


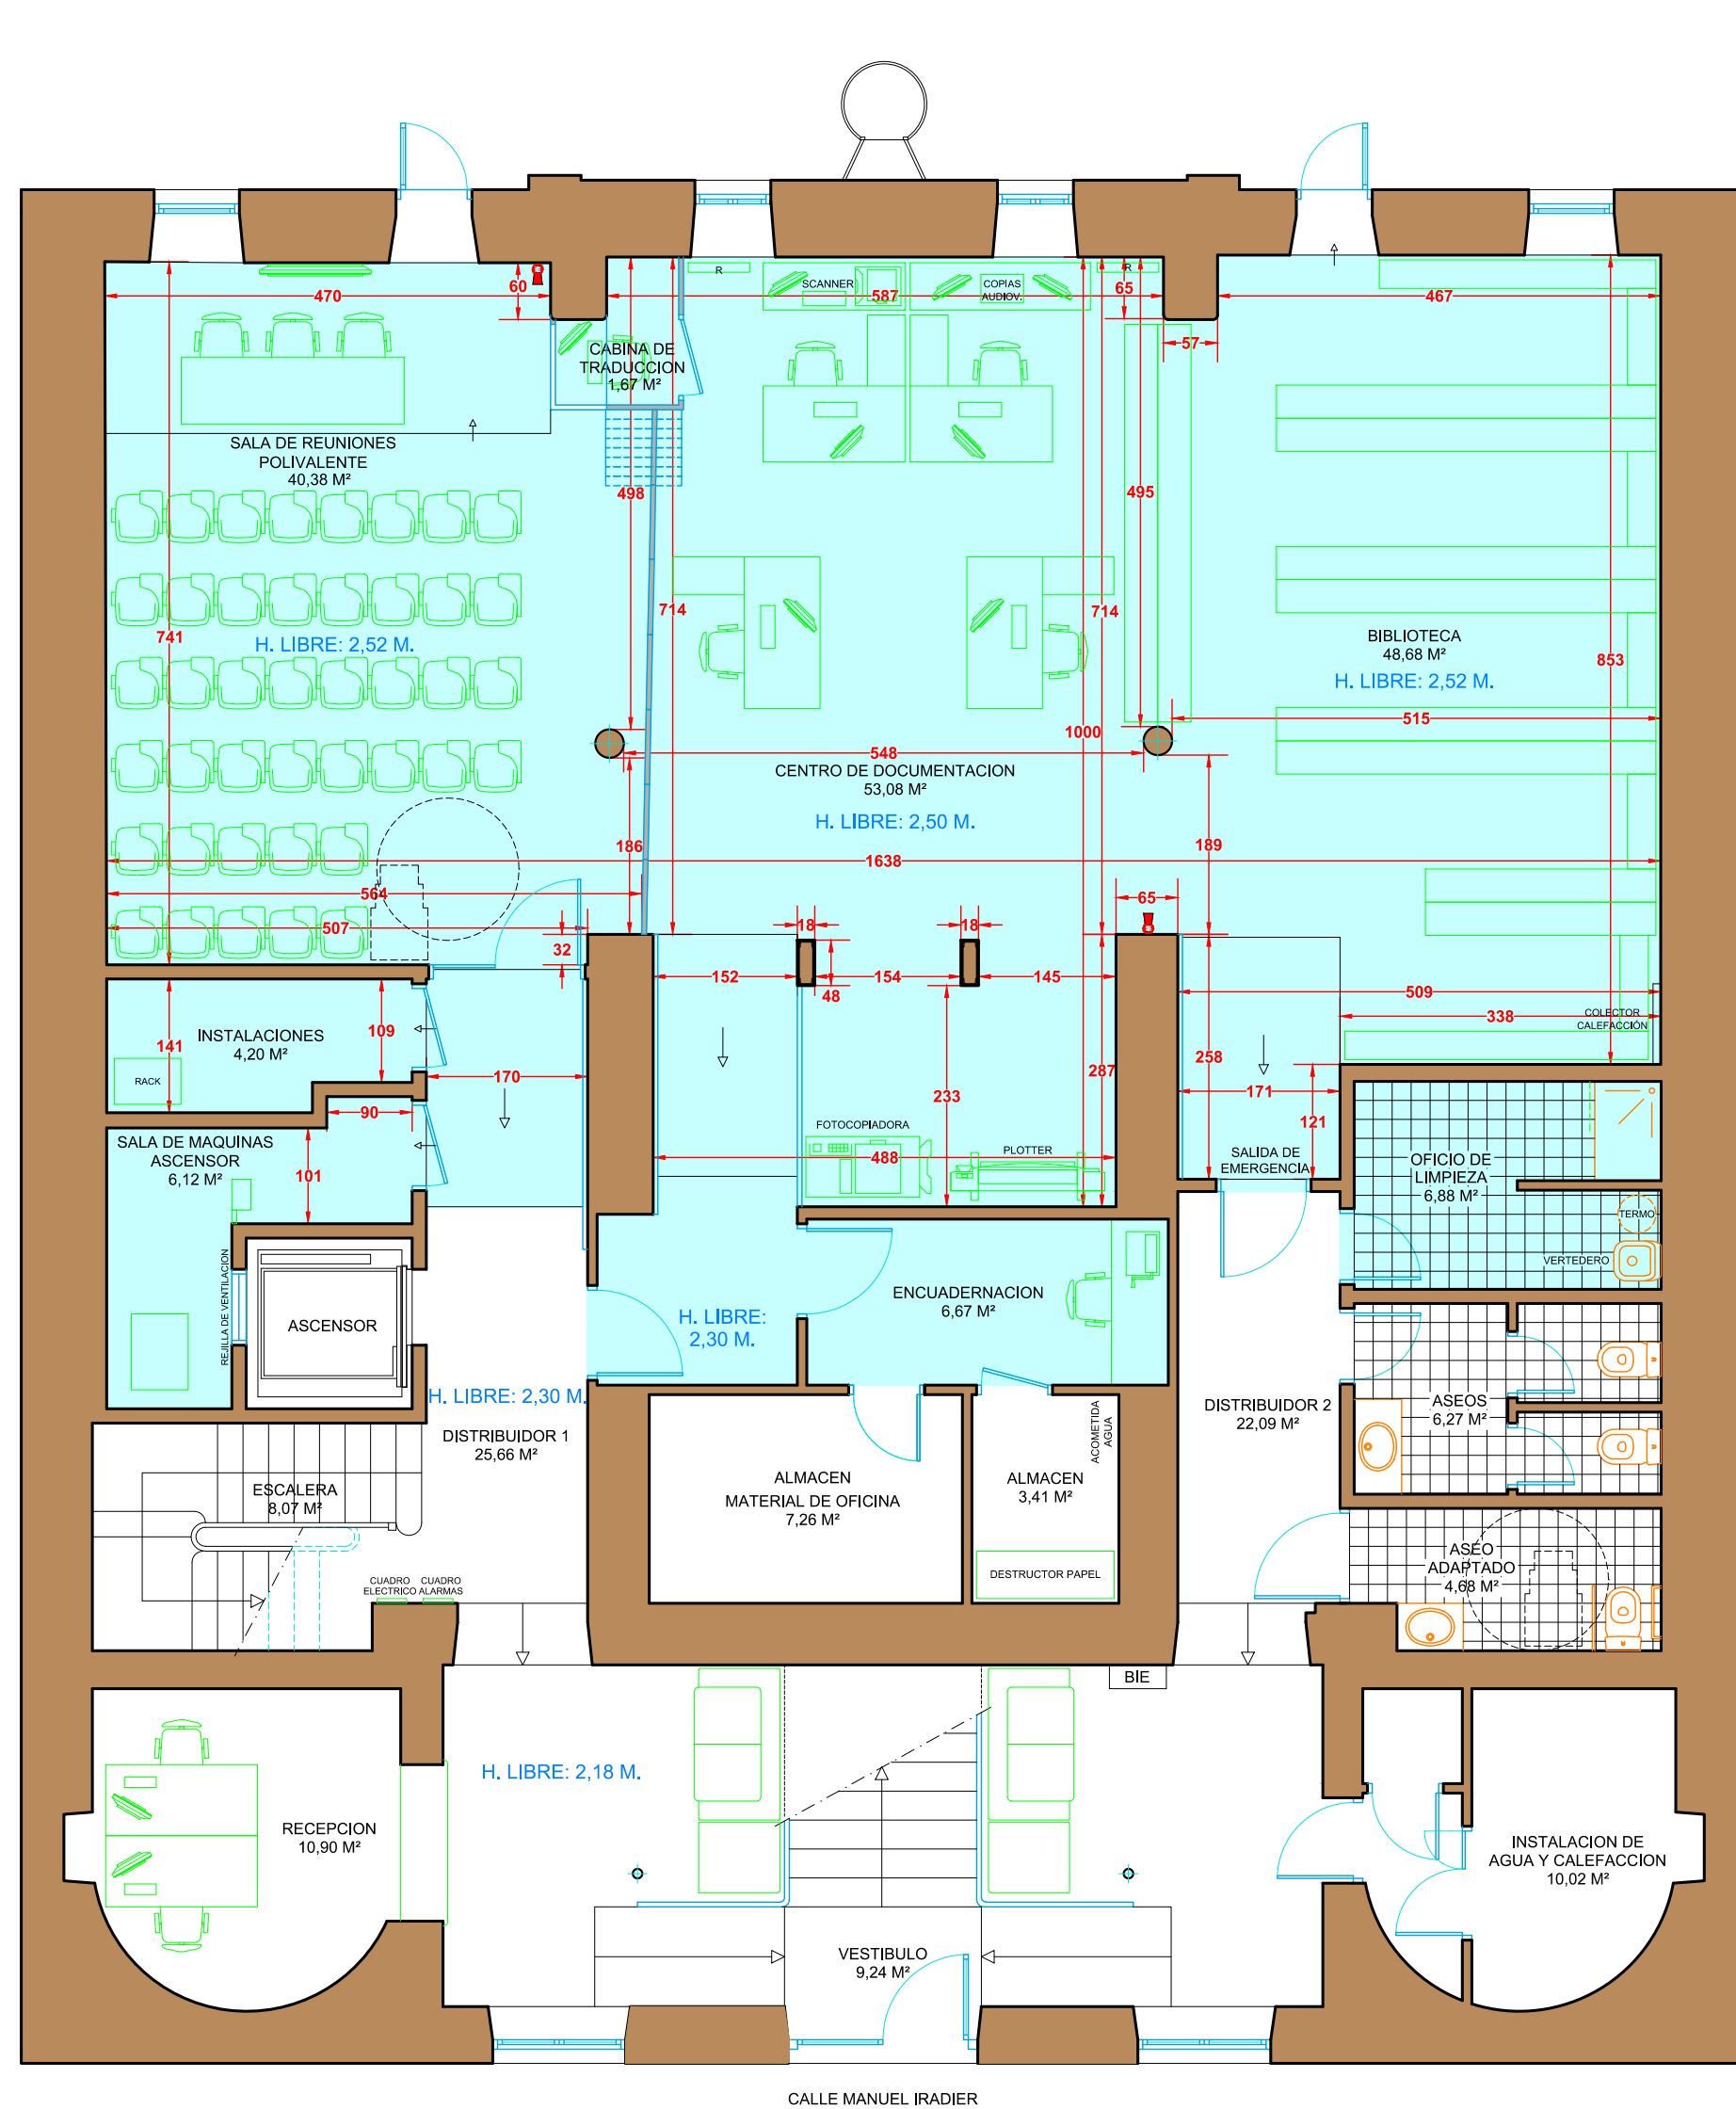

PLANTA BAJA

RELACIÓN DE SUPERFICIES	
VESTIBULO	9,24 M²
DISTRIBUIDOR 1	25,66 M²
RECEPCION	10,90 M²
ESCALERA	8,07 M²
SALA DE MAQUINAS ASCENSOR	6,12 M²
INSTALACIONES	4,20 M²
SALA DE REUNIONES POLIVALENTE	40,38 M²
CABINA DE TRADUCCION	1,67 M²
CENTRO DE DOCUMENTACION	53,08 M²
ENCUADERNACION	6,67 M²
ALMACEN	3,41 M²
ALMACEN MATERIAL DE OFICINA	7,26 M²
BIBLIOTECA	48,68 M²
DISTRIBUIDOR 2	22,09 M²
INSTALACION DE AGUA Y CALEFACCION	10,02 M²
ASEO ADAPTADO	4,58 M²
ASEOS	6,27 M²
OFICIO DE LIMPIEZA	6,93 M²
SUPERFICIE UTIL TOTAL:	275,33 M²
SUPERFICIE TOTAL CONSTRUIDA:	360,06 M²




PLANTA PRIMERA

RELACIÓN DE SUPERFICIES	
ESCALERA PRINCIPAL	31,86 M²
DISTRIBUIDOR 1	15,06 M²
AREA DE TRABAJO 1	23,86 M²
ESCALERA	8,54 M²
AREA DE TRABAJO 2	22,36 M²
AREA DE TRABAJO 3	30,62 M²
AREA DE TRABAJO 4	44,86 M²
DISTRIBUIDOR 2	14,92 M²
AREA DE TRABAJO 5	30,62 M²
SALA DE REPROGRAFIA	8,76 M²
OFICIO - ZONA DE ESTAR PERSONAL	15,38 M²
ASEO 1	4,97 M²
ASEO 2	5,05 M²
AREA DE TRABAJO 6	23,16 M²
SUPERFICIE UTIL TOTAL:	279,88 M²
SUPERFICIE TOTAL CONSTRUIDA:	362,48 M²



PLANTA SEGUNDA

RELACIÓN DE SUPERFICIES	
ESCALERA PRINCIPAL	31,86 M²
DESPACHO	12,81 M²
DISTRIBUIDOR	44,72 M²
AREA DE TRABAJO 1	23,61 M²
ESCALERA	8,54 M²
ASESORIA JURIDICA	22,89 M²
SECRETARIAS DE DIRECTORA Y SECRETARIA GENERAL	30,62 M²
DIRECTORA GENERAL	32,85 M²
SECRETARIA GENERAL	30,62 M²
SALA DE REUNIONES	25,00 M²
ASEOS 1	4,97 M²
ASEOS 2	5,05 M²
AREA DE TRABAJO 2	22,91 M²
SUPERFICIE UTIL TOTAL:	296,25 M²
SUPERFICIE TOTAL CONSTRUIDA:	364,01 M²

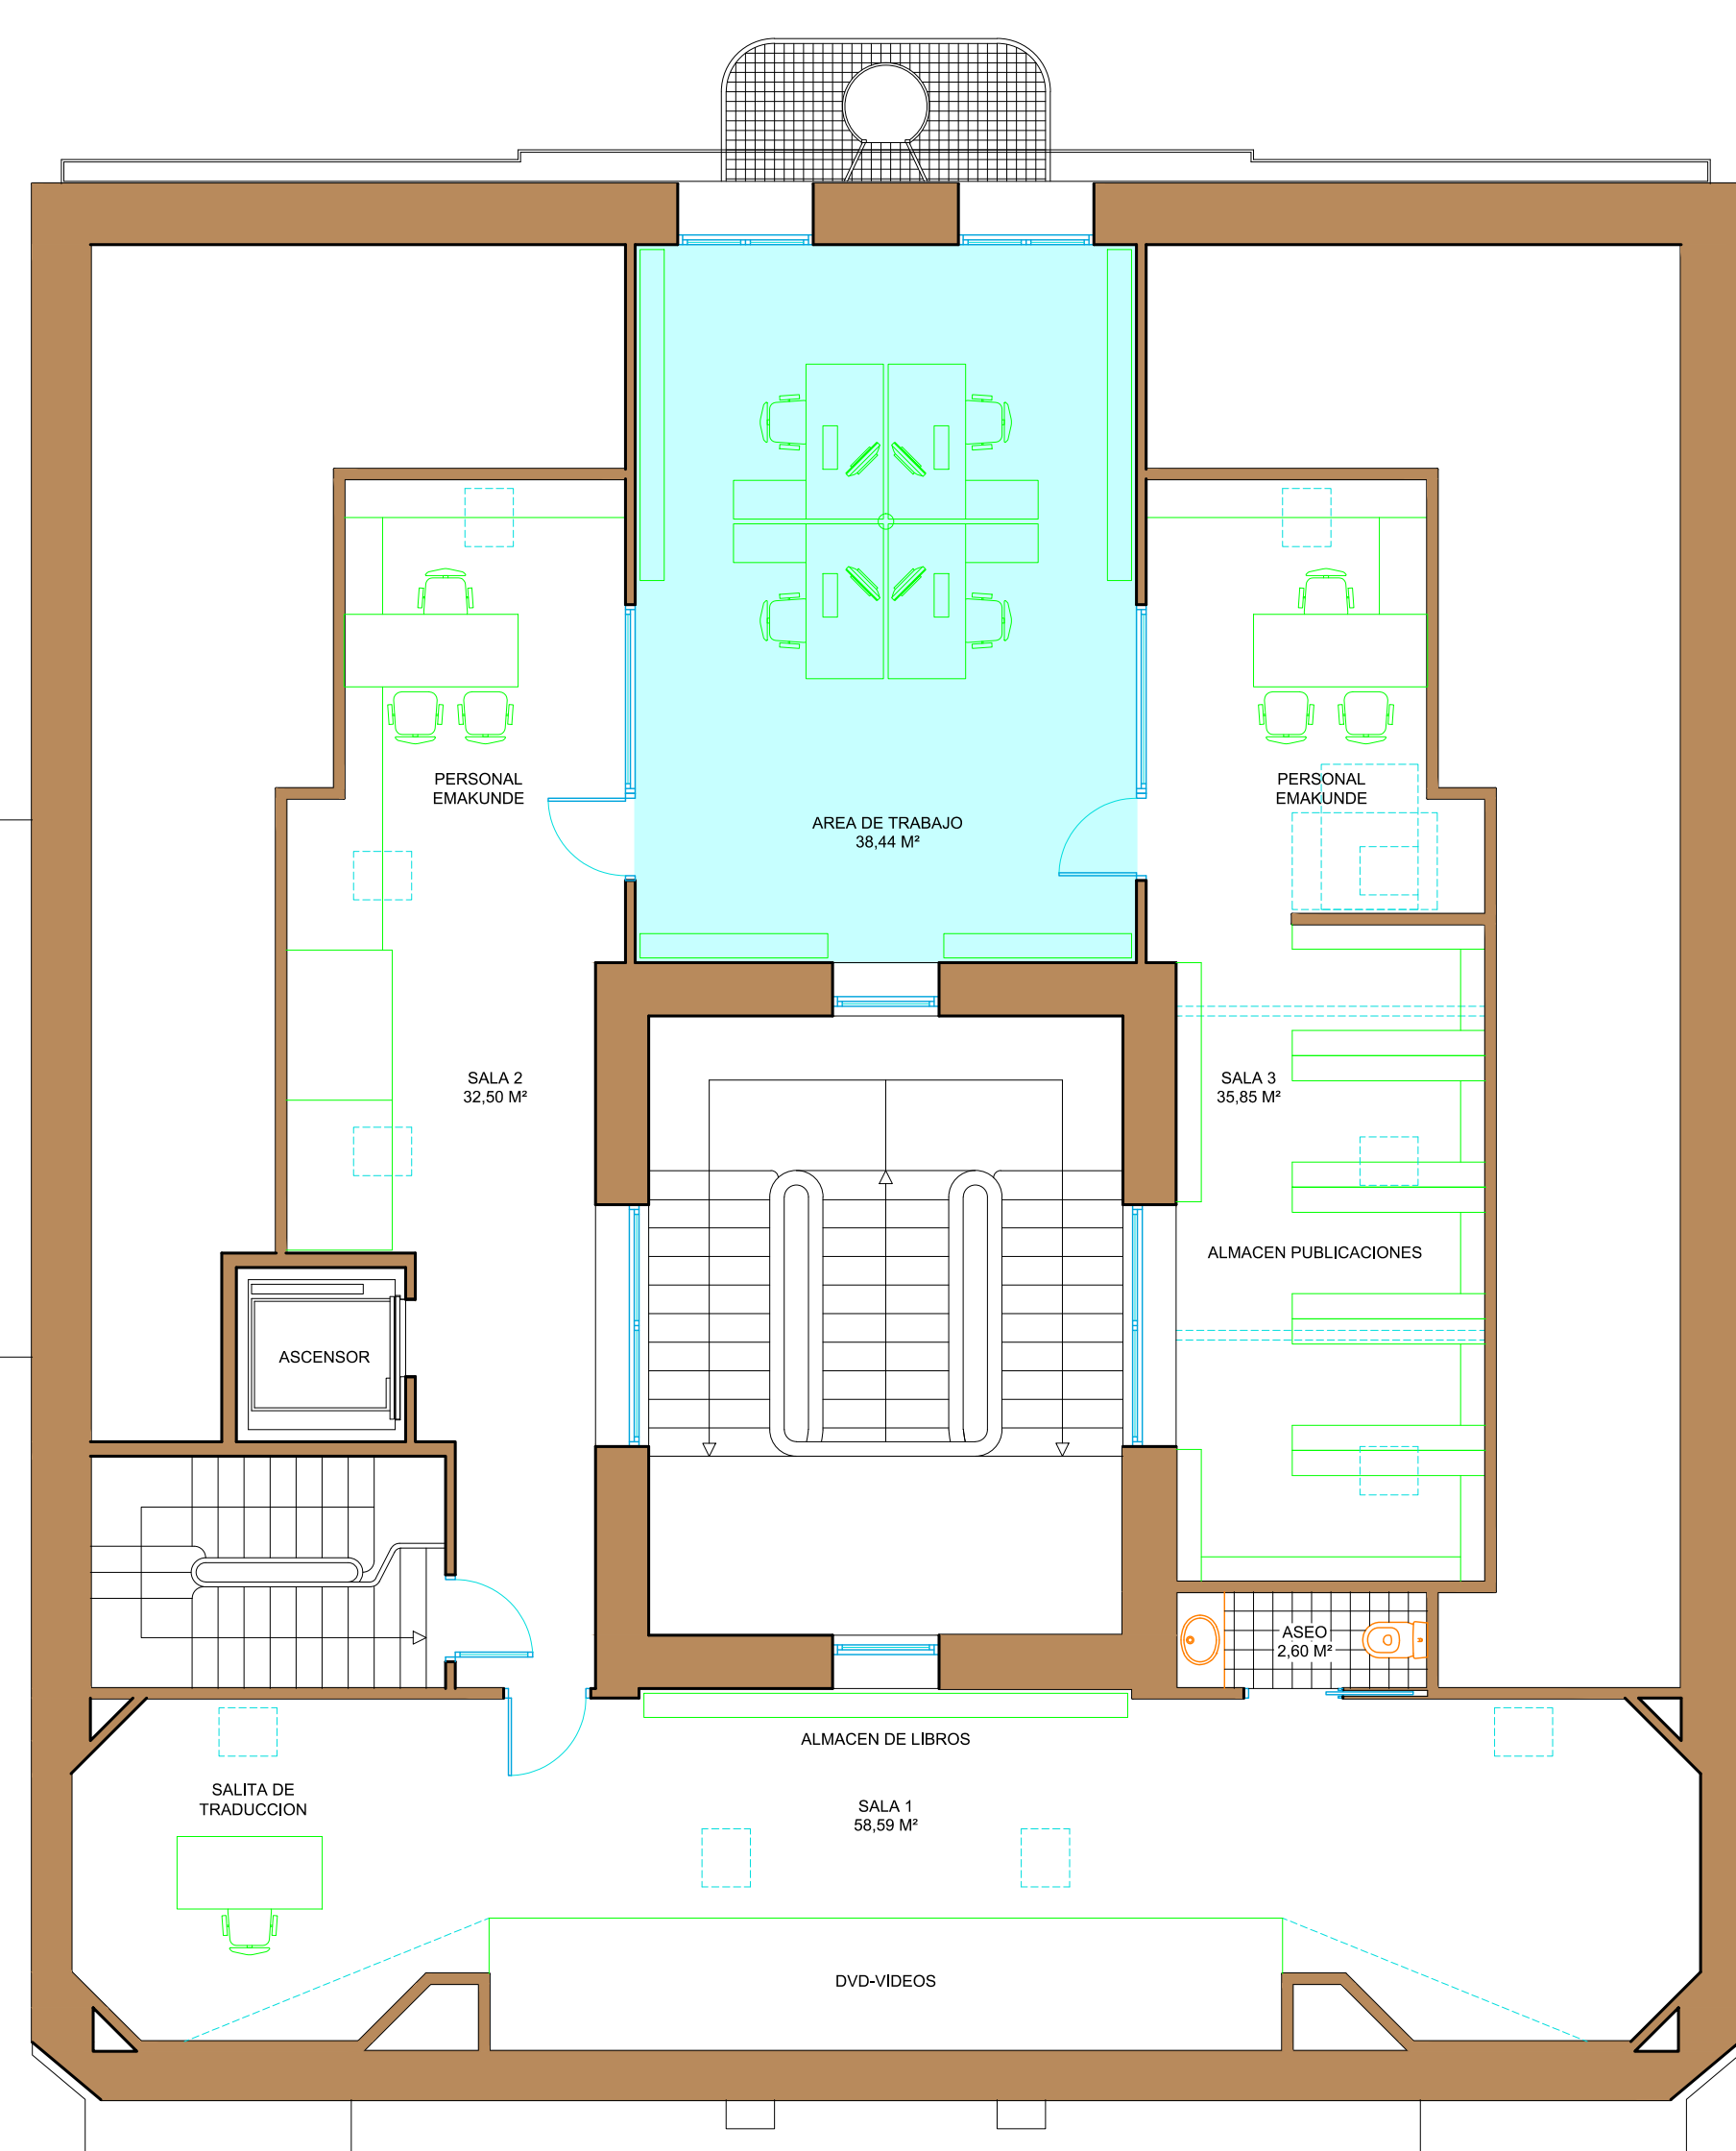

PLANTA TERCERA (BAJOCUBIERTA)

RELACIÓN DE SUPERFICIES	
SALA 1	58,59 M²
ASEO	2,60 M²
SALA 2	32,50 M²
AREA DE TRABAJO	38,44 M²
SALA 3	35,85 M²
SUPERFICIE UTIL TOTAL:	167,98 M²
SUPERFICIE TOTAL CONSTRUIDA:	345,85 M²



PROYECTO FINAL DE OBRA: OBRAREN AZKEN EGITASMOA: REFORMA EN EL EDIFICIO DE EMAKUNDE CALLE MANUEL IRADIER Nº 36 VITORIA - GASTEIZ		PROYECTO N.º: ZKIA DUEN EGITASMOA: 454 - 2010/A9961 FECHA: DATA: AGOSTO 2011
SITUACION: KOKAPENA:		NUM.º: ZKGA.º:
PLANO: PLANOA:		3
ARQUITECTOS: ARQUITECTAK: GOMEZ PUENTE ARQUITECTOS S.L.P. M. CARMEN GOMEZ PUENTE. LUIS GOMEZ PUENTE.		ESCALA: ESKALA: 1/75 ANULA AL PLANO: ZKIA DUEN PLANOA: BALIOGABETZEN DU.