




REFORMA ERTZAINITZA OFICINA DE ATENCIÓN AL CIUDADANO-ESTACIÓN DE ABANDO

PROYECTO DE EJECUCIÓN Y ACTIVIDAD

EUSKO JAURLARITZA
SEGURTASUNA SAILA




GOBIERNO VASCO
DEPARTAMENTO DE SEGURIDAD

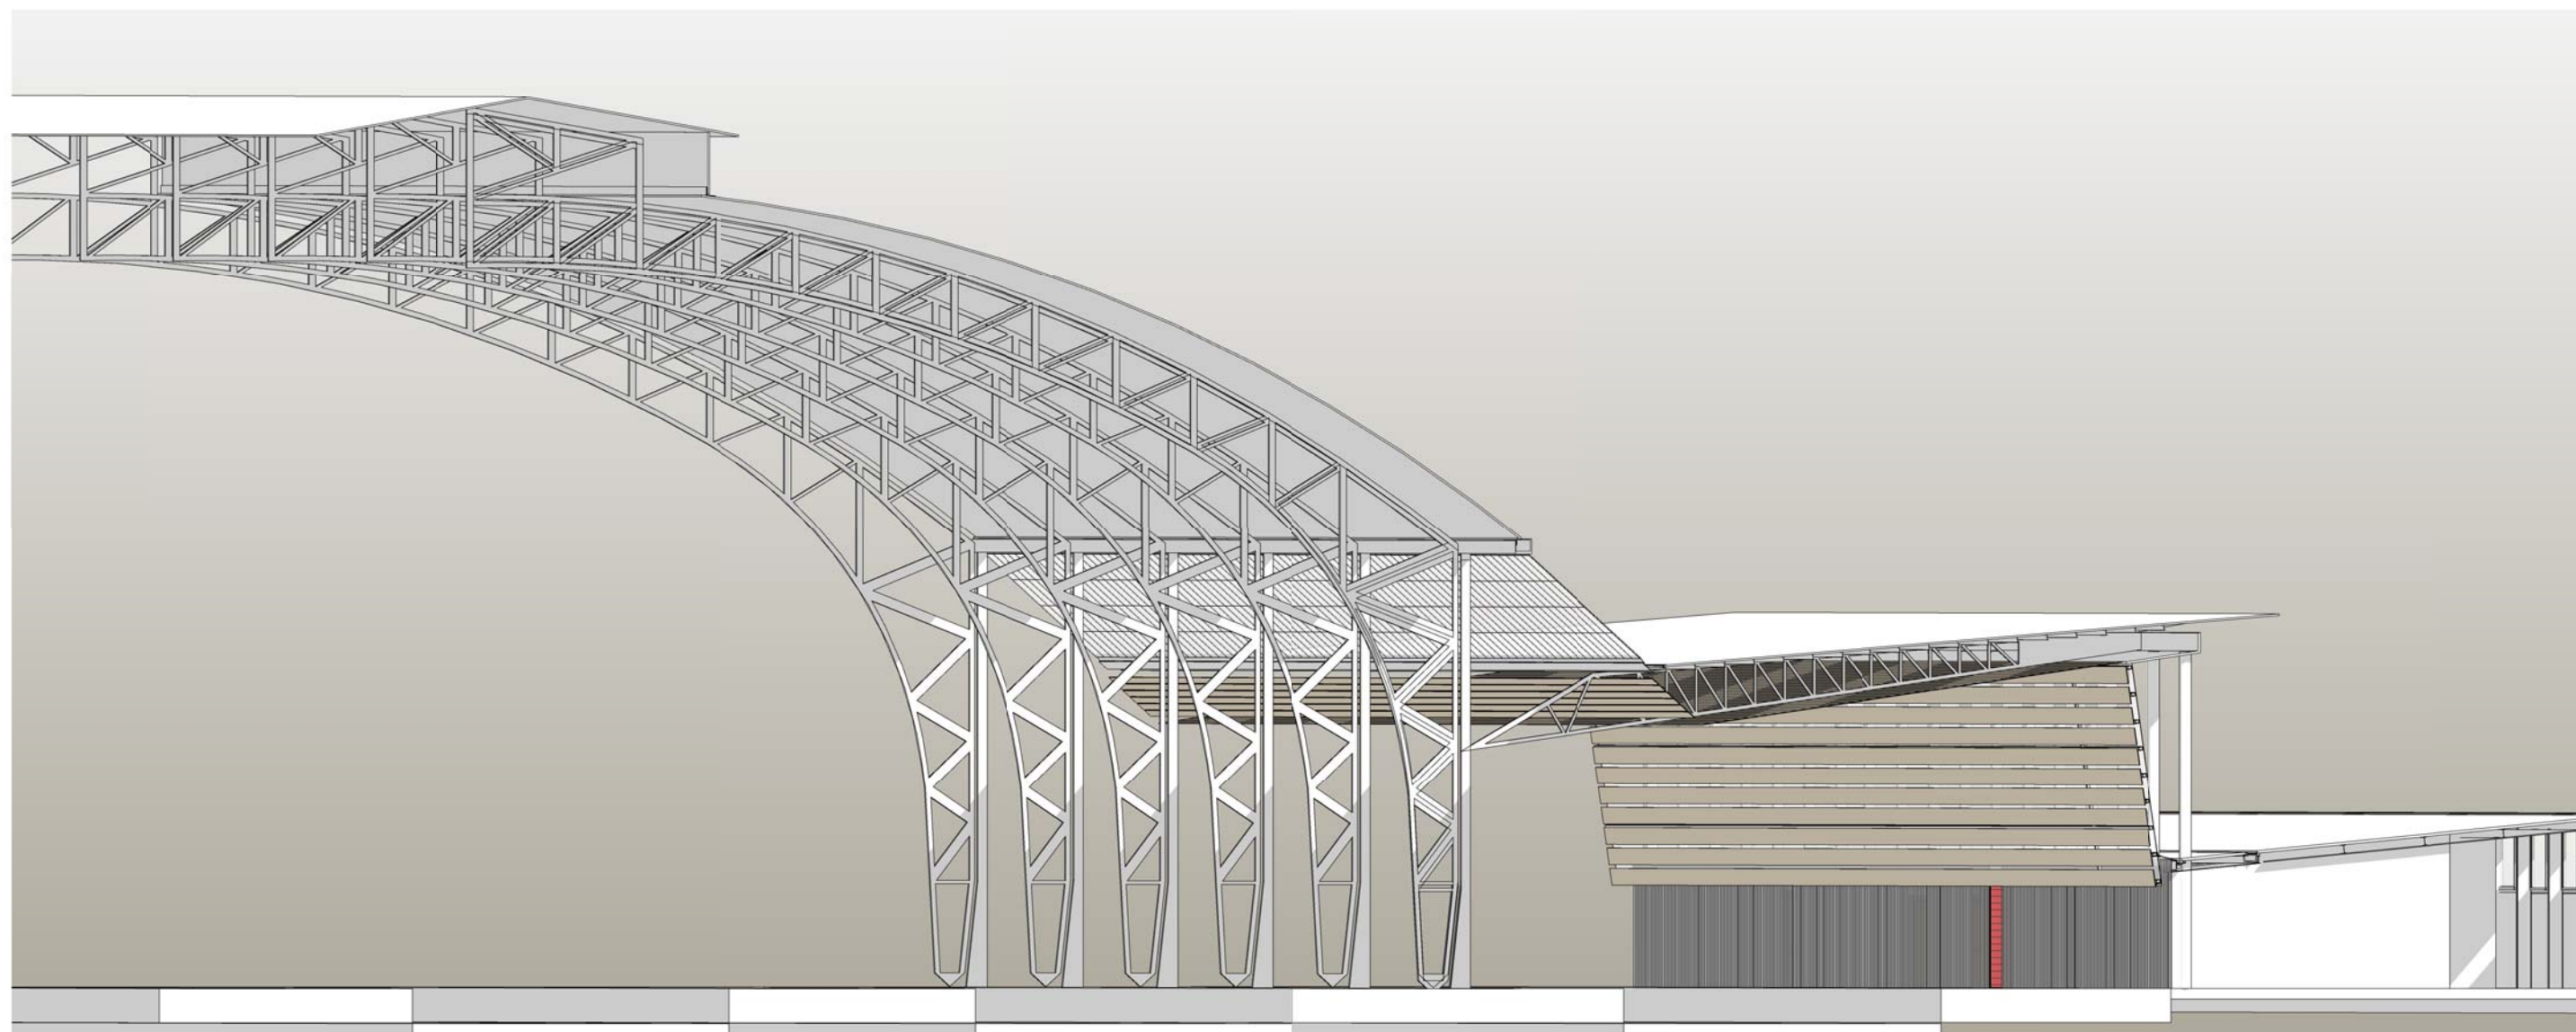

LISTADO DE PLANOS	
nº	NOMBRE DE PLANO
00 GENERALES	
GE-00.01	PLANO DE SITUACIÓN
GE-00.02	EMPLAZAMIENTO
GE-00.03	GESTIÓN DE RESIDUOS
GE-00.04	SEGURIDAD Y SALUD
01 ESTADO ACTUAL	
01.EA.01	PLANTA BAJA-ESTADO ACTUAL
02.EA.01	SECCIÓN TRANSVERSAL Y VISTAS SECCIONADAS - ESTADO ACTUAL
02.EA.02	SECCIÓN LONGITUDINAL Y VISTA SECCIONADA-ESTADO ACTUAL
03.EA.01	ALZADOS-ESTADO ACTUAL
04.EA.01	VISTAS DESDE ANDÉN- ESTADO ACTUAL
05.EA.DE01	DESMONTAJES Y DEMOLICIONES

LISTADO DE PLANOS	
nº	NOMBRE DE PLANO
02 ESTADO PREVISTO	
OC.01.01	PLANTA GENERAL-UBICACIÓN LOCAL
OC.01.02	ALZADOS/PLANTA COTAS-ESTADO PREVISTO
OC.02.SE01	SECCIONES -ESTADO PREVISTO
OC.03.A.01	ALZADOS/ VISTAS EXTERIOR-ESTADO PREVISTO
OC.05.VI 01	VISTAS DISTRIBUCIÓN INTERIOR OAC-ESTADO PREVISTO
OC.05.VI 02	VISTAS DESDE ANDÉN-ESTADO PREVISTO
OC.05.VI 03	VISTAS RENDERS-ESTADO PREVISTO
OC.06.CE01	CERRAMIENTOS LOCAL OAC
OC.07.AC01	ACABADOS LOCAL OAC
OC.08.T00	TECHOS LOCAL OAC
OC.09.CAR01	CARPINTERIA-PUERTAS LOCAL OAC

LISTADO DE PLANOS	
nº	NOMBRE DE PLANO
OC.09.CAR02	CARPINTERÍA EXTERIOR
OC.10.01	MAMPARAS-DEFINICIÓN
OC.10.02	MAMPARAS-DETALLES
OC.10.03	DETALLE MOSTRADOR
OC.10.04	DETALLE BANDEROLA
OC.11.PCI01	JUSTIFICACIÓN PROTECCIÓN CONTRA INCENDIOS
04 INSTALACIONES ESTADO PREVISTO	
INSCL-01	INSTALACIÓN DE VENTILACIÓN Y CLIMATIZACIÓN
INSEL-01	INSTALACIÓN DE ALUMBRADO OAC
INSEL-02	INSTALACIÓN DE ELECTRICIDAD OAC
INSEL-03	ESQUEMA UNIFILAR
INSFO/SA-01	INSTALACIÓN DE FONTANERÍA Y SANEAMIENTO
INSSE-01	SEGURIDAD OAC

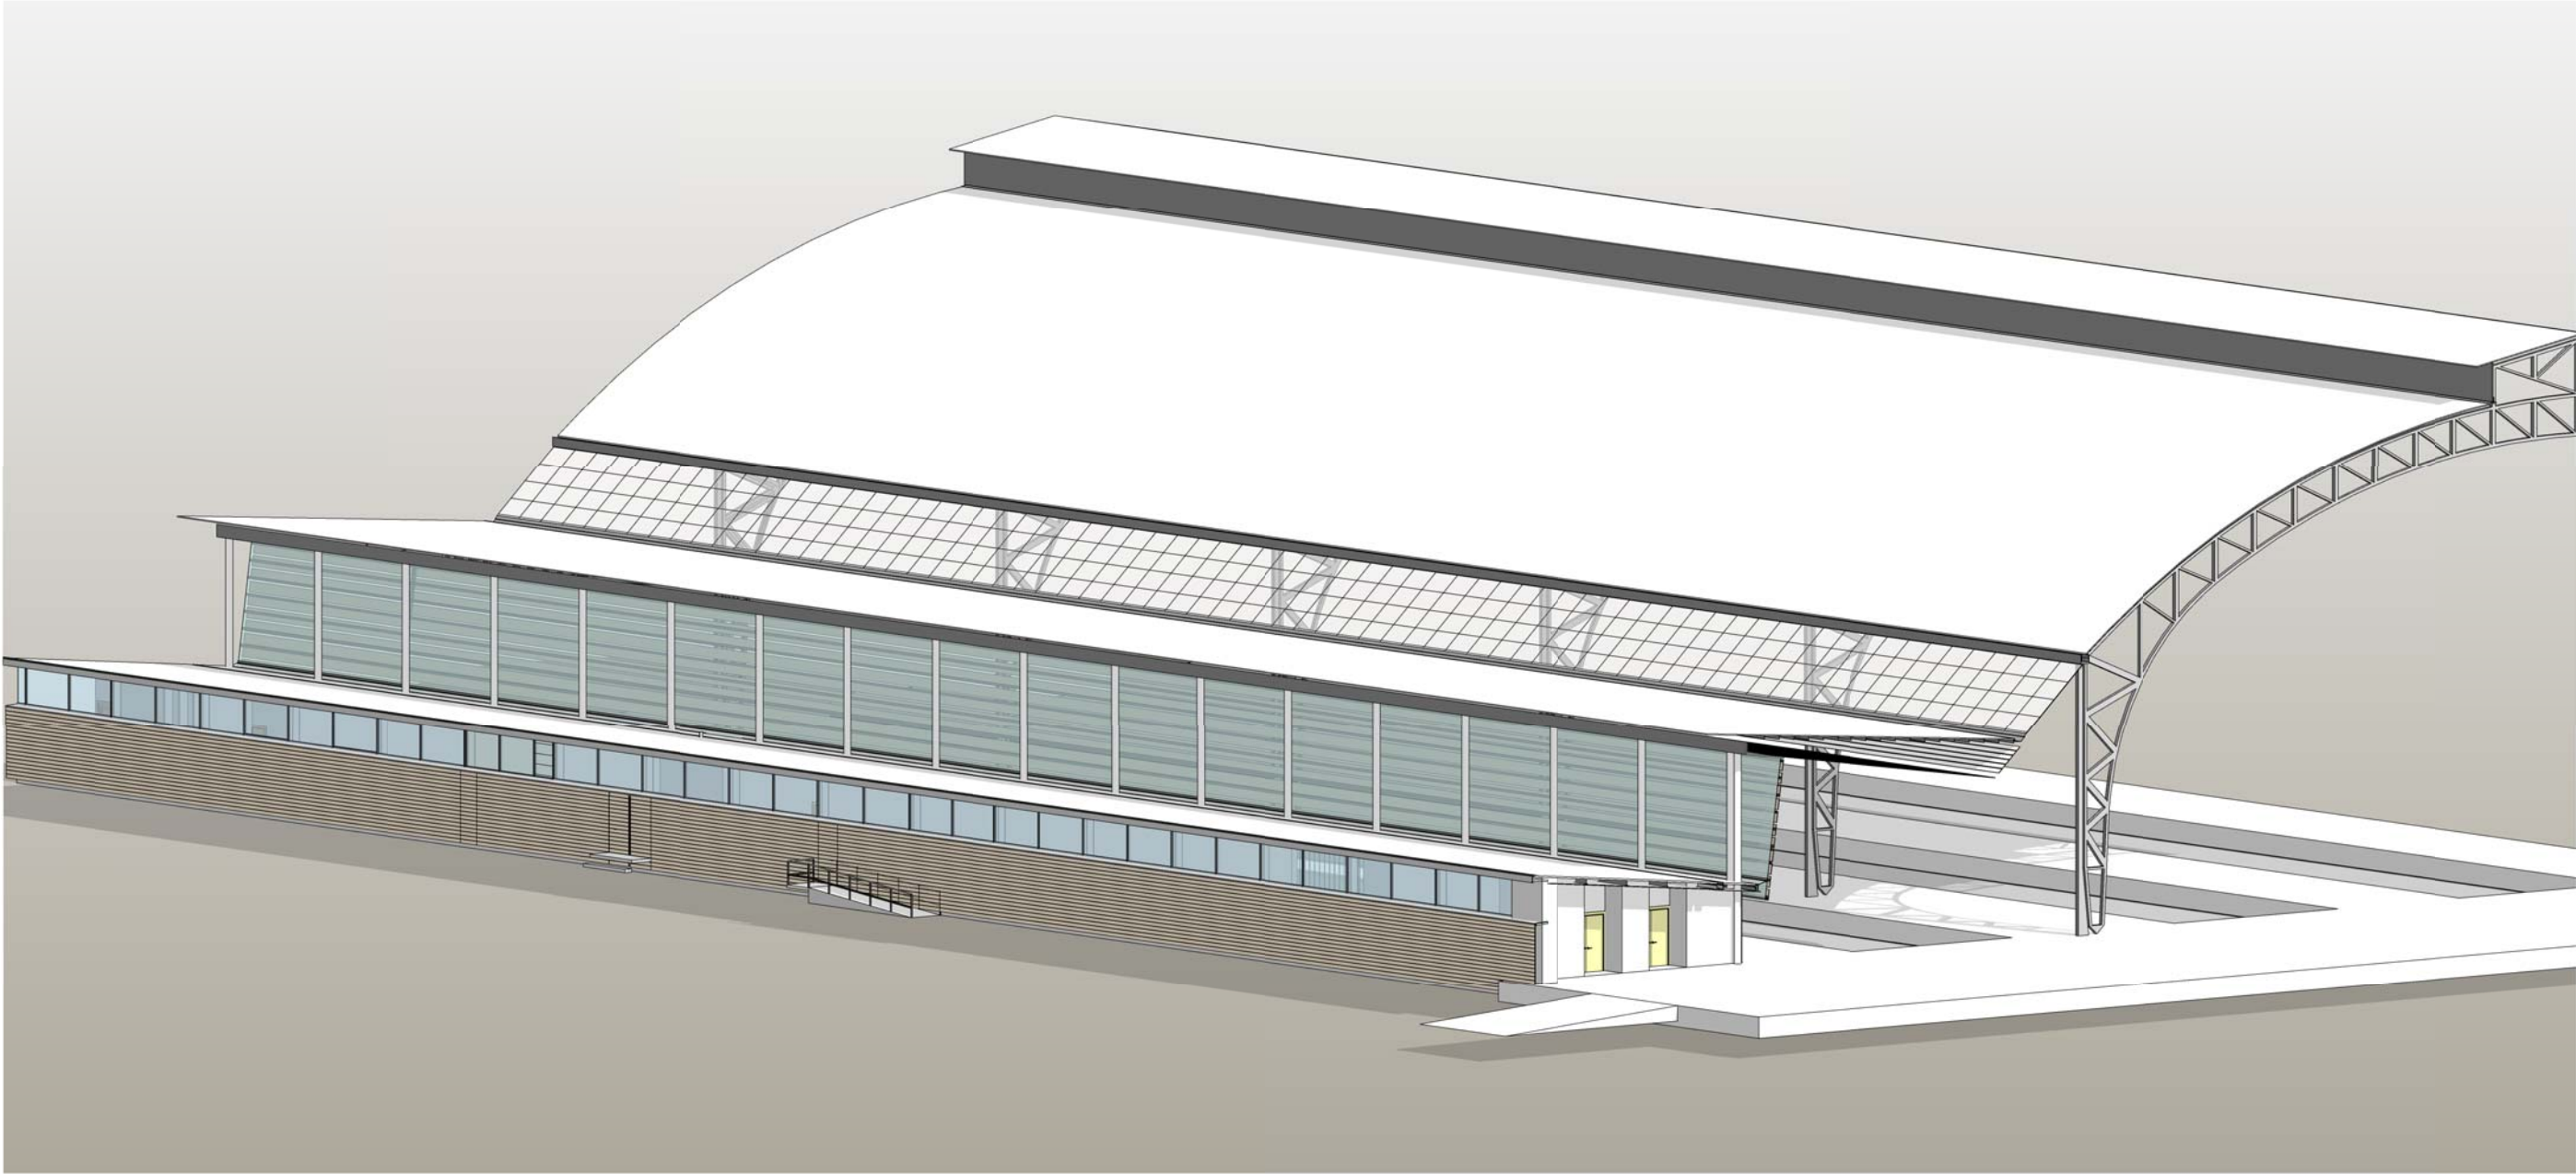

PROYECTO:
PROYECTO DE OAC para la ERTZAINZA en la estación de ADIF
Indalecio Prieto, Abando, Bilbao.

FECHA:		ESCALA:	Nº:
Noviembre 2021			00
DIBUJADO:	APROBADO:	ARCHIVO:	REFERENCIA: PE 36
A.R.	A.R.N.	PROYECTO DE EJECUCIÓN Y ACTIVIDAD	

CLIENTE:
EUSKO JAURLARITZA
SEGURTASUNA SALA




GOBIERNO VASCO
DEPARTAMENTO DE SEGURIDAD

PLANO:
LISTADO DE PLANOS

FIRMADO
ARQUITECTA:

Alejandra Ruiz Navarro
Nº Colegiada: 3391



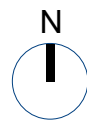

PROYECTO:
PROYECTO DE OAC para la ERTZAINZA en la estación de ADIF
Indalecio Prieto, Abando, Bilbao.

FECHA: Octubre 2021		ESCALA: 1 : 5000	Nº: GE-00.01
DIBUJADO: A.R.	APROBADO: A.R.N.	ARCHIVO: PROYECTO DE EJECUCIÓN Y ACTIVIDAD	REFERENCIA: PE 36

CLIENTE:
EUSKO JAURLARITZA
SEGURTASUNA SALA


GOBIERNO VASCO
DEPARTAMENTO DE SEGURIDAD

PLANO:
PLANO DE SITUACIÓN

FIRMADO
ARQUITECTA:

Alejandra Ruiz Navarro
Nº Colegiada: 3391




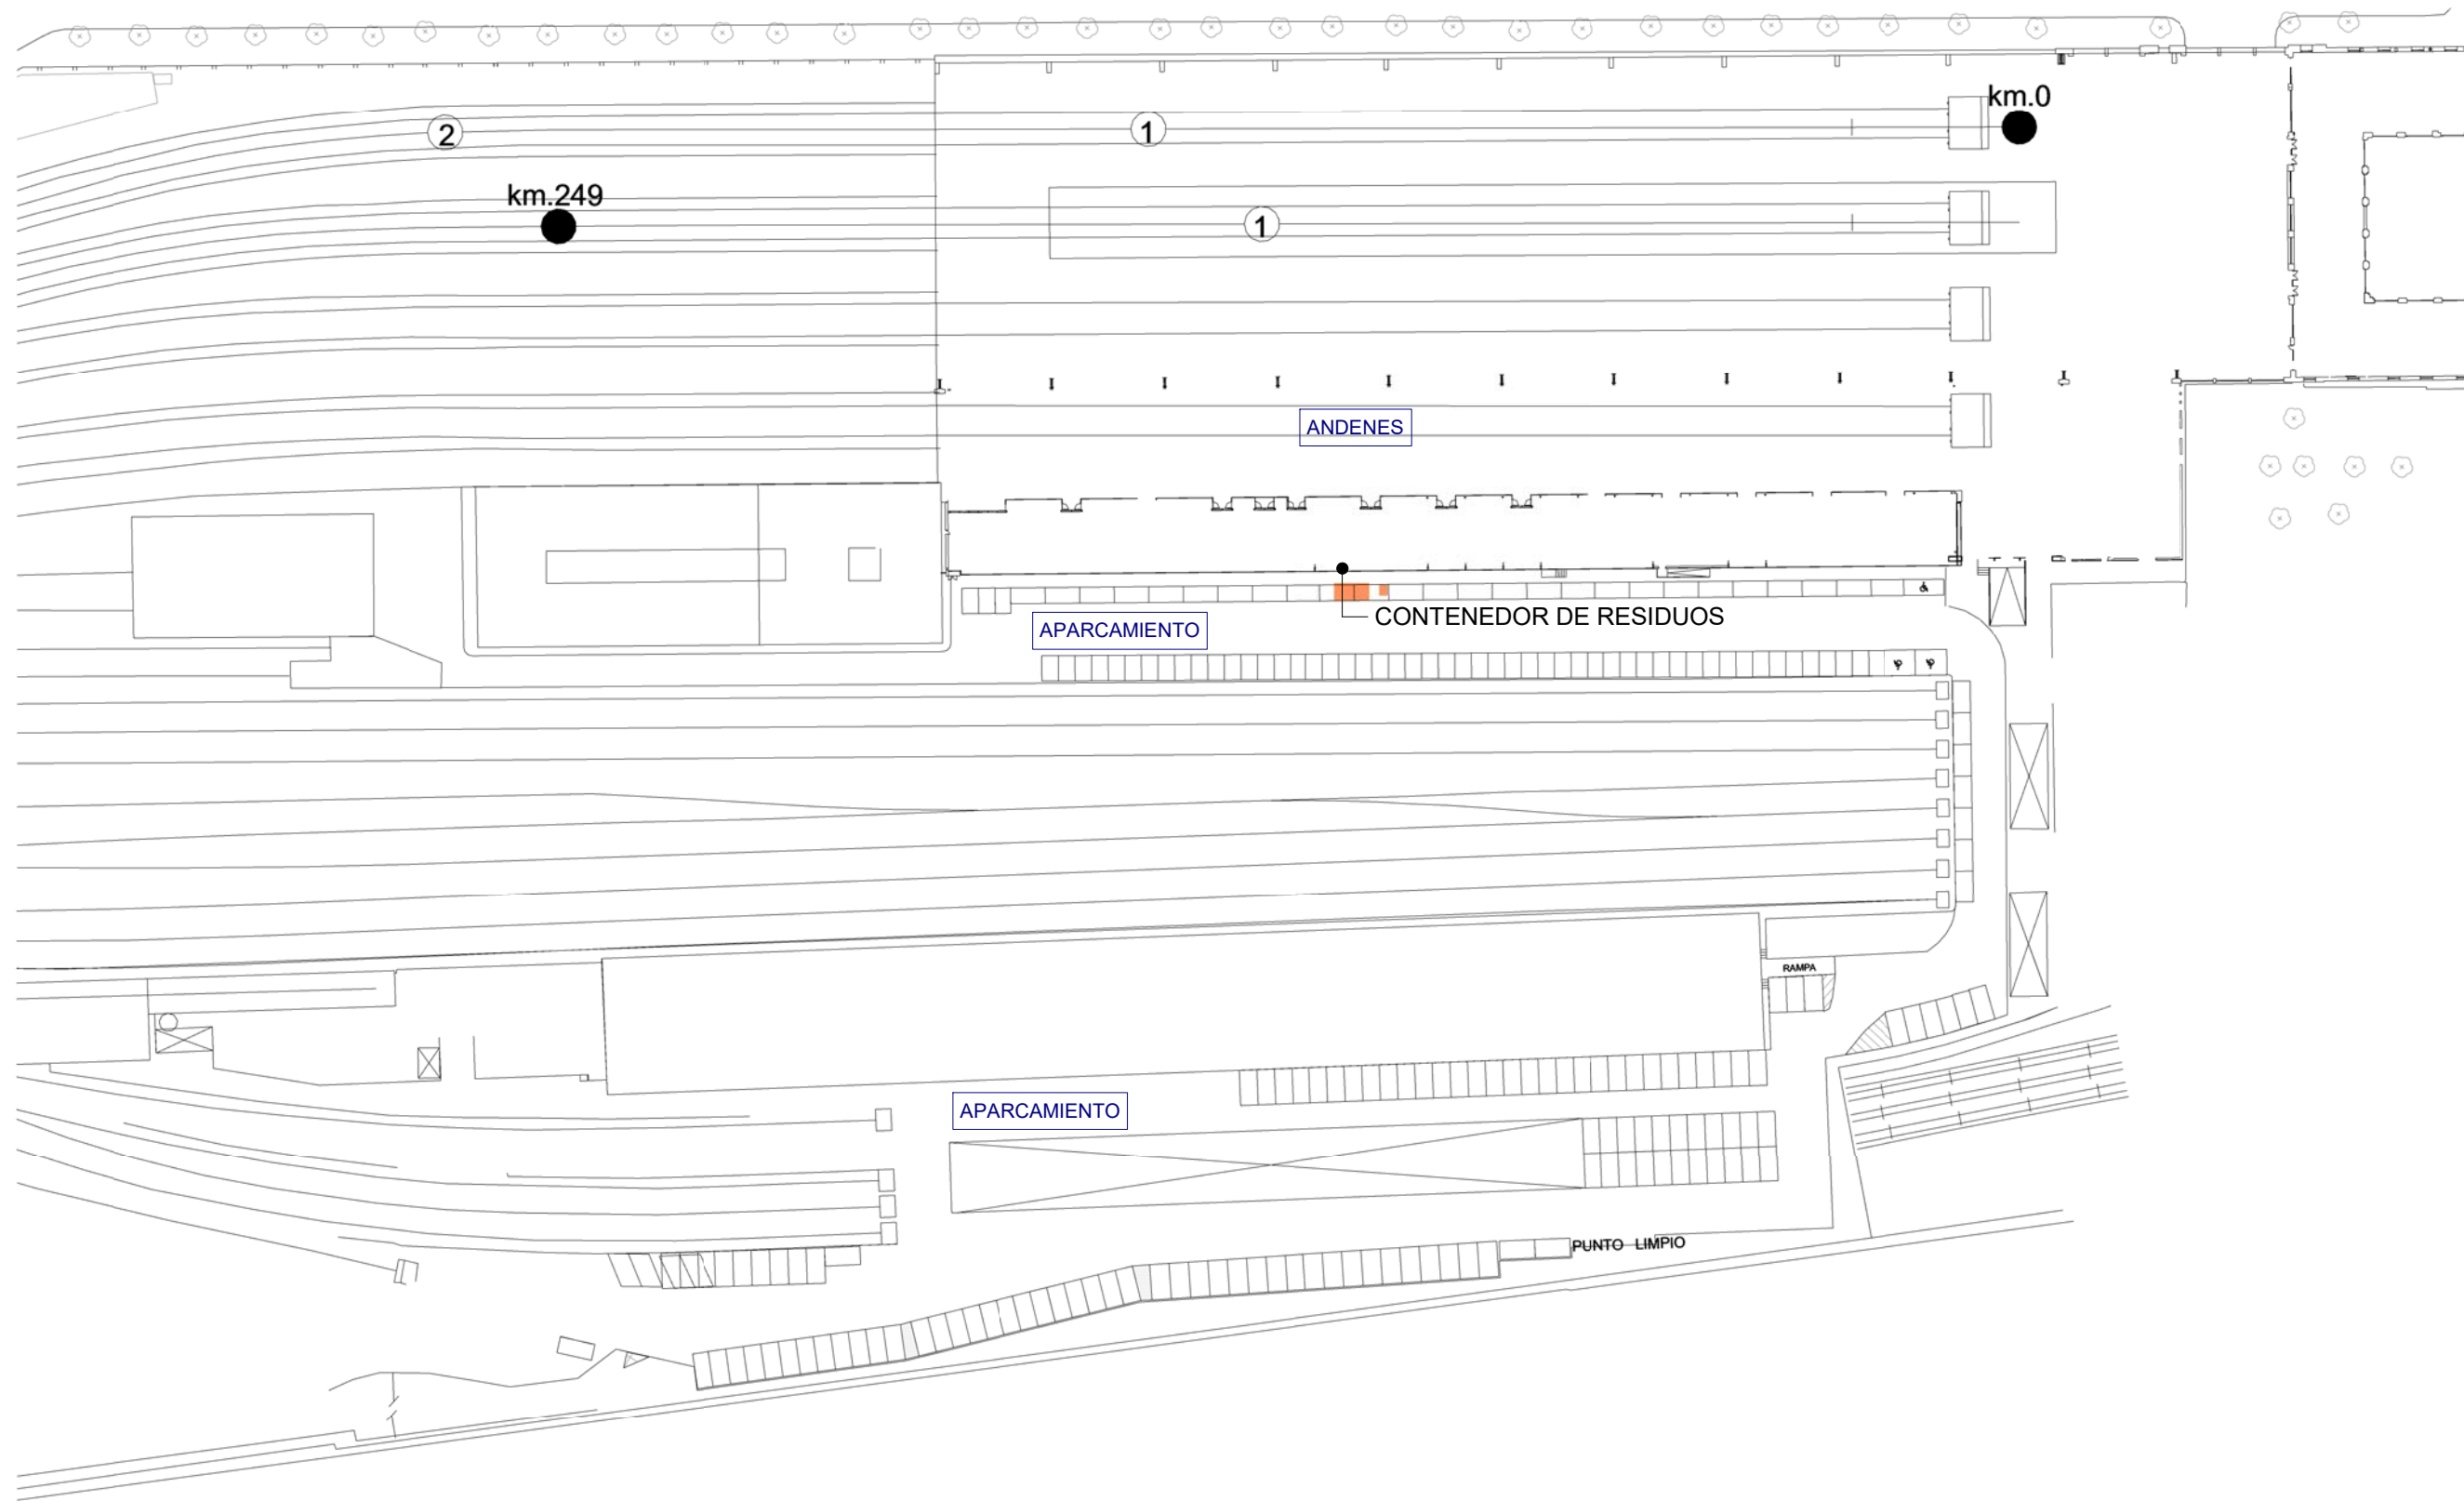

1 **EMPLAZAMIENTO GR**
1 : 1000

FIRMADO
ARQUITECTA:  

PROYECTO: PROYECTO DE OAC para la ERTZAINZA en la estación de ADIF Indalecio Prieto, Abando, Bilbao.	FECHA: Noviembre 2021		ESCALA: 1 : 1000	Nº: GE-00.03	CLIENTE: EUSKO JAURLARITZA  GOBIERNO VASCO SEGURTASUNA SALA  DEPARTAMENTO DE SEGURIDAD	PLANO: GESTIÓN DE RESIDUOS	Alejandra Ruiz Navarro Nº Colegiada: 3391 
	DIBUJADO: A.R.	APROBADO: A.R.N.	ARCHIVO: PROYECTO DE EJECUCIÓN Y ACTIVIDAD	REFERENCIA: PE 36			

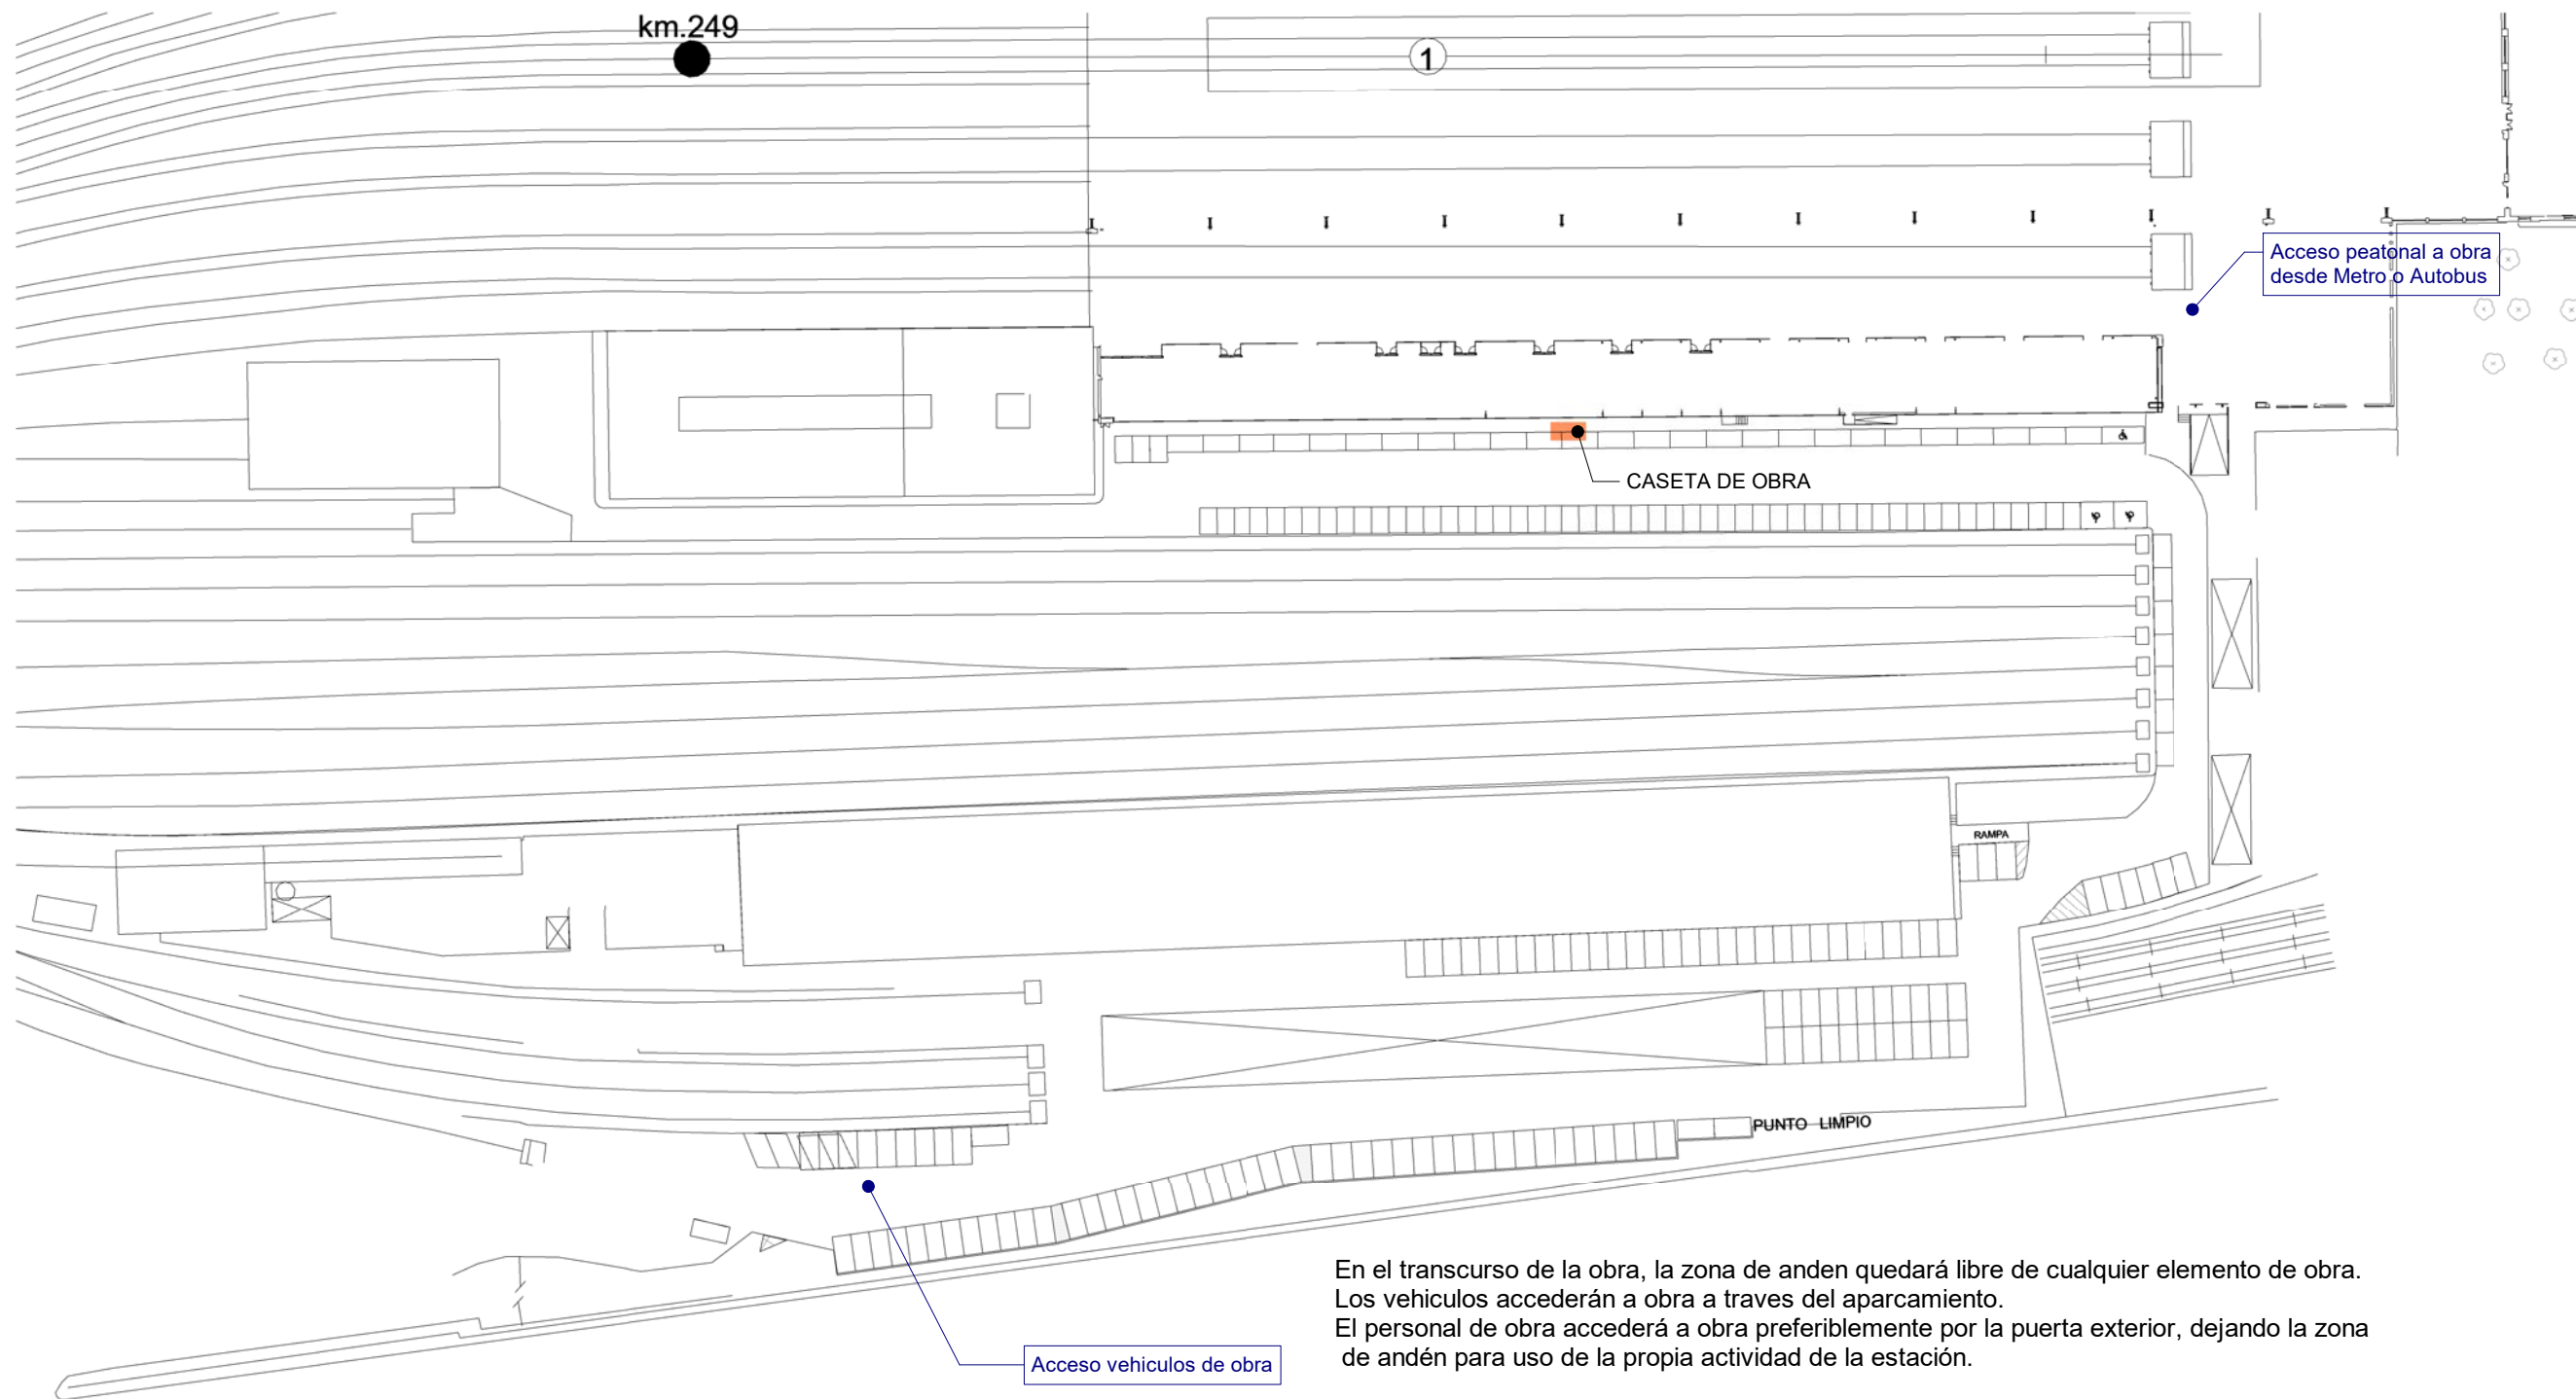

En el transcurso de la obra, la zona de andén quedará libre de cualquier elemento de obra.
Los vehículos accederán a obra a través del aparcamiento.
El personal de obra accederá a obra preferiblemente por la puerta exterior, dejando la zona de andén para uso de la propia actividad de la estación.

1

EMPLAZAMIENTO SS

1 : 1000

PROYECTO:
PROYECTO DE OAC para la ERTZAINTZA en la estación de ADIF
Indalecio Prieto, Abando, Bilbao.

FECHA: Noviembre 2021		ESCALA: 1 : 1000	Nº: GE-00.04
DIBUJADO: A.R.	APROBADO: Verificador	ARCHIVO: PROYECTO DE EJECUCIÓN Y ACTIVIDAD	REFERENCIA: PE 36

CLIENTE:
EUSKO JAURLARITZA
SEGURTASUNA SALA



GOBIERNO VASCO
DEPARTAMENTO DE SEGURIDAD

PLANO:
SEGURIDAD Y SALUD

FIRMADO
ARQUITECTA:

Alejandra Ruiz Navarro
Nº Colegiada: 3391



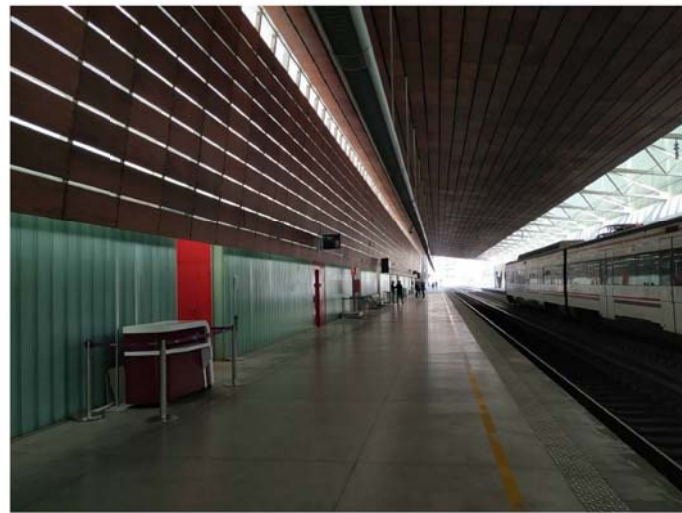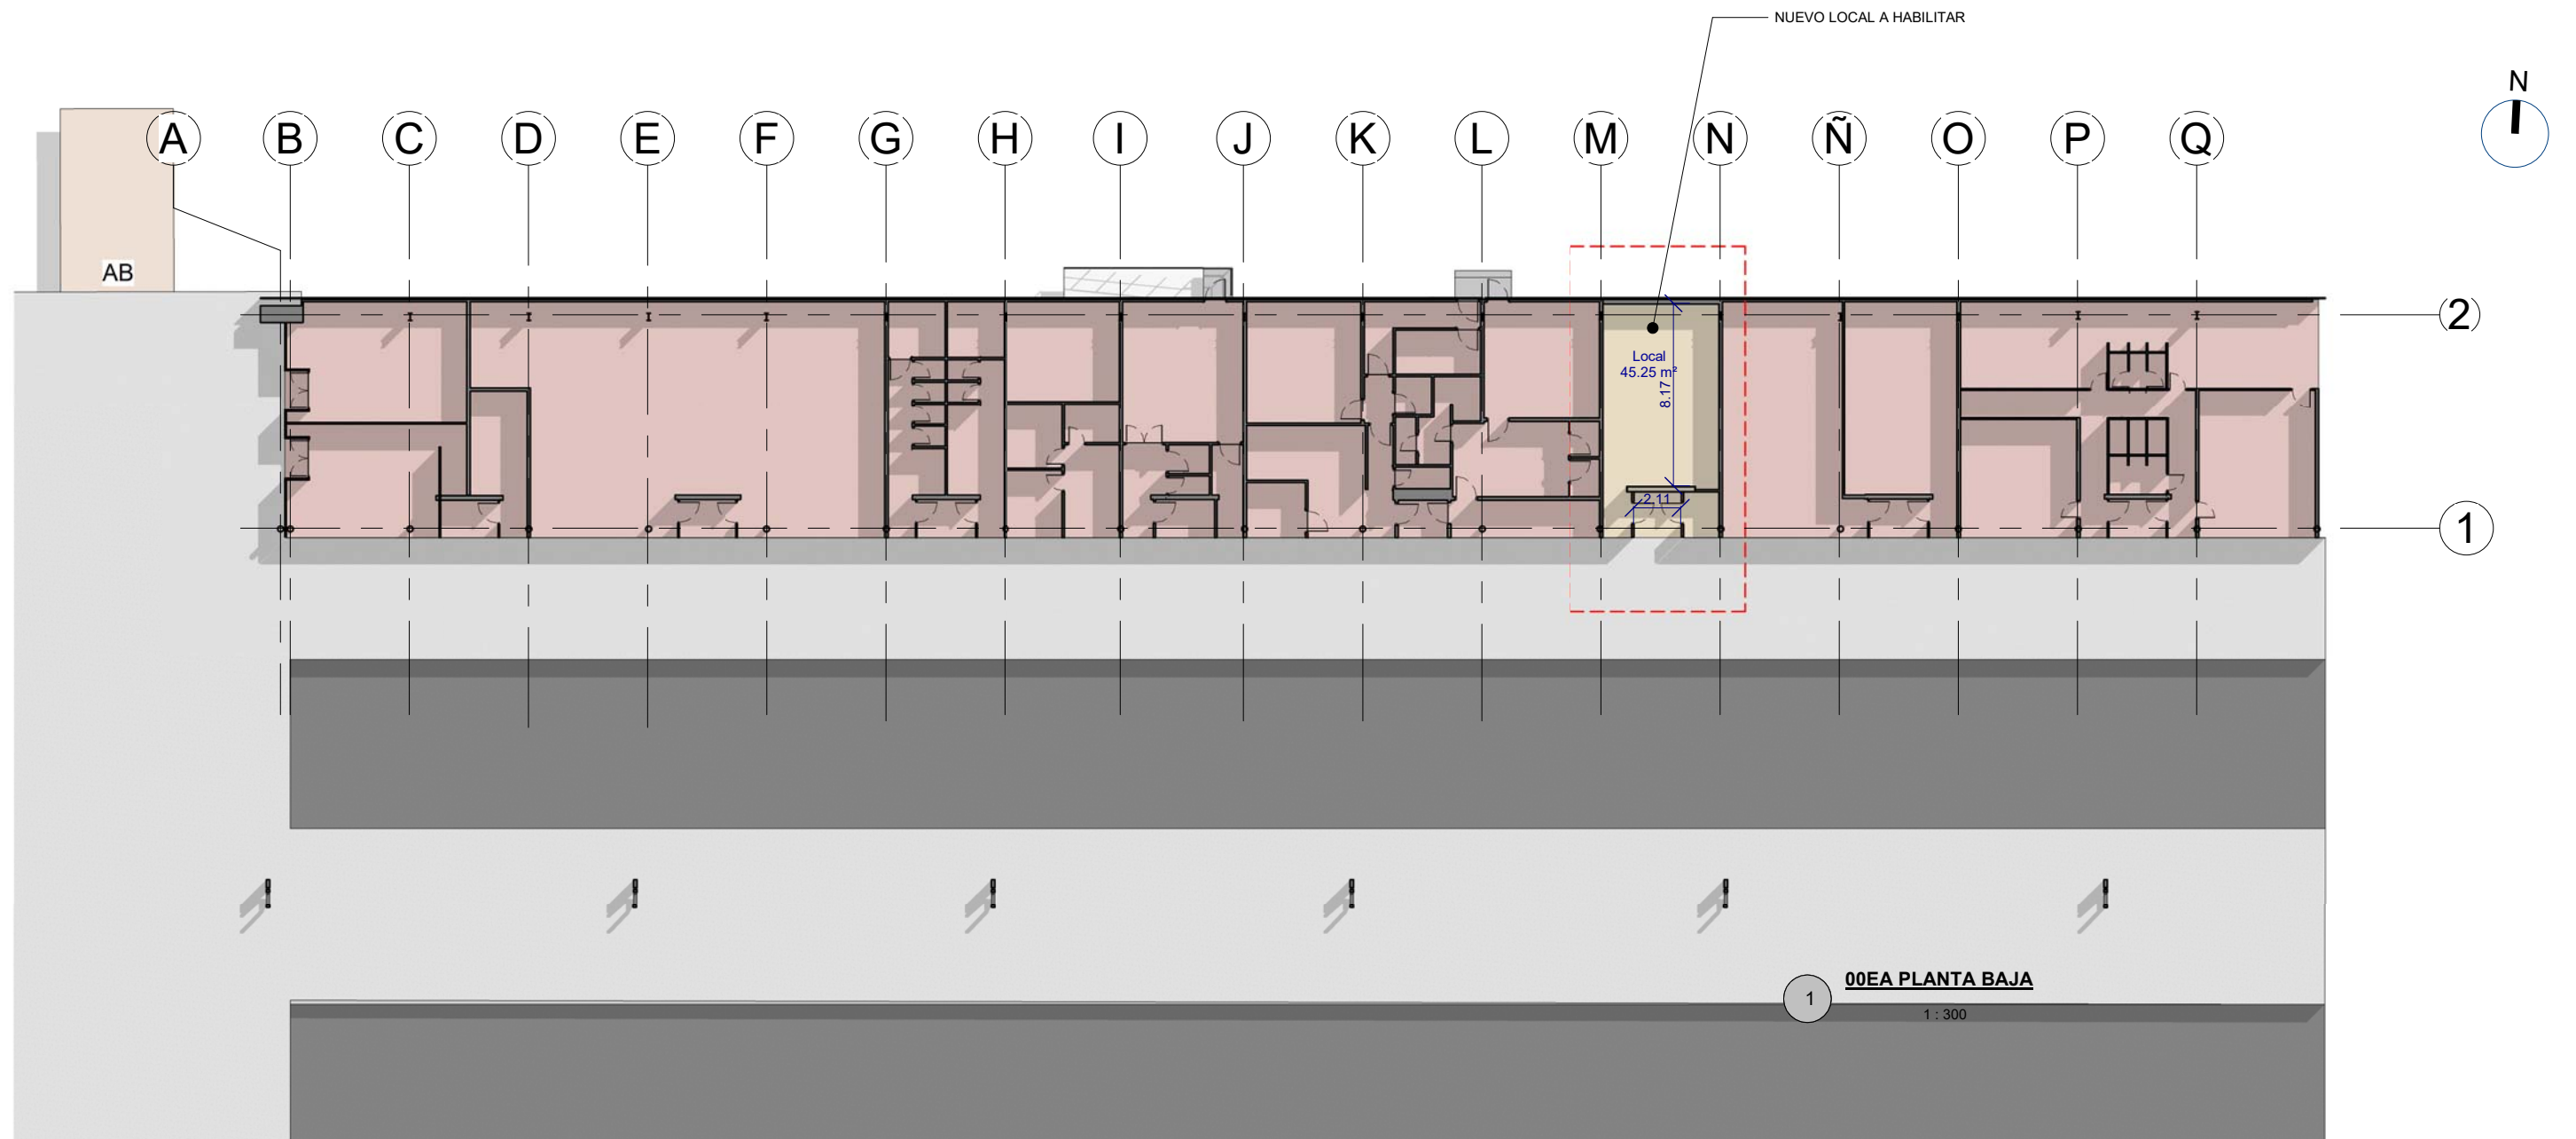

EA PLANTA BAJA	
ESTANCIA	SUPERFICIE
P-0	
Local	45.25 m²
Disponible	3.22 m²
Acceso	4.30 m²
Sup. util Total	52.77 m²

FIRMADO
ARQUITECTA:

Alejandra Ruiz Navarro
Nº Colegiada: 3391



PROYECTO:
PROYECTO DE OAC para la ERTZAINZA en la estación de ADIF
Indalecio Prieto, Abando, Bilbao.

FECHA:	Octubre 2021	ESCALA:	1 : 300	Nº:	01.EA.01
DIBUJADO:	A.R.	APROBADO:	A.R.N.	REFERENCIA:	PE 36
PROYECTO DE EJECUCIÓN Y ACTIVIDAD					


CLIENTE:
EUSKO JAURLARITZA
SEGURTASUNA SALA




GOBIERNO VASCO
DEPARTAMENTO DE SEGURIDAD

PLANO:
PLANTA BAJA-ESTADO ACTUAL




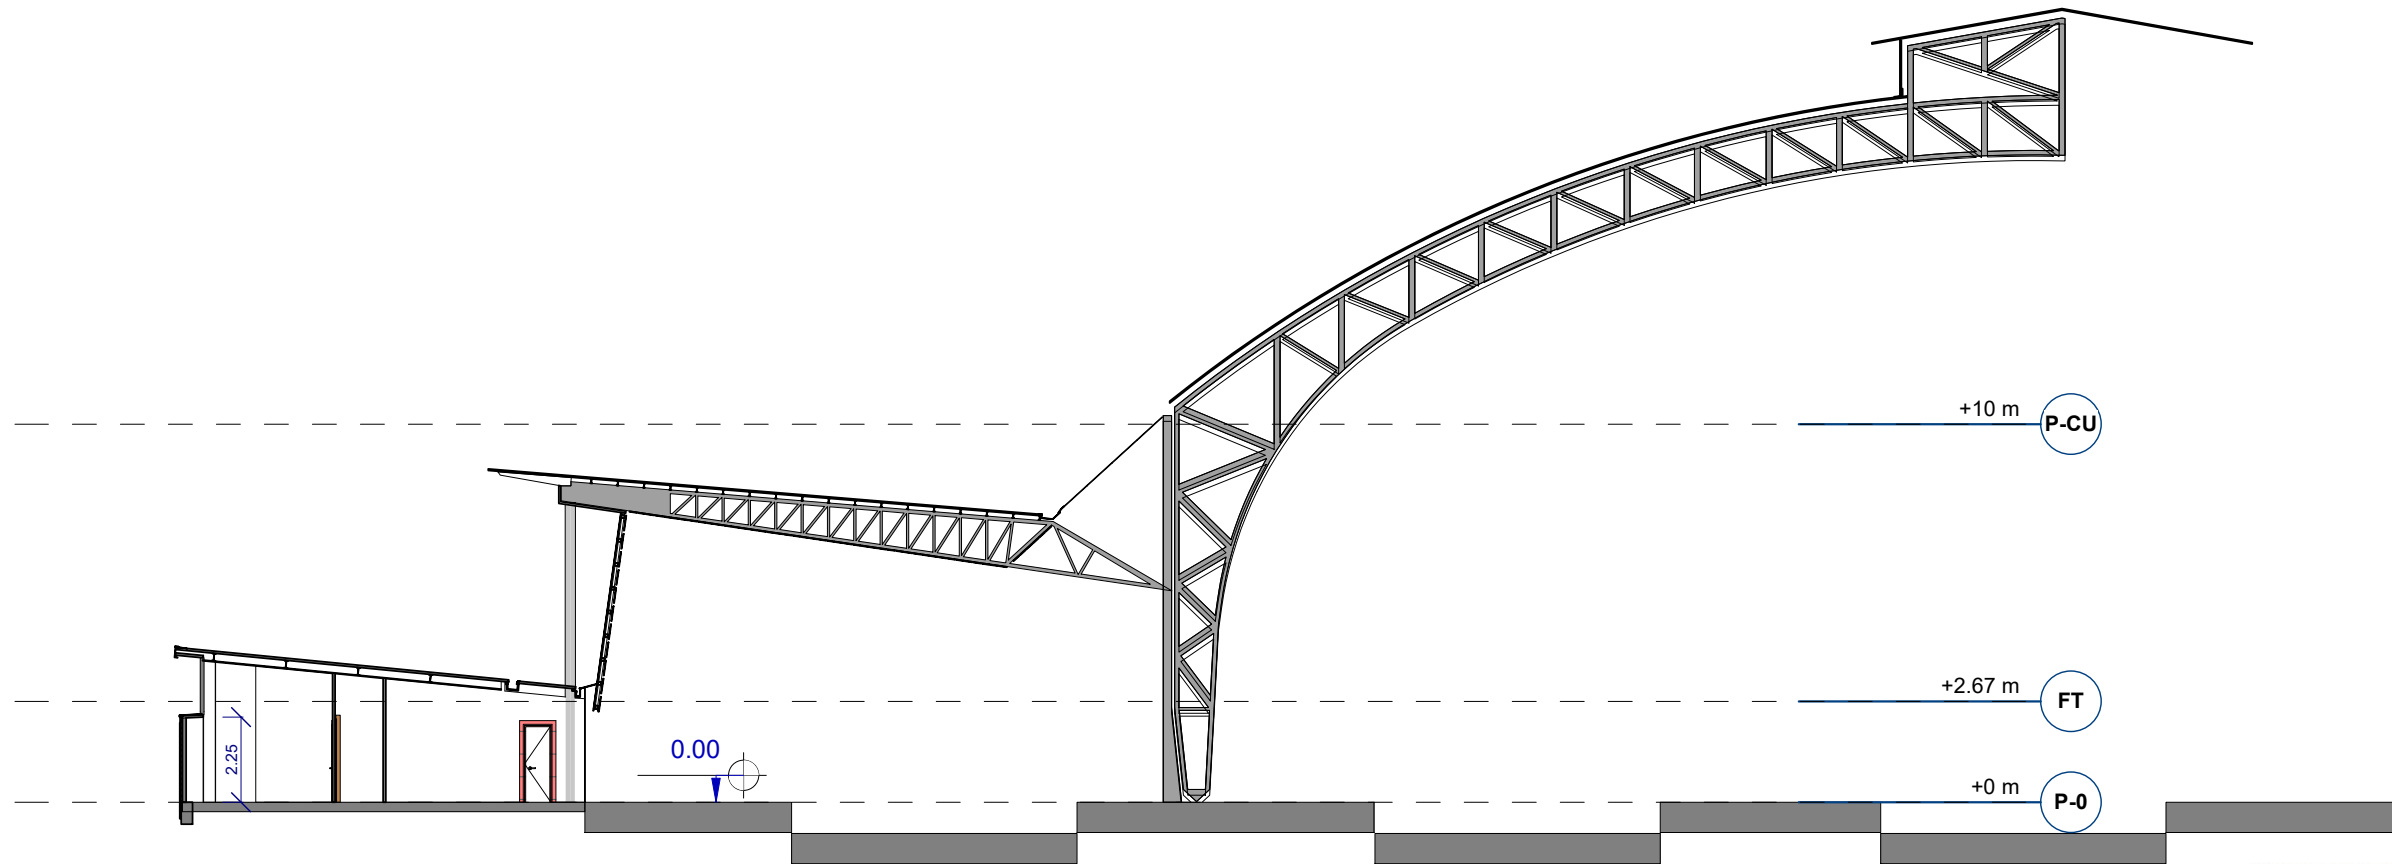

3 02.OC SECCIÓN TRANSVERSAL 1
1 : 200

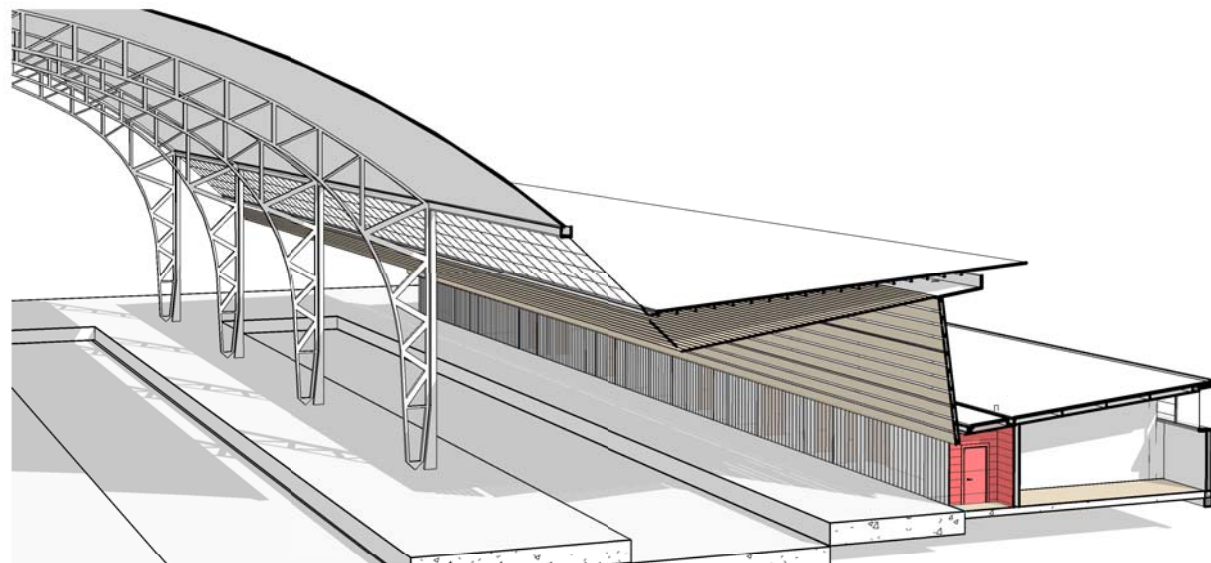

1 EA VISTA SECCIONADA OAC

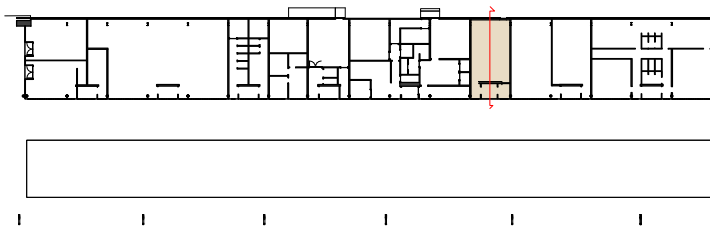

FIRMADO
ARQUITECTA:

A



PROYECTO:
PROYECTO DE OAC para la ERTZAINZA en la estación de ADIF
Indalecio Prieto, Abando, Bilbao.

FECHA: Octubre 2021		ESCALA: Como se indica	Nº: 02.EA.01
DIBUJADO: A.R.	APROBADO: A.R.N.	ARCHIVO: PROYECTO DE EJECUCIÓN Y ACTIVIDAD	REFERENCIA: PE 36

CLIENTE:
EUSKO JAURLARITZA
SEGURTASUNA SALA







GOBIERNO VASCO
DEPARTAMENTO DE SEGURIDAD

PLANO:
SECCIÓN TRANSVERSAL Y
VISTAS SECCIONADAS - ESTADO
ACTUAL

Alejandra Ruiz Navarro
Nº Colegiada: 3391



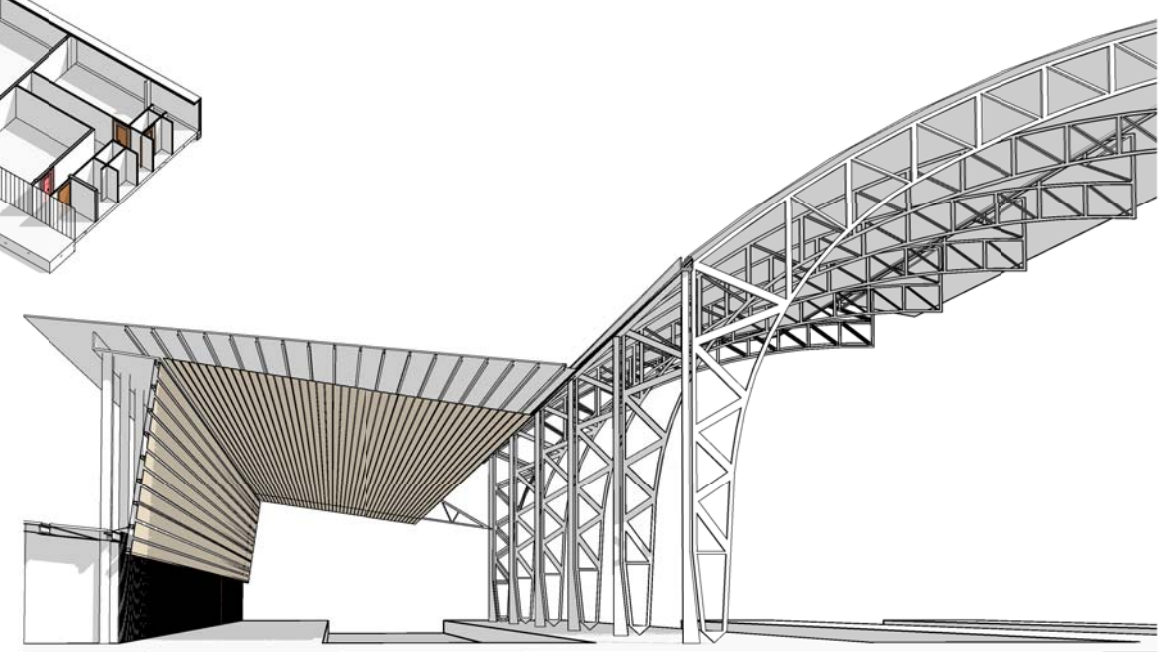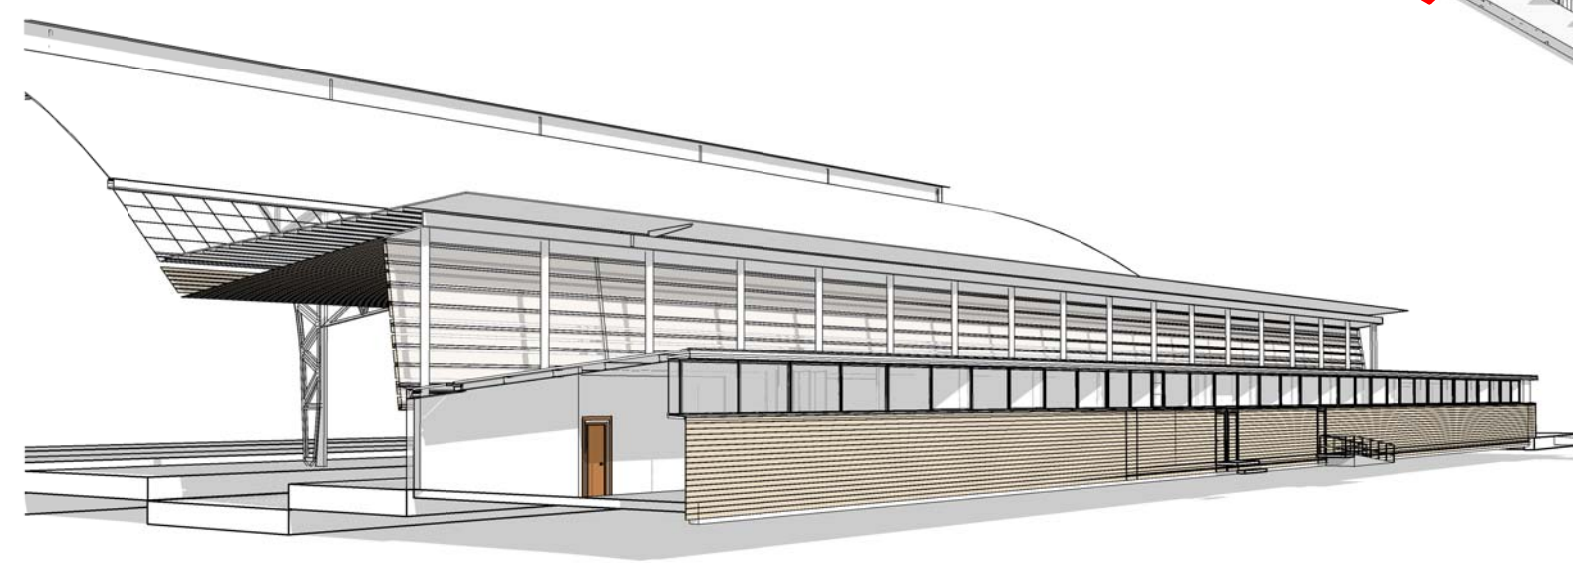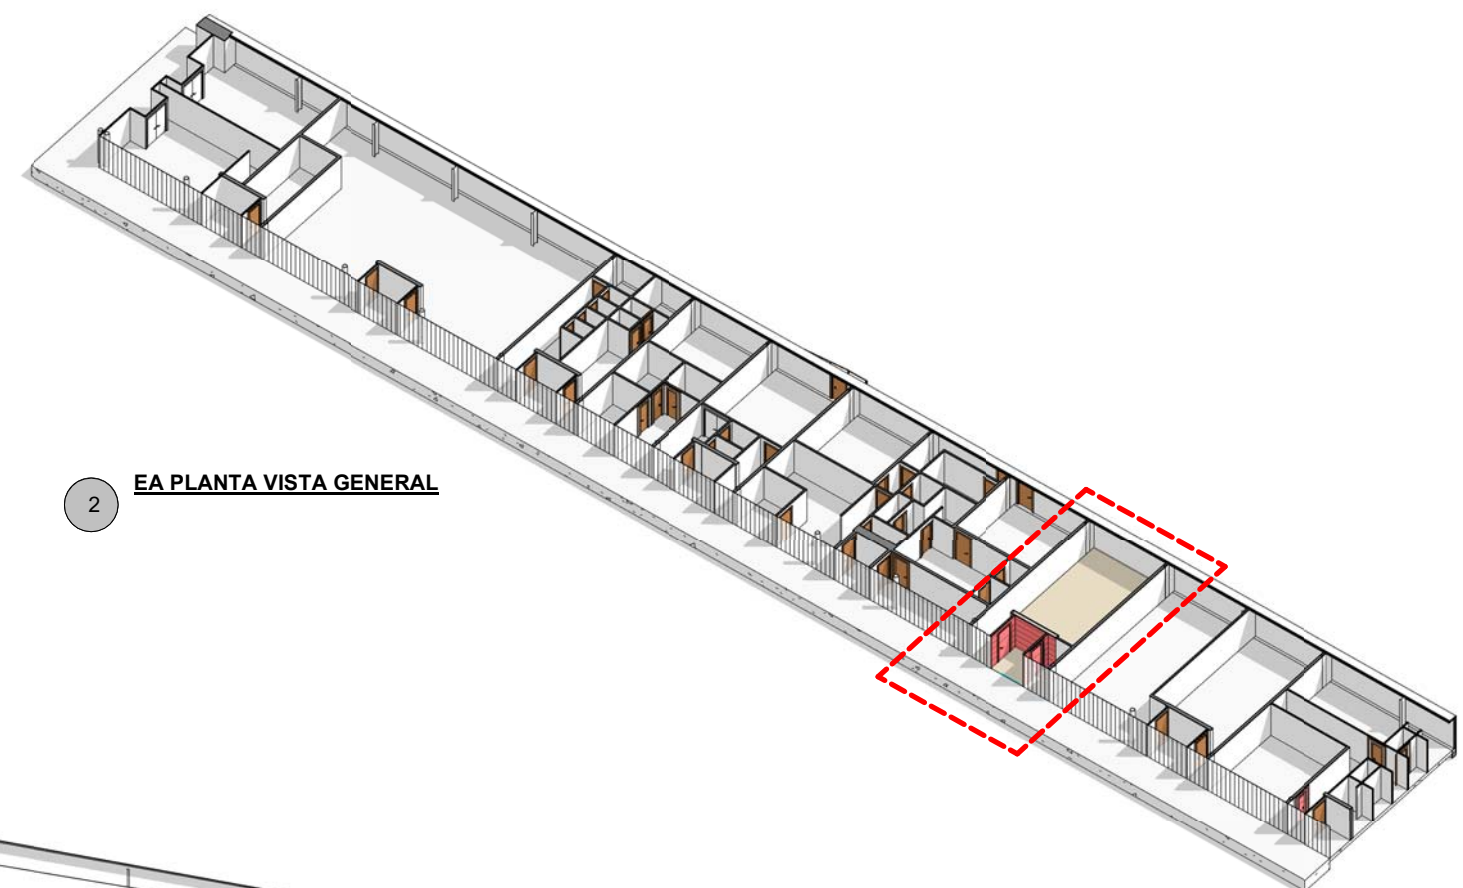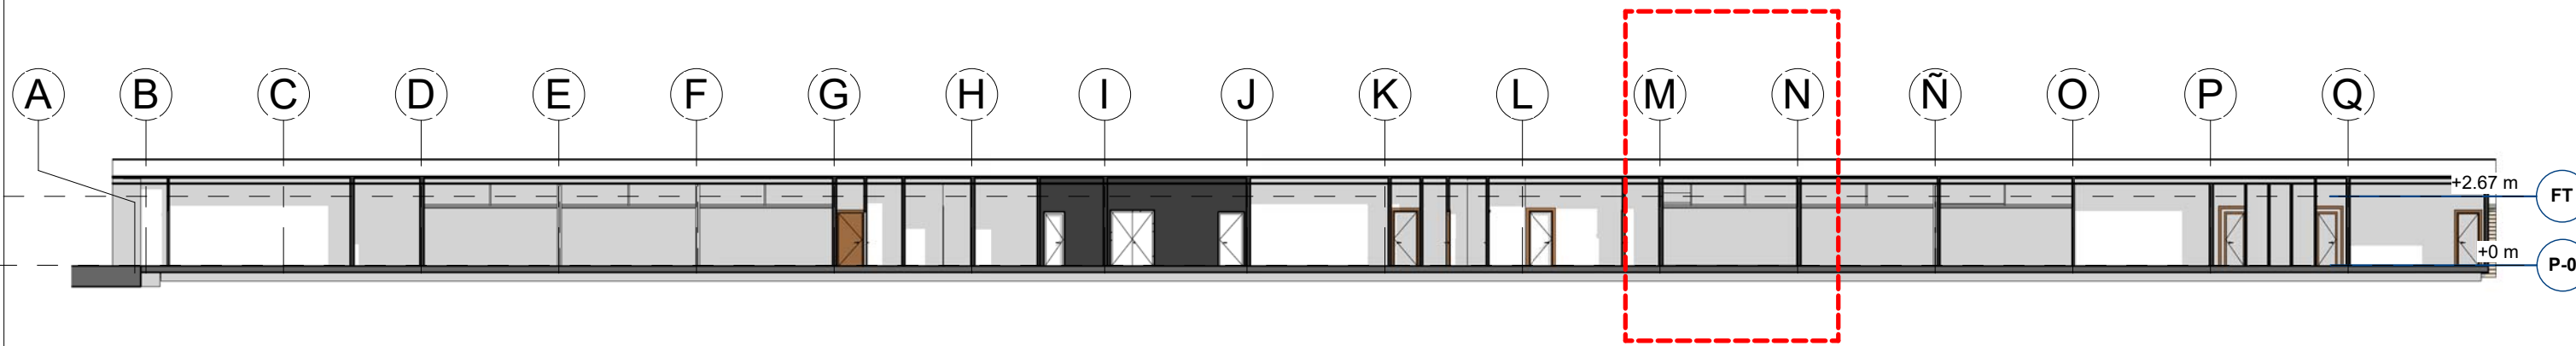

PROYECTO:
PROYECTO DE OAC para la ERTZAINZA en la estación de ADIF
Indalecio Prieto, Abando, Bilbao.

FECHA:		ESCALA:		N°:	
Octubre 2021		1 : 250		02.EA.02	
DIBUJADO:	APROBADO:	ARCHIVO :		REFERENCIA: PE 36	
A.R.	A.R.N.	PROYECTO DE EJECUCIÓN Y ACTIVIDAD			

CLIENTE:
EUSKO JAURLARITZA
SEGURTASUNA SALA


GOBIERNO VASCO
DEPARTAMENTO DE SEGURIDAD

PLANO:
SECCIÓN LONGITUDINAL Y
VISTA SECCIONADA-ESTADO
ACTUAL


FIRMADO
ARQUITECTA:

Alejandra Ruiz Navarro
Nº Colegiada: 3391




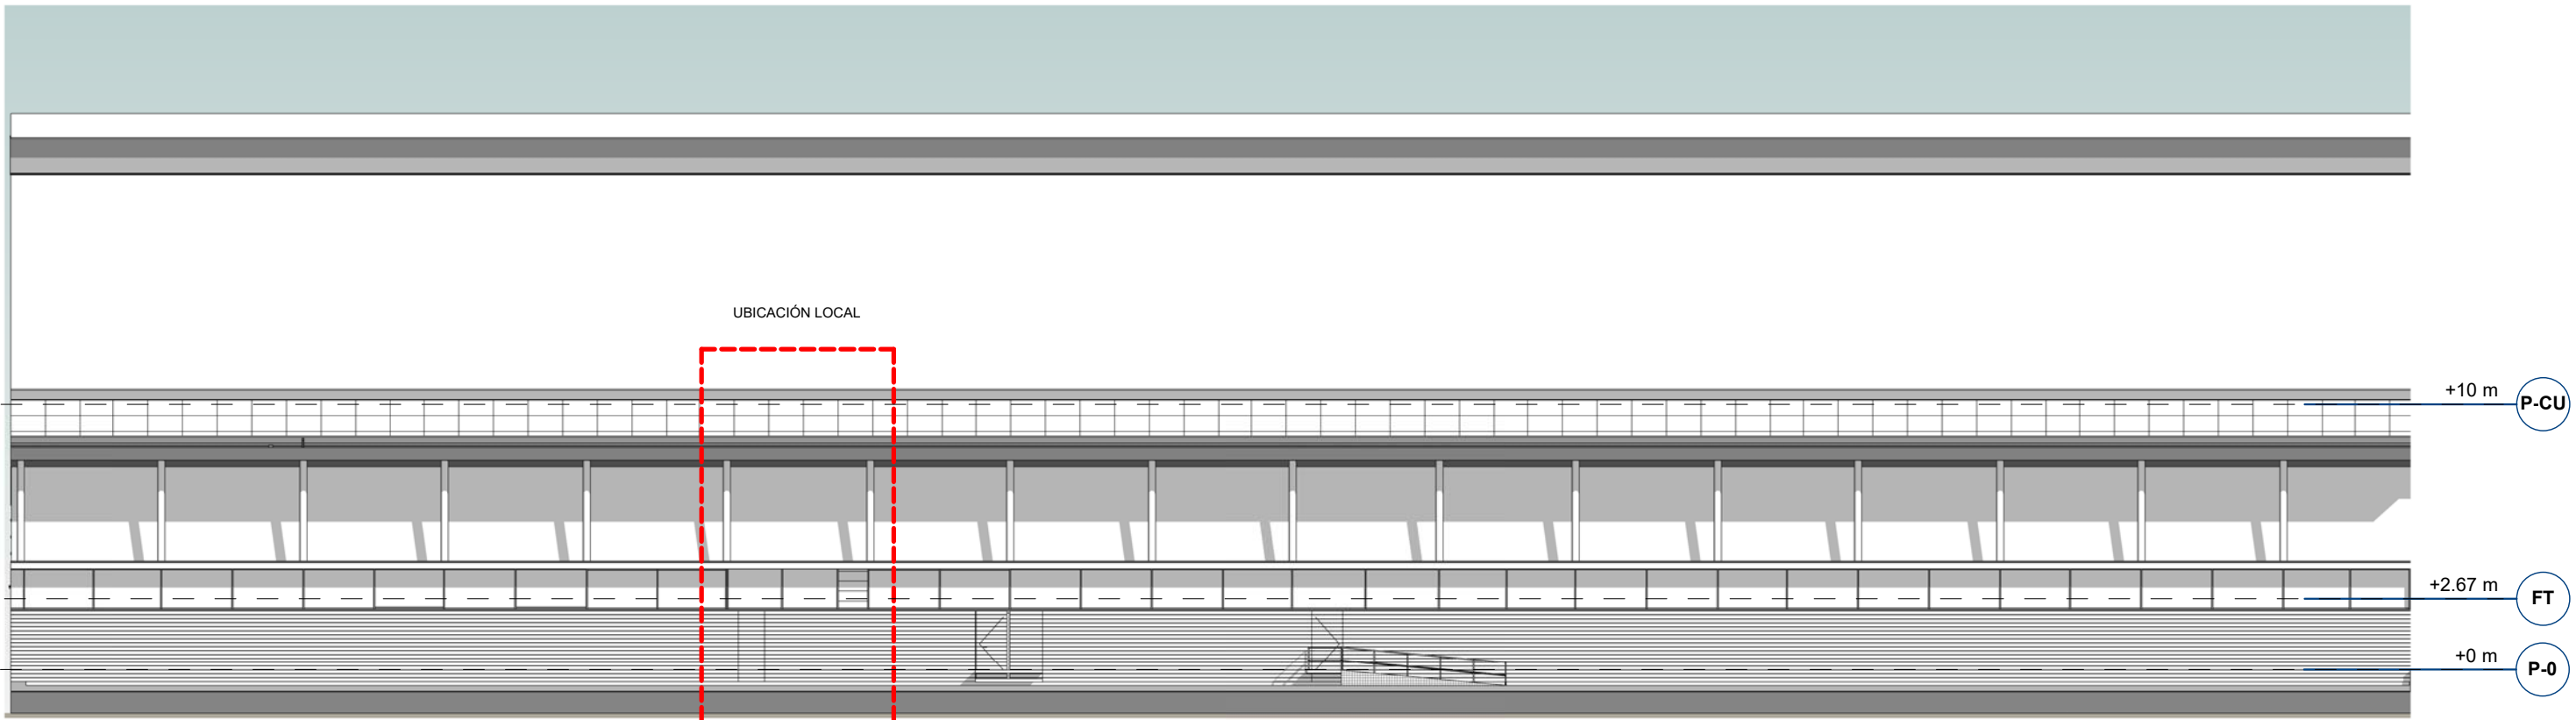



1 **EA ALZADO EXTERIOR**
1 : 250

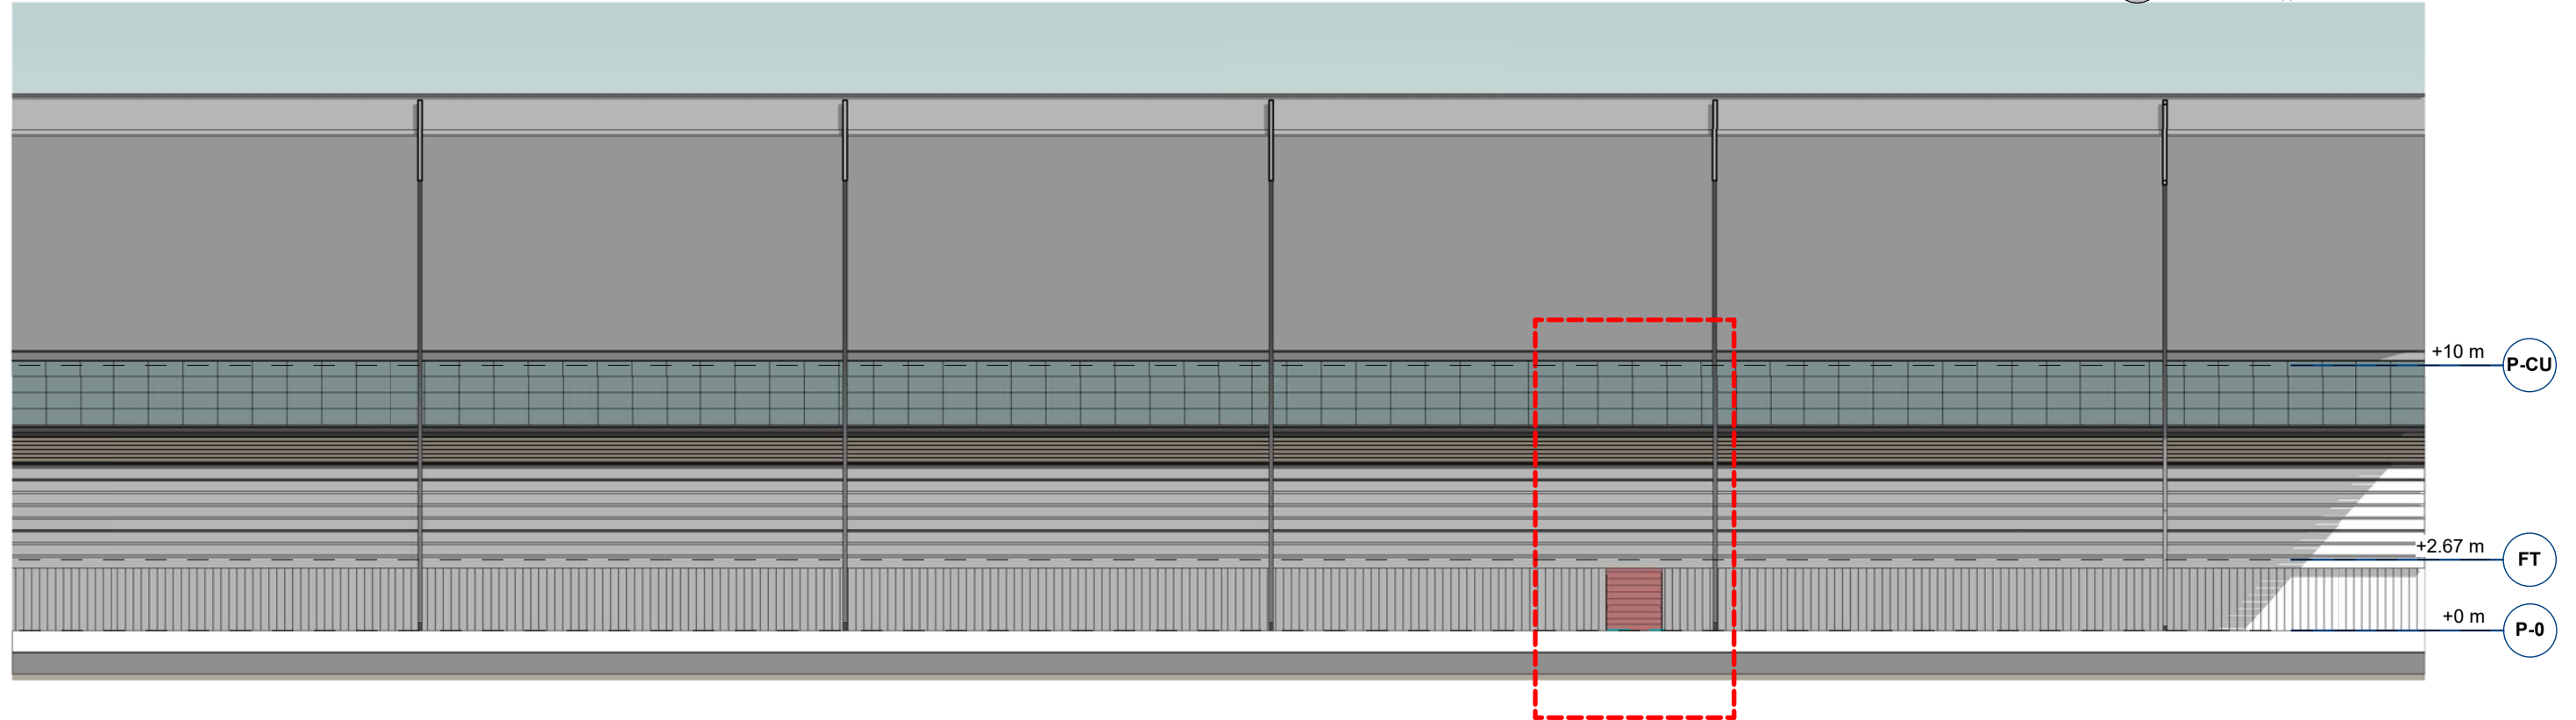

2 **EA ALZADO INTERIOR**
1 : 250

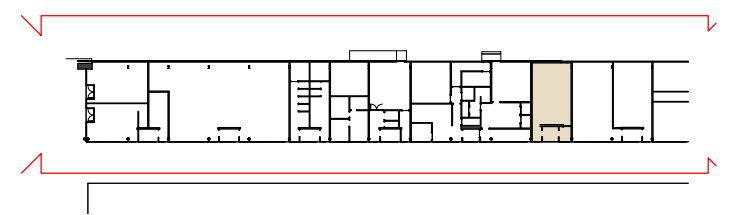

1 **EA VISTA INTERIOR**

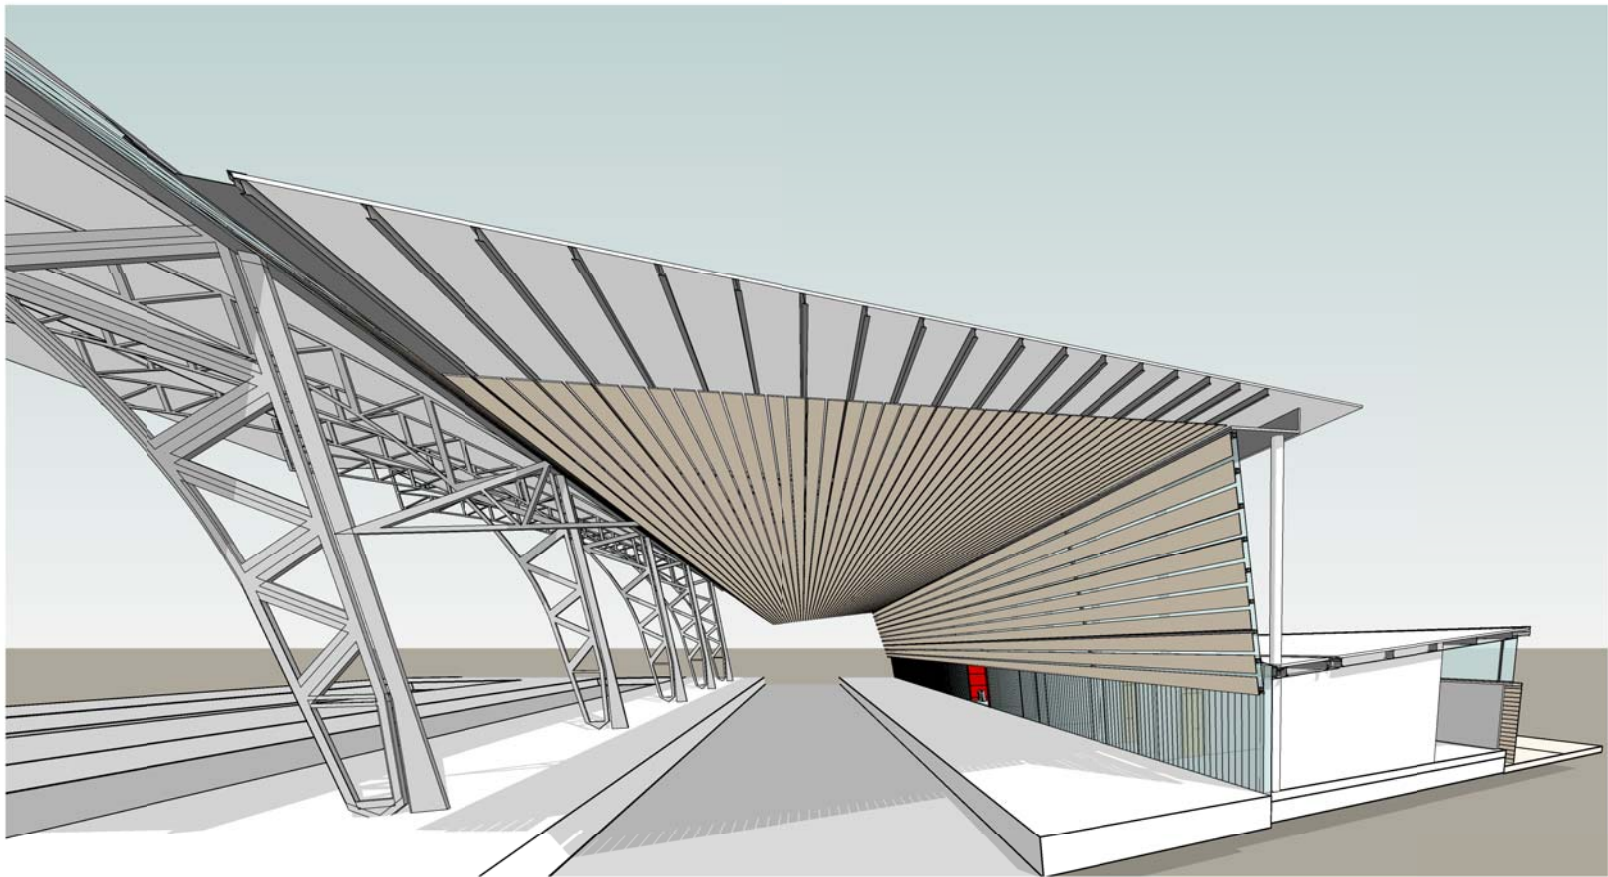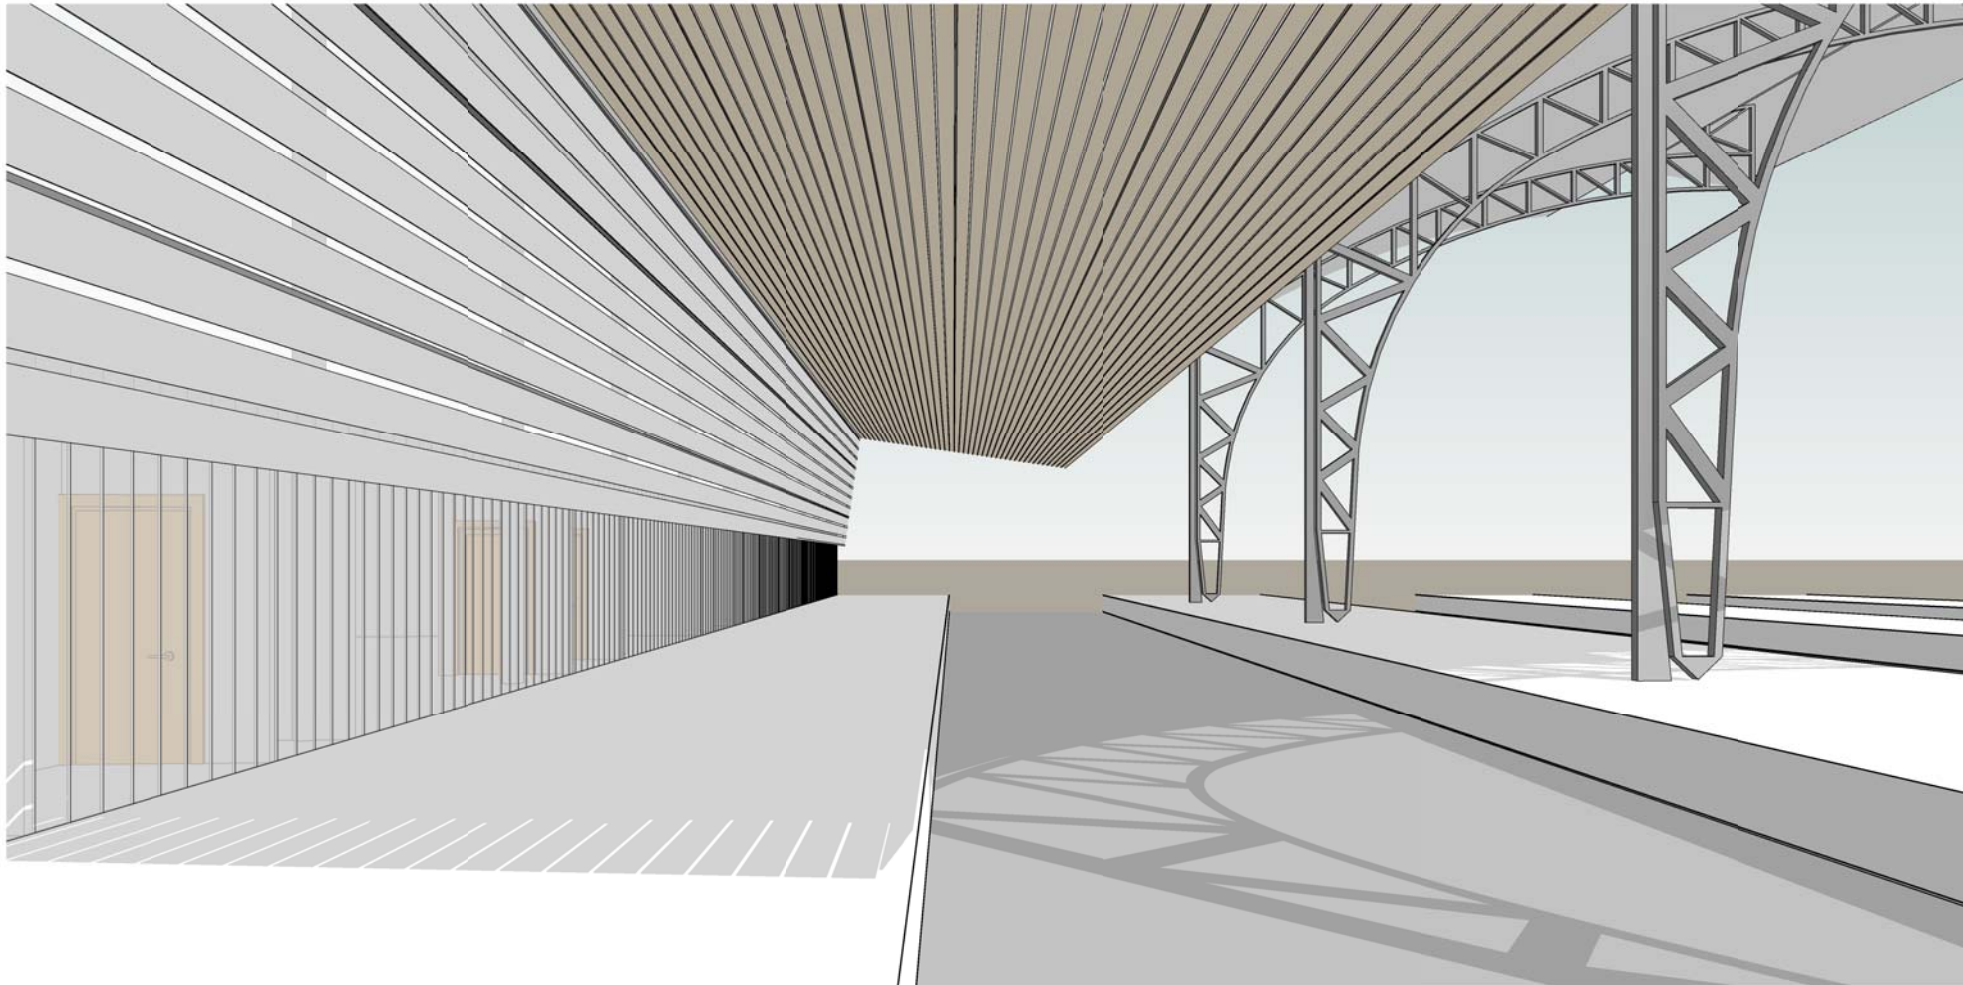

2 **EA VISTA GENERAL FUGADA**



PROYECTO:
PROYECTO DE OAC para la ERTZAINZA en la estación de ADIF
Indalecio Prieto, Abando, Bilbao.

FECHA: Octubre 2021		ESCALA:	Nº: 04.EA.01
DIBUJADO: A.R.	APROBADO: A.R.N.	ARCHIVO: PROYECTO DE EJECUCIÓN Y ACTIVIDAD	REFERENCIA: PE 36

CLIENTE:
EUSKO JAURLARITZA
SEGURTASUNA SALA




GOBIERNO VASCO
DEPARTAMENTO DE SEGURIDAD

PLANO:
VISTAS DESDE ANDÉN- ESTADO
ACTUAL

FIRMADO
ARQUITECTA:

Alejandra Ruiz Navarro
Nº Colegiada: 3391



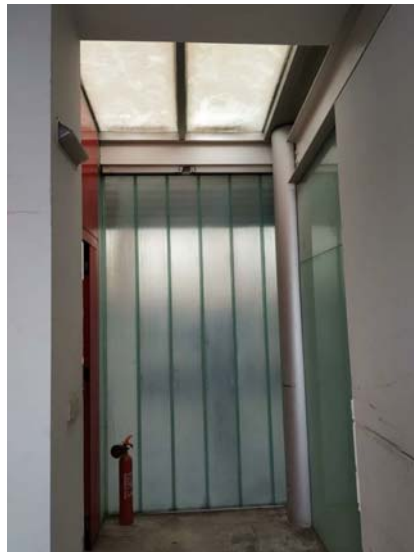


LEYENDA DE DEMOLICIONES

--- DESMONTAJES


■ MUROS A DEMOLER

DESMONTAJE DE LAS INSTALACIONES:
ELECTRICIDAD, INCENDIOS
Y CALEFACCIÓN .

Desmontaje de carpintería exterior

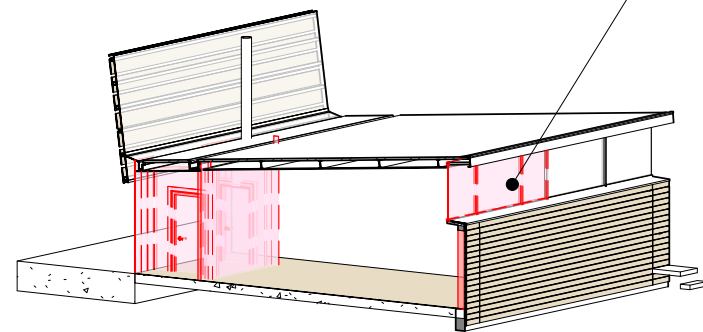


Retirada de instalación de calefacción
Desmontaje de radiador, y retirada de
conducto de calefacción para llevarlo
por el suelo.

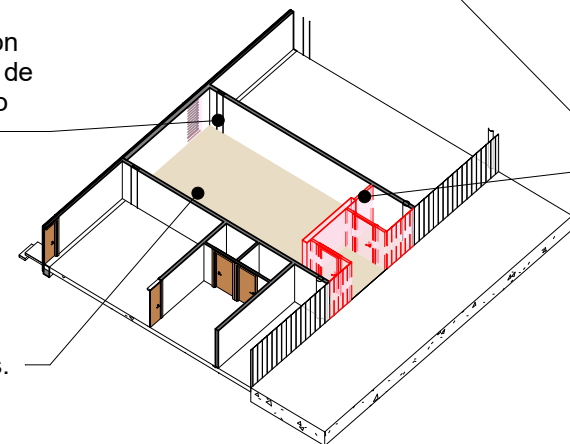

Desmontaje de
carpintería y cierres
existentes.

Rozado del suelo para instalaciones.

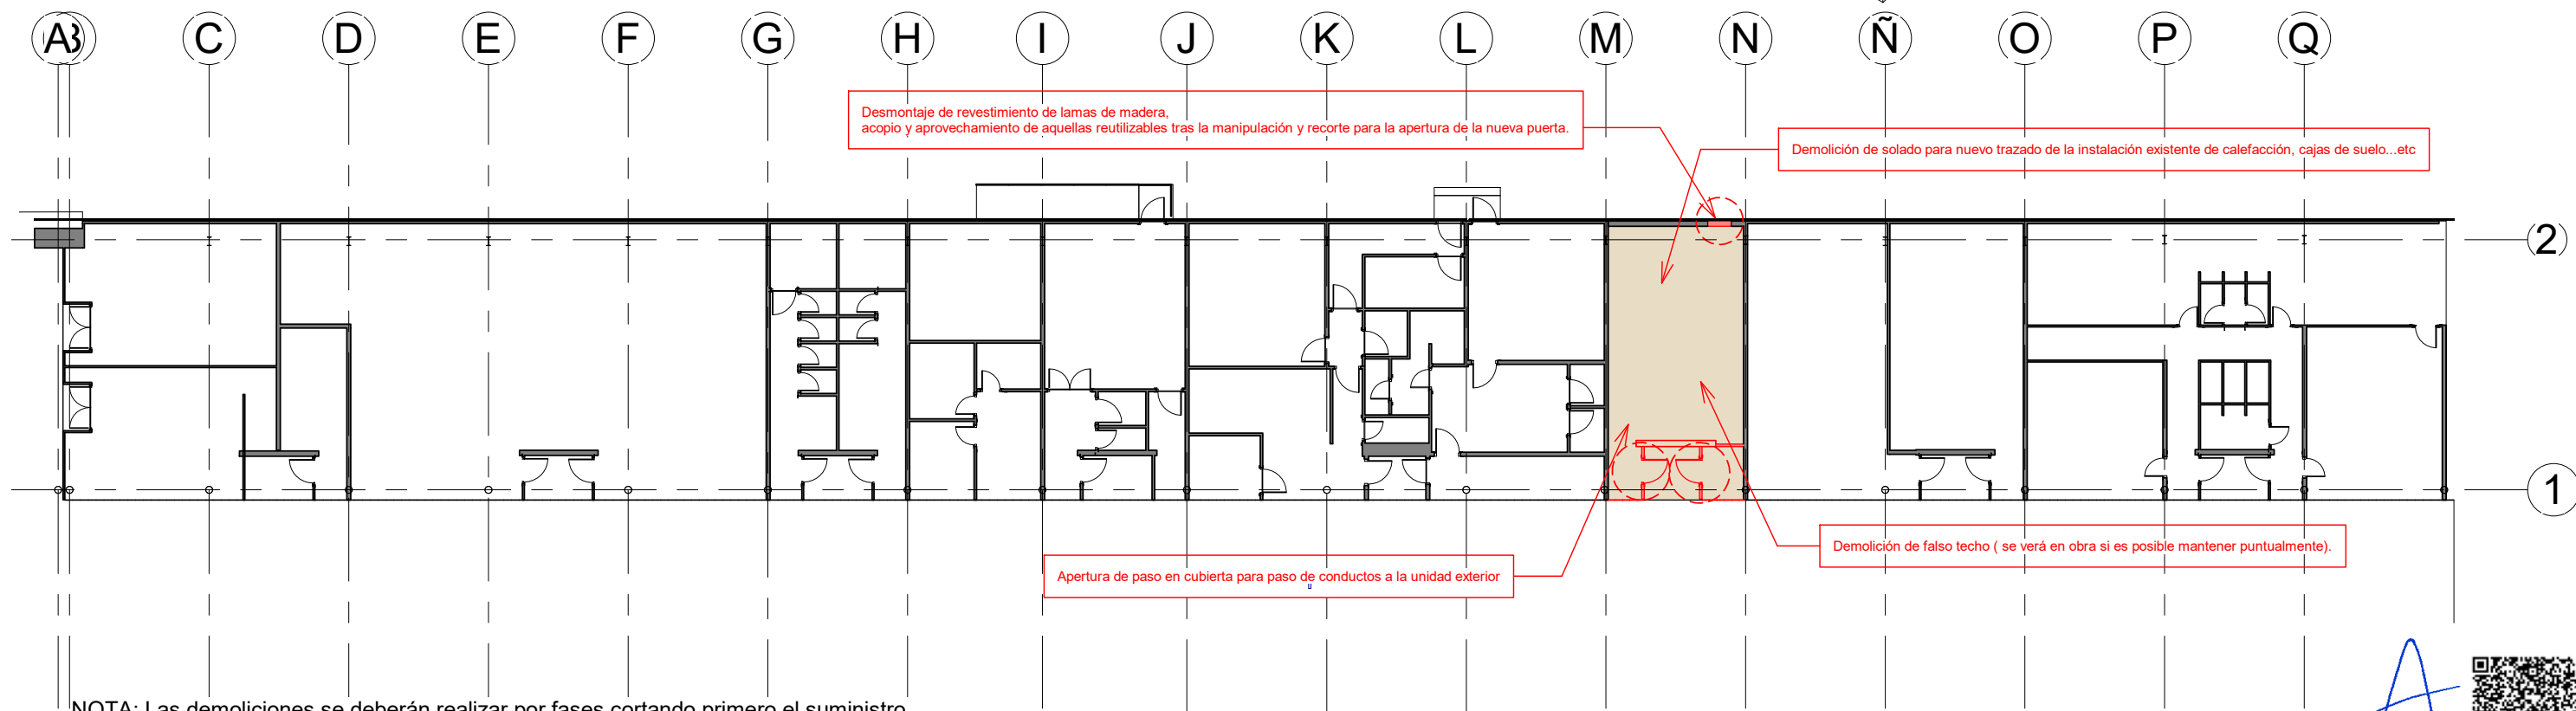

NOTA: Las demoliciones se deberán realizar por fases cortando primero el suministro.
La retirada de los residuos será selectiva, con retirada a vertedero autorizado.

00DE DEMOLICIONES PLANTA BAJA

1

1 : 250

FIRMADO
ARQUITECTA:

Alejandra Ruiz Navarro
Nº Colegiada: 3391

PROYECTO:
PROYECTO DE OAC para la ERTZAINZA en la estación de ADIF
Indalecio Prieto, Abando, Bilbao.

FECHA:	Octubre 2021	ESCALA:	Como se indica	Nº:	05.EA.DE01
DIBUJADO:	A.R.	APROBADO:	A.R.N.	REFERENCIA:	PE 36
ARCHIVO:	PROYECTO DE EJECUCIÓN Y ACTIVIDAD				


CLIENTE:
EUSKO JAURLARITZA
SEGURTASUNA SALA



GOBIERNO VASCO
DEPARTAMENTO DE SEGURIDAD


PLANO:
DESMONTAJES Y
DEMOLICIONES



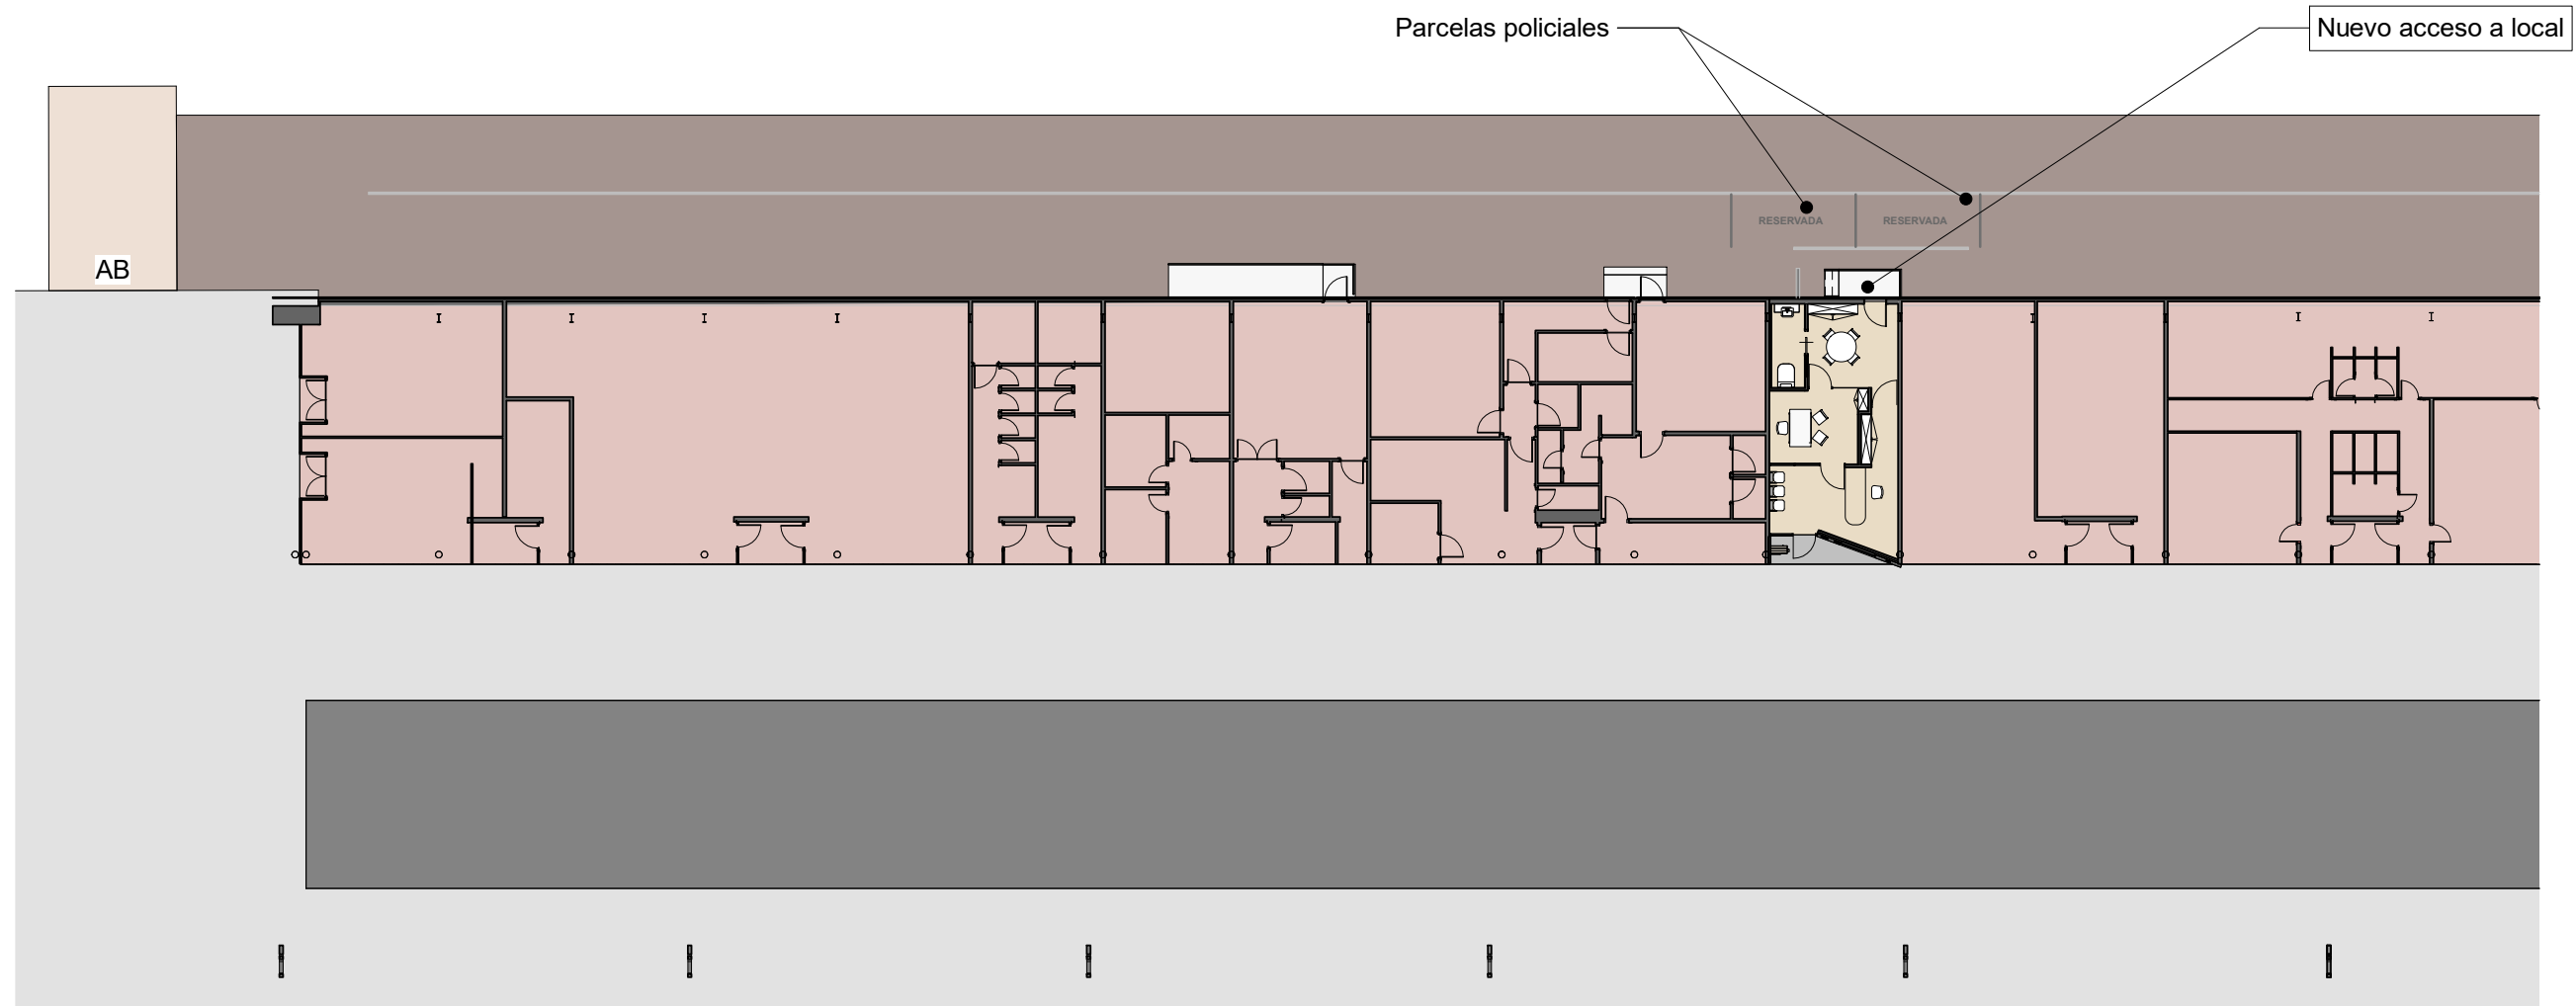

3 **00EP PLANTA BAJA**
1 : 300

1 **05.OC.VISTA SECCIONADA OAC**

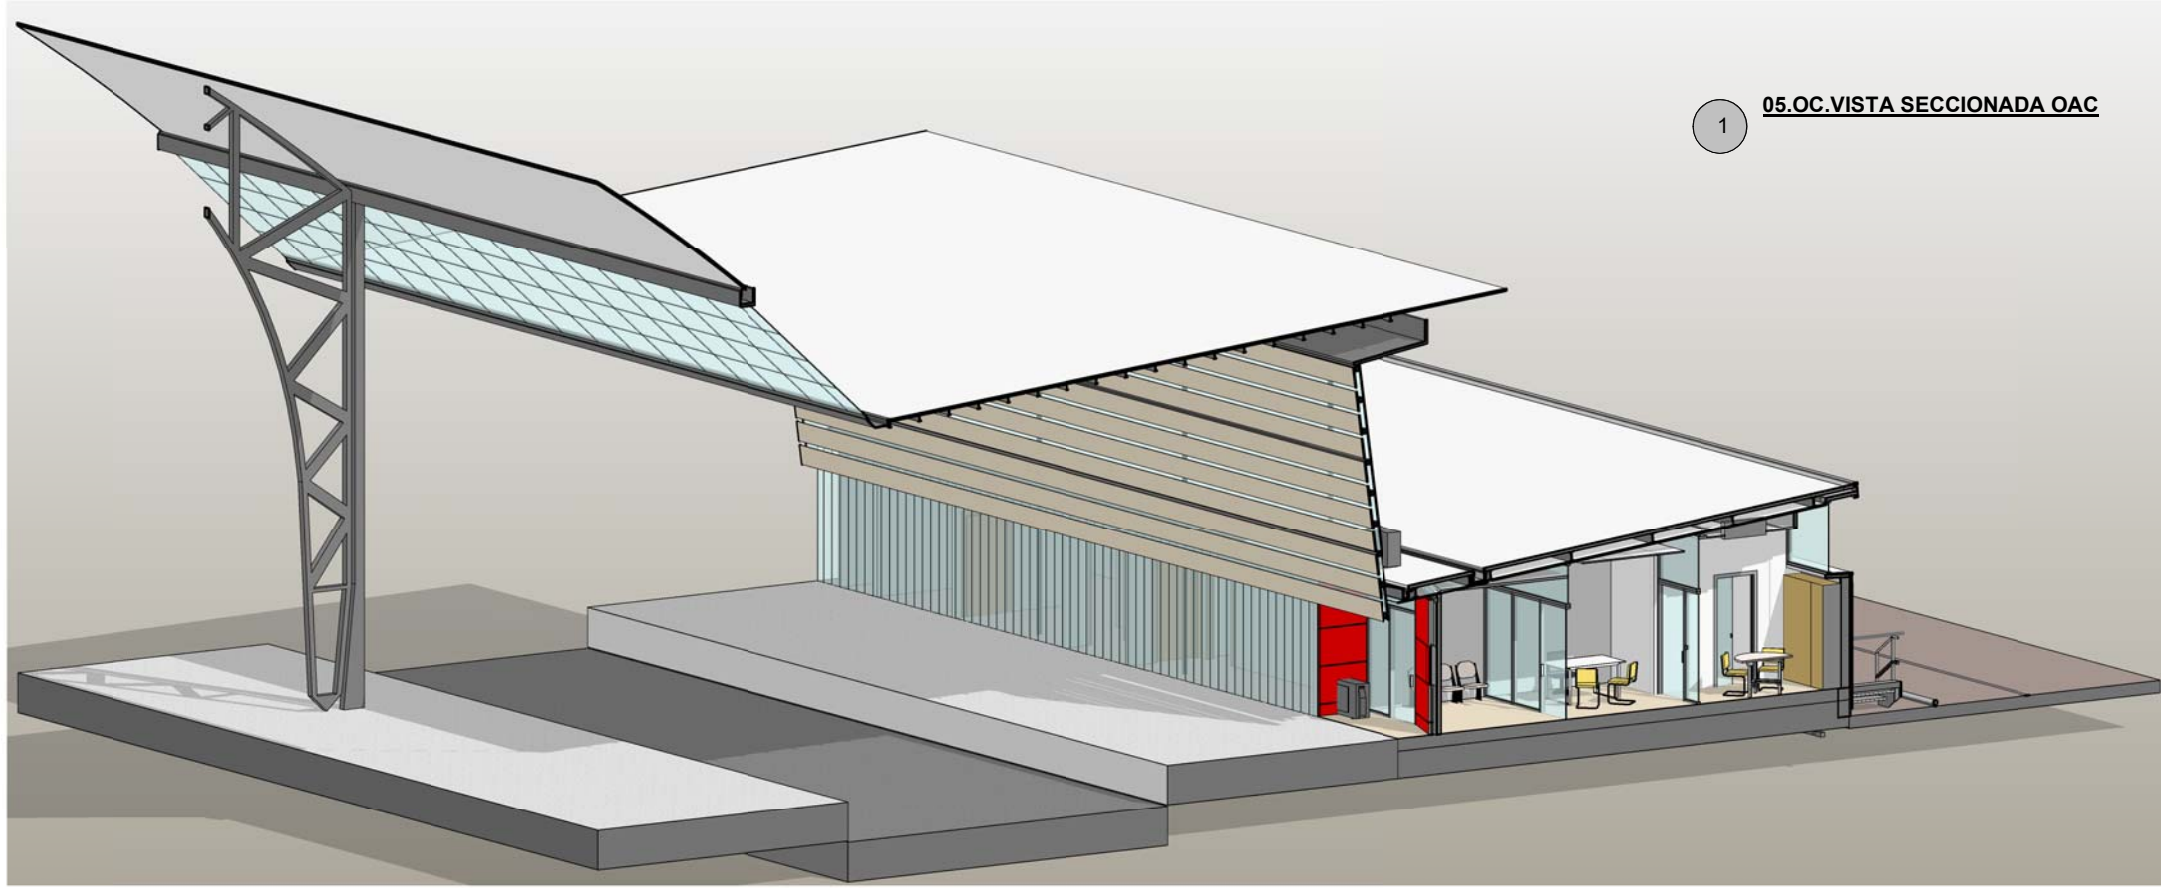


SUPERFICIE REFORMADA	
ESTANCIA	SUPERFICIE
P-0	
Estar	12.96 m²
Aseo	4.50 m²
Sala denuncias	11.13 m²
Recepción-Espera	19.08 m²
Acceso	4.15 m²
Sup. util Total	51.82 m²

FIRMADO
ARQUITECTA: 



6 03.OC.ALZADO INTERIOR OP3-Ventanal

1 : 100

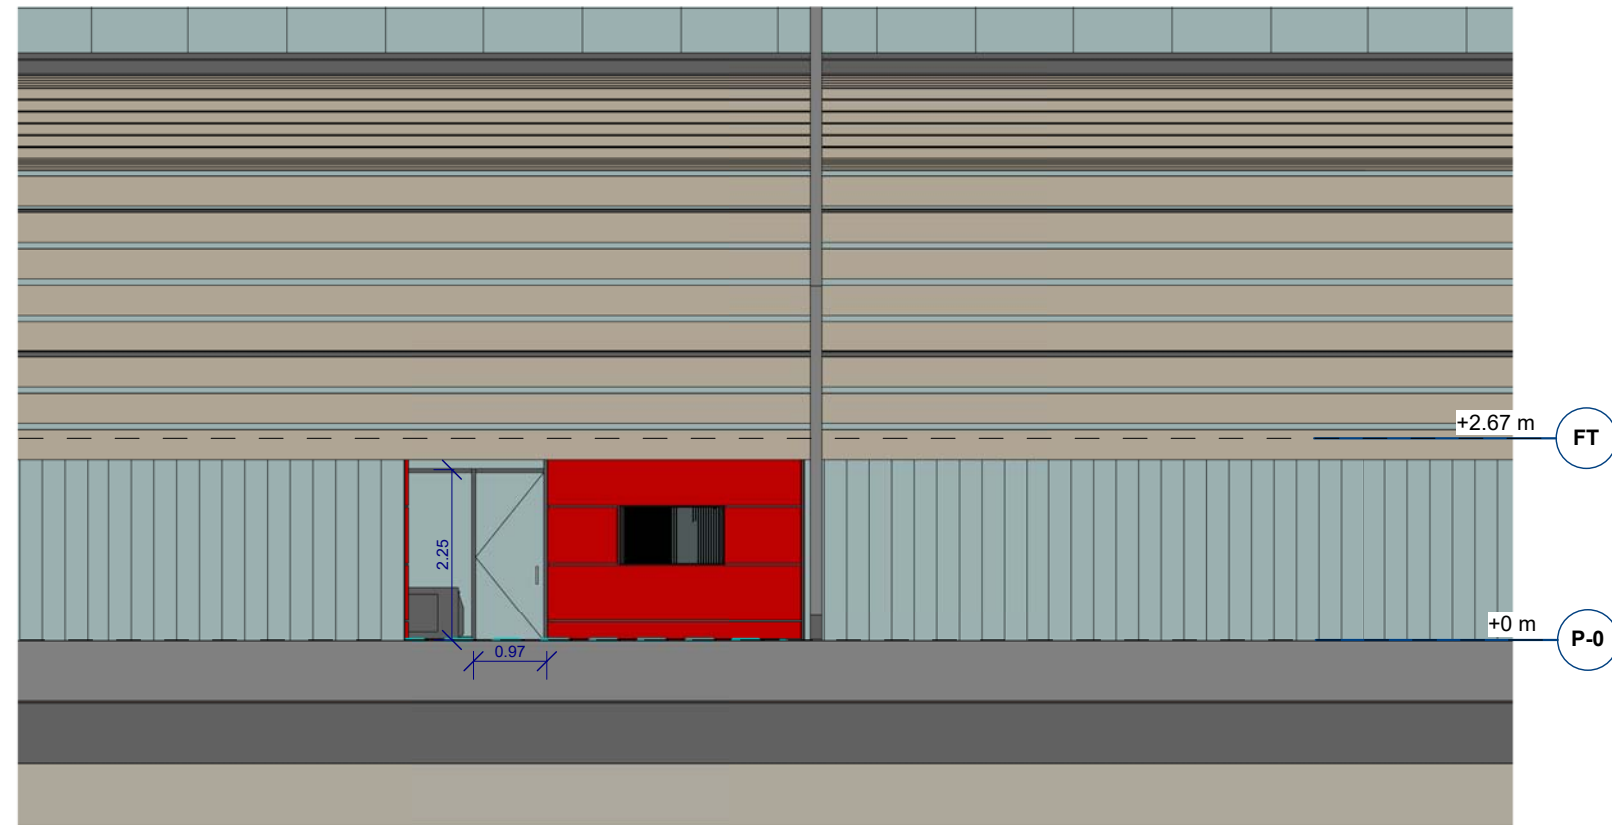



1 03.OC.ALZADO EXTERIOR

1 : 100

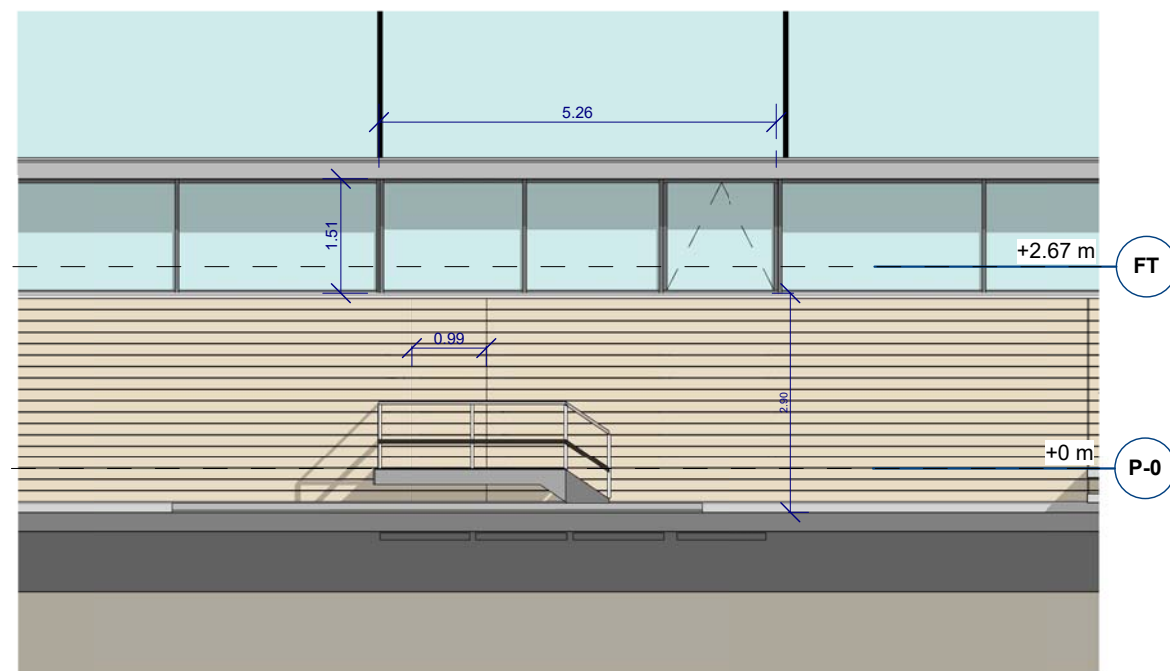

3 04OC-Planta Baja

1 : 75

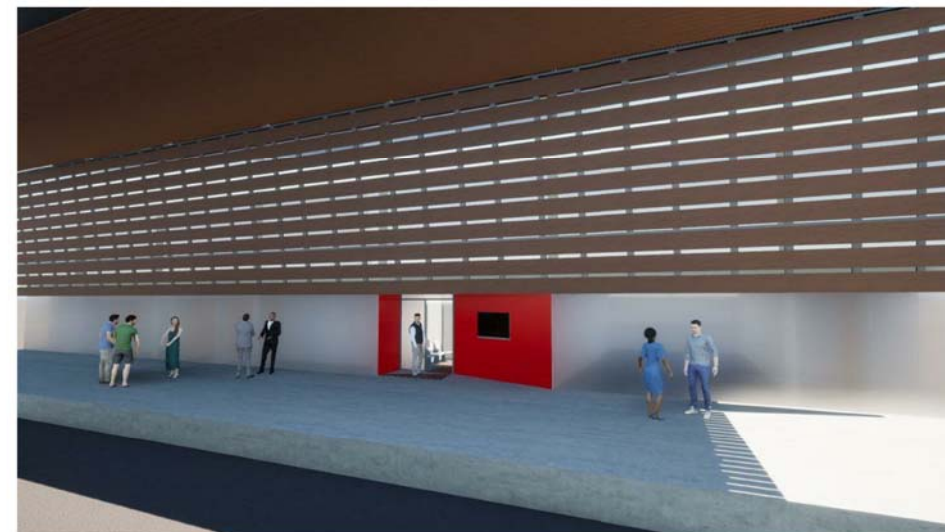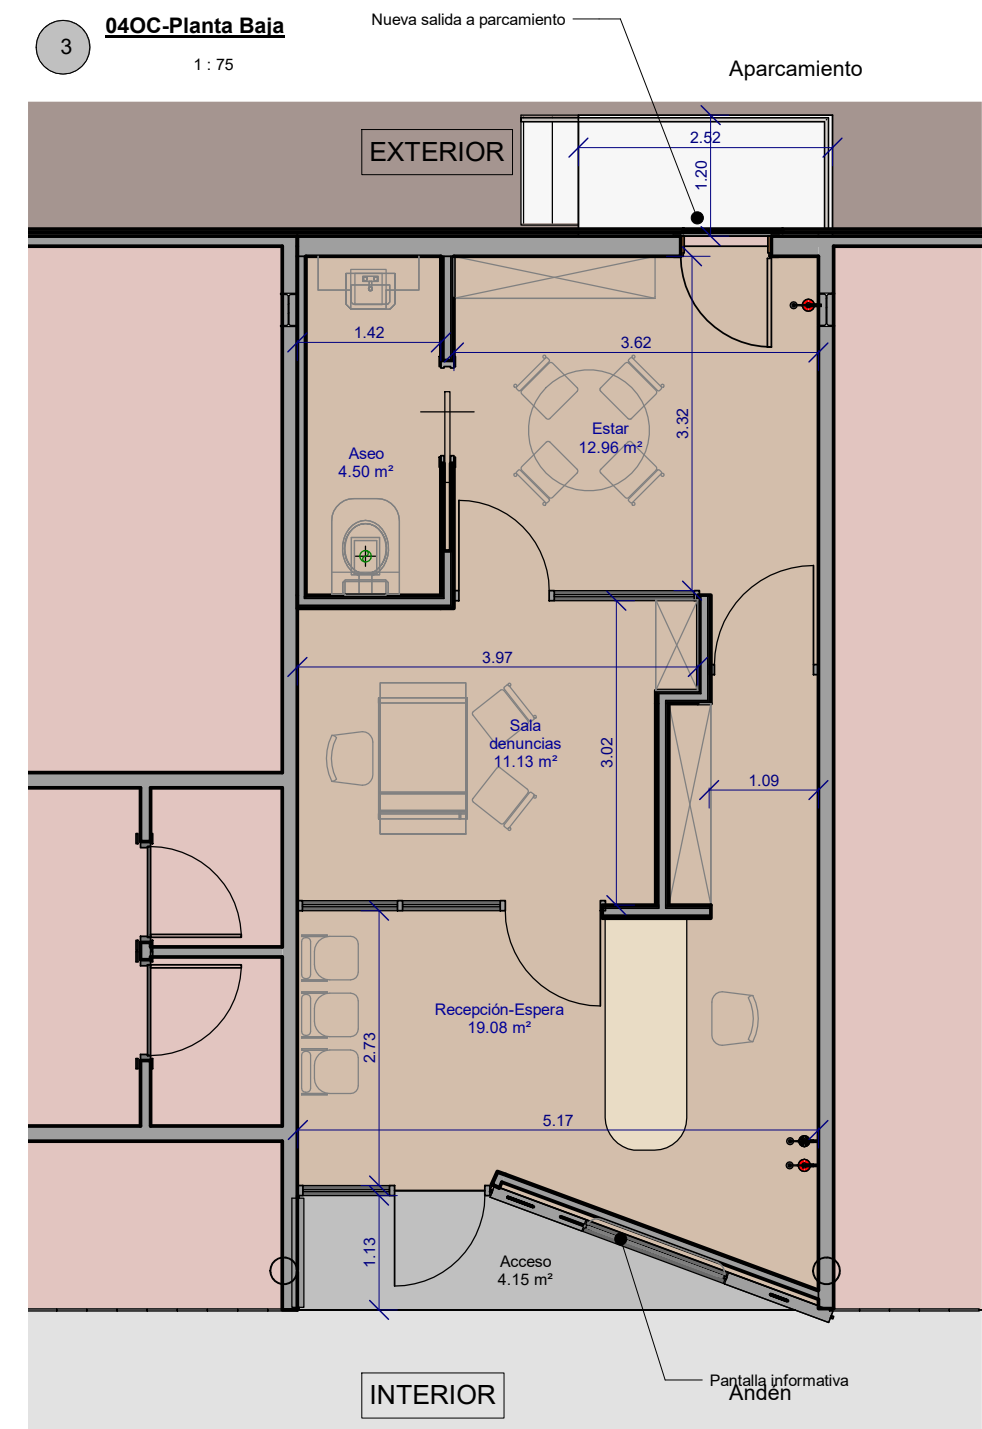

PROYECTO:
PROYECTO DE OAC para la ERTZAINZA en la estación de ADIF
Indalecio Prieto, Abando, Bilbao.

FECHA: Octubre 2021		ESCALA: Como se indica	Nº: OC.01.02
DIBUJADO: A.R.	APROBADO: A.R.N.	ARCHIVO: PROYECTO DE EJECUCIÓN Y ACTIVIDAD	REFERENCIA: PE 36

CLIENTE:
EUSKO JAURLARITZA
SEGURTASUNA SALA



GOBIERNO VASCO
DEPARTAMENTO DE SEGURIDAD

PLANO:
ALZADOS/PLANTA
COTAS-ESTADO PREVISTO


FIRMADO
ARQUITECTA:

Alejandra Ruiz Navarro
Nº Colegiada: 3391




6 03.OC.ALZADO INTERIOR OP3-Ventanal

1 : 100

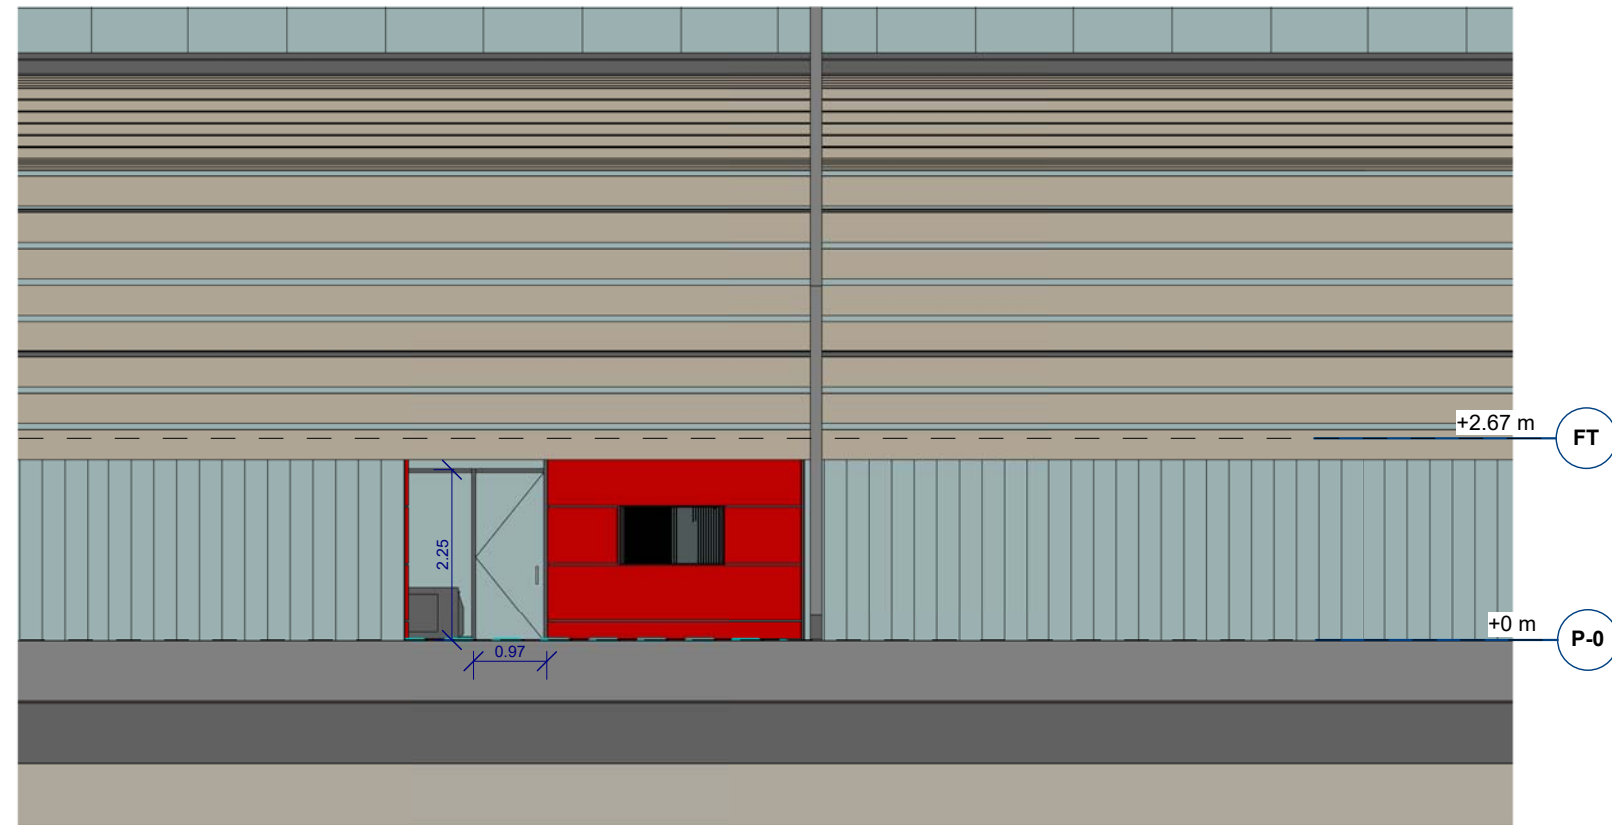



1 03.OC.ALZADO EXTERIOR

1 : 100

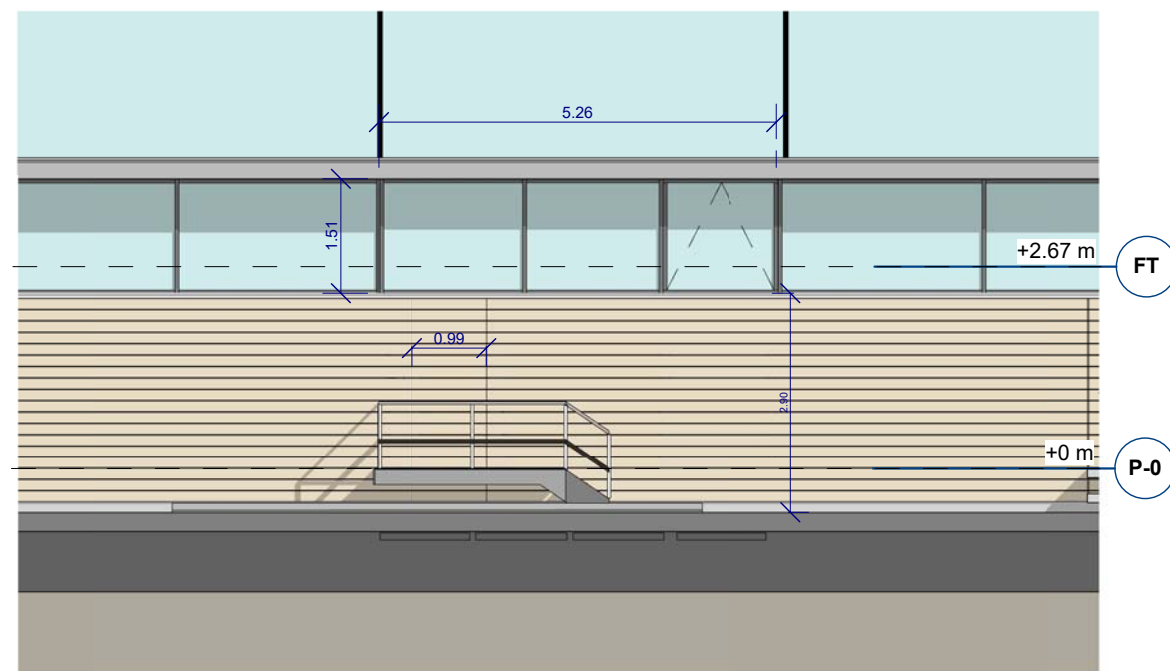

3 04OC-Planta Baja

1 : 75

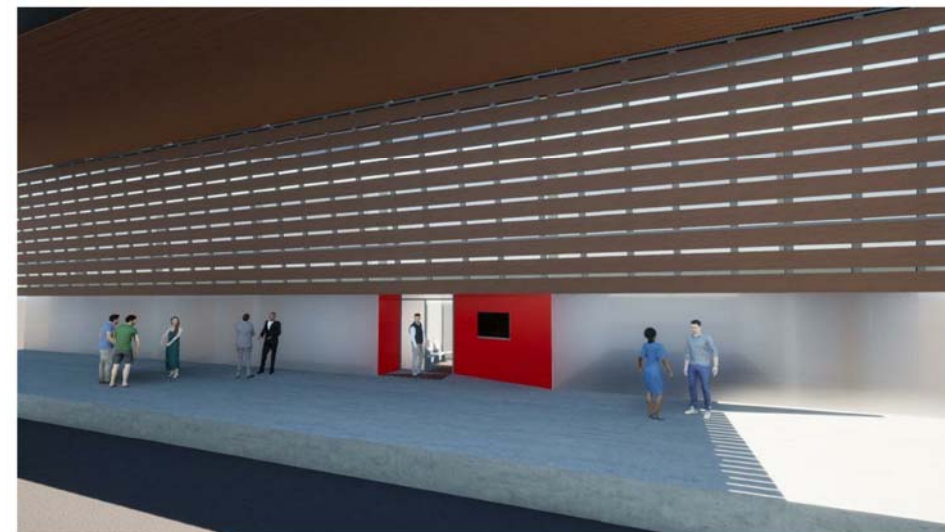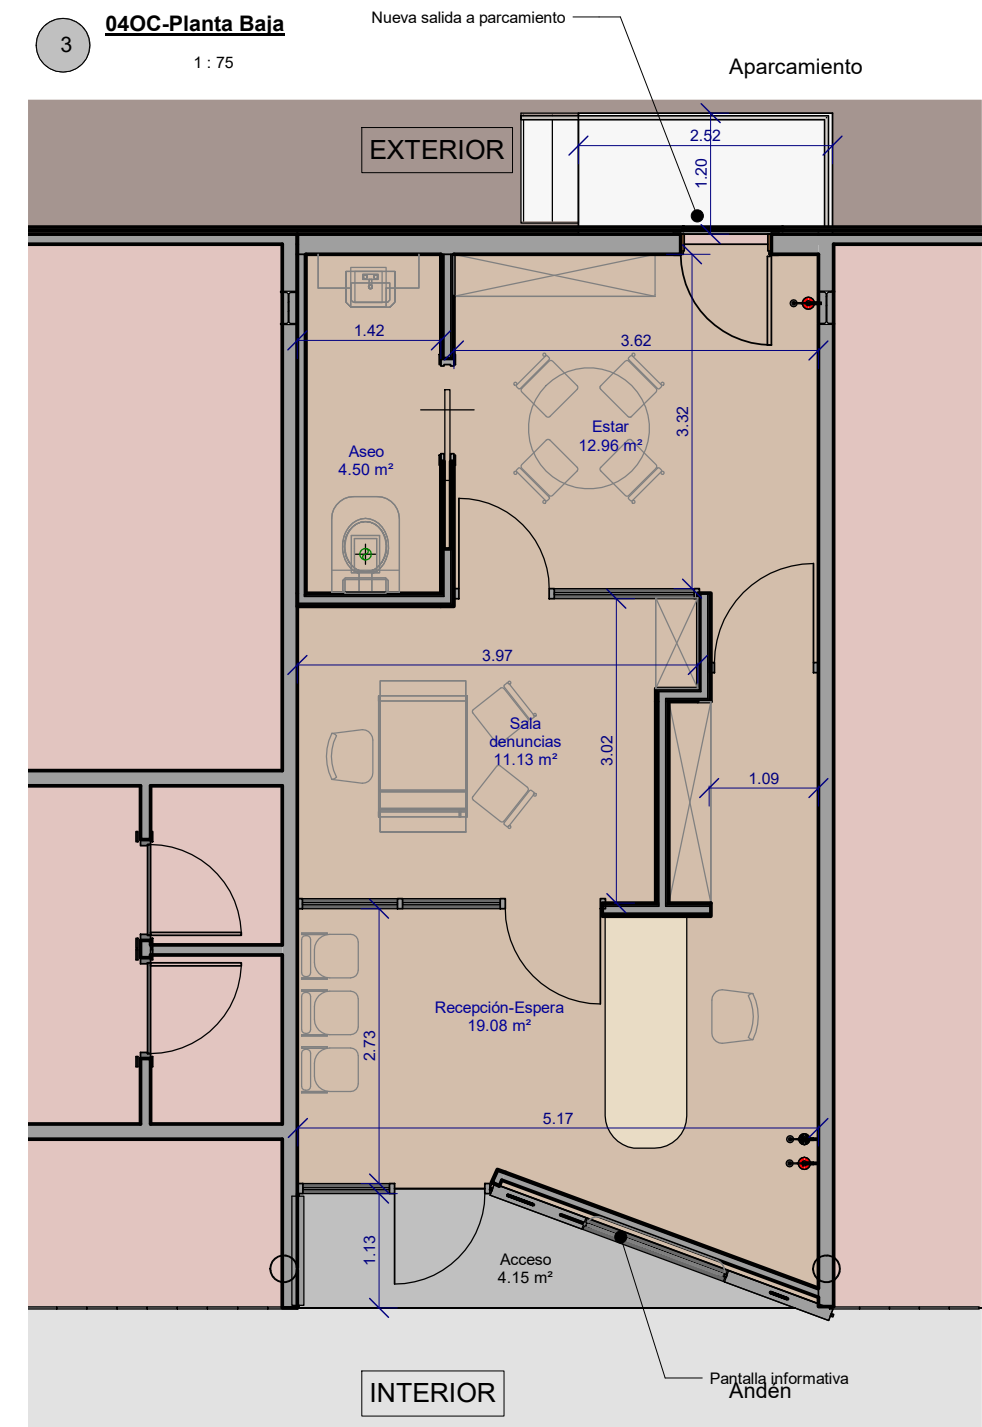

PROYECTO:
PROYECTO DE OAC para la ERTZAINZA en la estación de ADIF
Indalecio Prieto, Abando, Bilbao.

FECHA: Octubre 2021		ESCALA: Como se indica		Nº: OC.01.02
DIBUJADO: A.R.	APROBADO: A.R.N.	ARCHIVO: PROYECTO DE EJECUCIÓN Y ACTIVIDAD	REFERENCIA: PE 36	

CLIENTE:
EUSKO JAURLARITZA
SEGURTASUNA SALA




GOBIERNO VASCO
DEPARTAMENTO DE SEGURIDAD

PLANO:
ALZADOS/PLANTA
COTAS-ESTADO PREVISTO

FIRMADO
ARQUITECTA:

Alejandra Ruiz Navarro
Nº Colegiada: 3391




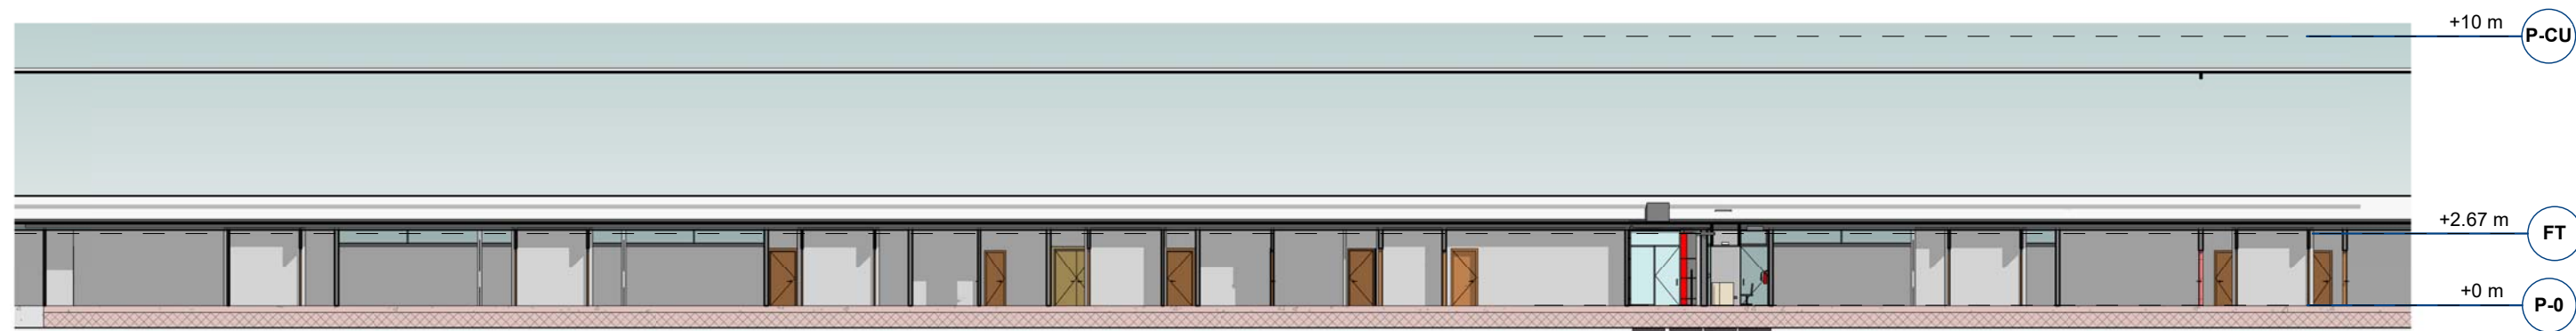


5 05.OC. VISTA SECCIONADA LONGITUDINAL OAC



2 02.OC. SECCIÓN TRANSVERSAL
1 : 250

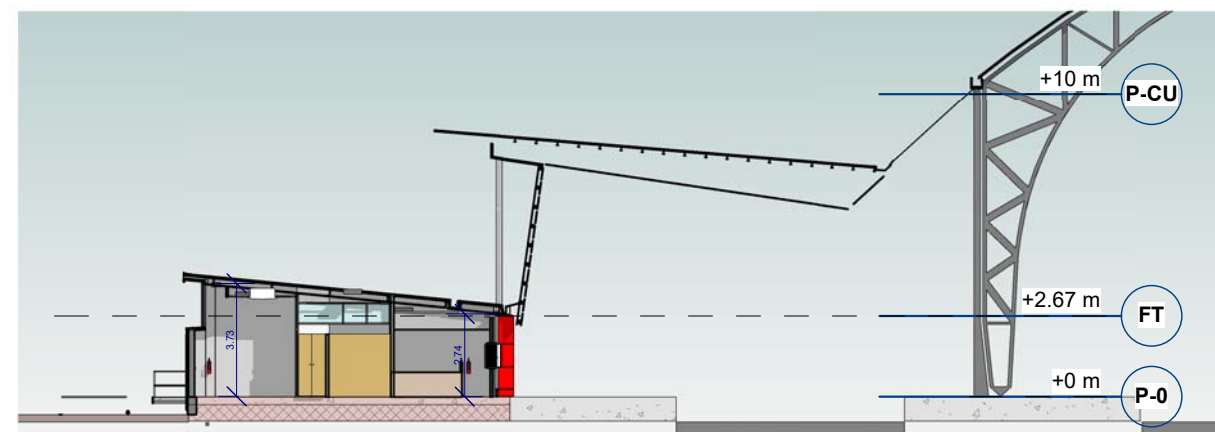

4 05.OC.04.1 VISTA PLANTA

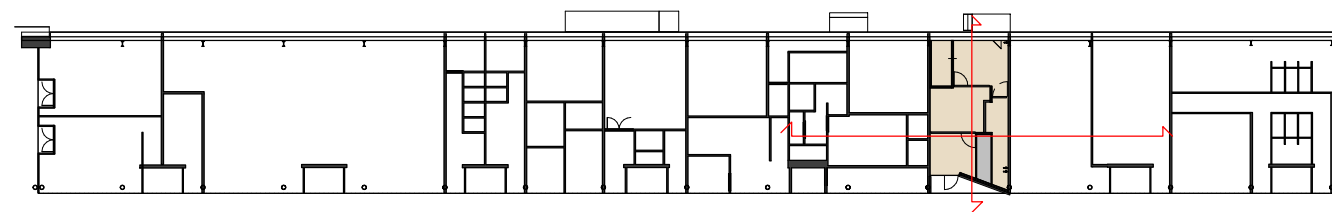

PROYECTO:
PROYECTO DE OAC para la ERTZAINZA en la estación de ADIF
Indalecio Prieto, Abando, Bilbao.

FECHA:	ESCALA:	Nº:
Octubre 2021	Como se indica	OC.02.SE01
DIBUJADO:	APROBADO:	ARCHIVO:
A.R.	A.R.N.	PROYECTO DE EJECUCIÓN Y ACTIVIDAD

CLIENTE:
EUSKO JAURLARITZA
SEGURTASUNA SALA




GOBIERNO VASCO
DEPARTAMENTO DE SEGURIDAD

PLANO:
SECCIONES -ESTADO PREVISTO

FIRMADO
ARQUITECTA:


Alejandra Ruiz Navarro
Nº Colegiada: 3391



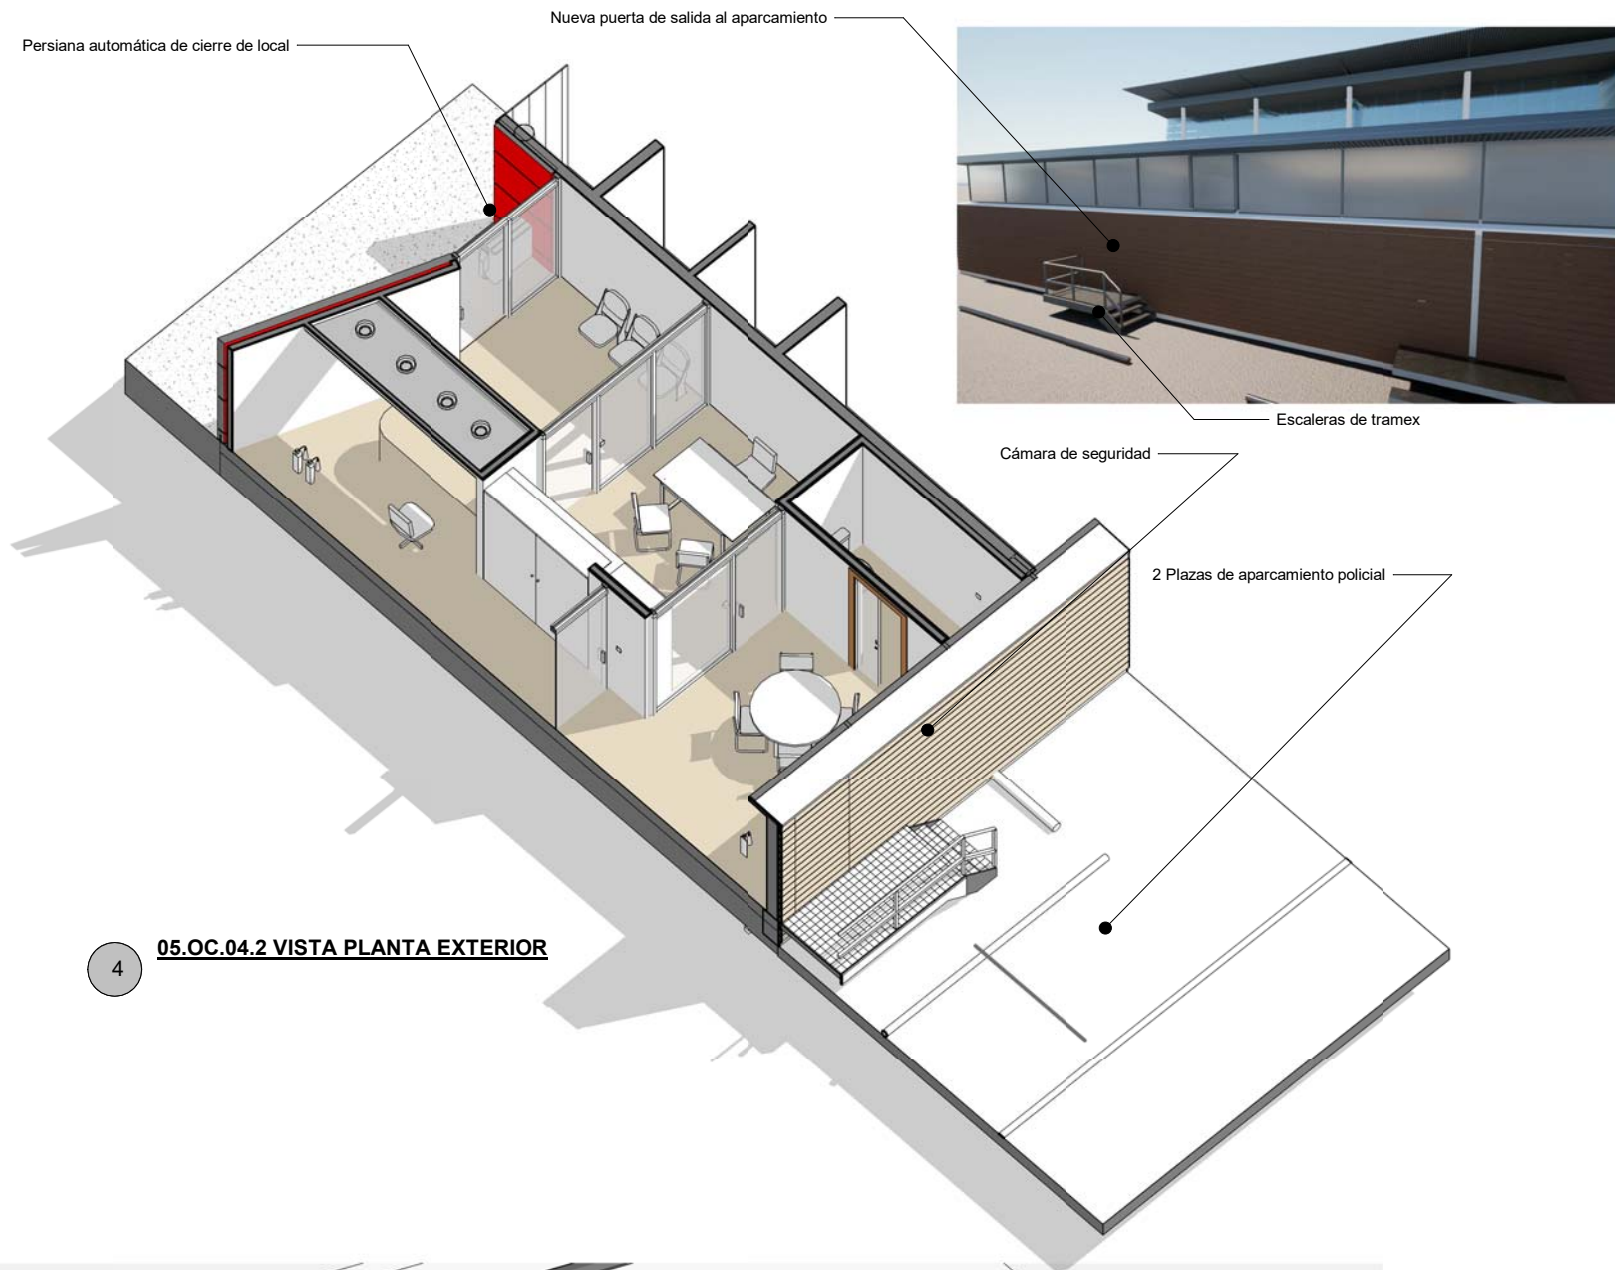


05.OC.04.2 VISTA PLANTA EXTERIOR

4

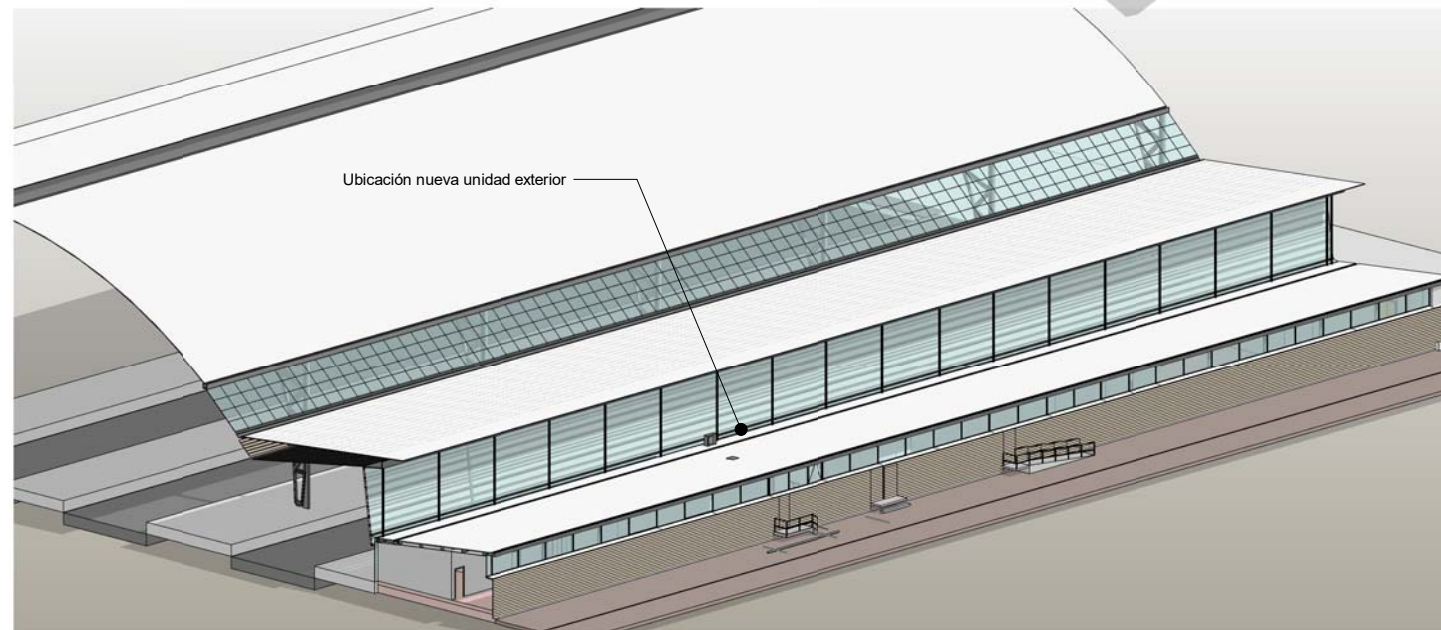


05.OC. VISTA ALZADO EXTERIOR 1

1

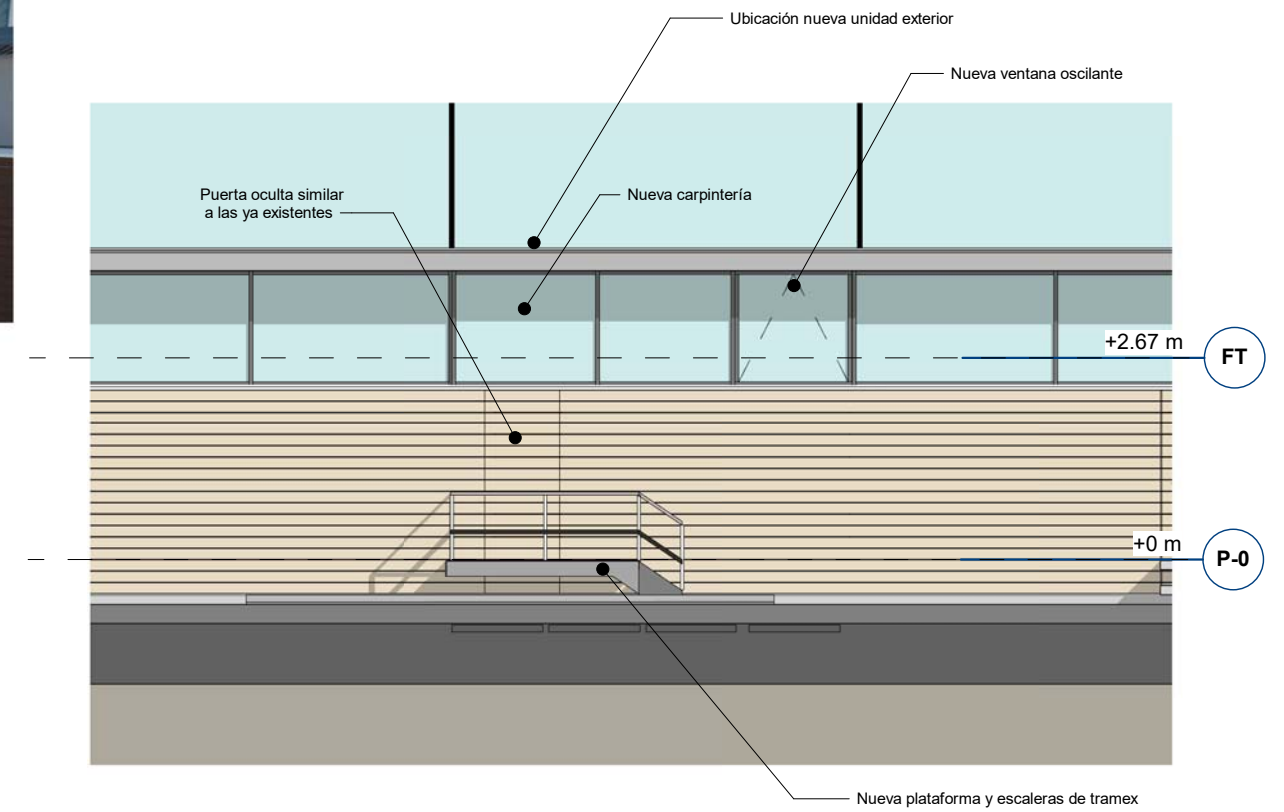

03.OC.ALZADO EXTERIOR ESTADO PREVISTO

1 : 100

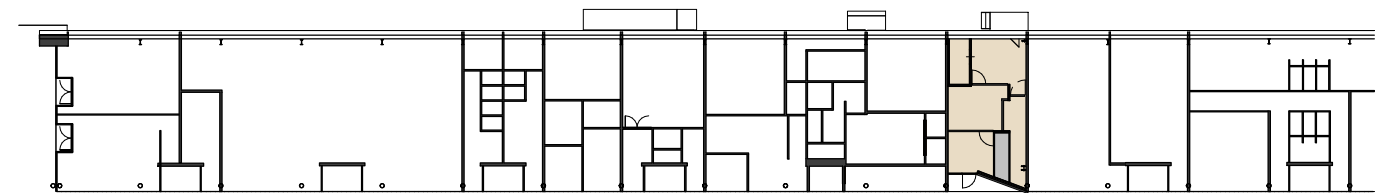

PROYECTO:
PROYECTO DE OAC para la ERTZAINZA en la estación de ADIF
Indalecio Prieto, Abando, Bilbao.

FECHA:	Octubre 2021	ESCALA:	Como se indica	Nº:	OC.03.A.01
DIBUJADO:	A.R.	APROBADO:	A.R.N.	REFERENCIA:	PE 36
PROYECTO DE EJECUCIÓN Y ACTIVIDAD					

CLIENTE:
EUSKO JAURLARITZA
SEGURTASUNA SALA



GOBIERNO VASCO
DEPARTAMENTO DE SEGURIDAD



PLANO:
ALZADOS/ VISTAS
EXTERIOR-ESTADO PREVISTO

FIRMADO
ARQUITECTA:


A

Alejandra Ruiz Navarro
Nº Colegiada: 3391




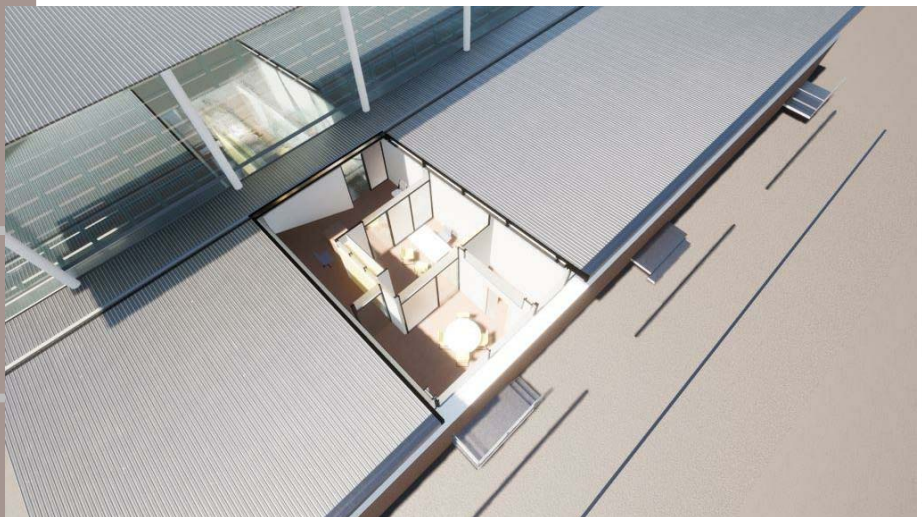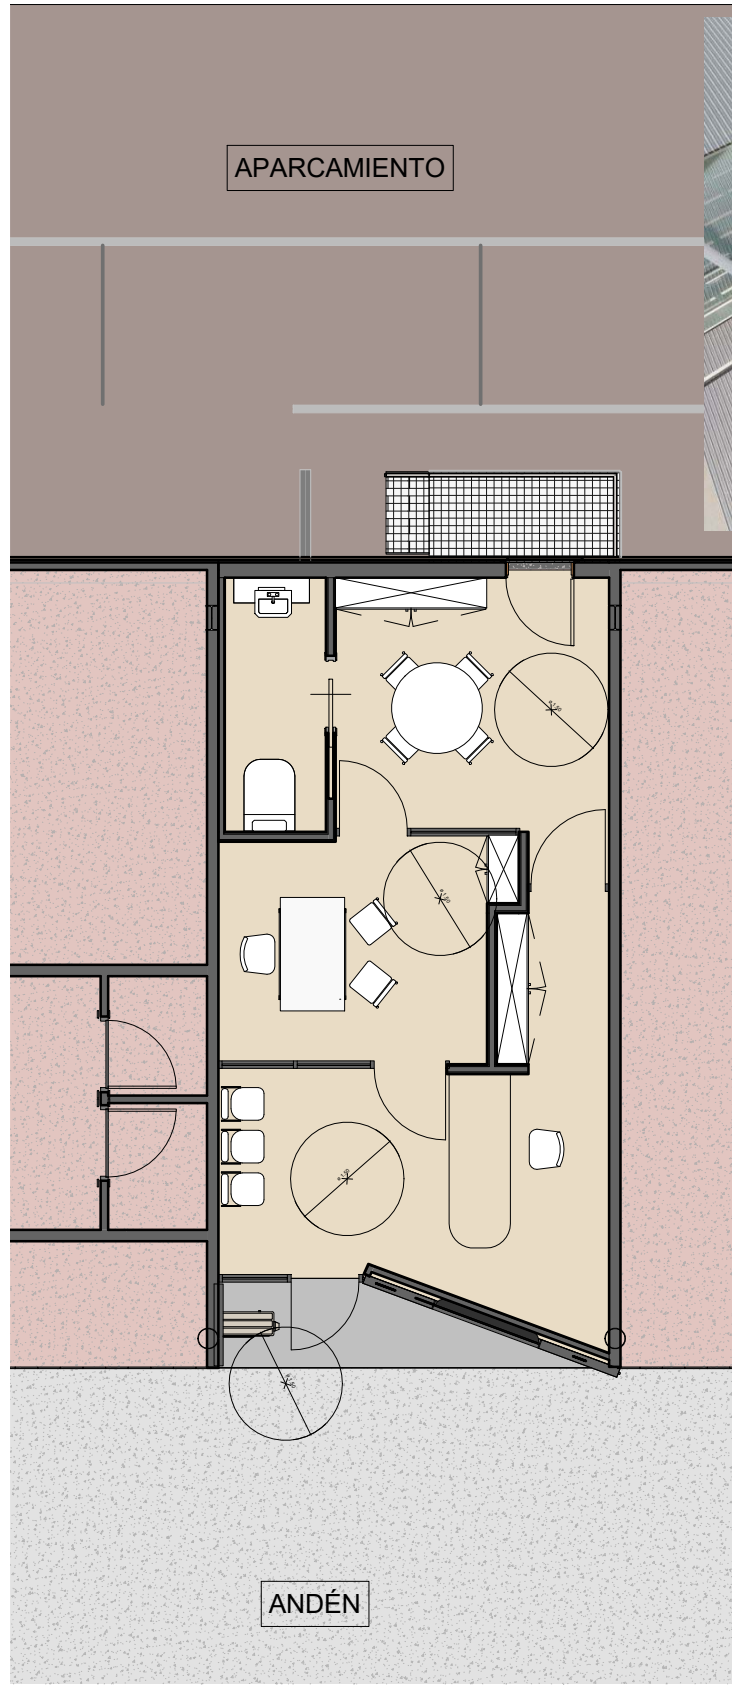

4 05.OC.04 VISTA INTERIORES 2

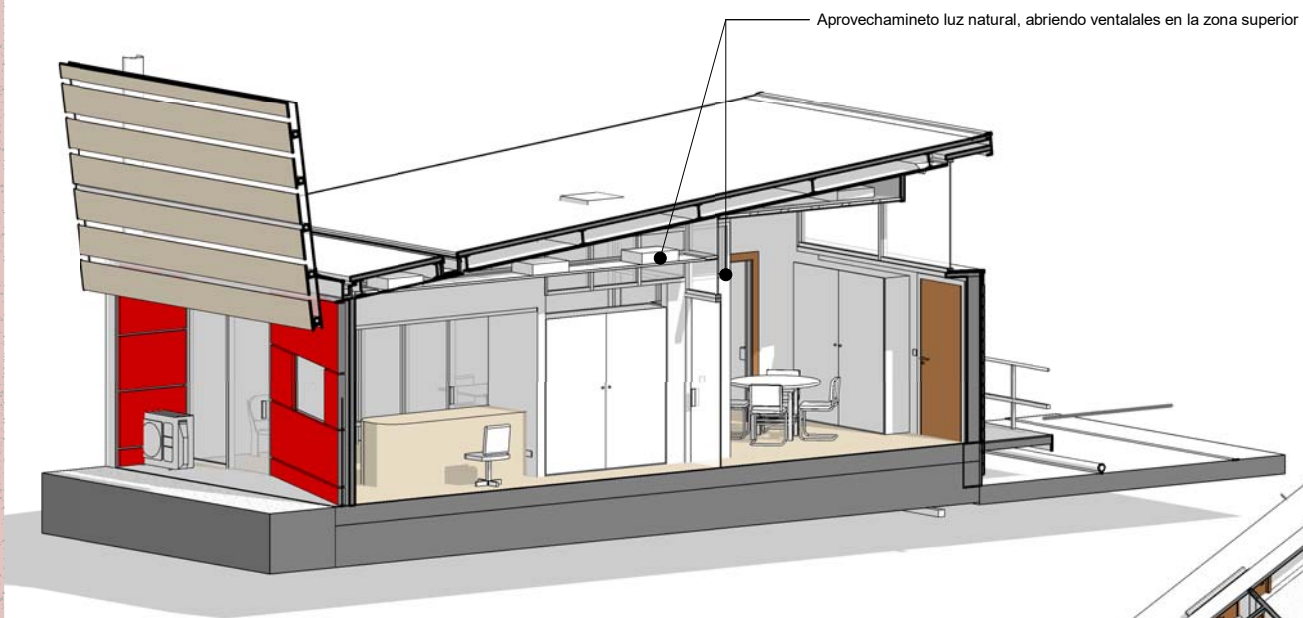

3 05.OC.04 VISTA INTERIORES

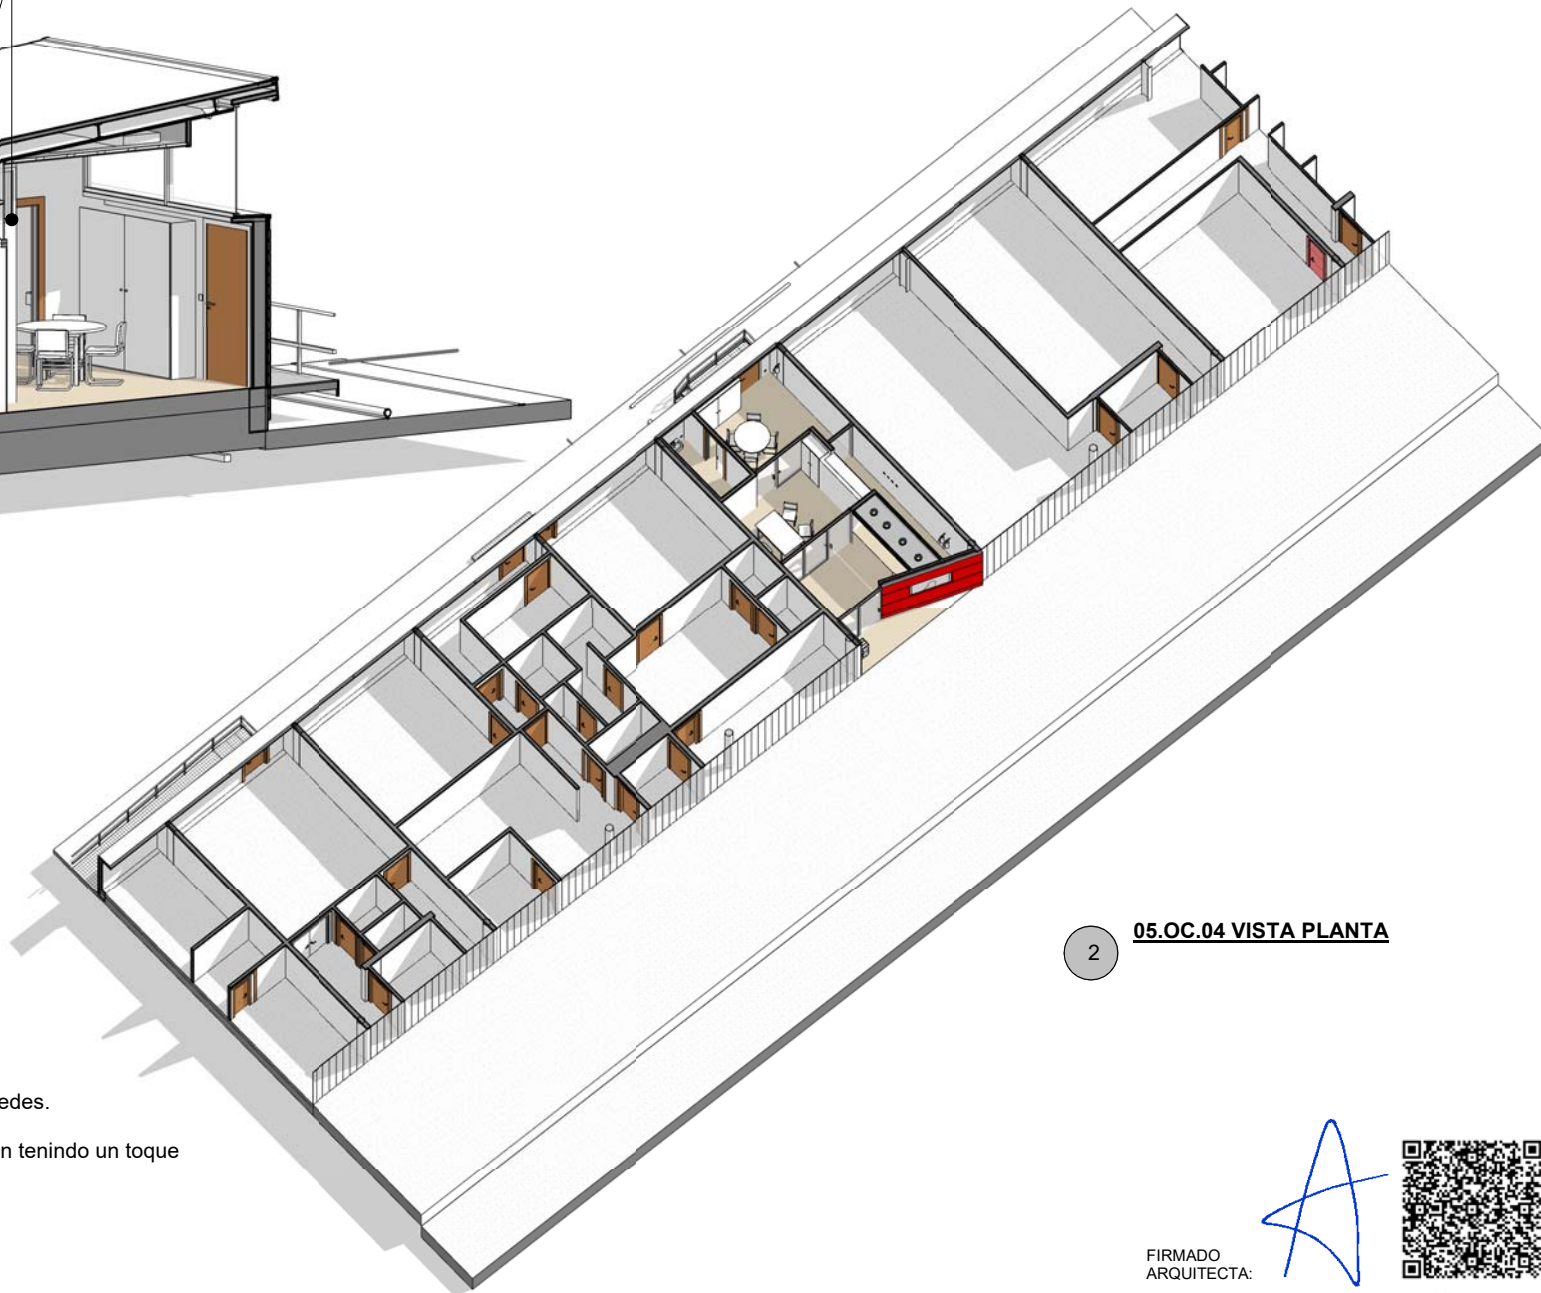

2 05.OC.04 VISTA PLANTA

1 00EP PLANTA BAJA OAC
1 : 100

Se trata de crear espacios transparentes, el estar se queda en medio como una caja de vidrio que permite transmitir la luz a través de sus paredes. Girando el tabique que cierra hacia el andén, se potencia el invitar a acceder al ciudadano al interior, con cercanía, sin barreras. Las decoraciones interiores se prevé jugar con los elementos que ya existen en la estación: madera, vidrio, y el color rojo, de manera que aun teniendo un toque diferenciador, la OAC pueda mimetizarse con el entorno donde se ubica, de manera armoniosa, sin tensión visual.



FIRMADO
ARQUITECTA:

Alejandra Ruiz Navarro
Nº Colegiada: 3391

PROYECTO:
PROYECTO DE OAC para la ERTZAINTZA en la estación de ADIF
Indalecio Prieto, Abando, Bilbao.

FECHA:	Octubre 2021	ESCALA:	1 : 100	Nº:	OC.05.VI 01
DIBUJADO:	A.R.	APROBADO:	A.R.N.	ARCHIVO:	PROYECTO DE EJECUCIÓN Y ACTIVIDAD
REFERENCIA:	PE 36				



CLIENTE:
EUSKO JAURLARITZA
SEGURTASUNA SALA



PLANO:
VISTAS DISTRIBUCIÓN
INTERIOR OAC-ESTADO
PREVISTO

3

05.OC.03 VISTA ALZADO INTERIOR 2

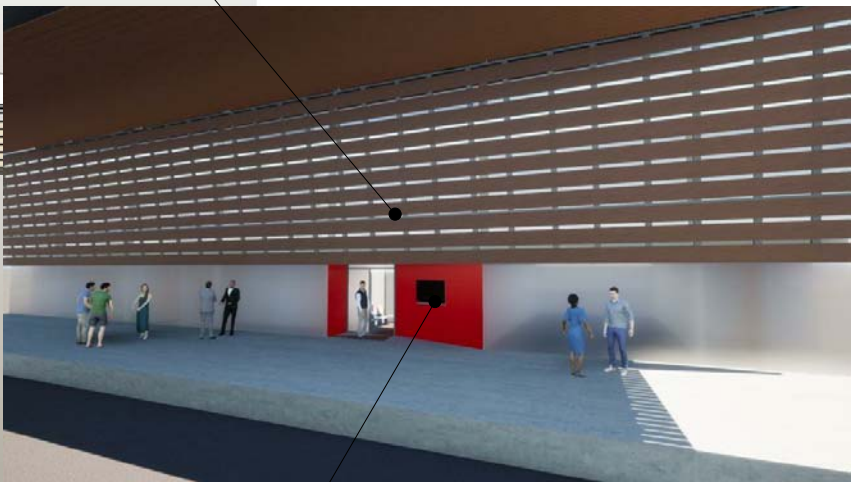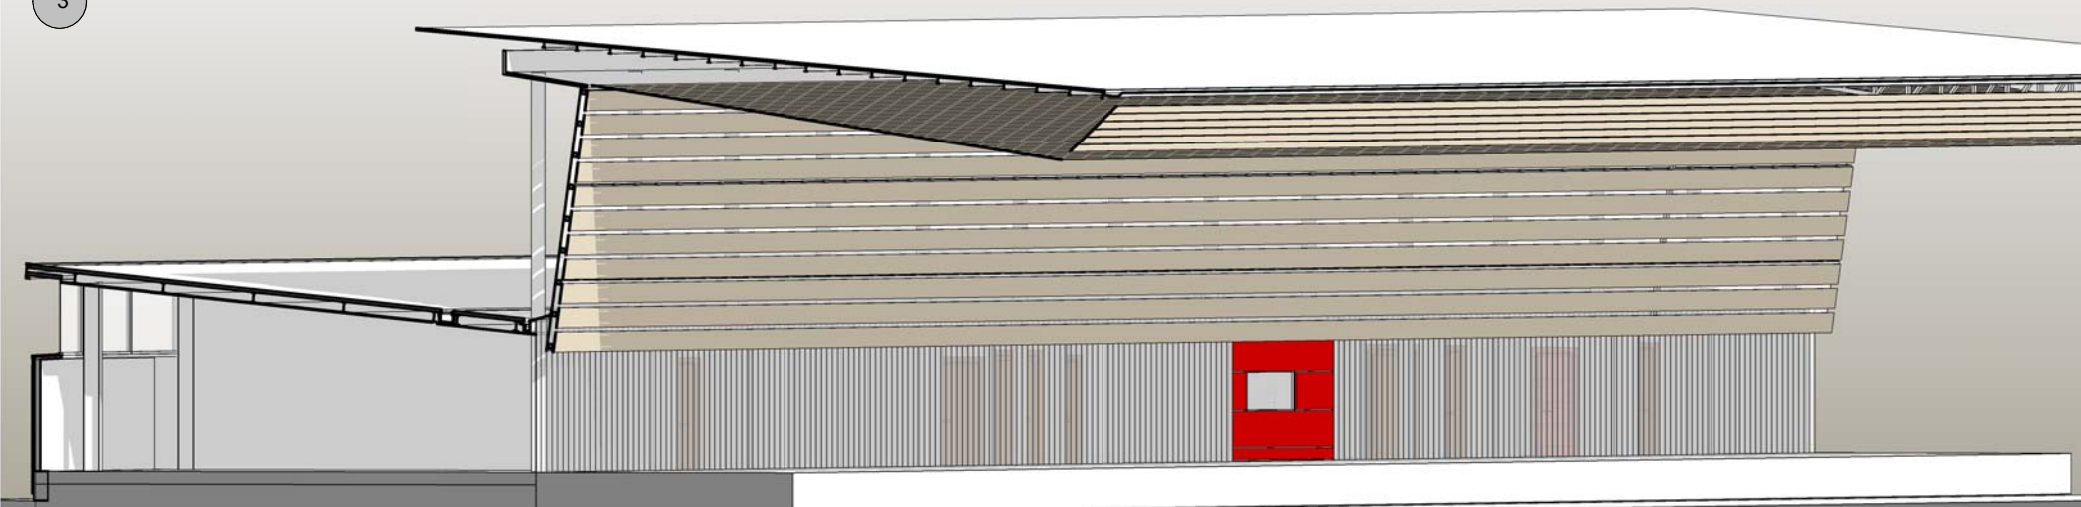

Logo retroiluminado en banderola

Pantalla informativa



Logo Ertranintza retroiluminado en banderola

2

05.OC.02 VISTA ANDEN INTERIOR


1

05.OC.01 VISTA ALZADO INTERIOR



5


05.OC.06 VISTA SECCIONADA OAC

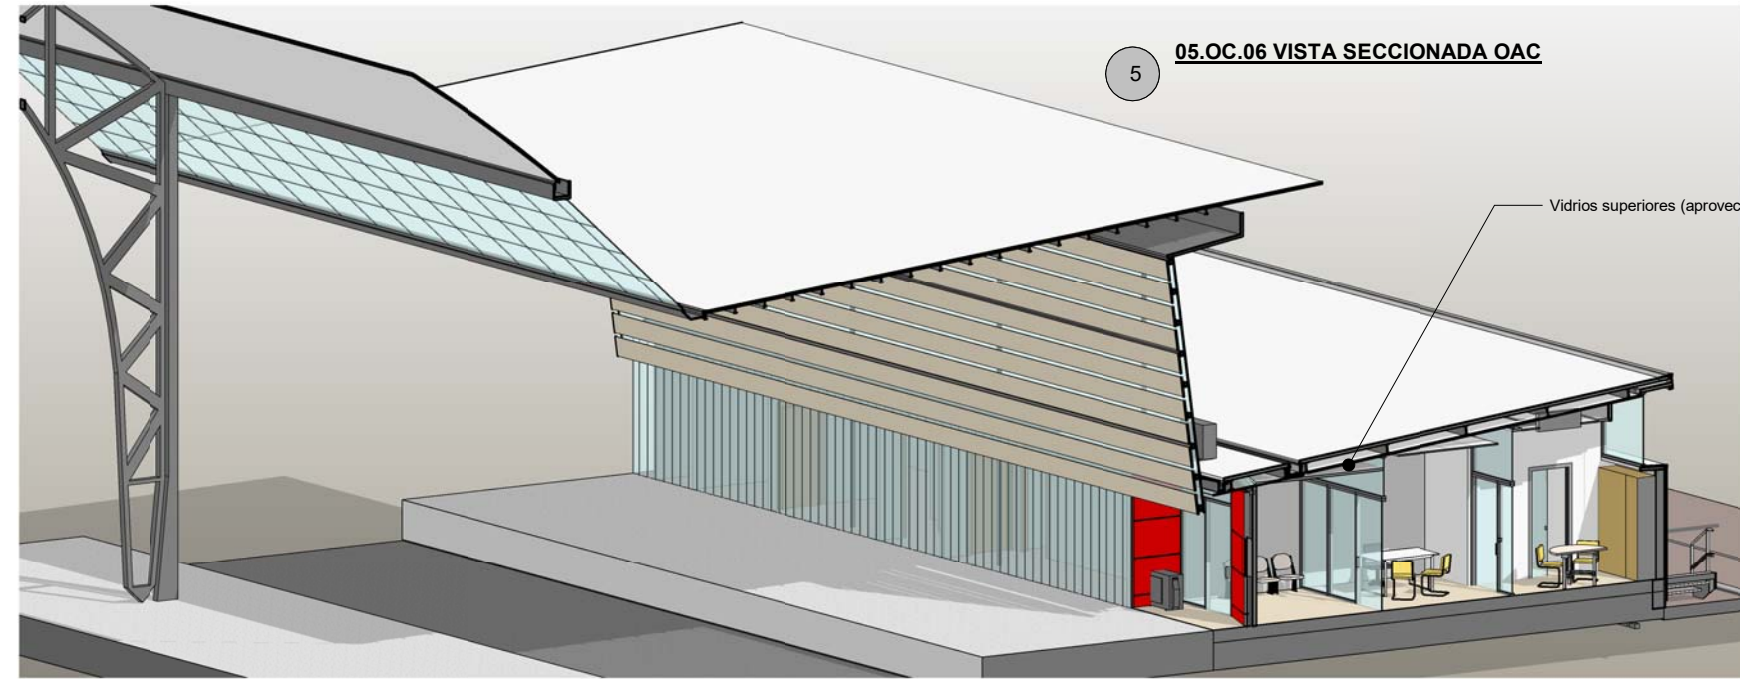

Vidrios superiores (aprovechamiento luz natural)

4

05.OC.05 VISTA SECCIONADA TRANSVERSAL

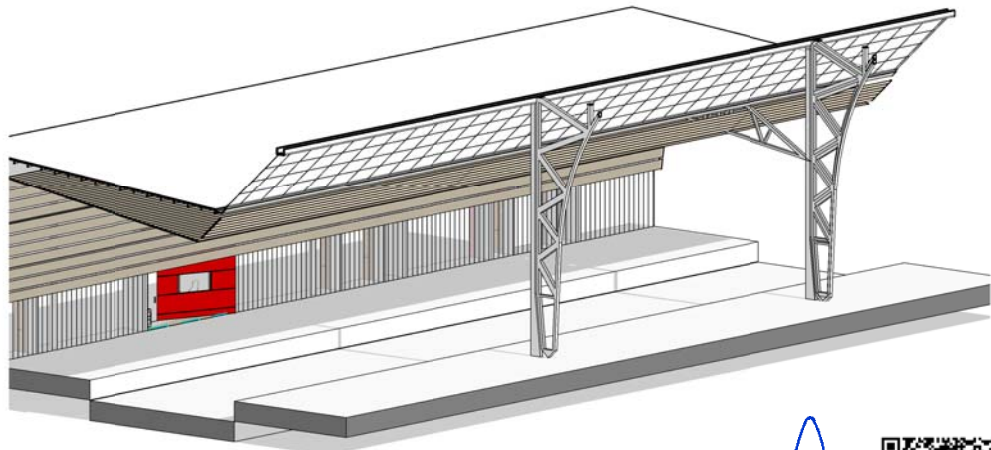

PROYECTO:
PROYECTO DE OAC para la ERTZAINITZA en la estación de ADIF
Indalecio Prieto, Abando, Bilbao.

FECHA: Octubre 2021		ESCALA:	Nº: OC.05.VI 02
DIBUJADO: A.R.	APROBADO: A.R.N.	ARCHIVO: PROYECTO DE EJECUCIÓN Y ACTIVIDAD	REFERENCIA: PE 36

CLIENTE:
EUSKO JAURLARITZA
SEGURTASUNA SALA






GOBIERNO VASCO
DEPARTAMENTO DE SEGURIDAD

PLANO:
VISTAS DESDE ANDÉN-ESTADO
PREVISTO

FIRMADO
ARQUITECTA:

Alejandra Ruiz Navarro
Nº Colegiada: 3391



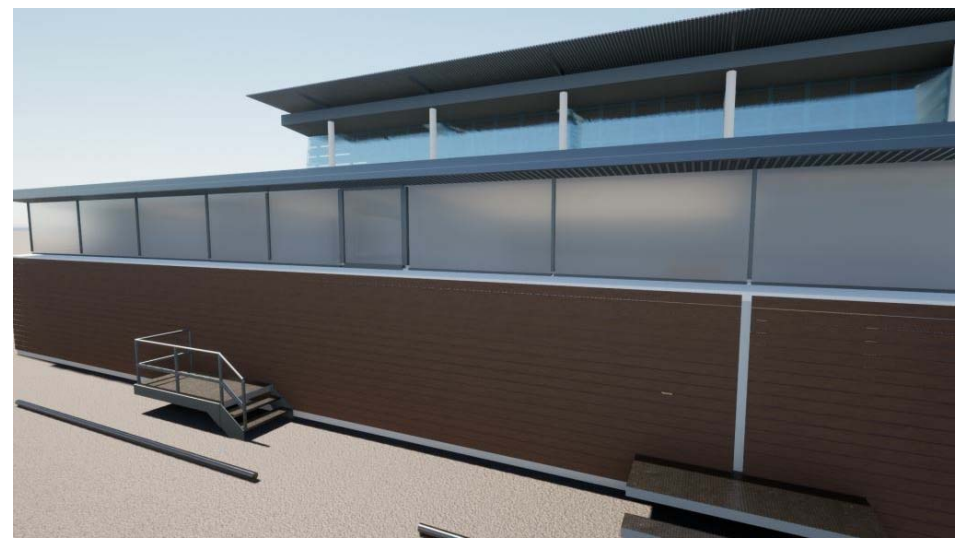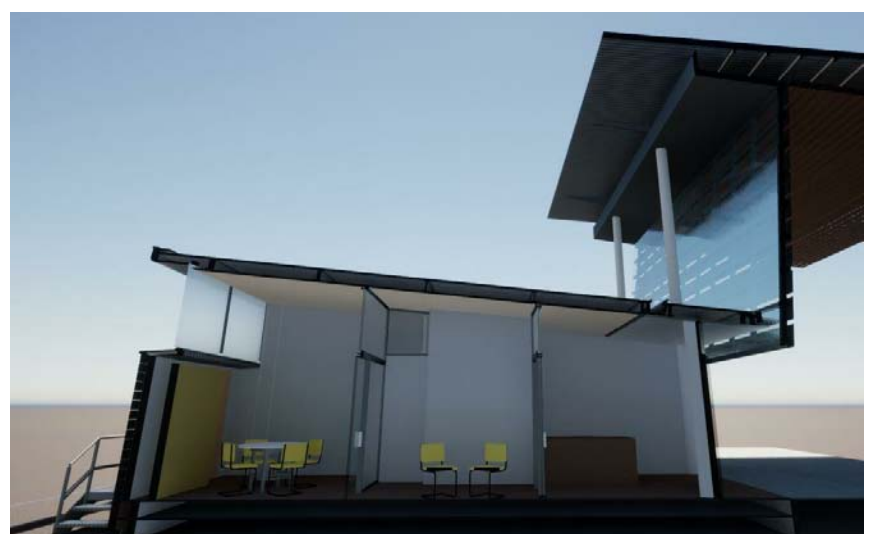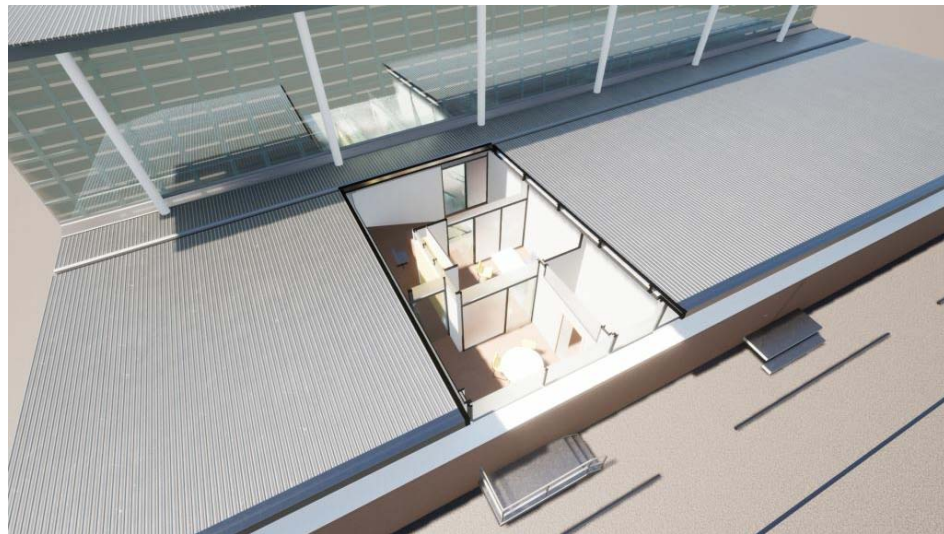

PROYECTO:
PROYECTO DE OAC para la ERTZAINTZA en la estación de ADIF
 Indalecio Prieto, Abando, Bilbao.

FECHA:	Octubre 2021	ESCALA:	Nº:
DIBUJADO:	APROBADO:	ARCHIVO:	REFERENCIA:
A.R.	A.R.N.	PROYECTO DE EJECUCIÓN Y ACTIVIDAD	PE 36

CLIENTE:
 EUSKO JAURLARITZA
 SEGURASUNA SALA



GOBIERNO VASCO
 DEPARTAMENTO DE SEGURIDAD

PLANO:
 VISTAS RENDERS-ESTADO
 PREVISTO



FIRMADO
 ARQUITECTA:

A



Alejandra Ruiz Navarro
 Nº Colegiada: 3391



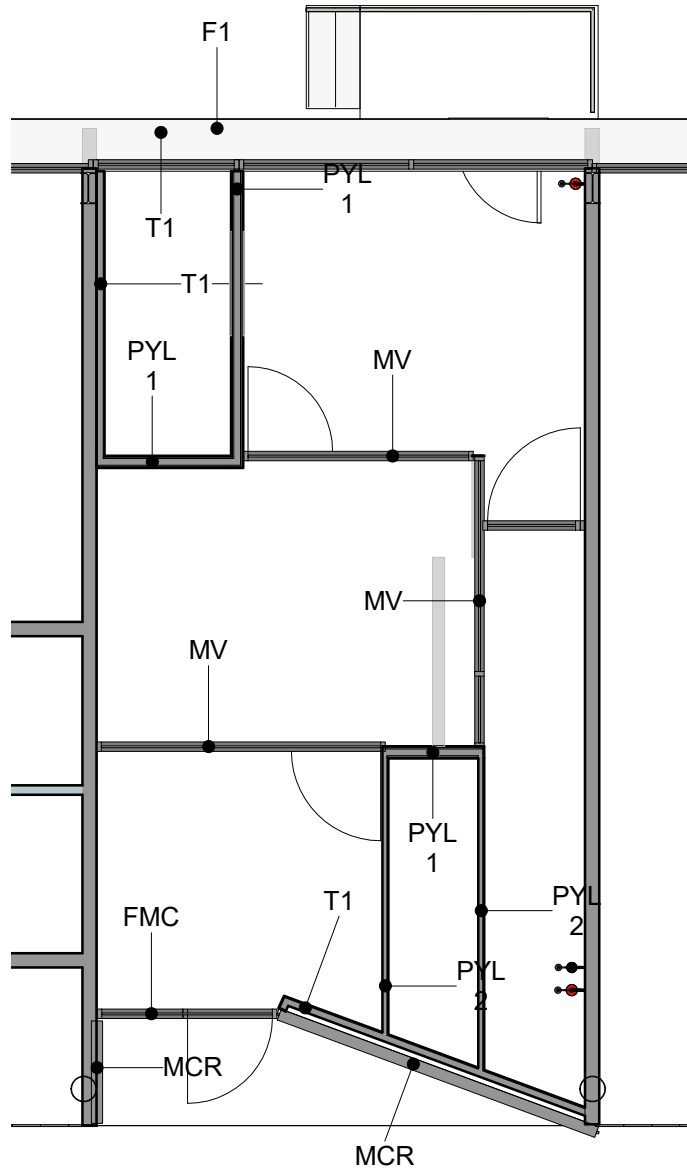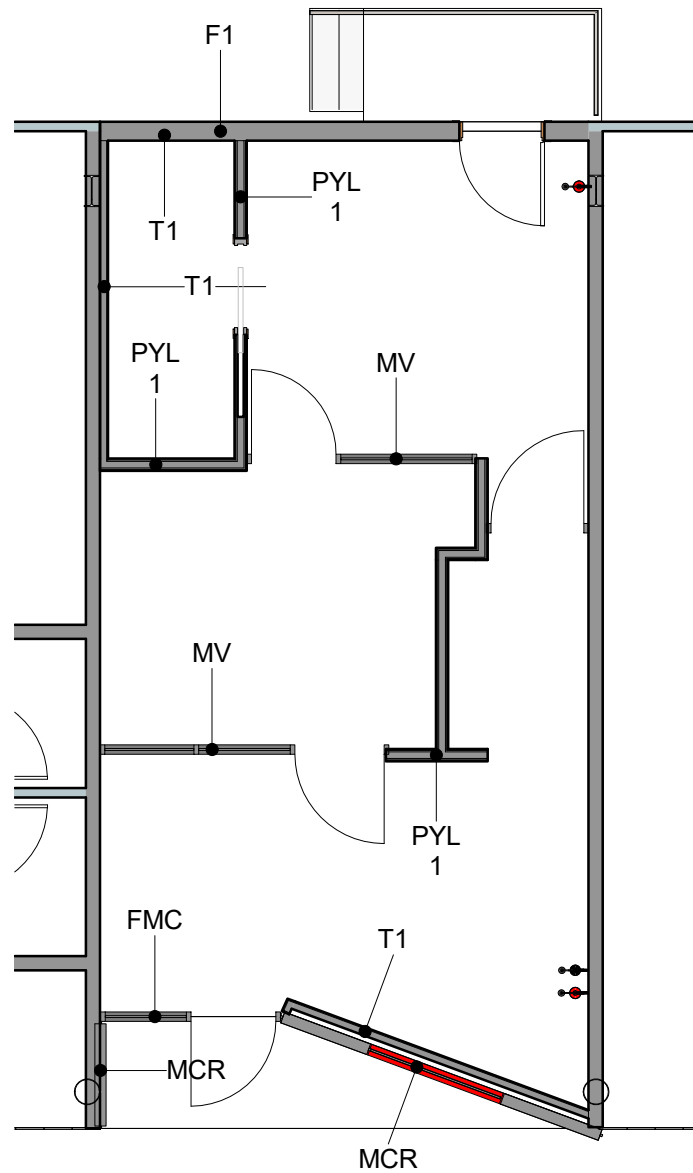

3 05.OC.VISTAS CERRAMIENTOS

1 06OC 00 CERRAMIENTOS LOCAL OAC
1 : 80

2 06OC 00 CERRAMIENTOS H=2.50
1 : 80

LEYENDA DE CERRAMIENTOS

TIPO	DESCRIPCIÓN
PYL 1	Sistema de Pyl, doble placa estandar de 15mm de Placo o similar, estructura metálica de acero galvanizado de 70mm, aislamiento térmico y acústico de lana mineral Isover-Arena o similar de 65mm de espesor.
PYL 2	Sistema PYL formado por placa estandar de 15mm, estructura de acero galvanizado de 48mm, y aislamineto aústico de fibra mineral de 45mm de Isover- Arena o similar.
T1	Trasdosado con panel de yeso laminado de 15mm, placa hidrófuga, PLACOMARINA o similar, perfilería de acero galvanizado de 70mm colocadas cada 60cm, aislamineto de lana mineral de 65mm de Iver-Arena o similar.
MV	Mampara acristalada tipo LINE o similar, doble vidrio :5+5/cámara/6+6mm espesor total 90mm. Estructura interior de acero galvanizado y marcos de aluminio. Vidrios desmontables independientemente de la estructura. Aislamiento 45db(A)
FMC	Fachada de muro cortina, perfilería de aleación de aluminio 6063 y tratamineto térmico T-5 de aluminio, a base de perfiles verticales y travesaños horizontales, acabado de la perfilería en color a elegir por la DF,certificado QUALICOAT con un espesor de 60micras. Acristalamineto compuesto por vidrio laminar 6+6mm/cámara de aire de 16mmcon intercalário/vidrio laminra 4+4 bajo emisivo. XN.
MCR	Fachada de muro cortina, perfilería de aleación de aluminio 6063 y tratamineto térmico T-5 de aluminio, a base de perfiles verticales y travesaños horizontales, acabado de la perfilería en color a elegir por la DF,certificado QUALICOAT con un espesor de 60micras. Panel composite color rojo

PROYECTO:
PROYECTO DE OAC para la ERTZAINZA en la estación de ADIF
Indalecio Prieto, Abando, Bilbao.

FECHA:	Noviembre 2021	ESCALA:	1 : 80	Nº:	OC.06.CE01
DIBUJADO:	A.R.	APROBADO:	A.R.N.	ARCHIVO:	PROYECTO DE EJECUCIÓN Y ACTIVIDAD
				REFERENCIA:	PE 36

CLIENTE:
EUSKO JAURLARITZA
SEGURTASUNA SALA



GOBIERNO VASCO
DEPARTAMENTO DE SEGURIDAD

PLANO:
CERRAMIENTOS LOCAL OAC

FIRMADO
ARQUITECTA:


Alejandra Ruiz Navarro
Nº Colegiada: 3391




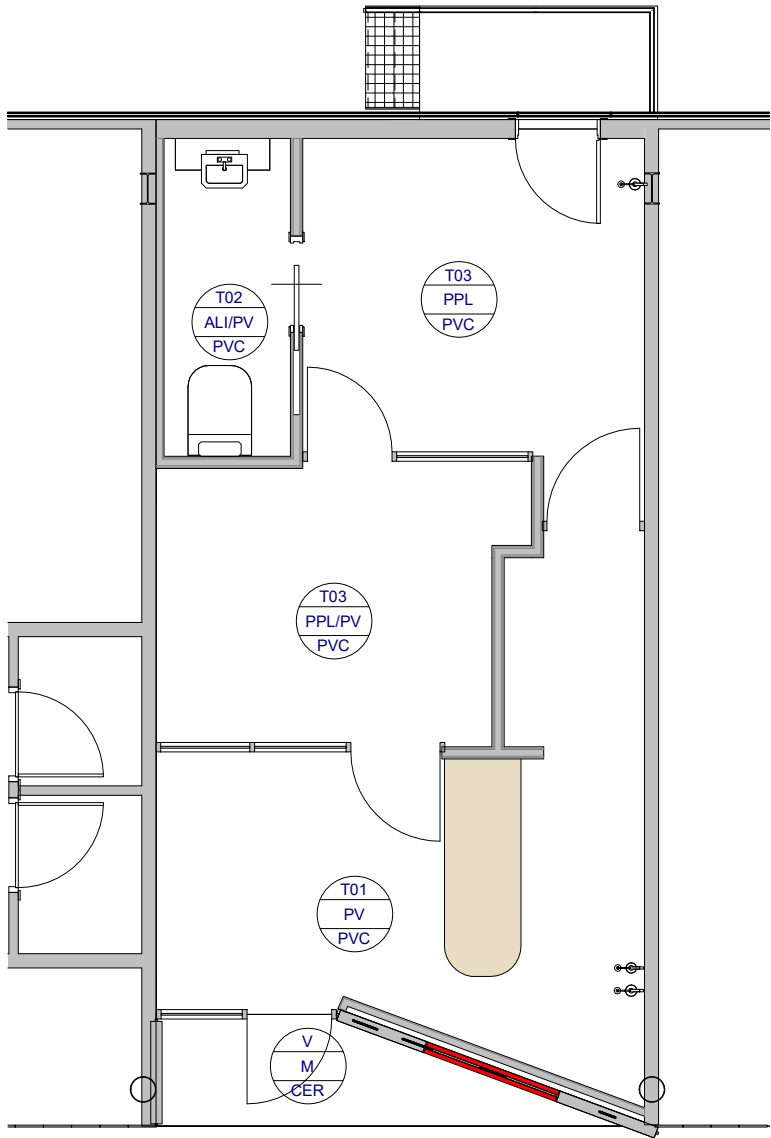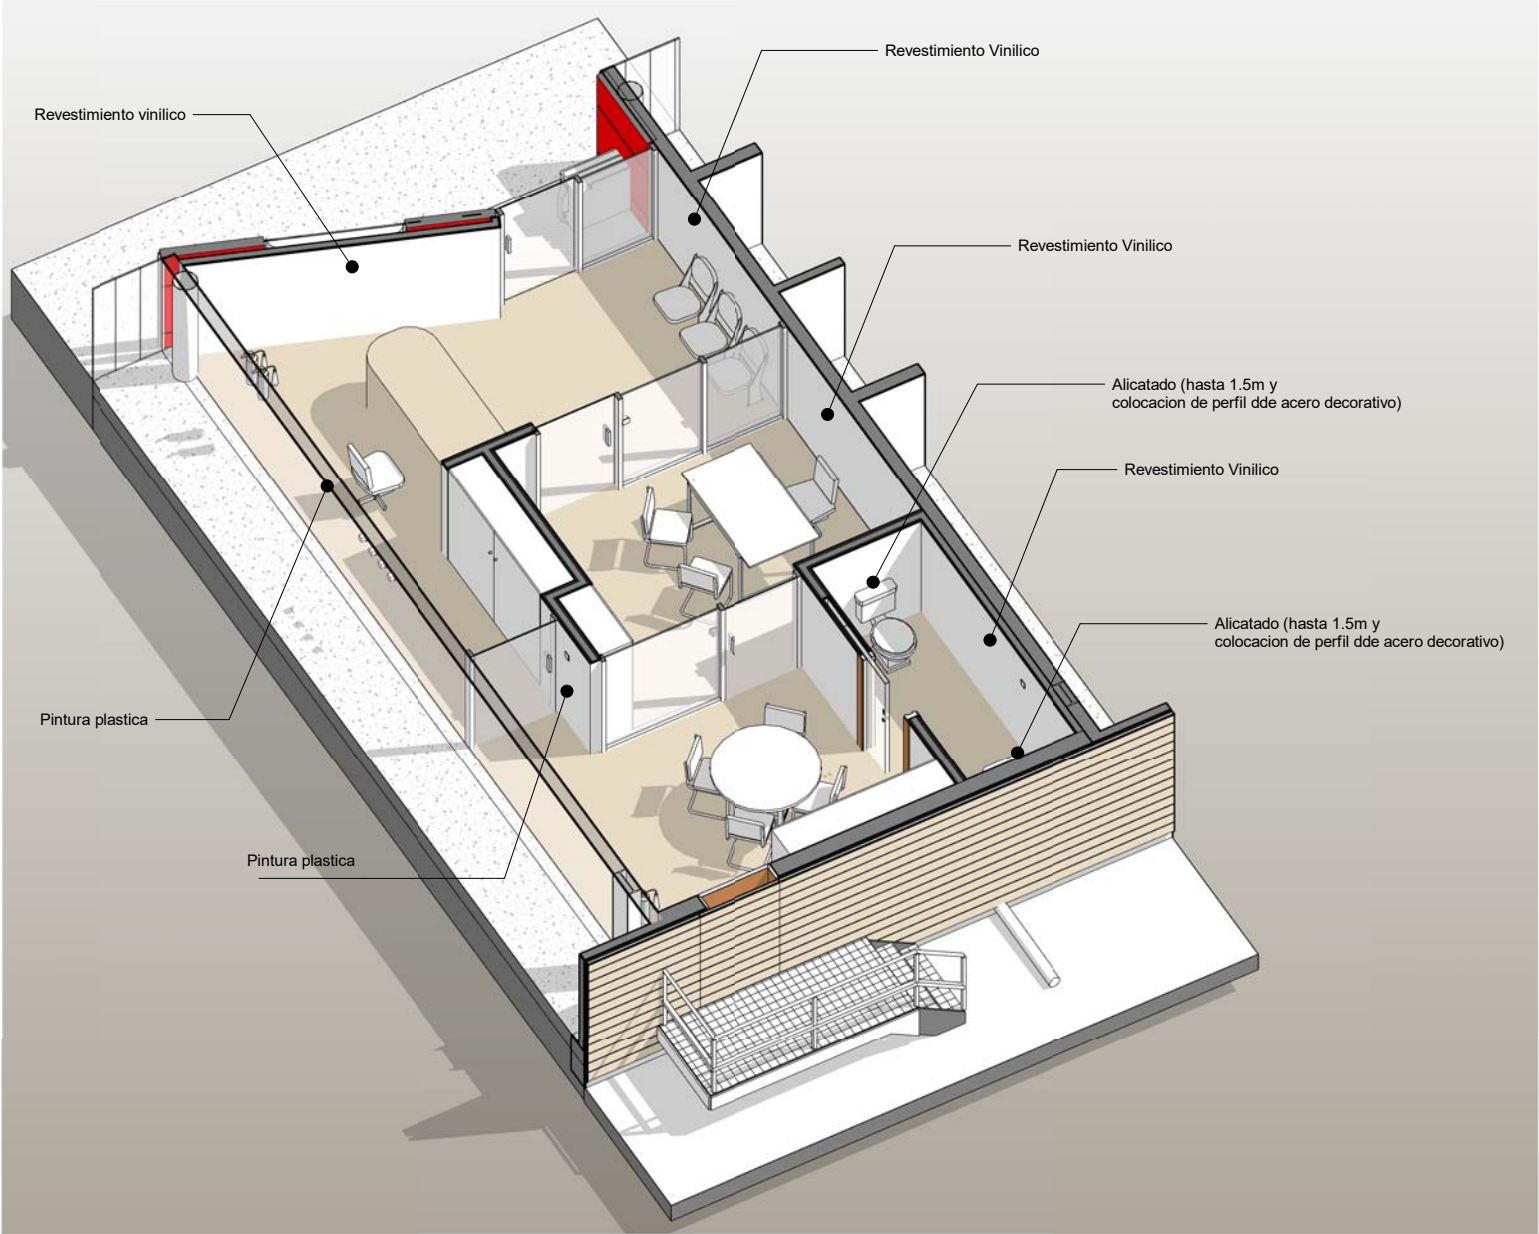

LEYENDA DE ACABADOS


TECHO	SUELO
T01- Falso techocontinuo, placa PYL 15mm.	CER ADH-Solado cerámico gran formato, imitación hormigón. Resbaladiciad cat II.
T02- Falso techo modular 13 mm, vinílico antihumedad 60x60cm, perfilería semioculta.	PVC-Pavimento de PVC puro 100% en losetas autoportantes 5mm de espesor, no necesita decapado ni protección inicial. A elegir por DF.
T03- Falso techo ECOPHON GEDINA, 15mm, modular acústico 60x60cm, perfilería semioculta.	
V- Cerramiento de vidrio existente.	
PARED	
PPL-pintura plastica lisa color a elegir por DF.	
ALI -Alicatado de gres porcelánico 30x60cm a elegir por DF colocación apaisada.	
PV -Revestimiento de papel vinílico tipo VESCOM o similar.	
M -Panel composite sobre muro cortina.	

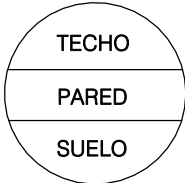

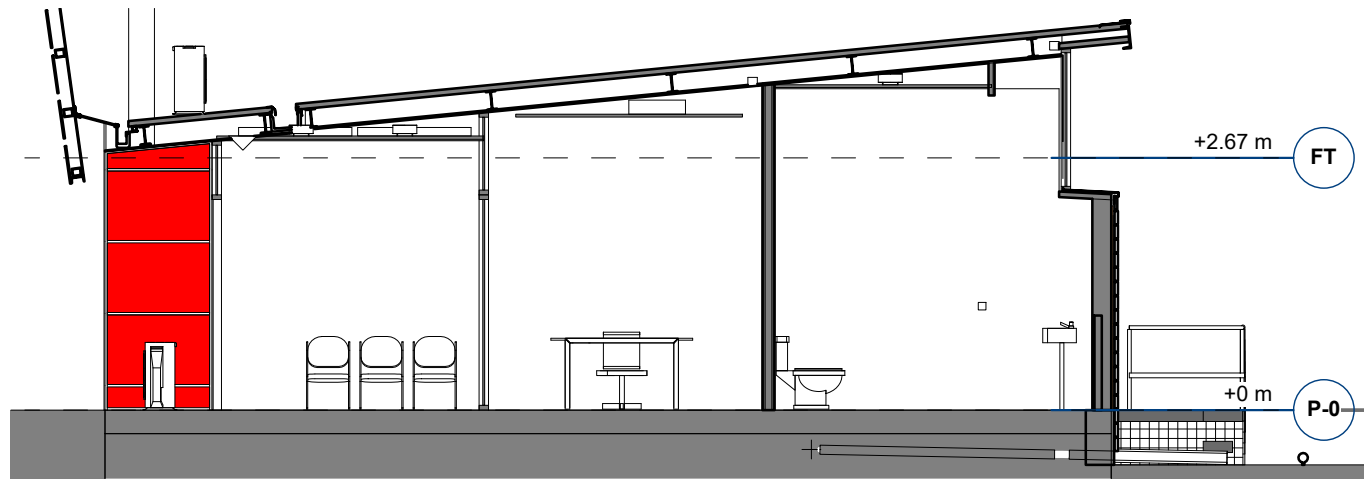

02.OC SECCION LONG TECHOS

1 : 80

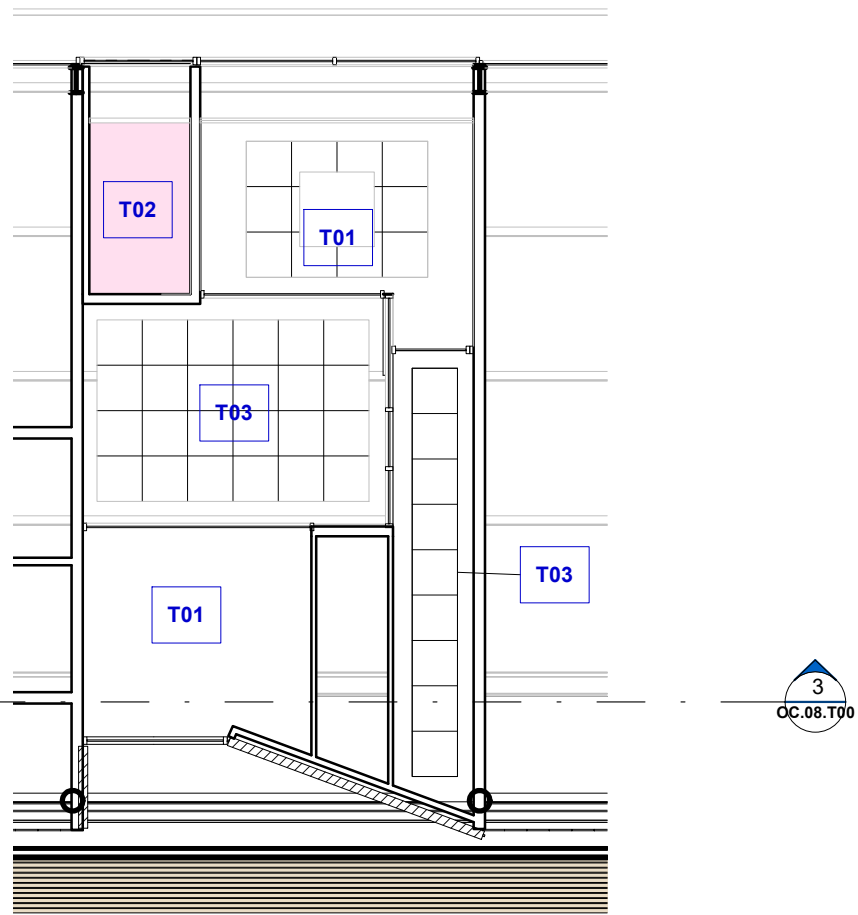

08OC 00 TECHOS OAC

1 : 100

LEYENDA DE TECHOS

TIPO	Descripción
T01	Falso techo continuo de placa de yeso laminado formado por placa de 15mm de espesor, borde afinado
T02	Falso techo modular formado por placa de yeso laminado de 13mm resistente al agua, revetido con lámina vinílica de 0.2mm de espesor, perfilaría de acero galvanizado, colocación semivista.
T03	Falso techo acústico, placa ECOPHONE GEDINA de 15mm de espesor, reflectancia lumínica del 84%, estructura de perfilaría semioculta.

Las mamparas contarán en la parte superior con cierre fónico.



05.OC.VISTAS TECHOS



02.OC SECCIÓN TECHOS

1 : 50

PROYECTO:
PROYECTO DE OAC para la ERTZAINZA en la estación de ADIF
Indalecio Prieto, Abando, Bilbao.

FECHA:	Noviembre 2021	ESCALA:	Como se indica	Nº:	OC.08.T00
DIBUJADO:	A.R.	APROBADO:	A.R.N.	ARCHIVO:	PROYECTO DE EJECUCIÓN Y ACTIVIDAD
REFERENCIA:	PE 36				

CLIENTE:
EUSKO JAURLARITZA
SEGURTASUNA SALA





GOBIERNO VASCO
DEPARTAMENTO DE SEGURIDAD

PLANO:
TECHOS LOCAL OAC

FIRMADO
ARQUITECTA:

Alejandra Ruiz Navarro
Nº Colegiada: 3391



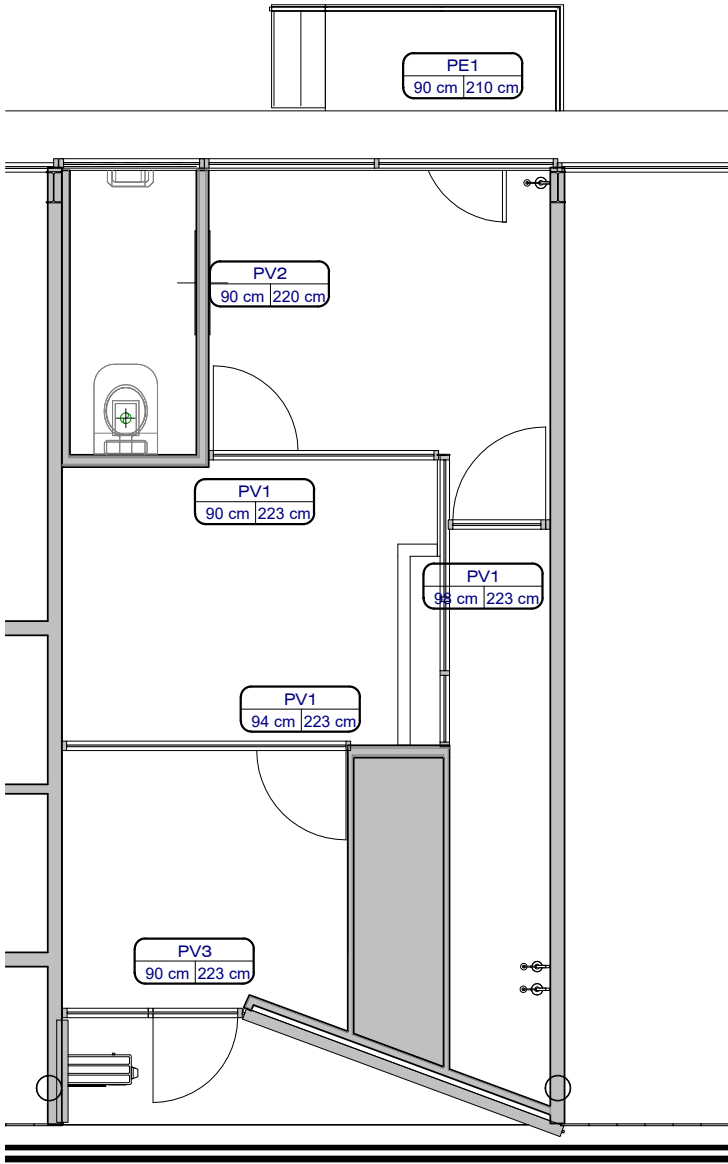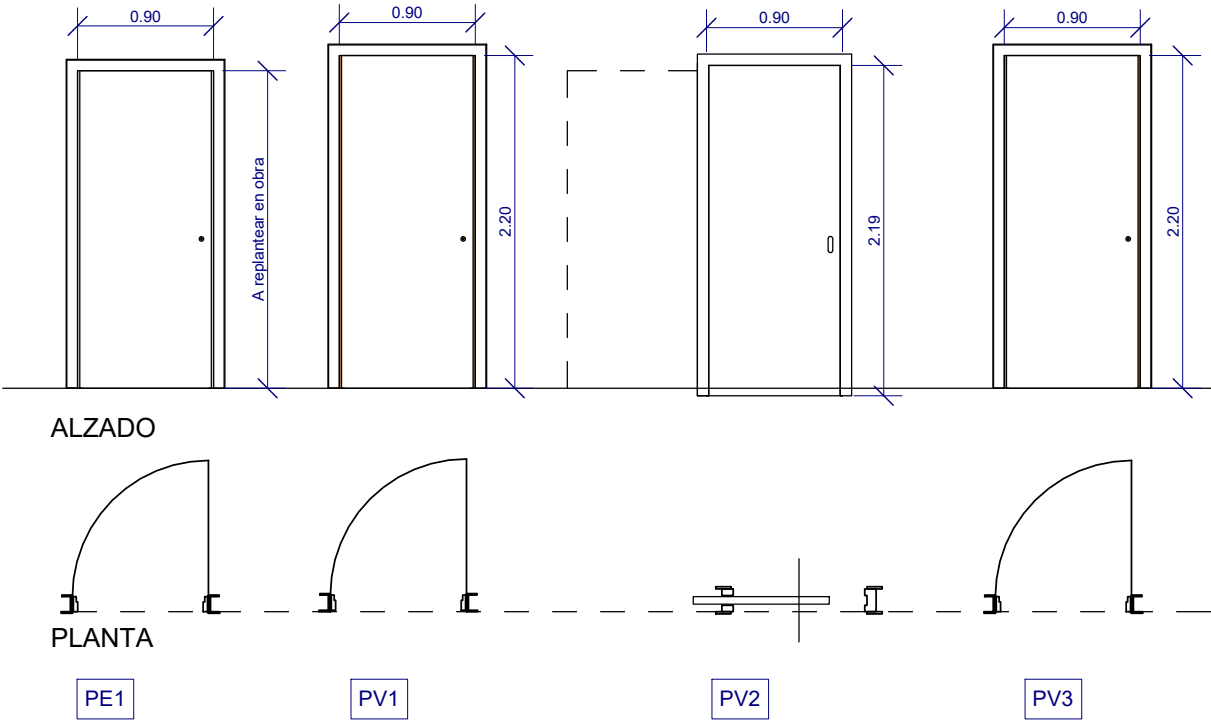

MEMORIA DE CARPINTERÍA (PUERTAS)							
TIPO	DESCRIPCION	DIMENSIONES		ACABADO	CERRADURA	HERRAJES	UNIDADES
		Altura	Anchura				
PE1	Puerta de exterior de doble chapa galvanizada prelacada color a elegir por DF, aislamiento interior de lana de roca de 45mm.(*) Altura a replantear en obra.	2.10	0.90	Lacada color a elegir por la DF	Manilla ergonómica, cerradura Abloy embutida, conexión eléctrica.	Tres bisagras.	1
PV1	Puerta de mampara, doble vidrio, con montante vidriero con 2 vidrios. Espesor total 90mm, estructura de acero galvanizado y marcos de aluminio. Color a elegir por DF.Vidrios 5+5/cámara/6+6 con butiral intermedio. Ancho libre de paso 90cm	2.23		Vidrio5+5/c/6+6	Tirador ergonómico de acero inox y cerradura embutida, conexión eléctrica	Acero inox.	3
PV2	Corredera. Marco de aluminio anodizado, doble vidrio de seguridad 6+6. Cajón estructura interior de acero galvanizado. Tirador de uñero.	2.20	0.90	Vidrio seguridad 6+6	Uñero de acero inox.	Acero inox.	1
PV3	Puerta de muro cortina. De vidrio laminar de seguridad 6+6mm incoloro. Llave eléctrica. Perfiles de aluminio lacado a elegir por la DF. Ancho libre de paso mayor de 90cm. Acorde CTE DB SUA.	2.23	0.90	Vidrio de seguridad 6+6	Manilla ergonómica, cerradura Abloy embutida, conexión eléctrica.	Acero inox.	1

PROYECTO:
PROYECTO DE OAC para la ERTZAINZA en la estación de ADIF
Indalecio Prieto, Abando, Bilbao.

FECHA:		ESCALA:		N°:	
Abril 2021		Como se indica		OC.09.CAR01	
DIBUJADO:	APROBADO:	ARCHIVO:		REFERENCIA: PE 36	
A.R.	A.R.N.	PROYECTO DE EJECUCIÓN Y ACTIVIDAD			

CLIENTE:
EUSKO JAURLARITZA
SEGURTASUNA SALA




GOBIERNO VASCO
DEPARTAMENTO DE SEGURIDAD

PLANO:
CARPINTERIA-PUERTAS LOCAL
OAC




FIRMADO
ARQUITECTA:

Alejandra Ruiz Navarro
Nº Colegiada: 3391



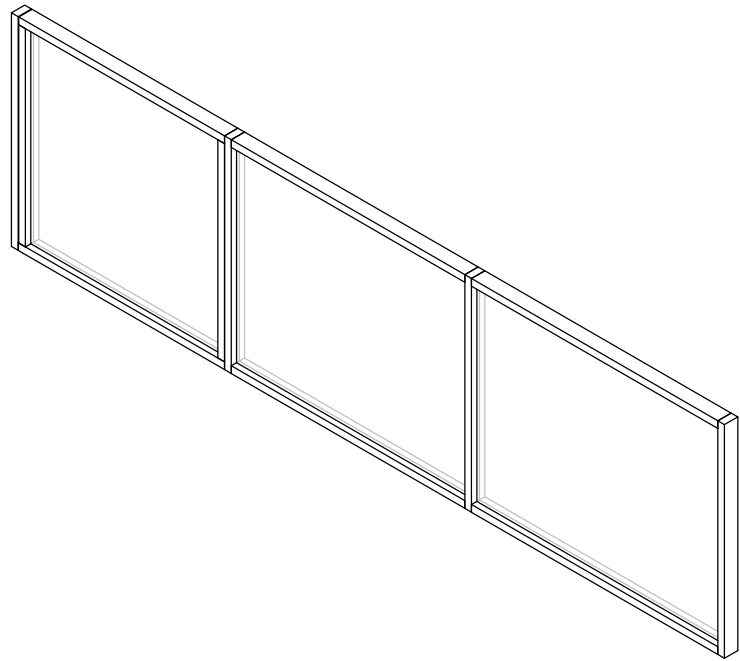


4 03.OC.ALZADO EXTERIOR DETALLES
1 : 100

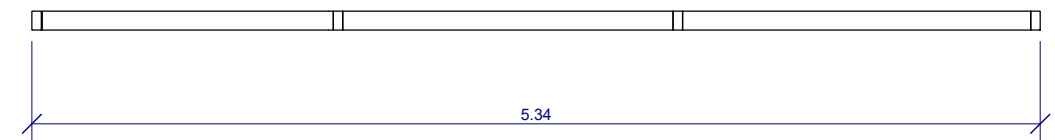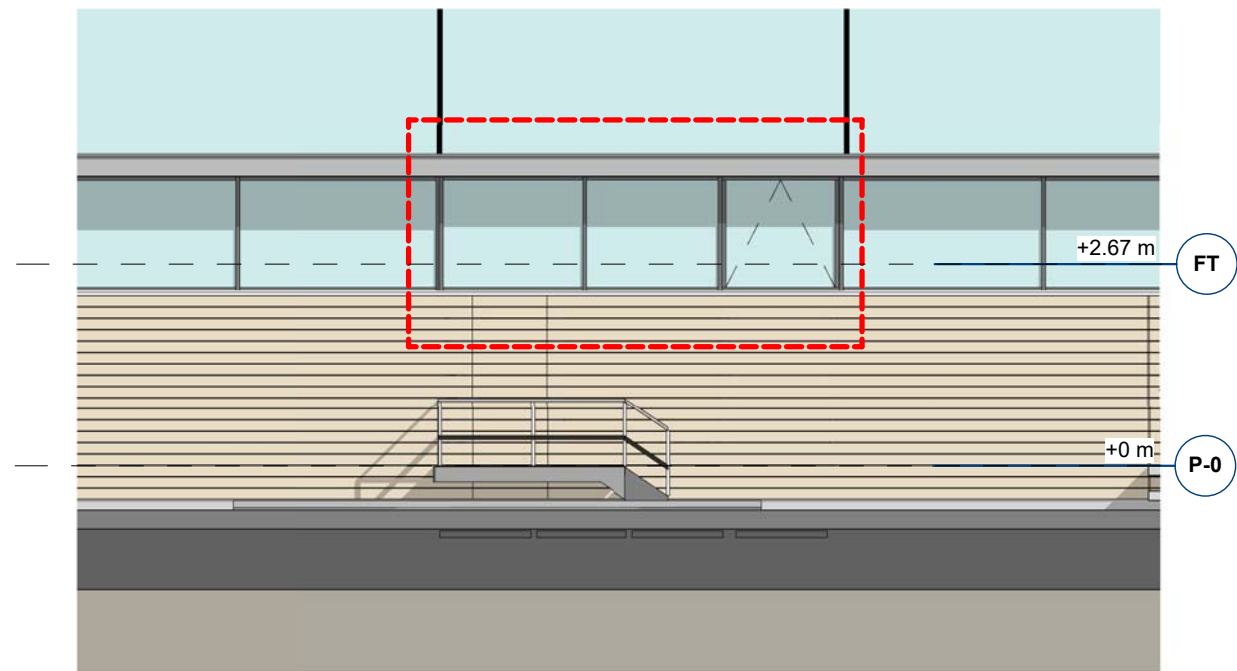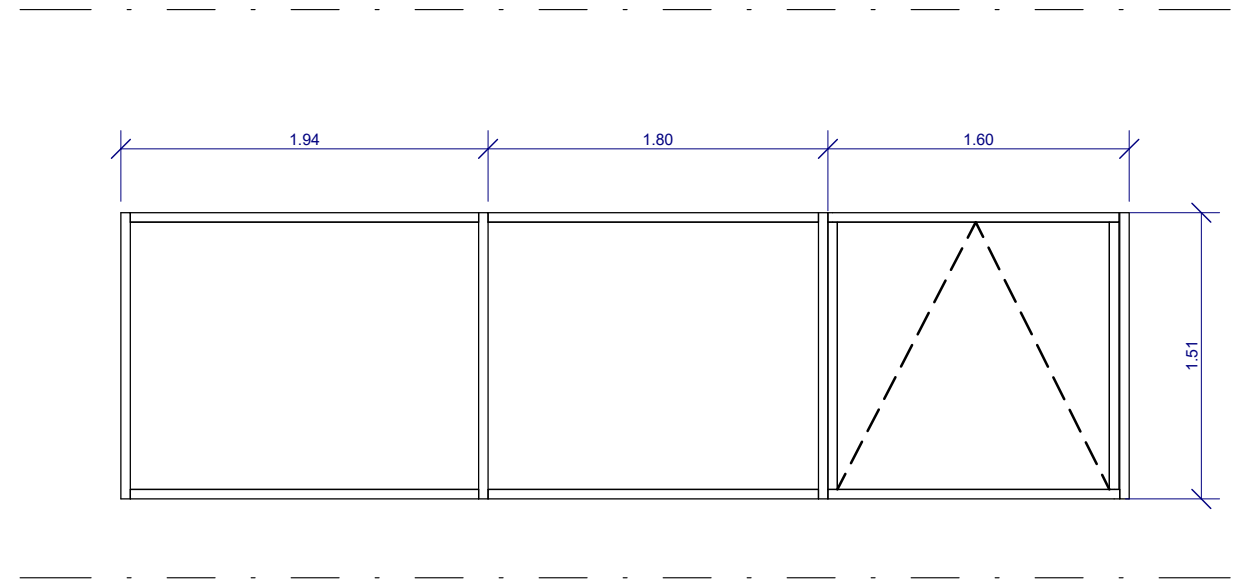


Nuevo ventanal con perfilaría de aluminio con rotura de puente térmico mediante pletinas aislantes de poliamida o politherm. Realizada con perfiles de aluminio de extrusión de aleación Al Mg Si 0.5 F22 en calidad anodizable. Profundidad de cerco de 61mm. Lacado color plata al igual que el resto de la carpintería de la estación. Acristalamiento compuesto por vidrio 6mm/ cámara de 16mm con intercalario y vidrio laminar de 4+4mm con tratamiento bajo emisivo XN, con cantos aristados y silicona.


MODULO A

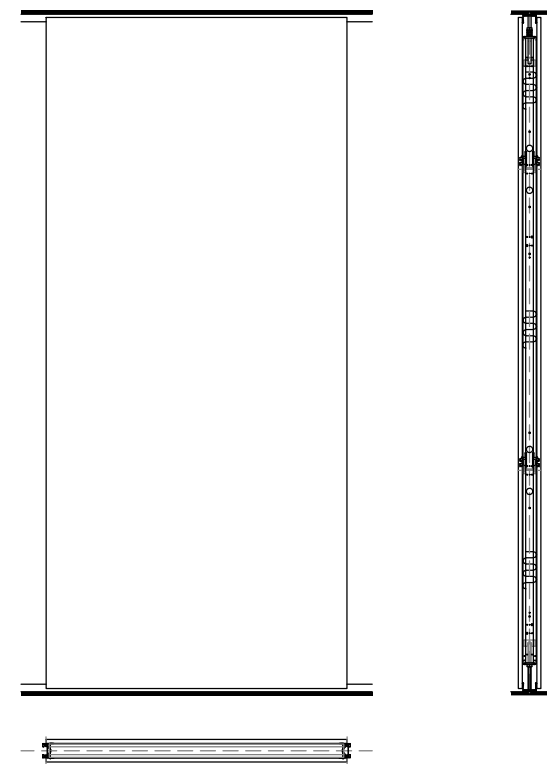



MODULO F2V

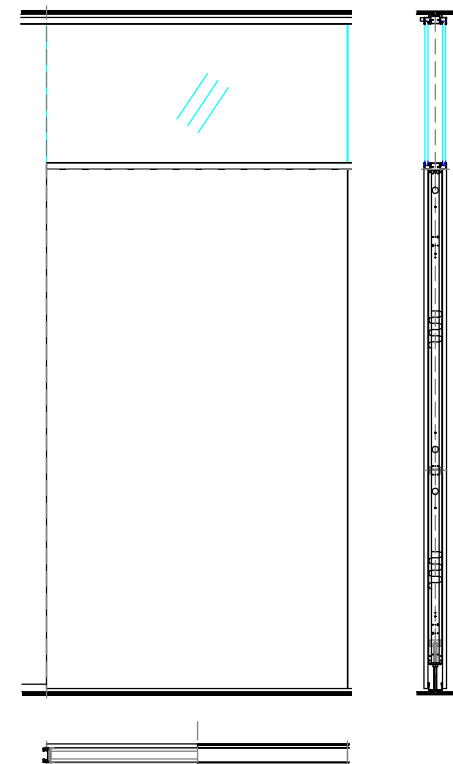

PUERTA CON MONTANTE ACRISTALADO

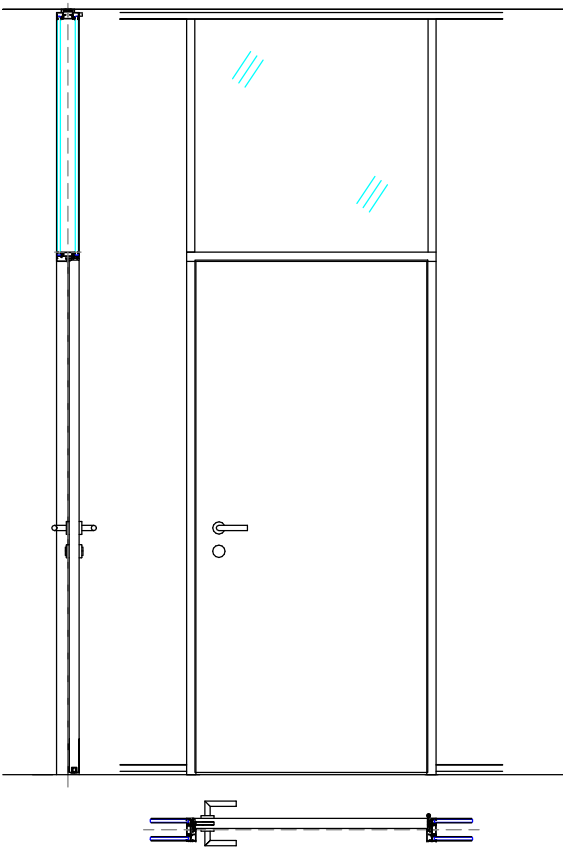

PUERTA CORREDERA

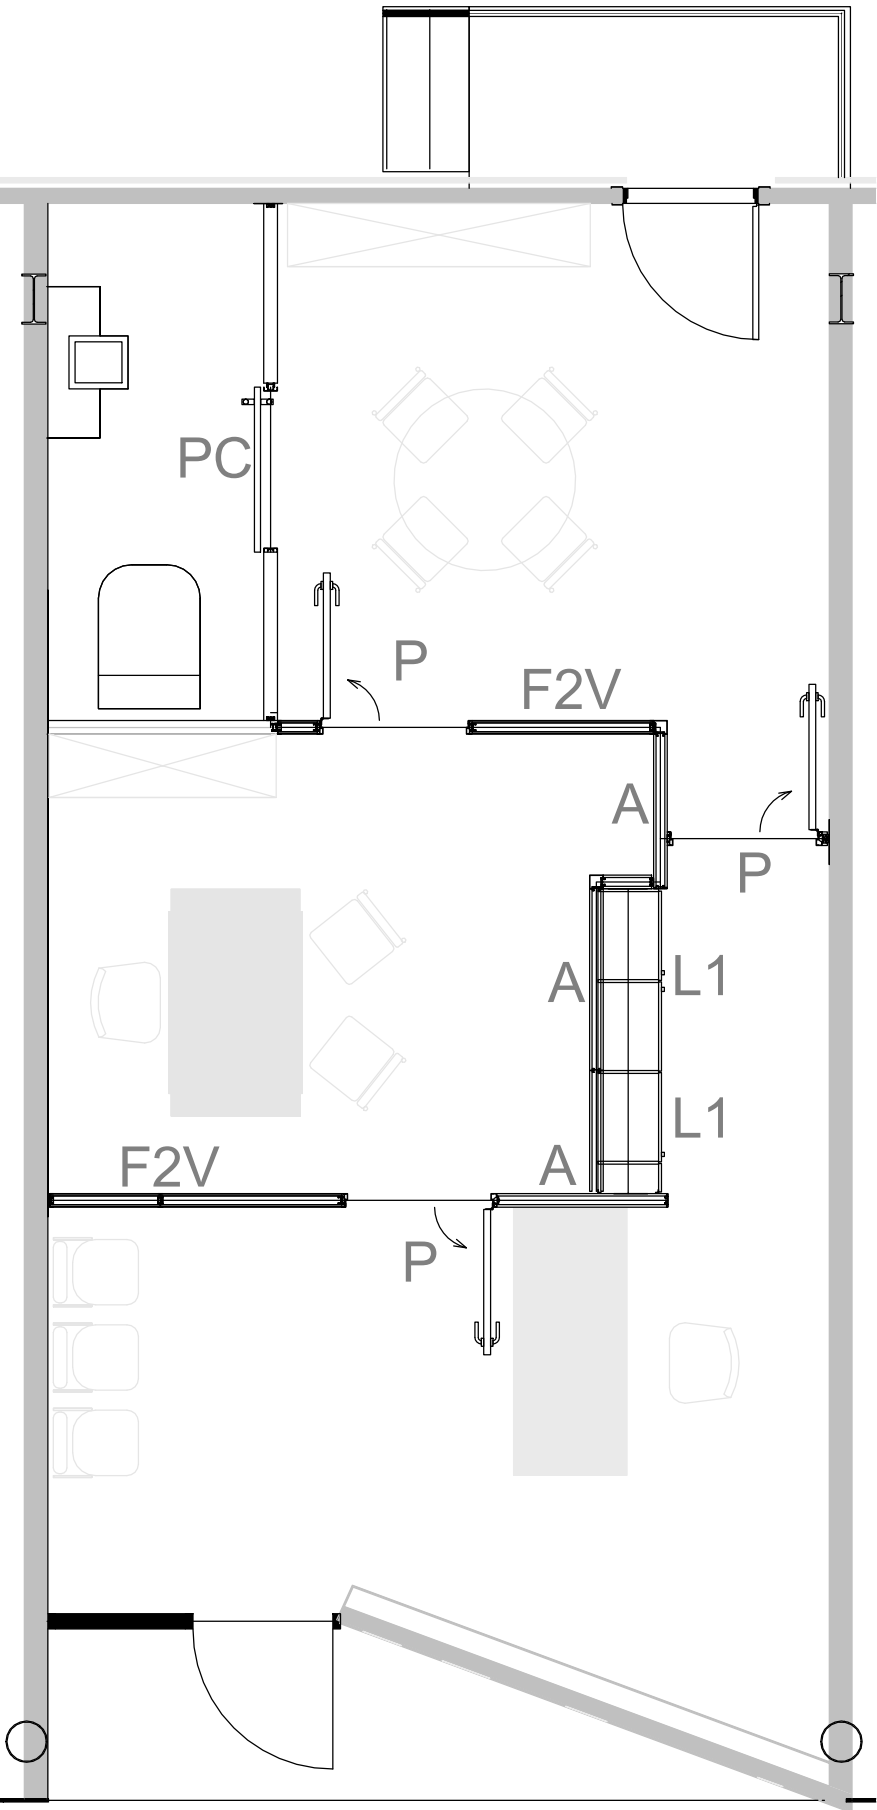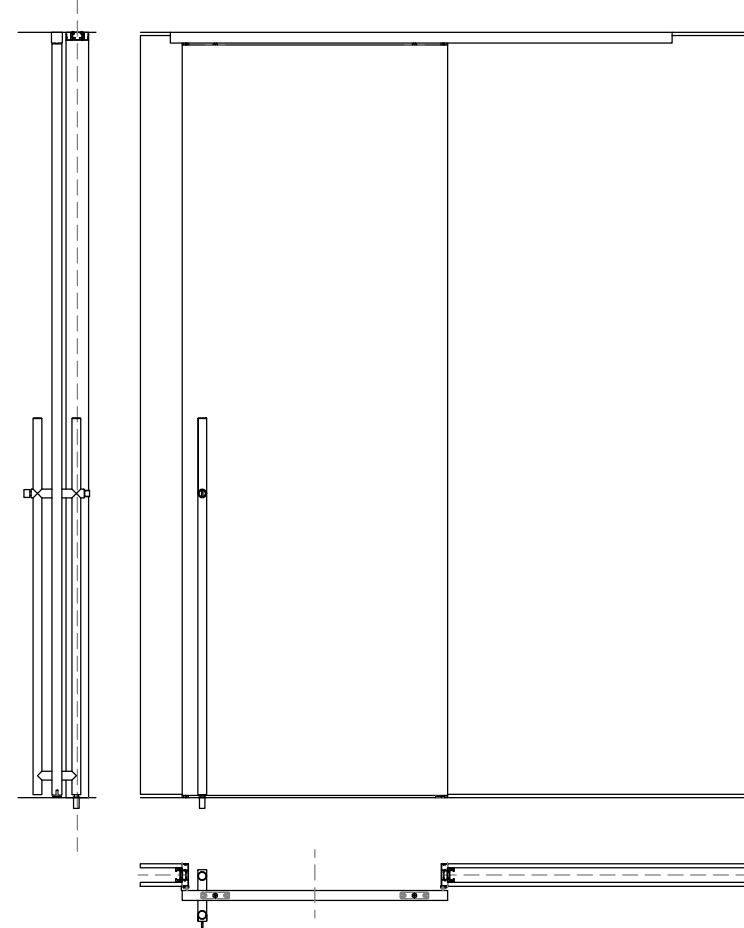

2

10.OC.02 PLANTA MAMPARAS

1 : 50

PROYECTO:
PROYECTO DE OAC para la ERTZAINZA en la estación de ADIF
Indalecio Prieto, Abando, Bilbao.

FECHA:		ESCALA:	Nº:
Noviembre 2021		Como se indica	OC.10.01
DIBUJADO:	APROBADO:	ARCHIVO:	REFERENCIA: PE 36
A.R.	A.R.N.	PROYECTO DE EJECUCIÓN Y ACTIVIDAD	

CLIENTE:
EUSKO JAURLARITZA
SEGURTASUNA SALA



GOBIERNO VASCO
DEPARTAMENTO DE SEGURIDAD


PLANO:
MAMPARAS-DEFINICIÓN

FIRMADO
ARQUITECTA:


Alejandra Ruiz Navarro
Nº Colegiada: 3391




Arranque módulo mixto a pared

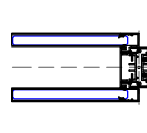


Unión módulos mixtos

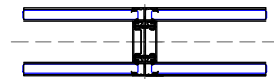


Esquina 90°
Mod. mixto con mod. ciego

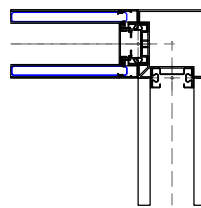


Unión
Mod.mixto con mod. puerta

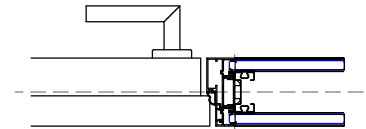


Arranque pared mod.ciego

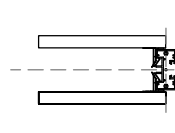


Unión módulos ciegos

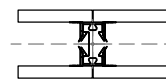


Reamte Frontal

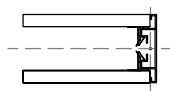


Arranque en "T" mod. ciegos

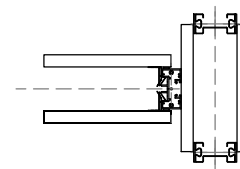


Esquina a 90°
Mod. ciego con mod. ciego

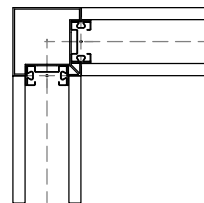

Unión mod. ciego a puerta corredera

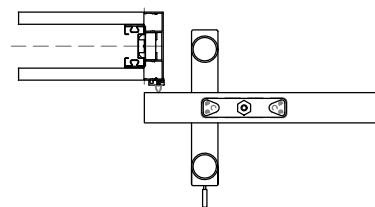

Unión mod. ciego a puerta batiente

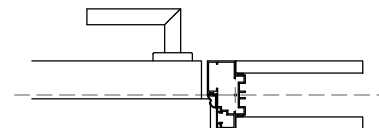

1

10.OC.04 DETALLES MAMPARAS

1 : 10

PROYECTO:
PROYECTO DE OAC para la ERTZAINZA en la estación de ADIF
Indalecio Prieto, Abando, Bilbao.

FECHA:		ESCALA:	Nº:
Noviembre 2021		1 : 10	OC.10.02
DIBUJADO:	APROBADO:	ARCHIVO:	REFERENCIA: PE 36
A.R.	A.R.N.	PROYECTO DE EJECUCIÓN Y ACTIVIDAD	

CLIENTE:
EUSKO JAURLARITZA
SEGURTASUNA SALA


GOBIERNO VASCO
DEPARTAMENTO DE SEGURIDAD

PLANO:
MAMPARAS-DETALLES


FIRMADO
ARQUITECTA:

Alejandra Ruiz Navarro
Nº Colegiada: 3391




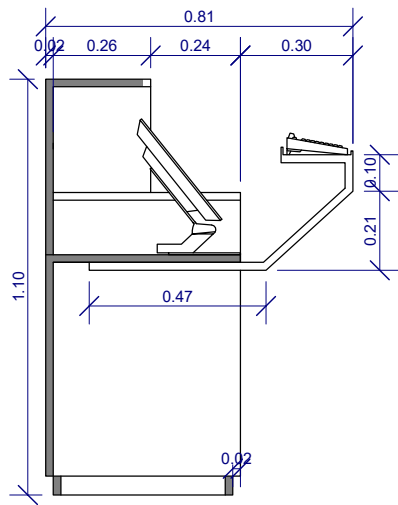


SECCIÓN

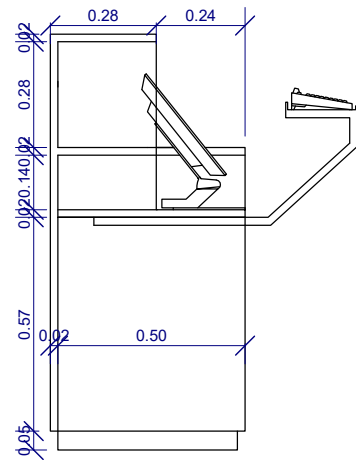


PERFIL DCHO

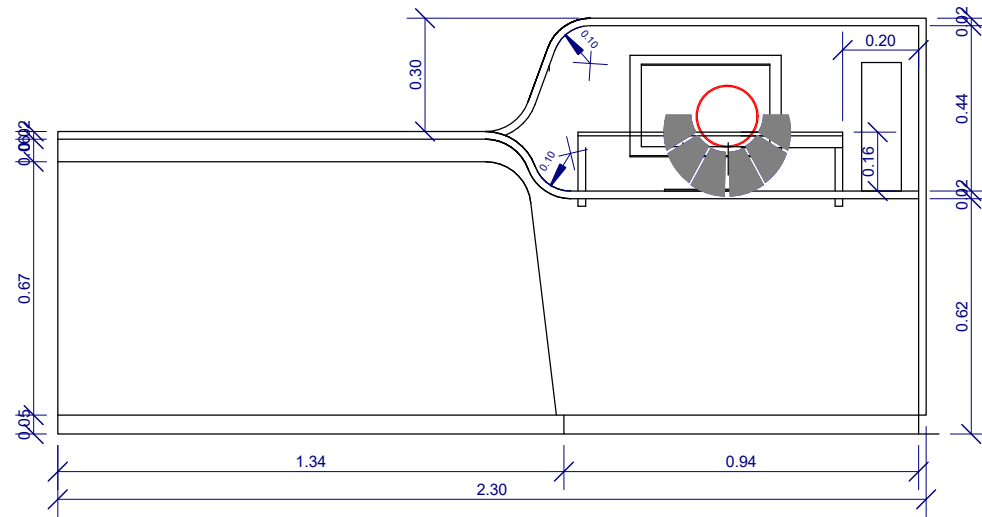


ALZADO FRONTAL

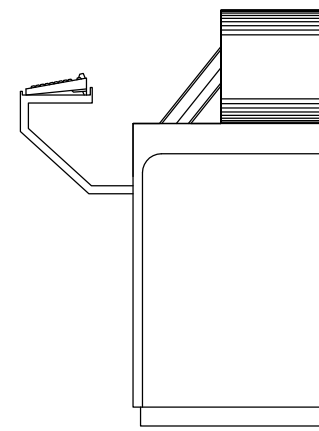


PERFIL IZDO.

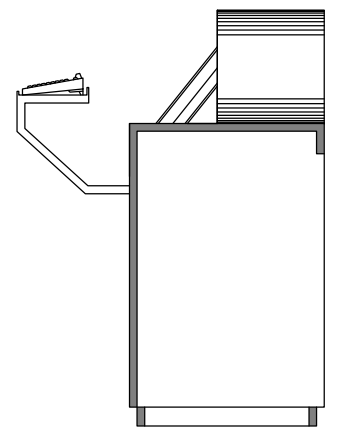


SECCIÓN

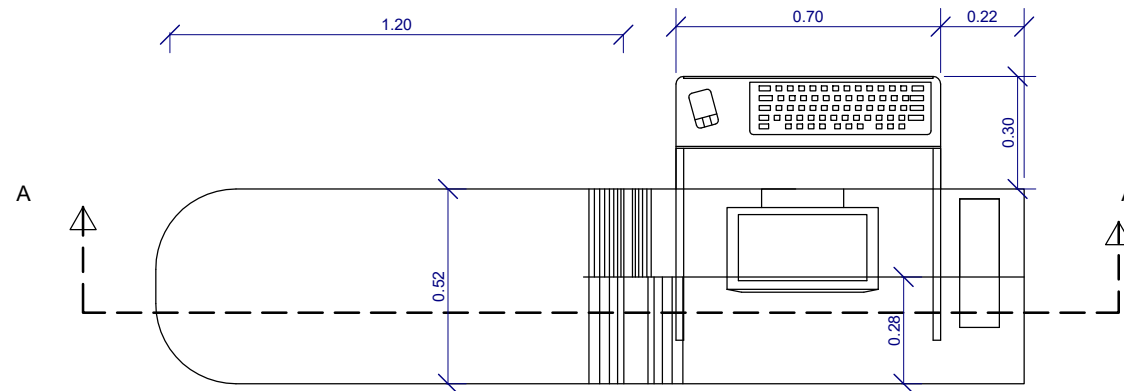

PLANTA

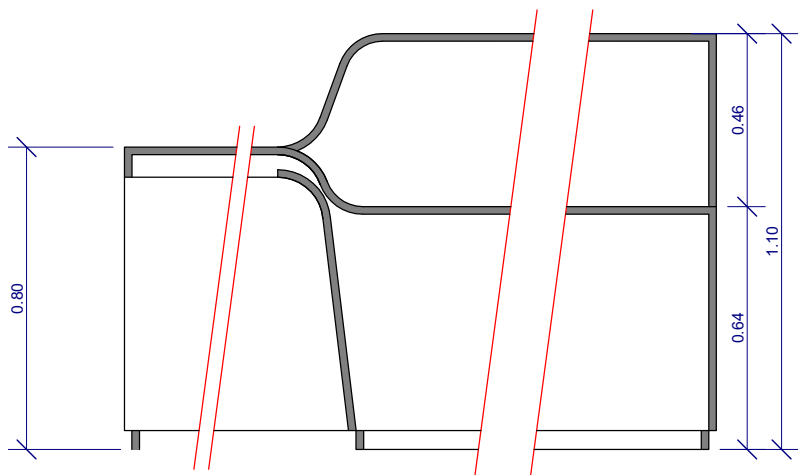

SECCIÓN A-A

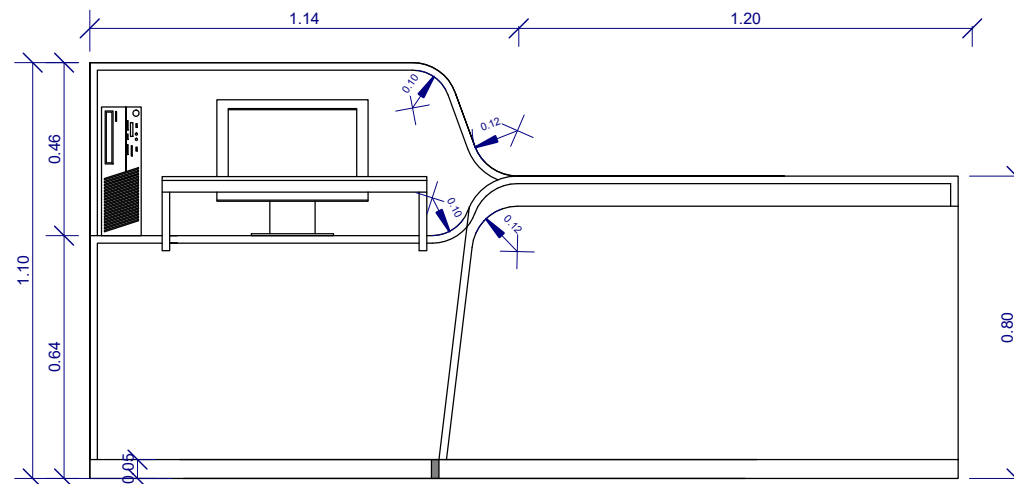

ALZADO POSTERIOR

PROYECTO:
PROYECTO DE OAC para la ERTZAINZA en la estación de ADIF
Indalecio Prieto, Abando, Bilbao.

FECHA:		ESCALA:		Nº:	
Noviembre 2021		1 : 20		OC.10.03	
DIBUJADO:	APROBADO:	ARCHIVO:		REFERENCIA: PE 36	
A.R.	A.R.N.	PROYECTO DE EJECUCIÓN Y ACTIVIDAD			


CLIENTE:	
EUSKO JAURLARITZA	GOBIERNO VASCO
SEGURTASUNA SALA	DEPARTAMENTO DE SEGURIDAD

PLANO:
DETALLE MOSTRADOR


FIRMADO
ARQUITECTA:

Alejandro Ruiz Navarro
Nº Colegiada: 3391




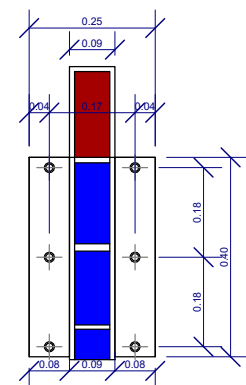

FRONTAL

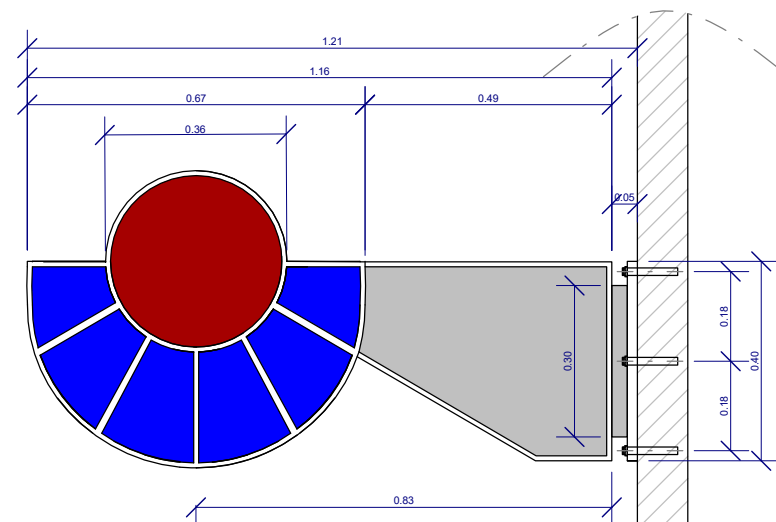

LATERAL

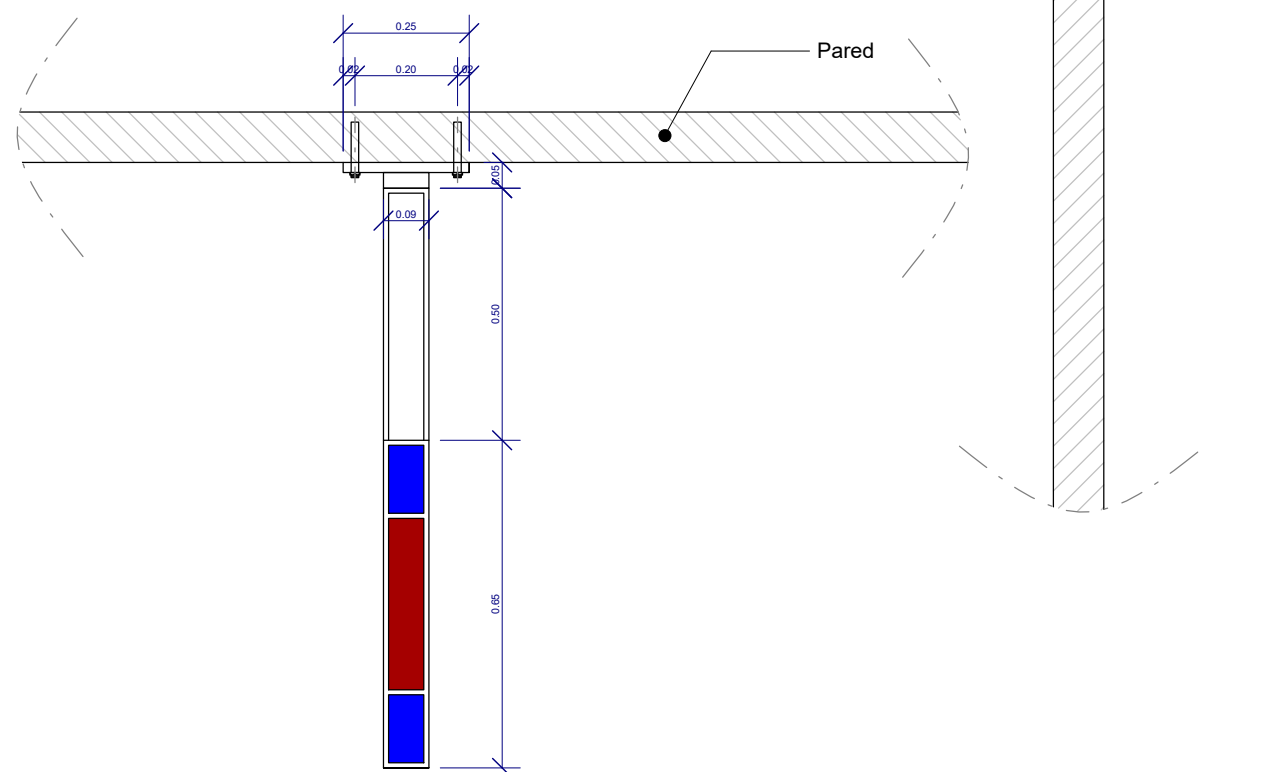

PLANTA

1 10.OC.01 DETALLE BANDEROLA
1 : 15

PROYECTO:
PROYECTO DE OAC para la ERTZAINZA en la estación de ADIF
Indalecio Prieto, Abando, Bilbao.

FECHA: Noviembre 2021		ESCALA: 1 : 15		Nº: OC.10.04	
DIBUJADO: A.R.	APROBADO: A.R.N.	ARCHIVO: PROYECTO DE EJECUCIÓN Y ACTIVIDAD		REFERENCIA: PE 36	

CLIENTE:
EUSKO JAURLARITZA
SEGURTASUNA SALA




GOBIERNO VASCO
DEPARTAMENTO DE SEGURIDAD

PLANO:
DETALLE BANDEROLA

FIRMADO
ARQUITECTA:

Alejandra Ruiz Navarro
Nº Colegiada: 3391




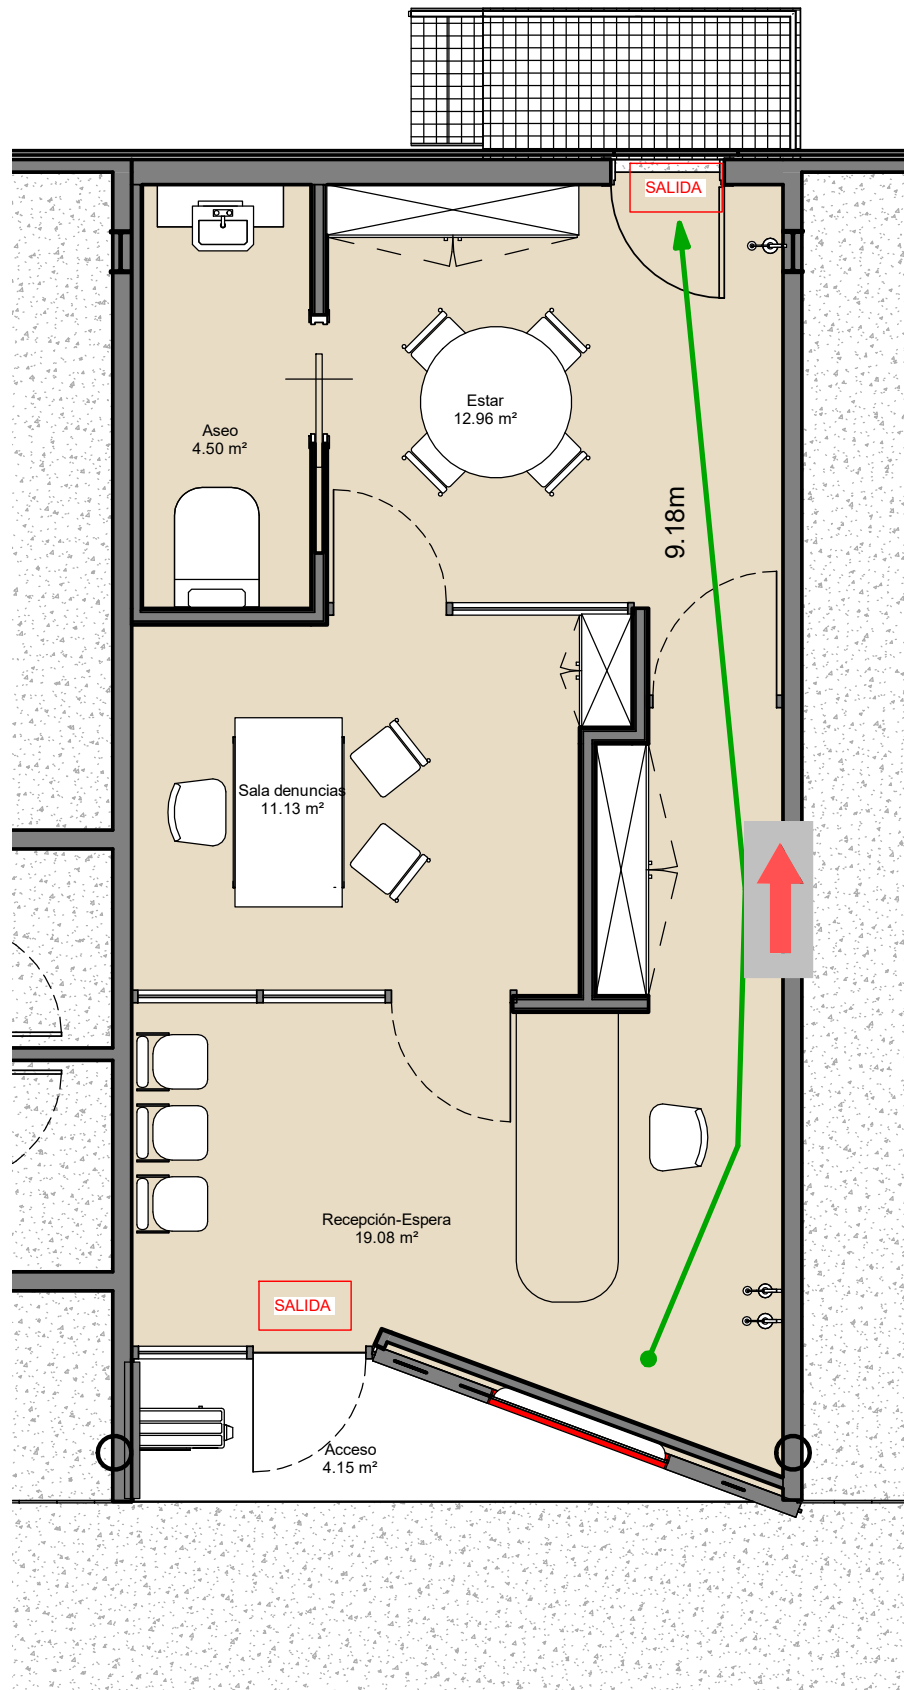

1 00EP PLANTA BAJA RECORRIDOS DE EVACUACIÓN
1 : 60



DBSI-Justificación de la ocupación			
Estancia	Superficie (m²)	DBSI Densidad de Ocupación (Pers/m²)	Ocupación
Estar	12.96 m²	10	1
Aseo	4.50 m²	3	2
Sala denuncias	11.13 m²	10	1
Recepción-Espera	19.08 m²	2	10
Acceso	4.15 m²	10	0
OCUPACIÓN TOTAL			14

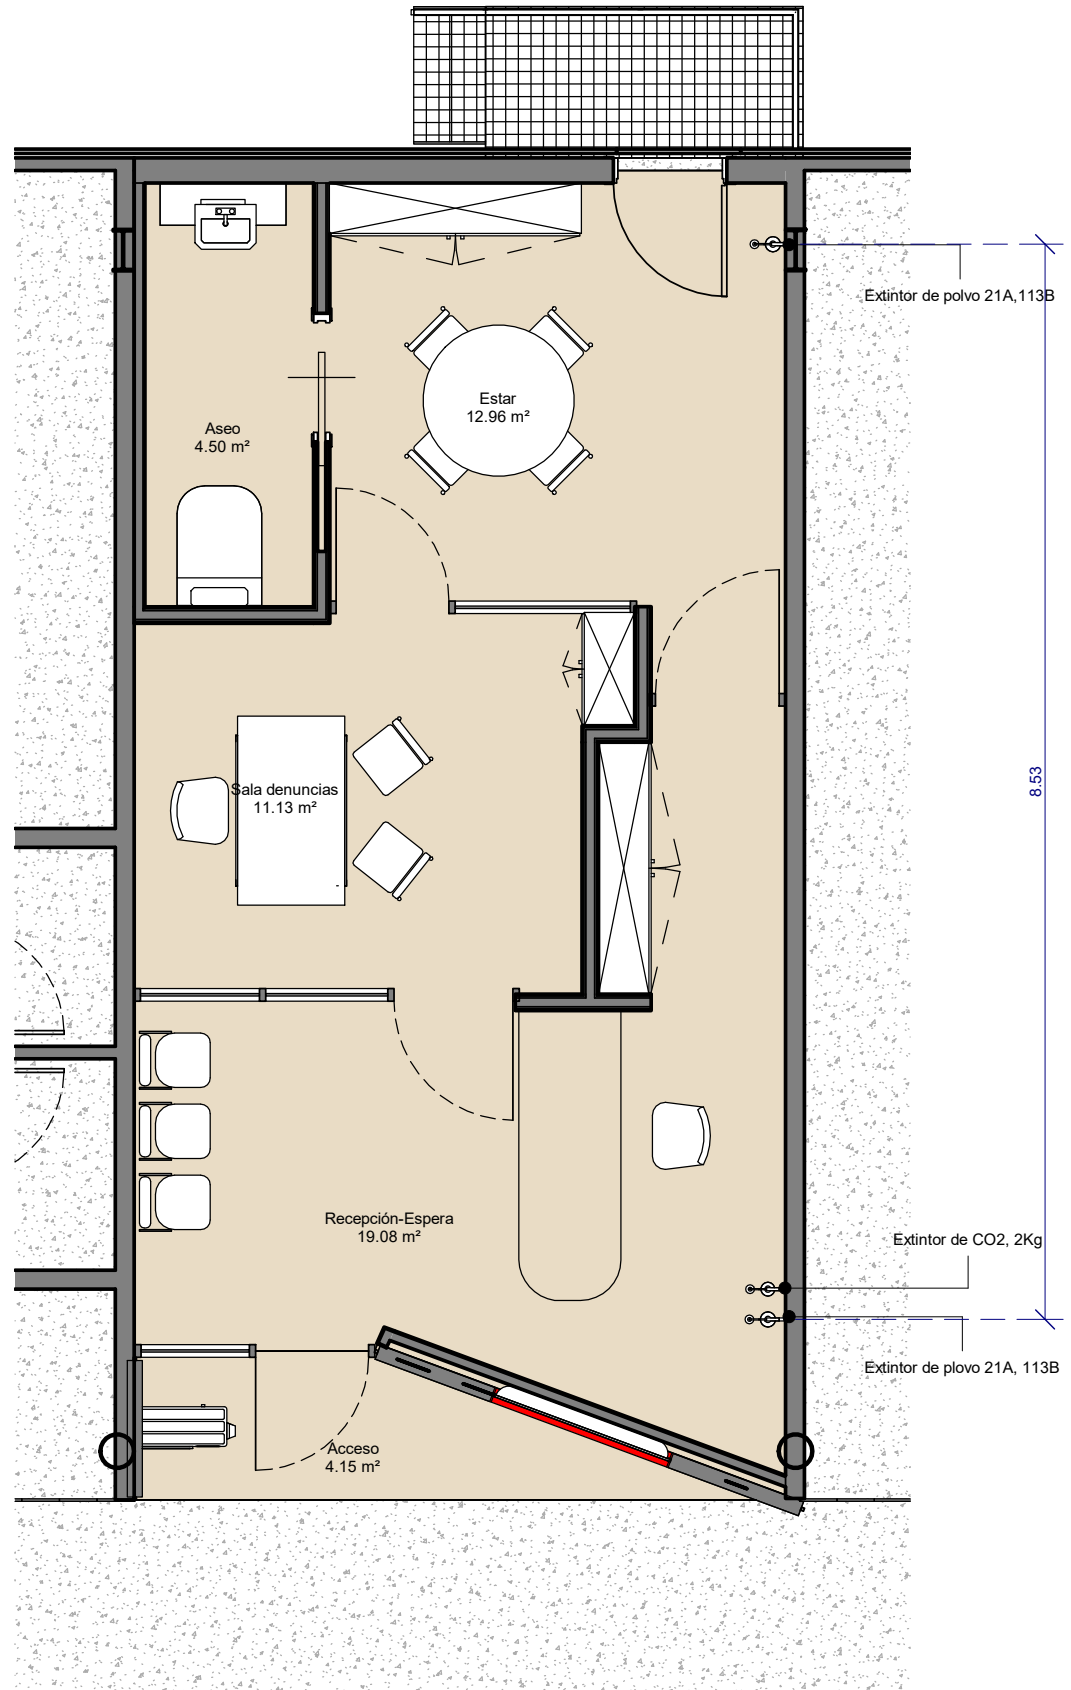

2 00EP INSTALACIONES INCENDIOS
1 : 60

PROYECTO:
PROYECTO DE OAC para la ERTZAINZA en la estación de ADIF
Indalecio Prieto, Abando, Bilbao.

FECHA: Abril 2021		ESCALA: Como se indica	Nº: OC.11.PCI01
DIBUJADO: A.R.	APROBADO: A.R.N.	ARCHIVO: PROYECTO DE EJECUCIÓN Y ACTIVIDAD	REFERENCIA: PE 36

CLIENTE:
EUSKO JAURLARITZA
SEGURTASUNA SALA

GOBIERNO VASCO
DEPARTAMENTO DE SEGURIDAD


PLANO:
**JUSTIFICACIÓN PROTECCIÓN
CONTRA INCENDIOS**

FIRMADO
ARQUITECTA:

Alejandra Ruiz Navarro
Nº Colegiada: 3391



Fachada a aparcamiento
Orientación: SURESTE

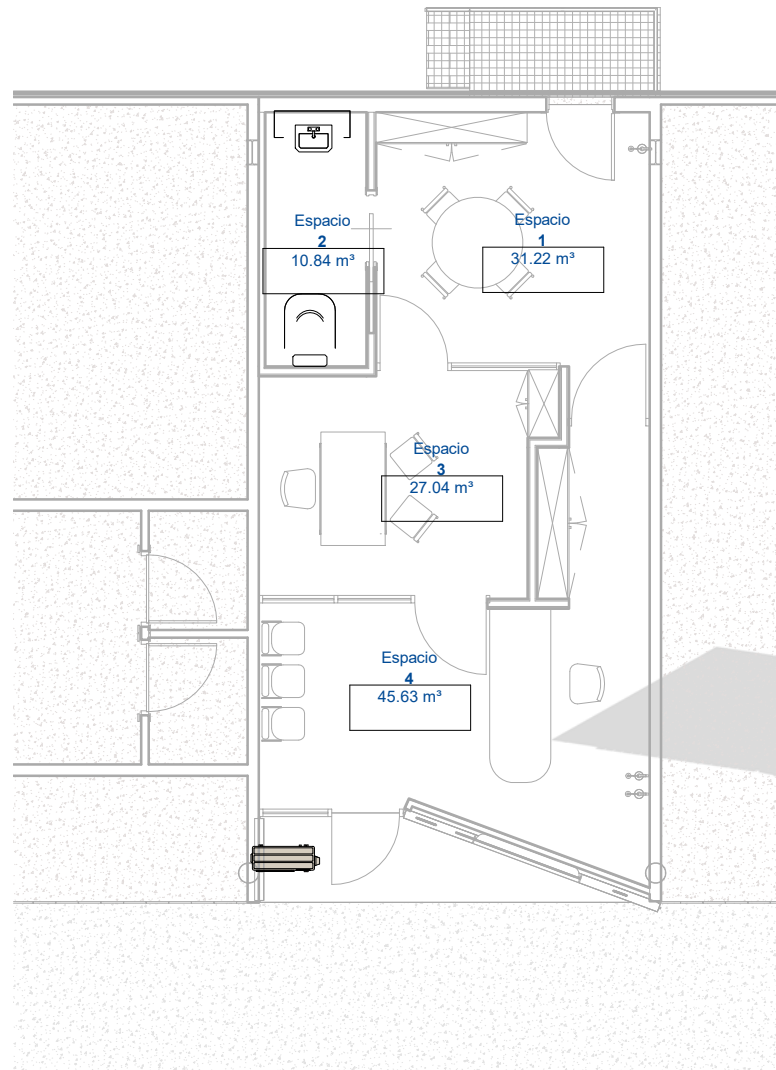


Fachada interior andén
Orientación: NOROESTE

02-VOLUMEN LOCAL

1


1 : 100

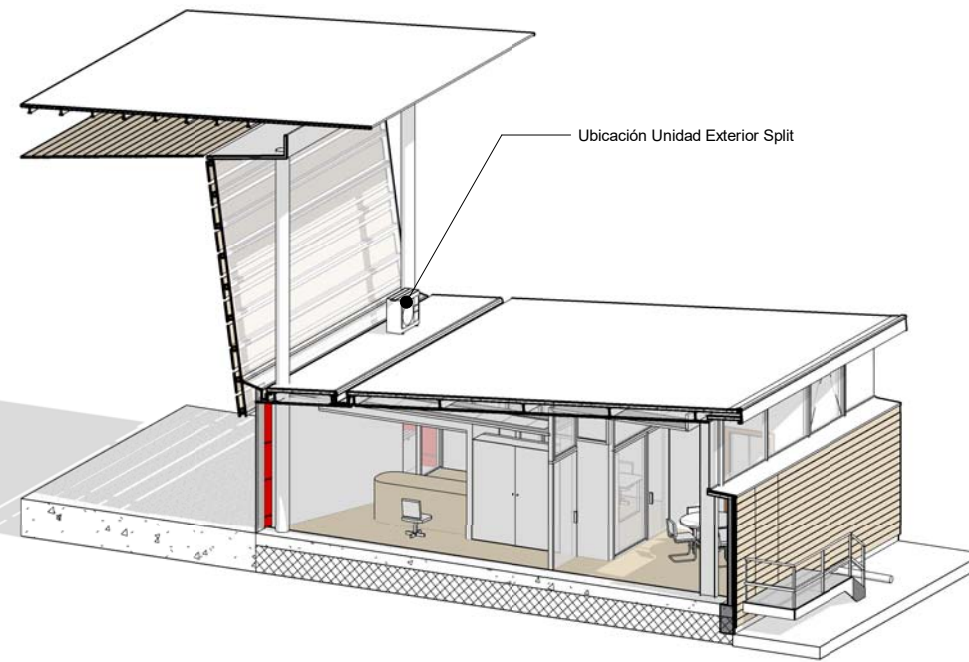

V04 VISTA VENTILACIÓN CUBIERTA

3

LEYENDA DE CLIMATIZACIÓN

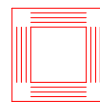

Cassette



Unidad Exterior SPLIT



Tubería frigorífica climatización




Junta REFNET

00CL TERMINALES DE AIRE

2

1 : 50

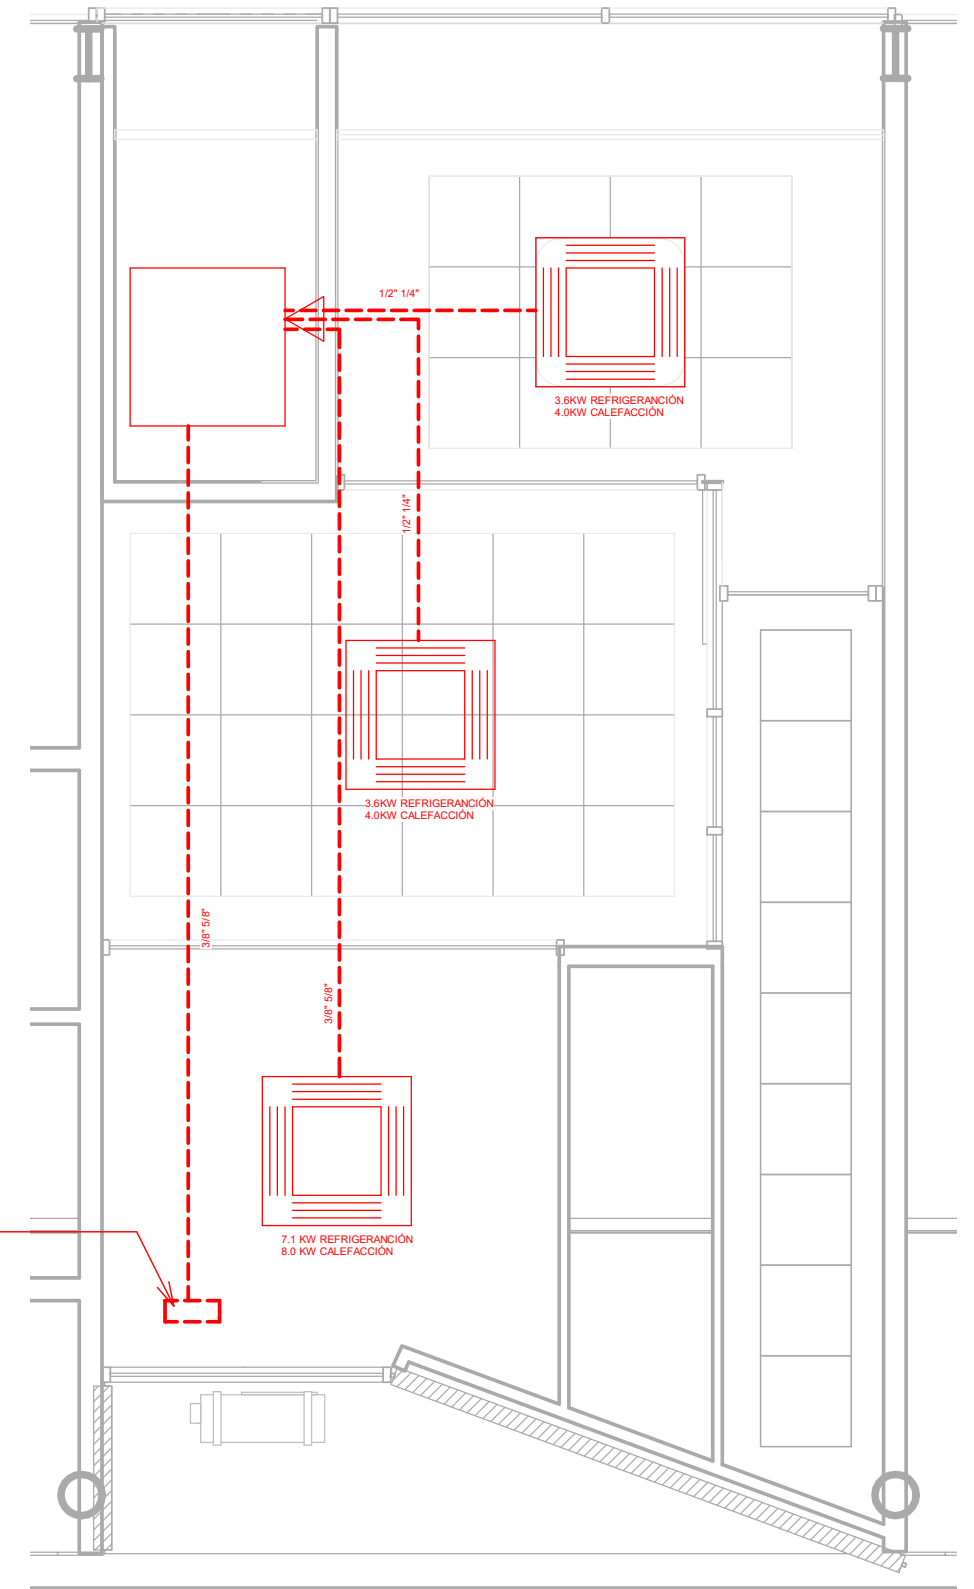

FIRMADO
ARQUITECTA:

Alejandra Ruiz Navarro
Nº Colegiada: 3391

PROYECTO:
PROYECTO DE OAC para la ERTZAINZA en la estación de ADIF
Indalecio Prieto, Abando, Bilbao.

FECHA: Noviembre 2021		ESCALA: Como se indica		Nº: INSC-L-01	
DIBUJADO: A.R.	APROBADO: A.R.N.	ARCHIVO: PROYECTO DE EJECUCIÓN Y ACTIVIDAD		REFERENCIA: PE 36	




CLIENTE:
EUSKO JAURLARITZA
SEGURTASUNA SALA



GOBIERNO VASCO
DEPARTAMENTO DE SEGURIDAD

PLANO:
INSTALACIÓN DE VENTILACIÓN
Y CLIMATIZACIÓN



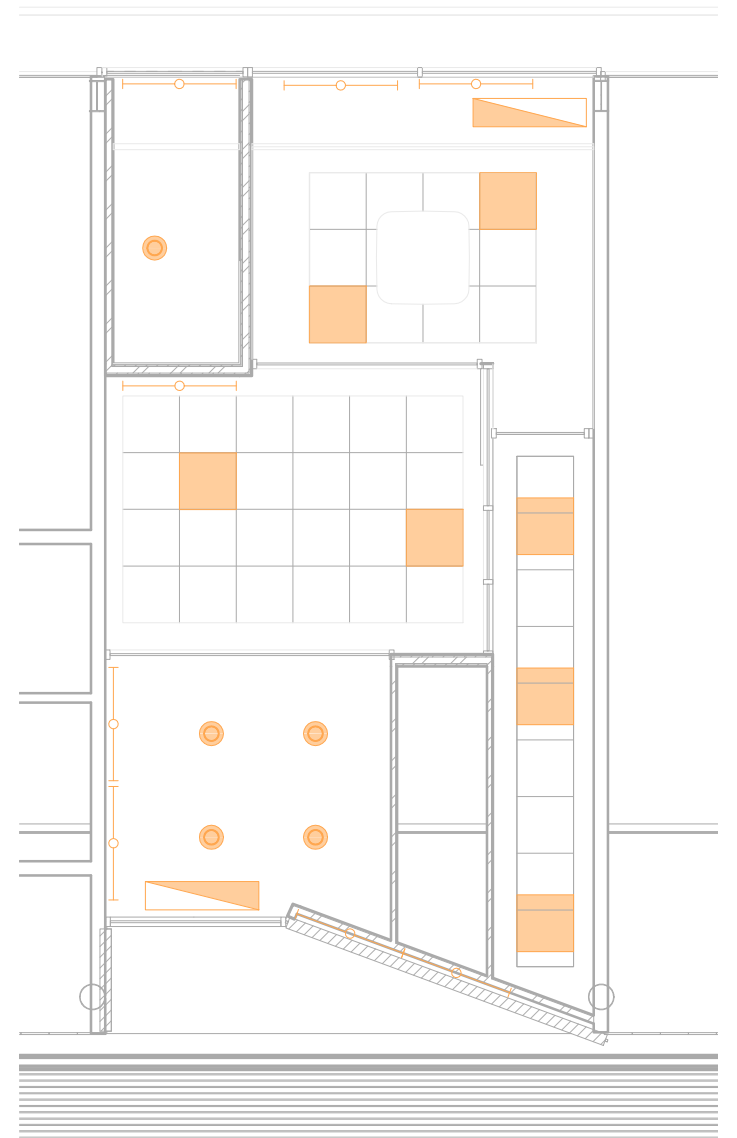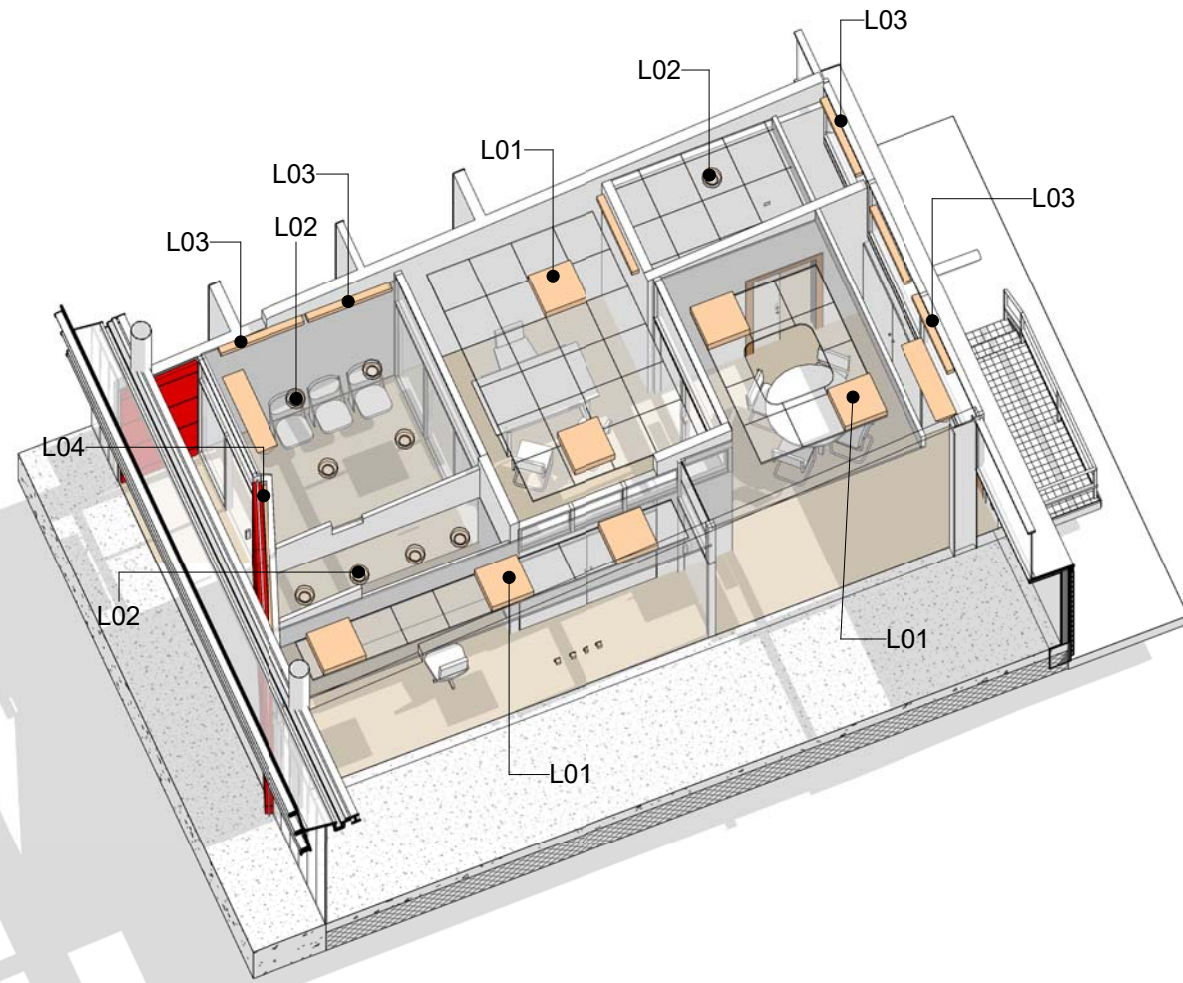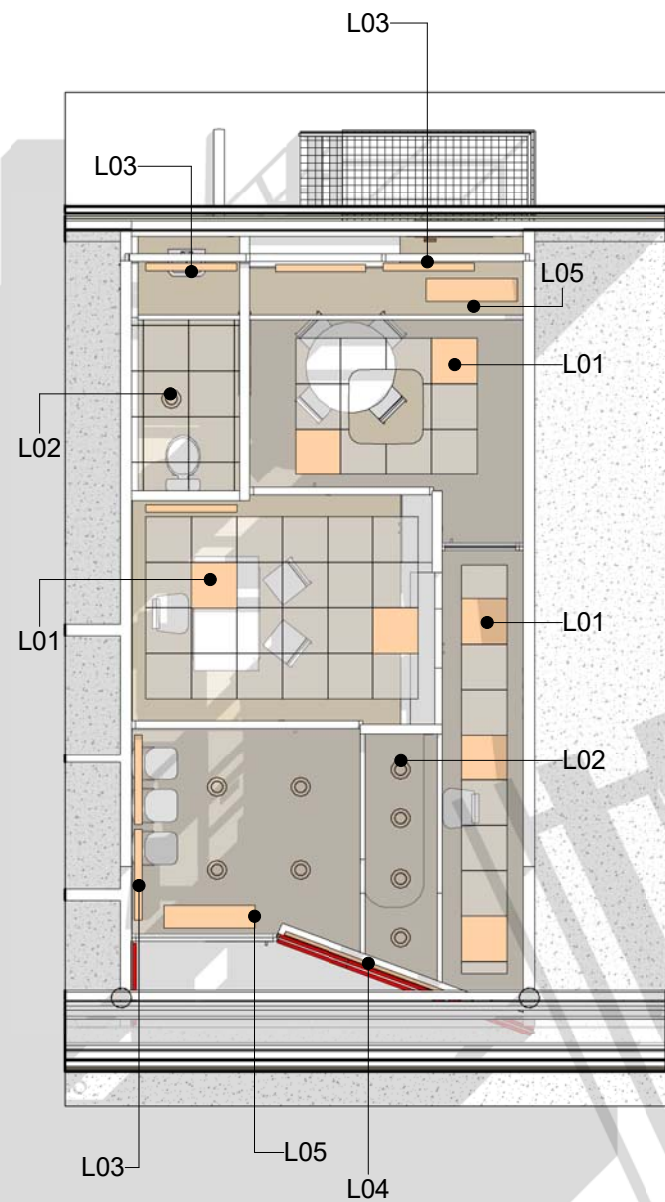

LEYENDA DE ILUMINACIÓN		
TIPO	Descripción	UNIDADES
L01	Luminaria de empotrar para techo modular de 60x60cm. Tipo led 28.5W	7
L02	Downlight empotrado en falso techo tipo led 11.8W	9
L03	Tira led foseado en carril de aluminio y difusor opal 15.0W	6
L04	Iluminación de paneles mediante tiras led	6
L05	Luminaria de emergencia + señalización fluorescente	2

	L01
	L02
	L03
	L04
	L05

1 02EL PLANTA ALUMBRADO 1 : 80

PROYECTO:
PROYECTO DE OAC para la ERTZAINZA en la estación de ADIF
Indalecio Prieto, Abando, Bilbao.

FECHA: Noviembre 2021		ESCALA: 1 : 80	Nº: INSEL-01
DIBUJADO: A.R.	APROBADO: A.R.N.	ARCHIVO: PROYECTO DE EJECUCIÓN Y ACTIVIDAD	REFERENCIA: PE 36

CLIENTE:
EUSKO JAURLARITZA
SEGURTASUNA SALA


GOBIERNO VASCO
DEPARTAMENTO DE SEGURIDAD

PLANO:
INSTALACIÓN DE ALUMBRADO
OAC

FIRMADO
ARQUITECTA:


Alejandra Ruiz Navarro
Nº Colegiada: 3391



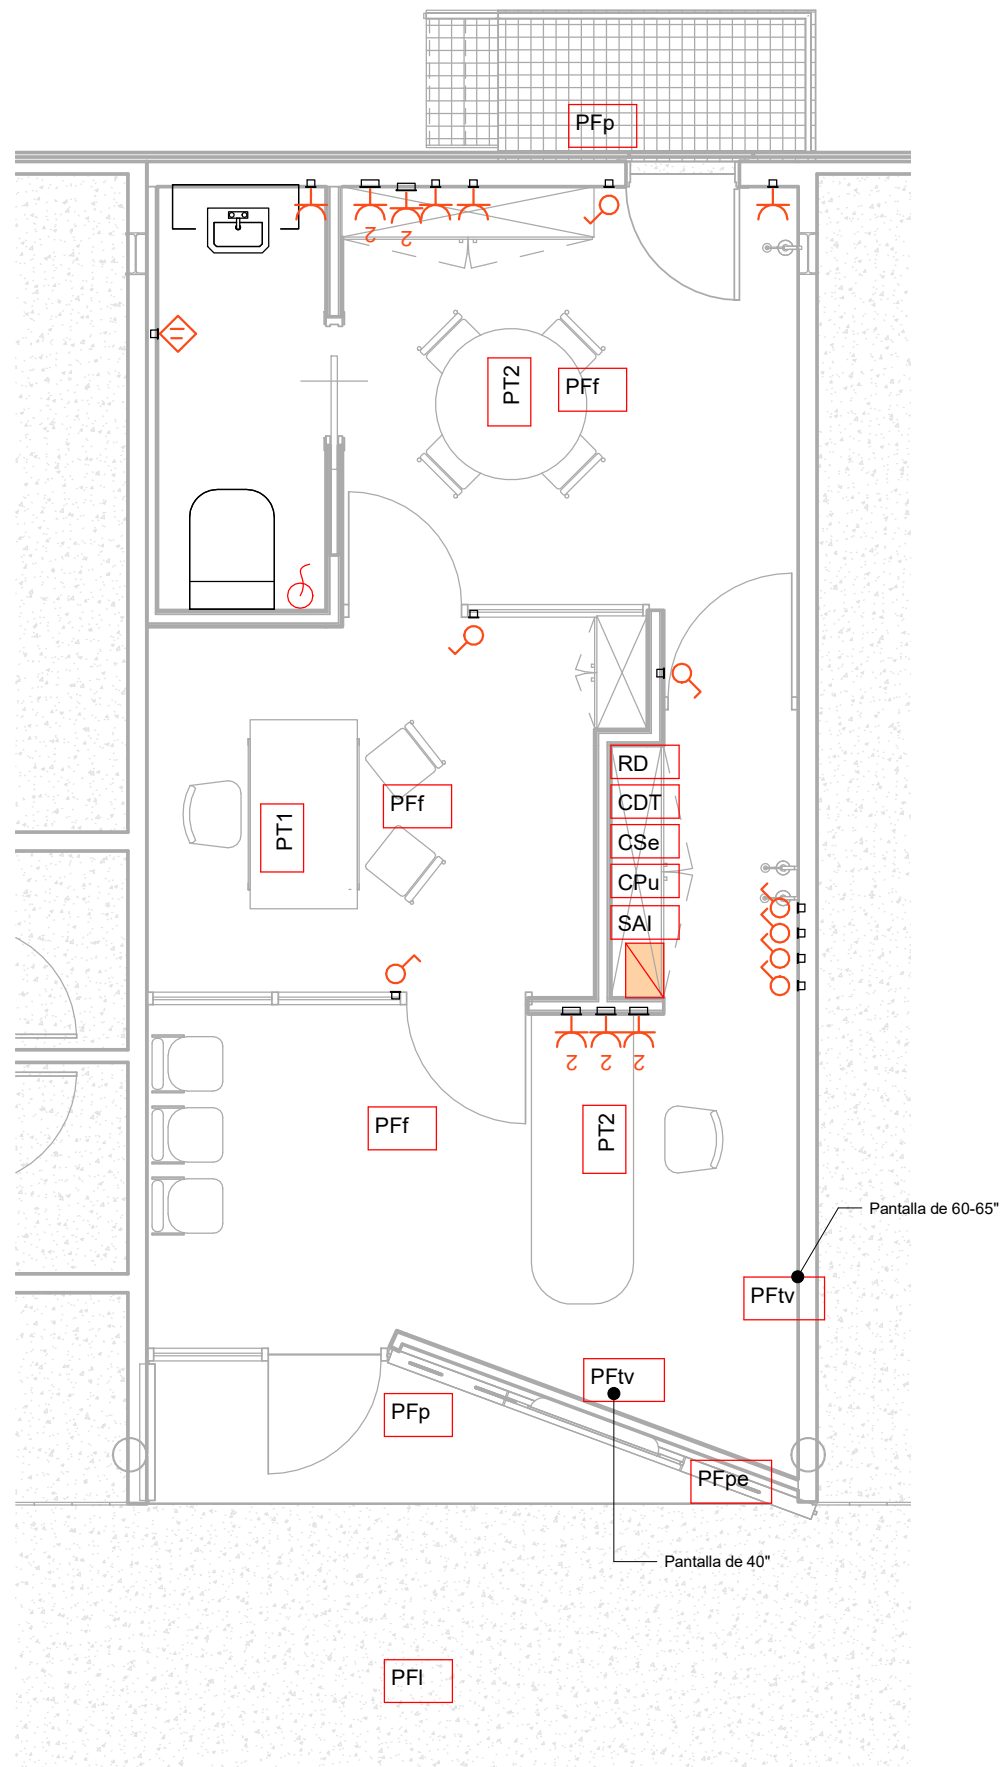

1 00EL ELECTRICIDAD OAC
1 : 60

- Cuadro general
- Toma de fuerza doble Mod. Niessen Zenit
- Toma de fuerza sencilla mod. Niessen Zenit
- Interruptor modelo Niessen Zenit
- Detector de presencia
- Pasahilos-Higolete
- Canaleta
- PT1** Caja de puesto de trabajo empotrado en suelo:
- 2 Tomas de fuerza
 - 2 Tomas de SAI
 - 2 Tomas de datos RJ45
 - 2 Tomas de teléfono RJ45
- PT2** Caja de puesto de trabajo empotrado en suelo:
- 2 Tomas de fuerza
 - 4 Tomas de SAI
 - 4 Tomas de datos RJ45
 - 2 Tomas de teléfono RJ45
- RD** Rack de datos de planta
- CDT** Cuadro distribución telefonía
- CSe** Cuadro Seguridad
- CPu** Cuadro de puerta de acceso
- SAI** Sistema de alimentación ininterrumpida
- PFf** Punto de Fuerza Fancoil
- PFp** Punto de Fuerza Puerta
- PFI** Punto de Fuerza Logo
- PFpe** Punto de Fuerza Persiana
- PFTv** Punto de Fuerza Pantalla

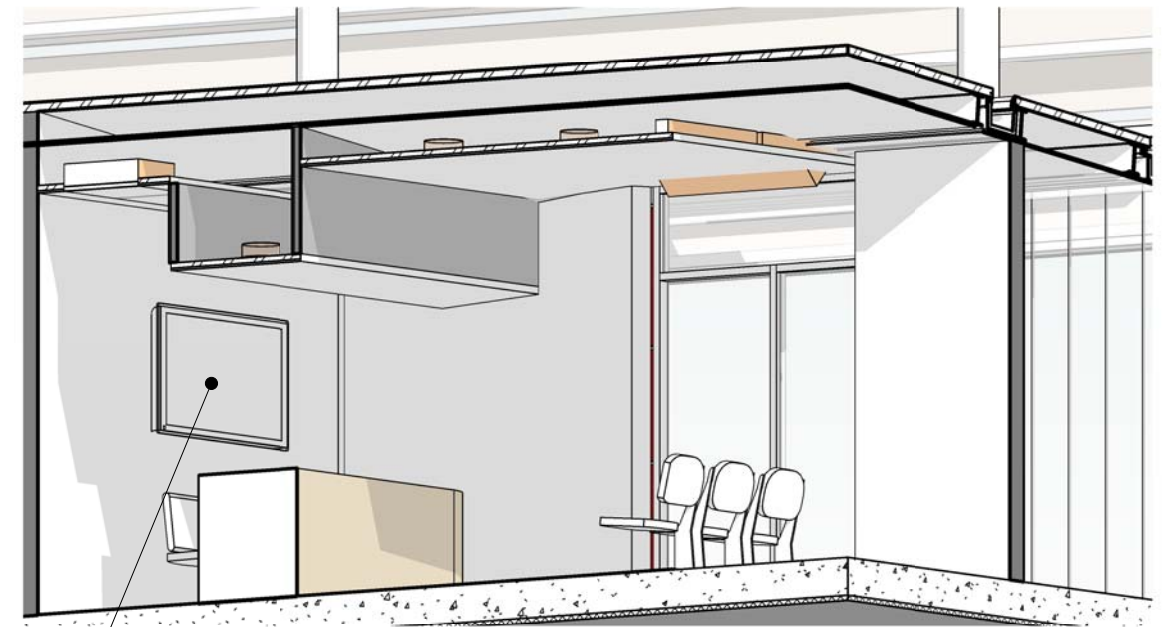


3 02EL VISTA SALA DE ESPERA CONTROL
Pantalla 60-65"



2 02EL VISTA ACCESO
Pantalla de 40"



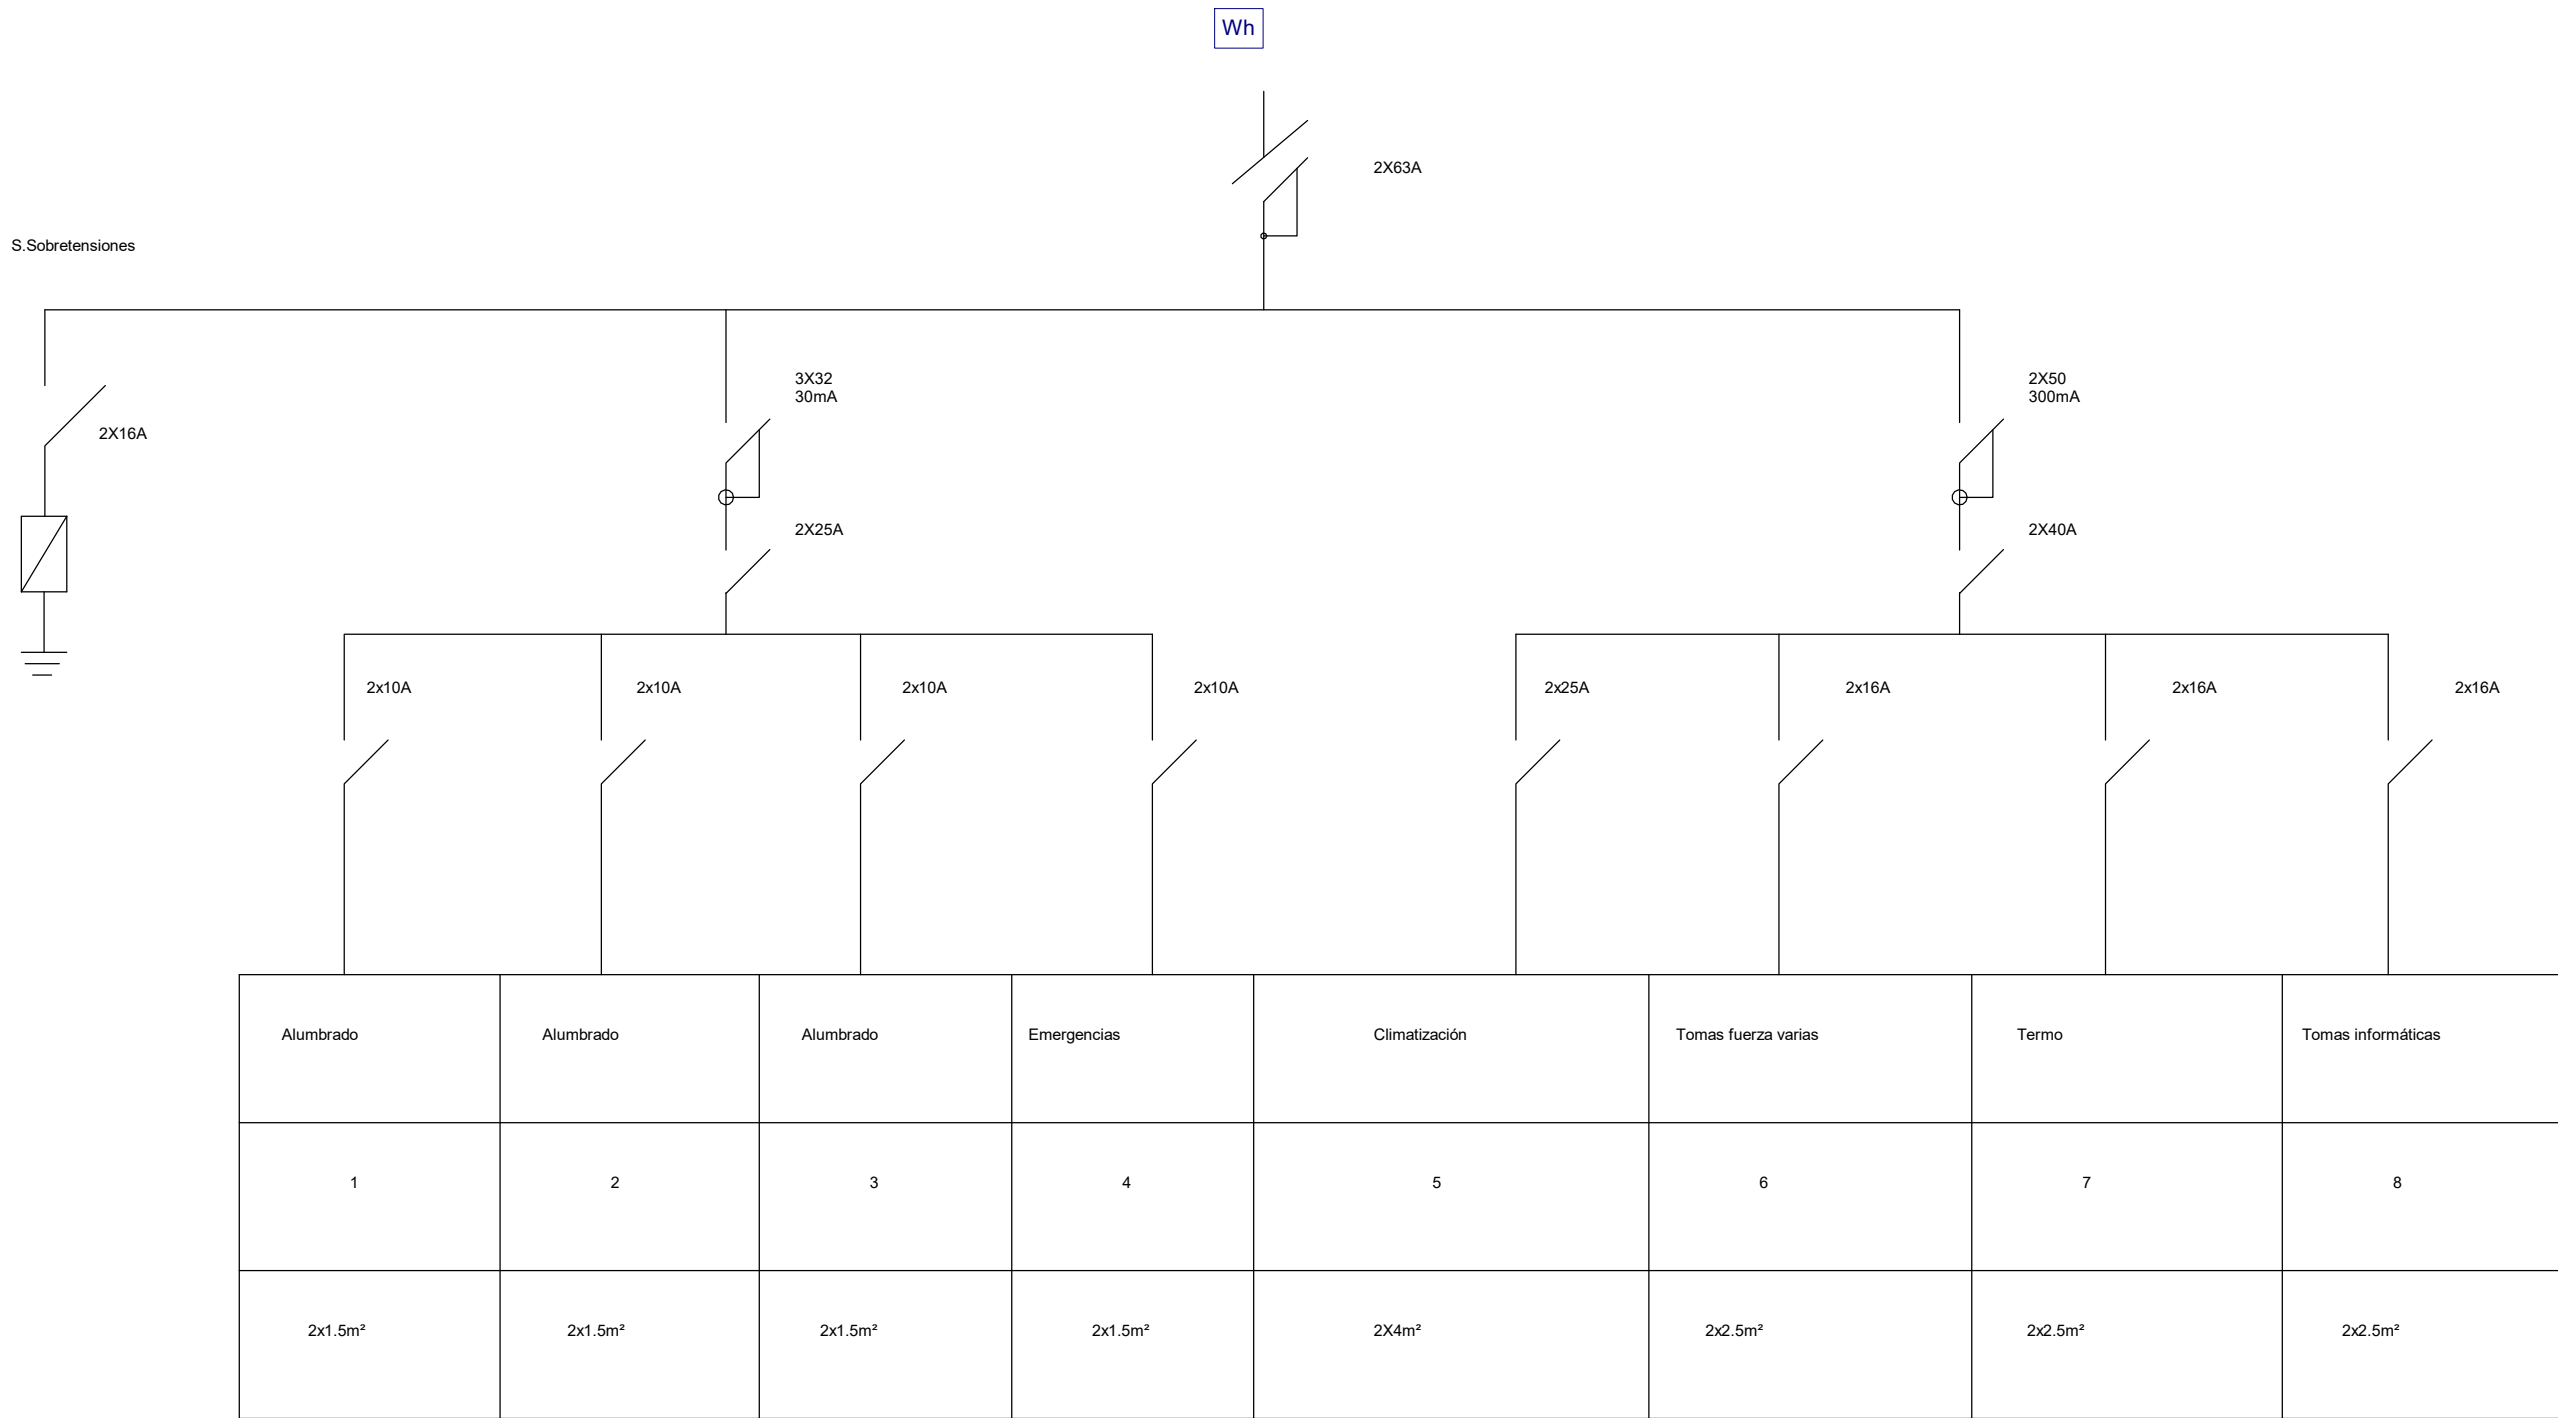

PROYECTO:
PROYECTO DE OAC para la ERTZAINZA en la estación de ADIF
Indalecio Prieto, Abando, Bilbao.

FECHA:		ESCALA:	Nº:
Noviembre 2021		1 : 10	INSEL-03
DIBUJADO:	APROBADO:	ARCHIVO :	REFERENCIA: PE 36
A.R.	A.R.N.	PROYECTO DE EJECUCIÓN Y ACTIVIDAD	

CLIENTE:
EUSKO JAURLARITZA
SEGURTASUNA SALA


GOBIERNO VASCO
DEPARTAMENTO DE SEGURIDAD

PLANO:
ESQUEMA UNIFILAR

FIRMADO
ARQUITECTA:


Alejandra Ruiz Navarro
Nº Colegiada: 3391



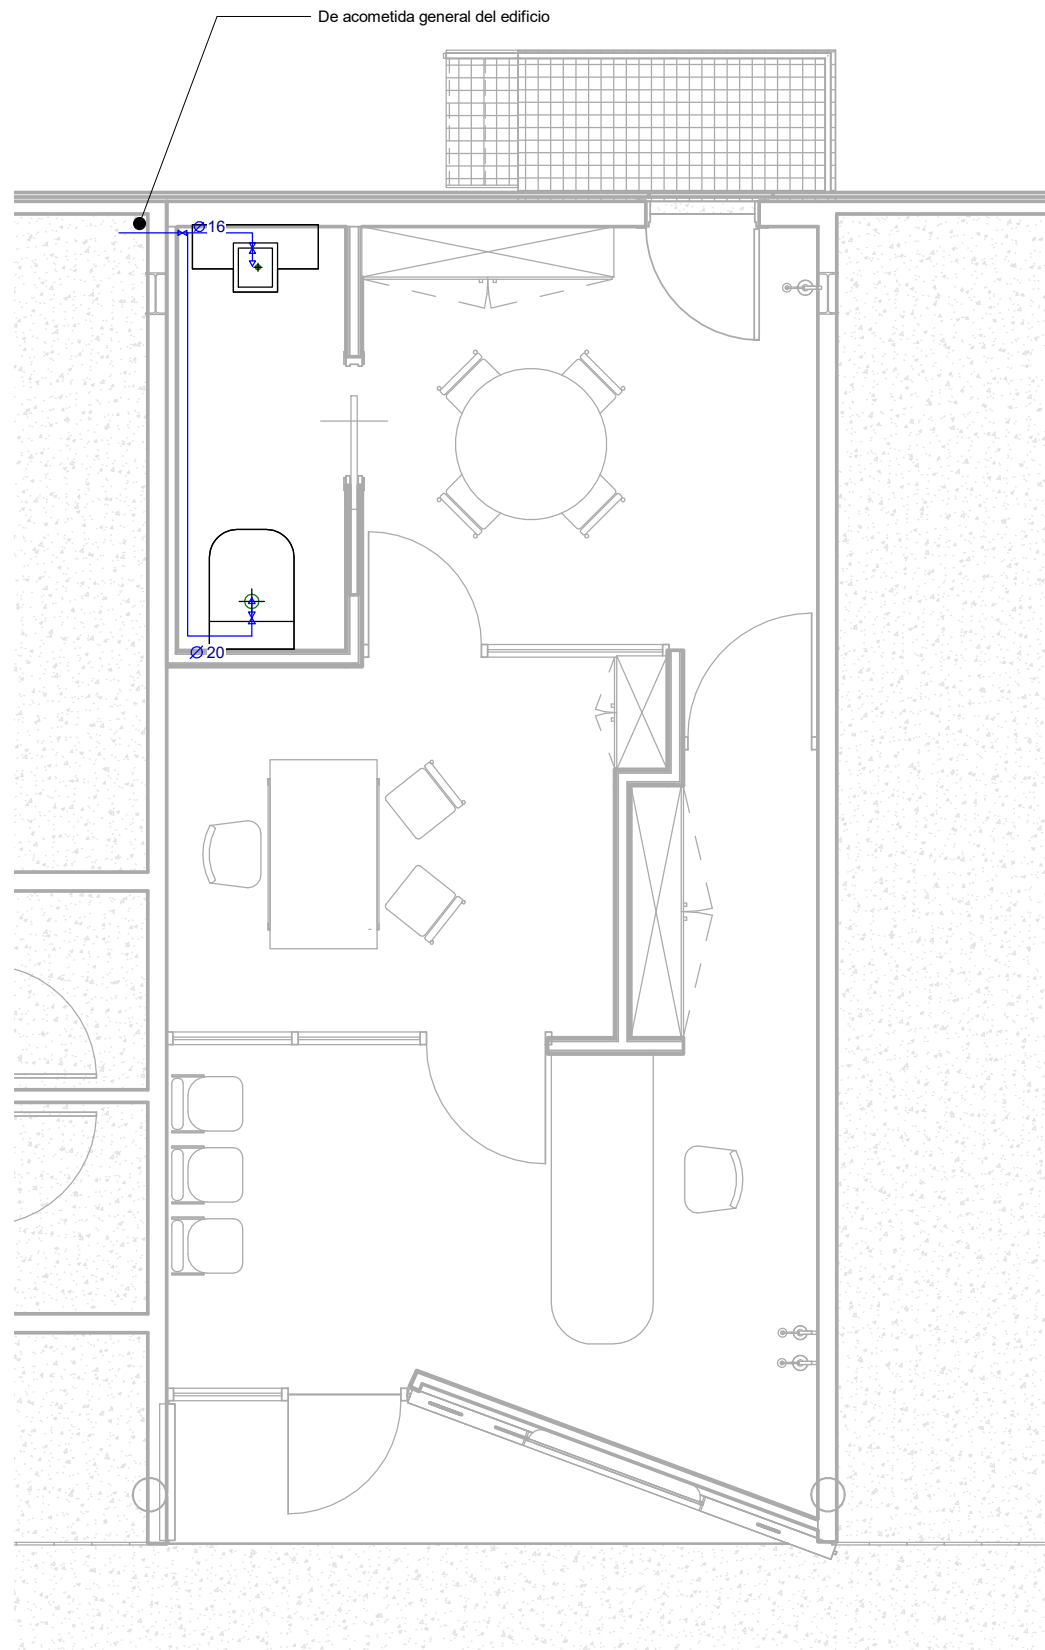

Conducción de Polietileno reticulado

1 **00FO PLANTA BAJA FONTANERÍA**
1 : 60

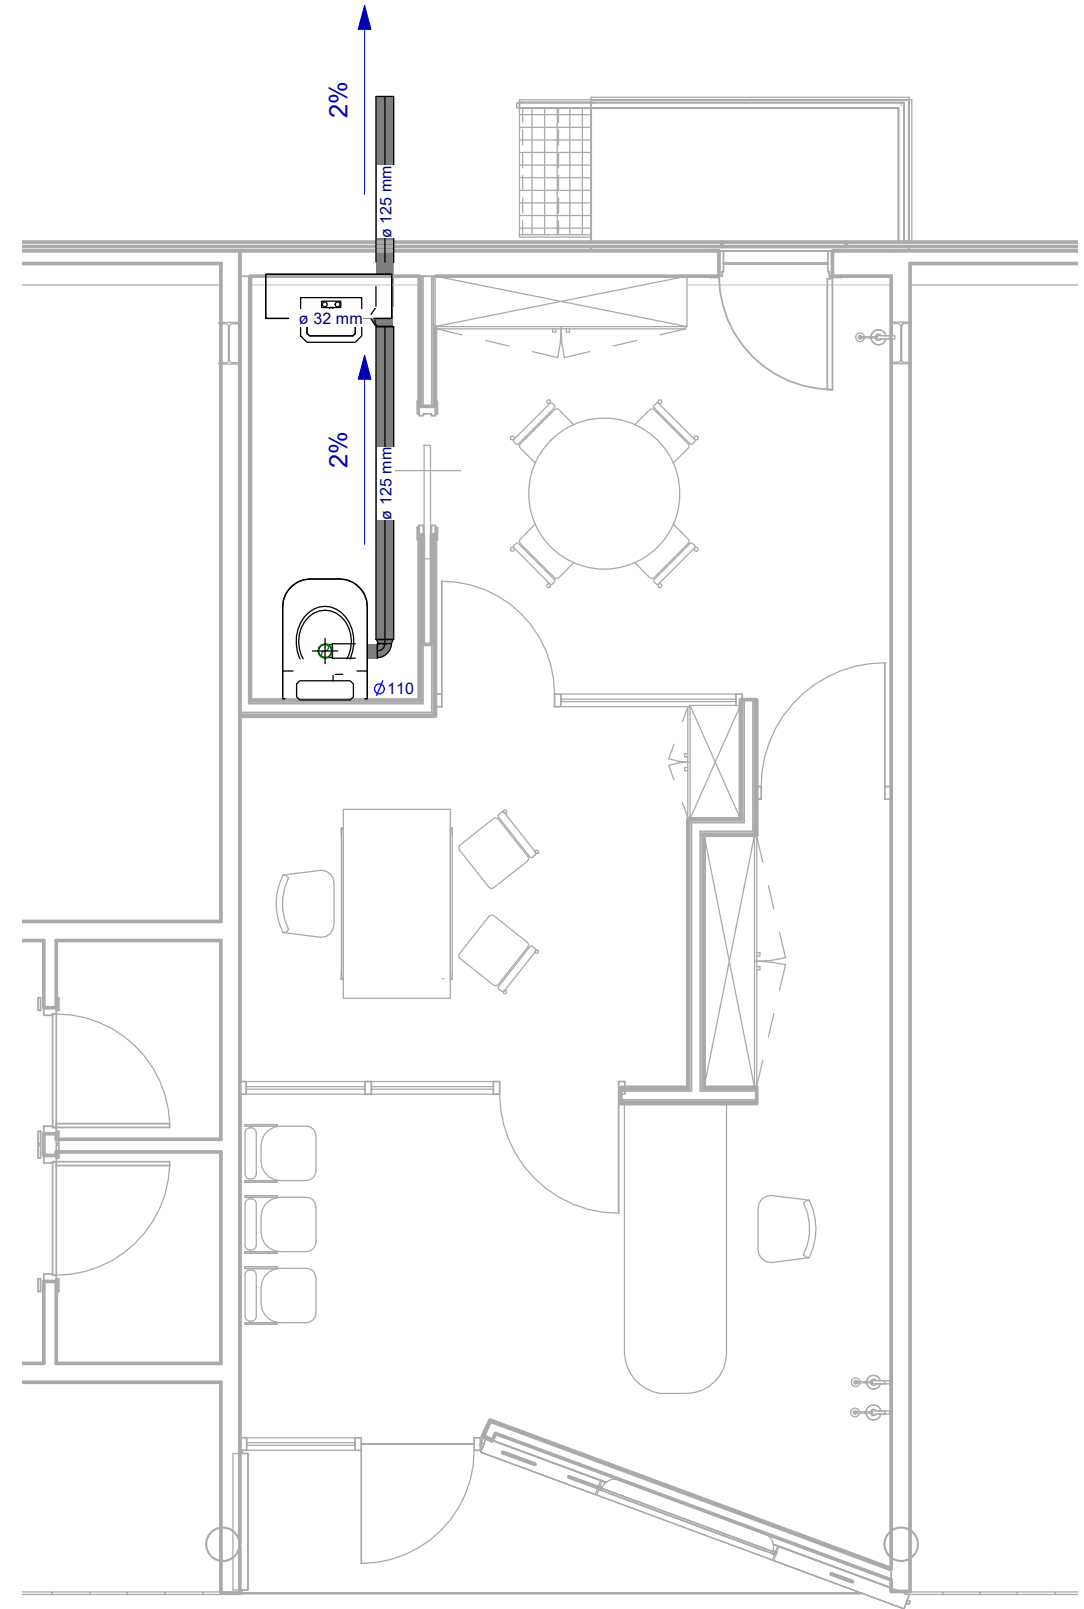

Conducción de PVC, sobre cama de arena y refuerzo superior en zona de paso de vehículos.

2 **00SA PLANTA BAJA SANEAMIENTO**
1 : 60

PROYECTO:
PROYECTO DE OAC para la ERTZAINZA en la estación de ADIF
Indalecio Prieto, Abando, Bilbao.

FECHA: Noviembre 2021		ESCALA: 1 : 60	Nº: INSFO/SA-01
DIBUJADO: A.R.	APROBADO: A.R.N.	ARCHIVO: PROYECTO DE EJECUCIÓN Y ACTIVIDAD	REFERENCIA: PE 36

CLIENTE:
EUSKO JAURLARITZA
SEGURTASUNA SALA




GOBIERNO VASCO
DEPARTAMENTO DE SEGURIDAD

PLANO:
**INSTALACIÓN DE FONTANERÍA
Y SANEAMIENTO**

FIRMADO
ARQUITECTA:

Alejandra Ruiz Navarro
Nº Colegiada: 3391



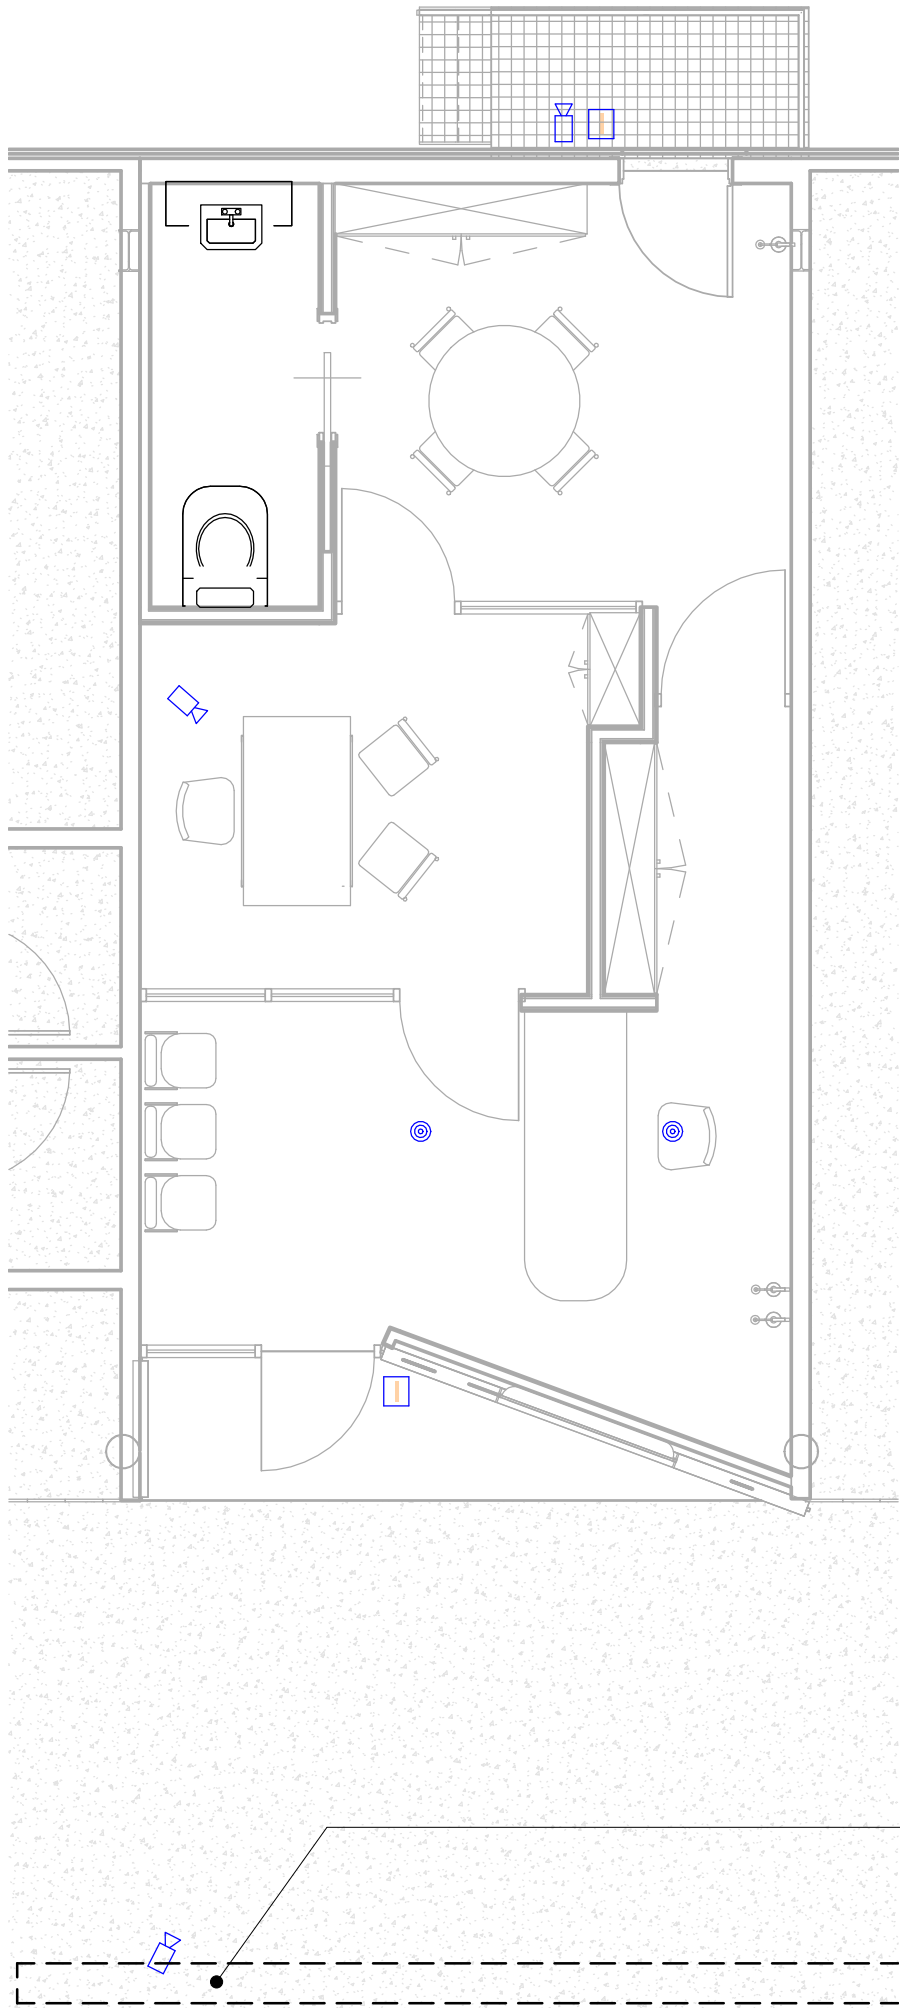

1

01SE SEGURIDAD OAC

1 : 60

LEYENDA DE SEGURIDAD

- Cámara de seguridad
- Interfono+Abrepuerta+ contacto magnético
- Altavoz

Cámara ubicada en el carril situado en el andén.

PROYECTO:
PROYECTO DE OAC para la ERTZAINTZA en la estación de ADIF
Indalecio Prieto, Abando, Bilbao.

FECHA:		ESCALA:	Nº:
Noviembre 2021		Como se indica	INSSE-01
DIBUJADO:	APROBADO:	ARCHIVO:	REFERENCIA:
A.R.	A.R.N.	PROYECTO DE EJECUCIÓN Y ACTIVIDAD	PE 36

CLIENTE:
EUSKO JAURLARITZA
SEGURTASUNA SALA



GOBIERNO VASCO
DEPARTAMENTO DE SEGURIDAD

PLANO:
SEGURIDAD OAC

FIRMADO
ARQUITECTA:

Alejandra Ruiz Navarro
Nº Colegiada: 3391

