

EUSKO JAURLARITZA



GOBIERNO VASCO

HEZKUNTZA SAILA

DEPARTAMENTO DE EDUCACIÓN

BERRIKUSIA

REVISADO

PLANOS

INDICE DE PLANOS

01 SITUACION

02A EMPLAZAMIENTO GENERAL

02B EMPLAZAMIENTOS DEMOLICIONES

03A PLANTA PISTAS DEPORTIVAS GENERAL

03B PLANTA PISTAS DEPORTIVAS DIMENSIONES

04 PLANTA PISTAS DEPORTIVAS ACOTADO

05 PLANTA PISTAS DEPORTIVAS TERMINACIONES


06 ALZADO SUROESTE ESTADO ACTUAL Y REFORMADO

07 CARPINTERIA EXTERIOR


08 SANEAMIENTO

EBSS


EGR

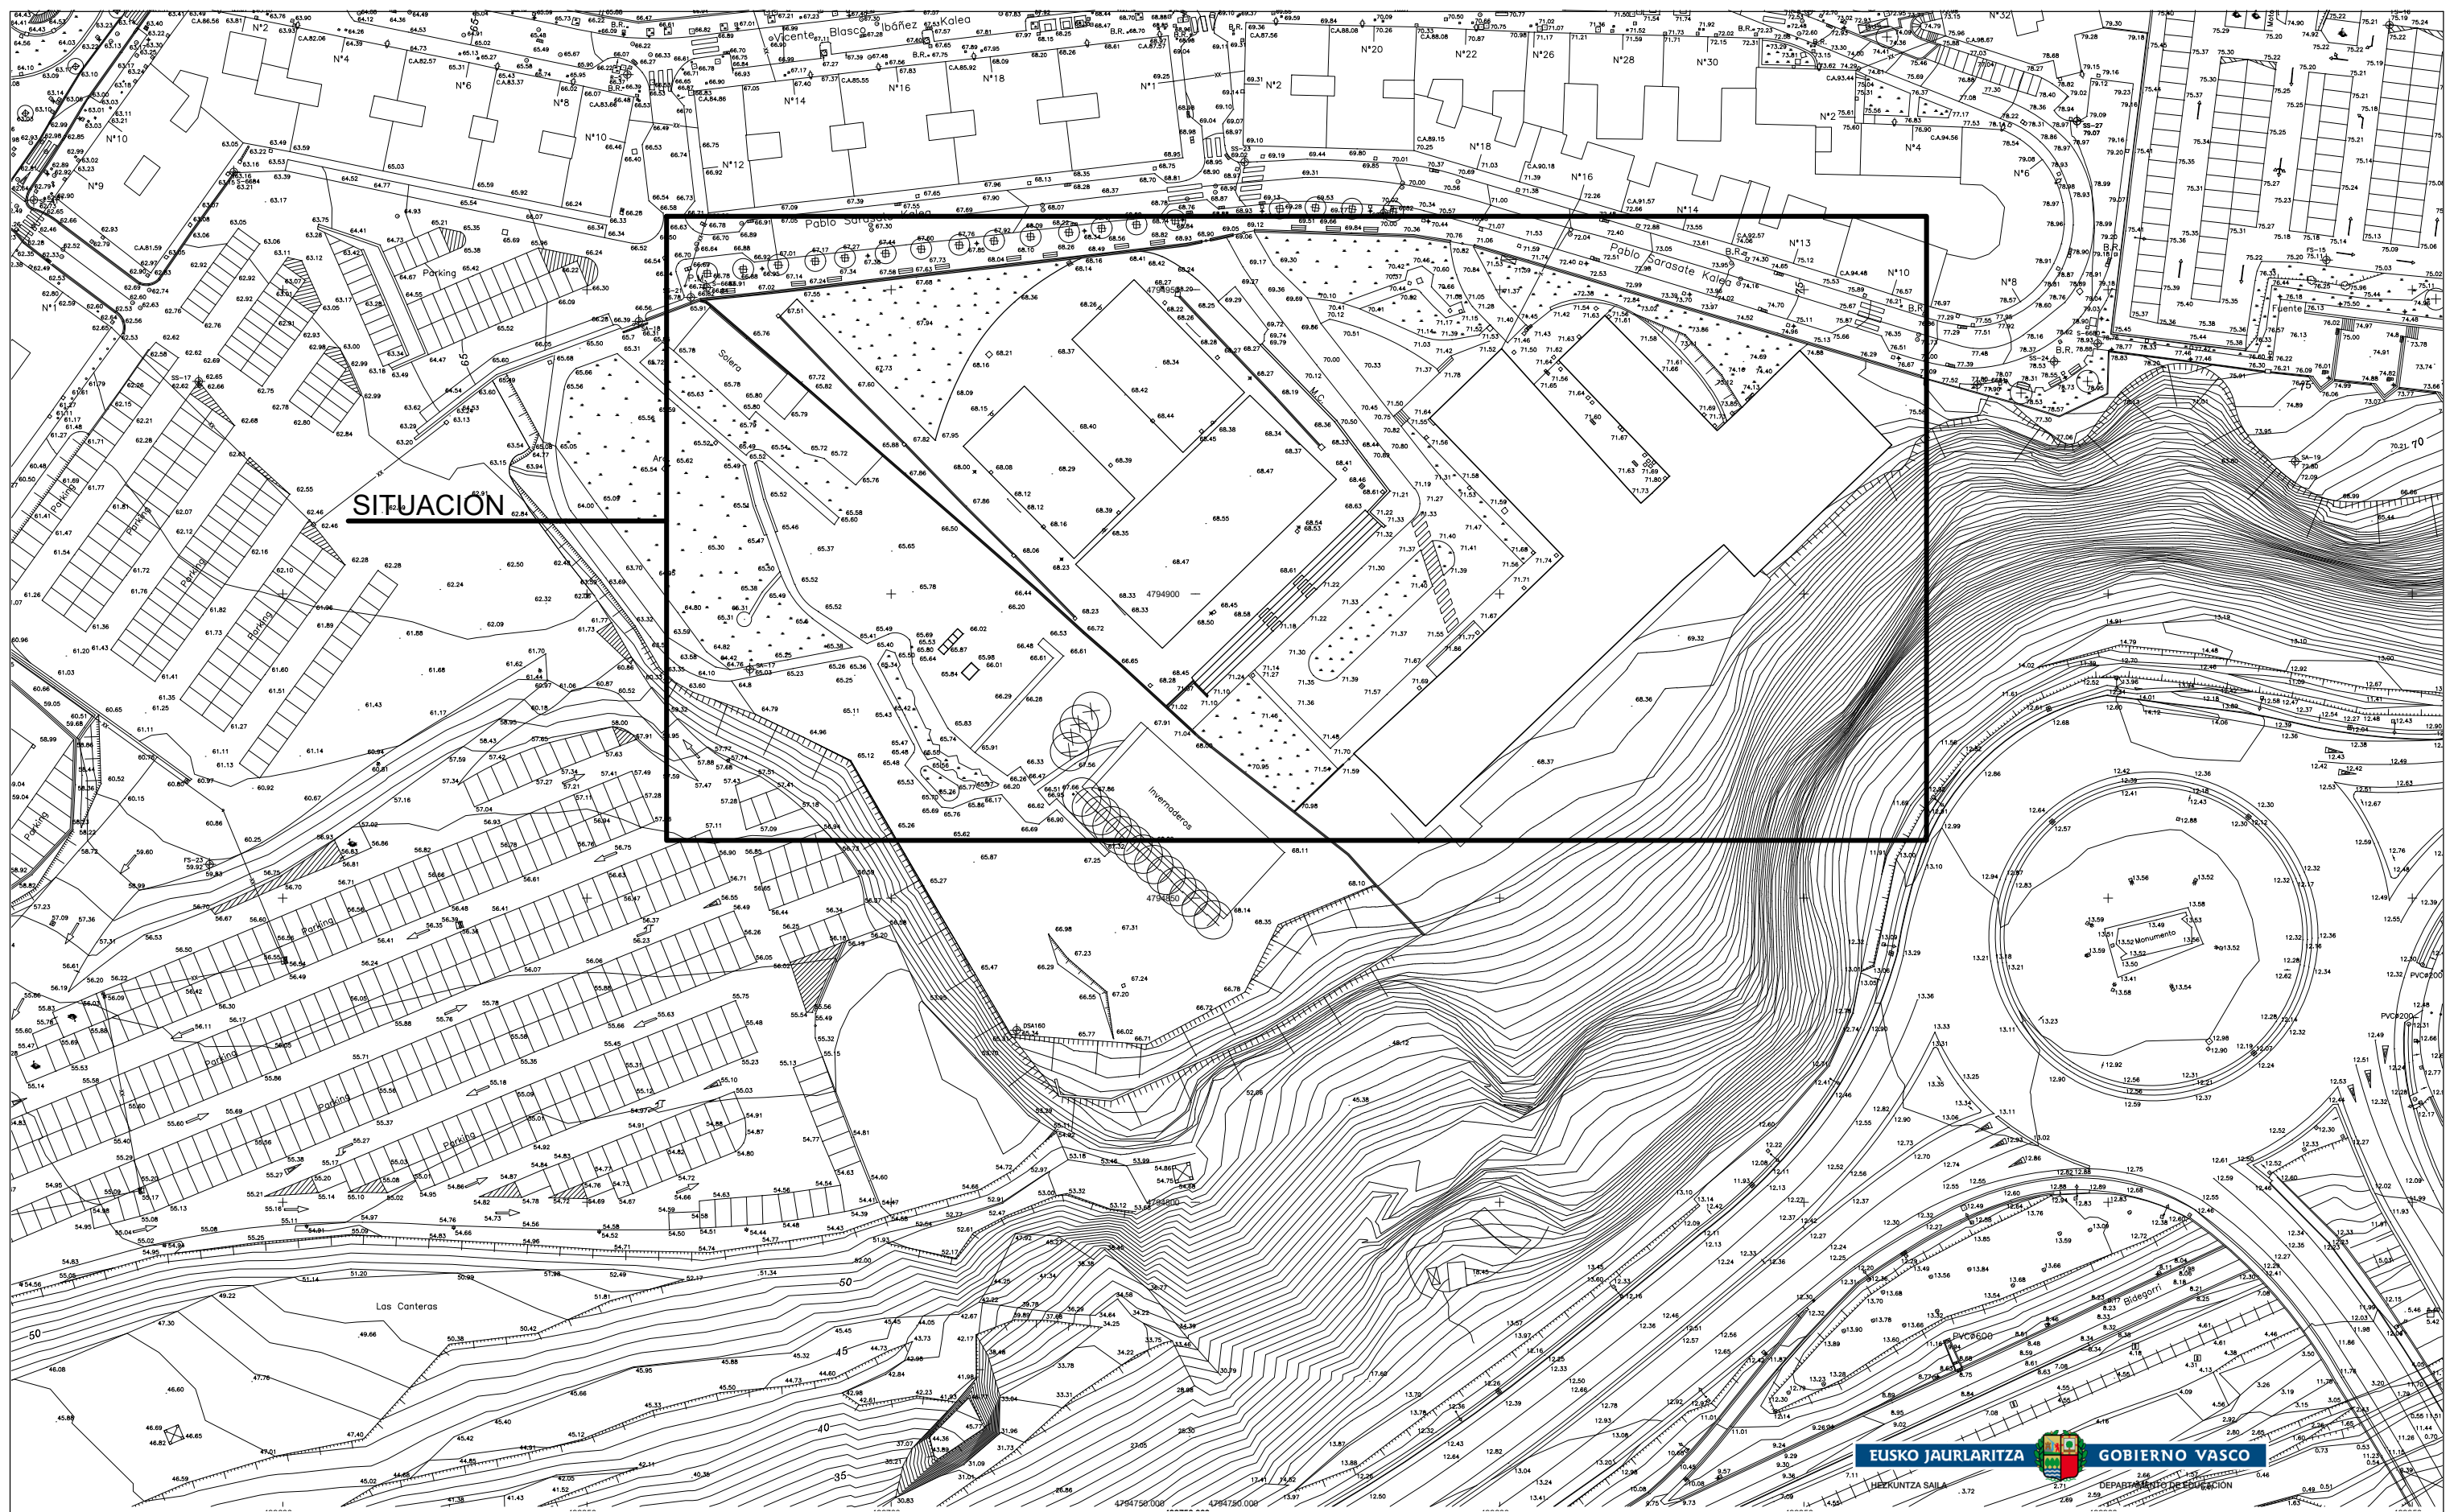

PROYECTO DE EJECUCION OBRAS DE REPARACION DE ZONAS DEPORTIVAS Y CARPINTERIAS EN EL IES ANGELA FIGUERA BHI DE SESTAO, (BIZKAIA)	PROPIETARIO GOBIERNO VASCO - DEPARTAMENTO DE EDUCACION INFRAESTRUCTURAS, RECURSOS Y TECNOLOGÍA SERVICIOS DE CONSTRUCCIONES	ARQUITECTO MARTA BELMONTE LESEDUARTE NUM. COAVN 1976 	ESCALA	PLAN	BERRIKUSIA REVISADO	NUM 01
			1:1000			
			MARZO 2021	SITUACION		

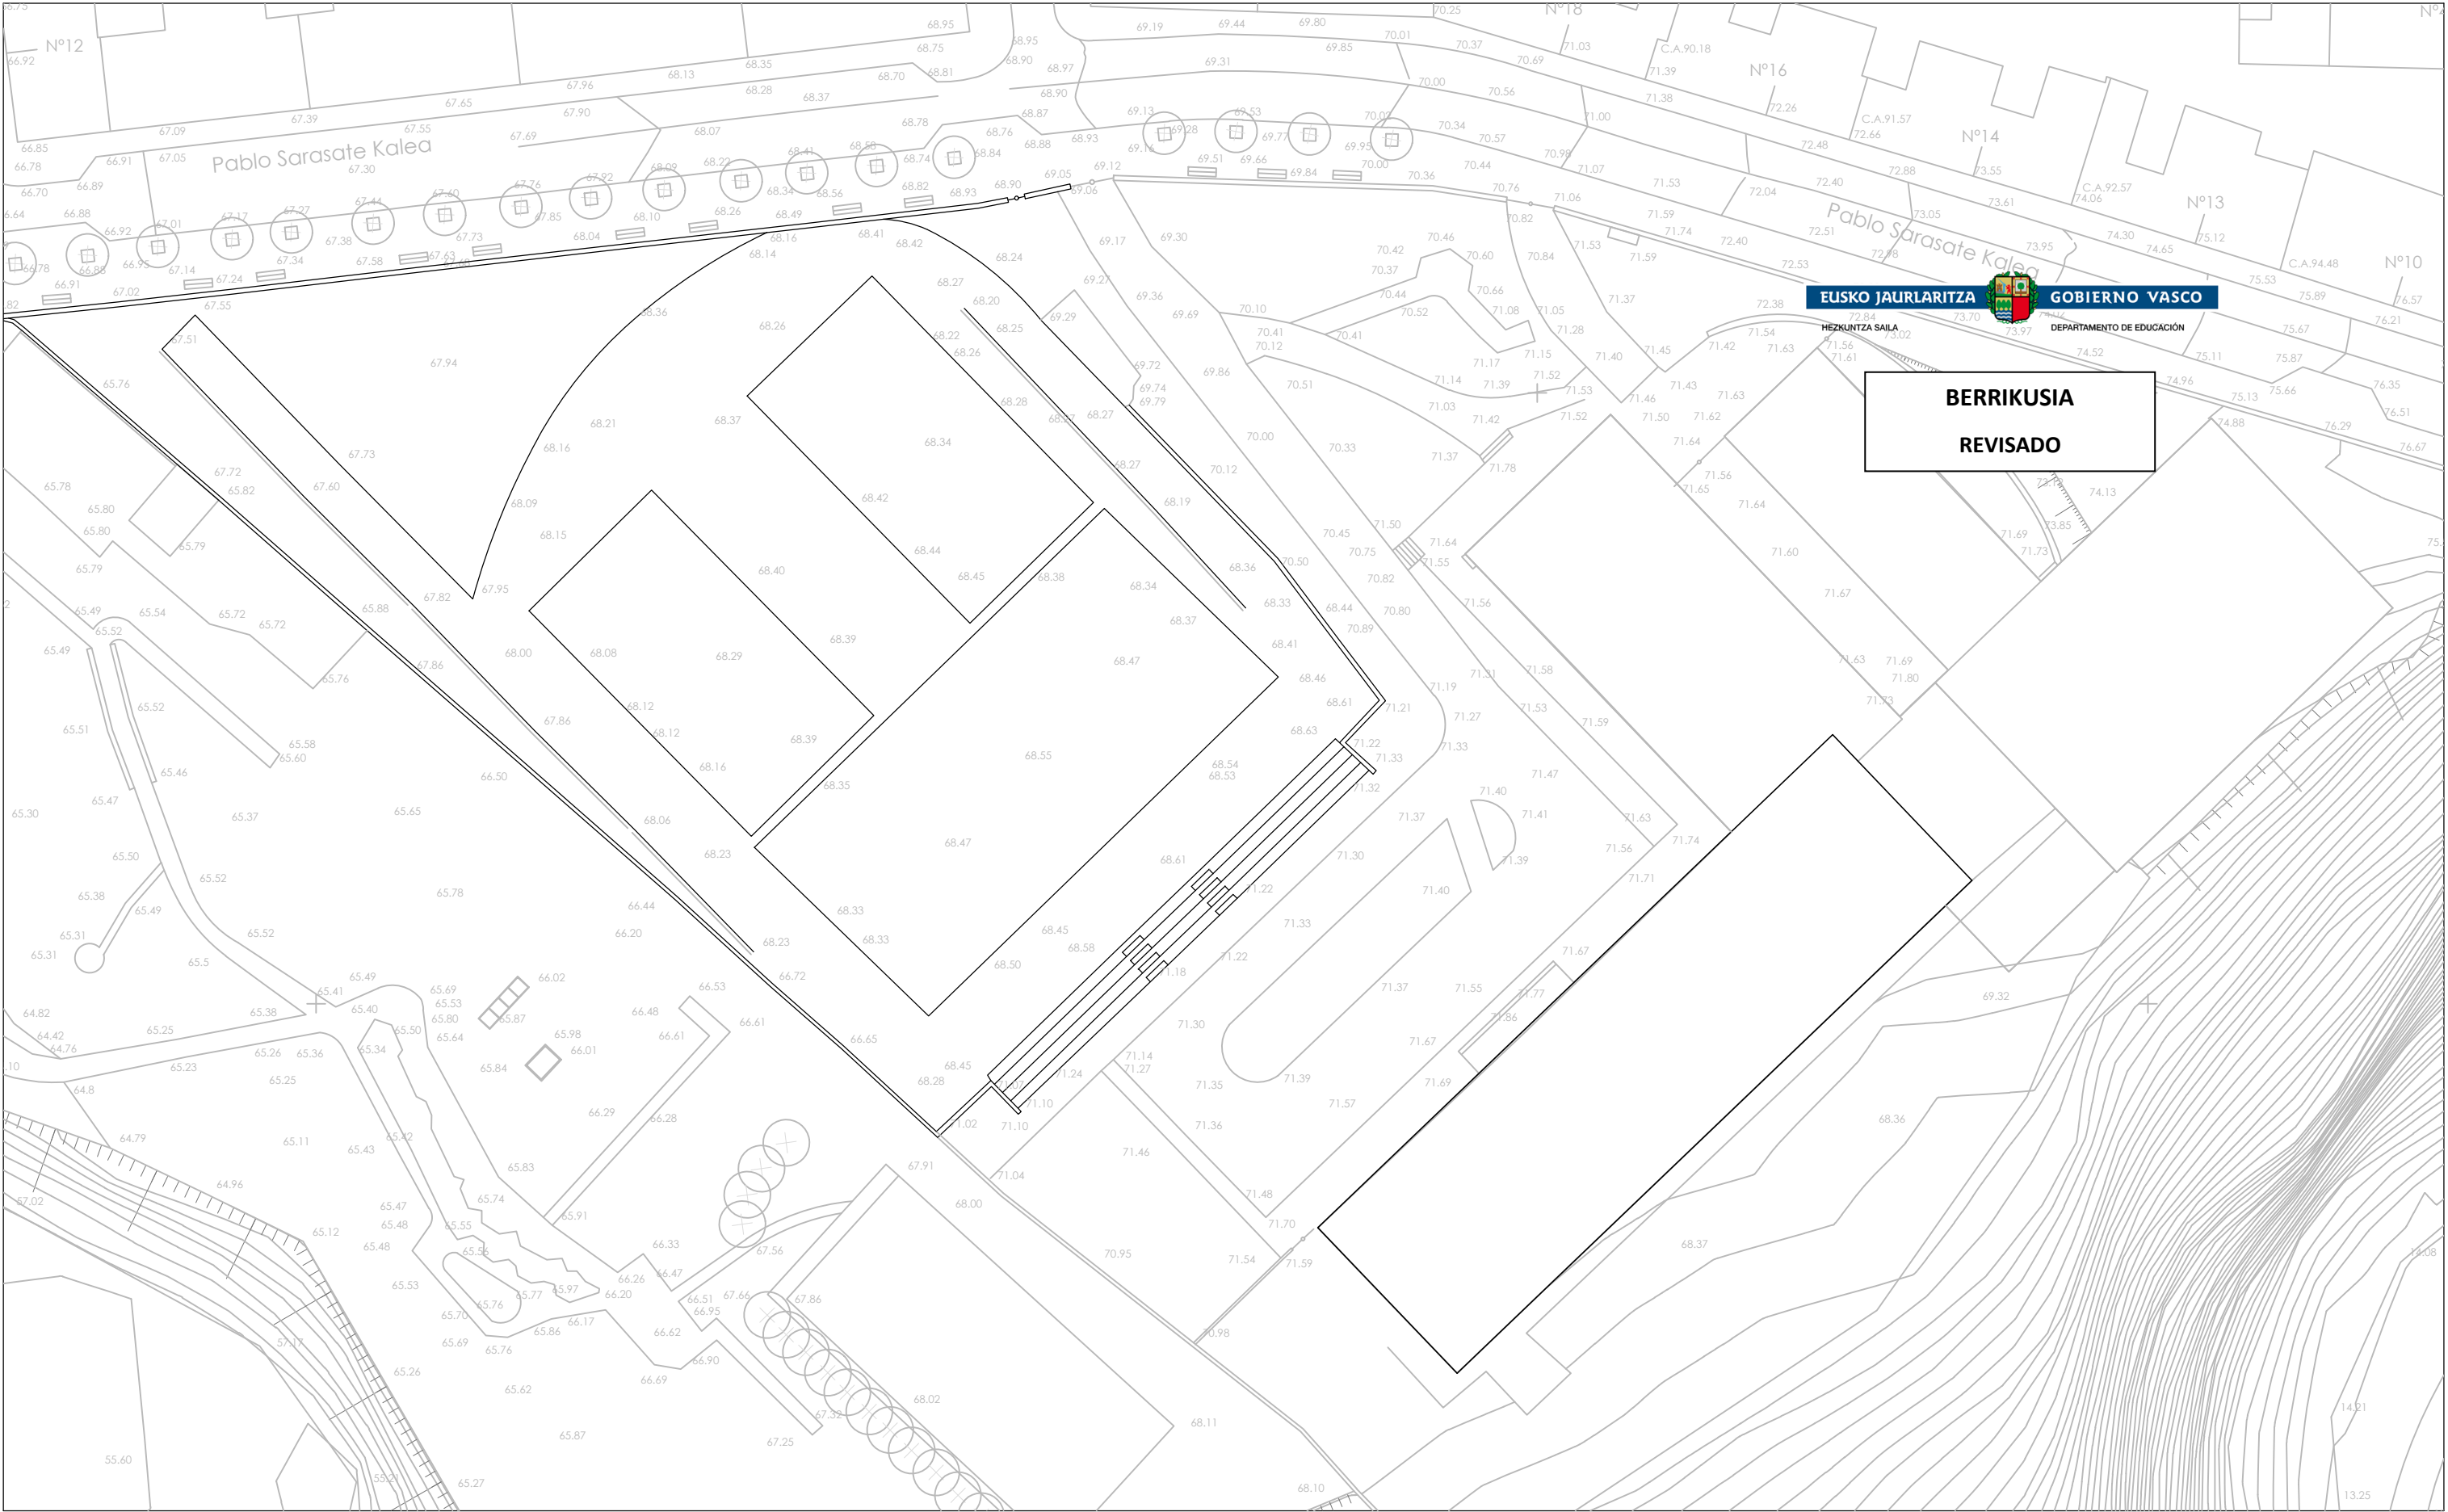

PROYECTO DE EJECUCION OBRAS DE REPARACION DE ZONAS DEPORTIVAS Y CARPINTERIAS EN EL IES ANGELA FIGUERA BHI DE SESTAO, (BIZKAIA)	PROPIETARIO GOBIERNO VASCO - DEPARTAMENTO DE EDUCACION INFRAESTRUCTURAS, RECURSOS Y TECNOLOGÍA SERVICIOS DE CONSTRUCCIONES	ARQUITECTO MARTA BELMONTE LESEDUARTE NUM. COAVN 1976 <i>Marta Belmonte</i>	ESCALA 1:500	PLANO	EMPLAZAMIENTO GENERAL	NUM 02A
			MARZO 2021			

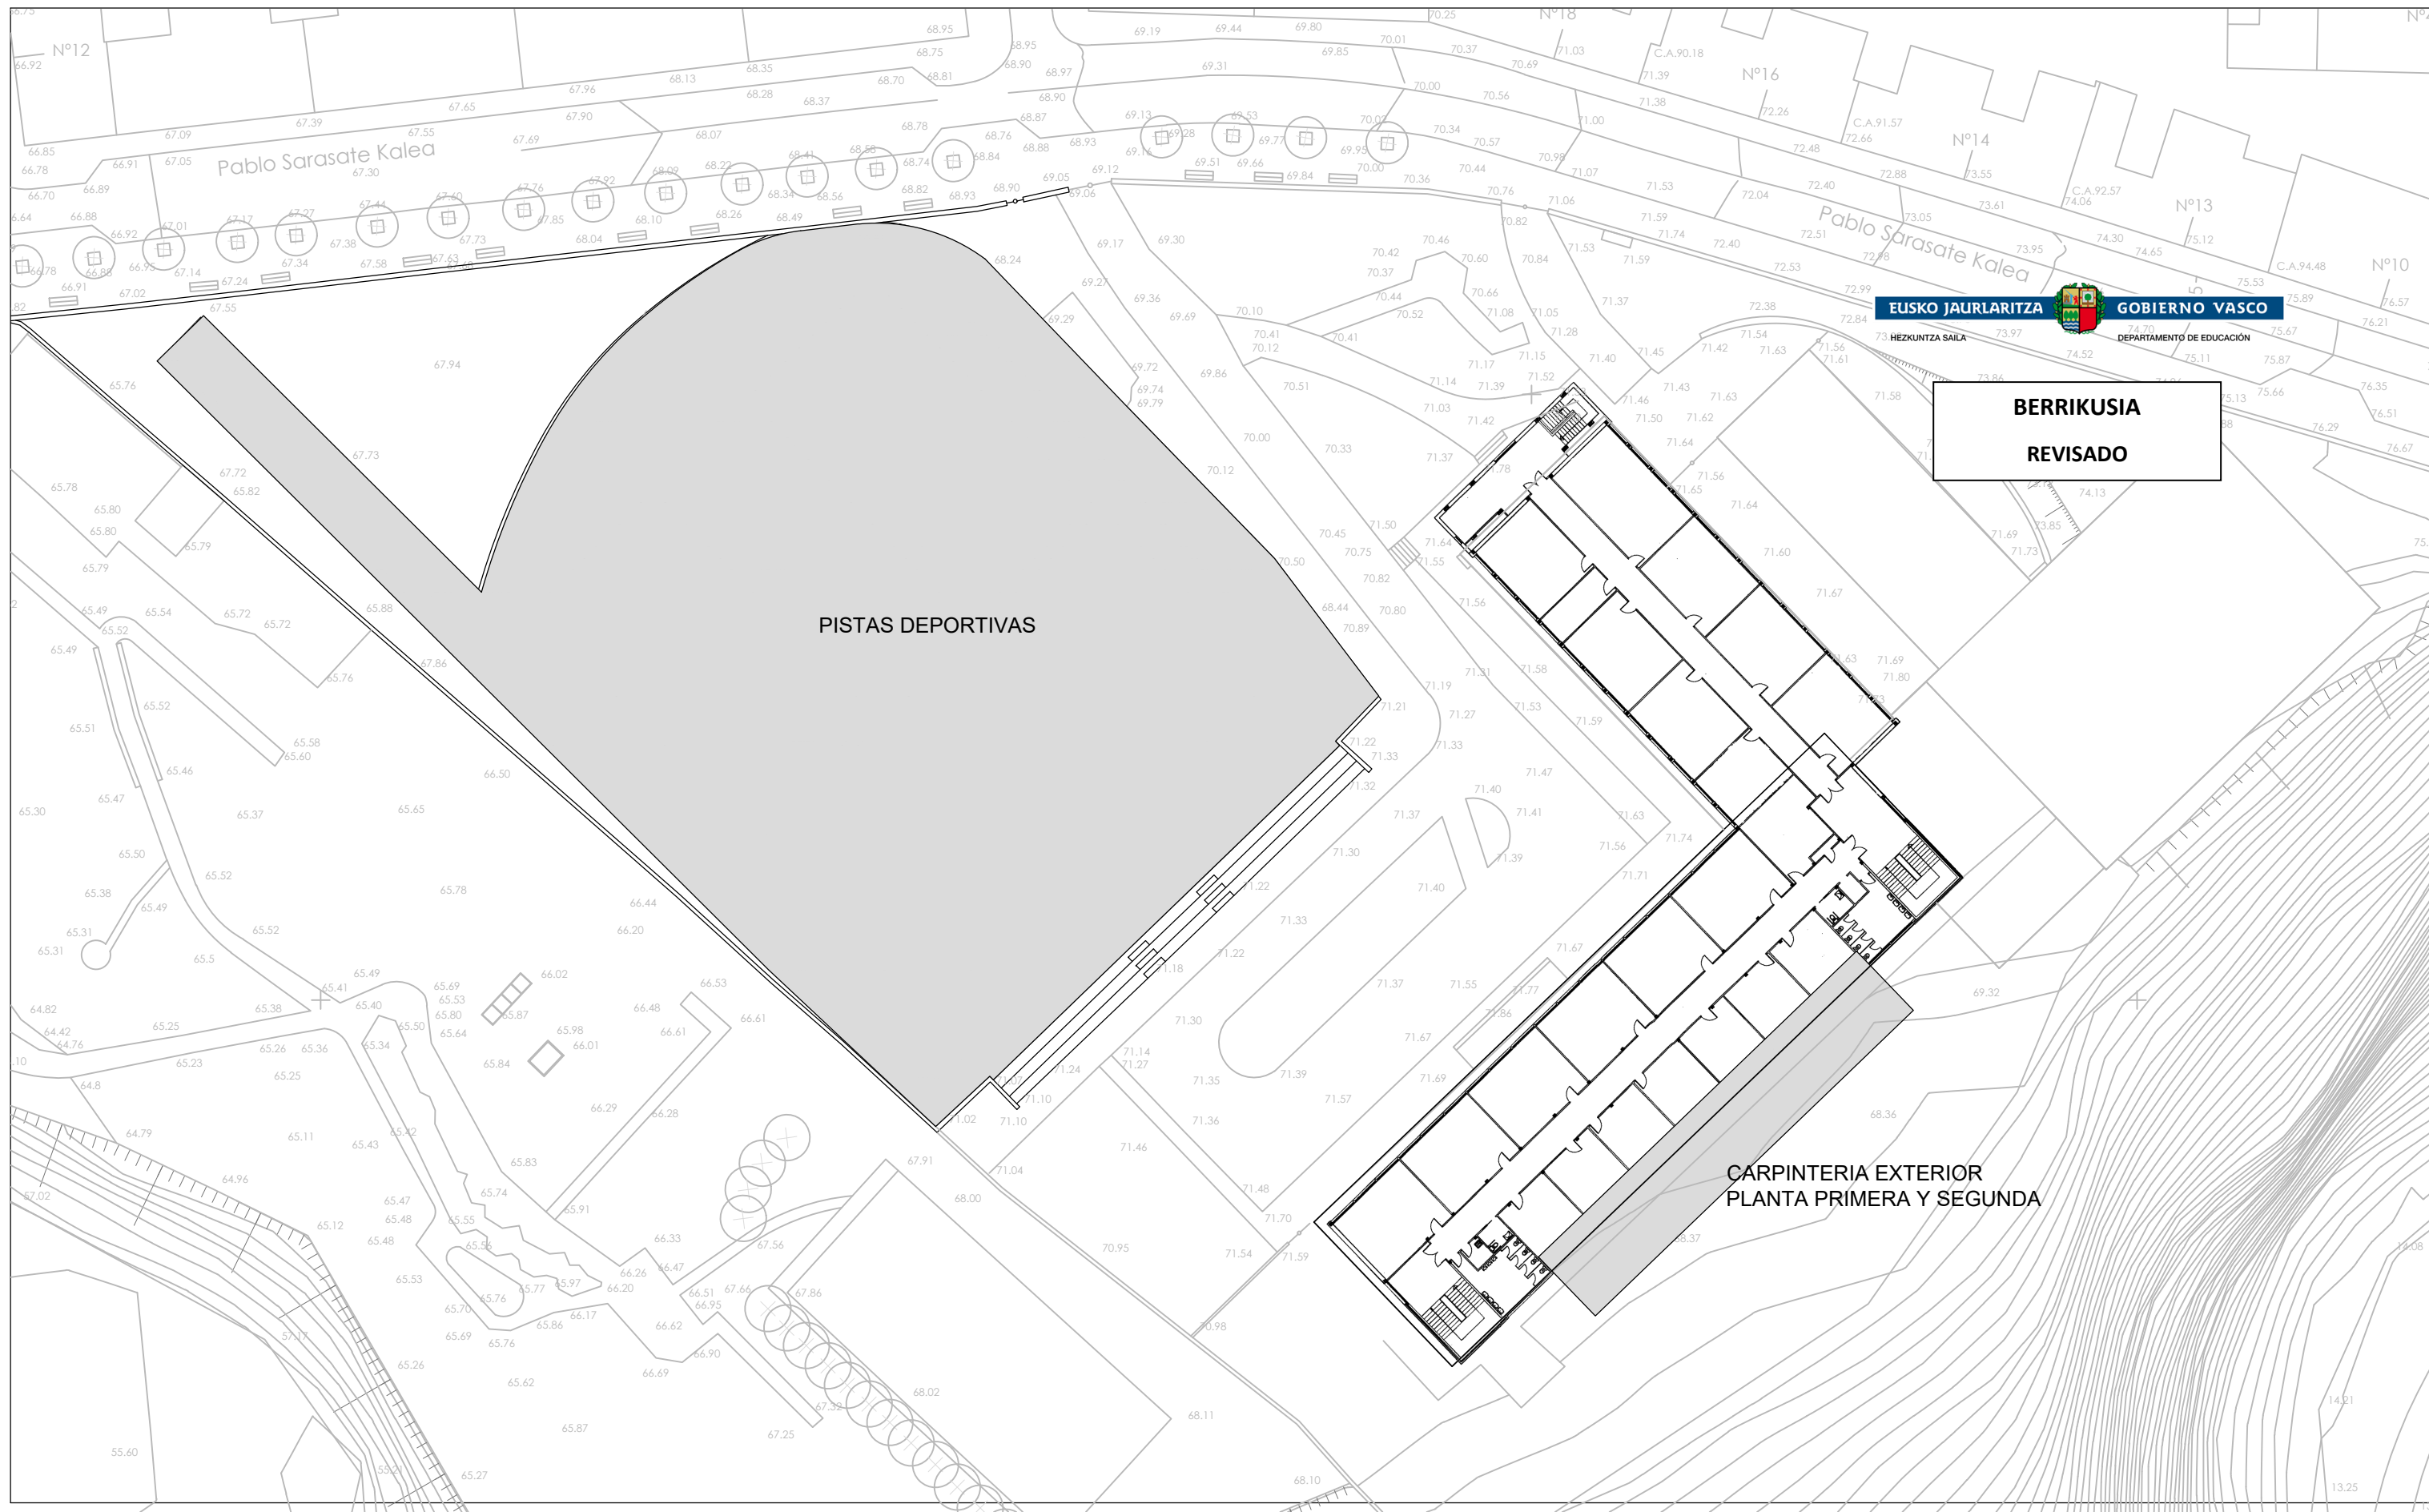

BERRIKUSIA
REVISADO

PROYECTO DE EJECUCION
OBRAS DE REPARACION DE ZONAS DEPORTIVAS
Y CARPINTERIAS EN EL IES ANGELA FIGUERA BHI
DE SESTAO, (BIZKAIA)

PROPIETARIO
GOBIERNO VASCO - DEPARTAMENTO DE EDUCACION
INFRAESTRUCTURAS, RECURSOS Y TECNOLOGÍA
SERVICIOS DE CONSTRUCCIONES

ARQUITECTO
MARTA BELMONTE LESEDUARTE
NUM. COAVN 1976
Marta Belmonte

ESCALA
1:500
MARZO 2021

PLANO
EMPLAZAMIENTO
DEMOLICIONES

NUM
02B

- ⊕ □ FAROLA+ARQUETA
- ARQUETA
- ≡ SUMIDERO
- CAZ+SUMIDERO
- ⊕ BOLARDO

B B B B

M.C.

EUSKO JAURLARITZA




GOBIERNO VASCO

DEPARTAMENTO DE EDUCACIÓN

BERRIKUSIA

REVISADO

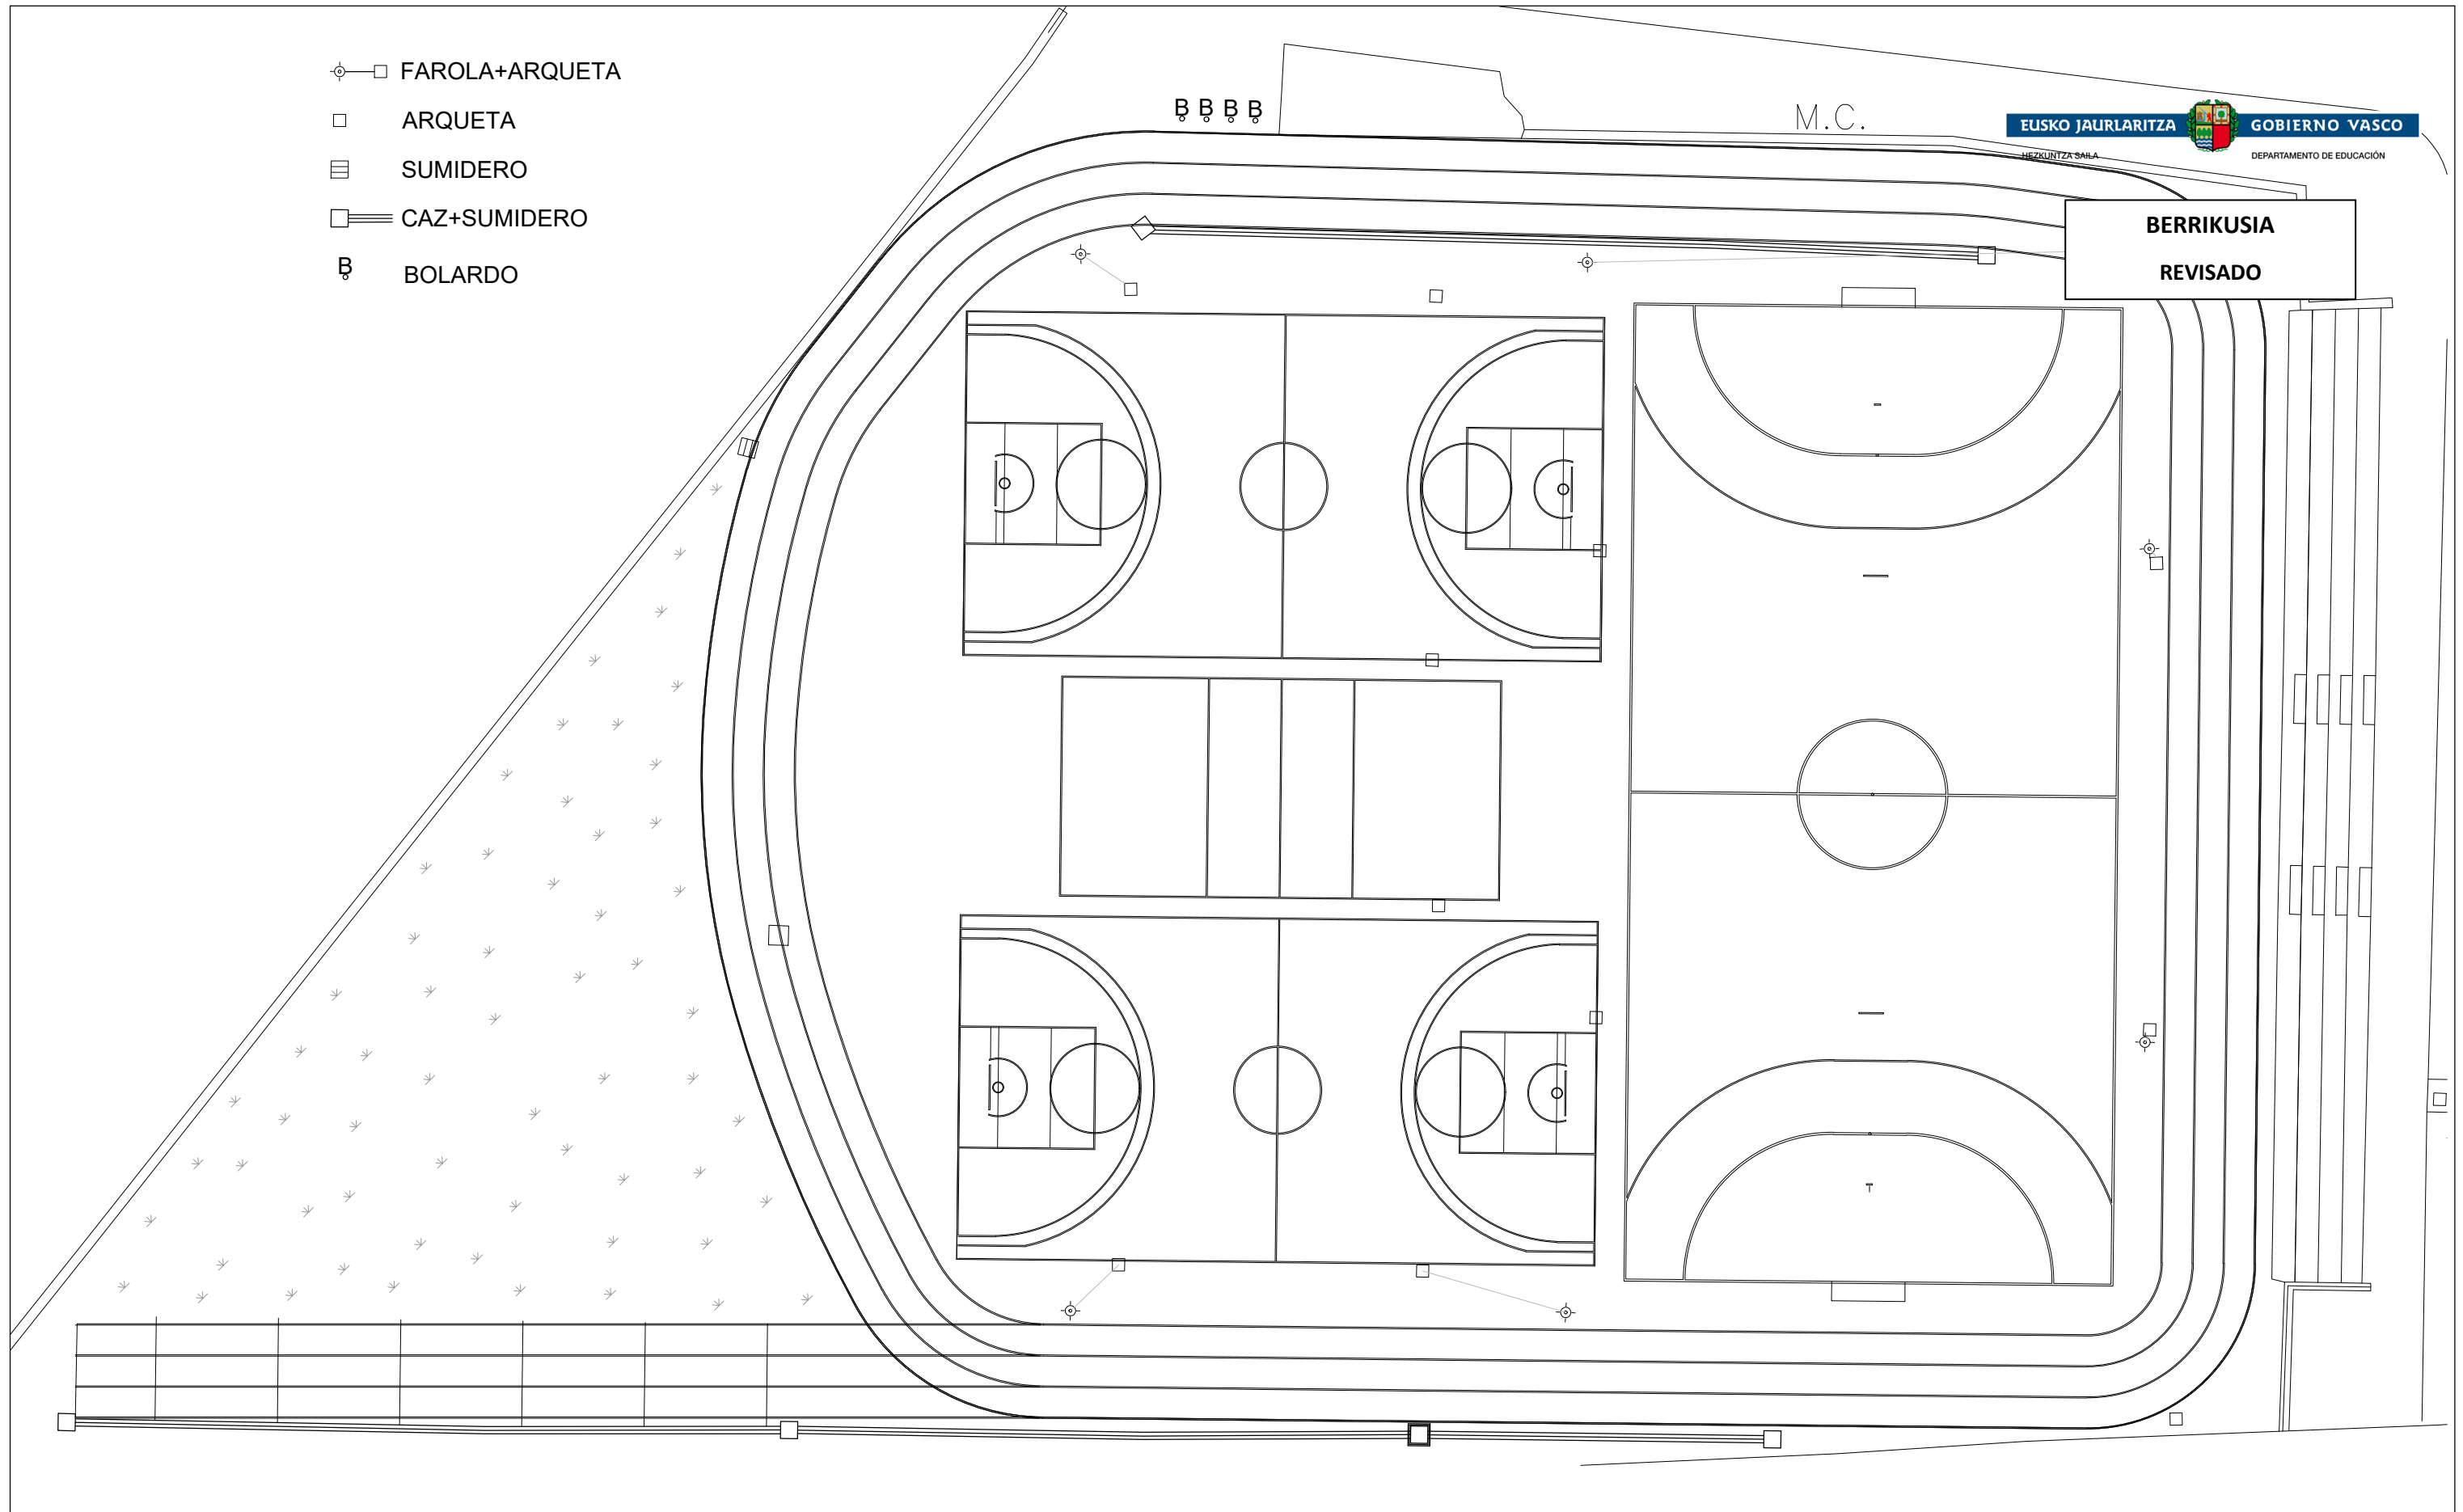

PROYECTO DE EJECUCION
OBRAS DE REPARACION DE ZONAS DEPORTIVAS
Y CARPINTERIAS EN EL IES ANGELA FIGUERA BHI
DE SESTAO, (BIZKAIA)

PROPIETARIO
GOBIERNO VASCO - DEPARTAMENTO DE EDUCACION
INFRAESTRUCTURAS, RECURSOS Y TECNOLOGÍA
SERVICIOS DE CONSTRUCCIONES





ARQUITECTO
MARTA BELMONTE LESEDUARTE
NUM. COAVN 1976

Marta Belmonte

ESCALA
1:250
MARZO 2021

PLANO
PLANTA PISTAS DEPORTIVAS
GENERAL

NUM
03A

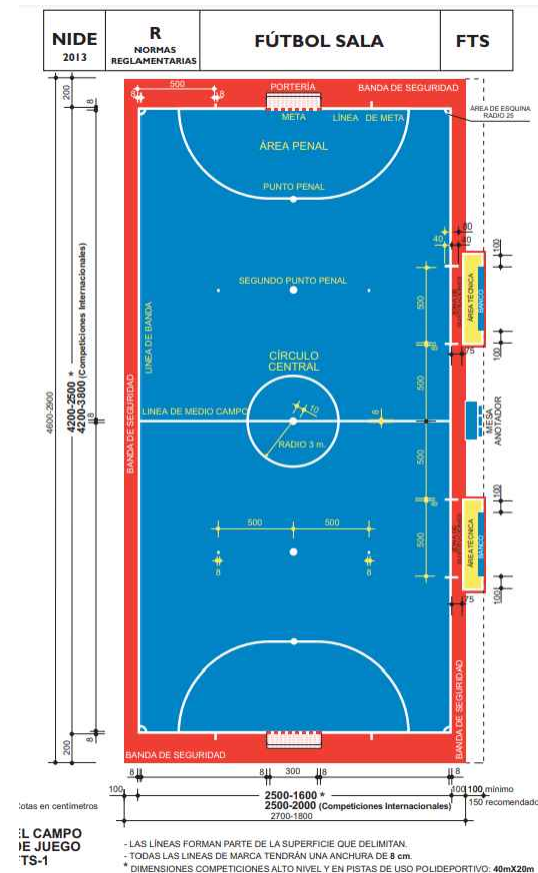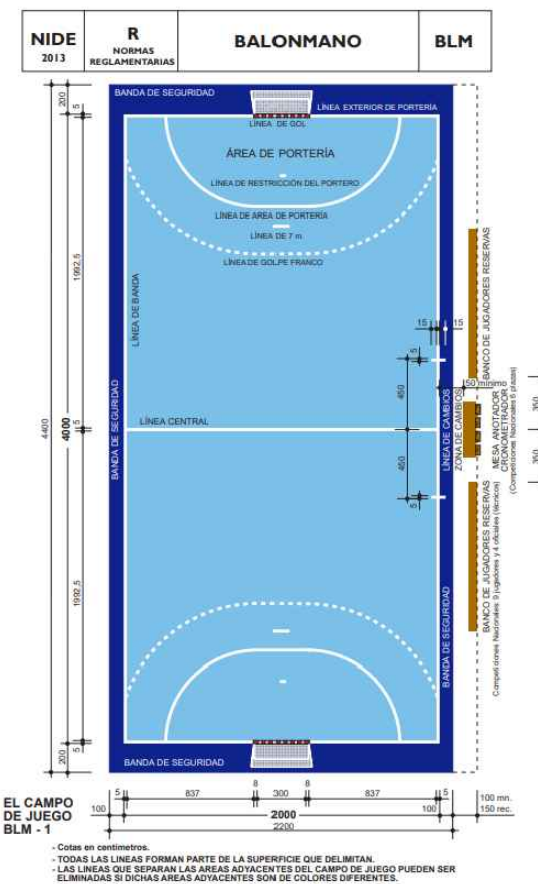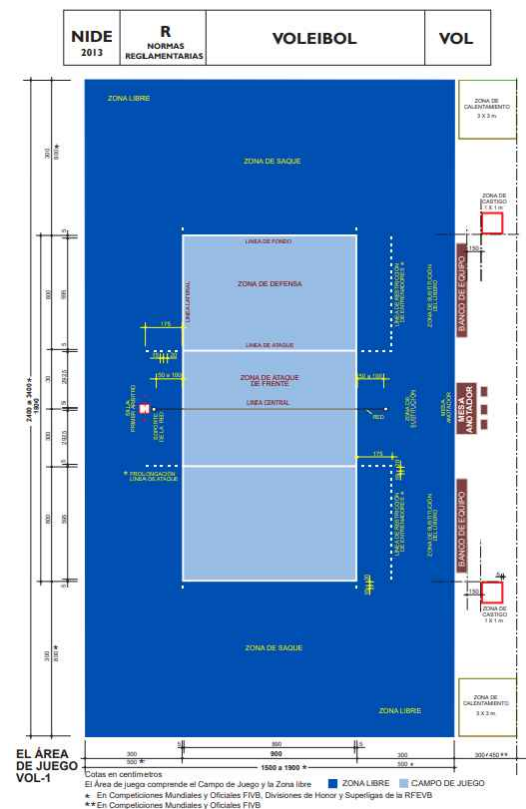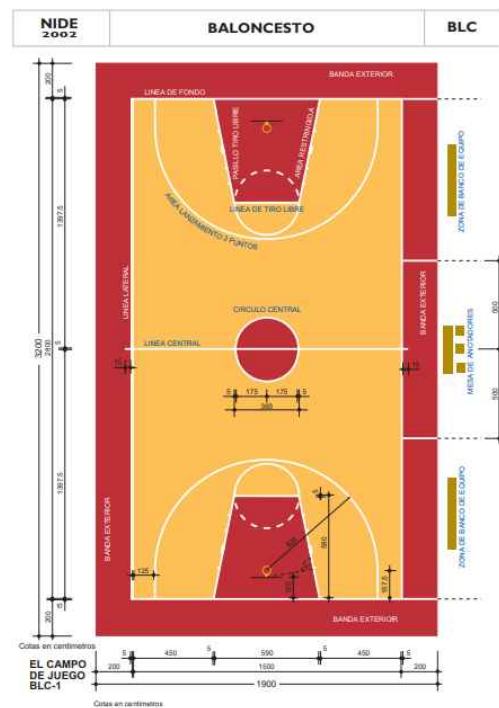


BERRIKUSIA
REVISADO

BALONCESTO:

En el caso de los terrenos de juego existentes con unas dimensiones mínimas de 26 m. de longitud y 14 m. de anchura y que no puedan ampliarse a las medidas reglamentarias de 28×15, adaptaran su línea de tres de acuerdo a la siguiente normativa:

->La zona de canasta de tres puntos de un equipo es todo el terreno de juego excepto el espacio cercano a la canasta de los oponentes que incluye y está delimitada por:

- Dos (2) líneas paralelas y perpendiculares a la línea de fondo, con el borde más alejado a 0,50 metros del borde interior de las líneas laterales. Estas líneas tendrán una extensión de 3,29 metros medidos desde la parte interna de la línea de fondo hasta juntarse con el arco de 6,75 metros.
- Un arco de radio 6,75 metros medido desde la proyección sobre el terreno de juego del centro exacto de la canasta hasta el borde exterior del arco. La distancia entre este punto y el borde interior del centro de la línea de fondo es de 1,575 metros. El arco se une con las líneas paralelas.

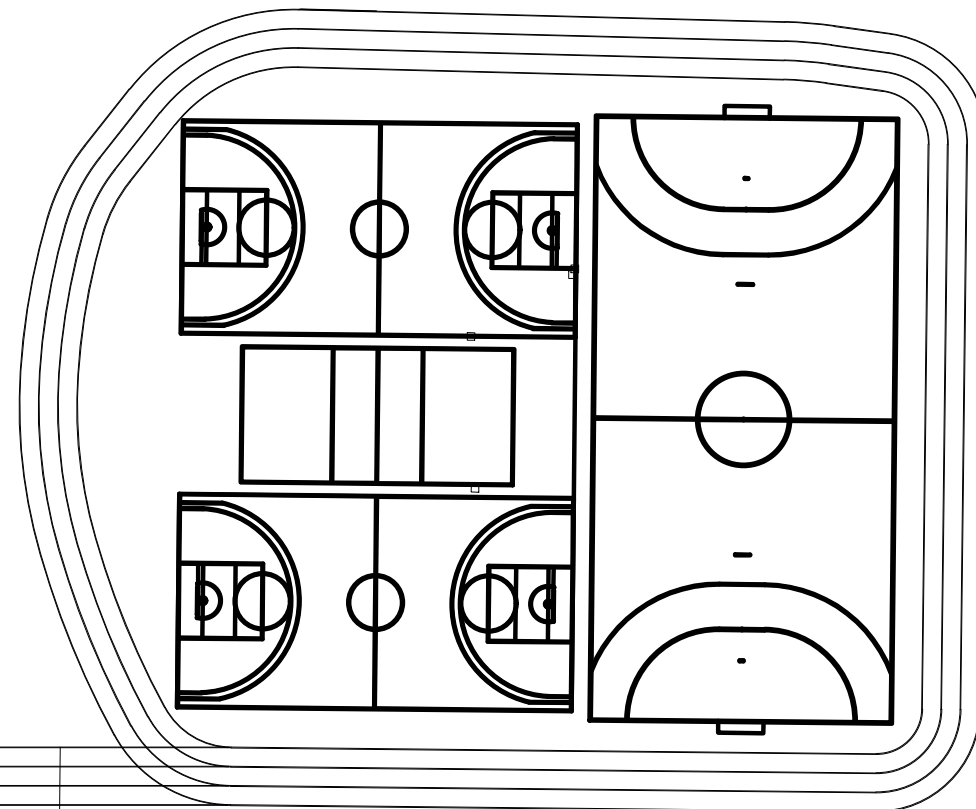

PROYECTO DE EJECUCION
OBRAS DE REPARACION DE ZONAS DEPORTIVAS
Y CARPINTERIAS EN EL IES ANGELA FIGUERA BHI
DE SESTAO, (BIZKAIA)

PROPIETARIO
GOBIERNO VASCO - DEPARTAMENTO DE EDUCACION
INFRAESTRUCTURAS, RECURSOS Y TECNOLOGÍA
SERVICIOS DE CONSTRUCCIONES

ARQUITECTO
MARTA BELMONTE LESEDUARTE
NUM. COAVN 1976

Marta Belmonte

ESCALA
1:500
MARZO 2021


PLANO
PLANTA PISTAS DEPORTIVAS
DIMENSIONES

NUM
03B

-  FAROLA+ARQUETA
-  ARQUETA
-  SUMIDERO
-  CAZ+SUMIDERO
-  BOLARDO



BERRIKUSIA
REVISADO

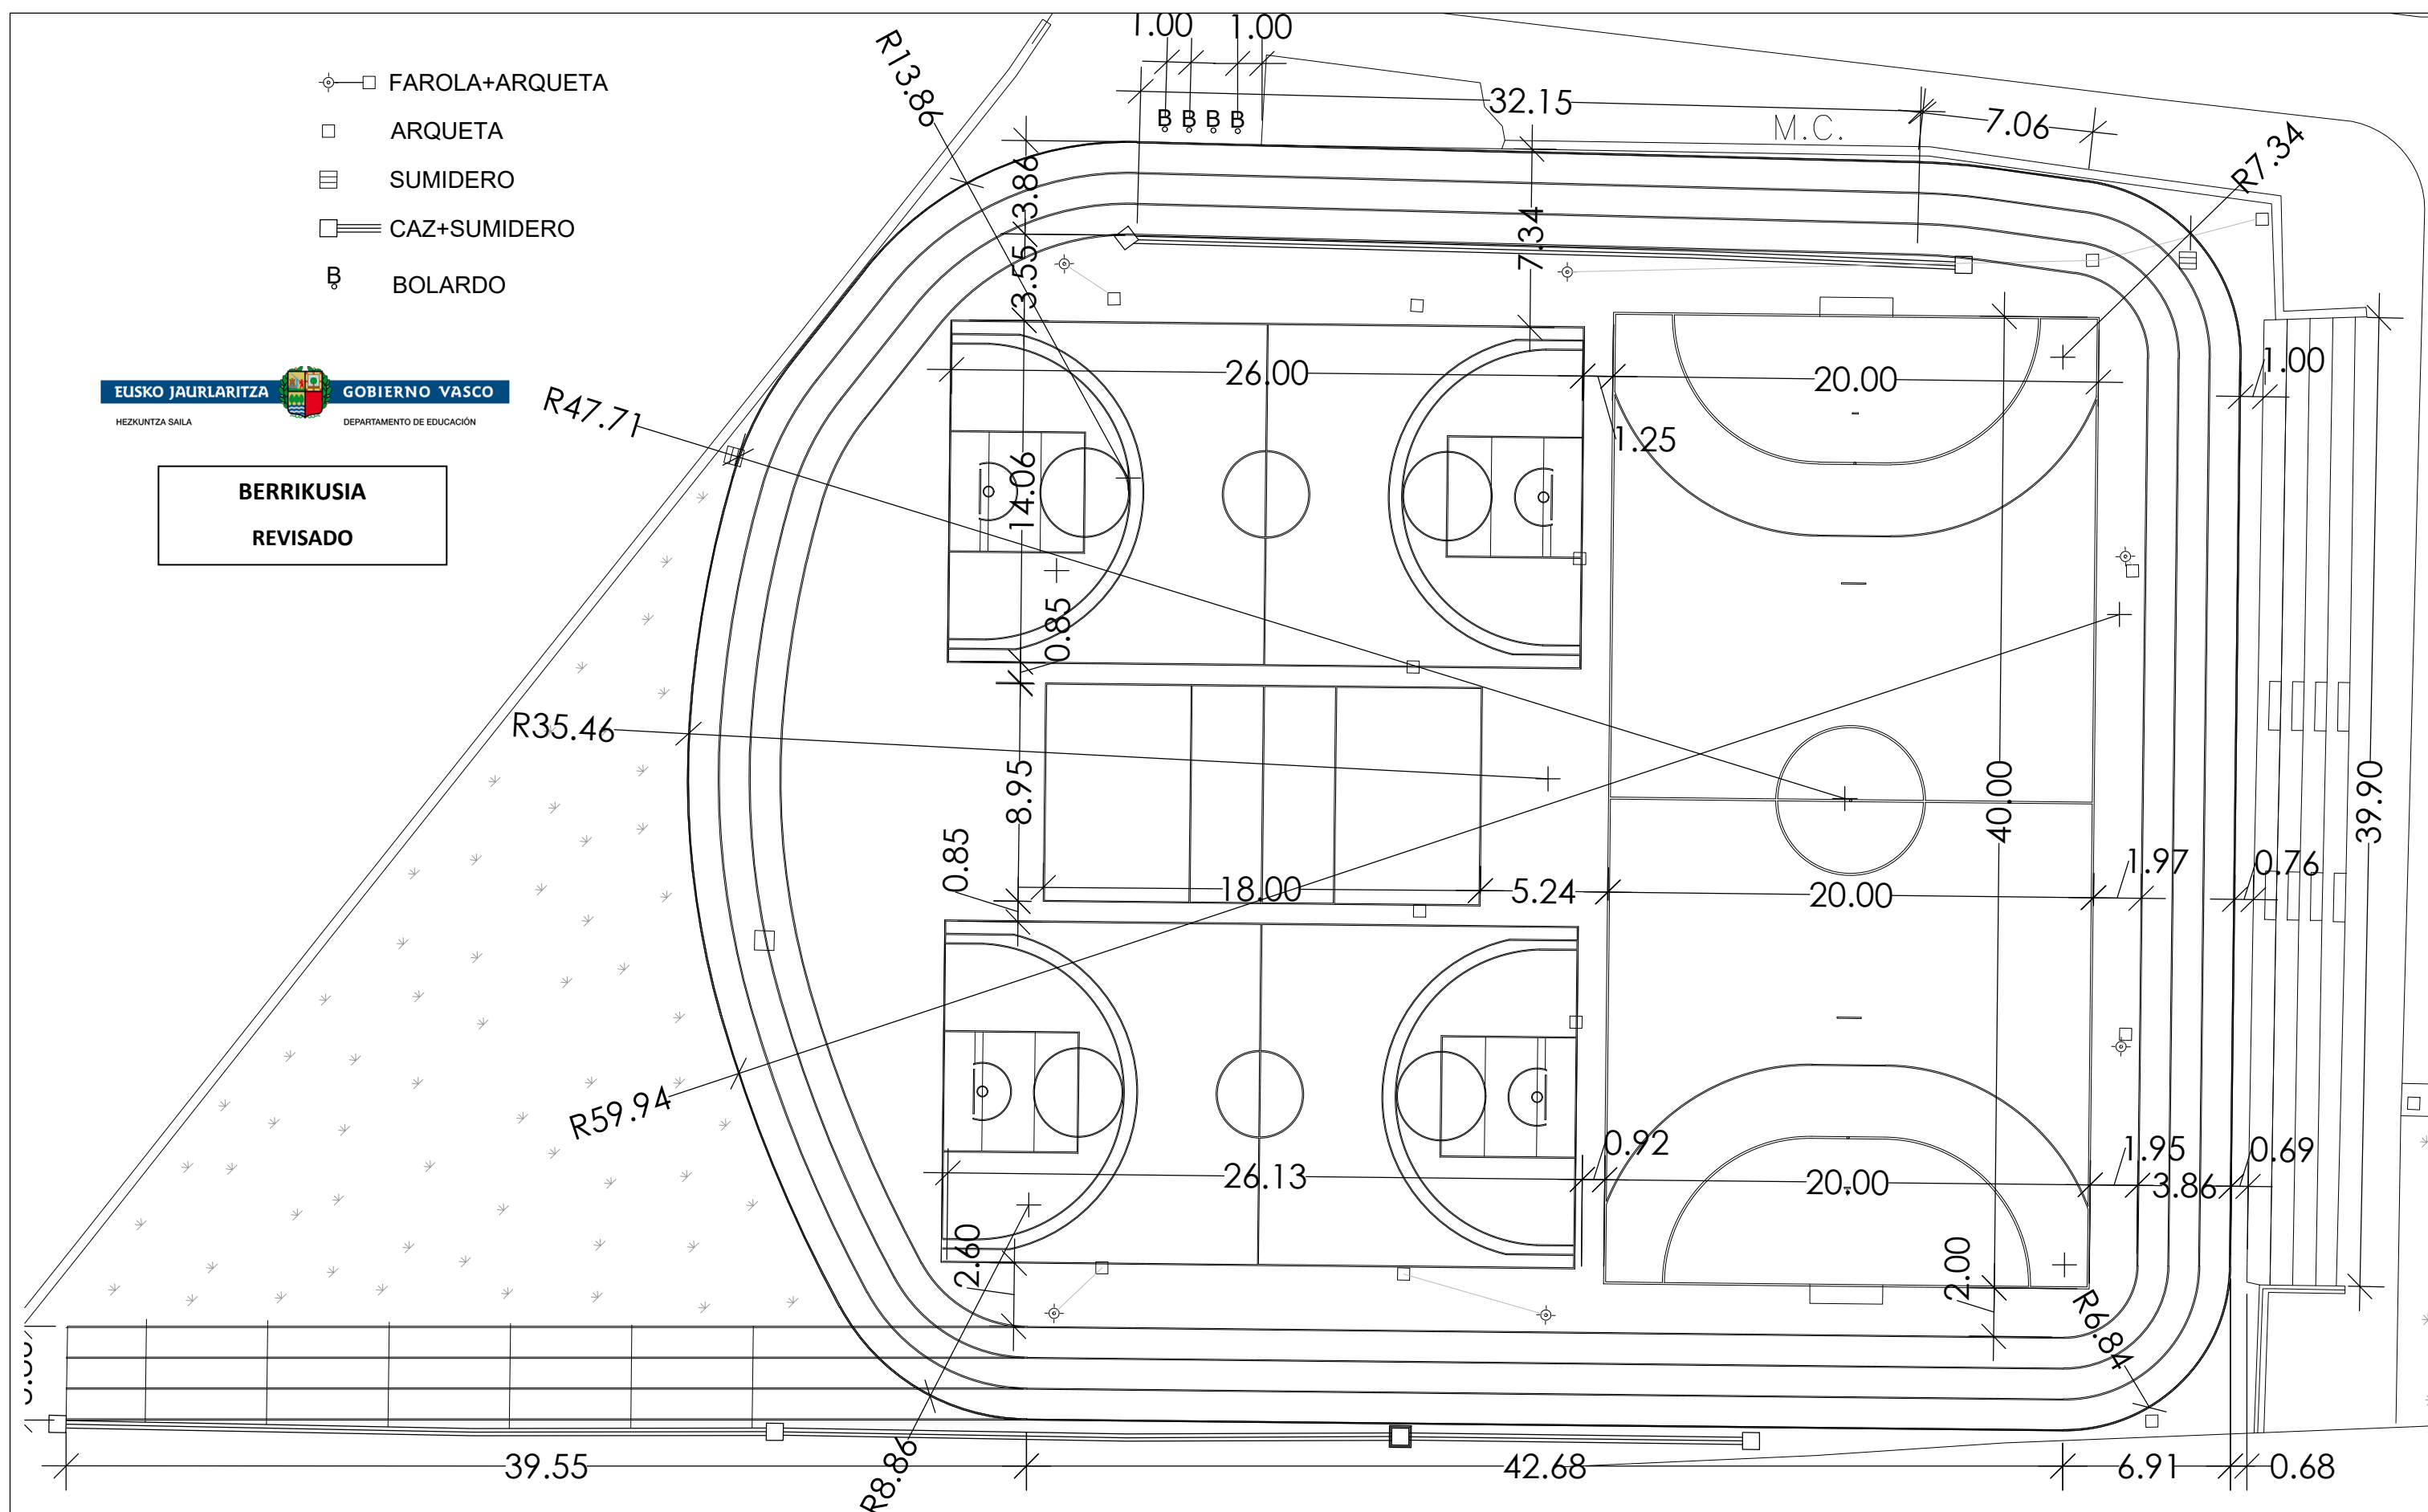

PROYECTO DE EJECUCION
OBRAS DE REPARACION DE ZONAS DEPORTIVAS
Y CARPINTERIAS EN EL IES ANGELA FIGUERA BHI
DE SESTAO, (BIZKAIA)

PROPIETARIO
GOBIERNO VASCO - DEPARTAMENTO DE EDUCACION
INFRAESTRUCTURAS, RECURSOS Y TECNOLOGÍA
SERVICIOS DE CONSTRUCCIONES

ARQUITECTO
MARTA BELMONTE LESEDUARTE
NUM. COAVN 1976
Marta Belmonte

ESCALA
1:250
MARZO 2021

PLANO
PLANTA PISTAS DEPORTIVAS
ACOTADO

NUM
04

BERRIKUSIA

REVISADO

- REPARACION GRADA


58 m²
- SUPERFICIE SUELO

3.447 m²
- LINEAS

CAMPOS

1.825 m²
- ⌘

BOLARDO

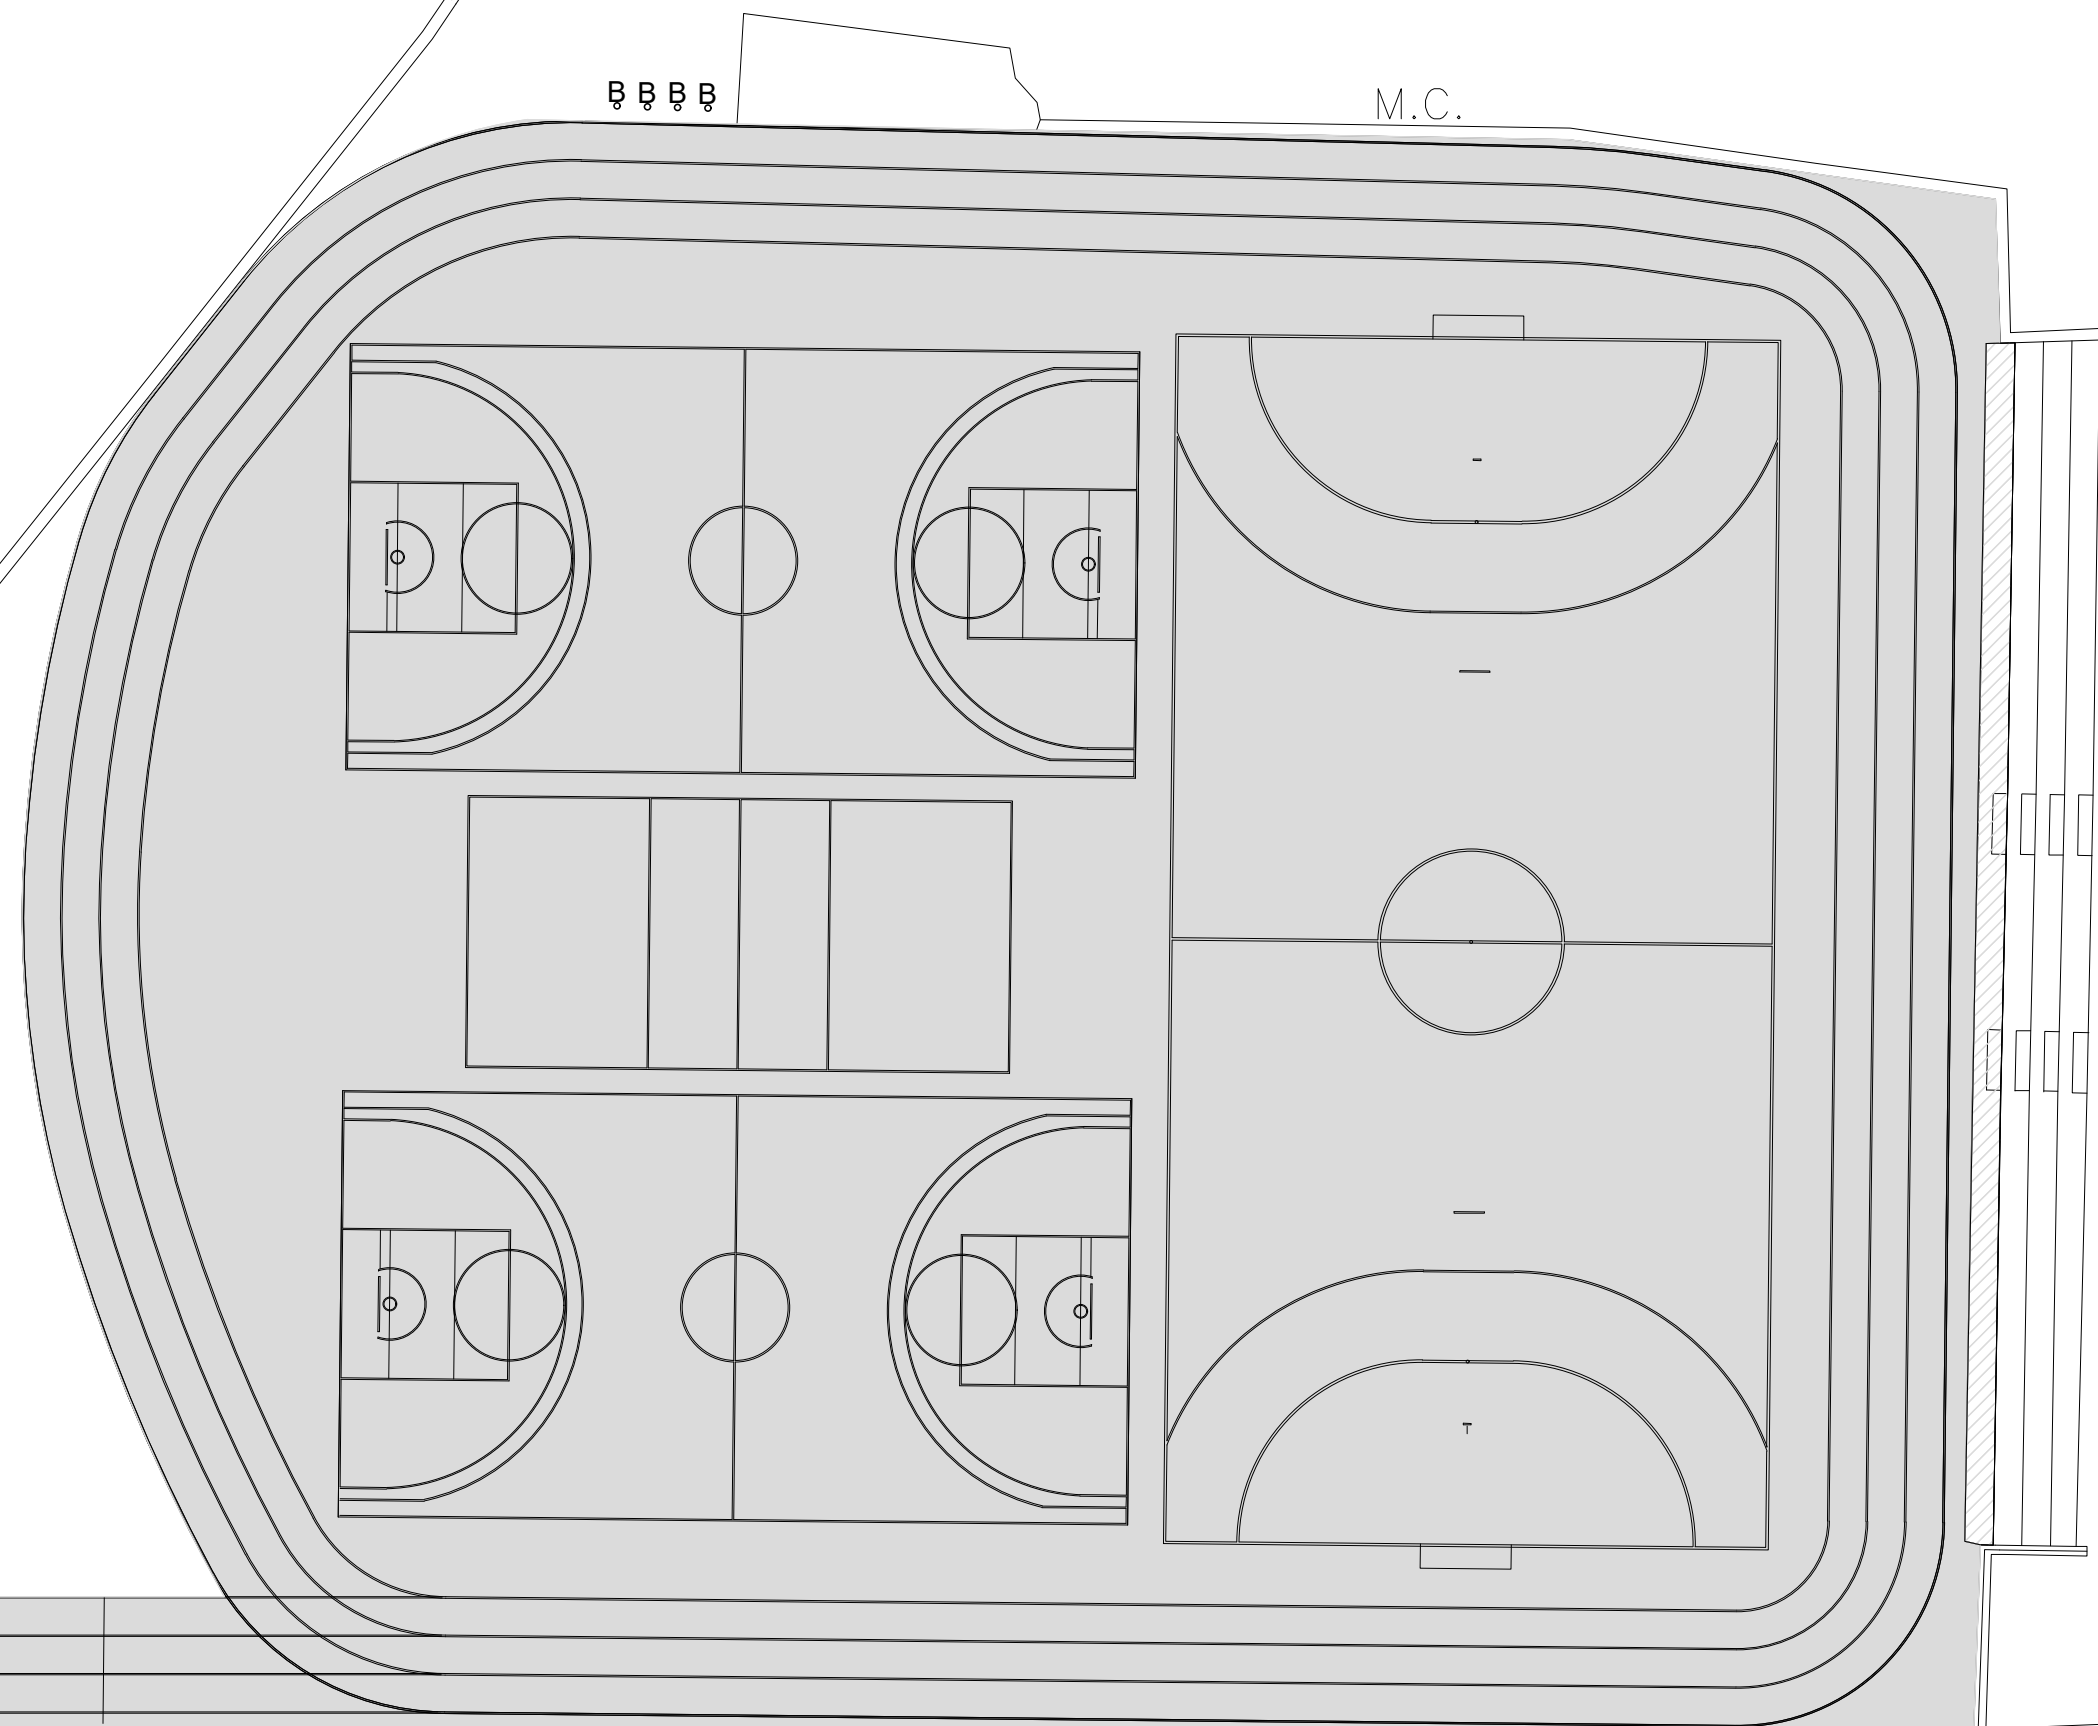

PROYECTO DE EJECUCION
OBRAS DE REPARACION DE ZONAS DEPORTIVAS
Y CARPINTERIAS EN EL IES ANGELA FIGUERA BHI
DE SESTAO, (BIZKAIA)

PROPIETARIO
GOBIERNO VASCO - DEPARTAMENTO DE EDUCACION
INFRAESTRUCTURAS, RECURSOS Y TECNOLOGÍA
SERVICIOS DE CONSTRUCCIONES

ARQUITECTO
MARTA BELMONTE LESEDUARTE
NUM. COAVN 1976
Marta Belmonte

ESCALA
1:250
MARZO 2021

PLANO
PLANTA PISTAS DEPORTIVAS
TERMINACIONES

NUM
05




ALZADO SURESTE ESTADO ACTUAL

BERRIKUSIA
REVISADO



ALZADO SURESTE ESTADO REFORMADO

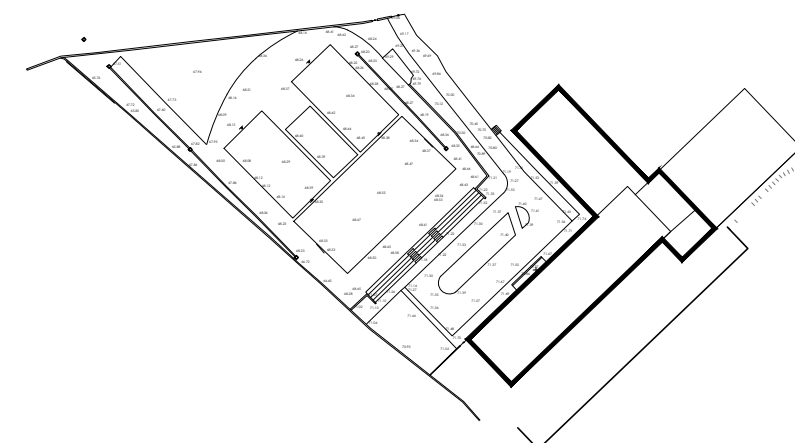

PROYECTO DE EJECUCION
OBRAS DE REPARACION DE ZONAS DEPORTIVAS
Y CARPINTERIAS EN EL IES ANGELA FIGUERA BHI
DE SESTAO, (BIZKAIA)


PROPIETARIO
GOBIERNO VASCO - DEPARTAMENTO DE EDUCACION
INFRAESTRUCTURAS, RECURSOS Y TECNOLOGÍA
SERVICIOS DE CONSTRUCCIONES

ARQUITECTO
MARTA BELMONTE LESEDUARTE
NUM. COAVN 1976
Marta Belmonte


ESCALA
1:200
MARZO 2021

PLANO
ALZADO SUROESTE
ESTADO ACTUAL Y REFORMADO

NUM
06

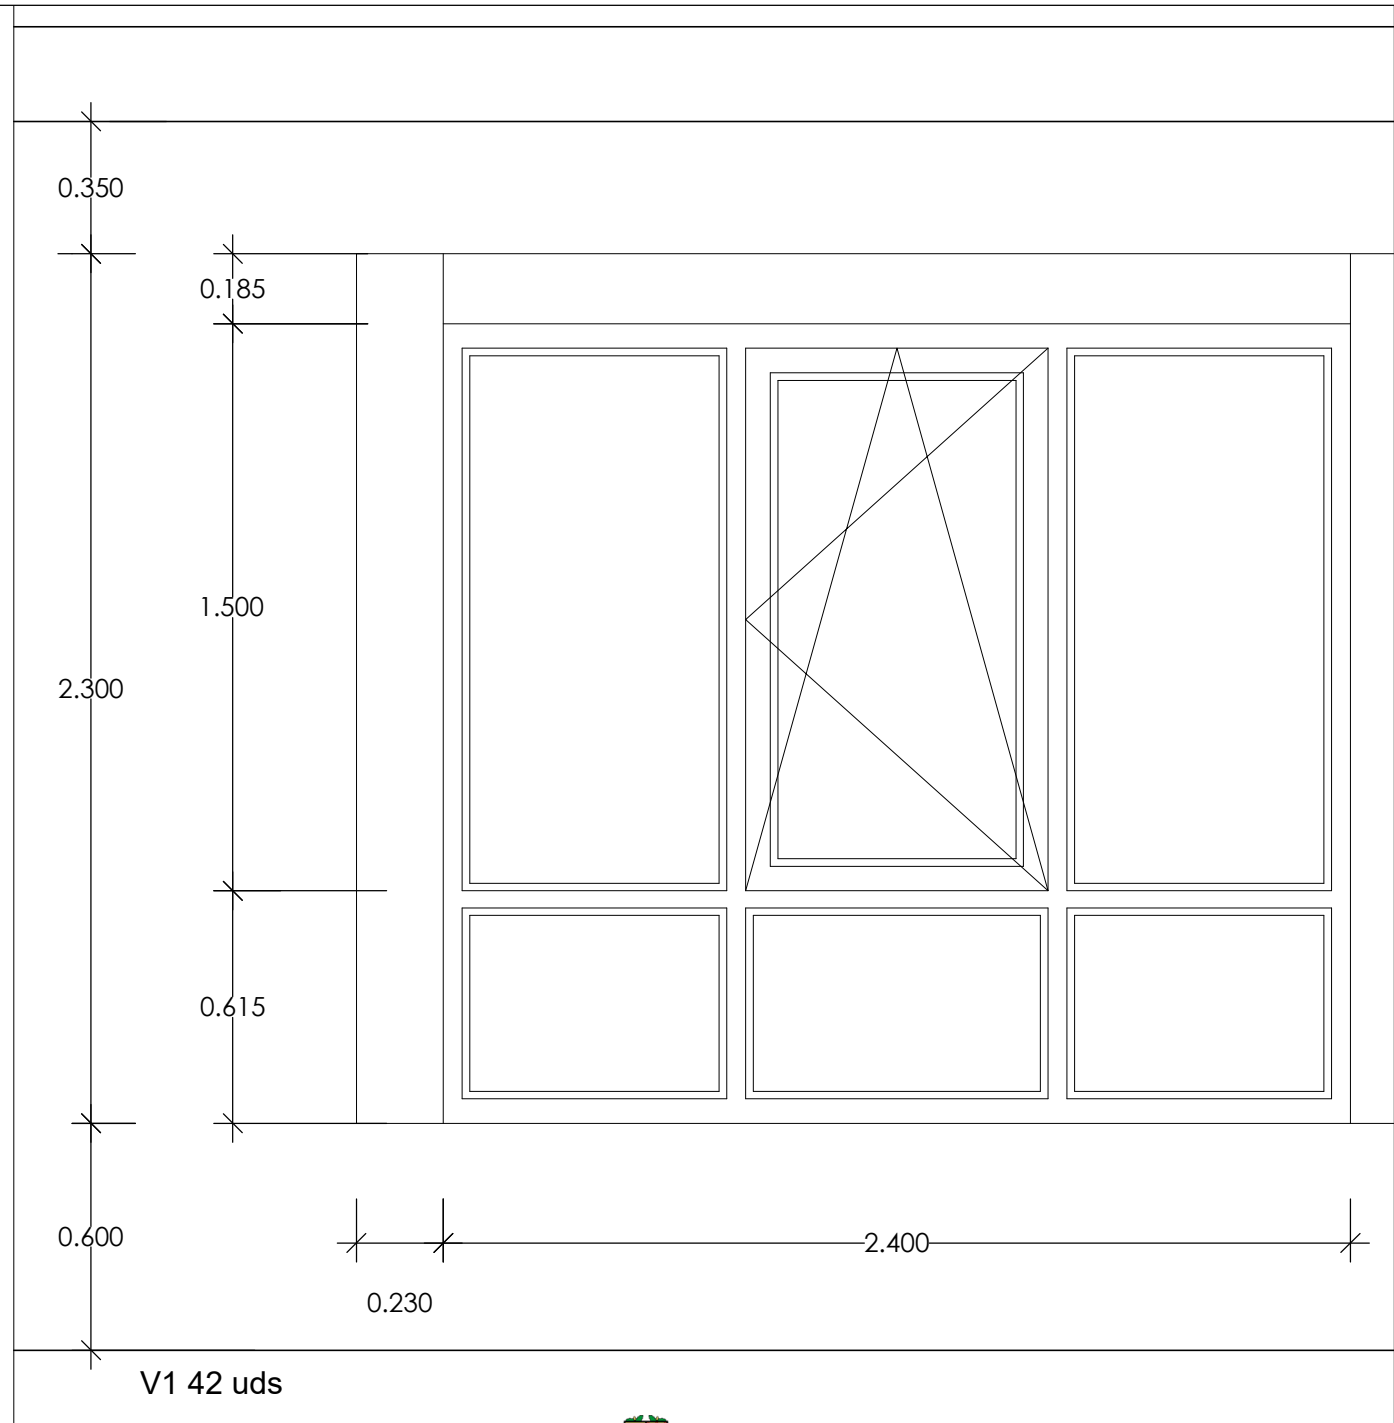

BERRIKUSIA
REVISADO

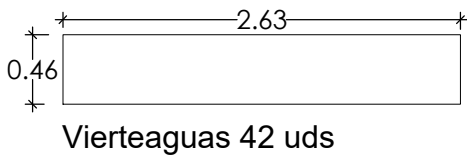

Carpintería de aluminio, con rotura de puente térmico, compuesta, por una hoja oscilo-batiente, dos fijos laterales y tres inferiores, con alargadera exterior de 90 mm. Realizada con perfiles de aluminio aleación 6060 Marco y hoja tienen una profundidad de 54 mm. y 61 mm. espectivamente. Cámara europea para el herraje, de aluminio y con maneta de aluminio.

Categorías alcanzadas en banco de ensayos:

Permeabilidad al aire según Norma UNE-EN 12207:2017 CLASE 4

Estanquidad al agua según Norma UNE-EN 12208:2000 CLASE E135

Resistencia al viento según Norma UNE-EN 12210:2017 CLASE C5



Coeficiente de transmisión térmica U marco-hoja: 2,32 W/m2K

Índice de aislamiento acústico: 34 dB


Herraje de apertura oscilo-batiente lógica, consistente en una primera maniobra oscilante (con la cremón a 90°), una segunda posición batiente (con la cremón a 180°), y cremón con llave para obtener solamente la apertura oscilante por razones de seguridad.

Incluida persiana tipo monoblock, con cajón de PVC de altura 185 mm y dos paños de lama de aluminio laminado relleno de espuma de poliuretano,


El doble acristalamiento estará formado por un vidrio laminar exterior de 8 (44.1) mm con capa con propiedades de control solar y baja emisividad tipo Guardian Sun / cámara de aire deshidratada de 16mm y laminar de 6 (33.1) mm en el interior para las zonas de visión.

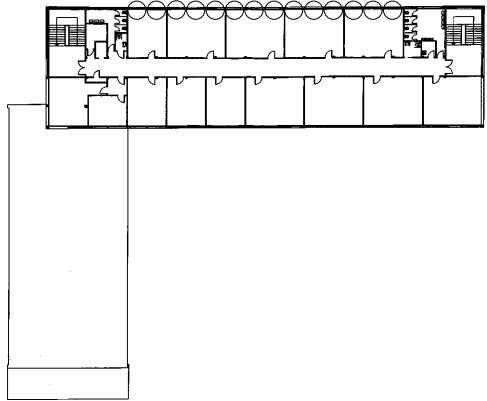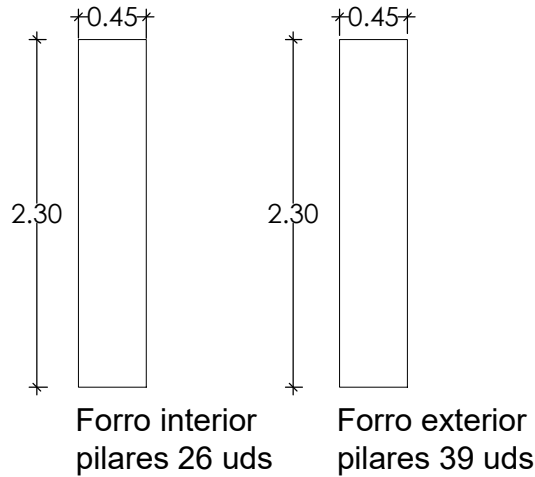

PLANTA TERCERA

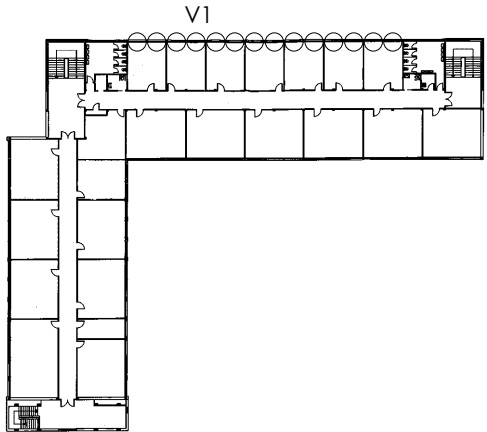

PLANTA SEGUNDA

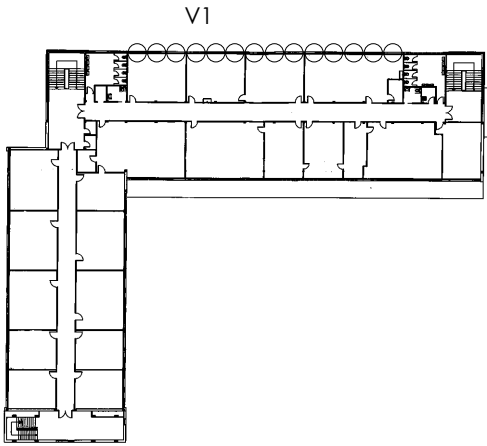

PLANTA PRIMERA

Revestimiento de vierteaguas y pilares de panel composite de 4 mm de espesor total, formada por doble lamina exterior e interior de aluminio aleación 3005 H46 con núcleo de polietileno intermedio. Lacado a la cara exterior con pintura HDPE tricapa, de alta resistencia a la corrosión y envejecimiento, de 20 micras en color estándar, y lacado a la cara interior primer de protección. Colocación con adhesivo bituminoso de aplicación en frío, y sellado de las juntas entre piezas y, en su caso, de las uniones con los muros con sellador adhesivo monocomponente.

PROYECTO DE EJECUCION OBRAS DE REPARACION DE ZONAS DEPORTIVAS Y CARPINTERIAS EN EL IES ANGELA FIGUERA BHI DE SESTAO, (BIZKAIA)	PROPIETARIO GOBIERNO VASCO - DEPARTAMENTO DE EDUCACION INFRAESTRUCTURAS, RECURSOS Y TECNOLOGÍA SERVICIOS DE CONSTRUCCIONES	ARQUITECTO MARTA BELMONTE LESEDUARTE NUM. COAVN 1976 	ESCALA 1:20 1:50	PLANO MEMORIA DECARPINTERÍA	NUM 07
			MARZO 2021		

BERRIKUSIA
REVISADO

NOTA:
LAS ARQUETA SANEAMIENTO (6 UDS) SE SUSTITUIRAN EXCLUSIVAMENTE
EN CASO DE DETERIORO.
EN CASO DE BUEN ESTADO, SE RECRECERAN.
NO SE ACTUA SOBRE LA INSTALACIÓN SUBTERRANEA DE SANEAMIENTO,

LAS ARQUETAS DE ILUMINACION (7UDS) SE SUSTITUIRAN EXCLUSIVAMENTE
EN CASO DE DETERIORO.
EN CASO DE BUEN ESTADO, SE RECRECERAN
NO SE ACTUA SOBRE LA INSTALACIÓN SUBTERRANEA DE ILUMINACION


LOS SUMIDEROS (8UDS) (EN CASO DE MAL ESTADO) Y CAZ SE REEMPLAZARÁN
POR PREFABRICADOS DE HORMIGON SEGUN PRESUPUESTO
CON REJILLAS 1x1


SE RESPETARAN PENDIENTES MINIMO 1% EXISTENTES

JUNTAS DILATACION MAX 25 m²

Canal de Hormigón Polímero
con pendiente incorporada de 2,5%
Longitud maxima 40 metros

- ⊕ □ FAROLA+ARQUETA
- ARQUETA SANEAMIENTO
- ≡ SUMIDERO
- ≡ CAZ+SUMIDERO

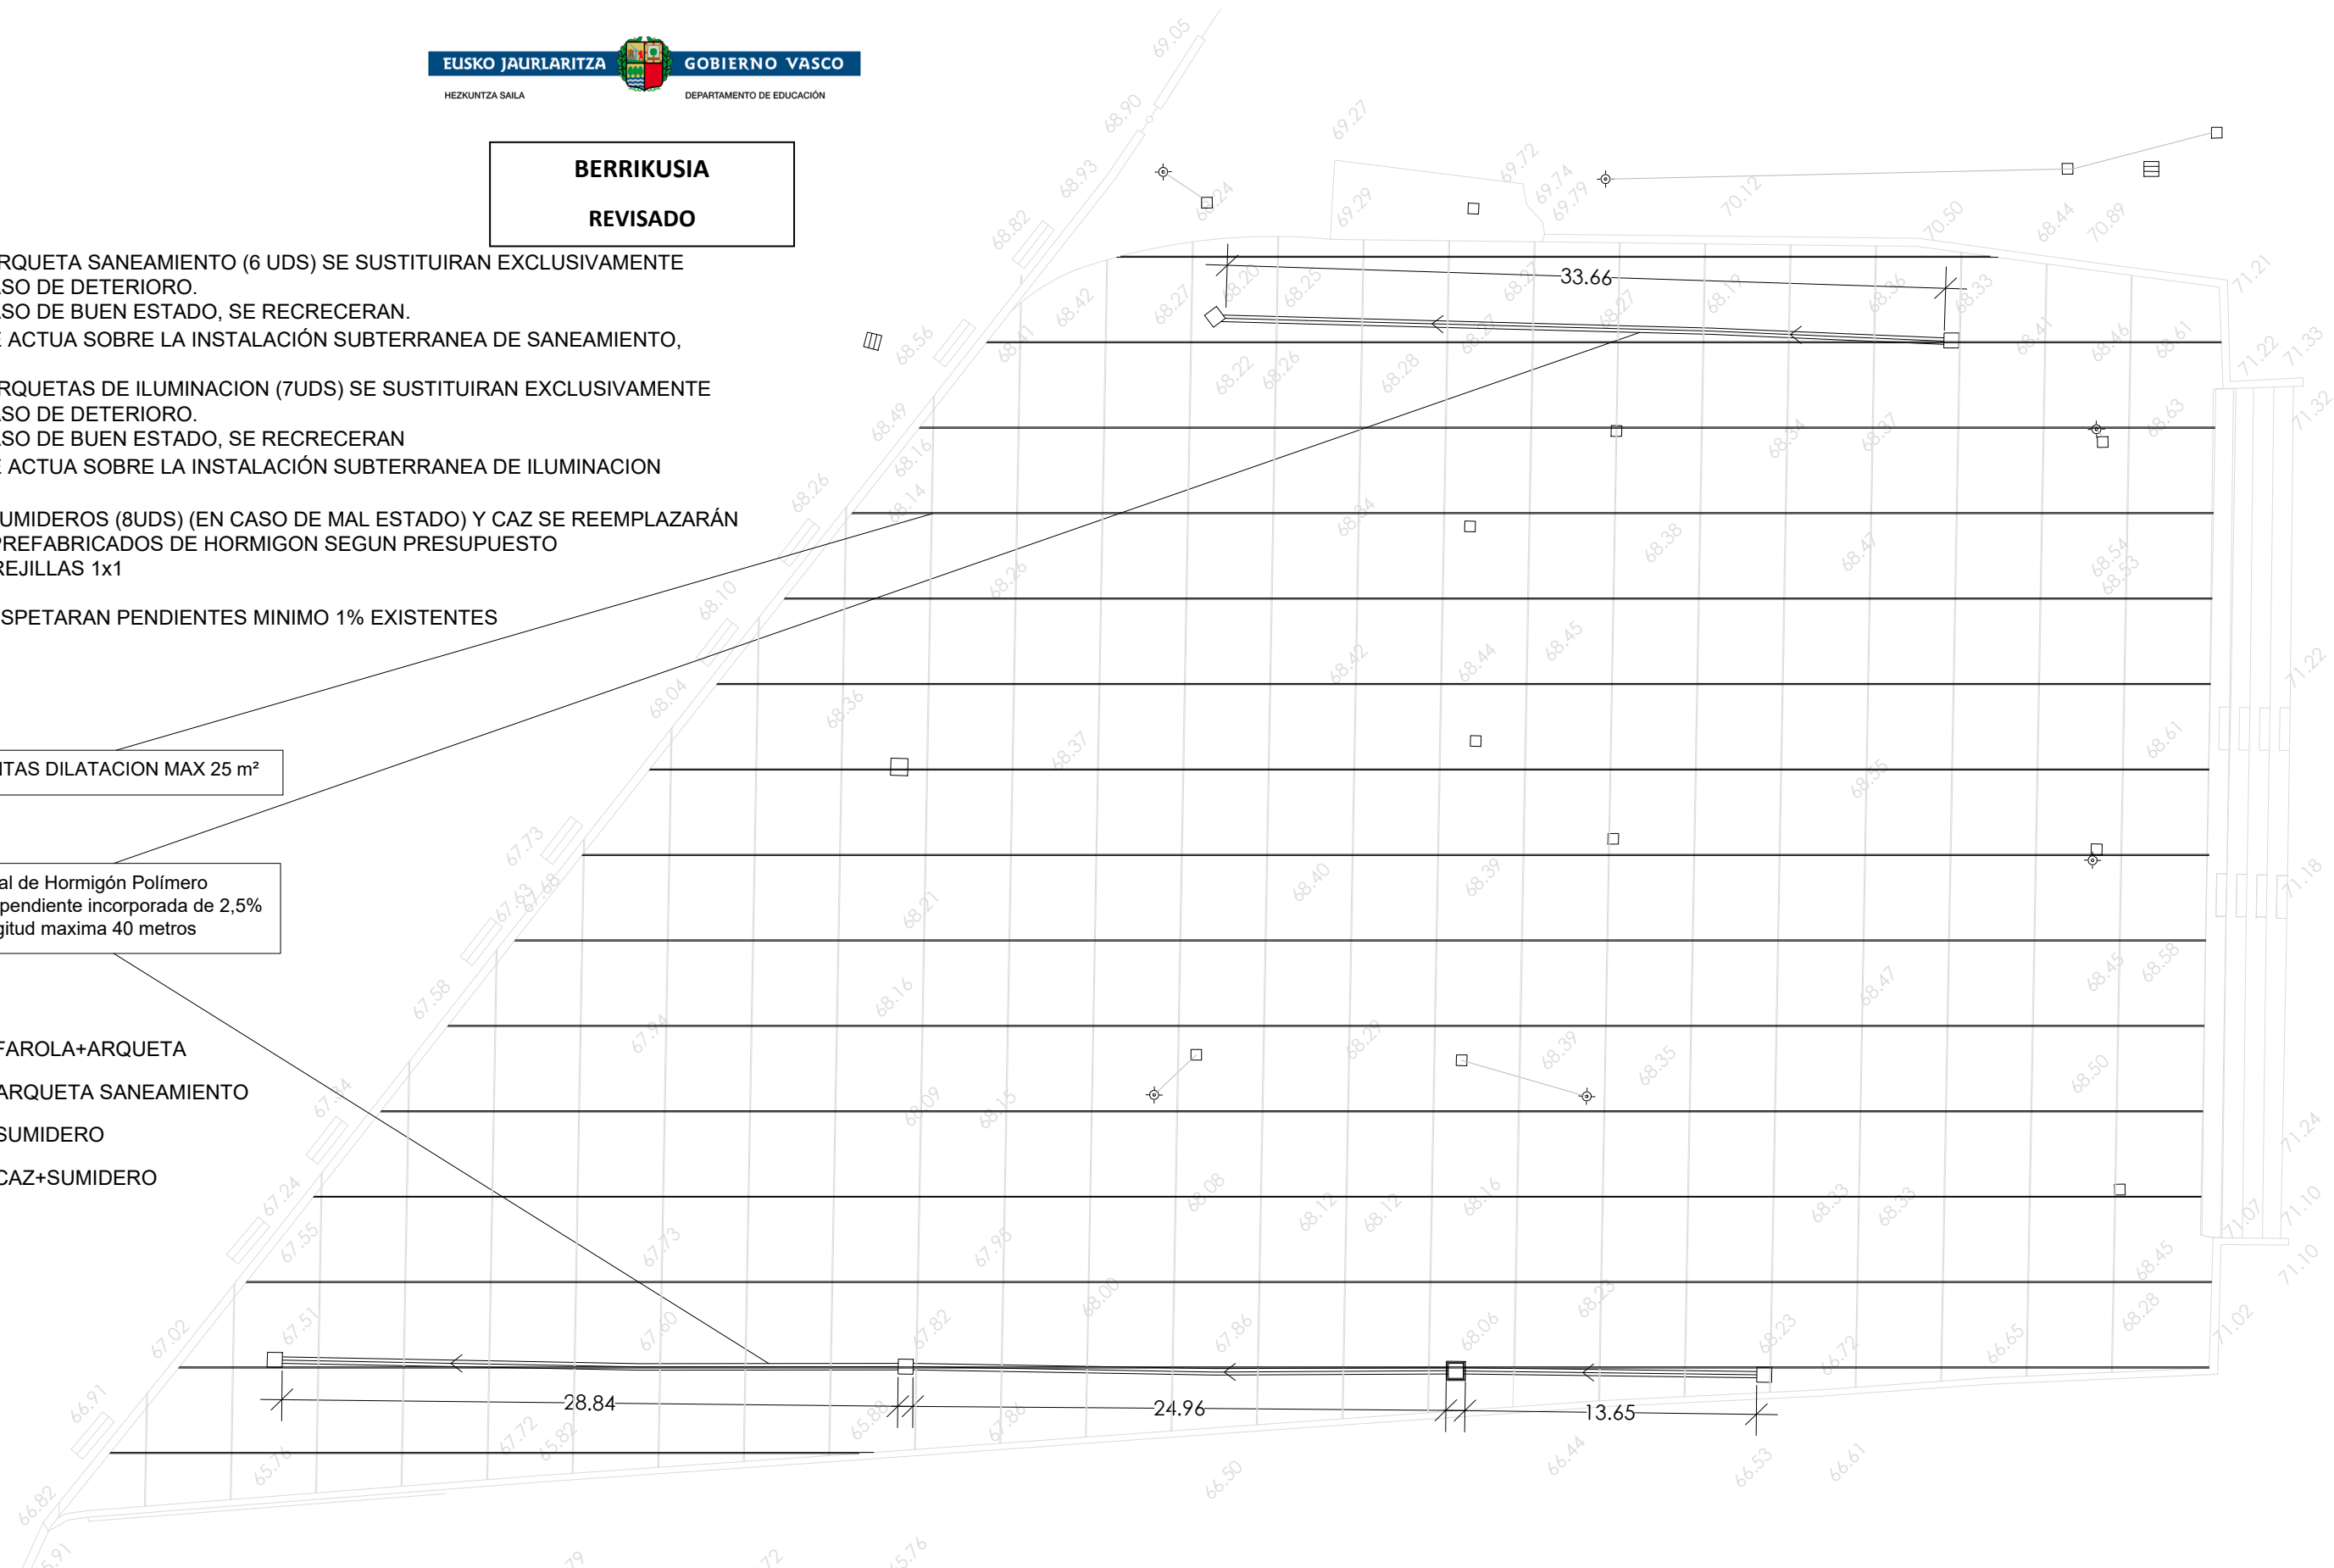

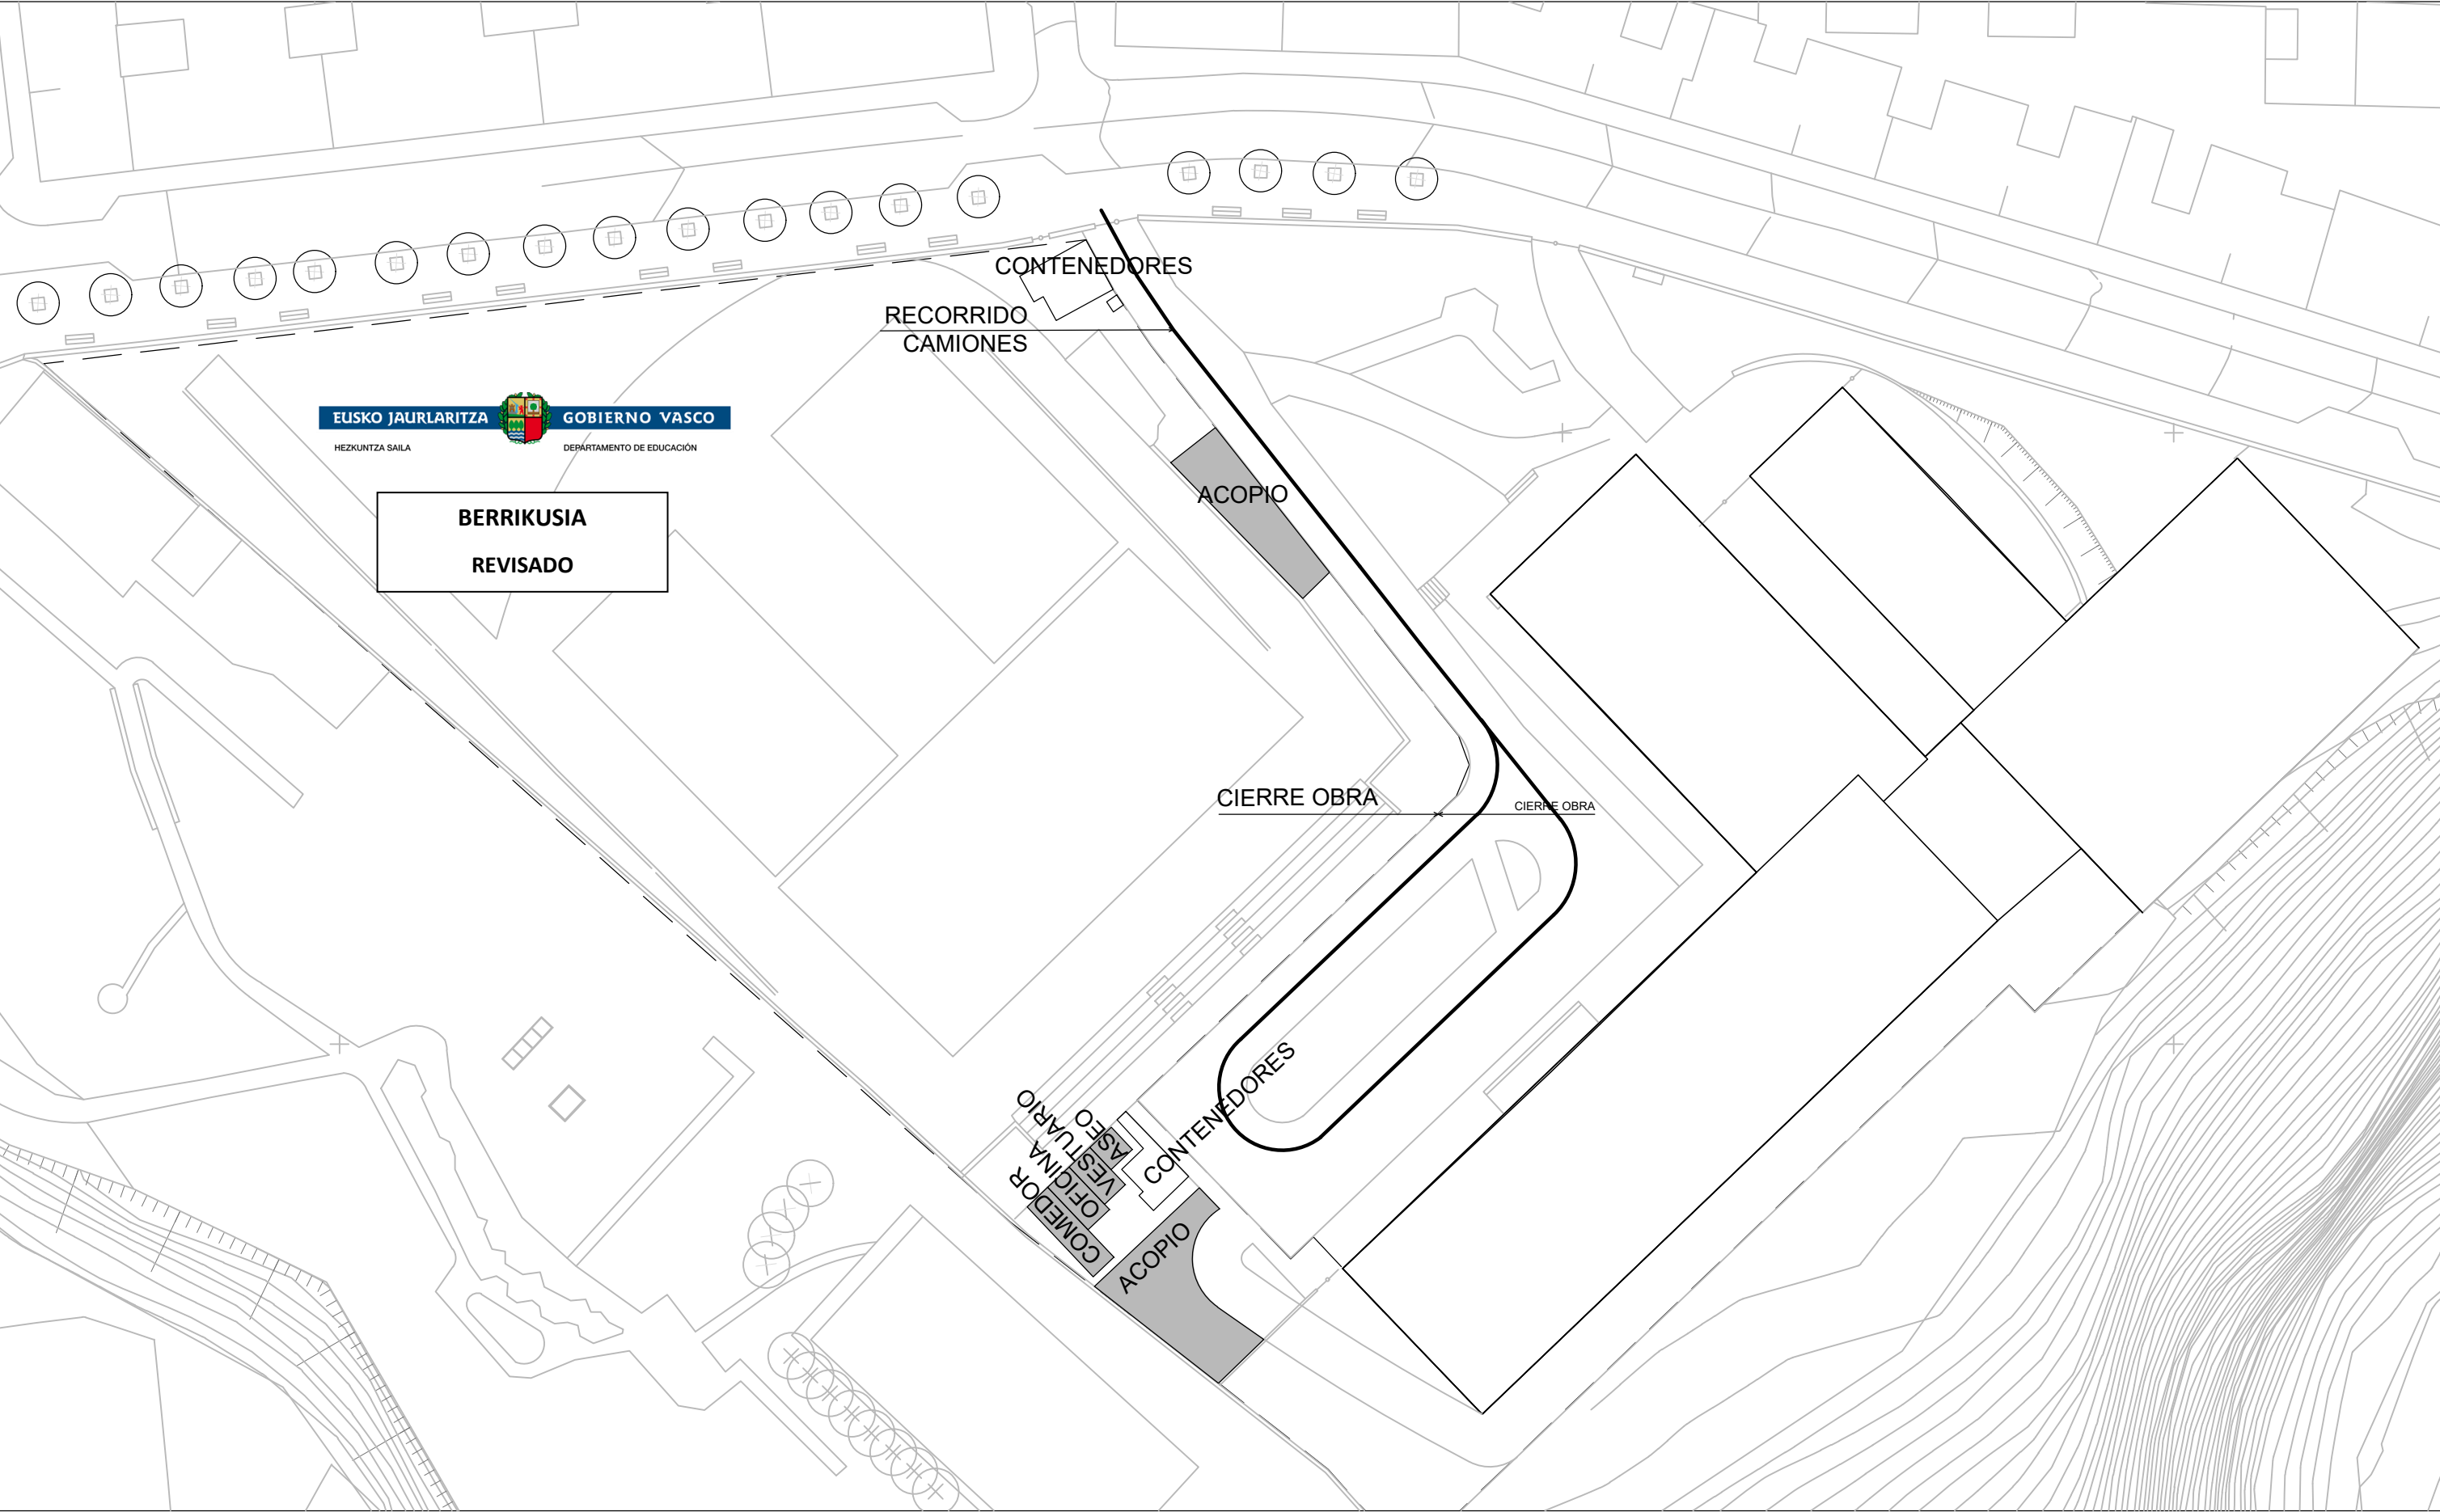

PROYECTO DE EJECUCION
OBRAS DE REPARACION DE ZONAS DEPORTIVAS
Y CARPINTERIAS EN EL IES ANGELA FIGUERA BHI
DE SESTAO, (BIZKAIA)


PROPIETARIO
GOBIERNO VASCO - DEPARTAMENTO DE EDUCACION
INFRAESTRUCTURAS, RECURSOS Y TECNOLOGÍA
SERVICIOS DE CONSTRUCCIONES

ARQUITECTO
MARTA BELMONTE LESEDUARTE
NUM. COAVN 1976
Marta Belmonte

ESCALA
1:500
MARZO 2021

PLANO
EBSS

NUM
EBSS

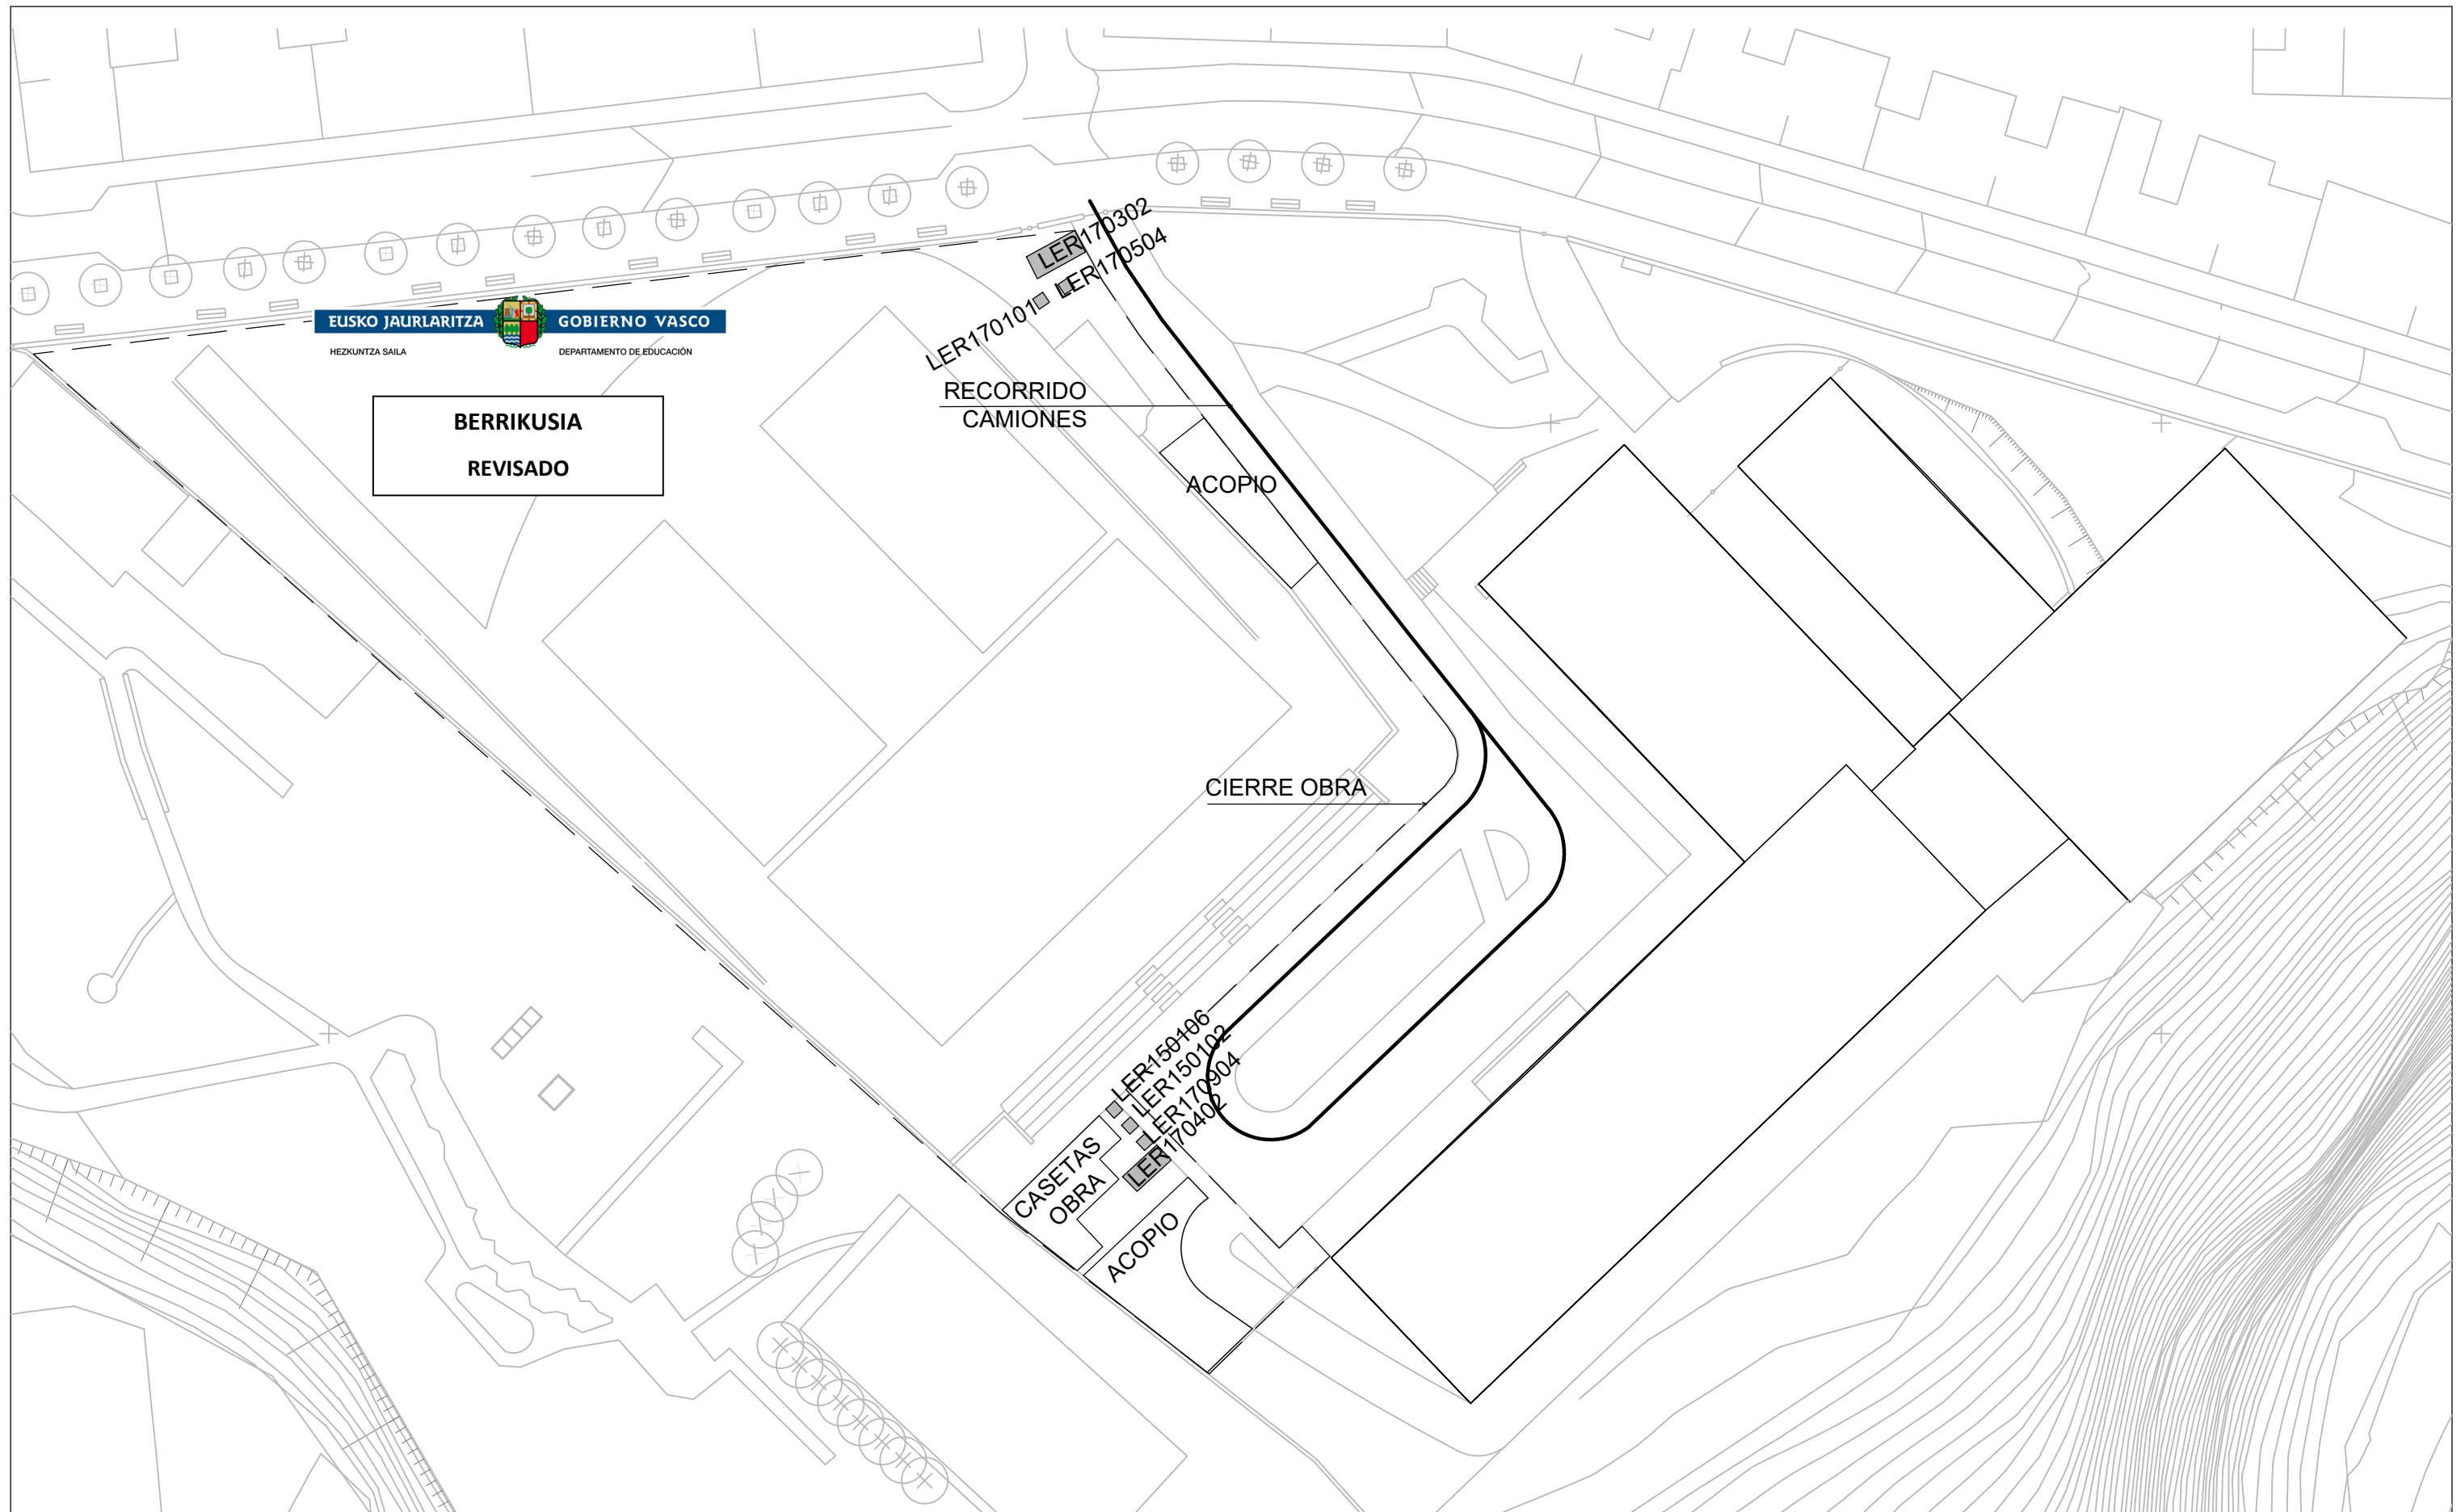

PROYECTO DE EJECUCION
OBRAS DE REPARACION DE ZONAS DEPORTIVAS
Y CARPINTERIAS EN EL IES ANGELA FIGUERA BHI
DE SESTAO, (BIZKAIA)

PROPIETARIO
GOBIERNO VASCO - DEPARTAMENTO DE EDUCACION
INFRAESTRUCTURAS, RECURSOS Y TECNOLOGÍA
SERVICIOS DE CONSTRUCCIONES

ARQUITECTO
MARTA BELMONTE LESEDUARTE
NUM. COAVN 1976

Marta Belmonte

ESCALA
1:500
MARZO 2021

PLANO
EGR

NUM
EGR