


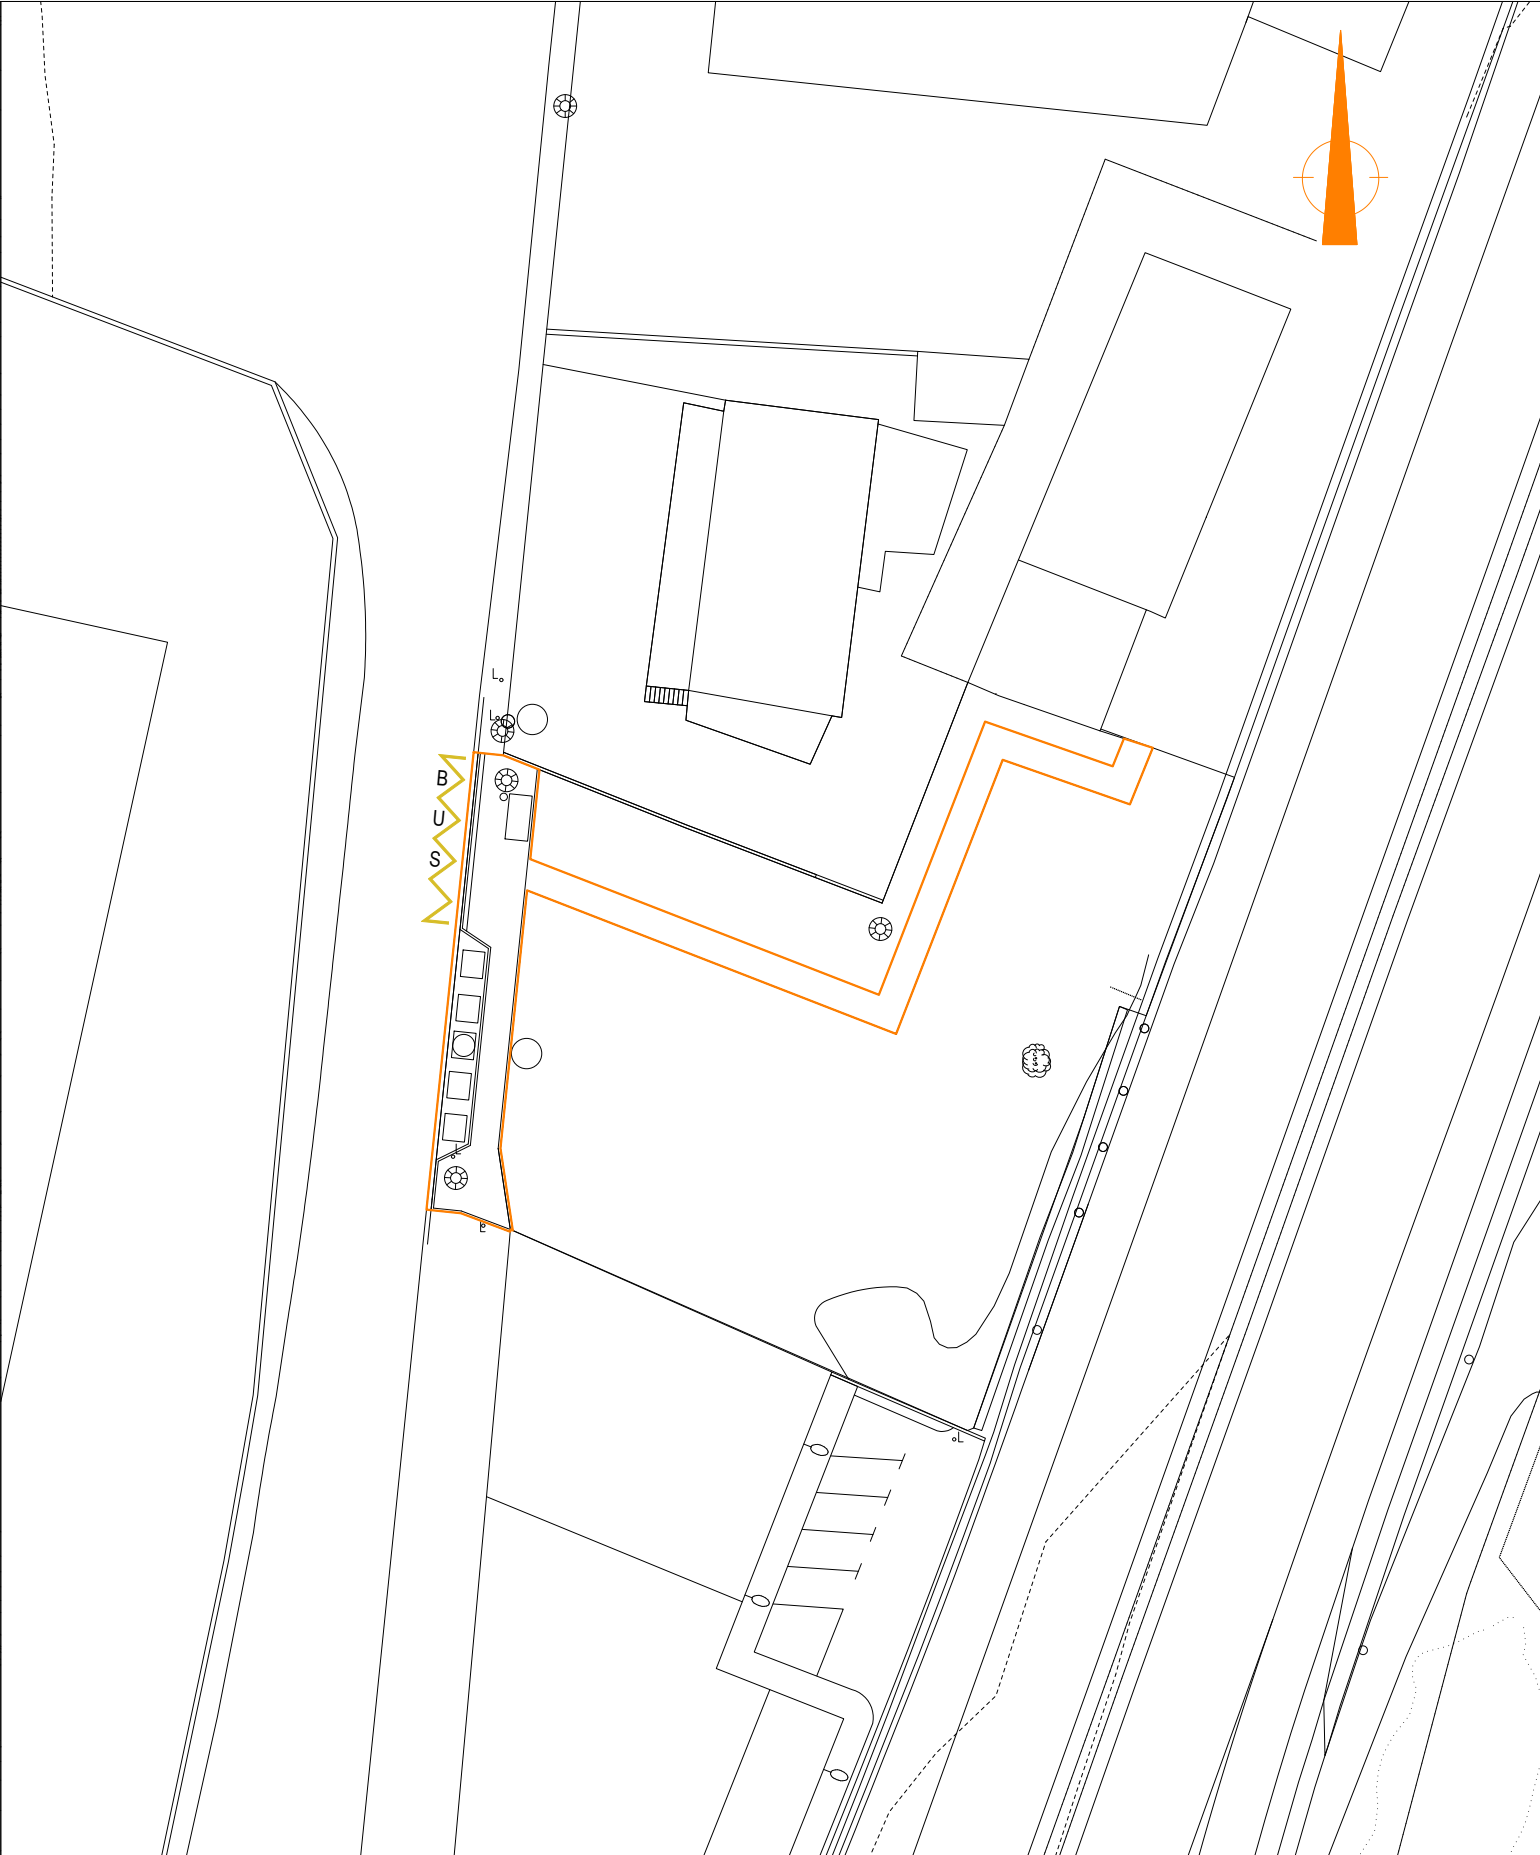

MARZO 2025

SOROA
ARQUITECTOS S.L.P.

PLANO **01**


PROYECTO DE URBANIZACIÓN
ACERA EN ZONA DE ETXEALAI EN LA VEGA DE OLABERRIA

ARQUITECTO
PEDRO IZASKUN

PROMOTOR
AYUNTAMIENTO DE OLABERRIA

SITUACIÓN- EMPLAZAMIENTO

ESCALA 1:5000 1:500

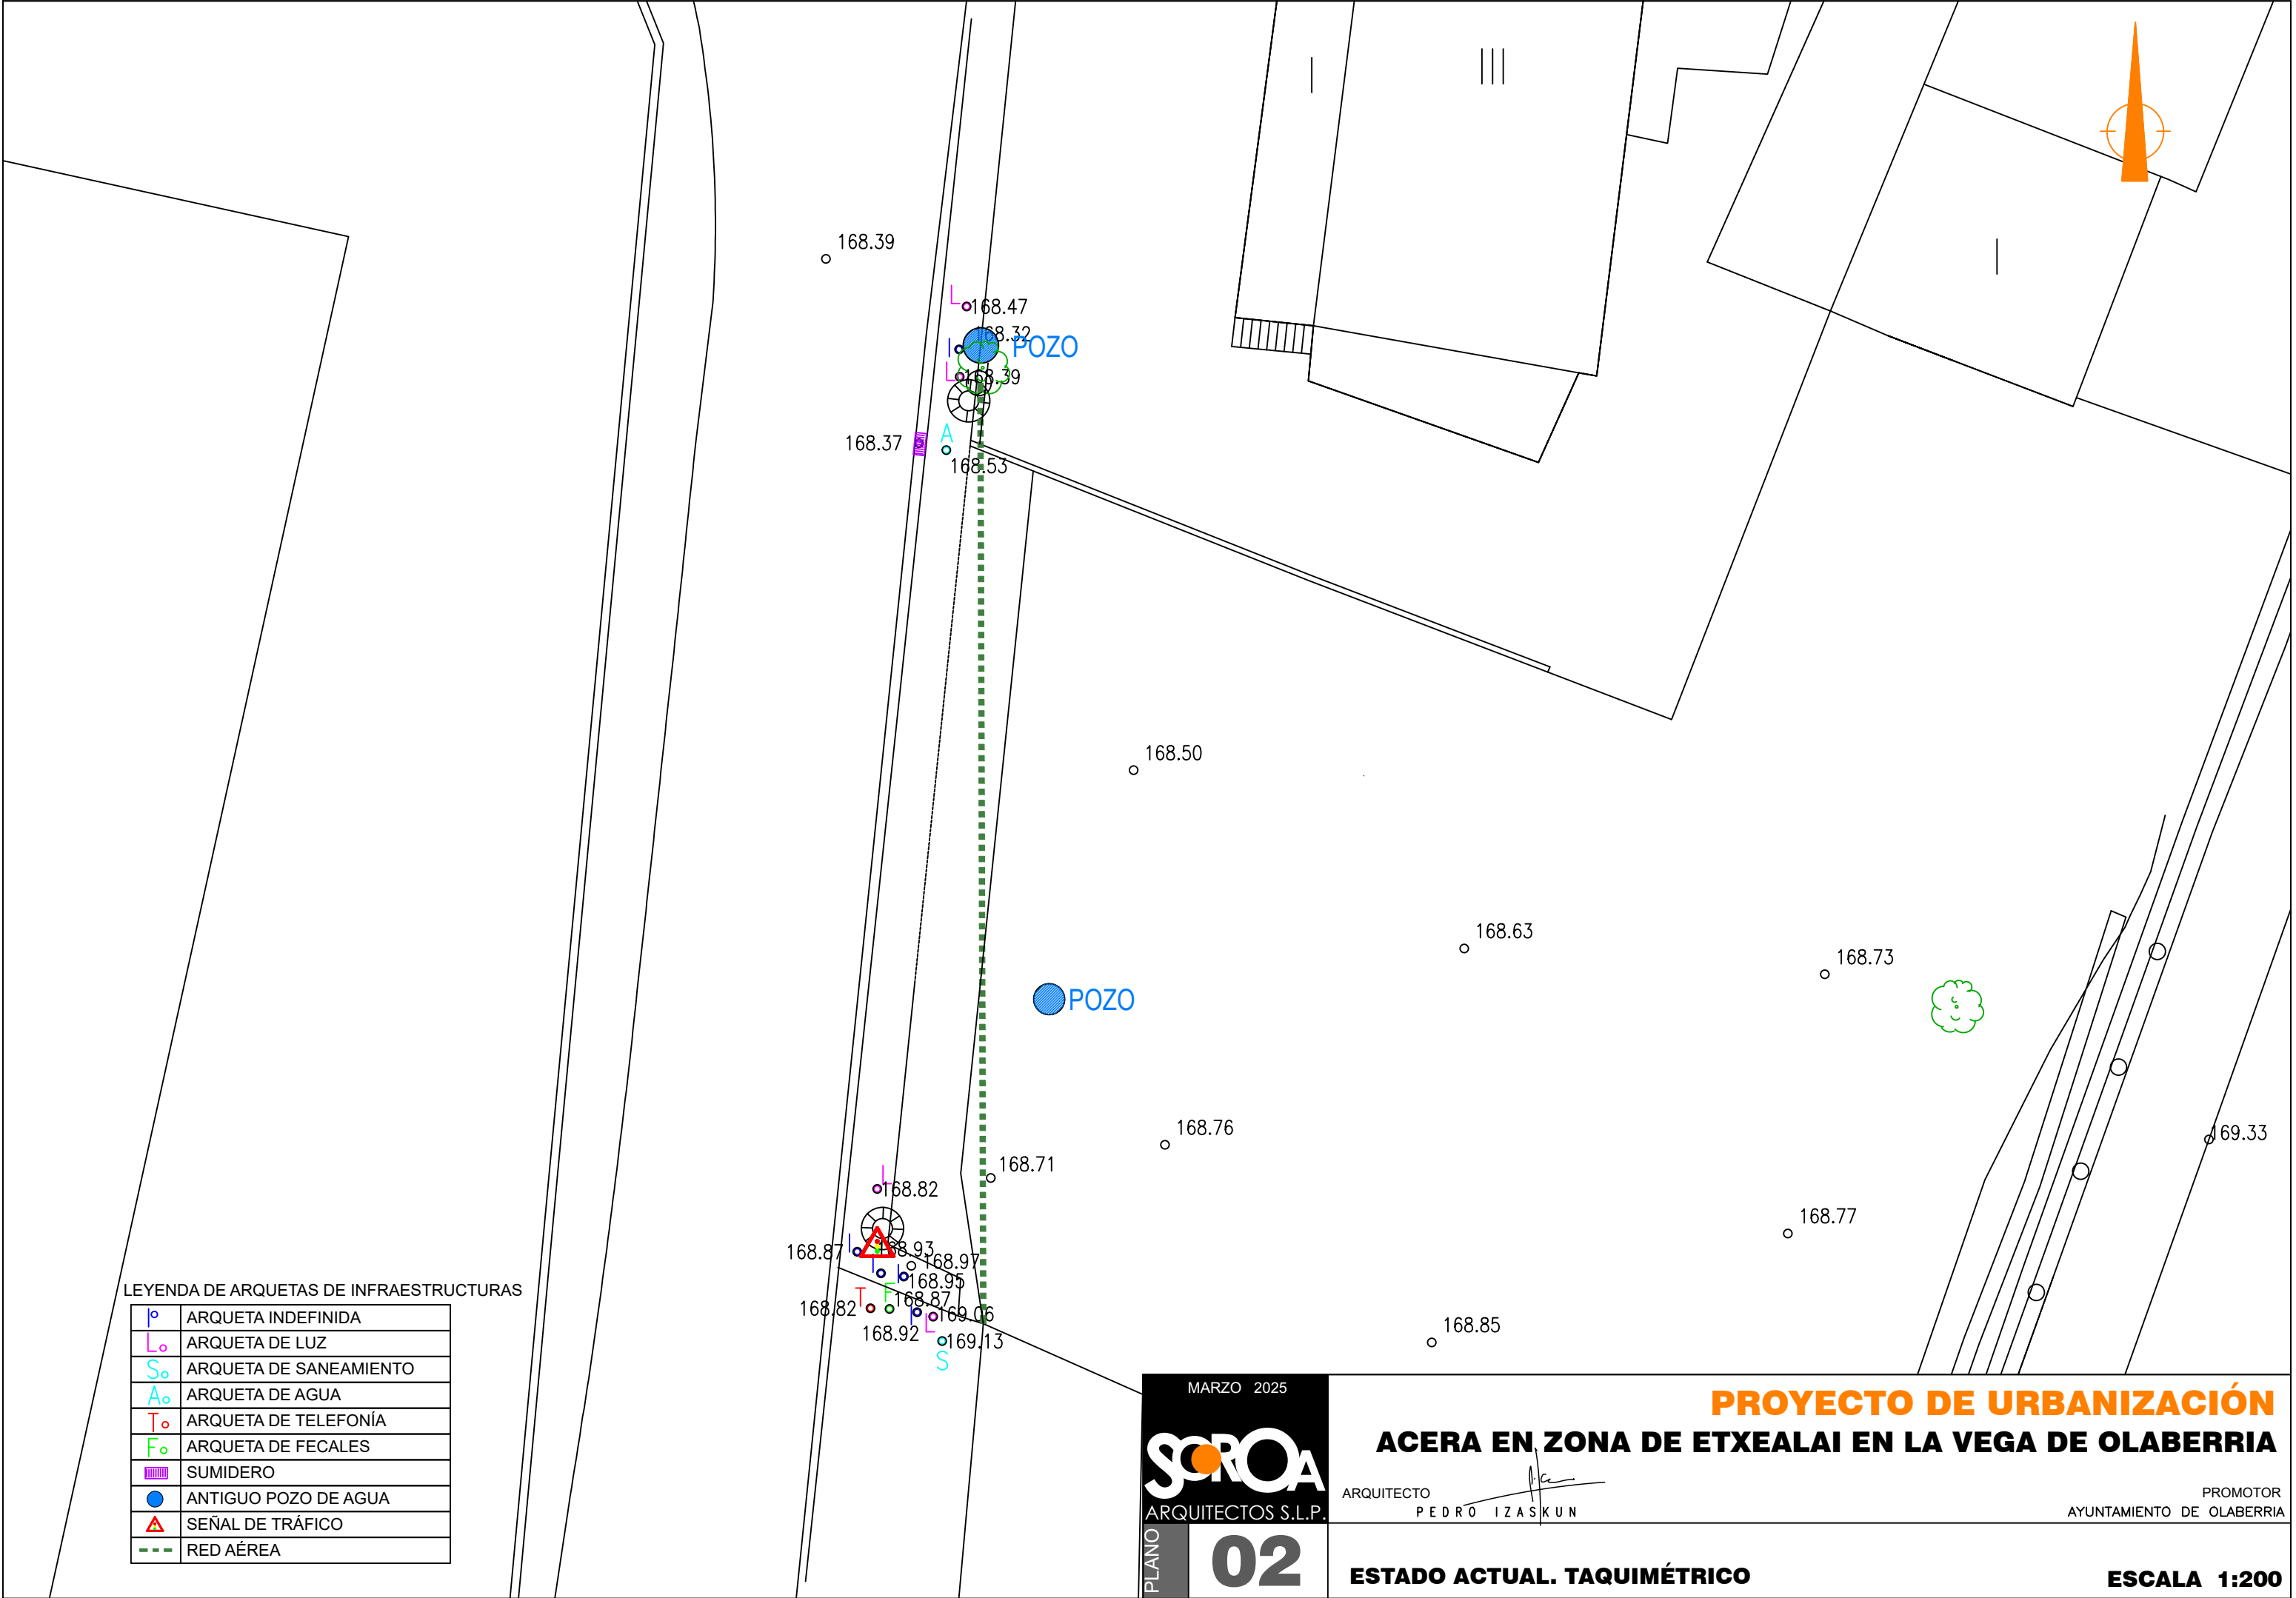

LEYENDA DE ARQUETAS DE INFRAESTRUCTURAS

	ARQUETA INDEFINIDA
	ARQUETA DE LUZ
	ARQUETA DE SANEAMIENTO
	ARQUETA DE AGUA
	ARQUETA DE TELEFONÍA
	ARQUETA DE FECALES
	SUMIDERO
	ANTIGUO POZO DE AGUA
	SEÑAL DE TRÁFICO
	RED AÉREA

MARZO 2025
SOROA
ARQUITECTOS S.L.P.

ARQUITECTO
PEDRO IZASKUN

PROMOTOR
AYUNTAMIENTO DE OLABERRIA


PROYECTO DE URBANIZACIÓN
ACERA EN ZONA DE ETXEALAI EN LA VEGA DE OLABERRIA

ESTADO ACTUAL. TAQUIMÉTRICO

ESCALA 1:200

LEYENDA DE DEMOLICIONES

	DEMOLICIÓN DE ACERA
	DEMOLICIÓN DE BORDILLO DE ACERA O JARDÍN
	DEMOLICIÓN DE CUNETA
	DEMOLICIÓN DE SUMIDERO
	DEMOLICIÓN DE VALLADO

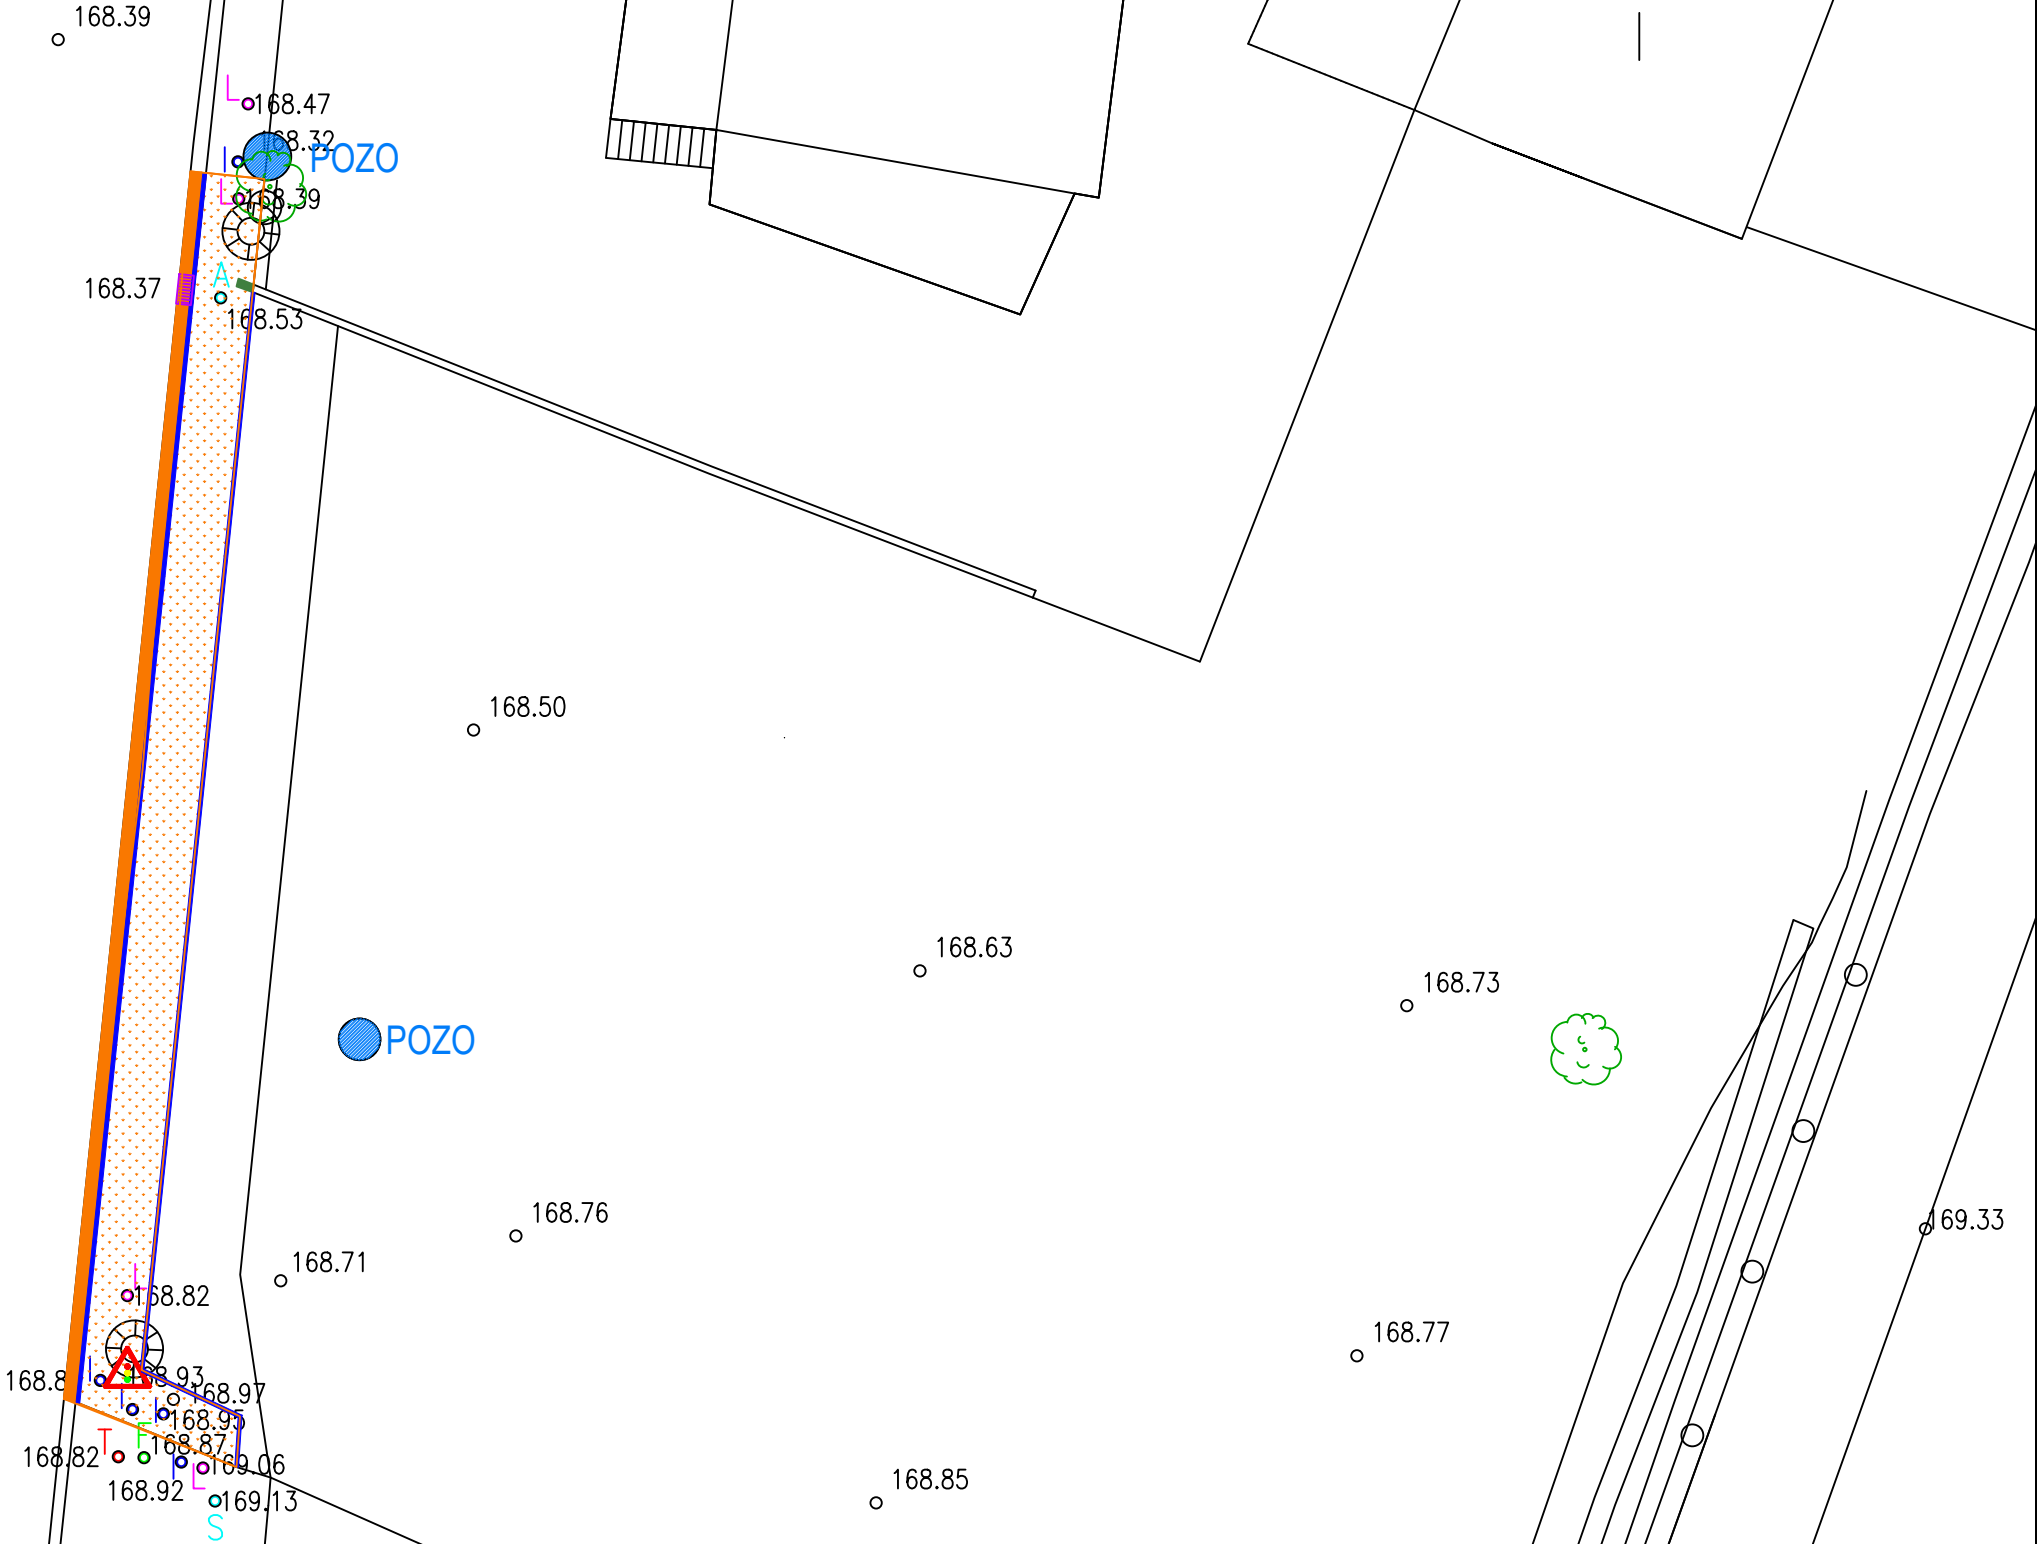

MARZO 2025

SOROA
ARQUITECTOS S.L.P.

ARQUITECTO
PEDRO IZASKUN


PROYECTO DE URBANIZACIÓN
ACERA EN ZONA DE ETXEALAI EN LA VEGA DE OLABERRIA

PROMOTOR
AYUNTAMIENTO DE OLABERRIA

PLANO
03

DEMOLICIONES

ESCALA 1:200

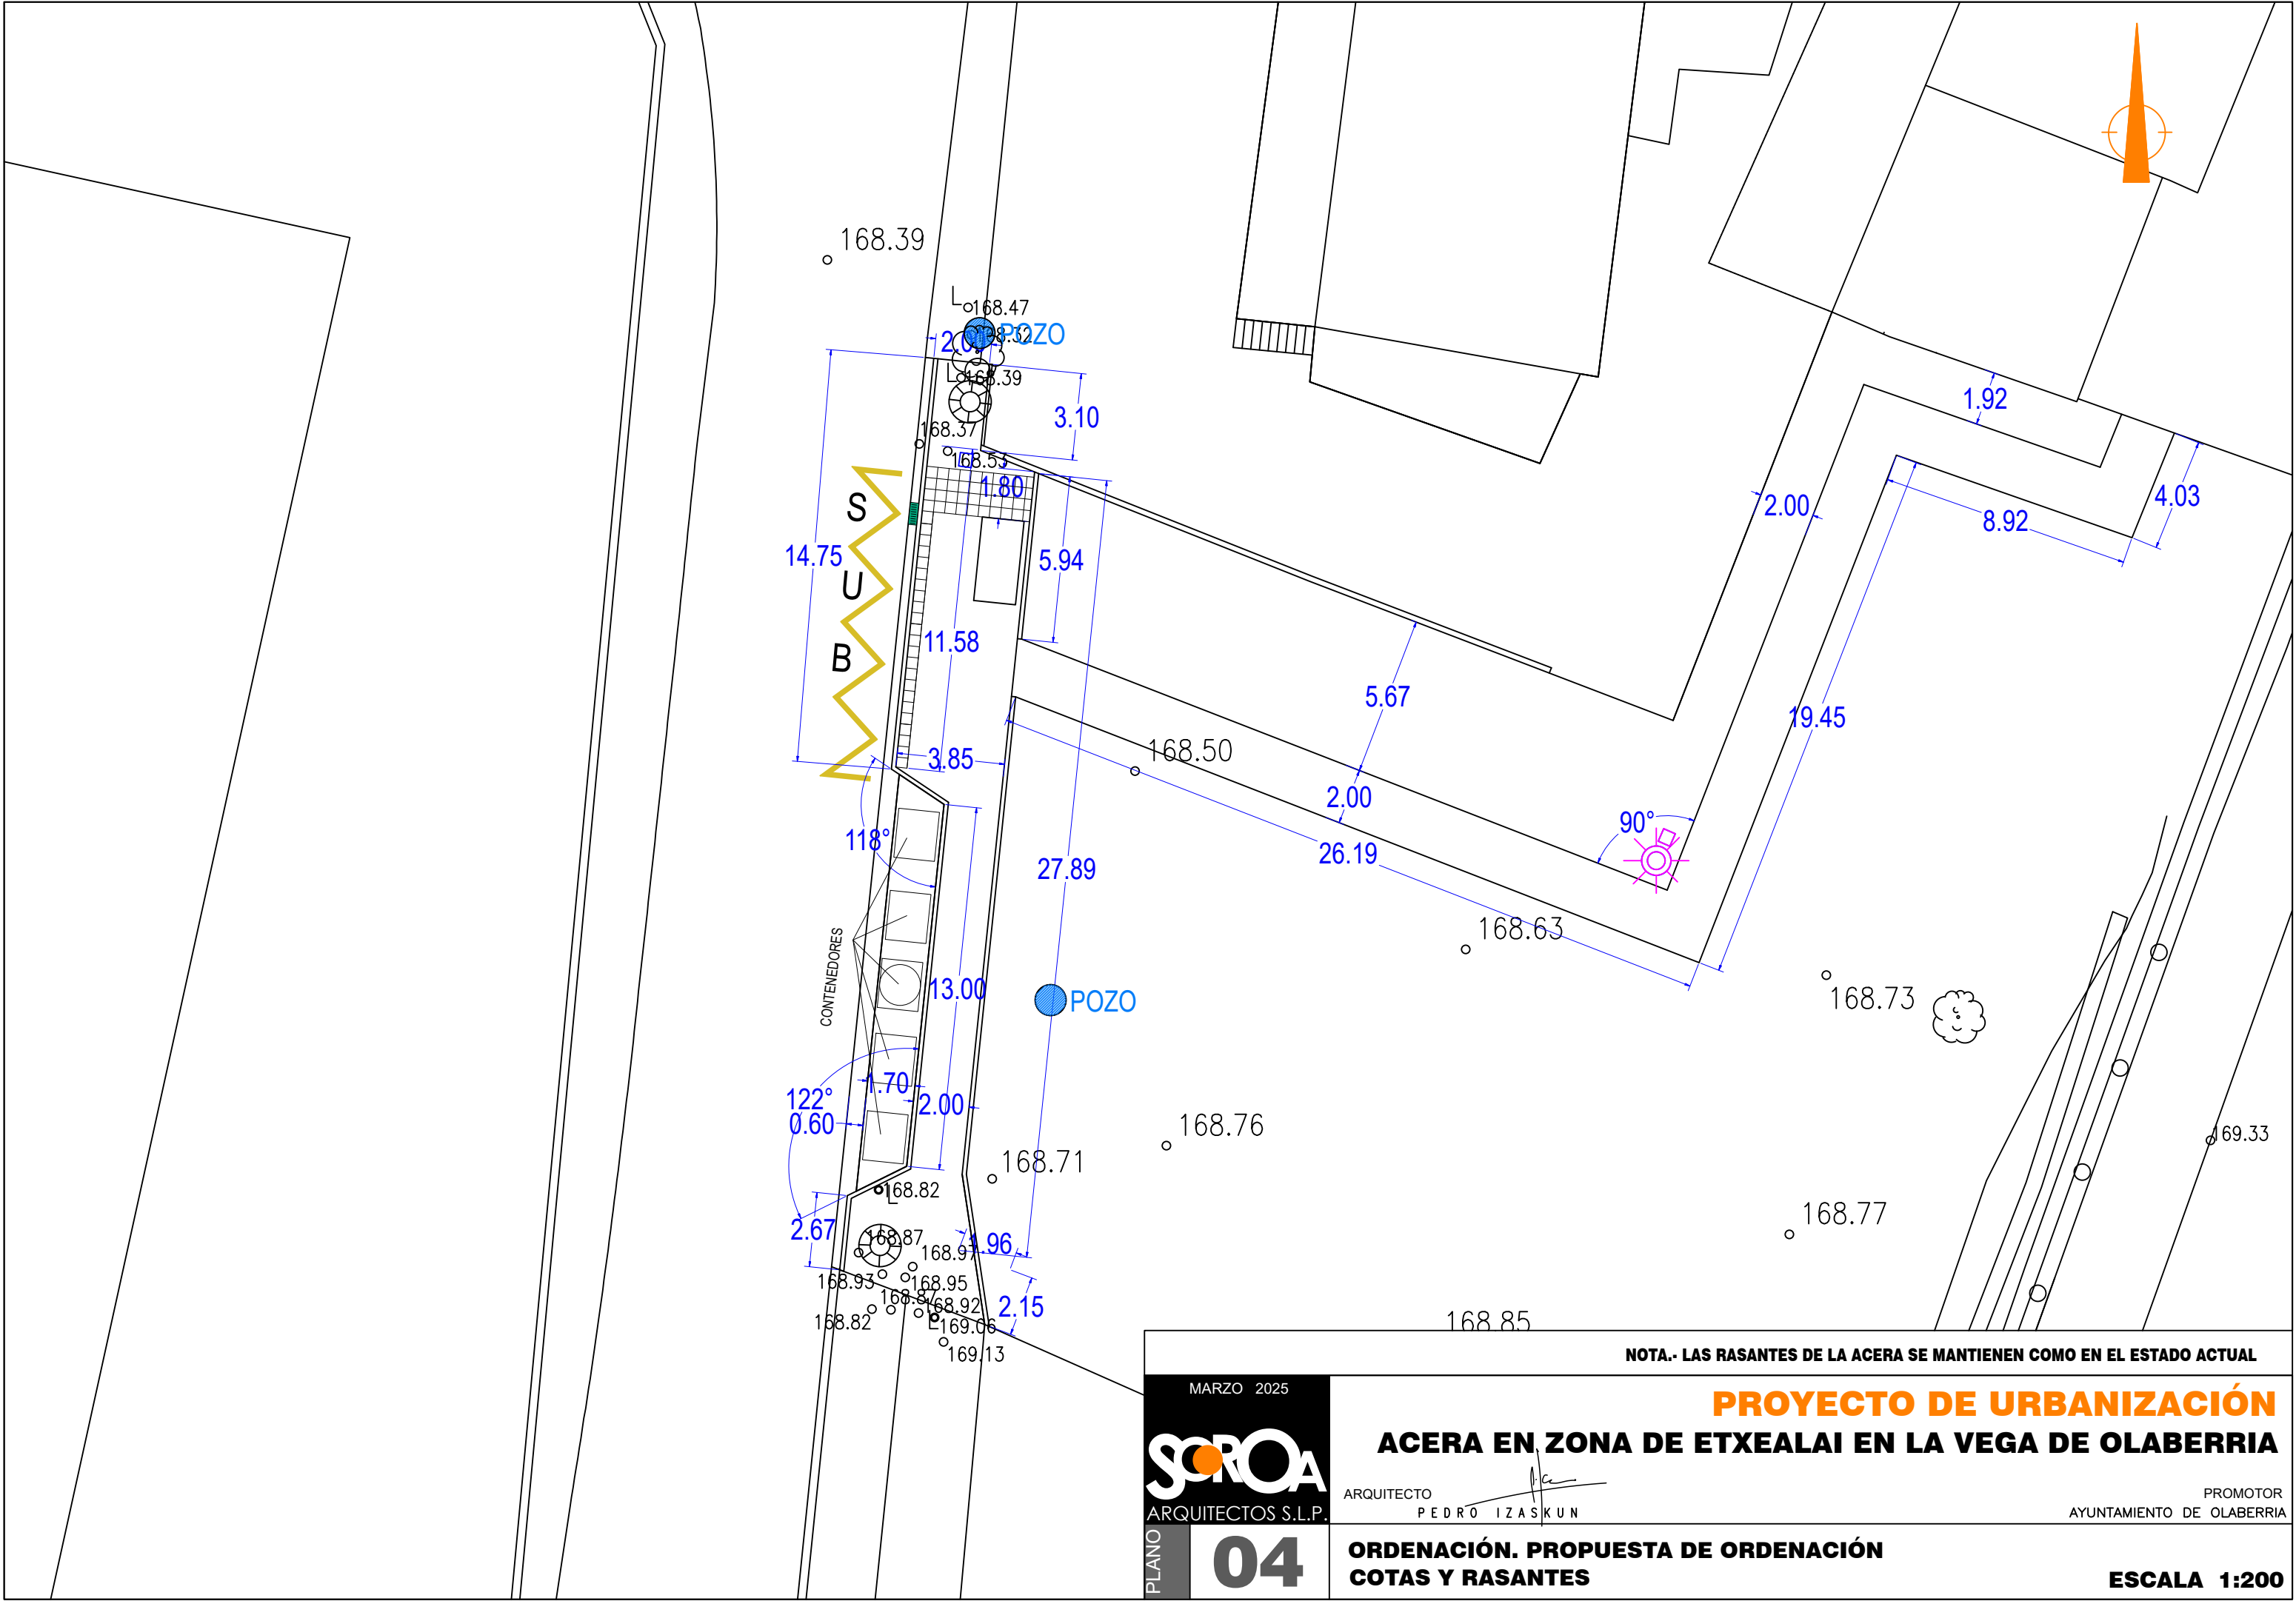

NOTA.- LAS RASANTES DE LA ACERA SE MANTIENEN COMO EN EL ESTADO ACTUAL

MARZO 2025


SOROA
ARQUITECTOS S.L.P.

ARQUITECTO
PEDRO IZASKUN

PROMOTOR
AYUNTAMIENTO DE OLABERRIA

**ORDENACIÓN. PROPUESTA DE ORDENACIÓN
COTAS Y RASANTES**

ESCALA 1:200

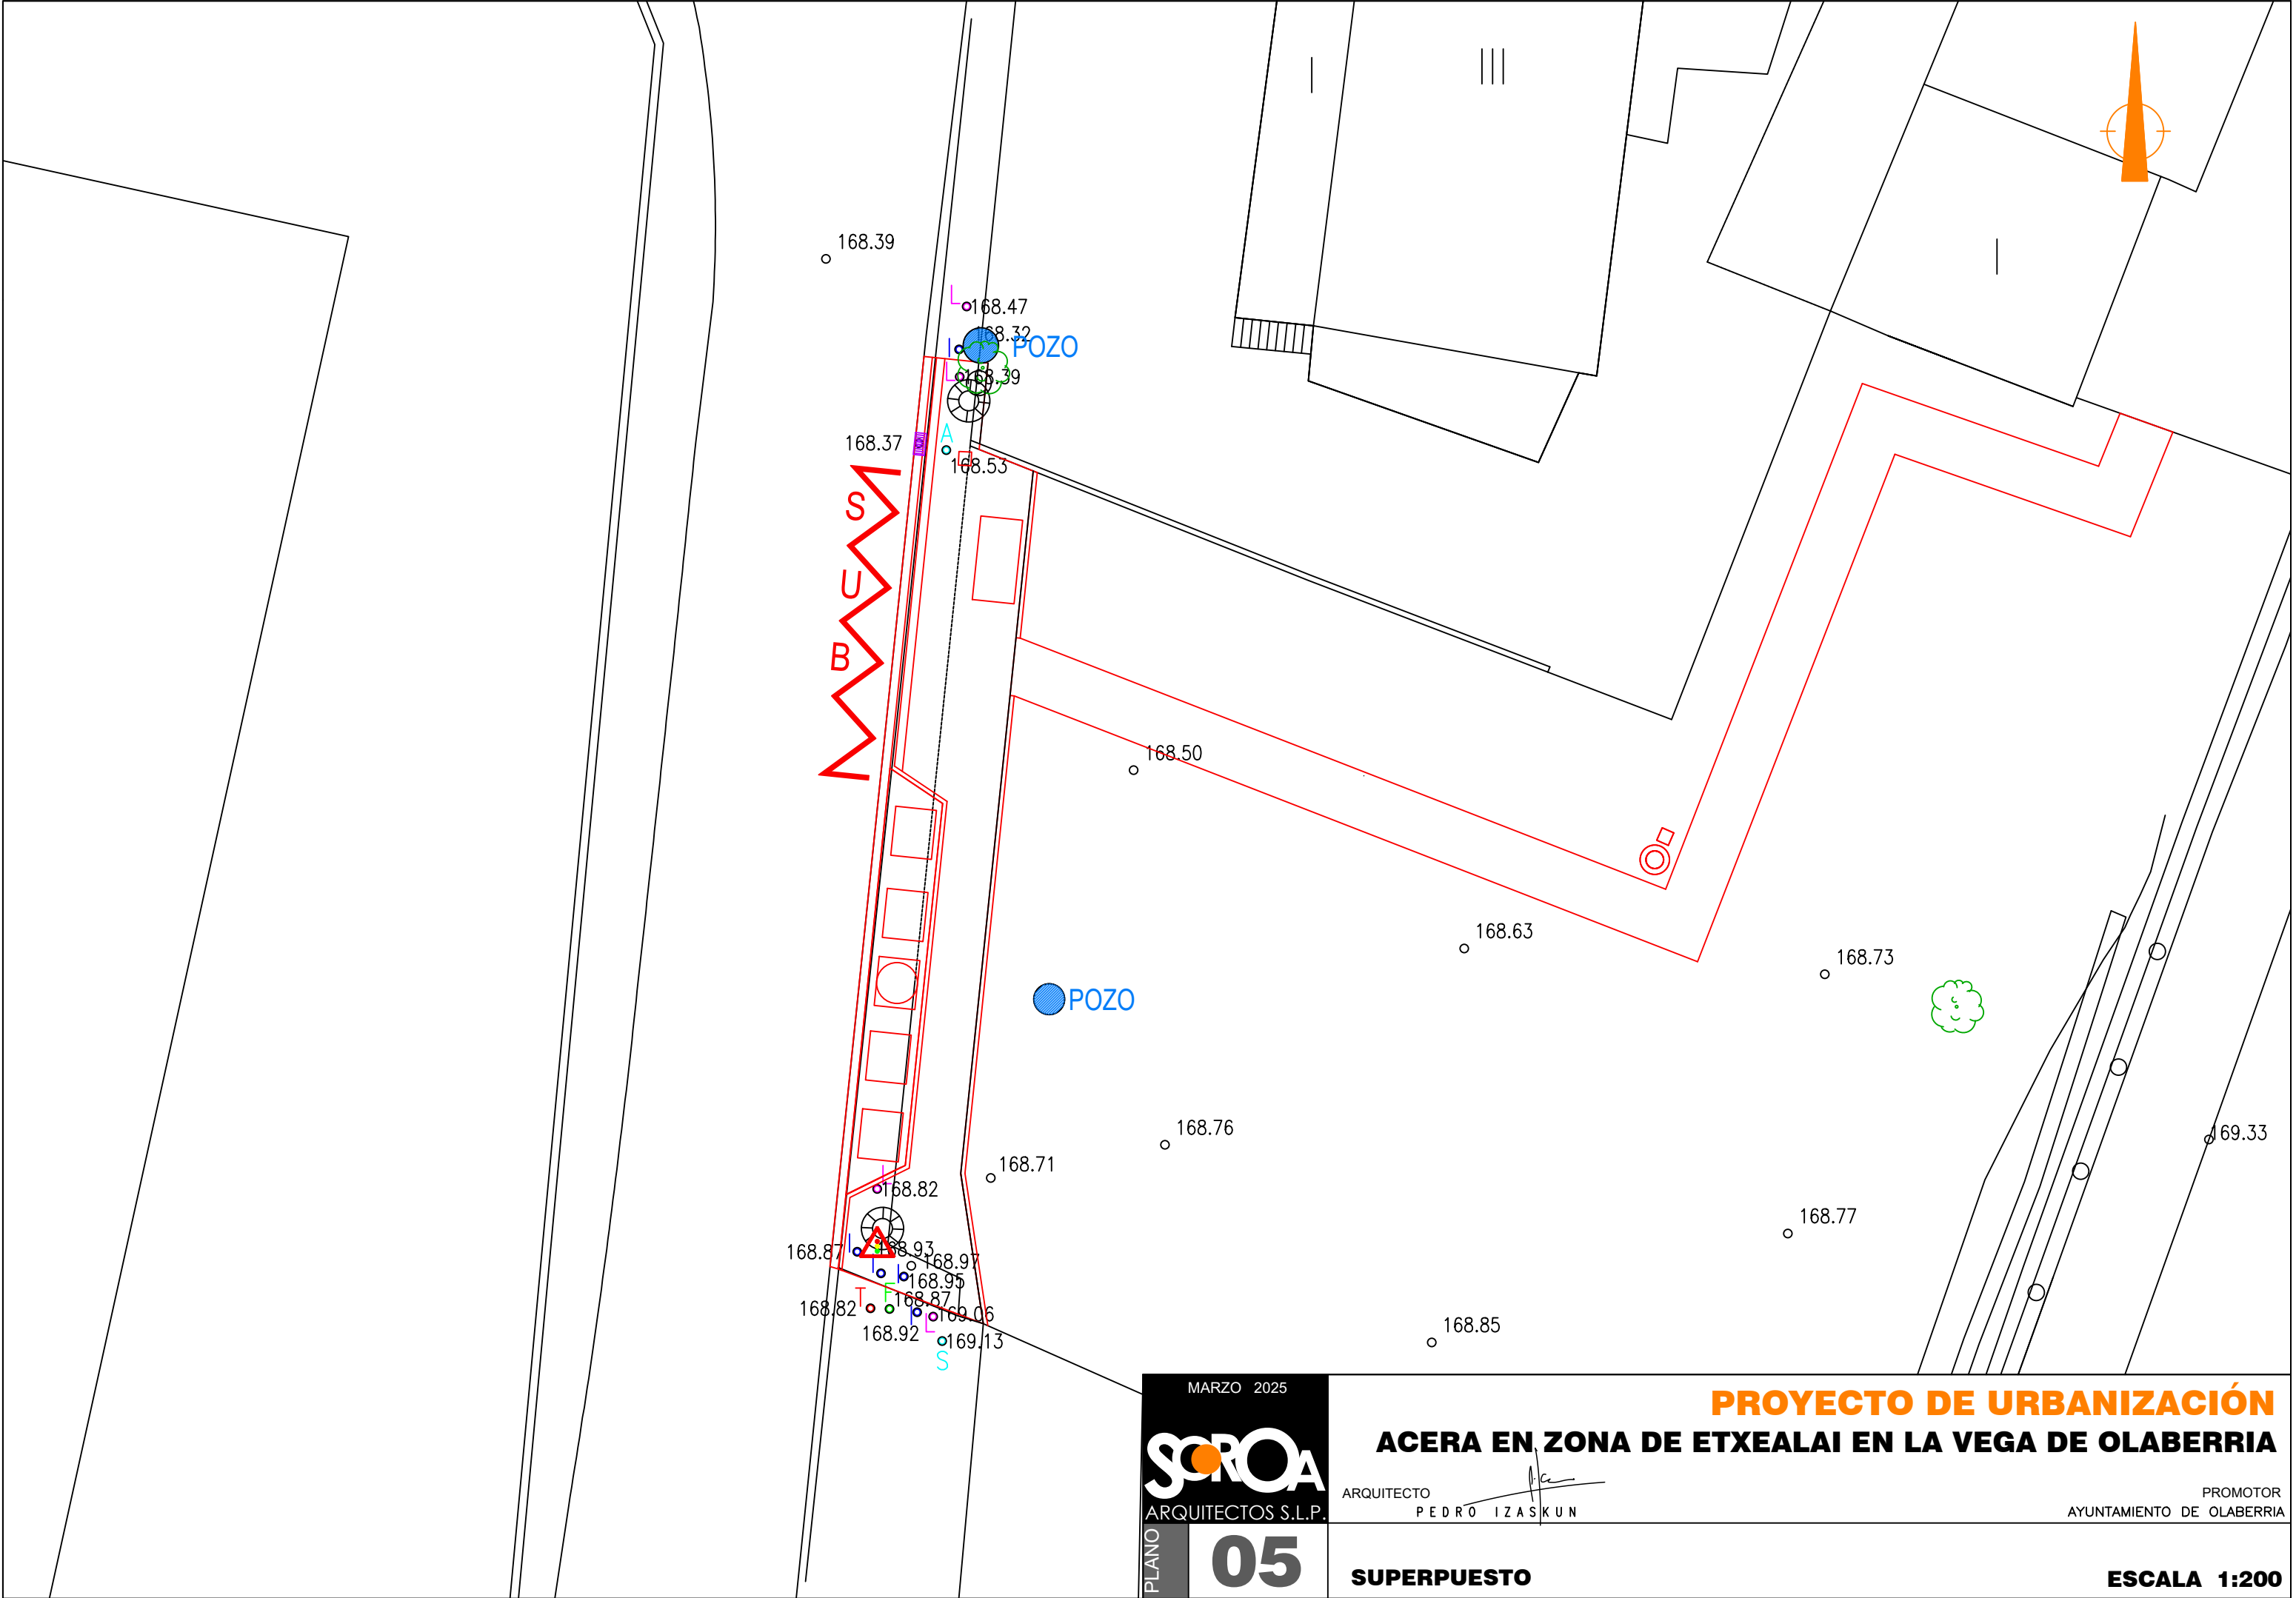

MARZO 2025
SOROA
ARQUITECTOS S.L.P.

PROYECTO DE URBANIZACIÓN
ACERA EN ZONA DE ETXEALAI EN LA VEGA DE OLABERRIA
ARQUITECTO 
PEDRO IZASKUN
PROMOTOR
AYUNTAMIENTO DE OLABERRIA

PLANO
05

SUPERPUESTO
ESCALA 1:200

LEYENDA DE ACABADOS	
	CAMINO DE SOLERA ACABADA EN HORMIGÓN BARRIDO.
	ACERA DE SOLERA ACABADO HORMIGÓN SEMIPULIDO
	BORDILLO DE JARDÍN
	BORDILLO DE HORMIGON PREFABRICADO C3
	MARQUESINA de autobús. modelo "HOREC L" DE LA MARCA YTER O SIMILAR
	PAVIMENTO BALDOSA HIDRAULICA PODOTACTIL DE ADVERTENCIA DE BOTONES +PINTURA AMARILLA SEÑALIZADORA DE PARADA DE AUTOBÚS
	FAROLA EXISTENTE
	ANTIGUO POZO DE AGUA
	FAROLA NUEVA+ ARQUETA
	CUNETETA DE HORMIGÓN "IN SITU"
	ASFALTO
	PAVIMENTO TÁCTIL DE DIRECCIÓN CON BALDOSA HIDRAÚLICA
	BADÉN DE "HORMIGÓN IN SITU"



MARZO 2025

SOROA
ARQUITECTOS S.L.P.

PLANO **06**



PROYECTO DE URBANIZACIÓN
ACERA EN ZONA DE ETXEALAI EN LA VEGA DE OLABERRIA

ARQUITECTO
PEDRO IZASKUN

PROMOTOR
AYUNTAMIENTO DE OLABERRIA


ORDENACIÓN. PROPUESTA. ACABADOS


ESCALA 1:200

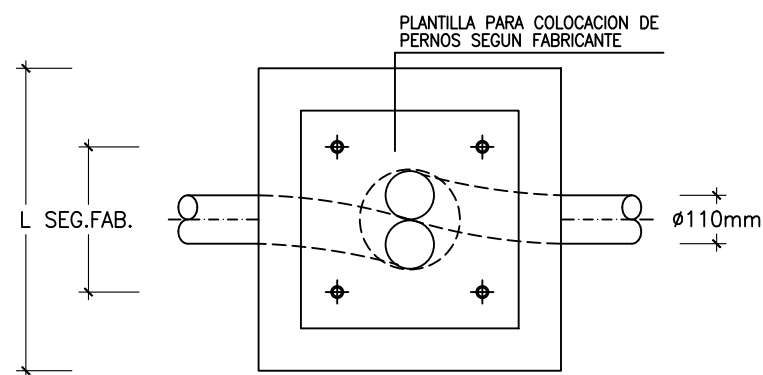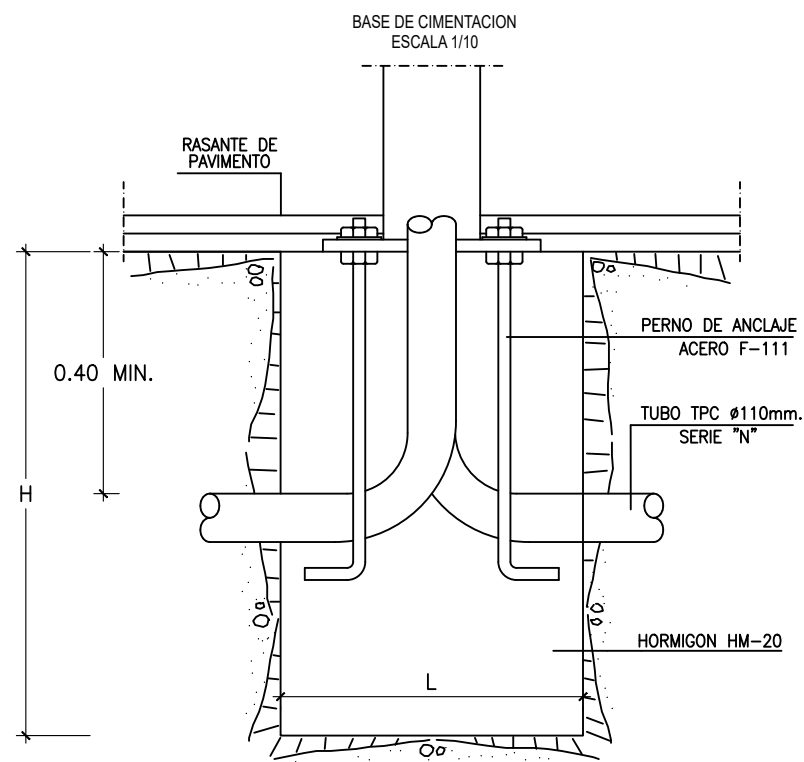


DIMENSIONES DE MACIZOS BASE CIMENTACION

COLUMNA	L x L (m.)	H (m.)
HASTA 4m.	0.40x0.40	0.60
4-8 m.	0.60x0.60	0.80
> 8 m.	1.00x1.00	1.20

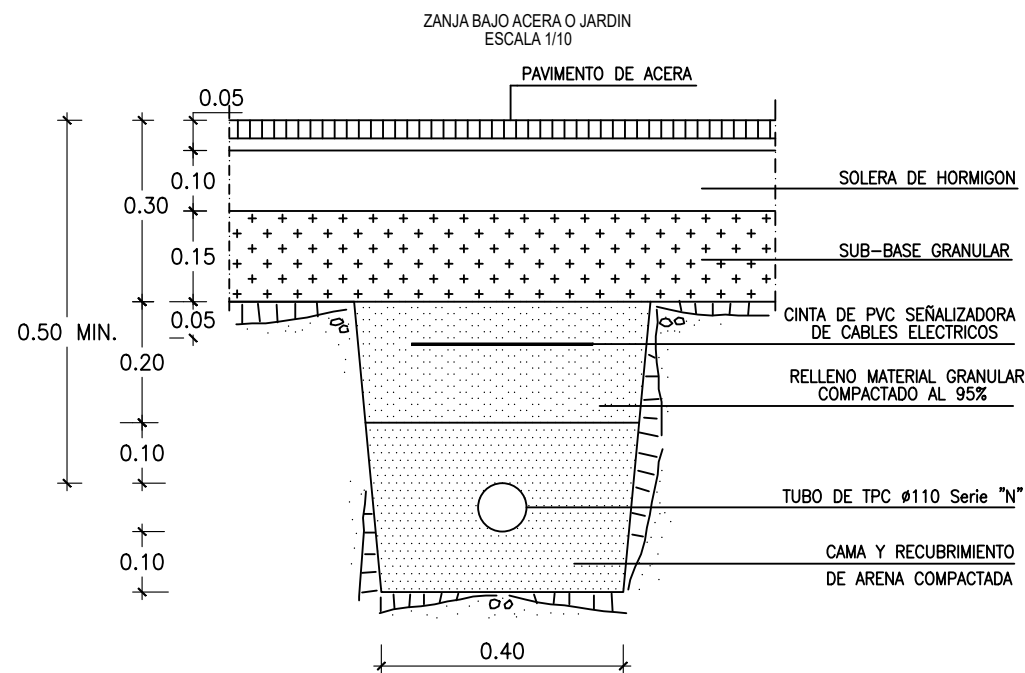


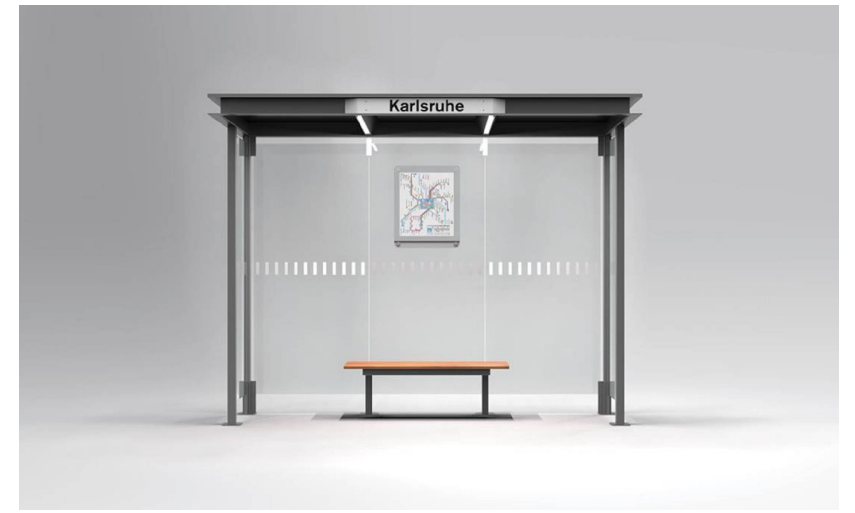

MARQUESINA

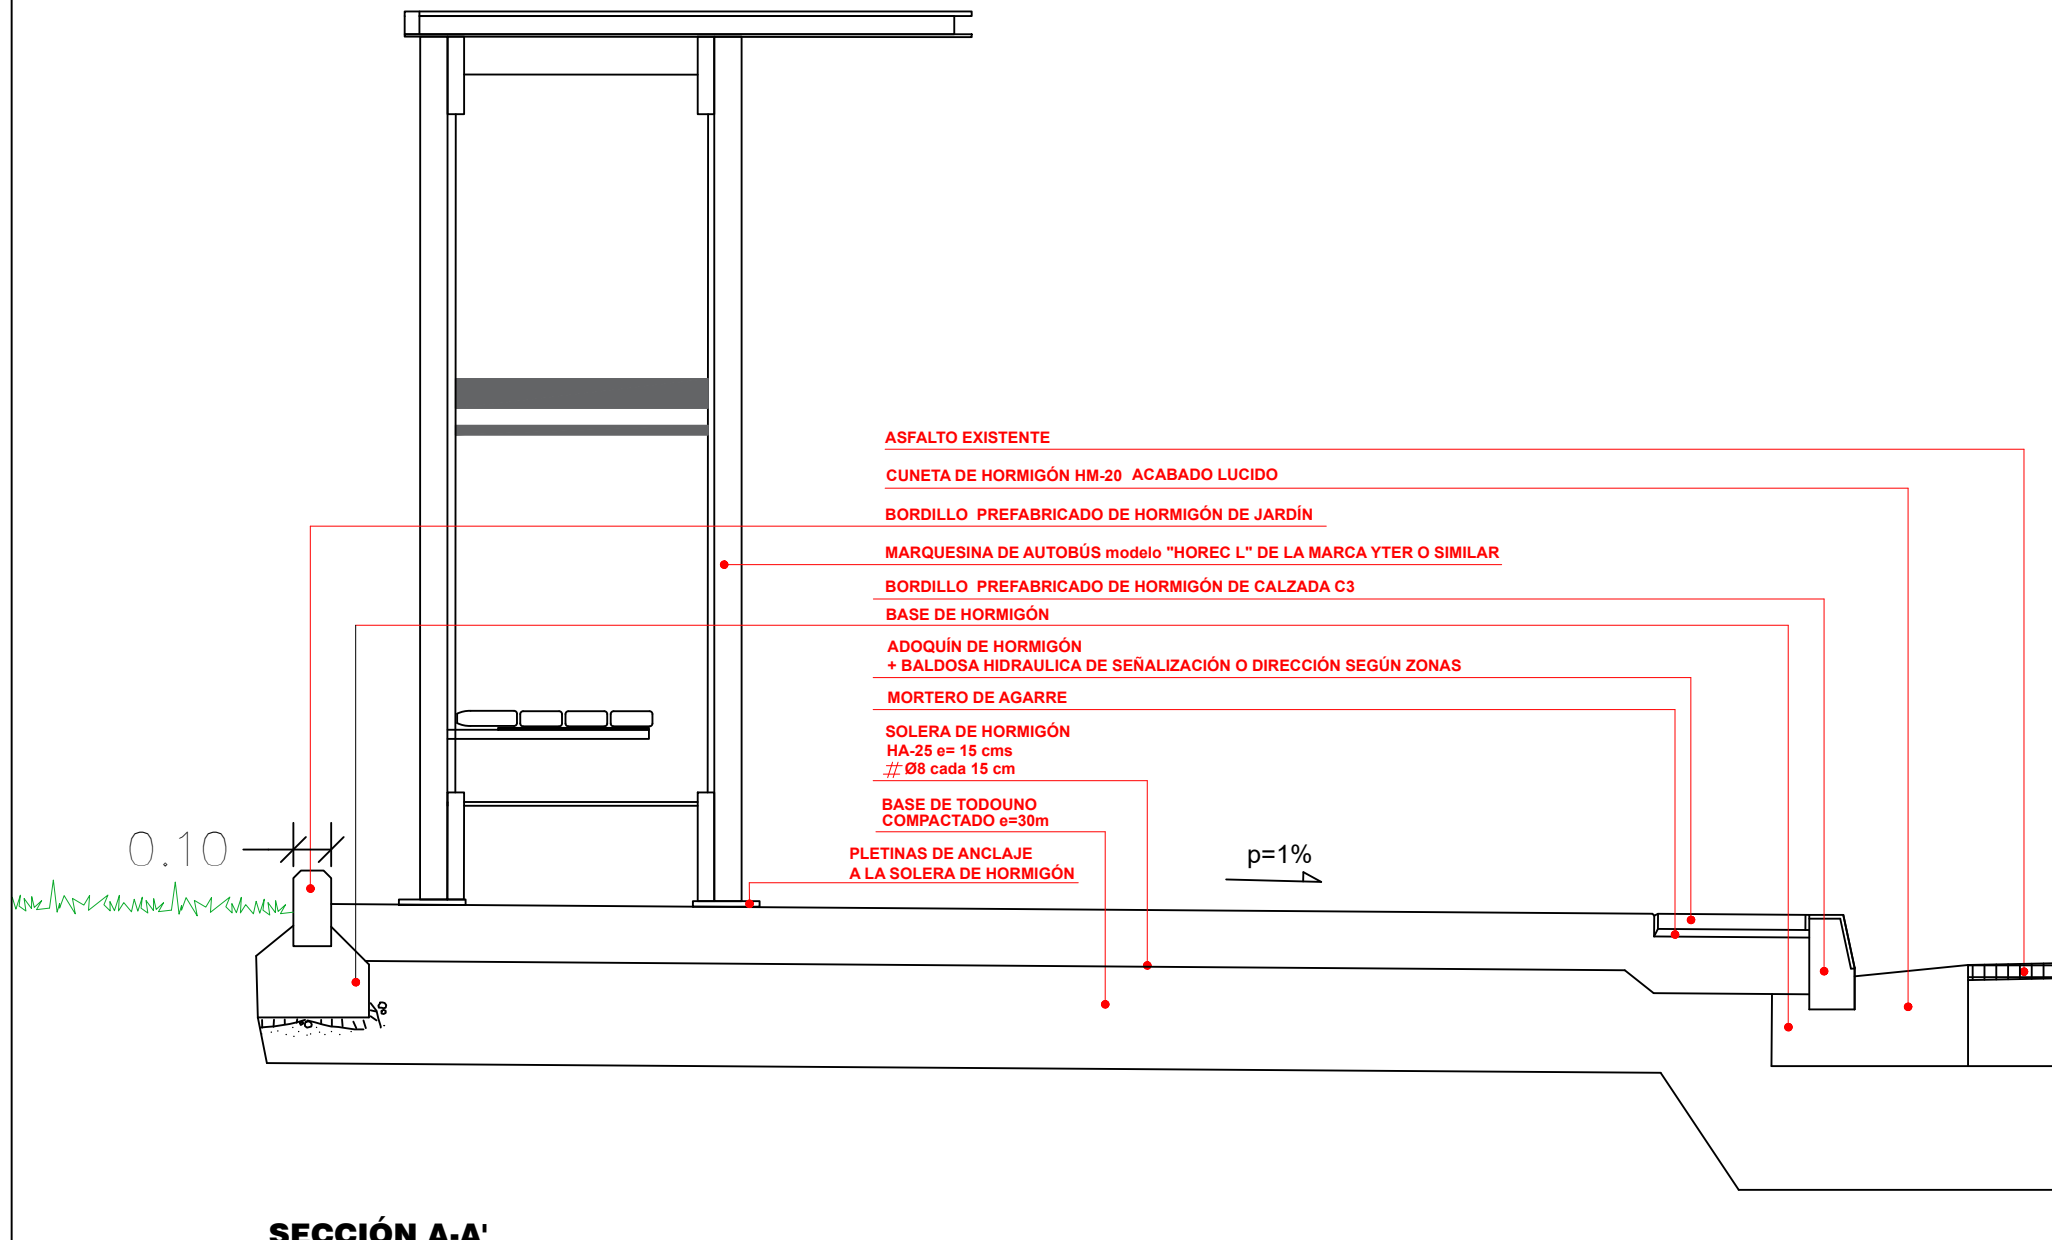

SECCIÓN A-A'

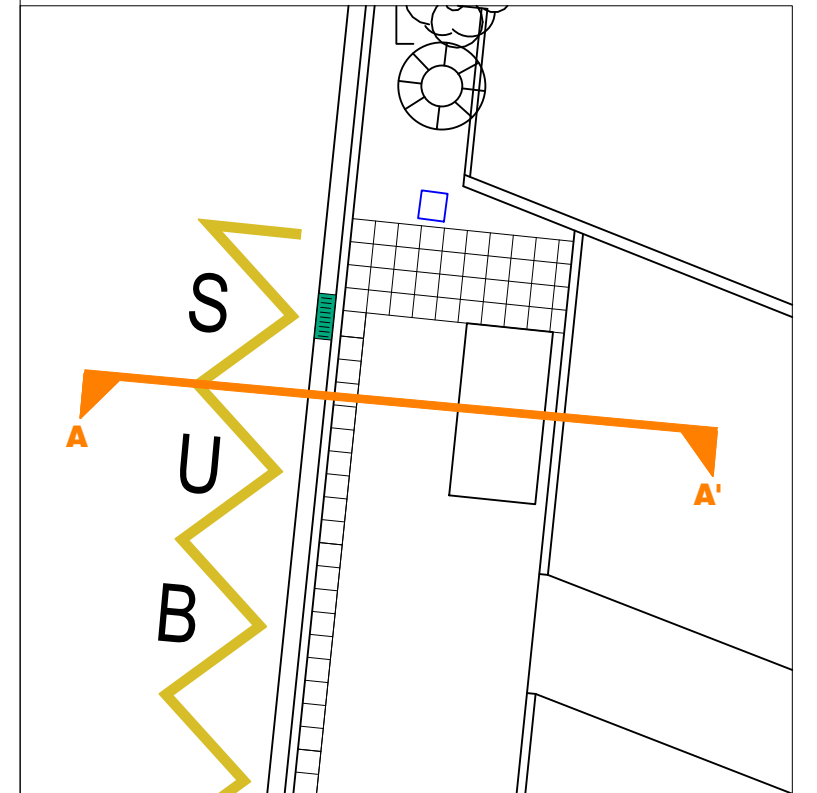

SORO
ARQUITECTOS S.L.P.

PLANO

D01

ARQUITECTO
PEDRO IZASKUN

SECCIÓN CONSTRUCTIVA TIPO

PROYECTO DE URBANIZACIÓN
ACERA EN ZONA DE ETXEALAI EN LA VEGA DE OLABERRIA

PROMOTOR
AYUNTAMIENTO DE OLABERRIA

ESCALA 1:20



LEYENDA DE GESTIÓN DE RESIDUOS

- 1 - PLÁSTICO LER 170203
- 2 - MATERIALES MEZCLADOS LER 170904
- 3 - METALES MEZCLADOS LER 170407
- 4 - MADERA LER 170201
- 5 - RESIDUOS PINTURA O BARNIZ LER 080111
- 6 - HORMIGÓN LER 170101
- 7 - TIERRAS Y ROCAS 170504
- 8 - MEZCLAS BITUMINOSAS 170302
- 9- OTROS RESIDUOS PELIGROSOS 170903
- 10.- PAPEL Y CARTÓN

MARZO 2025


ARQUITECTOS S.L.P.

PLANO



PROYECTO DE URBANIZACIÓN

ACERA EN ZONA DE ETXEALAI EN LA VEGA DE OLABERRIA

ARQUITECTO


PEDRO IZASKUN

PROMOTOR

AYUNTAMIENTO DE OLABERRIA

GESTIÓN DE RESIDUOS

ESCALA 1:200