




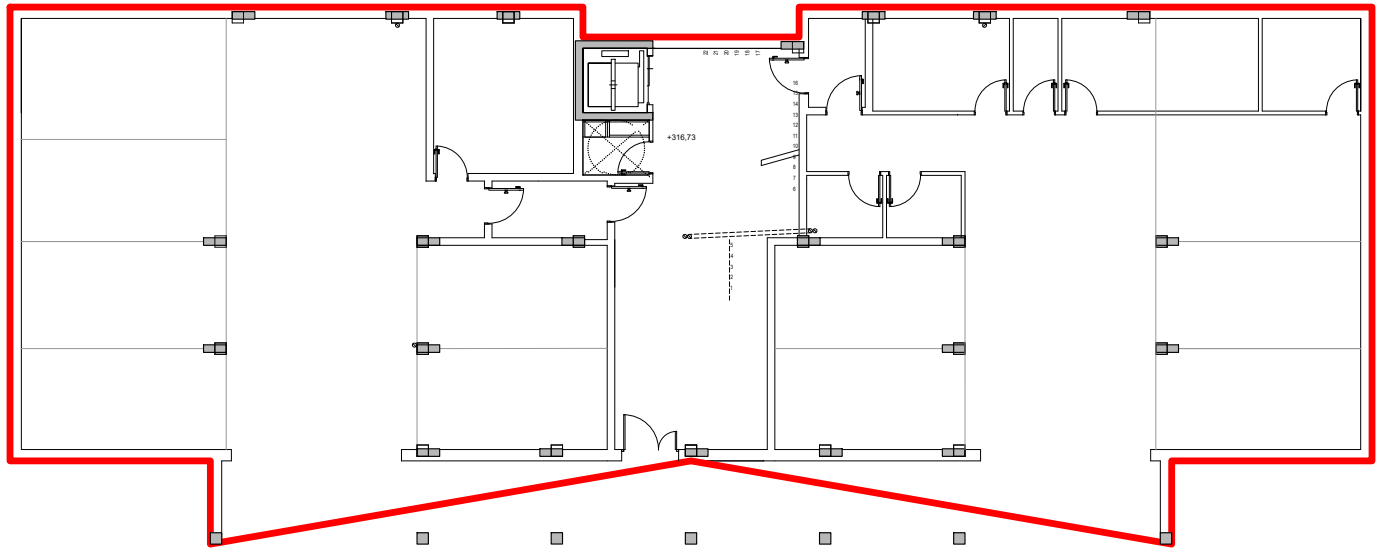


PLANTA SEMISÓTANO

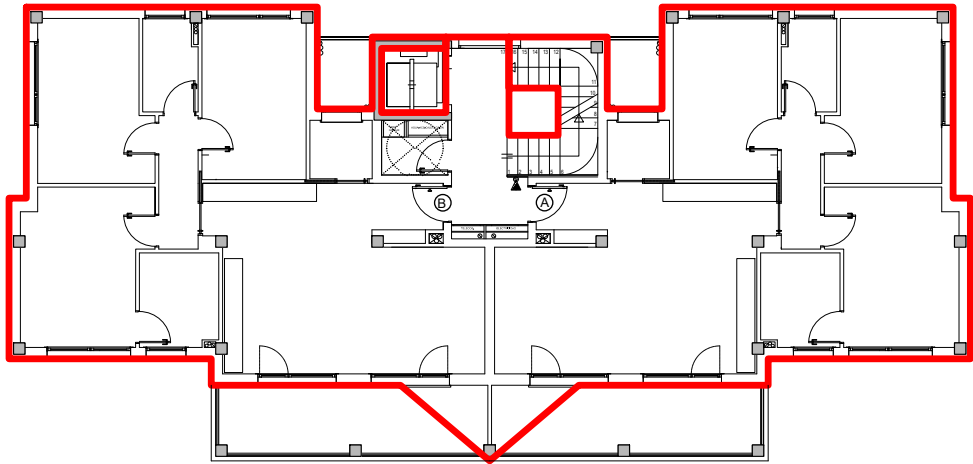

PLANTA TIPO

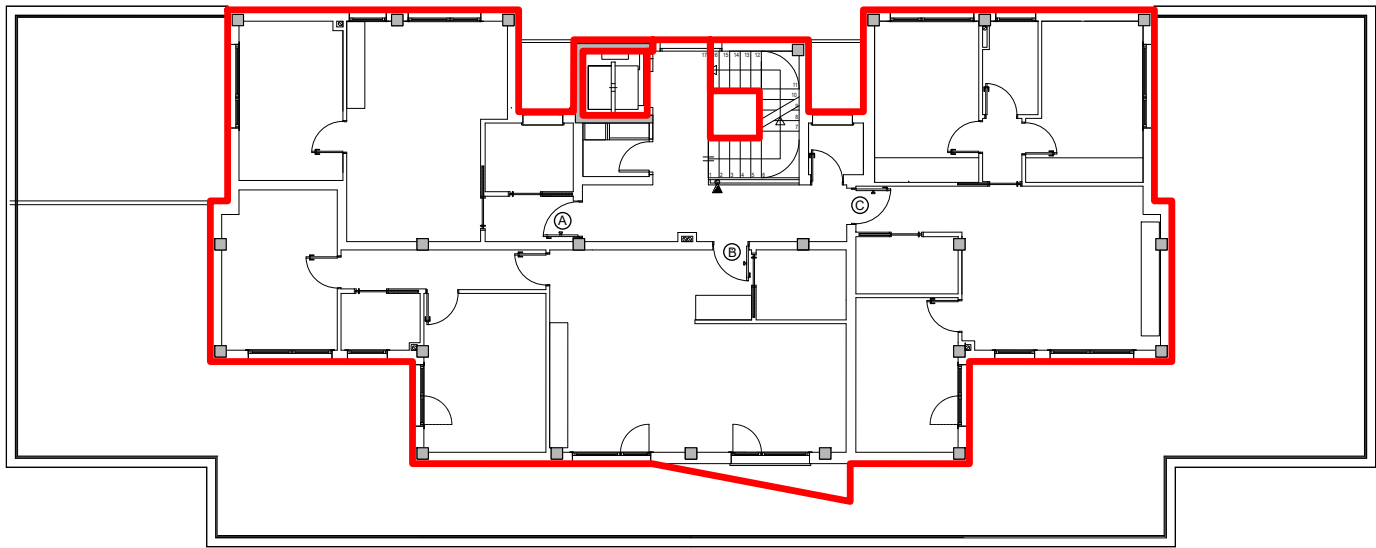

PLANTA BAJA

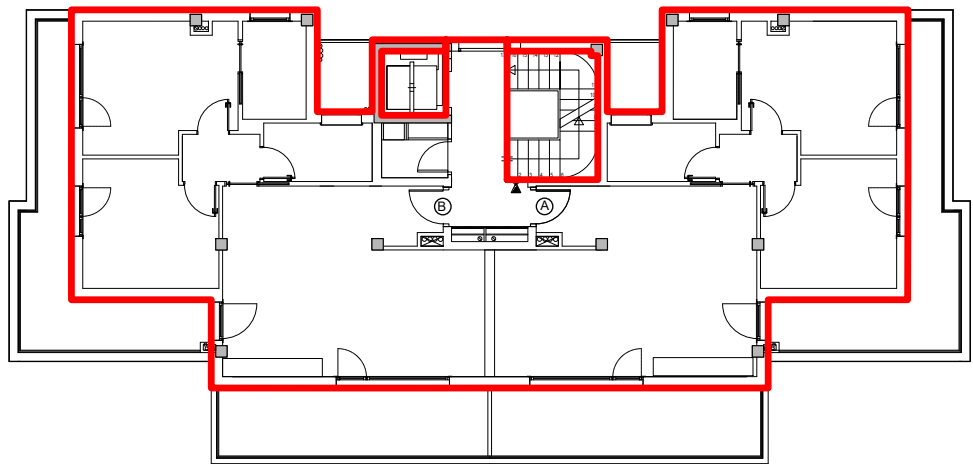

PLANTA ÁTICO


CÓMPUTO DE SUPERFICIES URBANÍSTICAS

SUPERFICIE CONSTRUIDA TOTAL	
SUPERFICIES CONSTRUIDAS	
PLANTA DE SEMISOTANO	455.93m2
PLANTA BAJA	257.13m2
PLANTA PRIMERA	229.74m2
PLANTA SEGUNDA	229.74m2
PLANTA ATICO	180.31m2
TOTAL CONSTRUIDA TOTAL	1352.86 m2
SUP. CONSTRUIDA MÁXIMA	1.360m2

ANTEPROYECTO

BLOQUE DE VIVIENDAS EN LA PARCELA AD1-3 ELIZONDO 3 DE OLABERRIA

PROMOTOR
AYUNTAMIENTO DE OLABERRIA

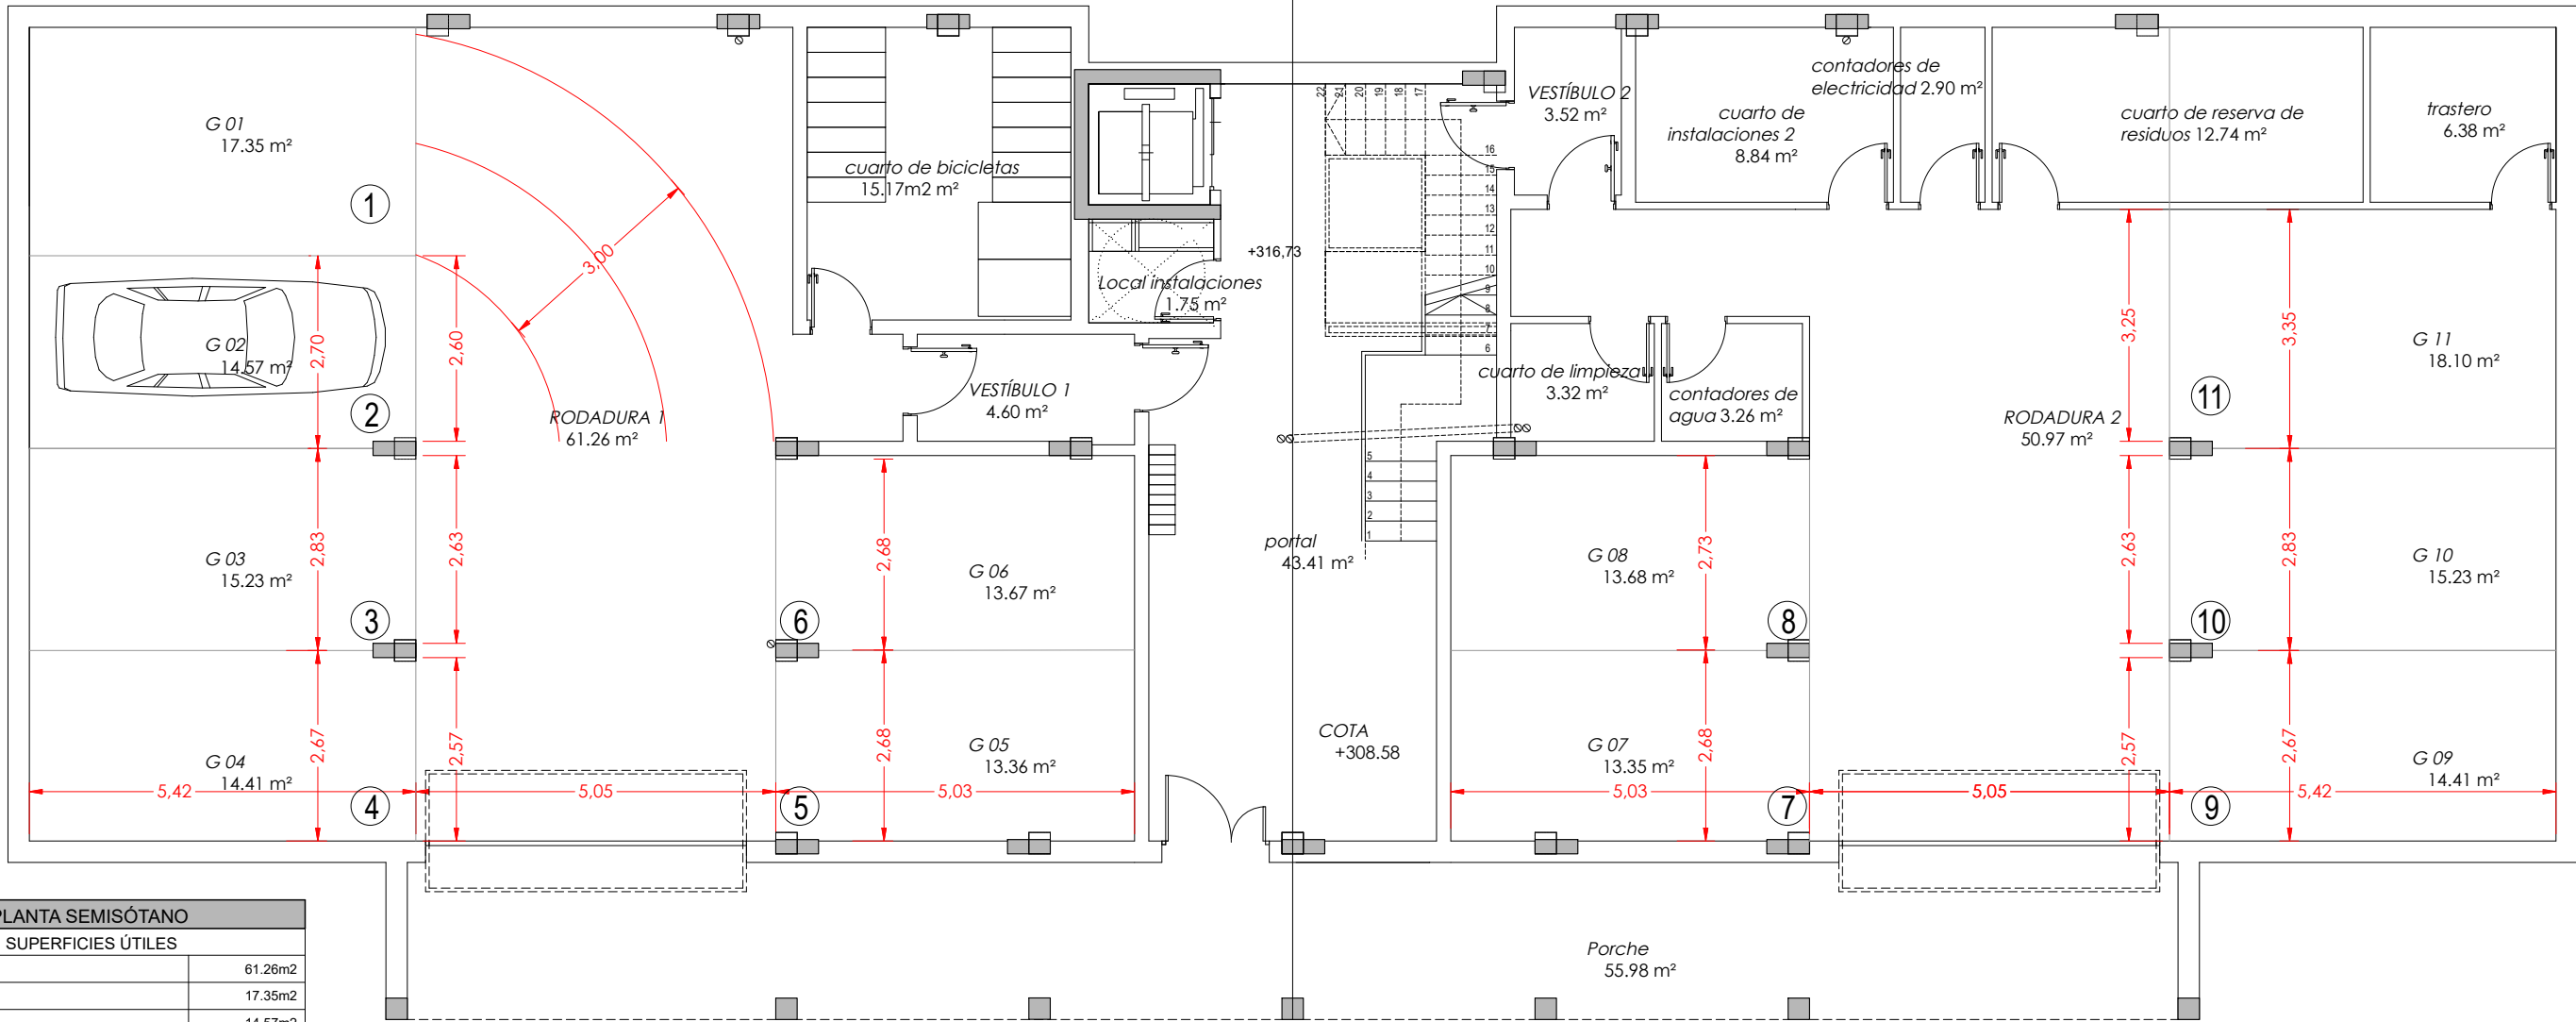

PLANTA SEMISÓTANO	
SUPERFICIES ÚTILES	
RODADURA 1	61.26m2
G01	17.35m2
G02	14.57m2
G03	15.23m2
G04	14.41m2
G05	13.36m2
G06	13.67m2
VESTIBULO 1	4.60m2
CUARTO DE BICICLETAS	15.17m2
PORTAL	43.41m2
LOCAL INSTALACIONES	1.75m2
RODADURA 2	50.97m2
G07	13.35m2
G08	13.68m2
G09	14.41m2
G10	15.23m2
G11	18.10m2
TRASTERO	6.38m2
CUARTO DE LIMPIEZA	3.32m2
CONTADORES DE AGUA	3.26m2
VESTIBULO 2	3.52m2
CUARTO DE INSTALACIONES 2	8.84m2
CUARTO DE CONTADORES ELECTRICIDAD	2.90m2
CUARTO DE RESERVA DE RESIDUOS	12.74m2
TOTAL UTIL INTERIOR	381.49 m2
PORCHE	55.98m2
TOTAL UTIL	437.47 m2

PLANO

02


PLANTA SEMISÓTANO

ANTEPROYECTO

BLOQUE DE VIVIENDAS EN LA PARCELA AD1-3 ELIZONDO 3 DE OLABERRIA

PROMOTOR
AYUNTAMIENTO DE OLABERRIA

ESCALA 1:100

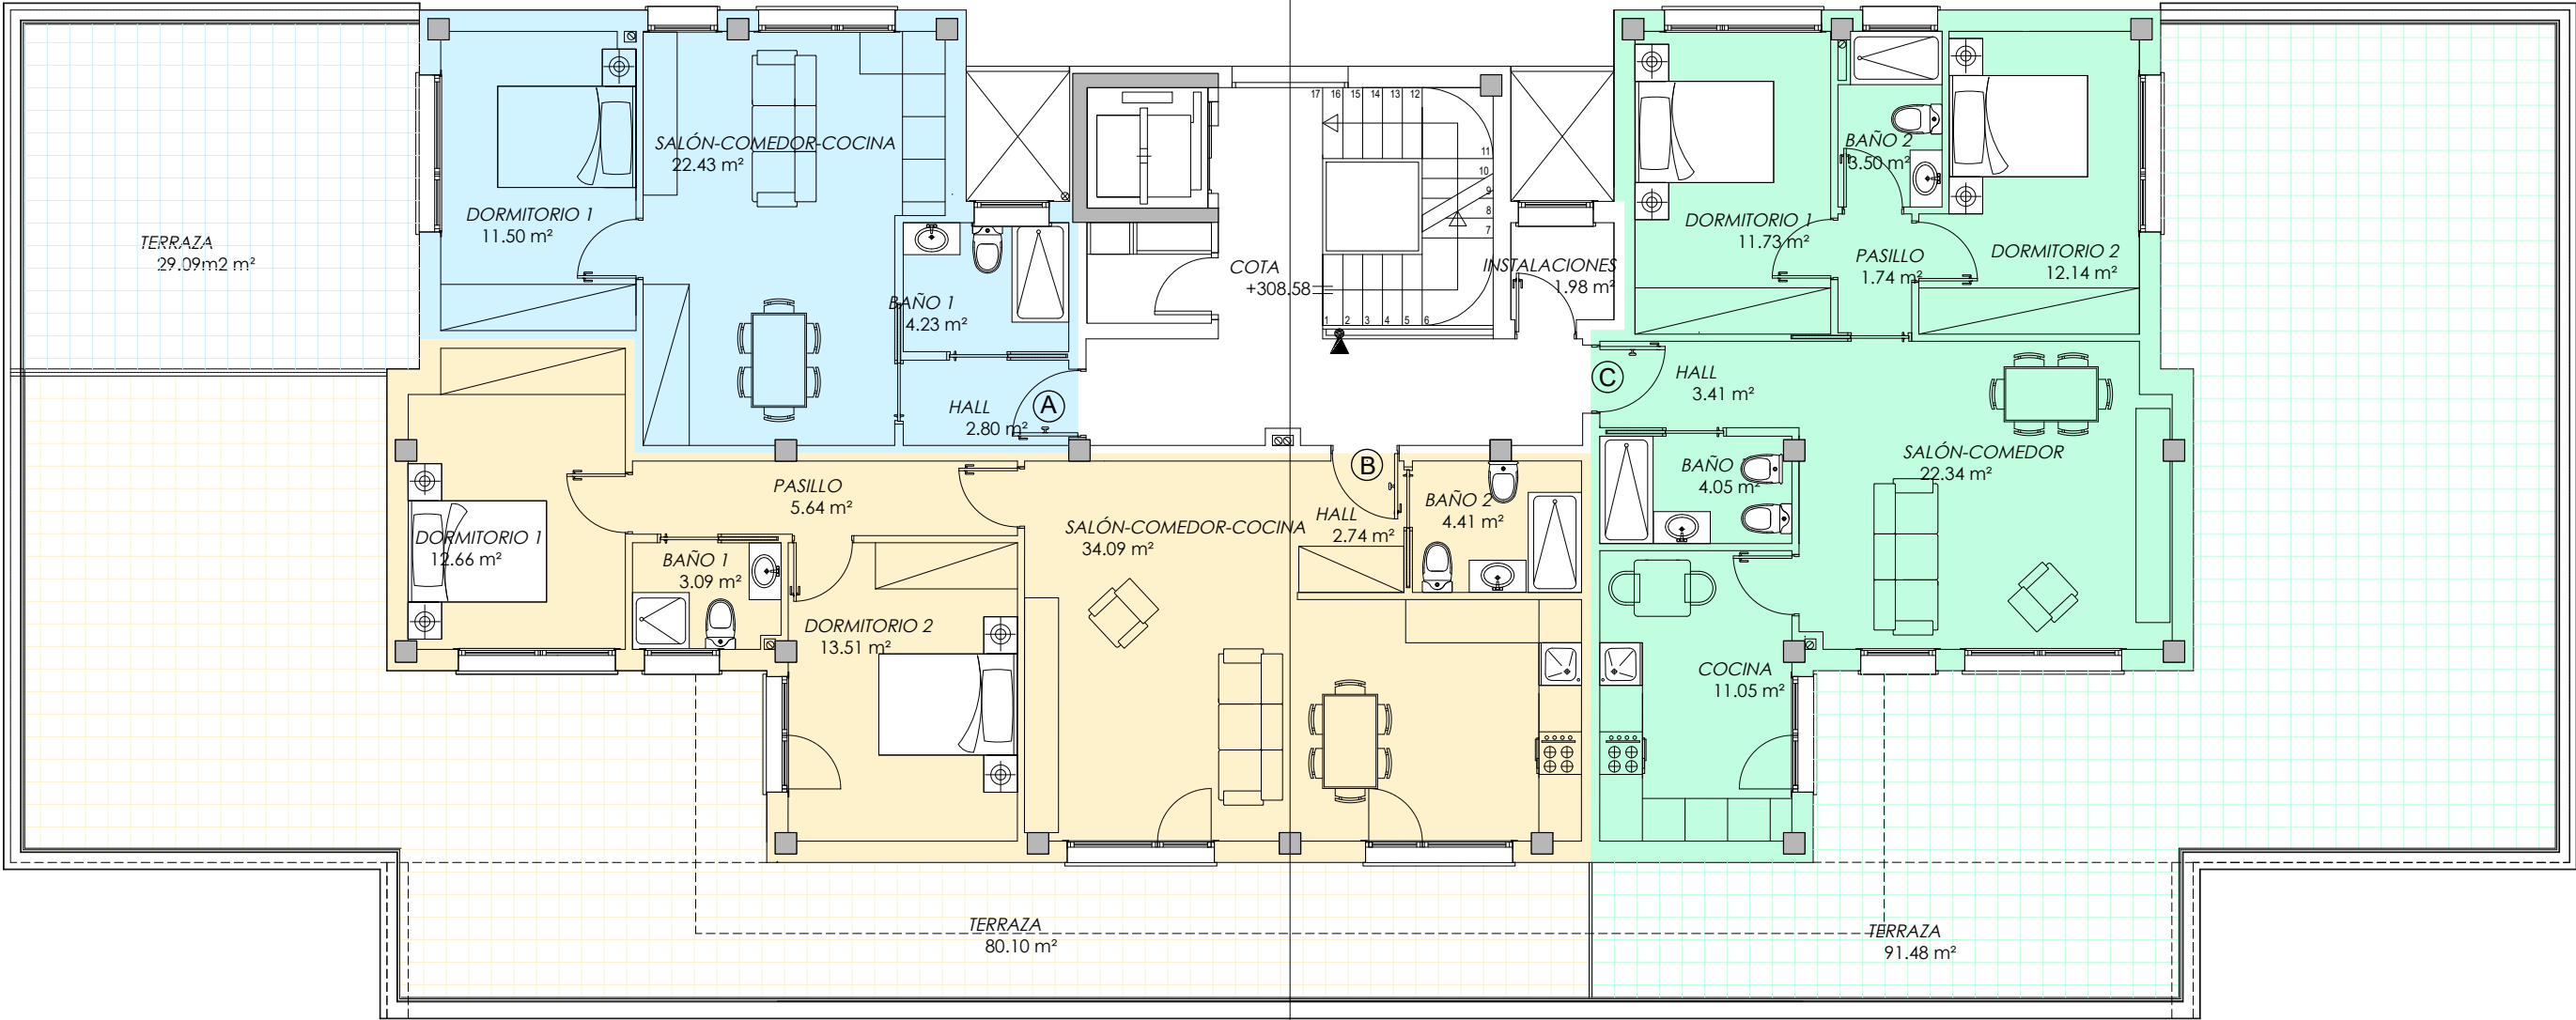

PLANTA BAJA. VIVIENDA A	
SUPERFICIES ÚTILES	
HALL	2.80m2
SALÓN-COMEDOR- COCINA	22.43m2
HABITACIÓN 1	11.50m2
BAÑO 1	4.23m2
TOTAL UTIL INTERIOR	40.97 m2
TERRAZA 1	29.09m2
TOTAL UTIL	70.06 m2
SUP. CONSTRUIDA CERRADA	48.78m2
SUP. CONSTRUIDA TOTAL	77.88 m2

PLANTA BAJA. VIVIENDA B	
SUPERFICIES ÚTILES	
HALL	2.74m2
SALÓN-COMEDOR- COCINA	34.09m2
PASILLO	5.64m2
HABITACIÓN 1	12.66m2
HABITACIÓN 2	13.51m2
BAÑO 1	3.09m2
BAÑO 2	4.41m2
TOTAL UTIL INTERIOR	76.14 m2
TERRAZA 1	80.10m2
TOTAL UTIL	156.24 m2
SUP. CONSTRUIDA CERRADA	101.42m2
SUP. CONSTRUIDA TOTAL	181.52 m2

PLANTA BAJA. VIVIENDA C	
SUPERFICIES ÚTILES	
HALL	3.41m2
SALÓN-COMEDOR	22.34m2
COCINA	11.05m2
PASILLO	1.74m2
HABITACIÓN 1	11.73m2
HABITACIÓN 2	12.14m2
BAÑO 1	4.05m2
BAÑO 2	3.50m2
TOTAL UTIL INTERIOR	69.95 m2
TERRAZA 1	91.48m2
TOTAL UTIL	161.44 m2
SUP. CONSTRUIDA CERRADA	86.45m2
SUP. CONSTRUIDA TOTAL	177.94 m2

PLANO

03


PLANTA BAJA

ANTEPROYECTO

BLOQUE DE VIVIENDAS EN LA PARCELA AD1-3 ELIZONDO 3 DE OLABERRIA

PROMOTOR
AYUNTAMIENTO DE OLABERRIA

ESCALA 1:100

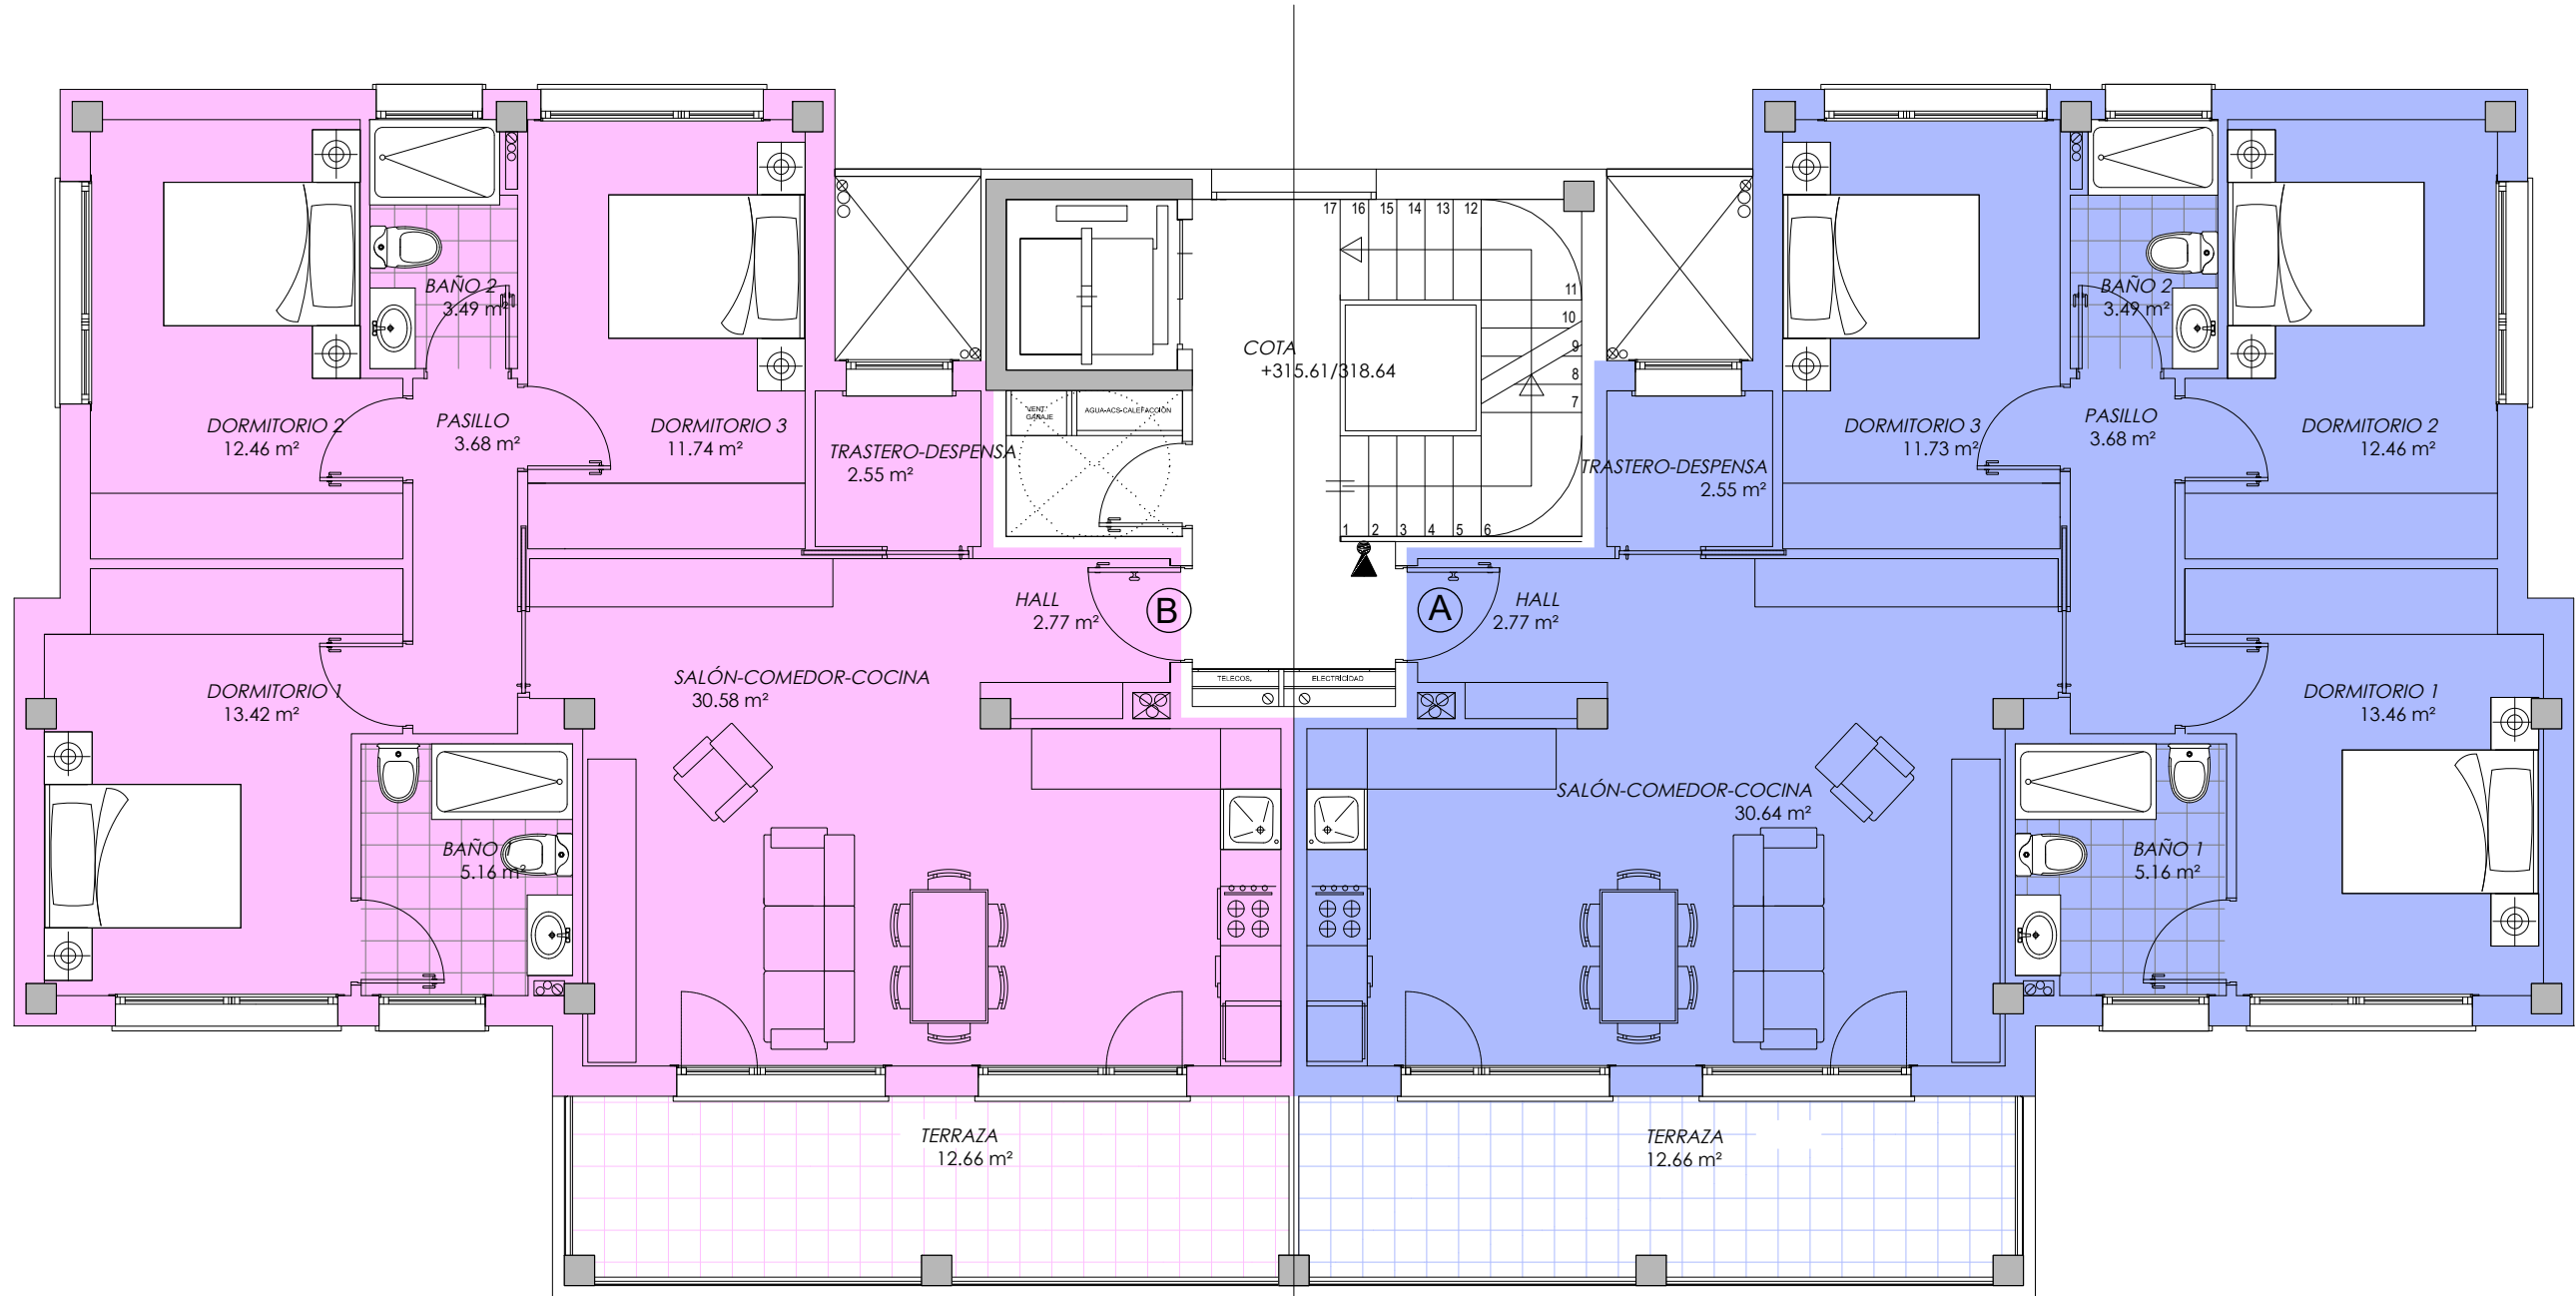

PLANTA TIPO. VIVIENDA A=B	
SUPERFICIES ÚTILES	
HALL	2.77m2
SALÓN-COMEDOR- COCINA	30.58m2
PASILLO	3.68m2
HABITACIÓN 1	13.42m2
HABITACIÓN 2	12.46m2
HABITACIÓN 3	11.74m2
BAÑO 1	5.16m2
BAÑO 2	3.49m2
TRASTERO- DESPENSA	2.55m2
TOTAL UTIL INTERIOR	85.85 m2
TERRAZA 1	12.66m2
TOTAL UTIL	98.51 m2
SUP. CONSTRUIDA CERRADA	101.42m2
SUP. CONSTRUIDA TOTAL	114.08 m2

PLANO

04


ANTEPROYECTO

BLOQUE DE VIVIENDAS EN LA PARCELA AD1-3 ELIZONDO 3 DE OLABERRIA

PROMOTOR
AYUNTAMIENTO DE OLABERRIA

PLANTA TIPO. 1ª-2ª

ESCALA 1:75

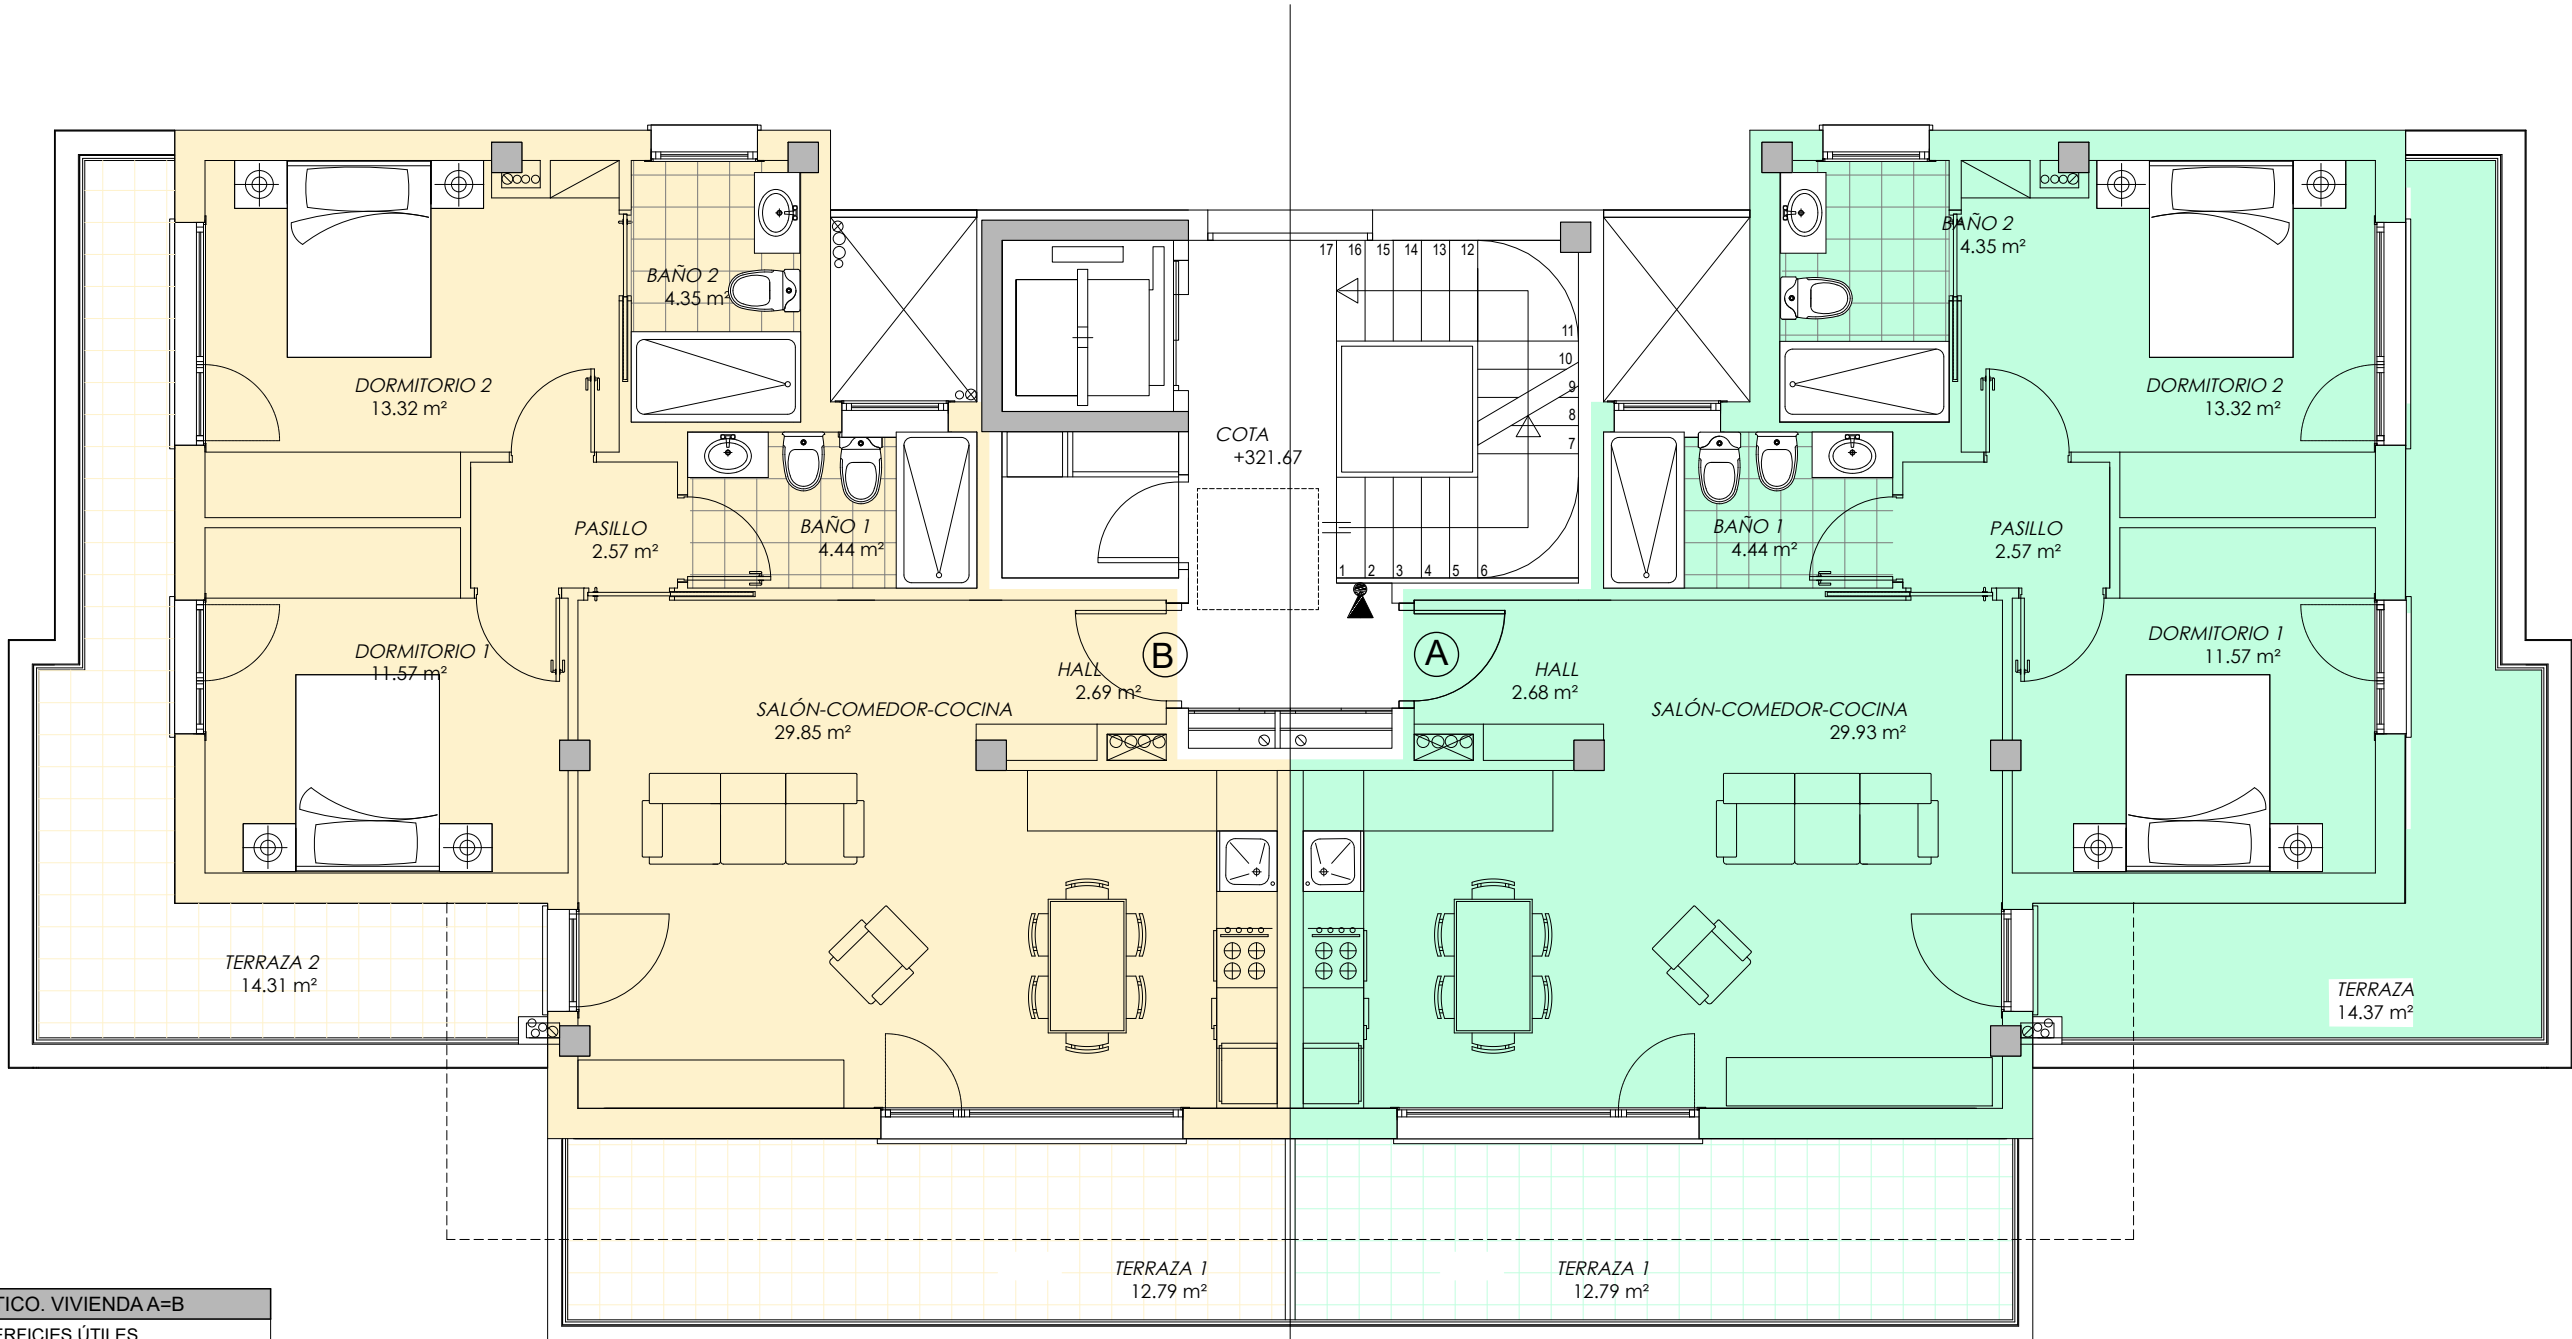

PLANTA ATICO. VIVIENDA A=B	
SUPERFICIES ÚTILES	
HALL	2.69m2
SALÓN-COMEDOR- COCINA	29.85m2
PASILLO	2.57m2
HABITACIÓN 1	11.57m2
HABITACIÓN 2	13.32m2
BAÑO 1	4.44m2
BAÑO 2	4.35m2
TOTAL UTIL INTERIOR	68.77 m2
TERRAZA 1	12.79m2
TERRAZA 2	14.31m2
TOTAL EXTERIOR	27.10 m2
TOTAL UTIL	95.87 m2
SUP. CONSTRUIDA CERRADA	82.33m2
SUP. CONSTRUIDA TOTAL	109.43 m2

PLANO

05

PLANTA ÁTICO

ANTEPROYECTO

BLOQUE DE VIVIENDAS EN LA PARCELA AD1-3 ELIZONDO 3 DE OLABERRIA

PROMOTOR
AYUNTAMIENTO DE OLABERRIA

ESCALA 1:75



ANTEPROYECTO

BLOQUE DE VIVIENDAS EN LA PARCELA AD1-3 ELIZONDO 3 DE OLABERRIA


PROMOTOR
AYUNTAMIENTO DE OLABERRIA

PLANO

06

ALZADO PRINCIPAL- NORTE

ESCALA 1:75

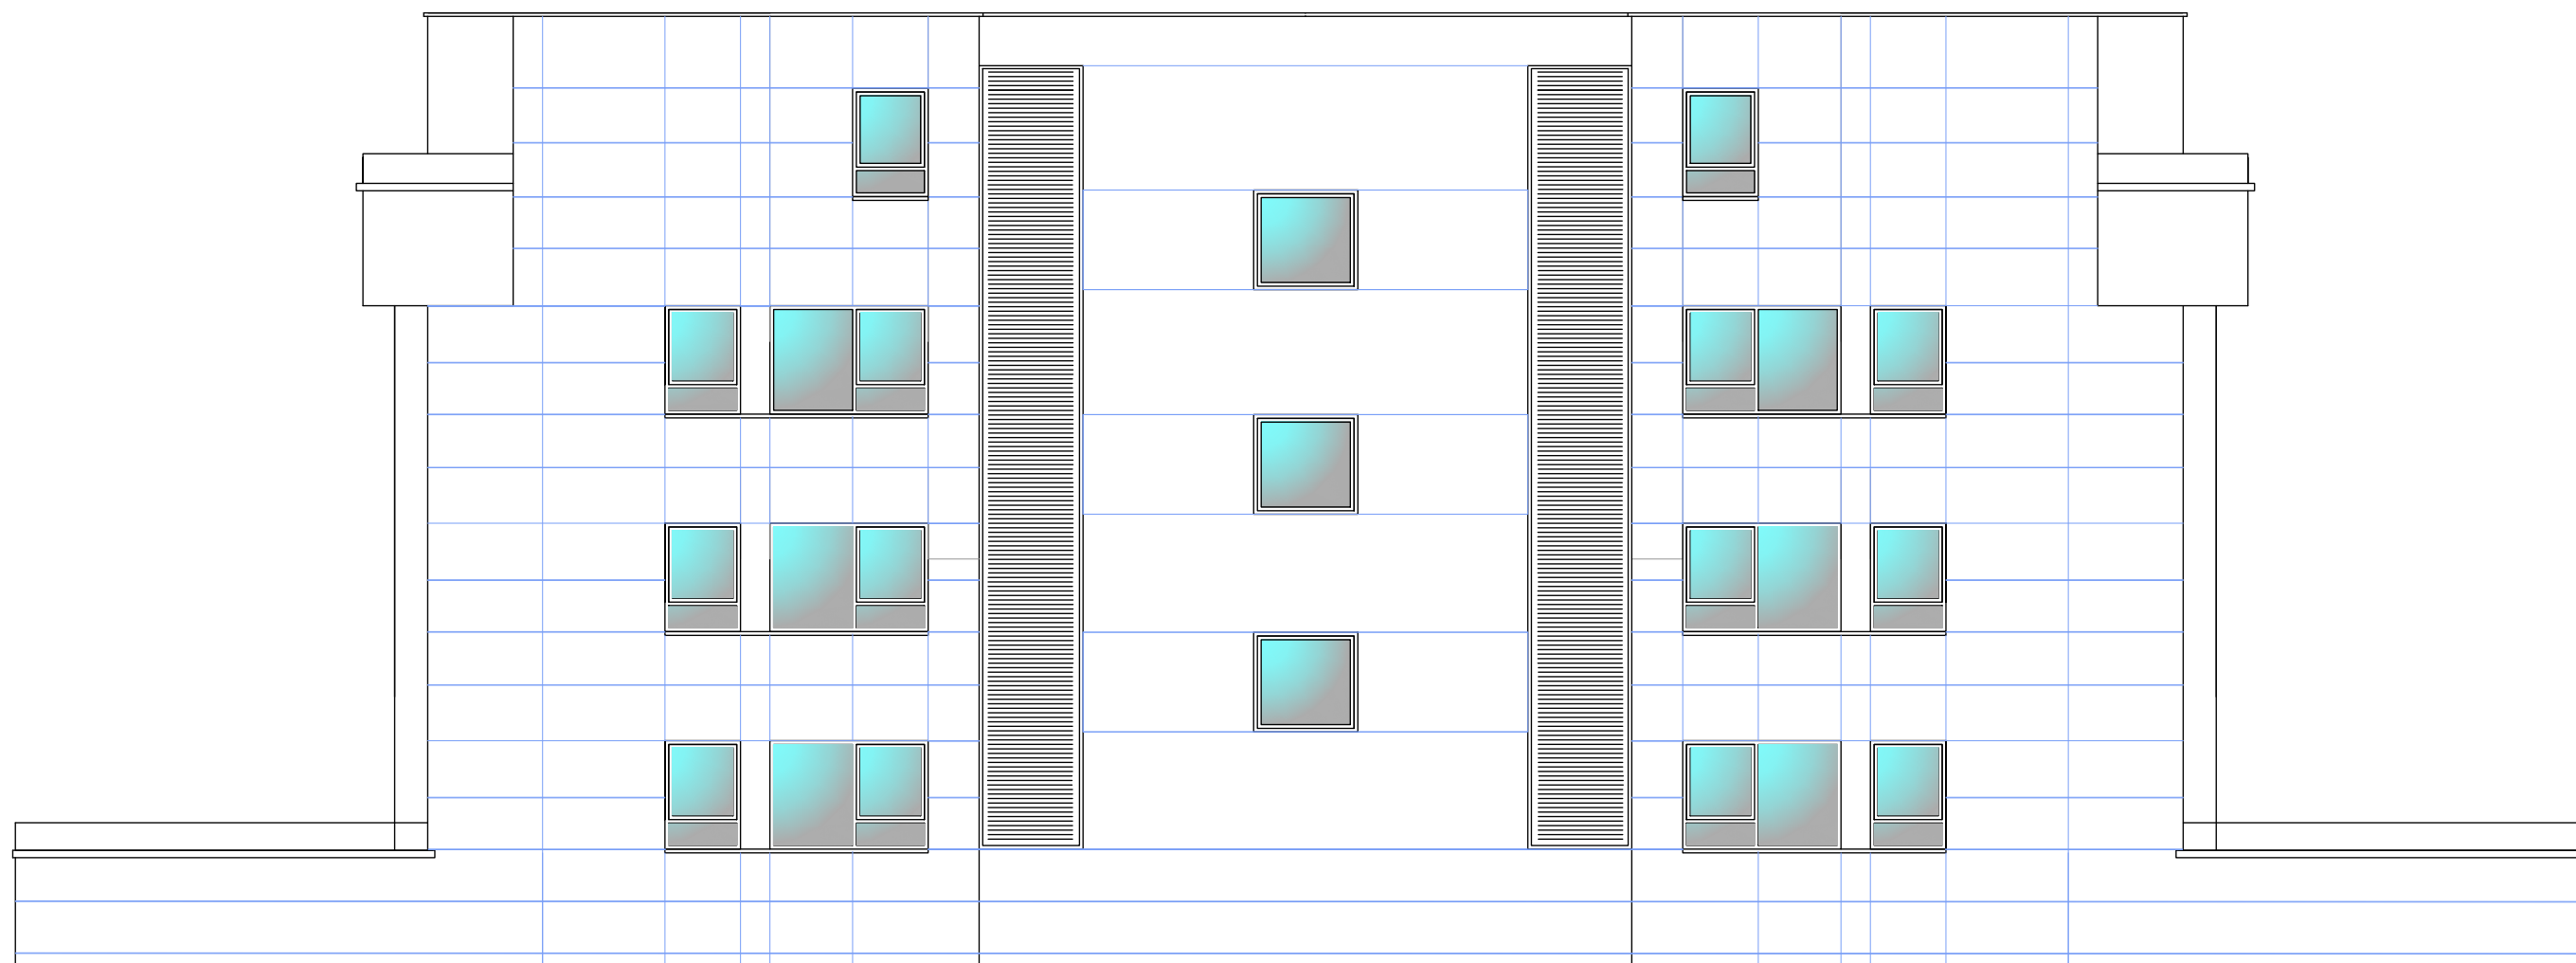

ANTEPROYECTO

BLOQUE DE VIVIENDAS EN LA PARCELA AD1-3 ELIZONDO 3 DE OLABERRIA


PROMOTOR
AYUNTAMIENTO DE OLABERRIA

PLANO

07

ALZADO TRASERO- SUR

ESCALA 1:75

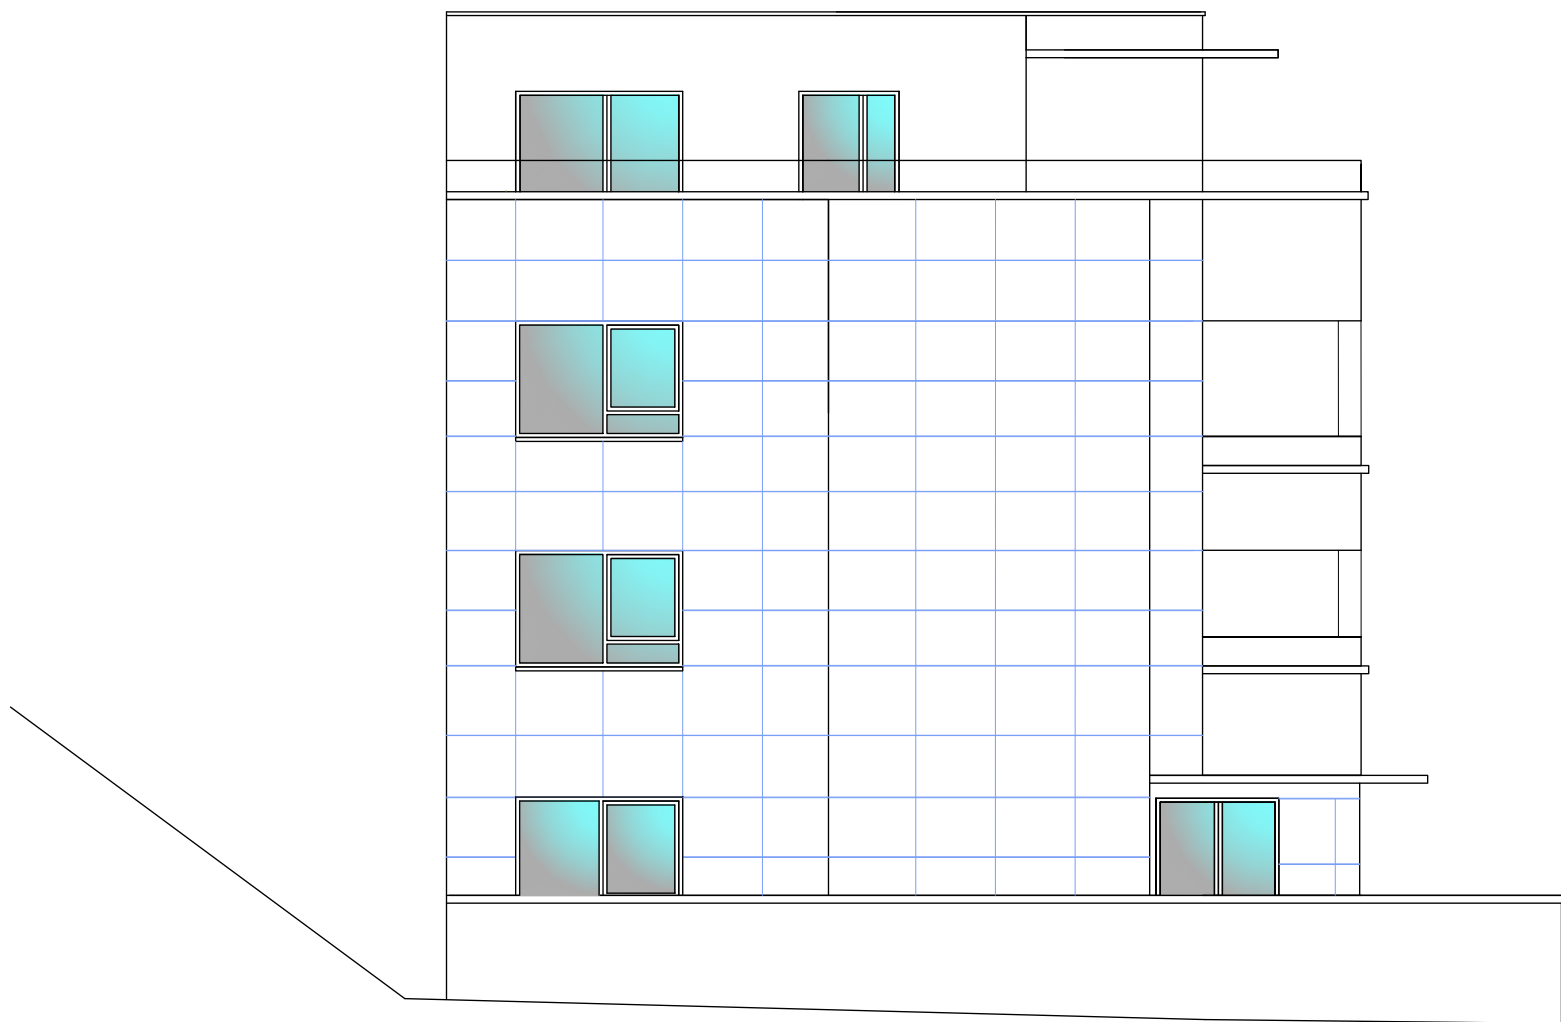

ANTEPROYECTO

BLOQUE DE VIVIENDAS EN LA PARCELA AD1-3 ELIZONDO 3 DE OLABERRIA



PROMOTOR
AYUNTAMIENTO DE OLABERRIA

PLANO



08

ALZADO LATERAL. ESTE Y OESTE

ESCALA 1:75

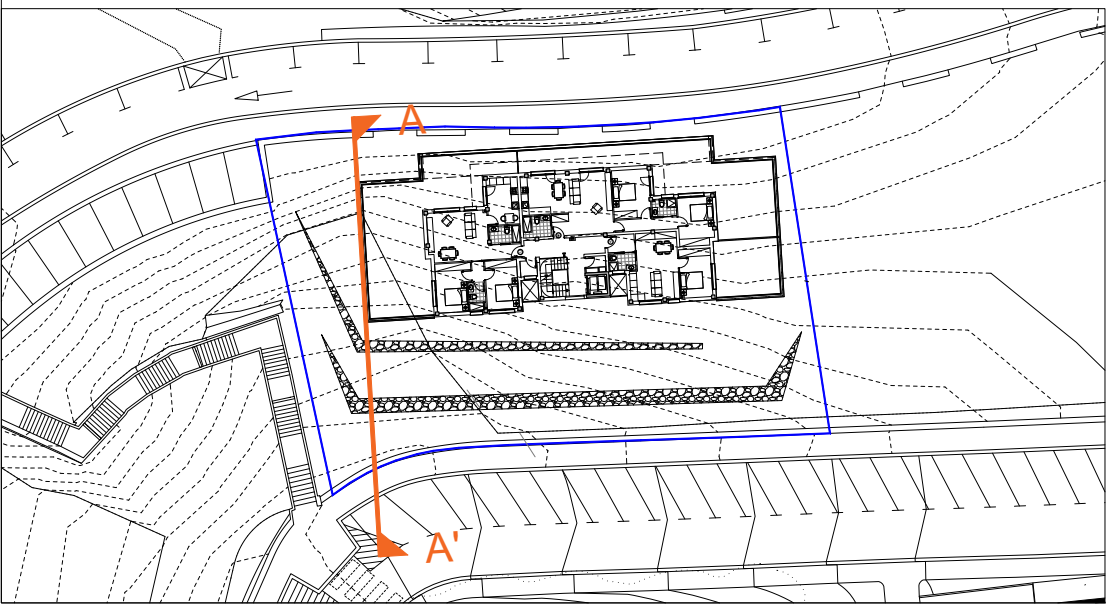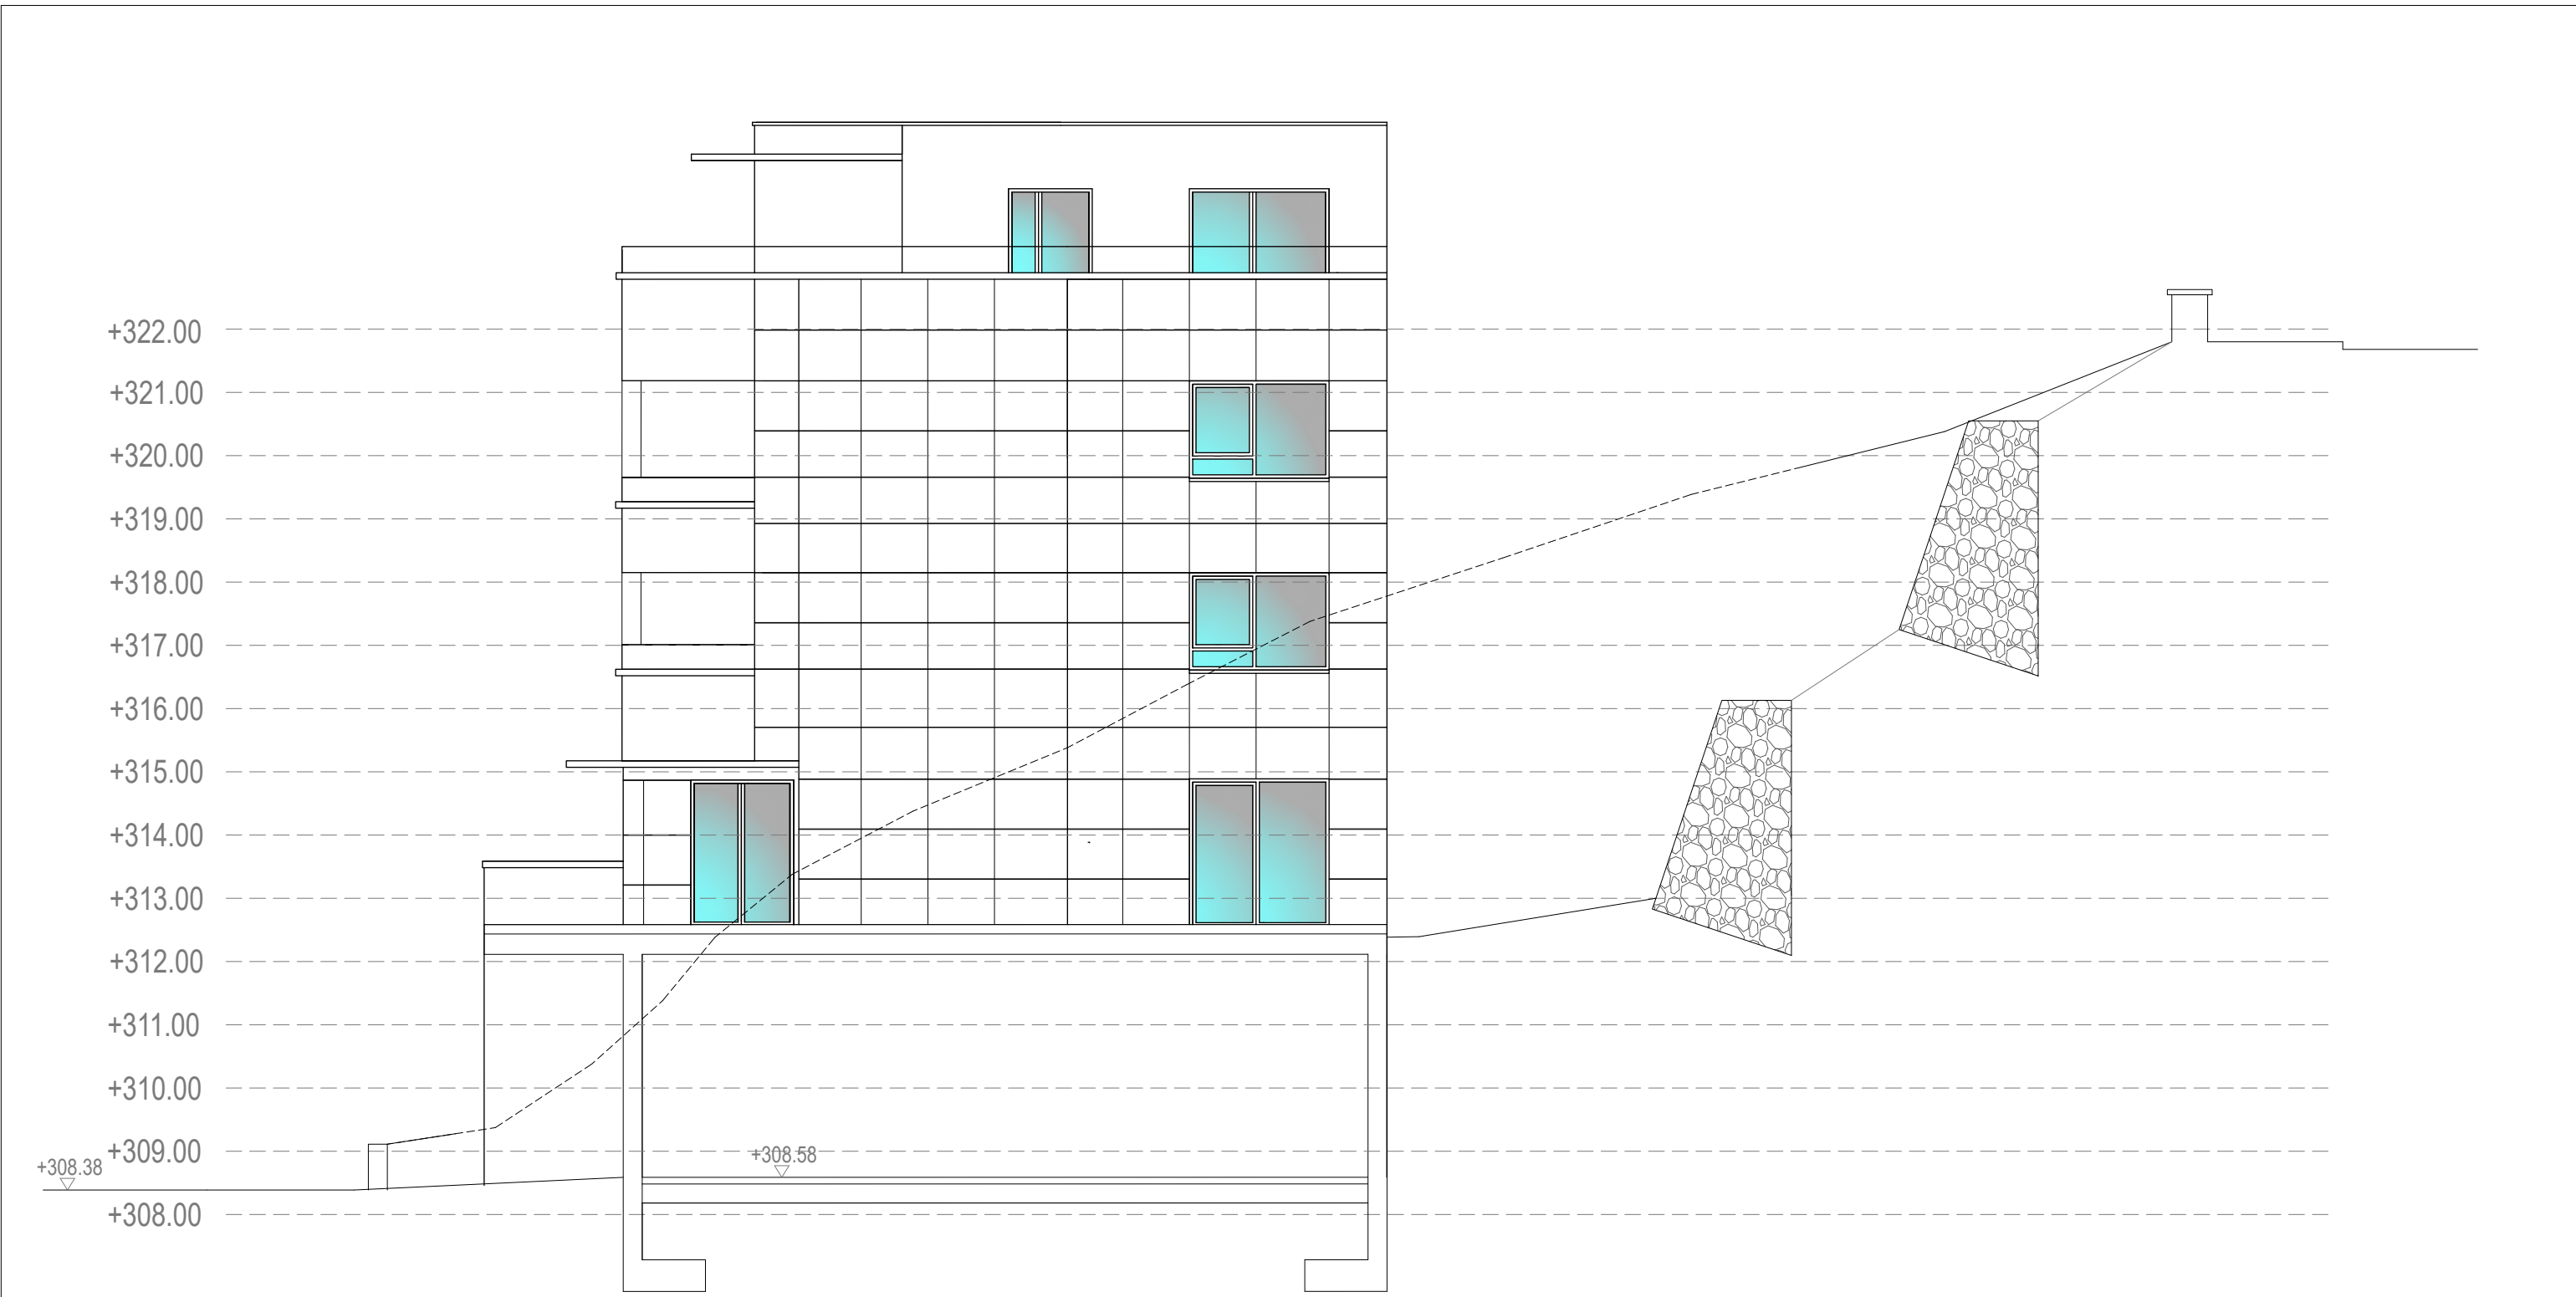

		ANTEPROYECTO	
		BLOQUE DE VIVIENDAS EN LA PARCELA AD1-3 ELIZONDO 3 DE OLABERRIA	
		PROMOTOR AYUNTAMIENTO DE OLABERRIA	
PLANO	09	SECCIÓN A-A'	ESCALA 1:75

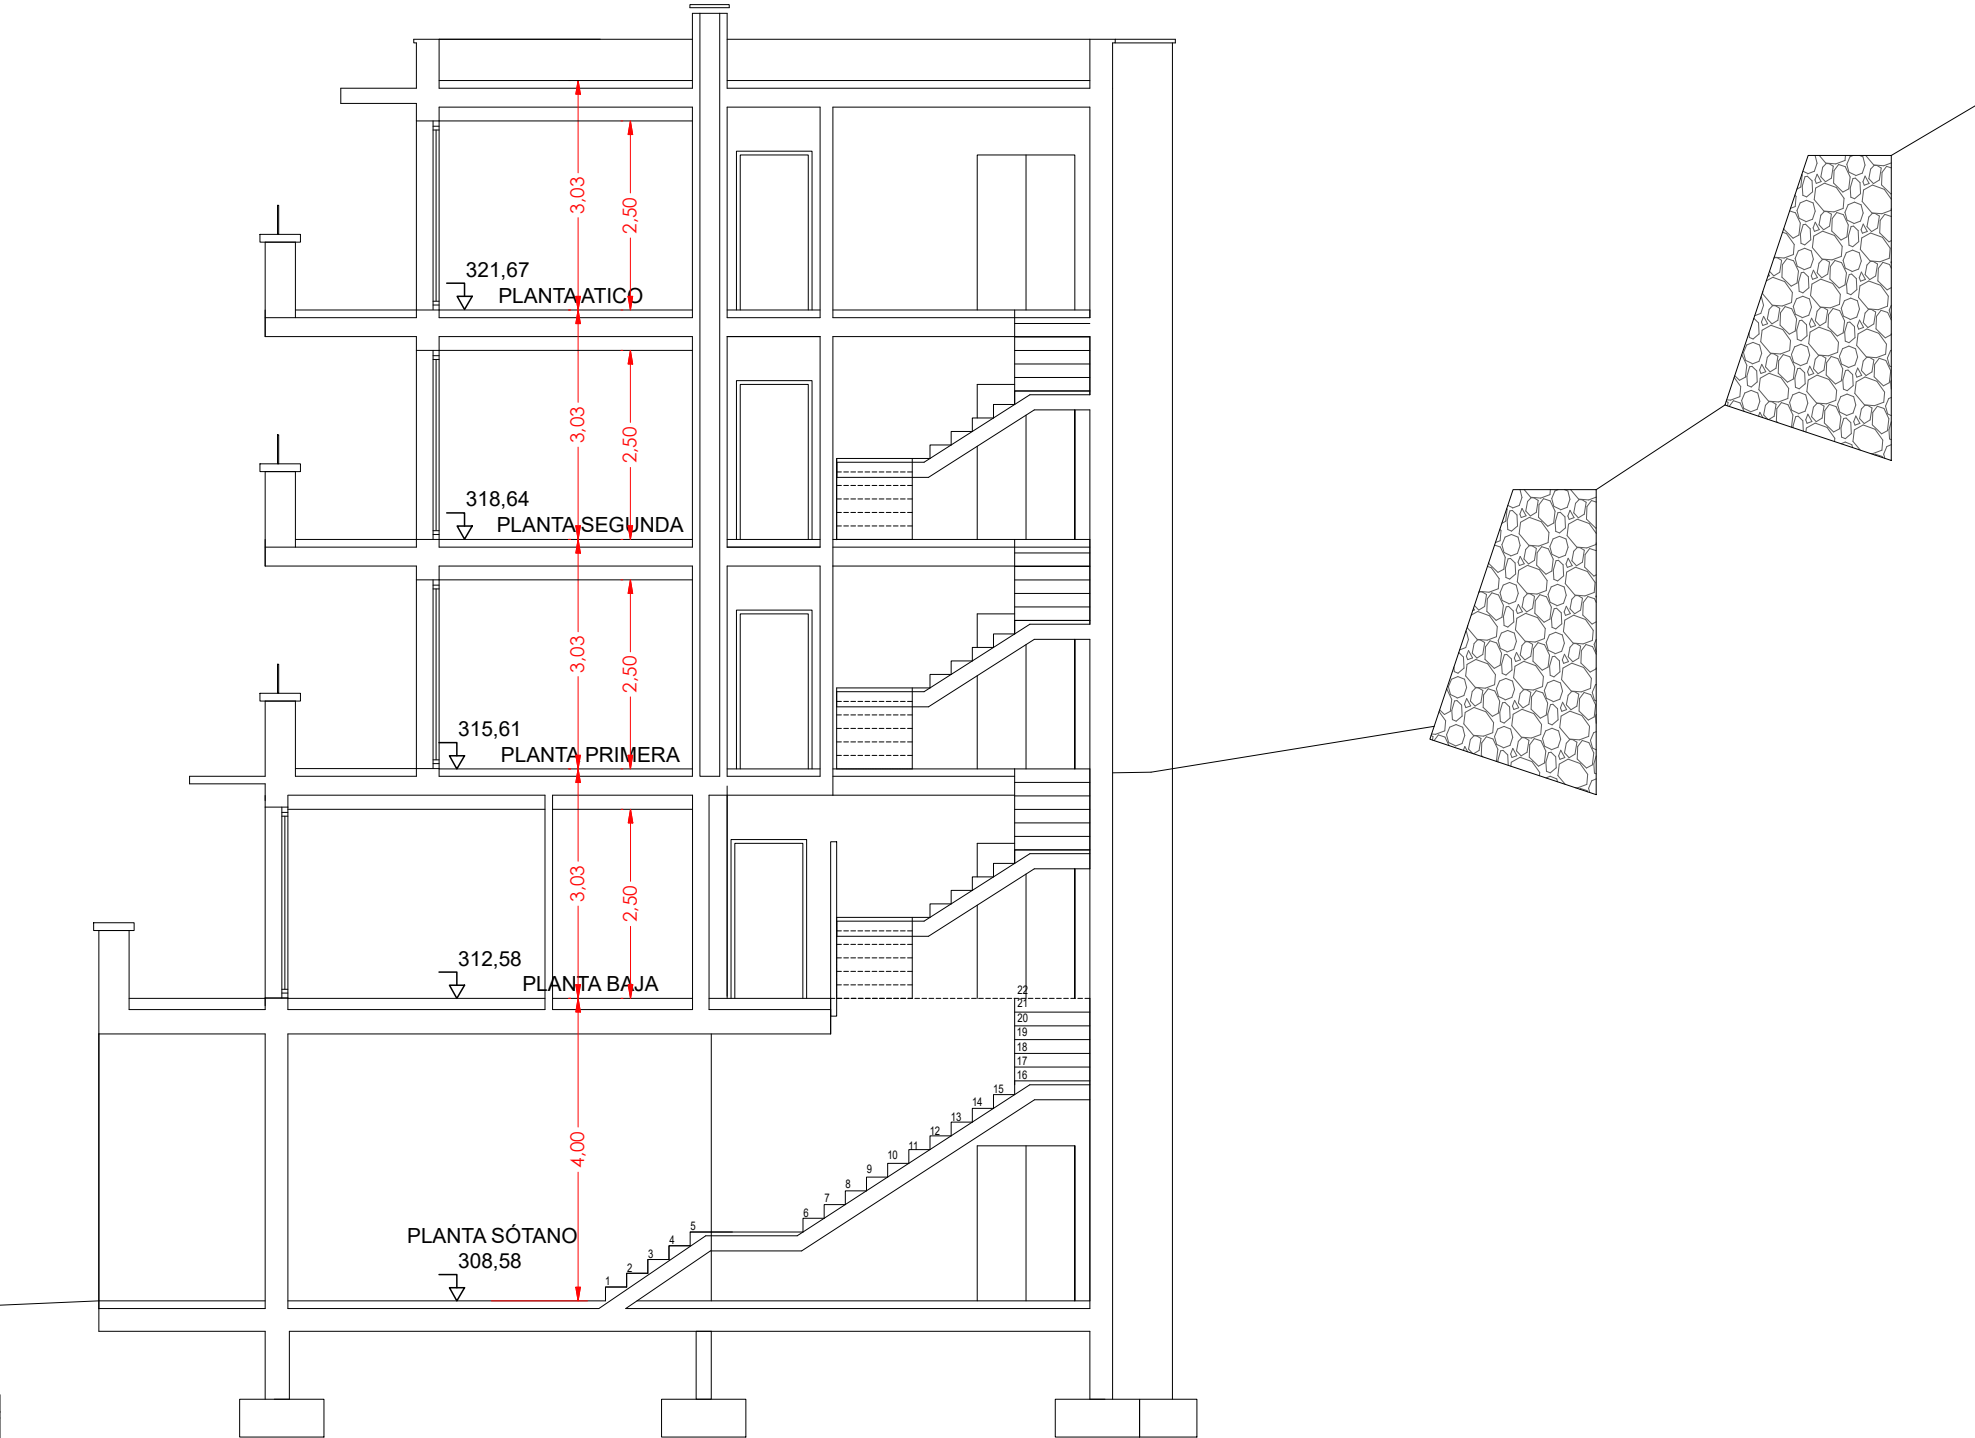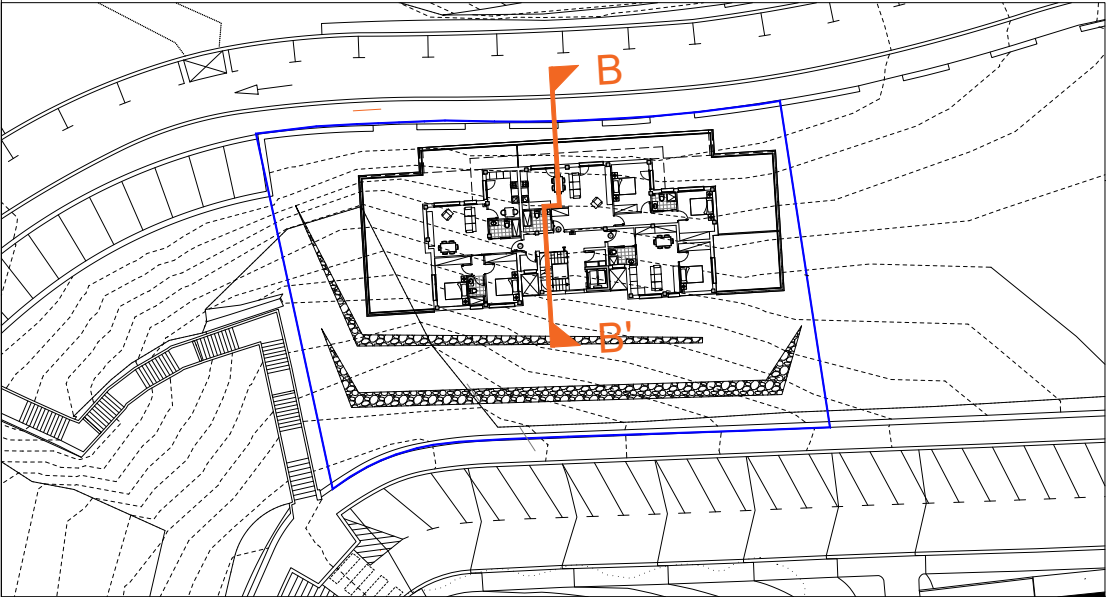

ANTEPROYECTO

BLOQUE DE VIVIENDAS EN LA PARCELA AD1-3 ELIZONDO 3 DE OLABERRIA

PROMOTOR
AYUNTAMIENTO DE OLABERRIA

PLANO
10

SECCIÓN B-B'

ESCALA 1:75