


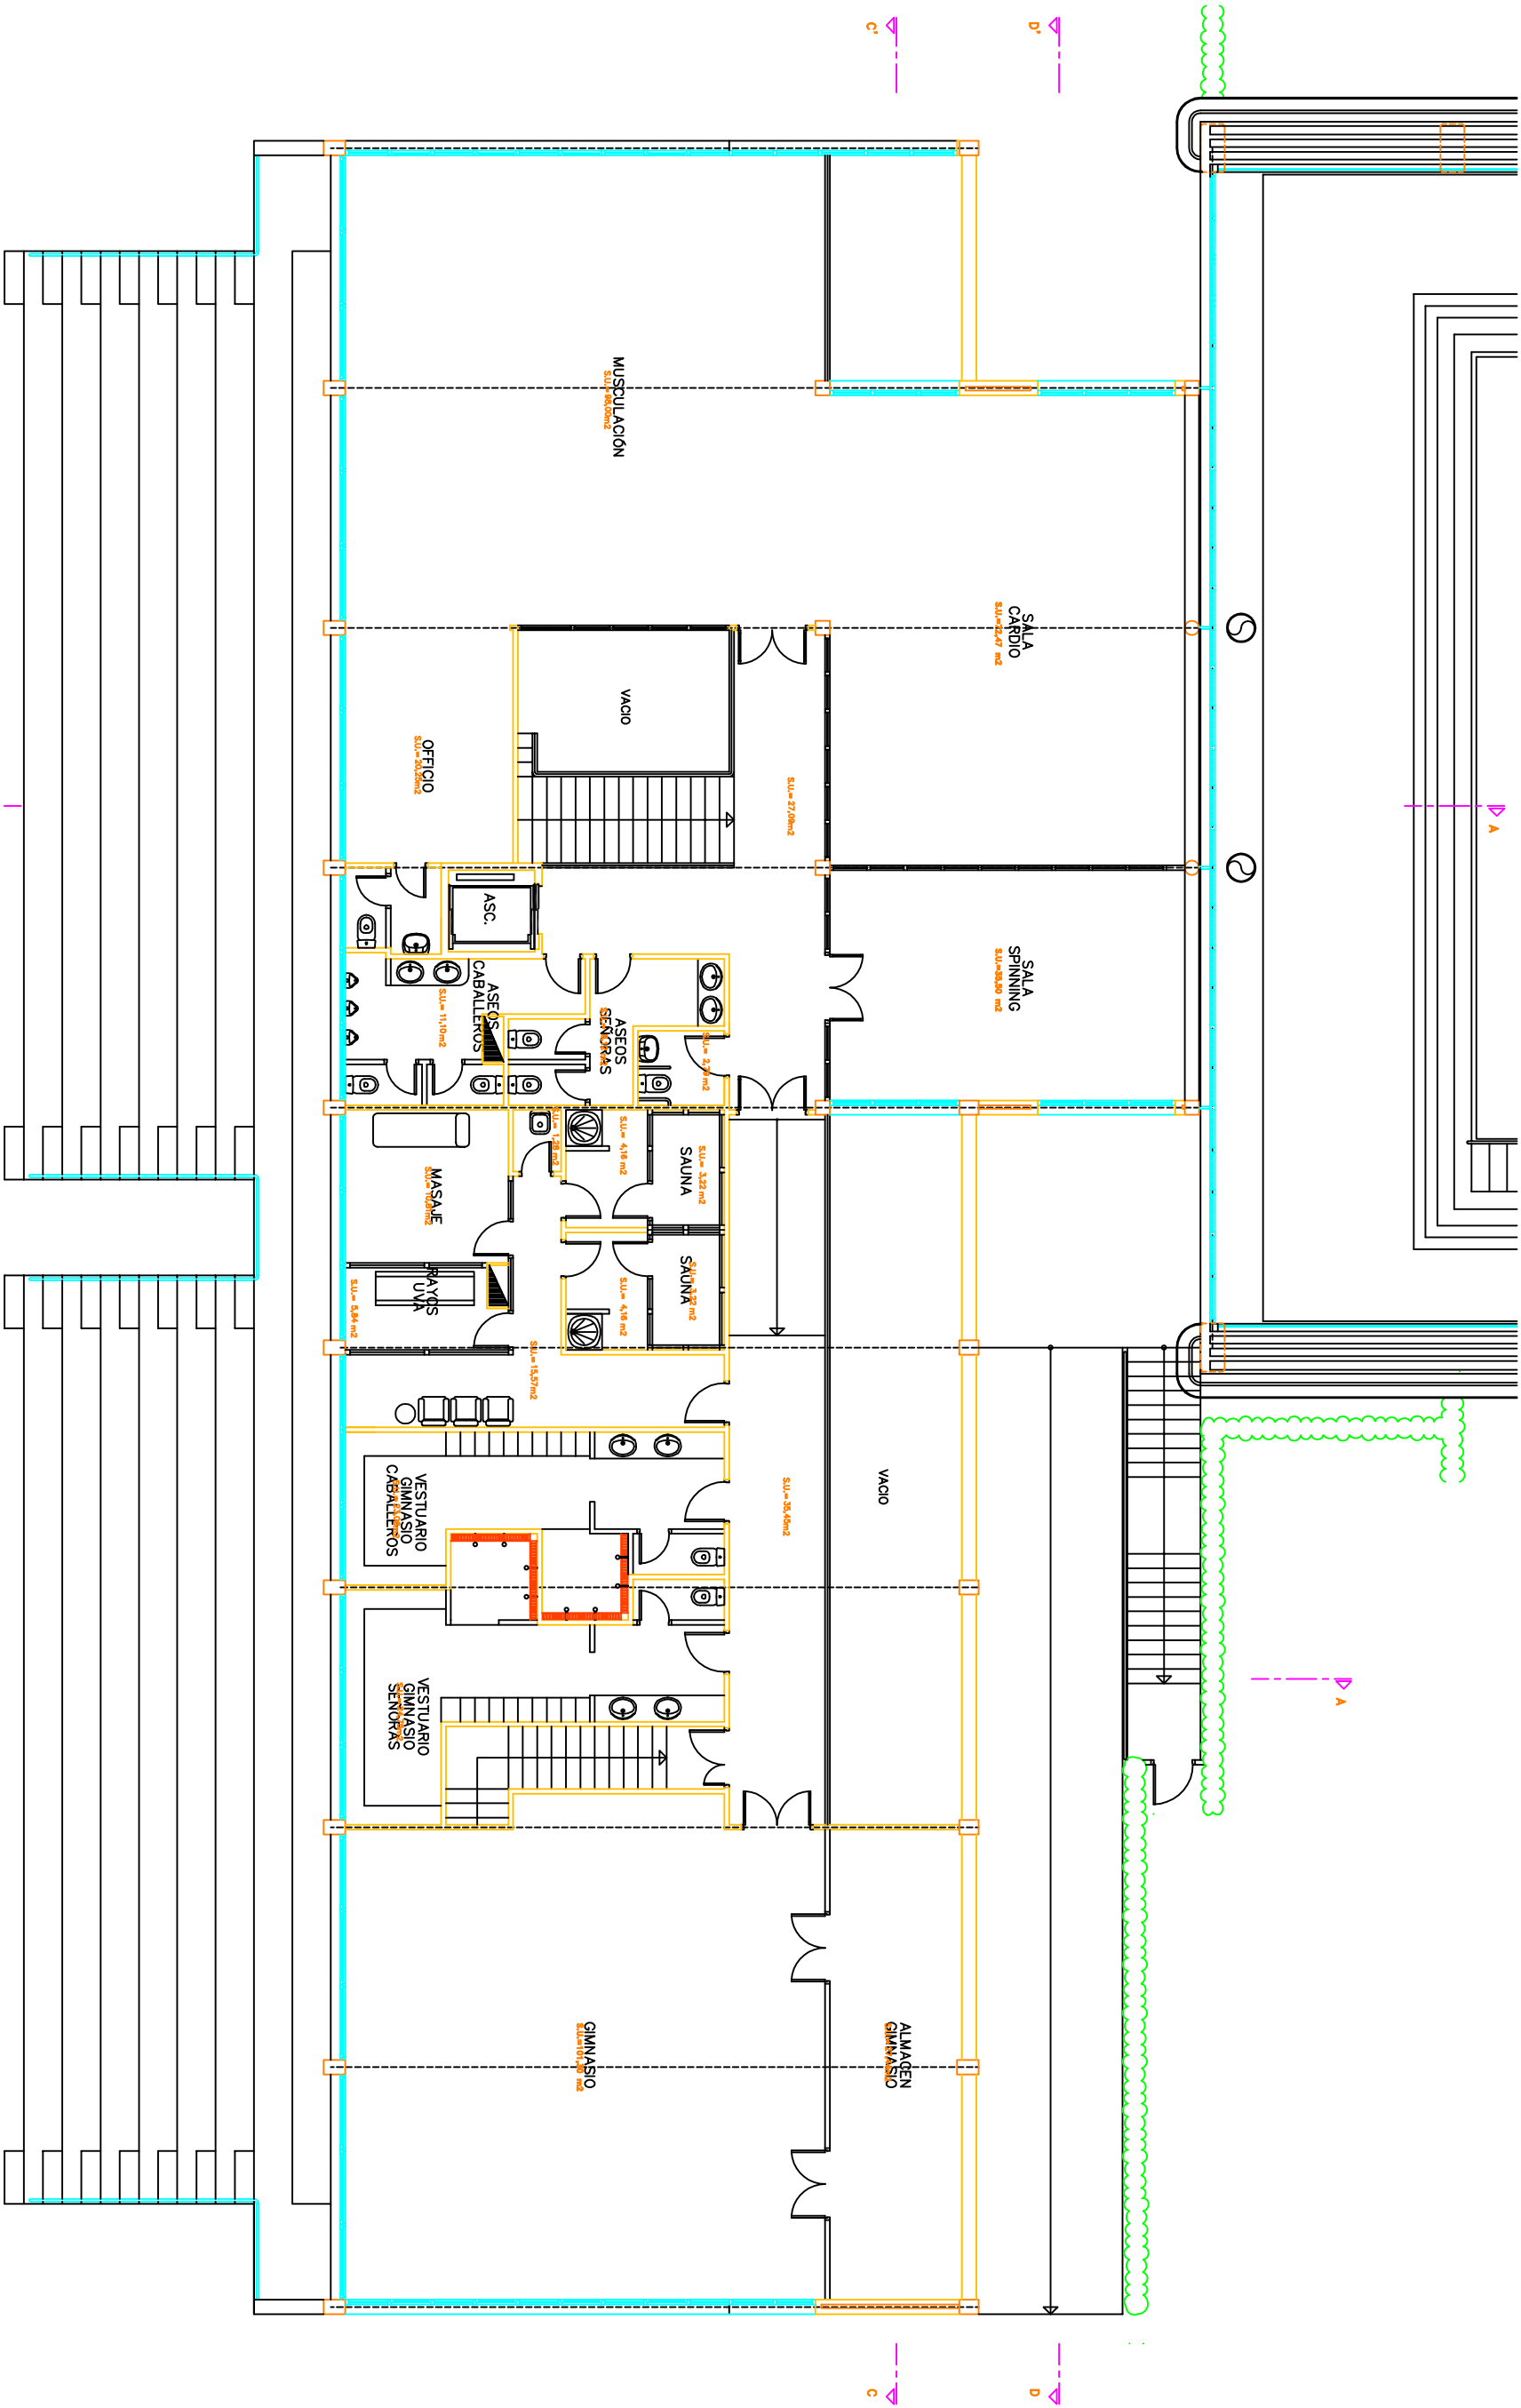

PISCINAS MUNICIPALES
EN
ABADINO

propietario
AYUNTAMIENTO
DE
ABADIÑO

PISCINAS MUNICIPALES
EN
ABADINO

plano
PLANTA PRIMERA

SEPTIEMBRE, 1.998

escala
1:140

numero

05