

PLANOS / 6

PROYECTO DE EJECUCIÓN

**PUESTA EN VALOR DEL PASEO
CUBIERTO COMO MERCADO LOCAL
FASE 02**

DIRECCIÓN

**UDAL MERKATUA, HONDARTZA KALEA
20820 DEBA, GUIPUZKOA**

PROMOTOR

DEBAKO UDALA

EQUIPO REDACTOR

TAPER arkitektura

FECHA

JUNIO 2026



LEHENDAKARI AGUIRRE 11
4º PLANTA DEP 02
48014 BILBAO
+34 944 044 136
info@taperarkitektura.com
www.taperarkitektura.com

0. LISTADO DE PLANOS

Nº PLANO	TAMAÑO	TÍTULO	ESCALA
SITUACIÓN			
2407_E001	A3	PLANO DE SITUACIÓN	1/3000
ESTADO ACTUAL: PLANTAS / ALZADOS / SECCIONES			
2407_E040	A3	ESTADO ACTUAL. PLANTA CUBIERTA Y PLANTA BAJA	1/200
2407_E041	A3	ESTADO ACTUAL. ALZADOS	1/200 Y 1/100
2407_E042	A3	ESTADO ACTUAL. SECCIONES	1/200 Y 1/100
PICADOS Y DEMOLICIONES			
2407_E060	A3	PICADOS Y DEMOLICIONES + AFECCIONES MOBILIARIO URBANO	1/200
ESTADO REFORMADO: PLANTAS / ALZADOS / SECCIONES			
2407_E100	A3	ESTADO REFORMADO. PLANTA CUBIERTA Y PLANTA BAJA	1/200
2407_E101	A3	ESTADO REFORMADO. ALZADOS	1/200 Y 1/100
2407_E102	A3	ESTADO REFORMADO. SECCIONES	1/200 Y 1/100
ACABADOS PARAMENTOS HORIZONTALES			
2407_E200	A3	ACABADOS PARAMENTOS HORIZONTALES	1/200
DETALLES CONSTRUCTIVOS			
2407_E300	A3	DETALLES CONSTRUCTIVOS. DETALLES EN SECCIÓN	1/10
2407_E301	A3	DETALLES CONSTRUCTIVOS. DETALLES EN PLANTA	1/5
INSTALACIONES EXISTENTES / AFECCIONES			
2407_E500	A3	ESTADO ACTUAL. INSTALACIONES EXISTENTES	1/200
2407_E501	A3	INSTALACIONES EXISTENTES. AFECCIONES	1/200
INSTALACIONES PROYECTADAS			
2210_E600	A3	INSTALACIONES PROYECTADAS. ENERGÍA ELÉCTRICA B.T. Y ALUMBRADO	1/200
2210_E601	A3	INSTALACIONES PROYECTADAS. ENERGÍA ELÉCTRICA B.T. ESQUEMA UNIFILAR	--
2210_E602	A3	INSTALACIONES PROYECTADAS. SANEAMIENTO PLUVIALES	1/200

Bilbao, junio 2026

Fdo: Jon Ander Azpiazua Juaristi - Unai Gómez Arriaran







encargo / lana
PUESTA EN VALOR DEL PASEO CUBIERTO COMO MERCADO LOCAL
fase / fasea
PROYECTO DE EJECUCIÓN FASE 02
emplazamiento / kokapena
UDAL MERKATUA HONDARTZA KALEA 20820 DEBA, GIPUZKOA
cliente / bezeroa
DEBAKO UDALA
fecha / data
JUNIO 2026 EKAINA
plano / planoa
PLANO DE SITUACIÓN
escala / eskala
1/3000 A3


nº planp / plano zkia
2407_E001
revisión / berrikuspena
REV 00
TAPER taperarkitektura.com Taperstudio Arkitektura slp C.O.A.V.N. nº950622
arquitecto / arkitektoa
JON A. AZPIAZU JUARISTI

arquitecto / arkitektoa
UNAI GOMEZ ARRIARAN

EL PRESENTE DOCUMENTO ES COPIA DE SU ORIGINAL, DEL QUE SON AUTORES LOS ARQUITECTOS JON ANDER AZPIAZU JUARISTI Y UNAI GOMEZ ARRIARAN, EN REPRESENTACIÓN DE LA SOCIEDAD TAPERSTUDIO ARQUITECTURA S.L.P. SU UTILIZACIÓN TOTAL O PARCIAL, ASÍ COMO CUALQUIER REPRODUCCIÓN O CESIÓN A TERCEROS, REQUERRÍA LA PREVIA AUTORIZACIÓN EXPRESA DE SUS AUTORES, QUEDANDO EN TODO CASO PROHIBIDA CUALQUIER MODIFICACIÓN UNILATERAL DEL MISMO.

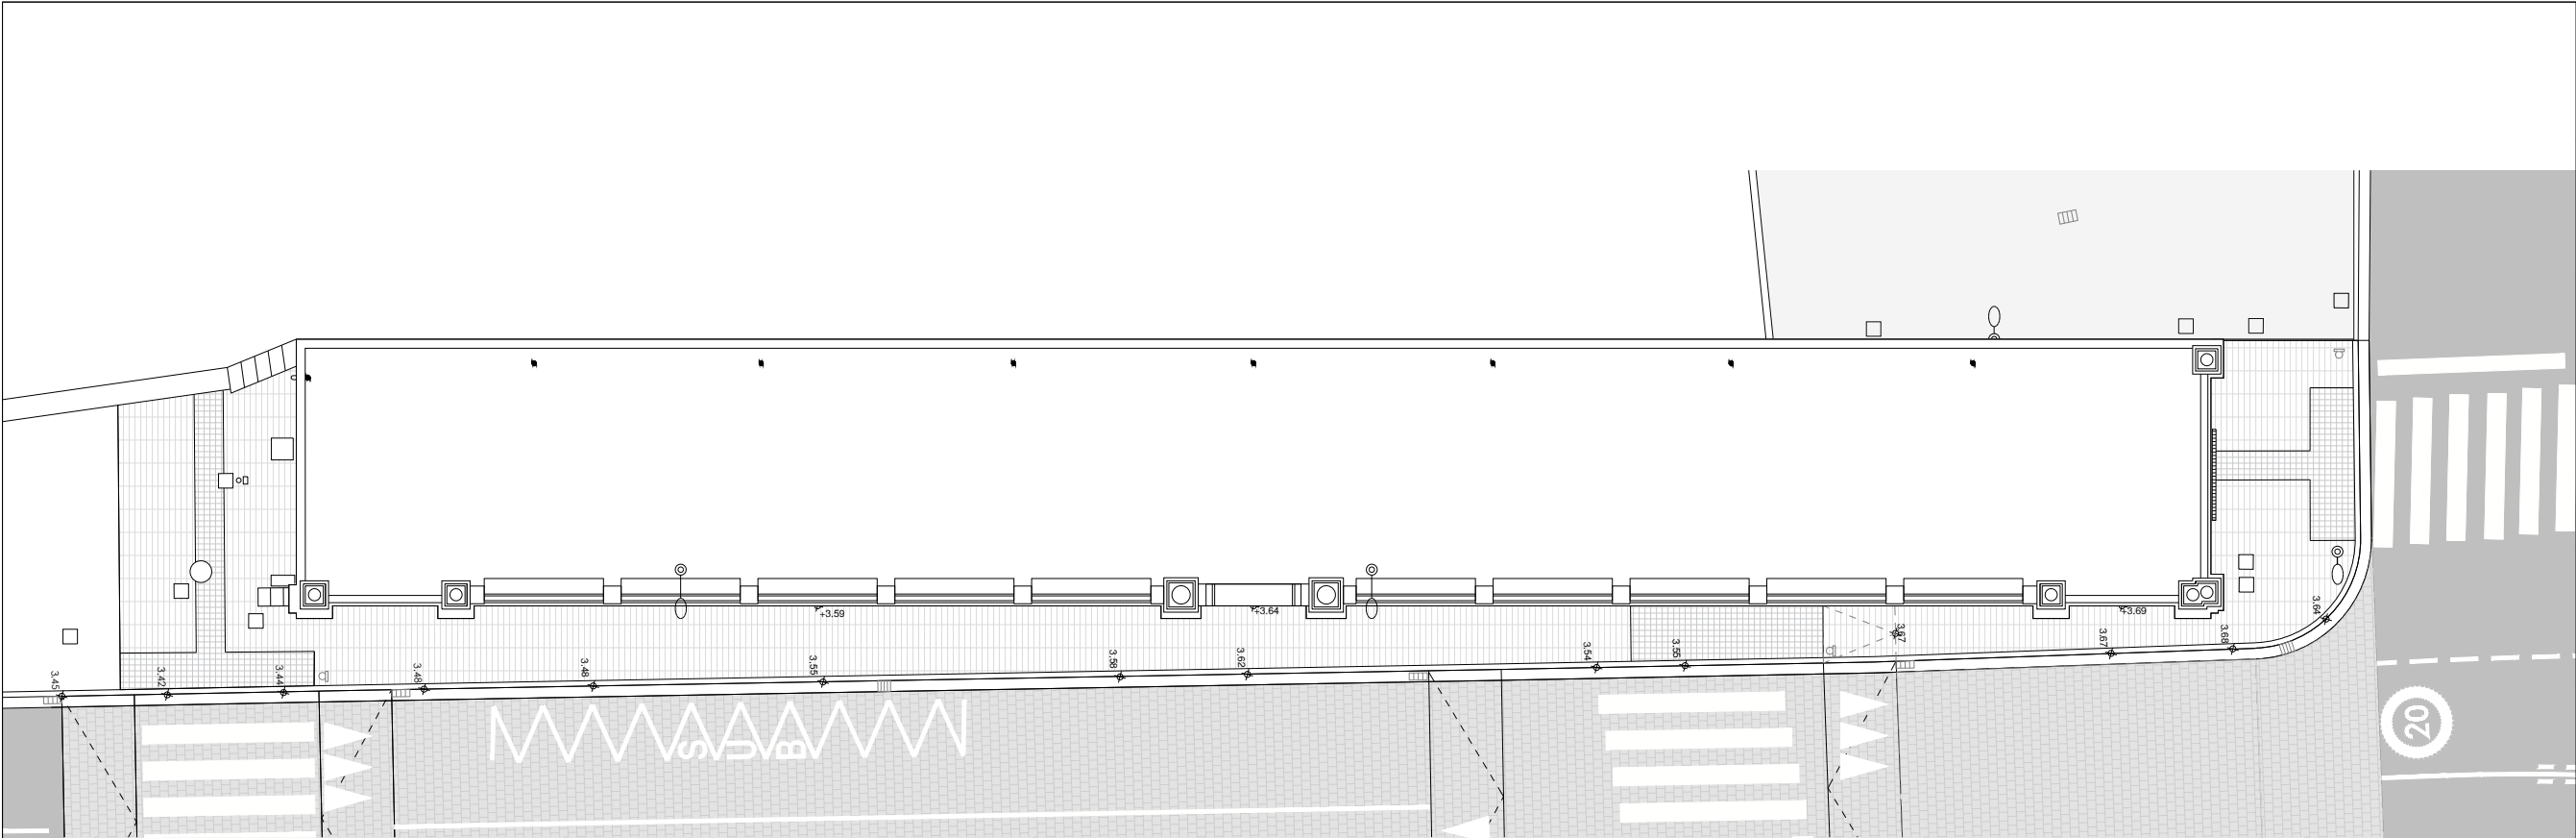

PLANTA CUBIERTA

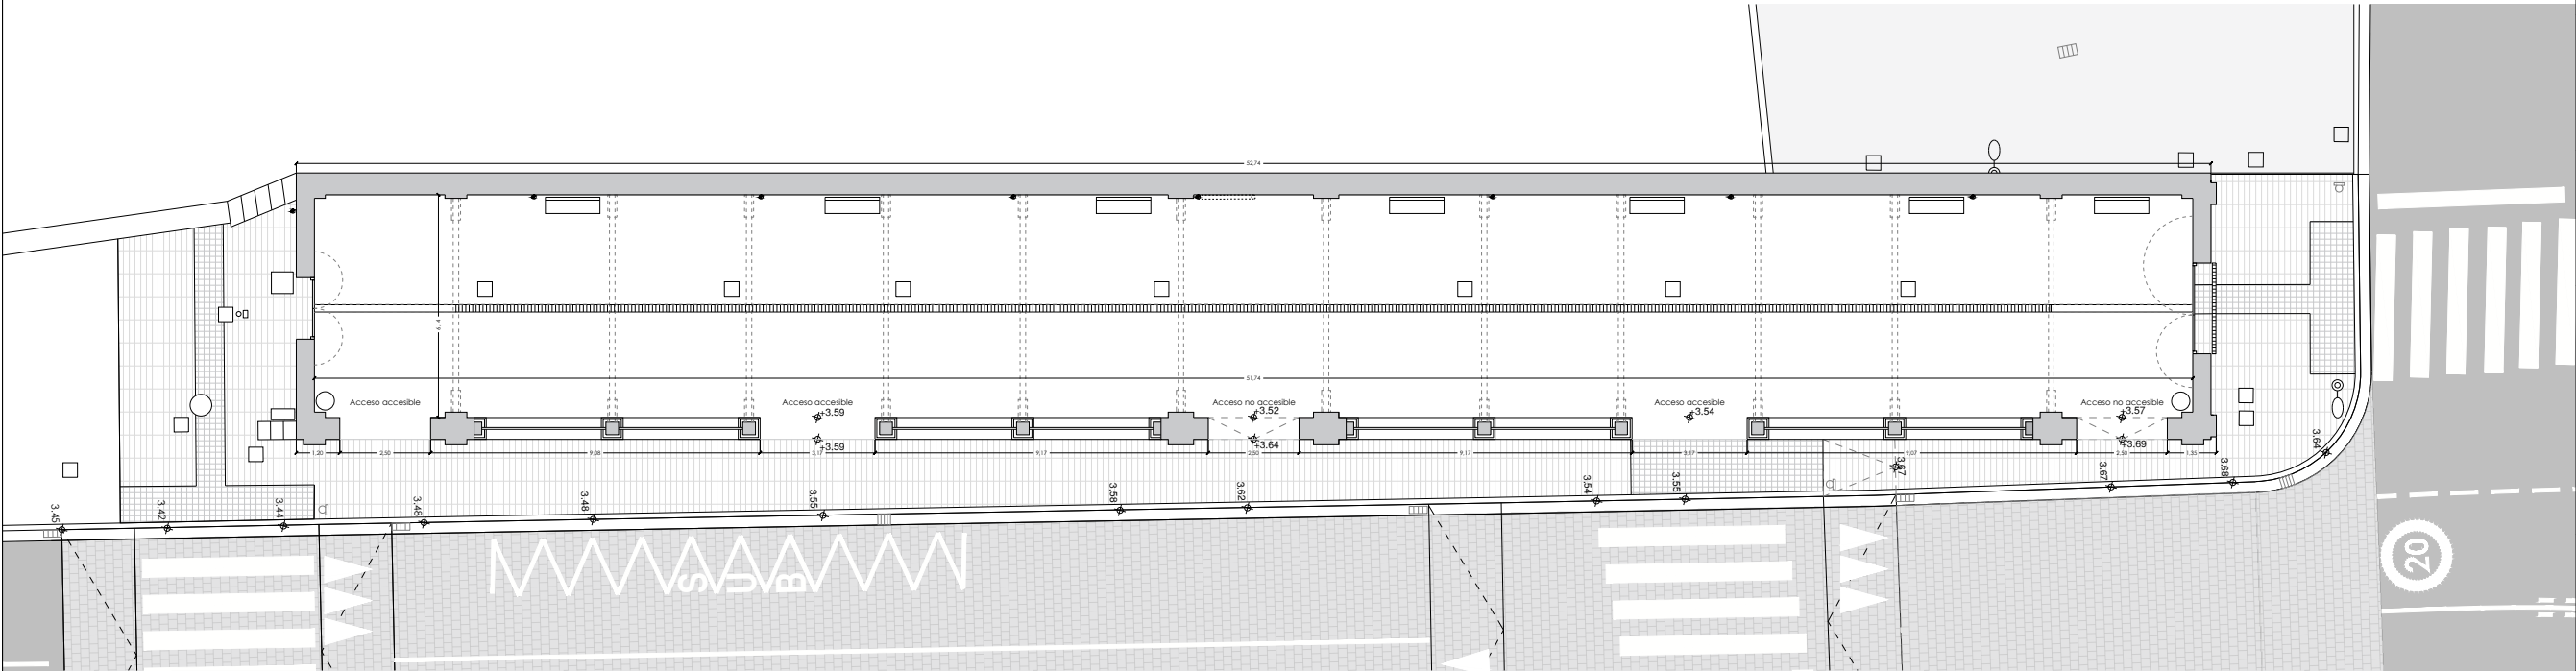

PLANTA BAJA


NOTA: cotas de rasante según plano topográfico facilitado por el Ayuntamiento de Deba en relación a los trabajos ejecutados en Gudarien Plaza. Rasantes a verificar en fase de obra.

encargo / lana
PUESTA EN VALOR DEL PASEO CUBIERTO COMO MERCADO LOCAL
fase / fasea
PROYECTO DE EJECUCIÓN FASE 02
emplazamiento / kokapena
UDAL MERKATUA HONDARTZA KALEA 20820 DEBA, GIPUZKOA
cliente / bezeroa
DEBAKO UDALA
fecha / data
JUNIO 2026 EKAINA
plano / plano
ESTADO ACTUAL PLANTA CUBIERTA Y PLANTA BAJA
escala / eskala
1/200 A3

nº planp / plano zkia
2407_E040
revisión / berrikuspena
REV 00
TAPER taperarkitektura.com Taperstudio Arkitektura slp C.O.A.V.N. nº950622
arquitecto / arkitektoa
JON A. AZPIAZU JUARISTI

arquitecto / arkitektoa
UNAI GOMEZ ARRIARAN

EL PRESENTE DOCUMENTO ES COPIA DE SU ORIGINAL, DEL QUE SON AUTORES LOS ARQUITECTOS JON ANDER AZPIAZU JUARISTI Y UNAI GOMEZ ARRIARAN EN REPRESENTACIÓN DE LA SOCIEDAD TAPERSTUDIO ARQUITECTURA S.L.P. SU UTILIZACIÓN TOTAL O PARCIAL, ASÍ COMO CUALQUIER REPRODUCCIÓN O CESIÓN A TERCEROS REQUERRA LA PREVIA AUTORIZACIÓN EXPRESA DE SUS AUTORES, QUEDANDO EN TODO CASO PROHIBIDA CUALQUIER MODIFICACIÓN UNILATERAL DEL MISMO.

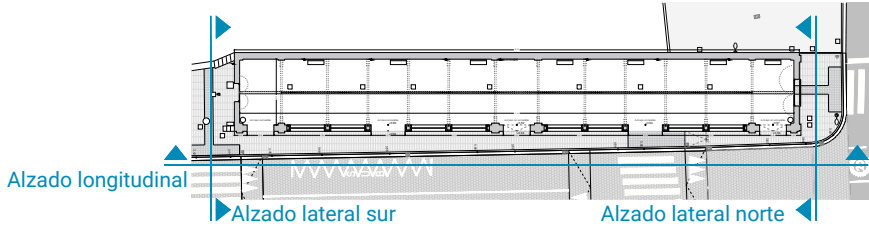

encargo / lana
PUESTA EN VALOR DEL PASEO
CUBIERTO COMO MERCADO
LOCAL

fase / fasea
PROYECTO DE EJECUCIÓN
FASE 02

emplazamiento / kokapena
UDAL MERKATUA
HONDARTZA KALEA
20820 DEBA, GIPUZKOA

cliente / bezeroa
DEBAKO UDALA

fecha / data
JUNIO 2026 EKAINA

plano / plano
ESTADO ACTUAL
ALZADOS

escala / eskala
1/200 Y 1/100 A3

nº planp / plano zkia
2407_E041

revisión / berrikuspena
REV 00

TAPER
taperarkitektura.com
Taperstudio Arkitektura slp
C.O.A.V.N. nº950622


arquitecto / arkitektoa
JON A. AZPIAZU JUARISTI


arquitecto / arkitektoa


UNAI GOMEZ ARRIARAN




EL PRESENTE DOCUMENTO ES COPIA DE SU ORIGINAL, DEL QUE SON
AUTORES LOS ARQUITECTOS JON ANDER AZPIAZU JUARISTI Y UNAI
GOMEZ ARRIARAN EN REPRESENTACIÓN DE LA SOCIEDAD TAPERSTUDIO
ARKITEKTURA SLP.
SU UTILIZACIÓN TOTAL O PARCIAL, ASÍ COMO CUALQUIER REPRODUCCIÓN
O CESIÓN A TERCEROS, REQUERRA LA PREVIA AUTORIZACIÓN EXPRESA
DE SUS AUTORES, QUEDANDO EN TODO CASO PROHIBIDA CUALQUIER
MODIFICACIÓN UNILATERAL DEL MISMO.

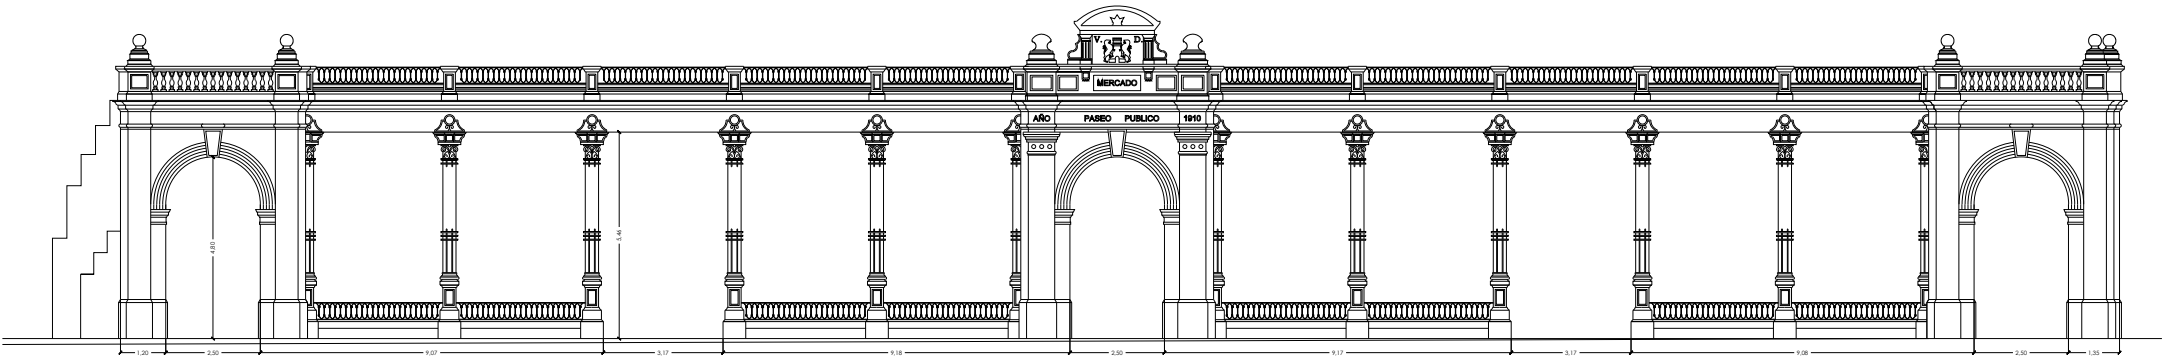



ALZADO LONGITUDINAL_e:1/200

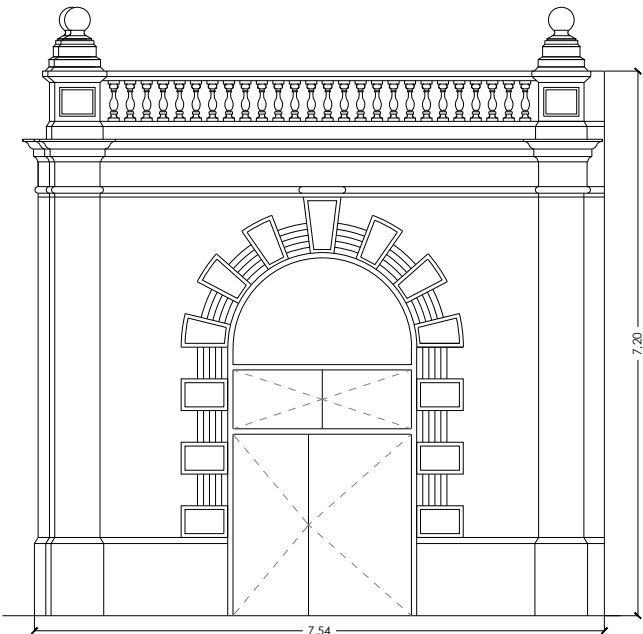


ALZADO LATERAL NORTE_e:1/100

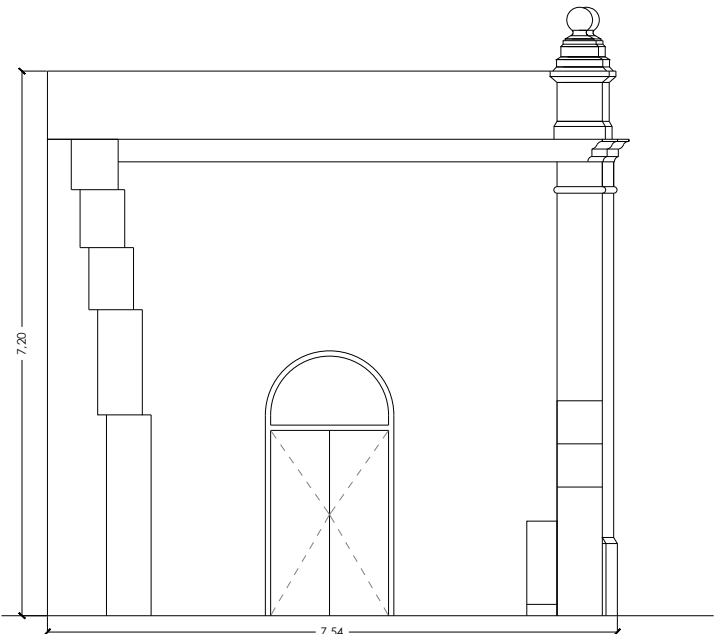


ALZADO LATERAL SUR_e:1/100

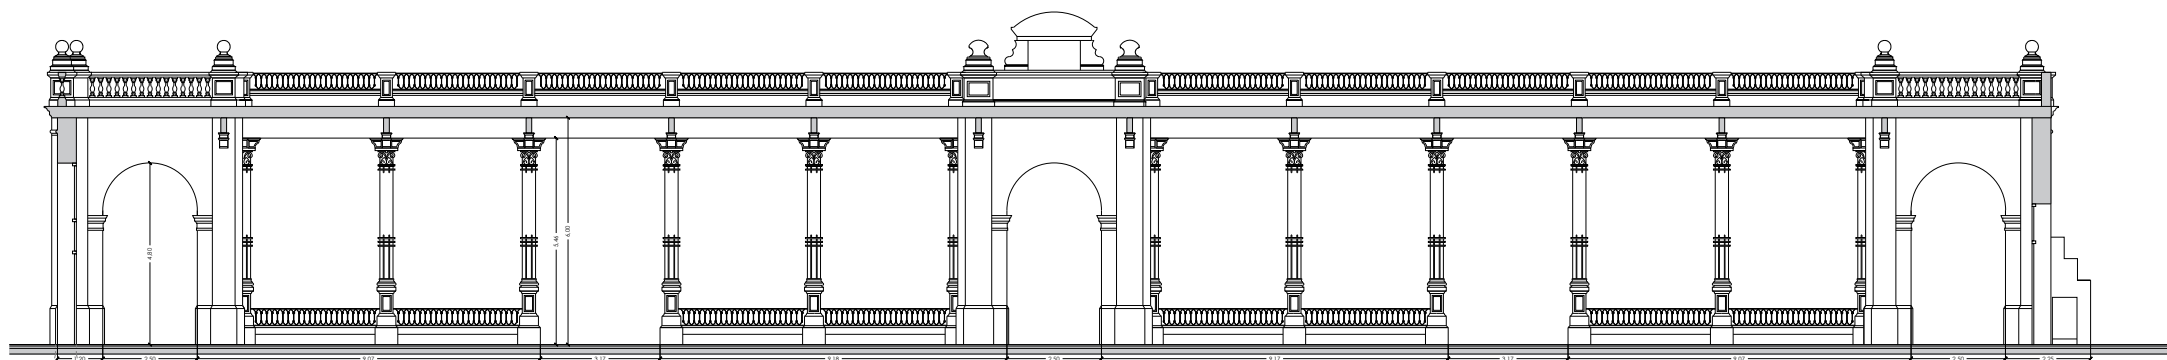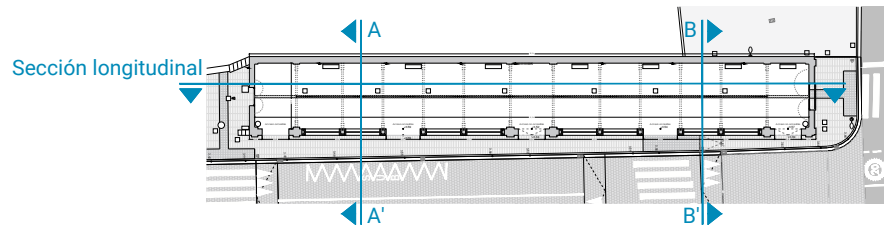

SECCIÓN LONGITUDINAL_e:1/200

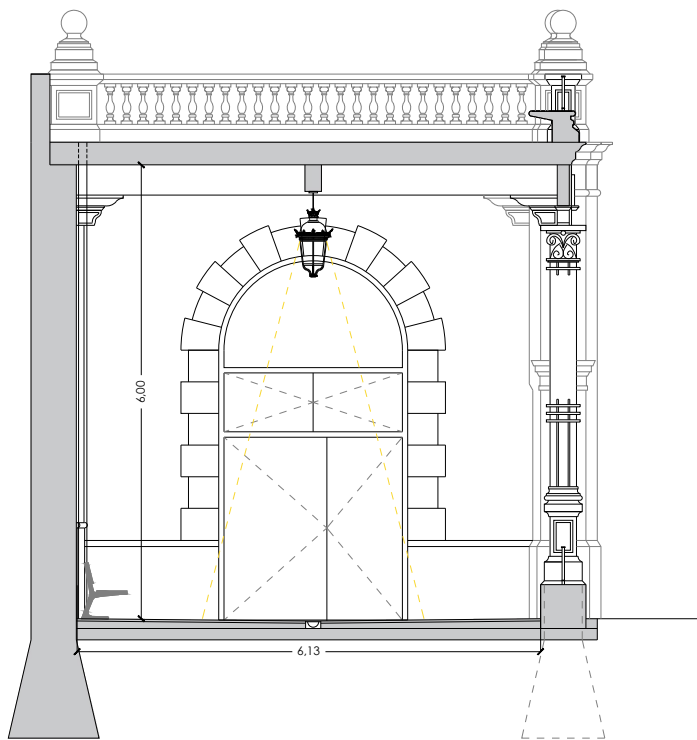

SECCIÓN TRANSVERSAL A-A'_e:1/100

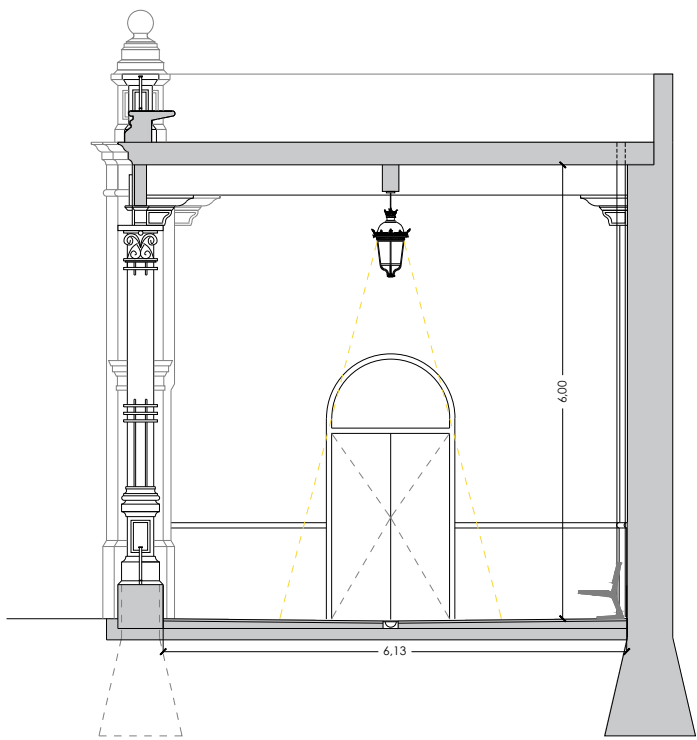

SECCIÓN TRANSVERSAL B-B'_e:1/100

encargo / lana
PUESTA EN VALOR DEL PASEO
CUBIERTO COMO MERCADO
LOCAL

fase / fasea
PROYECTO DE EJECUCIÓN
FASE 02

emplazamiento / kokapena
UDAL MERKATUA
HONDARTZA KALEA
20820 DEBA, GIPUZKOA

cliente / bezeroa
DEBAKO UDALA

fecha / data
JUNIO 2026 EKAINA

plano / planoa
ESTADO ACTUAL
SECCIONES

escala / eskala
1/200 Y 1/100 A3

nº planp / plano zkia
2407_E042

revisión / berrikuspena
REV 00

TAPER
taperarkitektura.com


Taperstudio Arkitektura slp
C.O.A.V.N. nº950622

arquitecto / arkitektoa
JON A. AZPIAZU JUARISTI

arquitecto / arkitektoa

UNAI GOMEZ ARRIARAN

EL PRESENTE DOCUMENTO ES COPIA DE SU ORIGINAL, DEL QUE SON
AUTORES LOS ARQUITECTOS JON ANDER AZPIAZU JUARISTI Y UNAI
GOMEZ ARRIARAN EN REPRESENTACIÓN DE LA SOCIEDAD TAPERSTUDIO
ARQUITECTURA SLP.
SU UTILIZACIÓN TOTAL O PARCIAL, ASÍ COMO CUALQUIER REPRODUCCIÓN
O CESIÓN A TERCEROS, REQUERRÁ LA PREVIA AUTORIZACIÓN EXPRESA
DE SUS AUTORES, QUEDANDO EN TODO CASO PROHIBIDA CUALQUIER
MODIFICACIÓN UNILATERAL DEL MISMO.

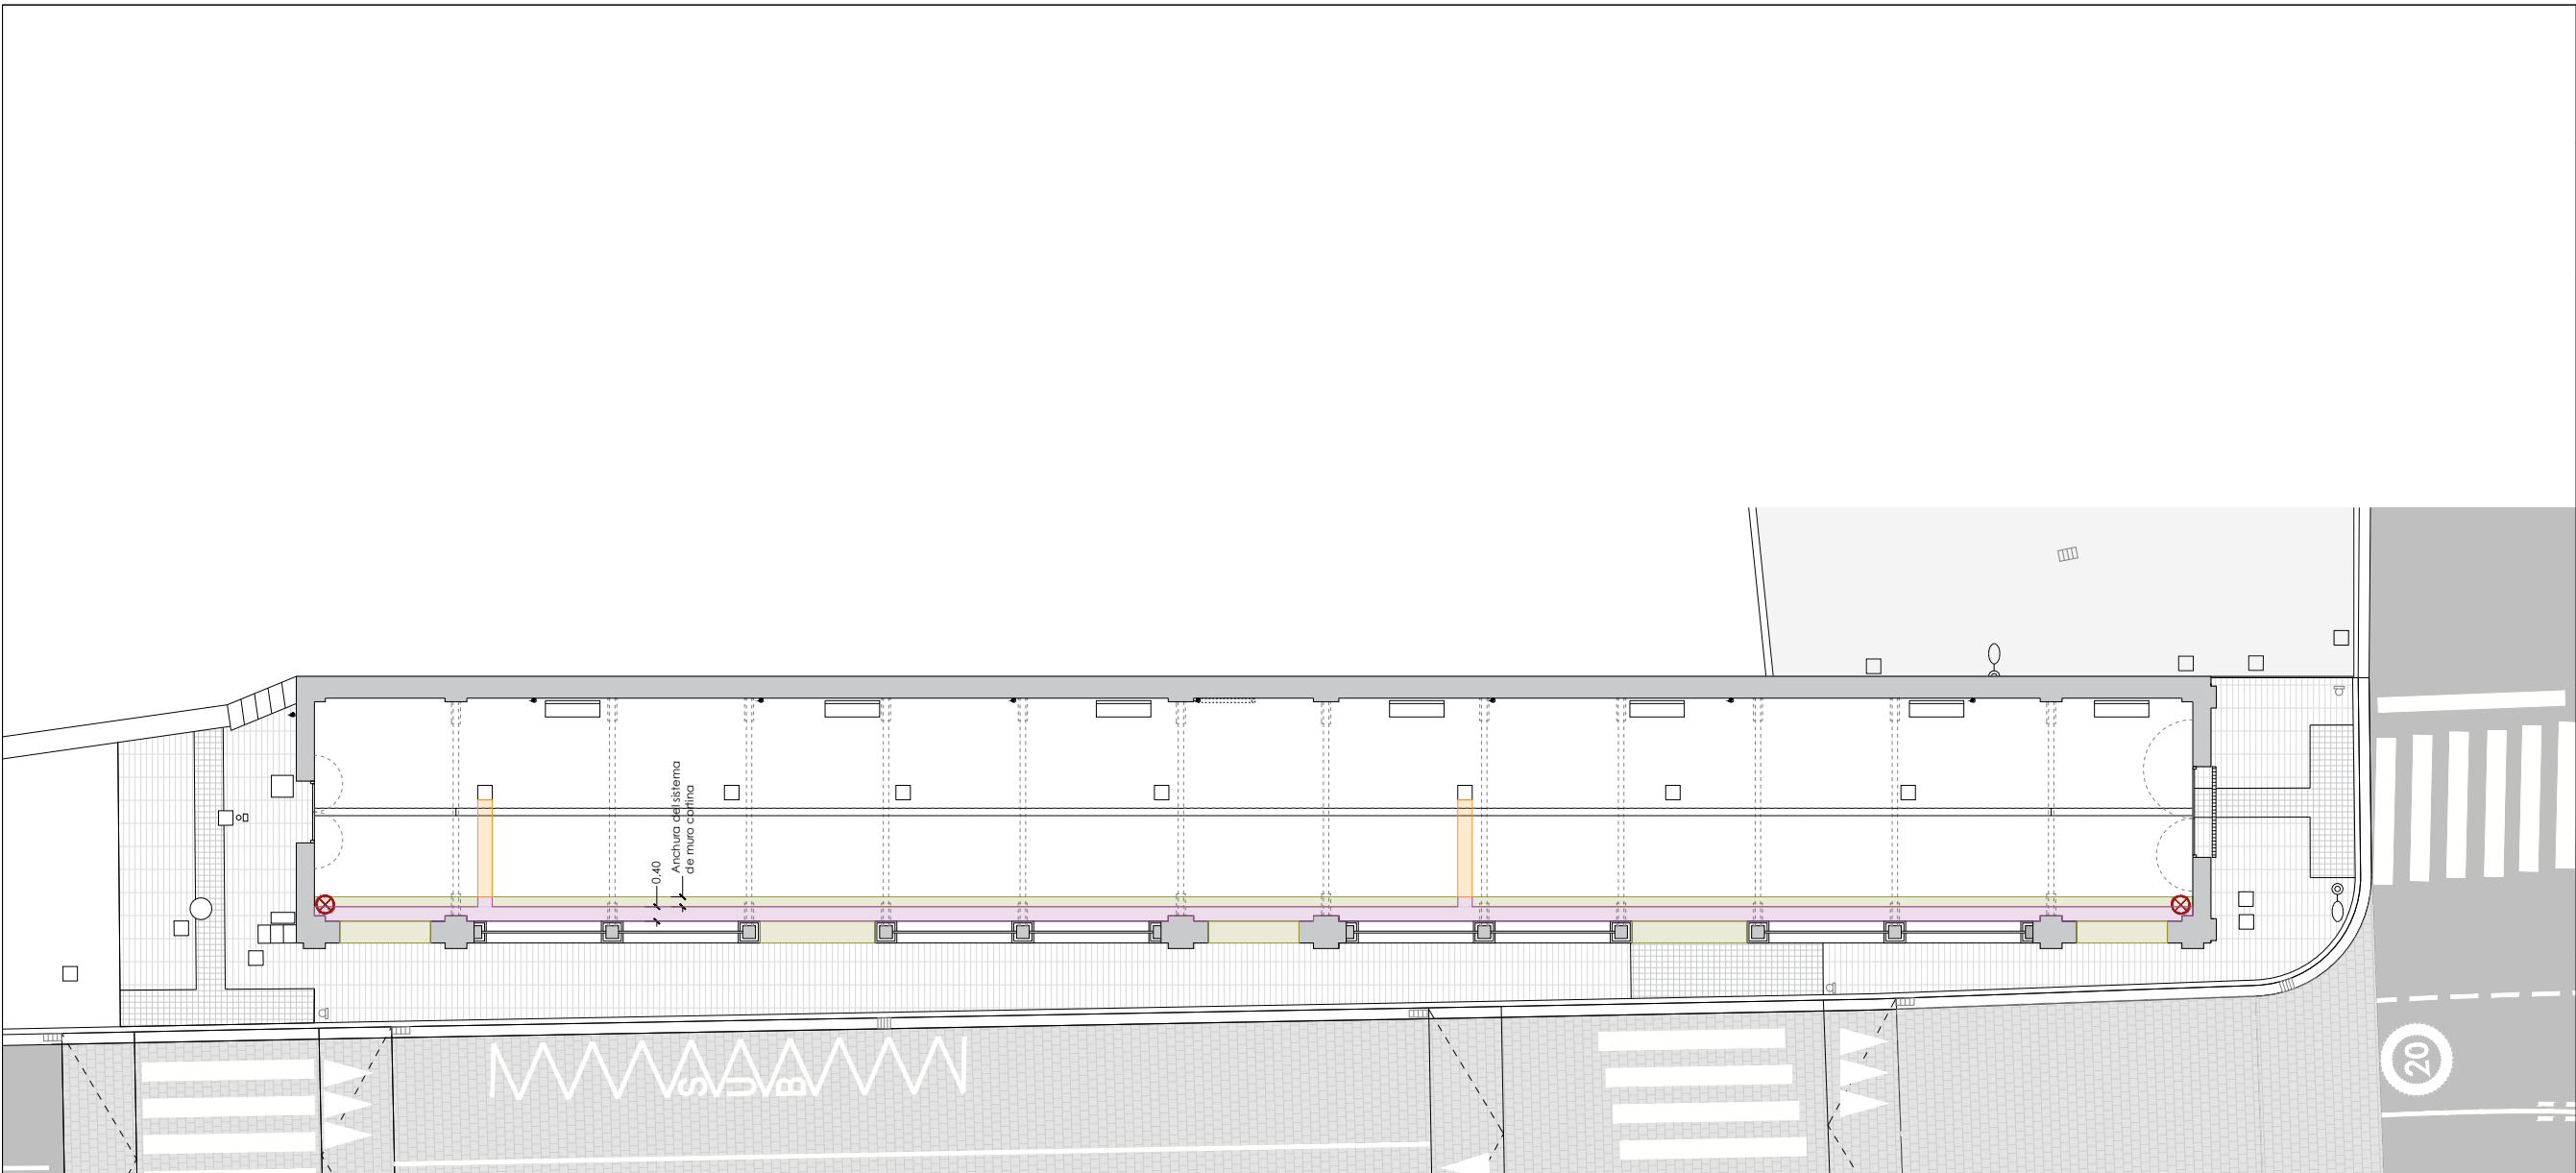



PLANTA BAJA

LEYENDA DE PICADOS Y DEMOLICIONES

- Levantado de solado de piedra hasta solera
- Levantado de solado de piedra hasta solera + ejecución de zanja para canaleta
- Levantado de solado de piedra hasta solera + ejecución de zanja para colector de saneamiento
- ⊗ Desmotaje y recolocación de papeleras existentes en otra ubicación


encargo / lana
PUESTA EN VALOR DEL PASEO CUBIERTO COMO MERCADO LOCAL
fase / fasea
PROYECTO DE EJECUCIÓN FASE 02
emplazamiento / kokapena
UDAL MERKATUA HONDARTZA KALEA 20820 DEBA, GIPUZKOA
cliente / bezeroa
DEBAKO UDALA
fecha / data
JUNIO 2026 EKAINA
plano / planoa
PICADOS Y DEMOLICIONES + AFECCIONES MOBILIARIO URBANO
escala / eskala
1/200 A3

nº planp / plano zkia
2407_E060
revisión / berrikuspena
REV 00
TAPER taperarkitektura.com Taperstudio Arkitektura slp C.O.A.V.N. nº950622 arquitecto / arkitektoa JON A. AZPIAZU JUARISTI  arquitecto / arkitektoa UNAI GOMEZ ARRIARAN  EL PRESENTE DOCUMENTO ES COPIA DE SU ORIGINAL, DEL QUE SON AUTORES LOS ARQUITECTOS JON ANDER AZPIAZU JUARISTI Y UNAI GOMEZ ARRIARAN, EN REPRESENTACIÓN DE LA SOCIEDAD TAPERSTUDIO ARQUITECTURA S.L.P. SU UTILIZACIÓN TOTAL O PARCIAL, ASÍ COMO CUALQUIER REPRODUCCIÓN O CESIÓN A TERCEROS, REQUERRIRÁ LA PREVIA AUTORIZACIÓN EXPRESA DE SUS AUTORES, QUEDANDO EN TODO CASO PROHIBIDA CUALQUIER MODIFICACIÓN UNILATERAL DEL MISMO.

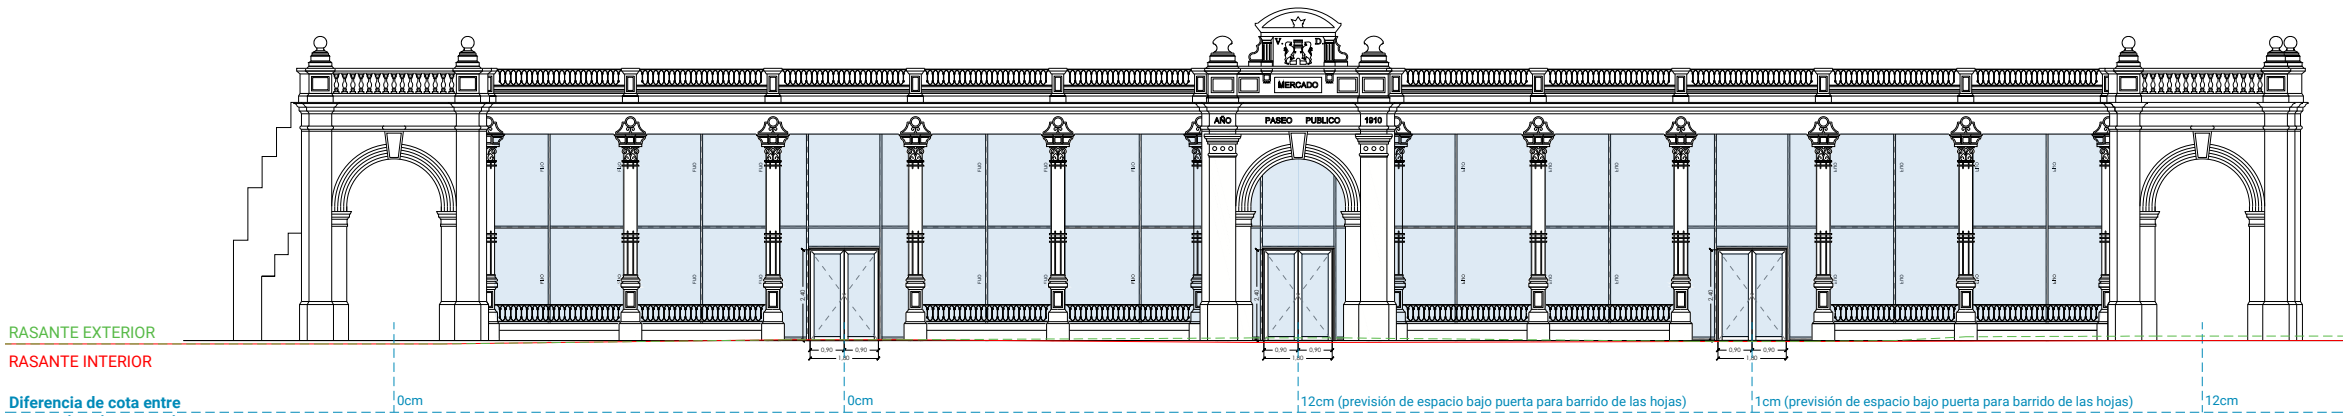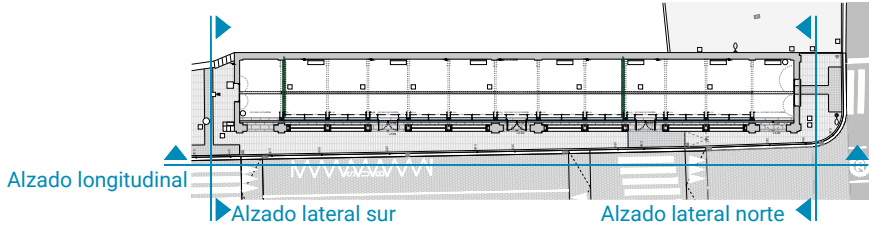


ALZADO LONGITUDINAL_e:1/200

NOTA: cotas de rasante según plano topográfico facilitado por el Ayuntamiento de Deba en relación a los trabajos ejecutados en Gudarien Plaza. Rasantes a verificar en fase de obra.

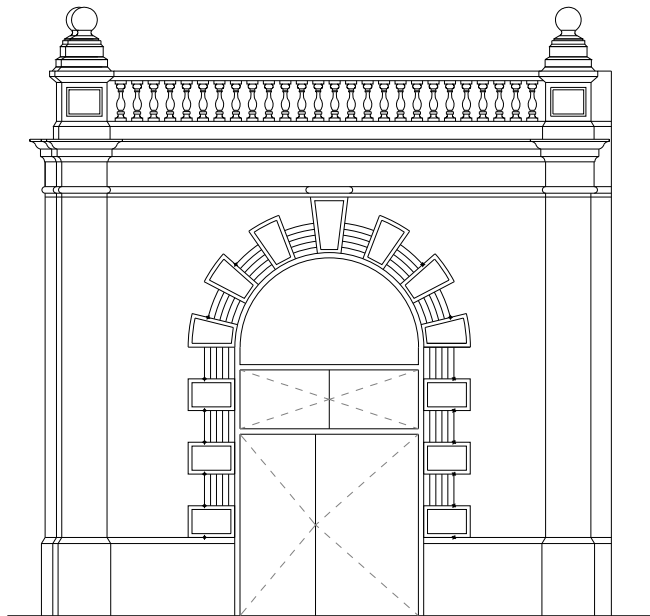

ALZADO LATERAL NORTE_e:1/100

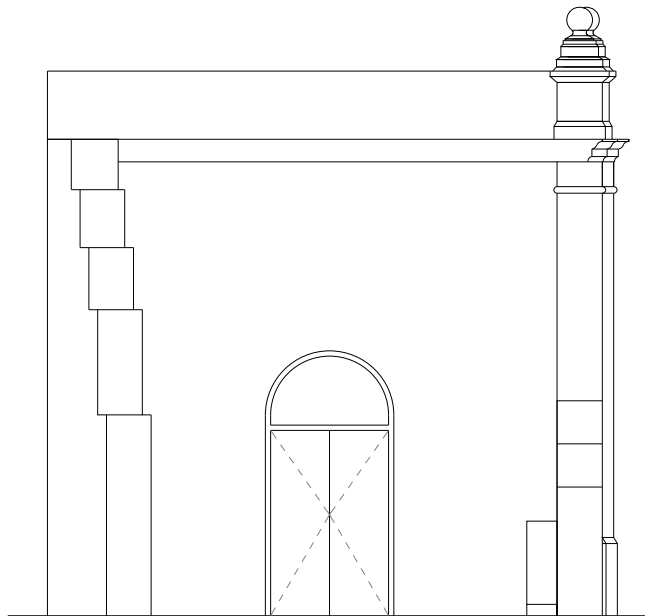

ALZADO LATERAL SUR_e:1/100

encargo / lana

PUESTA EN VALOR DEL PASEO
CUBIERTO COMO MERCADO
LOCAL

fase / fasea

PROYECTO DE EJECUCIÓN
FASE 02

emplazamiento / kokapena

UDAL MERKATUA
HONDARTZA KALEA
20820 DEBA, GIPUZKOA

cliente / bezeroa

DEBAKO UDALA

fecha / data

JUNIO 2026 EKAINA

plano / planoa

ESTADO REFORMADO
ALZADOS

escala / eskala

1/200 Y 1/100 A3



nº planp / plano zkia

2407_E041

revisión / berrikuspena

REV 00

TAPER
taperarkitektura.com

Taperstudio Arkitektura slp
C.O.A.V.N. nº950622


arquitecto / arkitektoa

JON A. AZPIAZU JUARISTI

arquitecto / arkitektoa


UNAI GOMEZ ARRIARAN

EL PRESENTE DOCUMENTO ES COPIA DE SU ORIGINAL, DEL QUE SON
AUTORES LOS ARQUITECTOS JON ANDER AZPIAZU JUARISTI Y UNAI
GOMEZ ARRIARAN EN REPRESENTACIÓN DE LA SOCIEDAD TAPERSTUDIO
ARQUITECTURA S.L.P.
SU UTILIZACIÓN TOTAL O PARCIAL, ASÍ COMO CUALQUIER REPRODUCCIÓN
O CESIÓN A TERCEROS, REQUERRA LA PREVIA AUTORIZACIÓN EXPRESA
DE SUS AUTORES, QUEDANDO EN TODO CASO PROHIBIDA CUALQUIER
MODIFICACIÓN UNILATERAL DEL MISMO.

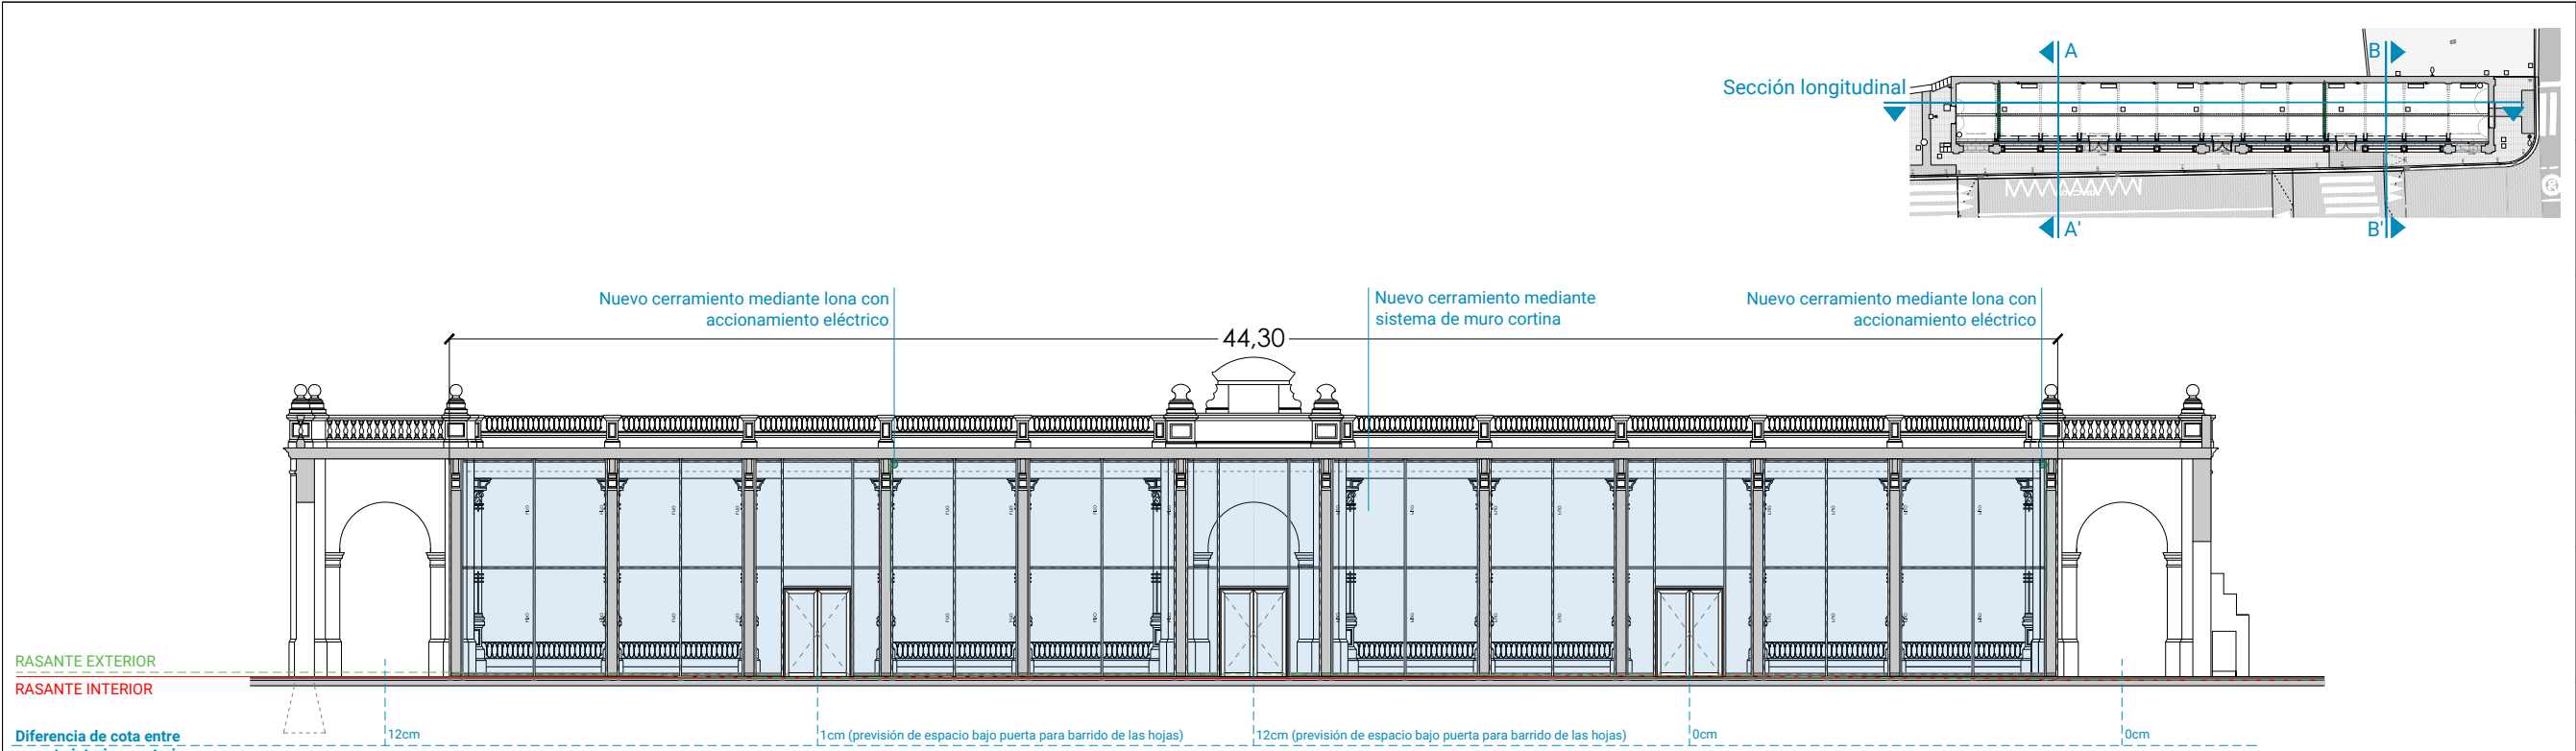

SECCIÓN LONGITUDINAL_e:1/200


NOTA: cotas de rasante según plano topográfico facilitado por el Ayuntamiento de Deba en relación a los trabajos ejecutados en Gudarien Plaza. Rasantes a verificar en fase de obra.

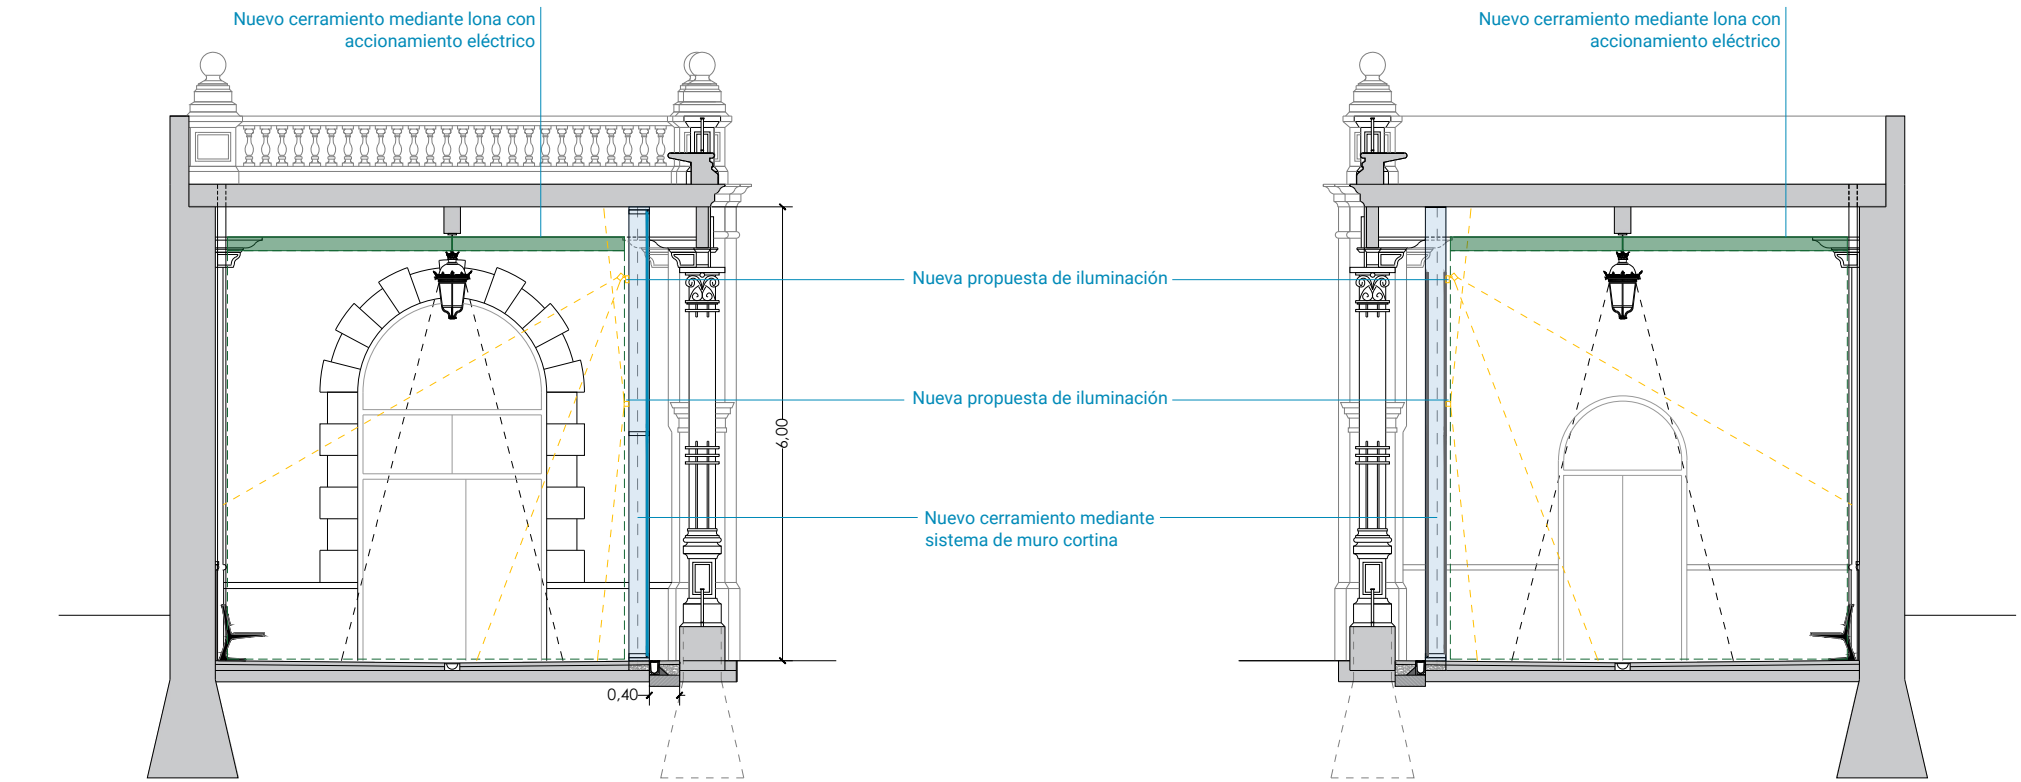

SECCIÓN TRANSVERSAL A-A'_e:1/100 (por fachada acristalada)

SECCIÓN TRANSVERSAL B-B'_e:1/100 (por fachada ciega)

encargo / lana
PUESTA EN VALOR DEL PASEO CUBIERTO COMO MERCADO LOCAL
fase / fasea
PROYECTO DE EJECUCIÓN FASE 02
emplazamiento / kokapena
UDAL MERKATUA HONDARTZA KALEA 20820 DEBA, GIPUZKOA
cliente / bezeroa
DEBAKO UDALA
fecha / data
JUNIO 2026 EKAINA
plano / plano
ESTADO REFORMADO SECCIONES
escala / eskala
1/200 Y 1/100 A3
nº planp / plano zkia
2407_E102
revisión / berrikuspena
REV 00
TAPER taperarkitektura.com Taperstudio Arkitektura slp C.O.A.V.N. nº950622
arquitecto / arkitektoa
JON A. AZPIAZU JUARISTI
arquitecto / arkitektoa
UNAI GOMEZ ARRIARAN
EL PRESENTE DOCUMENTO ES COPIA DE SU ORIGINAL, DEL QUE SON AUTORES LOS ARQUITECTOS JON ANDER AZPIAZU JUARISTI Y UNAI GOMEZ ARRIARAN EN REPRESENTACIÓN DE LA SOCIEDAD TAPERSTUDIO ARQUITECTURA S.L.P. SU UTILIZACIÓN TOTAL O PARCIAL, ASÍ COMO CUALQUIER REPRODUCCIÓN O CESIÓN A TERCEROS, REQUERRÍA LA PREVIA AUTORIZACIÓN EXPRESA DE SUS AUTORES, QUEDANDO EN TODO CASO PROHIBIDA CUALQUIER MODIFICACIÓN UNILATERAL DEL MISMO.

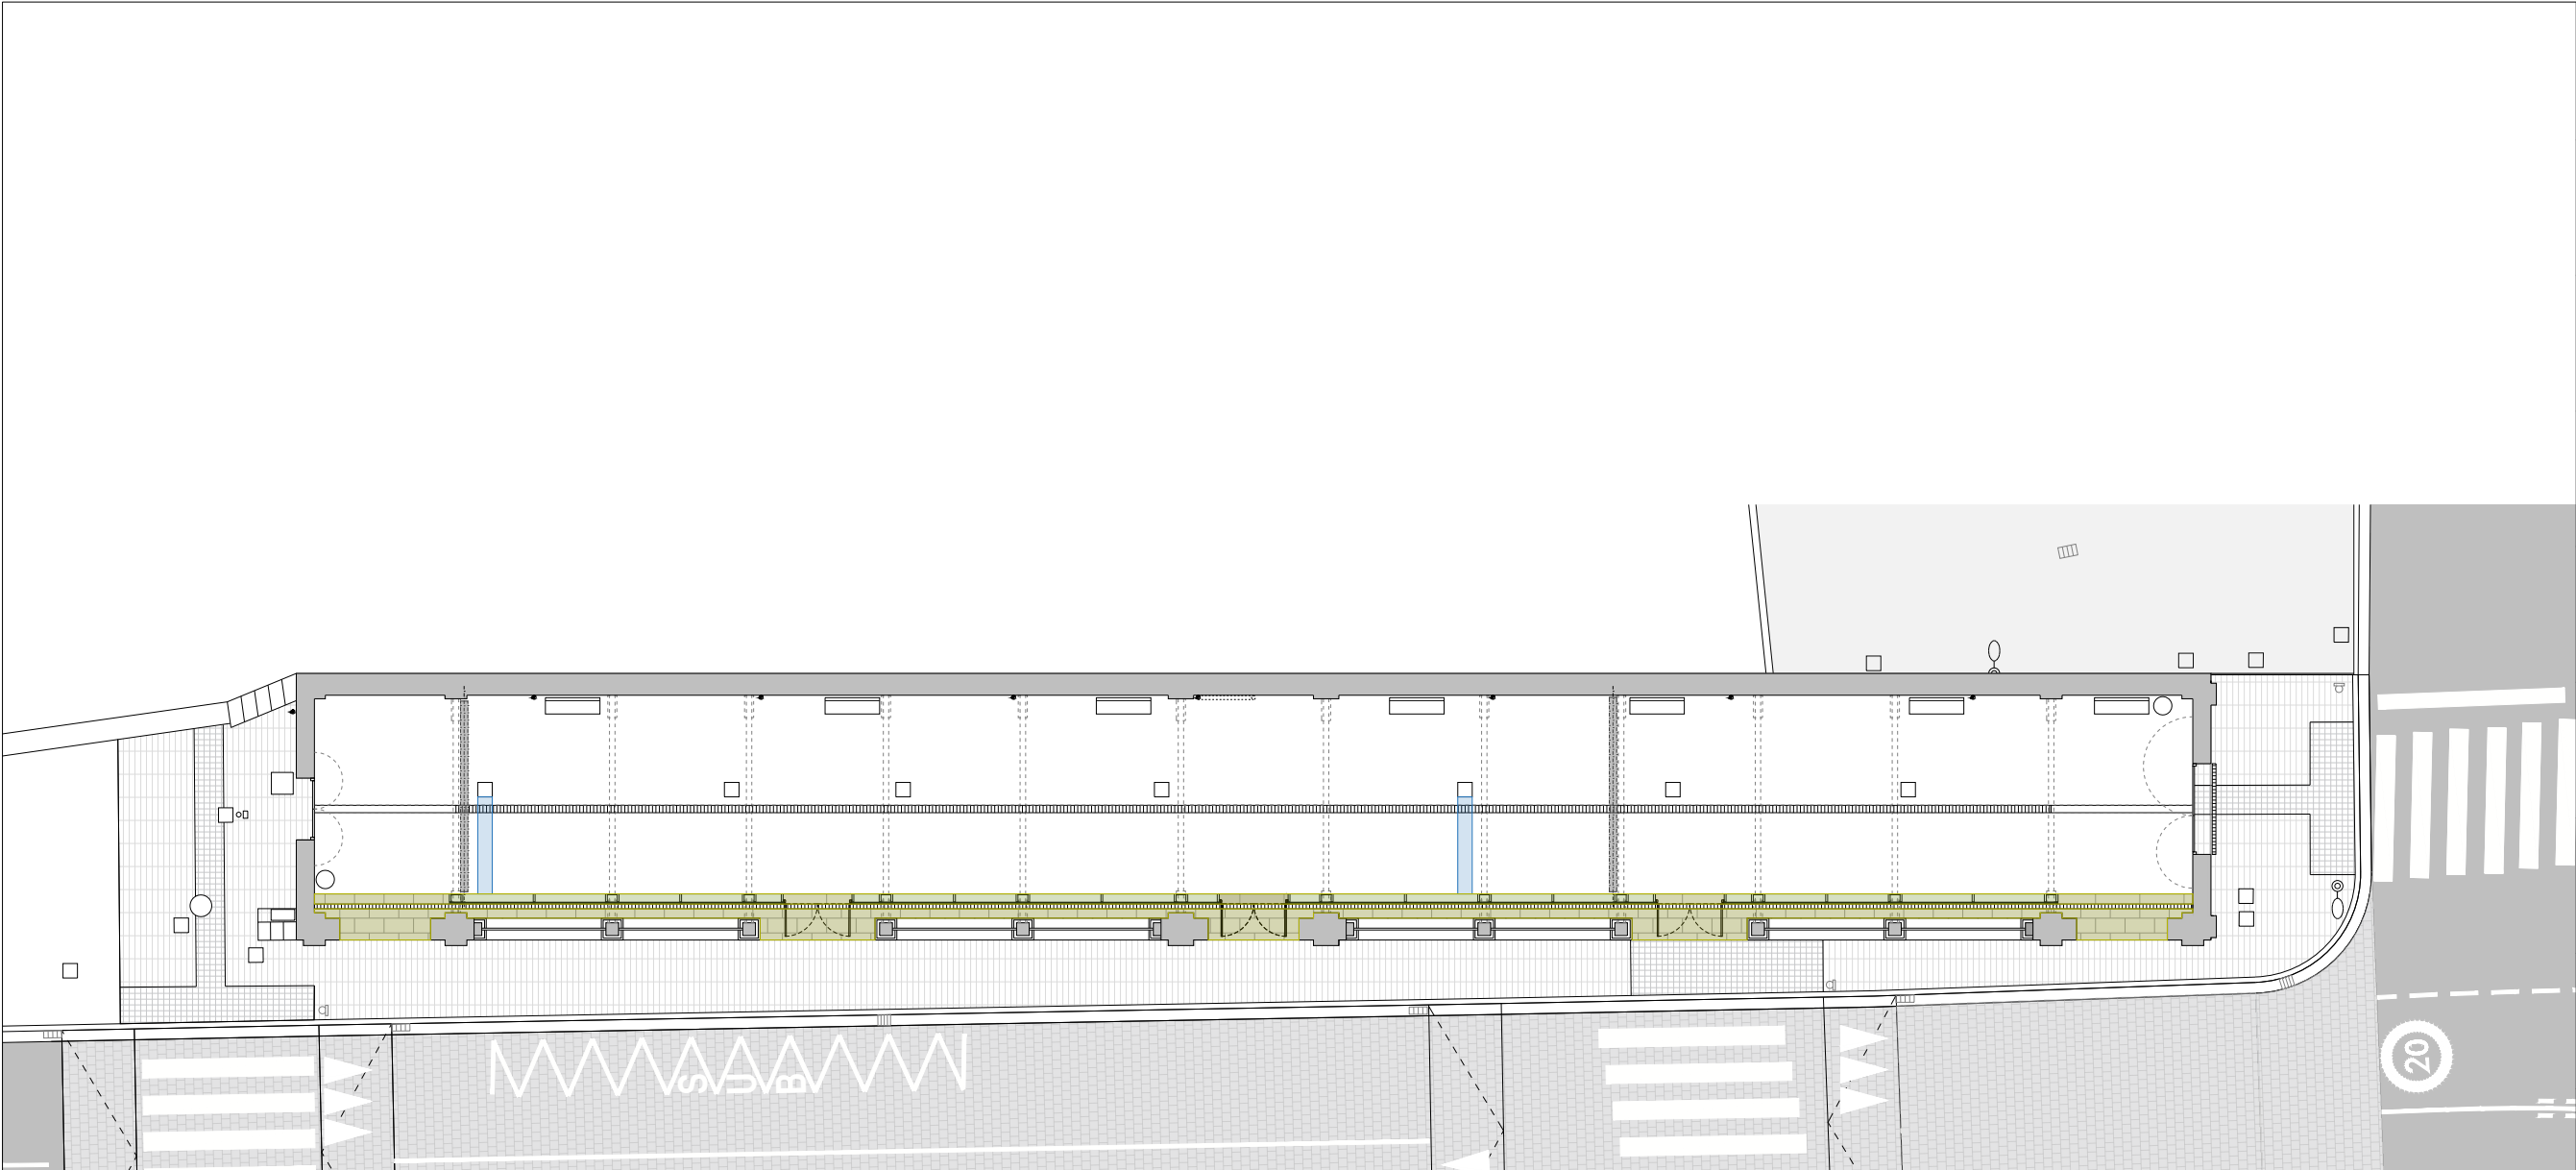

PLANTA DE SUELOS

LEYENDA DE ACABADOS_PARAMENTOS HORIZONTALES

- SUELOS**

Recuperación o reposición en su caso de solado de piedra igual que existente.
Dimensiones: 60x30x5cm (a verificar in situ)

Nuevo solado de piedra igual que existente.
Dimensiones: 60x30x5cm (a verificar in situ)

encargo / lana
PUESTA EN VALOR DEL PASEO CUBIERTO COMO MERCADO LOCAL
fase / fasea
PROYECTO DE EJECUCIÓN FASE 02
emplazamiento / kokapena
UDAL MERKATUA HONDARTZA KALEA 20820 DEBA, GIPUZKOA
cliente / bezeroa
DEBAKO UDALA
fecha / data
JUNIO 2026 EKAINA
plano / planoa
ACABADOS PARAMENTOS HORIZONTALES
escala / eskala
1/200 A3


nº planp / plano zkia
2407_E200
revisión / berrikuspena
REV 00
TAPER taperarkitektura.com Taperstudio Arkitektura slp C.O.A.V.N. nº950622
arquitecto / arkitektoa
JON A. AZPIAZU JUARISTI

arquitecto / arkitektoa
UNAI GOMEZ ARRIARAN


EL PRESENTE DOCUMENTO ES COPIA DE SU ORIGINAL, DEL QUE SON AUTORES LOS ARQUITECTOS JON ANDER AZPIAZU JUARISTI Y UNAI GOMEZ ARRIARAN, EN REPRESENTACIÓN DE LA SOCIEDAD TAPERSTUDIO ARQUITECTURA SLP. SU UTILIZACIÓN TOTAL O PARCIAL, ASÍ COMO CUALQUIER REPRODUCCIÓN O CESIÓN A TERCEROS, REQUERRIRÁ LA PREVIA AUTORIZACIÓN EXPRESA DE SUS AUTORES, QUEDANDO EN TODO CASO PROHIBIDA CUALQUIER MODIFICACIÓN UNILATERAL DEL MISMO.

DETALLES CONSTRUCTIVOS EN SECCIÓN


D1_Encuentro de muro cortina con techo_por tramo de vidrio

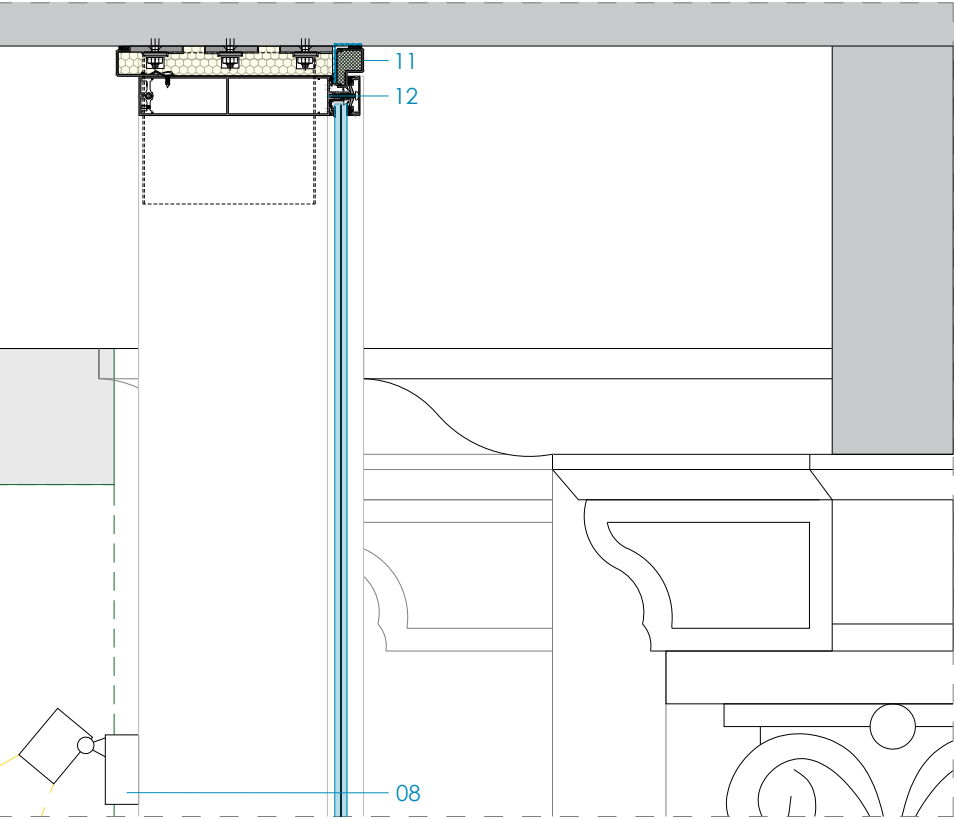


D1*_Encuentro de muro cortina con techo_por tramo opaco

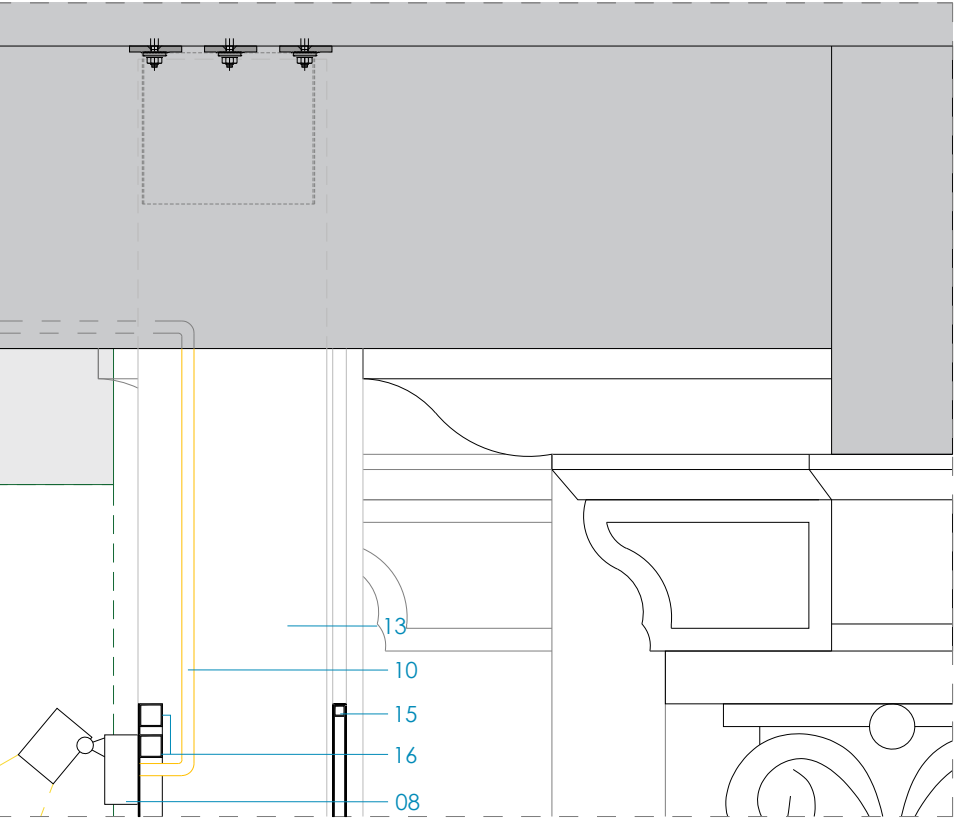


D2_Travesaño intermedio_por tramo de vidrio

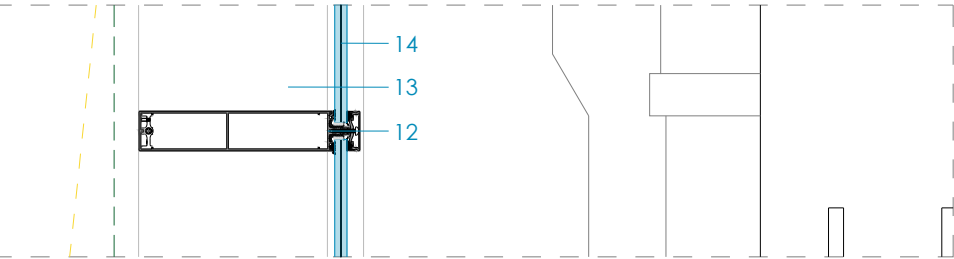



D2*_Fijación de aplique en tramo opaco

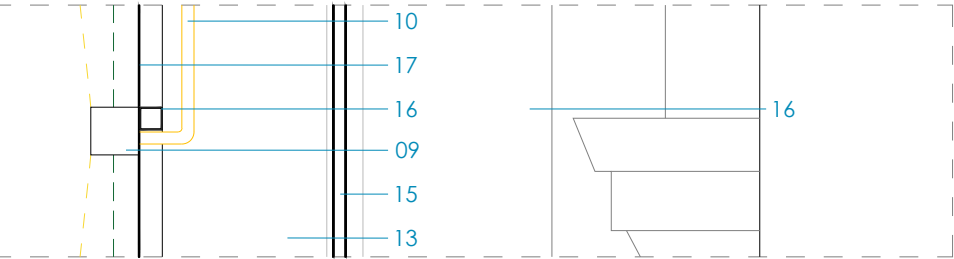

D3_Encuentro de muro cortina con suelo_por tramo de vidrio

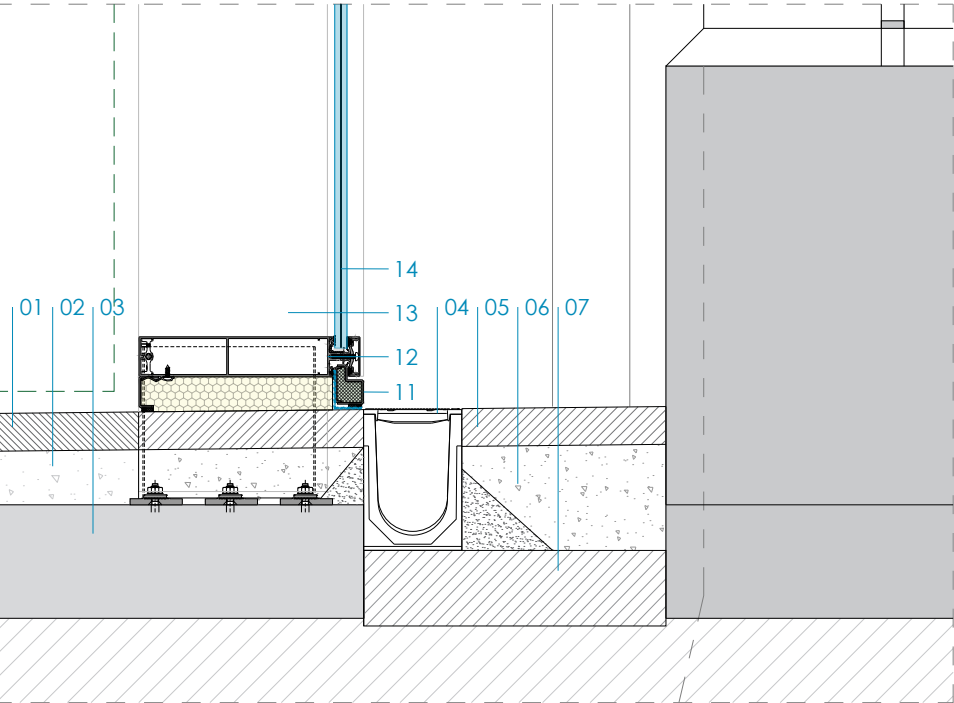

D3*_Encuentro de muro cortina con suelo_por tramo opaco

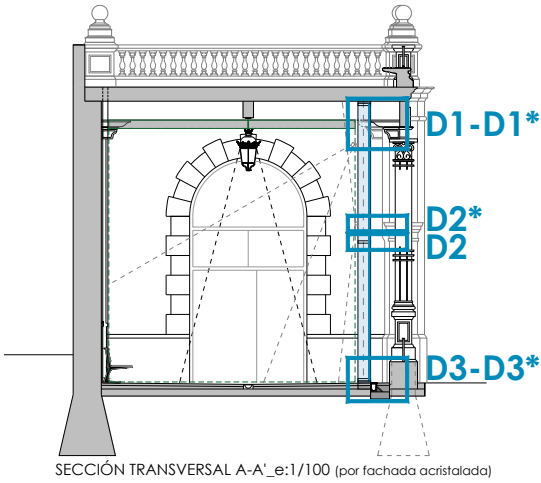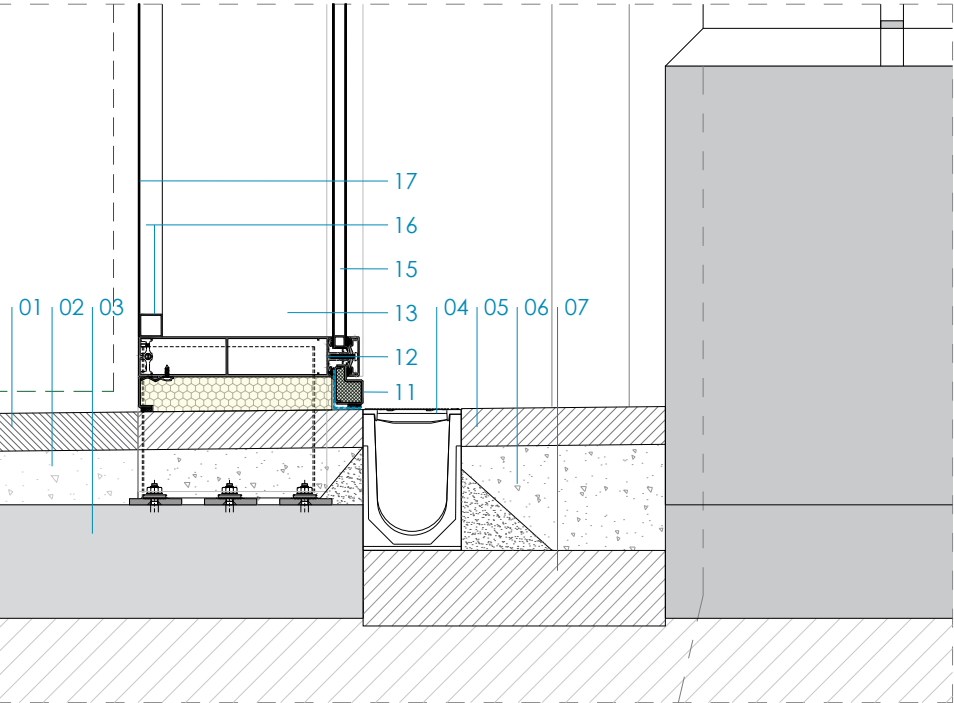

LEYENDA

1. Solera existente
2. Relleno de mortero existente
3. Solado de piedra existente
4. Canal de drenaje lineal de hormigón polímero tipo Urban de ULMA modelo U100.10R + Rejilla nervada antideslizante en fundición dúctil de grafito esferoidea de ULMA. Referencia FNX100UCCM.
5. Nuevo solado de piedra igual que existente. Dimensiones: 60x30x5cm (a verificar in situ)
6. Mortero de cemento 1:6 (M-40)
7. Base de HM-25 de e:10cm y anchura 40cm
8. Proyector orientable con equipo en base en paños ciegos de muro cortina. Modelo: Proyector Wolf (head) de EXENIA.
9. Aplique cuadrado directo/indirecto en paños ciegos de muro cortina. Modelo: Aplique Dodo 60 de LOMBARDO.
10. Tubo de PVC DN20 para alumbrado
11. Remate con chapa de aluminio plegada de 2mm de altura variable según desniveles de rasante
12. Travesaños de 230mm tipo COR-9856 del sistema de muro cortina TP-52 de CORTIZO. Acabado lacado en color Antracita a definir por la DF.
13. Montantes de 230mm con camisa de refuerzo tipo COR-9809 + 9906 del sistema de muro cortina TP-52 de CORTIZO. Acabado lacado en color Antracita a definir por la DF.
14. Vidrio laminado de seguridad de 8+8mm de espesor, con canto pulido industrial.
15. Panel sandwich de aluminio, formado por doble moldura de aluminio de 1,5 mm de espesor y núcleo interior semi-rígido de 13 mm de espesor, haciendo un panel de 16 mm de grosor total.
16. Subestructura de aluminio formado por perfiles perimetrales e intermedios colocados en horizontal cada 50cm y en alturas previstas para fijación de luminarias. Dimensiones aproximadas: 30x30mm. (verificar manuales de instalación de proyectores y apliques)
17. Revestimiento de composite igual al empleado en la cara exterior fijado a subestructura de aluminio.
18. Puerta Millenium 2000 abisagrada de Cortizo. Acabado anodizado en color Antracita a definir por la DF.

encargo / lana
PUESTA EN VALOR DEL PASEO
CUBIERTO COMO MERCADO
LOCAL

fase / fasea
PROYECTO DE EJECUCIÓN
FASE 02

emplazamiento / kokapena
UDAL MERKATUA
HONDARTZA KALEA
20820 DEBA, GIPUZKOA

cliente / bezeroa
DEBAKO UDALA

fecha / data
JUNIO 2026 EKAINA

plano / plano
DETALLES CONSTRUCTIVOS
DETALLES EN SECCIÓN

escala / eskala
1/10 A3

nº planp / plano zkia
2407_E300

revisión / berrikuspena
REV 00


TAPER
taperarkitektura.com
Taperstudio Arkitektura slp
C.O.A.V.N. nº950622

arquitecto / arkitektoa
JON A. AZPIAZU JUARISTI
arquitecto / arkitektoa
UNAI GOMEZ ARRIARAN


EL PRESENTE DOCUMENTO ES COPIA DE SU ORIGINAL, DEL QUE SON
AUTORES LOS ARQUITECTOS JON ANDER AZPIAZU JUARISTI Y UNAI
GOMEZ ARRIARAN EN REPRESENTACIÓN DE LA SOCIEDAD TAPERSTUDIO
ARQUITECTURA SLP.
SU UTILIZACIÓN TOTAL O PARCIAL, ASÍ COMO CUALQUIER REPRODUCCIÓN
O CESIÓN A TERCEROS, REQUERRA LA PREVIA AUTORIZACIÓN EXPRESA
DE SUS AUTORES, QUEDANDO EN TODO CASO PROHIBIDA CUALQUIER
MODIFICACIÓN UNILATERAL DEL MISMO.

DETALLES CONSTRUCTIVOS EN PLANTA



D4_Montante vidrio-vidrio

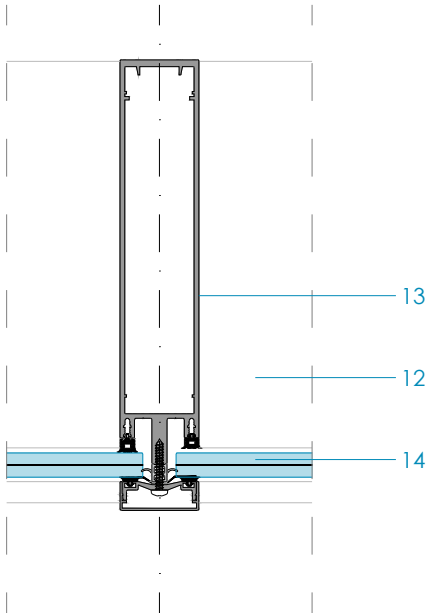

D5_Montantes tramos opacos

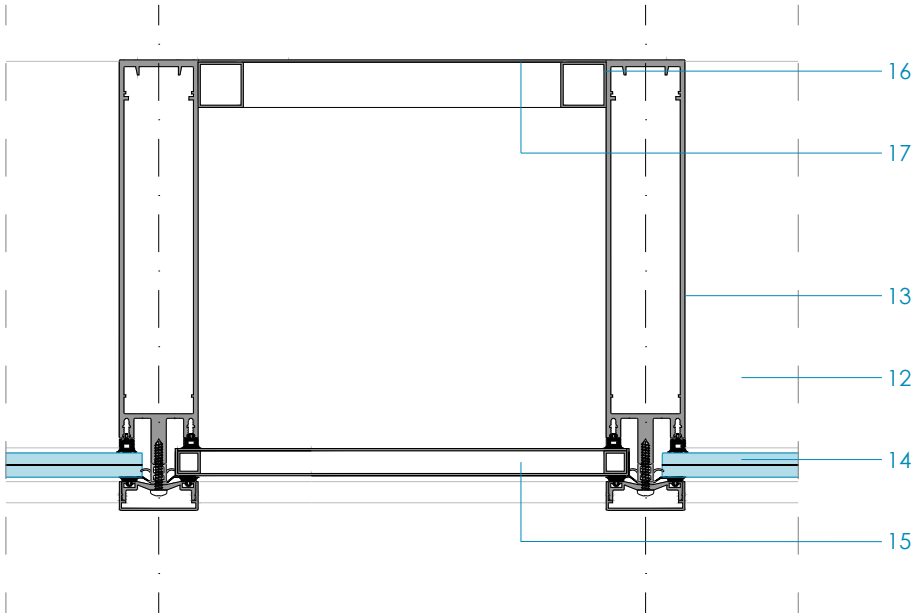


D6_Montantes vidrio-puerta-vidrio

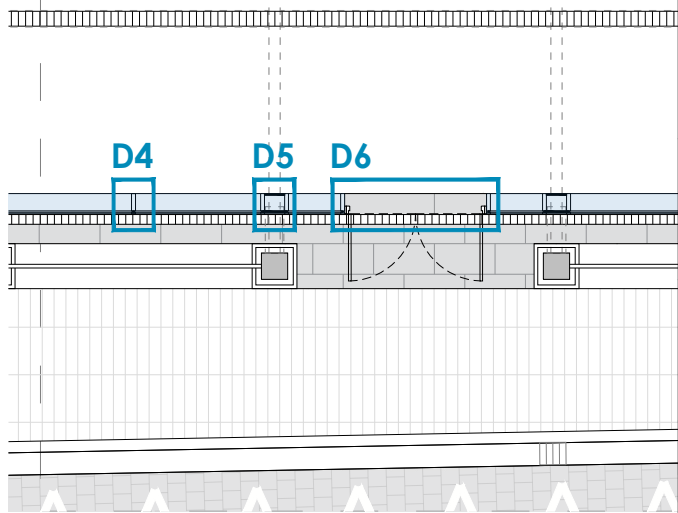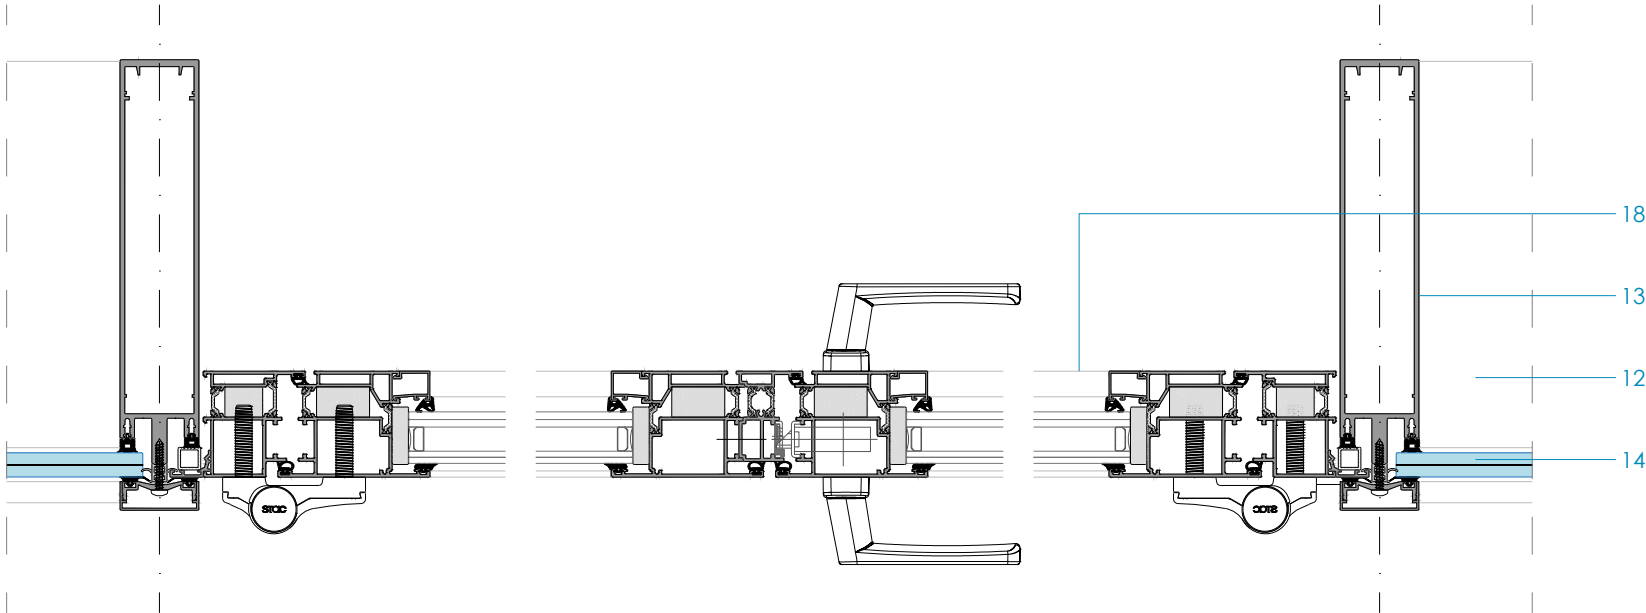


- LEYENDA**
- 1. Solera existente
 - 2. Relleno de mortero existente
 - 3. Solado de piedra existente
 - 4. Canal de drenaje lineal de hormigón polímero tipo Urban de ULMA modelo U100.10R + Rejilla nervada antideslizante en fundición dúctil de grafito esferoidea de ULMA. Referencia FNX100UCCM.
 - 5. Nuevo solado de piedra igual que existente. Dimensiones: 60x30x5cm (a verificar in situ)
 - 6. Mortero de cemento 1:6 (M-40)
 - 7. Base de HM-25 de e:10cm y anchura 40cm
 - 8. Proyector orientable con equipo en base en paños ciegos de muro cortina. Modelo: Proyector Wolf (head) de EXENIA.
 - 9. Aplique cuadrado directo/indirecto en paños ciegos de muro cortina. Modelo: Aplique Dodo 60 de LOMBARDO.
 - 10. Tubo de PVC DN20 para alumbrado
 - 11. Remate con chapa de aluminio plegada de 2mm de altura variable según desniveles de rasante
 - 12. Travesaños de 230mm tipo COR-9856 del sistema de muro cortina TP-52 de CORTIZO.
 - Acabado lacado en color Antracita a definir por la DF.
 - 13. Montantes de 230mm con camisa de refuerzo tipo COR-9809 + 9906 del sistema de muro cortina TP-52 de CORTIZO. Acabado lacado en color Antracita a definir por la DF.
 - 14. Vidrio laminado de seguridad de 8+8mm de espesor, con canto pulido industrial.
 - 15. Panel sandwich de aluminio, formado por doble moldura de aluminio de 1,5 mm de espesor y núcleo interior semi-rígido de 13 mm de espesor, haciendo un panel de 16 mm de grosor total.
 - 16. Subestructura de aluminio formado por perfiles perimetrales e intermedios colocados en horizontal cada 50cm y en alturas previstas para fijación de luminarias. Dimensiones aproximadas: 30x30mm. (verificar manuales de instalación de proyectores y apliques)
 - 17. Revestimiento de composite igual al empleado en la cara exterior fijado a subestructura de aluminio.
 - 18. Puerta Millenium 2000 abisagrada de Cortizo. Acabado anodizado en color Antracita a definir por la DF.

encargo / lana
PUESTA EN VALOR DEL PASEO CUBIERTO COMO MERCADO LOCAL
fase / fasea
PROYECTO DE EJECUCIÓN FASE 02
emplazamiento / kokapena
UDAL MERKATUA HONDARTZA KALEA 20820 DEBA, GIPUZKOA
cliente / bezeroa
DEBAKO UDALA
fecha / data
JUNIO 2026 EKAINA
plano / plano
DETALLES CONSTRUCTIVOS DETALLES EN PLANTA
escala / eskala
1/5 A3
nº planp / plano zkia
2407_E301
revisión / berrikuspena
REV 00
TAPER taperarkitektura.com Taperstudio Arkitektura slp C.O.A.V.N. nº950622
arquitecto / arkitektoa
JON A. AZPIAZU JUARISTI
arquitecto / arkitektoa
UNAI GOMEZ ARRIARAN
EL PRESENTE DOCUMENTO ES COPIA DE SU ORIGINAL, DEL QUE SON AUTORES LOS ARQUITECTOS JON ANDER AZPIAZU JUARISTI Y UNAI GOMEZ ARRIARAN EN REPRESENTACIÓN DE LA SOCIEDAD TAPERSTUDIO ARQUITECTURA S.L.P. SU UTILIZACIÓN TOTAL O PARCIAL, ASÍ COMO CUALQUIER REPRODUCCIÓN O CESIÓN A TERCEROS, REQUERRÁ LA PREVIA AUTORIZACIÓN EXPRESA DE SUS AUTORES, QUEDANDO EN TODO CASO PROHIBIDA CUALQUIER MODIFICACIÓN UNILATERAL DEL MISMO.

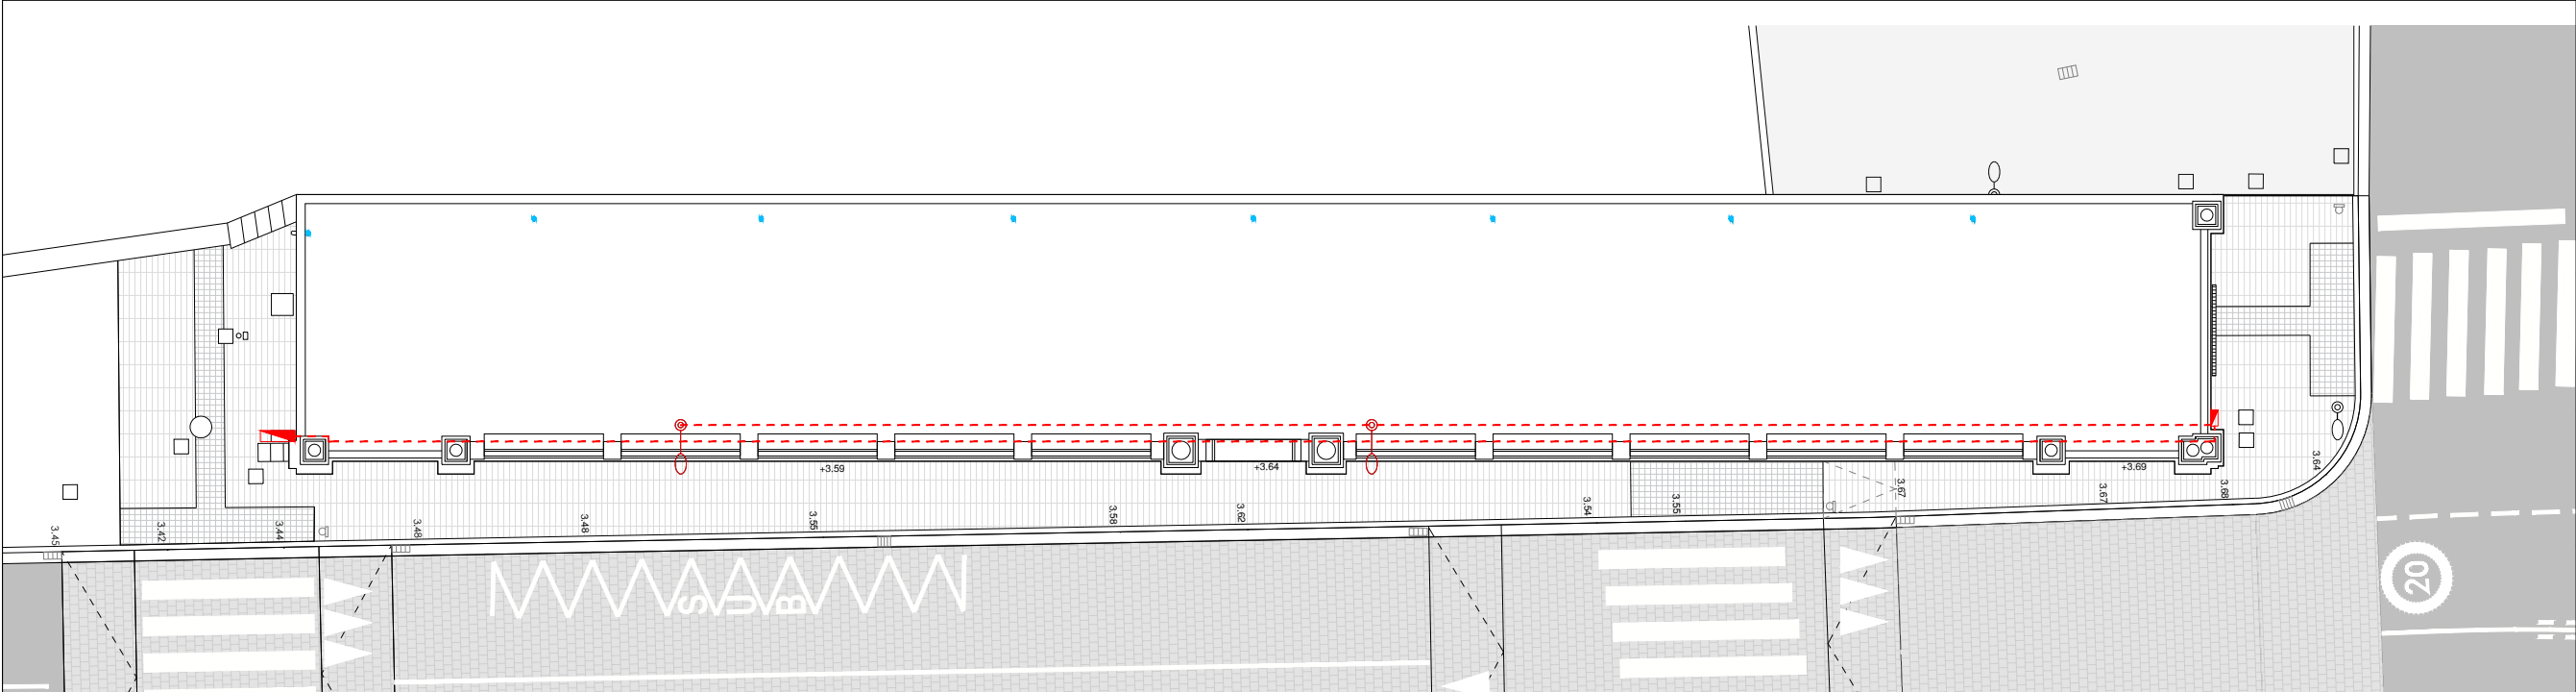

PLANTA CUBIERTA

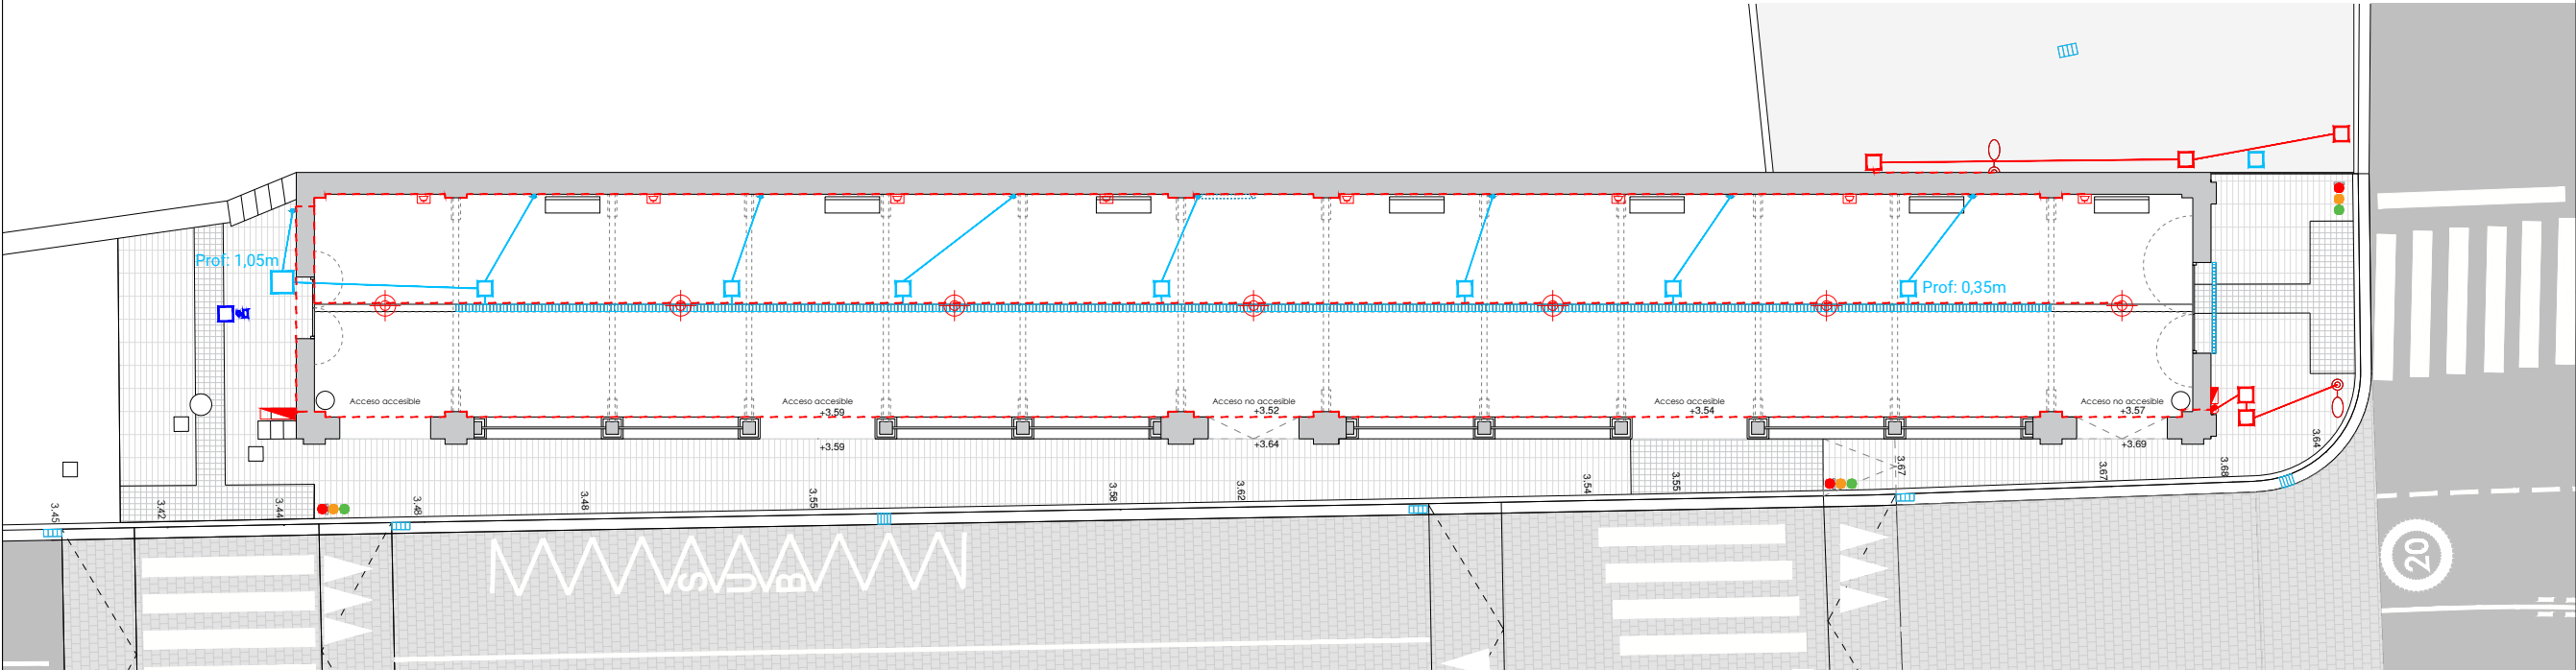

PLANTA BAJA

LEYENDA DE REDES EXISTENTES

RED DE ABASTECIMIENTO

- Red de abastecimiento enterrada
- Arqueta
- Toma de agua
- Llave de corte

RED DE SANEAMIENTO

- Red enterrada pluviales
- Arqueta
- Bajante
- Bajante

RED DE ELECTRICIDAD Y ALUMBRADO

- Red de electricidad enterrada
- Red de electricidad por fachada, techo o cubierta
- Arqueta
- Armario de registro
- CGP en fachada
- Toma de corriente 10/16A estanca
- Tubo vertical

- Luminaria descolgada
- Farola municipal de vial en cubierta, acera o muro
- Semáforo

NOTA: El trazado de las redes es orientativo, se deberá comprobar in situ el trazado real.

encargo / lana

PUESTA EN VALOR DEL PASEO CUBIERTO COMO MERCADO LOCAL

fase / fasea

PROYECTO DE EJECUCIÓN FASE 02

emplazamiento / kokapena

UDAL MERKATUA HONDARTZA KALEA 20820 DEBA, GIPUZKOA

cliente / bezeroa

DEBAKO UDALA

fecha / data

JUNIO 2026 EKAINA

plano / plano

ESTADO ACTUAL INSTALACIONES EXISTENTES

escala / eskala

1/200 A3

nº planp / plano zkia

2407_E500

revisión / berrikuspena

REV 00

TAPER

taperarkitektura.com

Taperstudio Arkitektura slp C.O.A.V.N. nº950622


arquitecto / arkitektoa

JON A. AZPIAZU JUARISTI


arquitecto / arkitektoa

UNAI GOMEZ ARRIARAN

EL PRESENTE DOCUMENTO ES COPIA DE SU ORIGINAL, DEL QUE SON AUTORES LOS ARQUITECTOS JON ANDER AZPIAZU JUARISTI Y UNAI GOMEZ ARRIARAN EN REPRESENTACIÓN DE LA SOCIEDAD TAPERSTUDIO ARQUITECTURA SLP. SU UTILIZACIÓN TOTAL O PARCIAL, ASÍ COMO CUALQUIER REPRODUCCIÓN O CESIÓN A TERCEROS, REQUERIRÁ LA PREVIA AUTORIZACIÓN EXPRESA DE SUS AUTORES, QUEDANDO EN TODO CASO PROHIBIDA CUALQUIER MODIFICACIÓN UNILATERAL DEL MISMO.

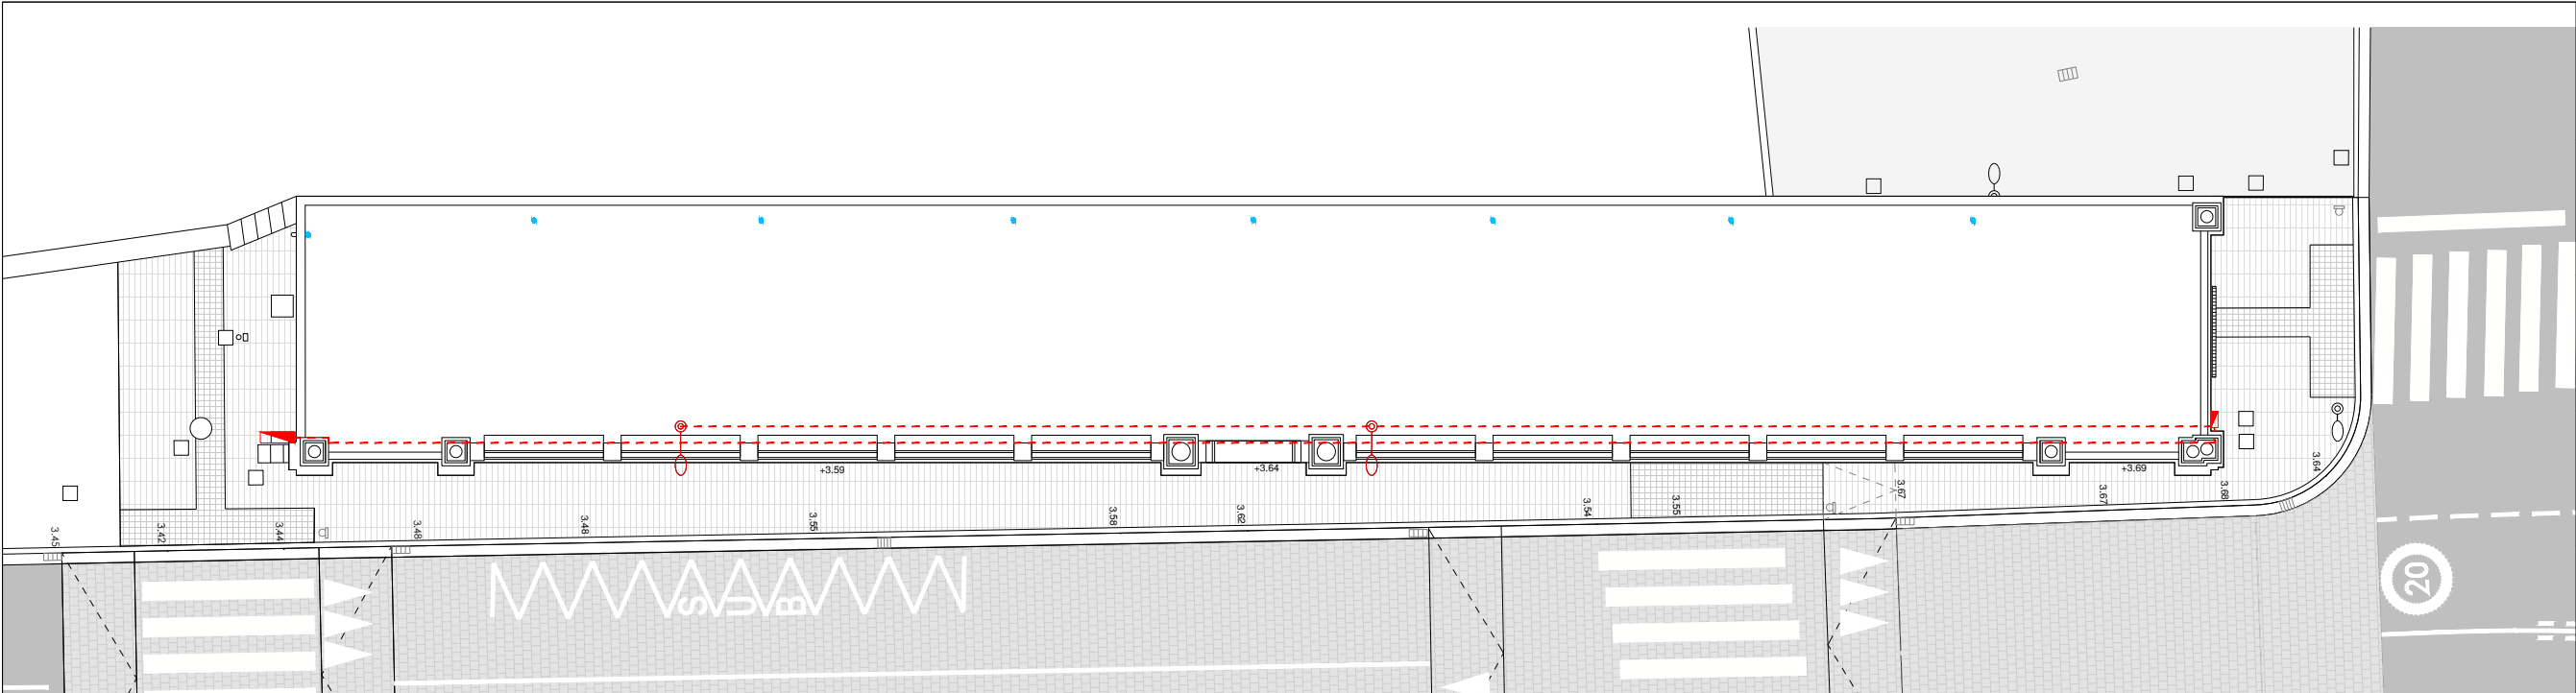

PLANTA CUBIERTA

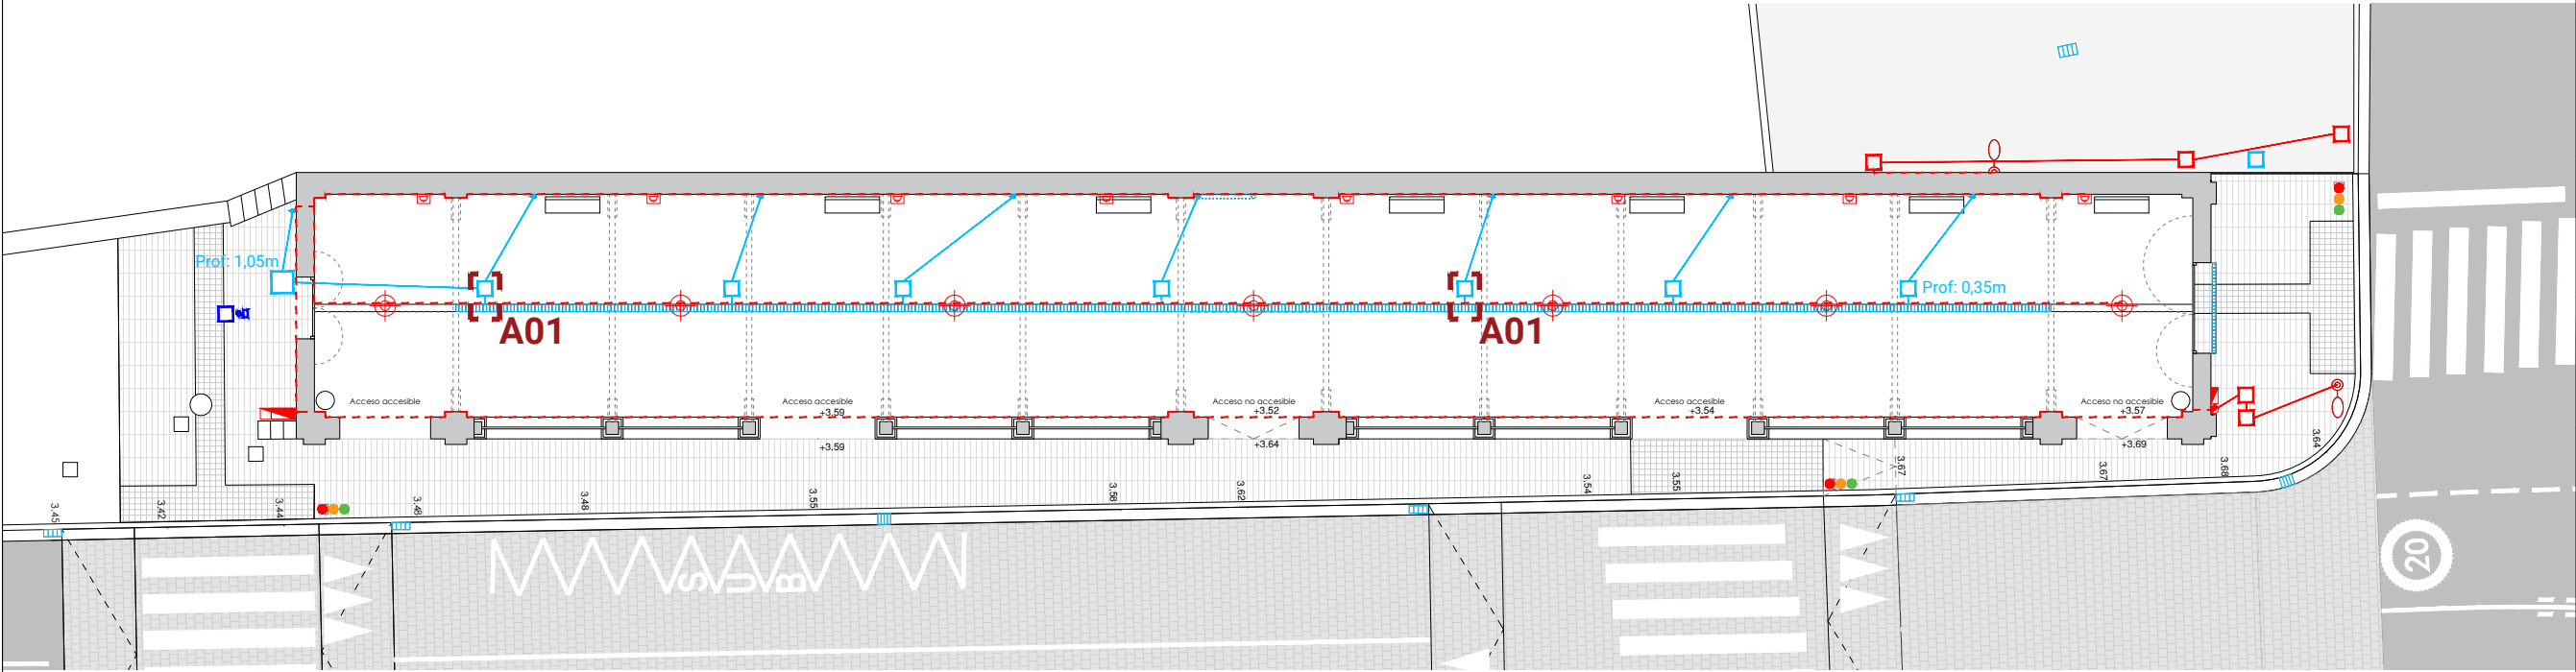

PLANTA BAJA

LEYENDA DE AFECCIONES

AFECCIONES
A01.- Afección a la red de saneamiento presente por encuentro entre rejilla actual y nueva canalización para conexión de la nueva red con arqueta existente.

NOTA: El trazado de las redes es orientativo, se deberá comprobar in situ el trazado real.

encargo / lana

PUESTA EN VALOR DEL PASEO CUBIERTO COMO MERCADO LOCAL

fase / fasea

PROYECTO DE EJECUCIÓN FASE 02

emplazamiento / kokapena

UDAL MERKATUA
HONDARTZA KALEA
20820 DEBA, GIPUZKOA

cliente / bezeroa

DEBAKO UDALA

fecha / data

JUNIO 2026 EKAINA

plano / plano a

INSTALACIONES EXISTENTES AFECCIONES

escala / eskala

1/200 A3

nº planp / plano zkia

2407_E501

revisión / berrikuspena

REV 00

TAPER

taperarkitektura.com

Taperstudio Arkitektura slp
C.O.A.V.N. nº950622


arquitecto / arkitektoa

JON A. AZPIAZU JUARISTI

arquitecto / arkitektoa

UNAI GOMEZ ARRIARAN

EL PRESENTE DOCUMENTO ES COPIA DE SU ORIGINAL, DEL QUE SON AUTORES LOS ARQUITECTOS JON ANDER AZPIAZU JUARISTI Y UNAI GOMEZ ARRIARAN, EN REPRESENTACIÓN DE LA SOCIEDAD TAPERSTUDIO ARQUITECTURA S.L.P. SU UTILIZACIÓN TOTAL O PARCIAL, ASÍ COMO CUALQUIER REPRODUCCIÓN O CESIÓN A TERCEROS, REQUERIRÁ LA PREVIA AUTORIZACIÓN EXPRESA DE SUS AUTORES, QUEDANDO EN TODO CASO PROHIBIDA CUALQUIER MODIFICACIÓN UNILATERAL DEL MISMO.

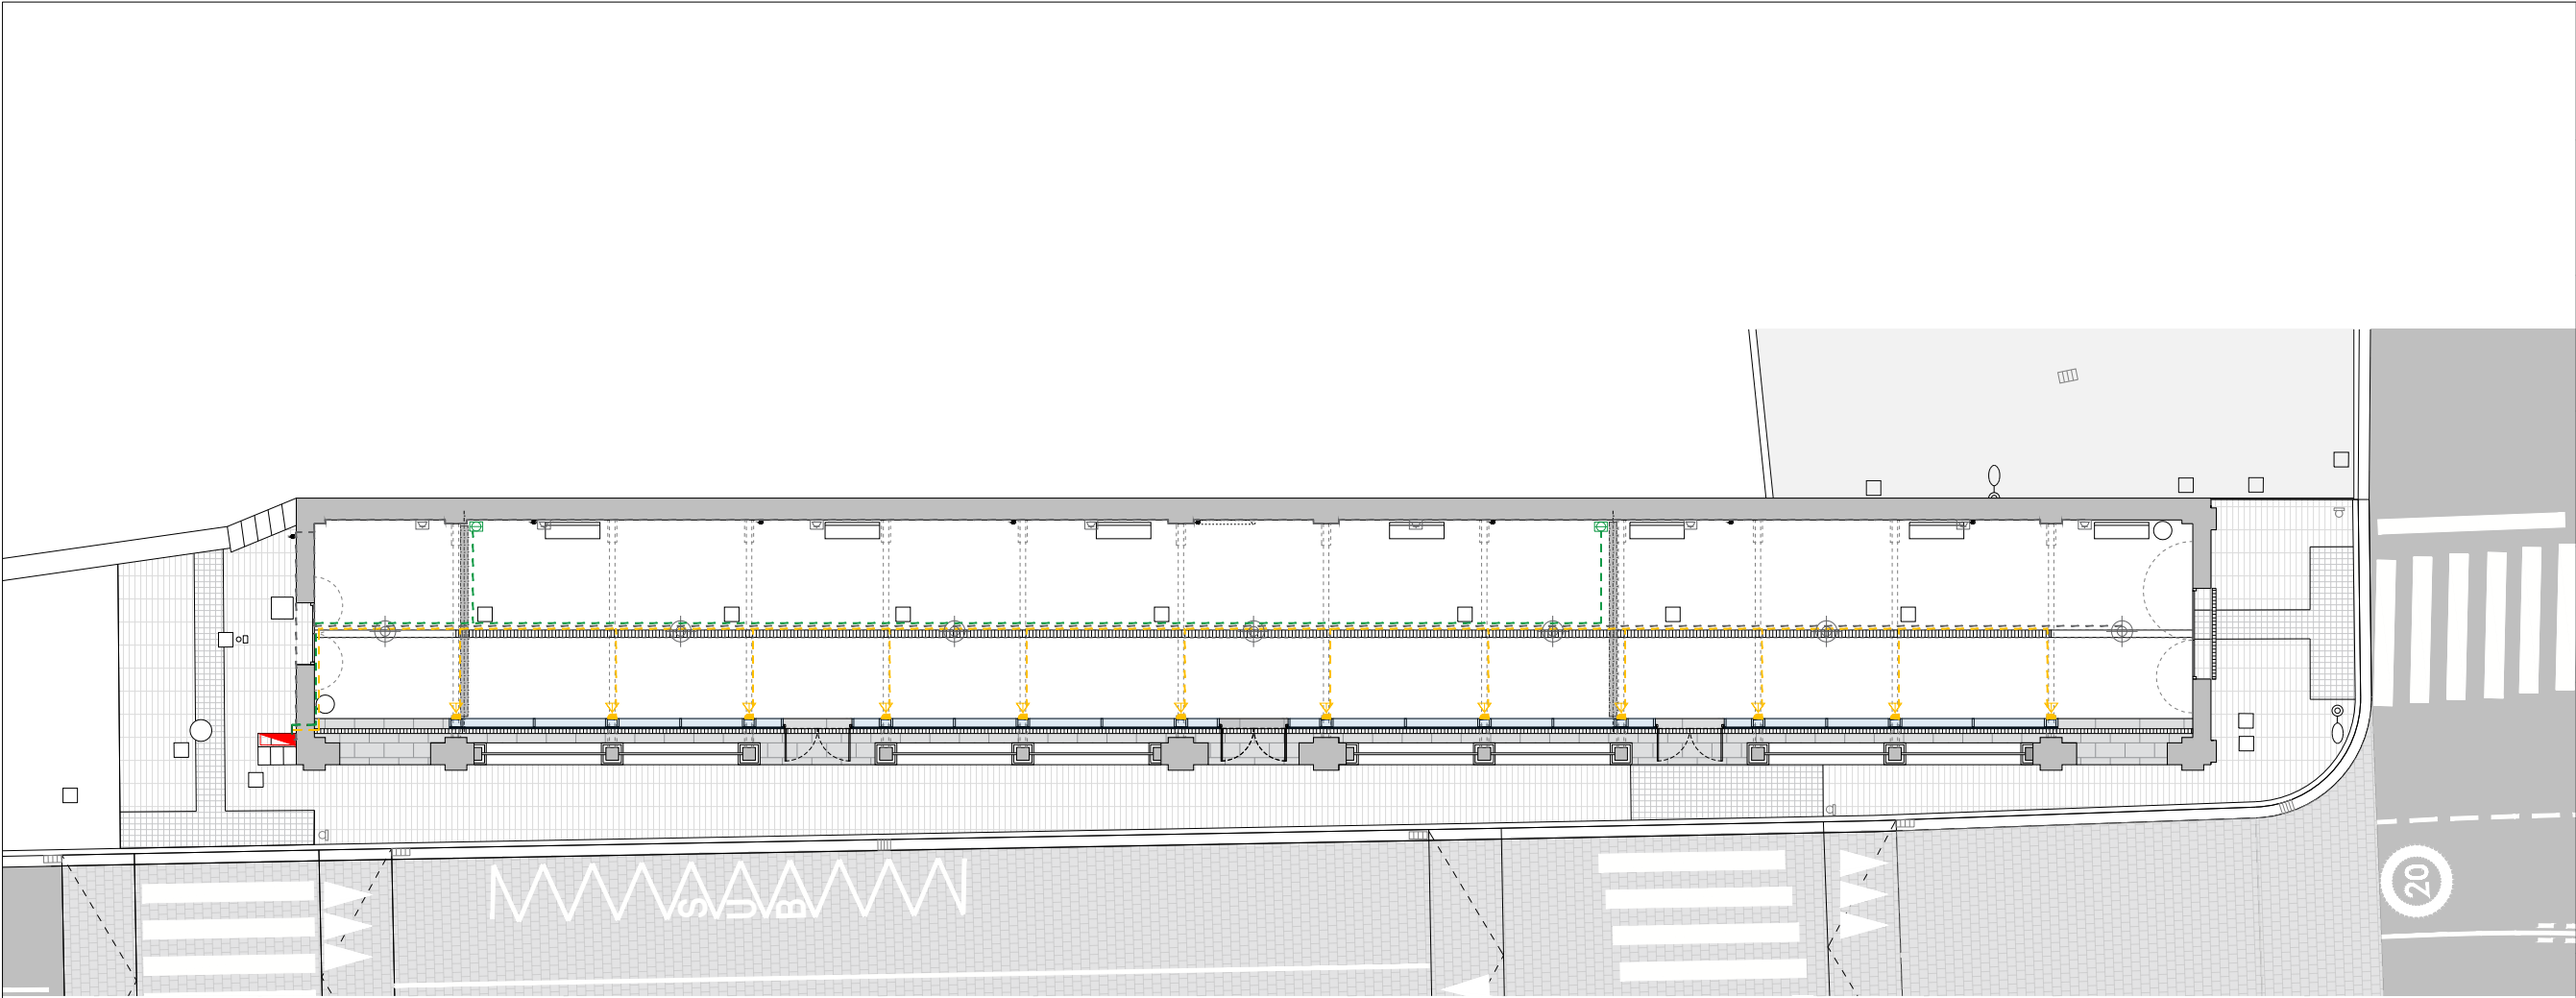

PLANTA BAJA

LEYENDA DE LUMINARIAS PROPUESTAS

L01

L02

LEYENDA DE REDES EXISTENTES Y PROYECTADAS

RED DE ELECTRICIDAD Y ALUMBRADO EXISTENTE

- Red de electricidad por pared o techo
- Armario de registro existente
- Luminaria descolgada existente
- Toma de corriente existente

NUEVA RED DE ELECTRICIDAD

- Nueva red de electricidad por pared o techo
- Motor de accionamiento de lonas enrollables
- Nº de circuitos a integrar en EN CGP/CPM exisatente: 3
 - C₁: Motores de lonas enrollables
 - C₂: Proyector orientables
 - C₃: Apliques

NUEVA RED DE ALUMBRADO

- Nueva red de alumbrado por pared o techo
- L01** Proyector orientable con equipo en base en paños ciegos de muro cortina. Proyección desde altura aprox.: 5,05m. Modelo: Proyector Wolf (head) de EXENIA. Características: LED 13W, CRI95 3000K, IP66, Flood 25°. Acabado: antracita.
- L02** Aplique cuadrado directo/indirecto en paños ciegos de muro cortina. Altura aprox.: 3,40m. Modelo: Aplique Dodo 60 de LOMBARDO. Características: LED 3W, 3000K, IP54, 30°. Acabado: antracita.

NOTA: El trazado de las redes es orientativo, se deberá comprobar in situ el trazado real.

encargo / lana
PUESTA EN VALOR DEL PASEO CUBIERTO COMO MERCADO LOCAL
fase / fasea
PROYECTO DE EJECUCIÓN FASE 02
emplazamiento / kokapena
UDAL MERKATUA HONDARTZA KALEA 20820 DEBA, GIPUZKOA
cliente / bezeroa
DEBAKO UDALA
fecha / data
JUNIO 2026 EKAINA
plano / planoa
INSTALACIONES PROYECTADAS. ENERGÍA ELÉCTRICA B.T. Y ALUMBRADO
escala / eskala
1/200 A3
nº planp / plano zkia
2407_E600
revisión / berrikuspena
REV 00

TAPER
taperarkitektura.com

Taperstudio Arkitektura slp
C.O.A.V.N. nº950622


arquitecto / arkitektoa

JON A. AZPIAZU JUARISTI

arquitecto / arkitektoa

UNAI GOMEZ ARRIARAN

EL PRESENTE DOCUMENTO ES COPIA DE SU ORIGINAL, DEL QUE SON AUTORES LOS ARQUITECTOS JON ANDER AZPIAZU JUARISTI Y UNAI GOMEZ ARRIARAN EN REPRESENTACIÓN DE LA SOCIEDAD TAPERSTUDIO ARQUITECTURA SLP. SU UTILIZACIÓN TOTAL O PARCIAL, ASÍ COMO CUALQUIER REPRODUCCIÓN O CESIÓN A TERCEROS REQUERRIRÁ LA PREVIA AUTORIZACIÓN EXPRESA DE SUS AUTORES, QUEDANDO EN TODO CASO PROHIBIDA CUALQUIER MODIFICACIÓN UNILATERAL DEL MISMO.

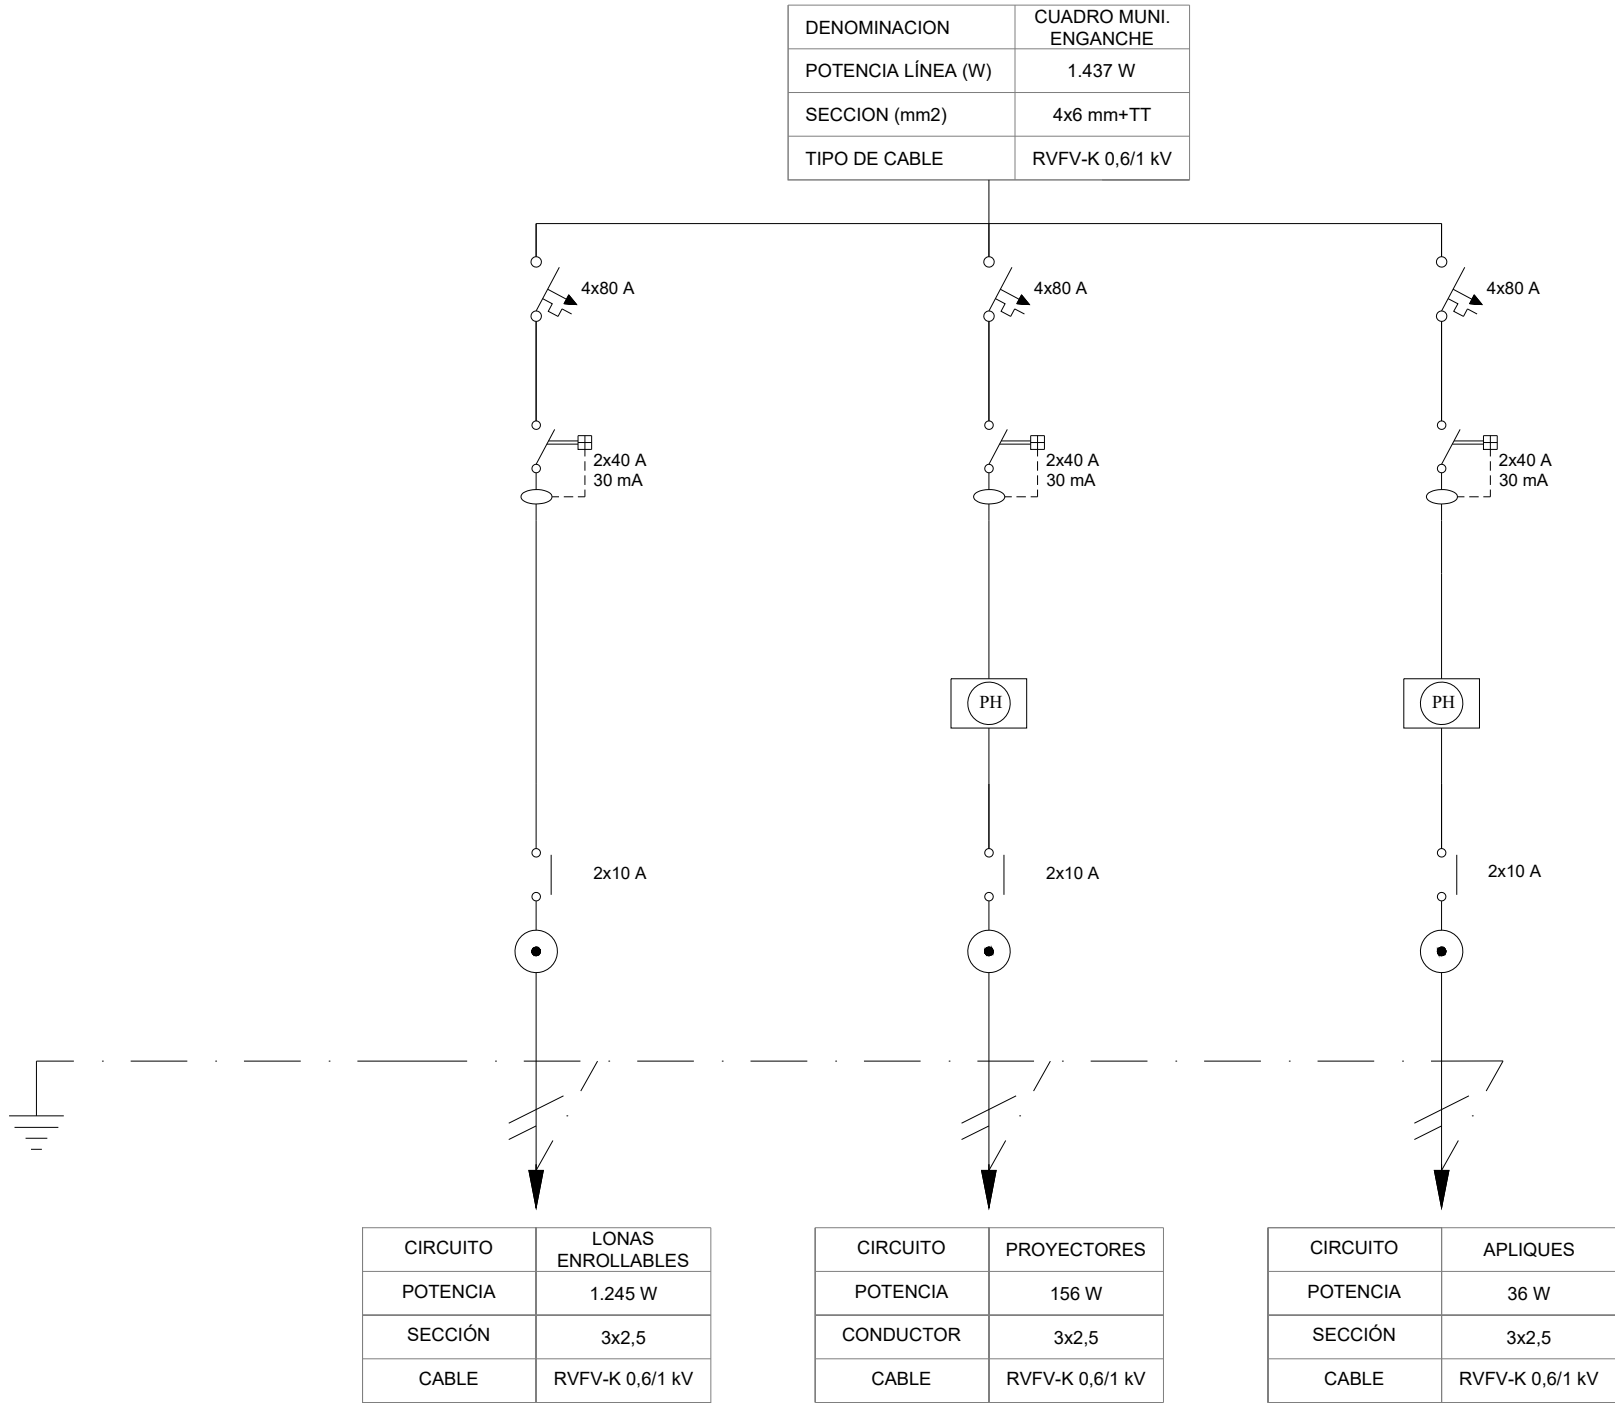

ESQUEMA UNIFILAR

INTERRUPTOR DIFERENCIAL

INTERRUPTOR MAGNETOTERMICO

RELE CONTACTOR

PROGRAMADOR HORARIO

Nota: Secciones de conductores en mm².

encargo / lana

PUESTA EN VALOR DEL PASEO CUBIERTO COMO MERCADO LOCAL

fase / fasea

PROYECTO DE EJECUCIÓN FASE 02

emplazamiento / kokapena

UDAL MERKATUA HONDARTZA KALEA 20820 DEBA, GIPUZKOA

cliente / bezeroa

DEBAKO UDALA

fecha / data

JUNIO 2026 EKAINA

plano / planoa

INSTALACIONES PROYECTADAS. ENERGÍA ELÉCTRICA B.T. ESQUEMA UNIFILAR

escala / eskala

1/200 A3

nº planp / plano zkia

2407_E601

revisión / berrikuspena

REV 00

TAPER taperarkitektura.com

Taperstudio Arkitektura slp C.O.A.V.N. nº950622


arquitecto / arkitektoa

JON A. AZPIAZU JUARISTI

arquitecto / arkitektoa

UNAI GOMEZ ARRIARAN


EL PRESENTE DOCUMENTO ES COPIA DE SU ORIGINAL, DEL QUE SON AUTORES LOS ARQUITECTOS JON ANDER AZPIAZU JUARISTI Y UNAI GOMEZ ARRIARAN EN REPRESENTACIÓN DE LA SOCIEDAD TAPERSTUDIO ARQUITECTURA S.L.P. SU UTILIZACIÓN TOTAL O PARCIAL, ASÍ COMO CUALQUIER REPRODUCCIÓN O CESIÓN A TERCEROS REQUERRA LA PREVIA AUTORIZACIÓN EXPRESA DE SUS AUTORES, QUEDANDO EN TODO CASO PROHIBIDA CUALQUIER MODIFICACIÓN UNILATERAL DEL MISMO.

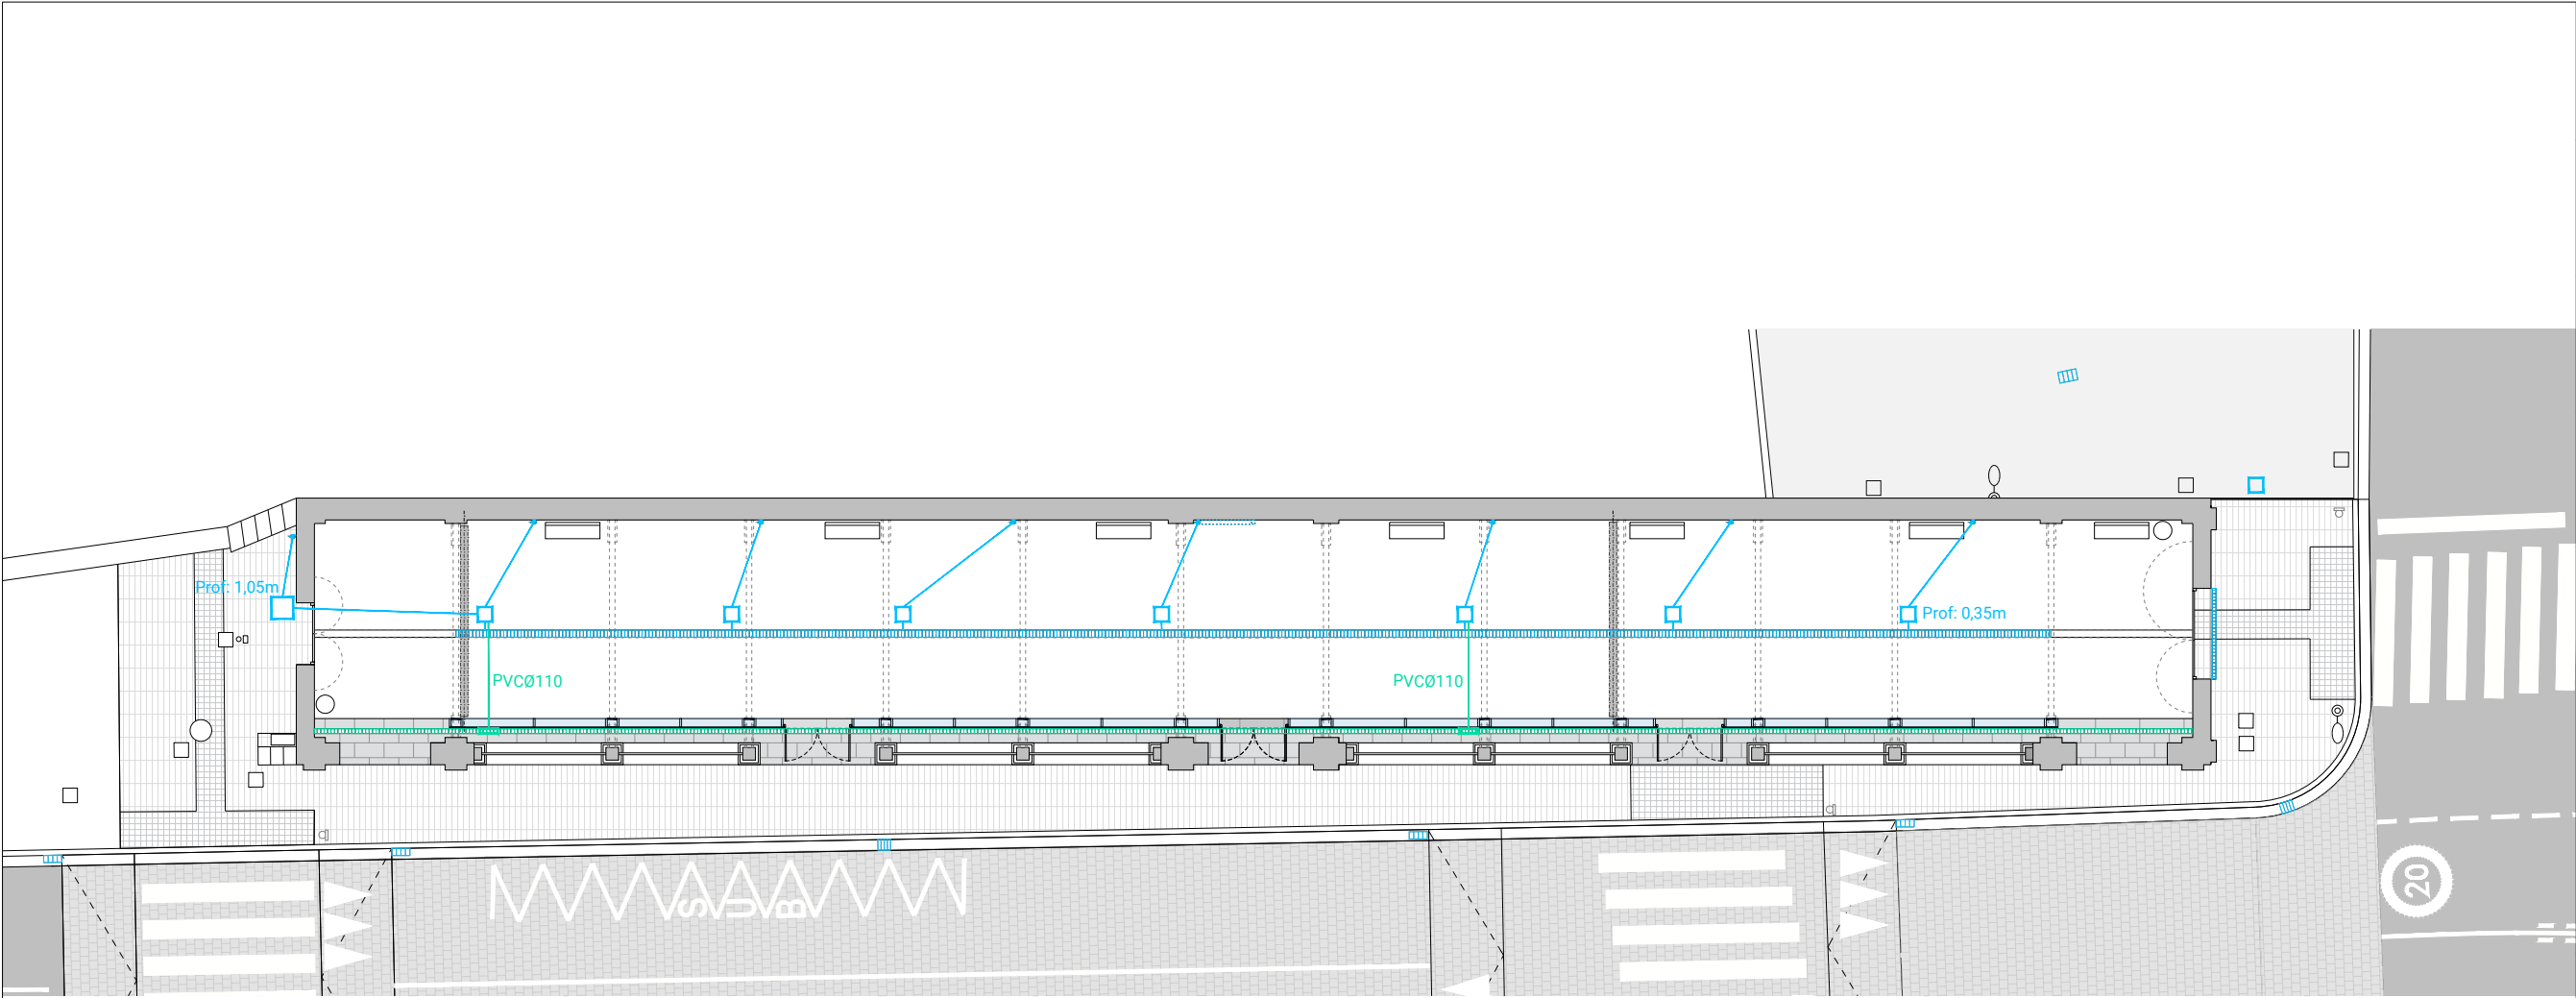


PLANTA BAJA

LEYENDA DE CANALES Y REJILLAS

CANAL_Urban de ULMA modelo U100.10R

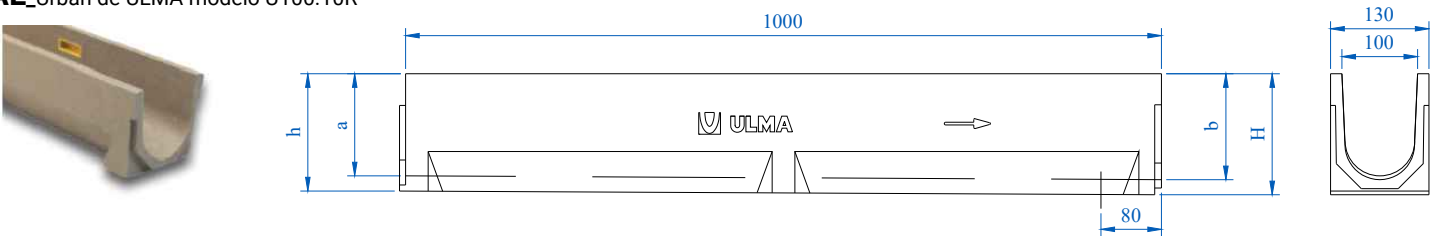

REJILLA_Rejilla nervada antideslizante en fundición dúctil de grafito esferoïda de ULMA

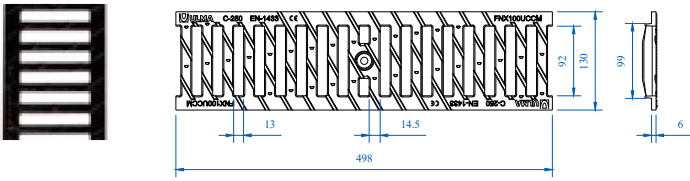

LEYENDA DE REDES EXISTENTES Y PROYECTADAS

RED DE SANEAMIENTO EXISTENTE

- Red enterrada pluviales
- Arqueta
- Bajante

NUEVA RED DE SANEAMIENTO

- Red enterrada pluviales
- Canal de drenaje lineal de hormigón polímero tipo Urban de ULMA modelo U100.10R. Rejilla nervada antideslizante en fundición dúctil de grafito esferoïda de ULMA. Referencia FN100UCCM.
- Arqueta integrada en el sistema del canal de ULMA. Referencia: AU100. A estudiar en obra la necesidad o viabilidad de su instalación.

NOTA: El trazado de las redes es orientativo, se deberá comprobar in situ el trazado real.

encargo / lana

PUESTA EN VALOR DEL PASEO CUBIERTO COMO MERCADO LOCAL

fase / fasea

PROYECTO DE EJECUCIÓN FASE 02

emplazamiento / kokapena

UDAL MERKATUA HONDARTZA KALEA 20820 DEBA, GIPUZKOA

cliente / bezeroa

DEBAKO UDALA

fecha / data

JUNIO 2026 EKAINA

plano / planoa

INSTALACIONES PROYECTADAS. SANEAMIENTO PLUVIALES

escala / eskala

1/200 A3



nº planp / plano zkia

2407_E602

revisión / berrikuspena

REV 00

TAPER taperarkitektura.com

Taperstudio Arkitektura slp C.O.A.V.N. nº950622

arquitecto / arkitektoa

JON A. AZPIAZU JUARISTI

arquitecto / arkitektoa

UNAI GOMEZ ARRIARAN

EL PRESENTE DOCUMENTO ES COPIA DE SU ORIGINAL, DEL QUE SON AUTORES LOS ARQUITECTOS JON ANDER AZPIAZU JUARISTI Y UNAI GOMEZ ARRIARAN EN REPRESENTACIÓN DE LA SOCIEDAD TAPERSTUDIO ARQUITECTURA S.L.P. SU UTILIZACIÓN TOTAL O PARCIAL, ASÍ COMO CUALQUIER REPRODUCCIÓN O CESIÓN A TERCEROS REQUERRA LA PREVIA AUTORIZACIÓN EXPRESA DE SUS AUTORES, QUEDANDO EN TODO CASO PROHIBIDA CUALQUIER MODIFICACIÓN UNILATERAL DEL MISMO.