


Ejecución de acera y paso peatonal

ARQUITECTURA TANDEM

ARK.01

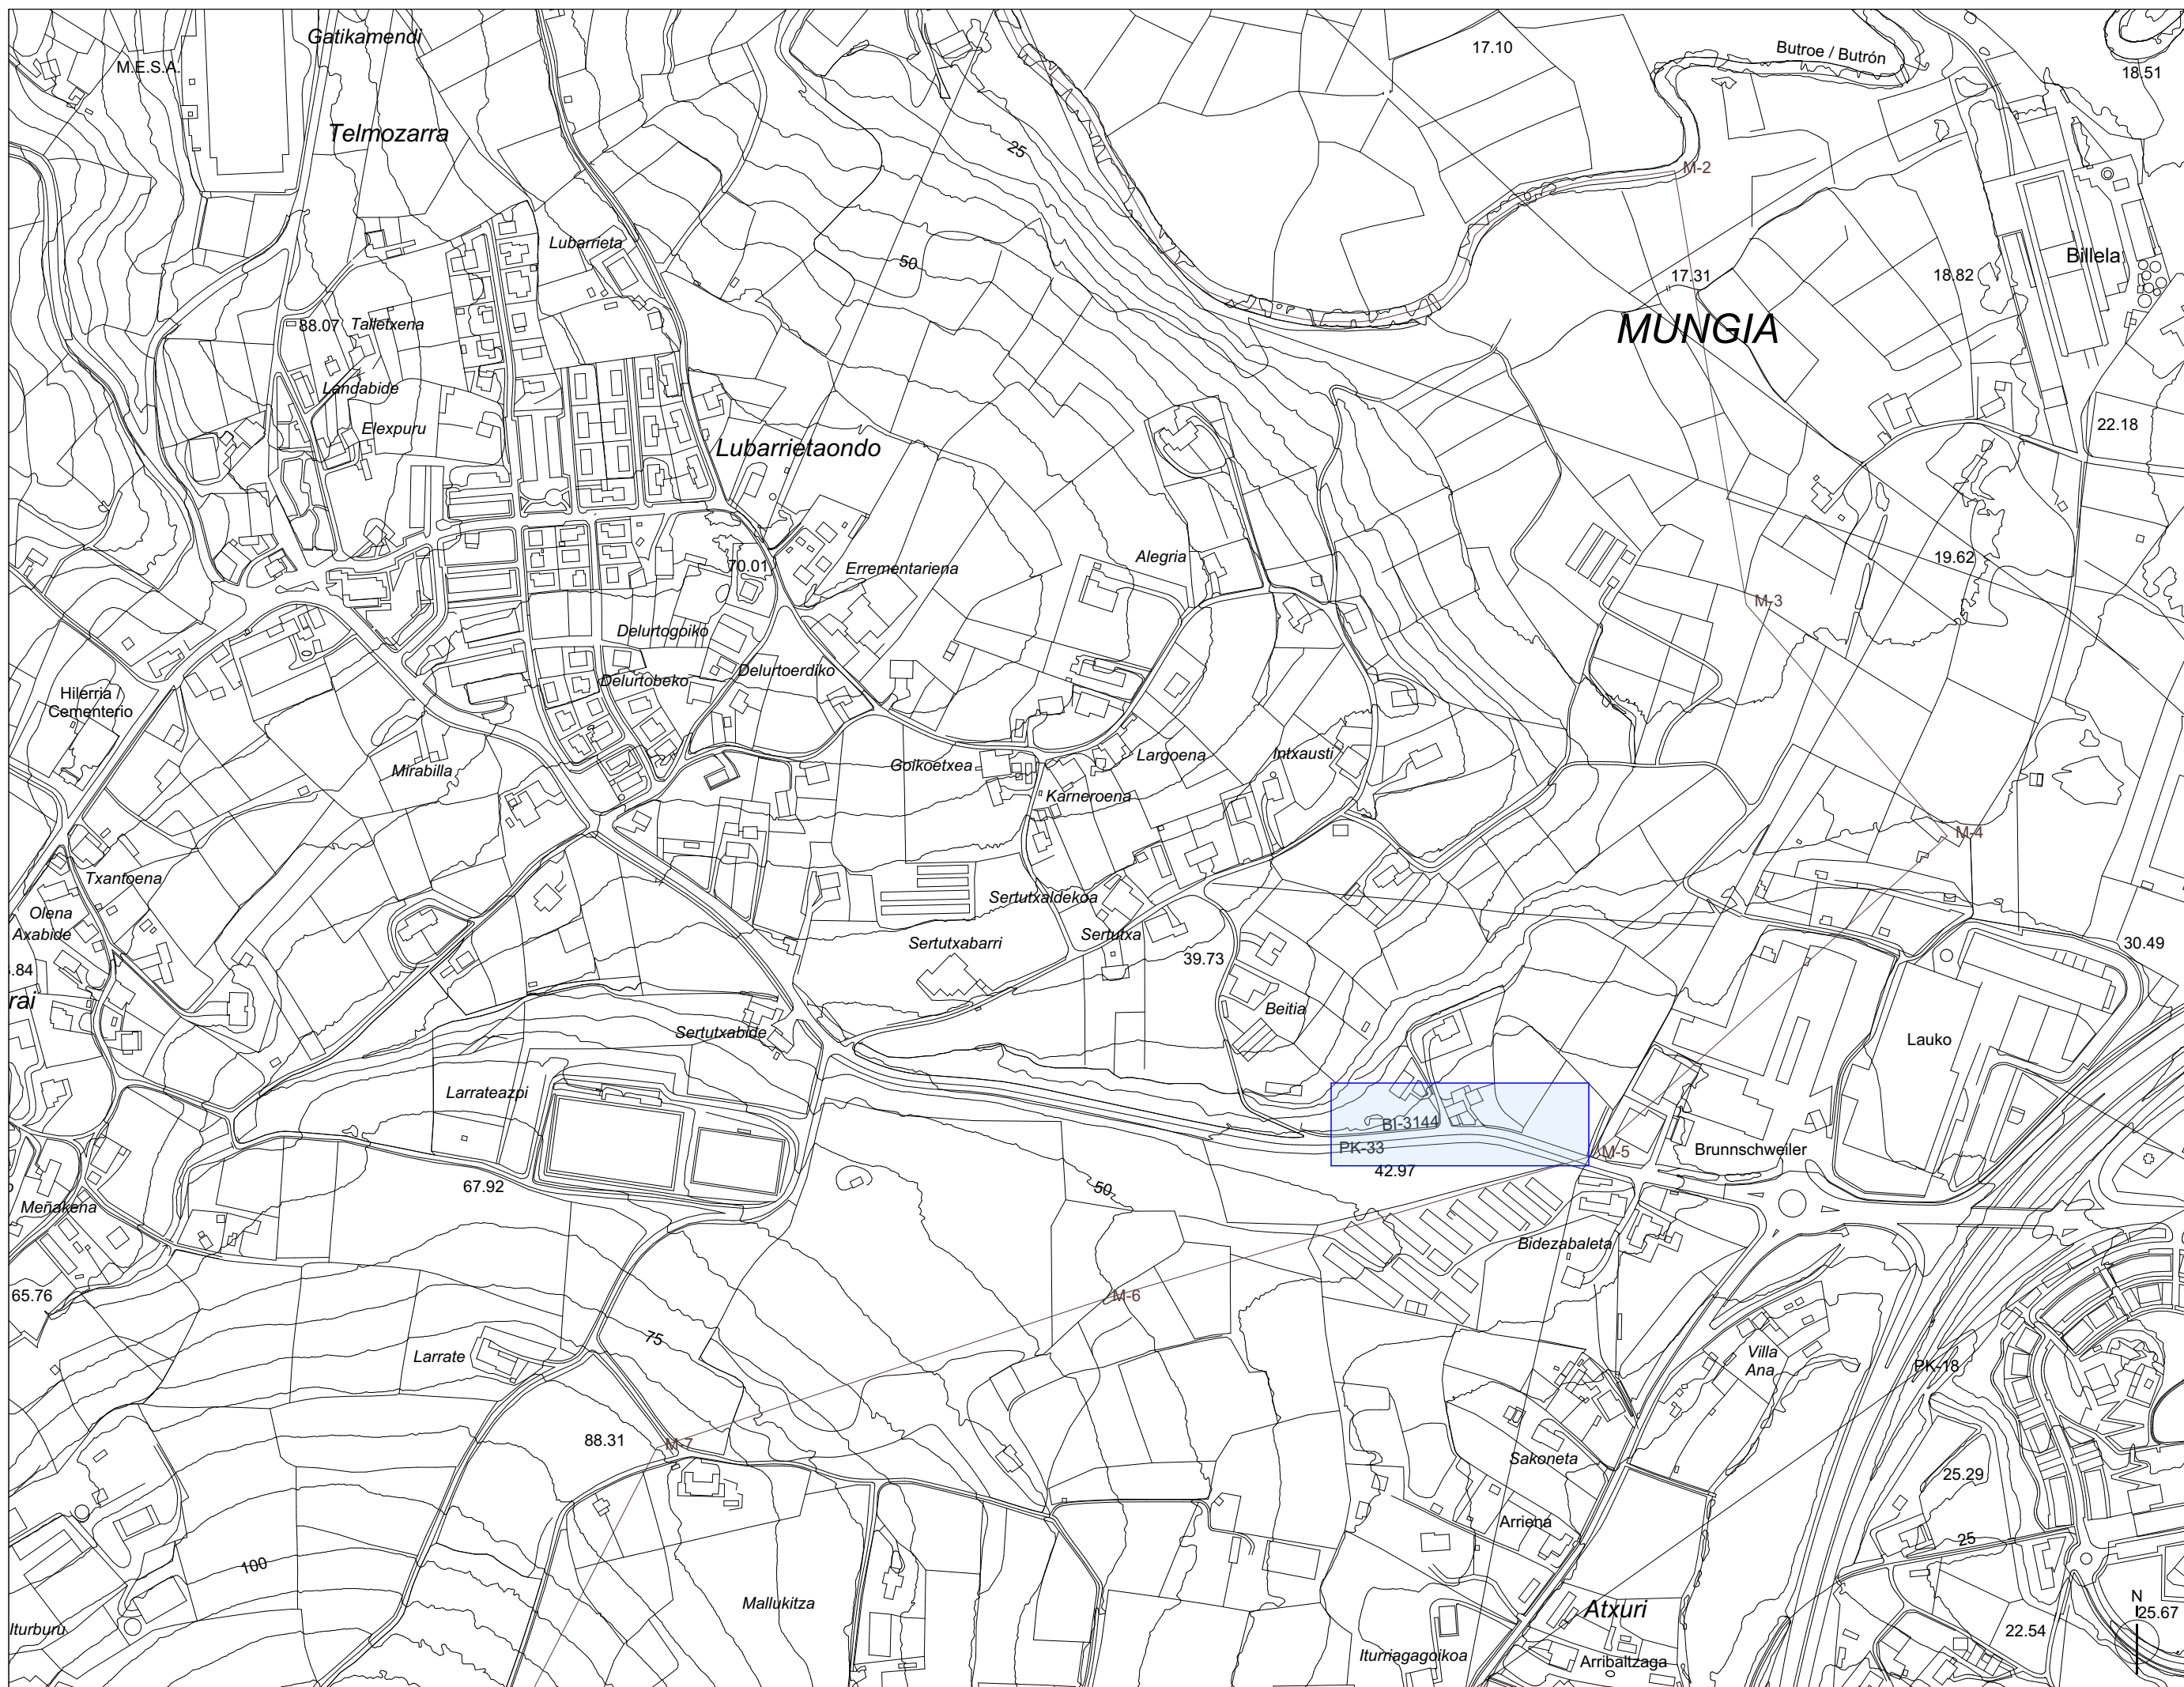

PROYECTO DE EJECUCION

Ejecución de acera y paso peatonal

Emplazamiento

ARQUITECTURA
TANDEM

Ejecución de acera y
paso peatonal

emplazamiento / lekua
Barrio Sertutxa, Gatika, Bizkaia

promotor / sustatzailea
Ayuntamiento de Gatika

fecha / data
JUNIO 2026 EKAINA

arquitectos / arkitekтуak
IXONE LEGARRETA ITURREGI
arquitecto coavn 2.760

DANIEL SALVADOR OTADUY
arquitecto coavn 2.993



TANDEM ARQUITECTURA HIRIGINTZA BULEGOA S.L.P.
COAVN nº 950507


escala A3 / A3 eskala
1:2000

nombre de plano / planuaren izena

Emplazamiento

número de plano / planu zenbakia

ARK.02

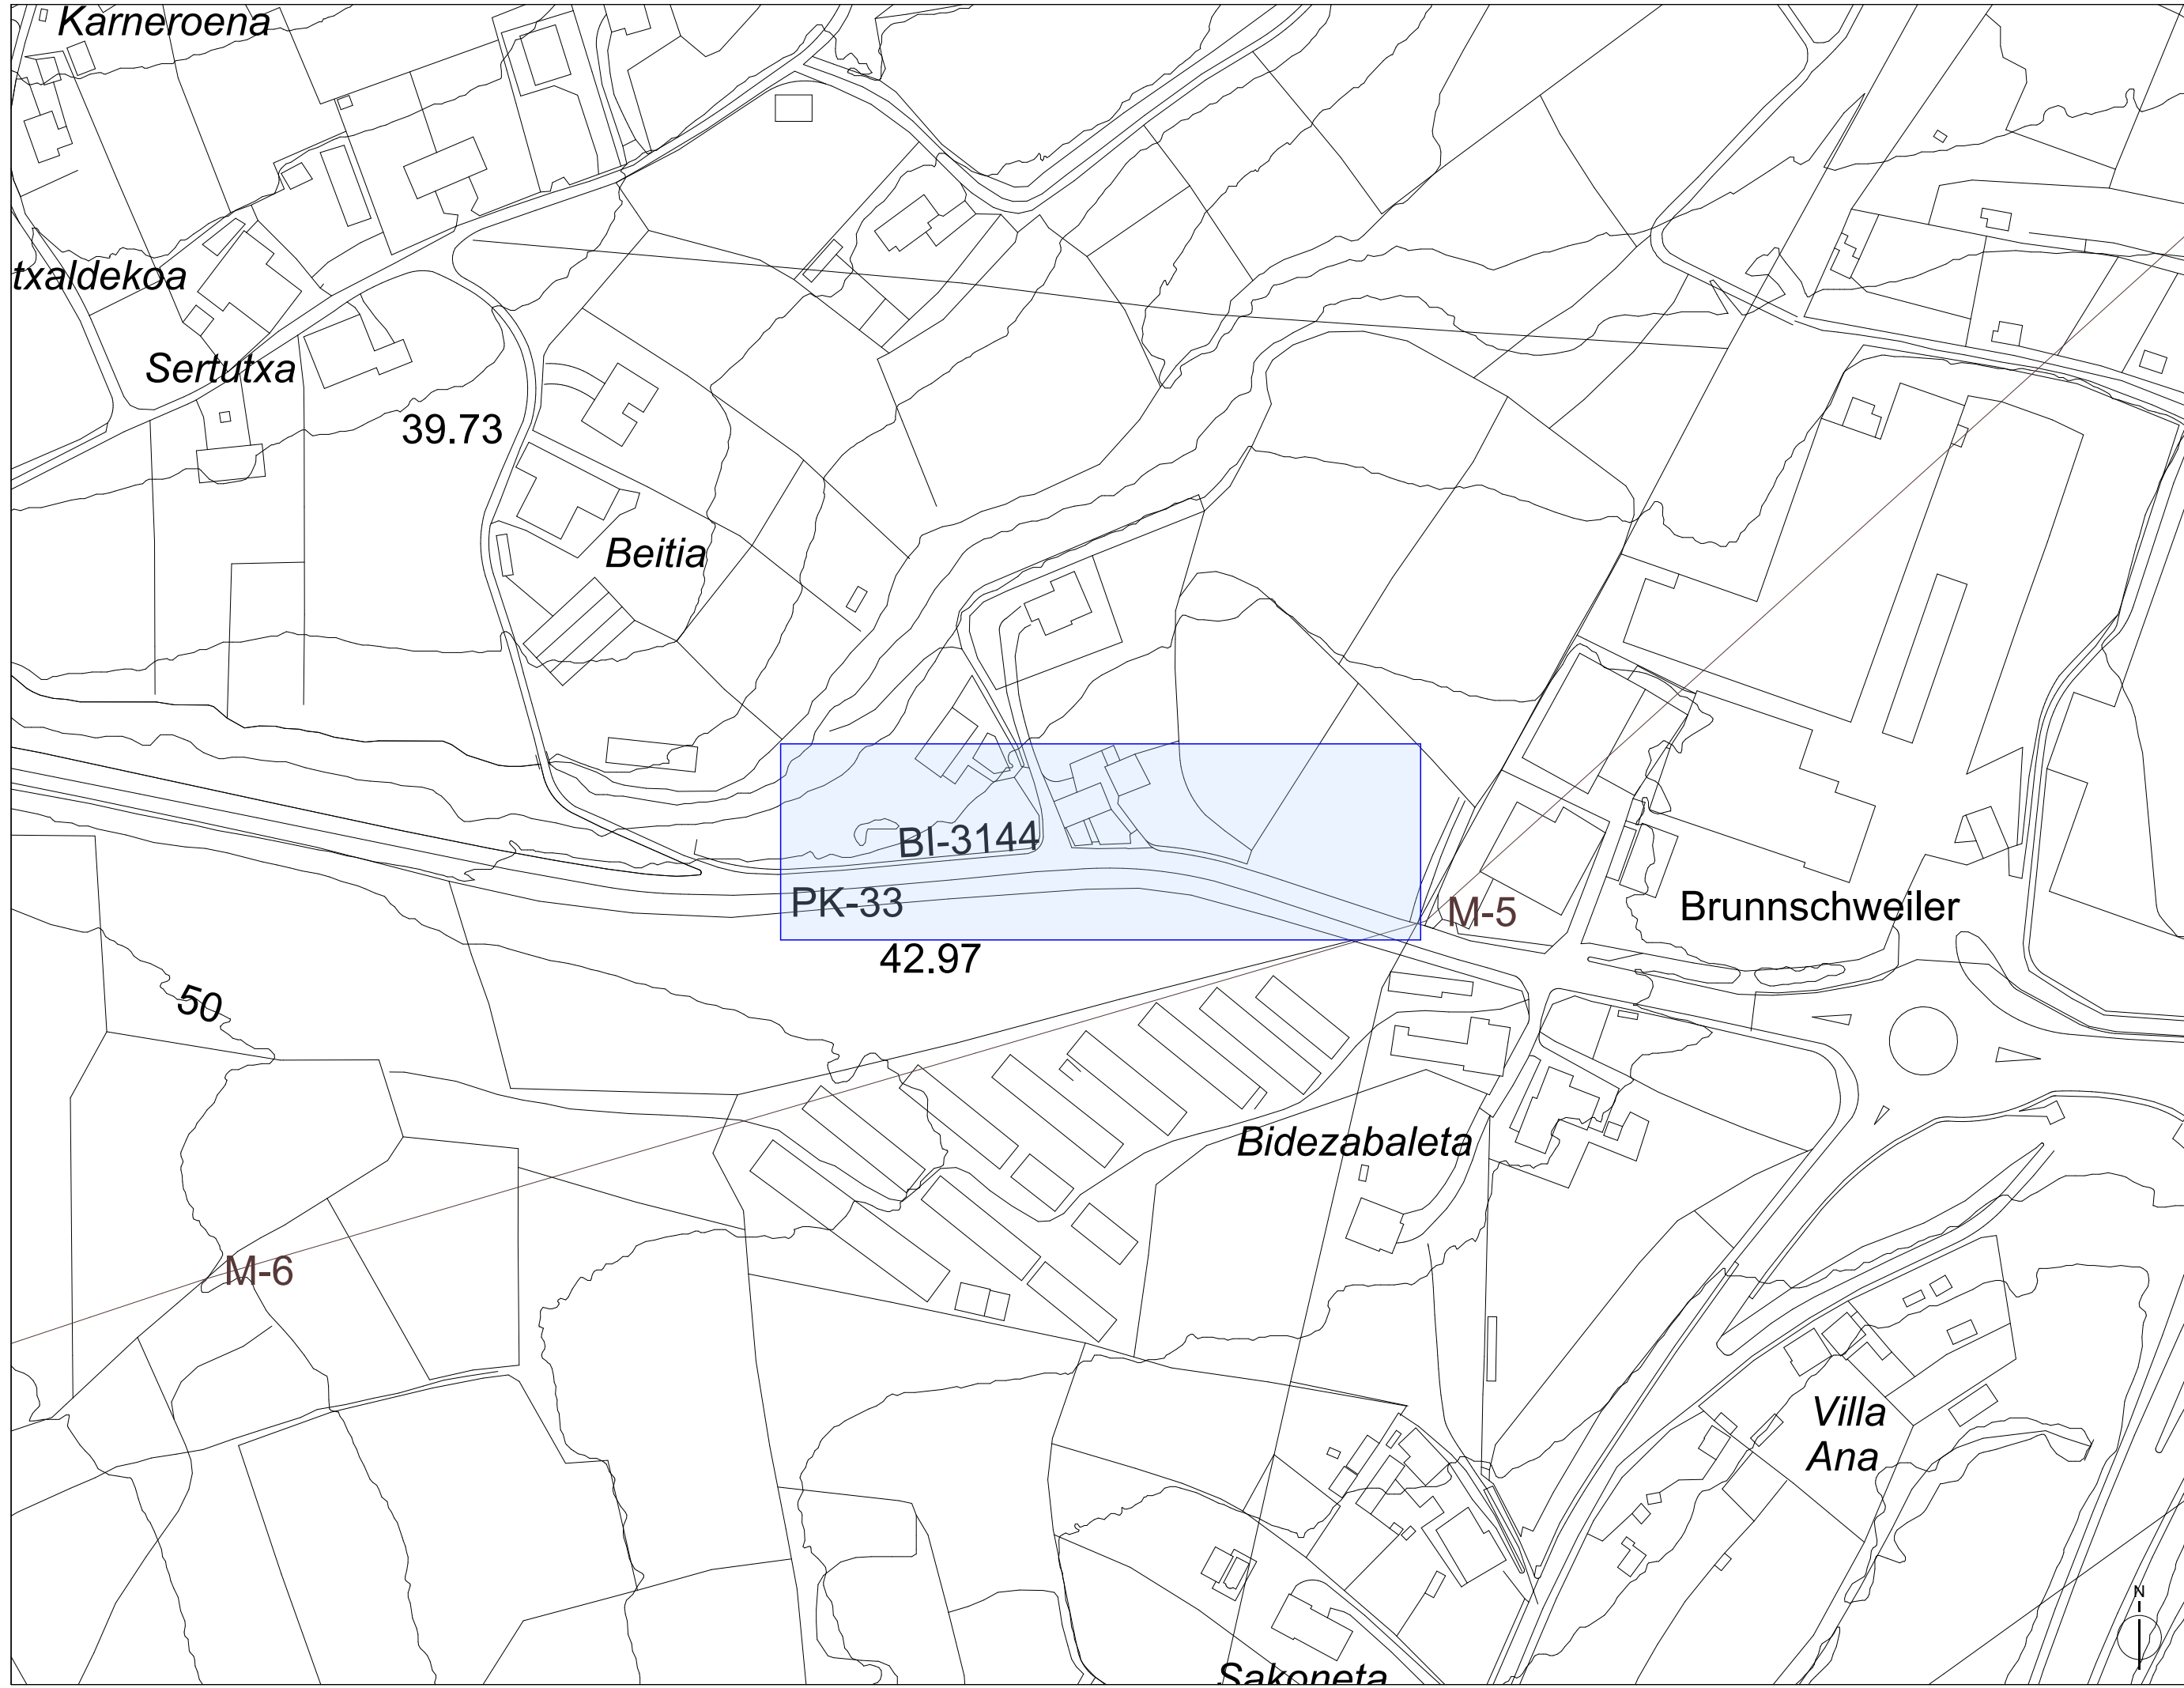

PROYECTO DE EJECUCION

Ejecución de acera y paso peatonal
Estado actual

ARQUITECTURA
TANDEM

Ejecución de acera y
paso peatonal

emplazamiento / lekua
Barrio Sertutxa, Gatika, Bizkaia

promotor / sustatzailea
Ayuntamiento de Gatika

fecha / data
JUNIO 2026 EKAINA

arquitectos / arkitektoak
IXONE LEGARRETA ITURREGI
arquitecto coavn 2.760

DANIEL SALVADOR OTADUY
arquitecto coavn 2.993



escala A3 / A3 eskala
1:500

nombre de plano / planuaren izena

Estado actual

número de plano / planu zenbakia
ARK.03

ZONA DE ACTUACION

PK-33

BI-3144

42.97



PROYECTO DE EJECUCION

Ejecución de acera y paso peatonal

Estado proyectado

ARQUITECTURA
TANDEM

Ejecución de acera y
paso peatonal

emplazamiento / lekua
Barrio Sertutxa, Gatika, Bizkaia

promotor / sustatzailea
Ayuntamiento de Gatika

fecha / data
JUNIO 2026 EKAINA

arquitectos / arkitektoak
IXONE LEGARRETA ITURREGI
arquitecto coavn 2.760

DANIEL SALVADOR OTADUY
arquitecto coavn 2.993



escala A3 / A3 eskala
1:500

nombre de plano / planuaren izena

Estado proyectado

número de plano / planu zenbakia

ARK.04



PROYECTO DE EJECUCION

Ejecución de acera y paso peatonal

Superpuesto - Estado actual y proyectado

ARQUITECTURA
TANDEM

Ejecución de acera y
paso peatonal

emplazamiento / lekua
Barrio Sertutxa, Gatika, Bizkaia

promotor / sustatzailea
Ayuntamiento de Gatika

fecha / data
JUNIO 2026 EKAINA

arquitectos / arkitektoak
IXONE LEGARRETA ITURREGI
arquitecto coavn 2.760

DANIEL SALVADOR OTADUY
arquitecto coavn 2.993



escala A3 / A3 eskala
1:400

nombre de plano / planuaren izena

**Superpuesto - Estado
actual y proyectado**

número de plano / planu zenbakia

ARK.05






— Límite de parcela actual (mediante valla de malla simple de torsión)

□ Buzones (situación actual)

— Límite de parcela proyectado (mediante valla de malla simple de torsión)

□ Buzones (nueva ubicación)

Superficie de parcela privada a expropiar: 98,96 m²

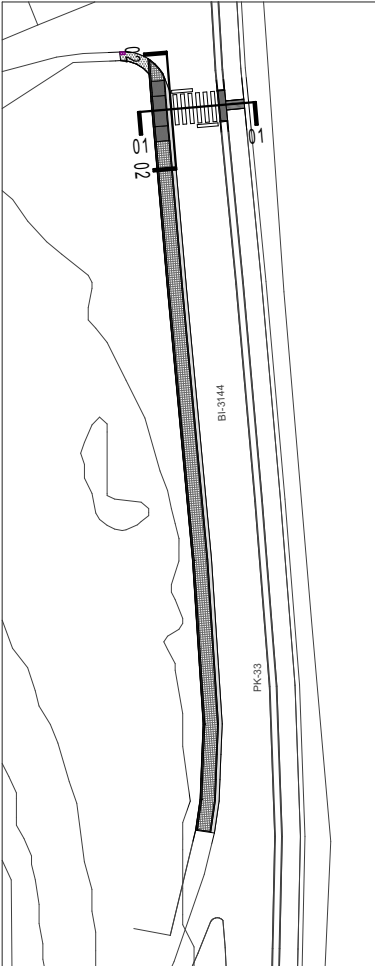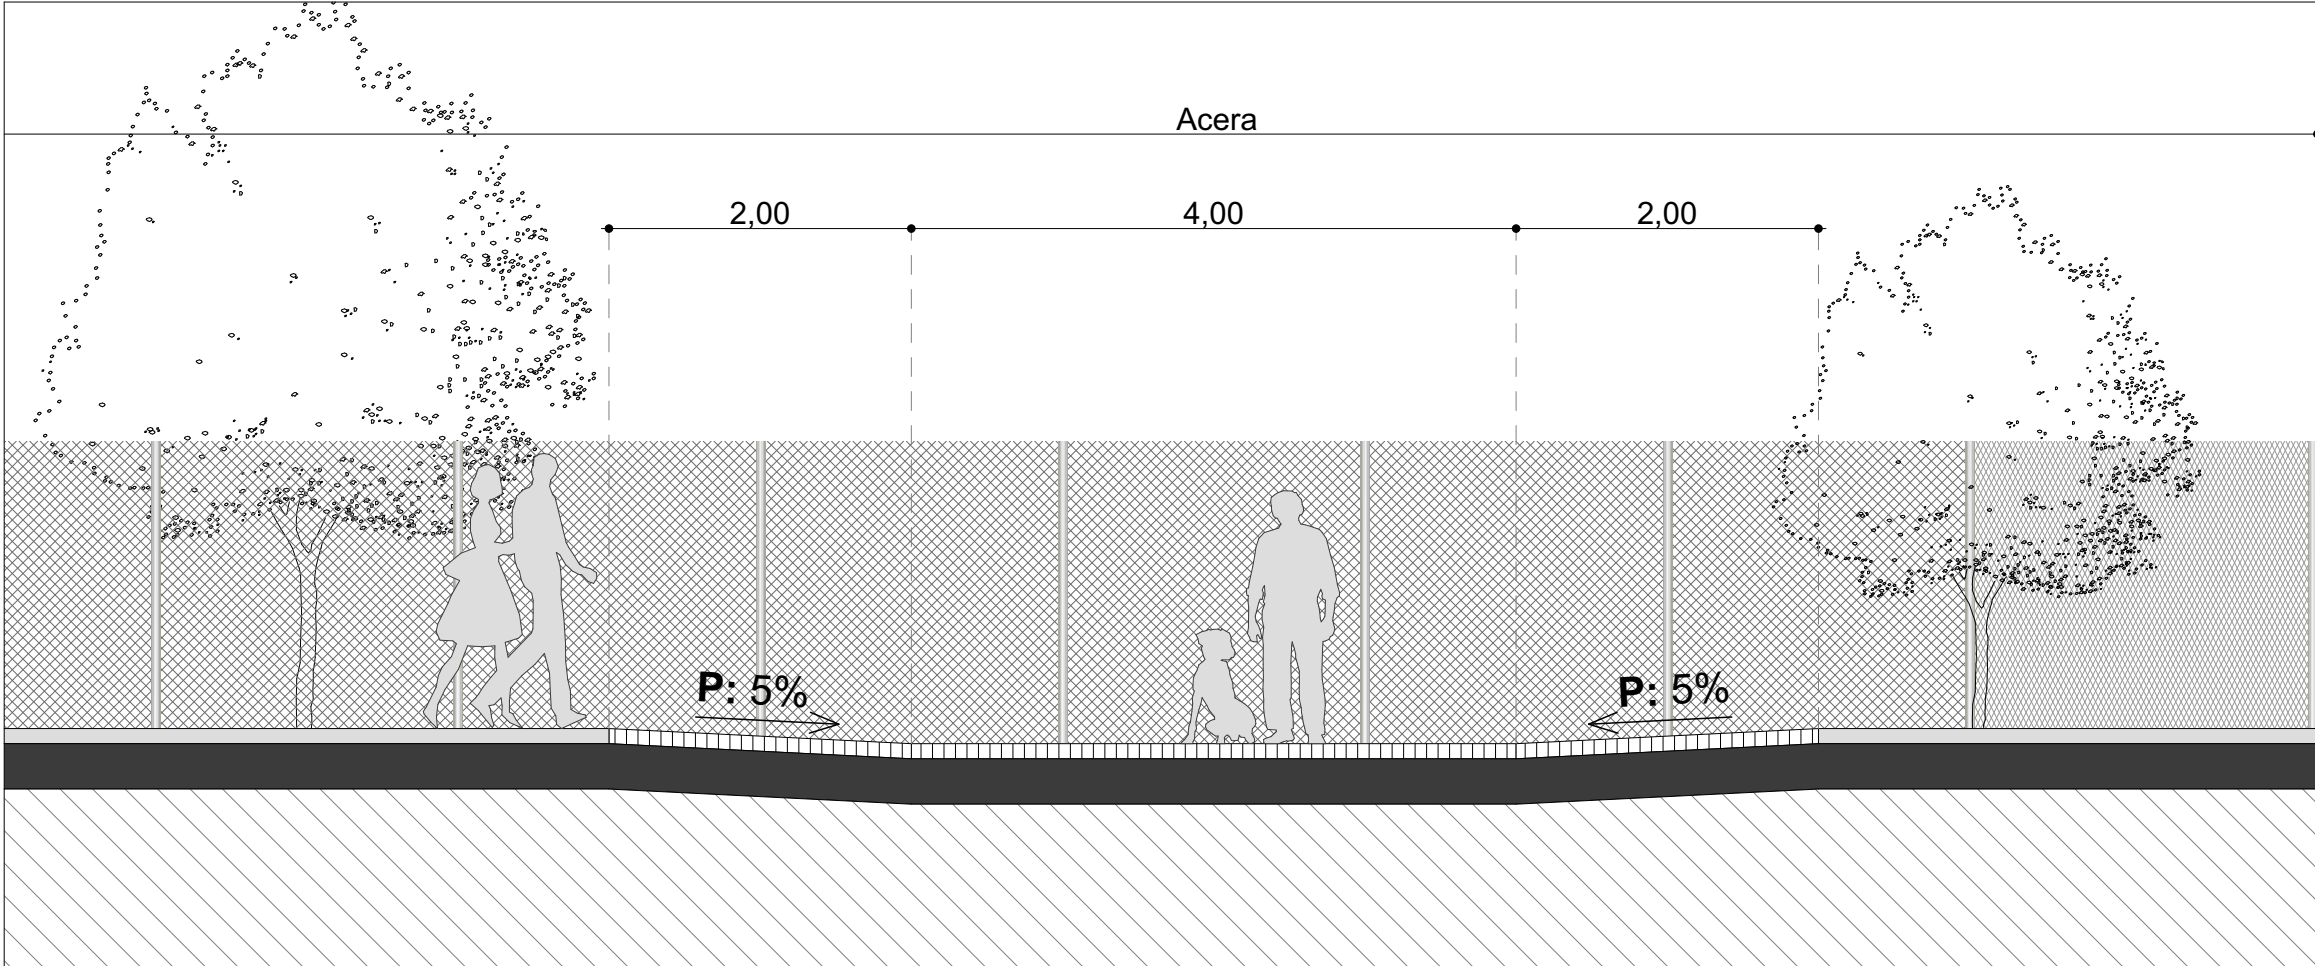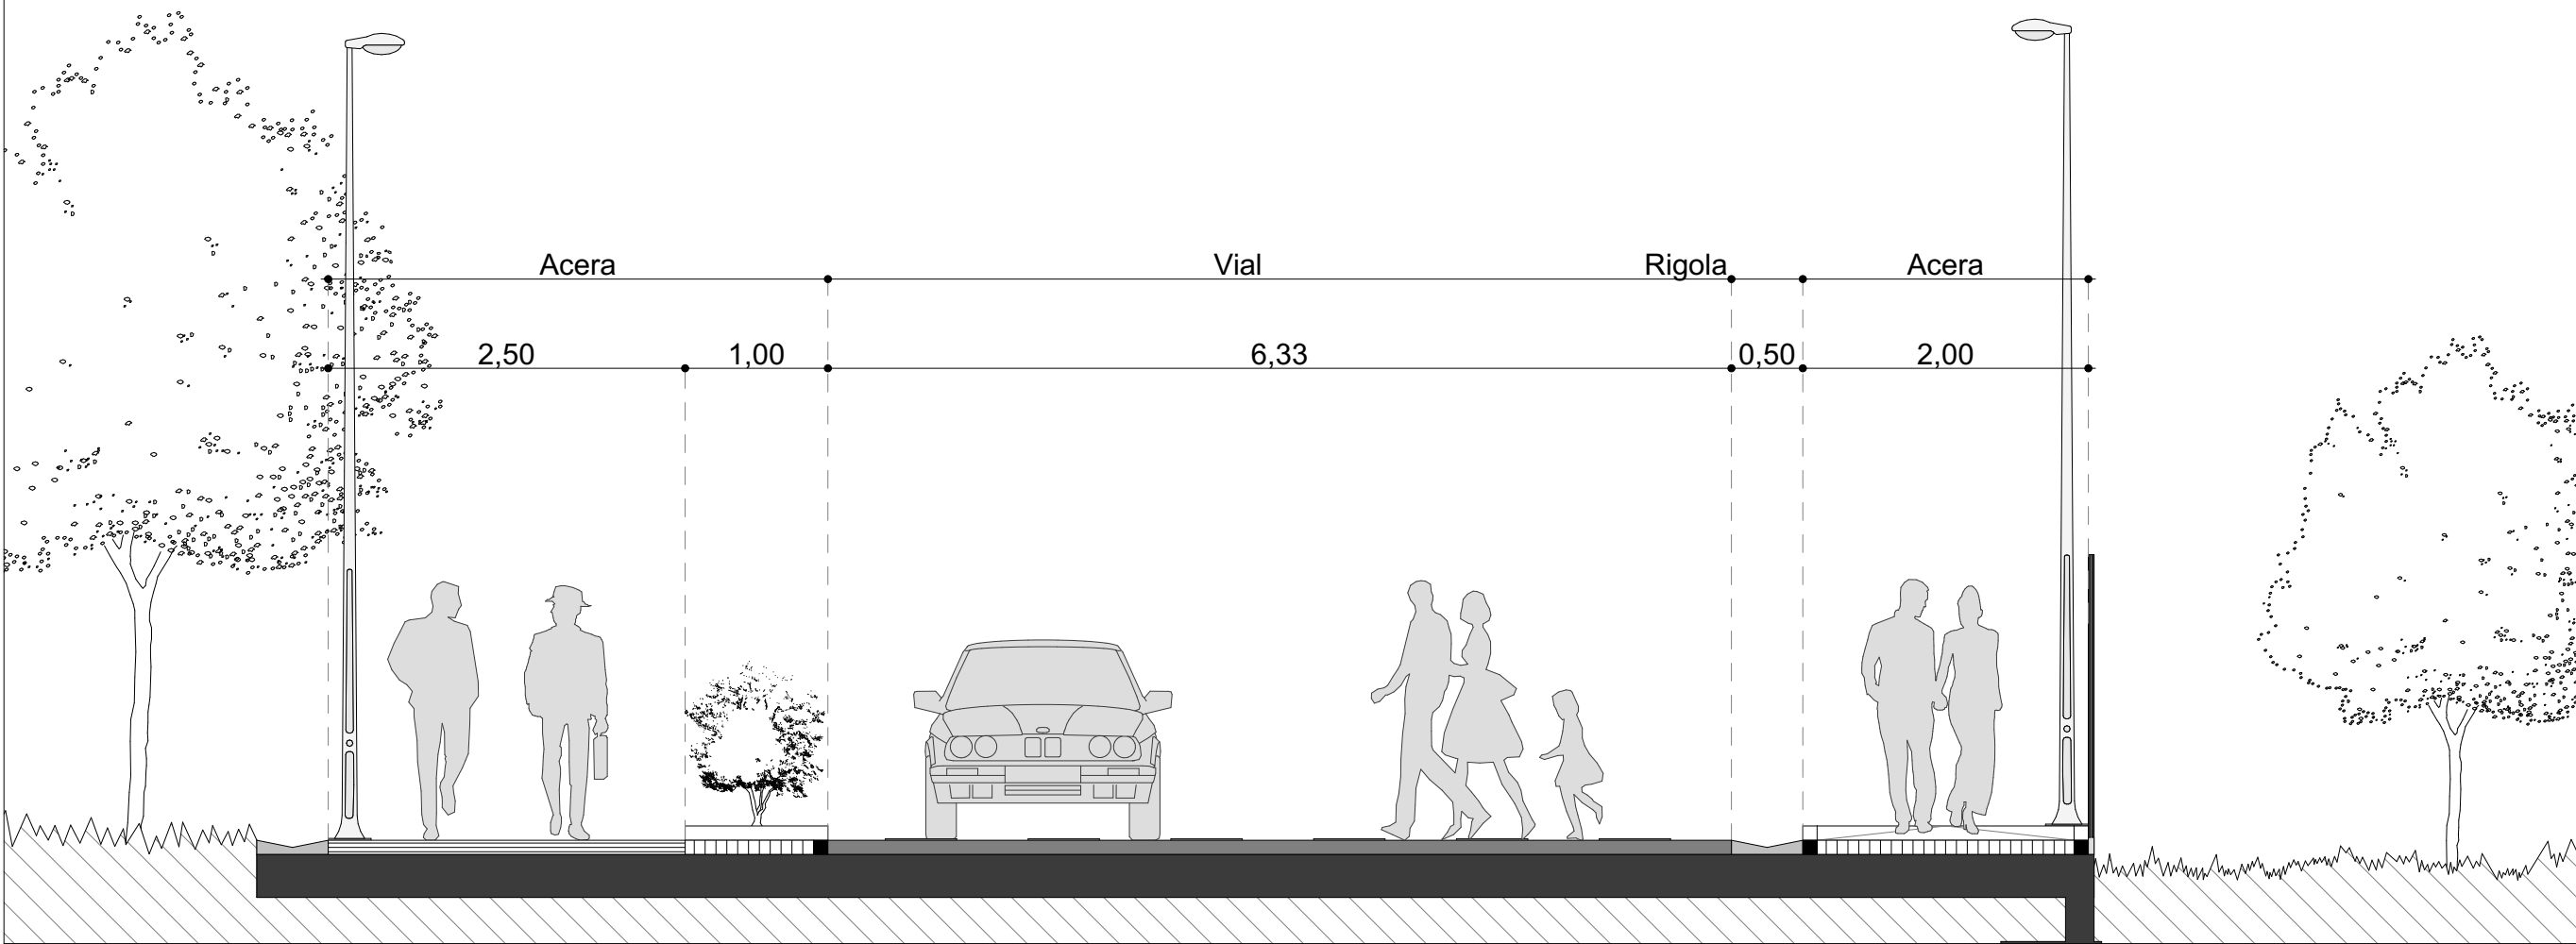

PROYECTO DE EJECUCION

Ejecución de acera y paso peatonal

Secciones

ARQUITECTURA
TANDEM

Ejecución de acera y
paso peatonal

emplazamiento / lekua
Barrio Sertutxa, Gatika, Bizkaia

promotor / sustatzailea
Ayuntamiento de Gatika

fecha / data
JUNIO 2026 EKAINA

arquitectos / arkitekтуak
IXONE LEGARRETA ITURREGI

arquitecto coavn 2.760
DANIEL SALVADOR OTADUY

arquitecto coavn 2.760



escala A3 / A3 eskala

1:50, 1:1000

nombre de plano / planuaren izena

Secciones

número de plano / planu zenbakia

ARK.06

PROYECTO DE EJECUCION

Ejecución de acera y paso peatonal
Acotaciones

ARQUITECTURA
TANDEM

Ejecución de acera y
paso peatonal

emplazamiento / lekua
Barrio Sertutxa, Gatika, Bizkaia

promotor / sustatzailea
Ayuntamiento de Gatika

fecha / data
JUNIO 2026 EKAINA

arquitectos / arkitektuak
IXONE LEGARRETA ITURREGI
arquitecto coavrn 2.760
DANIEL SALVADOR OTADUY
arquitecto coavrn 2.993




escala A3 ext / A3 hedatu eskala
1:200

nombre de plano / planuaren izena

Acotaciones

número de plano / planu zenbakia
DET.01

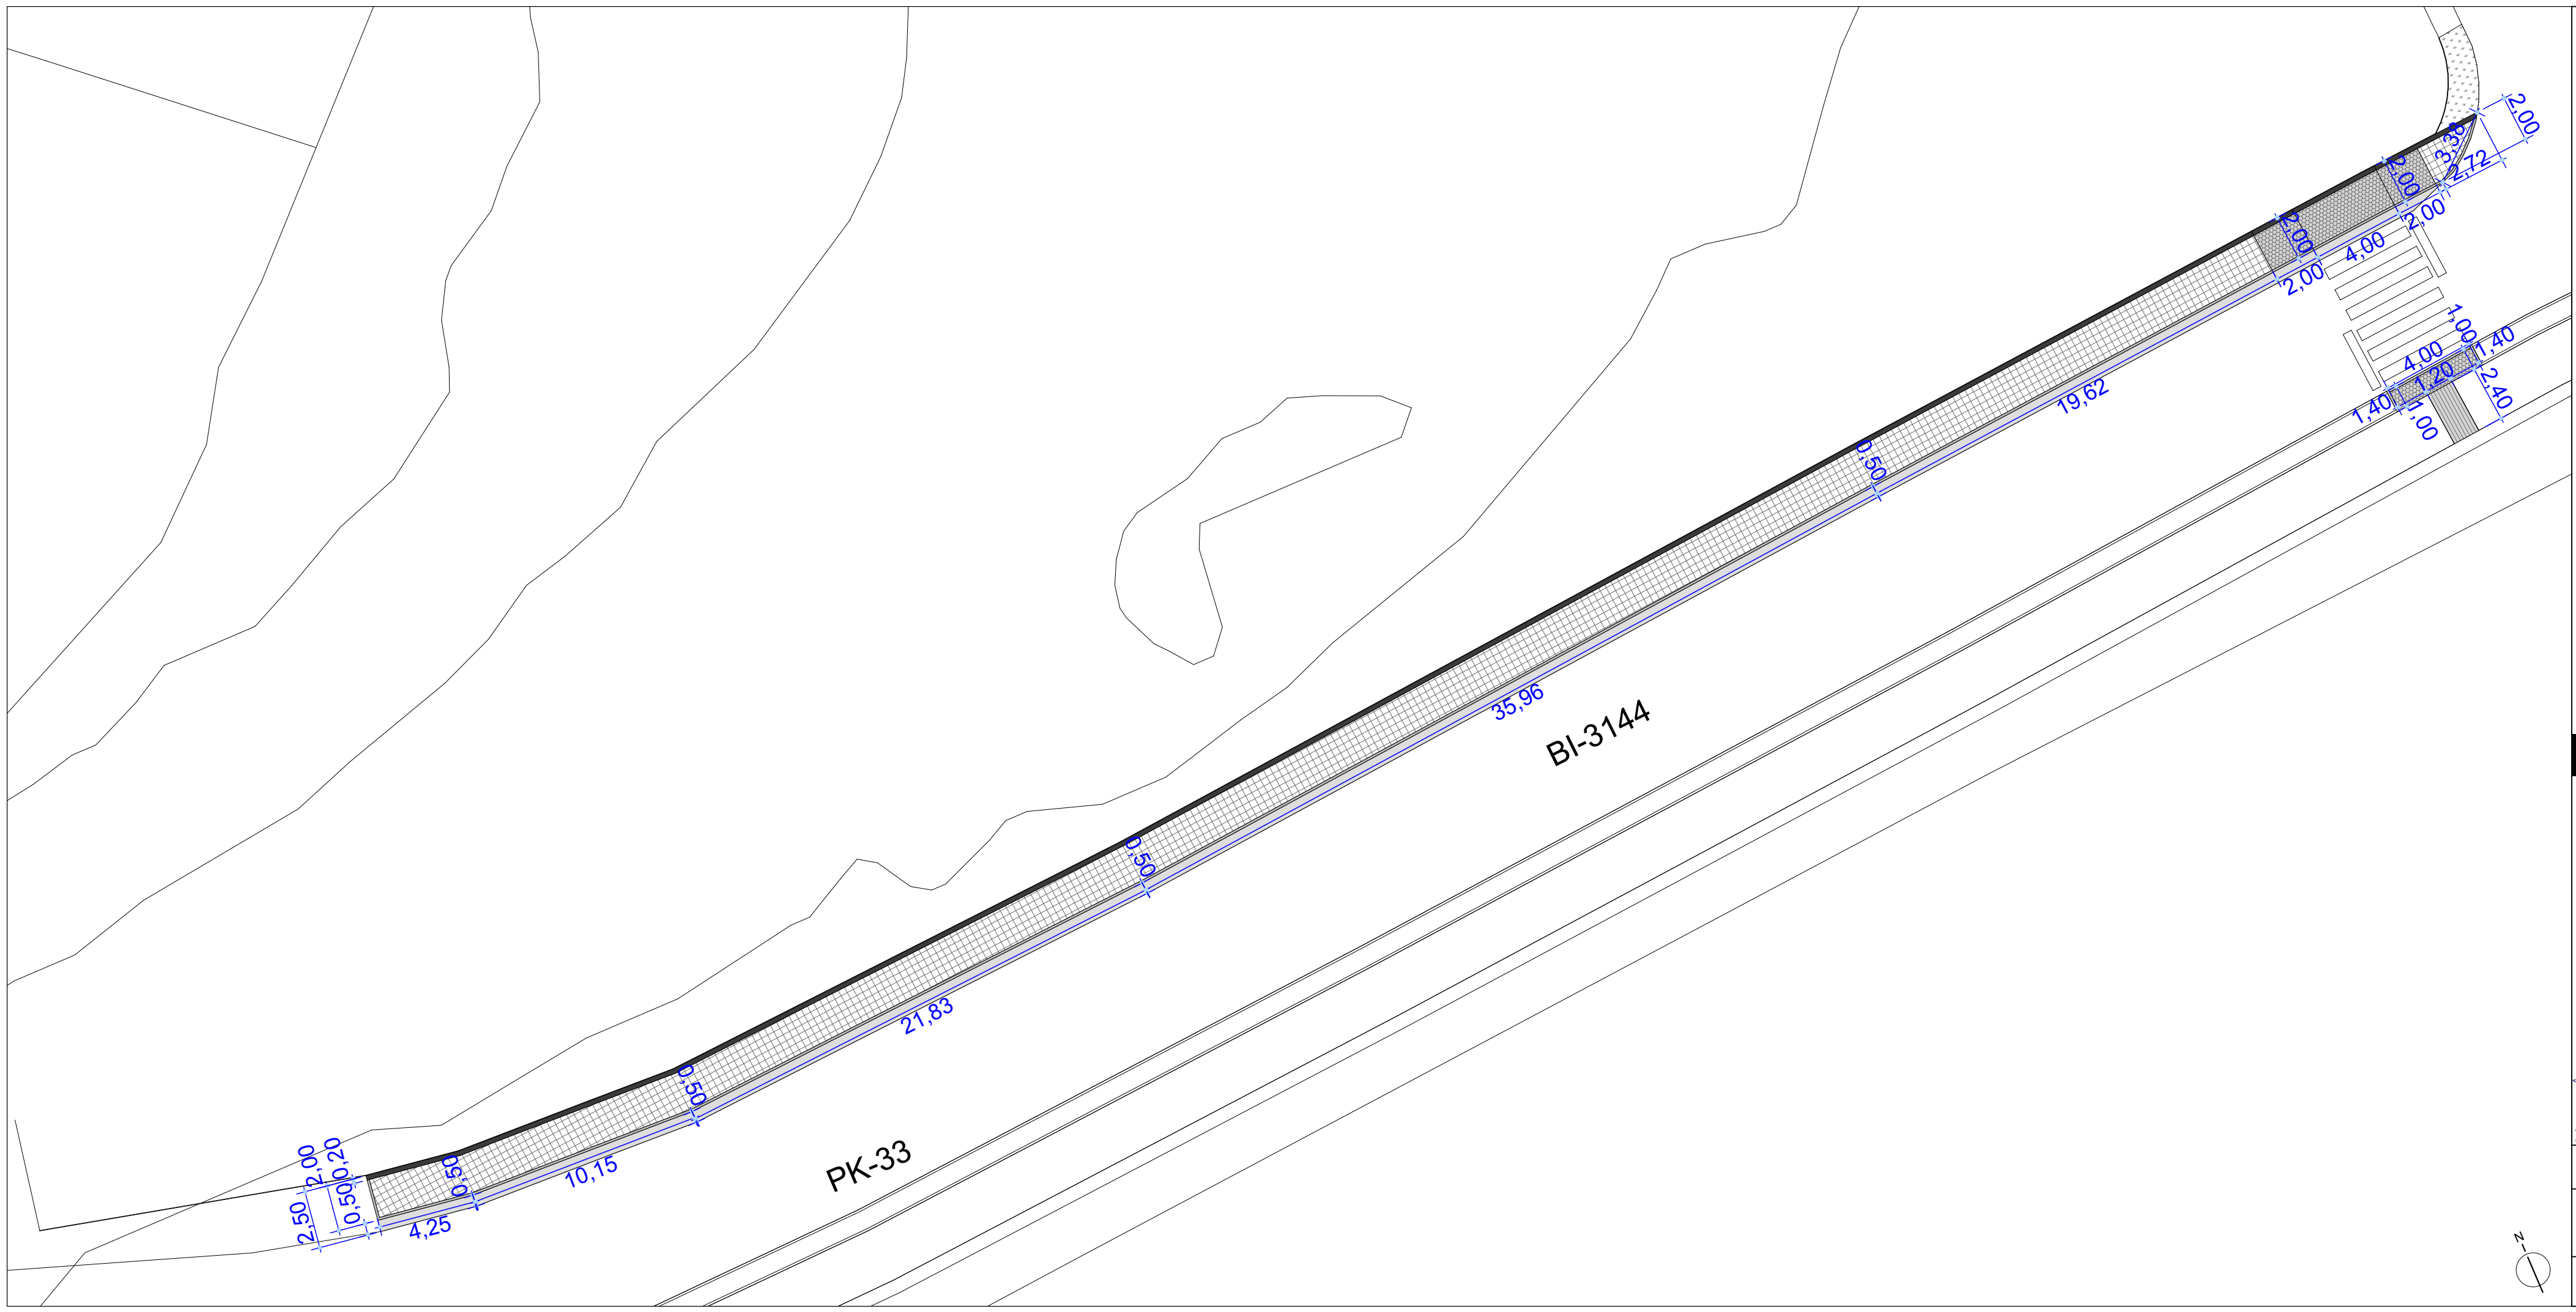

PROYECTO DE EJECUCION

Ejecución de acera y paso peatonal
Pavimentacion, Señalización y Mobiliario

ARQUITECTURA
TANDEM

Ejecución de acera y
paso peatonal

emplazamiento / lekua
Barrio Sertutxa, Gatika, Bizkaia

promotor / sustatzailea
Ayuntamiento de Gatika

fecha / data
JUNIO 2026 EKAINA

arquitectos / arkitektuak
IXONE LEGARRETA ITURREGI
arquitecto coavn 2.760

DANIEL SALVADOR OTADUY
arquitecto coavn 2.993



TANDEM ARQUITECTURA ERGINTZA BULEGOA SLP
COAVN n° 950507

escala A3 ext / A3 hedatu eskala


1:300

nombre de plano / planuaren izena

**Pavimentacion,
Señalización y Mobiliario**

número de plano / planu zenbakia

DET.02

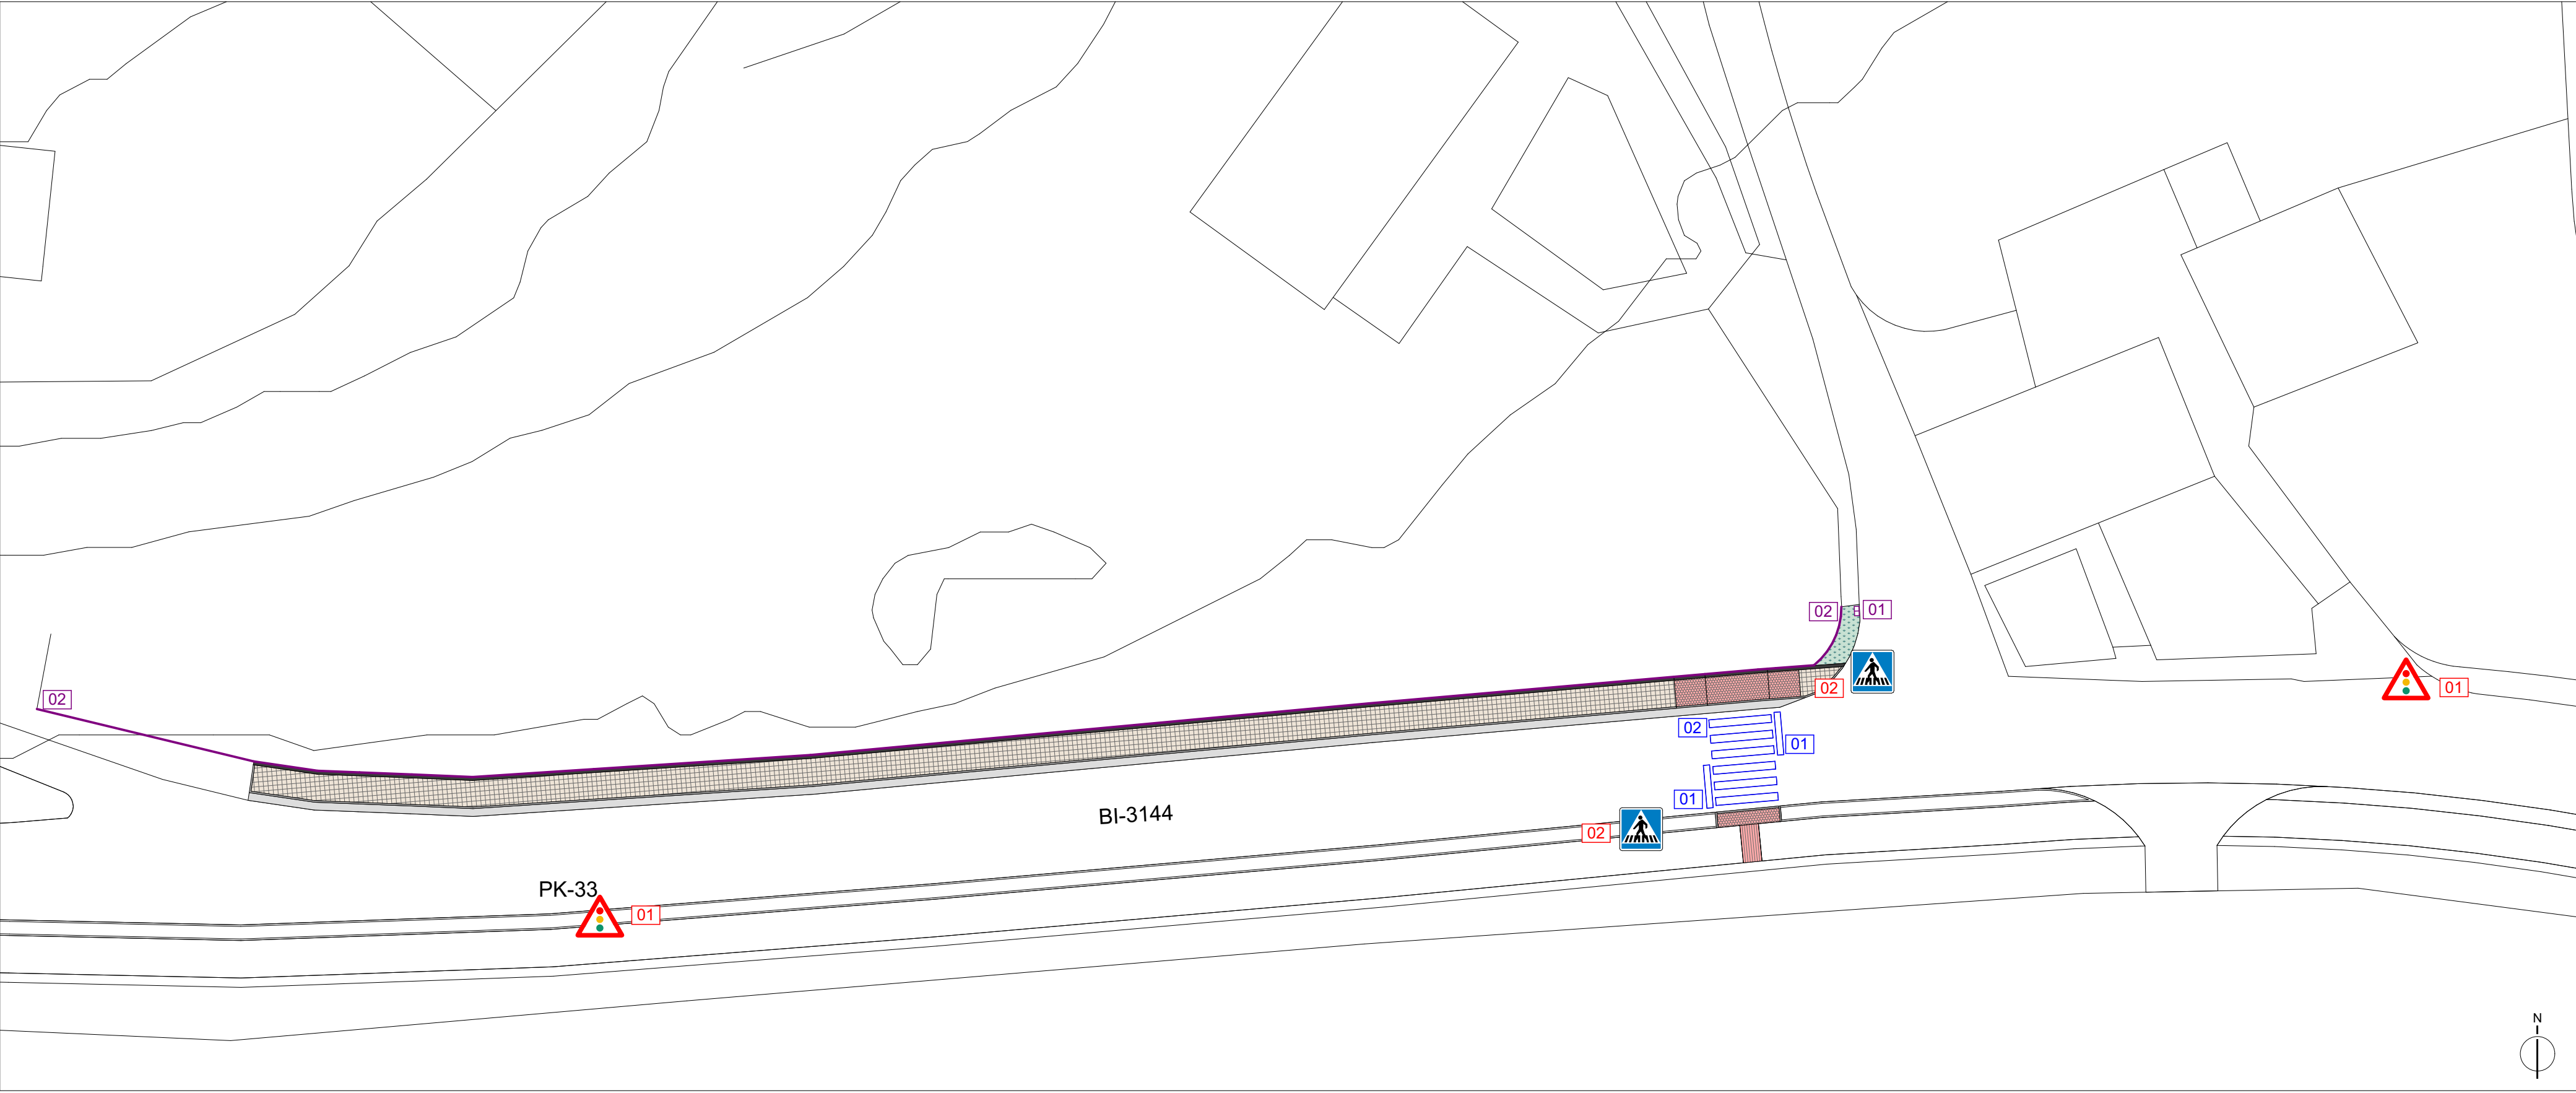

PAVIMENTACION

Hormigón impreso



Baldosa podotáctil tipo botón



Baldosa podotáctil tipo direccional



MOBILIARIO

TIPO 01

Buzones (recolocar existentes)



TIPO 02

Vallado (malla simple de torsión)



Señalización HORIZONTAL

TIPO 01

M-4.1 línea de detención



TIPO 02

M-4.3 paso para peatones



Señalización VERTICAL

TIPO 01

P-3 Peligro semáforos



TIPO 02

S-13 situación de un paso para peatones



ARQUITECTURA
TANDEM

Ejecución de acera y
paso peatonal

emplazamiento / lekua
Barrio Sertutxa, Gatika, Bizkaia


promotor / sustatzailea
Ayuntamiento de Gatika

fecha / data
JUNIO 2026 EKAINA

arquitectos / arkitekтуak
IXONE LEGARRETA ITURREGI
arquitecto coavn 2.760
DANIEL SALVADOR OTADUY
arquitecto coavn 2.993

TANDEM ARKITEKTURA HIRIGINTZA BULEGOA SLP
COAVN nº 950507

SEÑALIZACION HORIZONTAL

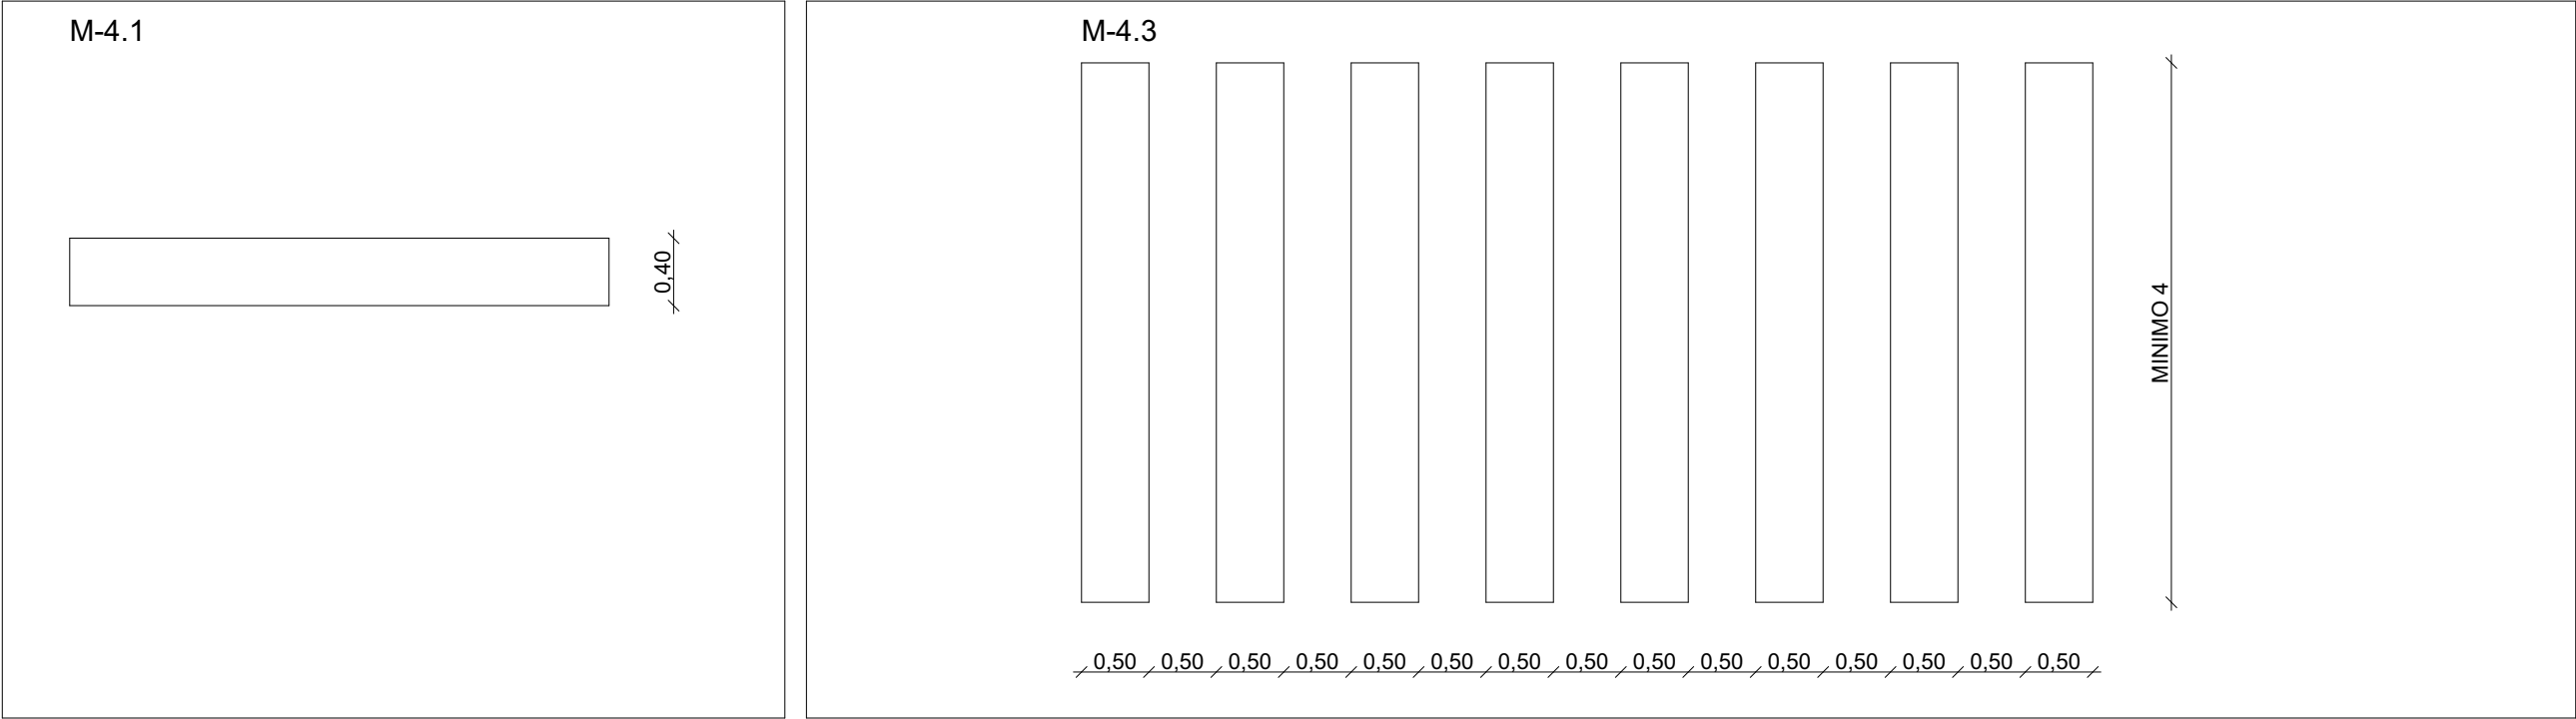

SEÑALIZACION VERTICAL

POSTE DE UNA SEÑAL

TABLA PARA UNA SEÑAL EN UN POSTE

SEÑAL TIPO	DIMENSIONES (cm.)	SECCION SOPORTE (mm.)	H		E	CIMENTACION		
			TRAMO O RAMAL	INTER-SECCION		A	B	C
A	90	80x40x2	220	170	52	30	40	60
AP	135	80x40x2	260	214	62	40	50	70
B	Ø 60	80x40x2	212	162	52	30	40	60
BP	Ø 90	80x40x2	242	192	52	30	40	60
BP	Ø 120	80x40x2	282	232	62	40	50	70
AP-1 AP-2	175x120	100x50x3	337	-	62	40	50	70
C	60X60	80x40x2	212	162	52	30	40	60
CP	90X90	80x40x2	242	192	52	30	40	60

POSTE DE DOS SEÑALES

TABLA PARA DOS SEÑALES EN UN POSTE

SEÑAL TIPO	DIMENSIONES (cm.)	SECCION SOPORTE (mm.)	H	E	CIMENTACION		
					A	B	C
A B	Ø 90 Ø 60	80x40x2	240	52	50	50	70
B B	Ø 60 Ø 60	80x40x2	222	52	50	50	70
BP BP	Ø 90 Ø 90	100x50x3	282	62	50	50	70

PROYECTO DE EJECUCION

Ejecución de acera y paso peatonal

Detalle Constructivo

ARQUITECTURA
TANDEM

Ejecución de acera y
paso peatonal

emplazamiento / lekua
Barrio Sertutxa, Gatika, Bizkaia

promotor / sustatzailea
Ayuntamiento de Gatika

fecha / data
JUNIO 2026 EKAINA

arquitectos / arkitekтуak
IXONE LEGARRETA ITURREGI

arquitecto coavn 2.760
DANIEL SALVADOR OTADUY

arquitecto coavn 2.993



TANDEM ARQUITECTURA HIRIGINTZA BULEGOA SLP
COAVN nº 950507

escala A3 / A3 eskala
1:20

nombre de plano / planuaren izena

Detalle Constructivo

número de plano / planu zenbakia

DET.04

01 - BARNIZ

02 - CAPA DE ACABADO DE HORMIGON IMPRESO

03 - SOLERA DE HORMIGON ARMADO HM-20 (20 cm)

04 - SUB-BASE GRANULAR DE ARENA (20 cm)

05 - BORDILLO DE HORMIGON

06 - RIGOLA DE HORMIGON

07 - BALDOSA HIDRAULICA PODOTACTIL TIPO BOTON

08 - BALDOSA HIDRAULICA PODOTACTIL TIPO DIRECCIONAL

09 - MORTERO DE NIVELACION Y MORTERO DE AGARRE

10 - CIMIENTO DE BORDILLO DE HORMIGON EN MASA

11 - MALLA SIMPLE DE TORSION

12 - EXPLANADA MEJORADA

13 - TERRENO NATURAL

14 - PAQUETE DE VIAL EXISTENTE

15 - RIGOLA EXISTENTE

16 - BASE Y SUB-BASE DE ACERA EXISTENTE

17 - LAMINA DRENANTE

18 - LAMINA GEOTEXTIL ANTICONTAMINANTE



19 - RELLENO DE GRAVADRENANTE

20 - DREN PERIMETRAL DE POLIPROPILENO

21 - MURO DE CONTENCION DE HORMIGON ARMADO

22 - ZAPATA DE HORMIGON ARMADO

23 - HORMIGON DE LIMPIEZA

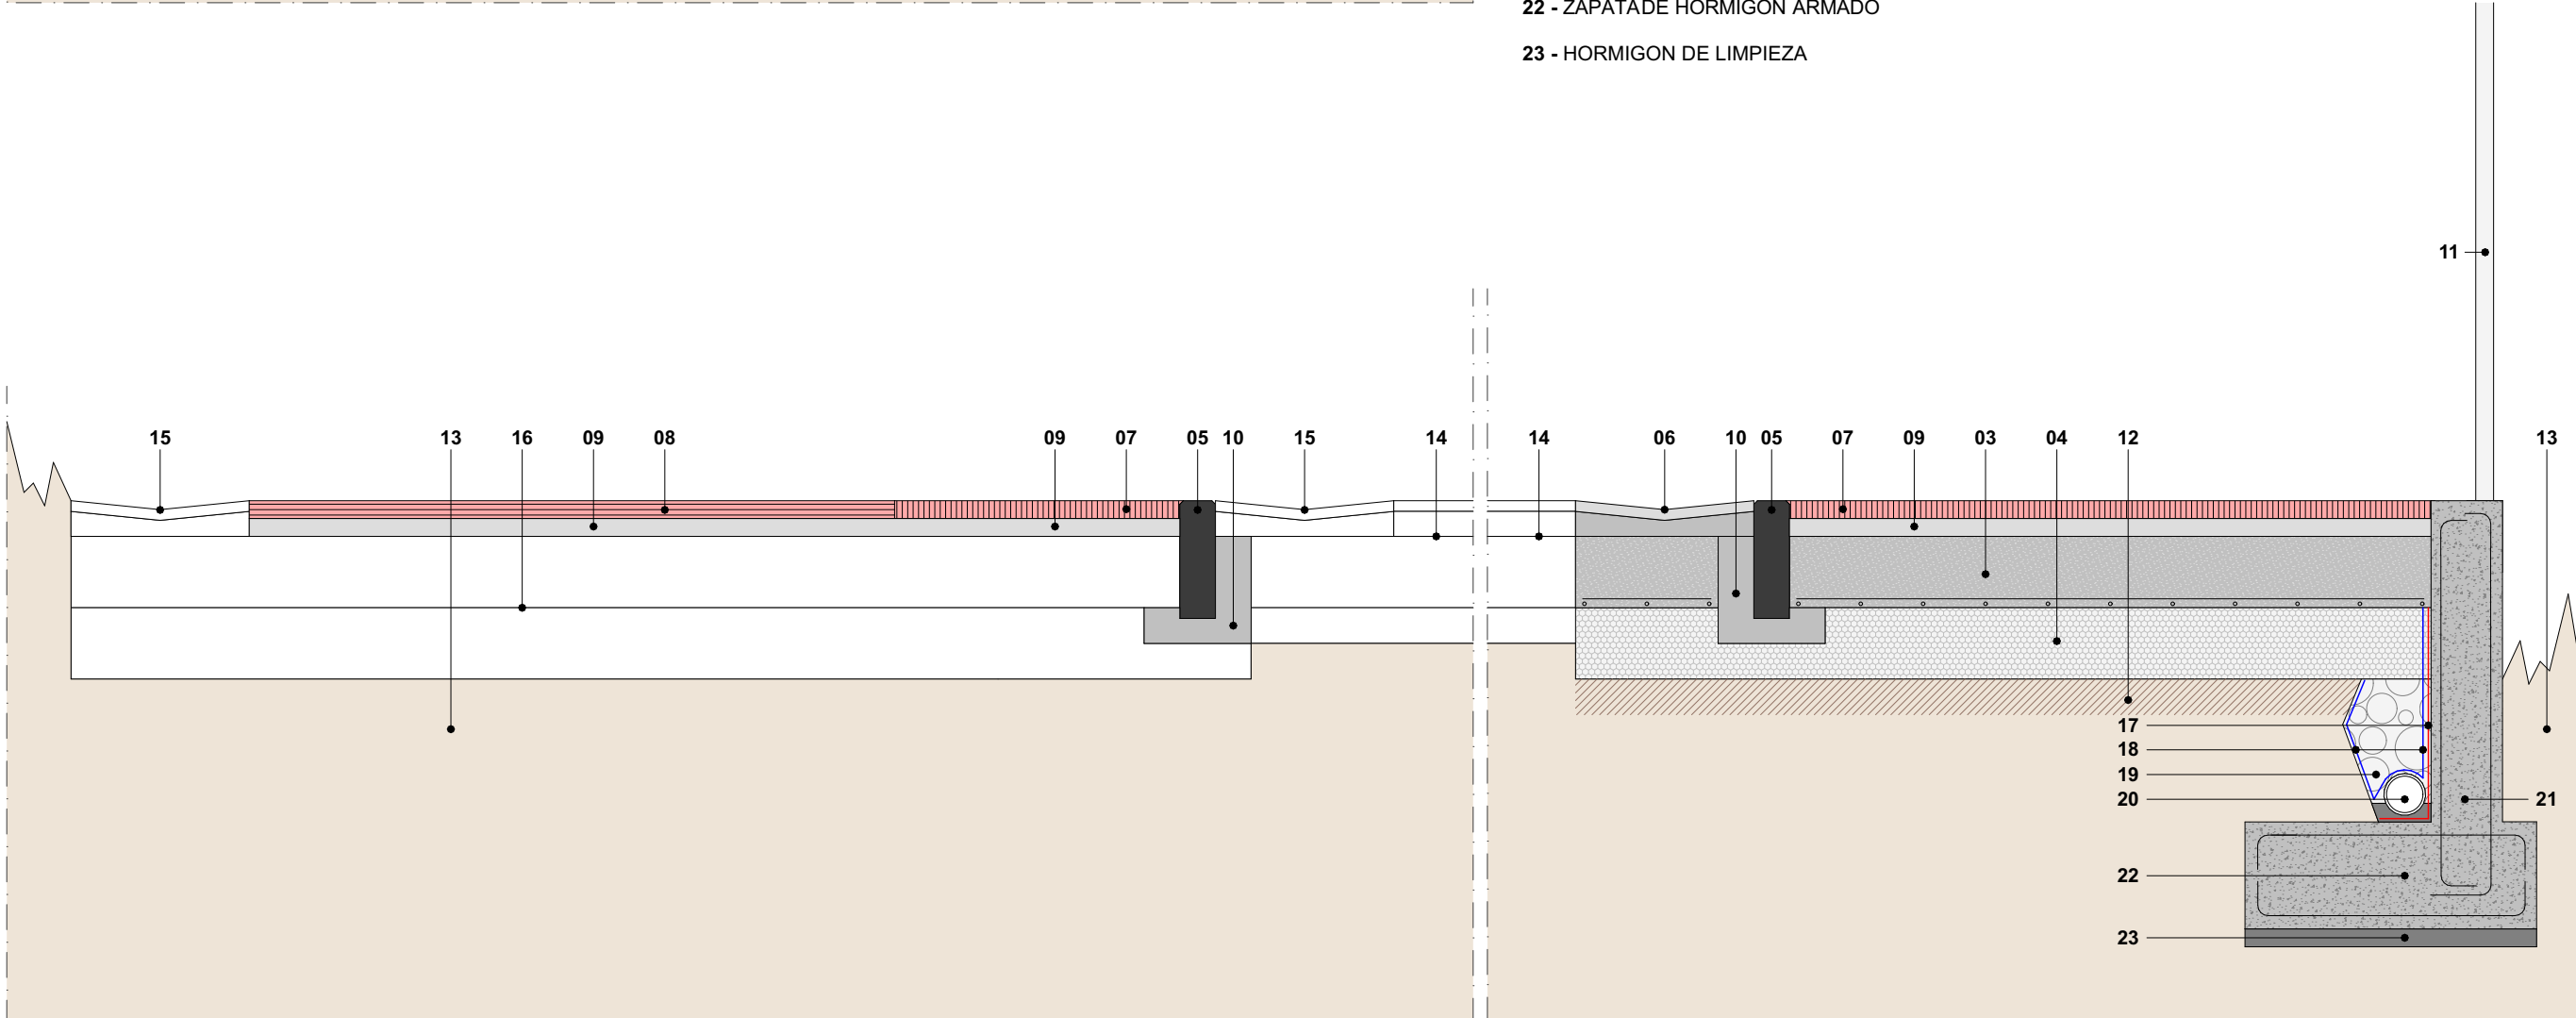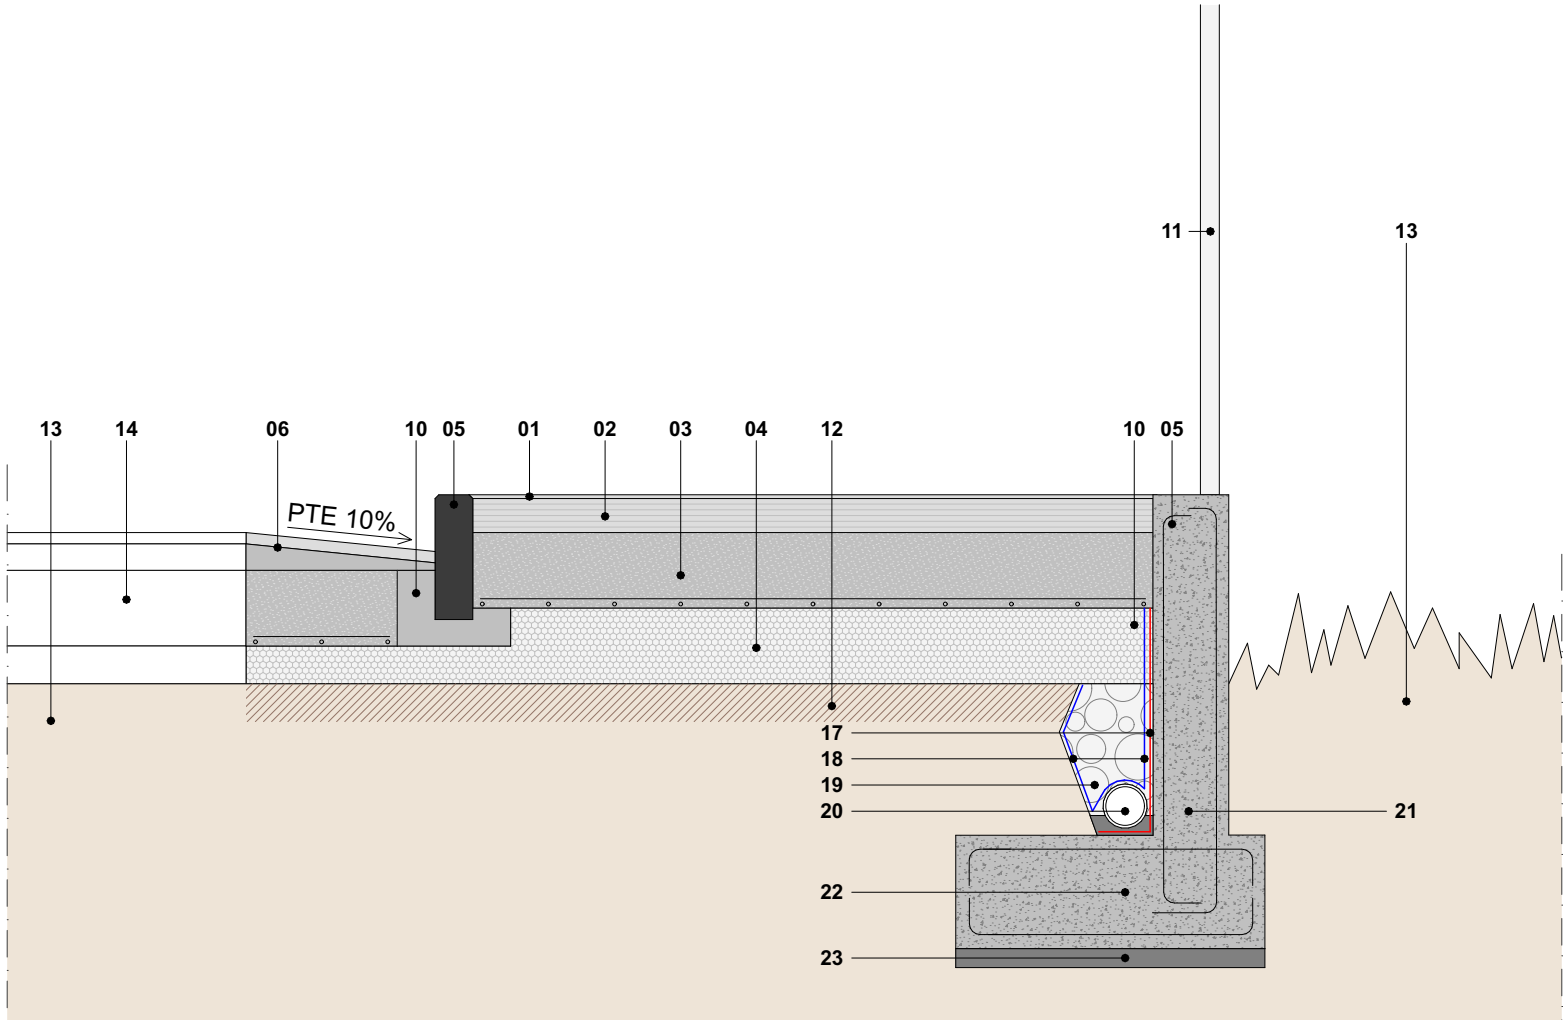

PROYECTO DE EJECUCION

Ejecución de acera y paso peatonal

Saneamiento

ARQUITECTURA
TANDEM

Ejecución de acera y
paso peatonal

emplazamiento / lekua
Barrio Sertutxa, Gatika, Bizkaia

promotor / sustatzailea
Ayuntamiento de Gatika

fecha / data
JUNIO 2026 EKAINA

arquitectos / arkitektuak
IXONE LEGARRETA ITURREGI
arquitecto coavrn 2.760
DANIEL SALVADOR OTADUY
arquitecto coavrn 2.993




escala A3 ext / A3 hedatu eskala
1:200

nombre de plano / planuaren izena

Saneamiento

número de plano / planu zenbakia

INST.01

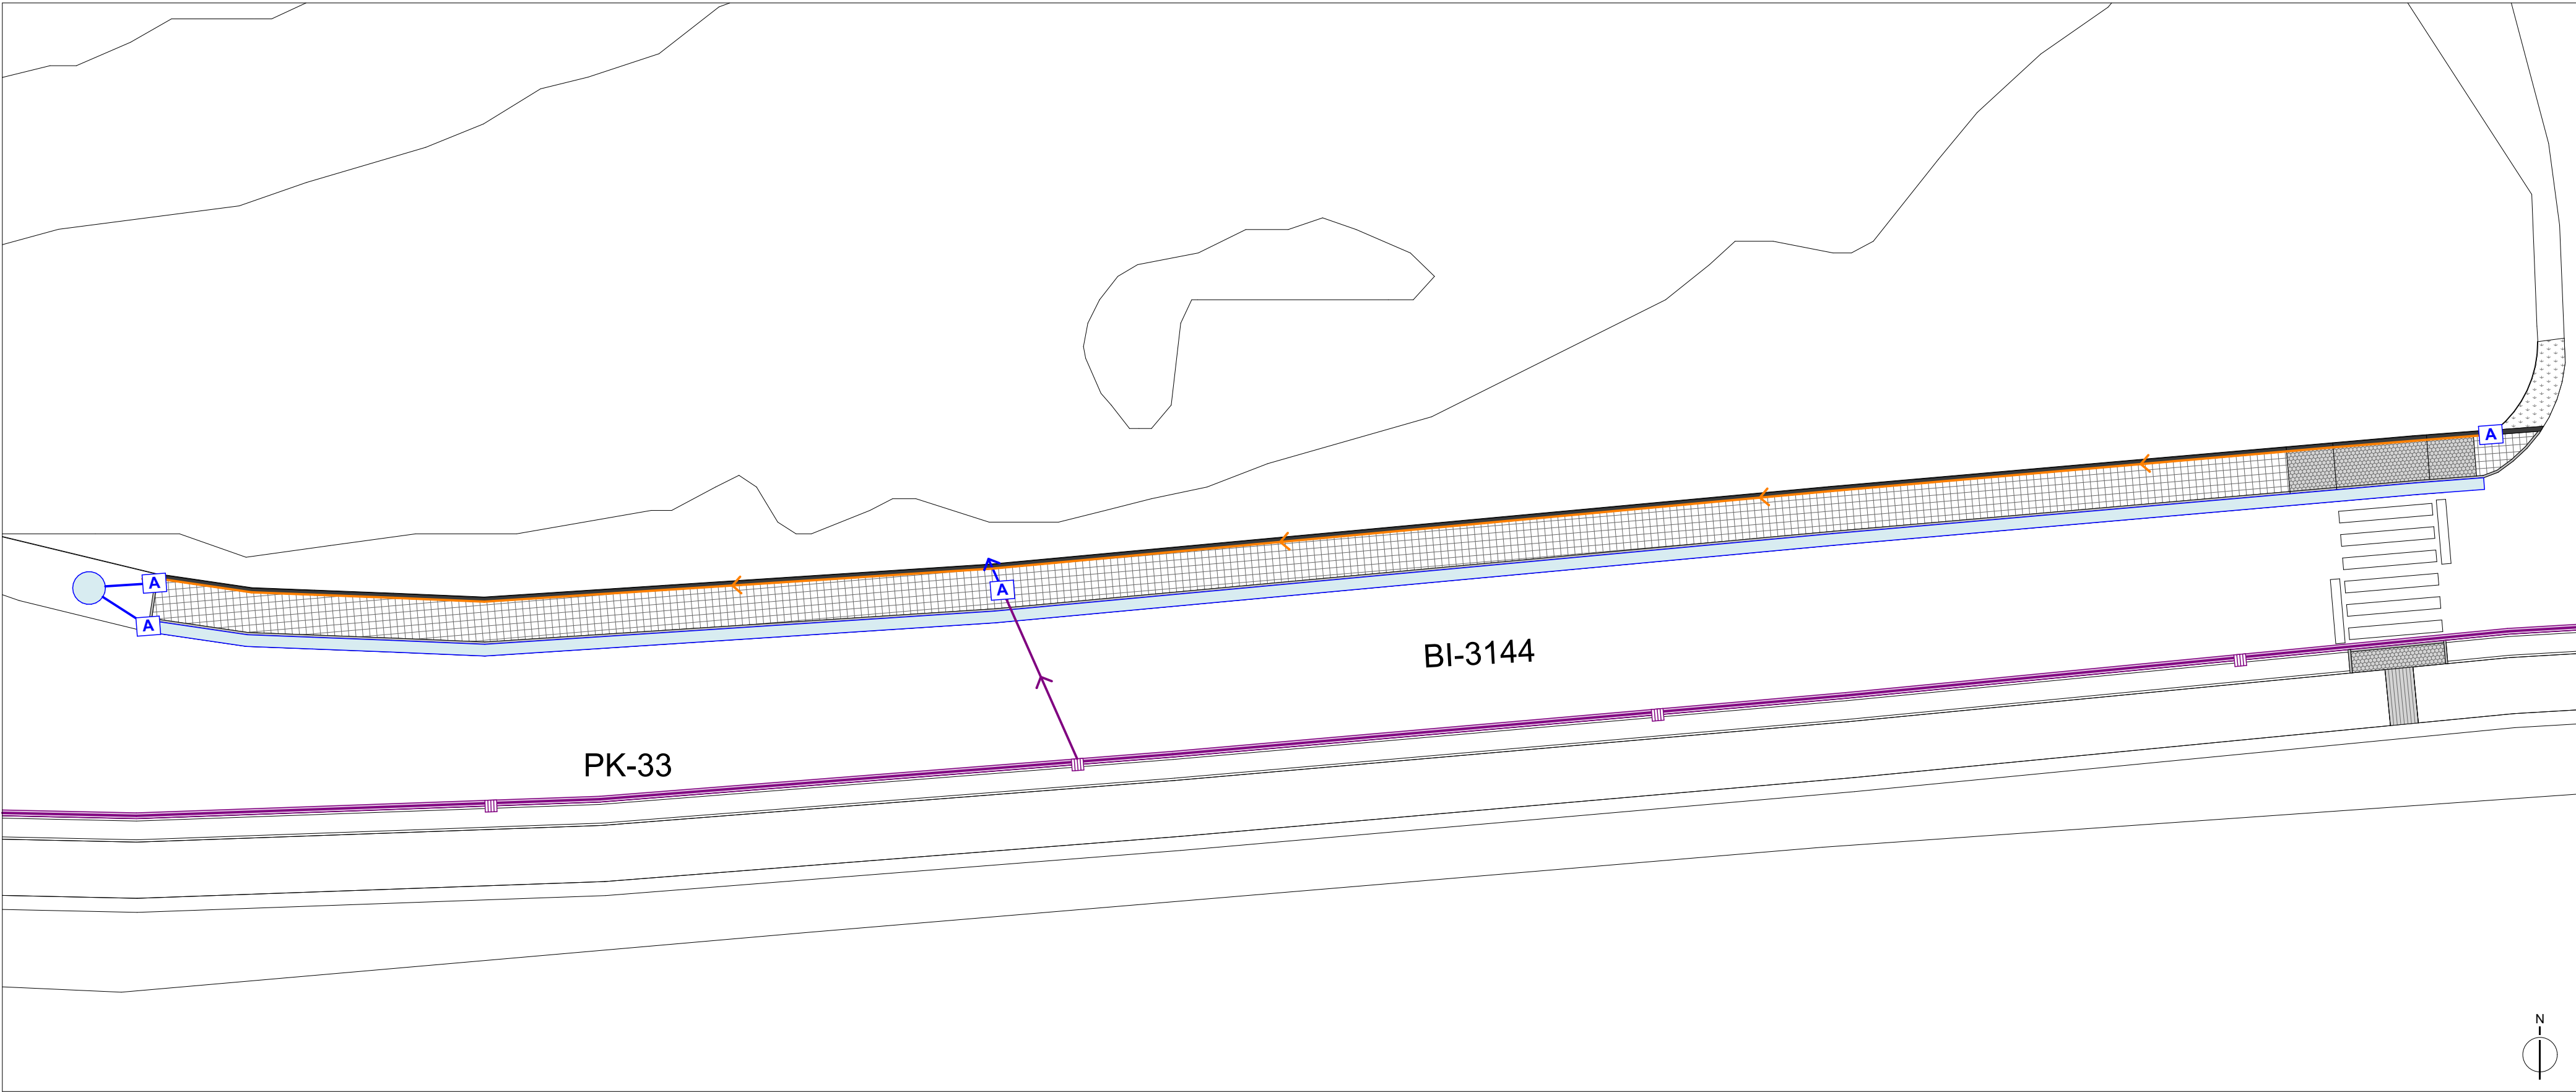

- | | | |
|--|---|---------------------------------|
| Rigola existente | Rigola proyectada | Pozo drenante proyectado |
| Sumidero + arqueta pluviales existente | Sumidero + arqueta pluviales proyectado | Arqueta de pluviales proyectada |
| Conducción de pluviales existente | Conducción de pluviales proyectado | Red drenante proyectado |

PROYECTO DE EJECUCION

Ejecución de acera y paso peatonal

Alumbrado

ARQUITECTURA
TANDEM

Ejecución de acera y
paso peatonal

emplazamiento / lekua
Barrio Sertutxa, Gatika, Bizkaia

promotor / sustatzailea
Ayuntamiento de Gatika

fecha / data
JUNIO 2026 EKAINA

arquitectos / arkitektuak
IXONE LEGARRETA ITURREGI
arquitecto coavn 2.760

DANIEL SALVADOR OTADUY
arquitecto coavn 2.993



escala A3 ext / A3 hedatu eskala


1:200

nombre de plano / planuaren izena

Alumbrado

número de plano / planu zenbakia

INST.02

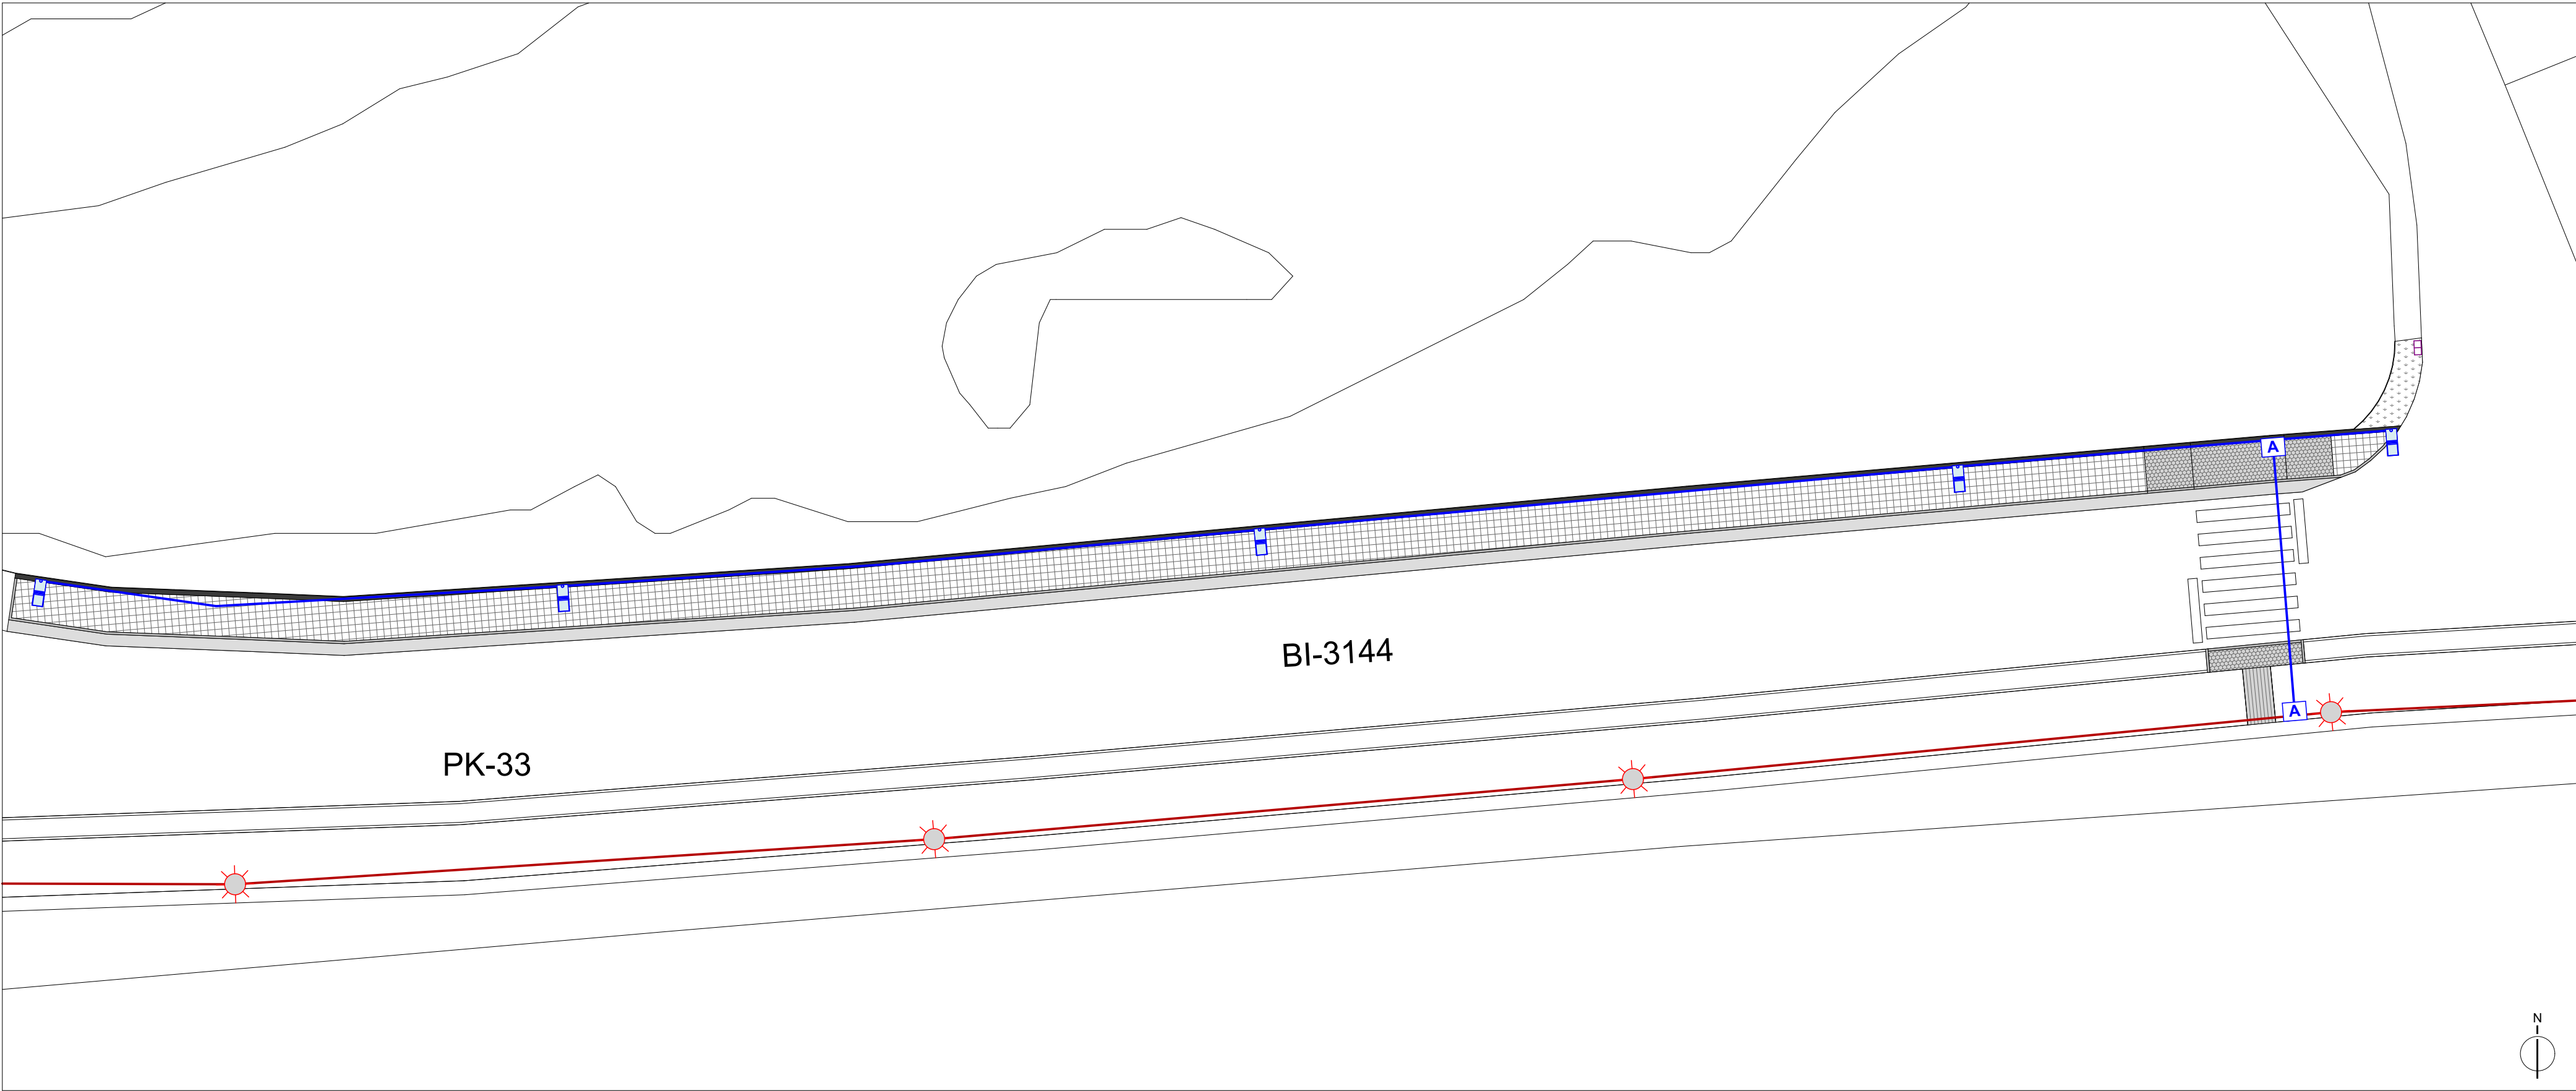

-  Luminaria existente
-  Conducción existente
-  Arqueta de cruce proyectada
-  Luminaria y arqueta proyectada
-  Conducción proyectada

PROYECTO DE EJECUCION

Ejecución de acera y paso peatonal

Electricidad

ARQUITECTURA
TANDEM

Ejecución de acera y
paso peatonal

emplazamiento / lekua
Barrio Sertutxa, Gatika, Bizkaia

promotor / sustatzailea
Ayuntamiento de Gatika

fecha / data
JUNIO 2026 EKAINA

arquitectos / arkitektuak
IXONE LEGARRETA ITURREGI
arquitecto coavrn 2.760
DANIEL SALVADOR OTADUY
arquitecto coavrn 2.993






escala A3 ext / A3 hedatu eskala
1:200, 1:50

nombre de plano / planuaren izena

Electricidad

número de plano / planu zenbakia

INST.03

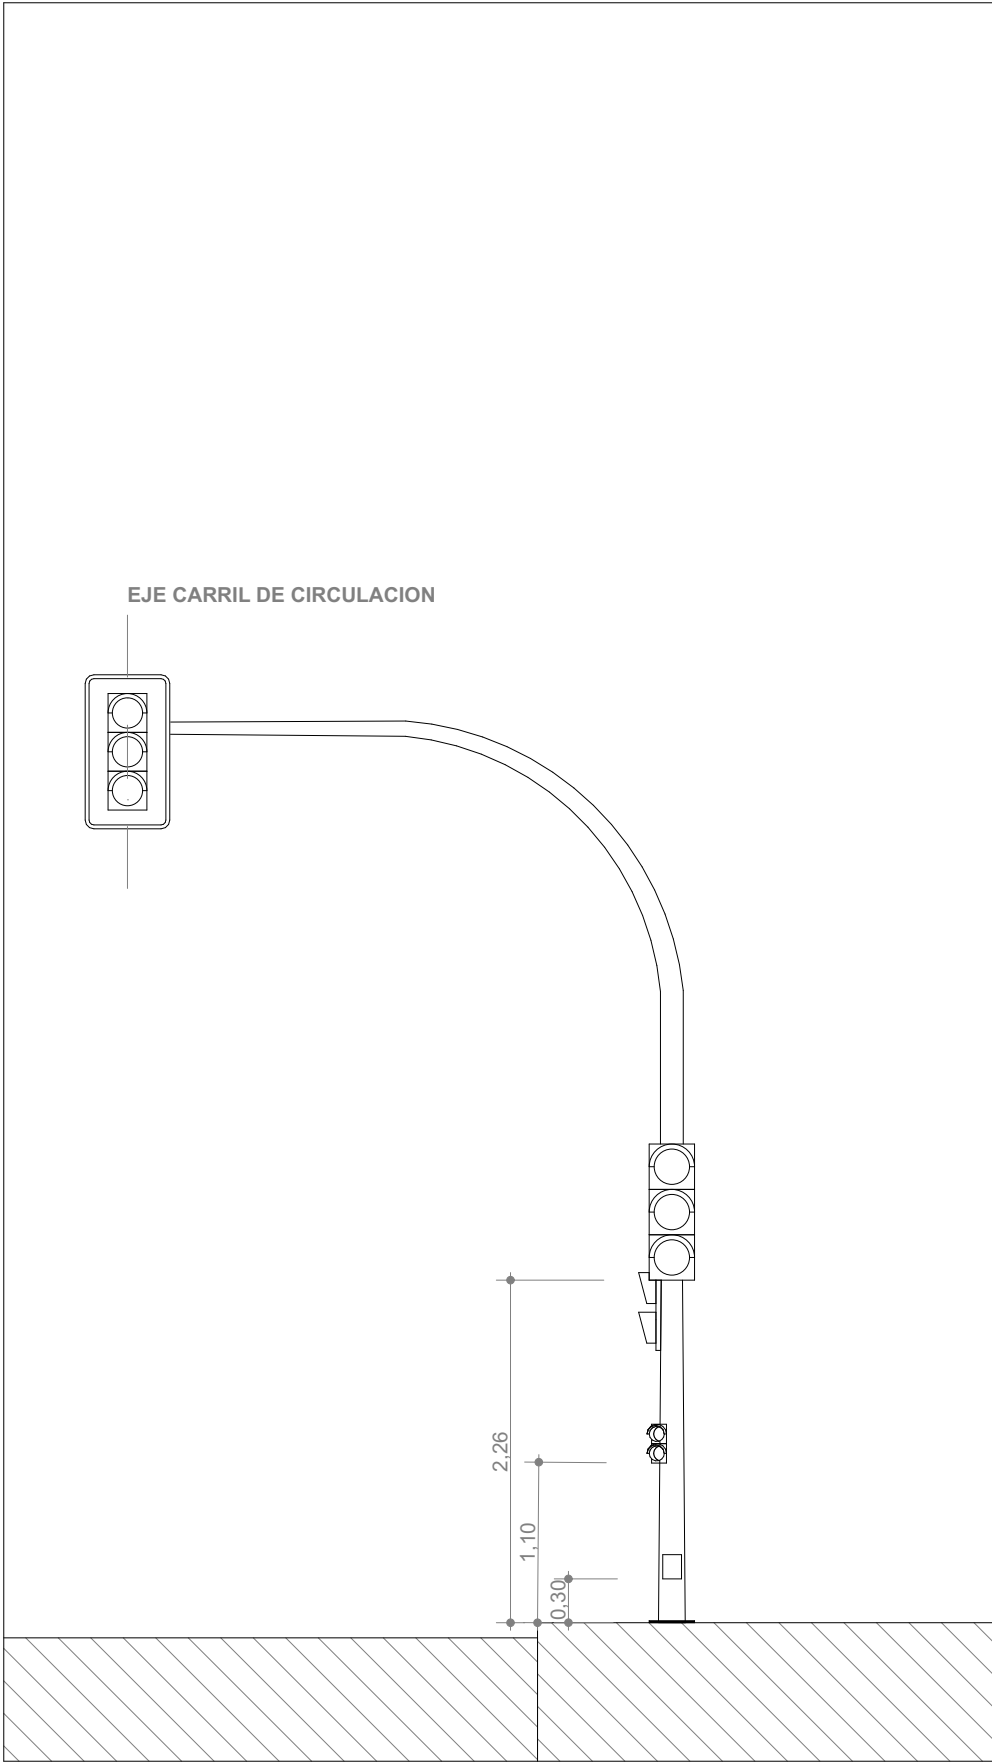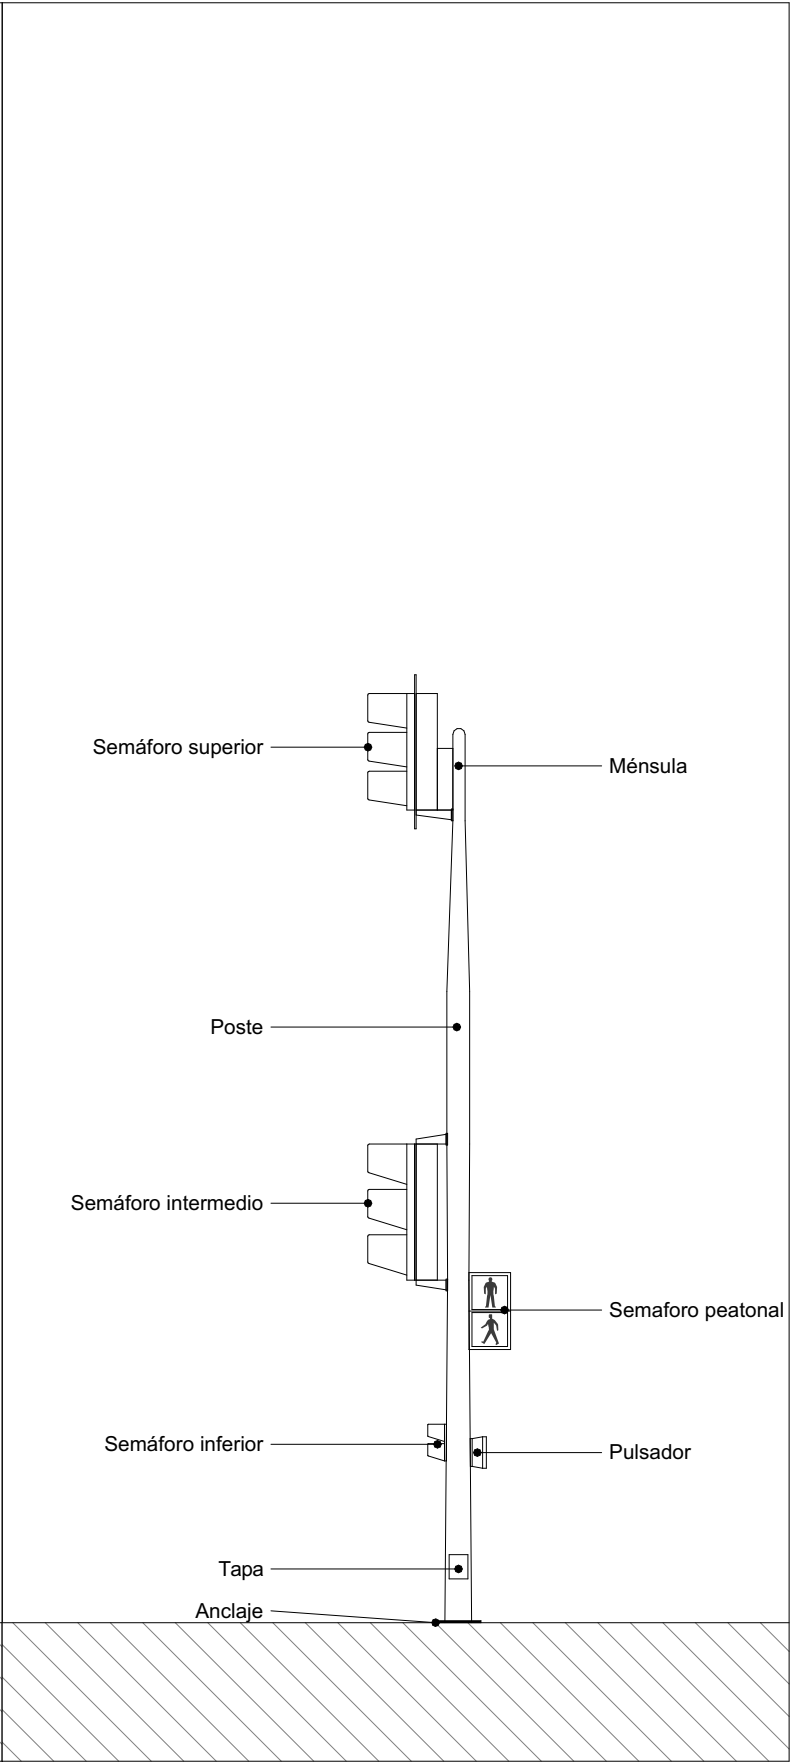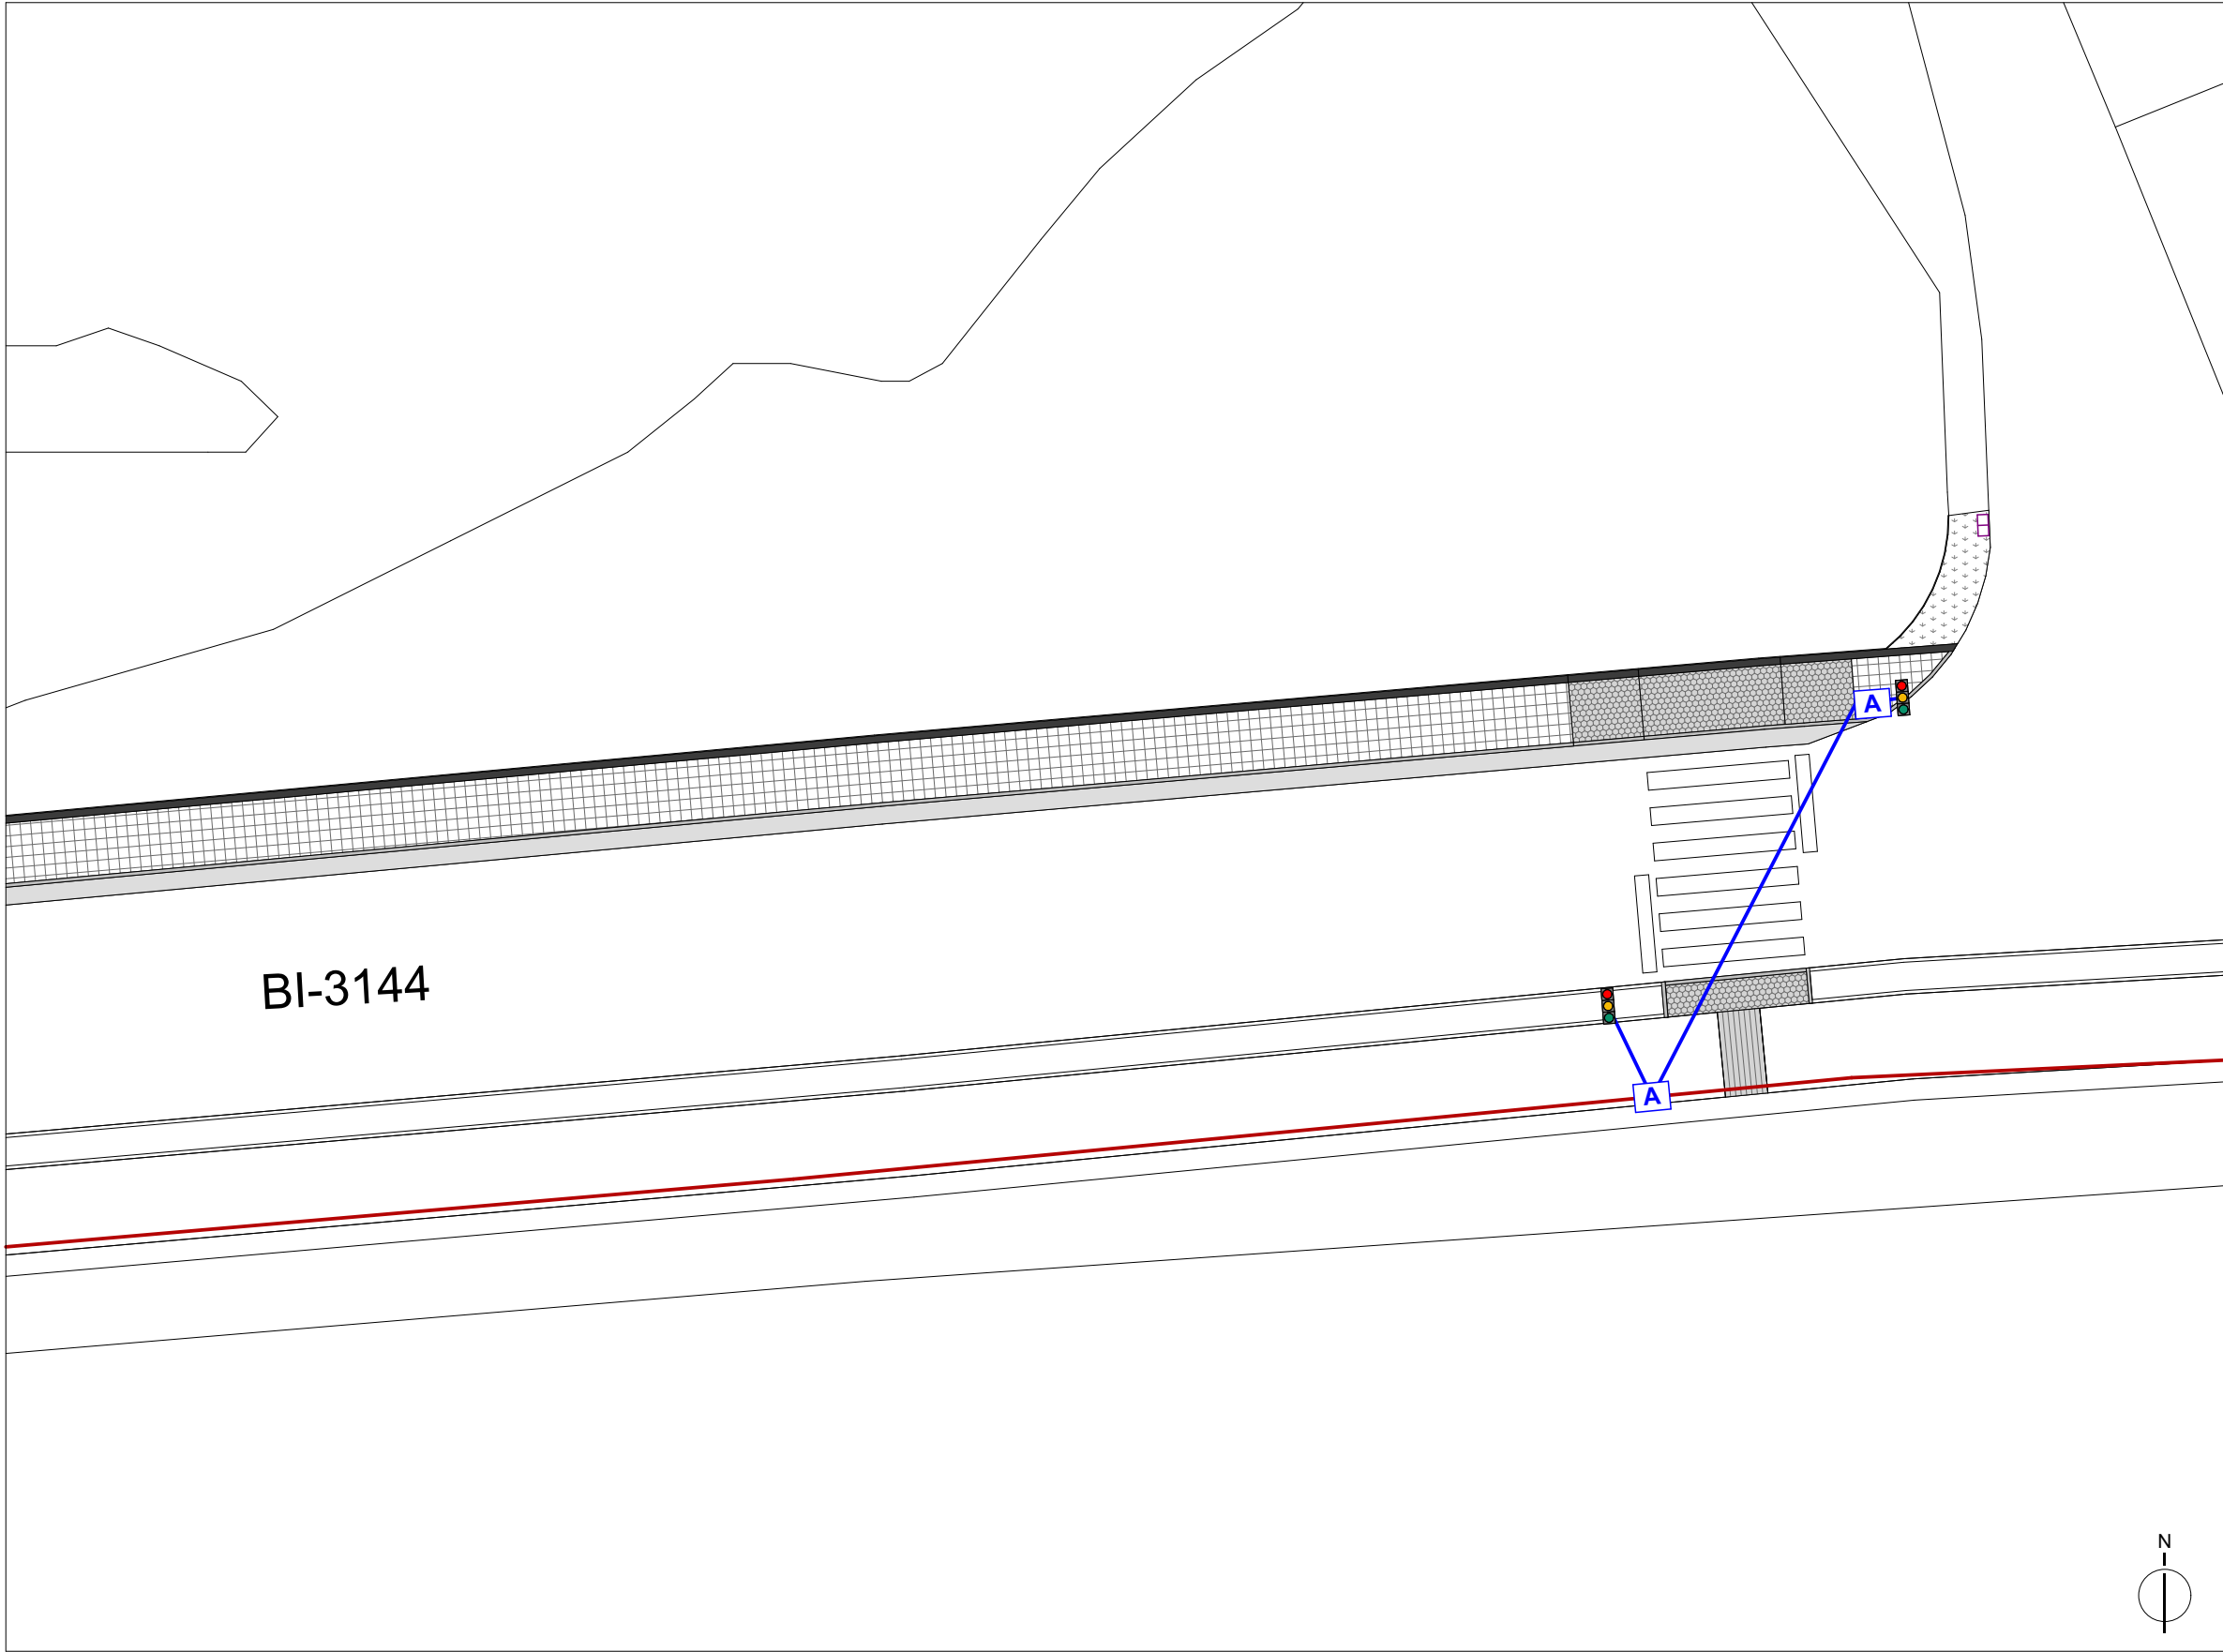

- Conducción existente
- Conducción proyectada
- Arqueta de cruce proyectada
- Semáforo proyectado

PROYECTO DE EJECUCION

Ejecución de acera y paso peatonal

Saneamiento detalles

ARQUITECTURA
TANDEM

Ejecución de acera y
paso peatonal

emplazamiento / lekua
Barrio Sertutxa, Gatika, Bizkaia

promotor / sustatzailea
Ayuntamiento de Gatika

fecha / data
JUNIO 2026 EKAINA

arquitectos / arkitektoak
IXONE LEGARRETA ITURREGI
arquitecto coavn 2.760

DANIEL SALVADOR OTADUY
arquitecto coavn 2.993








escala A3 / A3 eskala

nombre de plano / planuaren izena

Saneamiento detalles

número de plano / planu zenbakia

INST.04

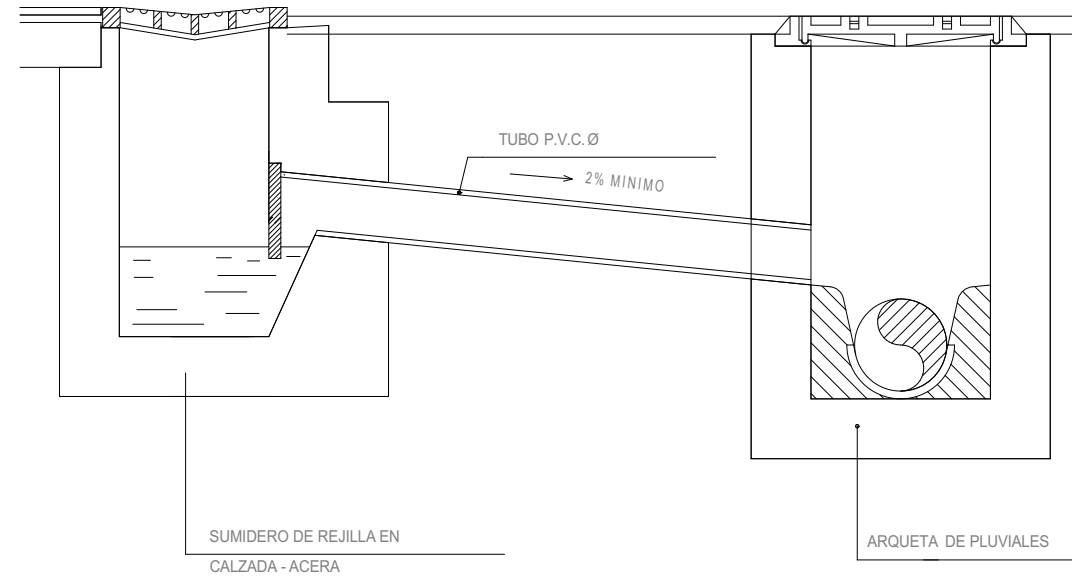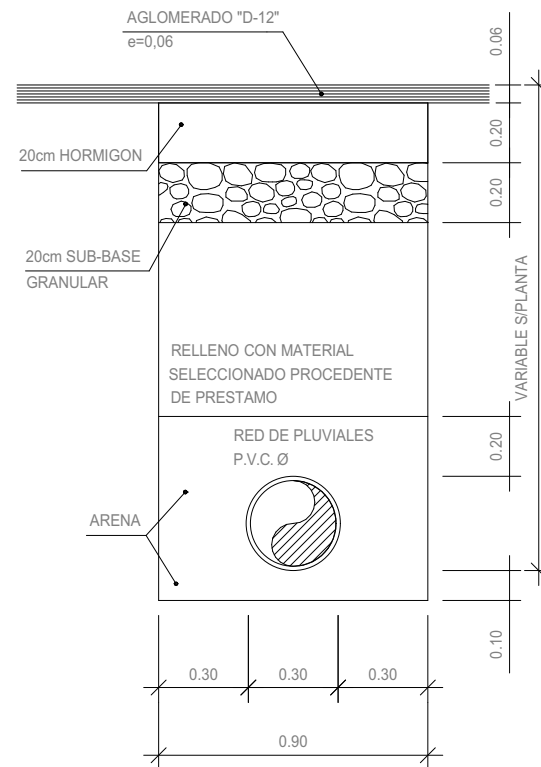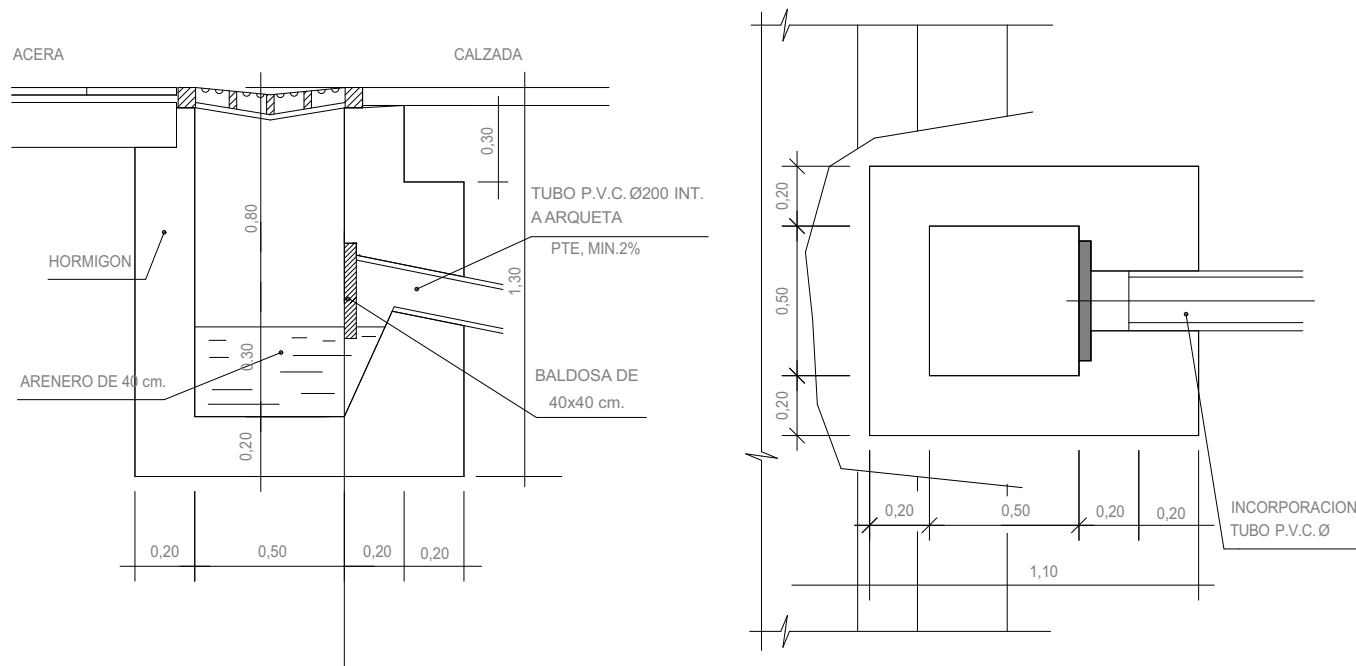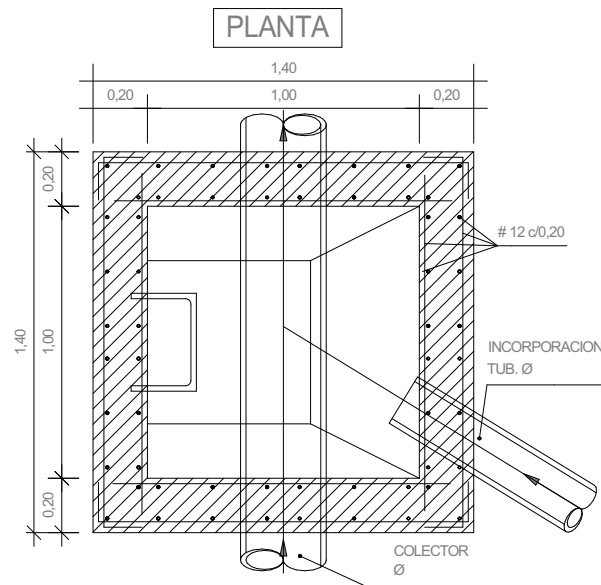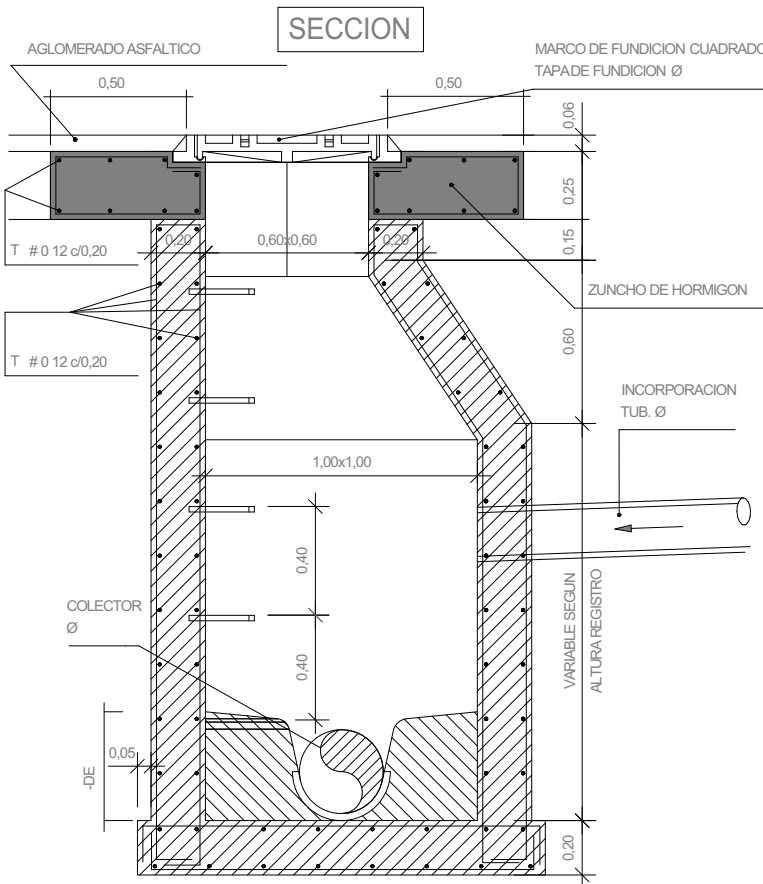

PROYECTO DE EJECUCION

Ejecución de acera y paso peatonal

Electricidad e Iluminación detalles

ARQUITECTURA
TANDEM

Ejecución de acera y
paso peatonal

emplazamiento / lekua
Barrio Sertutxa, Gatika, Bizkaia

promotor / sustatzailea
Ayuntamiento de Gatika

fecha / data
JUNIO 2026 EKAINA

arquitectos / arkitektoak
IXONE LEGARRETA ITURREGI
arquitecto coavn 2.760

DANIEL SALVADOR OTADUY
arquitecto coavn 2.993



escala A3 / A3 eskala



nombre de plano / planuaren izena

Electricidad e Iluminación
detalles



número de plano / planu zenbakia

INST.05


CALLE RODADA

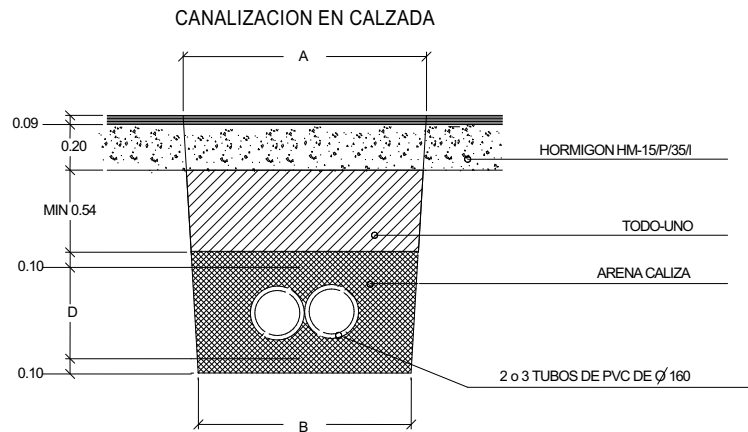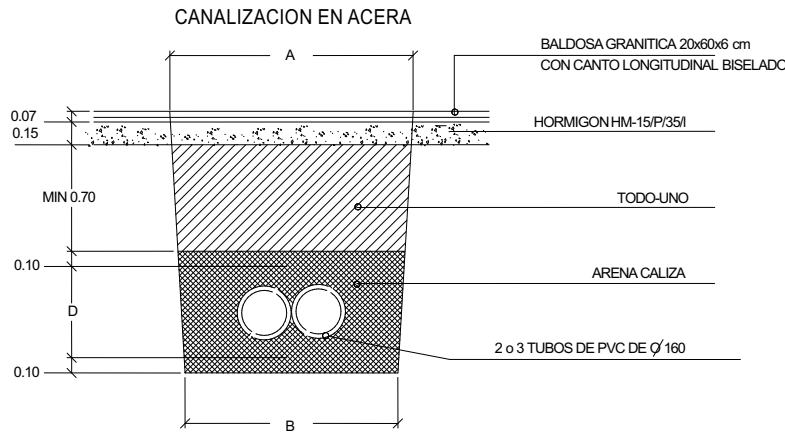



CALLE SEMI RODADA

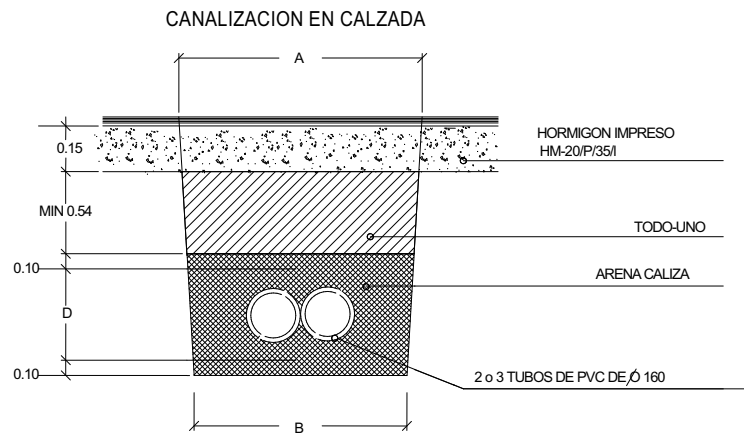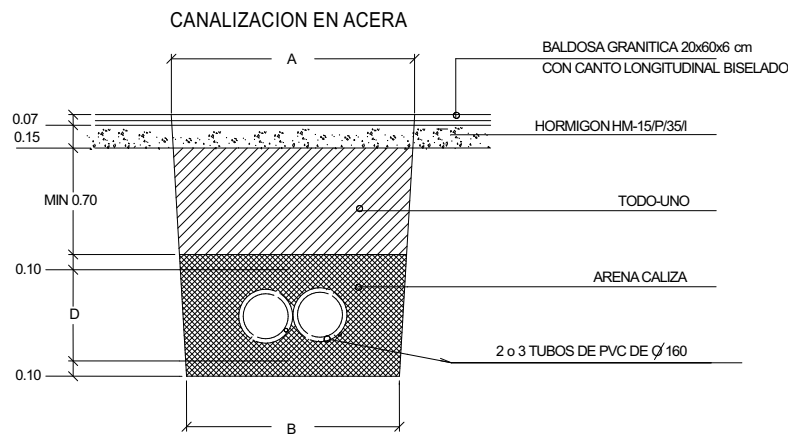

JARDIN

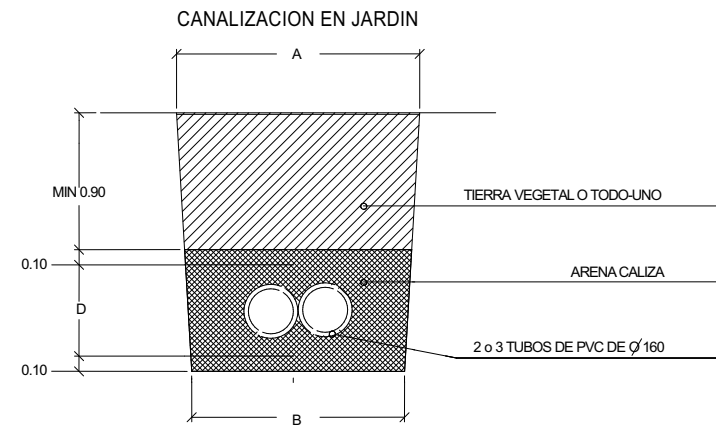

ARQUETA REGISTRABLE, IN SITU

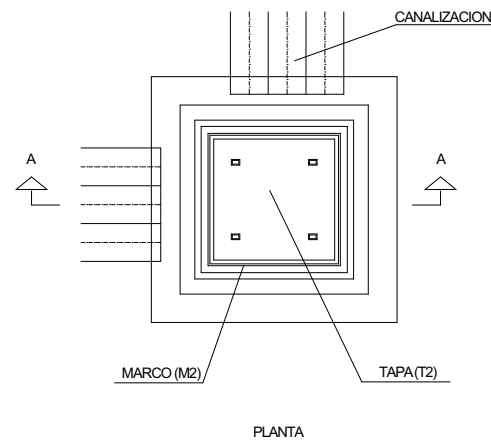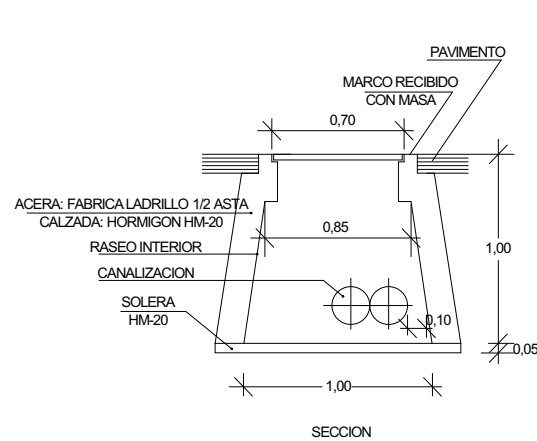

PROYECTO DE EJECUCION

Ejecución de acera y paso peatonal

Seguridad y Salud y Gestión de Residuos

ARQUITECTURA
TANDEM

Ejecución de acera y
paso peatonal

emplazamiento / lekua
Barrio Sertutxa, Gatika, Bizkaia

promotor / sustatzaila
Ayuntamiento de Gatika

fecha / data
JUNIO 2026 EKAINA

arquitectos / arkitekтуak
IXONE LEGARRETA ITURREGI

arquitecto coavn 2.760
DANIEL SALVADOR OTADUY



escala A3 / A3 eskala
1:400

nombre de plano / planuaren izena

Seguridad y Salud y
Gestión de Residuos

número de plano / planu zenbakia

SS_GR.01

ACCESO

PK-33

BI-3144

VALLADO
2 m de altura

ACCESO


ACCESO

ZONA DE ACOPIO

Contenedor de:

- Madera
- Metal
- Plástico
- Hormigón
- Cerámicos

42.97

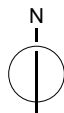

PROYECTO DE EJECUCION

Ejecución de acera y paso peatonal

Plano de señalización de obra

ARQUITECTURA
TANDEM

Ejecución de acera y
paso peatonal

emplazamiento / lekua
Barrio Sertutxa, Gatika, Bizkaia

promotor / sustatzailea
Ayuntamiento de Gatika

fecha / data
JUNIO 2026 EKAINA

arquitectos / arkitektoak
IXONE LEGARRETA ITURREGI
arquitecto coavn 2.760


DANIEL SALVADOR OTADUY
arquitecto coavn 2.993



escala A3 / A3 eskala
1:700

nombre de plano / planuaren izena
Plano de señalización de obra

número de plano / planu zenbakia
SS_GR.02

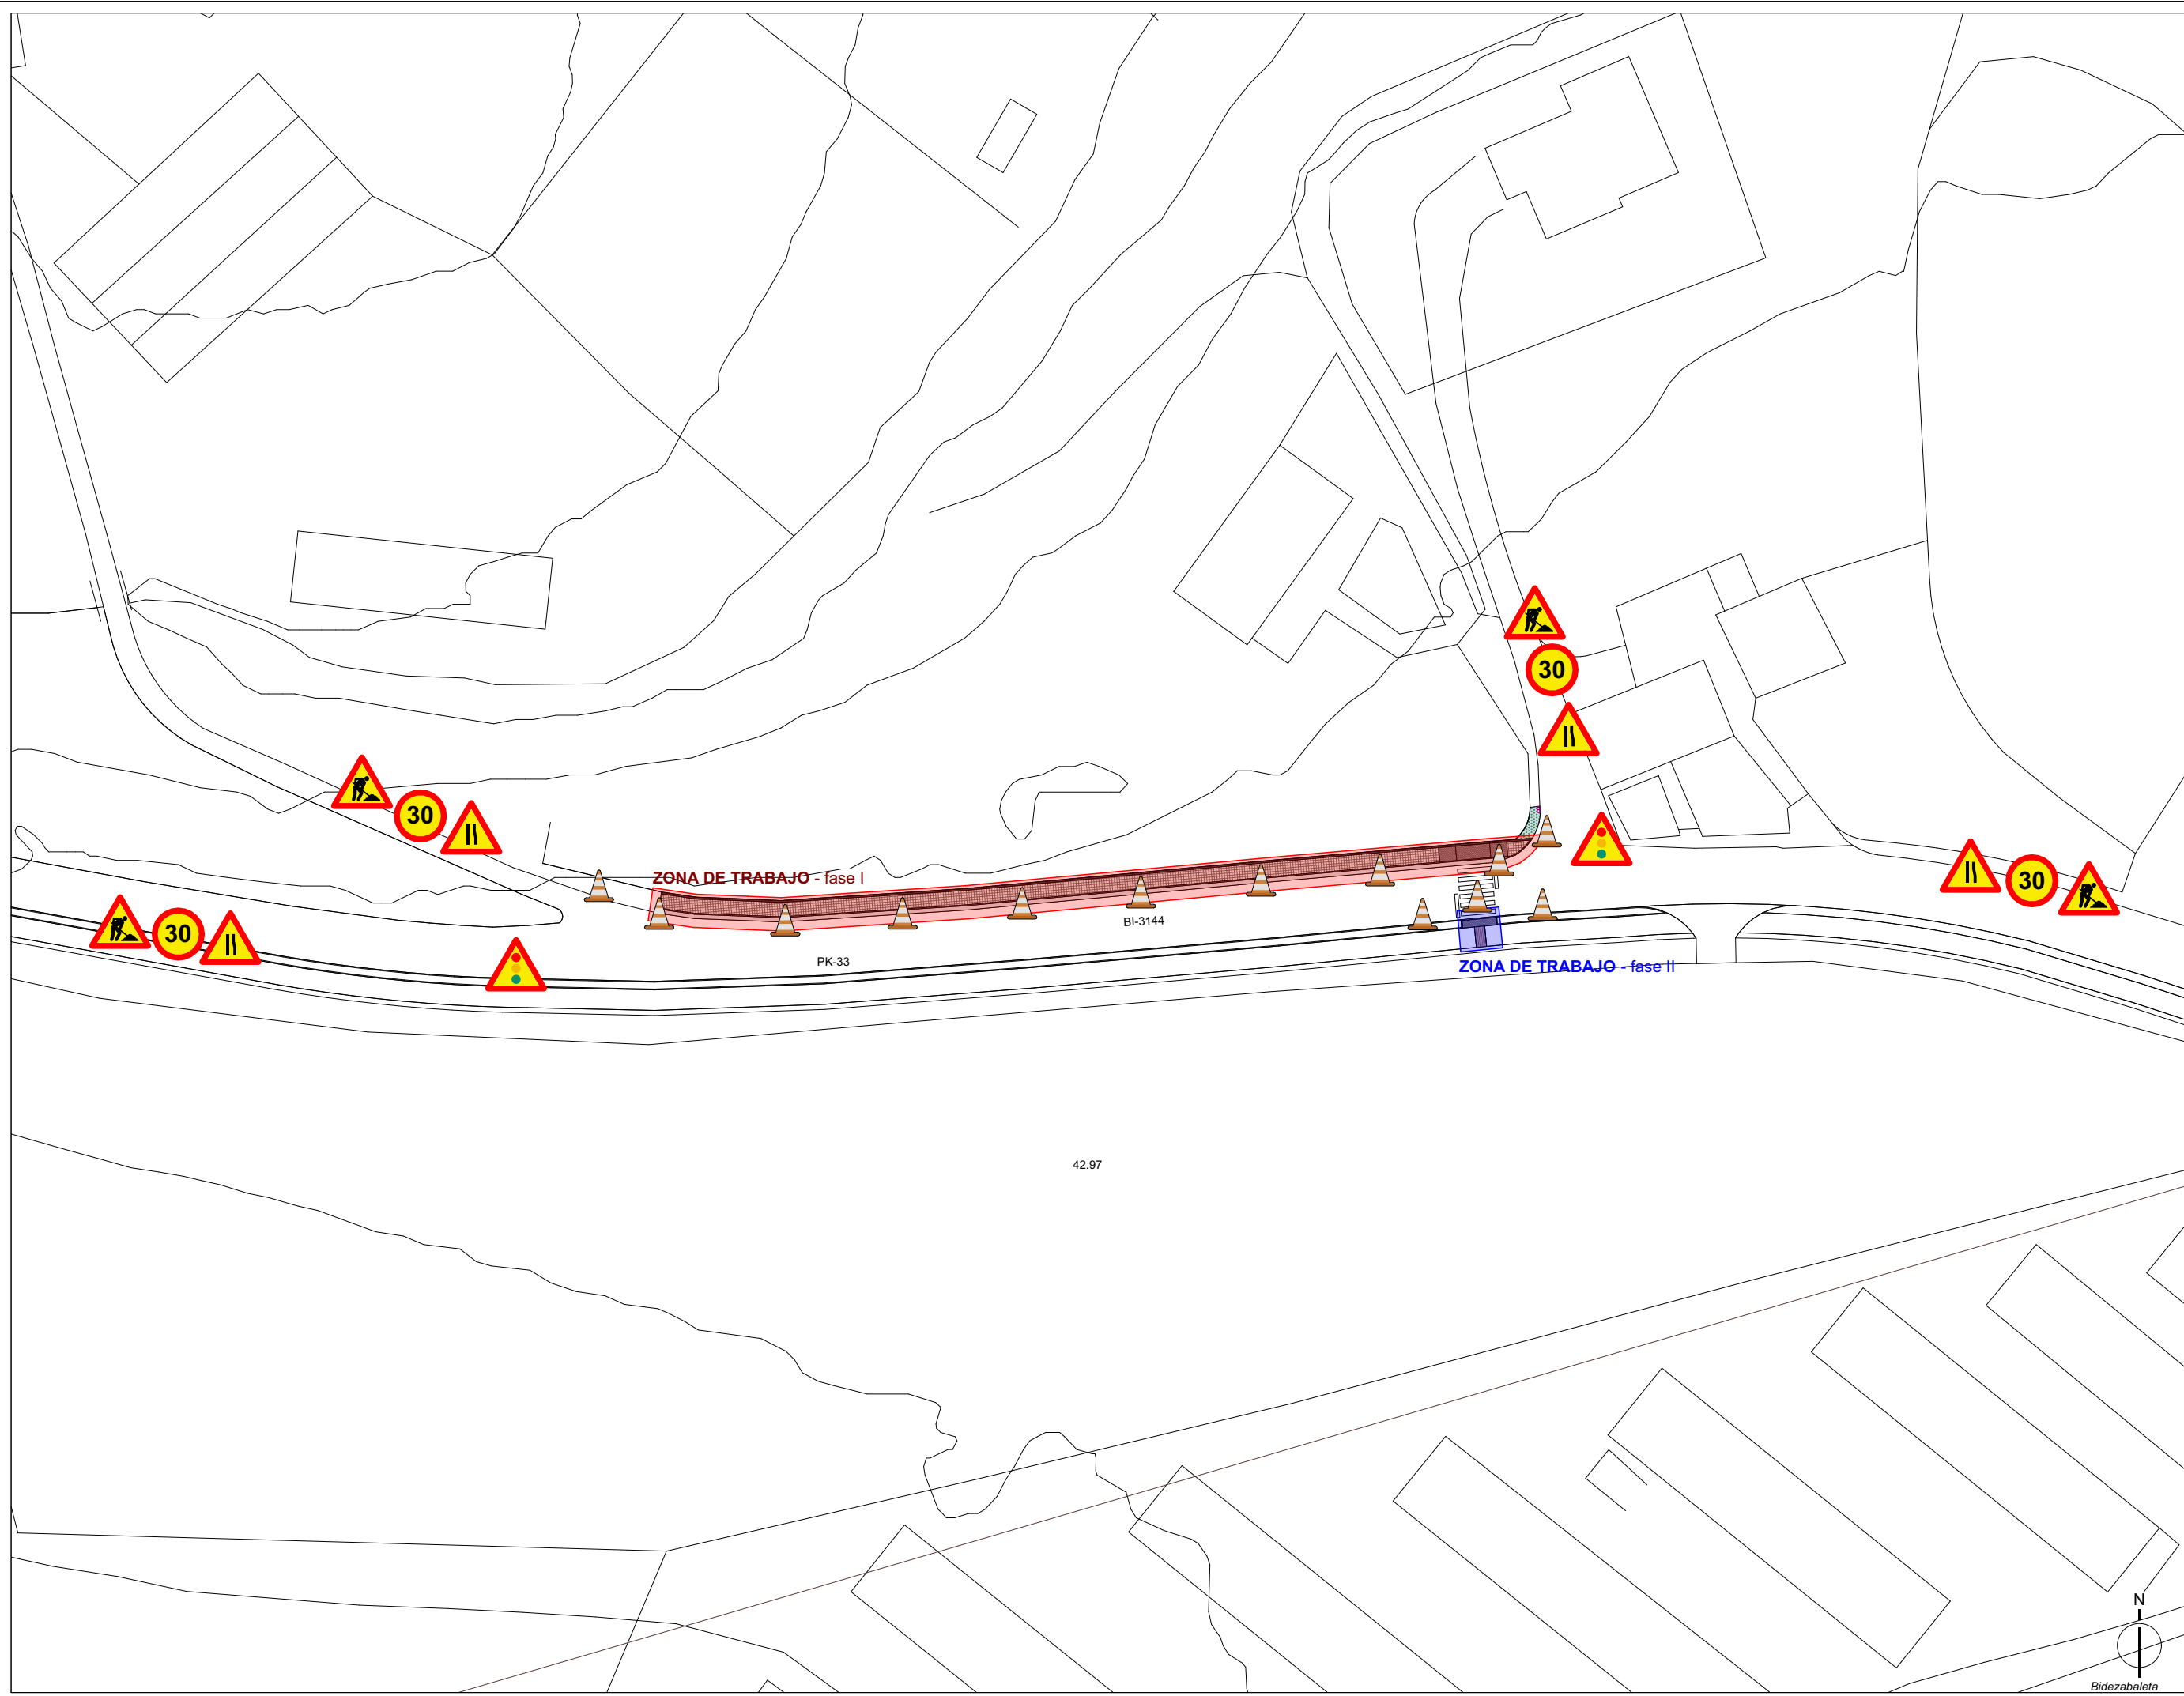

42.97