

ANEJO Nº15.-SERVICIOS AFECTADOS

caminos  Collegio de Ingenieros de Caminos, Canales y Puertos	
PAÍS VASCO	
Expediente	Fecha
2025/00144/01	16/01/2025
VISADO	

ANEJO Nº15.-SERVICIOS AFECTADOS

ANEJO Nº15.-SERVICIOS AFECTADOS	1
1.- INTRODUCCIÓN	2
2.- RELACIÓN DE SERVICIOS AFECTADOS	3
2.1.- RED DE PLUVIALES	3
2.2.- RED DE RIEGO COMUNIDAD DE REGANTES	6

caminos  Collegio de Ingenieros de Caminos, Canales y Puertos	
PAÍS VASCO	
Expediente	Fecha
2025/00144/01	16/01/2025
REF: 2025/00144	

VISADO

REV: 00

ANEJO Nº15.-SERVICIOS AFECTADOS

1 de 6

1.- INTRODUCCIÓN

Este anejo se redacta para determinar los servicios o infraestructuras que son objeto de afecciones como consecuencia de las actuaciones del proyecto.

La afección más significativa se produce por el cruce del colector de salida del sistema depurador, con dos servicios, por un lado la red de riego agrícola perteneciente a la Comunidad de Regantes Valle bajo del Inglares y por otro lado con cruces con la red de pluviales.

En el apartado siguiente se define con mayor concreción cada una de las afecciones, indicando ubicación y modo de resolución de la afección.

caminoS  Colaborador de Ingenieros de Caminos, Canales y Puertos	
PAÍS VASCO	
Expediente	Fecha
2025/00144/01	16/01/2025
REF: 2025/CAS-4	

VISADO

REV: 00

ANEJO Nº15.-SERVICIOS AFECTADOS

2 de 6

2.- RELACIÓN DE SERVICIOS AFECTADOS


2.1.- RED DE PLUVIALES

La red de recogida de todo el núcleo urbano de Santa Cruz del Fierro, discurre paralelamente al colector de saneamiento-fecales hasta llegar al sistema depurador, esta red continua con la misma alineación del camino, hasta su desagüe en una arqueta junto a la cuneta izquierda anexa a una construcción existente en las inmediaciones del sistema depurador.

Esta conducción está formada por una tubería de PVC de 315 mm de diámetro y el último pozo previo a la arqueta de desagüe se encuentra próximo al sistema depurador actual, por lo cual se ha decidido conectar el sistema de alivio de la depuradora a dicho pozo (tal y como está conectado ahora el alivio).

Antes del desagüe en la arqueta, la conducción de salida del efluente depurado cruzará a una cota más baja a la conducción de pluviales, concretamente en el p.k 7,8 del colector se producirá este cruce. Dado que la red de aguas tratadas discurre en la zona de cruce a 1,42 m de profundidad (clave de tubo) y la red de pluviales existente discurre a 1,01m de profundidad (cota hidráulica), hay 0,55m de margen entre ambas conducciones, lo que permite la ejecución del cruce sin problemas.

A continuación, se muestra el trazado de la red de pluviales en la zona que interferirá con el proyecto.

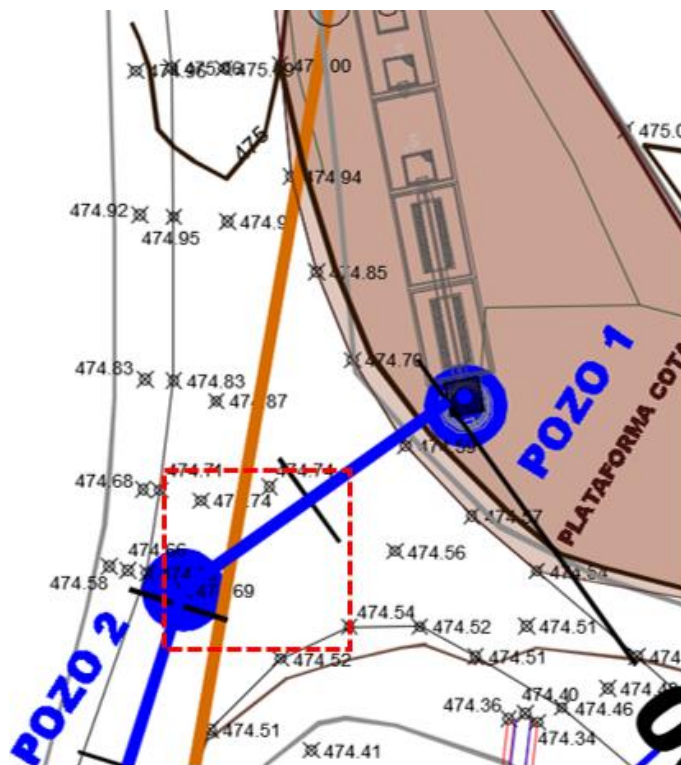

Planta de la zona donde se produce el cruce con la red de pluviales de Santa Cruz del Fierro. En azul la nueva red de vertido de la fosa y en naranja la red de pluviales existente.



Red de pluviales y pozo de pluviales junto a fosa séptica actual, pozo al que llega el actual bypass de la fosa en caso de atasco.



Punto de vertido de la red de pluviales, en arquetón junto a edificación existente.

En el pk 136 del nuevo colector a implantar se produce un cruce con un paso transversal de pluviales del camino parcelario existente.

El diseño del cruce es tal, que la nueva tubería de saneamiento pasa justopor debajo del paso transversal (se deja un pequeño margen de 5 cm) con el objeto de alejarnos lo máximo posible de la tubería de riego que cruza en las proximidades.

El cruce transversal tiene su parte inferior (espesor estimado) a 0,96 m respecto de la rasante del camino y el nuevo colector tiene su clave en este punto a 1,01m respecto de la rasante del camino.

Si esta obra de drenaje transversal se viera afectada por el nuevo colector, se reconstruirá implantando una tubería de PVC 315SN8 con refuerzo de hormigón, garantizando mayor capacidad de desagüe que con la situación actual.


caminos Colaborador de Ingenieros de Caminos, Canales y Puertos PAÍS VASCO	
Expediente	Fecha
2025/00144/01	16/01/2025
VISADO	

REV: 2025/00144/01

REV: 00

ANEJO Nº15.-SERVICIOS AFECTADOS

4 de 6

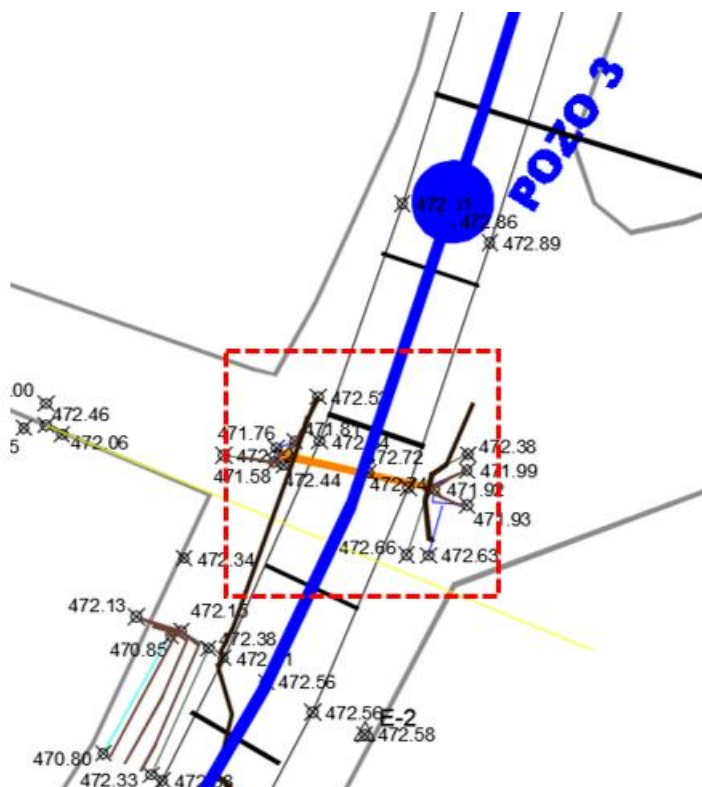

Planta de la zona donde se produce el cruce con la red de pluviales del camino parcelario. En azul la nueva red de vertido de la fosa y en naranja la red de pluviales existente.



Entrada y salida de la obra transversal de pluviales.

caminos Colaboración de Ingenieros de Caminos, Canales y Puertos PAÍS VASCO	
Expediente	Fecha
2025/00144/01	16/01/2025
VISADO	

REV: 20/01/2025

REV: 00

ANEJO Nº15.-SERVICIOS AFECTADOS

5 de 6

2.2.- RED DE RIEGO COMUNIDAD DE REGANTES

En las inmediaciones del anterior cruce de pluviales se produce un cruce del nuevo colector propuesto con la red de riego de la comunidad de regantes del Valle bajo del Inglares, en el pk 136 del nuevo colector.

Debido a ello, la ingeniería firmante se puso en contacto con la comunidad de regantes y se facilitaron los planos de las redes de riego de la zona del proyecto (pueden verse en el anejo nº2.-documentación administrativa).

La tubería con la que se produce el cruce es una tubería de riego de PCV de 200mm de diámetro y que discurre a una profundidad de 2,01 m (clave de tubo) desde la cota del camino actual (cota tomada por taquimétrico en hidrante cercano).

El nuevo colector de saneamiento discurre a una profundidad de 1,31 m (cota hidráulica) respecto del camino actual, con lo que hay un resguardo entre tuberías de 0,69 metros y por ello se hace viable la ejecución del cruce con el diseño actual.



Planta de la zona donde se produce el cruce con la red de regadío. En azul la nueva red de vertido de la fosa y en rojo la red de regadío existente.



Foto esquema del cruce con la red de riego y próximo el cruce con la red de pluviales del camino.

ANEJO Nº16.-JUSTIFICACIÓN DE PRECIOS

caminos  Collegio de Ingenieros de Caminos, Canales y Puertos	
PAÍS VASCO	
Expediente	Fecha
2025/00144/01	16/01/2025
VISADO	

PROYECTO PARA IMPLANTACIÓN DE NUEVO SISTEMA DEPURADOR
EN SANTA CRUZ DEL FIERRO (ÁLAVA)



CUADRO DE DESCOMPUESTOS

CÓDIGO	RESUMEN	CANTIDAD UD	PRECIO	SUBTOTAL	IMPORTE
01	COLECTOR DE VERTIDO				
01.01	Desbroce del terreno Desbroce Por Medios Mecánicos Y/O Manuales Incluso Corta, Carga, Transporte Hasta Punto Limpio De La Obra Y Clasificación.	m2			
MO0006	Peón ordinario	0,020 h	20,50	0,41	
MQ0004	Retroexcavadora de 130 c.V.	0,010 h	79,00	0,79	
MQ0018	Camion basculante de 6 m3.	0,002 h	36,00	0,07	
%C7	Costes indirectos 7%	0,013 %	7,00	0,09	
TOTAL PARTIDA					1,36
01.02	Tala de árbol Tala de árbol y extracción de tocón, incluidos trabajos de corte del árbol, la retirada de las ramas, el despiece del tronco y ramaje, destocoado, la carga en medio de transporte adecuado y trasporte a punto limpio de obra y clasificación.	u			
MO0006	Peón ordinario	2,000 h	20,50	41,00	
MQ0004	Retroexcavadora de 130 c.V.	0,300 h	79,00	23,70	
MQ0018	Camion basculante de 6 m3.	0,150 h	36,00	5,40	
%C7	Costes indirectos 7%	0,701 %	7,00	4,91	
TOTAL PARTIDA					75,01
01.03	Excavación zanja o pozo tierras sin sostenimiento p<4 Excavación de zanja o pozo en tierras sin sostenimiento hasta 4 m de profundidad por medios mecánicos incluso agotamiento, sostenimientos en paralelismos y cruzamientos de tuberías, extracción al borde, carga y transporte a lugar de acopio o punto limpio de la obra y clasificación.	m3			
MO0006	Peón ordinario	0,010 h	20,50	0,21	
MQ0072	AGOTAMIENTO	1,000 ud	1,08	1,08	
MQ0003	RETROEXCAVADORA DE 100 C.V.	0,040 h	67,00	2,68	
MQ0019	CAMION BASCULANTE DE 10 M3.	0,020 h	46,26	0,93	
%C7	Costes indirectos 7%	0,049 %	7,00	0,34	
TOTAL PARTIDA					5,24
01.04	Entibación en pozos y zanjas cajones p<4m Entibación cuajada en pozos y zanjas con cajones de entibación para profundidades hasta 4m, incluso parte proporcional de cabeceros, arriostramientos, codales y desentibado	m2			
MO0002	OFICIAL DE PRIMERA	0,100 h	22,50	2,25	
MO0006	Peón ordinario	0,100 h	20,50	2,05	
MT10928	ENTIBACION CAJONES	1,000 m2	4,50	4,50	
MT10921	CARGA, TRASLADO DE ENTIBACION	1,000 ud	2,50	2,50	
MQ0004	Retroexcavadora de 130 c.V.	0,050 h	79,00	3,95	
%C7	Costes indirectos 7%	0,153 %	7,00	1,07	
TOTAL PARTIDA					16,32

01.05 Tubería de PVC compacto ø315 mm sn8

m

Tubería de pvc compacto de 315 mm de diámetro exterior serie sn8 de la casa tuyper o similar,

carminos

PAÍS VASCO

Expediente

2025/00144/01

Fecha

16/01/2025

REF: 2024CA44

REV: 01

VISADO

ANEJO N°16.-JUSTIFICACIÓN DE PRECIOS-CUADRO DESCOMPUESTOS

1 de 19

CIVILARCH
CONSULTORA

CÓDIGO	RESUMEN	CANTIDAD UD	PRECIO	SUBTOTAL	IMPORTE
--------	---------	-------------	--------	----------	---------

MT90152	TUBO DE PVC COMPACTO 315 MM SN8	1,000 m	46,63	46,63
MQ0013	MOTOCOMPRESOR MOVIL 75 C.V.	0,006 h	8,00	0,05
MQ0003	RETROEXCAVADORA DE 100 C.V.	0,007 h	67,00	0,47
MQ0020	DUMPER DE OBRA	0,006 h	23,63	0,14
MO0002	OFICIAL DE PRIMERA	0,125 h	22,50	2,81
MO0005	PEON ESPECIALISTA	0,125 h	20,50	2,56
mt01var010	Cinta plastificada.	1,100 m	0,30	0,33
%C7	Costes indirectos 7%	0,530 %	7,00	3,71

Relleno de zanja o pozo con material granular tipo "a" arrocillo, incluido el suministro y extendido.

MO0006	Peón ordinario	0,150 h	20,50	3,08
MT10112	MATERIAL TIPO 'A' ARROCILLO DE CANTERA	1,050 m3	18,90	19,85
MQ0003	RETROEXCAVADORA DE 100 C.V.	0,010 h	67,00	0,67
wtyevrey	Costes indirectos	0,236 %	7,00	1,65

Relleno de zanja/pozo con material seleccionado de la exc.
Relleno de zanja o pozo con material seleccionado procedente de la excavación incluso, carga, transporte desde acopio, extendido, humectación y compactación mecánica al 95 % proctor modificado con rodillo manual lanza tanden de 800kg.

MO0006	Peón ordinario	0,300 h	20,50	6,15
MQ0018	Camion basculante de 6 m3.	0,025 h	36,00	0,90
MQ0003	RETROEXCAVADORA DE 100 C.V.	0,015 h	67,00	1,01
TGFV	RODILLO MANUAL LANZA TANDEN 800KG	0,300 h	9,32	2,80
mq02cia020j	Camión cisterna, de 8 m³ de capacidad.	0,010 h	118,90	1,19
tvututu	Costes indirectos	0,134 %	7,00	0,94

Relleno de zanja o pozo con zahorra reutilizada procedente de la excavación incluso, carga, transporte desde acopio, extendido, humectación y compactación mecánica al 95 % proctor modificado con rodillo vibrante 3 tn.

MO0006	Peón ordinario	0,100 h	20,50	2,05
MQ0003	RETROEXCAVADORA DE 100 C.V.	0,015 h	67,00	1,01
MQ0018	Camion basculante de 6 m3.	0,025 h	36,00	0,90
mq02cia020j	Camión cisterna, de 8 m³ de capacidad.	0,010 h	118,90	1,19
HYBGTBG	RODILLO VIBRANTE 3TN	0,100 h	33,54	3,35
qwertv	Coste indirectos	0,028 %	7,00	0,20

Relleno con zorra artificial en zanjas o pozos incluido el suministro, extendido, humectación y compactado manual en tongadas de 15 cm. de espesor máximo y una densidad no inferior al 95% del proctor modificado con rodillo vibrante 3tn.

  		compactado 95% del proceso	
PAÍS VASCO			
Expediente		Fecha	
2025/00144/01		16/04/2025	
REF: 2024CA44		REF: 2024CA44	
VISADO			

PROYECTO PARA IMPLANTACIÓN DE NUEVO SISTEMA DEPURADOR
EN SANTA CRUZ DEL FIERRO (ÁLAVA)



CUADRO DE DESCOMPUESTOS

CÓDIGO	RESUMEN	CANTIDAD UD	PRECIO	SUBTOTAL	IMPORTE
MT10110	ZAHORRA ARTIFICIAL	1,050 m3	27,72	29,11	
MO0006	Peón ordinario	0,150 h	20,50	3,08	
MQ0003	RETROEXCAVADORA DE 100 C.V.	0,010 h	67,00	0,67	
mq02cia020j	Camión cisterna, de 8 m³ de capacidad.	0,010 h	118,90	1,19	
HYBGTBG	RODILLO VIBRANTE 3TN	0,100 h	33,54	3,35	
eryeryrey	Costes indirectos	0,191 %	7,00	1,34	

TOTAL PARTIDA 38,74
ud

01.10 Pozo de registro h.Pref. Ø1000, h<=2 m con losa refuerzo
POZO DE REGISTRO H.PREF. Ø1000, h<=2 m
Criterio de valoración económica: El precio incluye los equipos y la maquinaria necesarios para el desplazamiento y la disposición en obra de los elementos.
Excavación en pozo de hasta 2 metros de profundidad, mecánica o manual, en cualquier clase de terreno, incluso roca, afirmado, fábrica de ladrillo, hormigón o metal con precorte de bordes de afirmados con sierra de disco y parte proporcional de agotamientos, entibaciones con módulos metálicos de acero demolición de canalización existente, localización y tratamiento de servicios afectados. Incluso carga mecánica del material excavado.
Suministro y colocación de pozo de registro de hormigón prefabricado completo, de 100 cm. de diámetro interior y hasta 2 metros de altura útil interior, formado por solera de hormigón HM-20 ligeramente armada con malla electrosoldada de 1,5 m de diámetro y de 15 cm de espesor, hormigonado hasta media caña del tubo, anillos prefabricados de hormigón de borde machihembrado y cono asimétrico para formación de brocal del pozo de 60 cm. de paso, marco y tapa normal o aparente de fundición dúctil Ø600 modelo REXEL de Saint Gobain o similar para tráfico D-400 o de marco aparente embalsable en acera con inscripción de del servicio, impermeabilizado y sellado de juntas con mortero de cemento M-10, recibido de pates y de cerco de tapa y medios auxiliares, incluso apertura de huecos para conexionado de servicios y recibido de los mismos y losa de refuerzo en superficie de 1m x 1m con hormigón HM-20 y mallazo 15#15#12.
Relleno del trasdos con aporte de material de la propia excavación asimilable a suelo seleccionado según requerimientos del PG3, incluso extendido y compactación con medios mecánicos en tongadas de 30 centímetros hasta el 95 % del Proctor modificado. Incluso aporte de tierras de excavación de obra con dumper incluido transporte previo desde el punto de excavación a acopio, carga en acopio con medios mecánicos incluidos y posterior transporte hasta lugar de utilización.
Carga y transporte de tierras o productos de demoliciones con dumper hasta acopio o punto limpio.
Están incluidos en el presente precio los trabajos para la formación de pozo de resalto mediante la apertura de huecos a la altura determinada, recibido con mortero y acabado de la base del pozo.
Medida la unidad terminada.
Incluye: Replanteo. Colocación de la malla electrosoldada. Vertido y compactación del hormigón en formación de solera. Montaje. Formación del canal en el fondo del pozo. Ejecución de taladros para el conexionado de los colectores al pozo. Conexionado de los colectores al pozo. Colocación de los pates. Vertido y compactación del hormigón para formación de la losa alrededor de la boca del cono. Colocación de marco, tapa de registro y accesorios.
Comprobación de su correcto funcionamiento.

O01OA030	Oficial primera	1,500 h	22,50	33,75	
O01OA060	Peón especializado	3,000 h.	20,50	61,50	
ASTG2225721	Excavación pozo cualq. terreno h<4m con carga	4,950 m3	17,80	88,11	
P01HNV220	Hormigón HM-20/P/20/X0 o XC1 central	0,170 m3	95,13	16,17	
mt07ame010n	Malla electrosoldada ME 20x20 Ø 8-8 B 500 T 6x2,20 UNE-EN 10080.	3,768 m²	3,64	13,72	
rthy	Malla electrosoldada ME 15x15 Ø 10 B 500 T 6x2,20 UNE-EN 10080.	2,000 m2	5,26	10,52	
P01HNV180	Hormigón HM-20/B/40/XC2 o XC3+XA2 central	0,160 m3	105,61	16,90	
M07CG010	Camión con grúa 6 t	0,668 h	54,06	36,11	
mt46phb010dd	Base prefabricada de hormigón en masa para formación de pozo de registro, de 120 cm de diámetro nominal (interior), 100 cm de al	1,000 Ud	196,43	196,43	
mt46phb030cc	Cono asimétrico prefabricado de hormigón en masa para formación de pozo de registro, de 120 a 60 cm de diámetro nominal (interio	1,000 Ud	147,44	147,44	
mt46phb030cc	Cono asimétrico prefabricado de hormigón en masa para formación de pozo de registro, de 120 a 60 cm de diámetro nominal (interio	1,000 Ud	147,44	147,44	

PAÍS VASCO

Expediente	Fecha
2025/00144/01	16/01/2025

REF: 2024CA44 REV: 01

VISADO

CIVILARCH
CONSULTORA

CÓDIGO	RESUMEN	CANTIDAD UD	PRECIO	SUBTOTAL	IMPORTE
mt46phb110c	Junta de caucho EPDM, de deslizamiento y compresión, tipo arpón, para conexión de colector de 500 mm de diámetro nominal (interi	3,000 Ud	23,71	71,13	
mt46phb040c	Módulo de ajuste prefabricado de hormigón, de 60 cm de diámetro nominal (interior), 10 cm de altura útil y 10 cm de espesor, de	1,000 Ud	25,32	25,32	
mt46thb110b	Lubricante para unión con junta elástica, en pozos de registro prefabricados.	0,114 kg	2,89	0,33	
mt46phm050	Pate de polipropileno conformado en U, para pozo, de 330x160 mm, sección transversal de D=25 mm, según UNE-EN 1917.	6,000 Ud	4,78	28,68	
mt46tpr010q	TAPA FD MOD REXEL D=600 TRAFICO D400 ACERROJADA	1,000 Ud	187,35	187,35	
U04JA010	Mortero preparado cemento gris M10	0,010 m³	57,63	0,58	
ACR020e	Relleno zanja/pozo material excavac. selec. sg. PG3	2,460 m³	13,99	34,42	
ACT010	Transporte de tierras dentro de la obra.	3,590 m³	3,29	11,81	
%0200	Costes directos complementarios	9,803 %	2,00	19,61	

01.11 Hormigón HM-20 en refuerzo
M3 hormigón HM-20/P/17, en refuerzo de canalizaciones u obras de fábrica, extendido, incluso los medios auxiliares de puesta en obra.

TOTAL PARTIDA.....	112.23
--------------------	--------

Sin descomposición		
TOTAL PARTIDA		600,00

TOTAL PARTIDA	673,96
----------------------------	---------------

Sin descomposición	
TOTAL PARTIDA	4.000,00

 m^2

caminos 
PAÍS VASCO

2025/00144/01 **16/01/2025**

REF: 2024CA44

REV. 01

ANEXO N°16.-JUSTIFICACIÓN DE PRECIOS-CUADRO DESCOMPUESTOS

4 de 19

VISADO

PROYECTO PARA IMPLANTACIÓN DE NUEVO SISTEMA DEPURADOR
EN SANTA CRUZ DEL FIERRO (ÁLAVA)

CIVILARCH
CONSULTORA

CUADRO DE DESCOMPUESTOS

CÓDIGO	RESUMEN	CANTIDAD UD	PRECIO	SUBTOTAL	IMPORTE
Modificado. Incluye: Extendido del material. Humectación o desecación de la capa extendida. Compactación. Criterio de medición de proyecto: Superficie de zanja, medida sobre eje de colector en camino y considerada la anchura de zanja. Criterio de medición de obra: Se medirá, en traza de colector construido realmente.					
mt01ara030	Arena de 0 a 5 mm de diámetro, limpia.	0,010 t	30,25	0,30	
mt01ara030	Arena de 0 a 5 mm de diámetro, limpia.	0,010 t	30,25	0,30	
MQ0003	RETROEXCAVADORA DE 100 C.V.	0,010 h	67,00	0,67	
HYBGTBG	RODILLO VIBRANTE 3TN	0,010 h	33,54	0,34	
mq02cia020j	Camión cisterna, de 8 m³ de capacidad.	0,010 h	118,90	1,19	
mo113	Peón ordinario construcción.	0,010 h	20,78	0,21	
%0200	Costes directos complementarios	0,027 %	2,00	0,05	
TOTAL PARTIDA					2,76

02 SISTEMA DEPURADOR
02.01 LABORES PREVIAS

02.01.01	Terraplen con material de la excavación Terraplén extendido y compactado con material seleccionado procedente de la excavación en tongadas de 30 cm. de espesor hasta conseguir una densidad no inferior al 95 % de p.m con rodillo de 3tn.	m3			
MQ0006	Peón ordinario	0,120 h	20,50	2,46	
MQ0003	RETROEXCAVADORA DE 100 C.V.	0,015 h	67,00	1,01	
HYBGTBG	RODILLO VIBRANTE 3TN	0,120 h	33,54	4,02	
MQ0018	Camion basculante de 6 m3.	0,025 h	36,00	0,90	
%C7	Costes indirectos 7%	0,084 %	7,00	0,59	
TOTAL PARTIDA					8,98

02.01.02	Conexion a red existente Ud conexión a red de saneamiento existente afectada por las obras, incluye las uniones estancas entre la tubería existente y la de reposición en cualquier diámetro, el mantenimiento del servicio, y todas las labores necesarias para la perfecta colocación de la reposición, accesorios, materiales de albañilería y hormigón de refuerzo, mano de obra, totalmente terminada y probada.	UD			
----------	---	----	--	--	--

P1731	CONEXION A RED EXISTENTE	1,000 UD	147,25	147,25	
TOTAL PARTIDA					147,25

02.01.03	Alquiler globo obturador para colector Alquiler de balón obturador para tubería del colector general	di			
Sin descomposición					
TOTAL PARTIDA					140,00

02.01.04	Partida depuración provisional Partida para depuración provisional durante la construcción de nueva fosa consistente en instalación de fosa séptica plástica de 2000 litros tipo Rikutec o similar, incluidas conexiones con red de saneamiento existente y piezas especiales, incluida la retirada de depósito para futuros usos o incluso gestión de los mismos en vertedero (no incluida retirada de lodos, considerada capítulo de gestión de residuos)	u			
----------	---	---	--	--	--

caminos  Collegio de Ingenieros de Caminos, Canales y Puertos	
PAÍS VASCO	
Expediente	Fecha
2025/00144/01	16/04/2025
REF: 2024CA44	REV: 01
ANEJO N°16.-JUSTIFICACIÓN DE PRECIOS-CUADRO DESCOMPUESTOS	
5 de 19	

VISADO

CIVILARCH
CONSULTORA

CÓDIGO	RESUMEN	CANTIDAD UD	PRECIO	SUBTOTAL	IMPORTE
--------	---------	-------------	--------	----------	---------

02.02	DESBASTE Y ALIVIO
-------	-------------------

02.02.02	Reia de desbaste automática 0,18kw,luz 6mm	u	
----------	--	---	--

caminos 
PAÍS VASCO

REF: 2024CA44

REV. 01

ANEXO N°16.-JUSTIFICACIÓN DE PRECIOS-CUADRO DESCOMPUESTOS

6 de 19

VISADO

PROYECTO PARA IMPLANTACIÓN DE NUEVO SISTEMA DEPURADOR
EN SANTA CRUZ DEL FIERRO (ÁLAVA)

CIVILARCH
CONSULTORA

CUADRO DE DESCOMPUESTOS

CÓDIGO RESUMEN CANTIDAD UD PRECIO SUBTOTAL IMPORTE

fsdfg	reja de desbaste	1,000 U	7.772,00	7.772,00	
VADS	transporte reja	1,000 U	638,00	638,00	
VADFCDSWFE	instalación reja	1,000 U	700,00	700,00	
ghgfb	Tapa y marco de salida	1,000 u	748,00	748,00	
h	Kit de montaje	1,000 u	385,00	385,00	

TOTAL PARTIDA 10.243,00

02.02.03 Cuadro eléctrico desbaste automático
Suministro e instalación de cuadro eléctrico para reja fb procedes tipo si350 o similar de 400v, 50hz, alimentación 3f+t+n (o 24vcc si alimentación solar) , protección poliester IP66-IP10. Relé programable, interruptor general, paro de emergencia tipo seta, conmutador 3 posiciones (auto-0-manu), pulsador luminosos "defecto y rearmar el defecto", fijado en el lateral del equipo.

fqgwefr	cuadro eléctrico	1,000 u	1.680,00	1.680,00	
gfqwegf	reloj programador	1,000 u	400,00	400,00	
gfaqwegf	instalación cuadro eléctrico	1,000 u	250,00	250,00	

TOTAL PARTIDA 2.330,00

02.02.04 Kit fotovoltaico 24 vcc
Suministro e instalación de pack alimentación solar 24vcc para reja fb procedes tipo si350 o similar. incluyendo un conjunto de sensores (placas) fotovoltaicas, un soporte para dichos sensores, una caja con regulador de carga, baterías & una caja de conexión, & incremento para moto-reductor de marca bauer o similar, 0,95kw, 24vcc, completamente instalado sobre losa de hormigón.

fgqwegtrq	pack solar BAUER 0.95 kw	1,000 u	7.838,00	7.838,00	
qwegfqwefr	montaje pack solar	1,000 u	300,00	300,00	

TOTAL PARTIDA 8.138,00

02.02.05 Cubo polietileno recogida no selectiva 120 l
Cubo de polietileno, para recogida no selectiva, de 120 l de capacidad, provisto de 2 ruedas de caucho macizo y tapa.

O01OB510	Ayudante montador especializado	0,100 h	20,50	2,05	
P29CP040	Cubo polietileno recogida no selectiva 120 l	1,000 u	87,09	87,09	

TOTAL PARTIDA 89,14

02.02.06 Arqueta in situ ha seguridad con tapa fund acerojada
Unidad de construcción in situ de arqueta de hormigón armado ha-30 sobre base de hormigón de limpieza con tapa de fundición acerojada para albergar caja con regulador de carga, baterías & una caja de conexión, & incremento para moto-reductor de marca bauer o similar, 0,95kw, 24vcc

O01OB010	Oficial 1ª encofrador	12,000 h.	22,50	270,00	
O01OB020	Ayudante encofrador	12,000 h.	20,50	246,00	
O01OA070	Peón ordinario	12,000 h	20,50	246,00	
	Puntas 20x100	0,080 kg	7,45	0,60	

carmines

PAÍS VASCO

Expediente

2025/00144/01

Fecha

16/01/2025

REF: 2024CA44

REV: 01

ANEJO N°16.-JUSTIFICACIÓN DE PRECIOS-CUADRO DESCOMPUESTOS

7 de 19

VISADO

PROYECTO PARA IMPLANTACIÓN DE NUEVO SISTEMA DEPURADOR
EN SANTA CRUZ DEL FIERRO (ÁLAVA)

CIVILARCH
CONSULTORA

CUADRO DE DESCOMPUESTOS

CÓDIGO	RESUMEN	CANTIDAD UD	PRECIO	SUBTOTAL	IMPORTE
P03AAA020	Alambre atar 1,30 mm.	0,150 kg	1,33	0,20	
JHTFGDJHGFDSDHDF	Hormigón HA-30/B/20/IV central	1,770 m3		117,00	
gbgvg	TAPA FD MOD REXEL D=600 TRAFICO D400 ACERROJADA	1,000 u	252,25	252,25	
P03ACC090	Acero corrugado B 500 S/SD pref.	88,500 kg	1,15	101,78	
P01HM010	Hormigón HM-20/P/20/I central	0,250 m3	106,00	26,50	
M05EN010	Excav.hidráulica neumáticos 67 CV	4,000 h	50,00	200,00	
M13EM030	Tablero encofrar 22 mm. 4 p.	4,000 m2	26,00	104,00	
M13CP105	Puntal telesc. normal 3 m	0,014 ud	13,36	0,19	
M07W110	km transporte hormigón	6,000 m3	0,32	1,92	
%CI	Costes indirectos..(s/total)	16,565 %	7,00	115,96	

TOTAL PARTIDA 1.772,49

02.02.07 Arqueta ladrillo registro 63x63x80 cm

Arqueta de registro de 63x63x80 cm de medidas interiores, construida con fábrica de ladrillo perforado toco de 1/2 pie de espesor, recibido con mortero de cemento M-5, colocado sobre solera de hormigón en masa HM-20/P/40/X0 o XC1 de 10 cm de espesor, ligeramente armada con mallazo, enfoscada y bruñida por el interior con mortero de cemento CSIV-W2, y con tapa de hormigón armado prefabricada, terminada y con p.p. de medios auxiliares, sin incluir la excavación, ni el relleno perimetral posterior. Según UNE-EN 998-1:2018 y UNE-EN 998-2:2018.

MO0002	OFICIAL DE PRIMERA	4,000 h	22,50	90,00	
MO0005	PEON ESPECIALISTA	6,000 h	20,50	123,00	
P0303	HORMIGON HM-20/P/17	0,100 M3	106,00	10,60	
YUJNH	Ladrillo perforado toco 24x11,5x7cm	0,112 mu	150,00	16,80	
hjfth	Mortero cemento gris CEM-II/B-M32,5M-5	0,078 m3	77,98	6,08	
jkibhghjkob	Mortero revoco CSIV-W2	2,100 kg	1,76	3,70	
bvgfv	Malla electrosoldada B500 SD/T #150x300x5 mm - 1,541 kg/m2	1,000 m2	2,15	2,15	
tyhg	Tapa cuadrada HA e=8 cm 100x100 cm	1,000 u	69,88	69,88	

TOTAL PARTIDA 322,21

02.02.08 Tubería de PVC liso ø 250 mm serie sn4

Tubería de PVC liso de 250 mm de diámetro exterior serie sn4, incluido el transporte, colocación y parte proporcional de juntas. incluye las inspecciones, pruebas y ensayos s/pliego.

MT90204	TUBO DE PVC 250mm SN4	1,000 m	14,97	14,97	
MQ0013	MOTOCOMPRESOR MOVIL 75 C.V.	0,006 h	8,00	0,05	
MQ0003	RETROEXCAVADORA DE 100 C.V.	0,007 h	67,00	0,47	
MQ0020	DUMPER DE OBRA	0,006 h	23,63	0,14	
MO0002	OFICIAL DE PRIMERA	0,125 h	22,50	2,81	
MO0005	PEON ESPECIALISTA	0,125 h	20,50	2,56	
%C7	Costes indirectos 7%	0,210 %	7,00	1,47	

TOTAL PARTIDA 22,47

02.02.09 Hormigón HM-20 en refuerzo

M3 hormigón HM-20/P/17, en refuerzo de canalizaciones u obras de fábrica, extendido, incluso los medios auxiliares de puesta en obra.

O0102	OFICIAL DE 1	0,140 H	22,50	3,15	
O0104	PEON	0,130 H	20,50	2,67	
P0303	HORMIGON HM-20/P/17	1,000 M3	106,00	106,00	
O%01120700	Medios auxiliares	0,058 %	7,00	0,41	

TOTAL PARTIDA 112,23

caminos  Colegio de Ingenieros de Caminos, Puertos y Obras Públicas	
PAÍS VASCO	
Expediente	Fecha
2025/00144/01	16/04/2025
REF: 2024CA44	REV: 01
VISADO	

PROYECTO PARA IMPLANTACIÓN DE NUEVO SISTEMA DEPURADOR
EN SANTA CRUZ DEL FIERRO (ÁLAVA)

CIVILARCH
CONSULTORA

CUADRO DE DESCOMPUESTOS

CÓDIGO RESUMEN CANTIDAD UD PRECIO SUBTOTAL IMPORTE

02.03 SISTEMA DEPURADOR

02.03.01	Hormigón ciclópeo m³ Hormigón ciclópeo, realizado con hormigón HM-20/P/40/X0 fabricado en central y vertido desde camión (60% de volumen) y bolos de piedra de 15 a 30 cm de diámetro (40% de volumen), para formación de cimentación. Incluye: Vertido y compactación del hormigón. Colocación de las piedras en el hormigón fresco. Curado del hormigón. Criterio de medición de proyecto: Volumen teórico, según documentación gráfica de Proyecto. Criterio de medición de obra: Se medirá el volumen teórico ejecutado según especificaciones de Proyecto, sin incluir los incrementos por excesos de excavación no autorizados.				
mt01arg100b	Bolos de piedra de 15 a 30 cm de diámetro.	0,400 m³	50,00	20,00	
O01OA020	Capataz	0,500 h	22,50	11,25	
O01OA030	Oficial primera	0,500 h	22,50	11,25	
O01OA070	Peón ordinario	0,500 h	20,50	10,25	
P01HM010	Hormigón HM-20/P/20/I central	0,600 m3	106,00	63,60	
M07W110	km transporte hormigón	10,000 m3	0,32	3,20	
%0200	Costes directos complementarios	1,196 %	2,00	2,39	
TOTAL PARTIDA					121,94

02.03.02	Hormigón HM-20 limpieza e=10 cm m2 Hormigón de limpieza HM-20 de espesor 10 cm., en cimientos de muro, incluso preparación de la superficie de asiento, regleado y nivelado, terminado.				
O01OA020	Capataz	0,050 h	22,50	1,13	
O01OA030	Oficial primera	0,100 h	22,50	2,25	
O01OA070	Peón ordinario	0,100 h	20,50	2,05	
P01HM010	Hormigón HM-20/P/20/I central	0,100 m3	106,00	10,60	
M07W110	km transporte hormigón	3,000 m3	0,32	0,96	
TOTAL PARTIDA					16,99

02.03.03	Acero corrugado b 500 s cimientos kg Acero corrugado b 500 s, colocado en cimientos o forjado o cubierta, incluso p.p. de despuntes, alambre de atar y separadores, terminado.				
O01OA020	Capataz	0,001 h	22,50	0,02	
O01OB030	Oficial 1ª ferralla	0,003 h	22,50	0,07	
O01OB040	Ayudante ferralla	0,003 h	20,50	0,06	
M02GE010	Grúa telescópica autoprop. 20 t.	0,001 h.	49,75	0,05	
M02GE010	Grúa telescópica autoprop. 20 t.	0,001 h.	49,75	0,05	
P03ACC090	Acero corrugado B 500 S/SD pref.	1,000 kg	1,15	1,15	
P03AAA020	Alambre atar 1,30 mm.	0,006 kg	1,33	0,01	
TOTAL PARTIDA					1,36

02.03.04	Horm. P/armar ha-30/b/20/iv en cimientos m3 Hormigón para armar ha-30/b/20/iv+qa, elaborado en central, en losas planas, incluso vertido con autobomba, vibrado, regleado y curado, terminado. Según normas del Código Estructural				
O01OA020	Capataz	0,050 h	22,50	1,13	
O01OA030	Oficial primera	0,150 h	22,50	3,38	
O01OA070	Peón ordinario	0,150 h	20,50	3,08	
M11HV040	Aguja neumática s/compresor D=80mm	0,150 h	1,12	0,17	
M06CM030	Compre.port.diesel m.p. 5 m3/min 7 bar	0,150 h	5,92	0,89	
M01HA010	Autob.hormig.h.40 m3,pluma<=32m	0,100 h	155,53	15,55	
M07W110	km transporte hormigón	30,600 m3	0,32	9,79	
Hormigón HA-30/B/20/IV central 1,000 m3					117,00



CIVILARCH
CONSULTORA

CÓDIGO	RESUMEN	CANTIDAD UD	PRECIO	SUBTOTAL	IMPORTE
--------	---------	-------------	--------	----------	---------

117,00	
TOTAL PARTIDA	150,99

Sistema depurador decantación-digestión+filtro

- Depósito de hormigón armado prefabricado tipo DEPUMASTER o similar, realizado según normativa del Código Estructural, de medidas exteriores 2,87 x 2,03 m de base y 2,40 m de altura, incluso anclajes y pasamuros necesarios para su correcto funcionamiento (2 unidades).
- Tapa de depósito de hormigón armado prefabricado tipo DEPUMASTER o similar, realizado según normativa del Código Estructural, de 2,87 x 2,03 m y 12 cm de espesor, incluso anclajes y pasamuros necesarios para su correcto funcionamiento (2 unidades).
- Sellado realizado mediante elastómero monocomponente a base de poliuretano de polimerización rápida, aplicado sobre tratamiento adherente previo compuesto por imprimación de resina de poliuretano de baja viscosidad (19,6 metros lineales).
- Deflectora de flotantes construida en acero inoxidable AISI 304, incluso anclajes y elementos necesarios para su correcto funcionamiento, i/sellado realizado con elastómero monocomponente, i.p.p. de medios auxiliares, totalmente instalada (3 unidades).

FILTRO BIOLÓGICO

- Depósito de hormigón armado prefabricado tipo DEPUMASTER o similar, realizado según normativa del Código Estructural, de medidas exteriores 2,87 x 2,03 m de base y 1,83 m de altura, incluso anclajes y pasamuros necesarios para su correcto funcionamiento (2 unidades)

- Tapa de depósito de hormigón armado prefabricado tipo DEPUMASTER o similar, realizado según normativa del Código Estructural, de 2,87 x 2,03 m y 12 cm de espesor, incluso anclajes y pasamuros necesarios para su correcto funcionamiento (2 unidades)

- Sellado realizado mediante elastómero monocomponente a base de poliuretano de polimerización rápida, aplicado sobre tratamiento adherente previo compuesto por imprimación de resina de poliuretano de baja viscosidad (19.6 metros lineales).

- Sistema de reparto de las aguas decantadas en la superficie del filtro biológico, mediante volteamiento realizado en acero inoxidable AISI 304. Incluso anclajes y elementos necesarios para su correcto funcionamiento (2 unidades)

- Parrilla para sujeción del relleno plástico colocada en la base del depósito prefabricado. Totalmente colocado (2 unidades)

- Relleno plástico tipo DEPUMASTER o similar construido en PP virgen isotáctico negro, de dimensiones específicas para lechos bacterianos del tipo filtros percoladores, de 70 mm de diámetro total, con una superficie específica de 307 m²/m³. (9.68 m³)

ARQUETAS Y TRAMEX

- Suministro de tramex en PRFV de dimensiones 0,80 x 0,80 m y 3 cm de espesor. (3 unidades)

- Suministro de tramex en PRFV de dimensiones 2,00 x 0,60 m y 3 cm de espesor. (2 unidades)

- Recreido para registro realizado en hormigón armado prefabricado, tipo DEPUMASTER o similar de medidas interiores 0,80 x 0,80 m de base y 0,35 m de altura, incluso anclajes y pasamuros para su correcto funcionamiento. (3 unidades)

- Recreido para registro realizado en hormigón armado prefabricado, tipo DEPUMASTER o similar de medidas interiores 2,00 x 0,60 m de base y 0,35 m de altura, incluso anclajes y pasamuros necesarios para su correcto funcionamiento. (2 unidades)

TRANSPORTE E INSTALACIÓN

Transporte y montaje de obra civil, equipos e instalaciones, realizado con grúa autopropulsada hasta 40 Tn, i/p.p. de medios auxiliares y elementos de seguridad.

Conjunto de anclajes, tornillería y piezas especiales necesarias para el montaje de las instalaciones, i/p.p. de medios auxiliares

Sin descomposición

TOTAL PARTIDA	22.933,00
m2	

Imprim. Incolora impermeab. Superf. Hormigón dekquard primer

Imprimación incolora impermeabilizante superficial de hormigón, Dekguard Primer de Fosroc o equivalente. Permite la transpiración del sustrato, reduce la inclusión de agua y cloruros generando una barrera hidrofóbica, no mancha y minimiza la aparición de eflorescencias.

Totalmente aplicado en 2 capas, aplicadas con rodillo, brocha o pistola (rendimiento aprox. 0,4 kg/m² por capa); i/p.p. de limpieza y medios auxiliares. Medida la superficie ejecutada.

Producto conforme a UNE-EN 1504-2:2004 como impregnación hidrófuga.

  Producto con Certificado de Calidad y Puntos	
PAÍS VASCO	
Expediente	Fecha
2025/00144/01	16/04/2025
REF: 2024CA44	RI
VISADO	

PROYECTO PARA IMPLANTACIÓN DE NUEVO SISTEMA DEPURADOR
EN SANTA CRUZ DEL FIERRO (ÁLAVA)

CIVILARCH
CONSULTORA

CUADRO DE DESCOMPUESTOS

CÓDIGO	RESUMEN	CANTIDAD UD	PRECIO	SUBTOTAL	IMPORTE
O01OB230	Oficial 1ª pintura	0,100 h	22,50	2,25	
O01OB240	Ayudante pintura	0,100 h	20,50	2,05	
O01OB240	Ayudante pintura	0,100 h	20,50	2,05	
P25PB110	Impermeab. superf. incoloro Dekguard Primer	0,800 kg	6,93	5,54	
%PM0100	Pequeño Material	0,098 %	1,00	0,10	
TOTAL PARTIDA					9,94
02.03.07	Colocación geotextil en fosa Partida suministro y colocación de geotextil	m2			
O01OA070	Peón ordinario	0,100 h	20,50	2,05	
P06BG320	Filtro geotextil 125 g/m2	1,050 m2	1,29	1,35	
TOTAL PARTIDA					3,40
02.03.08	Relleno+extendido trasdós muro mecánica c/grava Relleno y extendido mediante grava en trasdós de muros, ejecutado mecánicamente mediante pala cargadora. Estimando volumen teórico en su medición.	m3			
SOM100	Peón	0,350 h	20,50	7,18	
SMT100	Pala cargadora	0,350 h	56,36	19,73	
SPR350	Grava	1,100 m3	21,06	23,17	
%CI	Costes indirectos..(s/total)	0,501 %	7,00	3,51	
TOTAL PARTIDA					53,59
02.03.09	Relleno+exten.+compac. Terrapl. C/rana c/t. Excav. Relleno, extendido mediante capas de máximo 25 cm. y compactado con tierras de la excavación en terraplenes, ejecutado manualmente con rana apisonadora. Estimando volumen teórico sin esponjamiento en su medición.	m3			
SOM100	Peón	0,950 h	20,50	19,48	
SPX300	Agua compactado	0,400 m3	1,52	0,61	
SMT100	Apisonadora mano.	0,500 h	3,24	1,62	
%CI	Costes indirectos..(s/total)	0,217 %	7,00	1,52	
TOTAL PARTIDA					23,23
02.03.10	Tub. Drenante PVC diám. 110 mm. Tubería drenante de PVC de 110 mm. de diámetro, enterrada, colocada sobre solera de hormigón HNE-15/P/20 de 10 cm. de espesor, tubería envuelta en lámina geotextil y relleno hasta 30 cm. por encima de la parte superior de la tubería mediante grava de 60 mm de diámetro. Estimando longitud instalada en su medición.	m			
SOM200	Oficial 1ª	0,170 h	22,50	3,83	
SOM100	Peón	0,170 h	20,50	3,49	
SPMS900	Tubería drenante PVC diám. 110 mm.	1,050 m	2,54	2,67	
SPMS500	Grava diám. 60 mm.	0,220 m3	19,08	4,20	
SPMTEH10	Hormigón HNE-15/P/20 para solera	0,070 m3	99,79	6,99	
SPMS600	Lámina geotextil	1,600 m2	0,90	1,44	
%CI	Costes indirectos..(s/total)	0,226 %	7,00	1,58	
TOTAL PARTIDA					24,20
02.03.11	Red desagüe trasdós tubería de PVC compacto ø315 mm sn8 Metro de red de desagüe trasdós sistema depurado mediante tubería de PVC compacto de 315 mm de diámetro exterior serie sn8 de la casa tuyper o similar, incluido el transporte, colocación y parte proporcional de juntas.	m			
MT90152	TUBO DE PVC COMPACTO 315 MM SN8	1,000 m	46,63	46,63	
MQ0013	MOTOCOMPRESOR MOVIL 75 C.V.	0,006 h	8,00	0,05	
MQ0003	RETROEXCAVADORA DE 100 C.V.	0,007 h	67,00	0,47	
MQ0020	DUMPER DE OBRA	0,006 h	23,63	0,14	
	OFICIAL DE PRIMERA	0,125 h	22,50	2,81	

camión

PAÍS VASCO

Expediente

Fecha

2025/00144/01

16/01/2025

REF: 2024CA44

REV: 01

ANEJO N°16.-JUSTIFICACIÓN DE PRECIOS-CUADRO DESCOMPUESTOS

11 de 19

VISADO

CIVILARCH
CONSULTORA

CÓDIGO	RESUMEN	CANTIDAD UD	PRECIO	SUBTOTAL	IMPORTE
MO0005	PEON ESPECIALISTA	0,125 h	20,50	2,56	
%C7	Costes indirectos 7%	0,527 %	7,00	3,69	
TOTAL PARTIDA					56,35
02.03.12	Arqueta ladrillo registro 63x63x80 cm	u			
Arqueta de registro de 63x63x80 cm de medidas interiores, construida con fábrica de ladrillo perforado toско de 1/2 pie de espesor, recibido con mortero de cemento M-5, colocado sobre solera de hormigón en masa HM-20/P/40/X0 o XC1 de 10 cm de espesor, ligeramente armada con mallazo, enfoscada y bruñida por el interior con mortero de cemento CSIV-W2, y con tapa de hormigón armado prefabricada, terminada y con p.p. de medios auxiliares, sin incluir la excavación, ni el relleno perimetral posterior. Según UNE-EN 998-1:2018 y UNE-EN 998-2:2018.					
MO0002	OFICIAL DE PRIMERA	4,000 h	22,50	90,00	
MO0005	PEON ESPECIALISTA	6,000 h	20,50	123,00	
P0303	HORMIGON HM-20/P/17	0,100 M3	106,00	10,60	
YUJNH	Ladrillo perforado toско 24x11,5x7cm	0,112 mu	150,00	16,80	
hjfth	Mortero cemento gris CEM-II/B-M32,5M-5	0,078 m3	77,98	6,08	
jklbhgjkob	Mortero revoco CSIV-W2	2,100 kg	1,76	3,70	
bvgfv	Malla electrosoldada B500 SD/T #150x300x5 mm - 1,541 kg/m2	1,000 m2	2,15	2,15	
tyhg	Tapa cuadrada HA e=8 cm 100x100 cm	1,000 u	69,88	69,88	
TOTAL PARTIDA					322,21
02.03.13	Pozo de registro h.Pref. Ø1000, h<=2 m con losa refuerzo	ud			
POZO DE REGISTRO H.PREF. Ø1000, h<=2 m					
Criterio de valoración económica: El precio incluye los equipos y la maquinaria necesarios para el desplazamiento y la disposición en obra de los elementos.					
Excavación en pozo de hasta 2 metros de profundidad, mecánica o manual, en cualquier clase de terreno, incluso roca, afirmado, fábrica de ladrillo, hormigón o metal con precorte de bordes de afirmados con sierra de disco y parte proporcional de agotamientos, entibaciones con módulos metálicos de acero demolición de canalización existente, localización y tratamiento de servicios afectados. Incluso carga mecánica del material excavado.					
Suministro y colocación de pozo de registro de hormigón prefabricado completo, de 100 cm. de diámetro interior y hasta 2 metros de altura útil interior, formado por solera de hormigón HM-20 ligeramente armada con malla electrosoldada de 1,5 m de diámetro y de 15 cm de espesor, hormigonado hasta media caña del tubo, anillos prefabricados de hormigón de borde machihembrado y cono asimétrico para formación de brocal del pozo de 60 cm. de paso, marco y tapa normal o aparente de fundición dúctil Ø600 modelo REXEL de Saint Gobain o similar para tráfico D-400 o de marco aparente embaldosable en acera con inscripción de del servicio, impermeabilizado y sellado de juntas con mortero de cemento M-10, recibido de pates y de cerco de tapa y medios auxiliares, incluso apertura de huecos para conexionado de servicios y recibido de los mismos y losa de refuerzo en superficie de 1m x 1m con hormigón HM-20 y mallazo 15#15#12.					
Relleno del trasdos con aporte de material de la propia excavación asimilable a suelo seleccionado según requerimientos del PG3, incluso extendido y compactación con medios mecánicos en tongadas de 30 centímetros hasta el 95 % del Proctor modificado. Incluso aporte de tierras de excavacion de obra con dumper incluido transporte previo desde el punto de excavación a acopio, carga en acopio con medios mecanicos incluidos y posterior transporte hasta lugar de utilizacion.					
Carga y transporte de tierras o productos de demoliciones con dumper hasta acopio o punto limpio.					
Estan incluidos en el presente precio los trabajos para la formación de pozo de resalto mediante la apertura de huecos a la altura determinada, recibido con mortero y acabado de la base del pozo.					
Medida la unidad terminada.					
Incluye: Replanteo. Colocación de la malla electrosoldada. Vertido y compactación del hormigón en formación de solera. Montaje. Formación del canal en el fondo del pozo. Ejecución de taladros para el conexionado de los colectores al pozo. Conexionado de los colectores al pozo. Colocación de los pates. Vertido y compactación del hormigón para formación de la losa alrededor de la boca del cono. Colocación de marco, tapa de registro y accesorios.					
Comprobación de su correcto funcionamiento.					

caminos  001/CA030 Oficial primera 1,500 h 22,50 33,75	
PAÍS VASCO Expediente Fecha 2025/00144/01 16/04/2025	
REF: 2024CA44 REV: 01	ANEJO Nº16.-JUSTIFICACIÓN DE PRECIOS-CUADRO DESCOMPUESTOS 12 de 19

CIVILARCH
CONSULTORA

CÓDIGO	RESUMEN	CANTIDAD UD	PRECIO	SUBTOTAL	IMPORTE
O01OA060	Peón especializado	3,000 h.	20,50	61,50	
ASTG2225721	Excavacion pozo cualq. terreno h<4m con carga	4,950 m3	17,80	88,11	
P01HMOV220	Hormigón HM-20/P/20/X0 o XC1 central	0,170 m3	95,13	16,17	
mt07ame010n	Malla electrosoldada ME 20x20 Ø 8-8 B 500 T 6x2,20 UNE-EN 10080.	3,768 m²	3,64	13,72	
rthy	Malla electrosoldada ME 15x15 Ø 10 B 500 T 6x2,20 UNE-EN 10080.	2,000 m2	5,26	10,52	
P01HMOV180	Hormigón HM-20/B/40/XC2 o XC3+XA2 central	0,160 m3	105,61	16,90	
M07CG010	Camión con grúa 6 t	0,668 h	54,06	36,11	
mt46phb010dd	Base prefabricada de hormigón en masa para formación de pozo de registro, de 120 cm de diámetro nominal (interior), 100 cm de al	1,000 Ud	196,43	196,43	
mt46phb030cc	Cono asimétrico prefabricado de hormigón en masa para formación de pozo de registro, de 120 a 60 cm de diámetro nominal (interio	1,000 Ud	147,44	147,44	
mt46phb030cc	Cono asimétrico prefabricado de hormigón en masa para formación de pozo de registro, de 120 a 60 cm de diámetro nominal (interio	1,000 Ud	147,44	147,44	
mt46phb110c	Junta de caucho EPDM, de deslizamiento y compresión, tipo arpón, para conexión de colector de 500 mm de diámetro nominal (interi	3,000 Ud	23,71	71,13	
mt46phb040c	Módulo de ajuste prefabricado de hormigón, de 60 cm de diámetro nominal (interior), 10 cm de altura útil y 10 cm de espesor, de	1,000 Ud	25,32	25,32	
mt46thb110b	Lubricante para unión con junta elástica, en pozos de registro prefabricados.	0,114 kg	2,89	0,33	
mt46phm050	Pate de polipropileno conformado en U, para pozo, de 330x160 mm, sección transversal de D=25 mm, según UNE-EN 1917.	6,000 Ud	4,78	28,68	
mt46tpr010q	TAPA FD MOD REXEL D=600 TRAFICO D400 ACERROJADA	1,000 Ud	187,35	187,35	
U04JA010	Mortero preparado cemento gris M10	0,010 m³	57,63	0,58	
ACR020e	Relleno zanja/pozo material excavac. selec. sg. PG3	2,460 m³	13,99	34,42	
ACT010	Transporte de tierras dentro de la obra.	3,590 m³	3,29	11,81	
%0200	Costes directos complementarios	9,803 %	2,00	19,61	

02.03.14 Terraplen con material de la excavación
Terraplén extendido y compactado con material seleccionado procedente de la excavación en tongadas de 30 cm. de espesor hasta conseguir una densidad no inferior al 95 % de p.m con rodillo de 3tn.

MO0006	Peón ordinario	0,120 h	20,50	2,46
MQ0003	RETROEXCAVADORA DE 100 C.V.	0,015 h	67,00	1,01
HYBGTBG	RODILLO VIBRANTE 3TN	0,120 h	33,54	4,02
MQ0018	Camion basculante de 6 m3.	0,025 h	36,00	0,90
%C7	Costes indirectos 7%	0,084 %	7,00	0,59

TOTAL PARTIDA	8.98
---------------------	------

02.03.15	Extendido de tierra vegetal Partida de extendido de tierra vegetal previamente acopiada en parcela agrícola anexa al nuevo sistema depurador	m3
----------	--	----

	Sin descomposición	
TOTAL PARTIDA		3,75

02.03.16 P.A imprevistos sistema depurador
Partida alzada a justificar para imprevistos u obras accesorias en el sistema depurador

	Sin descomposición	
TOTAL PARTIDA.....		2.000,00

caminos 02.04.01		Excavación cim. Y pozos tierra en obra		m3	
PAÍS VASCO					
Expediente		Fecha			
2025/00144/01		16/04/2025			
REF: 2024CA44		REV: 01		ANEJO Nº16.-JUSTIFICACIÓN DE PRECIOS-CUADRO DESCOMPUESTOS	
VISADO				13 de 19	

CIVILARCH
CONSULTORA

CÓDIGO	RESUMEN	CANTIDAD UD	PRECIO	SUBTOTAL	IMPORTE
--------	---------	-------------	--------	----------	---------

O010A020	Capataz	0,050 h	22,50	1,13
O010A070	Peón ordinario	0,100 h	20,50	2,05
M05EN030	Excav.hidráulica neumáticos 100 CV	0,100 h	51,08	5,11

m3

MT10110	ZAHORRA ARTIFICIAL	1,050 m3	27,72	29,11
MO0006	Peón ordinario	0,150 h	20,50	3,08
MO0006	Peón ordinario	0,150 h	20,50	3,08
MQ0003	RETROEXCAVADORA DE 100 C.V.	0,010 h	67,00	0,67
mQ02cia020j	Camión cisterna, de 8 m³ de capacidad.	0,010 h	118,90	1,19
HYBGTBG	RODILLO VIBRANTE 3TN	0,100 h	33,54	3,35
eryeryrey	Costes indirectos	0,191 %	7,00	1,34

m3

O0102	OFICIAL DE 1	0,140 H	22,50	3,15
O0104	PEON	0,130 H	20,50	2,67
P0303	HORMIGON HM-20/P/17	1,000 M3	106,00	106,00
O%01120700	Medios auxiliares	0.058 %	7.00	0.41

m

O0102	OFICIAL DE 1	0,100 H	22,50	2,25
O0104	PEON	0,100 H	20,50	2,05
gbgb	Lubricante tubos pvc junta elástica	14,580 u	0,05	0,73
fvgfv	Tubo PVC liso junta elástica SN4 D=160mm	1,000 m	9,98	9,98

u

O0102	OFICIAL DE 1	1,500 H	22,50	33,75
O0104	PEON	3,000 H	20,50	61,50
hijfh	Mortero cemento gris CEM-II/B-M32,5M-5	0,050 m3	77,98	3,90

m

VISADO

CIVILARCH
CONSULTORA

CÓDIGO	RESUMEN	CANTIDAD UD	PRECIO	SUBTOTAL	IMPORTE
O01OA090	Cuadrilla A	0,350 h	53,25	18,64	
P13VS020	Malla S/T galv.cal. 50/14 STD	2,000 m2	1,51	3,02	
P13VP130	Poste galv. D=42 h=2 m.intermedio	0,030 u	10,60	0,32	
P13VP120	Poste galv. D=42 h=2 m. escuadra	0,080 u	12,52	1,00	
P13VP140	Poste galv. D=42 h=2 m. jabalcón	0,080 u	12,28	0,98	
P13VP150	Poste galv. D=42 h=2 m.tornapunta	0,080 u	9,61	0,77	
P01HM010	Hormigón HM-20/P/20/I central	0,008 m3	106,00	0,85	

02.04.07	Puerta abatible barrotes plastificado 1h 1,00x2,00 m Puerta metálica batiente formada por formada por bastidor de perfiles metálicos y mallazo electrosoldado de 200x50mm y alambre de Ø5mm. Dimensiones 1,00 m de ancho y 2,00 m de altura, de 1 hoja. Se incluyen la cimentación con HM-20 y excavación, columnas de sostén, los pernios regulables y cerradura. Acabado plastificado de espesor mínimo de 100 micras en color estándar verde RAL 6005. Materiales con marcado CE y DdP (Declaración de prestaciones) según Reglamento (UE) 305/2011.	TOTAL PARTI
----------	--	-------------

	Sin descomposición	
TOTAL PARTIDA.....		420,00

PROYECTO PARA IMPLANTACIÓN DE NUEVO SISTEMA DEPURADOR
EN SANTA CRUZ DEL FIERRO (ÁLAVA)

CIVILARCH
CONSULTORA

CUADRO DE DESCOMPUESTOS

CÓDIGO RESUMEN CANTIDAD UD PRECIO SUBTOTAL IMPORTE

03 RESTAURACIÓN AMBIENTAL

03.01 Cinta de balizamiento reflectante m
Cordón de balizamiento reflectante, incluido soporte, colocación y desmontaje

MT88714 Cinta balizamiento reflectante 1,100 ud 1,10 1,21
MT88211 Soporte metalico galv. 1,20 m 0,100 ud 1,04 0,10
%CI70700_1 Costes indirectos 7% 0,013 % 7,00 0,09
TOTAL PARTIDA 1,40

03.02 Fardo de paja ml
Fardos de paja 1 altura. se incluye su mantenimiento quincenal, incluso su retira y gestión.

Sin descomposición
TOTAL PARTIDA 39,04

03.03 Protección de árbol u
Unidad de protección de árbol existente, mediante tabloncillos reutilizables de madera de hasta 2 metros de altura, atado con cuerdas. Incluye montaje y retirada

Sin descomposición
TOTAL PARTIDA 49,25

03.04 Corylus avellana 2sv cf 15/1200cc u
Corylus avellana (avellano) de 2 saviyas, suministrado en contenedor forestal 15/1200cc y plantación en hoyo de 0,40x0,40x0,20 m, incluso apertura del mismo a mano, formación de alcorque colocación de manta de yute o coco de 0,4x0,4m y primer riego, todas las labores realizadas en talud de elevada pendiente.

O01OB270 Oficial 1ª jardinería 0,100 h 20,56 2,06
O01OB280 Peón jardinería 0,250 h 17,54 4,39
rtgfv Corylus avellana 2sv contenedor forestal 15/1200cc 1,000 u 3,65 3,65
thybg Manta biodegradable yute 40x40 1,000 u 0,85 0,85
dfvf Tubex 120cm 1,000 u 1,20 1,20
dec Tutor madera 120 cm 1,000 u 0,78 0,78

TOTAL PARTIDA 12,93

03.05 Cornus sanguinea 2sv cf 15/1200cc u
Cornus sanguinea (cornejo) de 2 saviyas, suministrado en contenedor forestal 15/1200cc y plantación en hoyo de 0,40x0,40x0,20 m, incluso apertura del mismo a mano, formación de alcorque colocación de manta de yute o coco de 0,4x0,4m y primer riego, todas las labores realizadas en talud de elevada pendiente.

O01OB270 Oficial 1ª jardinería 0,100 h 20,56 2,06
O01OB280 Peón jardinería 0,250 h 17,54 4,39
ryhgvfr Cornus sanguinea 2sv contenedor forestal 15/1200cc 1,000 u 3,17 3,17
thybg Manta biodegradable yute 40x40 1,000 u 0,85 0,85
dfvf Tubex 120cm 1,000 u 1,20 1,20
dec Tutor madera 120 cm 1,000 u 0,78 0,78

TOTAL PARTIDA 12,45

03.06 Salix atrocinerea 2sv cf 15/1200cc u
Salix atrocinerea (sarga negra) de 2 saviyas, suministrado en contenedor forestal 15/1200cc y plantación en hoyo de 0,40x0,40x0,20 m, incluso apertura del mismo a mano, formación de alcorque colocación de manta de yute o coco de 0,4x0,4m y primer riego, todas las labores realizadas en talud de elevada pendiente.

O01OB270 Oficial 1ª jardinería 0,100 h 20,56 2,06
O01OB280 Peón jardinería 0,250 h 17,54 4,39
gtrdvfr Salix atrocinerea 2sv contenedor forestal 15/2000cc 1,000 u 3,94 3,94

caminos
PAÍS VASCO
Expediente: 2025/00144/01
Fecha: 16/01/2025
REF: 2024CA44
REV: 01
VISADO

CIVILARCH
CONSULTORA

CÓDIGO	RESUMEN	CANTIDAD UD	PRECIO	SUBTOTAL	IMPORTE
thybg	Manta biodegradable yute 40x40	1,000 u	0,85	0,85	
thybg	Manta biodegradable yute 40x40	1,000 u	0,85	0,85	
dfvf	Tubex 120cm	1,000 u	1,20	1,20	
dec	Tutor madera 120 cm	1,000 u	0,78	0,78	
TOTAL PARTIDA					13,22

04.01	Conformidad zahorras artificiales		u		
	Ensayos para control de la conformidad, s/Orden FOM/891/2004, de zahorras artificiales mediante la realización de ensayos de laboratorio para determinar la humedad natural, s/UNE-EN 1097-5:2009, la granulometría, s/UNE-EN 933-1:2012, la no plasticidad, s/UNE-EN ISO 17892-12:2019, el equivalente de arena, s/UNE-EN 933-8:2012+A1:2015/1M:2016, la resistencia a la fragmentación de Los Ángeles, s/UNE-EN 1097-2:2010, el índice de lajas, s/UNE-EN 933-3:2012 y el porcentaje de caras de fractura, s/UNE-EN 933-5:1999/A1:2005.				
F5g	Toma de muestras	1,000 u	23,74	23,74	
jhytb	Granulometría por tamizado	1,000 u	34,28	34,28	
gb	Equivalente de arena	1,000 u	24,80	24,80	
gbtb	Humedad mediante secado en estufa	1,000 u	11,85	11,85	
gbv	Límites de Atterberg	1,000 u	36,14	36,14	
hfv	Índice de lajas	1,000 u	51,37	51,37	
tgbtv	Resistencia al desgaste Los Ángeles	1,000 u	126,80	126,80	
trgtff	Contenido de caras fracturadas	1,000 u	25,45	25,45	
	TOTAL PARTIDA				334,43
04.02	Densidad in situ método nuclear		u		
	Lote de control de la compactación de materiales extendidos en tongadas de capas granulares de firme, con 7 determinaciones de densidad y humedad, con medidor nuclear.				
	TOTAL PARTIDA		Sin descomposición		62,26
04.03	Ensayo consistencia y 4 probetas hormigón		u		
	Ensayo para comprobar la calidad del hormigón destinado a uso estructural obteniendo; consistencia en estado fresco mediante cono de Abrams, fabricación de 4 probetas cilíndricas, posterior conservación para curado en cámara húmeda durante un período de 28 días, refrentado y rotura a compresión.				
SEC210	Consistencia horm. fresco cono de Abrams	4,000 u	7,43	29,72	
SEC900	Ensayo resistencia compresión 1 probeta	4,000 u	37,19	148,76	
%CI	Costes indirectos..(s/total)	1,785 %	7,00	12,50	
	TOTAL PARTIDA				190,98

PROYECTO PARA IMPLANTACIÓN DE NUEVO SISTEMA DEPURADOR
EN SANTA CRUZ DEL FIERRO (ÁLAVA)

CIVILARCH
CONSULTORA

CUADRO DE DESCOMPUESTOS

CÓDIGO	RESUMEN	CANTIDAD UD	PRECIO	SUBTOTAL	IMPORTE
05	GESTIÓN DE RESIDUOS				
05.01	Carga y transporte de material excavado sobrante a punto autorizado hasta 25 km Carga, transporte y vertido de productos resultantes de excavaciones en roca y tierras, a gestor de residuos/vertedero hasta 25 km de distancia.	m³			
MQ0019	CAMION BASCULANTE DE 10 M3.	0,160 h	46,26	7,40	
MQ0002	RETROEXCAVADORA DE 85 C.V.	0,050 h	54,00	2,70	
%CI70700_1	Costes indirectos 7%	0,101 %	7,00	0,71	
	TOTAL PARTIDA				10,81
05.02	Canon de vertido de tierras y rocas limpias. Ler 170504. A gestor para valorización. Canon de vertido de tierras y rocas limpias procedentes de excavaciones a gestor para valorización. LER 170504.	m³			
MT10305	CANON DE VERTIDO MATERIAL INERTE A VI	1,000 m3	6,80	6,80	
	TOTAL PARTIDA				6,80
05.03	Retirada de lodos fosa séptica existente ler 200304 Partida de retirada de lodos de fosa séptica existente (estimado 6m³ de lodos), transporte, descarga y canon de lodos en EDAR, labor realizada por camión chupona con transporte y descarga hasta 20 km de distancia.	U			
	TOTAL PARTIDA				480,00
05.04	Retirada de lodos fosa séptica temporal ler 200304 Partida de retirada de lodos de fosa séptica temporal (estimado 2m³ de lodos), transporte, descarga y canon de lodos en EDAR, labor realizada por camión chupona con transporte y descarga hasta 20 km de distancia.	U			
	TOTAL PARTIDA				330,00
05.05	Retirada de hormigón ler 170101. Retirada, carga, transporte y gestión por gestor autorizado de hormigón, con código LER 170101.	t			
	TOTAL PARTIDA				40,00
05.06	Retirada plásticos limpios inertes ler 170203. Retirada, carga, transporte y gestión por gestor autorizado de plásticos limpios inertes, con código LER170203.	t			
	TOTAL PARTIDA				29,00
05.07	Retirada de la mezcla de residuos de rcdds. Ler 170107. Retirada, carga, transporte y gestión por gestor autorizado de la mezcla de residuos de rcdds, con código LER 170107.	t			
	TOTAL PARTIDA				39,60

caminos  Colégio de Ingenieros de Caminos, Canales y Puertos	
PAÍS VASCO	
Expediente	Fecha
2025/00144/01	16/04/2025
REF: 2024CA44	REV: 01
VISADO	

CIVILARCH
CONSULTORA

CÓDIGO	RESUMEN	CANTIDAD UD	PRECIO	SUBTOTAL	IMPORTE
05.08	Retirada de residuos forestales ler 020107 Retirada, carga, transporte y gestión por gestor autorizado de residuos forestales, con código LER 020107.	t			
			Sin descomposición		
		TOTAL PARTIDA			16,00
05.09	Trituración in situ restos forestales desbroce Partida de trituración insitu de residuos forestales.	U			
MO0006	Peón ordinario	5,000 h	20,50	102,50	
ERGTFRG	Biotrituradora hasta 90mm	5,000 h	27,74	138,70	
		TOTAL PARTIDA			241,20
05.10	Punto limpio señalizado básico Punto limpio básico para almacenamiento temporal de residuos sólidos durante la construcción, formado por 1 contenedor abierto para embalajes y recipientes plásticos, 1 contenedor abierto para rcd's de hormigón, incluida instalación y retirada del mismo al terminar las obras.	U			
			Sin descomposición		
		TOTAL PARTIDA			300,00
05.11	P.A limpieza final obra Partida alzada de limpieza final de obra, incluido carga, acopio y envío a gestionar de los residuos generados en cualquier punto de la obra y de cualquier naturaleza.	U			
			Sin descomposición		
		TOTAL PARTIDA			150,00

PROYECTO PARA IMPLANTACIÓN DE NUEVO SISTEMA DEPURADOR
EN SANTA CRUZ DEL FIERRO (ÁLAVA)

CIVILARCH
CONSULTORA

MANO DE OBRA (PRESUPUESTO)

CÓDIGO	RESUMEN	CANTIDAD UD.	PRECIO/UD.	IMPORTE
MO0002	OFICIAL DE PRIMERA OFICIAL DE PRIMERA	72,395 h	22,50	1.628,89
MO0005	PEON ESPECIALISTA PEON ESPECIALISTA	63,875 h	20,50	1.309,44
MO0006	Peón ordinario PEÓN ORDINARIO	190,617 h	20,50	3.907,65
Grupo MO0				6.845,98
O0102	OFICIAL DE 1	4,141 H	22,50	93,17
O0104	PEON	5,560 H	20,50	113,97
O01OA020	Capataz	24,547 h	22,50	552,31
O01OA030	Oficial primera	24,529 h	22,50	551,90
O01OA050	Ayudante	4,200 h	20,50	86,10
O01OA060	Peón especializado	27,575 h.	20,50	565,29
O01OA070	Peón ordinario	88,125 h	20,50	1.806,56
O01OB010	Oficial 1ª encofrador	24,000 h.	22,50	540,00
O01OB020	Ayudante encofrador	24,000 h.	20,50	492,00
O01OB030	Oficial 1ª ferralla	1,384 h	22,50	31,14
O01OB040	Ayudante ferralla	1,384 h	20,50	28,37
O01OB230	Oficial 1ª pintura	8,350 h	22,50	187,88
O01OB240	Ayudante pintura	8,350 h	20,50	171,18
O01OB270	Oficial 1ª jardinería	1,500 h	20,56	30,84
O01OB280	Peón jardinería	3,750 h	17,54	65,78
O01OB510	Ayudante montador especializado	0,100 h	20,50	2,05
Grupo O01				5.318,54
SOM100	Peón	72,449 h	20,50	1.485,20
SOM200	Oficial 1ª	5,950 h	22,50	133,88
Grupo SOM.....				1.619,08
gfaqwefg	instalación cuadro eléctrico	1,000 u	250,00	250,00
Grupo gfa				250,00
mo113	Peón ordinario construcción. Peón ordinario construcción.	4,234 h	20,78	87,99
Grupo mo1				87,99
TOTAL.....				14.121,59

caminos  Collegio de Ingenieros de Caminos, Canales y Puertos	
PAÍS VASCO	
Expediente	Fecha
2025/00144/01	16/01/2025
REF: 2024CA44	REV: 01
VISADO	

PROYECTO PARA IMPLANTACIÓN DE NUEVO SISTEMA DEPURADOR
EN SANTA CRUZ DEL FIERRO (ÁLAVA)

CIVILARCH
CONSULTORA

MAQUINARIA (PRESUPUESTO)

CÓDIGO	RESUMEN	CANTIDAD UD.	PRECIO/UD.	IMPORTE
ERGTFRG	Biotrituradora hasta 90mm	5,000 h	27,74	138,70
Grupo ERG.....				138,70
HYBGTBG	RODILLO VIBRANTE 3TN	51,779 h	33,54	1.736,67
Grupo HYB.....				1.736,67
M01011	Camión cisterna riego agua 161/190 CV	0,103 h	41,88	4,33
M01HA010	Autob.hormig.h.40 m3,pluma<=32m	0,756 h	155,53	117,58
Grupo M01.....				121,91
M02GE010	Grúa telescópica autoprop. 20 t.	0,461 h.	49,75	22,95
Grupo M02.....				22,95
M05EN010	Excav.hidráulica neumáticos 67 CV	8,000 h	50,00	400,00
M05EN030	Excav.hidráulica neumáticos 100 CV	35,185 h	51,08	1.797,25
M05EN040	Excav.hidráulica neumáticos 144 CV con hoja dozer y martillo picador	9,513 h.	64,12	609,97
Grupo M05.....				2.807,22
M06CM030	Compre.port.diesel m.p. 5 m3/min 7 bar	1,134 h	5,92	6,71
Grupo M06.....				6,71
M07AA030	Dumper rígido autocargable 2000 kg 4x4	11,257 h	8,08	90,96
M07CG010	Camión con grúa 6 t	4,676 h	54,06	252,78
M07W110	km transporte hormigón	441,266 m3	0,32	141,21
Grupo M07.....				484,95
M08RB020	Bandeja vibrante de 300 kg.	0,517 h.	24,79	12,81
Grupo M08.....				12,81
M11HV040	Aguja neumática s/compresor D=80mm	1,134 h	1,12	1,27
Grupo M11.....				1,27
M13CP105	Puntal telesc. normal 3 m	0,028 ud	13,36	0,37
M13EM030	Tablero encofrar 22 mm. 4 p.	8,000 m2	26,00	208,00
Grupo M13.....				208,37
MQ0002	RETROEXCAVADORA DE 85 C.V. RETROEXCAVADORA DE 85 CV	15,853 h	54,00	856,06
MQ0003	RETROEXCAVADORA DE 100 C.V. RETROEXCAVADORA DE 100 C.V.	44,052 h	67,00	2.951,50
MQ0004	Retroexcavadora de 130 c.V. RETROEXCAVADORA DE 130 C.V.	10,560 h	79,00	834,24
MQ0013	MOTOCOMPRESOR MOVIL 75 C.V. MOTOCOMPRESOR MOVIL 75 C.V.	8,946 h	8,00	71,57
MQ0018	Camion basculante de 6 m3. CAMION VOLQUETE DE 6 M3.	15,043 h	36,00	541,55
MQ0019	CAMION BASCULANTE DE 10 M3. CAMION VOLQUETE DE 10 M3.	62,328 h	46,26	2.883,27
MQ0020	DUMPER DE OBRA DUMPER DE OBRA	2,466 h	23,63	58,27
MQ0061	CORTADORA DE PAVIMENTO CORTADORA DE PAVIMENTO	1,200 h	7,00	8,40

caminos PAÍS VASCO		Colegio de Ingenieros de Caminos, Canales y Puertos	
Expediente	Fecha		
2025/00144/01	16/01/2025		
REF: 2024CA44		REV: 01	
VISADO			

PROYECTO PARA IMPLANTACIÓN DE NUEVO SISTEMA DEPURADOR
EN SANTA CRUZ DEL FIERRO (ÁLAVA)

CIVILARCH
CONSULTORA

MAQUINARIA (PRESUPUESTO)

CÓDIGO	RESUMEN	CANTIDAD UD.	PRECIO/UD.	IMPORTE
MQ0072	AGOTAMIENTO AGOTAMIENTO	579,900 ud	1,08	626,29
SMTc100	Pala cargadora			
SMTp100	Apisonadora mano.			
Grupo MQ0				8.831,15
		8,967 h	56,36	505,38
		30,280 h	3,24	98,11
TGFV	RODILLO MANUAL LANZA TANDEN 800KG			
Grupo SMT				603,49
		58,677 h	9,32	546,87
mq02cia020j	Camión cisterna, de 8 m³ de capacidad.			
	Camión cisterna, de 8 m³ de capacidad.			
Grupo TGF				546,87
		8,743 h	118,90	1.039,50
Grupo mq0				1.039,50
TOTAL				16.562,57

caminos  PAÍS VASCO	
Expediente	Fecha
2025/00144/01	16/01/2025
REF: 2024CA44	REV: 01

VISADO

CIVILARCH
CONSULTORA

CÓDIGO	RESUMEN		CANTIDAD UD.	PRECIO/UD.	IMPORTE
JHTFGDJHGFDSHDF	Hormigón HA-30/B/20/IV central		9,330 m3	117,00	1.091,61
		Grupo JHT			1.091,61
MT10110	ZAHORRA ARTIFICIAL ZAHORRA ARTIFICIAL		134,631 m3	27,72	3.731,97
MT10112	MATERIAL TIPO 'A' ARROCILLO DE CANTERA MATERIAL TIPO 'A' ARROCILLO DE CANTERA		133,455 m3	18,90	2.522,30
MT10305	CANON DE VERTIDO MATERIAL INERTE A VI CANON DE VERTIDO MATERIAL INERTE A VI		317,060 m3	6,80	2.156,01
MT10921	CARGA, TRASLADO DE ENTIBACION CARGA, TRASLADO Y DESCARGA DE LA ENTIBACION		125,200 ud	2,50	313,00
MT10928	ENTIBACION CAJONES ENTIBACION CON CAJONES		125,200 m2	4,50	563,40
		Grupo MT1.....			9.286,68
MT88211	Soporte metalico galv. 1,20 m SOPORTE METALICO GALVANIZADO 80.40.2 MM. DE 1,20 M. COLOCADO		10,000 ud	1,04	10,40
MT88714	Cinta balizamiento reflectante CINTA BALIZAMIENTO REFLECTANTE		110,000 ud	1,10	121,00
		Grupo MT8.....			131,40
MT90152	TUBO DE PVC COMPACTO 315 MM SN8 TUBO DE PVC COMPACTO SN8 Y DIÁMETRO EXTERIOR DE 315 MM.		408,000 m	46,63	19.025,04
MT90204	TUBO DE PVC 250mm SN4 TUBO DE PVC 250MM SN4		3,000 m	14,97	44,91
		Grupo MT9.....			19.069,95
P01HM010	Hormigón HM-20/P/20/I central		9,457 m3	106,00	1.002,44
P01HVM180	Hormigón HM-20/B/40/XC2 o XC3+XA2 central		1,120 m3	105,61	118,28
P01HVM220	Hormigón HM-20/P/20/X0 o XC1 central		1,190 m3	95,13	113,20
P01UC030	Puntas 20x100		0,160 kg	7,45	1,19
		Grupo P01			1.235,11
P0303	HORMIGON HM-20/P/17		8,350 M3	106,00	885,10
P03AAA020	Alambre atar 1,30 mm.		3,068 kg	1,33	4,08
P03ACC090	Acero corrugado B 500 S/SD pref.		599,780 kg	1,15	689,75
		Grupo P03			1.578,93
P06BG320	Fieltro geotextil 125 g/m2		185,850 m2	1,29	239,75
		Grupo P06			239,75
P13VP120	Poste galv. D=42 h=2 m. escuadra		0,960 u	12,52	12,02
P13VP130	Poste galv. D=42 h=2 m.intermedio		0,360 u	10,60	3,82
P13VP140	Poste galv. D=42 h=2 m. jalcón		0,960 u	12,28	11,79
P13VP150	Poste galv. D=42 h=2 m.tornapunta		0,960 u	9,61	9,23
P13VS020	Malla S/T galv.cal. 50/14 STD		24,000 m2	1,51	36,24
		Grupo P13			73,10
P25PB110	Impermeab. superf. incoloro Dekguard Primer		66,800 kg	6,93	462,92
		Grupo P25			462,92

PROYECTO PARA IMPLANTACIÓN DE NUEVO SISTEMA DEPURADOR
EN SANTA CRUZ DEL FIERRO (ÁLAVA)

CIVILARCH
CONSULTORA

MATERIALES (PRESUPUESTO)

CÓDIGO	RESUMEN	CANTIDAD UD.	PRECIO/UD.	IMPORTE
P29CP040	Cubo polietileno recogida no selectiva 120 l	1,000 u	87,09	87,09
Grupo P29				87,09
SPMS500	Grava diám. 60 mm.	7,700 m3	19,08	146,92
SPMS600	Lámina geotextil	56,000 m2	0,90	50,40
SPMS900	Tubería drenante PVC diám. 110 mm.	36,750 m	2,54	93,35
SPMTEH10	Hormigón HNE-15/P/20 para solera	2,450 m3	99,79	244,49
Grupo SPM				535,16
SPR350	Grava	28,182 m3	21,06	593,51
Grupo SPR				593,51
SPX300	Agua compactado	24,224 m3	1,52	36,82
Grupo SPX				36,82
U04JA010	Mortero preparado cemento gris M10	0,070 m³	57,63	4,03
Grupo U04				4,03
U22MA105	Enrejado Tramex 30x30x30 seguridad galv	1,000 m²	120,00	120,00
Grupo U22				120,00
YUJNH	Ladrillo perforado tosco 24x11,5x7cm	0,224 mu	150,00	33,60
Grupo YUJ				33,60
_W0030	Material complementario	34,650 ud	0,28	9,70
Grupo _W0				9,70
bsdfhfb	Hormigón HA-30/B/20/IV central	1,000 m³	117,00	117,00
Grupo bsd				117,00
bvgfv	Malla electrosoldada B500 SD/T #150x300x5 mm - 1,541 kg/m2	2,000 m2	2,15	4,30
Grupo bvg				4,30
fvgv	Tubo PVC liso junta elástica SN4 D=160mm	15,000 m	9,98	149,70
Grupo fvg				149,70
gbgb	Lubricante tubos pvc junta elástica	218,700 u	0,05	10,94
gbvgv	TAPA FD MOD REXEL D=600 TRAFICO D400 ACERROJADA	1,000 u	252,25	252,25
Grupo gbg				263,19
ghgfhb	Tapa y marco de salida	1,000 u	748,00	748,00
Grupo ghg				748,00
h	Kit de montaje	1,000 u	385,00	385,00
Grupo h				385,00
hhyhyery	Clapeta	1,000	608,37	608,37
Grupo hhy				608,37
hjfh	Mortero cemento gris CEM-II/B-M32,5M-5	0,206 m3	77,98	16,06
Grupo hjf				16,06
jkibhgjkob	Mortero revoco CSIV-W2	4,200 kg	1,76	7,39
Grupo jkl				7,39
mt01ara030	Arena de 0 a 5 mm de diámetro, limpia.	4,234 t	30,25	128,08
mt01arg100b	Arena de 0 a 5 mm de diámetro, limpia. Bolos de piedra de 15 a 30 cm de diámetro. Bolos de piedra de 15 a 30 cm de diámetro.	3,380 m³	50,00	169,00
mt01var010	Cinta plastificada.	444,400 m	0,30	133,32
mt07ame010n	Cinta plastificada. Malla electrosoldada ME 20x20 Ø 8-8 B 500 T 6x2,20 UNE-EN 10080.	26,376 m²	3,64	96,01
Grupo mt0				526,41

caminos
PAÍS VASCO

Colaborador de Ingeniería
de Caminos,
Canales y Puertos

Expediente	Fecha
2025/00144/01	16/01/2025

REF: 2024CA44

REV: 00

ANEJO N°16.-JUSTIFICACIÓN DE PRECIOS-MATERIALES

2 de 3

VISADO

PROYECTO PARA IMPLANTACIÓN DE NUEVO SISTEMA DEPURADOR
EN SANTA CRUZ DEL FIERRO (ÁLAVA)

CIVILARCH
CONSULTORA

MATERIALES (PRESUPUESTO)

CÓDIGO	RESUMEN	CANTIDAD UD.	PRECIO/UD.	IMPORTE
mt46phb010dd	Base prefabricada de hormigón en masa para formación de pozo de registro, de 120 cm de diámetro nominal (interior), 100 cm de al	7,000 Ud	196,43	1.375,01
mt46phb030cc	Cono asimétrico prefabricado de hormigón en masa para formación de pozo de registro, de 120 a 60 cm de diámetro nominal (interio	7,000 Ud	147,44	1.032,08
mt46phb040c	Módulo de ajuste prefabricado de hormigón, de 60 cm de diámetro nominal (interior), 10 cm de altura útil y 10 cm de espesor, de	7,000 Ud	25,32	177,24
mt46phb110c	Junta de caucho EPDM, de deslizamiento y compresión, tipo arpón, para conexión de colector de 500 mm de diámetro nominal (interi	21,000 Ud	23,71	497,91
mt46phm050	Pate de polipropileno conformado en U, para pozo, de 330x160 mm, sección transversal de D=25 mm, según UNE-EN 1917.	42,000 Ud	4,78	200,76
mt46thb110b	Lubricante para unión con junta elástica, en pozos de registro prefabricados.	0,798 kg	2,89	2,31
mt46tpr010q	TAPA FD MOD REXEL D=600 TRAFICO D400 ACERROJADA	7,000 Ud	187,35	1.311,45
	Tapa circular modelo Rexel acerrojada, paso libre de 600 mm, clase D-400 según UNE-EN 124. Tapa revestida con pintura bituminosa y marco provisto de junta de insonorización de polietileno y dispositivo antirrobo. Incluso inscripciones de servicio.			
		Grupo mt4		4.596,76
rth	Malla electrosoldada ME 15x15 Ø 10 B 500 T 6x2,20 UNE-EN 10080.	14,000 m2	5,26	73,64
		Grupo rth		73,64
tyhg	Tapa cuadrada HA e=8 cm 100x100 cm	2,000 u	69,88	139,76
		Grupo tyh		139,76
TOTAL.....				42.224,94



REF: 2024CA44



REV: 00

ANEJO N°16.-JUSTIFICACIÓN DE PRECIOS-MATERIALES

3 de 3

DOCUMENTO Nº 2 - PLANOS

caminos  Collegio de Ingenieros de Caminos, Canales y Puertos	
PAÍS VASCO	
Expediente	Fecha
2025/00144/01	16/01/2025
VISADO	

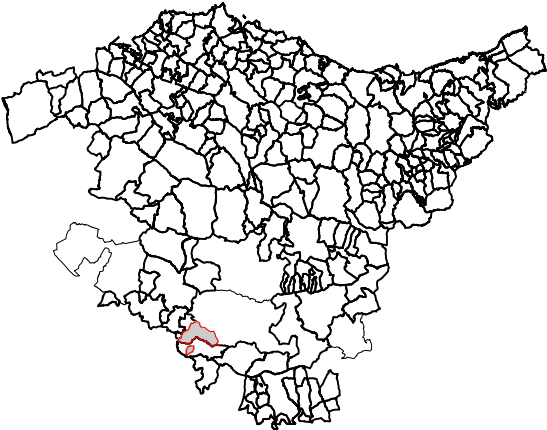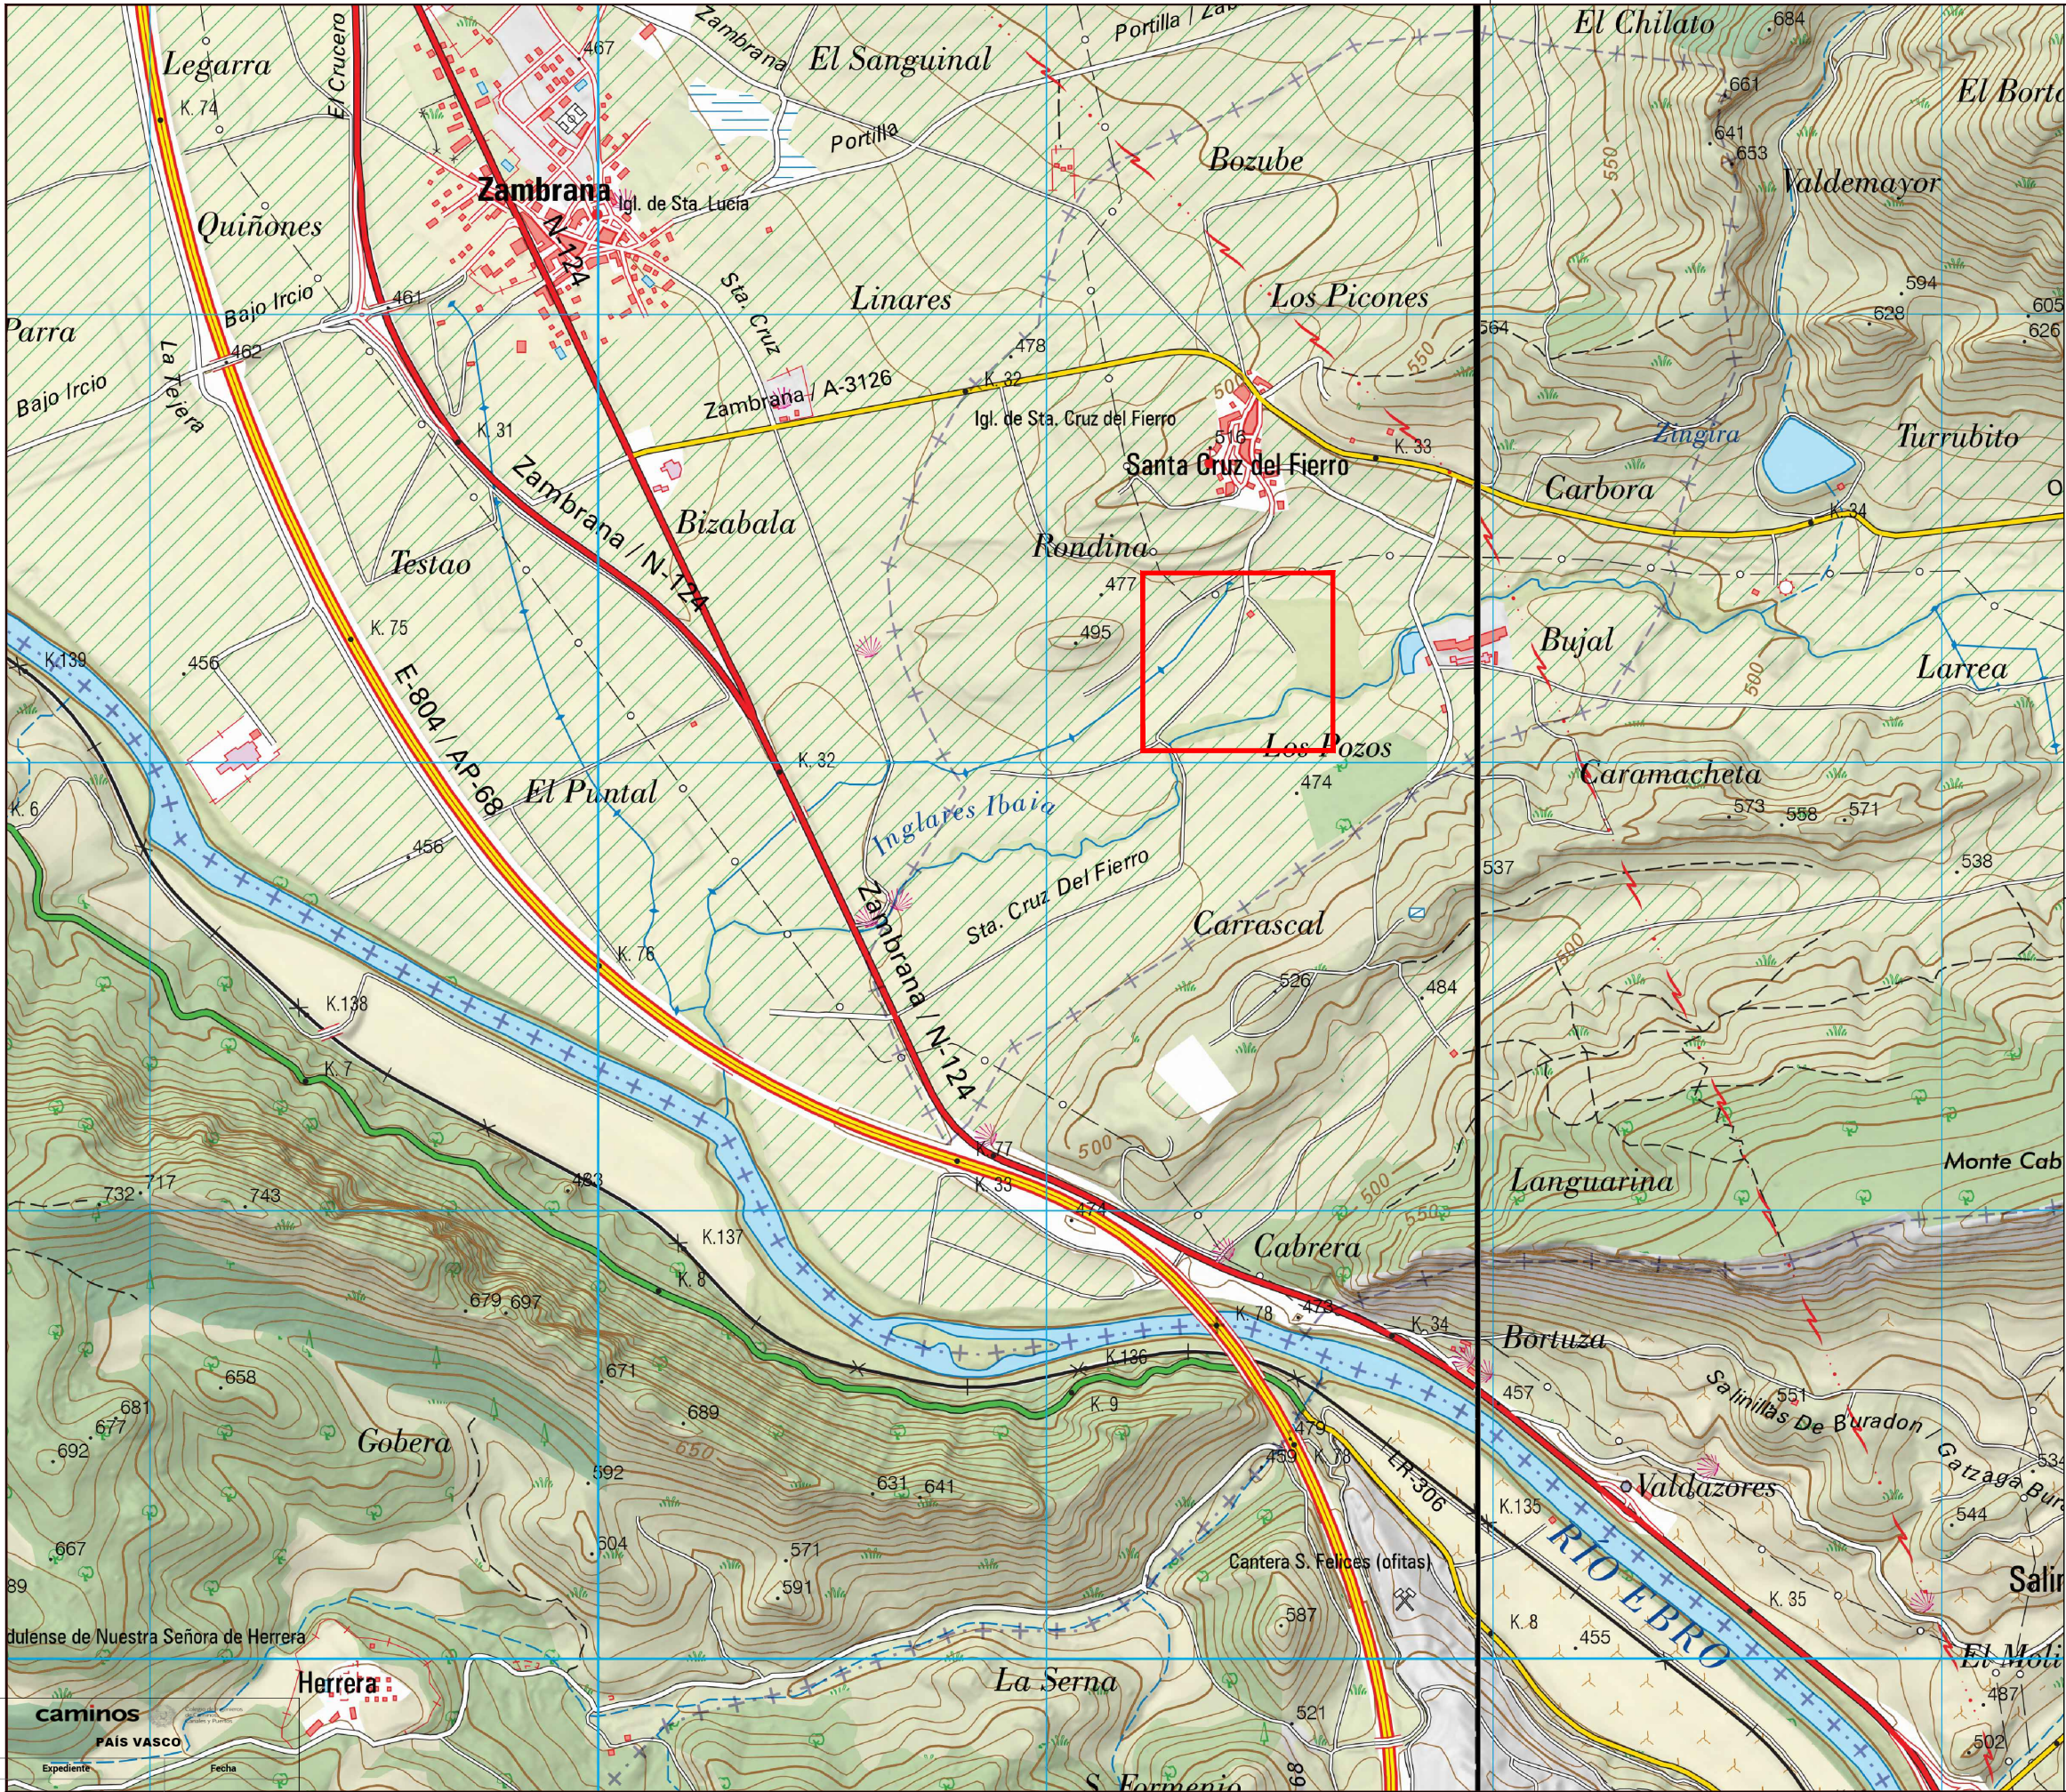

PAIS VASCO



TÉRMINO MUNICIPAL DE BERANTEVILLA

2025/01/16

PROYECTOR: 16/01/2025
JUNTA ADMINISTRATIVA DE SANTA CRUZ DEL FIERRO



CONSULTOR: CIVILARCH CONSULTORA

TITULO: PROYECTO PARA IMPLANTACIÓN DE NUEVO SISTEMA DEPURADOR EN SANTA CRUZ DEL FIERRO (ÁLAVA)
SITUACION: SANTA CRUZ DEL FIERRO-T.M. DE BERANTEVILLA (ÁLAVA)



AUTOR: RICARDO L. URRETXO GARCIA I.C.C.P. Colegiado 20.850
GONZALO TOBALINA GUTIÉRREZ I.M. Colegiado 6.357

TITULO DEL PLANO: SITUACION


REFERENCIA: 2024CA44 PLANO: 1
REVISION: P.01 HOJA: 1 DE 1
FECHA: ENERO 2025 ESCALA: 1/15.000

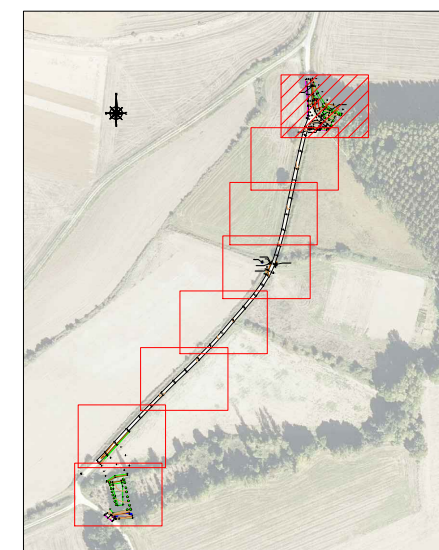
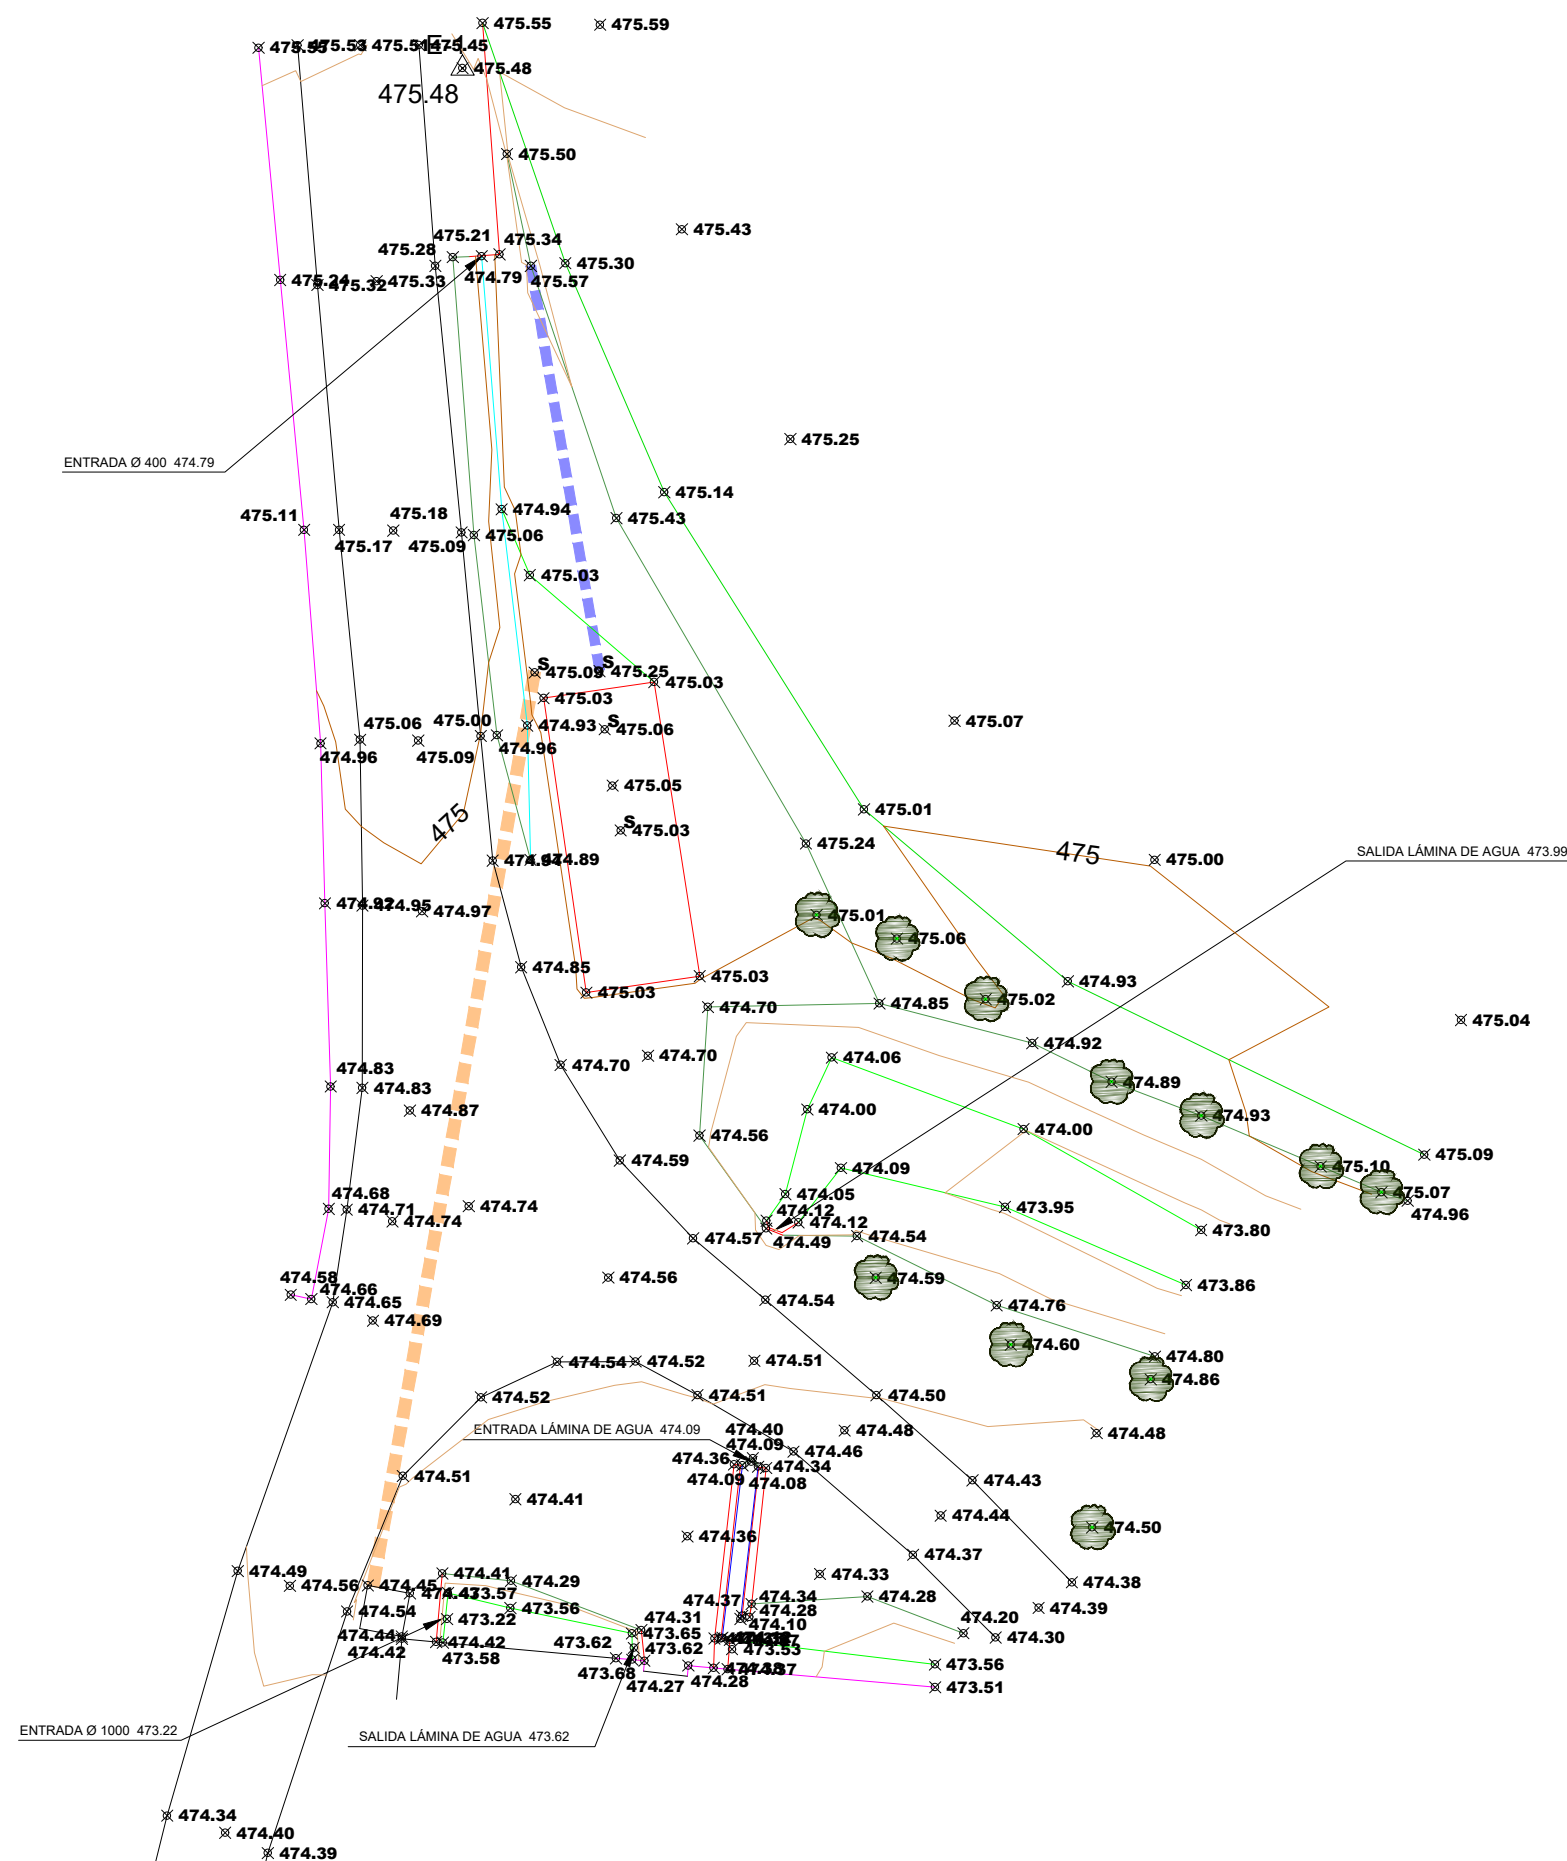


caminos Collegio de Ingenieros de Caminos, Canales y Puertos PAÍS VASCO Expediente Fecha 2025/01/26PROYECTOR:16/01/2025		CONSULTOR: CIVILARCH CONSULTORA		TITULO: PROYECTO PARA IMPLANTACIÓN DE NUEVO SISTEMA DEPURADOR EN SANTA CRUZ DEL FIERRO (ÁLAVA) SITUACION: SANTA CRUZ DEL FIERRO-T.M. DE BERANTEVILLA (ÁLAVA)		AUTOR: RICARDO L. URRUTXO GARCIA I.C.C.P. Colegiado 20.850 GONZALO TOBALINA GUTIÉRREZ I.M. Colegiado 6.357		TITULO DEL PLANO: TOPOGRAFÍA-ESTADO ACTUAL		REFERENCIA:2024CA44 PLANO:3.1	
JUNTA ADMINISTRATIVA DE SANTA CRUZ DEL FIERRO VISADO								REVISION:P.01 HOJA:1 DE 8			
								FECHA:ENERO 2025 ESCALA:1:200			

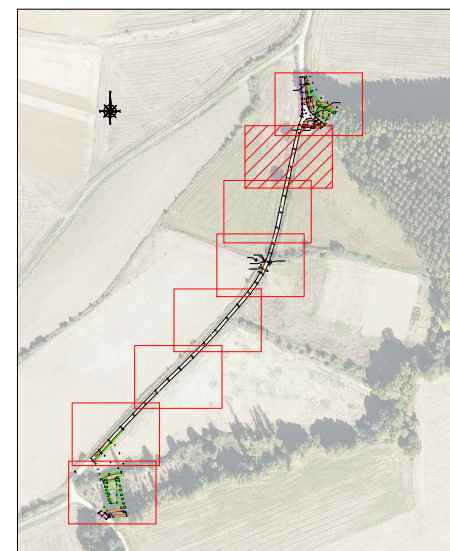
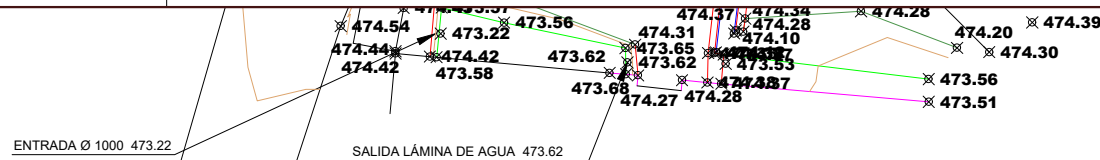


caminos PAÍS VASCO													
Expediente		Fecha											
2025/01/20		16/01/2025											
PROYECTOR:		CONSULTOR:		TITULO:		AUTOR:		TITULO DEL PLANO:		REFERENCIA: 2024CA44		PLANO: 3.1	
JUNTA ADMINISTRATIVA DE SANTA CRUZ DEL FIERRO VISADO		CIVILARCH CONSULTORA		PROYECTO PARA IMPLANTACIÓN DE NUEVO SISTEMA DEPURADOR EN SANTA CRUZ DEL FIERRO (ÁLAVA)				TOPOGRAFÍA-ESTADO ACTUAL		REVISION: P.01		HOJA: 2 DE 8	
				SITUACION: SANTA CRUZ DEL FIERRO-T.M. DE BERANTEVILLA (ÁLAVA)		RICARDO L. URRETXO GARCIA I.C.C.P. Colegiado 20.850				GONZALO TOBALINA GUTIÉRREZ I.M. Colegiado 6.357		FECHA: ENERO 2025	

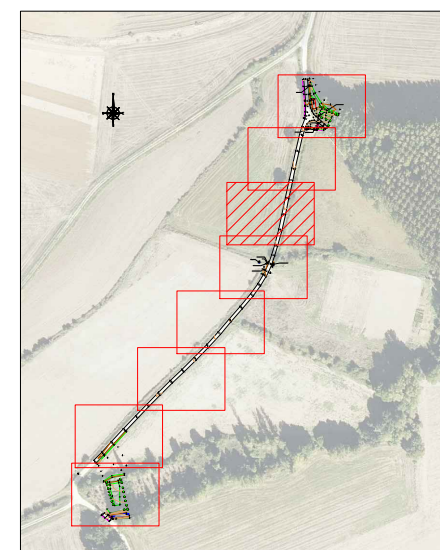[illegible]

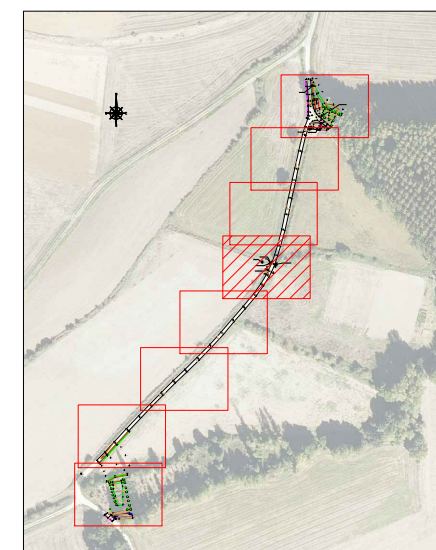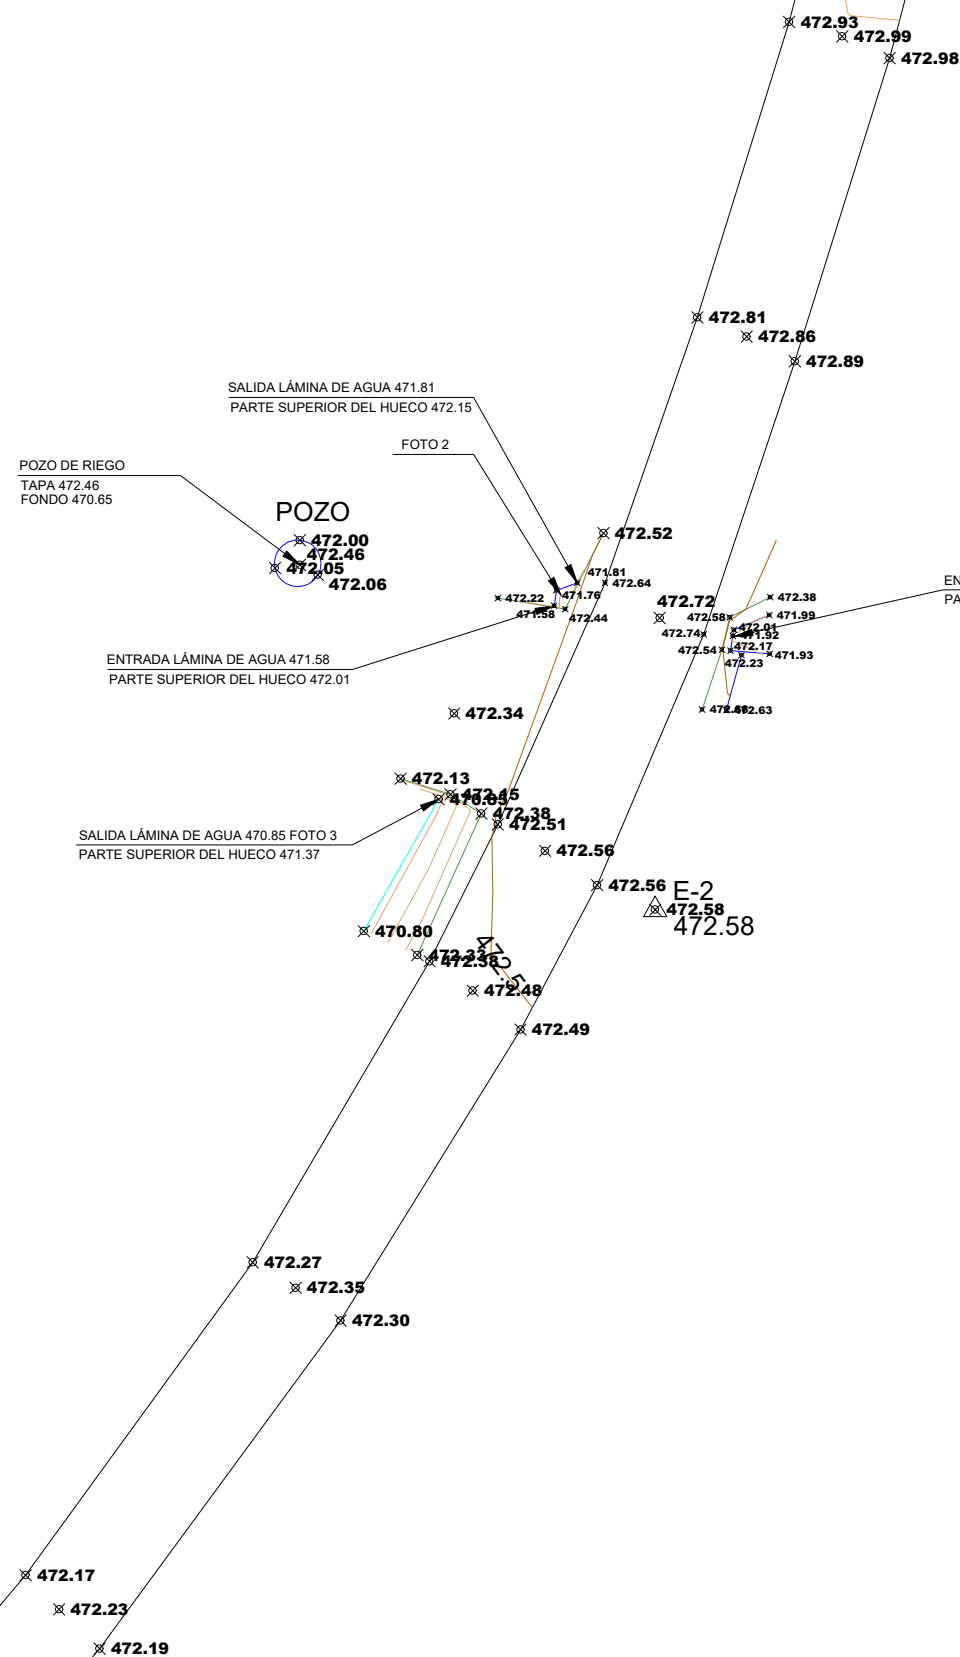

caminos Colégio de Ingenieros de Caminos, Canales y Puertos PAÍS VASCO				✕ 472.23 ✕ 472.19							
Expediente		Fecha									
2025/01/20		16/01/2025									
PROYECTOR:		CONSULTOR:		TITULO:		AUTOR:		TITULO DEL PLANO:			
JUNTA ADMINISTRATIVA DE SANTA CRUZ DEL FIERRO		CIVILARCH CONSULTORA		PROYECTO PARA IMPLANTACIÓN DE NUEVO SISTEMA DEPURADOR EN SANTA CRUZ DEL FIERRO (ÁLAVA)		  RICARDO L. URRUTXO GARCIA I.C.C.P. Colegiado 20.850 GONZALO TOBALINA GUTIÉRREZ I.M. Colegiado 6.357		REFERENCIA: 2024CA44		PLANO: 3.1	
				TOPOGRAFÍA-ESTADO ACTUAL				REVISION: P.01		HOJA: 4 DE 8	
				SITUACION: SANTA CRUZ DEL FIERRO-T.M. DE BERANTEVILLA (ÁLAVA)				FECHA: ENERO 2025		ESCALA: 1:200	

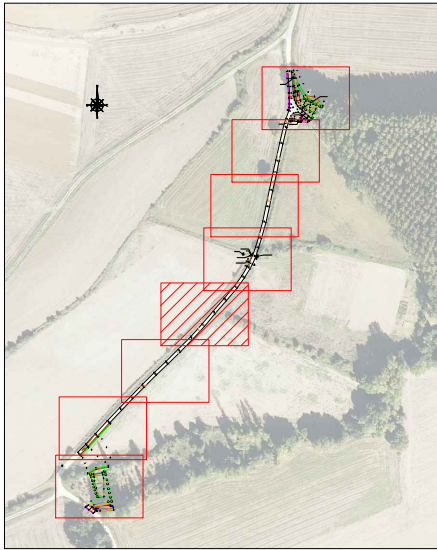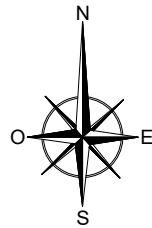

✕ 471.27
✕ 471.31
✕ 471.30

✕ 471.58
✕ 471.64
✕ 471.61

✕ 471.99
✕ 472.03
✕ 471.99

✕ 472.12
✕ 472.16
✕ 472.12

✕ 472.17
✕ 472.23
✕ 472.19

caminos

PAÍS VASCO

Expediente

Fecha

2025/01/16

16/01/2025

PROMOTOR:

JUNTA ADMINISTRATIVA DE SANTA CRUZ DEL FIERRO

CONSULTOR:

CIVILARCH CONSULTORA

TITULO:

PROYECTO PARA IMPLANTACIÓN DE NUEVO SISTEMA DEPURADOR EN SANTA CRUZ DEL FIERRO (ÁLAVA)

SITUACION:

SANTA CRUZ DEL FIERRO-T.M. DE BERANTEVILLA (ÁLAVA)

AUTOR:

RICARDO L. URRETXO GARCIA

I.C.C.P. Colegiado 20.850

GONZALO TOBALINA GUTIÉRREZ

I.M. Colegiado 6.357

TITULO DEL PLANO:

TOPOGRAFÍA-ESTADO ACTUAL

REFERENCIA: 2024CA44




REVISION: P.01

FECHA: ENERO 2025

PLANO: 3.1

HOJA: 5 DE 8

ESCALA: 1:200

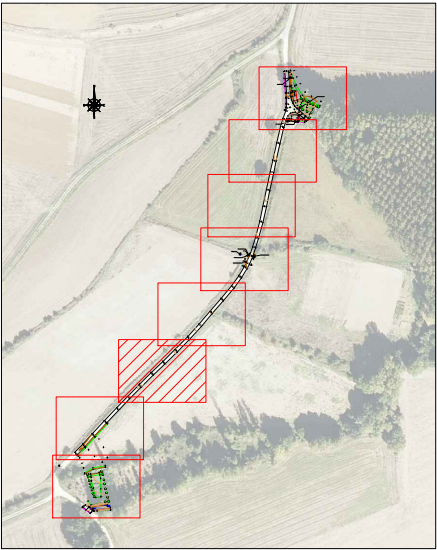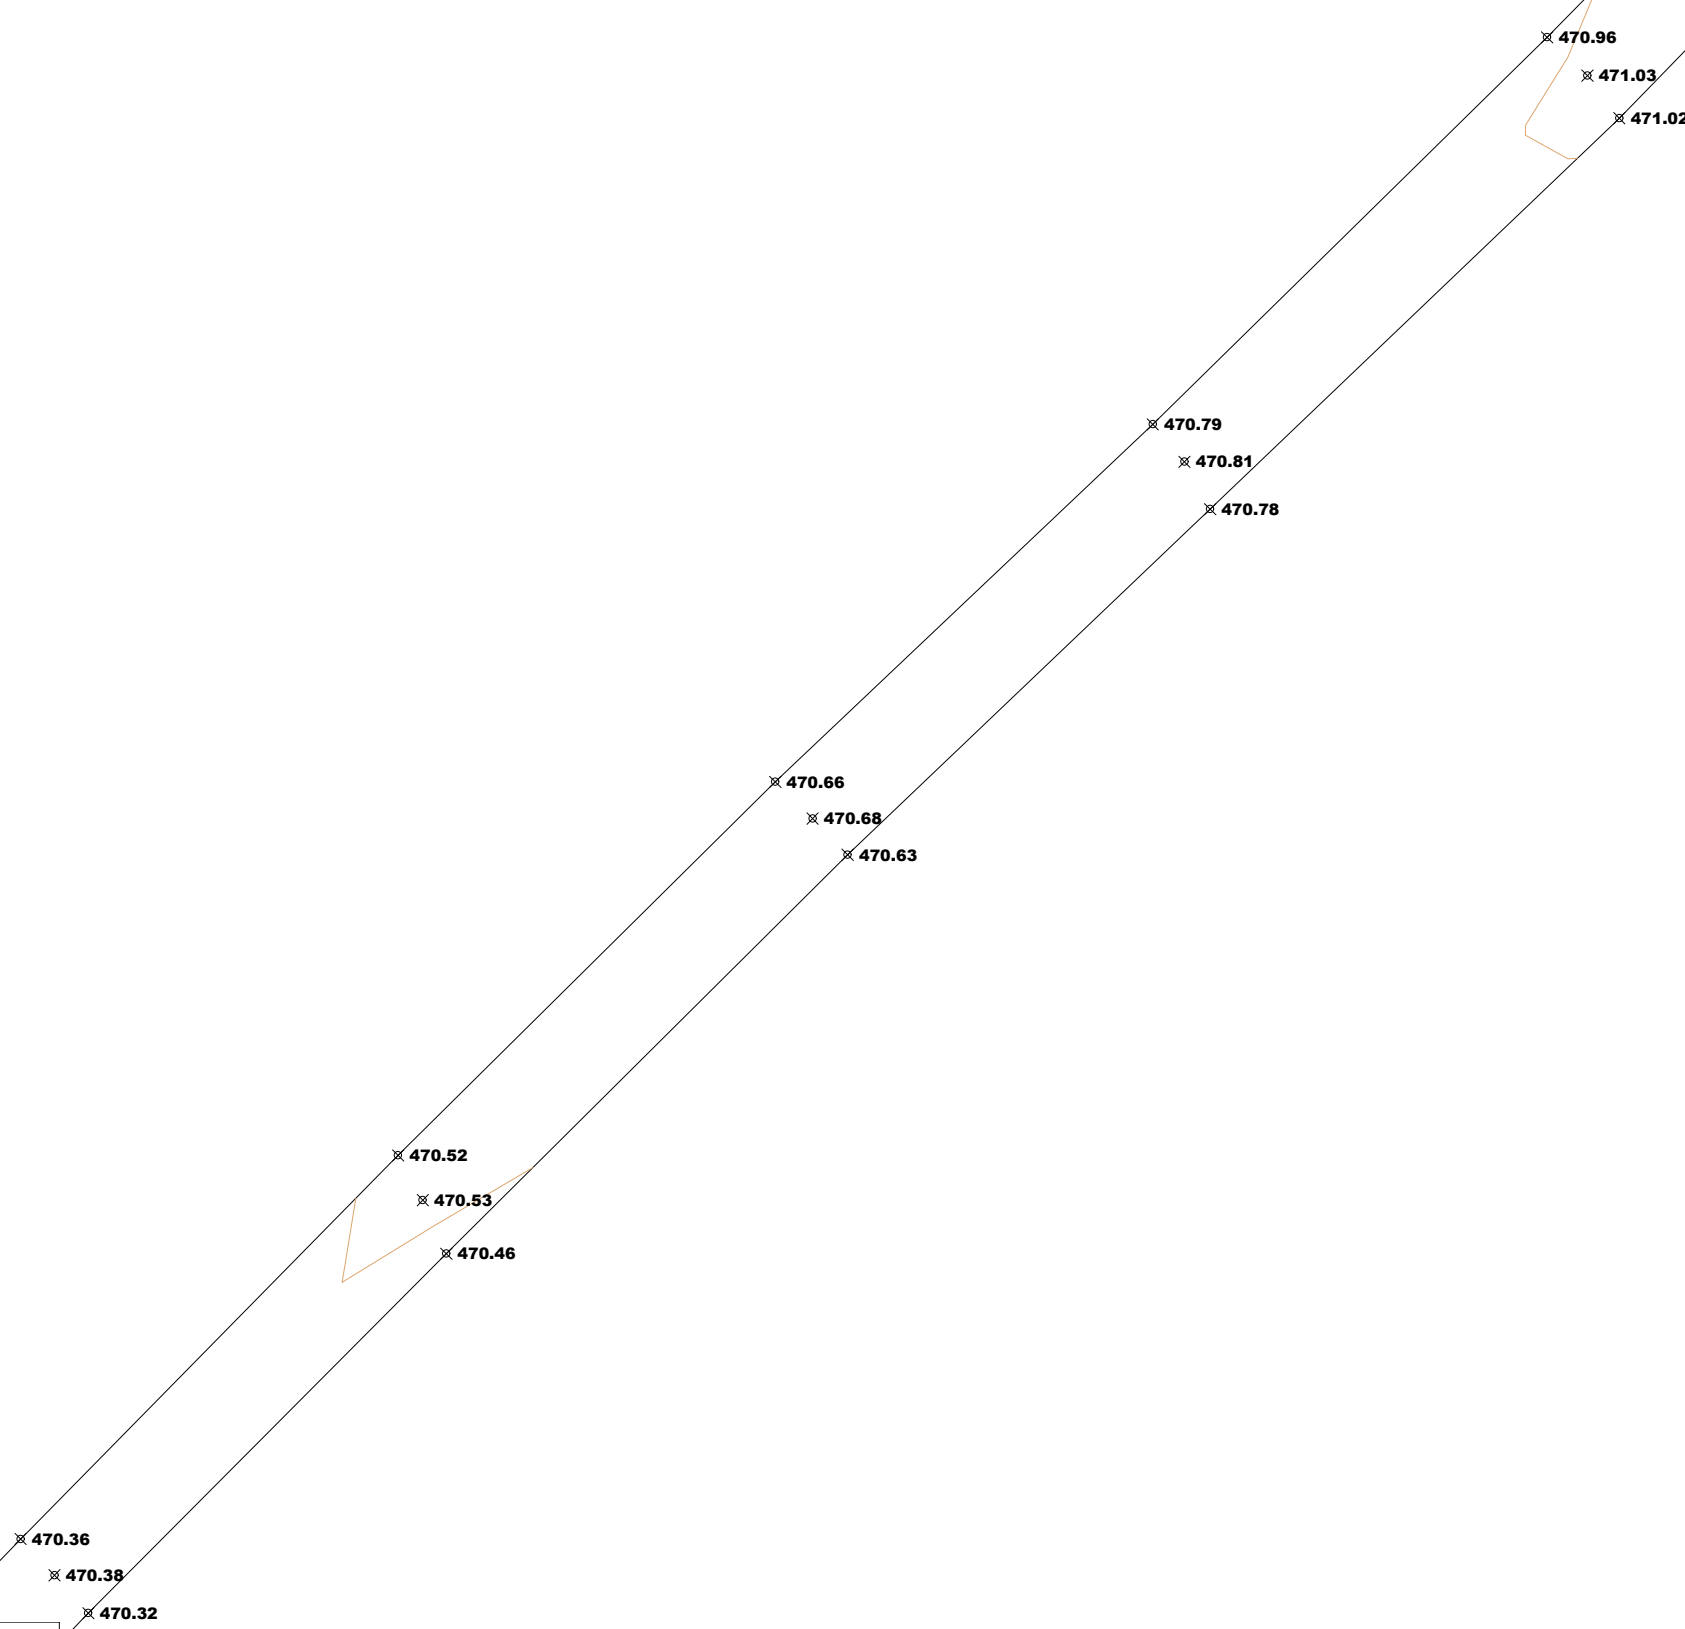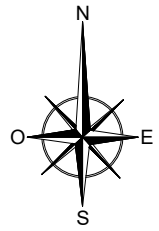

caminos

PAÍS VASCO

Expediente

2025/00149/00

Fecha

16/01/2025

JUNTA ADMINISTRATIVA DE SANTA CRUZ DEL FIERRO

VISADO

CONSULTOR:

CIVILARCH

CONSULTORA

TITULO:

PROYECTO PARA IMPLANTACIÓN DE NUEVO SISTEMA DEPURADOR EN SANTA CRUZ DEL FIERRO (ÁLAVA)

SITUACION:

SANTA CRUZ DEL FIERRO-T.M. DE BERANTEVILLA (ÁLAVA)

AUTOR:



RICARDO L. URRETIXO GARCIA




GONZALO TOBALINA GUTIÉRREZ

I.C.C.P. Colegiado 20.850


I.M. Colegiado 6.357

TITULO DEL PLANO:	TOPOGRAFÍA-ESTADO ACTUAL		REFERENCIA: 2024CA44	PLANO: 3.1
			REVISION: P.01	HOJA: 6 DE 8
			FECHA: ENERO 2025	ESCALA: 1:200

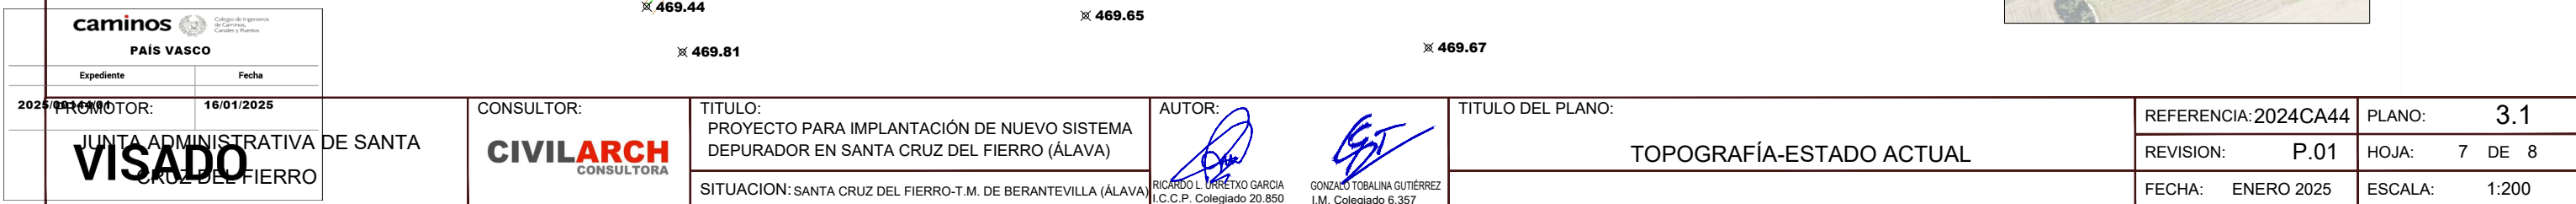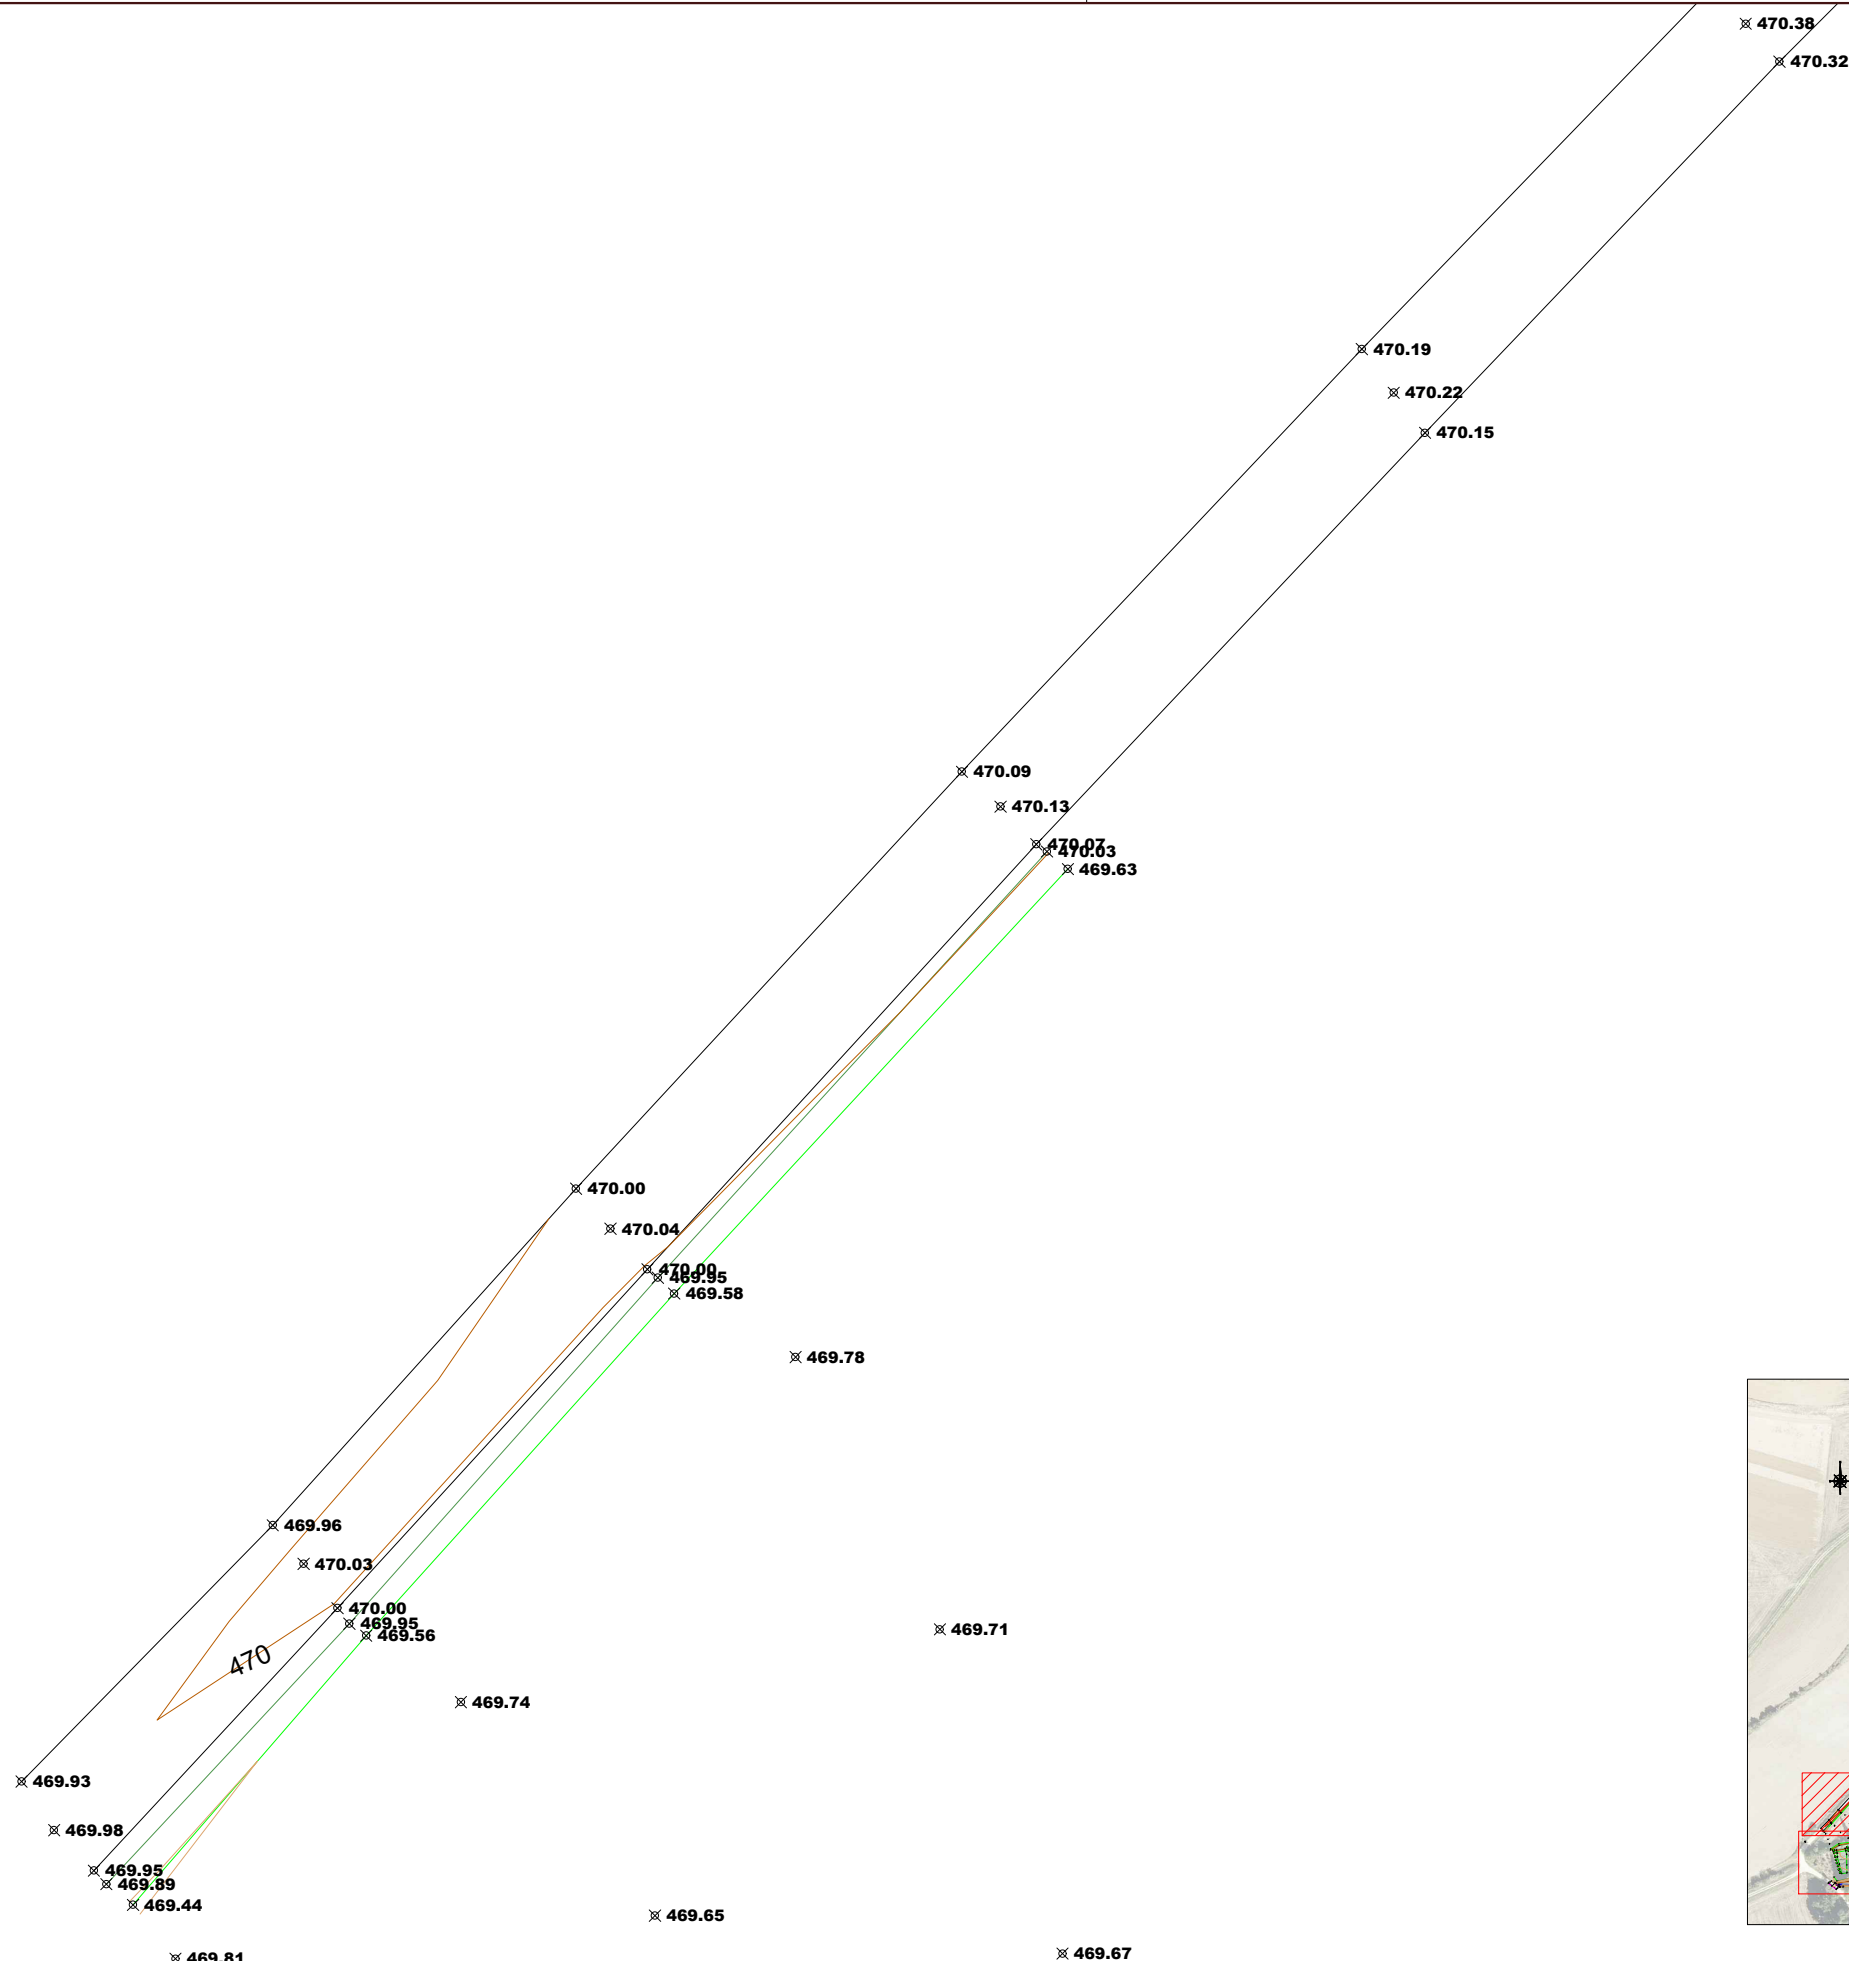


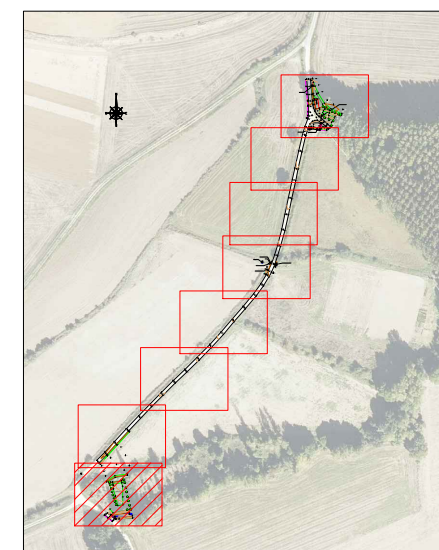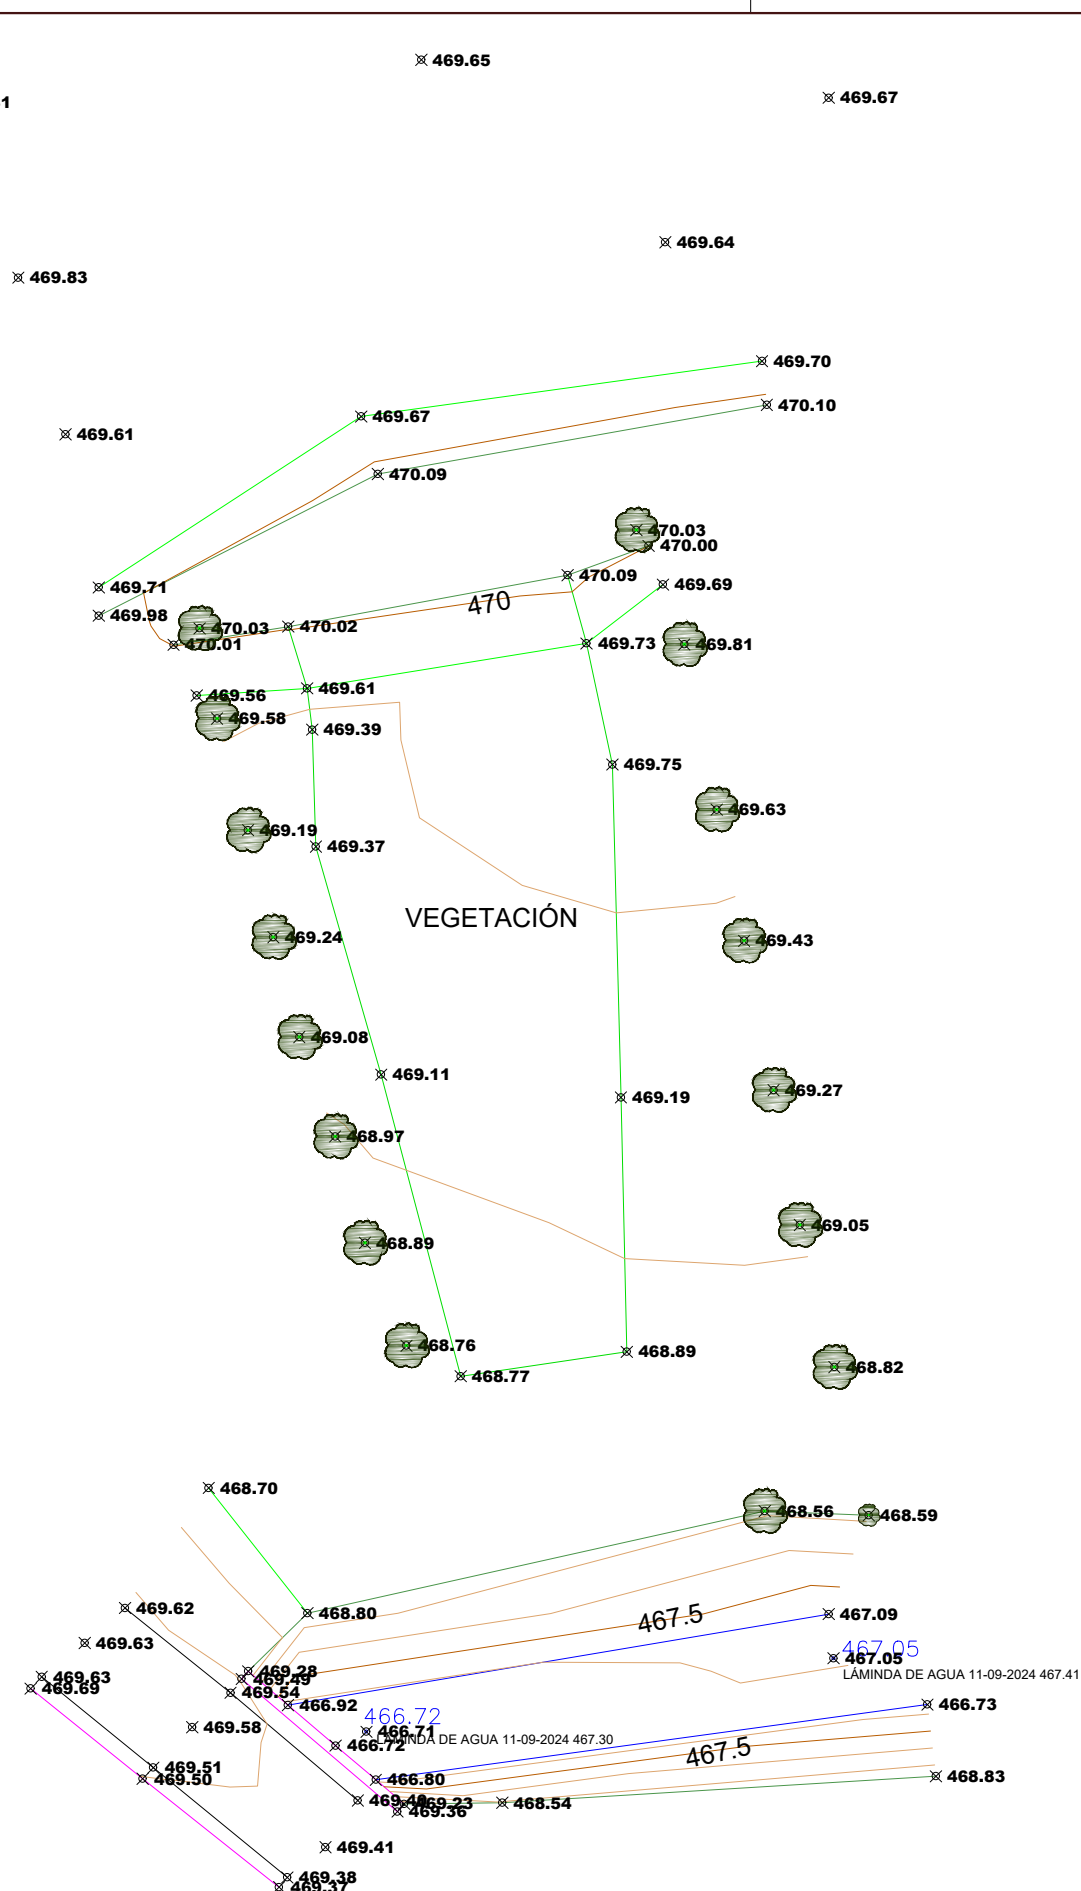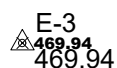


caminos Colégio de Ingenieros de Caminos, Canales y Puertos PAÍS VASCO							
Expediente		Fecha					
2025/01/20		AUTOR:		16/01/2025			
JUNTA ADMINISTRATIVA DE SANTA CRUZ DEL FIERRO		CONSULTOR: CIVILARCH CONSULTORA		TITULO:		AUTOR:	
				PROYECTO PARA IMPLANTACIÓN DE NUEVO SISTEMA DEPURADOR EN SANTA CRUZ DEL FIERRO (ÁLAVA)		RICARDO L. URRUTXO GARCIA I.C.C.P. Colegiado 20.850 GONZALO TOBALINA GUTIÉRREZ I.M. Colegiado 6.357	
VISADO				SITUACION: SANTA CRUZ DEL FIERRO-T.M. DE BERANTEVILLA (ÁLAVA)		TITULO DEL PLANO:	
						TOPOGRAFÍA-ESTADO ACTUAL	
				REFERENCIA: 2024CA44		PLANO: 3.1	
				REVISION: P.01		HOJA: 8 DE 8	
				FECHA: ENERO 2025		ESCALA: 1:200	

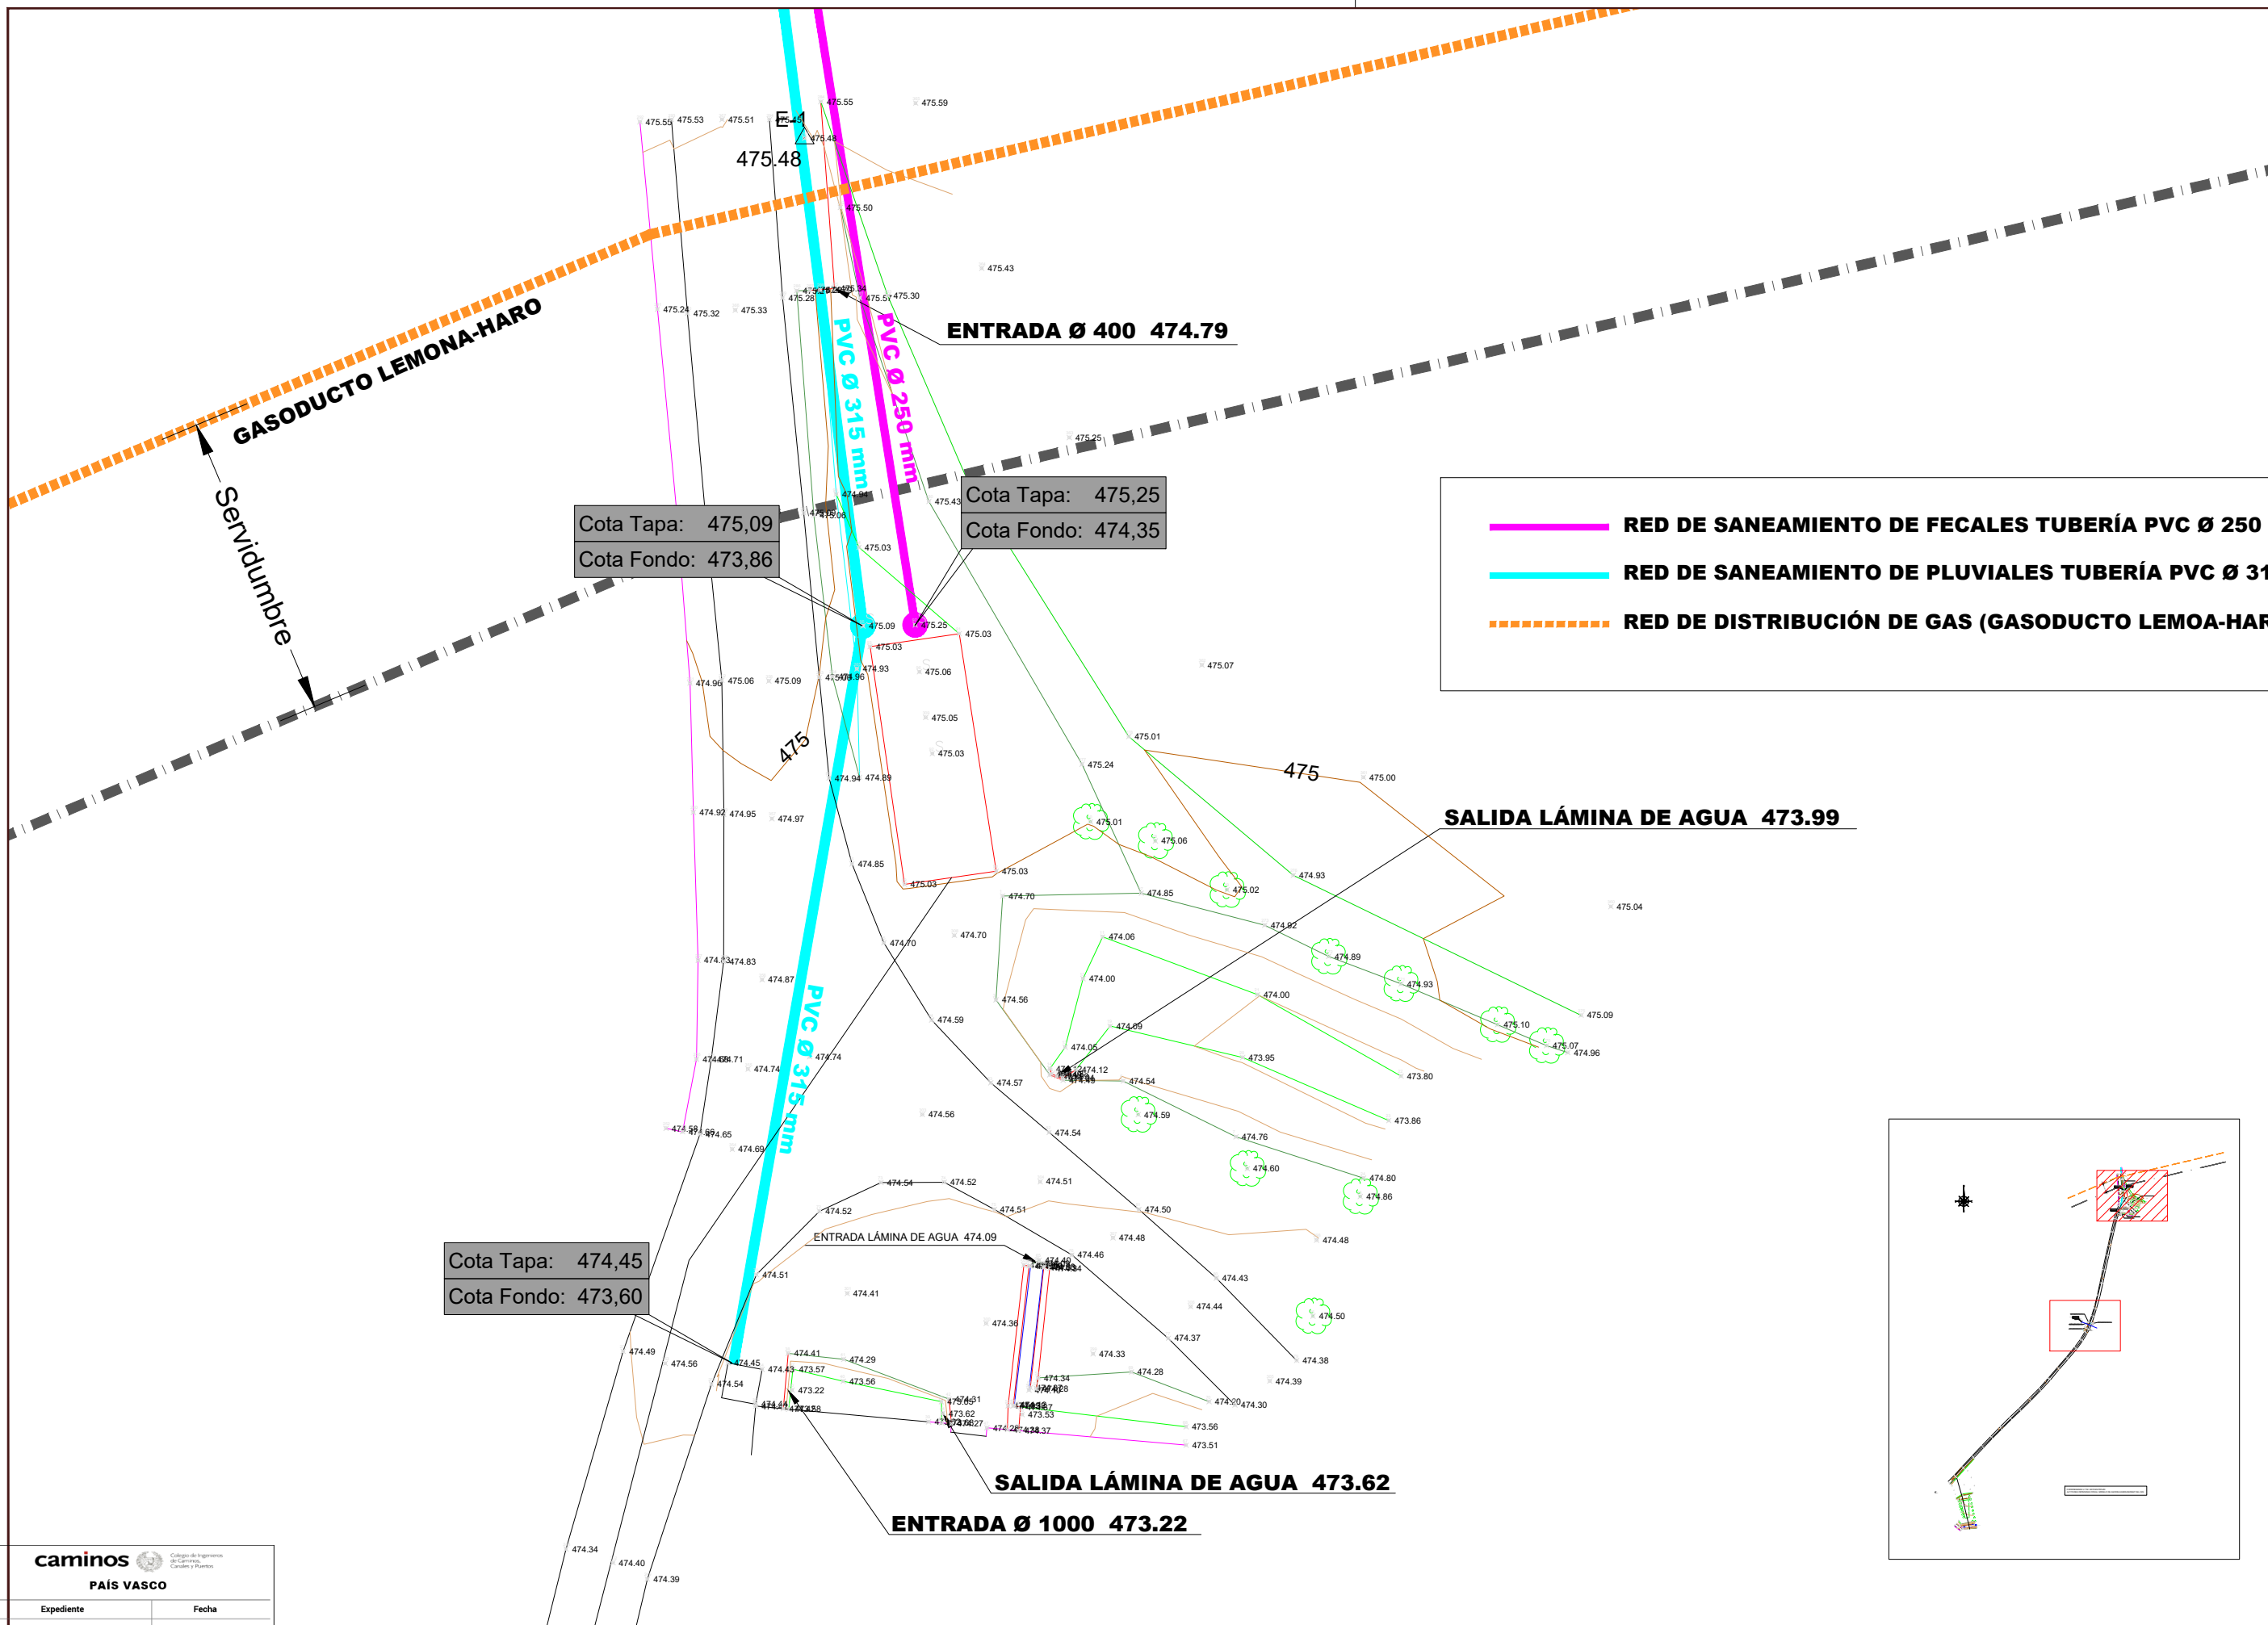


caminos PAÍS VASCO		CONSULTOR: CIVILARCH CONSULTORA		TITULO: PROYECTO PARA IMPLANTACIÓN DE NUEVO SISTEMA DEPURADOR EN SANTA CRUZ DEL FIERRO (ÁLAVA) SITUACION: SANTA CRUZ DEL FIERRO-T.M. DE BERANTEVILLA (ÁLAVA)	AUTOR: RICARDO L. URRETXO GARCIA I.C.C.P. Colegiado 20.850 GONZALO TOBALINA GUTIERREZ I.M. Colegiado 6.357	TITULO DEL PLANO: SERVICIOS E INFRAESTRUCTURAS-ESTADO ACTUAL	REFERENCIA: 2024CA44	PLANO: 3.2
EXPEDIENTE: 2025/011090							REVISION: P.01	HOJA: 1 DE 2
FECHA: 16/01/2025							FECHA: ENERO 2025	ESCALA: 1:200



































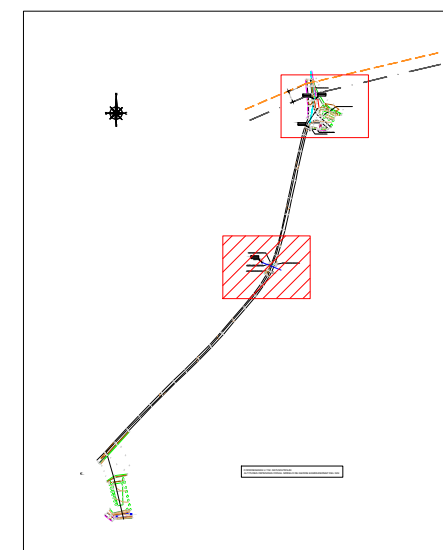


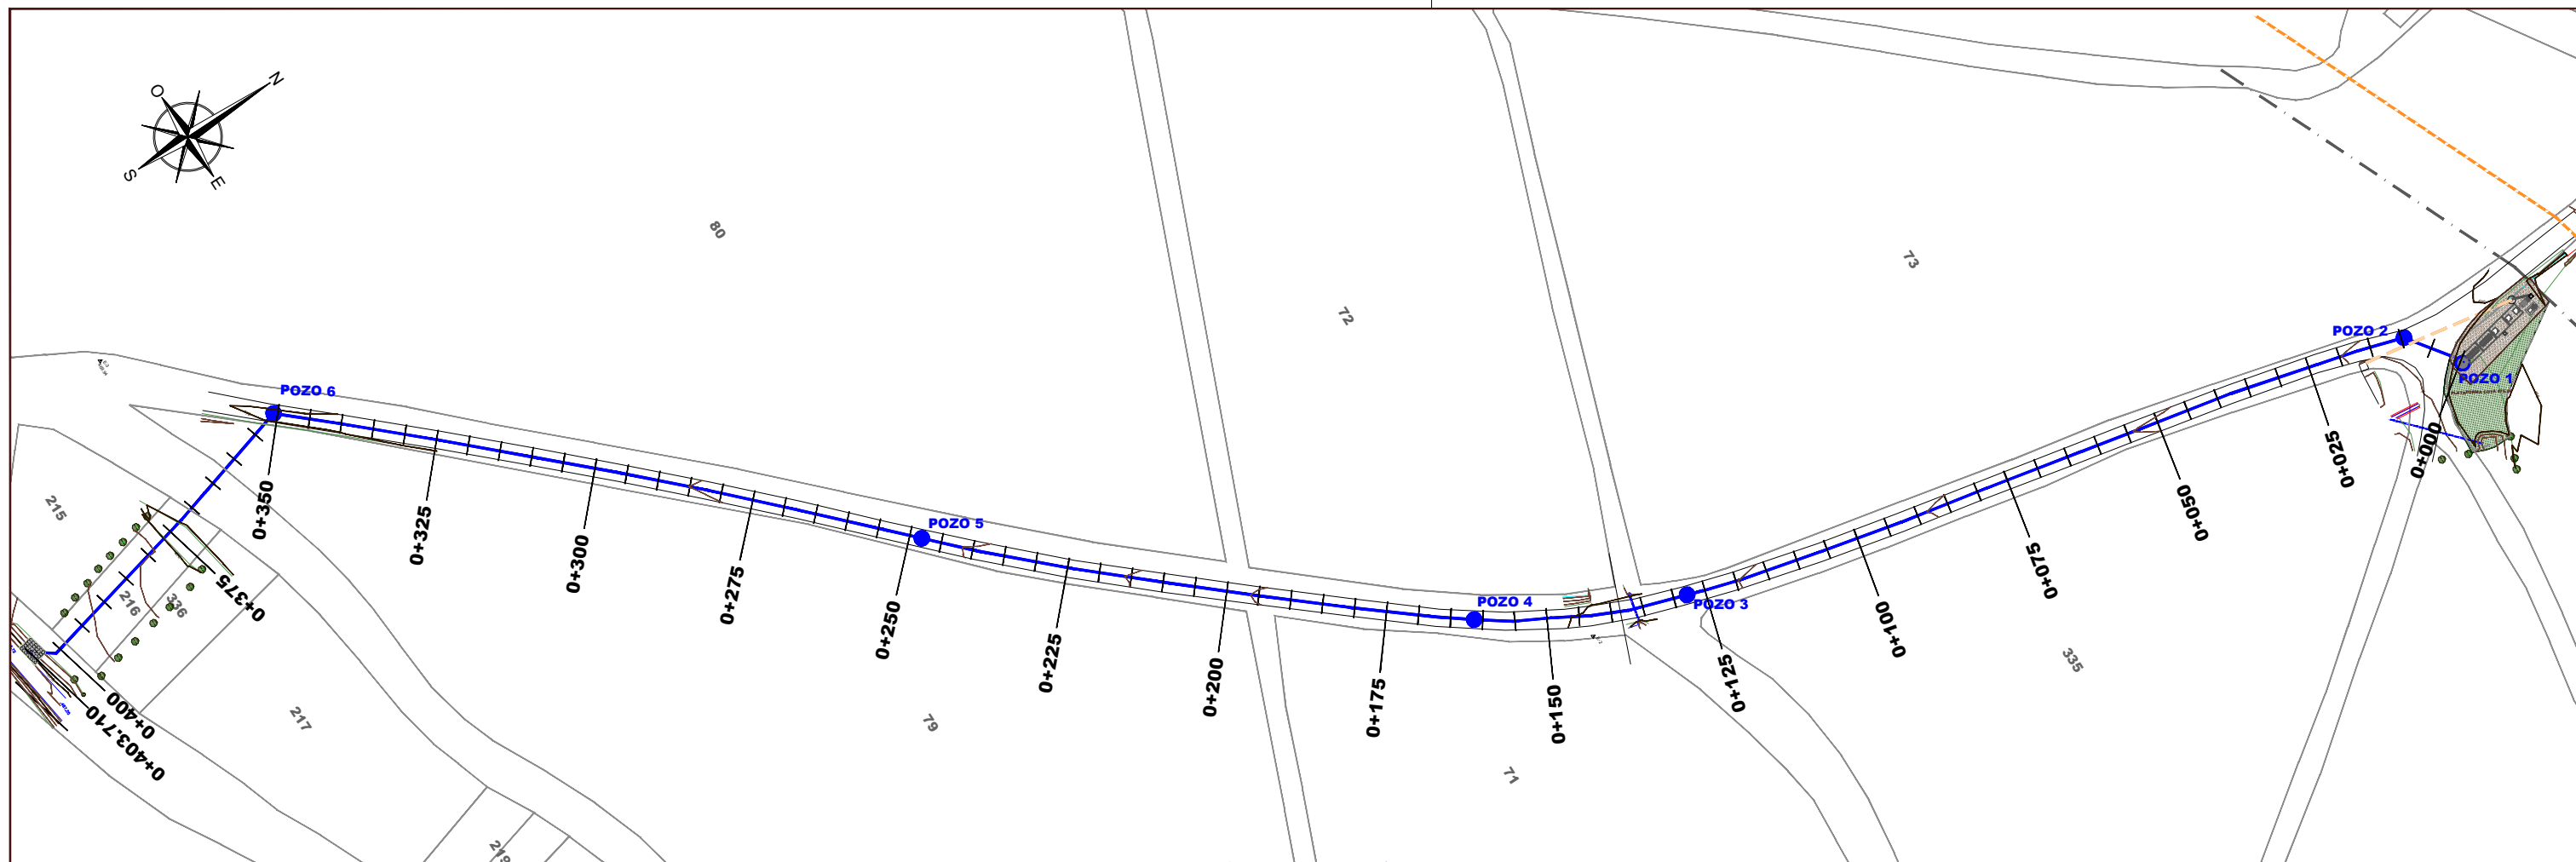

TRAZADO PROYECTADO-COLECTOR SALIDA A CAUCE PÚBLICO

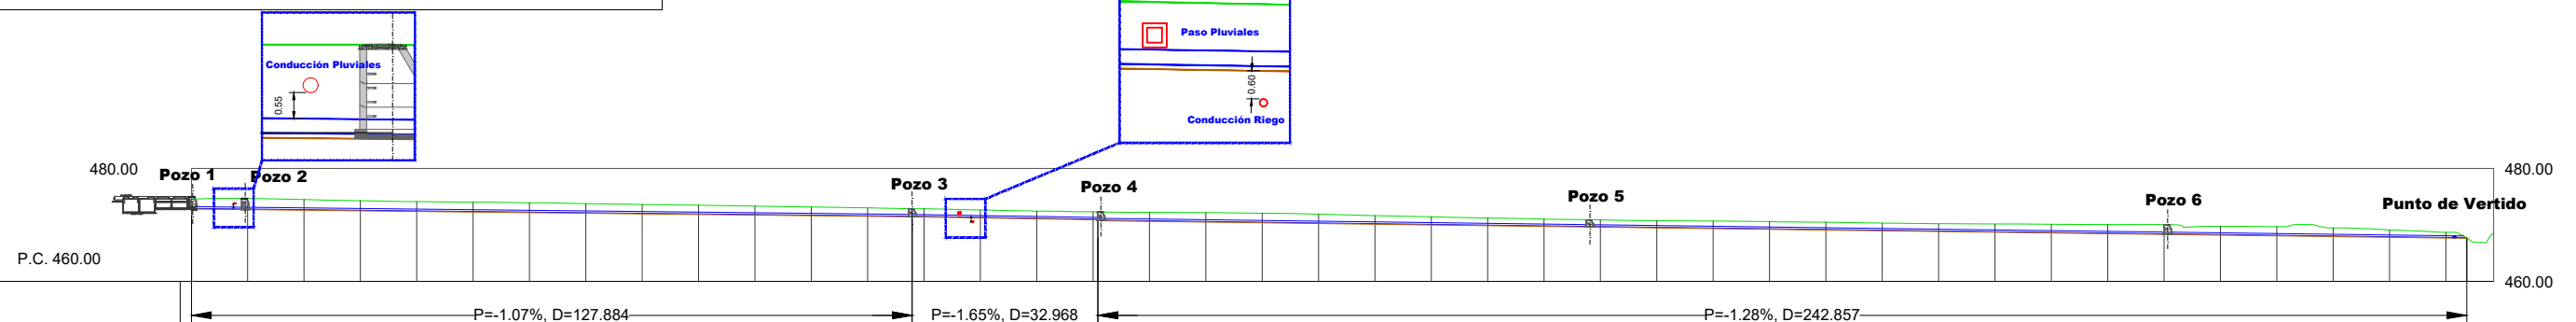


Pendientes	P=-1.07%, D=127.884												P=-1.65%, D=32.968				P=-1.28%, D=242.857																											
Distancias a Origen	0.000	10.000	20.000	30.000	40.000	50.000	60.000	70.000	80.000	90.000	100.000	110.000	120.000	130.000	140.000	150.000	160.000	160.852	170.000	180.000	190.000	200.000	210.000	220.000	230.000	240.000	250.000	260.000	270.000	280.000	290.000	300.000	310.000	320.000	330.000	340.000	350.000	360.000	370.000	380.000	390.000	400.000	403.710	408.469
Cotas de Terreno	474.613	474.681	474.491	474.278	474.106	474.035	473.924	473.770	473.611	473.479	473.321	473.155	472.992	472.884	472.832	472.632	472.434	472.303	472.293	472.211	472.167	472.078	471.901	471.635	471.410	471.207	471.024	470.874	470.757	470.659	470.556	470.446	470.332	470.216	470.157	470.099	470.043	470.027	469.729	469.700	469.489	469.103	468.681	468.633
Cotas de Rasante	472.885	472.778	472.672	472.565	472.458	472.352	472.245	472.138	472.032	471.925	471.819	471.712	471.605	471.521	471.466	471.322	471.157	470.978	470.992	470.716	470.587	470.459	470.331	470.203	470.074	469.946	469.818	469.689	469.561	469.433	469.305	469.176	469.048	468.920	468.792	468.663	468.535	468.407	468.279	468.150	468.022	467.894	467.765	467.718
Cotas Fondo Excavación	472.785	472.678	472.572	472.465	472.358	472.252	472.145	472.038	471.932	471.825	471.719	471.612	471.505	471.421	471.366	471.222	471.057	470.878	470.892	470.616	470.487	470.359	470.231	470.103	469.974	469.846	469.718	469.589	469.461	469.333	469.205	469.076	468.948	468.820	468.692	468.563	468.435	468.307	468.179	468.050	467.922	467.794	467.665	467.616
Cotas Rojas Desmonte	1.828	2.003	1.919	1.813	1.748	1.783	1.779	1.732	1.679	1.654	1.602	1.543	1.487	1.448	1.446	1.410	1.377	1.415	1.411	1.595	1.680	1.719	1.670	1.532	1.436	1.361	1.306	1.285	1.296	1.326	1.351	1.370	1.364	1.396	1.465	1.536	1.608	1.720	1.550	1.650	1.567	1.309	1.016	0.001

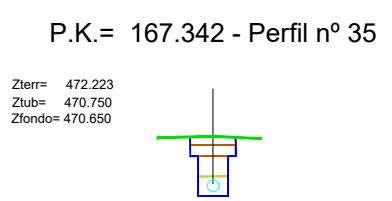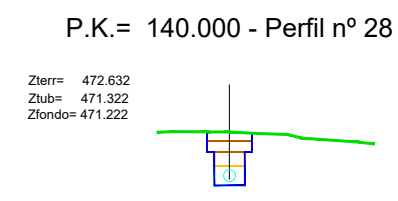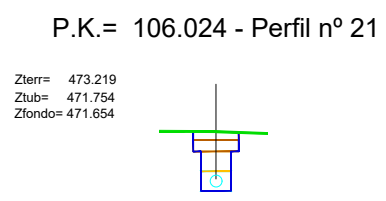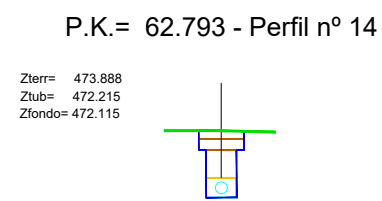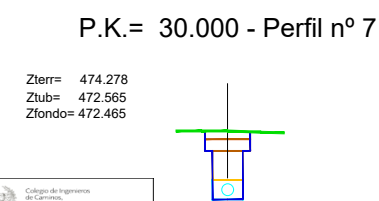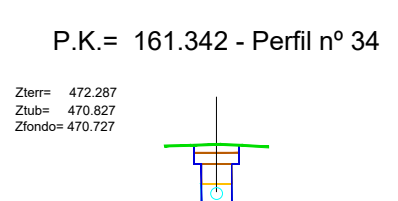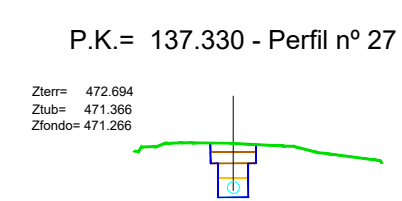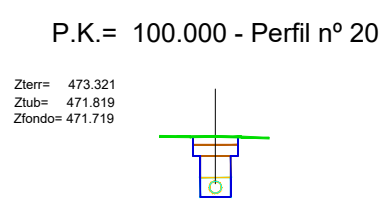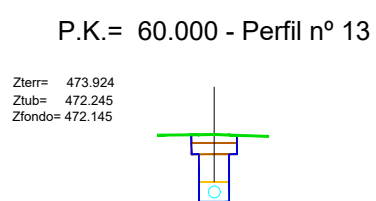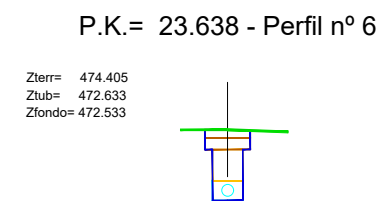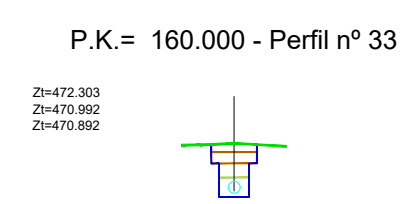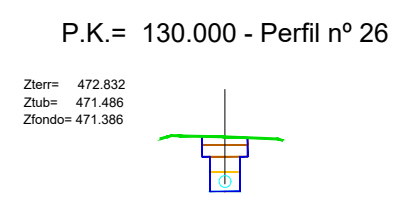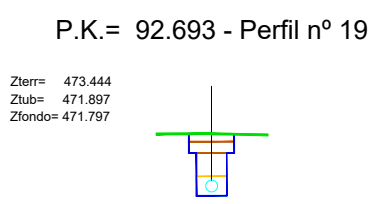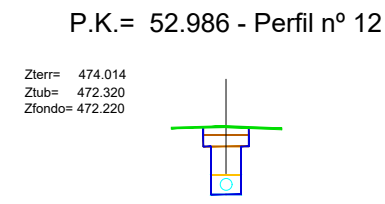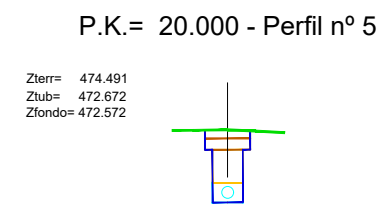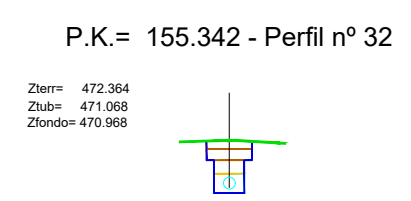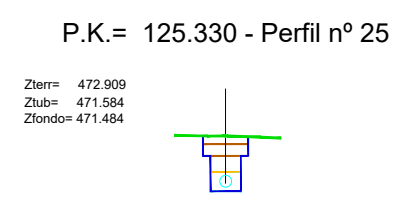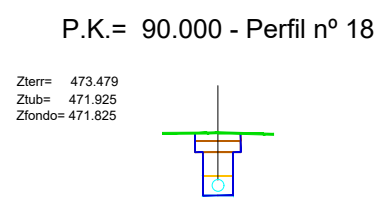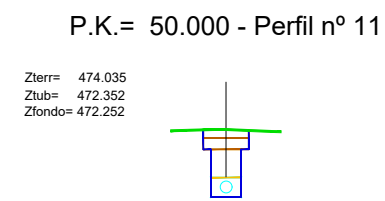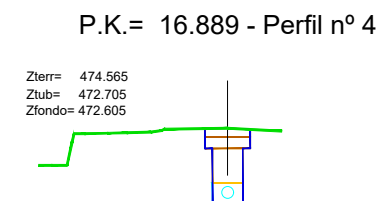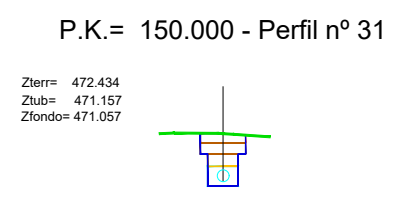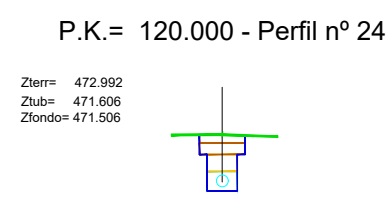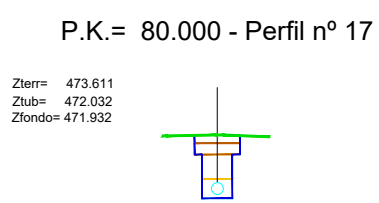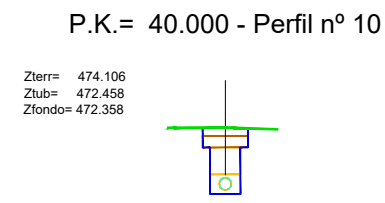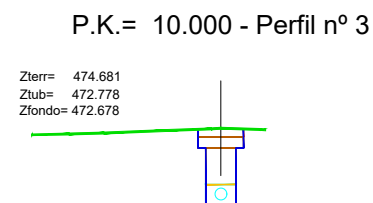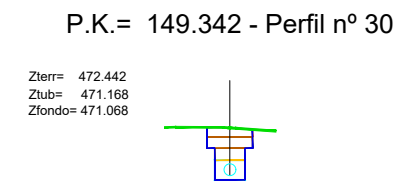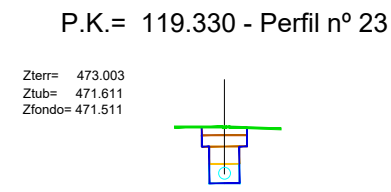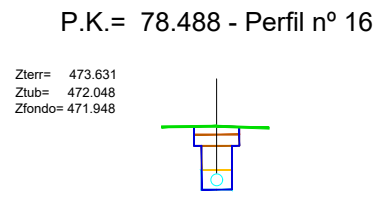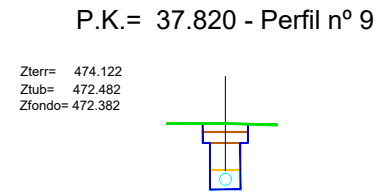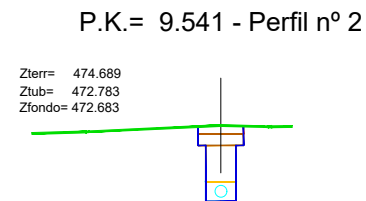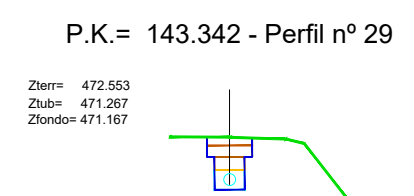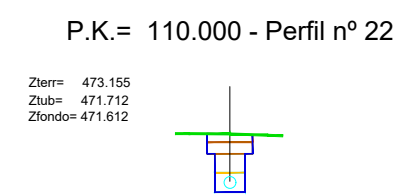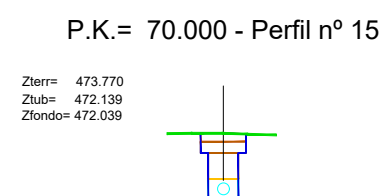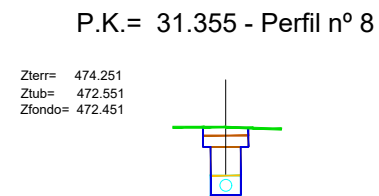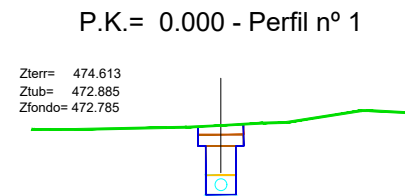


P.K.= 170.000 - Perfil nº 36

Zterr= 472.211
Ztub= 470.716
Zfondo= 470.616

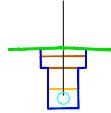


P.K.= 210.000 - Perfil nº 43

Zterr= 471.635
Ztub= 470.203
Zfondo= 470.103

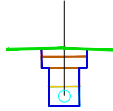


P.K.= 250.000 - Perfil nº 50

Zterr= 470.874
Ztub= 469.690
Zfondo= 469.590

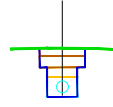


P.K.= 290.000 - Perfil nº 57

Zterr= 470.446
Ztub= 469.177
Zfondo= 469.077

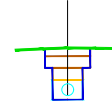


P.K.= 330.000 - Perfil nº 64

Zterr= 470.099
Ztub= 468.664
Zfondo= 468.564

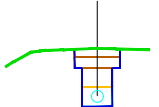


P.K.= 180.000 - Perfil nº 37

Zterr= 472.167
Ztub= 470.587
Zfondo= 470.487

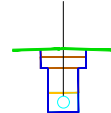


P.K.= 220.000 - Perfil nº 44

Zterr= 471.410
Ztub= 470.074
Zfondo= 469.974

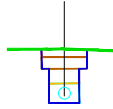


P.K.= 254.088 - Perfil nº 51

Zterr= 470.813
Ztub= 469.638
Zfondo= 469.538

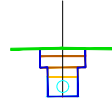


P.K.= 296.054 - Perfil nº 58

Zterr= 470.379
Ztub= 469.099
Zfondo= 468.999

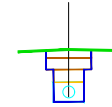


P.K.= 339.844 - Perfil nº 65

Zterr= 470.043
Ztub= 468.537
Zfondo= 468.437

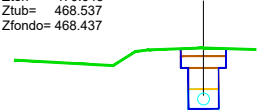


P.K.= 181.008 - Perfil nº 38

Zterr= 472.163
Ztub= 470.575
Zfondo= 470.475

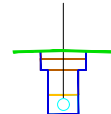


P.K.= 224.304 - Perfil nº 45

Zterr= 471.313
Ztub= 470.019
Zfondo= 469.919

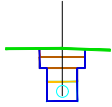


P.K.= 260.000 - Perfil nº 52

Zterr= 470.757
Ztub= 469.561
Zfondo= 469.461

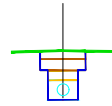


P.K.= 300.000 - Perfil nº 59

Zterr= 470.332
Ztub= 469.048
Zfondo= 468.948

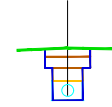


P.K.= 340.000 - Perfil nº 66

Zterr= 470.043
Ztub= 468.536
Zfondo= 468.436

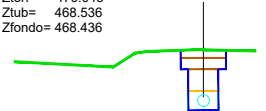


P.K.= 190.000 - Perfil nº 39

Zterr= 472.078
Ztub= 470.459
Zfondo= 470.359

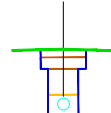


P.K.= 230.000 - Perfil nº 46

Zterr= 471.207
Ztub= 469.846
Zfondo= 469.846

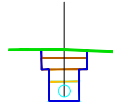


P.K.= 267.720 - Perfil nº 53

Zterr= 470.683
Ztub= 469.462
Zfondo= 469.362

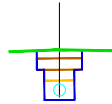


P.K.= 309.541 - Perfil nº 60

Zterr= 470.219
Ztub= 468.926
Zfondo= 468.826

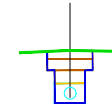


P.K.= 350.000 - Perfil nº 67

Zterr= 470.027
Ztub= 468.407
Zfondo= 468.307

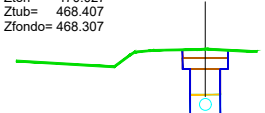


P.K.= 195.212 - Perfil nº 40

Zterr= 472.029
Ztub= 470.392
Zfondo= 470.292

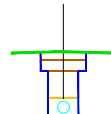


P.K.= 239.326 - Perfil nº 47

Zterr= 471.034
Ztub= 469.826
Zfondo= 469.726

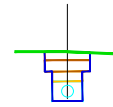


P.K.= 270.000 - Perfil nº 54

Zterr= 470.659
Ztub= 469.433
Zfondo= 469.333

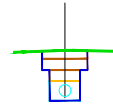


P.K.= 310.000 - Perfil nº 61

Zterr= 470.216
Ztub= 468.920
Zfondo= 468.820

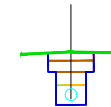


P.K.= 350.642 - Perfil nº 68

Zterr= 470.026
Ztub= 468.399
Zfondo= 468.299

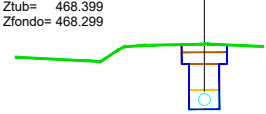


P.K.= 200.000 - Perfil nº 41

Zterr= 471.901
Ztub= 470.331
Zfondo= 470.231

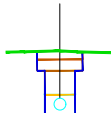


P.K.= 240.000 - Perfil nº 48

Zterr= 471.024
Ztub= 469.818
Zfondo= 469.718

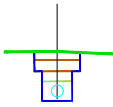


P.K.= 280.000 - Perfil nº 55

Zterr= 470.556
Ztub= 469.305
Zfondo= 469.205

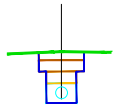


P.K.= 320.000 - Perfil nº 62

Zterr= 470.157
Ztub= 468.792
Zfondo= 468.692

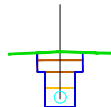


P.K.= 352.853 - Perfil nº 69

Zterr= 469.955
Ztub= 468.369
Zfondo= 468.269

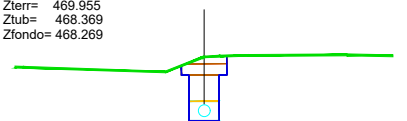


P.K.= 209.648 - Perfil nº 42

Zterr= 471.643
Ztub= 470.207
Zfondo= 470.107

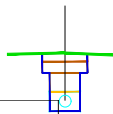


P.K.= 248.116 - Perfil nº 49

Zterr= 470.902
Ztub= 469.714
Zfondo= 469.614

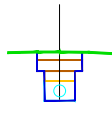


P.K.= 282.149 - Perfil nº 56

Zterr= 470.534
Ztub= 469.277
Zfondo= 469.177

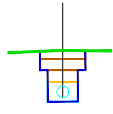


P.K.= 324.643 - Perfil nº 63

Zterr= 470.129
Ztub= 468.732
Zfondo= 468.632

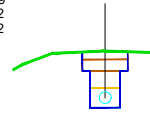

P.K.= 360.000 - Perfil nº 70

Zterr= 469.729
Ztub= 468.279
Zfondo= 468.179

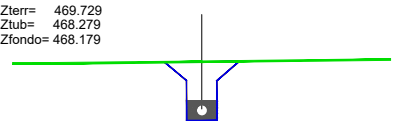

caminos
PAÍS VASCO

Expediente Fecha

2025/01/01 16/01/2025

JUNTA ADMINISTRATIVA DE SANTA
CRUZ DEL FIERRO

CONSULTOR:

CIVILARCH
CONSULTORA

TITULO:
PROYECTO PARA IMPLANTACIÓN DE NUEVO SISTEMA
DEPURADOR EN SANTA CRUZ DEL FIERRO (ÁLAVA)

SITUACION: SANTA CRUZ DEL FIERRO-T.M. DE BERANTEVILLA (ÁLAVA)

AUTOR:

RICARDO L. URRETXO GARCIA
I.C.C.P. Colegiado 20.850
GONZALO TOBALINA GUTIÉRREZ
I.M. Colegiado 6.357

TITULO DEL PLANO:

ESTADO PROYECTADO COLECTOR-PERFILES TRANSVERSALES

REFERENCIA: 2024CA44

REVISION: P.01


FECHA: ENERO 2025

PLANO: 4.3


HOJA: 2 DE 3

ESCALA: 1:200


Zterr= 469.714
Ztub= 468.189
Zfondo= 468.089

 

Zterr= 469.700
Ztub= 468.150
Zfondo= 468.050

 


Zterr= 469.883
Ztub= 468.118
Zfondo= 468.018

 

Zterr= 469.489
Ztub= 468.022
Zfondo= 467.922

A cross-sectional diagram of a well. A green line represents the ground surface, which is slightly uneven. A vertical grey line indicates the center of the well. A blue structure represents the well casing, starting from a yellow rectangular base at the bottom and extending upwards. A blue circle is located within the well casing, just above the base. The well is shown in a plan view, with the casing widening at the top to connect to the ground surface.

Zterr= 469.103
Ztub= 467.894
Zfondo= 467.794

 

Zdesagüe= 467.718



The graph shows a green line that is relatively flat but has a slight downward curve in the middle. A blue bracket is placed under the lowest point of this curve, and a red vertical line is drawn from the top of the bracket to the line itself, indicating a specific measurement or point of interest.

caminos Colegio de Ingenieros de Caminos, Canales y Puertos PAIS VASCO													
Expediente Fecha													
2025/01/16/01 PROYECTOR: 16/01/2025													
JUNTA ADMINISTRATIVA DE SANTA CRUZ DEL FIERRO VISADO		CONSULTOR: CIVILARCH CONSULTORA		TITULO: PROYECTO PARA IMPLANTACIÓN DE NUEVO SISTEMA DEPURADOR EN SANTA CRUZ DEL FIERRO (ÁLAVA)		AUTOR: RICARDO L. URRETXU GARCIA I.C.C.P. Colegiado 20.850 GONZALO TOBALINA GUTIERREZ I.M. Colegiado 6.357		TITULO DEL PLANO: ESTADO PROYECTADO COLECTOR-PERFILES TRANSVERSALES		REFERENCIA: 2024CA44		PLANO: 4.3	
								REVISION: P.01		HOJA: 3 DE 3			
								FECHA: ENERO 2025		ESCALA: 1:200			