

Bermeo

KORTAZAR ONTZIOLA ERAIKIN ZAHARRA, BERMEOKO SZUC B01 EREMUAN

EDIFICIO ANTIGO ASTILLERO KORTAZAR EN EL ÁMBITO SZUC B01 DEL PUERTO DE BERMEO

ORAINGO EGOERA - ESTADO ACTUAL

EA.01 – OROKORRAK - GENERALES

EA.01.1 – KOKAPENA – SITUACIÓN

EA.01.2 – SAREAK - REDES

EA.02 – OINAK - PLANTAS

EA.02.1 – BEHE SOLAIRUA – PLANTA BAJA

EA.02.2 – LEHEN SOLAIRUA – PLANTA PRIMERA

EA.02.3 – BIGARREN SOLAIRUA – PLANTA SEGUNDA

EA.02.4 – ESTALKI OINA – PLANTA CUBIERTA

EA.03 – EBAKETAK - SECCIONES

EA.03.1 – 1 EBAKETA – SECCIÓN 1

EA.03 – ALTXAERAK - ALZADOS

EA.03.1 – IPAR ETA EKIALDE ALTXAERAK – ALZADOS NORTE Y ESTE

EA.03.2 – MENDEBALDE ALTXAERA – ALZADO OESTE

ERAISKETA - DERRIBO

D.01 – ARGAZKIAK - FOTOGRAFÍAS

D.01.1 – ARGAZKIAK – FOTOGRAFÍAS

D.02 – OINAK - PLANTAS

D.01.1 – OIN OROKORRA – PLANTA GENERAL

D.03 – FASEAK - FASES

D.03.1 – 0 FASEA – FASE 0

D.03.2-1 FASEA – FASE 2

D.03.3 – 2 FASEA – FASE 1

D.04 – BUKAERAK – ACABADOS

D.04.1 – PARTZELA ERAISKETA ONDOREN – PARCELA TRAS DERRIBO

D.04 – SEGURTASUNA ETA OSASUNA – *SEGURIDAD Y SALUD*

D.04.1 – ANTOLAMENDUA ETA BABES KOLEKTIBOA – ORGANIZACIÓN Y PROTECCIÓN COLECTIVA

Data	2026.eko Maiatza
Fecha	Mayo 2026



Xabier Uranga Royo
Arquitecto

Sustatzailea


Promotor



UR
ARQU
ITEC
TURA

Uranga Royo UR arquitectura, S.L.P. T. 943 126 810
Zubiberri 31, Bajo 3 - 20018 Donostia-San Sebastián
www.urestudio.com ur@urestudio.com

Queda prohibida la reproducción total o parcial de este documento sin la autorización expresa de Uranga Royo UR arquitectura, S.L.P.

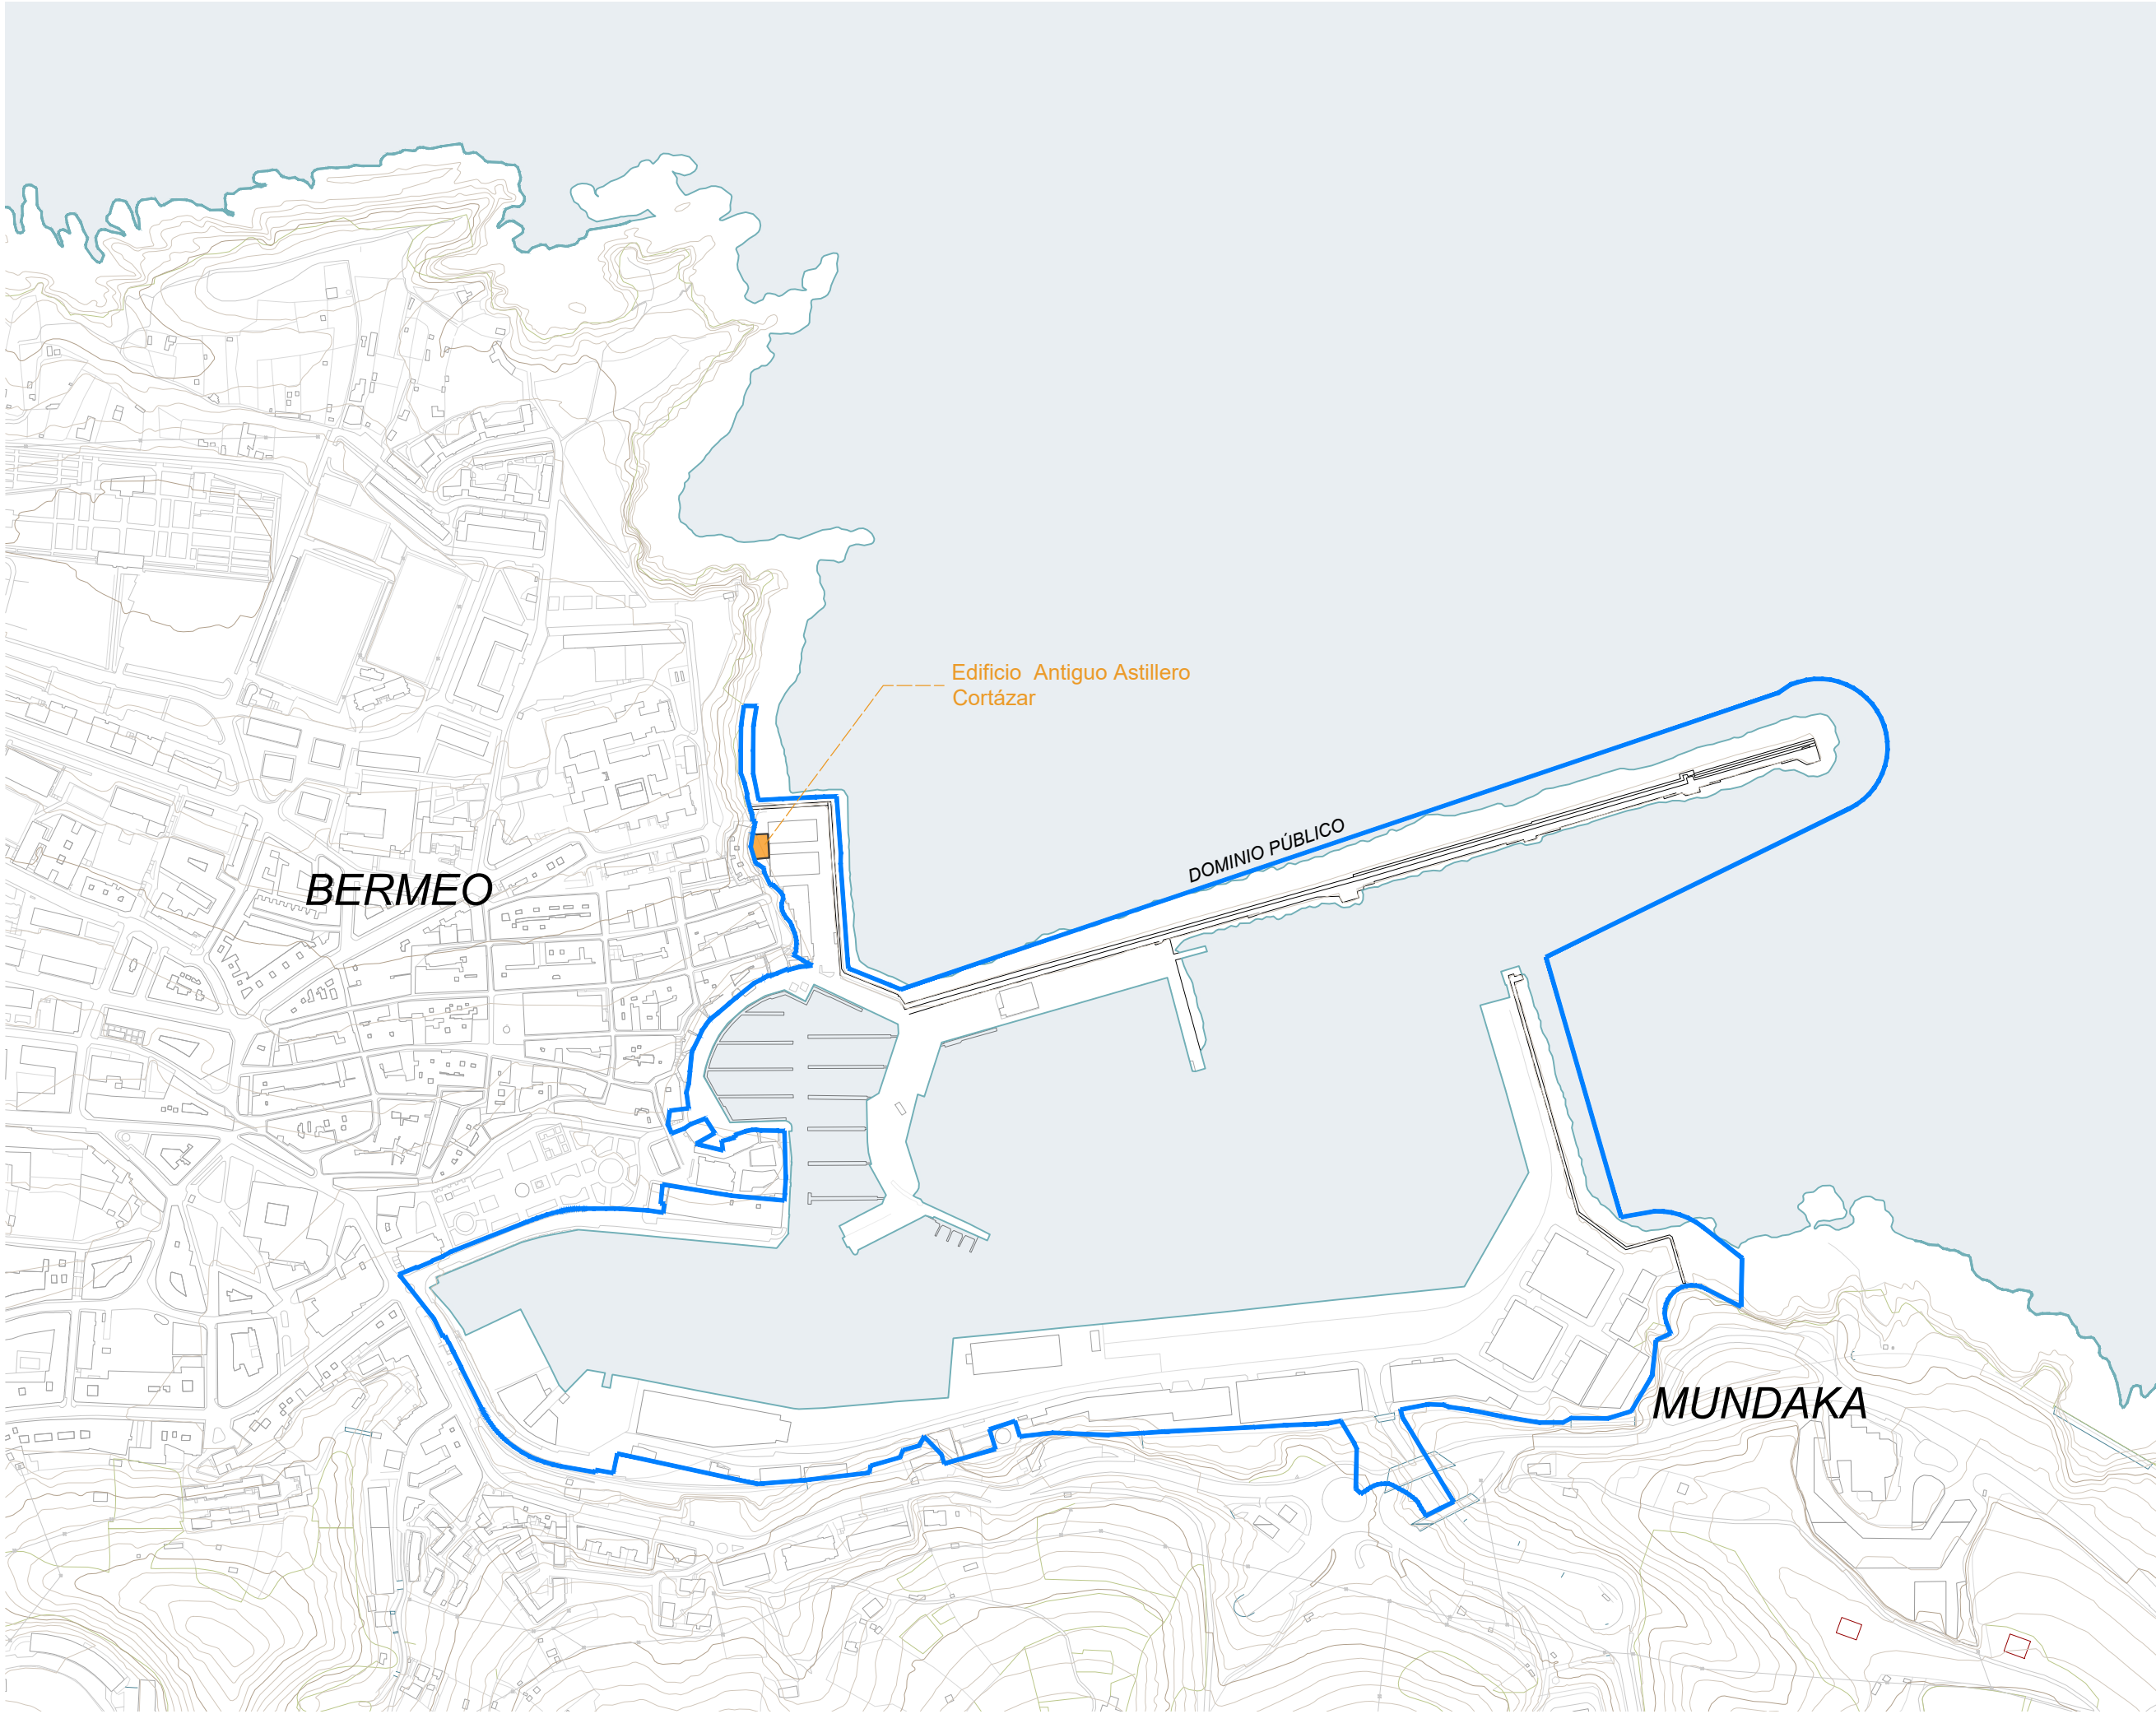

Bermeo

Bermeoko portuko
Cortazar Ontziola
zaharraren eraispena

Proyecto de derribo
del antiguo Astillero
Cortázar del puerto de
Bermeo

Informazio planoak_
Kokapen plana_

Planos de información_
Plano de Situación_

EA.01.1

Neuria	1	1/5000
Escala		
Berrikuste Zbk.		-
Revisión Nº		
Data	2026.eko Maiatza	
Fecha	Mayo 2026	


Xabier Uranga Royo
Arquitecto

Sustatzalea
Promotor
Borja Zugasti Bernardo
ICCP N.º Col. 25.879


EUSKO JAURLARITZA
ELKARLAKA LANGA GARAPEN,
NEKAZARITZA ETA ABERANTZA,
SALA
Auzotik: Portuak eta
Habitatko Zerbitzuak
Portuak, Hala Gaiak eta
Habitataren Zuzendaria

GOBIERNO VASCO
DEPARTAMENTO DE
ALIMENTACIÓN, DESARROLLO
RURAL, AGRICULTURA Y PESCA
Viceconsejería de Pesca, Puertos y
Litoral
Dirección de Puertos, Asuntos
Marítimos y Litoral

UR
ARQU
ITEC
TURA

Uranga Royo UR arquitectura, S.L.P. T. 943 126 810
Zubiberri 31, Bajo 3 - 20018 Donostia-San Sebastián
www.urestudio.com ur@urestudio.com

Queda prohibida la reproducción total o parcial de
este documento sin la autorización expresa de
Uranga Royo UR arquitectura, S.L.P.

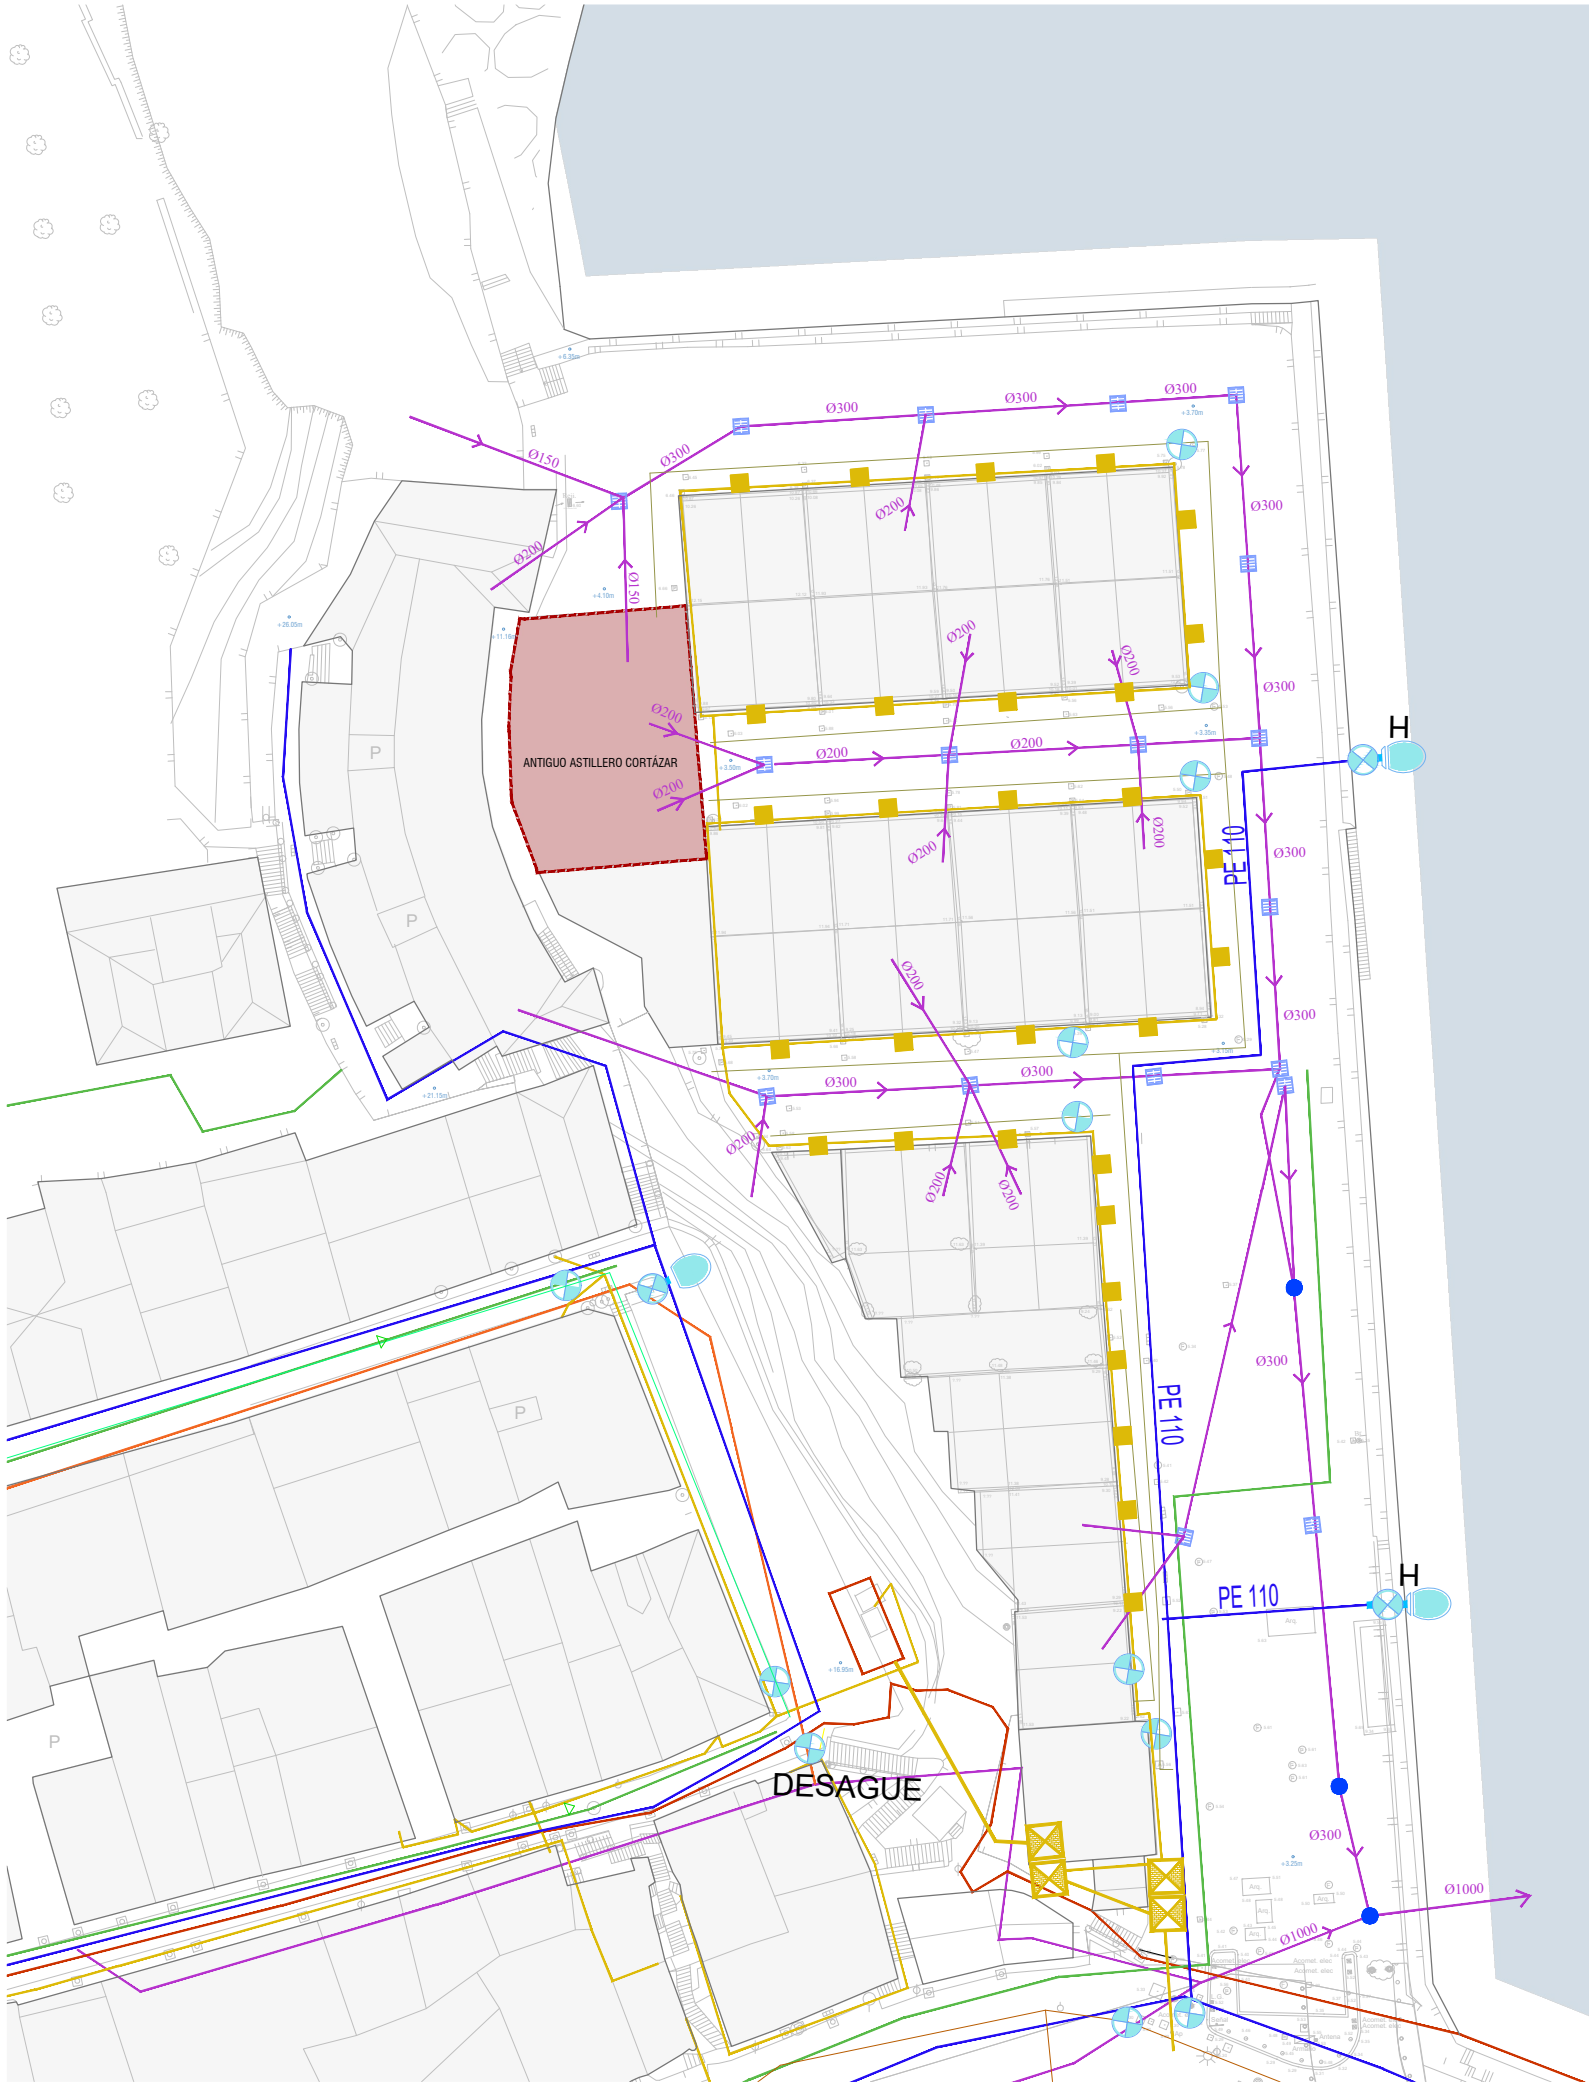

Bermeo

Bermeoko portuko
Cortazar Ontziola
zaharraren eraispena

Proyecto de derribo
del antiguo Astillero
Cortázar del puerto de
Bermeo

Informazioa planoak_
Kokapena eta sareak

Planos de información_
Emplazamiento y redes

EA.01.2

Neuria	1/600
Escala	
Berrikuste Zbk.	-
Revisión Nº	
Data	2026.eko Maiatza
Fecha	Mayo 2026

Xabier Uranga Royo
Arquitecto

Sustatzailea
Promotor

Borja Zugasti Bernardo
ICCP N.º Col. 25.879

EUSKO JAURLARITZA
ELKARLARIA LANGA GARAPEN,
NEKAZARITZA ETA ABANTZAK,
SALA
Auzolanak, Portuak eta
Habitatza: Salburuzkoak
Portuak, Hala Gaiak eta
Habitatza: Zuzendaritza

GOBIERNO VASCO
DEPARTAMENTO DE
ALIMENTACIÓN, DESARROLLO
RURAL, AGRICULTURA Y PESCA
Viceconsejería de Pesca, Puentes y
Litoral
Dirección de Puertos, Asueto
Marítimo y Litoral

UR
ARQU
ITEC
TURA

Uranga Royo UR arquitectura, S.L.P. T. 943 126 810
Zubiberri 31, Bajo 3 - 20018 Donostia-San Sebastián
www.urestudio.com ur@urestudio.com

Queda prohibida la reproducción total o parcial de
este documento sin la autorización expresa de
Uranga Royo UR arquitectura, S.L.P.

RED DE ABASTECIMIENTO

- RED DE AGUA POTABLE
- VÁLVULA
- HIDRANTE
- MATERIAL Y DIÁMETRO DE LA CONDUCCIÓN

RED ELÉCTRICA

- LÍNEA AÉREA DE BAJA TENSIÓN
- LÍNEA SUBTERRÁNEA BAJA TENSIÓN
- LÍNEA SUBTERRÁNEA MEDIA TENSIÓN
- CENTROS DE TRANSFORMACIÓN Y OTROS
- CONTADORES
- PROYECTOR PHILIPS 70W

RED DE SANEAMIENTO

- REJILLA PLUVIALES
- ARQUETAS
- RED DE FECALES
- RED UNITARIA DE FECALES Y PLUVIALES

RED DE GAS

Informazioa planoak_
Egungo egoera oinak
Behe solairua

Planos de información_
Plantas estado actual
Planta baja

EA.02.1

Neurria  1/100

Escala

Berrikuste Zbk. -

Revisión N°

Data	2026.eko Maiatza
Fecha	Mayo 2026



Xabier Uranga Royo
Arquitecto

Sustatzailea

Promotor




Borja Zugasti Bernardo
ICCP N.º Col. 25.879

EUSKO JAURLARITZA ELIKAZURA, LANDA GARAPEAN, NEKAZARITZA ETA ARANTZAZA SAILA Amaritzako, Portuaketa eta Itsasertzeko Sarbuerditzak Portuen, Itsas Gaien eta Itsasertzaren Zuzendaritza		GOBIERNO VASCO DEPARTAMENTO DE ALIMENTACIÓN, DESARROLLO RURAL, AGRICULTURA Y PESCA Viceconsejería de Pesca, Puertos y Litoral Dirección de Puertos, Asentis Marítimos y Litoral
--	---	---

UR
ARQU
ITEC
TURA

Uranga Royo UR arquitectura, S.L.P. T. 943 126 810
Zubiberri 31, Bajo 3 - 20018 Donostia-San Sebastián
www.urestudio.com ur@urestudio.com

Queda prohibida la reproducción total o parcial de este documento sin la autorización expresa de Uranga Royo UR arquitectura, S.L.P.

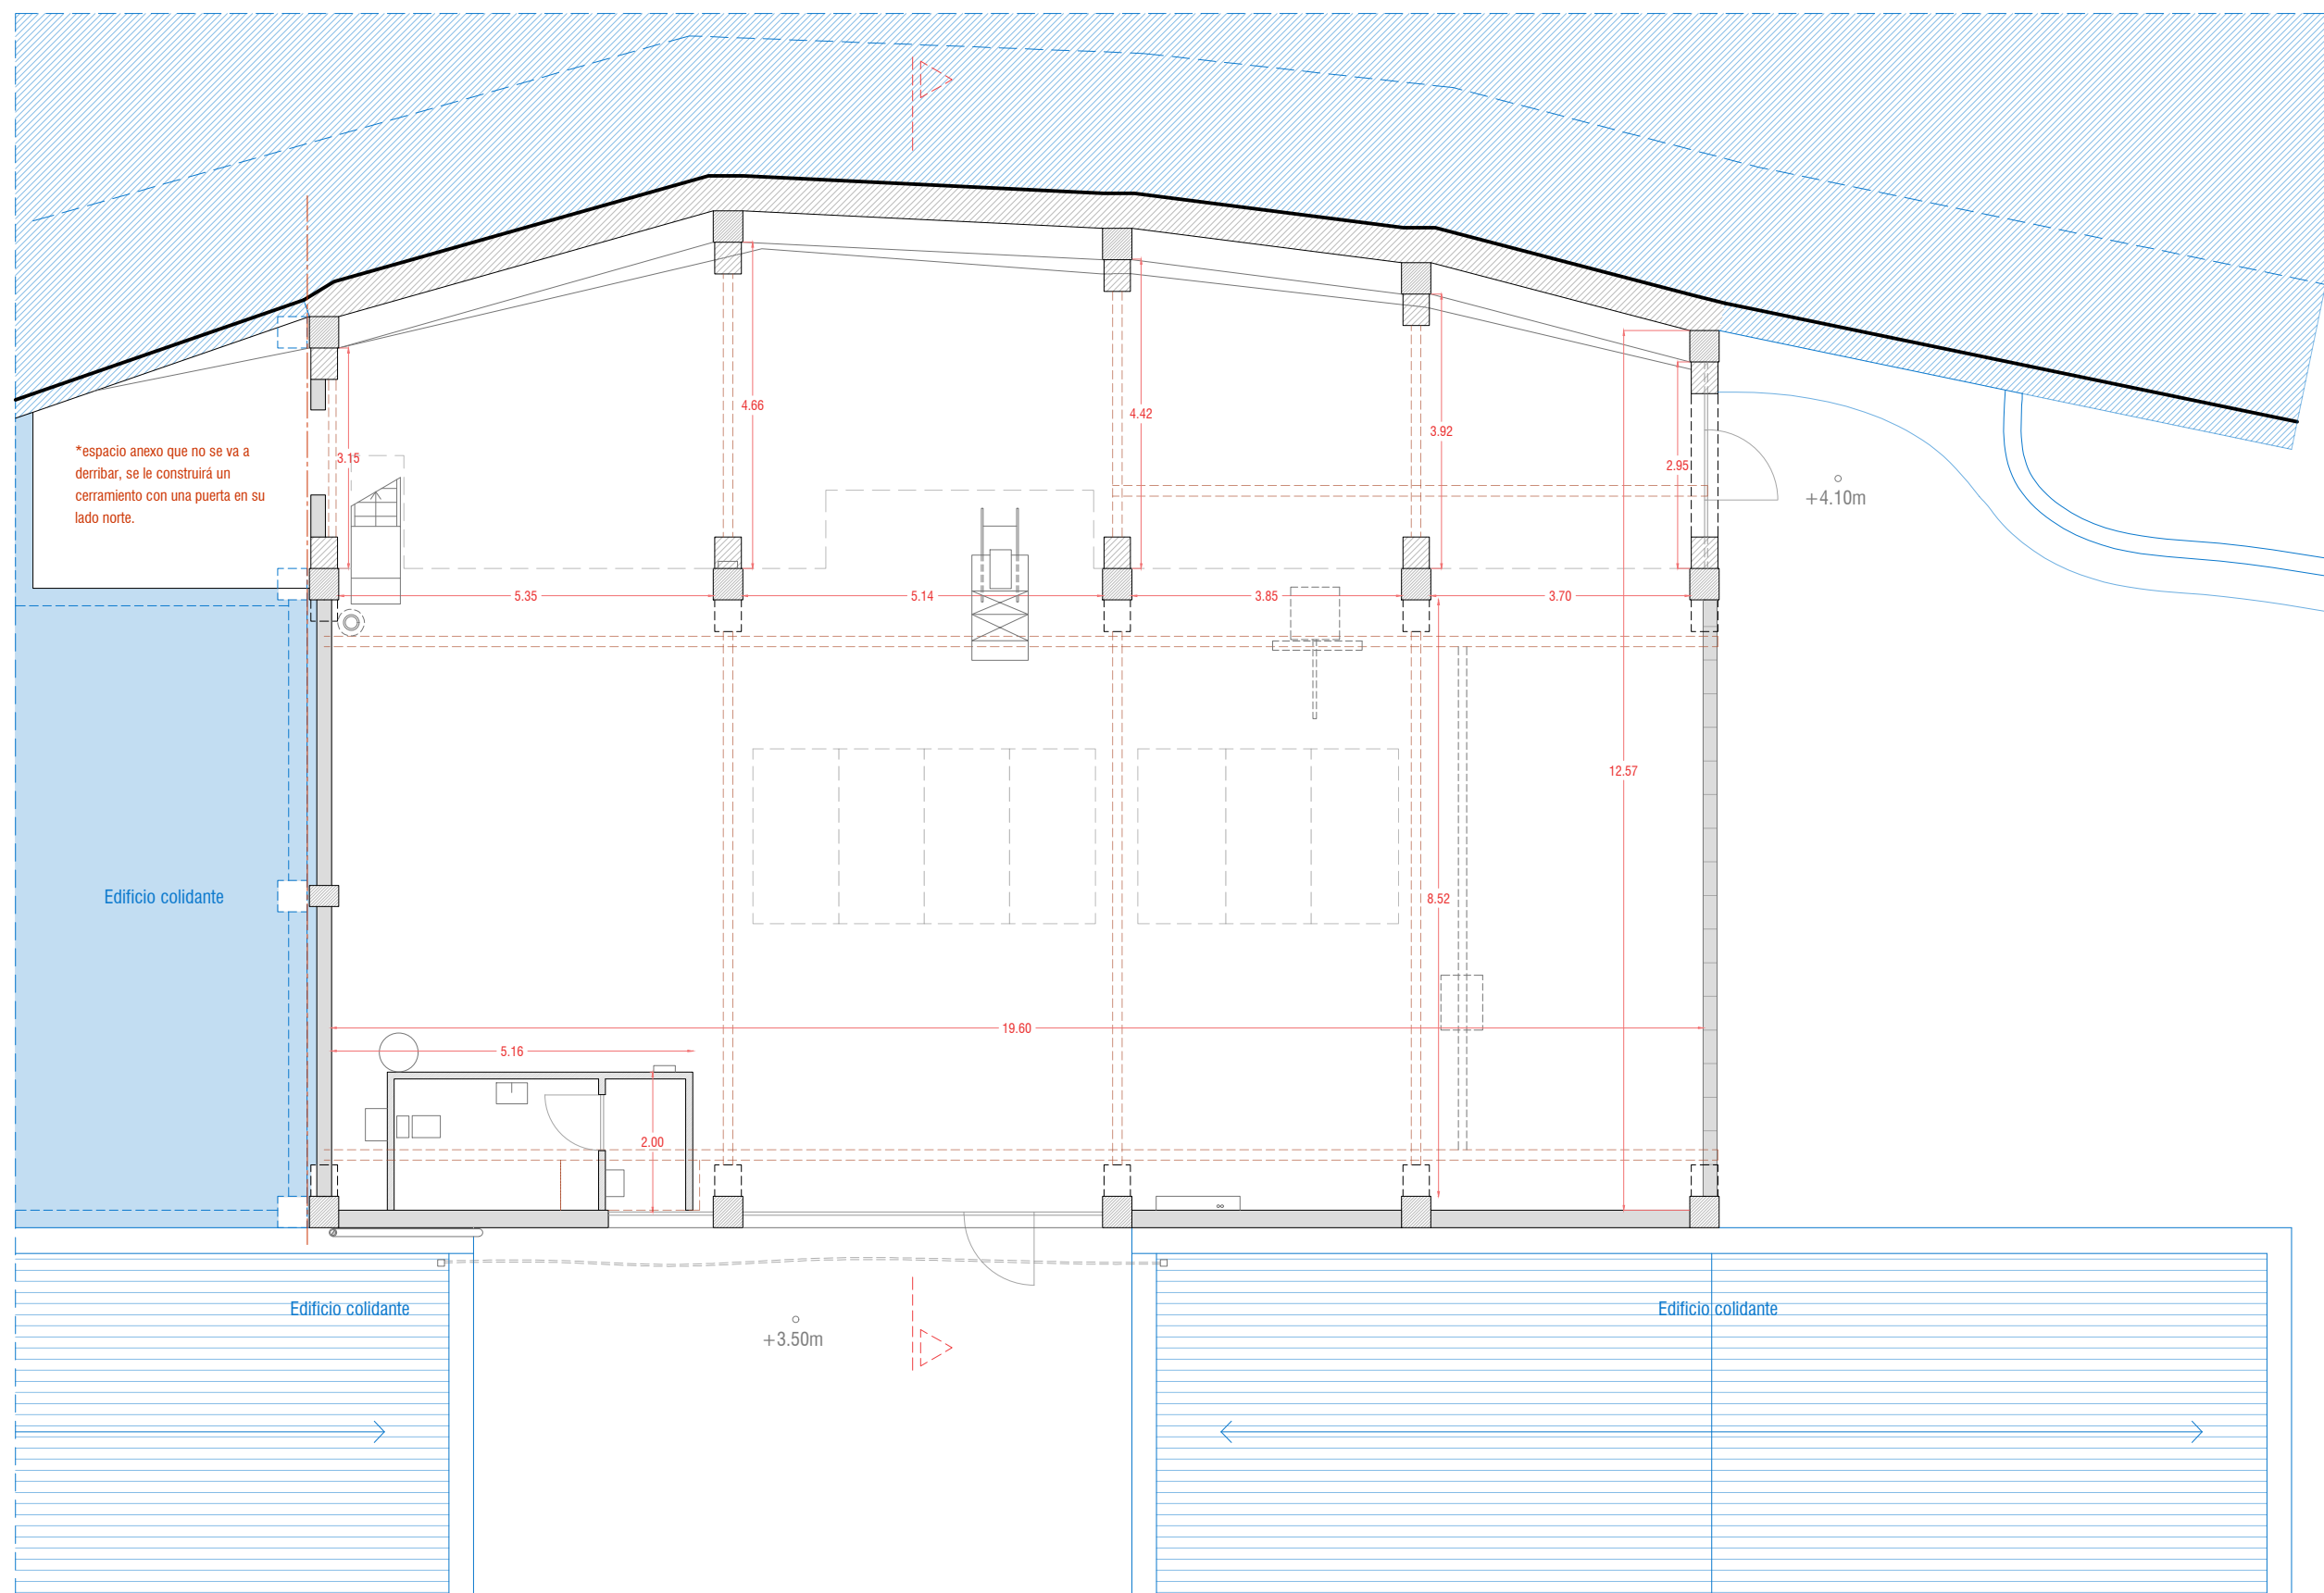

Bermeo

Bermeoko portuko
Cortazar Ontziola
zaharraren eraispena

Proyecto de derribo
del antiguo Astillero
Cortázar del puerto de
Bermeo

Informazioa planoak_
Egungo egoera oinak
Lehen solairua

Planos de información_
Plantas estado actual
Planta primera

EA.02.2

Neuria	Escala	1/100
Berrikuste Zbk.	Revisión Nº	-
Data	2026.eko Maiatza	
Fecha	Mayo 2026	

Xabier Uranga Royo
Arquitecto

Sustatzalea
Promotor
Borja Zugasti Bernardo
ICCP N.º Col. 25.879


EUSKO JAURLARITZA
ELKARLARIA LANGA GARAPEN
BERGANTZOLA ETA ARRIKATZA
SALA
Auzoak: Portuak eta
Habitatza: Bermeoko eta
Portuak, Ibaia, Gaiak eta
Habitatza: Zuzendaritza

GOBIERNO VASCO
DEPARTAMENTO DE
ALIMENTACIÓN, DESARROLLO
RURAL, AGRICULTURA Y PESCA
Viceconsejería de Pesca, Puertos y
Litoral
Dirección de Puertos, Asutia
Marítima y Litoral

UR
ARQU
ITEC
TURA

Uranga Royo UR arquitectura, S.L.P. T. 943 126 810
Zubiberri 31, Bajo 3 - 20018 Donostia-San Sebastián
www.urestudio.com ur@urestudio.com

Queda prohibida la reproducción total o parcial de
este documento sin la autorización expresa de
Uranga Royo UR arquitectura, S.L.P.

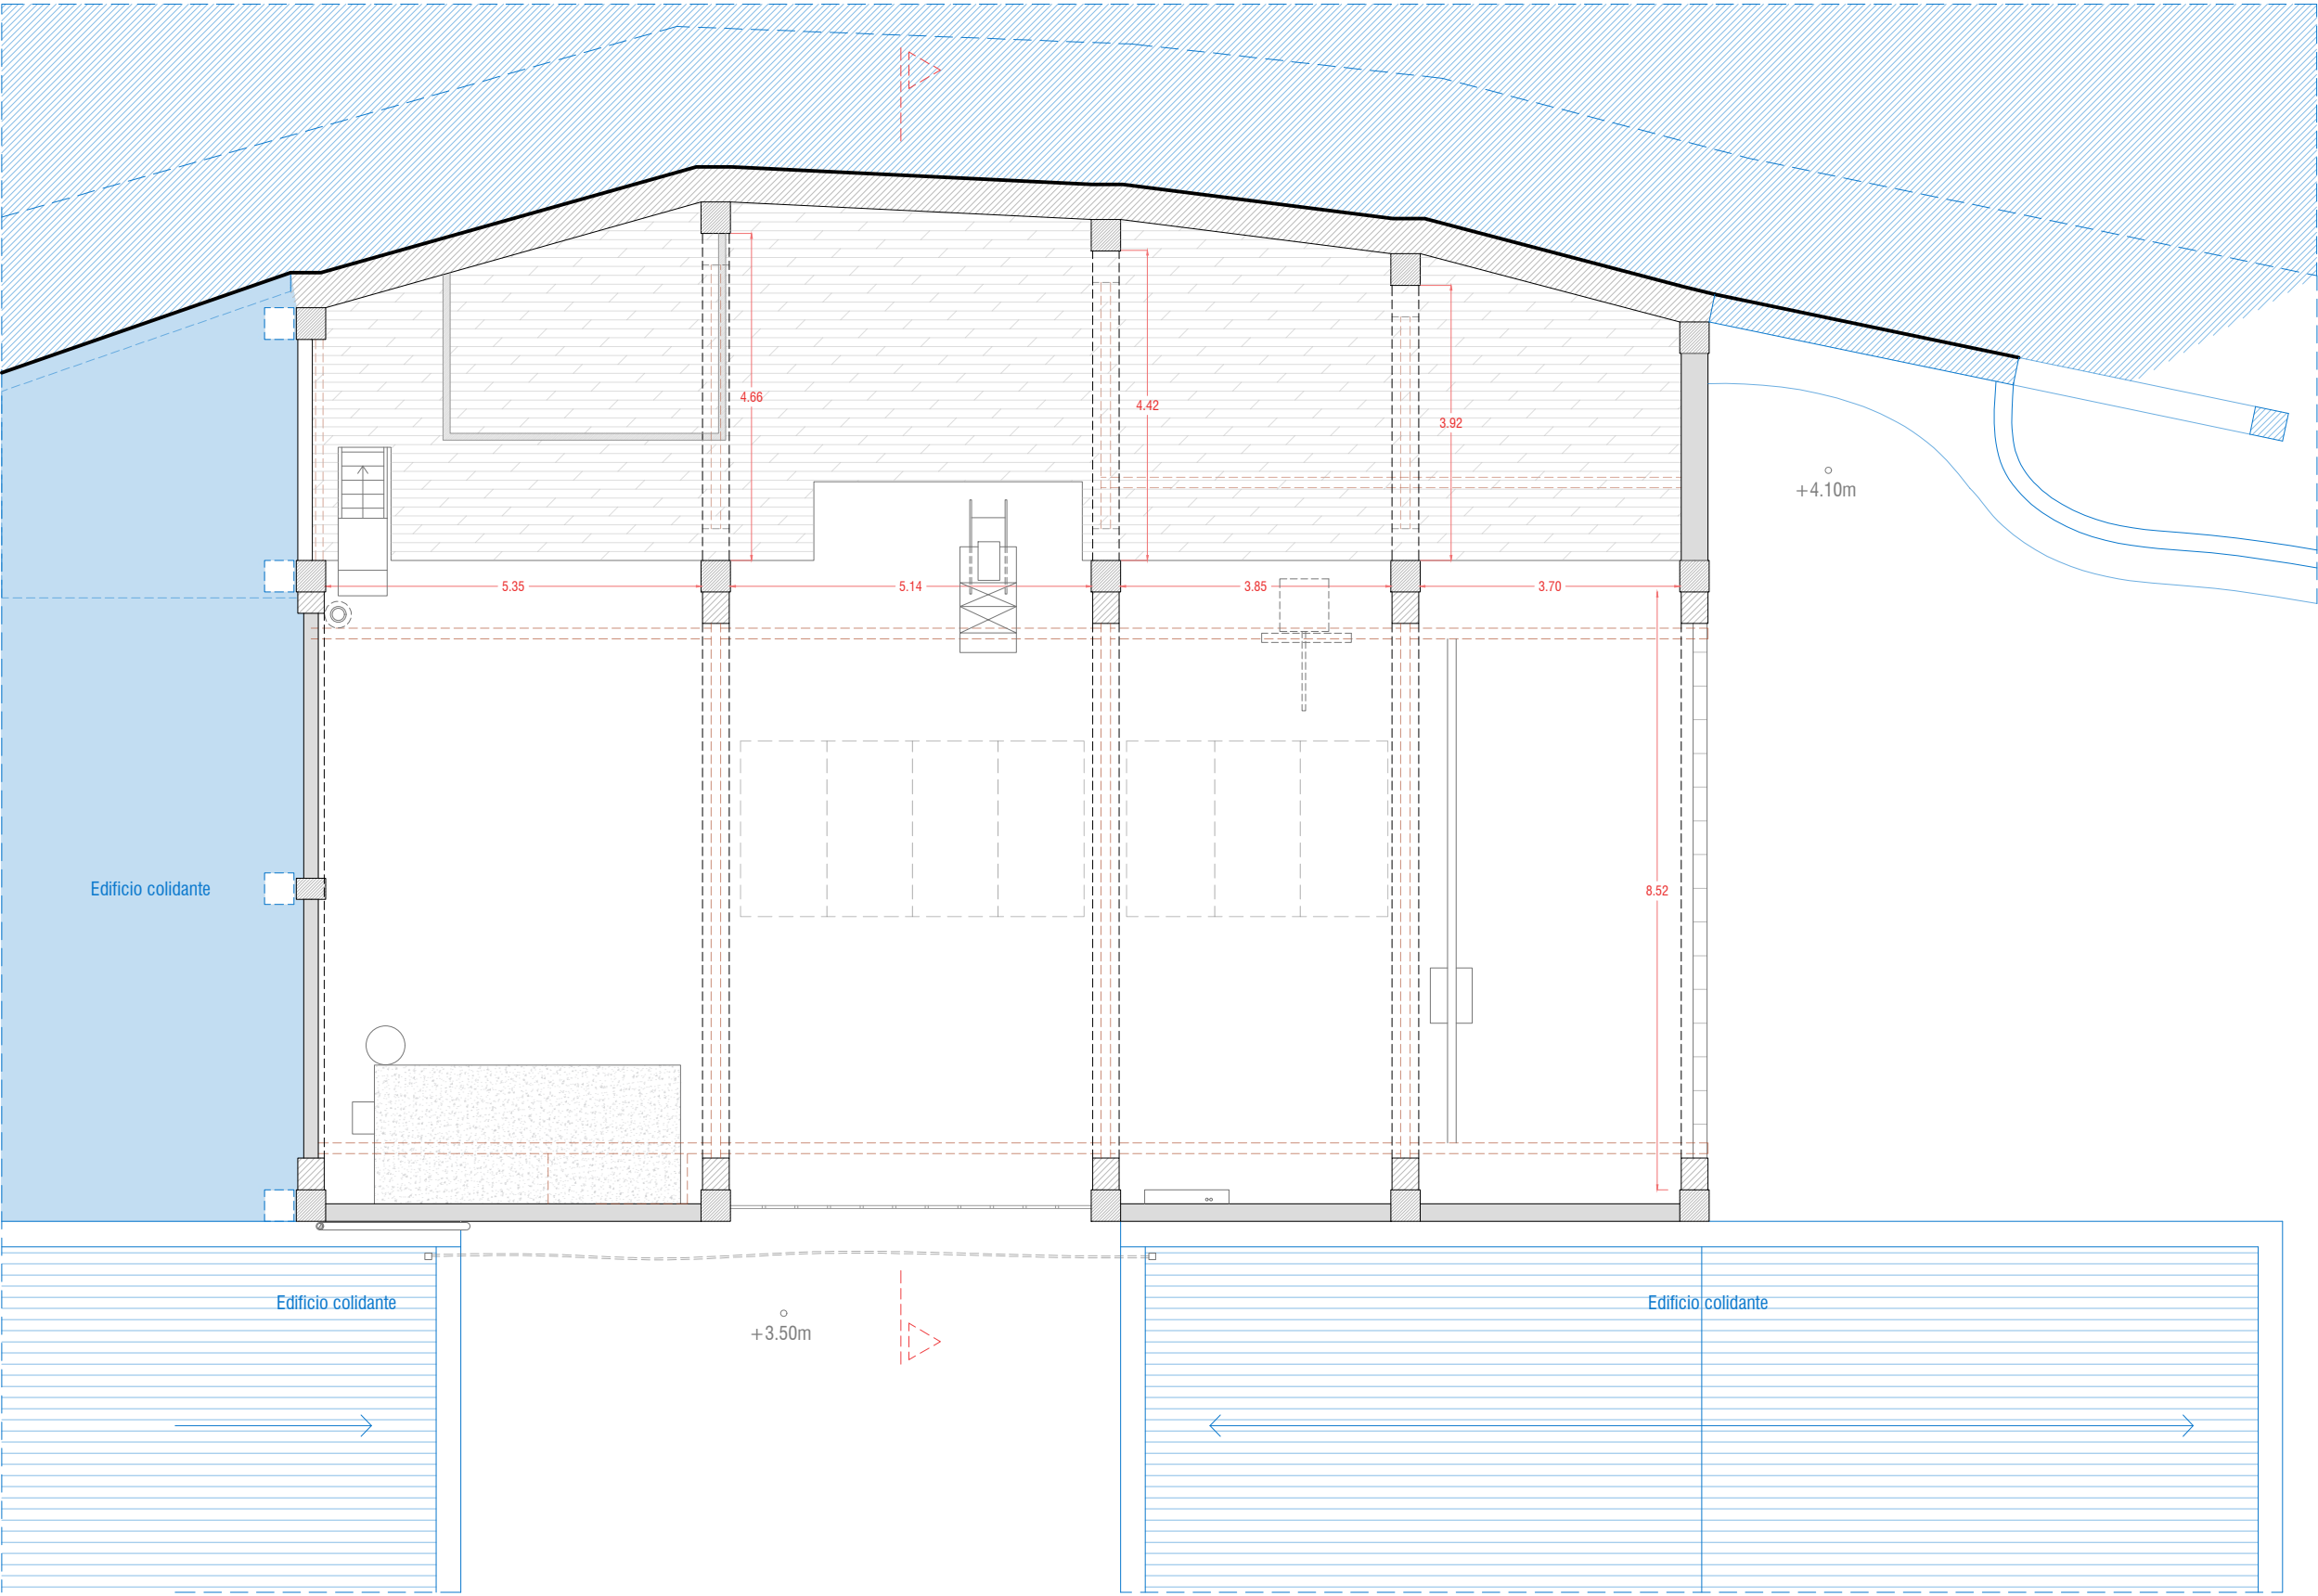

Bermeo

Bermeoko portuko
Cortazar Ontziola
zaharraren eraispena

Proyecto de derribo
del antiguo Astillero
Cortázar del puerto de
Bermeo

Informazioa planoak_
Egungo egoera oinak
Bigarren solairua

Planos de información_
Plantas estado actual
Planta segunda

EA.02.3

Neuria	Escala	1/100
Berrikuste Zbk.	Revisión Nº	-
Data	2026.eko Maiatza	
Fecha	Mayo 2026	

Xabier Uranga Royo
Arquitecto

Sustatzalea
Promotor
Borja Zugasti Bernardo
ICCP N.º Col. 25.879


EUSKO JAURLARITZA
ELKARLURIA LANGA GARAPEN
NEKAZARITZA ETA ABERANTZA
SALA
Auzoak: Portuak eta
Hasiak: Salburuak
Portuak, Hasiak eta
Hasiak: Zuzendaria

GOBIERNO VASCO
DEPARTAMENTO DE
ALIMENTACIÓN, DESARROLLO
RURAL, AGRICULTURA Y PESCA
Viceconsejería de Pesca, Puertos y
Litoral
Dirección de Puertos, Asutia
Marítima y Litoral

UR
ARQU
ITEC
TURA

Uranga Royo UR arquitectura, S.L.P. T. 943 126 810
Zubiberri 31, Bajo 3 - 20018 Donostia-San Sebastián
www.urestudio.com ur@urestudio.com

Queda prohibida la reproducción total o parcial de
este documento sin la autorización expresa de
Uranga Royo UR arquitectura, S.L.P.

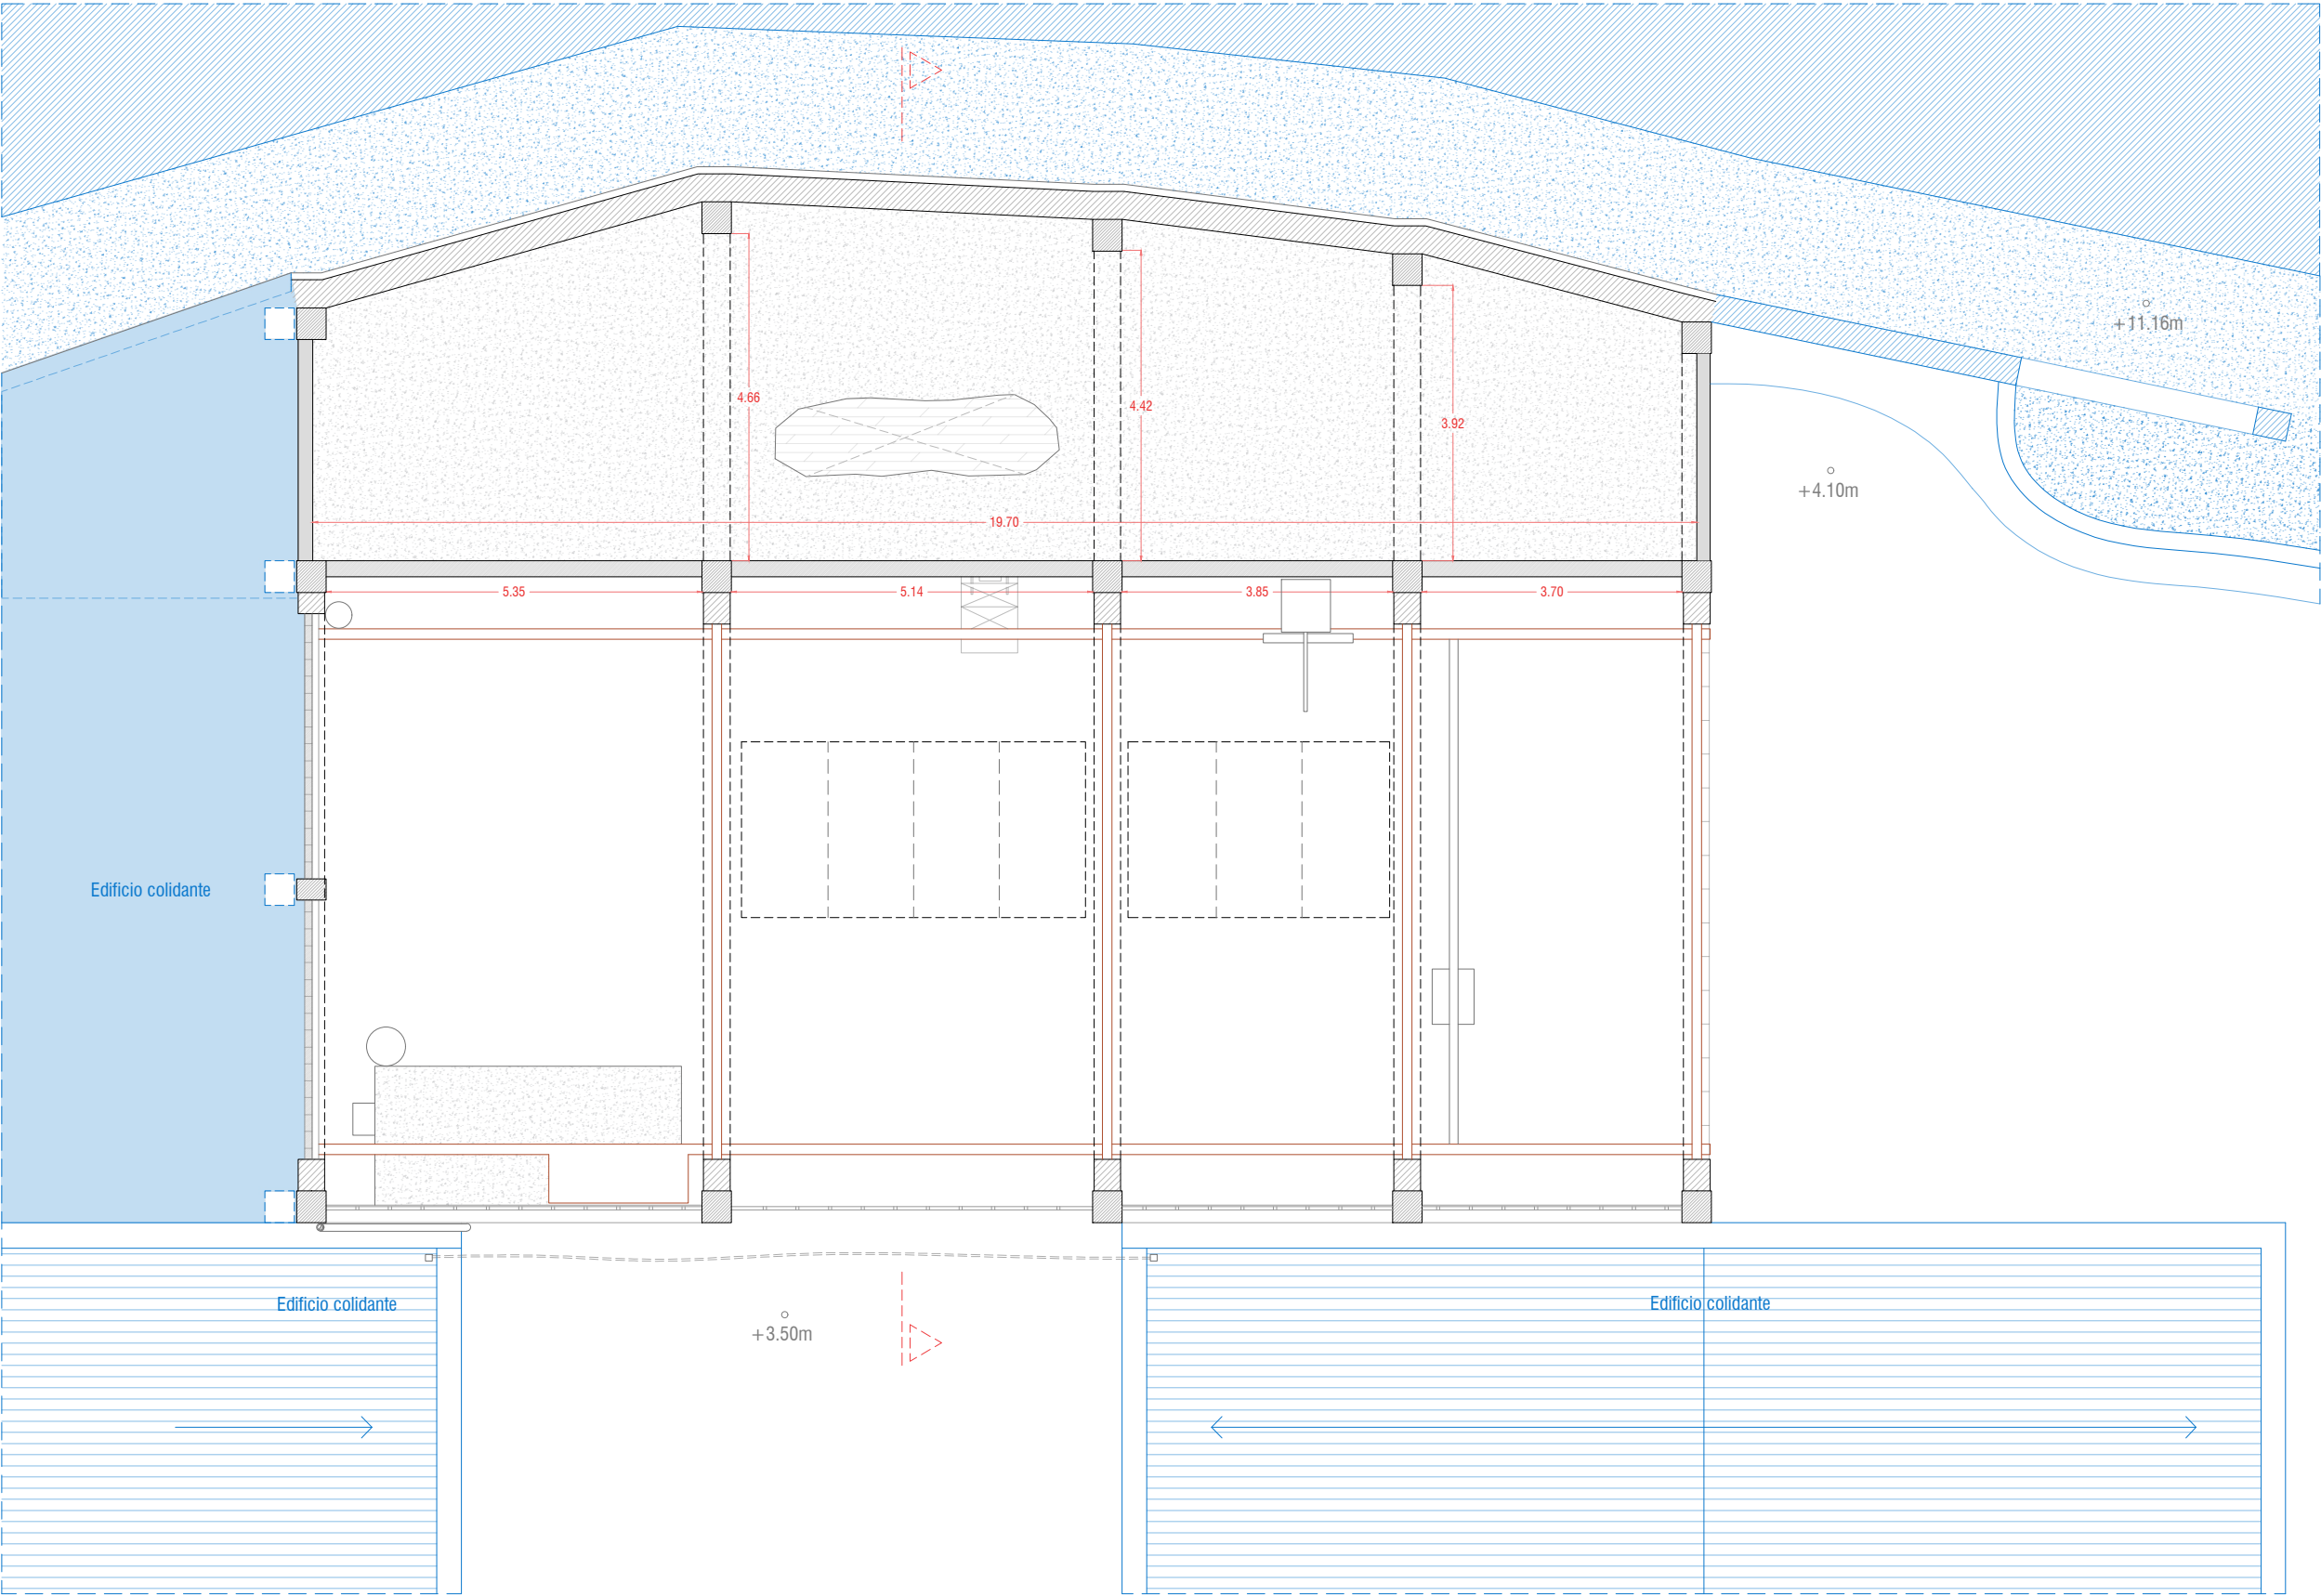

Bermeo

Bermeoko portuko
Cortazar Ontziola
zaharraren eraispena

Proyecto de derribo
del antiguo Astillero
Cortázar del puerto de
Bermeo

Informazioa planoak_
Egungo egoera oinak
Estalkiaren oina

Planos de información_
Plantas estado actual
Planta cubierta

EA.02.4

Neuria
Escala 1/100

Berrikuste Zbk.
Revisión N°

Data 2026.eko Maiatza
Fecha Mayo 2026

Xabier Uranga Royo
Arquitecto


Sustatzalea
Promotor



EUSKO JAURLARITZA
GOBIERNO VASCO
DEPARTAMENTO DE
ALIMENTACIÓN, DESARROLLO
RURAL, AGRICULTURA Y PESCA

UR
ARQU
ITEC
TURA

Uranga Royo UR arquitectura, S.L.P. T. 943 126 810
Zubiberri 31, Bajo 3 - 20018 Donostia-San Sebastián
www.urestudio.com ur@urestudio.com

Queda prohibida la reproducción total o parcial de
este documento sin la autorización expresa de
Uranga Royo UR arquitectura, S.L.P.

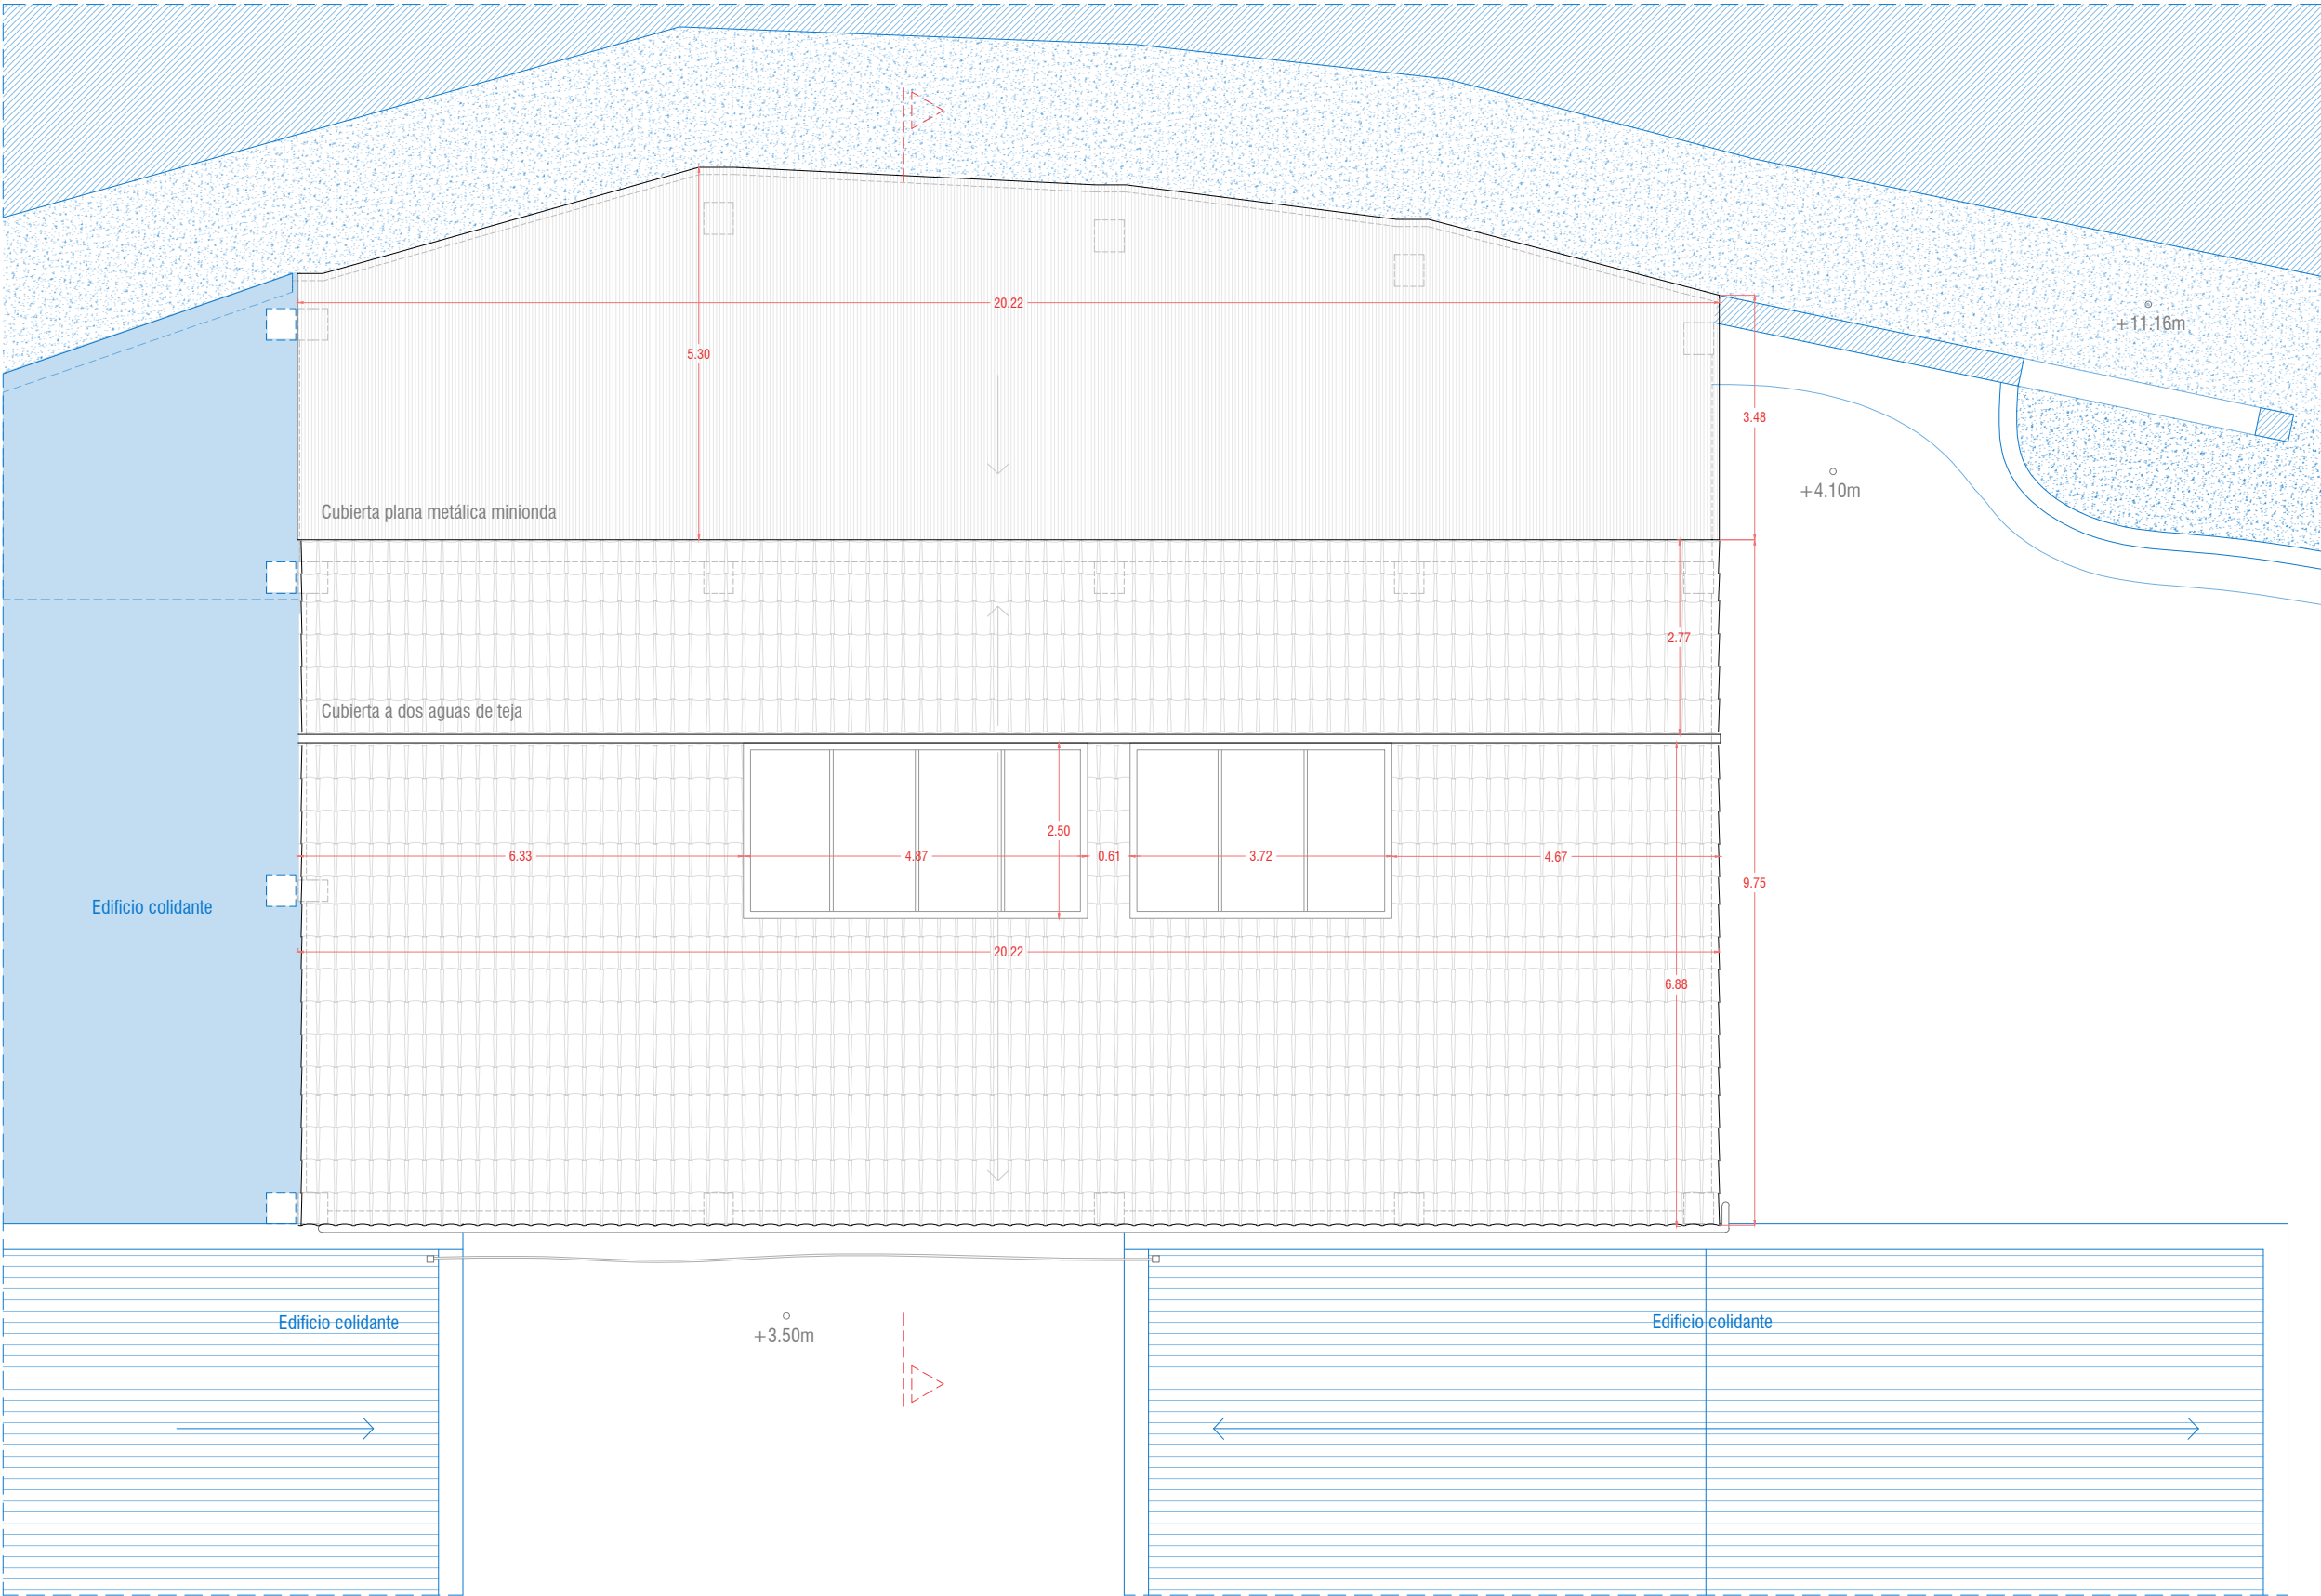

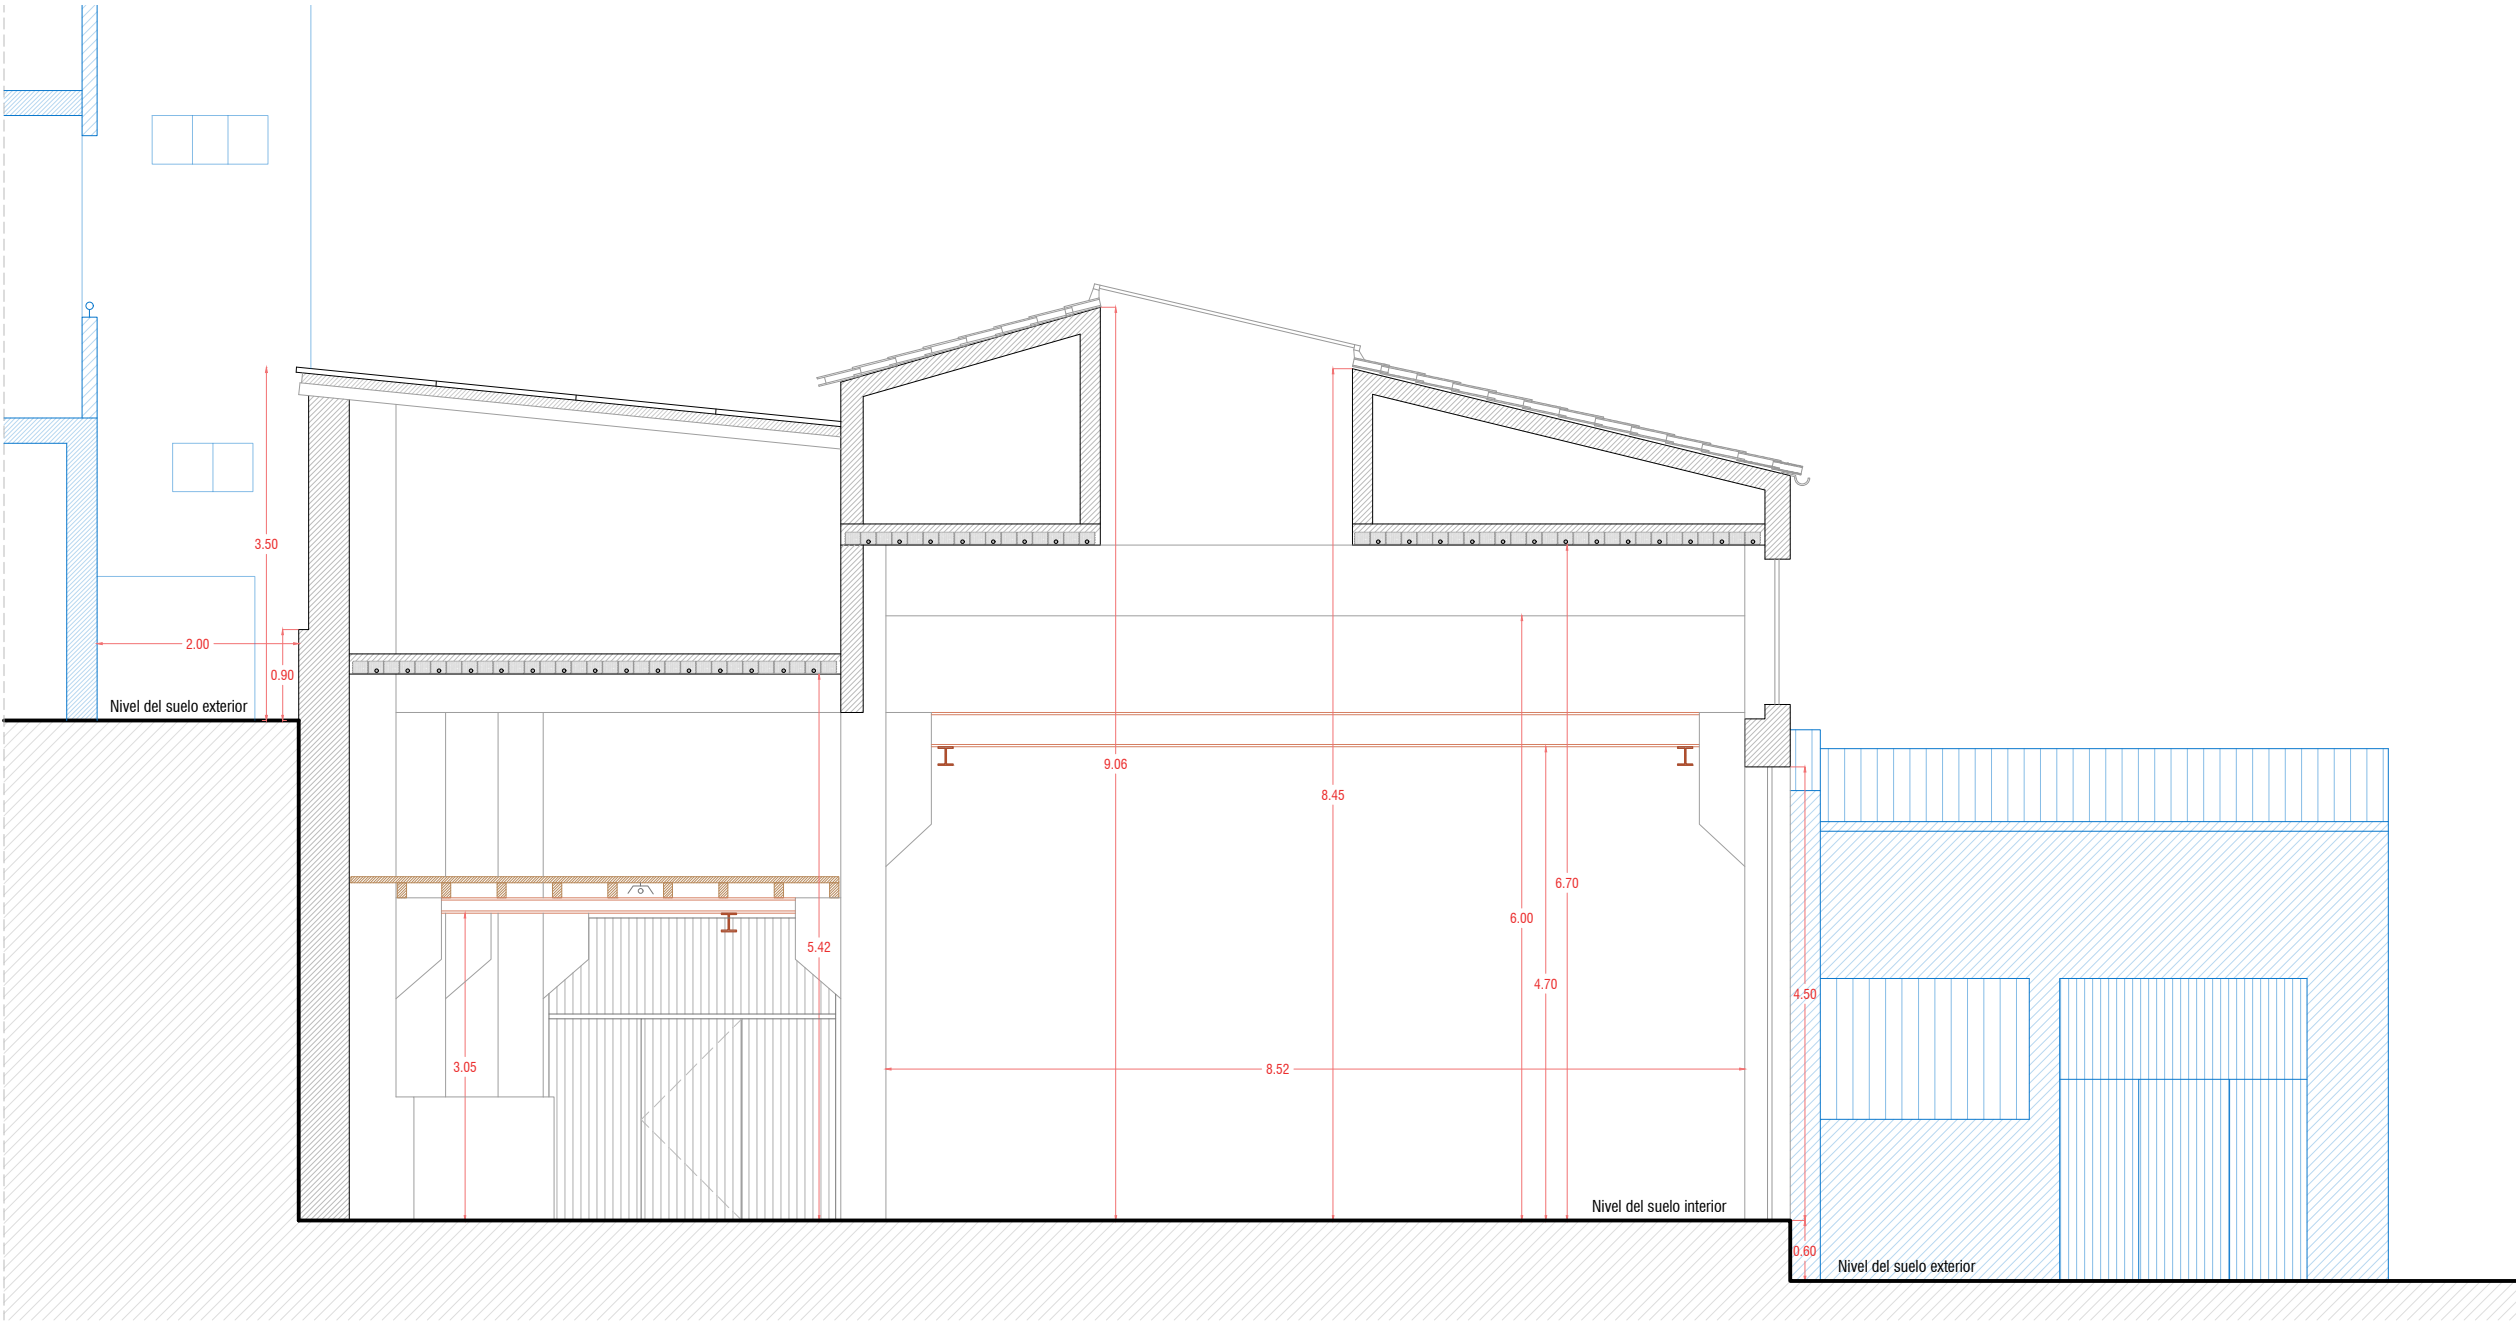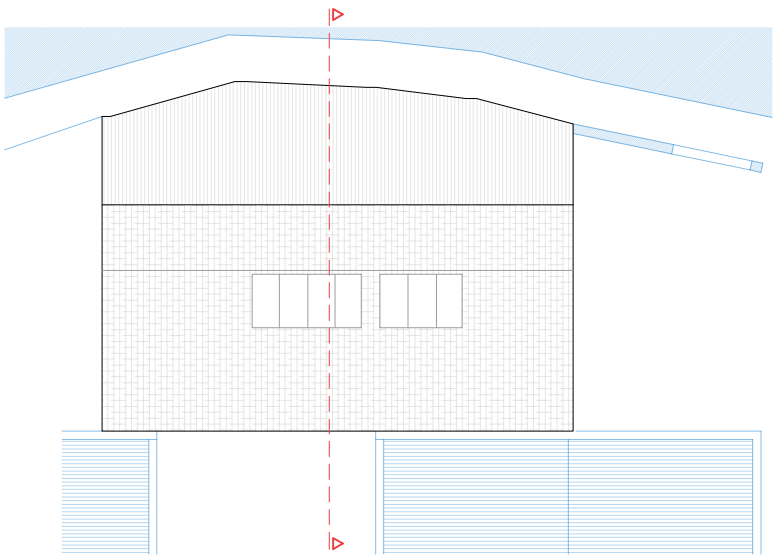

Bermeo

Bermeoko portuko
Cortazar Ontziola
zaharraren eraispena

Proyecto de derribo
del antiguo Astillero
Cortázar del puerto de
Bermeo

Informazioa planoak_
Egungo egoera ebaketa

Planos de información_
Sección estado actual

EA.03.1

Neuria Escala 1/75

Berrikuste Zbk. -
Revisión Nº

Data 2026.eko Maiatza
Fecha Mayo 2026

Xabier Uranga Royo
Arquitecto

Sustatzalea Promotor

Borja Zugasti Bernardo
ICCP N.º Col. 25.879




EUSKO JAURLARITZA GOBIERNO VASCO
ELKAROURA LANGA GARAPEN, DEPARTAMENTO DE
BERGARITZA ETA ABANTZA ALIMENTACION, DESARROLLO
SALA RURAL, AGRICULTURA Y PESCA
Asuntak: Portuak eta Abantak: Vascuengara de Pesca, Portuak y
Portuak, Abantak eta Abantak: Dirección de Puertos, Asuntak
Bermeo eta Abantak: Maritimo y Litoral

UR
ARQU
ITEC
TURA

Uranga Royo UR arquitectura, S.L.P. T. 943 126 810
Zubiberri 31, Bajo 3 - 20018 Donostia-San Sebastián

www.urestudio.com ur@urestudio.com

Queda prohibida la reproducción total o parcial de
este documento sin la autorización expresa de
Uranga Royo UR arquitectura, S.L.P.

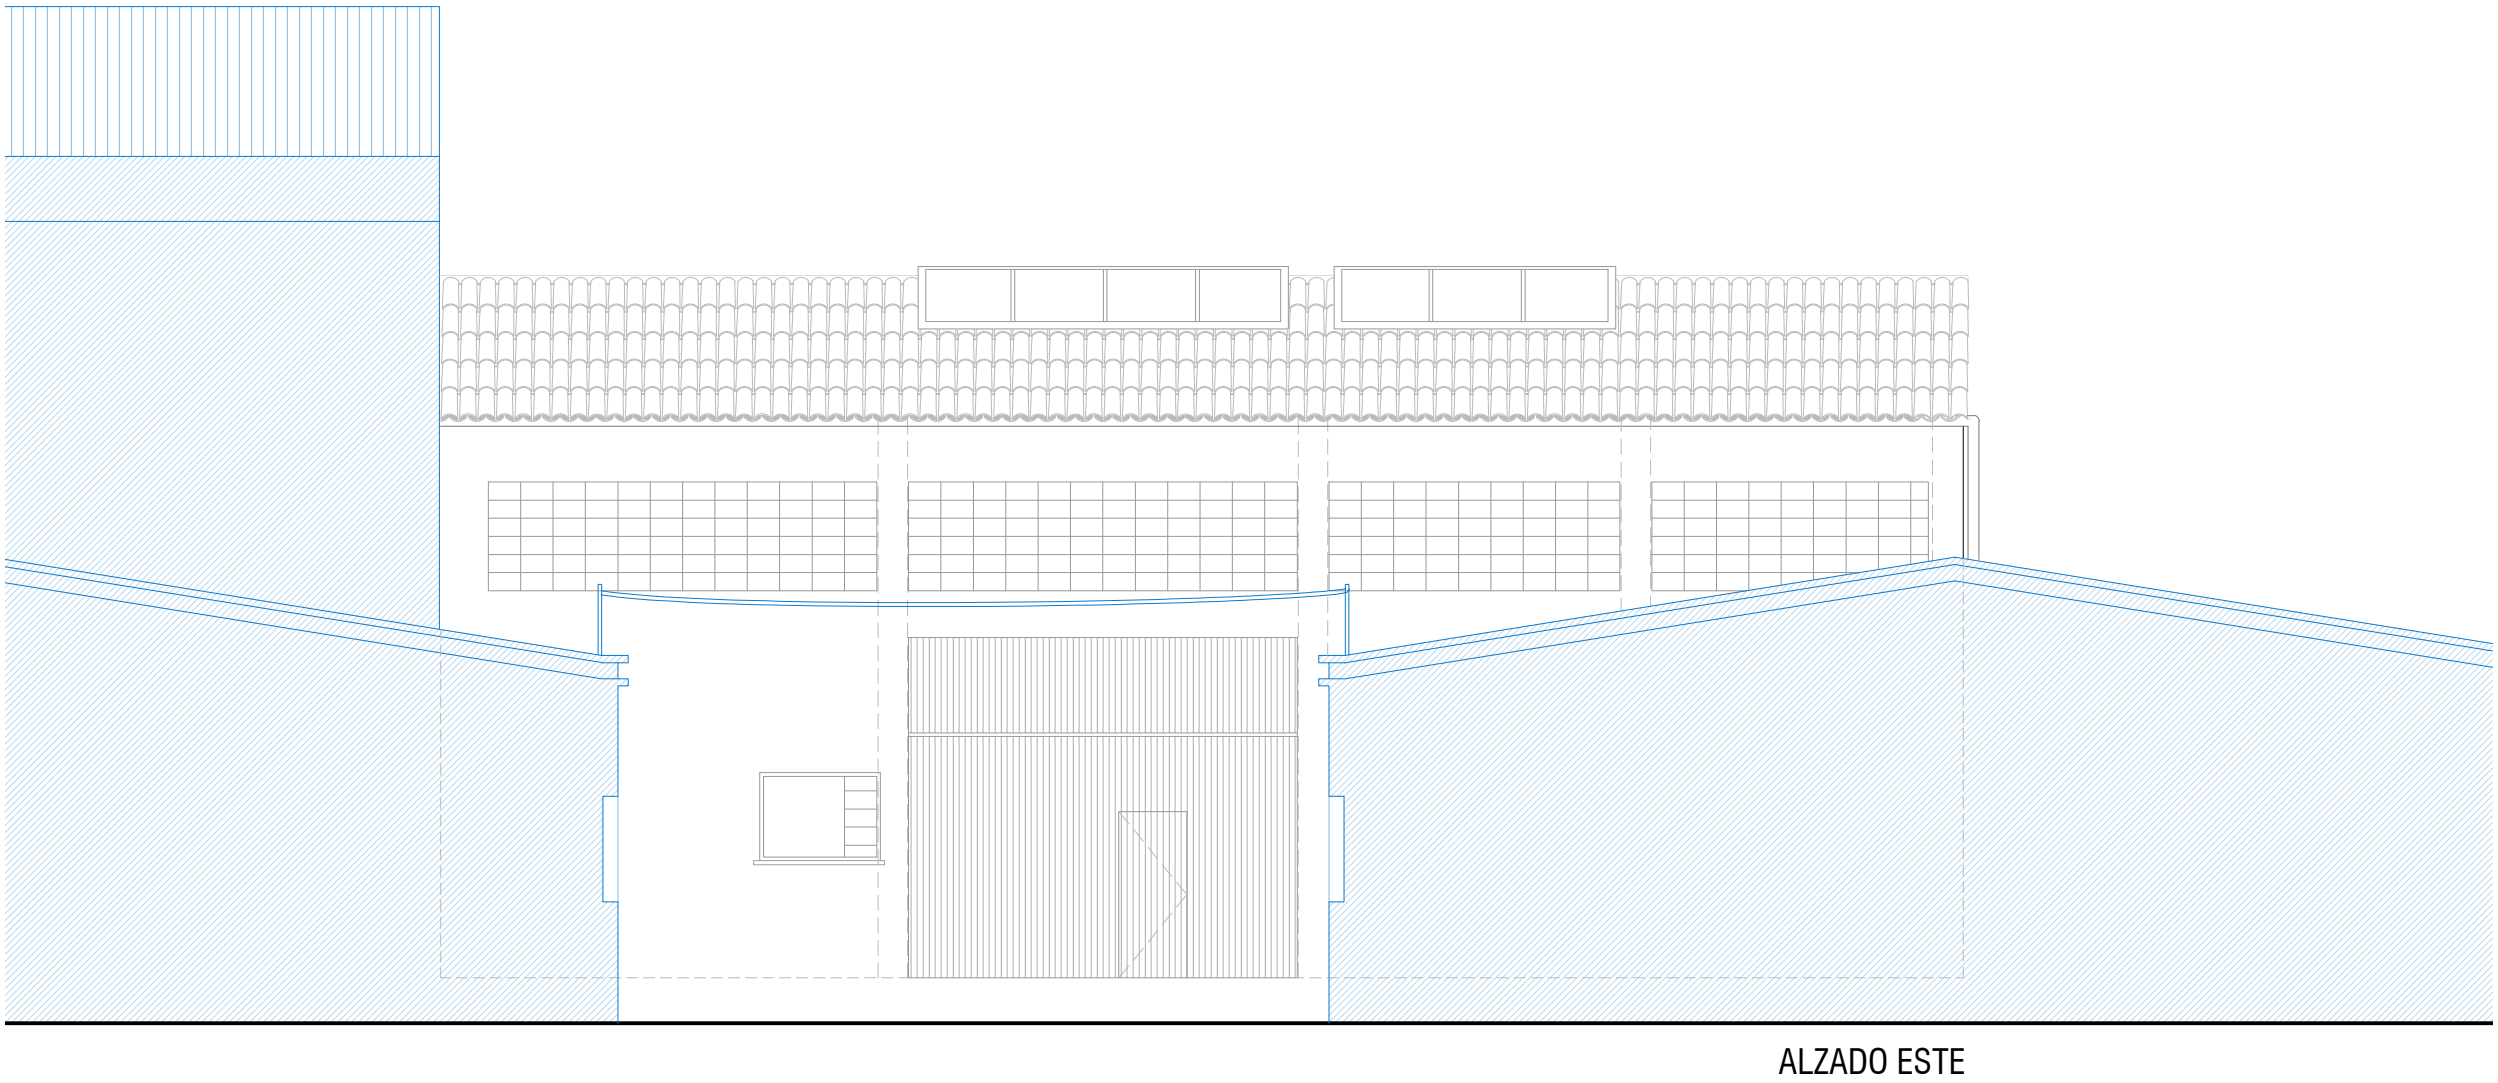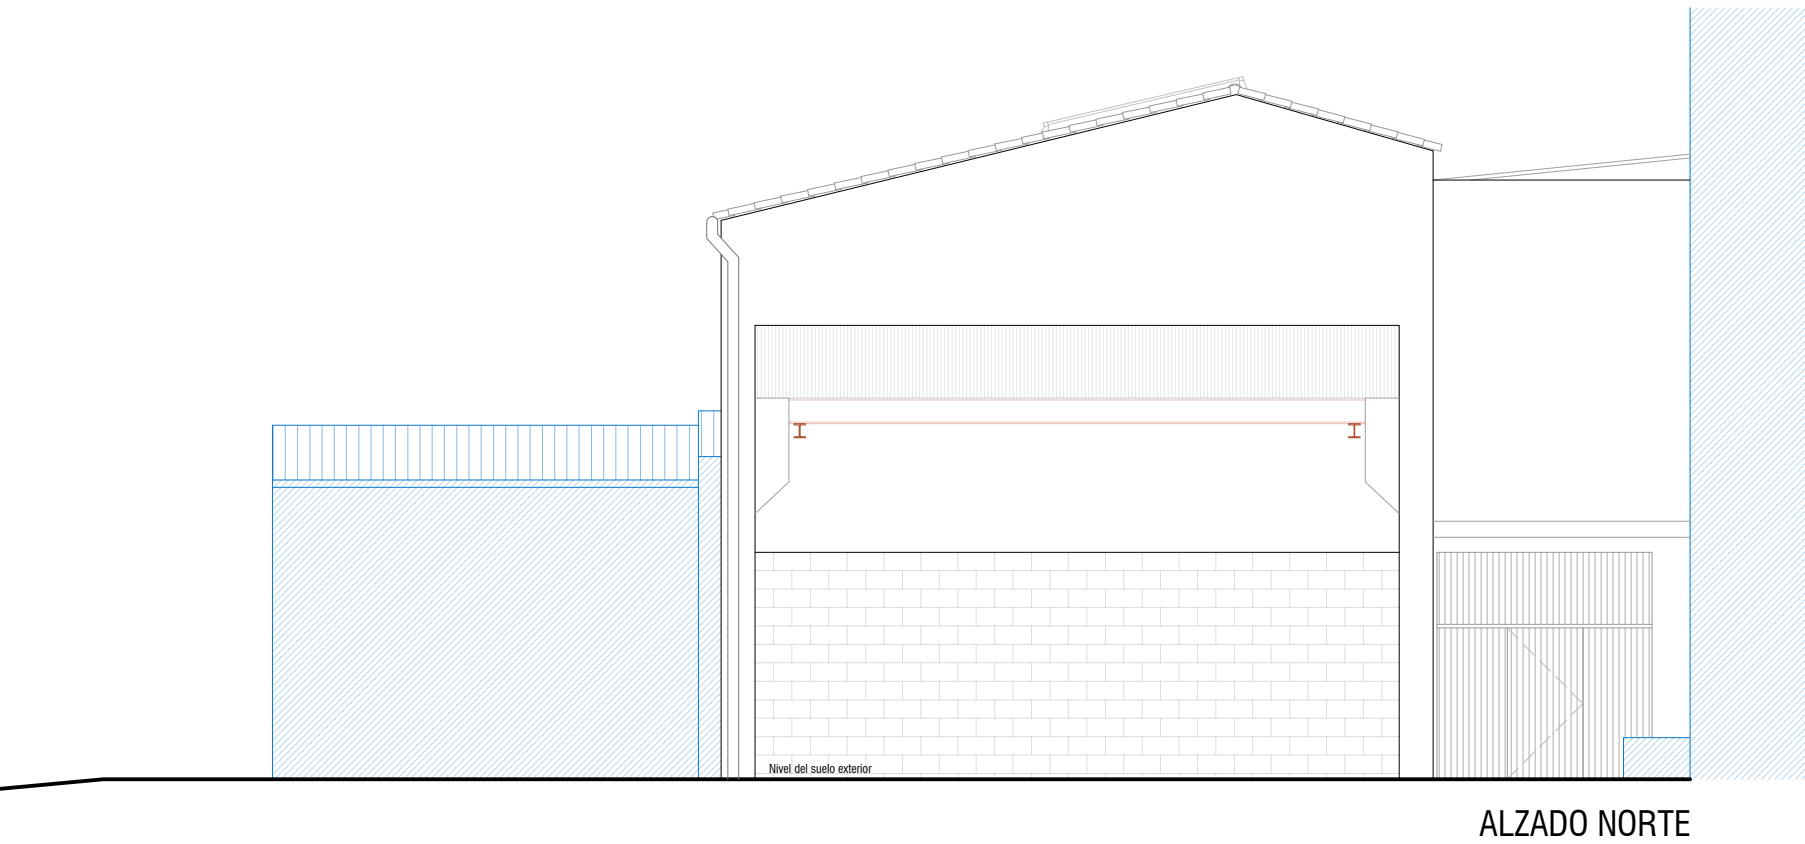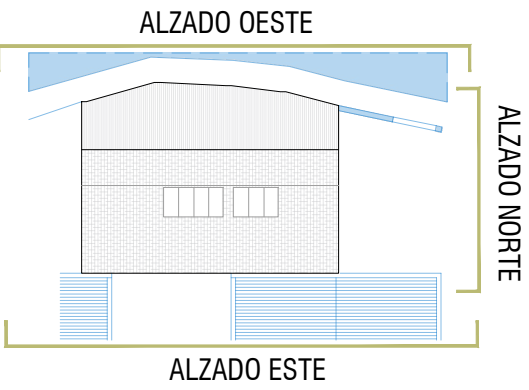

ERAISPEN EGITASMOA
PROYECTO DE DERRIBO

Bermeo

Bermeoko portuko
Cortazar Ontziola
zaharraren eraispena

Proyecto de derribo
del antiguo Astillero
Cortázar del puerto de
Bermeo

Informazioa planoak_
Egungo egoera Altxaerak

Planos de información_
Alzados estado actual

EA.04.1

Neuria
Escala
1/100

Berrikuste Zbk.
Revisión N°

Data
Fecha
2026.eko Maiatza
Mayo 2026

Xabier Uranga Royo
Arquitecto

Sustatzalea
Promotor


Borja Zugasti Bernardo
ICCP N.º Col. 25.879

EUSKO JAURLARITZA
ELKARLARIA, LANGA GARAPEN,
NEKARITZA ETA ABERANTZA
SALA
Auzolanak, Portuak eta
Habitatko Zerbitzuak
Portuak, Hala Gaiak eta
Habitatko Zerbitzuak

GOBIERNO VASCO
DEPARTAMENTO DE
ALIMENTACIÓN, DESARROLLO
RURAL, AGRICULTURA Y PESCA
Viceconsejería de Pesca, Puentes y
Litoral
Dirección de Puertos, Asutias
Marítimo y Litoral

Uranga Royo UR arquitectura, S.L.P. T. 943 126 810
Zubiberri 31, Bajo 3 - 20018 Donostia-San Sebastián
www.urestudio.com ur@urestudio.com

Queda prohibida la reproducción total o parcial de
este documento sin la autorización expresa de
Uranga Royo UR arquitectura, S.L.P.

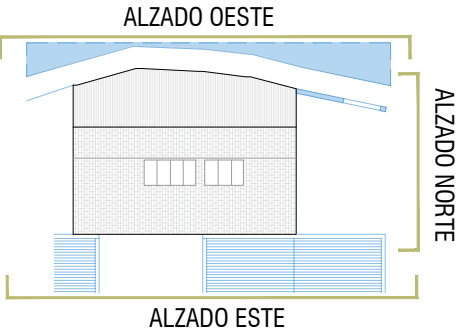

Bermeo

Bermeoko portuko
Cortazar Ontziola
zaharraren eraispena

Proyecto de derribo
del antiguo Astillero
Cortázar del puerto de
Bermeo

Informazioa planoak_
Egungo egoera Altxaerak

Planos de información_
Alzados estado actual

EA.04.2

Neuria 1/125
Escala

Berrikuste Zbk. -
Revisión Nº

Data 2026.eko Maiatza
Fecha Mayo 2026

Xabier Uranga Royo
Arquitecto

Sustatzalea
Promotor


Borja Zugasti Bernardo
ICCP N.º Col. 25.879

EUSKO JAURLARITZA GOBIERNO VASCO
ELKARLARIA LANGA GARAPEN, NEKAZARITZA ETA ABERANTZA, SALA, KONTABILITATEA, PORTUARIATZA eta HERRIETARAKO Sarbieraketa
Portuak, Itsas Gaiak eta HERRIETARAKO Zuzendaritza DEPARTAMENTO DE ALIMENTACION, DESARROLLO RURAL, AGRICULTURA Y PESCA, VICECOMISARIA DE Pesca, Puertos y Litoral, Direccion de Puertos, Asuntos Maritimos y Litoral


UR ARQUITECTURA

Uranga Royo UR arquitectura, S.L.P. T. 943 126 810
Zubiberri 31, Bajo 3 - 20018 Donostia-San Sebastián
www.urestudio.com ur@urestudio.com

Queda prohibida la reproducción total o parcial de este documento sin la autorización expresa de Uranga Royo UR arquitectura, S.L.P.

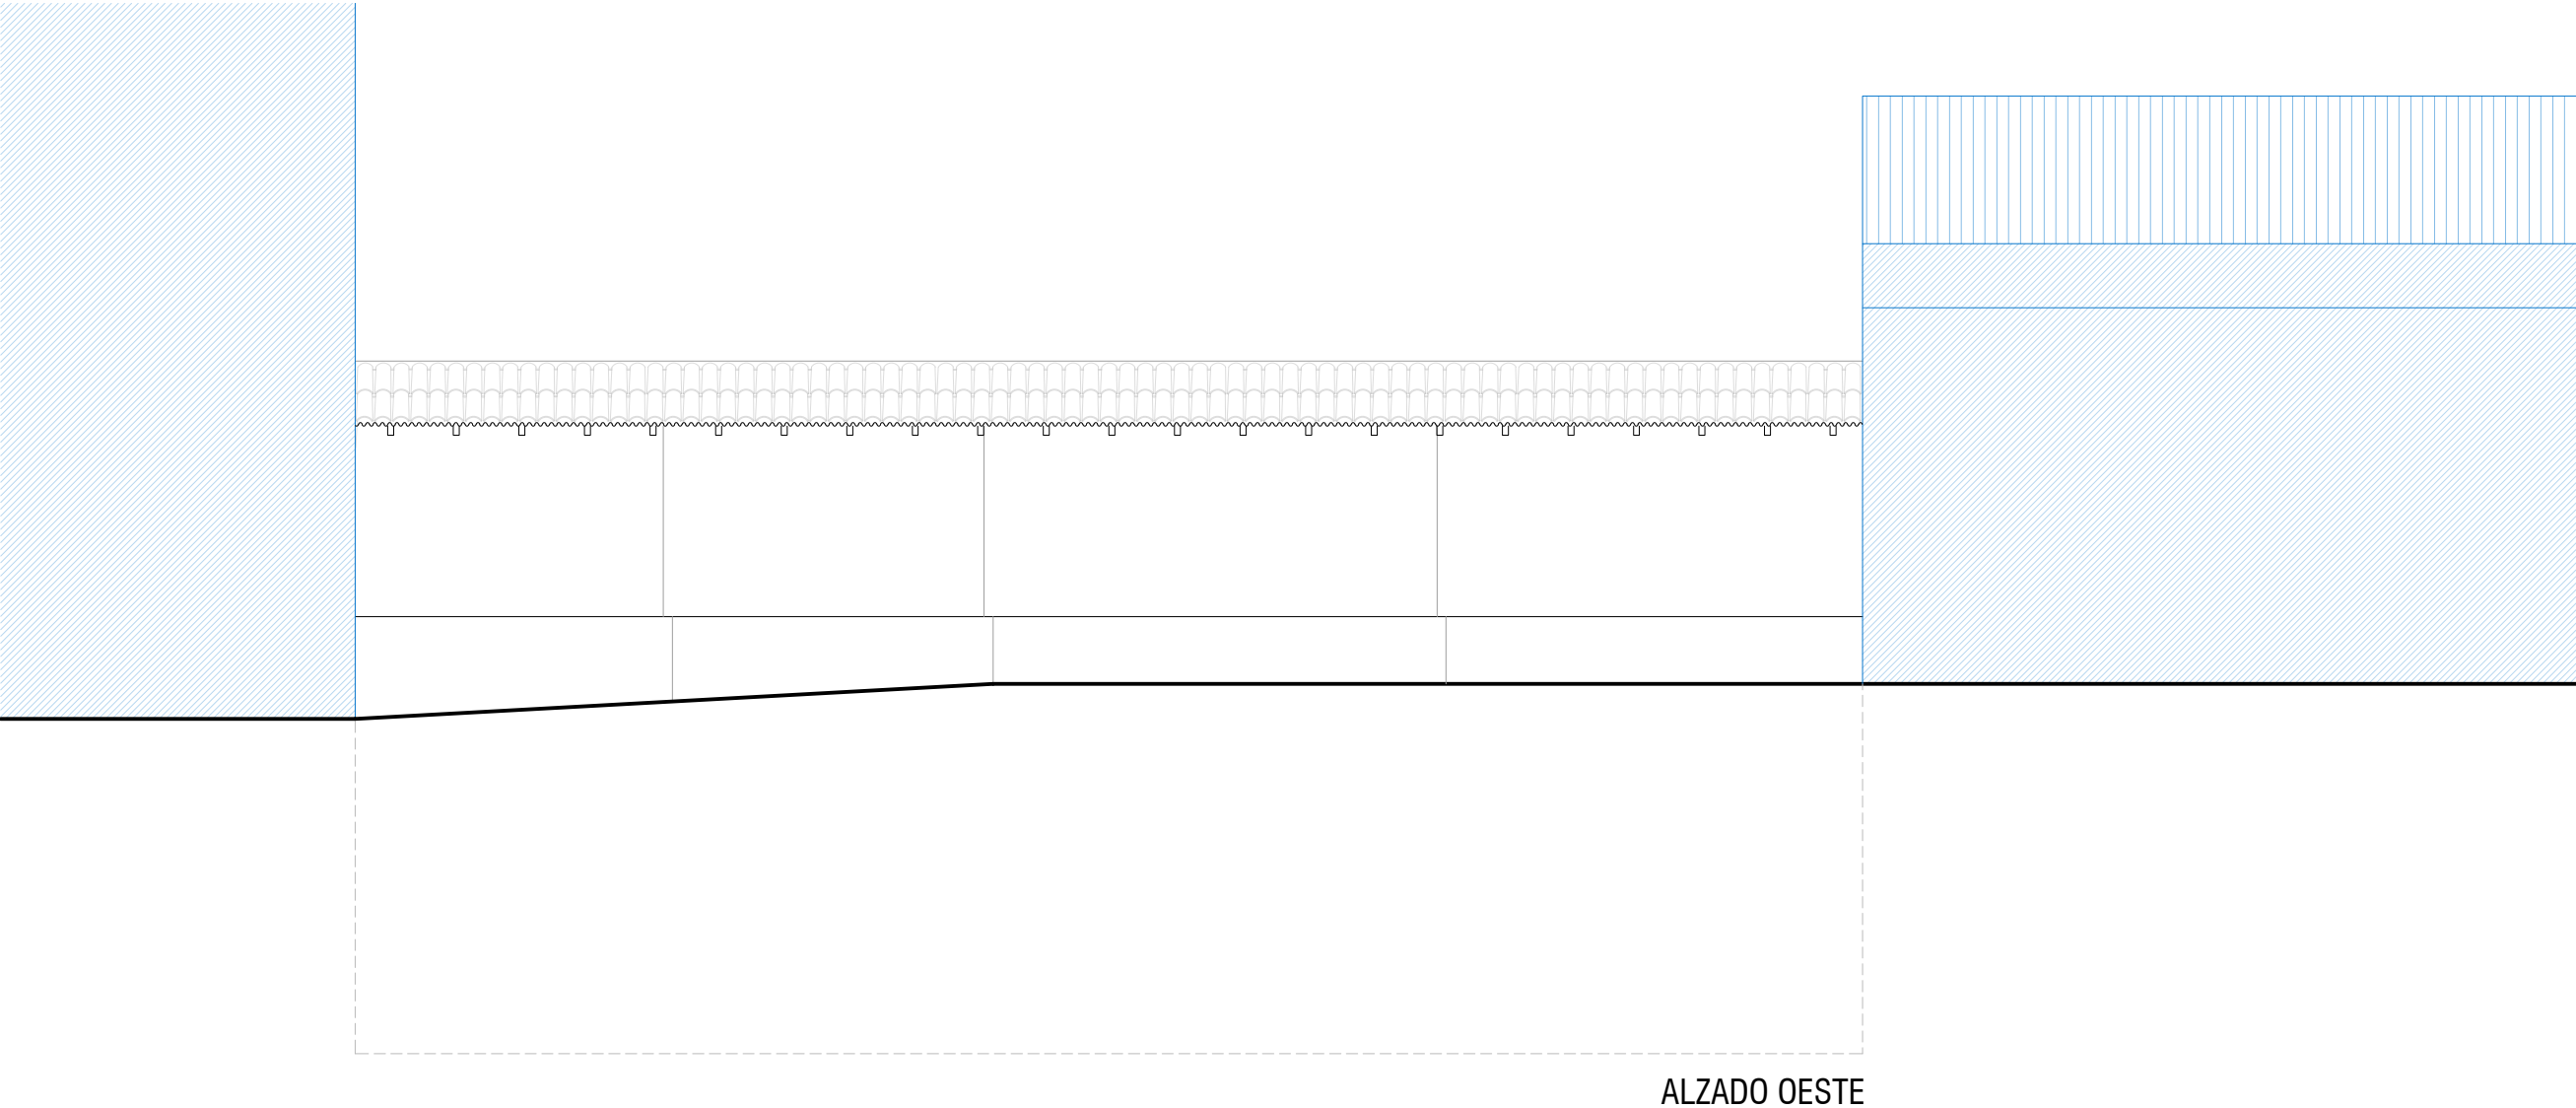

ALZADO OESTE

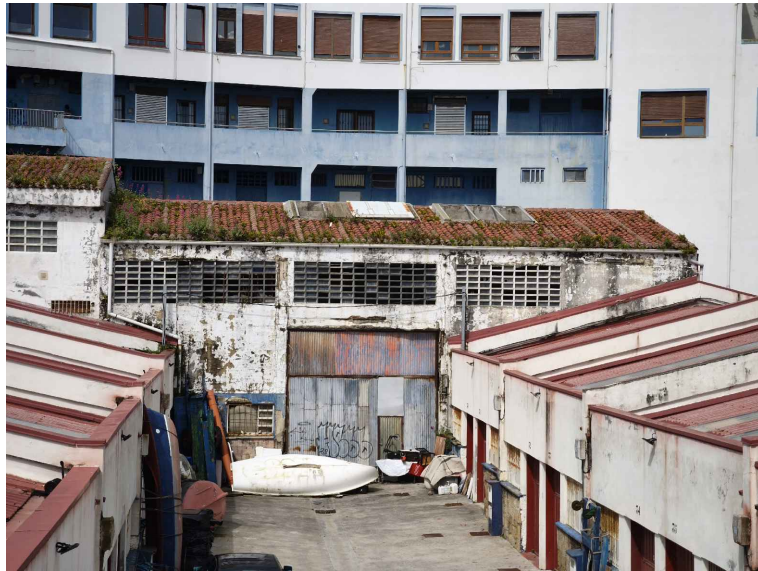

1




2




3



4

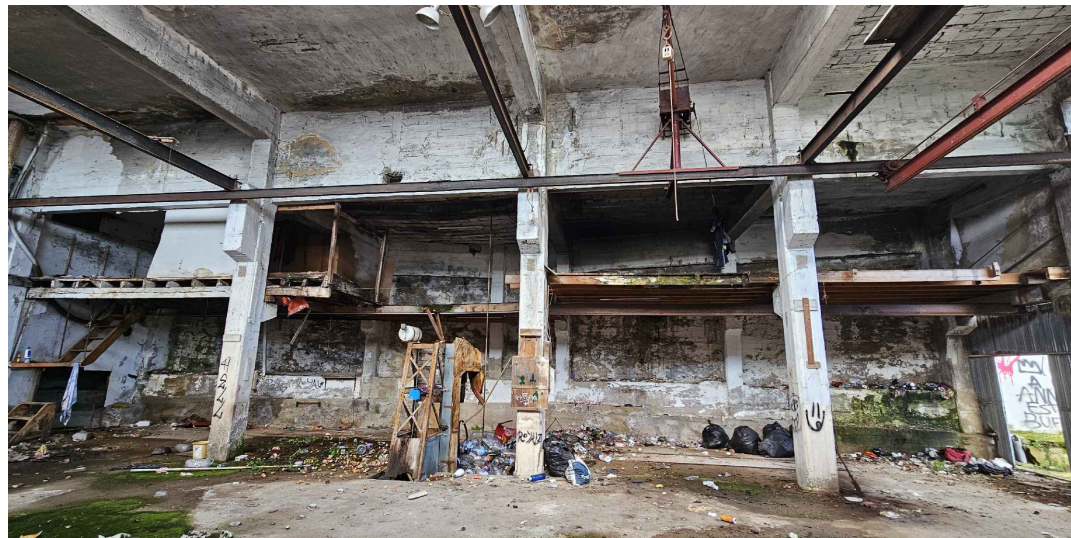

5

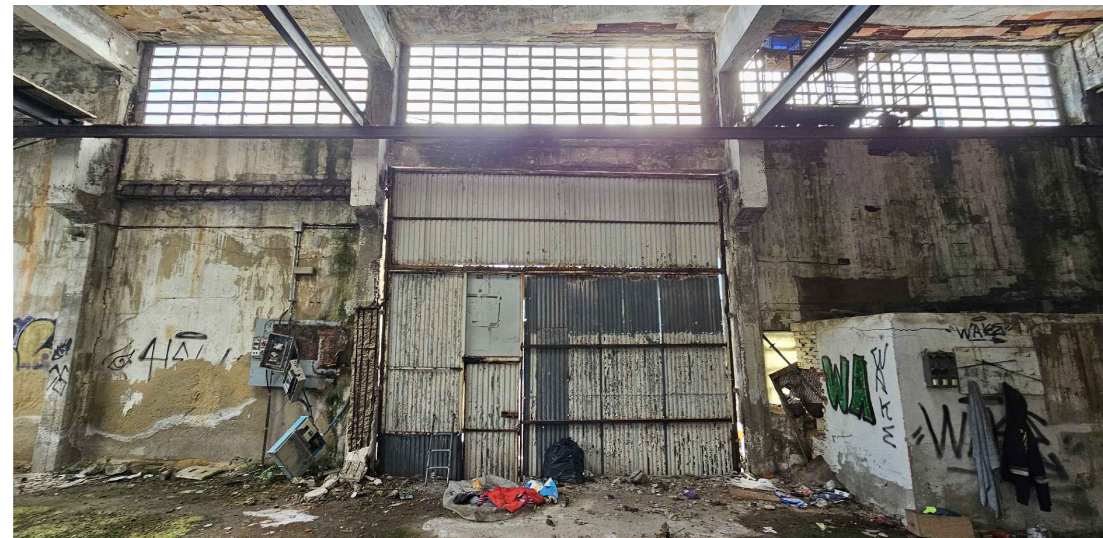

6



7



8



Bermeo

Bermeoko portuko
Cortazar Ontziola
zaharraren eraispena

Proyecto de derribo
del antiguo Astillero
Cortázar del puerto de
Bermeo

Eraisketa planoak_
Argazkiak

Planos de derribo_
Fotos

D.01.1

Neuria	Escala
Berrikuste Zbk.	Revisión Nº
Data	2026.eko Maiatza
Fecha	Mayo 2026

Xabier Uranga Royo
Arquitecto

Sustatzalea
Promotor


EUSKO JAURLARITZA
ELKARLARIA LARGA GARAPEN
BERGARITZA ETA ARRAPAZA
SALA
Auzoak: Portuak eta
Habitatza: Barrioak eta
Portuak, Baita Gaiak eta
Habitatza: Zuzendaria

GOBIERNO VASCO
DEPARTAMENTO DE
ALIMENTACIÓN, DESARROLLO
RURAL, AGRICULTURA Y PESCA
Viceconsejería de Pesca, Puertos y
Litoral
Dirección de Puertos, Asueta
Marítima y Litoral

Uranga Royo UR arquitectura, S.L.P. T. 943 126 810
Zubiberri 31, Bajo 3 - 20018 Donostia-San Sebastián

www.urestudio.com ur@urestudio.com

Queda prohibida la reproducción total o parcial de
este documento sin la autorización expresa de
Uranga Royo UR arquitectura, S.L.P.

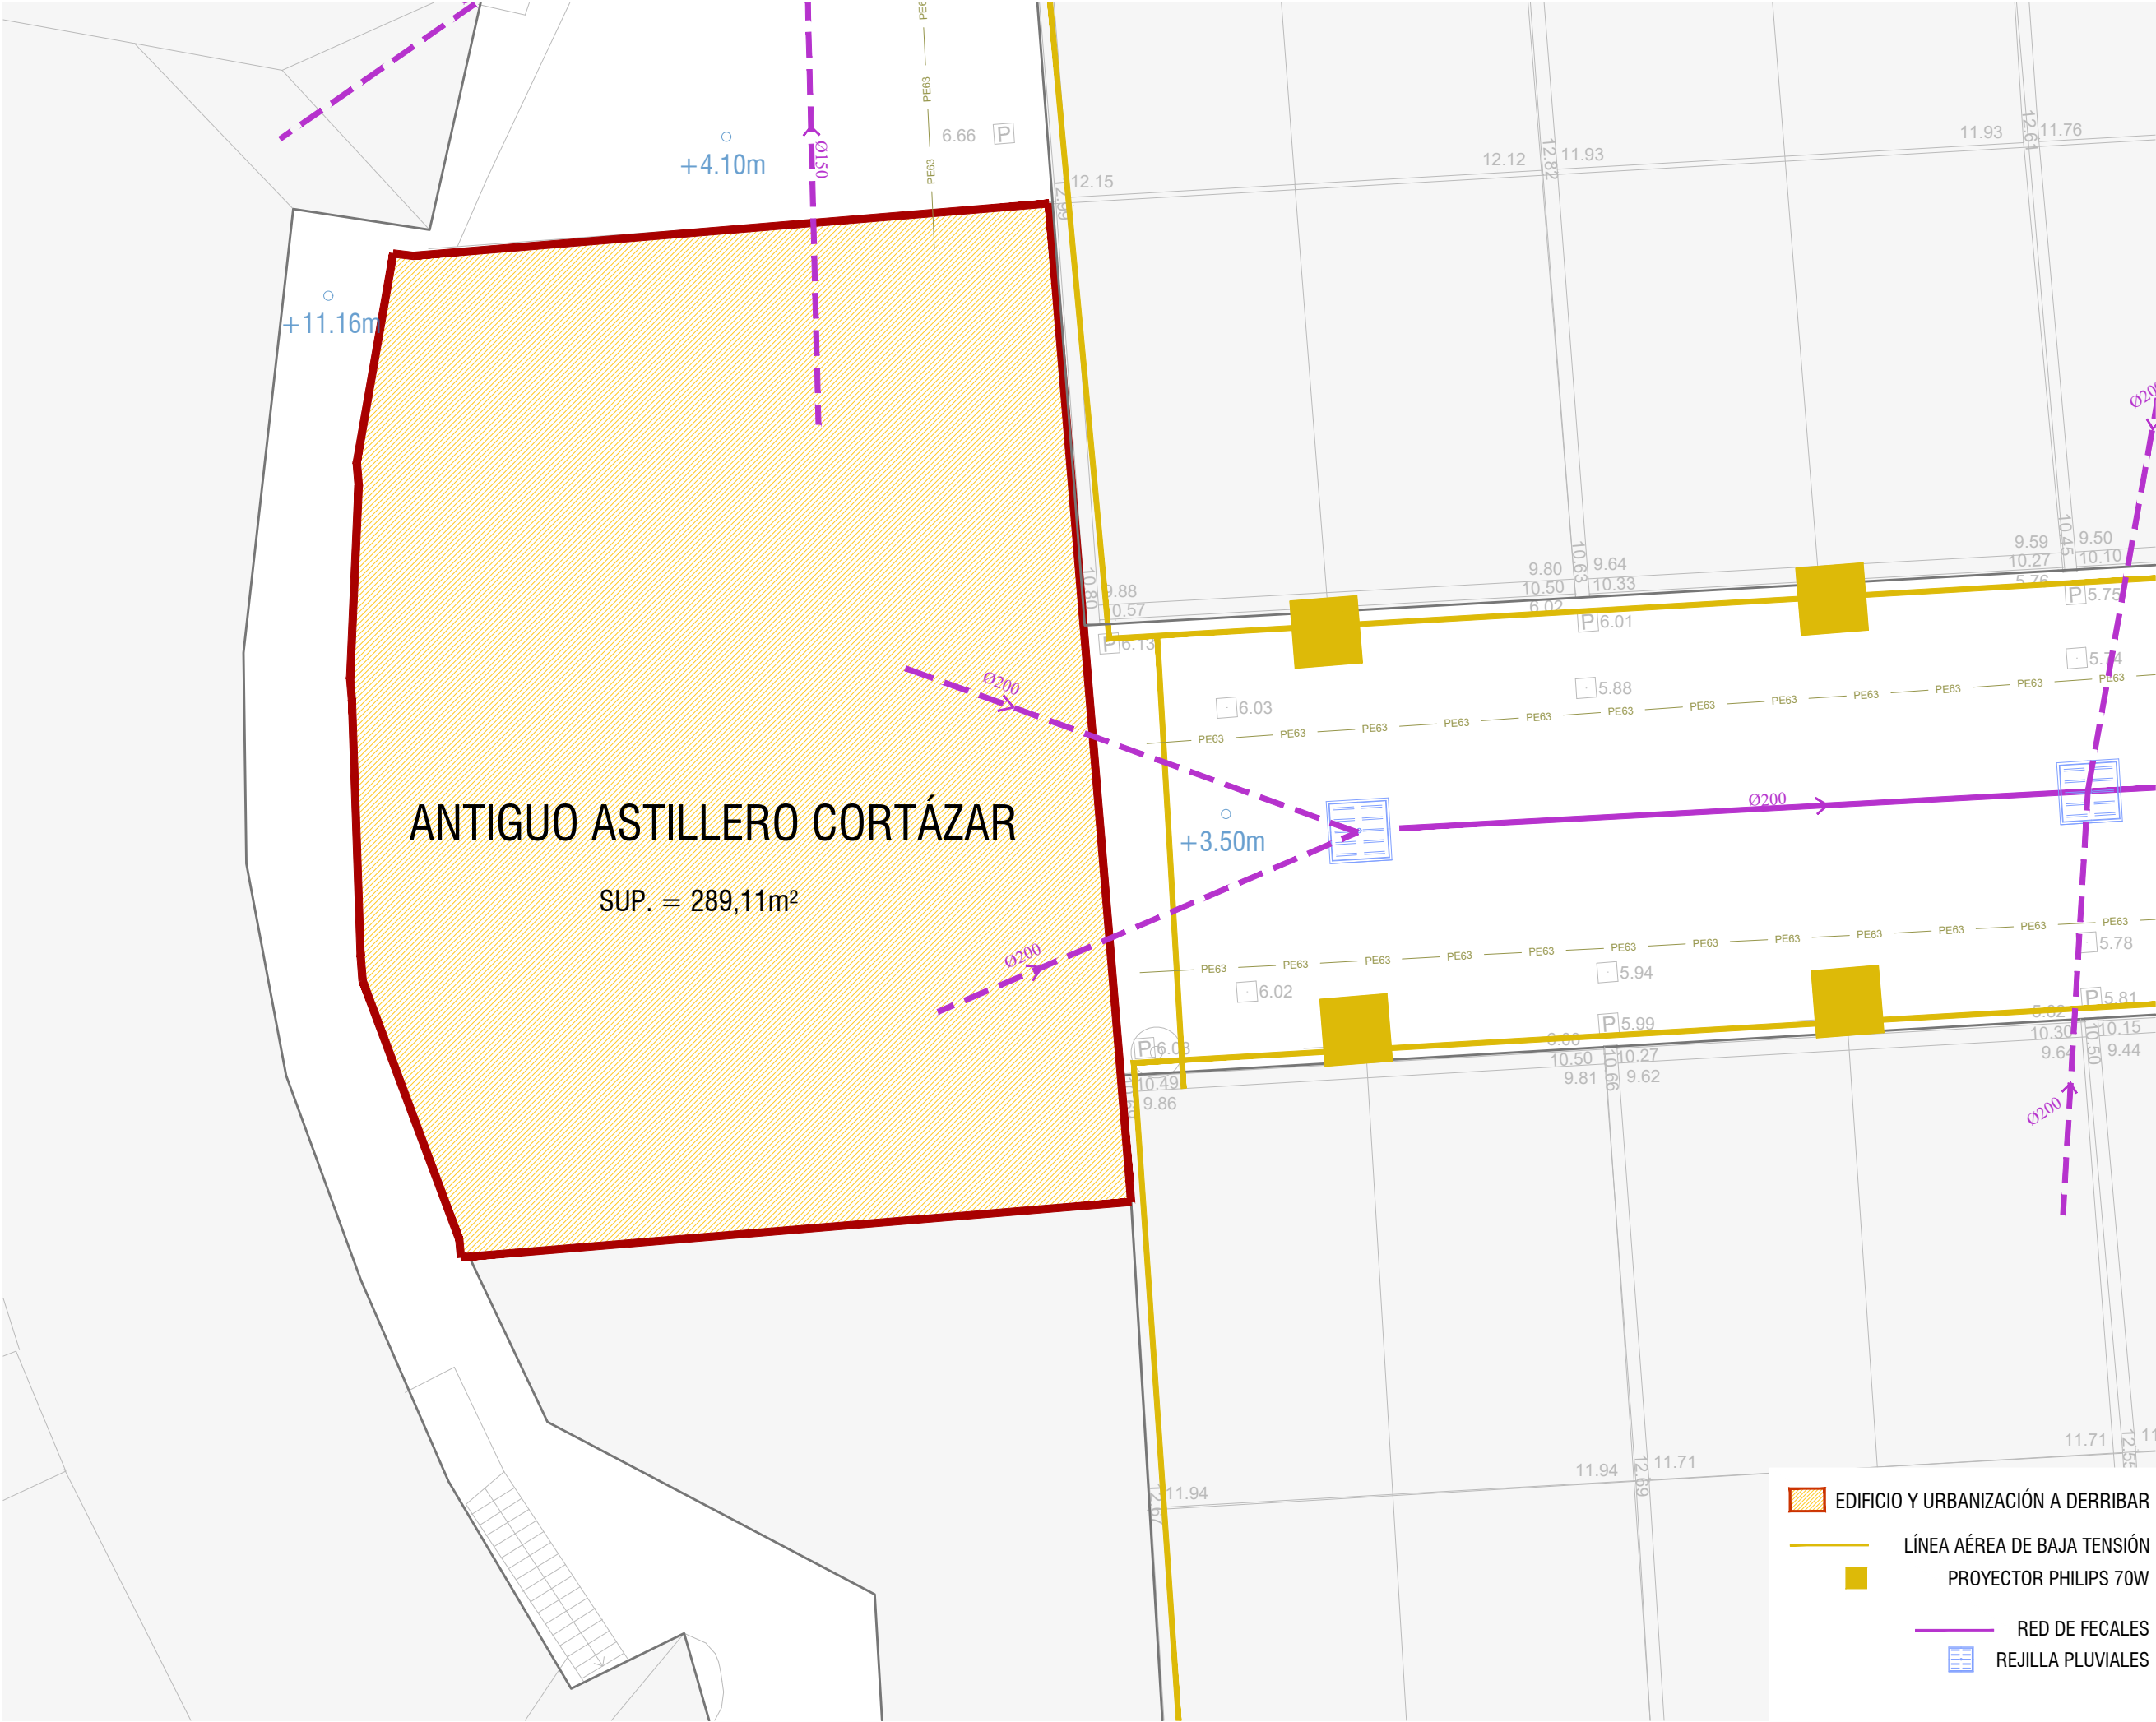

Bermeo

Bermeoko portuko
Cortazar Ontziola
zaharraren eraispena

Proyecto de derribo
del antiguo Astillero
Cortázar del puerto de
Bermeo

Eraisketa planoak_
Planta

Planos de derribo_
Planta

D.02.1

Neuria Escala 1/125

Berrikuste Zbk. -
Revisión Nº

Data 2026.eko Maiatza
Fecha Mayo 2026

Xabier Uranga Royo
Arquitecto



Sustatzalea Promotor

EUSKO JAURLARITZA GOBIERNO VASCO
ELKARLARIA LARREA GARAPEN, NEKAZARITZA ETA ABERANTZA, SALA, ABERTZALAK, PORTUAK ETA HAZIETAKO, SARBARUTUEK, PORTUAK, HAZI, GAZI ETA HAZIETAKO, ZUZENDAKOIA, DEPARTAMENTO DE ALIMENTACION, DESARROLLO RURAL, AGRICULTURA Y PESCA, Viceconsejería de Pesca, Puertos y Litoral, Dirección de Puertos, Asuntos Marítimos y Litoral

UR ARQUITECTURA

Uranga Royo UR arquitectura, S.L.P. T. 943 126 810
Zubiberri 31, Bajo 3 - 20018 Donostia-San Sebastián
www.urestudio.com ur@urestudio.com


Queda prohibida la reproducción total o parcial de este documento sin la autorización expresa de Uranga Royo UR arquitectura, S.L.P.

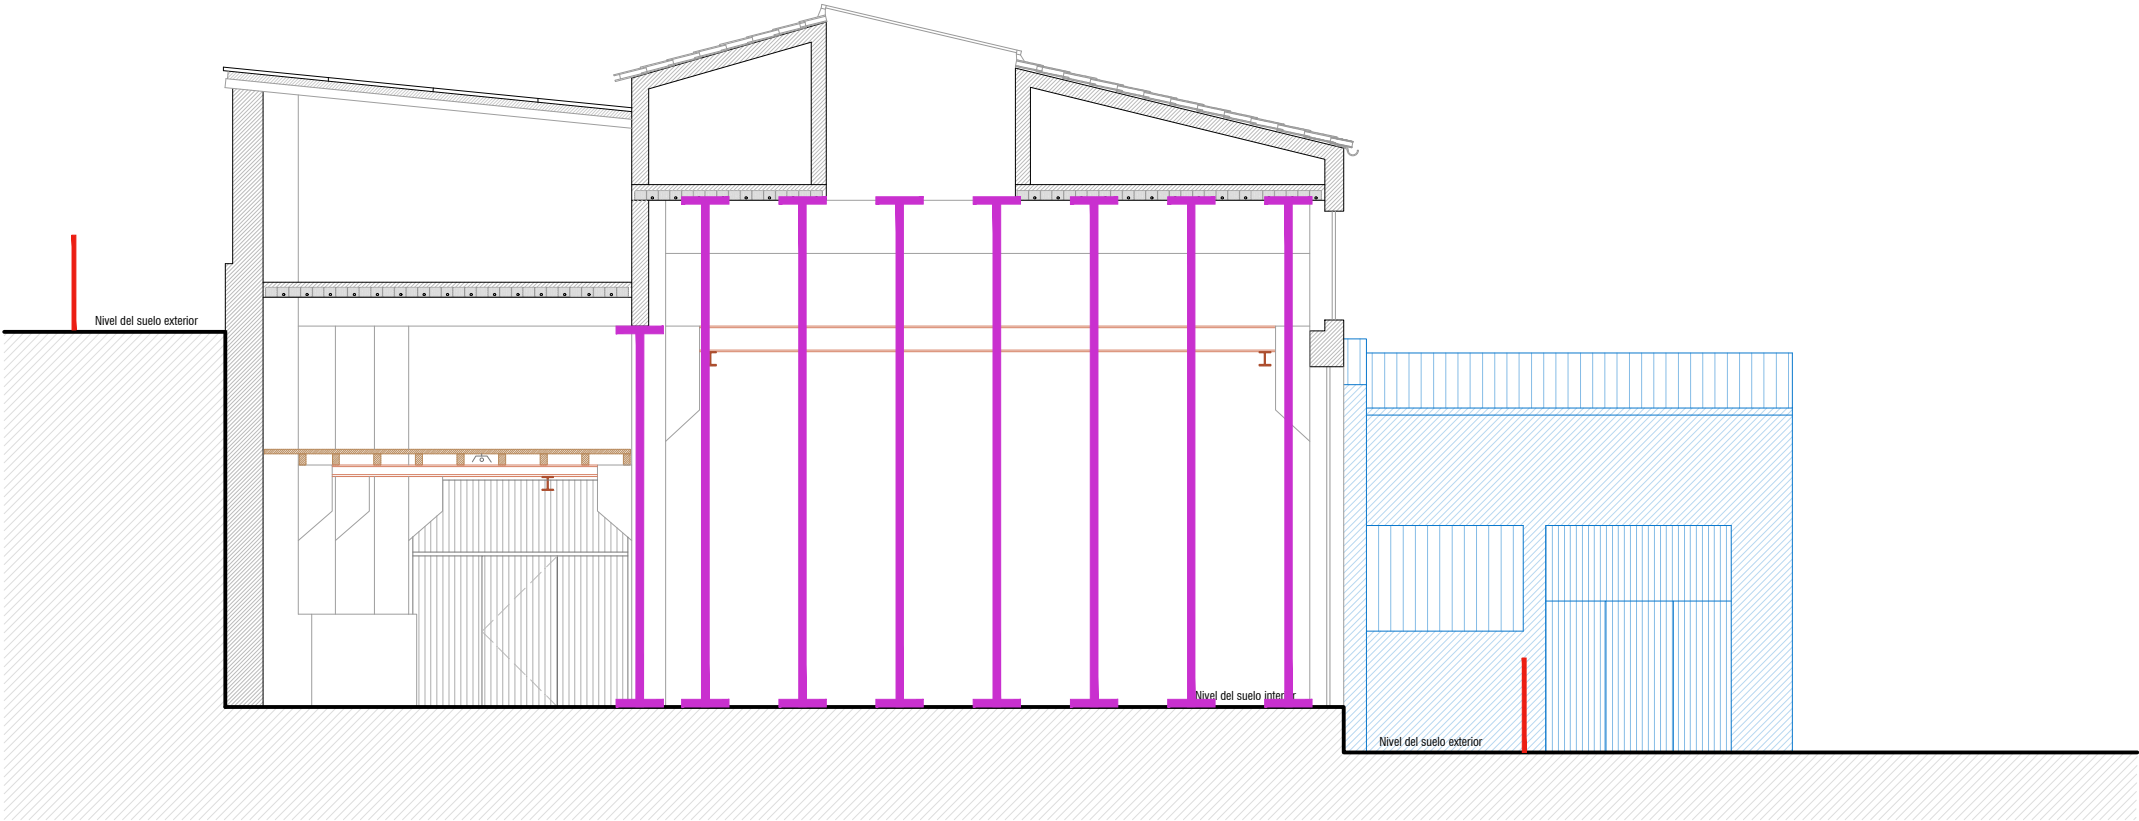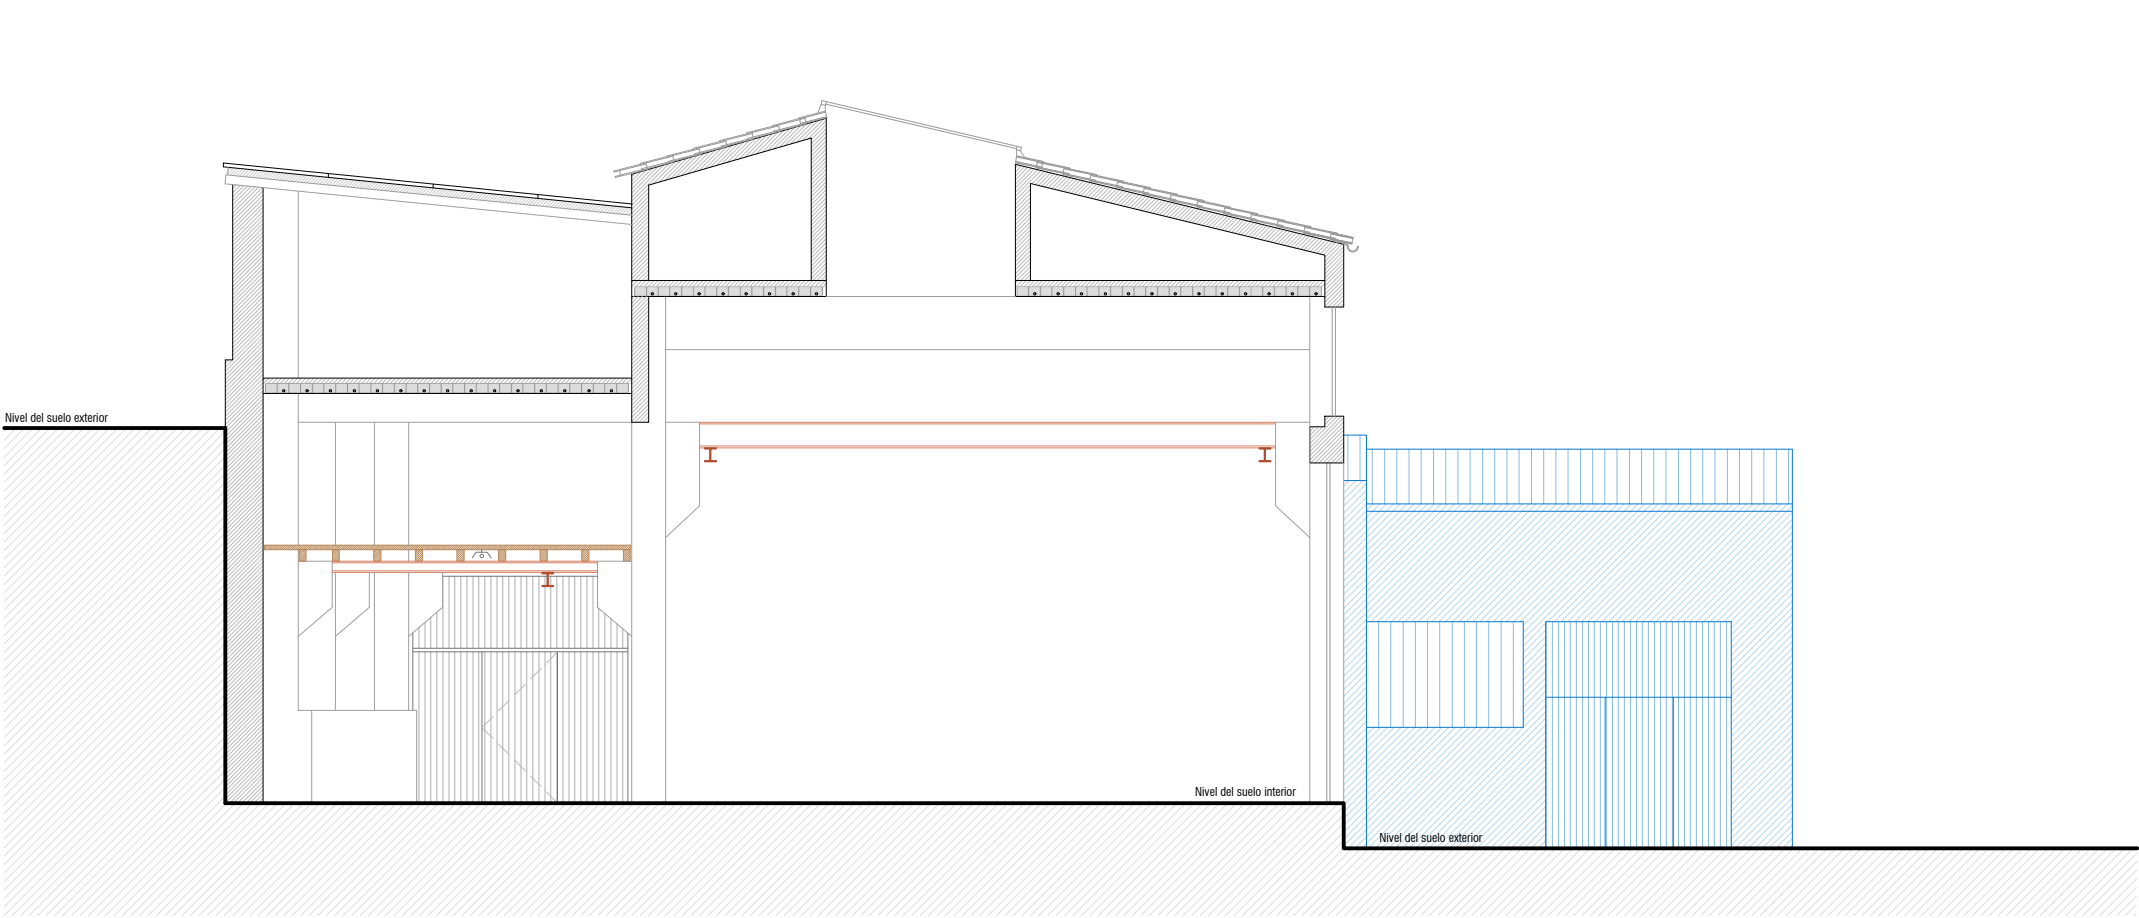

FASES DE DERRIBO

FASE 0:
Organización de la obra y
preparación para el derribo
mediante:
- colocación del vallado perimetral
para el cierre de parcela.
- anulación de las acometidas.
- señalización de la obra.
- apuntalamiento de forjados.
- retirada de mobiliario, enseres,
etc.

LEYENDA	
	VALLA
	APEO
	FASE A DERRIBAR

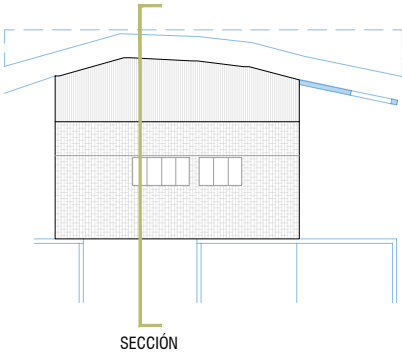

ERAISPEN EGITASMOA
PROYECTO DE DERRIBO

Bermeo

Bermeoko portuko
Cortazar Ontziola
zaharraren eraispena

Proyecto de derribo
del antiguo Astillero
Cortázar del puerto de
Bermeo

Eraisketa planoak_
0. Fasea

Planos de derribo_
Fase 0

D.03.1

Neuria 1/100
Escala

Berrikuste Zbk. -
Revisión Nº

Data 2026.eko Maiatza
Fecha Mayo 2026


Xabier Uranga Royo
Arquitecto

Sustatzailea
Promotor

Borja Zugasti Bernardo
ICCP N.º Col. 25.879

EUSKO JAURLARITZA
ELKARLARIA LARREA GARAPEN,
BERGANTZOLA ETA ABANTZAK
SALA
Auzoak: Portugalete eta
Hondatzaia: Bermeoko eta
Portuko, Ibaia, Gaiak eta
Hondatzaia: Zuzendaritza

GOBIERNO VASCO
DEPARTAMENTO DE
ALIMENTACIÓN, DESARROLLO
RURAL, AGRICULTURA Y PESCA
Viceconsejería de Pesca, Puertos y
Litoral
Dirección de Puertos, Asutias
Maritimas y Litoral

UR
ARQU
ITEC
TURA


Uranga Royo UR arquitectura, S.L.P. T. 943 126 810
Zubiberri 31, Bajo 3 - 20018 Donostia-San Sebastián

www.urestudio.com ur@urestudio.com

Queda prohibida la reproducción total o parcial de
este documento sin la autorización expresa de
Uranga Royo UR arquitectura, S.L.P.

FASE 1:
Derribo por medios manuales
y mecánicos, con especial
precaución, de:
- la cubierta.

LEYENDA	
	VALLA
	APEO
	FASE A DERRIBAR

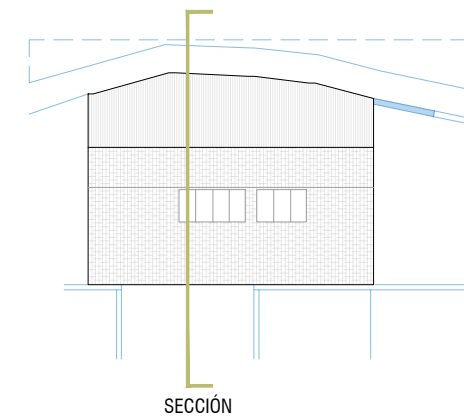

Bermeo

Proyecto de derribo del antiguo Astillero Cortázar del puerto de Bermeo

Planos de derribo_

Fase 1

D.03.2

Berrikuste Zbk. -

Revisión N°





Xabier Uranga Royo
Arquitecto

EUSKO JAURLARITZA ELIKADURA, LANDA GARAPEN, NEKAZARITZA ETA APPRANTZA SALA Azeritzako, Portuak eta Itsasertzeko Sailburuordetza Portuen, Itsas Gaien eta Itsasertzeko Zuzendaritza		GOBIERNO VASCO DEPARTAMENTO DE ALIMENTACIÓN, DESARROLLO RURAL, AGRICULTURA Y PESCA Viceconsejería de Pesca, Puertos y Litoral Dirección de Puertos, Asuntos Marítimos y Litoral
--	---	--

UR
ARQU
ITEC
TURA

Queda prohibida la reproducción total o parcial de este documento sin la autorización expresa de Uranga Royo UR arquitectura, S.L.P.

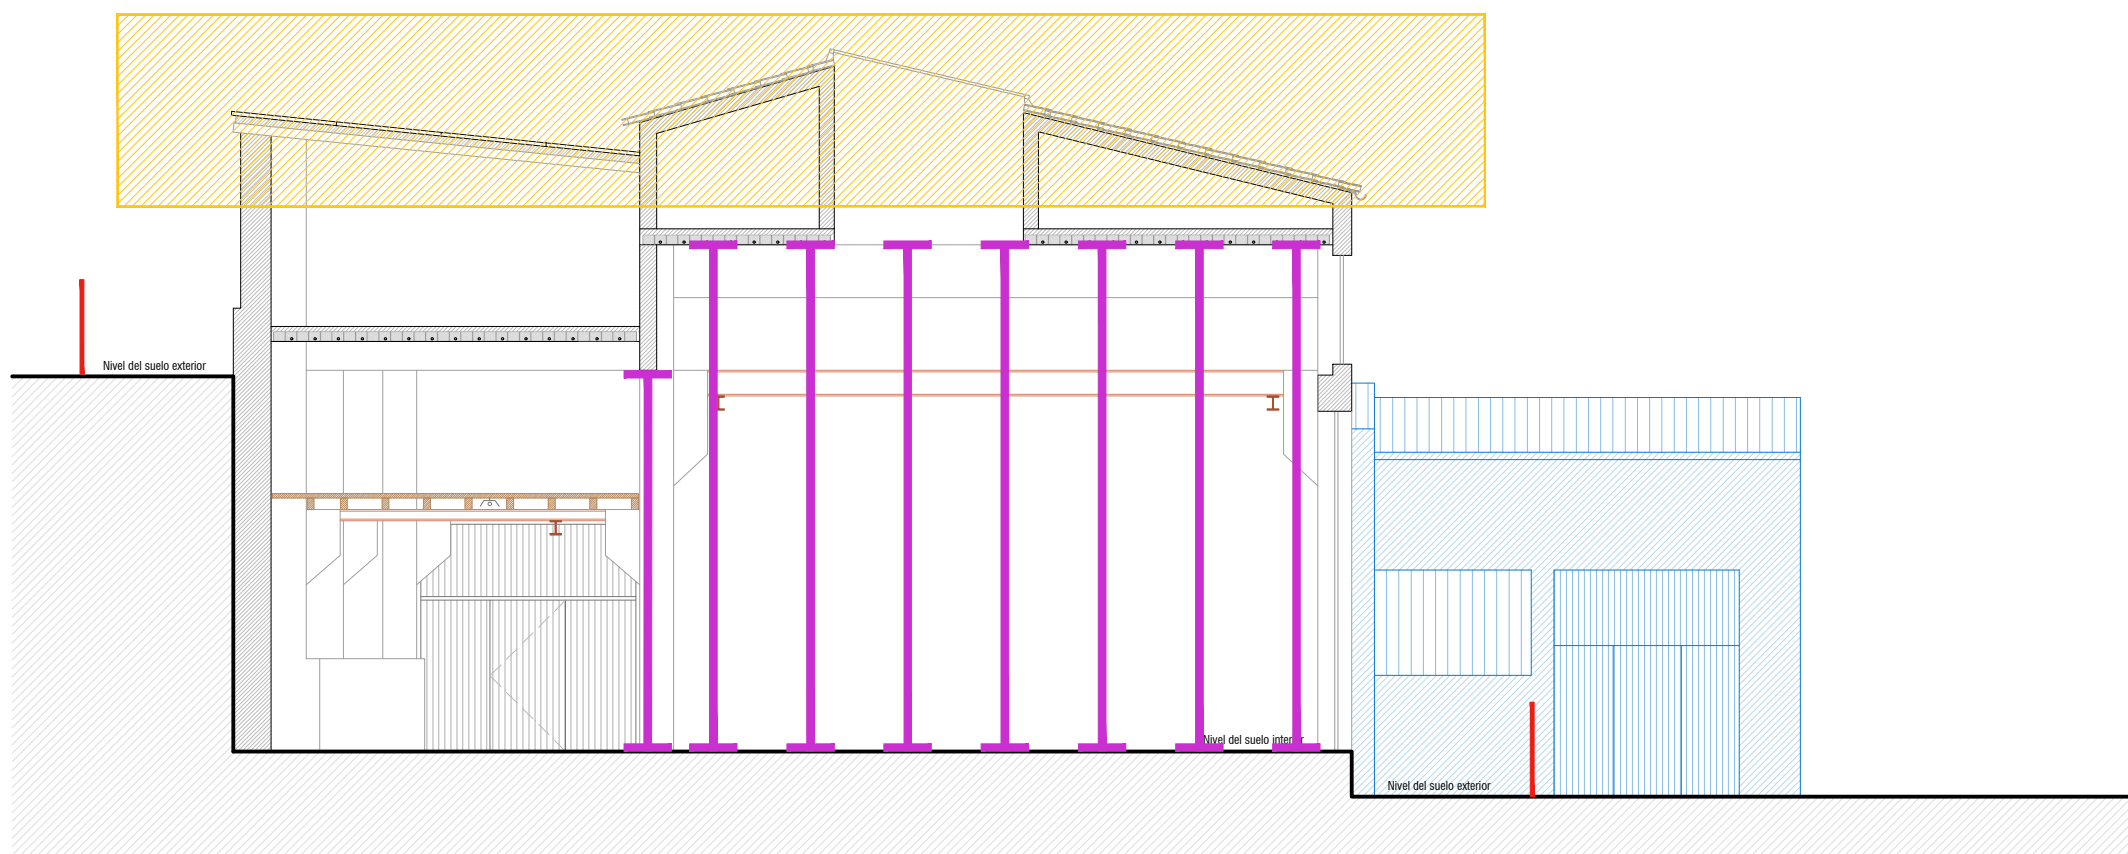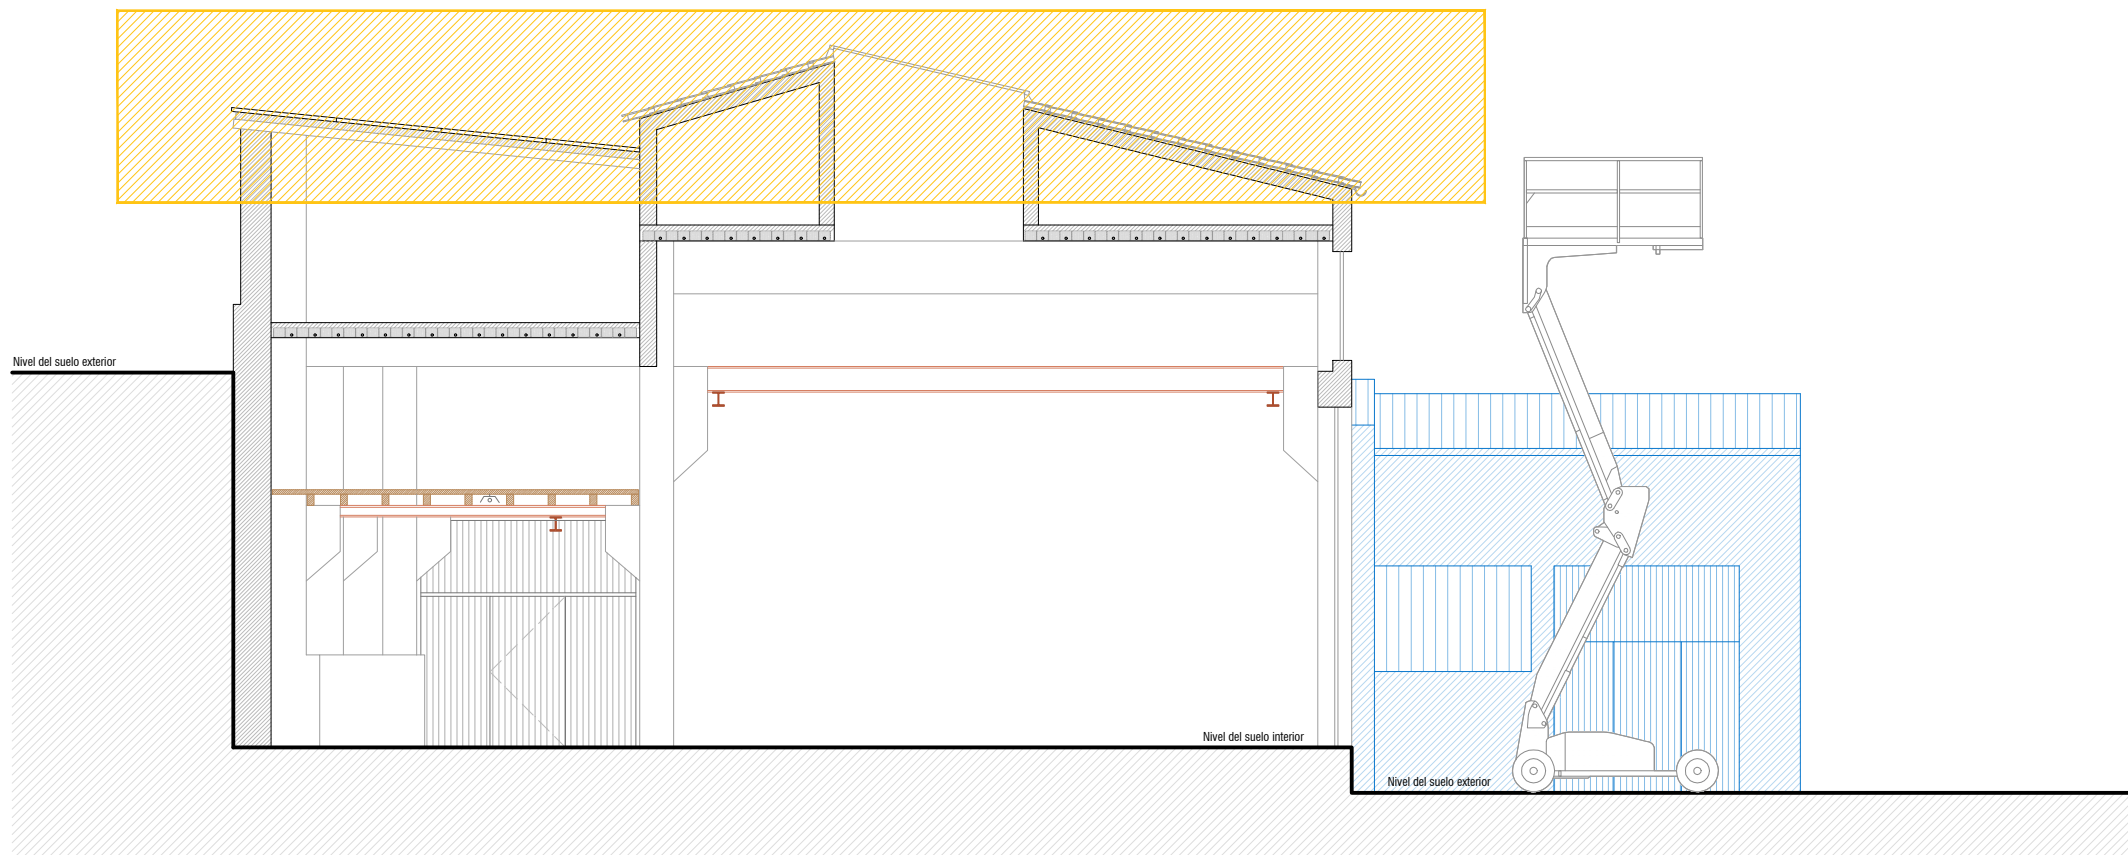

Bermeo

Bermeoko portuko
Cortazar Ontziola
zaharraren eraispena

Proyecto de derribo del antiguo Astillero Cortázar del puerto de Bermeo

Eraisketa planoak_

2. Fasea

Planos de derribo_

Fase 2

D.03.3

Neurria  1/100

Berrikuste Zbk.

Revisión N°

Data	2026.eko Maiatza
Fecha	Mayo 2026



Xabier Uranga Royo
Arquitecto

Sustatzailea

Promotor

Borja Zugasti Bernardo
ICCP N.º Col. 25.879

EUSKO JAURLARITZA ELIKADURA, LANDA GARAPEN, NEKAZARITZA ETA ARANTZA SAILA Amarrizko, Portuak eta Itsasertzeko Salburuondatza Portuen, Itsas Gai eta Itsasertzaren Zuzendaritza		GOBIERNO VASCO DEPARTAMENTO DE ALIMENTACIÓN, DESARROLLO RURAL, AGRICULTURA Y PESCA Viceconsejería de Pesca, Puertos y Litoral Dirección de Puertos, Asuntos Marítimos y Litoral
--	---	--

UR
ARQU
ITEC
TURA




Uranga Royo UR arquitectura, S.L.P. T. 943 126 810
Zubiberri 31, Bajo 3 - 20018 Donostia-San Sebastián
www.urestudio.com ur@urestudio.com


Queda prohibida la reproducción total o parcial de este documento sin la autorización expresa de Uranga Royo UR arquitectura, S.L.P.

FASES DE DERRIBO

FASE 2:
Derribo por medios manuales y mecánicos, con especial precaución, de la planta baja y edificios anexo.

LEYENDA	
	VALLA
	APEO
	FASE A DERRIBAR

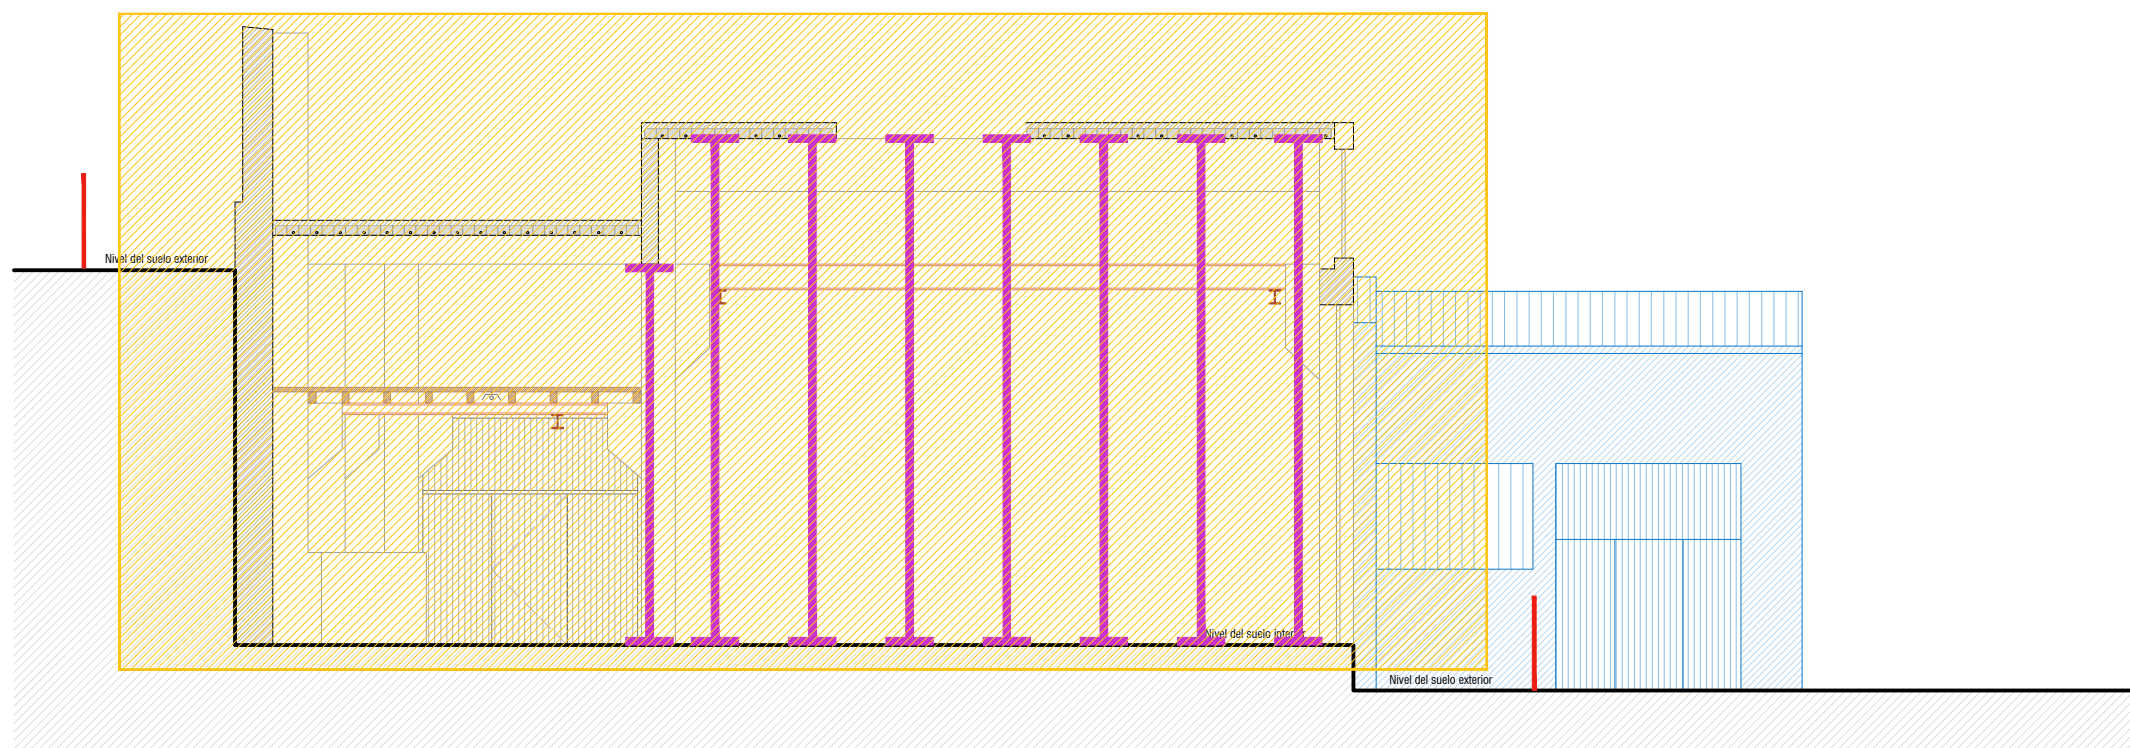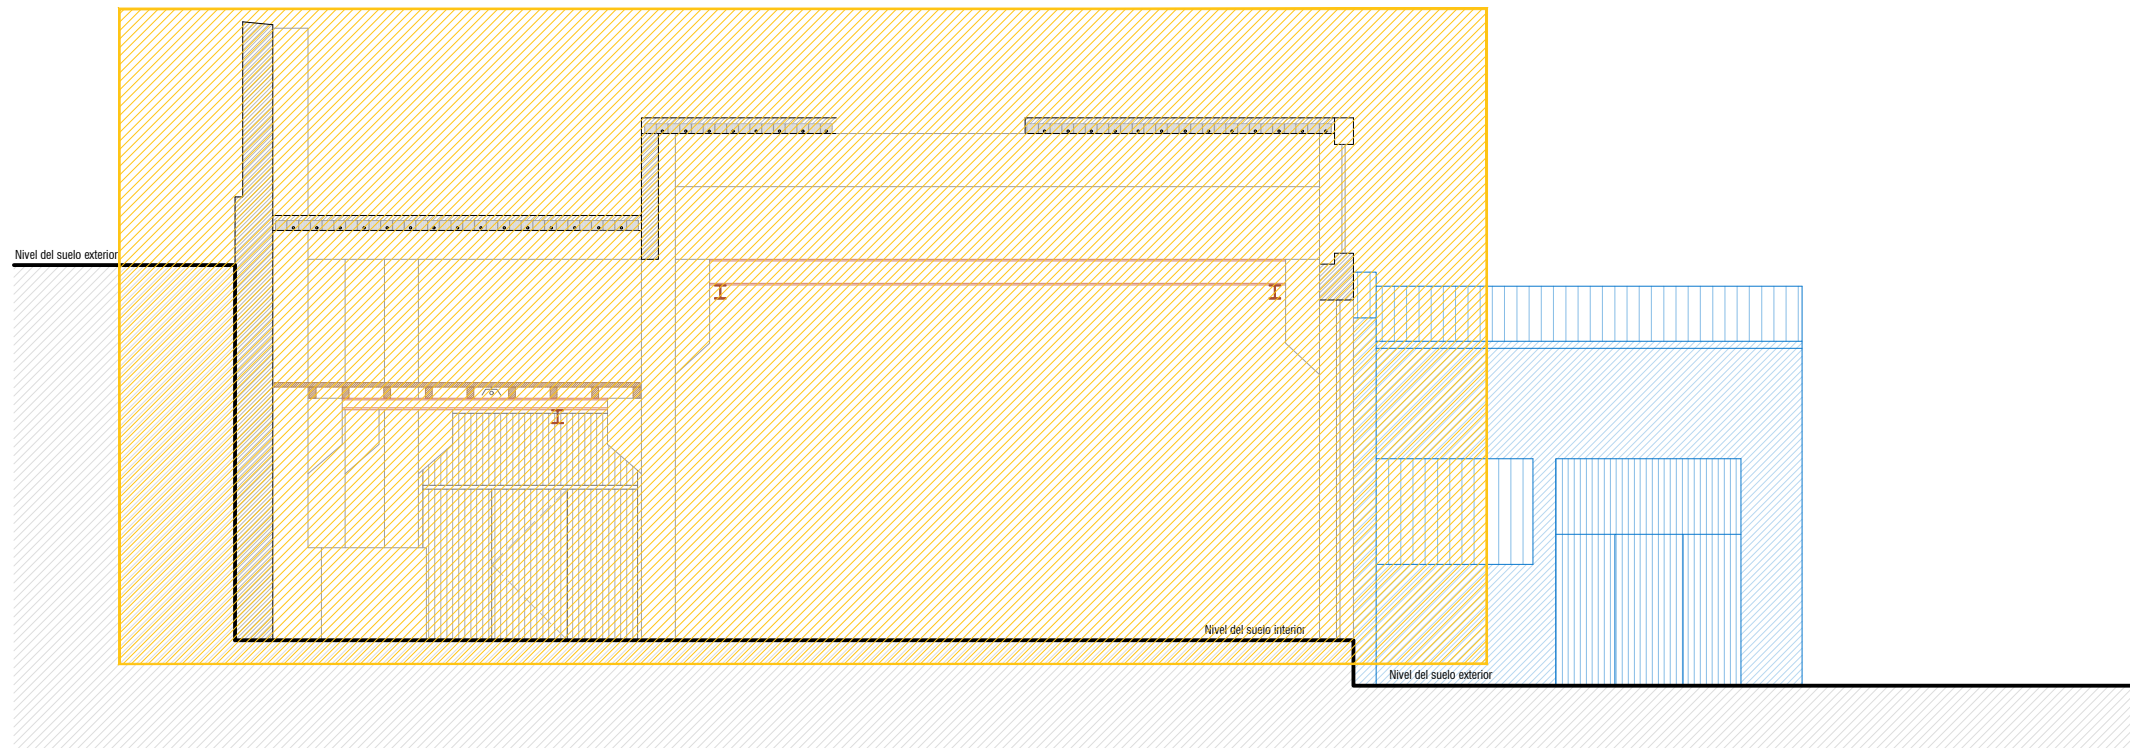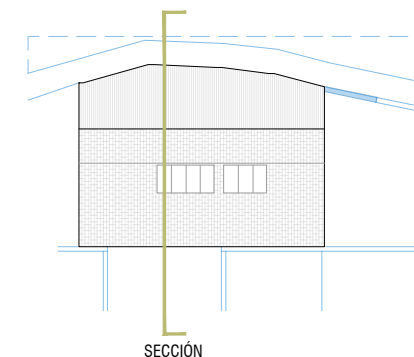

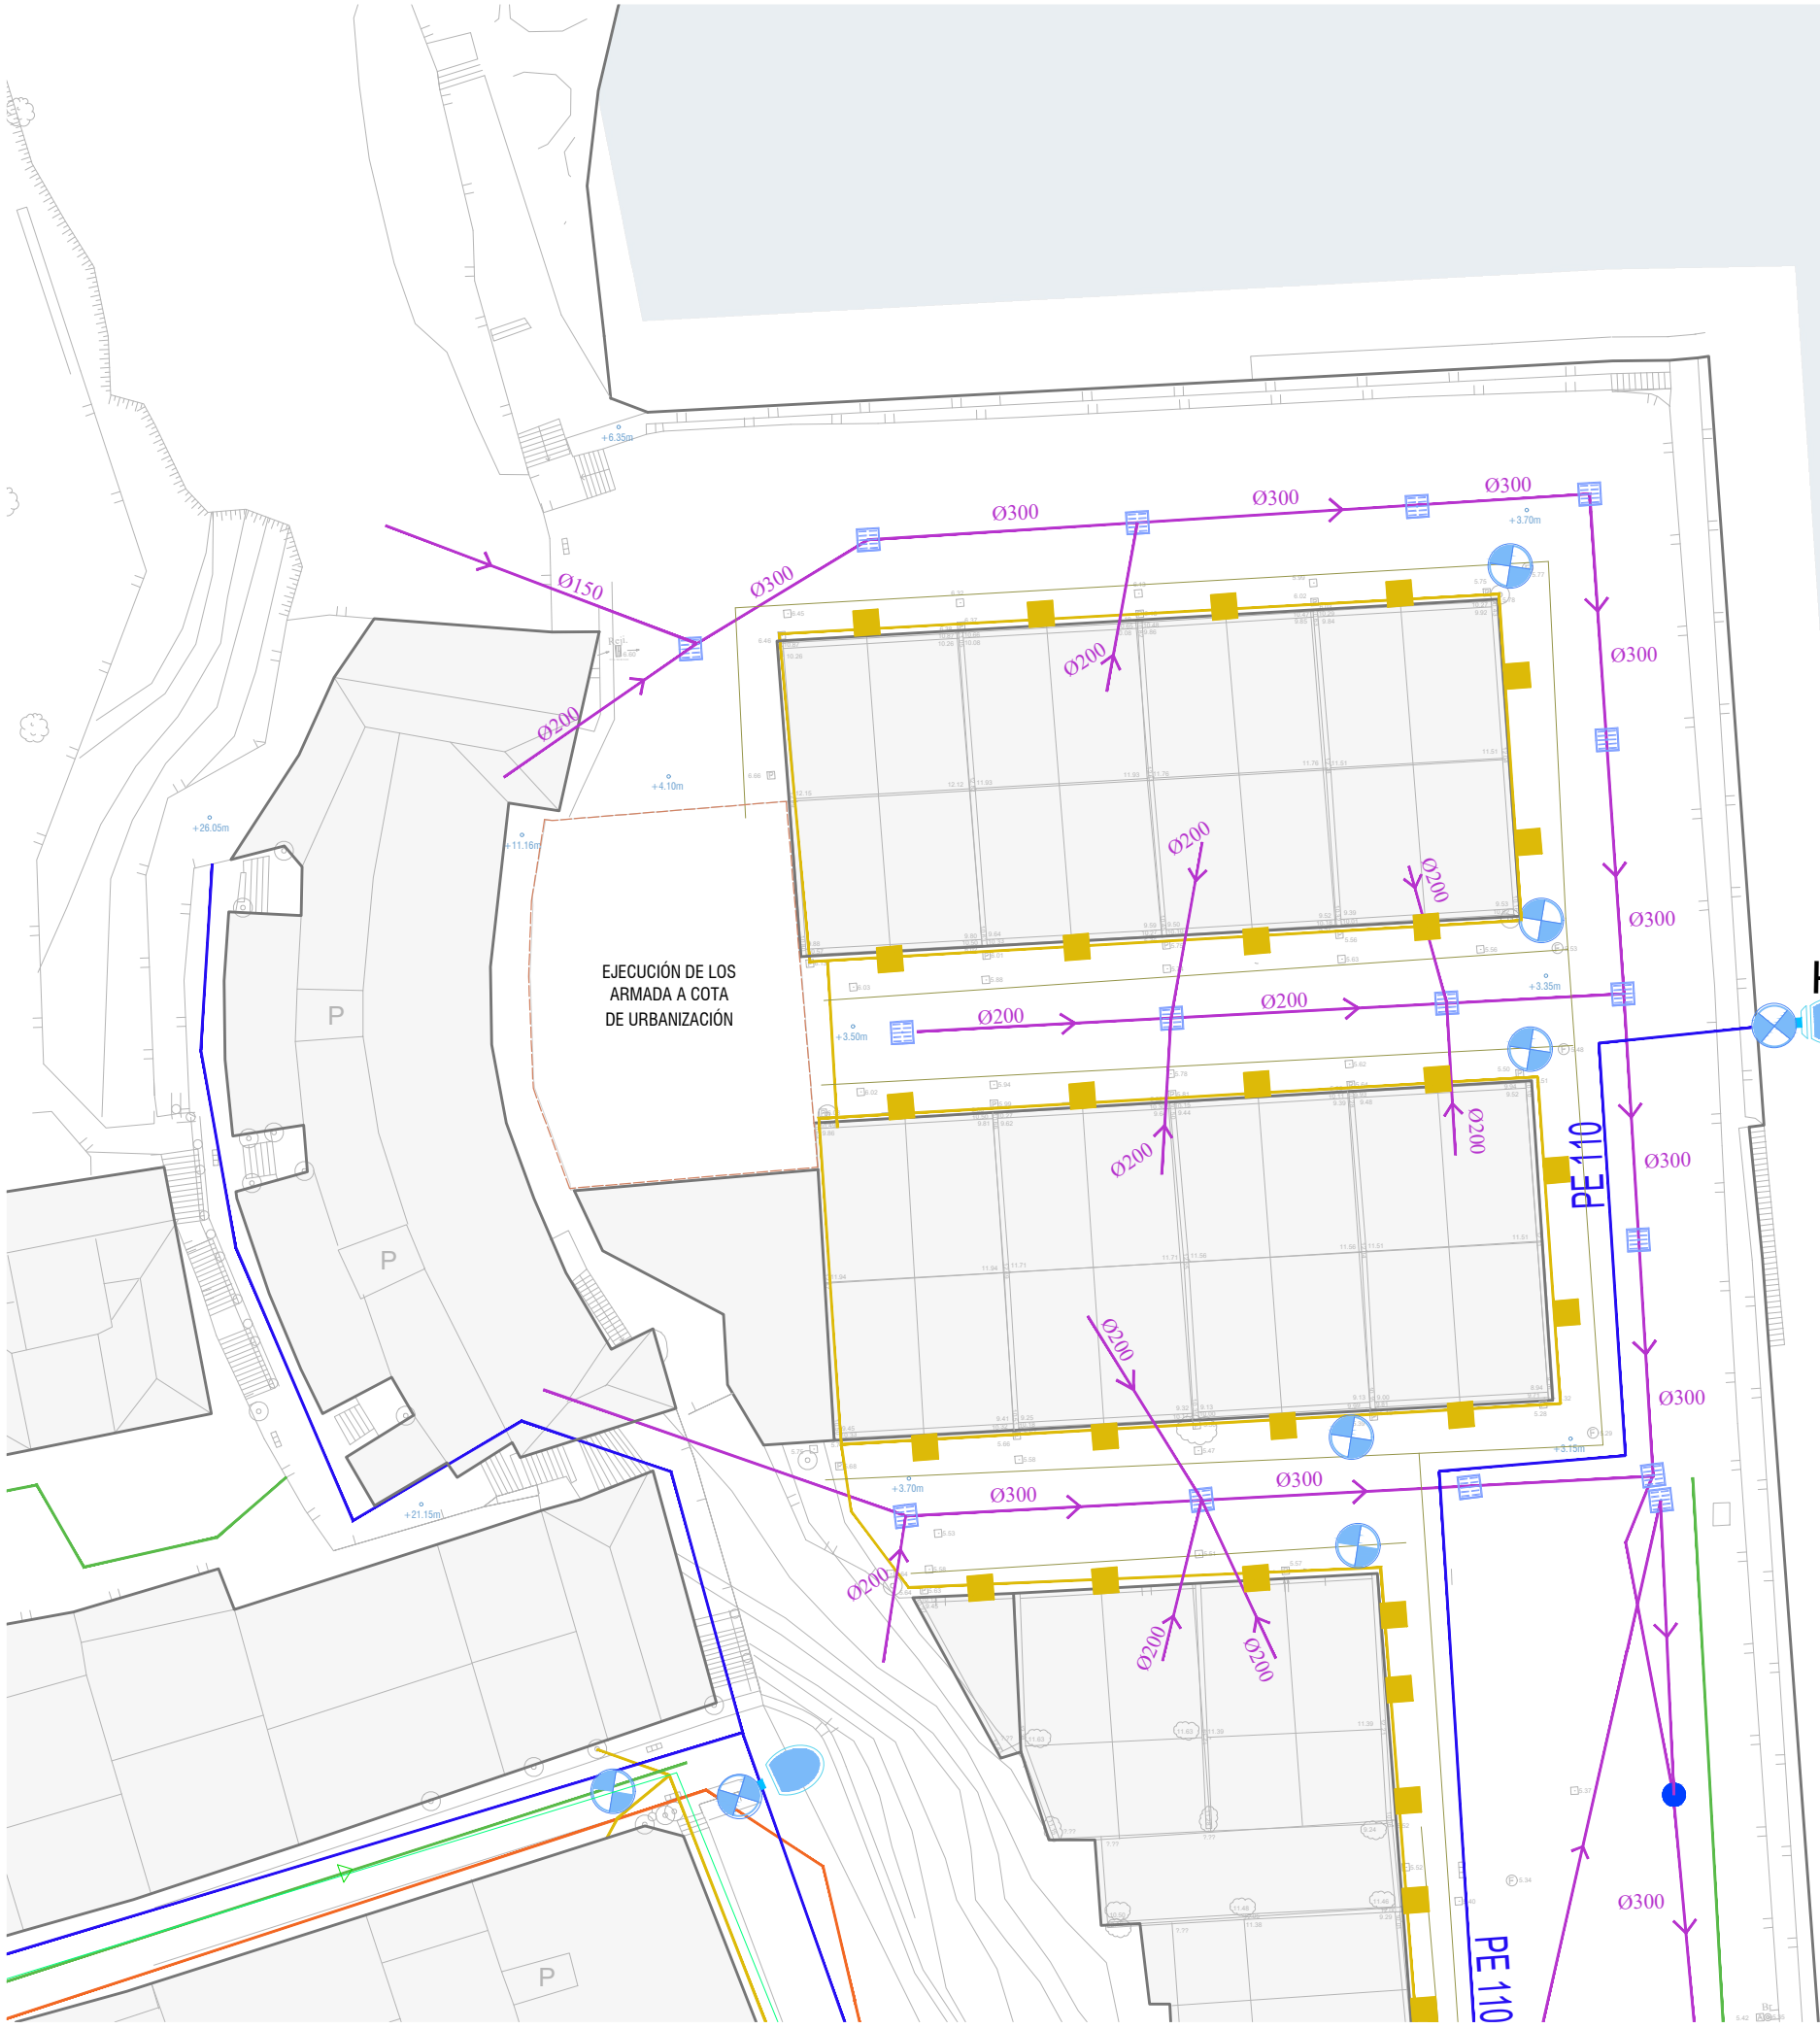

Bermeo

Bermeoko portuko
Cortazar Ontziola
zaharraren eraispena

Proyecto de derribo
del antiguo Astillero
Cortázar del puerto de
Bermeo

Eraisketa planoak_
Partzela eraiketaren
ondoren

Planos de derribo_
Parcela tras derribo

D.04

RED DE ABASTECIMIENTO

RED DE AGUA POTABLE

VÁLVULA

HIDRANTE

MATERIAL Y DIÁMETRO DE LA CONDUCCIÓN

RED ELÉCTRICA

LÍNEA AÉREA DE BAJA TENSIÓN

LÍNEA SUBTERRÁNEA BAJA TENSIÓN

LÍNEA SUBTERRÁNEA MEDIA TENSIÓN

CENTROS DE TRANSFORMACIÓN Y OTROS

CONTADORES

PROYECTOR PHILIPS 70W

RED DE SANEAMIENTO

REJILLA PLUVIALES

ARQUETAS

RED DE FECALES

RED UNITARIA DE FECALES Y PLUVIALES

RED DE GAS

Neumia	1/400
Escala	
Berrikuste Zbk.	-
Revisión N°	
Data	2026.eko Maiatza
Fecha	Mayo 2026

Xabier Uranga Royo
Arquitecto

Sustatzalea

Promotor

Borja Zugasti Bernardo
ICCP N.º Col. 25.879

EUSKO JAURLARITZA

GOBIERNO VASCO

ELKARLAKIA, LANGA GARAPEN,
NEKAZARITZA ETA ABANTZAK
SALA
Auzolabiaz, Portuak eta
Huskerak, Salburuzkoak
Portuak, Hala Gaiak eta
Huskerak Zuzendaritza

DEPARTAMENTO DE
ALIMENTACIÓN, DESARROLLO
RURAL, AGRICULTURA Y PESCA
Viceconsejería de Pesca, Puertos y
Litoral
Dirección de Puertos, Asueto
Marítimo y Litoral

UR
ARQU
ITEC
TURA

Uranga Royo UR arquitectura, S.L.P. T. 943 126 810
Zubiberri 31, Bajo 3 - 20018 Donostia-San Sebastián
www.urestudio.com ur@urestudio.com

Queda prohibida la reproducción total o parcial de
este documento sin la autorización expresa de
Uranga Royo UR arquitectura, S.L.P.

Proyecto de derribo del antiguo Astillero Cortázar del puerto de Bermeo

Seguridad y salud.
Gestión de residuos_
Organización de la obra y
protecciones colectivas

Neurria ☐ 1/300

Data	2026.eko Maiatza
Fecha	Mayo 2026

Sustatzailea

Promotor

UR
ARQU
ITEC
TURA

Queda prohibida la reproducción total o parcial de este documento sin la autorización expresa de Uranga Royo UR arquitectura, S.L.P.

