

PLANOS / 6

PROYECTO DE EJECUCIÓN

**ADECUACIÓN DE SALIDA DE
EMERGENCIA EN CAMPO
DE FÚTBOL DE LA FLORIDA**

DIRECCIÓN

C/ DOCTOR JOSÉ ZALDUA 34, 48920 - PORTUGALETE (BIZKAIA)

PROMOTOR

DEPORTIVA MUNICIPAL DE PORTUGALETE S.A.

EQUIPO REDACTOR

TAPER arkitektura

FECHA

MARZO 2025



LEHENDAKARI AGUIRRE 11
4º PLANTA DEP 02
48014 BILBAO
+34 944 044 136
info@taperarkitektura.com
www.taperarkitektura.com


PLANOS DE ARQUITECTURA

SITUACION/EMPLAZAMIENTO			
2412_E001	PLANO DE SITUACIÓN	1/3000	A3
2412_E002	PLANO DE EMPLAZAMIENTO	1/1000	A3
TOPOGRÁFICO			
2412_E020	PLANO TAQUIMÉTRICO	1/75	A3
SUPERPUESTO			
2412_E030	SUPERPUESTO ENTRE ESTADO ACTUAL Y ESTADO REFORMADO	1/75	A3
ESTADO ACTUAL			
2412_E040	ESTADO ACTUAL. PLANTA GENERAL	1/75	A3
2412_E041	ESTADO ACTUAL. SECCIONES	1/100	A3
ESTADO REFORMADO			
2412_E100	ESTADO REFORMADO. PLANTA GENERAL	1/75	A3
2412_E101	ESTADO REFORMADO. SECCIONES	1/100	A3
PROYECTO: PLANOS DE URBANIZACIÓN			
2412_E200	URBANIZACIÓN. PICADOS Y DEMOLICIONES	1/75	A3
2412_E201	URBANIZACIÓN. EXCAVACIONES Y ZANJAS	1/75	A3
2412_E202	URBANIZACIÓN. MUROS Y CIMENTACIÓN	1/75 – 1/20	A3
2412_E203	URBANIZACIÓN. PAVIMENTACIÓN	1/75	A3
2412_E204	URBANIZACIÓN. HERRERÍA. BARANDILLAS Y PASAMANOS	1/75 - 1/50 - 1/20	A3
PROYECTO: DETALLES			
2412_E300	DETALLES. SECCIÓN CONSTRUCTIVA I	1/20	A3
INSTALACIONES EXISTENTES / AFECCIONES			
2412_E500	ESTADO ACTUAL. INSTALACIONES EXISTENTES.	1/75	A3
2412_E501	AFECCIONES A INSTALACIONES EXISTENTES.	1/75	A3
INSTALACIONES PROYECTADAS			
2412_E600	INSTALACIONES PROYECTADAS	1/75	A3

Bilbao, marzo de 2025

Fdo: Jon Ander Azpiazu Juaristi - Unai Gómez Arriaran




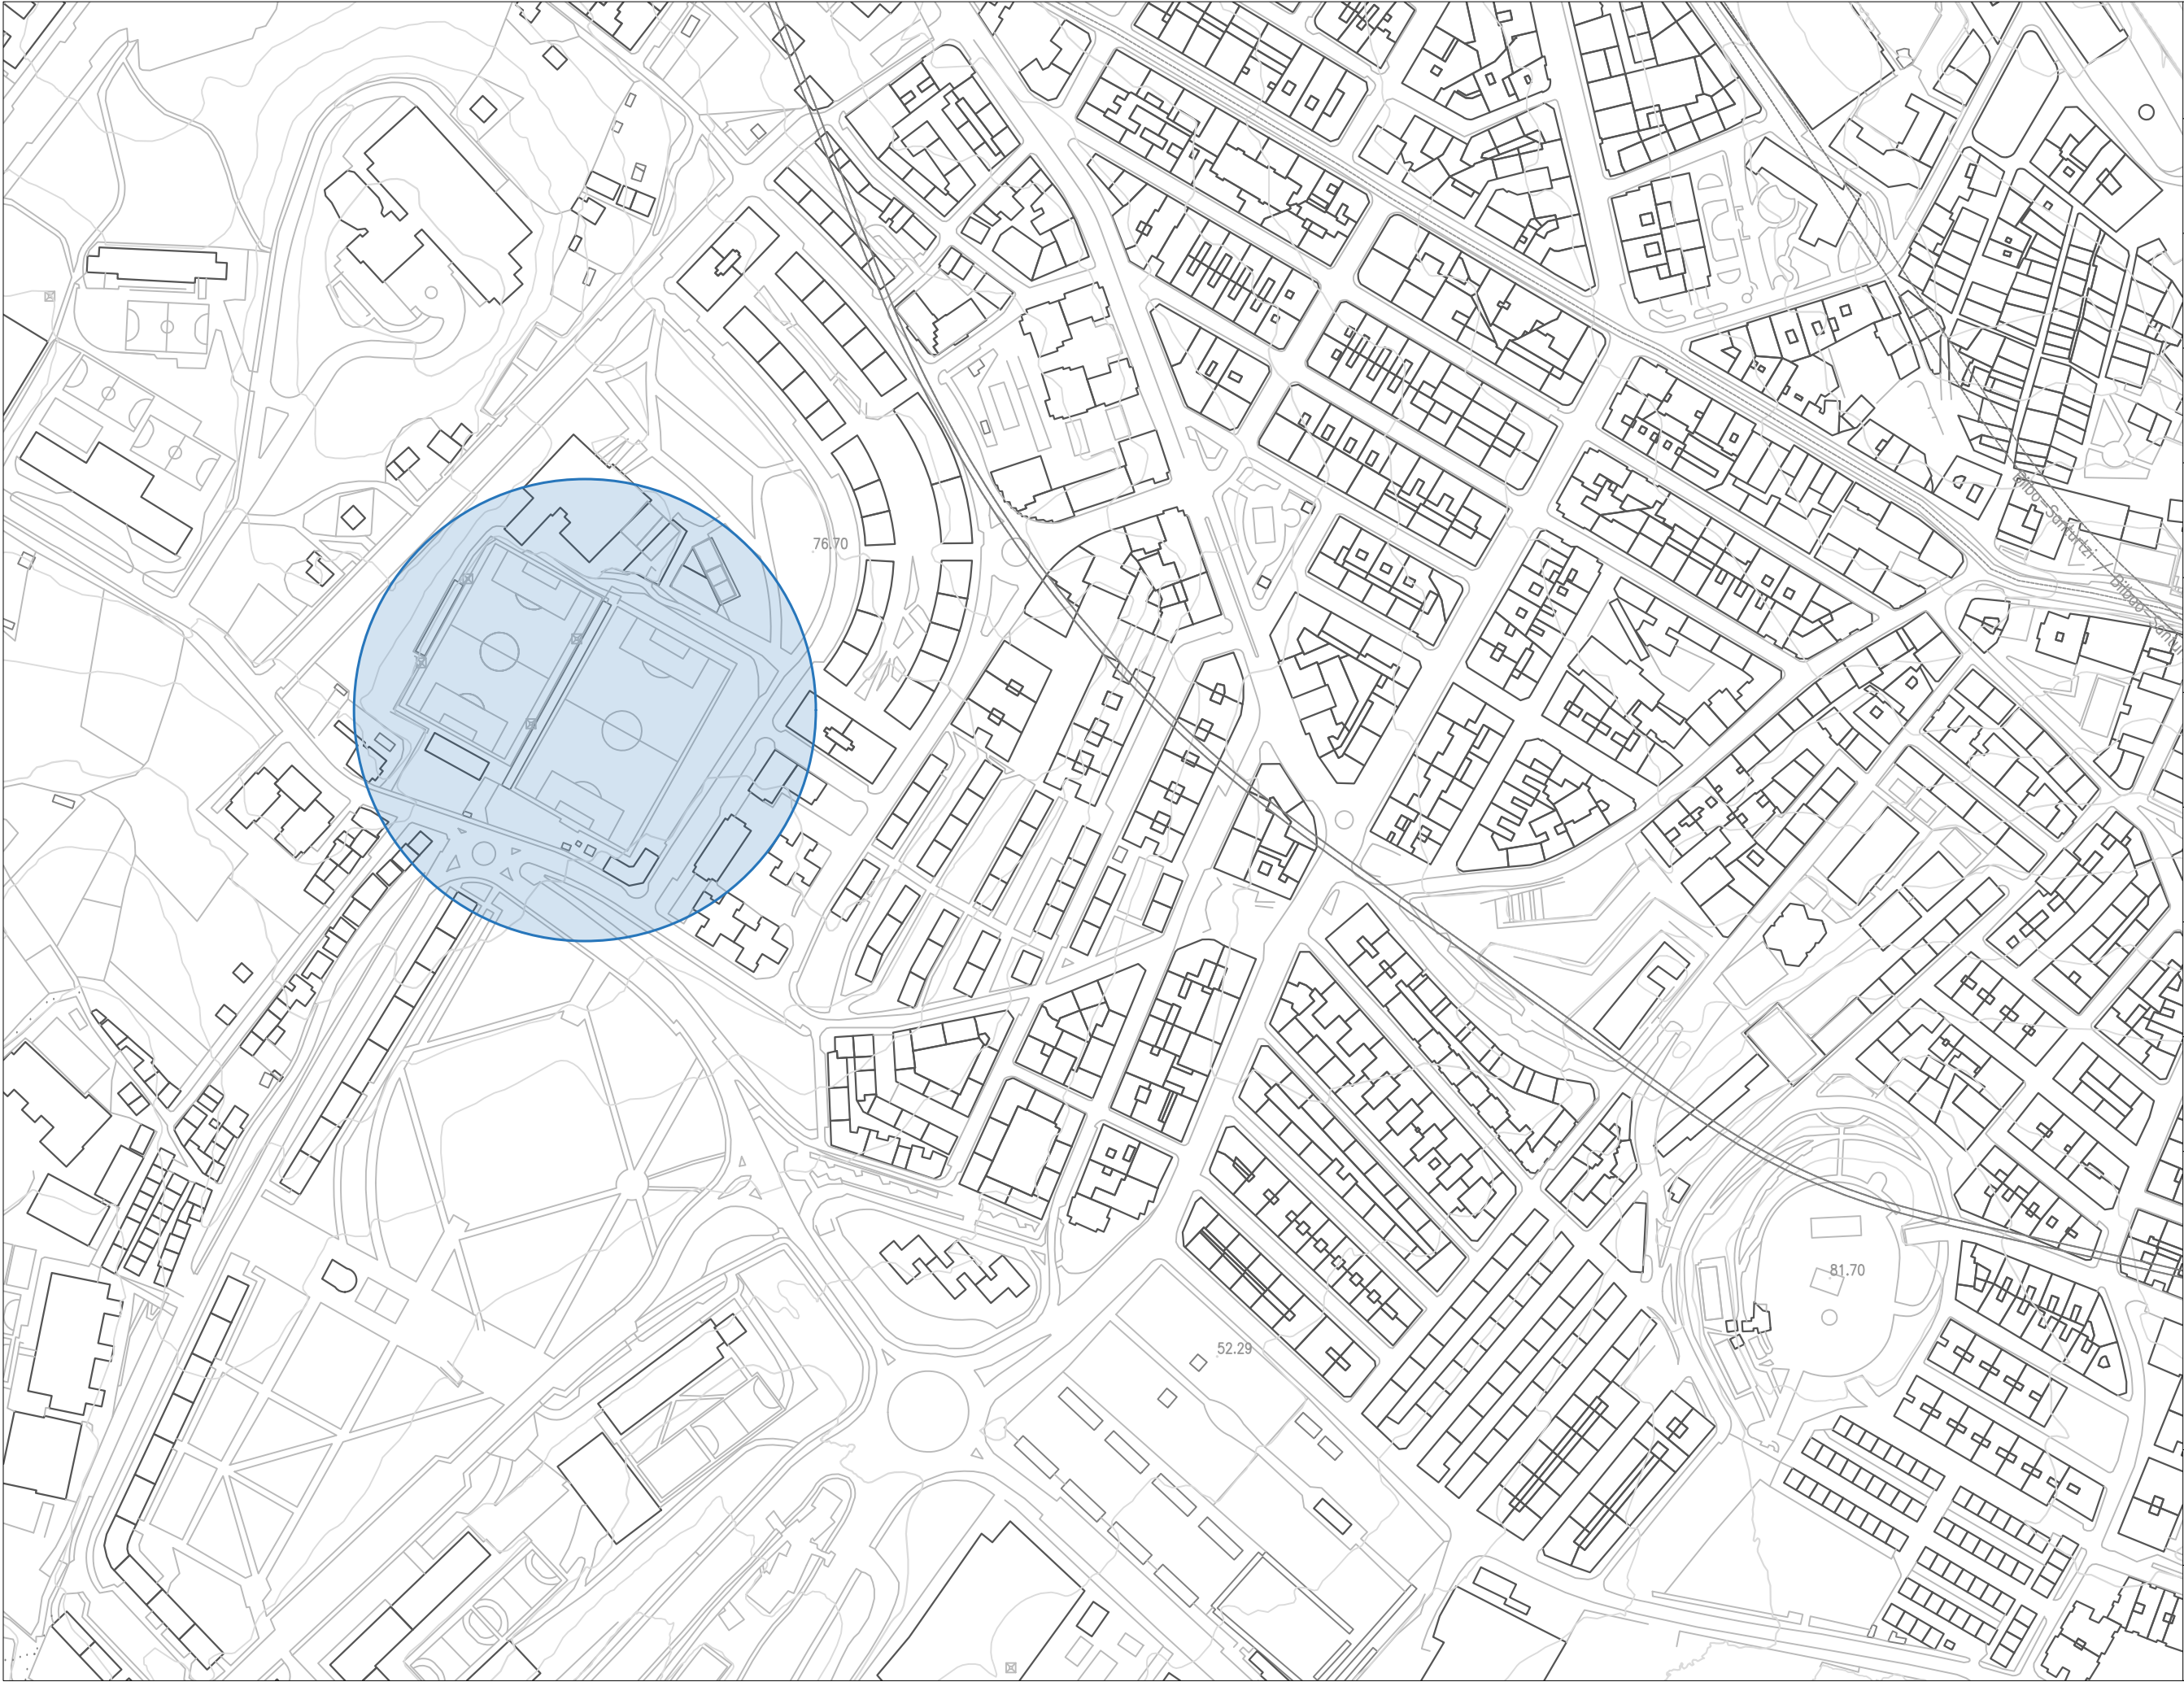

encargo / lana
ADECUACIÓN DE SALIDA DE EMERGENCIA EN CAMPO DE FÚTBOL DE LA FLORIDA
fase / fasea
PROYECTO DE EJECUCIÓN
emplazamiento / kokapena
CAMPO DE FÚTBOL DE LA FLORIDA PORTUGALETE, BIZKAIA
cliente / bezeroa
DEMUPORSA
fecha / data
MARZO 2025 MARTXOA
plano / plano
PLANO DE SITUACIÓN
escala / eskala
1/3000 A3


nº planp / plano zkia
2502_E001
revisión / berrikuspena
REV 00
TAPER taperarkitektura.com Taperstudio Arkitektura slp C.O.A.V.N. nº950622
arquitecto / arkitektoa
JON A. AZPIAZU JUARISTI

arquitecto / arkitektoa
UNAI GOMEZ ARRIARAN

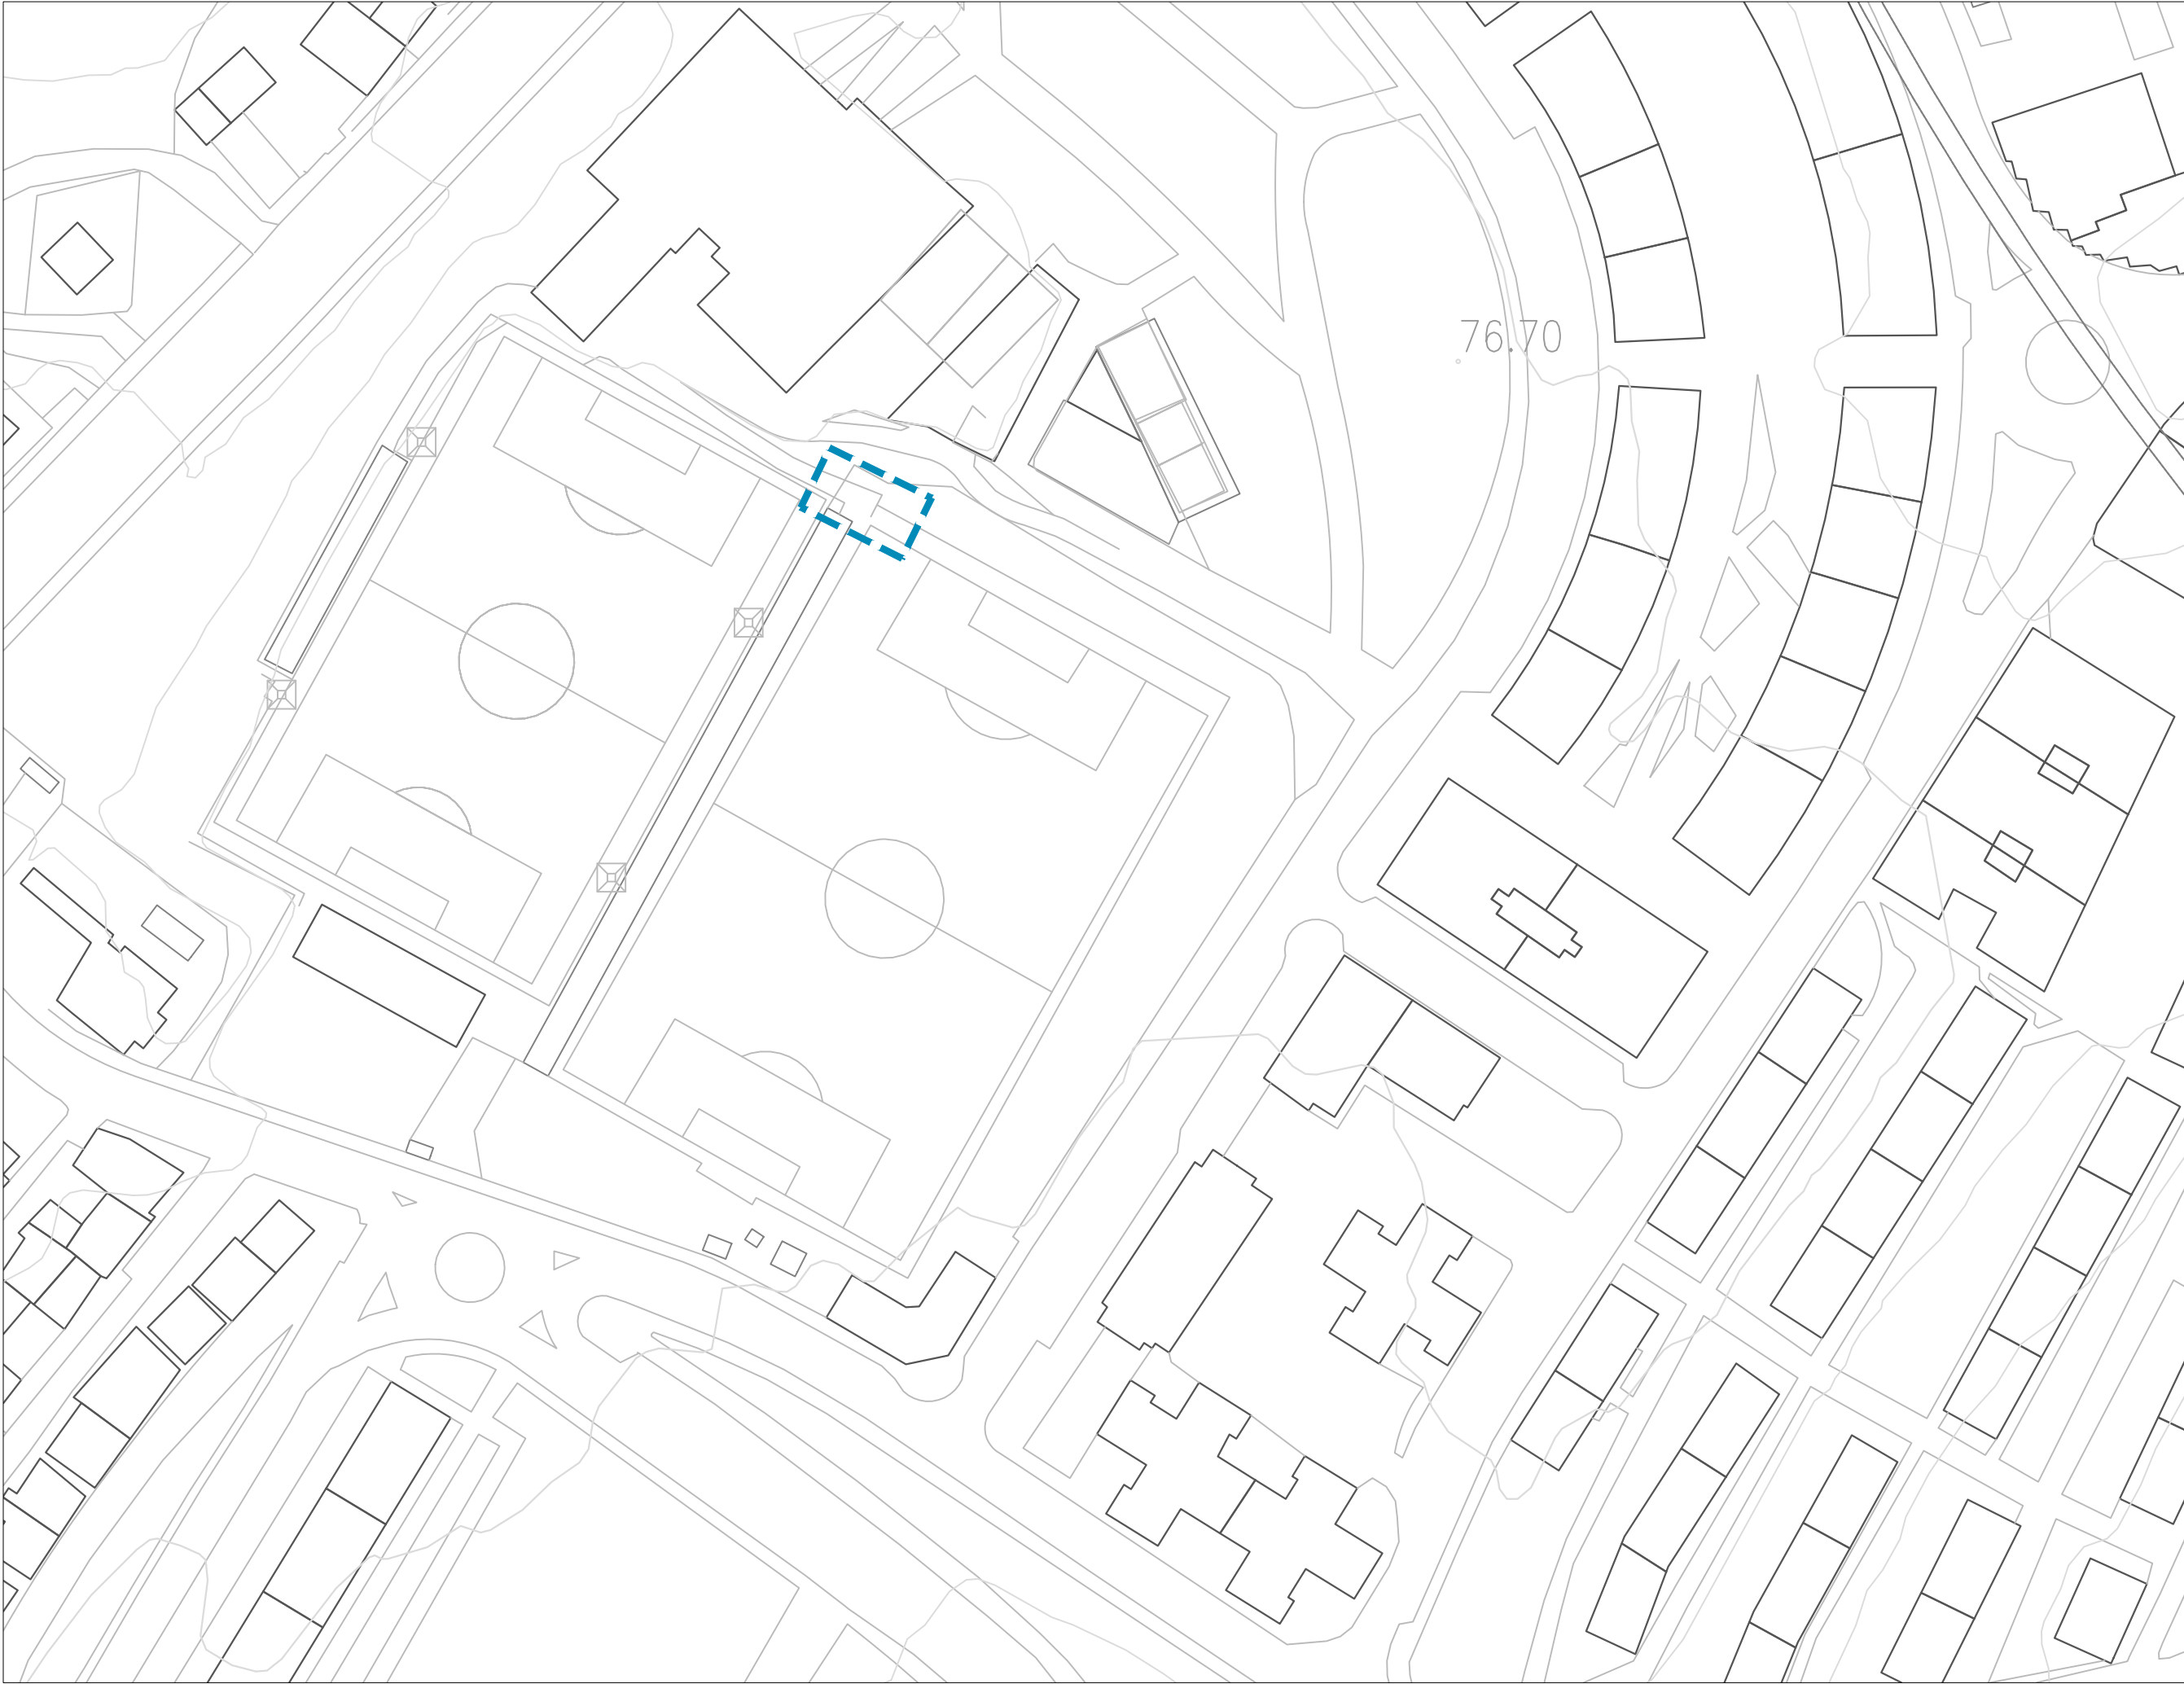encargo / lana
ADECUACIÓN DE SALIDA DE EMERGENCIA EN CAMPO DE FÚTBOL DE LA FLORIDA
fase / fasea
PROYECTO DE EJECUCIÓN
emplazamiento / kokapena
CAMPO DE FÚTBOL DE LA FLORIDA PORTUGALETE, BIZKAIA
cliente / bezeroa
DEMUPORSA
fecha / data
MARZO 2025 MARTXOA
plano / planoa
PLANO DE EMPLAZAMIENTO
escala / eskala
1/1000 A3

nº planp / plano zkia
2502_E002
revisión / berrikuspena
REV 00
TAPER taperarkitektura.com Taperstudio Arkitektura slp C.O.A.V.N. nº950622 arquitecto / arkitektoa JON A. AZPIAZU JUARISTI  arquitecto / arkitektoa UNAI GOMEZ ARRIARAN 

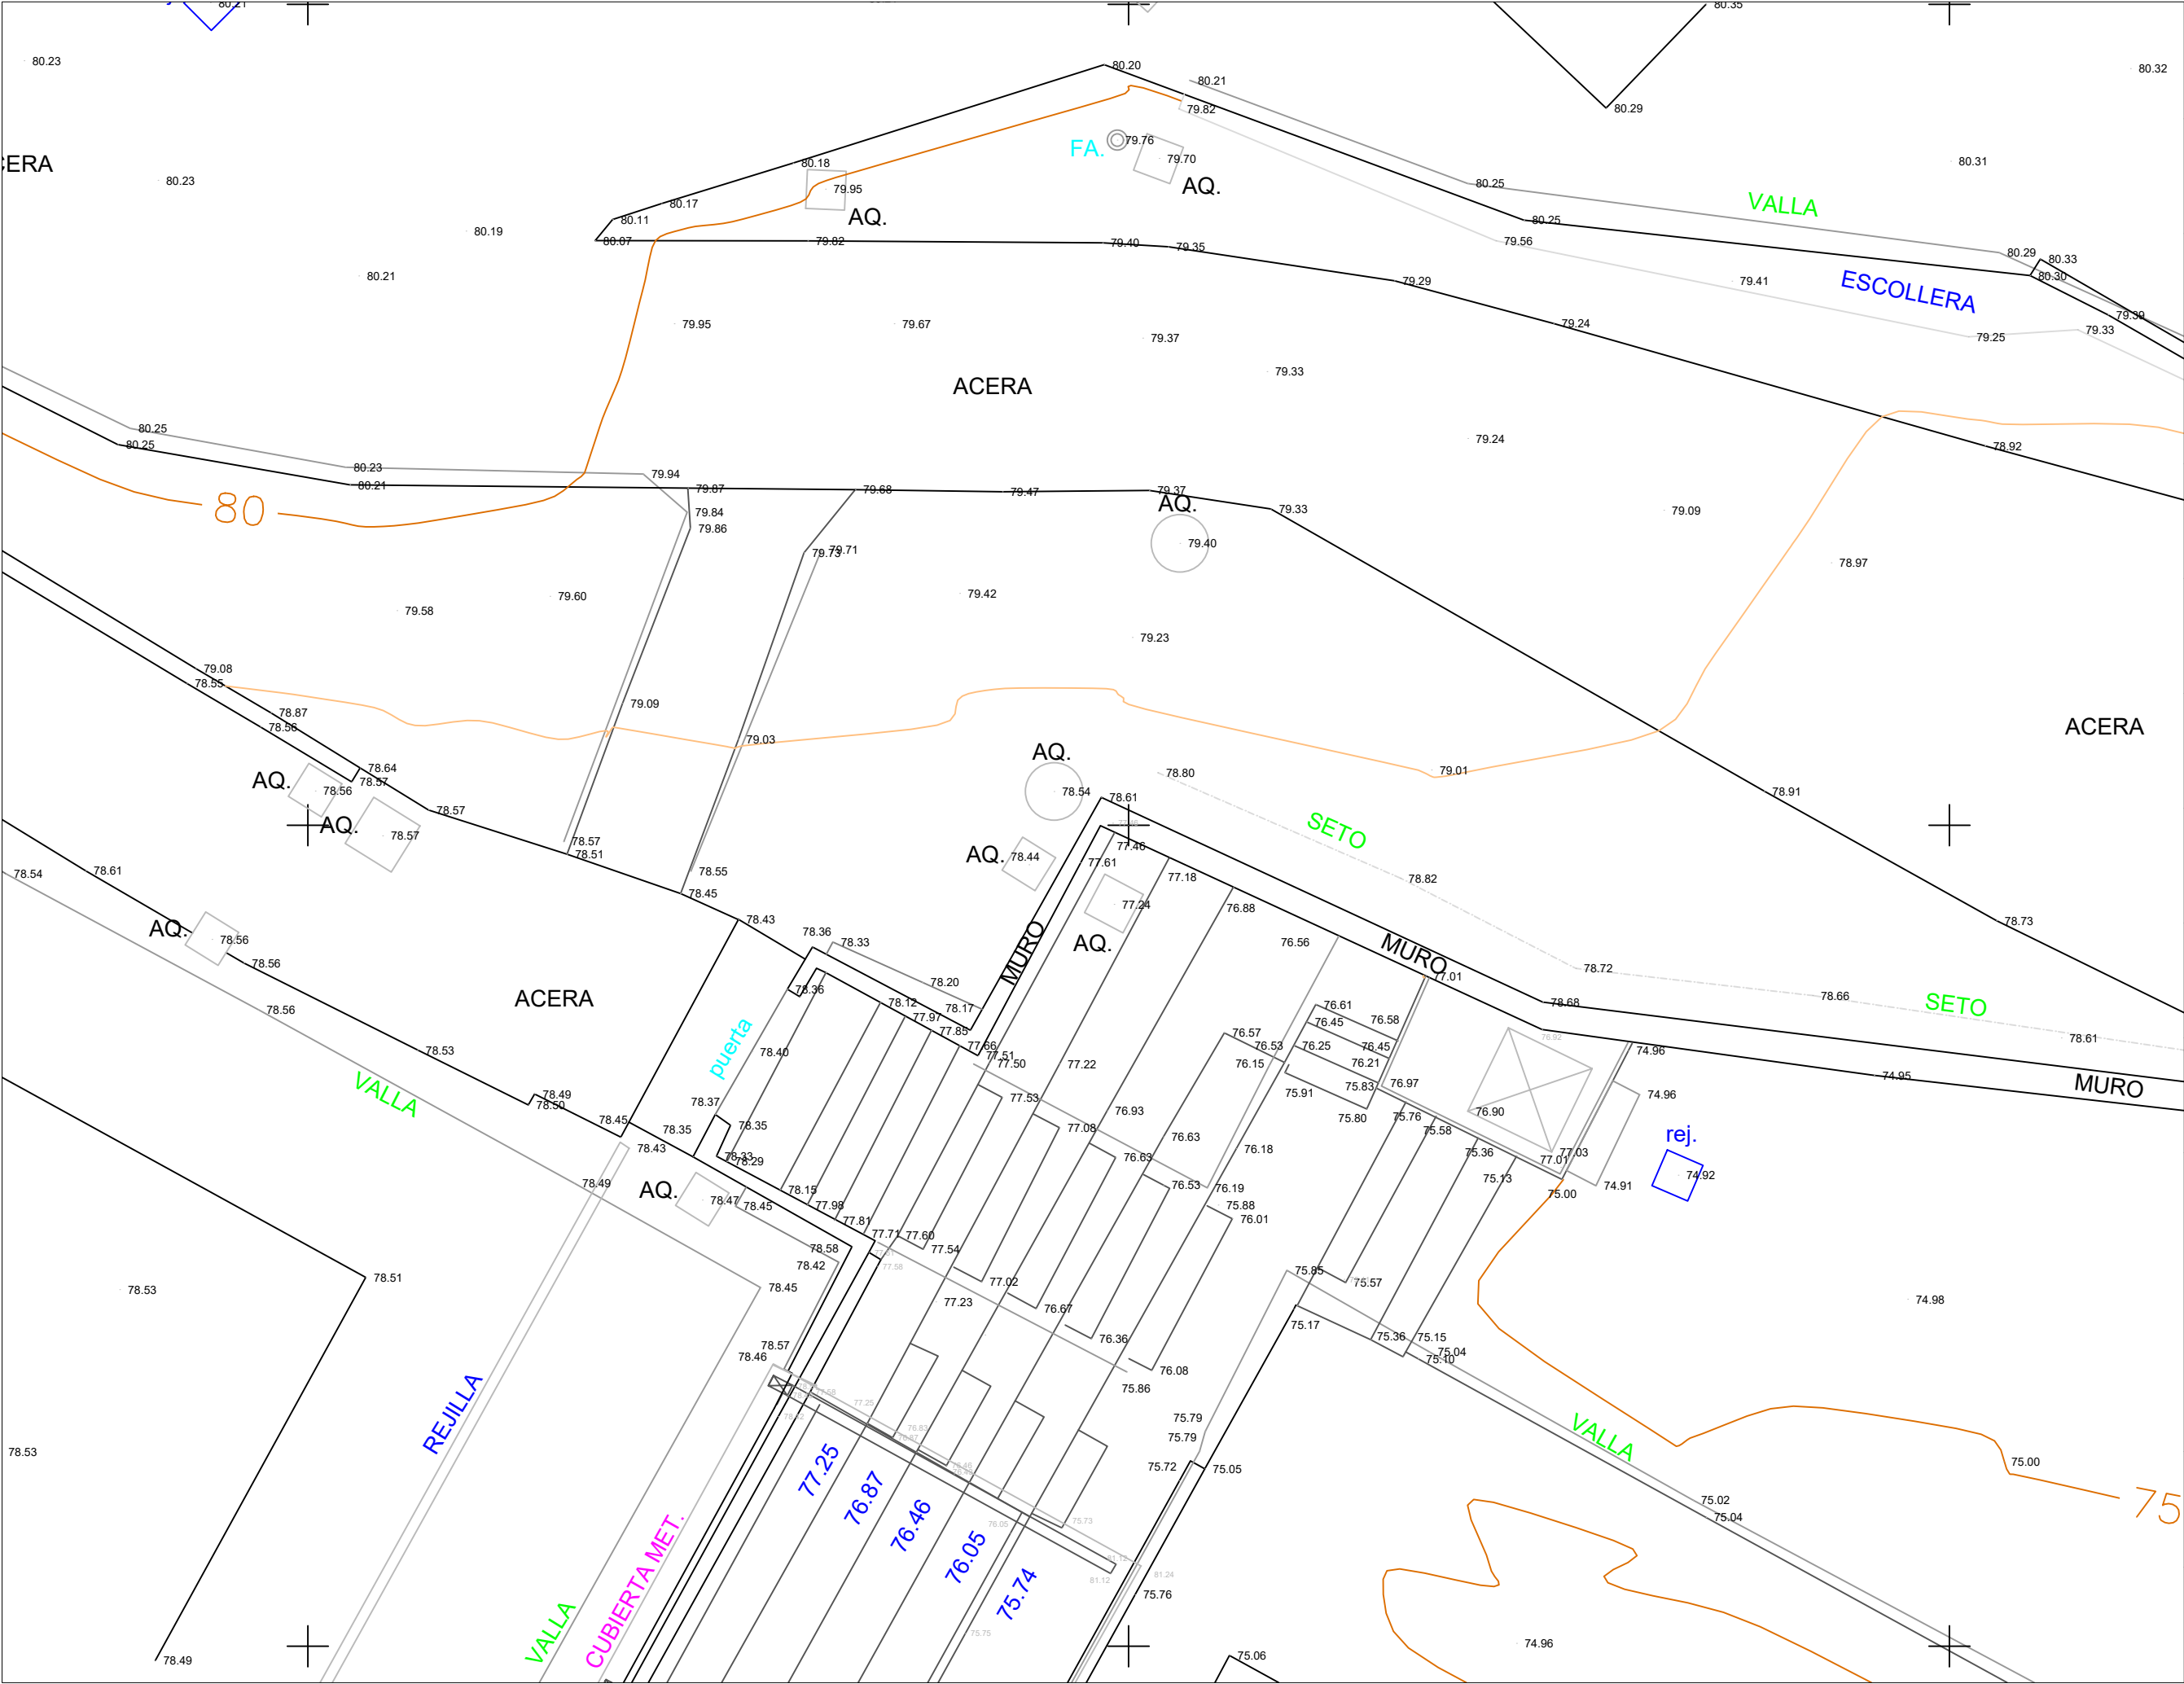


encargo / lana
ADECUACIÓN DE SALIDA DE EMERGENCIA EN CAMPO DE FÚTBOL DE LA FLORIDA
fase / fasea
PROYECTO DE EJECUCIÓN
emplazamiento / kokapena
CAMPO DE FUTBOL DE LA FLORIDA PORTUGALETE, BIZKAIA
cliente / bezeroa
DEMUPORSA
fecha / data
MARZO 2025 MARTXOA
plano / planoa
ESTADO ACTUAL PLANO TAQUIMÉTRICO
escala / eskala
1/75 A3
nº planp / plano zkia
2502_E020
revisión / berrikuspena
REV 00
arquitecto / arkitektoa
JON A. AZPIAZU JUARISTI
arquitecto / arkitektoa
UNAI GOMEZ ARRIARAN



- ESTADO ACTUAL
- ESTADO REFORMADO
- AMBITO DE ACTUACIÓN

encargo / lana
ADECUACIÓN DE SALIDA DE EMERGENCIA EN CAMPO DE FÚTBOL DE LA FLORIDA
fase / fasea
PROYECTO DE EJECUCIÓN
emplazamiento / kokapena
CAMPO DE FUTBOL DE LA FLORIDA PORTUGALETE, BIZKAIA
cliente / bezeroa
DEMUPORSA
fecha / data
MARZO 2025 MARTXOA
plano / planoa
PLANO SUPERPUESTO ESTADO ACTUAL FRENTE A ESTADO REFORMADO
escala / eskala
1/75 A3
nº planp / plano zkia
2502_E030
revisión / berrikuspena
REV 00
TAPER taperarkitektura.com Taperstudio Arkitektura slp C.O.A.V.N. nº950622
arquitecto / arkitektoa
JON A. AZPIAZU JUARISTI
arquitecto / arkitektoa UNAI GOMEZ ARRIARAN

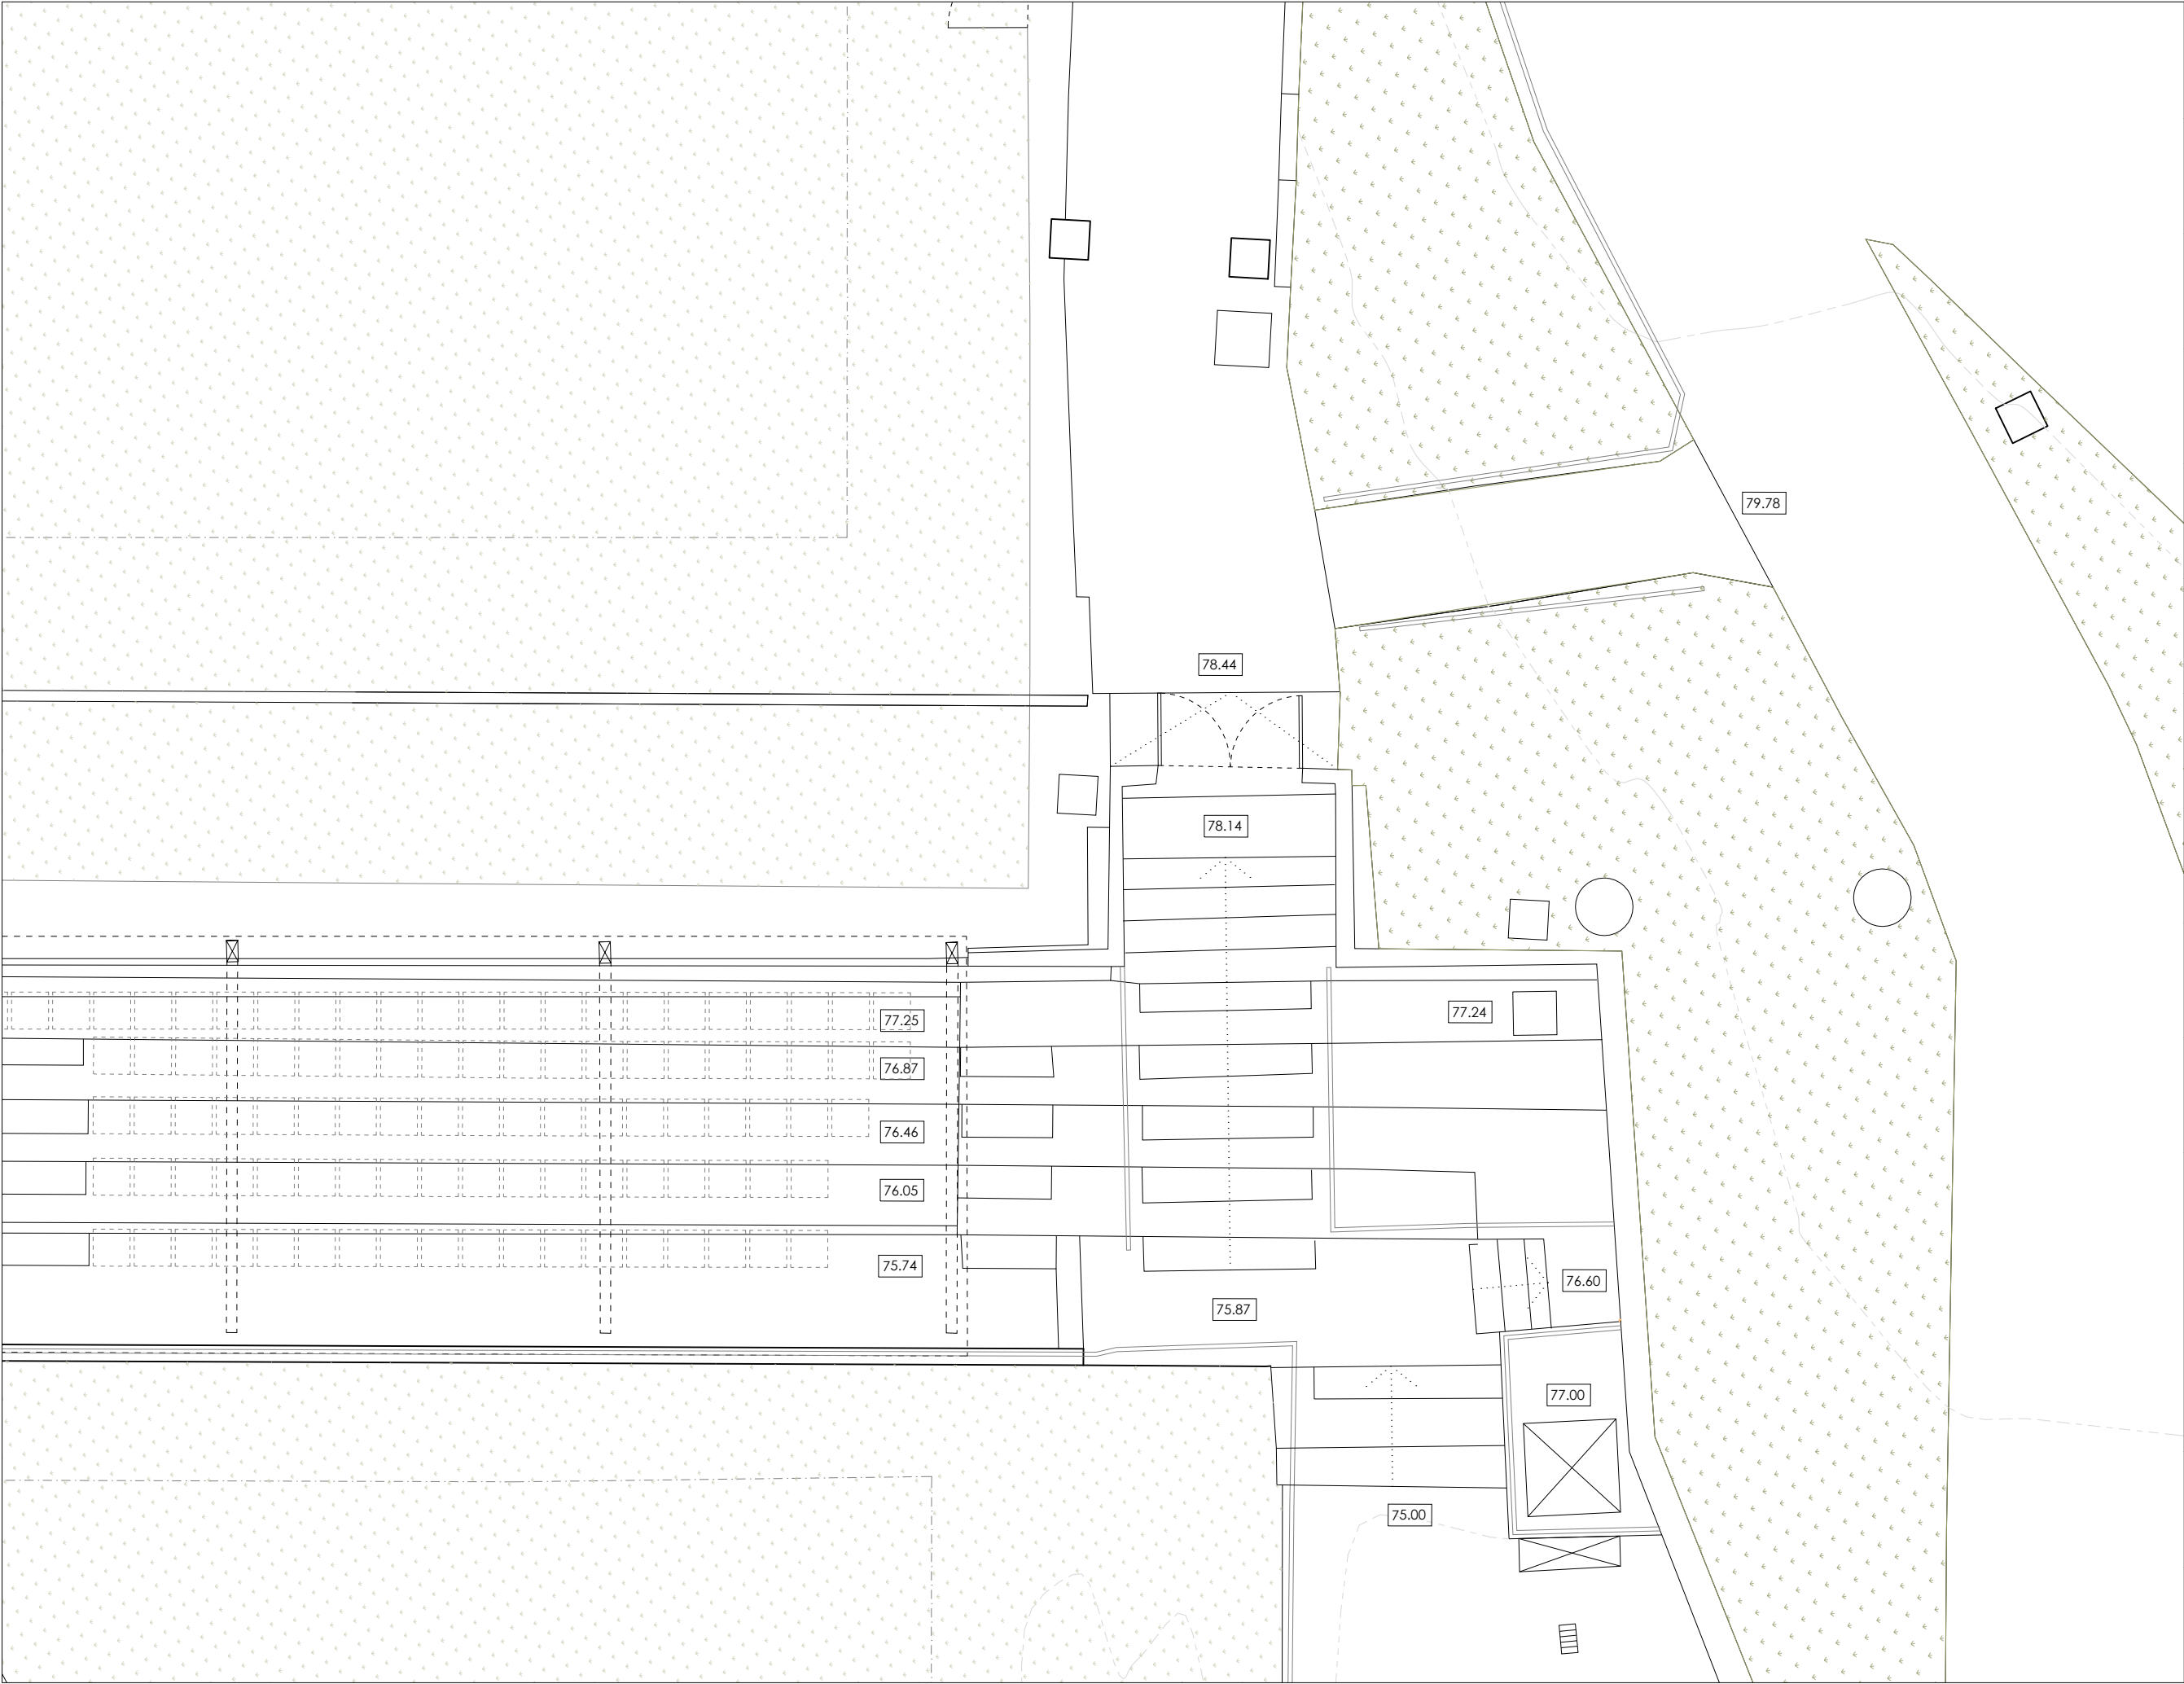


encargo / lana
ADECUACIÓN DE SALIDA DE EMERGENCIA EN CAMPO DE FÚTBOL DE LA FLORIDA
fase / fasea
PROYECTO DE EJECUCIÓN
emplazamiento / kokapena
CAMPO DE FUTBOL DE LA FLORIDA PORTUGALETE, BIZKAIA
cliente / bezeroa
DEMUPORSA
fecha / data
MARZO 2025 MARTXOA
plano / planoa
ESTADO ACTUAL PLANTA GENERAL
escala / eskala
1/75 A3

nº planp / plano zkia
2502_E040
revisión / berrikuspena
REV 00
TAPER taperarkitektura.com Taperstudio Arkitektura slp C.O.A.V.N. nº950622
arquitecto / arkitektoa
JON A. AZPIAZU JUARISTI

arquitecto / arkitektoa
UNAI GOMEZ ARRIARAN





encargo / lana
ADECUACIÓN DE SALIDA DE EMERGENCIA EN CAMPO DE FÚTBOL DE LA FLORIDA
fase / fasea
PROYECTO DE EJECUCIÓN
emplazamiento / kokapena
CAMPO DE FÚTBOL DE LA FLORIDA PORTUGALETE, BIZKAIA
cliente / bezeroa
DEMUPORSA
fecha / data
MARZO 2025 MARTXOA
plano / plano
ESTADO ACTUAL SECCIÓN
escala / eskala
1/100 A3
nº planp / plano zkia
2502_E041
revisión / berrikusp
REV 00
TAPER taperarkitektura.com Taperstudio Arkitektura slp C.O.A.V.N. nº950622
arquitecto / arkitektoa
JON A. AZPIAZU JUARISTI
arquitecto / arkitektoa
UNAÍ GOMEZ ARRIARAN

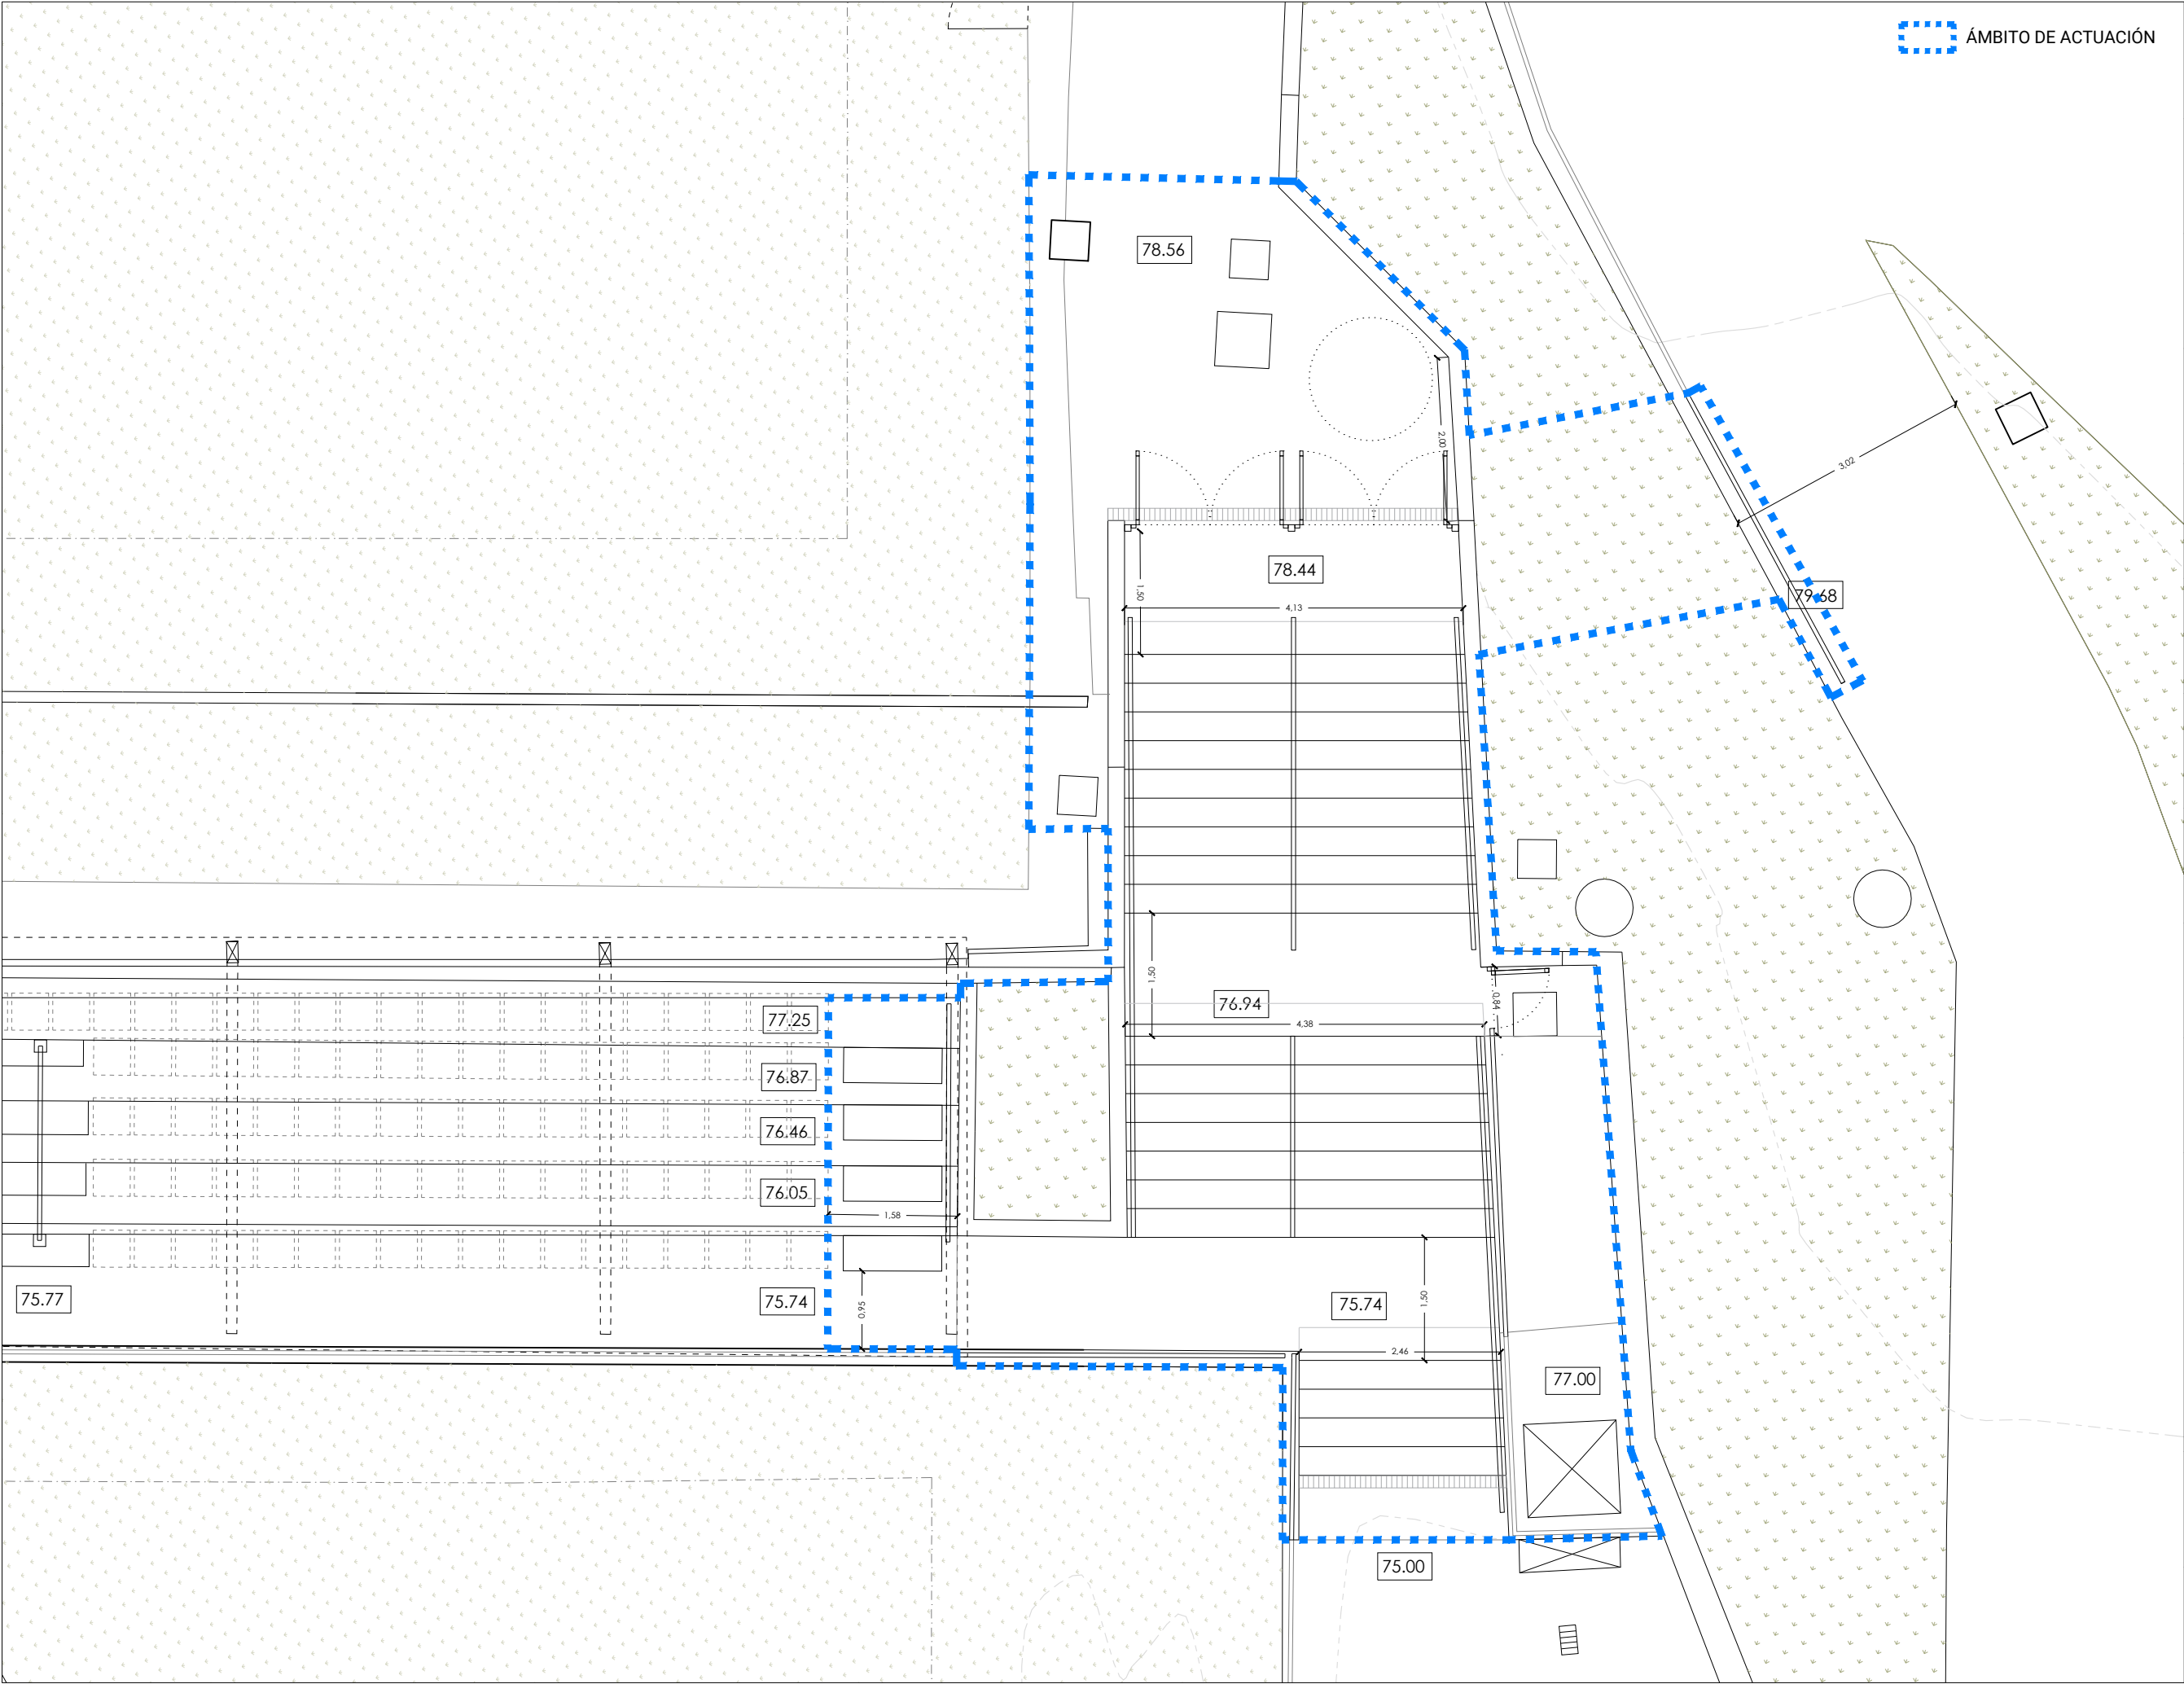


ÁMBITO DE ACTUACIÓN

encargo / lana
ADECUACIÓN DE SALIDA DE EMERGENCIA EN CAMPO DE FÚTBOL DE LA FLORIDA
fase / fasea
PROYECTO DE EJECUCIÓN
emplazamiento / kokapena
CAMPO DE FUTBOL DE LA FLORIDA PORTUGALETE, BIZKAIA
cliente / bezeroa
DEMUPORSA
fecha / data
MARZO 2025 MARTXOA
plano / planoa
ESTADO REFORMADO PLANTA GENERAL
escala / eskala
1/75 A3
nº planp / plano zkia
2502_E100
revisión / berrikuspena
REV 00
TAPER taperarkitektura.com Taperstudio Arkitektura slp C.O.A.V.N. nº950622
arquitecto / arkitektoa
JON A. AZPIAZU JUARISTI
arquitecto / arkitektoa
UNAI GOMEZ ARRIARAN

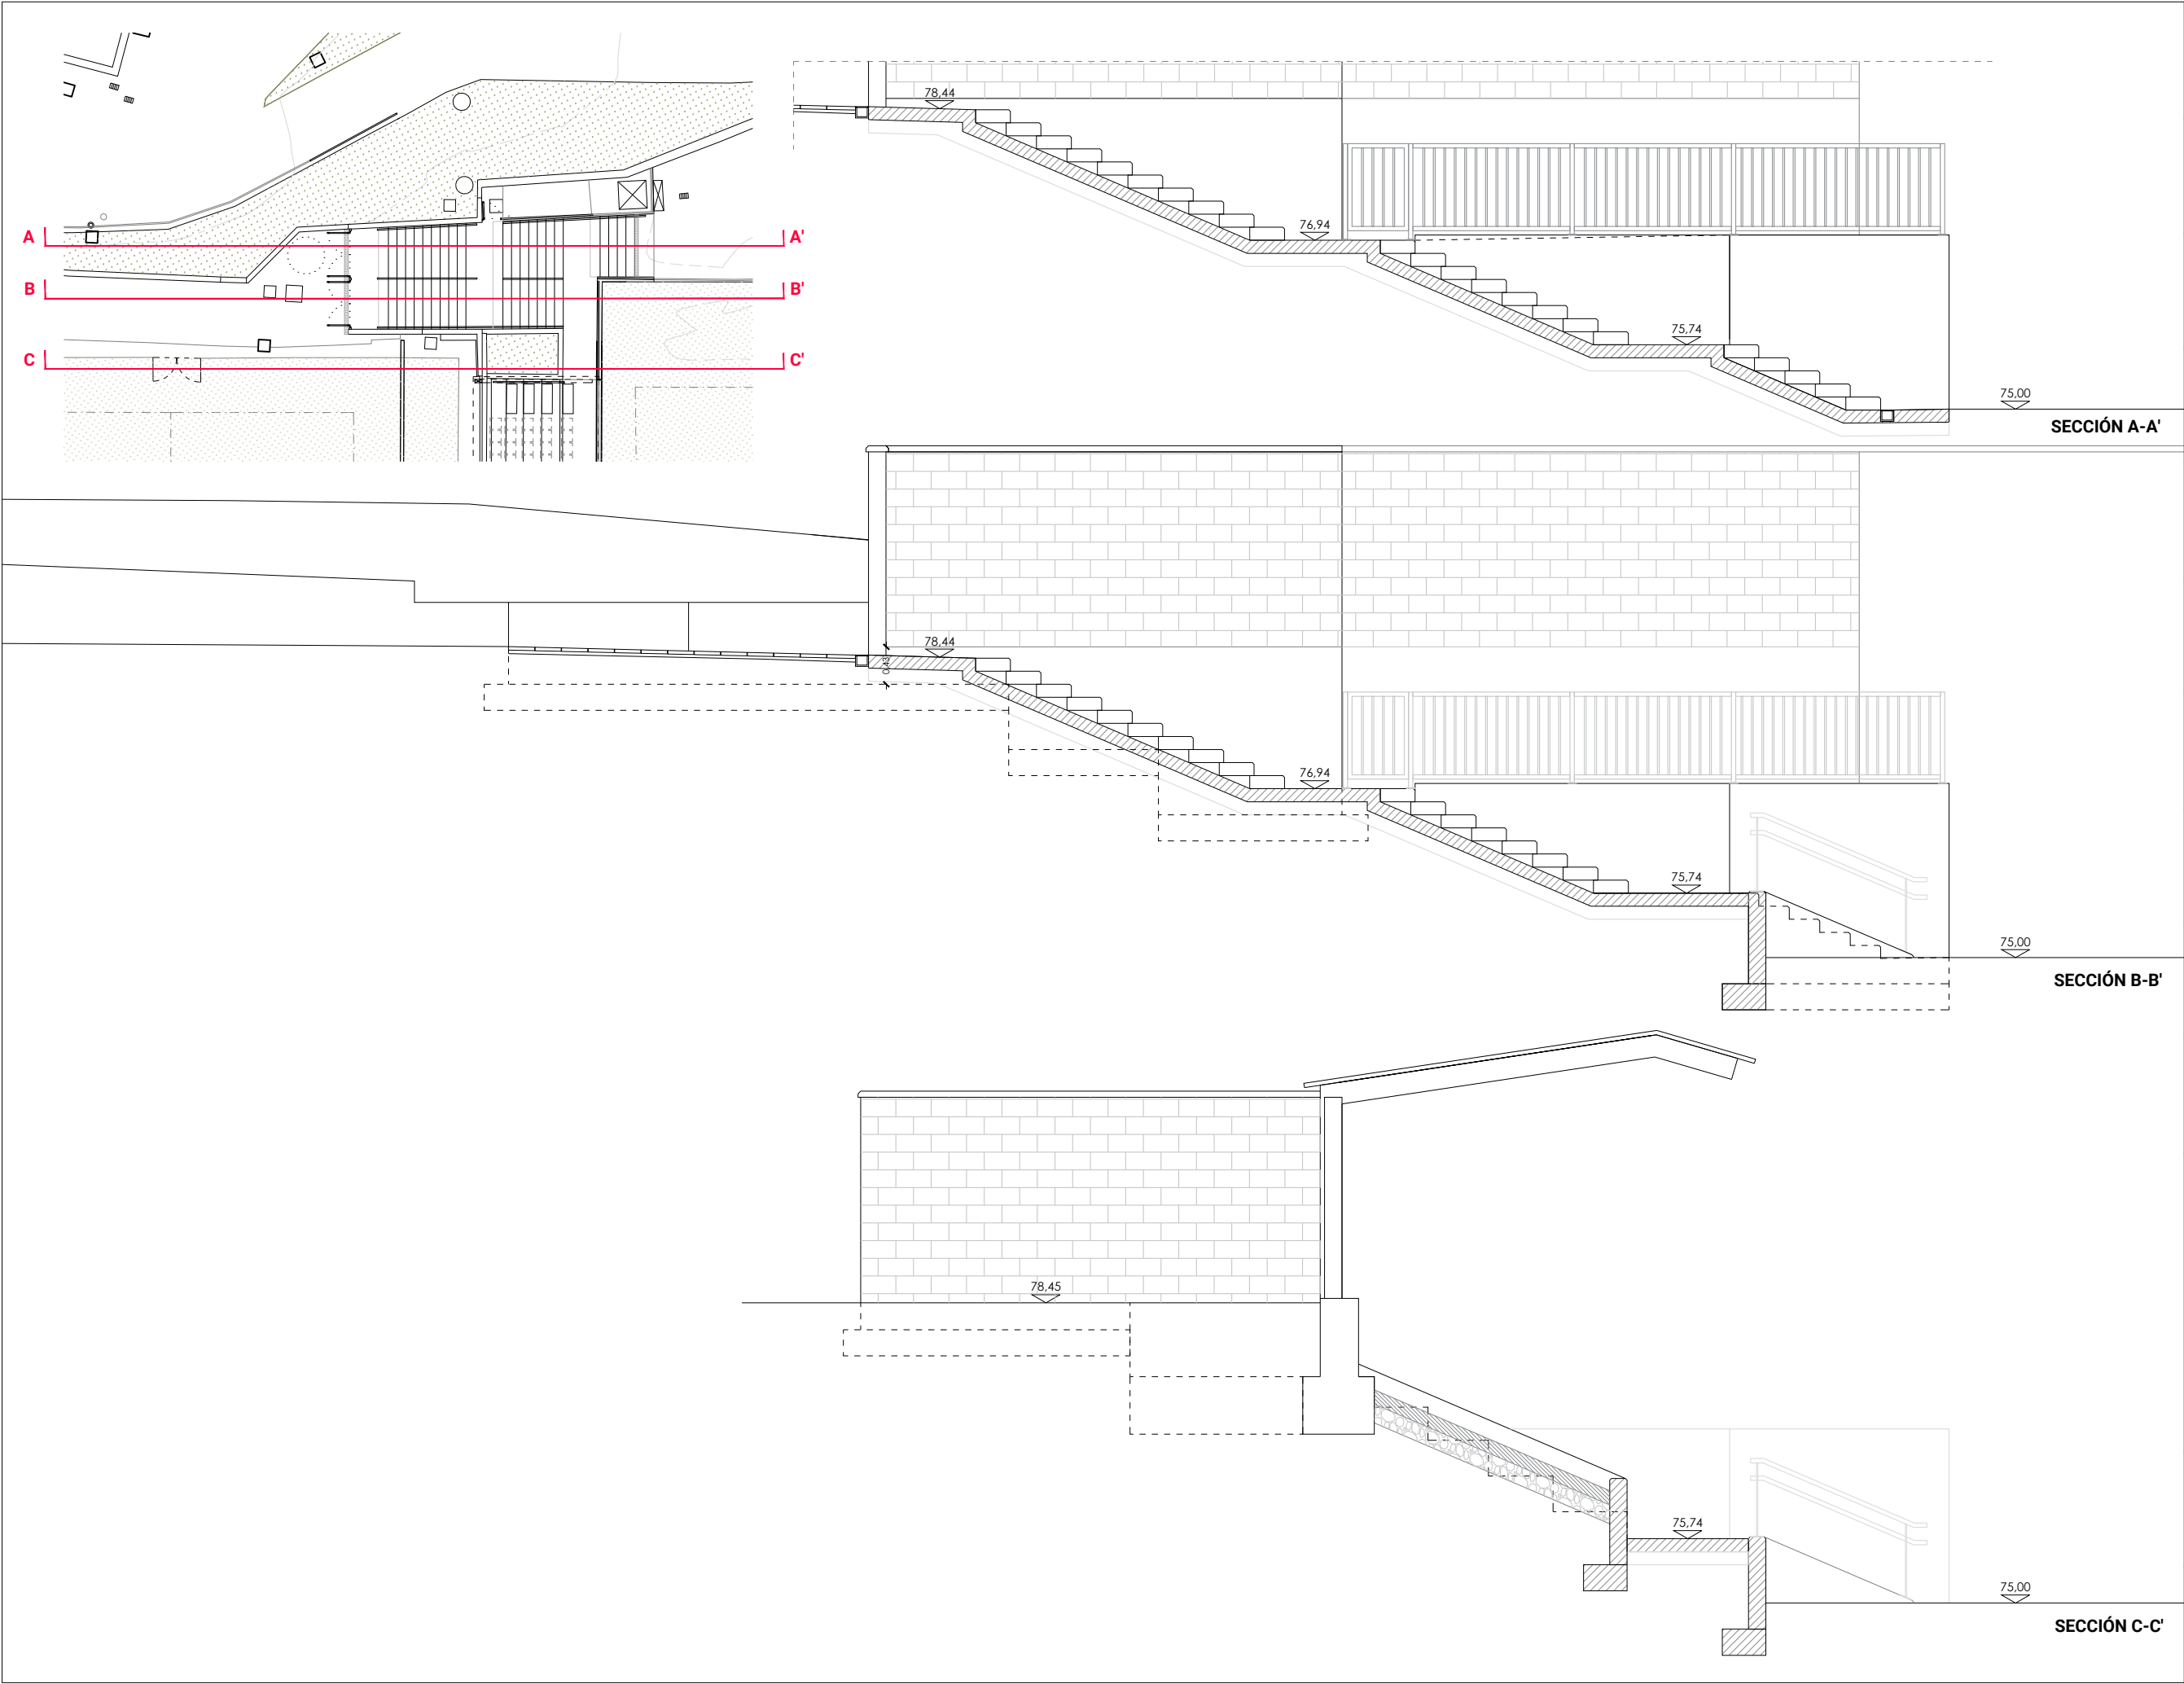


encargo / lana
ADECUACIÓN DE SALIDA DE EMERGENCIA EN CAMPO DE FÚTBOL DE LA FLORIDA
fase / fasea
PROYECTO DE EJECUCIÓN
emplazamiento / kokapena
CAMPO DE FÚTBOL DE LA FLORIDA PORTUGALETE, BIZKAIA
cliente / bezeroa
DEMUPORSA
fecha / data
MARZO 2025 MARTXOA
plano / plano
ESTADO REFORMADO SECCIÓN
escala / eskala
1/100 A3
nº planp / plano zkia
2502_E101
revisión / berrikuspena
REV 00
TAPER taperarkitektura.com Taperstudio Arkitektura slp C.O.A.V.N. nº950622
arquitecto / arkitektoa
JON A. AZPIAZU JUARISTI
arquitecto / arkitektoa
UNAI GOMEZ ARRIARAN

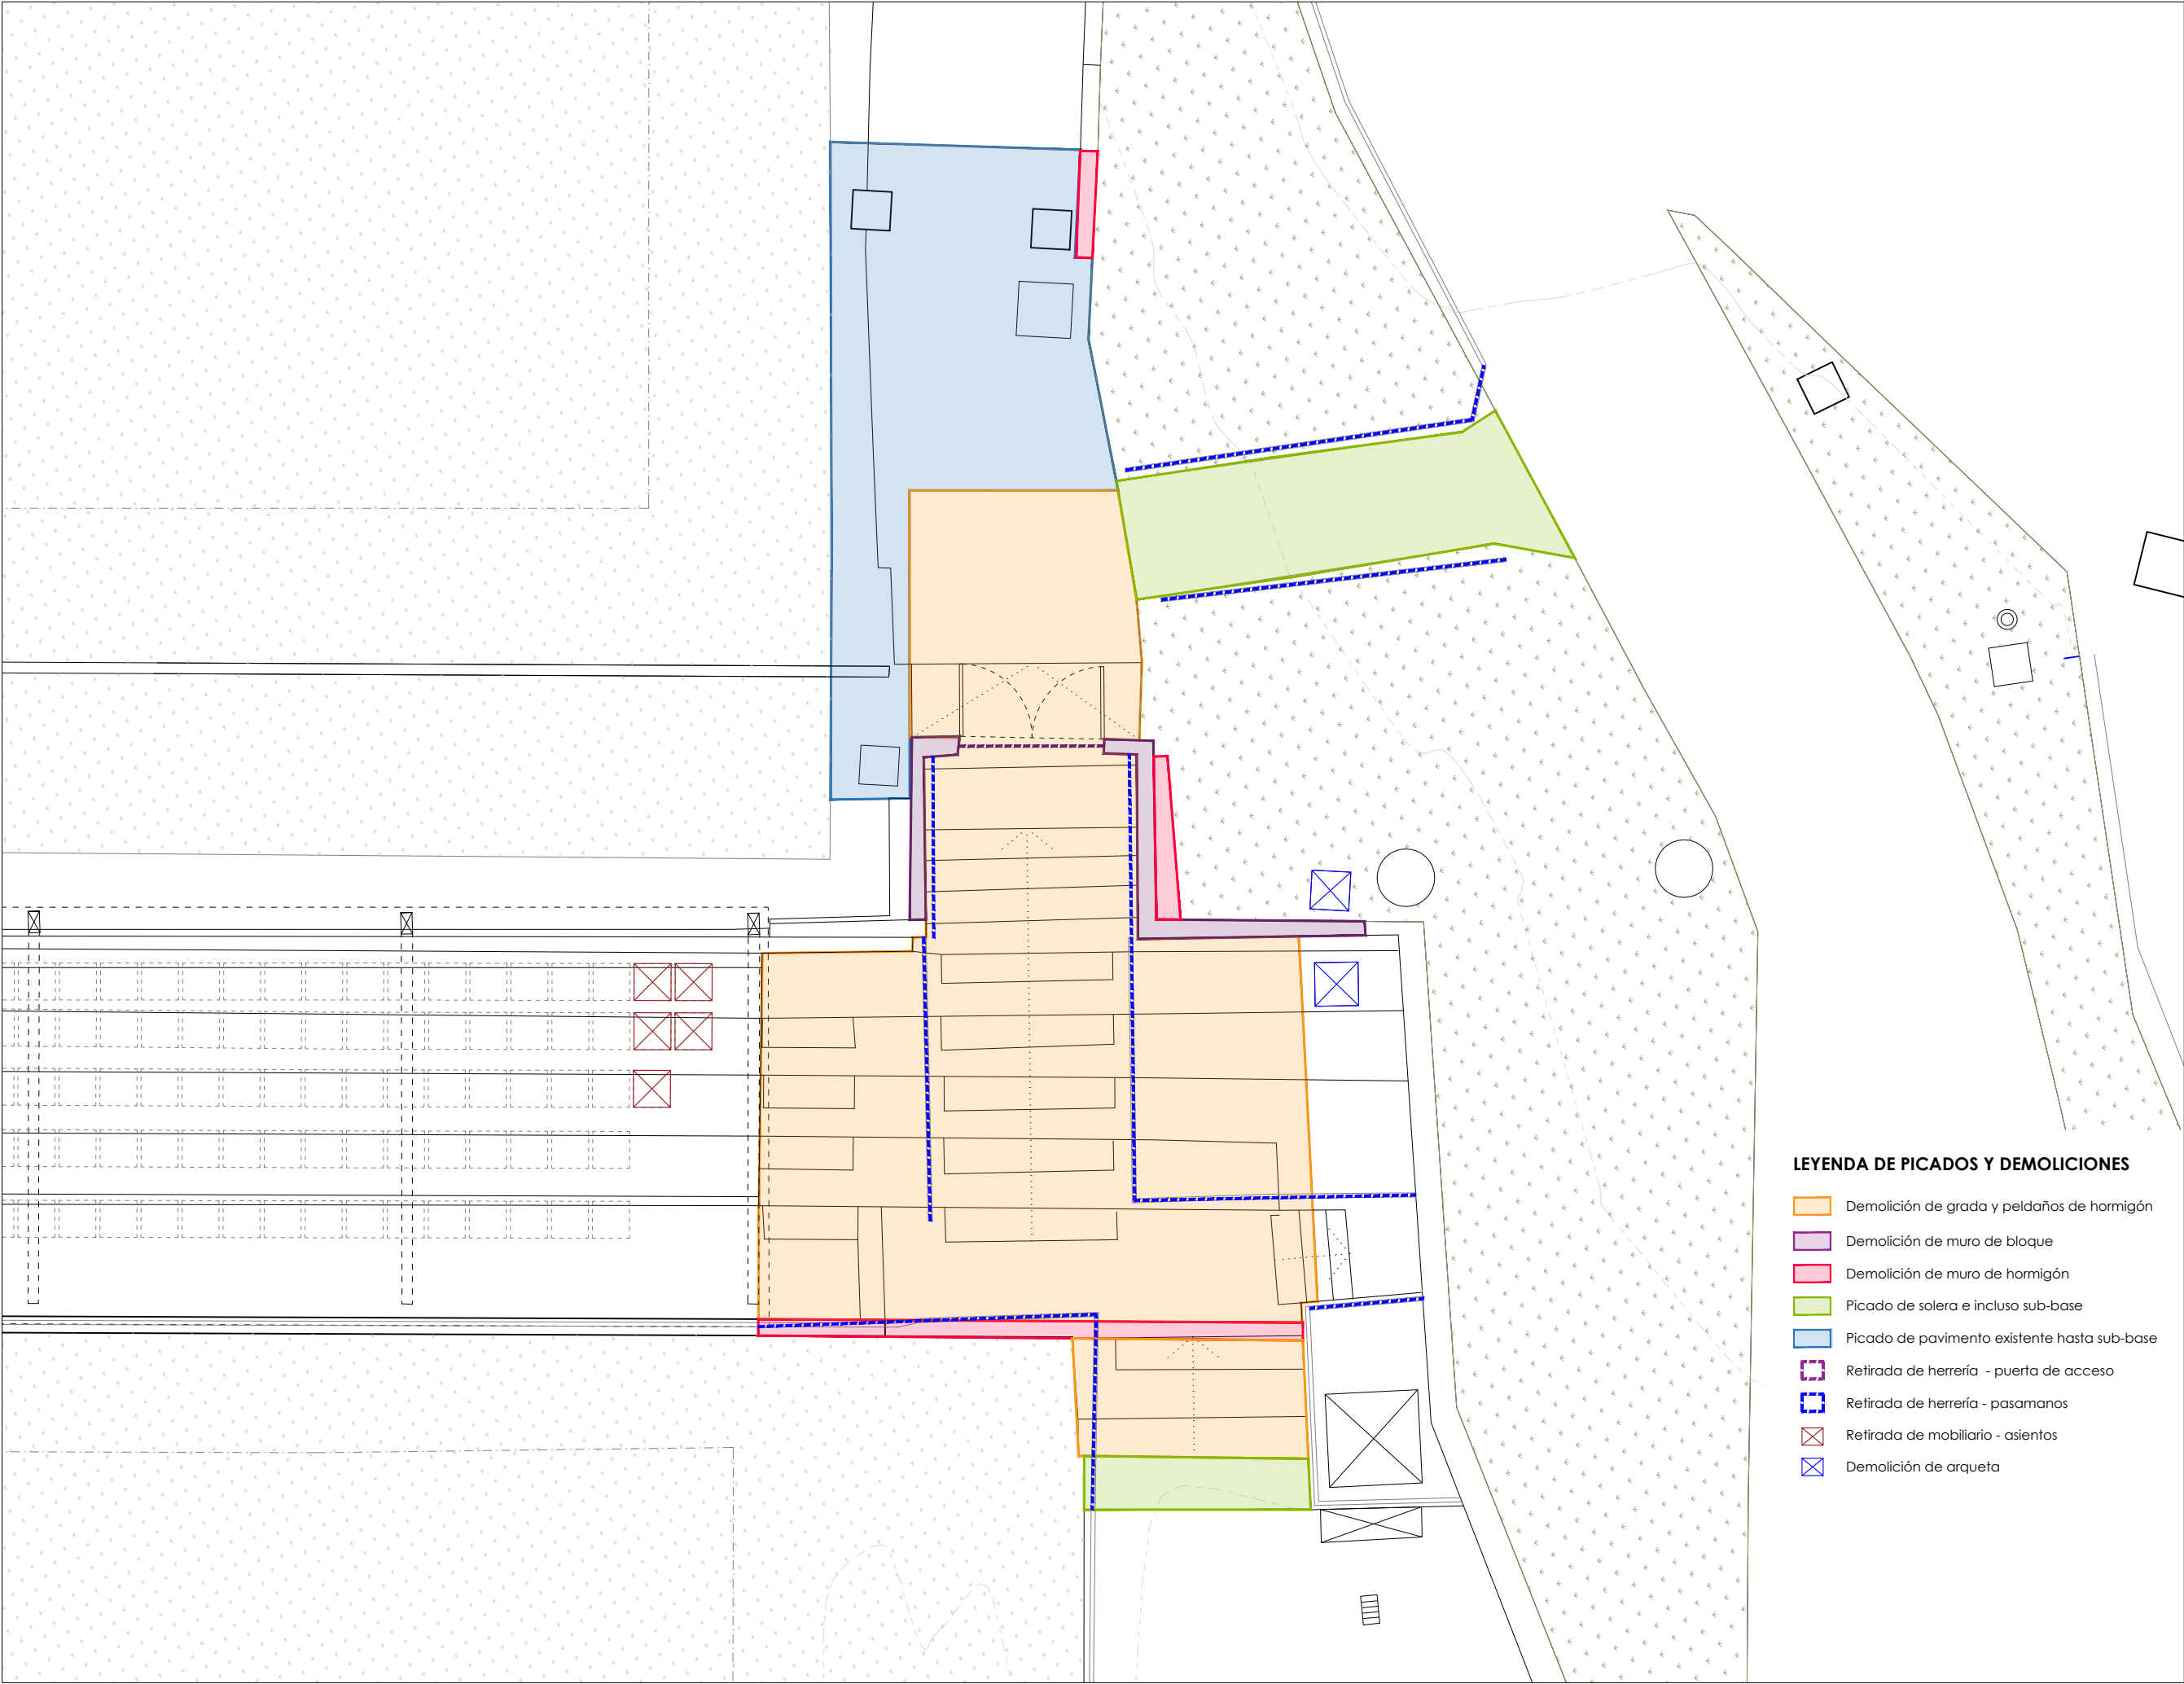

LEYENDA DE PICADOS Y DEMOLICIONES

- Demolición de grada y peldaños de hormigón
- Demolición de muro de bloque
- Demolición de muro de hormigón
- Picado de solera e incluso sub-base
- Picado de pavimento existente hasta sub-base
- Retirada de herrería - puerta de acceso
- Retirada de herrería - pasamanos
- Retirada de mobiliario - asientos
- Demolición de arqueta


encargo / lana
ADECUACIÓN DE SALIDA DE EMERGENCIA EN CAMPO DE FÚTBOL DE LA FLORIDA
fase / fasea
PROYECTO DE EJECUCIÓN
emplazamiento / kokapena
CAMPO DE FUTBOL DE LA FLORIDA PORTUGALETE, BIZKAIA
cliente / bezeroa
DEMUPORSA
fecha / data
MARZO 2025 MARTXOA
plano / planoa
ESTADO PROYECTADO URBANIZACIÓN PICADOS Y DEMOLICIONES
escala / eskala
1/75 A3
nº planp / plano zkia
2502_E200
revisión / berrikuspena
REV 00
arquitecto / arkitektoa
JON A. AZPIAZU JUARISTI
arquitecto / arkitektoa
UNAI GOMEZ ARRIARAN

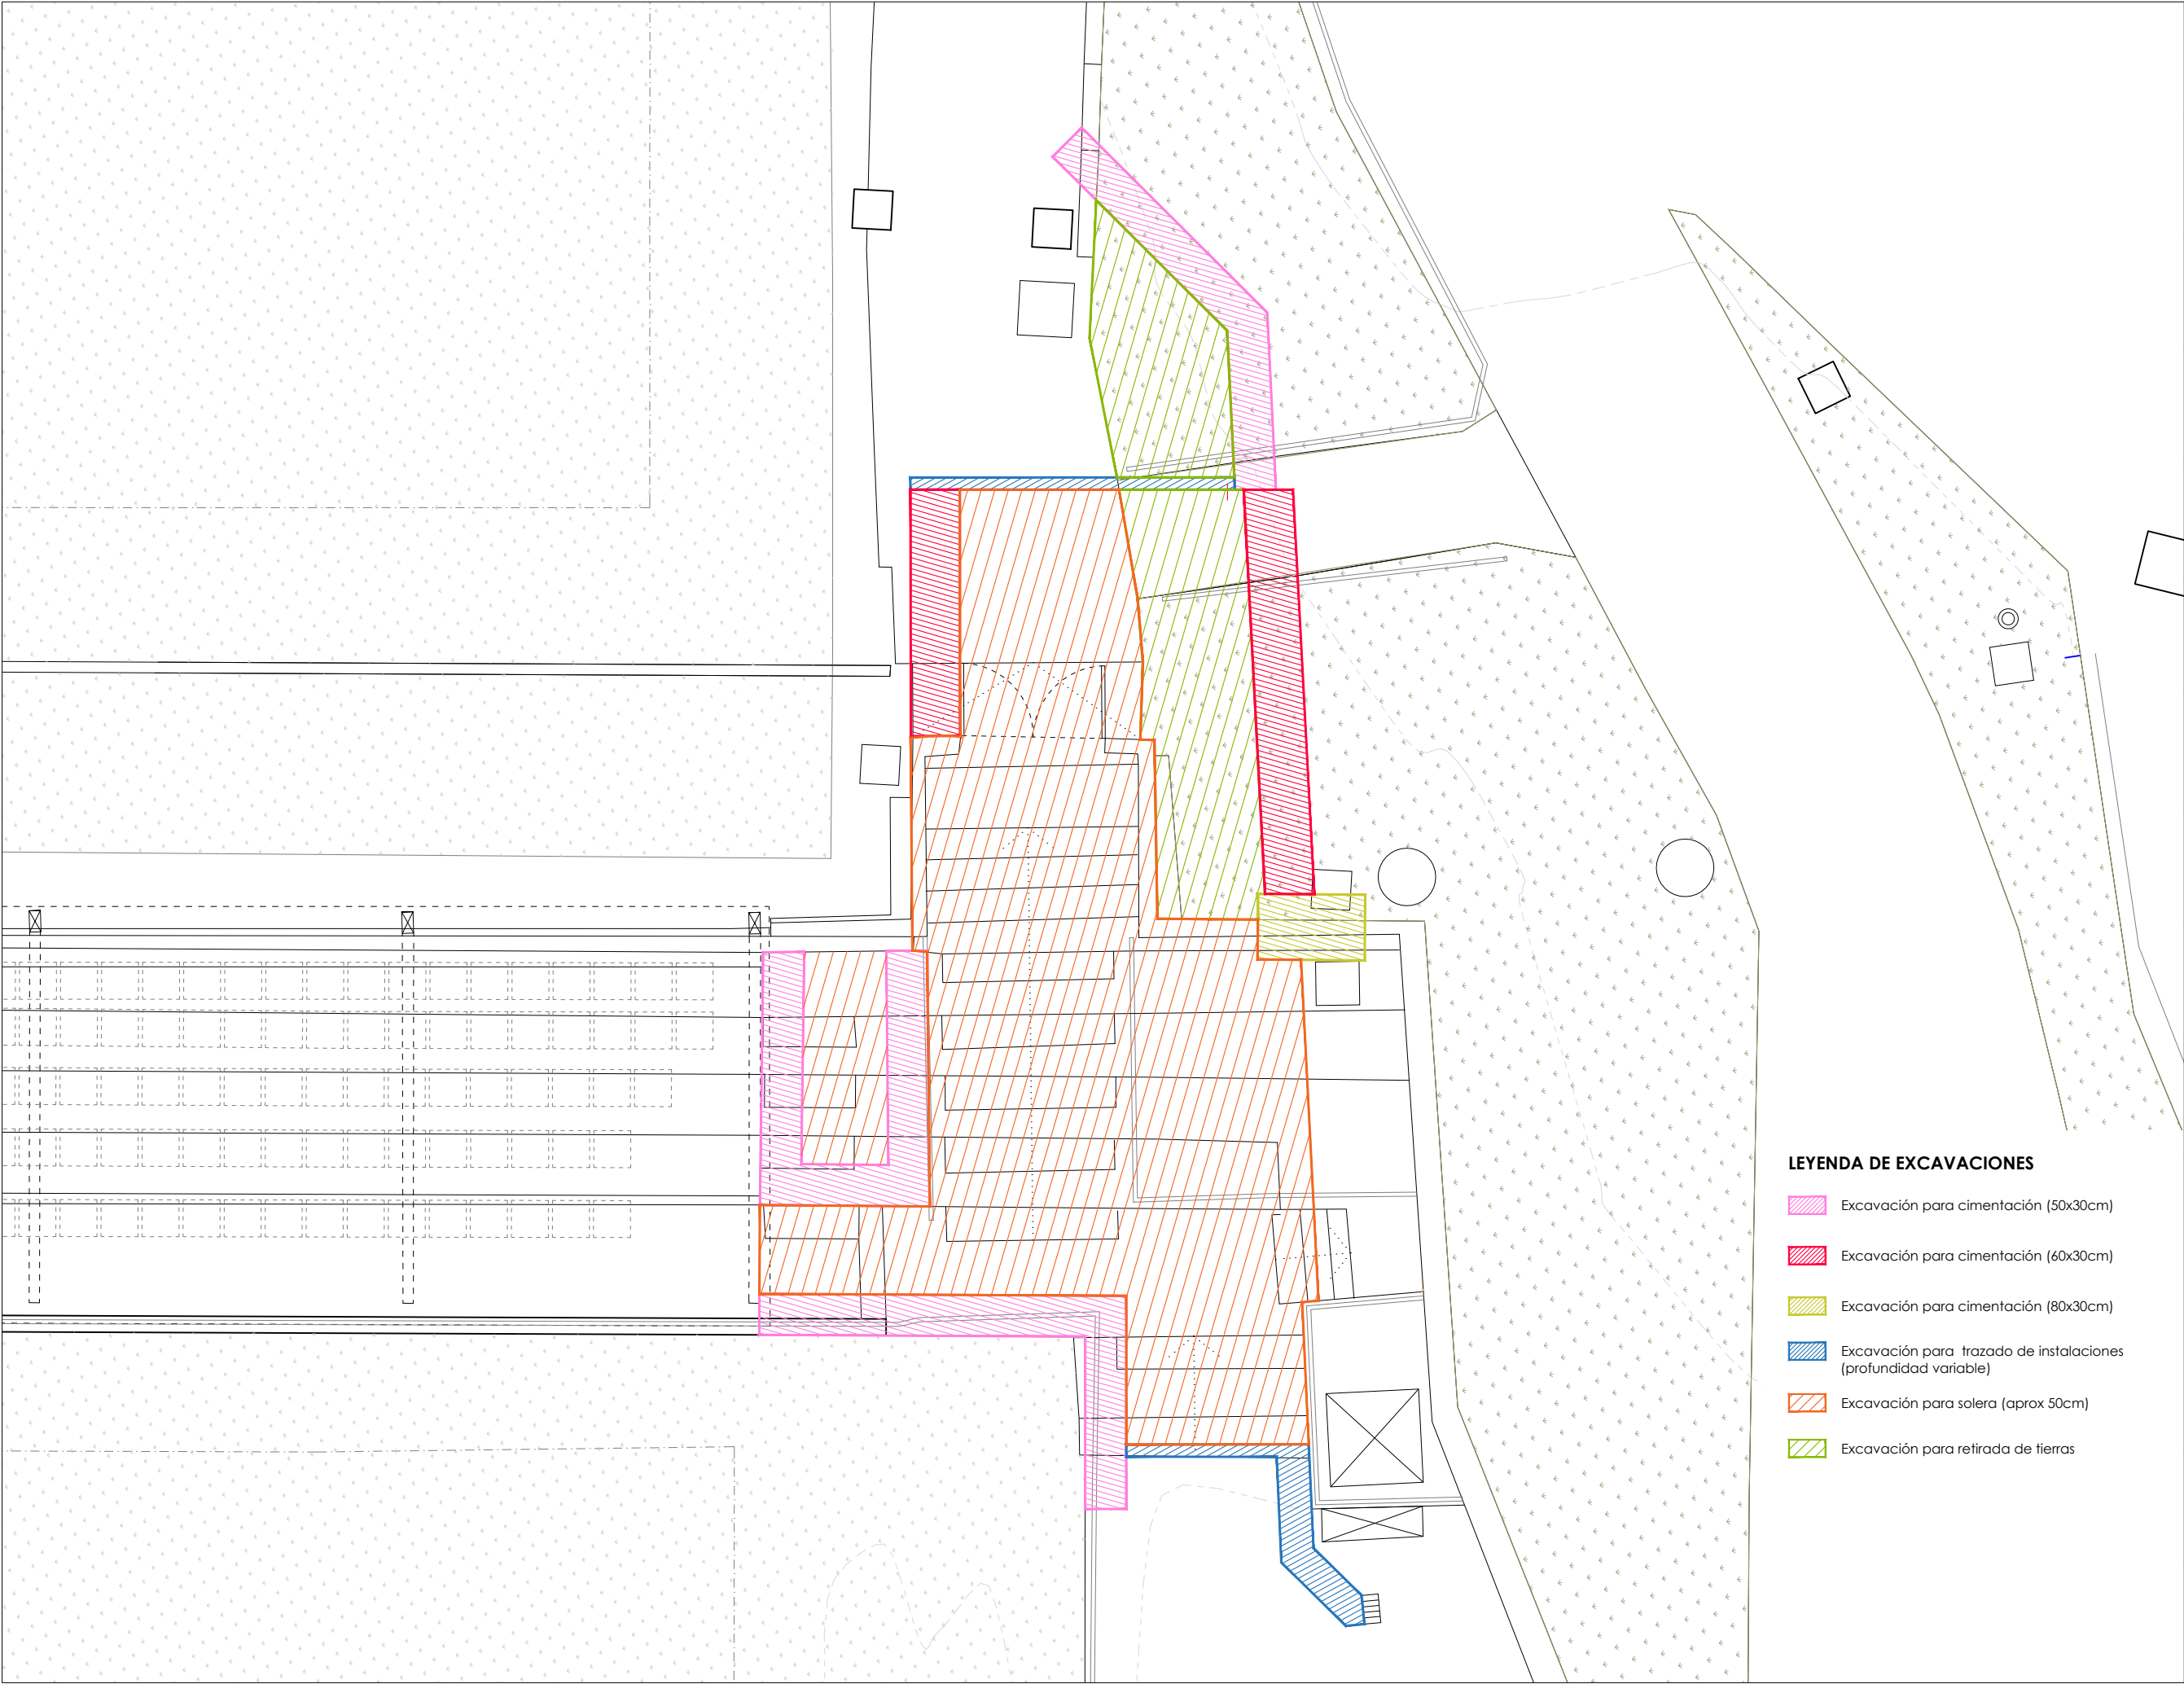

LEYENDA DE EXCAVACIONES

- Excavación para cimentación (50x30cm)
- Excavación para cimentación (60x30cm)
- Excavación para cimentación (80x30cm)
- Excavación para trazado de instalaciones (profundidad variable)
- Excavación para solera (aprox 50cm)
- Excavación para retirada de tierras

encargo / lana
ADECUACIÓN DE SALIDA DE EMERGENCIA EN CAMPO DE FÚTBOL DE LA FLORIDA
fase / fasea
PROYECTO DE EJECUCIÓN
emplazamiento / kokapena
CAMPO DE FUTBOL DE LA FLORIDA PORTUGALETE, BIZKAIA
cliente / bezeroa
DEMUPORSA
fecha / data
MARZO 2025 MARTXOA
plano / planoa
ESTADO PROYECTADO URBANIZACIÓN EXCAVACIONES Y ZANJAS
escala / eskala
1/75 A3
nº planp / plano zkia
2502_E201
revisión / berrikuspena
REV 00
arquitecto / arkitektoa
JON A. AZPIAZU JUARISTI
arquitecto / arkitektoa
UNAI GOMEZ ARRIARAN

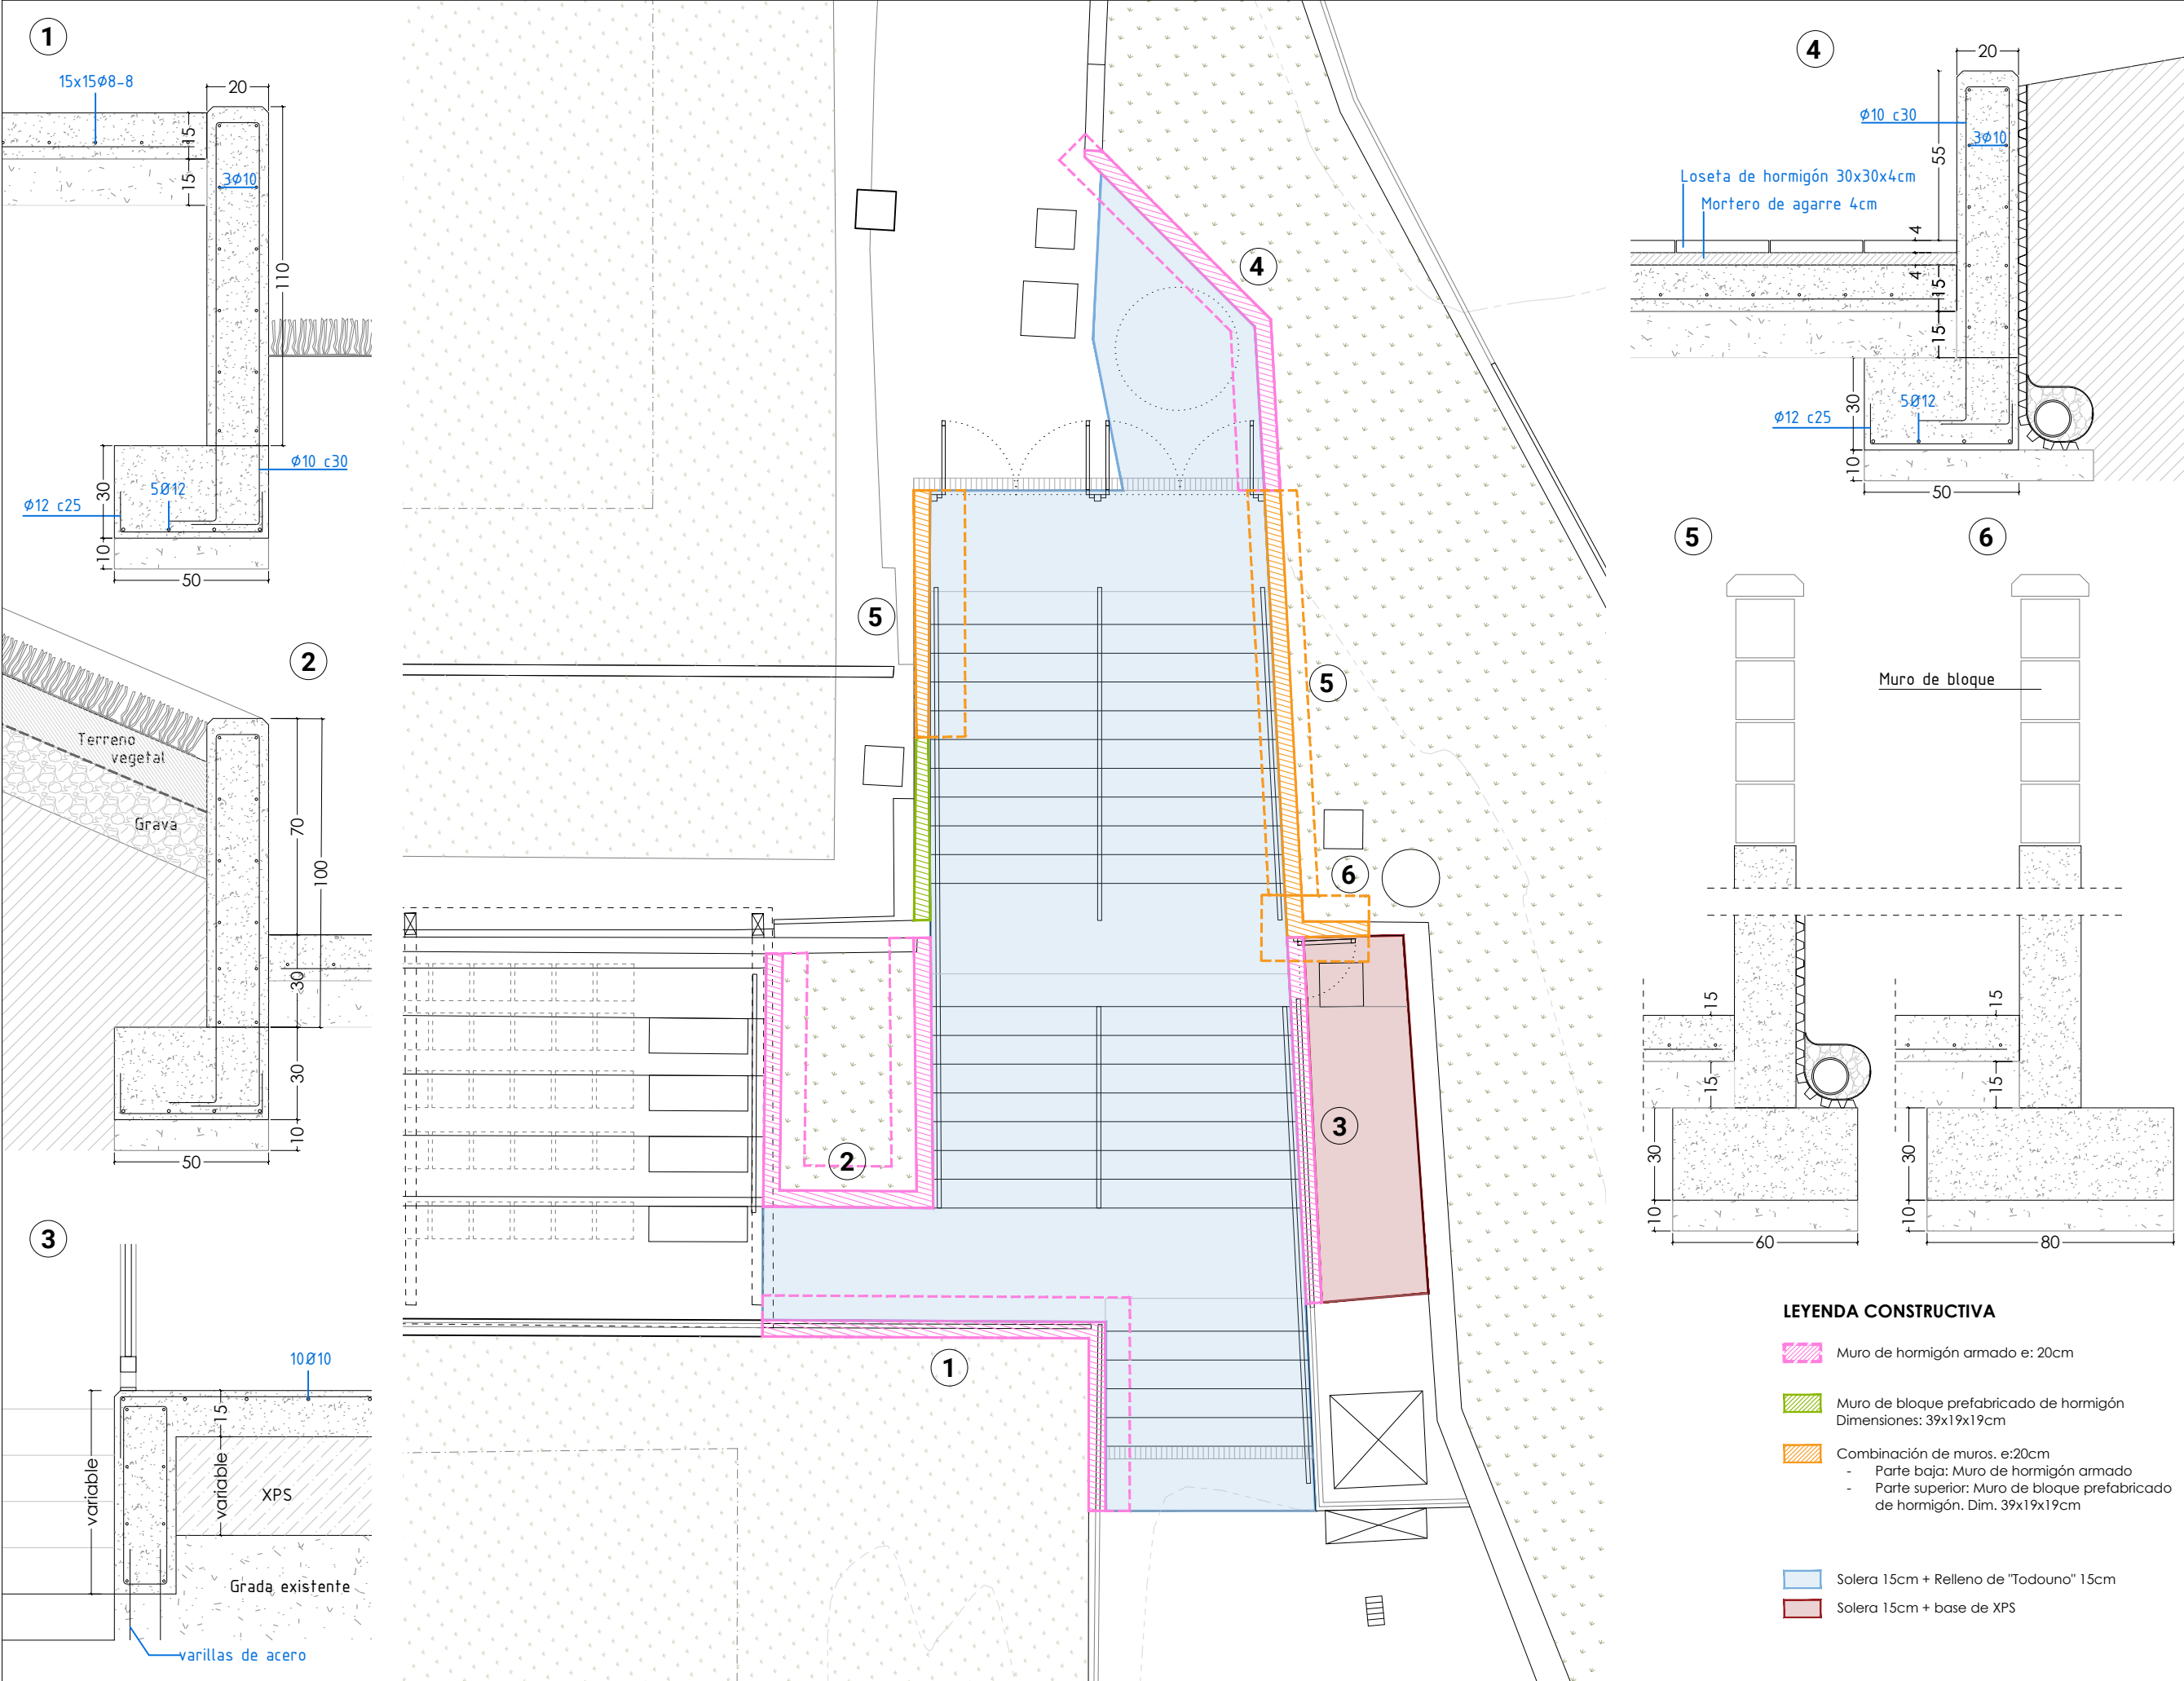

encargo / lana
ADECUACIÓN DE SALIDA DE EMERGENCIA EN CAMPO DE FÚTBOL DE LA FLORIDA
fase / fasea
PROYECTO DE EJECUCIÓN
emplazamiento / kokapena
CAMPO DE FÚTBOL DE LA FLORIDA PORTUGALETE, BIZKAIA
cliente / bezeroa
DEMUPORSA
fecha / data
MARZO 2025 MARTXOA
plano / plano
ESTADO PROYECTADO URBANIZACIÓN MUROS Y CIMENTACIÓN
escala / eskala
1/75 A3 DETALLES: 1/20
nº planp / plano zkia
2502_E202
revisión / berrikuspena
REV 00
TAPER taperarkitektura.com Taperstudio Arkitektura slp C.O.A.V.N. nº950622
arquitecto / arkitektoa
JON A. AZPIAZU JUARISTI
arquitecto / arkitektoa
UNAI GOMEZ ARRIARAN





LEYENDA DE PAVIMENTACIÓN


-  Peldaño prefabricado de hormigón (15x40cm)
-  Acabado barrido de la cara superior de la solera
-  Reposición de pavimento de:
Loseta de hormigón 30x30x4cm
-  Grada prefabricada de hormigón (120x)
-  Relleno de tierras y plantación de hierba

encargo / lana
ADECUACIÓN DE SALIDA DE EMERGENCIA EN CAMPO DE FÚTBOL DE LA FLORIDA
fase / fasea
PROYECTO DE EJECUCIÓN
emplazamiento / kokapena
CAMPO DE FUTBOL DE LA FLORIDA PORTUGALETE, BIZKAIA
cliente / bezeroa
DEMUPORSA
fecha / data
MARZO 2025 MARTXOA
plano / planoa
ESTADO PROYECTADO URBANIZACIÓN PAVIMENTACIÓN
escala / eskala
1/75 A3
nº planp / plano zkia
2502_E203
revisión / berrikuspena
REV 00
TAPER taperarkitektura.com Taperstudio Arkitektura slp C.O.A.V.N. nº950622
arquitecto / arkitektoa
JON A. AZPIAZU JUARISTI


arquitecto / arkitektoa
UNAI GOMEZ ARRIARAN

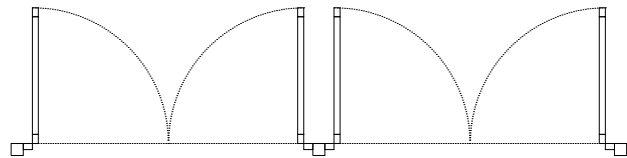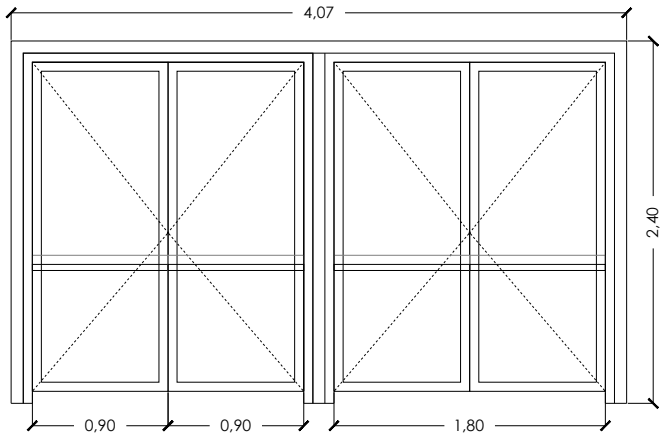
- 1 PUERTAS DE SALIDA DE EMERGENCIA**
Carpintería metálica con acabado lacado formada por:
- Premarco mediante perfil cuadrado 80x80x4mm
 - Bastidor de puerta mediante perfil rectangular 60x40x4mm
 - Chapón metálico de cierre entre bastidores
 - Barra antipánico de apertura hacia el exterior

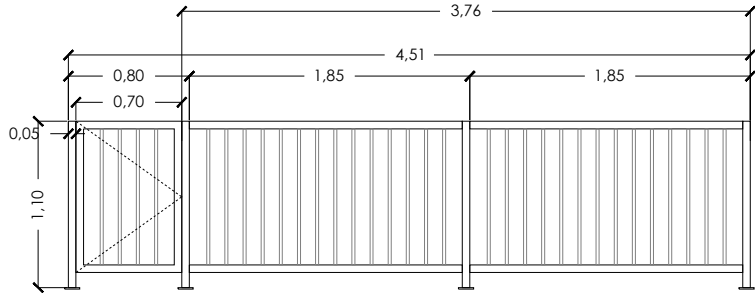


- 2 BARROTERA**
Carpintería metálica con acabado lacado formada por:
- Pies y bastidor mediante perfil cuadrado de 50x50x3mm
 - Barrotera formada por perfil cuadrado de 20x20x3mm
 - Placa de anclaje 100x100x10mm
 - Retirada y reposición de la puerta de acceso

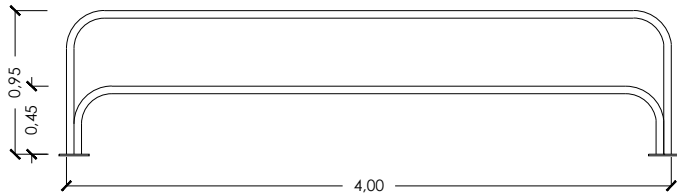



- 3 BARANDILLA DE LA RAMPA DE ACCESO**
Barandilla metálica con acabado lacado formada por:
- Doble perfil tubular de Ø50mm
 - Placas de anclaje 200x150x10mm

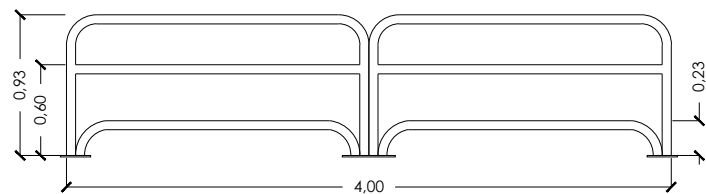


- 4 BARANDILLA DEL CAMPO DE FÚTBOL**
2UDS. Barandilla metálica con acabado lacado formada por:
- Triple perfil tubular de Ø60mm
 - Placas de anclaje 200x150x10mm y 350x150x10mm

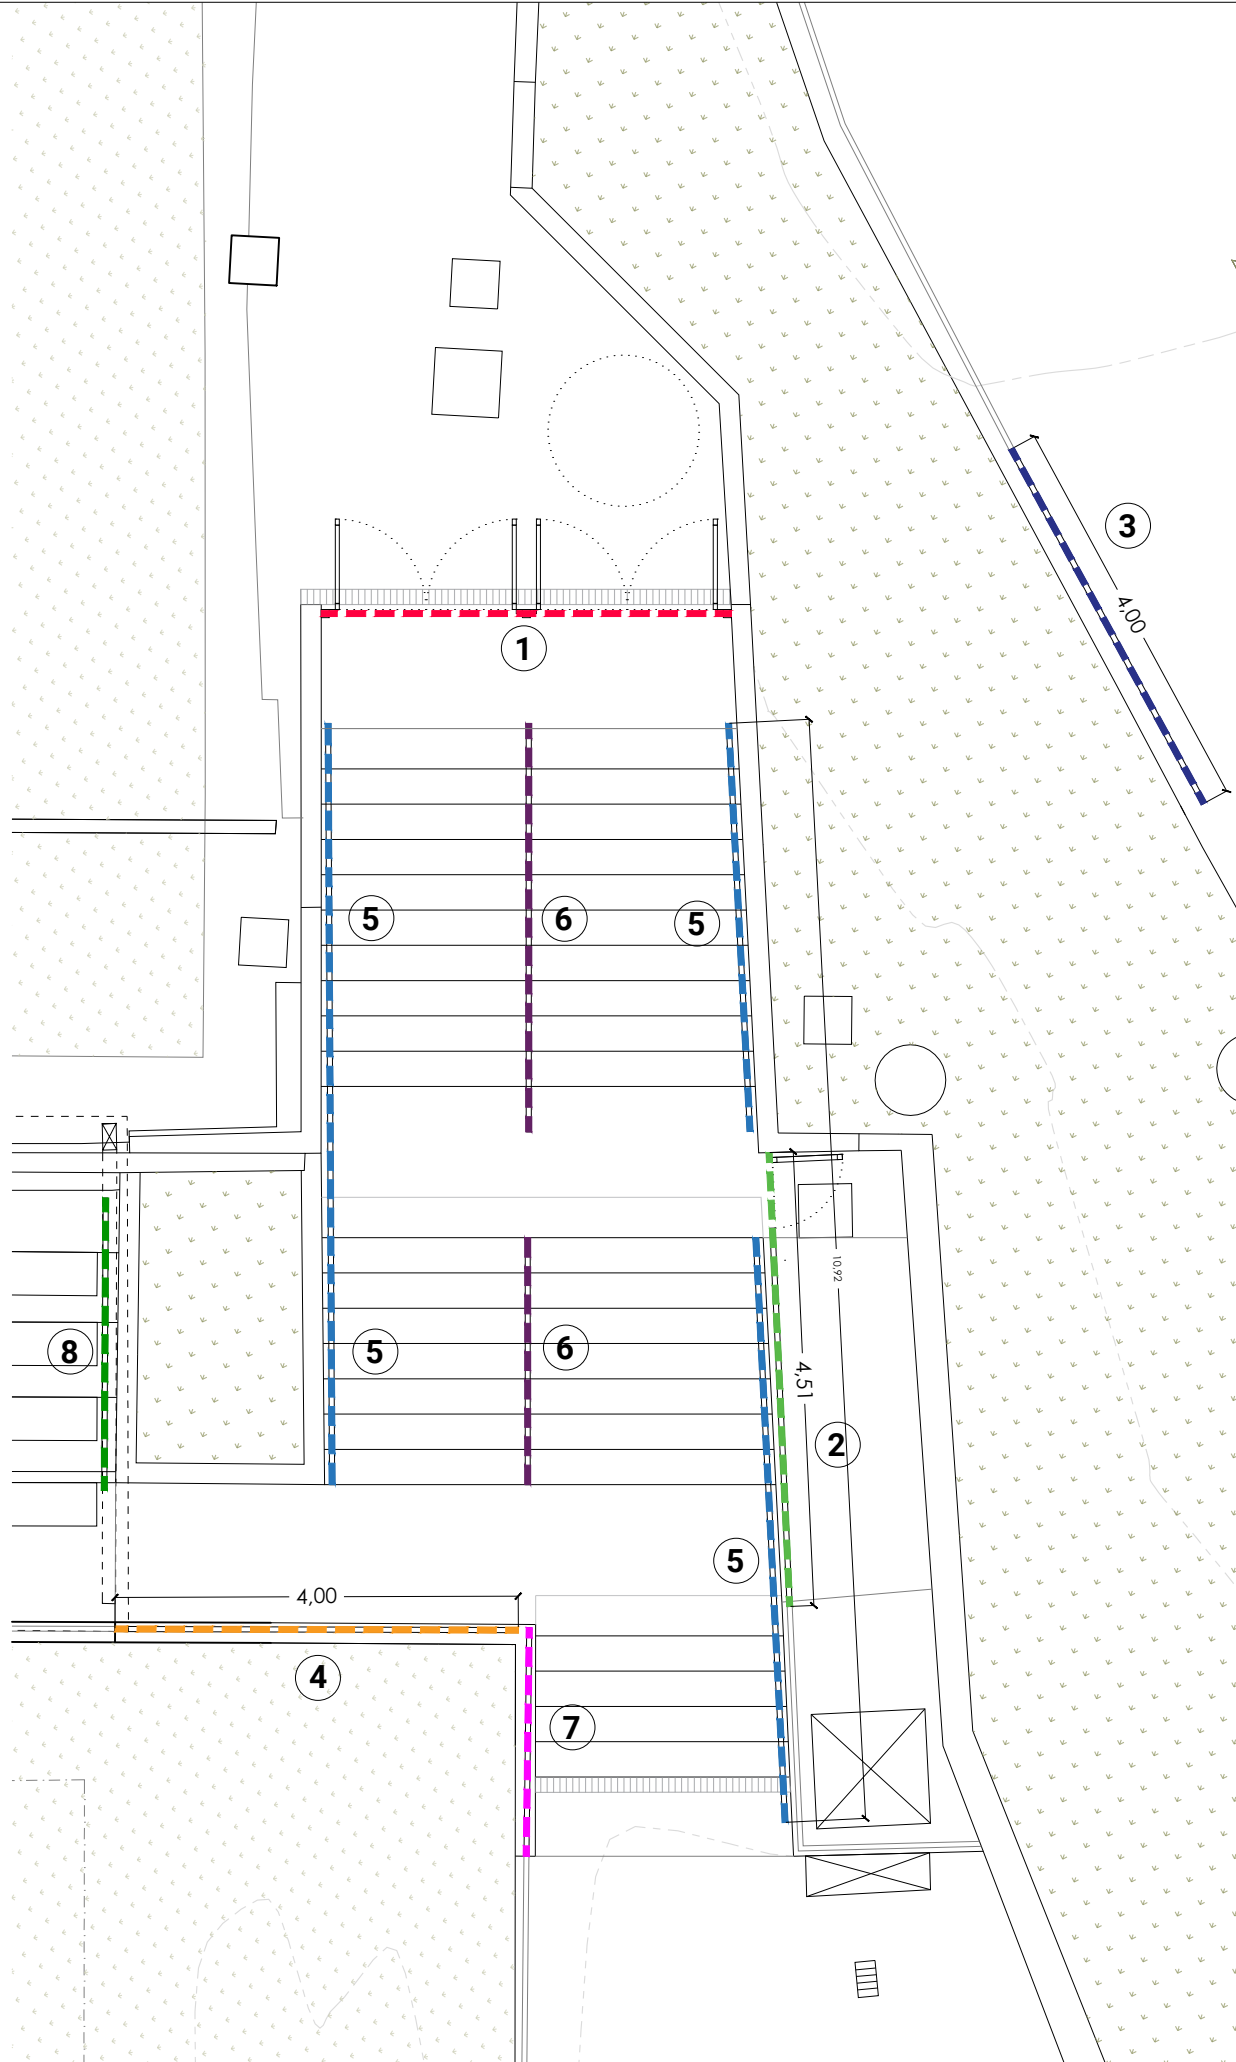


5 PASAMANOS LATERAL e_1:20

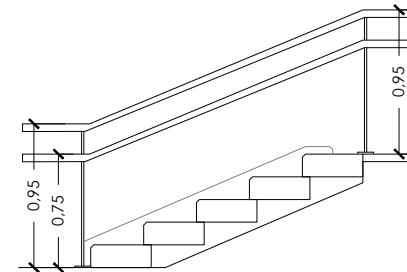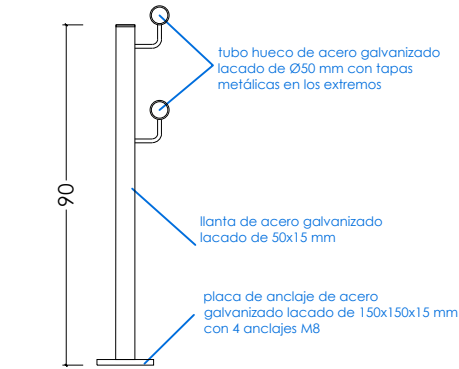


6 PASAMANOS CENTRAL e_1:20

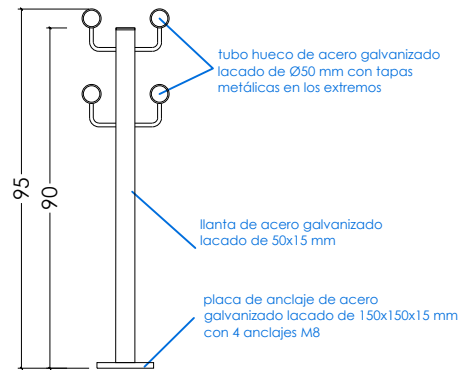

7 PASAMANOS SOBRE MURO e_1:20

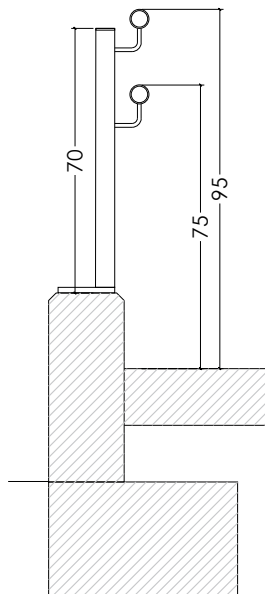

8 PASAMANOS GRADA e_1:20

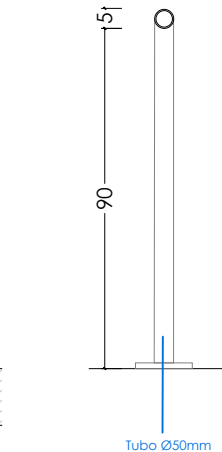

encargo / lana
ADECUACIÓN DE SALIDA DE EMERGENCIA EN CAMPO DE FÚTBOL DE LA FLORIDA

fase / fasea
PROYECTO DE EJECUCIÓN

emplazamiento / kokapena
CAMPO DE FUTBOL DE LA FLORIDA PORTUGALETE, BIZKAIA

cliente / bezeroa
DEMUPORSA

fecha / data
MARZO 2025 MARTXOA

plano / plano
ESTADO PROYECTADO URBANIZACIÓN HERRERÍA BARANDILLAS Y PASAMANOS
escala / eskala
1/75 - 1/50 - 1/20 A3

nº planp / plano zkia
2502_E204

revisión / berrikuspena
REV 00





TAPER
taperarkitektura.com

Taperstudio Arkitektura slp
C.O.A.V.N. nº950622

arquitecto / arkitektoa
JON A. AZPIAZU JUARISTI

arquitecto / arkitektoa
UNAI GOMEZ ARRIARAN

- LEYENDA CONSTRUCTIVA
- 1. Peldaño prefabricado de hormigón - 15x40cm
 - 2. Relleno mediante masa seca de hormigón
 - 3. (15cm) Solera de hormigón armado, acabado superficial barrido
 - 4. (15cm) Firme de regularización mediante zahorras recicladas
 - 5. (20cm) Muro de hormigón armado
 - 6. Muro de bloque de hormigón prefabricado - 19x39x19cm
 - 7. Albardilla de hormigón prefabricado
 - 8. Zapata corrida de hormigón armado - 60x30cm
 - 9. (10cm) Hormigón de limpieza
 - 10. Tubo de drenaje Ø150mm
 - 11. Impermeabilización bituminosa
 - 12. Lámina geotextil
 - 13. Encachado de grava
 - 14. (15cm) Solera de hormigón armado - no vista
 - 15. (20cm) Muro-zuncho de hormigón armado
 - 16. Relleno aligerado mediante XPS
 - 17. Canaleta lineal de drenaje superficial (13x15cm)
 - 18. Dado de hormigón para base de canaleta
 - 19. Conectores de muro a grada existente mediante varillas de acero

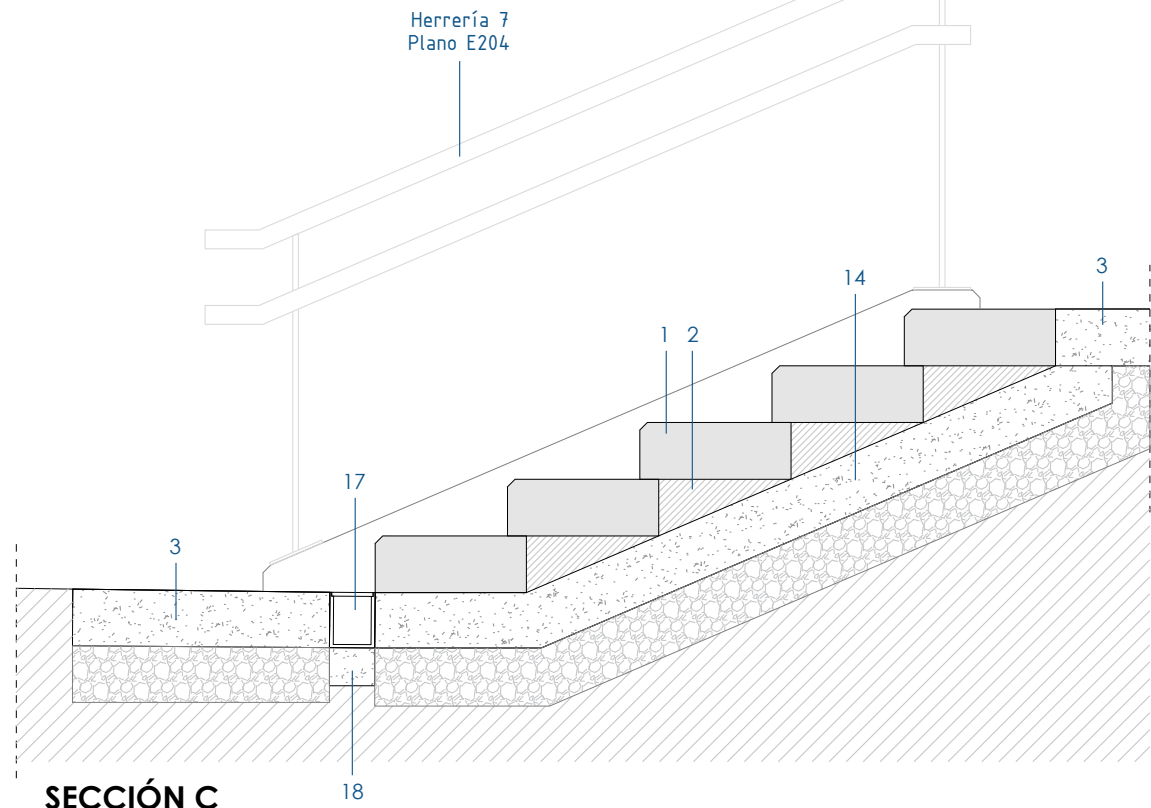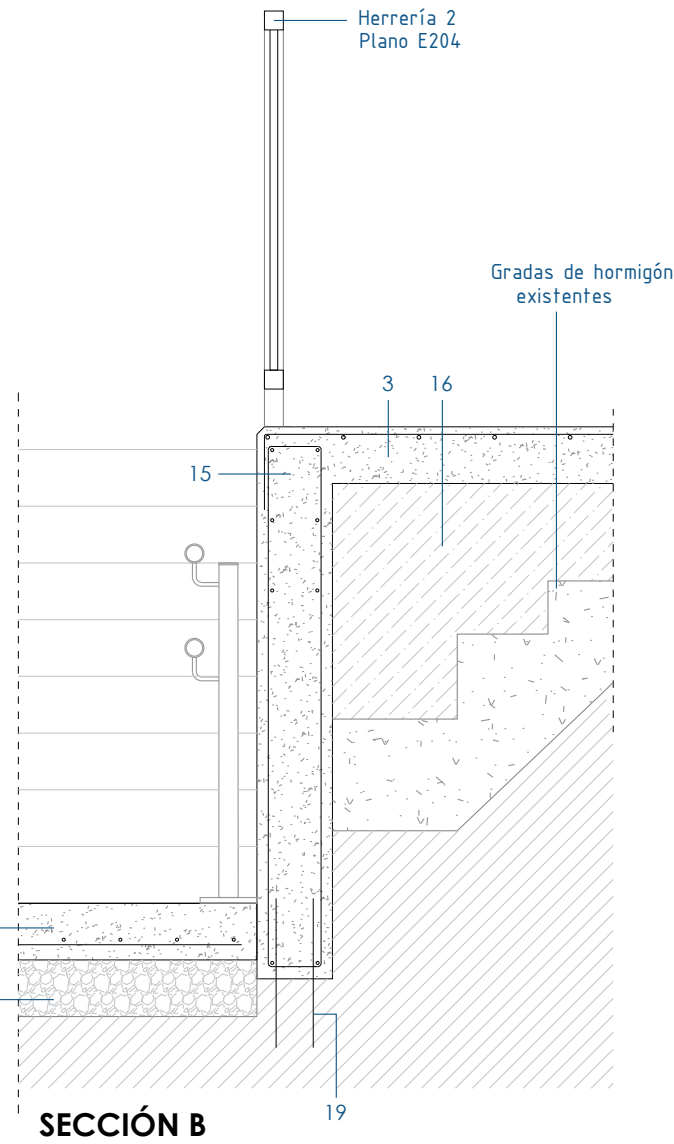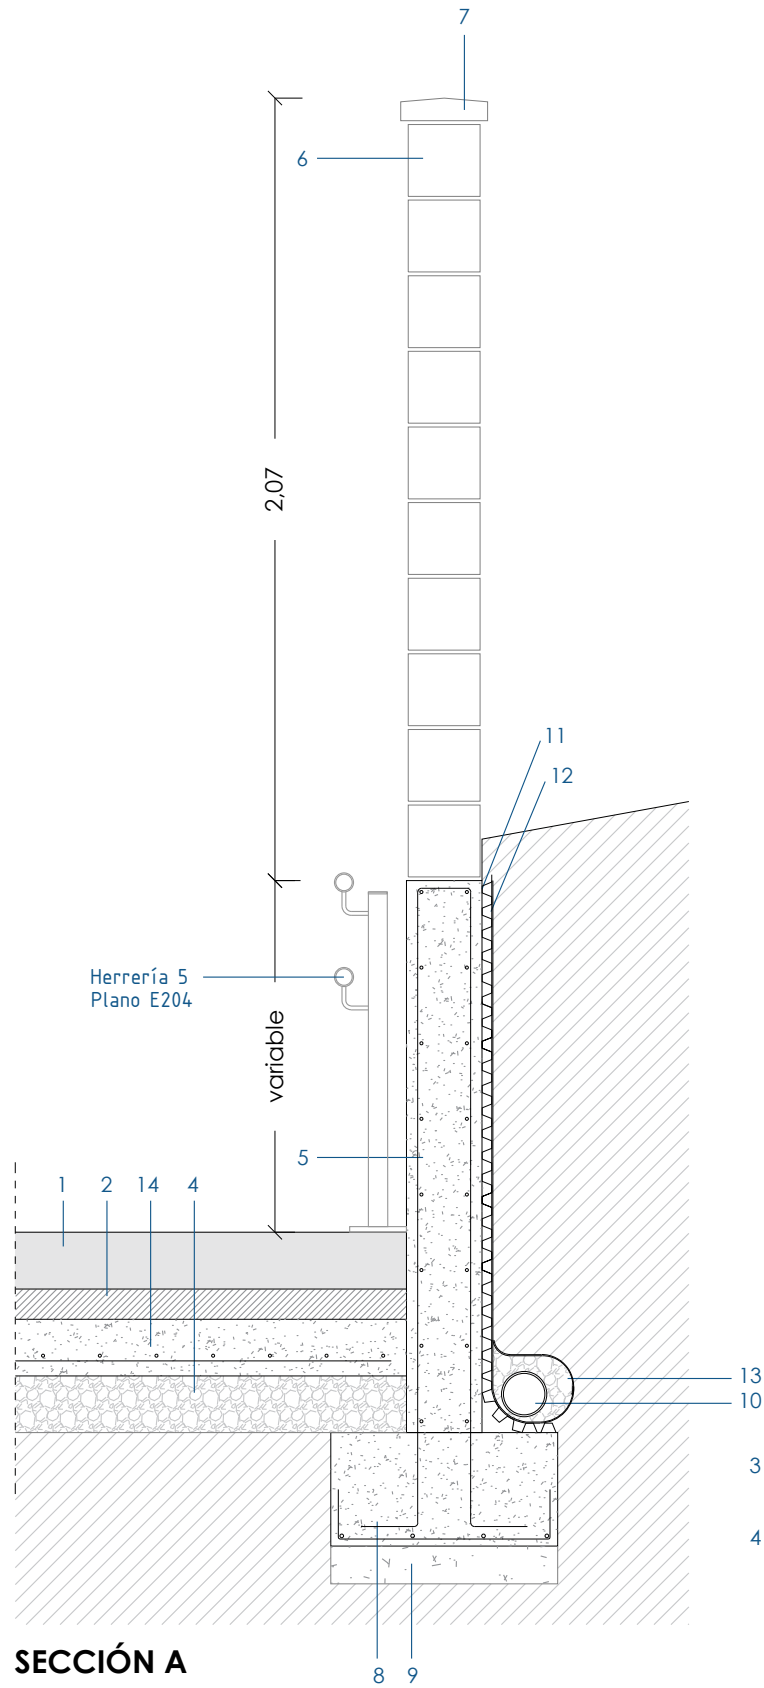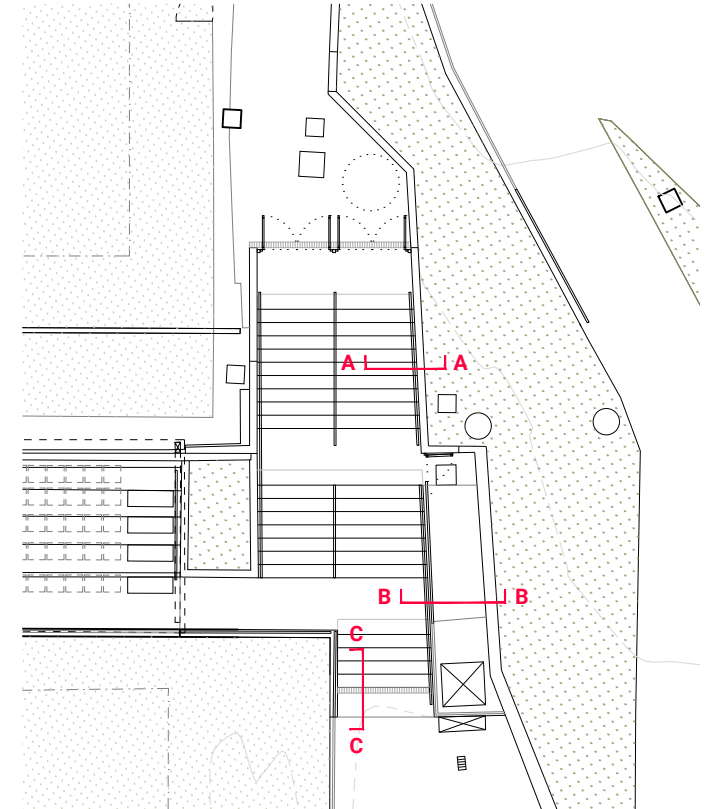

encargo / lana

ADECUACIÓN DE SALIDA DE EMERGENCIA EN CAMPO DE FÚTBOL DE LA FLORIDA

fase / fasea

PROYECTO DE EJECUCIÓN

emplazamiento / kokapena

CAMPO DE FÚTBOL DE LA FLORIDA PORTUGALETE, BIZKAIA

cliente / bezeroa

DEMUPORSA

fecha / data

MARZO 2025 MARTXOA

plano / plano

ESTADO PROYECTADO
DETALLES
SECCIÓN CONSTRUCTIVA I

escala / eskala

1/20 A3

nº planp / plano zkia

2502_E300

revisión / berrikuspena

REV 00

TAPER
taperarkitektura.com


Taperstudio Arkitektura slp
C.O.A.V.N. nº950622

arquitecto / arkitektoa

JON A. AZPIAZU JUARISTI

arquitecto / arkitektoa


UNAI GOMEZ ARRIARAN

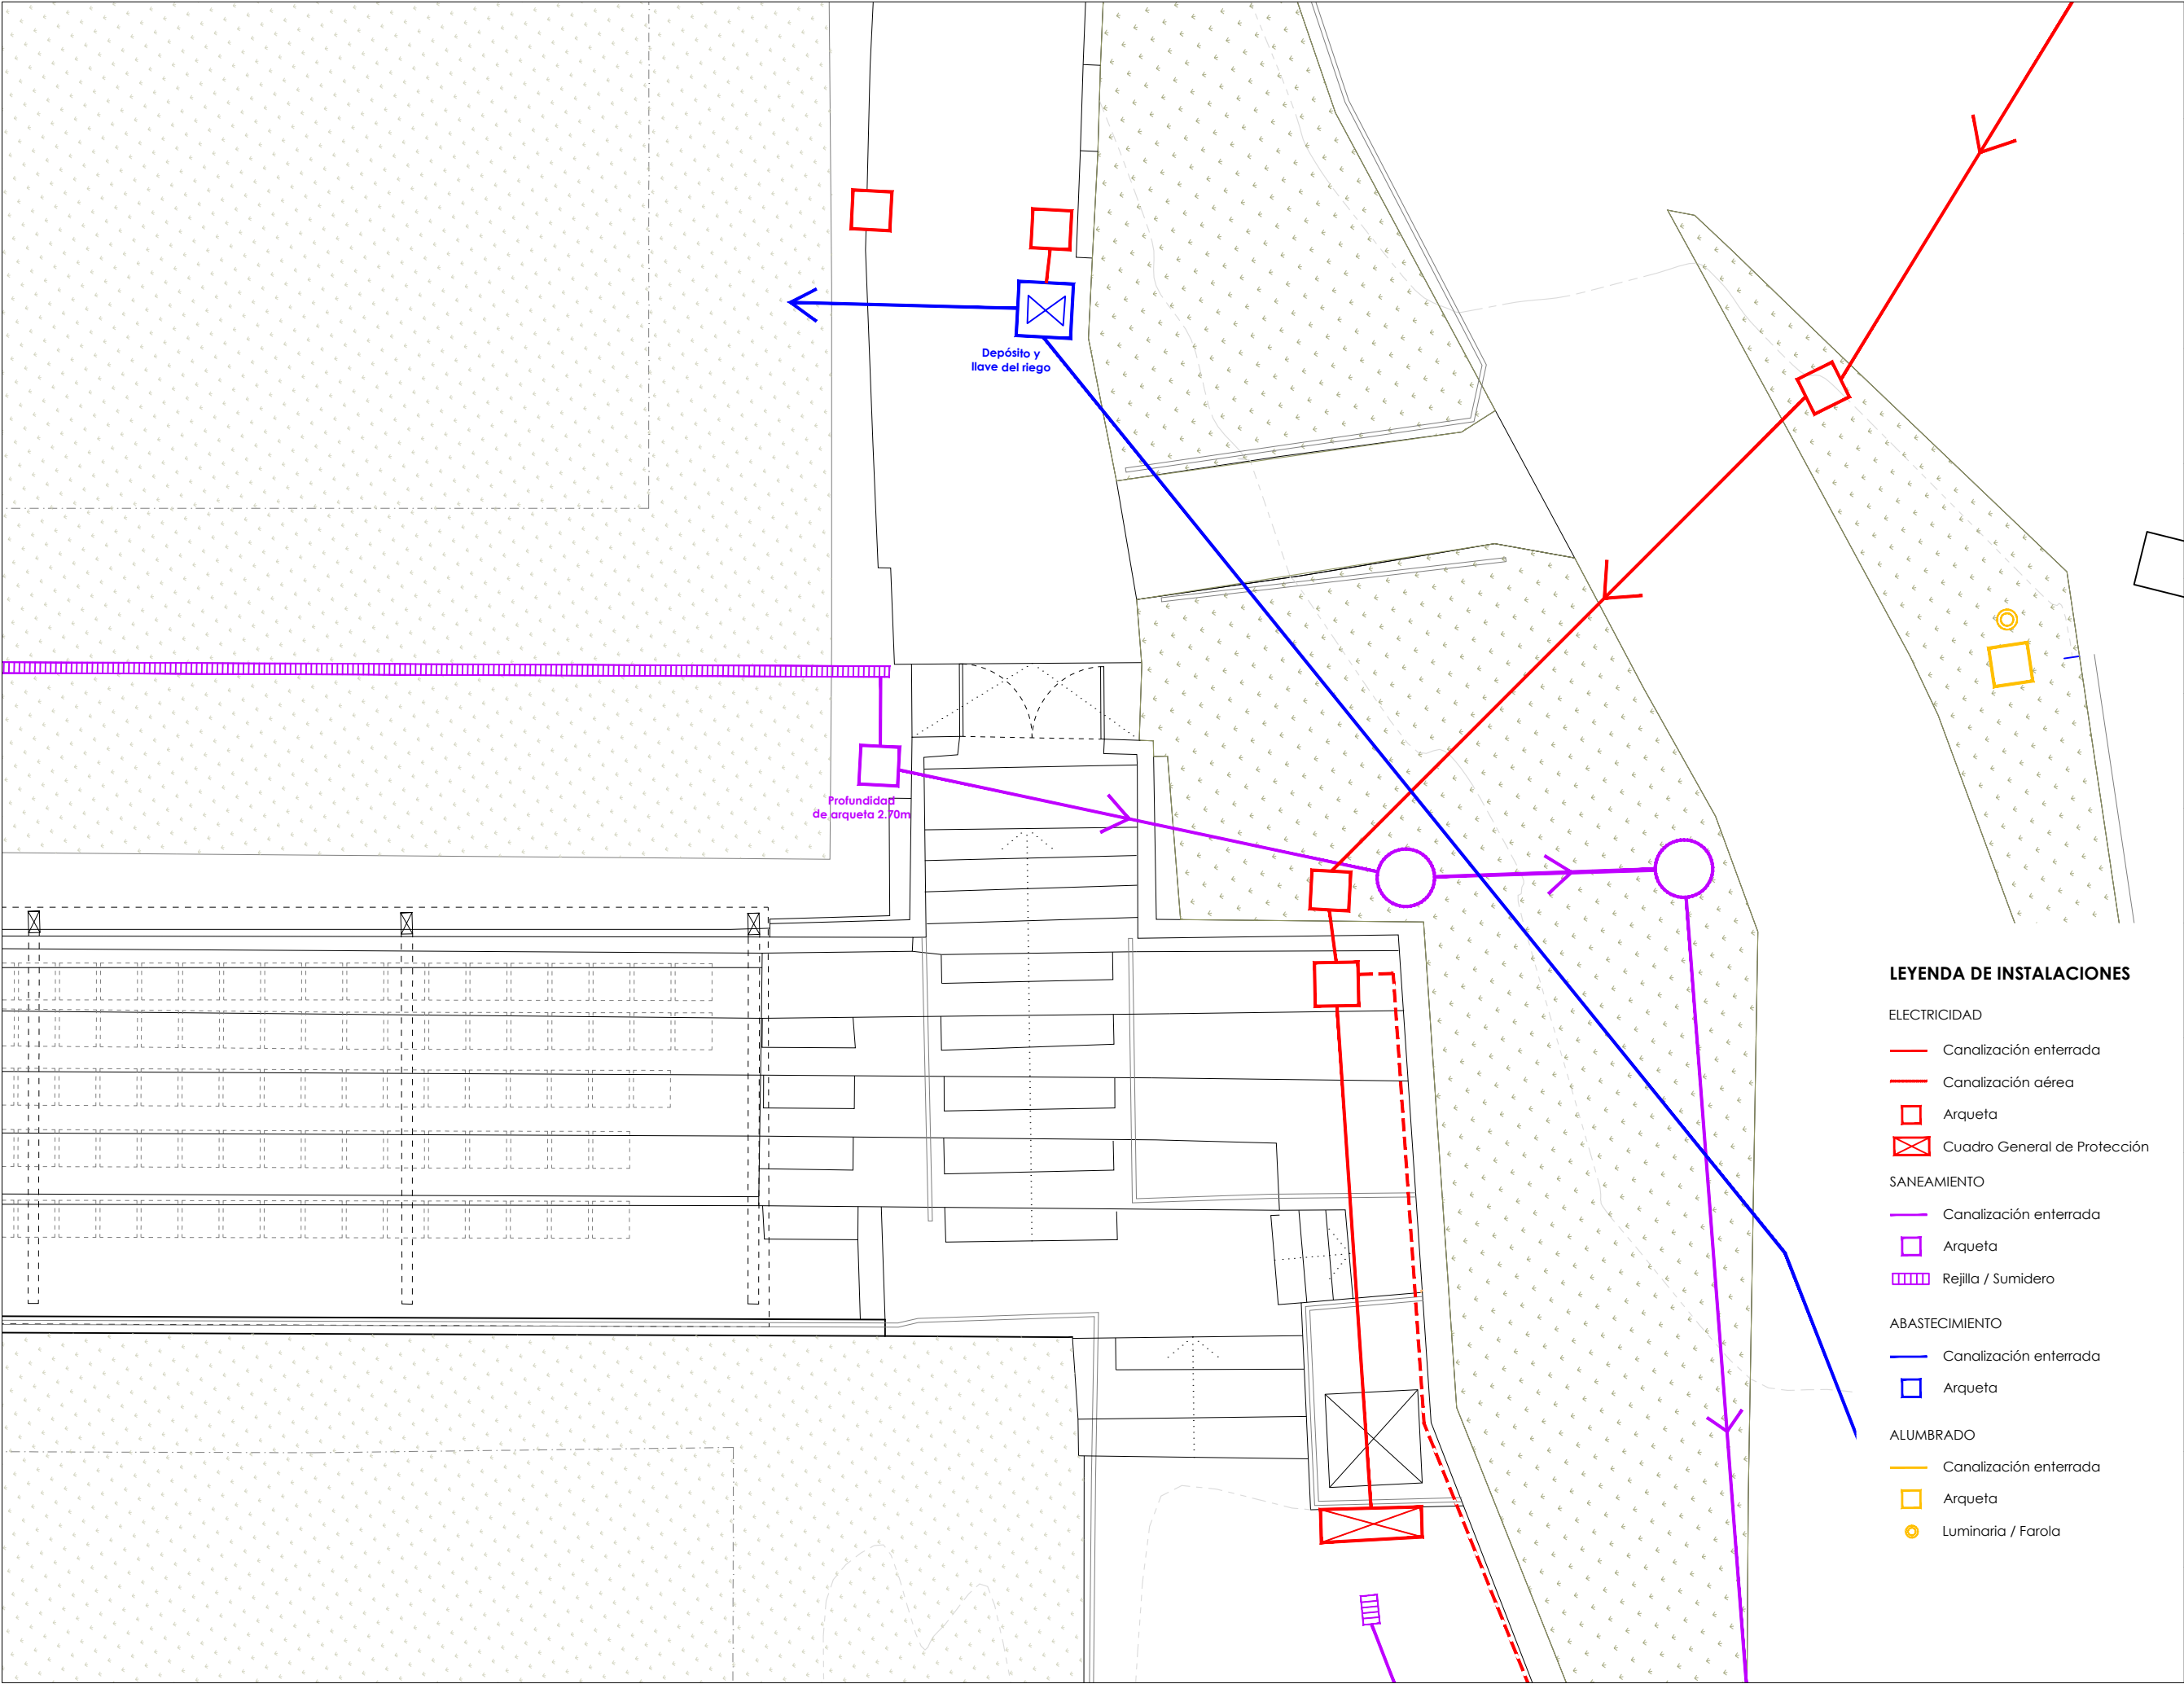

LEYENDA DE INSTALACIONES

- ELECTRICIDAD
- Canalización enterrada
 - Canalización aérea
 - Arqueta
 - Cuadro General de Protección
- SANEAMIENTO
- Canalización enterrada
 - Arqueta
 - Rejilla / Sumidero
- ABASTECIMIENTO
- Canalización enterrada
 - Arqueta
- ALUMBRADO
- Canalización enterrada
 - Arqueta
 - Luminaria / Farola

encargo / lana
ADECUACIÓN DE SALIDA DE EMERGENCIA EN CAMPO DE FÚTBOL DE LA FLORIDA
fase / fasea
PROYECTO DE EJECUCIÓN
emplazamiento / kokapena
CAMPO DE FÚTBOL DE LA FLORIDA PORTUGALETE, BIZKAIA
cliente / bezeroa
DEMUPORSA
fecha / data
MARZO 2025 MARTXOA
plano / planoa
ESTADO ACTUAL INSTALACIONES EXISTENTES
escala / eskala
1/75 A3
nº planp / plano zkia
2502_E500
revisión / berrikuspena
REV 00
TAPER taperarkitektura.com Taperstudio Arkitektura slp C.O.A.V.N. nº950622
arquitecto / arkitektoa
JON A. AZPIAZU JUARISTI
arquitecto / arkitektoa
UNAI GOMEZ ARRIARAN

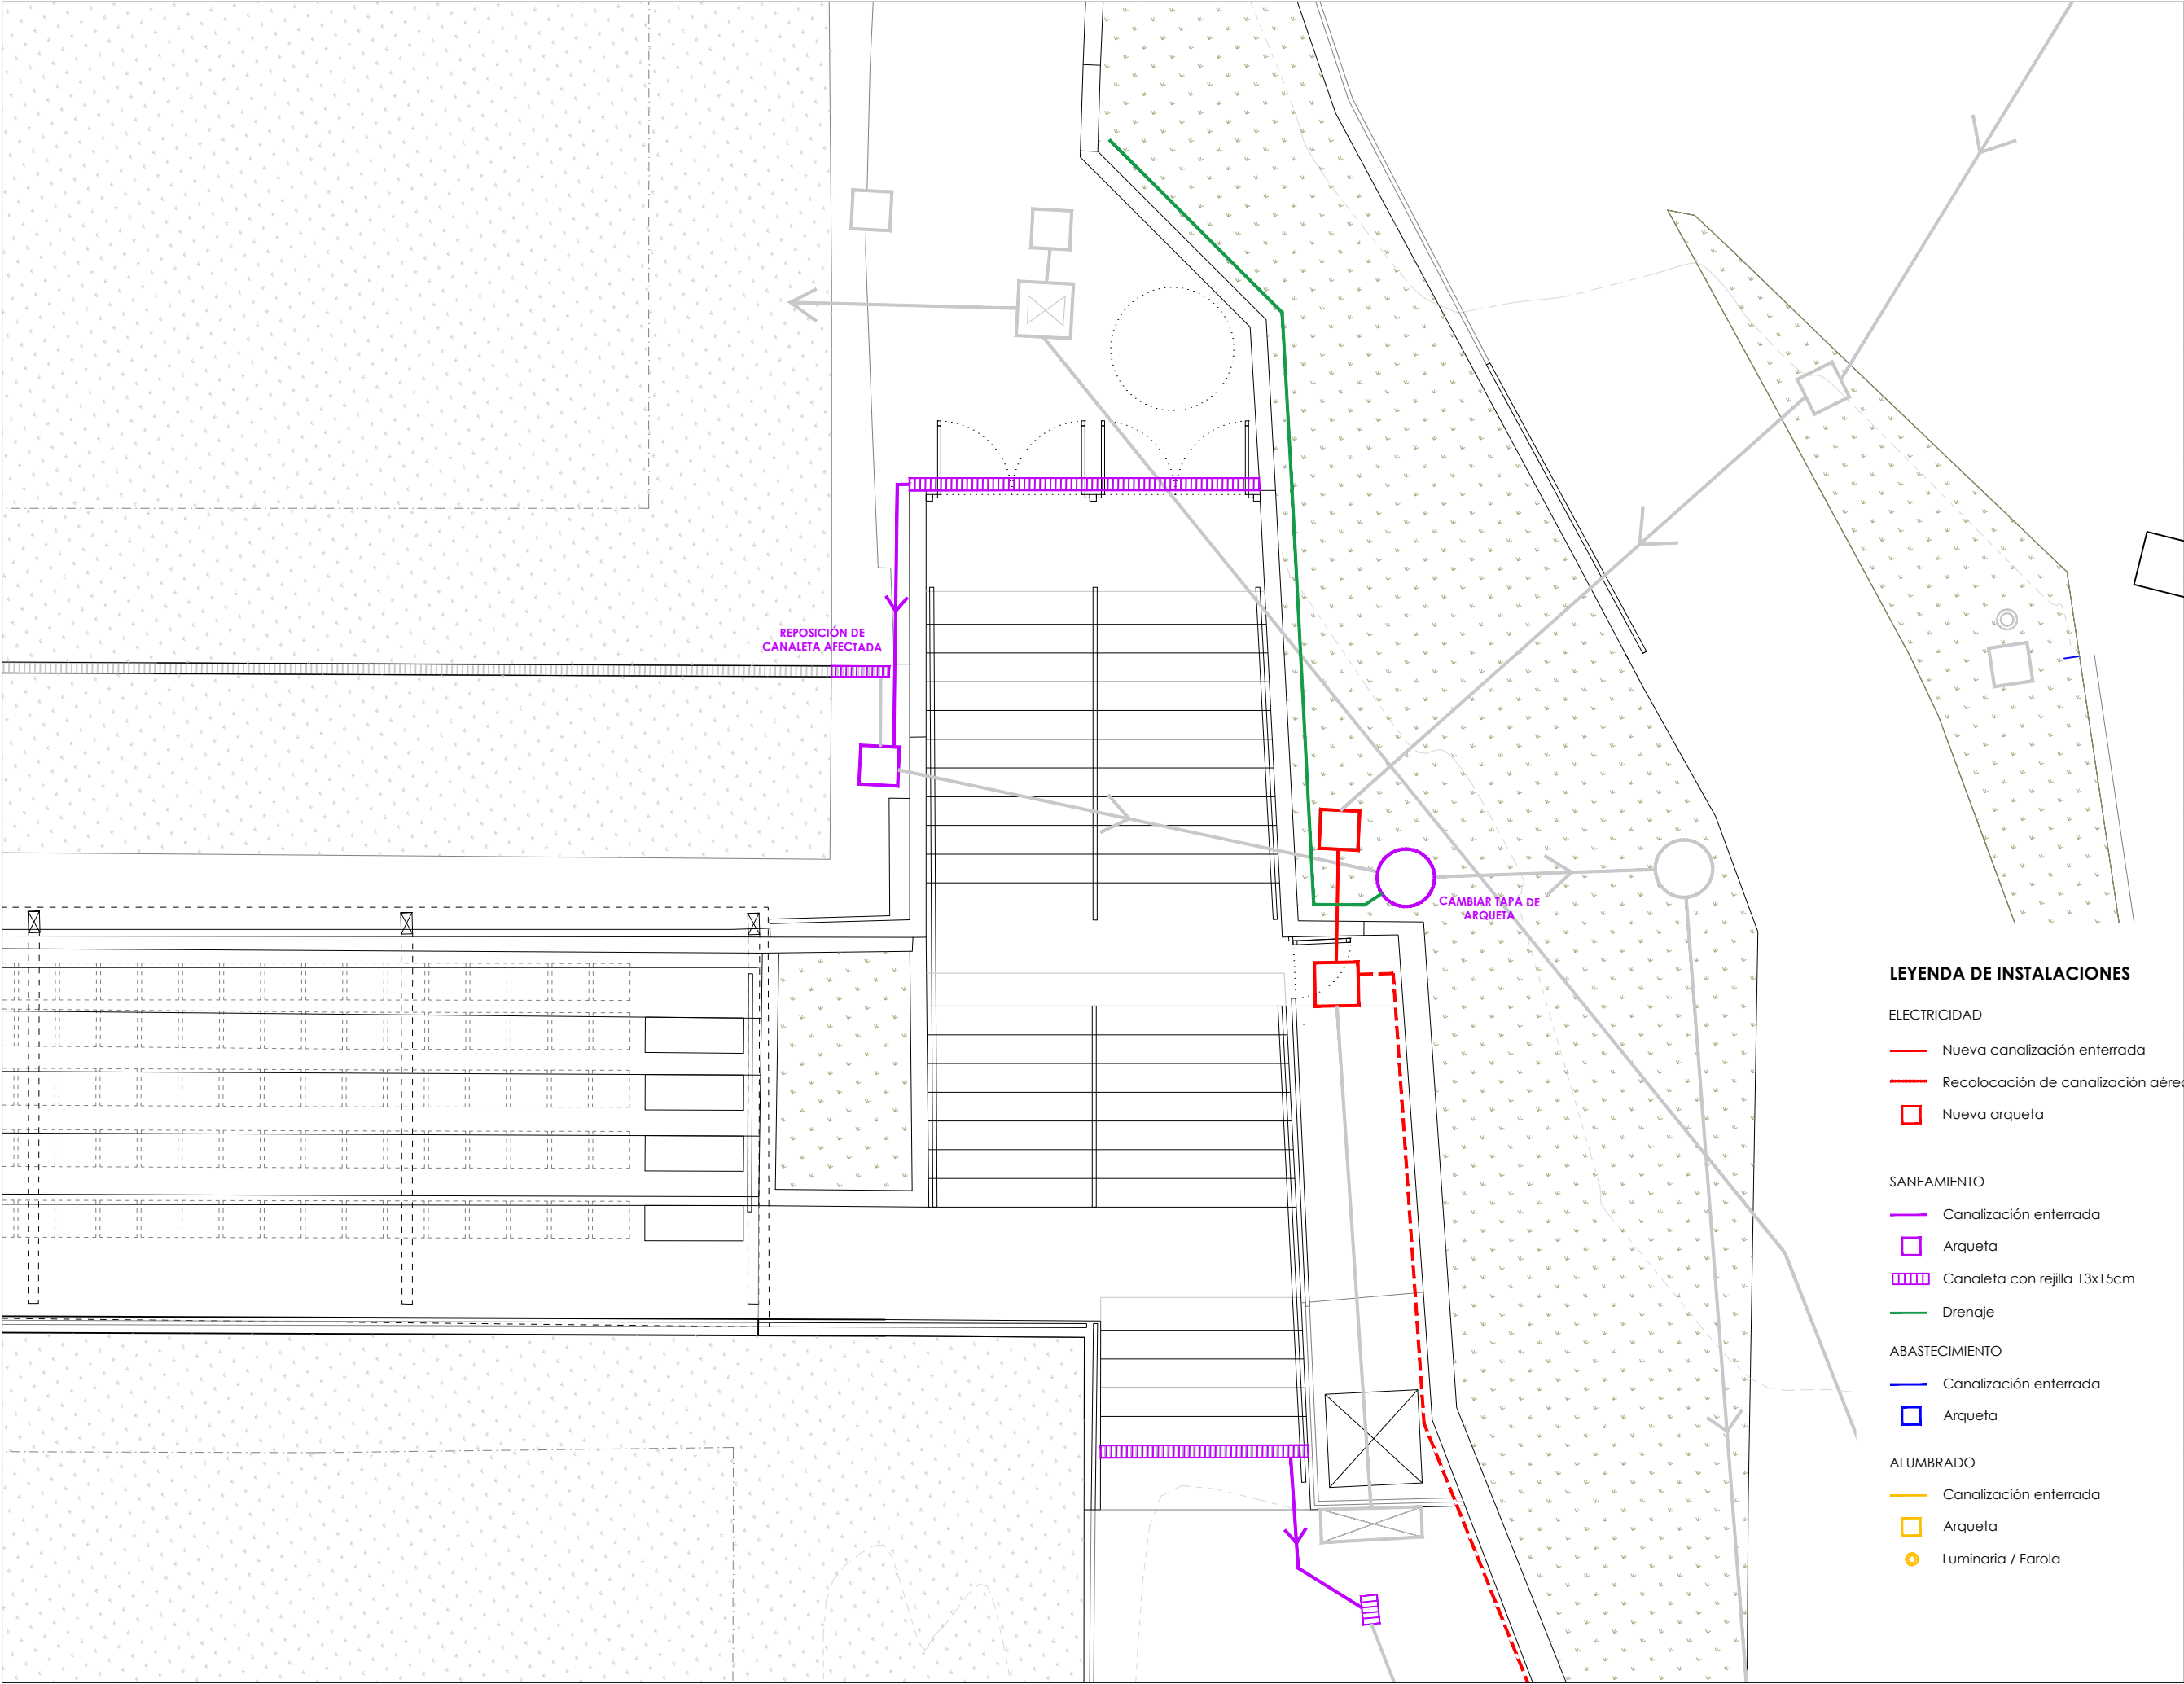

LEYENDA DE INSTALACIONES

- ELECTRICIDAD
- Nueva canalización enterrada
 - Recolocación de canalización aérea
 - Nueva arqueta

- SANEAMIENTO
- Canalización enterrada
 - Arqueta
 - Canaleta con rejilla 13x15cm
 - Drenaje

- ABASTECIMIENTO
- Canalización enterrada
 - Arqueta

- ALUMBRADO
- Canalización enterrada
 - Arqueta
 - Luminaria / Farola

encargo / lana
ADECUACIÓN DE SALIDA DE EMERGENCIA EN CAMPO DE FÚTBOL DE LA FLORIDA
fase / fasea
PROYECTO DE EJECUCIÓN
emplazamiento / kokapena
CAMPO DE FUTBOL DE LA FLORIDA PORTUGALETE, BIZKAIA
cliente / bezeroa
DEMUPORSA
fecha / data
MARZO 2025 MARTXOA
plano / planoa
ESTADO REFORMADO INSTALACIONES
escala / eskala
1/75 A3
nº planp / plano zkia
2502_E600
revisión / berrikuspena
REV 00
TAPER taperarkitektura.com Taperstudio Arkitektura slp C.O.A.V.N. nº950622
arquitecto / arkitektoa
JON A. AZPIAZU JUARISTI
arquitecto / arkitektoa
UNAI GOMEZ ARRIARAN