


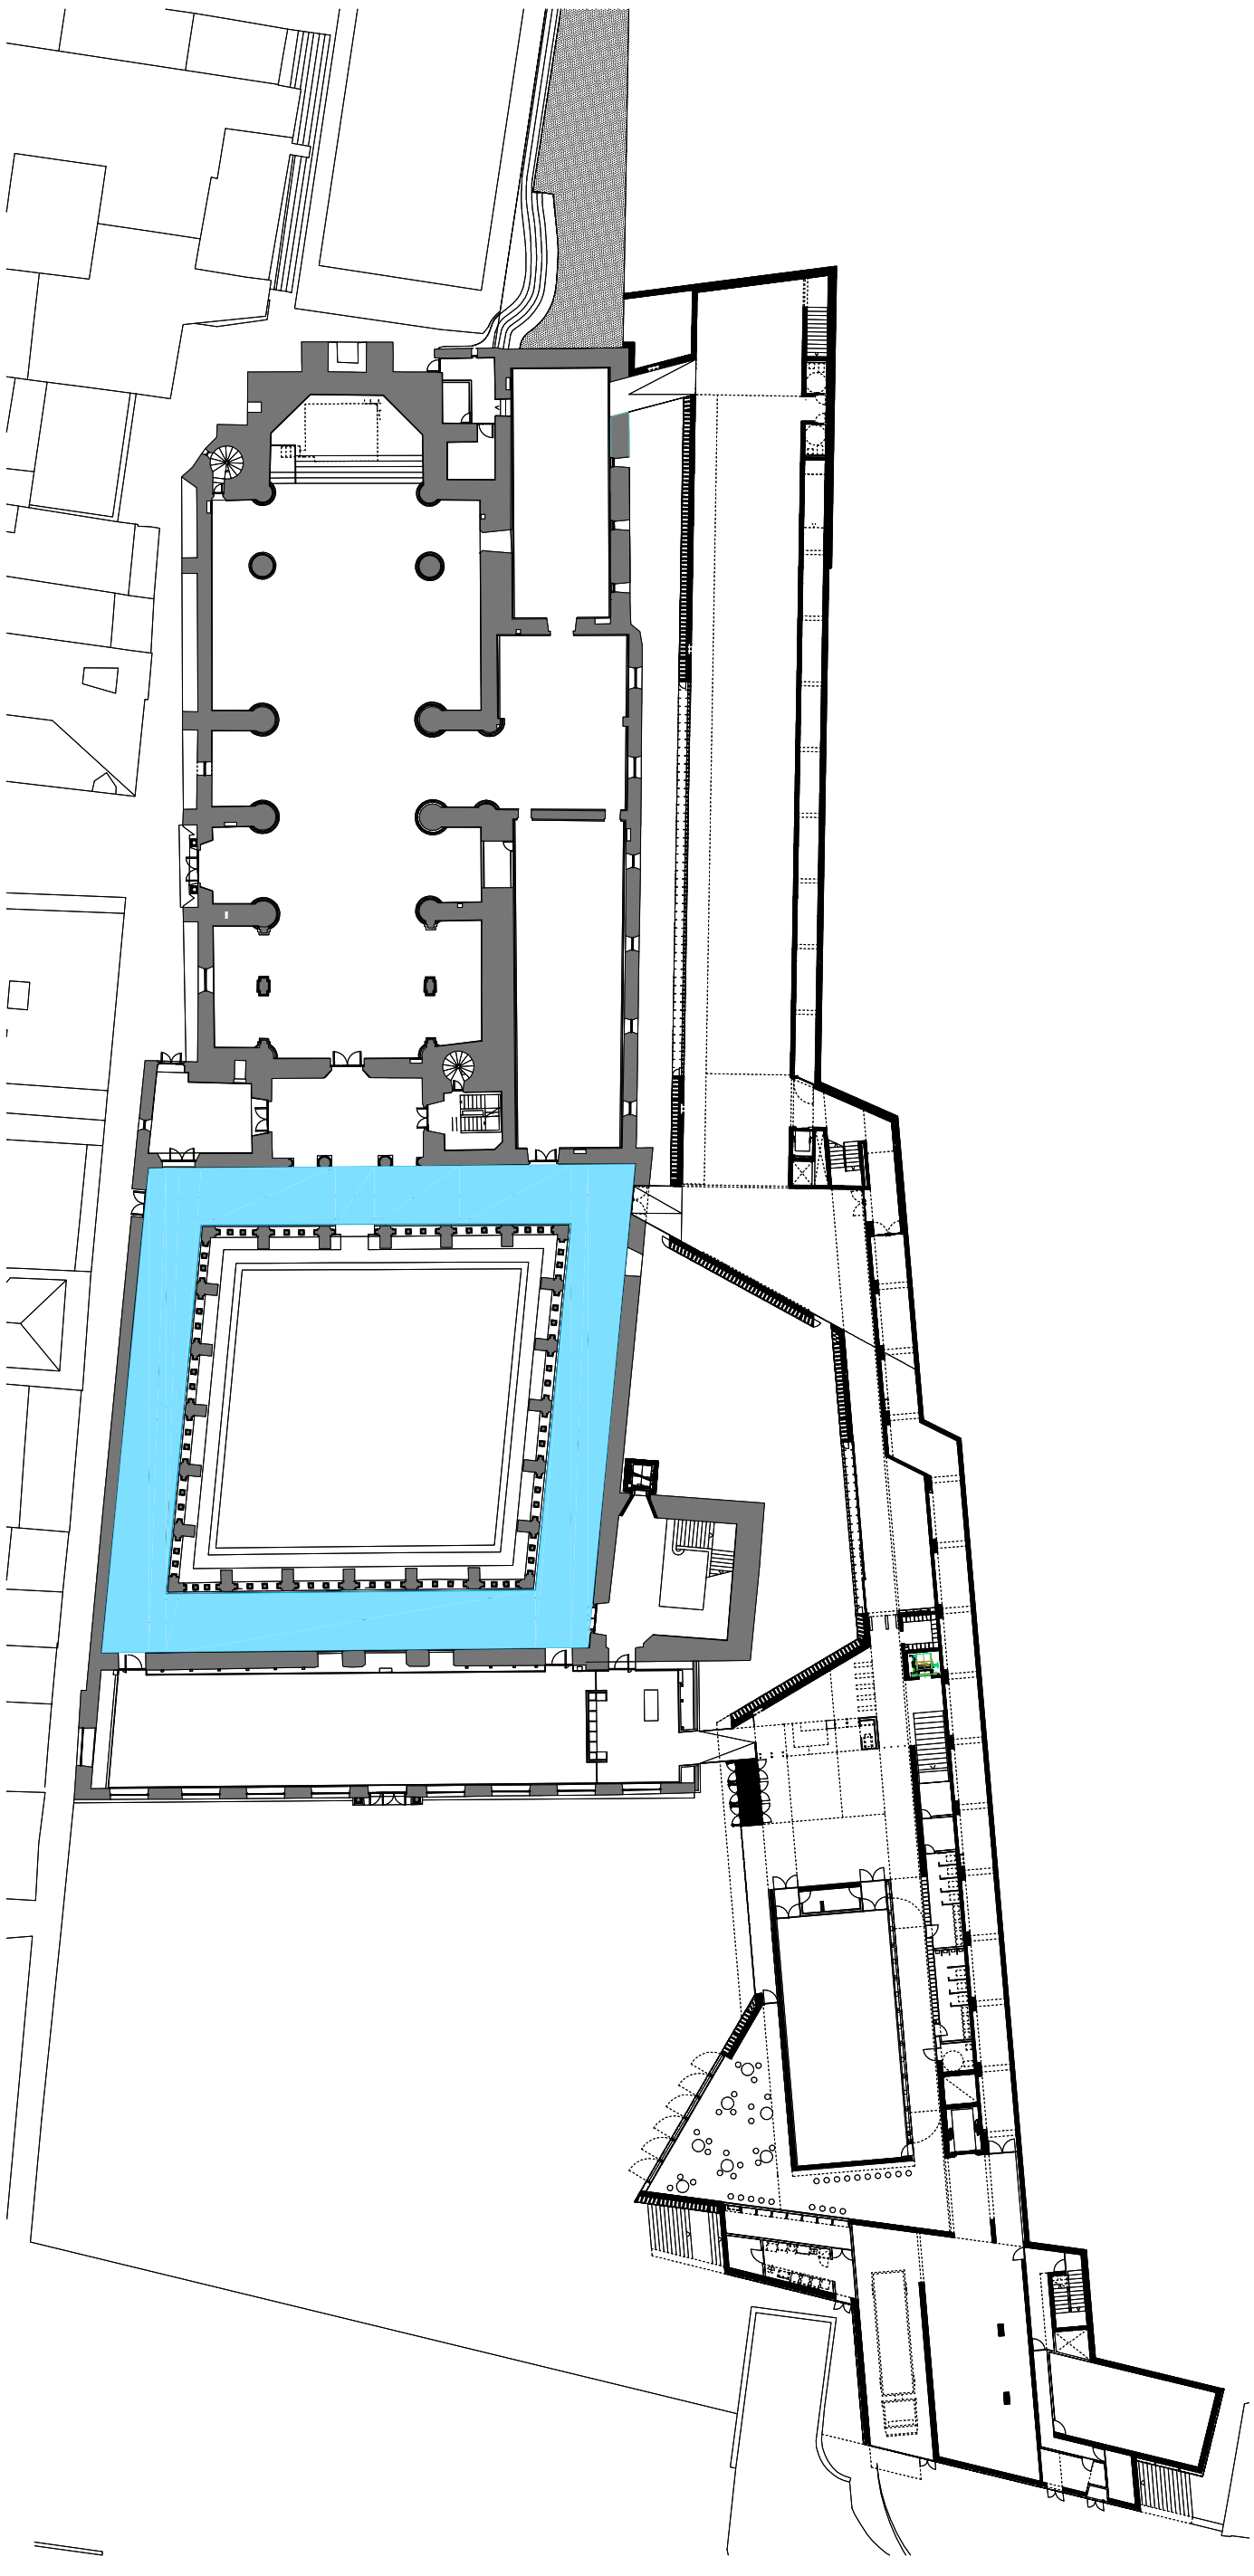

STM

San Telmo Museoa

MUSEO SAN TELMO

CLAUSTRO PLANTA BAJA-SITUACIÓN

ESCALA: 1:500

FECHA: NOV. 2010