


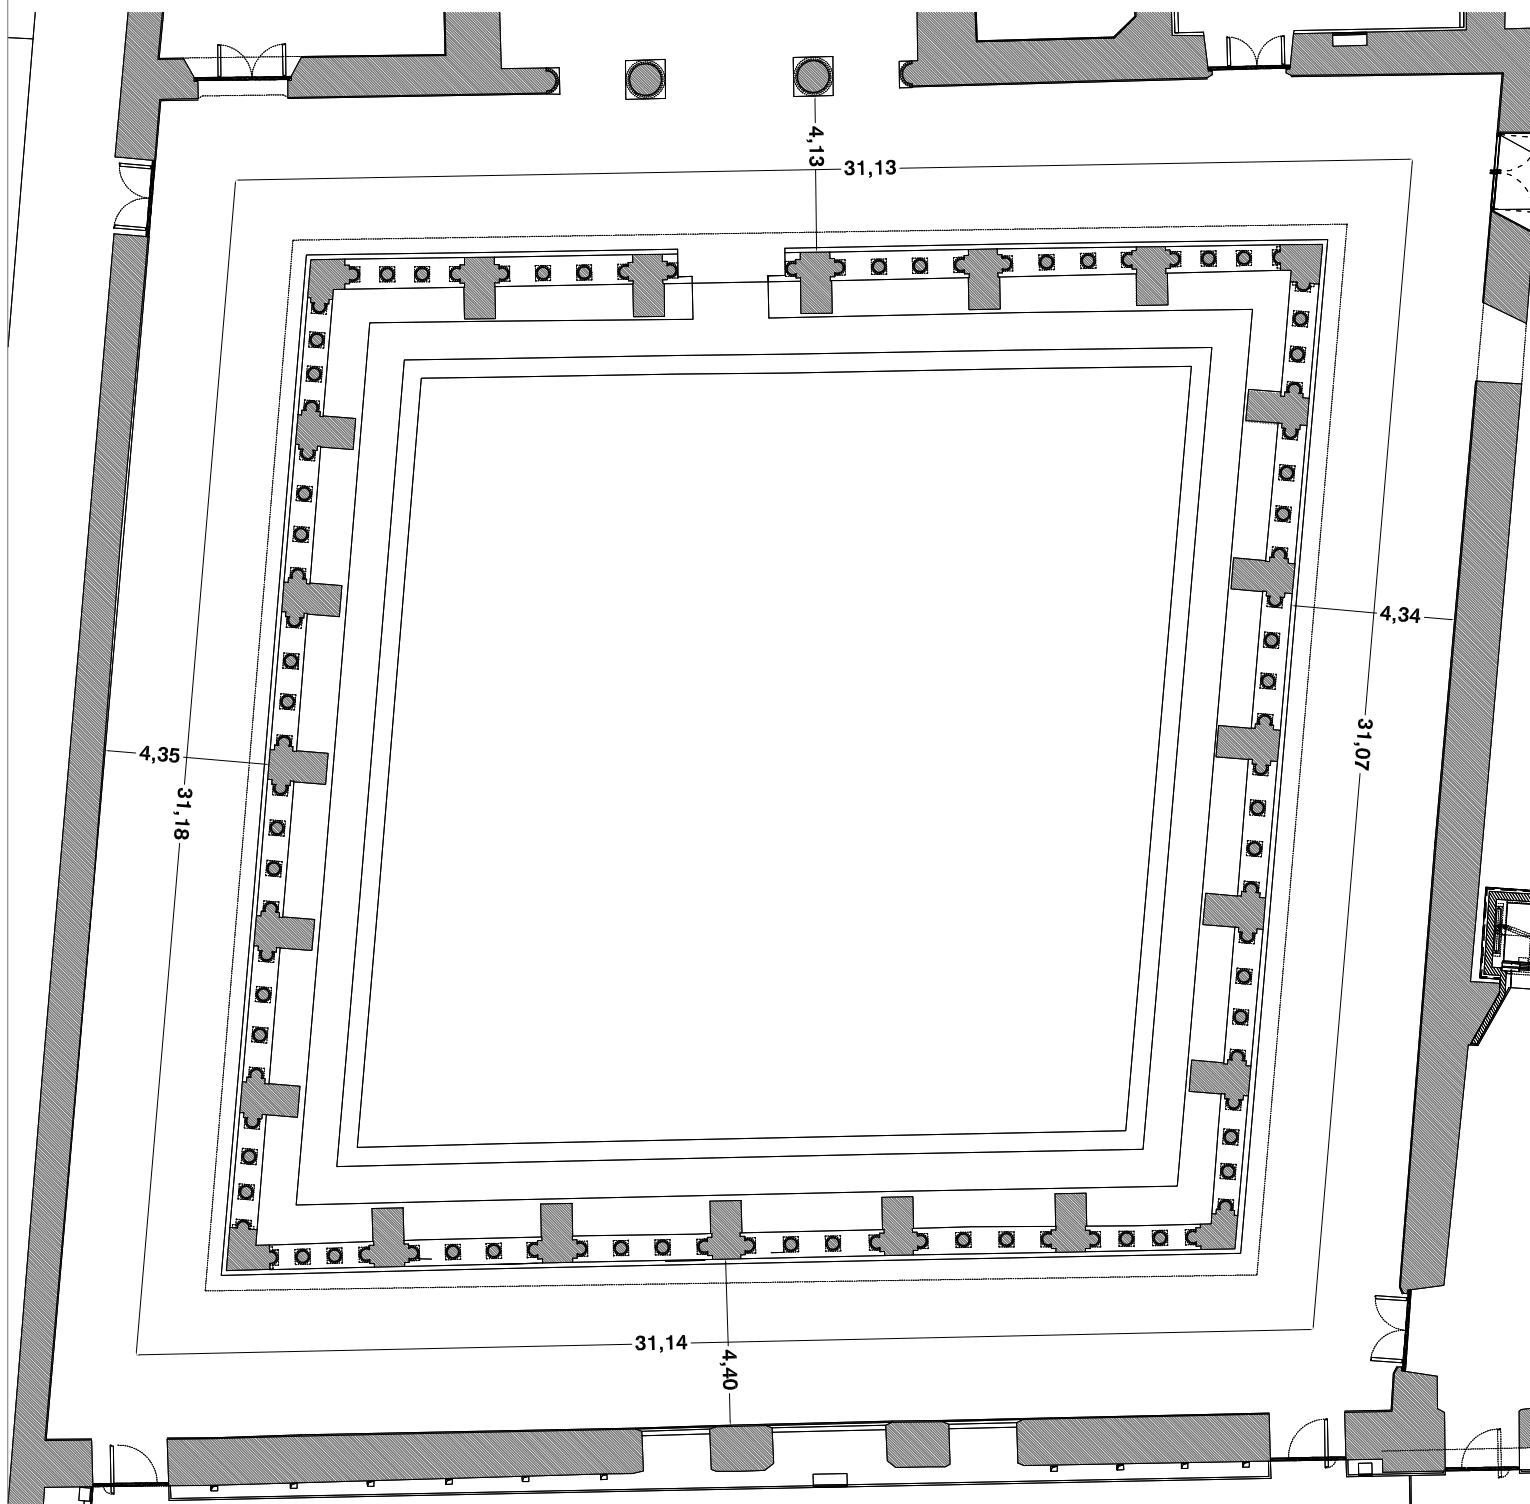

SUPERFICIE: 533 m²
ALTURA MÍN: 5,80 m

STM

San Telmo Museoa

MUSEO SAN TELMO- DONOSTIA

PLANTA BAJA- CLAUSTRO

ESCALA: 1/200

FECHA: NOV. 2010