



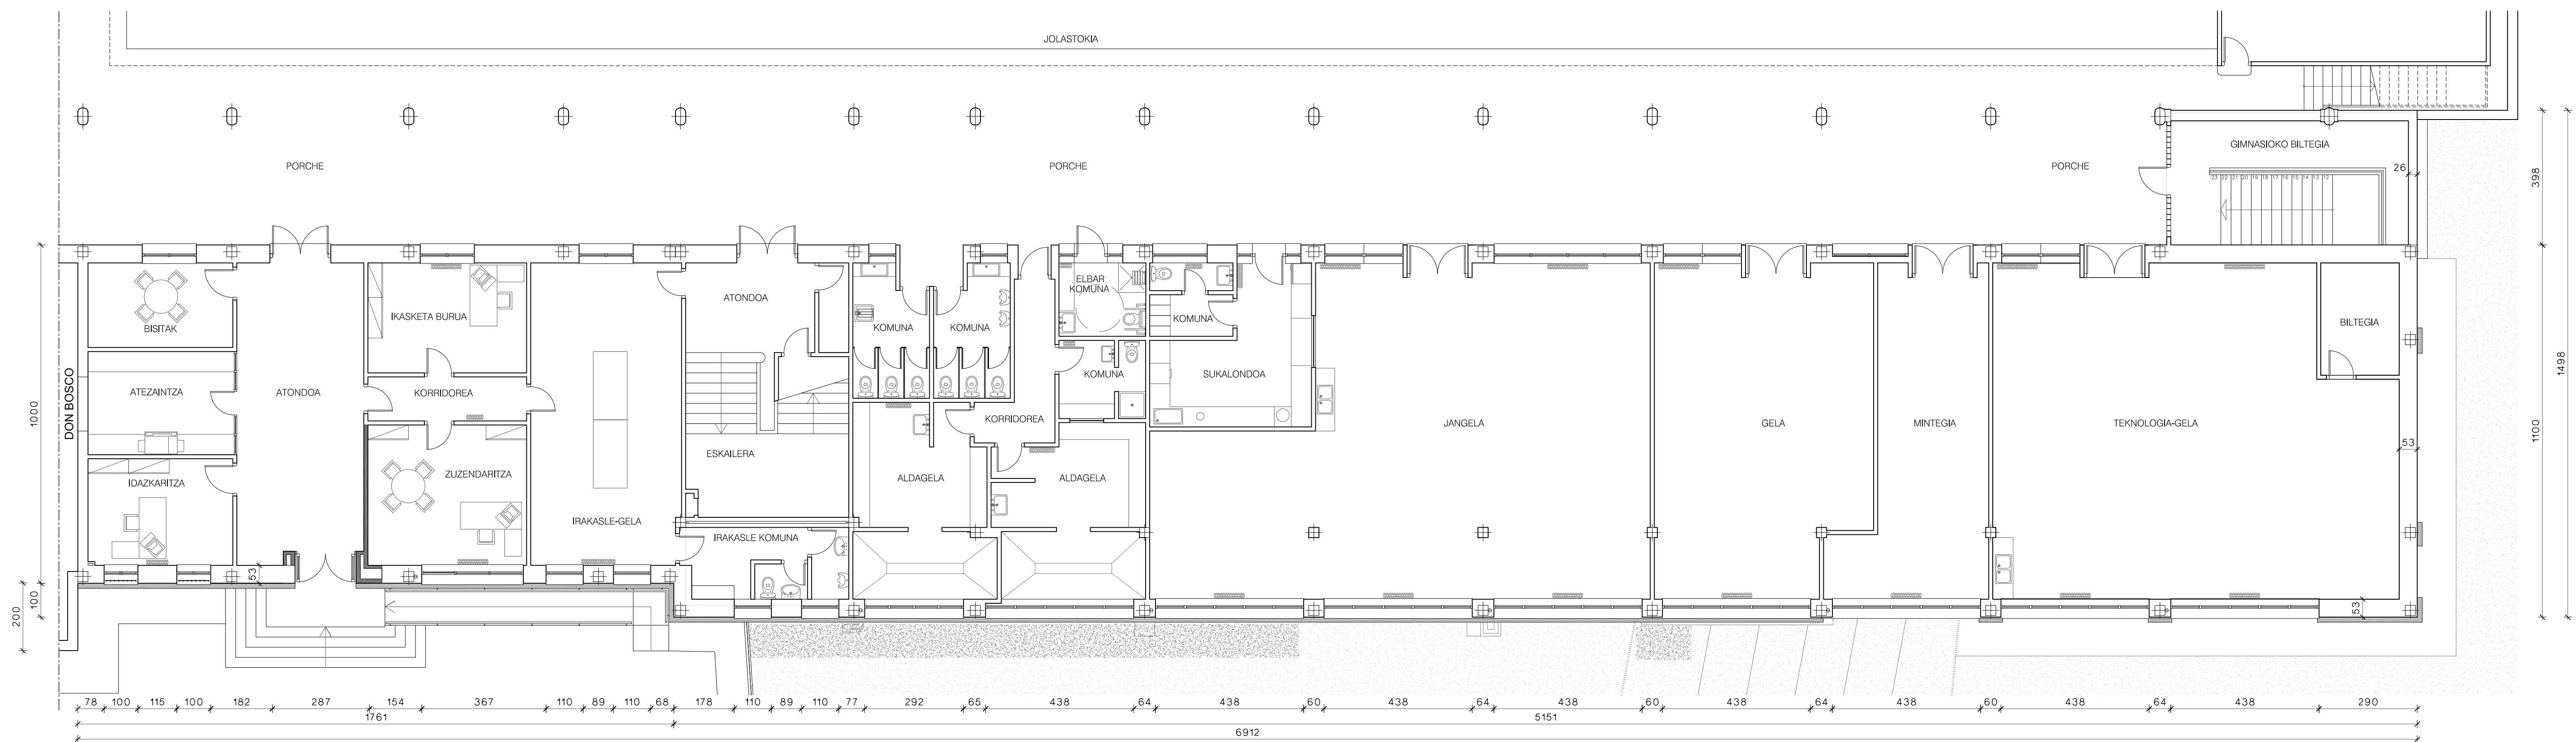

PLANTA BAJA

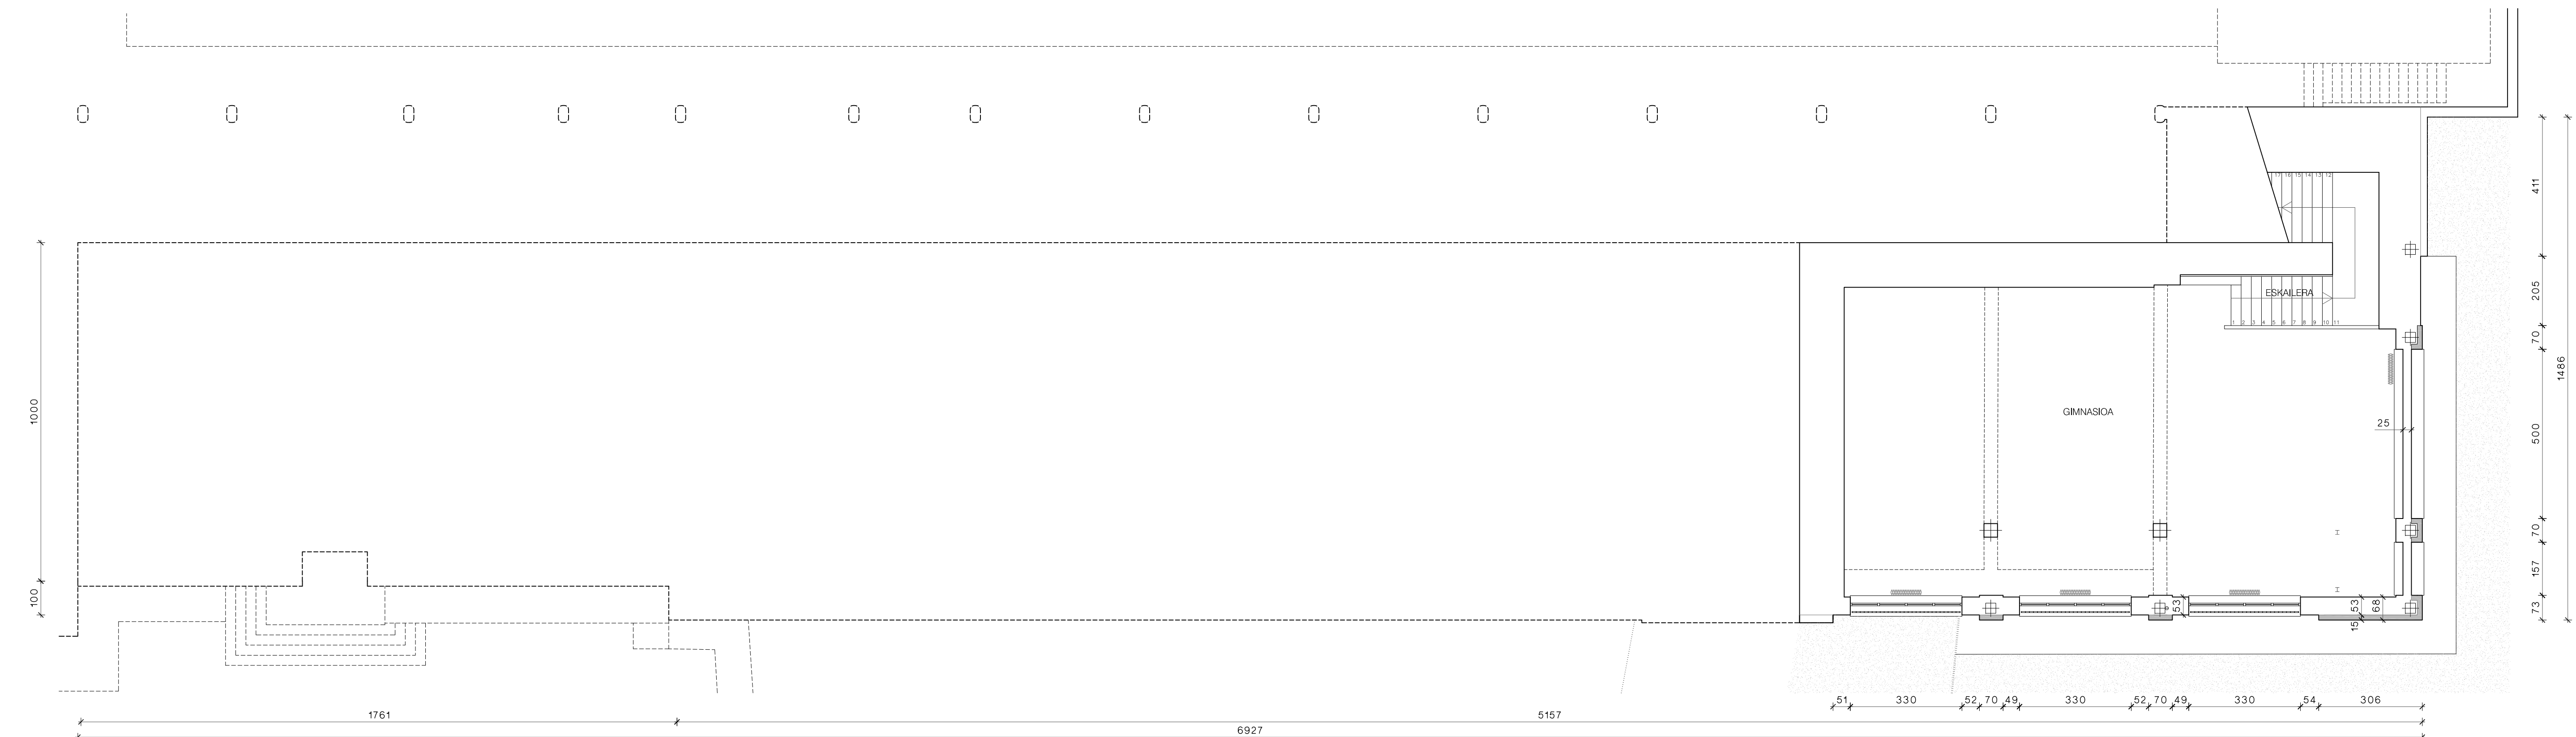

PLANTA DE SEMISÓTANO

- Aplacado de piedra a demoler, e= 12 cm aprox.
- Fábrica de ladrillo cerámico a demoler
- Revestimiento con sistema SATE

NOTAS: Las medidas graficadas son orientativas respecto a las realmente existentes in situ

B I Z A R A I N

PROYECTO DE REHABILITACIÓN DE LA FACHADA NORTE EN EL IES BIZARAIN BHI. ERRETERIA

Nº II.2.1 PROYECTO DE EJECUCION MAYO 2019

Plano: ESTADO ACTUAL: PLANTAS DE SEMISÓTANO Y BAJA.

Escala: 1/100

Promotor: Departamento de Educación Gobierno Vasco

Arquitecto: R. Azurmendi Arquitecto colaborador: I. Irigarri

E-EA-PL-PSS,PB