



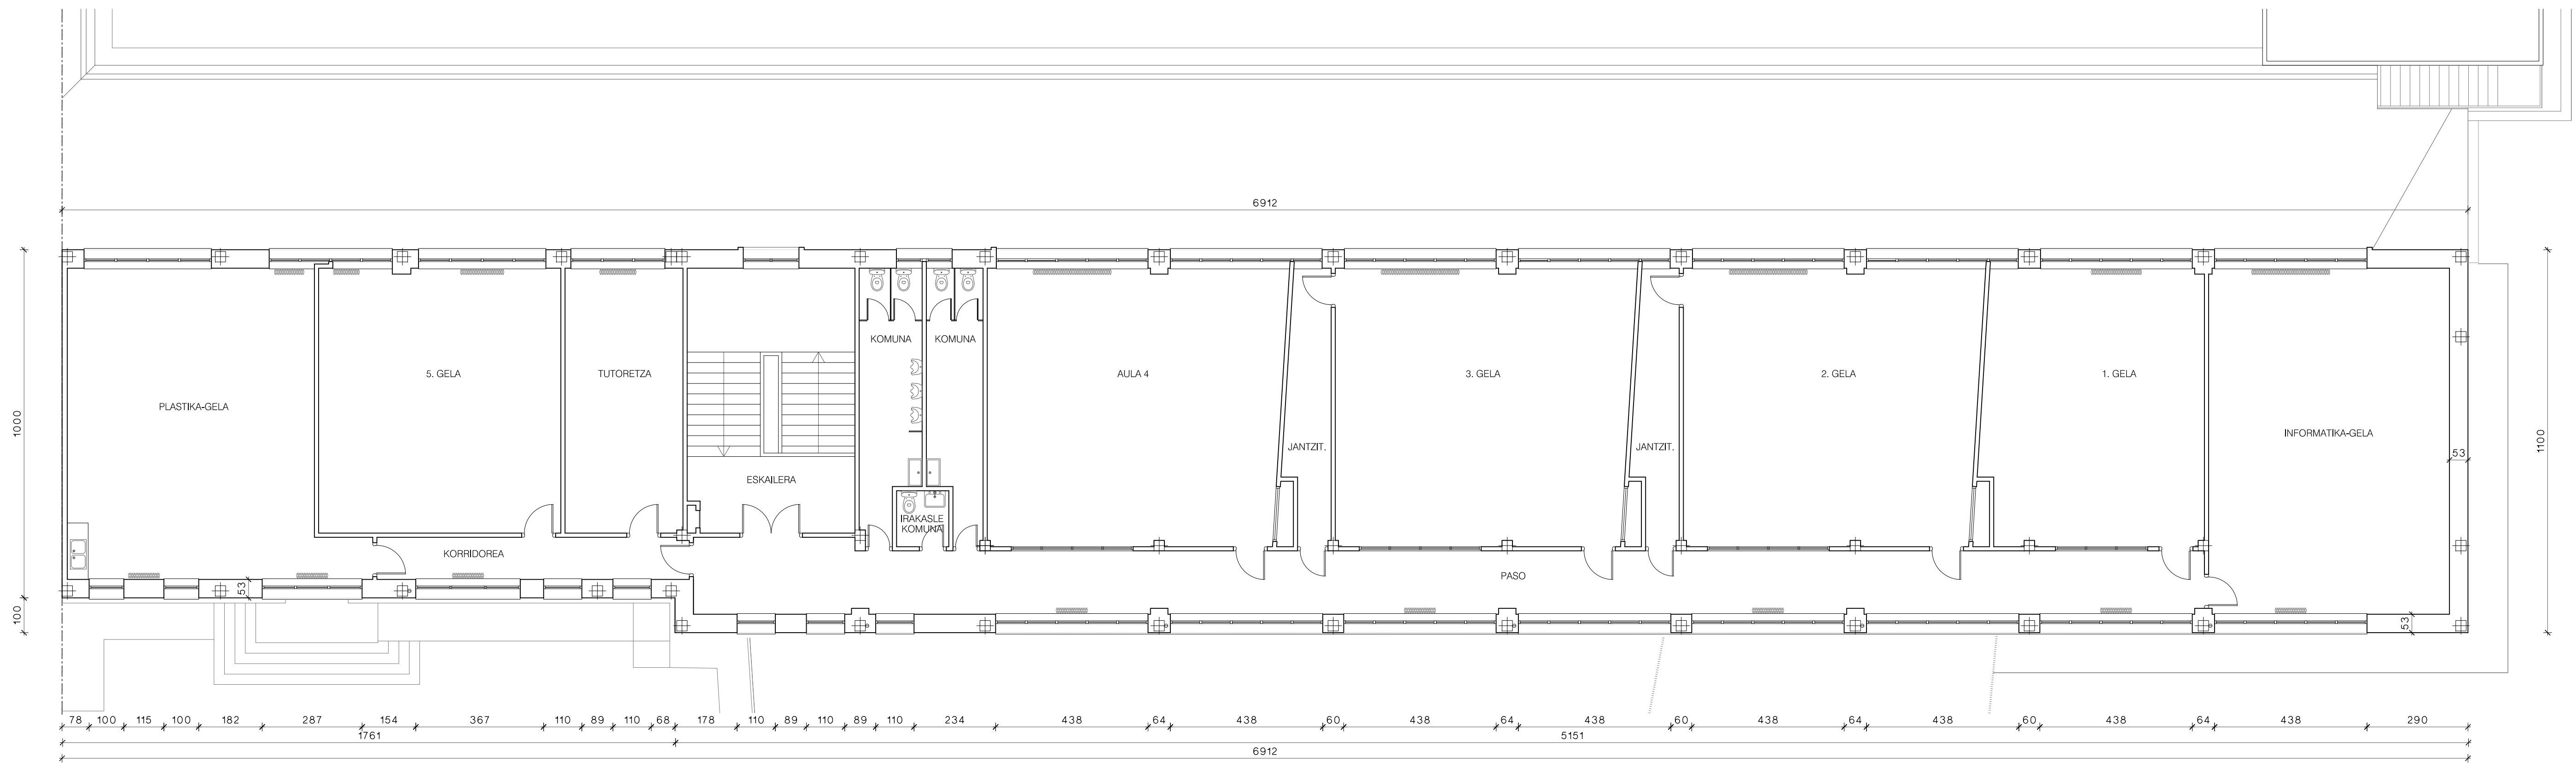

PLANTA SEGUNDA

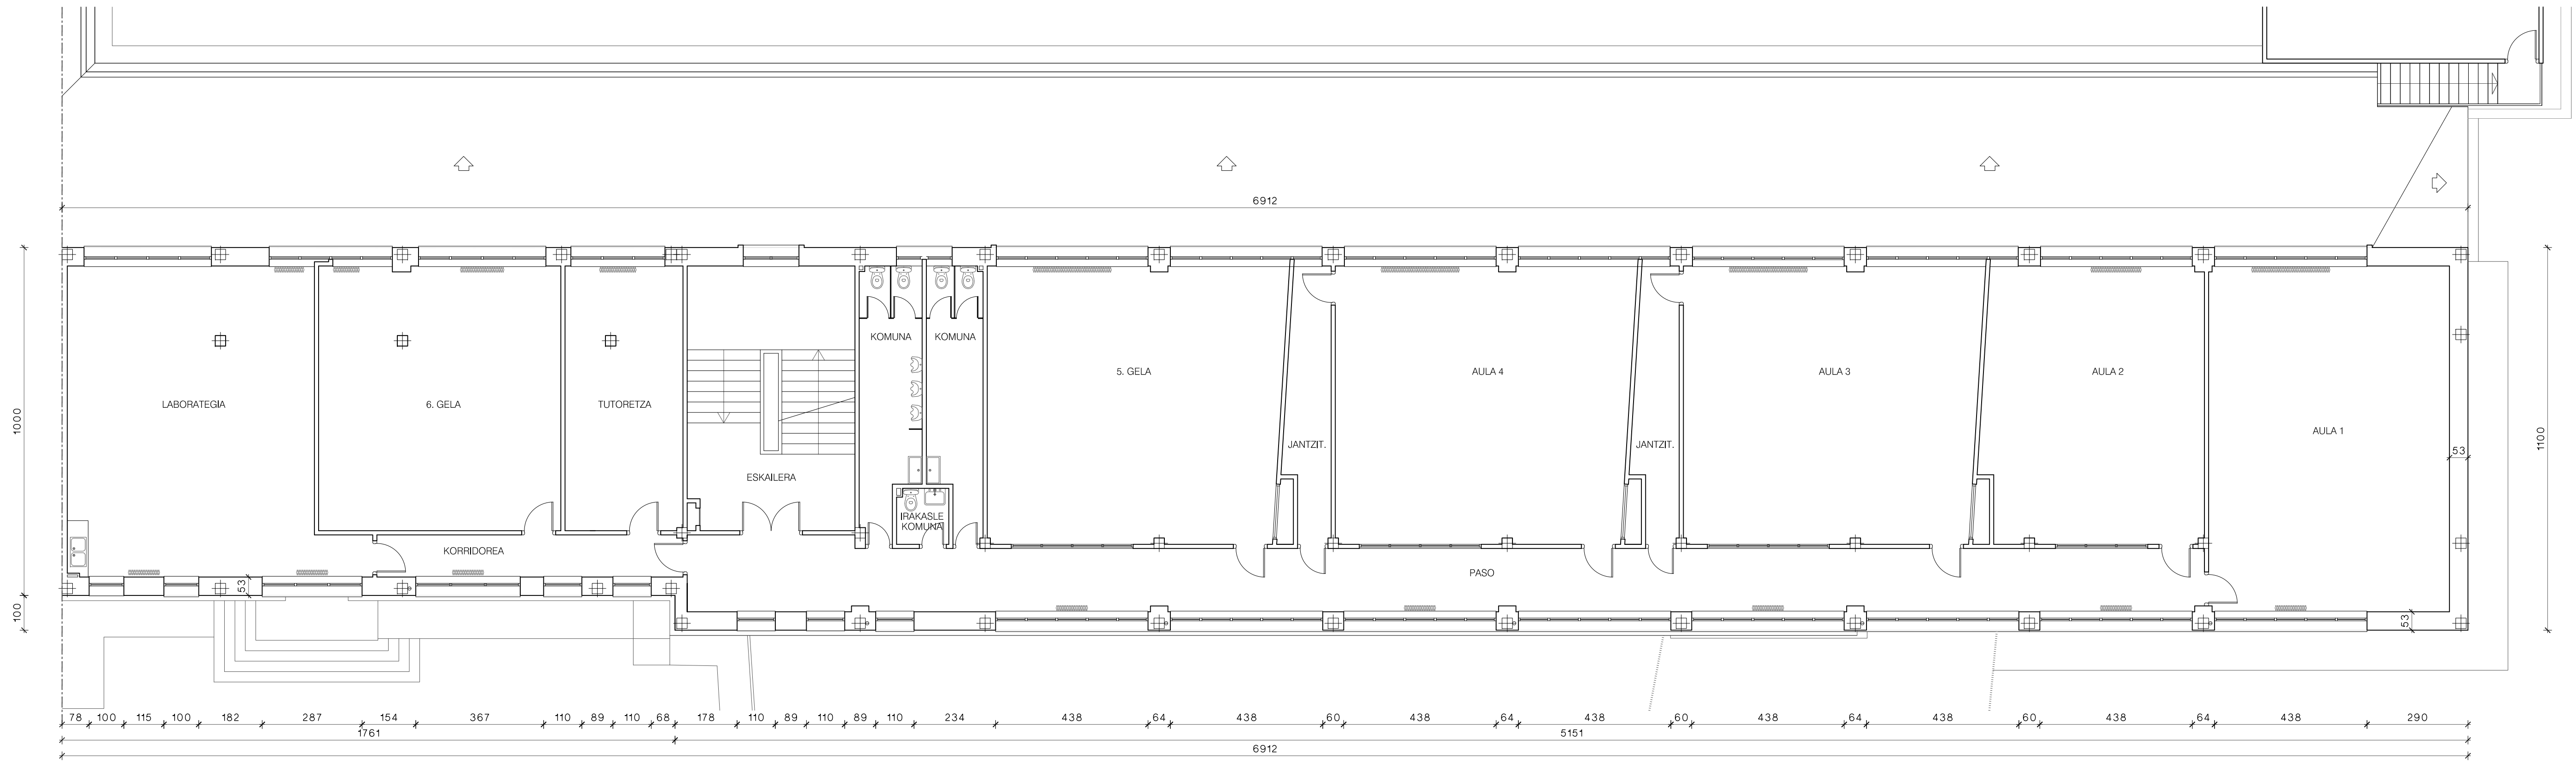

PLANTA PRIMERA

NOTAS: Las medidas grafadas son orientativas respecto a las realmente existentes in situ

B I Z A R A I N

PROYECTO DE REHABILITACIÓN DE LA FACHADA NORTE EN EL IES BIZARAIN BHI. ERRETERIA

Nº II.2.2

PROYECTO DE EJECUCION

MAYO 2019

EA.2

E-EA-PL-P1,P2

Plano:

ESTADO ACTUAL: PLANTAS PRIMERA Y SEGUNDA.

Promotor:

Departamento de Educación
Gobierno Vasco

Arquitecto:

R. Azurmendi

Arquitecto colaborador:

I. Irigarri

Escala:

1/100