



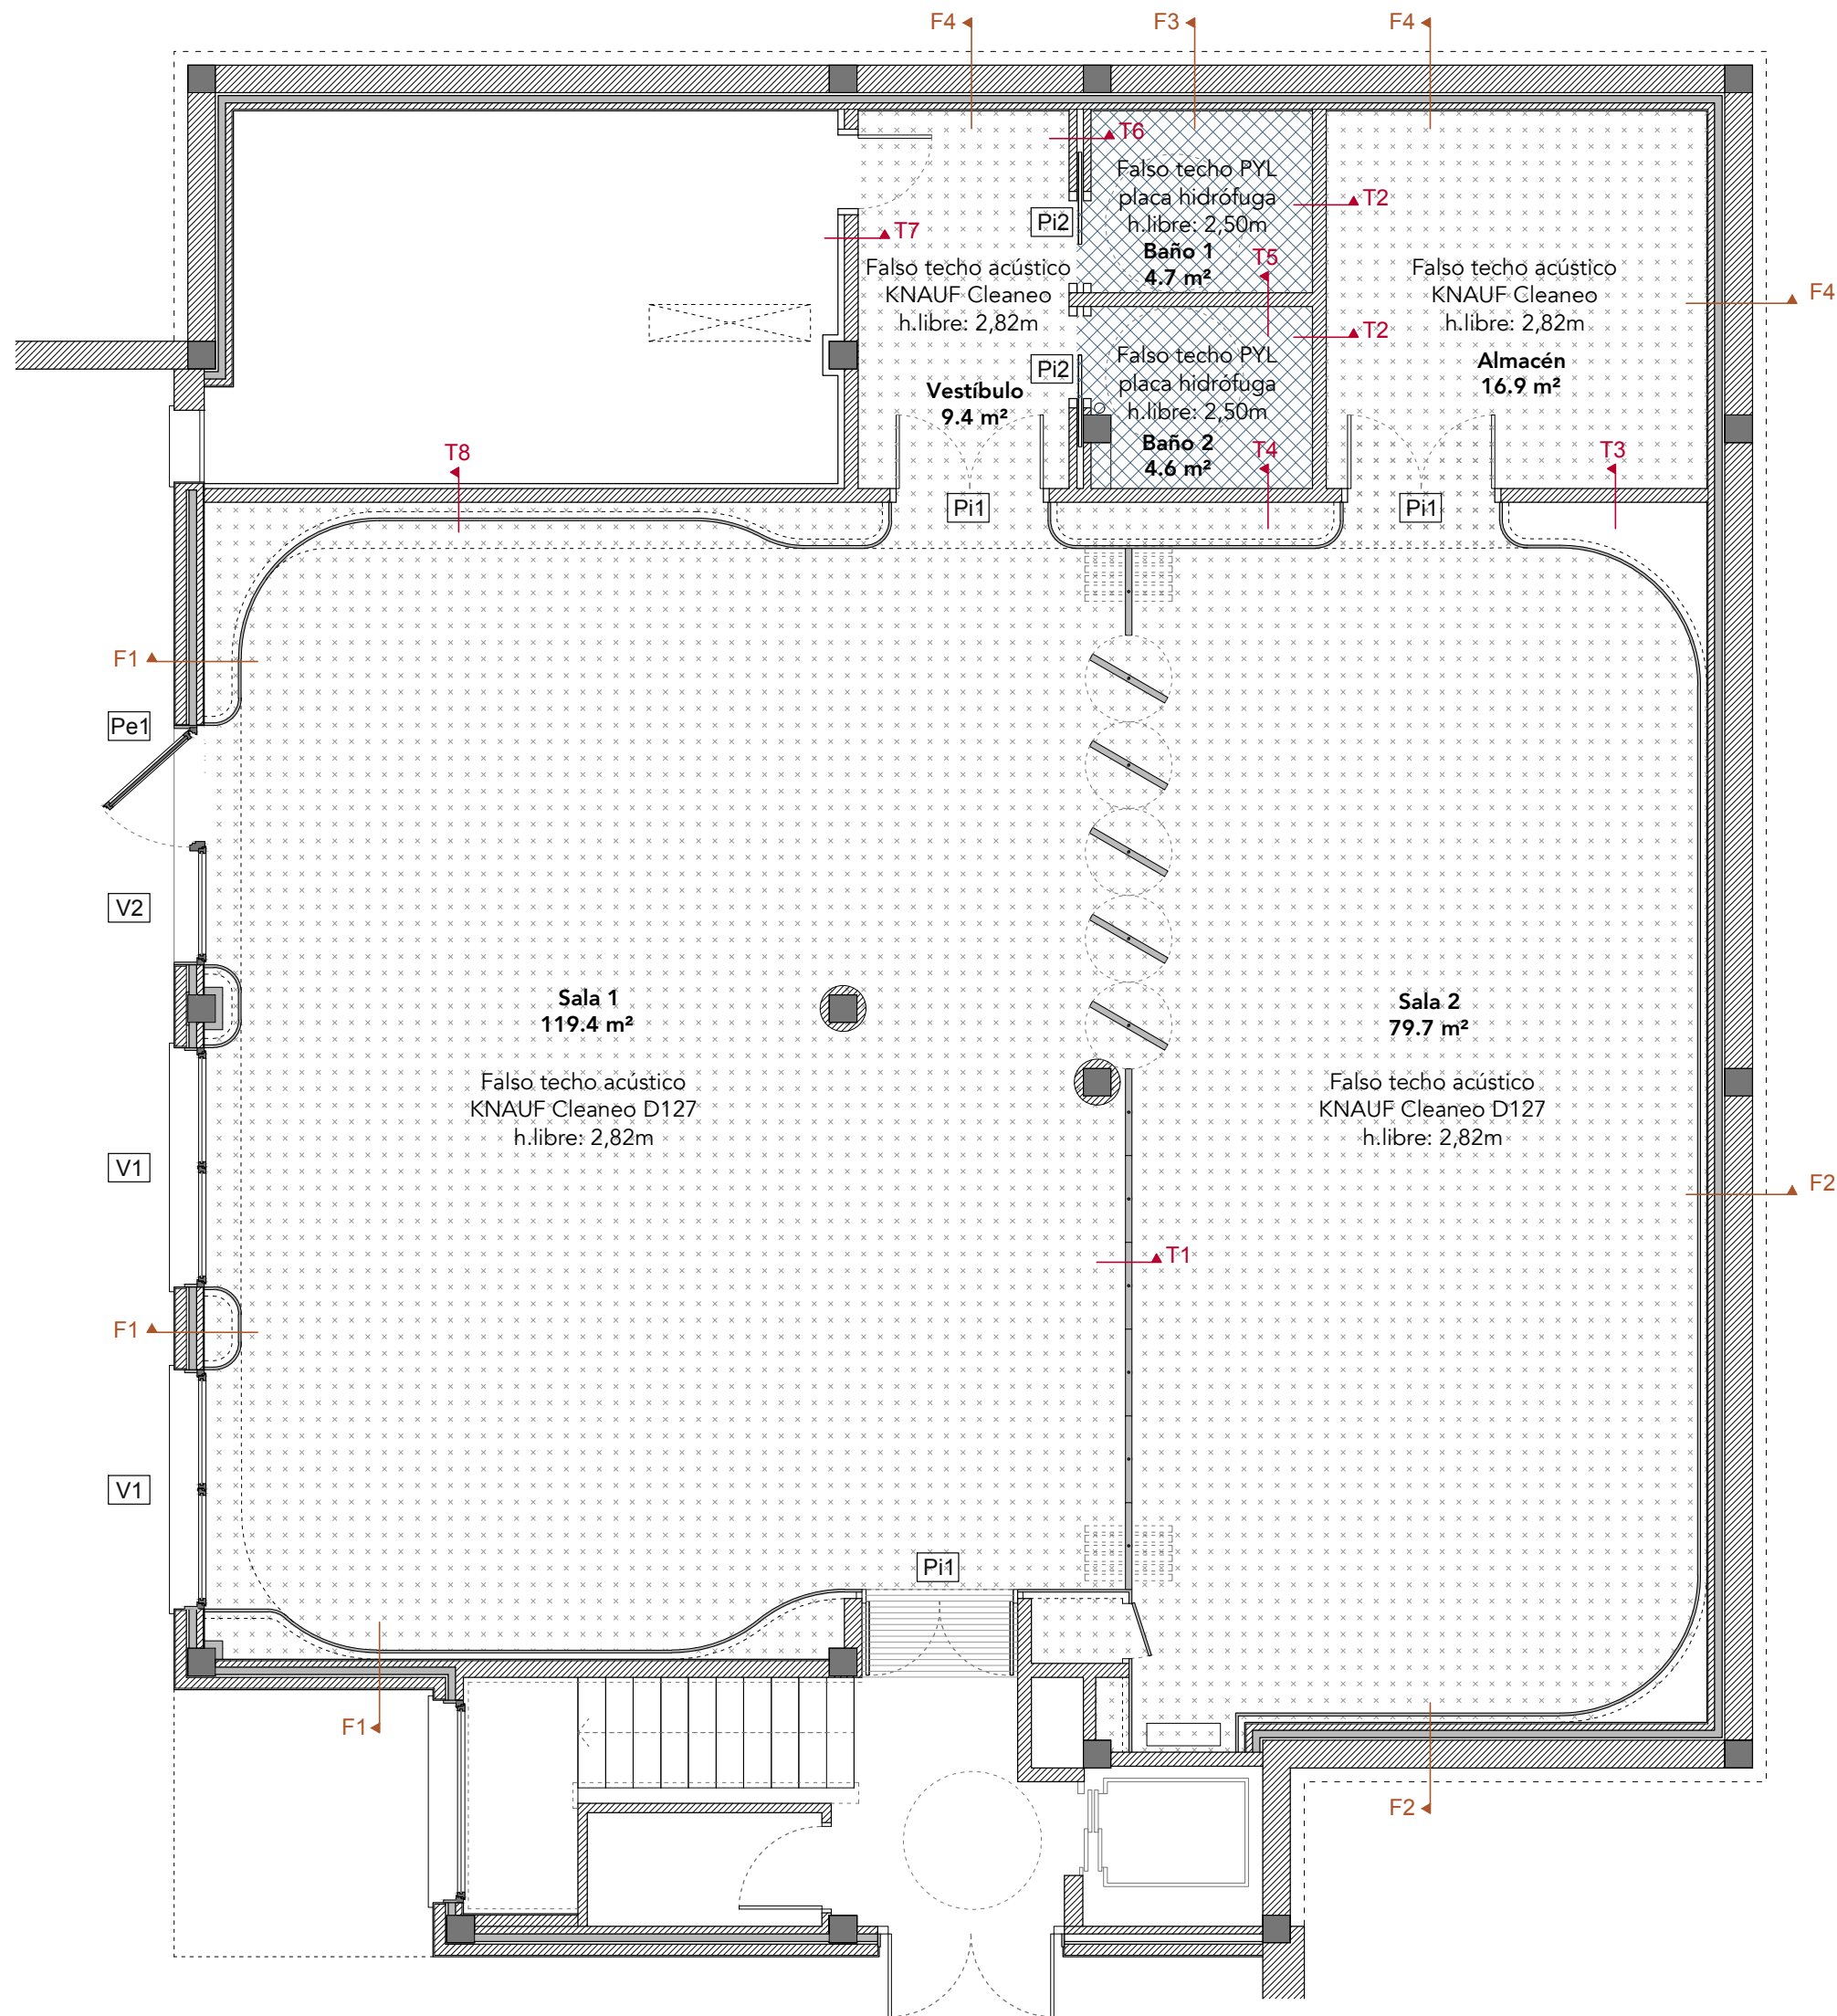


Suelos



S1. Tablero OSB acabado pulido + lasur mate transparente (22 mm), sobre XPS en doble nivel de rastrelado (40 + 40 mm), e: 102 mm

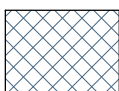

S2. Resina epoxi antideslizante (2 mm) + recreado de mortero (50 mm) + aislamiento XPS (50 mm), e:102 mm

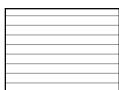

S3. Alfombrilla continua empotrada

E: 1/15m

Detalle en planta V2-Pe1

Cerramientos exteriores

F1. Revoco (20mm) + Ladrillo acústico media asta (110mm) + Cámara de aire (30 mm) + Aislamiento rígido no hidrófilo de lana mineral (80 mm) + Trasdoso interior de ladrillo acústico (75 mm) + e (variable según curvatura) + Trasdoso autoportante de PYL 2x15A + 70 c/400 mm (100 mm) + Revestimiento mural vinílico Vescom Tonga, o similar (0,75 mm)

F2. Muro de H.A. contra terreno (300 mm) + Cámara de aire (30 mm) + Aislamiento rígido no hidrófilo de lana mineral (80mm) + Trasdoso interior de ladrillo acústico (75 mm) + e (variable según curvatura) + Trasdoso autoportante de PYL 2x15A + 70 c/400 mm (100 mm) + Revestimiento mural vinílico Vescom Tonga (0,75 mm)

F3. Muro de H.A. contra terreno (300 mm) + Cámara de aire (30 mm) + Aislamiento rígido no hidrófilo de lana mineral (80mm) + Trasdoso interior de ladrillo acústico (75 mm) + Guarnecido de yeso (15 mm) + Acabado de resina epoxi

F3. Muro de H.A. contra terreno (300 mm) + Cámara de aire (30 mm) + Aislamiento rígido no hidrófilo de lana mineral (80mm) + Trasdoso interior de ladrillo acústico (75 mm) + Guarnecido de yeso (15 mm)

Tabiquería

T1. Tabique móvil acústico tipo R-1901 de Reiter o similar, con carril multidireccional integrado en falso techo, acabado madera

T2. Guarnecido de yeso (15 mm) - (almacén) + Ladrillo acústico media asta (110 mm) + Guarnecido de yeso (15 mm) + Acabado de resina epoxi (baño)

T3. Guarnecido de yeso (15 mm) - (almacén) + Ladrillo acústico media asta (110 mm) + e (variable según curvatura) + Trasdoso autoportante de PYL 2x15A + 70 c/400 mm (100 mm) + Revestimiento mural vinílico Vescom Tonga (0,75 mm)

T4. Acabado de resina epoxi (baño) + Guarnecido de yeso (15 mm) + Ladrillo acústico media asta (110 mm) + e (variable según curvatura) + Trasdoso autoportante de PYL 2x15A + 70 c/400 mm (100 mm) + Revestimiento mural vinílico Vescom Tonga (0,75 mm)


T5. Acabado de resina epoxi (baño) + Guarnecido de yeso (15 mm) + Ladrillo acústico media asta (110 mm) + Guarnecido de yeso (15 mm) + Acabado de resina epoxi (baño)

T6. Acabado de resina epoxi (baño) + Guarnecido de yeso (15 mm) + Ladrillo acústico (75 mm) + e (cámara de puerta corredera) + Ladrillo acústico (75 mm) + Guarnecido de yeso (15 mm)


T7. Guarnecido de yeso (15 mm) - (vestibulo) + Partición existente (sala de máquinas)

T8. Revestimiento mural vinílico Vescom Tonga (0,75 mm) + Trasdoso autoportante de PYL 2x15A + 70 c/400 mm (100 mm) con aislamiento de lana mineral (70 mm) + e (variable según curvatura) + Partición existente (sala de máquinas)

Ventana de aluminio con rotura de puente térmico, serie COR 3500 RPT de Cortizo o similar, color gris grafito, incluida caja de persiana compacta aislada interiormente y persiana enrollable de lamas térmicas de aluminio perfilado con poliuretano de 50x11 mm de peso aproximado 2500 gr/m², acristalamiento 3+3BE/16Ar/4+4.

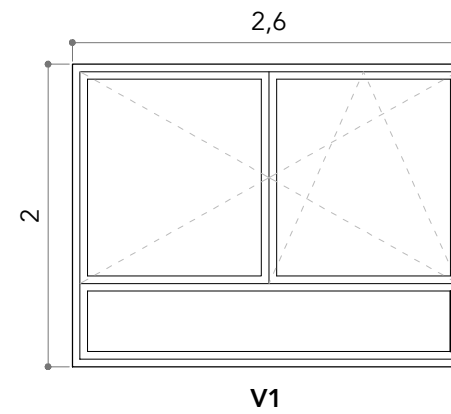

V1

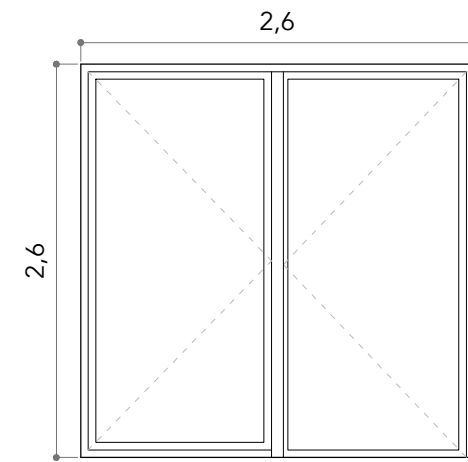


V2


Pe1

Tipo: V1
Unidades: 2
Dimensiones: 260 x 200 mm
Sombreamiento: Persiana exterior Serie COR 3500 RPT, de Cortizo o similar
Carpintería: de Cortizo o similar
Acristalamiento: (3+3)+16Ar+(4+4)

Tipo: V2 - Pe1
Unidades: 1
Dimensiones: 260 x 260 mm
Sombreamiento: Persiana exterior para V2 Serie COR 3500 RPT, de Cortizo o similar
Carpintería: de Cortizo o similar
Acristalamiento: (3+3)+16Ar+(4+4)
Puerta: Hoja batiente ciega de aluminio lacado

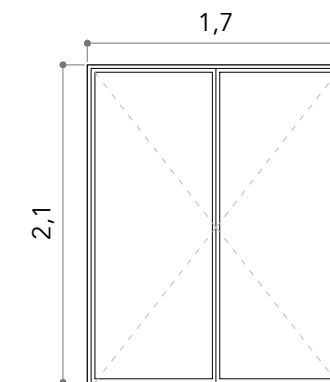

Pe1

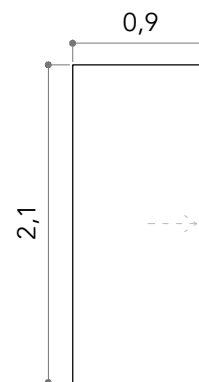

Pe2

Tipo: Pe1
Unidades: 3
Dimensiones: 170 x 210 mm
Descripción: Panel 703. rovere fiammato nero, con marco perimetral de aluminio 314. anodizado marrón oscuro s. ; manilla tipo LSSB, de Glas Italia o similar

Tipo: Pe2
Unidades: 2
Dimensiones: 90 x 210 mm
Descripción: Panel fenólico

GOBIERNO VASCO
Departamento de Educación



EUSKO JAURLARITZA
Hezkuntza Saila

PROYECTO DE EJECUCIÓN PARA LA HABILITACIÓN DE LA PLANTA BAJA DEL NUEVO EDIFICIO AMPLIACIÓN DEL CEIP TALAIA HLHI

SITUACIÓN: KOKAGUNEA:

HONDARRIBIA
GIPUZKOA

PLANO: PLANUA:

A.05

PLANTA DE ACABADOS Y CARPINTERÍA

ESCALA: ESKALA:

1/75

PROYECTO N.º PROIEKTU ZKIA:

G-031/19

SUSTITUYE / ORDEZKAZAILEA:
SUSTITUIDO / ORDEZKATUA:

OCTUBRE 2019

LOS ARQUITECTOS:
ARKITEKTOK:

Luis Sesé Madrazo

Maria Escalada Marco-Garboqui