

**TRAMITACION LICENCIA APERTURA
ACTIVIDAD CLASIFICADA
COMUNICACIÓN PREVIA**

GUARDERIA DE VEHICULOS

CALLE FEDERICO GARCIA LORCA, Nº 1, 3, 5 Y 7
CALLE ESTEBAN HERNANDORENA, Nº 2, 4, 6 Y 8
CALLE RAMON Y CAJA, Nº 6 Y 8
CALLE JUAN DE LA COSA, Nº 5 Y 7
PORTUGALETE - BIZKAIA

Solicitado por:

Dirección de Vivienda y Arquitectura
Departamento de Medio Ambiente, Planificación Territorial y Vivienda.
Gobierno Vasco

IV.- DOCUMENTACION GRAFICA

INDICE

PLANO Nº 1	SITUACION Y EMPLAZAMEINTO
PLANO Nº 2	ESTADO ACTUAL. PL. SOTANO. DISTRIBUCION
PLANO Nº 3	ESTADO ACTUAL. PL. SOTANO. ACOTADO
PLANO Nº 4	ESTADO ACTUAL. PL. SOTANO. SANEAMIENTO
PLANO Nº 5	ESTADO ACTUAL. PL. SOTANO. ELECTRICIDAD
PLANO Nº 6	ESTADO ACTUAL. PL. SOTANO. PROTECCION CONTRA INCENDIOS
PLANO Nº 7	ESTADO ACTUAL. ALZADOS
PLANO Nº 8	ESTADO REFORMADO. PL. SOTANO. PROTECCION INCENDIOS
PLANO Nº 9	ESTADO REFORMADO. PL. SOTANO. VENTILACION
PLANO Nº 10	ESTADO REFORMADO. ALZADOS
PLANO Nº 11	ESTADO REFORMADO. SECCION

E: 1/5.000

E: 1/100

E: 1/100

E: 1/100

E: 1/100

E: 1/100

E: 1/100

E: 1/100

E: 1/100

E: 1/100

E: 1/100




ARQUITECTO
José Fco. Campillo Andino




SITUACIÓN

EMPLAZAMIENTO

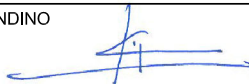

FASE	ACTIVIDAD CLASIFICADA DE COMUNICACIÓN PREVIA			
OBRA	GUARDERÍA DE VEHÍCULOS			
EMPLAZAMIENTO	C/ RAMÓN Y CAJAL Nº 6 Y 8. C/ FEDERICO GARCÍA LORCA Nº 1, 3, 5 Y 7. C/ ESTEBAN HERNANDORENA Nº 2, 4, 6 Y 8. C/ JUAN DE LA COSA Nº 5 Y 7, PORTUGALETE, BIZKAIA.			
PROPIEDAD	GOBIERNO VASCO. DEPARTAMENTO DE MEDIO AMBIENTE, PLANIFICACIÓN TERRITORIAL Y VIVIENDA. DIRECCIÓN DE VIVIENDA Y ARQUITECTURA.			
PLANO	SITUACIÓN. EMPLAZAMIENTO			
ARQUITECTO	JOSE FCO. CAMPILLO ANDINO 	ESCALA	1:5000 - S/E	1
		FECHA	DICIEMBRE 2019	

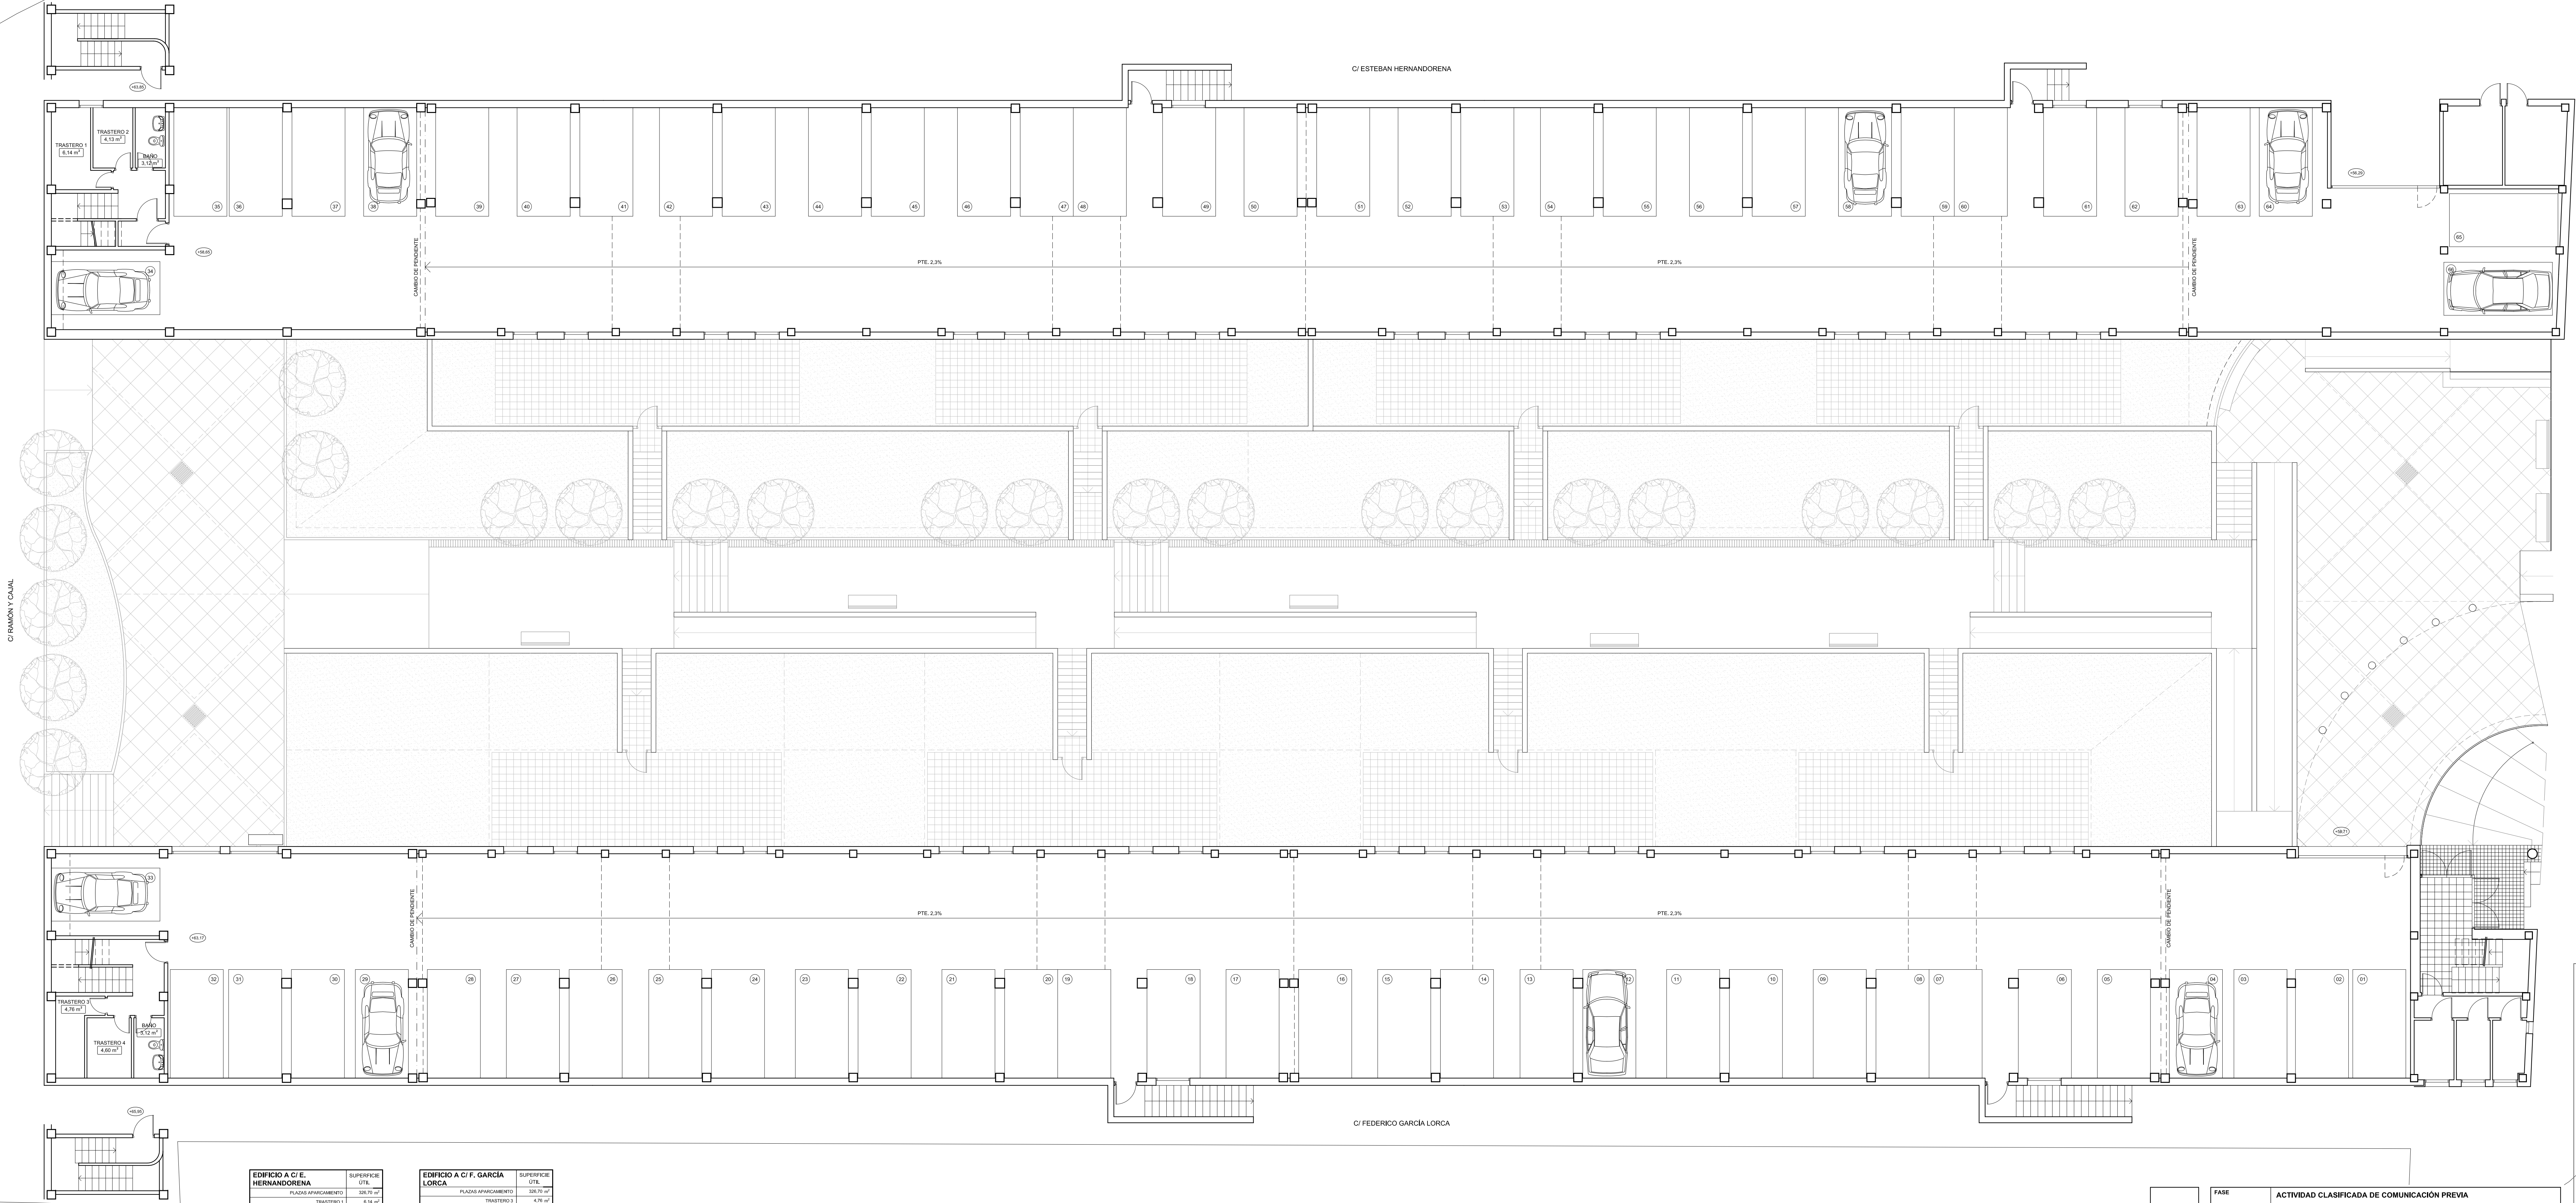


EDIFICIO A C/ E. HERNANDORENA	SUPERFICIE ÚTIL
PLAZAS APARCAMIENTO	326,70 m²
TRASTERO 1	6,14 m²
TRASTERO 2	4,13 m²
BANO	3,12 m²
ZONAS COMARCAS	124,29 m²
CALLE RODADURA	454,32 m²
ESCALERAS DE ACCESO	35,26 m²
SUPERFICIE ÚTIL TOTAL	1053,86 m²
SUPERFICIE CONSTRUIDA TOTAL	1.055,93 m²

EDIFICIO A C/ F. GARCÍA LORCA	SUPERFICIE ÚTIL
PLAZAS APARCAMIENTO	326,70 m²
TRASTERO 3	4,76 m²
TRASTERO 4	4,60 m²
BANO	3,12 m²
ZONAS COMARCAS	113,26 m²
CALLE RODADURA	464,13 m²
ESCALERAS DE ACCESO	31,07 m²
SUPERFICIE ÚTIL TOTAL	927,63 m²
SUPERFICIE CONSTRUIDA TOTAL	1.094,37 m²

	FASE	ACTIVIDAD CLASIFICADA DE COMUNICACIÓN PREVIA		
	OBRA	GUARDERÍA DE VEHÍCULOS		
	EMPLAZAMIENTO	C/ RAMÓN Y CAJAL Nº 6 Y 8, C/ FEDERICO GARCÍA LORCA Nº 1, 3, 5 Y 7, C/ ESTEBAN HERNANDORENA Nº 2, 4, 6 Y 8, C/ JUAN DE LA COSA Nº 5 Y 7, PORTUGALETE, BIZKAIA.		
	PROPIEDAD	GOBIERNO VASCO. DEPARTAMENTO DE MEDIO AMBIENTE, PLANIFICACIÓN TERRITORIAL Y VIVIENDA. DIRECCIÓN DE VIVIENDA Y ARQUITECTURA.		
	PLANO ARQUITECTO	ESTADO ACTUAL. PLANTA SÓTANO. DISTRIBUCIÓN		ESCALA 1:100
JOSE P.D. CAMPILLO ANDINO		FECHA	DICIEMBRE 2019	2

C/ JUAN DE LA COSA

2007/2020
VISADO RISATUA

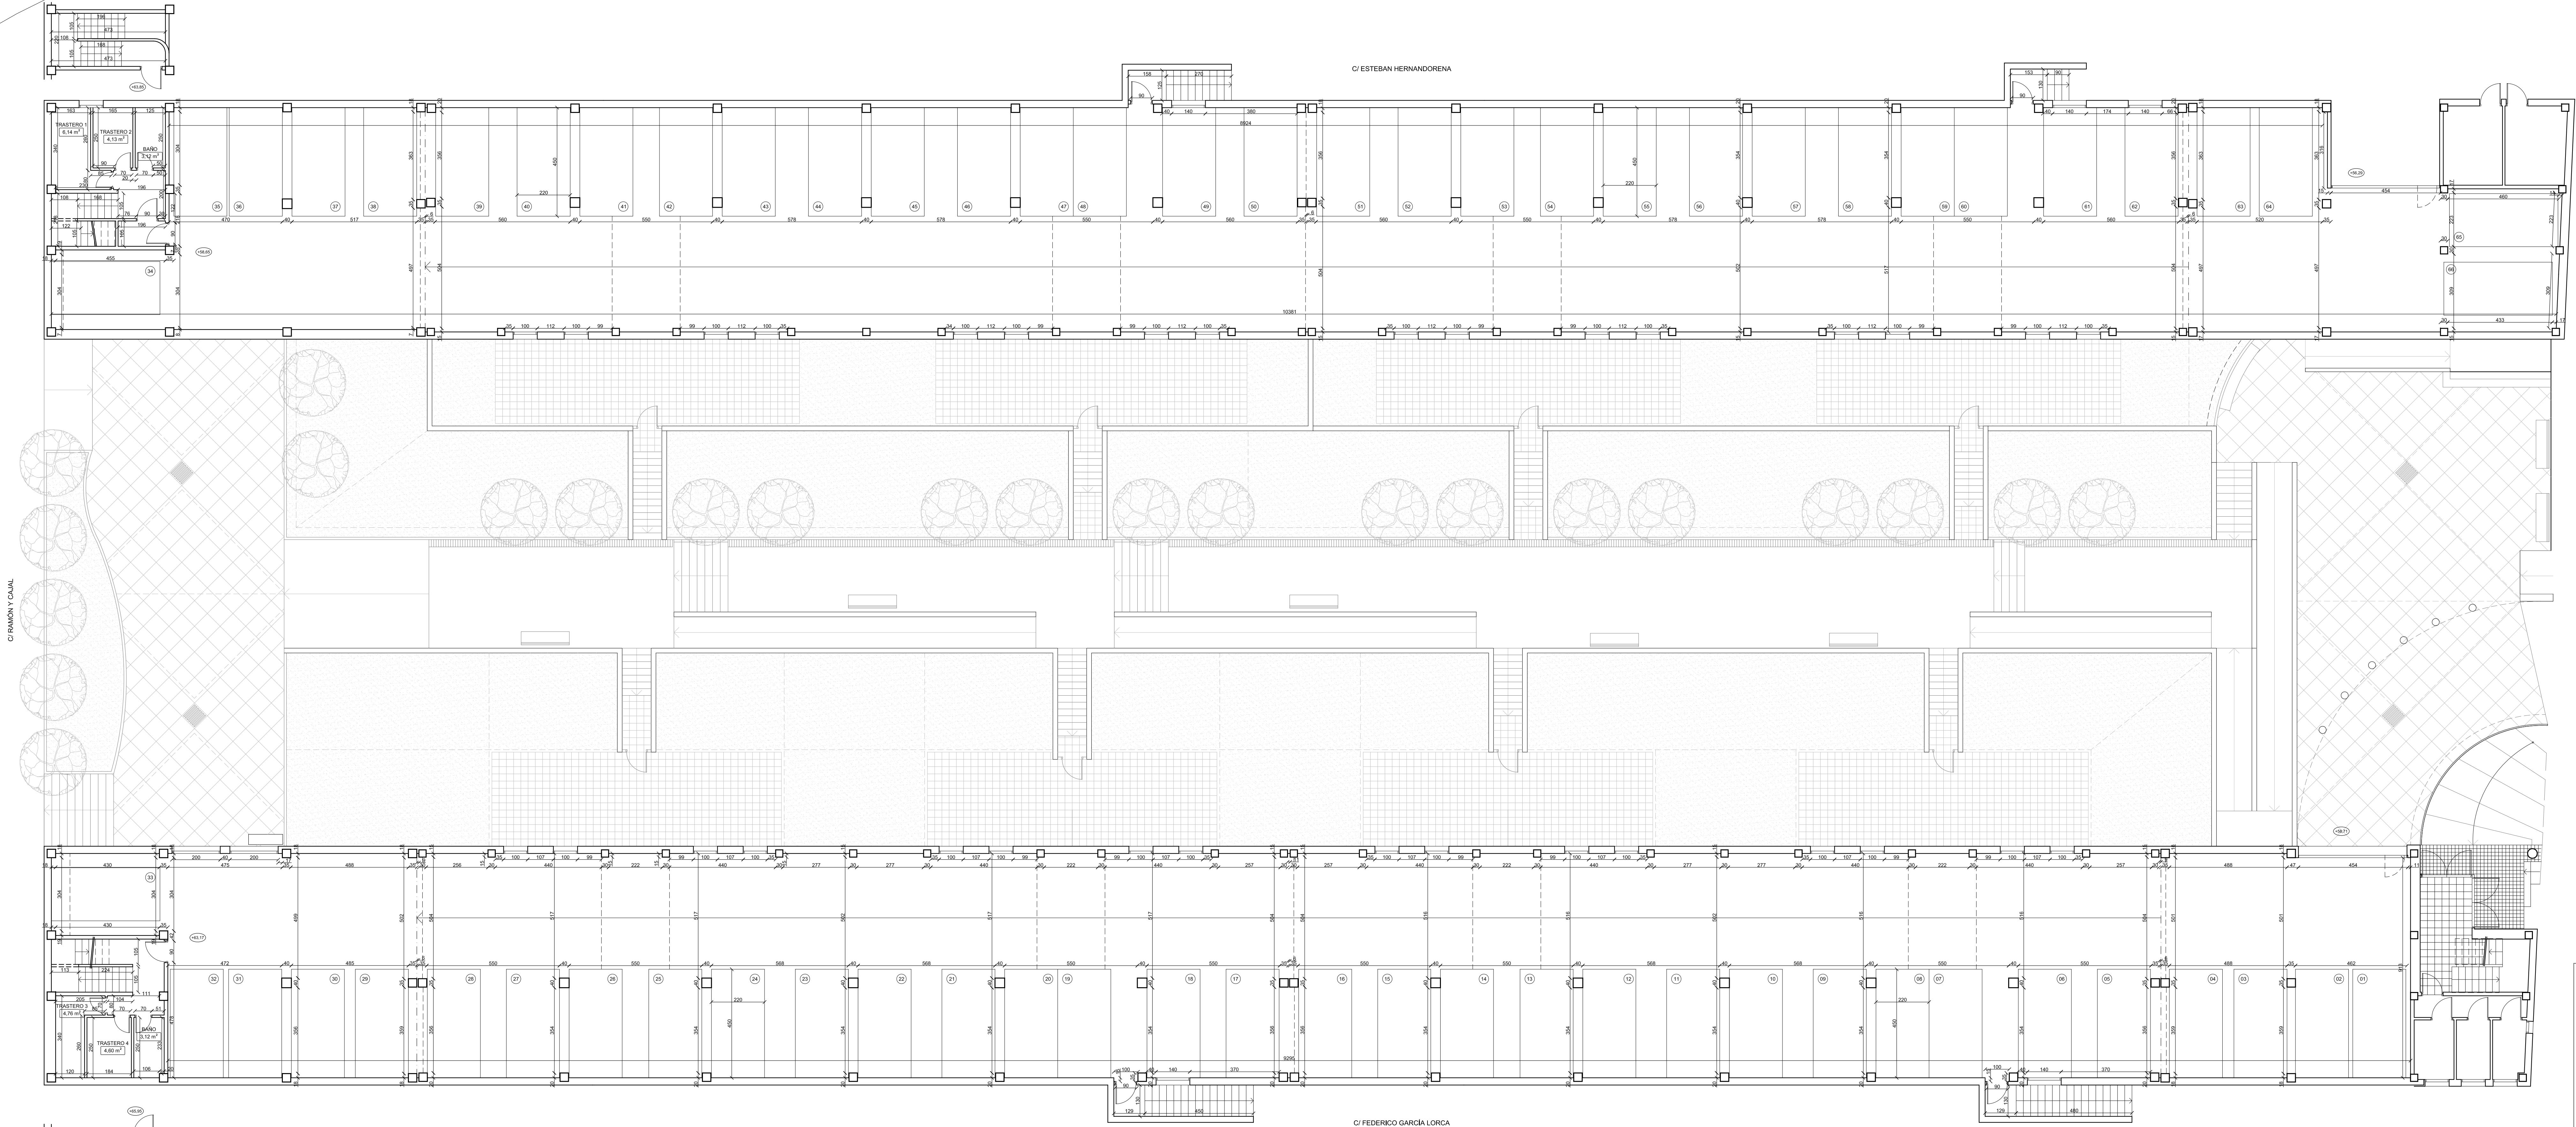


EDIFICIO A C/ E. HERNANDORENA	SUPERFICIE ÚTIL
PLAZAS APARCAMIENTO	326.70 m ²
TRASTERO 1	6.14 m ²
TRASTERO 2	4.13 m ²
BANO	3.12 m ²
ZONAS COMUNES	294.29 m ²
CALLE RODRIGUA	454.22 m ²
ESCALERAS DE ACCESO	35.26 m ²
SUPERFICIE ÚTIL TOTAL	1653.66 m ²
SUPERFICIE CONSTRUIDA TOTAL	1.055.93 m ²

EDIFICIO A C/ F. GARCÍA LORCA	SUPERFICIE ÚTIL
PLAZAS APARCAMIENTO	326.70 m ²
TRASTERO 3	4.76 m ²
TRASTERO 4	4.60 m ²
BANO	3.12 m ²
ZONAS COMUNES	113.28 m ²
CALLE RODRIGUA	444.13 m ²
ESCALERAS DE ACCESO	31.07 m ²
SUPERFICIE ÚTIL TOTAL	927.63 m ²
SUPERFICIE CONSTRUIDA TOTAL	1.094.97 m ²

	FASE OBRA	ACTIVIDAD CLASIFICADA DE COMUNICACIÓN PREVIA
	EMPLAZAMIENTO	GUARDERÍA DE VEHÍCULOS
	PROPIEDAD	C/ RAMÓN Y CAJAL Nº 6 Y 8, C/ FEDERICO GARCÍA LORCA Nº 1, 3, 5 Y 7, C/ ESTEBAN HERNANDORENA Nº 2, 4, 6 Y 8, C/ JUAN DE LA COSA Nº 5 Y 7, PORTUGALETE, BIZKAIA. GOBIERNO VASCO. DEPARTAMENTO DE MEDIO AMBIENTE, PLANIFICACIÓN TERRITORIAL Y VIVIENDA. DIRECCIÓN DE VIVIENDA Y ARQUITECTURA.
	PLANO ARQUITECTO	ESTADO ACTUAL. PLANTA SÓTANO. ACOTADO JOSE P.D. CAMPILLO ANDINO
		ESCALA 1:100
		FECHA DICIEMBRE 2019


C/ JUAN DE LA COSA

2020/2020
VISADO RISATUA

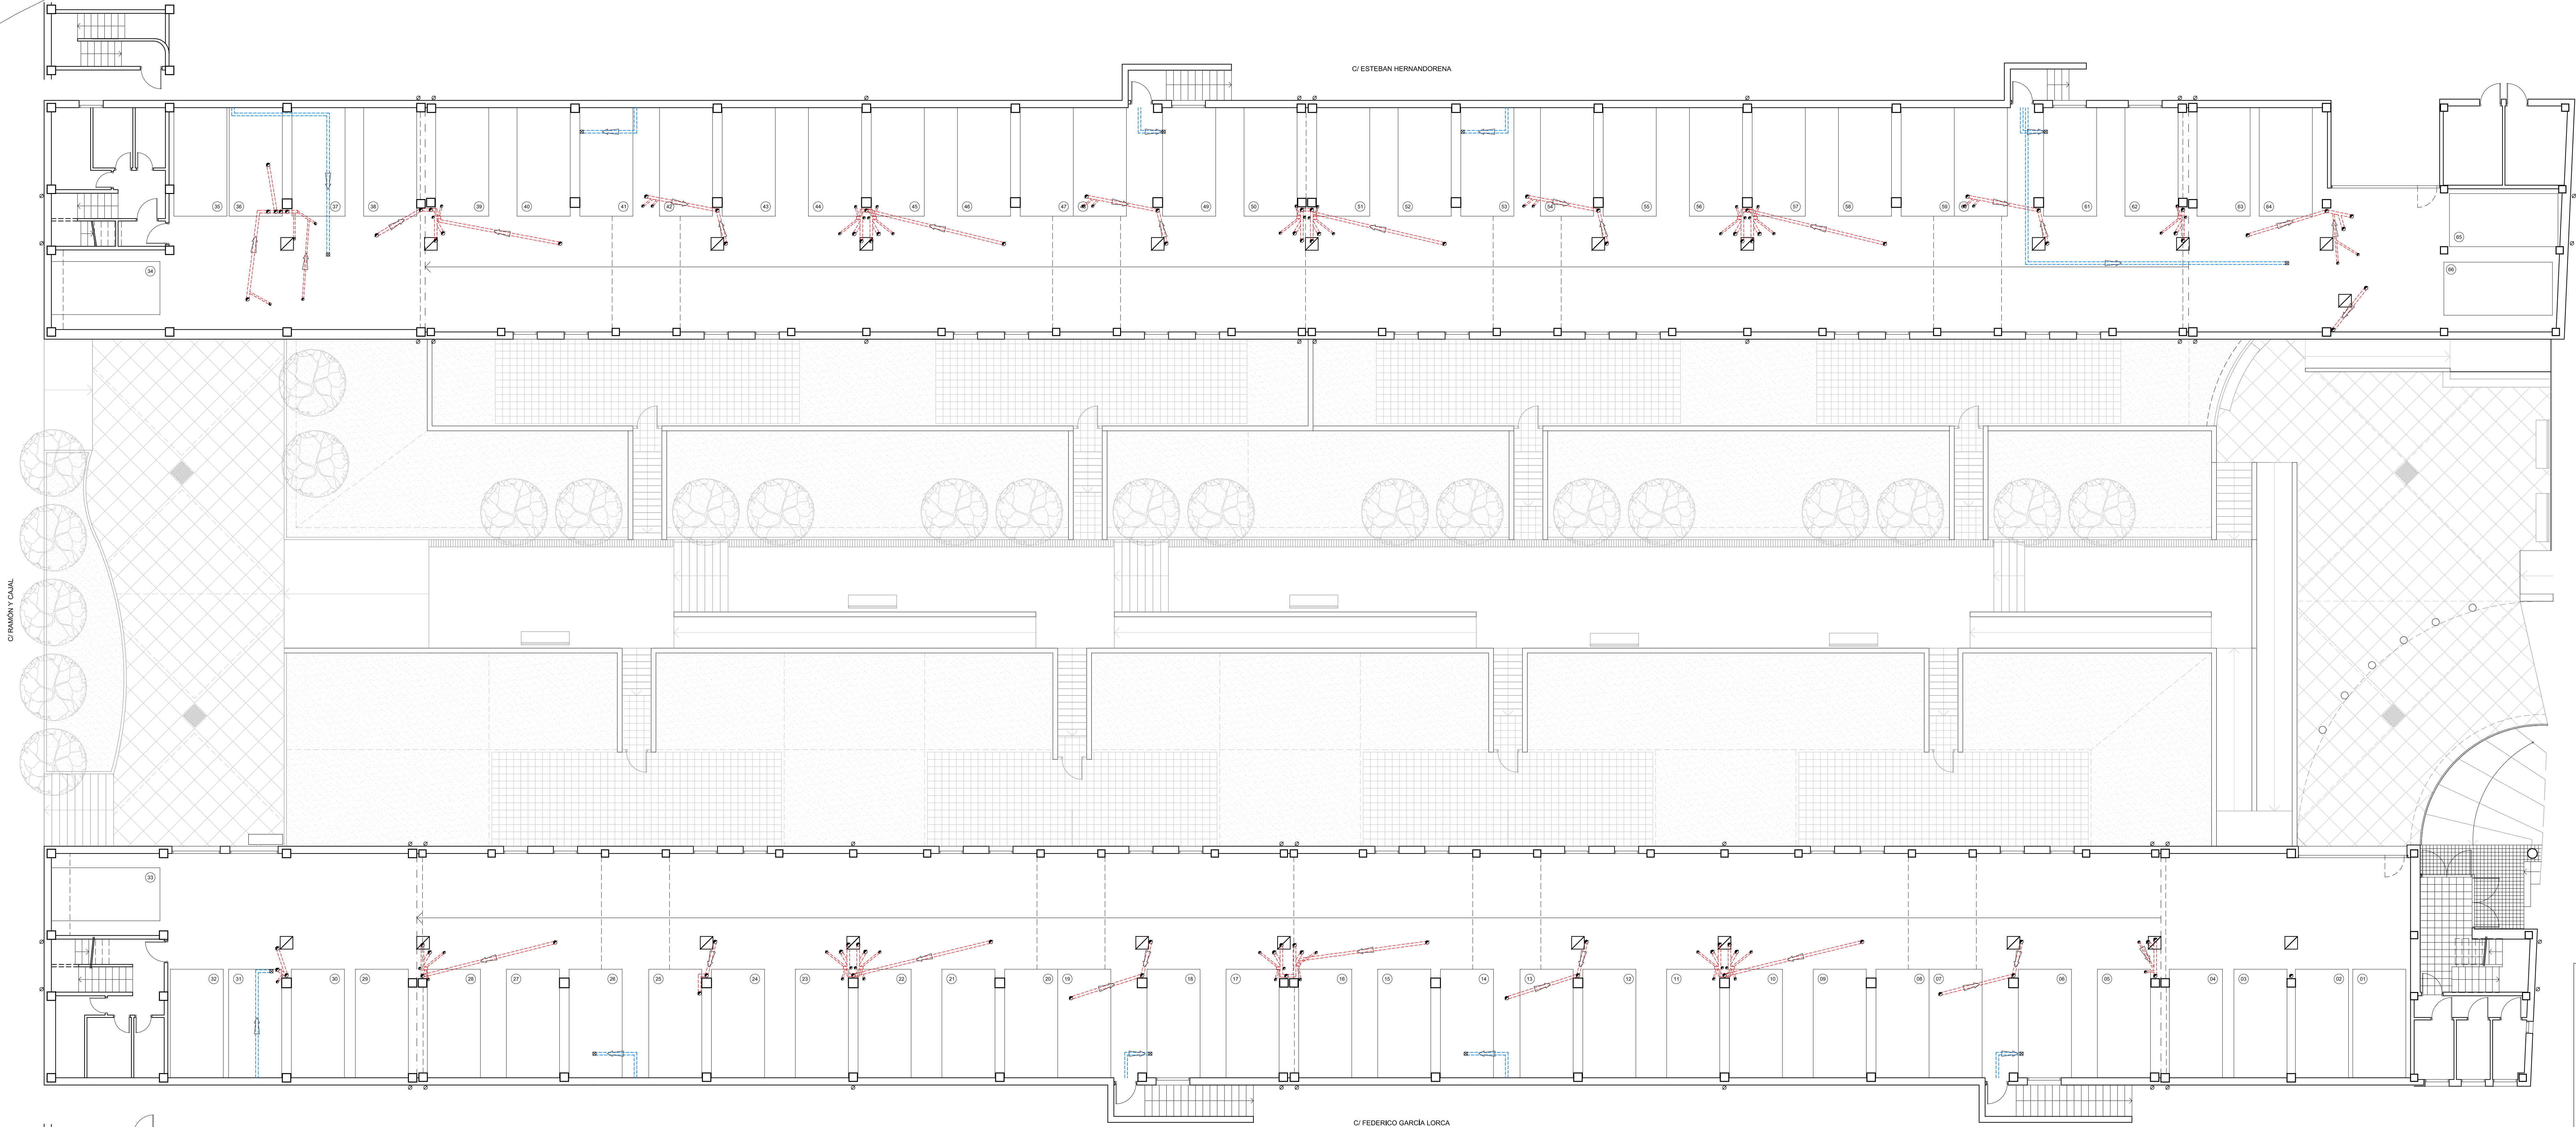

- SANEAMIENTO**
- ARQUETA DE FECALES
 - COLECTOR COLGADO, RED DE PLUVIALES
 - COLECTOR COLGADO, RED DE FECALES
 - BAIANTE DE AGUAS PLUVIALES
 - BAIANTE DE AGUAS FECALES
 - SUMIDERO
- FONTANERÍA**
- COLECTOR COLGADO, ACOMETIDA AGUA
 - MONTANTE VERTICAL

	FASE	ACTIVIDAD CLASIFICADA DE COMUNICACIÓN PREVIA	
	OBRA	GUARDERÍA DE VEHÍCULOS	
	EMPLAZAMIENTO	C/ RAMÓN Y CAJAL Nº 6 Y 8, C/ FEDERICO GARCÍA LORCA Nº 1, 3, 5 Y 7, C/ ESTEBAN HERNÁNDORENA Nº 2, 4, 6 Y 8, C/ JUAN DE LA COSA Nº 5 Y 7, PORTUGALETE, BIZKAIA.	
	PROPIEDAD	GOBIERNO VASCO, DEPARTAMENTO DE MEDIO AMBIENTE, PLANIFICACIÓN TERRITORIAL Y VIVIENDA, DIRECCIÓN DE VIVIENDA Y ARQUITECTURA.	
	PLANO	ESTADO ACTUAL, PLANTA SÓTANO, SANEAMIENTO Y FONTANERÍA	
	ARQUITECTO	JOSE PDO. CAMPELLO ANDINO	ESCALA 1:100
			FECHA DICIEMBRE 2019

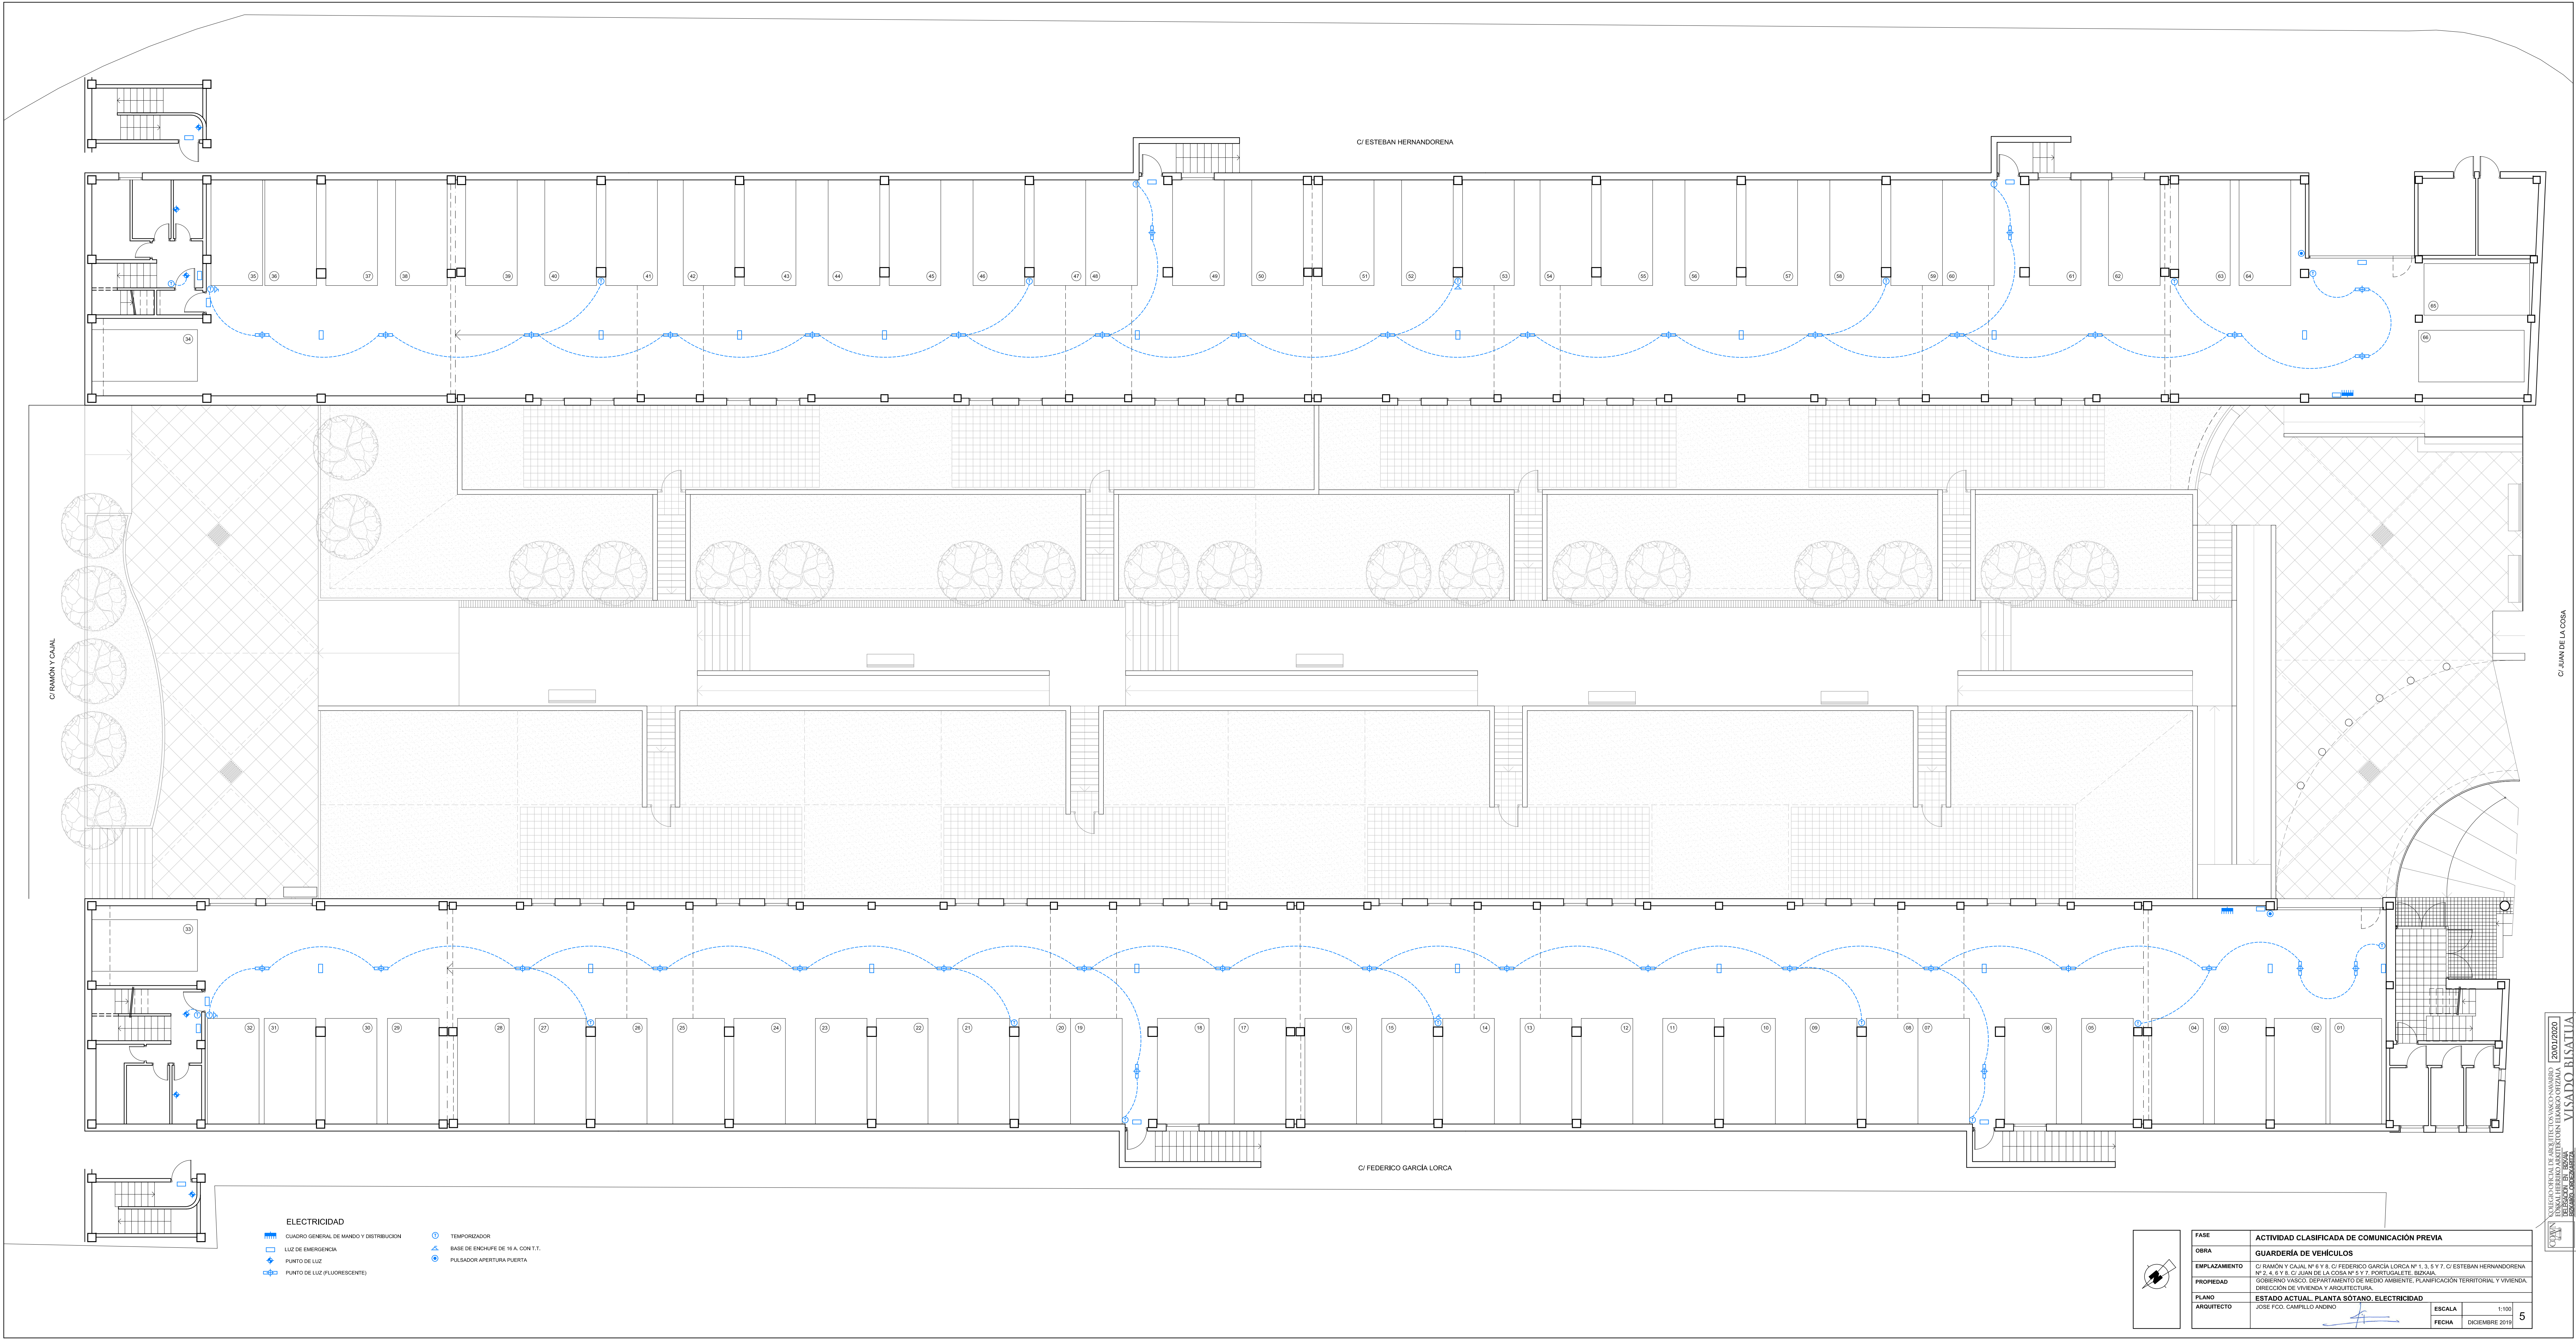

ELECTRICIDAD

- CUADRO GENERAL DE MANDO Y DISTRIBUCIÓN
- LUZ DE EMERGENCIA
- PUNTO DE LUZ
- PUNTO DE LUZ (FLUORESCENTE)
- TEMPORIZADOR
- BASE DE ENCHUFE DE 16 A. CON T.T.
- PULSADOR APERTURA PUERTA

FASE	ACTIVIDAD CLASIFICADA DE COMUNICACIÓN PREVIA		
	GUARDERÍA DE VEHÍCULOS		
EMPLAZAMIENTO	C/ RAMÓN Y CAJAL Nº 6 Y 8, C/ FEDERICO GARCÍA LORCA Nº 1, 3, 5 Y 7, C/ ESTEBAN HERNÁNDORENA Nº 2, 4, 6 Y 8, C/ JUAN DE LA COSA Nº 5 Y 7, PORTUGALETE, BIZKAIA.		
PROPIEDAD	GOBIERNO VASCO. DEPARTAMENTO DE MEDIO AMBIENTE, PLANIFICACIÓN TERRITORIAL Y VIVIENDA. DIRECCIÓN DE VIVIENDA Y ARQUITECTURA.		
PLANO	ESTADO ACTUAL. PLANTA SÓTANO. ELECTRICIDAD		
ARQUITECTO	JOSE P.D. CAMPILLO ANDINO		ESCALA 1:100
	FECHA DICIEMBRE 2019		5

C/ JUAN DE LA COSA

2020/2020

VISADO RISATUA