

EXEKUZIO PROIEKTUA / PROYECTO DE EJECUCIÓN

P DOKUMENTUA. PLANOAK / DOCUMENTO P. PLANOS

ARRASATEN ITURBIDE EGOITZA ZAINZA EREDU BERRIRA EGOKITZEKO 1go FASEAREN PROIEKTUA

PROYECTO DE LA FASE 1 PARA LA ADAPTACIÓN DE LA RESIDENCIA ITURBIDE DE ARRASATE AL
NUEVO MODELO DE CUIDADO

Sustatzailea / Promotor

KABIA FORU ORGANISMO AUTONOMOA

Egileak / Autores

Miren Muñagorri Múgica
Arkitektoa / Arquitecta

Data / Fecha

2022ko ABUZTUA / AGOSTO de 2022

Laguntzaileak / Colaboradores

Susana Martinez Pérez
Ingeniero Industrial

COAVN COLEGIO OFICIAL DE ARQUITECTOS VASCO-NAVARRO EUSKAL HERRIKO ARKITEKTOEN ELKARGO OFIZIALA GIPUZKOA	EXP G2022A1332	FECHA 03/10/2022
	AS 1077E7357CD VERIFICABLE EN: http://www.coavn.org/verificacion	VISADO BISATUA

Listado de planos:

A. 01	Situación	Escala varias
A. 02	Estado Actual. Planta primera	Escala 1/100
A. 03	Estado Actual. Alzado Norte	Escala 1/100
A. 04	Estado Actual. Alzado Sur	Escala 1/100
A. 05	Estado Actual. Alzado Oeste	Escala 1/100
A. 06	Estado Actual. Alzado Este	Escala 1/100
A. 07	Estado Actual. Secciones A y B	Escala 1/50
A.08	Estado Propuesto. Fase 1. Plantas amuebladas. Planta primera	Escala 1/100
A.09	Estado Propuesto. Fase 1. Plantas acotadas. Planta primera	Escala 1/100
A.10	Estado Propuesto. Secciones A y B	Escala 1/50
AA.01	Estado Propuesto. Fase 1. Acabados. Planta Primera	Escala 1/100
FT.01	Estado Propuesto. Fase 1. Falsos Techos Planta Primera	Escala 1/100
T.01	Estado Propuesto. Fase 1. Tabiquería Planta Primera	Escala 1/100
T.02	Estado Propuesto. Fase 1. Tabiquería Detalles	Escala 1/20
C.01	Estado Propuesto. Fase 1. Carpintería Planta Primera	Escala 1/100
C02	Estado Propuesto. Fase 1. Carpintería Detalles	Escala 1/100
PCI.01	Estado Propuesto. Fase 1. Protección contra incendios Planta Primera	Escala 1/100
IF.01	Instalación de Fontanería. Planta primera	Escala 1/100
IS.01	Instalación de Saneamiento. Planta primera	Escala 1/100
IT.01	Instalación Térmica. Planta primera	Escala 1/100
IV.01	Instalación de Ventilación. Planta primera	Escala 1/100
IEE.01	Instalación de Electricidad de emergencia. Planta primera	Escala 1/100
IRI.01	Instalación de Regulación de iluminación. Planta Primera	Escala 1/100
II.01	Instalación de iluminación. Planta Primera	Escala 1/100
IE.01	Instalación de Electricidad	Escala 1/100



IE.02	Instalación electricidad- Cuadros eléctricos	Escala -
IPI.01	Instalación de protección contra incendios	Escala 1/100
ISL.01	Sistema de llamadas a enfermera	Escala 1/100
ISM.01	Sistema de megafonía	Escala 1/100

	COLEGIO OFICIAL DE ARQUITECTOS VASCO-NAVARRO EUSKAL HERRIKO ARKITEKTOEN ELKARGO OFIZIALA	
	GIPUZKOA VISADO BISATUA	1077E7357CD VERIFICABLE EN http://www.coavn.org/verificacion
	EXP G2022A1332	FECHA 03/10/2022



Proiektua / Proyecto
Arrasateko ITURBIDE egoitza zaintza eredu berrira egokitzeko 1go Fasearen Proiektua
Proyecto de la Fase 1 para la adaptación de la residencia ITURBIDE de Arrasate al nuevo modelo de cuidado

Fasea / Fase
EXEKUZIO PROIEKTUA / PROYECTO DE EJECUCIÓN

Kokapena / Emplazamiento
Garbair Hiribidea, 1, 20500 Arrasate, Gipuzkoa

Planoa / Plano
EGUNGO EGOERA / ESTADO ACTUAL
1.SOLAIRUA / 1º PLANTA

Eskala / Escala 1:100

Idazlea / Redactora
MIREN MUÑAGORRI MÚGICA

Eragilea / Promotor
Kabia

Data / Fecha
ABUZTUA 2022 AGOSTO



1.SOLAIRUA
1ºPLANTA

Proiektua / Proyecto
Arrasateko ITURBIDE egoitza zaintza eredu berrira egokitzeko 1go Fasearen Proiektua
-
Proyecto de la Fase 1 para la adaptación de la residencia ITURBIDE de Arrasate al nuevo modelo de cuidado

Fasea / Fase
EXEKUZIO PROIEKTUA / PROYECTO DE EJECUCIÓN

Kokapena / Emplazamiento
Garibai Hiribidea, 1, 20500 Arrasate, Gipuzkoa

Planoa / Plano
EGUNGO EGOERA / ESTADO ACTUAL
IPARRALDEKO ALTXAERA / ALZADO NORTE

Eskala / Escala 1:100

Idazlea / Redactora
MIREN MUÑAGORRI MÚGICA

Eragilea / Promotor
Kabia

Data / Fecha
ABUZTUA 2022 AGOSTO

COPIA
EUSKAL HERRIKO ARKITEKTOKEN ELKARGO OFIZIALA
GIPUZKOA
BISATUA
G2022A1332
03/10/2022

A
03



1.SOLAIRUA
1ºPLANTA

Proiektua / Proyecto
Arrasateko ITURBIDE egoitza eredu berrira egokitzeko 1go Fasearen Proiektua
-
Proyecto de la Fase 1 para la adaptación de la residencia ITURBIDE de Arrasate al nuevo modelo de cuidado

Fasea / Fase
EXEKUZIO PROIEKTUA / PROYECTO DE EJECUCIÓN

Kokapena / Emplazamiento
Garibai Hiribidea, 1, 20500 Arrasate, Gipuzkoa

Planoa / Plano
EGUNGO EGOERA / ESTADO ACTUAL
HEGOALDEKO ALTXAERA / ALZADO SUR

Eskala / Escala 1:100

Idazlea / Redactora
MIREN MUÑAGORRI MÚGICA

Eragilea / Promotor
Kabla

Data / Fecha
ABUZTUA 2022 AGOSTO

COPIA
EUSKAL HERRIKO ARKITEKTUEN ELKARGO OFIZIALA
GIPUZKOA
BISATUA
Nº 10776/357CD
G2022A1332
03/10/2022

A
04



1.SOLAIRUA
1ºPLANTA

Proiektua / Proyecto

Arrasateko ITURBIDE egoitza eredu berrira egokitzeko 1go Fasearen Proiektua

Proyecto de la Fase 1 para la adaptación de la residencia ITURBIDE de Arrasate al nuevo modelo de cuidado

Fasea / Fase

EXEKUZIO PROIEKTUA / PROYECTO DE EJECUCIÓN

Kokapena / Emplazamiento

Garibai Hiribidea, 1, 20500 Arrasate, Gipuzkoa

Planoa / Plano

EGUNGO EGOERA / ESTADO ACTUAL

MEÑEBALDEKO ALTXAERA / ALZADO OESTE

Eskala / Escala 1:100

Idazlea / Redactora

MIREN MUÑAGORRI MÚGICA

Eragilea / Promotor

Kabia

Data / Fecha

ABUZTUA 2022 AGOSTO

COPIA

27

A

05

COLEGIO OFICIAL DE ARQUITECTOS VASCO-NAVARRO

EUSKAL HERRIKO ARKITEKTOKEN ELKARGO OFIZIALA

OPRUKOIA

VISADO

10776/357CD

03/10/2022

G2022A1332

03/10/2022



Proiektua / Proyecto
Arrasateko ITURBIDE egoitza zaintza eredu berrira egokitzeko 1go Fasearen Proiektua
-
Proyecto de la Fase 1 para la adaptación de la residencia ITURBIDE de Arrasate al nuevo modelo de cuidado

Fasea / Fase
EXEKUZIO PROIEKTUA / PROYECTO DE EJECUCIÓN

Kokapena / Emplazamiento
Garibai Hiribidea, 1, 20500 Arrasate, Gipuzkoa

Planoa / Plano
EGUNGO EGOERA / ESTADO ACTUAL
EKIALDEKO ALTXAERA / ALZADO ESTE

Eskala / Escala 1:100

Idazlea / Redactora
MIREN MUÑAGORRI MÚGICA


Eragilea / Promotor
Kabia

Data / Fecha
ABUZTUA 2022 AGOSTO



COPIA
EUSKAL HERRIKO ARKITEKTOKEN ELKARGO OFIZIALA
Colegio Oficial de Arquitectos Vasco-Navarro
G2022A1332
10776/357CD
03/10/2022
BISATUA

A
06

A-A'

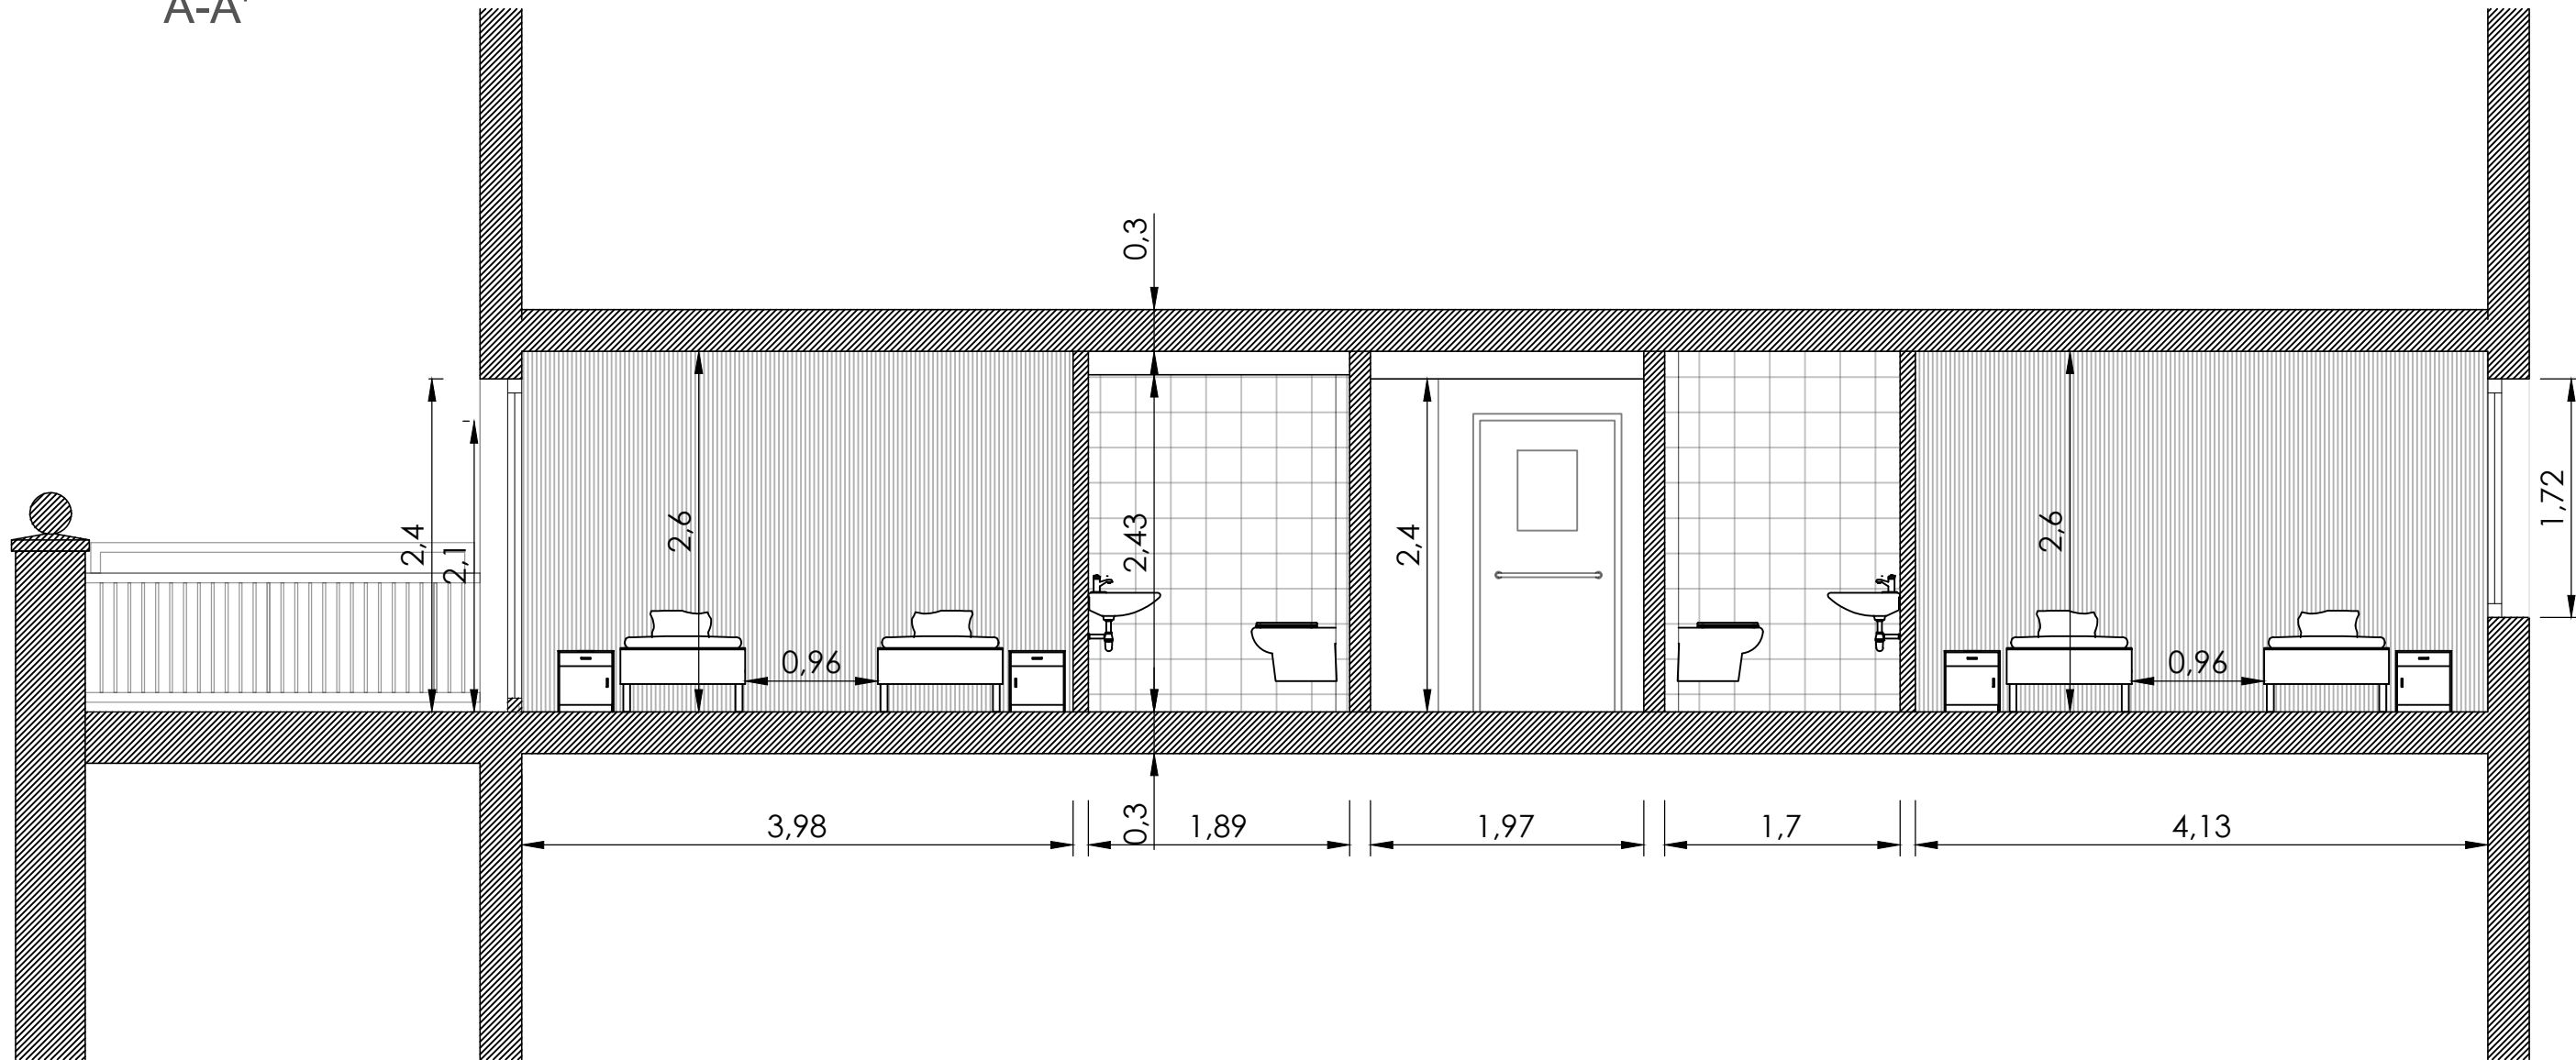

B-B'

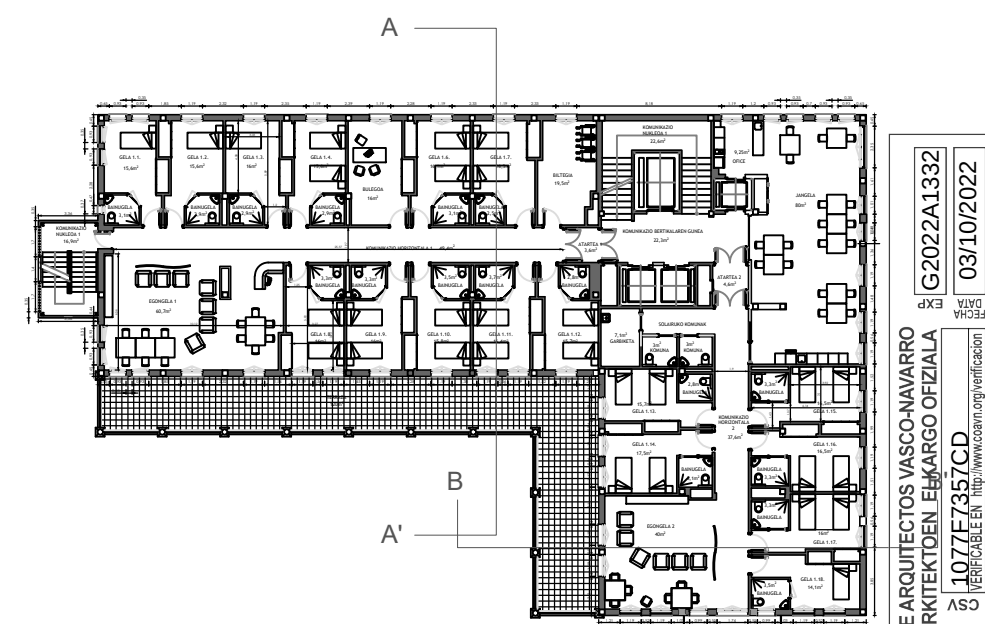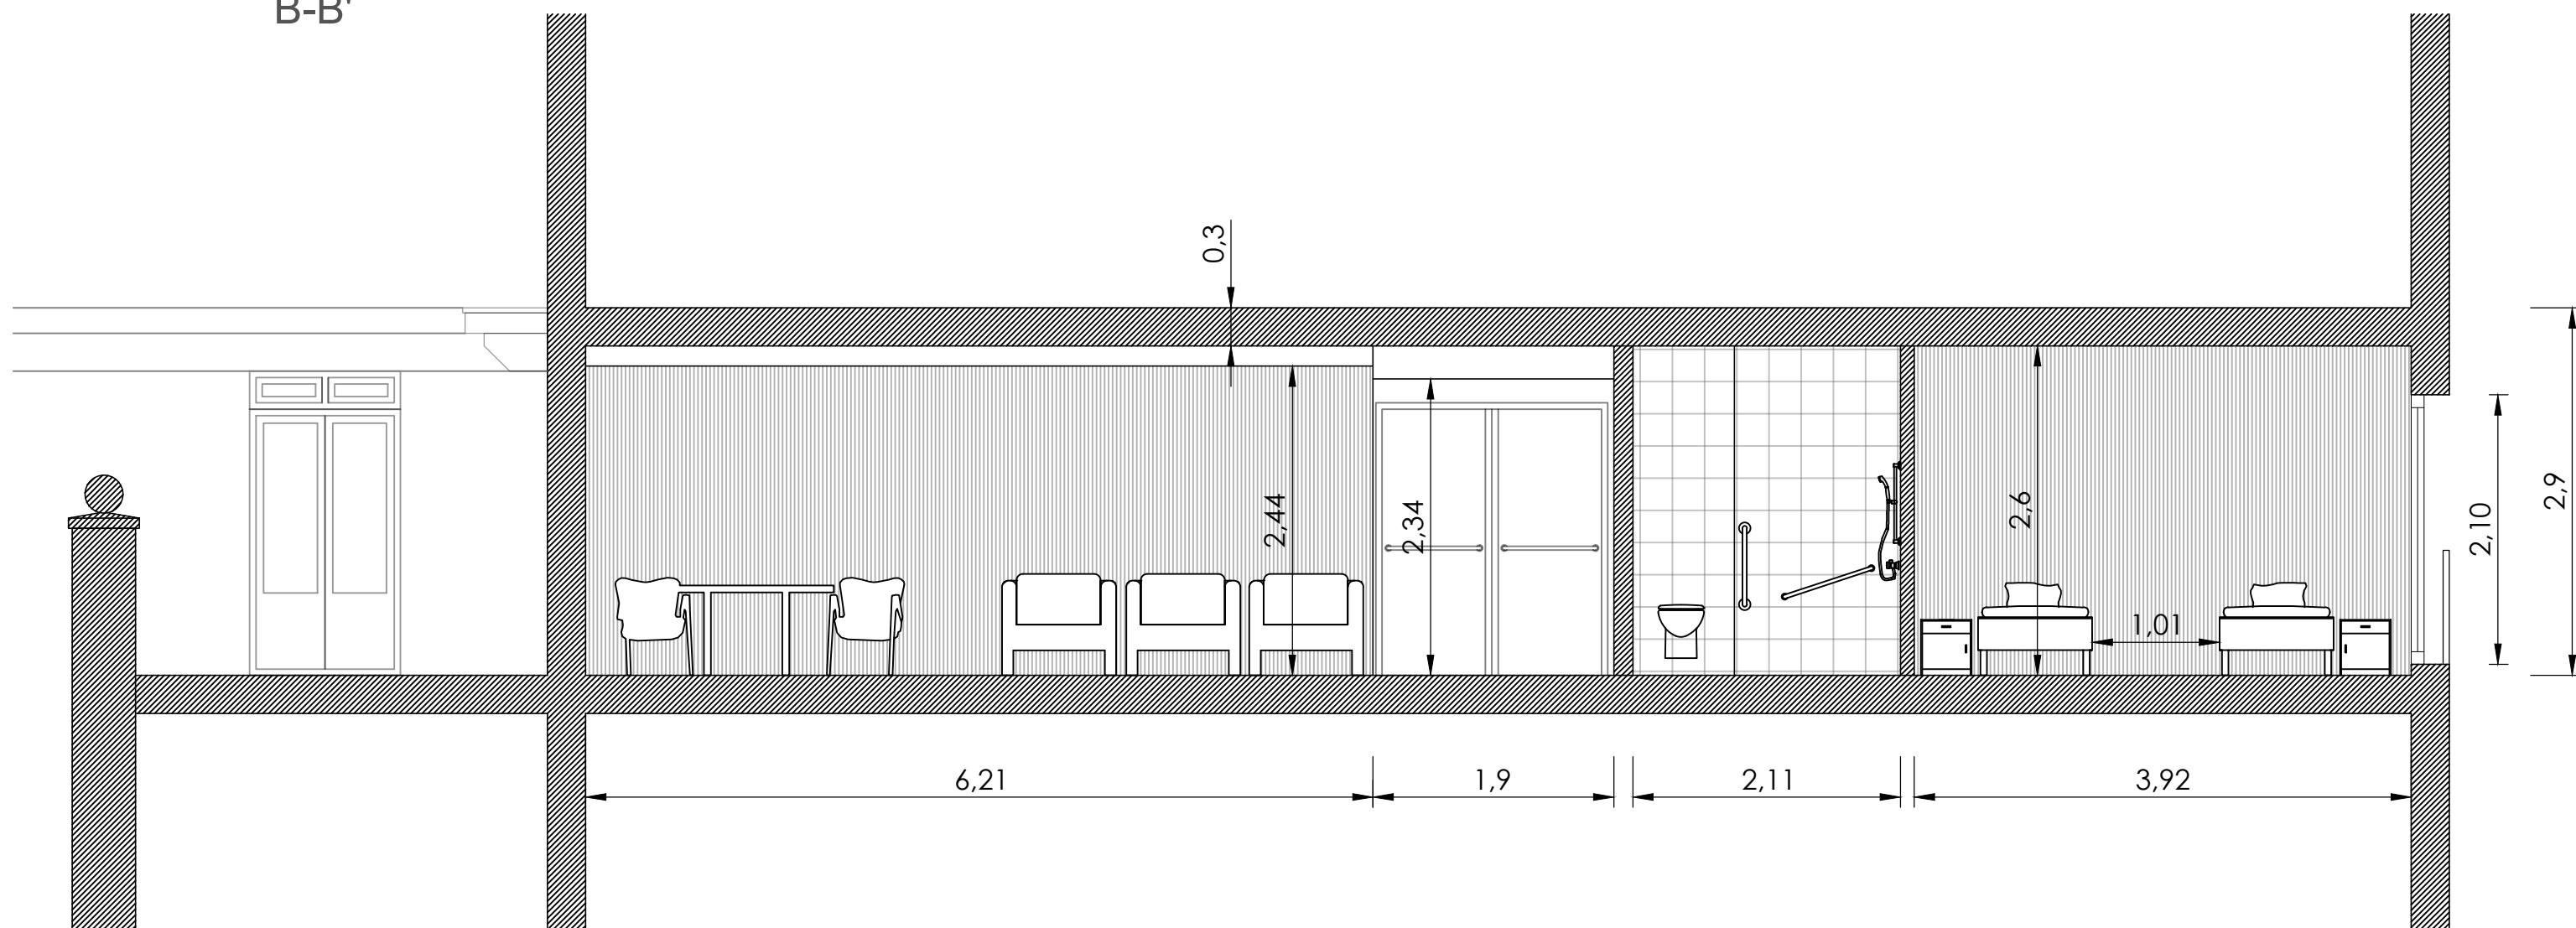

Proiektua / Proyecto
Arrasateko ITURBIDE egoitza zaintza eredu berrira egokitzeko 1go Fasearen Proiektua
-
Proyecto de la Fase 1 para la adaptación de la residencia ITURBIDE de Arrasate al nuevo modelo de cuidado

Fasea / Fase
EXEKUZIO PROIEKTUA / PROYECTO DE EJECUCIÓN

Kokapena / Emplazamiento
Garibai Hiribidea, 1, 20500 Arrasate, Gipuzkoa

Planoa / Plano
EGUNGEO EGOERA / ESTADO ACTUAL
EBAKETAK / SECCIONES

Eskala / Escala 1:50

Idazlea / Redactora
MIREN MUÑAGORRI MÚGICA

Eragilea / Promotor
Kabla

Data / Fecha
ABUZTUA 2022 AGOSTO

COIN
EUSKAL HERRIKO ARKITEKTEN ELKARGO OFIZIALA
VISADO
GIPUZKOA
BISATUA

G2022A1332
Exp
10/7/2022
03/10/2022

A
07



Proiektua / Proyecto
Arrasateko ITURBIDE egoitza zaintza eredu berrira egokitzeko 1go Fasearen Proiektua
Proyecto de la Fase 1 para la adaptación de la residencia ITURBIDE de Arrasate al nuevo modelo de cuidado

Fasea / Fase
EXEKUZIO PROIEKTUA / PROYECTO DE EJECUCIÓN

Kokapena / Emplazamiento
Garibai Hiribidea, 1, 20500 Arrasate, Gipuzkoa

Planoa / Plano
PROPOSATUTAKO EGOERA / ESTADO PROPUESTO
1.SOLAIRUA- OINA ALTZARIEKIN / 1ª PLANTA- PLANTA AMUEBLADA

Eskala / Escala 1:100

Idazlea / Redactora
MIREN MUÑAGORRI MÚGICA

Eragilea / Promotor
Kabia

Data / Fecha
ABUZTUA 2022 AGOSTO



Proiektua / Proyecto
Arrasateko ITURBIDE egoitza zaintza eredu berrira egokitzeko 1go Fasearen Proiektua

Proyecto de la Fase 1 para la adaptación de la residencia ITURBIDE de Arrasate al nuevo modelo de cuidado

Fasea / Fase
EXEKUZIO PROIEKTUA / PROYECTO DE EJECUCIÓN

Kokapena / Emplazamiento
Garibai Hiribidea, 1, 20500 Arrasate, Gipuzkoa

Planoa / Plano
PROPOSATUTAKO EGOERA / ESTADO PROPUESTO
1.SOLAIRUA- OINA AKOTATUA / 1º PLANTA- PLANTA ACOTADA

Eskala / Escala 1:100

Idazlea / Redactora
MIREN MUÑAGORRI MÚGICA


Eragilea / Promotor
Kabia

Data / Fecha
ABUZTUA 2022 AGOSTO



COIN
COLEGIO OFICIAL DE ARQUITECTOS VASCO-NAVARRO
EUSKAL HERRIKO ARKITEKTOKEN ELKARGO OFIZIALA
OPINAZIOA VISADO
10776/257CD
G2022A1332
03/10/2022

A
09

A-A'

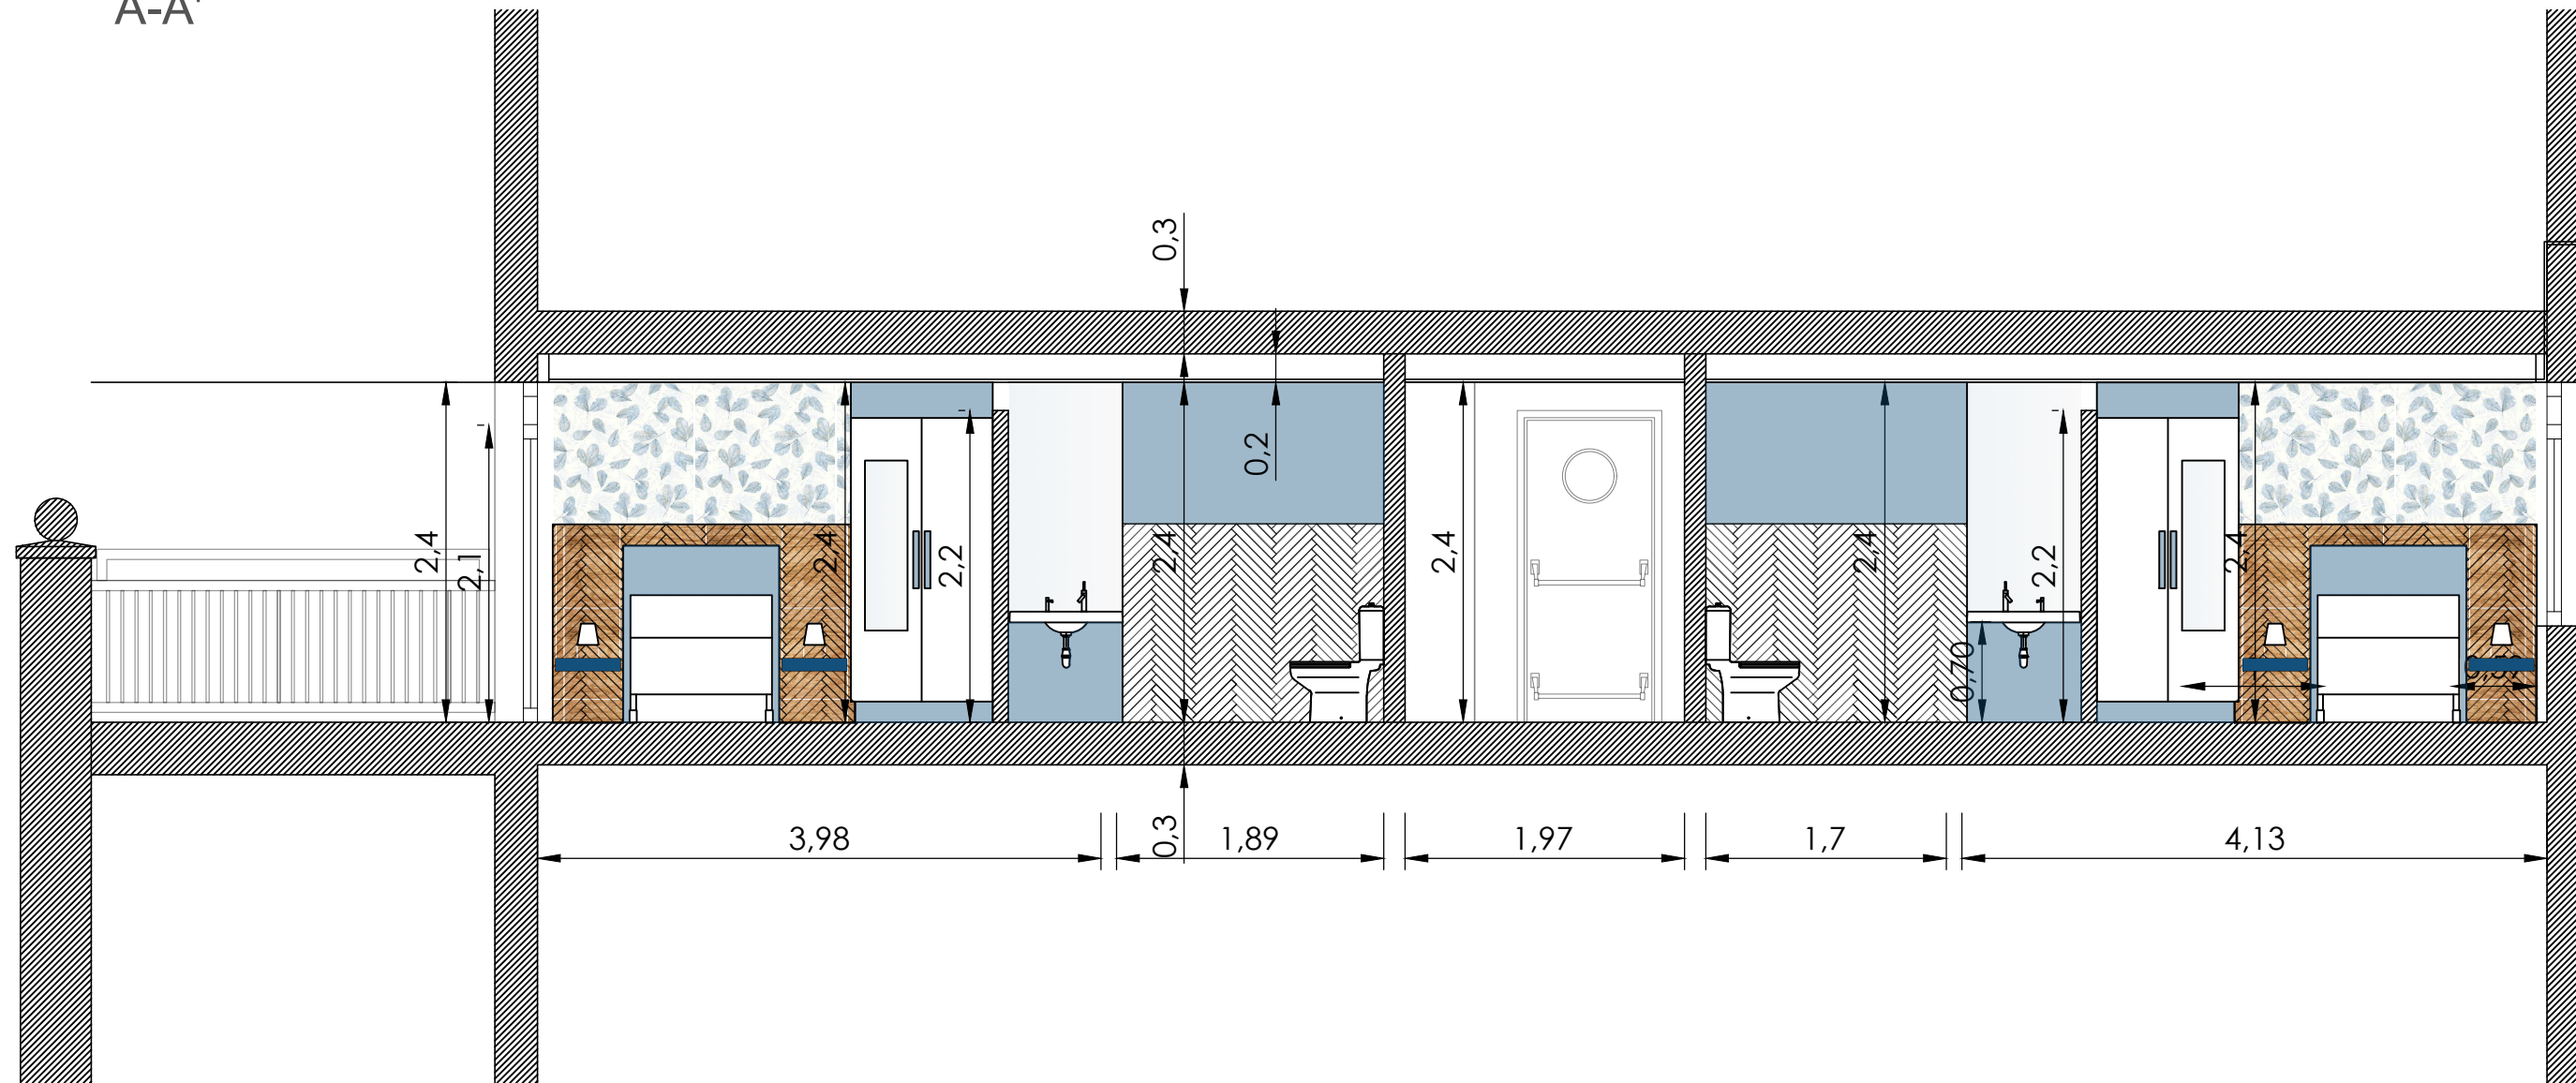

B-B'

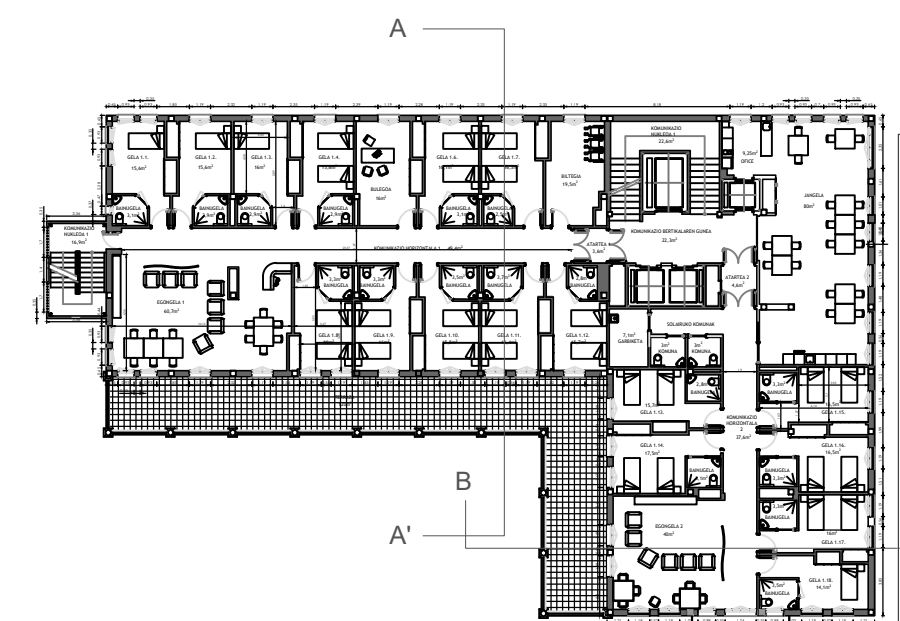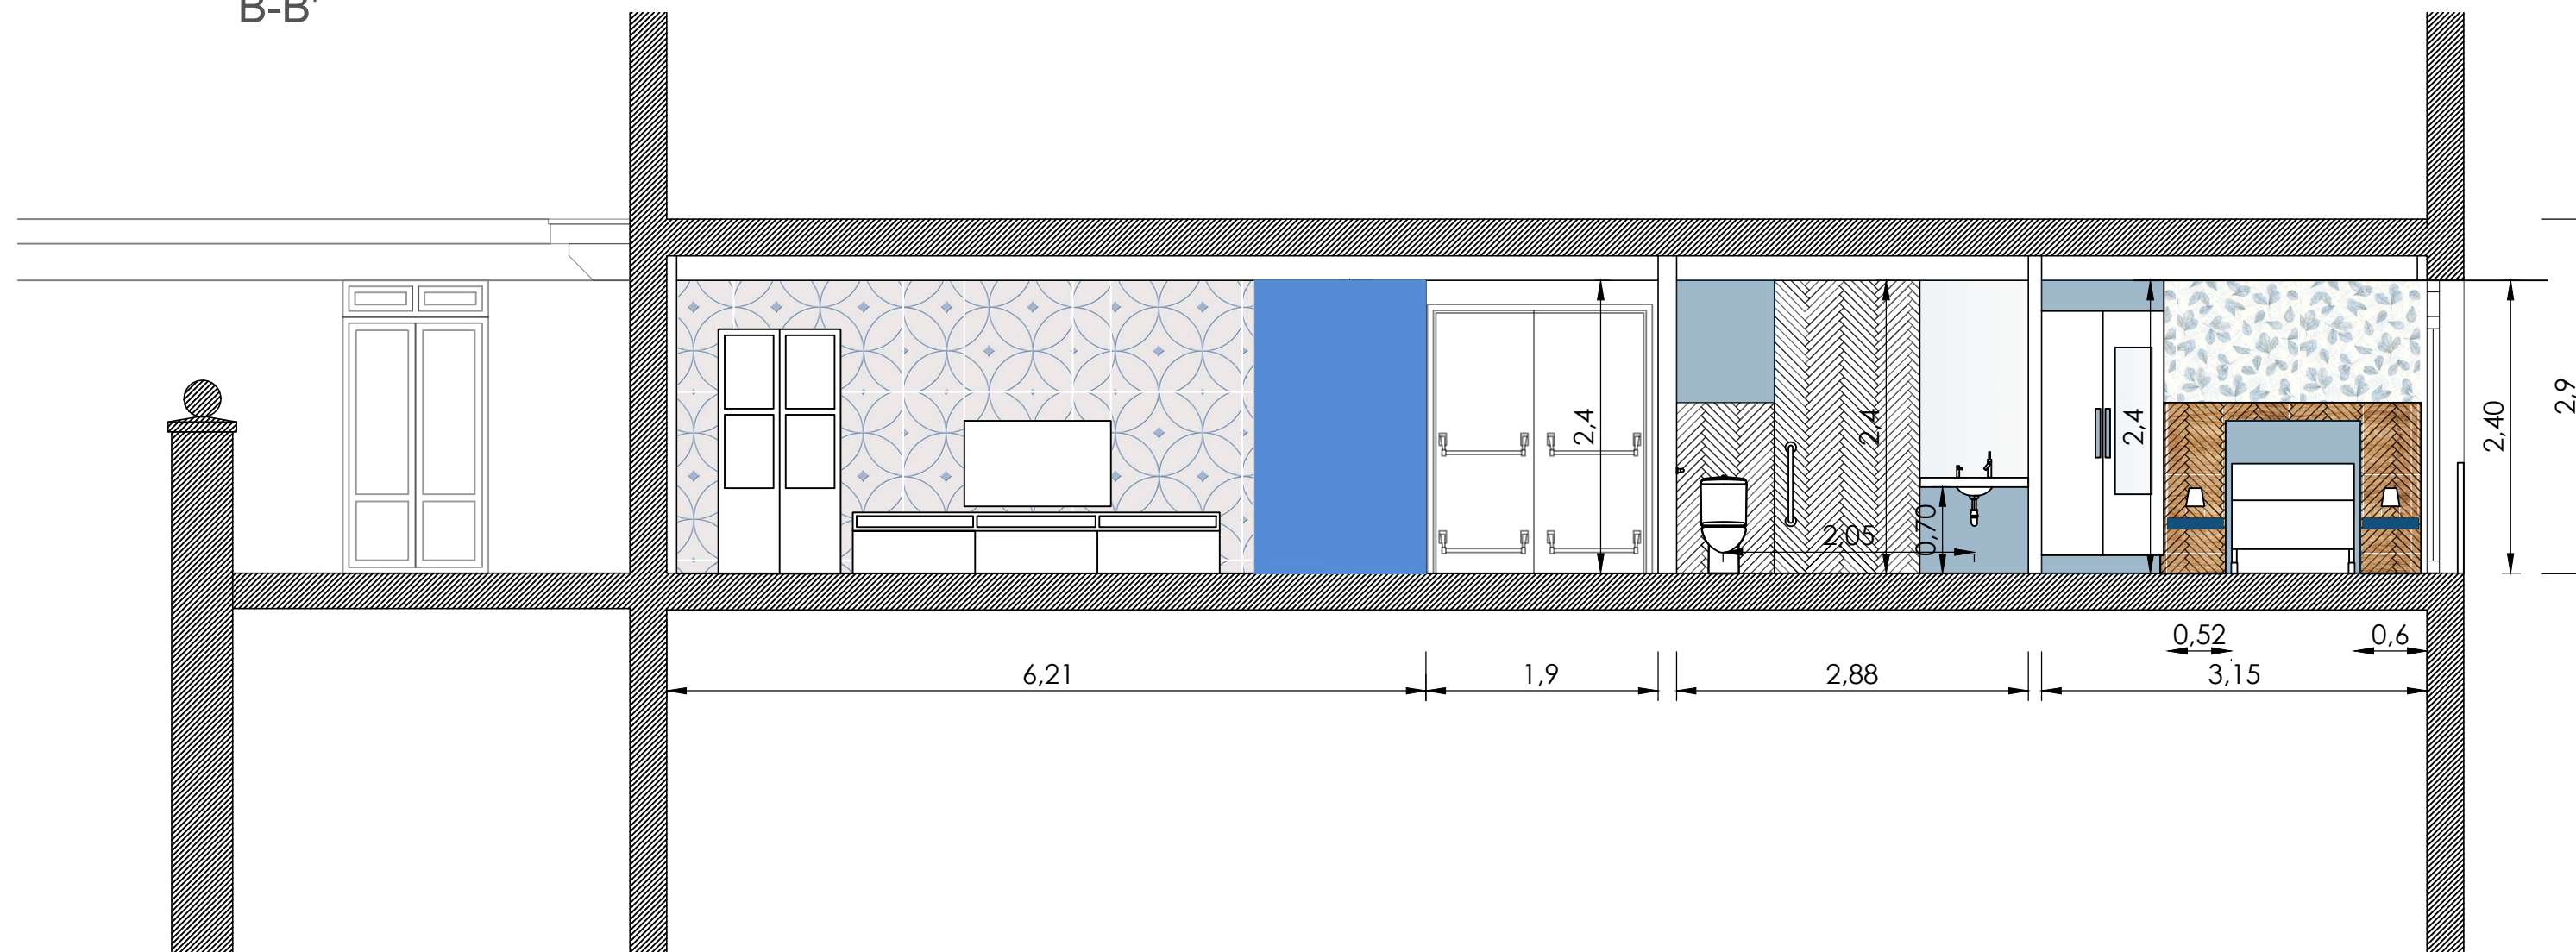

Proiektua / Proyecto

Arrasateko ITURBIDE egoitza eredu berrira egokitzeko 1go Fasearen Proiektua

Proyecto de la Fase 1 para la adaptación de la residencia ITURBIDE de Arrasate al nuevo modelo de cuidado

Fasea / Fase

EXEKUZIO PROIEKTUA / PROYECTO DE EJECUCIÓN

Kokapena / Emplazamiento

Garibai Hiribidea, 1, 20500 Arrasate, Gipuzkoa

Planoa / Plano

PROPOSATUTAKO EGOERA / ESTADO PROPUESTO

EBAKETAK / SECCIONES

Eskala / Escala 1:50

Idazlea / Redactora

MIREN MUÑAGORRI MÚGICA

Eragilea / Promotor

Kabia

Data / Fecha

ABUZTUA 2022 AGOSTO

COIN

COLEGIO OFICIAL DE ARQUITECTOS VASCO-NAVARRO

EUSKAL HERRIKO ARKITEKTEN ELKARGO OFIZIALA

OPINAZIOA VISADO

1077E/357CD

03/10/2022

A

10



- Suelo parquet flotante estratificado en roble
- Suelo baños. Gres porcelánico
- Suelo cuartos húmedos ó almacenes. Gres
- Alicatado baños
- Alicatado cuartos húmedos o almacenes
- Pintura
- Papel vinílico

Proiektua / Proyecto

Arrasateko ITURBIDE egoitza zaintza eredu berrira egokitzeko 1go Fasearen Proiektua

Proyecto de la Fase 1 para la adaptación de la residencia ITURBIDE de Arrasate al nuevo modelo de cuidado

Fasea / Fase

EXEKUZIO PROIEKTUA / PROYECTO DE EJECUCIÓN

Kokapena / Emplazamiento

Garibai Hiribidea, 1, 20500 Arrasate, Gipuzkoa

Planoa / Plano

PROPOSATUTAKO EGOERA / ESTADO PROPUESTO

1.SOLAIRUA- AKABERAK / 1º PLANTA- ACABADOS

Eskala / Escala 1:100

Idazlea / Redactora

MIREN MUÑAGORRI MÚGICA

Eragilea / Promotor

Kabia

Data / Fecha

ABUZTUA 2022 AGOSTO



Proiektua / Proyecto

Arrasateko ITURBIDE egoitza zaintza eredu berrira egokitzeko 1go Fasearen Proiektua

Proyecto de la Fase 1 para la adaptación de la residencia ITURBIDE de Arrasate al nuevo modelo de cuidado

Fasea / Fase

EXEKUZIO PROIEKTUA / PROYECTO DE EJECUCIÓN

Kokapena / Emplazamiento

Garibai Hiribidea, 1, 20500 Arrasate, Gipuzkoa

Planoa / Plano

PROPOSATUTAKO EGOERA / ESTADO PROPUESTO

1.SOLAIRUA- BARNE BANAKETAK / 1ª PLANTA- TABIQUERÍA

Eskala / Escala 1:100

Idazlea / Redactora

MIREN MUÑAGORRI MÚGICA


Eragilea / Promotor

Kabia

Data / Fecha


ABUZTUA 2022 AGOSTO

TRASDOSATUAK

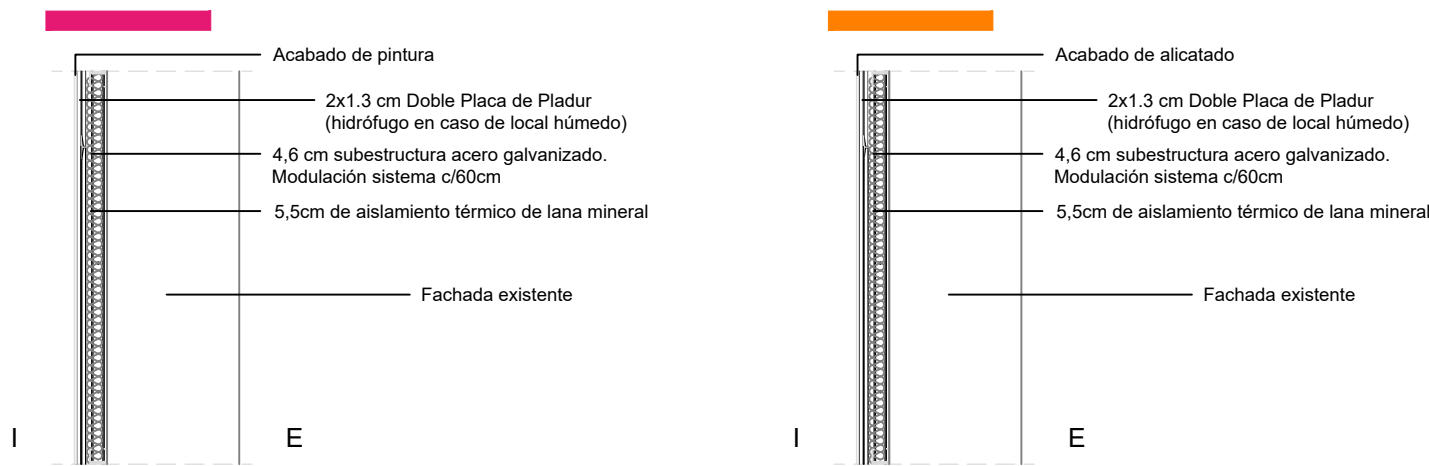


BARNE BANAKETAK


LOGELA-LOGELA

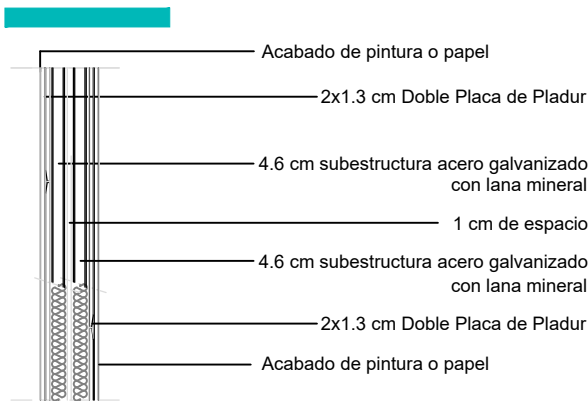

LOGELA- ONDOKO KOMUNA

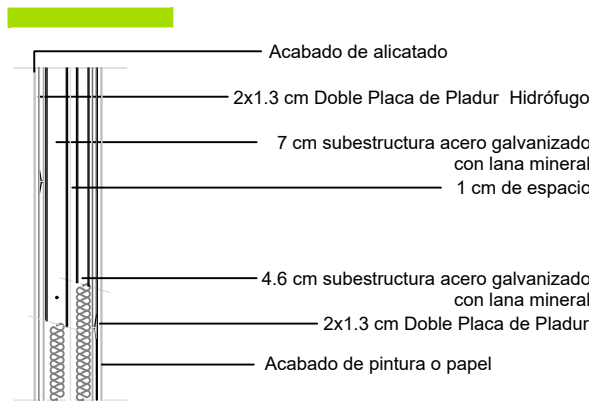


LOGELA-KOMUNA

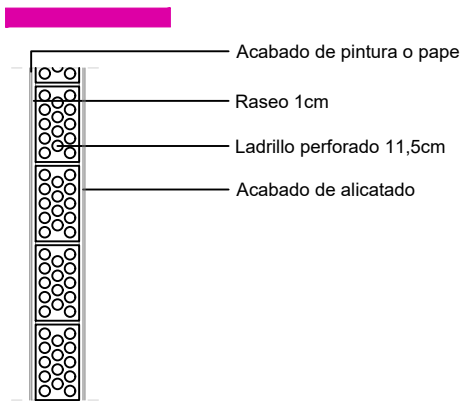


ELKARGUNEAK


FACHADA - SEPARACIÓN HABITACIONES

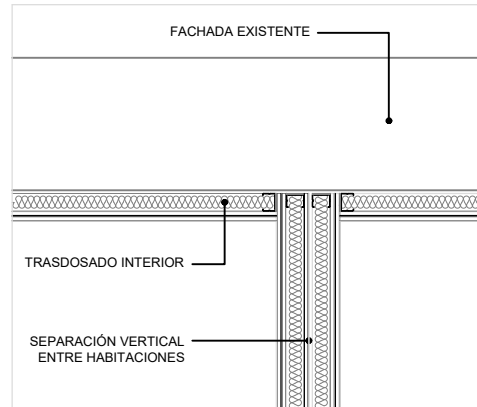


FACHADA - TABIQUERÍA INTERIOR

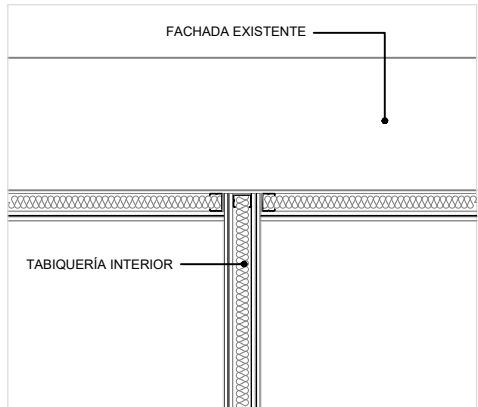


SEPARACIÓN VERTICAL - TAB. INT.

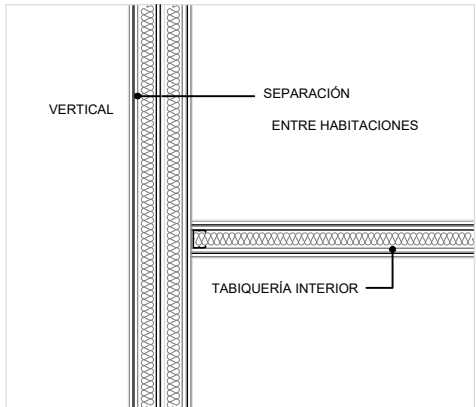

SEPARACIÓN VERTICAL - PILAR

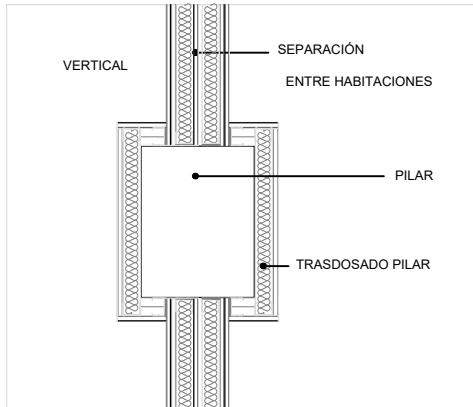

SEPARACIÓN VERTICAL - PILAR

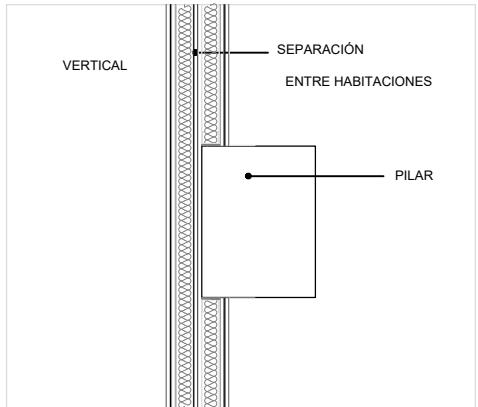

Proiektua / Proyecto
Arrasateko ITURBIDE egoitza zaintza eredu berrira egokitzeko 1go Fasearen Proiektua
-
Proyecto de la Fase 1 para la adaptación de la residencia ITURBIDE de Arrasate al nuevo modelo de cuidado

Fasea / Fase
EXEKUZIO PROIEKTUA / PROYECTO DE EJECUCIÓN

Kokapena / Emplazamiento
Garibai Hiribidea, 1, 20500 Arrasate, Gipuzkoa

Planoa / Plano
PROPOSATUTAKO EGOERA / ESTADO PROPUESTO
XEHETASUNAK- BARNE BANAKETAK / DETALLES- TABIQUERÍA

Eskala / Escala 1:20

Idazlea / Redactora
MIREN MUÑAGORRI MÚGICA

Eragilea / Promotor
Kabla

Data / Fecha
ABUZTUA 2022 AGOSTO

COPIA
COLEGIO OFICIAL DE ARQUITECTOS VASCO-MARRRO
EUSKAL HERRIKO ARKITEKTOKEN ELKARGO OFIZIALA
GIPUZKOA
VISADO
10776/357CD
03/10/2022

T
02



Proiektua / Proyecto
Arrasateko ITURBIDE egoitza zaintza eredu berrira egokitzeko 1go Fasearen Proiektua
Proyecto de la Fase 1 para la adaptación de la residencia ITURBIDE de Arrasate al nuevo modelo de cuidado

Fasea / Fase
EXEKUZIO PROIEKTUA / PROYECTO DE EJECUCIÓN

Kokapena / Emplazamiento
Garibai Hiribidea, 1, 20500 Arrasate, Gipuzkoa

Planoa / Plano
PROPOSATUTAKO EGOERA / ESTADO PROPUESTO
1.SOLAIRUA- AROTZERIA / 1ª PLANTA- CARPINTERÍA

Eskala / Escala 1:100


Idazlea / Redactora
MIREN MUÑAGORRI MÚGICA

Eragilea / Promotor
Kabia


Data / Fecha
ABUZTUA 2022 AGOSTO

COPIA
COLEGIO OFICIAL DE ARQUITECTOS VASCO-MANARRO
EUSKAL HERRIKO ARKITEKTOKEN EL KARGO OFIZIALA
VISADO
10776/357CD
03/10/2022


C
01

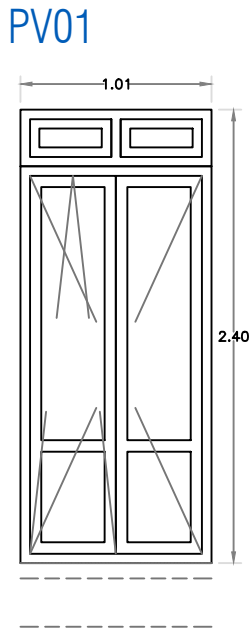


2 unite

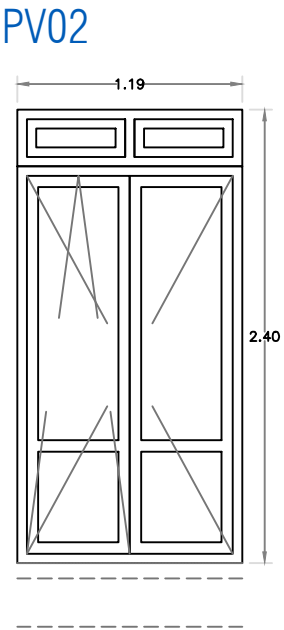


25 unite

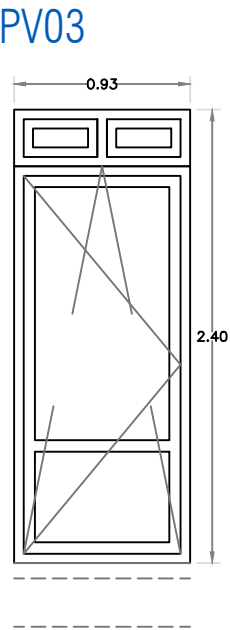


6 unite

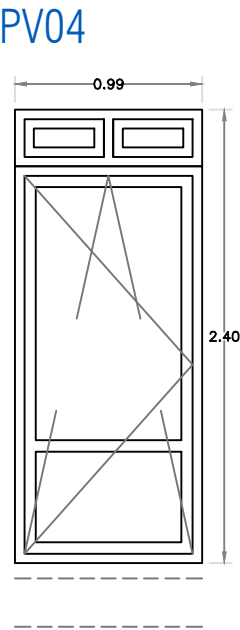


2 unite

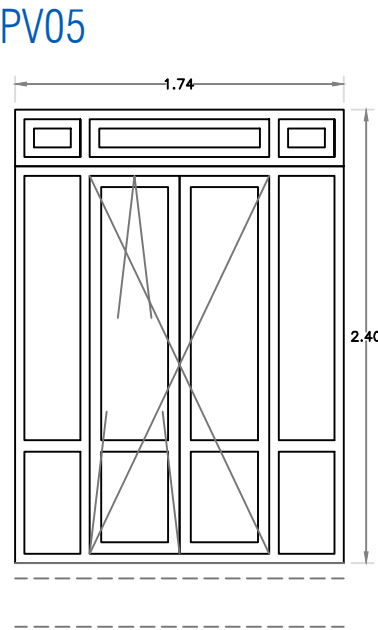


1 unite

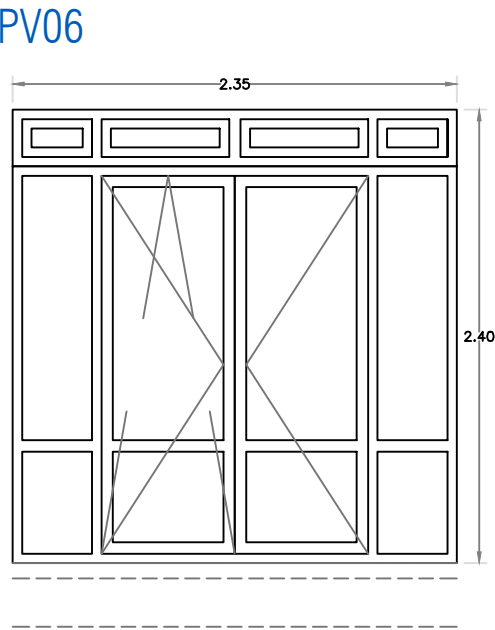

1 unite

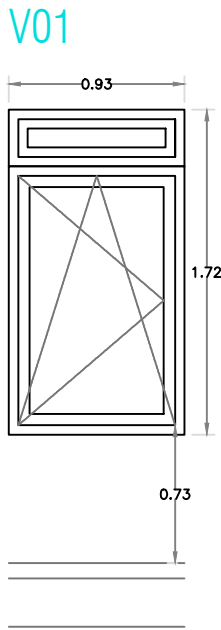


6 unite

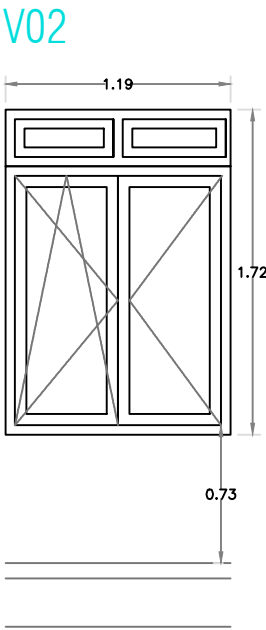


8 unite




1 unite

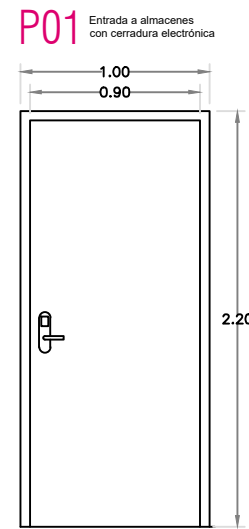


1 unite

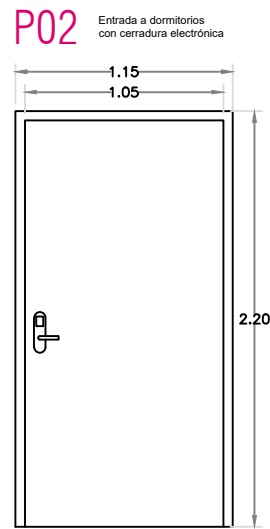

19 unite

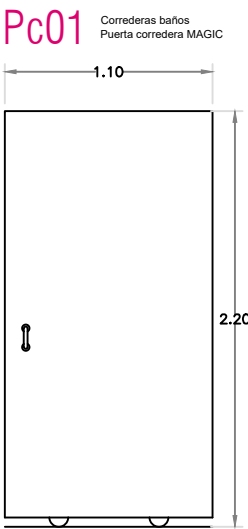

18 unite

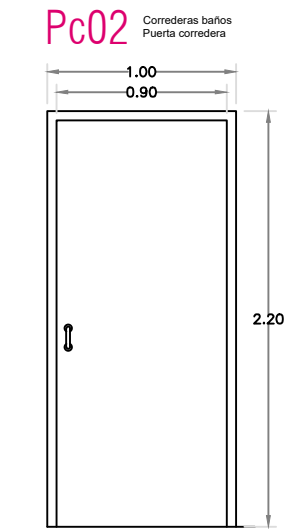


1 unite

MEMORIA CARPINTERIA DE MADERA						
TIPO	A	H	a Jamba (m)	b Premarco (m)	Uds.	OBSERVACIONES
P01	1,00	2,20	0,07	0,10	1	- REBAJE PARA VENTILACIÓN EN PARTE INF. - CERRADURA ELECTRÓNICA
P02	1,15	2,20	0,07	0,10	19	- REBAJE PARA VENTILACIÓN EN PARTE INF. - CERRADURA ELECTRÓNICA
Pc01	1,10	2,20	0,07	0,10	19	- PUERTA MAGIC - APERTURA CON MANILLÓN
Pc02	1,00	2,20	0,07	0,10	1	- APERTURA CON MANILLÓN


NOTA.-LAS COTAS SE REPLANTEARAN EN OBRA

MEMORIA CARPINTERÍA EXTERIOR (VENTANAS)							
TIPO	UDS. TOTALES	AISL. ACÚSTICO Rosa CARPINTERIA VIDRIO	AISL. TÉRMICO Udts. Doble Udts. Simple	APERTURA	PERSIANA	COLOR	OBSERVACIONES
V01	6	31+2 dBA	1,1 1,9	OSCILOBATIENTE	SI	BLANCO INT. MARRÓN EXT.	-VIDRIO DOBLE 5/16/5
V02	8	31+2 dBA	1,1 1,9	OSCILOBATIENTE	SI	BLANCO INT. MARRÓN EXT.	-VIDRIO DOBLE 5/16/5
V03	1	31+2 dBA	1,1 1,9	OSCILOBATIENTE	SI	BLANCO INT. MARRÓN EXT.	-VIDRIO DOBLE 5/16/5

MEMORIA CARPINTERÍA EXTERIOR (PUERTAS VENTANA)							
TIPO	UDS. TOTALES	AISL. ACÚSTICO Rosa CARPINTERIA VIDRIO	AISL. TÉRMICO Udts. Doble Udts. Simple	APERTURA	PERSIANA	COLOR	OBSERVACIONES
PV01	1	31+2 dBA	1,1 1,9	OSCILOBATIENTE	SI	BLANCO INT. MARRÓN EXT.	-VIDRIO DE SEGURIDAD POR AMBAS CARAS: 44. 5/16/53. 1
PV02	1	31+2 dBA	1,1 1,9	OSCILOBATIENTE	SI	BLANCO INT. MARRÓN EXT.	-VIDRIO DE SEGURIDAD POR AMBAS CARAS: 44. 5/16/53. 1
PV03	3	31+2 dBA	1,1 1,9	OSCILOBATIENTE	SI	BLANCO INT. MARRÓN EXT.	-VIDRIO DE SEGURIDAD POR AMBAS CARAS: 44. 5/16/53. 1
PV04	1	31+2 dBA	1,1 1,9	OSCILOBATIENTE	SI	BLANCO INT. MARRÓN EXT.	-VIDRIO DE SEGURIDAD POR AMBAS CARAS: 44. 5/16/53. 1
PV05	1	31+2 dBA	1,1 1,9	OSCILOBATIENTE	SI	BLANCO INT. MARRÓN EXT.	-VIDRIO DE SEGURIDAD POR AMBAS CARAS: 44. 5/16/53. 1
PV06	1	31+2 dBA	1,1 1,9	OSCILOBATIENTE	SI	BLANCO INT. MARRÓN EXT.	-VIDRIO DE SEGURIDAD POR AMBAS CARAS: 44. 5/16/53. 1

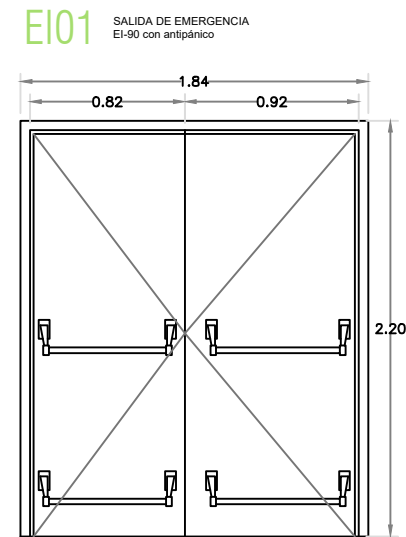

4 unite

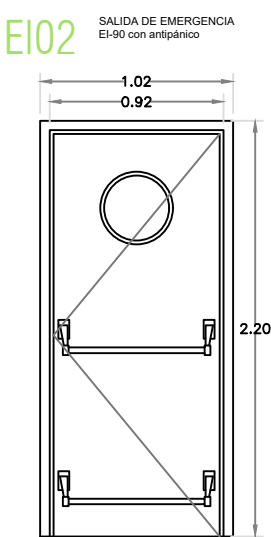

1 unite

MEMORIA CARPINTERIA METÁLICA				
TIPO	A	H	Uds.	OBSERVACIONES
EI01	1,84	2,20	4	- CHAPA LISA, ACABADO PINTURA EPOXI - EZ 60-C5 - ANTIPÁNICO SUPERIOR E INFERIOR
EI02	1,02	2,20	1	- CHAPA LISA, ACABADO PINTURA EPOXI - EZ 60-C5 - ANTIPÁNICO SUPERIOR E INFERIOR - OCULO

NOTA.-LAS COTAS SE REPLANTEARAN EN OBRA

Proiektua / Proyecto
Arrasateko ITURBIDE egoitza zaintza eredu berrira egokitzeko 1go Fasearen Proiektua

Proyecto de la Fase 1 para la adaptación de la residencia ITURBIDE de Arrasate al nuevo modelo de cuidado

Fasea / Fase
EXEKUZIO PROIEKTUA / PROYECTO DE EJECUCIÓN

Kokapena / Emplazamiento
Garibai Hiribidea, 1, 20500 Arrasate, Gipuzkoa


Planoa / Plano
PROPOSATUTAKO EGOERA / ESTADO PROPUESTO
1.SOLAIRUA- AROTZERIA / 1º PLANTA- CARPINTERÍA

Eskala / Escala 1:40

Idazlea / Redactora
MIREN MUÑAGORRI MÚGICA

Eragilea / Promotor
Kabia

Data / Fecha
ABUZTUA 2022 AGOSTO

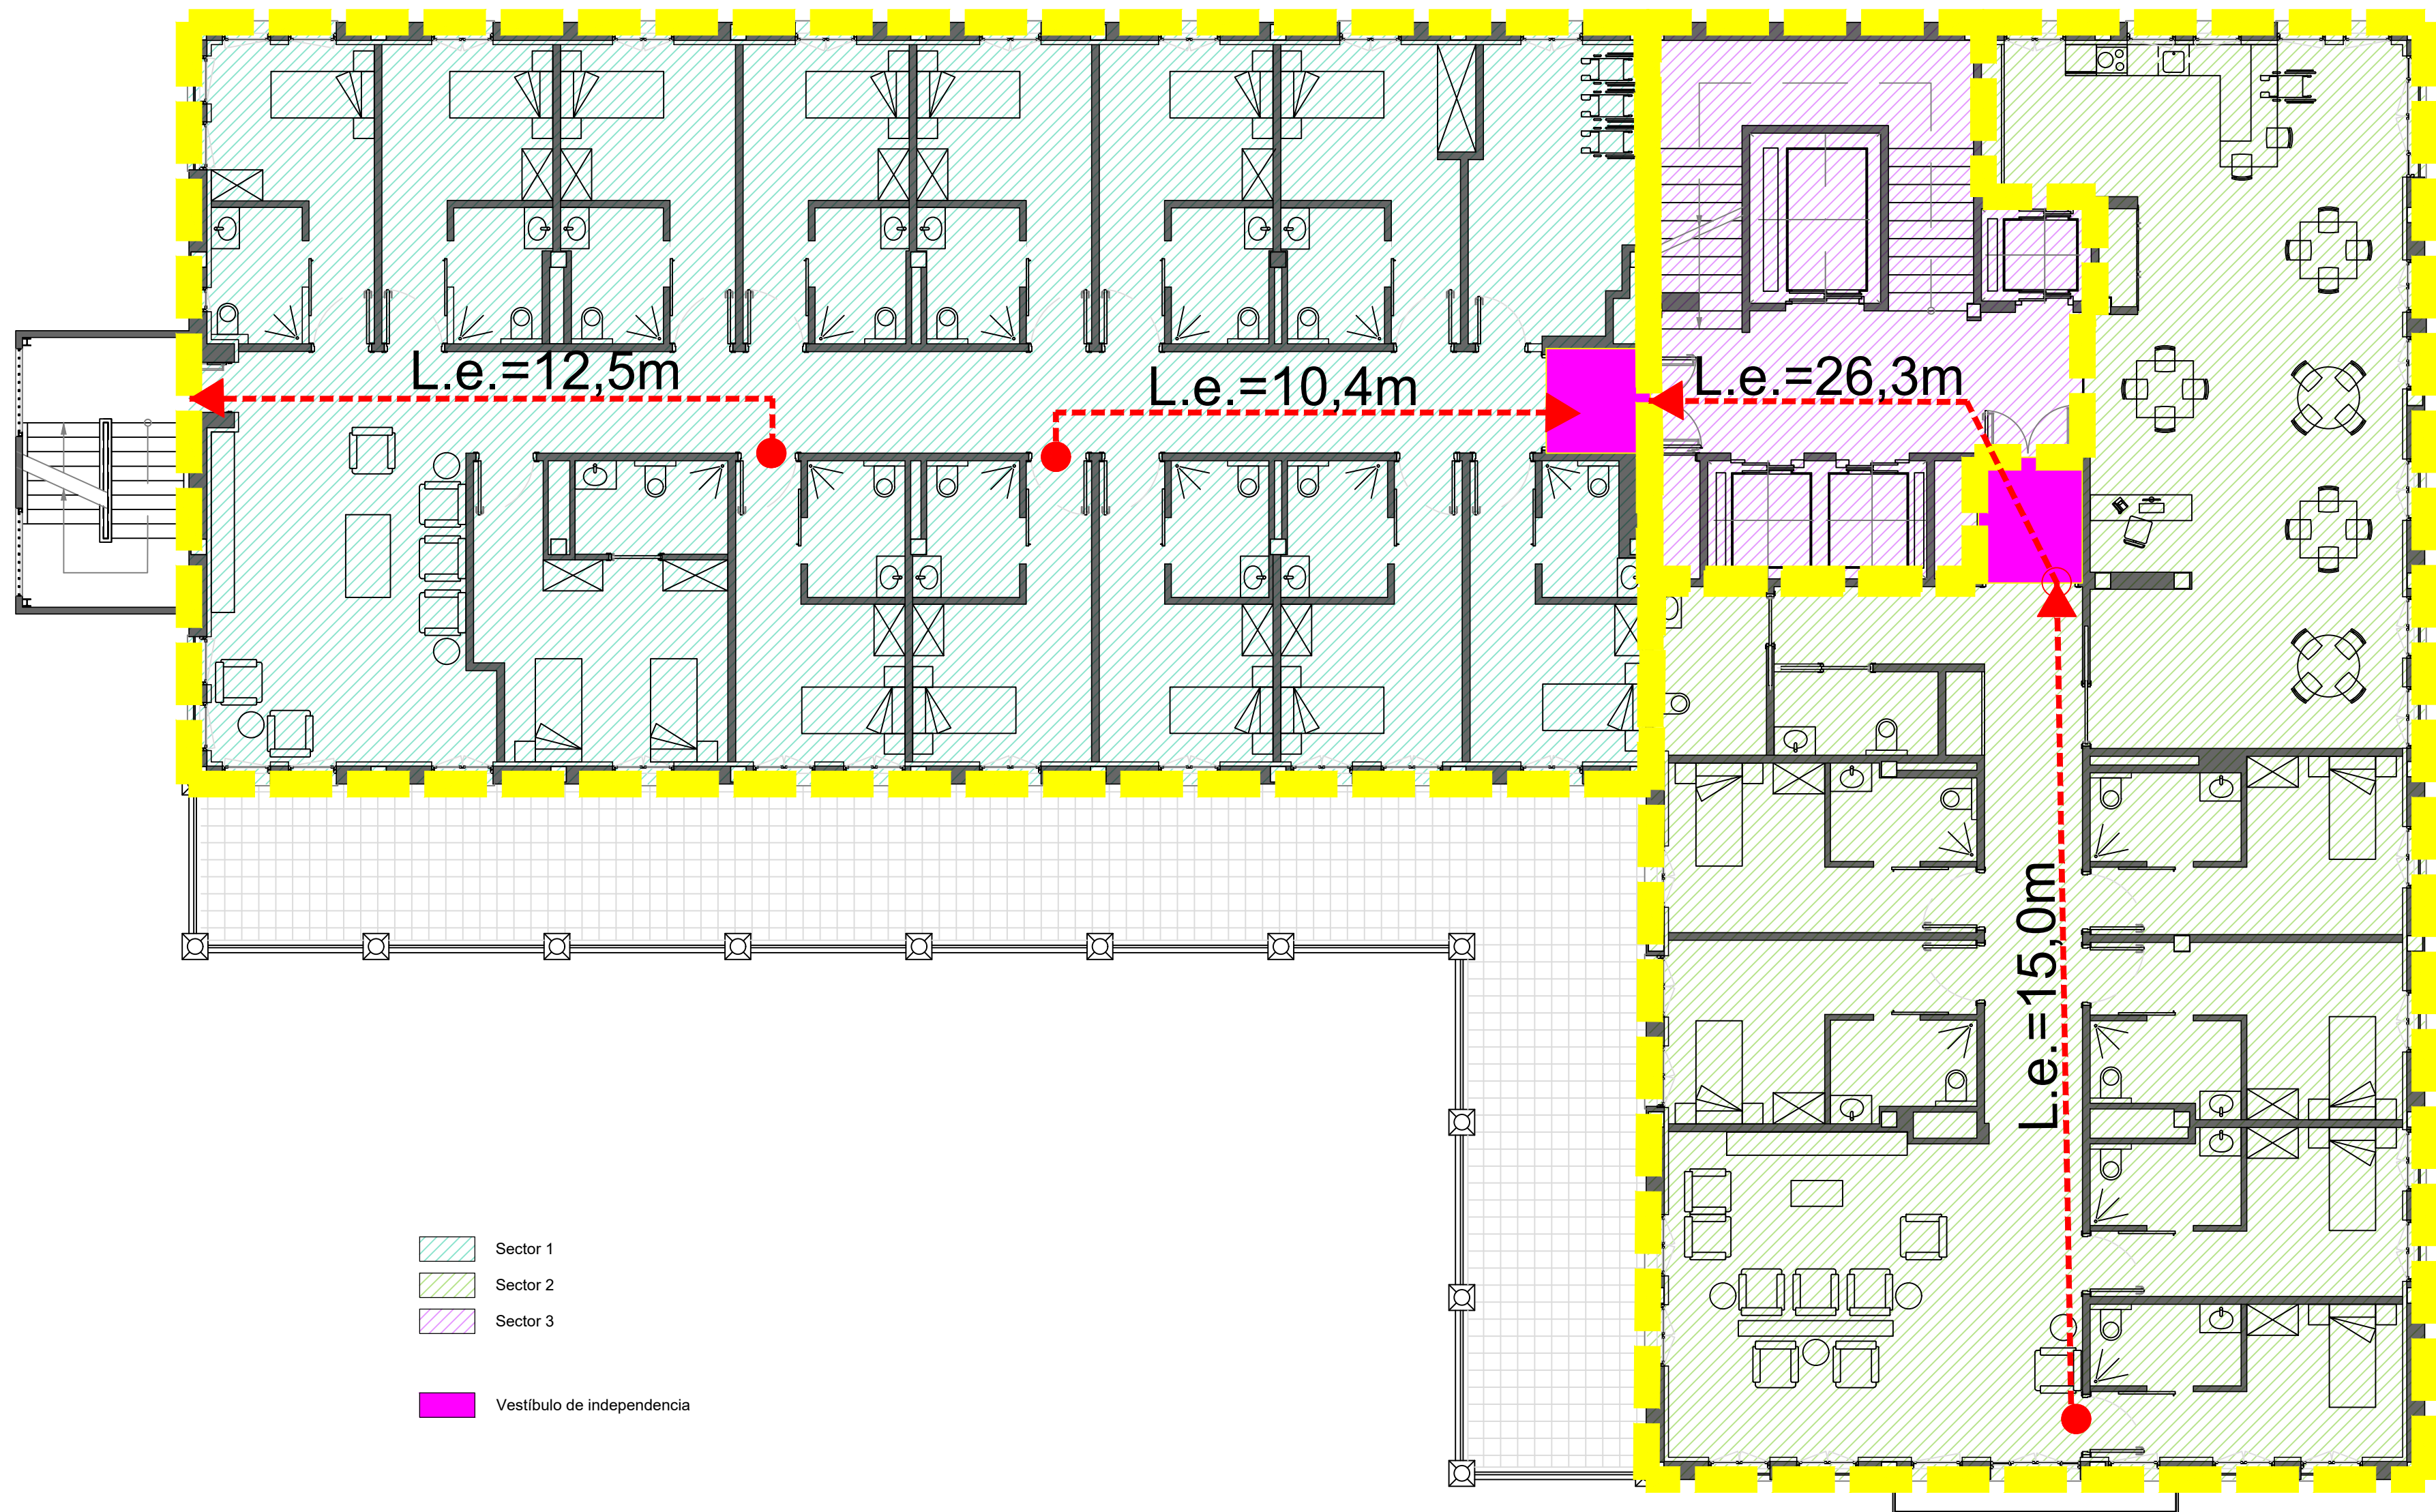

- Sector 1
- Sector 2
- Sector 3
- Vestibulo de independencia

Proiektua / Proyecto
Arrasateko ITURBIDE egoitza zaintza eredu berrira egokitzeko 1go Fasearen Proiektua
-
Proyecto de la Fase 1 para la adaptación de la residencia ITURBIDE de Arrasate al nuevo modelo de cuidado

Fasea / Fase
EXEKUZIO PROIEKTUA / PROYECTO DE EJECUCIÓN

Kokapena / Emplazamiento
Garibai Hiribidea, 1, 20500 Arrasate, Gipuzkoa

Planoa / Plano
PROPOSATUTAKO EGOERA / ESTADO PROPUESTO
1.SOLAIRUA- SUTEEN AURKAKO BABESA / 1º PLANTA- PROTECCIÓN CONTRA INCENDIOS
Eskala / Escala 1:100

Idazlea / Redactora MIREN MUÑAGORRI MÚGICA <i>Miren Muñagorri</i>	Eragilea / Promotor Kabia	Data / Fecha ABUZTUA 2022 AGOSTO
---	------------------------------	-------------------------------------