


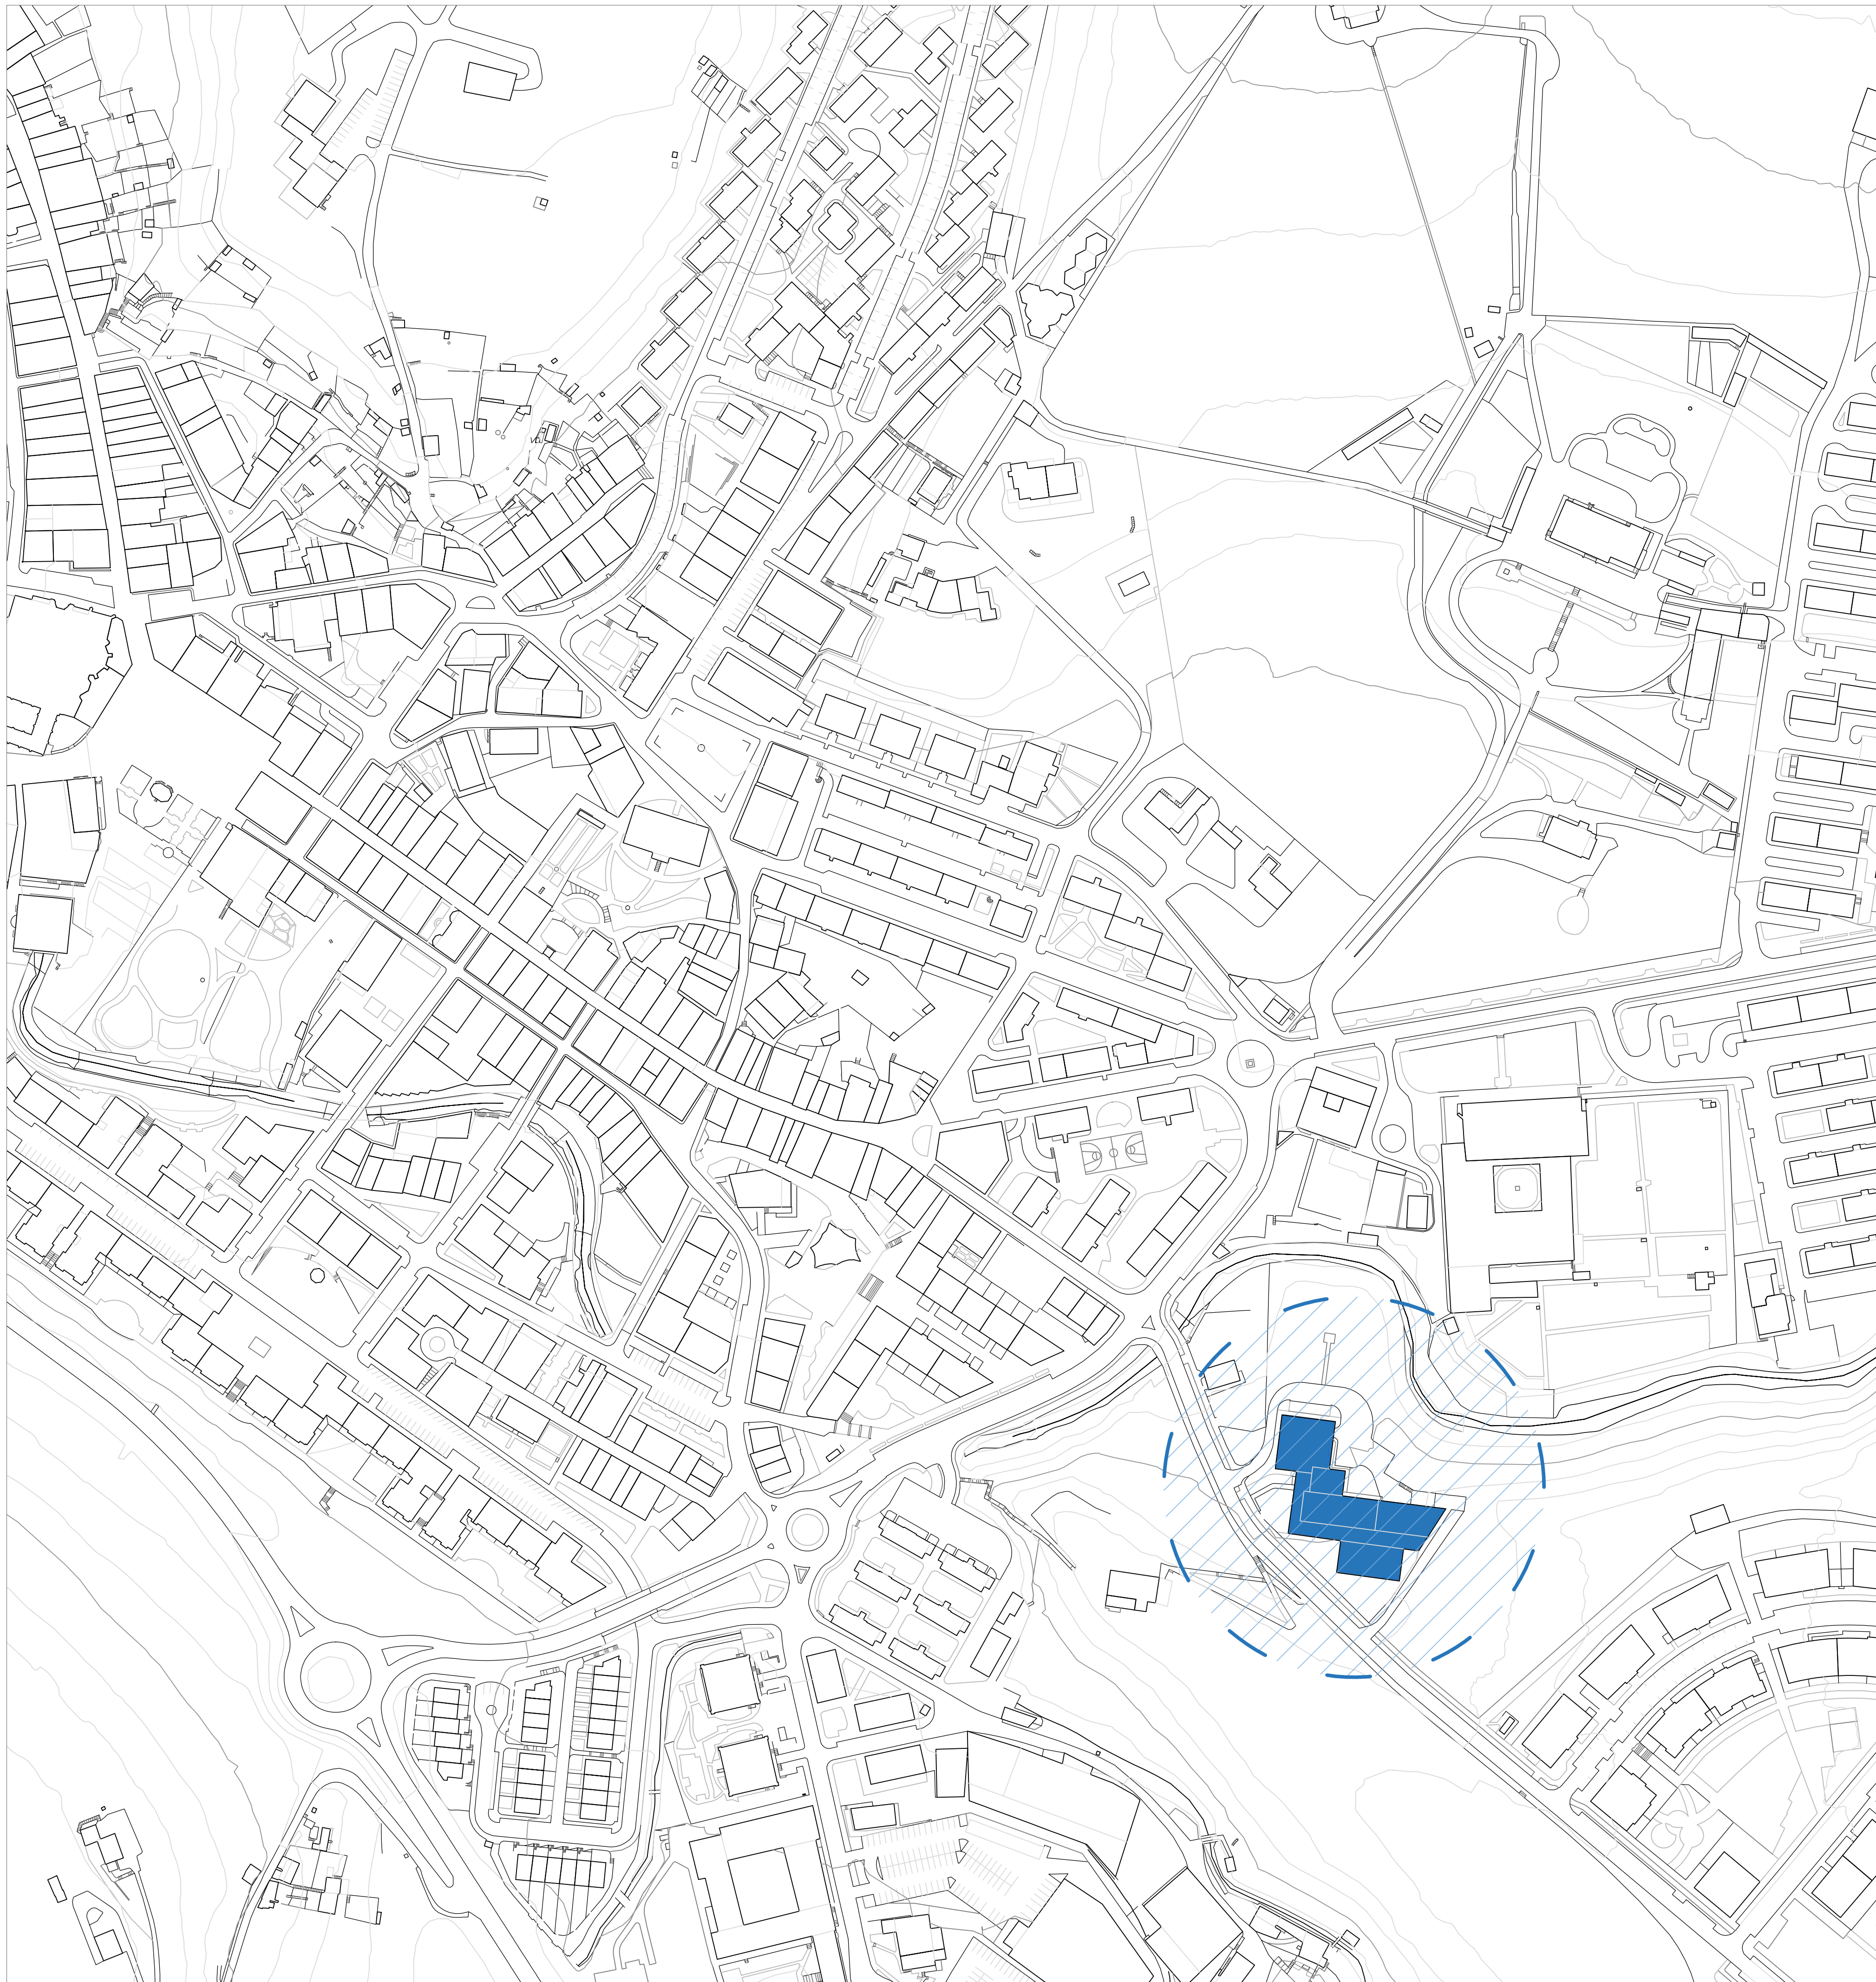

Proiektua / Proyecto Oñatiko SAN MARTIN egotza zaintza eredu berrira egokitzeko 1go Fasearen proiektua Proyecto de la Fase 1 para la adaptación de la residencia SAN MARTIN de Oñati al nuevo modelo de cuidado
Fasea / Fase EXEKUZIO PROIEKTUA / PROYECTO DE EJECUCIÓN
Kokapena / Emplazamiento Martzelino Zelaia Kalea, 9, 20560 Oñati, Gipuzkoa

Plano/a / Plano EGUGIO EGOERA / ESTADO ACTUAL Kokapema / Situación Eskala / Escala 1:1.500; 1:400		
Idazlea / Redactora EUKENE LABAKA GARAMENDI <i>Eukene Labaka</i>	Eragilea / Promotor  Kabla 	Data / Fecha ABENDUA 2022 DICIEMBRE

SADO SATUA

VERIFIQUE EM www.gov.br/verificacao
www.cnpj.com.br/verificacao

FECHA DATA

13/01/2023

CNPJ Nº 06.908.220/0001-00

DIGIT. IESSHO
AUTENTICOU
IMPRIMO CIRCULO


WAGO MARIANO

CPINXCOA

down

10

10

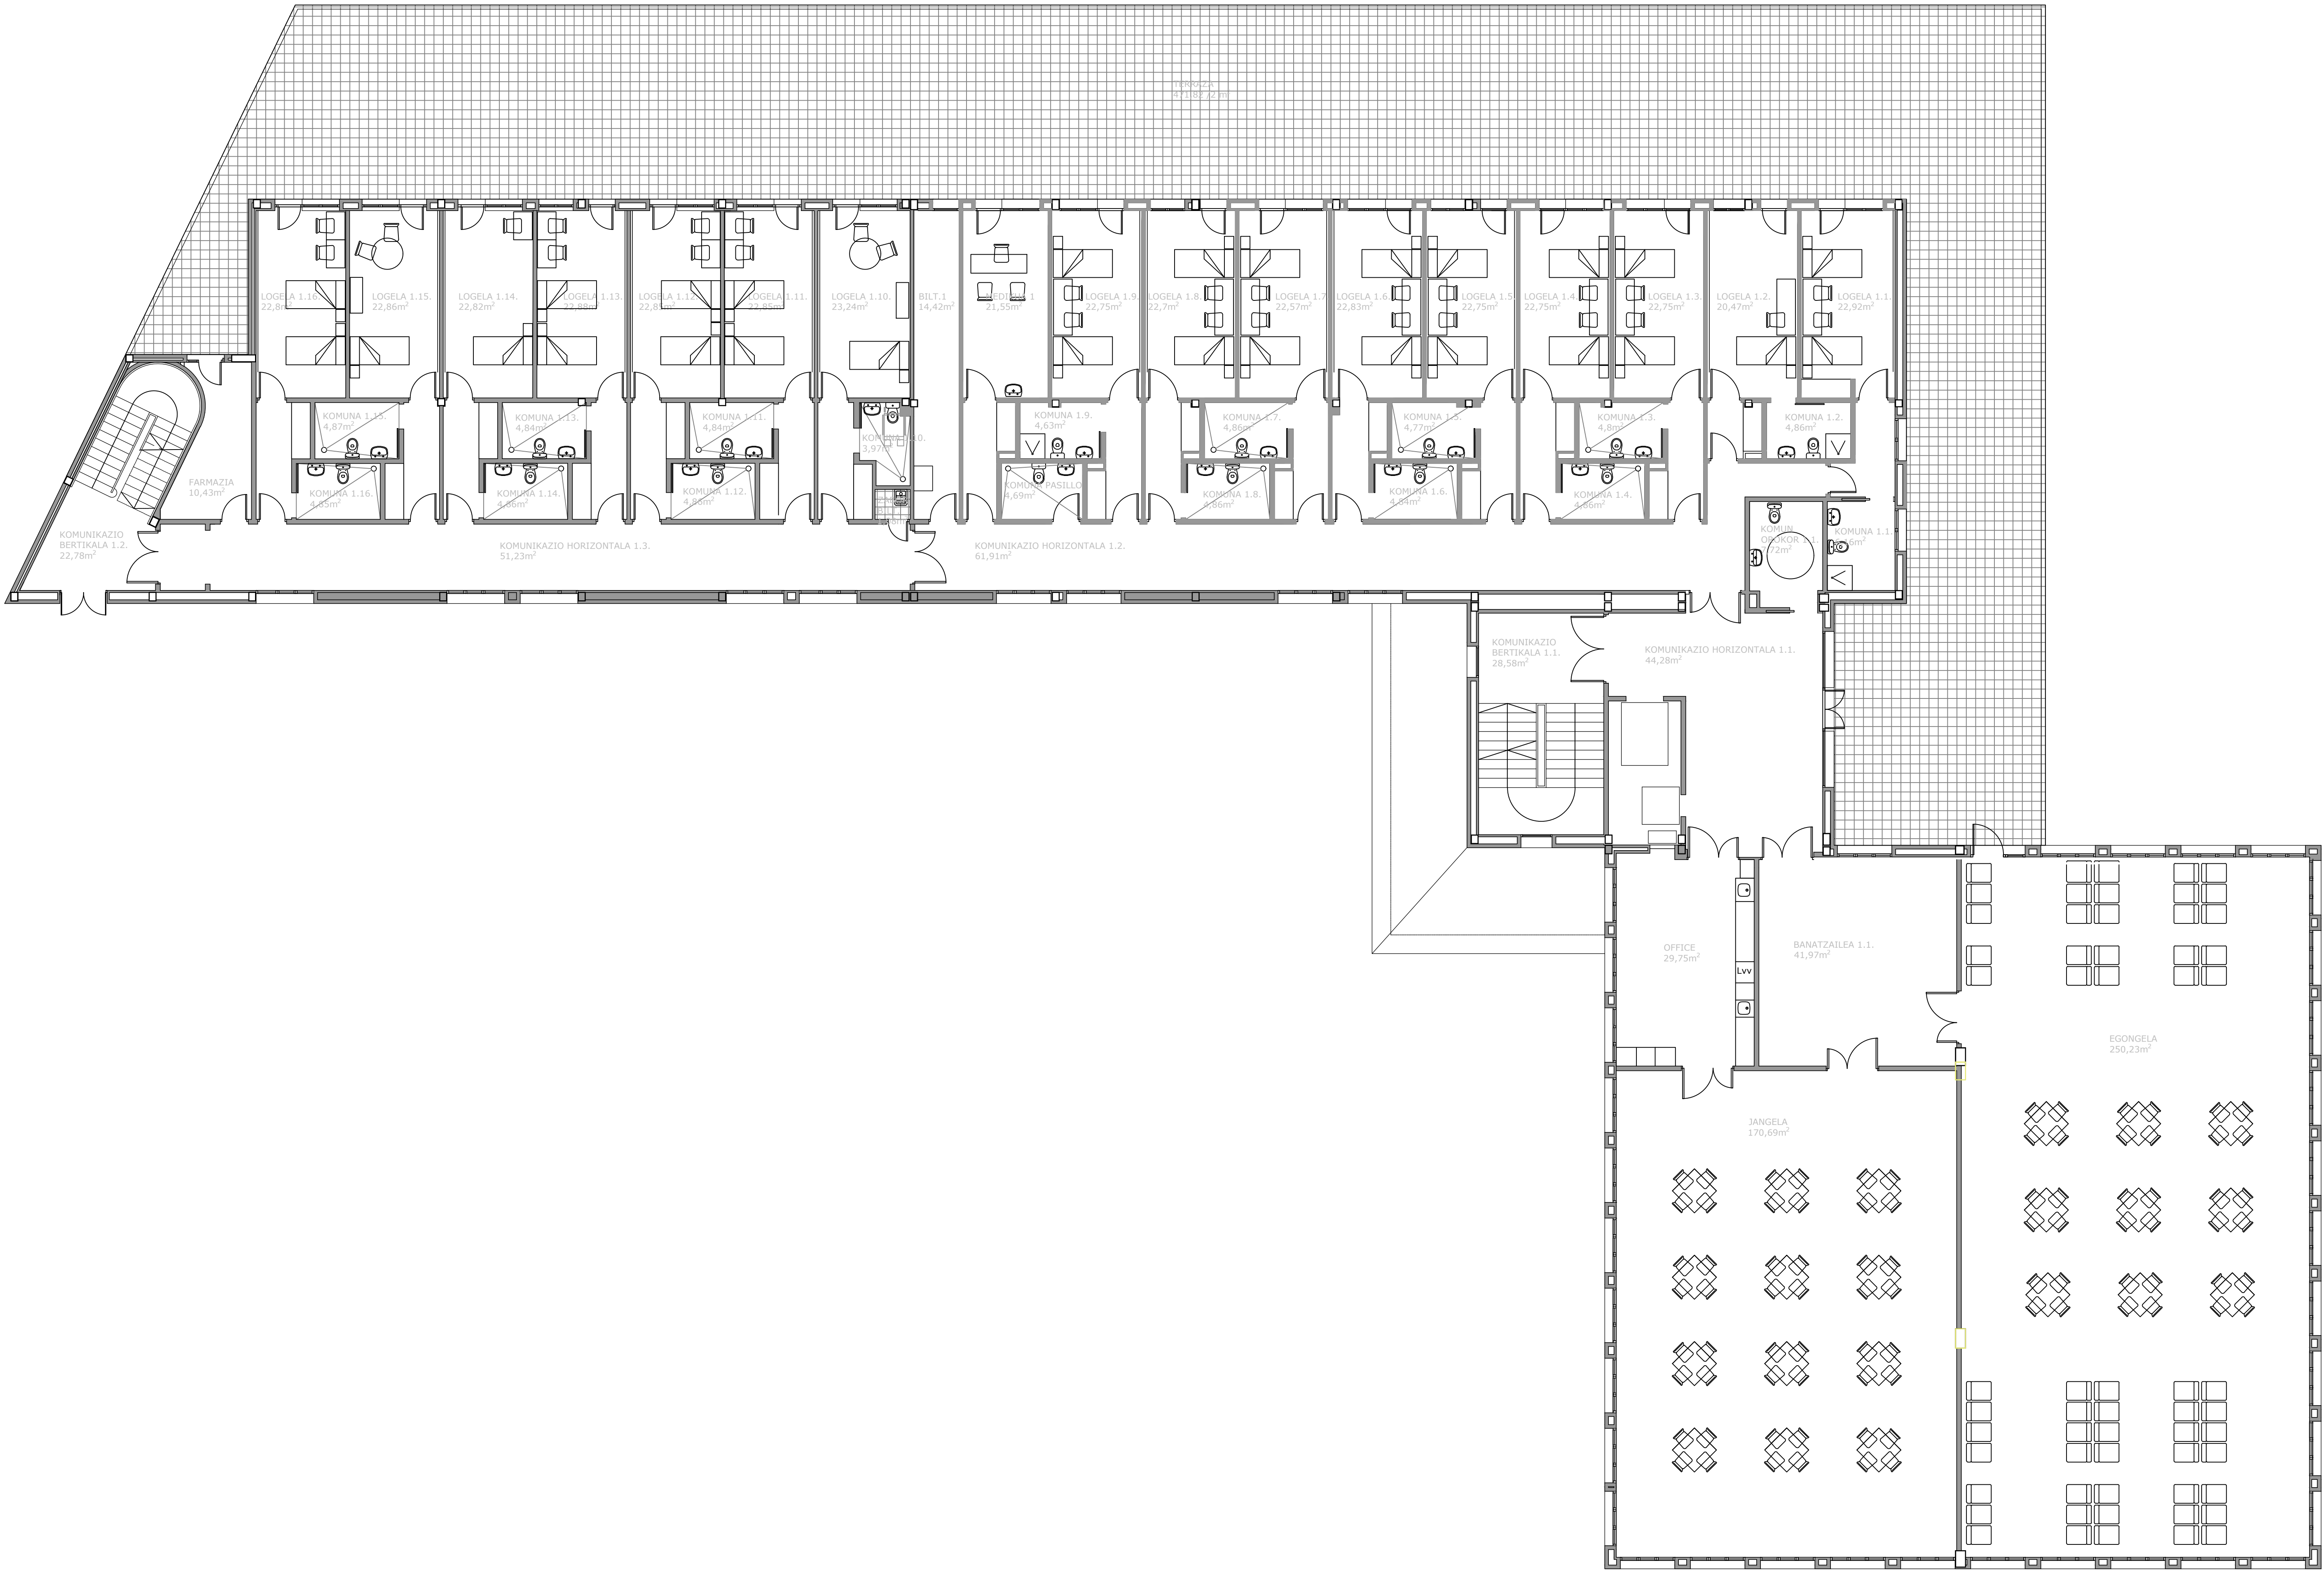

Proiektua / Proyecto
Oñatiko SAN MARTIN egoitza zaintza eredu berrira egokitzeko 1go Fasearen Proiektua
Proyecto de la Fase 1 para la adaptación de la residencia SAN MARTIN de Oñati al nuevo modelo de cuidado

Fasea / Fase
EXEKUZIO PROIEKTUA / PROYECTO DE EJECUCIÓN

Kokapena / Emplazamiento
Martzelino Zelaia Kalea, 9, 20560 Oñati, Gipuzkoa


Planos / Plano
EGUNGEO EGOERA / ESTADO ACTUAL
1 Solairua - Gela orokorra / 1ª Planta - Planta general

Eskala / Escala
1:100

Idazlea / Redactora
EUKENE LABAKA GARAMENDI

Eragilea / Promotor
Kahia

Data / Fecha
ABENDUA
2022
DICIEMBRE

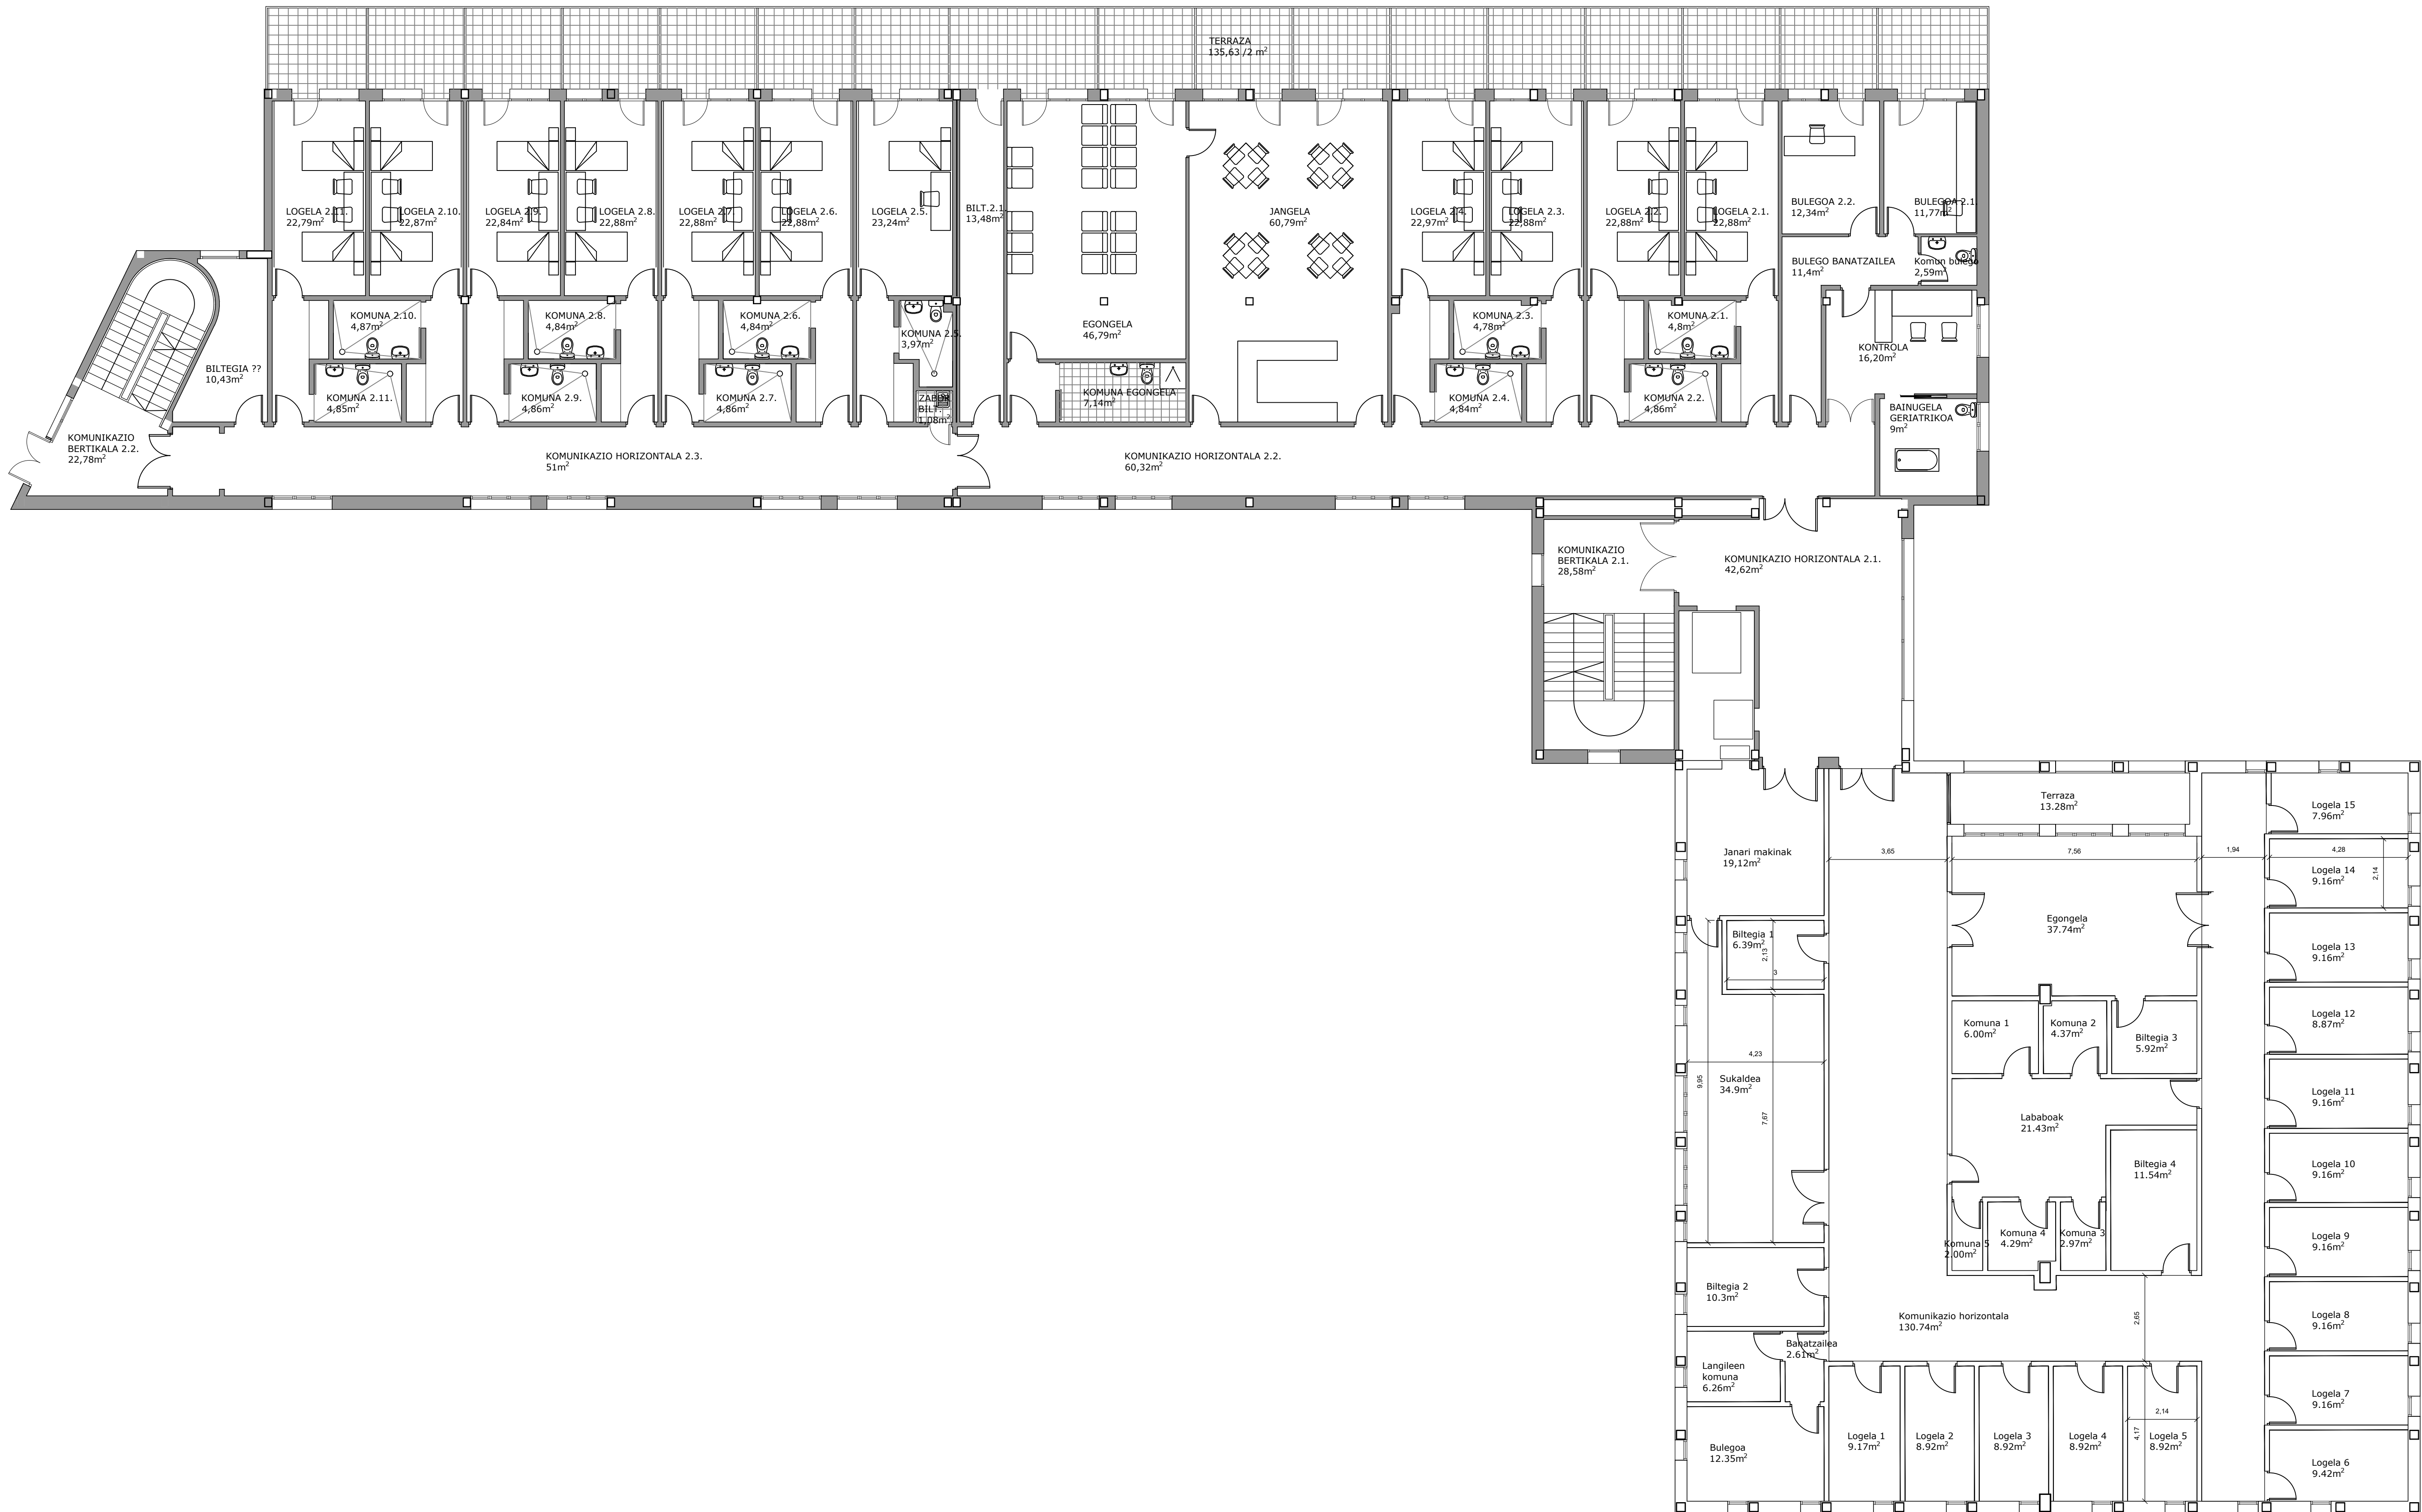

Proiektua / Proyecto
Oñatiko SAN MARTIN egoitza zaintza eredu berrira egokitzeko 1go Fasearen Proiektua
Proyecto de la Fase 1 para la adaptación de la residencia SAN MARTIN de Oñati al nuevo modelo de cuidado

Fasea / Fase
EXEKUZIO PROIEKTUA / PROYECTO DE EJECUCIÓN

Kokapena / Emplazamiento
Martzelino Zelaieta Kalea, 9, 20560 Oñati, Gipuzkoa



Planos / Plano
EGUNGEO EGOKERA / ESTADO ACTUAL
2 Solairua - Oñati erakorra / 2ª Planta- Planta general

Eskala / Escala
1:100

Idazlea / Redactora
EUKENE LABAKA GARAMENDI

Eragilea / Promotor
Kalia

Data / Fecha
ABENDUA
2022
DICIEMBRE

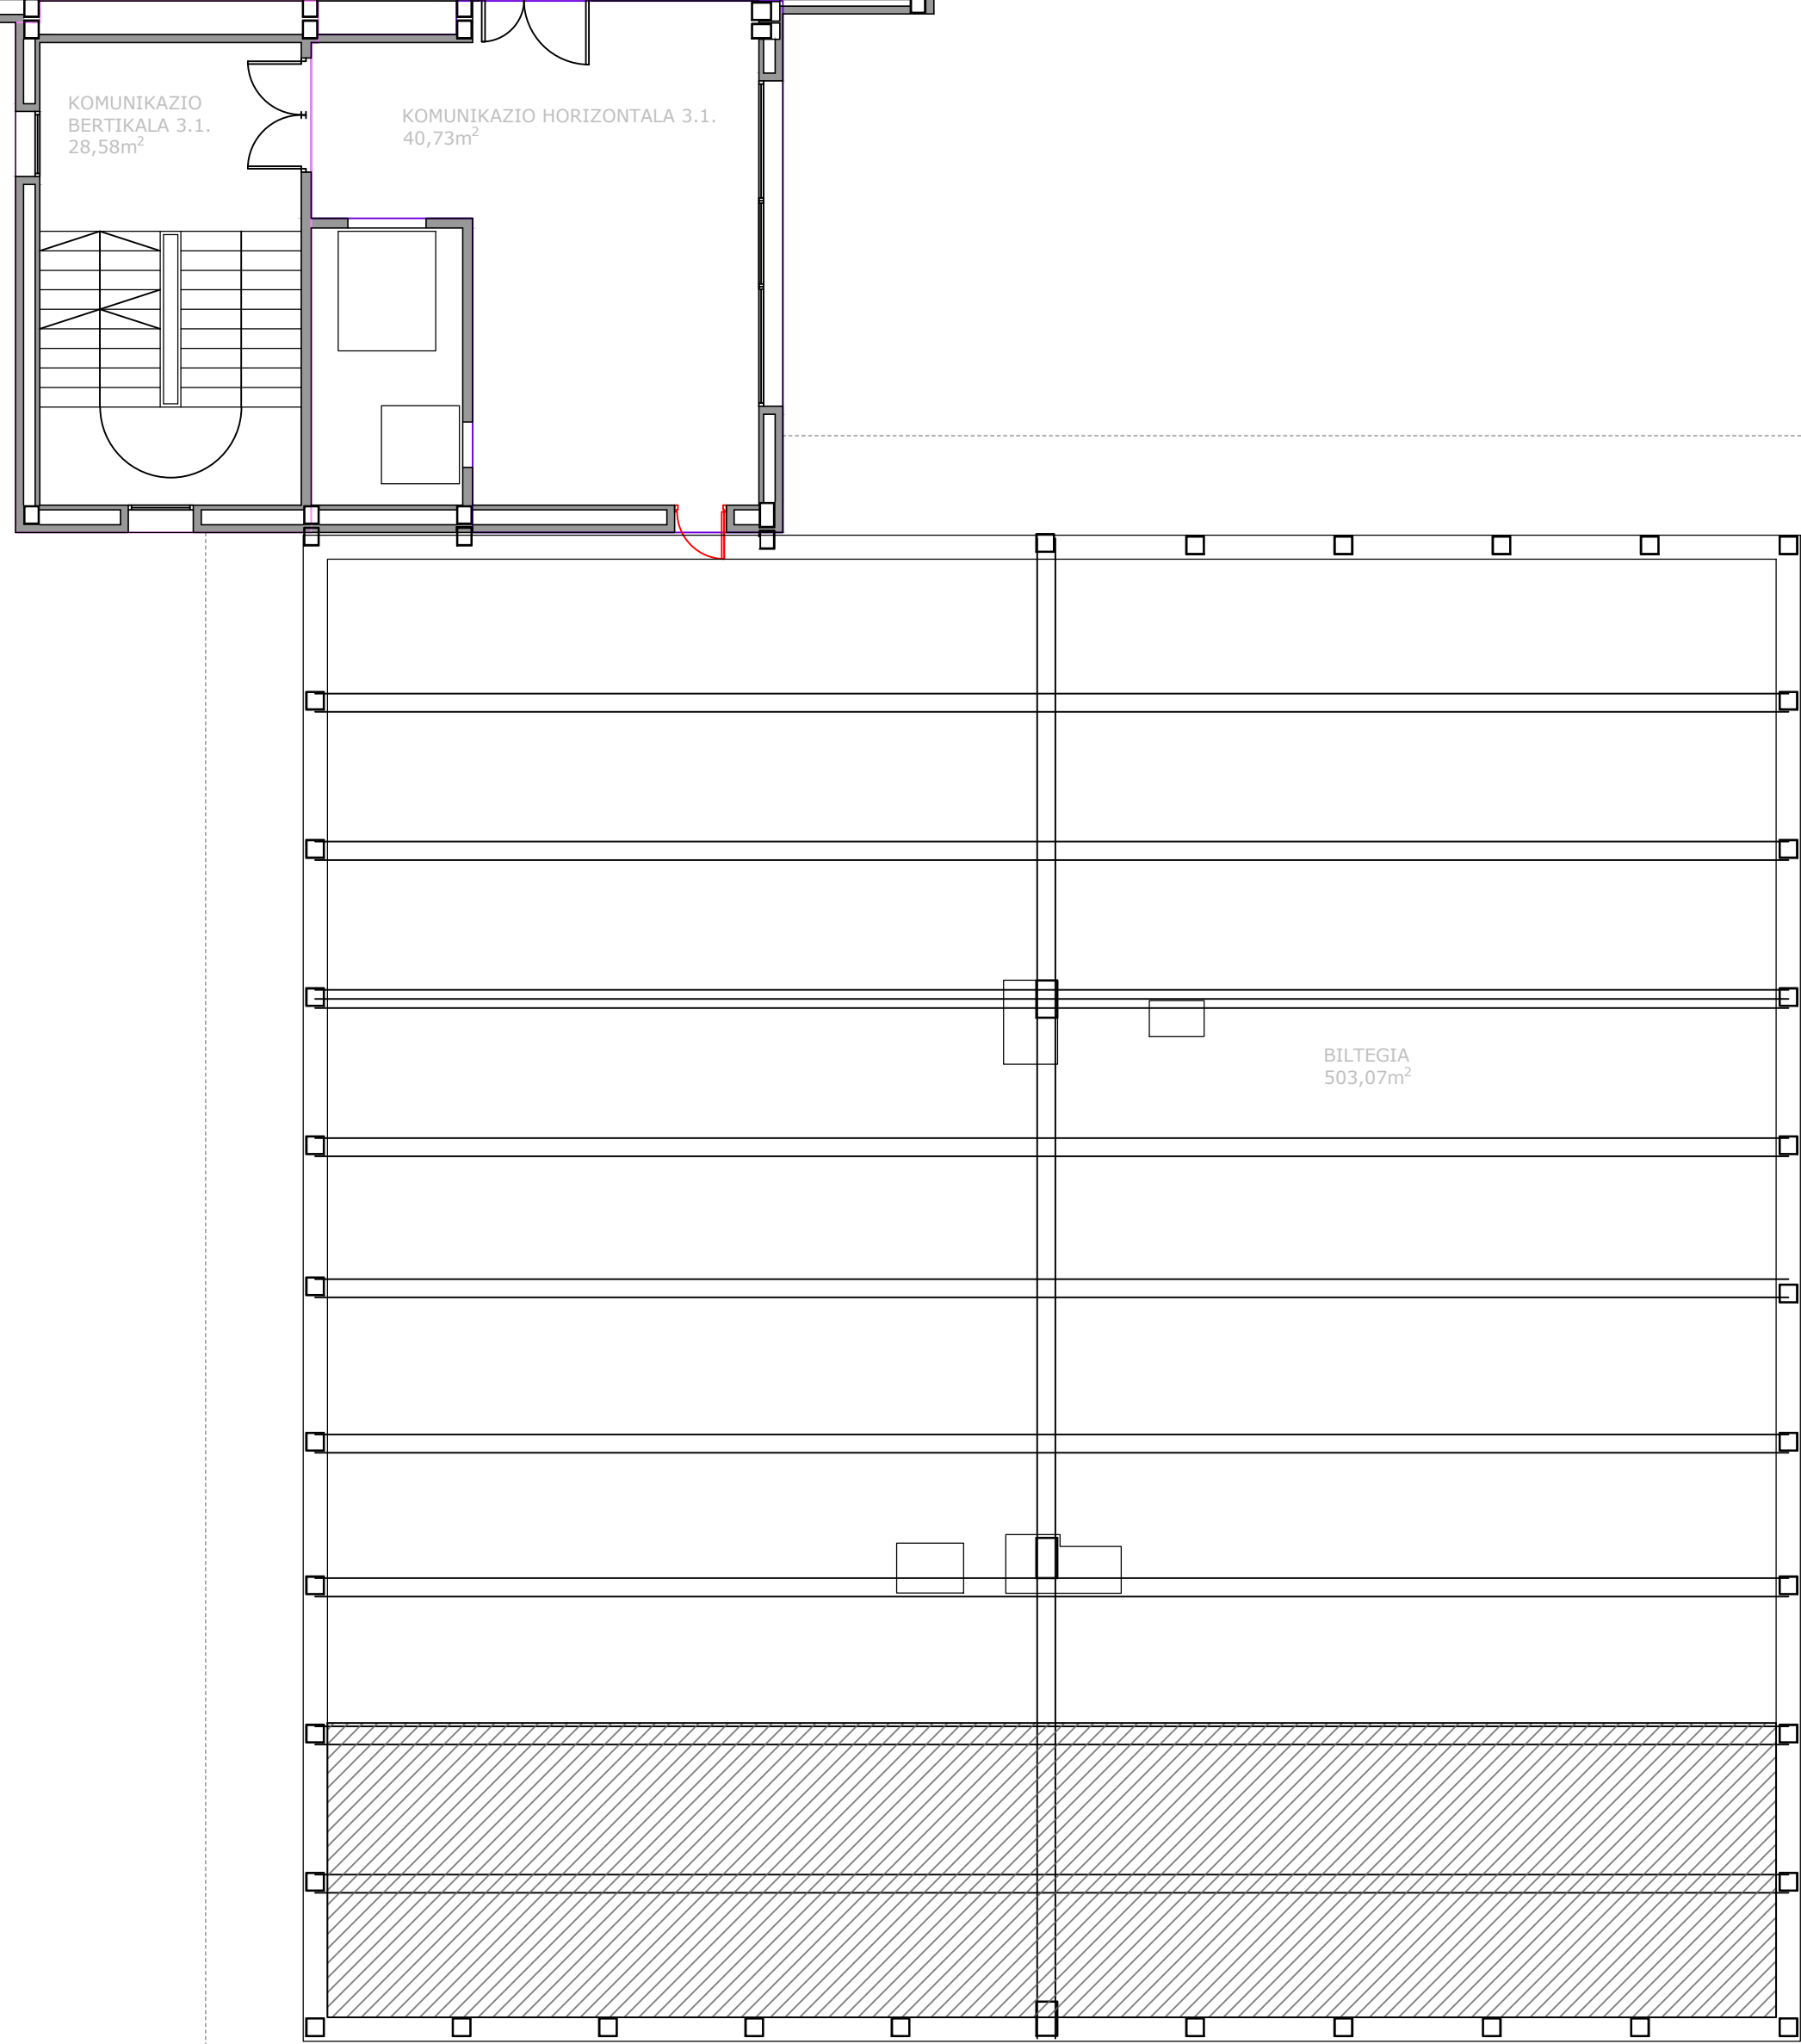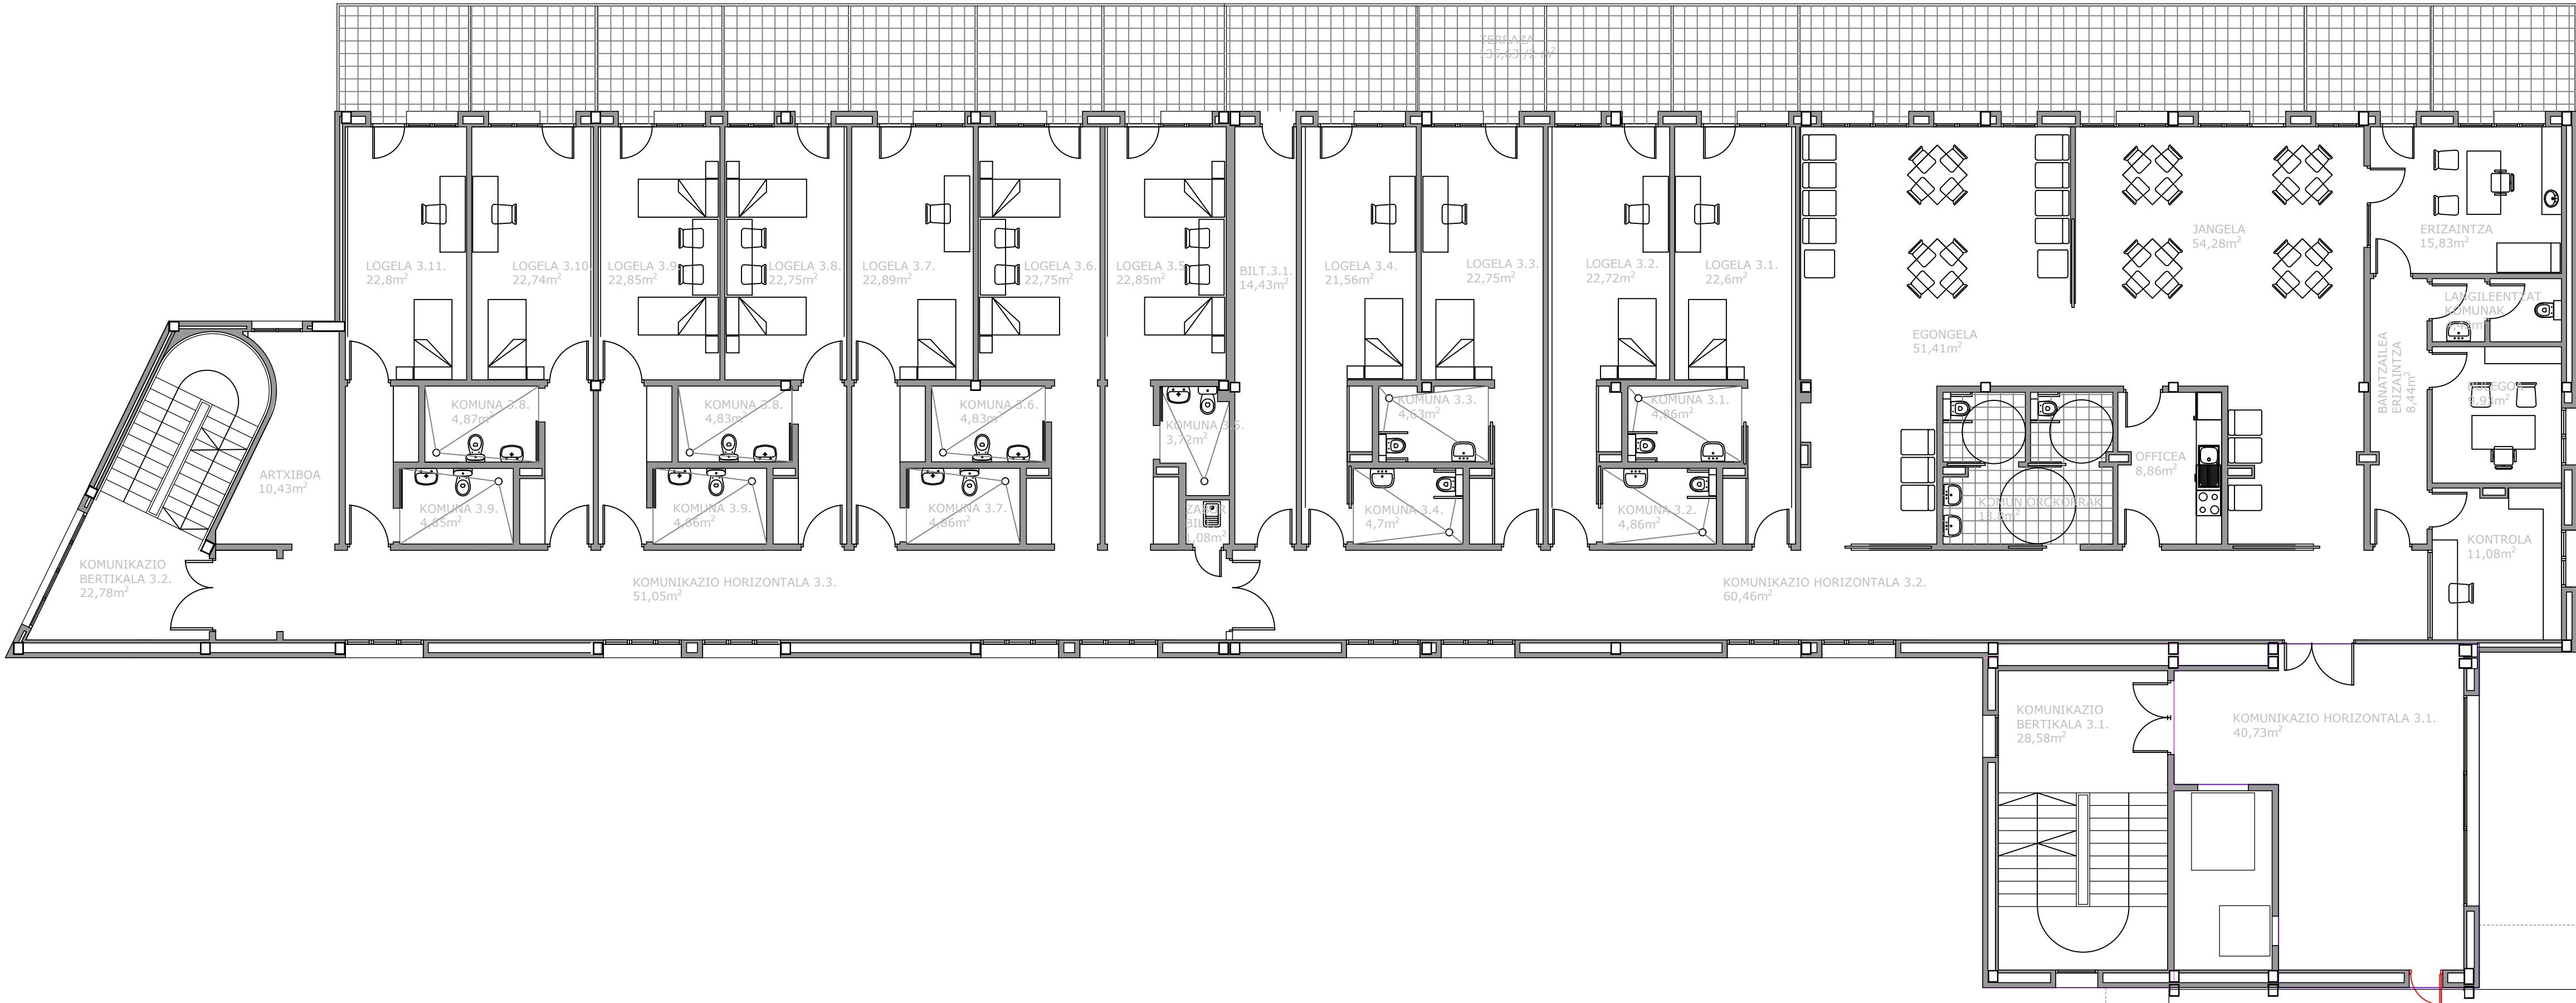

Proiektua / Proyecto
Oñatiko SAN MARTIN egoitza zaintza eredu berrira egokitzeko 1go Fasearen Proiektua
Proyecto de la Fase 1 para la adaptación de la residencia SAN MARTIN de Oñati al nuevo modelo de cuidado

Fasea / Fase
EXEKUZIO PROIEKTUA / PROYECTO DE EJECUCIÓN

Kokapena / Emplazamiento
Martzelino Zelaia Kalea, 9, 20560 Oñati, Gipuzkoa



Planos / Plano
EGUNGO EGOERA / ESTADO ACTUAL
3 Solairua - Oñati erakorra / 3ª Planta- Planta general

Eskala / Escala
1:100

Idazlea / Redactora
EUKENE LABAKA GARAMENDI

Eragilea / Promotor
Kalea

Data / Fecha
ABENDUA
2022
DICIEMBRE

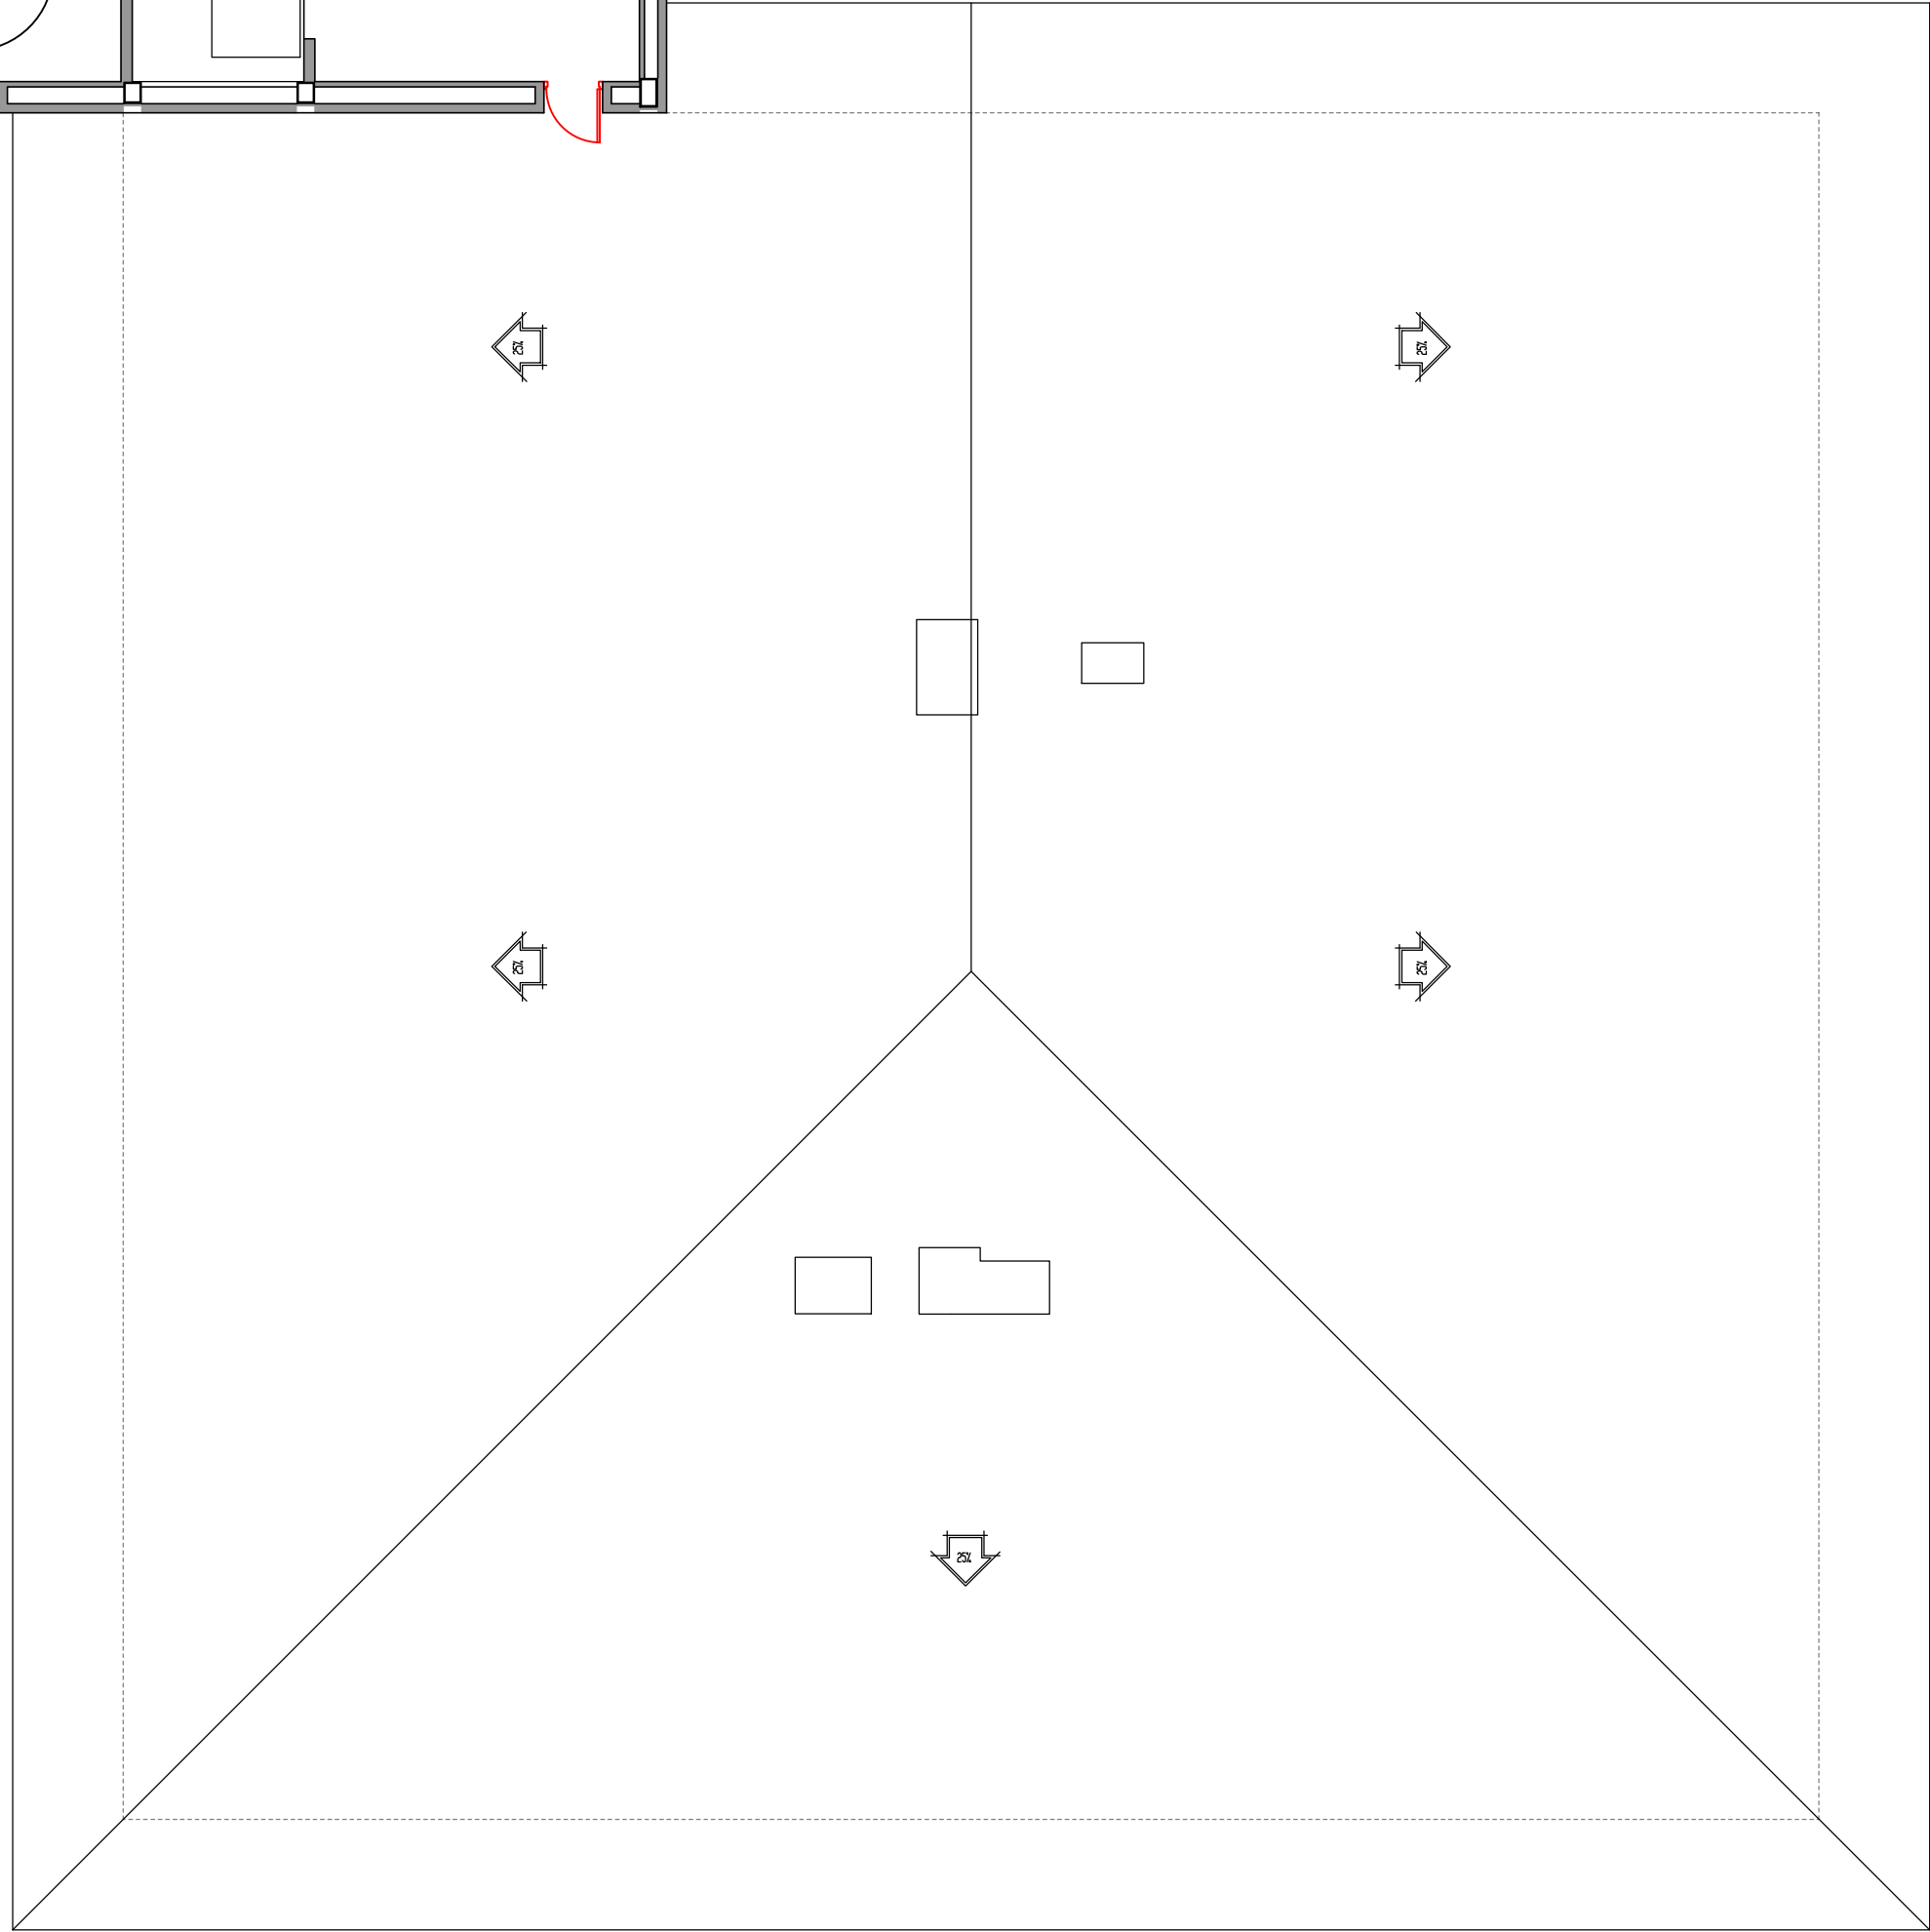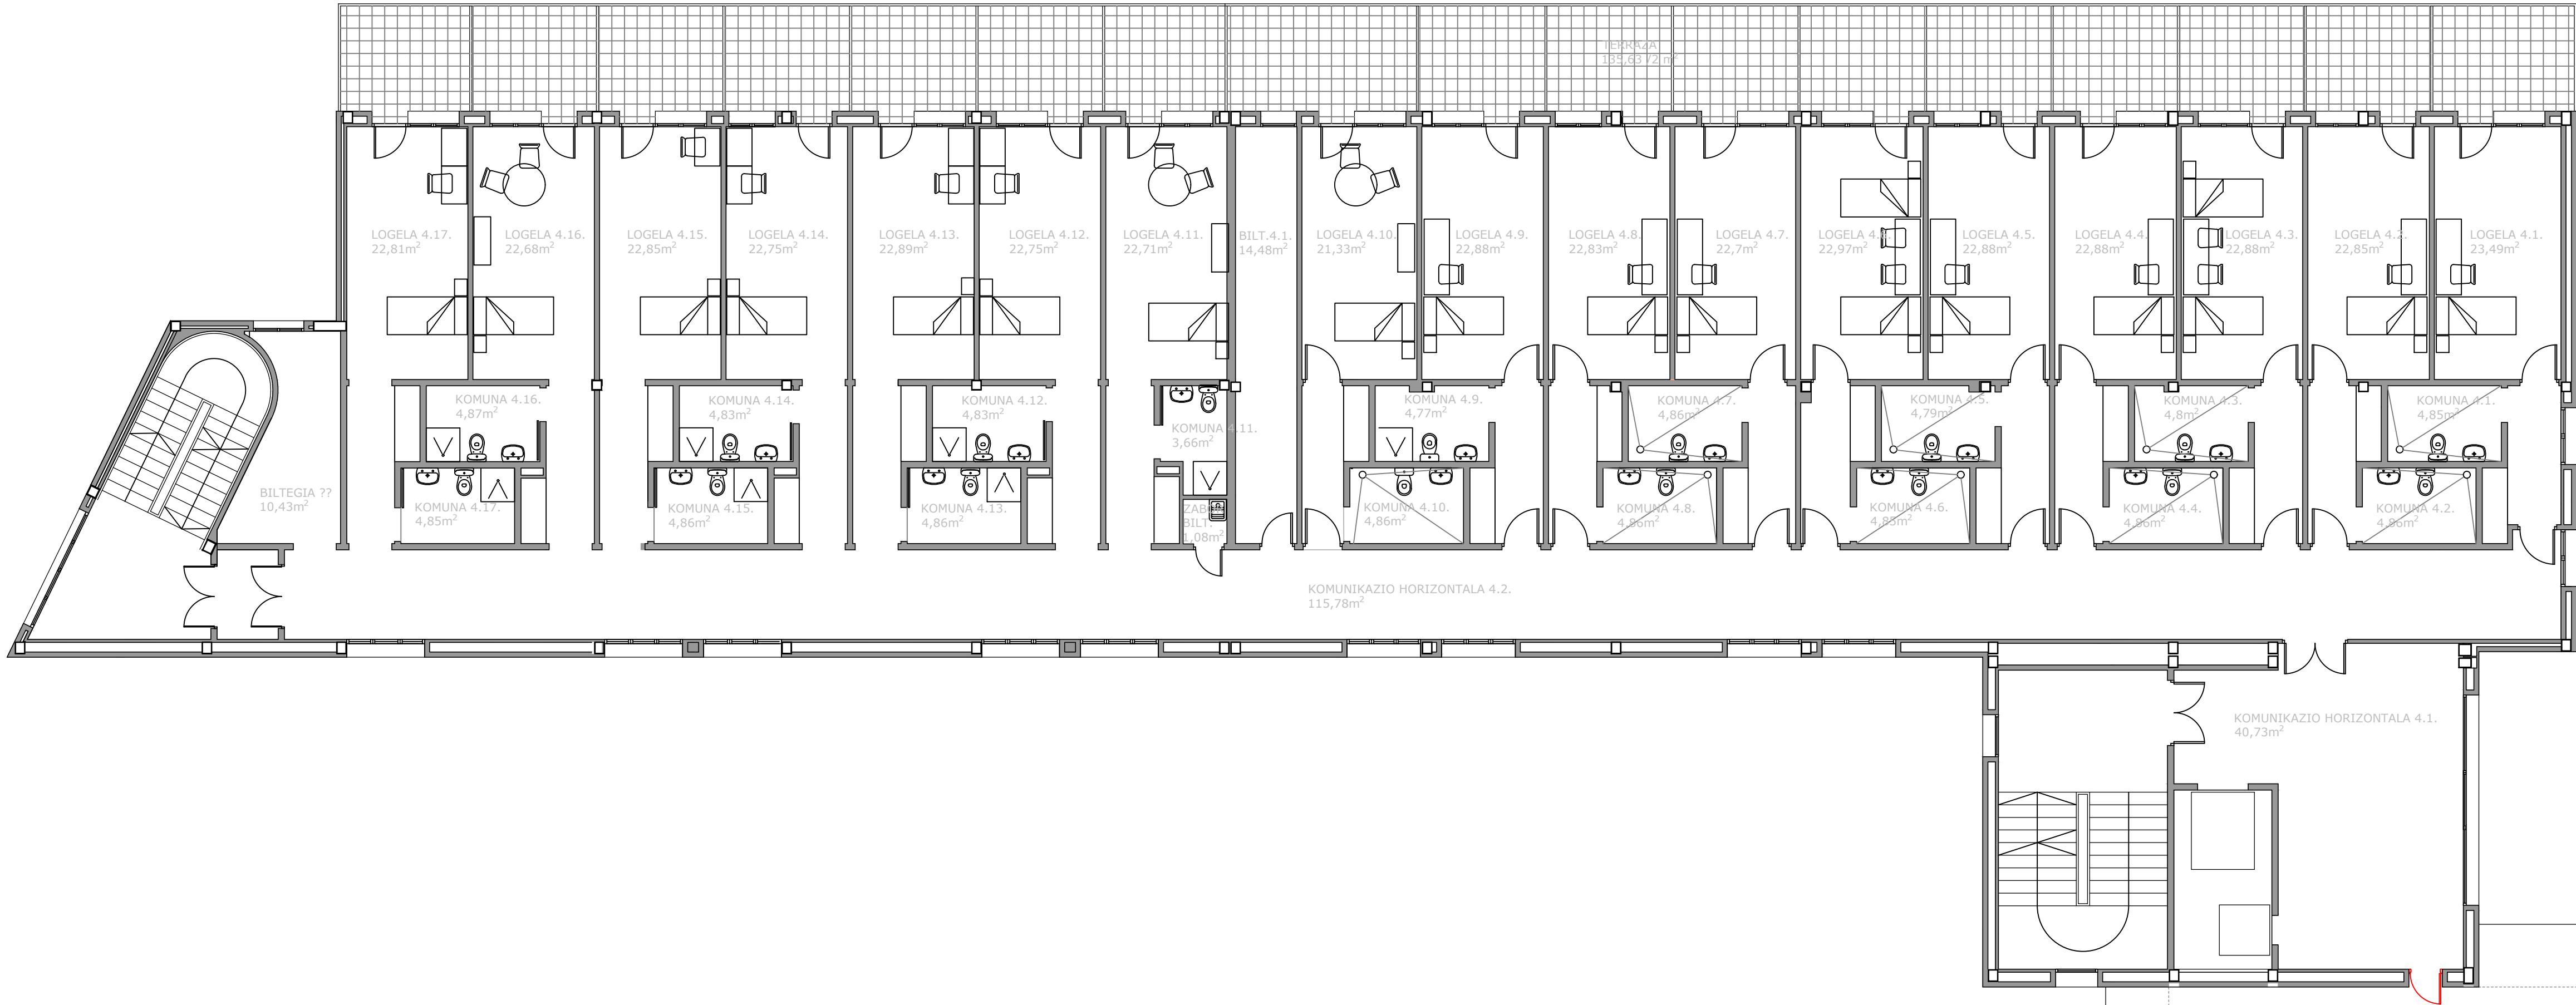

Proiektua / Proyecto
Oñatiko SAN MARTIN egoitza zaintza eredu berrira egokitzeko 1go Fasearen Proiektua
Proyecto de la Fase 1 para la adaptación de la residencia SAN MARTIN de Oñati al nuevo modelo de cuidado

Fasea / Fase
EXEKUZIO PROIEKTUA / PROYECTO DE EJECUCIÓN

Kokapena / Emplazamiento
Martzelino Zelaia Kalea, 9, 20560 Oñati, Gipuzkoa

Planos / Plano
EGUNGEO EGOERA / ESTADO ACTUAL
4 Solairua - Oina erokorra / 4ª Planta- Planta general

Eskala / Escala 1:100

Idazlea / Redactora
EUKENE LABAKA GARAMENDI

Eragilea / Promotor
Kalia

Data / Fecha
ABENDUA
2022
DICIEMBRE

HEGOALDEA

Planoa / Plano

EGUNGU EGOERA / ESTADO ACTUAL

Ipar - Hego altxerak / Alzados Norte y Sur

Eskala / Escala 1:100

Idazlea / Redactora	Eragilea / Promotor	Data / Fecha
EUKENE LABAKA GARAMENDI 	 Kahia 	ABENDUA 2022 DICIEMBRE

A
08

EKIALDEA



MENDEBALDEA



Proiektua / Proyecto
Oñatiko SAN MARTIN egoitza zaintza eredu berrira egokitzeko 1go Fasearen Proiektua
Proyecto de la Fase 1 para la adaptación de la residencia SAN MARTIN de Oñati al nuevo modelo de cuidado

Fasea / Fase
EXEKUZIO PROIEKTUA / PROYECTO DE EJECUCIÓN

Kokapena / Emplazamiento
Martzelino Zelaia Kalea, 9, 20560 Oñati, Gipuzkoa

Planos / Plano
EGUNGOKO EGOERA / ESTADO ACTUAL
Eki - Mendebalderak / Alzados Este - Oeste


Eskala / Escala 1:100

Idazlea / Redactora
EUKENE LABAKA GARAMENDI



Eragilea / Promotor
Kalia

Data / Fecha
ABENDUA
2022
DICIEMBRE

A-A'

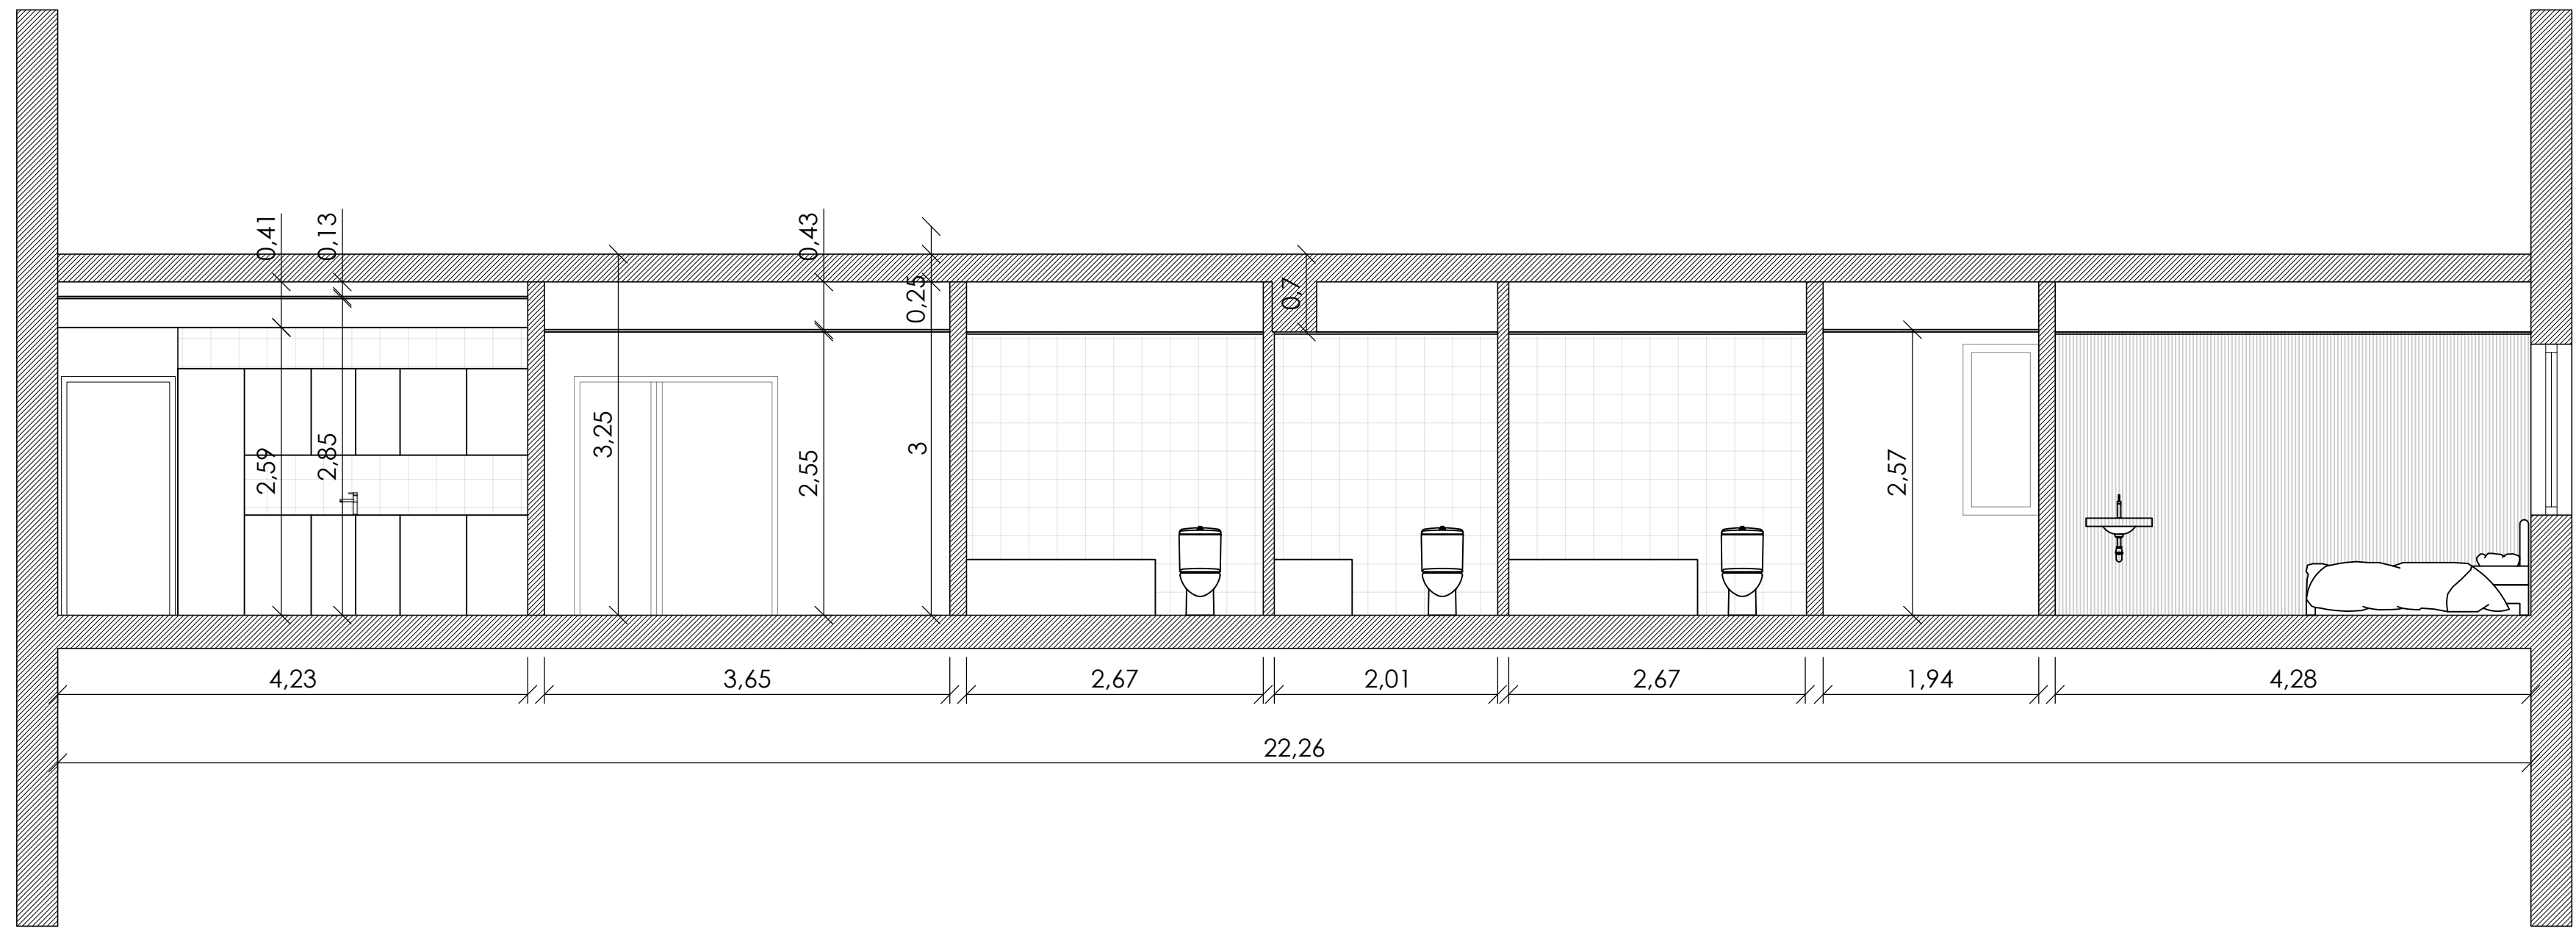

B-B'

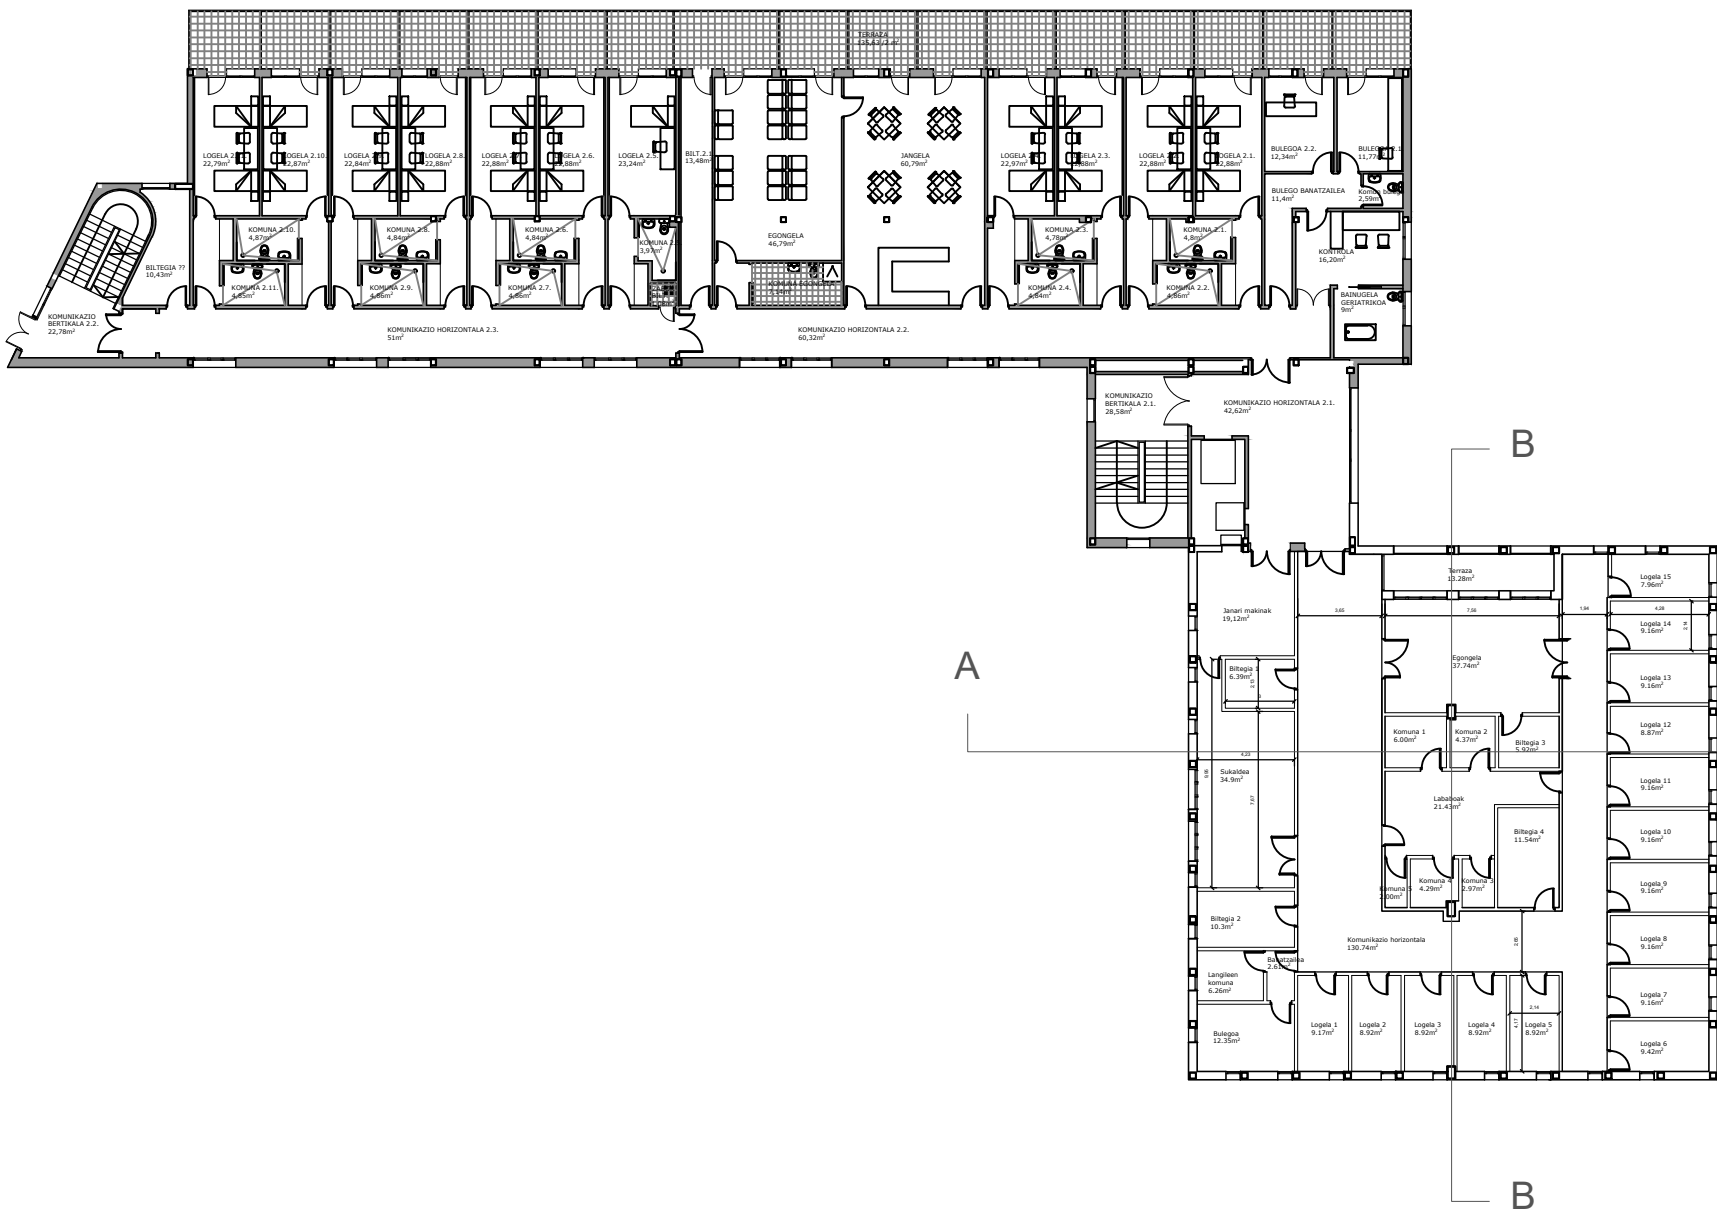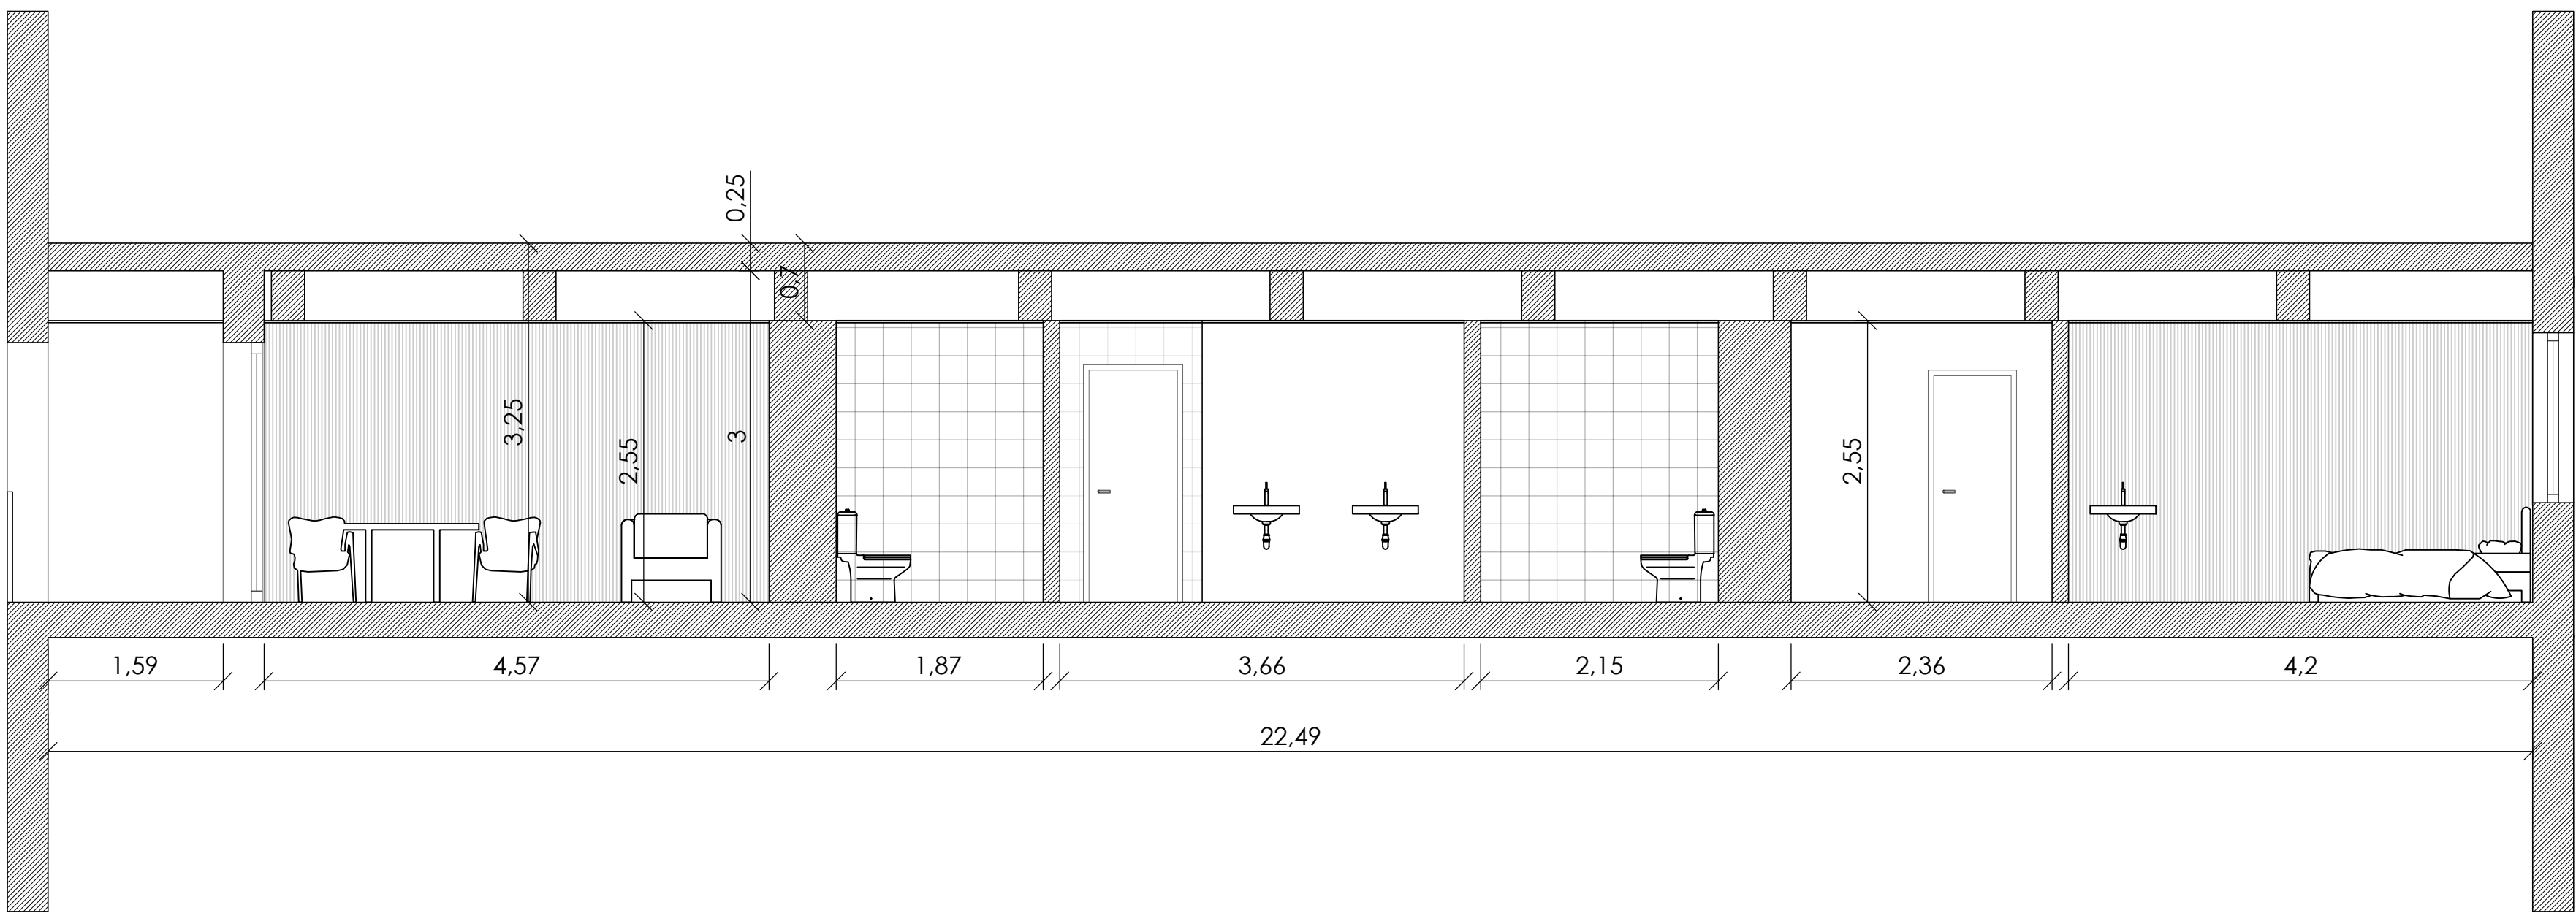

Proiektua / Proyecto

Oñatiko SAN MARTIN egoitza zaintza eredu berrira egokitzeko 1go Fasearen Proiektua

Proyecto de la Fase 1 para la adaptación de la residencia SAN MARTIN de Oñati al nuevo modelo de cuidado

Fasea / Fase

EXEKUZIO PROIEKTUA / PROYECTO DE EJECUCIÓN

Kokapena / Emplazamiento

Martzelino Zelaia Kalea, 9, 20500 Oñati, Gipuzkoa

Planos / Plano

EGUNGOKO EGOERA / ESTADO ACTUAL

Ebaketa / Secciones

Eskala / Escala 1:50

Idazlea / Redactora

EUKENE LABAKA GARAMENDI

Eragilea / Promotor

Kalia

Data / Fecha

ABENDUA 2022 DICIEMBRE

COIN


11 G2022A1836

13/01/2023

15E0832258

VISADO BISATUA

10

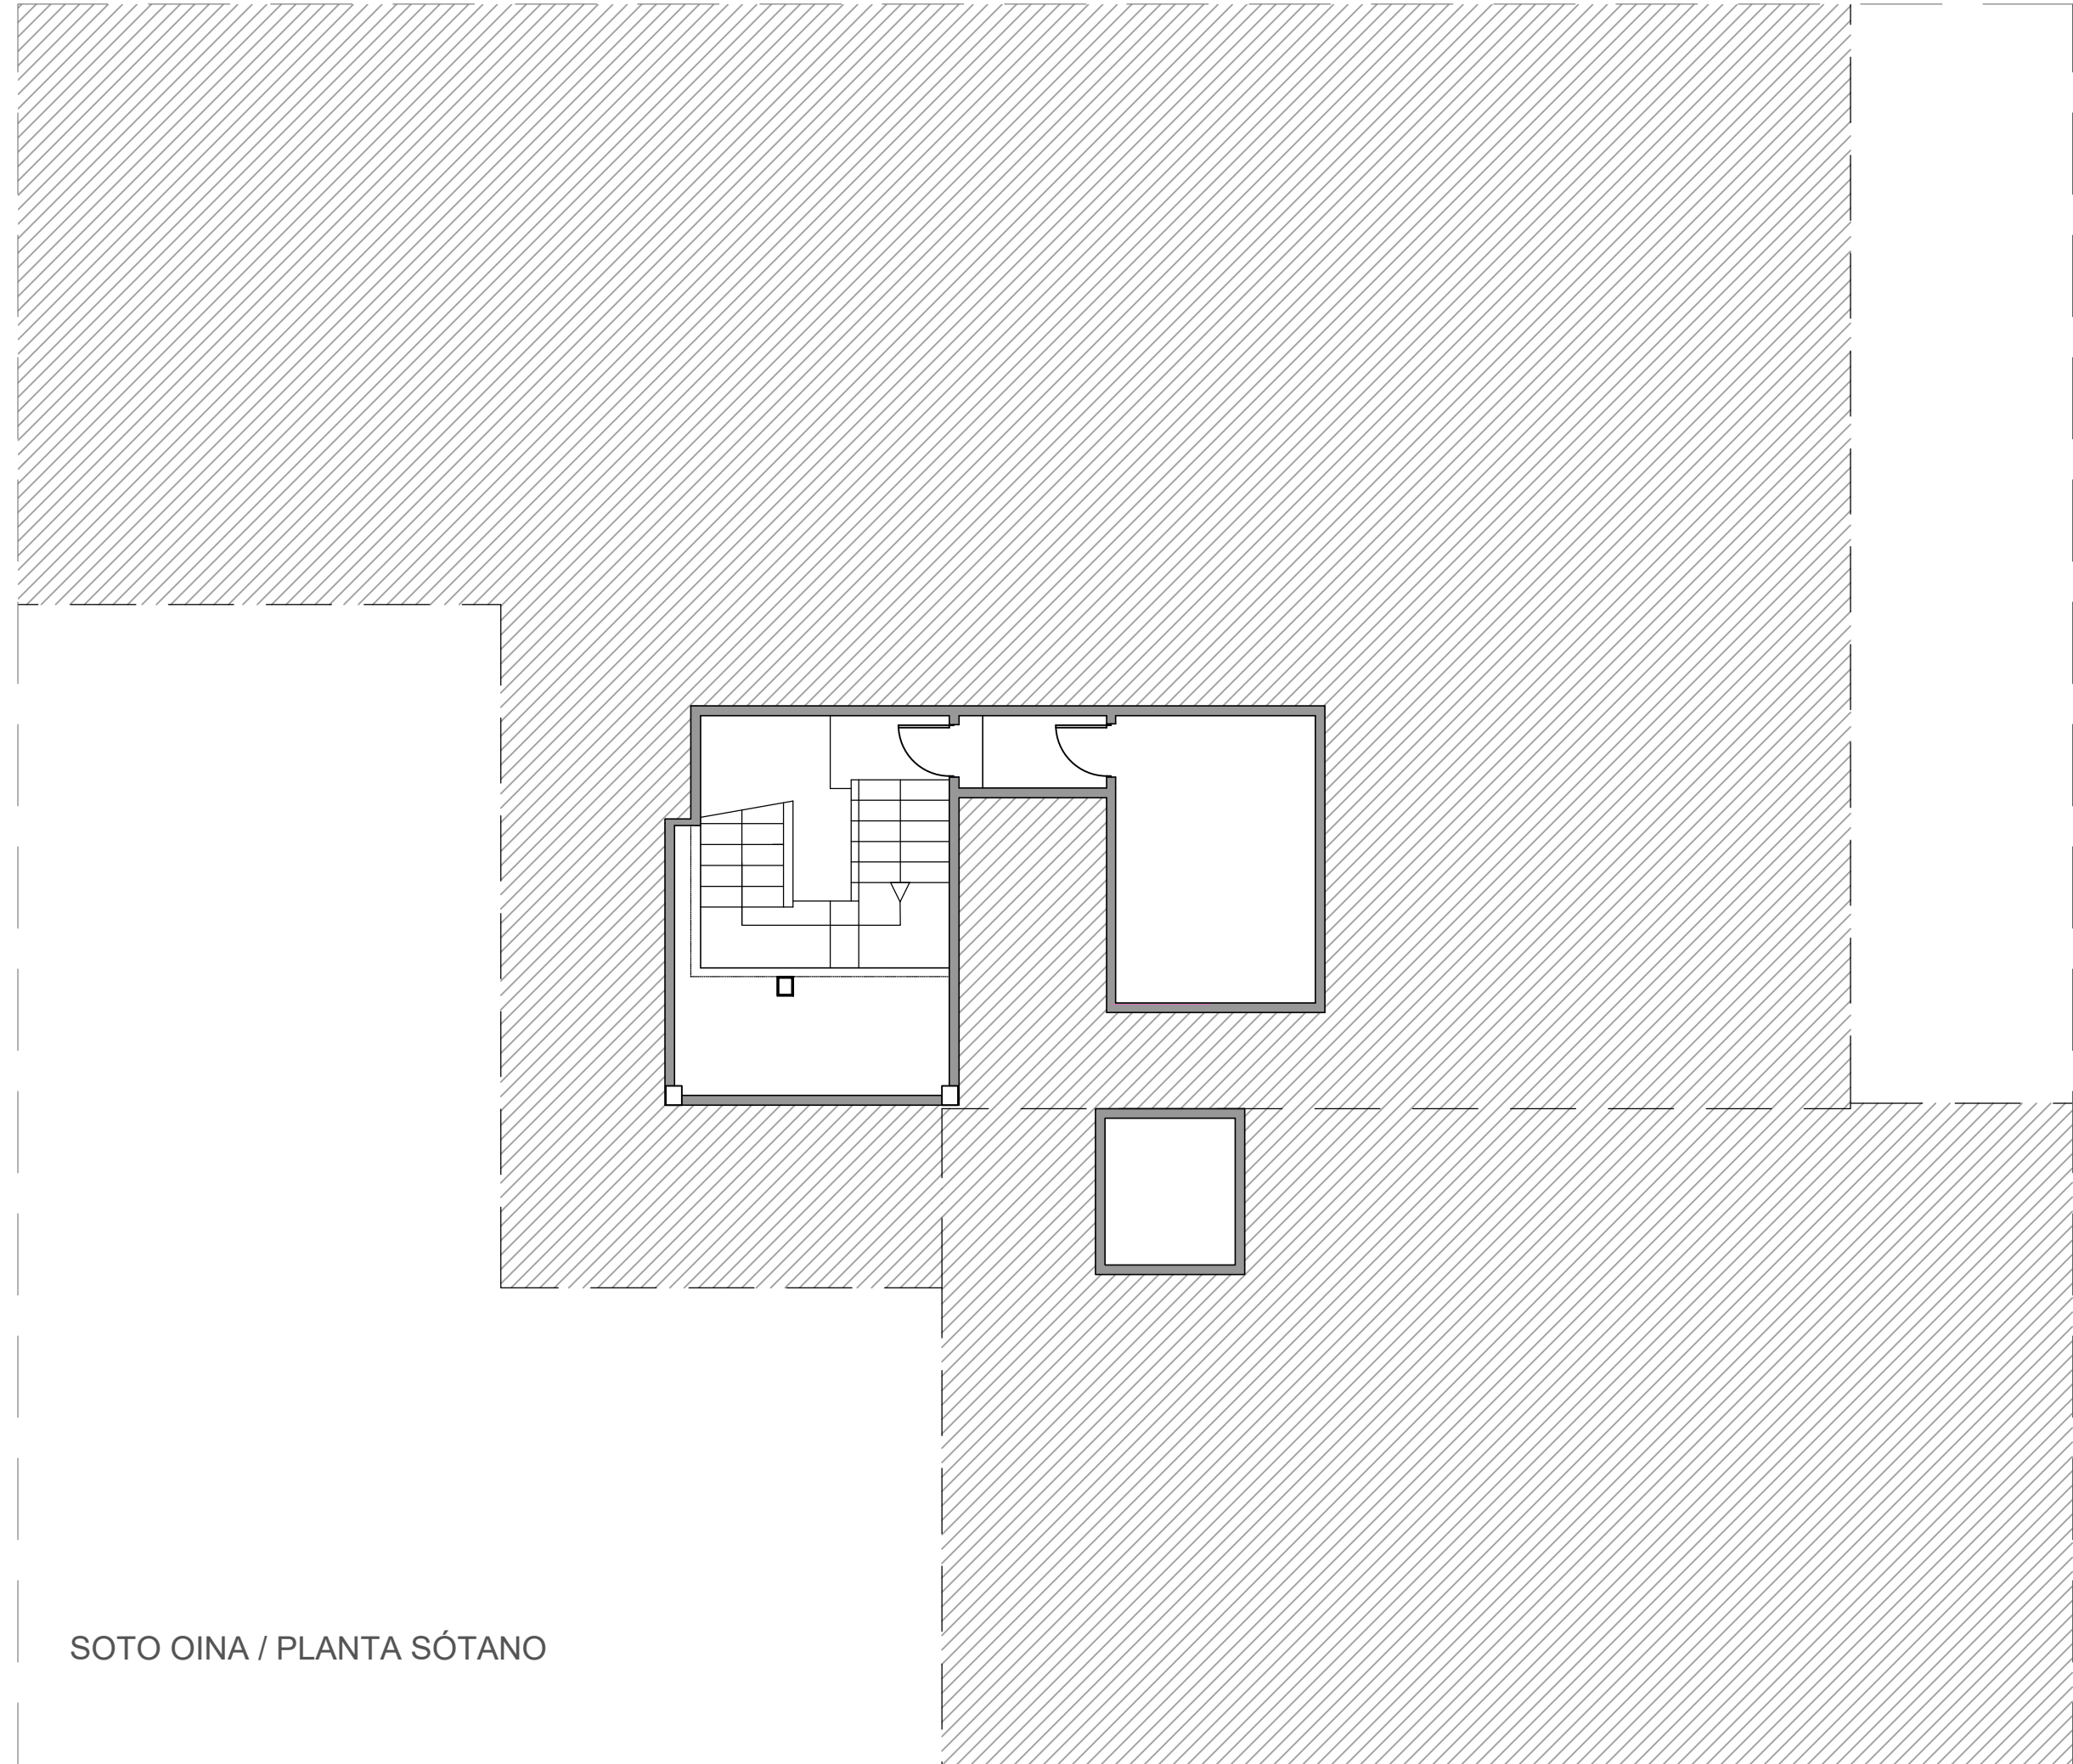

Proiektua / Proyecto

Oñatikoa SAN MARTIN egoitza zaintza eredu berrira egokitzeko 1go Fasearen proiektua

- Proyecto de la Fase 1 para la adaptación de la residencia SAN MARTIN de Oñati al nuevo modelo de cuidado


Fasea / Fase

EXEKUZIO PROIEKTUA / PROYECTO DE EJECUCIÓN

Kokapena / Emplazamiento

Martzelino Zelaia Kalea, 9, 20560 Oñati, Gipuzkoa

Planosa / Planoa PROPOSATUTAKO EGOERA / ESTADO PROPUESTO Beha solairua - Oina altzariekin / Planta baja - Planta amueblada Eskala / Escala 1:100	
Idazlea / Redactora EUKENE LABAKA GARAMENDI <i>Eukene Labaka Garamendi</i>	Eragilea / Promotor  Kabiia 

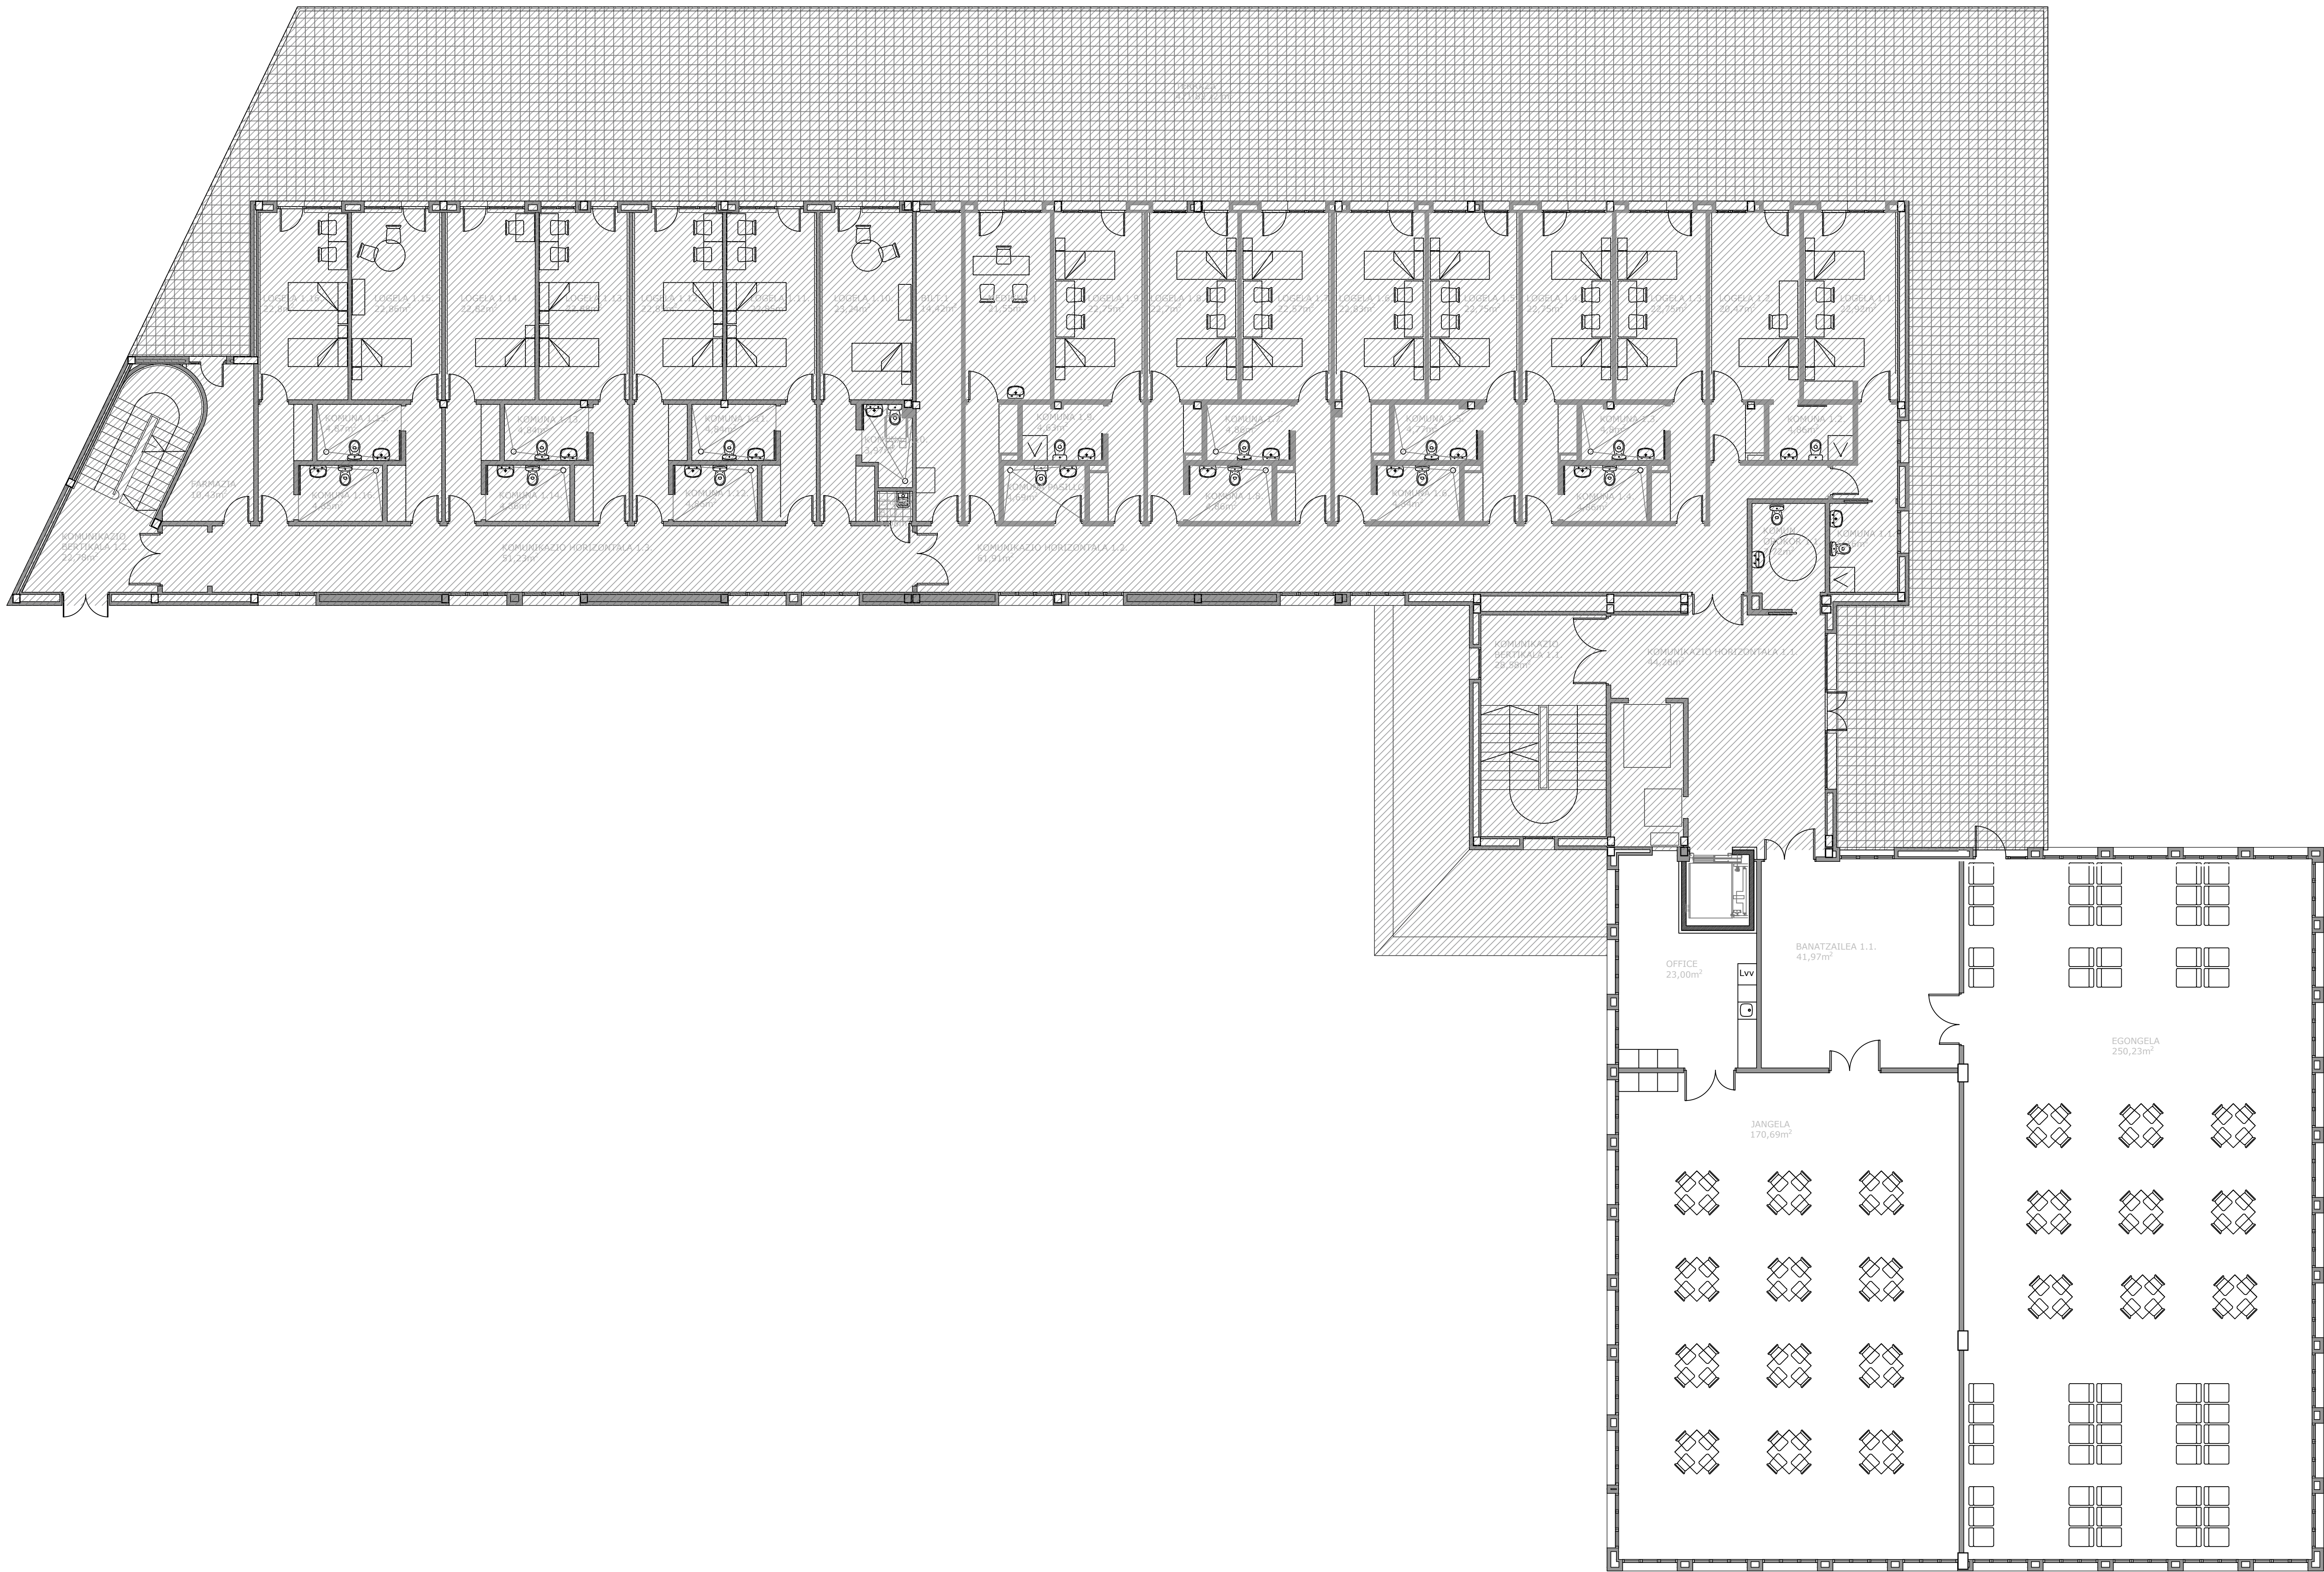

Proiektua / Proyecto
Oñatiko SAN MARTIN egoitza zaintza eredu berrira egokitzeko 1go Fasearen Proiektua
Proyecto de la Fase 1 para la adaptación de la residencia SAN MARTIN de Oñati al nuevo modelo de cuidado

Fasea / Fase
EXEKUZIO PROIEKTUA / PROYECTO DE EJECUCIÓN

Kokapena / Emplazamiento
Martzelino Zelaia Kalea, 9, 20560 Oñati, Gipuzkoa

Planos / Plano
PROPOSATUTAKO EGOERA / ESTADO PROPUETO
1. solaitua - Oñati altxarekin / Planta primera - Planta amueblada

Eskala / Escala
1:100

Idazlea / Redactora
EUKENE LABAKA GARAMENDI

Eragilea / Promotor
Kalia

Data / Fecha
ABENDUA
2022
DICIEMBRE



Proiektua / Proyecto
Oñatiko SAN MARTIN egoitza zaintza eredu berrira egokitze 1go Fasearen Proiektua
Proyecto de la Fase 1 para la adaptación de la residencia SAN MARTIN de Oñati al nuevo modelo de cuidado

Fasea / Fase
EXEKUZIO PROIEKTUA / PROYECTO DE EJECUCIÓN

Kokapena / Emplazamiento
Martzelino Zelaia Kalea, 9, 20560 Oñati, Gipuzkoa


Planos / Plano
PROPOSATUTAKO EGOERA / ESTADO PROPUESTO
2. solairua - Oina altzariek / Planta segunda - Planta amueblada

Eskala / Escala : 1:50

Idazlea / Redactora
EUKENE LABAKA GARAMENDI

Eragilea / Promotor
Kabla

Data / Fecha
ABENDUA
2022
DICIEMBRE

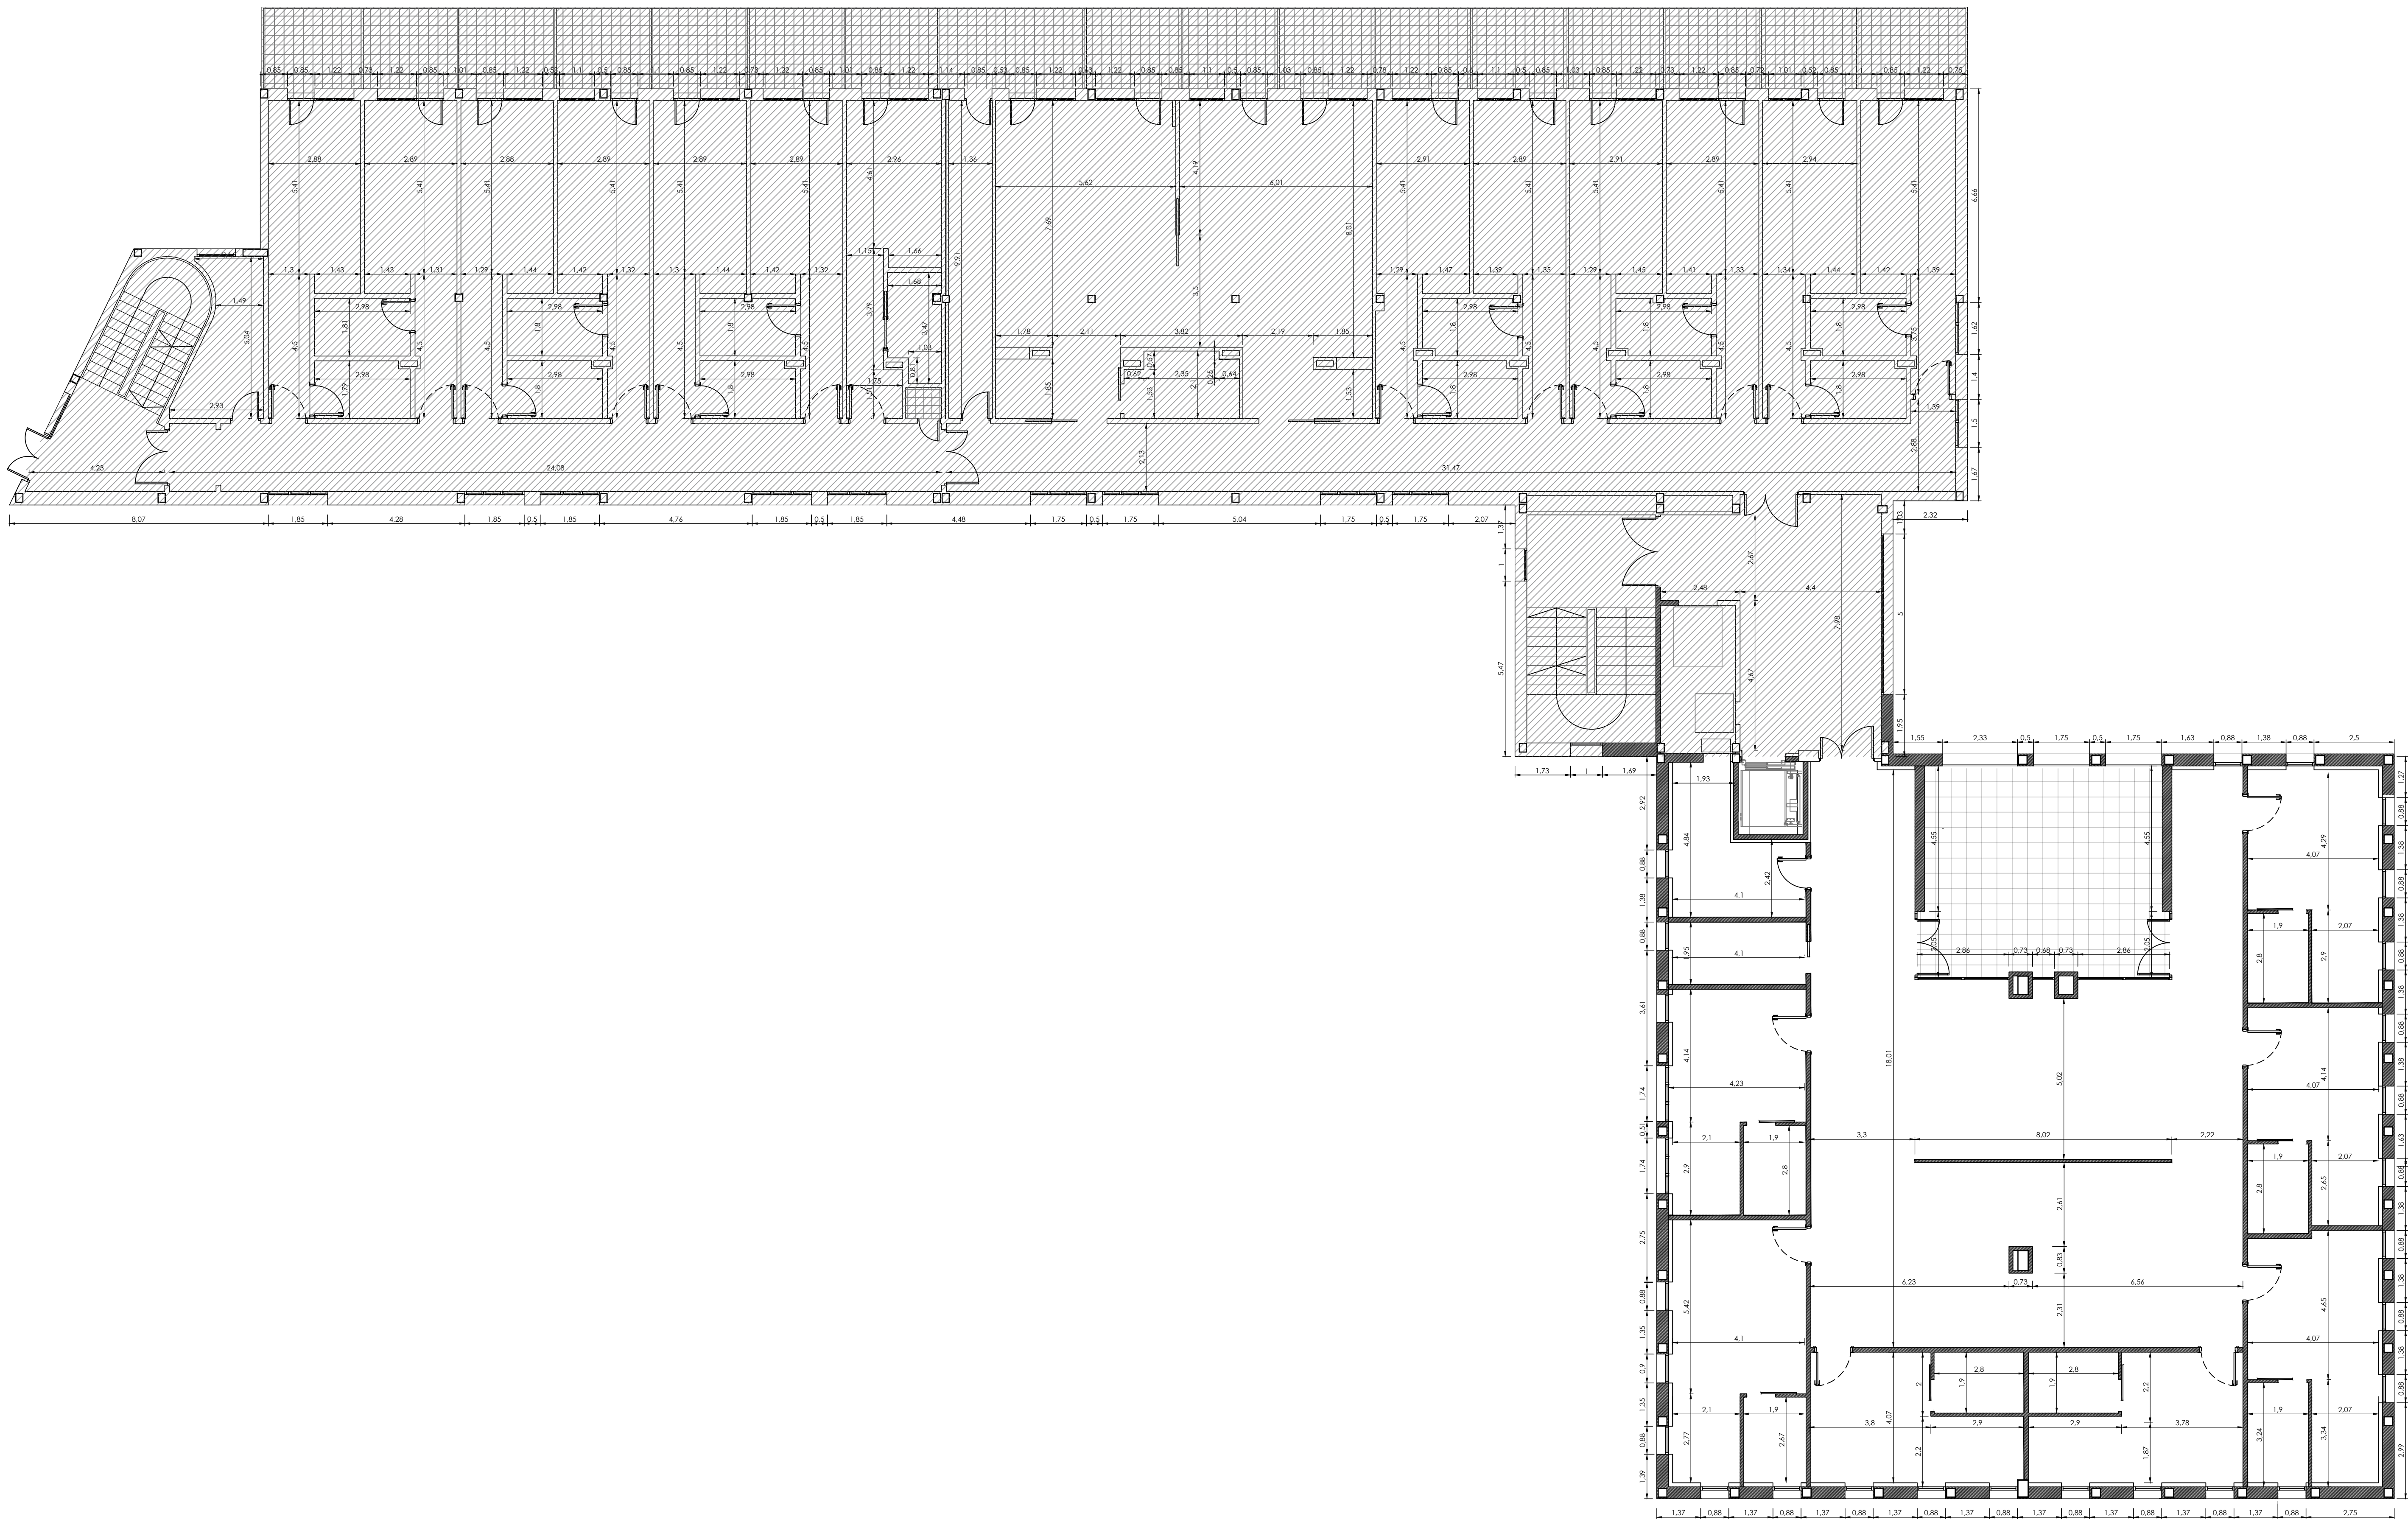

Proiektua / Proyecto
Oñatiko SAN MARTIN egoitza zaintza eredu berrira egokitze 1go Fasearen Proiektua
Proyecto de la Fase 1 para la adaptación de la residencia SAN MARTIN de Oñati al nuevo modelo de cuidado

Fasea / Fase
EXEKUZIO PROIEKTUA / PROYECTO DE EJECUCIÓN

Kokapena / Emplazamiento
Martzelino Zelaia Kalea, 9, 20560 Oñati, Gipuzkoa

Planoa / Plano
PROPOSATUTAKO EGOERA / ESTADO PROPUESTO
2. solaitua - Onra alkatatua / Planta segunda - Planta acciada


Eskala / Escala
1:100

Idazlea / Redactora
EUKENE LABAKA GARAMENDI


Eragilea / Promotor
Kalia

Data / Fecha
ABENDUA
2022
DICIEMBRE

COGN
G2022A1836
E5E0B32258
13/01/2023
VISADO
BISATUA

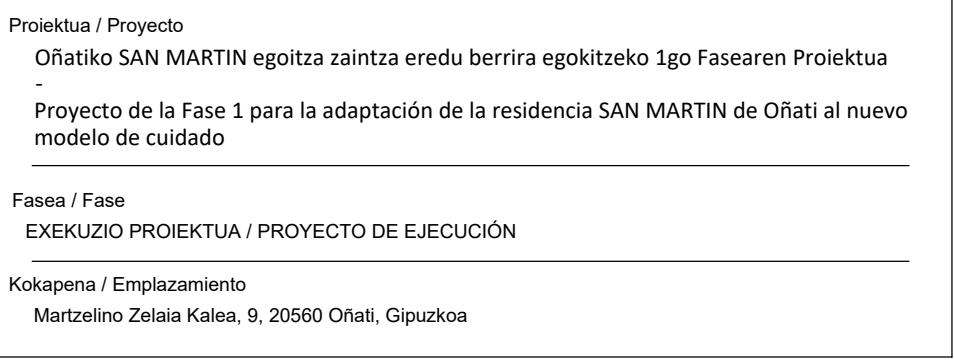

Idazlea / Redactora EUKENE LABAKA GARAMENDI	Eragilea / Promotor  Kabia	Data / Fecha ABENDUA 2022 DICIEMBRE
--	--	--

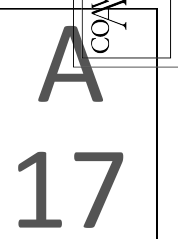

IPARRALDEA



HEGOALDEA



Proiektua / Proyecto Ohatikoa SAN MARTIN egoitza zaintza eredu berrira egokitzeko 1go Fasearen proiektua - Proyecto de la Fase 1 para la adaptación de la residencia SAN MARTIN de Ohati al nuevo modelo de cuidado
Fasea / Fase EXEKUZIO PROIEKTUA / PROYECTO DE EJECUCIÓN
Kokapena / Emplazamiento Martzelino Zelaia Kalea, 9, 20560 Oñati, Gipuzkoa


Planio / Plano PROPOSUTATUKO EGOERA / ESTADO PROPUESTO Ipar - Hego albaraker / Alzados Norte y Sur Eskala / Escala 1:100			
Idazlea / Redactora EUNEKA LABAKA GARAMENDI 		Eragilea / Promotor   	
		Data / Fecha ABENDUA 2022 DICIEMBRE	

This architectural elevation drawing depicts a building facade with a complex roofline. The left portion of the building features a steep gabled roof, while the right portion has a lower, flat roof. The facade is characterized by a series of windows: a row of small, square windows near the roofline, a middle section with larger rectangular windows, and a ground-floor level with a mix of window sizes, including a prominent double door on the right. The drawing is a clean line art representation, using black outlines on a white background to define the building's form and features.



Planos / Plano PROPOSUTUTAKO EGOERA / ESTADO PROPUESTO Eki - Mende altxaerak / Alzados Este - Oeste Eskala / Escala 1:100	
Idezale / Redactora EUKENE LABAKA GARAMENDI 	Eragilea / Promotor  Kabia  Data / Fecha ABENDUA 2022 DICIEMBRE

A
19

A-A'

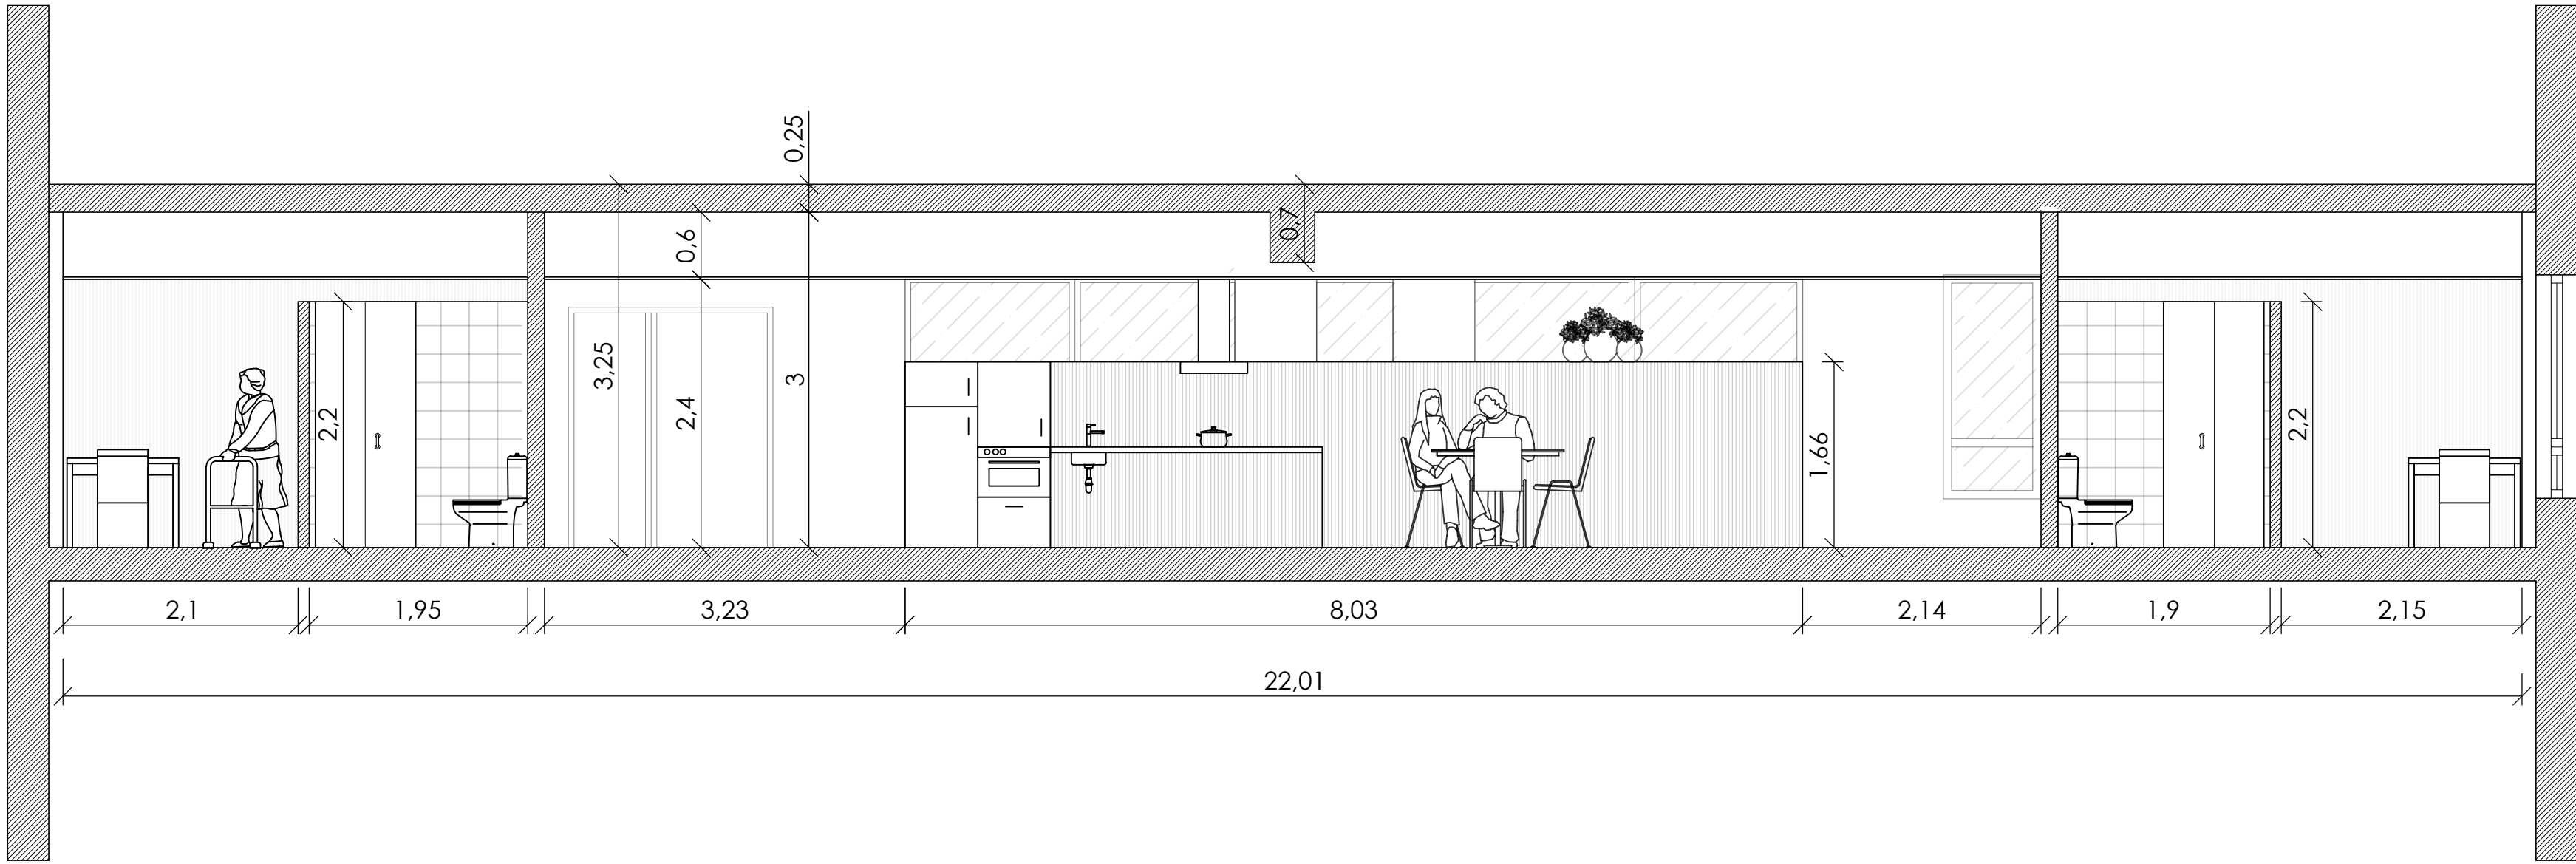

B-B'

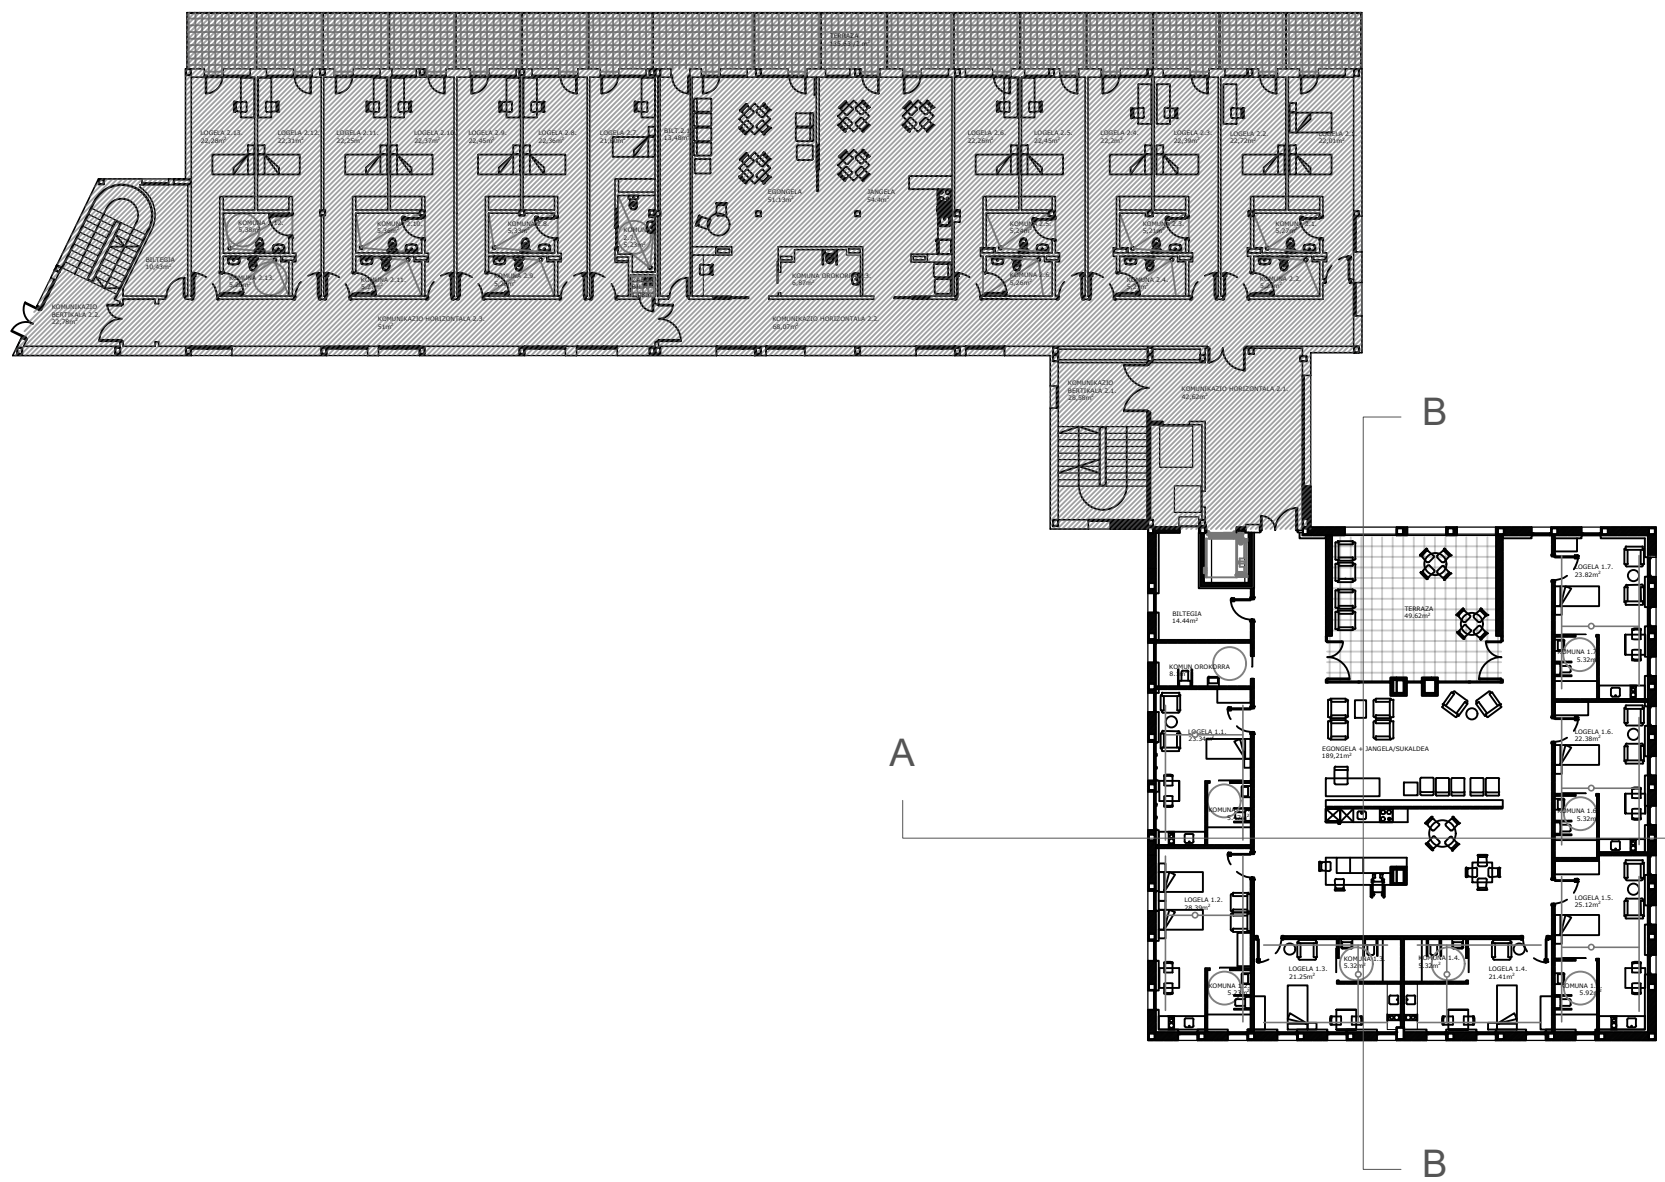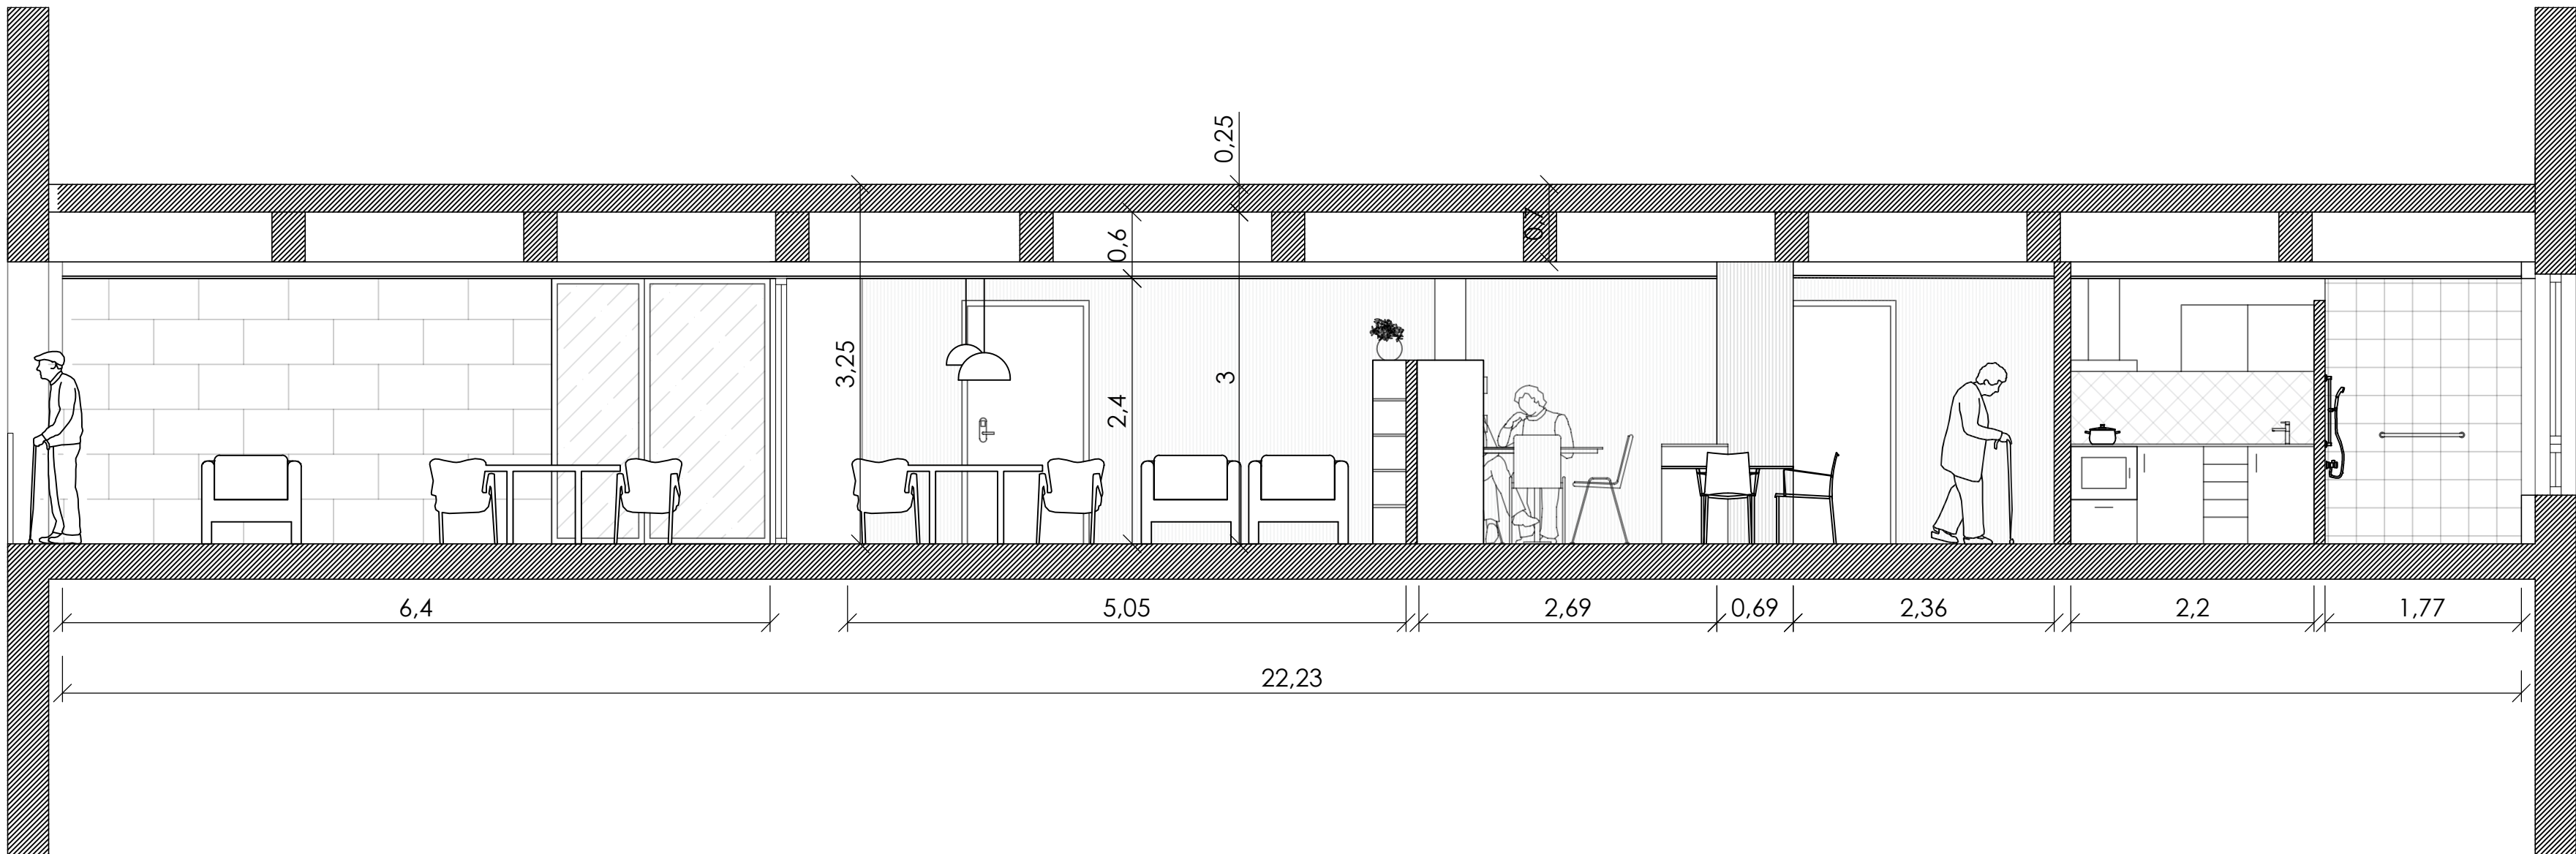

Proiektua / Proyecto
Oñatiko SAN MARTIN egoitza zaintza eredu berrira egokitzeko 1go Fasearen Proiektua
Ebaketa / Secciones
Proyecto de la Fase 1 para la adaptación de la residencia SAN MARTIN de Oñati al nuevo modelo de cuidado

Fasea / Fase
EXEKUZIO PROIEKTUA / PROYECTO DE EJECUCIÓN

Kokapena / Emplazamiento
Martzelino Zelaia Kalea, 9, 20560 Oñati, Gipuzkoa

Planos / Plano
PROPOSATUTAKO EGOERA / ESTADO PROPUESTO
Ebaketa / Secciones
Eskala / Escala: 1:50

Idazlea / Redactora
EUKENE LABAKA GARAMENDI


Eragilea / Promotor
Kalia

Data / Fecha
ABENDUA
2022
DICIEMBRE


COIN
71
A
20

PROIEKTUAKO BIRBILTZEKO KOPIA
G2022A1836
E5E0832258
13/01/2023
VISADO
BISATUA


D1

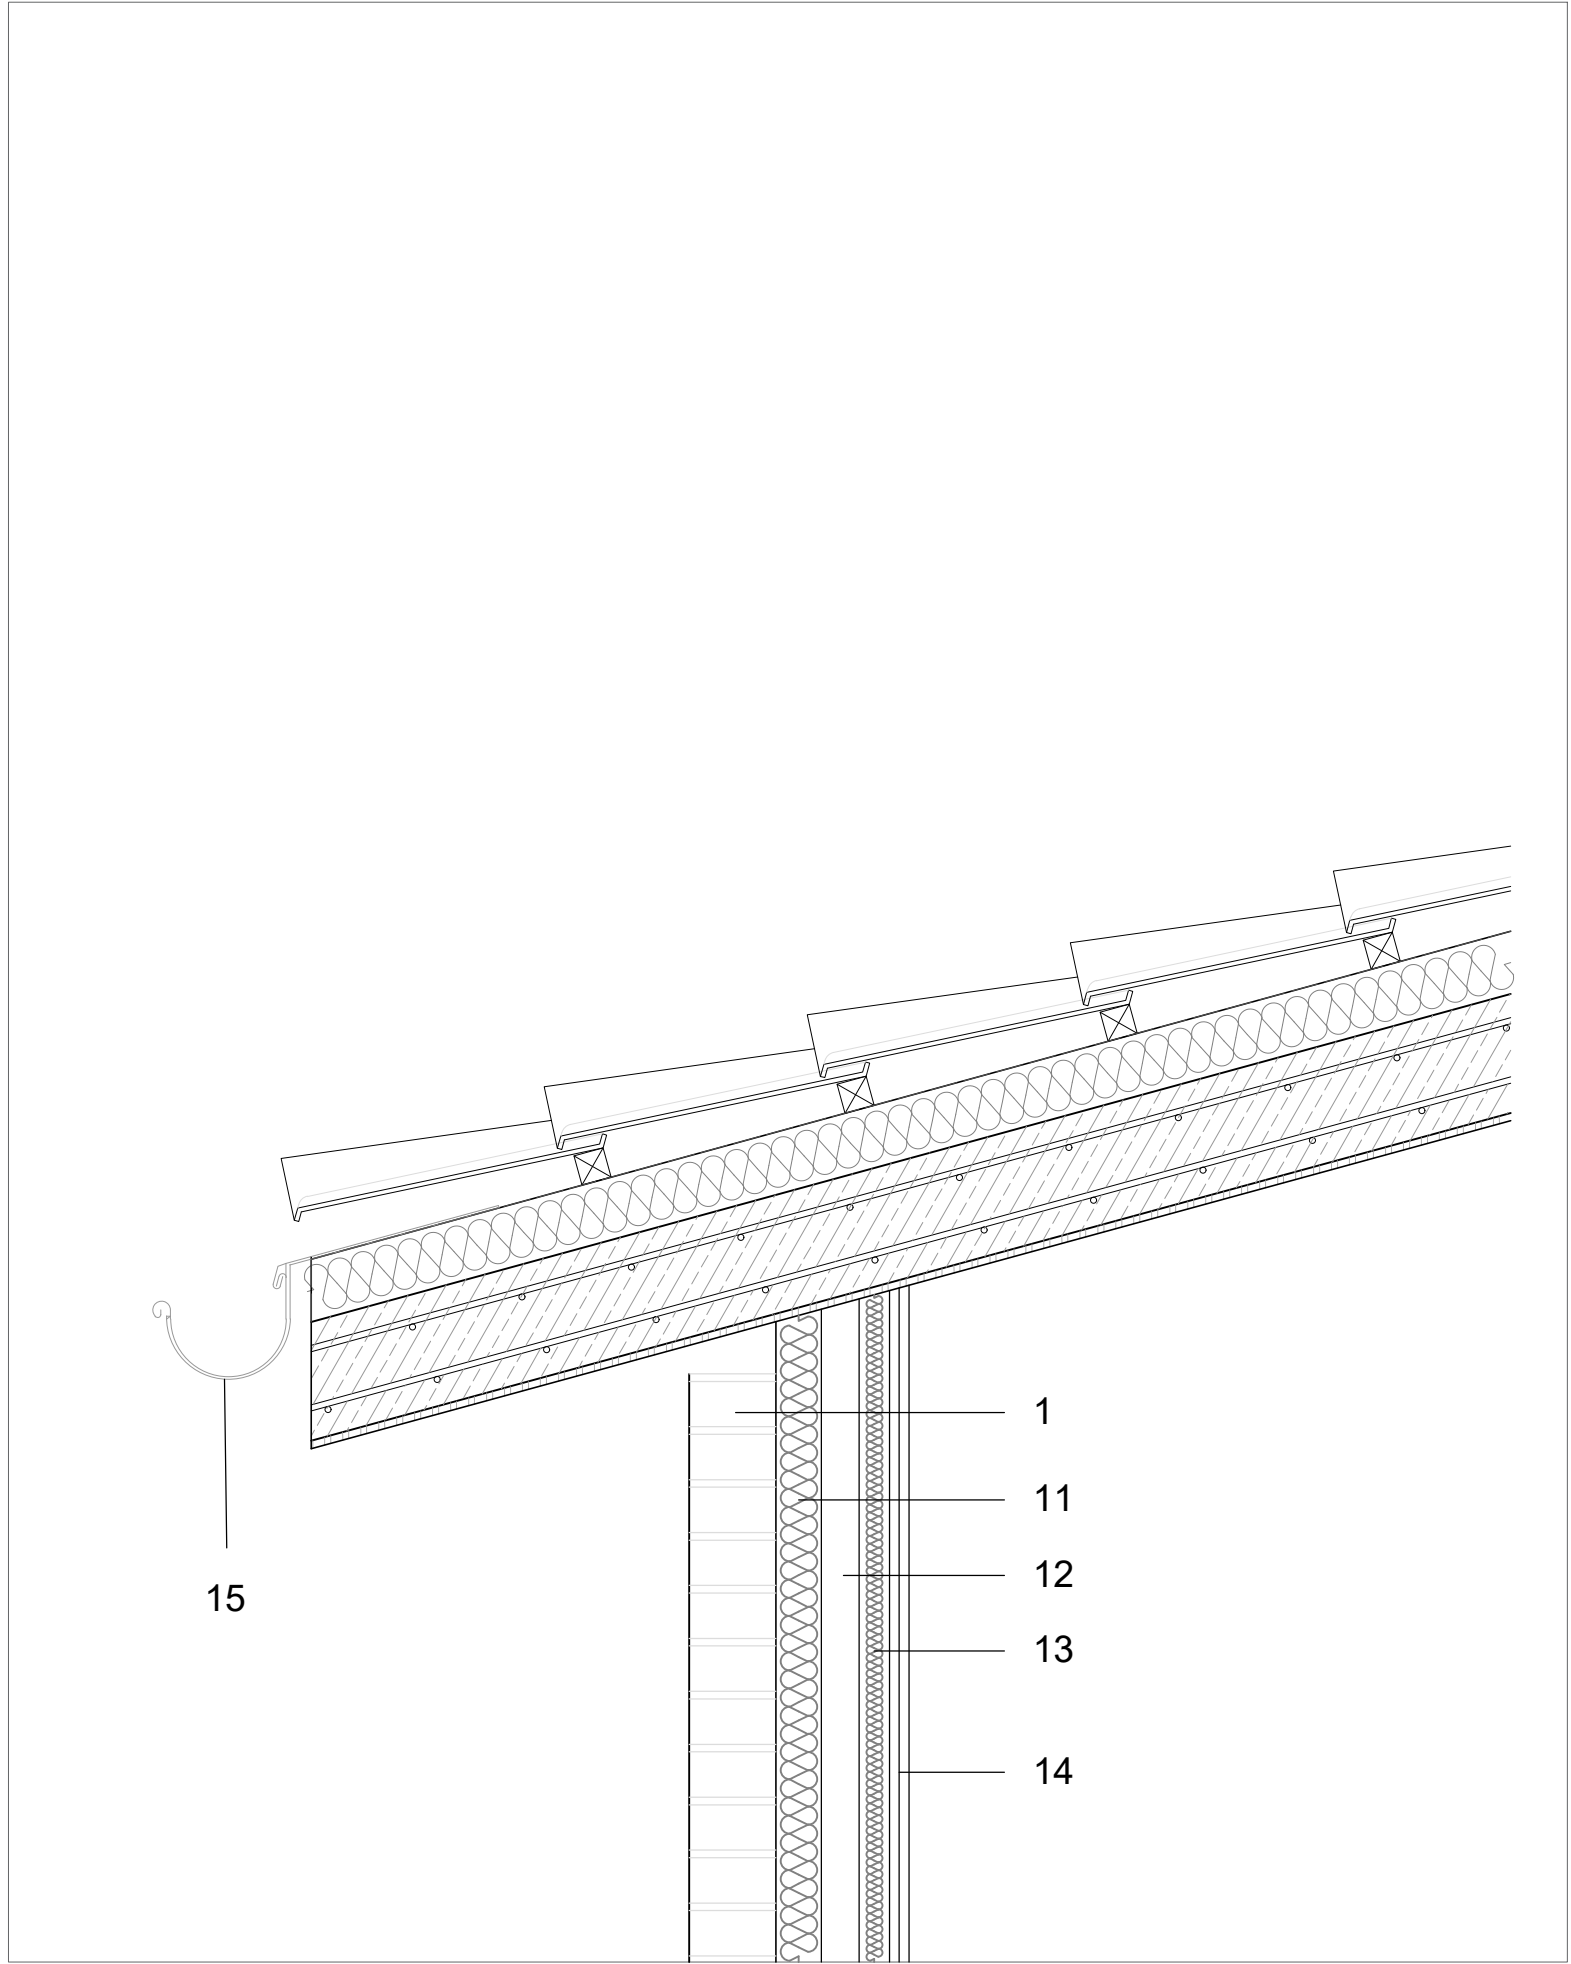

D2

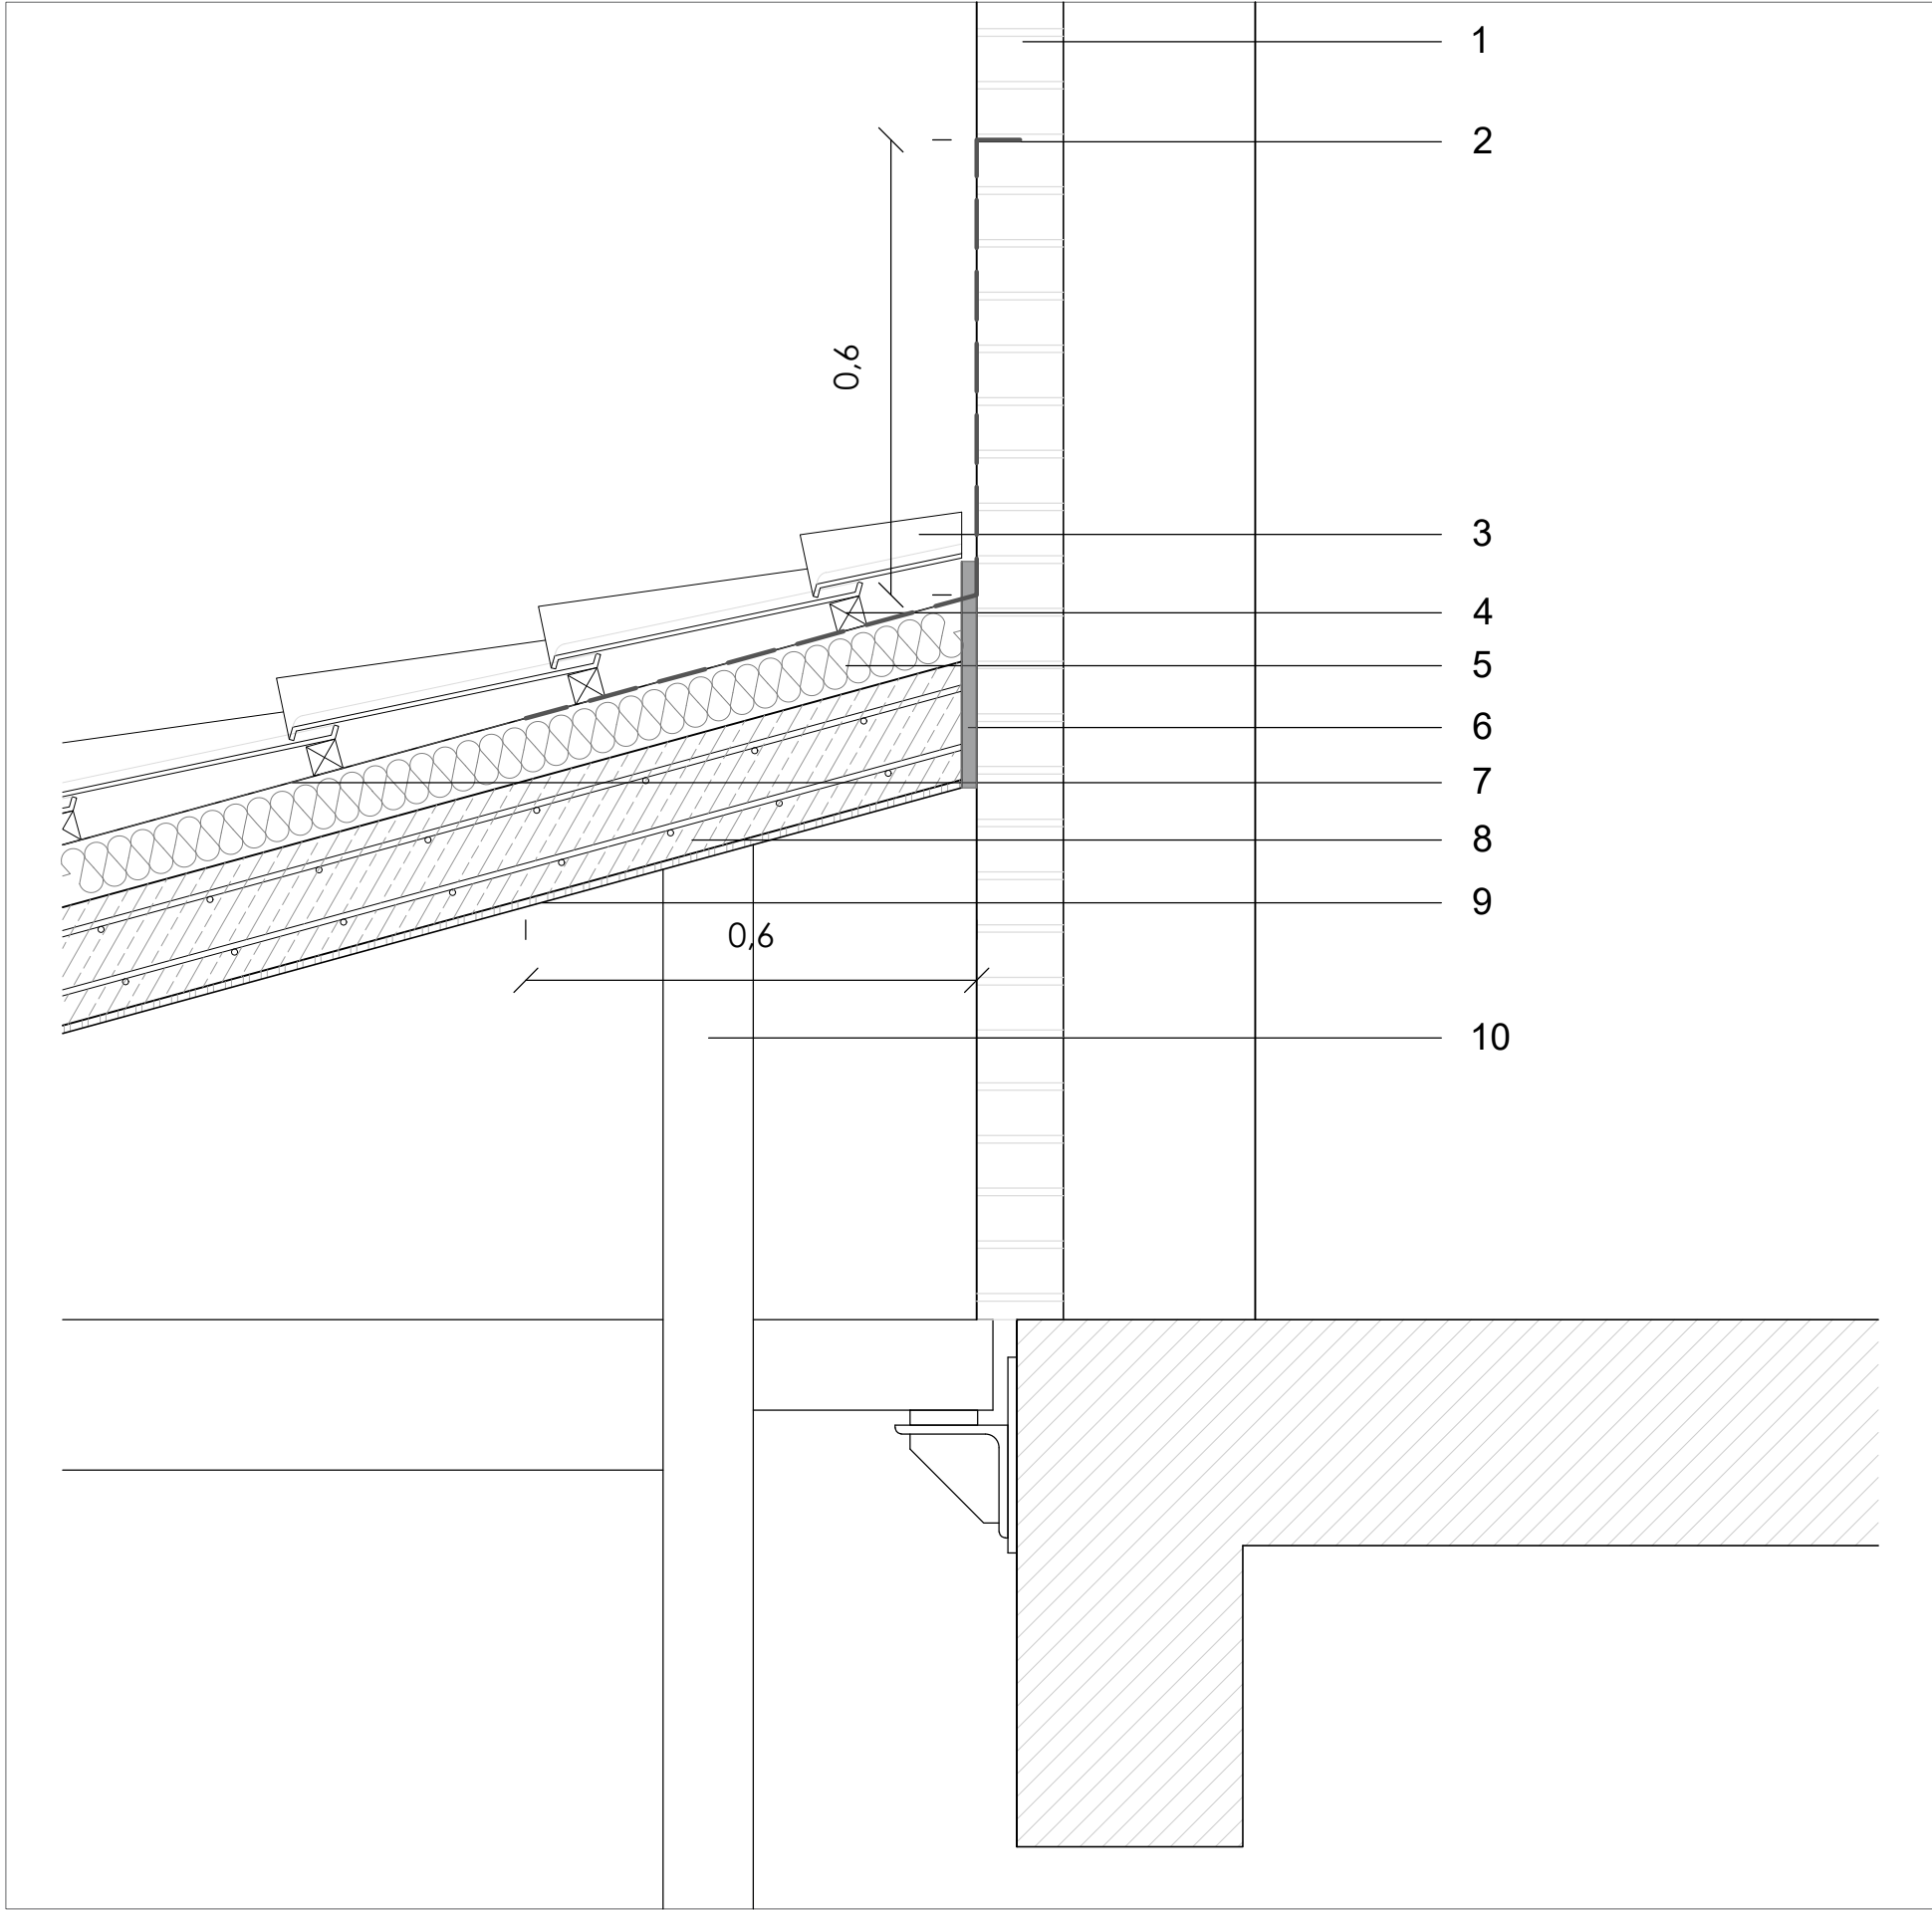

D3

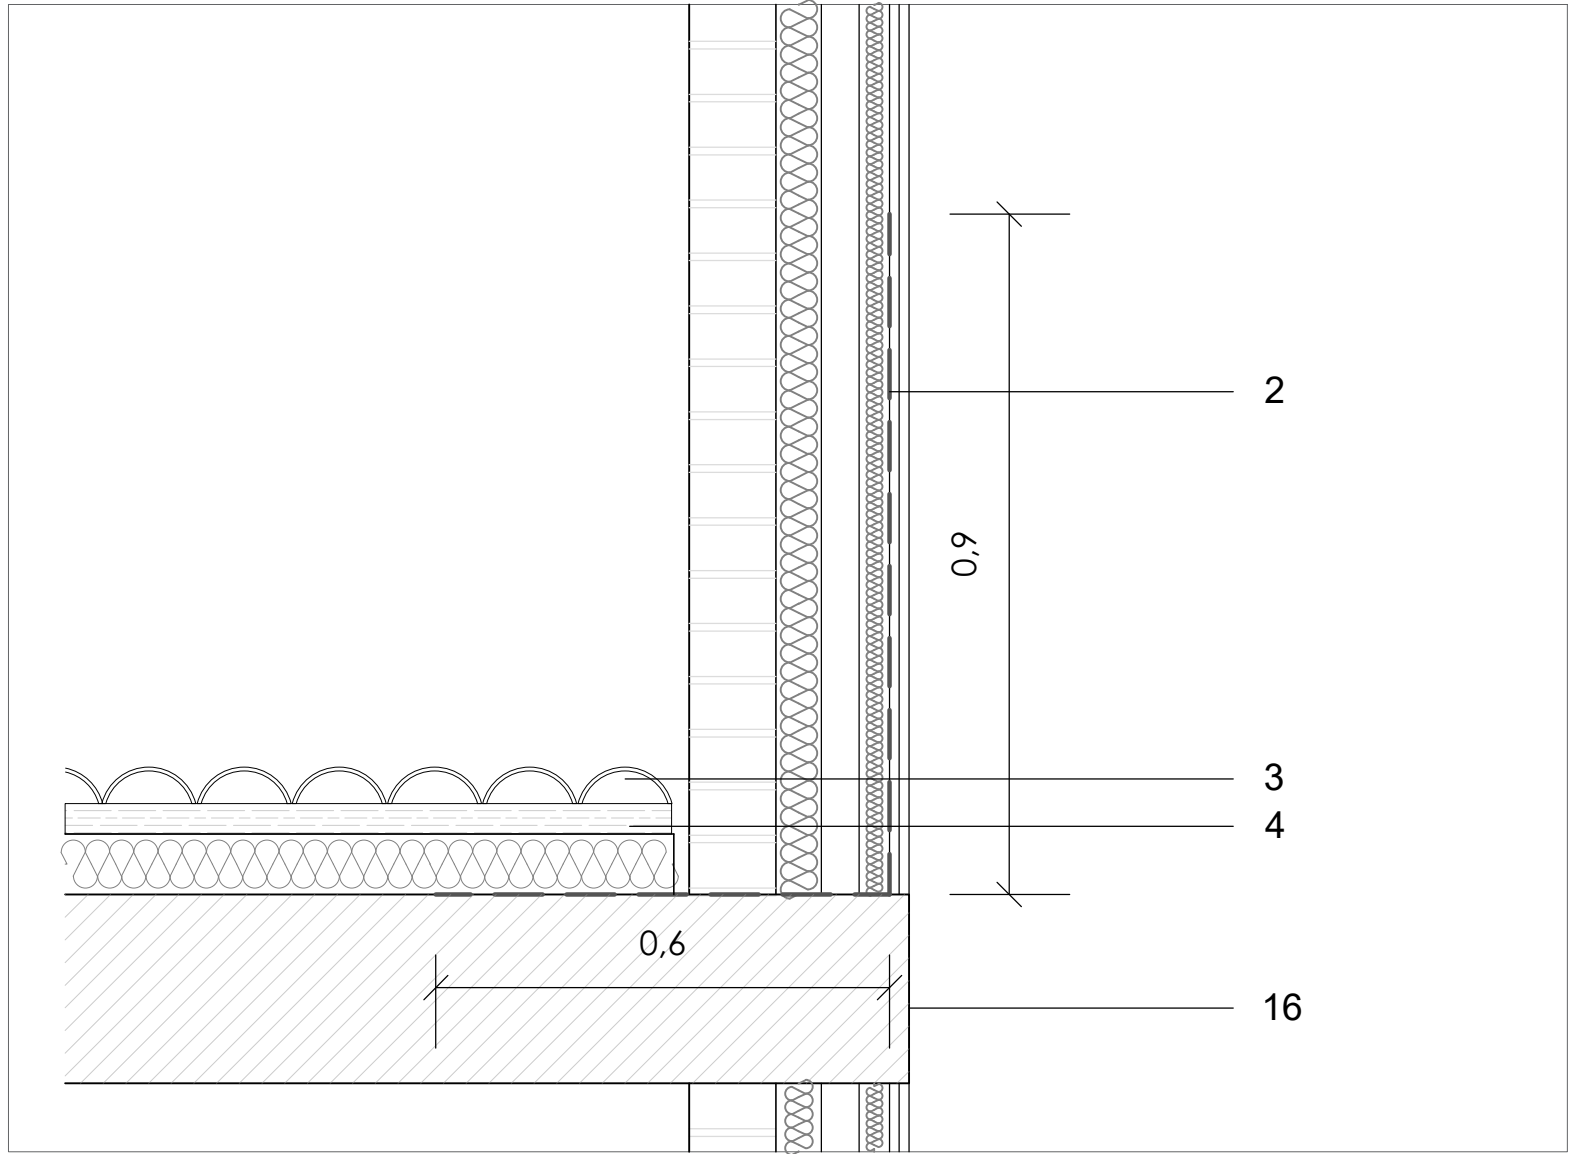

1 Ladrillo caravista

2 Lamina tricapa flexible (2 láminas de polipropileno y una intermedia de polietileno extrusionado)

3 Teja curva cerámica

4 Rastrel de madera

5 Aislamiento XPS

6 Junta de porexpan

7 Lamina impermeable

8 Losa de hormigón armado

9 Enlucido de yeso

10 Estructura metálica

11 Aislamiento EPS


12 Cámara de aire

13 Subestructura acero galvanizado con lana de roca

14 Doble placa de pladur

15 Canalón

16 Forjado de cubierta existente

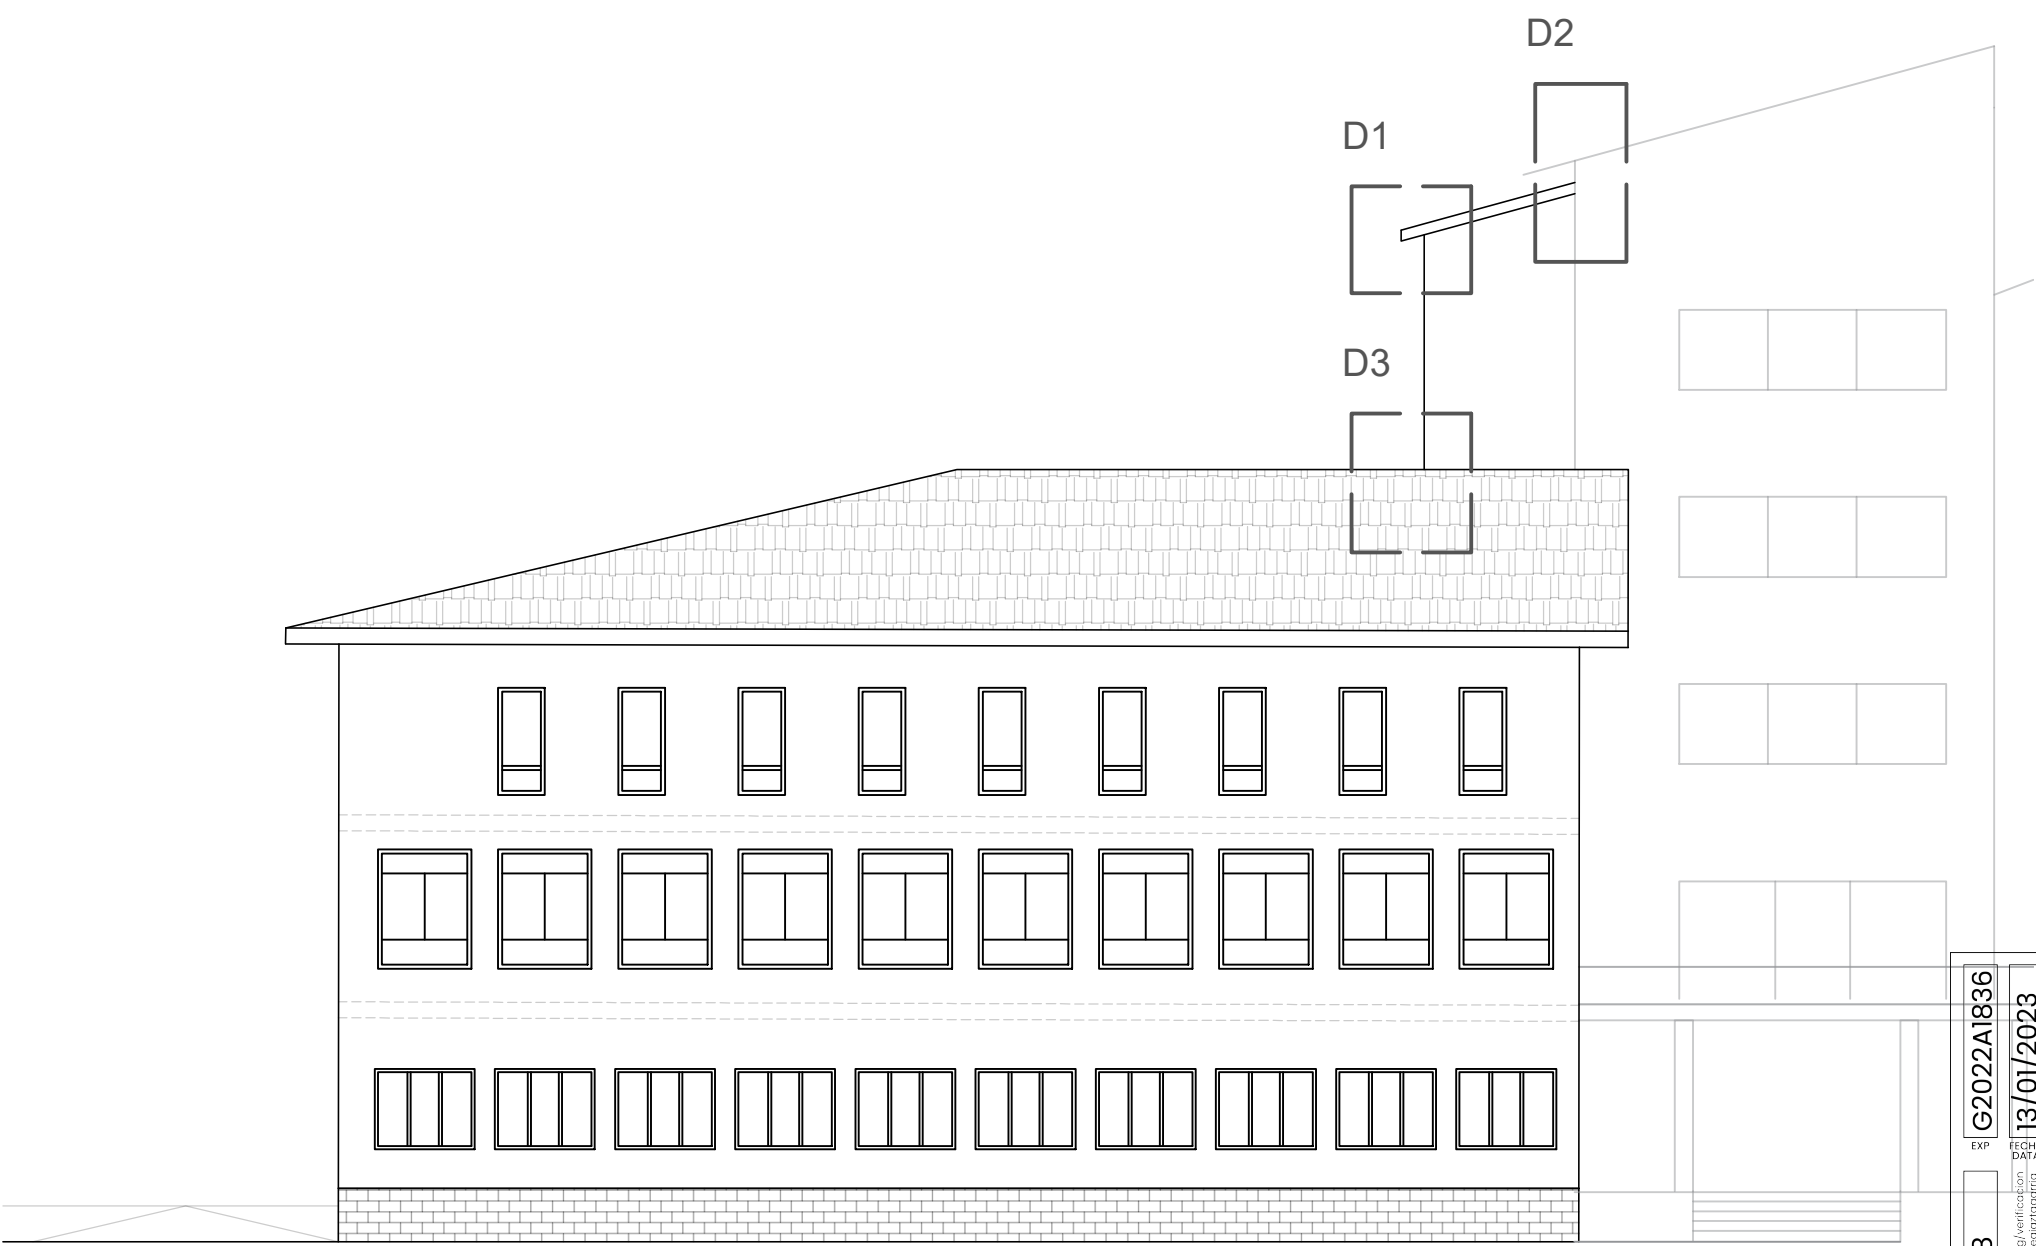

Proiektua / Proyecto

Oñatiko SAN MARTIN egoitza zaintza eredu berrira egokitzeko 1go Fasearen Proiektua

Proyecto de la Fase 1 para la adaptación de la residencia SAN MARTIN de Oñati al nuevo modelo de cuidado

Fasea / Fase

EXEKUZIO PROIEKTUA / PROYECTO DE EJECUCIÓN

Kokapena / Emplazamiento

Martzelino Zelaia Kalea, 9, 20560 Oñati, Gipuzkoa

Planos / Plano

PROPOSATUTAKO EGOERA / ESTADO PROPUESTO

Erakuntza xehetasunak / Detalles constructivos

Eskala / Escala 1:10

Idazlea / Redactora

EUKENE LABAKA GARAMENDI

Eragilea / Promotor

Kabla

Data / Fecha

ABENDUA 2022 DICIEMBRE

DOWN

7

D 01

PROIEKTUA / PROYECTO

PROPOSATUTAKO EGOERA / ESTADO PROPUESTO

Erakuntza xehetasunak / Detalles constructivos

Eskala / Escala 1:10

Idazlea / Redactora

EUKENE LABAKA GARAMENDI

Eragilea / Promotor

Kabla

Data / Fecha

ABENDUA 2022 DICIEMBRE

PROIEKTUA / PROYECTO

PROPOSATUTAKO EGOERA / ESTADO PROPUESTO

Erakuntza xehetasunak / Detalles constructivos

Eskala / Escala 1:10

Idazlea / Redactora

EUKENE LABAKA GARAMENDI

Eragilea / Promotor

Kabla

Data / Fecha

ABENDUA 2022 DICIEMBRE

PROIEKTUA / PROYECTO

PROPOSATUTAKO EGOERA / ESTADO PROPUESTO

Erakuntza xehetasunak / Detalles constructivos

Eskala / Escala 1:10

Idazlea / Redactora




EUKENE LABAKA GARAMENDI

Eragilea / Promotor

Kabla

Data / Fecha



ABENDUA 2022 DICIEMBRE

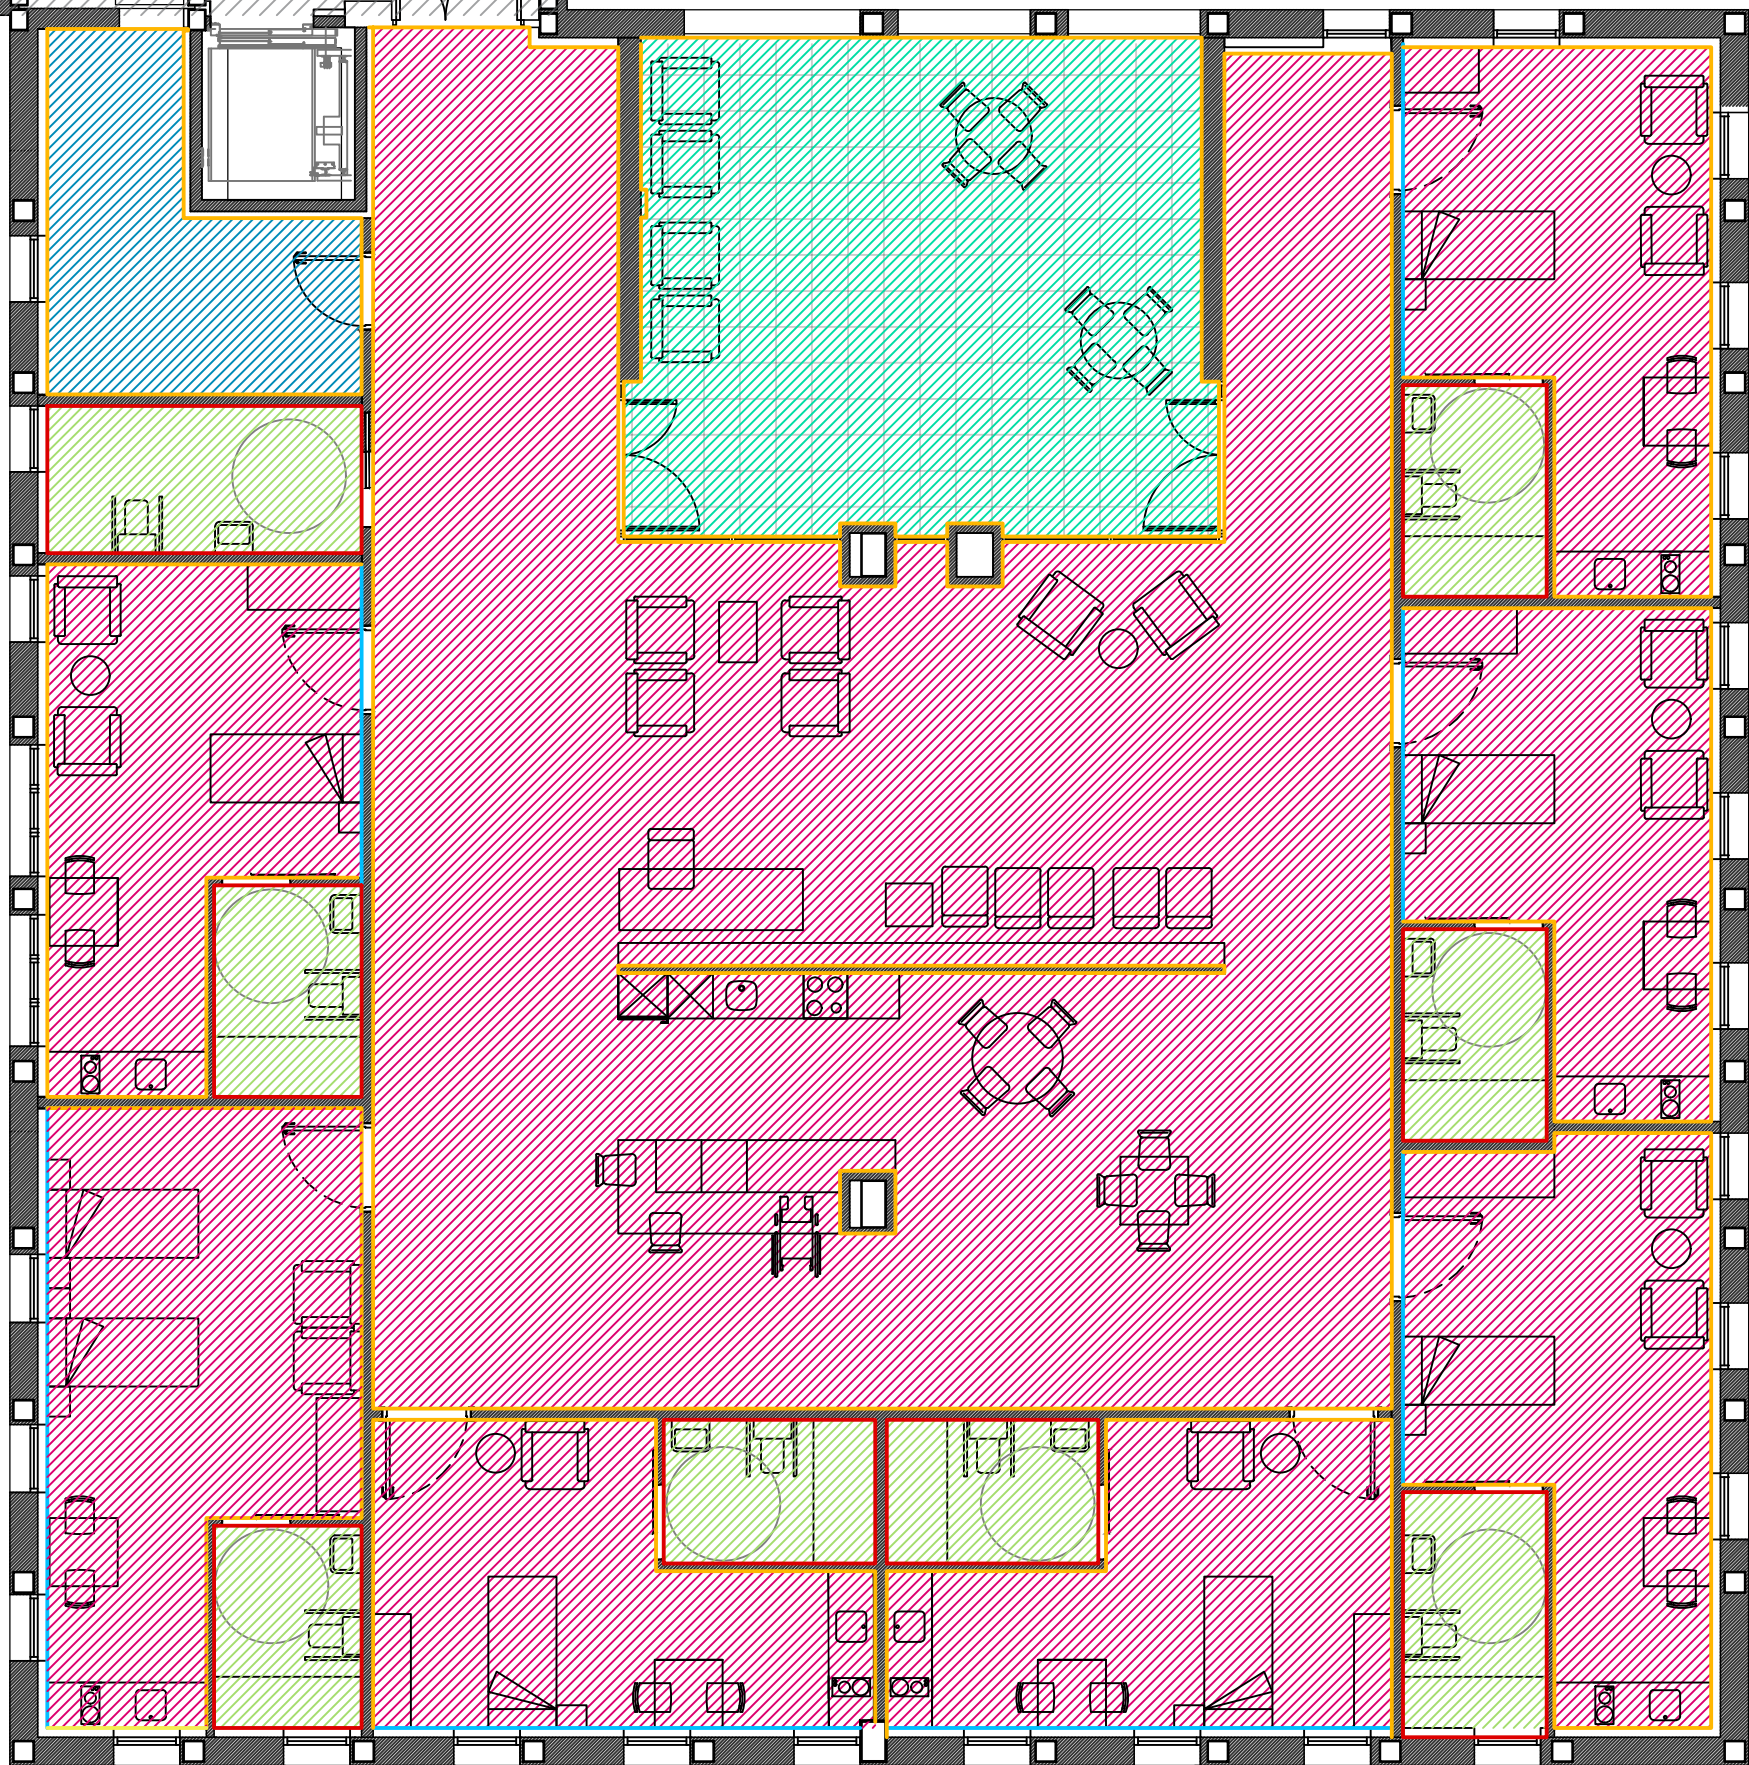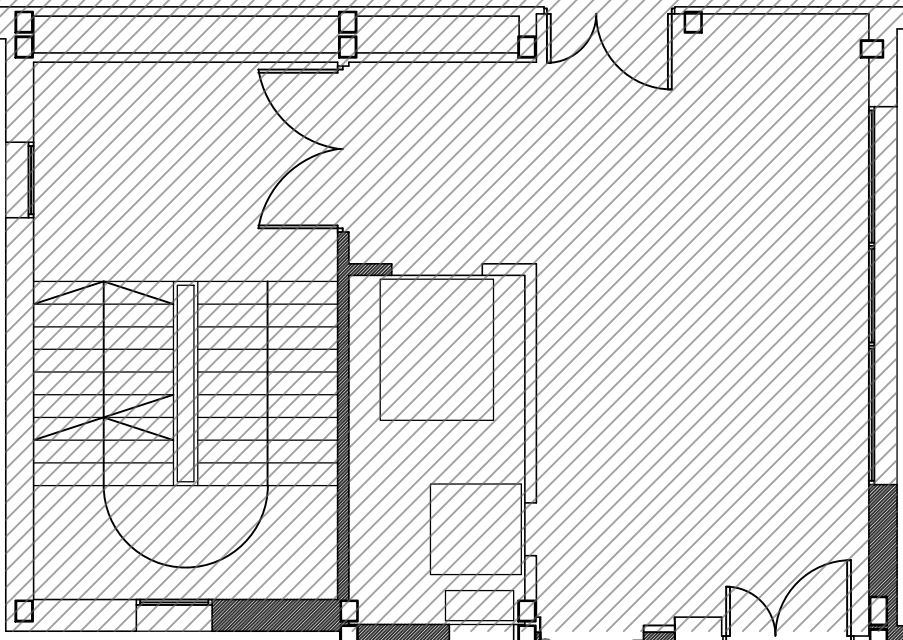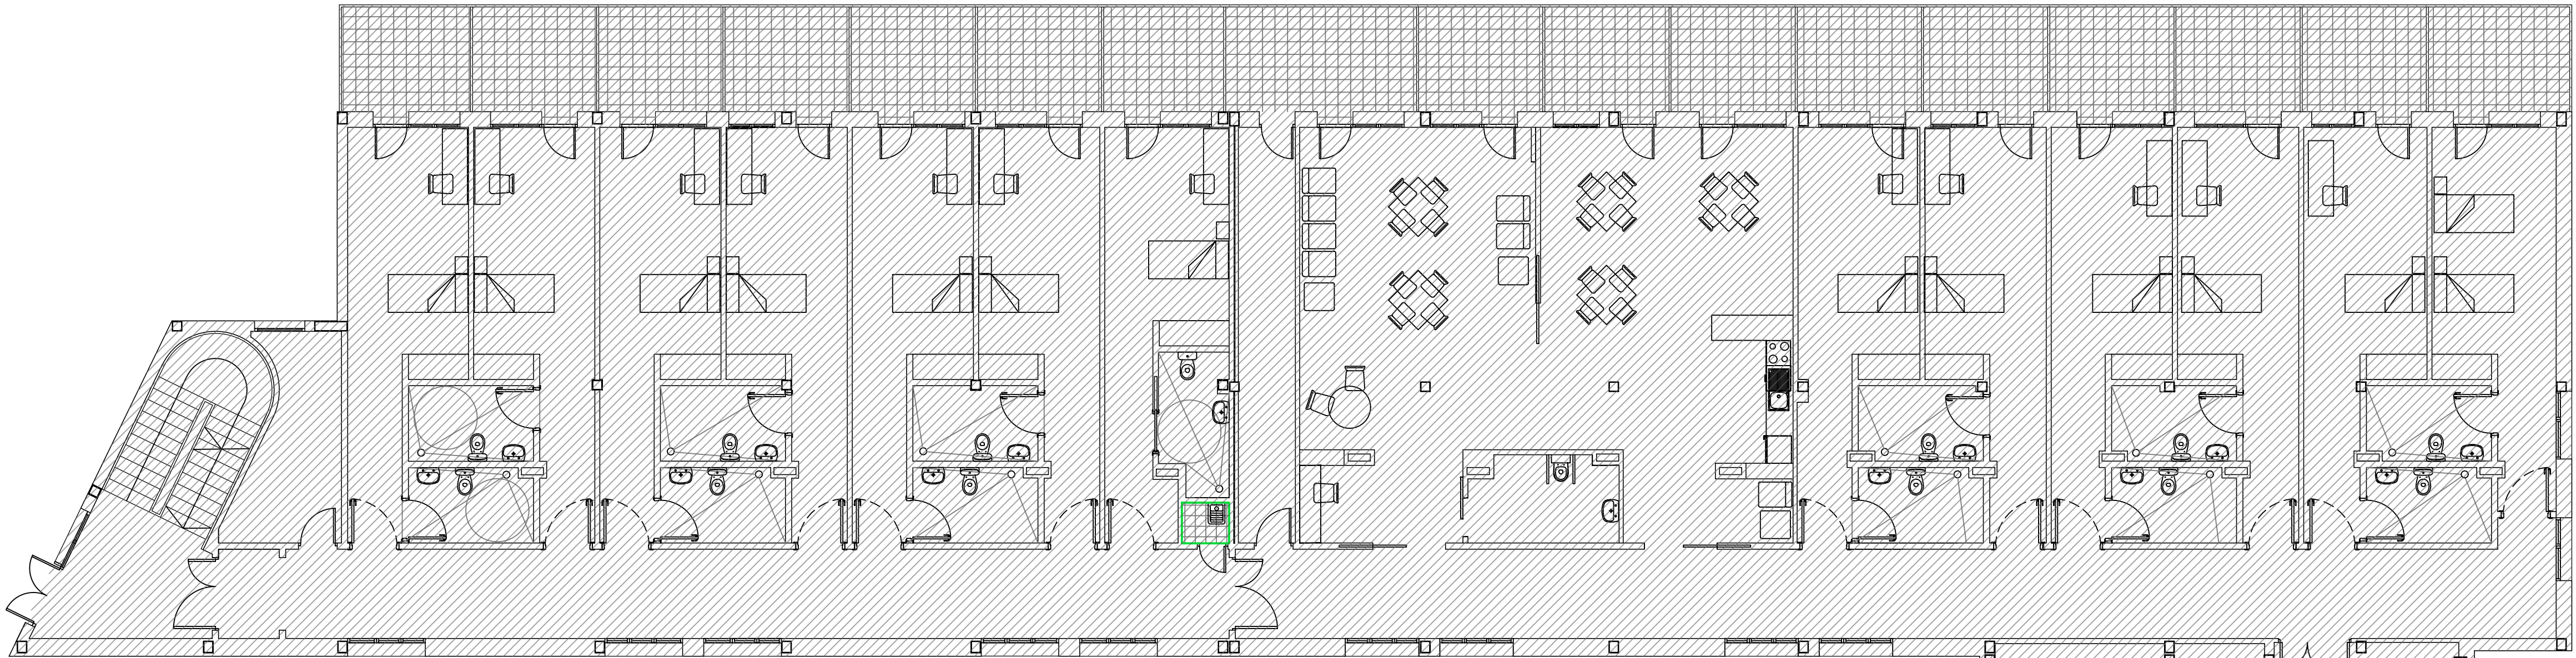

- Suelo parquet flotante estratificado en roble
- Suelo baños. Gres porcelánico
- Suelo cuartos húmedos ó almacenes. Gres
- Suelo exterior antideslizante
- Alicatado baños
- Alicatado cuartos húmedos
- Pintura
- Papel vinílico

Proiektua / Proyecto
Oñatiko SAN MARTIN egoitza zaintza eredu berrira egokitzeko 1go Fasearen Proiektua
Proyecto de la Fase 1 para la adaptación de la residencia SAN MARTIN de Oñati al nuevo modelo de cuidado
Fasea / Fase
EXEKUZIO PROIEKTUA / PROYECTO DE EJECUCIÓN
Kokapena / Emplazamiento
Martzelino Zelaia Kalea, 9, 20560 Oñati, Gipuzkoa

Planos / Plano
PROPOSATUTAKO EGOERA / ESTADO PROPUESTO
2. solaitua - Alaberrak / Planta segunda - Acabados
Eskala / Escala 1:100
Idazlea / Redactora
EUKENE LABAKA GARAMENDI
Eragilea / Promotor
Kalia
Data / Fecha
ABENDUA
2022
DICIEMBRE

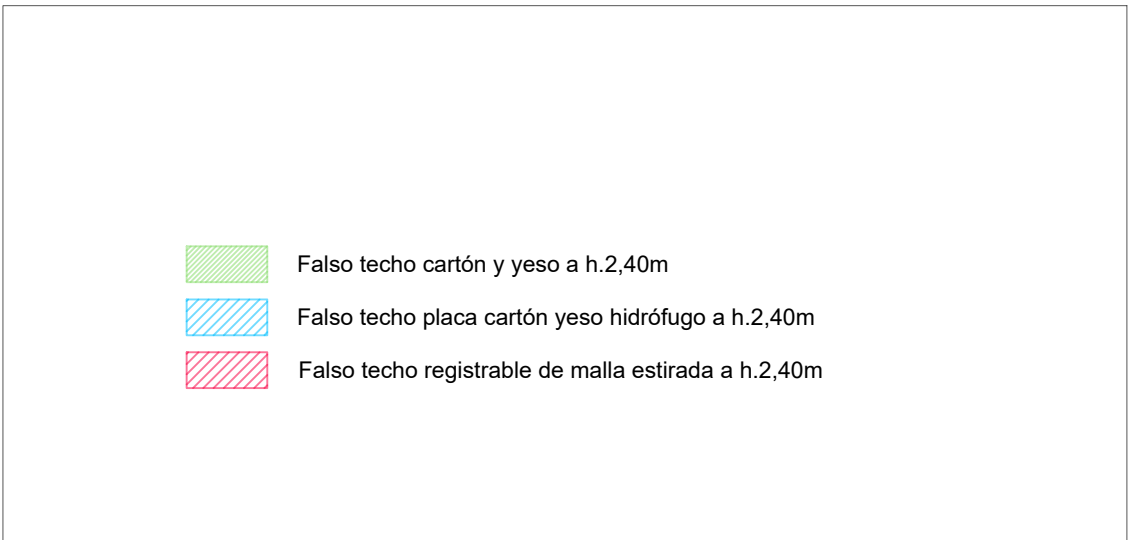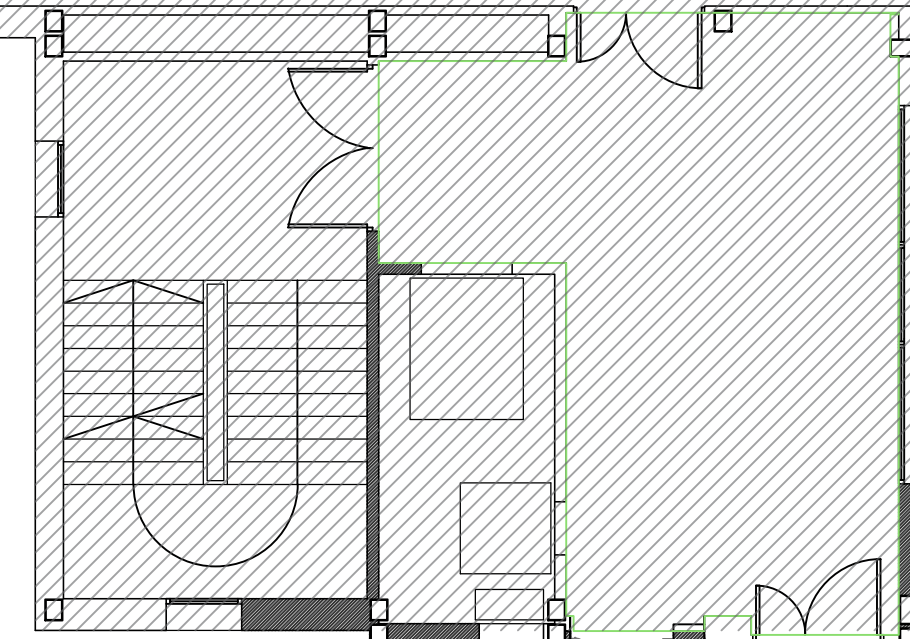

Proiektua / Proyecto

Oñatiko SAN MARTIN egoitza zaintza eredu berrira egokitzeak 1go Fasearen Proiektua -

Proyecto de la Fase 1 para la adaptación de la residencia SAN MARTIN de Oñati al nuevo modelo de cuidado



Fasea / Fase

EXEKUZIO PROIEKTUA / PROYECTO DE EJECUCIÓN


Kokapena / Emplazamiento

Martzelino Zelaia Kalea, 9, 20560 Oñati, Gipuzkoa

Planoa / Plano PROPOSUTUTAKO EGOERA / ESTADO PROPUUESTO 2. solairua - Sabai falttsuak / Planta segunda - Falsos techos	
Eskala / Escala 1:100	
Idazlea / Redactora EUKENE LABAKA GARAMENDI 	Eragilea / Promotor 
Data / Fecha ABENDUA 2022 DICIEMBRE	

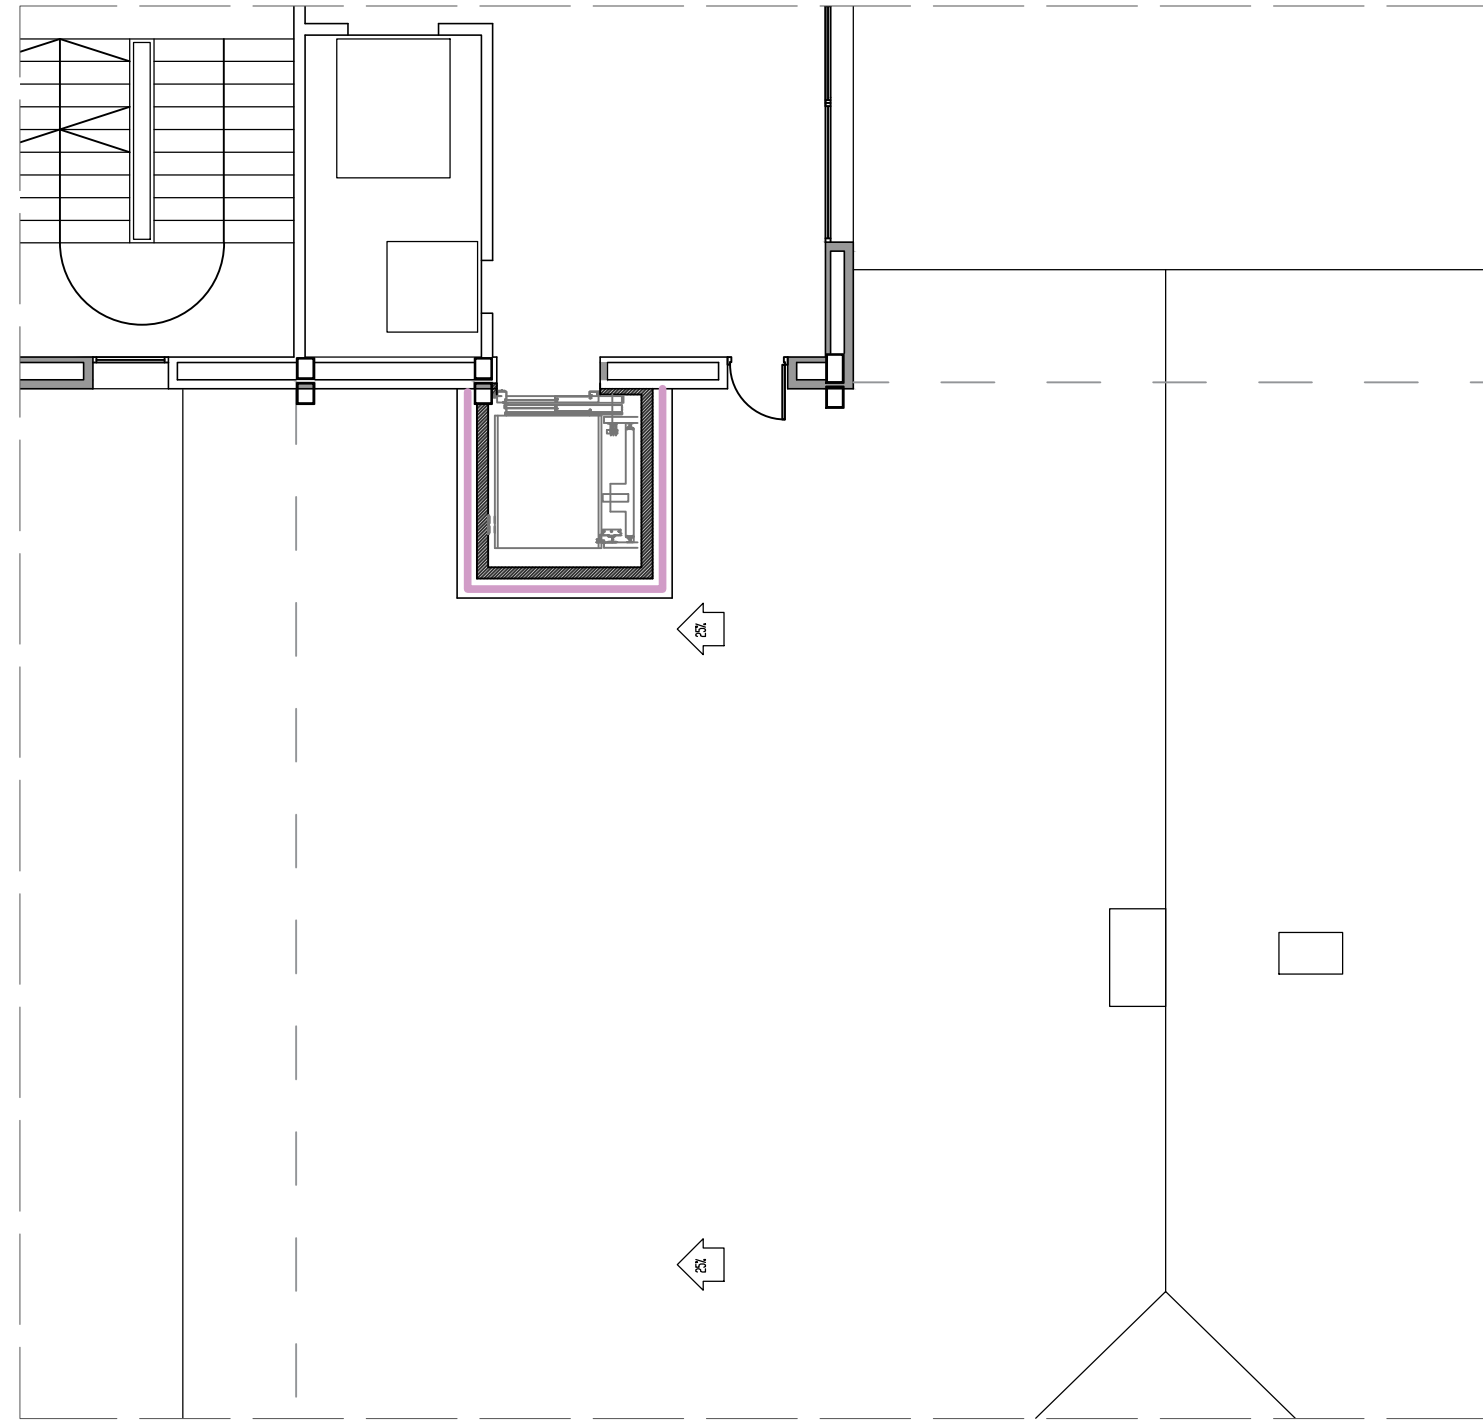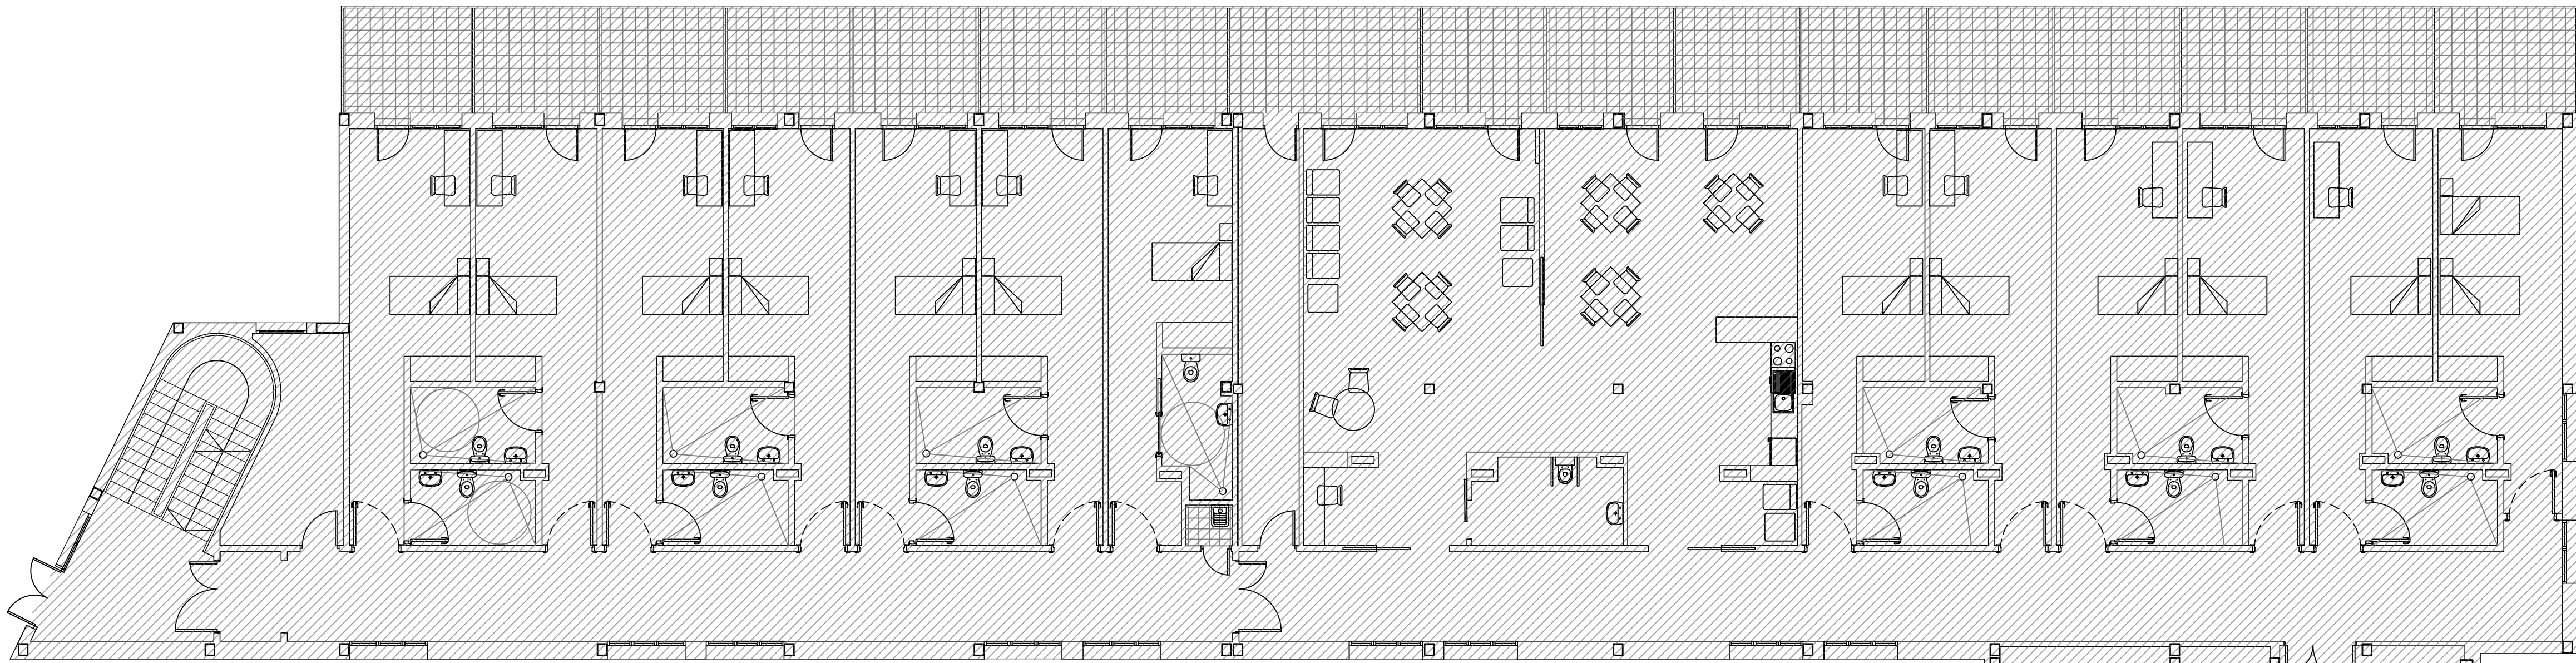

IGOGAILUAREN KANPO ITXITURA / CERRAMIENTO EXTERIOR DEL ASCENSOR

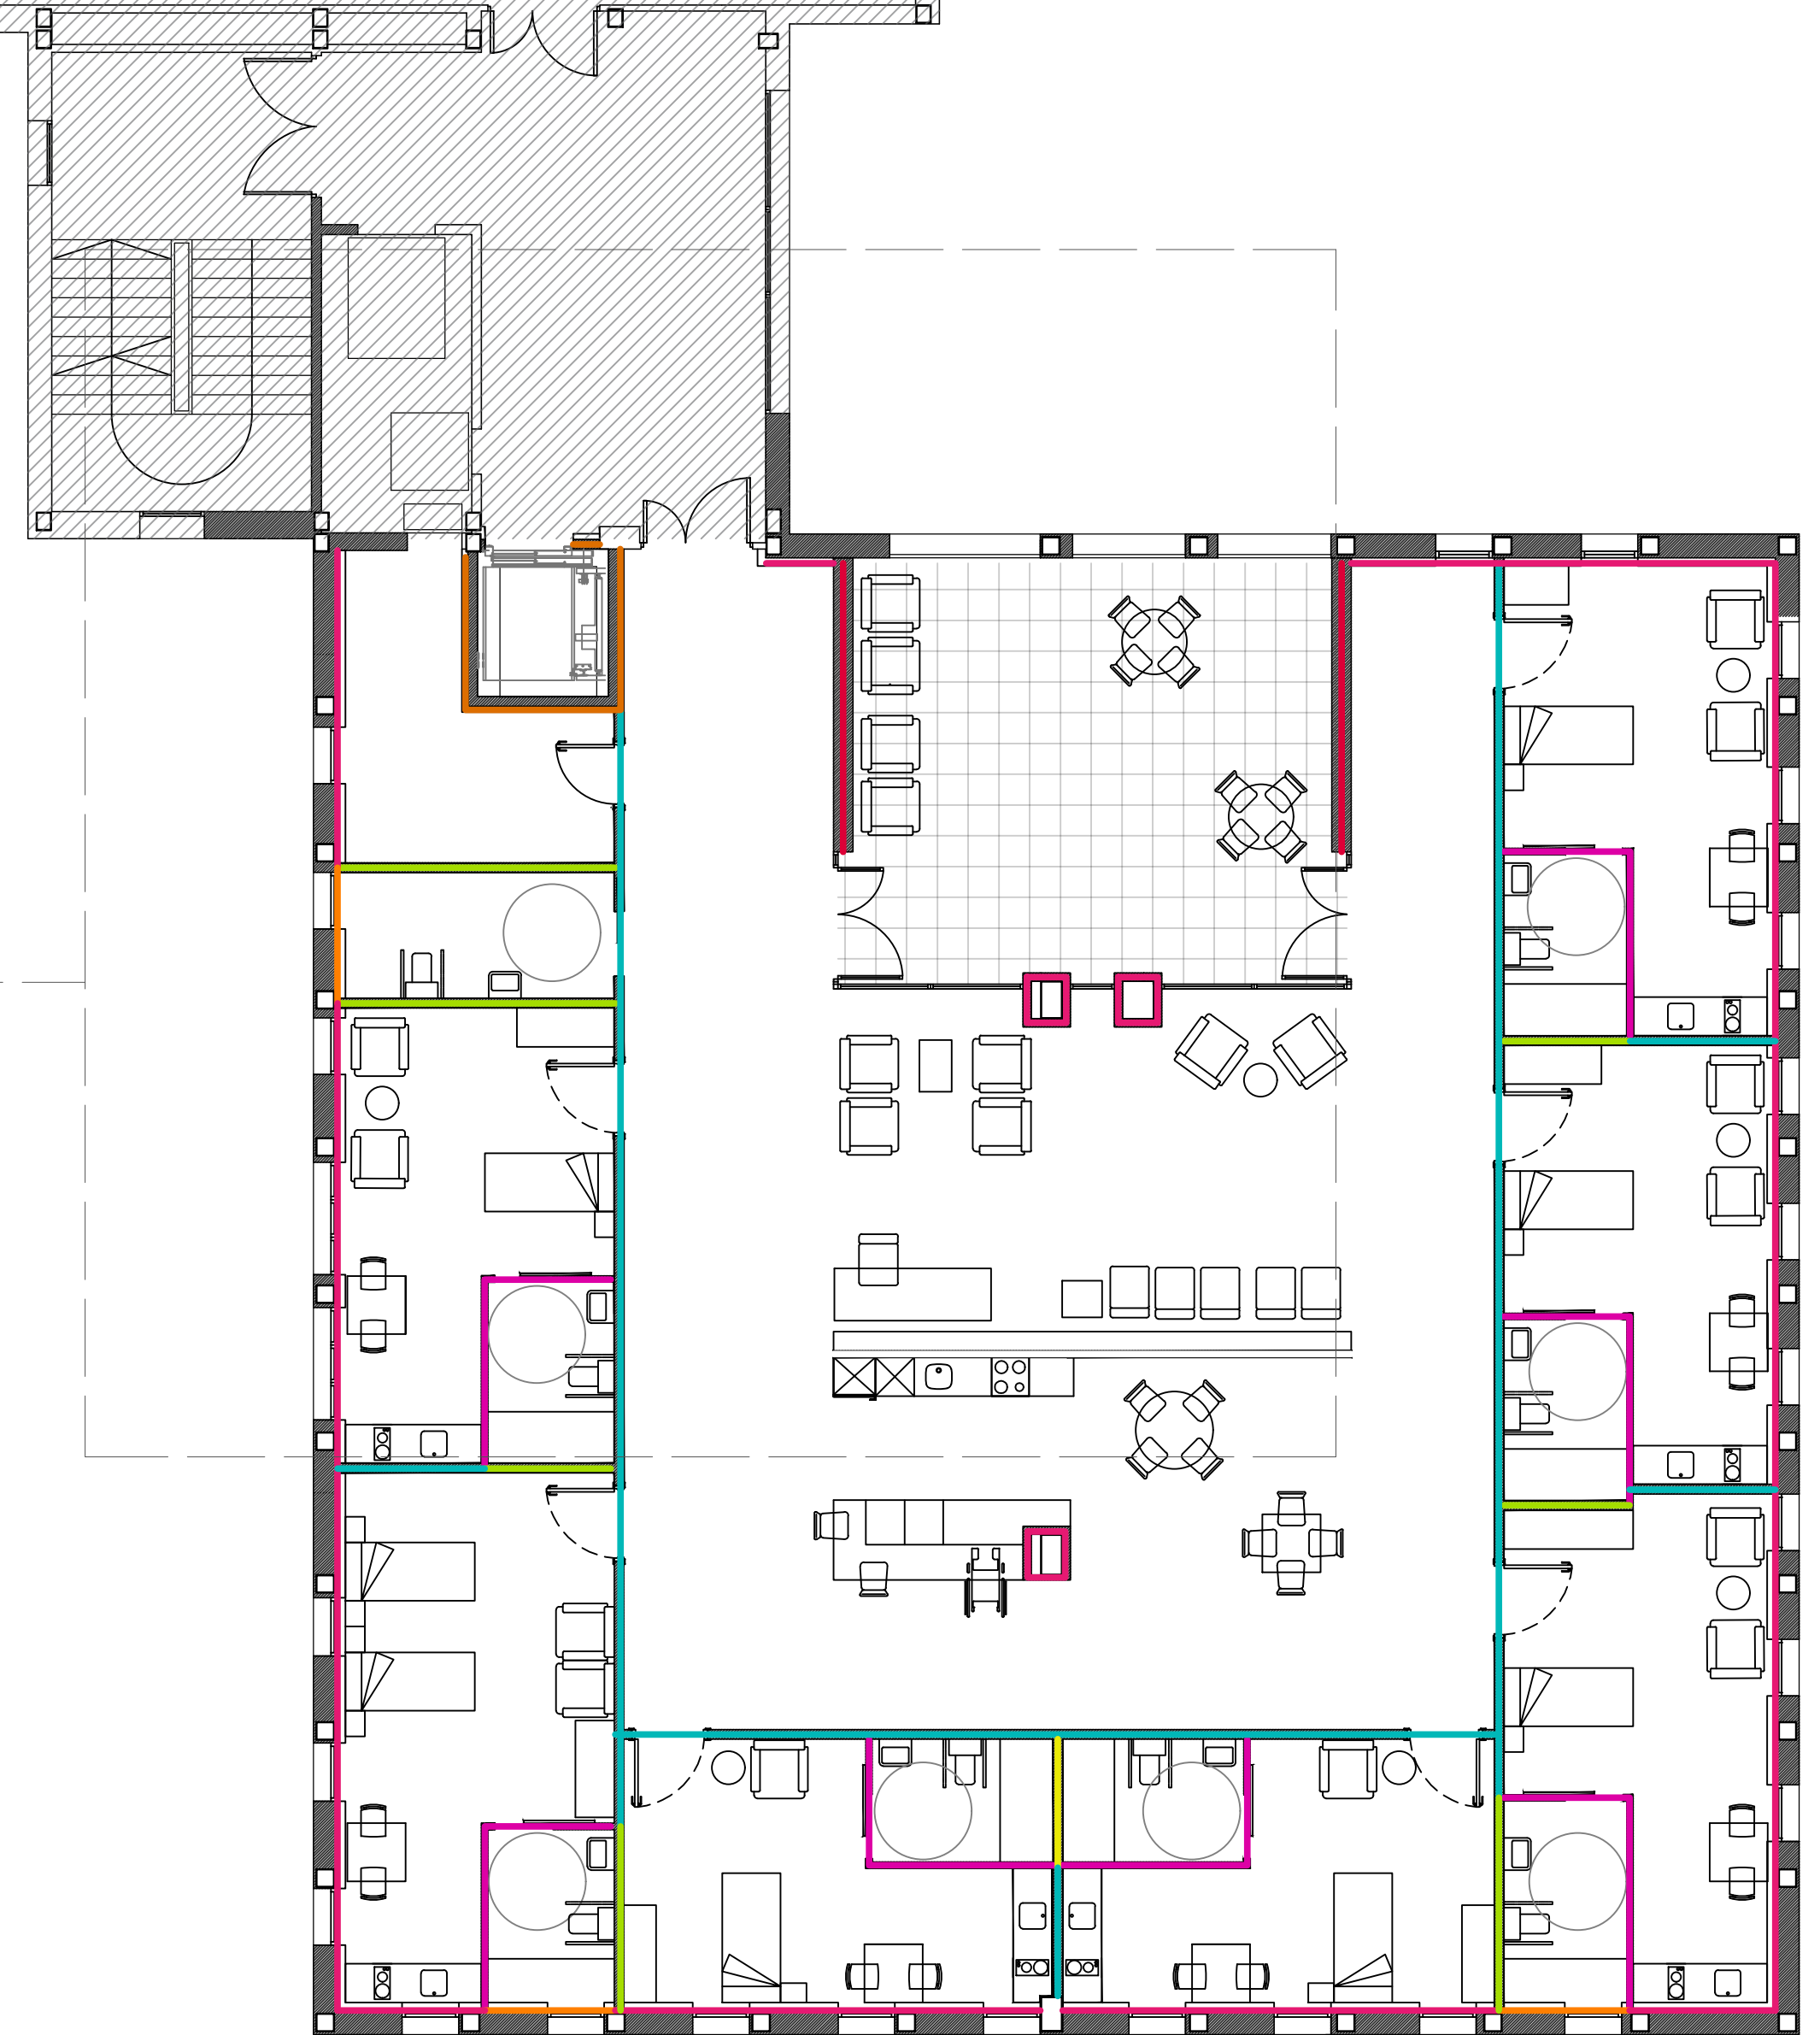

Proiektua / Proyecto
Oñatiko SAN MARTIN egoitza zaintza eredu berrira egokitzeko 1go Fasearen Proiektua
Proyecto de la Fase 1 para la adaptación de la residencia SAN MARTIN de Oñati al nuevo modelo de cuidado

Fasea / Fase
EXEKUZIO PROIEKTUA / PROYECTO DE EJECUCIÓN

Kokapena / Emplazamiento
Martzelino Zelaia Kalea, 9, 20560 Oñati, Gipuzkoa




Planos / Plano
PROPOSATUTAKO EGOERA / ESTADO PROPUUESTO
2. solairua - Barne baraketak / Planta segunda - Tabiquería

Eskala / Escala 1:100


Idazlea / Redactora
EUKENE LABAKA GARAMENDI

Eragilea / Promotor
Kabla


Data / Fecha
ABENDUA
2022
DICIEMBRE

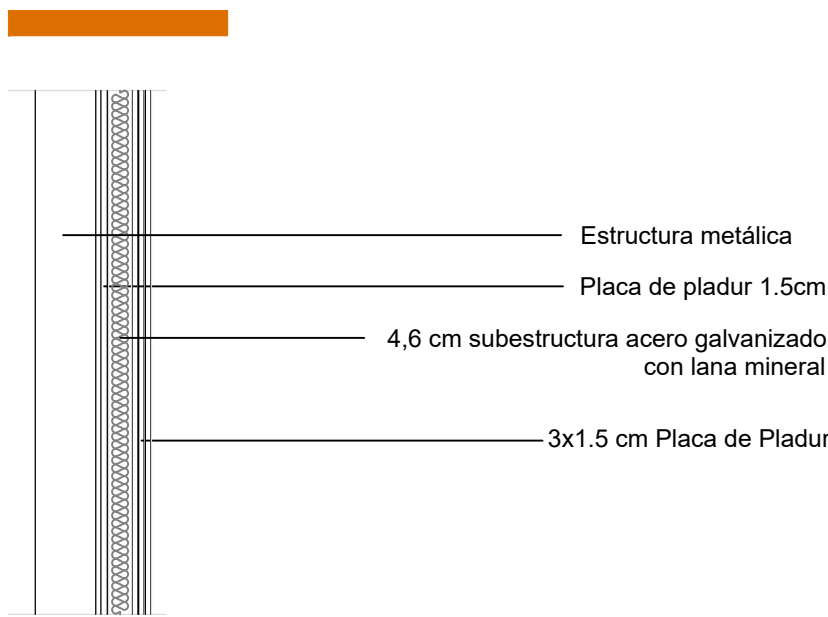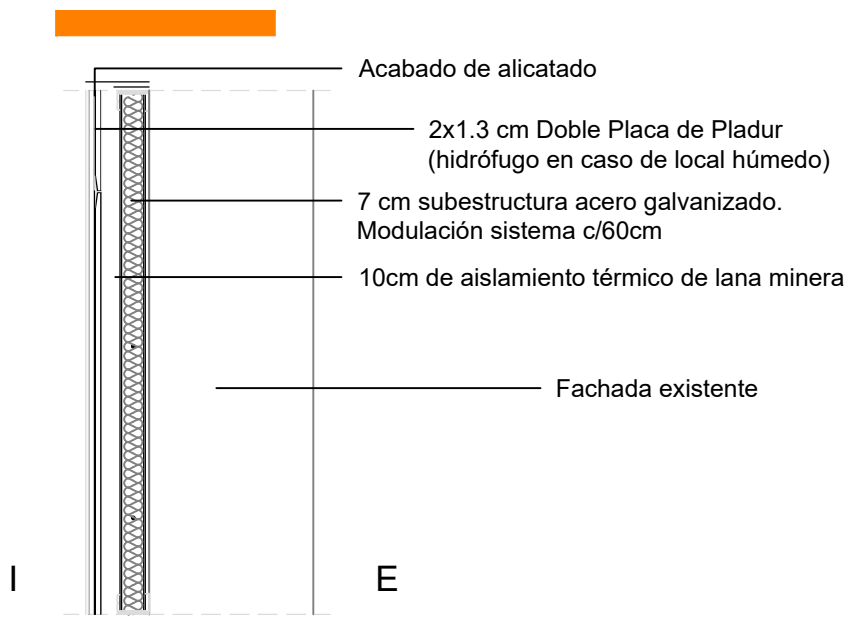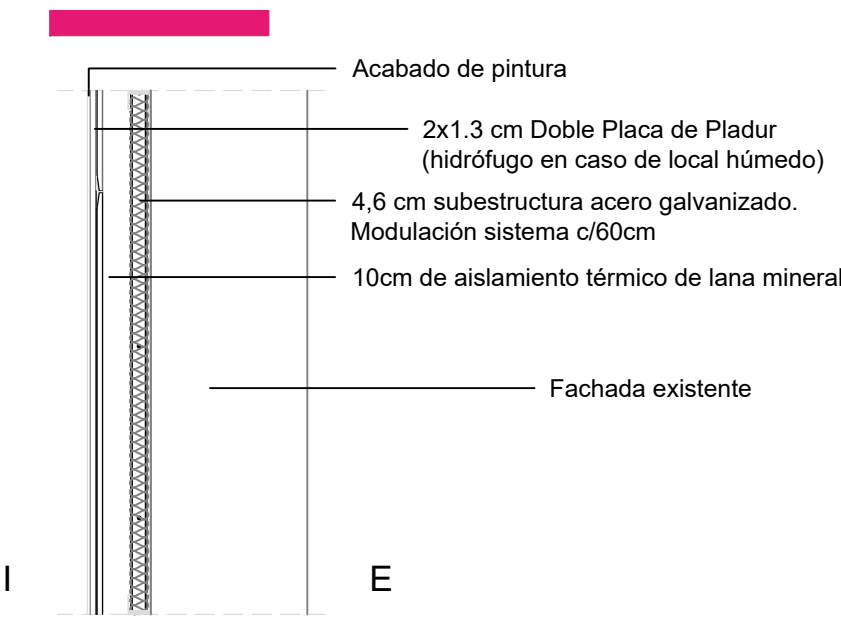

IGOGAILUAREN KANPO ITXITURA
CERRAMIENTO EXTERIOR ASCENSOR

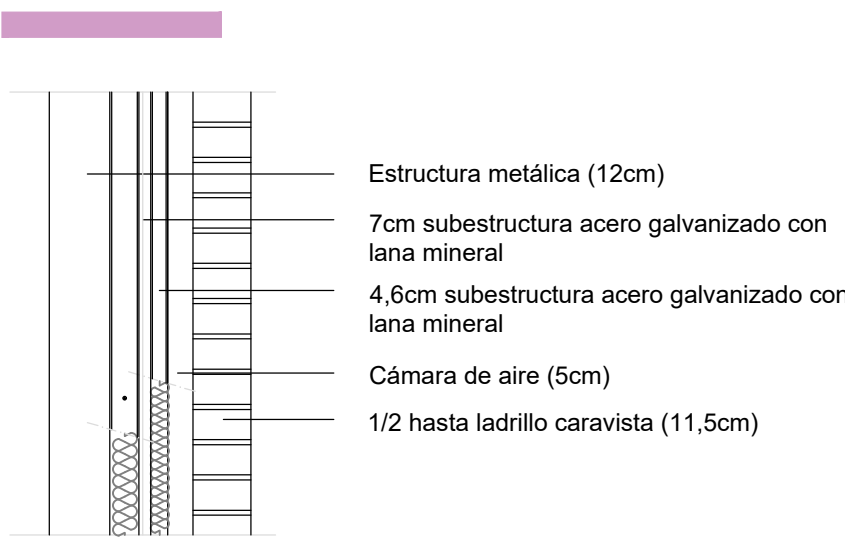


FATXADA ZATI BERRIA / FACHADA NUEVA

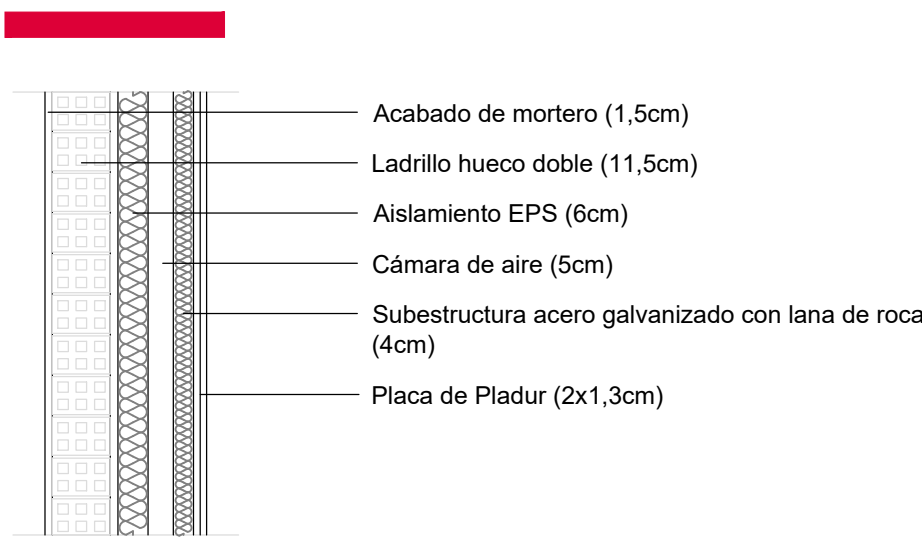


BARNE BANAKETAK / PARTICIONES INTERIORES


HABITACIÓN-PASILLO

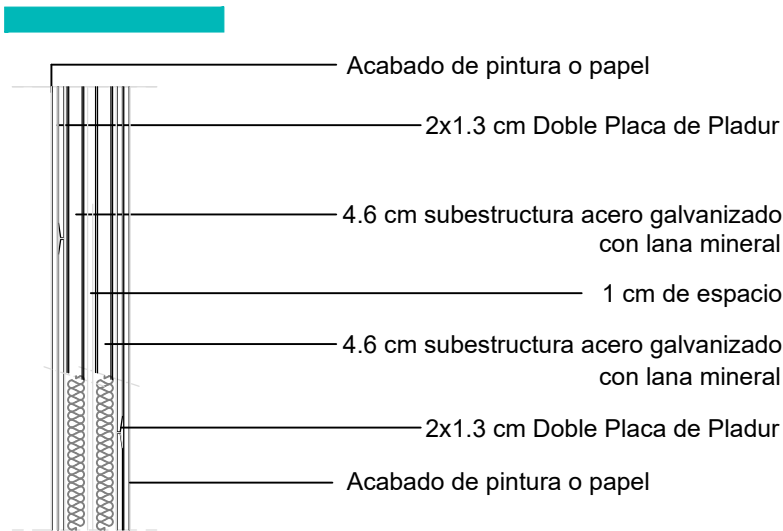


HABITACIÓN-BAÑO DE AL LADO

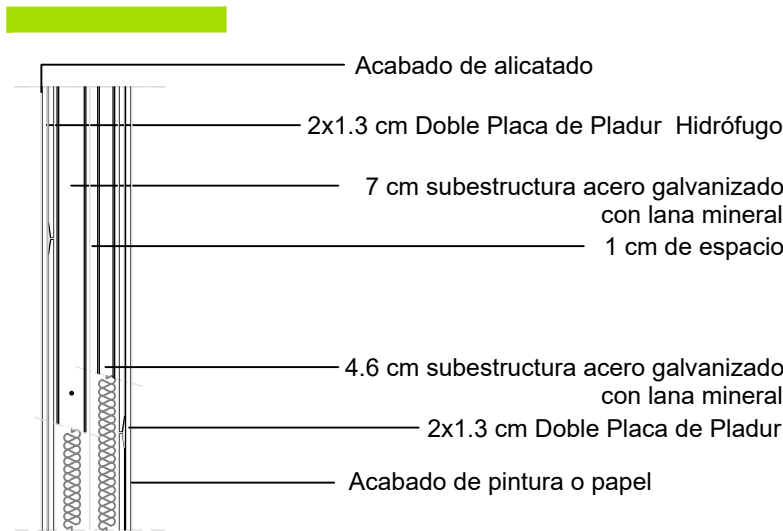

HABITACIÓN-BAÑO PROPIO

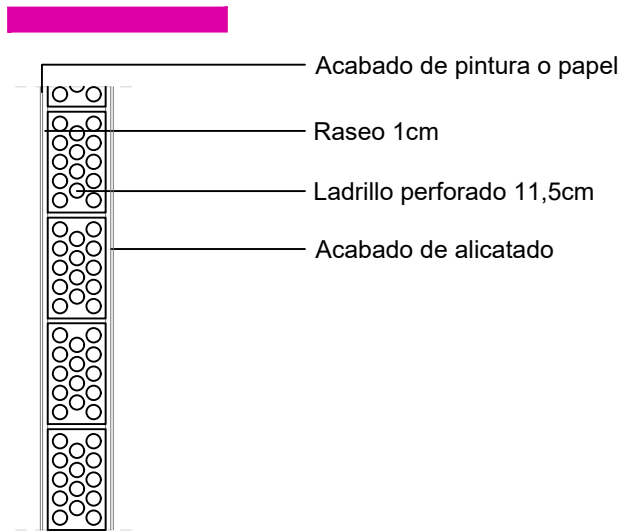


BAÑO-BAÑO

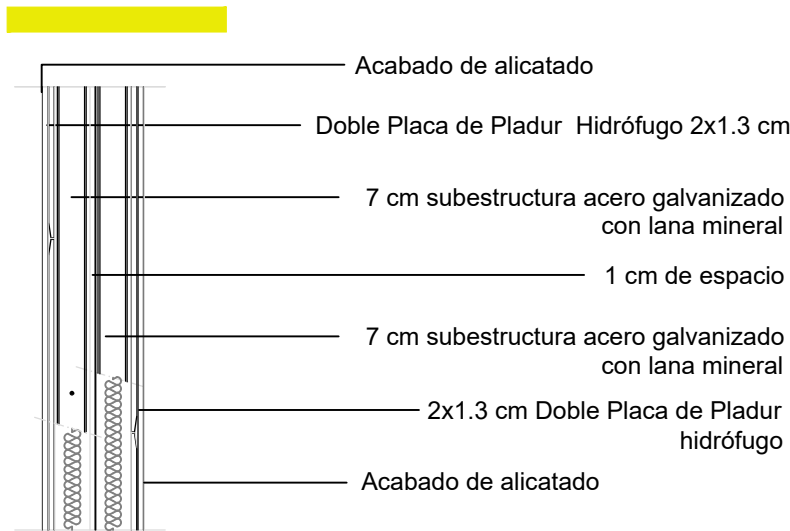


ELKARGUNEAK


FACHADA - SEPARACIÓN HABITACIONES

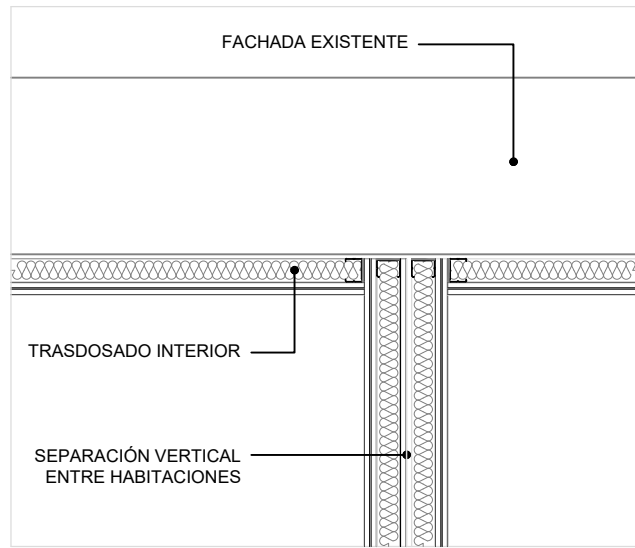


FACHADA - TABIQUERÍA INTERIOR

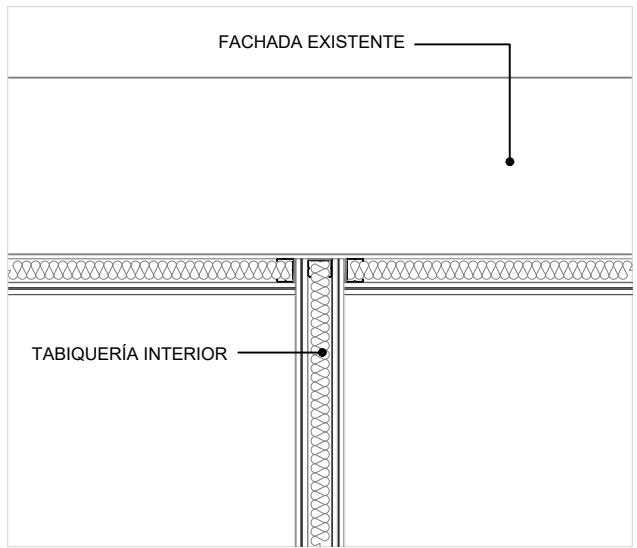


SEPARACIÓN VERTICAL - TAB. INT.



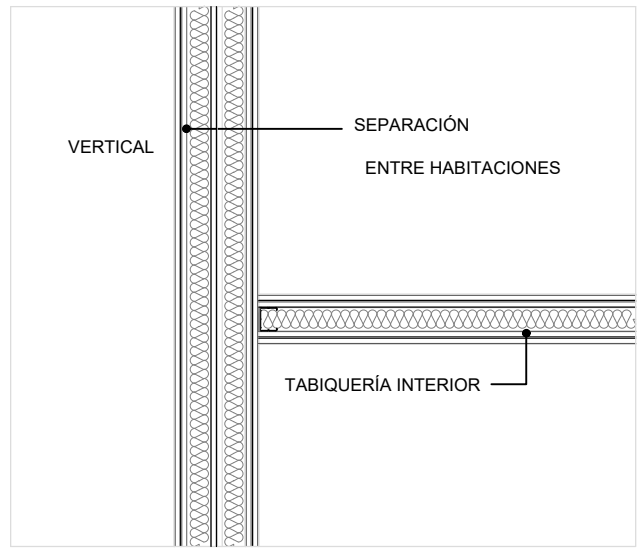


SEPARACIÓN VERTICAL - PILAR

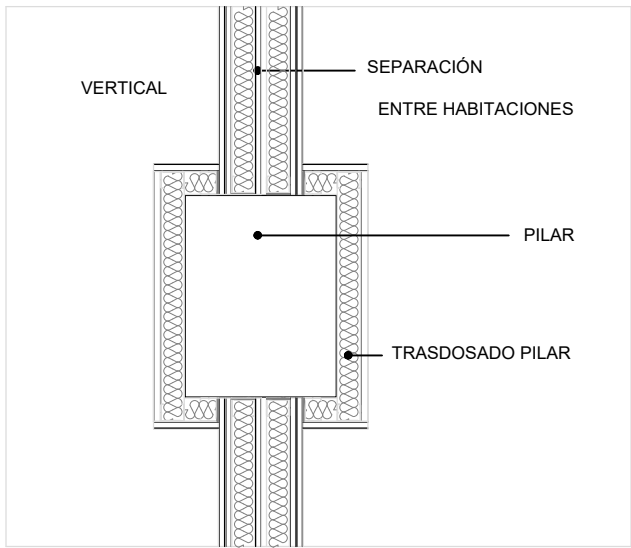

SEPARACIÓN VERTICAL - PILAR

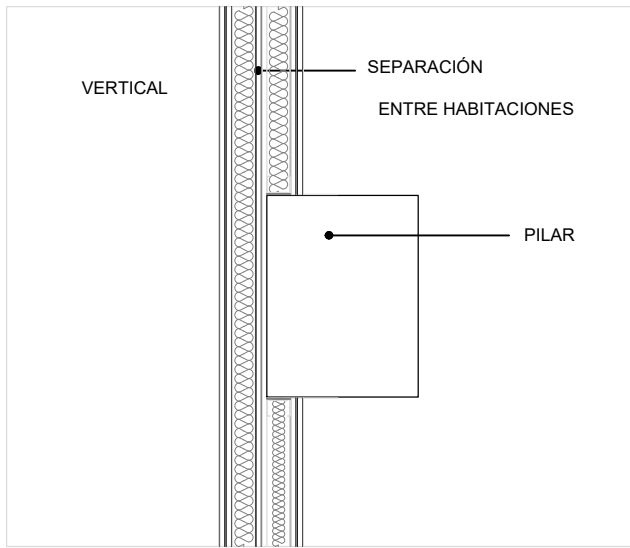


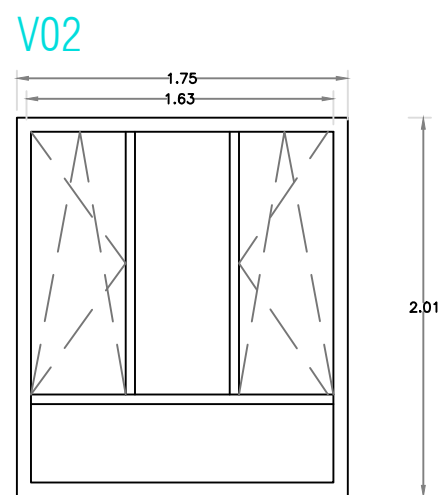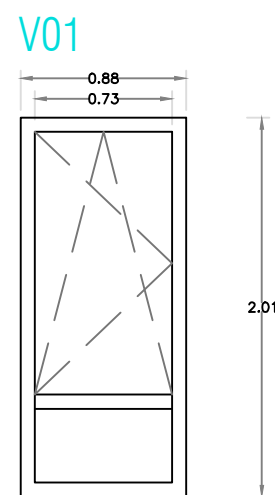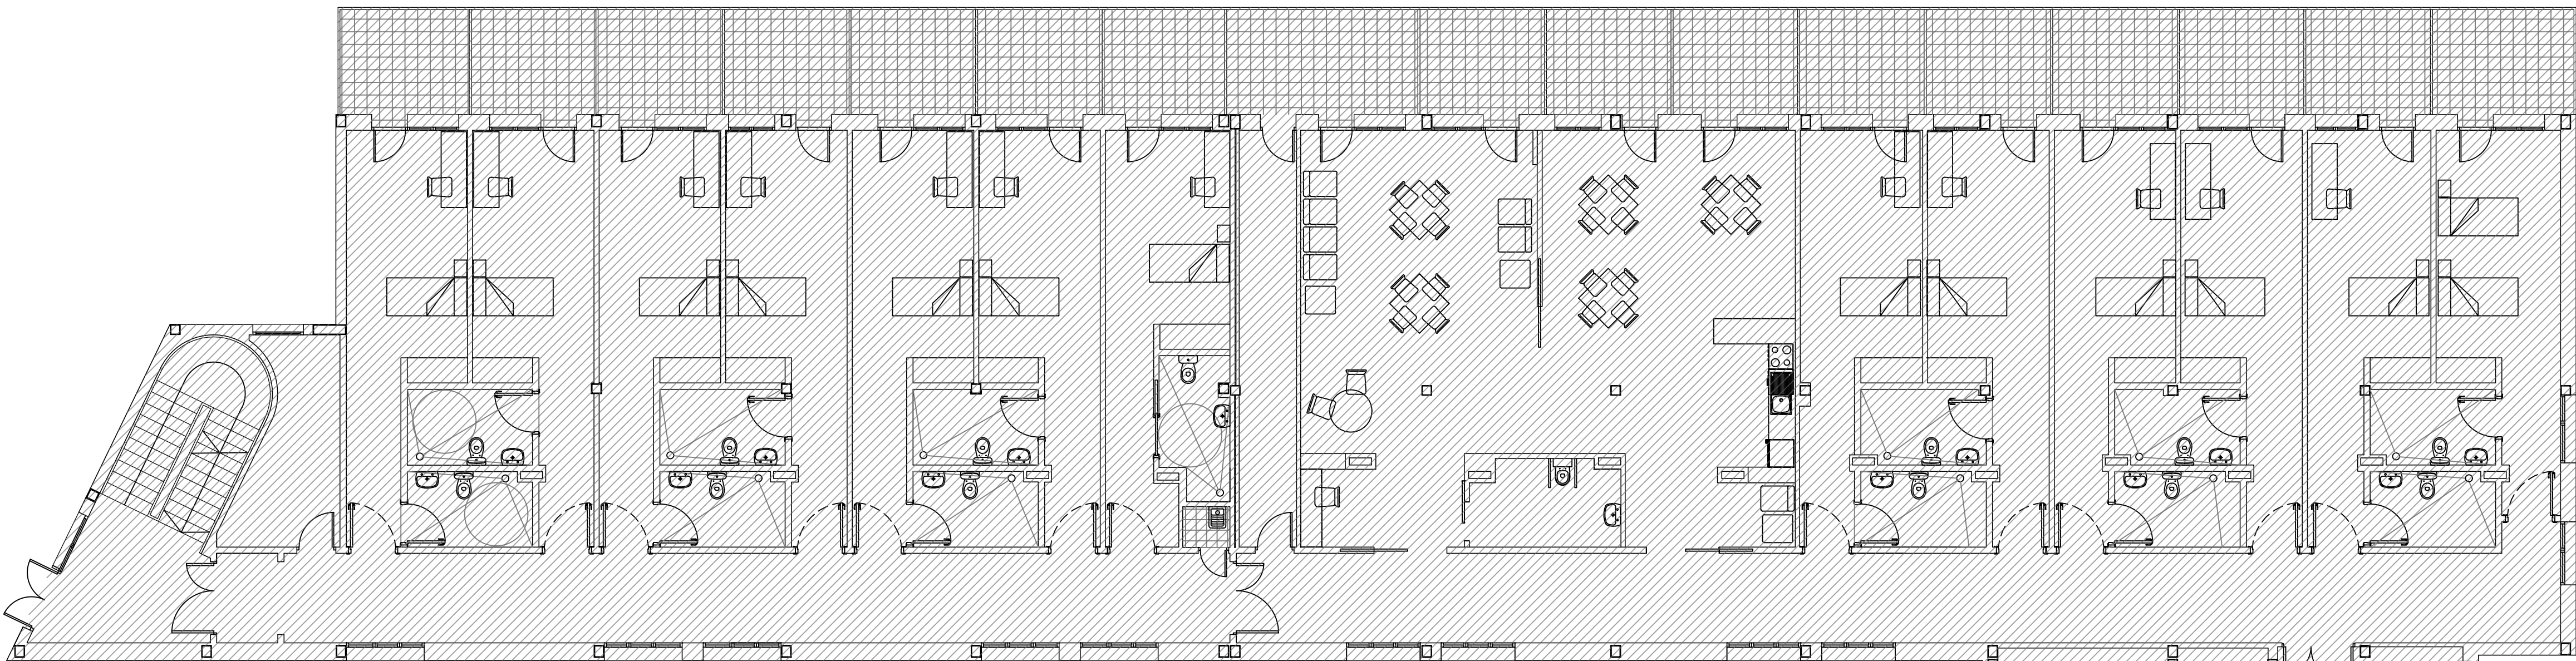


MEMORIA CARPINTERÍA EXTERIOR (VENTANAS)							
TIPO	UDS. TOTALES	AISL. ACÚSTICO R _W CARPINTERÍA + VIDRIO	AISL. TÉRMICO W/m ² ·K Vidrio / Umbral	APERTURA	PERSIANA	COLOR	OBSERVACIONES
V01	26	31+2 dBA	1,1 / 1,6	OSCILOBATIENTE	SI	BLANCO INT. MARRÓN EXT.	- VIDRIO DOBLE 5/16/5
V02	2	31+2 dBA	1,1 / 1,6	2 PARTES OSCILOBATIENTES 1 PARTE FIJA	SI	BLANCO INT. MARRÓN EXT.	- VIDRIO DOBLE 5/16/5

27 unidade


2 unidade

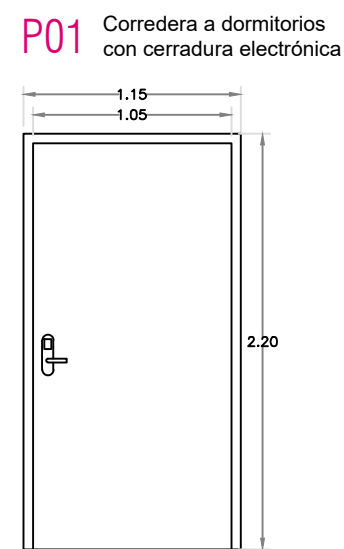


7 unidade

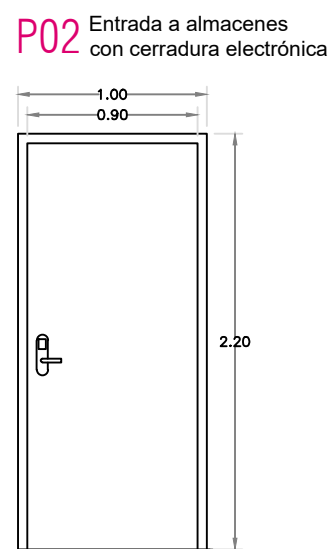

1 unidade

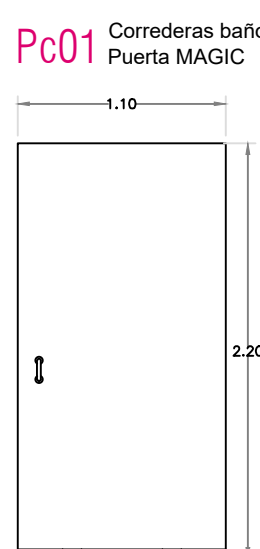


7 unidade

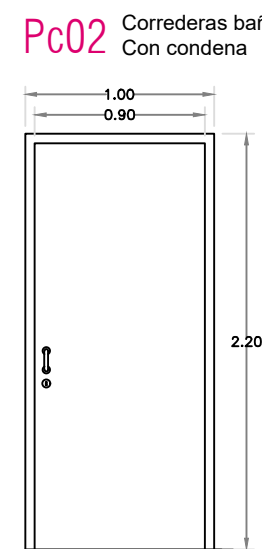


1 unidade


MEMORIA CARPINTERÍA DE MADERA						
TIPO	A	H	a Jamba (m)	b Premarco (m)	Uds.	OBSERVACIONES
P01	1,15	2,20	0,07	0,10	7	- REBAJE PARA VENTILACIÓN EN PARTE INF. - CERRADURA ELECTRÓNICA
P02	1,00	2,20	0,07	0,10	1	- REBAJE PARA VENTILACIÓN EN PARTE INF. - CERRADURA ELECTRÓNICA
Pc01	1,10	2,20	0,07	0,10	7	- PUERTA MAGIC - APERTURA CON MANILLÓN
Pc02	1,00	2,20	0,07	0,10	1	- APERTURA CON MANILLÓN - CONDENA

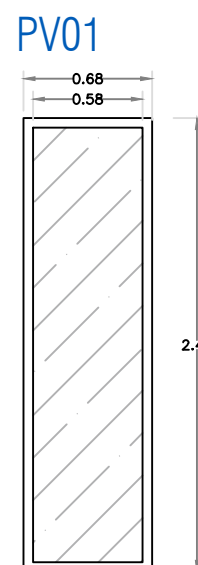

1 unidade

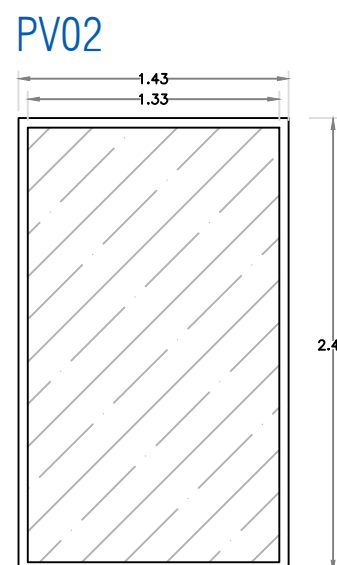


4 unidade

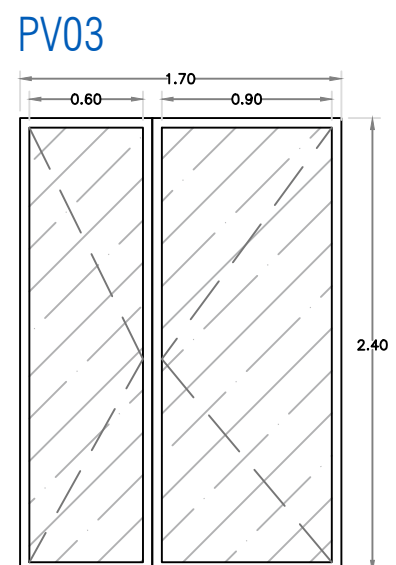


2 unidade

MEMORIA CARPINTERÍA EXTERIOR (PUERTAS VENTANA)							
TIPO	UDS. TOTALES	AISL. ACÚSTICO R _W CARPINTERÍA + PERSIANA + VIDRIO	AISL. TÉRMICO W/m ² ·K Vidrio / Umbral	APERTURA	PERSIANA	COLOR	OBSERVACIONES
PV01	1	31+2 dBA	1,1 / 1,9	FIJA	NO	BLANCO INT. MARRÓN EXT.	- VIDRIO DE SEGURIDAD POR AMBAS CARAS. 44.11/16/33.1
PV02	4	31+2 dBA	1,1 / 1,9	FIJA	NO	BLANCO INT. MARRÓN EXT.	- VIDRIO DE SEGURIDAD POR AMBAS CARAS. 44.11/16/33.1
PV03	2	31+2 dBA	1,1 / 1,9	BATIENTE	NO	BLANCO INT. MARRÓN EXT.	- VIDRIO DE SEGURIDAD POR AMBAS CARAS. 44.11/16/33.1

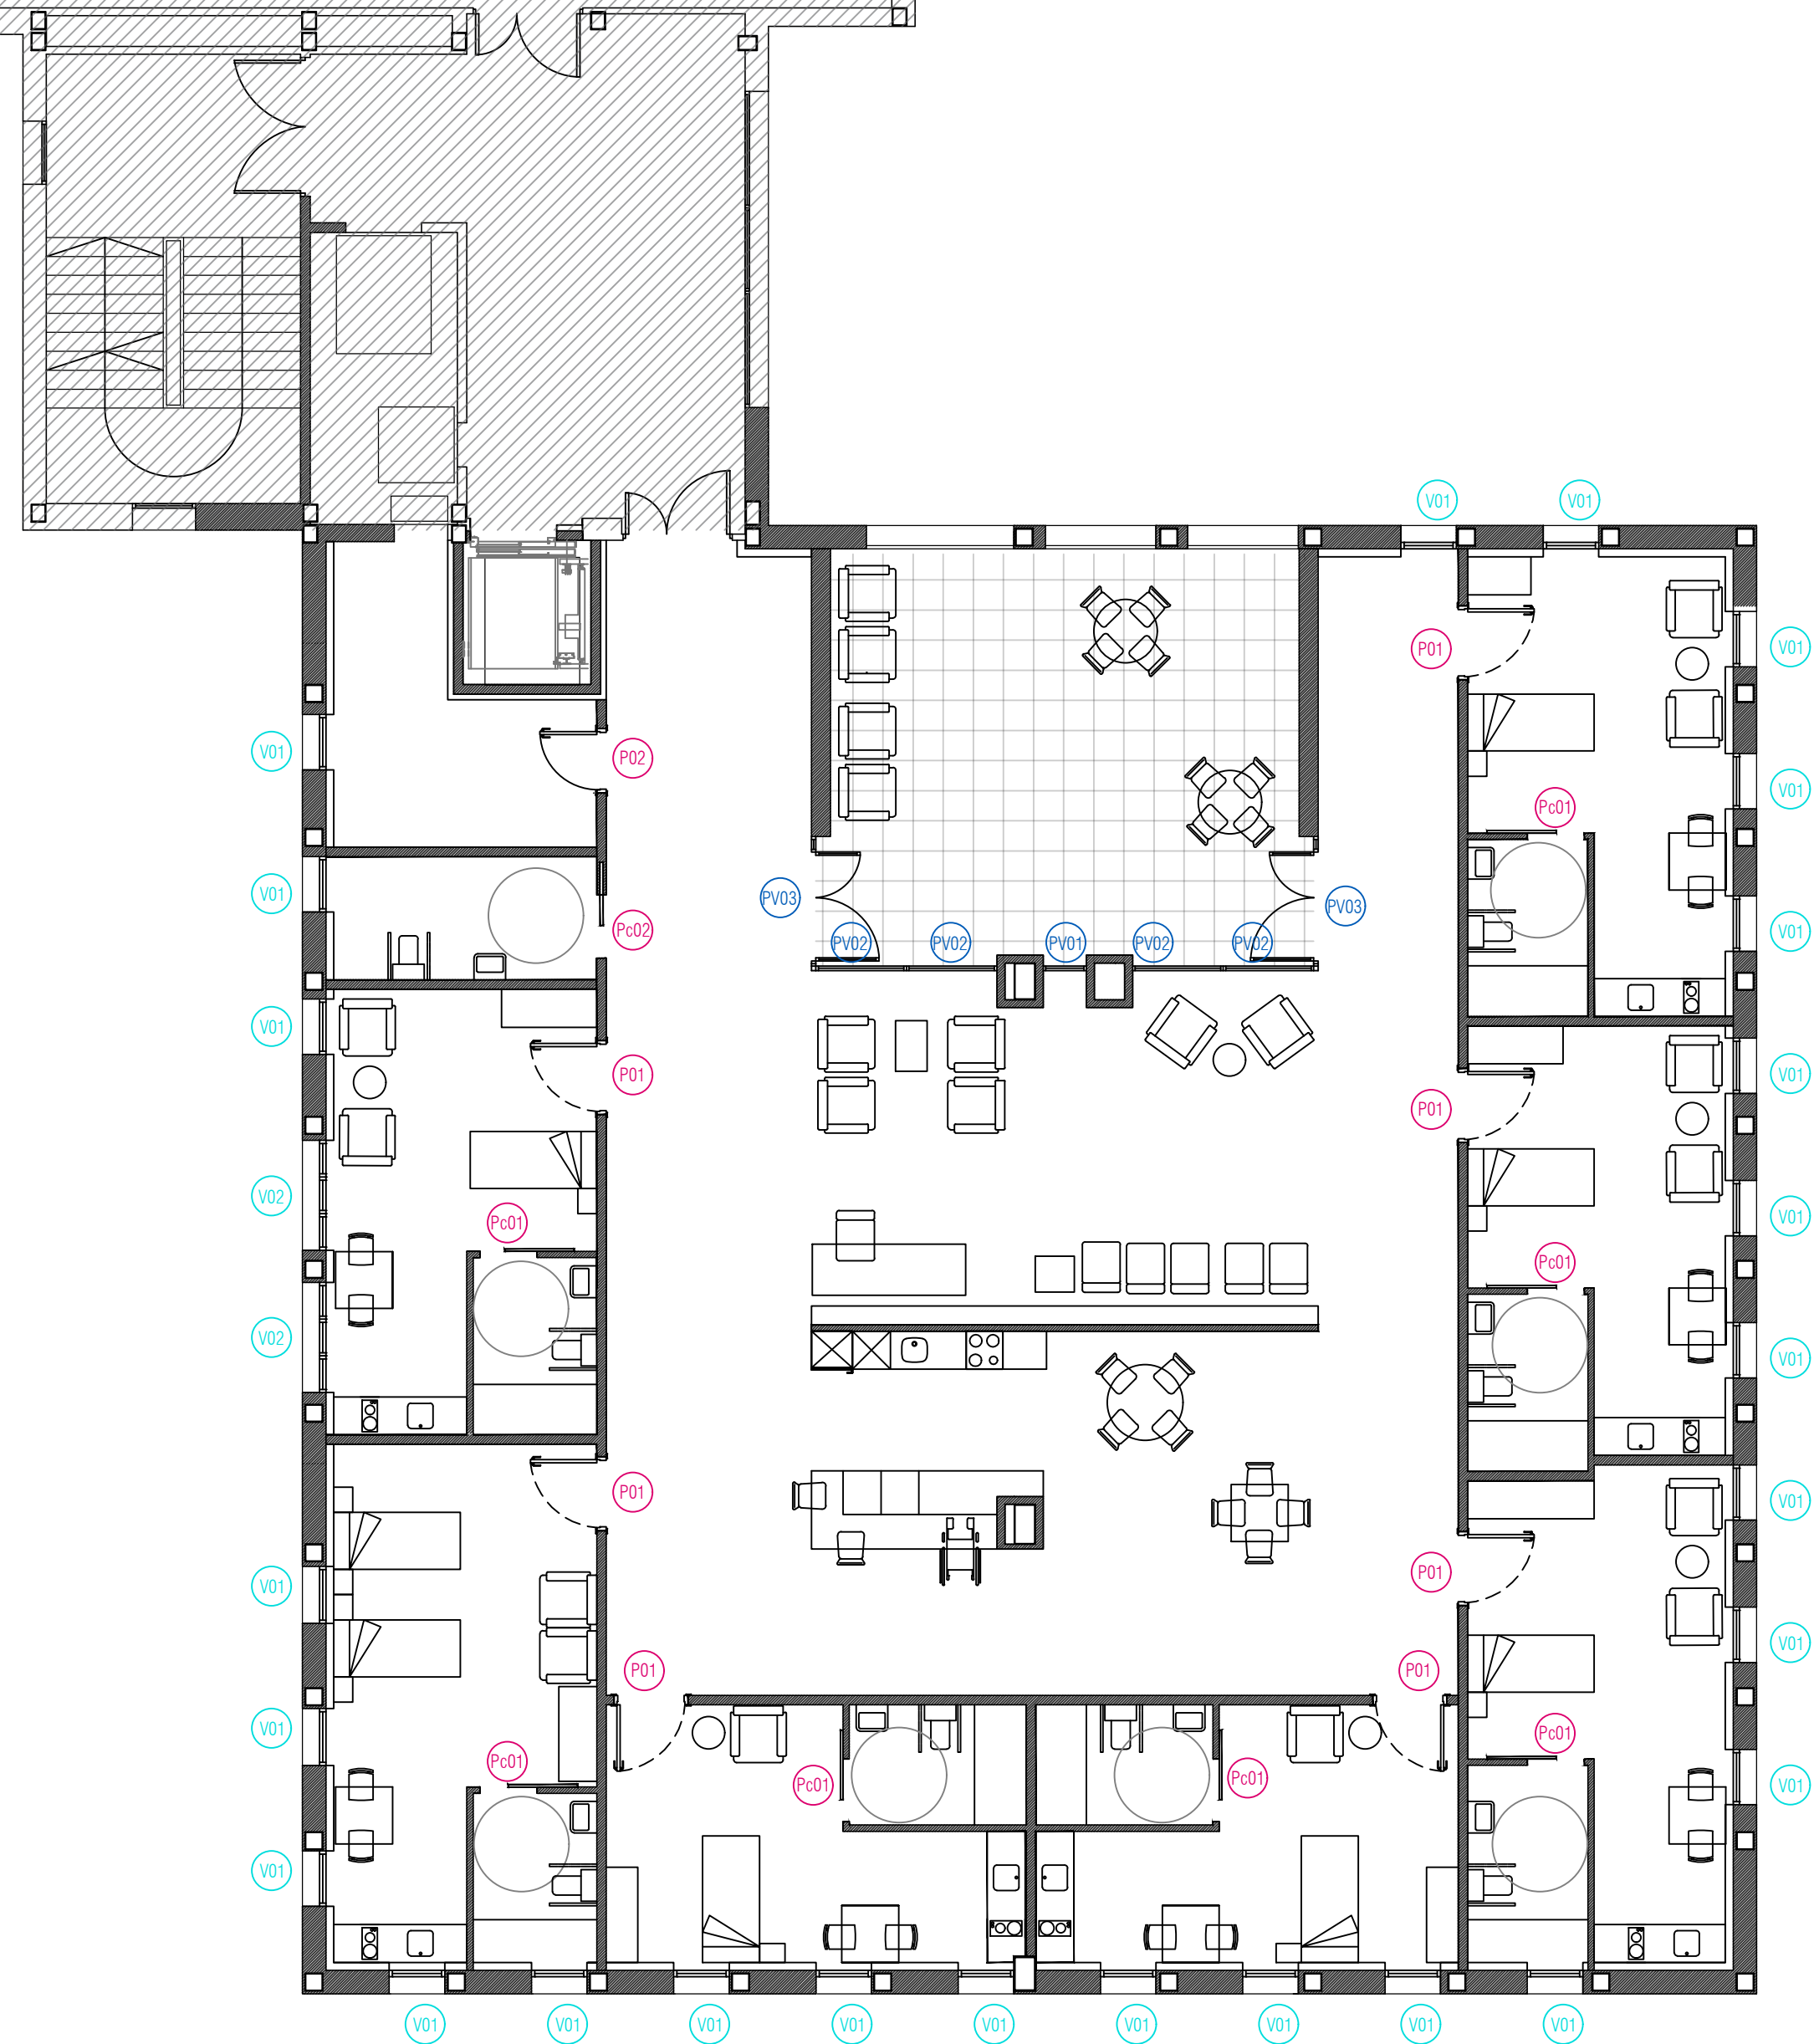

Proiektua / Proyecto
Oñatiko SAN MARTIN egoitza zaintza eredu berrira egokitzeko 1go Fasearen Proiektua
Propuesta de la Fase 1 para la adaptación de la residencia SAN MARTIN de Oñati al nuevo modelo de cuidado
Fasea / Fase
EJECUCIÓN PROIEKTUA / PROYECTO DE EJECUCIÓN
Kokapena / Emplazamiento
Martzelino Zelaia Kalea, 9, 20560 Oñati, Gipuzkoa

Planos / Plano
PROPOSATUTAKO EGOERA / ESTADO PROPUESTO
2. solairua eta xehetasunak - Arotzeria / Planta segunda y detalles - Carpintería
Eskala / Escala 1:100
Idazlea / Redactora
EUKENE LABAKA GARAMENDI
Eragilea / Promotor
Kalia
Data / Fecha
ABENDUA
2022
DICIEMBRE

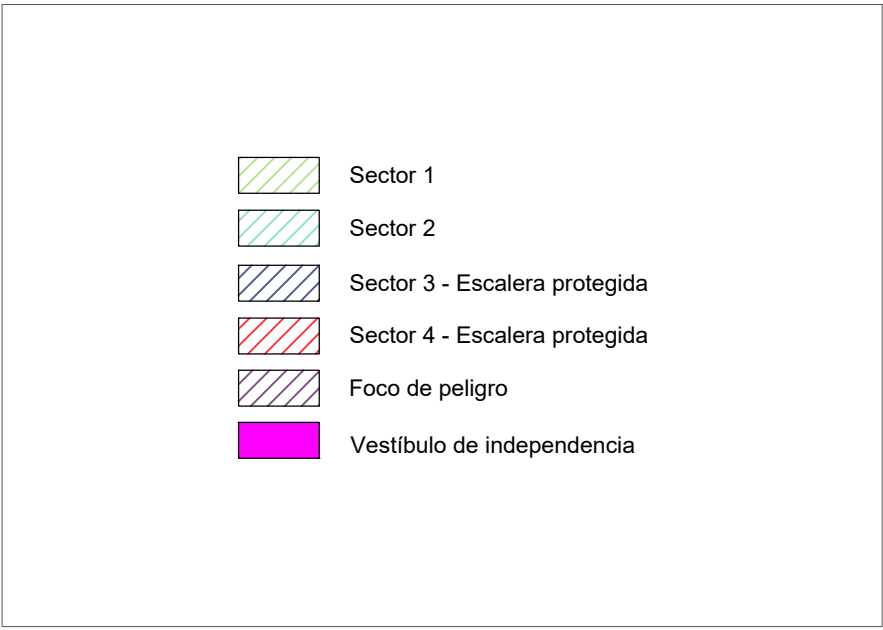

Plano / Plano PROPOSATUTAKO EGOERA / ESTADO PROPUESTO 2. solairua - Suteen aurkako basbasa / Planta segunda - Protección contra incendios		
Eskala / Escala 1:100		
Idazlea / Redactora EUKENE LABAKA GARAMENDI 	Eragilea / Promotor  Kabia 	Data / Fecha ABENDUA 2022 DICIEMBRE

EXEKUZIO PROIEKTUA / PROYECTO DE EJECUCIÓN

P DOKUMENTUA. PLANOAK / DOCUMENTO P. PLANOS

EGITURAK / ESTRUCTURAS

OÑATIKO SAN MARTIN EGOITZA ZAINZA EREDU BERRIRA EGOKITZEKO 1go FASEAREN PROIEKTUA

PROYECTO DE LA FASE 1 PARA LA ADAPTACIÓN DE LA RESIDENCIA SAN MARTIN DE OÑATI AL NUEVO MODELO DE CUIDADO

Sustatzailea / Promotor

KABIA FORU ORGANISMO AUTONOMOA

Egileak / Autores

Eukene Labaka Garamendi
Arkitektoa / Arquitecta

Data / Fecha

2022ko ABENDUA / DICIEMBRE de 2022

Laguntzaileak / Colaboradores


Susana Martinez Pérez
Ingeniero Industrial

EXP	G2022A1836	FECHA	13/01/2023
DATA			
CSV	E5E0C32258	Verificable en:	www.ccaan.org/verificacion
			www.ccaan.org/verificacion/egitagarria
VISADO			
BISATUA			
COAVN			
COLEGIO OFICIAL DE ARQUITECTOS VASCO-NAVARRO			
OÑATI			
ARQUITECTO			
ELABORADO			
GIPUZKOA			

P10

P11
P5

P4

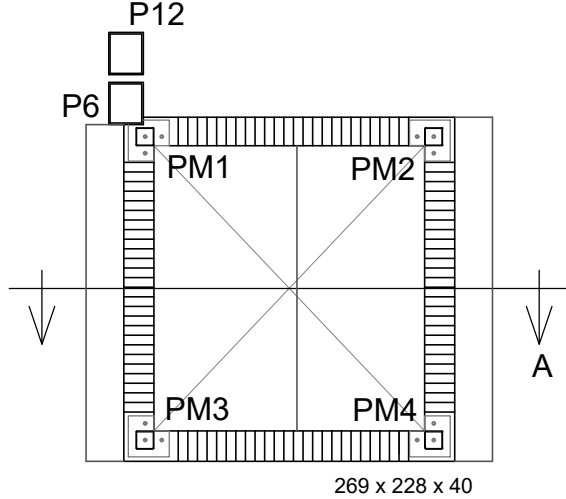

P13
P7

HORMIGON							
LOCALIZACION	TIPIFICACION	RESISTENCIA DE CALCULO	MIN.CONTENIDO CEMENTO	MAXIMA RELACION A/C	VALOR NOMINAL RECUBRIMIENTOS	NIVEL DE CONTROL	COEFICIENTE DE PONDERACION
Cimentacion: Zapatas-Muros	HA-25/B/20/XC2	16,6 N/mm ²	275 Kg	0,60	25 + 10 mm 70 + 10 mm s/terreno	ESTADISTICO	1,5
Estructura Interior	HA-25/F/20/XC1	16,6 N/mm ²	275 Kg	0,60	20 + 10 mm	ESTADISTICO	1,5
Estructura Exterior	HA-30/F/20/XC4	20,0 N/mm ²	300 Kg	0,55	25 + 10 mm	ESTADISTICO	1,5

ACERO					
LOCALIZACION	DESIGNACION	RESISTENCIA DE CALCULO	PRODUCTO CERTIFICACO	NIVEL DE CONTROL	COEFICIENTE DE PONDERACION
Todos los Elementos	B 500 S	435 N/mm ²	MARCA N / AENOR	NORMAL	1,15

EJECUCION		
TIPO DE ACCION	NIVEL DE CONTROL	COEFICIENTE DE PONDERACION
PERMANENTES	NORMAL	1,35
PERMANENTES DE VALOR NO CONSTANTE	NORMAL	1,50
VARIABLES	NORMAL	1,50


LONGITUD DE ANCLAJE [Lb]							LONGITUD DE SOLAPE	
BARRAS	ø8	ø10	ø12	ø16	ø20	ø25	- Longitud de solape para barras a compresión: Lb. - Longitud de solape para barras a tracción: · 1,4xLb si $\Delta > 10\varnothing$ · 2xLb si $\Delta \leq 10\varnothing$ Siendo Δ la distancia entre empalmes de barras. - Longitud de solape para mallas electrosoldadas: 1,7* Lb	
* Posición I	20 cm.	25 cm.	30 cm.	40 cm.	60 cm.	94 cm.		
** Posición II	29 cm.	36 cm.	43 cm.	58 cm.	84 cm.	132 cm.		
* Posición I: Mitad inferior de la sección o una distancia ≥ 30 cm de la cara superior de una capa de hormigonado. ** Posición II: Todos los demás casos.								

Para barras con anclaje en prolongación recta la longitud de anclaje será Lb.
Para barras con anclaje en patilla la longitud de anclaje será 0,7*Lb.


TENSIÓN ADMISIBLE ESTIMADA DEL TERRENO : 0,1 MPa

ARRANQUE PILARES PM1, PM2, PM3 Y PM4


Cotas en mm.
Escala 1/10

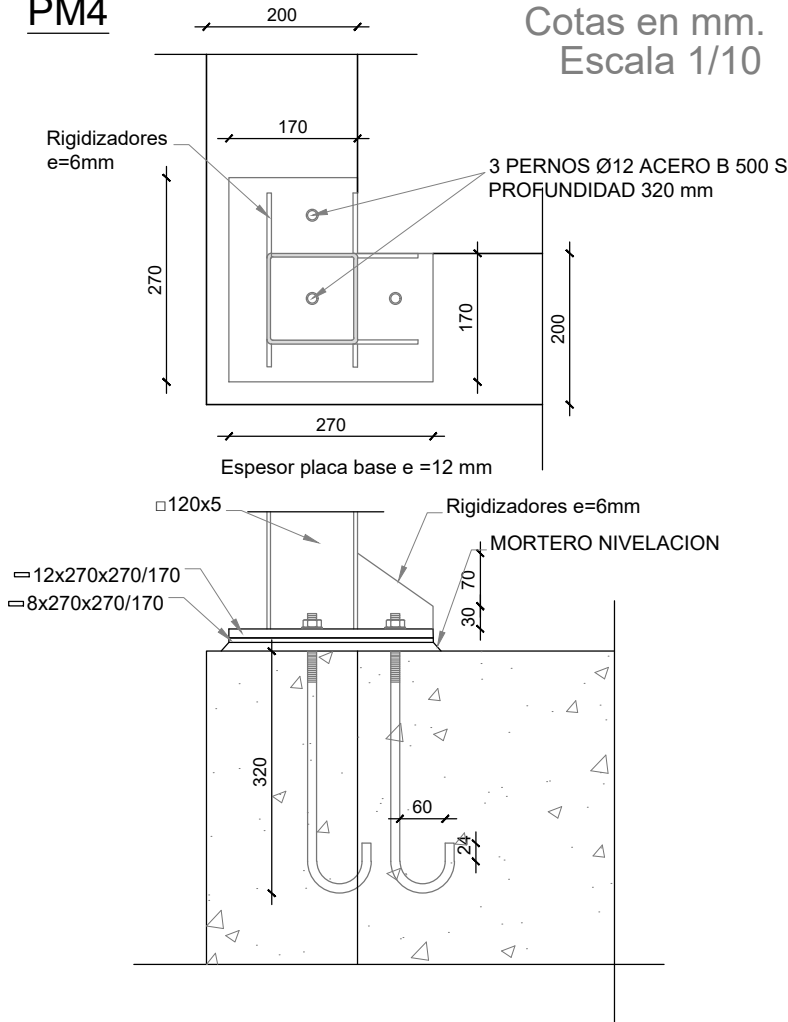

SECCION A-A
Escala 1/25

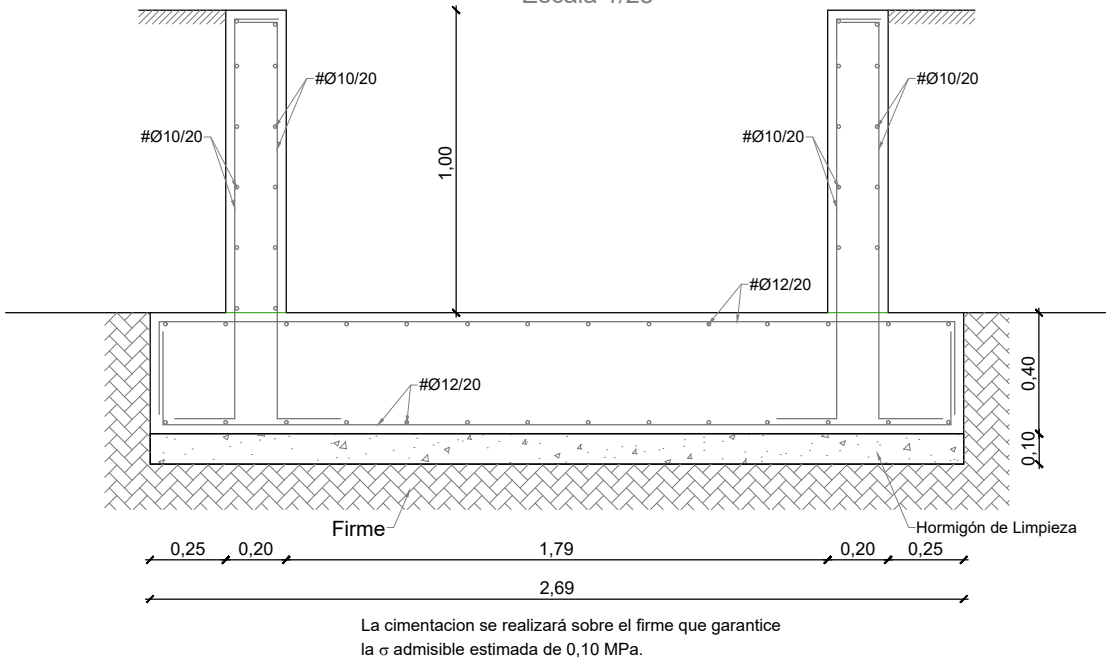

DEFINICION TIPO DE SOLDADURA

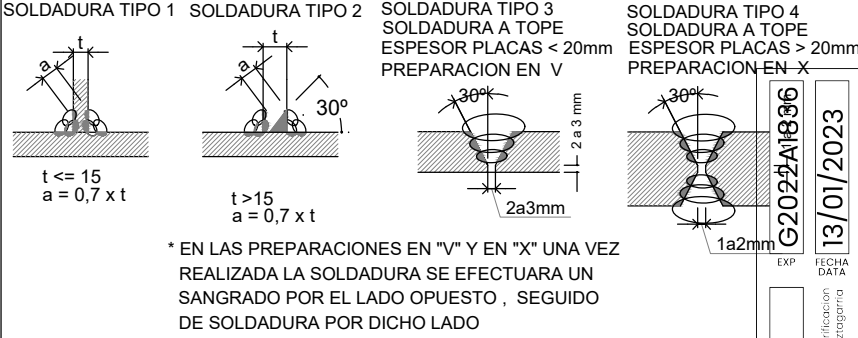

NOTA: - ACERO PERFILES Y CHAPAS: S-275

Proiektua / Proyecto
Oñatiko SAN MARTIN egoitza zaintza eredu berrira egokitzeko 1go Fasearen Proiektua
Proyecto de la Fase 1 para la adaptación de la residencia SAN MARTIN de Oñati al nuevo modelo de cuidado

Fasea / Fase
EXEKUZIO PROIEKTUA / PROYECTO DE EJECUCIÓN

Kokapena / Emplazamiento
Martzelino Zelaia Kalea, 9, 20560 Oñati, Gipuzkoa

Planoa / Plano
PROPOSATUTAKO EGOERA / ESTADO PROPUESTO
Igogailuaren egitura - Zimentazioa / Estructura ascensor - Cimentación

Eskala / Escala Batzuk / Varios


Idazlea / Redactora
EUKENE LABAKA GARAMENDI

Eragilea / Promotor
Kabia


Data / Fecha
ABENDUA
2022
DICIEMBRE

E
01


EXP. FECHA DATA
G2022A1836
13/01/2023
E5E0C32258
VISADO BISATUA
COLLEJO OFICIAL
VERIFICACION
EUSKAL HERRIKO
ARKITEKTEN
ELABORATUA
GIPUZKOA

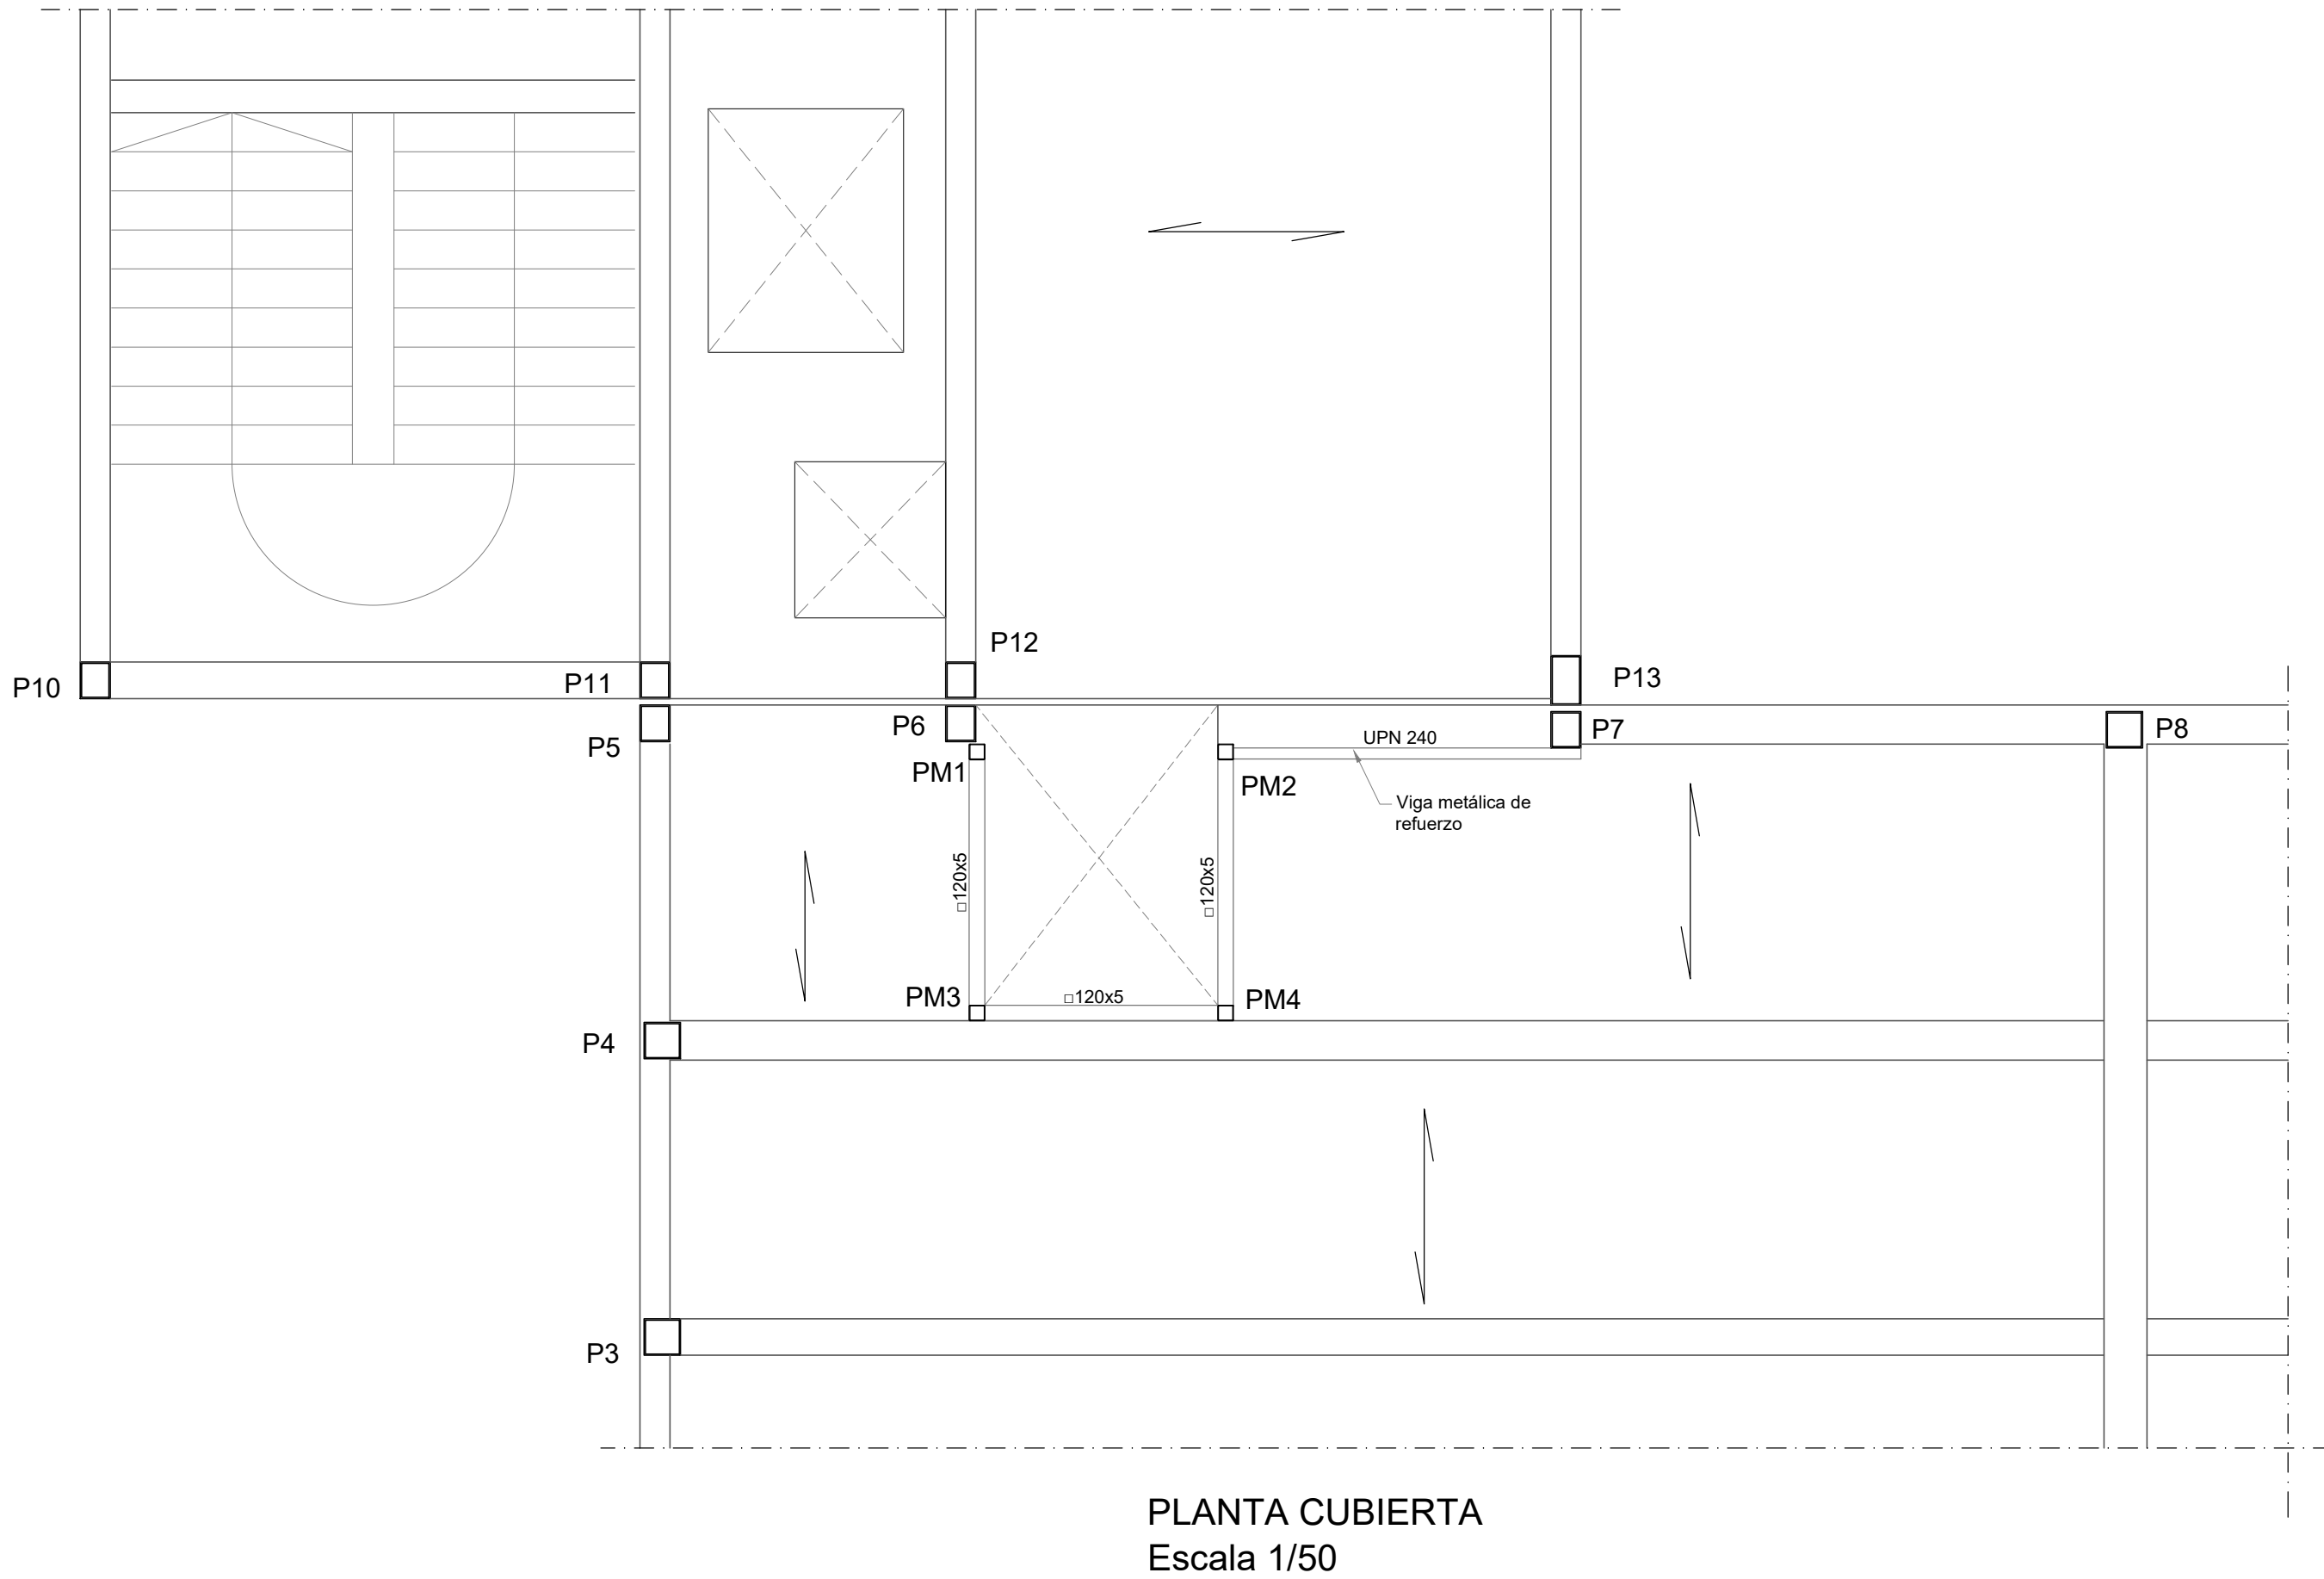

DETALLE UNION VIGA UPN240 CON PILAR P7
Escala 1/10 Cotas en mm.

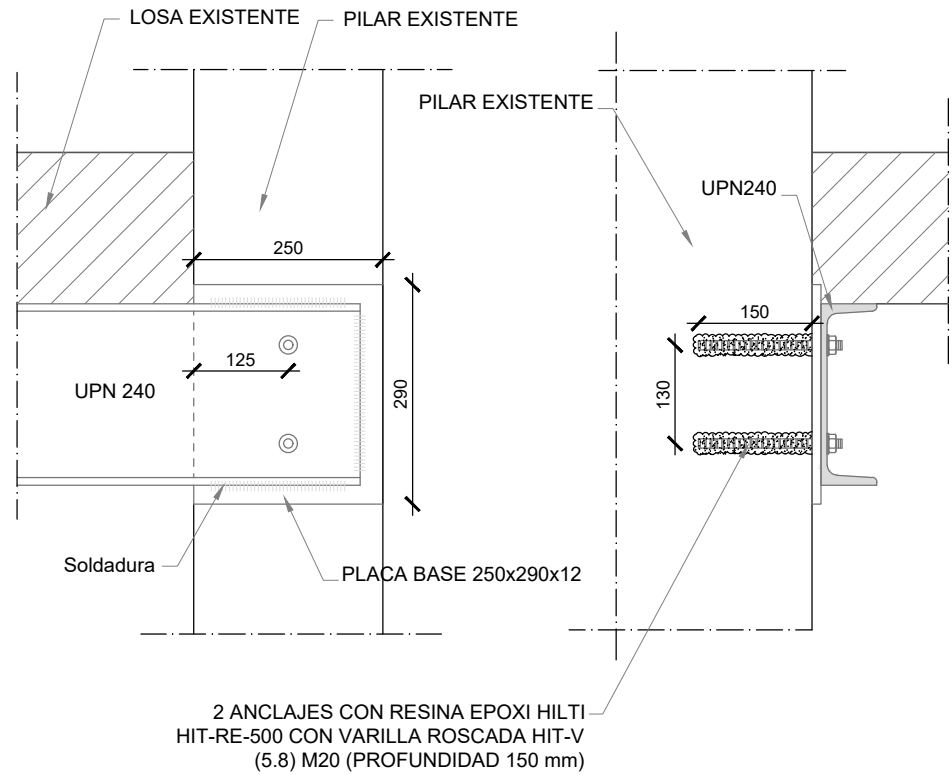


DEFINICION TIPO DE SOLDADURA

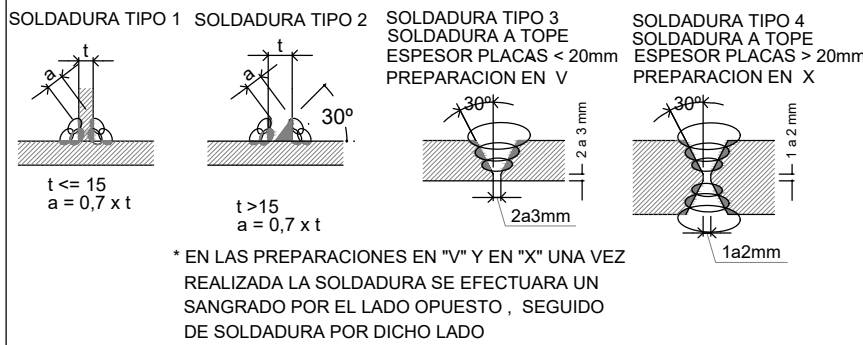

NOTA: - ACERO PERFILES Y CHAPAS: S-275

UNION PILARES PM1,PM2,PM3,PM4 A
LOSA DE PLANTA EXISTENTE
Escala 1/10 Cotas en mm.

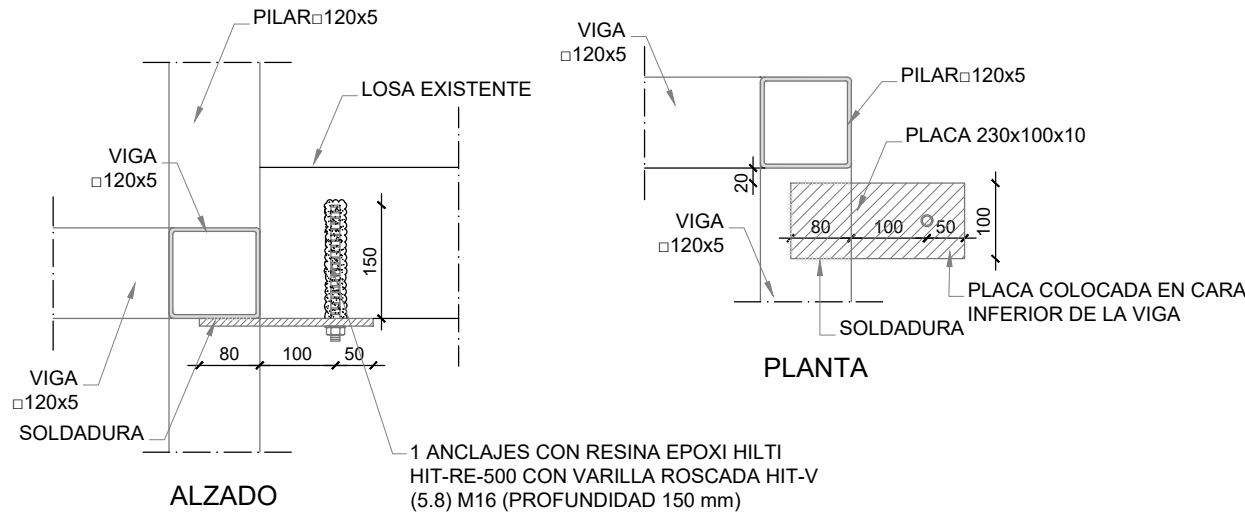

Proiektua / Proyecto
Oñatiko SAN MARTIN egoitza zaintza eredu berrira egokitzeko 1go Fasearen Proiektua
-
Proyecto de la Fase 1 para la adaptación de la residencia SAN MARTIN de Oñati al nuevo modelo de cuidado

Fasea / Fase
EXEKUZIO PROIEKTUA / PROYECTO DE EJECUCIÓN


Kokapena / Emplazamiento
Martzelino Zelaia Kalea, 9, 20560 Oñati, Gipuzkoa

Planoa / Plano
PROPOSATUTAKO EGOERA / ESTADO PROPUESTO
Igogailuaren egitura - Estalkia / Estructura ascensor - Cubierta
Eskala / Escala Batzuk / Varios

Idazlea / Redactora
EUKENE LABAKA GARAMENDI


Eragilea / Promotor
Kabia

Data / Fecha
ABENDUA
2022
DICIEMBRE

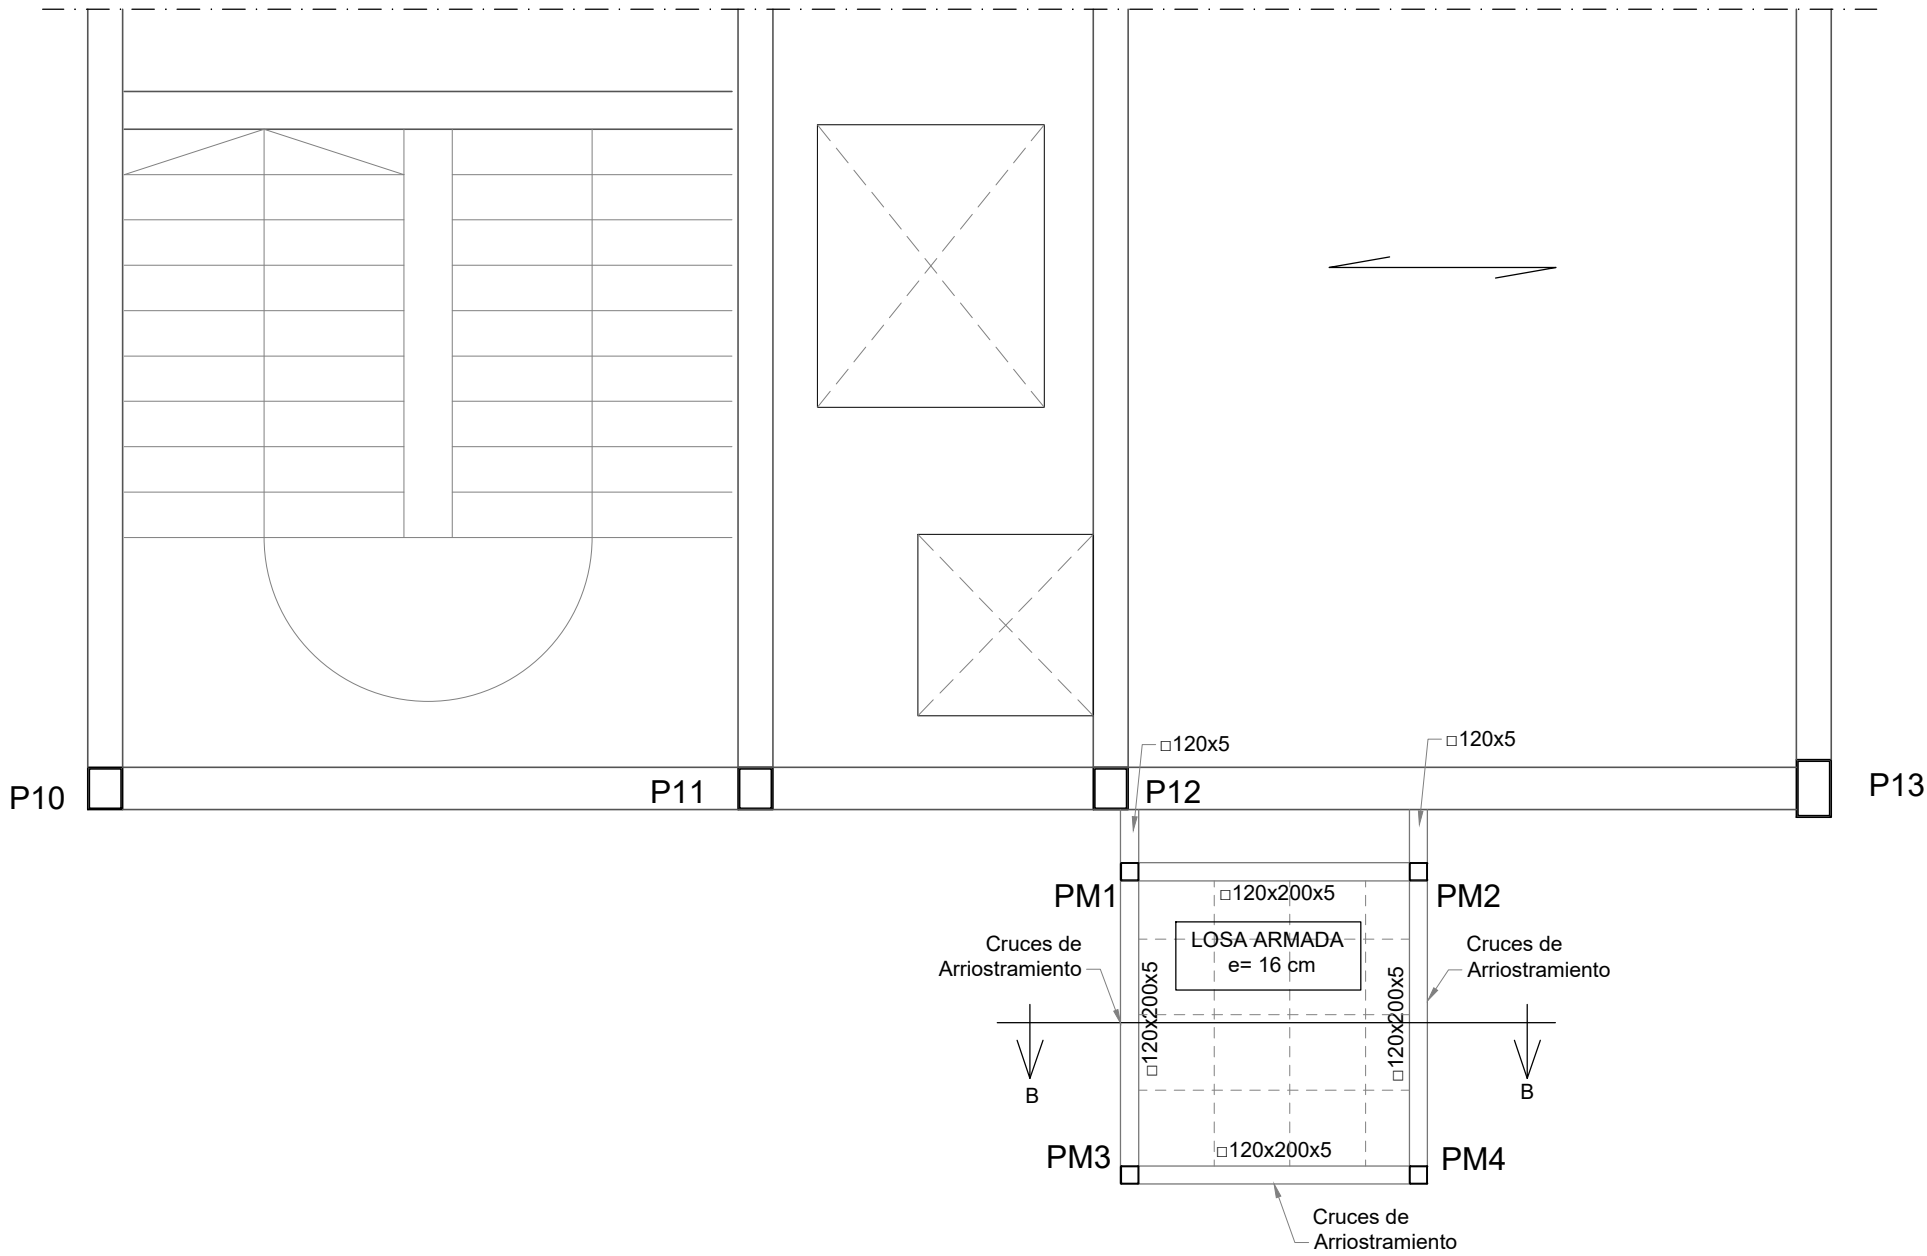


PLANTA QUINTA
Escala 1/50


UNION VIGAS METÁLICAS CON VIGA DE HORMIGÓN DE EDIFICIO CONTIGUO
(JUNTA DE DILATACIÓN)
Escala 1/10

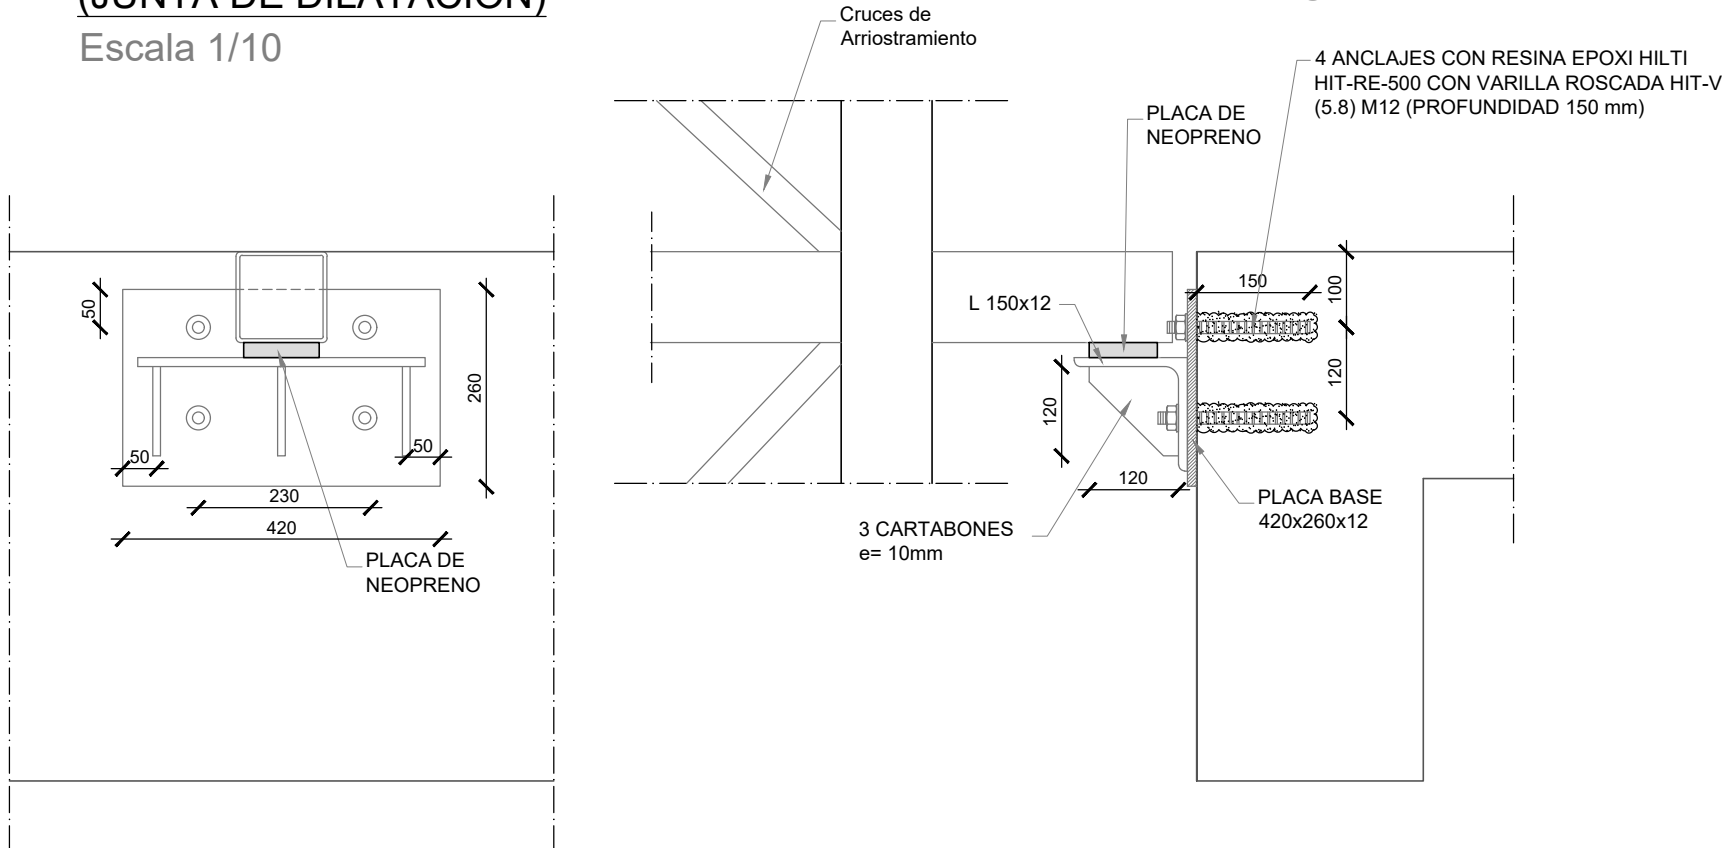

SECCION B-B
Escala 1/10 Cotas en mm.

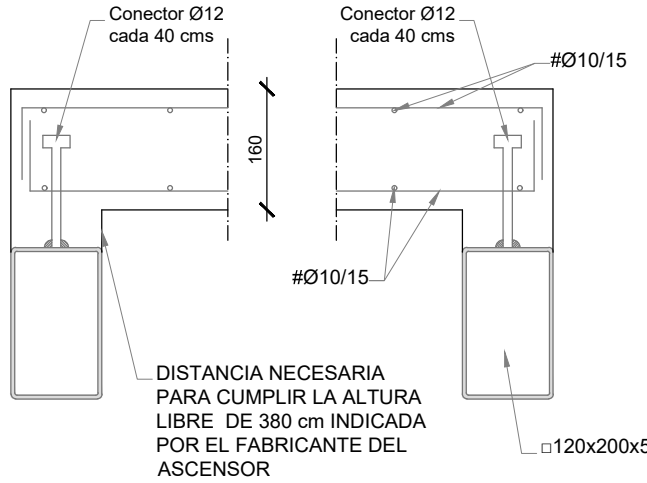

DEFINICION TIPO DE SOLDADURA

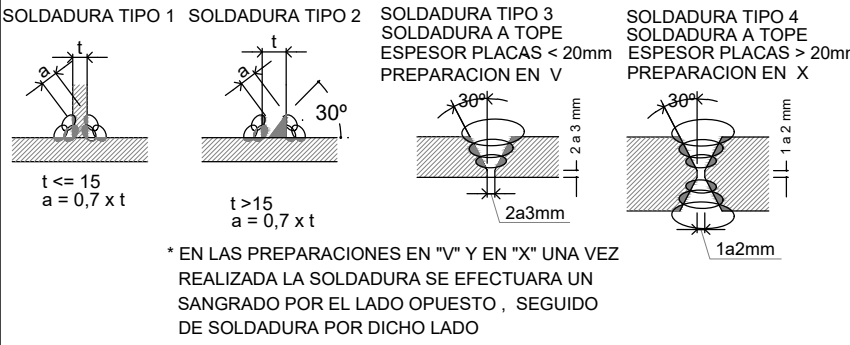

NOTA: - ACERO PERFILES Y CHAPAS: S-275

Proiektua / Proyecto
Oñatiko SAN MARTIN egoitza zaintza eredu berrira egokitzeko 1go Fasearen Proiektua
- Proyecto de la Fase 1 para la adaptación de la residencia SAN MARTIN de Oñati al nuevo modelo de cuidado
Fasea / Fase
EXEKUZIO PROIEKTUA / PROYECTO DE EJECUCIÓN
Kokapena / Emplazamiento
Martzelino Zelaia Kalea, 9, 20560 Oñati, Gipuzkoa

Planoa / Plano
PROPOSATUTAKO EGOERA / ESTADO PROPUESTO
Igogailuaren egitura - 5. solairua / Estructura ascensor - 5ª planta
Eskala / Escala Batzuk / Varios


Idazlea / Redactora
EUKENE LABAKA GARAMENDI

Eragilea / Promotor
Kabia


Data / Fecha
ABENDUA
2022
DICIEMBRE

E
05


E5E0C32258
G2022A1836
13/01/2023
VISADO
BISATUA

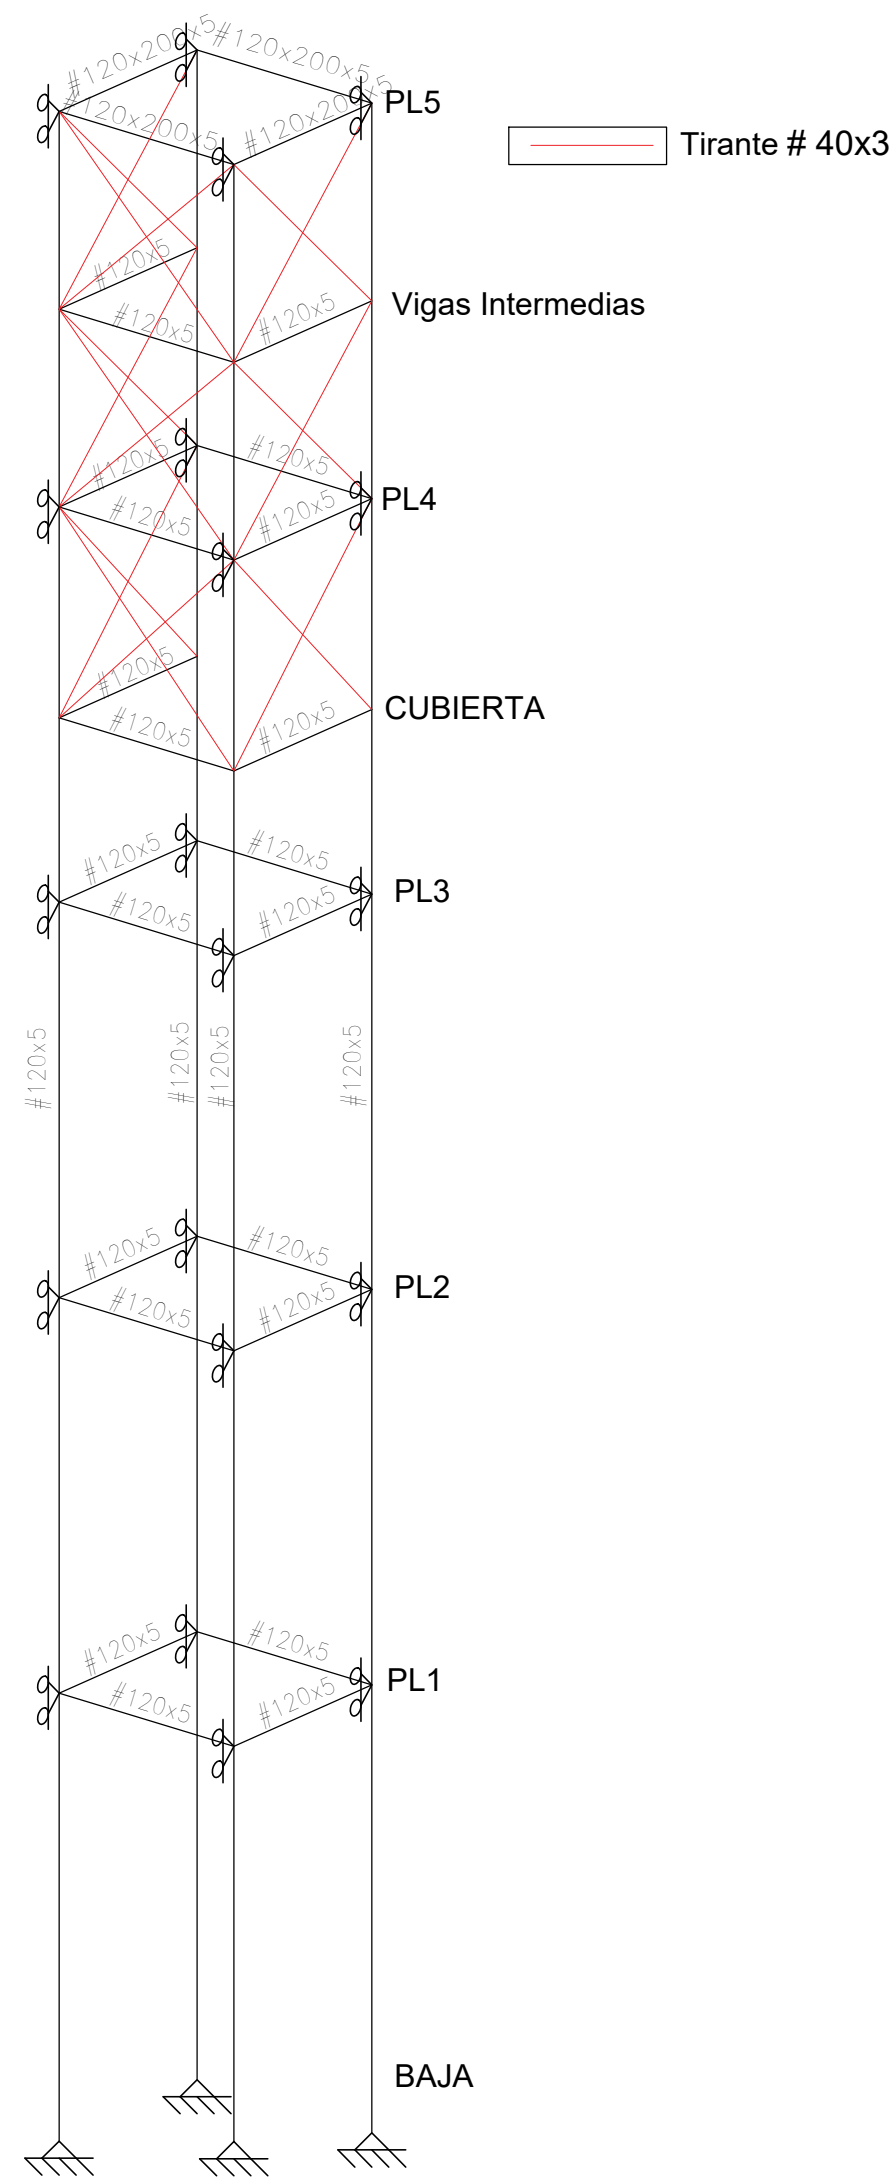

ESQUEMA ESTRUCTURA 3D

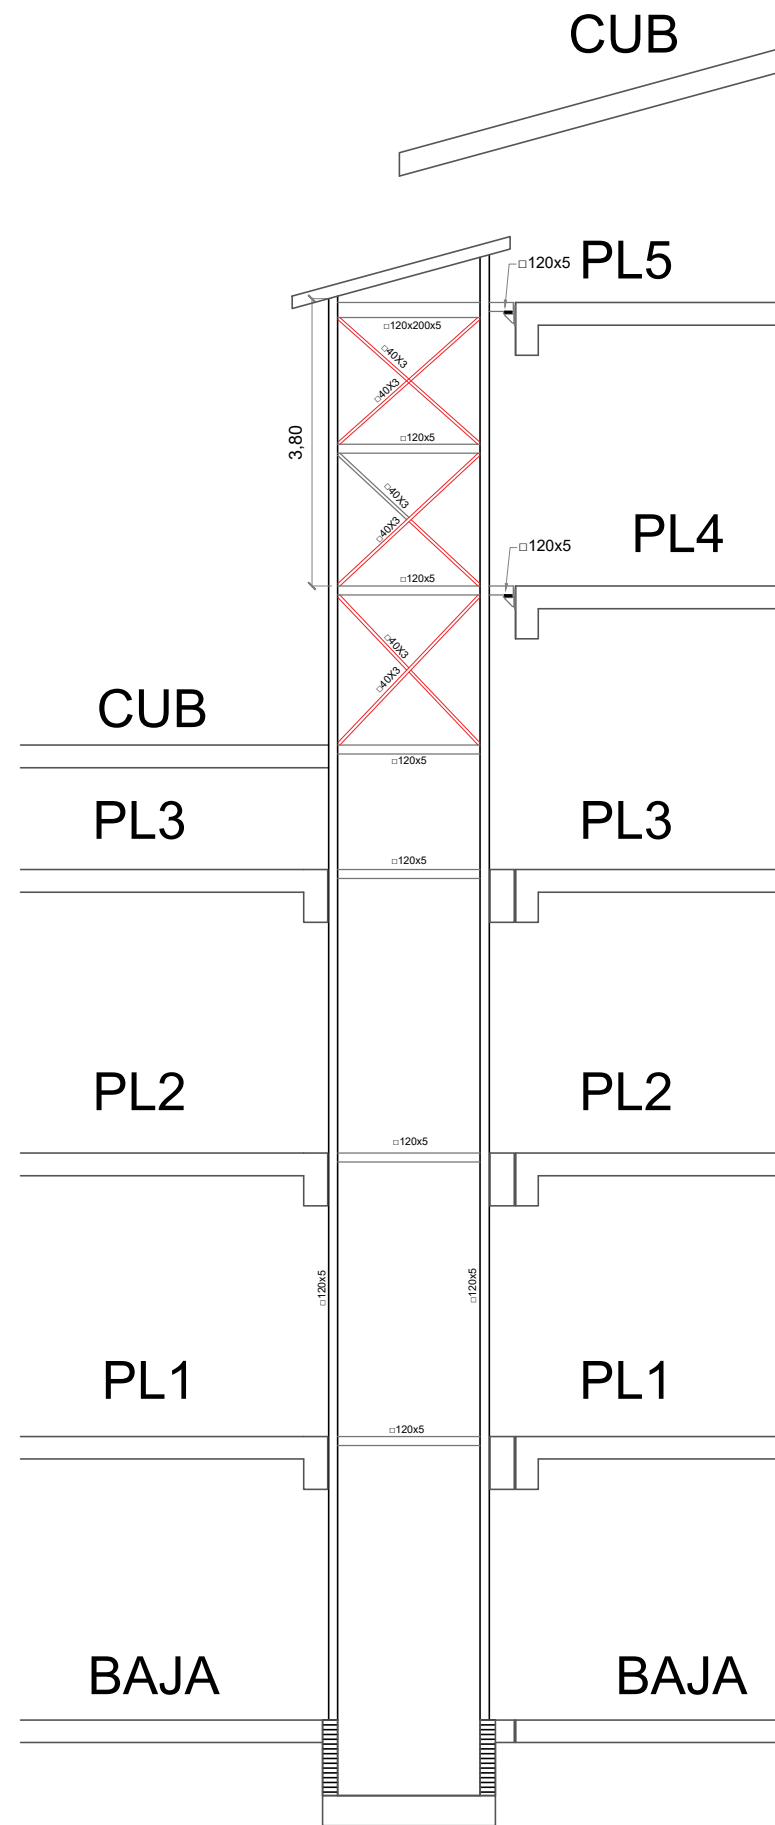

SECCIÓN
Escala 1/100

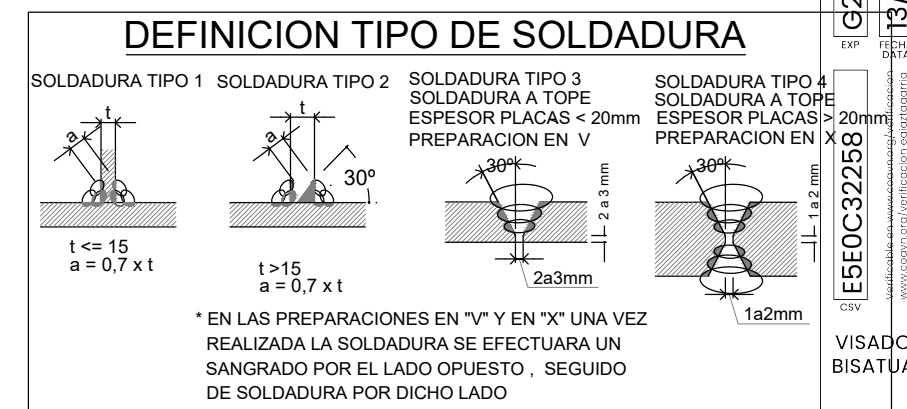

NOTA: - ACERO PERFILES Y CHAPAS: S-275

Proiektua / Proyecto
Oñatiko SAN MARTIN egoitza zaintza eredu berrira egokitzeko 1go Fasearen Proiektua
-
Proyecto de la Fase 1 para la adaptación de la residencia SAN MARTIN de Oñati al nuevo modelo de cuidado

Fasea / Fase
EXEKUZIO PROIEKTUA / PROYECTO DE EJECUCIÓN

Kokapena / Emplazamiento
Martzelino Zelaia Kalea, 9, 20560 Oñati, Gipuzkoa

Planoa / Plano
PROPOSATUTAKO EGOERA / ESTADO PROPUESTO
Igogailuaren egitura - Ebaketa eta eskema / Estructura ascensor - Sección y esquema
Eskala / Escala 1:100

Idazlea / Redactora
EUKENE LABAKA GARAMENDI

Eragilea / Promotor
Kabia

Data / Fecha
ABENDUA
2022
DICIEMBRE

E
06

EXEKUZIO PROIEKTUA / PROYECTO DE EJECUCIÓN

P DOKUMENTUA. PLANOAK / DOCUMENTO P. PLANOS

INSTALAKUNTZAK / INSTALACIONES

OÑATIKO SAN MARTIN EGOITZA ZAINZTA EREDU BERRIRA EGOKITZEKO 1go FASEAREN PROIEKTUA

PROYECTO DE LA FASE 1 PARA LA ADAPTACIÓN DE LA RESIDENCIA SAN MARTIN DE OÑATI AL NUEVO MODELO DE CUIDADO

Sustatzailea / Promotor

KABIA FORU ORGANISMO AUTONOMOA

Egileak / Autores

Eukene Labaka Garamendi
Arkitektoa / Arquitecta



Data / Fecha

2022ko ABENDUA / DICIEMBRE de 2022

Laguntzaileak / Colaboradores

Susana Martinez Pérez
Ingeniero Industrial

EXP	G2022A1836	FECHA	13/01/2023
CSV	E5E0D32258	Verificable en: www.ccaan.org/verificacion www.ccaan.org/verificacion	
VISADO BISATUA			
COLEGIO OFICIAL DE ARQUITECTOS VASCO-NAVARRO URKINTEK ARKITEKTOK ELKARSO OFIZIALA GIPUZKOA			

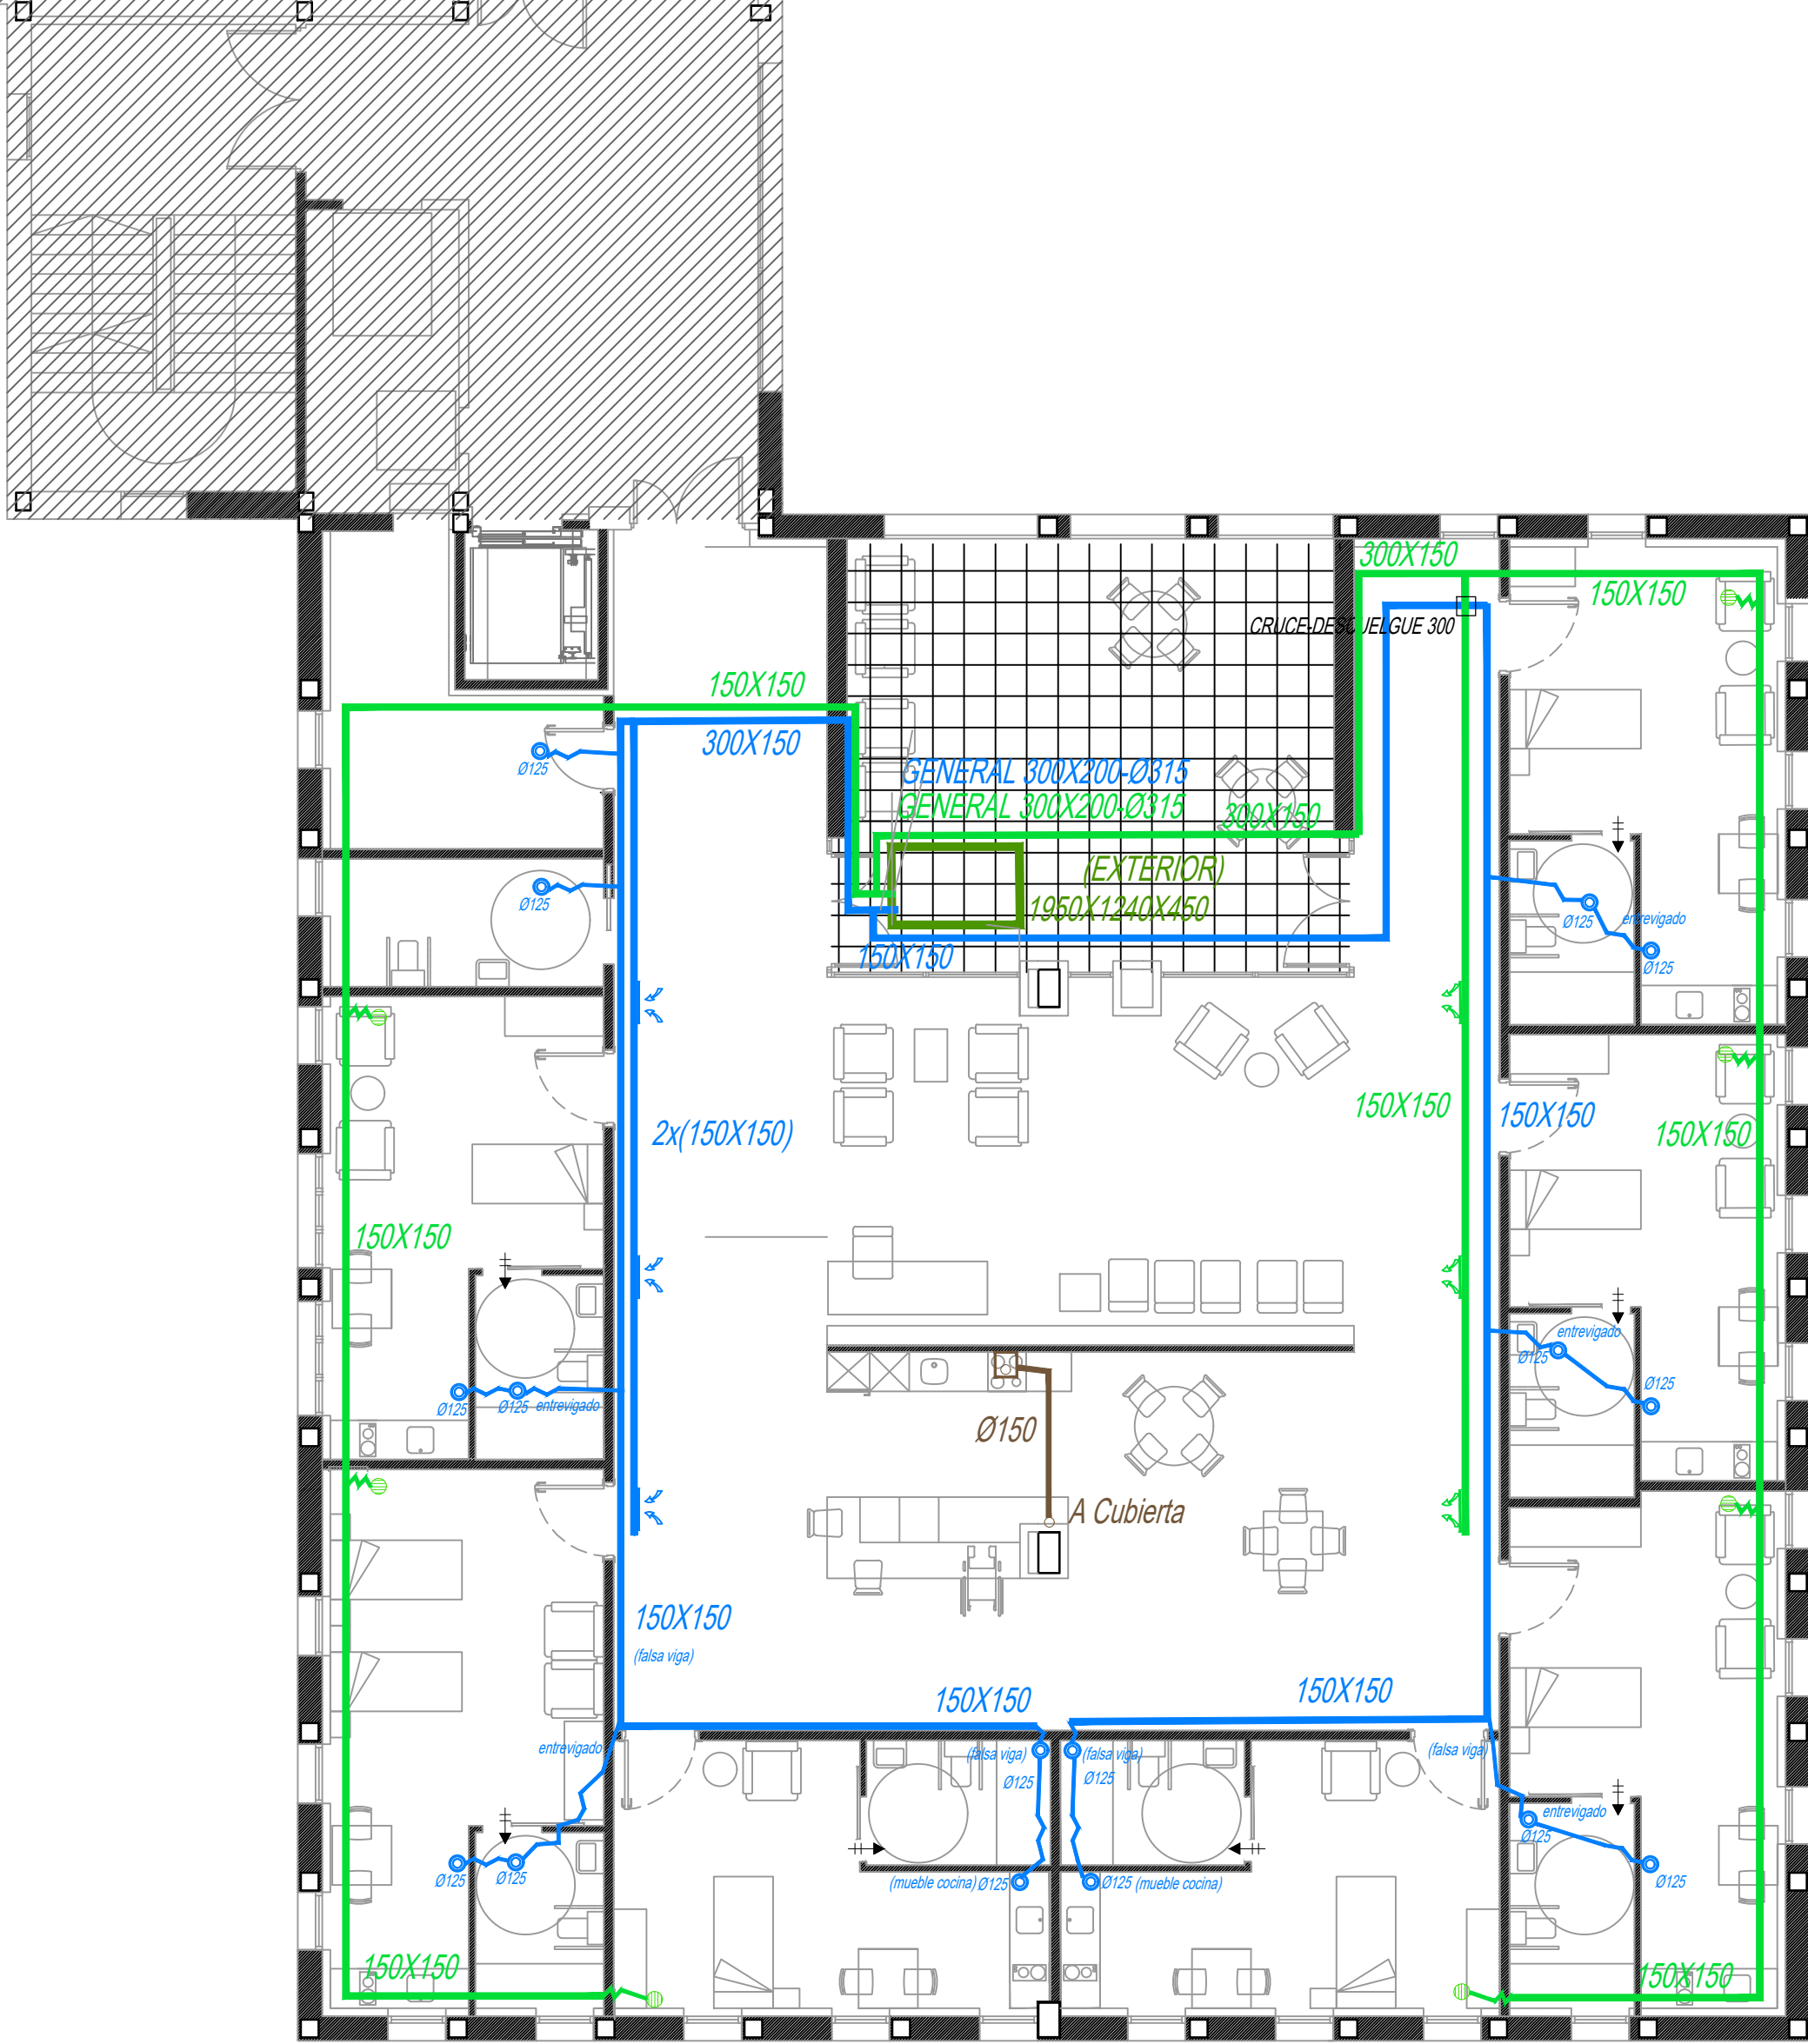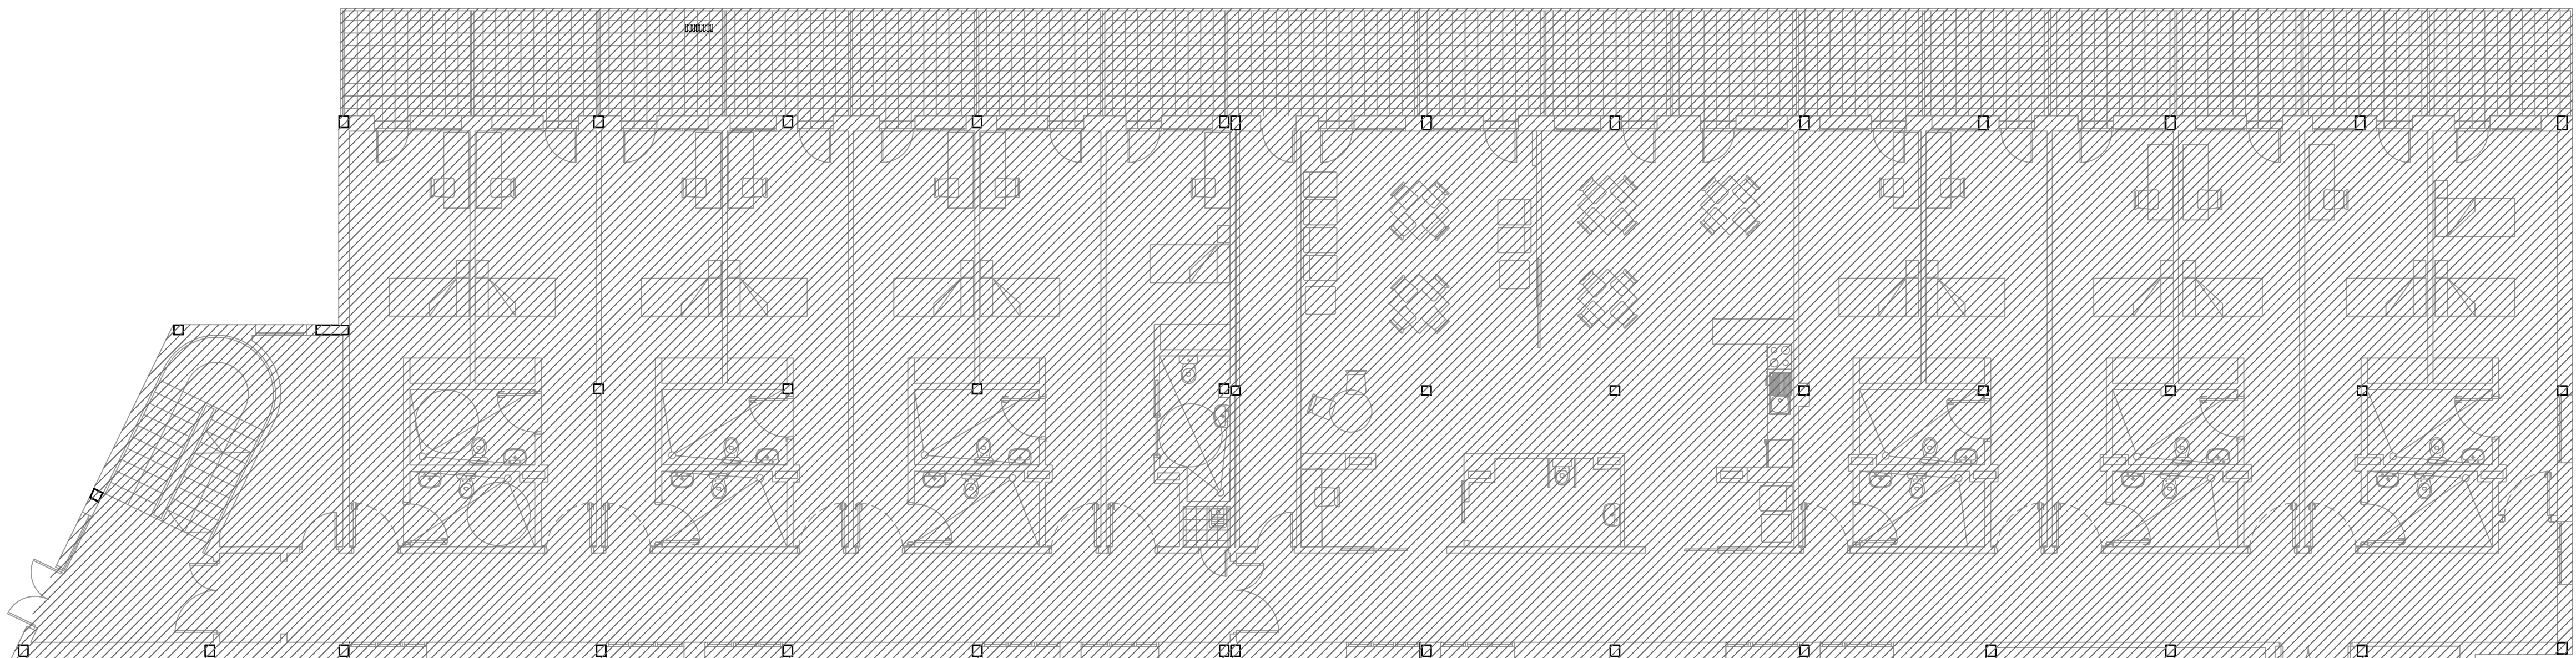

- RECUPERADOR DE AIRE
R-CADB-HE-D 16 LH ECOWAT (1950X1240XH:450)
 - CONDUCTO CAMPANA EXTRACTORA A CUBIERTA Ø150mm
 - CONDUCTO DE IMP./EXT. (CLIMAVER NETO)
 - CONDUCTOS SAL/ENT. EXTERIOR CHAPA GALVANIZADA
 - CONDUCTO EXT./IMP. SUPERFLEXIBLE AISLADO
AC.GALVANIZADO IMP./EXT. Ø125mm
 - LMT+SP 400X100MARCO 24 - CON REGULADOR
 - LMT+SP 400X100MARCO 24 - CON REGULADOR
 - DIFUSOR IMP./EXT. DSO(O) Ø150 - CON REGULADOR
 - BOCA DE EXTRACCIÓN BWC-N Ø150-CON REGULADOR
 - PASO DE AIRE
- SE DEJARÁ EN SOBREPRESIÓN TODAS LAS ESTANCIAS MENOS LOS
2 ASESOS Y ALMACÉN EN LOS QUE SOLO SE EXTRAE. PARA EVITAR ASÍ
POSIBLE TRANSFERENCIA DE OLORES.
- LAS REJILLAS EN LAS HABITACIONES SE DISPONDRÁN TAL QUE PRIME
EL CONFORT, ES DECIR LA IMPULSIÓN NO DEBE DISPONERSE EN LA
ZONA DEL CABECERO DE LA CAMA.

Proiektua / Proyecto
Oñatiko SAN MARTIN egoitza zaintza eredu berrira egokitzeko 1go Fasearen Proiektua

Proyecto de la Fase 1 para la adaptación de la residencia SAN MARTIN de Oñati al nuevo
modelo de cuidado

Fasea / Fase
EXEKUZIO PROIEKTUA / PROYECTO DE EJECUCIÓN

Kokapena / Emplazamiento
Martzelino Zelaia Kalea, 9, 20560 Oñati, Gipuzkoa


Planos / Plano
PROPOSATUTAKO EGOERA / ESTADO PROPUESTO
2. solairua - Alcantarara / Planta segunda - Ventilación

Eskala / Escala 1:100



Idazlea / Redactora
EUKENE LABAKA GARAMENDI

Eragilea / Promotor
Kalia

Data / Fecha
ABENDUA
2022
DICIEMBRE


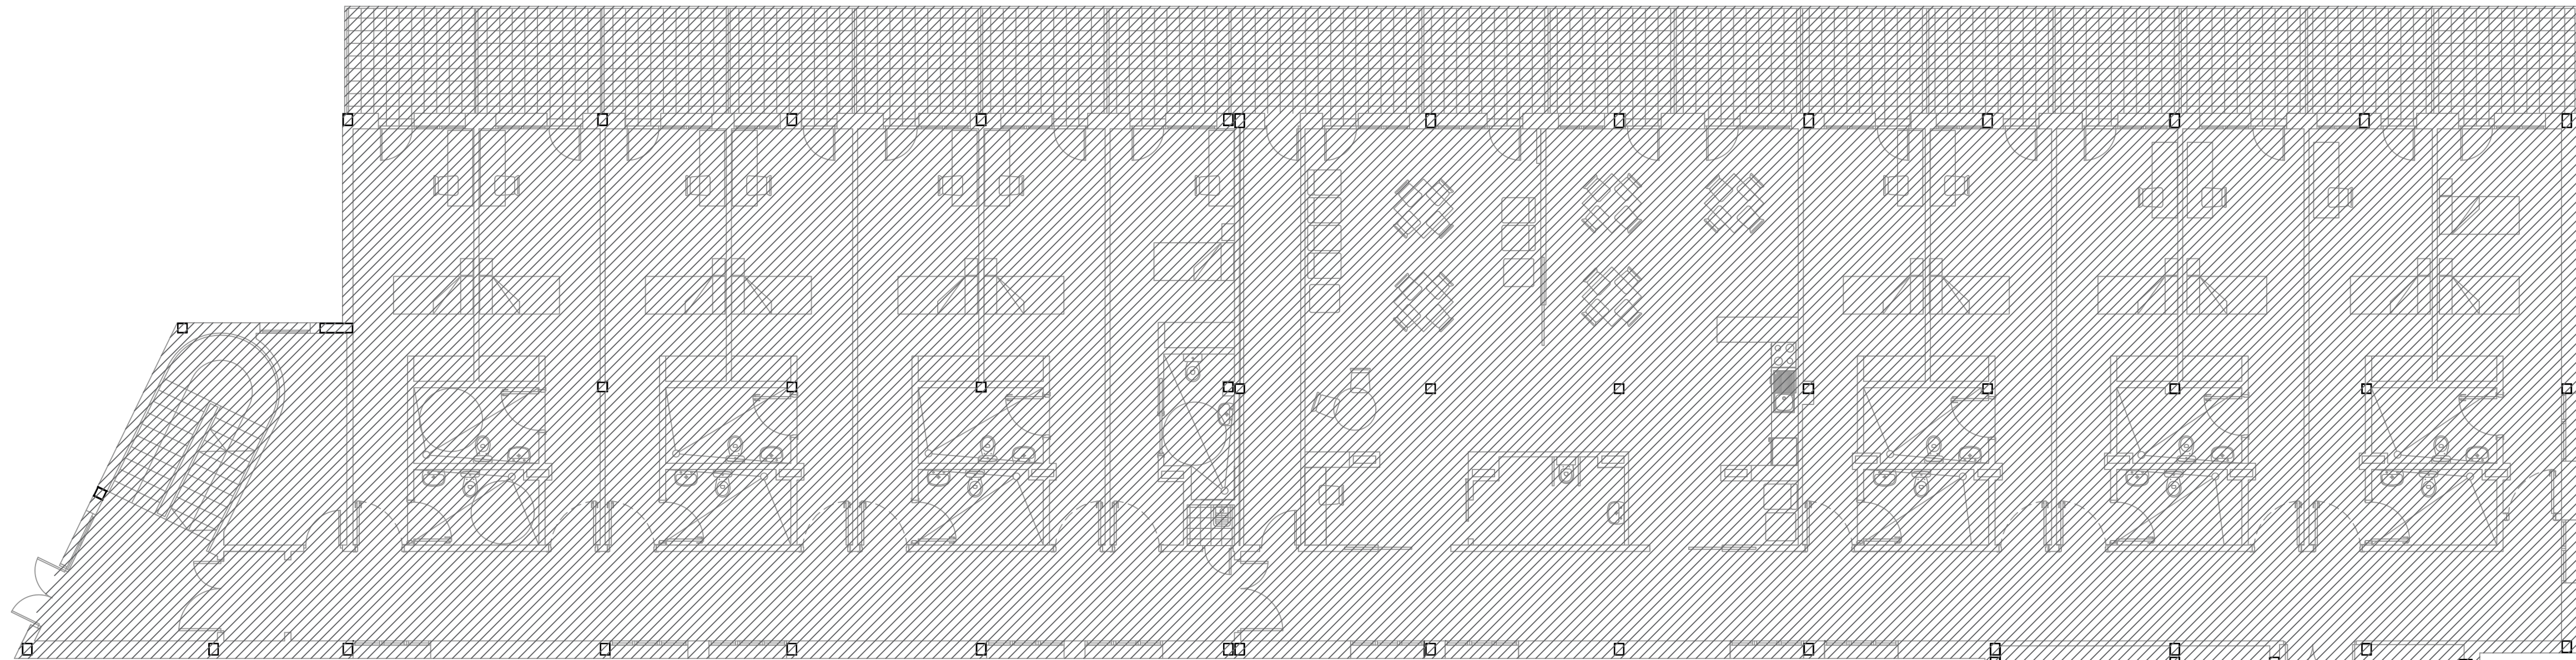


1. SOLAIRUA / PLANTA 1º

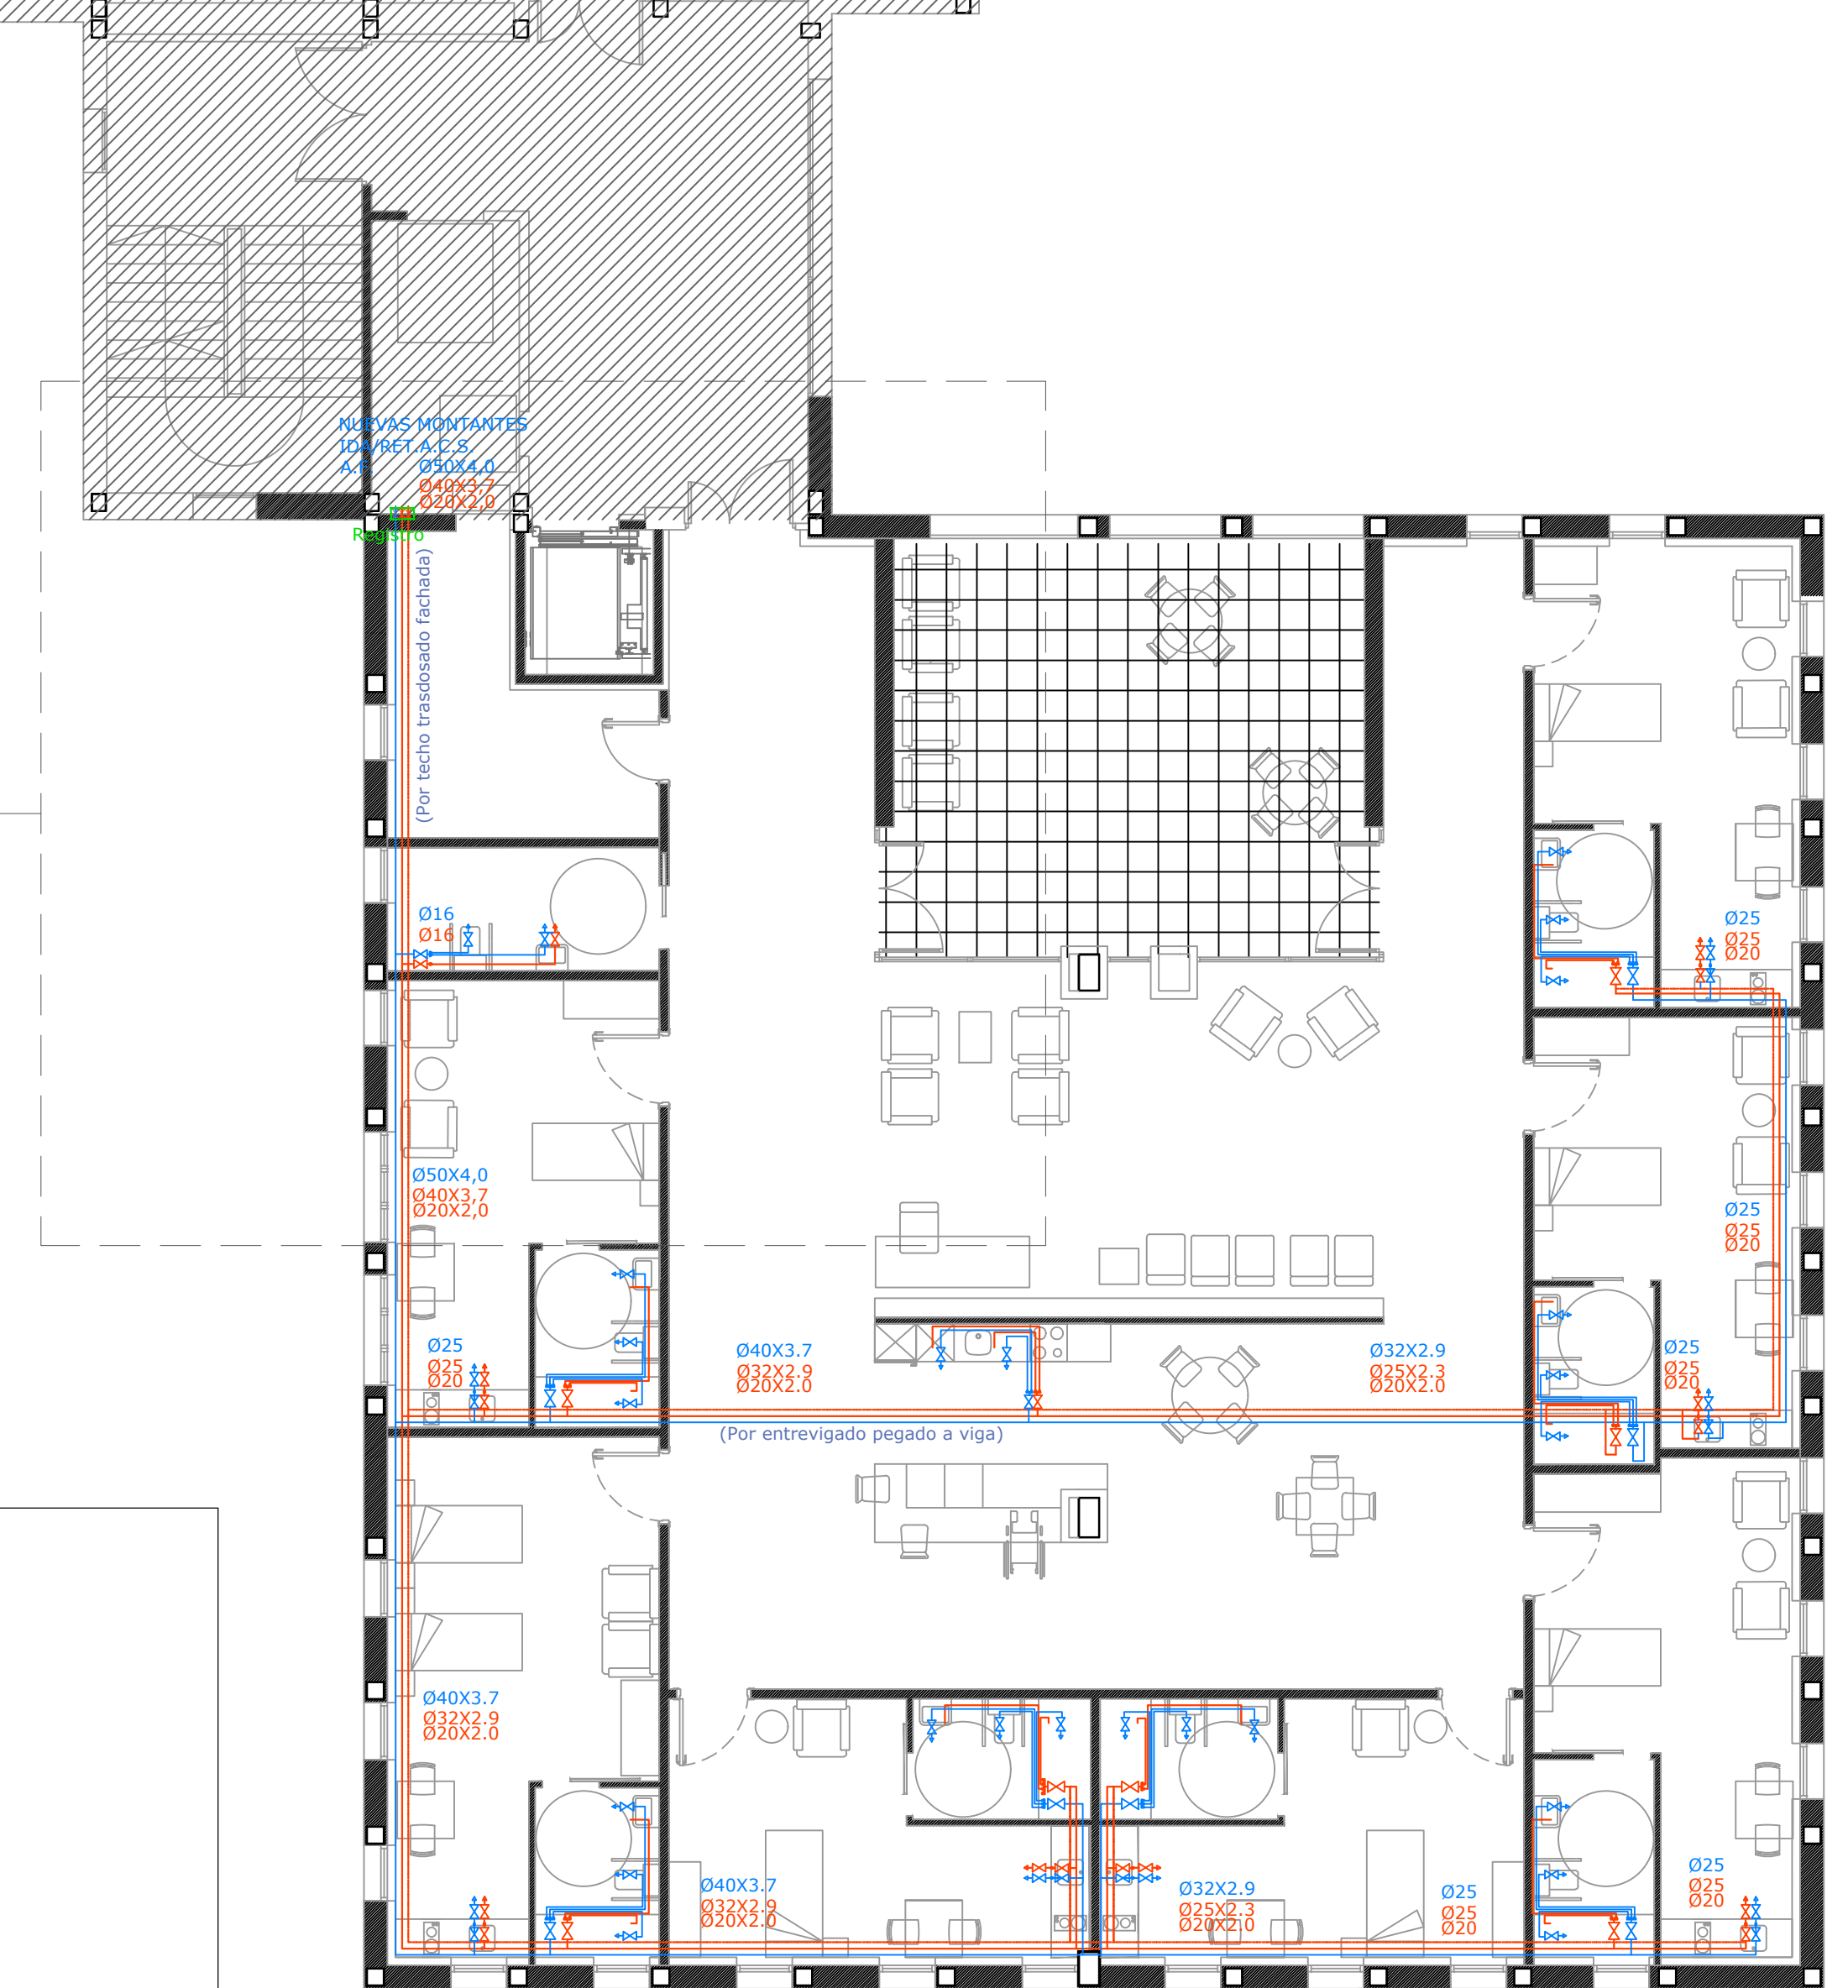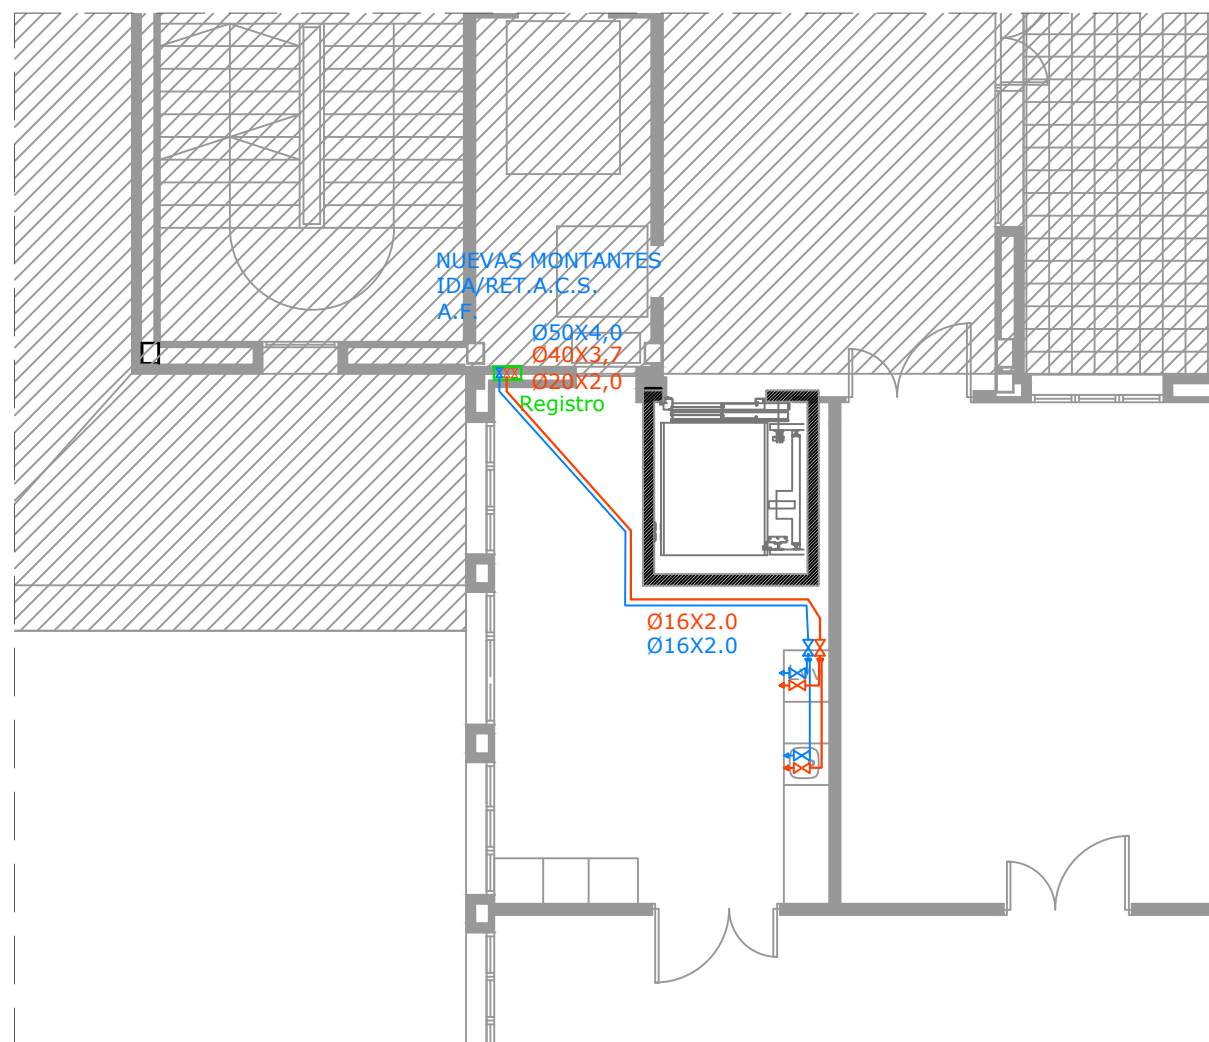

LAS TUBERÍAS GENERALES IRÁN EN MULTICAPA S/ UNE 21003
LAS DE REPARTO DE LAS DISTRIBUCIONES IRÁN EN TUBERÍAS PEX-A S/ UNE 15875
(S/FABRICANTE ACTAS PARA TRATAMIENTO LEGIONELLA EN EL CASO DEL A.C.S.)
SE FIJARÁ MEDIANTE ABRAZADERAS ISOFÓNICAS S/FABRICANTE, APROX. CADA 1,5m.
LAS TUBERÍAS IRÁN CON COQUILLAS ELASTOMERICAS DE ESPESORES S/RITE ITC-1.2.4.2.1 :
DISTRIBUIDORES CORREDORES: a.f: 9mm / a.c.s.: 25mm
DISTRIBUCIONES BAÑOS/ASEOS: a.f: 9mm / a.c.s.: 25mm
SEPARACIÓN A OTRAS INSTALACIONES:
BAJO INST.DE ELECTRICIDAD Y TELECOMUNICACIONES: 3CM.
LAS TUBERÍAS IRÁN POR EL FALSO TECHO BAÑOS Y ZONA DE ARMARIO DE COCINAS




XXX REGISTRO LLAVES DE CORTE EXISTENTES GENERAL / A.C.S.-RET. / A. FRÍA
X LLAVES DE CORTE GENERAL / A.C.S. / A. FRÍA
X LLAVE EQUILIBRADO RETORNO MONTANTE.

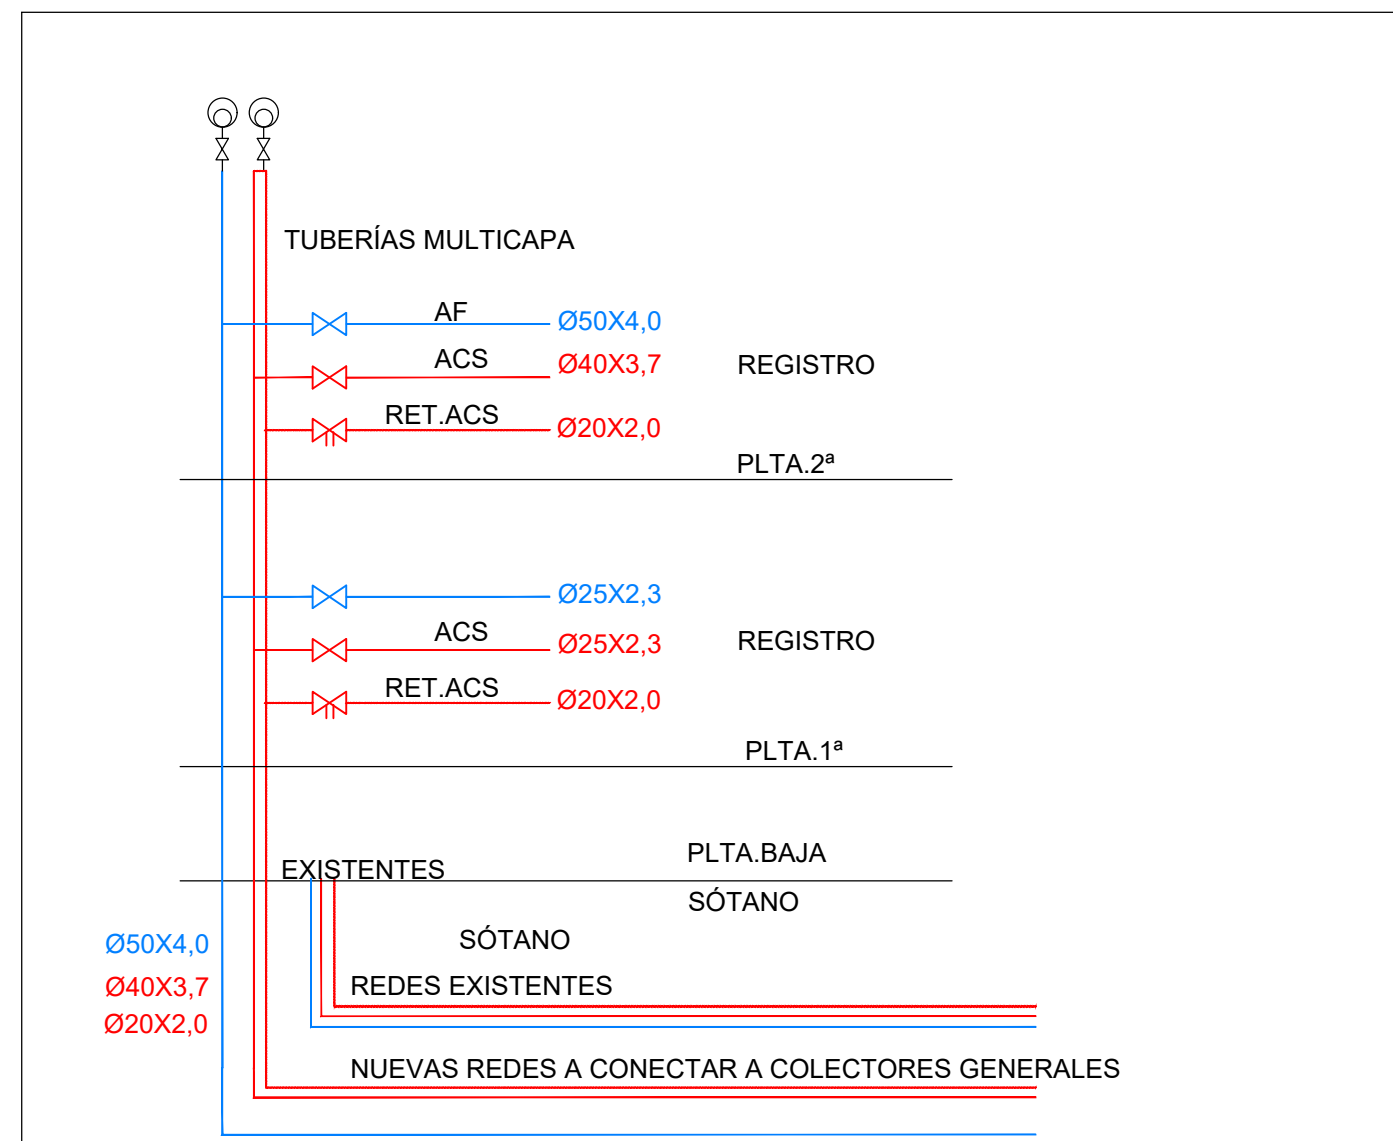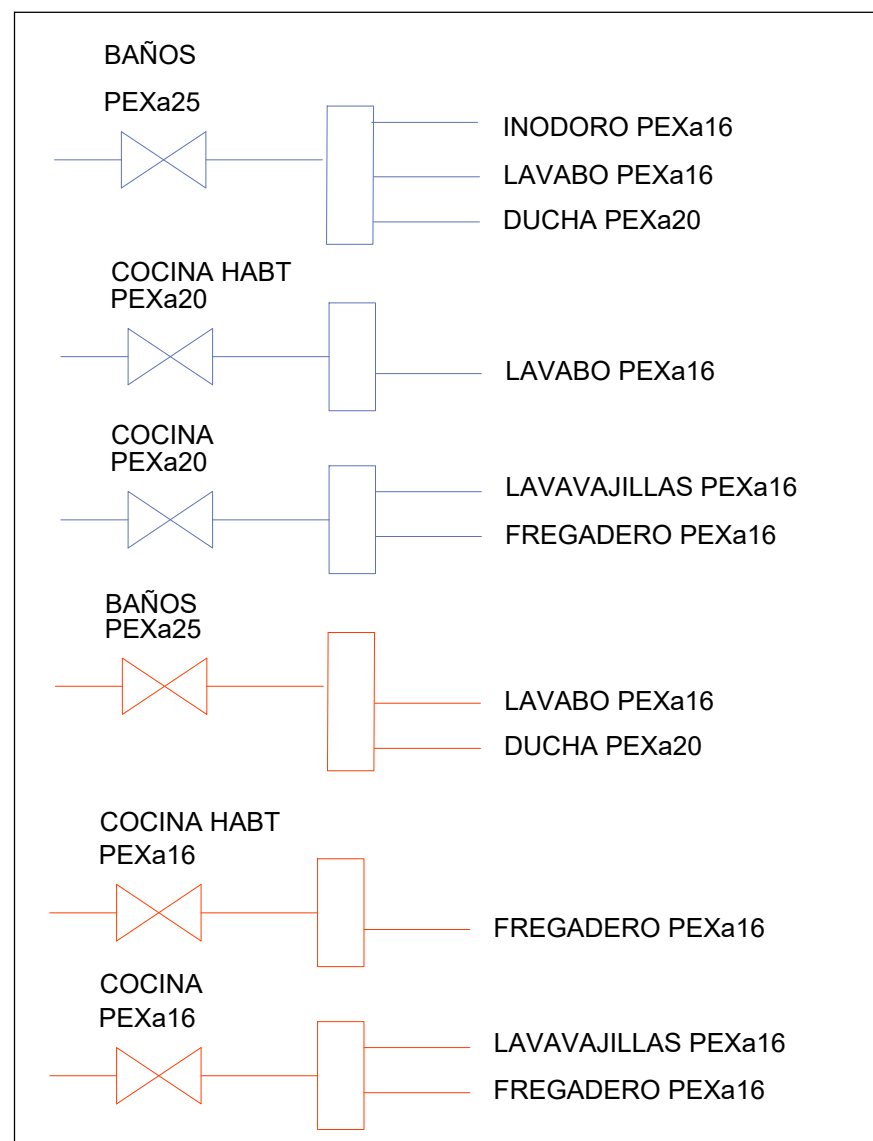

Proyecto / Proyecto
Ofiático SAN MARTIN egoitza zaintza eredu berrira egokitzeo 1go Fasearen Proiektua
Proyecto de la Fase 1 para la adaptación de la residencia SAN MARTIN de Ofiati al nuevo modelo de cuidado
Fasea / Fase
EJEXUKIZIO PROIEKTUA / PROYECTO DE EJECUCIÓN
Kokapena / Emplazamiento
Martzelino Zelaia Kalea, 9, 20560 Ofiati, Gipuzkoa

Planos / Plano
PROPOSATUTIAKO EGOERA / ESTADO PROPUESTO
2. solairua - Iurgintza / Planta segunda - Fontanería
Eskala / Escala 1:100
Idazlea / Redactora
EUKENE LABAKA GARAMENDI
Eragilea / Promotor
Kabi
Data / Fecha
ABENDUA
2022
DICIEMBRE

IP
01

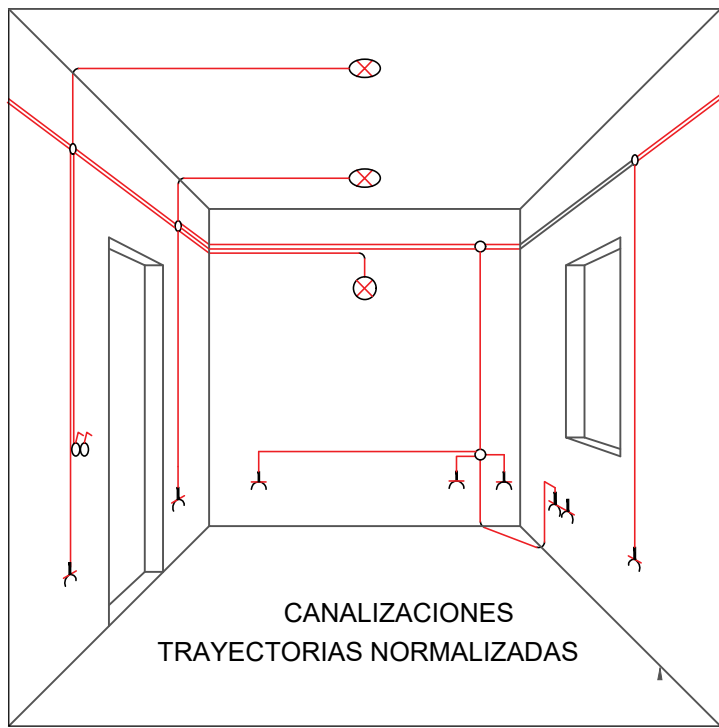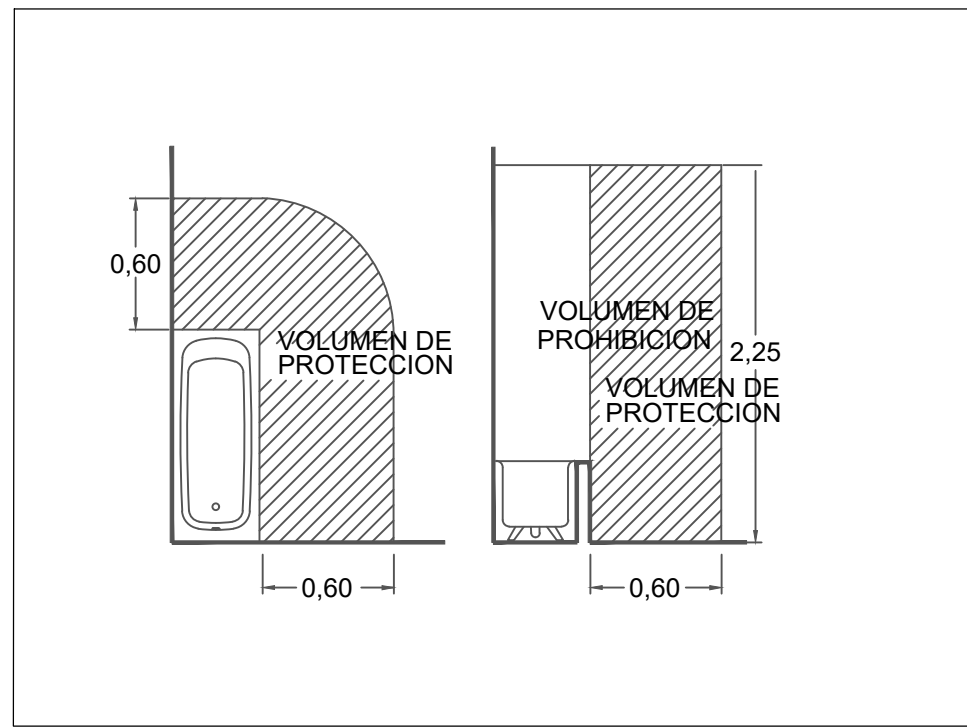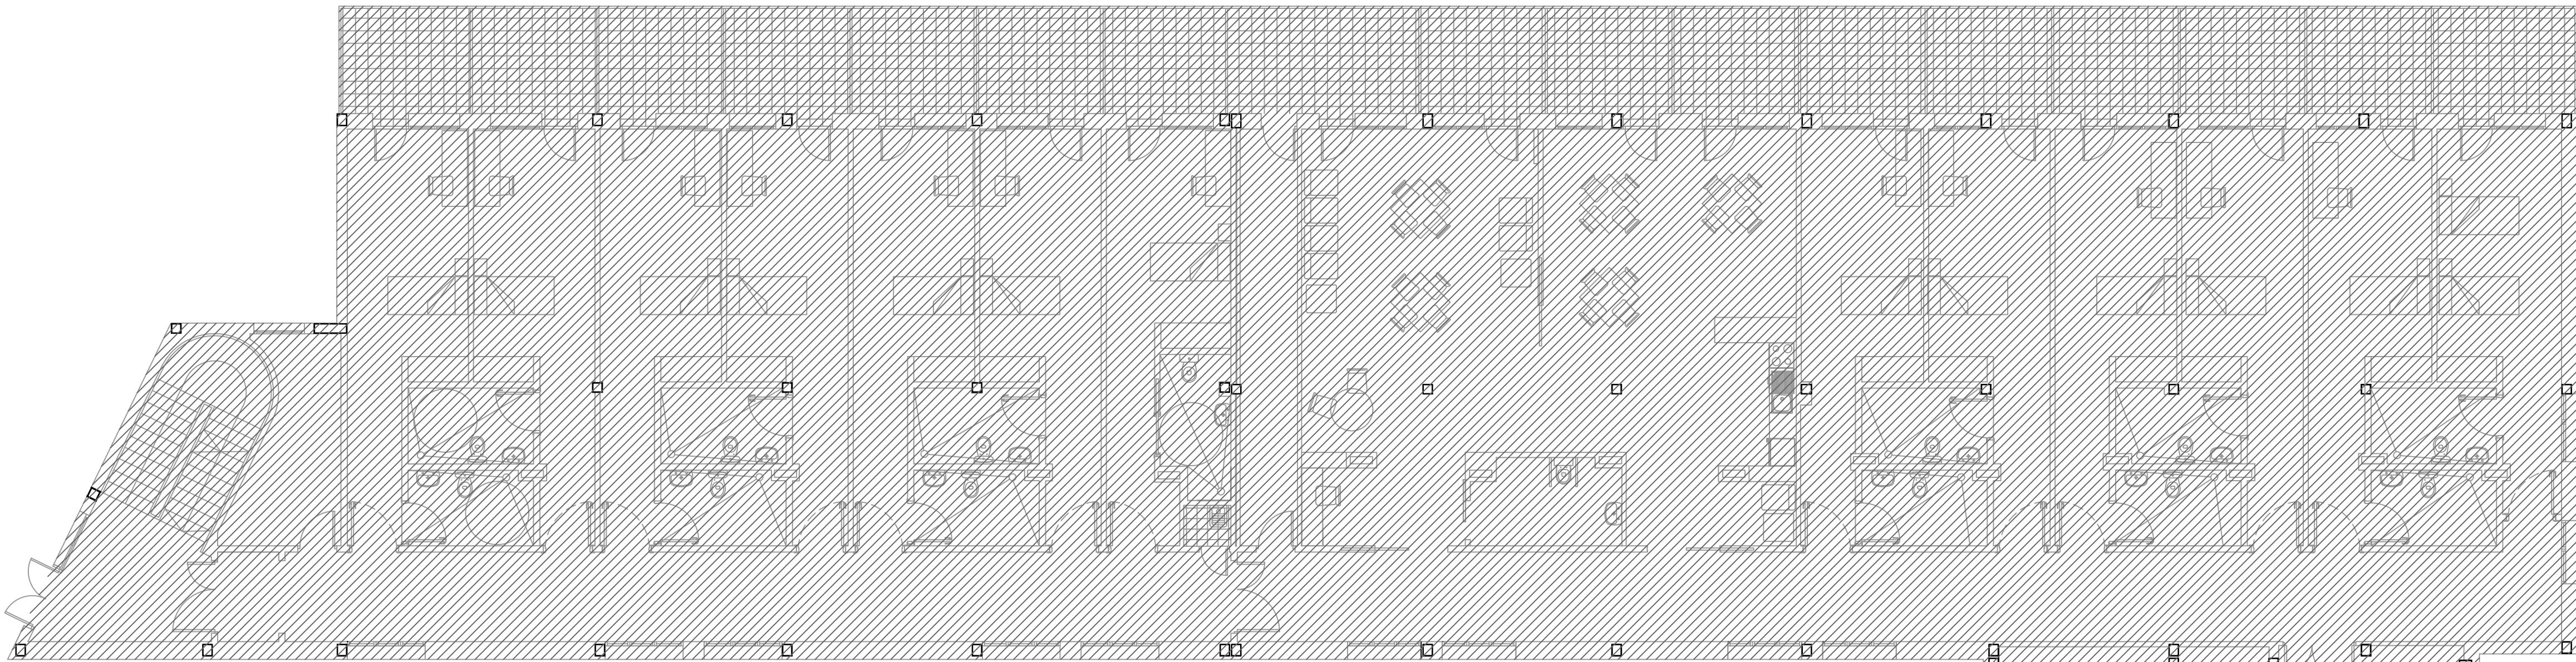

- CUADROS PROTECCIÓN
- TOMA OTROS USOS
- TOMA OTROS USOS ESTANCO ip54
- TOMA HORNO/COCINA
- TOMA CAMPANA EXTRACTORA
- TOMA LAVAVAJILLAS
- TOMA FRIGORIFICO/NEVERA
- PUESTO DE TRABAJO PARED 4TOMAS +2RJ45
- TERMOSTATO
- PUNTO DE FUERZA
- CRUZAMIENTO
- CONMUTADO / INTERRUPTOR
- BANDEJA DE REJILLA 54X200mm (ELECTRICA+DATOS)

- LAS T/C DE ENCIMERA COCINAS DEBERÁN COLOCARSE FUERA DE UN VOLUMEN DELIMITADO POR LOS PLANOS VERTICALES Y DE LA ENCIMERA DE COCINA (A 50cm)

- SE RESPETARÁN LOS VOLÚMENES EXIGIDOS EN LA ITC-BT-17 EN LOS BAÑOS.

LAS LUMINARIAS SERÁN IP54 Y LAS TOMAS DE CORRIENTE SERÁN ESTANCAS -IP54

AMBAS SE COLOCARÁN A LA MISMA ALTURA A 1,10m

ALTURA TOMAS :


- USOS VARIOS: 0,30M.
- CABECERAS DORMITORIOS: 0,80M.
- TOMAS ENCIMERA COCINA:1,10M.
- TOMAS 2XTV TELEVISIÓN:1,25M.

ALTURA CUADRO

ALTURA REGISTROS : 1,90m.

ALTURA INTERRUPTORES : 1m.

SE REPLANTEARÁN LAS TOMAS DE TV DENTRO DE LOGELAS O EN Z.COMEDOR O Z.COCINA.

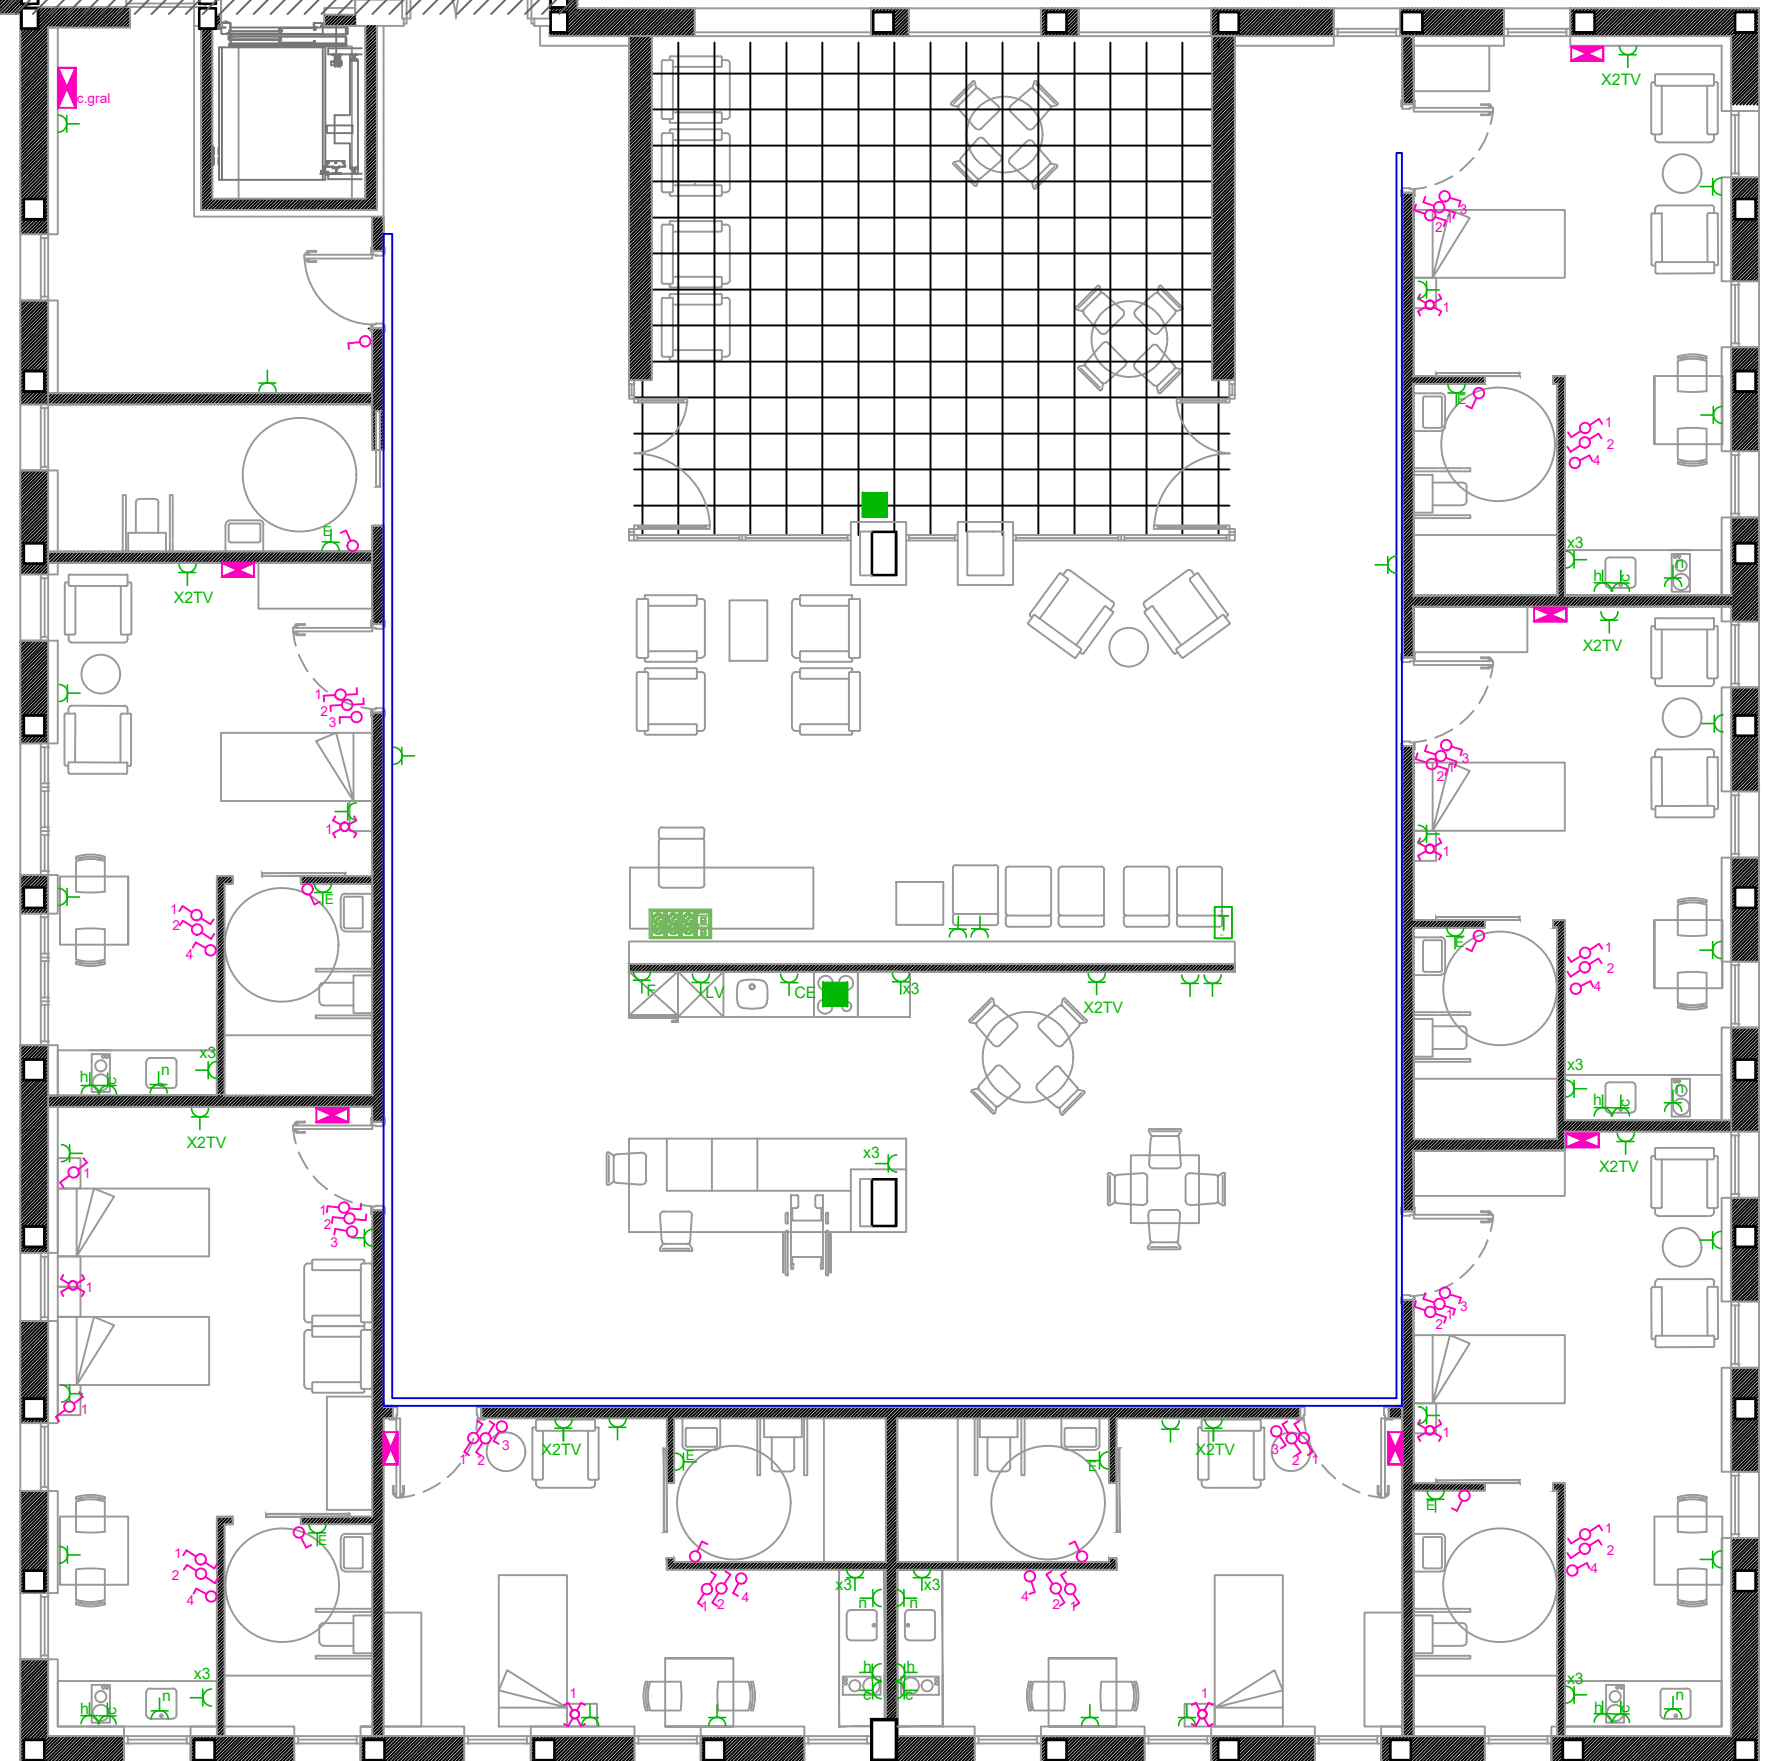

Proiektua / Proyecto
Oñatiko SAN MARTIN egoitza zaintza eredu berrira egokitzeko 1go Fasearen Proiektua

Proyecto de la Fase 1 para la adaptación de la residencia SAN MARTIN de Oñati al nuevo modelo de cuidado

Fasea / Fase
EXEKUZIO PROIEKTUA / PROYECTO DE EJECUCIÓN

Kokapena / Emplazamiento
Martzelino Zelaia Kalea, 9, 20560 Oñati, Gipuzkoa

Planos / Plano
PROPOSATUTAKO EGOERA / ESTADO PROPUESTO
2. solairua - Elektrotzitea / Planta segunda - Electricidad


Eskala / Escala
1:100

Idazlea / Redactora
EUKENE LABAKA GARAMENDI


Eragilea / Promotor
Kalia



Data / Fecha
ABENDUA
2022
DICIEMBRE


CUADRO GENERAL ITC-BT-28/ PLANTA 2º
(50% DE RESERVA)

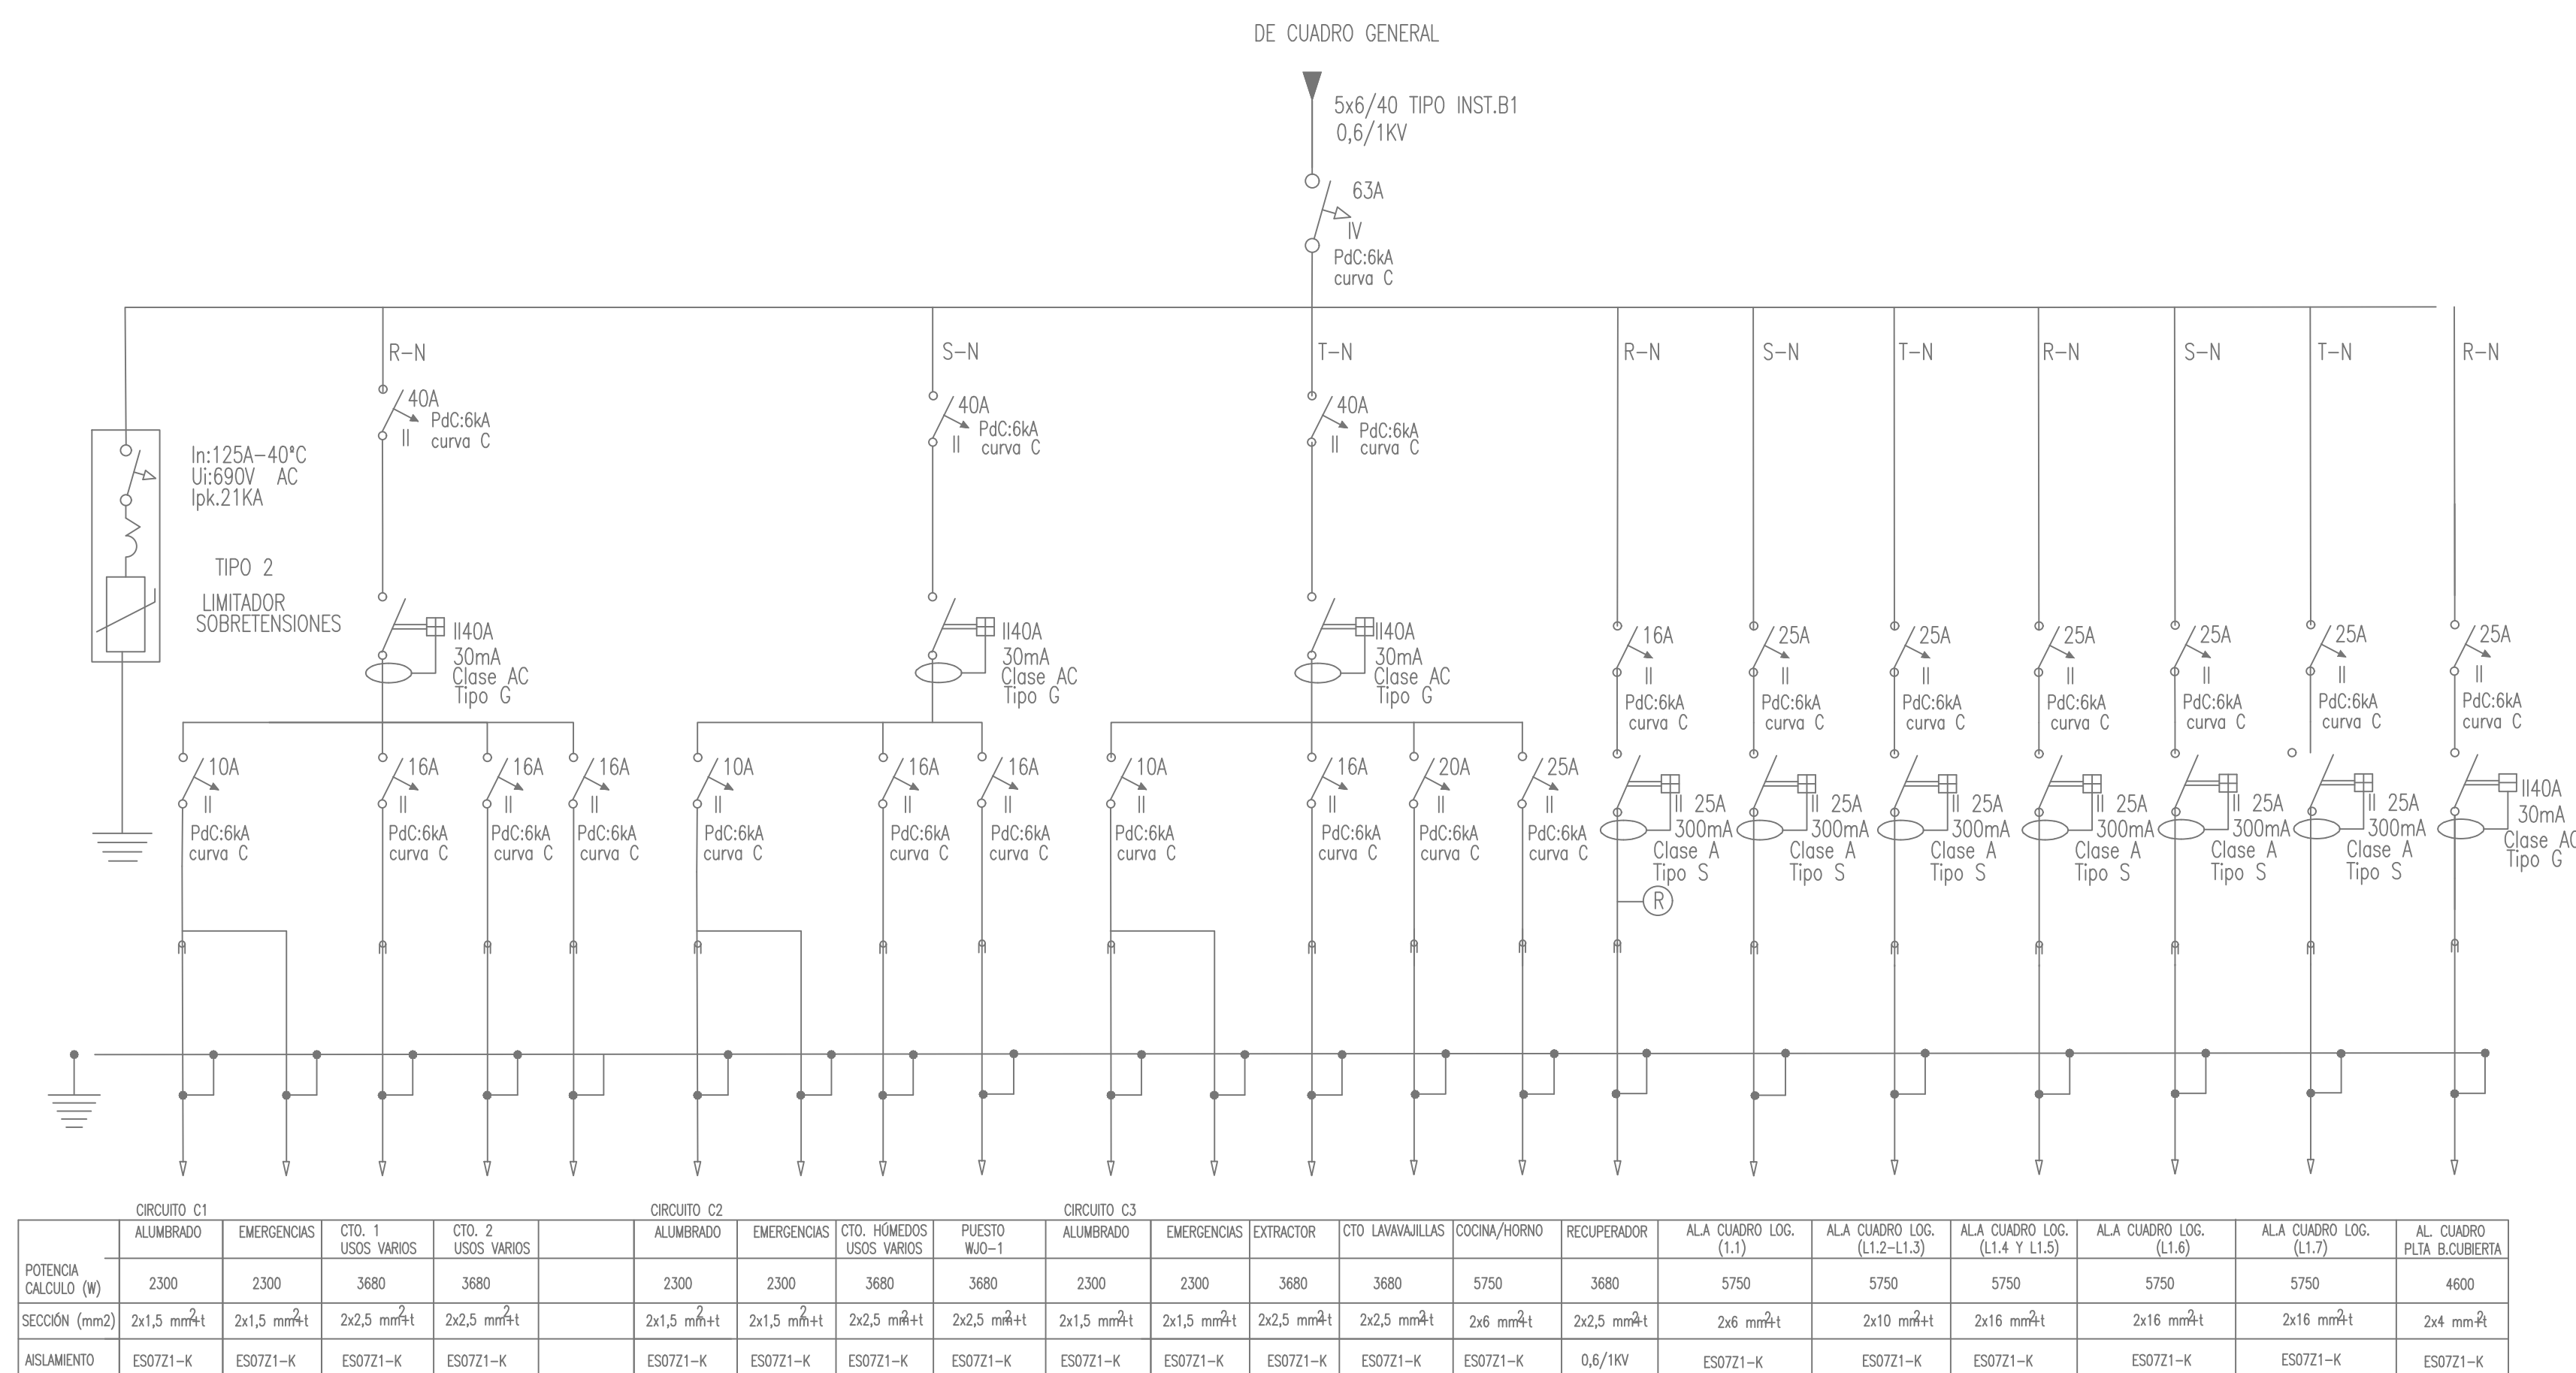


CUADRO LOGELA

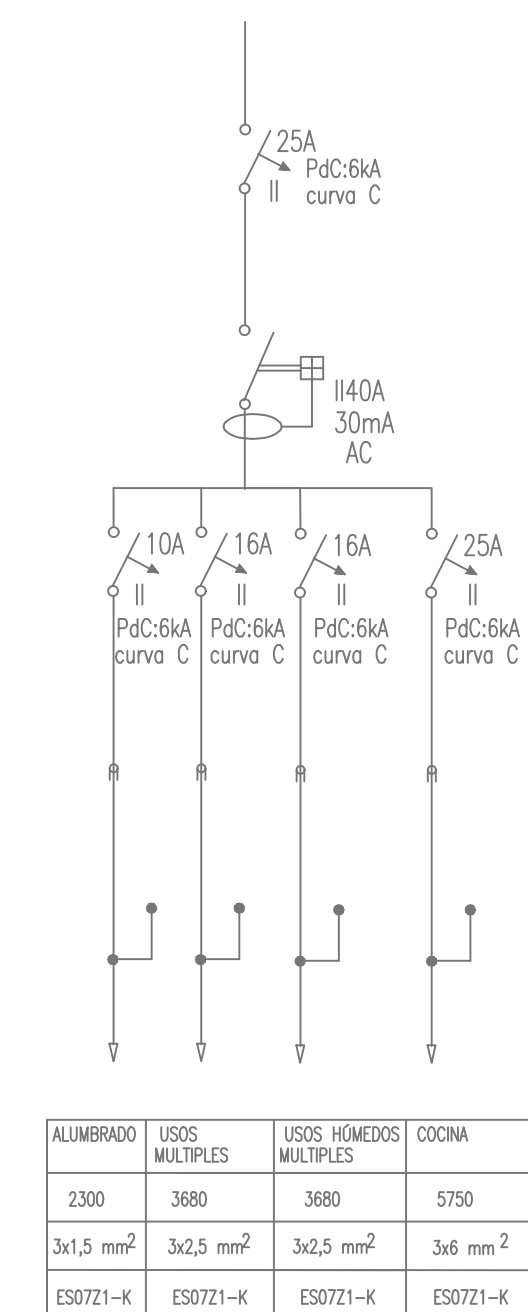

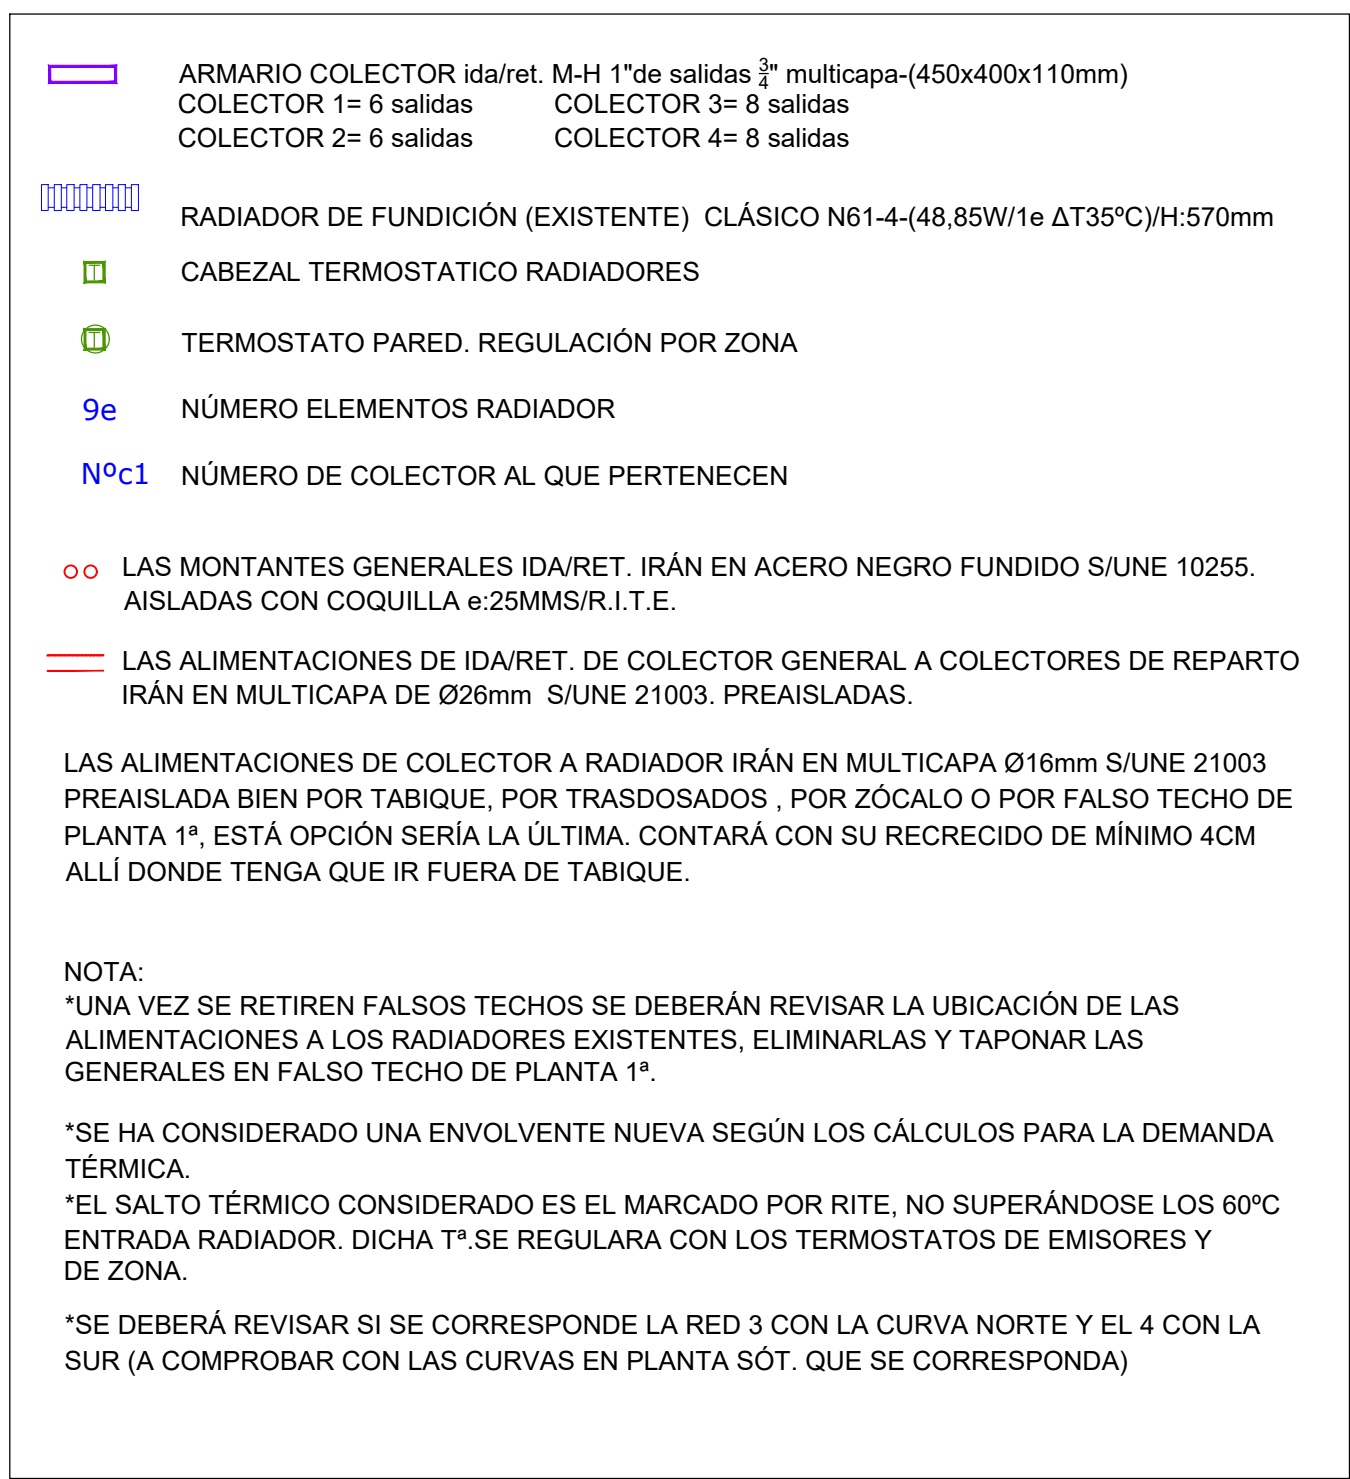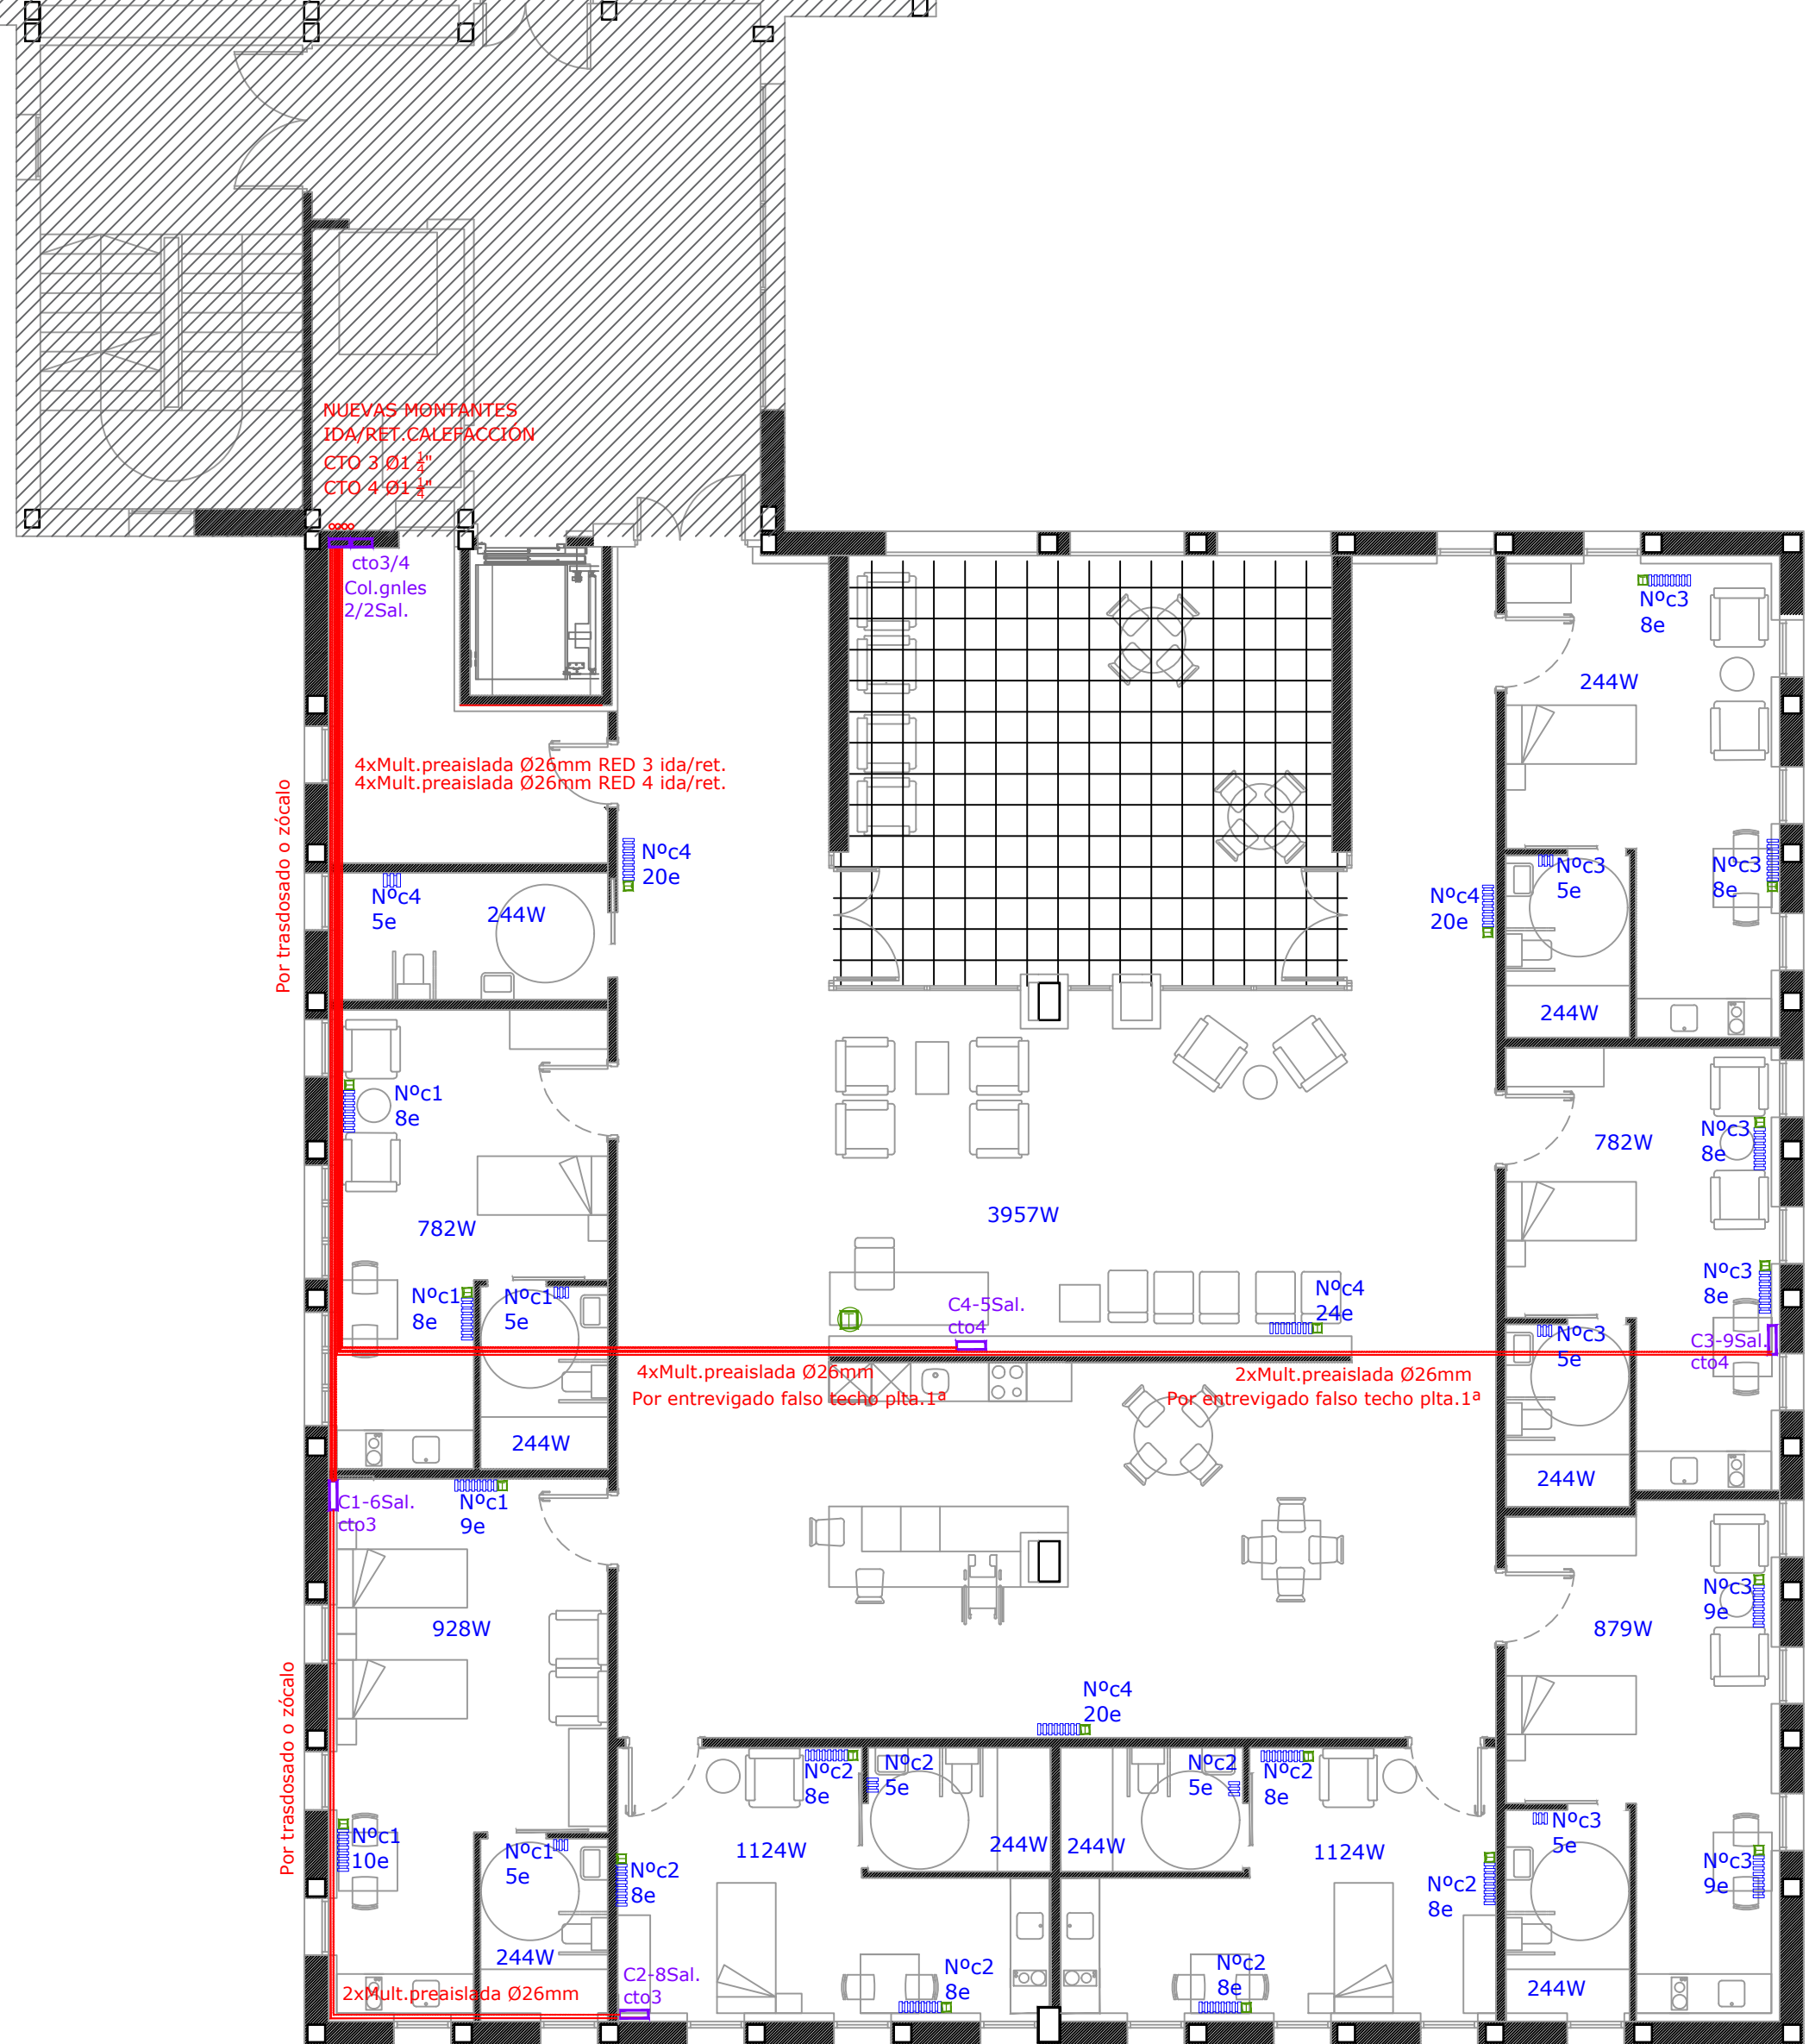


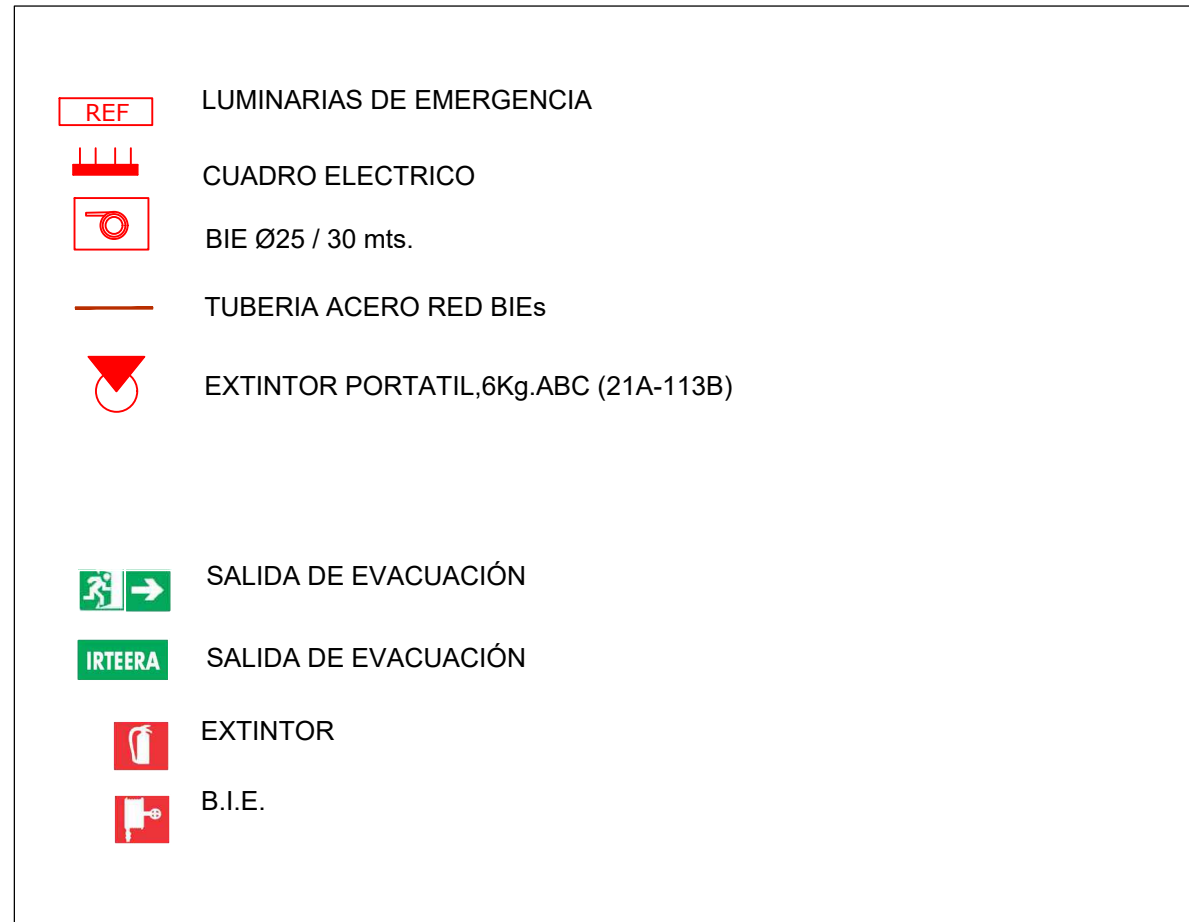



Planoa / Plano PROPOSATUTAKO EGOKERA / ESTADO PROPUESTO 2. solairua - Suteen aurkako instalazioa / Planta segunda - Protección contra incendios Eskala / Escala 1:100		
Idazlea / Redactora EUIKENE LABAKA GARAMENDI 	Eragilea / Promotor  	Data / Fecha ABENDUA 2022 DICIEMBRE

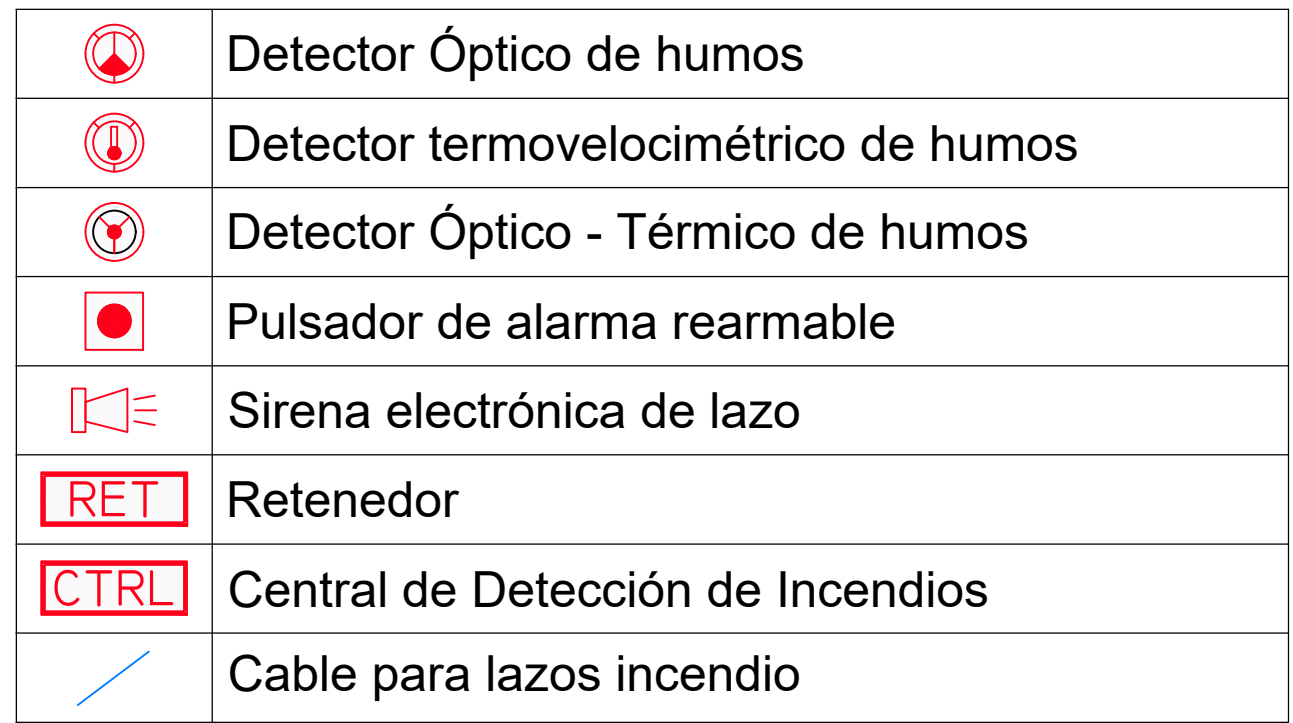

Plana / Plano PROPOSUTUTAKO EGOERA / ESTADO PROPUESTO 2. solaria - Sutean aurkako instalazioa / Planta segunda - Protección contra incendios	
Eskala / Escala 1:100	
Idazlea / Redactora EUKENE LABAKA GARAMENDI 	Eragilea / Promotor   Data / Fecha ABENDUA 2022 DICIEMBRE

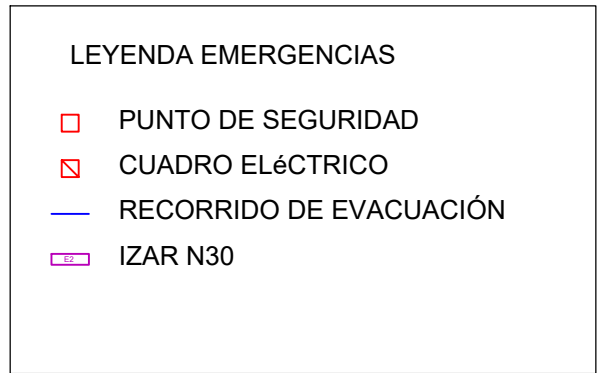

Planca / Plano PROPOSATUTUKO EGOERA / ESTADO PROPUUESTO 2. solairua - Larraldietakoa elektrizitateaz / Planta segunda - Electricidad de emergencia Esкала / Escala 1:100	
Idazlea / Redactora EUKENE LABAKA GARAMENDI 	Eragilea / Promotor   Kabia
	Data / Fecha ABENDUA 2022 DICIEMBRE

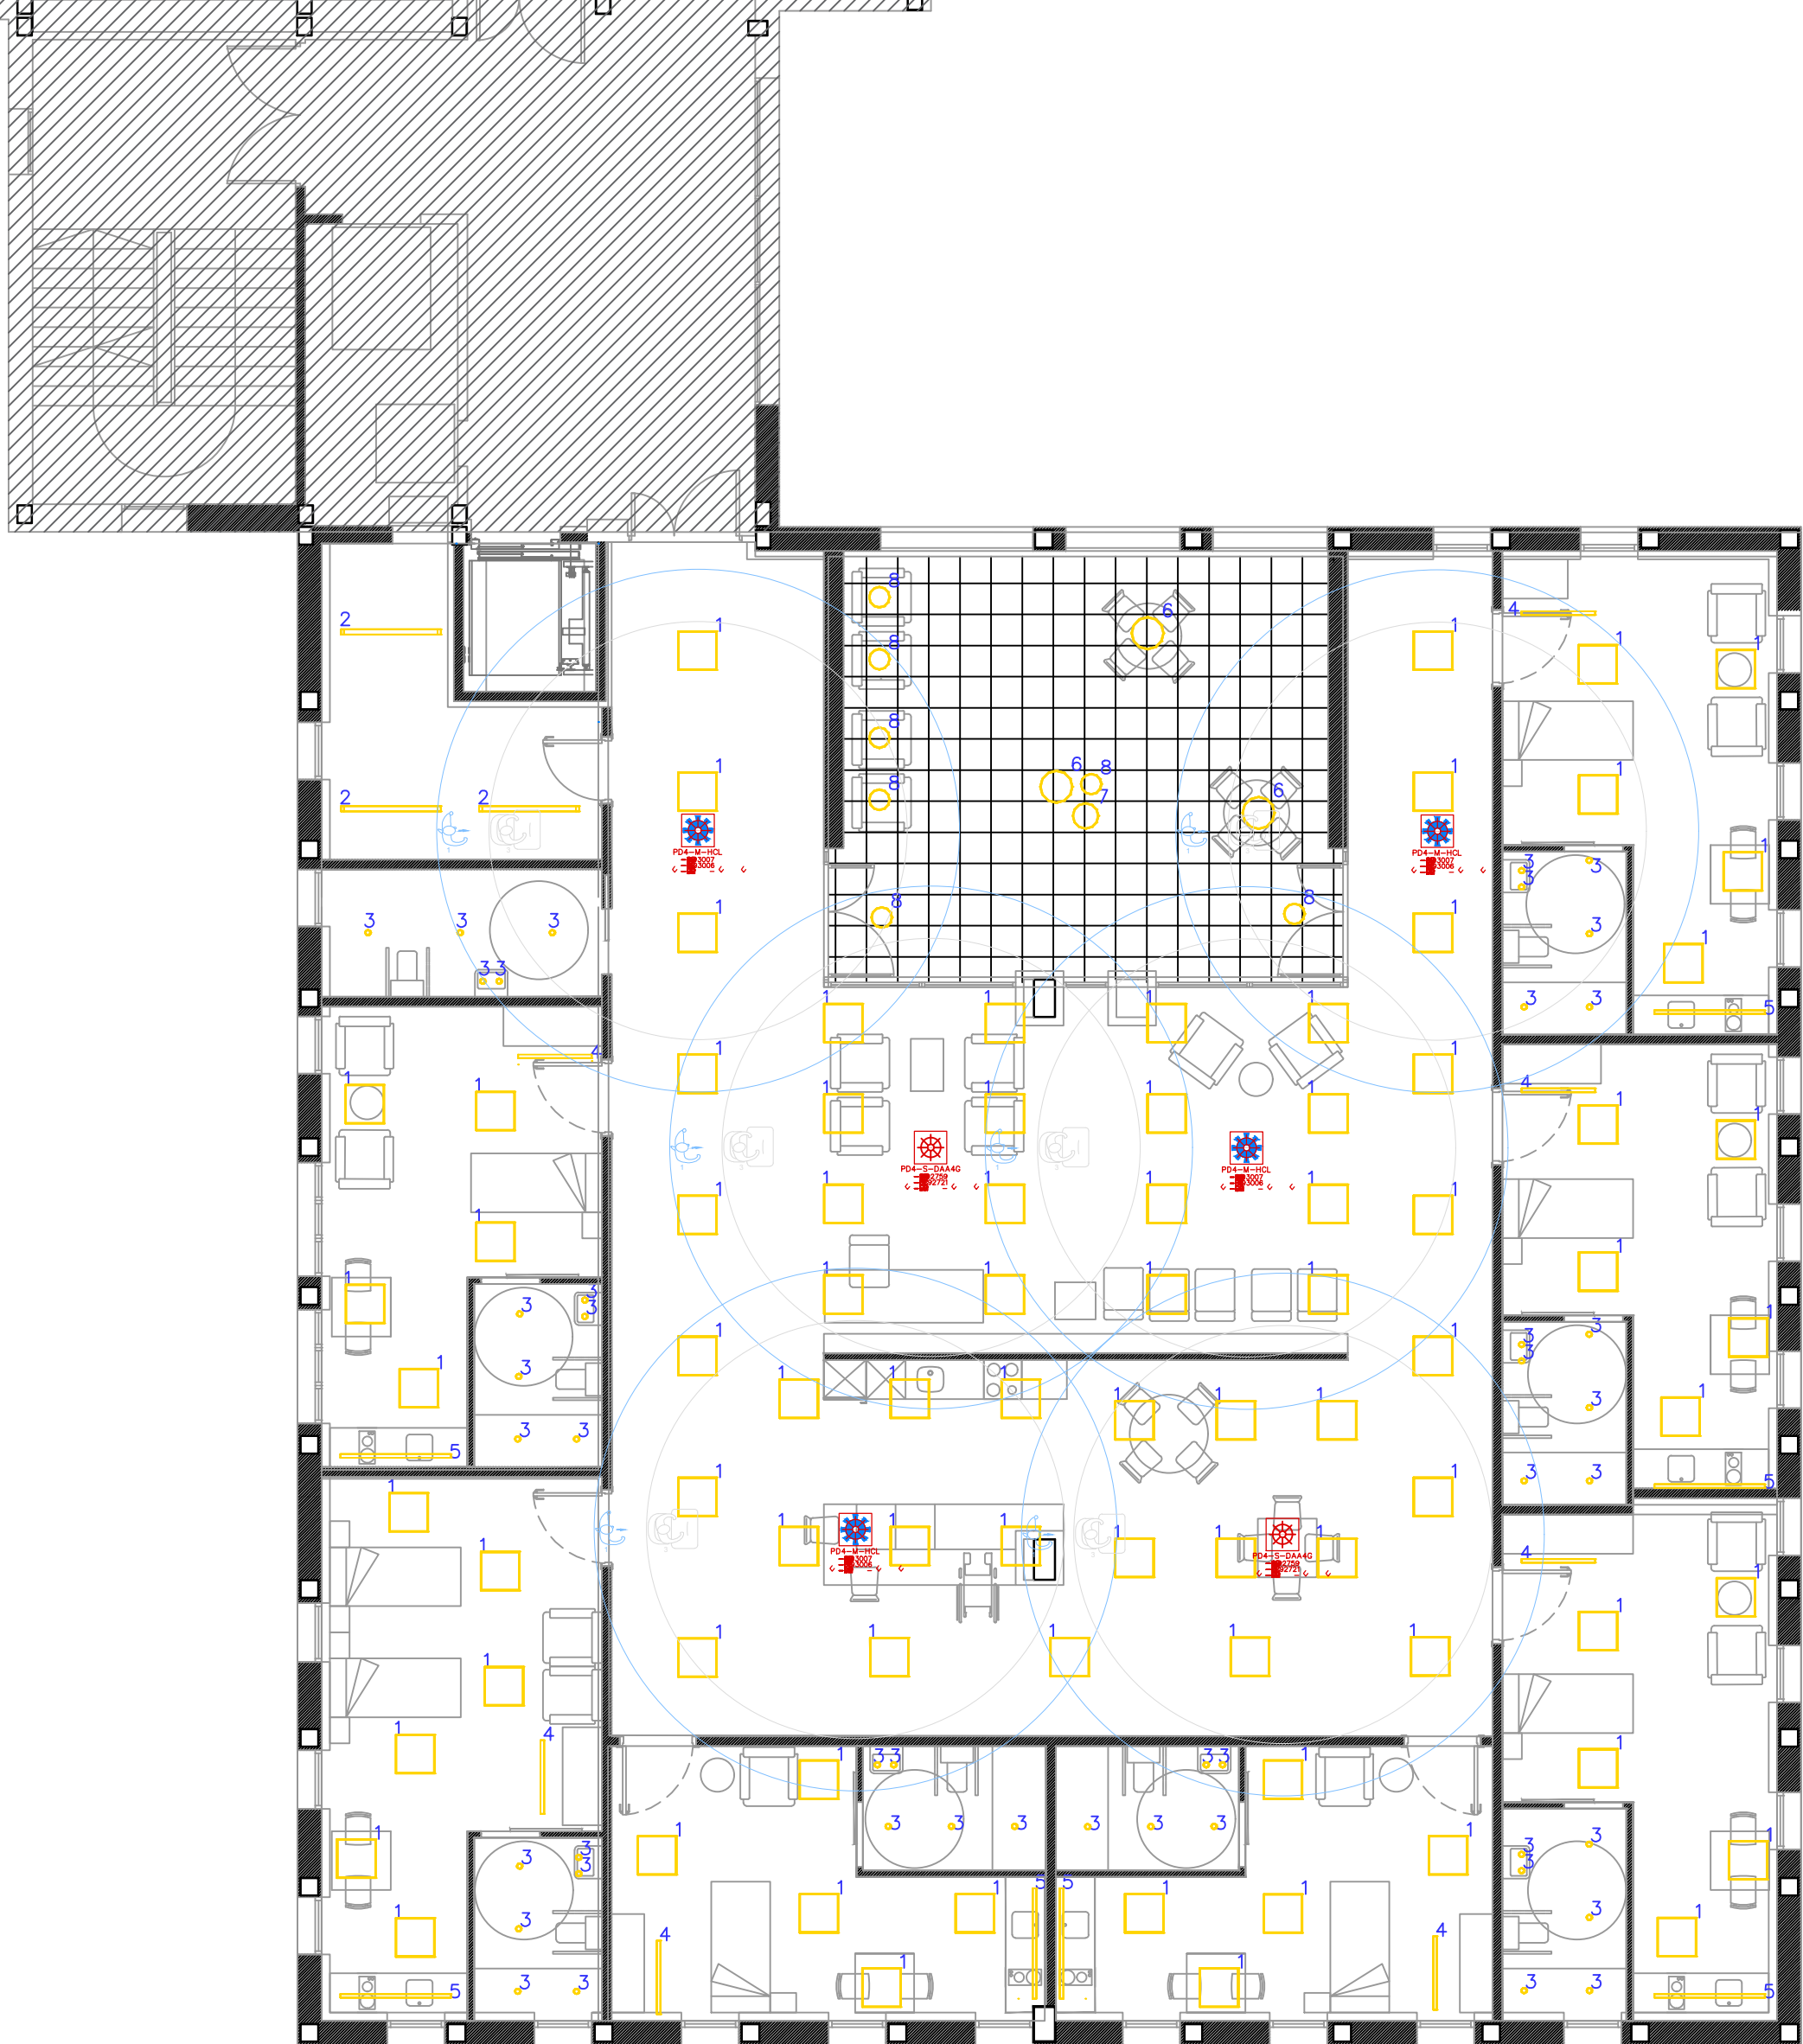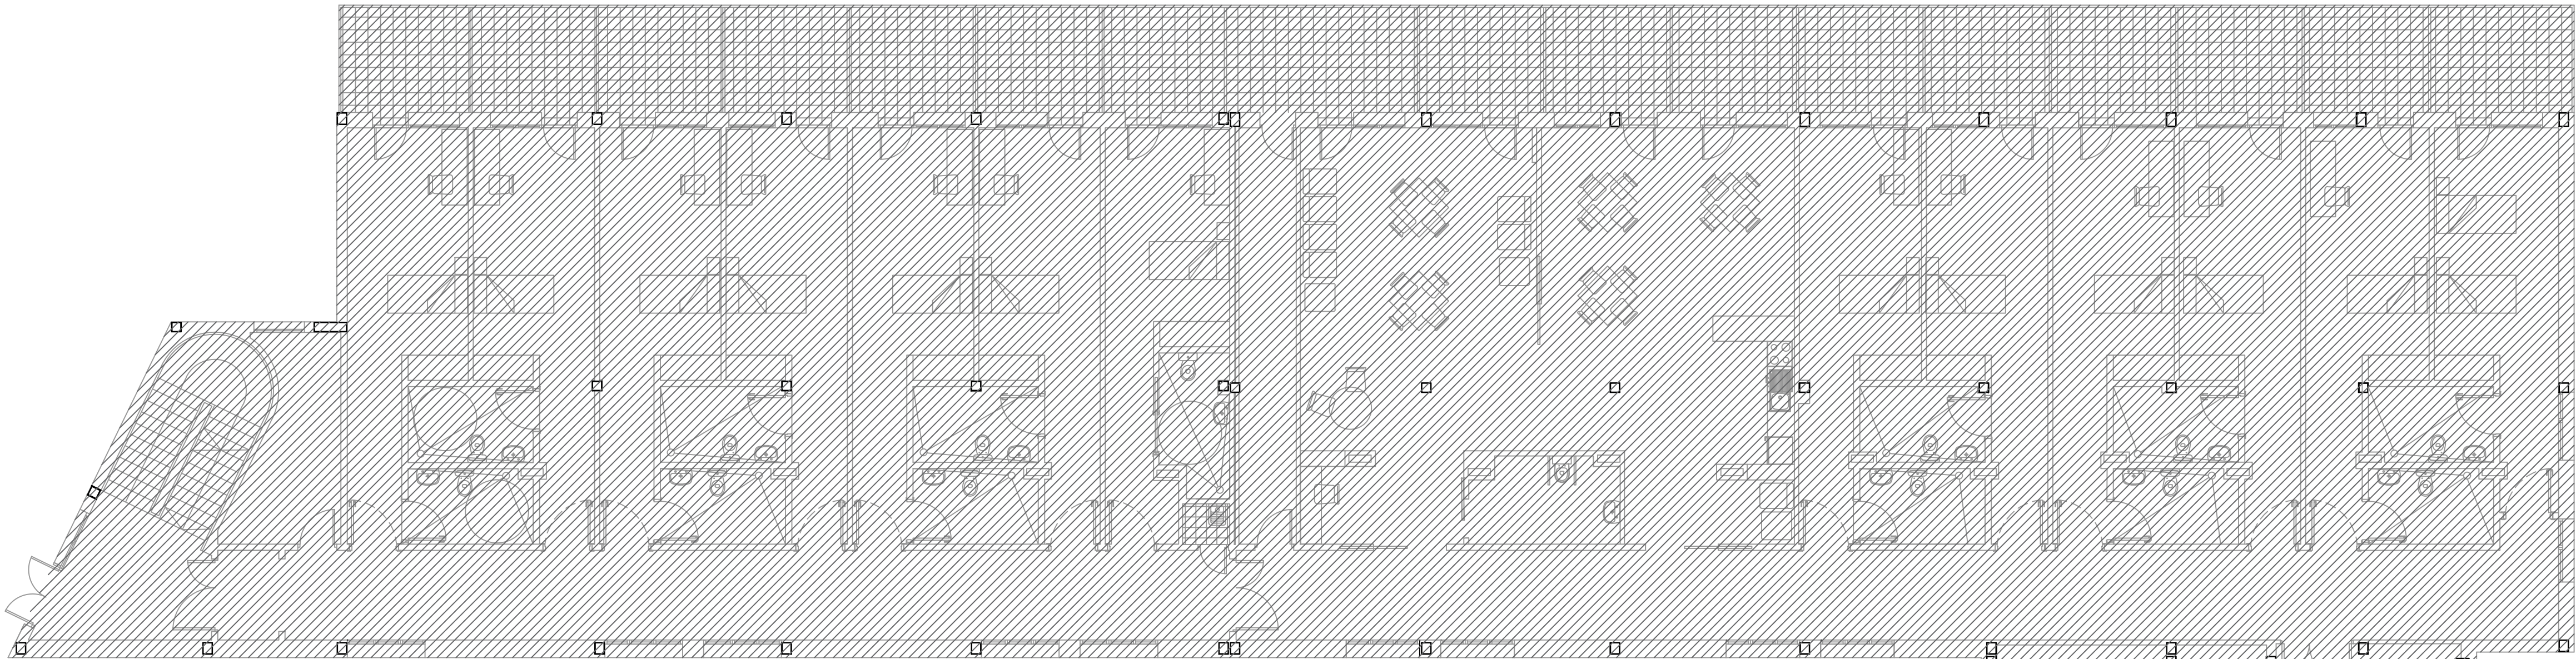

Índice	Fabricante	Nombre del artículo	Número de artículo	Lámpara	Flujo luminoso	Factor de degradación	Potencia de conexión	Cantidad
1	NO HAY NINGÚN MIEMBRO DIALux	PL1-600-LED-AG-DALI-TW WW	93084	1x LED	3150 lm	0.80	45 W	83
2	NO HAY NINGÚN MIEMBRO DIALux	HERMETIC LINE N 5L	DLN5L	1x LED	4200 lm	0.80	36.8 W	3
3	NO HAY NINGÚN MIEMBRO DIALux	DOWNLIGHT IRQ TIPO R LED 700LM 4000K	IR04T	1x LED	700 lm	0.80	6.4 W	45
4	NO HAY NINGÚN MIEMBRO DIALux	TRAZZO AVANT SALUZ 4 TW DIF.AVANT NEGRO	TX4TWRN	1x LED	3345 lm	0.80	28.8 W	7
5	NO HAY NINGÚN MIEMBRO DIALux	TRAZZO AVANT SALUZ 6 TW DIF.AVANT NEGRO	TX6TWRN	1x LED	5020 lm	0.80	42.7 W	7
6	THORN LIGHTING	NOVS L 4000-830 DI HFI WH [STD]	96635525	1x LED 28 W	3700 lm	0.80	28.2 W	3
7	THORN LIGHTING	NOVS M 2500-830 DI HFI WH [STD]	96635523	1x LED 18 W	2300 lm	0.80	18 W	1
8	THORN LIGHTING	NOVS S 1400-830 DI HFI WH [STD]	96635521	1x LED 10 W	1300 lm	0.80	10 W	7

Proiektua / Proyecto

Oñatiko SAN MARTIN egoitza zaintza eredu berrira egokitzeko 1go Fasearen Proiektua

Proyecto de la Fase 1 para la adaptación de la residencia SAN MARTIN de Oñati al nuevo modelo de cuidado

Fasea / Fase

EXEKUZIO PROIEKTUA / PROYECTO DE EJECUCIÓN

Kokapena / Emplazamiento

Martzelino Zelaia Kalea, 9, 20560 Oñati, Gipuzkoa

Planos / Plano

PROPOSATUTAKO EGOERA / ESTADO PROPUESTO

2. solairua - Argiaren erregulazioa / Planta segunda - Regulación de iluminación

Eskala / Escala

1:100

Idazlea / Redactora


EUKENE LABAKA GARAMENDI

Eragilea / Promotor

Kabia

Data / Fecha


ABENDUA 2022 DICIEMBRE

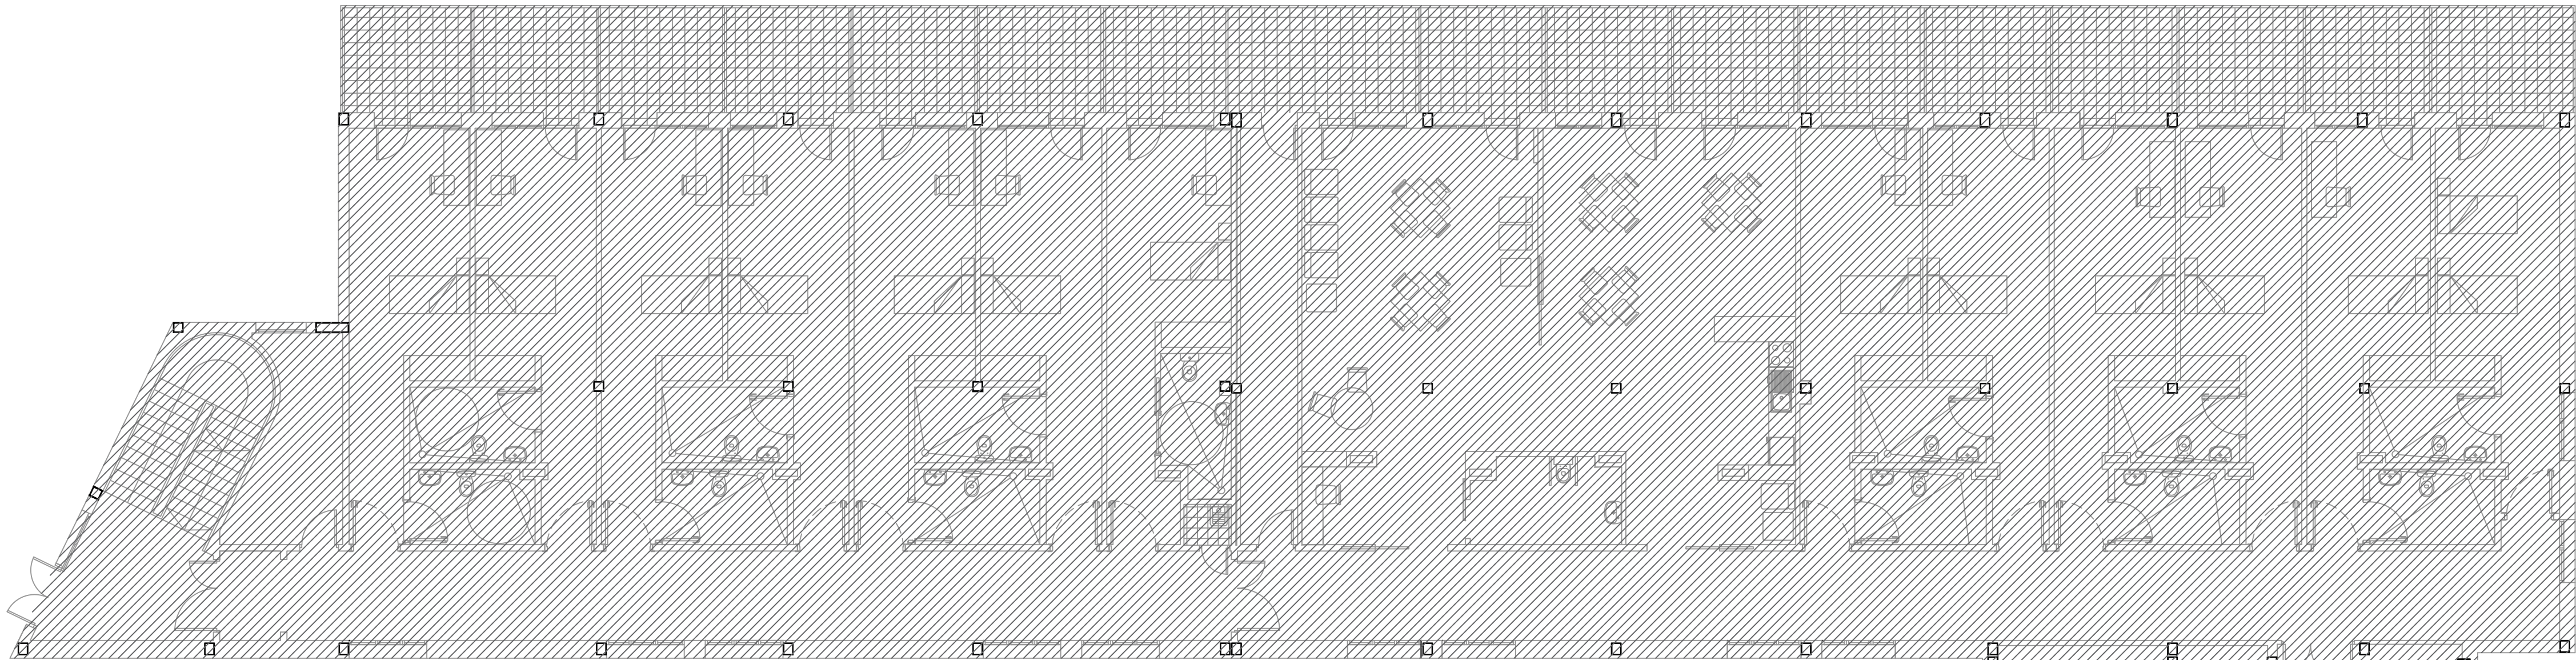

Sistema llamadas a enfermera IP	
10000	Módulo controlador de habitaciones
10001	Módulo gestor del sistema
10002	Módulo gestor de mensajería y alarmas
10003	Módulo gestor de comunicación IPB11
10004	Módulo gestor de comunicación IPK11
10005	Plafón controlador de habitación
10006	Plafón esclavo
10007	Display de enfermería
10008	Display de enfermería con comunicación
10009	Selector de turnos
10010	Plafón analógico
10011	Ud de llamada 1 botón
10012	Ud de llamada 2 botones
10013	Ud de llamada 3 botones
10014	Ud de llamada 3 botones con comunicación
10015	Ud de llamada 1 botón con pera
10016	Ud de llamada 1 bot con pera y comunicación
10017	Ud de llamada 3 botones con pera
10018	Ud de llamada 3 bot con pera y comunicación
10019	Ud de cabecero con pera
10020	Ud de baño sin botones con tirador
10021	Ud de baño 1 botón con tirador
10022	Ud de baño 3 botones con tirador
10023	Cable UTP Cat6E Ethernet
10024	Bus digital de hab 4 hilos UTP máx. 30mts
10025	Bus analógico de hab 8 hilos UTP máx. 100mts

Sistema IP-Dect	
10026	Estación base DB1-A3
10027	Estación base DB1-A4
10028	Estación base IP-A3
10029	Estación base IP-A4
10030	Estación base IP-A5
10031	IPBL
10032	VOIP Gateway
10033	Gateway analógico
10034	Central telefónica - PBX
10035	Módulo gestor de mensajería y alarmas
10036	Switch ethernet
10037	Enlace 2N VoIP GSM
10038	Cable UTP Cat6E Ethernet
10039	Cable a DB1 8 hilos UTP máx. 1500mts

Sistema de PBX IP	
10040	Telefono IP102
10041	Telefono IP112
10042	Telefono IP222
10043	Telefono IP232
10044	Punto de red RJ45
10045	Punto analógico
10046	PBX IPB11
10047	PBX IPB10
10048	Gateway IP2011
10049	Gateway IP1130
10050	Gateway IP3011
10051	FXS IP38
10052	FXS IP29 2 ext.
10053	FXS IP29 4 ext.
10054	FXS IP29 8 ext.
10055	FXS IP29 Combi pack 16 ext.
10056	FXS IP29-20 20 ext.

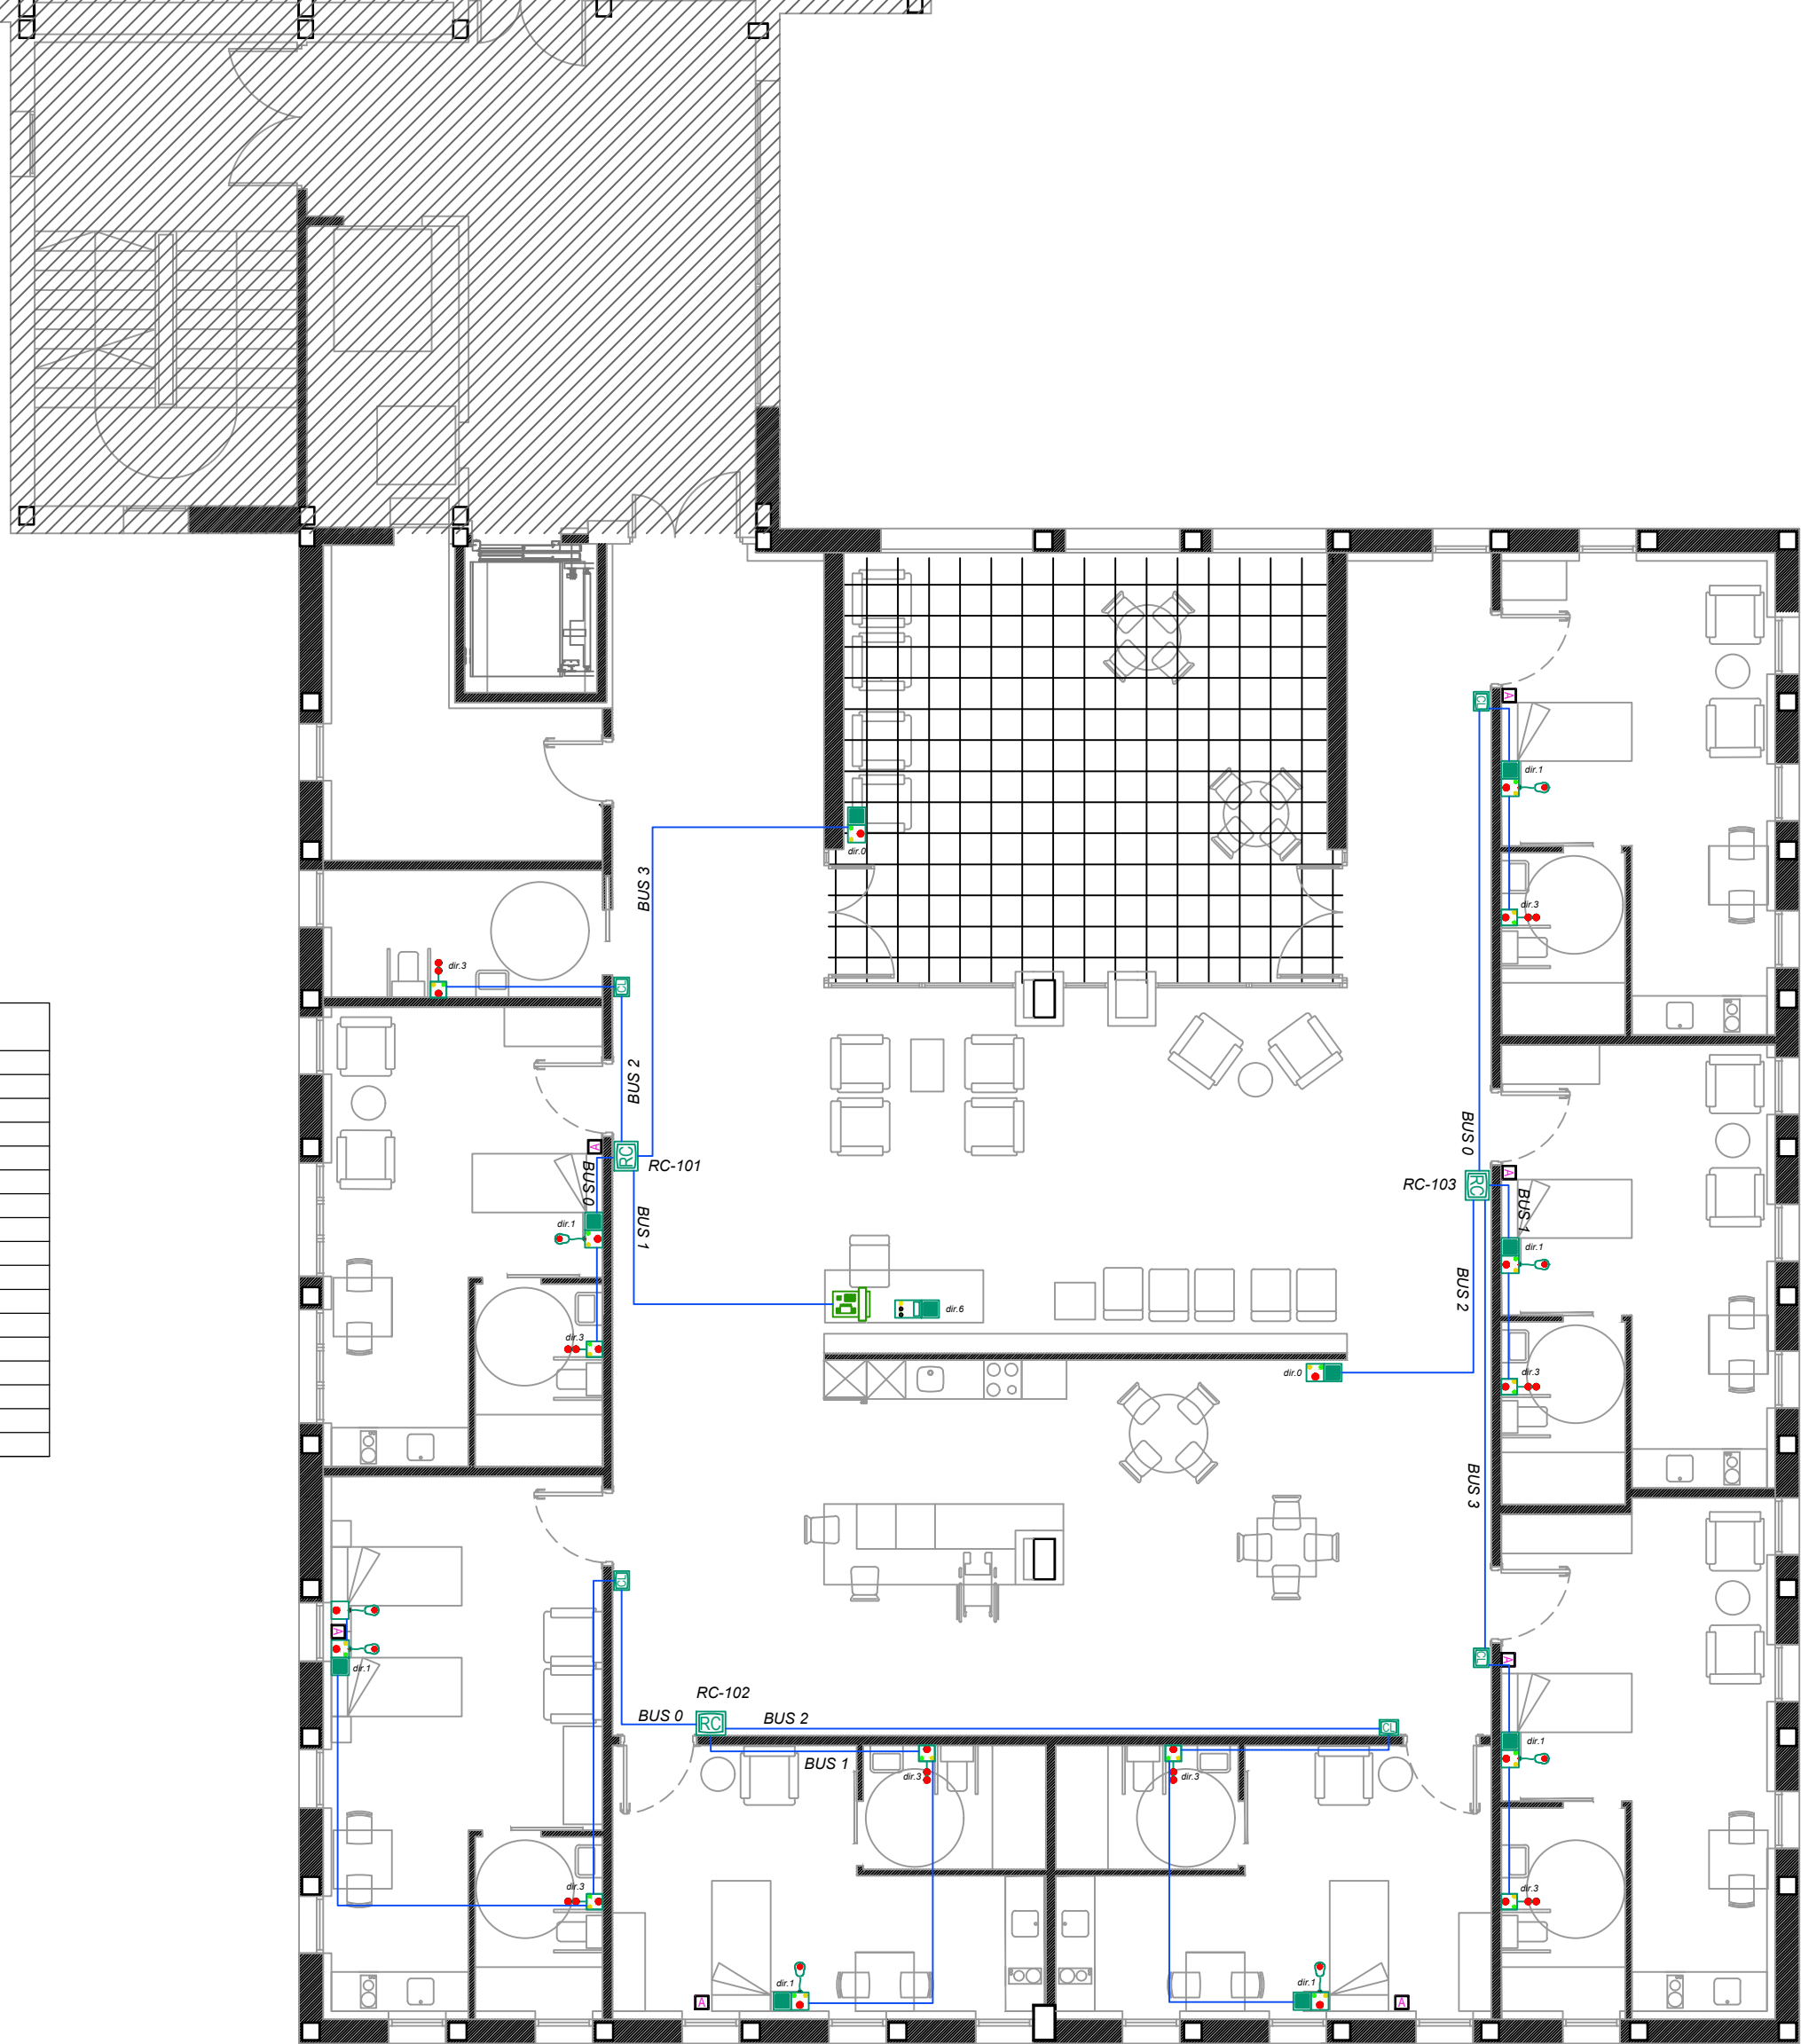

Proiektua / Proyecto
Oñatiko SAN MARTIN egoitza zaintza eredu berrira egokitzeko 1go Fasearen Proiektua
Proyecto de la Fase 1 para la adaptación de la residencia SAN MARTIN de Oñati al nuevo modelo de cuidado
Fasea / Fase
EXEKUZIO PROIEKTUA / PROYECTO DE EJECUCIÓN
Kokapena / Emplazamiento
Martzelino Zelaia Kalea, 9, 20560 Oñati, Gipuzkoa

Planoa / Plano
PROPOSATUTAKO EGGERA / ESTADO PROPUESTO
2. solairua - Erizainari deitzeko sistema / Planta segunda - Instalación de sistema de llamadas a enfermera
Eskala / Escala 1:100
Idazlea / Redactora
EUKENE LABAKA GARAMENDI
Eragilea / Promotor
Kalia
Data / Fecha
ABENDUA
2022
DICIEMBRE



Sistema de Megafonía	
	Rack central
	Amplificador mano
	Amplificador dual
	Amplificador cuádruple
	Preamplificador
	Selector de zonas
	Reproductor CD-mp3
	Grabador mensajes
	Altavoz de empotrar
	Altavoz caja de superficie
	Altavoz de superficie
	Proyector acústico
	Proyector acústico bidireccional
	Difusor exponencial
	Atenuador 5W
	Atenuador 10W
	Atenuador 50W
	Micrófono
	Codificador / decodificador Audio IP
	Servidor Audio IP
	Púlpito Audio IP
	Selector Maestro 6 zonas con amplificador
	Selector Esclavo 6 zonas con amplificador
	Púlpito 6 zonas
	Micrófono de bombero
	Cable L100V 2 hilos min 1.5mm2
	Cable L24V atenuadores 2 hilos min 1.5mm2
	Cable balanceado

Proiektua / Proyecto
Oñatiko SAN MARTIN egoitza zaintza eredu berrira egokitzeko 1go Fasearen Proiektua
Proyecto de la Fase 1 para la adaptación de la residencia SAN MARTIN de Oñati al nuevo modelo de cuidado

Fasea / Fase
EXEKUZIO PROIEKTUA / PROYECTO DE EJECUCIÓN

Kokapena / Emplazamiento
Martzelino Zelaia Kalea, 9, 20560 Oñati, Gipuzkoa

Planoa / Plano
PROPOSATUTAKO EGGERA / ESTADO PROPUUESTO
2. solairua - Megafonia sistema / Planta segunda - Instalación de megafonia

Eskala / Escala 1:100

Idazlea / Redactora
EUKENE LABAKA GARAMENDI

Eragilea / Promotor
Kalia

Data / Fecha
ABENDUA
2022
DICIEMBRE