


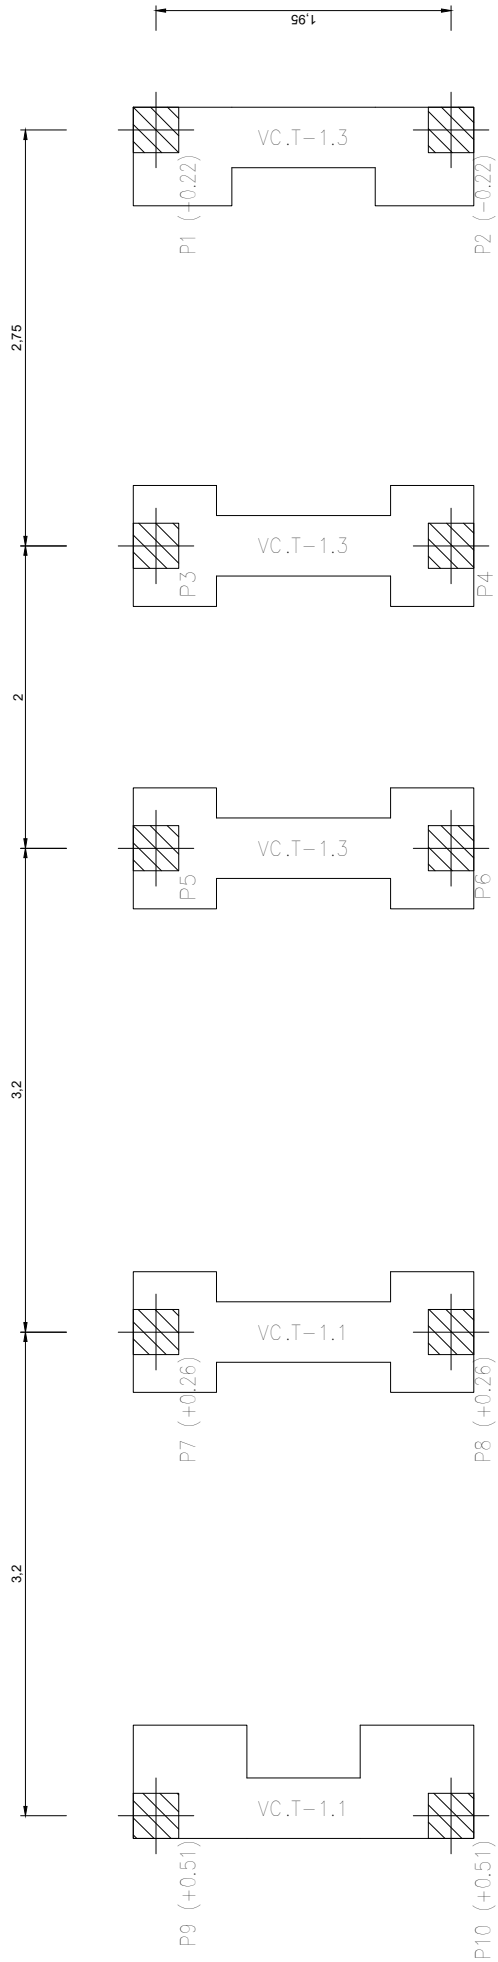


Cimentación

Replanteo

Hormigón: HA-30, Yc=1.5

Aceros en cimentación: B 500 S, Ys=1.15

Escala: 1:50

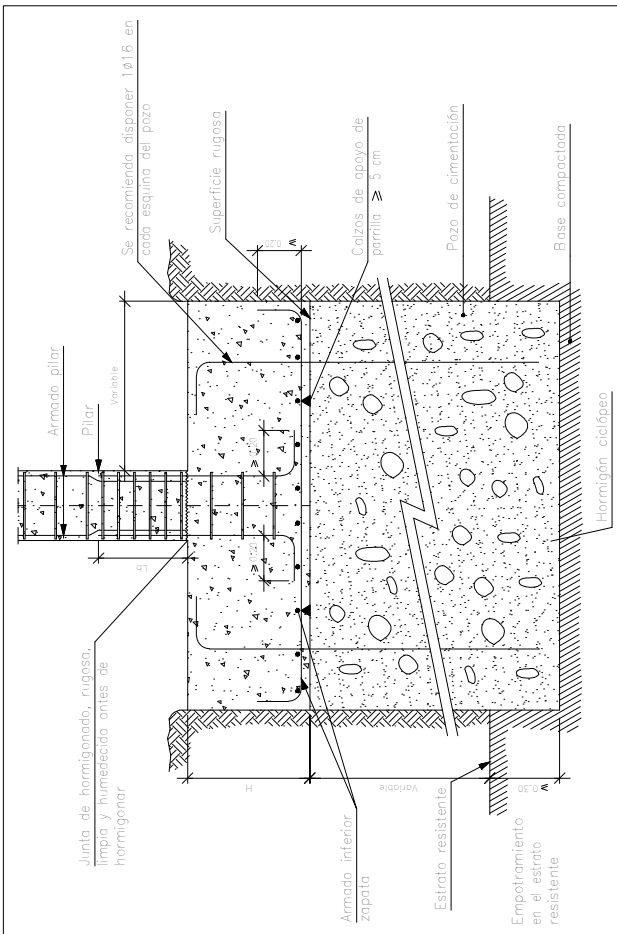


CUADRO DE SECCIONES TRANSVERSALES DE LOS ELEMENTOS DE CIMENTACIÓN	
HA - 25	HA - 30
8	8
10	10
12	12
100	100


ELEMENTOS ESTRUCTURALES DE HORMIGÓN ARMADO. ESPECIFICACIONES SEGUN "CÓDIGO ESTRUCTURAL"			
Vista sin normal de edificio. 100 años			
Nivel de control de la ejecución: NORMAL			
ELEMENTO ESTRUCTURAL	CLASE DE EXPOSICIÓN	NIVEL DE CONTROL	ACERO
Cimentación	XA2	HA-30F20	ESTADÍSTICO
Pilares	XS1	HA-30F20	ESTADÍSTICO
Vigas	XS1	HA-30F20	ESTADÍSTICO
Forjados	XS1	HA-30F20	ESTADÍSTICO

* 10 años en caso de defecto o no lleva hormigón de limpieza

ESPECIFICACIONES PARA MATERIALES Y HORMIGONES SEGUN CE			
CONCRETO			
TIPO DE HORMIGÓN	Clase de exposición	Nivel de control	ACERO
HA-30F20/A2	XA2	HA-30F20	ESTADÍSTICO
HA-30F20/XS1	XS1	HA-30F20	ESTADÍSTICO

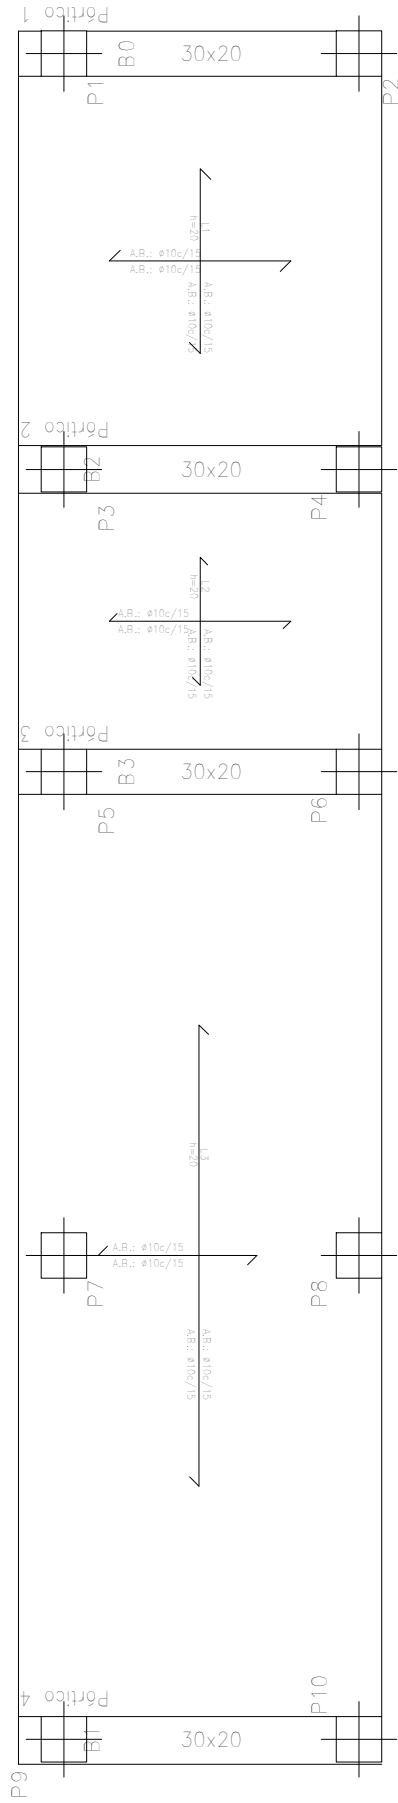

Forjado 1
Replanteo
Hormigón: HA-30, Yc=1.5
Aceros en forjados: B 500 S, Ys=1.15
Escala: 1:50

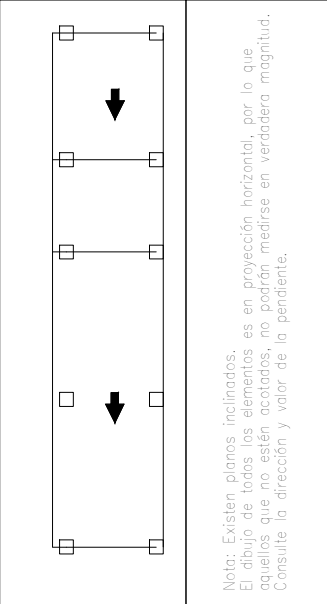

CUADRO DE SECCIONES TRANSVERSALES DE LOS ELEMENTOS DE CIMENTACIÓN	
HA - 25	HA - 30
8	8
10	10
12	12
100	100

ELEMENTOS ESTRUCTURALES DE HORMIGÓN ARMADO. ESPECIFICACIONES SEGUN "CÓDIGO ESTRUCTURAL"			
Vista sin normal de edificio. 100 años			
Nivel de control de la ejecución: NORMAL			
ELEMENTO ESTRUCTURAL	CLASE DE EXPOSICIÓN	NIVEL DE CONTROL	ACERO
Cimentación	XA2	HA-30F20	ESTADÍSTICO
Pilares	XS1	HA-30F20	ESTADÍSTICO
Vigas	XS1	HA-30F20	ESTADÍSTICO
Forjados	XS1	HA-30F20	ESTADÍSTICO

* 10 años en caso de defecto o no lleva hormigón de limpieza

ESPECIFICACIONES PARA MATERIALES Y HORMIGONES SEGUN CE			
CONCRETO			
TIPO DE HORMIGÓN	Clase de exposición	Nivel de control	ACERO
HA-30F20/A2	XA2	HA-30F20	ESTADÍSTICO
HA-30F20/XS1	XS1	HA-30F20	ESTADÍSTICO