



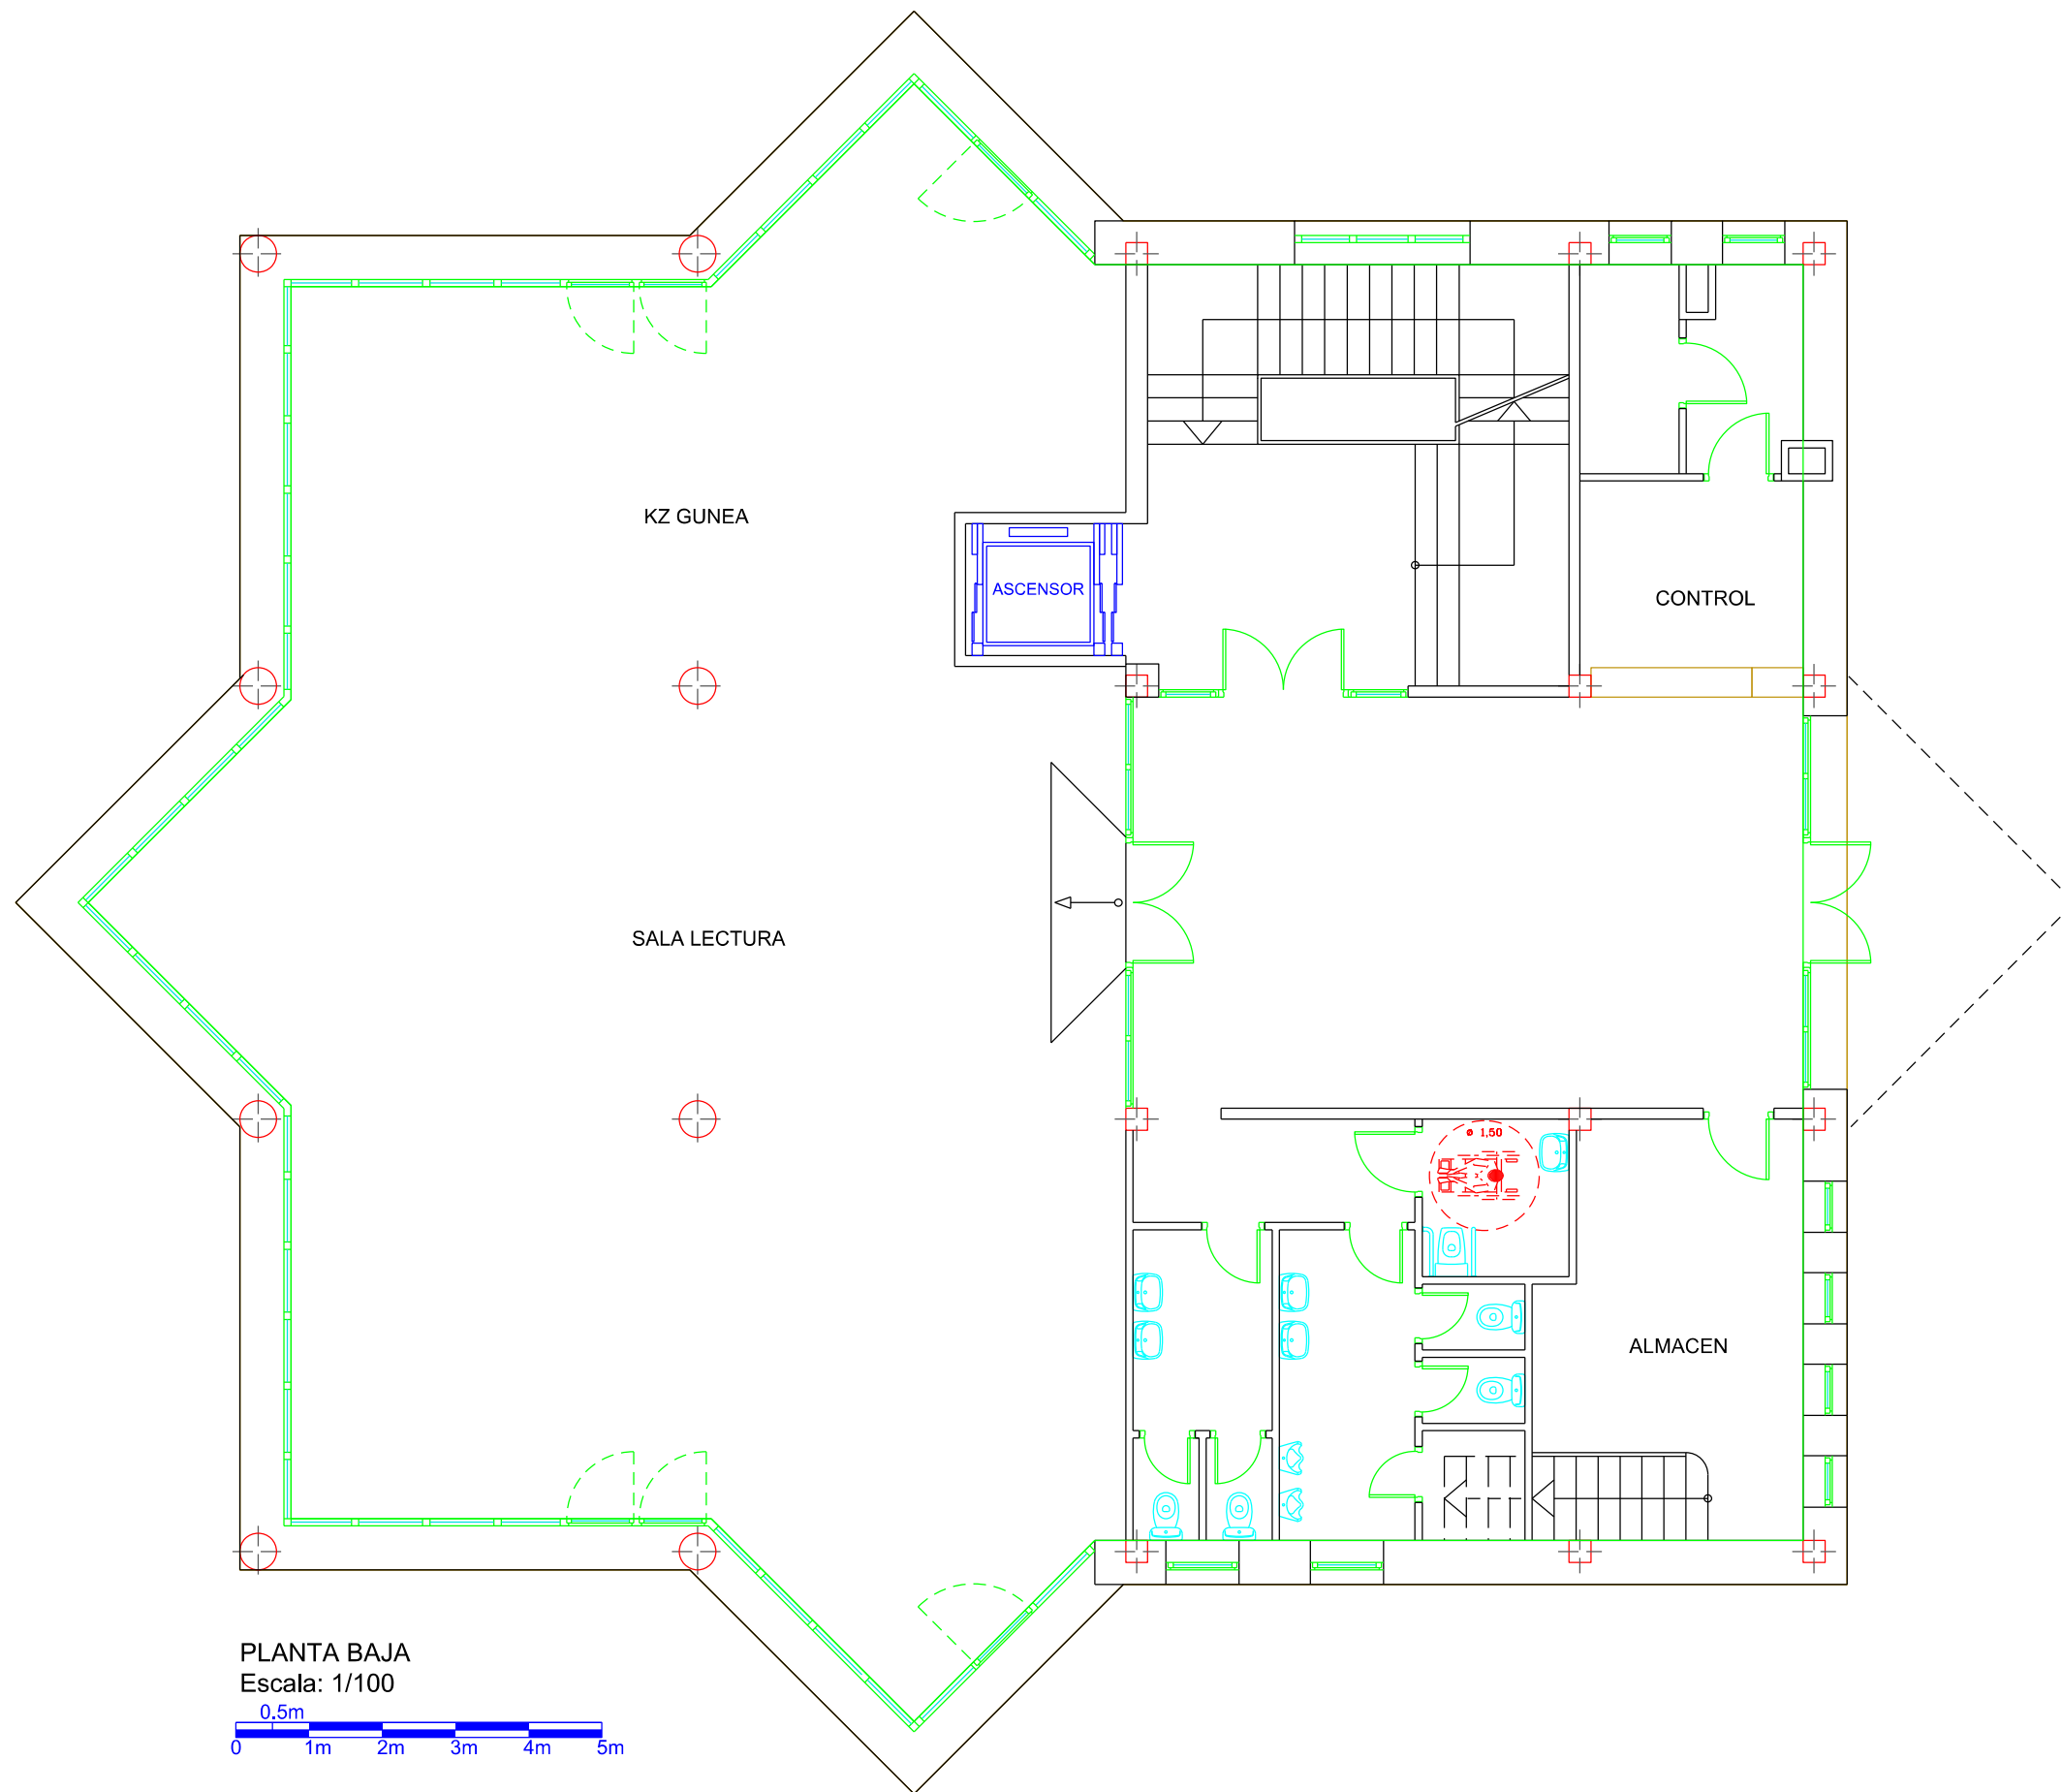

	Proiektua Proyecto	COLACACION DE MAMPARAS EN IBAIGANE KULTUR ETXEA	Eskala Escala	1:100
	Planoa Plano	ESTADO ACTUAL	Zenbakia Numero	01
Udal Ark. Teknikoa Arq. Técnica Municipal		Sonia Gomez	Delineantea Delineante	J.T. Pérez
			Data Fecha	2024/06/14



PLANTA BAJA
Escala: 1/100

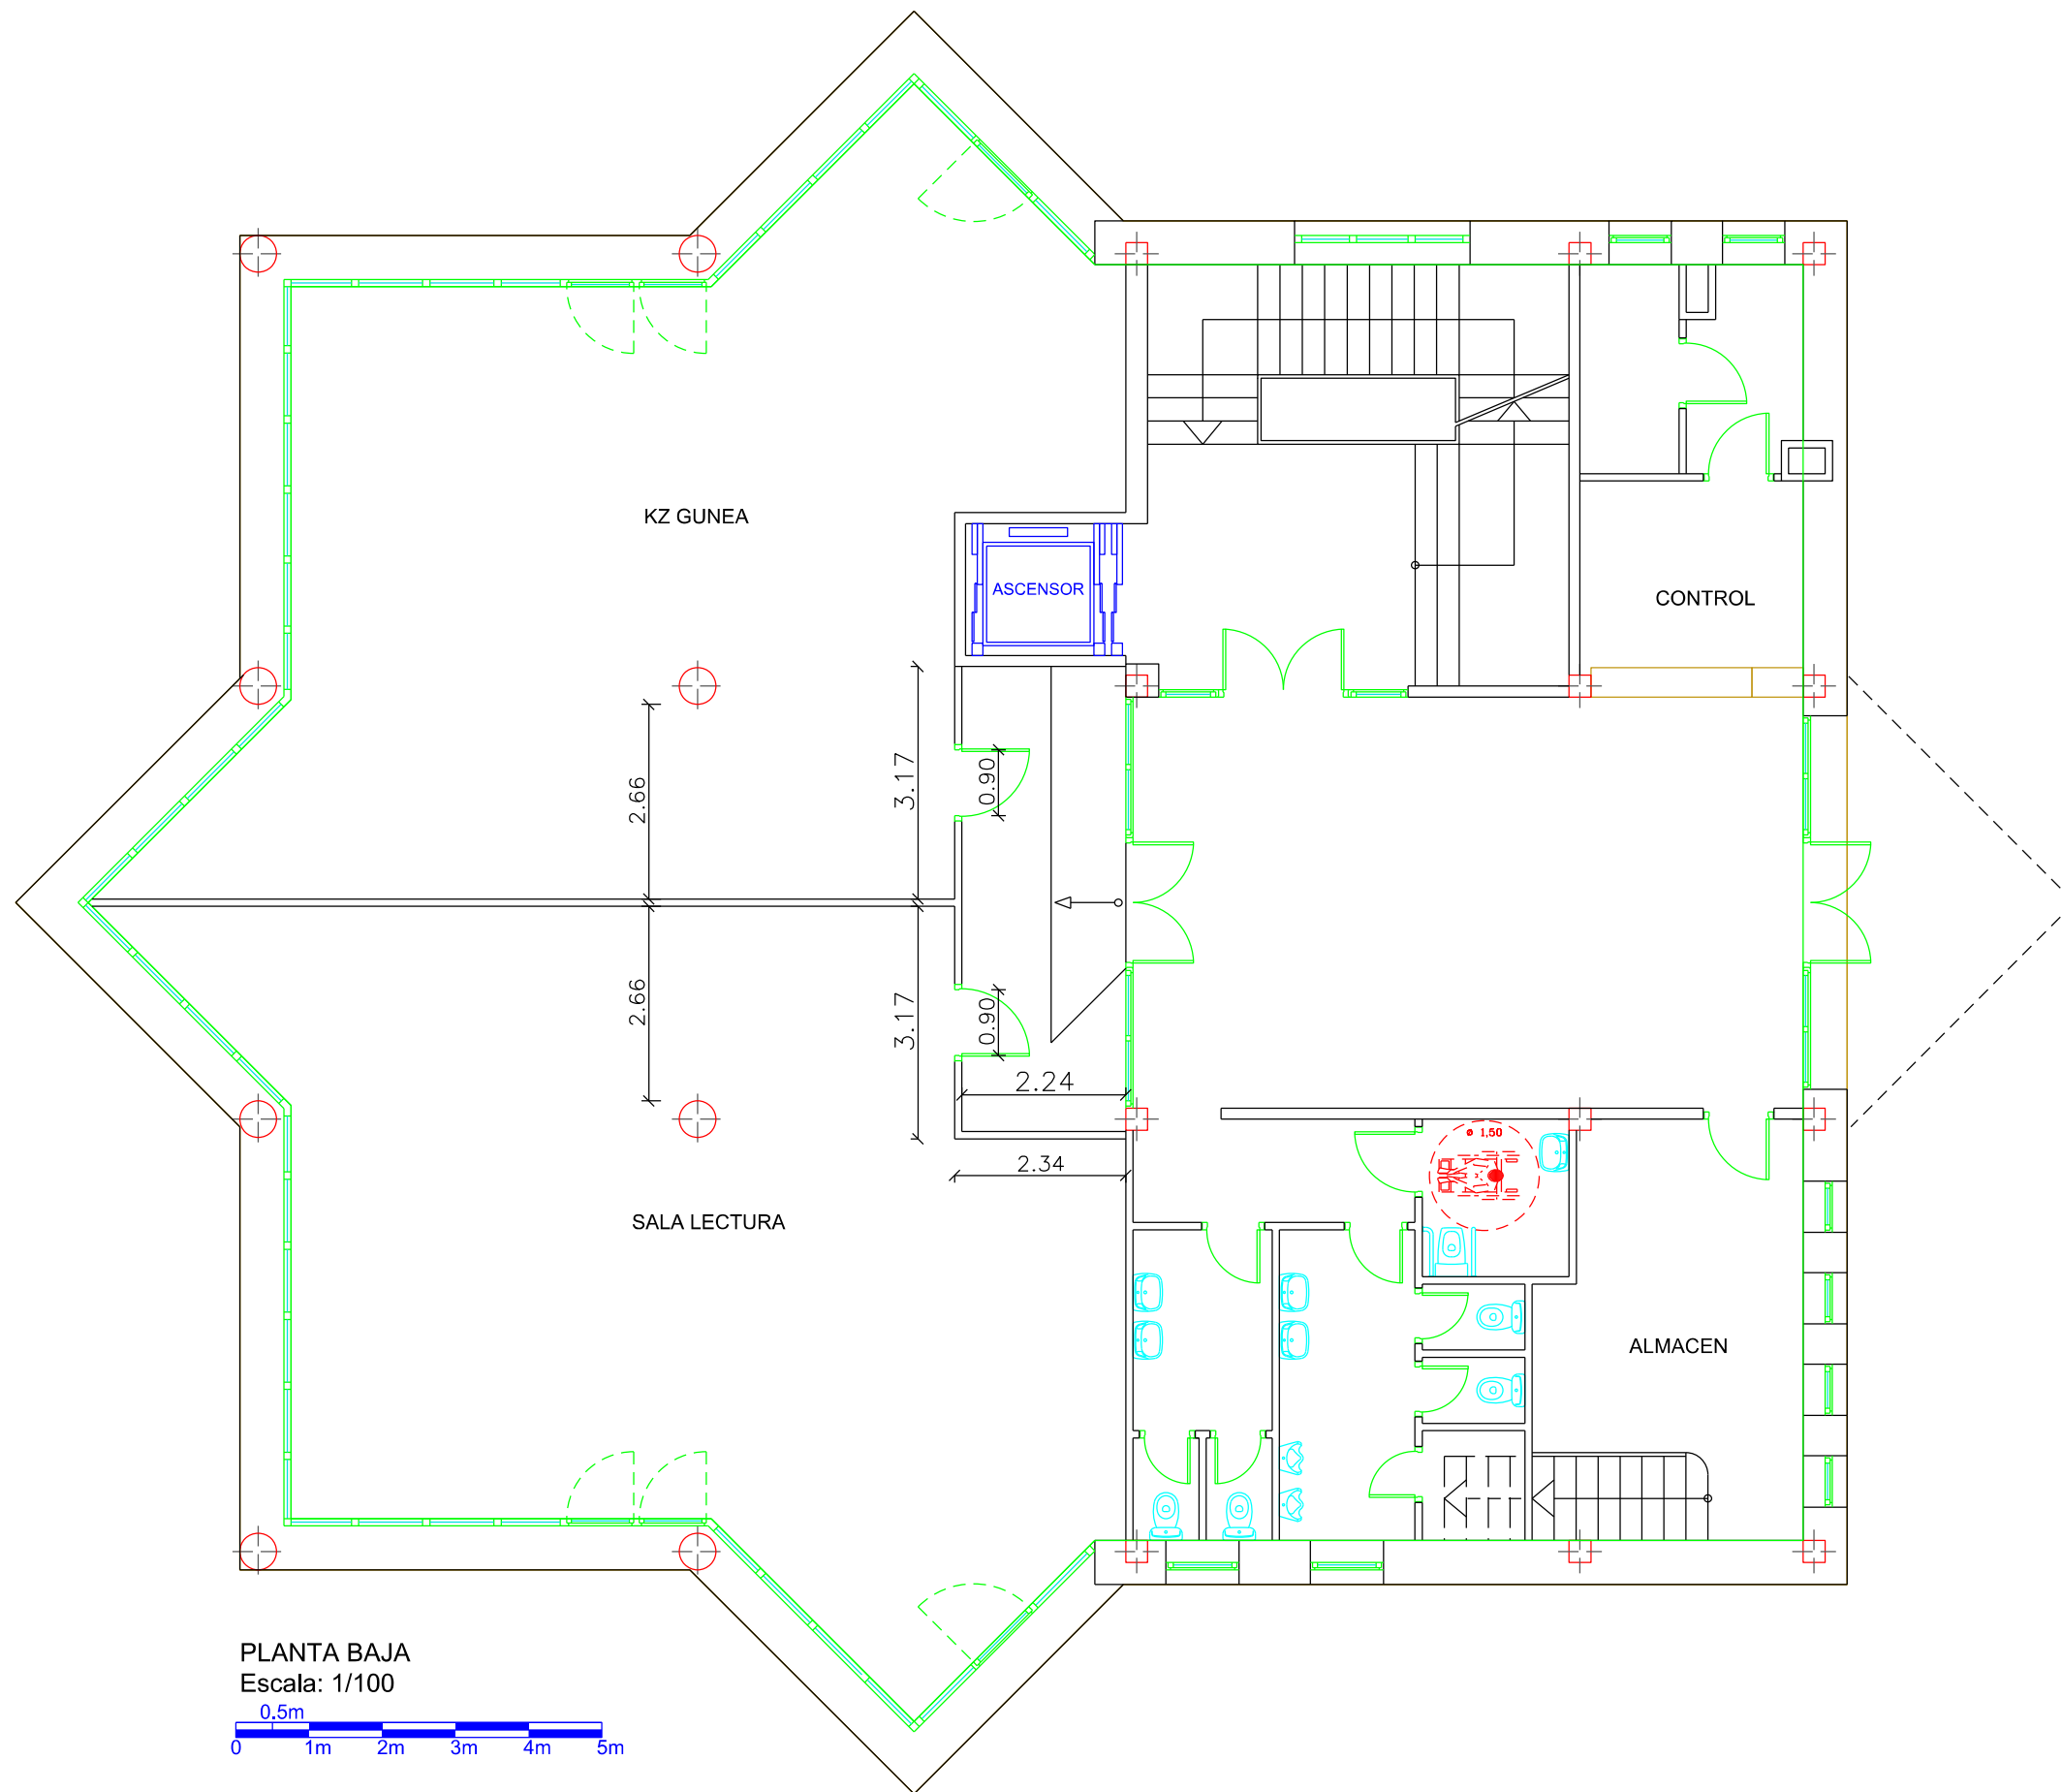

	Proiektua Proyecto	COLACACION DE MAMPARAS EN IBAIGANE KULTUR ETXEA	Eskala Escala	1:100
	Planoa Plano	ESTADO REFORMADO - DISTRIBUCION DE MAMPARAS	Zenbakia Numero	02
	Udal Ark. Teknikoa Arq. Técnica Municipal	Sonia Gomez	Delineantea Delineante	J.T. Pérez
			Data Fecha	2024/06/14