


Detector óptico
Detector óptico-térmico
Detector térmico
Pulsador de alarma
CUADRO ELECTRICO
INV. FOTOV.
INV. FOTOV.
VE
CF
5,2 m
PARED RF 120
Silo Biomasa 1
Caldera Biomasa 1
9m
10,3m
ST-PLUS 400
ST-PLUS 500
ST-PLUS 500
ST-PLUS 500
Caldera Gas 1
Caldera Gas 2
Cladera Gas 3
Caldera Gas 4
Altura del local 3.93m
15,3m
4,8m
D
D
Silo Biomasa 2
5.3m
5,3m
3.5m
Caldera Biomasa 2
GALERIA RESIDENCIA

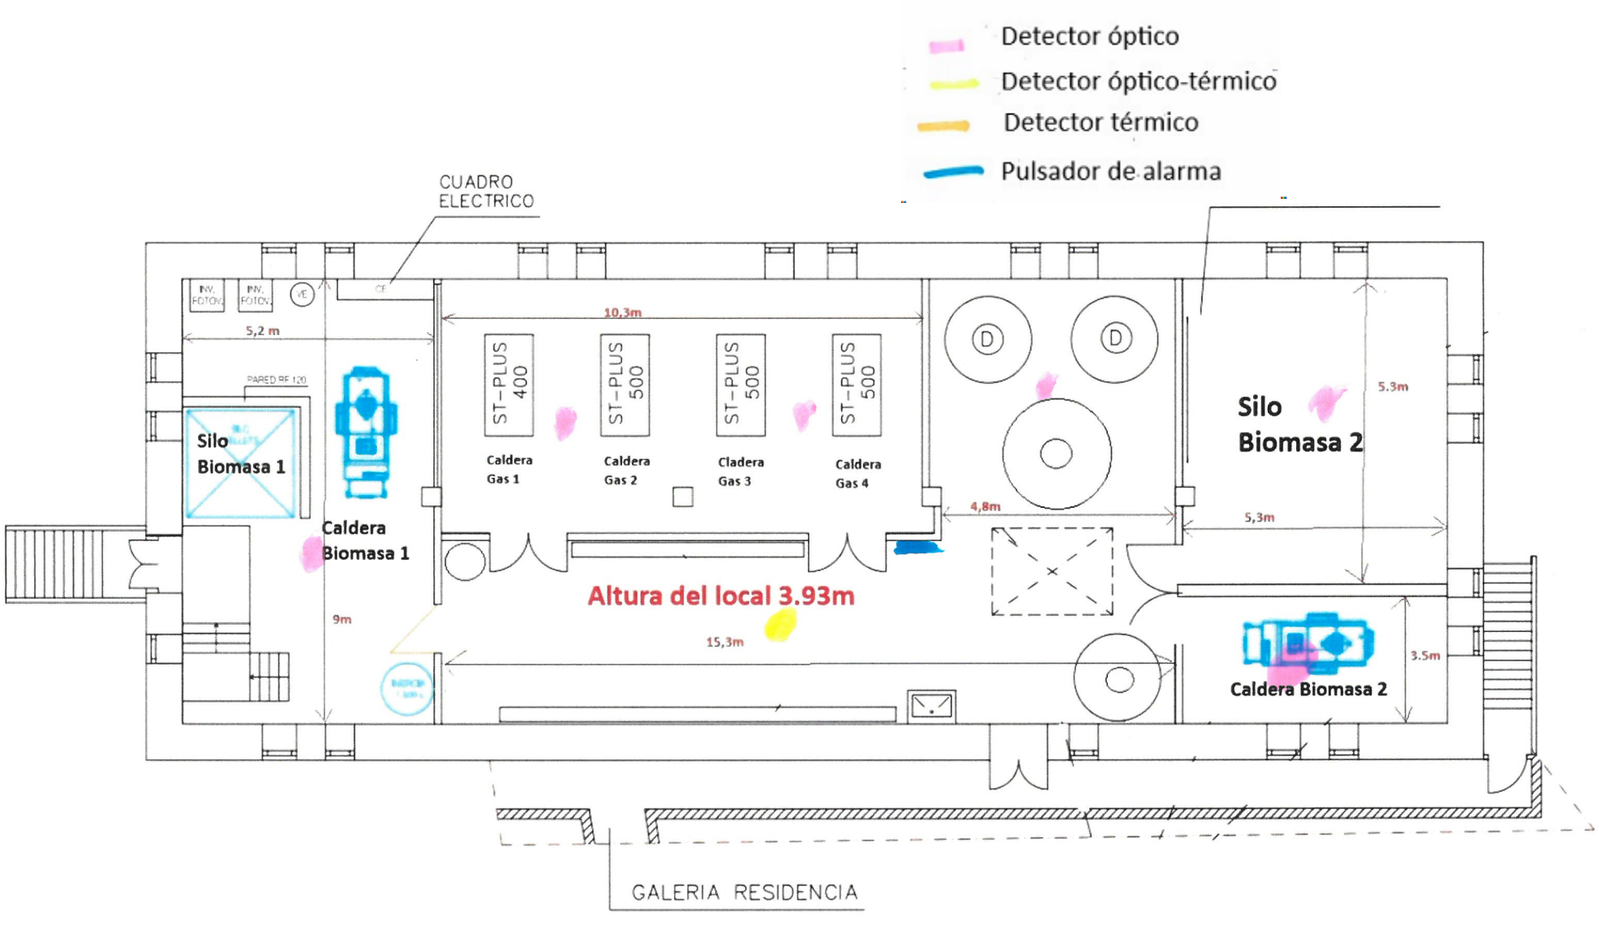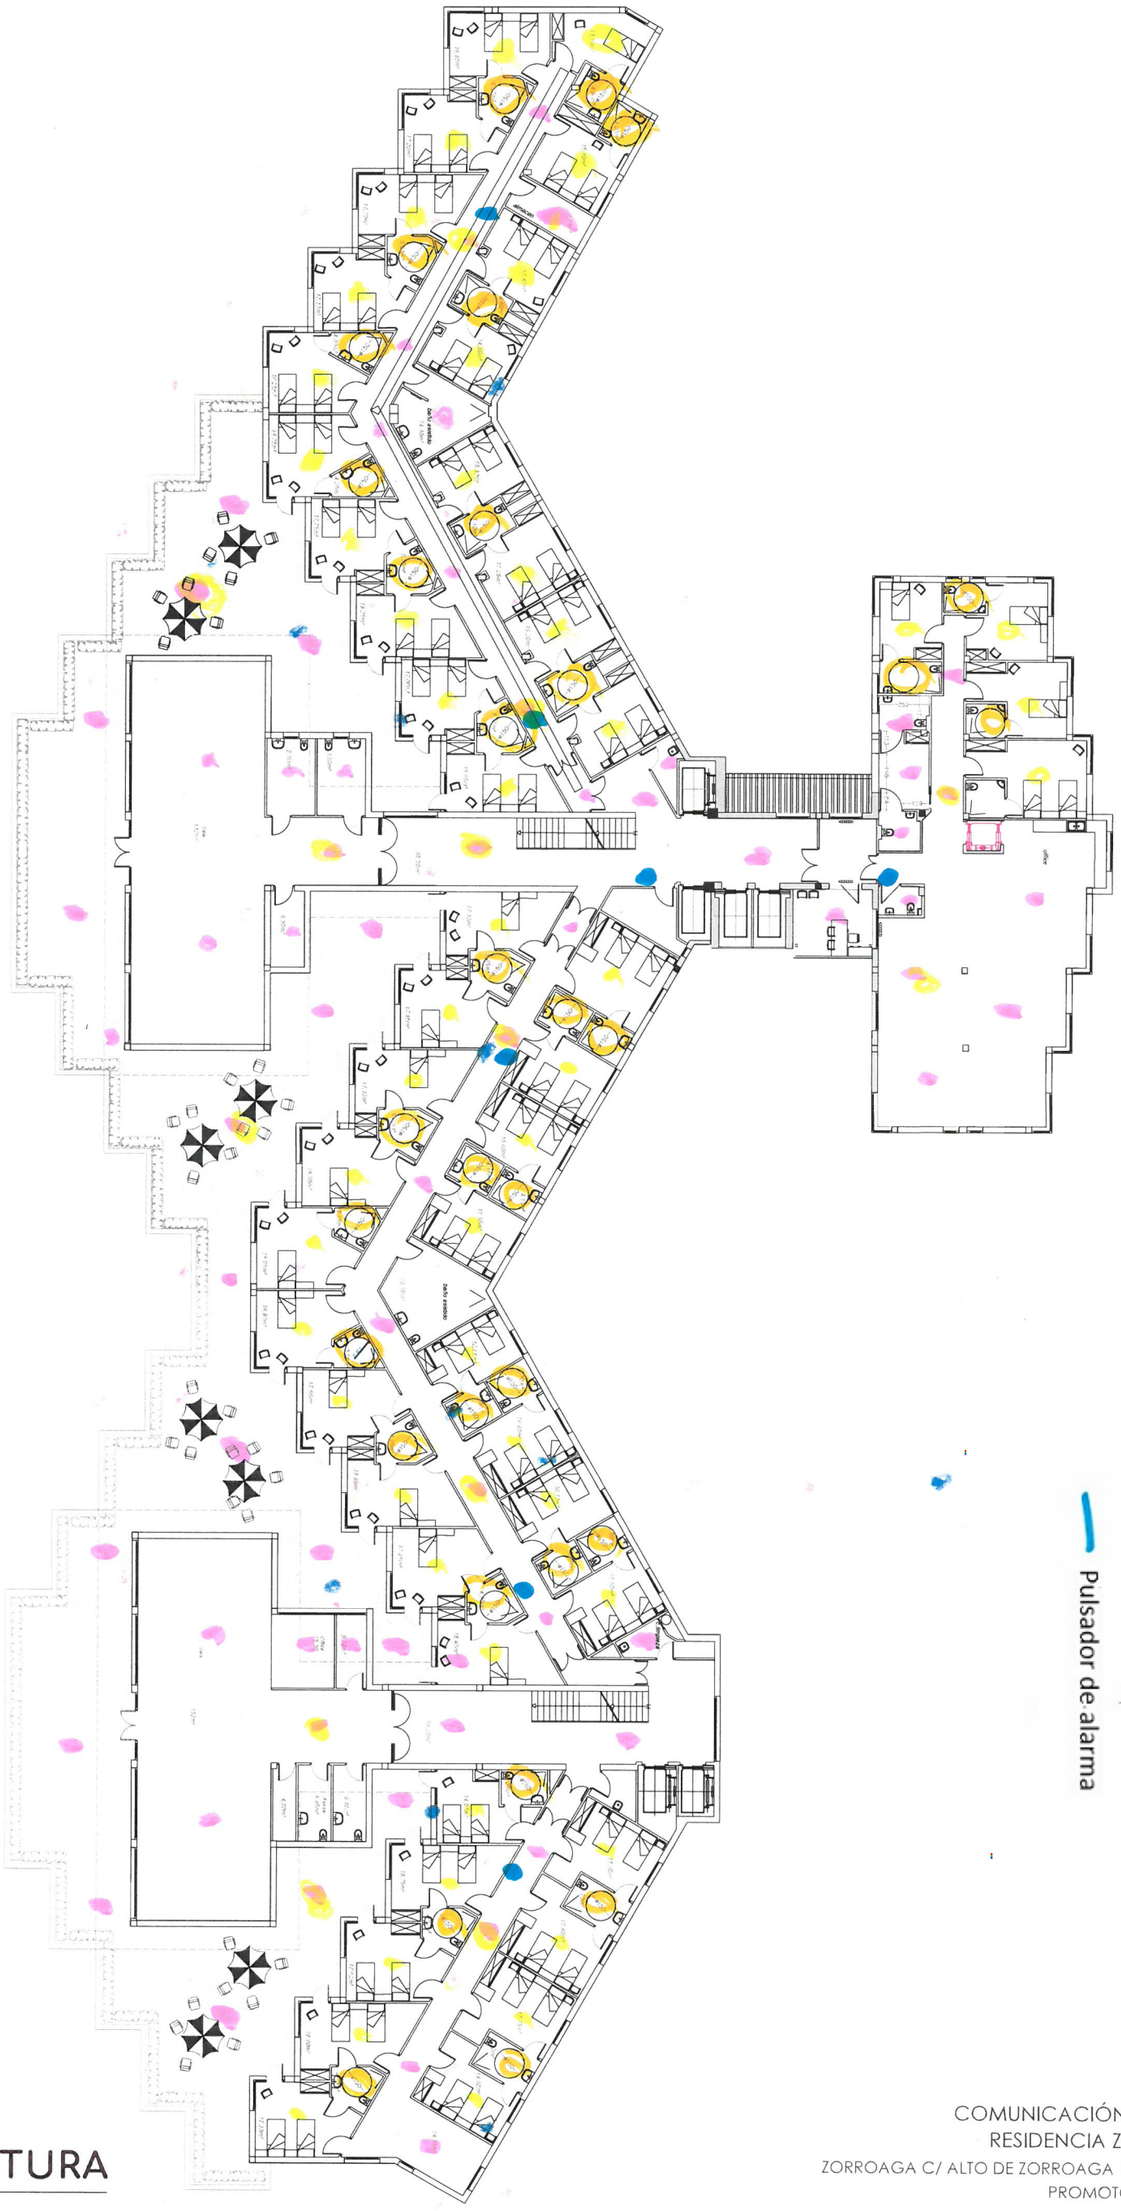

BA BASA
SV ARQUITECTURA

COMUNICACIÓN PREVIA DE ACTIVIDAD
RESIDENCIA ZORROAGA EDIFICIO R1
ZORROAGA C/ ALTO DE ZORROAGA 1 - DONOSTIA-SAN SEBASTIÁN
PROMOTOR. FUNDACIÓN ZORROAGA

MARTA PÉREZ GABALDON
IZASKUN RECARTE MENDILUCE

PLANTA PRIMERA
DEFINICIÓN

E. 1/300

1.02

Detector óptico
Detector óptico-térmico
Detector térmico
Pulsador de alarma

BA BASA
SV ARQUITECTURA


COMUNICACIÓN PREVIA DE ACTIVIDAD
RESIDENCIA ZORROAGA EDIFICIO R1
ZORROAGA C/ ALTO DE ZORROAGA 1 - DONOSTIA-SAN SEBASTIÁN
PROMOTOR. FUNDACIÓN ZORROAGA

MARTA PÉREZ GABALDON
IZASKUN RECARTE MENDILUCE

PLANTA BAJA
DEFINICIÓN

E. 1/300

1.01

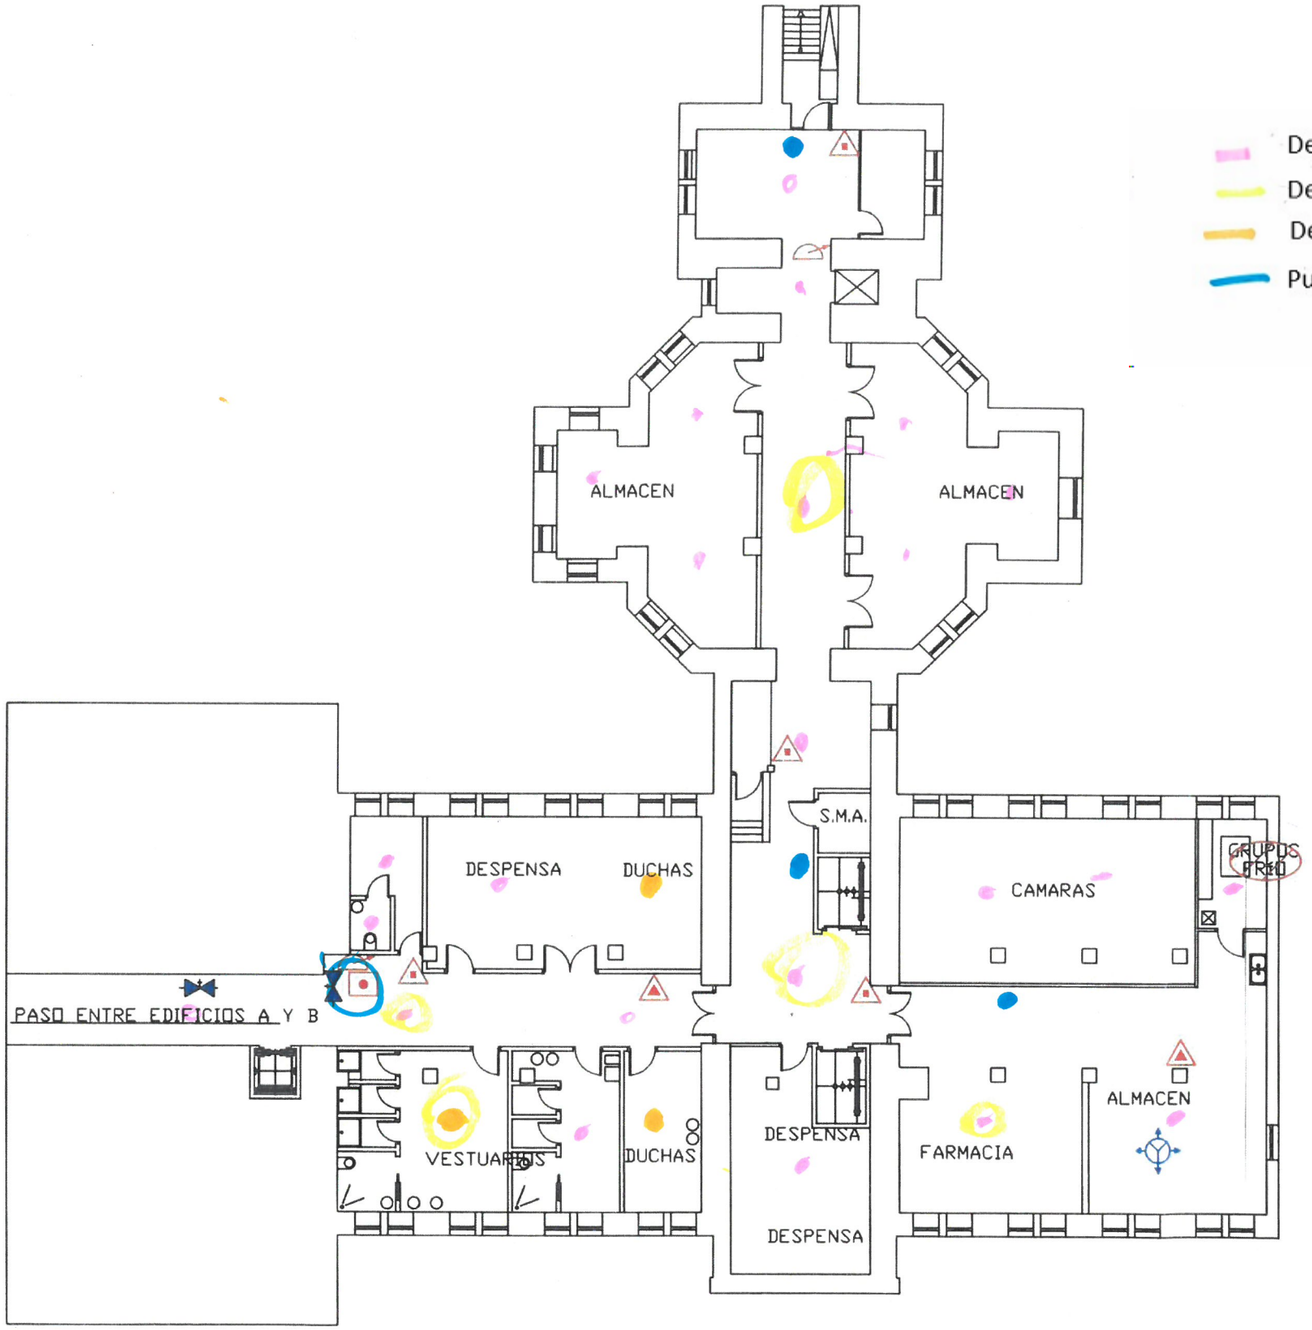

Detector óptico

Detector óptico-térmico

Detector térmico

Pulsador de alarma

leyenda:

- EXTINTOR POLVO
- EXTINTOR CO2
- BIE
- SIRENA
- PULSADOR DE ALARMA
- VIAS DE EVACUACION
- ZONA CUBIERTA POR LUCES DE EMERGENCIA
- R.F. RESISTENCIA AL FUEGO
- ZONA CUBIERTA POR DETECCIÓN
- CUADROS ELECTRICOS (GENERALES Y PARCIALES)
- FOCO DE PELIGRO
- CORTE DE AGUA
- SECTOR DE INCENDIOS

Plan de Autoprotección:
EDIFICIO ERNIO

Propietario:
JUNTA PATRONATO ZORROAGA

Fecha:
OCTUBRE - 2016

Escala:
1/200

PG prevención
Nuevo Ategorri nº 10, bajo
48950 ERANDIO - BIZKAIA
Tel: 944316551
www.pgprevencion.com

Plano:
03

Plano:
SÓTANO -1

Detector óptico
Detector óptico-térmico
Detector térmico
Pulsador de alarma

BA BASA
SV ARQUITECTURA


COMUNICACIÓN PREVIA DE ACTIVIDAD
RESIDENCIA ZORROAGA EDIFICIO R1
ZORROAGA C/ ALTO DE ZORROAGA 1 - DONOSTIA-SAN SEBASTIÁN
PROMOTOR. FUNDACIÓN ZORROAGA

MARTA PÉREZ GABALDON
IZASKUN RECARTE MENDILUCE

PLANTA -1
DEFINICIÓN

E. 1/300

1.05

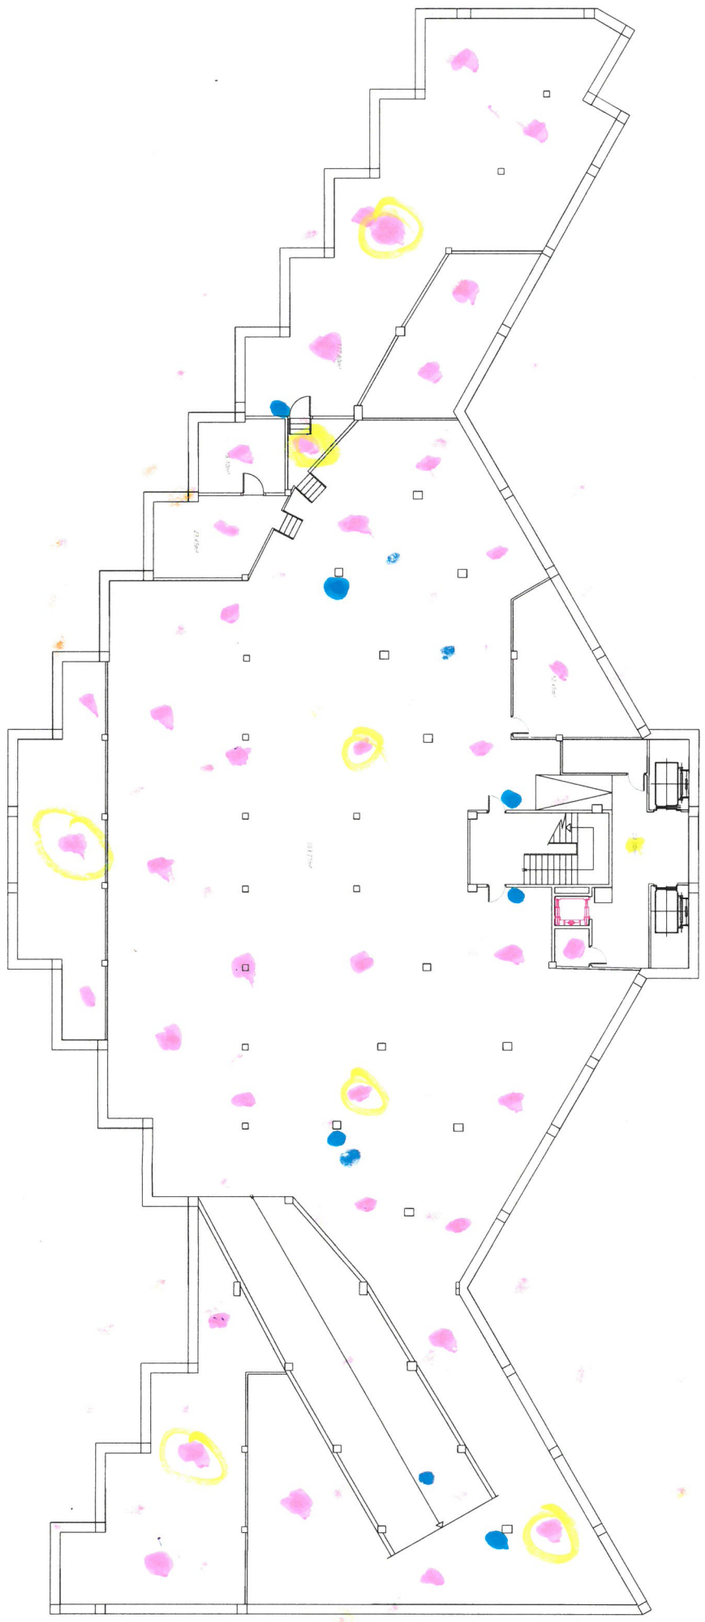

Detector óptico
Detector óptico-térmico
Detector térmico
Pulsador de alarma

BA BASA
SV ARQUITECTURA


COMUNICACIÓN PREVIA DE ACTIVIDAD
RESIDENCIA ZORROAGA EDIFICIO R1
ZORROAGA C/ ALTO DE ZORROAGA 1 - DONOSTIA-SAN SEBASTIÁN
PROMOTOR. FUNDACIÓN ZORROAGA

MARTA PÉREZ GABALDON
IZASKUN RECARTE MENDILUCE

PLANTA -2
DEFINICIÓN

E. 1/300

1.06

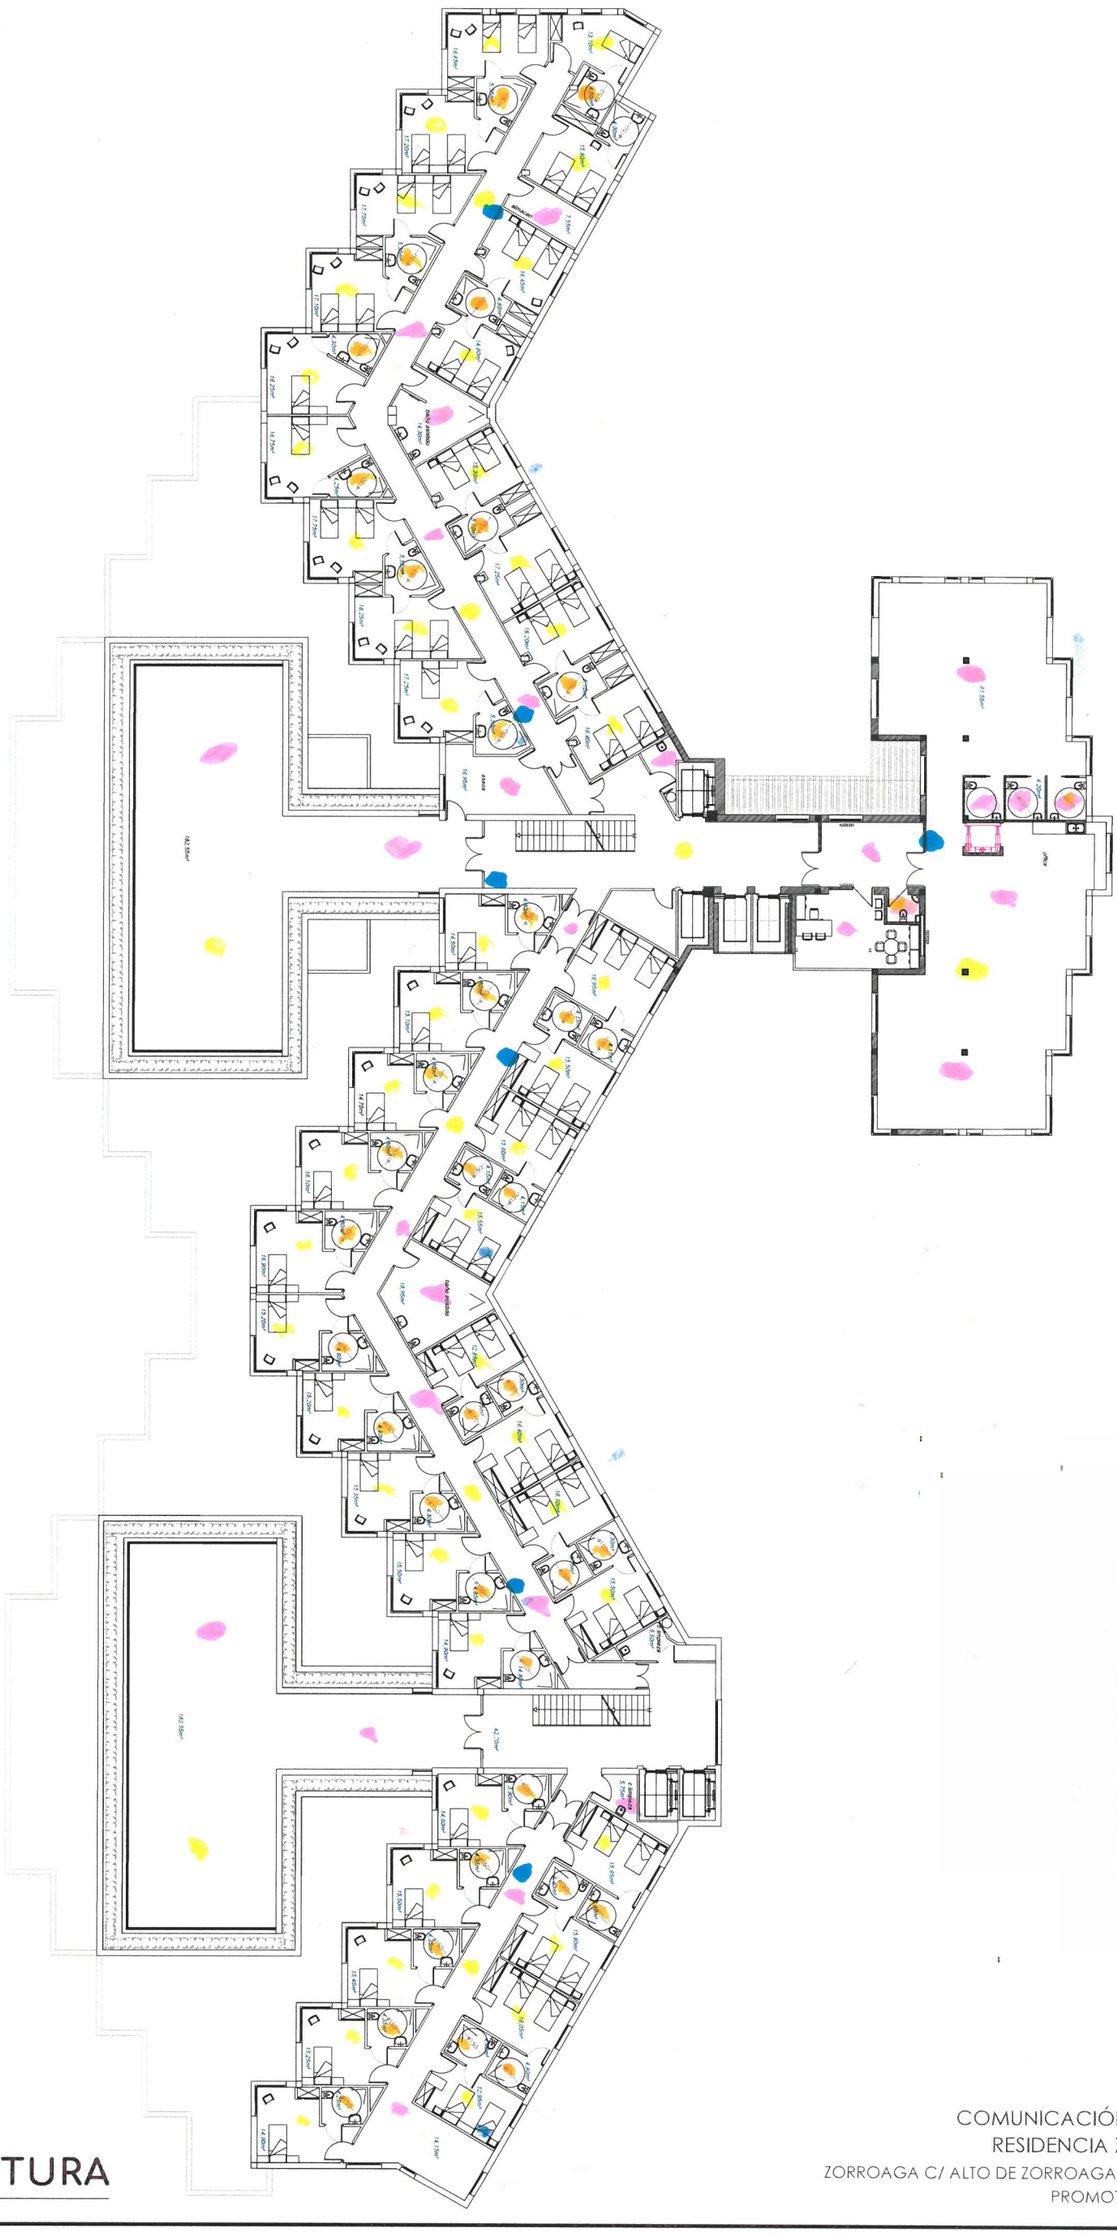

Detector óptico
Detector óptico-térmico
Detector térmico
Pulsador de alarma

BA BASA
SV ARQUITECTURA


COMUNICACIÓN PREVIA DE ACTIVIDAD
RESIDENCIA ZORROAGA EDIFICIO R1
ZORROAGA C/ ALTO DE ZORROAGA 1 - DONOSTIA-SAN SEBASTIÁN
PROMOTOR. FUNDACIÓN ZORROAGA

MARTA PÉREZ GABALDON
IZASKUN RECARTE MENDILUCE

PLANTA SEGUNDA
DEFINICIÓN

E. 1/300

1.03

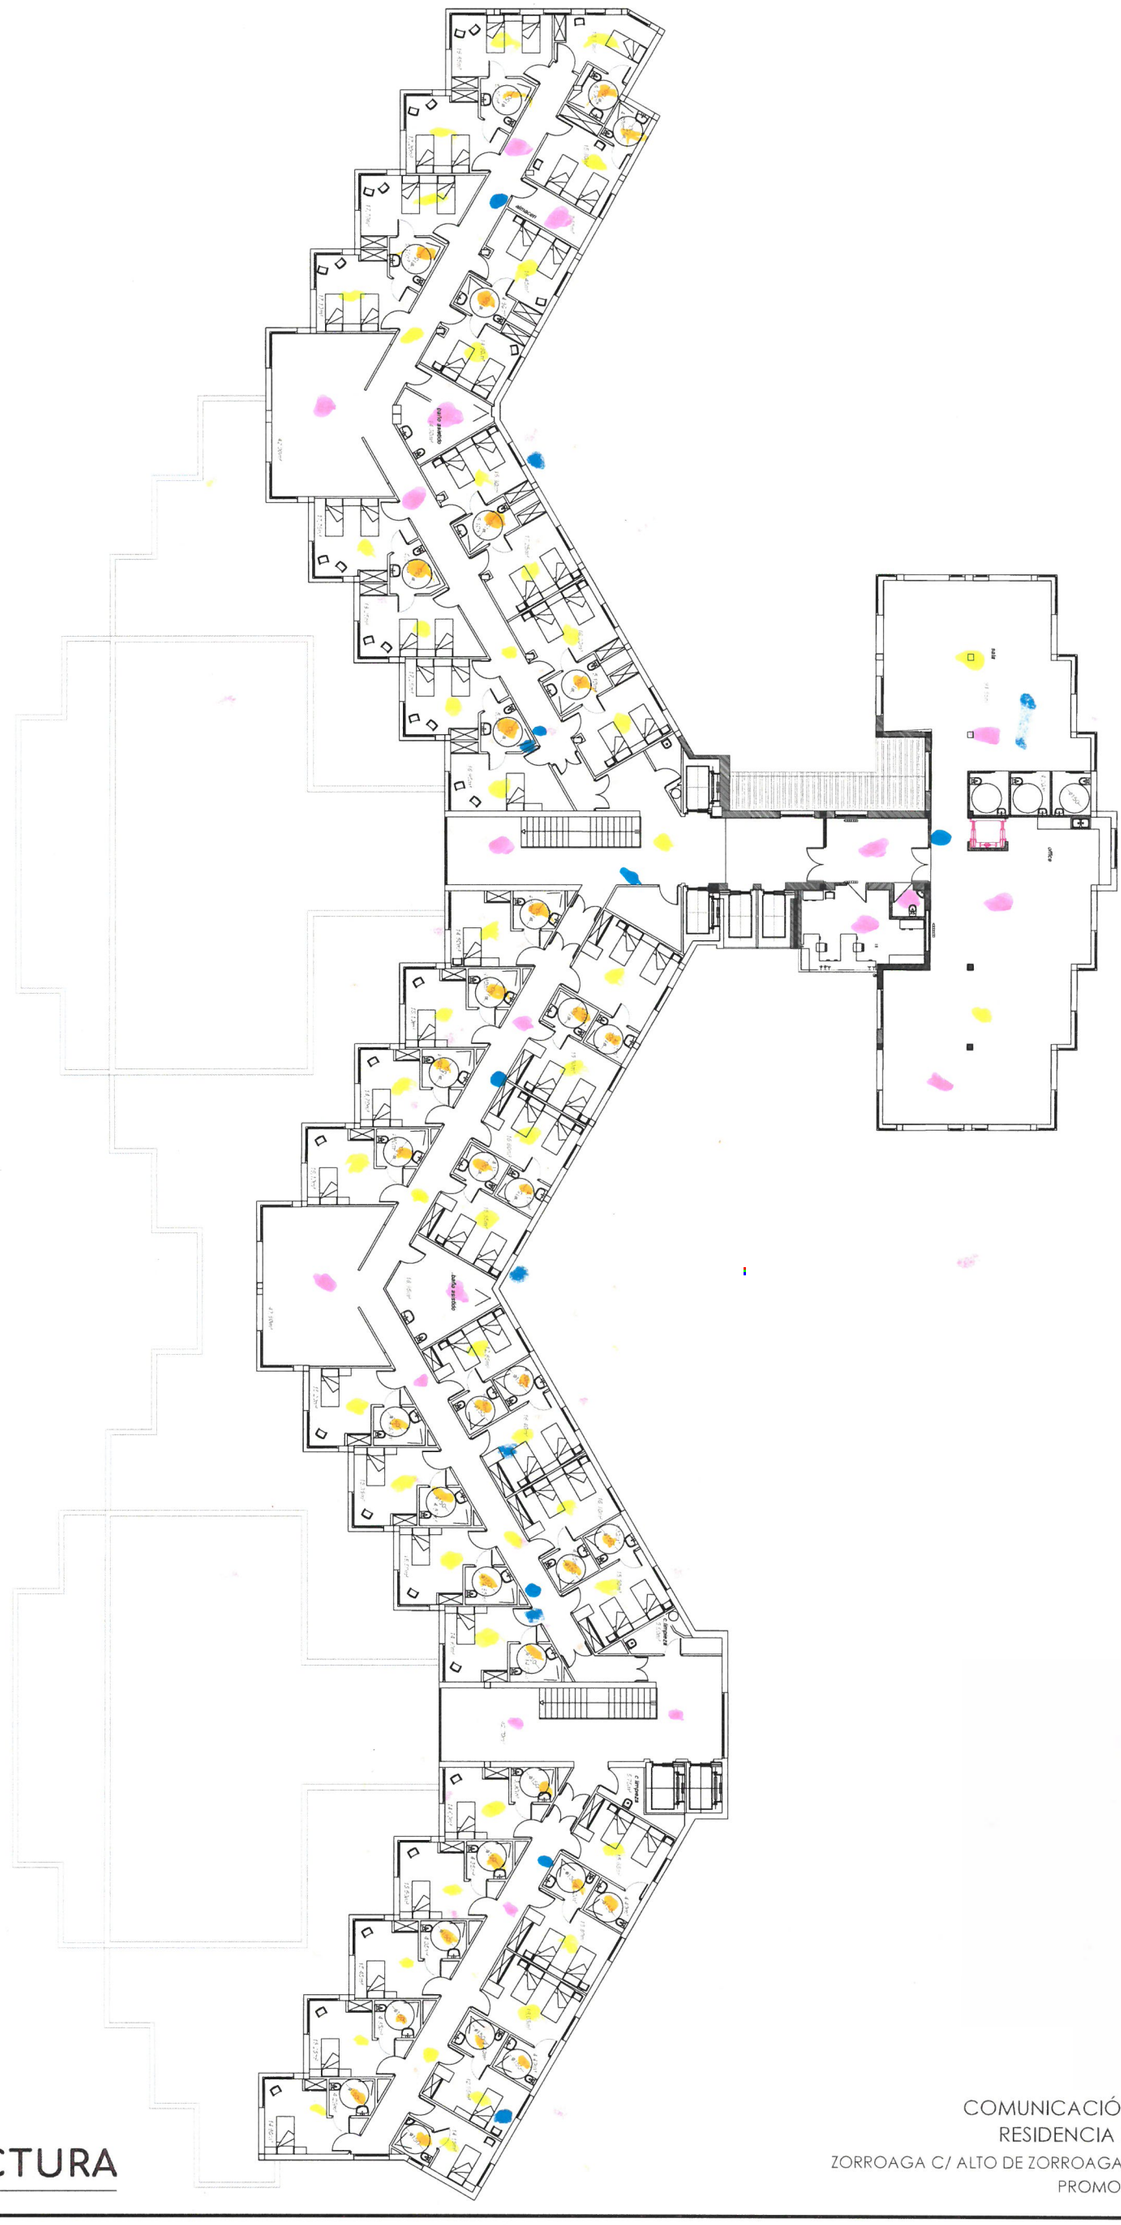

Detector óptico
Detector óptico-térmico
Detector térmico
Pulsador de alarma

BA BASA
SV ARQUITECTURA


COMUNICACIÓN PREVIA DE ACTIVIDAD
RESIDENCIA ZORROAGA EDIFICIO R1
ZORROAGA C/ ALTO DE ZORROAGA 1 - DONOSTIA-SAN SEBASTIÁN
PROMOTOR. FUNDACIÓN ZORROAGA

MARTA PÉREZ GABALDON
IZASKUN RECARTE MENDILUCE

PLANTA TERCERA
DEFINICIÓN

E. 1/300

1.04

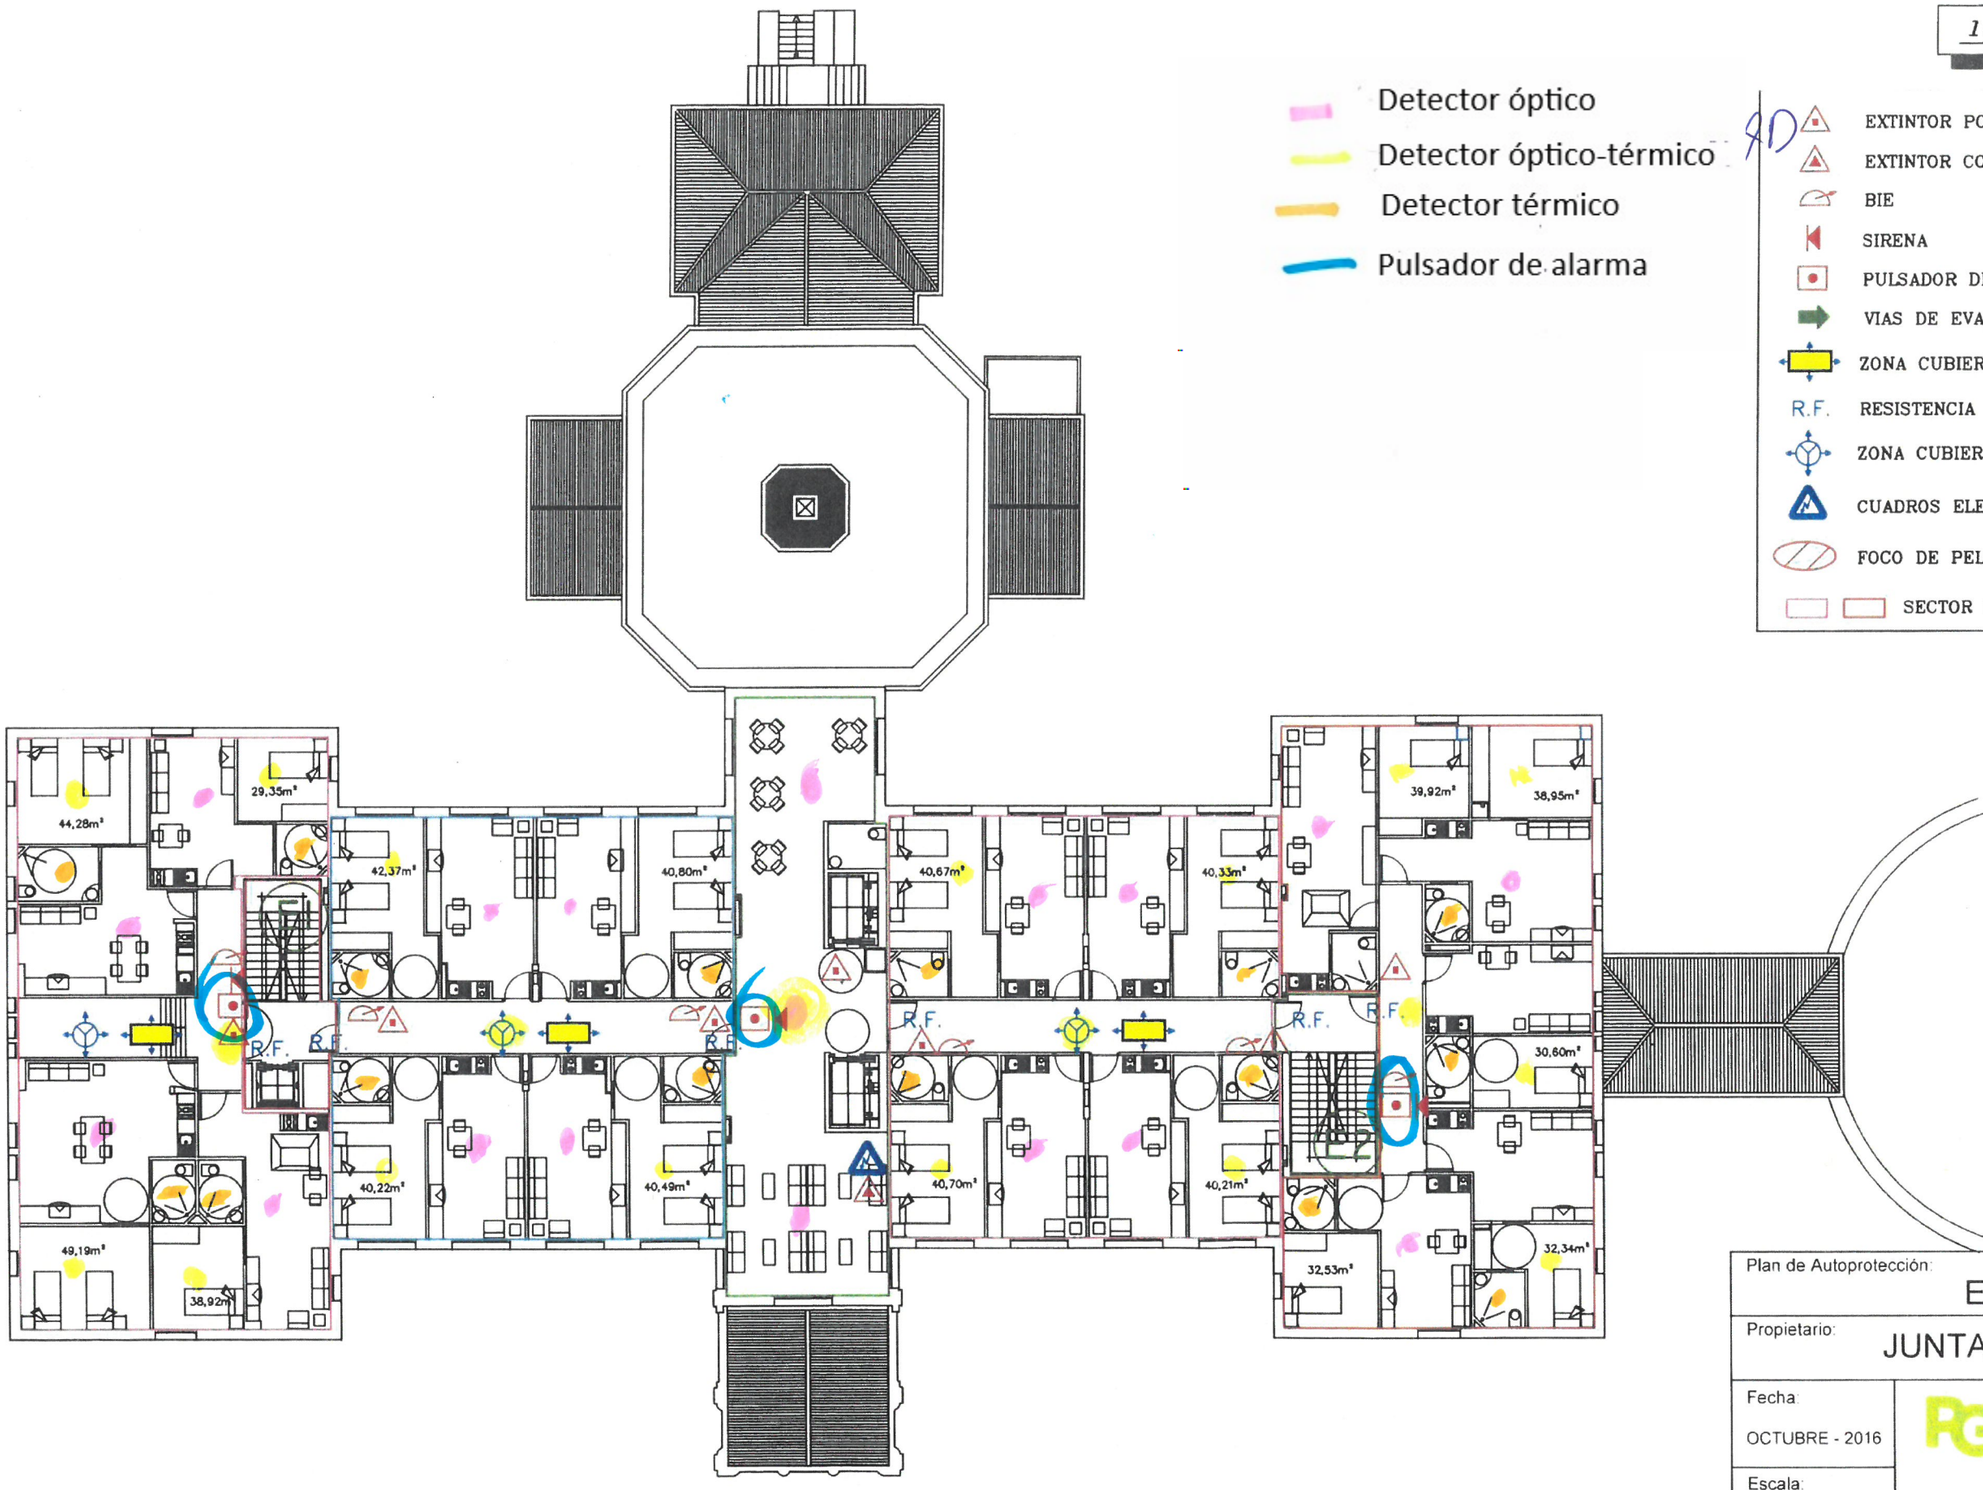

Plan de Autoprotección:	EDIFICIO ERNIO
Propietario:	JUNTA PATRONATO ZORROAGA
Fecha: OCTUBRE - 2016	PG prevención Nuevo Ategorri nº 10, bajo 48950 ERANDIO - BIZKAIA Tel: 944316551 www.pgprevencion.com
Escala: 1/200	Plano: 06
Plano:	PLANTA SEGUNDA

