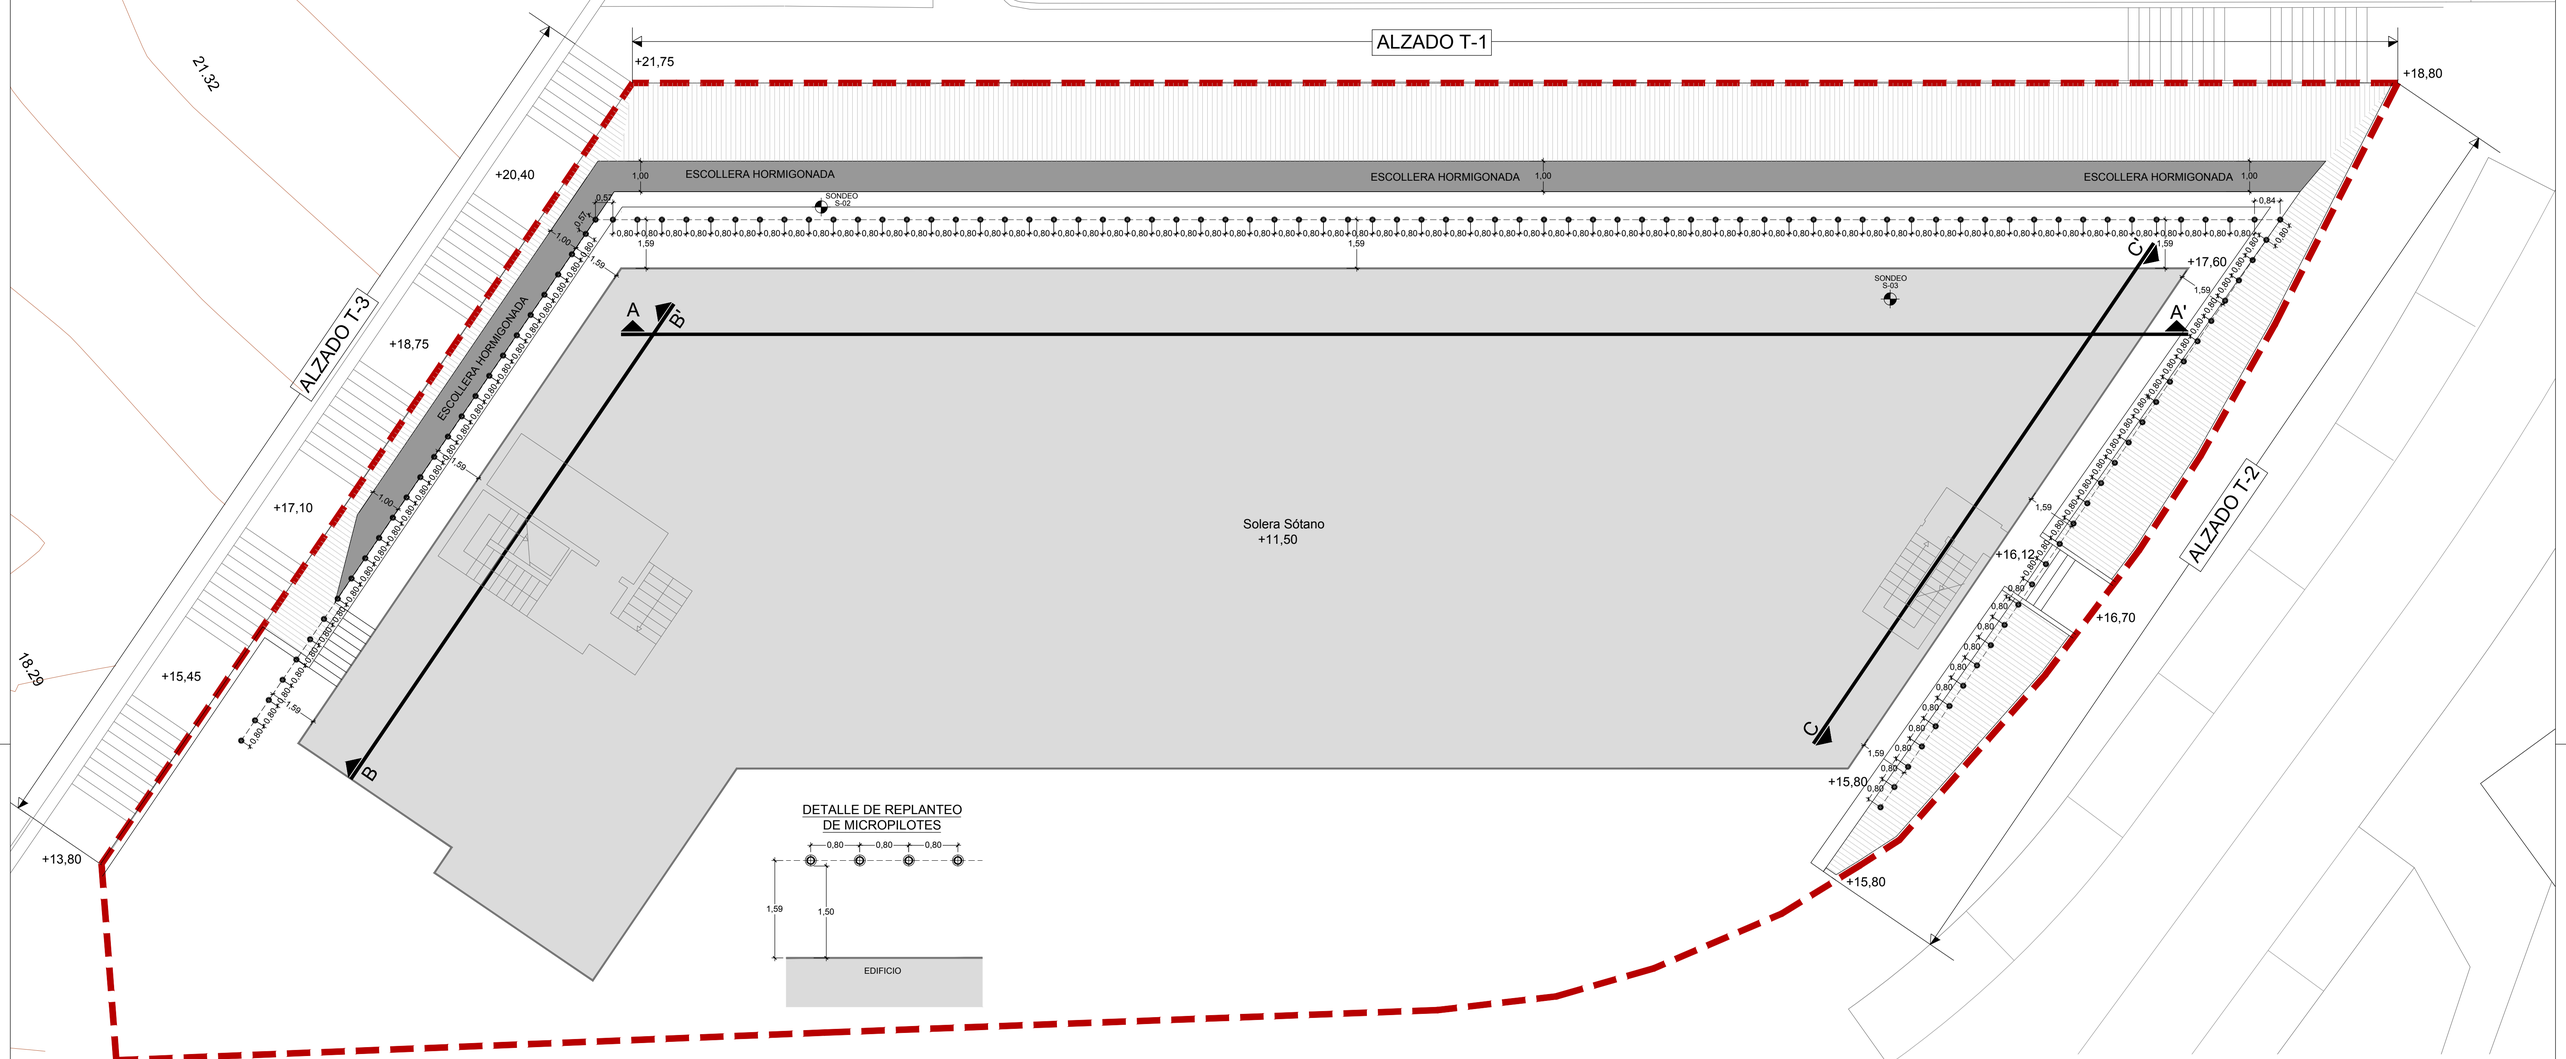


CUADRO DE CARACTERÍSTICAS DEL HORMIGÓN (SEGUN INSTRUCCIÓN EHE-08)									
HORMIGÓN									
LOCALIZACIÓN		CARACTERÍSTICAS DEL MATERIAL				CONTROL			
		TIPIFICACIÓN	RESISTENCIA CARACTERÍSTICA N/mm^2	MIN. CONTENIDO CEMENTO Kg/m^3	MÁXIMA RELACIÓN A/C	VALOR NOMINAL RECUBRIMIENTOS mm	NIVEL DE CONTROL	COEFICIENTE γ_c PERSISTENTE	COEFICIENTE γ_c ACCIDENTAL
GENERAL		HA-25/B/20/IIa	25	275	0,60	35	NORMAL	1,50	1,30
ELEMENTOS QUE VARÍAN	CIMENTACIÓN								
	MUROS	HA-30/B/20/IIa	30	300	0,50	35	NORMAL	1,50	1,30
	SOPORTES								
	VIGAS								
	FORJADOS Y LOSAS								
ACERO									
LOCALIZACIÓN		CARACTERÍSTICAS DEL MATERIAL				CONTROL			
		DESIGNACIÓN	RESISTENCIA CARACTERÍSTICA N/mm^2		PRODUCTO CERTIFICADO	NIVEL DE CONTROL	COEFICIENTE γ_s PERSISTENTE	COEFICIENTE γ_s ACCIDENTAL	
GENERAL		B500 S	500		MARCA AENOR	NORMAL	1,15	1,00	
ELEMENTOS QUE VARÍAN	CIMENTACIÓN								
	MUROS								
	SOPORTES								
	VIGAS								
	FORJADOS Y LOSAS								

COEFICIENTES PARCIALES DE SEGURIDAD PARA LAS ACCIONES (E.L.U.)				
TIPO DE ACCIÓN	SITUACIÓN PERSISTENTE O TRANSITORIA		SITUACIÓN ACCIDENTAL	
	FAVORABLE	DESFAVORABLE	FAVORABLE	DESFAVORABLE
PERMANENTE γ_g	1,00	1,35	1,00	1,00
PERMANENTE DE VALOR NO CONSTANTE $\gamma_{g'}$	1,00	1,50	1,00	1,00
VARIABLE γ_q	0,00	1,50	0,00	1,00
ACCIDENTAL γ_a	-	-	1,00	1,00

COEFICIENTES PARCIALES DE SEGURIDAD PARA LAS ACCIONES (E.L.S.)		
TIPO DE ACCIÓN	EFECTO FAVORABLE	EFECTO DESFAVORABLE
PERMANENTE γ_g	1,00	1,00
PERMANENTE DE VALOR NO CONSTANTE $\gamma_{g'}$	1,00	1,00
VARIABLE γ_q	0,00	1,00
OBSERVACIONES		

EUSKO JAURLARITZA
BARRUTIKO ETA LURRALDE SAILA
Arkitektura eta Arkitektura Zuzendaritza
DEPARTAMENTO DE MEDIO AMBIENTE, PLANIFICACIÓN TERRITORIAL Y VIVIENDA
Dirección de Vivienda y Arquitectura
2020 OTS. 26
PROIEKTUAK IKUSKATZEA
SUPERVISION DE PROYECTOS

LEYENDA

- LÍMITE DE PARCELA
- PANTALLA DE MICROPILOTES Ø127x9 mm
  ACERO N80 LÍMITE ELÁSTICO 5.500 kg/cm^2
  PERFORACIÓN Ø180 mm
- ESCOLLERA HORMIGONADA

PROYECTO : PROYECTO EJECUCIÓN DE PANTALLAS
EGITASMOA: DE MICROPILOTES Y EXCAVACIÓN PREVIA

SITUACION: PARCELA D, SECTOR 01, LEZO (GIPUZKOA)
KOKAGUNEA:

PLANO: E.01
PLANJA: PLANTA Y SITUACIÓN DE MICROPILOTES

ESCALA: 1/100
ESKALA:

EXPEDIENTE Nº 272P/2019
EXPEDIENTE ZKIA.:

SUSTITUYE / ORDEZKAZAILEA:
SUSTITUIDO / ORDEZKATUA:

FECHA / DATA: 2020 ENERO

LOS ARQUITECTOS:
ARKITEKTOAK:
Luis Sesé Madrazo
María Escalada Marco - Gardoqui

GOBIERNO VASCO
Departamento de
Medio Ambiente, Planificación
Territorial y Vivienda

EUSKO JAURLARITZA
Ingurumen, Lurralde Plangintza
eta Etxebitzia Saila

DIRECCION DE VIVIENDA
ETXEBIZITZA ZUZENDARITZA