
BASE DE CIMENTACIÓN


ESCALA S/ESCALA

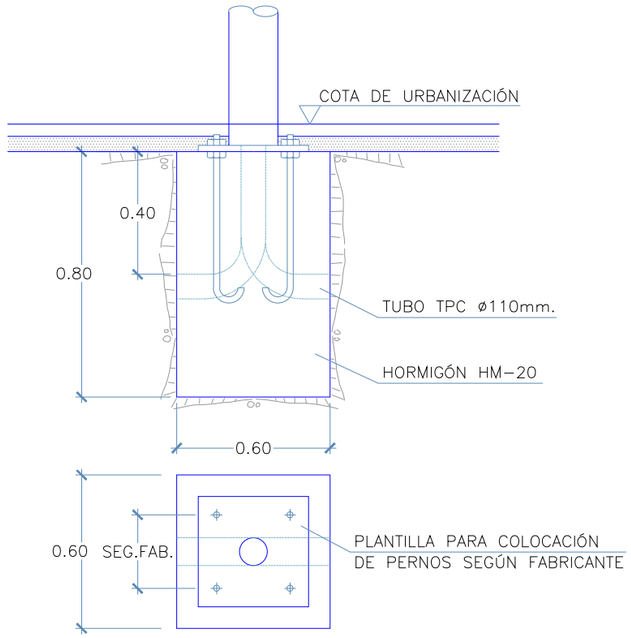

SOPORTE	ALTURA (m.)	LONG LADO PLACA BASE (mm.)	ESPESOR PLACA BASE (mm.)	DIST. EJES TALADRO (mm.)	LONG.ROSC A.PERNOS (mm.)
COLUMNA	4	300	6	230	M18 450

PICA-TOMA DE TIERRA

ESCALA: S / ESCALA

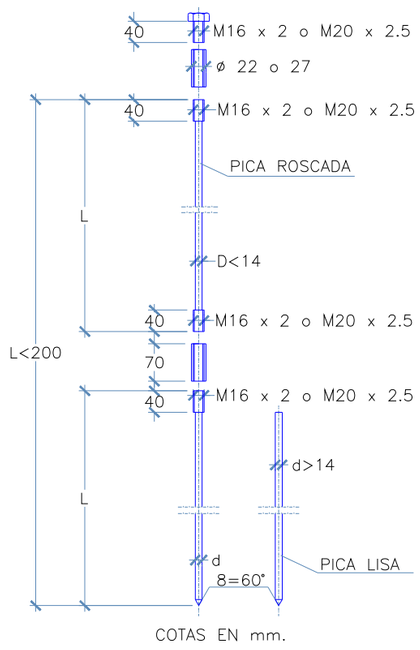


COTAS EN mm.


ARQUETA DE REGISTRO-CAMBIO

ESCALA 1:20

PLANTA

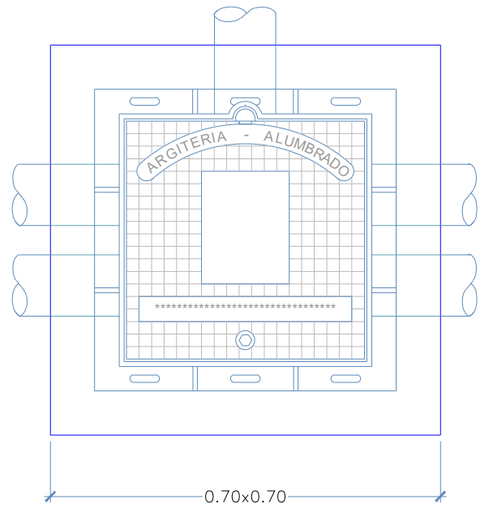


ALZADO SECCIONADO

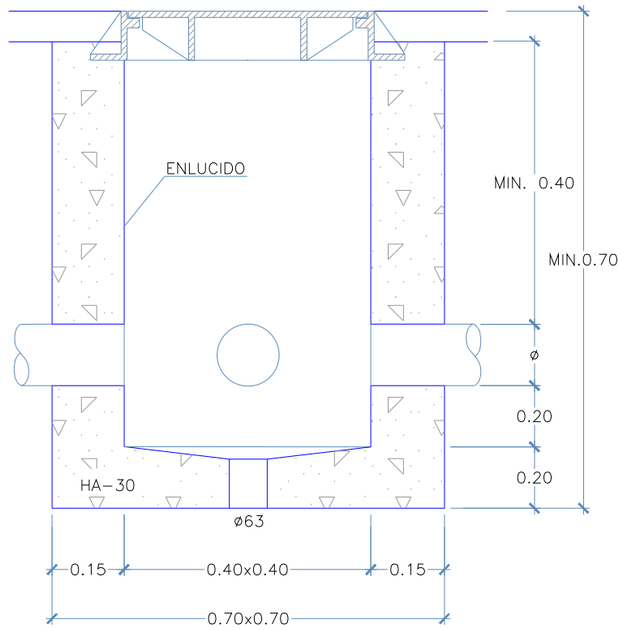

SECCIÓN DE ZANJA REFORZADA BAJO CALZADA

ESCALA 1:20

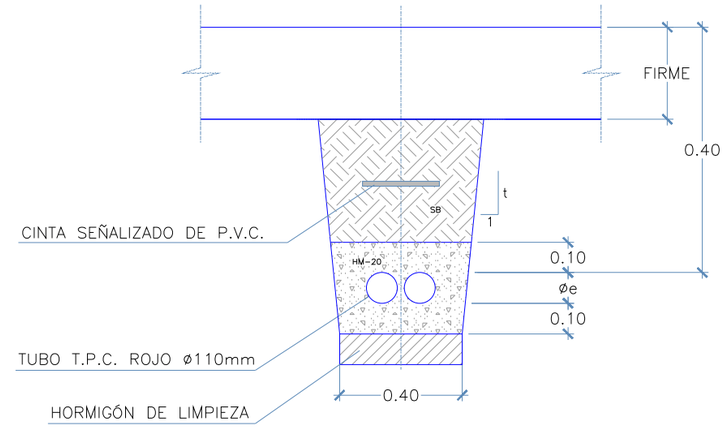

	t
MÁXIMA	10
NORMAL	5
MÍNIMA	3

NOTAS:
- TODA LA ARQUETA ESTARÁ ARMADA CON #ø8 c/15 cm.

CN: CAPA DE NIVELACIÓN DE MORTERO
SB: SUBBASE GRANULAR DE TODO UNO DE CANTERA. ENSAYO V.S.S.:>400
A: ARENA DE CANTERA O DE RIÓ LAVADA

Gipuzkoako Foru Aldundia
Ingurumeneko eta Obra Hidraulikoetako Departamentua
Obra Hidraulikoetako Zuzendaritza Nagusia
Diputación Foral de Gipuzkoa
Departamento de Medio Ambiente y Obras Hidráulicas
Dirección General de Obras Hidráulicas

INGENIARI ZUZENDARIA / EL INGENIERO DIRECTOR: FELIPE ÁLVAREZ, Ingeniero de Caminos, Canales y Puertos
INGENIARI EGILEA / EL INGENIERO AUTOR: YUNE GARCÍA, Ingeniera Civil

PROIEKTUAREN IZENBURUA / TITULO DEL PROYECTO: EZTANDAKO AFORALEKUAREN BERRIKUNTZA (BEASAIN) / RENOVACIÓN DE LA ESTACIÓN DE AFOROS DE EZTANDA (BEASAIN)
ERREFERENTZI SISTEMA / SISTEMA DE REFERENCIA: ETRS89
DATA / FECHA: 2021ko MARTXOA / MARZO 2021
ESKALA(K) / ESCALA(S): VARIAS (JATORRIZKOAK/ORIGINALES DIN A-3)
IZENBURUA / DESIGNACION: KALEKO ARGIA BERRITZEA / REPOSICION FAROLA
Z.ZKA / Nº: 06
HOJA 3 DE 3