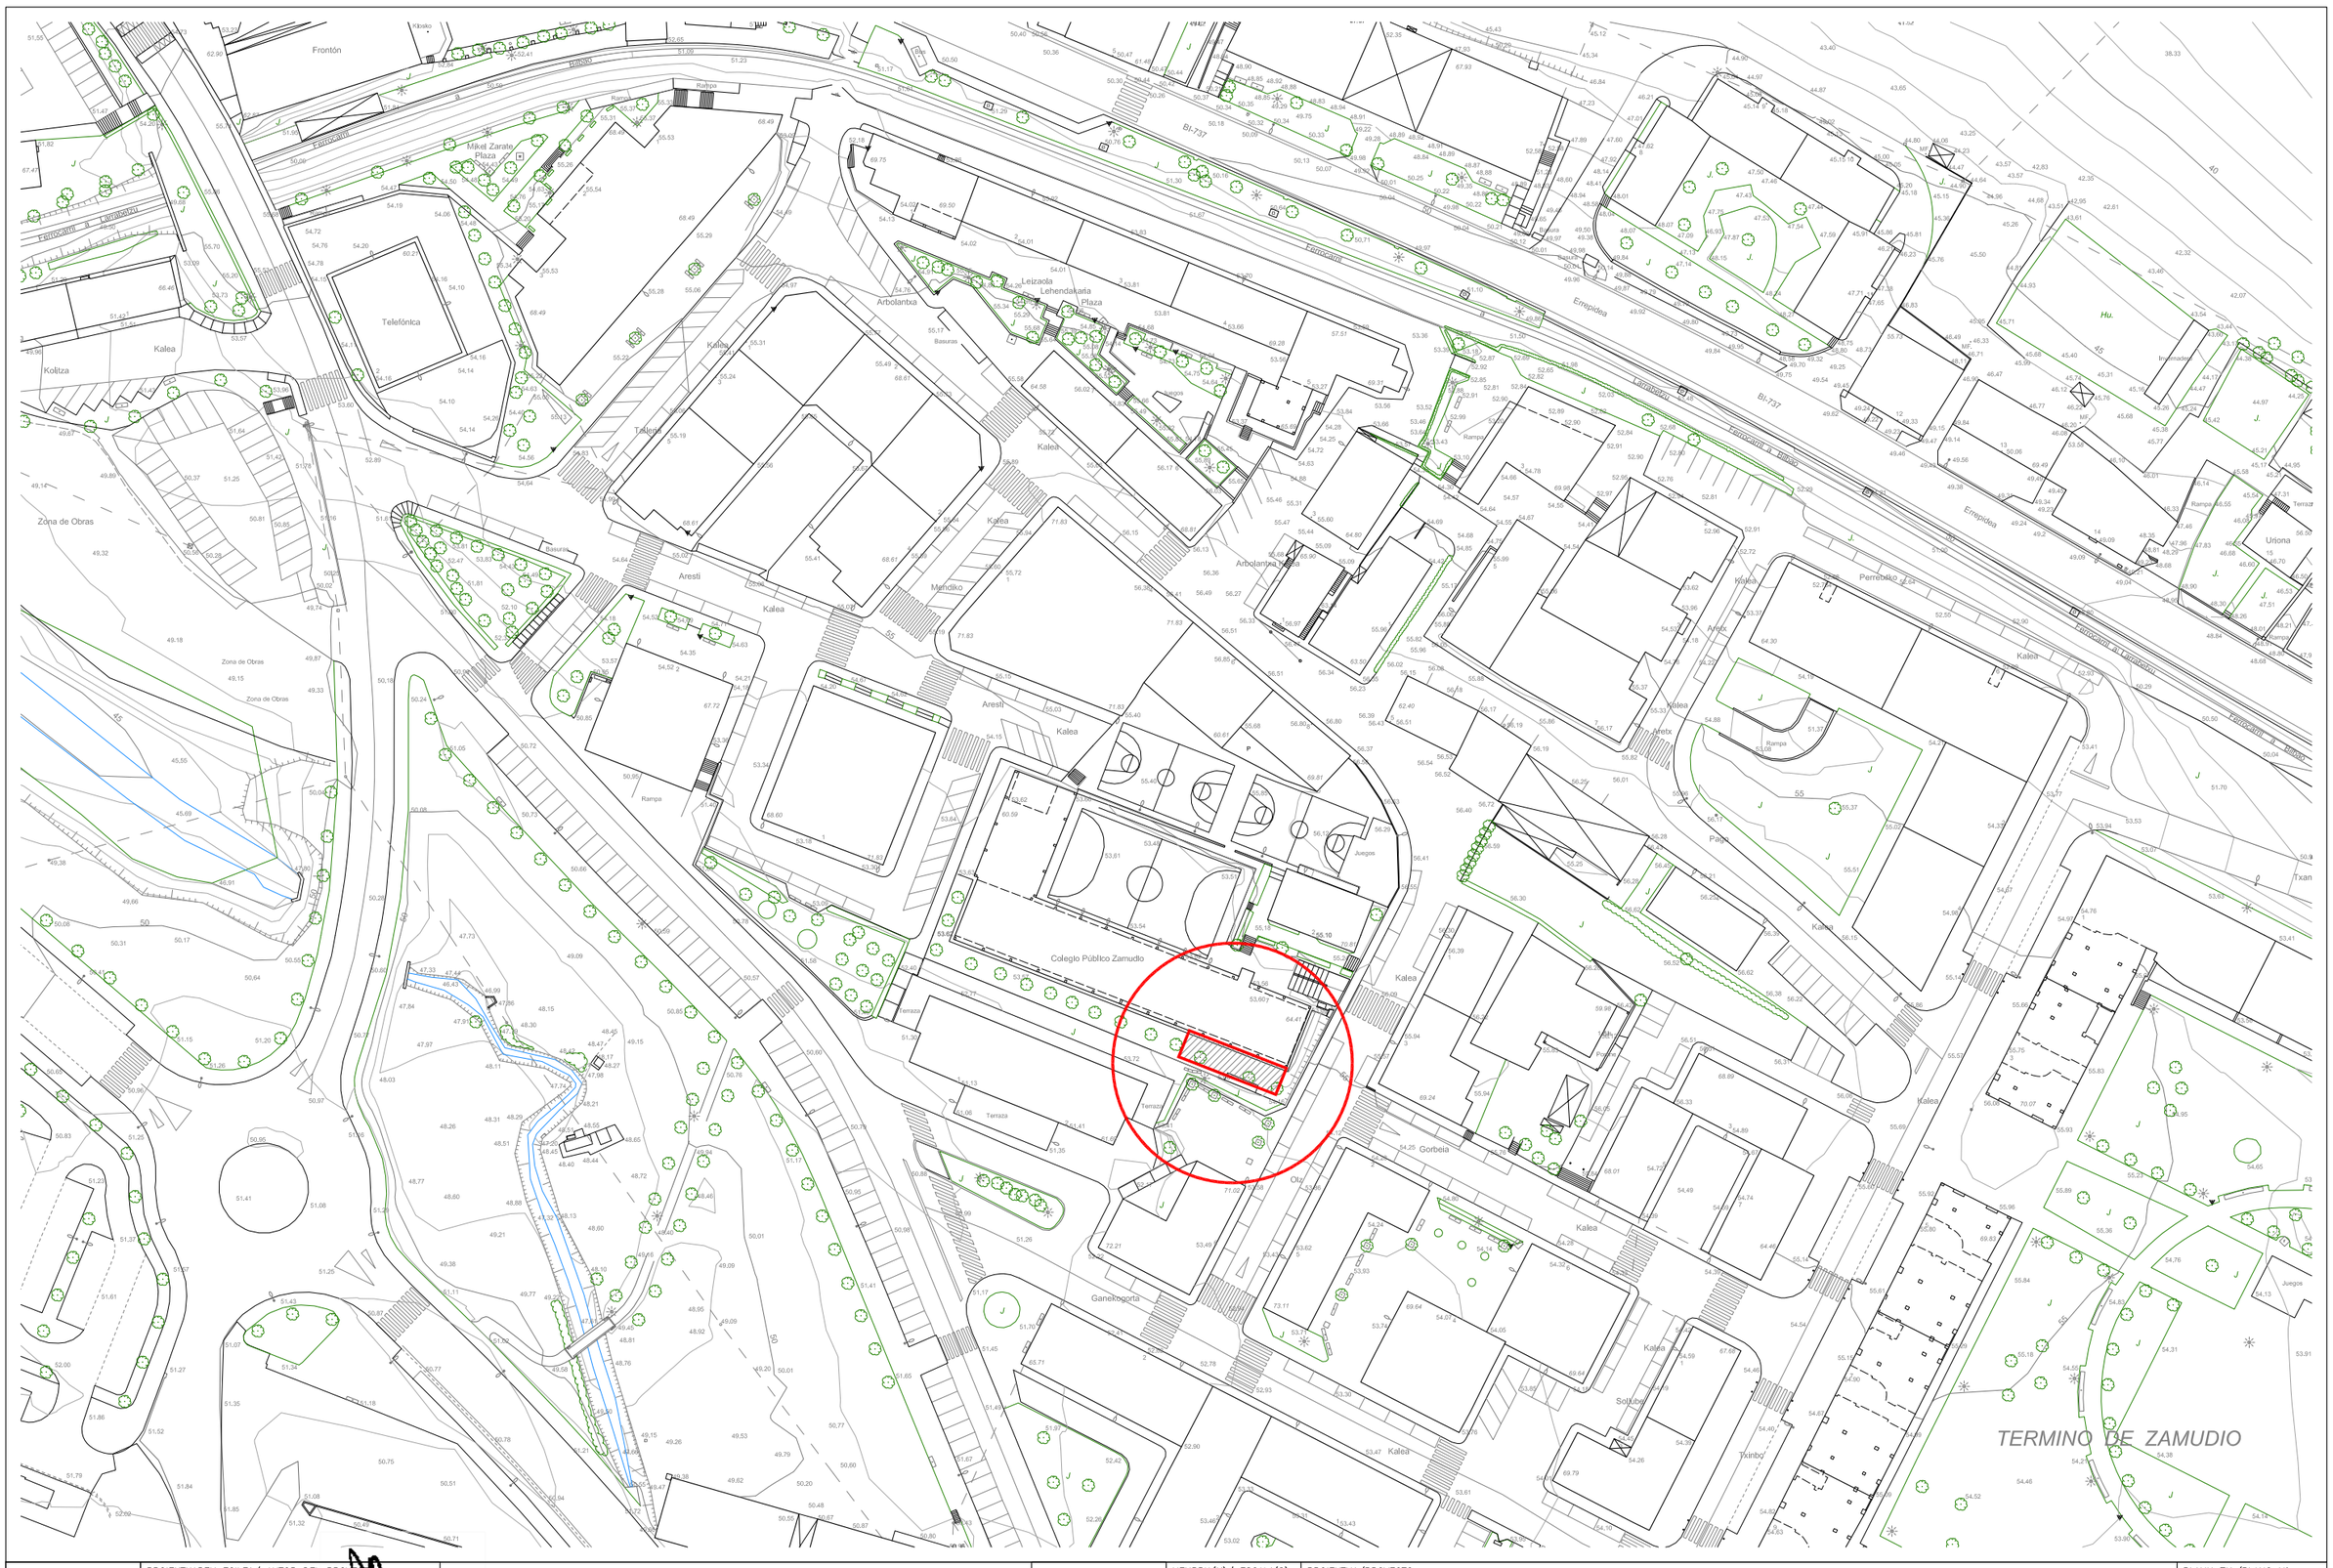


AJ3 ARCHITECTURE URBAN PLANNING

PROIEKTUAREN EGILEA/ AUTOR DEL PROYECTO:
PABLO ESTEFANIA ANGULO (ARQ)

Sinatuta: ARKITEKTOA/ Fdo: ARQUITECTO

NEURRIA(K)/ ESCALA(S):
A3: 1/1.000


DATA/FECHA:
2021.eko MAIATZA
MAYO 2021


PROIEKTUA/PROYECTO
PROYECTO DE EJECUCION DE LUDOTEKA EN LAS ANTIGUAS ESCUELAS PARA "KULTURA ETXEA" EN ZAMUDIO-(BIZKAIA)


PLANOAREN IZENBURUA/PLANO DE:
SITUACION–EMPLAZAMIENTO


PLANU ZK./PLANO Nº:
01.01

ORRIA/HOJA:
1 DE 1 ARTEAN

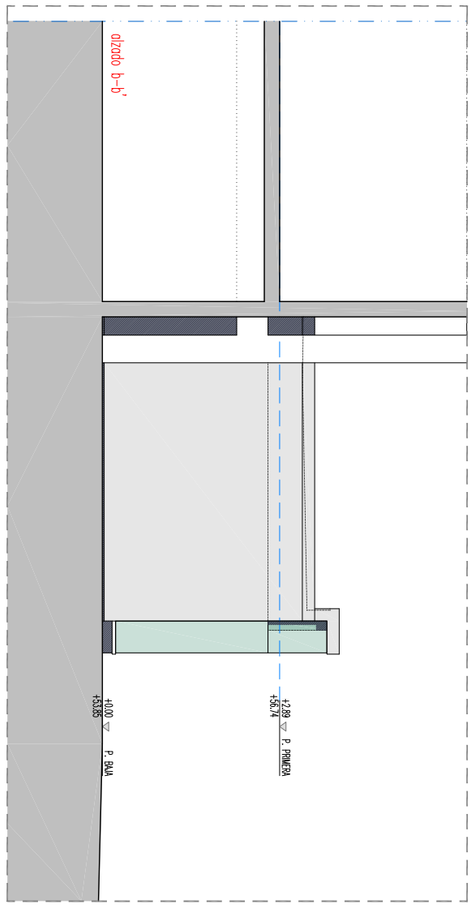

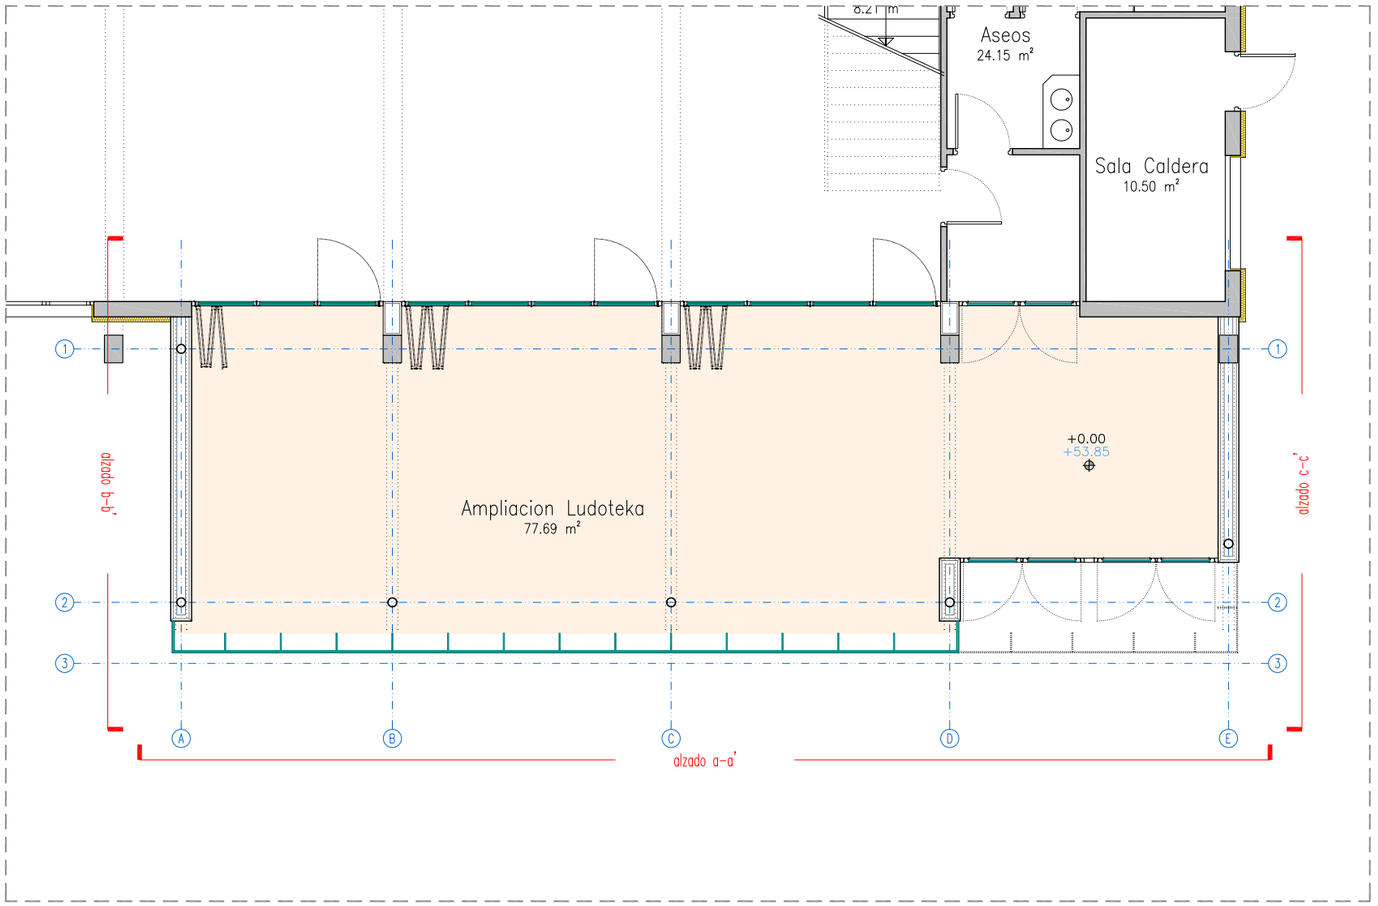

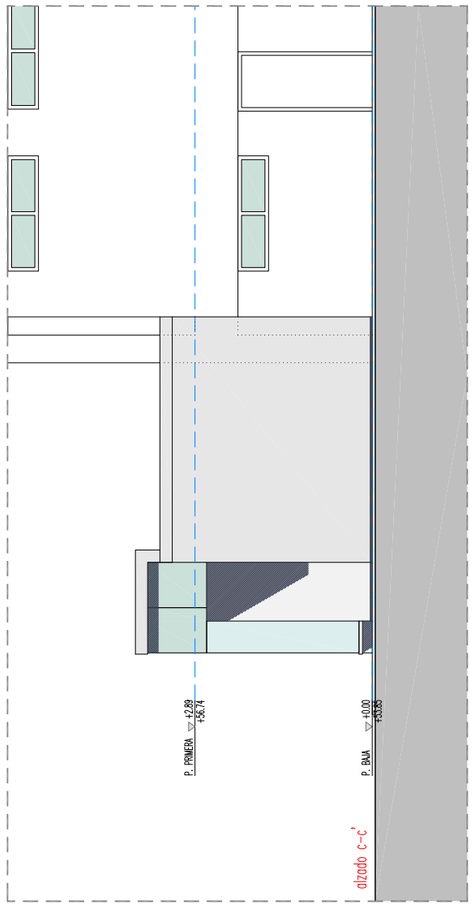

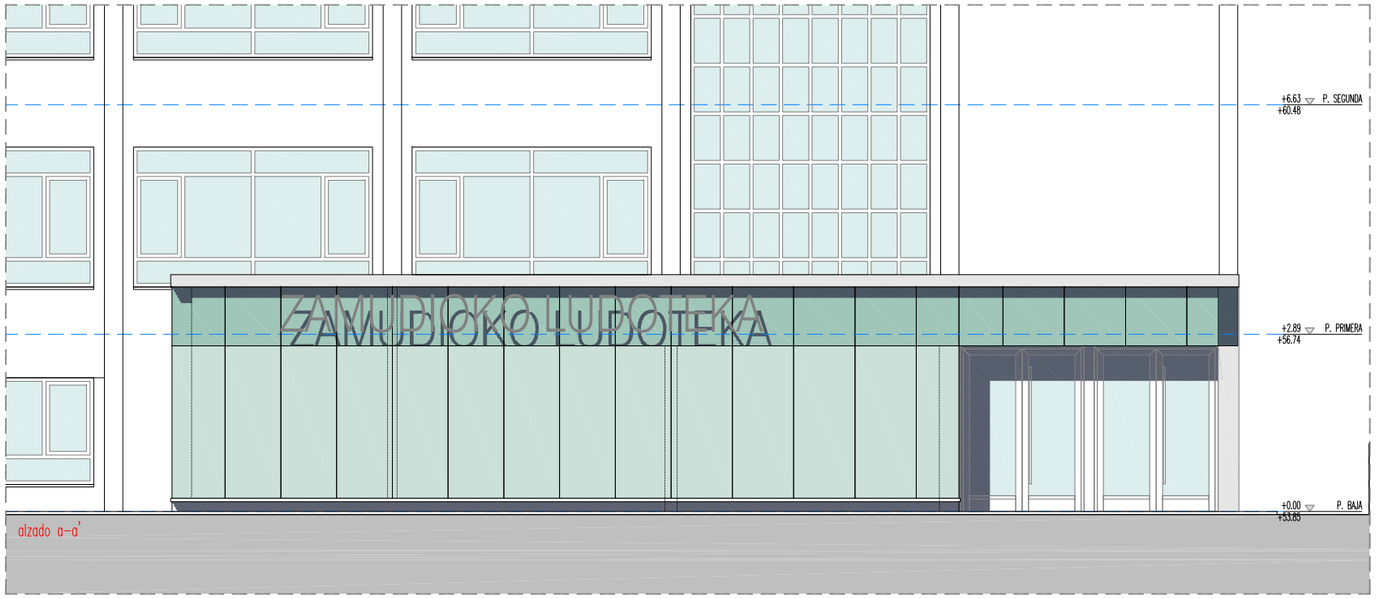

AJ3 ARCHITECTURE URBAN PLANNING

PROIEKTUAREN EGILEA/ AUTOR DEL PROYECTO:
PABLO ESTEFANIA ANGULO (ARQ)

Sinatuta: ARKITEKTOA/ Fdo: ARQUITECTO

NEURRIA(K)/ ESCALA(S): A3: 1/100


DATA/FECHA: 2021.eko MAIATZA *MAYO 2021*

PROIEKTUA/PROYECTO
PROYECTO DE EJECUCION DE LUDOTEKA EN LAS ANTIGUAS ESCUELAS PARA "KULTURA ETXEA" EN ZAMUDIO-(BIZKAIA)

PLANOAREN IZENBURUA/PLANO DE:
LUDOTEKA
ARQUITECTURA GENERAL. PLANTAS Y ALZADOS

PLANU ZK./PLANO Nº: 02.01


ORRIA/HOJA: 1 DE 1 ARTEAN

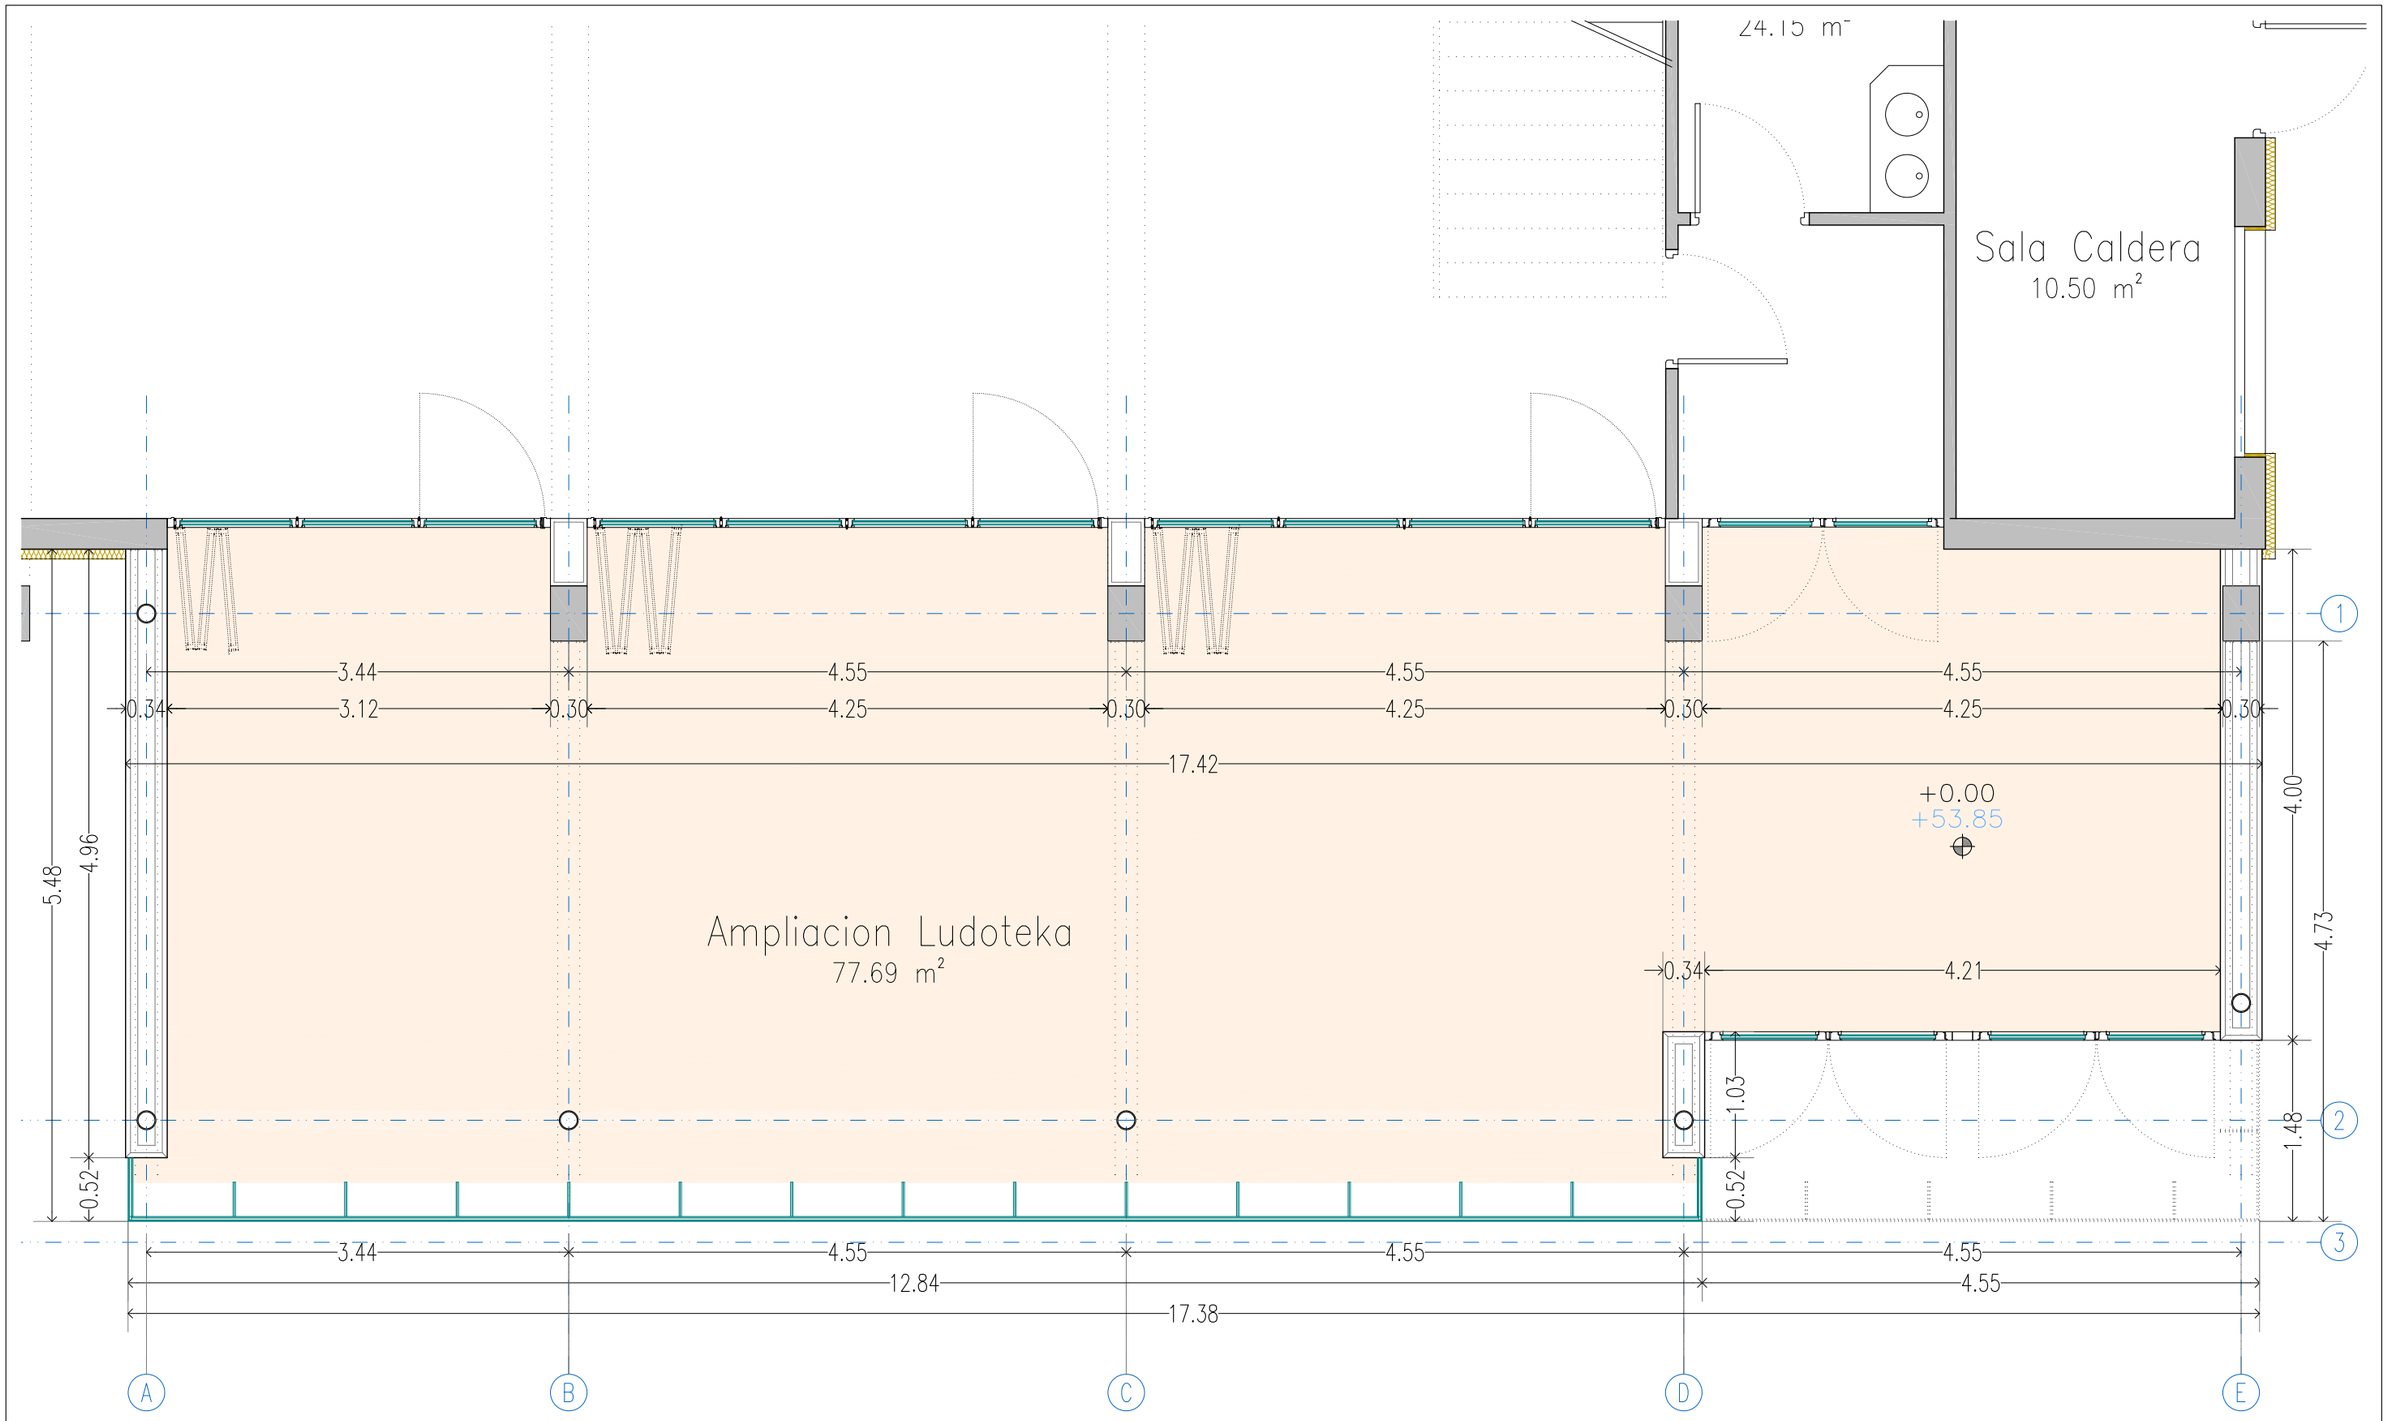

AJ3 ARCHITECTURE URBAN PLANNING	PROIEKTUAREN EGILEA/ AUTOR DEL PROYECTO: PABLO ESTEFANIA ANGULO (ARQ) Sinatuta: ARKITEKTOA/ Fdo: ARQUITECTO		NEURRIA(K)/ ESCALA(S): A3: 1/50	PROIEKTUA/PROYECTO: *PROYECTO DE EJECUCION DE LUDOTEKA EN LAS ANTIGUAS ESCUELAS PARA "KULTURA ETXEA" EN ZAMUDIO-(BIZKAIA)*
			DATA/FECHA: 2021.eko MAIATZA *MAYO 2021*	PLANOAREN IZENBURUA/PLANO DE: LUDOTEKA PLANTA BAJA

PLANU ZK./PLANO Nº: 02.02

ORRIA/HOJA: 1 DE 1 ARTEAN

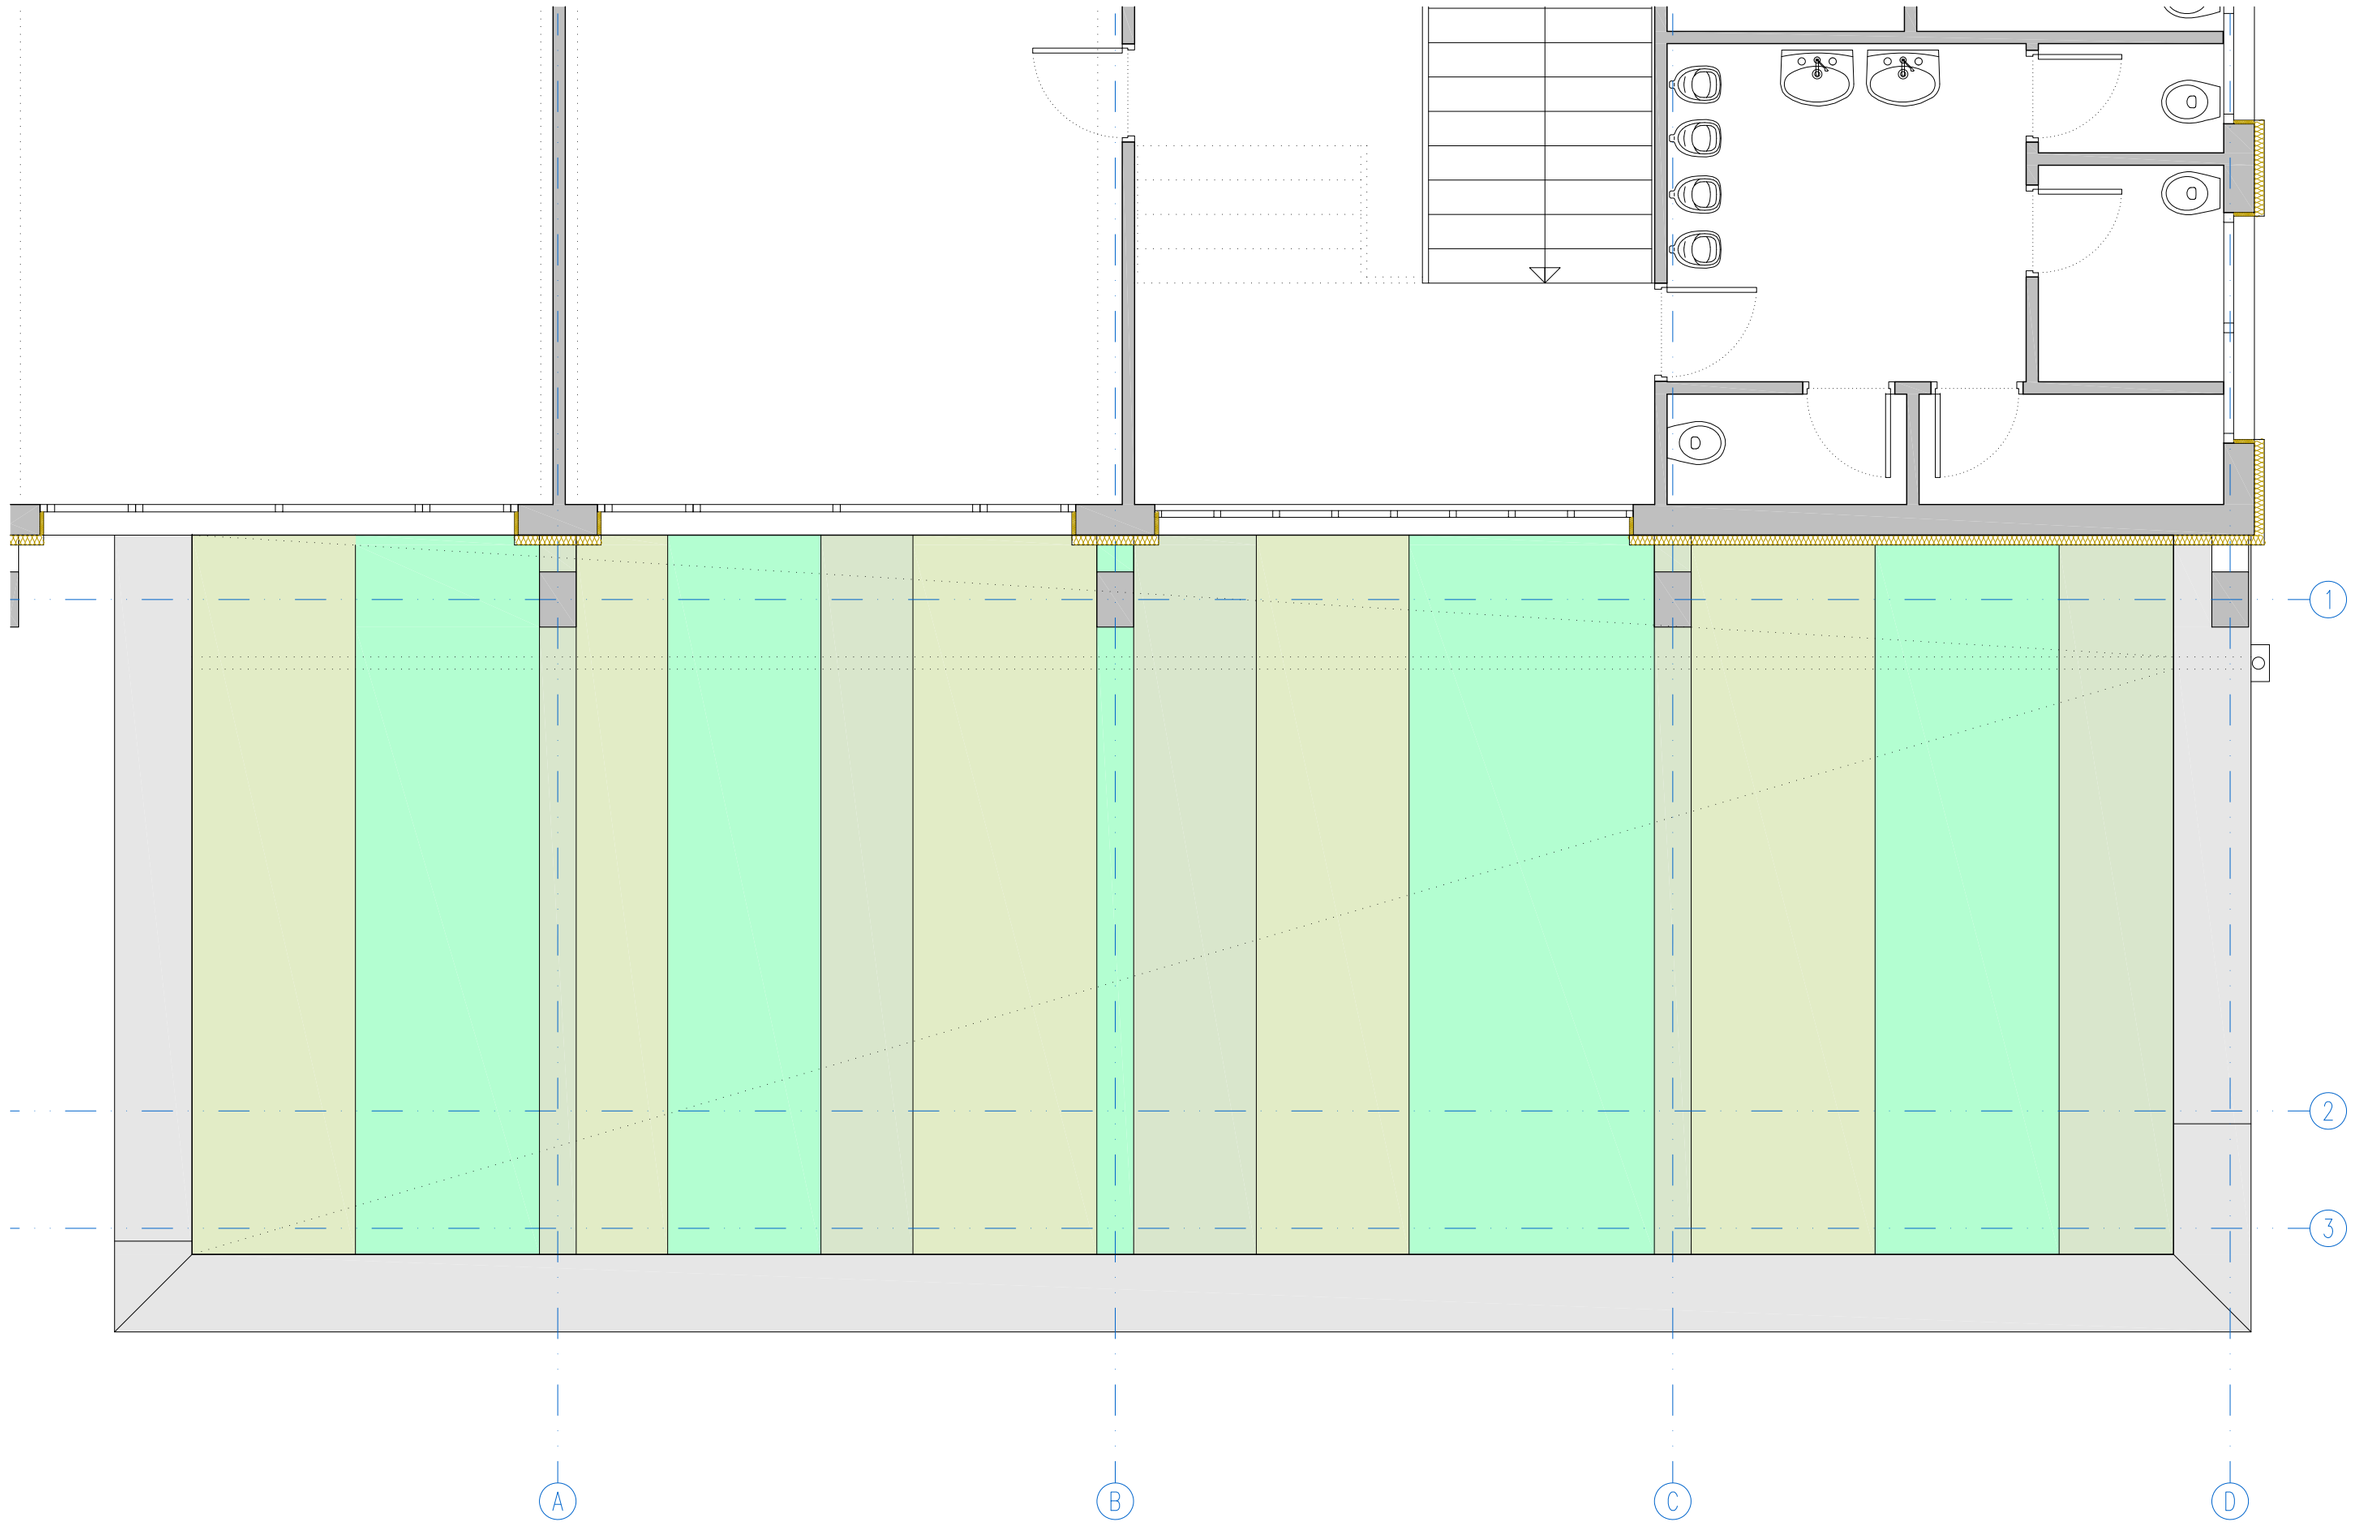

AJ3
ARCHITECTURE
URBAN PLANNING

PROIEKTUAREN EGILEA/ AUTOR DEL PROYECTO:
PABLO ESTEFANIA ANGULO (ARQ)

Sinatuta: ARKITEKTOA/ Fdo: ARQUITECTO

NEURRIA(K)/ ESCALA(S):
A3: 1/50


DATA/FECHA:
2021.eko MAIATZA
MAYO 2021


PROIEKTUA/PROYECTO
PROYECTO DE EJECUCION DE LUDOTEKA EN LAS ANTIGUAS ESCUELAS PARA "KULTURA ETXEA" EN ZAMUDIO-(BIZKAIA)

PLANOAREN IZENBURUA/PLANO DE:
LUDOTEKA
PLANTA DE CUBIERTA

PLANU ZK./PLANO Nº:
02.03

ORRIA/HOJA:
1 DE 1 ARTEAN

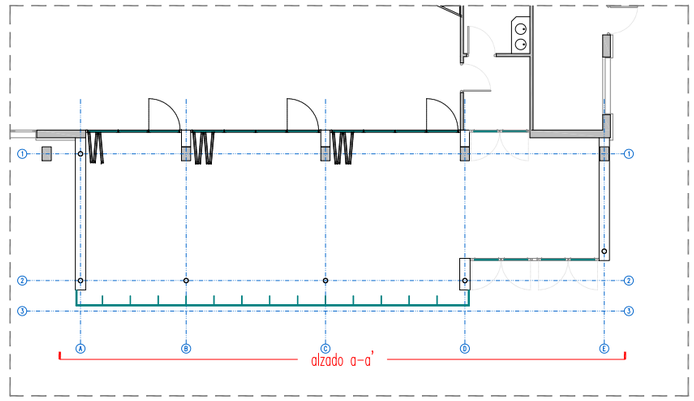

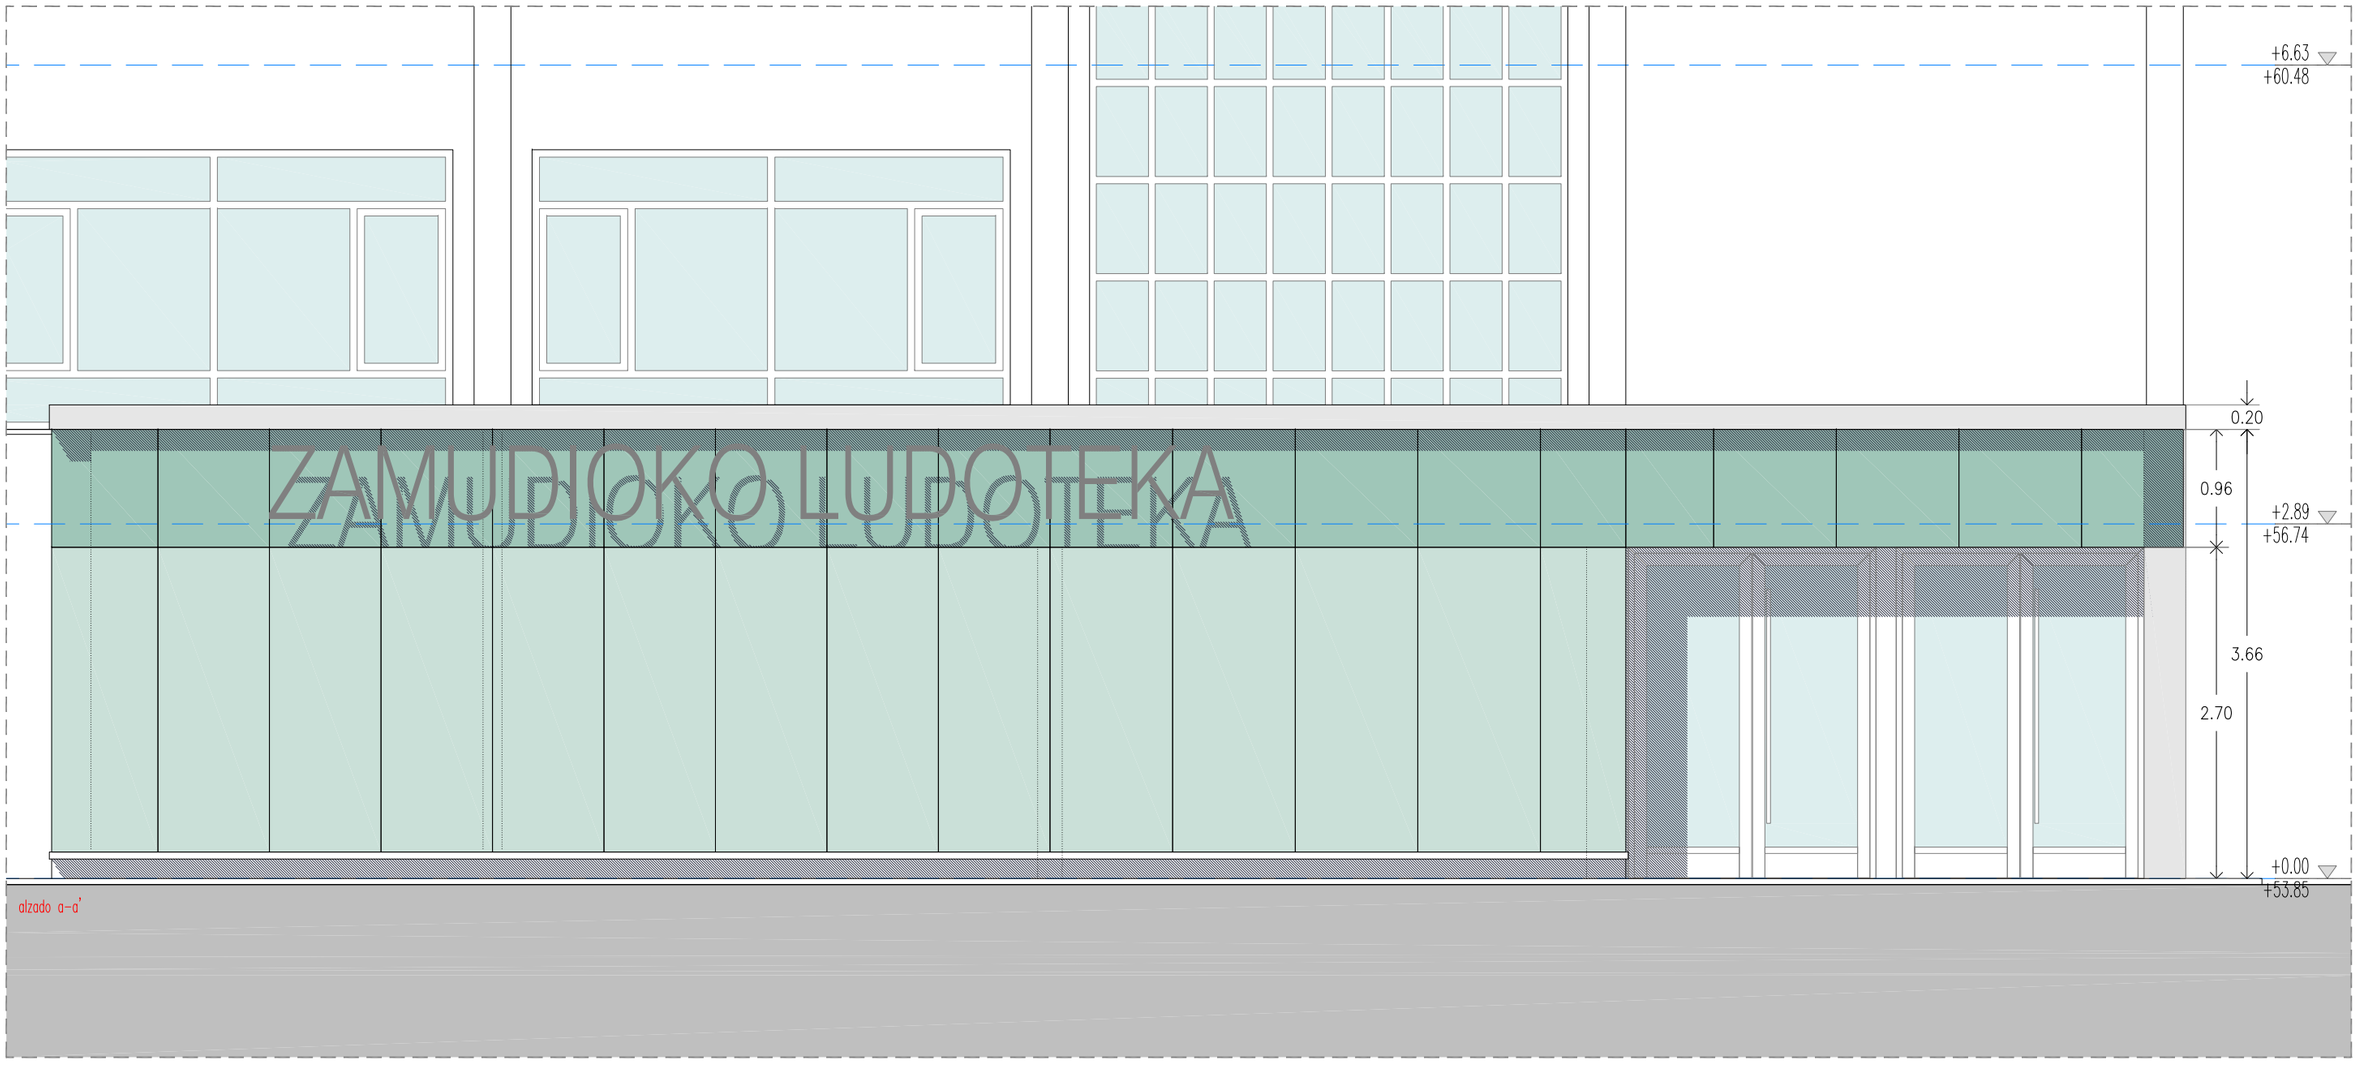

AJ3 ARCHITECTURE URBAN PLANNING

PROIEKTUAREN EGILEA/ AUTOR DEL PROYECTO:
PABLO ESTEFANIA ANGULO (ARQ)

Sinatuta: ARKITEKTOA/ Fdo: ARQUITECTO

NEURRIA(K)/ ESCALA(S):
A3: 1/50


DATA/FECHA:
2021.eko MAIATZA
MAYO 2021


PROIEKTUA/PROYECTO
PROYECTO DE EJECUCION DE LUDOTEKA EN LAS ANTIGUAS ESCUELAS PARA "KULTURA ETXEA" EN ZAMUDIO-(BIZKAIA)


PLANOAREN IZENBURUA/PLANO DE:
LUDOTEKA
ALZADO SUR a-a'

PLANU ZK./PLANO Nº:
03.01

ORRIA/HOJA:
1 DE 1 ARTEAN

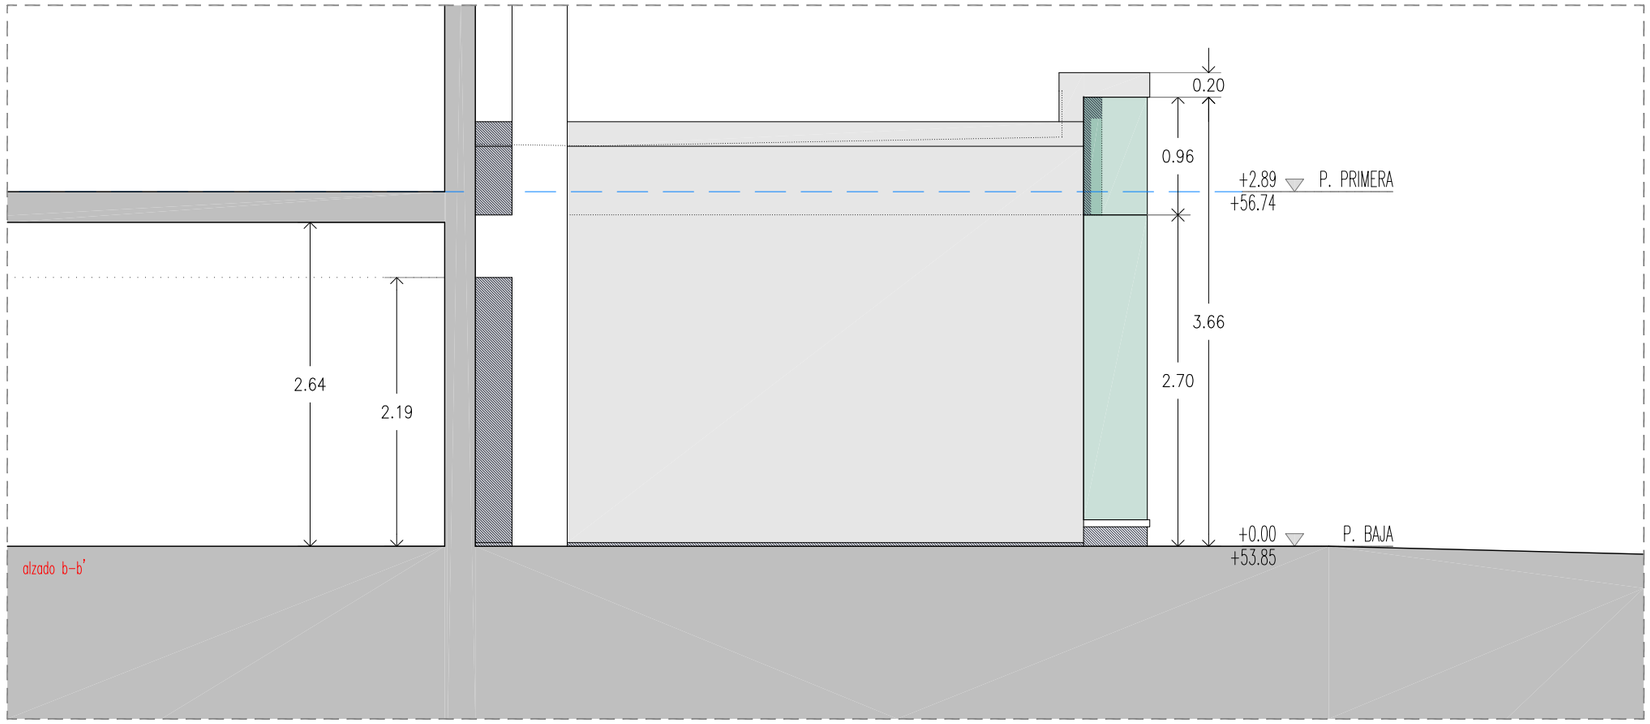

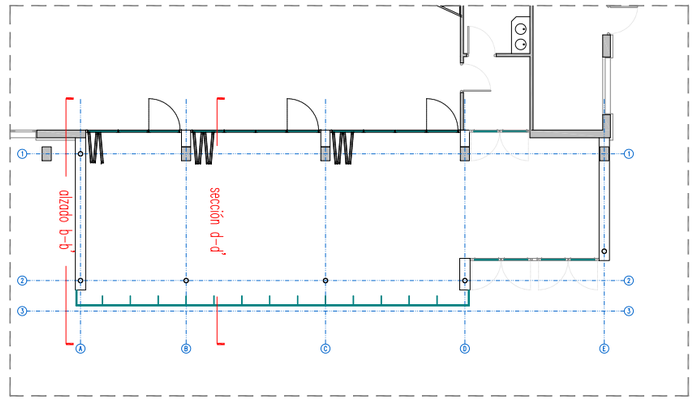

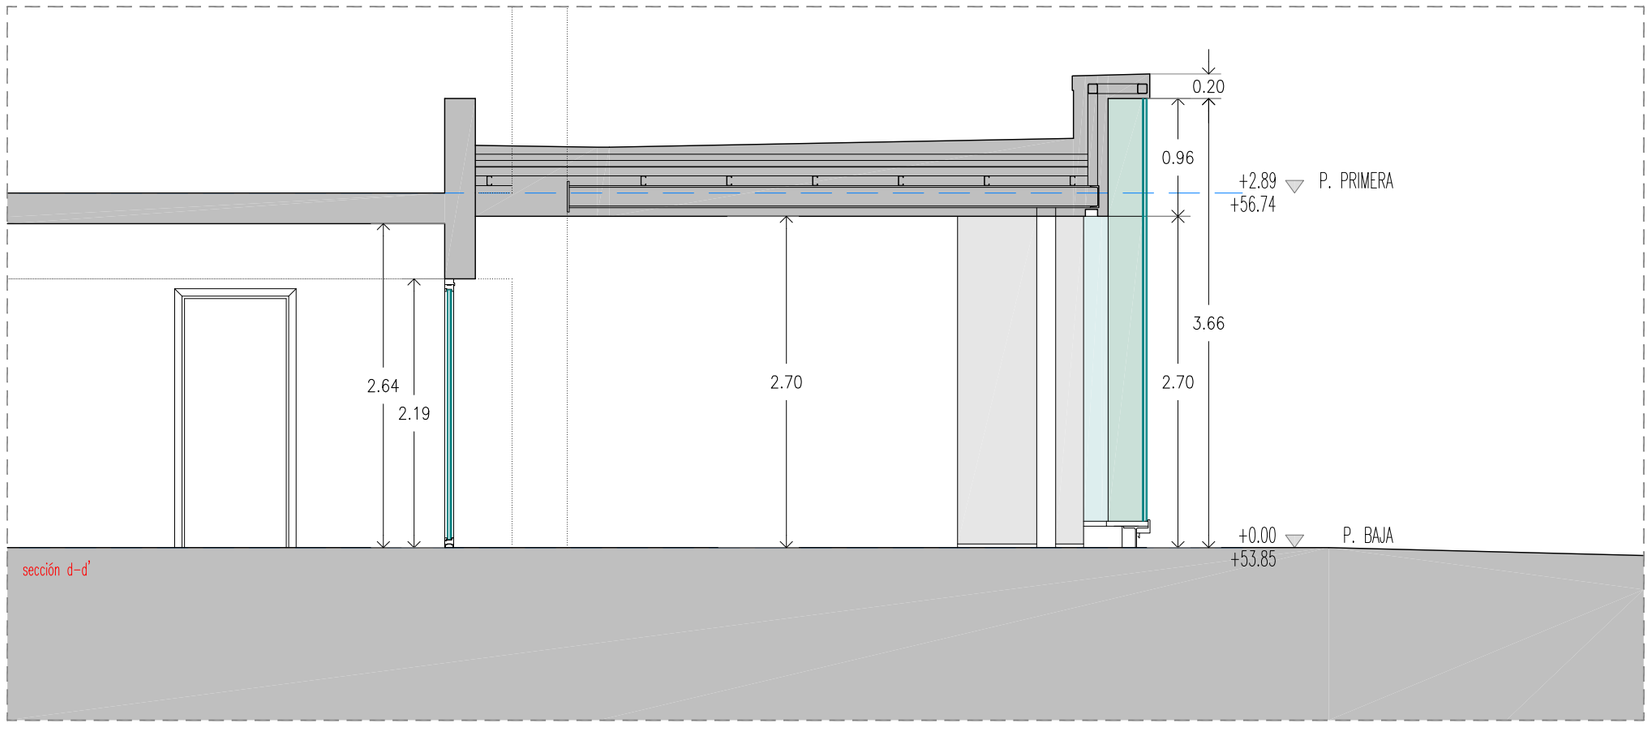

AJ3 ARCHITECTURE URBAN PLANNING

PROIEKTUAREN EGILEA/ AUTOR DEL PROYECTO:
PABLO ESTEFANIA ANGULO (ARQ)

Sinatuta: ARKITEKTOA/ Fdo: ARQUITECTO

NEURRIA(K)/ ESCALA(S):
A3: 1/50


DATA/FECHA:
2021.eko MAIATZA
MAYO 2021


PROIEKTUA/PROYECTO
PROYECTO DE EJECUCION DE LUDOTEKA EN LAS ANTIGUAS ESCUELAS PARA "KULTURA ETXEA" EN ZAMUDIO-(BIZKAIA)


PLANOAREN IZENBURUA/PLANO DE:
LUDOTEKA
ALZADO OESTE b-b' Y SECCION d-d'

PLANU ZK./PLANO Nº:
03.02

ORRIA/HOJA:
1 DE 1 ARTEAN

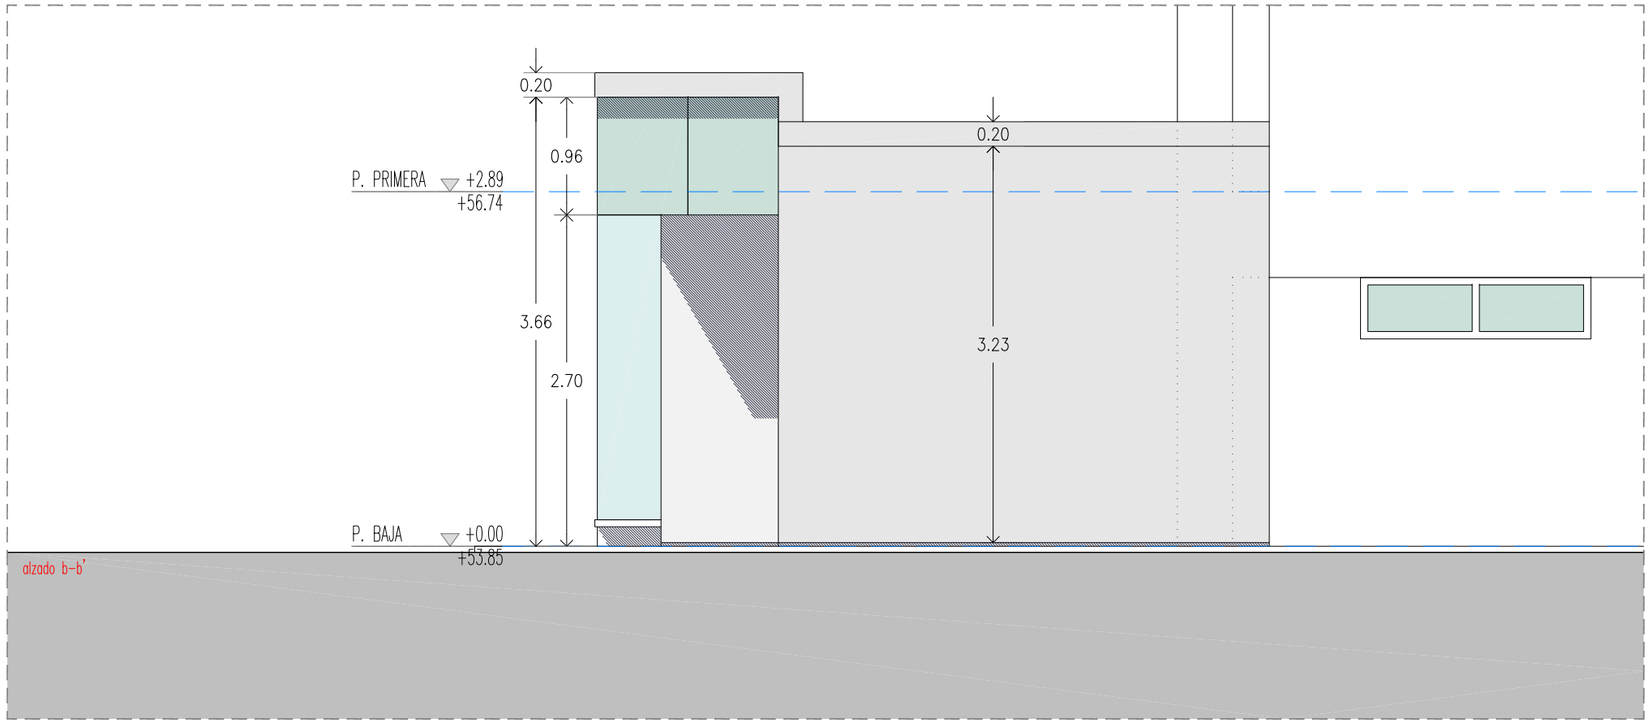

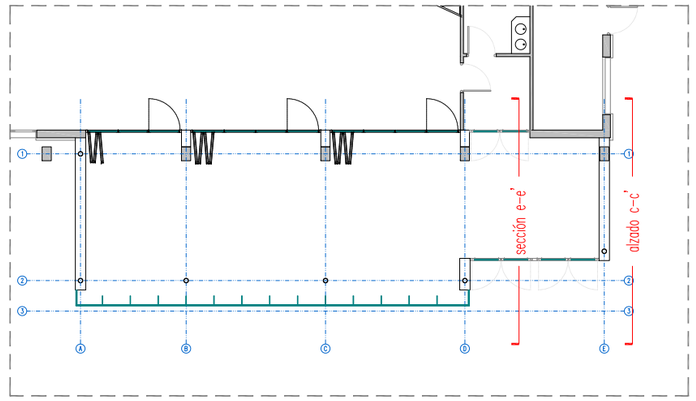

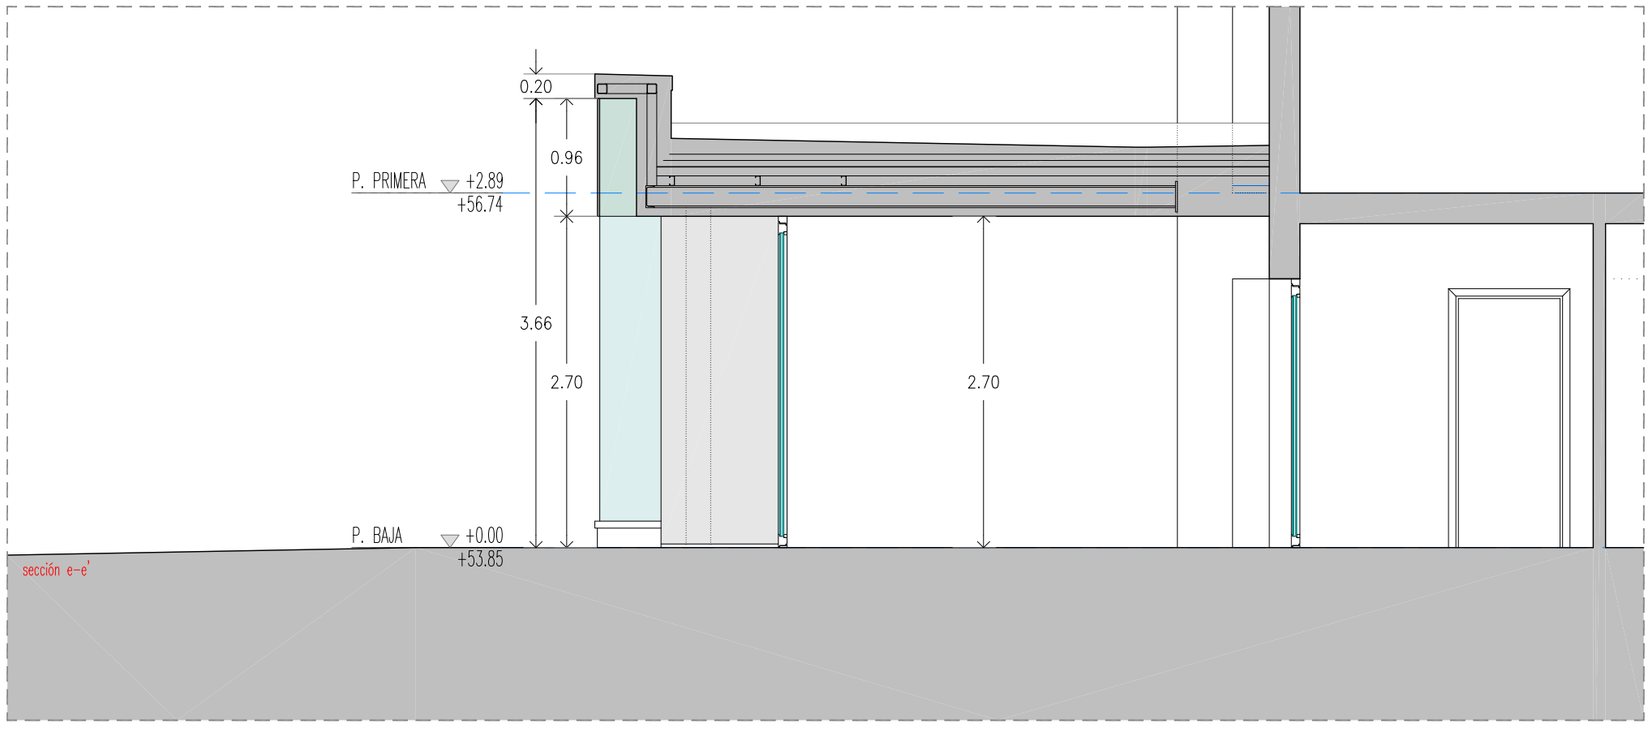

AJ3 ARCHITECTURE URBAN PLANNING

PROIEKTUAREN EGILEA/ AUTOR DEL PROYECTO:
PABLO ESTEFANIA ANGULO (ARQ)
Sinatuta: ARKITEKTOA/ Fdo: ARQUITECTO

NEURRIA(K)/ ESCALA(S):
A3: 1/50


DATA/FECHA:
2021.eko MAIATZA
MAYO 2021

PROIEKTUA/PROYECTO
PROYECTO DE EJECUCION DE LUDOTEKA EN LAS ANTIGUAS ESCUELAS PARA "KULTURA ETXEA" EN ZAMUDIO-(BIZKAIA)

PLANOAREN IZENBURUA/PLANO DE:
LUDOTEKA
ALZADO ESTE c-c' Y SECCION e-e'


PLANU ZK./PLANO Nº:
03.03

ORRIA/HOJA:
1 DE 1 ARTEAN

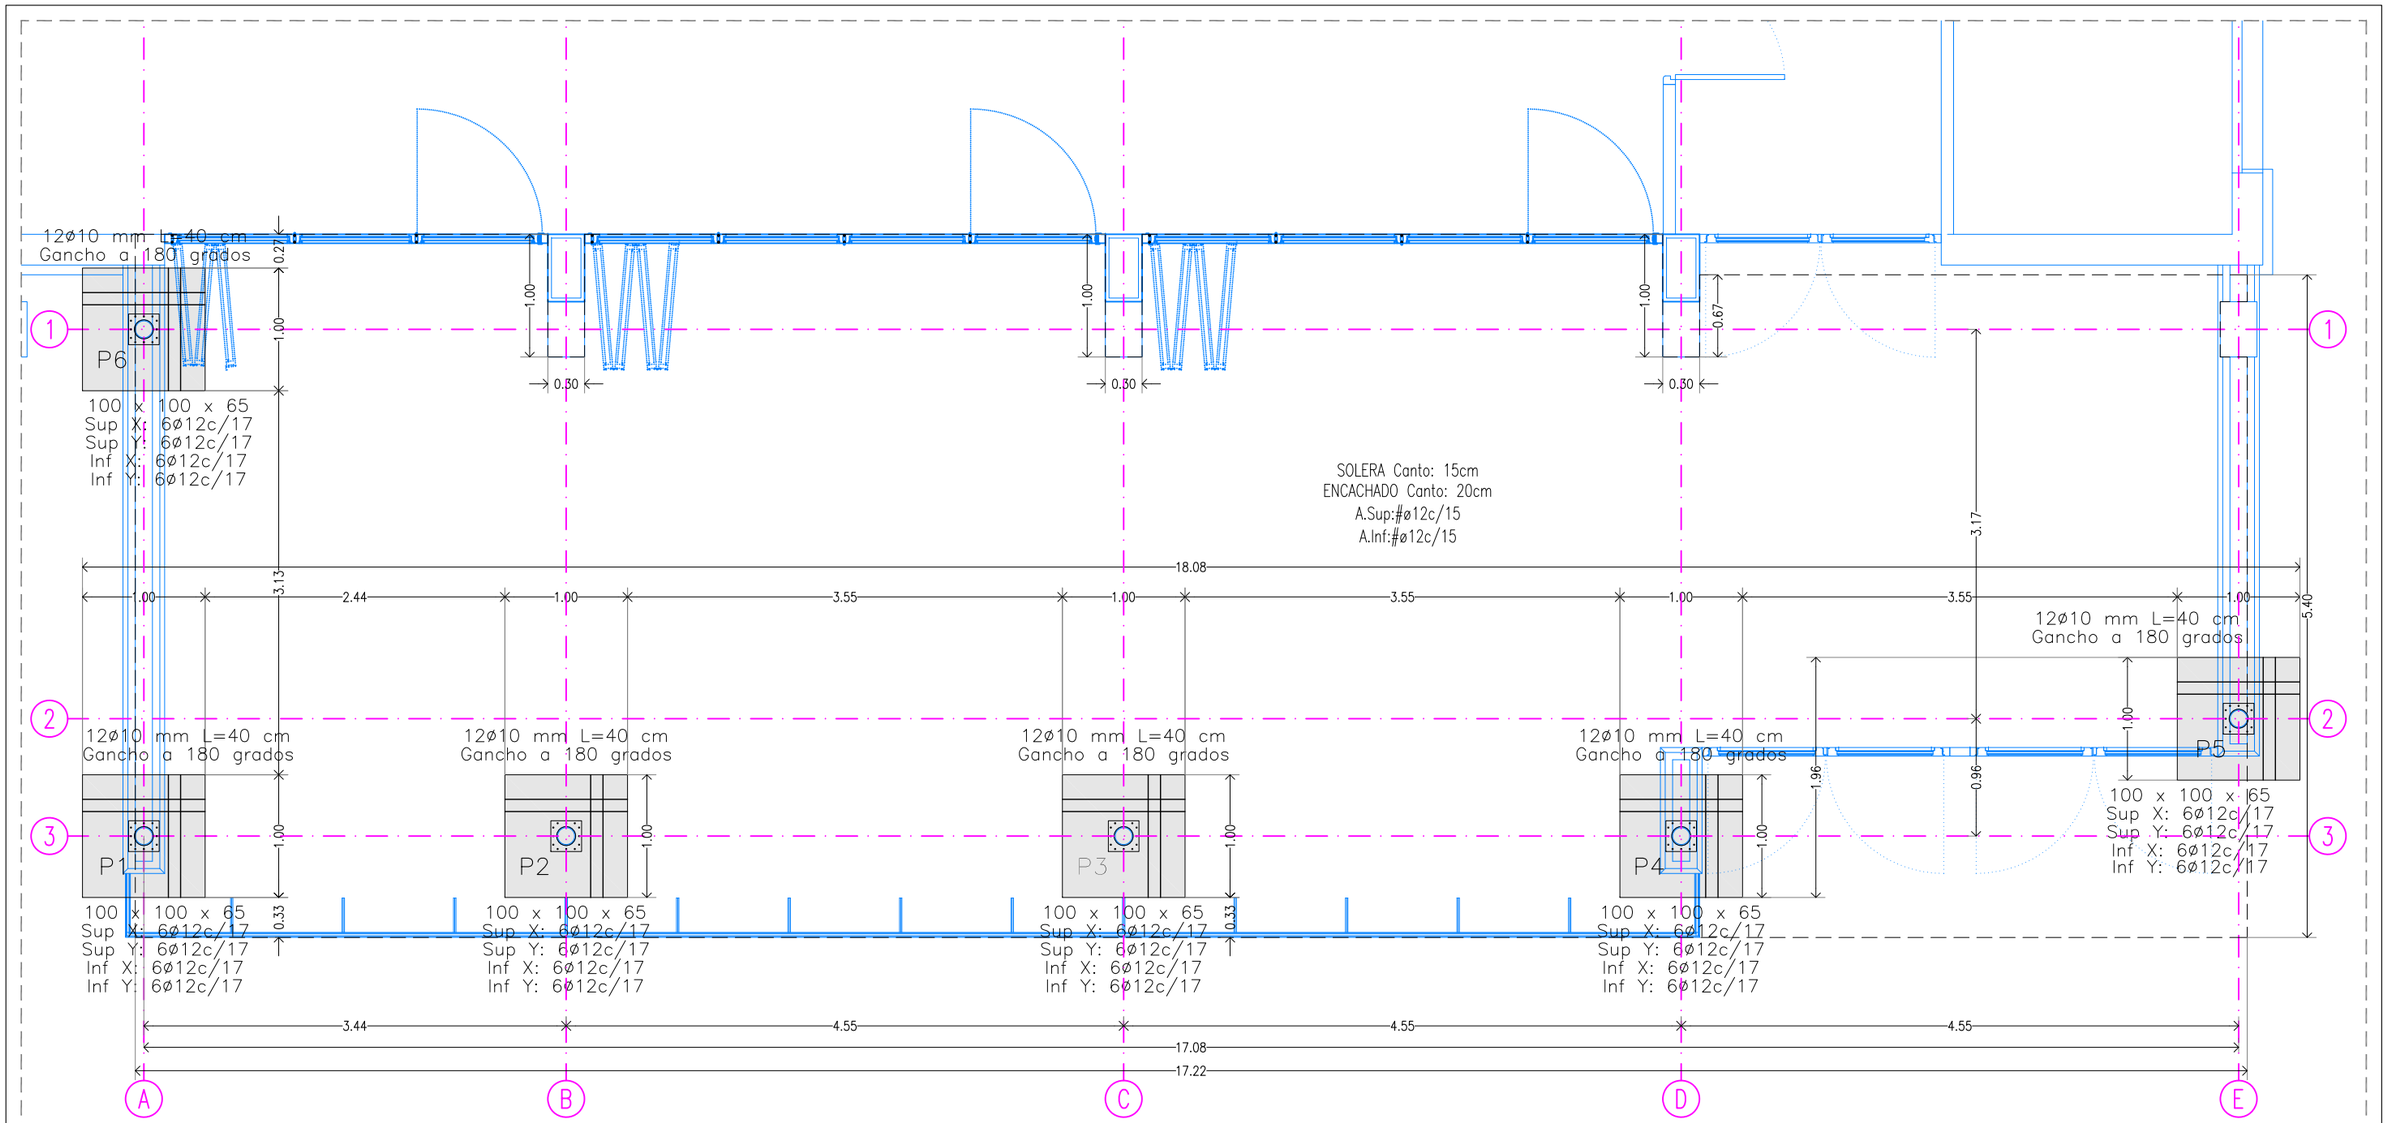

CUADRO DE ELEMENTOS DE CIMENTACIÓN						
Referencias	Dimensiones (cm)	Canto (cm)	Armado inf. X	Armado inf. Y	Armado sup. X	Armado sup. Y
P1, P2, P3 y P4	100x100	65	6ø12c/17	6ø12c/17	6ø12c/17	6ø12c/17

Cimentación
Hormigón: HA-25, Control Estadístico
Aceros en cimentación: B 400 S, Control Normal
Escala: 1:50

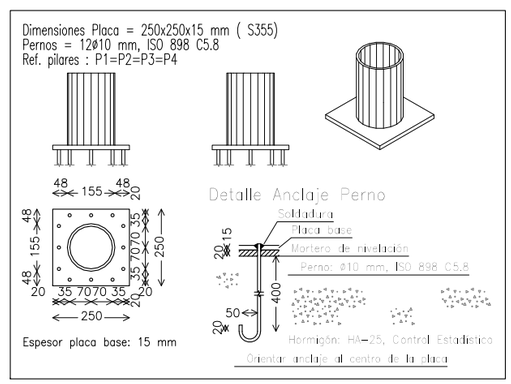

AJ3 ARCHITECTURE URBAN PLANNING

PROIEKTUAREN EGILEA/ AUTOR DEL PROYECTO:
PABLO ESTEFANIA ANGULO (ARQ)
Sinatuta: ARKITEKTOA/ Fdo: ARQUITECTO

NEURRIA(K)/ ESCALA(S): A3: 1/50


DATA/FECHA: 2021.eko MAIATZA *MAYO 2021*

PROIEKTUA/PROYECTO: *PROYECTO DE EJECUCION DE LUDOTEKA EN LAS ANTIGUAS ESCUELAS PARA "KULTURA ETXEA" EN ZAMUDIO-(BIZKAIA)*

PLANOAREN IZENBURUA/PLANO DE: LUDOTEKA
CIMENTACION

PLANU ZK./PLANO Nº: 04.01

ORRIA/HOJA: 1 DE 1 ARTEAN

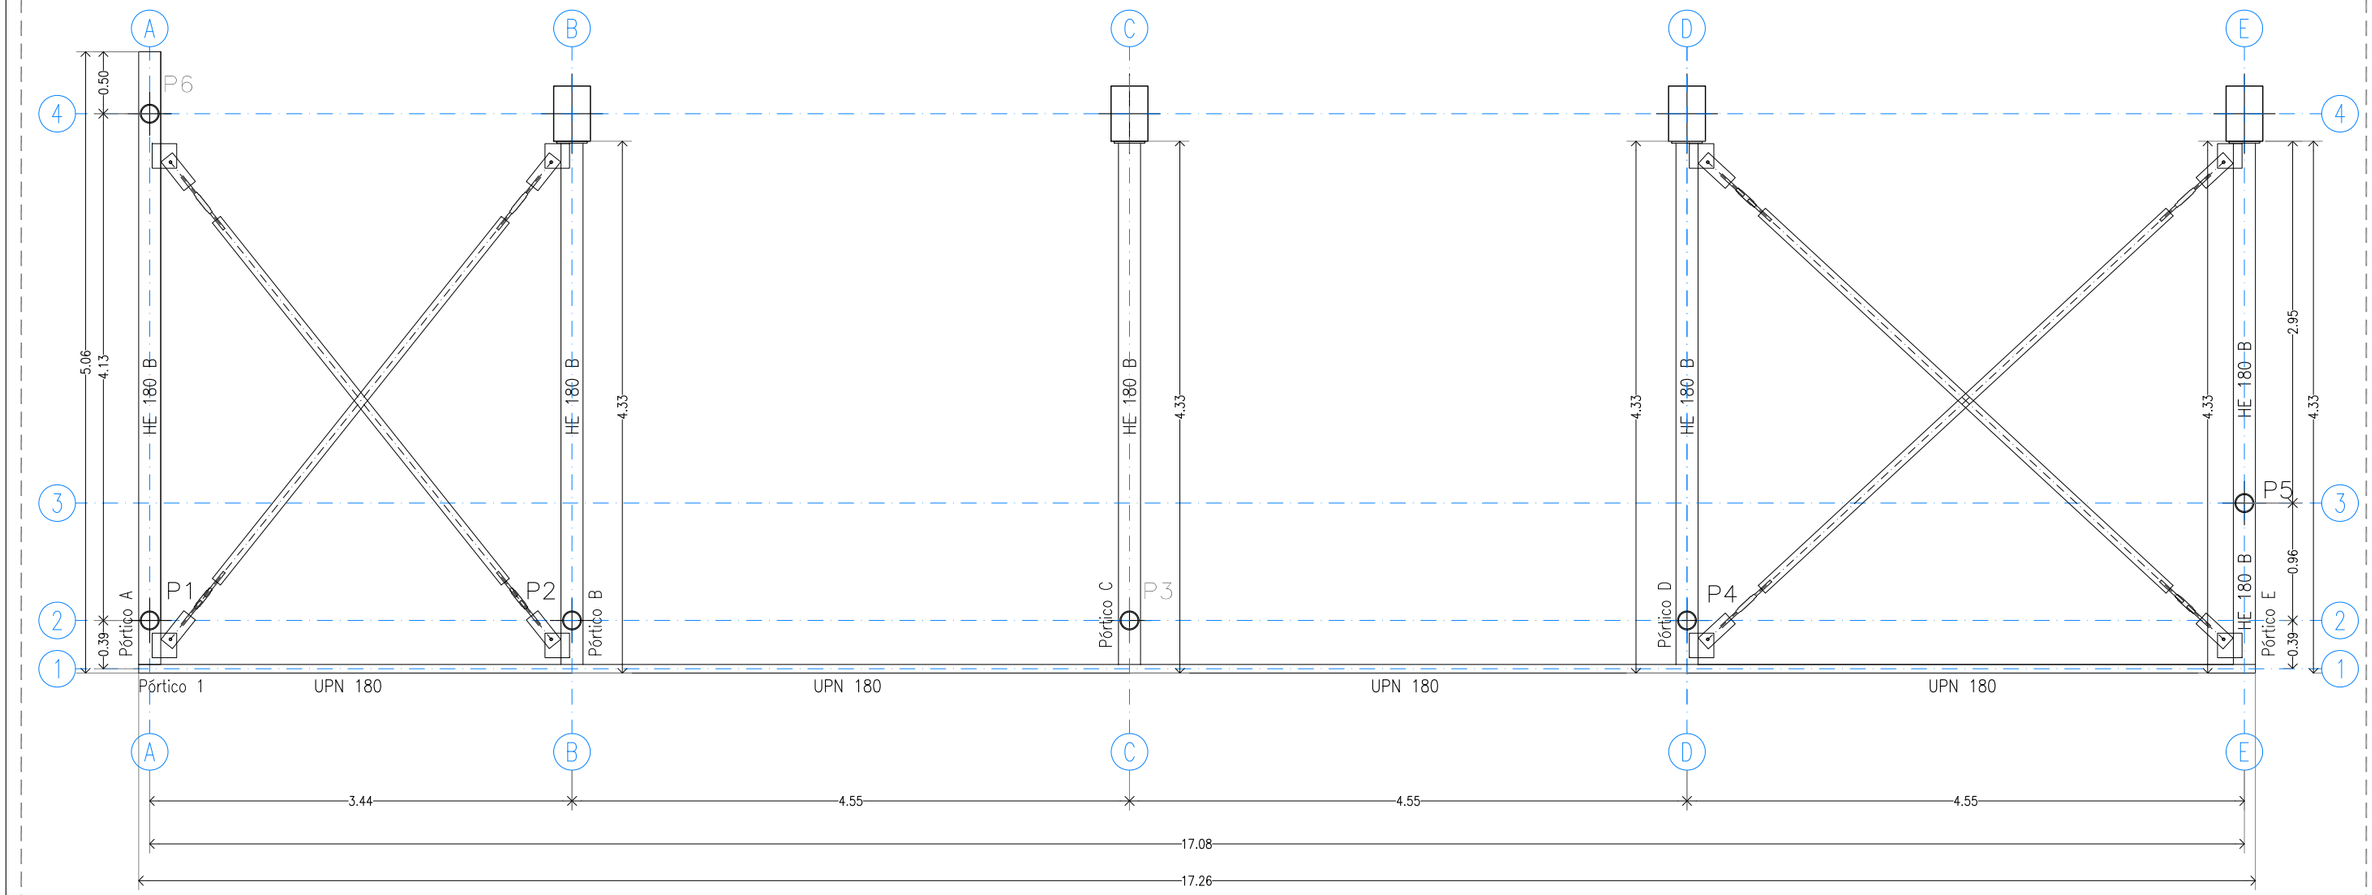

AJ3 ARCHITECTURE URBAN PLANNING

PROIEKTUAREN EGILEA/ AUTOR DEL PROYECTO:
PABLO ESTEFANIA ANGULO (ARQ)

Sinatuta: ARKITEKTOA/ Fdo: ARQUITECTO

NEURRIA(K)/ ESCALA(S): A3: 1/50


DATA/FECHA: 2021.eko MAIATZA *MAYO 2021*

PROIEKTUA/PROYECTO: *PROYECTO DE EJECUCION DE LUDOTEKA EN LAS ANTIGUAS ESCUELAS PARA "KULTURA ETXEA" EN ZAMUDIO-(BIZKAIA)*


PLANOAREN IZENBURUA/PLANO DE: LUDOTEKA
ESTRUCTURA. DEFINICION GEOMETRICA-PLANTAS

PLANU ZK./PLANO Nº: 05.01

ORRIA/HOJA: 1 DE 1 ARTEAN

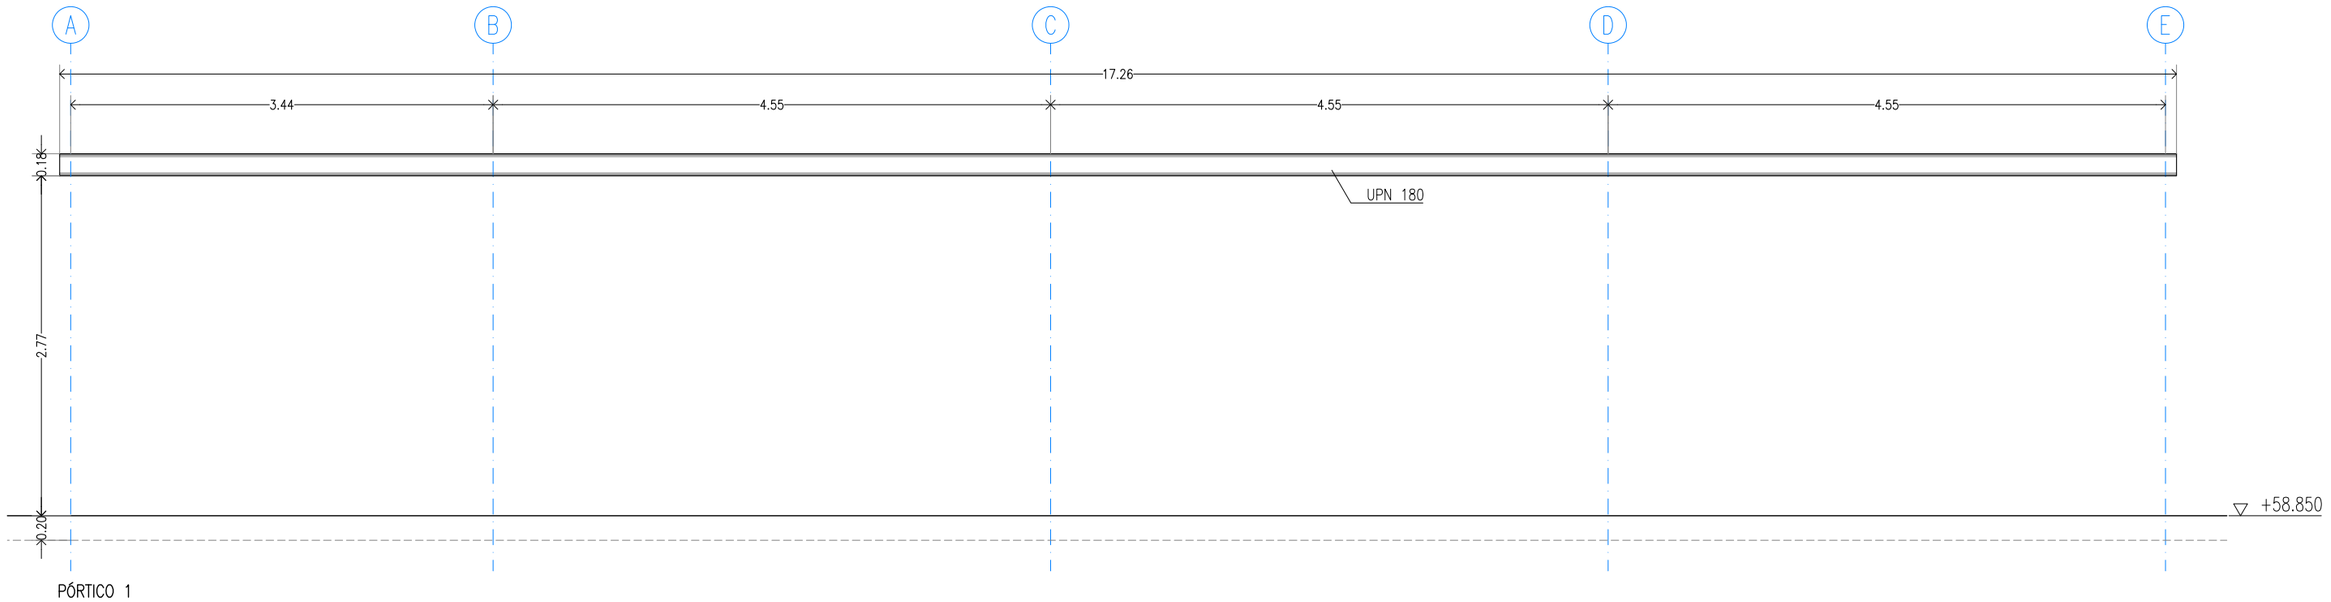

PÓRTICO 1

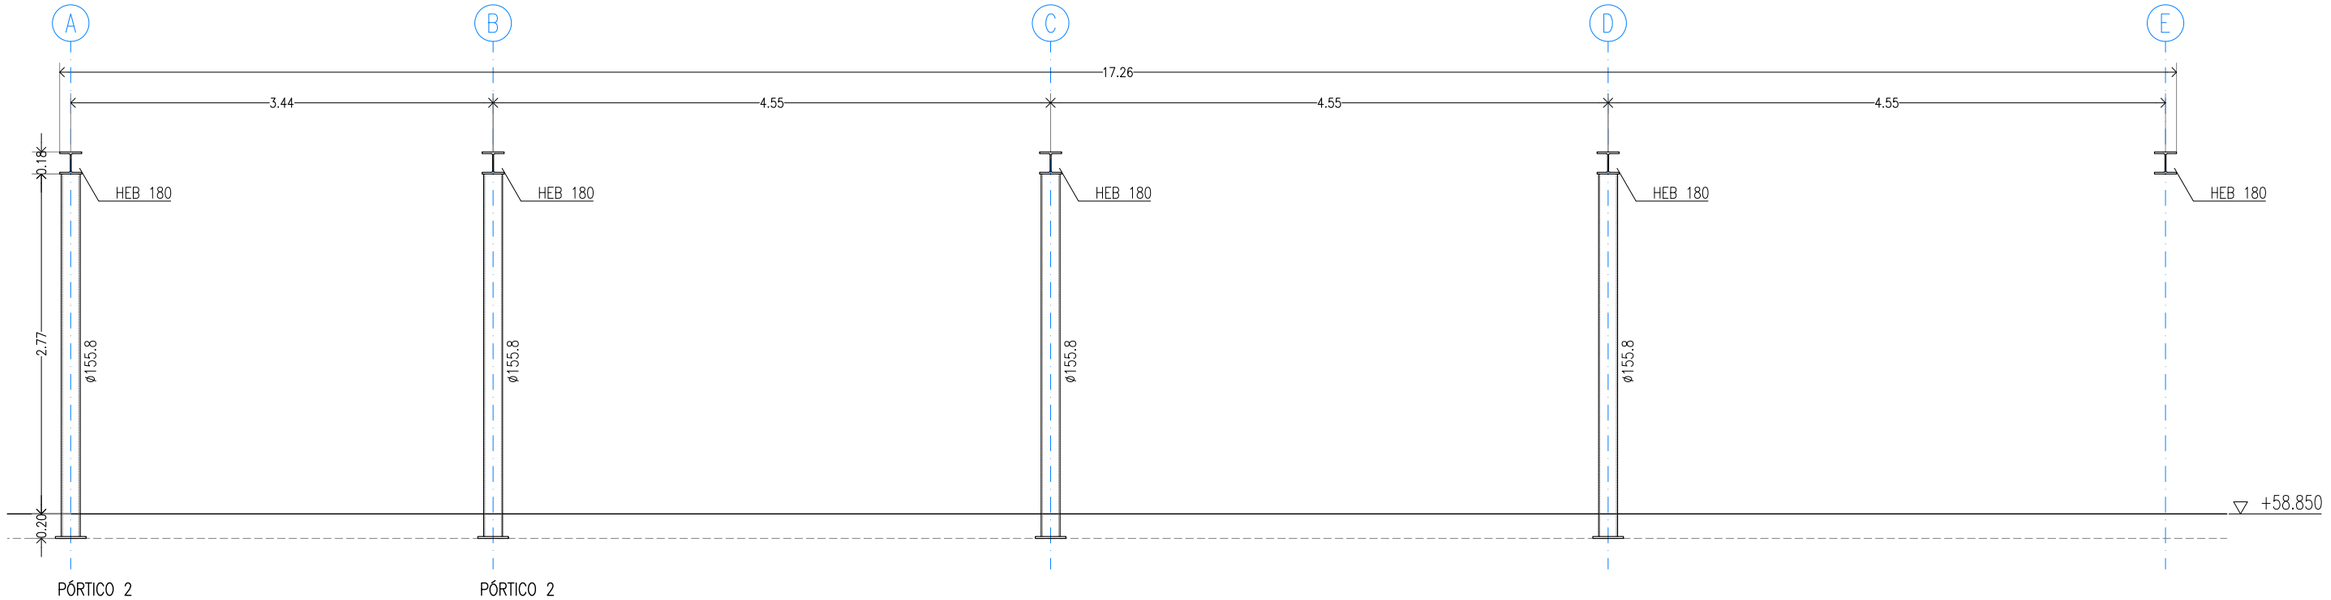

PÓRTICO 2 PÓRTICO 2

AJ3 ARCHITECTURE URBAN PLANNING

PROIEKTUAREN EGILEA/ AUTOR DEL PROYECTO:
PABLO ESTEFANIA ANGULO (ARQ)
Sinatuta: ARKITEKTOA/ Fdo: ARQUITECTO

NEURRIA(K)/ ESCALA(S): A3: 1/50


DATA/FECHA: 2021.eko MAIATZA *MAYO 2021*

PROIEKTUA/PROYECTO: *PROYECTO DE EJECUCION DE LUDOTEKA EN LAS ANTIGUAS ESCUELAS PARA "KULTURA ETXEA" EN ZAMUDIO-(BIZKAIA)*


PLANOAREN IZENBURUA/PLANO DE: LUDOTEKA
ESTRUCTURA. DEFINICION GEOMETRICA–PORTICOS I

PLANU ZK./PLANO Nº: 05.02

ORRIA/HOJA: 1 DE 1 ARTEAN

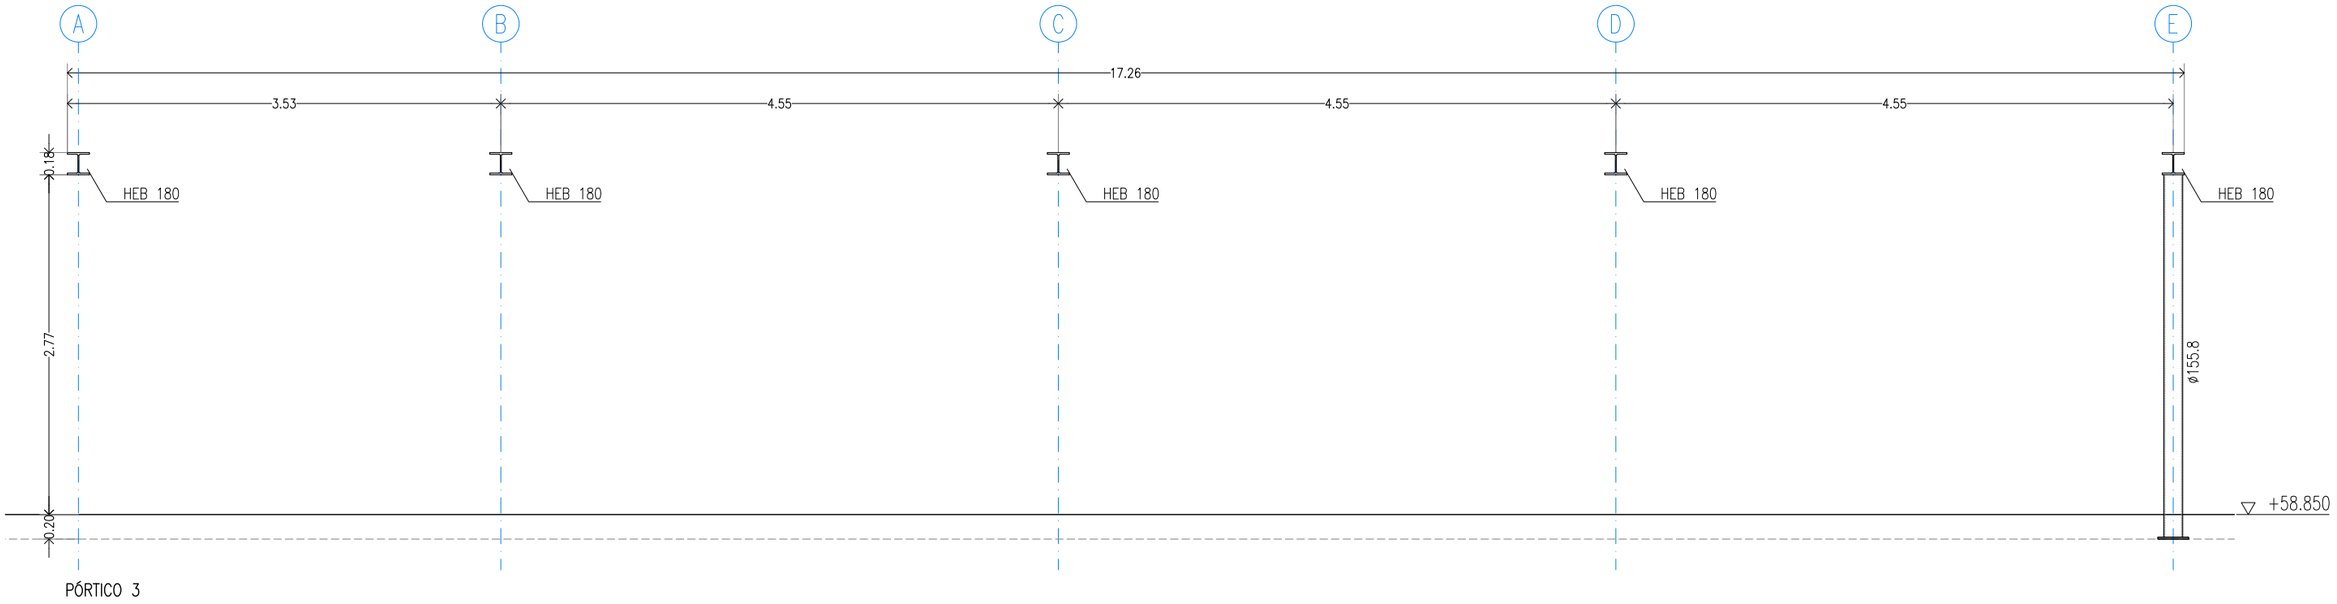

PÓRTICO 3

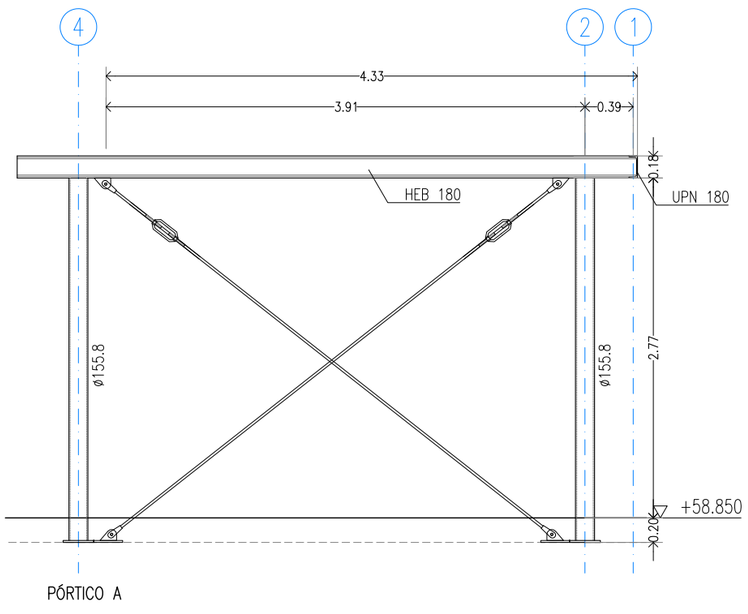


PÓRTICO A

DETALLE PLACAS ANCLAJE PILARES

ESCALA 1/10

COTAS EN mm

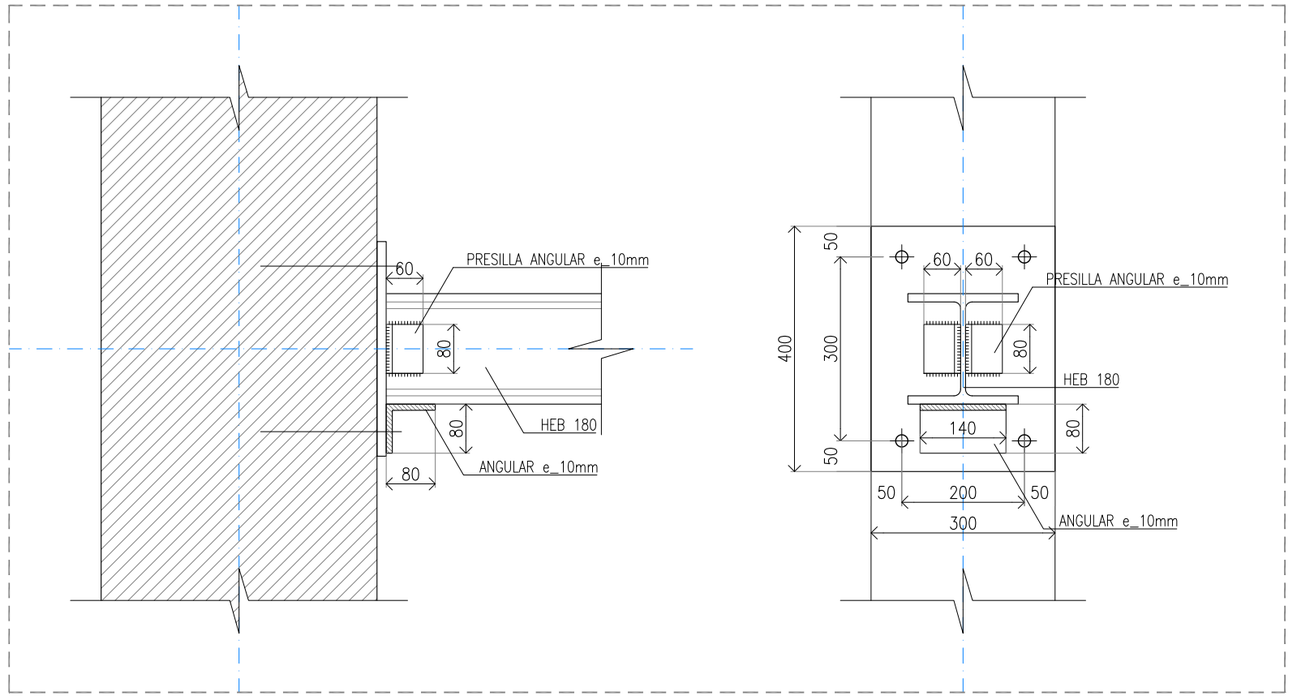

AJ3 ARCHITECTURE URBAN PLANNING

PROIEKTUAREN EGILEA/ AUTOR DEL PROYECTO:
PABLO ESTEFANIA ANGULO (ARQ)

Sinatuta: ARKITEKTOA/ Fdo: ARQUITECTO

NEURRIA(K)/ ESCALA(S): A3: 1/50


DATA/FECHA: 2021.eko MAIATZA *MAYO 2021*

PROIEKTUA/PROYECTO: *PROYECTO DE EJECUCION DE LUDOTEKA EN LAS ANTIGUAS ESCUELAS PARA "KULTURA ETXEA" EN ZAMUDIO-(BIZKAIA)*


PLANOAREN IZENBURUA/PLANO DE: LUDOTEKA
ESTRUCTURA. DEFINICION GEOMETRICA–PORTICOS II

PLANU ZK./PLANO Nº: 05.03

ORRIA/HOJA: 1 DE 1 ARTEAN

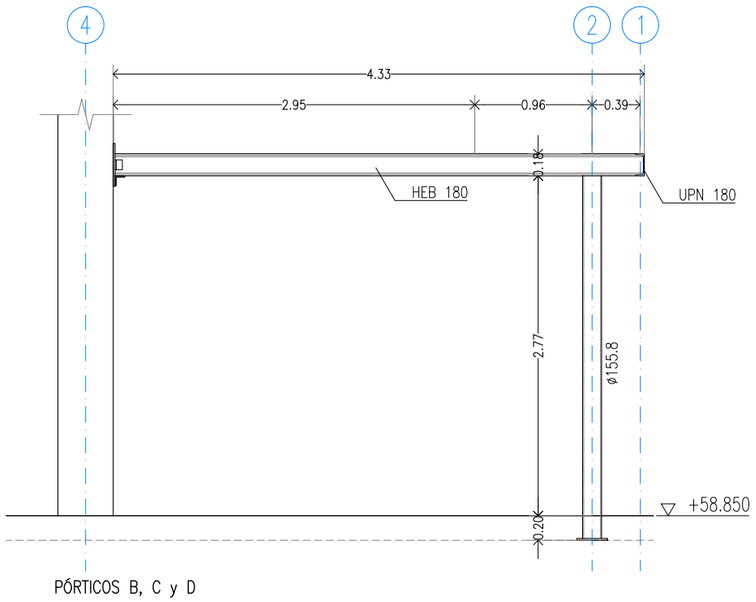

PÓRTICOS B, C y D

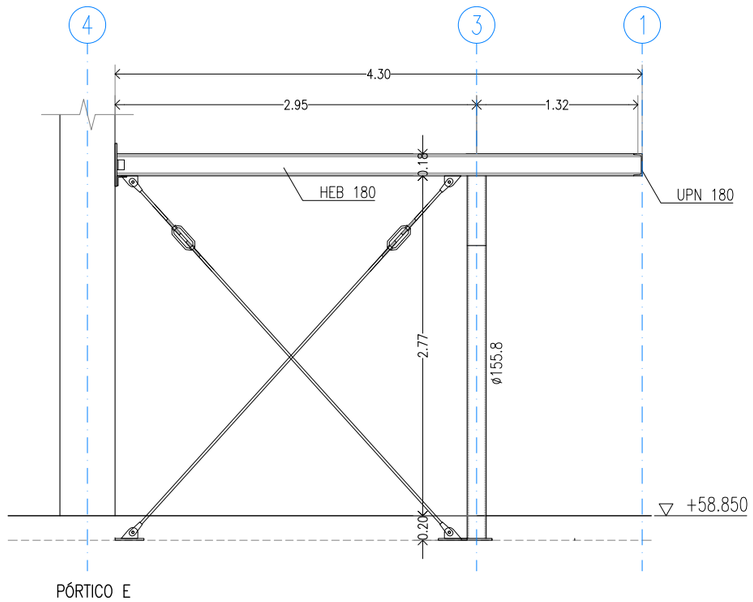


PÓRTICO E

DETALLE PLACAS ANCLAJE PILARES

ESCALA 1/10

COTAS EN mm

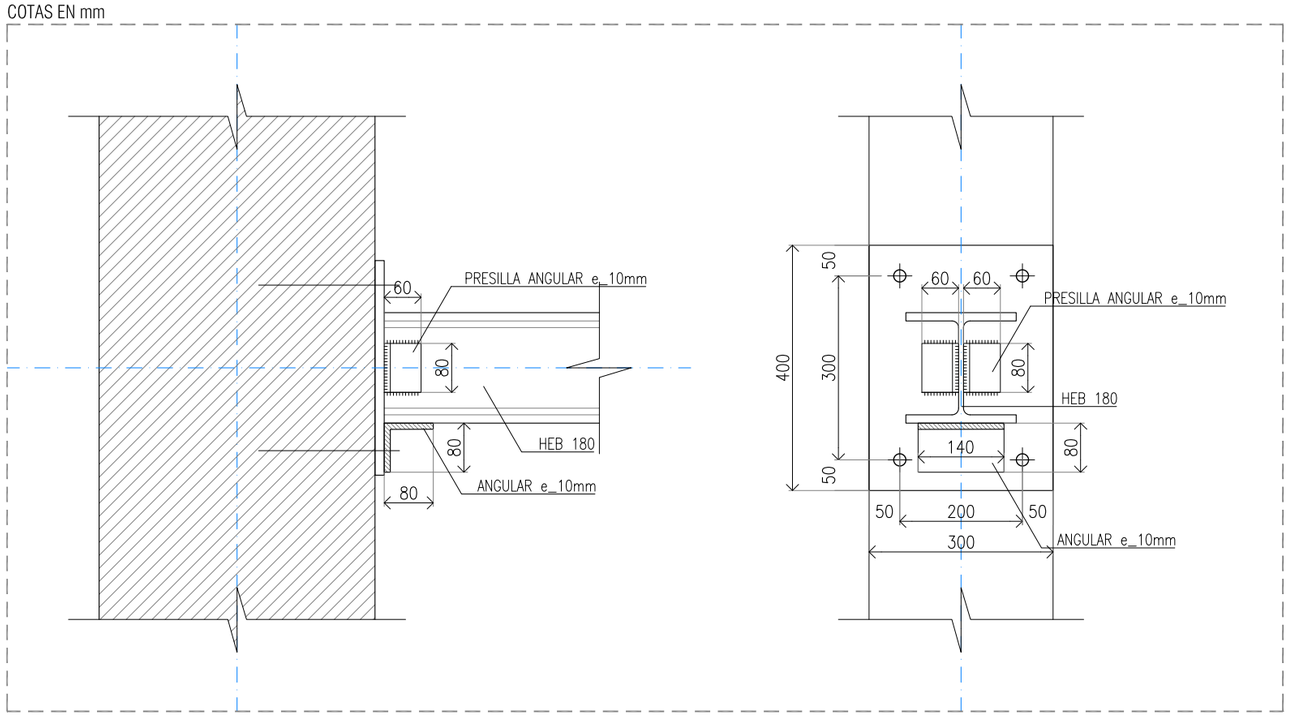


AJ3 ARCHITECTURE URBAN PLANNING

PROIEKTUAREN EGILEA/ AUTOR DEL PROYECTO:
PABLO ESTEFANIA ANGULO (ARQ)

Sinatuta: ARKITEKTOA/ Fdo: ARQUITECTO

NEURRIA(K)/ ESCALA(S): A3: 1/50	PROIEKTUA/PROYECTO: *PROYECTO DE EJECUCION DE LUDOTEKA EN LAS ANTIGUAS ESCUELAS PARA "KULTURA ETXEA" EN ZAMUDIO-(BIZKAIA)*	PLANU ZK./PLANO Nº: 05.04
DATA/FECHA: 2021.eko MAIATZA *MAYO 2021*	PLANOAREN IZENBURUA/PLANO DE: LUDOTEKA ESTRUCTURA. DEFINICION GEOMETRICA–PORTICOS III	ORRIA/HOJA: 1 DE 1 ARTEAN

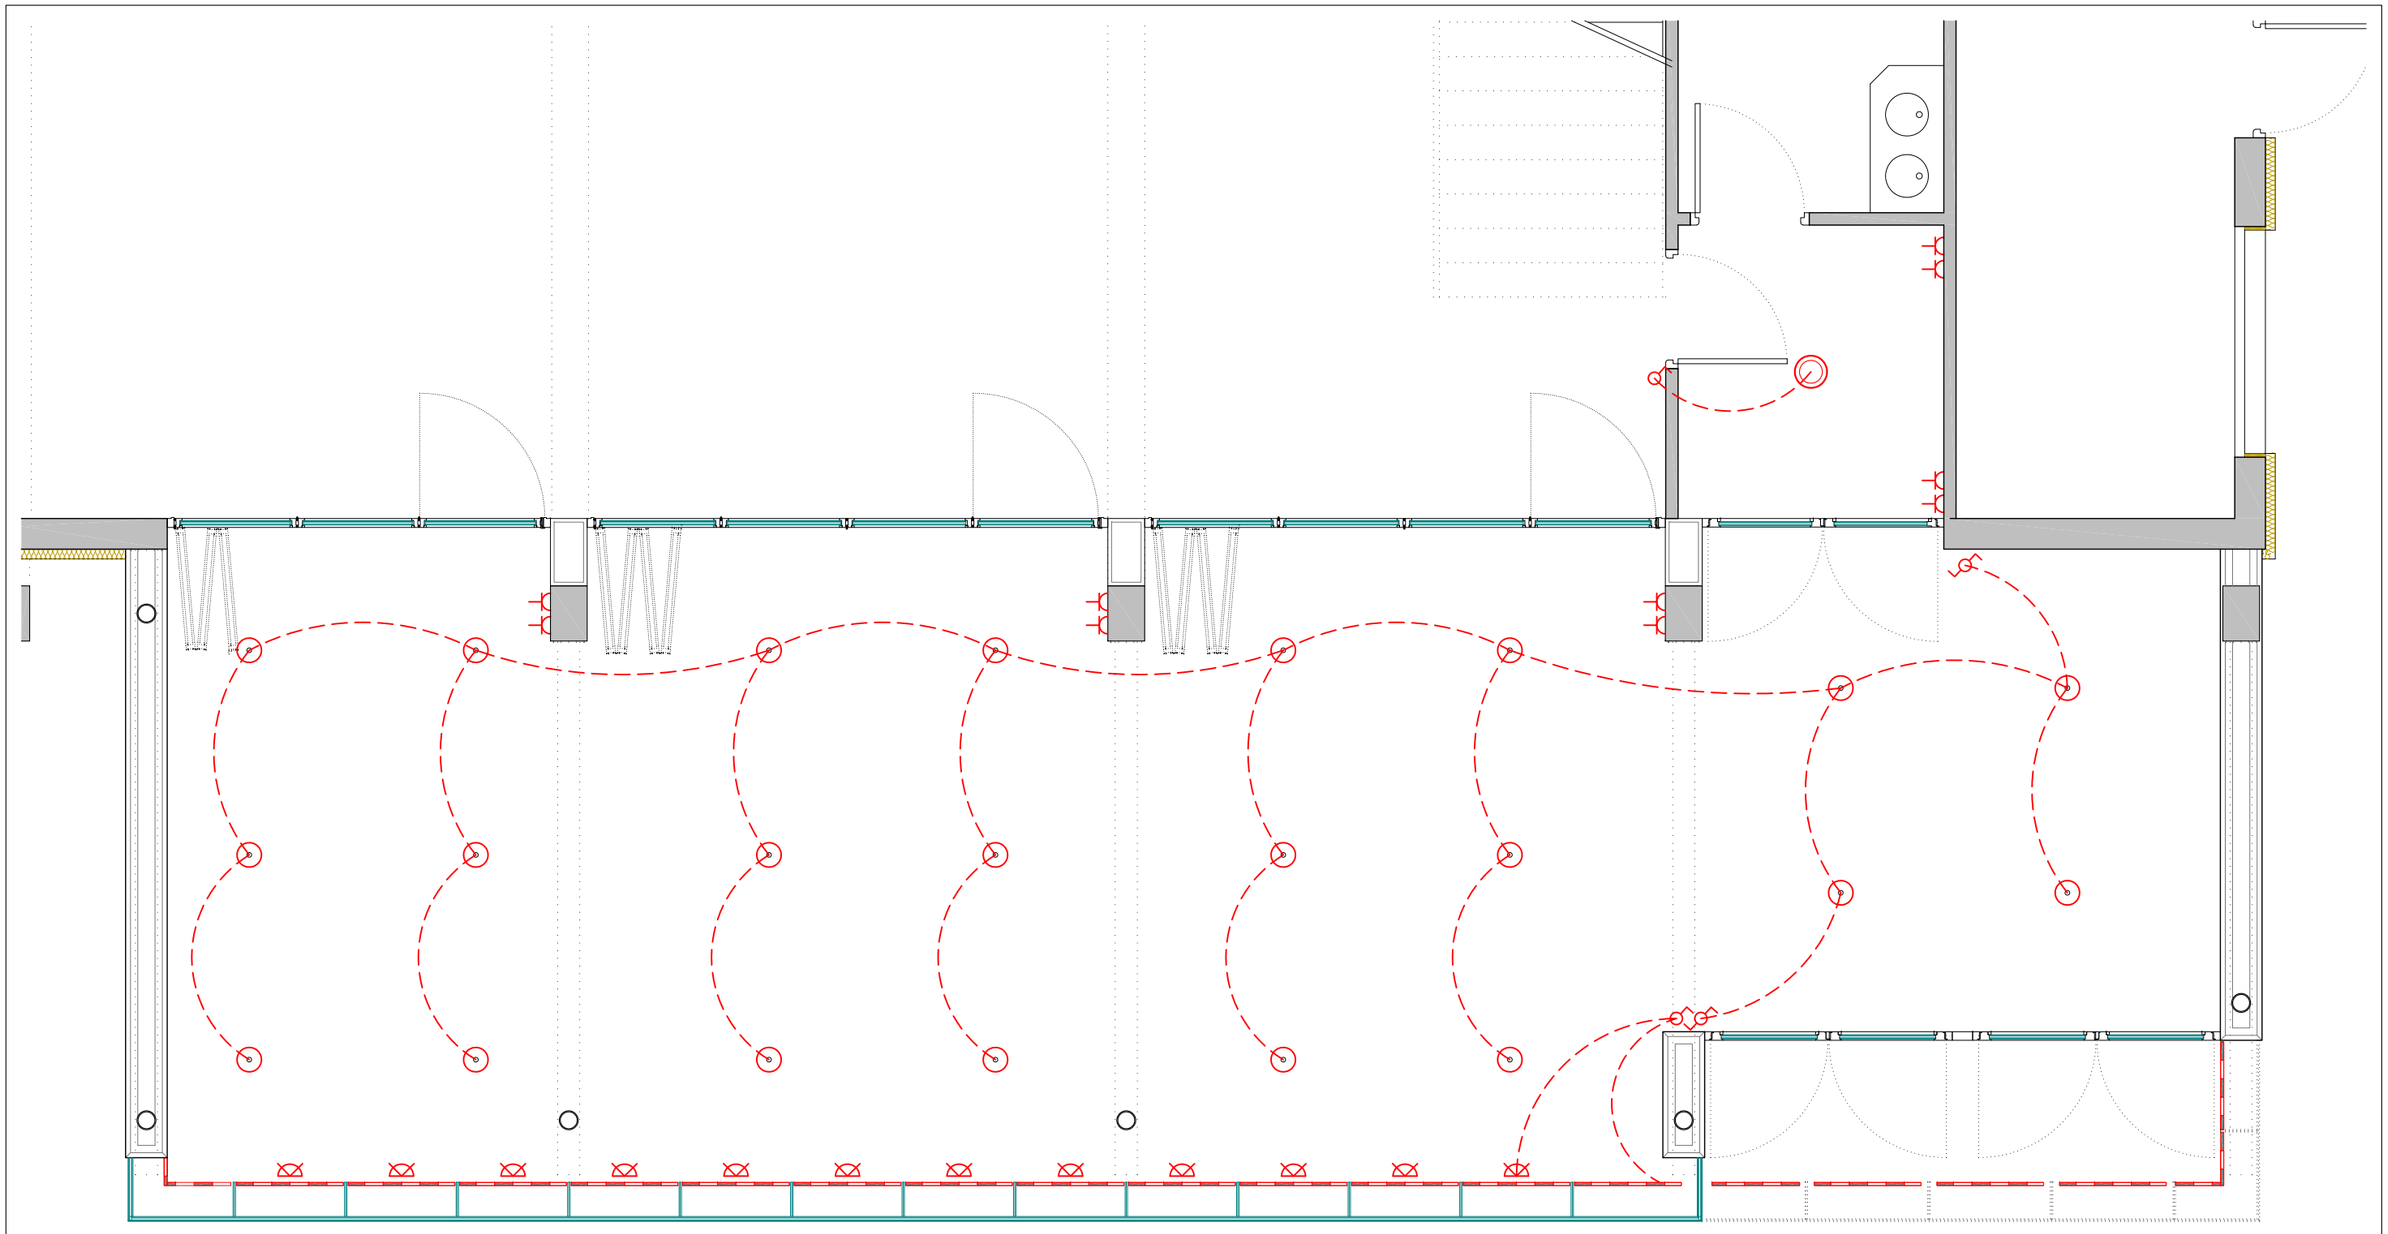

LEYENDA ELECTRICIDAD – ILUMINACION

- ADOSABLE CILINDRA ø160mm/3430 lm.
- DOWNLIGHT
- LUMINARIA LED PARA LUZ INDIRECTA
- INTERRUPTOR SIMPLE
- INTERRUPTOR SIMPLE CONMUTADO
- BASE DE ENCHUFE II+T 16 AMP
- APLIQUE EMPOTRADO EN BASE DE VIDRIOS

AJ3 ARCHITECTURE URBAN PLANNING

PROIEKTUAREN EGILEA/ AUTOR DEL PROYECTO:
PABLO ESTEFANIA ANGULO (ARQ)

Sinatuta: ARKITEKTOA/ Fdo: ARQUITECTO

NEURRIA(K)/ ESCALA(S):
A3: 1/50


DATA/FECHA:
2021.eko MAIATZA
MAYO 2021


PROIEKTUA/PROYECTO
PROYECTO DE EJECUCION DE LUDOTEKA EN LAS ANTIGUAS ESCUELAS PARA "KULTURA ETXEA" EN ZAMUDIO-(BIZKAIA)

PLANOAREN IZENBURUA/PLANO DE:
LUDOTEKA
INSTLACION DE ILUMINACION

PLANU ZK./PLANO Nº:
06.01

ORRIA/HOJA:
1 DE 1 ARTEAN

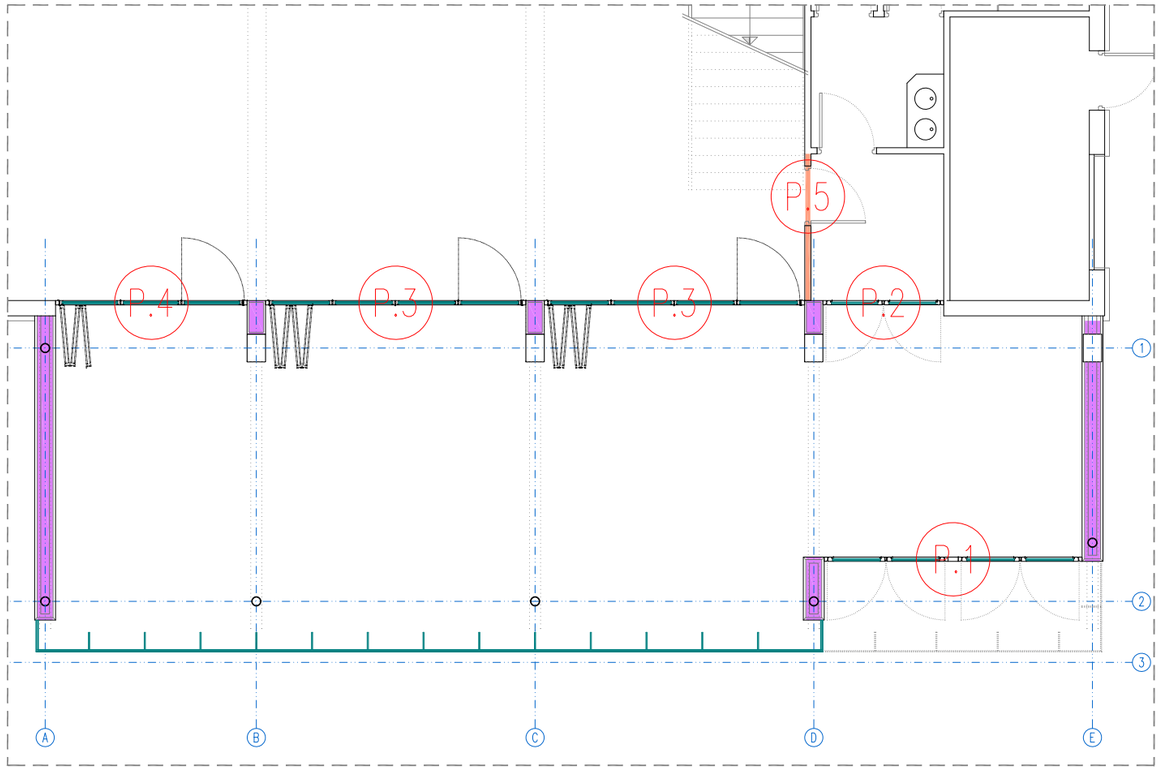


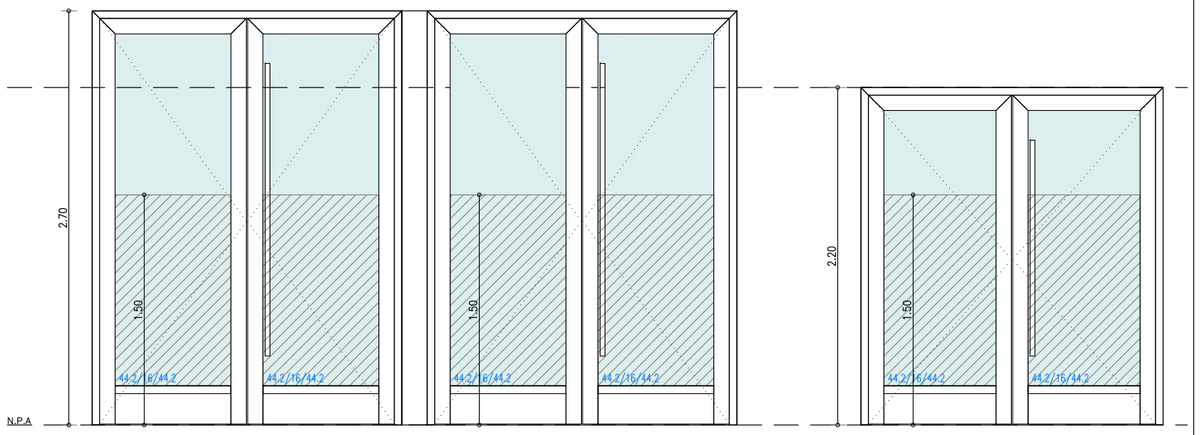

P.1 (1.ud)

CARPINTERIA DE ACCESO PRINCIPAL
PERFILES DE ACERO INOXIDABLE CALIDAD AISI 304L LAMINADOS EN FRIO
JUNQUILLOS CLIPADOS SOBRE TORNILLOS OCULTOS AUTORROSCANTES
ESTANQUEIDAD MEDIANTE DOBLE JUNTA EPDF EN MARCO Y HOJA
VIDRIO LAMINAR CON BUTIRAL INCOLORO 44.2/16/44.2
APERTURA DE HOJAS S/PLANOS DE ARQUITECTURA


AREAS DE IMPACTO s/CTE DB SUA-2

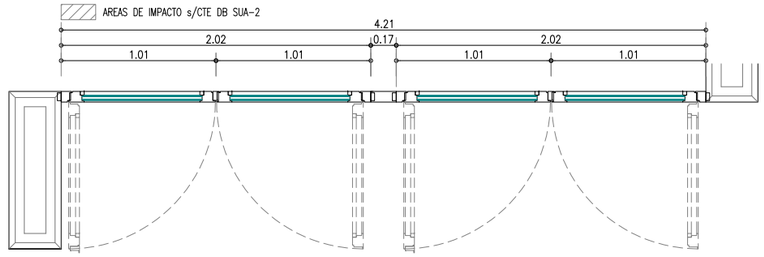


P.2 (1.ud)

CARPINTERIA DE PASO INTERIOR
PERFILES DE ACERO INOXIDABLE CALIDAD AISI 304L LAMINADOS EN FRIO
JUNQUILLOS CLIPADOS SOBRE TORNILLOS OCULTOS AUTORROSCANTES
ESTANQUEIDAD MEDIANTE DOBLE JUNTA EPDF EN MARCO Y HOJA
VIDRIO LAMINAR CON BUTIRAL INCOLORO 44.2/16/44.2
APERTURA DE HOJAS S/PLANOS DE ARQUITECTURA

AREAS DE IMPACTO s/CTE DB SUA-2

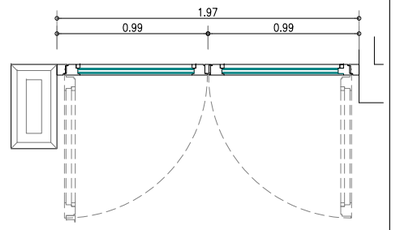


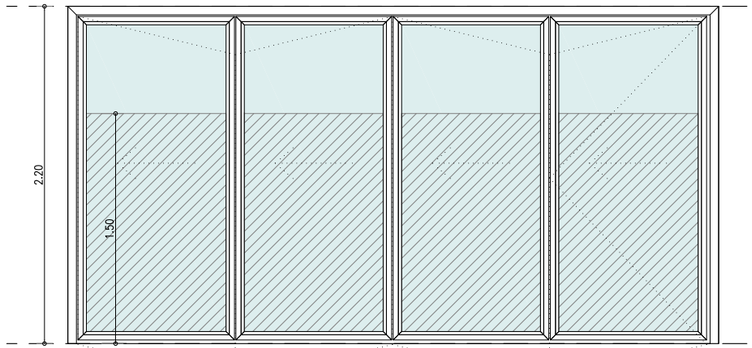


P.3 (2.ud)

CARPINTERIA DE COMPARTIMENTACION
SISTEMA CORTIZO PLEGABLE CON RPT
VIDRIO BAJO EMISIVO 3+3/16/44.1 CON RPT
ACABADO LACADO A ELEGIR POR LA D.F
APERTURA DE HOJAS S/PLANOS DE ARQUITECTURA

AREAS DE IMPACTO s/CTE DB SUA-2

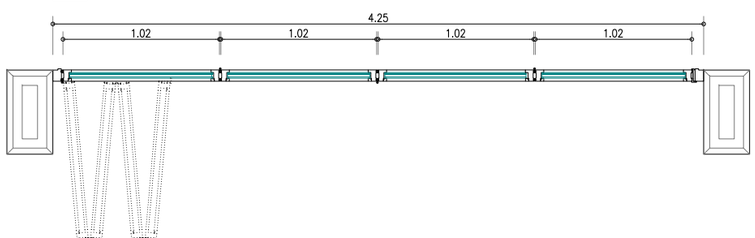


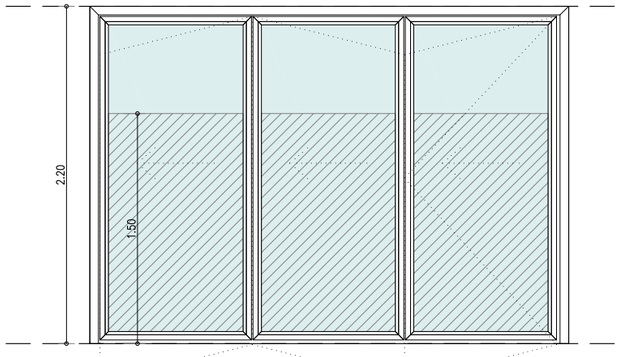


P.4 (1.ud)

CARPINTERIA DE COMPARTIMENTACION
SISTEMA CORTIZO PLEGABLE CON RPT
VIDRIO BAJO EMISIVO 3+3/16/44.1 CON RPT
ACABADO LACADO A ELEGIR POR LA D.F
APERTURA DE HOJAS S/PLANOS DE ARQUITECTURA

AREAS DE IMPACTO s/CTE DB SUA-2

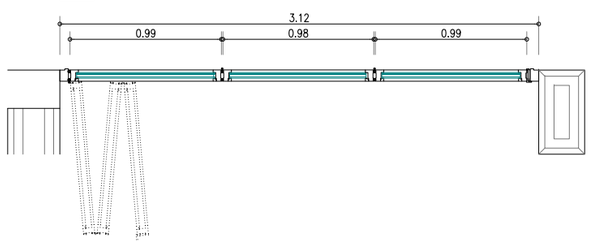


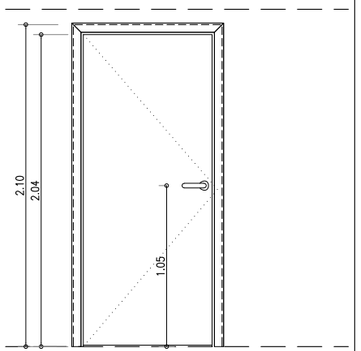

P.5 (1.ud)

PUERTA PASO INTERIOR
1 HOJA ABATIBLE DE 850x2065 e=35mm
TABLERO DE DM MACIZO.
HOJA Y MARCOS LACADOS EN COLOR A ELEGIR POR LA D.F.

APERTURA DE HOJAS S/PLANOS DE ARQUITECTURA

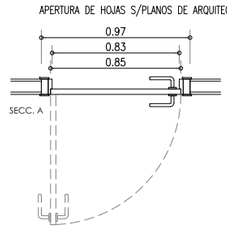

AJ3 ARCHITECTURE URBAN PLANNING

PROIEKTUAREN EGILEA/ AUTOR DEL PROYECTO:
PABLO ESTEFANIA ANGULO (ARQ)

Sinatuta: ARKITEKTOA/ Fdo: ARQUITECTO

NEURRIA(K)/ ESCALA(S):
A3: 1/100


DATA/FECHA:
2021.eko MAIATZA
MAYO 2021

PROIEKTUA/PROYECTO
PROYECTO DE EJECUCION DE LUDOTEKA EN LAS ANTIGUAS ESCUELAS PARA "KULTURA ETXEA" EN ZAMUDIO-(BIZKAIA)

PLANOAREN IZENBURUA/PLANO DE:
LUDOTEKA
ALBAÑILERIA Y CARPINTERIAS

PLANU ZK./PLANO Nº:
07.01


ORRIA/HOJA:
1 DE 1 ARTEAN

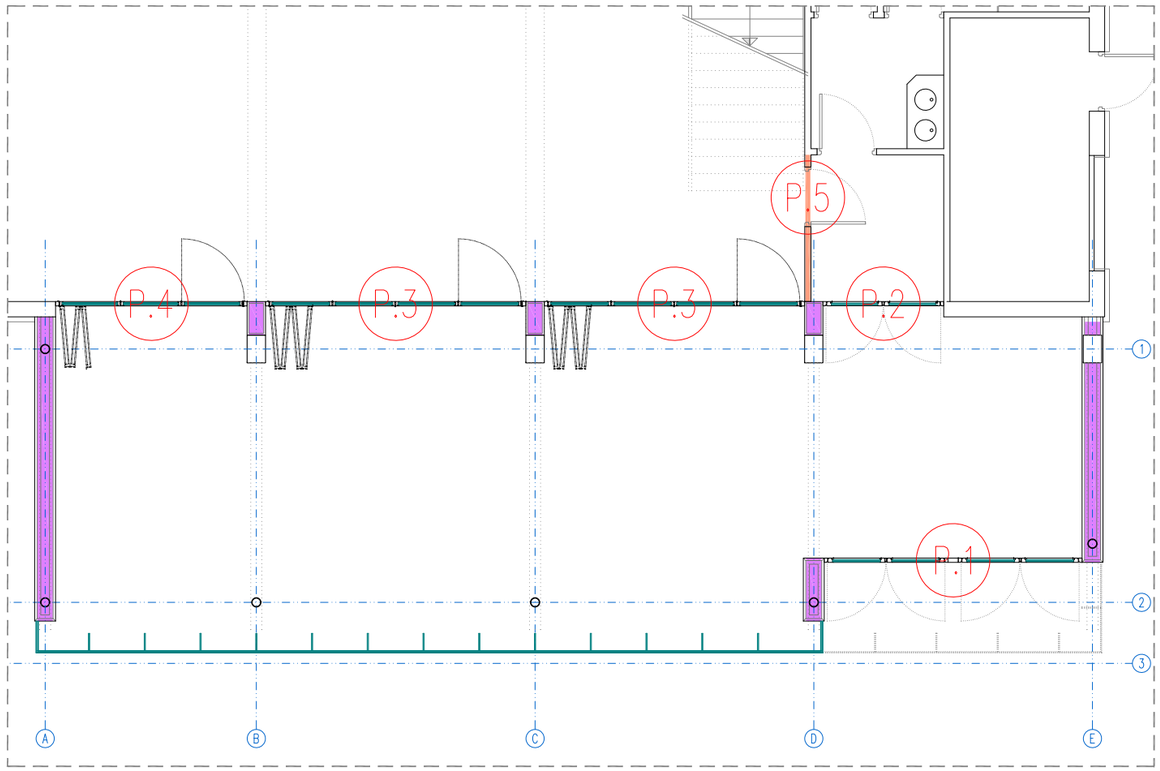

CERRAMIENTO INT. TIPO 1

LUDOTEKA/EDIF. EXIST.

ESCALA 1:20

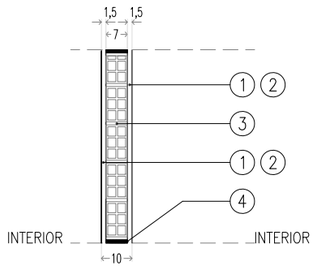

SECCION

1 PINTURA PLÁSTICA CON TEXTURA LISA, COLOR BLANCO, ACABADO MATE

2 RASEO CON MORTERO Y GUARNECIDO Y ENLUCIDO CON YESO

3 FÁBRICA DE LADRILLO HUECO DOBLE 24x11x6,5cm


4 COLOCACIÓN ENTRE BANDAS ACÚSTICAS

NOTA: ALLÍ DONDE EL INTERIOR SEA UN LOCAL HÚMEDO, EL ACABADO IRÁ REVESTIDO CON ALICATADO DE AZULEJO 1/0/H RECIBIDO CON ADHESIVO CEMENTOSO Ci.
VER PLANO DE ACABADOS INTERIORES

CERRAMIENTO EXT. TIPO 1

EXTERIOR/LUDOTEKA

ESCALA 1:20

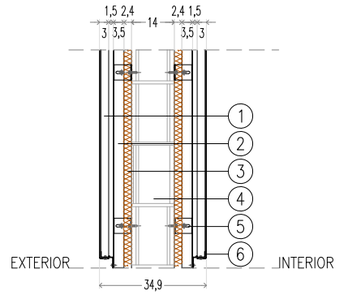

SECCION

1 PANEL COMPOSITE STACBOND STB-SZ

2 PERFIL OMEGA

3 AISLAMIENTO TERMICO MEDIANTE ESPUMA RIGIDA DE POLIURETANO IN SITU PROYECCION MECANICA SOBRE CARA EXTERIOR DE CERRAMIENTO FACHADA.

4 FABRICA DE BLOQUE DE HORMIGON 39x19x14 cm.

5 SEPARADOR DOBLE T CON TORNILLO PASANTE M 6x60/70

6 PERFIL Z ADAPTADO EN ARRANQUE DE PANEL

AJ3 ARCHITECTURE URBAN PLANNING

PROIEKTUAREN EGILEA/ AUTOR DEL PROYECTO:
PABLO ESTEFANIA ANGULO (ARQ)

Sinatuta: ARKITEKTOA/ Fdo: ARQUITECTO

NEURRIA(K)/ ESCALA(S): A3: 1/100

DATA/FECHA: 2021.eko MAIATZA *MAYO 2021*

PROIEKTUA/PROYECTO: *PROYECTO DE EJECUCION DE LUDOTEKA EN LAS ANTIGUAS ESCUELAS PARA "KULTURA ETXEA" EN ZAMUDIO-(BIZKAIA)*


PLANOAREN IZENBURUA/PLANO DE: LUDOTEKA
ALBAÑILERIA Y CARPINTERIAS

PLANU ZK./PLANO Nº: 07.02

ORRIA/HOJA: 1 DE 1 ARTEAN


FACHADA DE VIDRIO

PLANTA

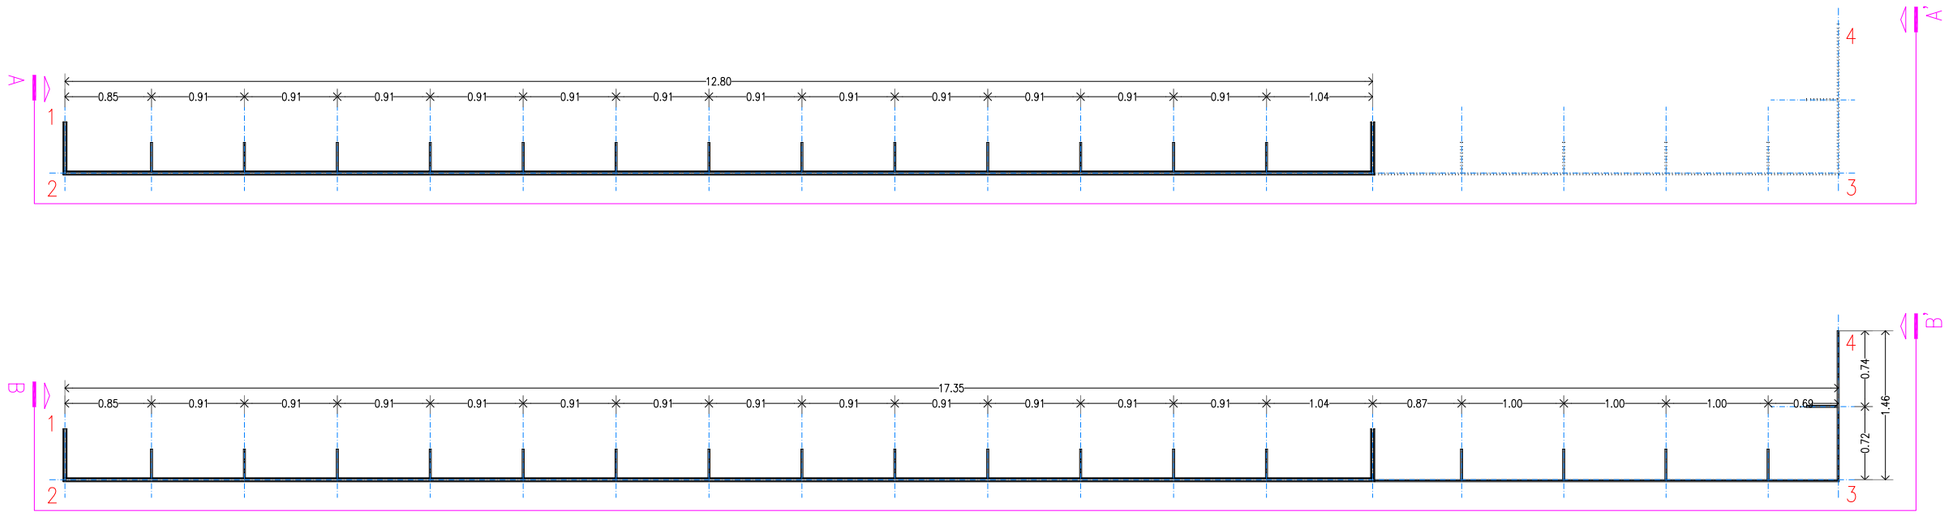

FACHADA DE VIDRIO

ALZADOS

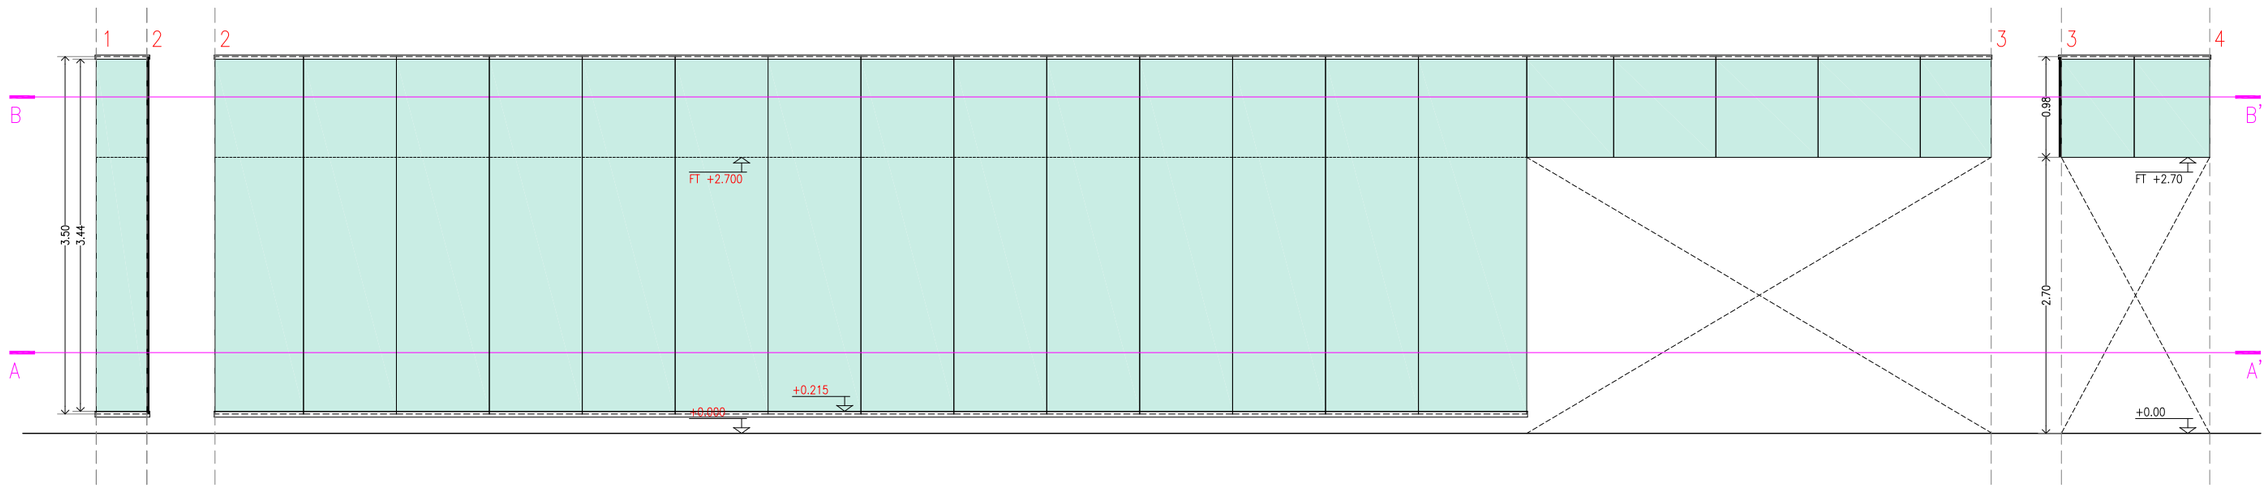



AJ3 ARCHITECTURE URBAN PLANNING	PROIEKTUAREN EGILEA/ AUTOR DEL PROYECTO: PABLO ESTEFANIA ANGULO (ARQ.) Sinatuta: ARKITEKTOA/ Fdo: ARQUITECTO	NEURRIA(K)/ ESCALA(S): A3: 1/60	PROIEKTUA/PROYECTO: *PROYECTO DE EJECUCION DE LUDOTEKA EN LAS ANTIGUAS ESCUELAS PARA "KULTURA ETXEA" EN ZAMUDIO-(BIZKAIA)*
		DATA/FECHA: 2021.eko MAIATZA *MAYO 2021*	PLANOAREN IZENBURUA/PLANO DE: LUDOTEKA FACHADA DE VIDRIO. REPLANTEO

PLANU ZK./PLANO Nº: 08.01


ORRIA/HOJA: 1 DE 1 ARTEAN

DETALLE 1 (E: 1/10)

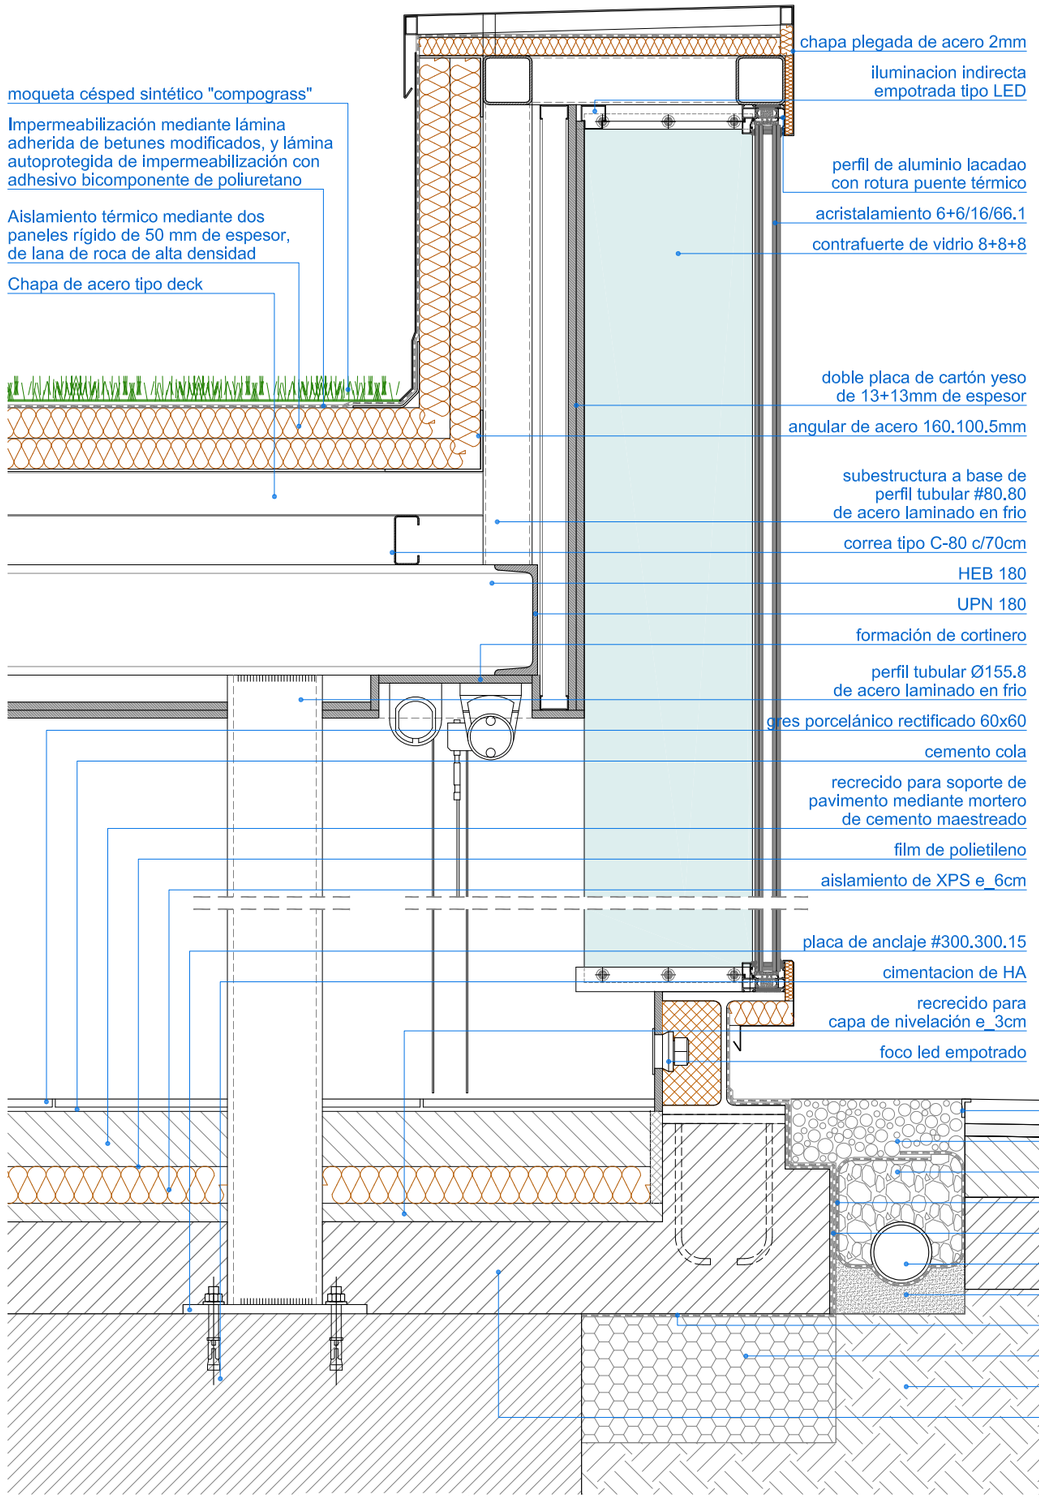

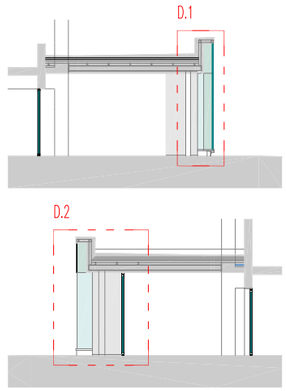

DETALLE 2 (E: 1/10)

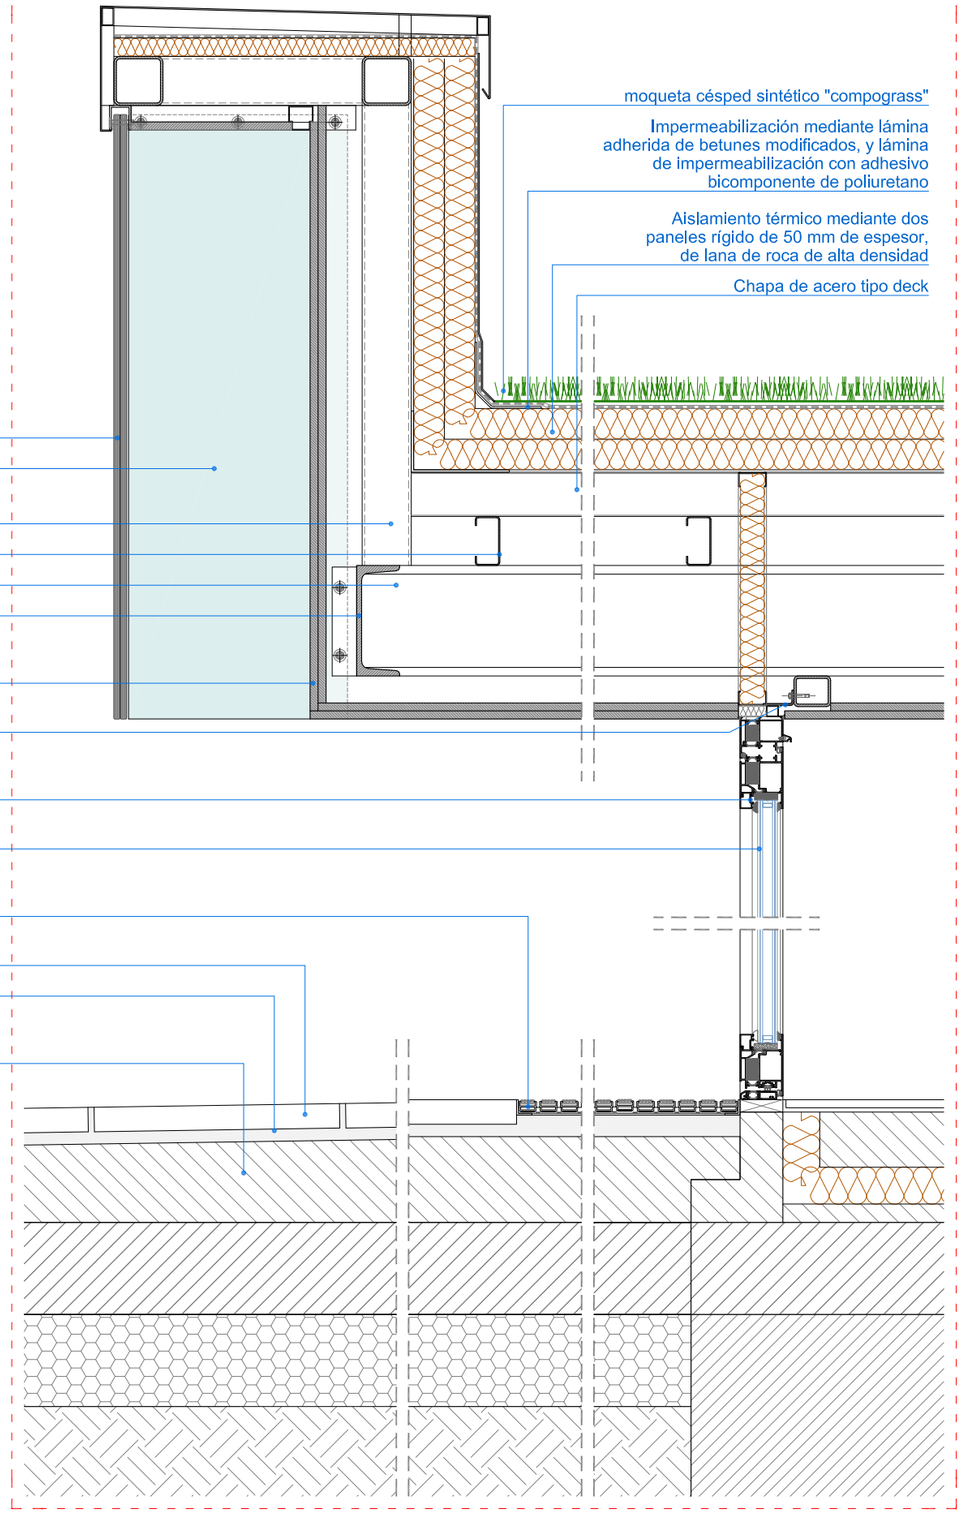

AJ3 ARCHITECTURE URBAN PLANNING

PROIEKTUAREN EGILEA/ AUTOR DEL PROYECTO:
PABLO ESTEFANIA ANGULO (ARQ)

Sinatuta: ARKITEKTOA/ Fdo: ARQUITECTO

NEURRIA(K)/ ESCALA(S): A3: 1/10

DATA/FECHA: 2021.eko MAIATZA *MAYO 2021*

PROIEKTUA/PROYECTO

PROYECTO DE EJECUCION DE LUDOTEKA EN LAS ANTIGUAS ESCUELAS PARA "KULTURA ETXEA" EN ZAMUDIO-(BIZKAIA)

PLANOAREN IZENBURUA/PLANO DE:

LUDOTEKA

PLANTA BAJA

PLANU ZK./PLANO Nº: 09.01

ORRIA/HOJA: 1 DE 1 ARTEAN