PROYECTO DE EJECUCIÓN DE REDISTRIBUCIÓN DE ESPACIOS EN EL CEIP GEROA IKASTOLA HLHI.

SITUACIÓN: MAIDAGAN 32. GETXO. BIZKAIA.

PROMOTOR: GOBIERNO VASCO. DEPARTAMENTO DE EDUCACION.
Dirección de Infraestructuras, Recursos y Tecnologías.
Servicio de Construcciones.

II. PLANOS

EUSKO JAURLARITZA GOBIERNO VASCO
HEZKUNTZA SAILA DEPARTAMENTO DE EDUCACIÓN

BERRIKUSIA

REVISADO

SERGIO DE LA RIVA MIGUEL

Firmado digitalmente porSERGIO DE LA RIVA MIGUEL
DN: cn=SERGIO DE LA RIVA MIGUEL gn=SERGIO c=ES ou=Herritar ziurtagiria - Certificado de ciudadano Motivo:Soy el autor de este documento Ubicaci· n: Fecha:2021-02-24 20:20+01:00

PROYECTO DE EJECUCIÓN DE REDISTRIBUCIÓN DE ESPACIOS EN EL CEIP GEROA IKASTOLA HLHI.

RELACION DE PLANOS.

01. SITUACION
02. EMPLAZAMIENTO.

03. ESTADO ACTUAL Y REFORMADO. AMBITOS ACTUACION

A01. AMBITO A. ASEOS. ESTADO ACTUAL Y REFORMADO.

B01. AMBITO B. COMEDOR / ALMACEN. ESTADO ACTUAL Y REFORMADO. SUP Y ACOTADO.
B02. AMBITO B. COMEDOR / ALMACEN. INSTALACIONES.

C01. AMBITO C. ASEO ADAPTADO / SALIDA / C. RACK. ESTADO ACTUAL Y REFORMADO. SUP Y ACOTADO.
C02. AMBITO C. ASEO ADAPTADO / SALIDA / C. RACK. INSTALACIONES.

D01. AMBITO D. SALA DE PROFESORES / ALMACEN. ESTADO ACTUAL Y REFORMADO. SUP Y ACOTADO.
D02. AMBITO D. SALA DE PROFESORES / ALMACEN. INSTALACIONES.

E01. AMBITO E. SALA DE PSICOMOTRICIDAD. ESTADO ACTUAL Y REFORMADO. SUP Y ACOTADO.
E02. AMBITO E. SALA DE PSICOMOTRICIDAD. INSTALACIONES.

F01. AMBITO F. AULAS / ENTRADA. ESTADO ACTUAL Y REFORMADO. SUP Y ACOTADO.
F02. AMBITO F. AULAS / ENTRADA. INSTALACIONES.

G01. AMBITO G. AULA / ALMACEN. ESTADO ACTUAL Y REFORMADO. SUP Y ACOTADO.
G02. AMBITO G. AULA / ALMACEN. INSTALACIONES.

H01. AMBITO H. AALMACEN PRIMARIA. ESTADO ACTUAL Y REFORMADO.


CP01. ESTADO ACTUAL Y REFORMADO. PLANTAS CARPINTERIA.

DT01. ALZADOS CARPINTERIA Y DETALLES CONSTRUCTIVOS.

INC01. EDIFICIO INFANTIL. PROTECCION CONTRA INCENDIOS.

\\STORA\MyComputers\01.PROYECTOS.RECIENTES\GETXO.CEIP.GEROA\02.Proyecto\04.PROYECTO.EJECUCION.2.0\02.planos

EL PRESENTE DOCUMENTO ES COPIA DE SU ORIGINAL, DEL QUE ES AUTOR EL ARQUITECTO SERGIO DE LA RIVA MIGUEL. SU UTILIZACION TOTAL O PARCIAL, ASI COMO CUALQUIER REPRODUCCION O CESION A TERCEROS, REQUERIRA LA PREVIA AUTORIZACION EXPRESA DE SU AUTOR QUEDANDO EN TODO CASO PROHIBIDA CUALQUIER MODIFICACION UNILATERAL DEL MISMO.

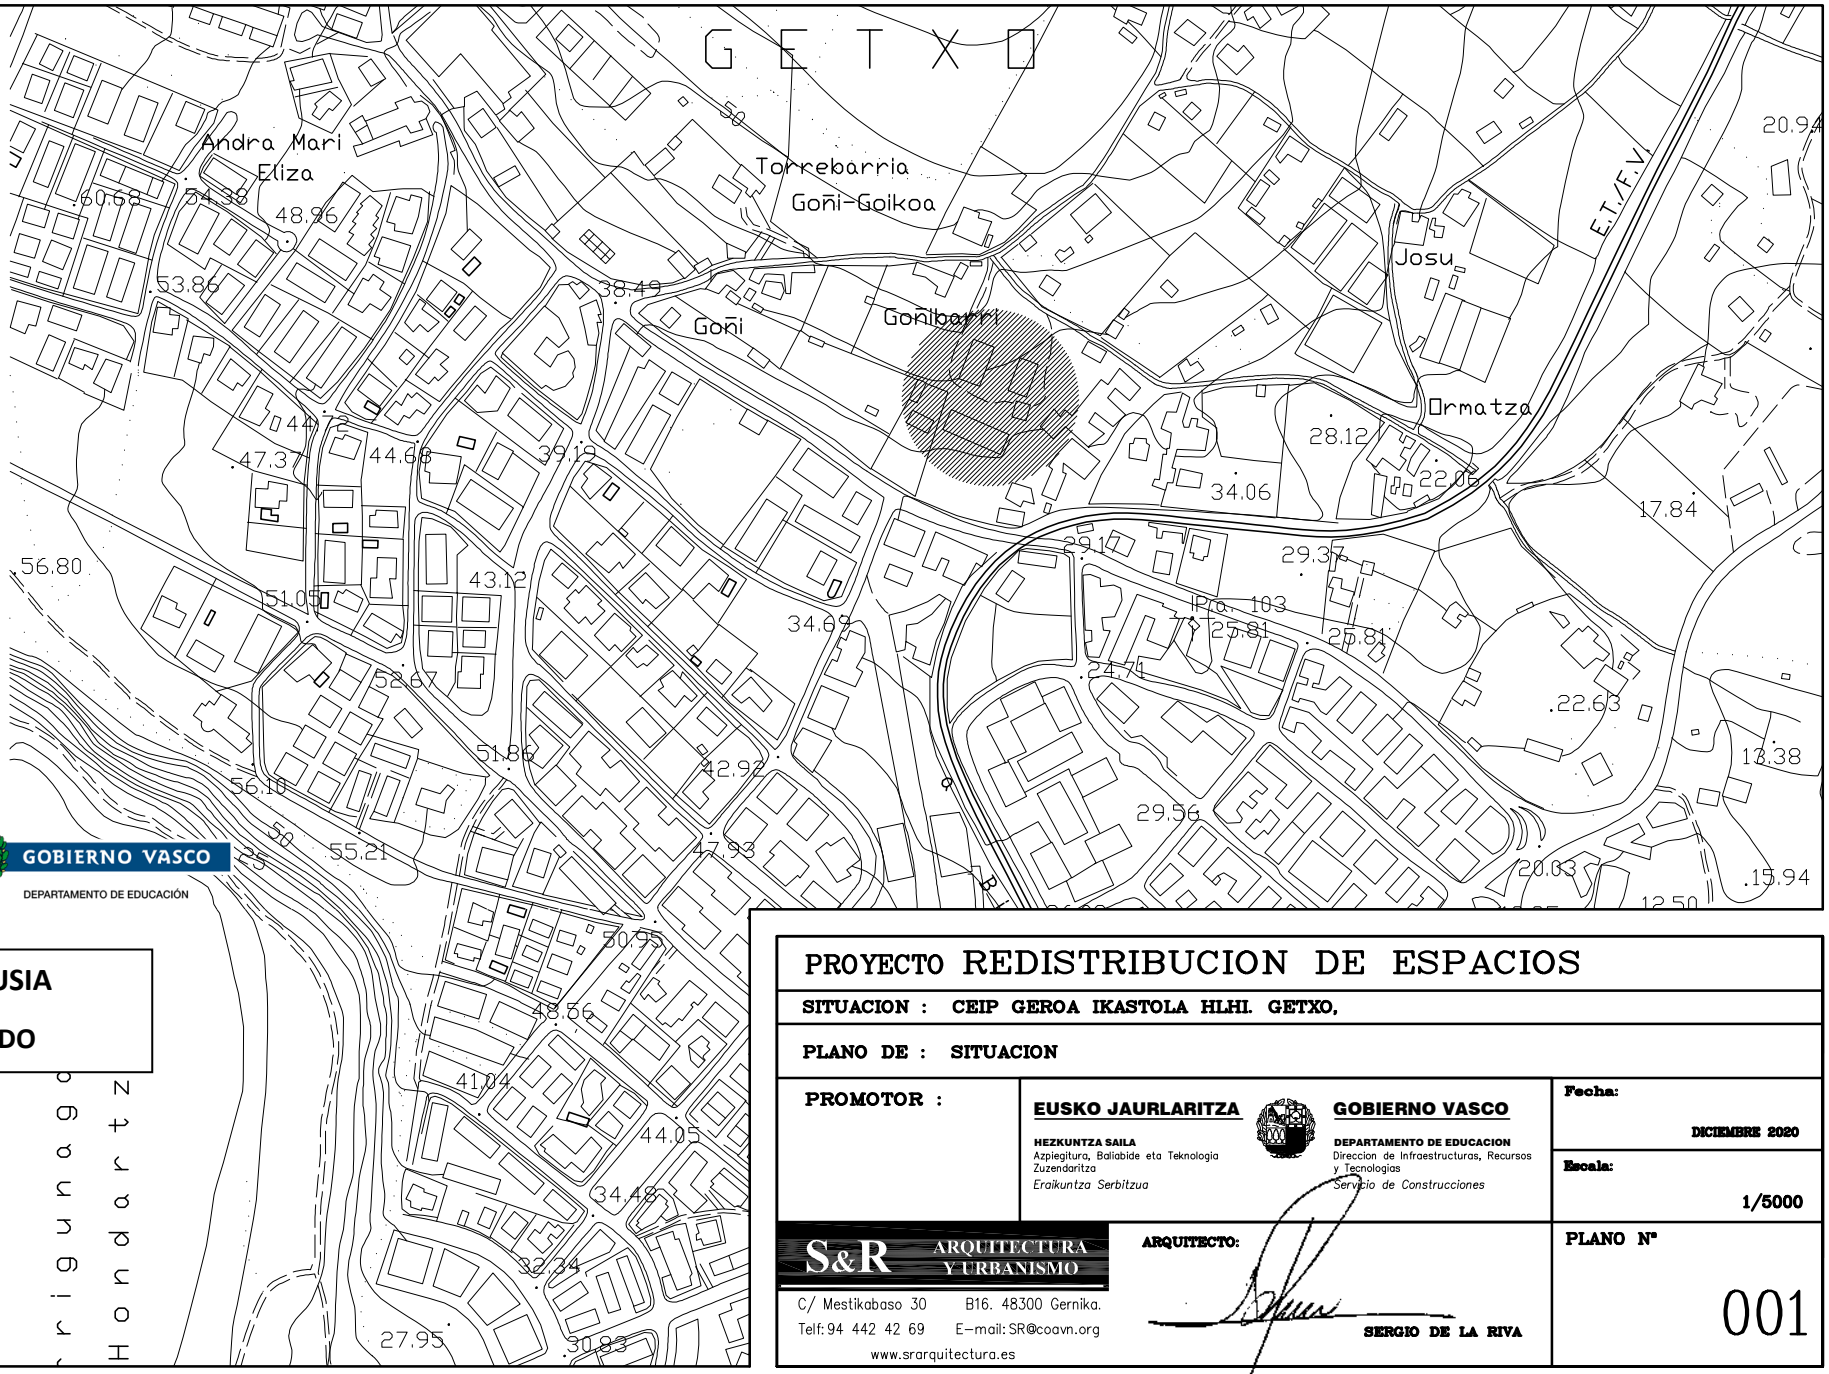

EUSKO JAURLARITZA GOBIERNO VASCO

HEZKUNTZA SAILA DEPARTAMENTO DE EDUCACIÓN

BERRIKUSIA

REVISADO

NORTE

PROYECTO REDISTRIBUCION DE ESPACIOS

SITUACION : CEIP GEROA IKASTOLA HLHI. GETXO,

PLANO DE : SITUACION

PROMOTOR :

EUSKO JAURLARITZA
HEZKUNTZA SAILA
Azpiegitura, Baliabide eta Teknologia Zuzendaritza
Eraikuntza Serbitzua

GOBIERNO VASCO
DEPARTAMENTO DE EDUCACION
Direccion de Infraestructuras, Recursos y Tecnologias
Servicio de Construcciones

Fecha: DICIEMBRE 2020

Escala: 1/5000


S&R ARQUITECTURA Y URBANISMO
C/ Mestikabaso 30 B16. 48300 Gernika.
Telf: 94 442 42 69 E-mail: SR@coavn.org
www.srarquitectura.es

ARQUITECTO: SERGIO DE LA RIVA

PLANO Nº 001

\\STORA\MyComputers\01.PROYECTOS.RECIENTES\GETXO.CEIP.GEROA\02.Proyecto\04.PROYECTO.EJECUCION.2.0\02.planos

EL PRESENTE DOCUMENTO ES COPIA DE SU ORIGINAL, DEL QUE ES AUTOR EL ARQUITECTO SERGIO DE LA RIVA MIGUEL. SU UTILIZACION TOTAL O PARCIAL, ASI COMO CUALQUIER REPRODUCCION O CESION A TERCEROS, REQUERIRA LA PREVIA AUTORIZACION EXPRESA DE SU AUTOR QUEDANDO EN TODO CASO PROHIBIDA CUALQUIER MODIFICACION UNILATERAL DEL MISMO.

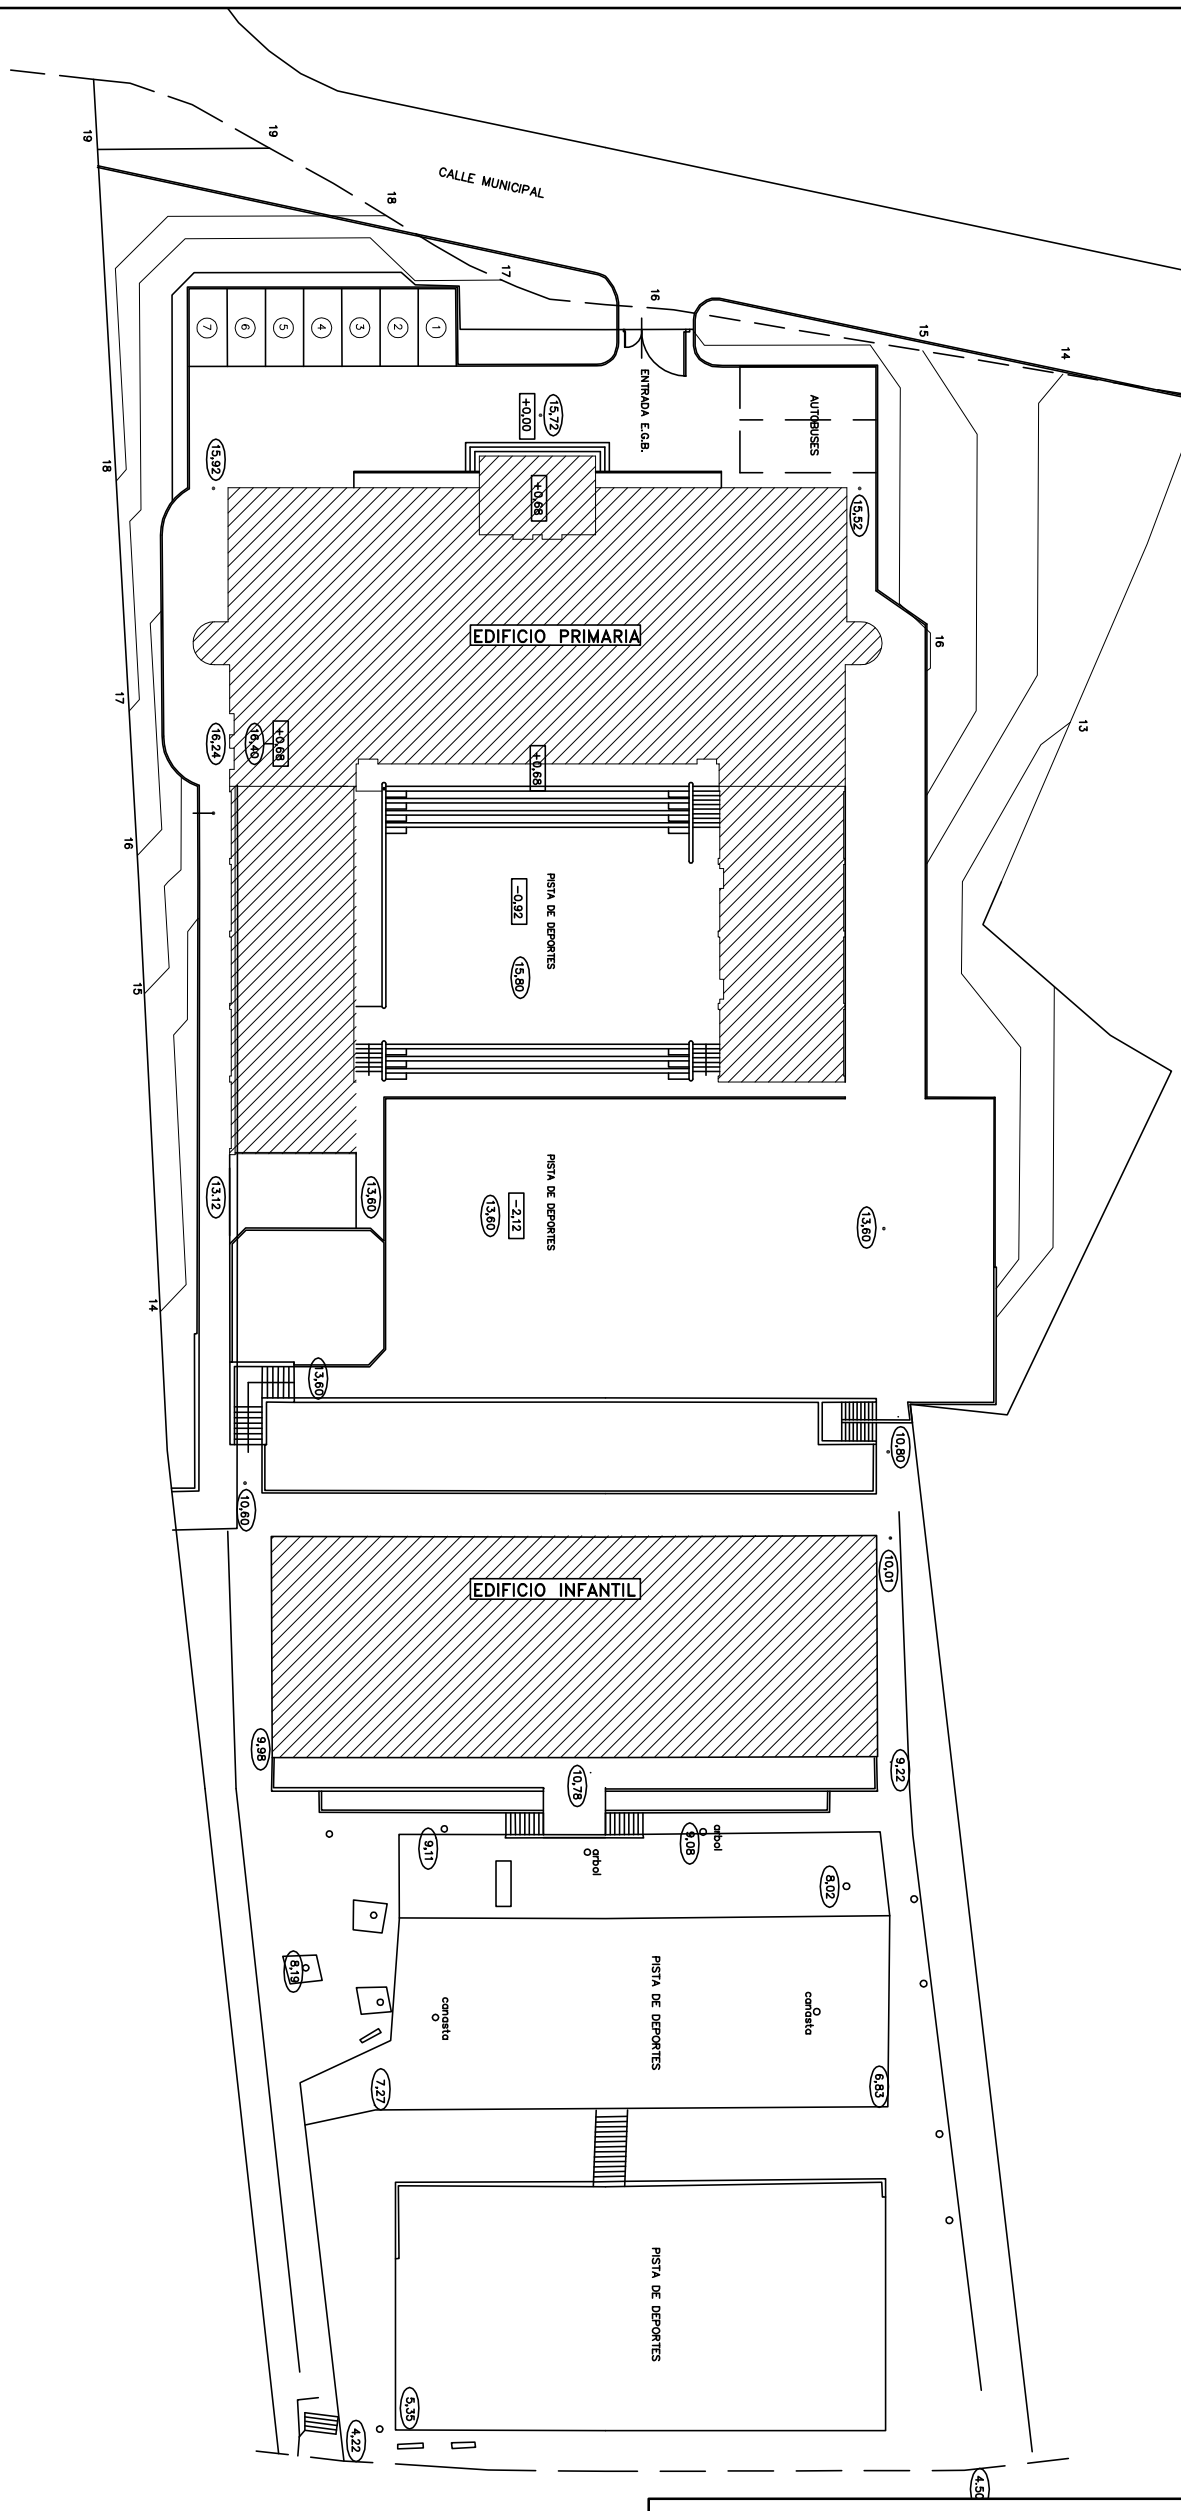

EUSKO JAURLARITZA GOBIERNO VASCO
HEZKUNTZA SAILA DEPARTAMENTO DE EDUCACIÓN

BERRIKUSIA

REVISADO

PROYECTO REDISTRIBUCION DE ESPACIOS

SITUACION : CEIP GEROA IKASTOLA HLHI. GETXO,

PLANO DE : EMPLAZAMIENTO

PROMOTOR :

EUSKO JAURLARITZA — **GOBIERNO VASCO**

HEZKUNTZA SAILA — Azpiegitura, Baliabide eta Teknologia Zuzendaritza — *Eraikuntza Serbitzua*

DEPARTAMENTO DE EDUCACION — Direccion de Infraestructuras, Recursos y Tecnologias — *Servicio de Construcciones*

Fecha: DICIEMBRE 2020

Escala: 1/500

S&R ARQUITECTURA Y URBANISMO
C/ Mestikabaso 30 B16. 48300 Gernika.
Telf: 94 442 42 69 E-mail: SR@coavn.org
www.srarquitectura.es

ARQUITECTO: SERGIO DE LA RIVA

PLANO Nº 002

EUSKO JAURLARITZA
HEZKUNTZA SAILA
Bizkaiko Lurralde Ordezkaritza

GOBIERNO VASCO
DEPARTAMENTO DE EDUCACION
Delegación Territorial de Bizkaia

CENTRO
CEIP GEROA IKASTOLA (Edif. Infantil) -GETXO -

Nº INVENT.

PROYECTO
PROPUESTA DE DISTRIBUCIÓN

PLANO Nº 1 / 1

PLANTA BAJA


ESCALA A2 1/100

BILBAO, SEPTIEMBRE 2020


Dibujado Gema

U.T. BIZKAIA


Gran Via 85-5ª - Tfno. 944031122 - Fax 944031163 - e-mail huiscadb2@euskadi.eus - 48011 BILBAO

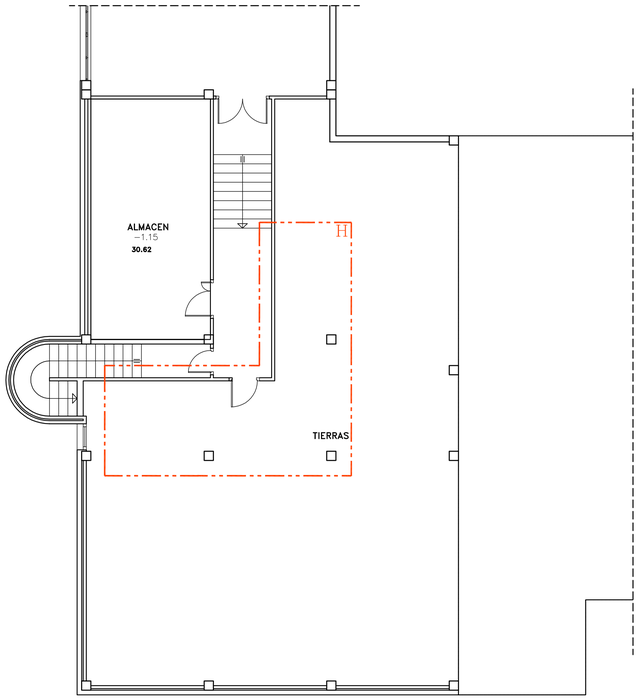


EDIFICIO PRIMARIA. PLANTA SEMISOTANO
ESTADO ACTUAL

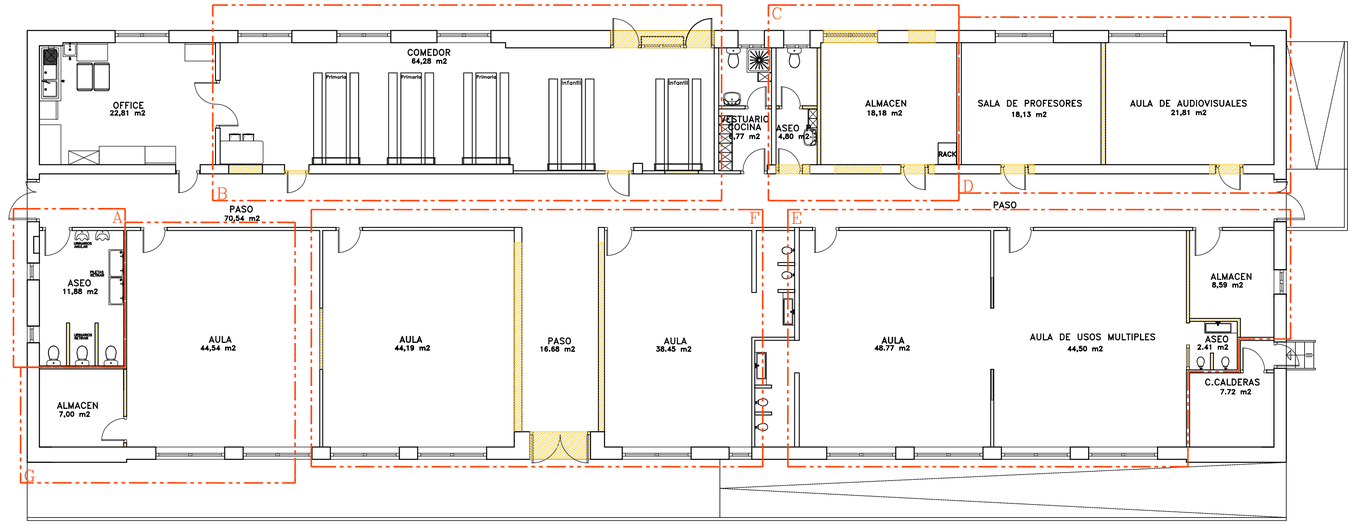

EDIFICIO INFANTIL. ESTADO ACTUAL

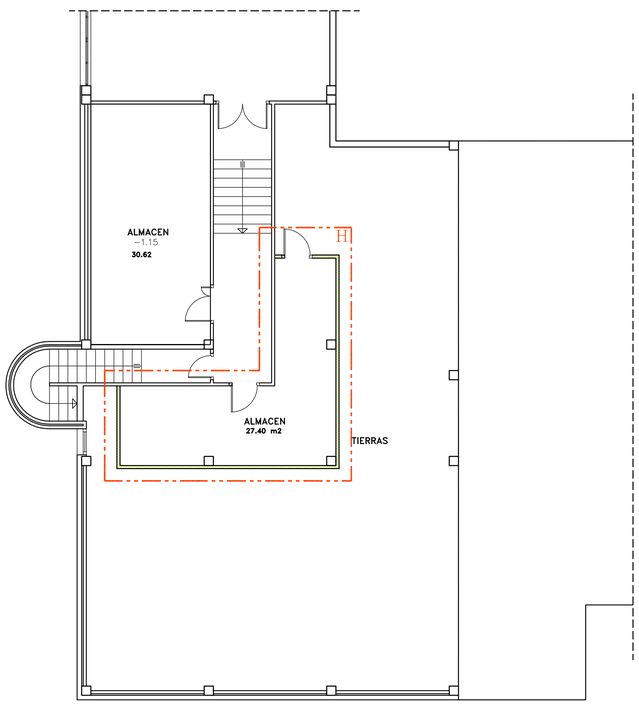

EDIFICIO PRIMARIA. PLANTA SEMISOTANO
ESTADO PROYECTADO

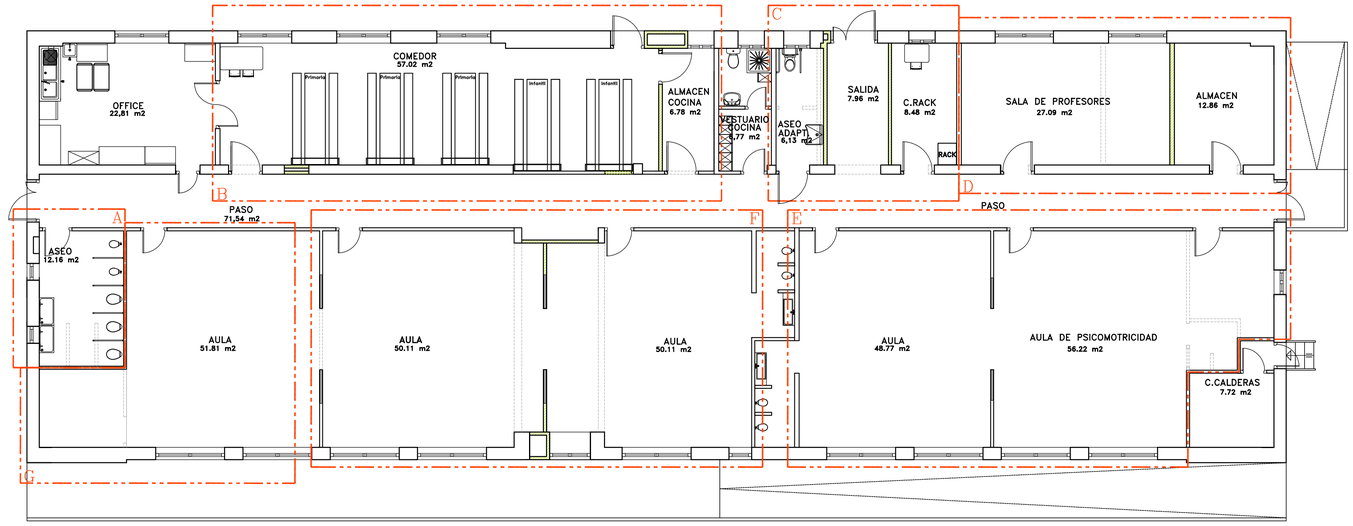

EDIFICIO INFANTIL. ESTADO PROYECTADO

EUSKO JAURLARITZA HEZKUNTZA SAILA — GOBIERNO VASCO DEPARTAMENTO DE EDUCACION

BERRIKUSIA

REVISADO

- Elemento a demoler
- Nuevo paramento
- AMBITO DE ACTUACION

PROYECTO REDISTRIBUCION DE ESPACIOS

SITUACION : CEIP GEROA IKASTOLA HLHI. GETXO,

PLANO DE : ESTADO ACTUAL Y REFORMADO. AMBITOS ACTUACION

PROMOTOR :

EUSKO JAURLARITZA
HEZKUNTZA SAILA
Azpiegitura, Bialdaide eta Teknologia Zuzendaritza
Eraikuntza Zerbitzua

GOBIERNO VASCO
DEPARTAMENTO DE EDUCACION
Direccion de Infraestructuras, Recursos y Tecnologia
Servicio de Construcciones

Fecha: FEBRERO 2021

Escala: 1/100


PLANO Nº 003

S&R ARQUITECTURA Y URBANISMO
C/ Mestikabaso 30 B16. 48300 Gernika.
Telf: 94 442 42 69 E-mail: SR@coavn.org
www.srarquitectura.es

ARQUITECTO: SERGIO DE LA RIVA


EL PRESENTE DOCUMENTO ES COPIA DE SU ORIGINAL, DEL QUE ES AUTOR EL ARQUITECTO SERGIO DE LA RIVA MICELI. SU UTILIZACION TOTAL O PARCIAL, CONSTITUYE UNA REPRODUCCION DE OBRA AJENA QUE REQUERIRA LA PREVIA AUTORIZACION EXPRESA DE SU AUTOR QUEDANDO EN TODO CASO PROHIBIDA CUALQUIER MODIFICACION UNILATERAL DEL MISMO.

\\STORA\MyComputers\01.PROYECTOS RECIENTES\GETXO.CEIP GEROA\02.Proyecto\04.PROYECTO.EJECUCION.2.0\02.planos

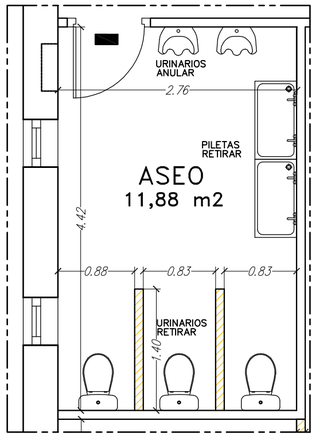


ESTADO ACTUAL
SUPERFICIES Y ACOTADO


Elemento a demoler
Nuevo paramento
Nuevo pavimento ceramico C3
Nuevo pavimento parquet vinilico

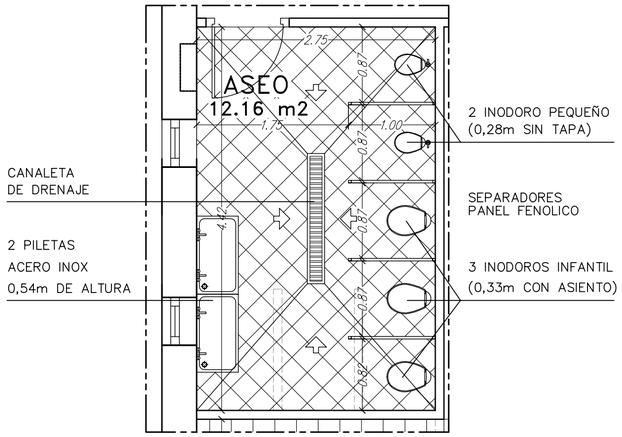


ESTADO PROYECTADO
SUPERFICIES Y ACOTADO

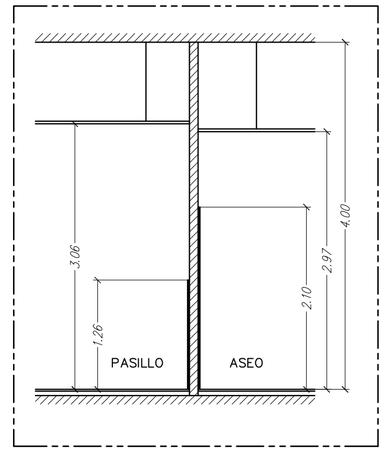


SECCION

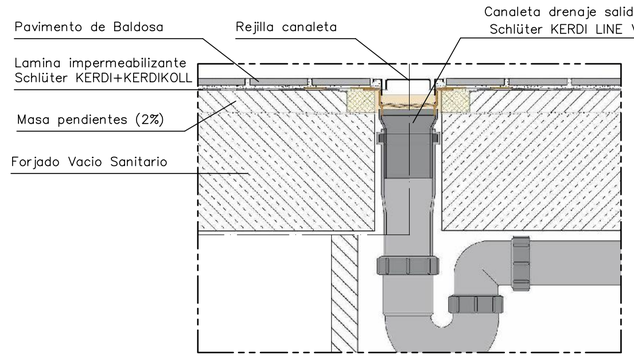

DETALLE CANALETA DRENAJE E
IMPERMEABILIZACION BAJO PAVIMENTO

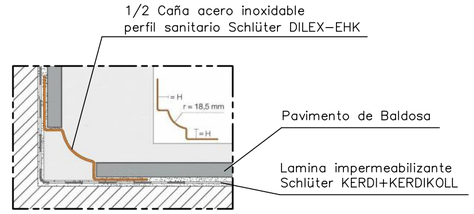

DETALLE ESCOCIA SANITARIA
1/2 CAÑA ACERO INOXIDABLE

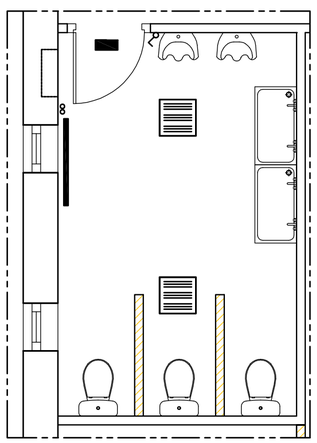

ESTADO ACTUAL
INSTALACIONES

ELECTRICIDAD


- INTERRUPTOR UNIPOLAR
- MODULO FLUORESCENTES FALSO TECHO
- PUNTO DE LUZ FLUORESCENTE EN SUPERFICIE
- MODULO LED FALSO TECHO
- BASE 16A 2p+T
- P — INSTALACION PROYECTOR
- P — BASE 16A 2p+T
- LUMINARIA EMERGENCIA
- T — INSTALACION TIMBRE
- A — INSTALACION ALARMA

Nota: esquema instalaciones orientativo. Trazado definitivo en obra.

CALEFACCION

- RADIADOR
- CONDUCTOS CALEFACCION

Nota: esquema instalaciones orientativo. Trazado definitivo en obra.

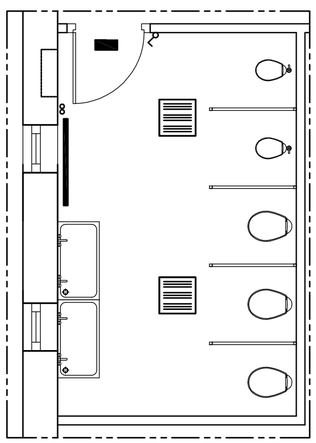

ESTADO PROYECTADO
INSTALACIONES

EUSKO JAURLARITZA GOBIERNO VASCO
HEZKUNTZA SAILA DEPARTAMENTO DE EDUCACIÓN

BERRIKUSIA

REVISADO

PROYECTO REDISTRIBUCION DE ESPACIOS

SITUACION : CEIP GEROA IKASTOLA HLHI. GETXO,

PLANO DE : AMBITO A. ASEOS. ESTADO ACTUAL Y REFORMADO.

PROMOTOR :

EUSKO JAURLARITZA — **GOBIERNO VASCO**
HEZKUNTZA SAILA — DEPARTAMENTO DE EDUCACION
Azpiegitura, Baliabide eta Teknologia Zuzendaritza — Direccion de Infroestructuras, Recursos y Tecnologias
Eraikuntza Serbitzua — *Servicio de Construcciones*

Fecha: FEBRERO 2021

Escala: 1/50


PLANO Nº A01

S&R ARQUITECTURA Y URBANISMO
C/ Mestikabaso 30 B16. 48300 Gernika.
Telf: 94 442 42 69 E-mail: SR@coavn.org
www.srarquitectura.es


ARQUITECTO: SERGIO DE LA RIVA

EL PRESENTE DOCUMENTO ES COPIA DE SU ORIGINAL, DEL QUE ES AUTOR EL ARQUITECTO SERGIO DE LA RIVA MIGUEL. SU UTILIZACION TOTAL O PARCIAL, ASI COMO CUALQUIER REPRODUCCION O CESION A TERCEROS, REQUERIRA LA PREVIA AUTORIZACION EXPRESA DE SU AUTOR QUEDANDO EN TODO CASO PROHIBIDA CUALQUIER MODIFICACION UNILATERAL DEL MISMO.


\\STORA\MyComputers\01.PROYECTOS.RECIENTES\GETXO.CEIP.GEROA\02.Proyecto\04.PROYECTO.EJECUCION.2.0\02.planos

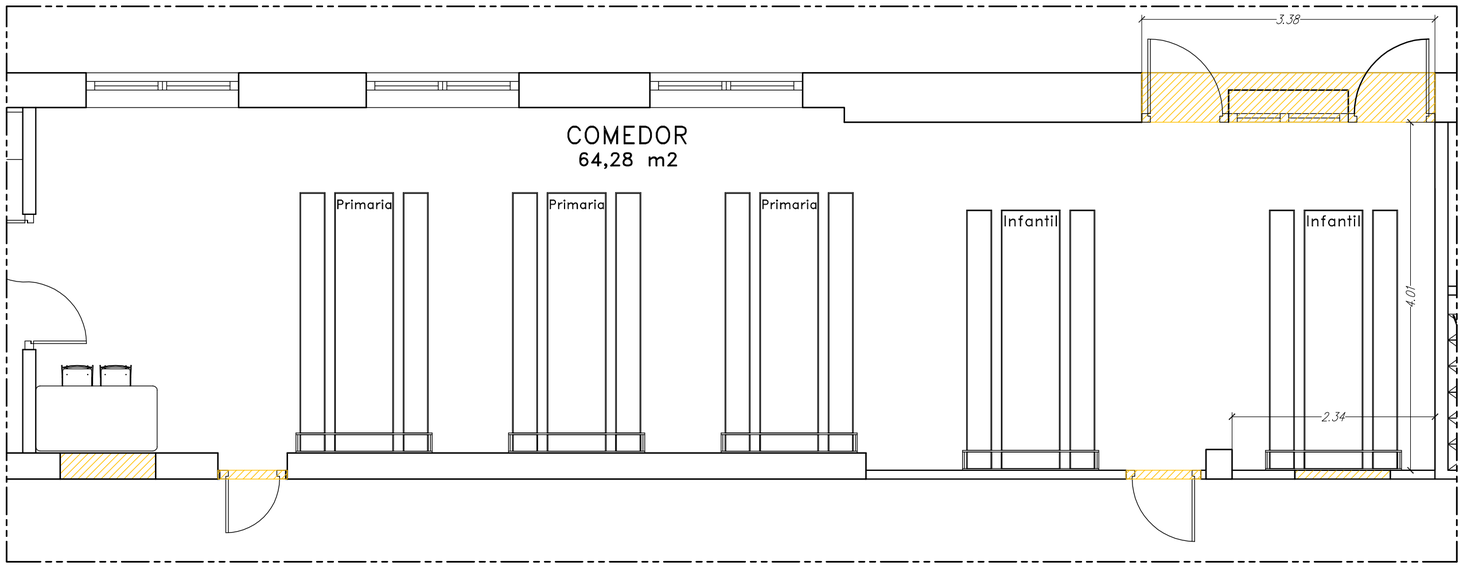

ESTADO ACTUAL

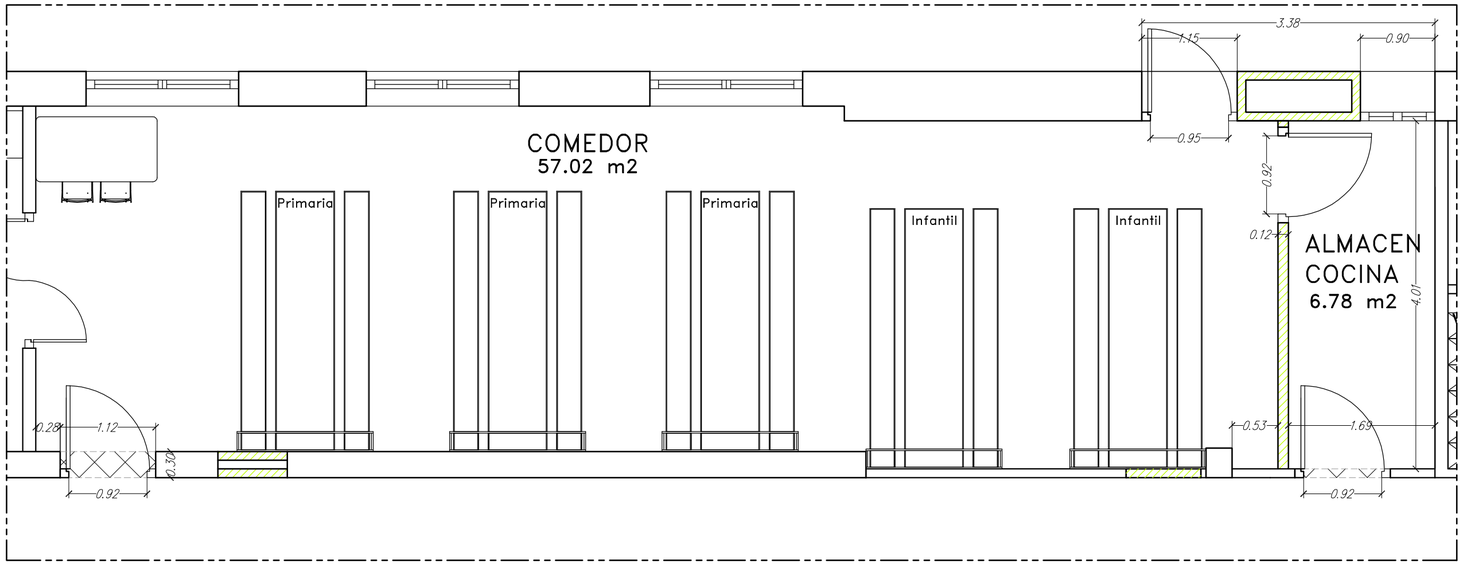

ESTADO PROYECTADO

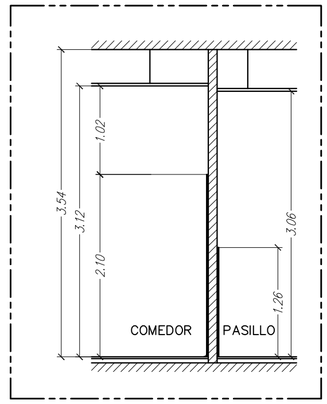

SECCION

- Elemento a demoler
- Nuevo paramento
- Nuevo pavimento ceramico C3
- Nuevo pavimento parquet vinilico

EUSKO JAURLARITZA GOBIERNO VASCO
HEZKUNTZA SAILA DEPARTAMENTO DE EDUCACIÓN

BERRIKUSIA

REVISADO

PROYECTO REDISTRIBUCION DE ESPACIOS

SITUACION : CEIP GEROA IKASTOLA HLHI. GETXO,

PLANO DE : AMBITO B. COMEDOR / ALMACEN. ESTADO ACTUAL Y REFORMADO. SUPERFICIES Y ACOTADO.

PROMOTOR :

EUSKO JAURLARITZA — **GOBIERNO VASCO**
HEZKUNTZA SAILA — DEPARTAMENTO DE EDUCACION
Azpiegitura, Baliabide eta Teknologia Zuzendaritza — Direccion de Infraestructuras, Recursos y Tecnologias
Eraikuntza Serbitzua — *Servicio de Construcciones*

Fecha: DICIEMBRE 2020

Escala: 1/50


S&R ARQUITECTURA Y URBANISMO
C/ Mestikabaso 30 B16. 48300 Gernika.
Telf: 94 442 42 69 E-mail: SR@coovn.org
www.srarquitectura.es

ARQUITECTO: SERGIO DE LA RIVA


PLANO Nº B01

EL PRESENTE DOCUMENTO ES COPIA DE SU ORIGINAL, DEL QUE ES AUTOR EL ARQUITECTO SERGIO DE LA RIVA MIGUEL SU UTILIZACION TOTAL O PARCIAL, ASI COMO CUALQUIER REPRODUCCION O CESION A TERCEROS, REQUERIRA LA PREVIA AUTORIZACION EXPRESA DE SU AUTOR QUEDANDO EN TODO CASO PROHIBIDA CUALQUIER MODIFICACION UNILATERAL DEL MISMO.


\\STORA\MyComputers\01.PROYECTOS.RECIENTES\GETXO.CEIP.GEROA\02.Proyecto\04.PROYECTO.EJECUCION.2.0\02.planos

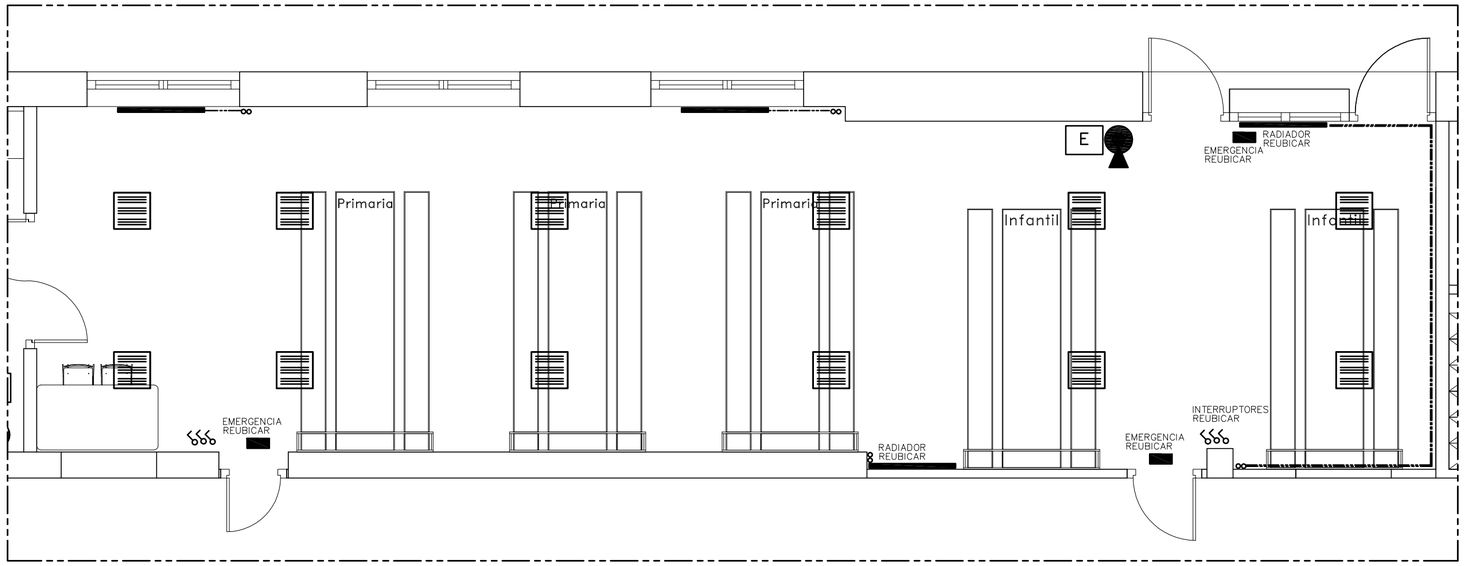

ESTADO ACTUAL

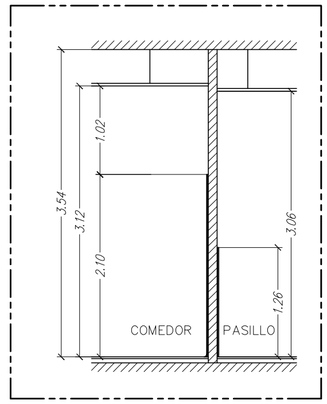

SECCION

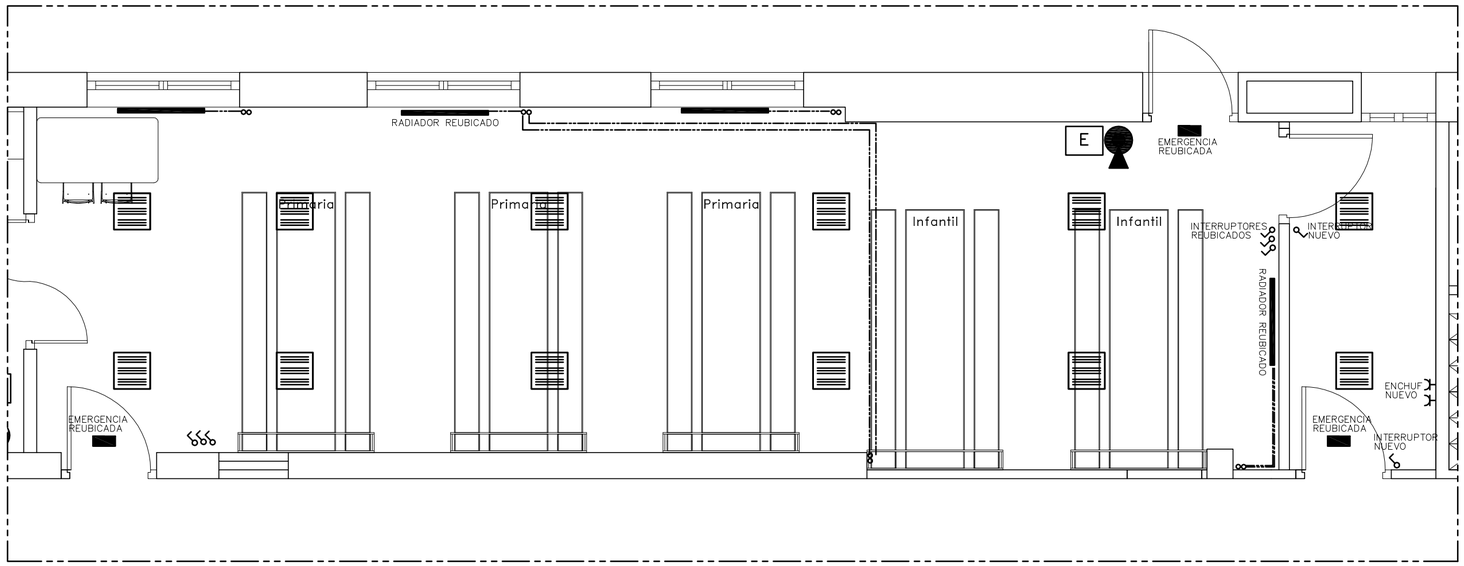

ESTADO PROYECTADO

ELECTRICIDAD

- INTERRUPTOR UNIPOLAR
- MODULO FLUORESCENTES FALSO TECHO
- PUNTO DE LUZ FLUORESCENTE EN SUPERFICIE
- MODULO LED FALSO TECHO
- BASE 16A 2p+T
- P — INSTALACION PROYECTOR
- P — BASE 16A 2p+T
- LUMINARIA EMERGENCIA
- T — INSTALACION TIMBRE
- A — INSTALACION ALARMA

Nota: esquema instalaciones orientativo. Trazado definitivo en obra.

CALEFACCION

- RADIADOR
- CONDUCTOS CALEFACCION

Nota: esquema instalaciones orientativo. Trazado definitivo en obra.

Inst. Contra Incendios

- BIE — BOCA DE INCENDIO EQUIPADA
- E — EXTINTOR

Nota: esquema instalaciones orientativo. Trazado definitivo en obra.

EUSKO JAURLARITZA GOBIERNO VASCO
HEZKUNTZA SAILA DEPARTAMENTO DE EDUCACIÓN

BERRIKUSIA

REVISADO

PROYECTO REDISTRIBUCION DE ESPACIOS

SITUACION : CEIP GEROA IKASTOLA HLHI. GETXO,

PLANO DE : AMBITO B. COMEDOR / ALMACEN. ESTADO ACTUAL Y REFORMADO. INSTALACIONES

PROMOTOR :

EUSKO JAURLARITZA — **GOBIERNO VASCO**
HEZKUNTZA SAILA — Azpiegitura, Baliabide eta Teknologia Zuzendaritza — *Eraikuntza Serbitzua*
DEPARTAMENTO DE EDUCACION — Direccion de Infraestructuras, Recursos y Tecnologias — *Servicio de Construcciones*

Fecha: DICIEMBRE 2020

Escala: 1/50

S&R ARQUITECTURA Y URBANISMO
C/ Mestikabaso 30 B16. 48300 Gernika.
Telf: 94 442 42 69 E-mail: SR@coovn.org
www.srarquitectura.es


ARQUITECTO: SERGIO DE LA RIVA

PLANO Nº B02


EL PRESENTE DOCUMENTO ES COPIA DE SU ORIGINAL, DEL QUE ES AUTOR EL ARQUITECTO SERGIO DE LA RIVA MIGUEL SU UTILIZACION TOTAL O PARCIAL, ASI COMO CUALQUIER REPRODUCCION O CESION A TERCEROS, REQUERIRA LA PREVIA AUTORIZACION EXPRESA DE SU AUTOR QUEDANDO EN TODO CASO PROHIBIDA CUALQUIER MODIFICACION UNILATERAL DEL MISMO.

\\STORA\MyComputers\01.PROYECTOS.RECIENTES\GETXO.CEIP.GEROA\02.Proyecto\04.PROYECTO.EJECUCION.2.0\02.planos


EL PRESENTE DOCUMENTO ES COPIA DE SU ORIGINAL DEL QUE ES AUTOR EL ARQUITECTO SERGIO DE LA RIVA MIGUEL. SU UTILIZACION TOTAL O PARCIAL ASI COMO CUALQUIER REPRODUCCION O CESION A TERCEROS, REQUERIRA LA PREVIA AUTORIZACION EXPRESA DE SU AUTOR QUEDANDO EN TODO CASO PROHIBIDA CUALQUIER MODIFICACION UNILATERAL DEL MISMO.

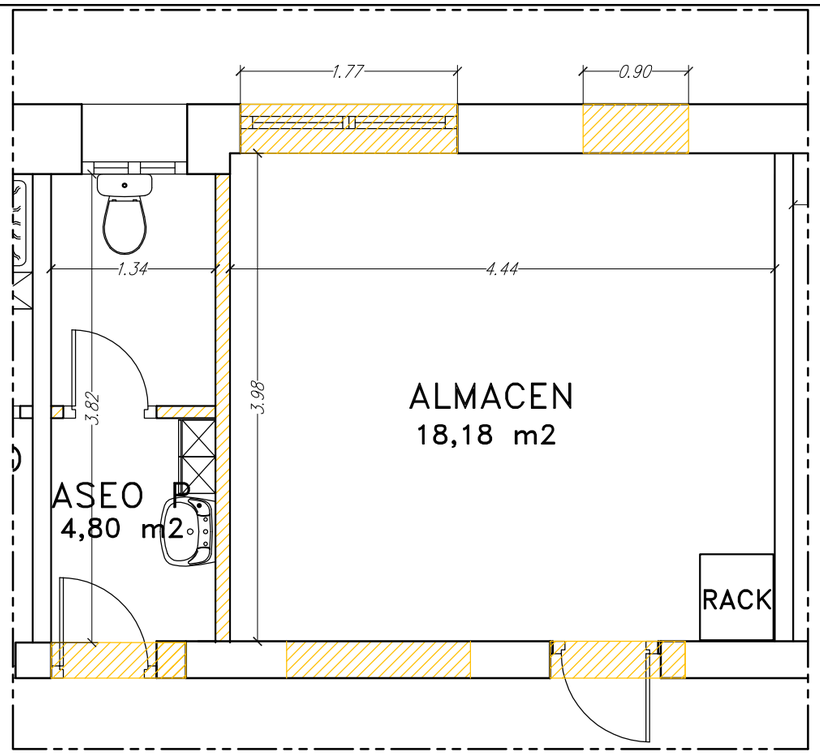

ESTADO ACTUAL

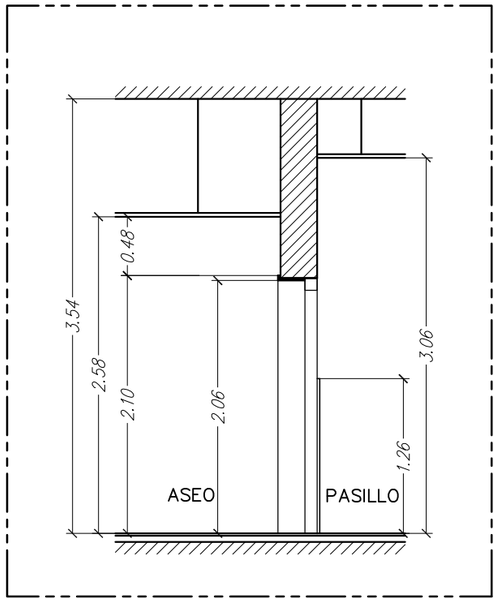

SECCION

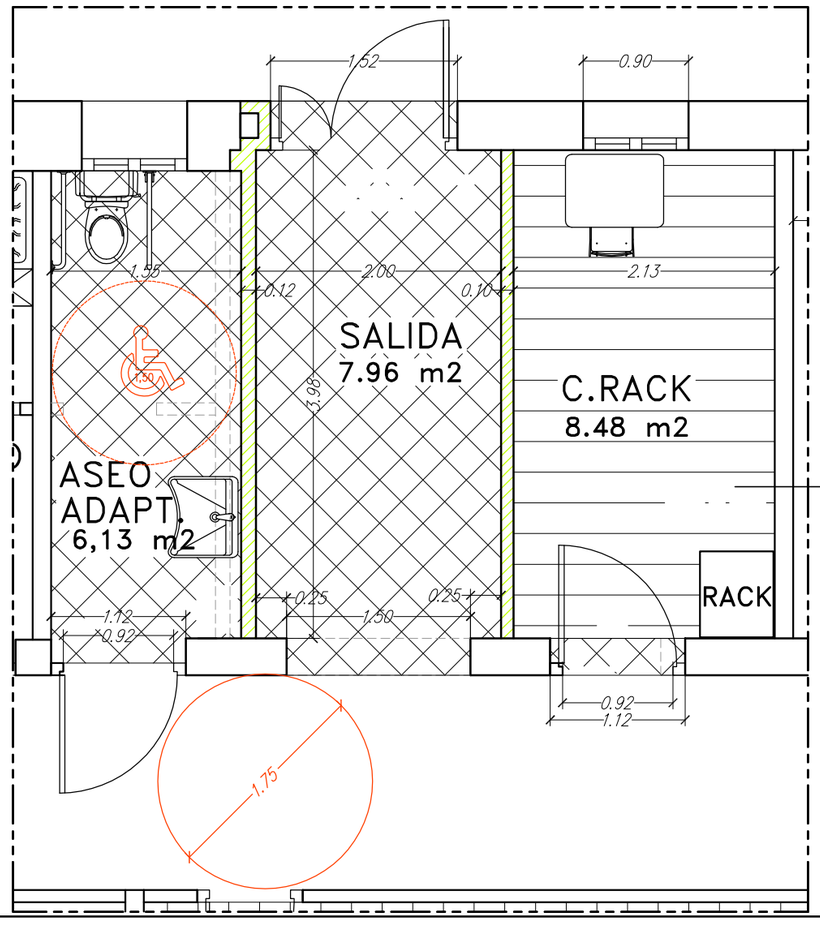

ESTADO PROYECTADO

PAVIMENTO
ANTIESTATICO

EUSKO JAURLARITZA GOBIERNO VASCO
HEZKUNTZA SAILA DEPARTAMENTO DE EDUCACIÓN

BERRIKUSIA

REVISADO

- Elemento a demoler
- Nuevo paramento
- Nuevo pavimento ceramico C3
- Nuevo pavimento parquet vinilico

PROYECTO REDISTRIBUCION DE ESPACIOS

SITUACION : CEIP GEROA IKASTOLA HLHL GETXO,

PLANO DE : AMBITO C. ASEO ADAPTADO / SALIDA / C. RACK. ESTADO ACTUAL Y REFORMADO. SUP Y ACOTADO

PROMOTOR : EUSKO JAURLARITZA — GOBIERNO VASCO
HEZKUNTZA SAILA
Azpiegitura, Baliabide eta Teknologia Zuzendaritza
Eraikuntza Serbitzua
DEPARTAMENTO DE EDUCACION
Direccion de Infraestructuras, Recursos y Tecnologias
Servicio de Construcciones

Fecha: FEBRERO 2021

Escala: 1/50


S&R ARQUITECTURA Y URBANISMO
C/ Mestikabaso 30 B16. 48300 Gernika.
Telf: 94 442 42 69 E-mail: SR@coavn.org
www.srarquitectura.es

ARQUITECTO: SERGIO DE LA RIVA


PLANO Nº C01

\\STORA\MyComputers\01.PROYECTOS.RECIENTES\GETXO.CEIP.GEROA\02.Proyecto\04.PROYECTO.EJECUCION.2.0\02.planos

EL PRESENTE DOCUMENTO ES COPIA DE SU ORIGINAL DEL QUE ES AUTOR EL ARQUITECTO SERGIO DE LA RIVA MIGUEL. SU UTILIZACION TOTAL O PARCIAL ASI COMO CUALQUIER REPRODUCCION O CESION A TERCEROS, REQUERIRA LA PREVIA AUTORIZACION EXPRESA DE SU AUTOR QUEDANDO EN TODO CASO PROHIBIDA CUALQUIER MODIFICACION UNILATERAL DEL MISMO.

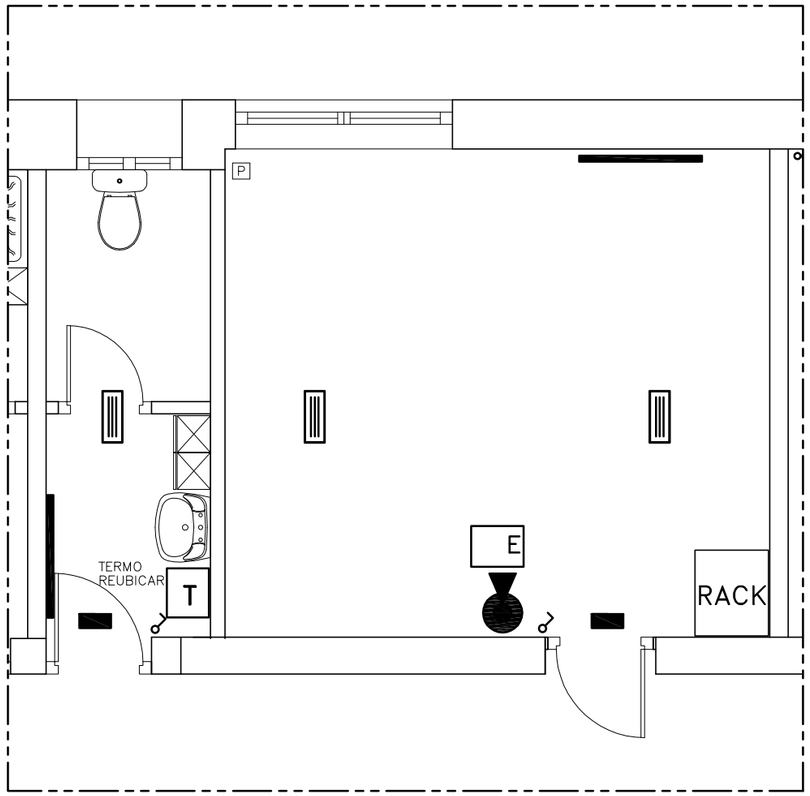

ESTADO ACTUAL

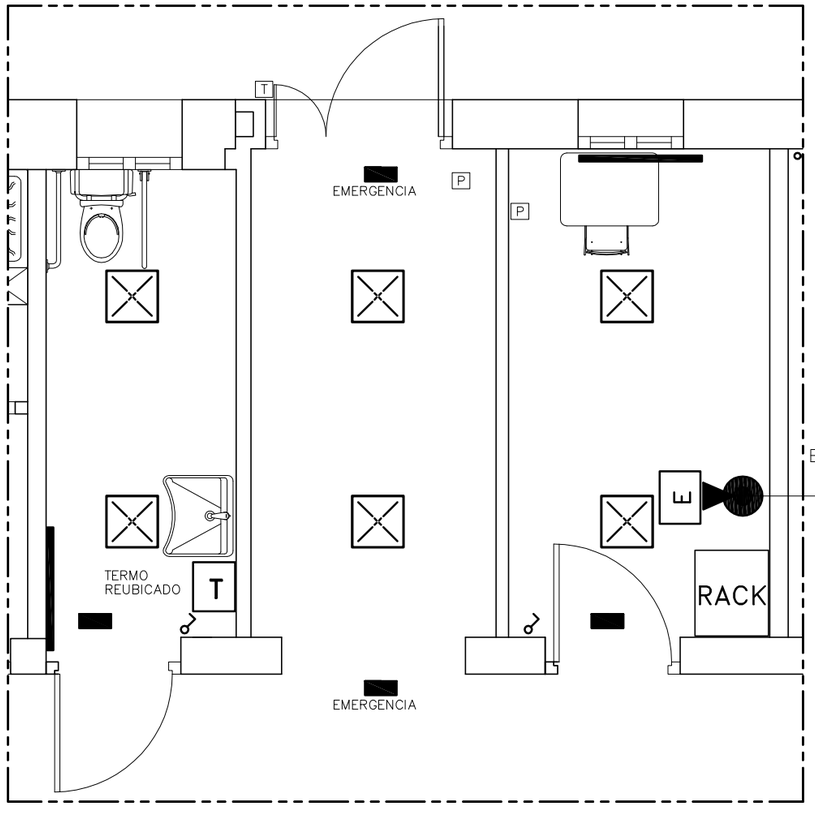


EXTINTOR NIEVE CARBONICA
EFICACIA 55B

ESTADO PROYECTADO

EUSKO JAURLARITZA GOBIERNO VASCO
HEZKUNTZA SAILA DEPARTAMENTO DE EDUCACIÓN

BERRIKUSIA

REVISADO

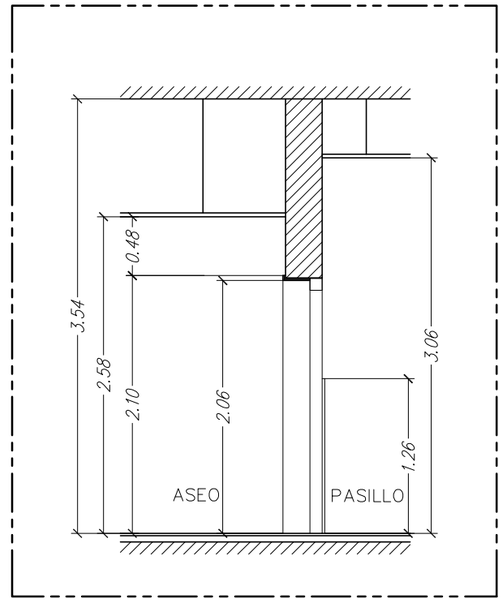

SECCION

ELECTRICIDAD

- INTERRUPTOR UNIPOLAR
- MODULO FLUORESCENTES FALSO TECHO
- PUNTO DE LUZ FLUORESCENTE EN SUPERFICIE
- MODULO LED FALSO TECHO
- BASE 16A 2p+T
- P — INSTALACION PROYECTOR
- P — BASE 16A 2p+T
- LUMINARIA EMERGENCIA
- T — INSTALACION TIMBRE
- A — INSTALACION ALARMA

Nota: esquema instalaciones orientativo. Trazado definitivo en obra.

CALEFACCION

- RADIADOR
- CONDUCTOS CALEFACCION

Nota: esquema instalaciones orientativo. Trazado definitivo en obra.

Inst. Contra Incendios

- BIE — BOCA DE INCENDIO EQUIPADA
- E — EXTINTOR

Nota: esquema instalaciones orientativo. Trazado definitivo en obra.

PROYECTO REDISTRIBUCION DE ESPACIOS

SITUACION : CEIP GEROA IKASTOLA HLHI. GETXO,

PLANO DE : AMBITO C. ASEO ADAPTADO / SALIDA / C. RACK. ESTADO ACTUAL Y REFORMADO. INSTALACIONES

PROMOTOR : EUSKO JAURLARITZA — HEZKUNTZA SAILA. Azpiegitura, Baliabide eta Teknologia Zuzendaritza / *Eraikuntza Serbitzua*. GOBIERNO VASCO — DEPARTAMENTO DE EDUCACION. Direccion de Infraestructuras, Recursos y Tecnologias / *Servicio de Construcciones*

Fecha: DICIEMBRE 2020

Escala: 1/50


S&R ARQUITECTURA Y URBANISMO
C/ Mestikabaso 30 B16. 48300 Gernika.
Telf: 94 442 42 69 E-mail: SR@coavn.org
www.srarquitectura.es

ARQUITECTO: SERGIO DE LA RIVA


PLANO Nº C02

\\STORA\MyComputers\01.PROYECTOS.RECIENTES\GETXO.CEIP.GEROA\02.Proyecto\04.PROYECTO.EJECUCION.2.0\02.planos


EL PRESENTE DOCUMENTO ES COPIA DE SU ORIGINAL DEL QUE ES AUTOR EL ARQUITECTO SERGIO DE LA RIVA MIGUEL. SU UTILIZACION TOTAL O PARCIAL ASI COMO CUALQUIER REPRODUCCION O CESION A TERCEROS, REQUERIRA LA PREVIA AUTORIZACION EXPRESA DE SU AUTOR QUEDANDO EN TODO CASO PROHIBIDA CUALQUIER MODIFICACION UNILATERAL DEL MISMO.

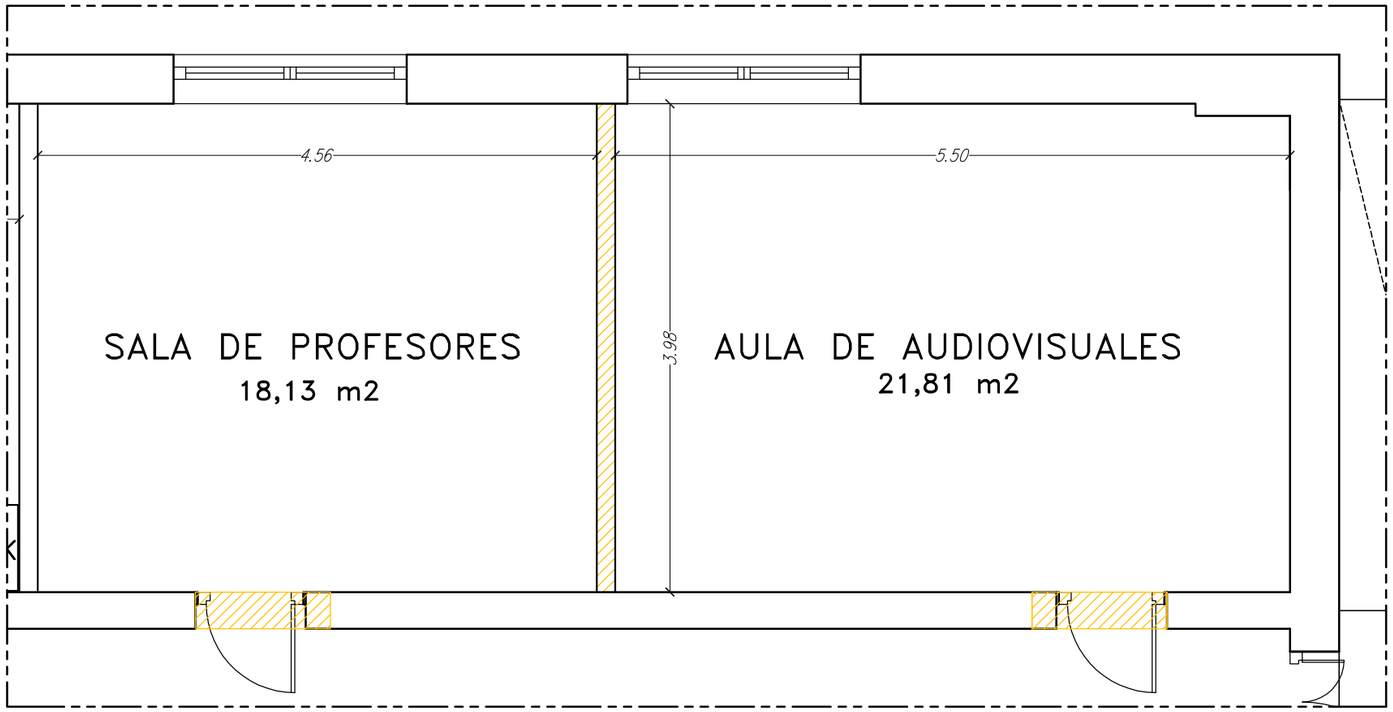

ESTADO ACTUAL

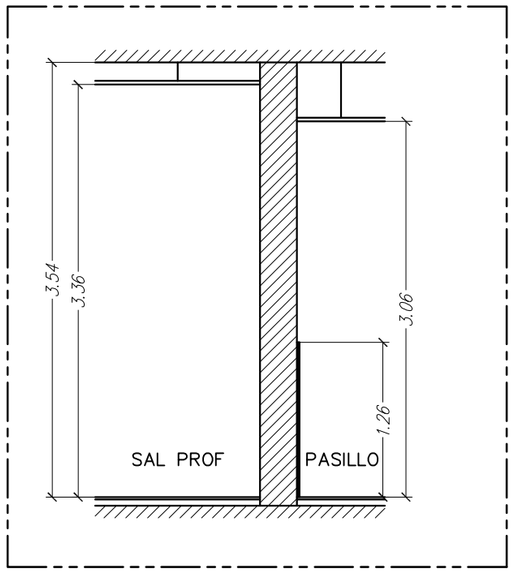

SECCION

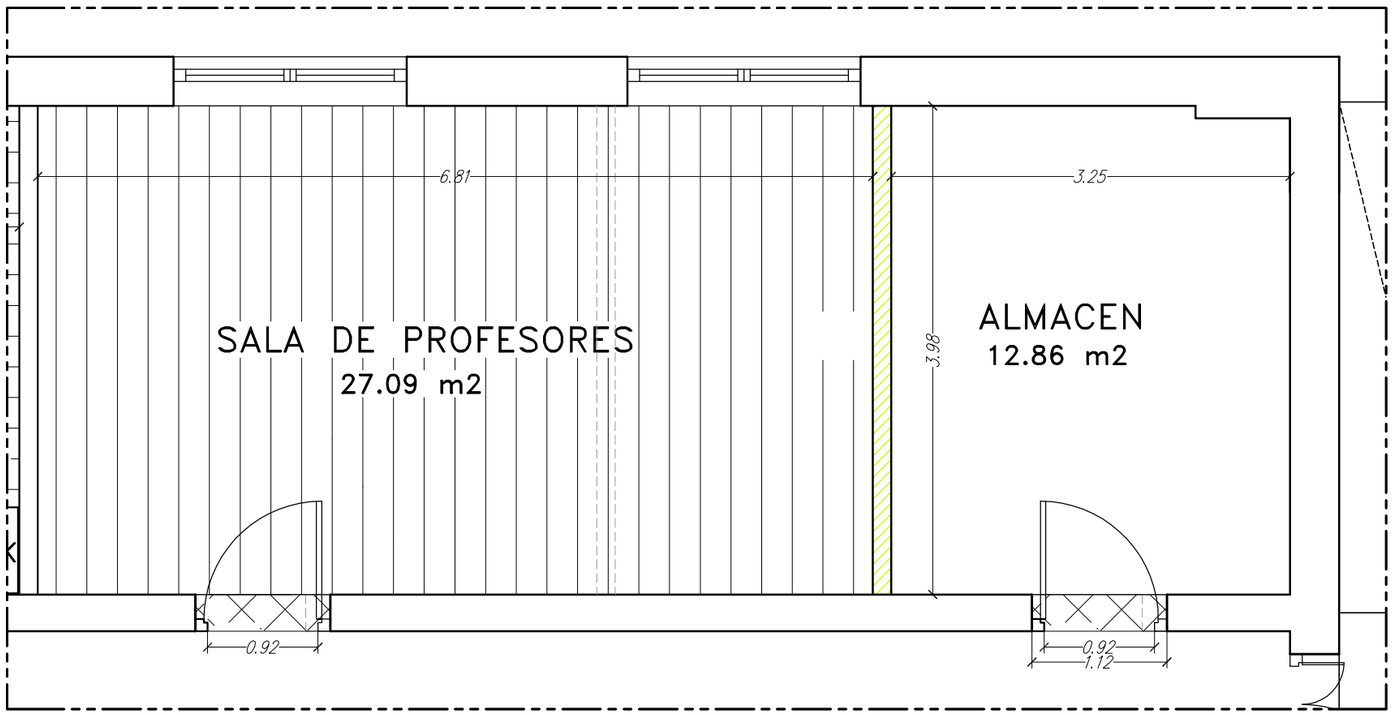

ESTADO PROYECTADO

EUSKO JAURLARITZA GOBIERNO VASCO
HEZKUNTZA SAILA DEPARTAMENTO DE EDUCACIÓN

BERRIKUSIA

REVISADO

- Elemento a demoler
- Nuevo paramento
- Nuevo pavimento ceramico C3
- Nuevo pavimento parquet vinilico

PROYECTO REDISTRIBUCION DE ESPACIOS

SITUACION : CEIP GEROA IKASTOLA HLHI. GETXO,

PLANO DE : AMBITO D. SALA DE PROFESORES / ALMACEN. ESTADO ACTUAL Y REFORMADO. SUP Y ACOTADO

PROMOTOR : EUSKO JAURLARITZA — GOBIERNO VASCO
HEZKUNTZA SAILA — DEPARTAMENTO DE EDUCACION
Azpiegitura, Baliabide eta Teknologia Zuzendaritza — Direccion de Infraestructuras, Recursos y Tecnologias
Eraikuntza Serbitzua — *Servicio de Construcciones*

Fecha: FEBRERO 2021

Escala: 1/50

PLANO Nº D01

S&R ARQUITECTURA Y URBANISMO
C/ Mestikabaso 30 B16. 48300 Gernika.
Telf: 94 442 42 69 E-mail: SR@coavn.org
www.srarquitectura.es

ARQUITECTO: SERGIO DE LA RIVA

\\STORA\MyComputers\01.PROYECTOS.RECIENTES\GETXO.CEIP.GEROA\02.Proyecto\04.PROYECTO.EJECUCION.2.0\02.planos


EL PRESENTE DOCUMENTO ES COPIA DE SU ORIGINAL, DEL QUE ES AUTOR EL ARQUITECTO SERGIO DE LA RIVA MIGUEL. SU UTILIZACION TOTAL O PARCIAL, ASI COMO CUALQUIER REPRODUCCION O CESION A TERCEROS, REQUERIRA LA PREVIA AUTORIZACION EXPRESA DE SU AUTOR QUEDANDO EN TODO CASO PROHIBIDA CUALQUIER MODIFICACION UNILATERAL DEL MISMO.

\\STORA\MyComputers\01.PROYECTOS.RECIENTES\GETXO.CEIP.GEROA\02.Proyecto\04.PROYECTO.EJECUCION.2.0\02.planos


EUSKO JAURLARITZA GOBIERNO VASCO
HEZKUNTZA SAILA DEPARTAMENTO DE EDUCACIÓN

BERRIKUSIA


REVISADO

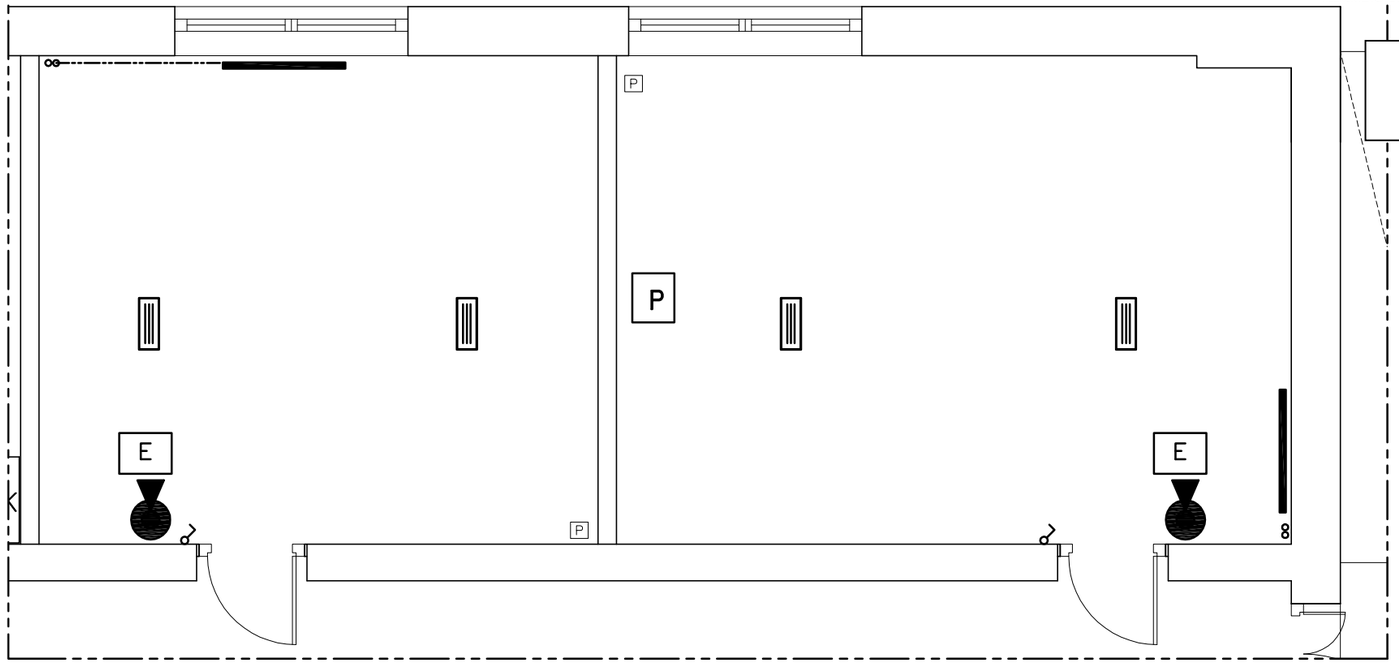

ESTADO ACTUAL

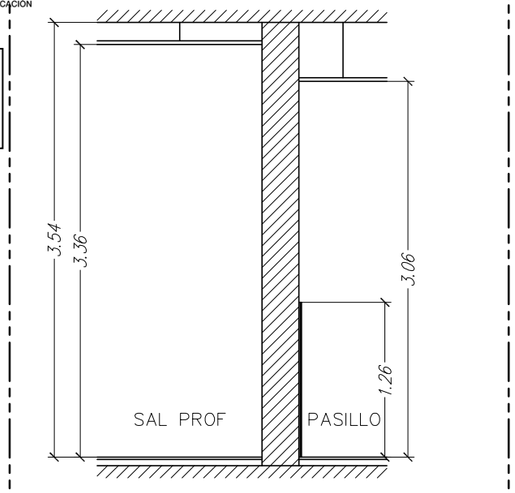

SECCION

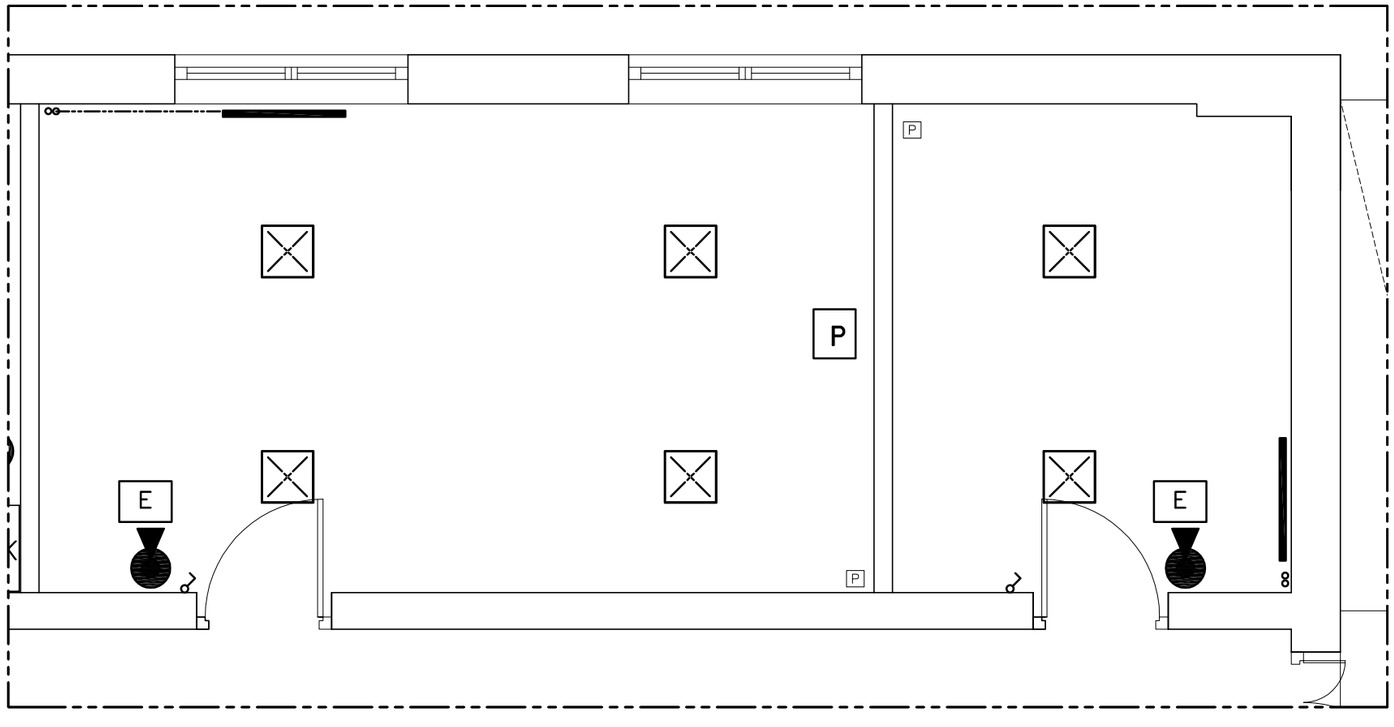

ESTADO PROYECTADO

ELECTRICIDAD

- INTERRUPTOR UNIPOLAR
- MODULO FLUORESCENTES FALSO TECHO
- PUNTO DE LUZ FLUORESCENTE EN SUPERFICIE
- MODULO LED FALSO TECHO
- BASE 16A 2p+T
- P — INSTALACION PROYECTOR
- P — BASE 16A 2p+T
- LUMINARIA EMERGENCIA
- T — INSTALACION TIMBRE
- A — INSTALACION ALARMA

Nota: esquema instalaciones orientativo. Trazado definitivo en obra.

CALEFACCION

- RADIADOR
- CONDUCTOS CALEFACCION

Nota: esquema instalaciones orientativo. Trazado definitivo en obra.

Inst. Contra Incendios

- BIE — BOCA DE INCENDIO EQUIPADA
- E — EXTINTOR

Nota: esquema instalaciones orientativo. Trazado definitivo en obra.

PROYECTO REDISTRIBUCION DE ESPACIOS

SITUACION : CEIP GEROA IKASTOLA HLHI. GETXO,

PLANO DE : AMBITO D. SALA DE PROFESORES / ALMACEN. ESTADO ACTUAL Y REFORMADO. INSTALACIONES

PROMOTOR : EUSKO JAURLARITZA — HEZKUNTZA SAILA. Azpiegitura, Baliabide eta Teknologia Zuzendaritza / *Eraikuntza Serbitzua*. GOBIERNO VASCO — DEPARTAMENTO DE EDUCACION. Direccion de Infraestructuras, Recursos y Tecnologias / *Servicio de Construcciones*


Fecha: FEBRERO 2021

Escala: 1/50


S&R ARQUITECTURA Y URBANISMO
C/ Mestikabaso 30 B16. 48300 Gernika.
Telf: 94 442 42 69 E-mail: SR@coavn.org
www.srarquitectura.es

ARQUITECTO: SERGIO DE LA RIVA


PLANO Nº D02

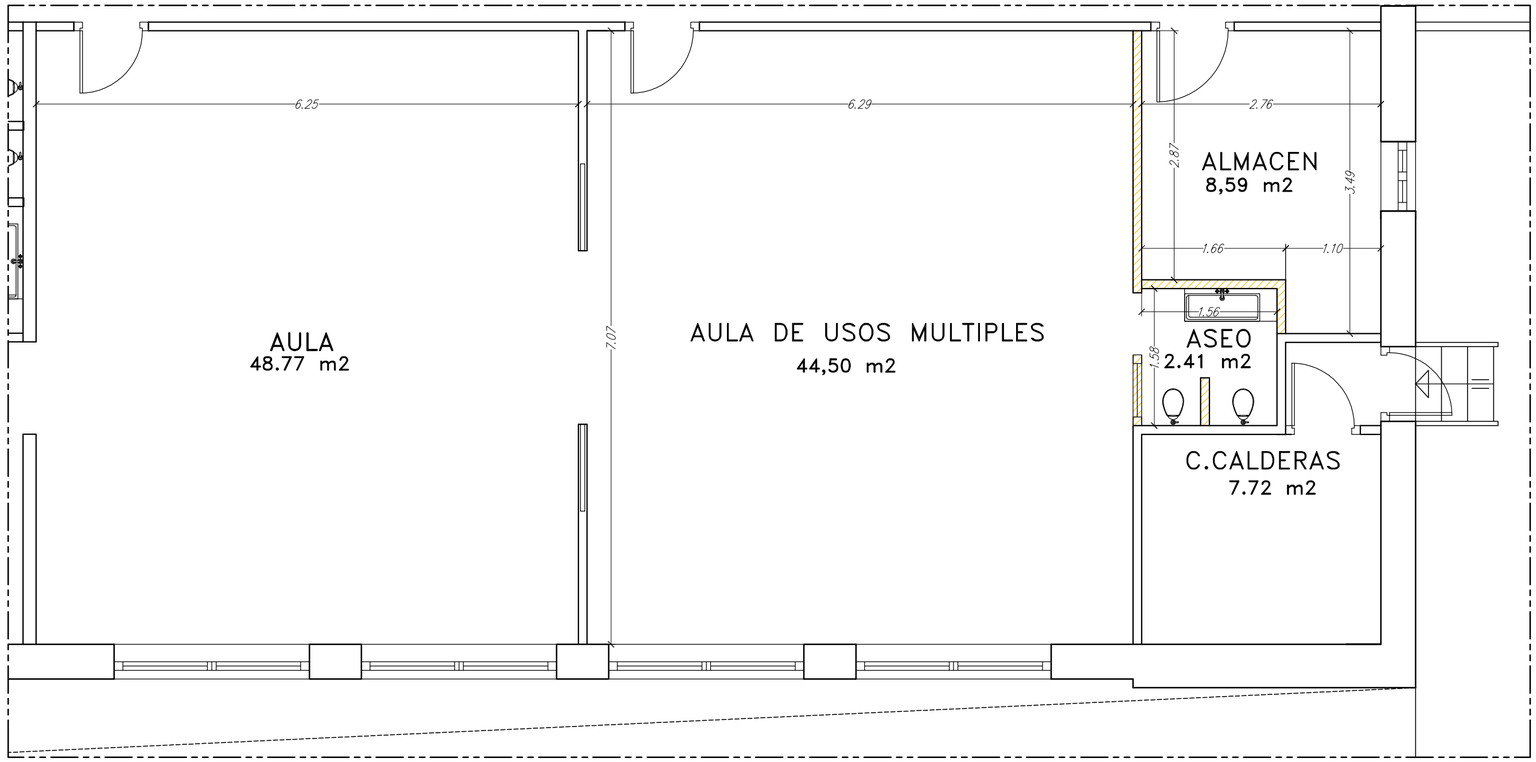

ESTADO ACTUAL

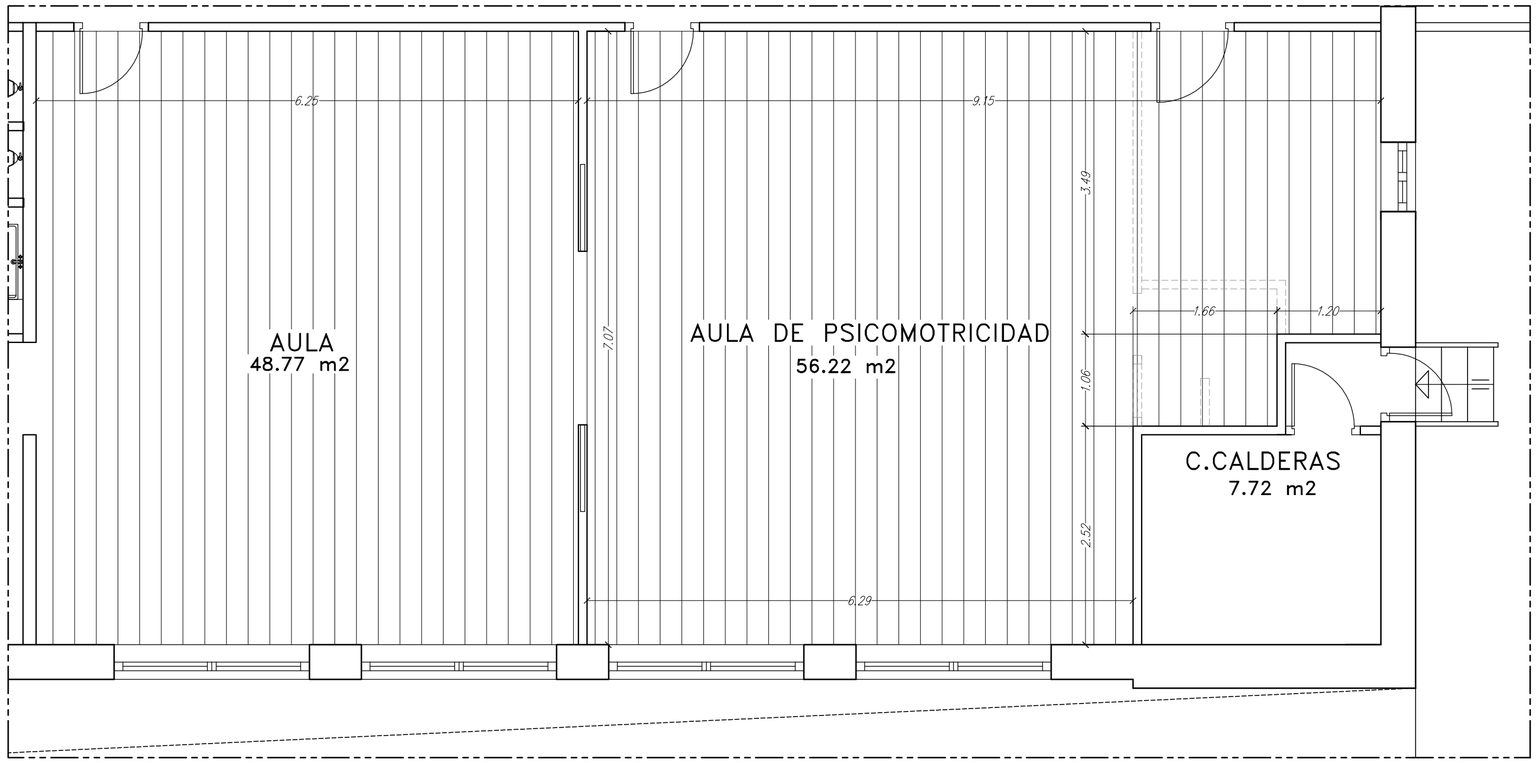

ESTADO PROYECTADO

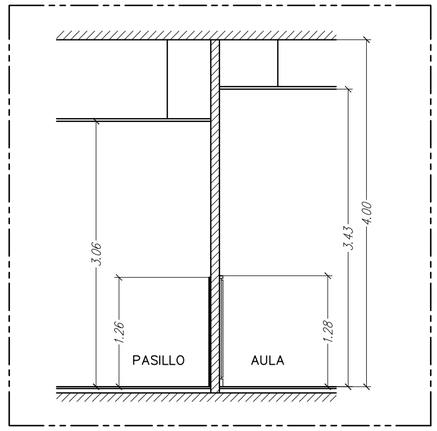

SECCION

- Elemento a demoler
- Nuevo paramento
- Nuevo pavimento ceramico C3
- Nuevo pavimento parquet vinilico

EL PRESENTE DOCUMENTO ES COPIA DE SU ORIGINAL, DEL QUE ES AUTOR EL ARQUITECTO SERGIO DE LA RIVA MIGUEL. SU UTILIZACION TOTAL O PARCIAL, ASI COMO CUALQUIER REPRODUCCION O CESION A TERCEROS, REQUERIRA LA PREVIA AUTORIZACION EXPRESA DE SU AUTOR QUEDANDO EN TODO CASO PROHIBIDA CUALQUIER MODIFICACION UNILATERAL DEL MISMO.

EUSKO JAURLARITZA GOBIERNO VASCO
HEZKUNTZA SAILA DEPARTAMENTO DE EDUCACIÓN

BERRIKUSIA

REVISADO

PROYECTO REDISTRIBUCION DE ESPACIOS

SITUACION : CEIP GEROA IKASTOLA HLHI. GETXO,

PLANO DE : AMBITO E. SALA DE PSICOMOTRICIDAD. ESTADO ACTUAL Y REFORMADO. SUP Y ACOTADO

PROMOTOR :

EUSKO JAURLARITZA — **GOBIERNO VASCO**
HEZKUNTZA SAILA — **DEPARTAMENTO DE EDUCACION**
Azpiegitura, Baliabide eta Teknologia Zuzendaritza
Eraikuntza Serbitzua
Direccion de Infraestructuras, Recursos y Tecnologias
Servicio de Construcciones

Fecha: DICIEMBRE 2020


Escala: 1/50

S&R ARQUITECTURA Y URBANISMO
C/ Mestikabaso 30 B16. 48300 Gernika.
Telf: 94 442 42 69 E-mail: SR@coovn.org
www.srarquitectura.es


ARQUITECTO: SERGIO DE LA RIVA

PLANO Nº E01


\\STORA\MyComputers\01.PROYECTOS.RECIENTES\GETXO.CEIP.GEROA\02.Proyecto\04.PROYECTO.EJECUCION.2.0\02.planos

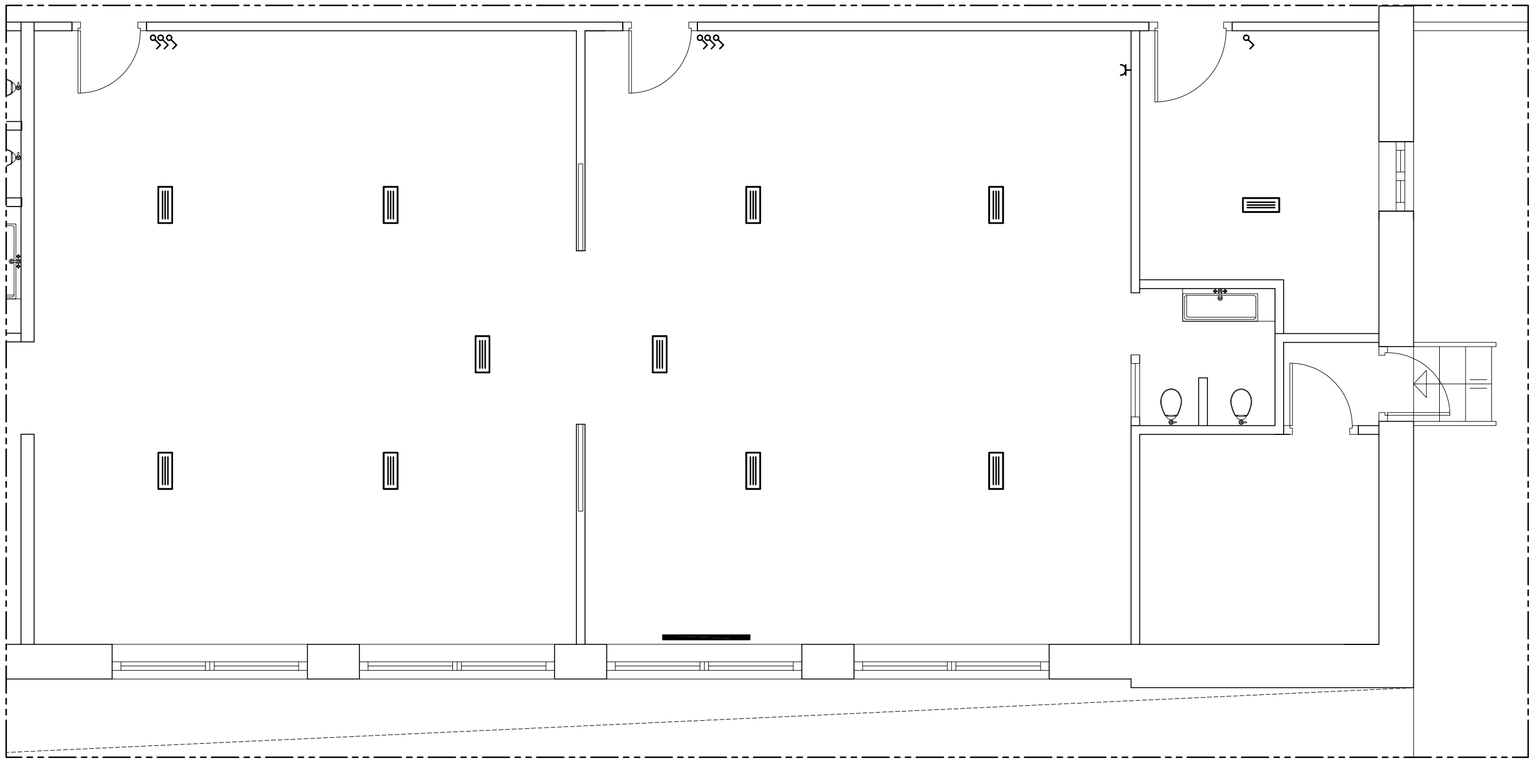

ESTADO ACTUAL

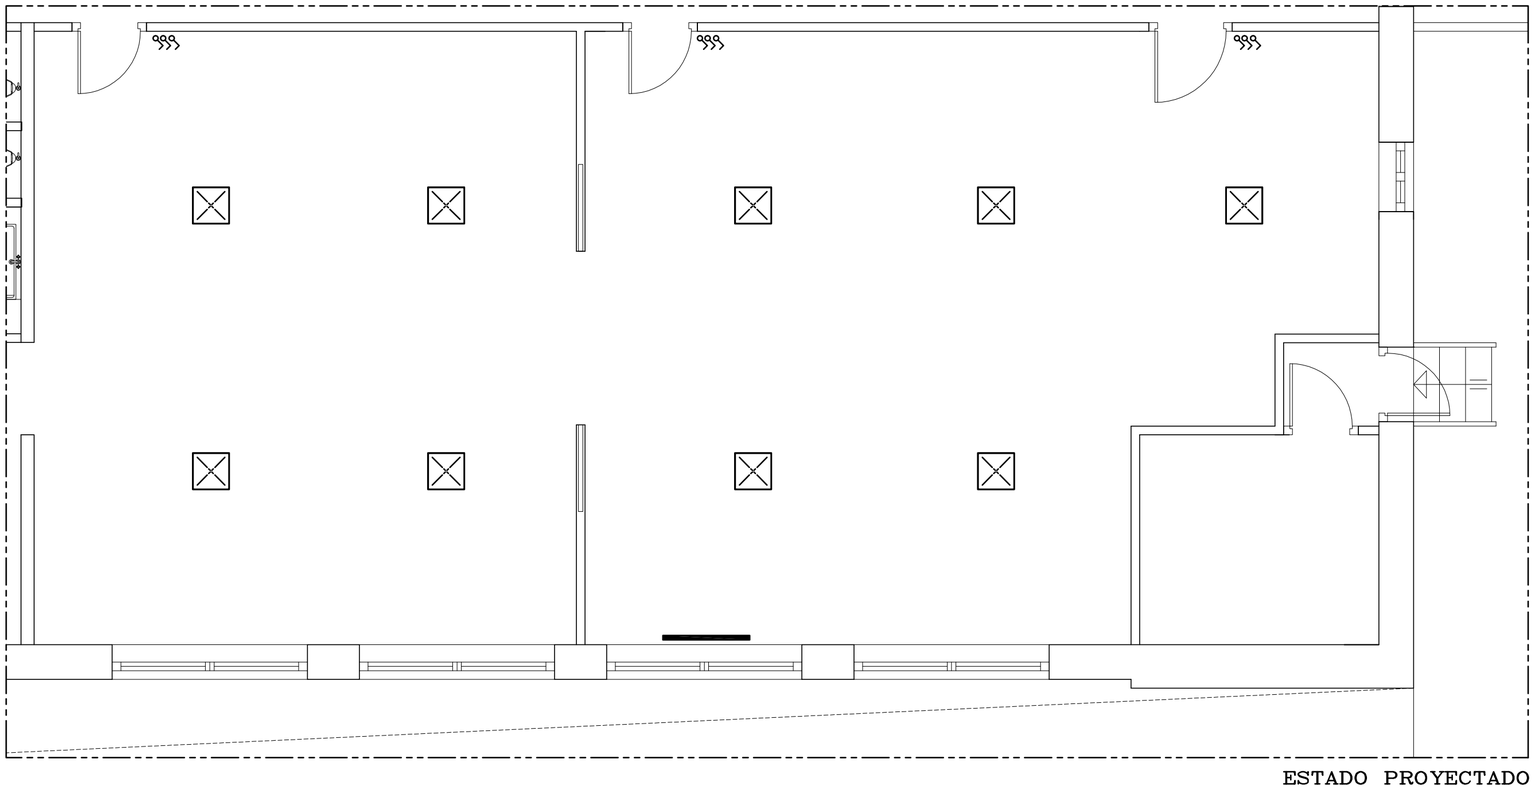

ESTADO PROYECTADO

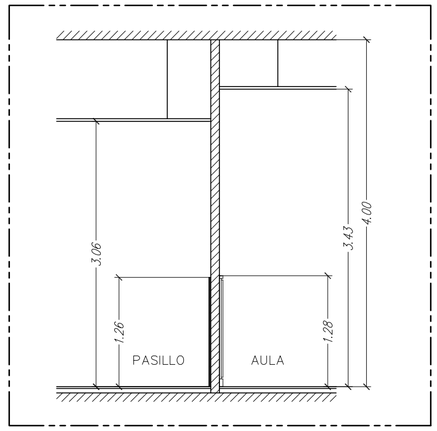

SECCION

EL PRESENTE DOCUMENTO ES COPIA DE SU ORIGINAL, DEL QUE ES AUTOR EL ARQUITECTO SERGIO DE LA RIVA MIGUEL. SU UTILIZACION TOTAL O PARCIAL, ASI COMO CUALQUIER REPRODUCCION O CESION A TERCEROS, REQUERIRA LA PREVIA AUTORIZACION EXPRESA DE SU AUTOR QUEDANDO EN TODO CASO PROHIBIDA CUALQUIER MODIFICACION UNILATERAL DEL MISMO.

EUSKO JAURLARITZA GOBIERNO VASCO
HEZKUNTZA SAILA DEPARTAMENTO DE EDUCACIÓN

BERRIKUSIA

REVISADO

ELECTRICIDAD

- INTERRUPTOR UNIPOLAR
- MODULO FLUORESCENTES FALSO TECHO
- PUNTO DE LUZ FLUORESCENTE EN SUPERFICIE
- MODULO LED FALSO TECHO
- BASE 16A 2p+T
- P — INSTALACION PROYECTOR
- P — BASE 16A 2p+T
- LUMINARIA EMERGENCIA
- T — INSTALACION TIMBRE
- A — INSTALACION ALARMA

Nota: esquema instalaciones orientativo. Trazado definitivo en obra.

CALEFACCION

- RADIADOR
- CONDUCTOS CALEFACCION

Nota: esquema instalaciones orientativo. Trazado definitivo en obra.

PROYECTO REDISTRIBUCION DE ESPACIOS

SITUACION : CEIP GEROA IKASTOLA HLHI. GETXO,

PLANO DE : AMBITO E. SALA DE PSICOMOTRICIDAD. ESTADO ACTUAL Y REFORMADO. INSTALACIONES

PROMOTOR :

EUSKO JAURLARITZA — **GOBIERNO VASCO**

HEZKUNTZA SAILA
Azpiegitura, Baliabide eta Teknologia Zuzendaritza
Eraikuntza Serbitzua

DEPARTAMENTO DE EDUCACION
Direccion de Infraestructuras, Recursos y Tecnologias
Servicio de Construcciones

Fecha: DICIEMBRE 2020

Escala: 1/50


S&R ARQUITECTURA Y URBANISMO
C/ Mestikabaso 30 B16. 48300 Gernika.
Telf: 94 442 42 69 E-mail: SR@coavn.org
www.srarquitectura.es

ARQUITECTO:


SERGIO DE LA RIVA

PLANO Nº E02


\\STORA\MyComputers\01.PROYECTOS.RECIENTES\GETXO.CEIP.GEROA\02.Proyecto\04.PROYECTO.EJECUCION.2.0\02.planos

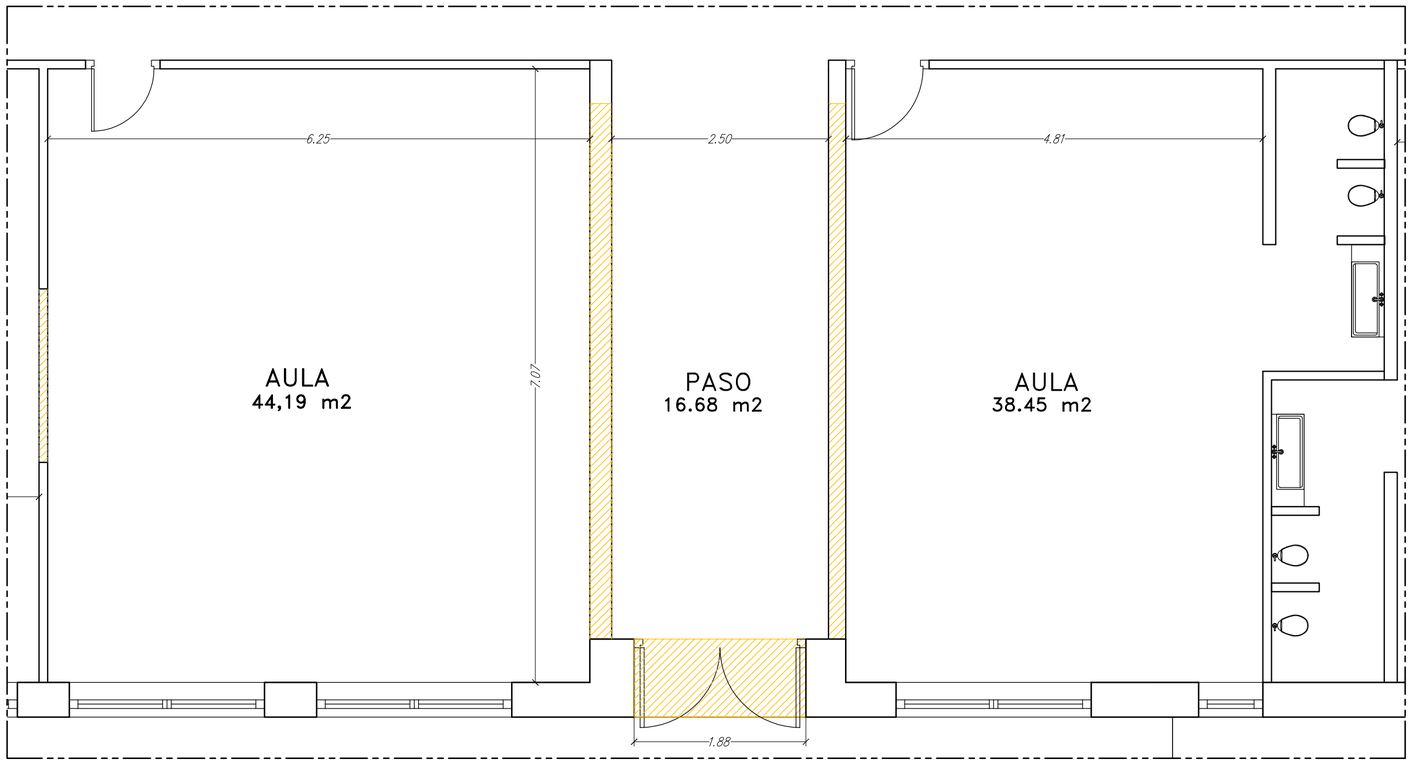

ESTADO ACTUAL

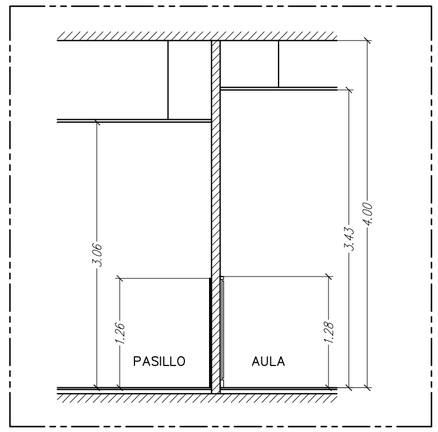

SECCION

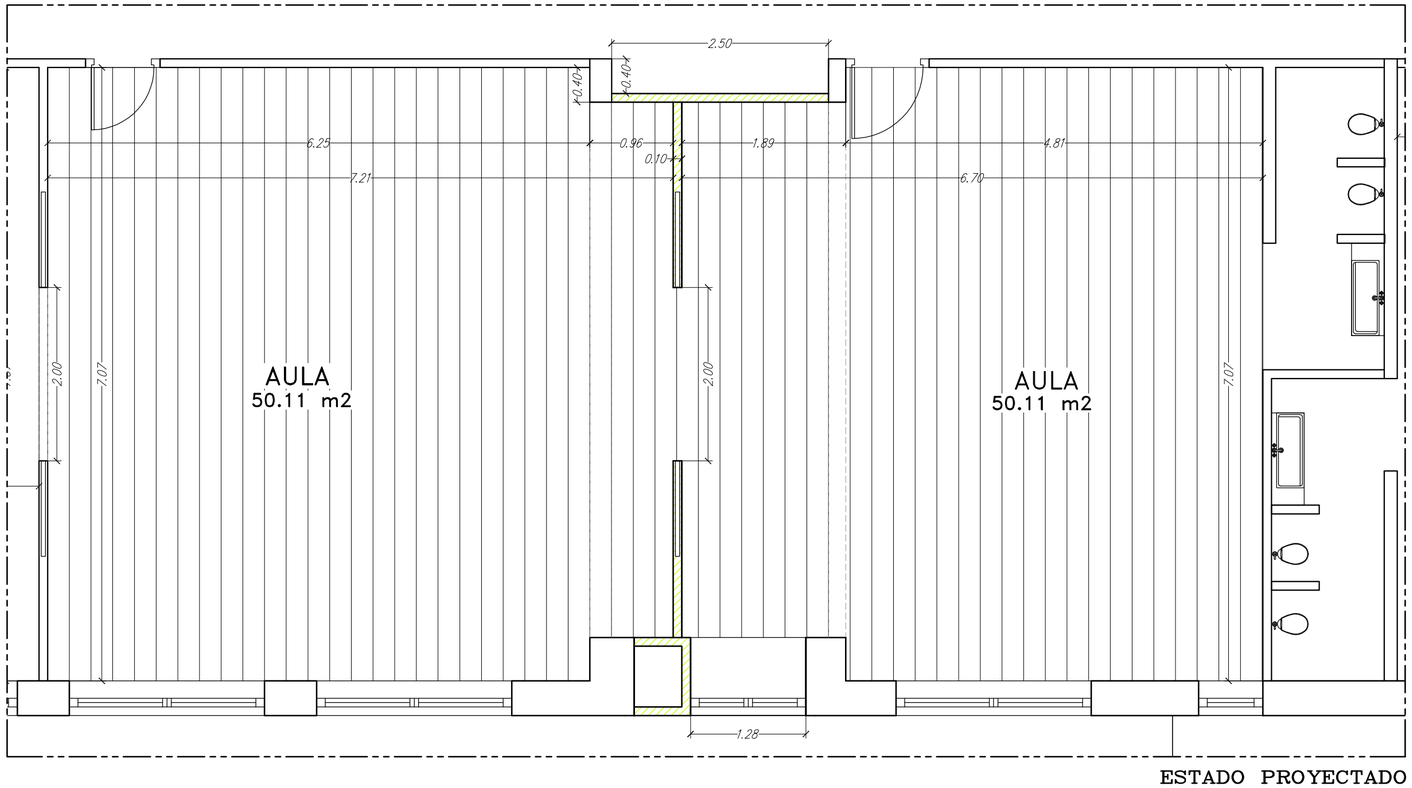

ESTADO PROYECTADO

Elemento a demoler
Nuevo paramento
Nuevo pavimento ceramico C3
Nuevo pavimento parquet vinilico

EUSKO JAURLARITZA GOBIERNO VASCO
HEZKUNTZA SAILA DEPARTAMENTO DE EDUCACIÓN

BERRIKUSIA

REVISADO

PROYECTO REDISTRIBUCION DE ESPACIOS

SITUACION : CEIP GEROA IKASTOLA HLHI. GETXO,

PLANO DE : AMBITO F. AULAS / ENTRADA. ESTADO ACTUAL Y REFORMADO. SUP Y ACOTADO

PROMOTOR :

EUSKO JAURLARITZA
HEZKUNTZA SAILA
Azpiegitura, Baliabide eta Teknologia Zuzendaritza
Eraikuntza Serbitzua

GOBIERNO VASCO
DEPARTAMENTO DE EDUCACION
Direccion de Infraestructuras, Recursos y Tecnologias
Servicio de Construcciones

Fecha: DICIEMBRE 2020

Escala: 1/50


S&R ARQUITECTURA Y URBANISMO
C/ Mestikabaso 30 B16. 48300 Gernika.
Telf: 94 442 42 69 E-mail: SR@coavn.org
www.srarquitectura.es

ARQUITECTO: SERGIO DE LA RIVA


PLANO Nº F01

EL PRESENTE DOCUMENTO ES COPIA DE SU ORIGINAL, DEL QUE ES AUTOR EL ARQUITECTO SERGIO DE LA RIVA MIGUEL. SU UTILIZACION TOTAL O PARCIAL, ASI COMO CUALQUIER REPRODUCCION O CESION A TERCEROS, REQUERIRA LA PREVIA AUTORIZACION EXPRESA DE SU AUTOR QUEDANDO EN TODO CASO PROHIBIDA CUALQUIER MODIFICACION UNILATERAL DEL MISMO.

\\STORA\MyComputers\01.PROYECTOS.RECIENTES\GETXO.CEIP.GEROA\02.Proyecto\04.PROYECTO.EJECUCION.2.0\02.planos

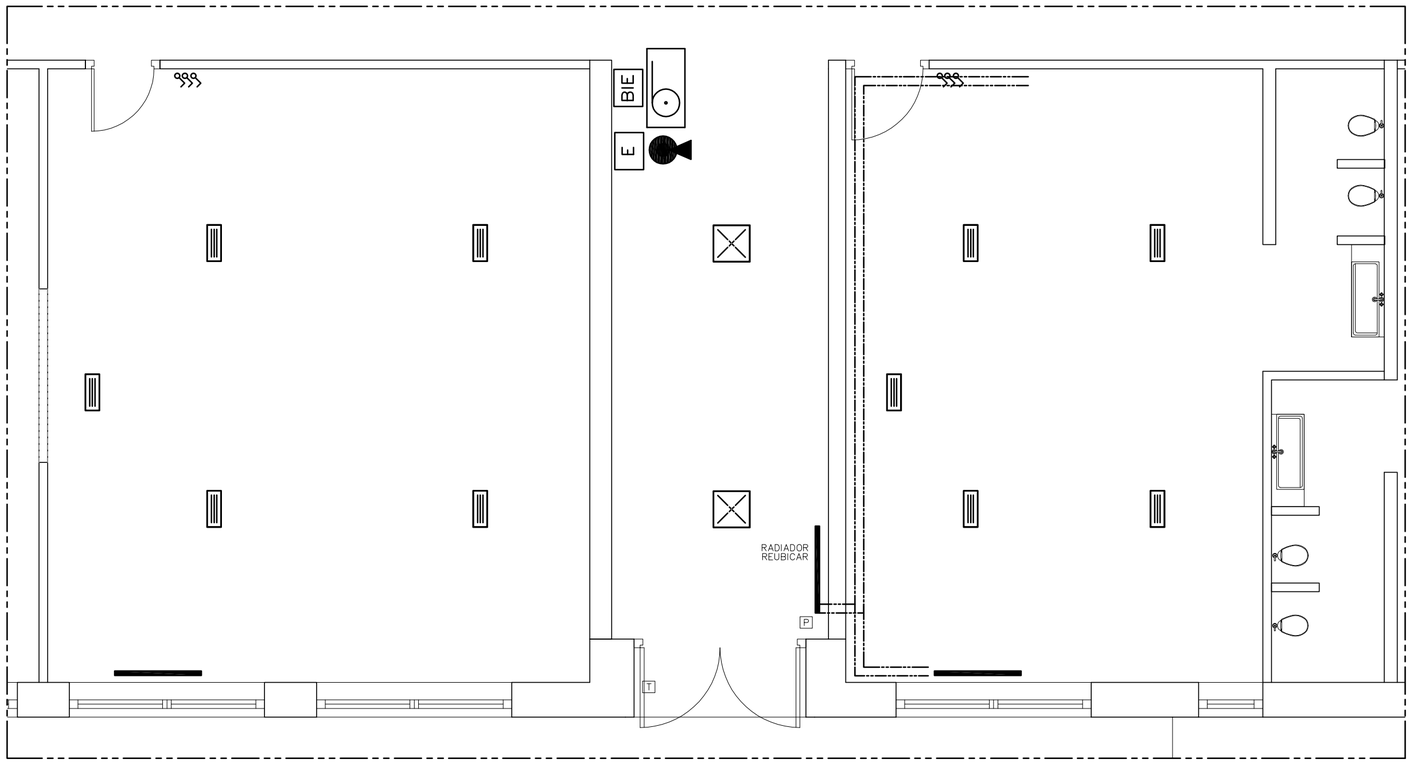

ESTADO ACTUAL

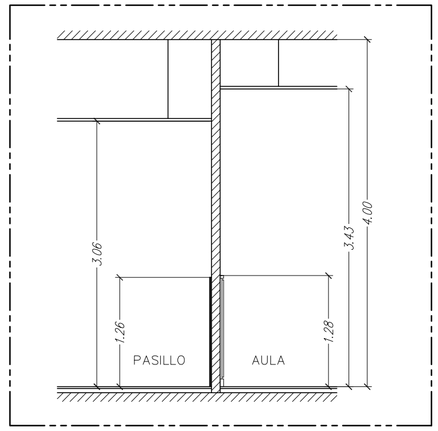


SECCION

EUSKO JAURLARITZA GOBIERNO VASCO
HEZKUNTZA SAILA DEPARTAMENTO DE EDUCACIÓN

BERRIKUSIA

REVISADO

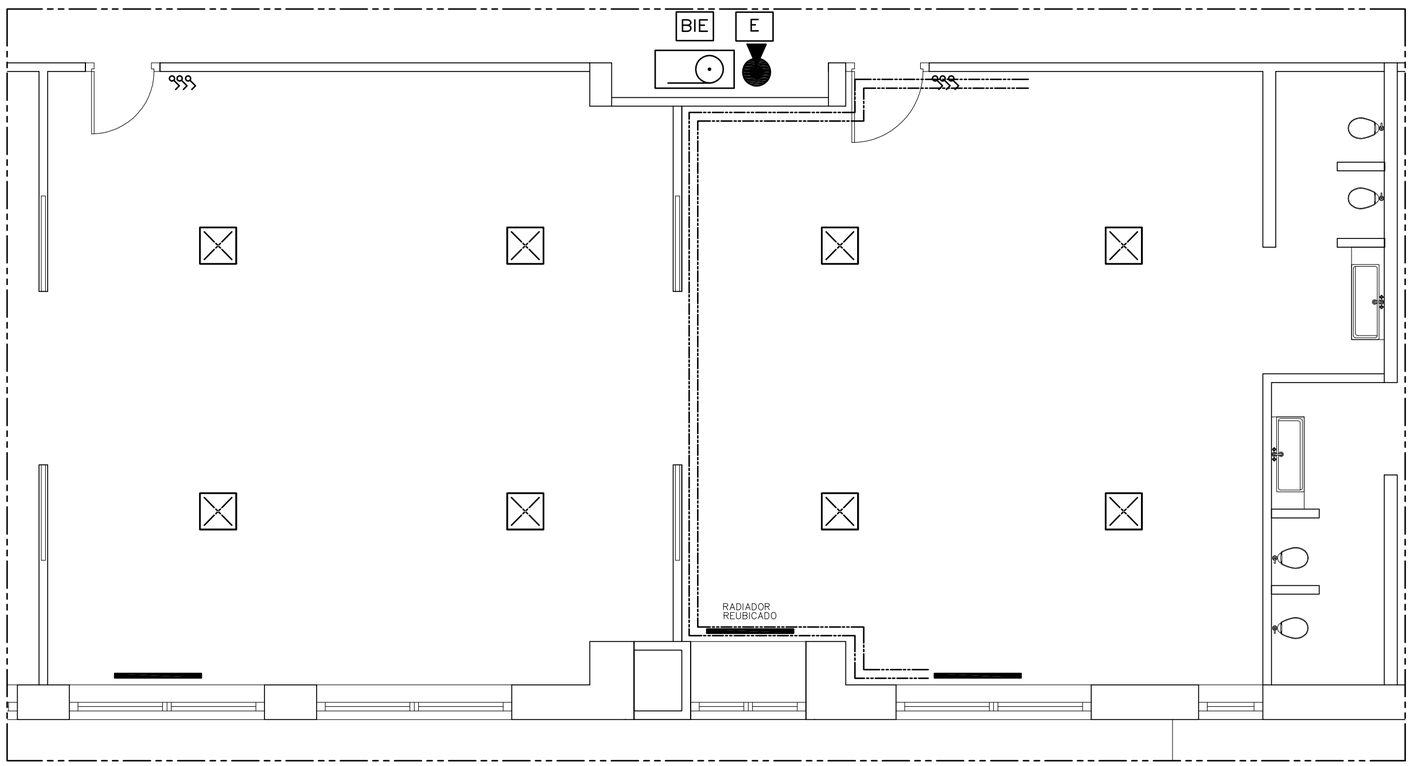

ESTADO PROYECTADO

ELECTRICIDAD

- INTERRUPTOR UNIPOLAR
- MODULO FLUORESCENTES FALSO TECHO
- PUNTO DE LUZ FLUORESCENTE EN SUPERFICIE
- MODULO LED FALSO TECHO
- BASE 16A 2p+T
- P — INSTALACION PROYECTOR
- P — BASE 16A 2p+T
- LUMINARIA EMERGENCIA
- T — INSTALACION TIMBRE
- A — INSTALACION ALARMA

Nota: esquema instalaciones orientativo. Trazado definitivo en obra.

CALEFACCION

- RADIADOR
- CONDUCTOS CALEFACCION

Nota: esquema instalaciones orientativo. Trazado definitivo en obra.

Inst. Contra Incendios

- BIE — BOCA DE INCENDIO EQUIPADA
- E — EXTINTOR

Nota: esquema instalaciones orientativo. Trazado definitivo en obra.

EL PRESENTE DOCUMENTO ES COPIA DE SU ORIGINAL, DEL QUE ES AUTOR EL ARQUITECTO SERGIO DE LA RIVA MIGUEL. SU UTILIZACION TOTAL O PARCIAL, ASI COMO CUALQUIER REPRODUCCION O CESION A TERCEROS, REQUERIRA LA PREVIA AUTORIZACION EXPRESA DE SU AUTOR QUEDANDO EN TODO CASO PROHIBIDA CUALQUIER MODIFICACION UNILATERAL DEL MISMO.

\\STORA\MyComputers\01.PROYECTOS.RECIENTES\GETXO.CEIP.GEROA\02.Proyecto\04.PROYECTO.EJECUCION.2.0\02.planos

PROYECTO REDISTRIBUCION DE ESPACIOS

SITUACION : CEIP GEROA IKASTOLA HLHI. GETXO,

PLANO DE : AMBITO F. AULAS / ENTRADA. ESTADO ACTUAL Y REFORMADO. INSTALACIONES

PROMOTOR :

EUSKO JAURLARITZA — **HEZKUNTZA SAILA**
Azpiegitura, Baliabide eta Teknologia Zuzendaritza
Eraikuntza Serbitzua

GOBIERNO VASCO — **DEPARTAMENTO DE EDUCACION**
Direccion de Infraestructuras, Recursos y Tecnologias
Servicio de Construcciones


Fecha: DICIEMBRE 2020

Escala: 1/50


S&R ARQUITECTURA Y URBANISMO
C/ Mestikabaso 30 B16. 48300 Gernika.
Telf: 94 442 42 69 E-mail: SR@coavn.org
www.srarquitectura.es

ARQUITECTO: SERGIO DE LA RIVA


PLANO Nº F02

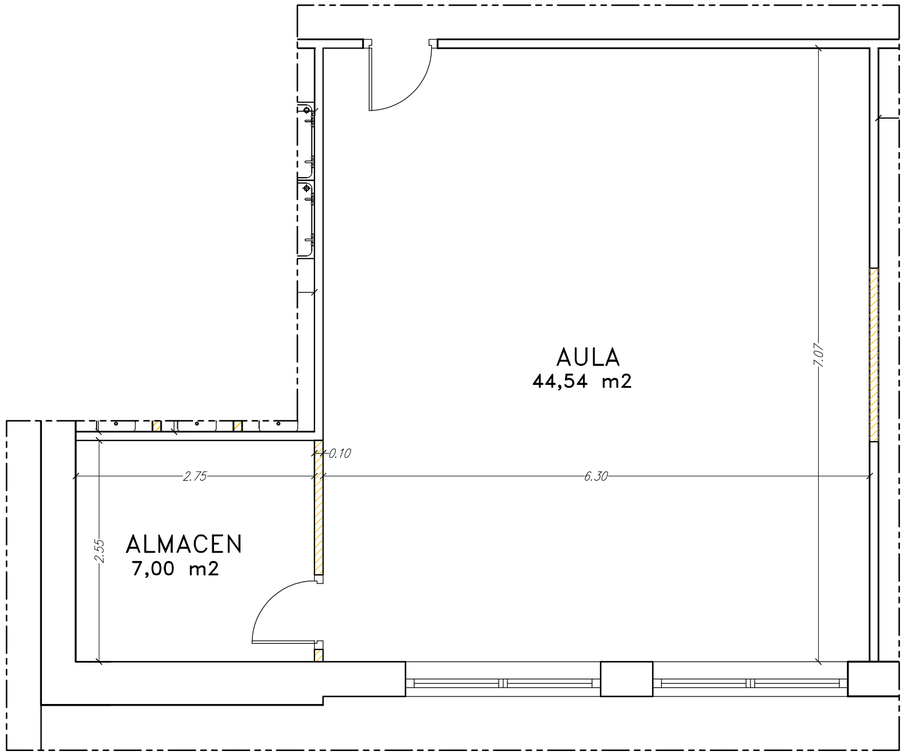

ESTADO ACTUAL

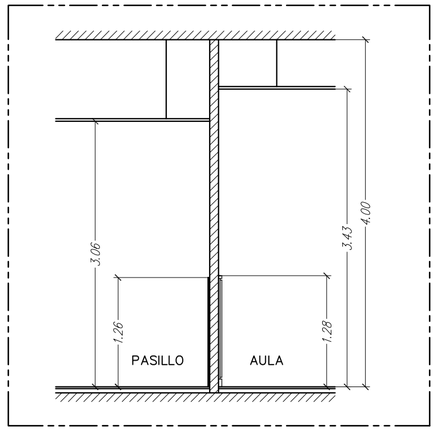

SECCION

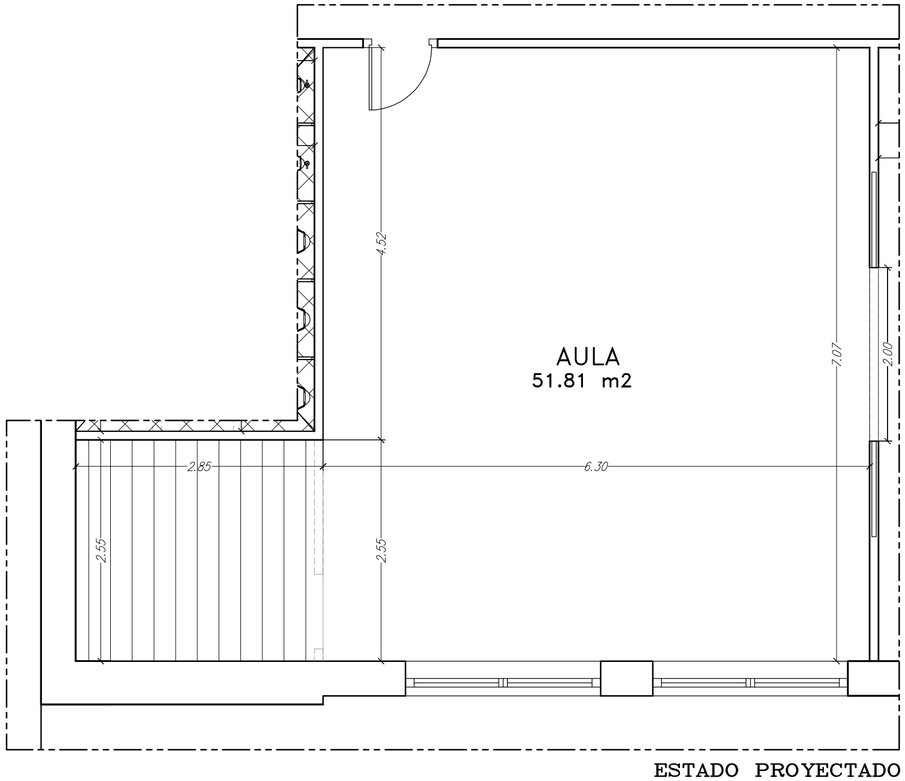

ESTADO PROYECTADO

EUSKO JAURLARITZA GOBIERNO VASCO
HEZKUNTZA SAILA DEPARTAMENTO DE EDUCACIÓN

BERRIKUSIA

REVISADO

- Elemento a demoler
- Nuevo paramento
- Nuevo pavimento ceramico C3
- Nuevo pavimento parquet vinilico

EL PRESENTE DOCUMENTO ES COPIA DE SU ORIGINAL, DEL QUE ES AUTOR EL ARQUITECTO SERGIO DE LA RIVA MIGUEL. SU UTILIZACION TOTAL O PARCIAL, ASI COMO CUALQUIER REPRODUCCION O CESION A TERCEROS, REQUERIRA LA PREVIA AUTORIZACION EXPRESA DE SU AUTOR QUEDANDO EN TODO CASO PROHIBIDA CUALQUIER MODIFICACION UNILATERAL DEL MISMO.

\\STORA\MyComputers\01.PROYECTOS.RECIENTES\GETXO.CEIP.GEROA\02.Proyecto\04.PROYECTO.EJECUCION.2.0\02.planos

PROYECTO REDISTRIBUCION DE ESPACIOS

SITUACION : CEIP GEROA IKASTOLA HLHI. GETXO,

PLANO DE : AMBITO G. AULA / ALMACEN. ESTADO ACTUAL Y REFORMADO. SUP Y ACOTADO

PROMOTOR :

EUSKO JAURLARITZA — **GOBIERNO VASCO**

HEZKUNTZA SAILA — Azpiegitura, Baliabide eta Teknologia Zuzendaritza — *Eraikuntza Serbitzua*

DEPARTAMENTO DE EDUCACION — Direccion de Infroestructuras, Recursos y Tecnologias — *Servicio de Construcciones*


Fecha: DICIEMBRE 2020

Escala: 1/50


S&R ARQUITECTURA Y URBANISMO
C/ Mestikabaso 30 B16. 48300 Gernika.
Telf: 94 442 42 69 E-mail: SR@coavn.org
www.srarquitectura.es

ARQUITECTO: SERGIO DE LA RIVA


PLANO Nº G01

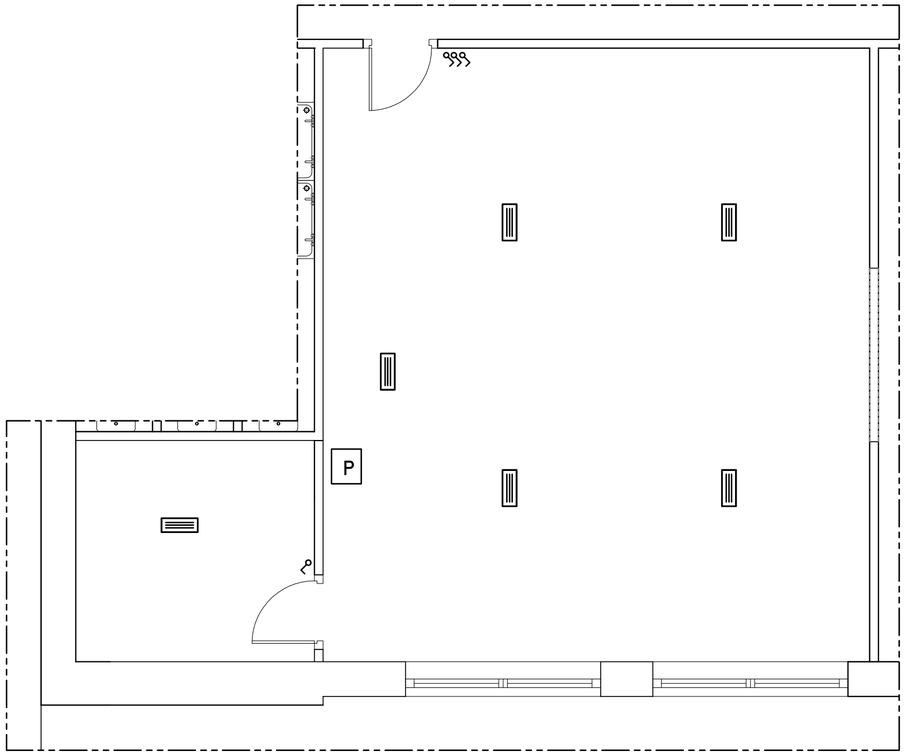

ESTADO ACTUAL

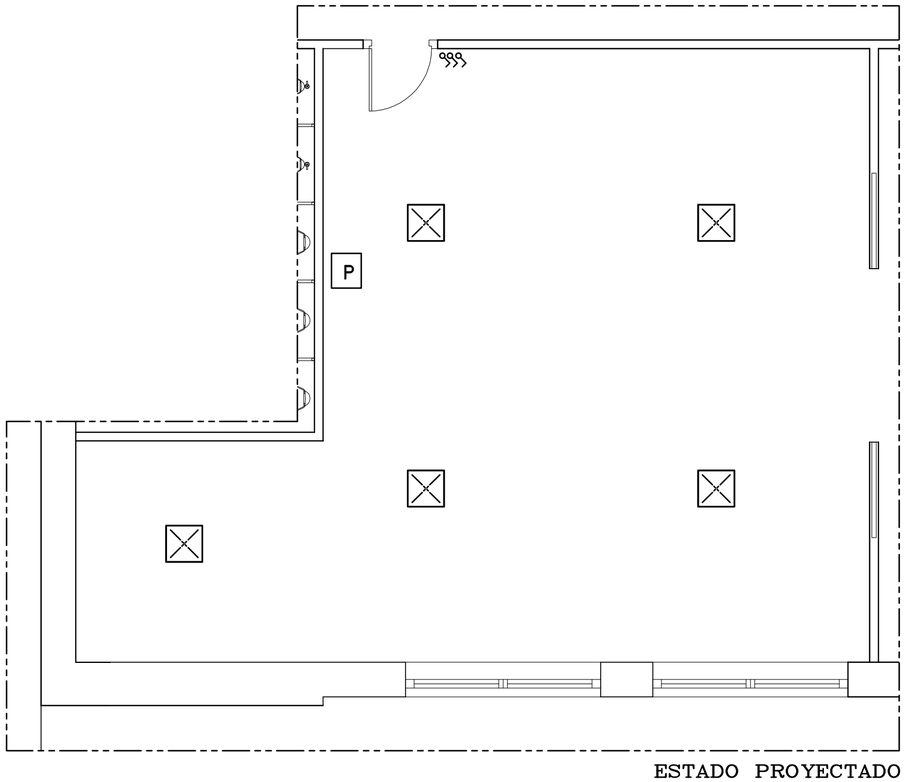

ESTADO PROYECTADO

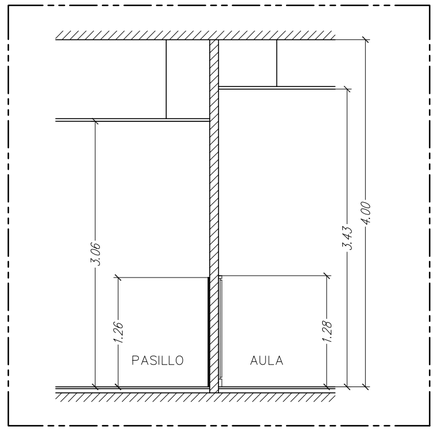

SECCION

EUSKO JAURLARITZA GOBIERNO VASCO
HEZKUNTZA SAILA DEPARTAMENTO DE EDUCACIÓN

BERRIKUSIA

REVISADO

ELECTRICIDAD

- INTERRUPTOR UNIPOLAR
- MODULO FLUORESCENTES FALSO TECHO
- PUNTO DE LUZ FLUORESCENTE EN SUPERFICIE
- MODULO LED FALSO TECHO
- BASE 16A 2p+T
- P — INSTALACION PROYECTOR
- P — BASE 16A 2p+T
- LUMINARIA EMERGENCIA
- T — INSTALACION TIMBRE
- A — INSTALACION ALARMA

Nota: esquema instalaciones orientativo. Trazado definitivo en obra.

PROYECTO REDISTRIBUCION DE ESPACIOS

SITUACION : CEIP GEROA IKASTOLA HLHI. GETXO,

PLANO DE : AMBITO G. AULA / ALMACEN. ESTADO ACTUAL Y REFORMADO. INSTALACIONES

PROMOTOR :

EUSKO JAURLARITZA — **GOBIERNO VASCO**
HEZKUNTZA SAILA — **DEPARTAMENTO DE EDUCACION**
Azpiegitura, Baliabide eta Teknologia Zuzendaritza — Direccion de Infroestructuras, Recursos y Tecnologias
Eraikuntza Serbitzua — *Servicio de Construcciones*

Fecha: DICIEMBRE 2020

Escala: 1/50

S&R ARQUITECTURA Y URBANISMO
C/ Mestikabaso 30 B16. 48300 Gernika.
Telf: 94 442 42 69 E-mail: SR@coavn.org
www.srarquitectura.es


ARQUITECTO:

SERGIO DE LA RIVA


PLANO Nº G02

EL PRESENTE DOCUMENTO ES COPIA DE SU ORIGINAL, DEL QUE ES AUTOR EL ARQUITECTO SERGIO DE LA RIVA MIGUEL. SU UTILIZACION TOTAL O PARCIAL, ASI COMO CUALQUIER REPRODUCCION O CESION A TERCEROS, REQUERIRA LA PREVIA AUTORIZACION EXPRESA DE SU AUTOR QUEDANDO EN TODO CASO PROHIBIDA CUALQUIER MODIFICACION UNILATERAL DEL MISMO.


\\STORA\MyComputers\01.PROYECTOS.RECIENTES\GETXO.CEIP.GEROA\02.Proyecto\04.PROYECTO.EJECUCION.2.0\02.planos

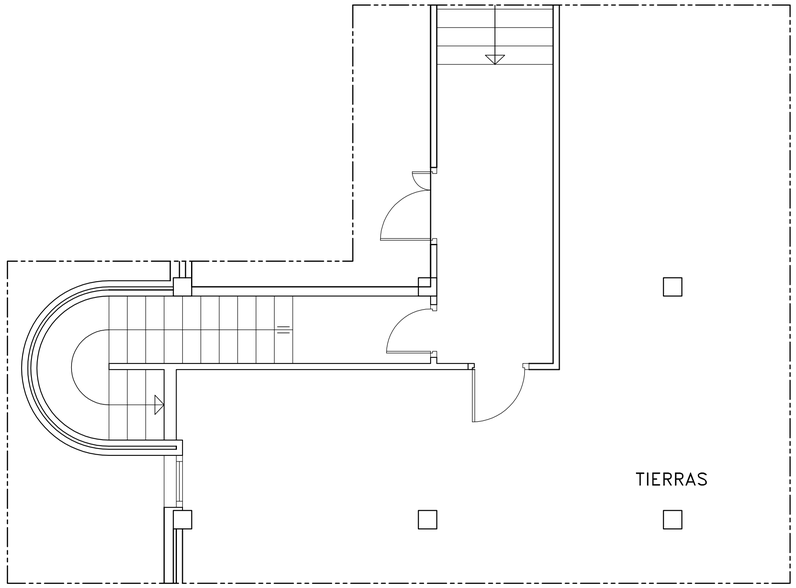


ESTADO ACTUAL

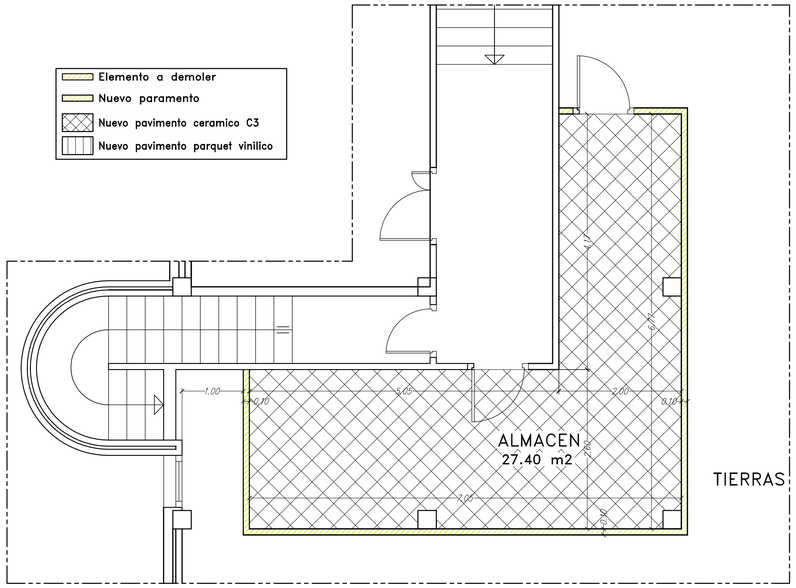


ESTADO PROYECTADO
SUPERFICIES Y ACOTADO

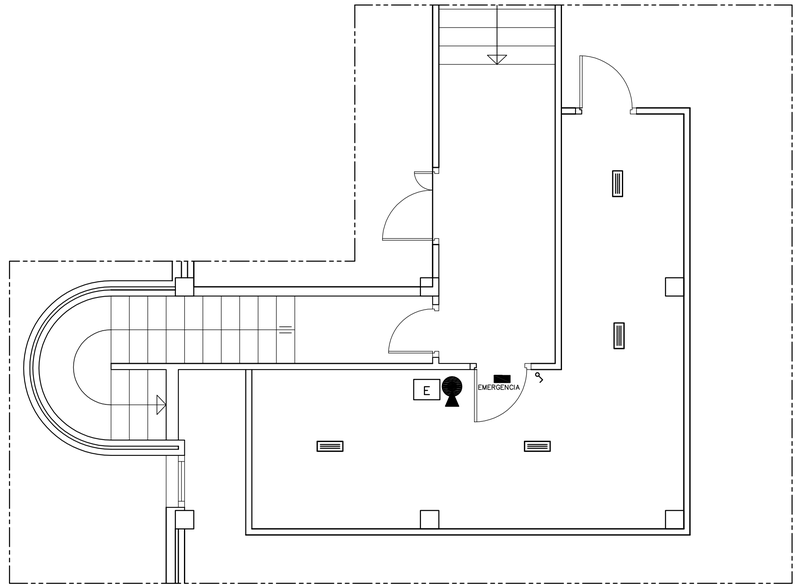

ESTADO PROYECTADO
INSTALACIONES

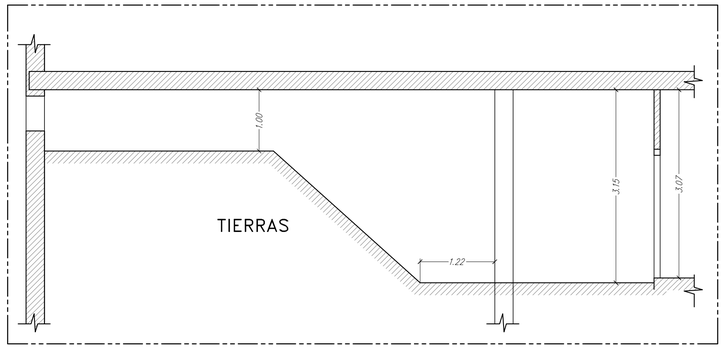

SECCION ACTUAL

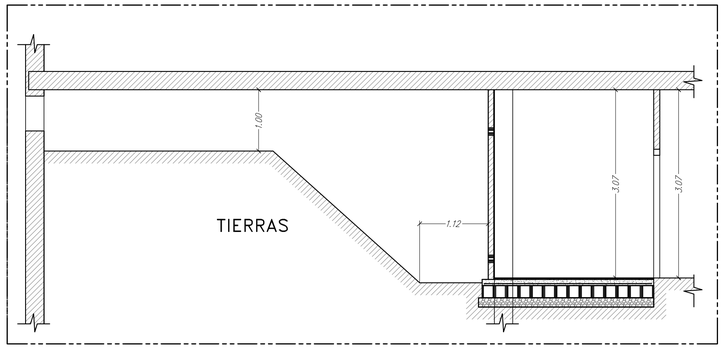

SECCION PROYECTADA


ELECTRICIDAD	
	INTERRUPTOR UNIPOLAR
	MODULO FLUORESCENTES FALSO TECHO
	PUNTO DE LUZ FLUORESCENTE EN SUPERFICIE
	MODULO LED FALSO TECHO
	BASE 16A 2p+T
P	INSTALACION PROYECTOR
P	BASE 16A 2p+T
	LUMINARIA EMERGENCIA
T	INSTALACION TIMBRE
A	INSTALACION ALARMA

Nota: esquema instalaciones orientativo. Trazado definitivo en obra.

Inst. Contra Incendios	
BIE	BOCA DE INCENDIO EQUIPADA
E	EXTINTOR

Nota: esquema instalaciones orientativo. Trazado definitivo en obra.

DETALLE CONSTRUCTIVO

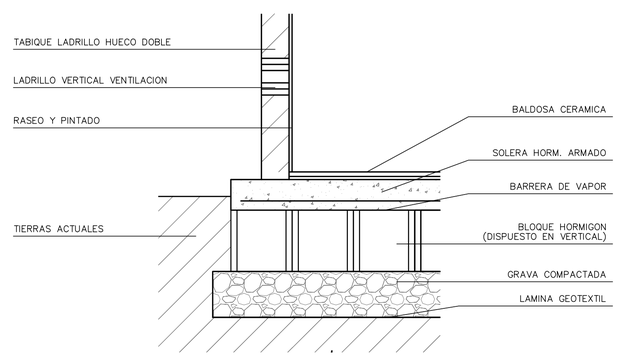

EUSKO JAURLARITZA GOBIERNO VASCO
HEZKUNTZA SAILA DEPARTAMENTO DE EDUCACIÓN

BERRIKUSIA

REVISADO

EL PRESENTE DOCUMENTO ES COPIA DE SU ORIGINAL, DEL QUE ES AUTOR EL ARQUITECTO SERGIO DE LA RIVA MICOLTA, TITULAR DE LA PROPIEDAD INTELECTUAL DE LA MISMA, QUIEN SE RESERVA CUALQUIER REPRODUCCION O CESION A TERCEROS. REQUERIRA LA PREVIA AUTORIZACION EXPRESA DE SU AUTOR QUEDANDO EN TODO CASO PROHIBIDA CUALQUIER MODIFICACION UNILATERAL DEL MISMO.

\\STORA\MyComputers\01.PROYECTOS RECIENTES\GETXO.CEIP GEROA\02.Proyecto\04.PROYECTO.EJECUCION.2.0\02.planos

PROYECTO REDISTRIBUCION DE ESPACIOS

SITUACION : CEIP GEROA IKASTOLA HLHI. GETXO,

PLANO DE : AMBITO H. AALMACEN PRIMARIA. ESTADO ACTUAL Y REFORMADO.

PROMOTOR : EUSKO JAURLARITZA — HEZKUNTZA SAILA — Arkitektura, Bizialdea eta Teknologia Zuzendaritza — *Eraikuntza Sarbitzua*; GOBIERNO VASCO — DEPARTAMENTO DE EDUCACION — Direccion de Infraestructuras, Recursos y Tecnologia — *Servicio de Construcciones*


Fecha: DICIEMBRE 2020

Escala: 1/50

S&R ARQUITECTURA Y URBANISMO
C/ Mestikabaso 30 B16. 48300 Gernika.
Telf: 94 442 42 69 E-mail: SR@coavn.org
www.srarquitectura.es


ARQUITECTO: SERGIO DE LA RIVA

PLANO Nº H01

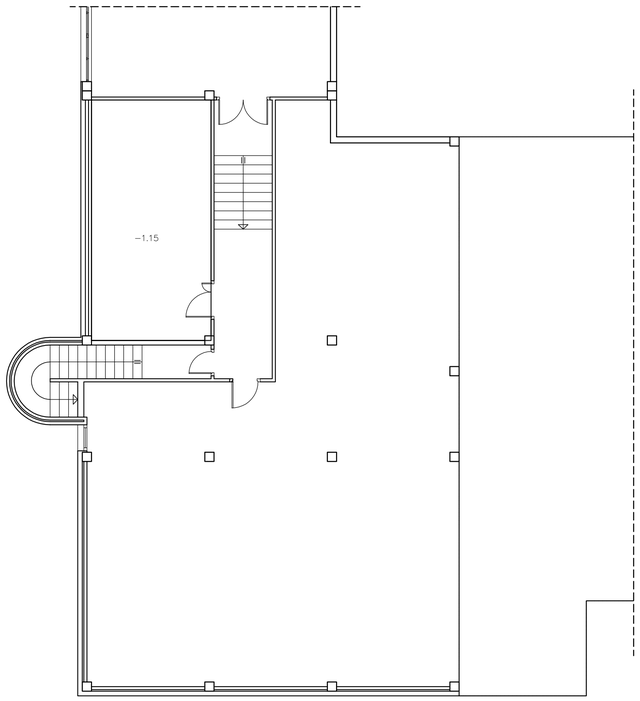


EDIFICIO PRIMARIA. PLANTA SEMISOTANO
ESTADO ACTUAL

EDIFICIO PRIMARIA. PLANTA SEMISOTANO
ESTADO PROYECTADO

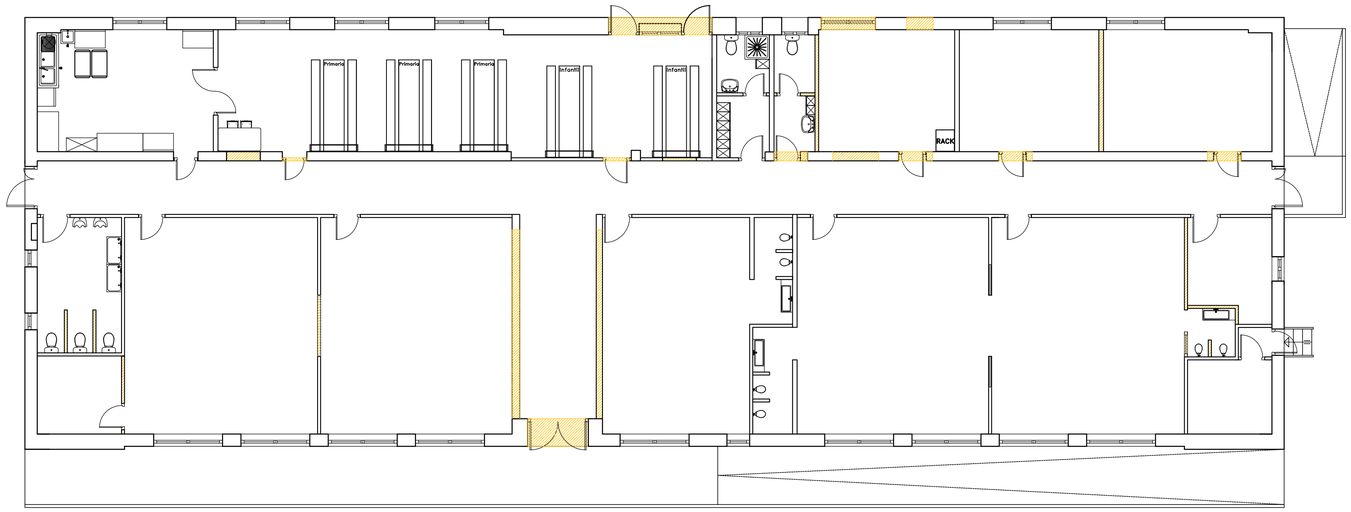

EDIFICIO INFANTIL. ESTADO ACTUAL

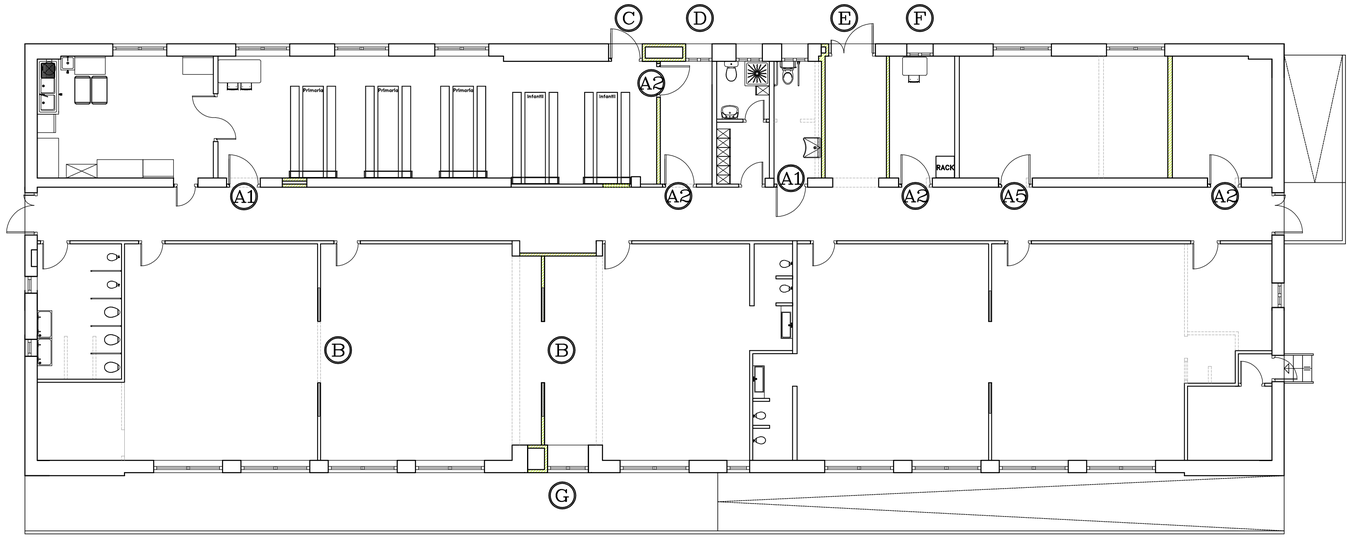

EDIFICIO INFANTIL. ESTADO PROYECTADO

Elemento a demoler
Nuevo paramento

EUSKO JAURLARITZA GOBIERNO VASCO
HEZKUNTZA SAILA DEPARTAMENTO DE EDUCACIÓN

BERRIKUSIA

REVISADO

PROYECTO REDISTRIBUCION DE ESPACIOS

SITUACION : CEIP GEROA IKASTOLA HLHI GETXO.

PLANO DE : ESTADO ACTUAL Y REFORMADO. PLANTAS CARPINTERIA

PROMOTOR :

EUSKO JAURLARITZA — HEZKUNTZA SAILA
Azpiegitura, Bialdaide eta Teknologia Zuzendaritza
Eraikuntza Sarbitzua

GOBIERNO VASCO — DEPARTAMENTO DE EDUCACION
Direccion de Infraestructuras, Recursos y Tecnologias
Servicio de Construcciones

Fecha: FEBRERO 2021

Escala: 1/100

S&R ARQUITECTURA Y URBANISMO
C/ Mestikabaso 30 B16. 48300 Gernika.
Telf:94 442 42 69 E-mail:SR@coavn.org
www.srarquitectura.es


ARQUITECTO: SERGIO DE LA RIVA

PLANO Nº CP01

EL PRESENTE DOCUMENTO ES COPIA DE SU ORIGINAL, DEL QUE ES AUTOR EL ARQUITECTO SERGIO DE LA RIVA MIGUEL, SU UTILIZACION TOTAL O PARCIAL QUEDA PROHIBIDA, ASI COMO LA REPRODUCCION O CESION A TERCEROS, REQUERIRA LA PREVIA AUTORIZACION EXPRESA DE SU AUTOR QUEDANDO EN TODO CASO PROHIBIDA CUALQUIER MODIFICACION UNILATERAL DEL MISMO.

\\STORA\MyComputers\01.PROYECTOS RECIENTES\GETXO CEIP GEROA\02.Proyecto\04.PROYECTO EJECUCION 2.0\02.planos


TIPO (A5) | TIPO (A1) | TIPO (A2) EI2 45-C5 | TIPO (A3) EI2 45-C5 | TIPO (A4) EI2 45-C5

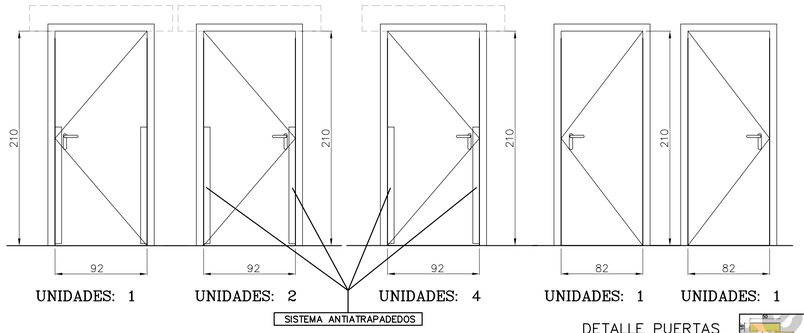

UNIDADES: 1 | UNIDADES: 2 | UNIDADES: 4 | UNIDADES: 1 | UNIDADES: 1


SISTEMA ANTIATRAPADEDOS

TIPO (B)

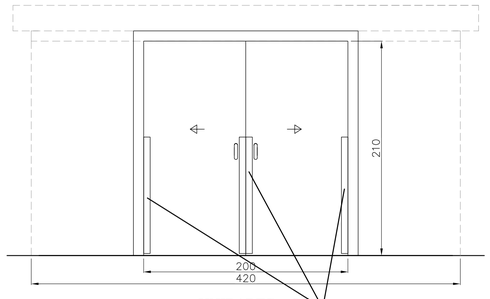

UNIDADES: 2


SISTEMA ANTIATRAPADEDOS

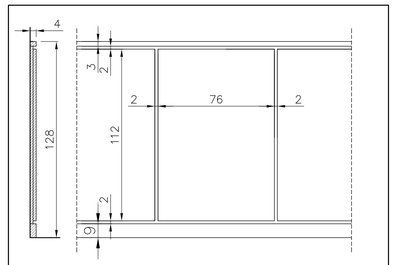

DETALLE ZOCALO DE MADERA EN AULAS


EUSKO JAURLARITZA GOBIERNO VASCO
HEZKUNTZA SAILA DEPARTAMENTO DE EDUCACIÓN

BERRIKUSIA
REVISADO

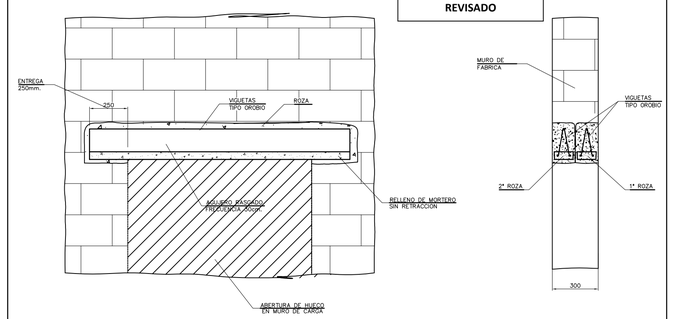


DETALLE APERTURA HUECO EN MURO DE CARGA


DETALLE PUERTAS
EI2 45-C5
MADERA

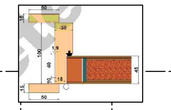


TIPO (D) | TIPO (C)

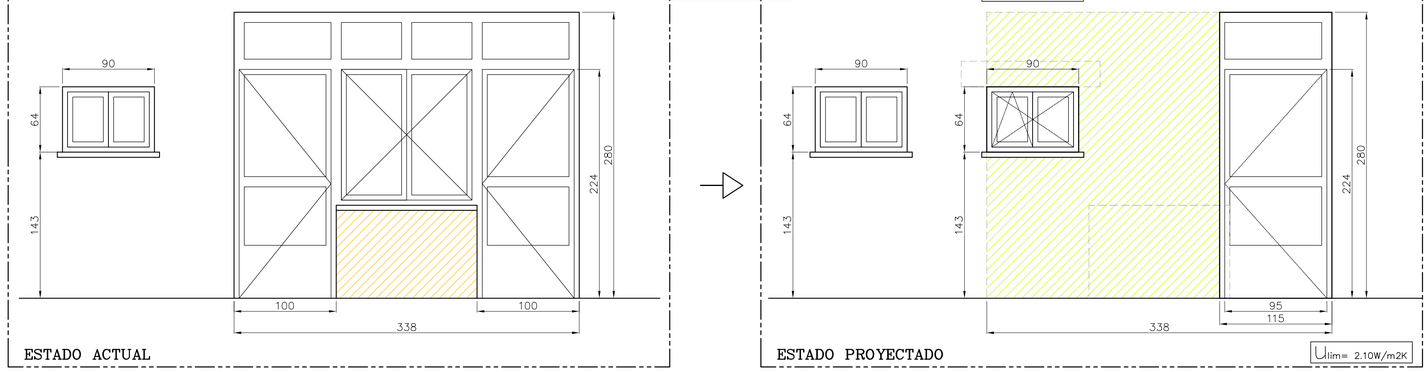


DETALLE NUEVA VENTANA EN FACHADA

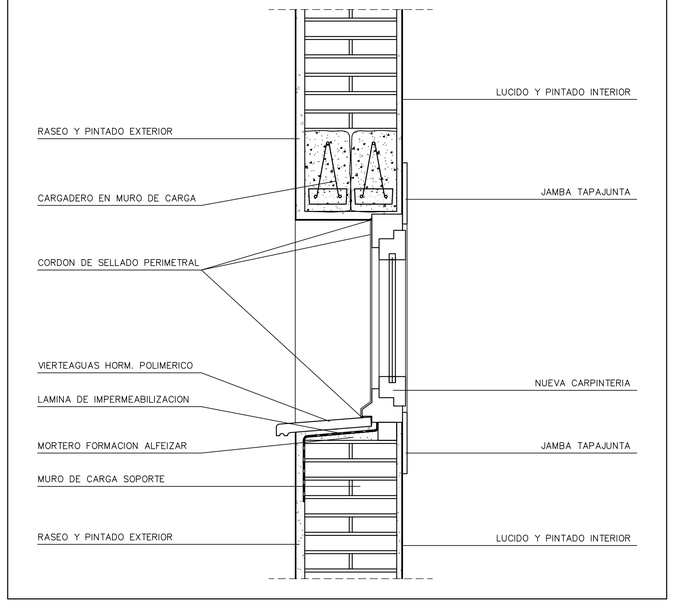


TIPO (F) | TIPO (E)

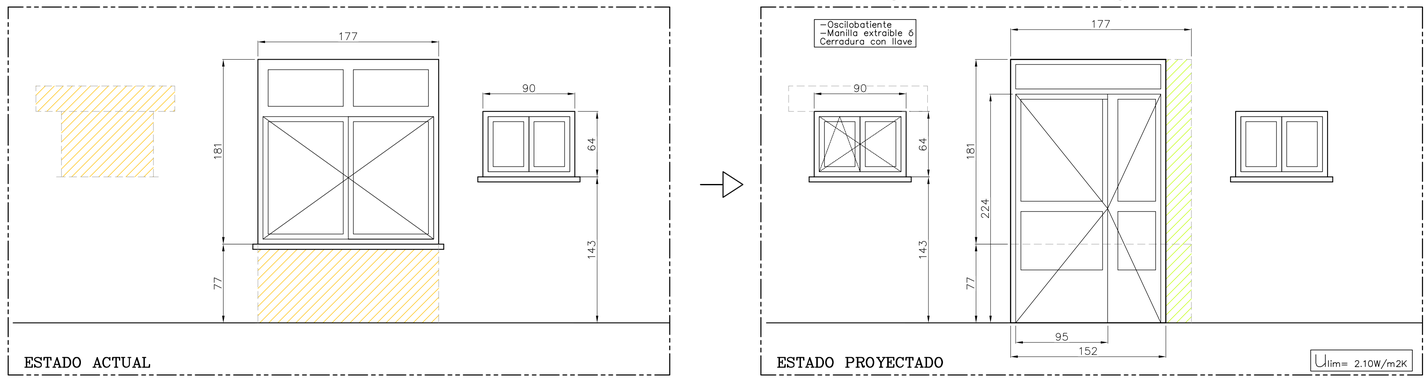

DETALLE CEGADO VANOS EN FACHADA

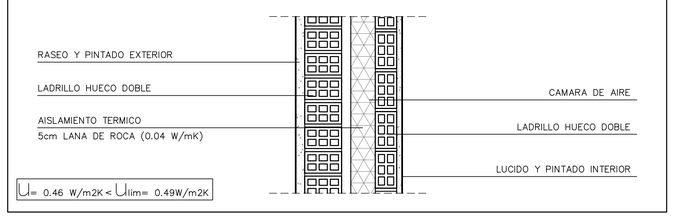

TIPO (G)

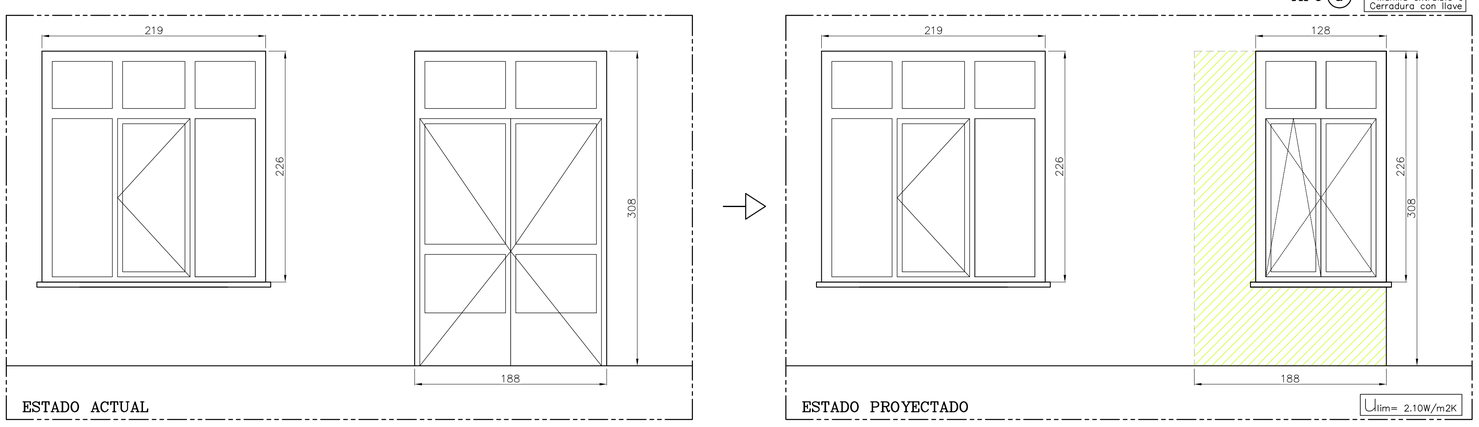

Elemento a demoler
Nuevo paramento

PROYECTO REDISTRIBUCION DE ESPACIOS

SITUACION : CEIP GEROA IKASTOLA HLHI. GETXO,

PLANO DE : ALZADOS CARPINTERIA Y DETALLES CONSTRUCTIVOS

PROMOTOR : EUSKO JAURLARITZA / GOBIERNO VASCO
HEZKUNTZA SAILA
Azpiegitura, Bialdide eta Teknologia Zuzendaritza
Eraikuntza Serbitzua
DEPARTAMENTO DE EDUCACION
Direccion de Infraestructuras, Recursos y Tecnologia
Servicio de Construcciones

Fecha: FEBRERO 2021

Escala: 1/10 1/20 1/30

S&R ARQUITECTURA Y URBANISMO
C/ Mestikabaso 30 B16. 48300 Gernika.
Telf:94 442 42 69 E-mail:SR@coavn.org
www.srarquitectura.es
ARQUITECTO: SERGIO DE LA RIVA

PLANO Nº DT01

EL PRESENTE DOCUMENTO ES COPIA DE SU ORIGINAL, DEL QUE ES AUTOR EL ARQUITECTO SERGIO DE LA RIVA MICOLETA, TITULAR DE LA PROPIEDAD INTELECTUAL DE LA MISMA, QUIEN SE RESERVA CUALQUIER DERECHO A REPRODUCCION O CESION A TERCEROS. REQUERIRA LA PREVIA AUTORIZACION EXPRESA DE SU AUTOR QUEDANDO EN TODO CASO PROHIBIDA CUALQUIER MODIFICACION UNILATERAL DEL MISMO.


\\STORA\MyComputers\01.PROYECTOS RECIENTES\GETXO.CEIP GEROA\02.Proyecto\04.PROYECTO.EJECUCION.2.0\02.planos

EL PRESENTE DOCUMENTO ES COPIA DE SU ORIGINAL, DEL QUE ES AUTOR EL ARQUITECTO SERGIO DE LA RIVA MIGUEL. SU UTILIZACION TOTAL O PARCIAL, ASI COMO CUALQUIER REPRODUCCION O CESION A TERCEROS, REQUERIRA LA PREVIA AUTORIZACION EXPRESA DE SU AUTOR QUEDANDO EN TODO CASO PROHIBIDA CUALQUIER MODIFICACION UNILATERAL DEL MISMO.

EUSKO JAURLARITZA GOBIERNO VASCO
HEZKUNTZA SAILA DEPARTAMENTO DE EDUCACIÓN

BERRIKUSIA

REVISADO

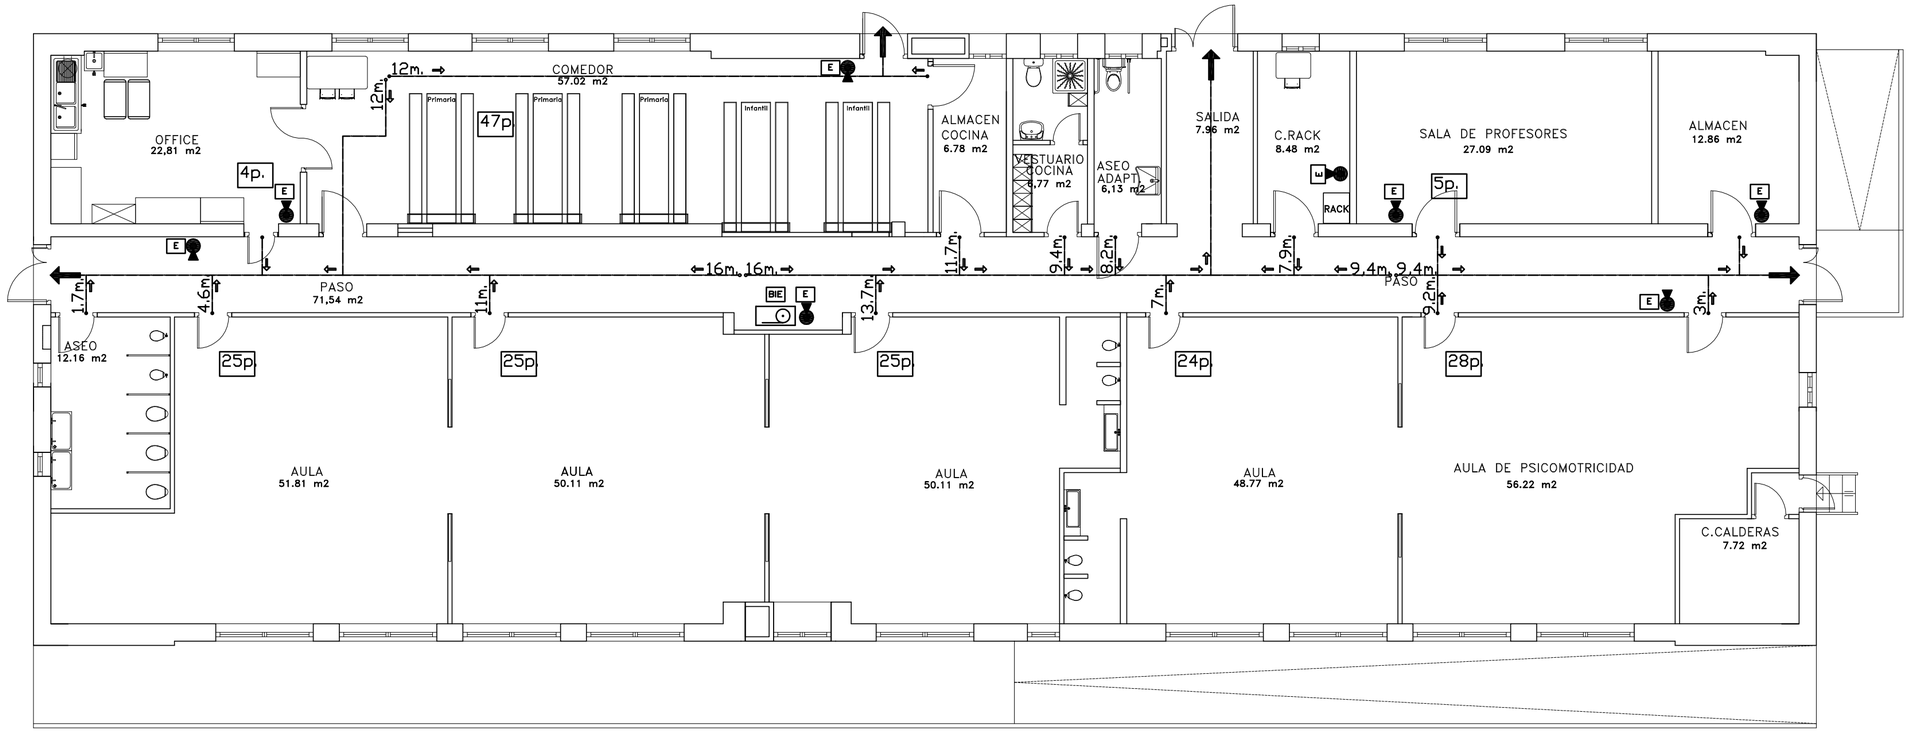

EDIFICIO INFANTIL. ESTADO PROYECTADO

Inst. Contra Incendios

BIE BOCA DE INCENDIO EQUIPADA

E EXTINTOR

EVACUACION DE OCUPANTES

11p. Nº DE OCUPANTES

ORIGEN DE EVACUACION

11m. LONGITUD RECORRIDO EVAC.

SENTIDO DE LA EVACUACION

SALIDA DE PLANTA

PROYECTO REDISTRIBUCION DE ESPACIOS

SITUACION : CEIP GEROA IKASTOLA HLHI. GETXO,

PLANO DE : ESTADO REFORMADO. PROTECCION CONTRA INCENDIOS

PROMOTOR :

EUSKO JAURLARITZA **GOBIERNO VASCO**
HEZKUNTZA SAILA Azpiegitura, Baliabide eta Teknologia Zuzendaritza
Eraikuntza Serbitzua
DEPARTAMENTO DE EDUCACION Direccion de Infroestructuras, Recursos y Tecnologias
Servicio de Construcciones

Fecha: FEBRERO 2021

Escala: 1/100

S&R ARQUITECTURA Y URBANISMO
C/ Mestikabaso 30 B16. 48300 Gernika.
Telf: 94 442 42 69 E-mail: SR@coavn.org
www.srarquitectura.es

ARQUITECTO: SERGIO DE LA RIVA

PLANO Nº INC01

\\STORA\MyComputers\01.PROYECTOS.RECIENTES\GETXO.CEIP.GEROA\02.Proyecto\04.PROYECTO.EJECUCION.2.0\02.planos