PLANOS/6

PROYECTO EJECUCIÓN

CUBIERTA EN LA NUEVA ZONA DE JUEGOS INFANTILES EN ORTUARTE KALEA, GORLIZ

DIRECCIÓN

PARQUE EN ORTUARTE KALEA, GORLIZ, BIZKAIA

PROMOTOR

AYUNTAMIENTO DE GORLIZ

EQUIPO REDACTOR

TAPER arkitektura

FECHA


ABRIL 2021

COAVN COLEGIO OFICIAL DE ARQUITECTOS VASCO-NAVARRO EUSKAL HERRIKO ARKITEKTOEN ELKARGO OFIZIALA
BIZKAIA
VISADO BISATUA
CSV E52102FBFE VERIFICABLE EN http://www.coavn.org/verificacion
FECHA DATA 10/06/2021
EXP B2021A1101

LUZARRA 22 6ºC
48014 BILBAO
+34 944 044 136
info@taperarkitektura.com
www.taperarkitektura.com

PLANOS	REV		ESCALA	DIN
		SITUACION/EMPLAZAMIENTO		
2014_E001		PLANO DE SITUACION	1/5000	A3
2014_E002		PLANO DE EMPLAZAMIENTO	1/500	A3
		TOPOGRAFICO		
2014_E020		PLANO TAQUIMÉTRICO	1/150	A3
		SUPERPUESTO		
2014_E030		SUPERPUESTO ENTRE ESTADO ACTUAL Y ESTADO REFORMADO	1/150	A3
		ESTADO ACTUAL: PLANTAS/ALZADOS /SECCIONES/PLANTAS ACOTADAS		
2014_E040		ESTADO ACTUAL. PLANTA GENERAL ACOTADA	1/150	A3
2014_E041		ESTADO ACTUAL. SECCIÓIN LONGITUDINAL Y SECCIONES TRANSVERSALES	1/150	A3
		PROYECTO: PLANTAS/ALZADOS /SECCIONES/PLANTAS ACOTADAS		
2014_E100		ESTADO REFORMADO. PLANTA GENERAL ACOTADA	1/150	A3
2014_E101		ESTADO REFORMADO. PLANTA CUBIERTA	1/150	A3
2014_E102		ESTADO REFORMADO. ALZADOS TRANSVERSALES Y LONGITUDINAL	1/100	A3
2014_E103		ESTADO REFORMADO. SECCIONES LONGITUDINAL Y TRANSVERSAL	1/100	A3
		PROYECTO: DETALLES		
2014_E300		DETALLES CONSTRUCTIVOS I.	1/5 1/10	A3
2014_E301		DETALLES CONSTRUCTIVOS II.	1/10	A3
2014_E302		DETALLES CONSTRUCTIVOS III.	1/10	A3
2014_E303		DETALLES CONSTRUCTIVOS IV. ESTRUCTURA AUXILIAR FACHADA	1/75	A3
2014_E304		DETALLES CONSTRUCTIVOS V. FORMACIÓN DE BANCO	1/75	A3
		ESTRUCTURA		
2014_E400		ESTRUCTURA. PLANTA CIMENTACIÓN Y ARRANQUES	1/100	A3
2014_E401		ESTRUCTURA. DETALLES CIMENTACIÓN Y ARRANQUES	1/100	A3
2014_E402		ESTRUCTURA. DETALLES CIMENTACIÓN Y ARRANQUES	1/20	A3
2014_E403		ESTRUCTURA. DETALLES CIMENTACIÓN Y ARRANQUES	1/20	A3
2014_E404		ESTRUCTURA. DETALLES CIMENTACIÓN Y ARRANQUES	1/20	A3
2014_E405		ESTRUCTURA. PLANTA CUBIERTA A-A'	1/100	A3
2014_E406		ESTRUCTURA. PÓRTICOS	1/100	A3
2014_E407		ESTRUCTURA. PÓRTICOS	1/100	A3
2014_E408		ESTRUCTURA. PÓRTICOS	1/100	A3
2014_E409		ESTRUCTURA. PÓRTICOS	1/100	A3
2014_E410		ESTRUCTURA. DETALLES PLANTA CUBIERTA A-A'	1/20	A3
2014_E411		ESTRUCTURA. DETALLES PLANTA CUBIERTA A-A'	1/20	A3
2014_E412		ESTRUCTURA. DETALLES PLANTA CUBIERTA A-A'	1/20	A3
2014_E413		ESTRUCTURA. DETALLES PLANTA CUBIERTA A-A'	1/20	A3
2014_E414		ESTRUCTURA. DETALLES PLANTA CUBIERTA A-A'	1/20	A3
2014_E415		ESTRUCTURA. DETALLES PLANTA CUBIERTA A-A'	1/20	A3
2014_E416		ESTRUCTURA. DETALLES PLANTA CUBIERTA A-A'	1/20	A3
2014_E417		ESTRUCTURA. PLANTA CUBIERTA	1/100	A3
2014_E418		ESTRUCTURA. DETALLES PLANTA CUBIERTA	1/20	A3
2014_E419		ESTRUCTURA. DETALLES PLANTA CUBIERTA	1/20	A3
2014_E420		ESTRUCTURA. DETALLES PLANTA CUBIERTA	1/20	A3
2014_E421		ESTRUCTURA. DETALLES PLANTA CUBIERTA	1/20	A3
2014_E422		ESTRUCTURA. DETALLES PLANTA CUBIERTA	1/20	A3
2014_E423		ESTRUCTURA. DETALLES PLANTA CUBIERTA	1/20	A3
2014_E424		ESTRUCTURA. DETALLES PLANTA CUBIERTA	1/20	A3
2014_E425		ESTRUCTURA. DETALLES PLANTA CUBIERTA	1/20	A3
		INSTALACIONES EXISTENTES / AFECCIONES		
2006_E500		INSTALACIONES EXISTENTES.	1/150	A3
		INSTALACIONES PROYECTADAS		
2006_E600		INSTALACIONES PROYECTADAS. ALUMBRADO	1/150	A3
2006_E601		INSTALACIONES PROYECTADAS. SANEAMIENTO	1/150	A3

COAVN
BIZKAIA
COLEGIO OFICIAL DE ARQUITECTOS VASCO-NAVARRO
EUSKAL HERRIKO ARKITEKTOEN ELKARGO OFIZIALA
VISADO
BISATUA
CSV
E52102FBFE
VERIFICABLE EN http://www.coavn.org/verificacion
EXP B2021A1101
FECHA DATA 10/06/2021

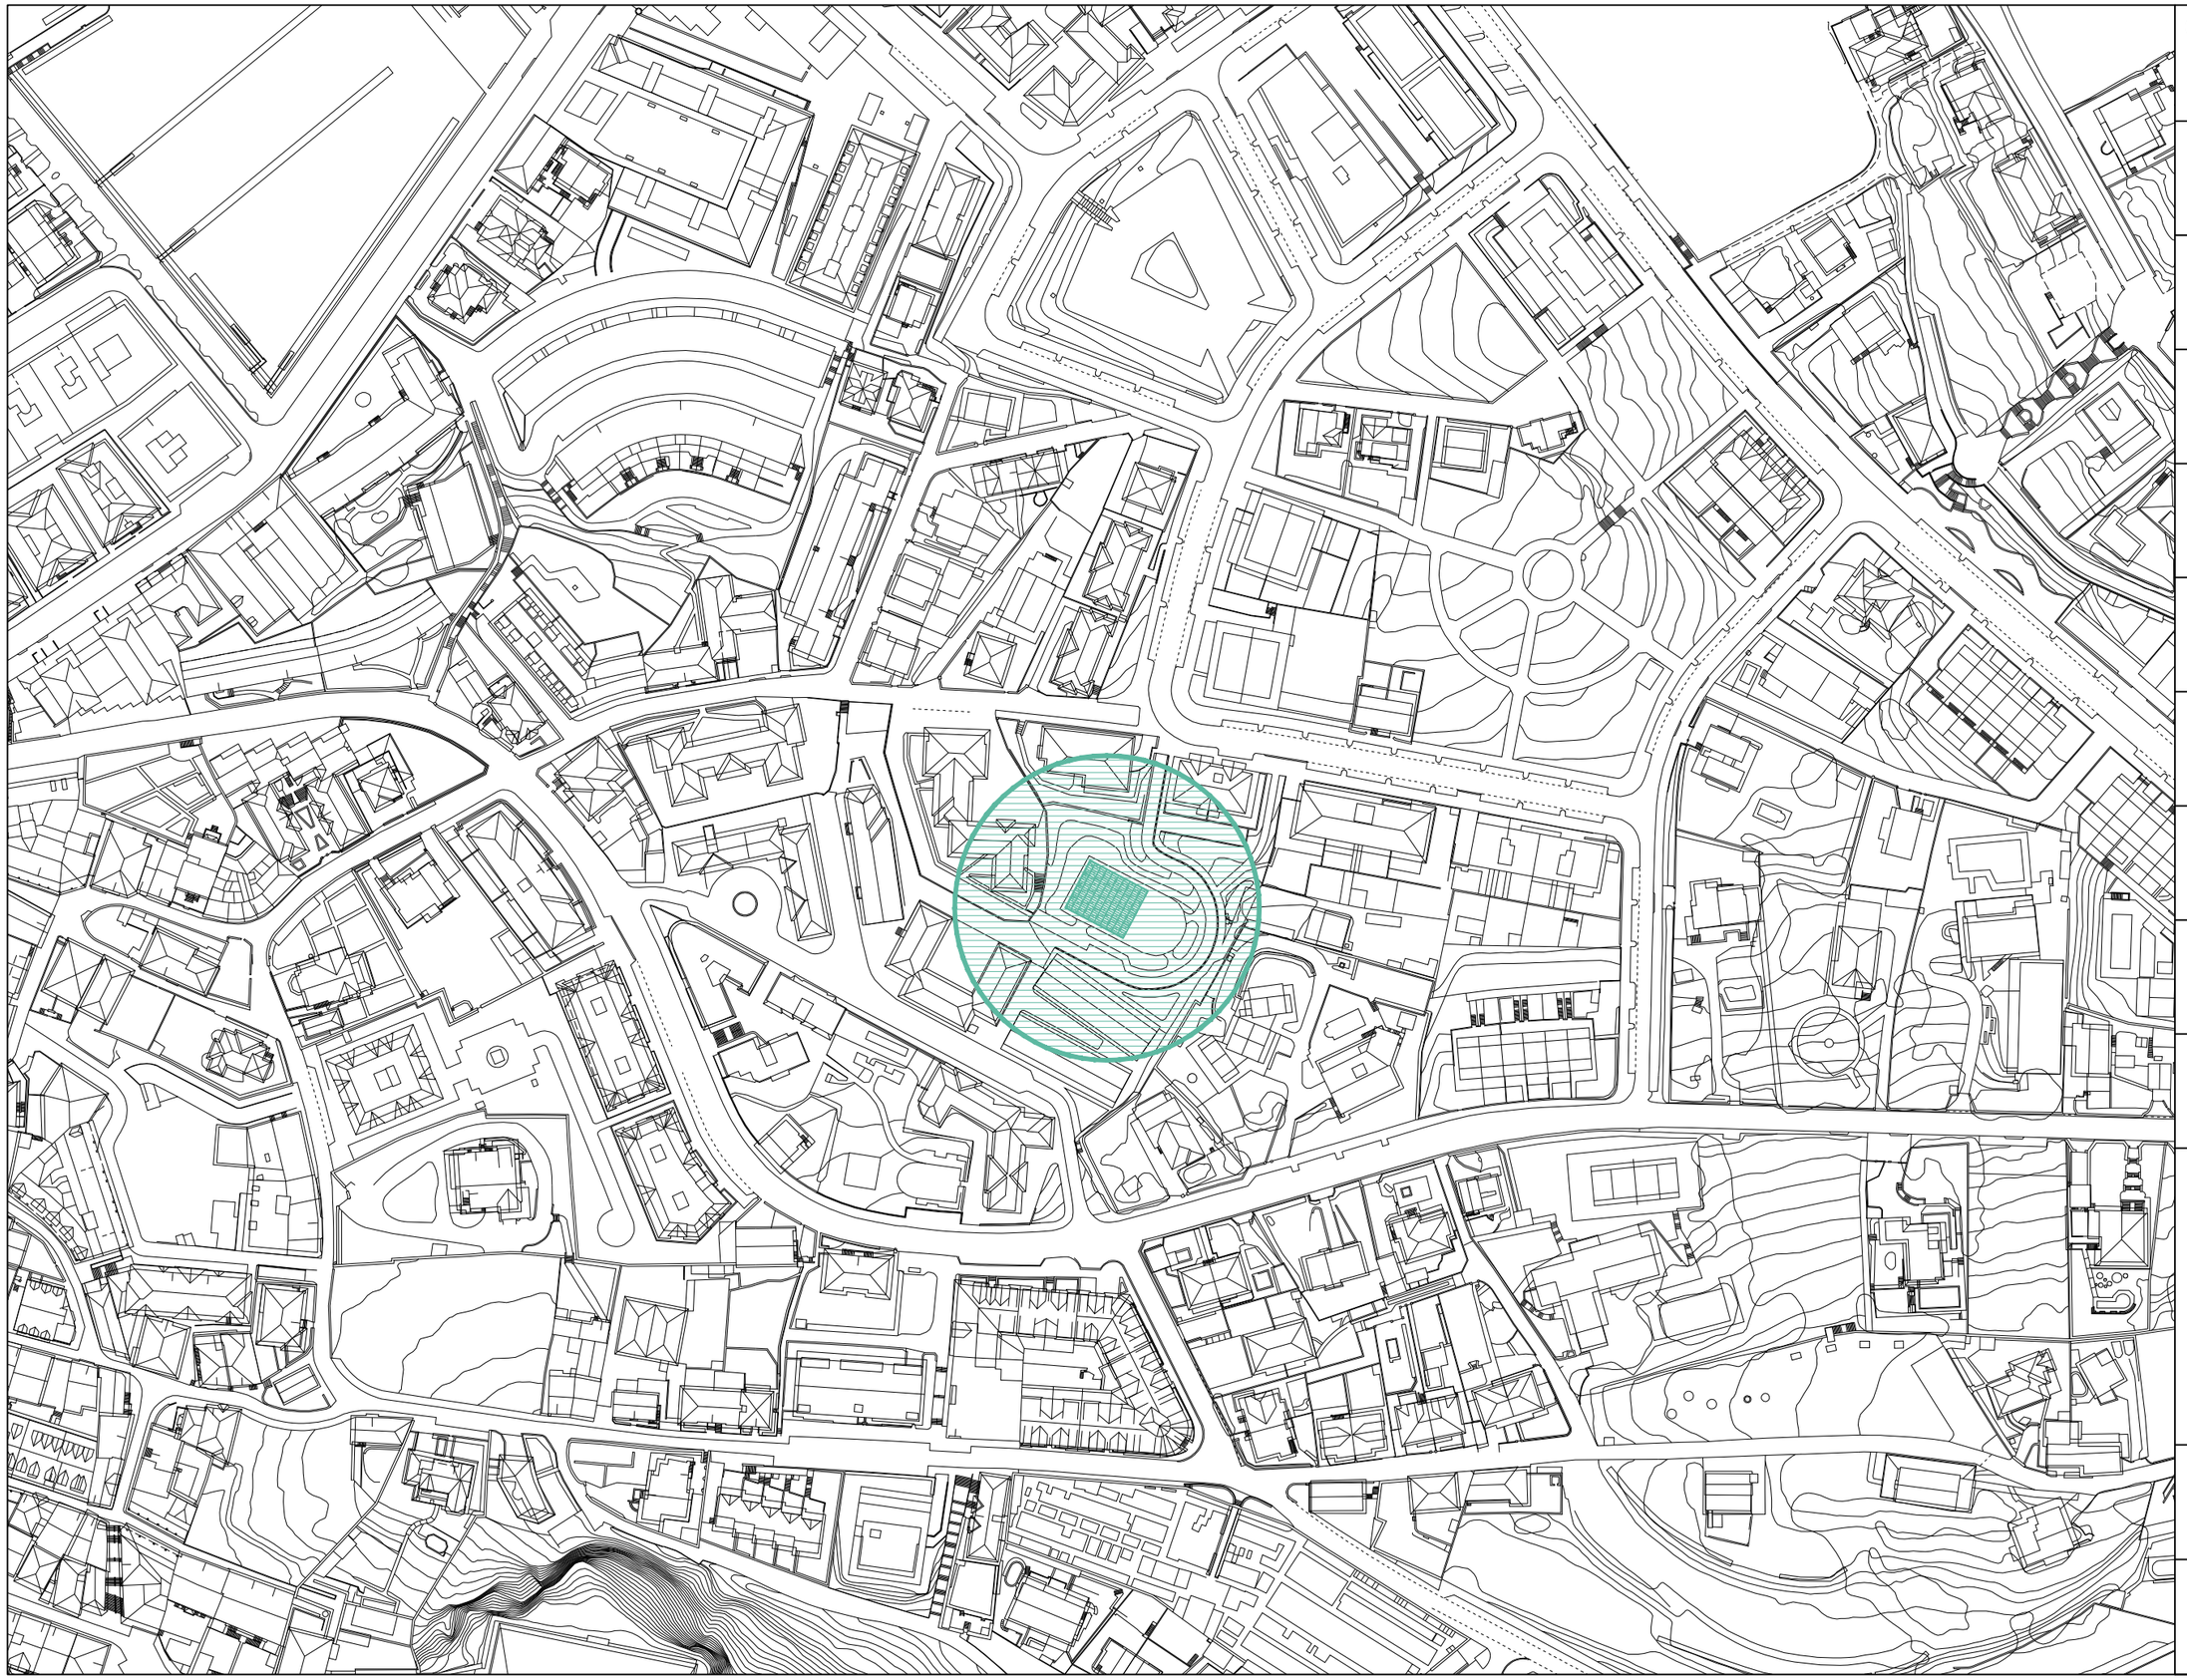

encargo / lana

CUBIERTA SOBRE PARQUE INFANTIL EN ORTUARTE

fase / fasea

PROYECTO DE EJECUCIÓN

emplazamiento / kokapena

Ortuarte kalea s/n
48630 GORLIZ
BIZKAIA

cliente / bezeroa

GORLIZKO UDALA

fecha / data

ABRIL 2021 APIRILA

plano / planoa

ESTADO ACTUAL
PLANO SITUACIÓN

escala / eskala

1/5000 A3

nº planp / plan zkia

2014_001 PE2021A1101

revisión / berrikuspena

REV 00 10/06/2021

TAPER
taperarkitektura.com
Taperstudio Arkitektura sl
C.O.A.V.N. nº950622


arquitecto / arkitektoa

JON A. AZPIAZU JUARISTI

arquitecto / arkitektoa

UNAI GOMEZ ARRIARAN

COAVN
BIZKAIA
E52102FBFE
VISADO
BIZKAIA
COLEGIO OFICIAL DE ARQUITECTOS VASCO-NAVARRO
EUSKAL HERRIKO ARKITEKTOEN ELKARGO OFIZIALA
VERIFICACIÓN EN http://www.coavn.org/verificacion

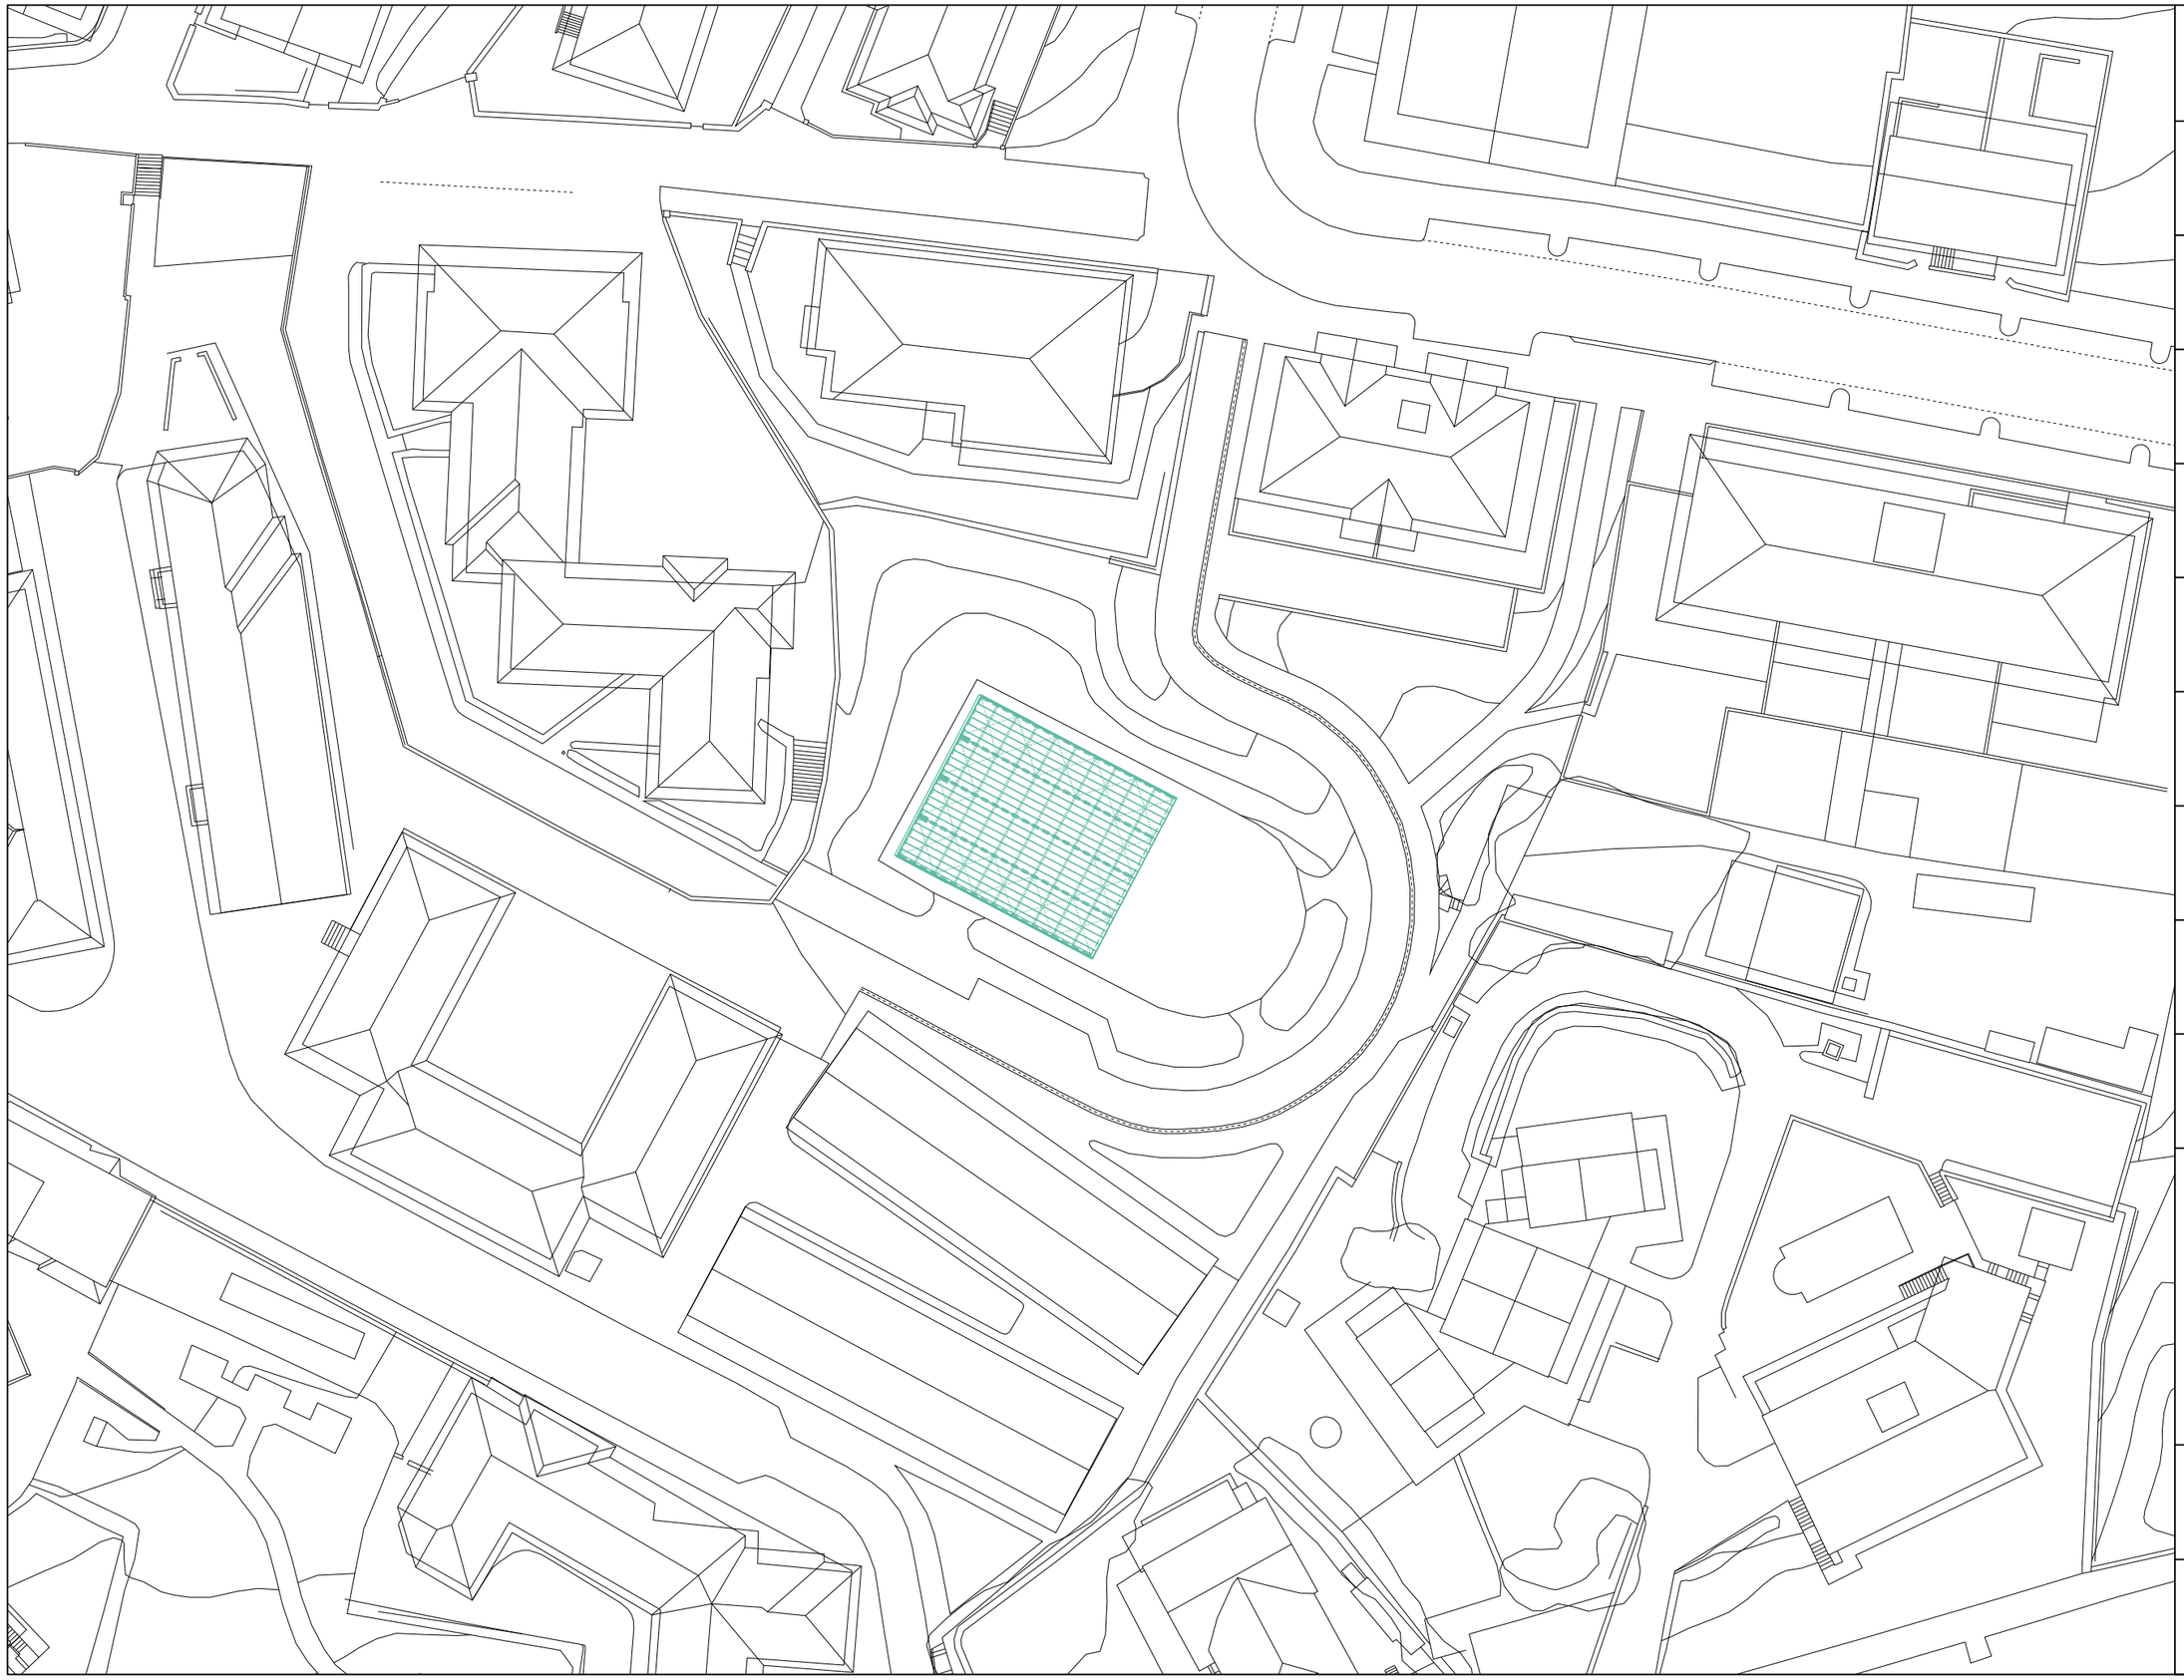

encargo / lana

CUBIERTA SOBRE PARQUE INFANTIL EN ORTUARTE

fase / fasea

PROYECTO DE EJECUCIÓN

emplazamiento / kokapena

Ortuarte kalea s/n
48630 GORLIZ
BIZKAIA

cliente / bezeroa

GORLIZKO UDALA

fecha / data

ABRIL 2021 APIRILA

plano / planoa

ESTADO ACTUAL
PLANO
EMPLAZAMIENTO

escala / eskala

1/500 A3

nº planp / plano zkia

2014.E901

EXP
FICHA
DATA
2021A1101
10/06/2021

revisión / berrikuspena

00

TAPER
taperarkitektura.com
Taperstudio Arkitektura sl
C.O.A.V.N. nº950622


arquitecto / arkitektoa

JON A. AZPIAZU JUARISTI

arquitecto / arkitektoa

UNAI GOMEZ ARRIARAN

COAVN
BIZKAIA
EUSKAL HERRIKO ARKITEKTOEN ELKARGO OFIZIALA
COLEGIO OFICIAL DE ARQUITECTOS VASCO-NAVARRO
VISADO
BISATUA
E52102FBFE
CSV

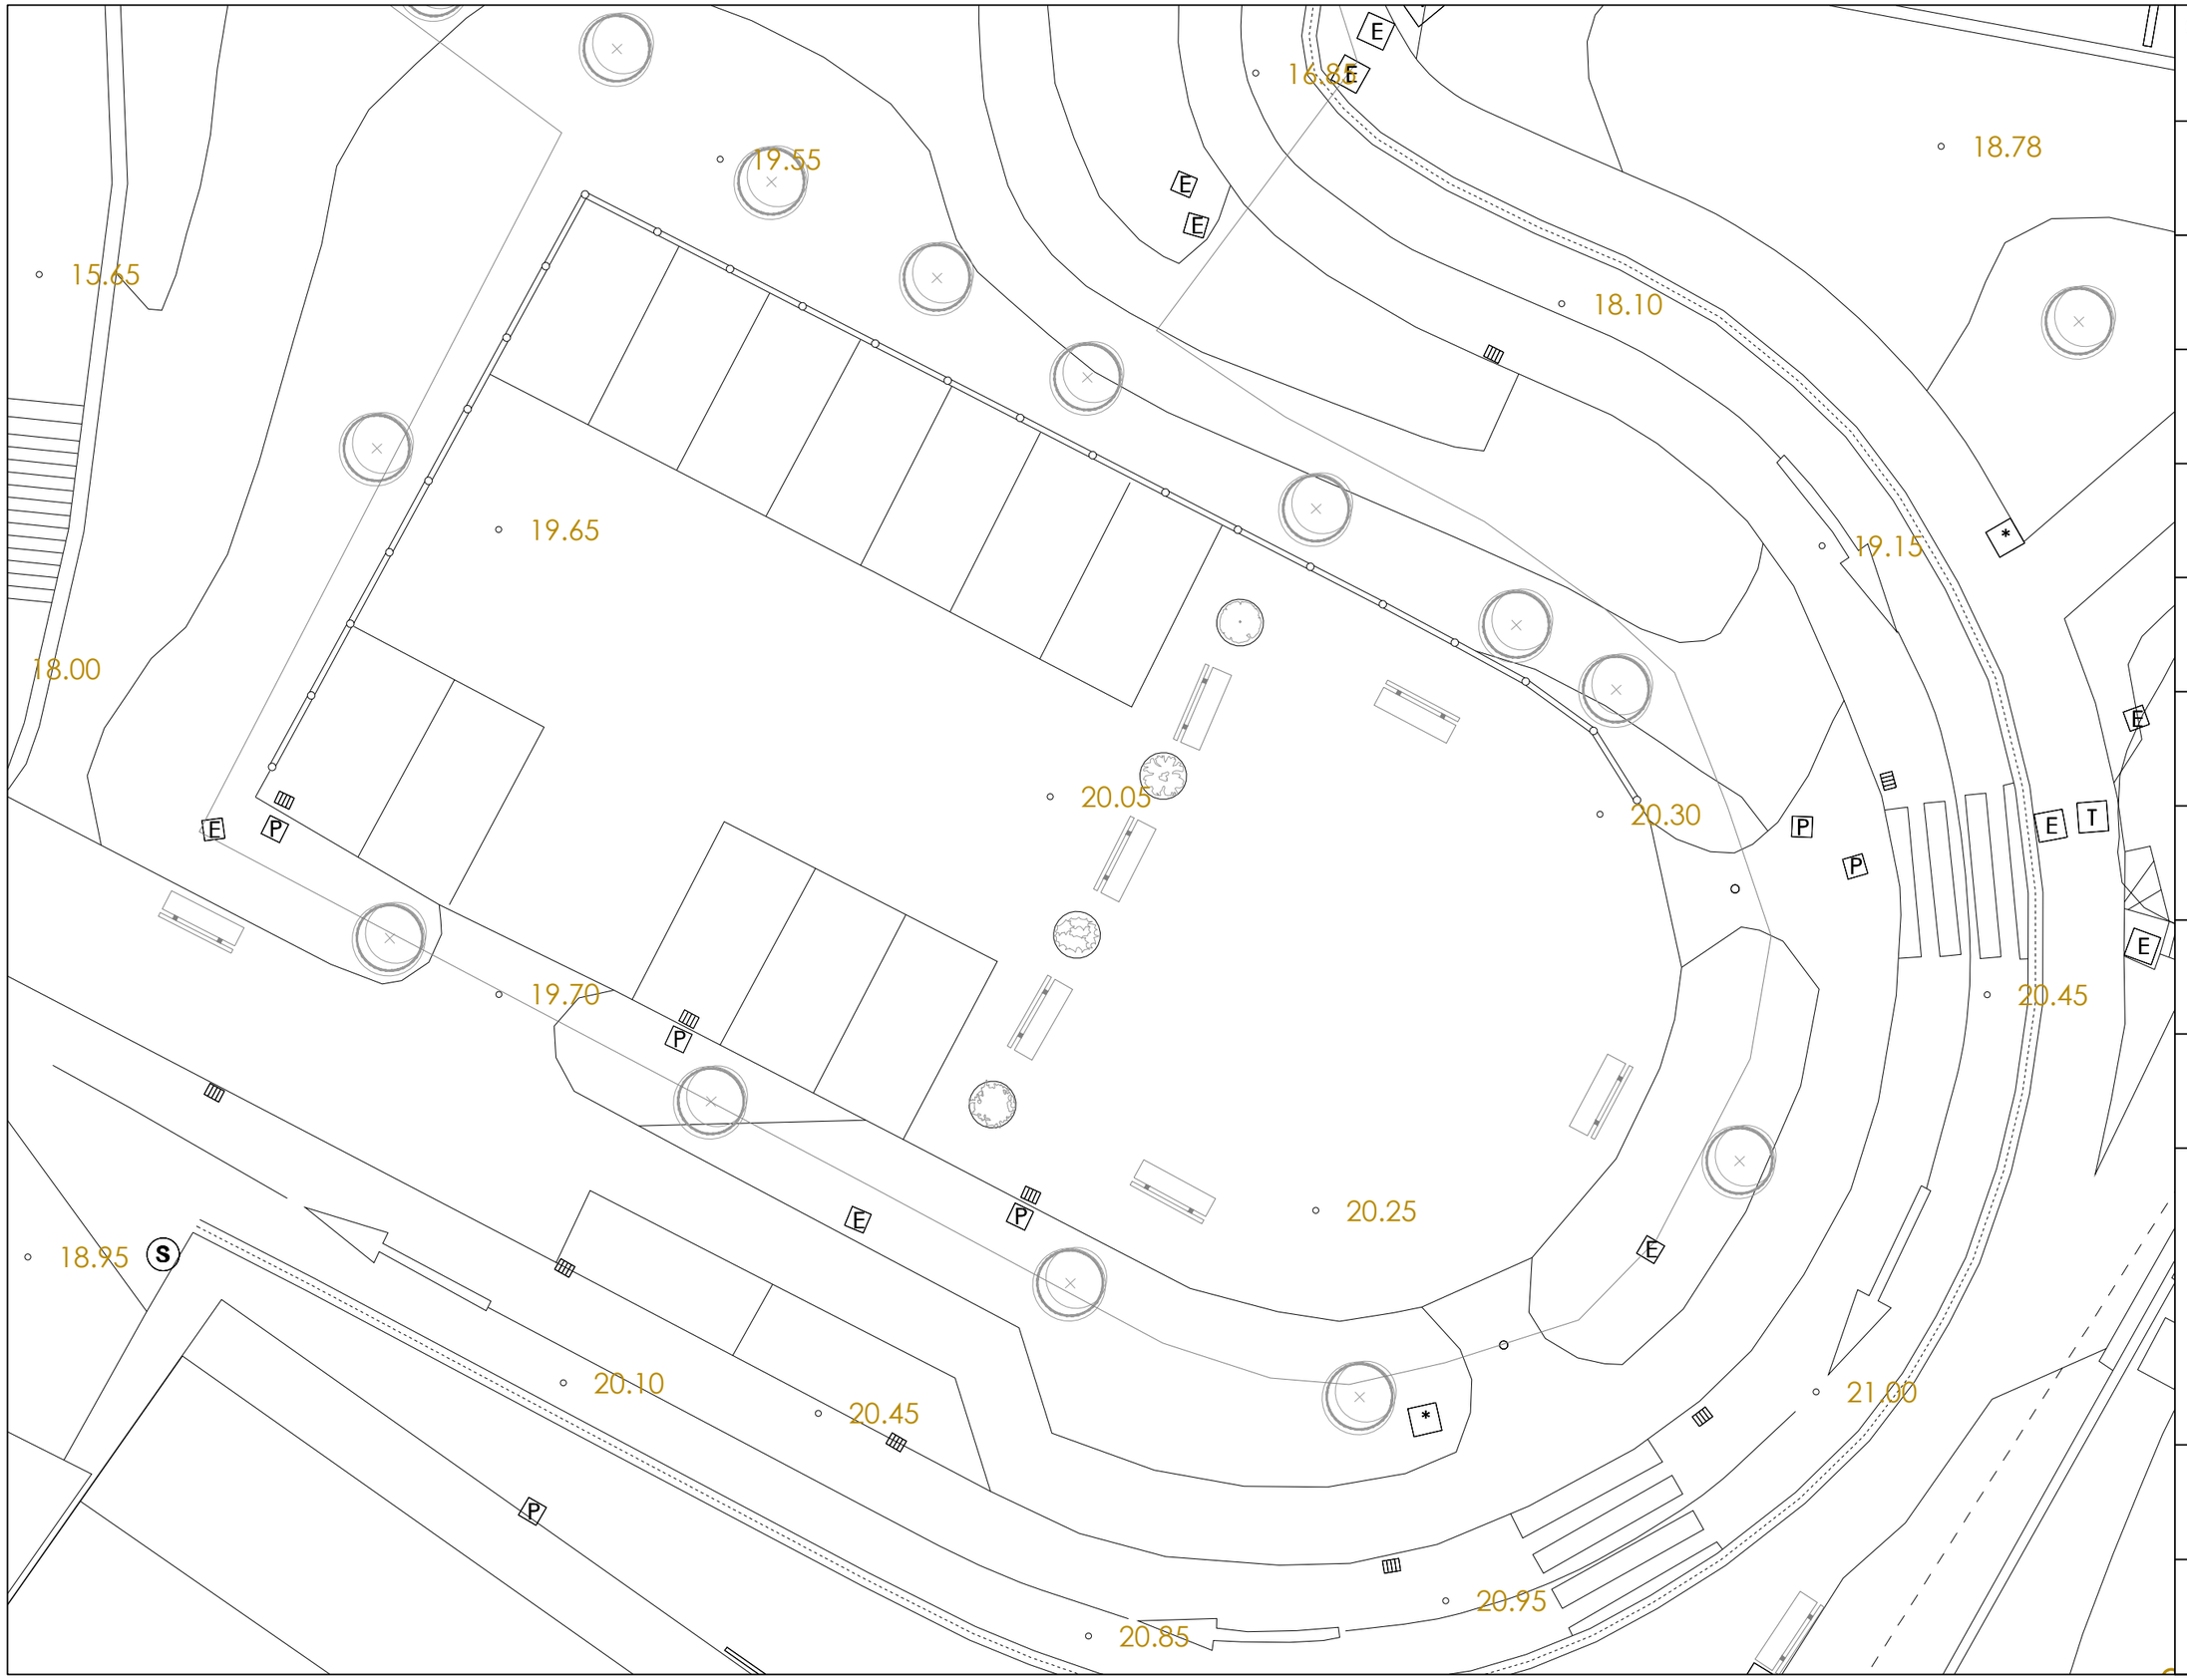

encargo / lana

CUBIERTA SOBRE PARQUE INFANTIL EN ORTUARTE

fase / fasea

PROYECTO DE EJECUCIÓN

emplazamiento / kokapena

Ortuarte kalea s/n
48630 GORLIZ
BIZKAIA

cliente / bezeroa

GORLIZKO UDALA

fecha / data

ABRIL 2021 APIRILA

plano / planoa

ESTADO ACTUAL
PLANO
TAQUIMÉTRICO

escala / eskala

1/150 A3

nº planp / planoaren zk

2014_EP_21A1101

revisión / berrikuspena

00 10/06/2021

TAPER
taperarkitektura.com
Taperstudio Arkitektura s.l.p.
C.O.A.V.N. nº950622


arquitecto / arkitektoa

JON A. AZPIAZU JUARISTI

arquitecto / arkitektoa

UNAI GOMEZ ARRIARAN

COLEGIO OFICIAL DE ARQUITECTOS VASCO-NAVARRO
EUSKAL HERRIKO ARKITEKTOEN ELKARGO OFIZIALA
VISADO
BIZKAIA
E52102FBFE
CSV
FECHA 10/06/2021
EXP
00
COAVN

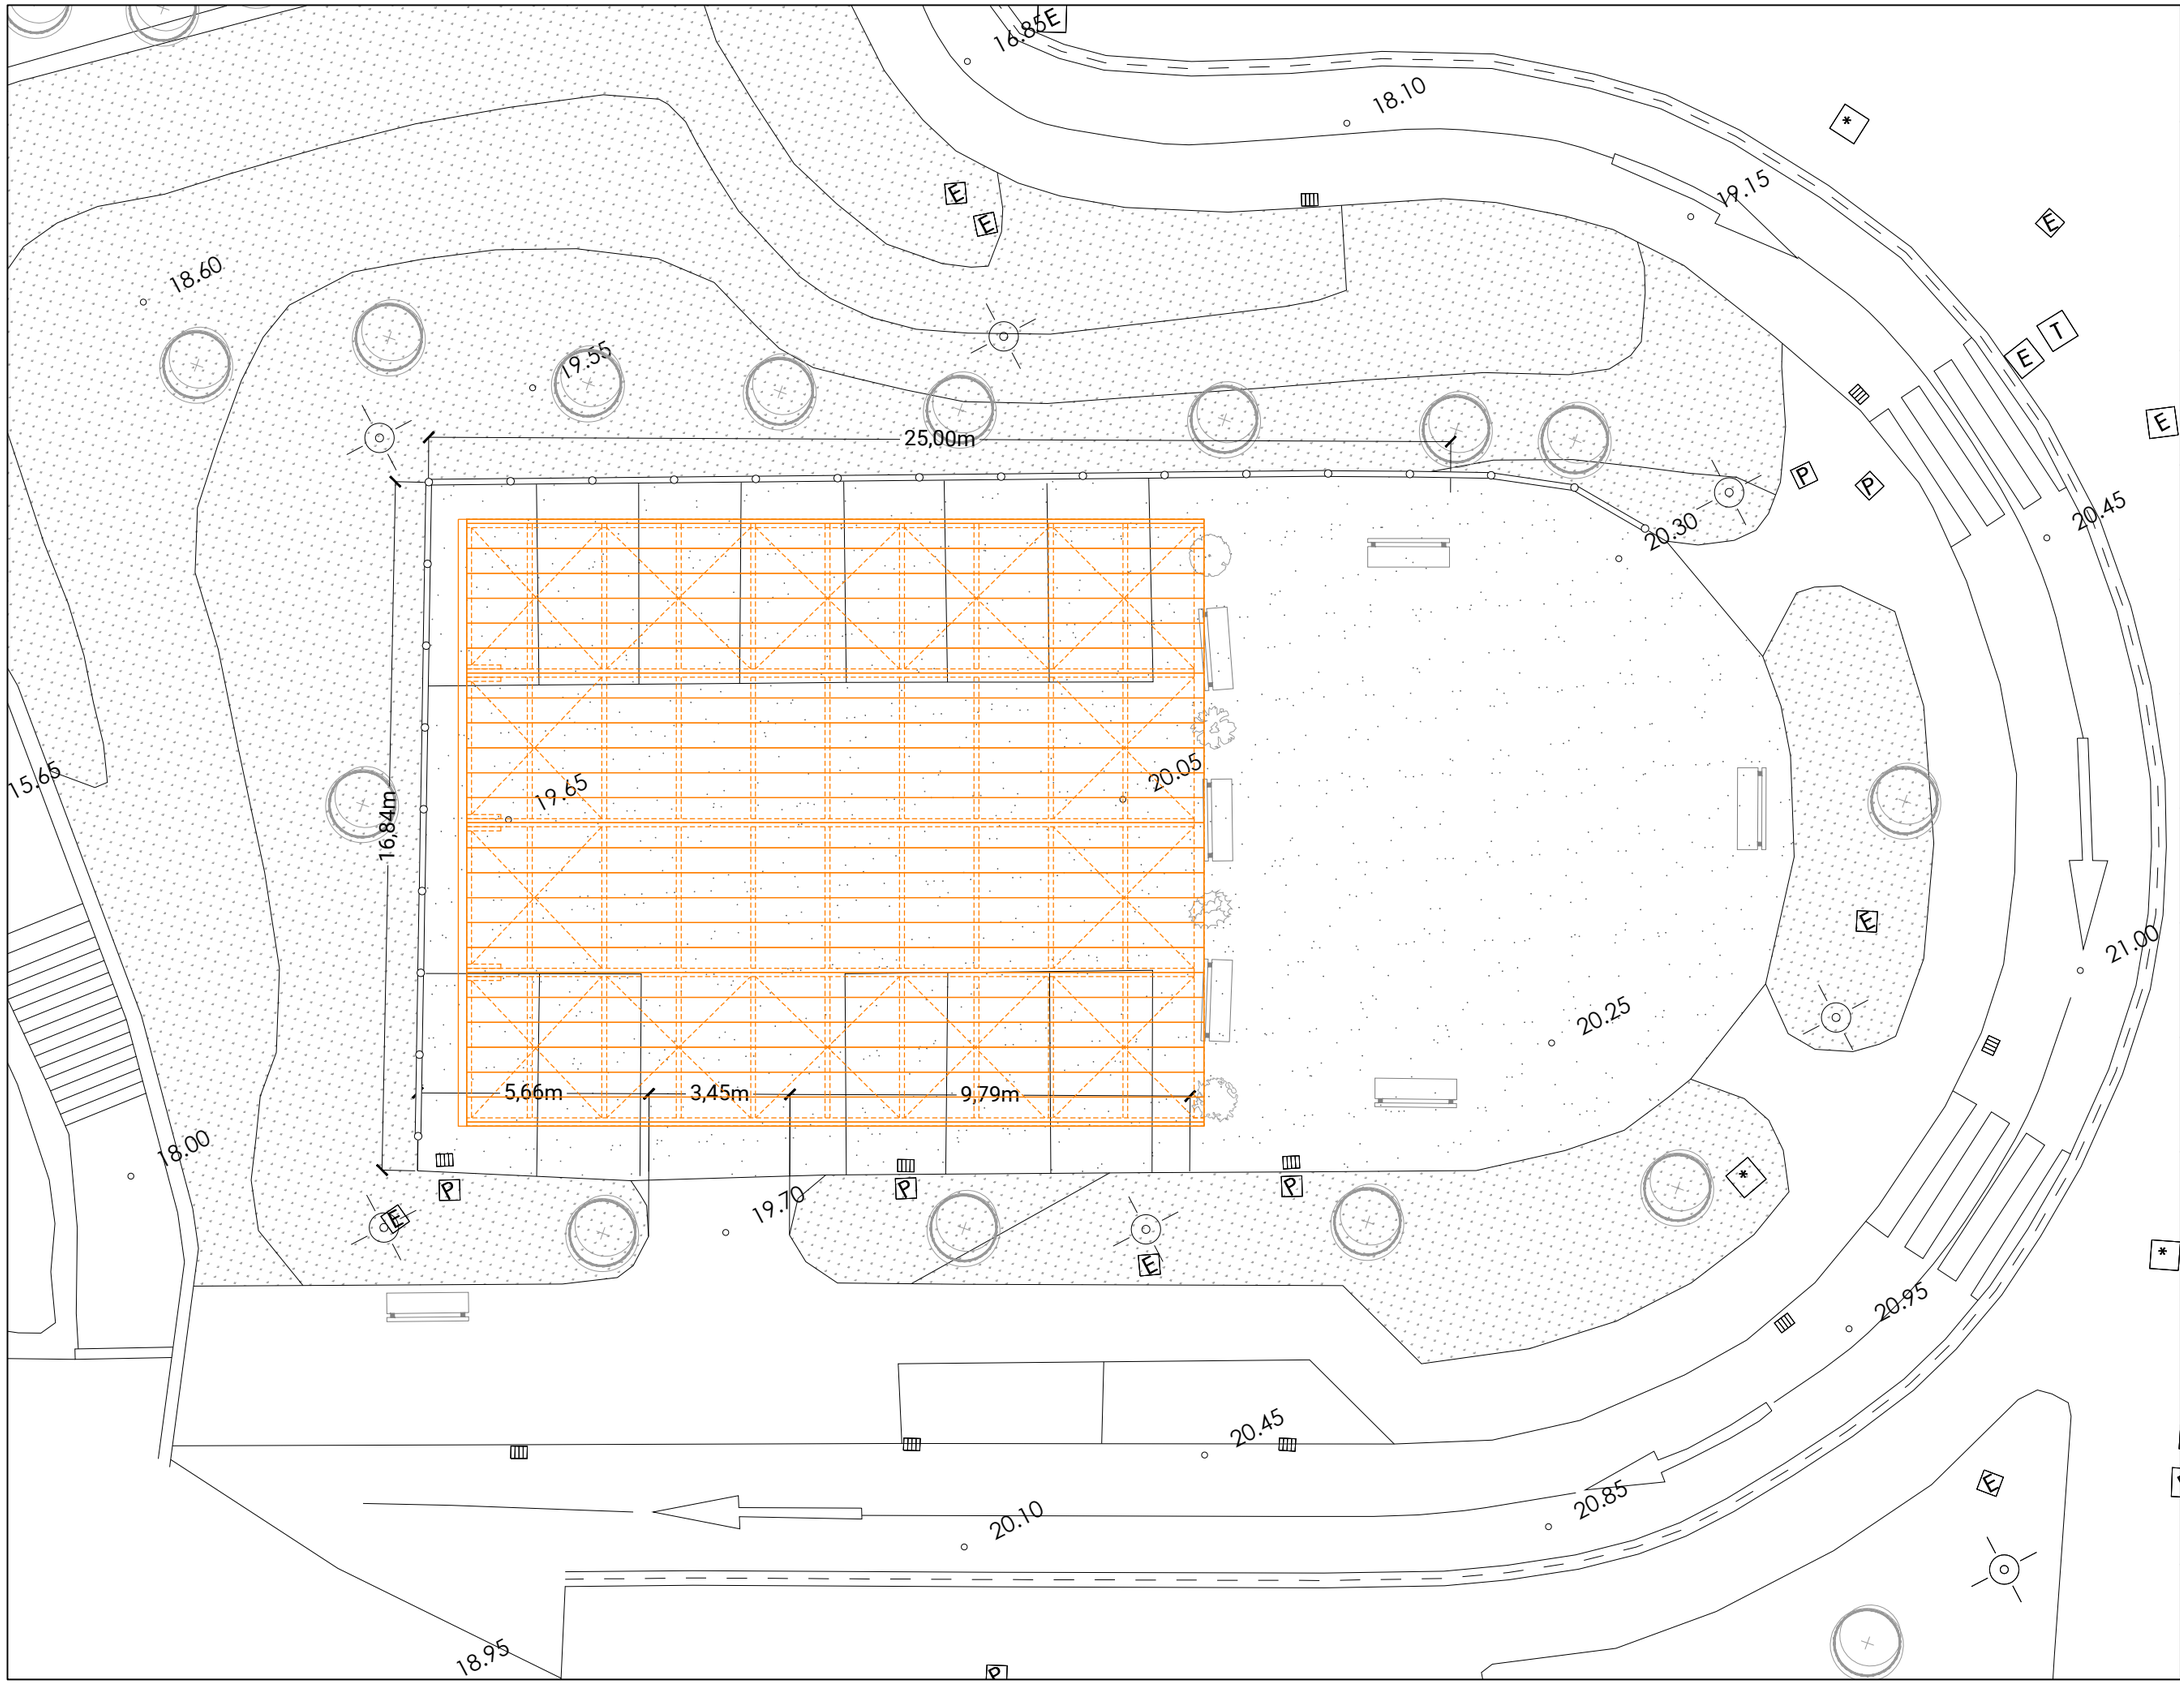

encargo / lana

CUBIERTA SOBRE PARQUE INFANTIL EN ORTUARTE

fase / fasea

PROYECTO DE EJECUCIÓN

emplazamiento / kokapena

Ortuarte kalea s/n
48630 GORLIZ
BIZKAIA

cliente / bezeroa

GORLIZKO UDALA

fecha / data

ABRIL 2021 APIRILA

plano / planoa

SUPERPUESTO
ENTRE ESTADO ACTUAL Y
ESTADO REFORMADO

escala / eskala

1/150 A3

nº planp / plano zk.

2014.03 BM21-A1101

revisión / berrikupena

00 30/06/2021

TAPER
taperarkitektura.com
Taperstudio Arkitektura S.L.P.
C.O.A.V.N. nº950622


COLEGIO OFICIAL DE ARQUITECTOS VASCO-NAVARRO
EUSKAL HERRIKO ARKITEKTOEN ELKARGO OFIZIALA
BIZKAIA
VISADO
BISATUA
E52102FBEE
CSV
VERIFICABLE EN http://www.coavn.com/verificacion

arquitecto / arkitektoa

JON A. AZPIAZU JUARISTI

arquitecto / arkitektoa

UNAI GOMEZ ARRIARAN

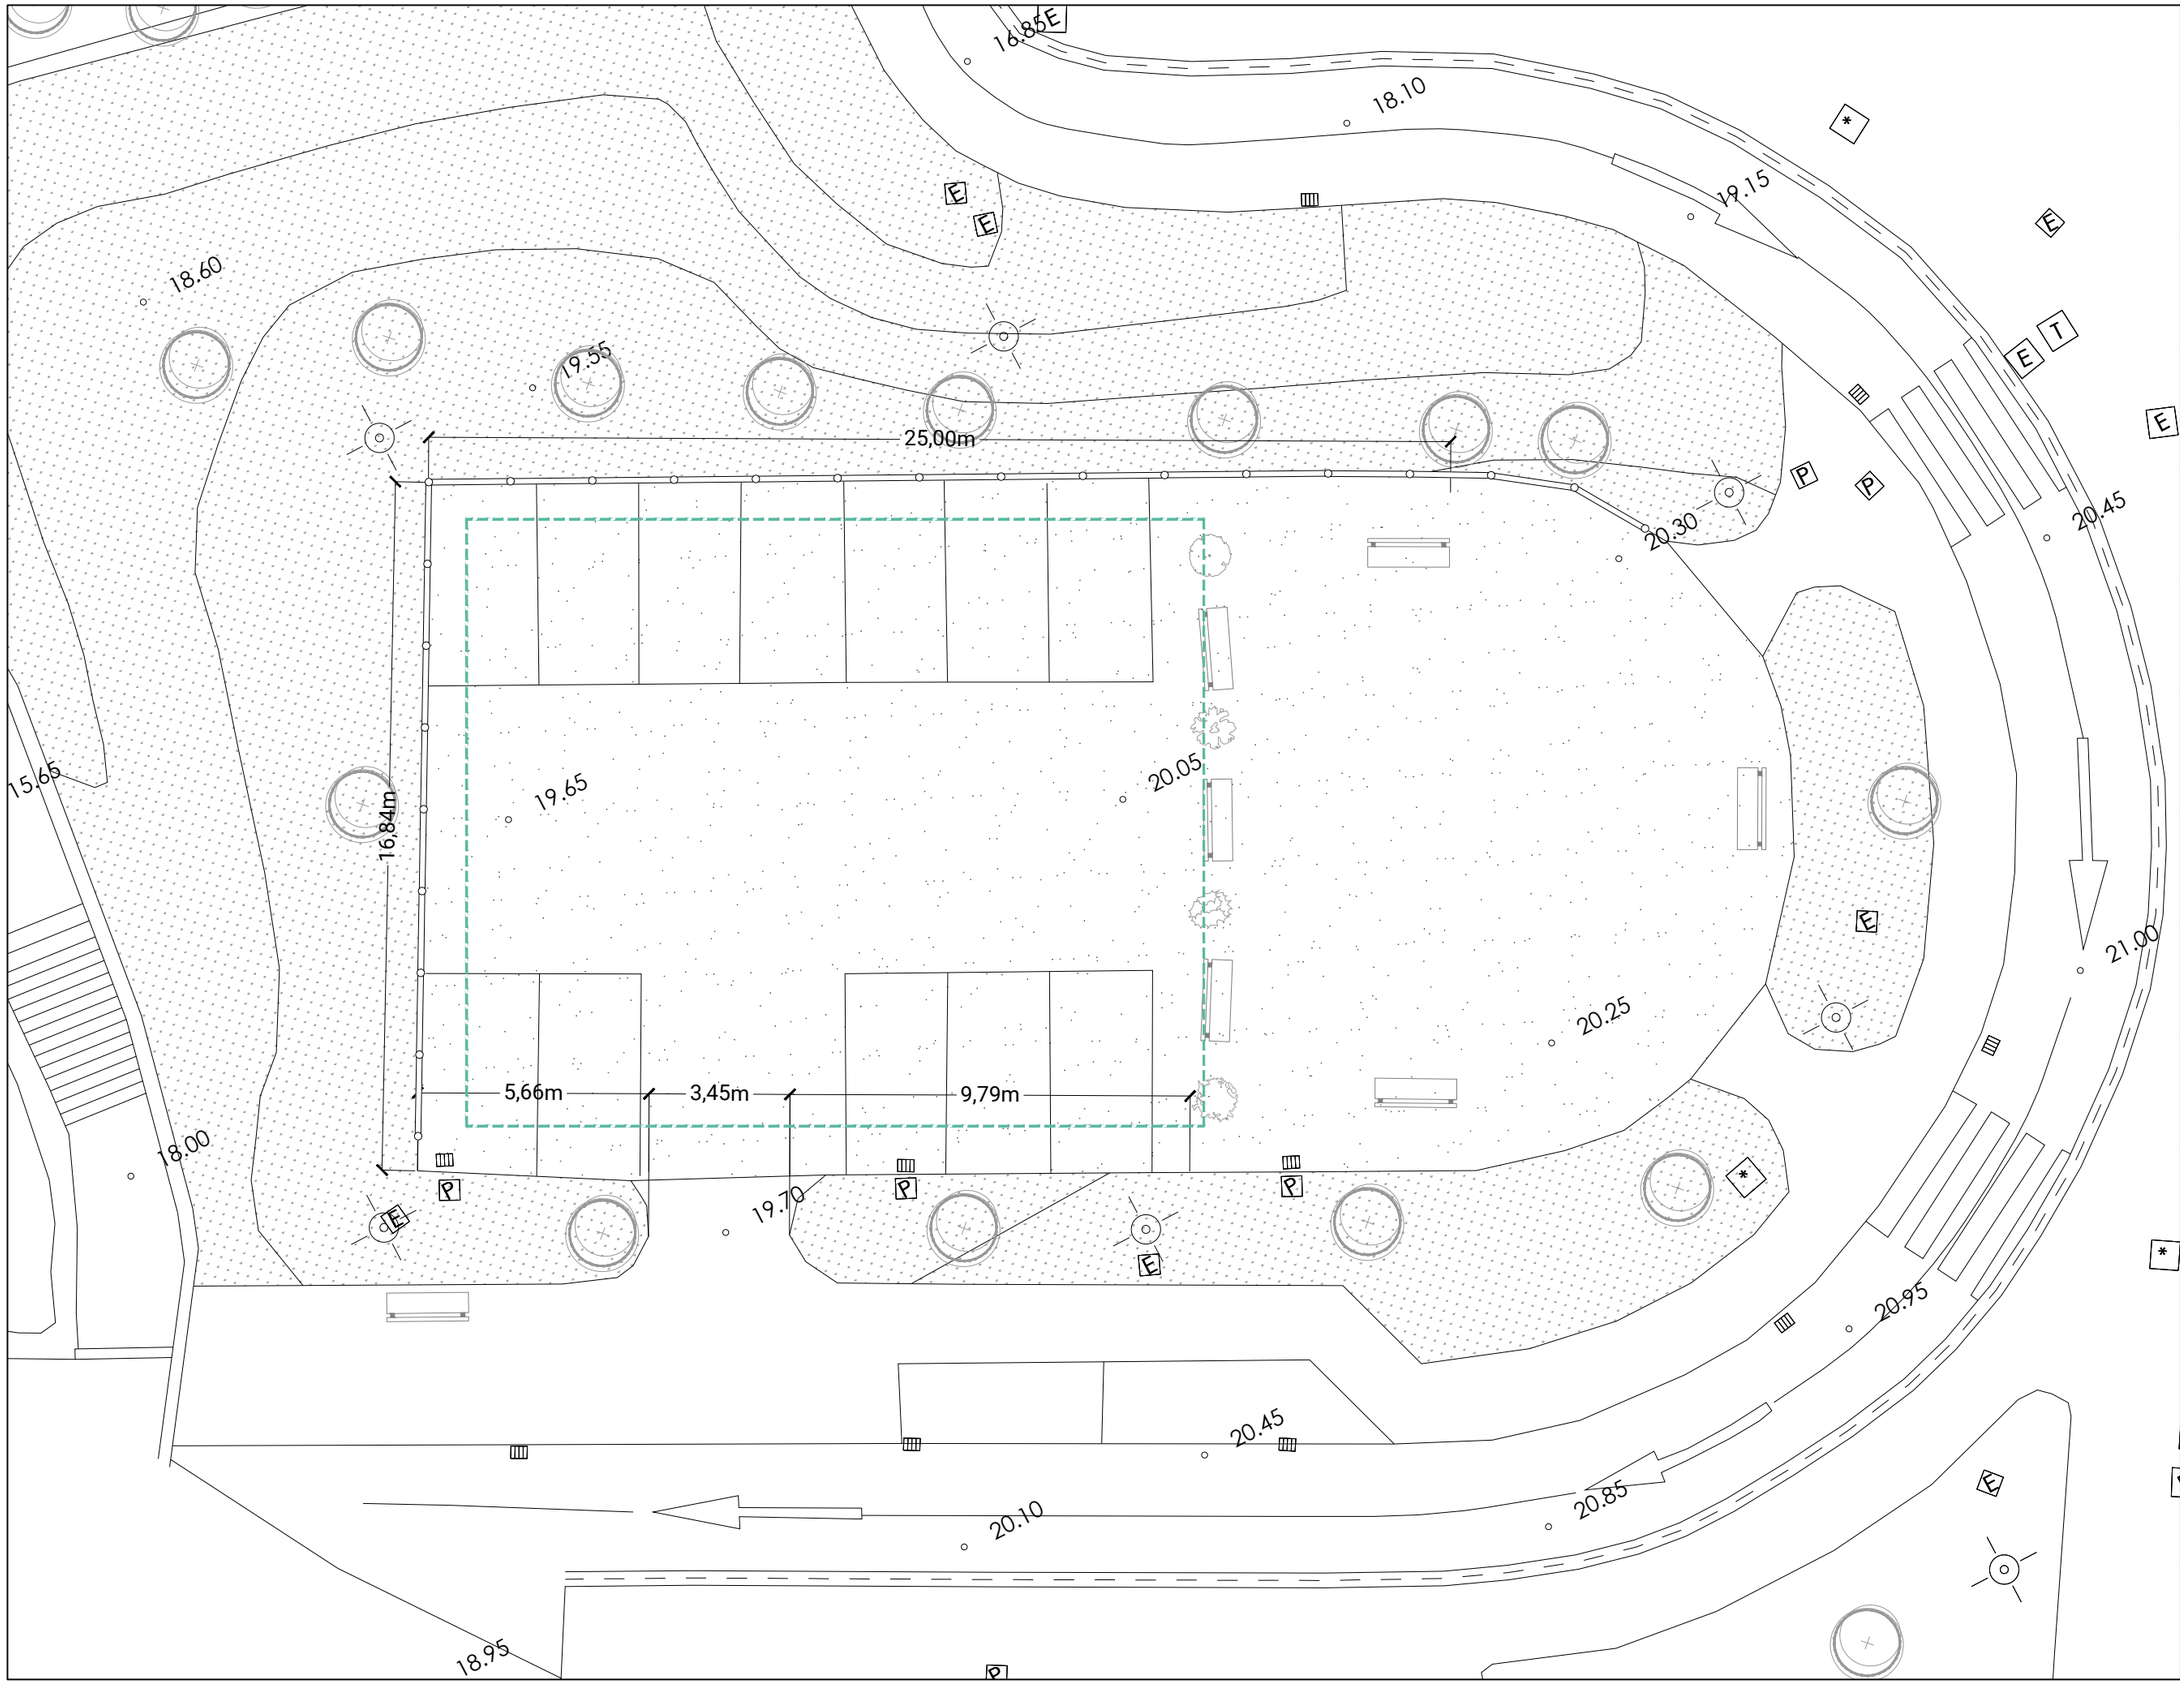

encargo / lana

CUBIERTA SOBRE PARQUE INFANTIL EN ORTUARTE

fase / fasea

PROYECTO DE EJECUCIÓN

emplazamiento / kokapena

Ortuarte kalea s/n
48630 GORLIZ
BIZKAIA

cliente / bezeroa

GORLIZKO UDALA

fecha / data

ABRIL 2021 APIRILA

plano / planoa

ESTADO ACTUAL
PLANTA GENERAL
ACOTADA

escala / eskala

1/150 A3

nº planp / plan zk.

2014.04

B2021A1101

FECHA DATA 19/06/2021

EXP

revisión / berrikuspena

00

CSV E52102FBEE

VERIFICABLE EN http://www.coavn.es/verificacion

COAVN

COLEGIO OFICIAL DE ARQUITECTOS VASCO-NAVARRO
EUSKAL HERRIKO ARKITEKTOEN ELKARGO OFIZIALA

BIZKAIA

VISADO
BISATUA

TAPER

taperarkitektura.com

Taperstudio Arkitektura slp
C.O.A.V.N. nº950622


arquitecto / arkitektoa

JON A. AZPIAZU JUARISTI


arquitecto / arkitektoa

UNAI GOMEZ ARRIARAN


ALZADO TRANSVERSAL B-B'

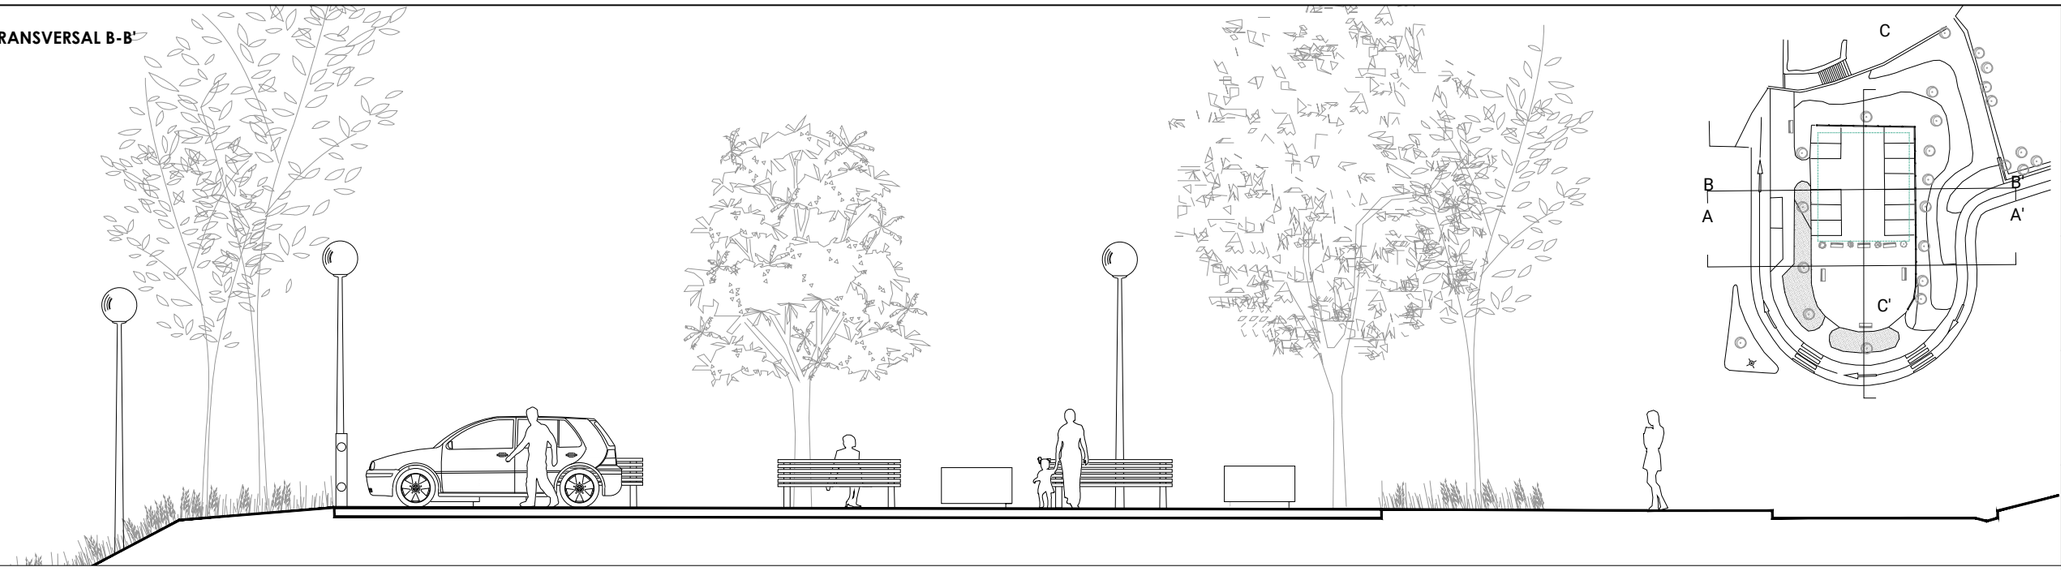

ALZADO TRANSVERSAL A-A'

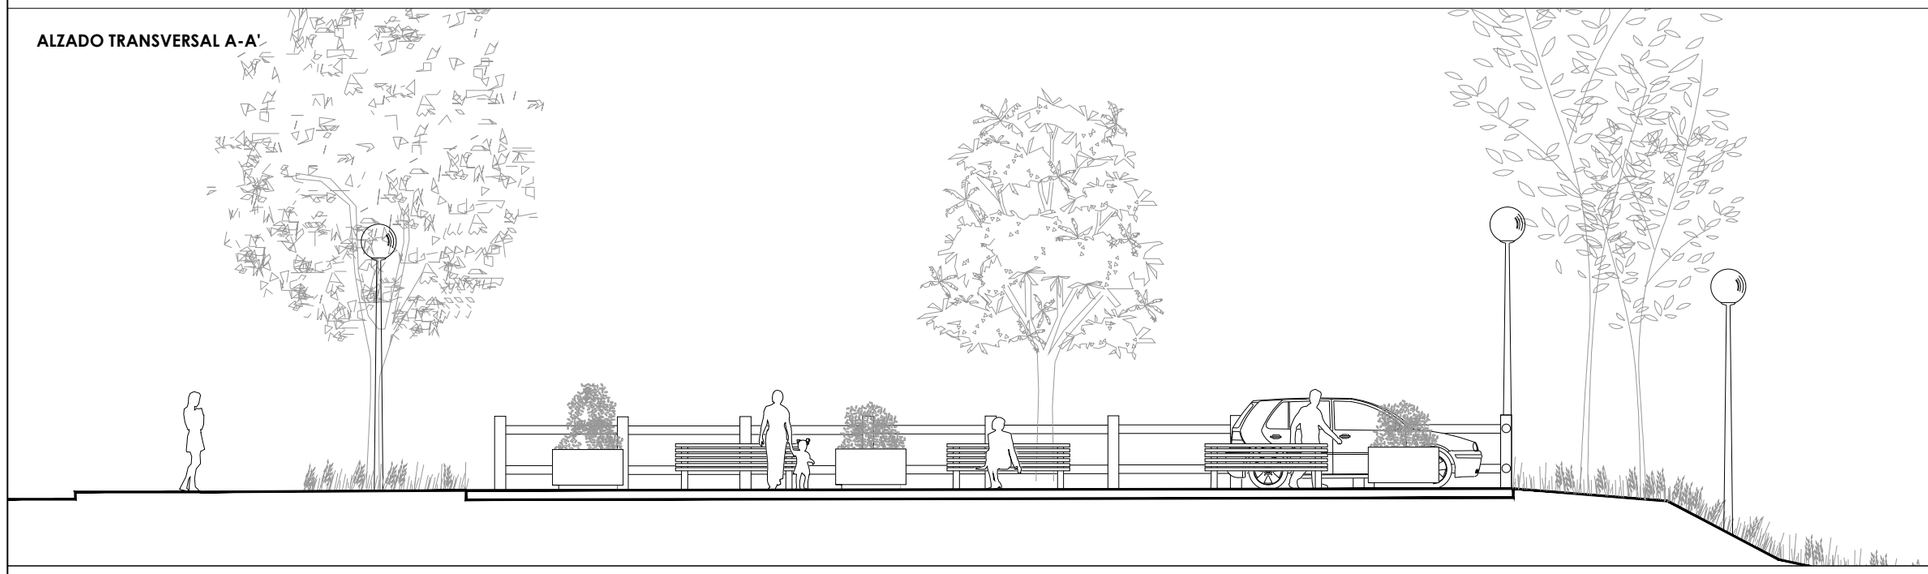

ALZADO LONGITUDINAL C-C'

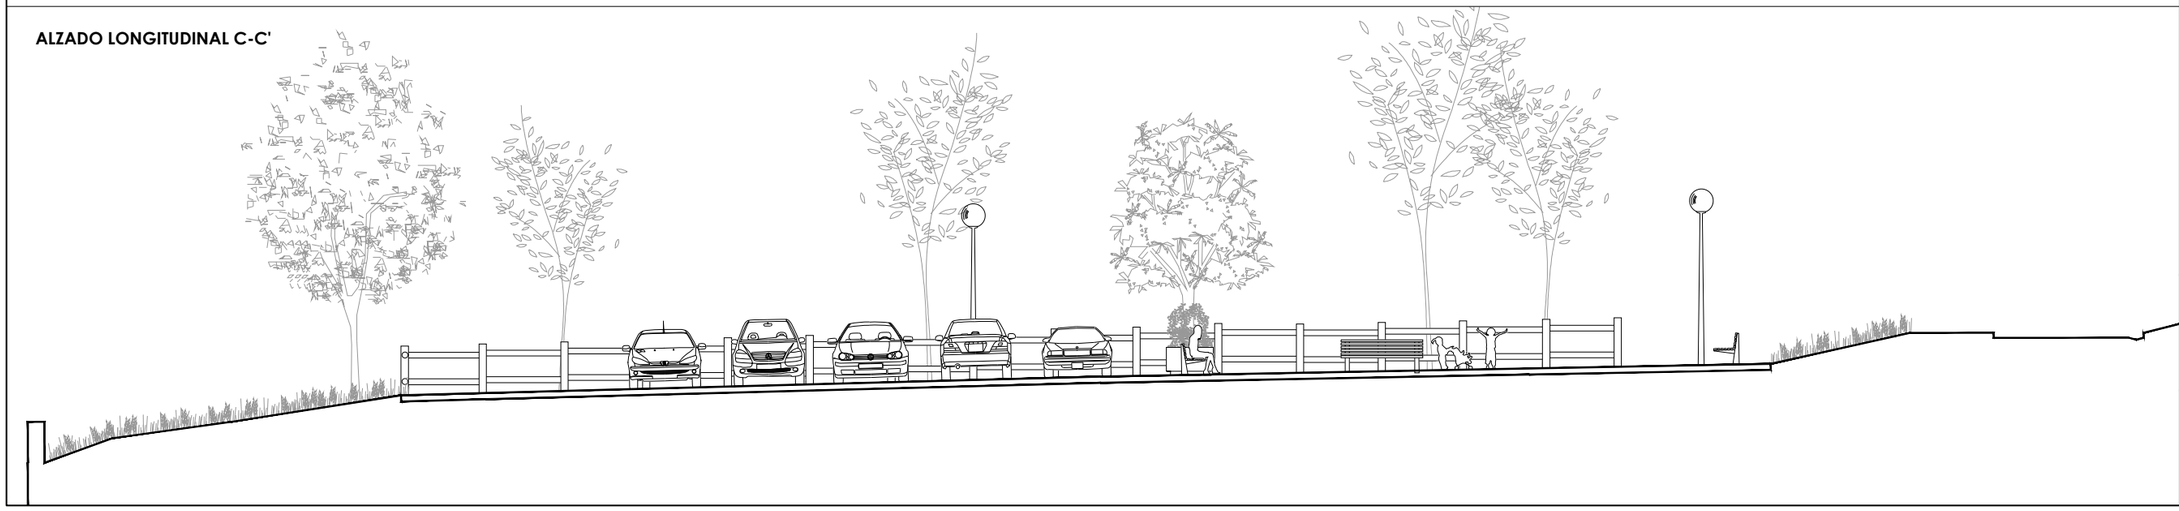

encargo / lana

CUBIERTA SOBRE PARQUE INFANTIL EN ORTUARTE

fase / fasea

PROYECTO DE EJECUCIÓN

emplazamiento / kokapena

Ortuarte kalea s/n
48630 GORLIZ
BIZKAIA

cliente / bezeroa

GORLIZKO UDALA

fecha / data

ABRIL 2021 APIRILA

plano / planoa

ESTADO ACTUAL
SECCIÓN LONGITUDINAL Y SECCIONES TRANSVERSALES

escala / eskala

1/100 A3

nº planp / plano

2014.04

revisión / berrikuspena

TAPER
taperarkitektura.com
Taperstudio Arkitektura S.L.P.
C.O.A.V.N. nº950622


arquitecto / arkitektoa

JON A. AZPIAZU JUARISTI

arquitecto / arkitektoa

UNAI GOMEZ ARRIARAN

EXP BI/21A1101 FECHA 10/06/2021
VISADO
CSV E52102FBEE
COLEGIO OFICIAL DE ARQUITECTOS VASCO-NAVARRO
EUSKAL HERRIKO ARKITEKTOEN ELKARGO OFIZIALA
BIZKAIA
VERIFICABLE EN http://www.coavn.org/verificacion

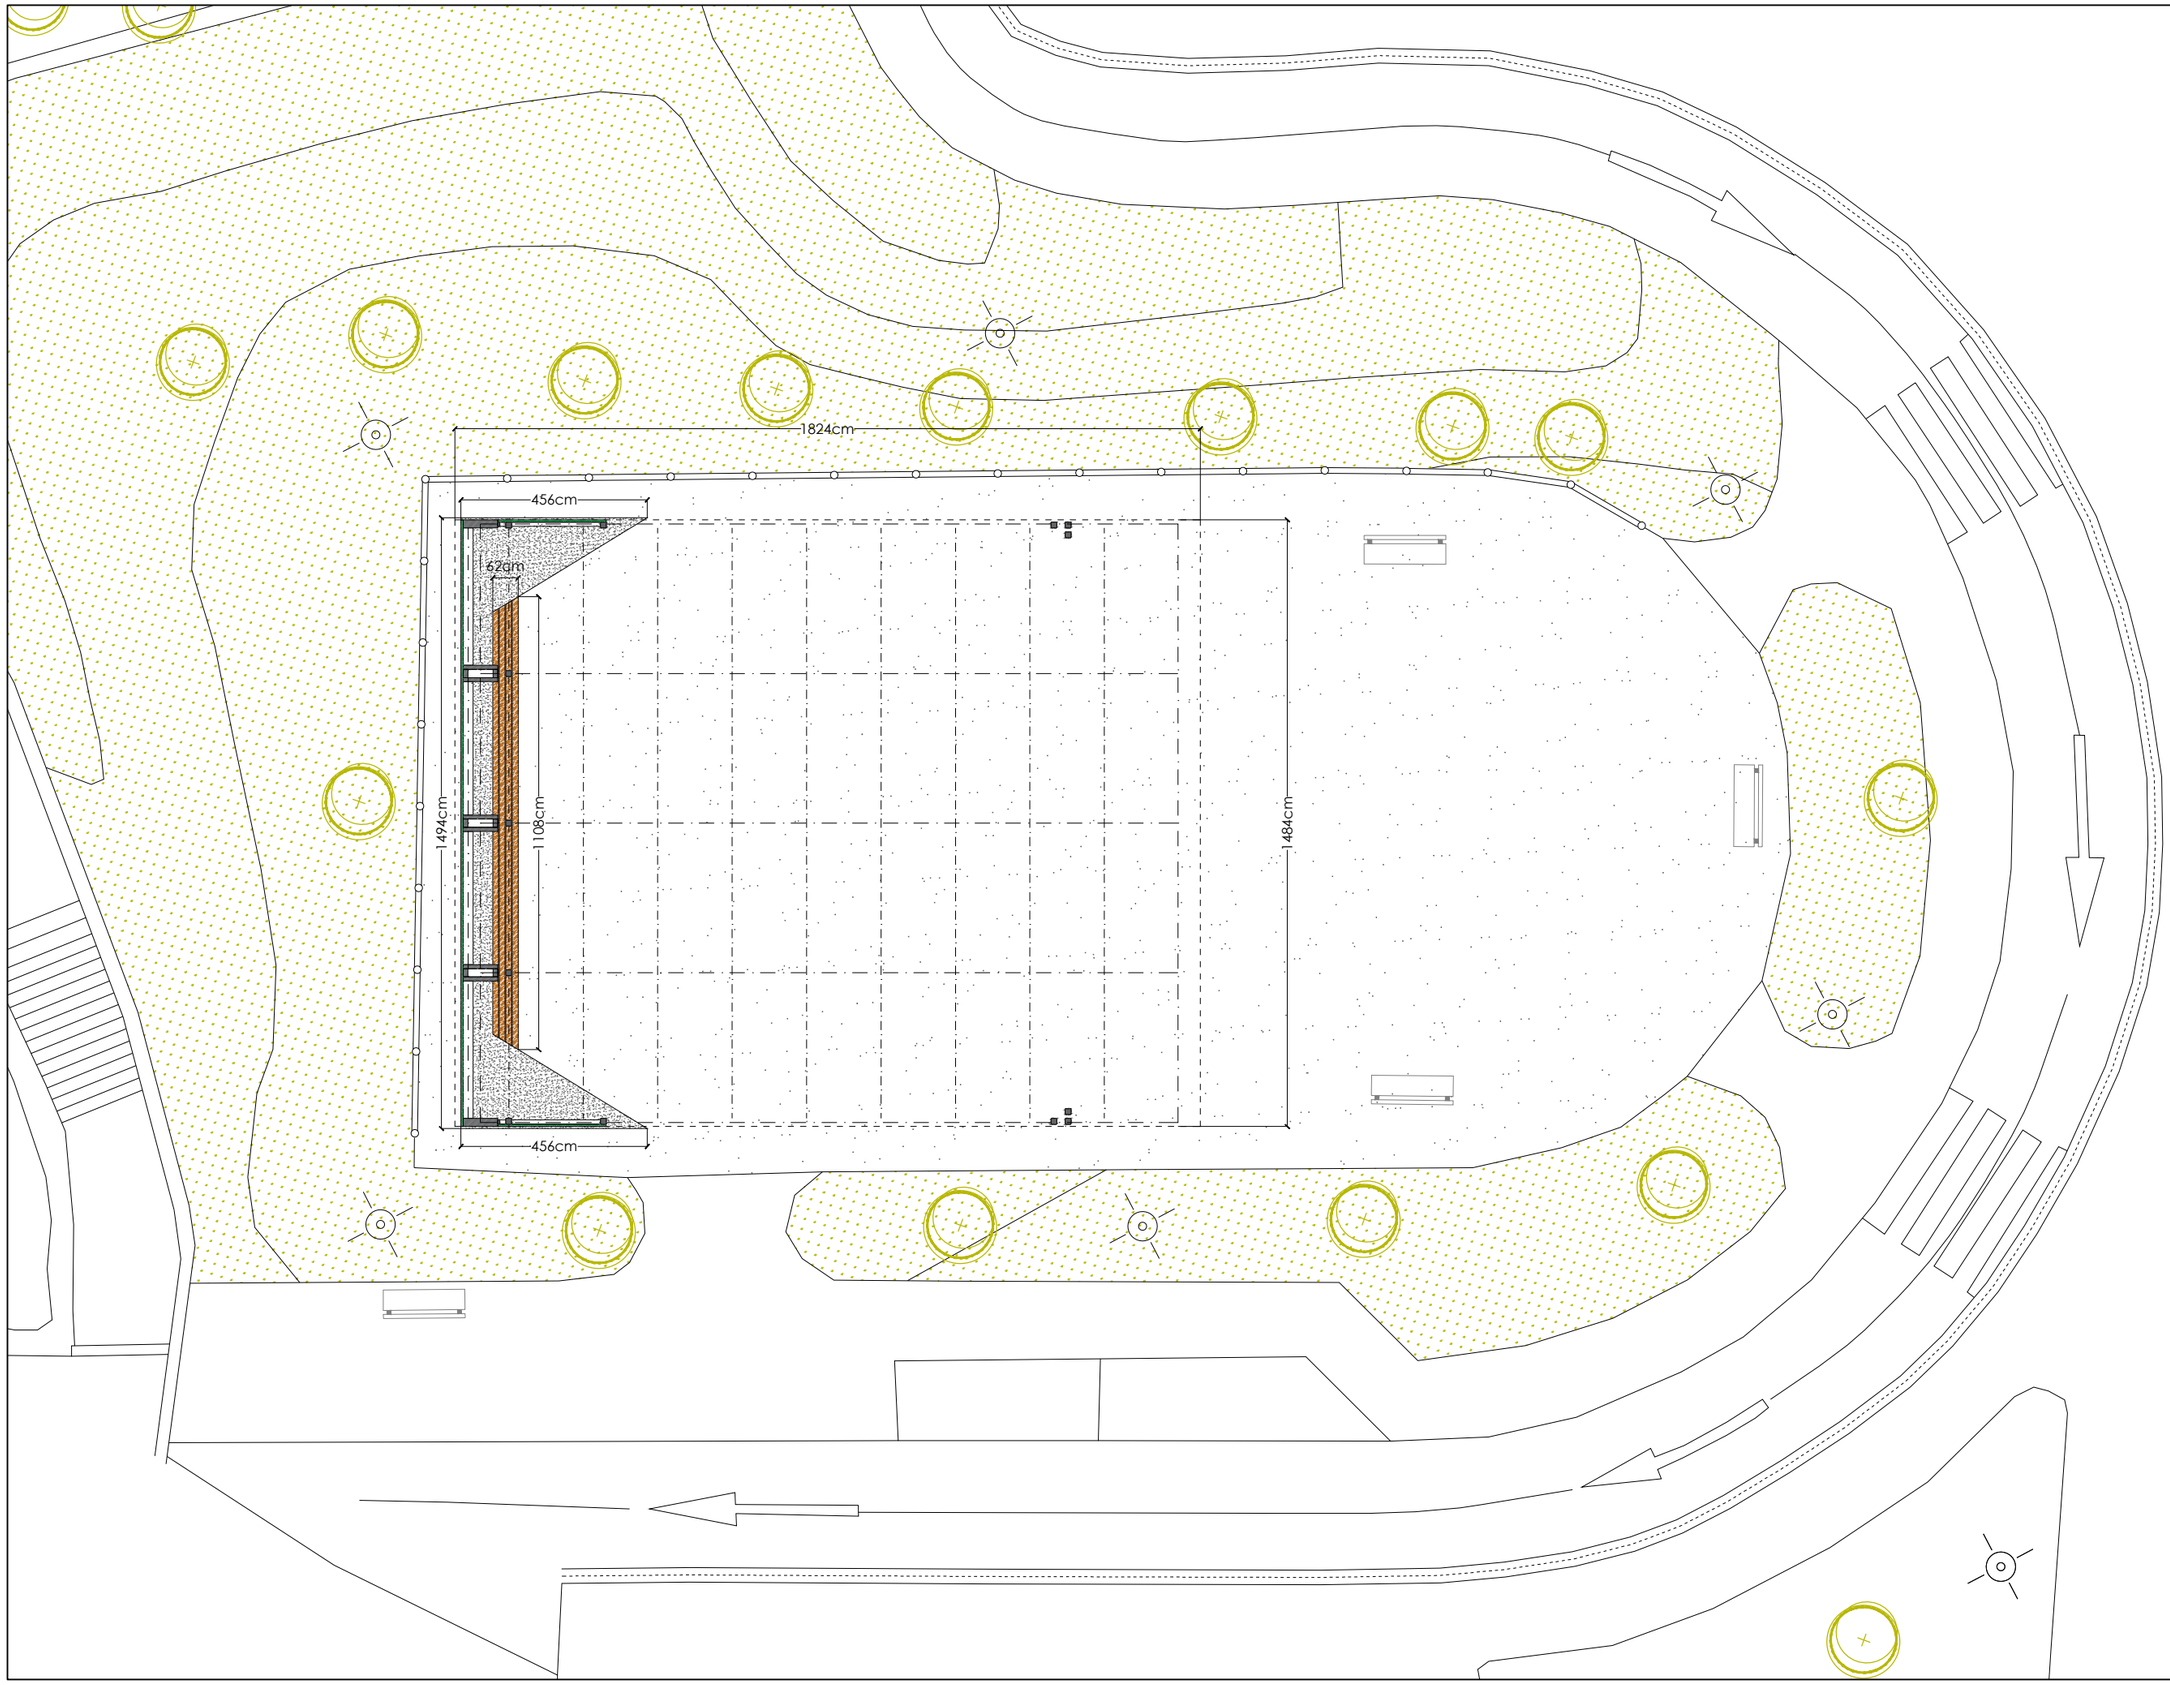

encargo / lana

CUBIERTA SOBRE PARQUE INFANTIL EN ORTUARTE

fase / fasea

PROYECTO DE EJECUCIÓN

emplazamiento / kokapena

Ortuarte kalea s/n
48630 GORLIZ
BIZKAIA

cliente / bezeroa

GORLIZKO UDALA

fecha / data

ABRIL 2021 APIRILA

plano / planoa

ESTADO REFORMADO
PLANTA GENERAL ACOTADA

escala / eskala

1/150 A3

nº planp / plano zk.

2014.10

BA021A1101

FECHA DATA 19/06/2021

revisión / berrikuspena

EXP 00

CSV E52102FBEE

VERIFICABLE EN http://www.coavn.com/verificacion

TAPER
taperarkitektura.com

Taperstudio Arkitektura S.L.P.
C.O.A.V.N. nº9506220

arquitecto / arkitektoa


JON A. AZPIAZU JUARISTI

arquitecto / arkitektoa

UNAI GOMEZ ARRIARAN

COAVN

COLEGIO OFICIAL DE ARQUITECTOS VASCO-NAVARRO
EUSKAL HERRIKO ARKITEKTOEN ELKARGO OFIZIALA
VISADO
BIZKAIA

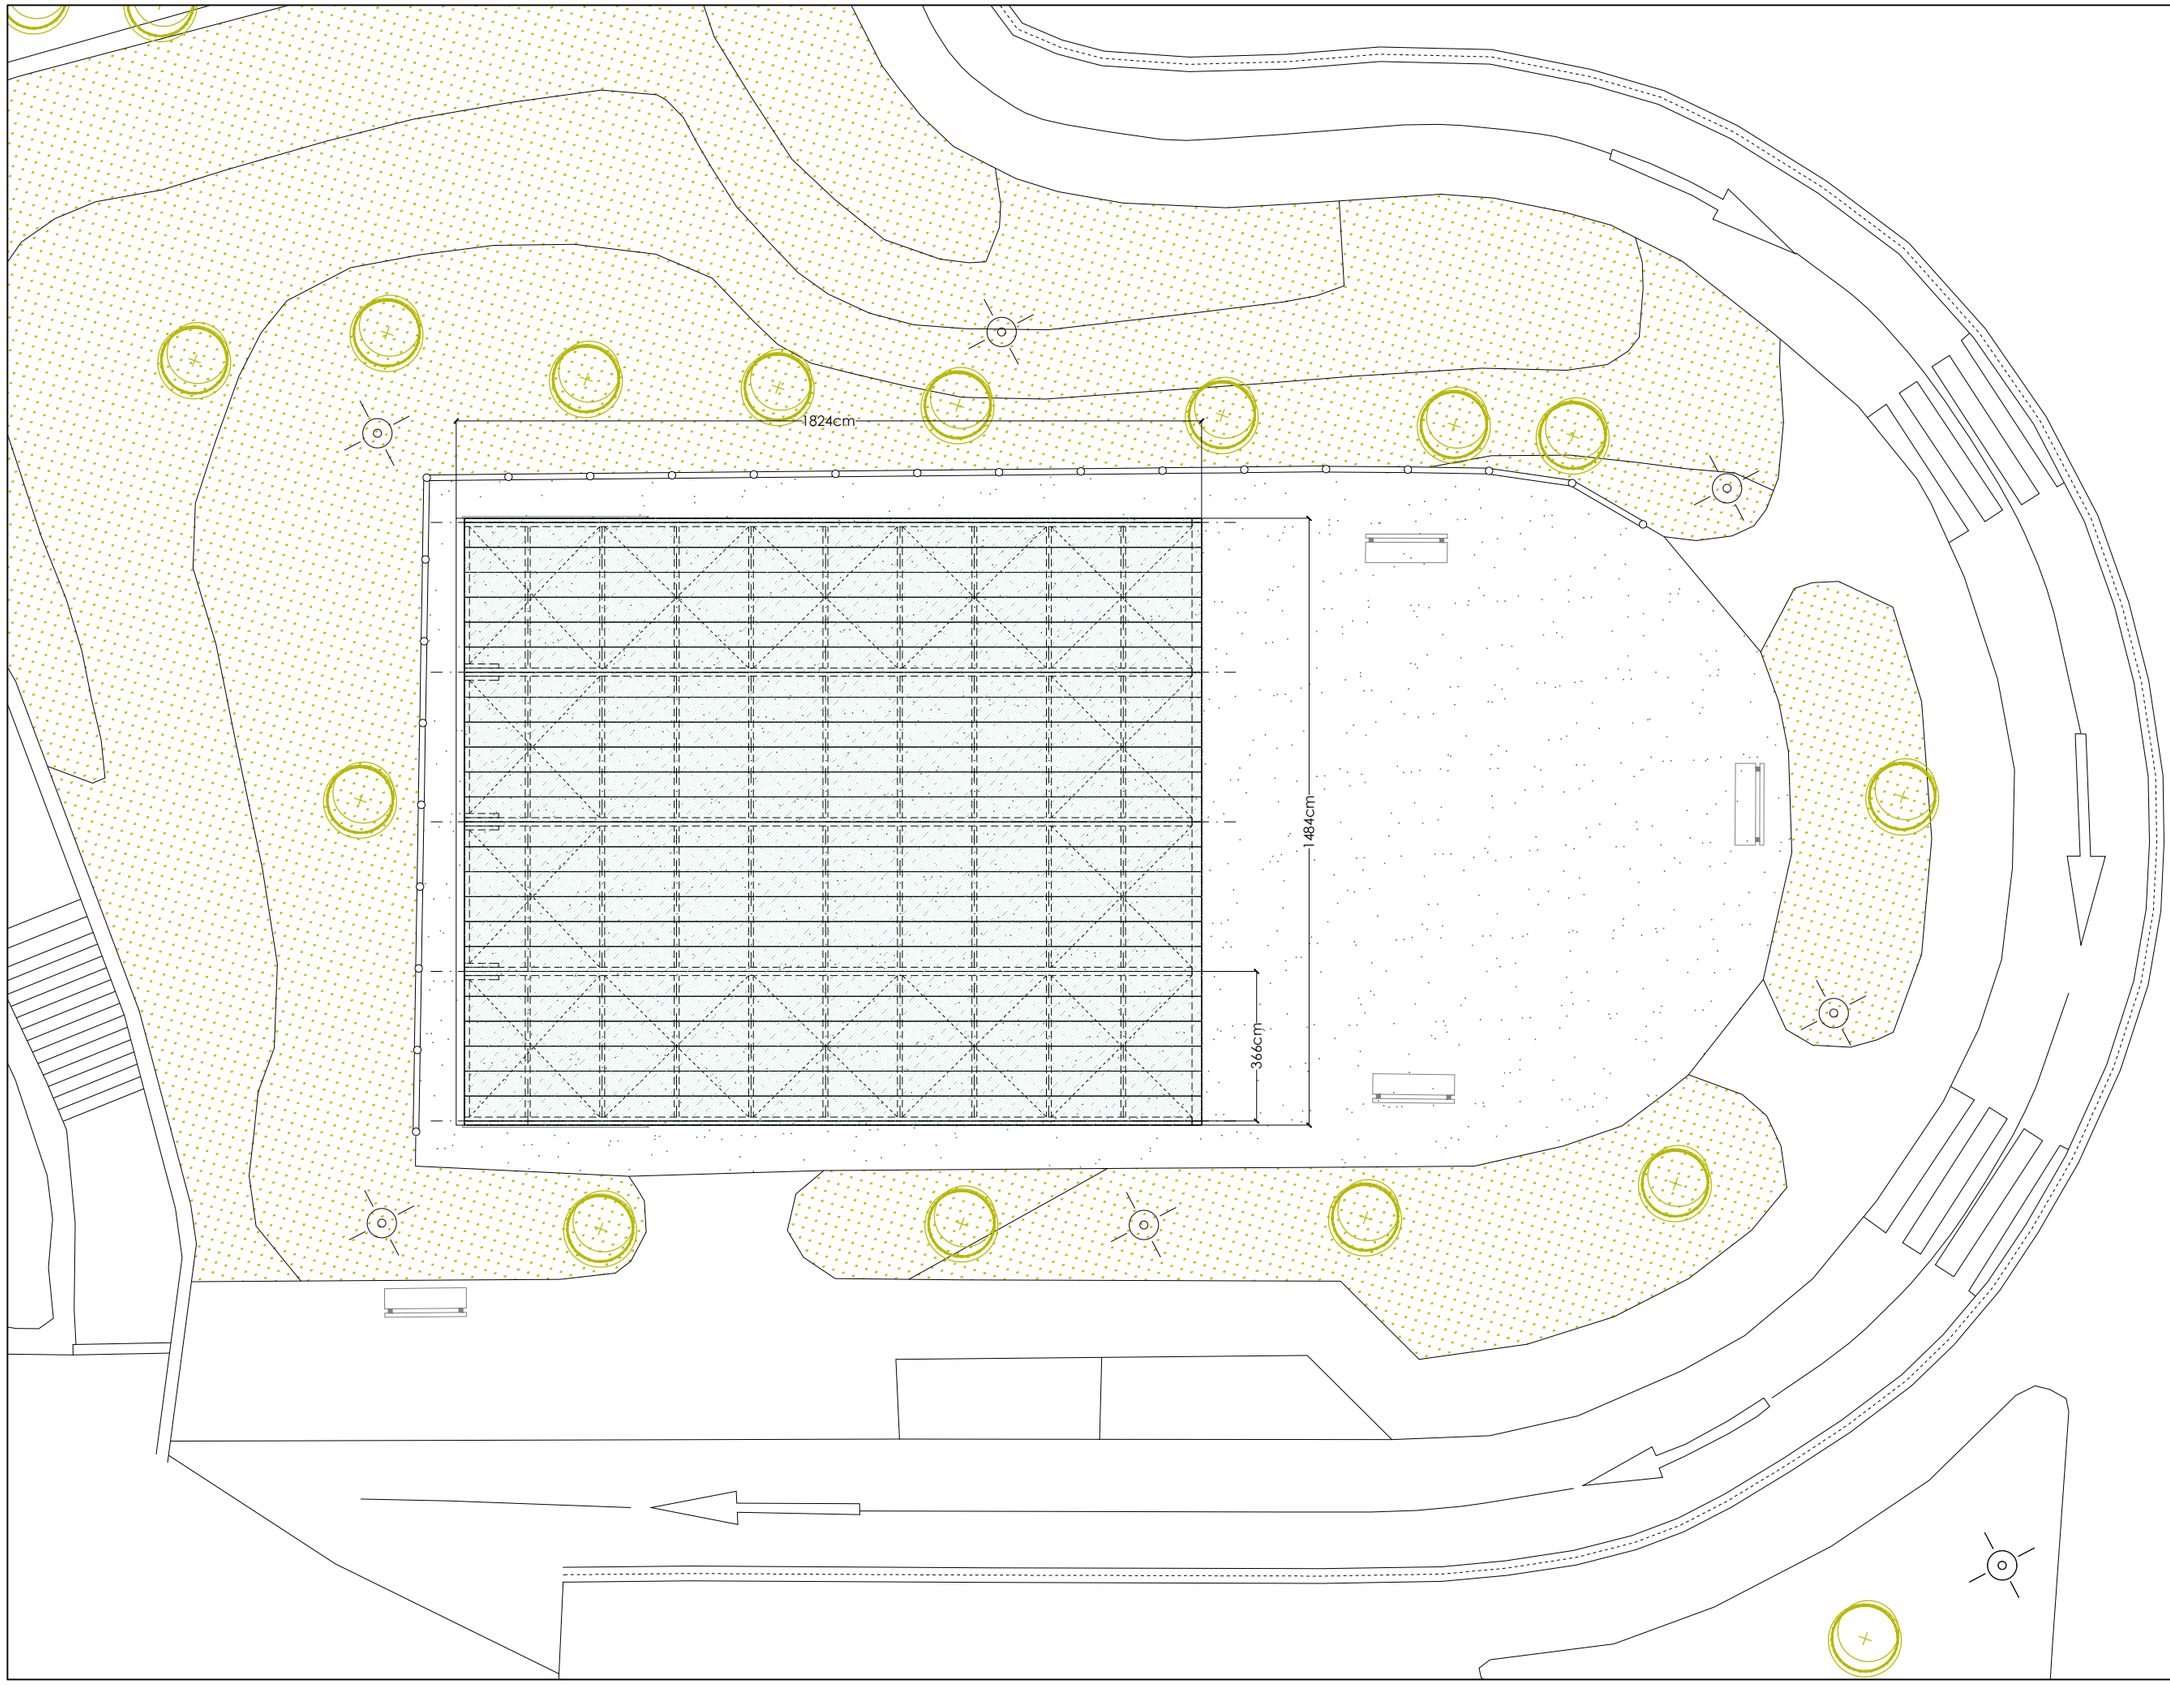

encargo / lana

CUBIERTA SOBRE PARQUE INFANTIL EN ORTUARTE

fase / fasea

PROYECTO DE EJECUCIÓN

emplazamiento / kokapena

Ortuarte kalea s/n
48630 GORLIZ
BIZKAIA

cliente / bezeroa

GORLIZKO UDALA

fecha / data

ABRIL 2021 APIRILA

plano / planoa

ESTADO REFORMADO
PLANTA DE CUBIERTA

escala / eskala

1/150 A3

nº planp / plano zk.

2014_11

revisión / berrikuspena

00

TAPER
taperarkitektura.com
Taperstudio Arkitektura s.l.p.
C.O.A.V.N. nº950622

arquitecto / arkitektoa

JON A. AZPIAZU JUARISTI

arquitecto / arkitektoa

UNAI GOMEZ ARRIARAN

COLEGIO OFICIAL DE ARQUITECTOS VASCO-NAVARRO
EUSKAL HERRIKO ARKITEKTOEN ELKARGO OFIZIALA
VISADO
BISATUA
BIZKAIA
E52102FEBFE
VERIFICABLE EN http://www.coavn.org/verificacion
FECHA 19/06/2021
DATA
EXP
BBI21A1101