


ALZADO TRASERO B-B'

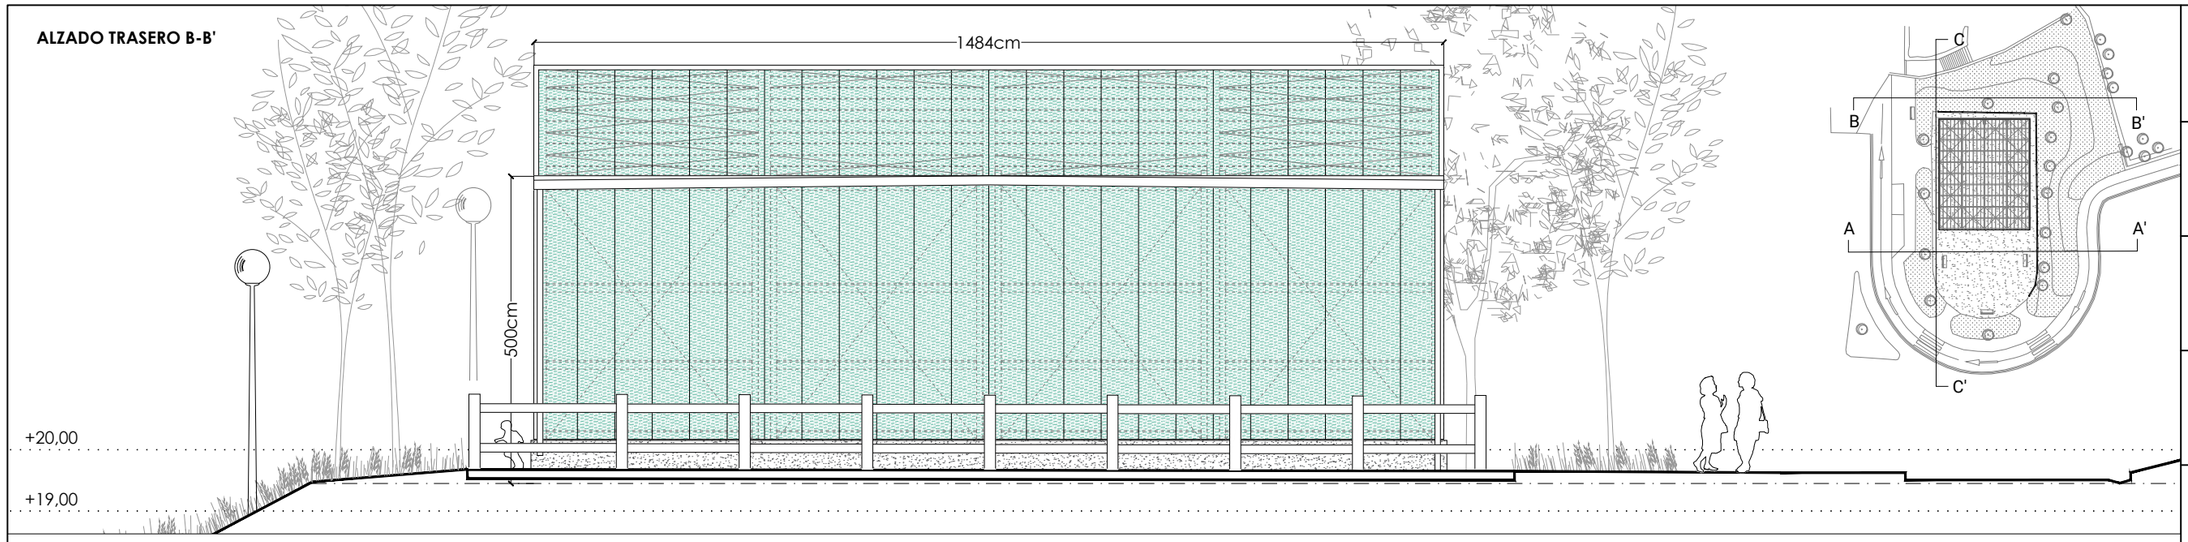

ALZADO FRONTAL A-A'

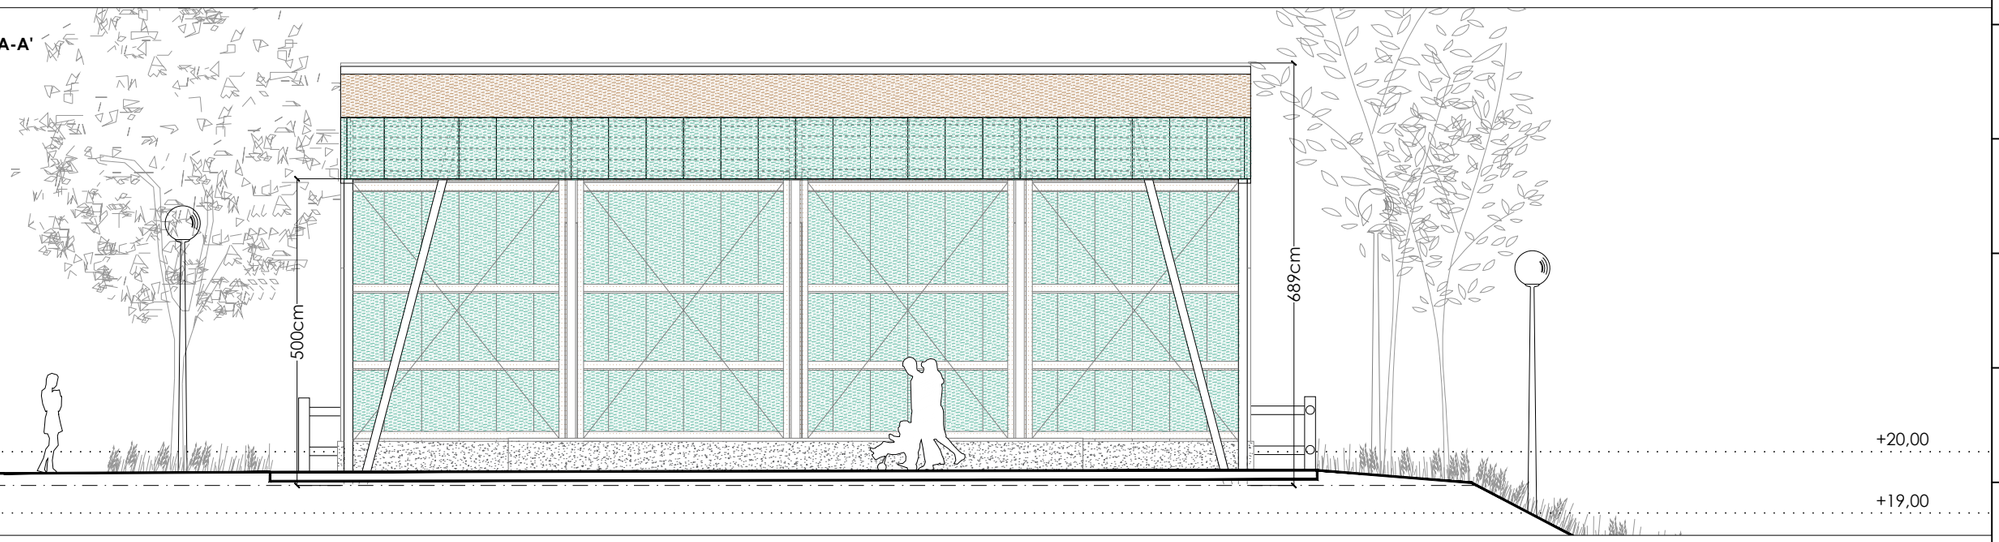

ALZADO LONGITUDINAL C-C'

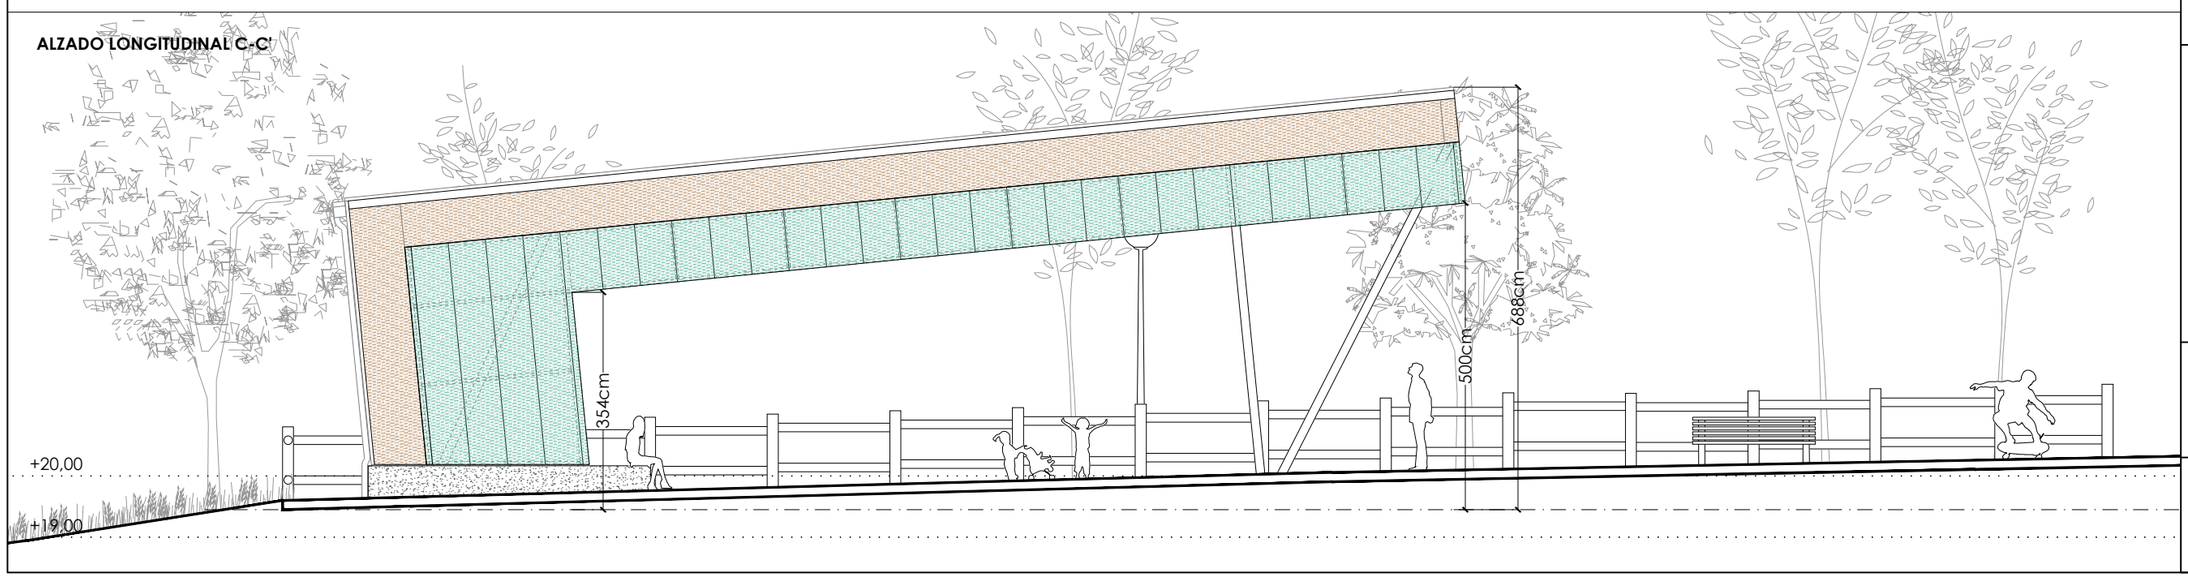

encargo / lana

CUBIERTA SOBRE PARQUE INFANTIL EN ORTUARTE

fase / fasea

PROYECTO DE EJECUCIÓN

emplazamiento / kokapena

Ortuarte kalea s/n
48630 GORLIZ
BIZKAIA

cliente / bezeroa

GORLIZKO UDALA

fecha / data

ABRIL 2021 APIRILA

plano / planoa

ESTADO REFORMADO
ALZADOS TRANSVERSALES Y LONGITUDINAL

escala / eskala

1/100 A3

nº planp / plano zk.

2014.10


revisión / berrikuspena

REV 00


TAPER
taperarkitektura.com
Taperstudio Arkitektura slp
C.O.A.V.N. nº950622
arquitecto / arkitektoa
JON A. AZPIAZU JUARISTI
arquitecto / arkitektoa
UNAI GOMEZ ARRIARAN

COAVN
BIZKAIA
EUSKAL HERRIKO ARKITEKTOEN ELKARGO OFIZIALA
COLEGIO OFICIAL DE ARQUITECTOS VASCO-NAVARRO
VISADO
BISATUA
CSV E52112FBEE
VERIFICABLE EN http://www.coavn.org/verificacion
FECHA DATA 10/06/2021
EXP B2021A1101

SECCIÓN TRANSVERSAL E-E'

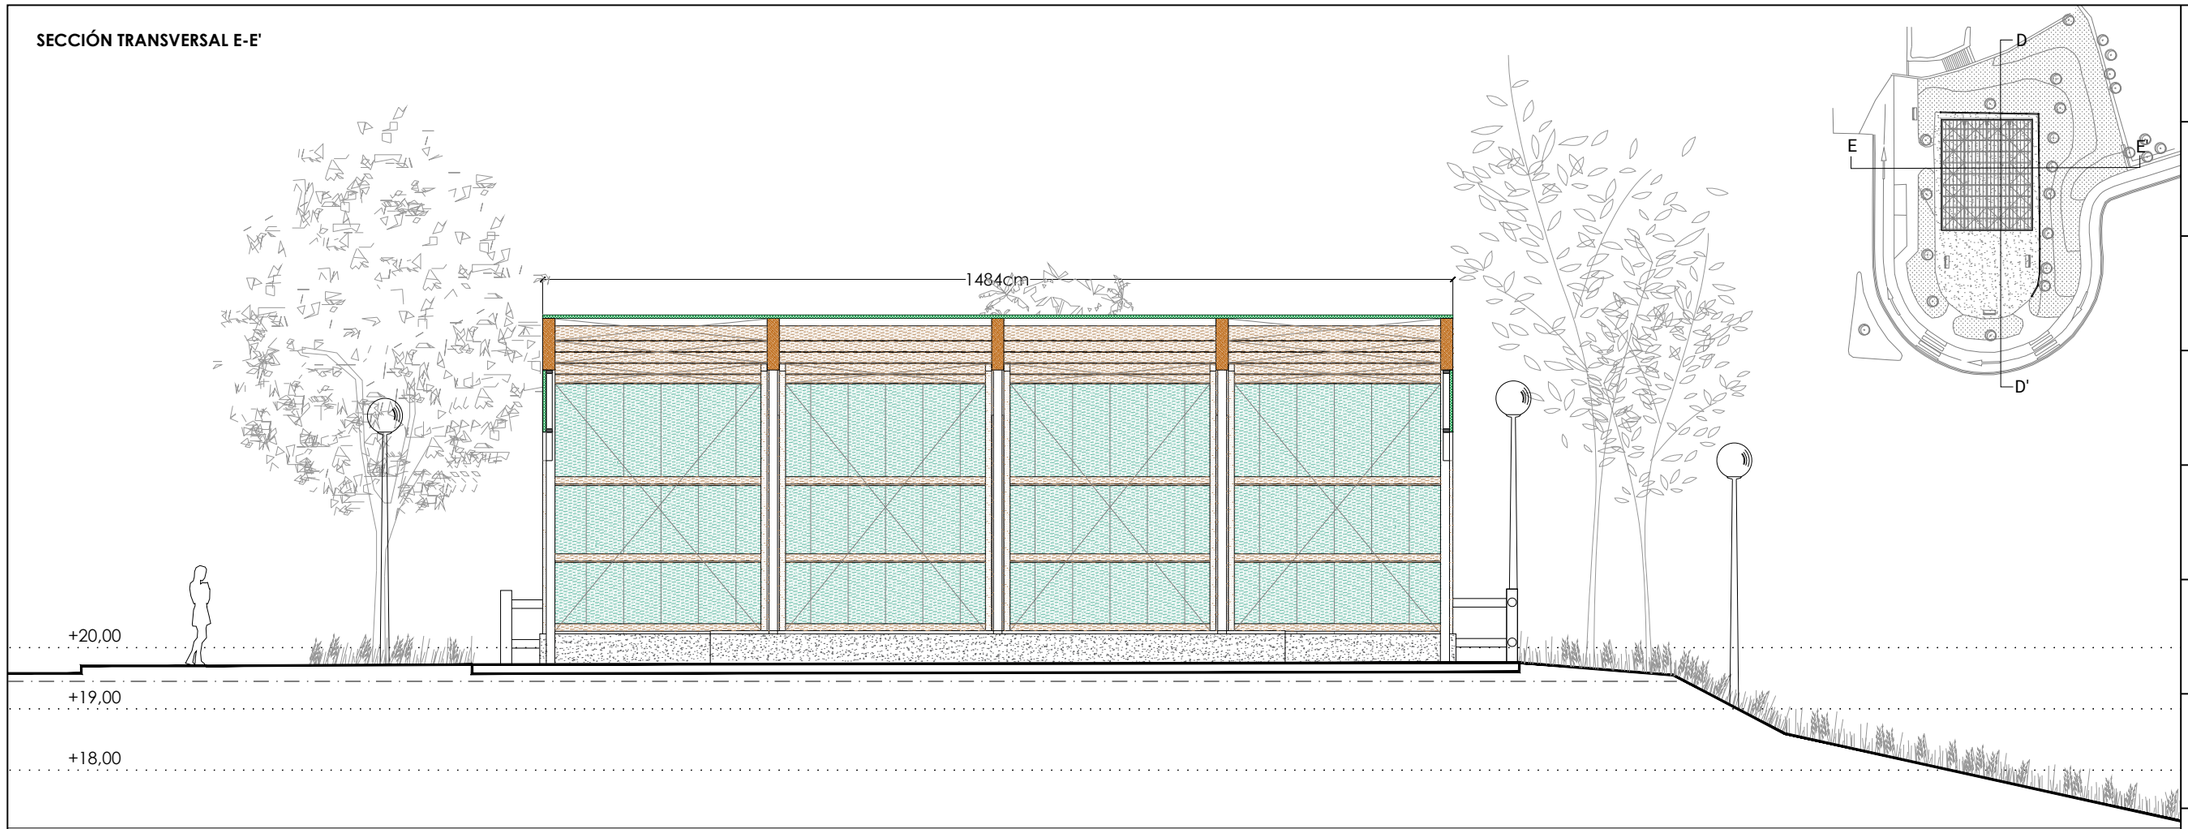

SECCIÓN LONGITUDINAL D-D'

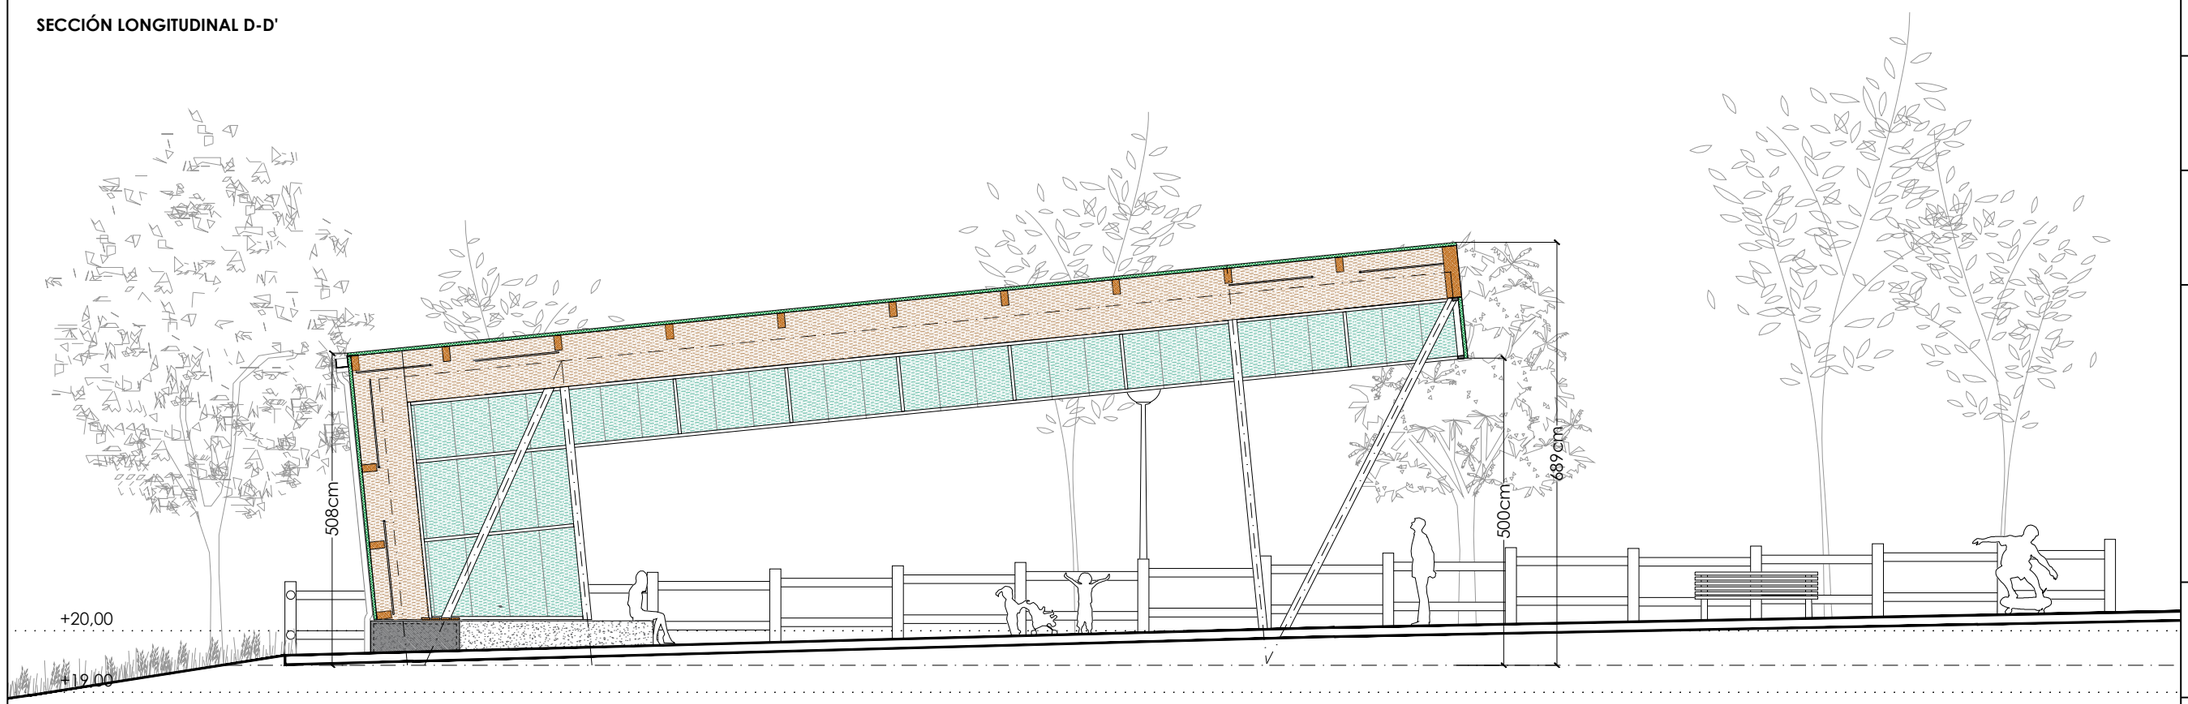

encargo / lana

CUBIERTA SOBRE PARQUE INFANTIL EN ORTUARTE

fase / fasea

PROYECTO DE EJECUCIÓN

emplazamiento / kokapena

Ortuarte kalea s/n
48630 GORLIZ
BIZKAIA

cliente / bezeroa

GORLIZKO UDALA

fecha / data

ABRIL 2021 APIRILA

plano / planoa

ESTADO REFORMADO
SECCIÓN LONGITUDINAL Y TRANSVERSAL

escala / eskala

1/100 A3

nº planp / plano zk.

B2021A1101

2014.10

EXP
FECHA DATA
10/06/2021

revisión / berrikuspena

00

TAPER
taperarkitektura.com
Taperstudio Arkitektura sl
C.O.A.V.N. nº950622

arquitecto / arkitektoa


JON A. AZPIAZU JUARISTI

arquitecto / arkitektoa


UNAI GOMEZ ARRIARAN

COLEGIO OFICIAL DE ARQUITECTOS VASCO-NAVARRO
EUSKAL HERRIKO ARKITEKTOEN ELKARGO OFIZIALA
VISADO
BISATUA
COAVN
BIZKAIA
E52112FBFE
VERIFICABLE EN http://www.coavn.org/verificacion
CSV


01. DETALLE SECCIÓN HORIZONTAL ESQUINA FRENTE FACHADA

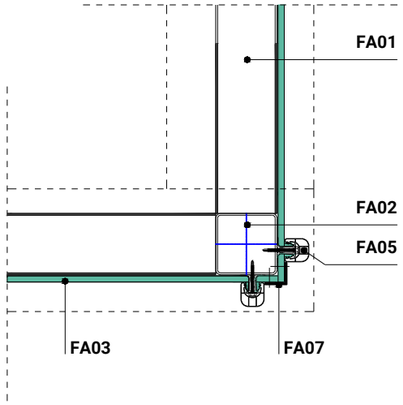


DETALLE GENERAL SECCIÓN HORIZONRAL POLICARBONATO

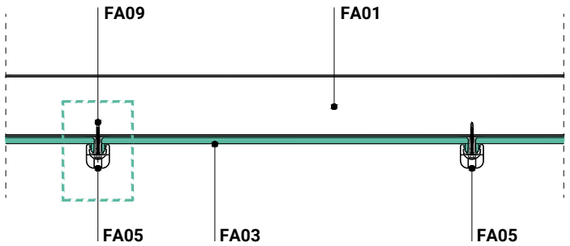


DETALLE ESTANQUEIDAD (E.1/5)
TAPAJUNTAS POLICARBONATO

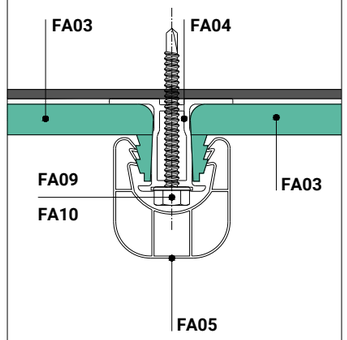



02. DETALLE SECCIÓN VERTICAL FACHADA LATERAL BAJO VIGA

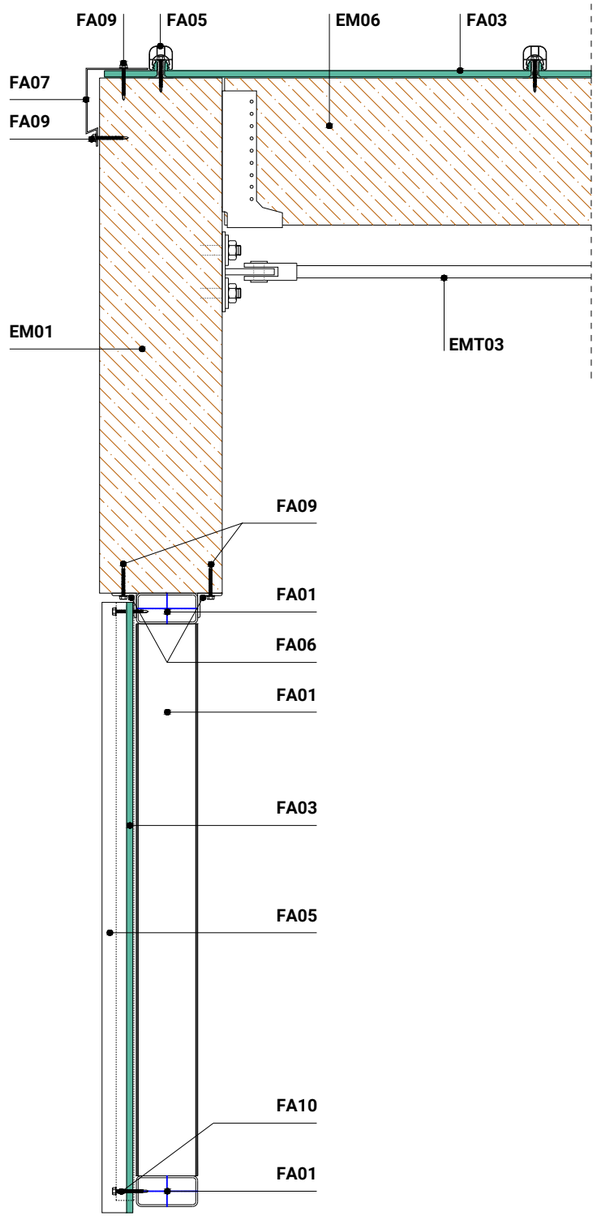


03. DETALLE SECCIÓN HORIZONTAL PARTE BAJA ARRANQUE
FACHADA LATERAL

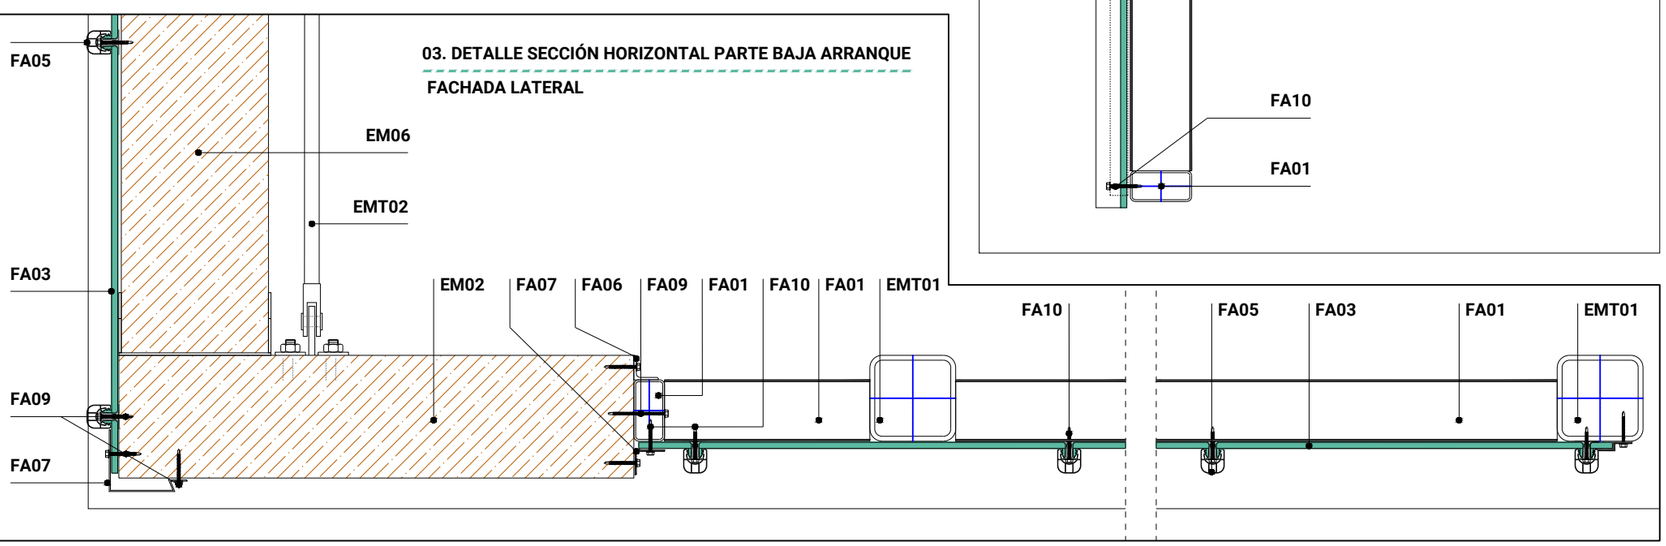

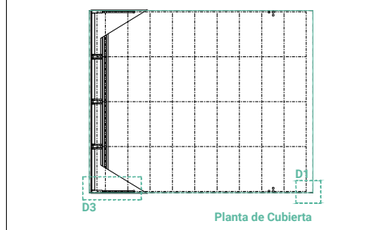

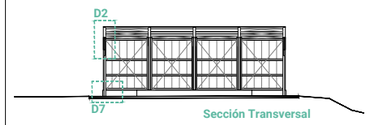

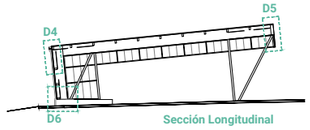

LEYENDA DE MATERIALES

- ESTRUCTURA MADERA (EM)

EM01. - VIGA LATERAL SIMPLE DE MADERA LAMINADA ENCOLADA HOMOGÉNEA GL-24H DE SECCIÓN 200.840mm.
EM02. - PILAR LATERAL SIMPLE DE MADERA LAMINADA ENCOLADA HOMOGÉNEA GL-24H DE SECCIÓN 200.840mm.
EM03. - VIGA CENTRAL SIMPLE DE MADERA LAMINADA ENCOLADA HOMOGÉNEA GL-24H DE SECCIÓN 200.840mm.
EM04. - PILAR CENTRAL DE DOBLE ESCUADRÍA DE MADERA LAMINADA ENCOLADA HOMOGÉNEA GL-24H DE SECCIÓN 100.840mm.
EM05. - VIGA DE FRENTE SIMPLE DE MADERA LAMINADA ENCOLADA HOMOGÉNEA GL-24H DE SECCIÓN 240.840mm.
EM06. - CABIO ENTRE PÓRTICOS SIMPLE DE MADERA LAMINADA ENCOLADA HOMOGÉNEA GL-24H DE SECCIÓN 120.240mm.

- FACHADA/CUBIERTA POLICARBONATO CELULAR (FA)

FA01. - ESTRUCTURA METÁLICA AUXILIAR DE FACHADA PHC - 100.50.3mm.
FA02. - ESTRUCTURA METÁLICA AUXILIAR DE FACHADA PHC - 100.100.3mm.
FA03. - POLICARBONATO CELULAR MODELO DANPALON ESPESOR 10mm, ANCHO 600mm. EXTREMOS TERMOSELLADOS.
FA04. - ESPACIADOR DE ALUMINIO ANONIZADO
FA05. - TAPAJUNTAS DE POLICARBONATO
FA06. - PERFIL METÁLICO L - 40.4mm
FA07. - CHAPA PLEGADA ACERO GALVANIZADO ESPESOR 1,5mm.
FA08. - SEPARADOR DE NEOPRENO DE APOYO A CHAPA PLEGADA.
FA09. - TIRAFONDO
FA10. - TORNILLO AUTOROSCANTE
FA11. - BABERO DE CHAPA PLEGADA DE ACERO GALVANIZADO ESPESOR 1,5 mm.
FA12. - CANALÓN 200x150 mm DE CHAPA PLEGADA DE ACERO GALVANIZADO ESPESOR 1,5mm.
FA13. - PALOMETA DE ACERO GALVANIZADO PARA SOPORTE DE CANALÓN.
FA14. - BAJANTE DE PLUVIALES ACERO GALVANIZADO DE DIÁMETRO NOMINAL Ø 90mm.

- ESTRUCTURA METÁLICA (EMT)

EMT01. - PILARES TUBULARES METÁLICOS PHC - 140.8mm S355
EMT02. - CRUCES DE SAN ANDRÉS - TIRANTES DE FACHADA Ø24mm
EMT03. - CRUCES DE SAN ANDRÉS - TIRANTES DE CUBIERTA Ø20mm

encargo / lana
CUBIERTA SOBRE PARQUE INFANTIL EN ORTUARTE

fase / fasea
PROYECTO DE EJECUCIÓN

emplazamiento / kokapena
Ortuarte kalea s/n
48630 GORLIZ
BIZKAIA

cliente / bezeroa
GORLIZKO UDALA

fecha / data
ABRIL 2021 APIRILA

plano / planoa
ESTADO REFORMADO
DETALLES CONSTRUCTIVOS

escala / eskala
1/10 1/5 A3


nº planp / plano zk.
2014.B30

revisión / berrikuspena
B01 A1101 19/06/2021
EXP FECHA DATA


TAPE
taperarkitektura.es
Taperstudio Arkitektura SLP
C.O.A.V.N. nº950622
arquitecto / arkitektoa
JON A. AZPIAZU JUARISTI
arquitecto / arkitektoa
UNAI GOMEZ ARRIARAN


COLEGIO OFICIAL DE ARQUITECTOS VASCO-NAVARRO
EUSKAL HERRIKO ARKITEKTOEN ELKARGO OFIZIALA
VISADO
BIZKAIA
E52112FBFE
CSV
VERIFICABLE EN http://www.coavn.org/verificacion

04. DETALLE SECCIÓN VERTICAL EVACUACIÓN PLUVIALES. CANALÓN

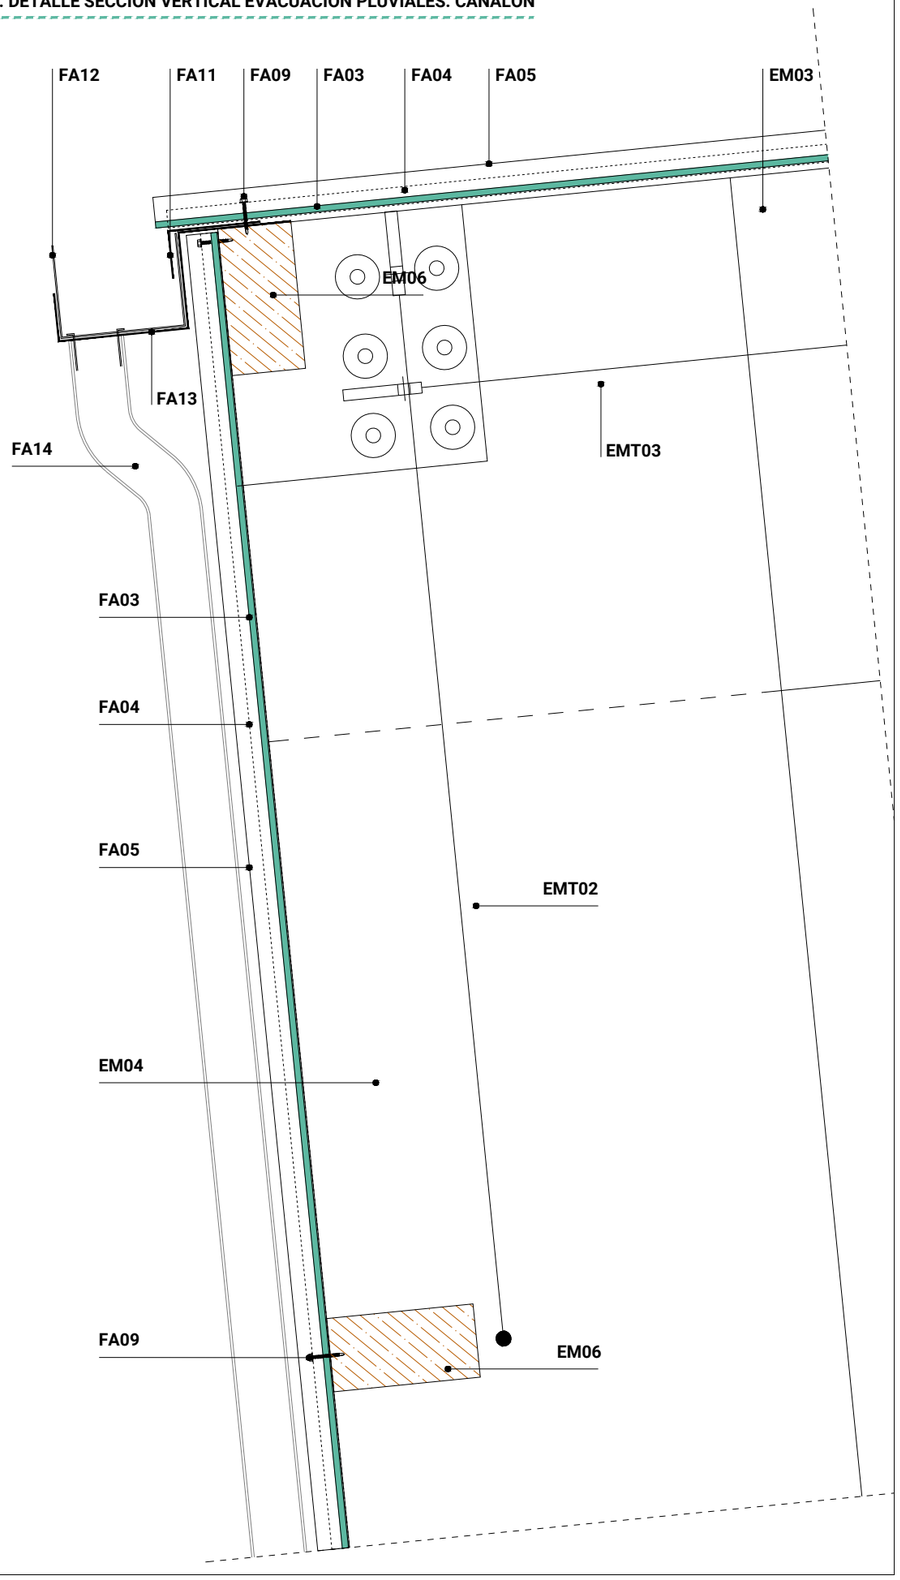

05. DETALLE SECCIÓN VERTICAL FACHADA FRONTAL

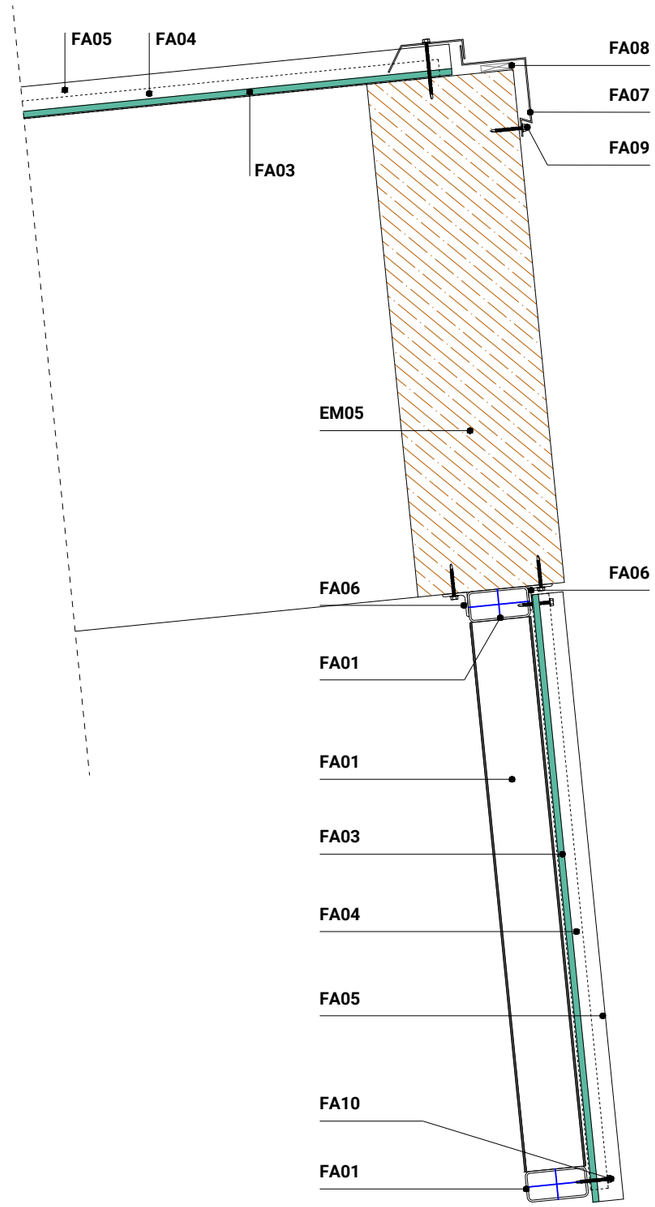

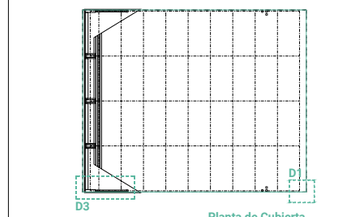

LEYENDA DE MATERIALES

- ESTRUCTURA MADERA (EM)

EM01. - VIGA LATERAL SIMPLE DE MADERA LAMINADA ENCOLADA HOMOGÉNEA GL-24H DE SECCIÓN 200.840mm.
EM02. - PILAR LATERAL SIMPLE DE MADERA LAMINADA ENCOLADA HOMOGÉNEA GL-24H DE SECCIÓN 200.840mm.
EM03. - VIGA CENTRAL SIMPLE DE MADERA LAMINADA ENCOLADA HOMOGÉNEA GL-24H DE SECCIÓN 200.840mm.
EM04. - PILAR CENTRAL DE DOBLE ESCUADRÍA DE MADERA LAMINADA ENCOLADA HOMOGÉNEA GL-24H DE SECCIÓN 100.840mm.
EM05. - VIGA DE FRENTE SIMPLE DE MADERA LAMINADA ENCOLADA HOMOGÉNEA GL-24H DE SECCIÓN 240.840mm.
EM06. - CABIO ENTRE PÓRTICOS SIMPLE DE MADERA LAMINADA ENCOLADA HOMOGÉNEA GL-24H DE SECCIÓN 120.240mm.

- FACHADA/CUBIERTA POLICARBONATO CELULAR (FA)

FA01. - ESTRUCTURA METÁLICA AUXILIAR DE FACHADA PHC - 100.50.3mm.
FA02. - ESTRUCTURA METÁLICA AUXILIAR DE FACHADA PHC - 100.100.3mm.
FA03. - POLICARBONATO CELULAR MODELO DANPALON ESPESOR 10mm, ANCHO 600mm. EXTREMOS TERMOSELLADOS.
FA04. - ESPACIADOR DE ALUMINIO ANONIZADO
FA05. - TAPAJUNTAS DE POLICARBONATO
FA06. - PERFIL METÁLICO L - 40.4mm
FA07. - CHAPA PLEGADA ACERO GALVANIZADO ESPESOR 1,5mm.
FA08. - SEPARADOR DE NEOPRENO DE APOYO A CHAPA PLEGADA.
FA09. - TIRAFONDO
FA10. - TORNILLO AUTOROSCANTE
FA11. - BABERO DE CHAPA PLEGADA DE ACERO GALVANIZADO ESPESOR 1,5 mm.
FA12. - CANALÓN 200x150 mm DE CHAPA PLEGADA DE ACERO GALVANIZADO ESPESOR 1,5mm.
FA13. - PALOMETA DE ACERO GALVANIZADO PARA SOPORTE DE CANALÓN.
FA14. - BAJANTE DE PLUVIALES ACERO GALVANIZADO DE DIÁMETRO NOMINAL Ø 90mm.

- ESTRUCTURA METÁLICA (EMT)

EMT01. - PILARES TUBULARES METÁLICOS PHC - 140.8mm S355
EMT02. - CRUCES DE SAN ANDRÉS - TIRANTES DE FACHADA Ø24mm
EMT03. - CRUCES DE SAN ANDRÉS - TIRANTES DE CUBIERTA Ø20mm

encargo / lana
CUBIERTA SOBRE PARQUE INFANTIL EN ORTUARTE

fase / fasea
PROYECTO DE EJECUCIÓN

emplazamiento / kokapena
Ortuarte kalea s/n
48630 GORLIZ
BIZKAIA

cliente / bezeroa
GORLIZKO UDALA

fecha / data
ABRIL 2021 APIRILA

plano / planoa
ESTADO REFORMADO
DETALLES CONSTRUCTIVOS

escala / eskala
1/10 A3

nº planp / plano zk.
2014_33

revisión / berrikupena
00


TAPER
taperarkitektura.com
Taperstudio Arkitektura S.L.P.
C.O.A.V.N. nº950622-5

arquitecto / arkitektoa
JON A. AZPIAZU JUARISTI


arquitecto / arkitektoa
UNAI GOMEZ ARRIARAN


COLEGIO OFICIAL DE ARQUITECTOS VASCO-NAVARRO
EUSKAL HERRIKO ARKITEKTOEN ELKARGO OFIZIALA
VISADO
BISATUA
BIZKAIA
E52112FBFE
VERIFICABLE EN http://www.coavn.org/verificacion
CSV
EXP
FECHA DATA
19/06/2021
B20LA1101

06. DETALLE SECCIÓN VERTICAL FACHADA TRASERA ARRANQUE

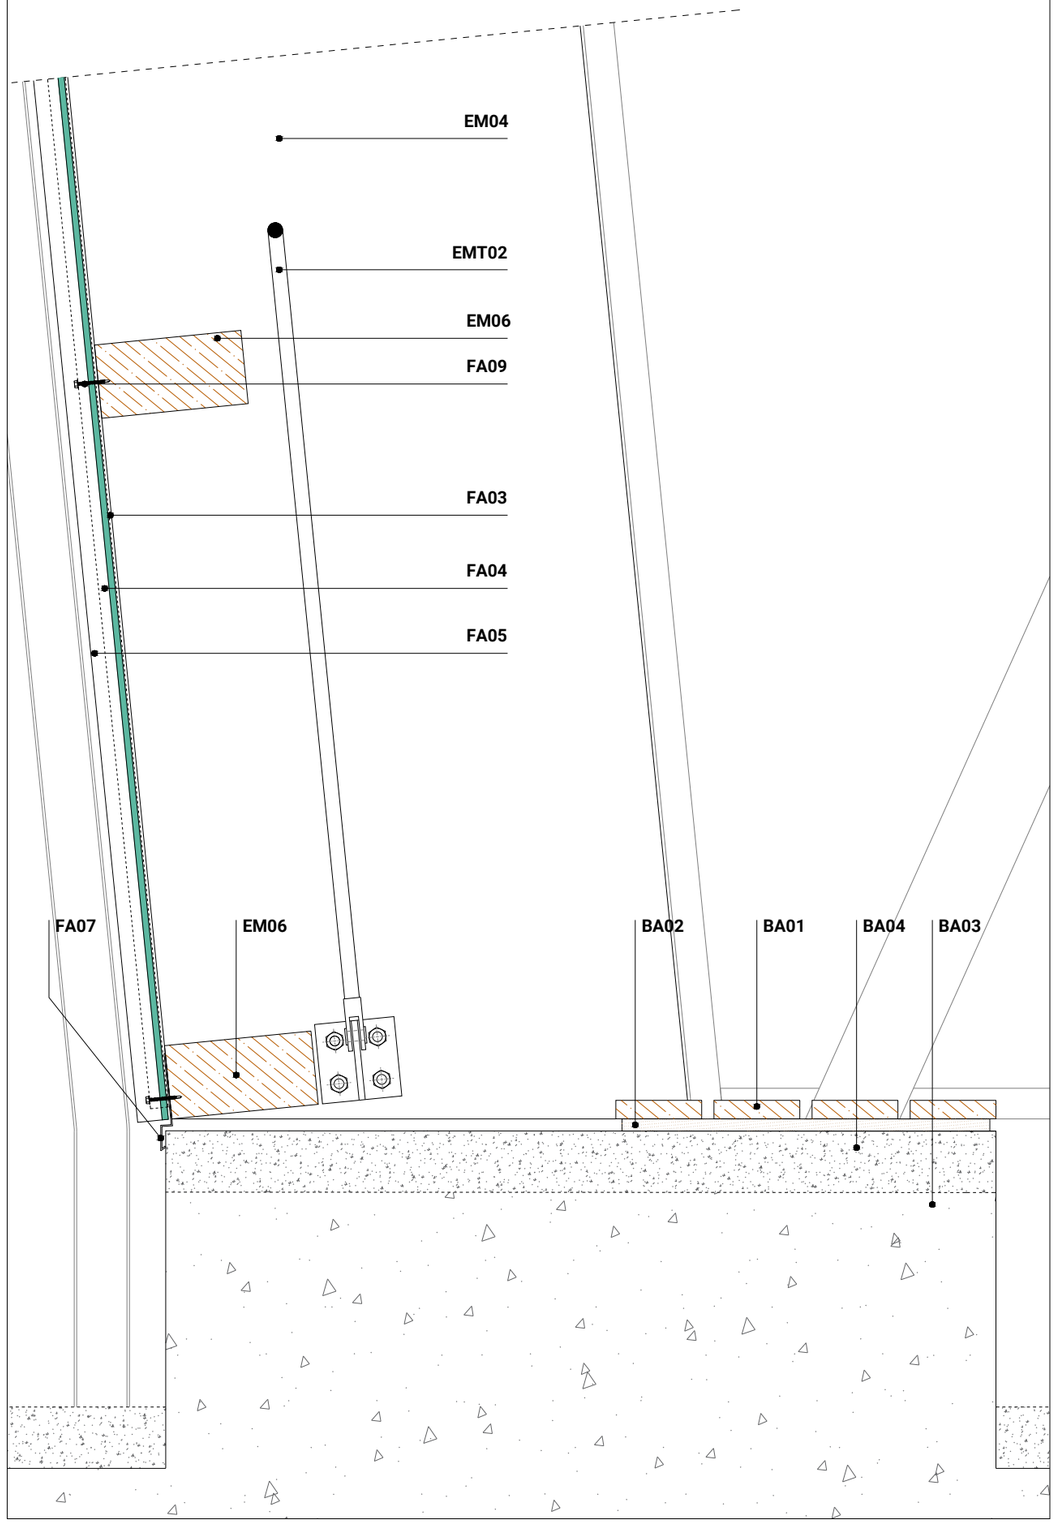

07. DETALLE SECCIÓN VERTICAL FACHADA LATERAL ARRANQUE

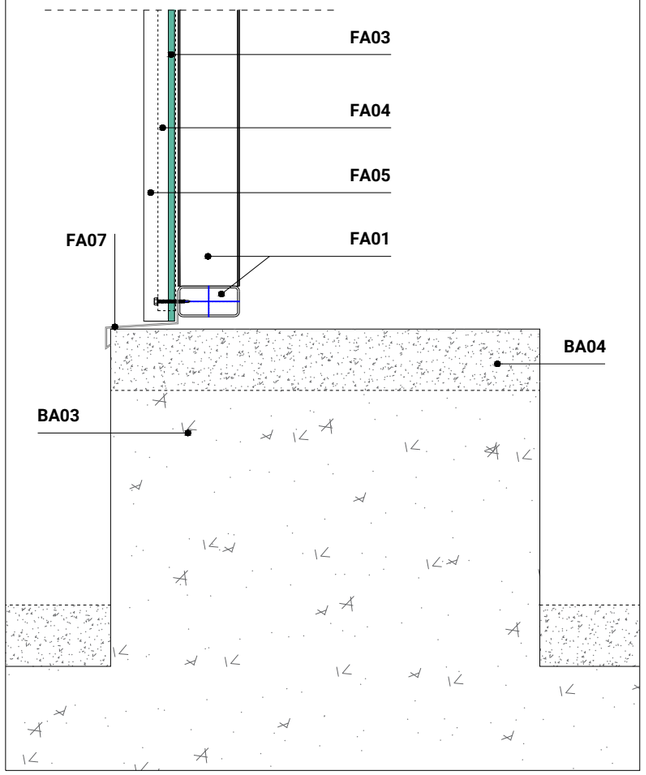

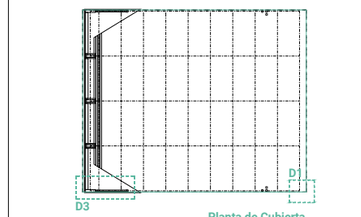

LEYENDA DE MATERIALES

- ESTRUCTURA MADERA (EM)

EM01. - VIGA LATERAL SIMPLE DE MADERA LAMINADA ENCOLADA HOMOGÉNEA GL-24H DE SECCIÓN 200.840mm.
EM02. - PILAR LATERAL SIMPLE DE MADERA LAMINADA ENCOLADA HOMOGÉNEA GL-24H DE SECCIÓN 200.840mm.
EM03. - VIGA CENTRAL SIMPLE DE MADERA LAMINADA ENCOLADA HOMOGÉNEA GL-24H DE SECCIÓN 200.840mm.
EM04. - PILAR CENTRAL DE DOBLE ESCUADRÍA DE MADERA LAMINADA ENCOLADA HOMOGÉNEA GL-24H DE SECCIÓN 100.840mm.
EM05. - VIGA DE FRENTE SIMPLE DE MADERA LAMINADA ENCOLADA HOMOGÉNEA GL-24H DE SECCIÓN 240.840mm.
EM06. - CABIO ENTRE PÓRTICOS SIMPLE DE MADERA LAMINADA ENCOLADA HOMOGÉNEA GL-24H DE SECCIÓN 120.240mm.

- FACHADA/CUBIERTA POLICARBONATO CELULAR (FA)

FA01. - ESTRUCTURA METÁLICA AUXILIAR DE FACHADA PHC - 100.50.3mm.
FA02. - ESTRUCTURA METÁLICA AUXILIAR DE FACHADA PHC - 100.100.3mm.
FA03. - POLICARBONATO CELULAR MODELO DANPALON ESPESOR 10mm, ANCHO 600mm. EXTREMOS TERMOSELLADOS.
FA04. - ESPACIADOR DE ALUMINIO ANONIZADO
FA05. - TAPAJUNTAS DE POLICARBONATO
FA06. - PERFIL METÁLICO L - 40.4mm
FA07. - CHAPA PLEGADA ACERO GALVANIZADO ESPESOR 1,5mm.
FA08. - SEPARADOR DE NEOPRENO DE APOYO A CHAPA PLEGADA.
FA09. - TIRAFONDO
FA10. - TORNILLO AUTOROSCANTE
FA11. - BABERO DE CHAPA PLEGADA DE ACERO GALVANIZADO ESPESOR 1,5 mm.
FA12. - CANALÓN 200x150 mm DE CHAPA PLEGADA DE ACERO GALVANIZADO ESPESOR 1,5mm.
FA13. - PALOMETA DE ACERO GALVANIZADO PARA SOPORTE DE CANALÓN.
FA14. - BAJANTE DE PLUVIALES ACERO GALVANIZADO DE DIÁMETRO NOMINAL Ø 90mm.

- ESTRUCTURA METÁLICA (EMT)

EMT01. - PILARES TUBULARES METÁLICOS PHC - 140.8mm S355
EMT02. - CRUCES DE SAN ANDRÉS - TIRANTES DE FACHADA Ø24mm
EMT03. - CRUCES DE SAN ANDRÉS - TIRANTES DE CUBIERTA Ø20mm

- FORMACIÓN BANCO DE HORMIGÓN PULIDO

BA01. - LISTONES DE ELONDO DE SECCIÓN 140X30 mm
BA02. - RASTREL DE ELONDO 30X20mm
BA03. - CIMENTACIÓN. MURETE SOBRE ZAPATA CORRIDA HORMIGÓN ARMADO.
BA04. - RECRECIDO DE 10CM PARA FORMACIÓN DE BANCO. ACABADO DE TODO EL HORMIGÓN VISTO MEDIANTE PULIDO, PREVIO DESBASTADO.

encargo / lana
CUBIERTA SOBRE PARQUE INFANTIL EN ORTUARTE

fase / fasea
PROYECTO DE EJECUCIÓN

emplazamiento / kokapena
Ortuarte kalea s/n
48630 GORLIZ
BIZKAIA

cliente / bezeroa
GORLIZKO UDALA

fecha / data
ABRIL 2021 APIRILA

plano / planoa
ESTADO REFORMADO
DETALLES CONSTRUCTIVOS

escala / eskala
1/10 A3


nº planp / plano zk.
2014_30

revisión / berrikuspena
BÁSICO 00


TAPERSTUDIO
taperarkitektura.com
Taperstudio Arkitektura S.L.P.
C.O.A.V.N. nº950622
arquitecto / arkitektoa
JON A. AZPIAZU JUARISTI
arquitecto / arkitektoa
UNAI GOMEZ ARRIARAN

COLEGIO OFICIAL DE ARQUITECTOS VASCO-NAVARRO
EUSKAL HERRIKO ARKITEKTOEN ELKARGO OFIZIALA
VISADO
E52112FBFE
VERIFICABLE EN http://www.coavn.org.es/visado
FECHA DATA 19/06/2021
EXP B01_21A1101
CSV
BIZKAIA
COAVN

ESTRUCTURA FACHADA LATERAL (2 UDS)

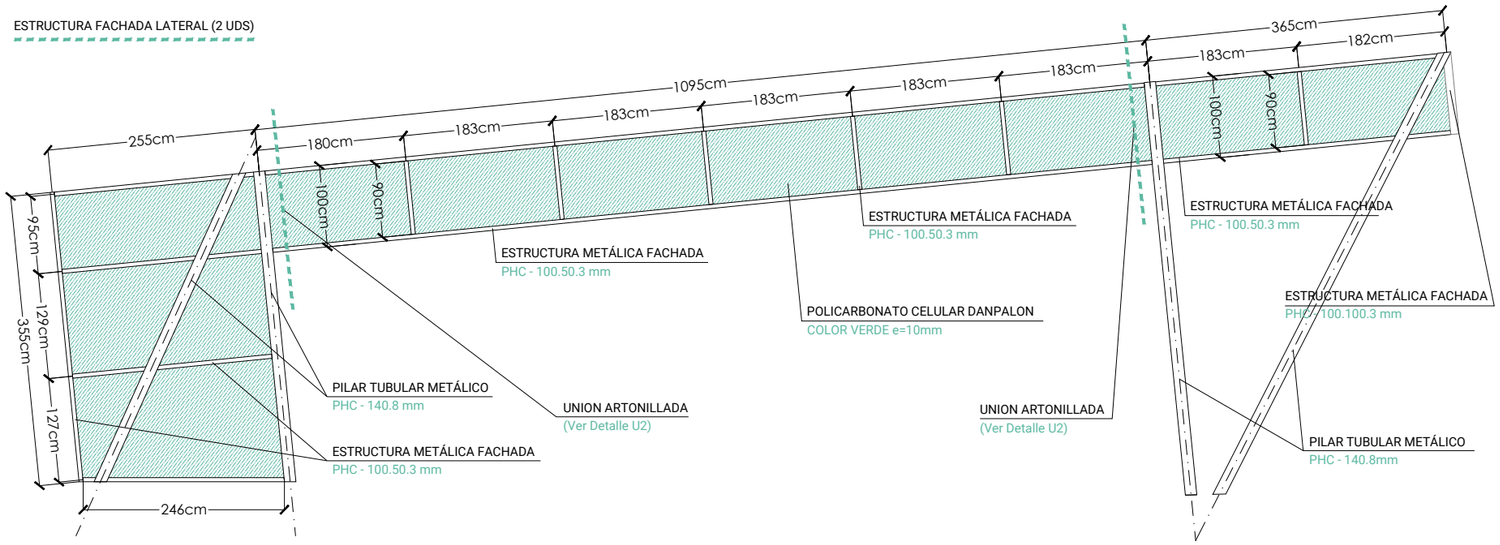


ESTRUCTURA FACHADA FRONTAL

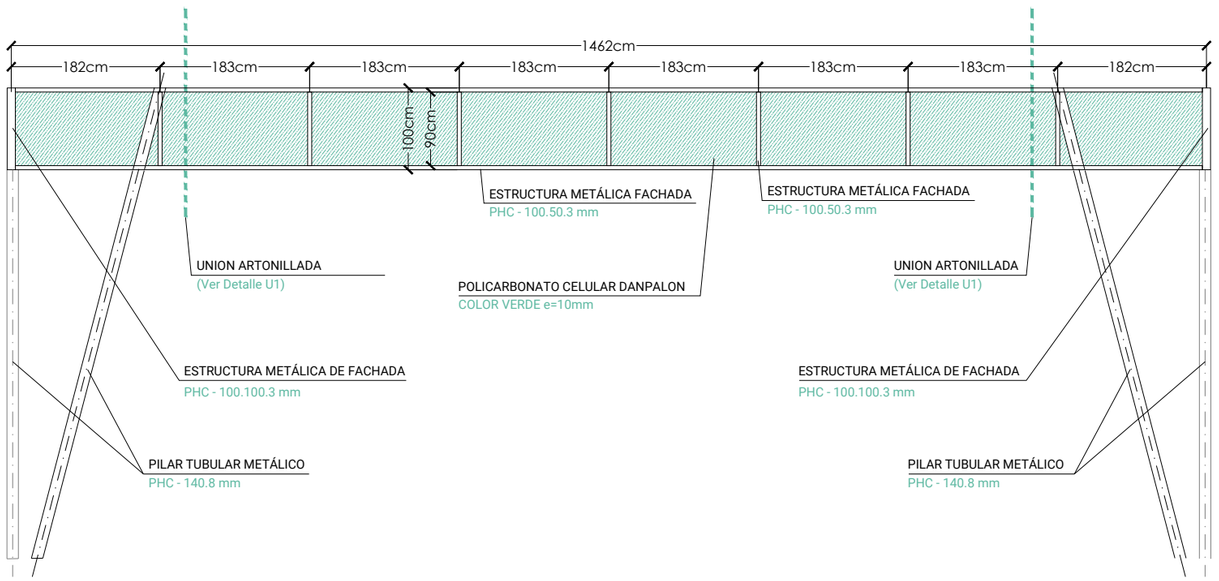


DETALLES UNIONES ATORNILLADAS (Escala 1:10)


ESTRUCTURA FACHADA

DETALLE U1 - Unión atornillada horizontal

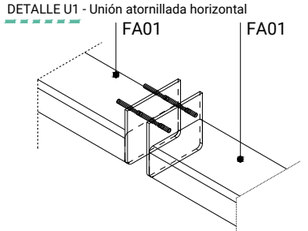


DETALLE U2 - Unión atornillada vertical

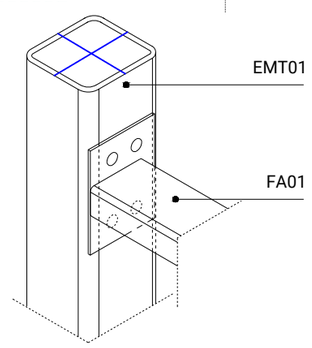


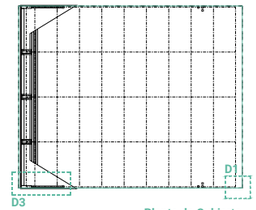

Planta de Cubierta

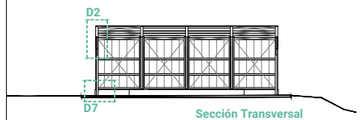

Sección Transversal

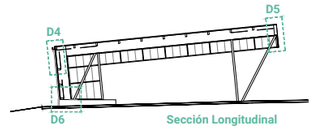

Sección Longitudinal

LEYENDA DE MATERIALES

- ESTRUCTURA MADERA (EM)

EM01. - VIGA LATERAL SIMPLE DE MADERA LAMINADA ENCOLADA HOMOGÉNEA GL-24H DE SECCIÓN 200.840mm.
EM02. - PILAR LATERAL SIMPLE DE MADERA LAMINADA ENCOLADA HOMOGÉNEA GL-24H DE SECCIÓN 200.840mm.
EM03. - VIGA CENTRAL SIMPLE DE MADERA LAMINADA ENCOLADA HOMOGÉNEA GL-24H DE SECCIÓN 200.840mm.
EM04. - PILAR CENTRAL DE DOBLE ESCUADRÍA DE MADERA LAMINADA ENCOLADA HOMOGÉNEA GL-24H DE SECCIÓN 100.840mm.
EM05. - VIGA DE FRENTE SIMPLE DE MADERA LAMINADA ENCOLADA HOMOGÉNEA GL-24H DE SECCIÓN 240.840mm.
EM06. - CABIO ENTRE PÓRTICOS SIMPLE DE MADERA LAMINADA ENCOLADA HOMOGÉNEA GL-24H DE SECCIÓN 120.240mm.

- FACHADA/CUBIERTA POLICARBONATO CELULAR (FA)

FA01. - ESTRUCTURA METÁLICA AUXILIAR DE FACHADA PHC - 100.50.3mm.
FA02. - ESTRUCTURA METÁLICA AUXILIAR DE FACHADA PHC - 100.100.3mm.
FA03. - POLICARBONATO CELULAR MODELO DANPALON ESPESOR 10mm, ANCHO 600mm. EXTREMOS TERMOSELLADOS.
FA04. - ESPACIADOR DE ALUMINIO ANONIZADO
FA05. - TAPAJUNTAS DE POLICARBONATO
FA06. - PERFIL METÁLICO L - 40.4mm
FA07. - CHAPA PLEGADA ACERO GALVANIZADO ESPESOR 1,5mm.
FA08. - SEPARADOR DE NEOPRENO DE APOYO A CHAPA PLEGADA.
FA09. - TIRAFONDO
FA10. - TORNILLO AUTOROSCANTE
FA11. - BABERO DE CHAPA PLEGADA DE ACERO GALVANIZADO ESPESOR 1,5 mm.
FA12. - CANALÓN 200x150 mm DE CHAPA PLEGADA DE ACERO GALVANIZADO ESPESOR 1,5mm.
FA13. - PALOMETA DE ACERO GALVANIZADO PARA SOPORTE DE CANALÓN.
FA14. - BAJANTE DE PLUVIALES ACERO GALVANIZADO DE DIÁMETRO NOMINAL Ø 90mm.

- ESTRUCTURA METÁLICA (EMT)

EMT01. - PILARES TUBULARES METÁLICOS PHC - 140.8mm S355
EMT02. - CRUCES DE SAN ANDRÉS - TIRANTES DE FACHADA Ø24mm
EMT03. - CRUCES DE SAN ANDRÉS - TIRANTES DE CUBIERTA Ø20mm

encargo / lana

CUBIERTA SOBRE PARQUE INFANTIL EN ORTUARTE

fase / fasea

PROYECTO DE EJECUCIÓN

emplazamiento / kokapena

Ortuarte kalea s/n
48630 GORLIZ
BIZKAIA

cliente / bezeroa

GORLIZKO UDALA

fecha / data

ABRIL 2021 APIRILA

plano / planoa

ESTADO REFORMADO
DETALLES CONSTRUCTIVOS
ESTRUCTURA AUXILIAR
DE FACHADA

escala / eskala

1/75 A3

nº planp / plano zk.

2014_30_EXP_B2021_PLA1101

revisión / berrikuspena

FECHA 20/06/2021
EXP B2021 PLA1101
COAVN VISADO EUSKAL HERRIKO ARKITEKTOEN ELKARGO OFIZIALA
COLEGIO OFICIAL DE ARQUITECTOS VASCO-NAVARRO
E52112FBEE VERIFICABLE EN http://www.coavn.es/verificacion
CSV 00

TAPER
taperarkitektura.com
Taperstudio Arkitektura SLP
C.O.A.V.N. nº950622

arquitecto / arkitektoa


JON A. AZPIAZU JUARISTI

arquitecto / arkitektoa


UNAI GOMEZ ARRIARAN


FORMACIÓN DE BANCO DE HORMIGÓN ARMADO

Planta General

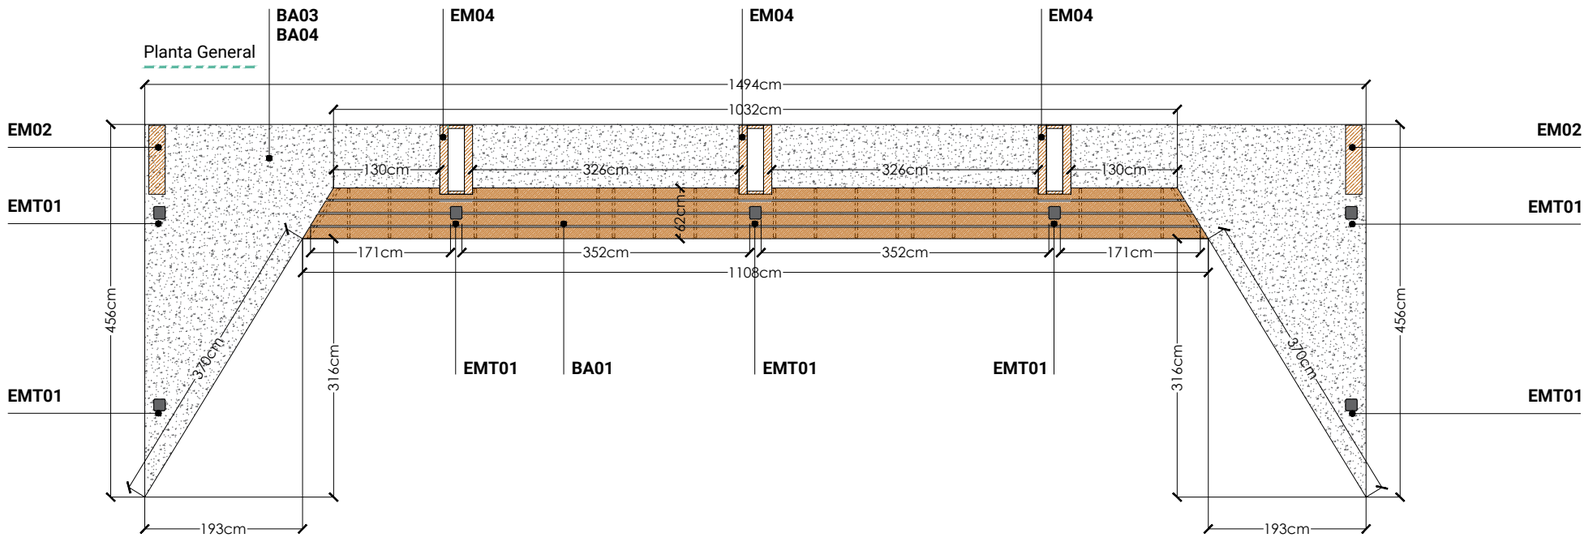


Alzado Frontal

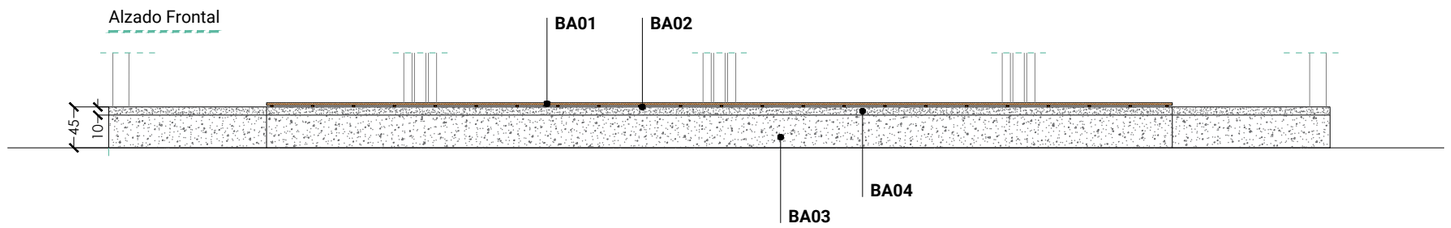


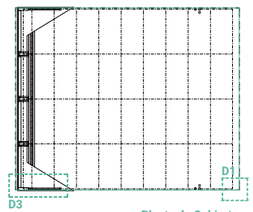

Planta de Cubierta

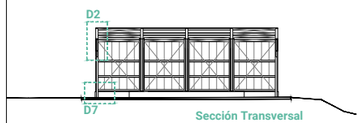

Sección Transversal

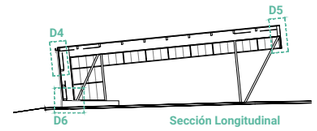

Sección Longitudinal

LEYENDA DE MATERIALES

- ESTRUCTURA MADERA (EM)

EM01. - VIGA LATERAL SIMPLE DE MADERA LAMINADA ENCOLADA HOMOGÉNEA GL-24H DE SECCIÓN 200.840mm.
EM02. - PILAR LATERAL SIMPLE DE MADERA LAMINADA ENCOLADA HOMOGÉNEA GL-24H DE SECCIÓN 200.840mm.
EM03. - VIGA CENTRAL SIMPLE DE MADERA LAMINADA ENCOLADA HOMOGÉNEA GL-24H DE SECCIÓN 200.840mm.
EM04. - PILAR CENTRAL DE DOBLE ESCUADRÍA DE MADERA LAMINADA ENCOLADA HOMOGÉNEA GL-24H DE SECCIÓN 100.840mm.
EM05. - VIGA DE FRENTE SIMPLE DE MADERA LAMINADA ENCOLADA HOMOGÉNEA GL-24H DE SECCIÓN 240.840mm.
EM06. - CABIO ENTRE PÓRTICOS SIMPLE DE MADERA LAMINADA ENCOLADA HOMOGÉNEA GL-24H DE SECCIÓN 120.240mm.


- FACHADA/CUBIERTA POLICARBONATO CELULAR (FA)

FA01. - ESTRUCTURA METÁLICA AUXILIAR DE FACHADA PHC - 100.50.3mm.
FA02. - ESTRUCTURA METÁLICA AUXILIAR DE FACHADA PHC - 100.100.3mm.
FA03. - POLICARBONATO CELULAR MODELO DANPALON ESPESOR 10mm, ANCHO 600mm. EXTREMOS TERMOSELLADOS.
FA04. - ESPACIADOR DE ALUMINIO ANONIZADO
FA05. - TAPAJUNTAS DE POLICARBONATO
FA06. - PERFIL METÁLICO L - 40.4mm
FA07. - CHAPA PLEGADA ACERO GALVANIZADO ESPESOR 1,5mm.
FA08. - SEPARADOR DE NEOPRENO DE APOYO A CHAPA PLEGADA.
FA09. - TIRAFONDO
FA10. - TORNILLO AUTOROSCANTE
FA11. - BABERO DE CHAPA PLEGADA DE ACERO GALVANIZADO ESPESOR 1,5 mm.
FA12. - CANALÓN 200x150 mm DE CHAPA PLEGADA DE ACERO GALVANIZADO ESPESOR 1,5mm.
FA13. - PALOMETA DE ACERO GALVANIZADO PARA SOPORTE DE CANALÓN.
FA14. - BAJANTE DE PLUVIALES ACERO GALVANIZADO DE DIÁMETRO NOMINAL Ø 90mm.


- ESTRUCTURA METÁLICA (EMT)

EMT01. - PILARES TUBULARES METÁLICOS PHC - 140.8mm S355
EMT02. - CRUCES DE SAN ANDRÉS - TIRANTES DE FACHADA Ø24mm
EMT03. - CRUCES DE SAN ANDRÉS - TIRANTES DE CUBIERTA Ø20mm

DETALLE BANCO MADERA (E. 1/20)

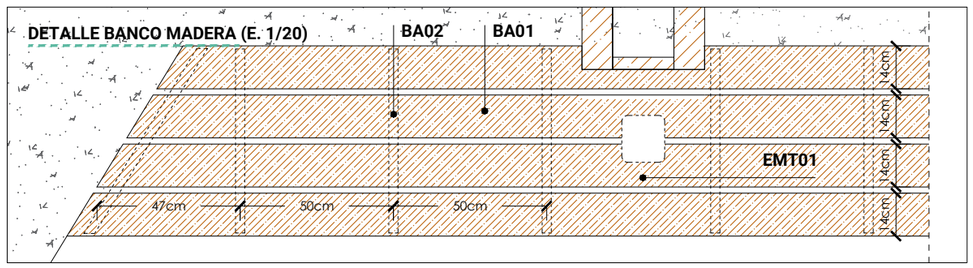

DETALLE 06 (E. 1/20)

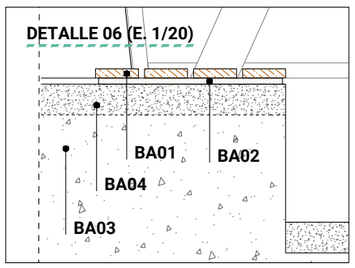

- FORMACIÓN BANCO DE HORMIGÓN PULIDO

BA01. - LISTONES DE ELONDO DE SECCIÓN 140X30 mm
BA02. - RASTREL DE ELONDO 30X20mm
BA03. - CIMENTACIÓN. MURETE SOBRE ZAPATA CORRIDA HORMIGÓN ARMADO.
BA04. - RECRECIDO DE 10CM PARA FORMACIÓN DE BANCO. ACABADO DE TODO EL HORMIGÓN VISTO MEDIANTE PULIDO, PREVIO DESBASTADO.

encargo / lana
CUBIERTA SOBRE PARQUE INFANTIL EN ORTUARTE

fase / fasea
PROYECTO DE EJECUCIÓN

emplazamiento / kokapena
Ortuarte kalea s/n
48630 GORLIZ
BIZKAIA

cliente / bezeroa
GORLIZKO UDALA

fecha / data
ABRIL 2021 APIRILA

plano / planoa
ESTADO REFORMADO
DETALLES

escala / eskala
1/75 A3

nº planp / plano zk.
2014.30

BA01A1101
19/06/2021
EXP
DATA

revisión / berrikuspena
00

TAPERO
taperarkitektura.es
Taperstudio Arkitektura SLP
C.O.A.V.N. nº950622

arquitecto / arkitektoa
JON A. AZPIAZU JUARISTI

arquitecto / arkitektoa
UNAI GOMEZ ARRIARAN

COLEGIO OFICIAL DE ARQUITECTOS VASCO-NAVARRO
EUSKAL HERRIKO ARKITEKTOEN ELKARGO OFIZIALA
E52112FBFE
VISADO
BIZKAIA
VERIFICABLE EN http://www.coaarq.es/verificacion