
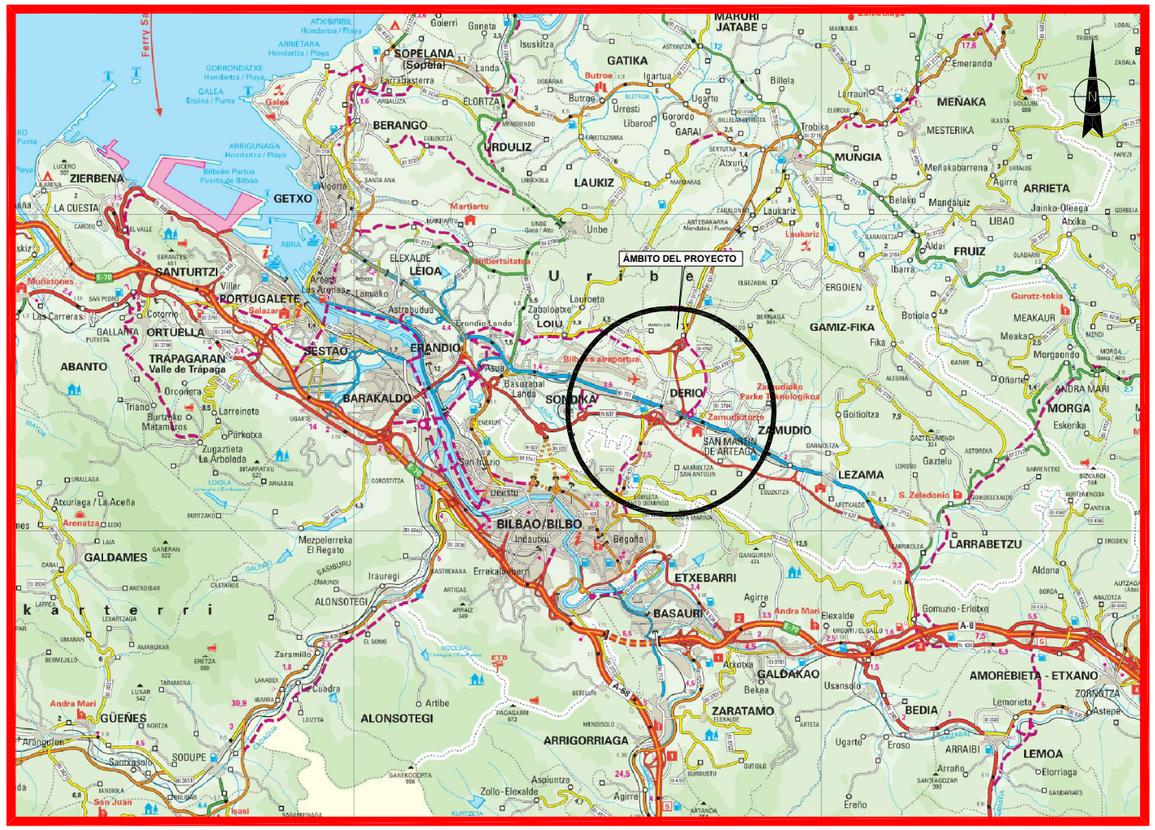


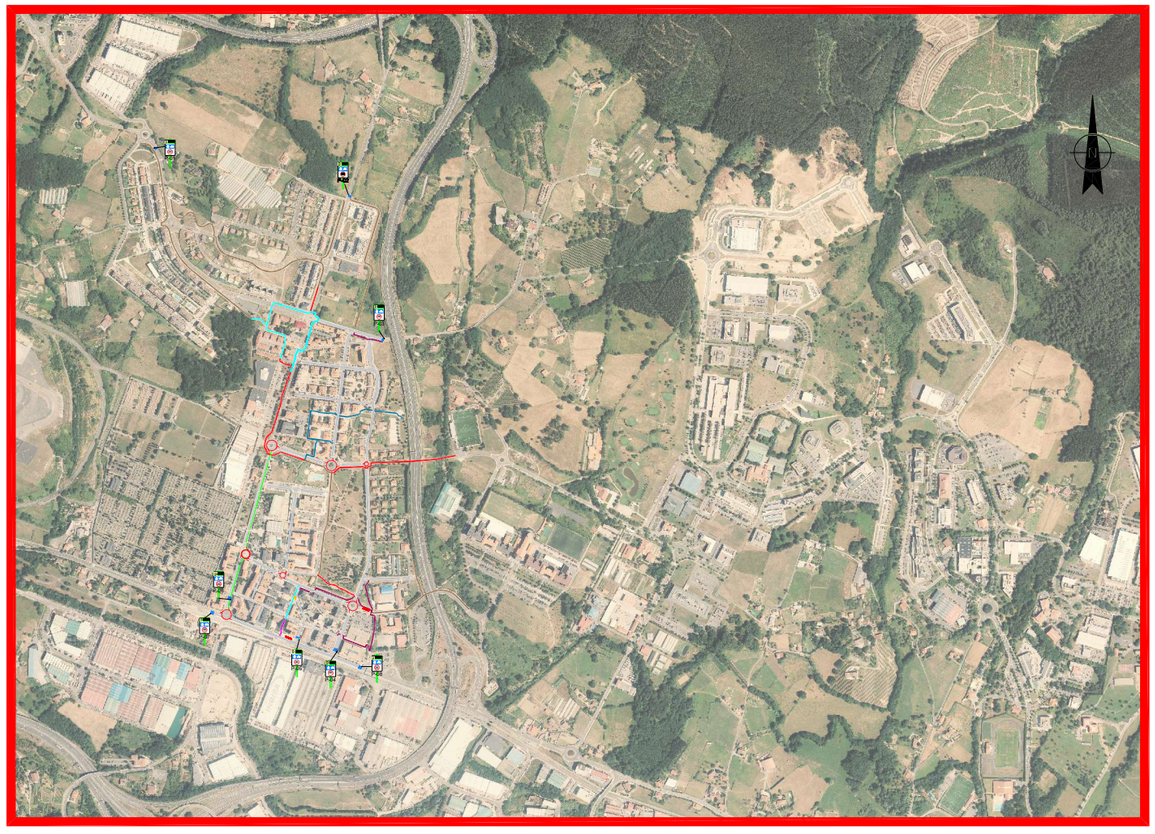

Derioko Udala

Ayuntamiento de Derio

ERAIKIN PROIEKTUA : DERIO BIZIKLETAZ 2023

2 ZKDUN. AGIRIA PLANUAK.

PROYECTO CONSTRUCTIVO DE : DERIO CICLABLE 2023

Término Municipal de Derio

DOCUMENTO Nº 2 PLANOS.

2.021 - EKAINA
JUNIO - 2.021

INICIATIVAS AMBIENTALES

BIZKAIA IA

INGENIERIA IZARVI

PLANOS
PLANUAK

ÍNDICE DE PLANOS


Denominación	Número Plano	Hoja
Situación. S/Escala	01	1 de 3
Emplazamiento. Escala 1:4.000	01	2 de 3
Montaje fotográfico. Escala 1:4.000	01	3 de 3
Tipologías Vías Ciclista. Planta General-1. Escala 1:2.000	02	1 de 2
Tipologías Vías Ciclista. Planta General-2. Escala 1:2.000	02	2 de 2
Ciclocalles. Director de Ejes Escala 1:3.000	03	1 de 22
Ciclocalles. Director de la CC.01 Escala 1:3.000	03	2 de 22
Ciclocalles. CC.01 Planta General-1 Escala 1:500	03	3 de 22
Ciclocalles. CC.01 Planta General-2 Escala 1:500	03	4 de 22
Ciclocalles. Director de la CC.02 Escala 1:3.000	03	5 de 22
Ciclocalles. CC.02 Planta General-1 Escala 1:500	03	6 de 22
Ciclocalles. CC.02 Planta General-2 Escala 1:500	03	7 de 22
Ciclocalles. Director de las CC.03 y CC.03.1 Escala 1:3.000	03	8 de 22
Ciclocalles. CC.03 y CC.03.1 Planta General-1 Escala 1:500	03	9 de 22
Ciclocalles. CC.03 y CC.03.1 Planta General-2 Escala 1:500	03	10 de 22
Ciclocalles. CC.03 y CC.03.1 Planta General-3 Escala 1:500	03	11 de 22
Ciclocalles. Director de las CC.03.2; CC.07; CC.03.3 y CC.03.4 Escala 1:3.000	03	12 de 22
Ciclocalles. CC.03.2 y CC.07 Planta General-1 Escala 1:500	03	13 de 22
Ciclocalles. CC.03.3; CC.0.3.4 y CC.07 Planta General-2 Escala 1:500	03	14 de 22
Ciclocalles. Director de las CC.04; CC.04.1 y CC.04.2 Escala 1:3.000	03	15 de 22
Ciclocalles. CC.04; CC.04.1y CC.04.2 Planta General Escala 1:500	03	16 de 22
Ciclocalles. Director de las CC.05; CC.05.1; CC.05.2 y CC.05.3 Escala 1:3.000	03	17 de 22
Ciclocalles. CC.05; CC.05.1; CC.05.2 y CC.05.3 Planta General Escala 1:500	03	18 de 22
Ciclocalles. Director de las CC.06 y CC.06.1 Escala 1:3.000	03	19 de 22
Ciclocalles. CC.06 y CC.06.1 Planta General Escala 1:500	03	20 de 22


ÍNDICE DE PLANOS

Denominación	Número Plano	Hoja
Ciclocalles. Director de la CC.08 Escala 1:3.000	03	21 de 22
Ciclocalles. CC.08 Planta General. Escala 1:500	03	22 de 22
Secciones Tipo Ciclocalles. CC.02 Escala 1:500	04	1 de 2
Secciones Tipo Ciclocalles. CC.02 Reposición de Rodadura. Escala 1:500	04	2 de 2
Carriles Bici, Peatonales, Aceras Bicis Compartidas. Planta General-1. Escala 1:3.000	05	1 de 6
Carriles Bici, Peatonales, Aceras Bicis Compartidas Planta General-2. Escala 1:3.000	05	2 de 6
Carriles Bici, Peatonales, Aceras Bicis Compartidas Existente ABCE-01 Planta General. Escala 1:500	05	3 de 6
Carriles Bici, Peatonales, Aceras Bicis Compartidas. Ubicación Aceras Bicis Compartidas Proyectadas Planta General. Escala 1:3.000	05	4 de 6
Carriles Bici, Peatonales, Aceras Bicis Compartidas Proyectada ABCN.01; ABCN.02 y ABCN.03 Planta General. Escala 1:500	05	5 de 6
Carriles Bici, Peatonales, Aceras Bicis Compartidas Proyectada ABCN.04 Planta General. Escala 1:500	05	6 de 6
Bidegorri Existentes Plano Director. Planta General Escala 1:3.000	06	1 de 11
Bidegorris Existentes. BE.01 Planta General Escala 1:500	06	2 de 11
Bidegorris Existentes. BE.02 Planta General Escala 1:500	06	3 de 11
Bidegorris Existentes. BE.03 Planta General Escala 1:500	06	4 de 11
Bidegorris Existentes. BE.04 Planta General. Escala 1:500	06	5 de 11
Bidegorris Existentes. Señalización Plano Director. Escala 1:500	06	6 de 11
Bidegorris Existentes. Señalización BEP.01 Planta General. Escala 1:500	06	7 de 11
Bidegorris Existentes. Señalización BEP.02 Planta General Escala 1:500	06	8 de 11
Bidegorris Existentes. Señalización BEP.03 y BEP.04 Planta General-1. Escala 1:500	06	9 de 11
Bidegorris Existentes. Señalización BEP.03 y BEP.04 Planta General-2. Escala 1:500	06	10 de 11
Bidegorris Existentes. Señalización BEP.04 y BEP.05 Planta General-2. Escala 1:500	06	11 de 11
Bidegorris Nuevos y Vías Ciclistas a Pie Plano Director. Planta General Escala 1:3.000	07	1 de 10
Bidegorris Nuevos y Vías Ciclistas a Pie BN.01 Planta General. Escala 1:500	07	2 de 10
Bidegorris Nuevos y Vías Ciclistas a Pie BN.02 y BN.03 Planta General. Escala 1:500	07	3 de 10
Bidegorris Nuevos y Vías Ciclistas a Pie BN.02 y BN.03 Definición Geométrica-1. Escala 1:500	07	4 de 10
Bidegorris Nuevos y Vías Ciclistas a Pie BN.02 Definición Geométrica-2. Escala 1:500	07	5 de 10
Bidegorris Nuevos y Vías Ciclistas a Pie BN.03 Definición Geométrica-3. 1:500	07	6 de 10
Bidegorris Nuevos y Vías Ciclistas a Pie Aparcamiento de Bicicletas. Definición Geométrica. Escala 1:400	07	7 de 10

ÍNDICE DE PLANOS

Denominación	Número Plano	Hoja
Bidegorris Nuevos y Vías Ciclistas a Pie BN.02 y BN.03 Planta de Secciones. Escala 1:500	07	8 de 10
Bidegorris Nuevos y Vías Ciclistas a Pie BN.03 Secciones Tipo-1. Escala 1:50	07	9 de 10
Bidegorris Nuevos y Vías Ciclistas a Pie BN.02 Secciones Tipo-2. Escala 1:50	07	10 de 10
Señalización. Vertical. Detalles. Escala: S/E	08	1 de 2
Señalización. Horizontal. Detalles-1 Escalas: 1:20 y 1:50	08	2 de 5
Señalización. Horizontal. Detalles-2 Escalas: S/E	08	3 de 5
Señalización. Horizontal. Detalles-3 Escalas: 1:20	08	2 de 5
Señalización. Horizontal. Modelo de Señalización en Rotonda Escala 1:100	08	3 de 5

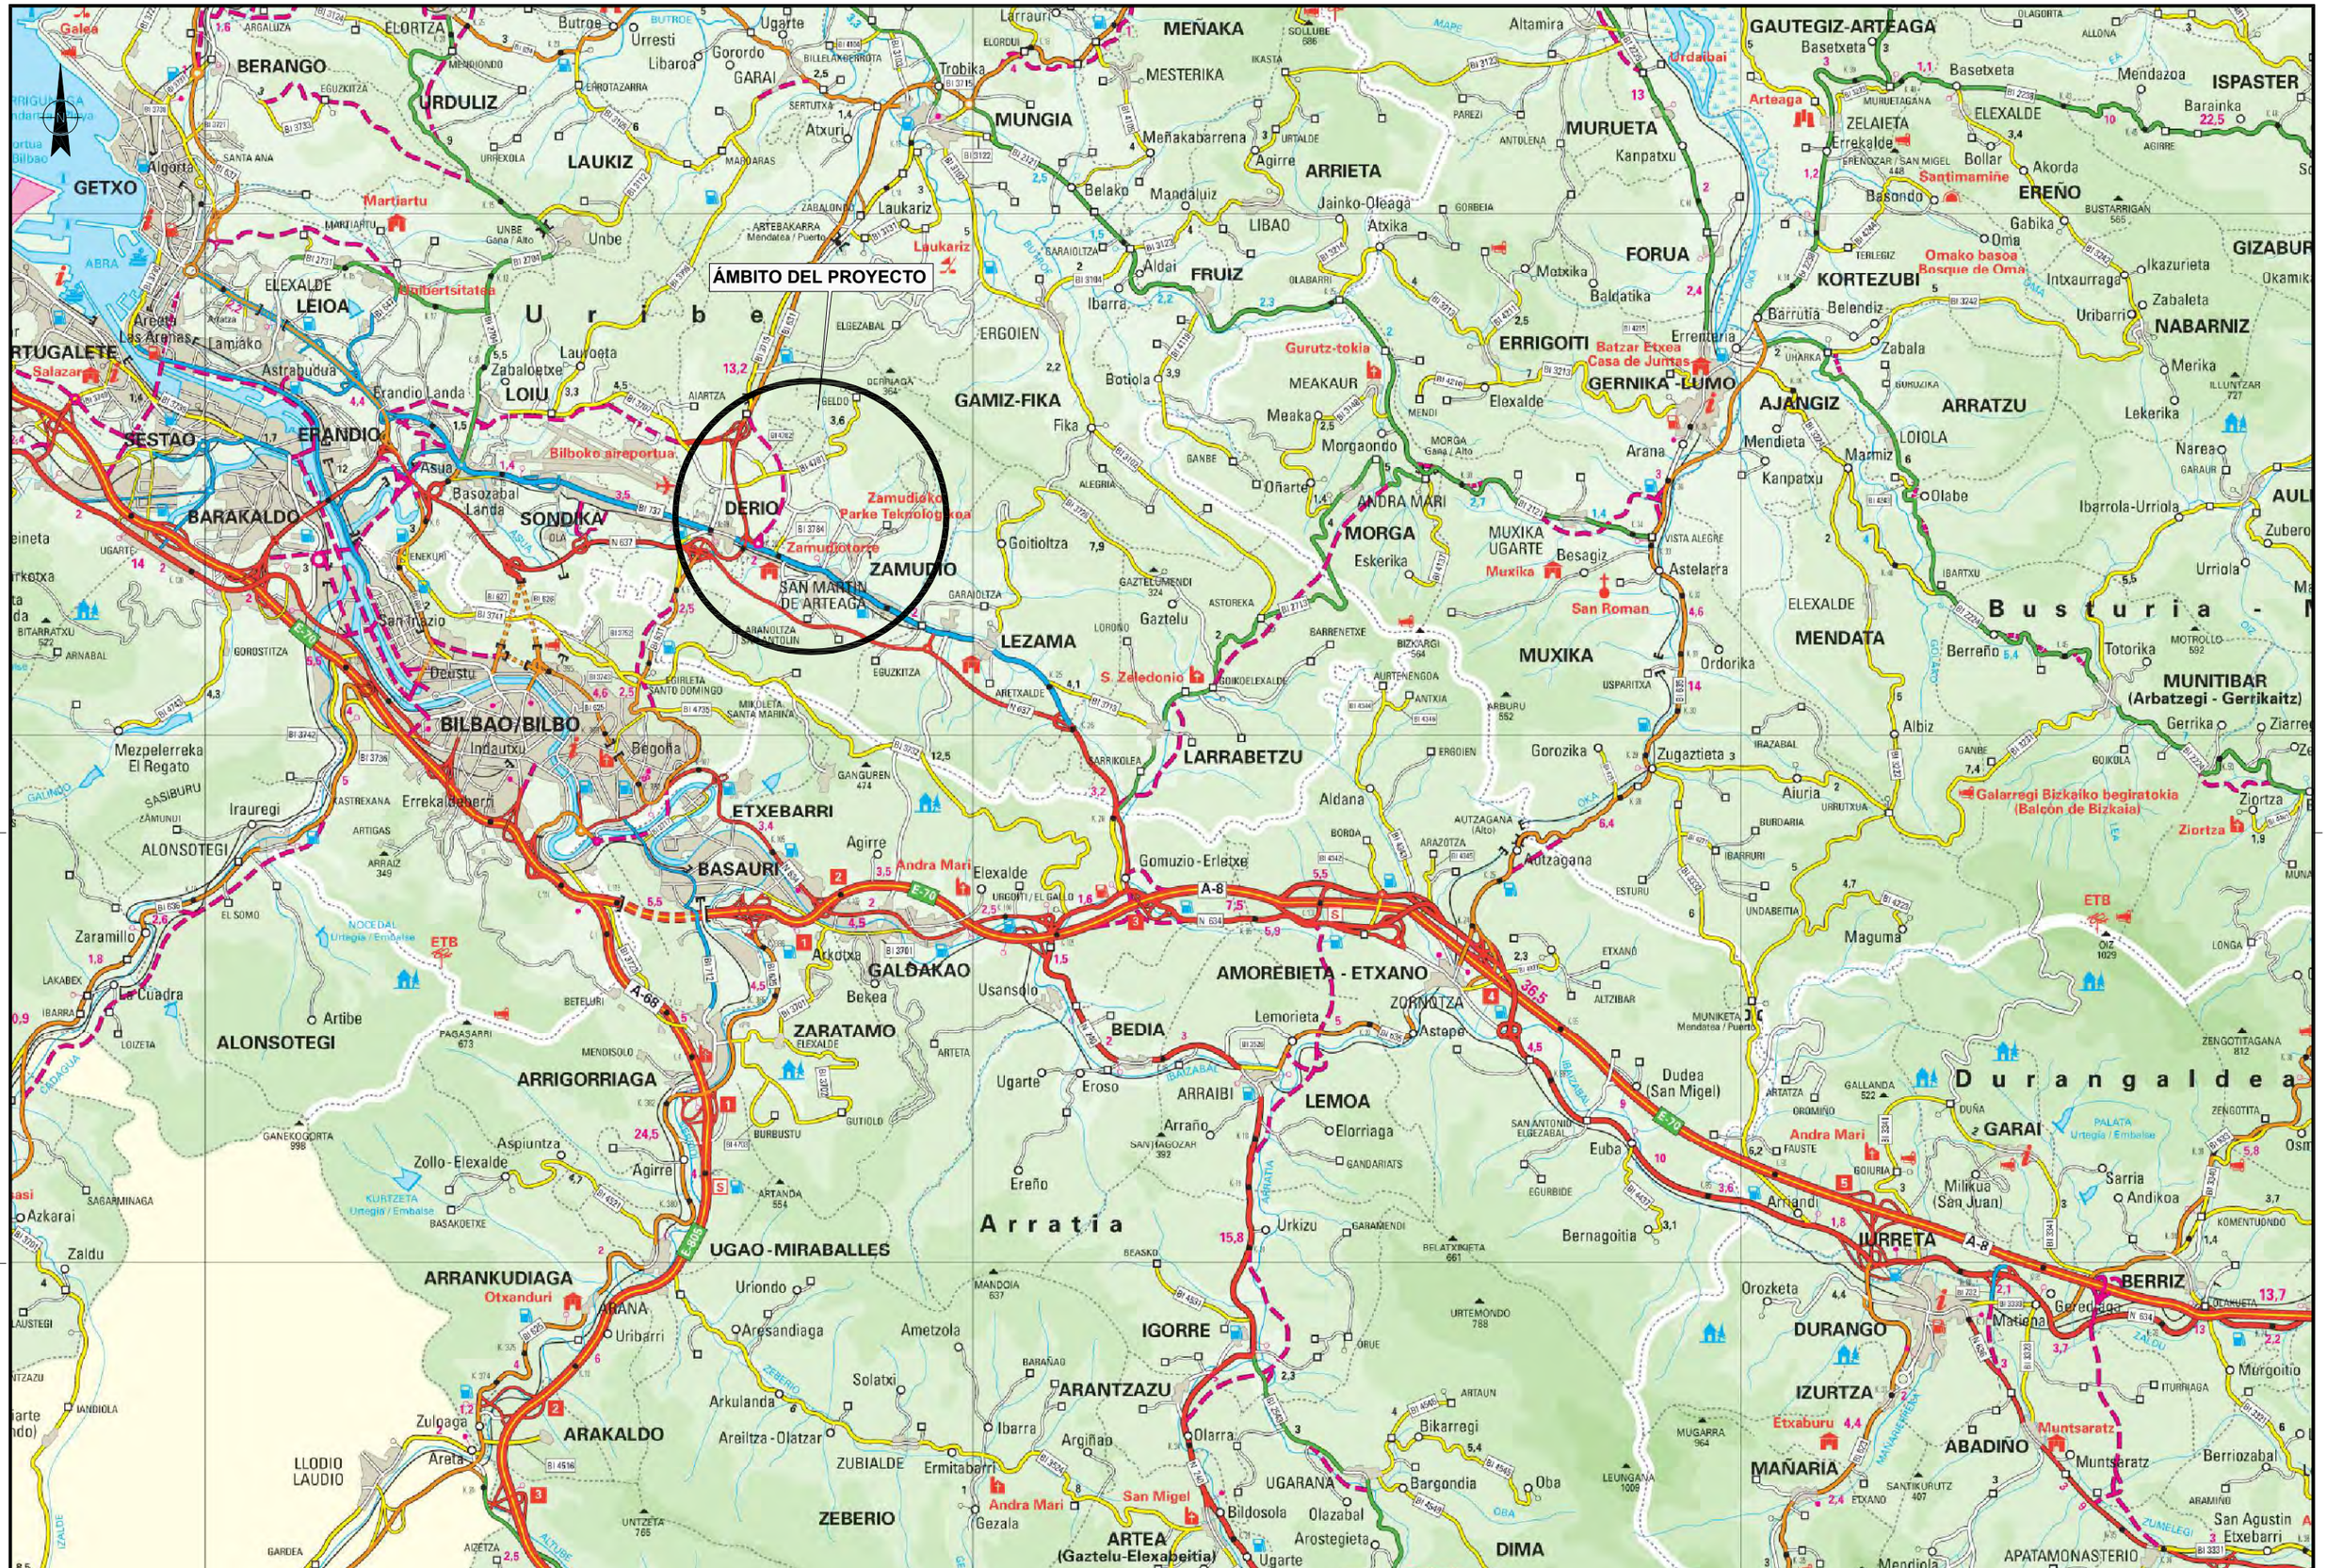
ÁMBITO DEL PROYECTO
Urdaibai
Arteaga
Santimamiñe
Omako basoa
Bosque de Oma
Batzar Etxea
Casa de Juntas
Gurutz-tokia
Martiartu
Aibertsitatea
Salazar
Bilboko aireportua
Zamudioko
Parke Teknologikoa
Zamudiotorre
S. Zeledonio
San Roman
Muxika
Andra Mari
Galarregi Bizkaiko begiratokia
(Balcón de Bizkaia)
Ziortza
Muntsaratz
GETXO
BERANGO
URDULIZ
LAUKIZ
MUNGIA
MEÑAKA
GAUTEGIZ-ARTEAGA
ISPASTER
MURUETA
ARRIETA
FORUA
ERREÑO
GIZABURUAGA
GERNIKA-LUMO
AJANGIZ
ARRATZU
NABARNIZ
LEIOA
ERANDIO
LOIU
GAMIZ-FIKA
ERRIGOITI
SESTAO
BARAKALDO
SONDIKA
DERIO
ZAMUDIO
SAN MARTIN DE ARTEAGA
LEZAMA
MORGA
MUXIKA
MENDATA
MUNITIBAR
(Arbatzegi - Gerrikaitz)
LARRABETZU
BILBAO/BILBO
ETXEBARRI
BASAURI
GALDAKAO
ZARATAMO
AMOREBIETA - ETXANO
ALONSOTEGI
ARRIGORRIAGA
BEDIA
LEMOA
ARRAIBI
UGAO-MIRABALLES
ARRANKUDIAGA
IGORRE
ARANTZAZU
ARAKALDO
ZEBERIO
ARTEA
(Gaztelu-Elexabeitia)
DIMA
DURANGO
IZURTZA
MAÑARIA
ABADIÑO
BERRIZ
IURRETA
APATAMONASTERIO
Durangaldea
Arratia
Urkizu
Ereño
Arrazola
Ibarra
Olarra
Ugarana
Bildosola
Olazabal
Arostegieta
Ugarte
Gezala
Andra Mari
San Miguel
Elexalde
Gomuzio-Erletxe
Aldana
Bikarregi
Bargondia
Oba
Zugaztieta
Gorozika
Aiuria
Albiz
Ordorika
Astelarra
Eskerika
Morgaondo
Meaka
Oñarte
Goitioltza
Gaztelu
Fika
Botiola
Ibarra
Aldai
Ikazurieta
Zabaleta
Uribarri
Intxaurraga
Basondo
Oma
Gabika
Akorda
Bollar
Basetxeta
Mendazoa
Barainka
Errekalde
ZELAIETA
Kanpatxu
Jainko-Oleaga
Atxika
Matxika
Baldatika
Errenteria
Barrutia
Belendiz
Zabala
Merika
Lekerika
Nareaga
Olabe
Kanpatxu
Mendieta
Marmiz
LOIOLA
Ibarrola-Urriola
Urriola
Berreño
Totorika
Albiz
Gerrika
Ziarreta
Zuberoa
Matiena
Gerediaga
Orozketa
Arriandi
Euba
Dudea
(San Migel)
Bernagoitia
Milikua
(San Juan)
Sarria
Andikoa
Garai
Maguma
Etxaburu
Muntsaratz
Berriozabal
Aramiño
San Agustin
Etxebarri
Mendiola
Zaramillo
La Cuadra
Artibe
Algorta
Las Arenas
Getxo
Lamiako
Astrabudua
Erandio Landa
Zabaloetxe
Lauroeta
Asua
Basozabal Landa
Lamiako
Sondika
Loiu
Derio
Zamudio
Goitioltza
Gaztelu
Fika
Morgaondo
Meaka
Botiola
Ibarra
Aldai
Mandaluiz
Belako
Meñakabarrena
Mesterika
Larrauri
Trobika
Atxuri
Laukariz
Ugarte
Eroso
Arraño
Lemorieta
Astape
Zornotza
Altzibar
Etxano
Usansolo
Bekea
Arkotxa
Agirre
Andra Mari
Elexalde
Gomuzio-Erletxe
Urgoiti / El Gallo
Ermitabarri
Ubidea
Areitio-Olatzar
Arkulanda
Zulaga
Areta
Solatxi
Ametzola
Uriondo
Aresandiaga
Uribarri
Arana
Otxanduri
Ugarte
Unbe
Aspiuntza
Zollo-Elexalde
Agirre
Basauri
Indautxu
Begoña
Irauregi
Errekaldeberri
Mezpelerreka
El Regato
Zaramillo
Artibe
Ganekogorta
998
Sagarminaga
Azkarai
Zaldu
Iandiola
Lloodio
Laudio
Gardea
Aizetza
Untzeta
765
Mendisolo
Pagasarri
673
Betelurri
Arteta
Ibarra
Loizeta
Lakabex
Cadagua
Nocedal
Urtegia / Embalse
Kurtzeta
Urtegia / Embalse
Basakoetxe
Burbustu
Gutiolo
Arandia
554
Ibarra
Santiagozar
392
Arraio
Ugarte
Eroso
Arraibi
Bedia
Lemoa
Elorriaga
Gandariats
Arratia
Urkizu
Garamendi
Beasko
Mandoia
637
Urtemondo
788
Orue
Barañao
Ibarra
Argiñao
Ermitabarri
Ubidea
Olarra
Ugarana
Bildosola
Olazabal
Arostegieta
Ugarte
Gezala
Andra Mari
San Miguel
Artea
(Gaztelu-Elexabeitia)
Dima
Bikarregi
Bargondia
Oba
Artaun
Mugarra
964
Leungana
1009
Santikurutz
407
Etxano
Ibarruri
Undabeitia
Maguma
Zengotitagana
812
Zengotita
Palata
Urtegia / Embalse
Gallanda
522
Ormino
Artatza
Fauste
Goiuria
Komuntondo
Urreta
Matiena
Gerediaga
Berriz
Durango
Izurtza
Etxaburu
Abadiño
Muntsaratz
Mañaria
Santikurutz
Etxano
Mendiola
Apatamonasterio
Zumelegi
Ziortza
Galarregi Bizkaiko begiratokia
(Balcón de Bizkaia)
Ibarruri
Undabeitia
Maguma
Zengotitagana
Zengotita
Palata
Urtegia / Embalse
Gallanda

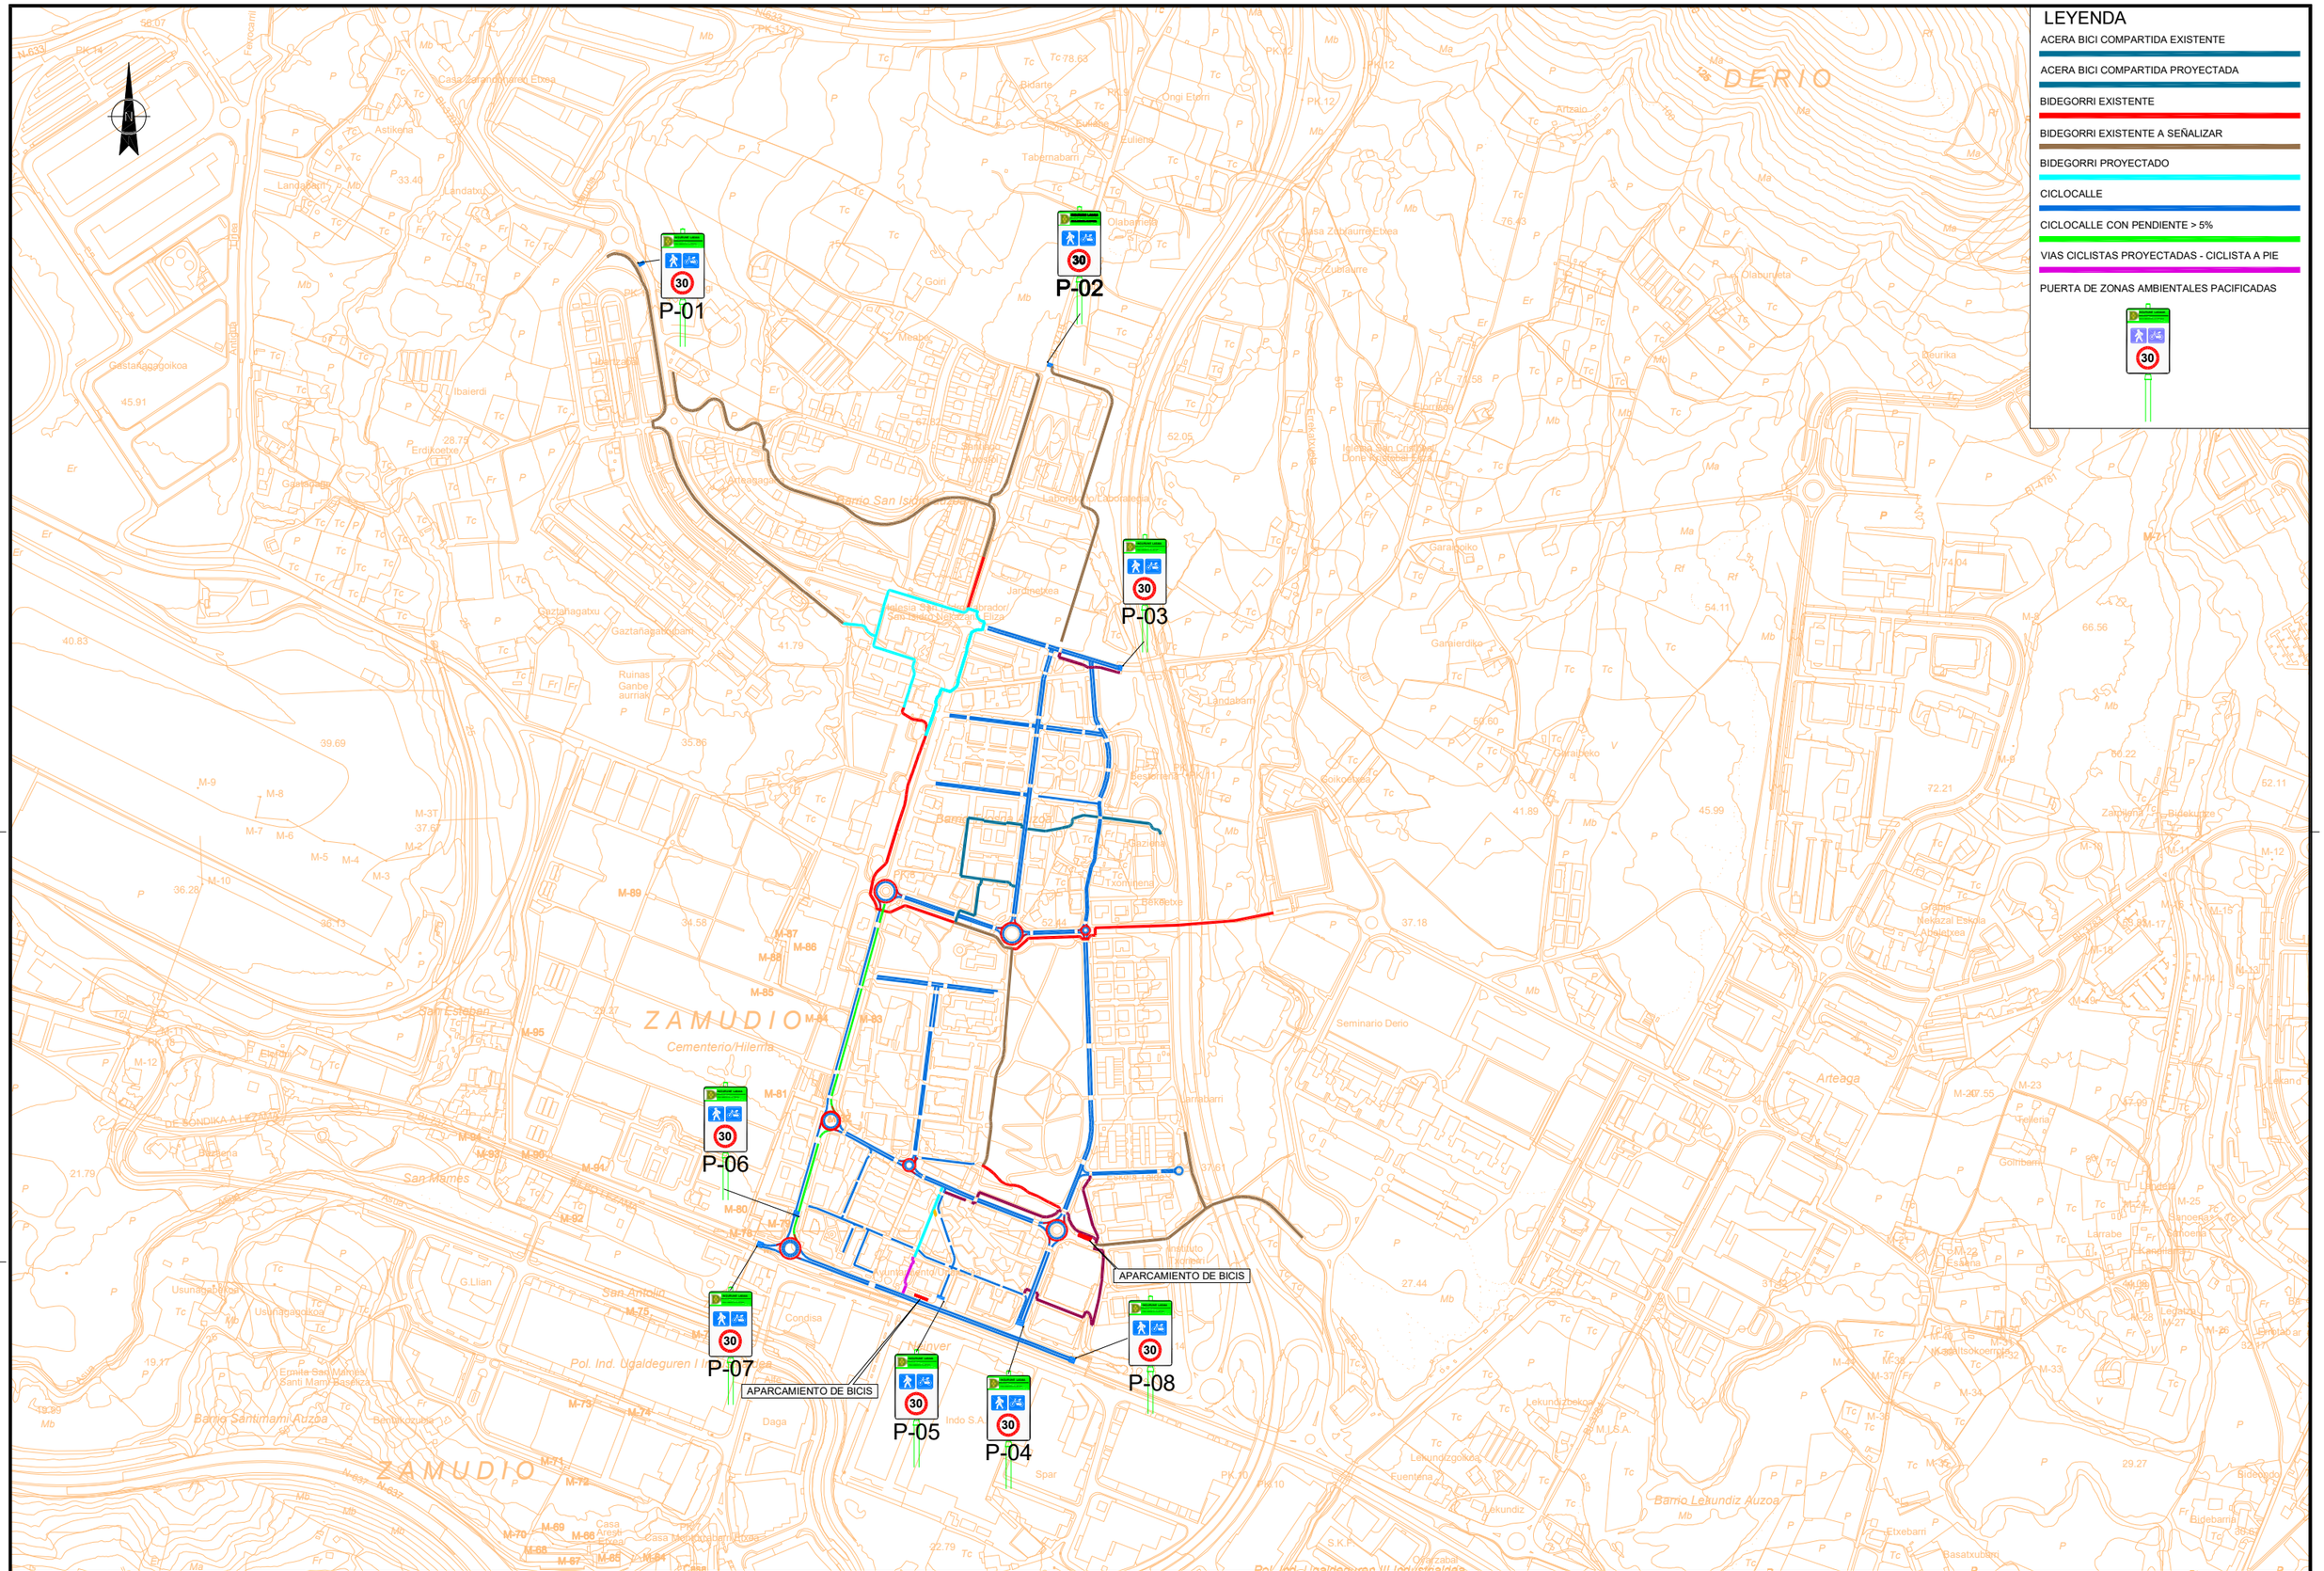

DERIOKO UDALA
AYUNTAMIENTO DE DERIO

BIZKAIA

INICIATIVAS AMBIENTALES

INGENIERIA IZARVI

PROIEKTU EGILEA / EL AUTOR DEL PROYECTO: SANTIAGO VILLATE FERNANDEZ
INGENIERO TÉCNICO DE O.P. — COLEGIADO Nº 8.070

ESKALAK / ESCALAS: 1 : 4.000
ORIJINALAK / ORIGINALES: A-1

DATA / FECHA: 2021 EKAINA / JUNIO 2021


PROIEKTU IZENBURUA / TITULO DEL PROYECTO: DERIO CICLABLE 2023

ORDEZKOA / SUSTITUYE A:
DELAKOAK ORDEKATUAK / SUSTITUIDO POR:

PLANU - IZENBURUA / TITULO DEL PLANO: EMPLAZAMIENTO

PLANU - ZKB / PLANO Nº: 01

HORRIA / HOJA: 02 DE 03 ARTEAN

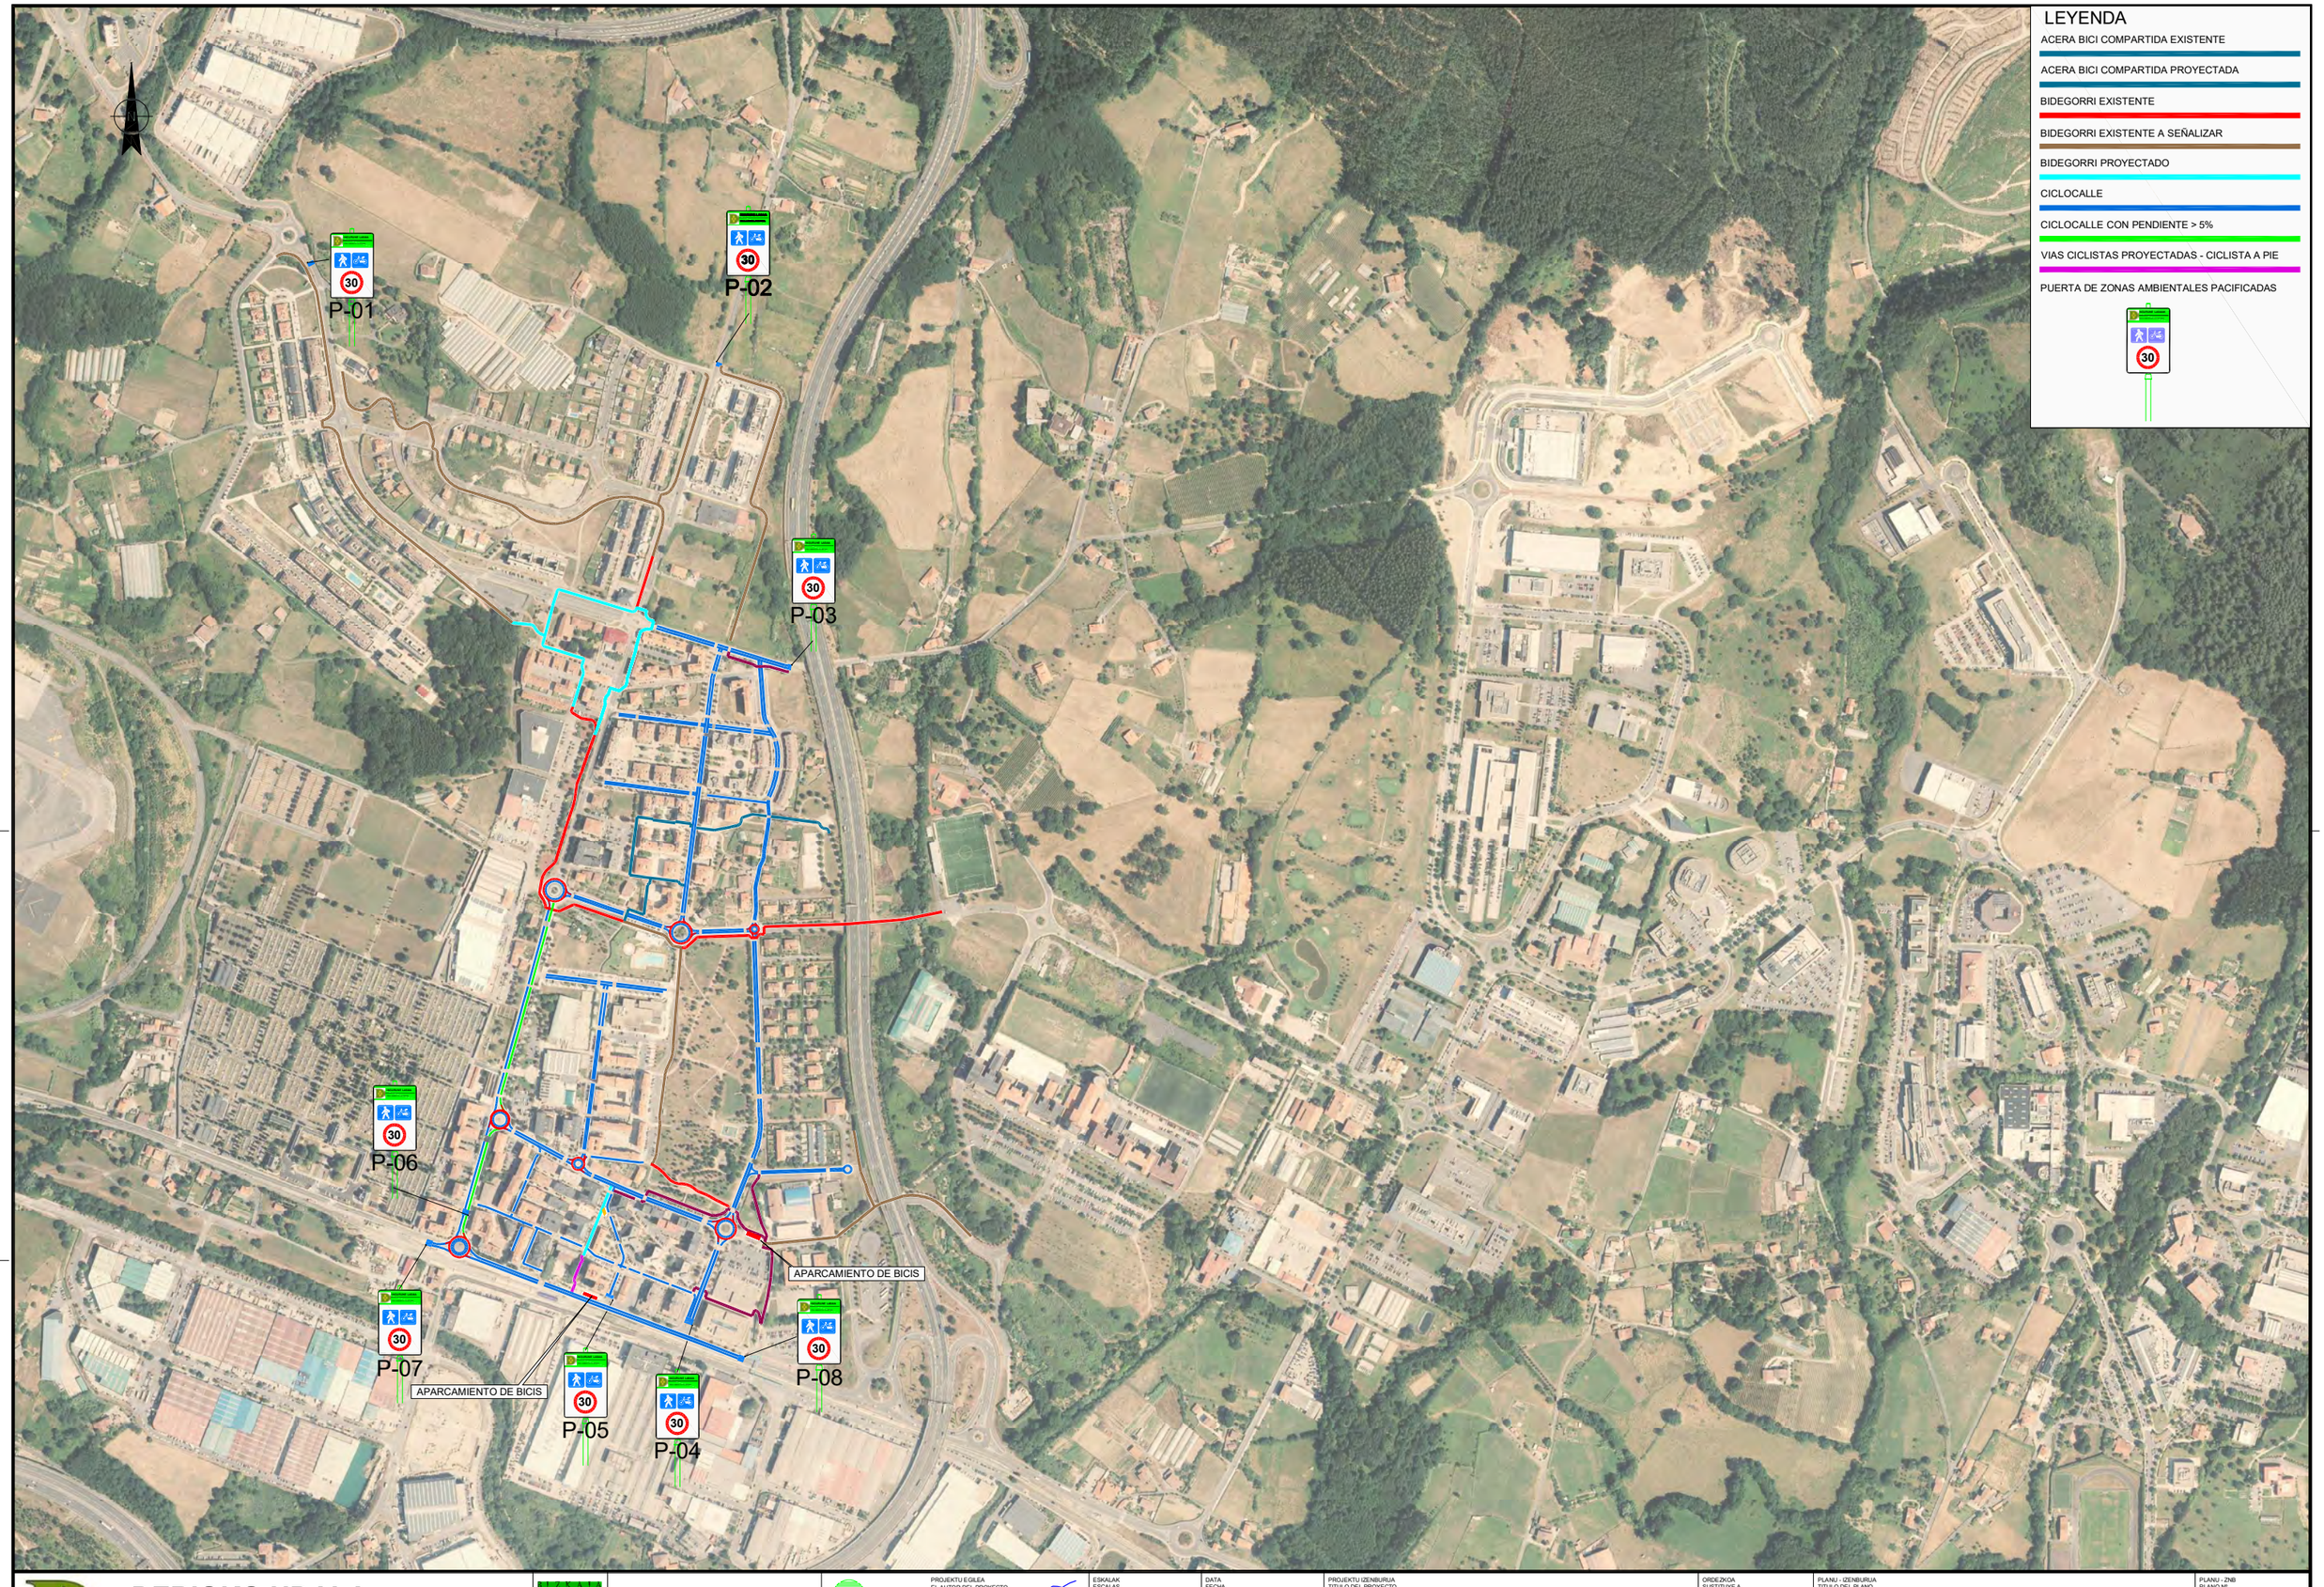

DERIOKO UDALA
AYUNTAMIENTO DE DERIO

BIZKAIA

INICIATIVAS AMBIENTALES

INGENIERIA IZARVI

PROJEKTU EGILEA
EL AUTOR DEL PROYECTO
SANTIAGO VILLATE FERNANDEZ
INGENIERO TÉCNICO DE O.P.
COLEGIADO Nº 8.070

ESKALAK
ESCALAS
1 : 4.000
ORIJINALAK ORIGINALES A-1

DATA
FECHA
2021 EKAINA
JUNIO 2021

PROJEKTU IZENBURUA
TITULO DEL PROYECTO
DERIO CICLABLE 2023

ORDEZKOA
SUSTITUYE A

DELAKOAK ORDEKATUAK
SUSTITUIDO POR

PLANU - IZENBURUA
TITULO DEL PLANO
MONTAJE FOTOGRÁFICO

PLANU - ZKB
PLANO Nº
01

HORRIA / HOJA
03 DE 03 ARTEAN

SOLAPA CON PLANO 02 HOJA 02 DE 02

LEYENDA

- ACERA BICI COMPARTIDA EXISTENTE
- ACERA BICI COMPARTIDA PROYECTADA
- BIDEGORRI EXISTENTE
- BIDEGORRI EXISTENTE A SEÑALIZAR
- BIDEGORRI PROYECTADO
- CICLOCALLE
- CICLOCALLE CON PENDIENTE > 5%
- VIAS CICLISTAS PROYECTADAS - CICLISTA A PIE
- PUERTA DE ZONAS AMBIENTALES PACIFICADAS

P-06 P-07 P-08 P-05 P-04

APARCAMIENTO DE BICIS

APARCAMIENTO DE BICIS

ZAMUDIO

Barrio Txosna Auzoa

Gaziena

Txominena

Bekoetxe

Seminario Derio

Larrabarri

Eskola Talde

Instituto Txorierri Institutua

Ayuntamiento/Udaletxea

Cementerio/Hilerria

Neinver

Indo S.A.

Spar

Condisa

Alfe

Daga

Pol. Ind. Ugaldeguren I Industrialdea

Pol. Ind. Ugaldeguren III Industrialdea

San Antolin

G.Llian

Casa Aresti Etxea

Casa Bidegain

Casa Montorrabarri Etxea

Fuentena

Lekundizgoikoa

Lekundizbe

Lekundiz

Ovarzabal

S.K.F.

PK.7

PK.8

PK.10

M-89 M-87 M-86 M-88 M-85 M-84 M-83 M-81 M-82 M-80 M-79 M-78 M-95 M-94 M-93 M-90 M-91 M-92 M-75 M-76 M-73 M-74 M-71 M-72 M-70 M-69 M-66 M-68 M-67 M-65 M-64

34.58 29.27 52.44 37.18 37.61 32.14 27.44 22.79

DERIOKO UDALA
AYUNTAMIENTO DE DERIO

BIZKAIA

INICIATIVAS AMBIENTALES

INGENIERIA IZARVI

PROJEKTU EGILEA / EL AUTOR DEL PROYECTO: SANTIAGO VILLATE FERNANDEZ
INGENIERO TÉCNICO DE O.P. — COLEGIADO Nº 8.070

ESKALAK / ESCALAS: 1 : 2.000
ORIJINALAK / ORIGINALES: A-1

DATA / FECHA: 2021 EKAINA / JUNIO 2021

PROJEKTU IZENBURUA / TITULO DEL PROYECTO: DERIO CICLABLE 2023

ORDEZKOA / SUSTITUYE A:
DELAKOAK ORDEKATUAK / SUSTITUIDO POR:

PLANU - IZENBURUA / TITULO DEL PLANO: TIPO DE VÍAS CICLISTAS
PLANTA GENERAL - 1

PLANU - ZNB / PLANO Nº: 02

HORRIA / HOJA: 01 DE 02 ARTEAN

LEYENDA

ACERA BICI COMPARTIDA EXISTENTE

ACERA BICI COMPARTIDA PROYECTADA

BIDEGORRI EXISTENTE

BIDEGORRI EXISTENTE A SEÑALIZAR

BIDEGORRI PROYECTADO

CICLOCALLE

CICLOCALLE CON PENDIENTE > 5%

VIAS CICLISTAS PROYECTADAS - CICLISTA A PIE

PUERTA DE ZONAS AMBIENTALES PACIFICADAS

P-01

P-02

P-03

SOLAPA CON PLANO 02 HOJA 01 DE 02

DERIOKO UDALA
AYUNTAMIENTO DE DERIO

BIZKAIA

INICIATIVAS AMBIENTALES

INGENIERIA IZARVI

PROJEKTU EGILEA
EL AUTOR DEL PROYECTO
SANTIAGO VILLATE FERNANDEZ
INGENIERO TÉCNICO DE O.P.
COLEGIADO Nº 8.070

ESKALAK
ESCALAS
1 : 4.000
ORIJINALAK
ORIGINALES
A-1

DATA
FECHA
2021 EKAINA
JUNIO 2021

PROJEKTU IZENBURUA
TITULO DEL PROYECTO
DERIO CICLABLE 2023


ORDEZKOA
SUSTITUYE A

DELAKOAK ORDEKATUAK
SUSTITUIDO POR

PLANU - IZENBURUA
TITULO DEL PLANO
TIPO DE VÍAS CICLISTAS
PLANTA GENERAL - 2

PLANU - ZKB
PLANO Nº
02

HORRIA / HOJA
02 DE 02 ARTEAN

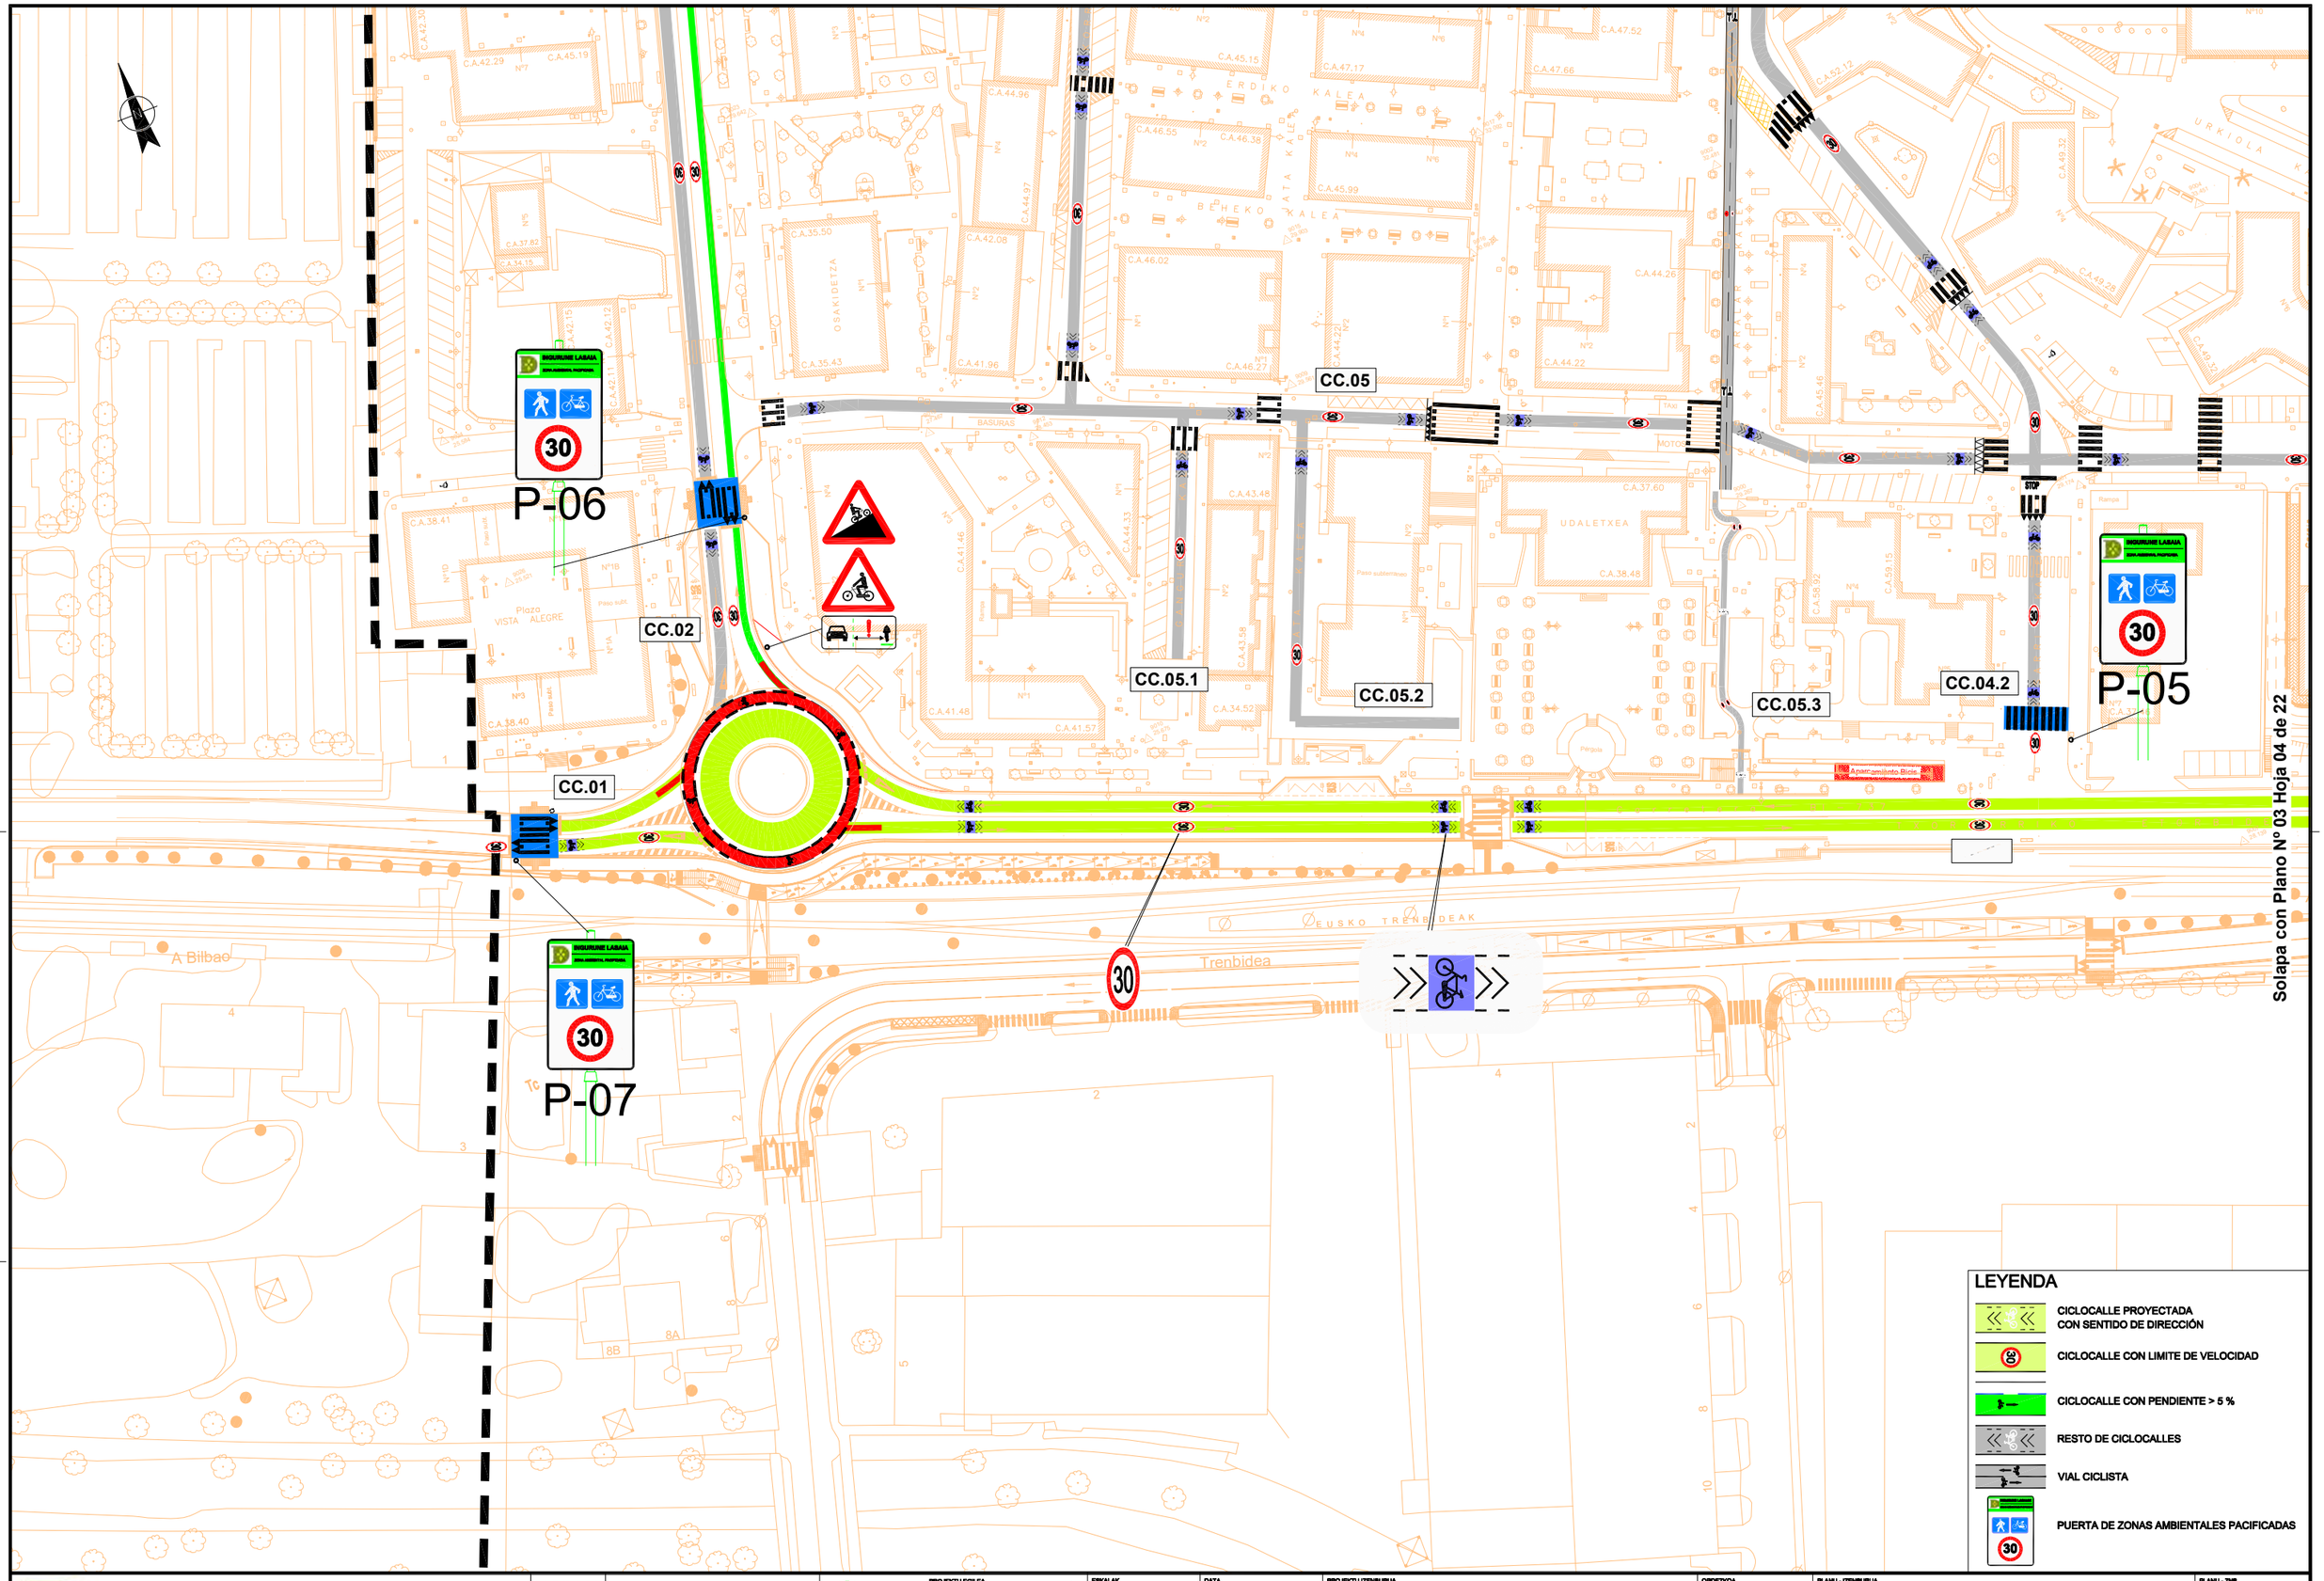

DERIOKO UDALA
AYUNTAMIENTO DE DERIO

BIZKAIA

INICIATIVAS AMBIENTALES

INGENIERIA IZARVI

PROIEKTU EGILEA
EL AUTOR DEL PROYECTO
SANTIAGO VILLATE FERNANDEZ
INGENIERO TÉCNICO DE O.P.
COLEGIADO Nº 6.070

ESKALAK
ESCALAS
1 : 500
ORIJINALAK
ORIGINALES
A-1

DATA
FECHA
2021 EKAINA
JUNIO 2021

PROIEKTU IZENBURUA
TITULO DEL PROYECTO
DERIO CICLABLE 2023

ORDEZKOA
SUSTITUYE A

DELAKOAK ORDEKATUAK
SUSTITUIDO POR

PLANU - IZENBURUA
TITULO DEL PLANO
CICLOCALLE (CC.01)
PLANTA GENERAL - 1

PLANU - ZKB
PLANO Nº
03

HORRIA / HOJA
03 DE 22 ARTEAN

Solapa con Plano Nº 03 Hoja 03 de 22

CC.03

CC.01

P-04

P-08

30

INSTITUTO

Carretera BI - 737

ZAMUDIO

Andén

Astintze Kalea

Mungia

Magefesa

Spar

BUS

FONDO

CA.52.17

CA.49.25

CA.49.23

CA.36.79

CA.39.72

CA.52.02

CA.45.25

CA.49.27

N-1

N-6

LEYENDA

- CICLOCALLE PROYECTADA CON SENTIDO DE DIRECCIÓN
- CICLOCALLE CON LIMITE DE VELOCIDAD
- CICLOCALLE CON PENDIENTE > 5 %
- RESTO DE CICLOCALLES
- VIAL CICLISTA
- PUERTA DE ZONAS AMBIENTALES PACIFICADAS

DERIOKO UDALA
AYUNTAMIENTO DE DERIO

BIZKAIA

INICIATIVAS AMBIENTALES

INGENIERIA IZARVI

PROJEKTU EGILEA / EL AUTOR DEL PROYECTO: SANTIAGO VILLATE FERNANDEZ
INGENIERO TÉCNICO DE O.P. — COLEGIADO Nº 8.070

ESKALAK / ESCALAS: 1 : 500
ORIJINALAK / ORIGINALES: A-1

DATA / FECHA: 2021 EKAINA / JUNIO 2021

PROIEKTU IZENBURUA / TITULO DEL PROYECTO: DERIO CICLABLE 2023

ORDEZKOA / SUSTITUYE A:
DELAKOAK ORDEZKATUAK / SUSTITUIDO POR:

PLANU - IZENBURUA / TITULO DEL PLANO: CICLOCALLE (CC.01) PLANTA GENERAL - 2

PLANU - ZKB / PLANO Nº: 03

ORRIA / HOJA: 04 DE 22 ARTEAN

Solapa con Plano Nº 03 Hoja 10 de 22

CC.03

CC.03.2

CC.03.3

CC.03.4

CC.03

CC.03

30

P-03

PARCELA-A
SUP.= 112,00 m2

PARCELA 8
SUP.= 438,34 m2

LEYENDA

- CICLOCALLE PROYECTADA CON SENTIDO DE DIRECCIÓN
- CICLOCALLE CON LIMITE DE VELOCIDAD
- CICLOCALLE CON PENDIENTE > 5 %
- RESTO DE CICLOCALLES
- VIAL CICLISTA
- PUERTA DE ZONAS AMBIENTALES PACIFICADAS

DERIOKO UDALA
AYUNTAMIENTO DE DERIO

BIZKAIA

INICIATIVAS AMBIENTALES

INGENIERIA IZARVI

PROJEKTU EGILEA
EL AUTOR DEL PROYECTO
SANTIAGO VILLATE FERNANDEZ
INGENIERO TÉCNICO DE O.P.
COLEGIADO Nº 8.070

ESKALAK
ESCALAS
1 : 500
ORIJINALAK
ORIGINALES
A-1

DATA
FECHA
2021 EKAINA
JUNIO 2021

PROJEKTU IZENBURUA
TITULO DEL PROYECTO
DERIO CICLABLE 2023

ORDEZKOA
SUSTITUYE A


DELAKOAK ORDEKATUAK
SUSTITUIDO POR

PLANU - IZENBURUA
TITULO DEL PLANO
CICLOCALLE (CC.03)
PLANTA GENERAL - 3

PLANU - ZKB
PLANO Nº
03

HORRIA / HOJA
11 DE 22 ARTEAN


PUERTA DE ZONAS AMBIENTALES PACIFICADAS

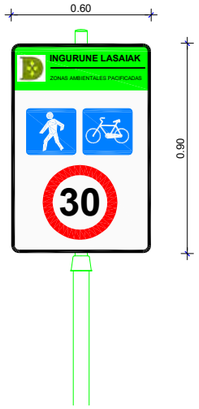


CICLISTA A PIE



ZONA PEATONAL CICLABLE

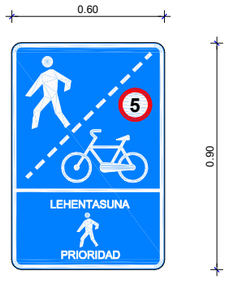


VÍA SEÑALIZADA COMPARTIDA DE ANCHURA SUPERIOR A 6.00 m.
CON PENDIENTES SUPERIORES AL 5%

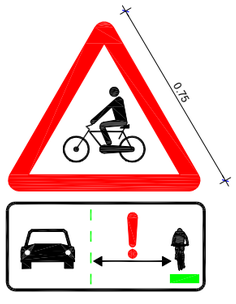


PELIGRO CICLISTA EN RAMPA




ZONA PEATONAL CICLABLE

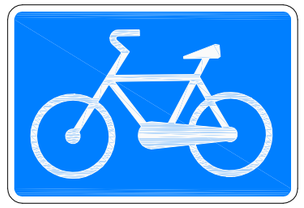


APARCAMIENTO DE BICIS

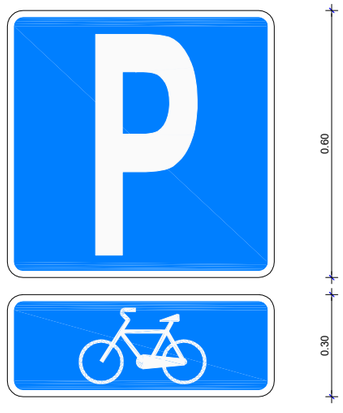


PASO DE PEATONES

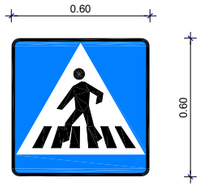


INICIO VÍA CICLISTA

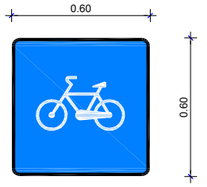


FINAL VÍA CICLISTA

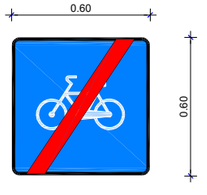

DESPIECE DE SOPORTE Y ANCLAJE

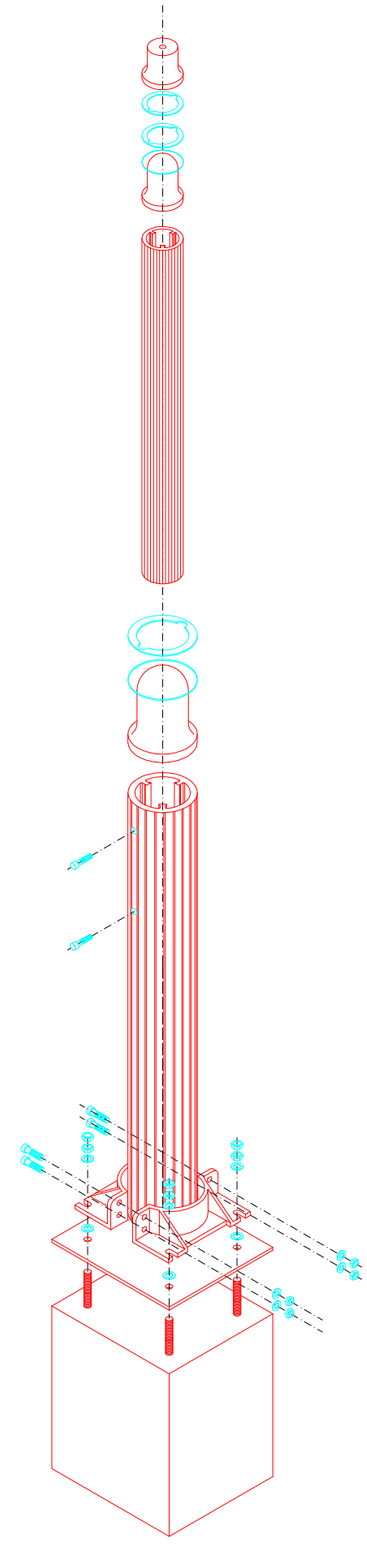

SEÑALIZACIÓN EUROPEA

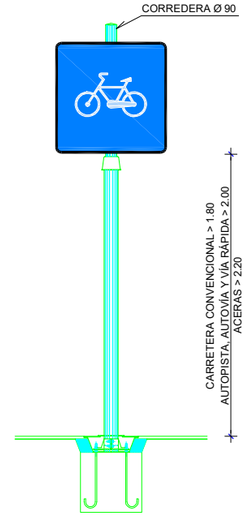

ALZADO

TABLA PARA UNA SEÑAL EN UN POSTE							
TIPO SEÑAL	Dimensiones	SECCION SOPORTE (mm)	H	E	CIMENTACION		
					a	b	c
TRIANGULAR	0.90 m (lado)	80x40x2	280	50	50	50	70
CIRCULAR	0.60 m Ø	80x40x2	280	50	50	50	70
CUADRADO	0.60 m (lado)	80x40x2	280	50	50	50	70
RECTANGULAR	0.60 x0.90 m	80x40x2	280	50	50	50	70

DERIOKO UDALA
AYUNTAMIENTO DE DERIO

BIZKAIA

INICIATIVAS AMBIENTALES

INGENIERIA IZARVI

PROJEKTU EGILEA
EL AUTOR DEL PROYECTO
SANTIAGO VILLATE FERNANDEZ
INGENIERO TÉCNICO DE O.P.
COLEGIADO Nº 8.070

ESKALAK
ESCALAS
S / E
ORIJINALAK ORIGINALES A-1

DATA
FECHA
2021 EKAINA
JUNIO 2021

PROJEKTU IZENBURUA
TITULO DEL PROYECTO
DERIO CICLABLE 2023

ORDEZKOA
SUSTITUYE A

DELAKOAK ORDEKATUAK
SUSTITUIDO POR

PLANU - IZENBURUA
TITULO DEL PLANO
SEÑALIZACIÓN VERTICAL
DETALLES


PLANU - ZNB
PLANO Nº
07

HORRIA / HOJA
01 DE 04 ARTEAN


SOBRE CARRIL BICI EXCLUSIVO
ESCALA 1 : 20




FLECHA SOBRE CARRIL BICI EXCLUSIVO
ESCALA 1 : 20

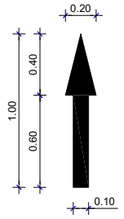


FLECHA BIDIRECCIONAL - CICLOCALLES
ESCALA 1 : 20

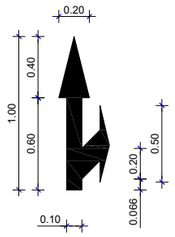


BANDA DE DETENCIÓN CARRIL BICI
ESCALA 1 : 50

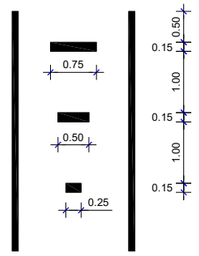


SEÑALIZACION HORIZONTAL - MARCAS
ESCALA 1 : 20

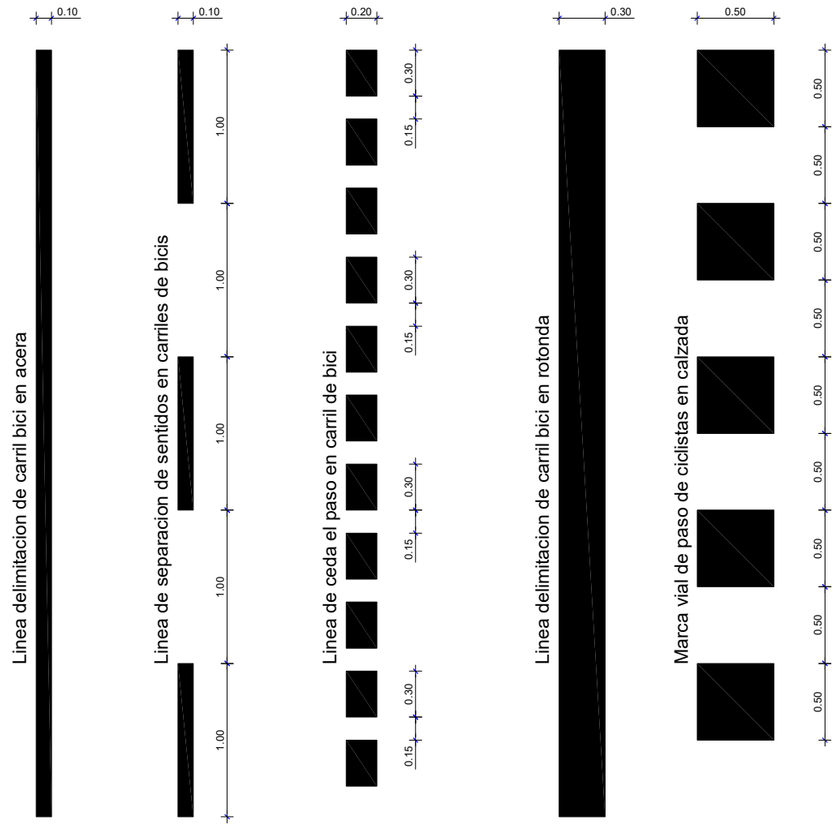


CEDA EL PASO SOBRE CARRIL BICI EXCLUSIVO
ESCALA 1 : 20

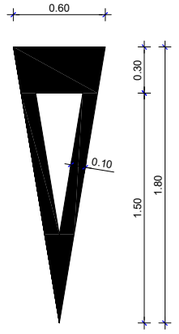


STOP SOBRE CARRIL BICI EXCLUSIVO
ESCALA 1 : 20

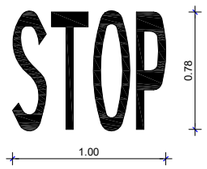


PEATÓN SOBRE ZONA PEATONAL
ESCALA 1 : 20

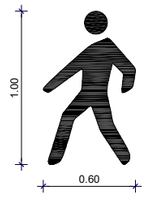


SEÑALIZACION CIRCULACION BICIS - CICLOCALLES
ESCALA 1 : 20

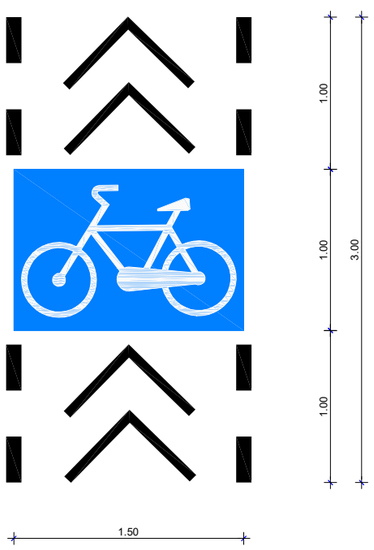


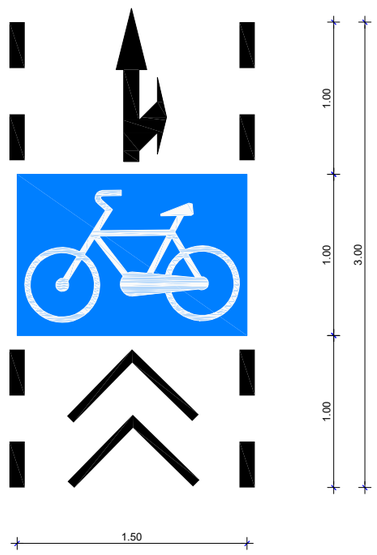

PASO PEATONES EN CARRILES BICI
ESCALA 1 : 20

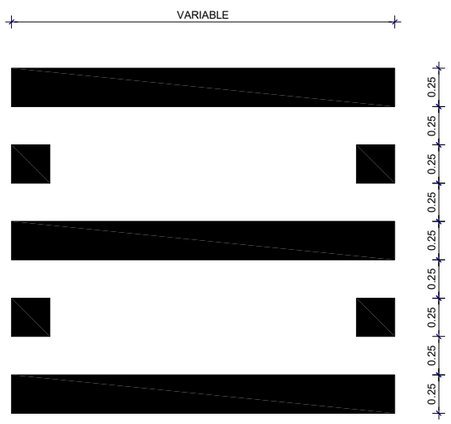

PASO PEATONES Y CARRIL BICI EN CALZADA
ESCALA 1 : 50

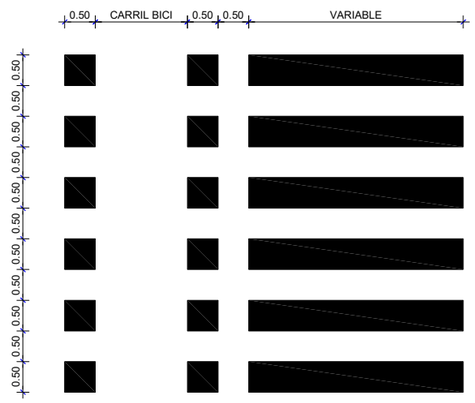

DERIOKO UDALA
AYUNTAMIENTO DE DERIO

BIZKAIA

INICIATIVAS AMBIENTALES

INGENIERIA IZARVI

PROJEKTU EGILEA
EL AUTOR DEL PROYECTO
SANTIAGO VILLATE FERNANDEZ
INGENIERO TÉCNICO DE O.P.
COLEGIADO Nº 8.070

ESKALAK
ESCALAS
1 : 20
1 : 50
ORIJINALAK ORIGINALES A-1

DATA
FECHA
2021 EKAINA
JUNIO 2021

PROJEKTU IZENBURUA
TITULO DEL PROYECTO
DERIO CICLABLE 2023

ORDEZKOA
SUSTITUYE A


DELAKOAK ORDEKATUAK
SUSTITUIDO POR

PLANU - IZENBURUA
TITULO DEL PLANO
SEÑALIZACIÓN HORIZONTAL
DETALLES - 1


PLANU - ZNB
PLANO Nº 07

HORRIA / HOJA
02 DE 04 ARTEAN


LIMITE DE VELOCIDAD EN ZONA ACERA BICI COMPARTIDA

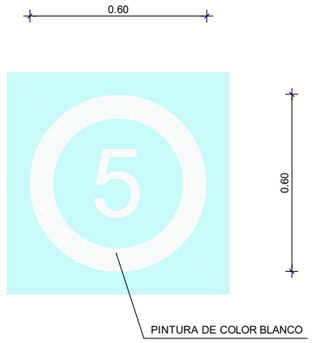


LIMITE DE VELOCIDAD EN CARRIL BICI

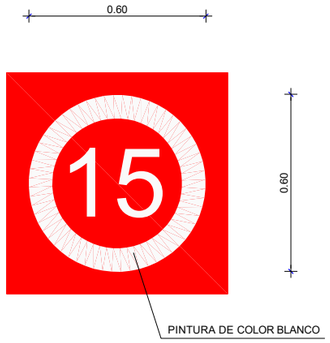



LIMITE DE VELOCIDAD EN CICLOCALLES

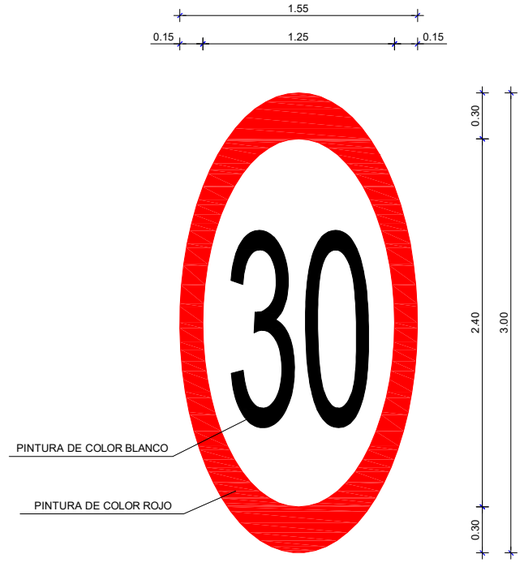


DETALLE DE BANDAS REDUCTORAS DE VELOCIDAD

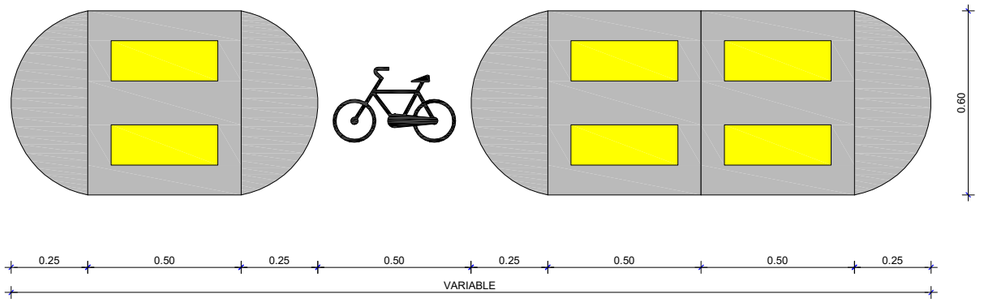

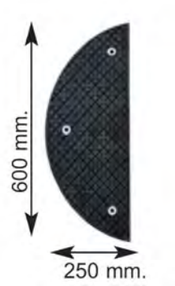


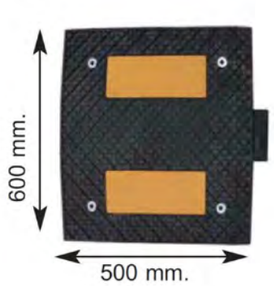

PUERTA DE ACCESO A ZONAS AMBIENTALMENTE PACIFICADAS CON PASO DE PEATONES A COTA DEL VIAL

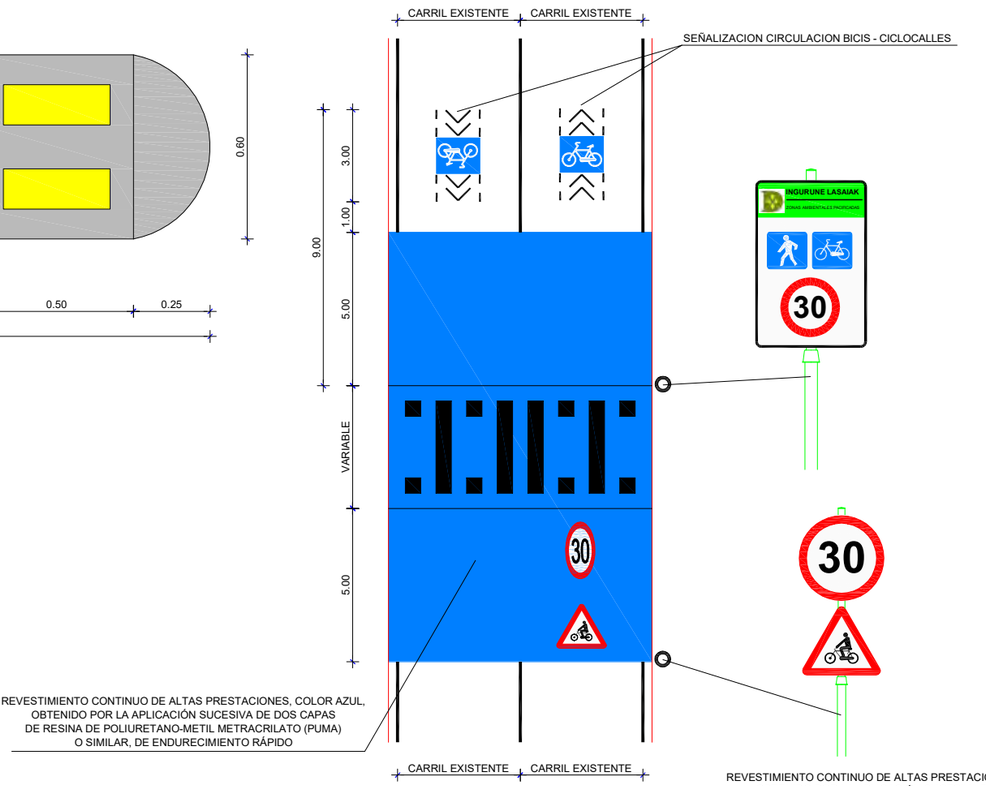

PUERTA DE ACCESO A ZONAS AMBIENTALMENTE PACIFICADAS CON PASO DE PEATONES ELEVADO

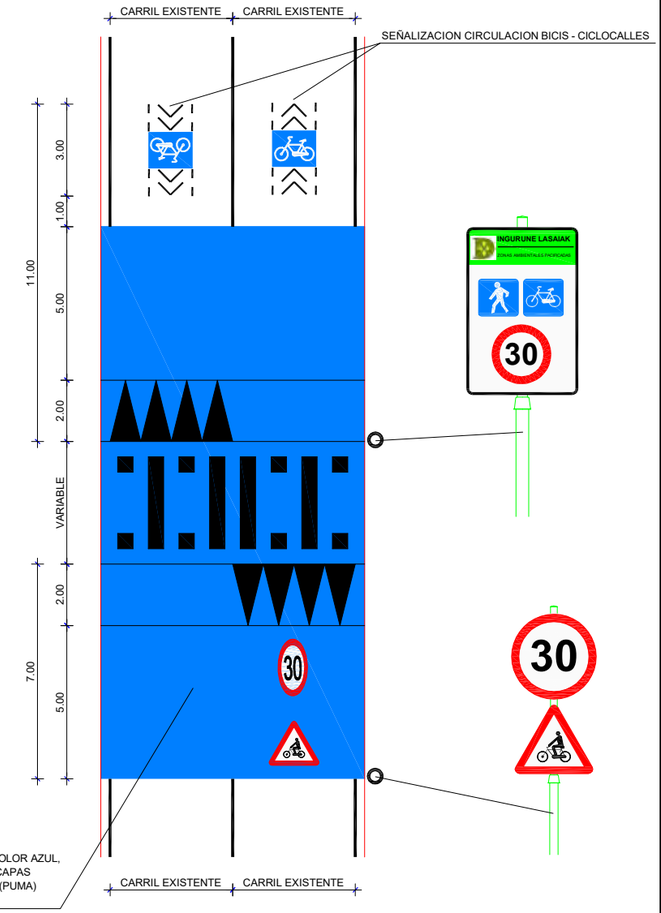

DERIOKO UDALA
AYUNTAMIENTO DE DERIO

BIZKAIA

INICIATIVAS AMBIENTALES

INGENIERIA IZARVI

PROJEKTU EGILEA / EL AUTOR DEL PROYECTO: SANTIAGO VILLATE FERNANDEZ
INGENIERO TÉCNICO DE O.P. — COLEGIADO Nº 8.070

ESKALAK / ESCALAS: S / E
ORIJINALAK / ORIGINALES: A-1

DATA / FECHA: 2020 ABENDUA / DICIEMBRE 2020

PROJEKTU IZENBURUA / TITULO DEL PROYECTO: DERIO CICLABLE 2023

ORDEZKOA / SUSTITUYE A:
DELAKOAK ORDEKATUAK / SUSTITUIDO POR:

PLANU - IZENBURUA / TITULO DEL PLANO: SEÑALIZACIÓN HORIZONTAL DETALLES - 2

PLANU - ZNB / PLANO Nº: 07

HORRIA / HOJA: 03 DE 04 ARTEAN