



ALZADO OESTE (LATERAL)


ÁMBITO de ACTUACIÓN

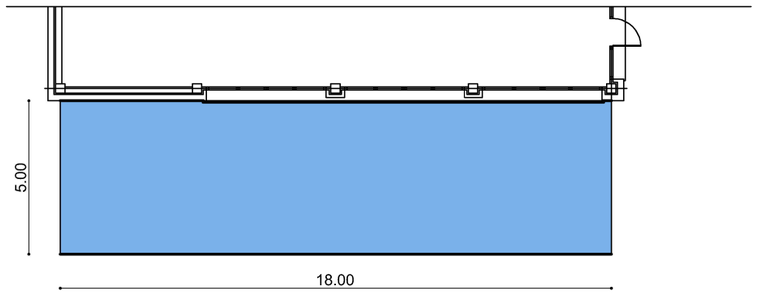

PLANTA BAJA

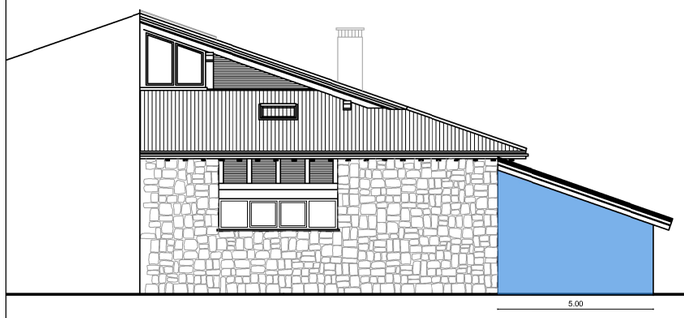

ALZADO NORTE (POSTERIOR)

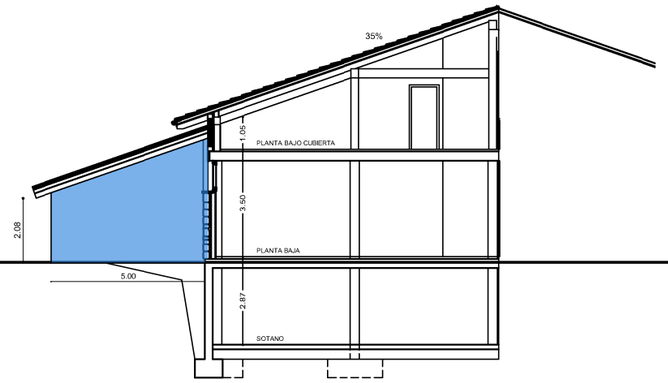


SECCION TRANSVERSAL



ALZADO SUR (PRINCIPAL)

AYUNTAMIENTO de DERIO DERIOKO UDALA	CASERÍO "LARRABARRI" Proyecto REFORMA y AMPLIACION	fase: PROYECTO de EJECUCIÓN — fecha: OCT.2021 plano: ÁMBITO AMPLIACIÓN PLANTA, ALZADOS y SECCIÓN — nº: AA.01 escala: 1/200 arquitecto: alberto santander orcasitas ESTUDIO ALBIA S.L.P.

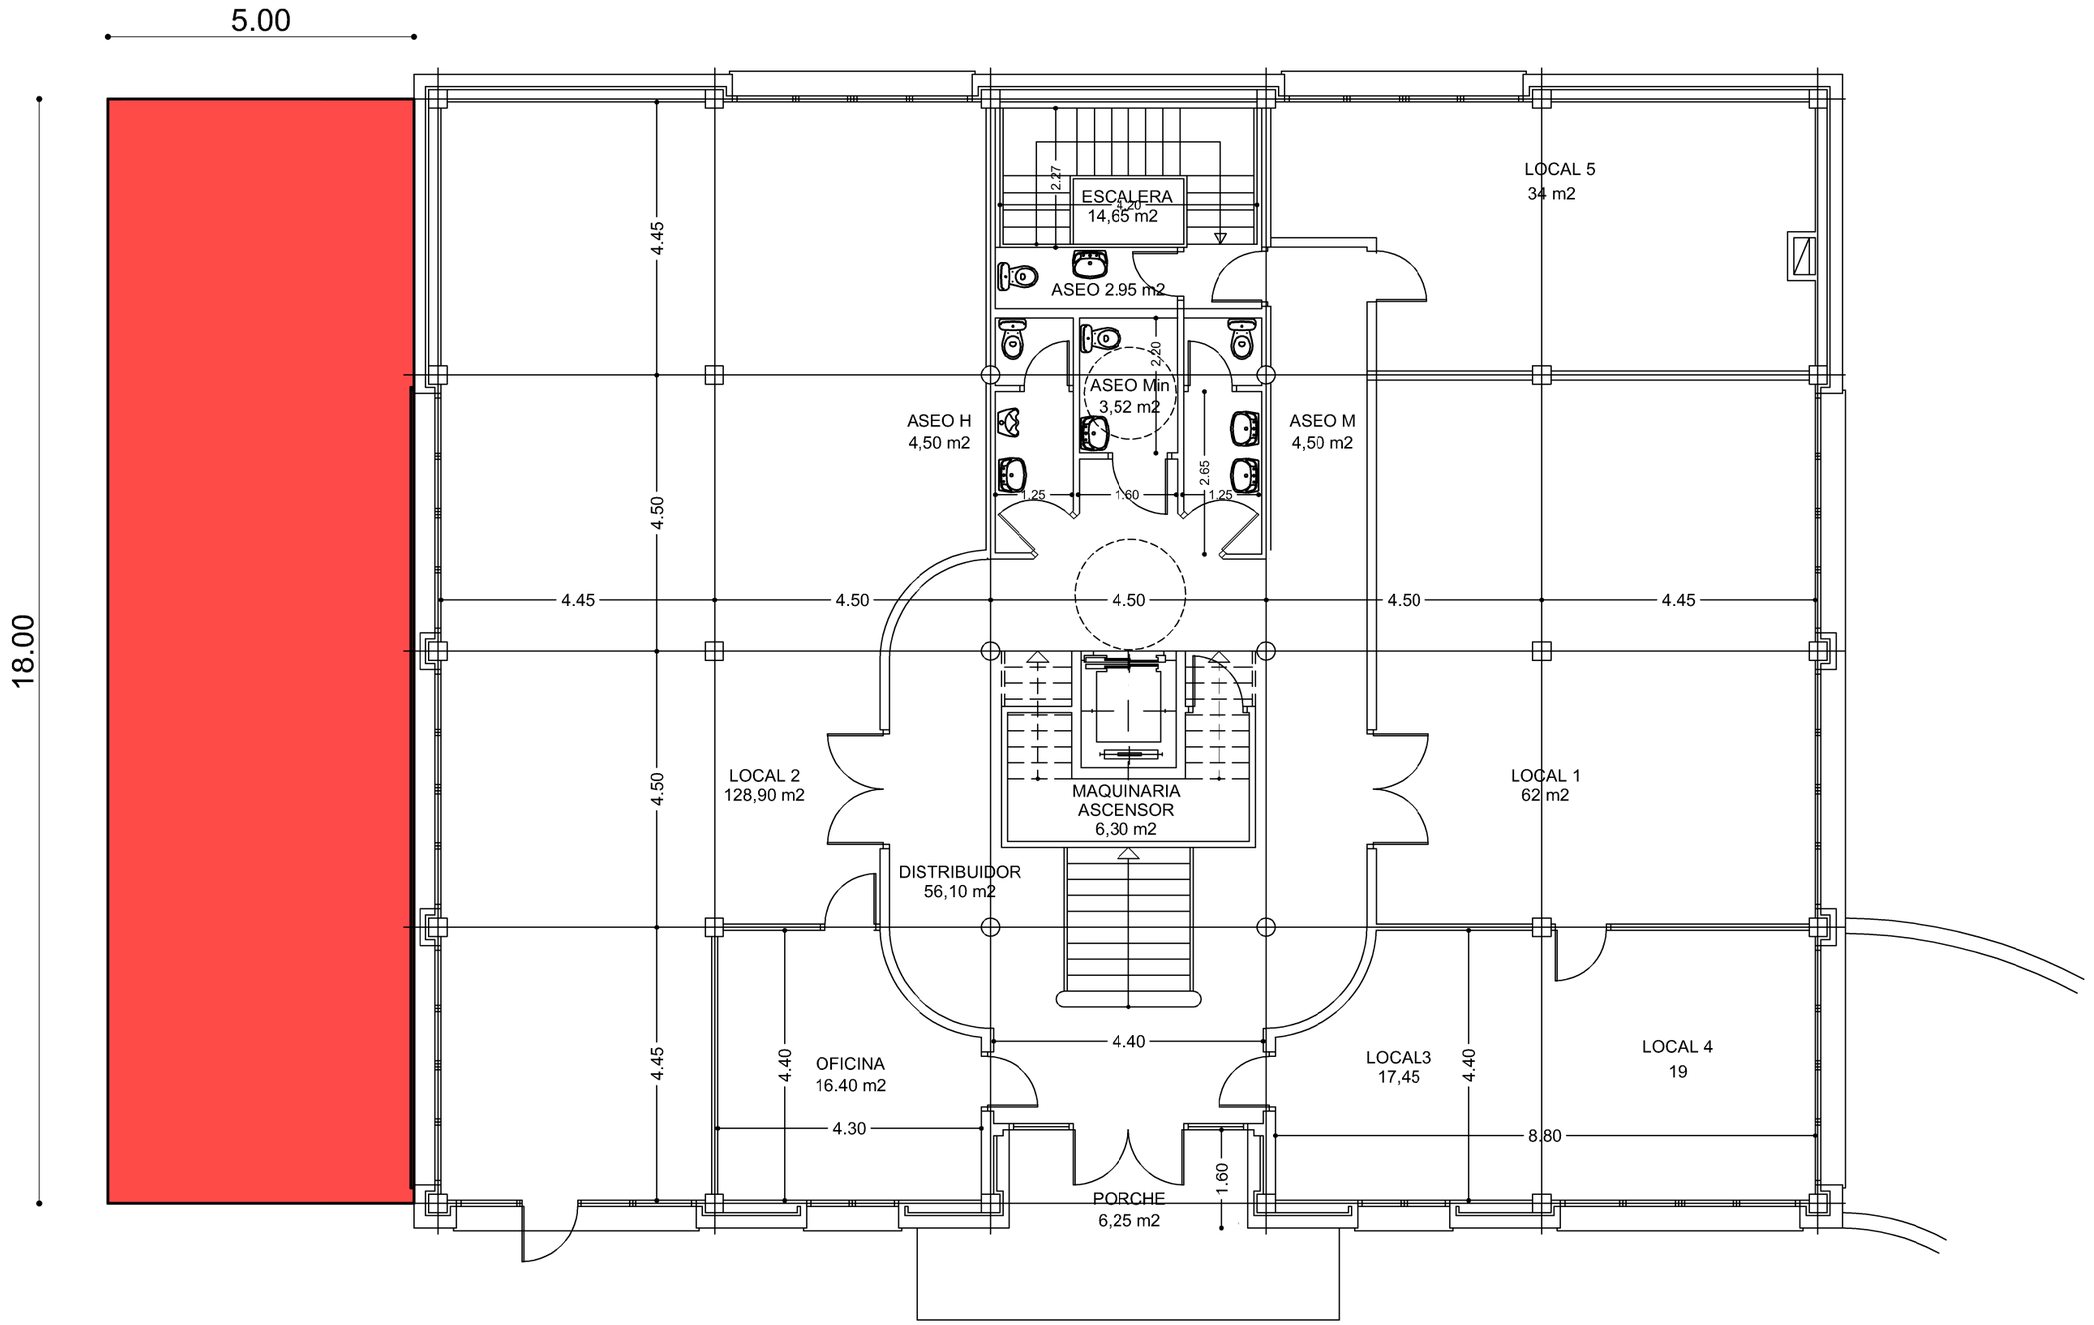

AYUNTAMIENTO de DERIO


DERIOKO UDALA

CASERÍO "LARRABARRI"

Proyecto

REFORMA y AMPLIACION

fase:	PROYECTO de EJECUCIÓN	fecha:	OCT.2021
plano:	AMPLIACIÓN ÁMBITO PLANTA BAJA	nº:	AA.02
		escala:	1/100
arquitecto:	alberto santander orcasitas ESTUDIO ALBIA S.L.P.		

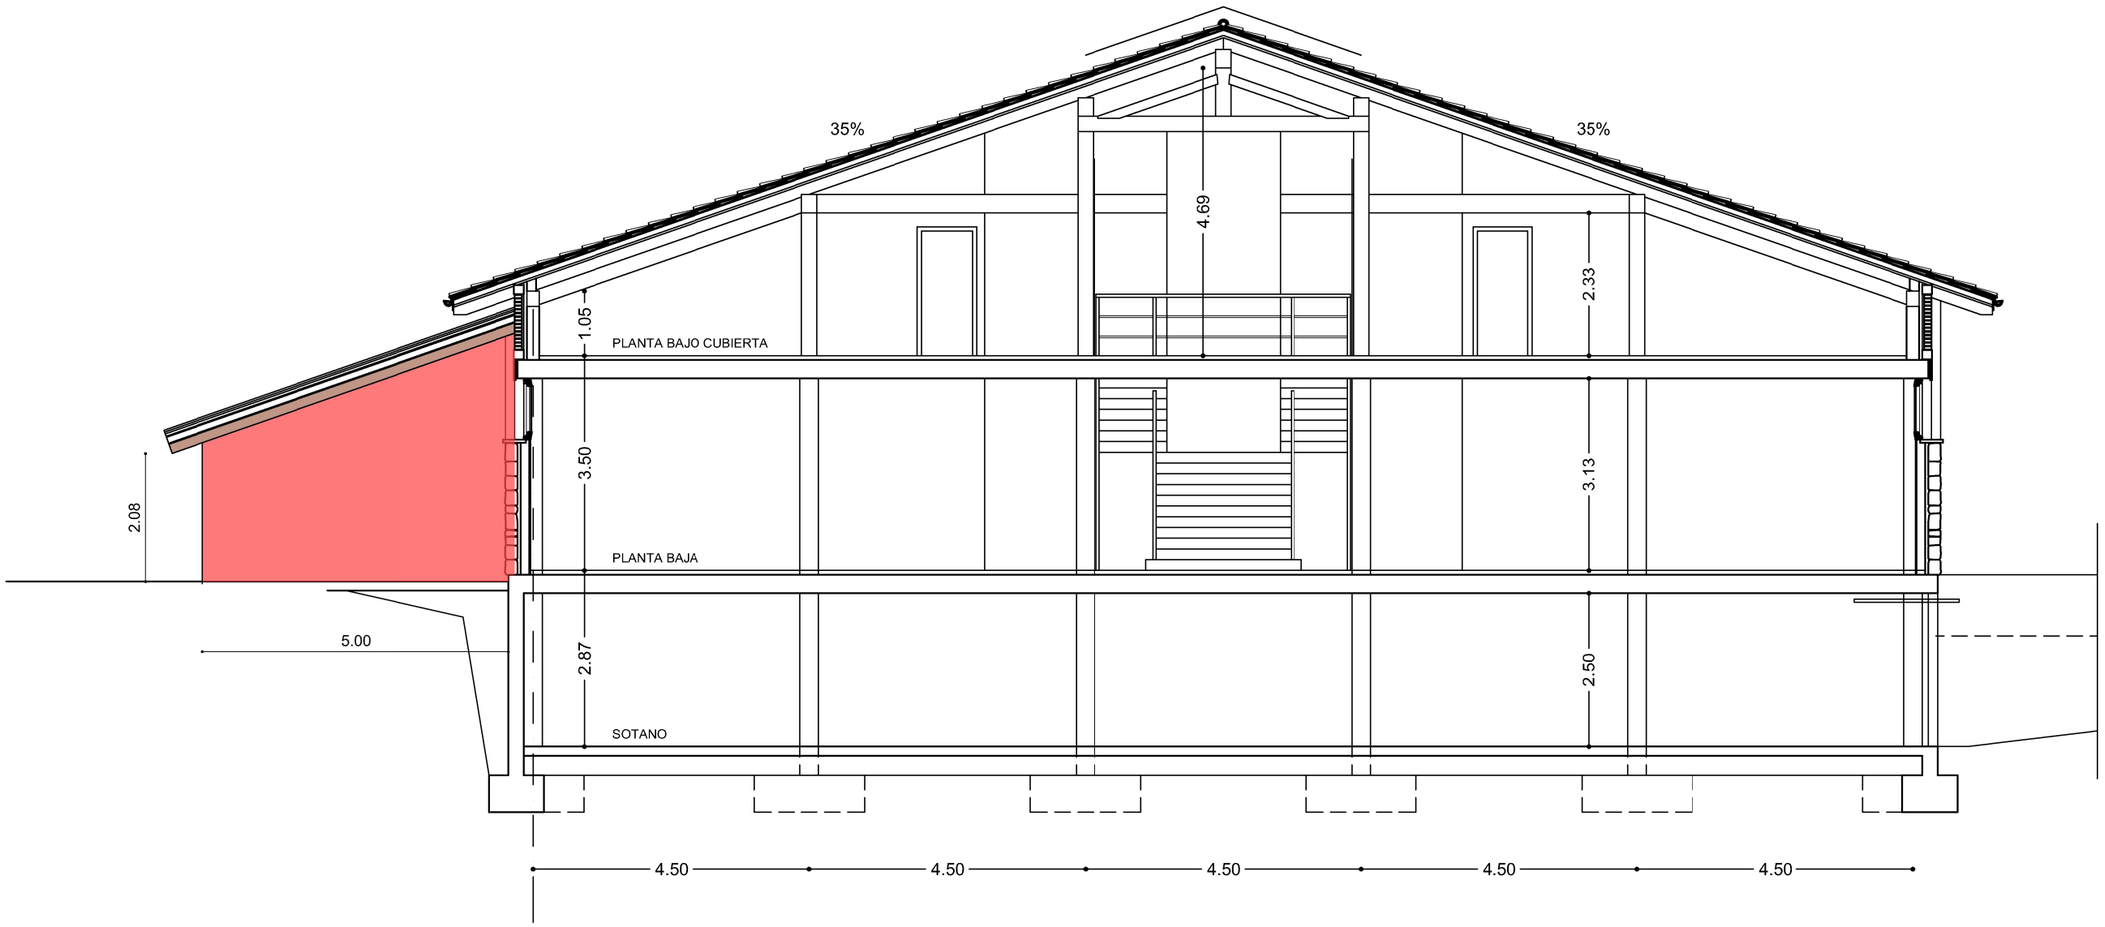

SECCION LONGITUDINAL

AYUNTAMIENTO de DERIO

DERIOKO UDALA

CASERÍO "LARRABARRI"

Proyecto

REFORMA y AMPLIACION

fase:	PROYECTO de EJECUCIÓN	fecha:	OCT.2021
plano:	AMPLIACIÓN ÁMBITO SECCIÓN	nº:	AA.03
		escala:	1/100
arquitecto:	alberto santander orcasitas ESTUDIO ALBIA S.L.P.		