

PLANTA BAJA

SUPERFICIE CONSTRUIDA 438,00 m2

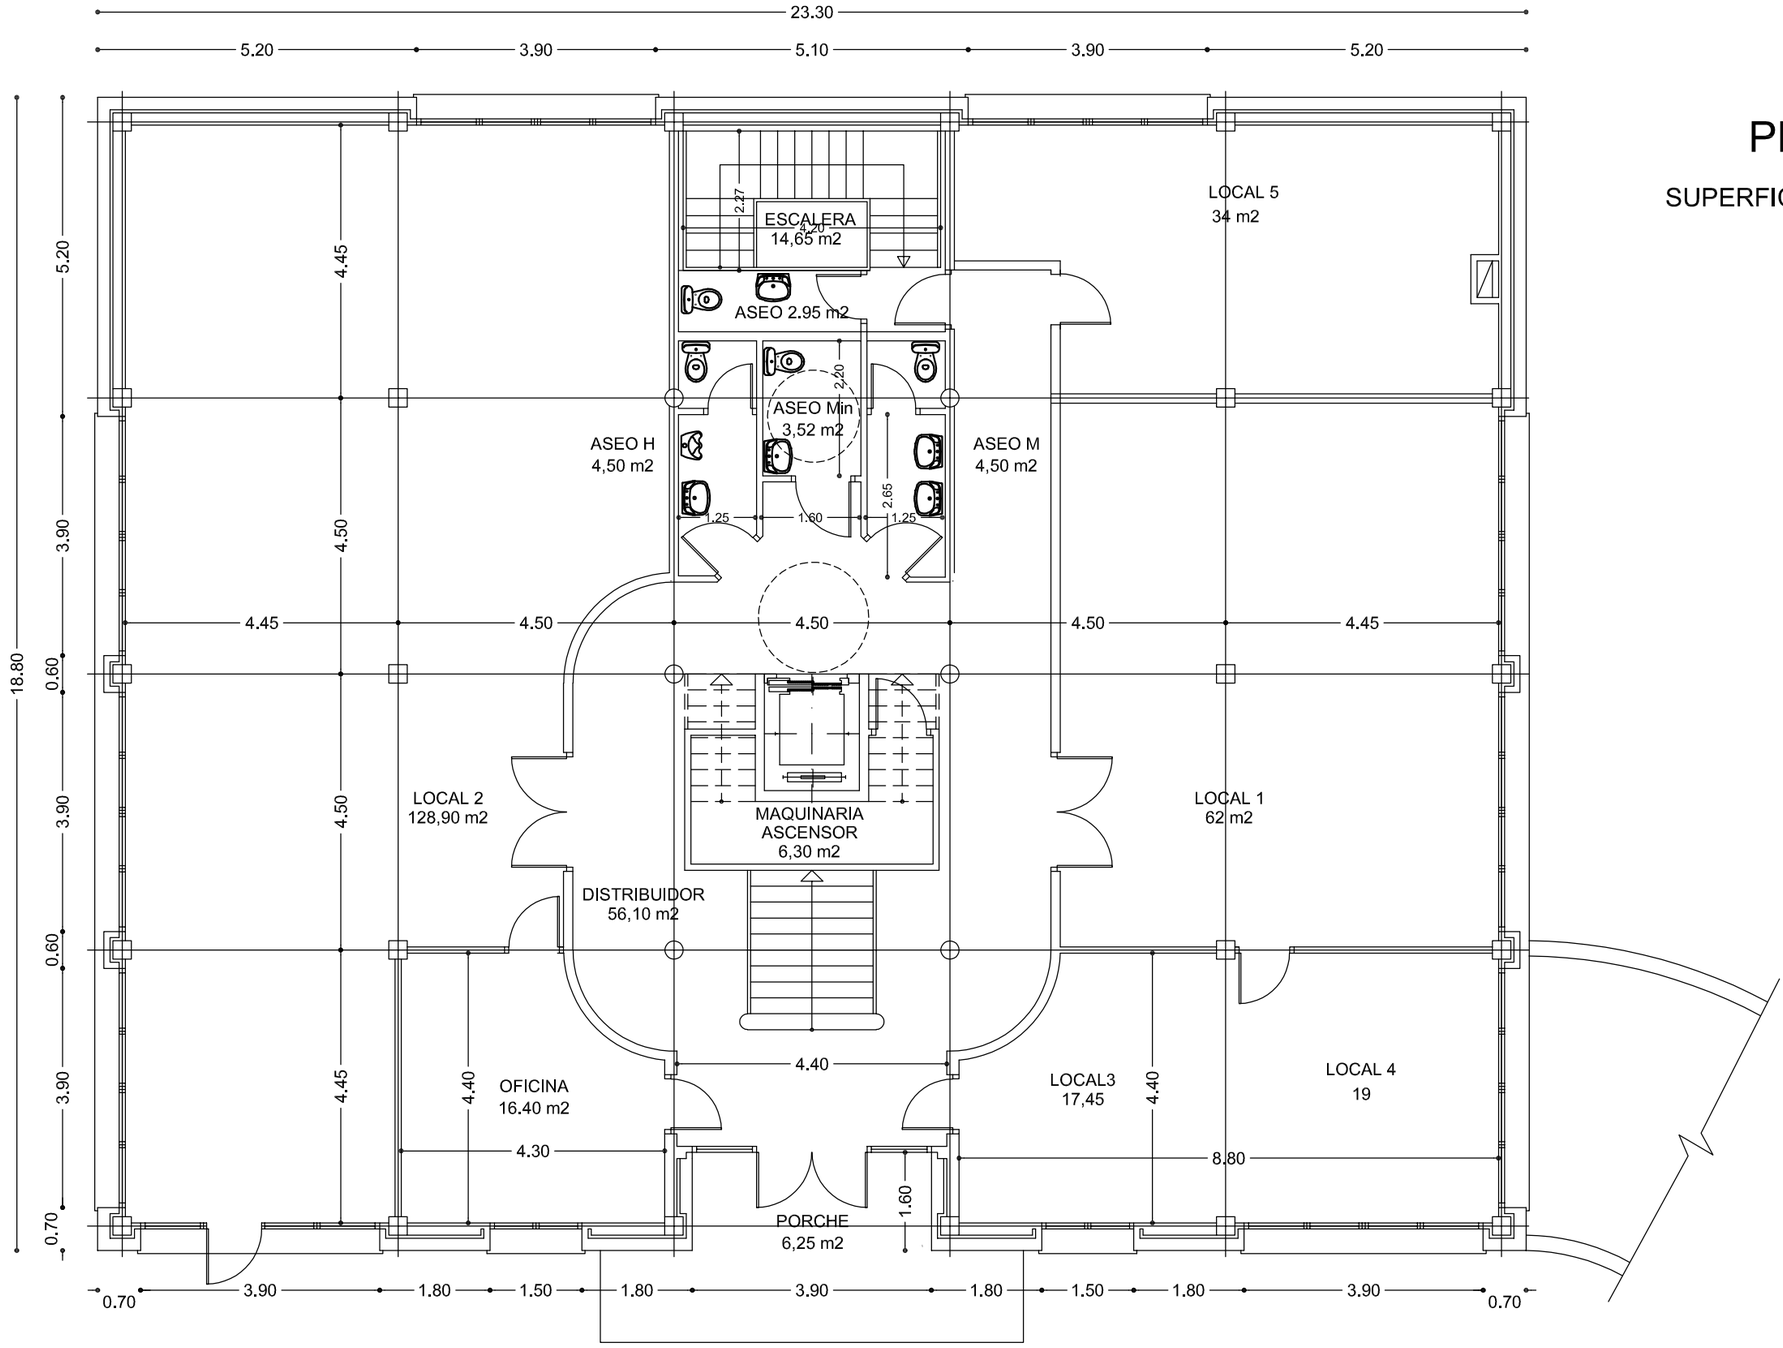

AYUNTAMIENTO de DERIO DERIOKO UDALA	CASERÍO "LARRABARRI" Proyecto REFORMA y AMPLIACION	fase: PROYECTO de EJECUCIÓN	fecha: OCT.2021
		plano: ESTADO ACTUAL PLANTA BAJA	nº: EA.01
			escala: 1/100
		arquitecto:	alberto santander orcasitas ESTUDIO ALBIA S.L.P.

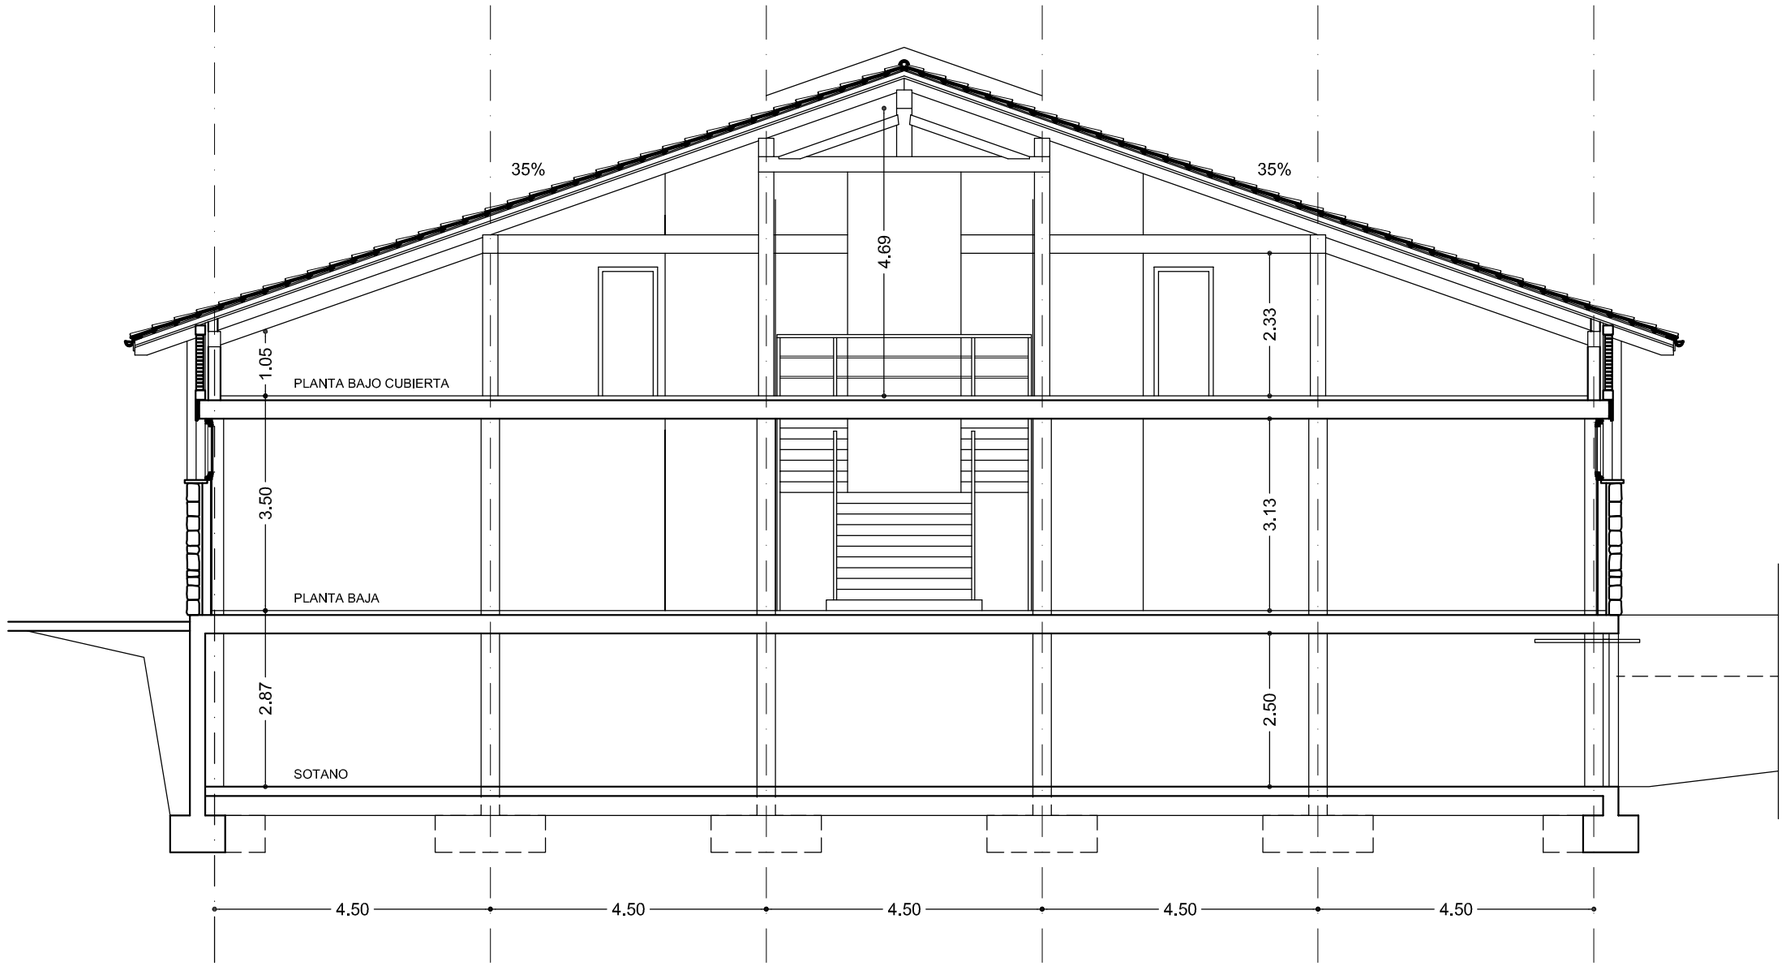

SECCION TRANSVERSAL

AYUNTAMIENTO de DERIO DERIOKO UDALA	CASERÍO "LARRABARRI" Proyecto REFORMA y AMPLIACION	fase: PROYECTO de EJECUCIÓN plano: ESTADO ACTUAL SECCIÓN TRANSVERSAL arquitecto: alberto santander orcasitas ESTUDIO ALBIA S.L.P.
		fecha: OCT.2021 nº: EA.02 escala: 1/100



ALZADO SUR (PRINCIPAL)

AYUNTAMIENTO de DERIO

DERIOKO UDALA

CASERÍO "LARRABARRI"

Proyecto


REFORMA y AMPLIACION

fase:	PROYECTO de EJECUCIÓN	fecha:	OCT.2021
plano:	ESTADO ACTUAL ALZADO SUDESTE	nº:	EA.03
		escala:	1/100
arquitecto:	alberto santander orcasitas ESTUDIO ALBIA S.L.P.		




ALZADO NORTE (POSTERIOR)

AYUNTAMIENTO de DERIO DERIOKO UDALA	CASERÍO "LARRABARRI" Proyecto REFORMA y AMPLIACION	fase: PROYECTO de EJECUCIÓN	fecha: OCT.2021
		plano: ESTADO ACTUAL ALZADO NOROESTE	nº: EA.04
			escala: 1/100
		arquitecto: alberto santander orcasitas ESTUDIO ALBIA S.L.P.	

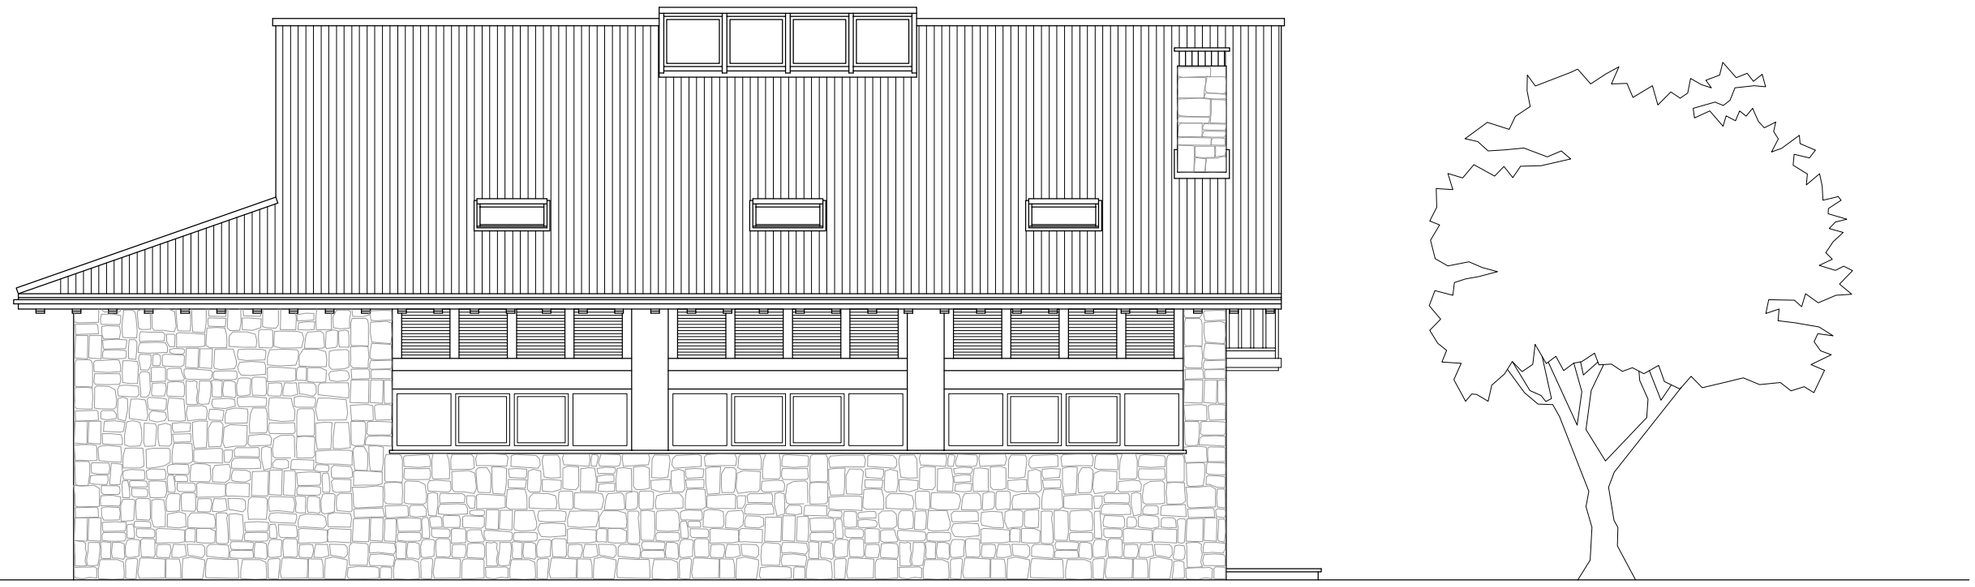


ALZADO SUDOESTE (LATERAL)

AYUNTAMIENTO de DERIO DERIOKO UDALA	CASERÍO "LARRABARRI" Proyecto REFORMA y AMPLIACION	fase: PROYECTO de EJECUCIÓN	fecha: OCT.2021
		plano: ESTADO ACTUAL ALZADO SUDOESTE	nº: EA.05
			escala: 1/100
		arquitecto: alberto santander orcasitas ESTUDIO ALBIA S.L.P.	

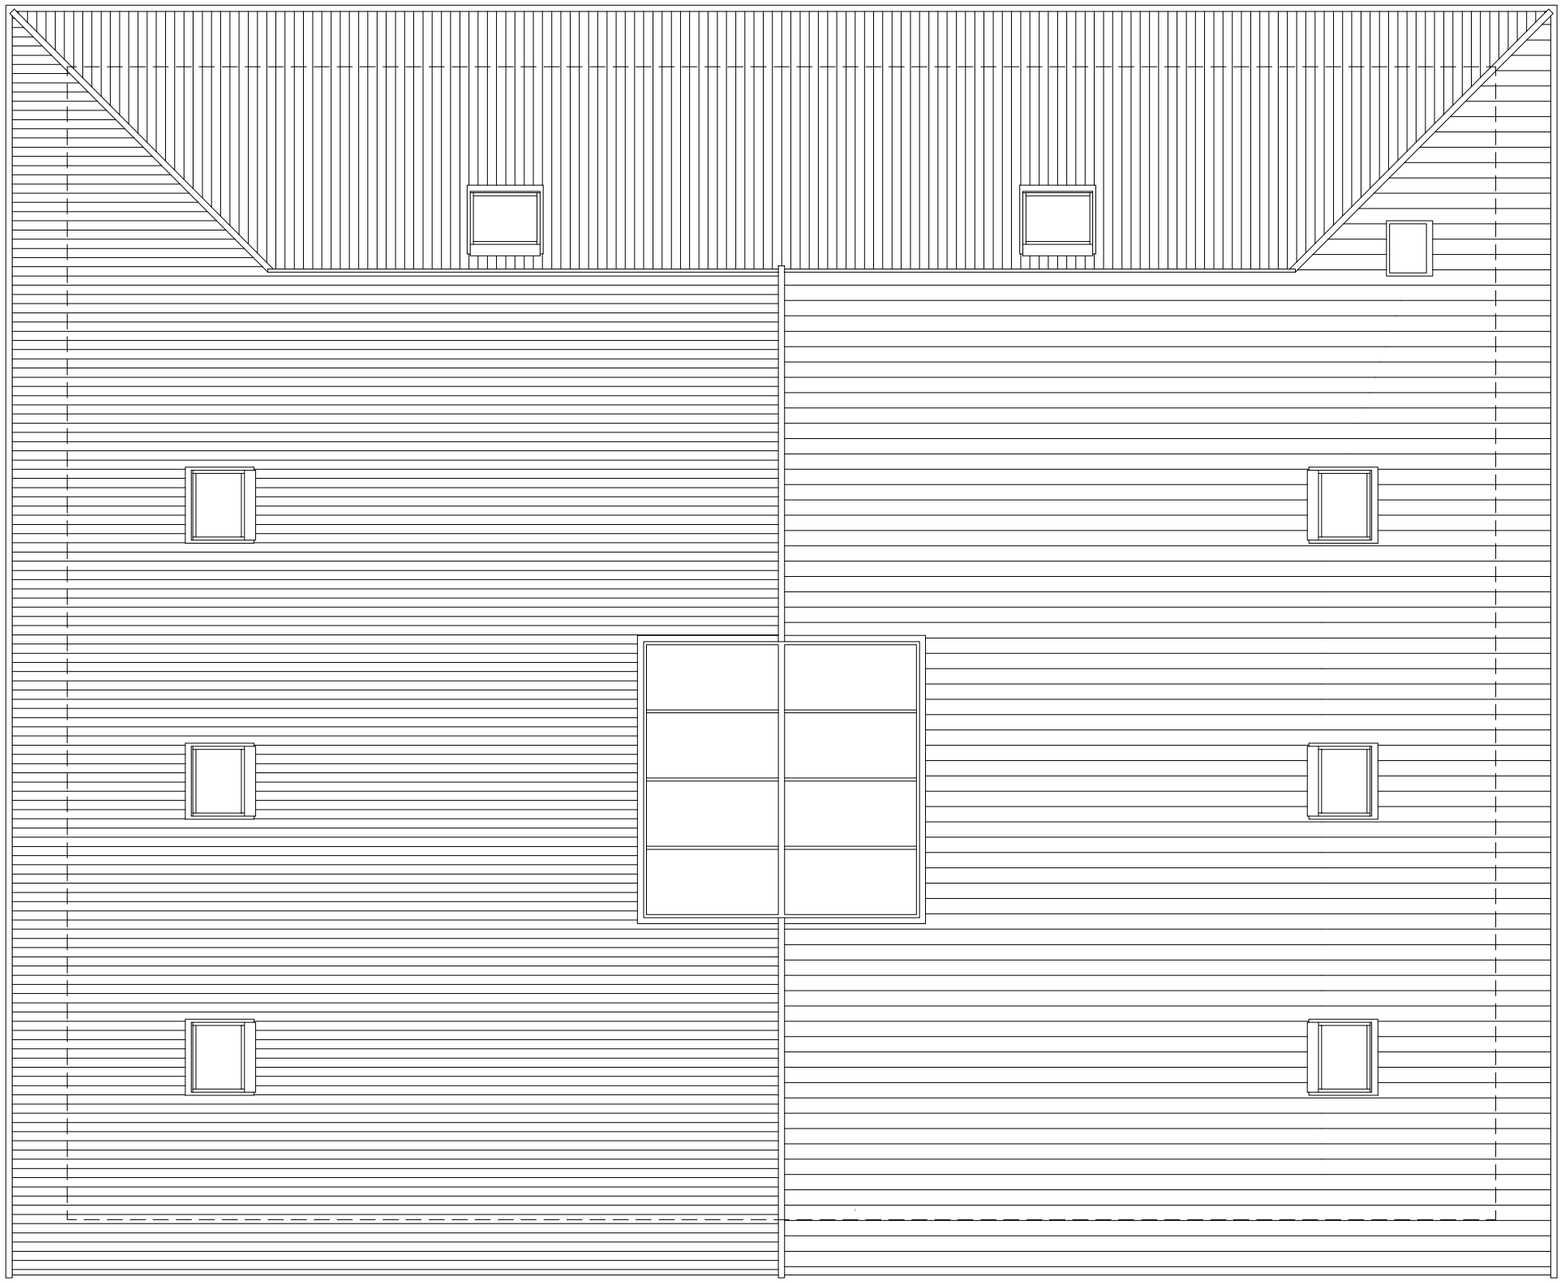

AYUNTAMIENTO de DERIO DERIOKO UDALA	CASERÍO "LARRABARRI" Proyecto REFORMA y AMPLIACION	fase: PROYECTO de EJECUCIÓN	fecha: OCT.2021
		plano: ESTADO ACTUAL PLANTA CUBIERTA	nº: EA.06
			escala: 1/100
		arquitecto: alberto santander orcasitas ESTUDIO ALBIA S.L.P.	

SECCION DE FACHADA

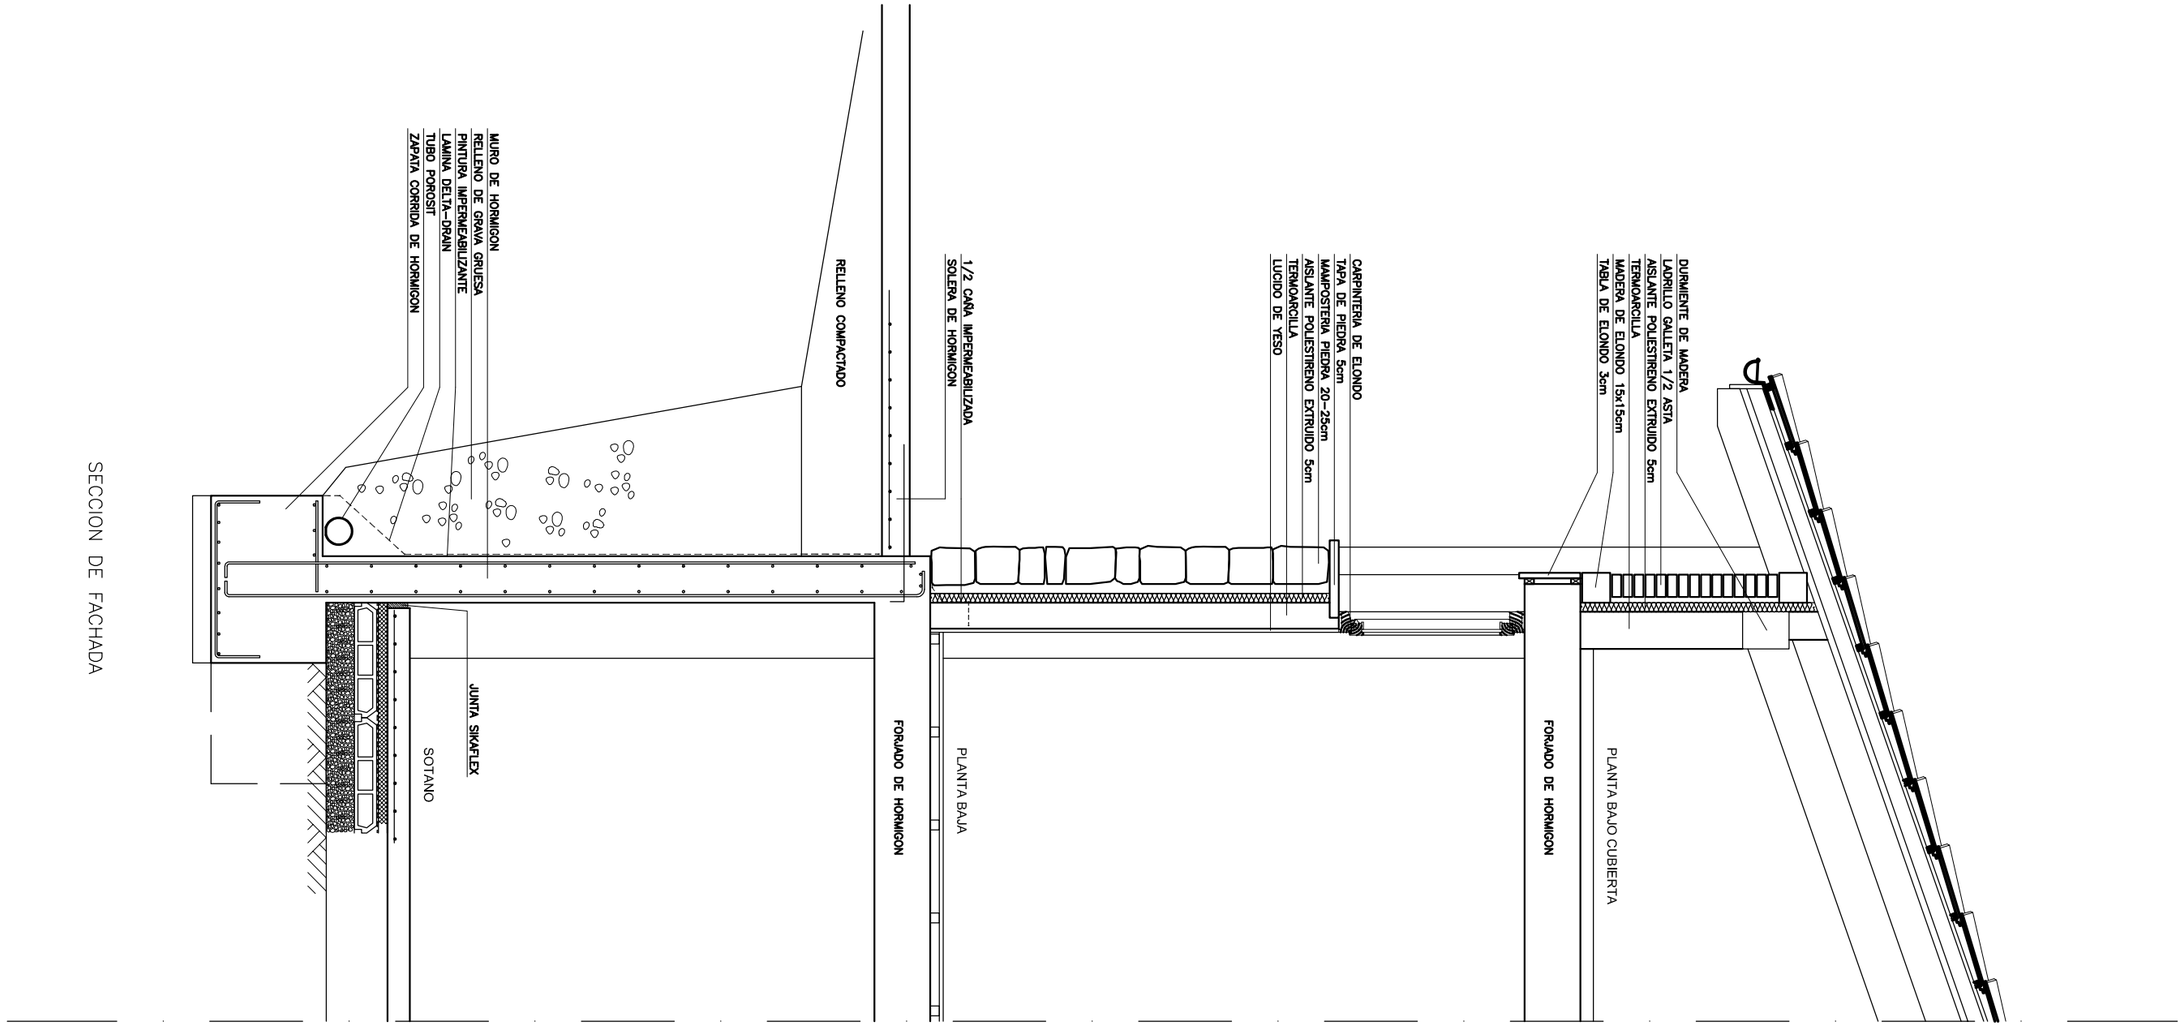

AYUNTAMIENTO de DERIO DERIOKO UDALA	CASERÍO "LARRABARRI" Proyecto REFORMA y AMPLIACION	fase: PROYECTO de EJECUCIÓN plano: ESTADO ACTUAL SECCIÓN CONSTRUCTIVA arquitecto: alberto santander orcasitas ESTUDIO ALBIA S.L.P.
		fecha: OCT.2021 nº: EA.07 escala: 1/30