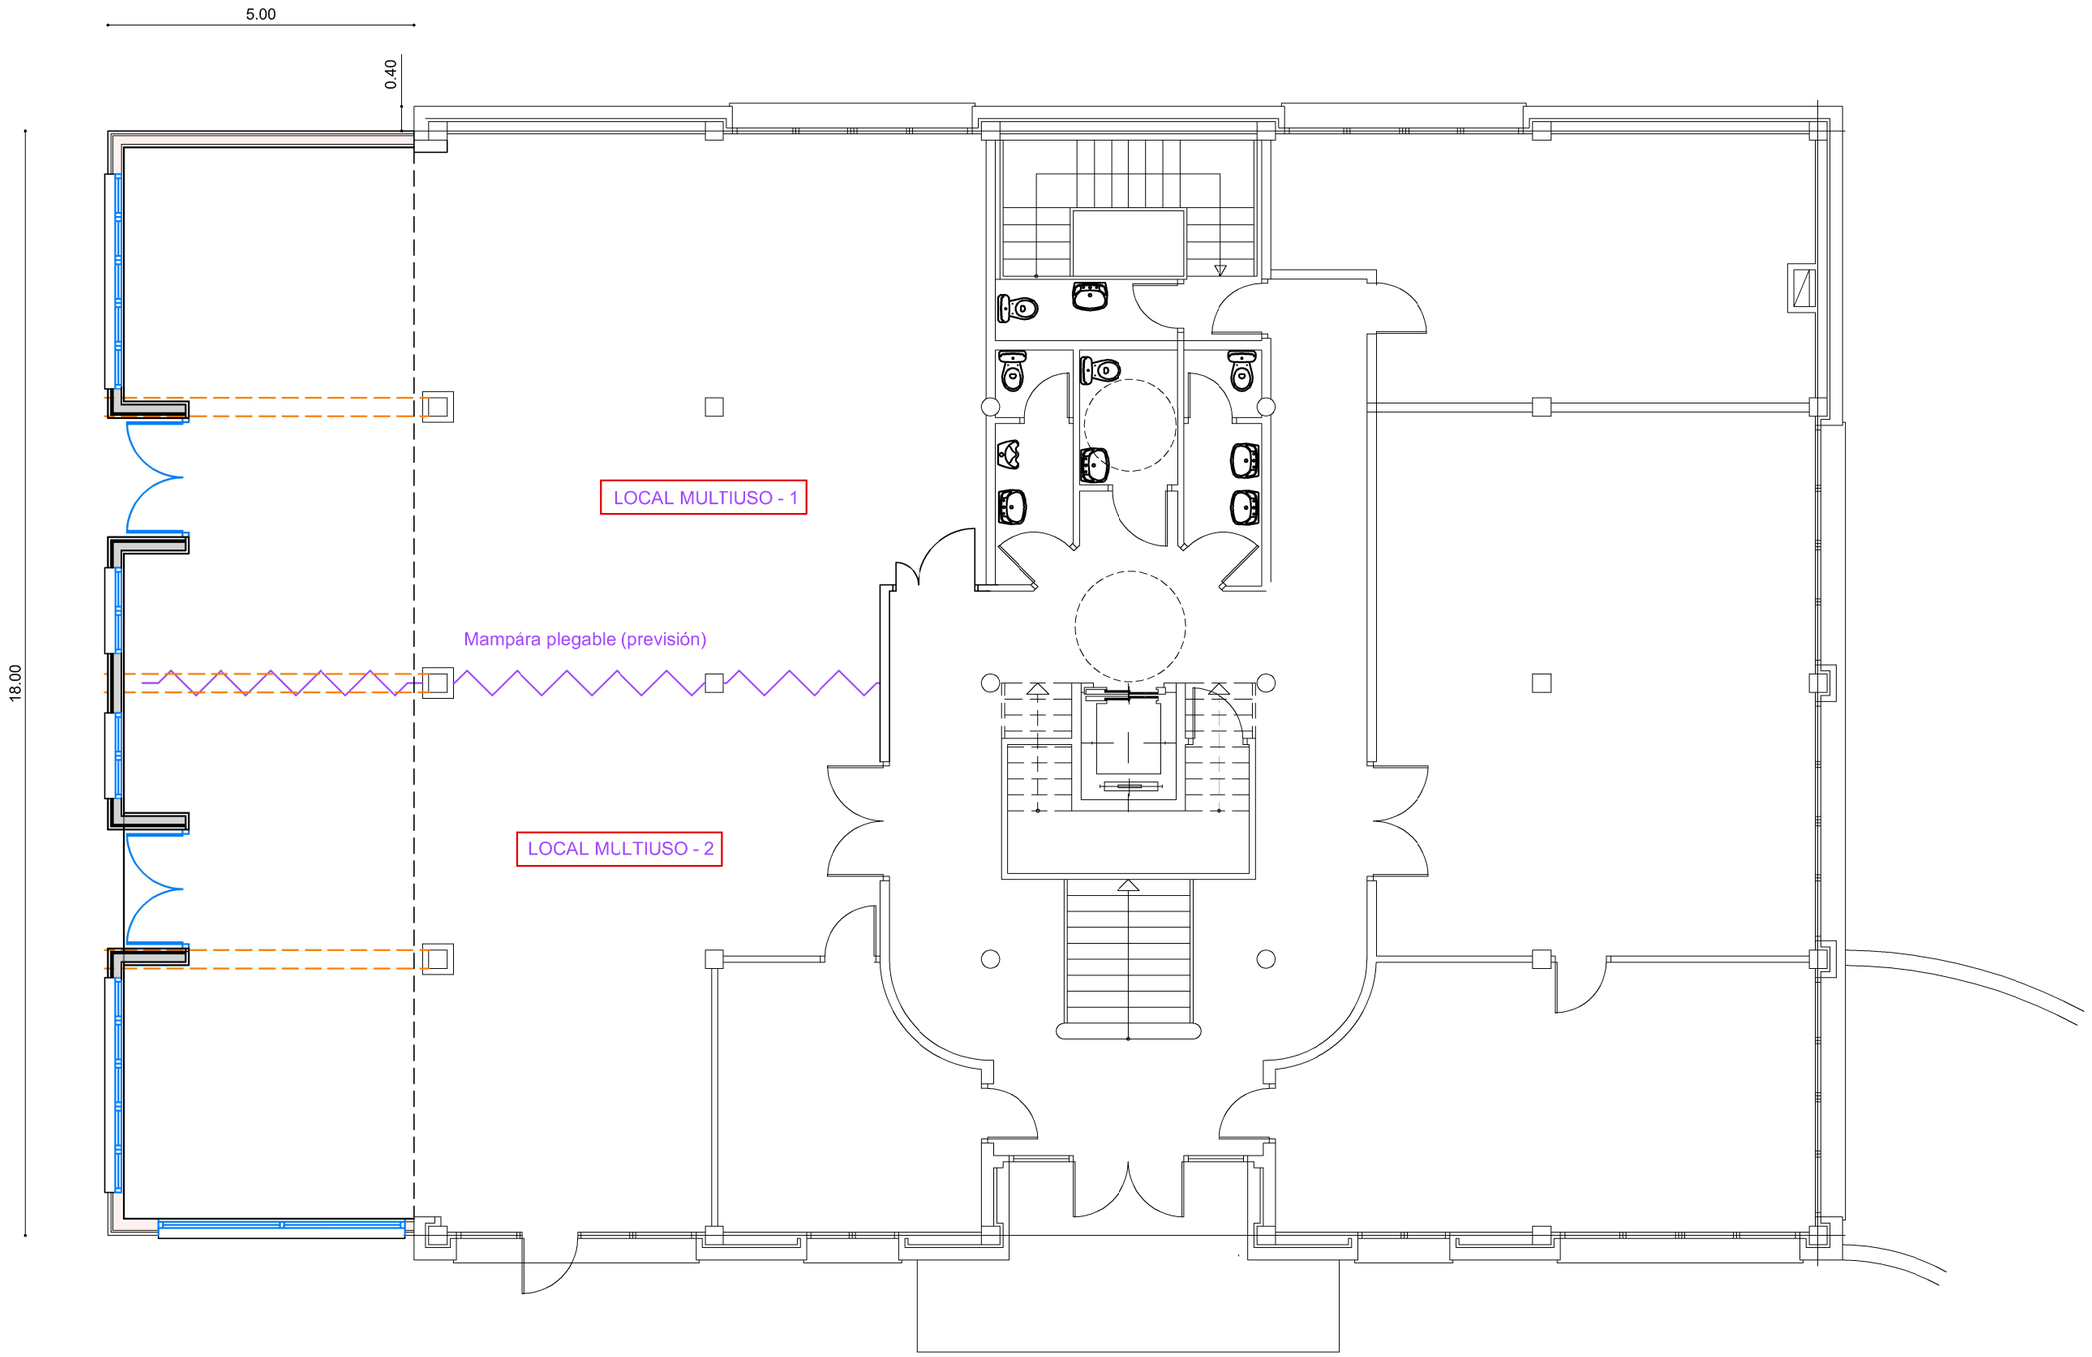


AYUNTAMIENTO de DERIO


DERIOKO UDALA

CASERÍO "LARRABARRI"


Proyecto


REFORMA y AMPLIACION

fase:	PROYECTO de EJECUCIÓN	fecha:	OCT.2021
plano:	AMPLIACIÓN en PLANTA BAJA	nº:	A.01
		escala:	1/100
arquitecto:	alberto santander orcasitas ESTUDIO ALBIA S.L.P.		

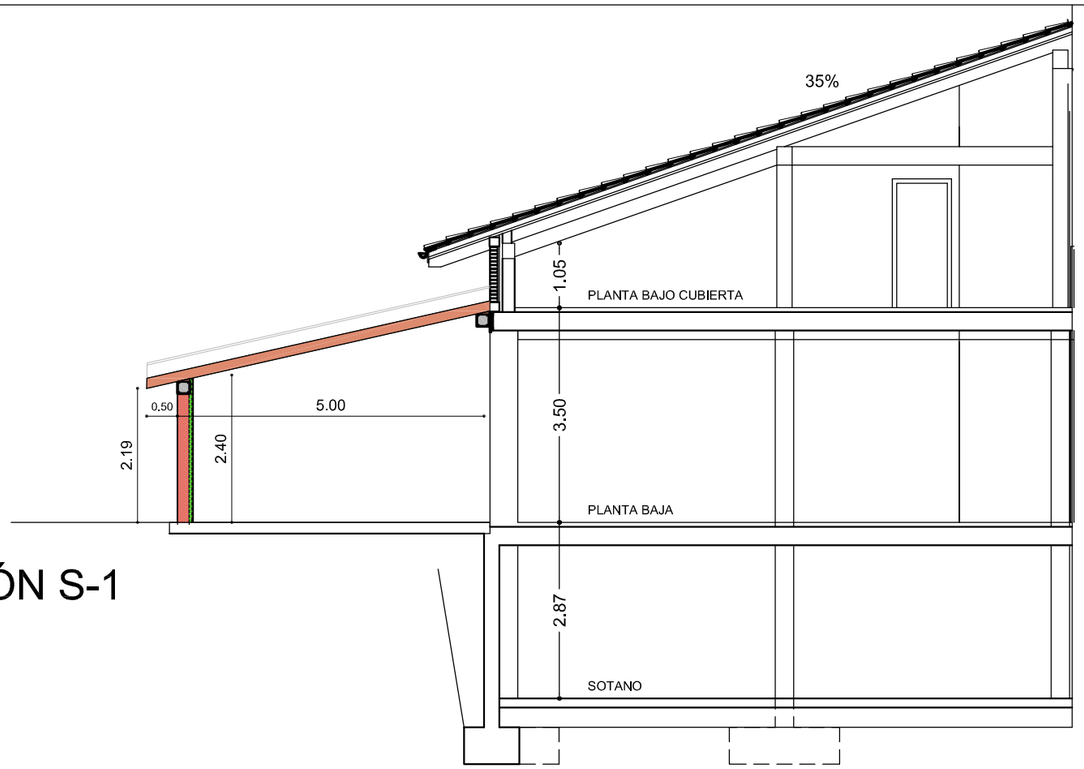


SECCIÓN S-1

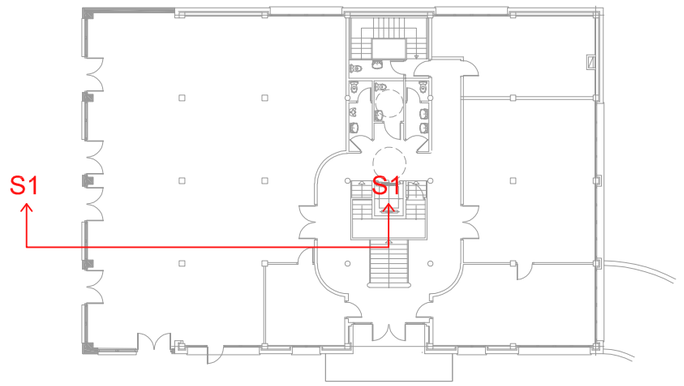


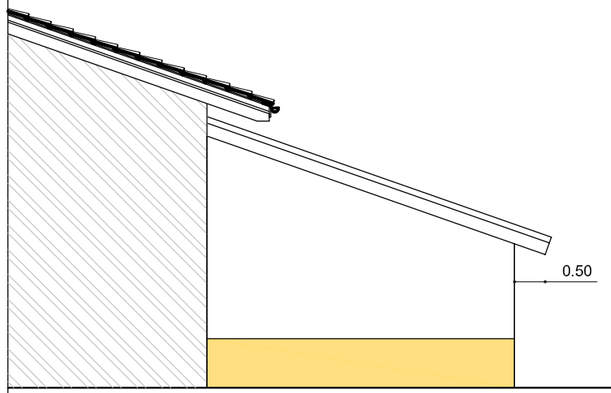

ALZADO NORTE
(POSTERIOR)

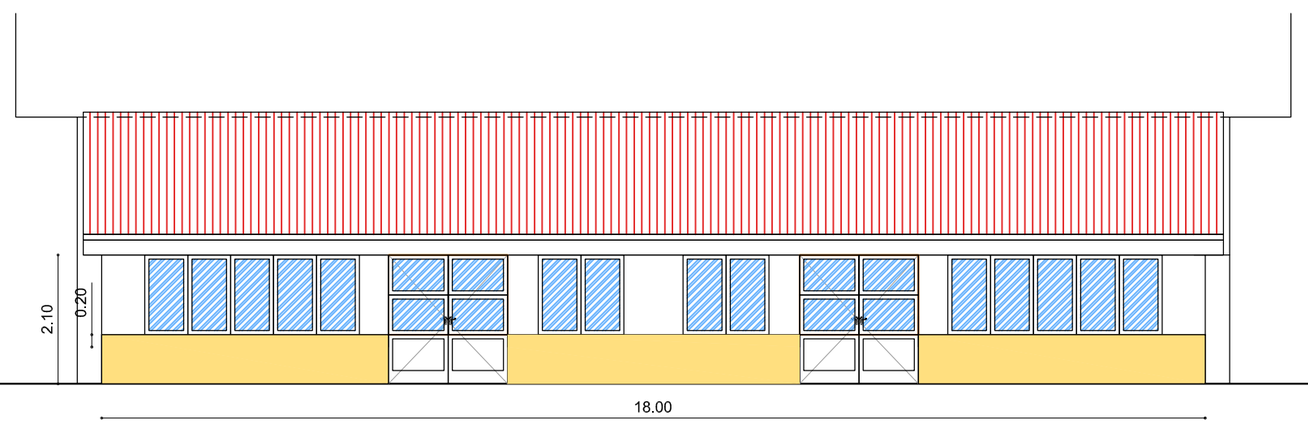

ALZADO OESTE (LATERAL)

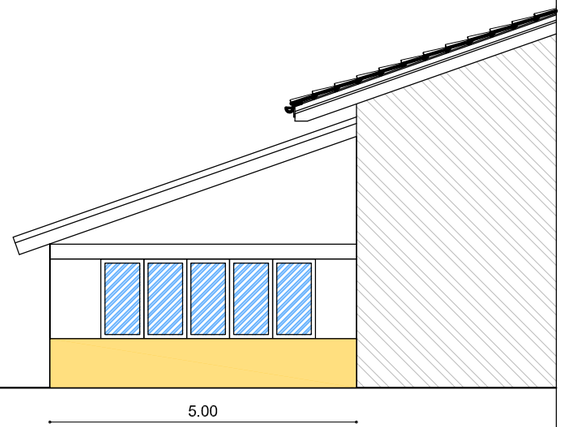

ALZADO SUR
(PRINCIPAL)

AYUNTAMIENTO de DERIO


DERIOKO UDALA

CASERÍO "LARRABARRI"

Proyecto

REFORMA y AMPLIACION

fase:	PROYECTO de EJECUCIÓN	fecha:	OCT.2021
plano:	SECCIÓN y ALZADOS	nº:	A.02
		escala:	1/100
arquitecto:	alberto santander orcasitas ESTUDIO ALBIA S.L.P.		

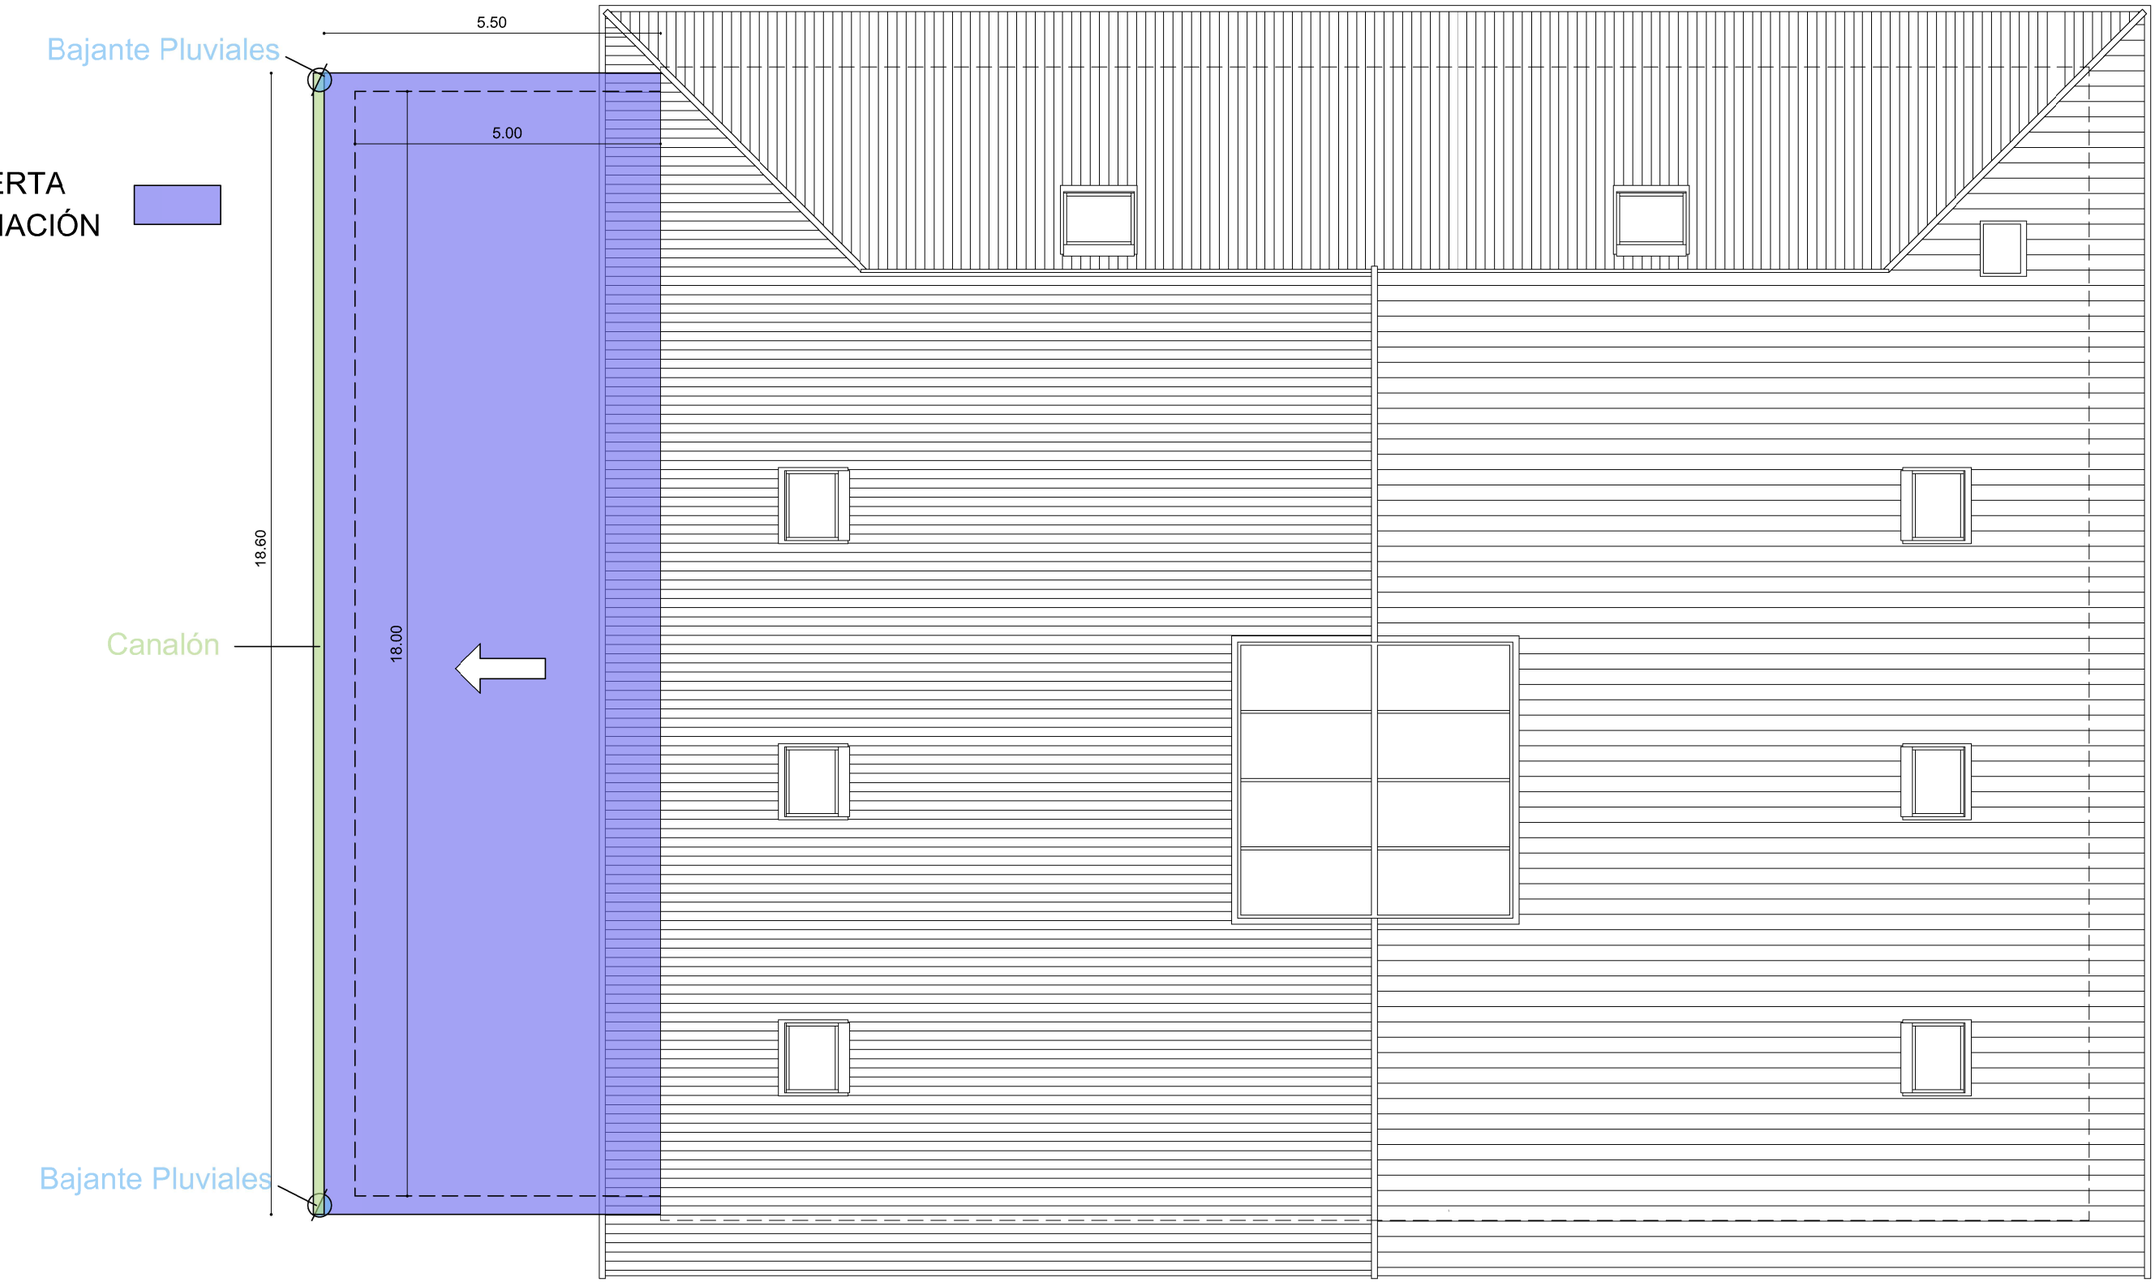

AYUNTAMIENTO de DERIO


DERIOKO UDALA

CASERÍO "LARRABARRI"

Proyecto

REFORMA y AMPLIACION


fase:	PROYECTO de EJECUCIÓN	fecha:	OCT.2021
plano:	ESTADO REFORMADO PLANTA CUBIERTA	nº:	A.03
		escala:	1/100
arquitecto:	alberto santander orcasitas ESTUDIO ALBIA S.L.P.		

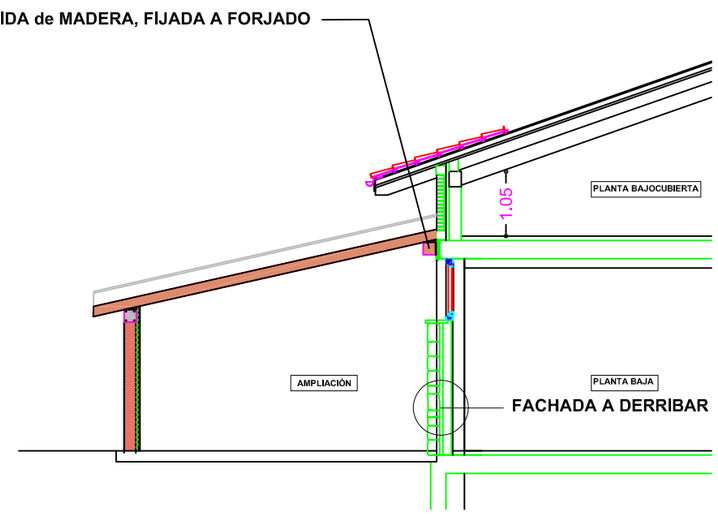


SUPERPOSICION sobre ESTADO ACTUAL




IMAGEN ORIENTATIVA

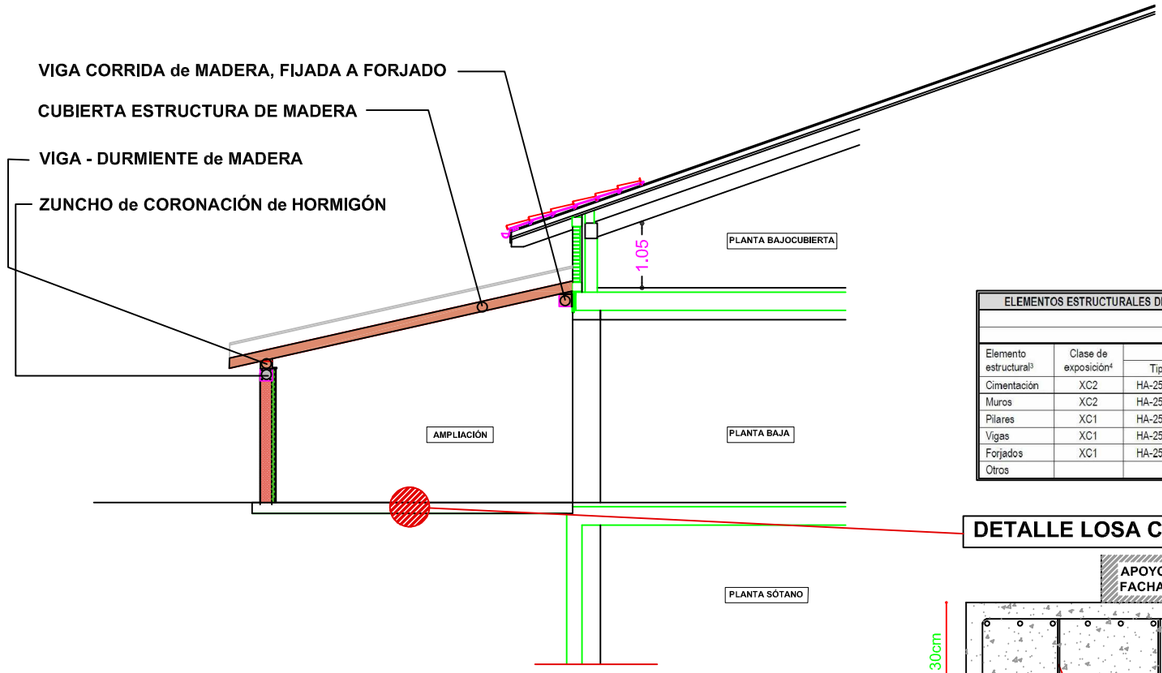

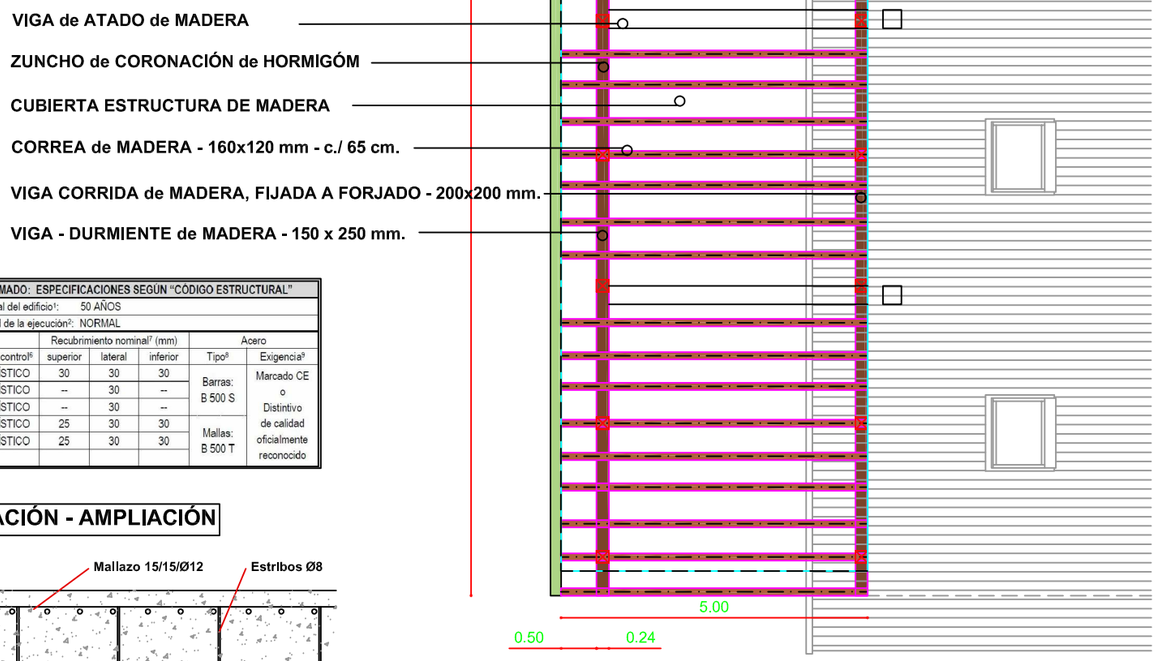

ELEMENTOS ESTRUCTURALES DE HORMIGÓN ARMADO: ESPECIFICACIONES SEGÚN "CÓDIGO ESTRUCTURAL"								
Vida útil nominal del edificio[1]: 50 AÑOS								
Nivel de control de la ejecución[2]: NORMAL								
Elemento estructural[3]	Clase de exposición[4]	Hormigón		Recubrimiento nominal[7] (mm)			Acero	
		Tipo[5]	Nivel de control[6]	superior	lateral	inferior	Tipo[8]	Exigencia[9]
Cimentación	XC2	HA-25/P/30	ESTADÍSTICO	30	30	30	Barras: B 500 S	Marcado CE o Distintivo de calidad oficialmente reconocido
Muros	XC2	HA-25/B/20	ESTADÍSTICO	--	30	--		
Pilares	XC1	HA-25/B/20	ESTADÍSTICO	--	30	--		
Vigas	XC1	HA-25/B/20	ESTADÍSTICO	25	30	30	Mallas: B 500 T	
Forjados	XC1	HA-25/B/20	ESTADÍSTICO	25	30	30		
Otros								

DETALLE LOSA CIMENTACIÓN - AMPLIACIÓN

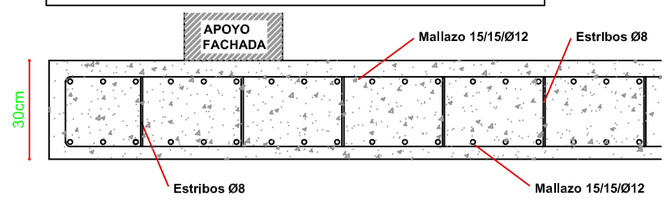

AYUNTAMIENTO de DERIO


DERIOKO UDALA

CASERÍO "LARRABARRI"


Proyecto

REFORMA y AMPLIACION


fase:	PROYECTO de EJECUCIÓN	fecha:	OCT.2021
plano:	CIMENTACIÓN y ESTRUCTURA de la CUBIERTA	nº:	E.01
		escala:	1/100
arquitecto:	alberto santander orcasitas ESTUDIO ALBIA S.L.P.		

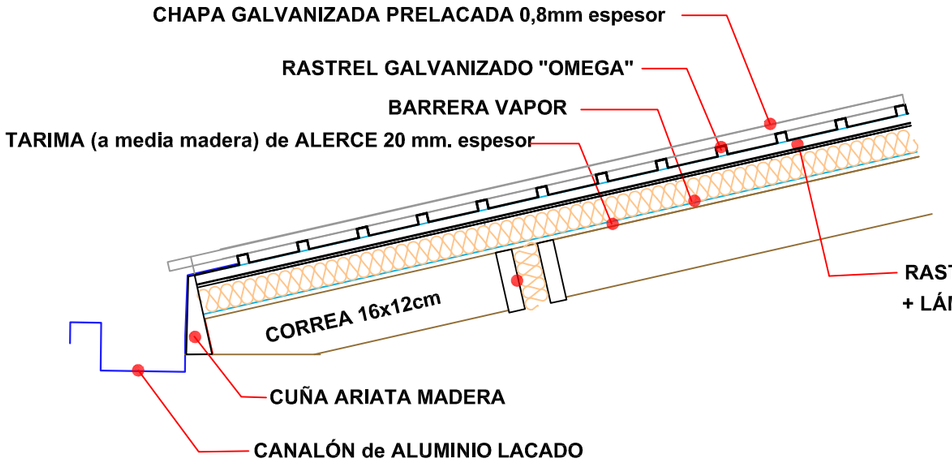

SECCIÓN VERTICAL

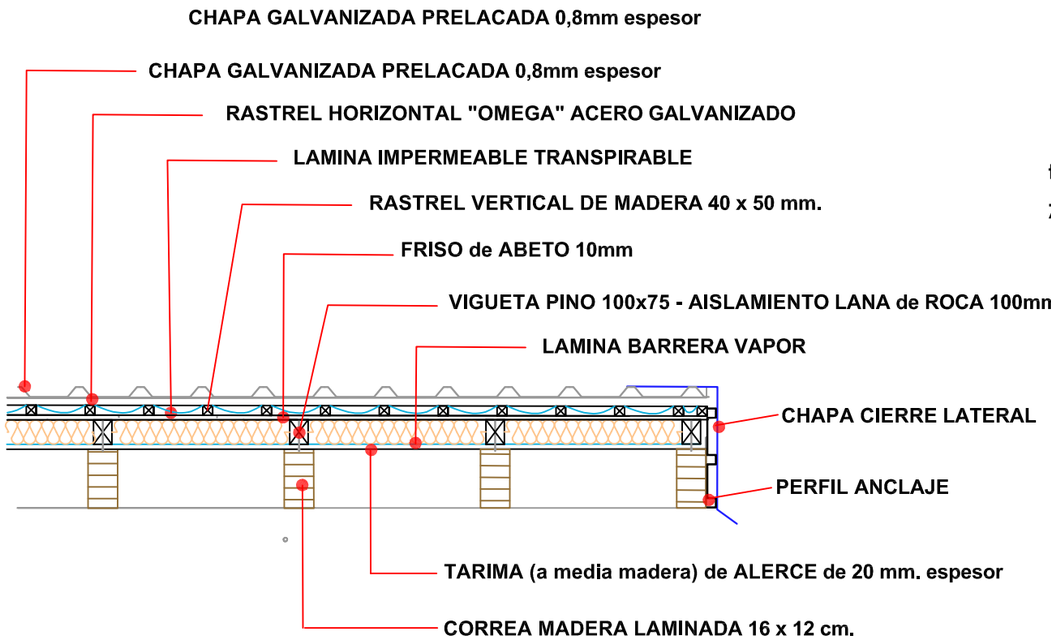

SECCIÓN HORIZONTAL

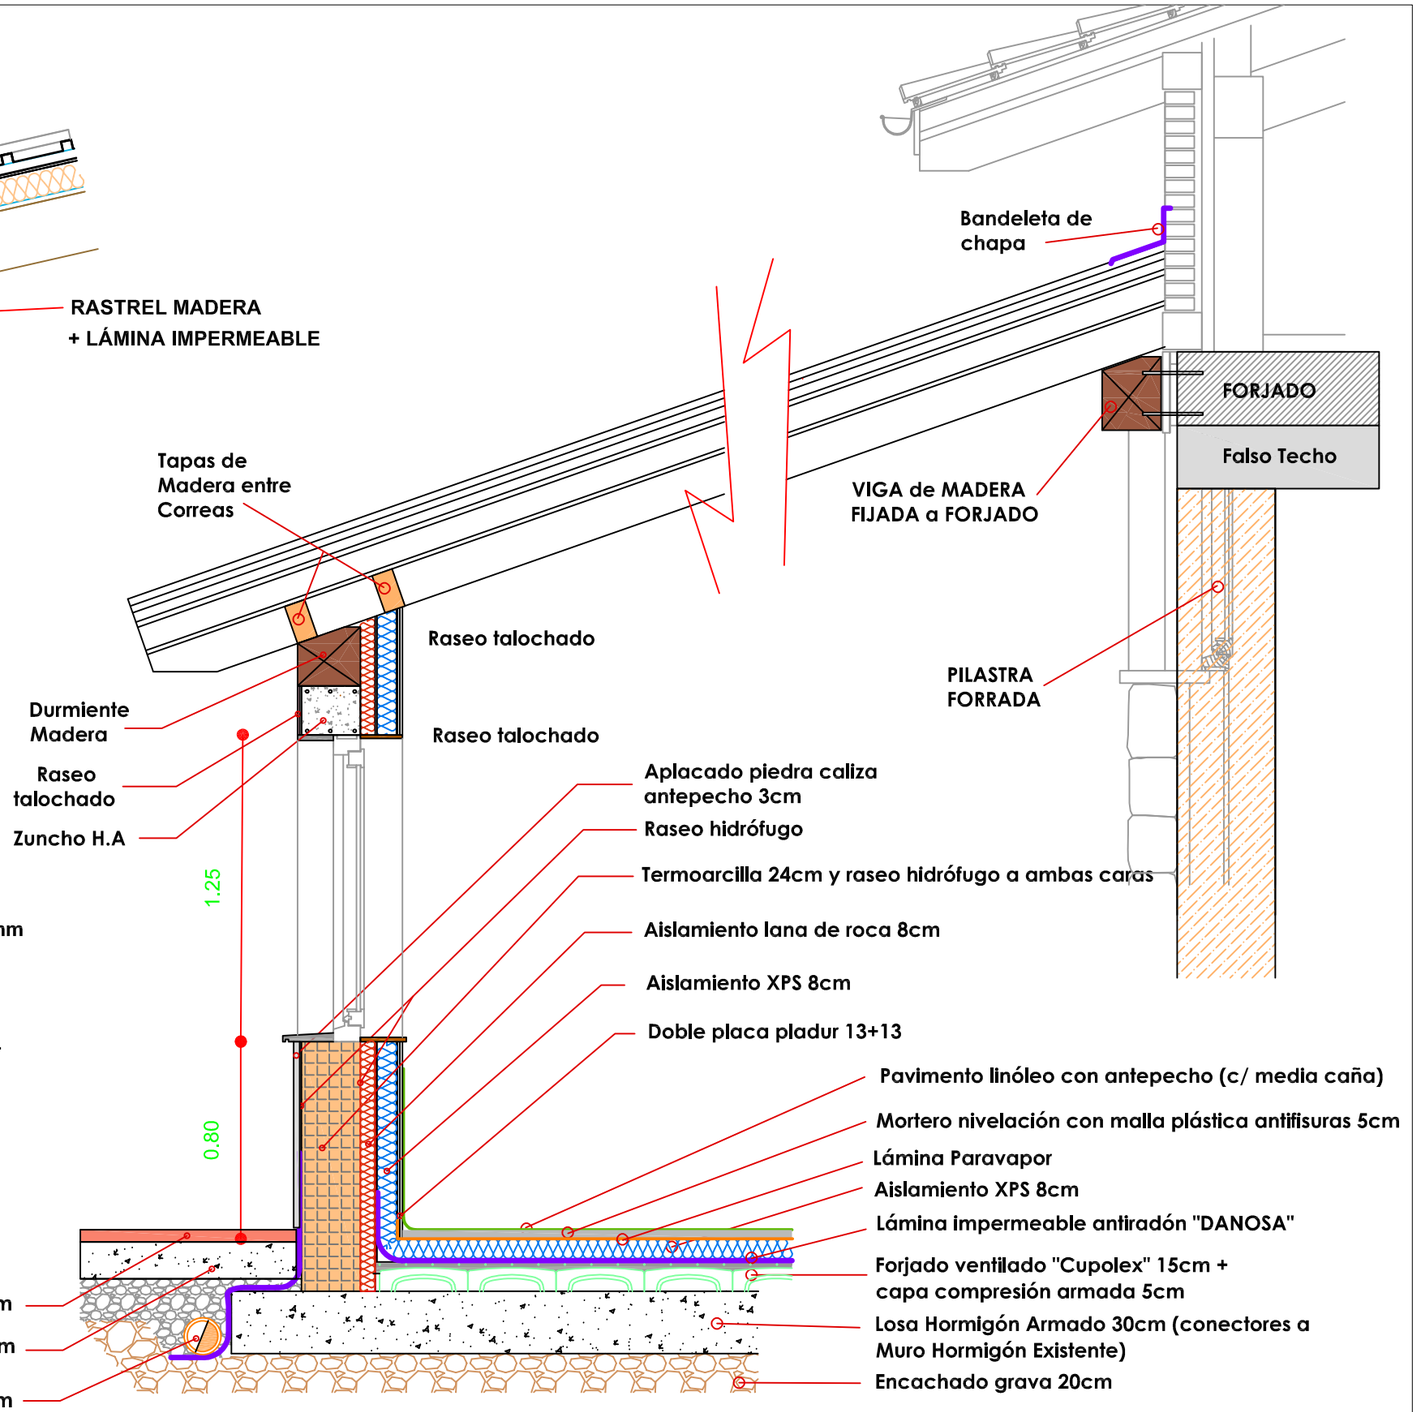

AYUNTAMIENTO de DERIO

DERIOKO UDALA


CASERÍO "LARRABARRI"

Proyecto


REFORMA y AMPLIACION

fase:	PROYECTO de EJECUCIÓN	fecha:	OCT.2021
plano:	SECCIÓN CONSTRUCTIVA	nº:	
		escala:	1/25
arquitecto:	alberto santander orcasitas ESTUDIO ALBIA S.L.P.		


CARPINTERÍA INTERIOR

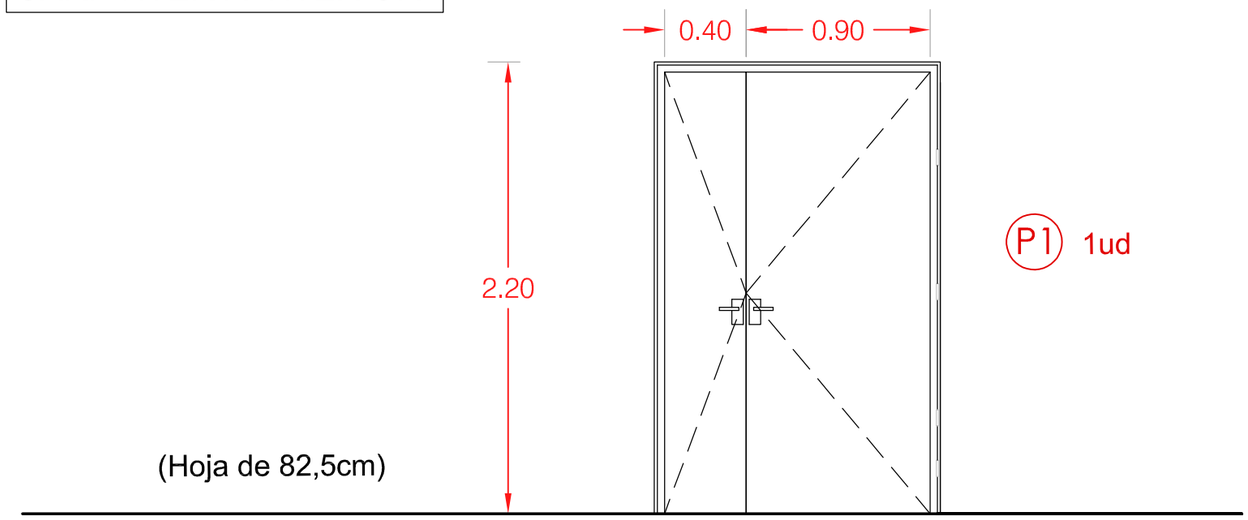

P1 1ud

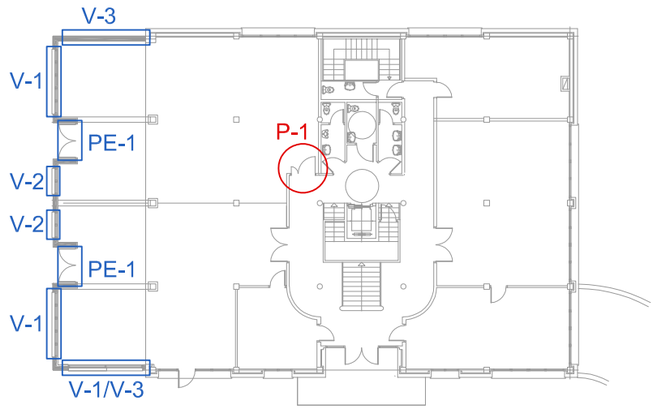

CARPINTERÍA EXTERIOR

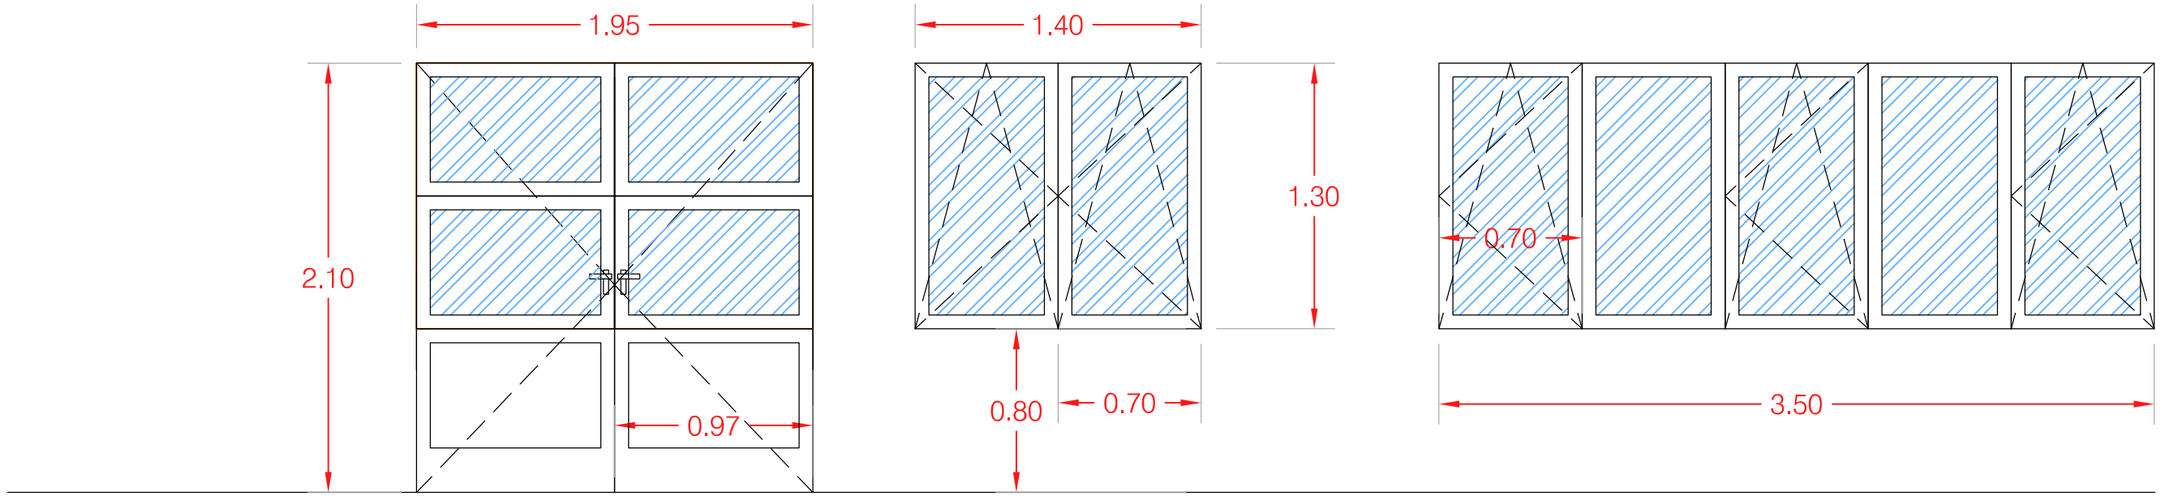


PE-1 / 2ud


PE-1 / 2ud

V-1 / 3ud


AYUNTAMIENTO de DERIO DERIOKO UDALA	CASERÍO "LARRABARRI" Proyecto REFORMA y AMPLIACION	fase: PROYECTO de EJECUCIÓN plano: MEMORIA de CARPINTERÍA arquitecto: alberto santander orcasitas ESTUDIO ALBIA S.L.P.
		fecha: OCT.2021 nº: C.01 escala: 1/30

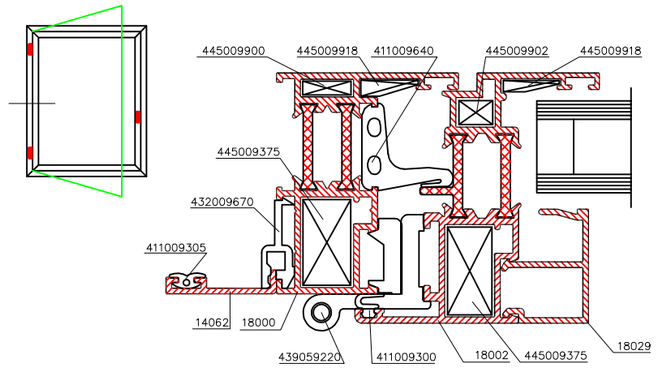


PUERTAS (APERTURAS INTERIORES)

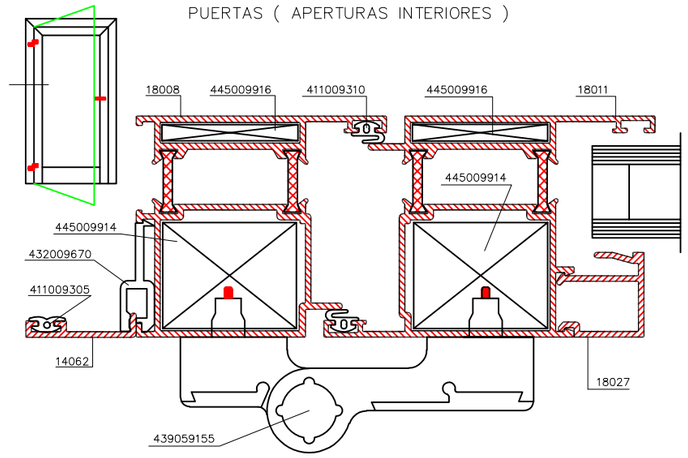


PUERTAS (APERTURAS EXTERIORES)

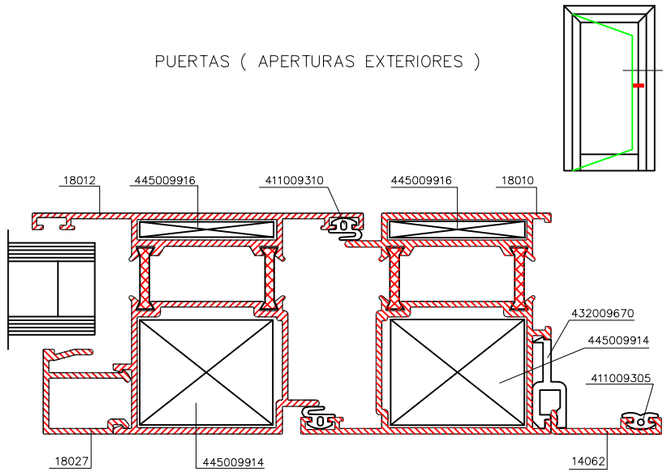

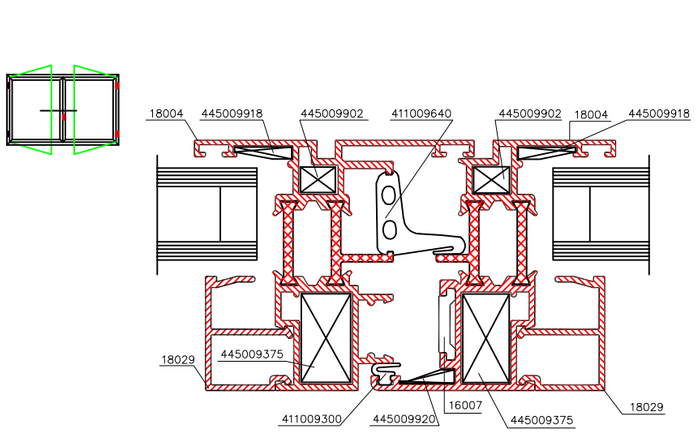

AYUNTAMIENTO de DERIO DERIOKO UDALA	CASERÍO "LARRABARRI" Proyecto REFORMA y AMPLIACION	fase: PROYECTO de EJECUCIÓN plano: DETALLES de CARPINTERÍA arquitecto: alberto santander orcasitas ESTUDIO ALBIA S.L.P.
		fecha: OCT.2021 nº: C.02 escala: 1/10

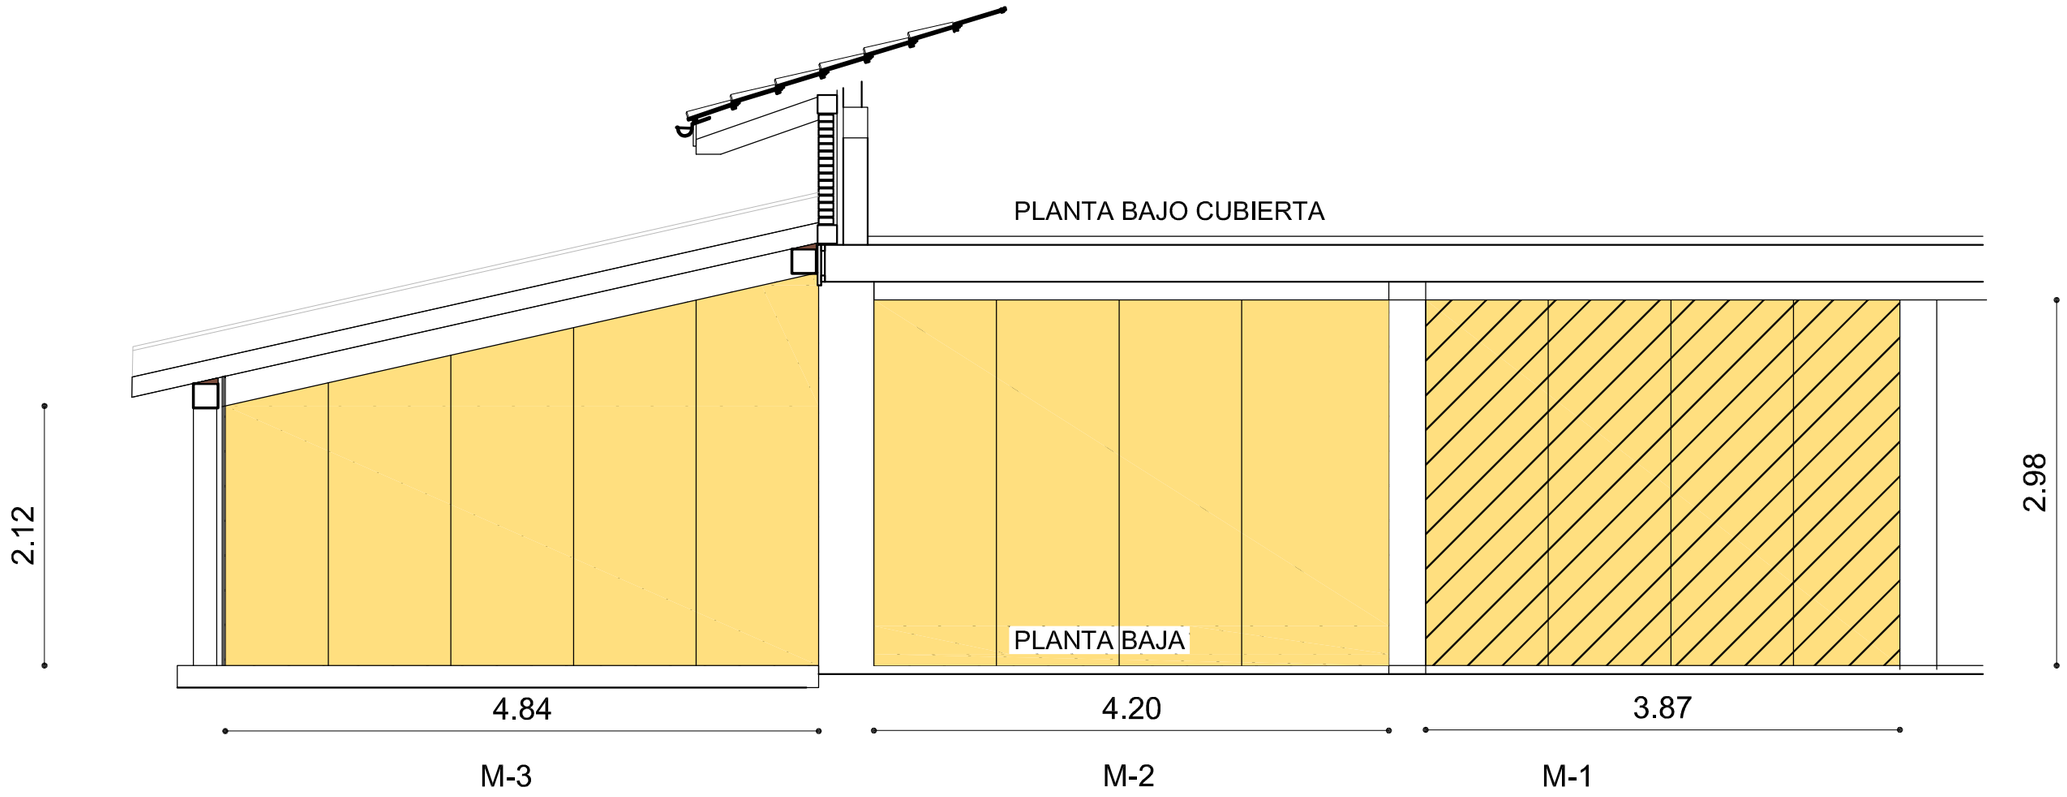


MAMPARAS (Tabiques móviles)

Tabique móvil multidireccional sistema de desplazamiento por guía superior con módulos suspendidos mediante dos ejes, almacenamiento a un lado y fijación compuesto por doble tablero de melamina de 16 mm. Con un aislante de lana de roca 60mm de espesor y 70 kg/m3 en el interior de los dos tableros, con un aislamiento acústico de 44 . Estructura de aluminio, con juntas aislantes de nylon y junta magnética para adherencia entre paneles.

NOTA: Refuerzo sujección falso techo IPE 140

*AVISO: Las medidas se comprobarán en obra

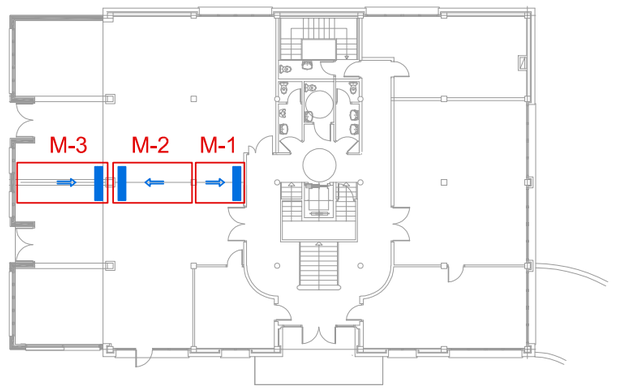

AYUNTAMIENTO de DERIO


DERIOKO UDALA

CASERÍO "LARRABARRI"

Proyecto

REFORMA y AMPLIACION

fase:	PROYECTO de EJECUCIÓN	fecha:	OCT.2021
plano:	MAMPARAS (Tabiques móviles)	nº:	C.02
		escala:	1/50
arquitecto:	alberto santander orcasitas ESTUDIO ALBIA S.L.P.		

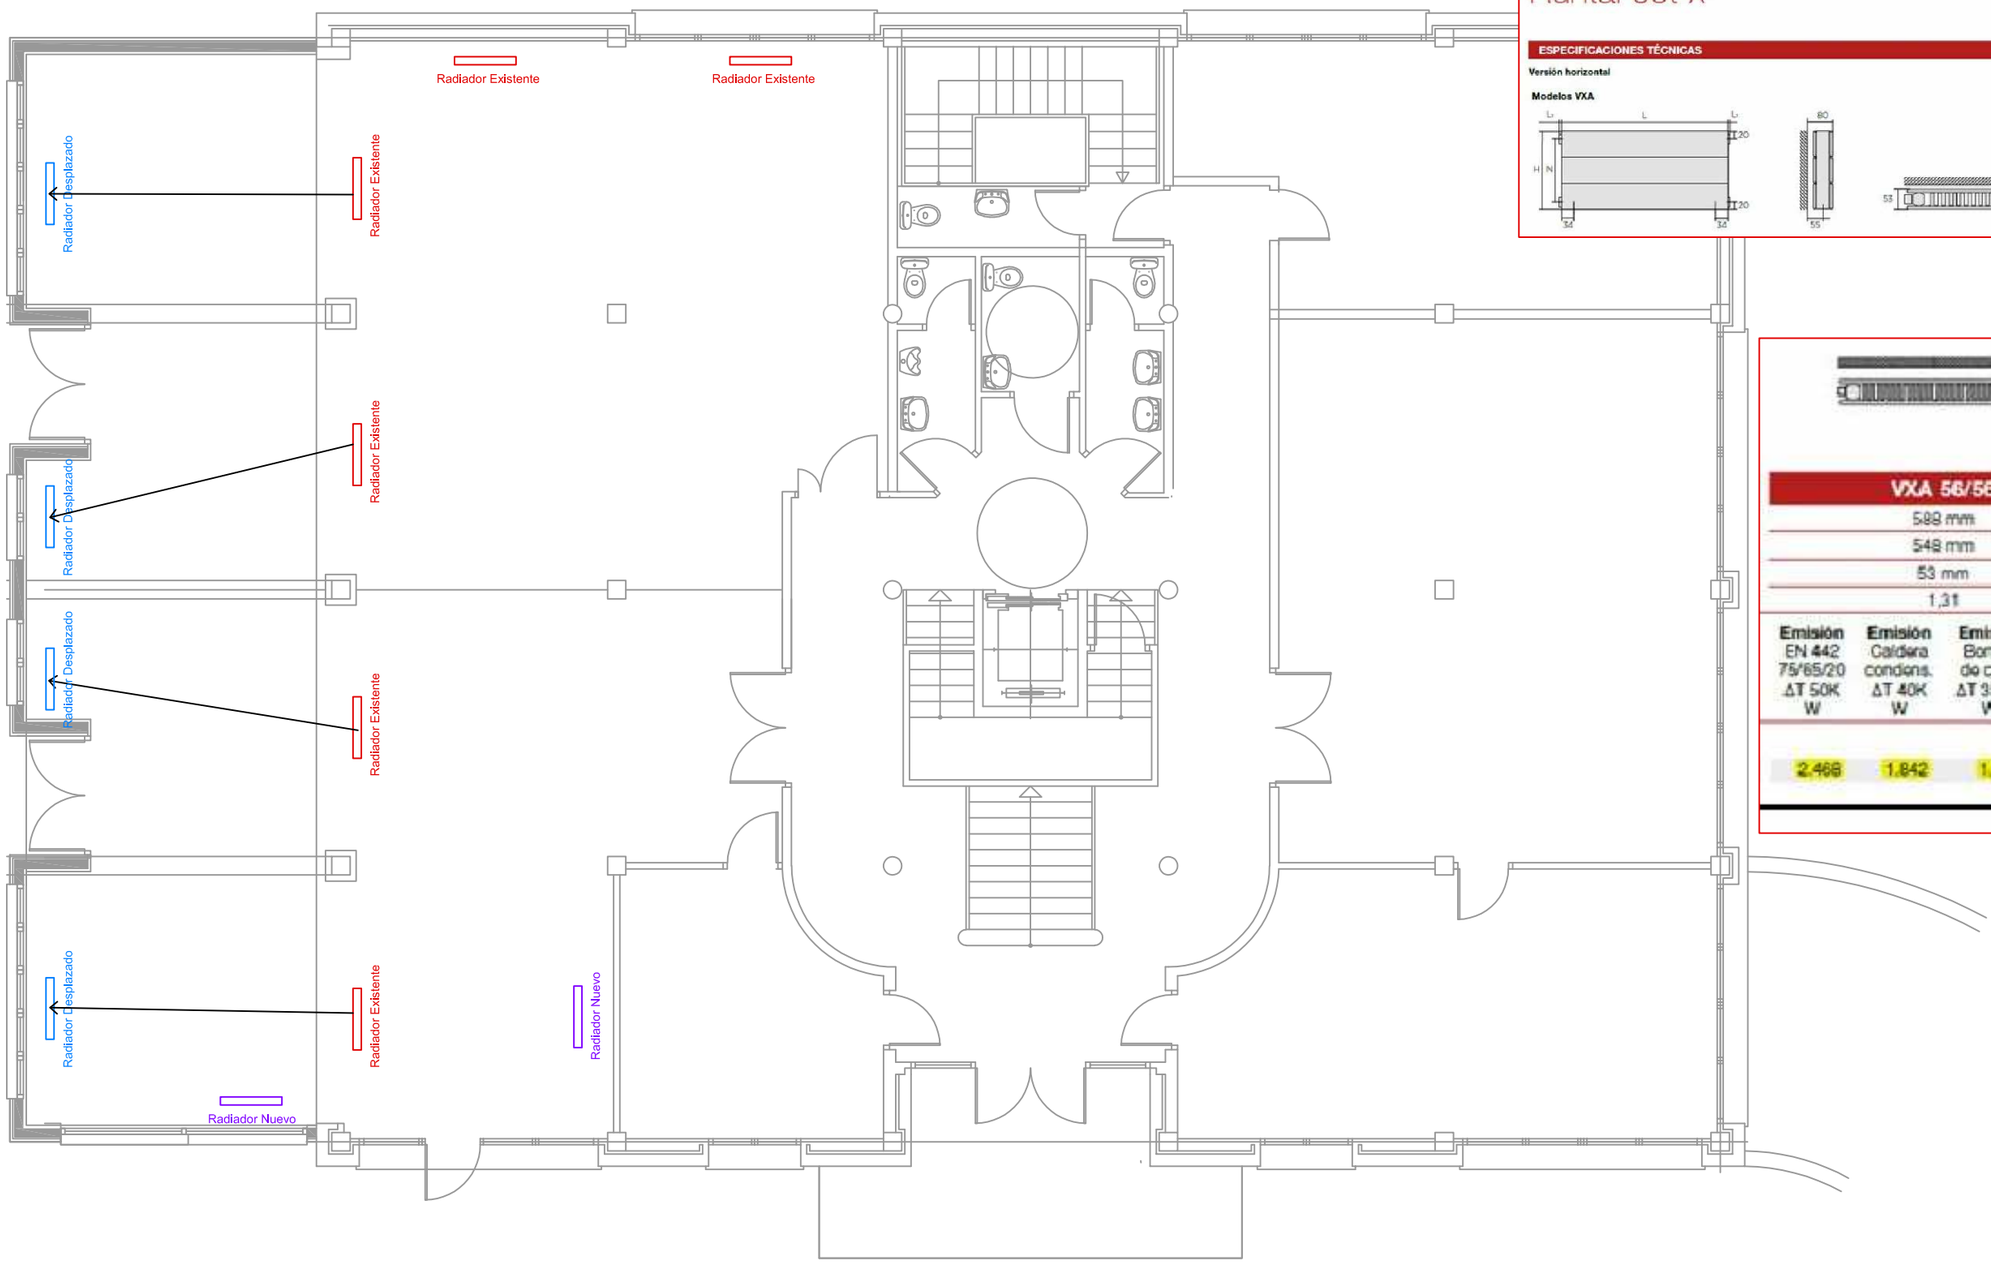

Runtal Jet x

ESPECIFICACIONES TÉCNICAS


Versión horizontal

Modelos VXA

VXA 56/56			
599 mm			
548 mm			
53 mm			
1,31			
Emisión EN 442 75/65/20 ΔT 50K W	**Emisión** Caldera condens. ΔT 40K W	**Emisión** Bomba de calor ΔT 32,5K W	**Blanco RAL 9016** PVP €
2.468	1.842	1.404	1.488,56

* Conducción de tomas por suelo

AYUNTAMIENTO de DERIO DERIOKO UDALA	CASERÍO "LARRABARRI" Proyecto REFORMA y AMPLIACION	fase: PROYECTO de EJECUCIÓN plano: INSTALACIONES CALEFACCIÓN arquitecto: alberto santander orcasitas ESTUDIO ALBIA S.L.P.
		fecha: OCT.2021 nº: IC.01 escala: 1/100

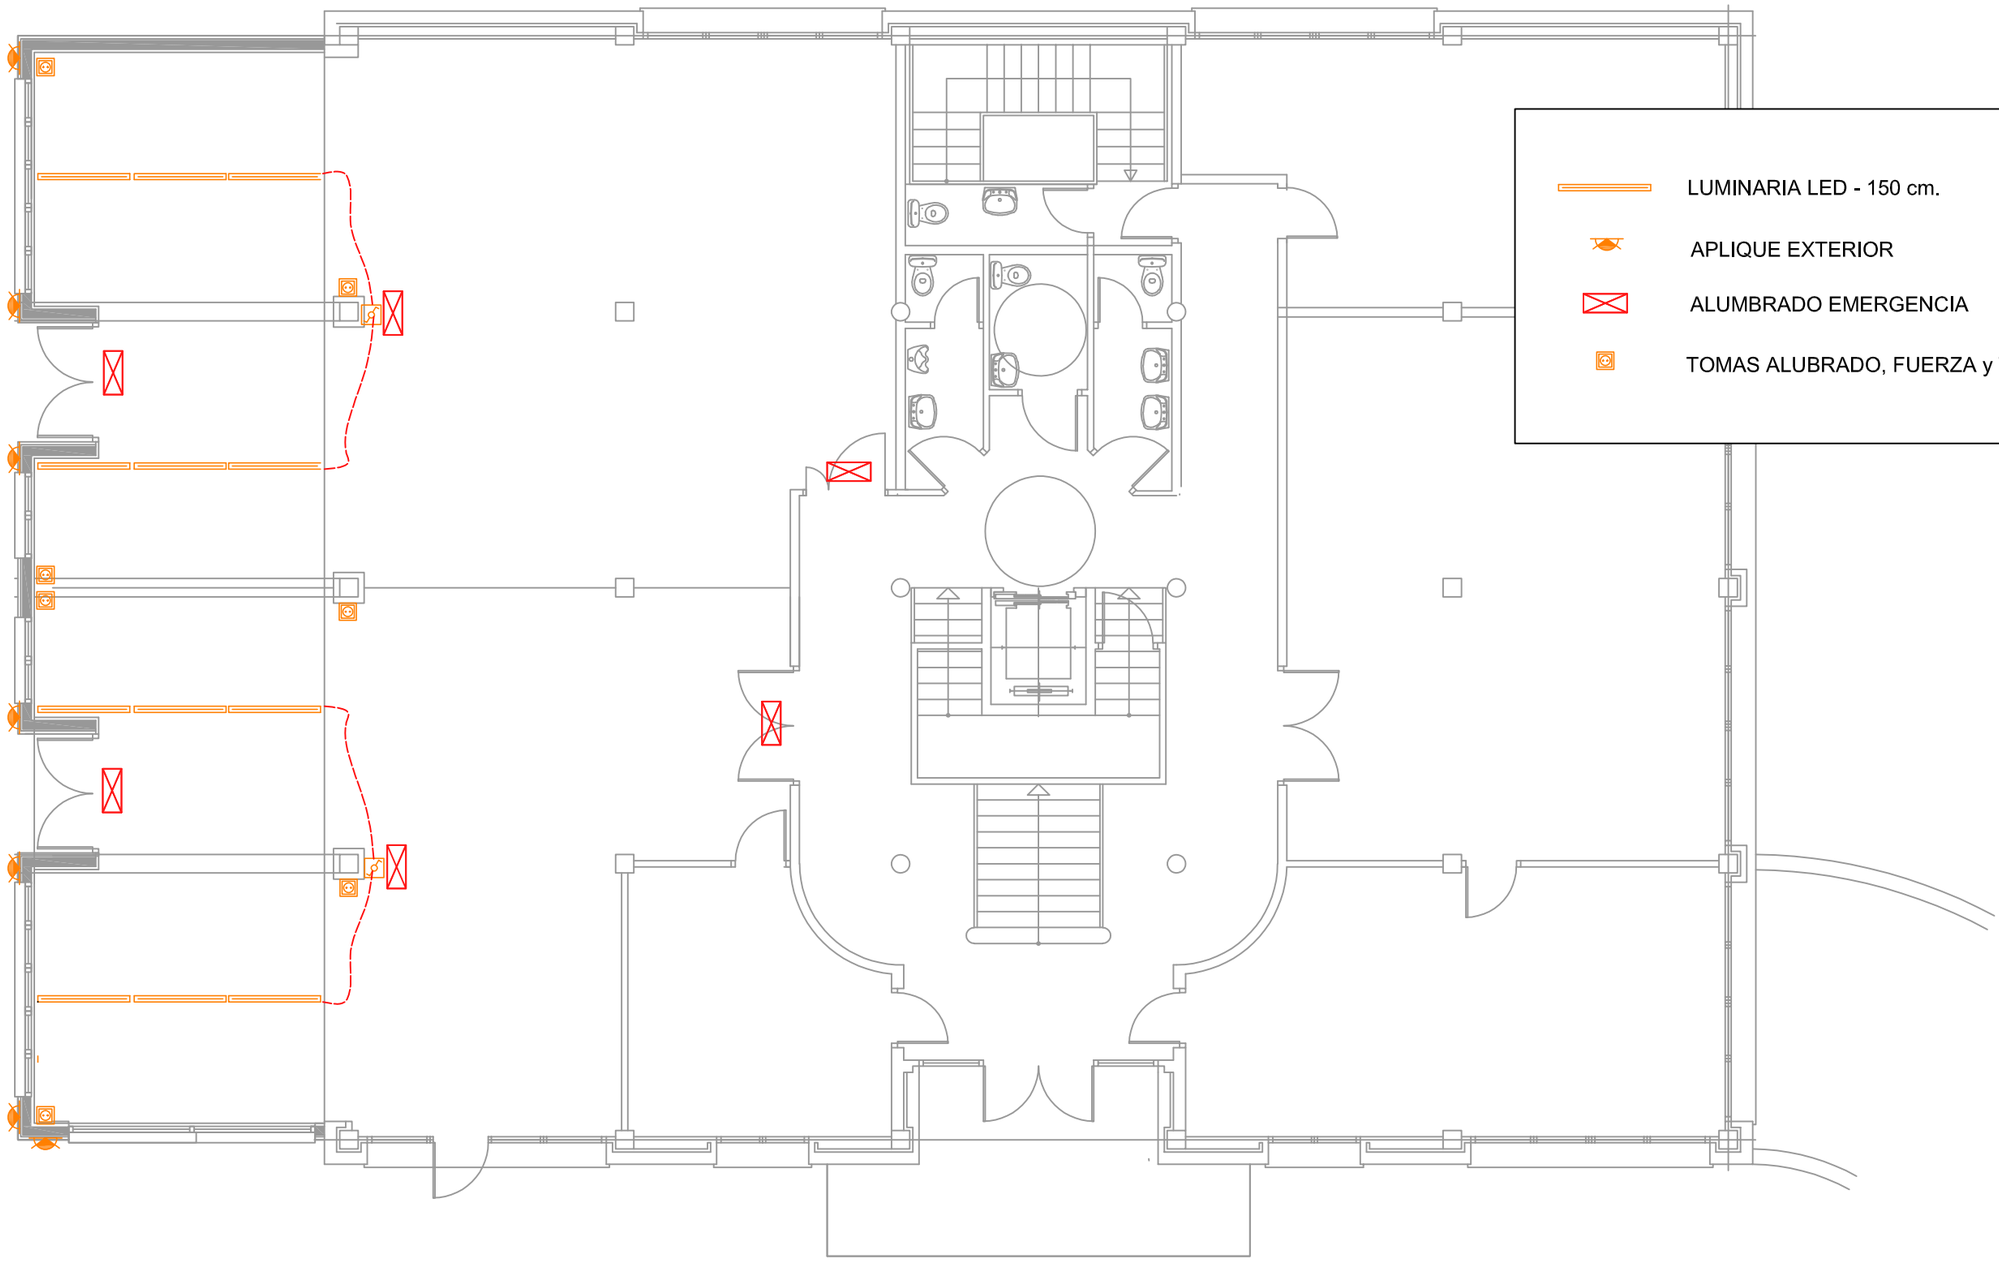

AYUNTAMIENTO de DERIO


DERIOKO UDALA

CASERÍO "LARRABARRI"

Proyecto

REFORMA y AMPLIACION

fase:	PROYECTO de EJECUCIÓN	fecha:	OCT.2021
plano:	INSTALACIONES ELECTRICIDAD e ILUMINACIÓN	nº:	IE.01
		escala:	1/100
arquitecto:	alberto santander orcasitas ESTUDIO ALBIA S.L.P.		

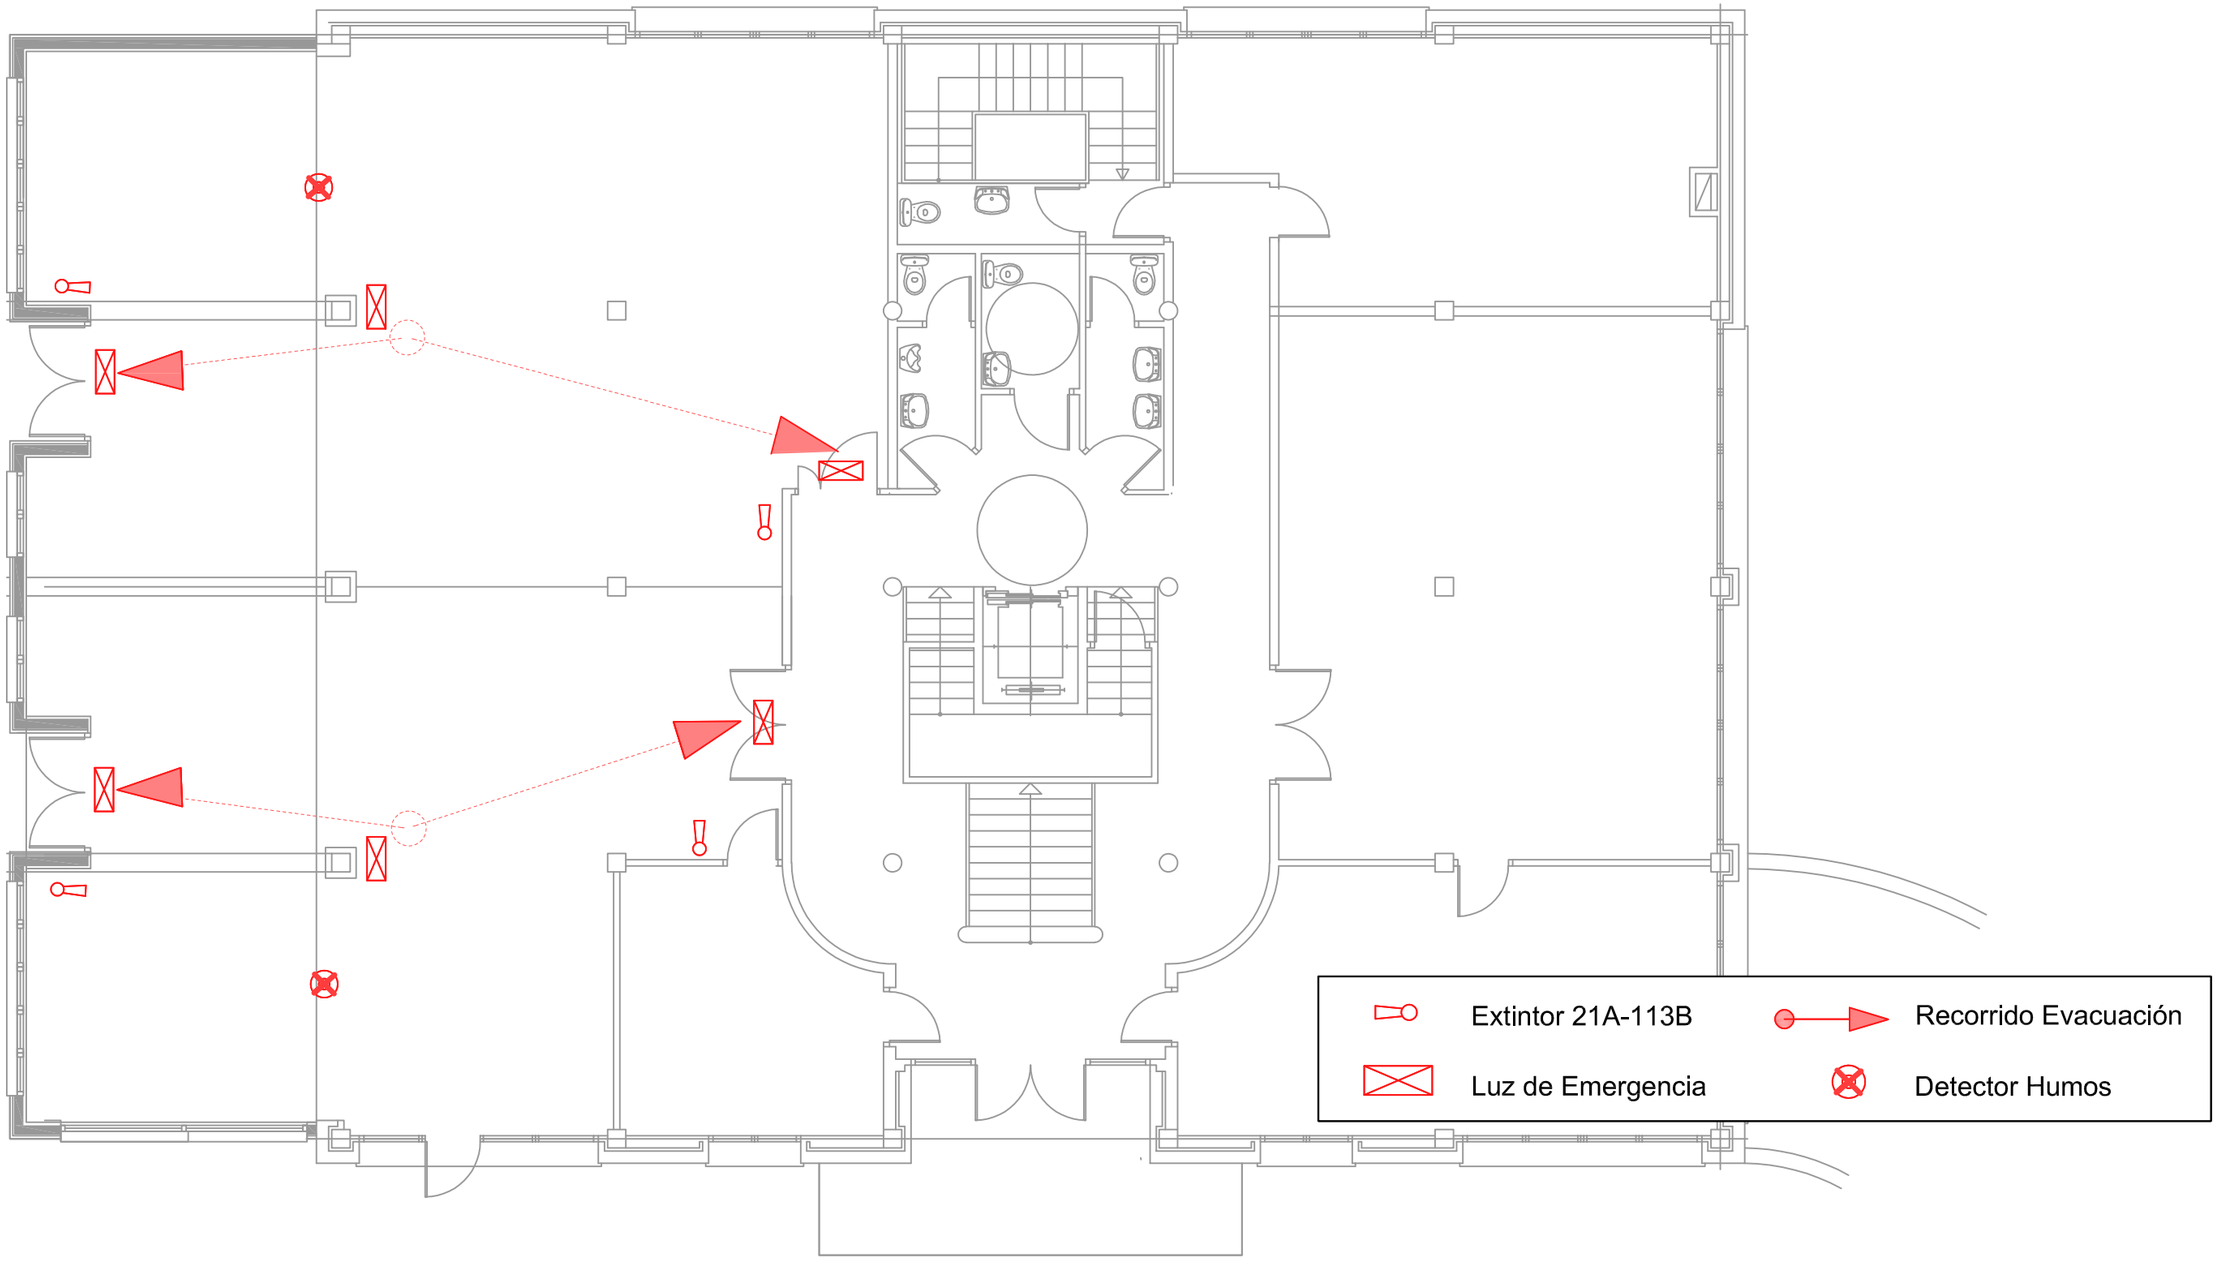

AYUNTAMIENTO de DERIO


DERIOKO UDALA

CASERÍO "LARRABARRI"

Proyecto

REFORMA y AMPLIACION

fase:	PROYECTO de EJECUCIÓN	fecha:	OCT.2021
plano:	INSTALACIONES PROTECCION INCENDIOS	nº:	IPCI.01
		escala:	1/100
arquitecto:	alberto santander orcasitas ESTUDIO ALBIA S.L.P.		

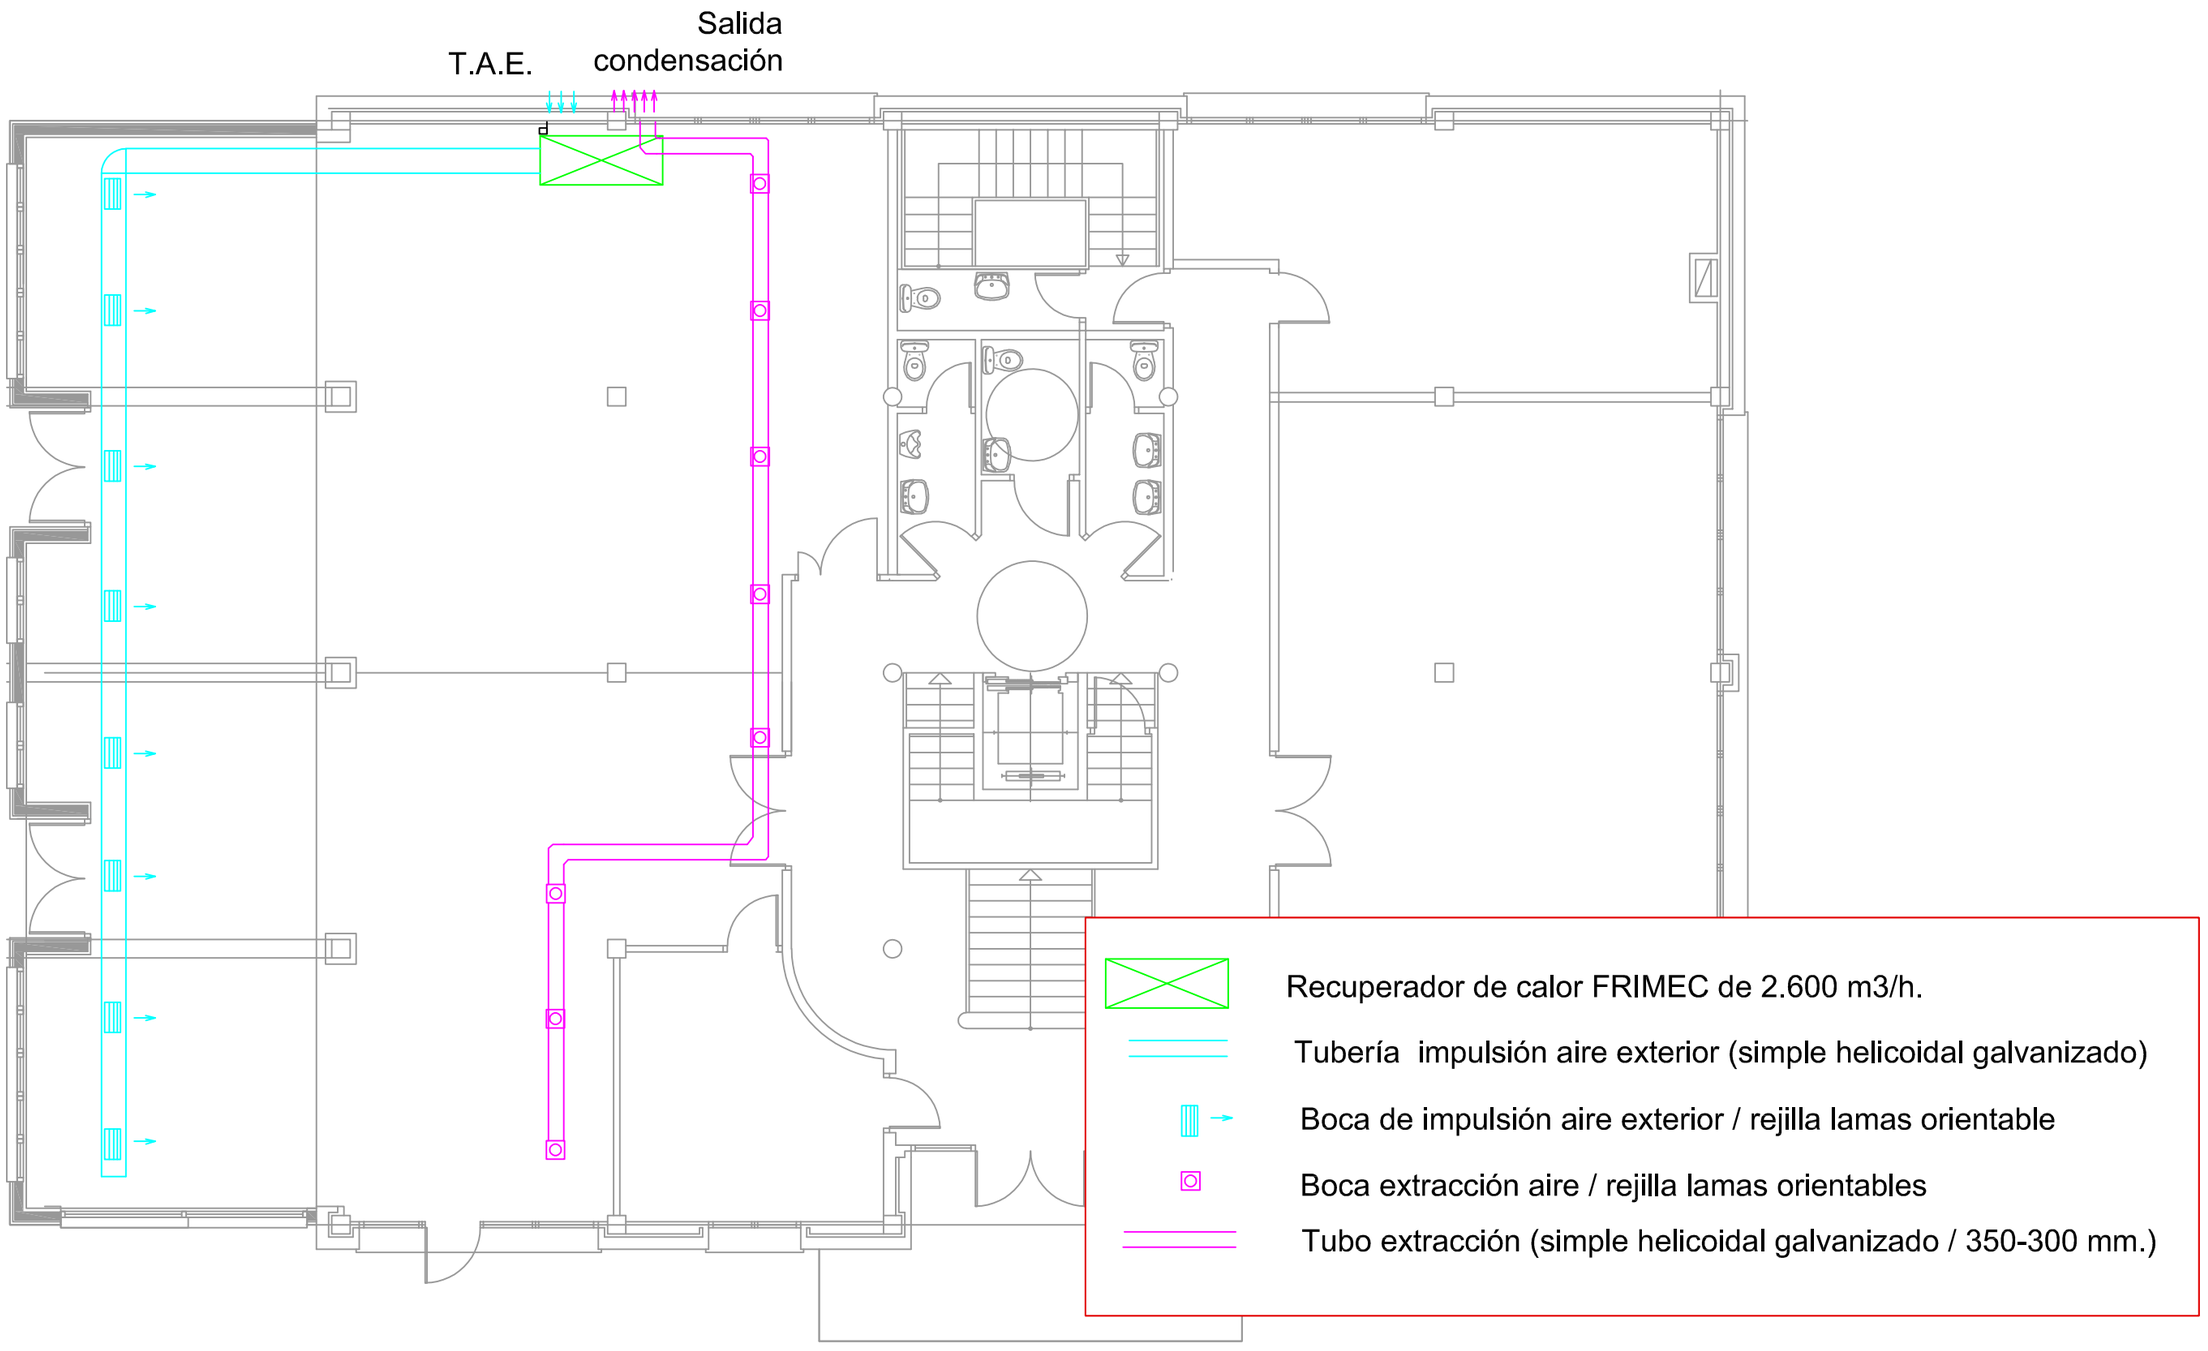

AYUNTAMIENTO de DERIO


DERIOKO UDALA

CASERÍO "LARRABARRI"

Proyecto

REFORMA y AMPLIACION

fase:	PROYECTO de EJECUCIÓN	fecha:	OCT.2021
plano:	INSTALACIONES VENTILACION MECANICA	nº:	IV.01
		escala:	1/100
arquitecto:	alberto santander orcasitas ESTUDIO ALBIA S.L.P.		

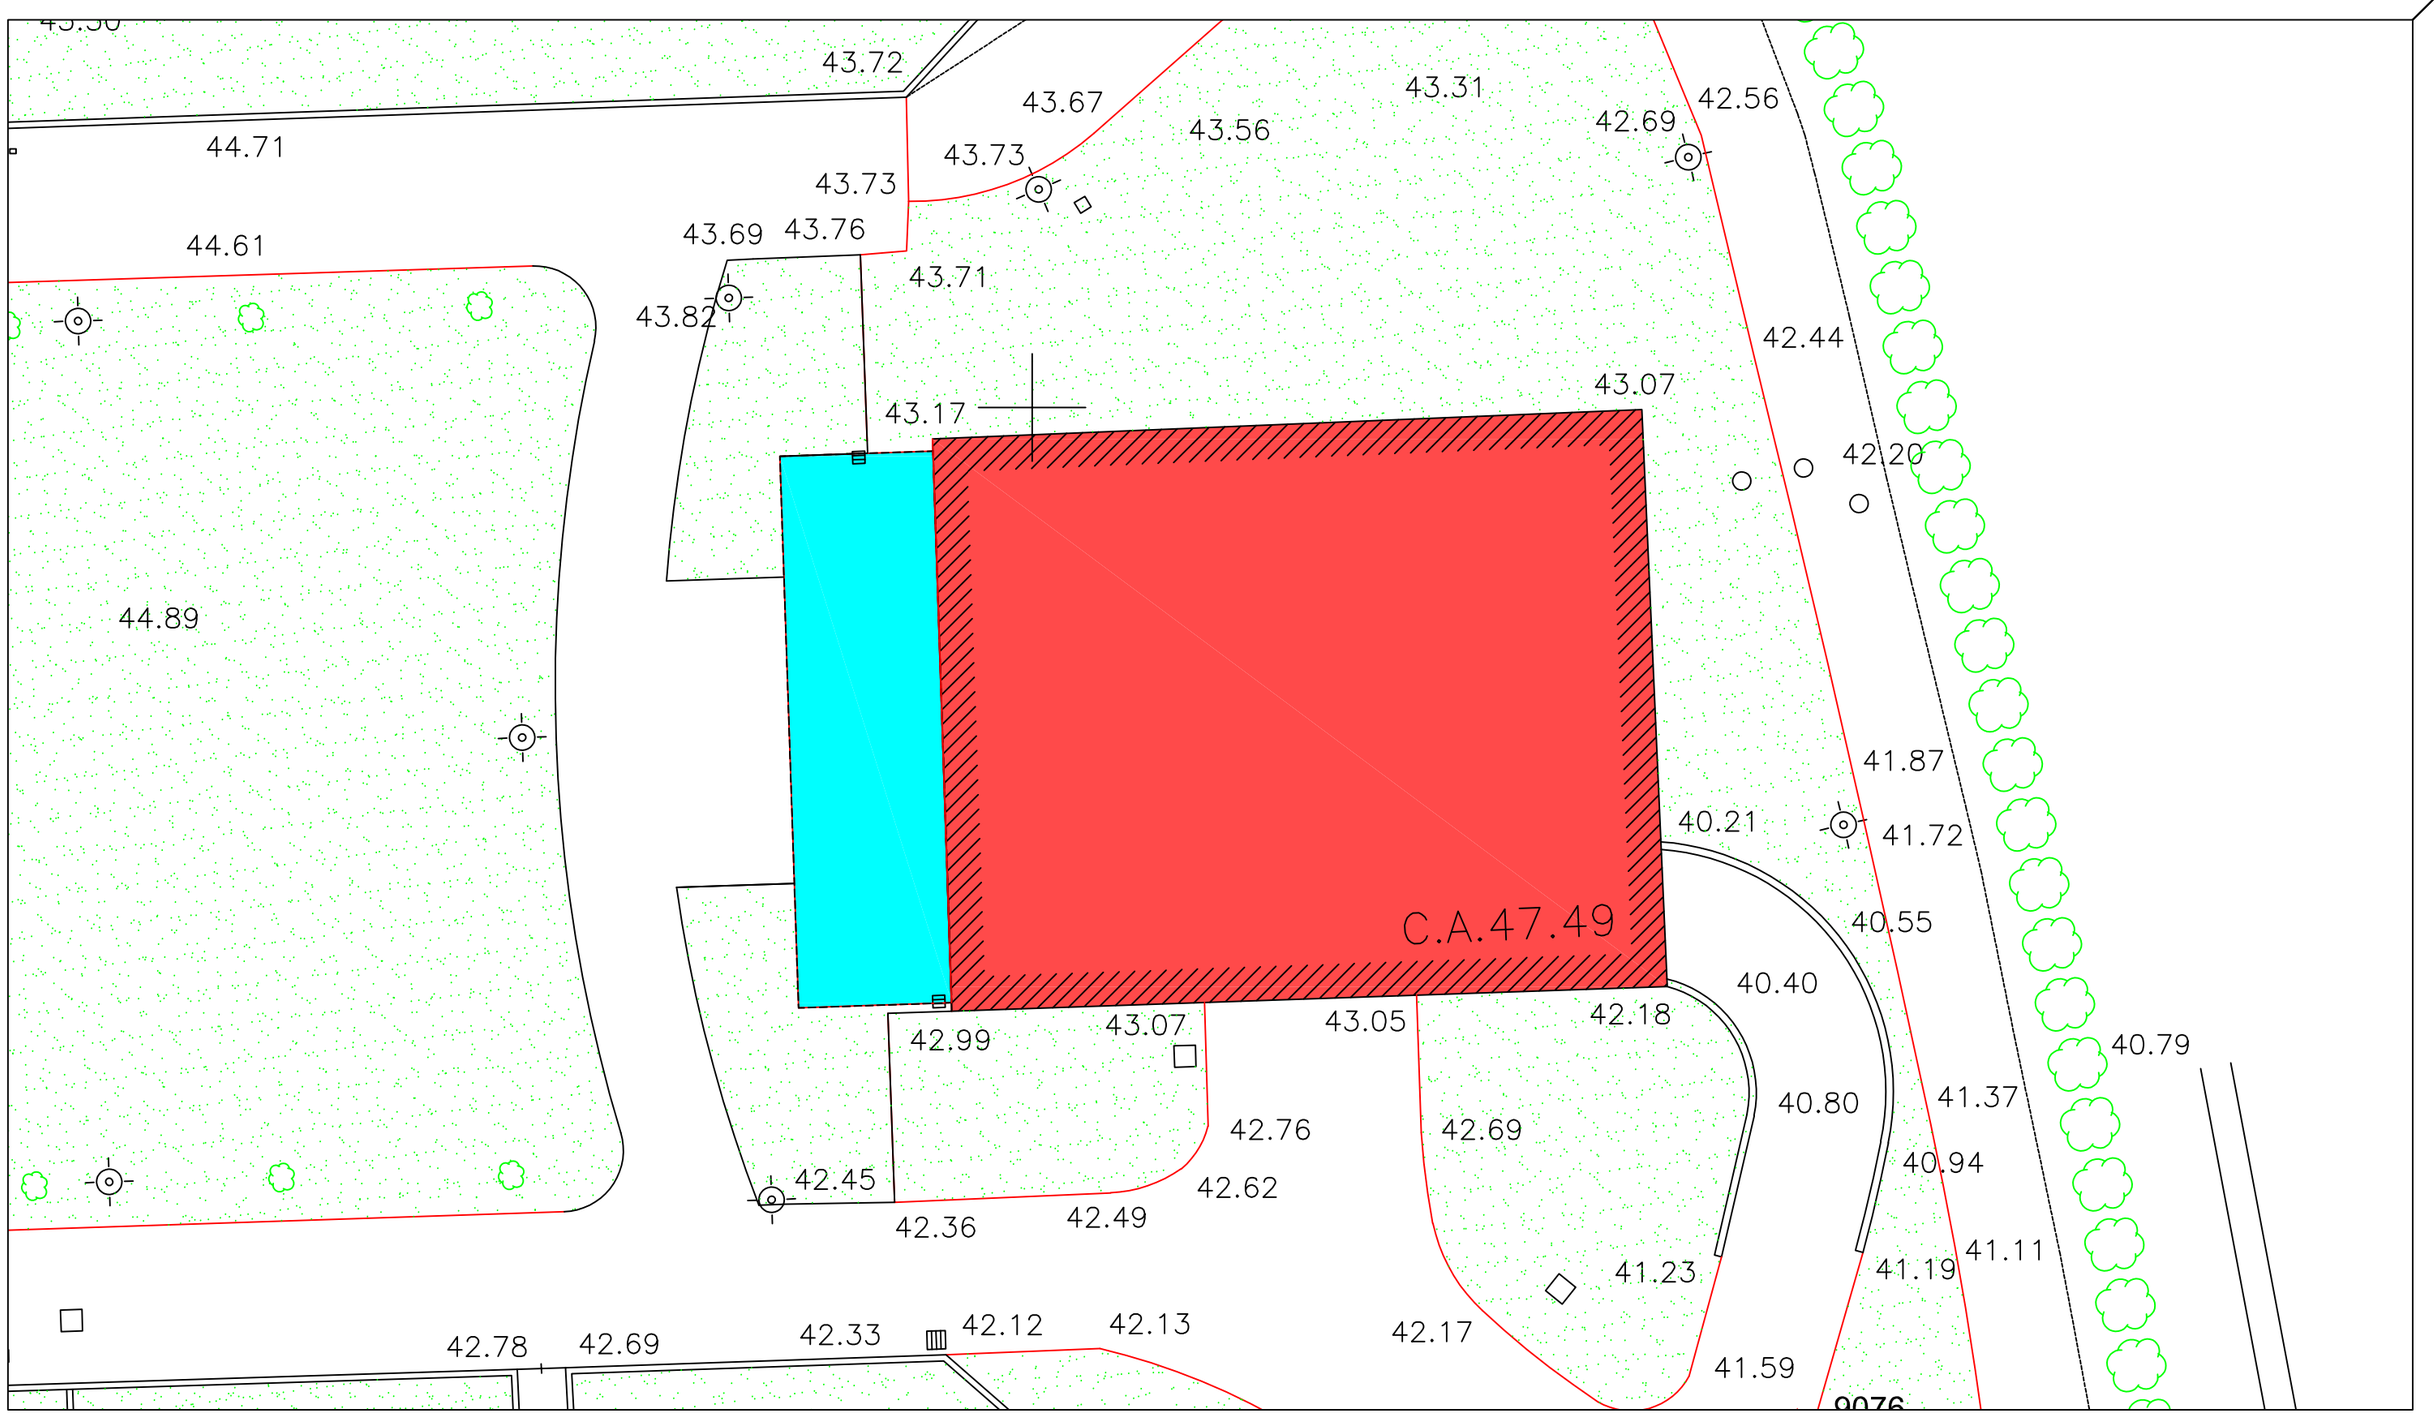

AYUNTAMIENTO de DERIO


DERIOKO UDALA

CASERÍO "LARRABARRI"

Proyecto

REFORMA y AMPLIACION

fase:	PROYECTO de EJECUCIÓN	fecha:	OCT.2021
plano:	EMPLAZAMIENTO con AMPLIACIÓN	nº:	U.01
		escala:	1/200
arquitecto:	alberto santander orcasitas ESTUDIO ALBIA S.L.P.		

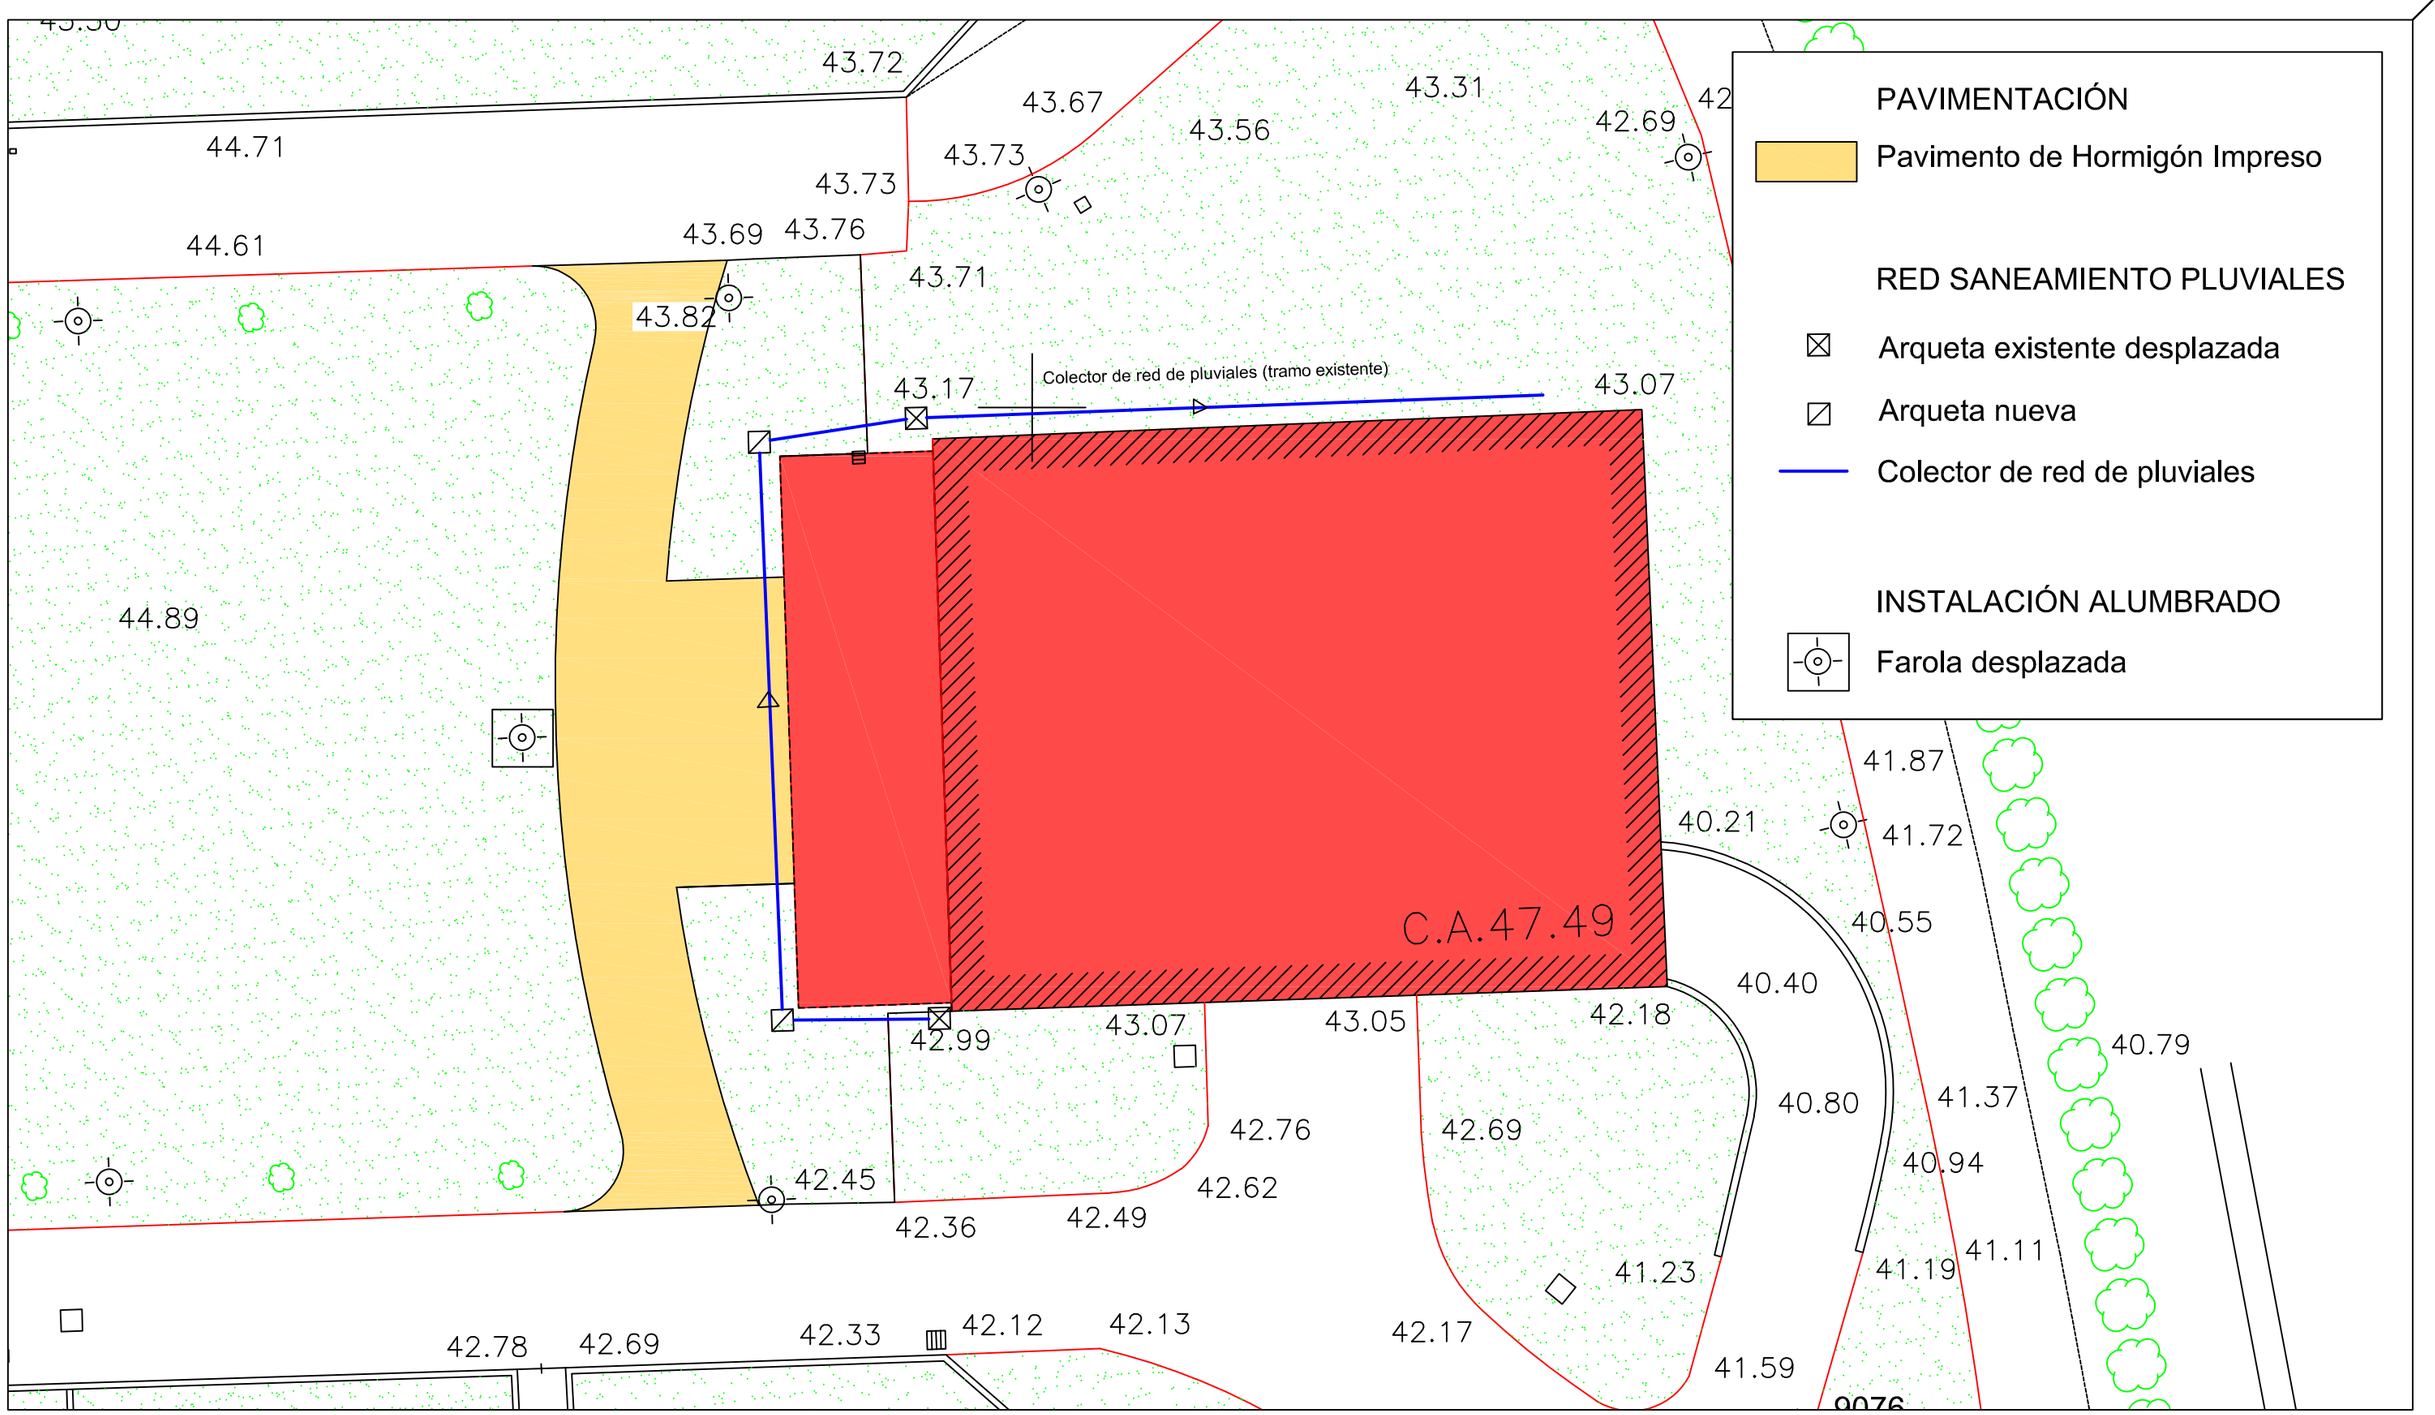

AYUNTAMIENTO de DERIO


DERIOKO UDALA

CASERÍO "LARRABARRI"

Proyecto

REFORMA y AMPLIACION

fase:	PROYECTO de EJECUCIÓN	fecha:	OCT.2021
plano:	URBANIZACIÓN	nº:	U.02
		escala:	1/200
arquitecto:	alberto santander orcasitas ESTUDIO ALBIA S.L.P.		

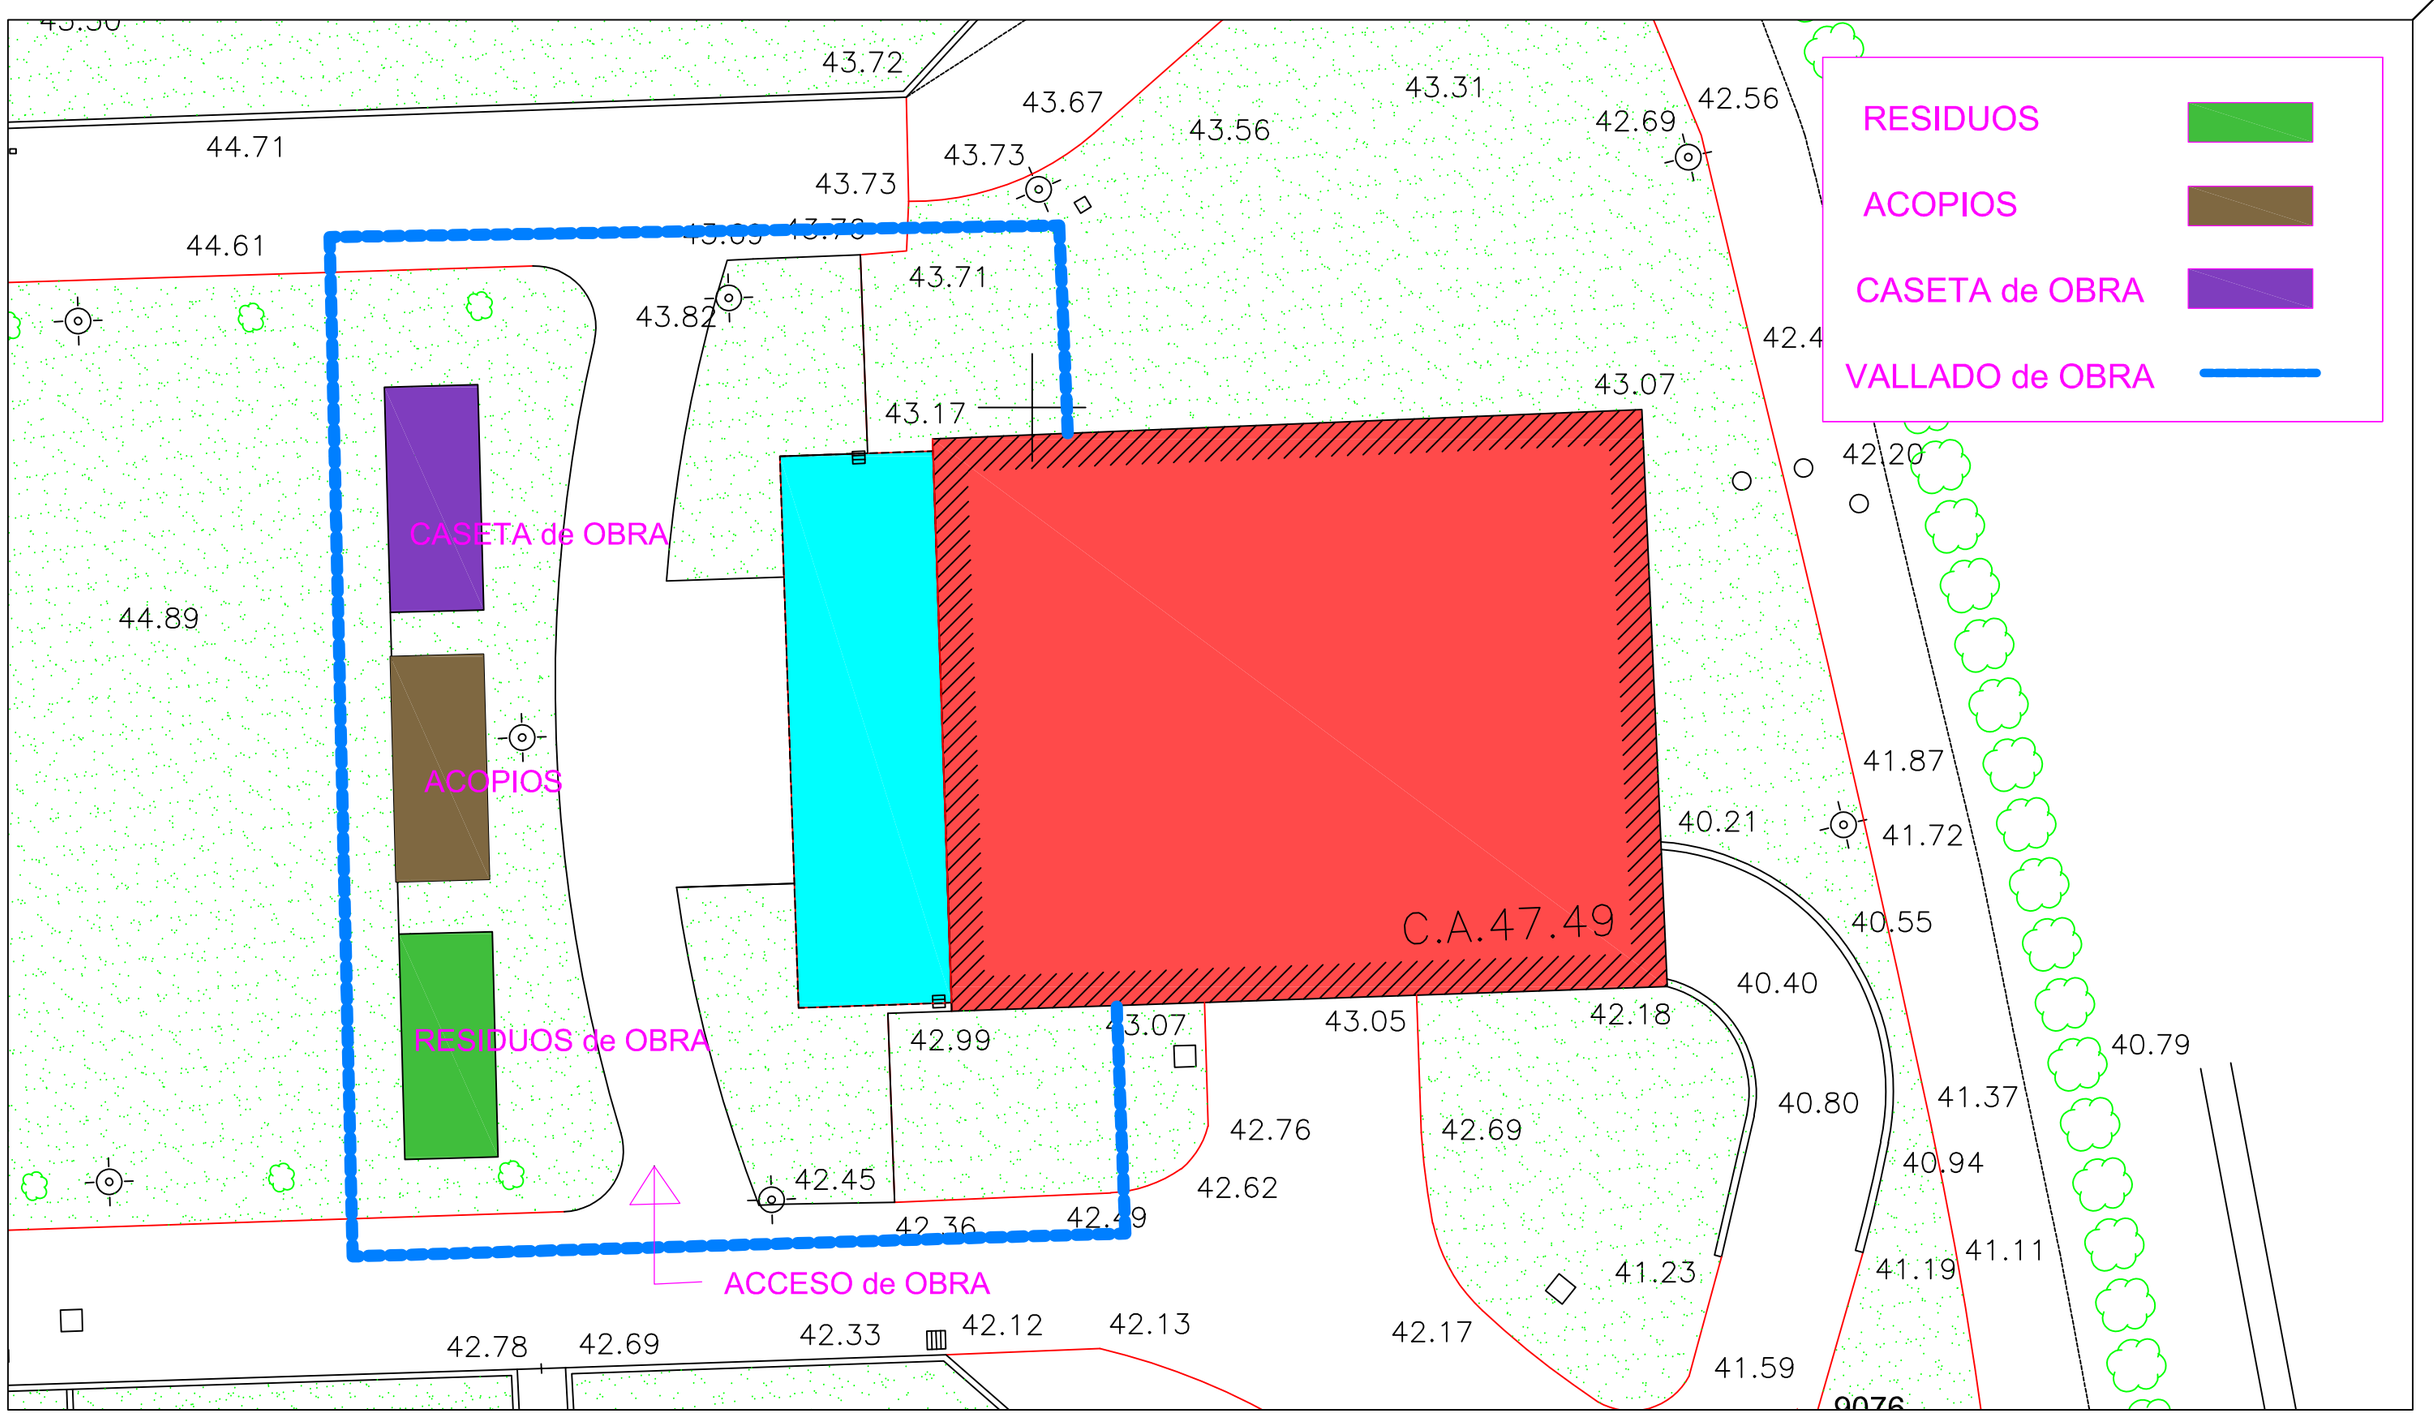

AYUNTAMIENTO de DERIO DERIOKO UDALA	CASERÍO "LARRABARRI" Proyecto REFORMA y AMPLIACION	fase: PROYECTO de EJECUCIÓN	fecha: OCT.2021
		plano: ORGANIZACIÓN de OBRA	nº: OO.01
			escala: 1/200
		arquitecto:	alberto santander orcasitas ESTUDIO ALBIA S.L.P.