AZPEITIKO ALDE ZAHARREKO BI LOKALETAN TRASTELEKUAK EGOKITZEKO JARDUERA ETA OBRA PROIEKTUA

Enparan kalea 8 eta Elizkale 10 Bis/ Enparan kalea 8 y Elizkale 10 Bis

PROYECTO DE OBRA Y ACTIVIDAD PARA LA ADECUACION DE TRASTEROS EN DOS LOCALES EN EL CASCO VIEJO DE AZPEITIA

a-bat estudioa

C DOKUMENTUA: PLANOAK

DOCUMENTO C: P L A N O S

Azpeitiko Udala

PROMOTOR SUSTATZAILE

Xabier Rezabal Gurruchaga

ARQUITECTO ARKITEKTOA

Mayo 2025 Maiatza

13. DOCUMENTOS DEL QUE SE COMPONE ESTE PROYECTO.

El presente Proyecto consta de los siguientes documentos:

Documento nº A.- MEMORIA

Documento nº B.- ANEXOS
- Anejo nº 1. Reportaje Fotográfico.
- Anejo nº 2. Cumplimiento de CTE
- Anejo nº 3. Justificación Cumplimiento de Normativa de Accesibilidad.
- Anejo nº 4. Reglamento electrotécnico de baja tensión. REBT
- Anejo nº 1. Plan de Obra

Documento nº C.- PLANOS
- Nº A-1. Plano de Situación.
- Nº A-2.1 Estado Actual.Elizkale 10 BIS. Planta descriptiva,acotada y alzados
- Nº A-2.2 Estado Actual.Elizkale 10 BIS. Planta Planta instalaciones y sección.
- Nº A-3.1. Estado Actual.Enparan Kalea 8. Planta descriptiva y alzado
- Nº A-3.2 Estado Actual.Enparan Kalea 8. Planta Acotada y sección.
- Nº A-3.3. Estado Actual.Enparan Kalea 8. Planta Instalaciones.

- Nº -R.1.1. Reformado.Elizkale 10 BIS. Planta descriptiva, acotada y alzados.
- Nº -R.1.2. Reformado.Elizkale 10 BIS. Planta instalaciones. Electricidad,incendios y ventilacion
- Nº -R.1.2. Reformado.Elizkale 10 BIS. Secciones, albañilería y carpintería.
- Nº -R.2.1. Reformado.Enparan kalea 8. Planta descriptiva y alzado
- Nº -R.2.2. Reformado.Enparan kalea 8. Planta Acotada y sección.
- Nº -R.2.3. Reformado.Enparan kalea 8. Instalaciones. Ventilacion e incendios
- Nº -R.2.4. Reformado.Enparan kalea 8. Instalaciones. Electricidad
- Nº -R.2.5. Reformado.Enparan kalea 8.. Albañileria , y carpinteria.

Documento nº D.- PRESUPUESTO

Documento nº E.- PROGRAMA DE CONTROL DE CALIDAD.

Documento nº F.- PLIEGO DE CONDICIONES.

Documento nº G.- ESTUDIO BASICO DE SEGURIDAD Y SALUD.

Documento nº H.- ESTUDIO DE GESTION DE RESIDOS DE DEMOLICION Y CONSTRUCCION.

AZPEITIKO ALDE ZAHARREKO BI LOKALETAN TRASTELEKUAK EGOKITZEKO JARDUERA ETA OBRA PROIEKTUA
PROYECTO DE OBRA Y ACTIVIDAD PARA LA ADECUACION DE TRASTEROS EN DOS LOCALES EN EL CASCO VIEJO DE AZPEITIA

ELIZKALE 10 BIS

ENPARAN KALEA 8

LAN EREMUAREN MUGA/ LIMITE DEL AMBITO

0 100 200 300 400 500 M.

Escala 1: 5000

AZPEITIKO ALDE ZAHARREKO BI LOKALETAN TRASTELEKUAK EGOKITZEKO JARDUERA ETA OBRA PROIEKTUA
Enparan kalea 8 eta Elizkale 10 Bis/ Enparan kalea 8 y Elizkale 10 Bis
PROYECTO DE OBRA Y ACTIVIDAD PARA LA ADECUACION DE TRASTEROS EN DOS LOCALES EN EL CASCO VIEJO DE AZPEITIA

Mayo 2025 Maiatza

Escala 1/5000

a-bat estudioa


Xabier Rezabal Gurruchaga
ARQUITECTO ARKITEKTOA

PROMOTOR-ERAGILE
Azpeitiko Udala

KOKAERA PLANOA
PLANOS DE SITUACION

A 01


El presente documento es copia de su original del que es su autor a-bat estudioa S.L. quedando en todo caso prohibida cualquier modificacion unilateral del mismo

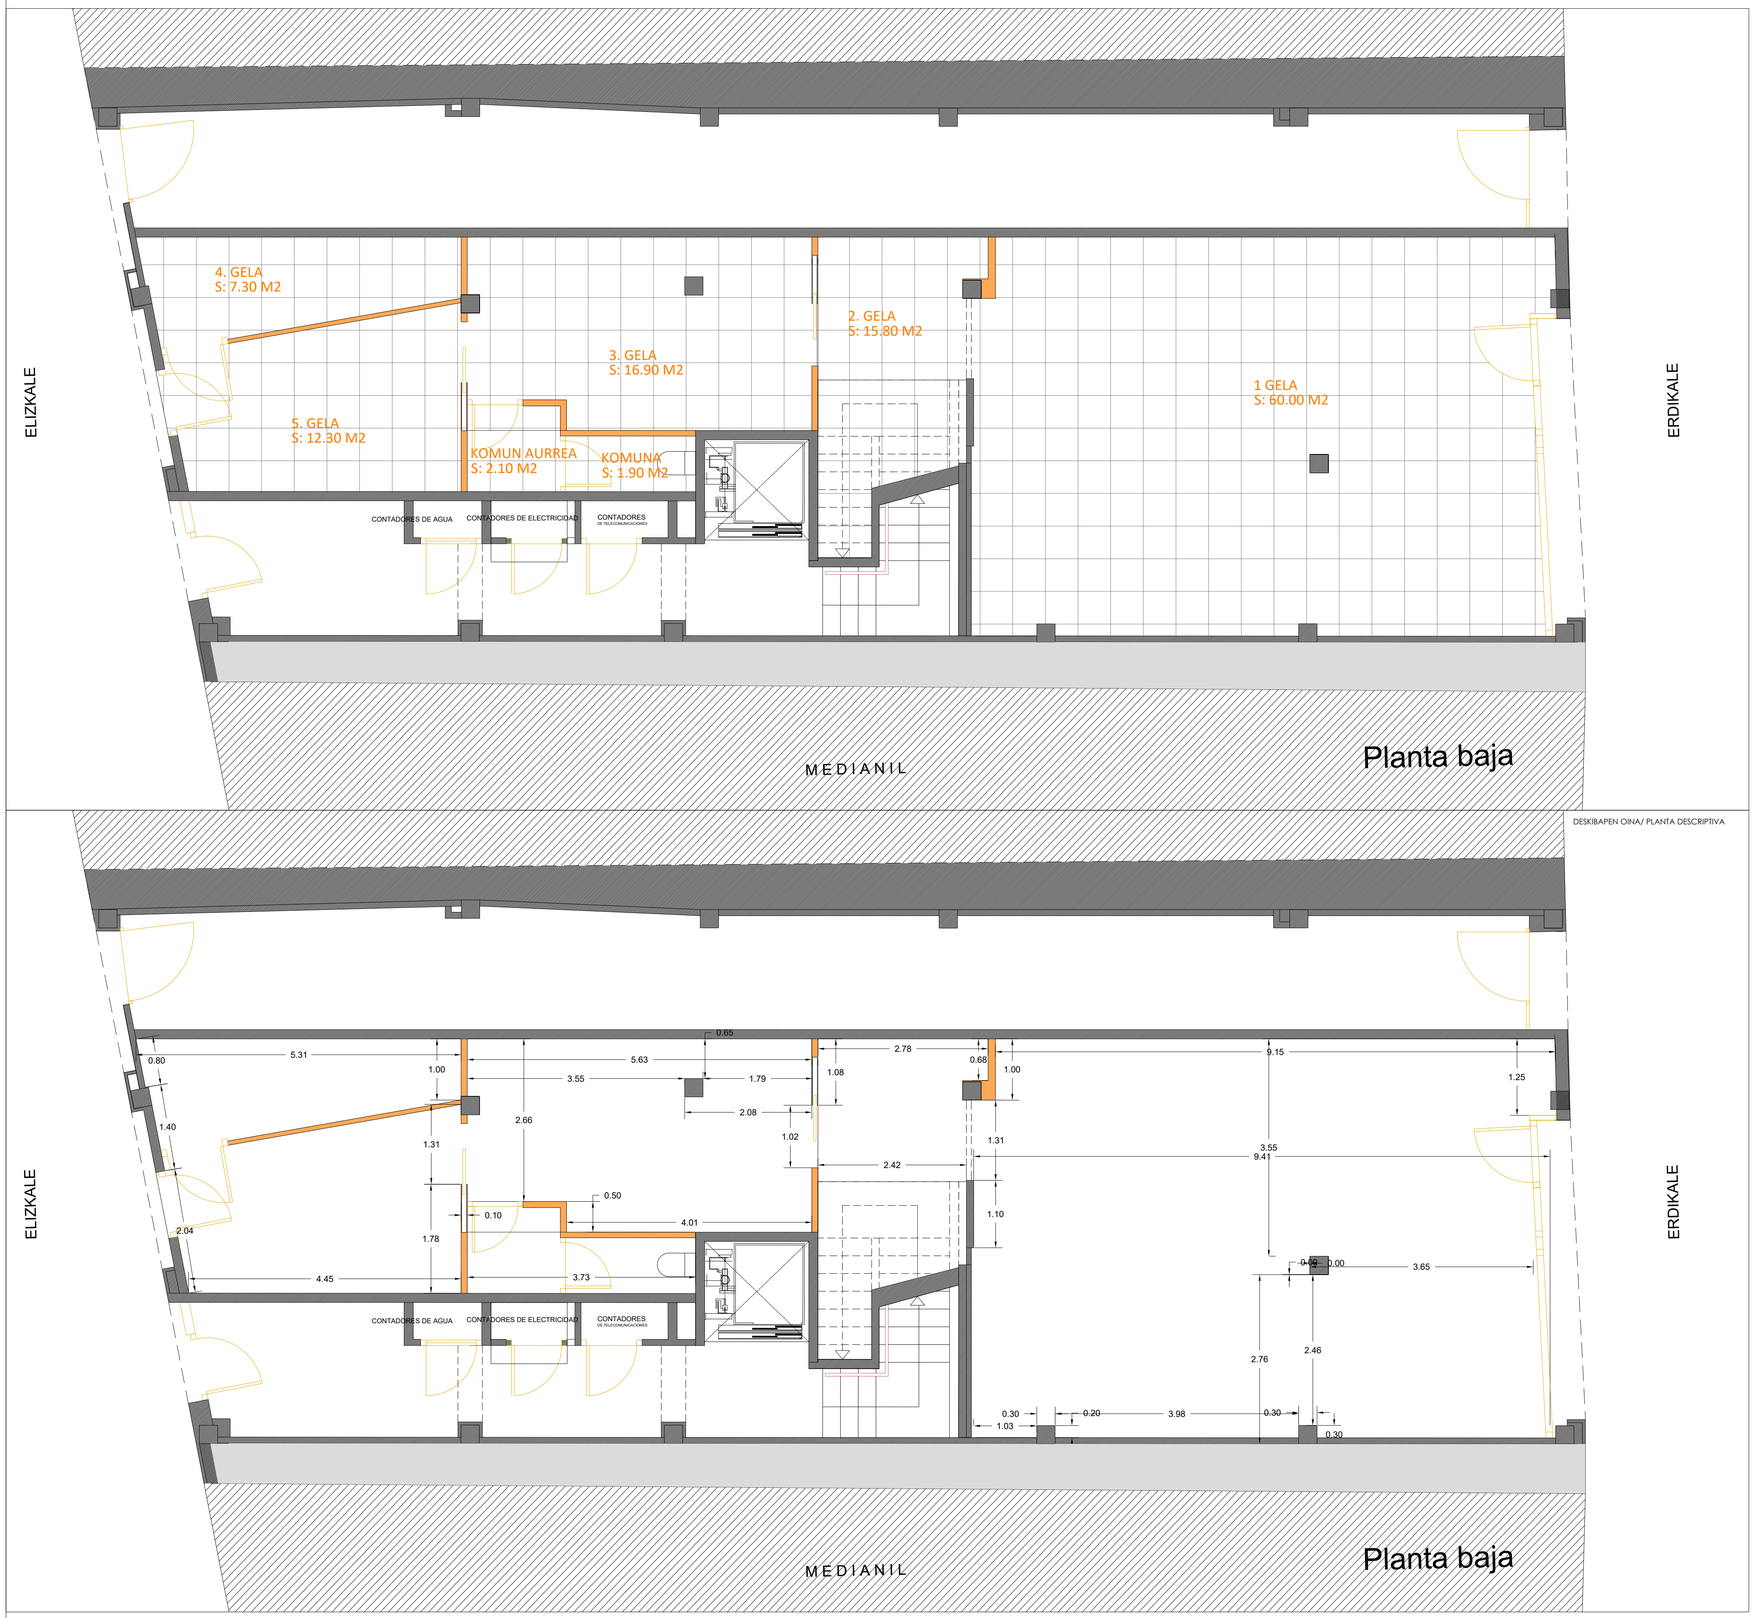


DESKIBAPEN OINA/ PLANTA DESCRIPTIVA

NEURTUTAKO OINA/ PLANTA ACOTADA


Elizkale 10 BIS	
Local	Superficie Util
1 Gela	60,00 m2
2 Gela	15,80 m2
3 Gela	16,90 m2
4 Gela	7,30 m2
5 Gela	12,30 m2
Komun aurrea	2,10 m2
Komuna	1,90 m2
Total Superficie Util	**116,30 m2**
Total Superficie Construida	**129,00 m2**

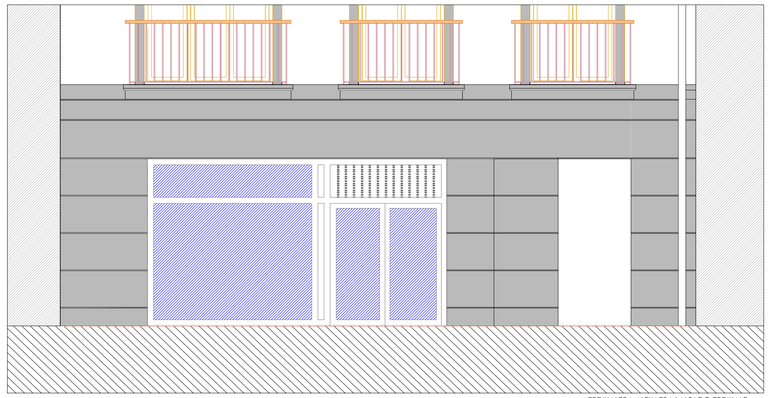

ERDIKALERA ALTXAERA/ ALZADO ERDIKALE

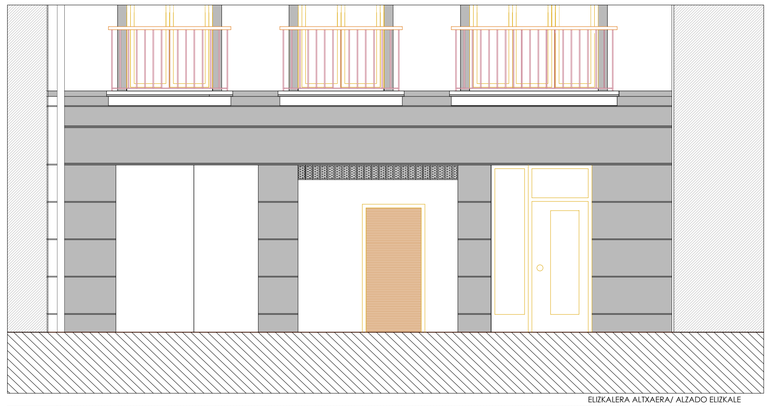

ELIZKALERA ALTXAERA/ ALZADO ELIZKALE

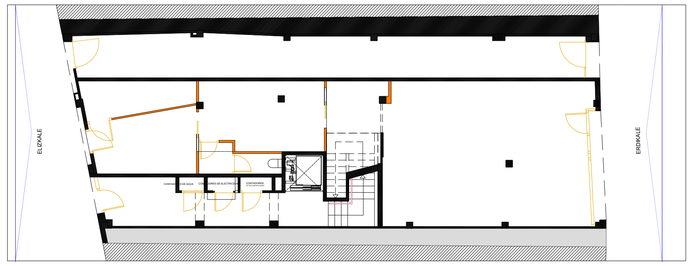

AZPEITIKO ALDE ZAHARREKO BI LOKALETAN TRASTELEKUAK EGOKITZEKO JARDUERA ETA OBRA PROIEKTUA
Enparan kalea 8 eta Elizkale 10 Bis/ Enparan kalea 8 y Elizkale 10 Bis
PROYECTO DE OBRA Y ACTIVIDAD PARA LA ADECUACION DE TRASTEROS EN DOS LOCALES EN EL CASCO VIEJO DE AZPEITIA

Mayo 2025 Maiatza


a-bat estudioa ARKITEKTURA ARQUITECTURA
Xabier Retabal Gurruchaga

PROMOTOR-ERAGILE: Azpeitiko Udala

EGUNGO EGOERA. DESKRIPZIO OINA, NEURTUTAKO OINA ETA ALTXAERAK
ESTADO ACTUAL. PLANTA DESCRIPTIVA, ACOTADA Y ALZADOS
ELIZKALE 10 BIS

A 2.1

El presente documento es copia de su original del que es su autor a-bat estudioa S.L. quedando en todo caso prohibida cualquier modificacion unilateral del mismo

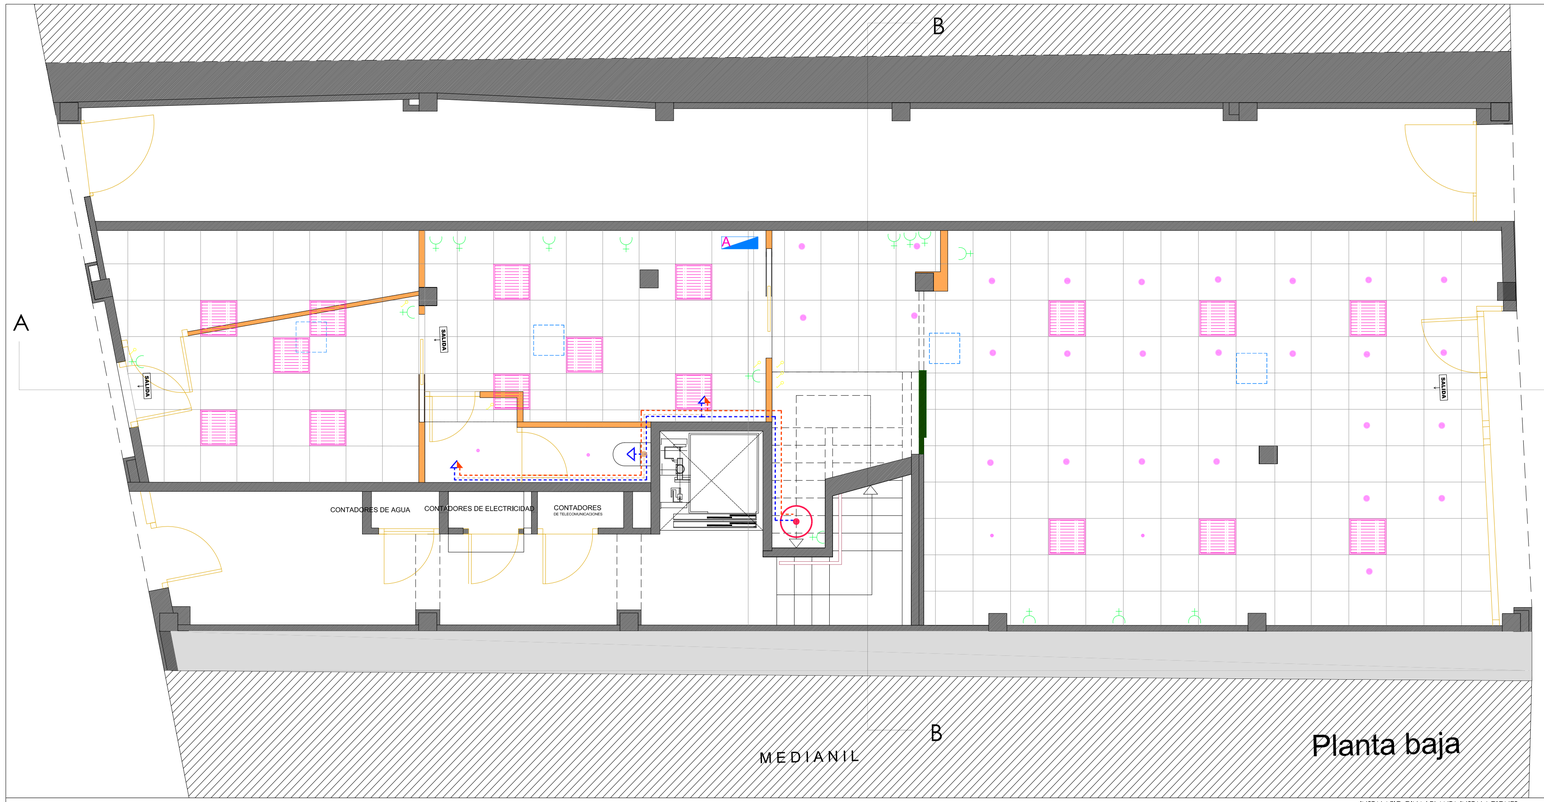


INSTALAZIO OINA/ PLANTA INSTALACIONES

LEYENDA FONTANERIA DE ELEMENTOS A ELIMINAR	
	TUBERIA POLIETILENO AGUA FRIA
	TUBERIA POLIETILENO AGUA CALIENTE SANITARIA
	GRIFO HIDROMEZCLADOR MANUAL
	GRIFO DE AGUA FRIA
	GRIFO DE AGUA CALIENTE SANITARIA
	UNIDAD INTERIOR CON ACUMLUACION DE 230 L


RED DE SANEAMIENTO A ELIMINAR
TUBO DE SANEAMIENTO DE PVC LISO DE AGUAS FECALES CONECTADO A EXISTENTE
TUBO DE SANEAMIENTO DE PVC LISO DE AGUAS FECALES
Lv GRIFO
Ic INODORO CON CISTERNA
Us URINARIO
Le CLIMATIZACION

LEYENDA ELECTRICIDAD	
	CUADRO ELECTRICO ACTUAL
	TOMA DE CORRIENTE MONOFASICO o INTERRUPTOR
	LUMINARIA 60X60 ACTUAL RETIRADA
	LUMINARIA DESCONECTADA
	LUMINARIA EMERGENCIA ACTUAL

LEYENDA ALBAÑILERIA	
	TABIQUES QUE SE MANTIENEN
	TABIQUE QUE SE DERRIBA
	FALSO TECHO TIPO AMSTRONG EXISTENTE

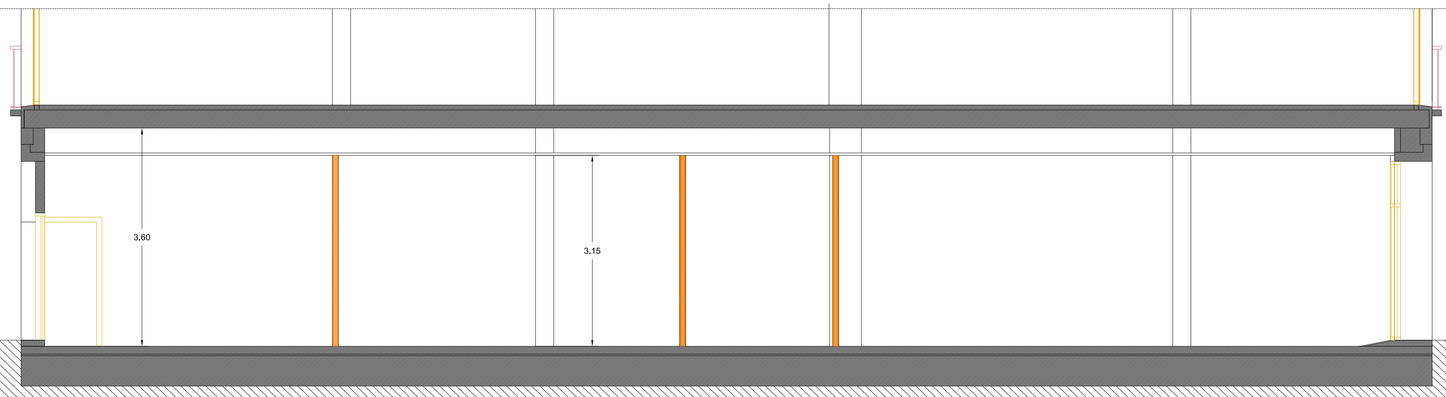

AA EBAKETA / SECCION AA

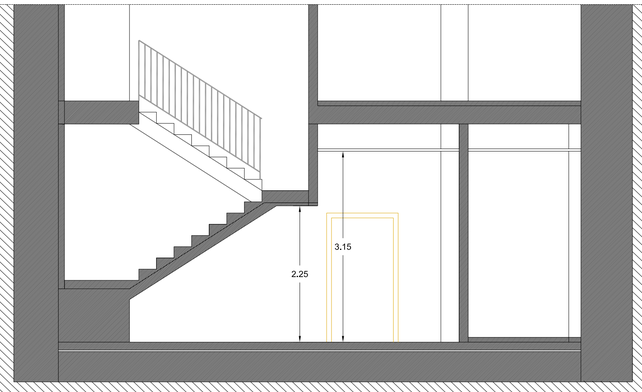

BB EBAKETA / SECCION BB

AZPEITIKO ALDE ZAHARREKO BI LOKALETAN TRASTELEKUAK EGOKITZEKO JARDUERA ETA OBRA PROIEKTUA
Enparan kalea 8 eta Elizkale 10 Bis/ Enparan kalea 8 y Elizkale 10 Bis
PROYECTO DE OBRA Y ACTIVIDAD PARA LA ADECUACION DE TRASTEROS EN DOS LOCALES EN EL CASCO VIEJO DE AZPEITIA

Mayo 2025 Maiatza

a-bat estudioa — Xabier Rezabal Guruchaga — Arkitektoa


PROMOTORERAGILE: Azpeitiko Udala

EGUNGO EGOERA. INSTALAKUNTZA OINAK ETA EBAKETAK
ESTADO ACTUAL. PLANTA INSTALACIONES Y SECCIONES
ELIZKALE 10 BIS


A 2.2

El presente documento es copia de su original del que es su autor a-bat estudioa s.l. quedando en todo caso prohibida cualquier modificación unilateral del mismo

EMPARAN KALEA

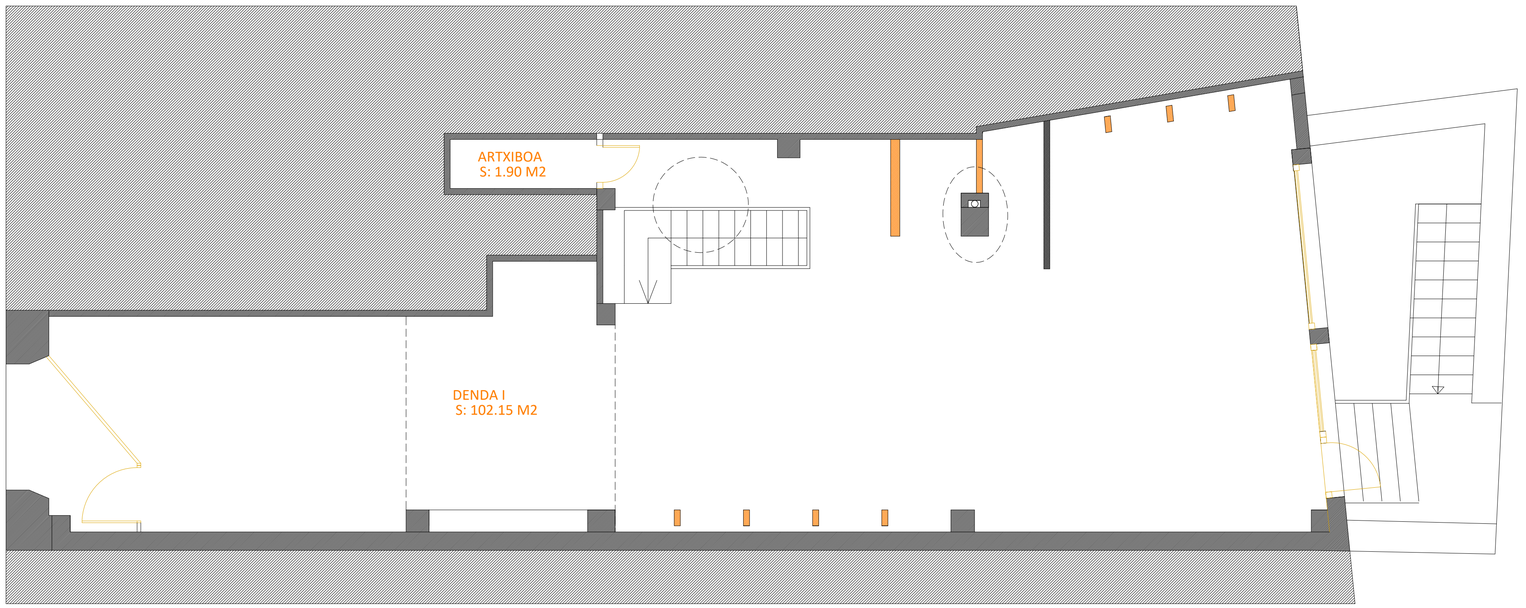

DESKIBAPEN OINA BEHE OINA/ PLANTA DESCRIPTIVA, PLANTA BAJA

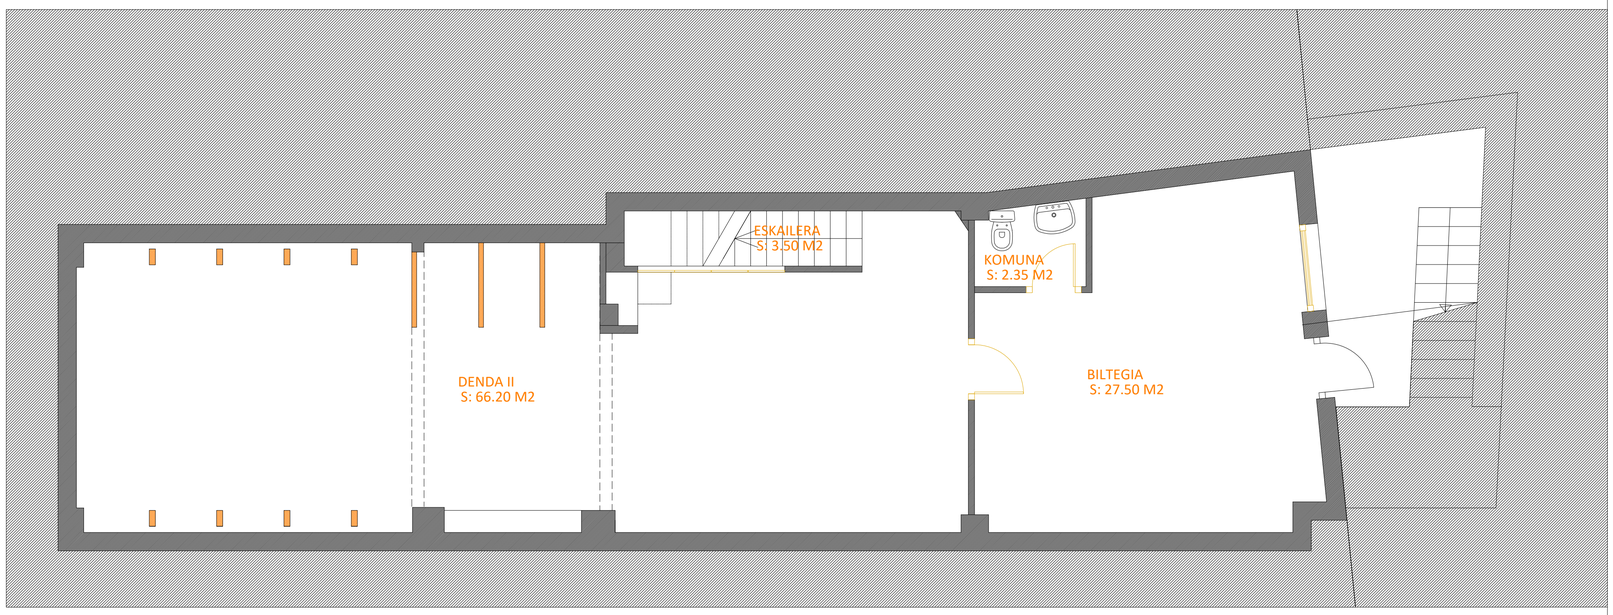


DESKIBAPEN OINA SOTOA/ PLANTA DESCRIPTIVA SOTANO

Enparan kalea 8	
Local	Superficie Util
1 Denda	102,15 m2
Artxiboa	1,90 m2
Total superficie útil planta baja	103,90 m2
Total superficie construida planta baja	126,70 m2
2 Denda	66,20 m2
Biltegia	27,50 m2
Komuna	2,35 m2
Eskailera	3,30 m2
Total superficie útil planta sotano	97,20 m2
Total superficie construida planta sotano	119,20 m2
Total Superficie Util Total	**201,10 m2**
Total Superficie Construida Total	**245,90 m2**

LEYENDA ALBAÑILERIA	
	TABIQUES QUE SE MANTIENEN
	TABIQUE QUE SE DERRIBA



IBAI ALDEKO ALTXAERA/ ALZADO AL RIO

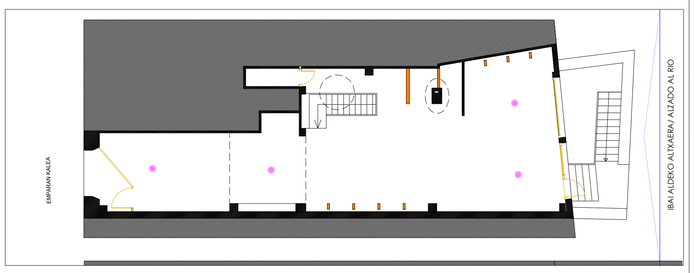

AZPEITIKO ALDE ZAHARREKO BI LOKALETAN TRASTELEKUAK EGOKITZEKO JARDUERA ETA OBRA PROIEKTUA
Enparan kalea 8 eta Elizkale 10 Bis/ Enparan kalea 8 y Elizkale 10 Bis
PROYECTO DE OBRA Y ACTIVIDAD PARA LA ADECUACION DE TRASTEROS EN DOS LOCALES EN EL CASCO VIEJO DE AZPEITIA

a-bat estudioa
Xabier Rezabal Gurruchaga ARQUITECTO - ARKITEKTOA

PROMOTOR-ERAGILE
Azpeitiko Udala


EGUNGO EGOERA, DESKRIPZIO OINA ETA ALTXAERA
ESTADO ACTUAL, PLANTA DESCRIPTIVA Y ALZADO
ENPARAN KALEA 8

Mayo 2025 Maiatza


A3.1

El presente documento es copia de su original del que es su autor a-bat estudioa S.L. quedando en todo caso prohibida cualquier modificacion unilateral del mismo


EMPARAN KALEA

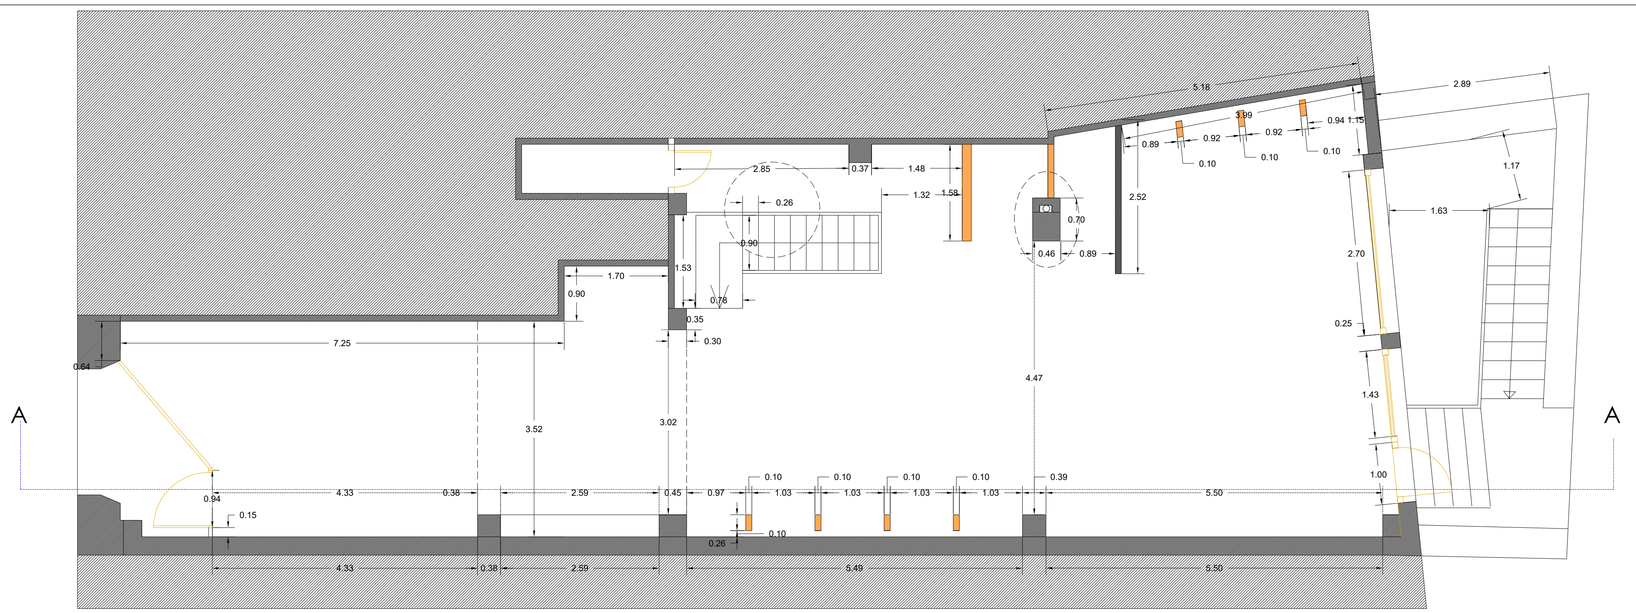

DESKIBAPEN OINA BEHE OINA/ PLANTA DESCRIPTIVA, PLANTA BAJA

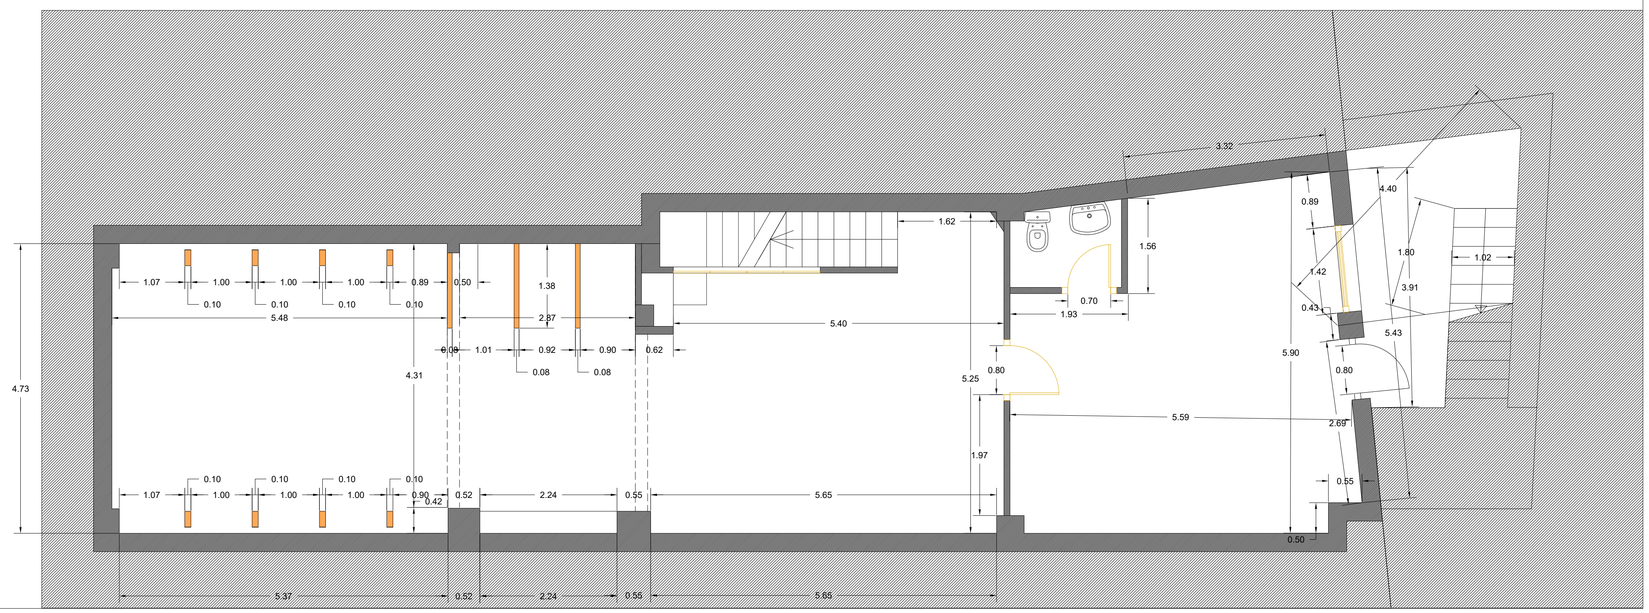

DESKIBAPEN OINA SOTOA/ PLANTA DESCRIPTIVA SOTANO

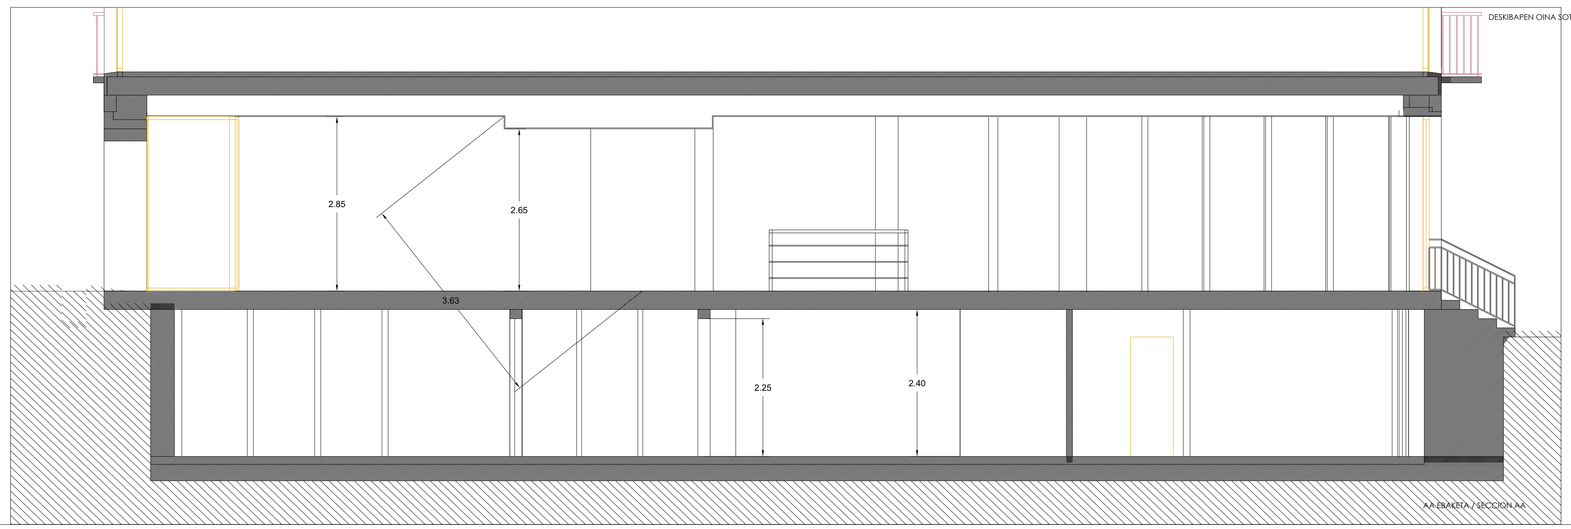

A-A EBAKETA / SECCION A-A

AZPEITIKO ALDE ZAHARREKO BI LOKALETAN TRASTELEKUAK EGOKITZEKO JARDUERA ETA OBRA PROIEKTUA
Enparan kalea 8 eta Elizkale 10 Bis/ Enparan kalea 8 y Elizkale 10 Bis
PROYECTO DE OBRA Y ACTIVIDAD PARA LA ADECUACION DE TRASTEROS EN DOS LOCALES EN EL CASCO VIEJO DE AZPEITIA

a-bat estudioa
Xabier Rezabal Gurruchaga

PROMOTOR-ERAGILE
Azpeitiko Udala


EGUNGO EGOERA. NEURTUTAKO OINA ETA EBAKETA
ESTADO ACTUAL. PLANTA ACOTADA Y SECCION
ENPARAN KALEA 8

Mayo 2025 Maiatza


A3.2

El presente documento es copia de su original del que es su autor a-bat estudioa S.L. quedando en todo caso prohibida cualquier modificación unilateral del mismo

EMPARAN KALEA

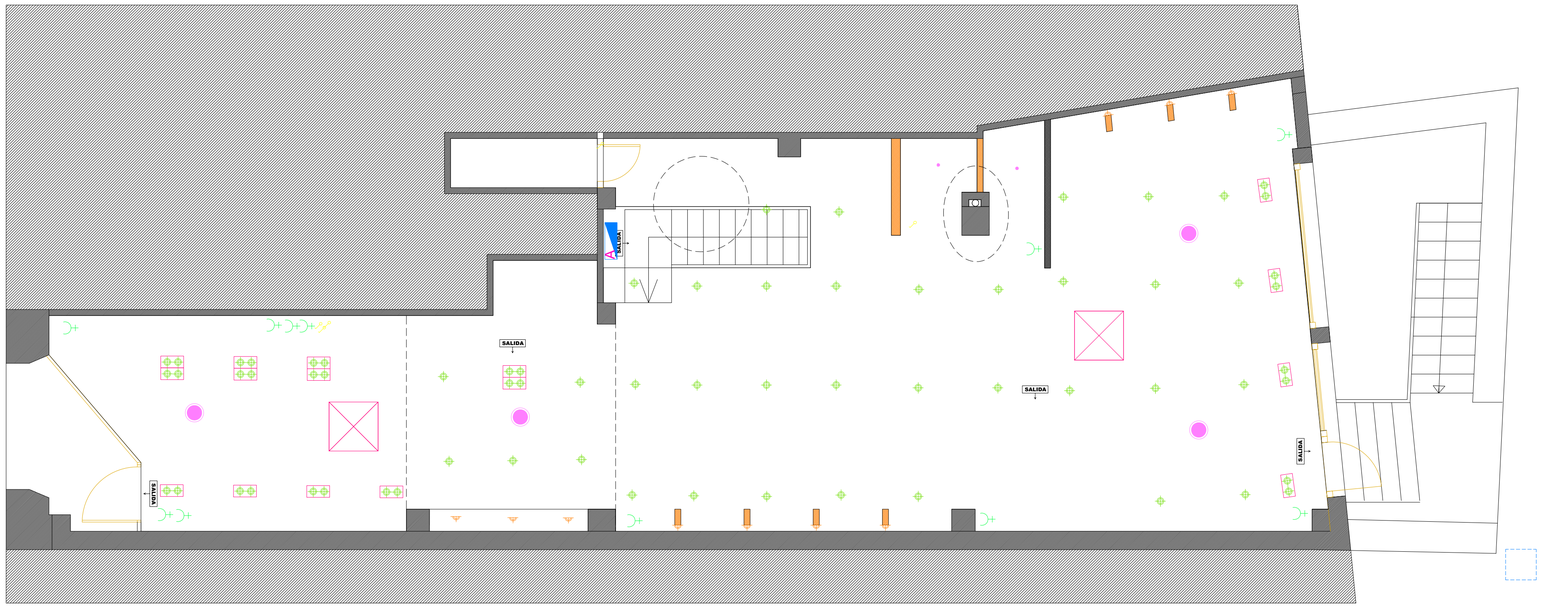

DESKIBAPEN OINA BEHE OINA/ PLANTA DESCRIPTIVA. PLANTA BAJA

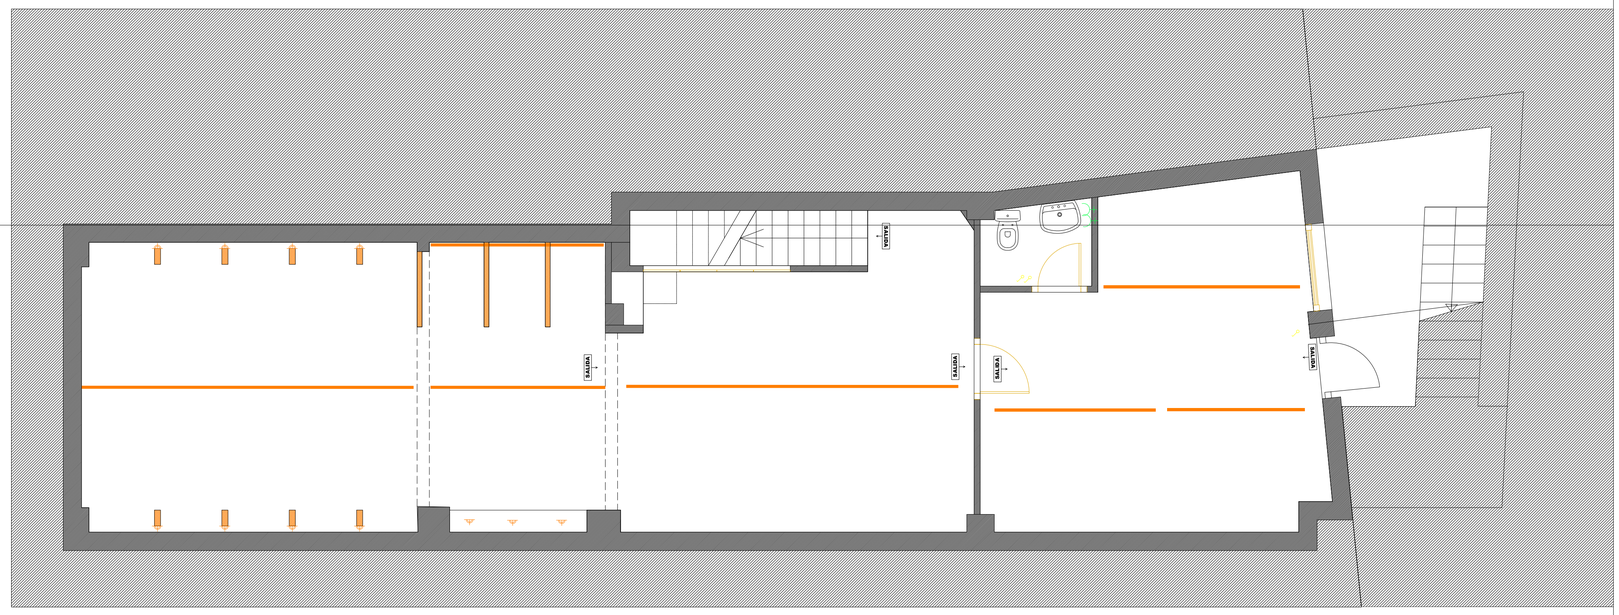

DESKIBAPEN OINA SOTOA/ PLANTA DESCRIPTIVA SOTANO

LEYENDA ELECTRICIDAD	
	CUADRO ELECTRICO ACTUAL
	TOMA DE CORRIENTE MONOFASICO o INTERRUPTOR
	LUMINARIA ACTUAL QUE SE DESCONECTA
	LUMINARIA ACTUAL QUE SE DESCONECTA
	LUMINARIA EMERGENCIA ACTUAL
	LUMINARIA ACTUAL QUE SE RETIRA
	LUMINARIA FLUORESCENTE ACTUAL QUE SE DESCONECTA
	UNIDAD INTERIOR DE AIRE ACONDICIONADO QUE SE DESCONECTA
	ALTAVOZ QUE SE DESCONECTA

AZPEITIKO ALDE ZAHARREKO BI LOKALETAN TRASTELEKUAK EGOKITZEKO JARDUERA ETA OBRA PROIEKTUA
Enparan kalea 8 eta Elizkale 10 Bis/ Enparan kalea 8 y Elizkale 10 Bis
PROYECTO DE OBRA Y ACTIVIDAD PARA LA ADECUACION DE TRASTEROS EN DOS LOCALES EN EL CASCO VIEJO DE AZPEITIA

Mayo 2025 Maiatza


a-bat estudioa
Xabier Rezabal Gurruchaga
Arkitektoa

PROMOTORERAGILEA
Azpeitiko Udala

EGUNGO EGOERA. ISTALAKUNTZA OINAK
ESTADO ACTUAL. PLANTA INSTALACIONES
ENPARAN KALEA 8

Escala 1/50
A3.3


El presente documento es copia de su original del que es su autor a-bat estudioa S.L. quedando en todo caso prohibida cualquier modificación unilateral del mismo

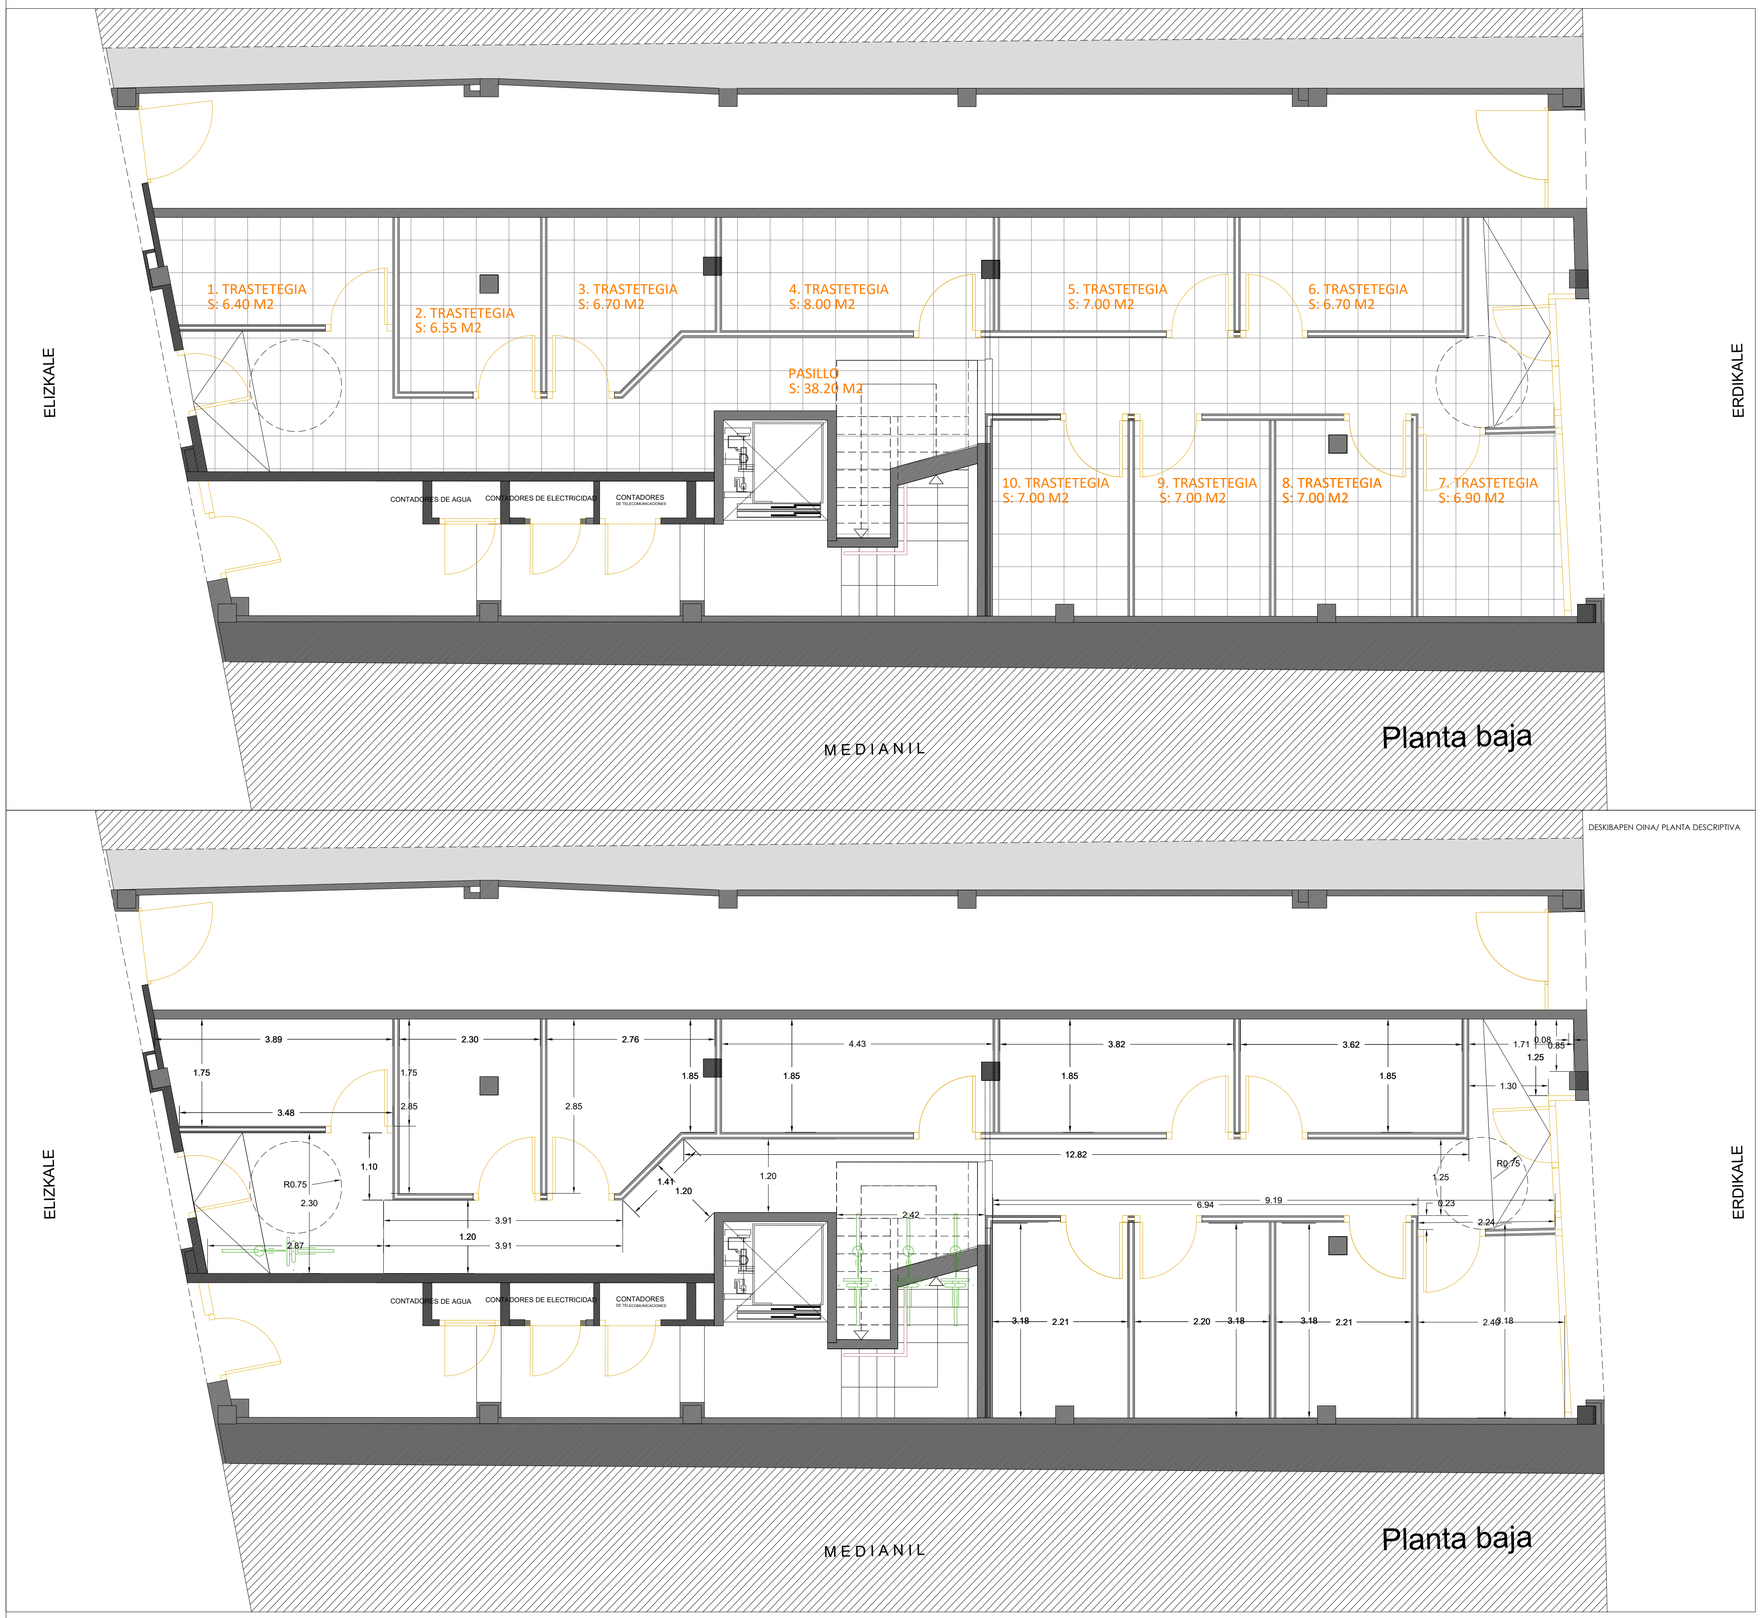


DESKIBAPEN OINA/ PLANTA DESCRIPTIVA

NEURTUTAKO OINA/ PLANTA ACOTADA


Elizkale 10 BIS	
Local	Superficie Util
Trastero 1	6,10 m2
Trastero 2	6,80 m2
Trastero 3	6,70 m2
Trastero 4	8,00 m2
Trastero 5	7,00 m2
Trastero 6	6,70 m2
Trastero 7	6,90 m2
Trastero 8	7,00 m2
Trastero 9	7,00 m2
Trastero 10	7,00 m2
Pasillo	37,80 m2
Total Superficie Util	**107,20 m2**
Total Superficie Construida	**129,00 m2**

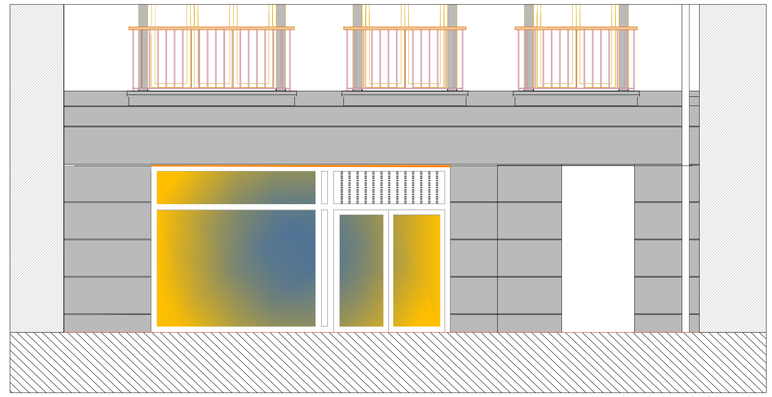

ERDIKALERA ALTXAERA/ ALZADO ERDIKALE

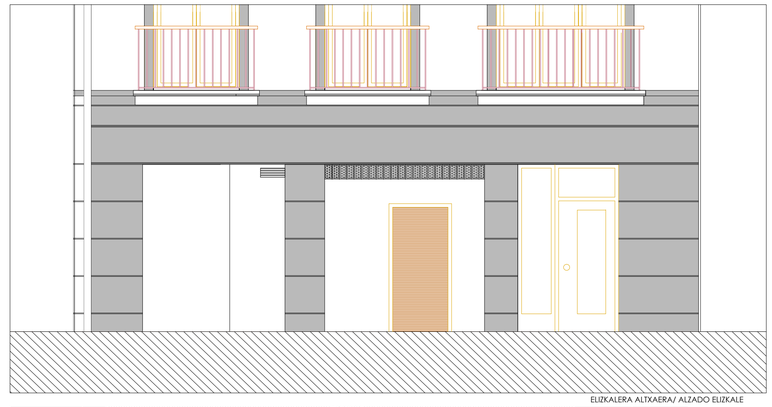

ELIZKALERA ALTXAERA/ ALZADO ELIZKALE

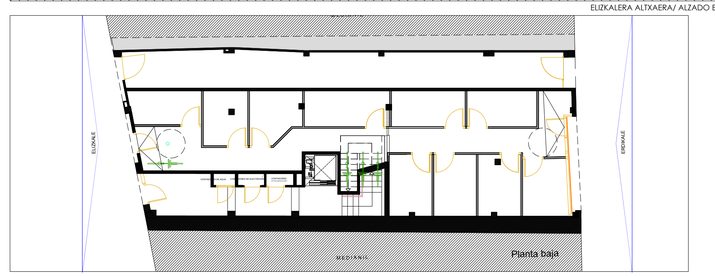

AZPEITIKO ALDE ZAHARREKO BI LOKALETAN TRASTELEKUAK EGOKITZEKO JARDUERA ETA OBRA PROIEKTUA
Enparan kalea 8 eta Elizkale 10 Bis/ Enparan kalea 8 y Elizkale 10 Bis
PROYECTO DE OBRA Y ACTIVIDAD PARA LA ADECUACION DE TRASTEROS EN DOS LOCALES EN EL CASCO VIEJO DE AZPEITIA

Mayo 2025 Maiatza


a-bat estudioa — Xabier Rezabal Gurruchaga

PROMOTORE RAGILE: Azpeitiko Udala


ERREFORMATUTA, DESKRIPZIO OINA, NEURTUTAKO OINA ETA ALTXAERAK
REFORMADA, PLANTA DESCRIPTIVA, PLANTA ACOTADA Y ALZADOS
ELIZKALE 10 BIS

R 1.1

El presente documento es copia de su original del que es su autor a-bat estudioa S.L. quedando en todo caso prohibida cualquier modificación unilateral del mismo

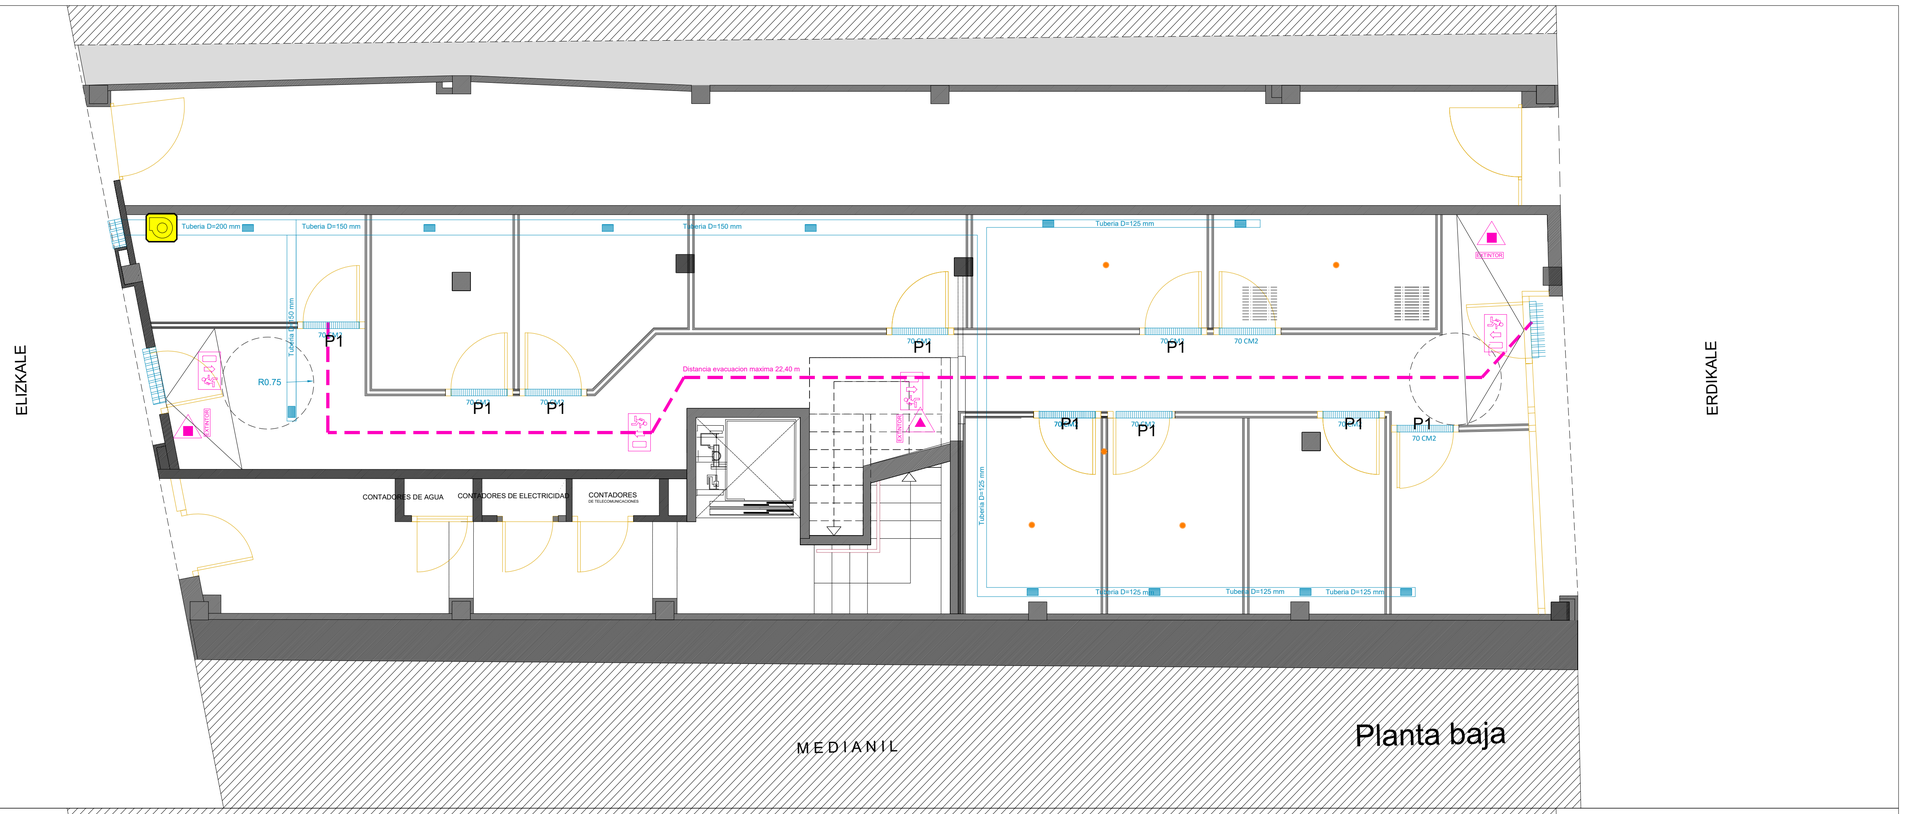


AIREZTAPEN OINA/PLANTA VENTILACION

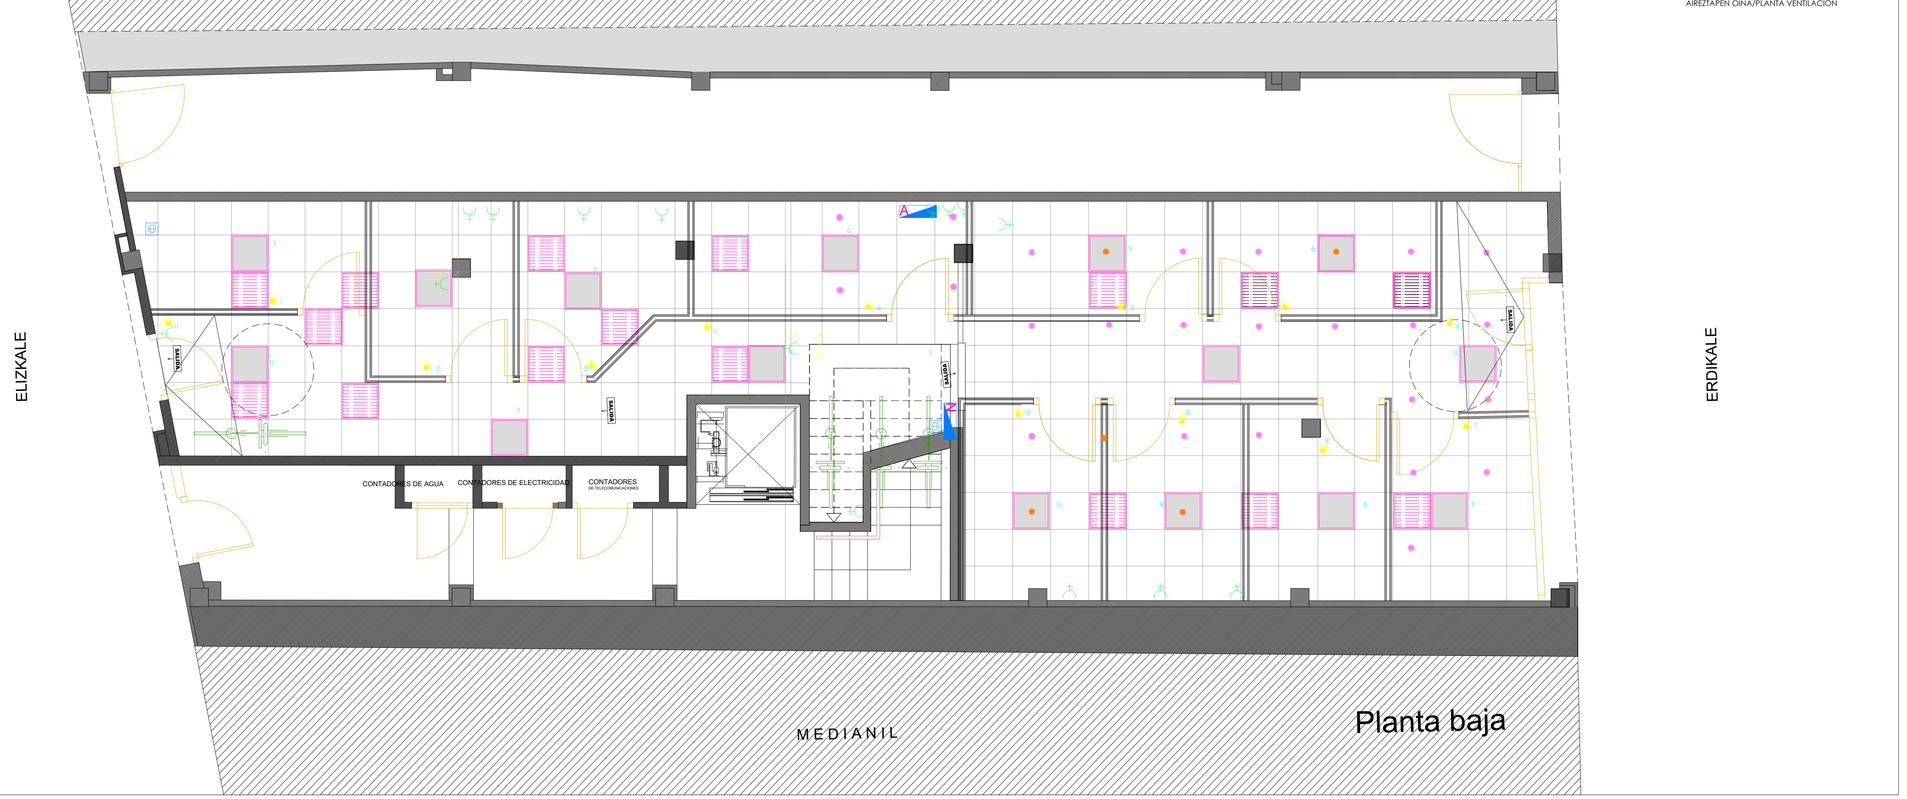

ELEKTRIZITATE OINA/ PLANTA ELECTRICIDAD

LEYENDA INCENDIOS	
	EXTINTOR DE POLVO EFICACIA 21A-113B
	EXTINTOR DE CO2 EFICACIA 89B
EXTINTOR	SEÑALIZACION EXTINTOR
	SEÑALIZACION SALIDA
	MAXIMO RECORRIDO DE EVACUACION

LEYENDA VENTILACION	
	EXTRACTOR DE CONDUCTO SODECA CA/LINE-20
	BOCA DE EXTRACCION REGULABLE
	TUBERIA GALVANIZADA
	REJILLA EXTERIOR DE IMPULSION
SALIDA	REJILLA INCORPORADA PUERTA METALICA

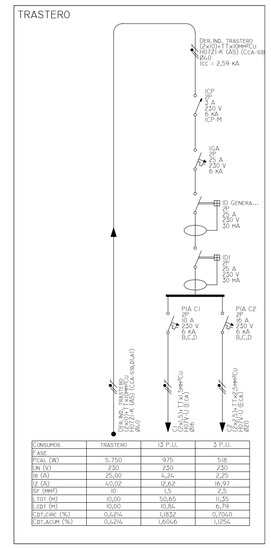

CONSUMOS	TRASTERO	13 P.U.	3 P.U.
ASE			
POTENCIA (W)	5.750	975	518
TENSION (V)	230	230	230
INTENSIDAD (A)	25,00	4,24	2,25
CAIDA DE TENSION (%)	40,07	17,62	16,97
SECCION (mm²)	10	1,5	2,5
LONGITUD TOTAL (m)	10,00	50,65	11,55
LONGITUD CIRCUITO (m)	10,00	10,84	6,79
CAIDA DE TENSION CIRCUITO (%)	0,62%	1,853	0,700
CAIDA DE TENSION ACUMULADA (%)	0,62%	1,6065	1,1256

	NUEVO CUADRO ELECTRICO
	CUADRO ELECTRICO ACTUAL DESCONECTADO
	LUMINARIA ACTUAL RETIRADA
	NUEVA TIRA LED EN EL EXTERIOR
	LUMINARIA 60X60 ACTUAL RETIRADA
	LUMINARIA ACTUAL DESCONECTADA
	NUEVA LUMINARI PANEL LED 60X60
	NUEVA Emergencia led
	DETECTOR DE PRESENCIA
	NUEVA TOMA DE CORRIENTE MONOFASICO
	TOMA DE CORRIENTE MONOFASICO o INTERRUPTOR DESCONECTADO O ELIMINADO SI COINCIDEN CON PAREDES DERRIBADAS

AZPEITIKO ALDE ZAHARREKO BI LOKALETAN TRASTELEKUAK EGOKITZEKO JARDUERA ETA OBRA PROIEKTUA
Enparan kalea 8 eta Elizkale 10 Bis/ Enparan kalea 8 y Elizkale 10 Bis
PROYECTO DE OBRA Y ACTIVIDAD PARA LA ADECUACION DE TRASTEROS EN DOS LOCALES EN EL CASCO VIEJO DE AZPEITIA


a-bat estudioa — Xabier Rezabal Gurruchaga ARQUITECTO

PROMOTOR·ERAGILE
Azpeitiko Udala

ERREFORMATUTA, INSTALAZIONES, ELEKTRITATEA Y VENTILACION
REFORMADA, INSTALAKUNTZAK, ARGITERIA ETA AIREZTAPENA
ELIZKALE 10 BIS


Mayo 2025 Maiatza
Escala 1/50
R 1.2

El presente documento es copia de su original del que es su autor a-bat estudioa S.L. quedando en todo caso prohibida cualquier modificación unilateral del mismo

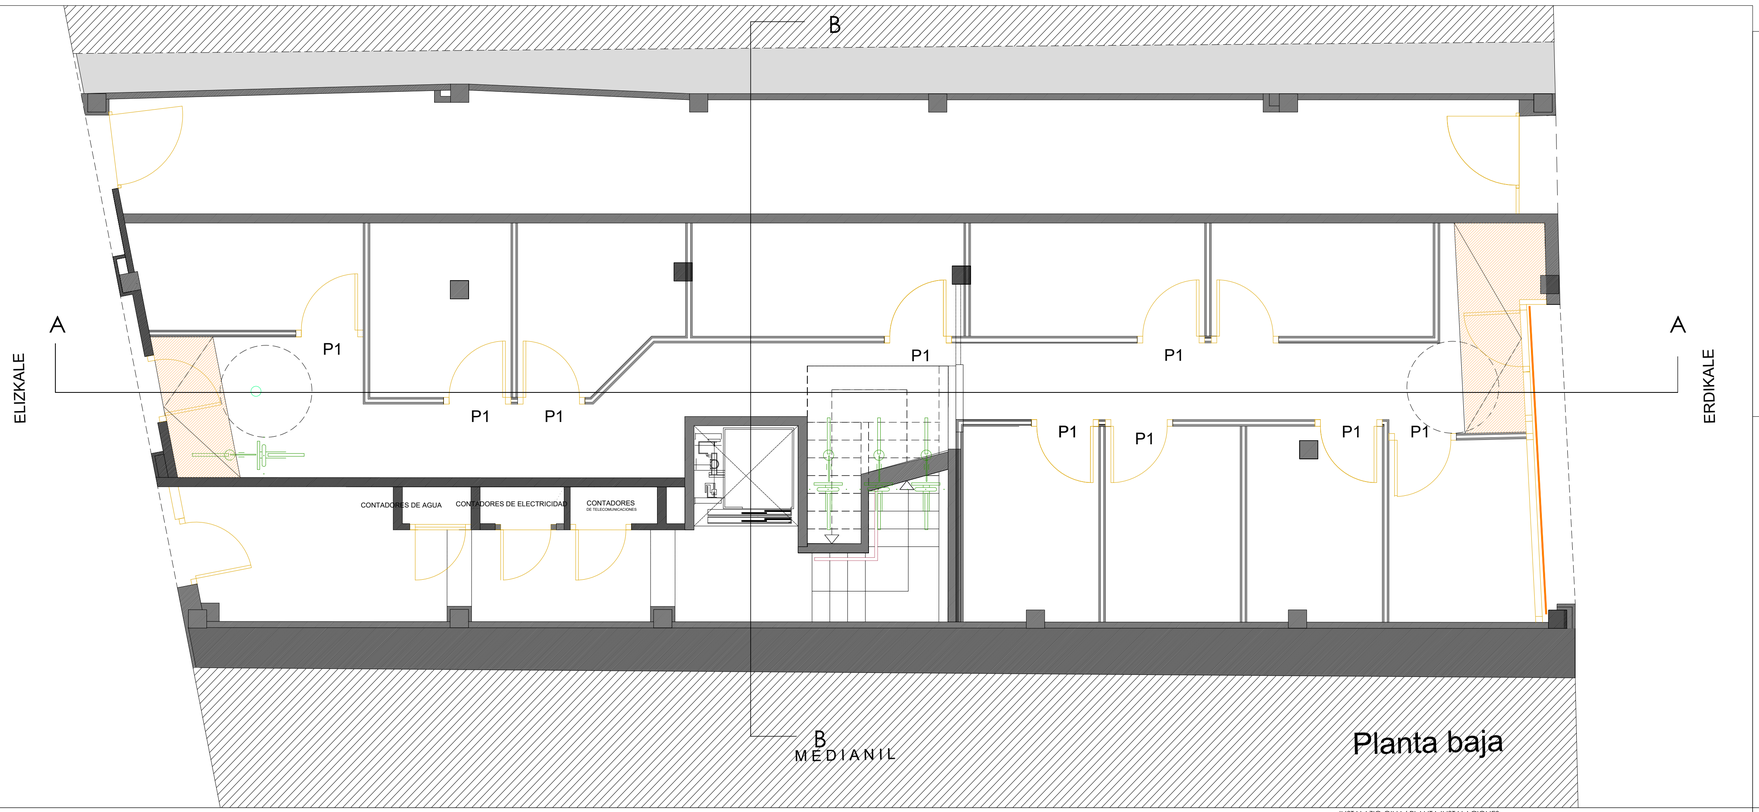


Planta baja

INSTALAZIO OINA/ PLANTA INSTALACIONES

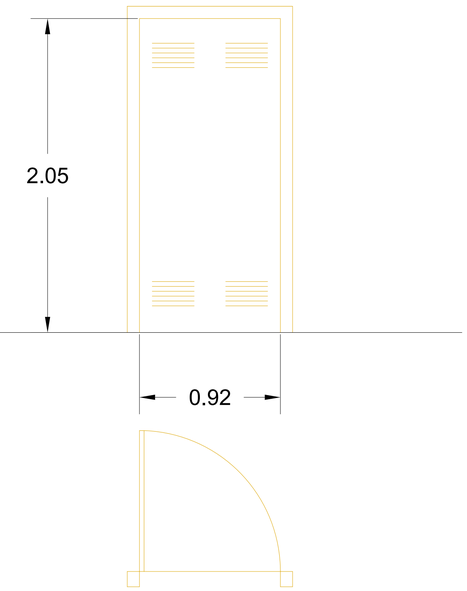


P1 (Puerta metalica con rejilla)

AROTZERIA 1/10 ESKALA - CARPINTERIA ESCALA 1/10

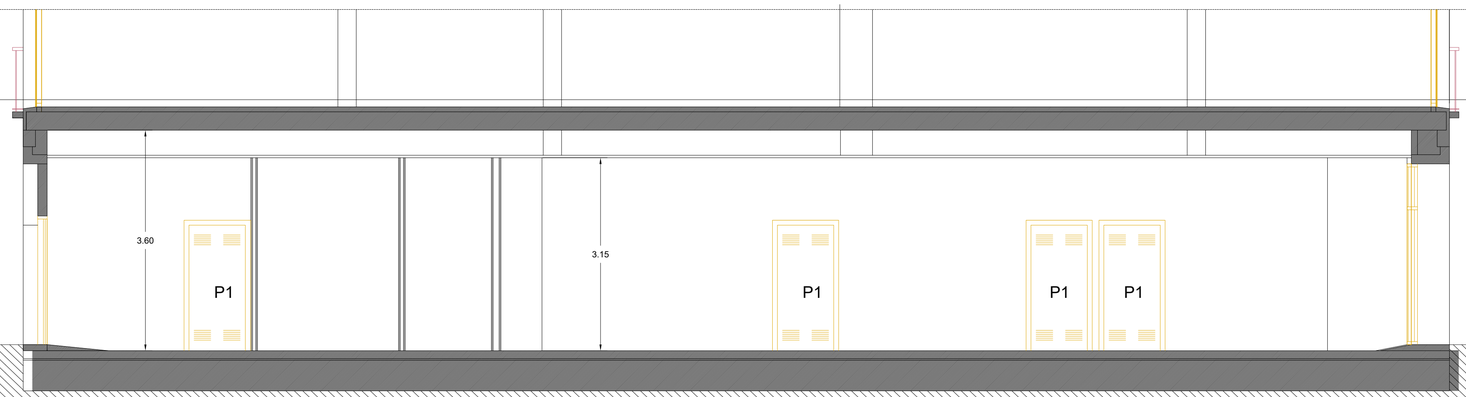

AA EBAKETA / SECCION AA

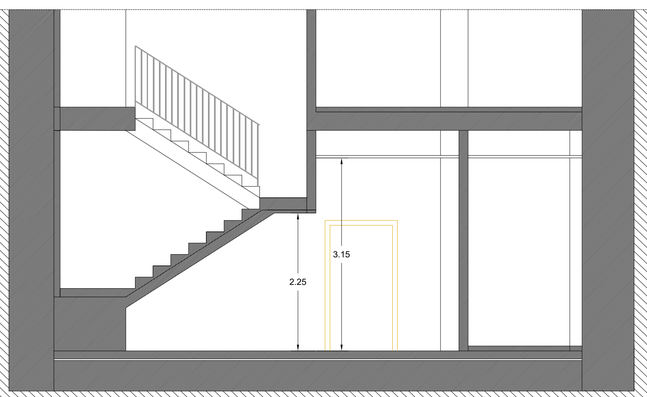

BB EBAKETA / SECCION BB

LEYENDA ALBAÑILERIA	
	TABIQUE CARTON-YESO DOBLA CAPA DE 15 MM+ PERIL 50 MM+ DOBLE CAPA DE 15 MM
	PAVIMENTO COMPLETADO

AZPEITIKO ALDE ZAHARREKO BI LOKALETAN TRASTELEKUAK EGOKITZEKO JARDUERA ETA OBRA PROIEKTUA
Enparan kalea 8 eta Elizkale 10 Bis/ Enparan kalea 8 y Elizkale 10 Bis
PROYECTO DE OBRA Y ACTIVIDAD PARA LA ADECUACION DE TRASTEROS EN DOS LOCALES EN EL CASCO VIEJO DE AZPEITIA

Mayo 2025 Maiatza

a-bat estudioa ARKITEKTURA SAILA


Xabier Rezabal Gurruchaga
ARKITEKTOA

PROMOTORE-RAGILE
Azpeitiko Udala


ERREFORMATUA. EBAKETAK,IGELTSARITZA ETA AROTZERIA
REFORMADO, SECCIONES,ALBAÑIERIA Y CARPINTERIA
ELIZKALE 10 BIS

R 1.3

El presente documento es copia de su original del que es su autor a-bat estudioa S.L. quedando en todo caso prohibido cualquier modificación unilateral del mismo

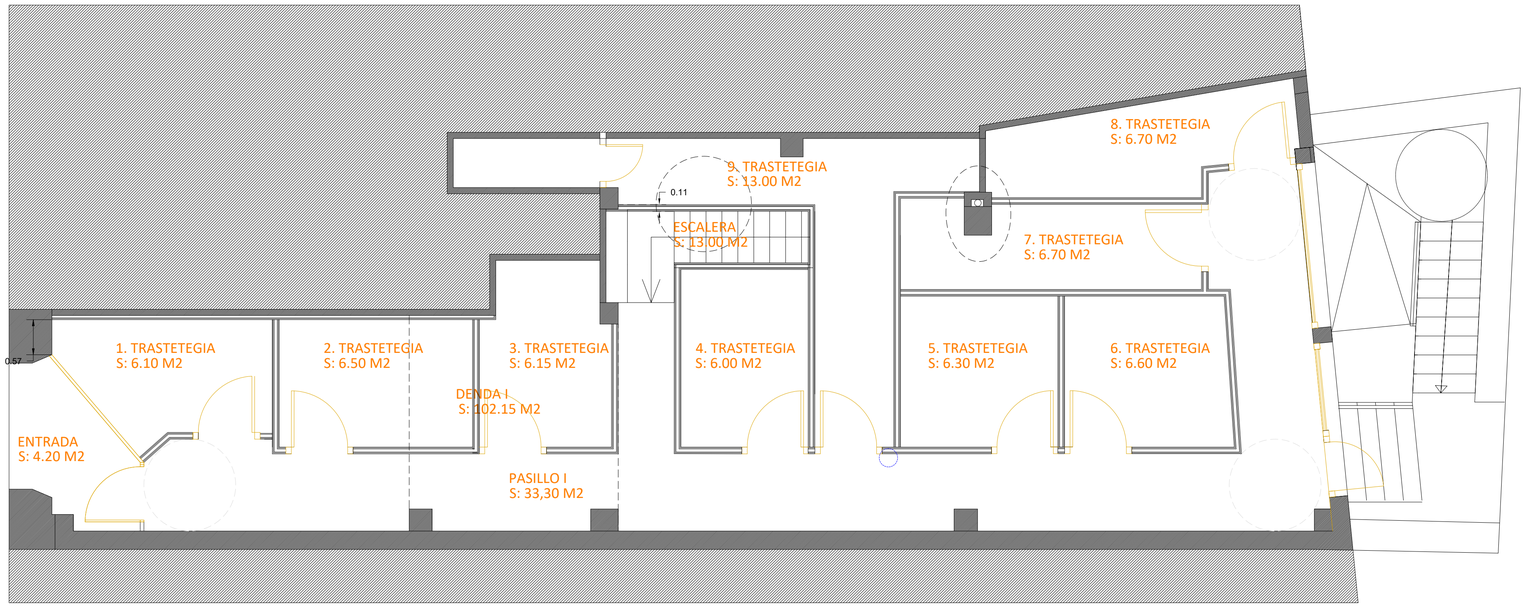


DESKIBAPEN OINA BEHE OINA/ PLANTA DESCRIPTIVA. PLANTA BAJA

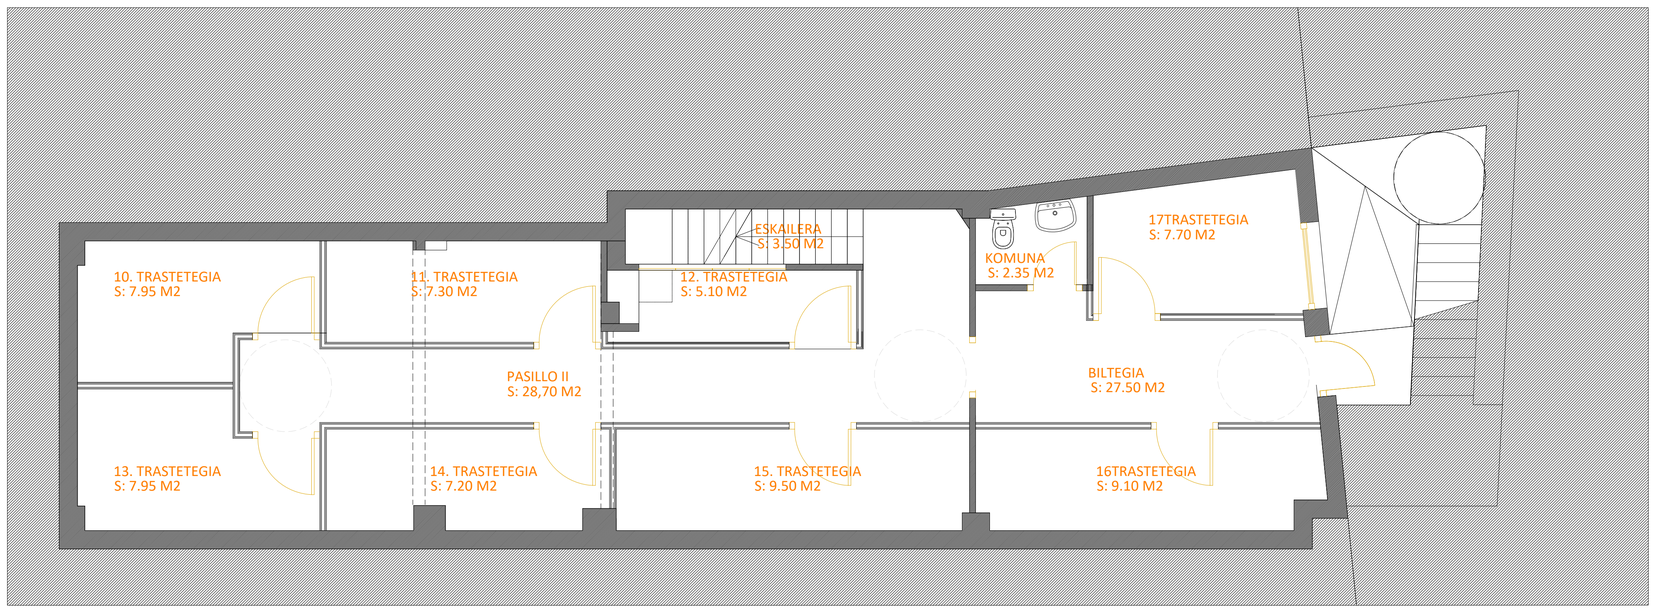


DESKIBAPEN OINA SOTOA/ PLANTA DESCRIPTIVA SOTANO

Enparan kalea 8	
Local	Superficie Util
Trastero 1	6,10 m2
Trastero 2	6,50 m2
Trastero 3	6,15 m2
Trastero 4	6,00 m2
Trastero 5	6,30 m2
Trastero 6	6,60 m2
Trastero 7	6,70 m2
Trastero 8	8,00 m2
Trastero 9	13,00 m2
Trastero 10	7,95 m2
Trastero 11	7,30 m2
Trastero 12	5,10 m2
Trastero 13	7,95 m2
Trastero 14	7,20 m2
Trastero 15	9,50 m2
Trastero 16	9,10 m2
Trastero 17	7,70 m2
Pasillo I	33,30m2
Pasillo II	28,70 m2
Escalera	3,85 m2
Entrada	4,20 m2
Total Superficie Util	**193,75 m2**
Total Superficie Construida	**245,90 m2**

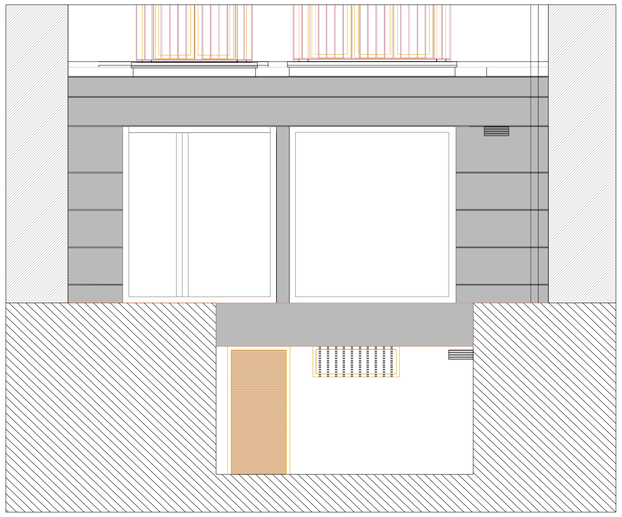

IBAI ALDEKO ALTXAERA/ ALZADO AL RIO

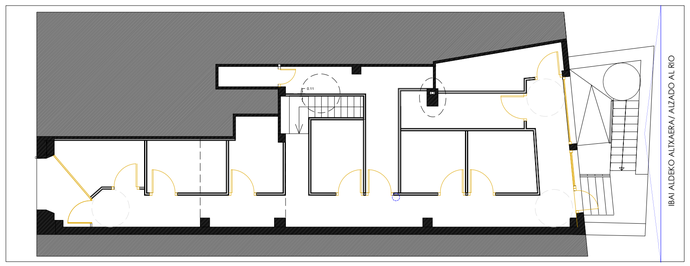

AZPEITIKO ALDE ZAHARREKO BI LOKALETAN TRASTELEKUAK EGOKITZEKO JARDUERA ETA OBRA PROIEKTUA
Enparan kalea 8 eta Elizkale 10 Bis/ Enparan kalea 8 y Elizkale 10 Bis
PROYECTO DE OBRA Y ACTIVIDAD PARA LA ADECUACION DE TRASTEROS EN DOS LOCALES EN EL CASCO VIEJO DE AZPEITIA

Mayo 2025 Maiatza


a-bat estudioa — Xabier Rezabal Gurruchaga ARQUITECTO ARKITEKTOA

PROMOTOR/ERAGILEA: Azpeitiko Udala


ERREFORMATUTA. DESKRIPZIO OINA ETA ALTXAERA
REFORMADO. PLANTA DESCRIPTIVA Y ALZADO
ENPARAN KALEA 8

R 2.1


El presente documento es copia de su original del que es su autor a-bat estudioa S.L. quedando en todo caso prohibida cualquier modificacion unilateral del mismo

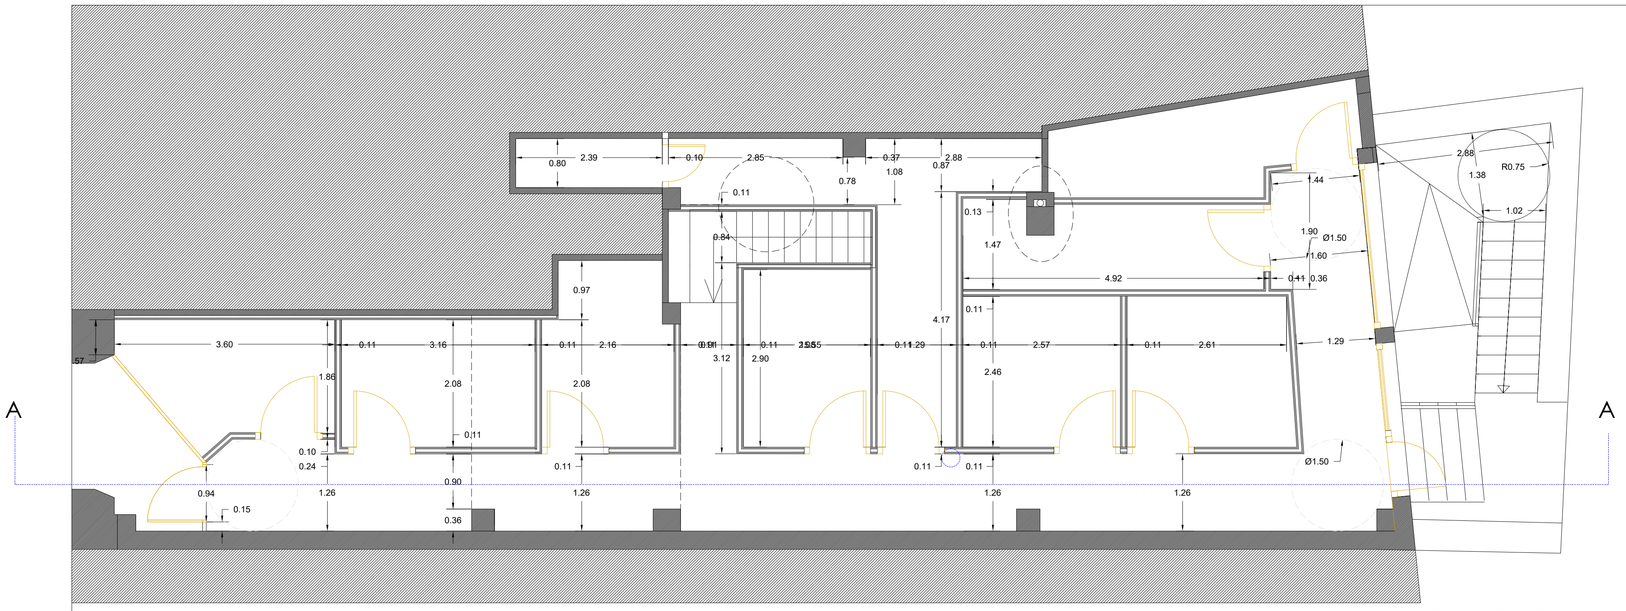

DESKIBAPEN OINA BEHE OINA/ PLANTA DESCRIPTIVA, PLANTA BAJA

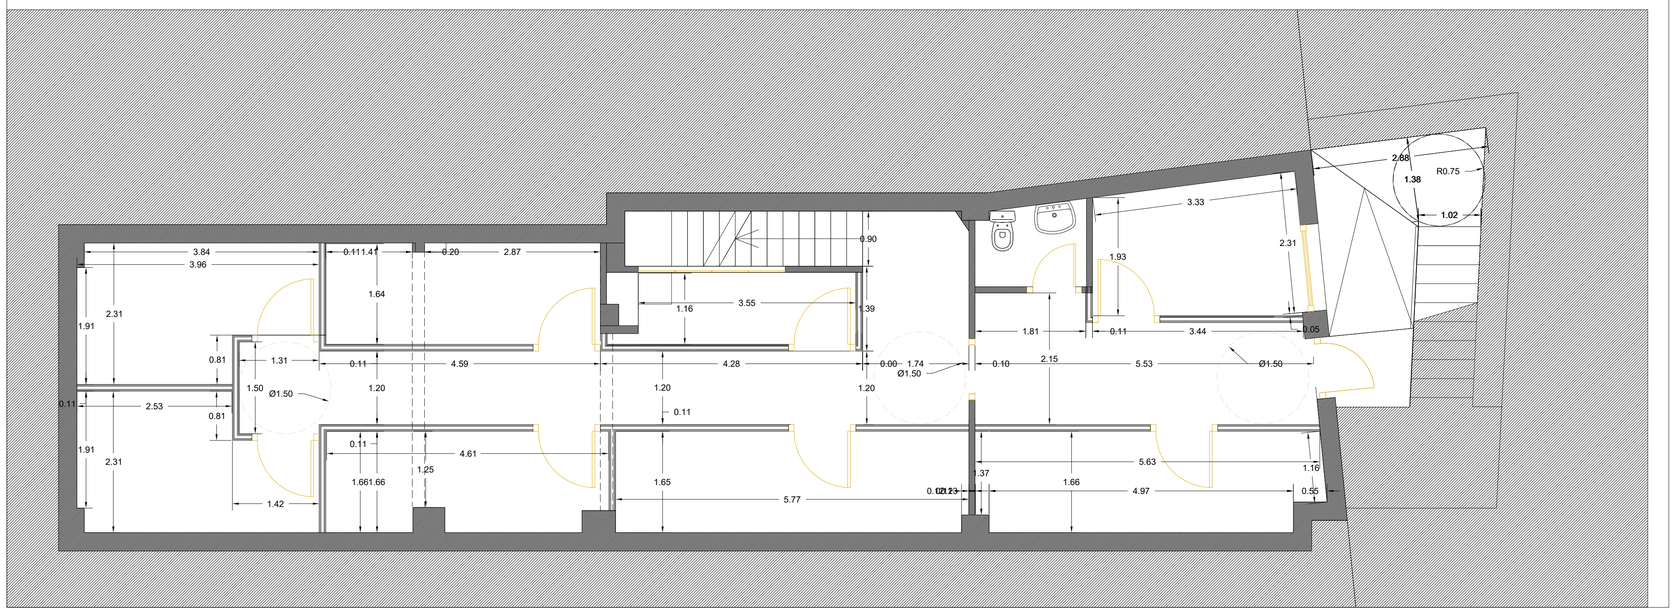

DESKIBAPEN OINA SOTOA/ PLANTA DESCRIPTIVA SOTANO

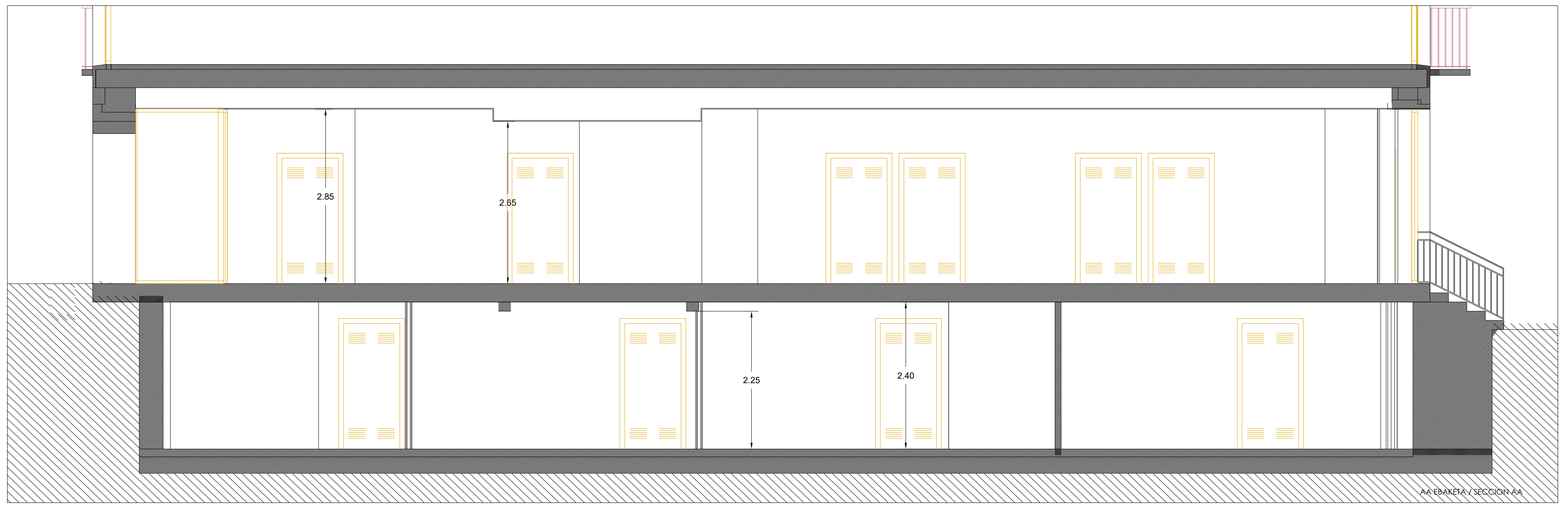

AA EBAKETA / SECCION AA

AZPEITIKO ALDE ZAHARREKO BI LOKALETAN TRASTELEKUAK EGOKITZEKO JARDUERA ETA OBRA PROIEKTUA
Enparan kalea 8 eta Elizkale 10 Bis/ Enparan kalea 8 y Elizkale 10 Bis
PROYECTO DE OBRA Y ACTIVIDAD PARA LA ADECUACION DE TRASTEROS EN DOS LOCALES EN EL CASCO VIEJO DE AZPEITIA

Mayo 2025 Maiatza


a-bat estudioa — Xabier Rezabal Gurruchaga

PROMOTOR:ERAGILE
Azpeitiko Udala


ERREFORMATUTA, NEURTUTAKO OINA ETA EBAKETA
REFORMADO, PLANTA ACOTADA Y SECCION
ENPARAN KALEA 8

R 2.2

El presente documento es copia de su original del que es su autor a-bat estudioa S.L. quedando en todo caso prohibida cualquier modificacion unilateral del mismo

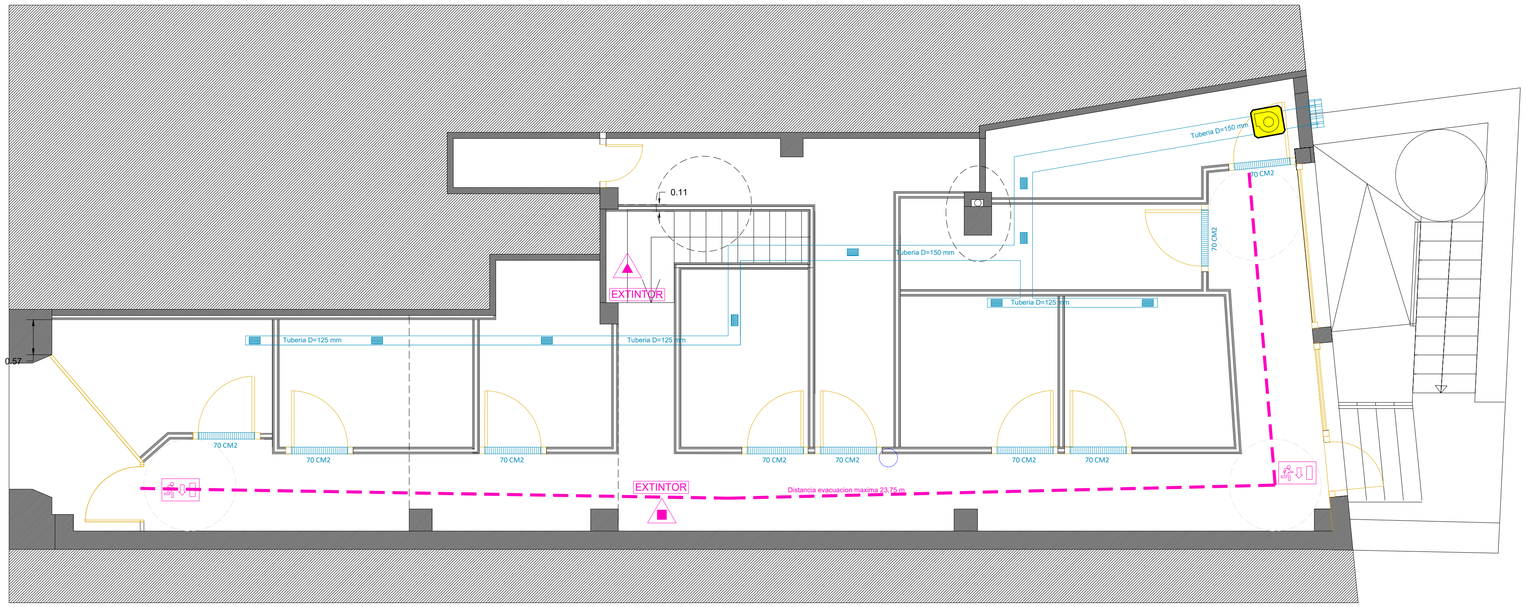

DESKIBAPEN OINA BEHE OINA/ PLANTA DESCRIPTIVA. PLANTA BAJA

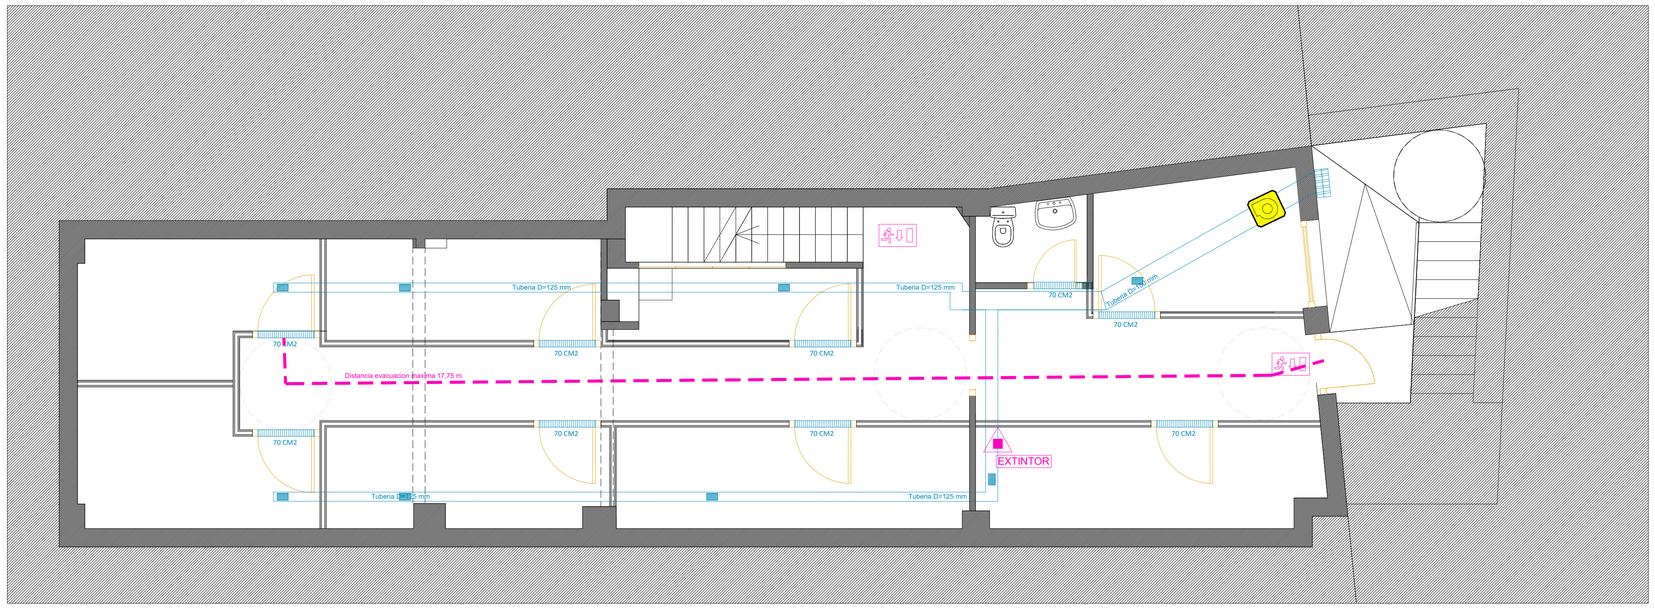

SOTO OINA/ PLANTA SOTANO

LEYENDA INCENDIOS	
	EXTINTOR DE POLVO EFICACIA 21A-113B
	EXTINTOR DE CO2 EFICACIA 89B
EXTINTOR	SEÑALIZACION EXTINTOR
	SEÑALIZACION SALIDA
	MAXIMO RECORRIDO DE EVACUACION

LEYENDA VENTILACION	
	EXTRACTOR DE CONDUCTO SODECA CA/LINE-20
	BOCA DE EXTRACCION REGULABLE
	TUBERIA GALVANIZADA
	REJILLA EXTERIOR DE IMPULSION
70 CM2	REJILLA INCORPORADA PUERTA METALICA

AZPEITIKO ALDE ZAHARREKO BI LOKALETAN TRASTELEKUAK EGOKITZEKO JARDUERA ETA OBRA PROIEKTUA
Enparan kalea 8 eta Elizkale 10 Bis/ Enparan kalea 8 y Elizkale 10 Bis
PROYECTO DE OBRA Y ACTIVIDAD PARA LA ADECUACION DE TRASTEROS EN DOS LOCALES EN EL CASCO VIEJO DE AZPEITIA

Mayo 2025 Maiatza

a-bat estudioa — Xabier Rezabal Gumuchago ARKITEKTO ARQUITECTO

PROMOTORE/AGILE: Azpeitiko Udala


ERREFORMATUTA, INSTALAKUNTZA, AIREZTAPENA ETA SUTEAK
REFORMADO INSTALACIONES, VENTILACION E INCENCIOS
ENPARAN KALEA 8

R 2.3

El presente documento es copia de su original del que es su autor a-bat estudioa S.L. quedando en todo caso prohibida cualquier modificacion unilateral del mismo



DESKIBAPEN OINA BEHE OINA/ PLANTA DESCRIPTIVA. PLANTA BAJA

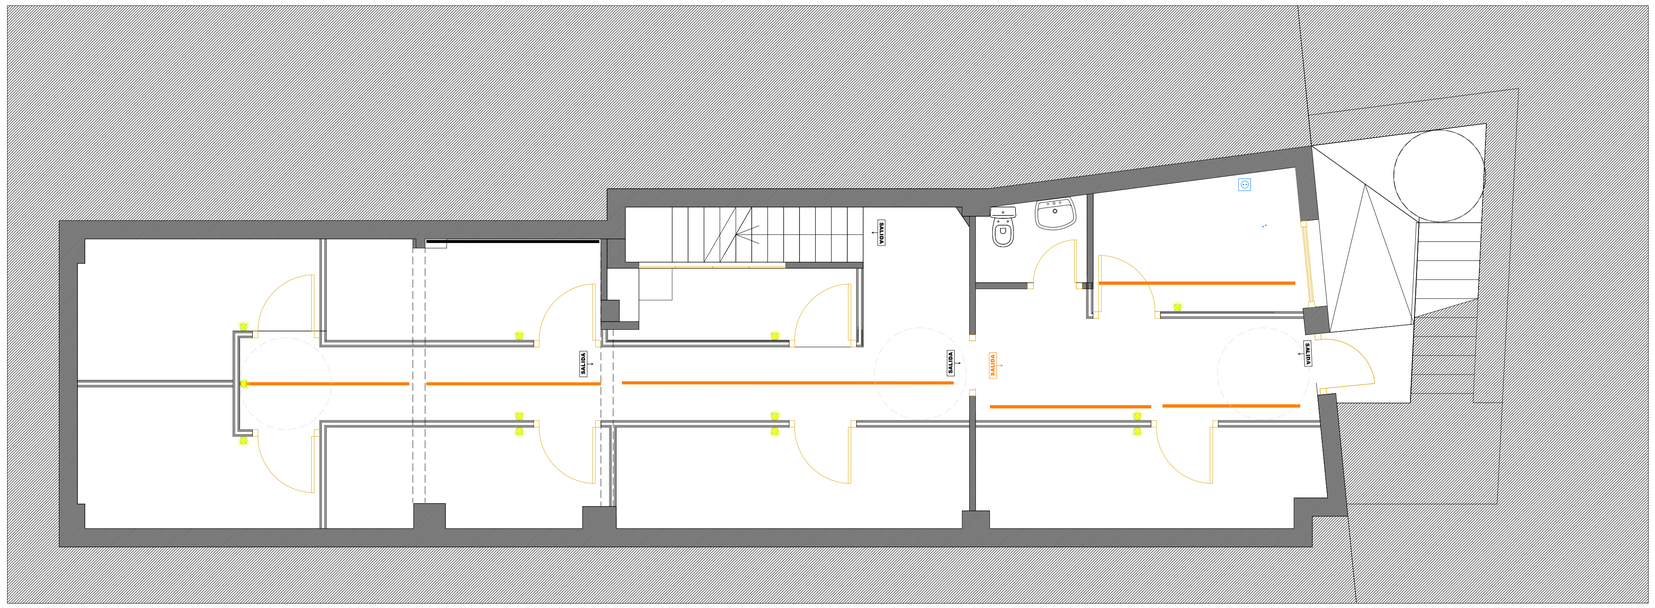

SOTO OINA/ PLANTA SOTANO

LEYENDA ELECTRICIDAD	
	NUEVO CUADRO ELECTRICO
	CUADRO ELECTRICO ACTUAL DESCONECTADO
	LUMINARIA ACTUAL DESCONECTADA
	LUMINARIA 60X60 ACTUAL RETIRADA
	LUMINARIA ACTUAL DESCONECTADA
	NUEVA LUMINARI APLIQUE DE PARED CON DETECTOR DE PRESENCIA
	NUEVA Emergencia led
	ALUMBRADO ANULADO
	NUEVA TOMA DE CORRIENTE MONOFASICO
	TOMA DE CORRIENTE MONOFASICO o INTERRUPTOR DESCONECTADO O ELIMINADO SI COINCIDEN CON PAREDES DERRIBADAS
	LUMINARIA 60X60 ACTUAL RETIRADA

AZPEITIKO ALDE ZAHARREKO BI LOKALETAN TRASTELEKUAK EGOKITZEKO JARDUERA ETA OBRA PROIEKTUA
Enparan kalea 8 eta Elizkale 10 Bis/ Enparan kalea 8 y Elizkale 10 Bis
PROYECTO DE OBRA Y ACTIVIDAD PARA LA ADECUACION DE TRASTEROS EN DOS LOCALES EN EL CASCO VIEJO DE AZPEITIA

Mayo 2025 Maiatza


a-bat estudioa
Xabier Rezabal Gurruchaga ARQUITECTO ARKITEKTOA

PROMOTOR/ERAGILE
Azpeitiko Udala


ERREFORMATUTA, INSTALAKUNTZAK, ELEKTRIZITATEA
REFORMADO, INSTALACIONES, ELECTRICIDAD
ENPARAN KALEA 8

R 2.4


El presente documento es copia de su original del que es su autor a-bat estudioa S.L. quedando en todo caso prohibida cualquier modificacion unilateral del mismo

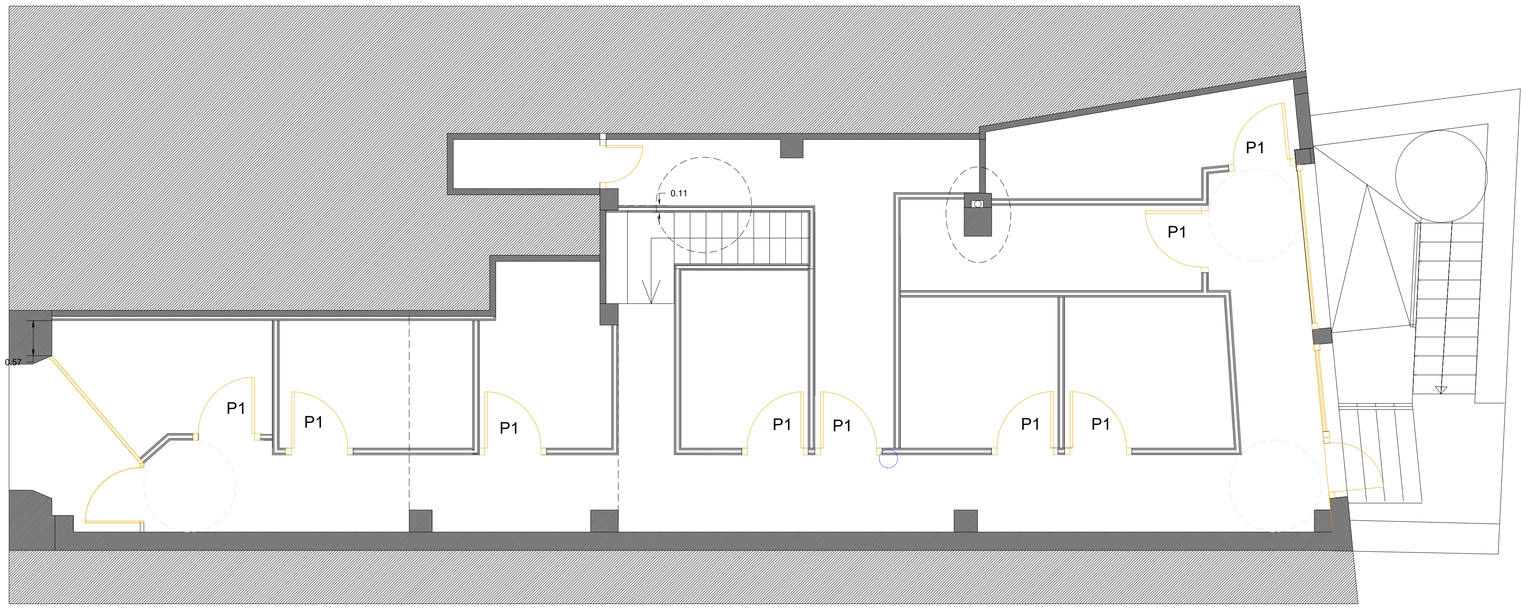

DESKIBAPEN OINA BEHE OINA/ PLANTA DESCRIPTIVA. PLANTA BAJA

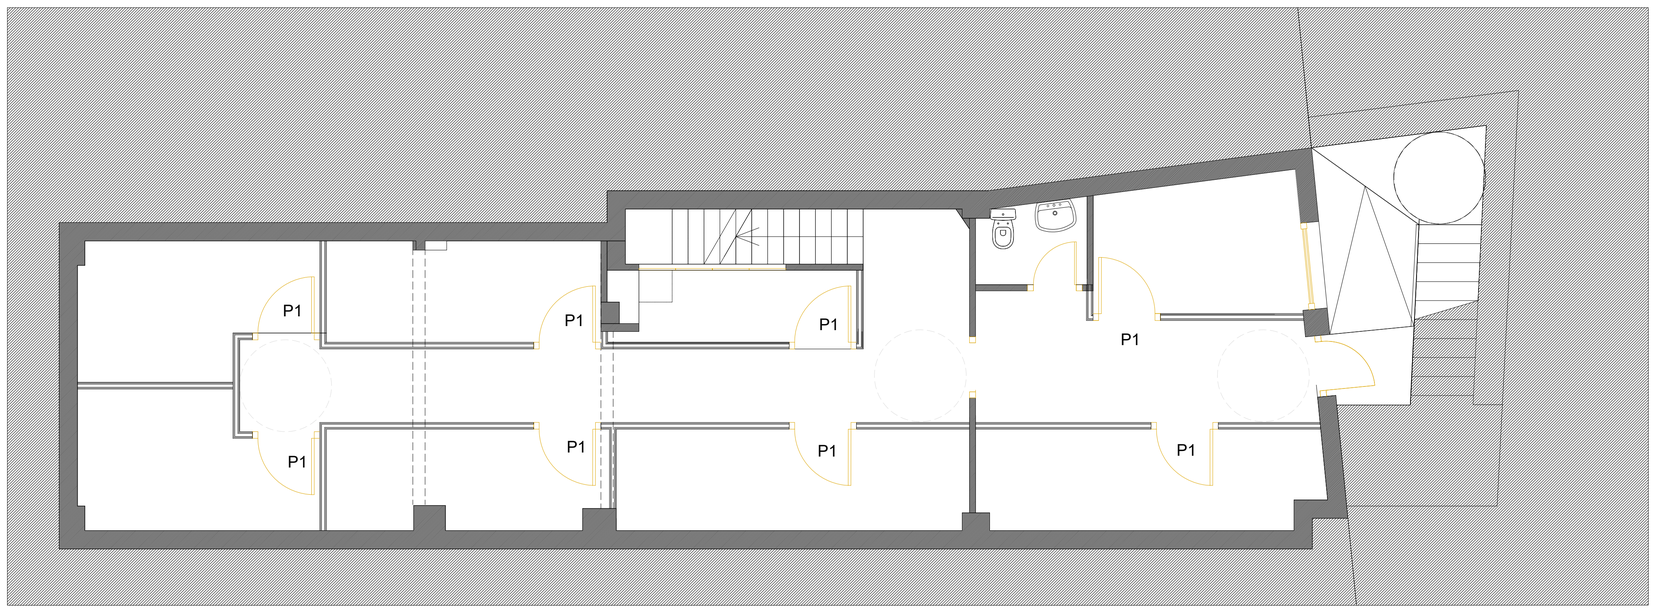

SOTO OINA/ PLANTA SOTANO

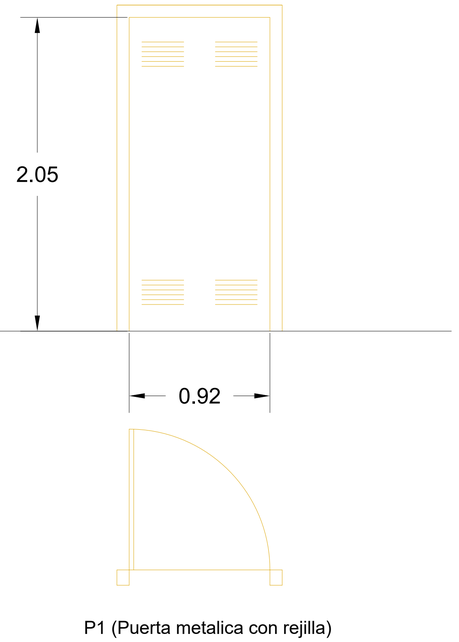

P1 (Puerta metalica con rejilla)

LEYENDA ALBAÑILERIA	
	TABIQUE CARTON-YESO DOBLA CAPA DE 15 MM+ PERIL 50 MM+ DOBLE CAPA DE 15 MM

AZPEITIKO ALDE ZAHARREKO BI LOKALETAN TRASTELEKUAK EGOKITZEKO JARDUERA ETA OBRA PROIEKTUA
Enparan kalea 8 eta Elizkale 10 Bis/ Enparan kalea 8 y Elizkale 10 Bis
PROYECTO DE OBRA Y ACTIVIDAD PARA LA ADECUACION DE TRASTEROS EN DOS LOCALES EN EL CASCO VIEJO DE AZPEITIA

Mayo 2025 Maiatza

a-bat estudioa — Xabier Rezabal Gurruchaga ARQUITECTO ARKITEKTOA

PROMOTOR ERAGILEA: Azpeitiko Udala

ERREFORMATUTA, INSTALAKUNTZAK, ELEKTRIZITATEA
REFORMADO, INSTALACIONES, ALBAÑILERIA Y CARPINTERIA
ENPARAN KALEA 8

R 2.5

El presente documento es copia de su original del que es su autor a-bat estudioa S.L. quedando en todo caso prohibida cualquier modificacion unilateral del mismo