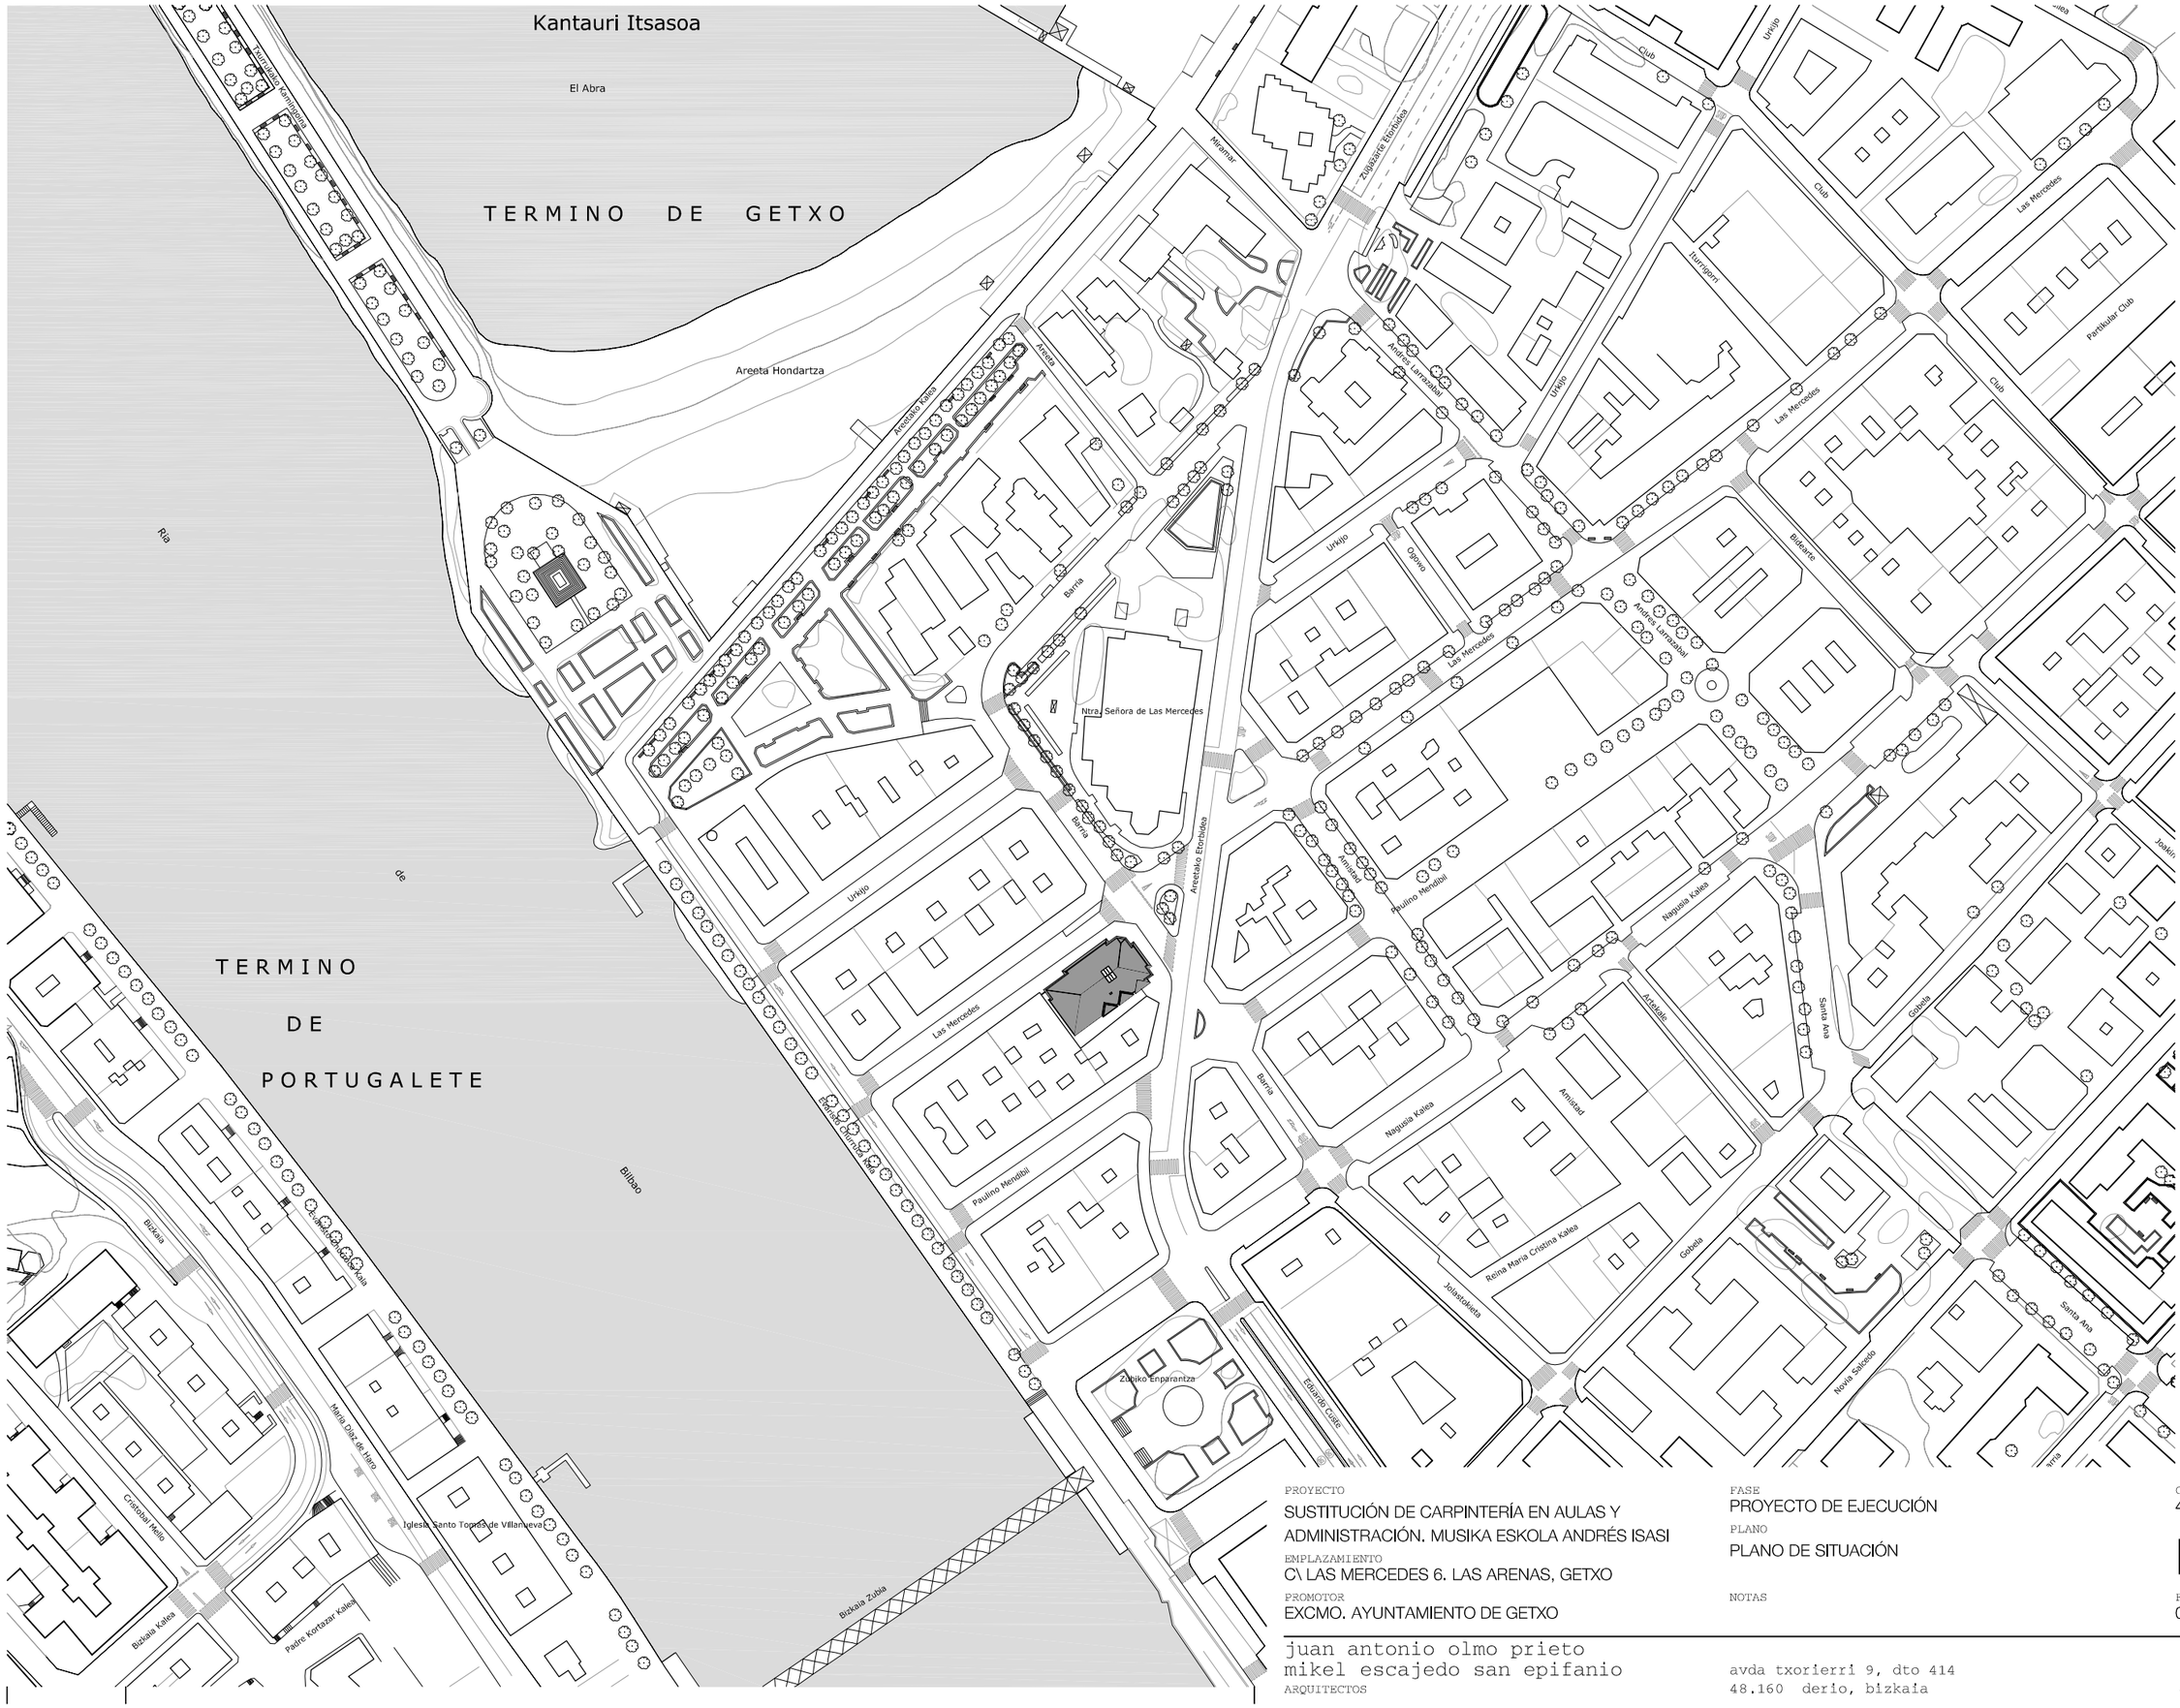


JUAN ANTONIO OLMO PRIETO

Firmado digitalmente por JUAN ANTONIO OLMO PRIETO
Nombre de reconocimiento (DN): c=ES, ou=Herritar ziurtagiria - Certificado de ciudadano, cn=JUAN ANTONIO OLMO PRIETO, givenName=JUAN ANTONIO, sn=OLMO PRIETO, serialNumber=22725627V
Fecha: 2025.01.21 12:52:32 +01'00'

MIKEL ESCAJEDO SAN EPIFANIO

Firmado digitalmente por MIKEL ESCAJEDO SAN EPIFANIO
Nombre de reconocimiento (DN): c=ES, ou=Herritar ziurtagiria - Certificado de ciudadano, cn=MIKEL ESCAJEDO SAN EPIFANIO, givenName=MIKEL, sn=ESCAJEDO SAN EPIFANIO, serialNumber=16054709L
Fecha: 2025.01.21 12:40:01 +01'00'

PROYECTO
SUSTITUCIÓN DE CARPINTERÍA EN AULAS Y ADMINISTRACIÓN. MUSIKA ESKOLA ANDRÉS ISASI

EMPLAZAMIENTO
C\ LAS MERCEDES 6. LAS ARENAS, GETXO

PROMOTOR
EXCMO. AYUNTAMIENTO DE GETXO

FASE
PROYECTO DE EJECUCIÓN

PLANO
PLANO DE SITUACIÓN

NOTAS

CODIGO 414_2002
REVISION .01


D0.01

FECHA 02/2025
ESCALA 1/2000

juan antonio olmo prieto
mikel escajedo san epifanio
ARQUITECTOS

avda txorierri 9, dto 414
48.160 derio, bizkaia

T94 4069596
F94 4047175
4uno4@euskalnet.net

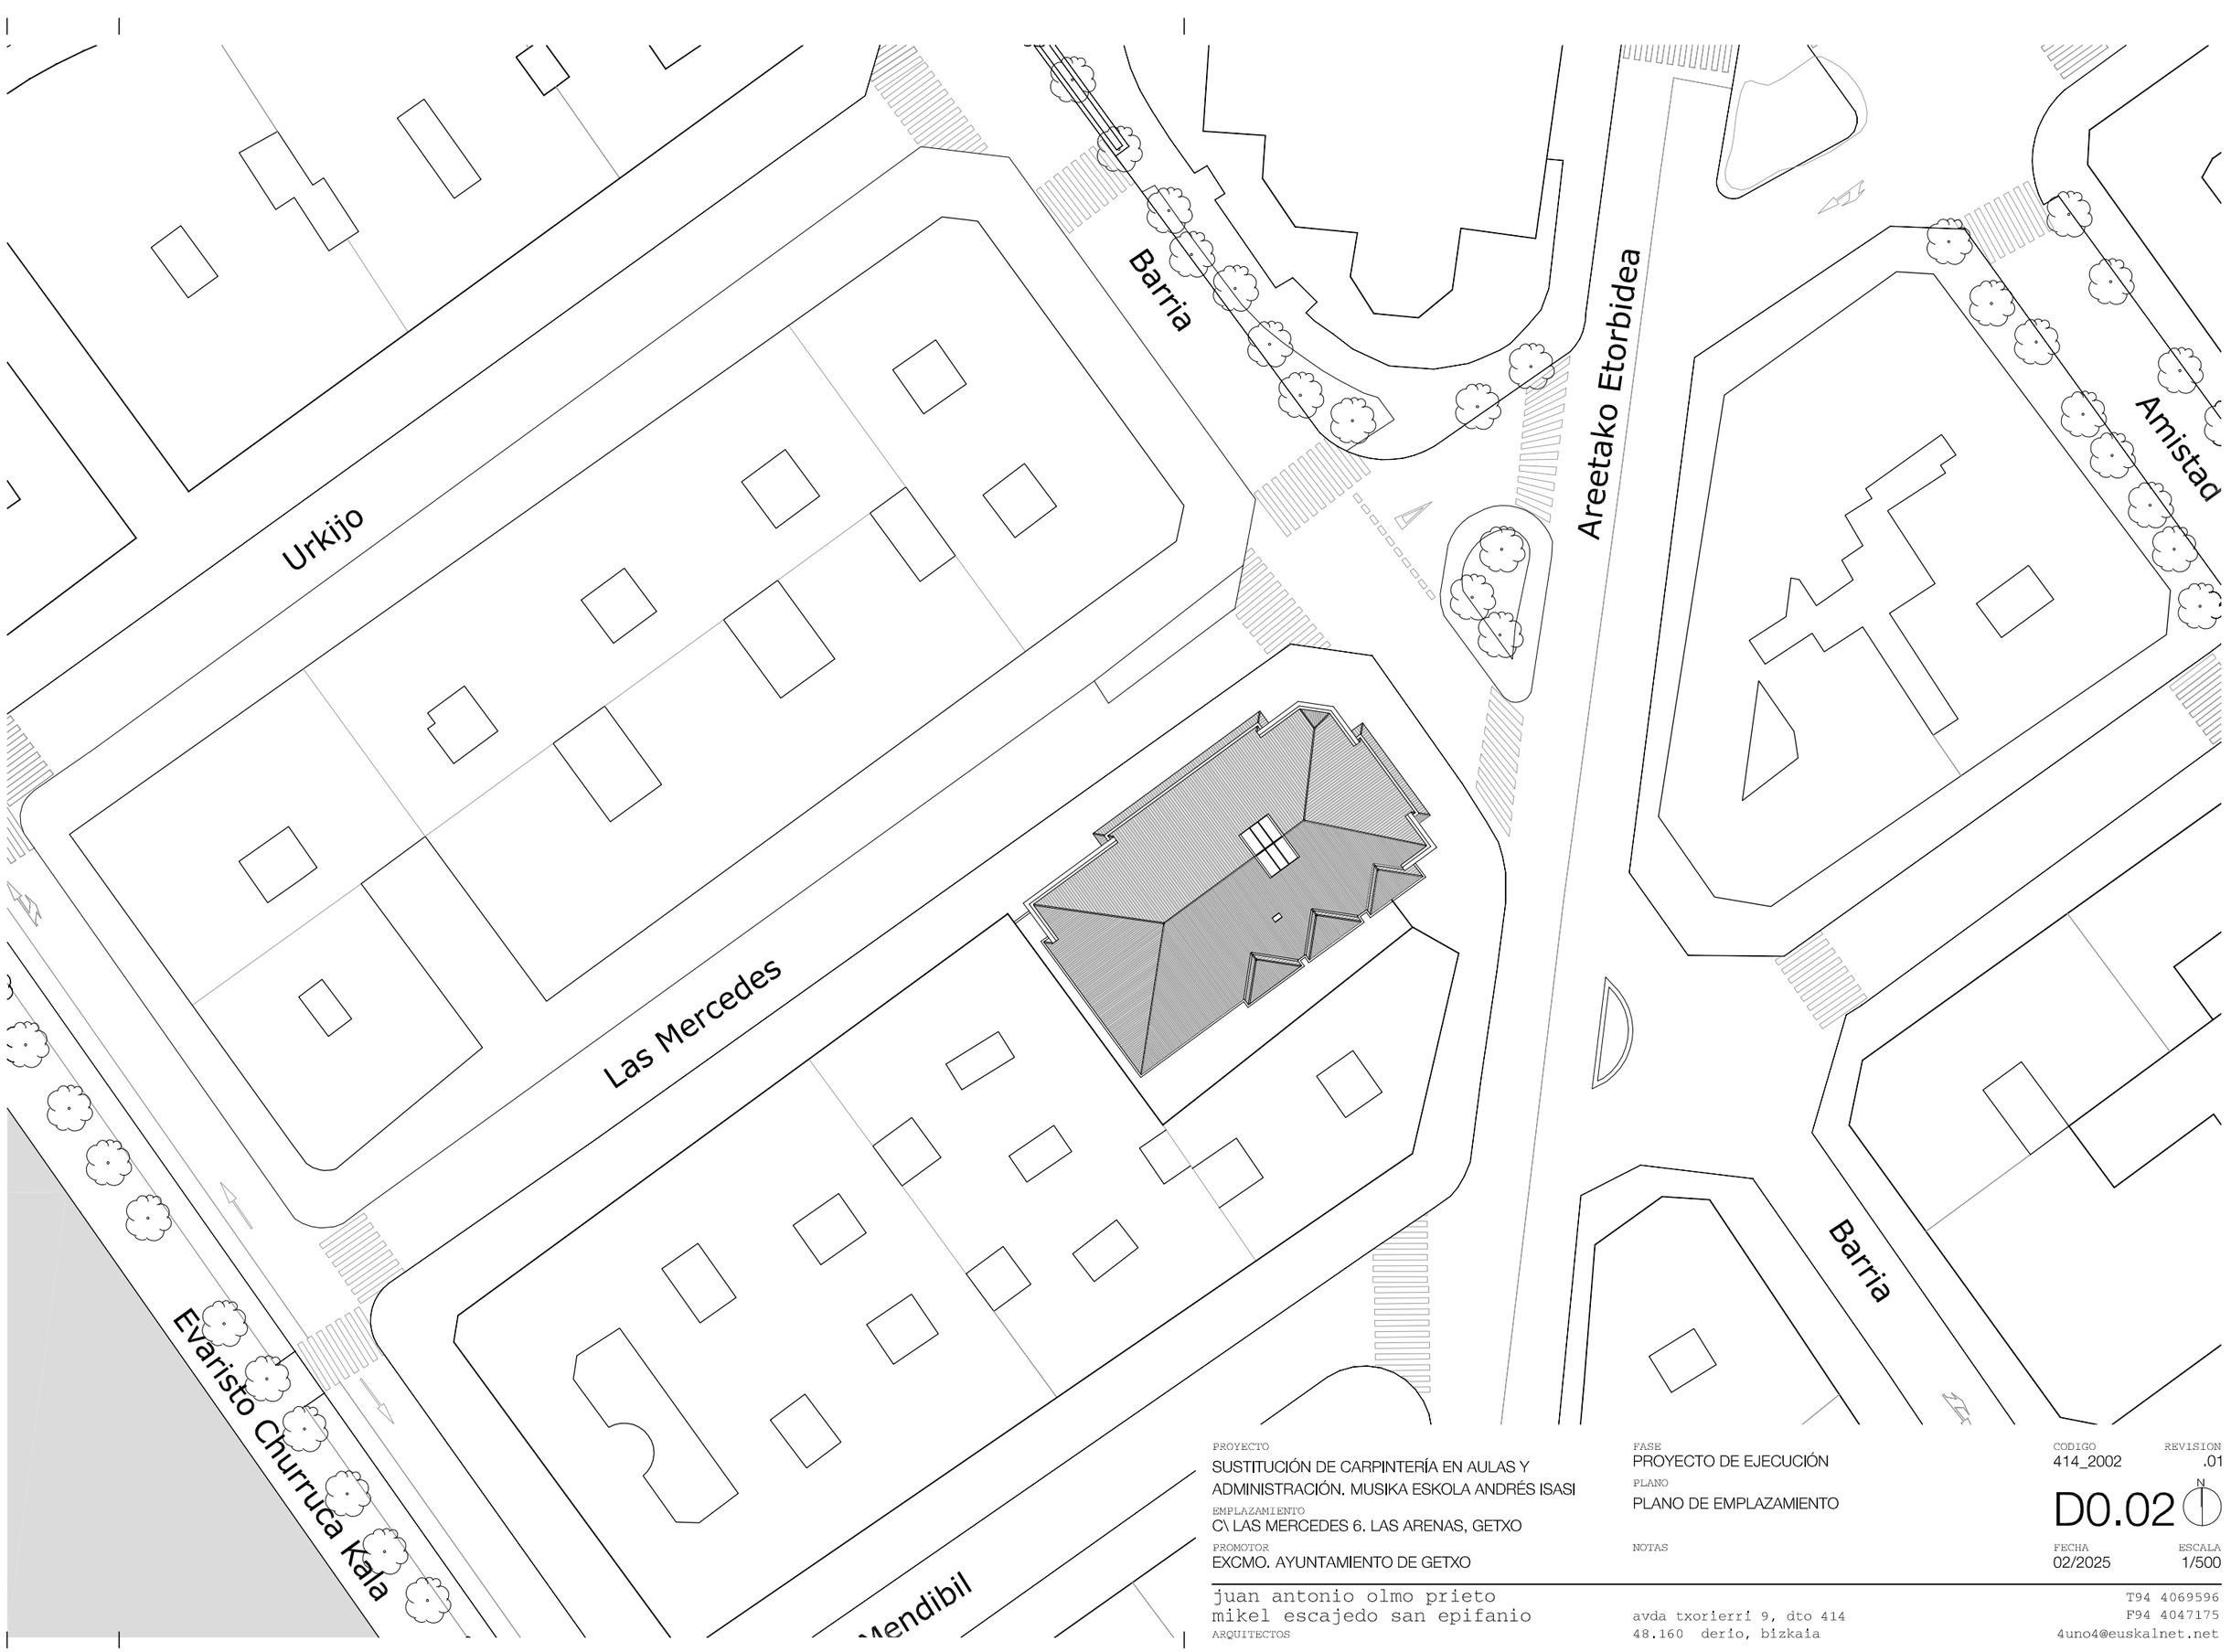

PROYECTO
SUSTITUCIÓN DE CARPINTERÍA EN AULAS Y ADMINISTRACIÓN. MUSIKA ESKOLA ANDRÉS ISASI

EMPLAZAMIENTO
C\ LAS MERCEDES 6. LAS ARENAS, GETXO

PROMOTOR
EXCMO. AYUNTAMIENTO DE GETXO

FASE
PROYECTO DE EJECUCIÓN

PLANO
PLANO DE EMPLAZAMIENTO

NOTAS

CODIGO 414_2002 REVISION .01


D0.02

FECHA 02/2025 ESCALA 1/500

juan antonio olmo prieto
mikel escajedo san epifanio
ARQUITECTOS

avda txorierri 9, dto 414
48.160 derio, bizkaia

T94 4069596
F94 4047175
4uno4@euskalnet.net

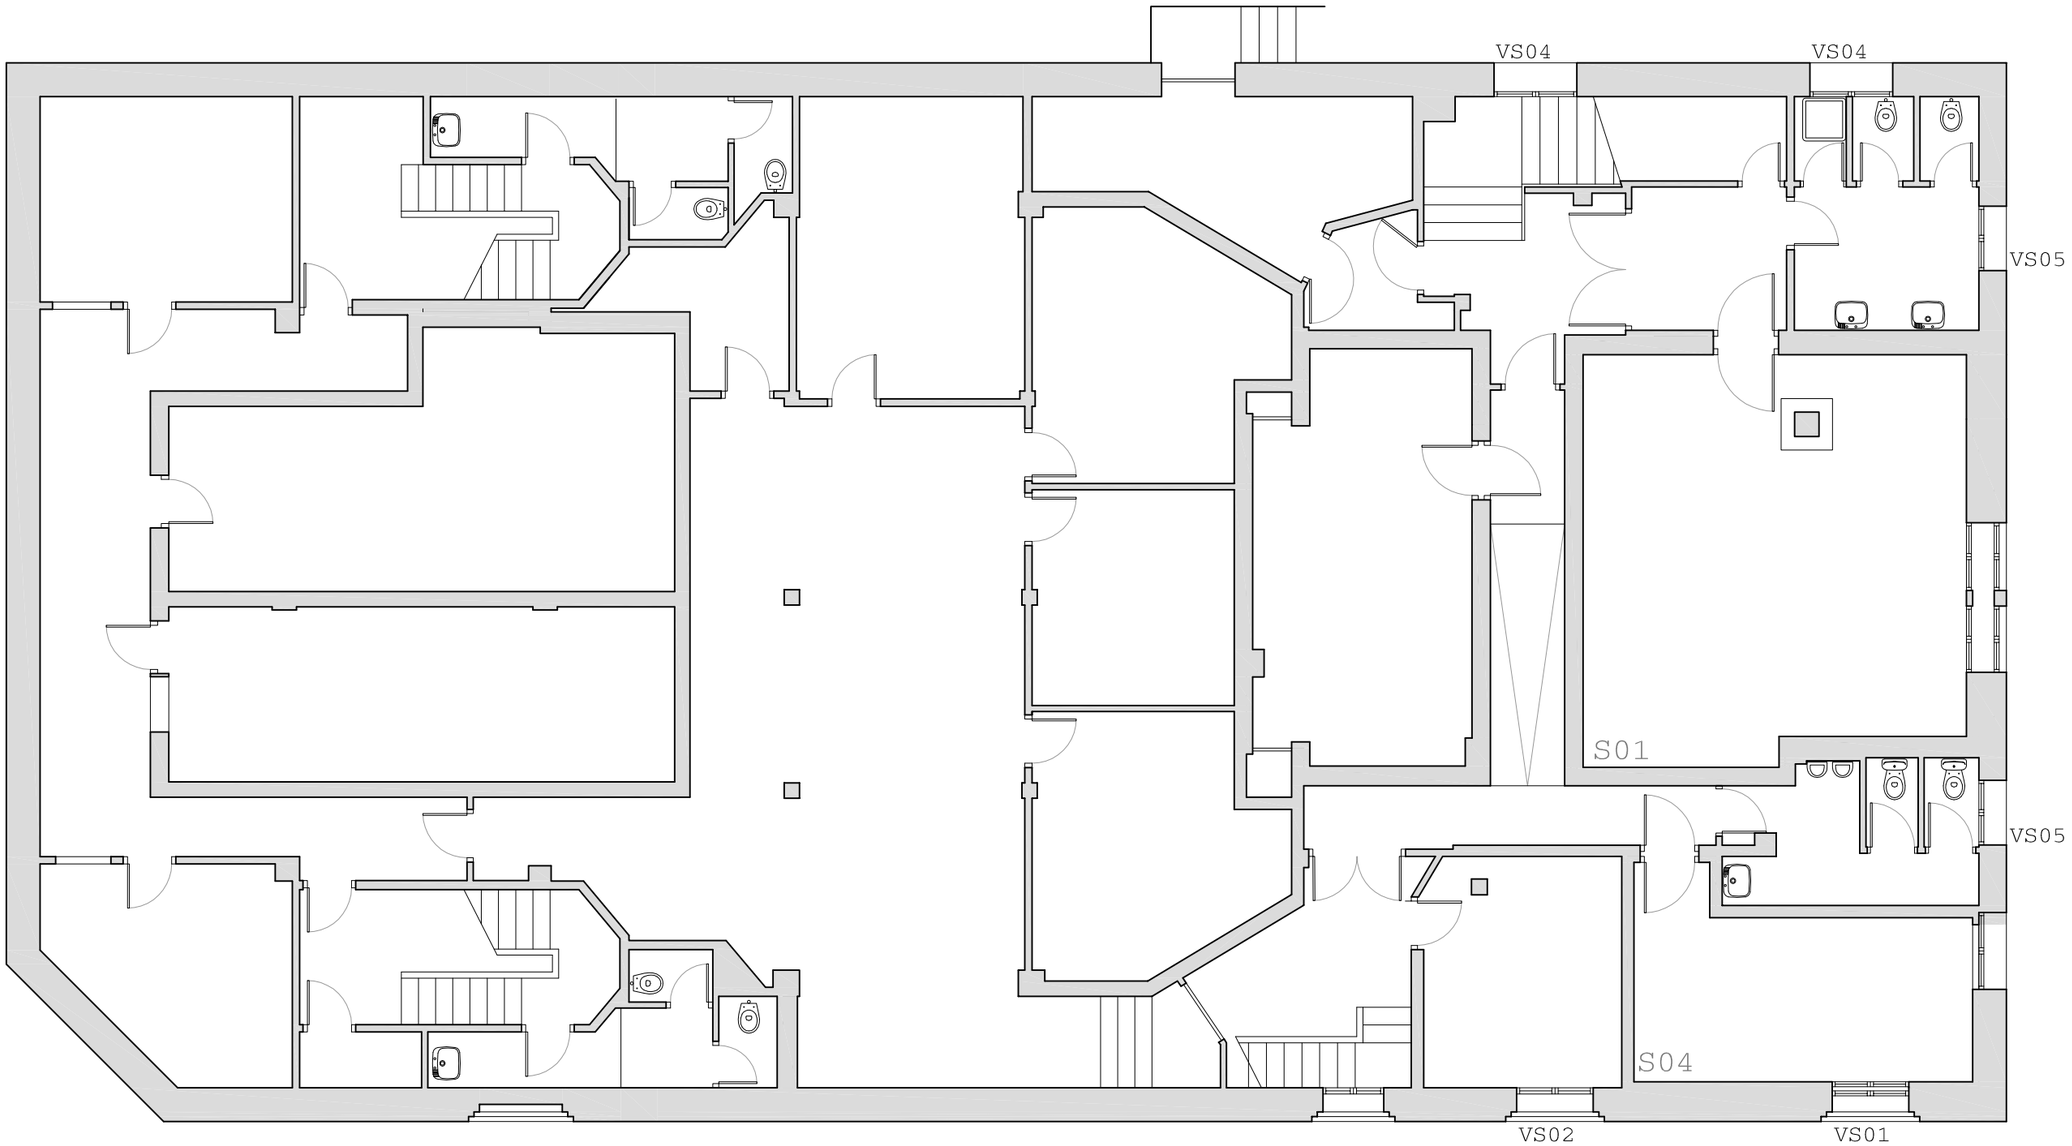

PROYECTO
SUSTITUCIÓN DE CARPINTERÍA EN AULAS Y ADMINISTRACIÓN. MUSIKA ESKOLA ANDRÉS ISASI

EMPLAZAMIENTO
C\ LAS MERCEDES 6. LAS ARENAS, GETXO

PROMOTOR
EXCMO. AYUNTAMIENTO DE GETXO

FASE
PROYECTO DE EJECUCIÓN

PLANO
ESTADO ACTUAL
PLANTA SÓTANO

NOTAS

CODIGO 414_2002
REVISION .01


D0.11

FECHA 02/2025
ESCALA 1/100

juan antonio olmo prieto
mikel escajedo san epifanio
ARQUITECTOS

avda txorierri 9, dto 414
48.160 derio, bizkaia

T94 4069596
F94 4047175
4uno4@euskalnet.net

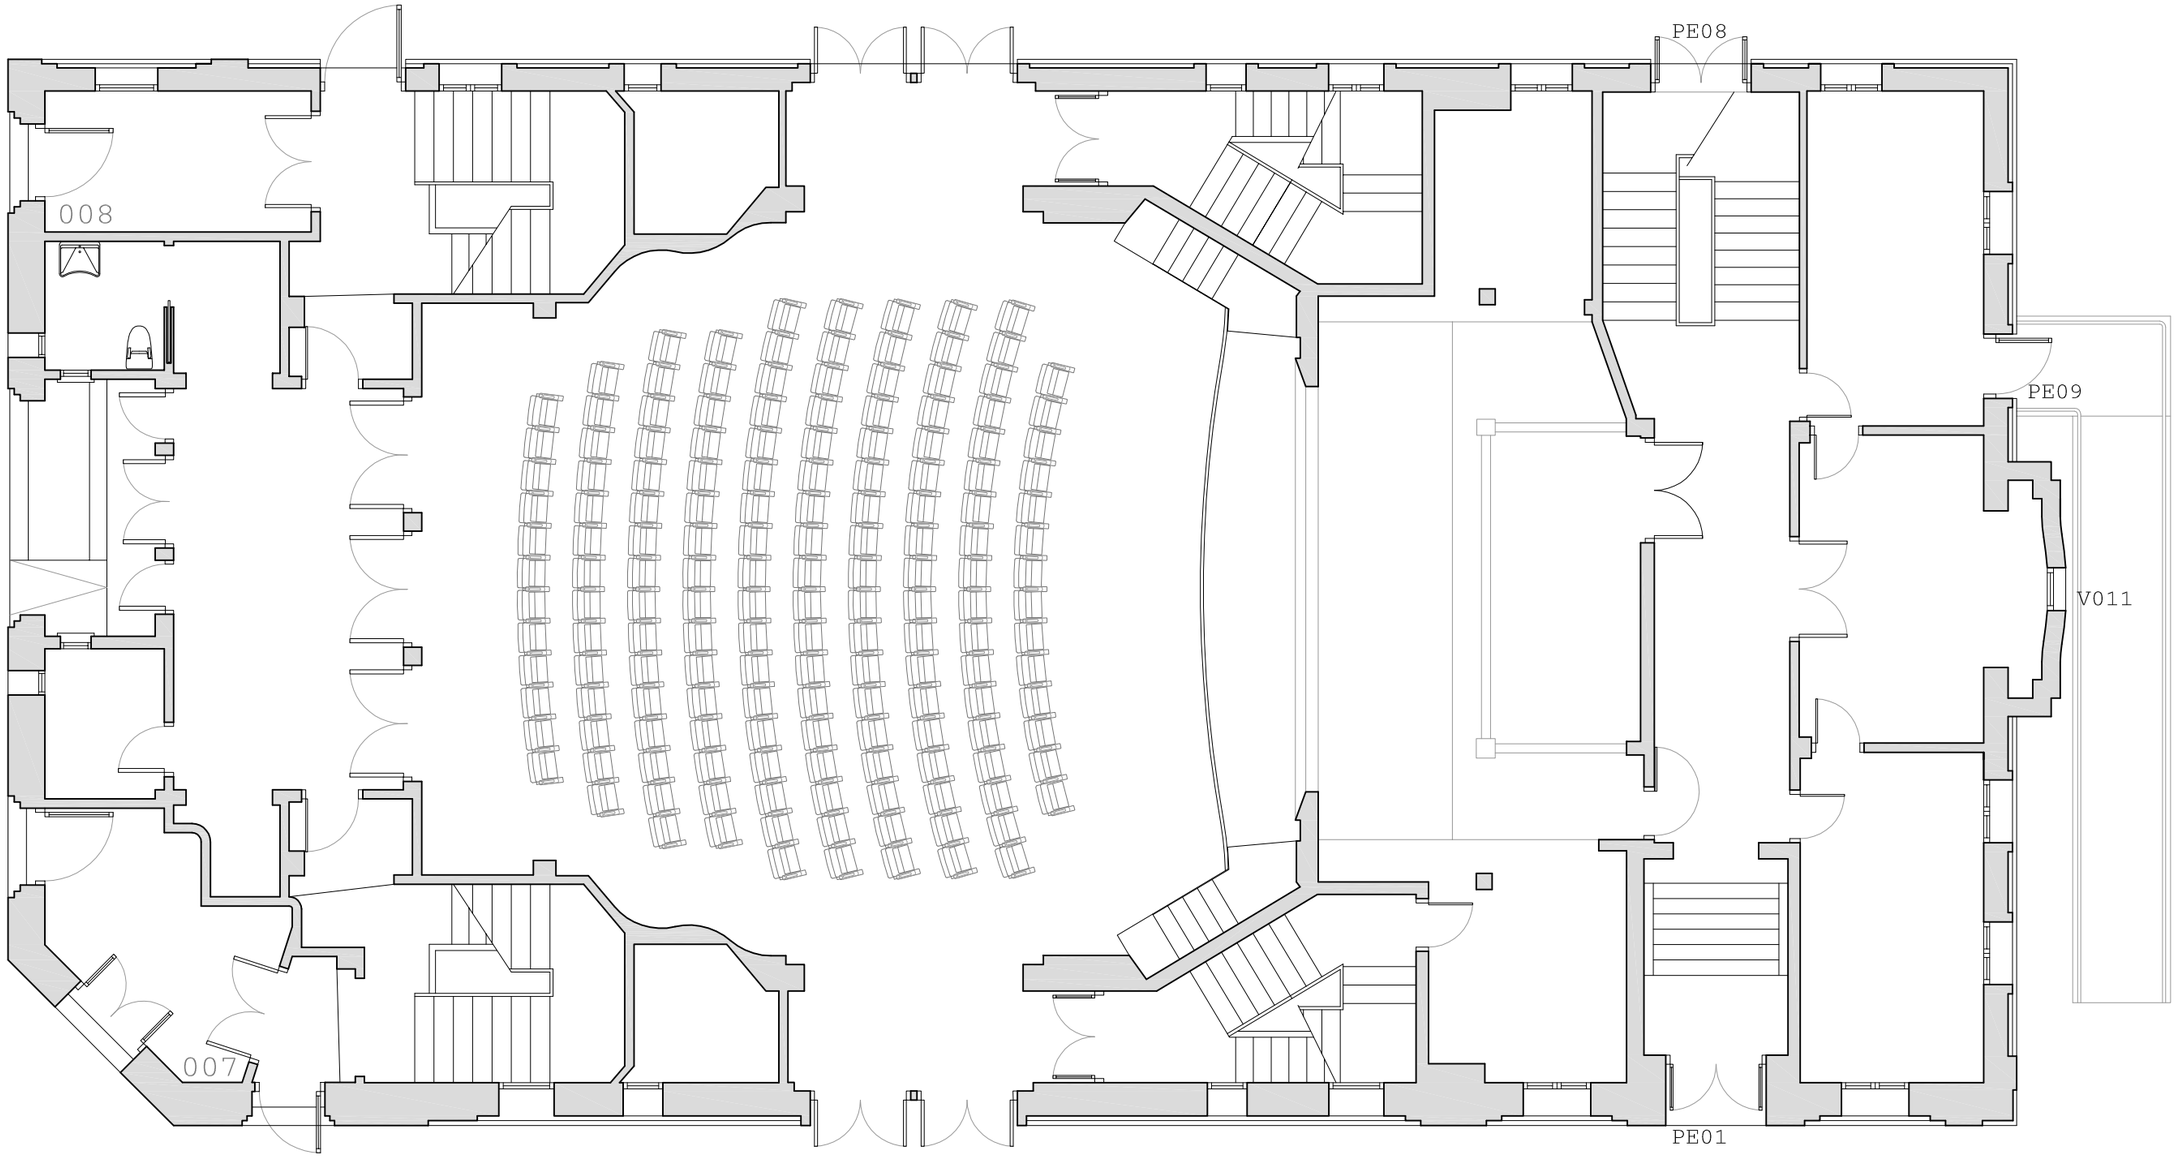

PROYECTO
SUSTITUCIÓN DE CARPINTERÍA EN AULAS Y ADMINISTRACIÓN. MUSIKA ESKOLA ANDRÉS ISASI

EMPLAZAMIENTO
C\ LAS MERCEDES 6. LAS ARENAS, GETXO

PROMOTOR
EXCMO. AYUNTAMIENTO DE GETXO

FASE
PROYECTO DE EJECUCIÓN

PLANO
ESTADO ACTUAL
PLANTA BAJA

NOTAS

CODIGO 414_2002
REVISION .01


D0.12

FECHA 02/2025
ESCALA 1/100

juan antonio olmo prieto
mikel escajedo san epifanio
ARQUITECTOS

avda txorierri 9, dto 414
48.160 derio, bizkaia

T94 4069596
F94 4047175
4uno4@euskalnet.net

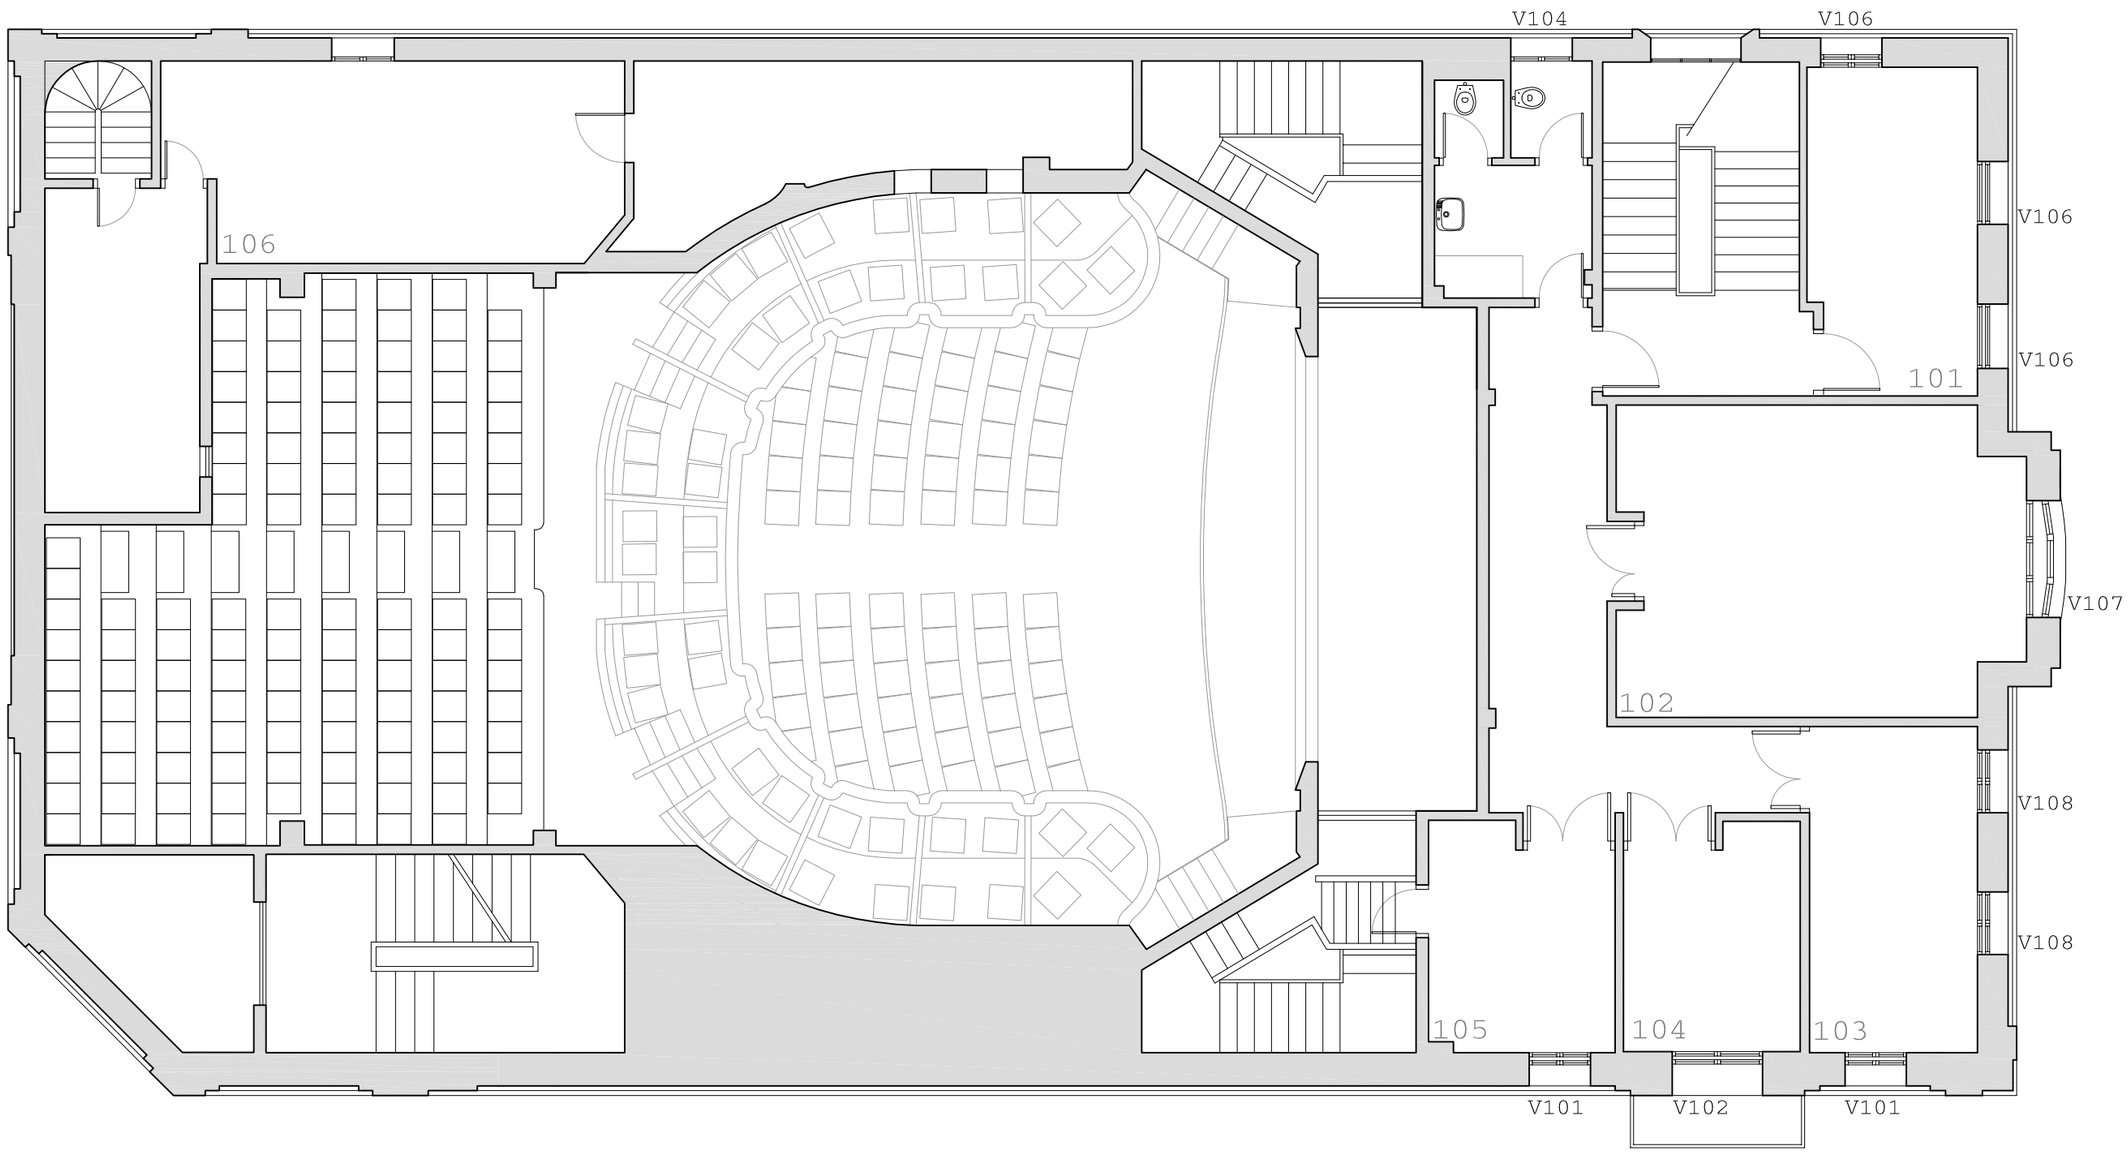

PROYECTO
SUSTITUCIÓN DE CARPINTERÍA EN AULAS Y ADMINISTRACIÓN. MUSIKA ESKOLA ANDRÉS ISASI

EMPLAZAMIENTO
C\ LAS MERCEDES 6. LAS ARENAS, GETXO

PROMOTOR
EXCMO. AYUNTAMIENTO DE GETXO

FASE
PROYECTO DE EJECUCIÓN

PLANO
ESTADO ACTUAL
PLANTA PRIMERA

NOTAS

CODIGO 414_2002
REVISION .01


D0.13

FECHA 02/2025
ESCALA 1/100

juan antonio olmo prieto
mikel escajedo san epifanio
ARQUITECTOS

avda txorierri 9, dto 414
48.160 derio, bizkaia

T94 4069596
F94 4047175
4uno4@euskalnet.net

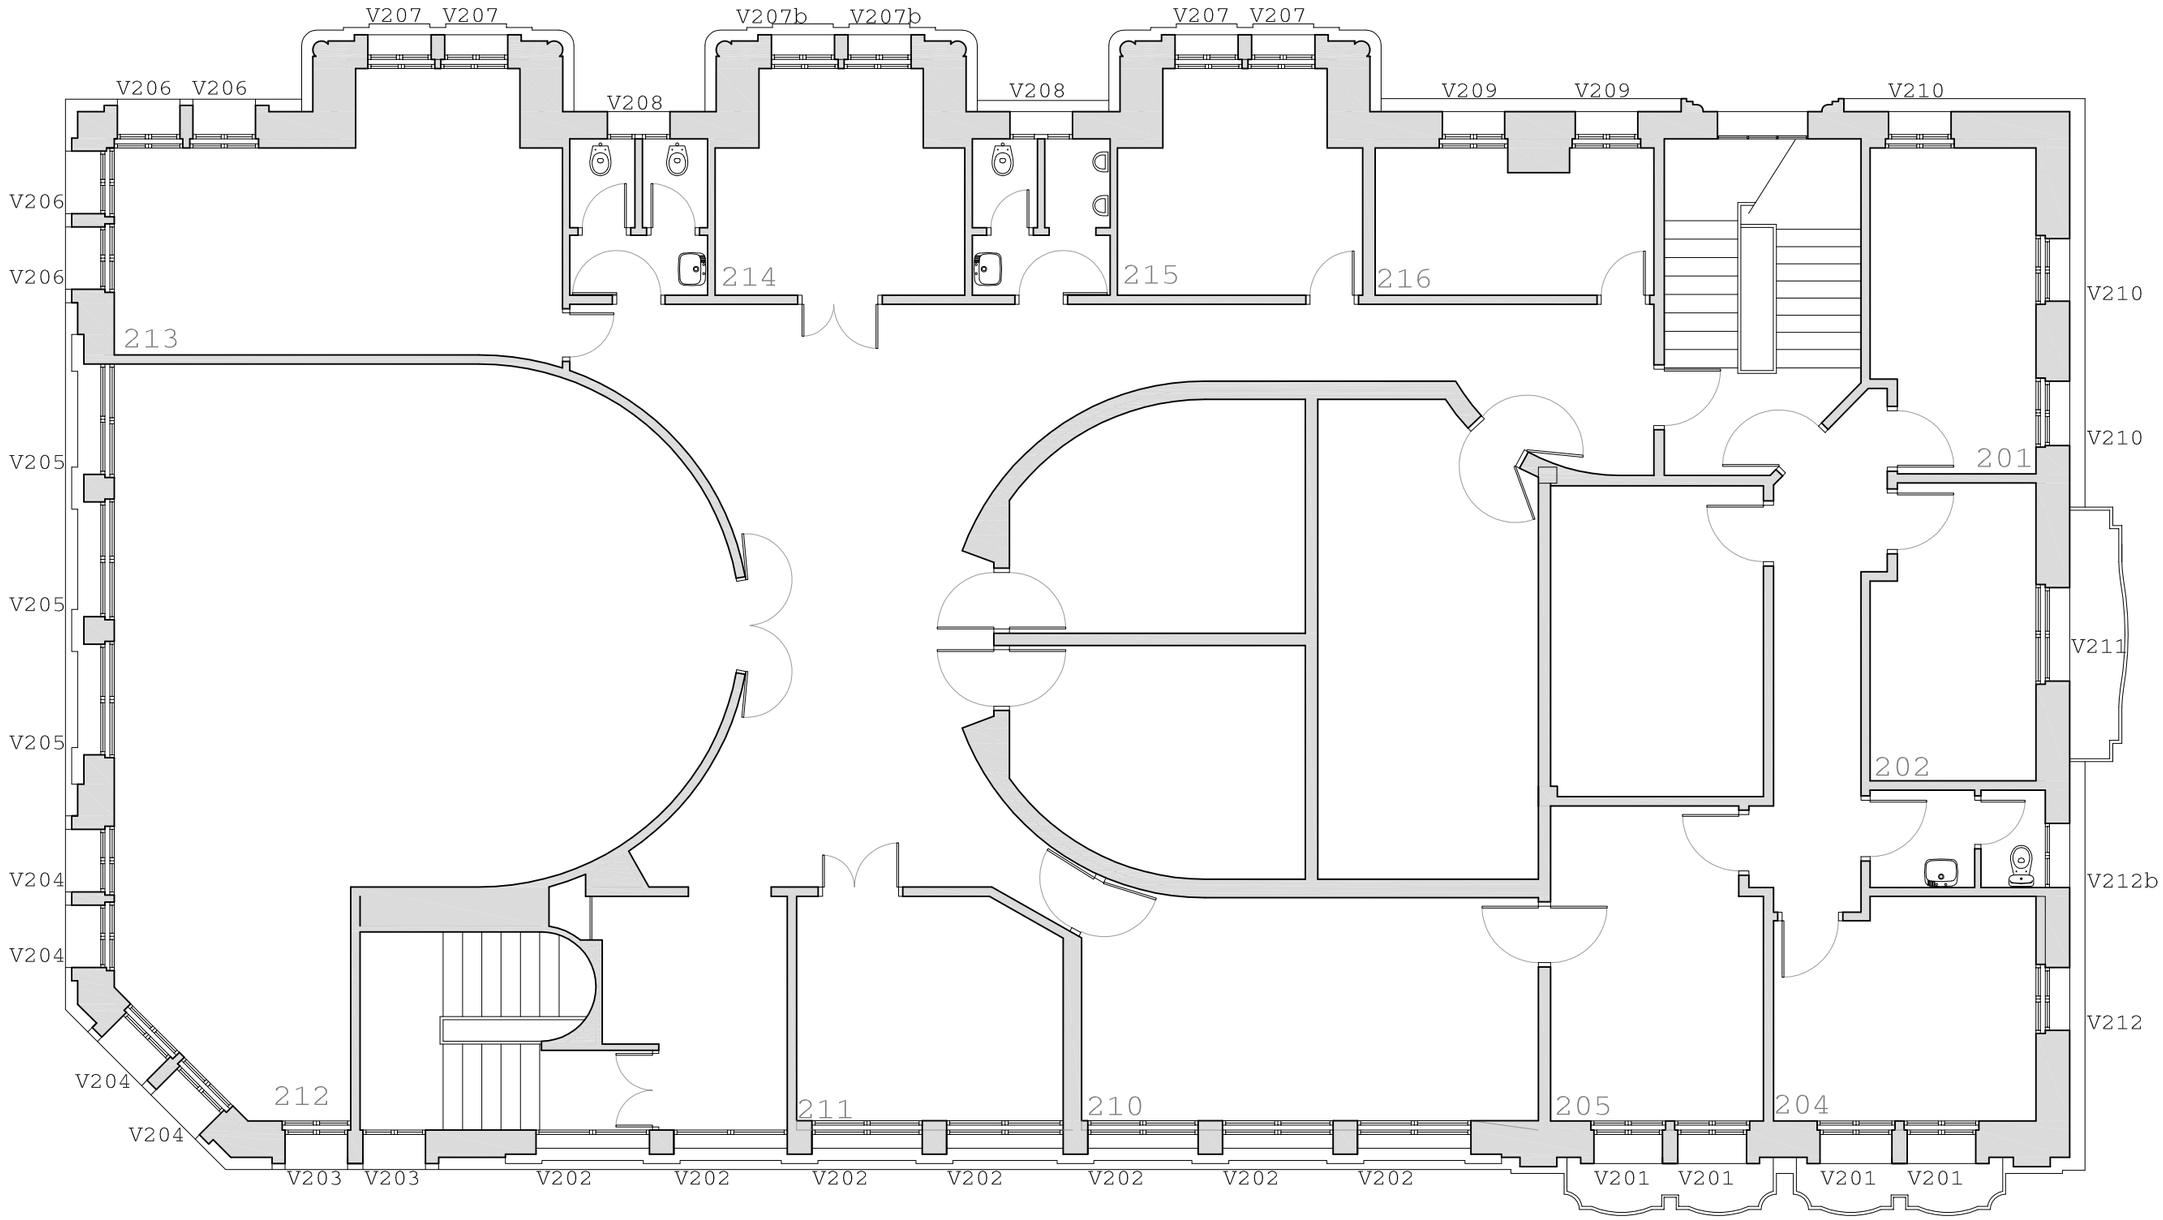

PROYECTO
SUSTITUCIÓN DE CARPINTERÍA EN AULAS Y ADMINISTRACIÓN. MUSIKA ESKOLA ANDRÉS ISASI

EMPLAZAMIENTO
C\ LAS MERCEDES 6. LAS ARENAS, GETXO

PROMOTOR
EXCMO. AYUNTAMIENTO DE GETXO

FASE
PROYECTO DE EJECUCIÓN

PLANO
ESTADO ACTUAL
PLANTA SEGUNDA

NOTAS

CODIGO 414_2002
REVISION .01


D0.14

FECHA 02/2025
ESCALA 1/100

juan antonio olmo prieto
mikel escajedo san epifanio
ARQUITECTOS

avda txorierri 9, dto 414
48.160 derio, bizkaia

T94 4069596
F94 4047175
4uno4@euskalnet.net

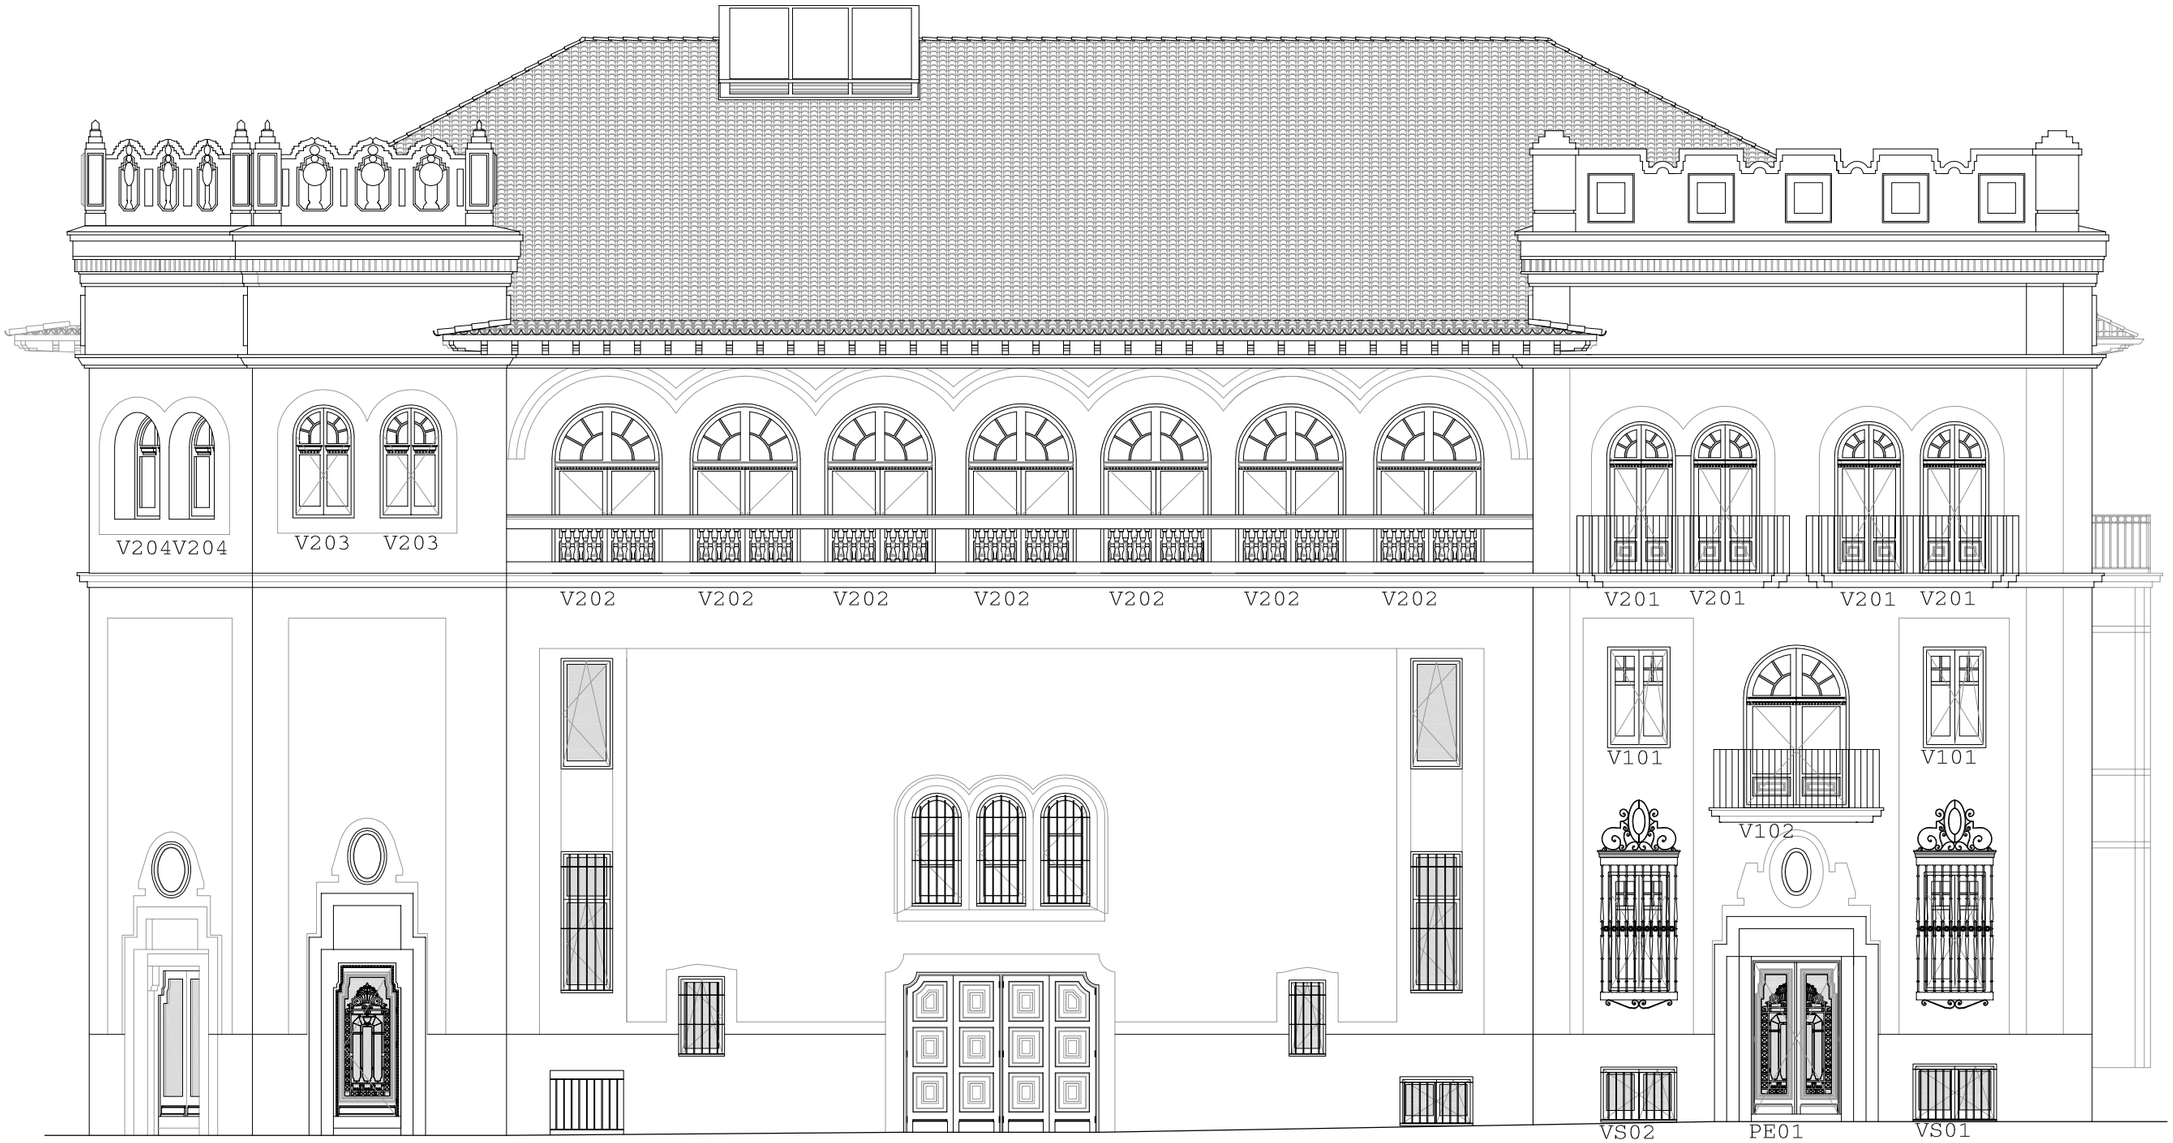

PROYECTO
SUSTITUCIÓN DE CARPINTERÍA EN AULAS Y ADMINISTRACIÓN. MUSIKA ESKOLA ANDRÉS ISASI

EMPLAZAMIENTO
C\ LAS MERCEDES 6. LAS ARENAS, GETXO

PROMOTOR
EXCMO. AYUNTAMIENTO DE GETXO

FASE
PROYECTO DE EJECUCIÓN

PLANO
ESTADO ACTUAL
ALZADO NORTE. CALLE LAS MERCEDES

NOTAS

CODIGO 414_2002
REVISION .01


D0.21

FECHA 02/2025
ESCALA 1/100

juan antonio olmo prieto
mikel escajedo san epifanio
ARQUITECTOS

avda txorierri 9, dto 414
48.160 derio, bizkaia

T94 4069596
F94 4047175
4uno4@euskalnet.net

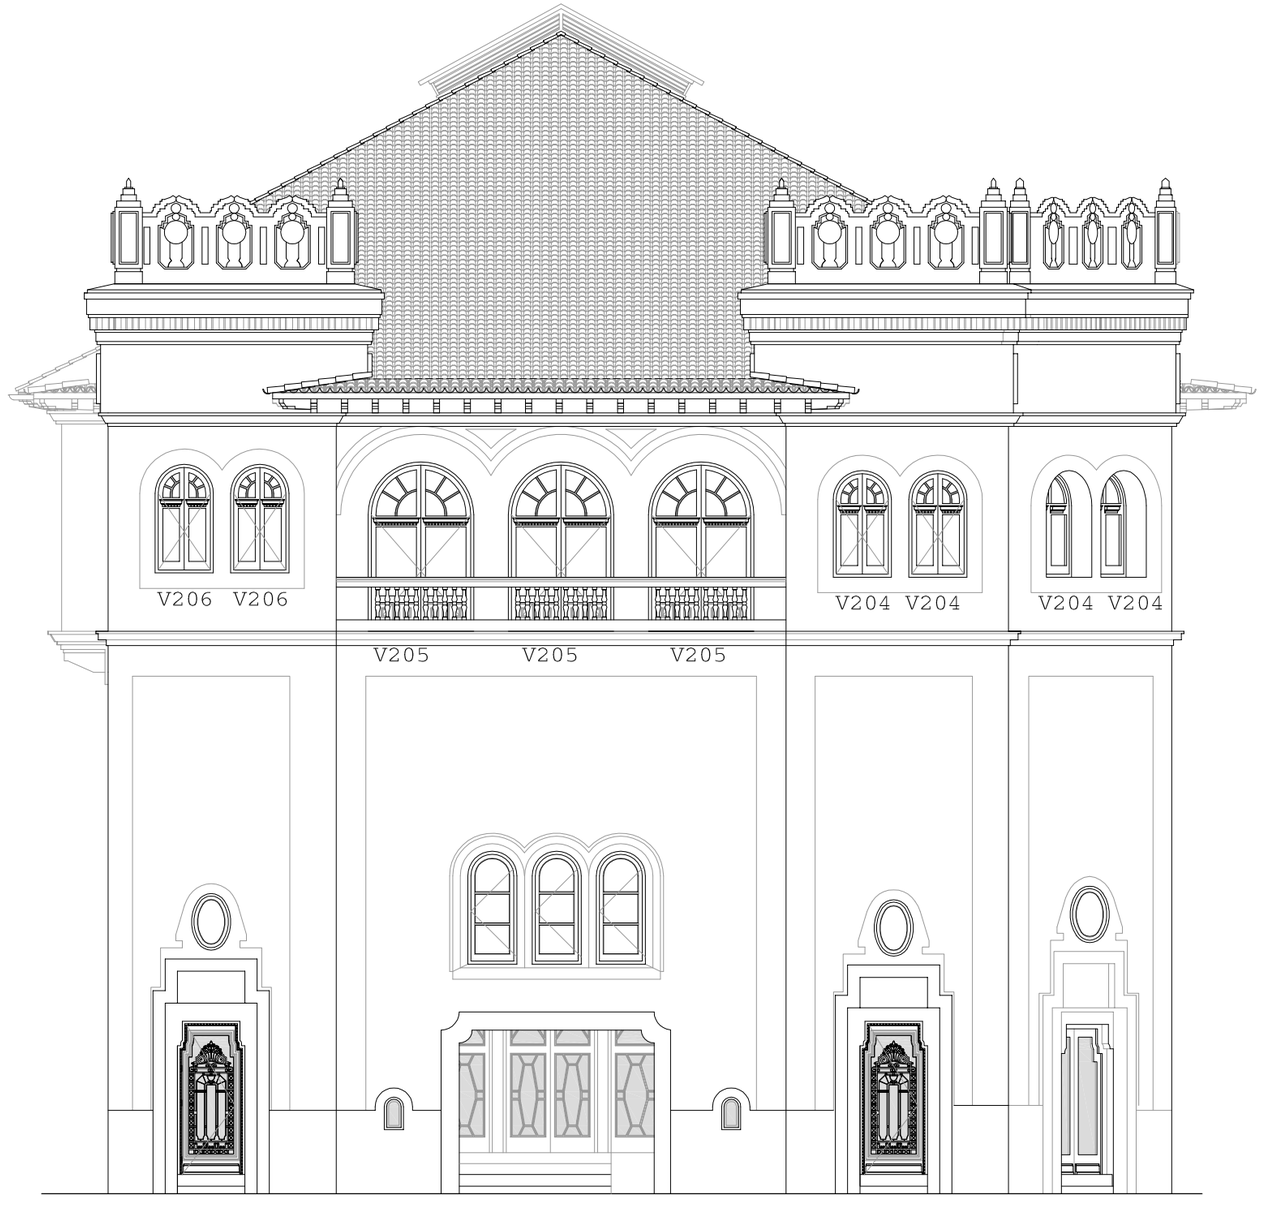

PROYECTO
SUSTITUCIÓN DE CARPINTERÍA EN AULAS Y ADMINISTRACIÓN. MUSIKA ESKOLA ANDRÉS ISASI

EMPLAZAMIENTO
C\ LAS MERCEDES 6. LAS ARENAS, GETXO

PROMOTOR
EXCMO. AYUNTAMIENTO DE GETXO

FASE
PROYECTO DE EJECUCIÓN

PLANO
ESTADO ACTUAL
ALZADO ESTE. CALLE BARRIA

NOTAS

CODIGO 414_2002
REVISION .01

D0.22

FECHA 02/2025
ESCALA 1/100

juan antonio olmo prieto
mikel escajedo san epifanio
ARQUITECTOS

avda txorierri 9, dto 414
48.160 derio, bizkaia

T94 4069596
F94 4047175
4uno4@euskalnet.net



PROYECTO
SUSTITUCIÓN DE CARPINTERÍA EN AULAS Y ADMINISTRACIÓN. MUSIKA ESKOLA ANDRÉS ISASI

EMPLAZAMIENTO
C\ LAS MERCEDES 6. LAS ARENAS, GETXO

PROMOTOR
EXCMO. AYUNTAMIENTO DE GETXO

FASE
PROYECTO DE EJECUCIÓN

PLANO
ESTADO ACTUAL
ALZADO SUR

NOTAS

CODIGO 414_2002
REVISION .01


D0.23

FECHA 02/2025
ESCALA 1/100

juan antonio olmo prieto
mikel escajedo san epifanio
ARQUITECTOS

avda txorierri 9, dto 414
48.160 derio, bizkaia

T94 4069596
F94 4047175
4uno4@euskalnet.net

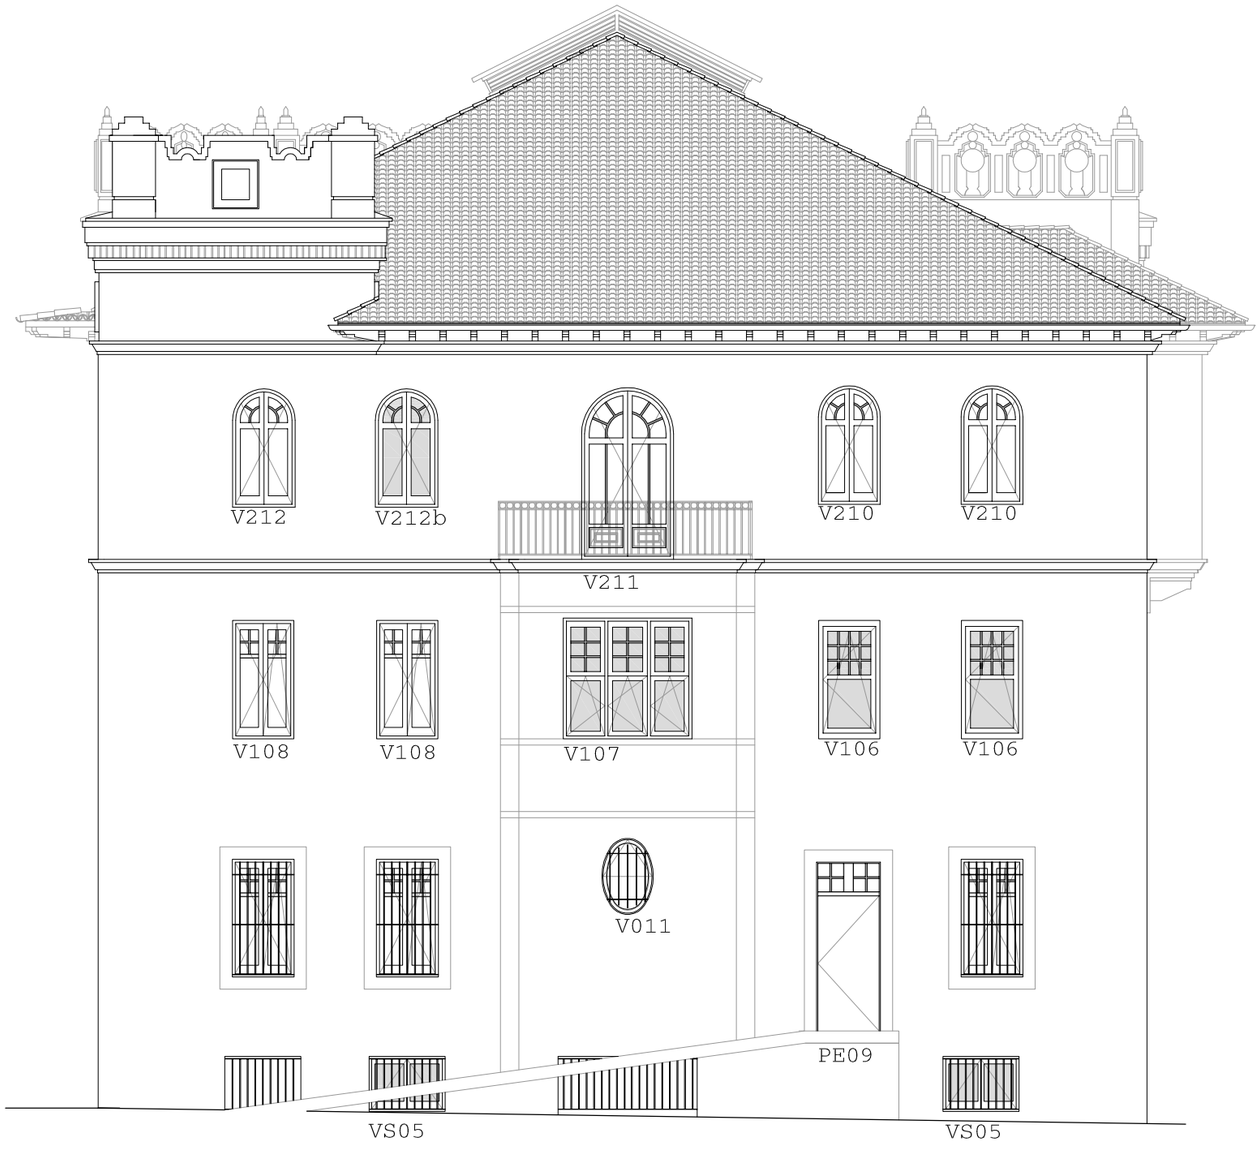

PROYECTO
SUSTITUCIÓN DE CARPINTERÍA EN AULAS Y ADMINISTRACIÓN. MUSIKA ESKOLA ANDRÉS ISASI

EMPLAZAMIENTO
C\ LAS MERCEDES 6. LAS ARENAS, GETXO

PROMOTOR
EXCMO. AYUNTAMIENTO DE GETXO

FASE
PROYECTO DE EJECUCIÓN

PLANO
ESTADO ACTUAL
ALZADO OESTE

NOTAS

CODIGO 414_2002
REVISION .01


D0.24


FECHA 02/2025
ESCALA 1/100


juan antonio olmo prieto
mikel escajedo san epifanio
ARQUITECTOS

avda txorierri 9, dto 414
48.160 derio, bizkaia


T94 4069596
F94 4047175
4uno4@euskalnet.net

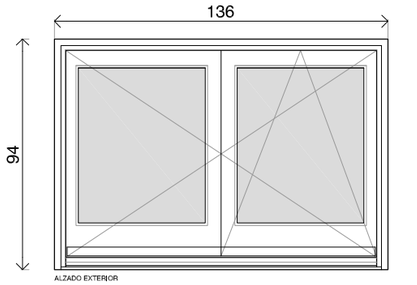


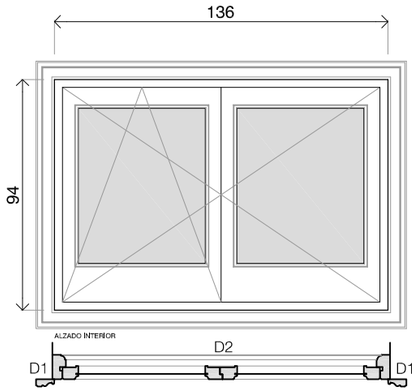


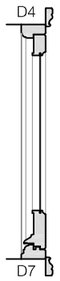


VS01 CARPINTERIA MADERA
136x94
ACRISTALAMIENTO 4mm
TRASLUCIDO
1ud

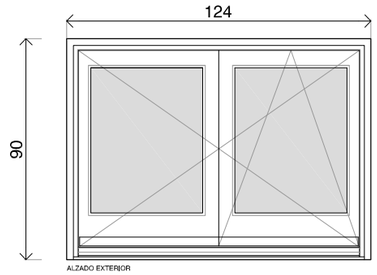


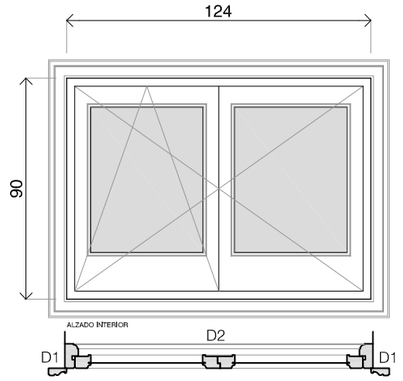


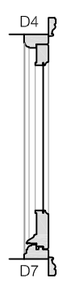


VS02 CARPINTERIA MADERA
124x90
ACRISTALAMIENTO 4mm
TRASLUCIDO
1ud

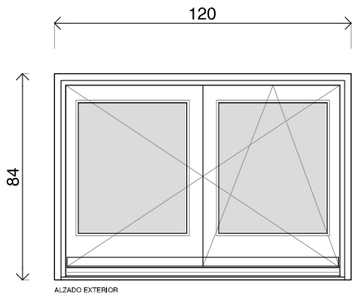


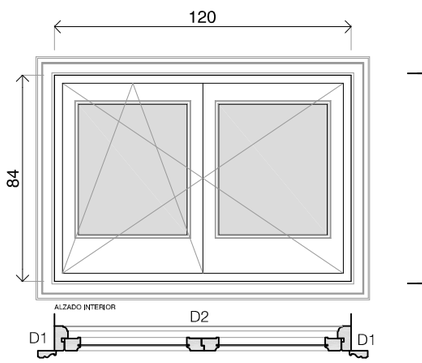


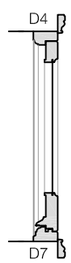


VS04 CARPINTERIA MADERA
120x89
ACRISTALAMIENTO 4mm
TRASLUCIDO
2ud

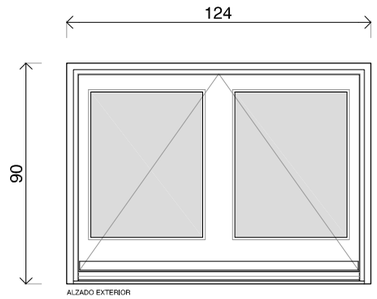


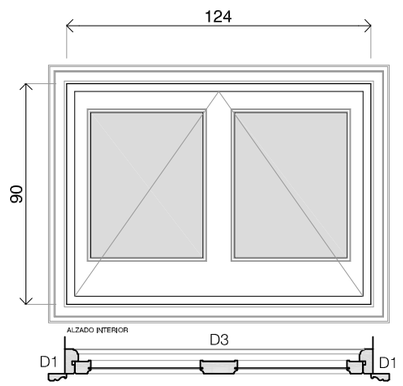

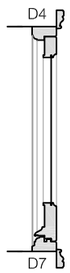


VS05 CARPINTERIA MADERA
124x90
ACRISTALAMIENTO 4mm
TRASLUCIDO
2ud

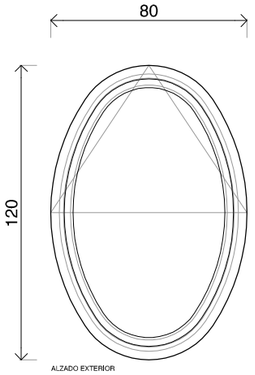


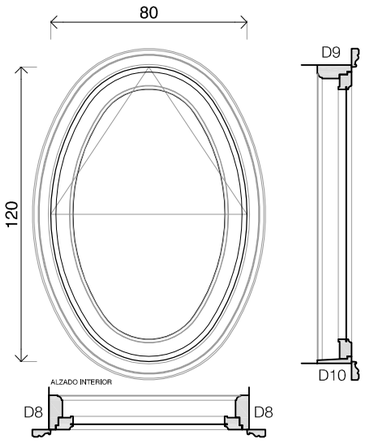


V011 CARPINTERIA MADERA
80x120
ACRISTALAMIENTO 4mm
1ud

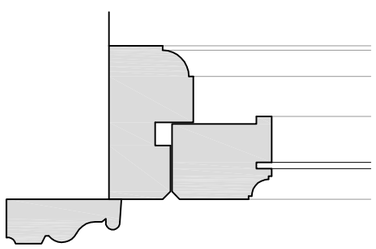


DETALLE 1

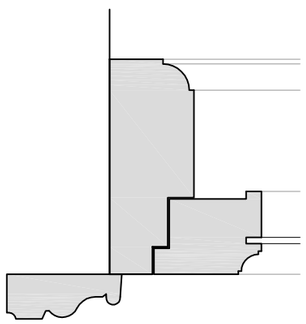


DETALLE 8

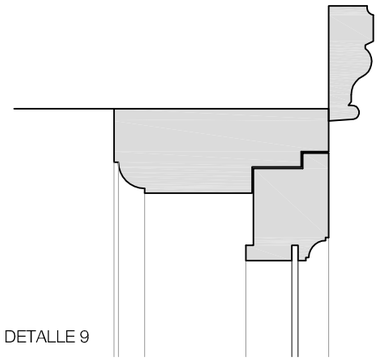


DETALLE 9

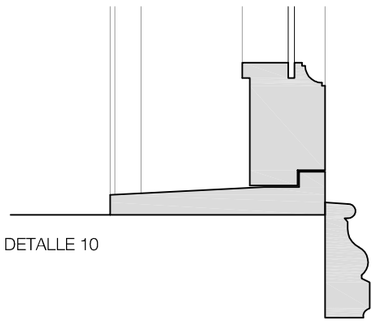


DETALLE 10

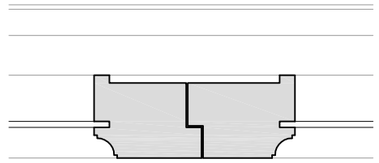


DETALLE 2

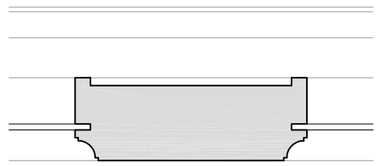

DETALLE 3

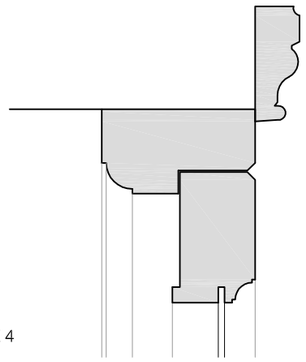

DETALLE 4

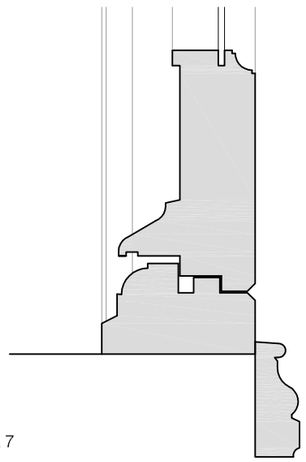

DETALLE 7

PROYECTO
SUSTITUCIÓN DE CARPINTERÍA EN AULAS Y ADMINISTRACIÓN. MUSIKA ESKOLA ANDRÉS ISASI

EMPLAZAMIENTO
C\ LAS MERCEDES 6. LAS ARENAS, GETXO

PROMOTOR
EXCMO. AYUNTAMIENTO DE GETXO

FASE
PROYECTO DE EJECUCIÓN

PLANO
ESTADO ACTUAL
CARPINTERÍAS VS01, VS02, VS04, VS05, V011

NOTAS

CODIGO 414_2002
REVISION .01


D0.41


FECHA 02/2025
ESCALA 1/25 1/4


juan antonio olmo prieto
mikel escajedo san epifanio
ARQUITECTOS

avda txorierri 9, dto 414
48.160 derio, bizkaia


T94 4069596
F94 4047175
4uno4@euskalnet.net

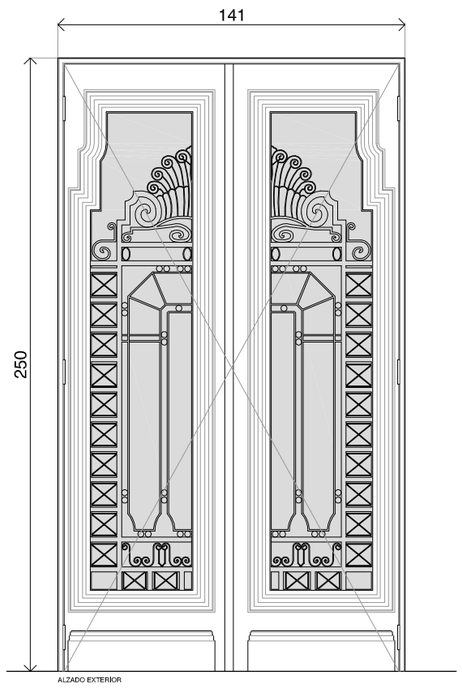

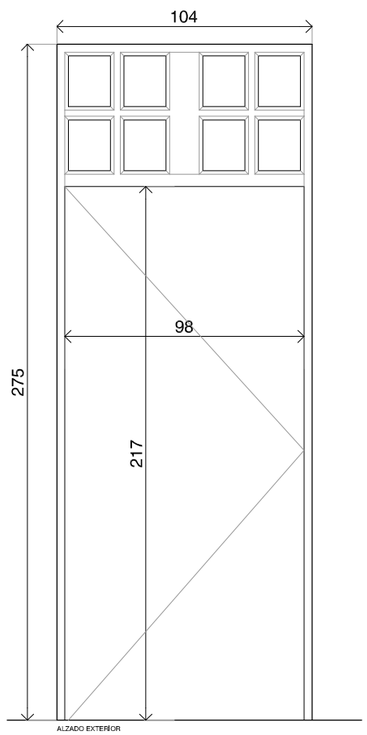

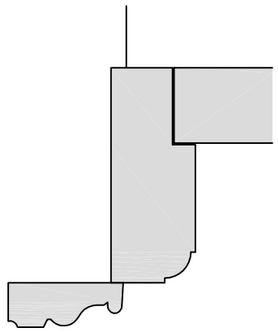



DETALLE 15

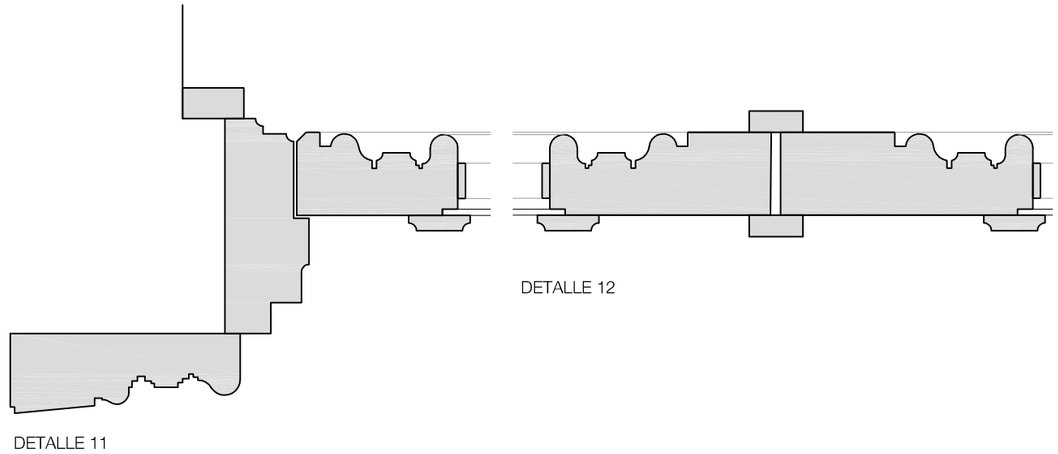


DETALLE 11

DETALLE 12

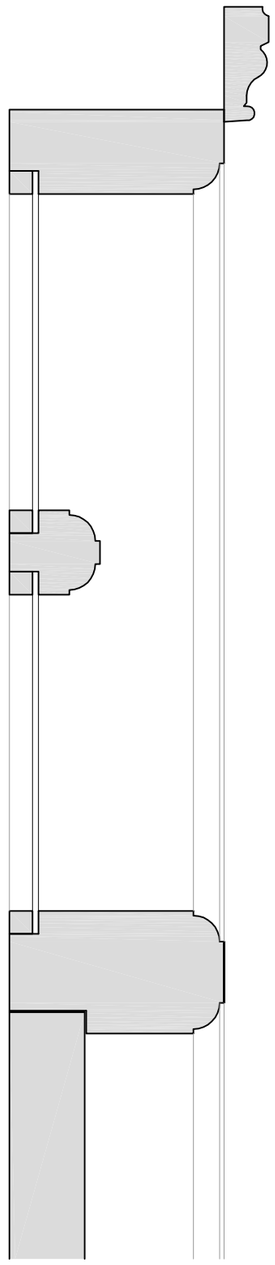


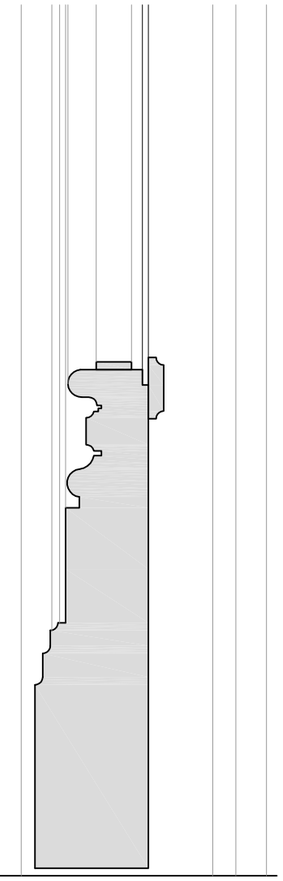


DETALLE 14

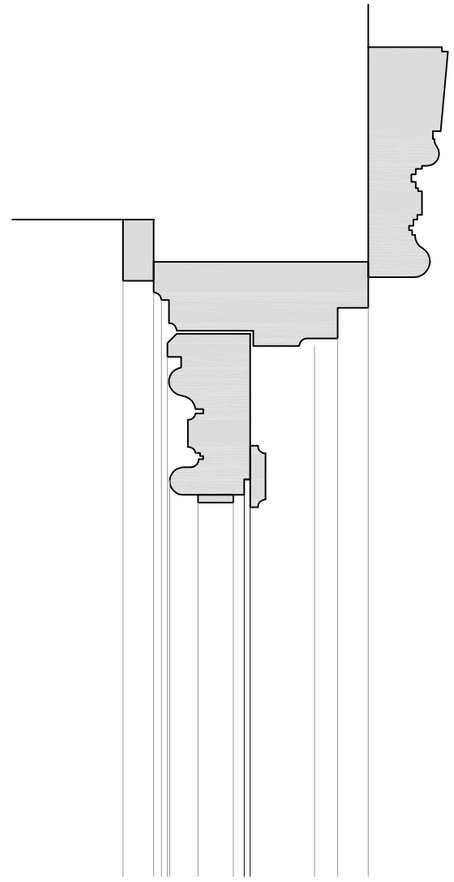

DETALLE 13

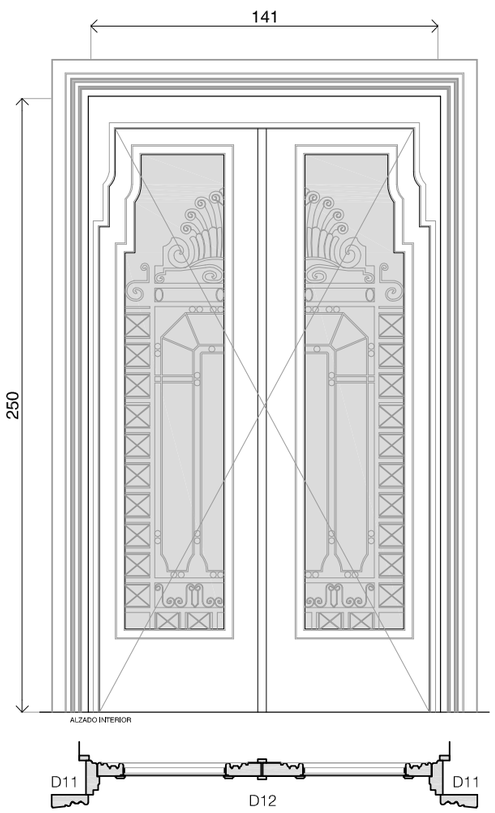

PE01 CARPINTERIA MADERA
140x250
ACRISTALAMIENTO 4mm
TRASLUCIDO
1ud

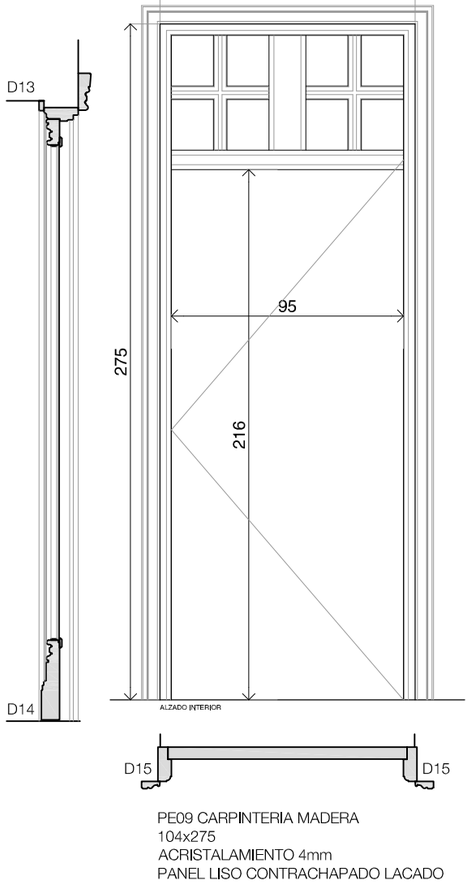

PE09 CARPINTERIA MADERA
104x275
ACRISTALAMIENTO 4mm
PANEL LISO CONTRACHAPADO LACADO
1ud

DETALLE 16

PROYECTO
SUSTITUCIÓN DE CARPINTERÍA EN AULAS Y ADMINISTRACIÓN. MUSIKA ESKOLA ANDRÉS ISASI

EMPLAZAMIENTO
C\ LAS MERCEDES 6. LAS ARENAS, GETXO

PROMOTOR
EXCMO. AYUNTAMIENTO DE GETXO

FASE
PROYECTO DE EJECUCIÓN

PLANO
ESTADO ACTUAL
CARPINTERÍAS PE01, PE09

NOTAS

CODIGO 414_2002
REVISION .01


D0.42


FECHA 02/2025
ESCALA 1/25 1/4


juan antonio olmo prieto
mikel escajedo san epifanio
ARQUITECTOS


avda txorierri 9, dto 414
48.160 derio, bizkaia

T94 4069596
F94 4047175
4uno4@euskalnet.net

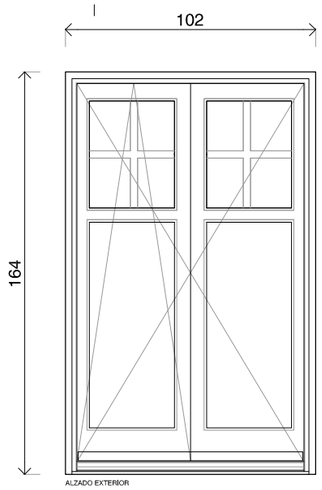


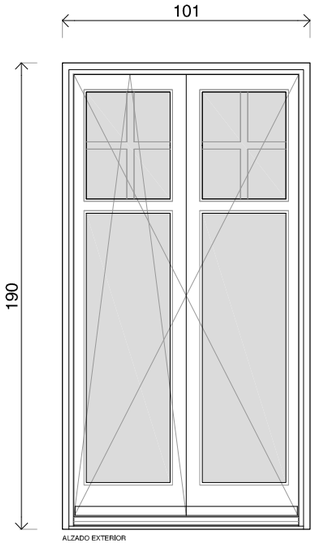

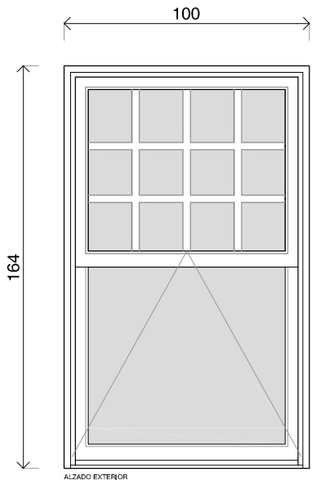


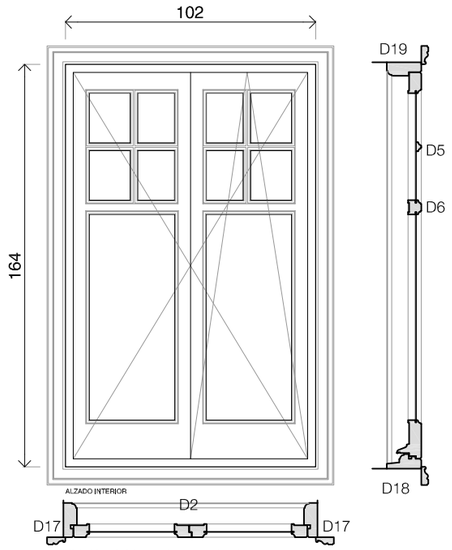


V101 CARPINTERIA MADERA
102x164
ACRISTALAMIENTO 4mm
2ud

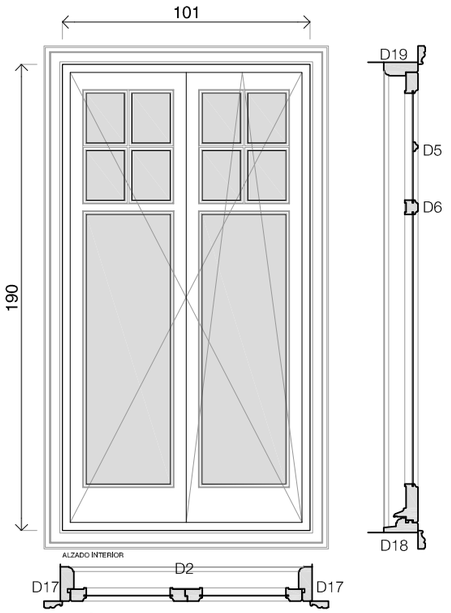


V104 CARPINTERIA MADERA
101x190
ACRISTALAMIENTO 4mm
TRASLUCIDO
1ud

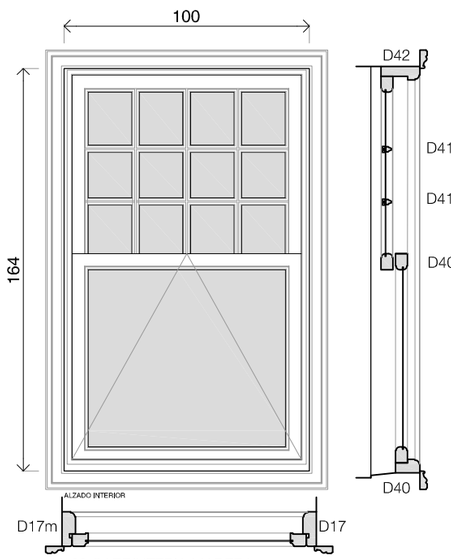

V106 CARPINTERIA MADERA
100x164
ACRISTALAMIENTO 4mm
TRASLUCIDO
3ud

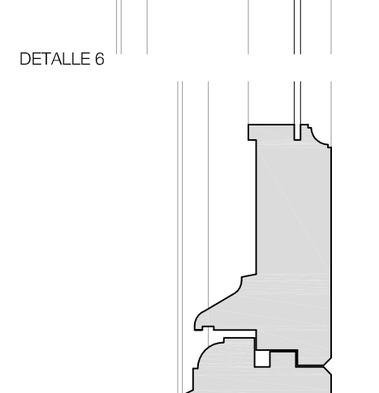


DETALLE 19

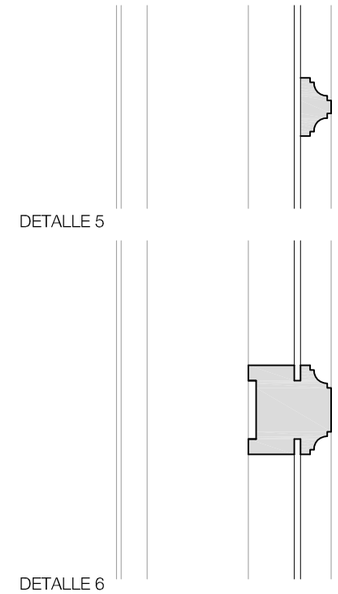


DETALLE 5

DETALLE 6

DETALLE 18

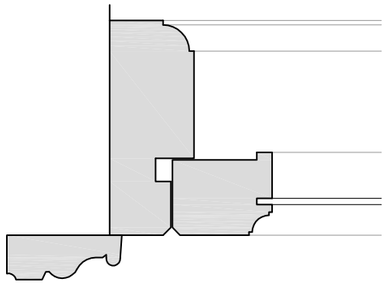

DETALLE 17

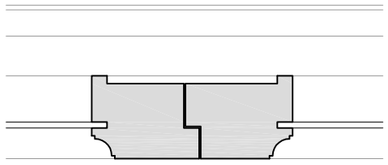

DETALLE 2

PROYECTO
SUSTITUCIÓN DE CARPINTERÍA EN AULAS Y ADMINISTRACIÓN. MUSIKA ESKOLA ANDRÉS ISASI

EMPLAZAMIENTO
C\ LAS MERCEDES 6. LAS ARENAS, GETXO

PROMOTOR
EXCMO. AYUNTAMIENTO DE GETXO

FASE
PROYECTO DE EJECUCIÓN

PLANO
ESTADO ACTUAL
CARPINTERÍAS V101, V104, V106

NOTAS

CODIGO 414_2002
REVISION .01


D0.43

FECHA 02/2025
ESCALA 1/25
1/4


juan antonio olmo prieto
mikel escajedo san epifanio
ARQUITECTOS


avda txorierri 9, dto 414
48.160 derio, bizkaia

T94 4069596
F94 4047175
4uno4@euskalnet.net

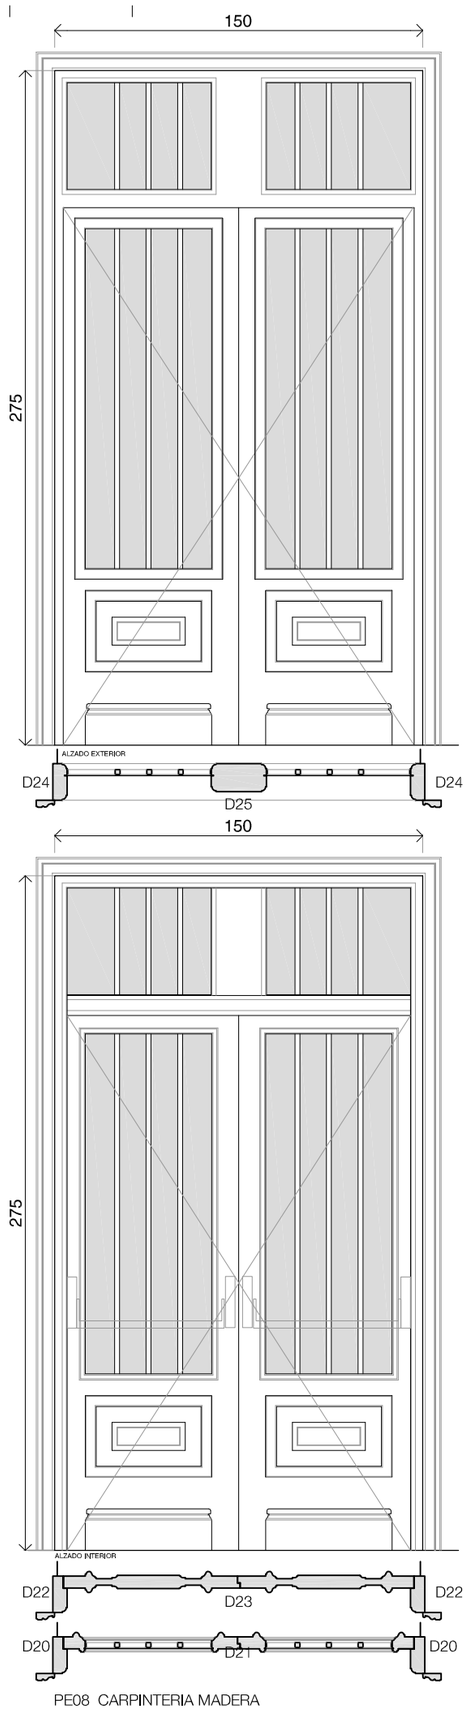


PE08 CARPINTERIA MADERA
150x275
ACRISTALAMIENTO 4mm
TRASLUCIDO
1ud

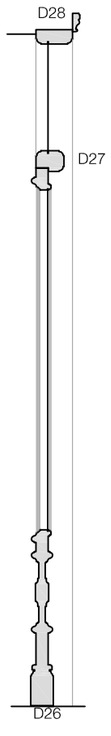


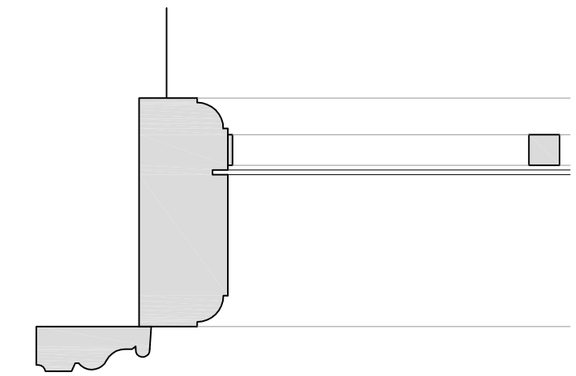


DETALLE 24

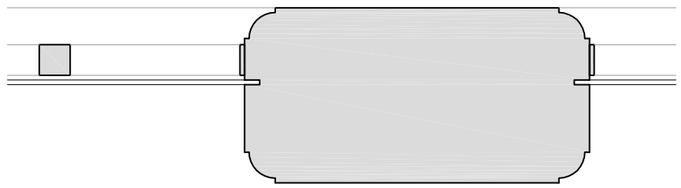


DETALLE 25

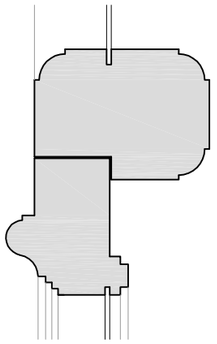


DETALLE 27

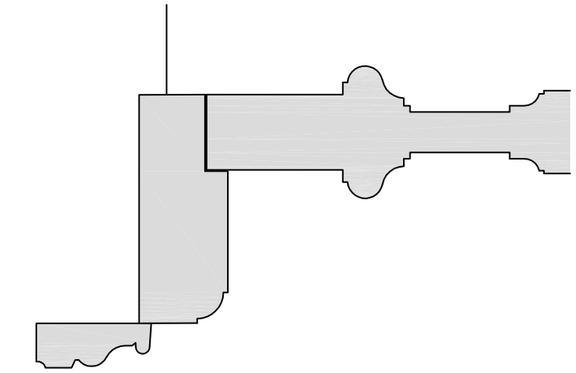


DETALLE 22

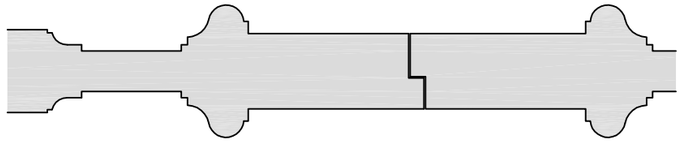


DETALLE 23

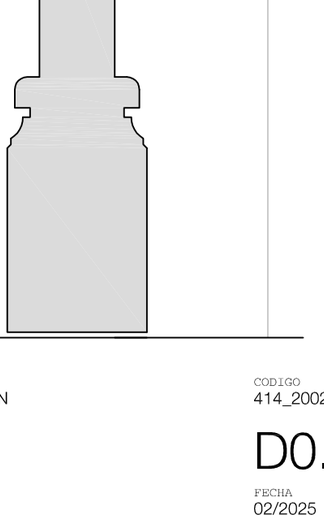


DETALLE 26

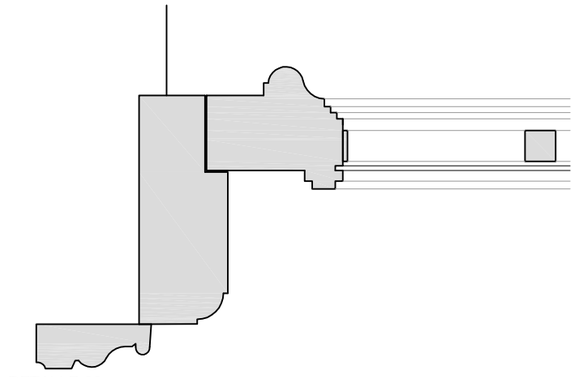

DETALLE 20

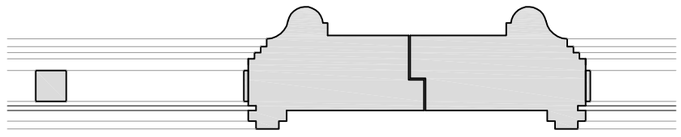

DETALLE 21

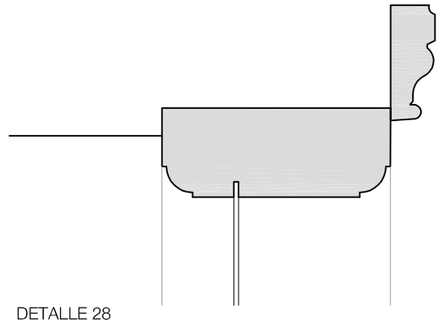

DETALLE 28

PROYECTO
SUSTITUCIÓN DE CARPINTERÍA EN AULAS Y ADMINISTRACIÓN. MUSIKA ESKOLA ANDRÉS ISASI

EMPLAZAMIENTO
C\ LAS MERCEDES 6. LAS ARENAS, GETXO

PROMOTOR
EXCMO. AYUNTAMIENTO DE GETXO

FASE
PROYECTO DE EJECUCIÓN

PLANO
ESTADO ACTUAL
CARPINTERÍA PE08

NOTAS

CODIGO 414_2002
REVISION .01


D0.44


FECHA 02/2025
ESCALA 1/25
1/4


juan antonio olmo prieto
mikel escajedo san epifanio
ARQUITECTOS

avda txorierri 9, dto 414
48.160 derio, bizkaia


T94 4069596
F94 4047175
4uno4@euskalnet.net

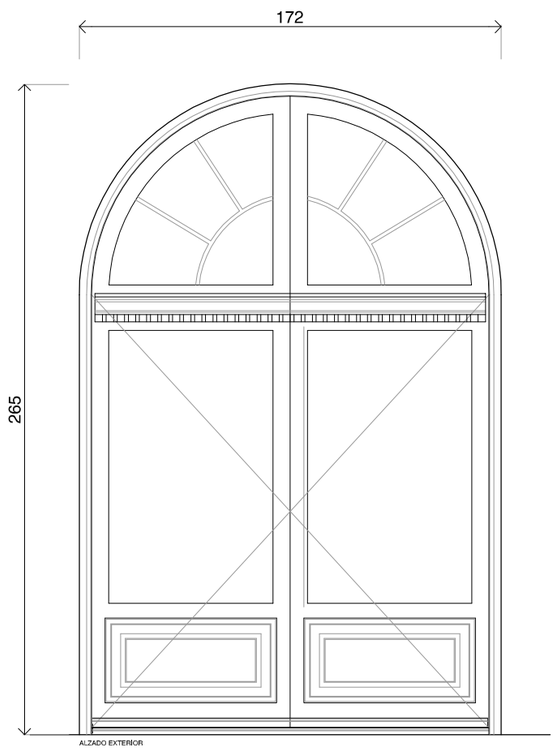

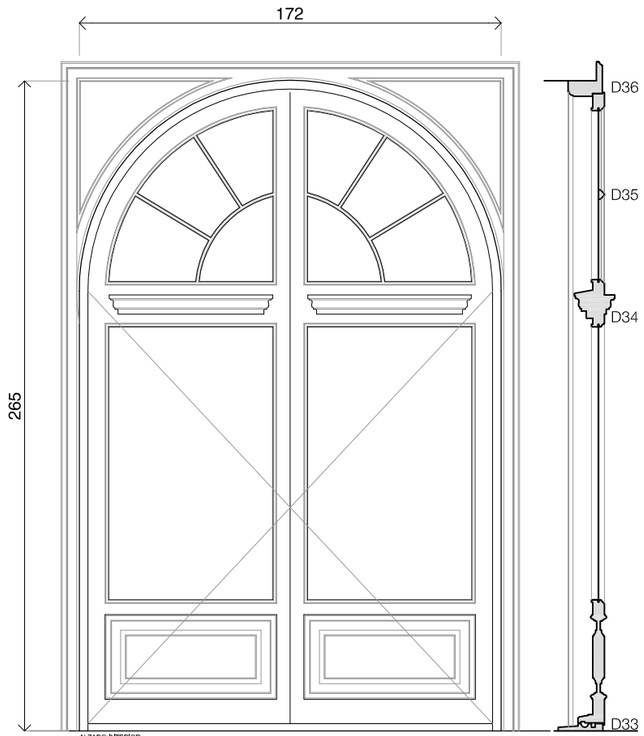


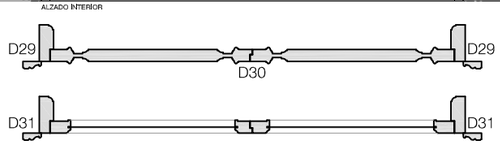


V102 CARPINTERIA MADERA
172x265
ACRISTALAMIENTO 4mm
1ud

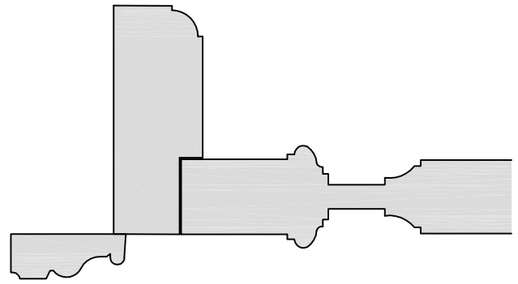


DETALLE 29

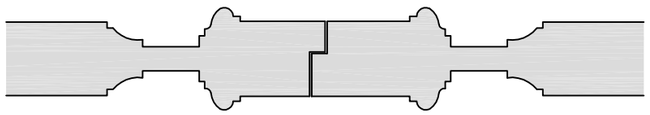


DETALLE 30

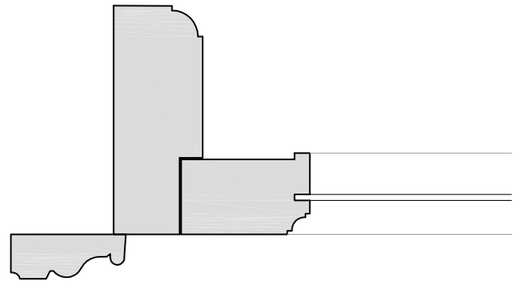


DETALLE 31

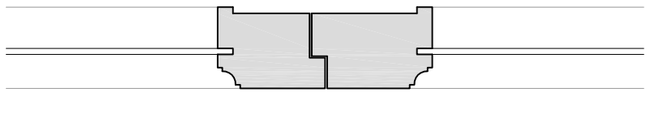


DETALLE 32

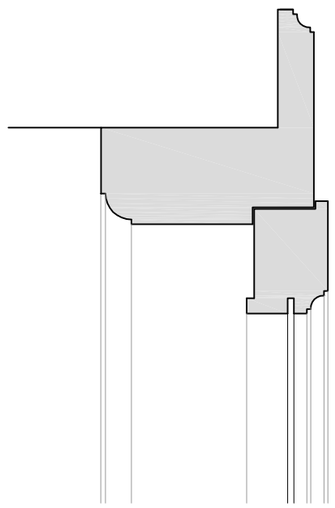


DETALLE 36

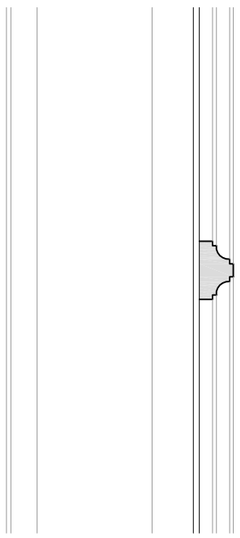

DETALLE 35

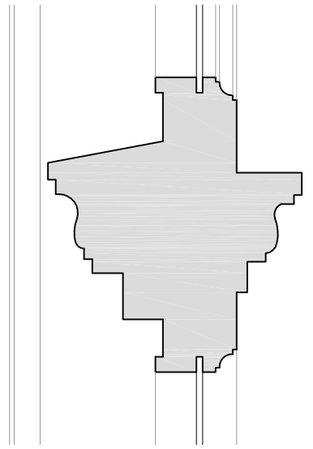

DETALLE 34

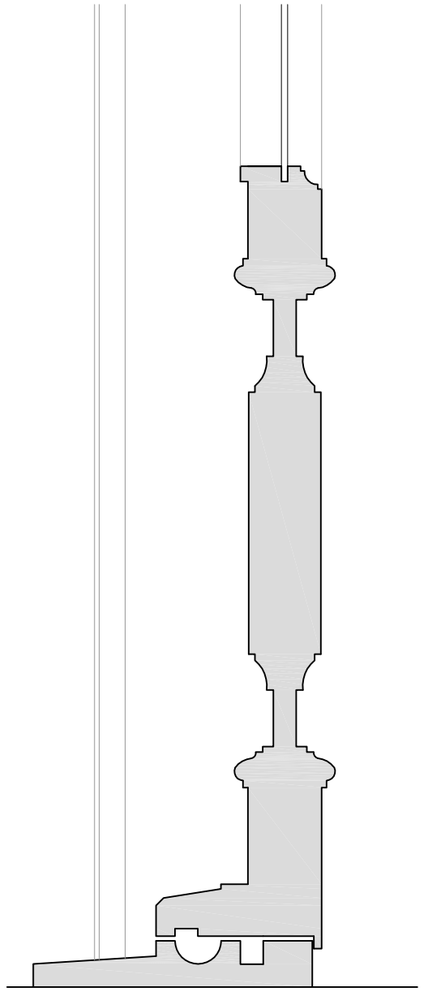

DETALLE 33

PROYECTO
SUSTITUCIÓN DE CARPINTERÍA EN AULAS Y ADMINISTRACIÓN. MUSIKA ESKOLA ANDRÉS ISASI

EMPLAZAMIENTO
C\ LAS MERCEDES 6. LAS ARENAS, GETXO

PROMOTOR
EXCMO. AYUNTAMIENTO DE GETXO

FASE
PROYECTO DE EJECUCIÓN

PLANO
ESTADO ACTUAL
CARPINTERÍA V102

NOTAS

CODIGO 414_2002
REVISION .01


D0.45

FECHA 02/2025
ESCALA 1/25
1/4


juan antonio olmo prieto
mikel escajedo san epifanio
ARQUITECTOS

avda txorierri 9, dto 414
48.160 derio, bizkaia


T94 4069596
F94 4047175
4uno4@euskalnet.net

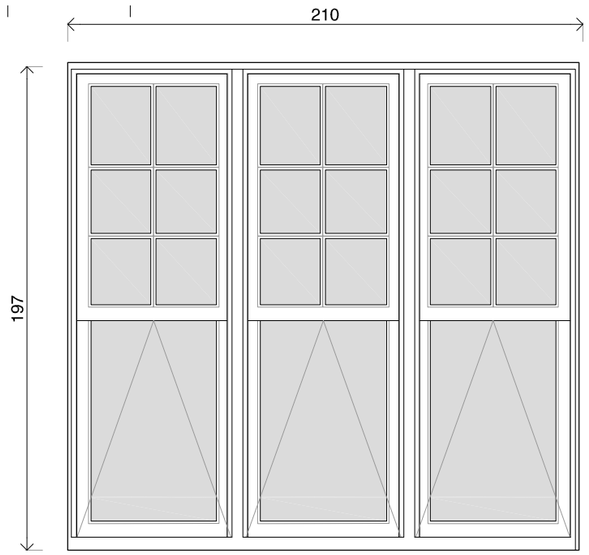


ALZADO EXTERIOR

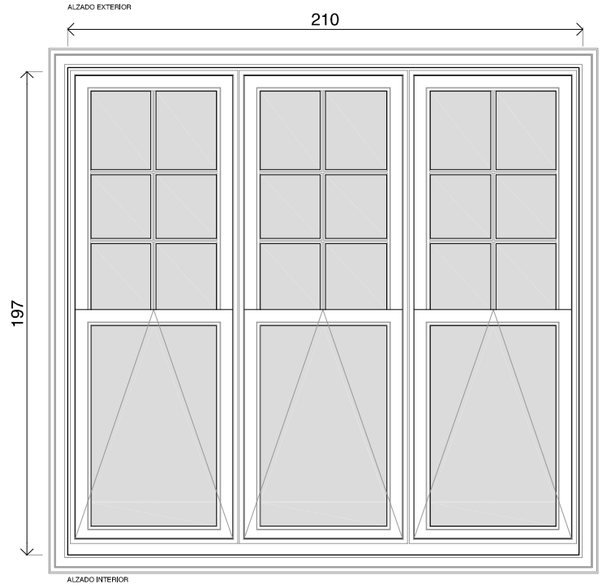



ALZADO INTERIOR

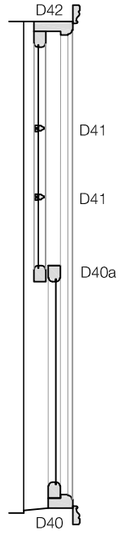

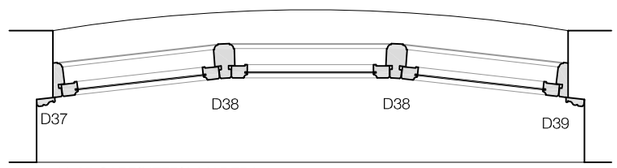


V107 CARPINTERIA MADERA
197X210
ACRISTALAMIENTO 4mm
TRASLUCIDO
1ud

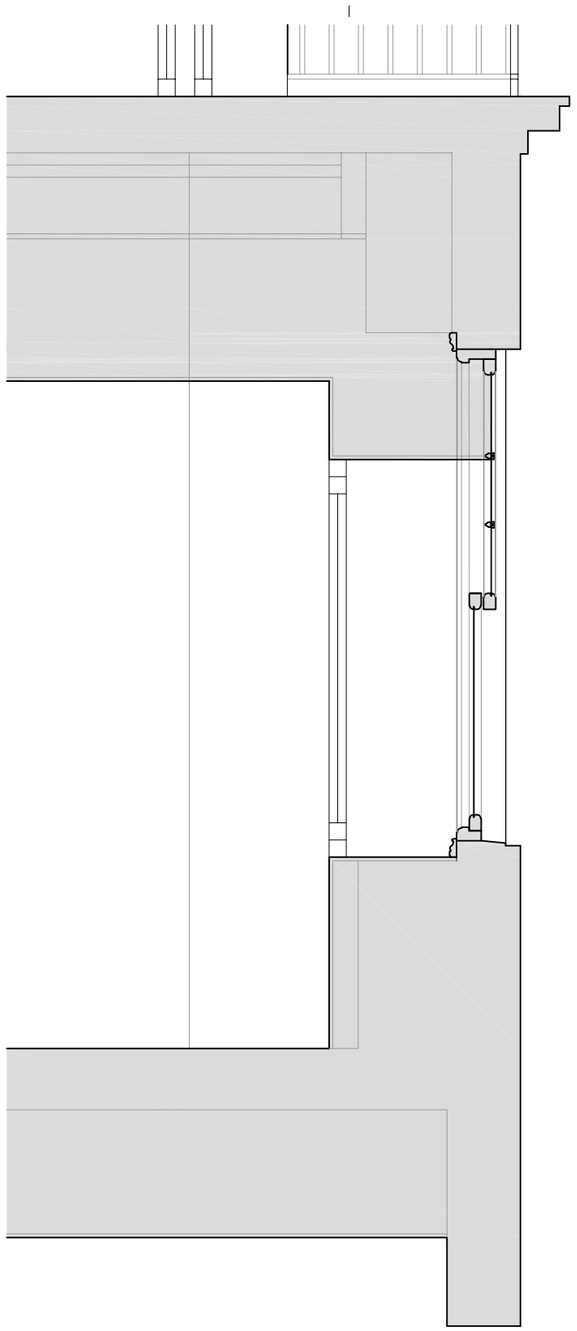


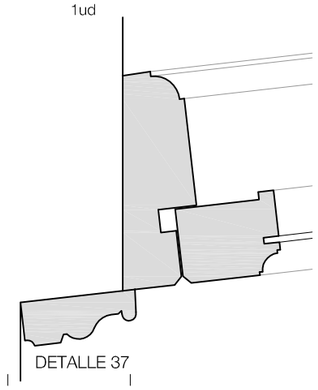


DETALLE 37

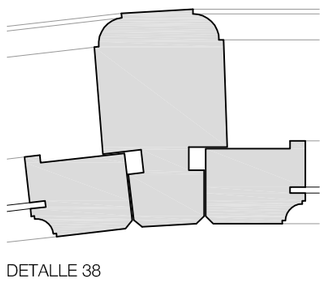


DETALLE 38

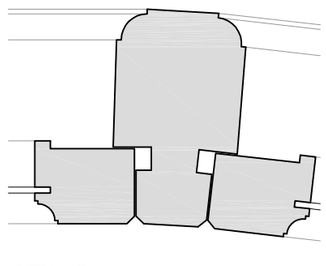


DETALLE 38

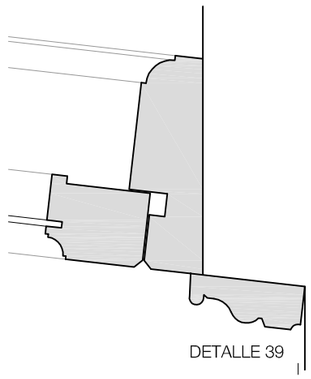


DETALLE 39

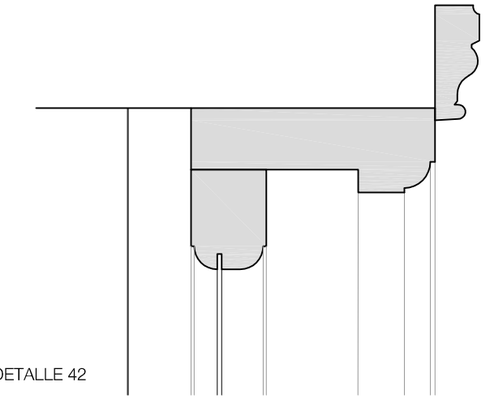


DETALLE 42

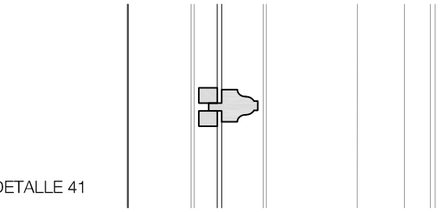

DETALLE 41

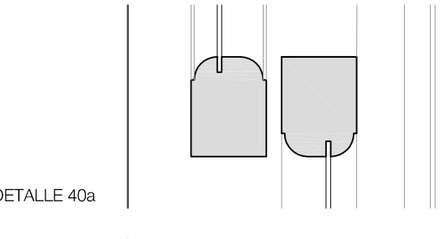

DETALLE 40a

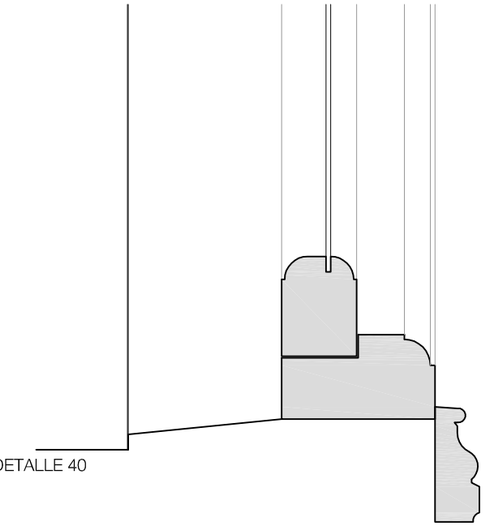

DETALLE 40

PROYECTO
SUSTITUCIÓN DE CARPINTERÍA EN AULAS Y ADMINISTRACIÓN. MUSIKA ESKOLA ANDRÉS ISASI

EMPLAZAMIENTO
C\ LAS MERCEDES 6. LAS ARENAS, GETXO

PROMOTOR
EXCMO. AYUNTAMIENTO DE GETXO

FASE
PROYECTO DE EJECUCIÓN

PLANO
ESTADO ACTUAL
CARPINTERÍA V107

NOTAS

CODIGO 414_2002
REVISION .01


D0.46


FECHA 02/2025
ESCALA 1/25
1/4

juan antonio olmo prieto
mikel escajedo san epifanio
ARQUITECTOS


avda txorierri 9, dto 414
48.160 derio, bizkaia

T94 4069596
F94 4047175
4uno4@euskalnet.net

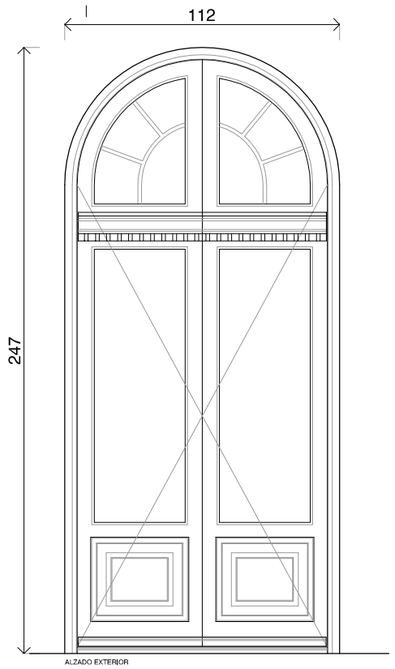


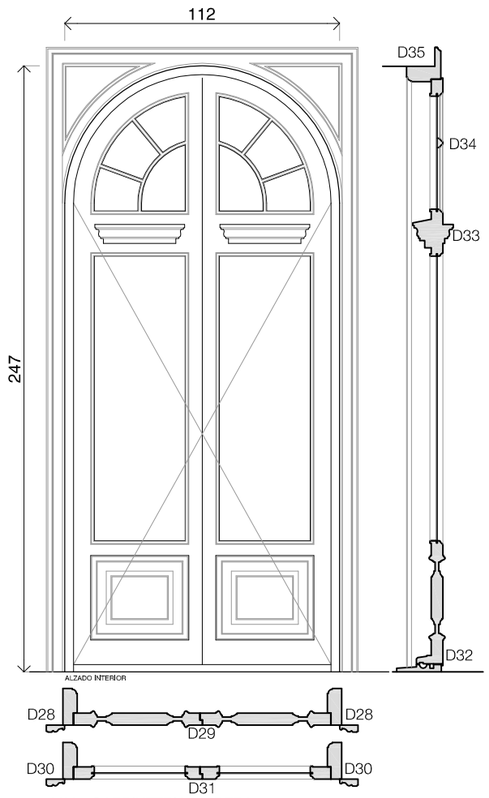


V201 CARPINTERIA MADERA
112x247
ACRISTALAMIENTO 4mm
4ud

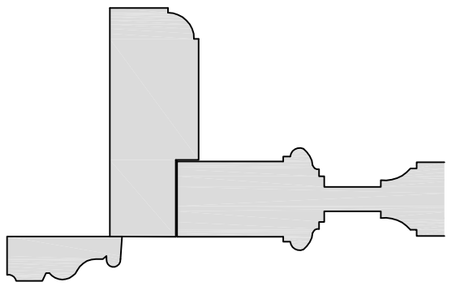


DETALLE 28

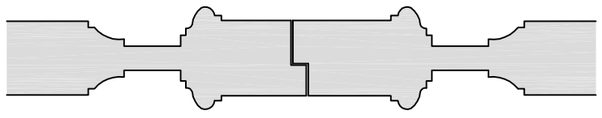


DETALLE 29

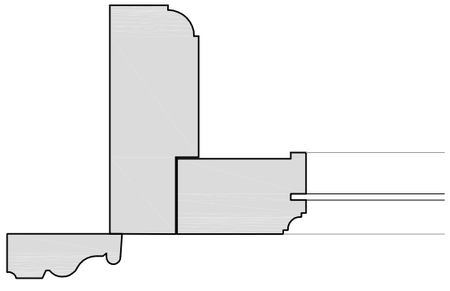

DETALLE 30

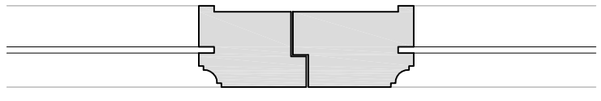


DETALLE 31

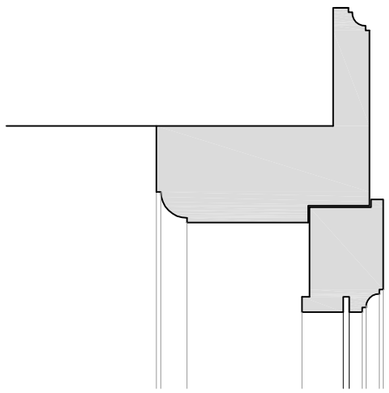


DETALLE 35



DETALLE 34

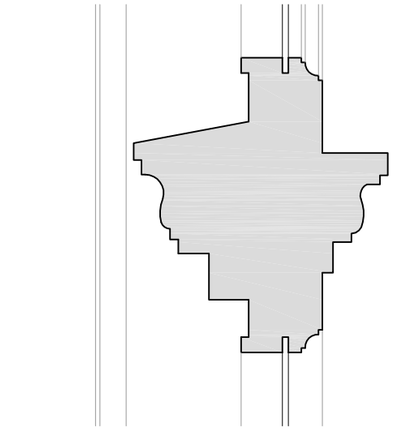

DETALLE 33

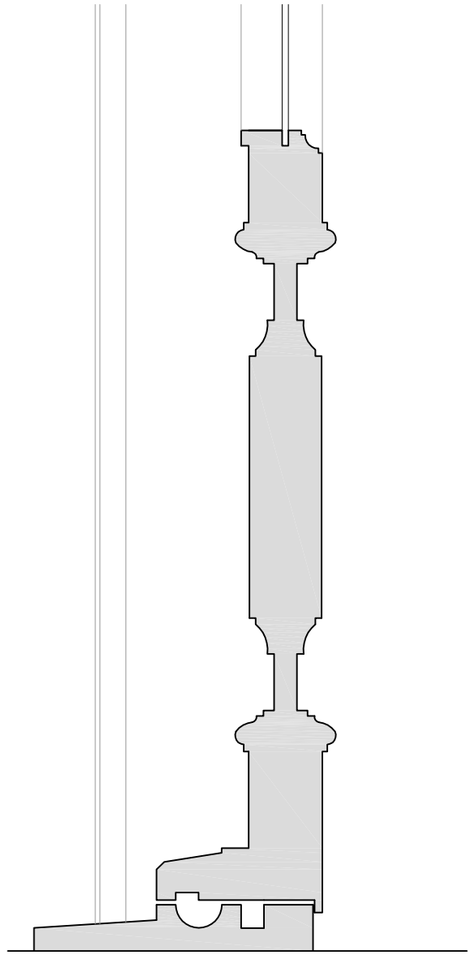

DETALLE 32

PROYECTO
SUSTITUCIÓN DE CARPINTERÍA EN AULAS Y ADMINISTRACIÓN. MUSIKA ESKOLA ANDRÉS ISASI

EMPLAZAMIENTO
C\ LAS MERCEDES 6. LAS ARENAS, GETXO

PROMOTOR
EXCMO. AYUNTAMIENTO DE GETXO

FASE
PROYECTO DE EJECUCIÓN

PLANO
ESTADO ACTUAL
CARPINTERÍA V201

NOTAS

CODIGO 414_2002
REVISION .01


D0.47


FECHA 02/2025
ESCALA 1/25 1/4

juan antonio olmo prieto
mikel escajedo san epifanio
ARQUITECTOS


avda txorierri 9, dto 414
48.160 derio, bizkaia


T94 4069596
F94 4047175
4uno4@euskalnet.net

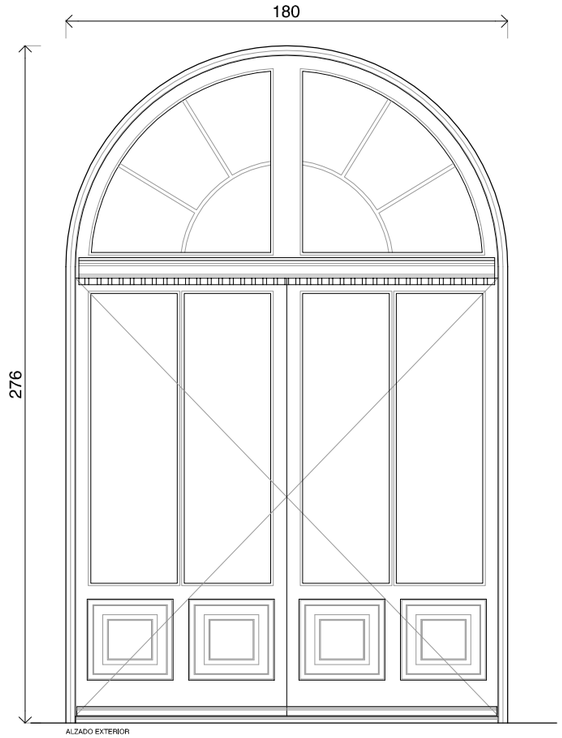

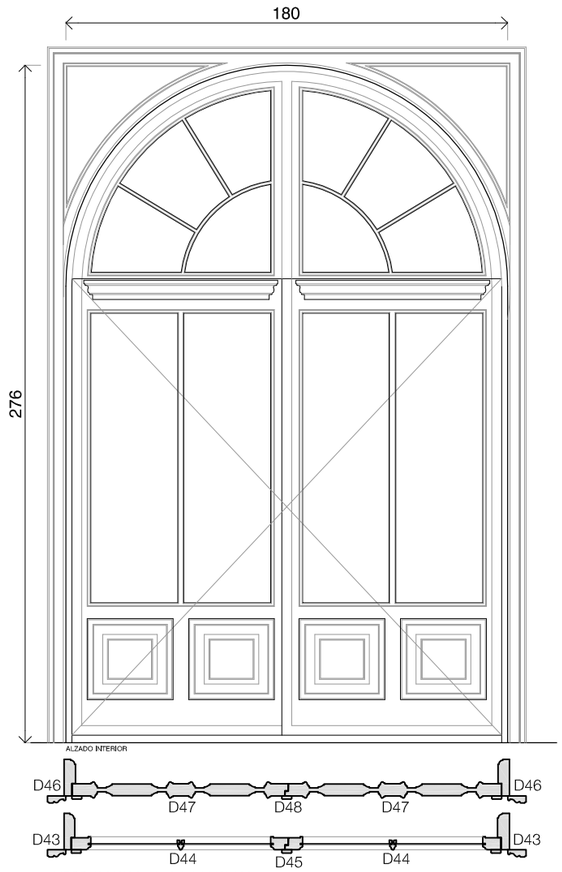


V202 CARPINTERIA MADERA
180x276
ACRISTALAMIENTO 4mm
7ud

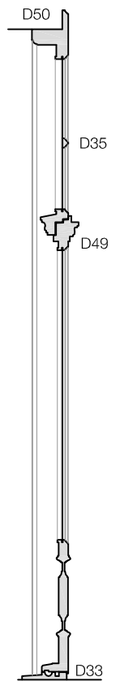


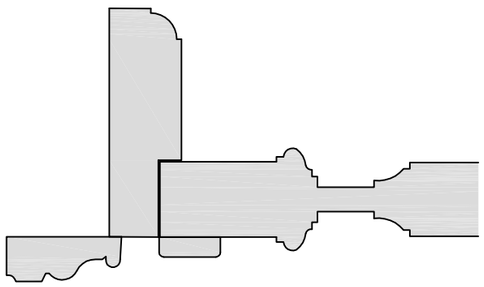


DETALLE 46

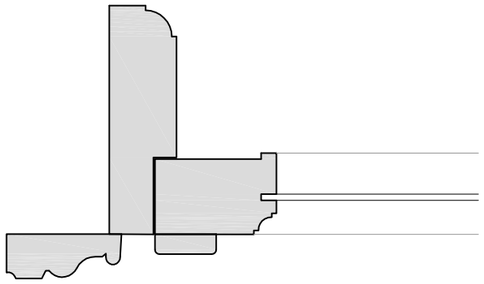


DETALLE 43

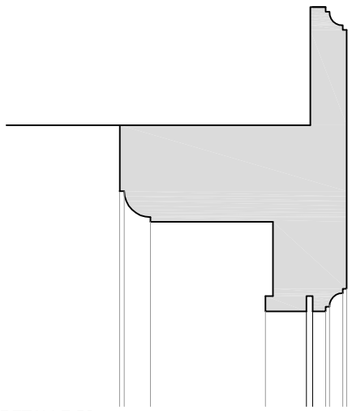


DETALLE 50

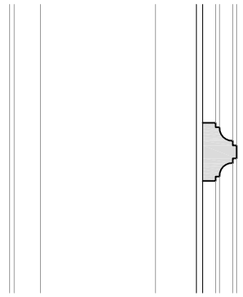


DETALLE 35

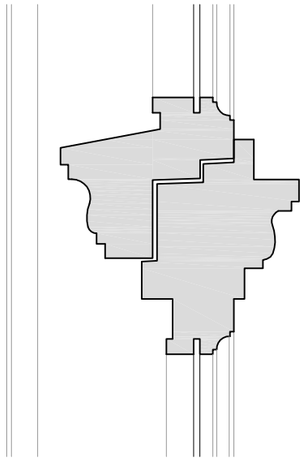


DETALLE 49

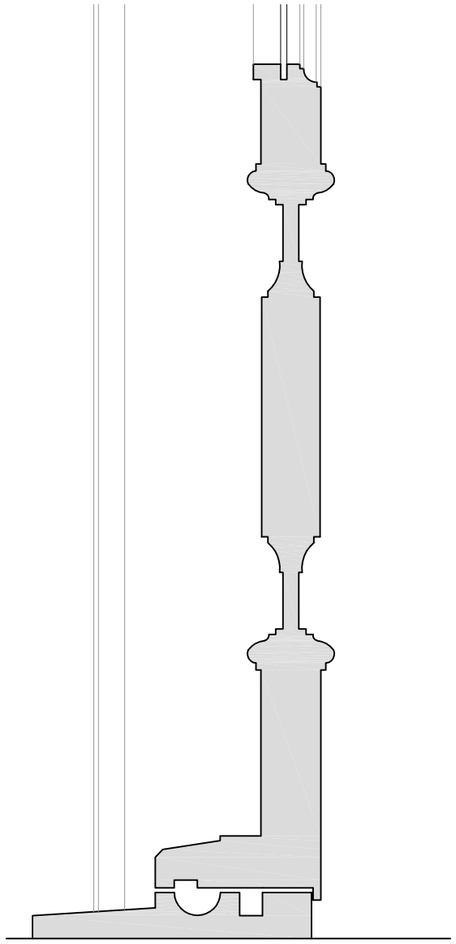


DETALLE 33

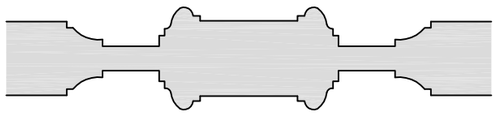


DETALLE 47

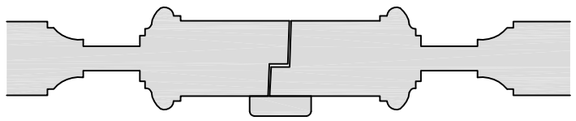

DETALLE 48

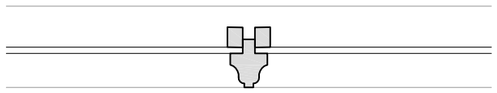

DETALLE 44

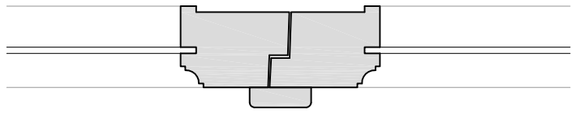

DETALLE 45

PROYECTO
SUSTITUCIÓN DE CARPINTERÍA EN AULAS Y ADMINISTRACIÓN. MUSIKA ESKOLA ANDRÉS ISASI

EMPLAZAMIENTO
C\ LAS MERCEDES 6. LAS ARENAS, GETXO

PROMOTOR
EXCMO. AYUNTAMIENTO DE GETXO

FASE
PROYECTO DE EJECUCIÓN

PLANO
ESTADO ACTUAL
CARPINTERÍA V202

NOTAS

CODIGO 414_2002
REVISION .01


D0.48


FECHA 02/2025
ESCALA 1/25
1/4

juan antonio olmo prieto
mikel escajedo san epifanio
ARQUITECTOS


avda txorierri 9, dto 414
48.160 derio, bizkaia

T94 4069596
F94 4047175
4uno4@euskalnet.net

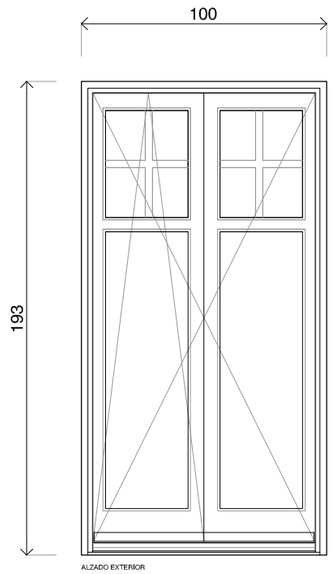


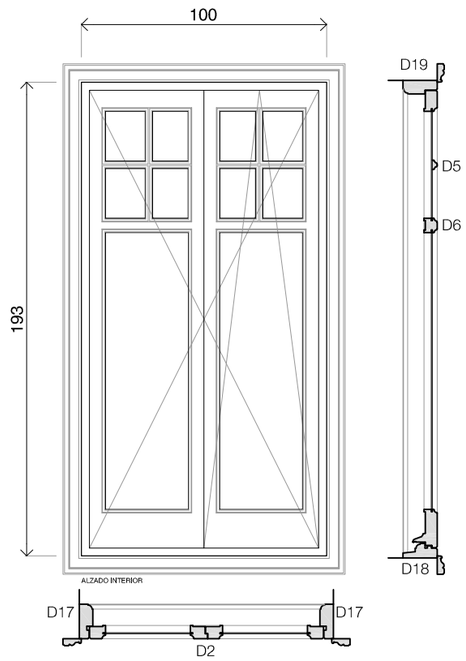


V108 CARPINTERIA MADERA
100x193
ACRISTALAMIENTO 4mm
2ud

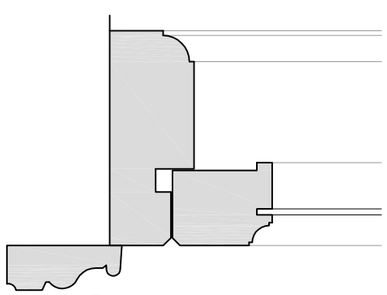


DETALLE 17

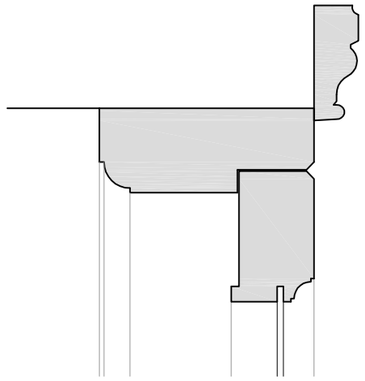


DETALLE 19

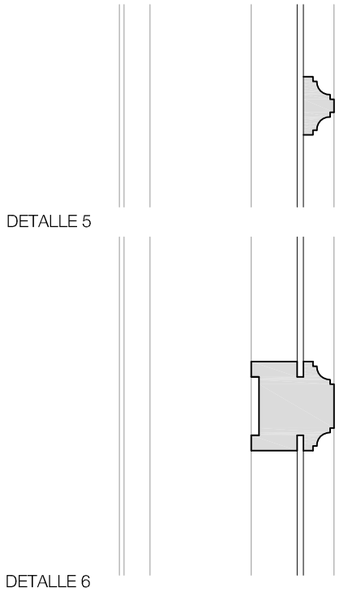


DETALLE 5

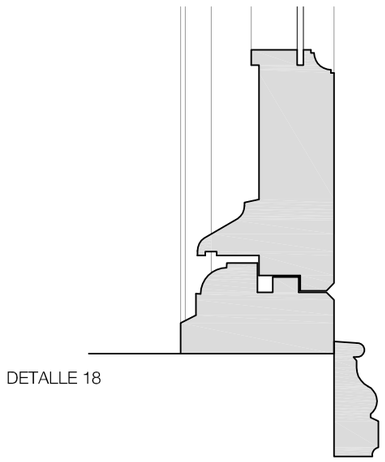


DETALLE 18

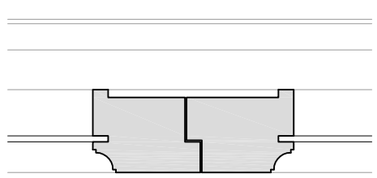


DETALLE 2

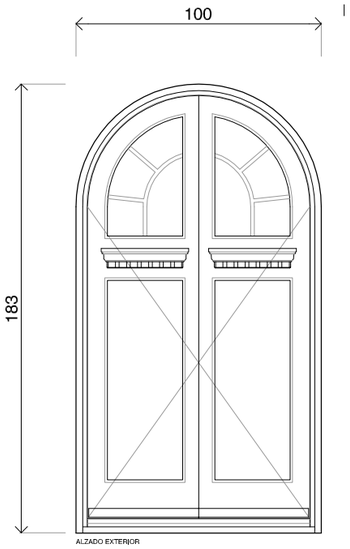


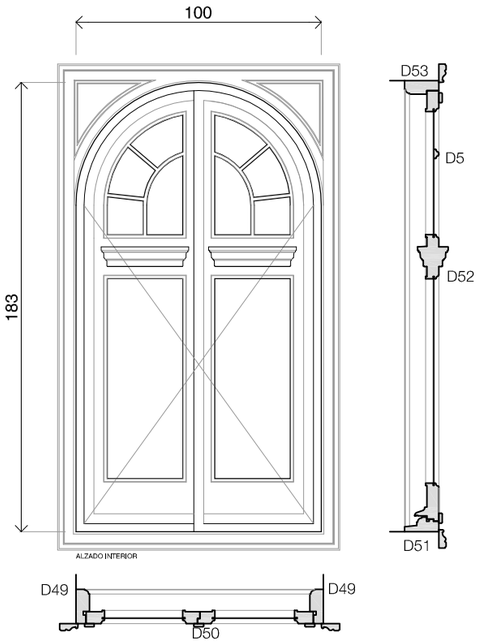


V203 CARPINTERIA MADERA
100x183
ACRISTALAMIENTO 4mm
2ud

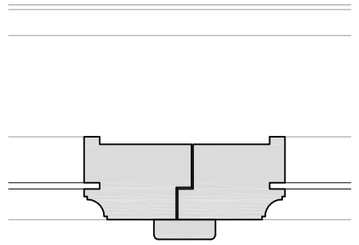


DETALLE 50

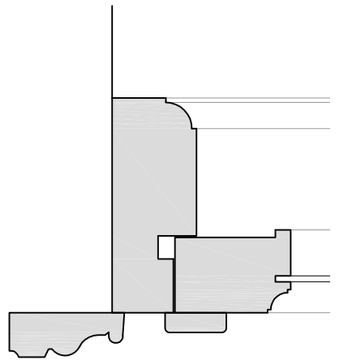


DETALLE 49

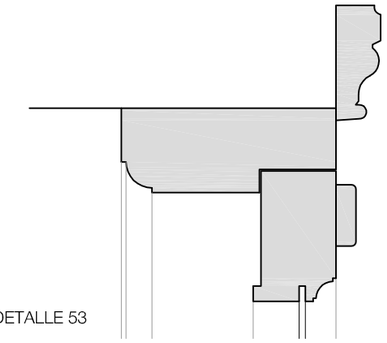


DETALLE 53

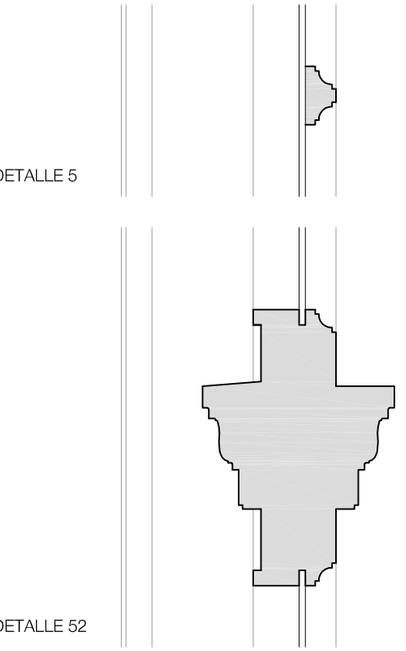

DETALLE 5

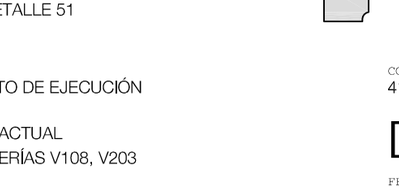

DETALLE 52

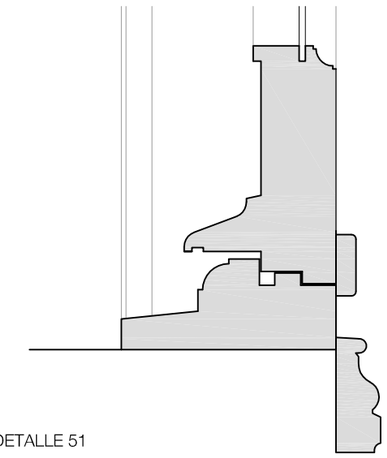

DETALLE 51

PROYECTO
SUSTITUCIÓN DE CARPINTERÍA EN AULAS Y ADMINISTRACIÓN. MUSIKA ESKOLA ANDRÉS ISASI

EMPLAZAMIENTO
C\ LAS MERCEDES 6. LAS ARENAS, GETXO

PROMOTOR
EXCMO. AYUNTAMIENTO DE GETXO

FASE
PROYECTO DE EJECUCIÓN

PLANO
ESTADO ACTUAL
CARPINTERÍAS V108, V203

NOTAS

CODIGO 414_2002
REVISION .01


D0.49


FECHA 02/2025
ESCALA 1/25 1/4


juan antonio olmo prieto
mikel escajedo san epifanio
ARQUITECTOS


avda txorierri 9, dto 414
48.160 derio, bizkaia


T94 4069596
F94 4047175
4uno4@euskalnet.net

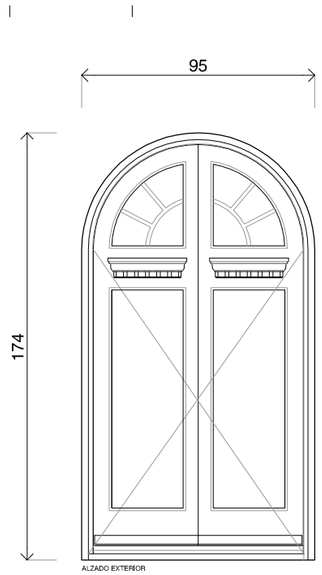


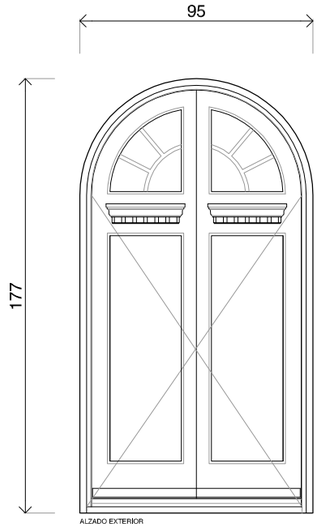

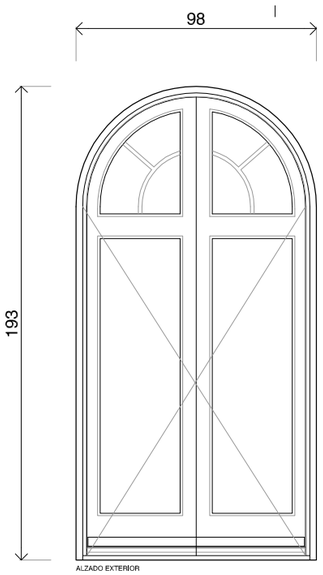


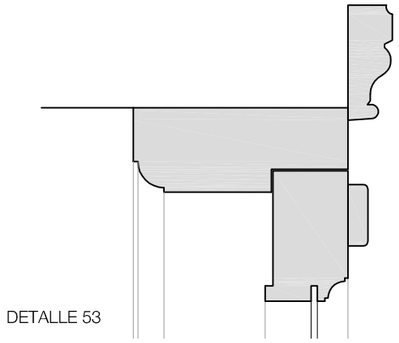

DETALLE 53

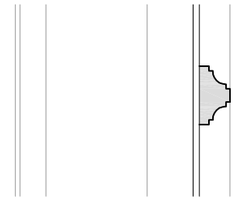
DETALLE 5

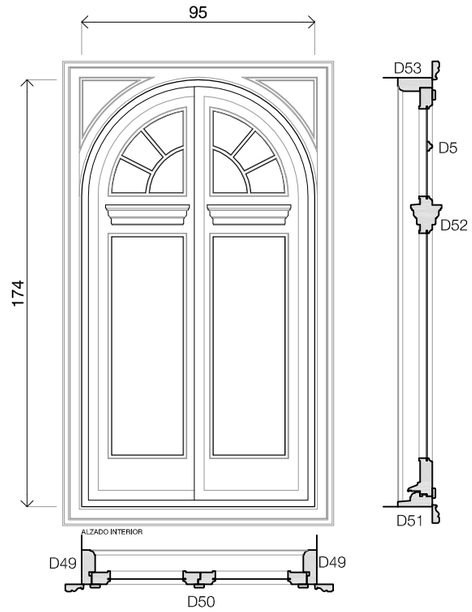



V204 CARPINTERIA MADERA
95x174
ACRISTALAMIENTO 4mm
4ud

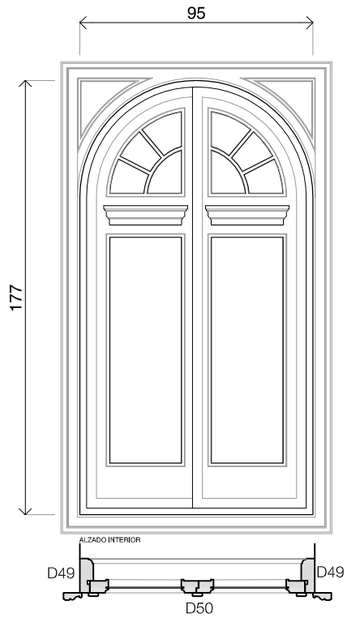

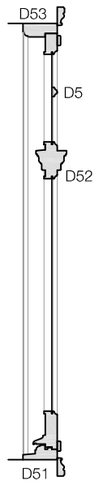



V206 CARPINTERIA MADERA
95x177
ACRISTALAMIENTO 4mm
4ud

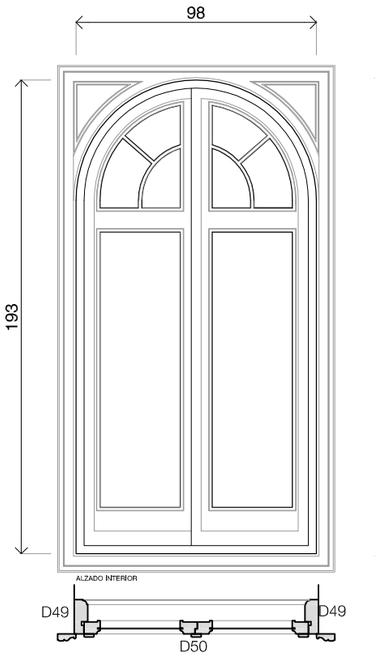


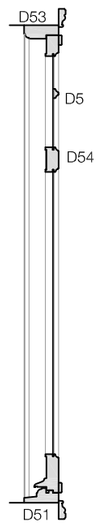



V207 CARPINTERIA MADERA
98x193
ACRISTALAMIENTO 4mm
4ud

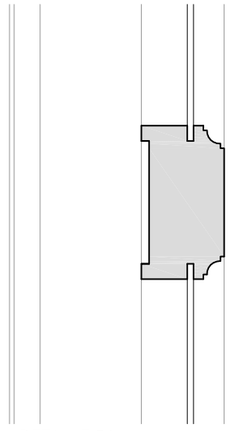

DETALLE 54

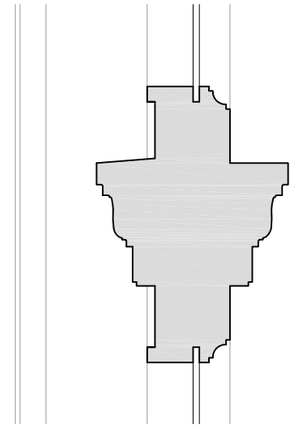
DETALLE 52

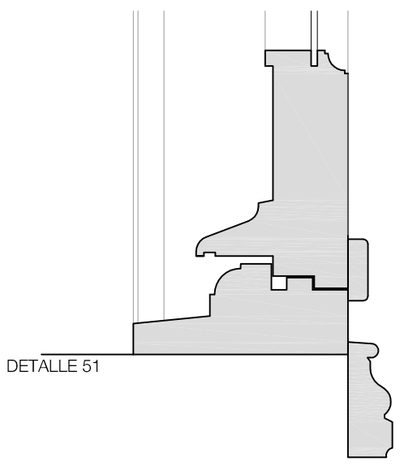
DETALLE 51

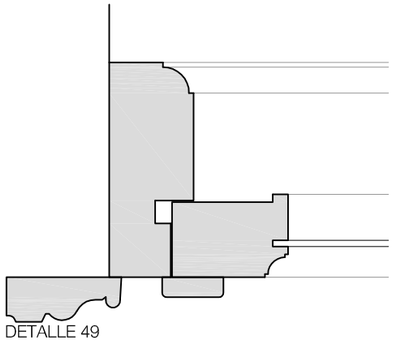
DETALLE 49

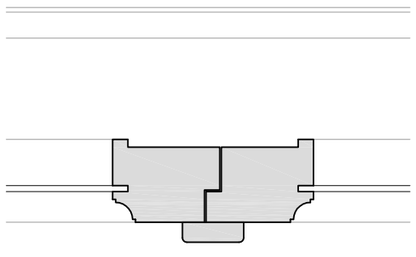
DETALLE 50

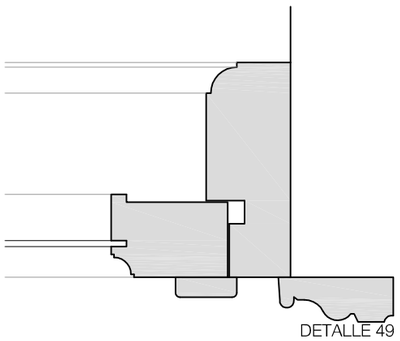
DETALLE 49

PROYECTO
SUSTITUCIÓN DE CARPINTERÍA EN AULAS Y ADMINISTRACIÓN. MUSIKA ESKOLA ANDRÉS ISASI

EMPLAZAMIENTO
C\ LAS MERCEDES 6. LAS ARENAS, GETXO

PROMOTOR
EXCMO. AYUNTAMIENTO DE GETXO

FASE
PROYECTO DE EJECUCIÓN

PLANO
ESTADO ACTUAL
CARPINTERÍAS V204, V206, V207

NOTAS

CODIGO 414_2002
REVISION .01


D0.50


FECHA 02/2025
ESCALA 1/25
1/4

juan antonio olmo prieto
mikel escajedo san epifanio
ARQUITECTOS


avda txorierri 9, dto 414
48.160 derio, bizkaia

T94 4069596
F94 4047175
4uno4@euskalnet.net

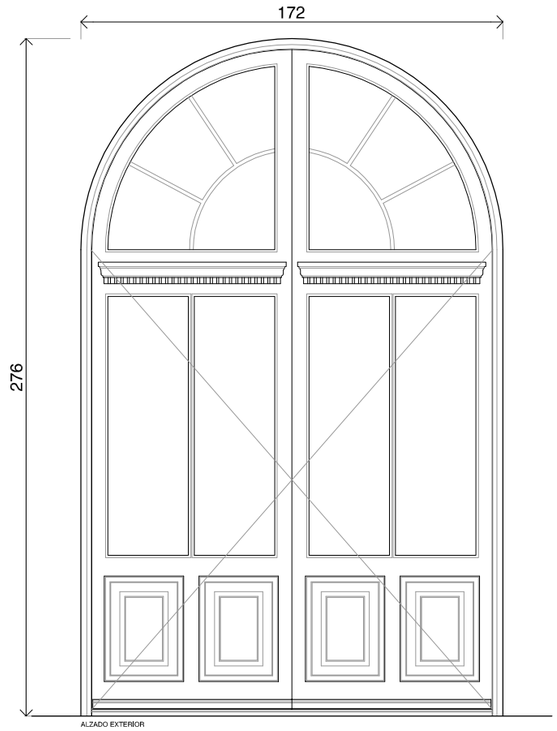


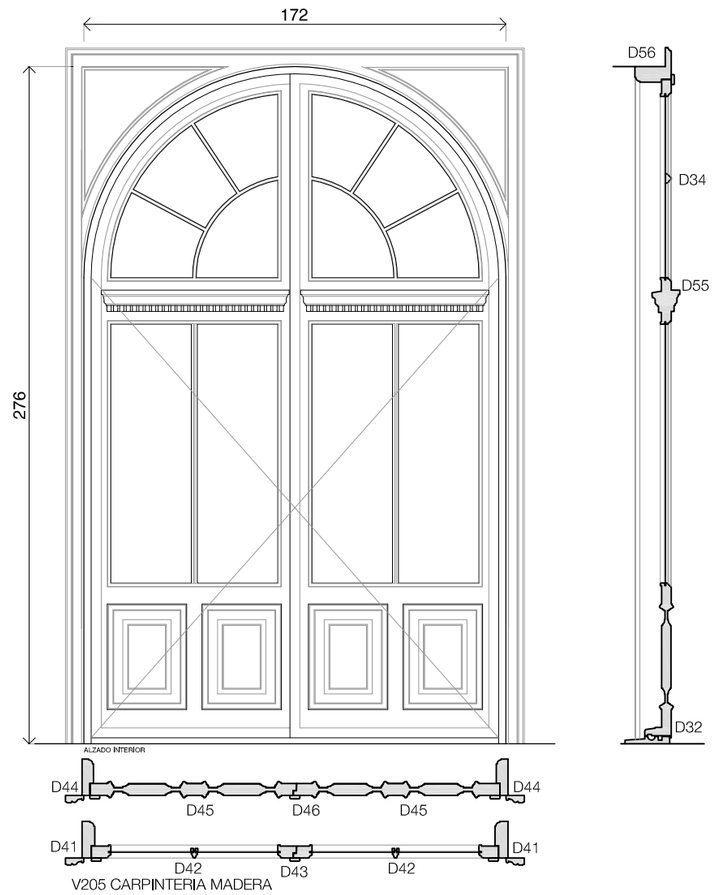


V205 CARPINTERIA MADERA
172x276
ACRISTALAMIENTO 4mm
3ud

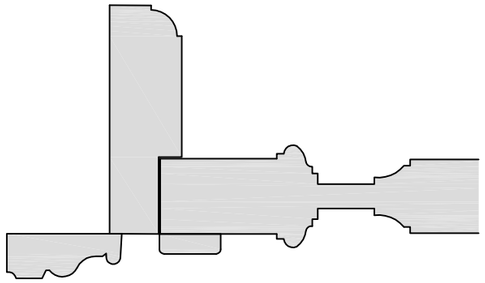


DETALLE 44

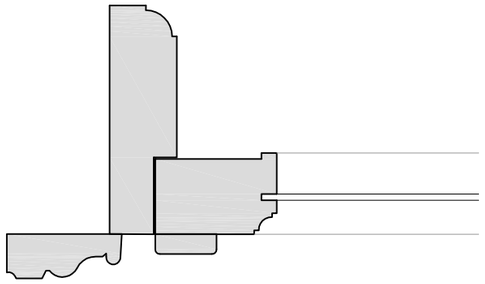


DETALLE 41

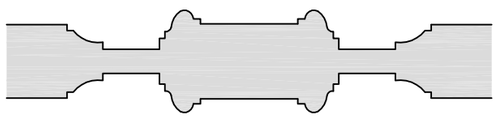


DETALLE 45

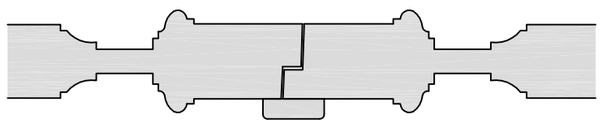


DETALLE 46

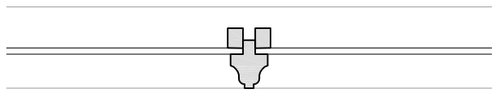


DETALLE 42

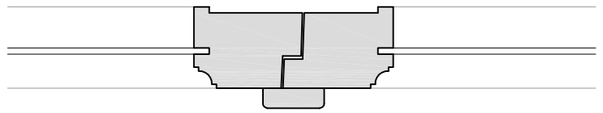


DETALLE 43

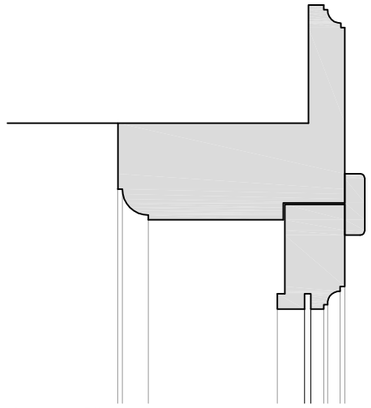


DETALLE 56

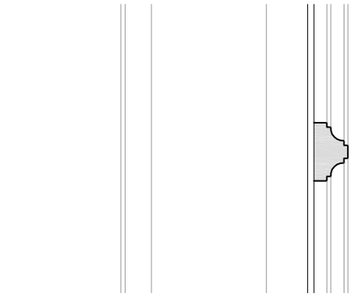

DETALLE 34

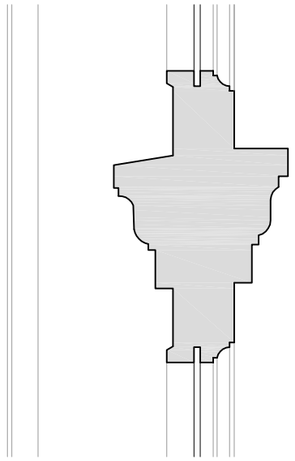

DETALLE 55

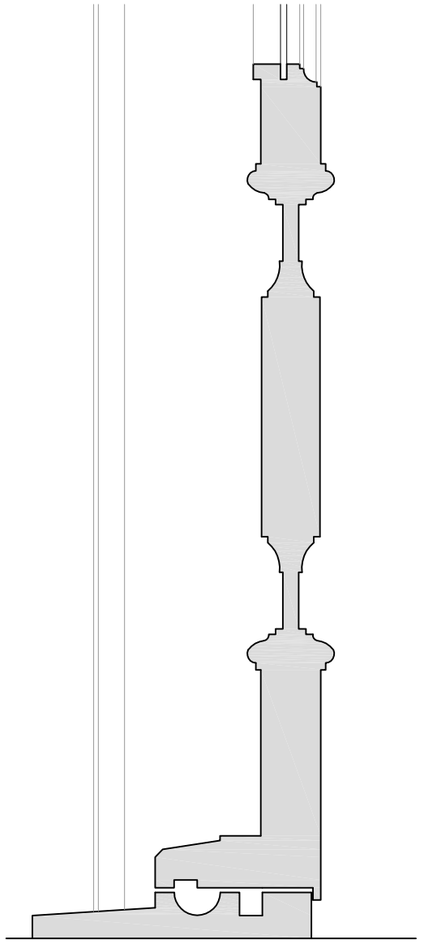

DETALLE 32

PROYECTO
SUSTITUCIÓN DE CARPINTERÍA EN AULAS Y ADMINISTRACIÓN. MUSIKA ESKOLA ANDRÉS ISASI

EMPLAZAMIENTO
C\ LAS MERCEDES 6. LAS ARENAS, GETXO

PROMOTOR
EXCMO. AYUNTAMIENTO DE GETXO

FASE
PROYECTO DE EJECUCIÓN

PLANO
ESTADO ACTUAL
CARPINTERÍA V205

NOTAS

CODIGO 414_2002
REVISION .01


D0.51


FECHA 02/2025
ESCALA 1/25
1/4


juan antonio olmo prieto
mikel escajedo san epifanio
ARQUITECTOS


avda txorierri 9, dto 414
48.160 derio, bizkaia

T94 4069596
F94 4047175
4uno4@euskalnet.net

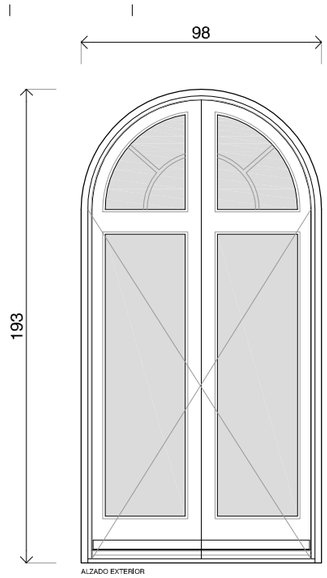


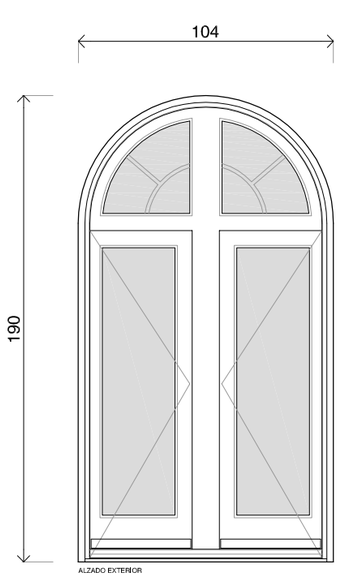

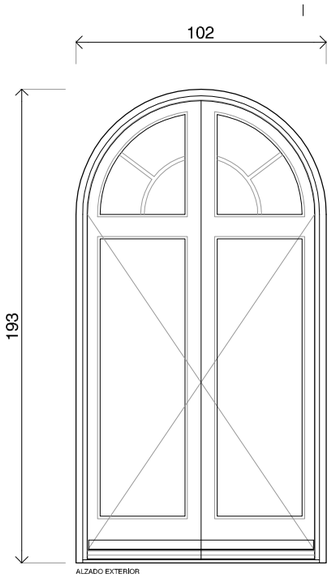


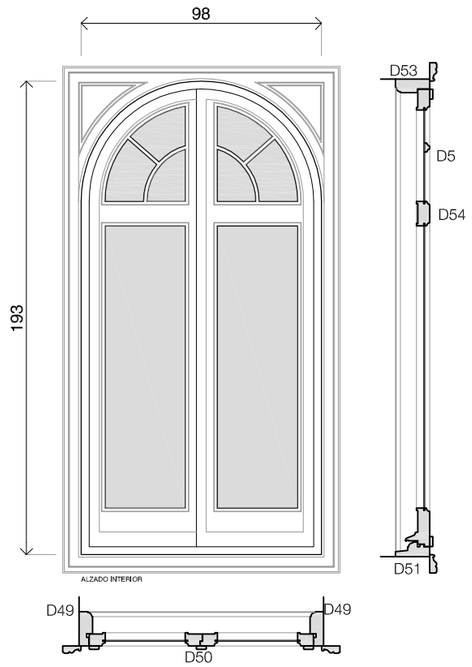


V207b CARPINTERIA MADERA
98x193
ACRISTALAMIENTO 4mm
TRASLUCIDO
2ud

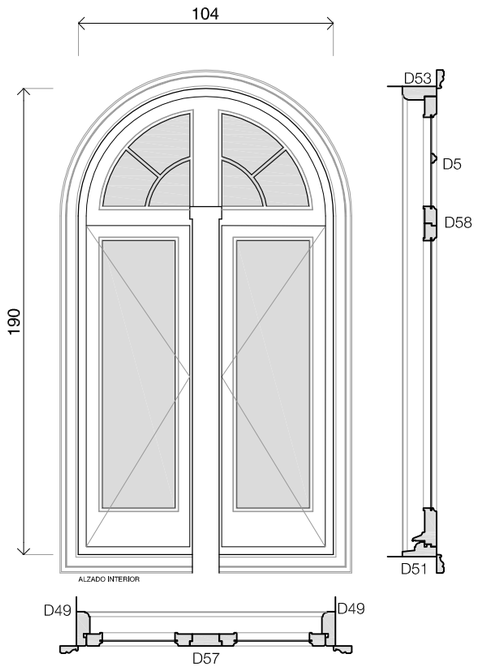

V208 CARPINTERIA MADERA
104x190
ACRISTALAMIENTO 4mm
TRASLUCIDO
2ud

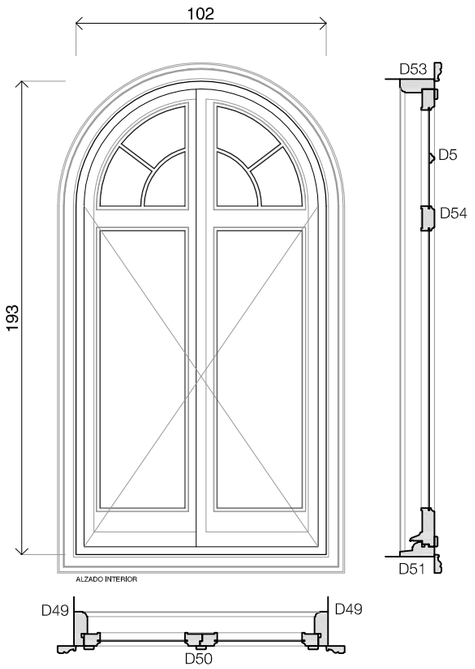

V209 CARPINTERIA MADERA
102x193
ACRISTALAMIENTO 4mm
2ud

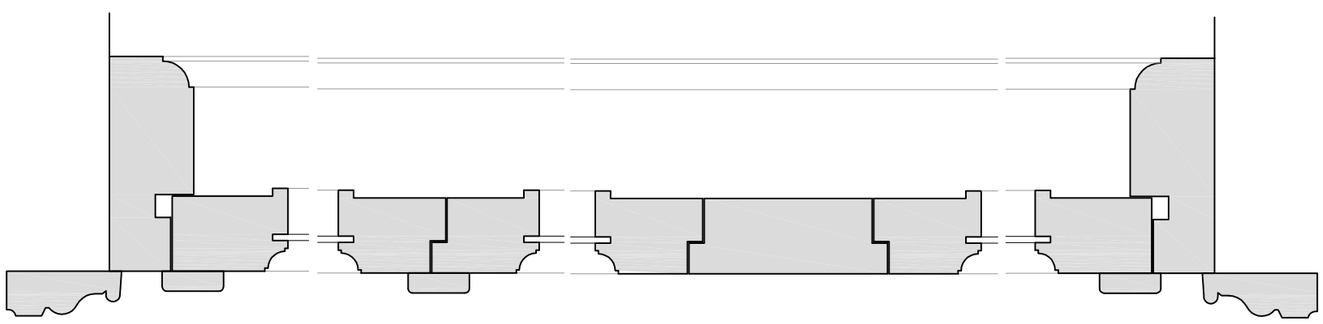


DETALLE 49


DETALLE 50

DETALLE 57


DETALLE 49

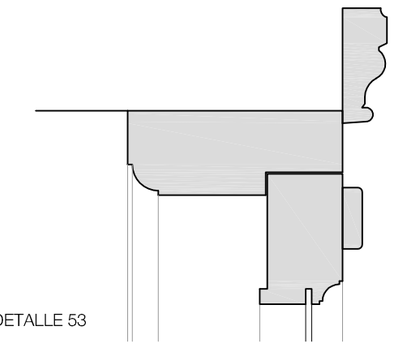


DETALLE 53

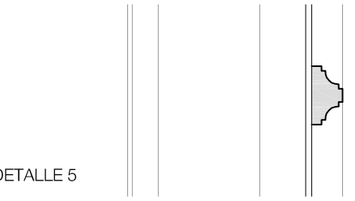


DETALLE 5

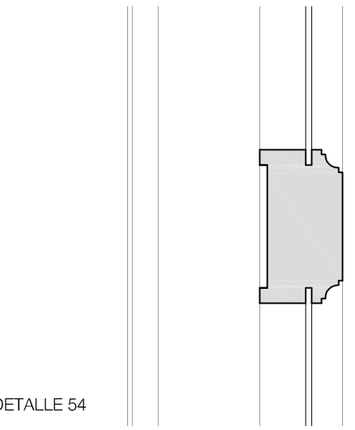

DETALLE 54

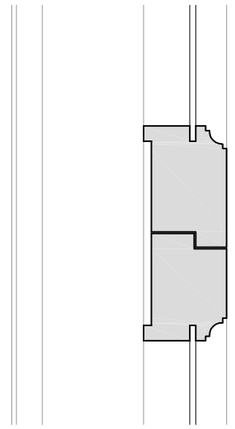

DETALLE 58

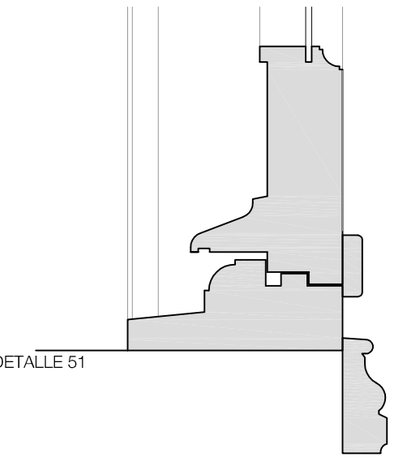

DETALLE 51

PROYECTO
SUSTITUCIÓN DE CARPINTERÍA EN AULAS Y ADMINISTRACIÓN. MUSIKA ESKOLA ANDRÉS ISASI

EMPLAZAMIENTO
C\ LAS MERCEDES 6. LAS ARENAS, GETXO

PROMOTOR
EXCMO. AYUNTAMIENTO DE GETXO

FASE
PROYECTO DE EJECUCIÓN

PLANO
ESTADO ACTUAL
CARPINTERÍA V207b, V208, V209

NOTAS

CODIGO 414_2002
REVISION .01


D0.52


FECHA 02/2025
ESCALA 1/25 1/4


juan antonio olmo prieto
mikel escajedo san epifanio
ARQUITECTOS


avda txorierri 9, dto 414
48.160 derio, bizkaia

T94 4069596
F94 4047175
4uno4@euskalnet.net

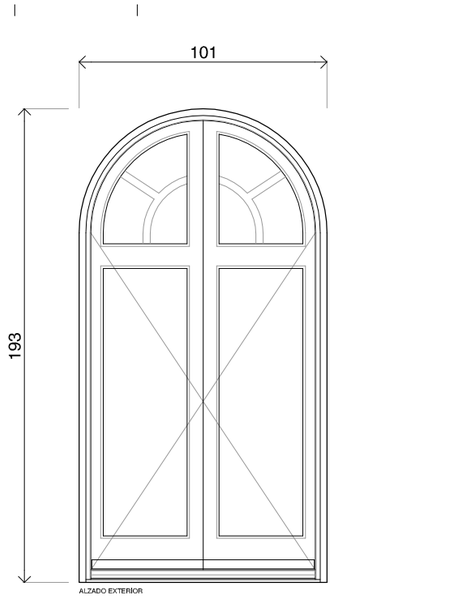


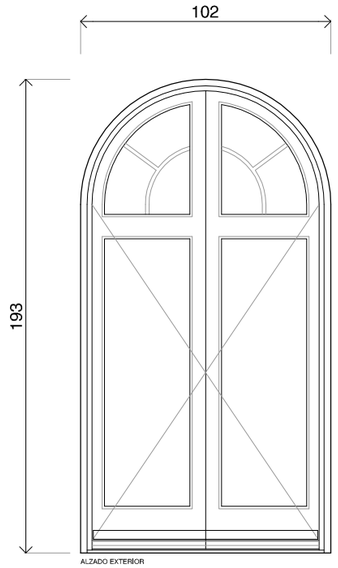

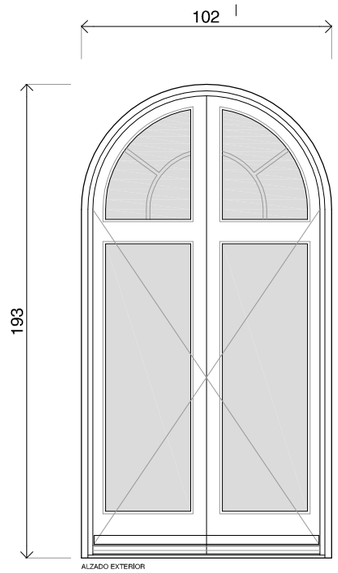


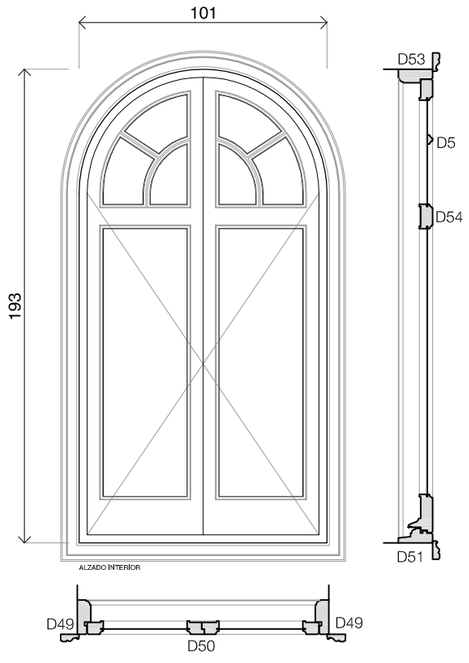


V210 CARPINTERIA MADERA
101x193
ACRISTALAMIENTO 4mm
3ud

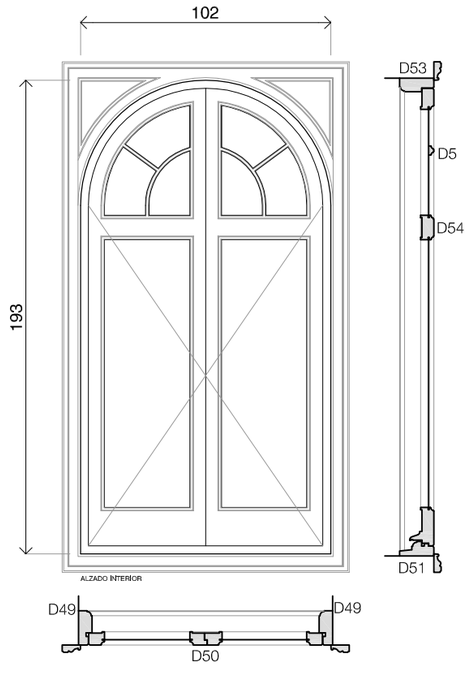


V212 CARPINTERIA MADERA
102x193
ACRISTALAMIENTO 4mm
1ud

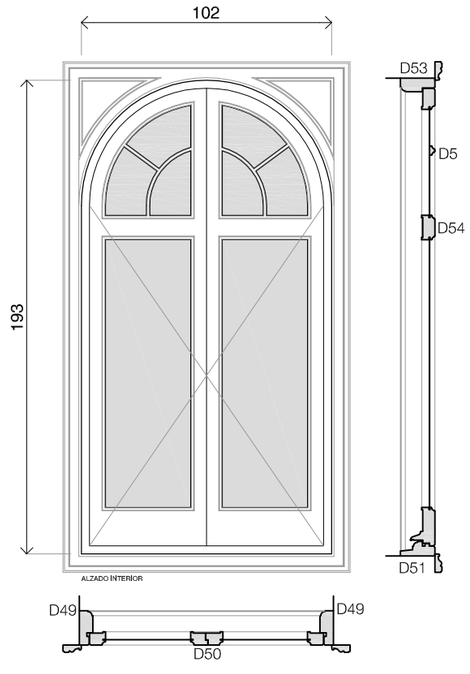


V212b CARPINTERIA MADERA
102x193
ACRISTALAMIENTO 4mm
TRASLUCIDO
1ud

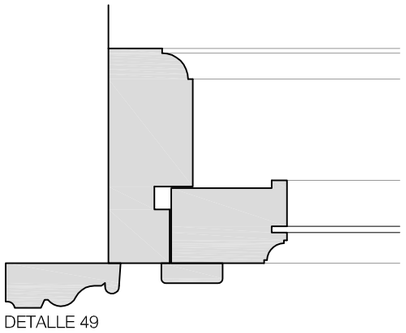


DETALLE 49

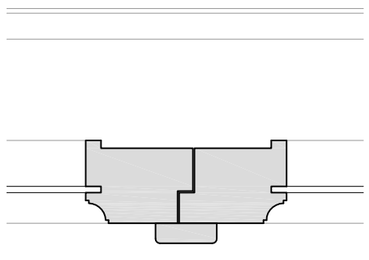

DETALLE 50

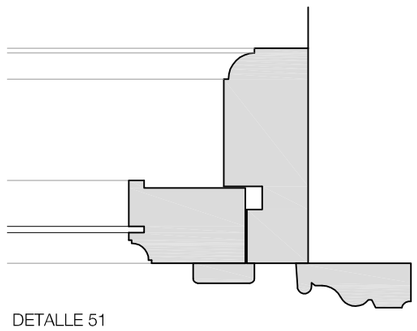


DETALLE 51

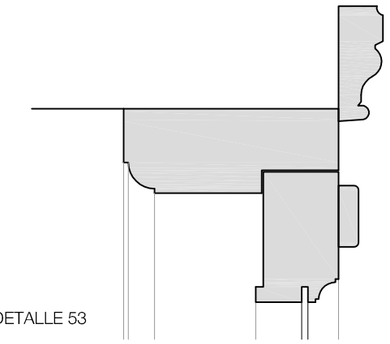


DETALLE 53



DETALLE 5

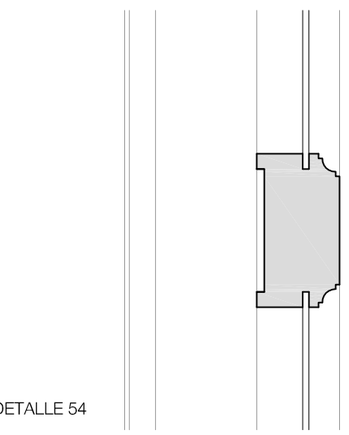

DETALLE 54

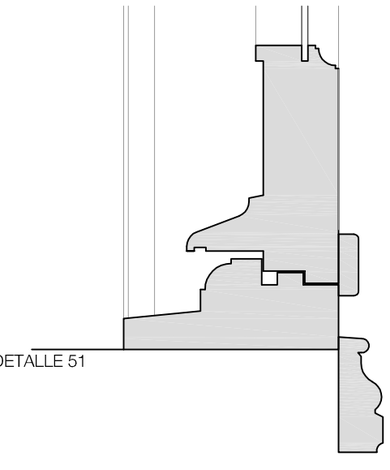

DETALLE 51

PROYECTO
SUSTITUCIÓN DE CARPINTERÍA EN AULAS Y ADMINISTRACIÓN. MUSIKA ESKOLA ANDRÉS ISASI

EMPLAZAMIENTO
C\ LAS MERCEDES 6. LAS ARENAS, GETXO

PROMOTOR
EXCMO. AYUNTAMIENTO DE GETXO

FASE
PROYECTO DE EJECUCIÓN

PLANO
ESTADO ACTUAL
CARPINTERÍA V210, V212, V212b

NOTAS

CODIGO 414_2002
REVISION .01


D0.53

FECHA 02/2025
ESCALA 1/25
1/4


juan antonio olmo prieto
mikel escajedo san epifanio
ARQUITECTOS

avda txorierri 9, dto 414
48.160 derio, bizkaia

T94 4069596
F94 4047175
4uno4@euskalnet.net

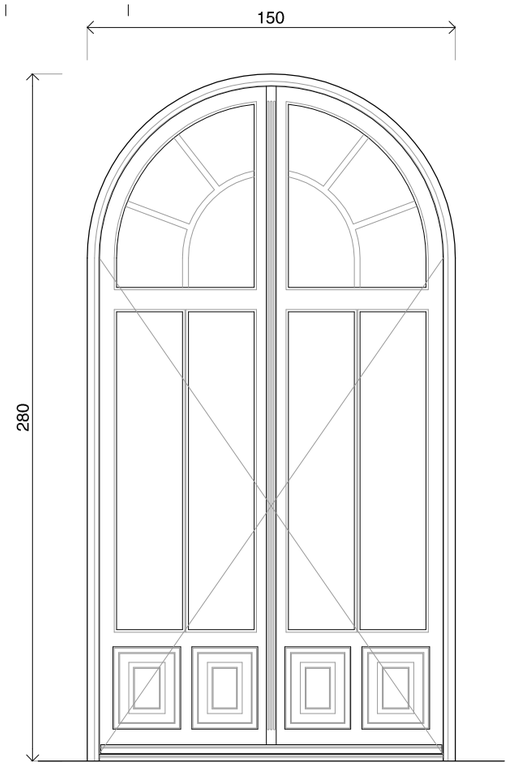


ALZADO EXTERIOR

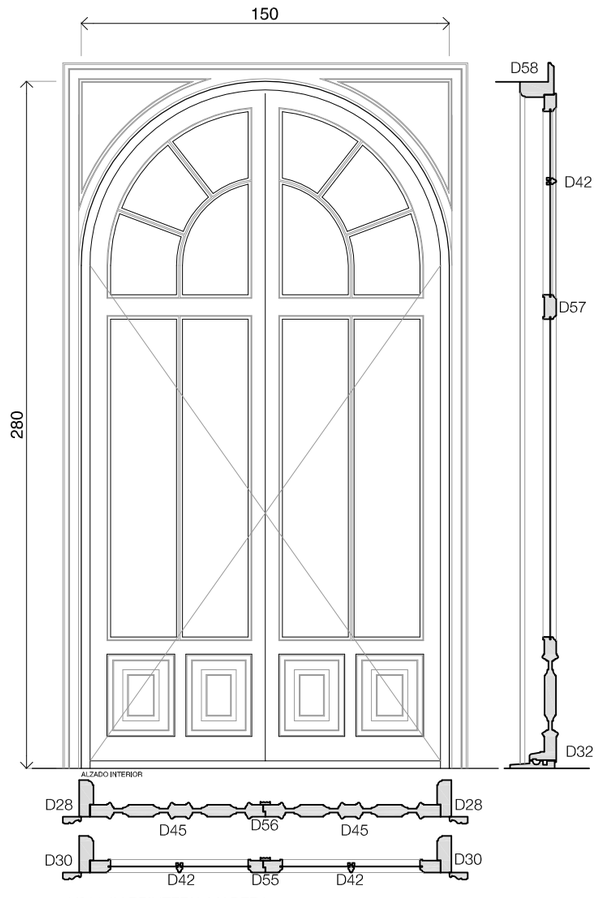


ALZADO INTERIOR


V211 CARPINTERIA MADERA
150x280
ACRISTALAMIENTO 4mm
1ud

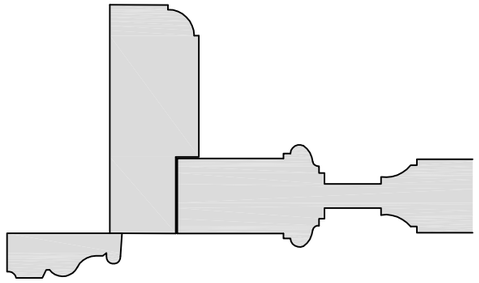


DETALLE 28

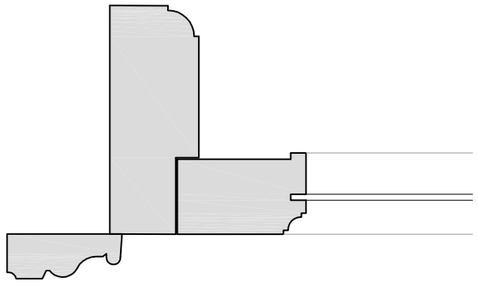


DETALLE 28

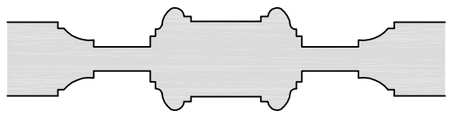

DETALLE 45

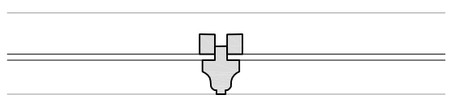


DETALLE 42

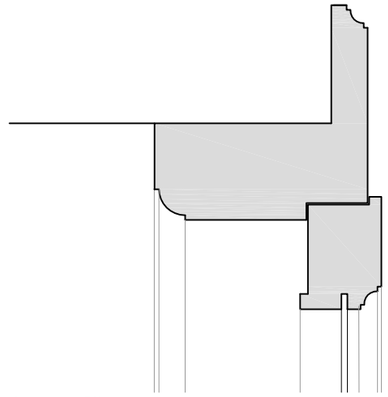


DETALLE 58




DETALLE 42

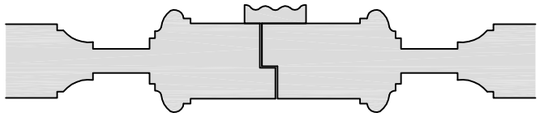


DETALLE 56

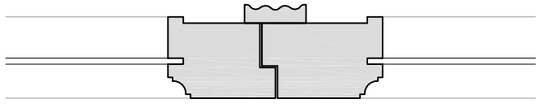

DETALLE 55

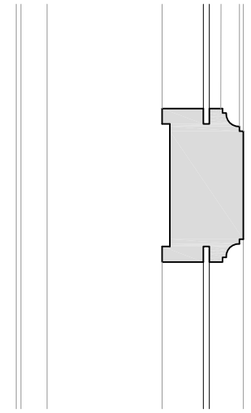

DETALLE 57

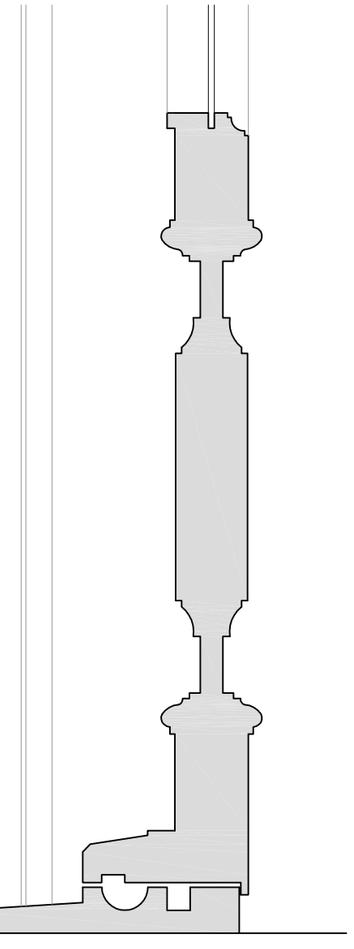

DETALLE 32

PROYECTO
SUSTITUCIÓN DE CARPINTERÍA EN AULAS Y ADMINISTRACIÓN. MUSIKA ESKOLA ANDRÉS ISASI

EMPLAZAMIENTO
C\ LAS MERCEDES 6. LAS ARENAS, GETXO

PROMOTOR
EXCMO. AYUNTAMIENTO DE GETXO

FASE
PROYECTO DE EJECUCIÓN

PLANO
ESTADO ACTUAL
CARPINTERÍA V211

NOTAS

CODIGO 414_2002
REVISION .01


D0.54

FECHA 02/2025
ESCALA 1/25 1/4

juan antonio olmo prieto
mikel escajedo san epifanio
ARQUITECTOS

avda txorierri 9, dto 414
48.160 derio, bizkaia

T94 4069596
F94 4047175
4uno4@euskalnet.net

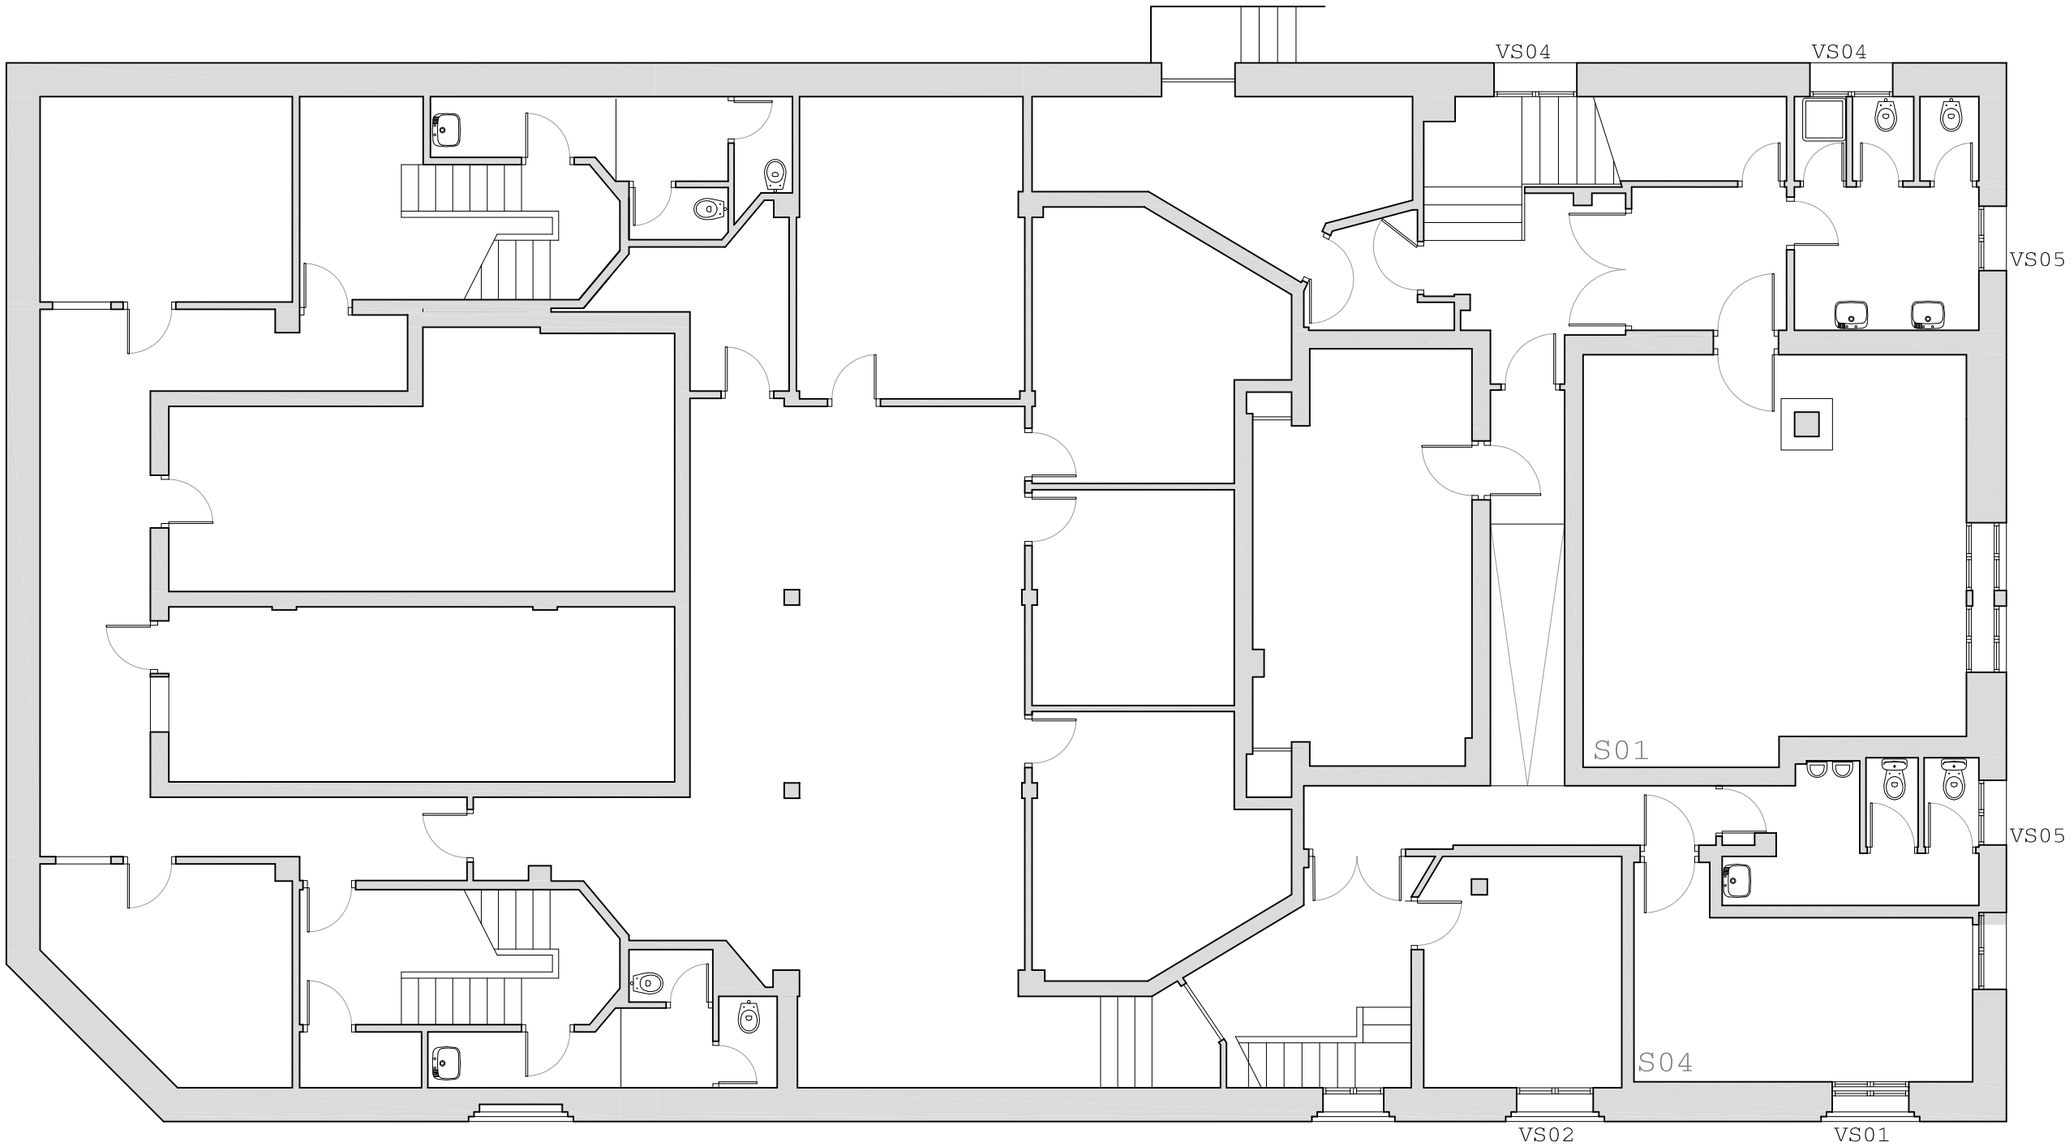

PROYECTO
SUSTITUCIÓN DE CARPINTERÍA EN AULAS Y ADMINISTRACIÓN. MUSIKA ESKOLA ANDRÉS ISASI

EMPLAZAMIENTO
C\ LAS MERCEDES 6. LAS ARENAS, GETXO

PROMOTOR
EXCMO. AYUNTAMIENTO DE GETXO

FASE
PROYECTO DE EJECUCIÓN

PLANO
ESTADO REFORMADO
PLANTA SÓTANO

NOTAS

CODIGO 414_2002
REVISION .01


D1.01

FECHA 02/2025
ESCALA 1/100

juan antonio olmo prieto
mikel escajedo san epifanio
ARQUITECTOS

avda txorierri 9, dto 414
48.160 derio, bizkaia

T94 4069596
F94 4047175
4uno4@euskalnet.net

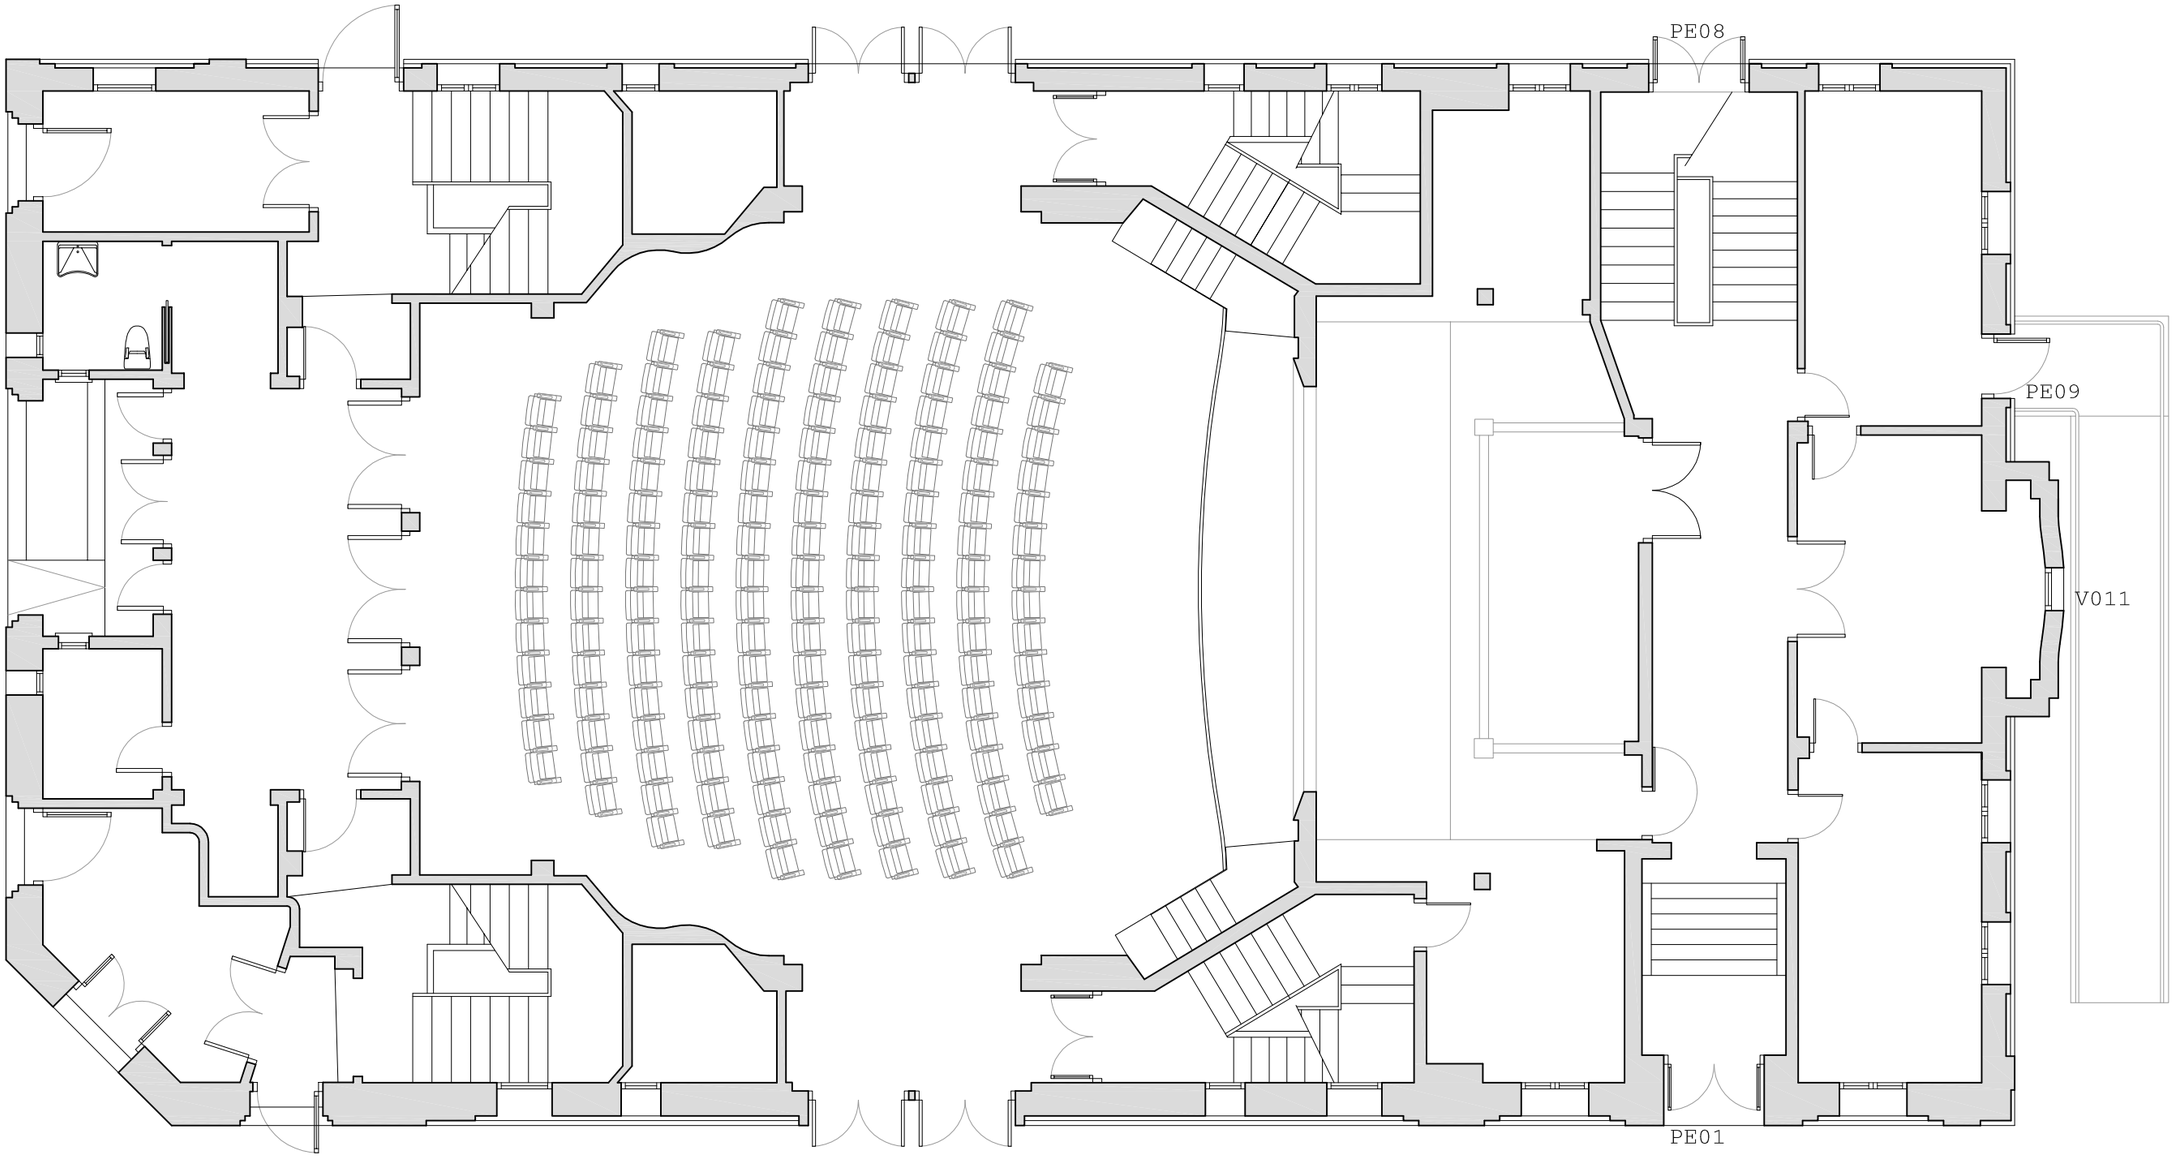

PROYECTO
SUSTITUCIÓN DE CARPINTERÍA EN AULAS Y ADMINISTRACIÓN. MUSIKA ESKOLA ANDRÉS ISASI
EMPLAZAMIENTO
C\ LAS MERCEDES 6. LAS ARENAS, GETXO
PROMOTOR
EXCMO. AYUNTAMIENTO DE GETXO


FASE
PROYECTO DE EJECUCIÓN
PLANO
ESTADO REFORMADO
PLANTA BAJA
NOTAS

CODIGO 414_2002
REVISION .01
D1.02
N
FECHA 02/2025
ESCALA 1/100

juan antonio olmo prieto
mikel escajedo san epifanio
ARQUITECTOS

avda txorierri 9, dto 414
48.160 derio, bizkaia

T94 4069596
F94 4047175
4uno4@euskalnet.net

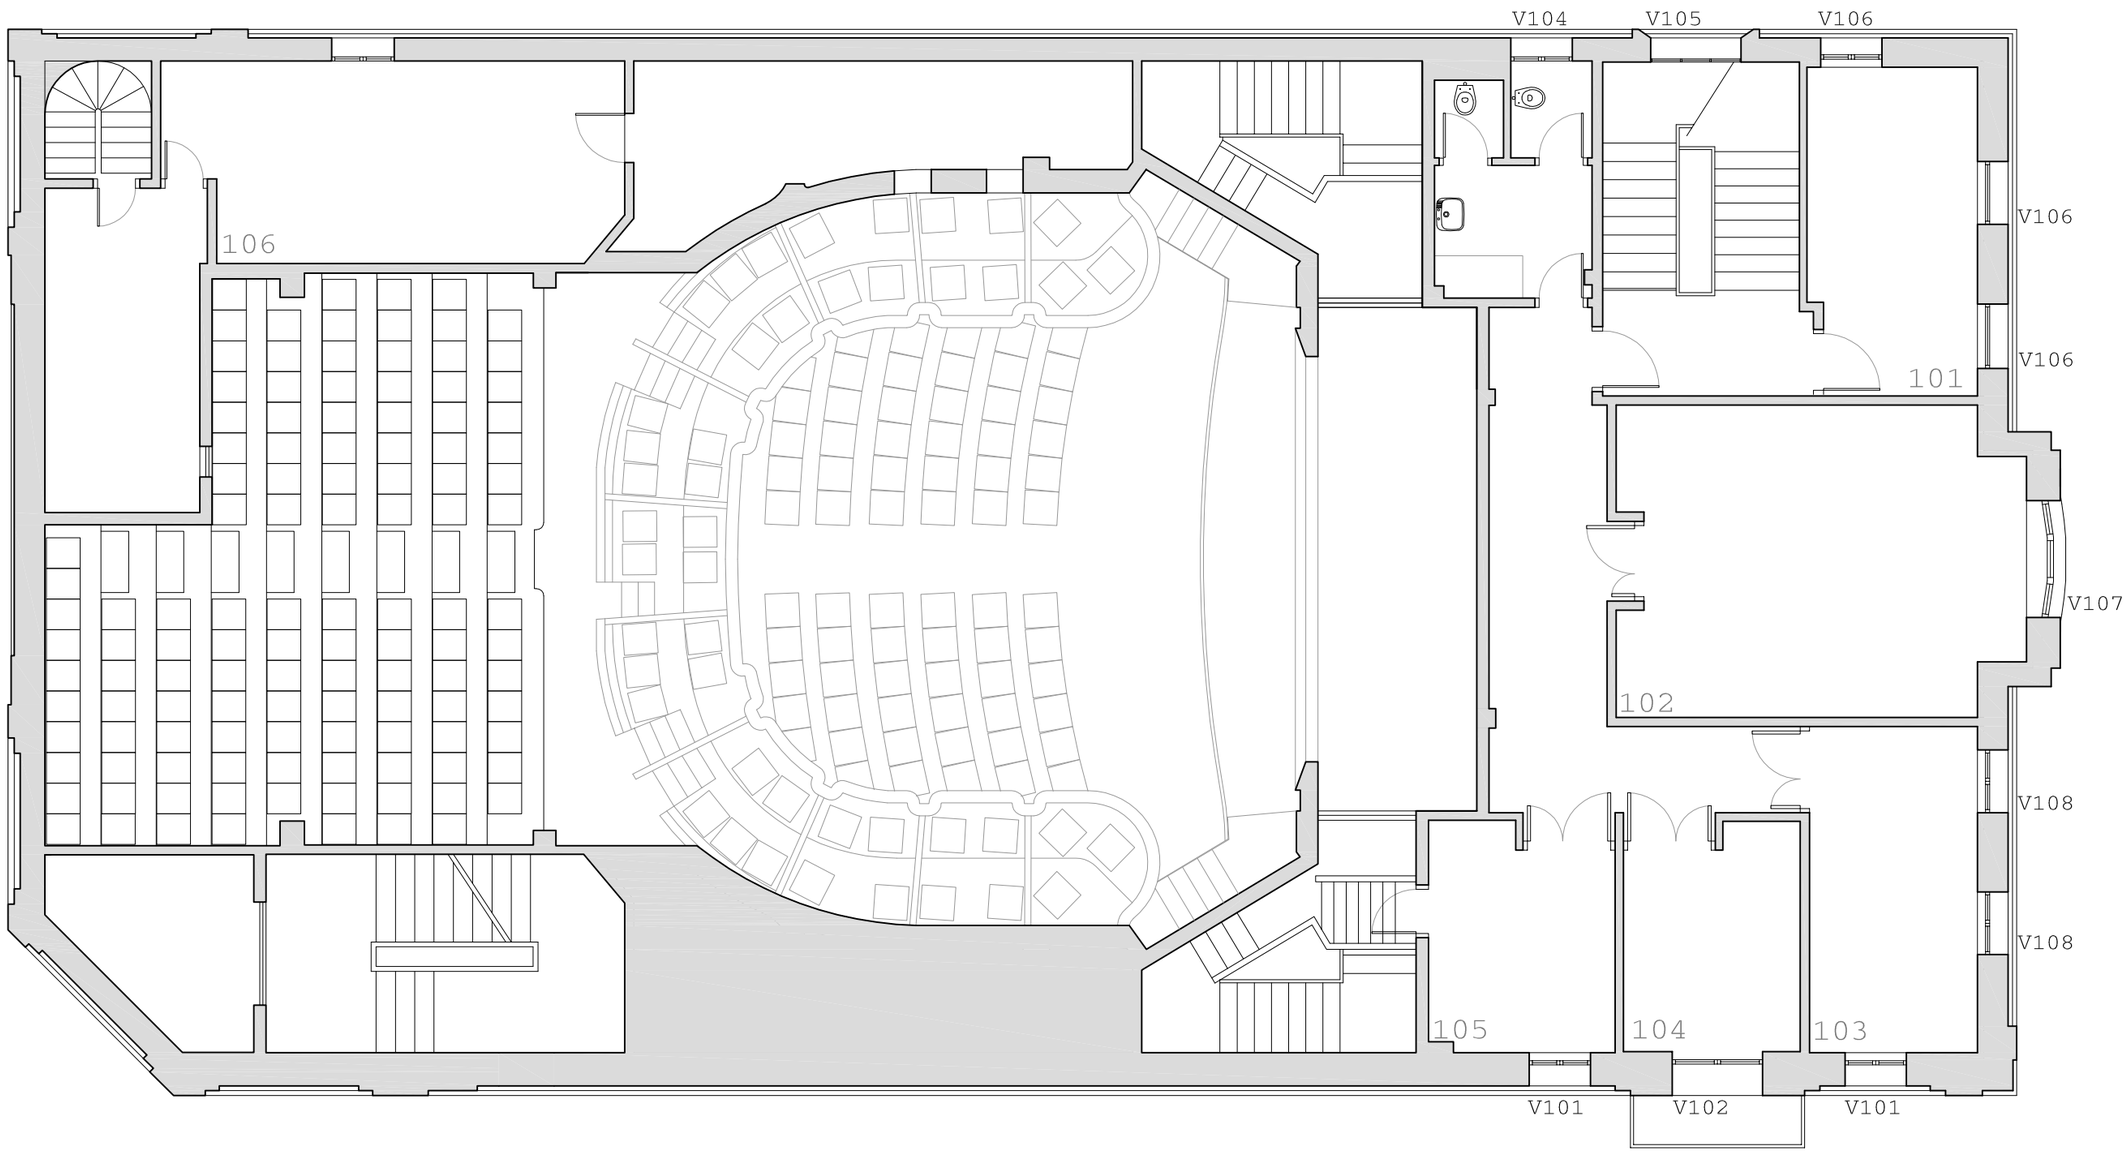

PROYECTO
SUSTITUCIÓN DE CARPINTERÍA EN AULAS Y ADMINISTRACIÓN. MUSIKA ESKOLA ANDRÉS ISASI

EMPLAZAMIENTO
C\ LAS MERCEDES 6. LAS ARENAS, GETXO

PROMOTOR
EXCMO. AYUNTAMIENTO DE GETXO

FASE
PROYECTO DE EJECUCIÓN

PLANO
ESTADO REFORMADO
PLANTA PRIMERA

NOTAS

CODIGO 414_2002
REVISION .01


D1.03

FECHA 02/2025
ESCALA 1/100

juan antonio olmo prieto
mikel escajedo san epifanio
ARQUITECTOS

avda txorierri 9, dto 414
48.160 derio, bizkaia

T94 4069596
F94 4047175
4uno4@euskalnet.net

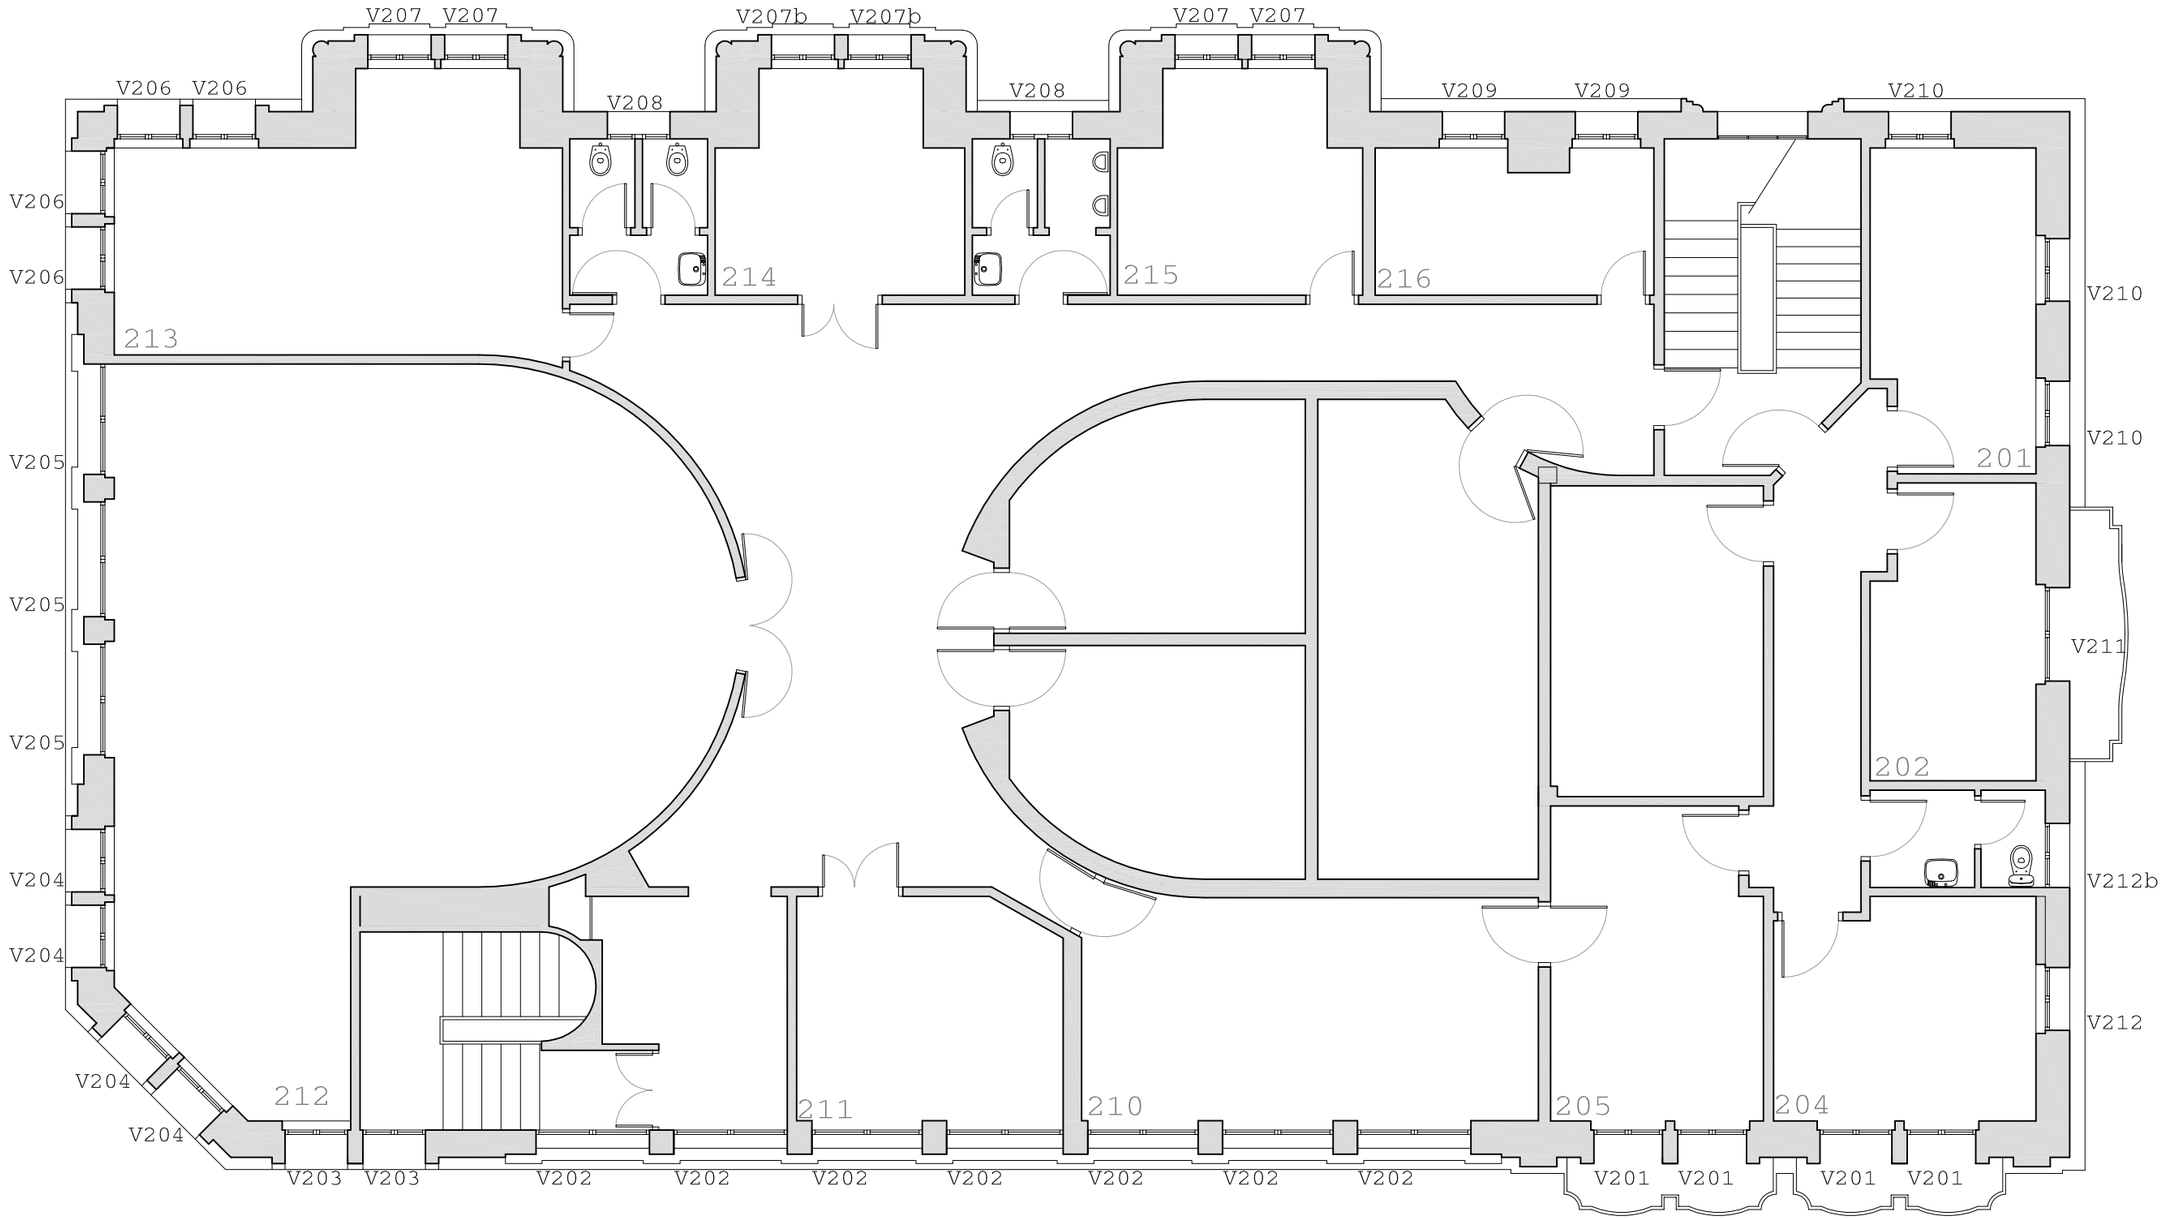

PROYECTO
SUSTITUCIÓN DE CARPINTERÍA EN AULAS Y ADMINISTRACIÓN. MUSIKA ESKOLA ANDRÉS ISASI

EMPLAZAMIENTO
C\ LAS MERCEDES 6. LAS ARENAS, GETXO

PROMOTOR
EXCMO. AYUNTAMIENTO DE GETXO

FASE
PROYECTO DE EJECUCIÓN

PLANO
ESTADO REFORMADO
PLANTA SEGUNDA

NOTAS

CODIGO 414_2002
REVISION .01


D1.04

FECHA 02/2025
ESCALA 1/100

juan antonio olmo prieto
mikel escajedo san epifanio
ARQUITECTOS

avda txorierri 9, dto 414
48.160 derio, bizkaia

T94 4069596
F94 4047175
4uno4@euskalnet.net

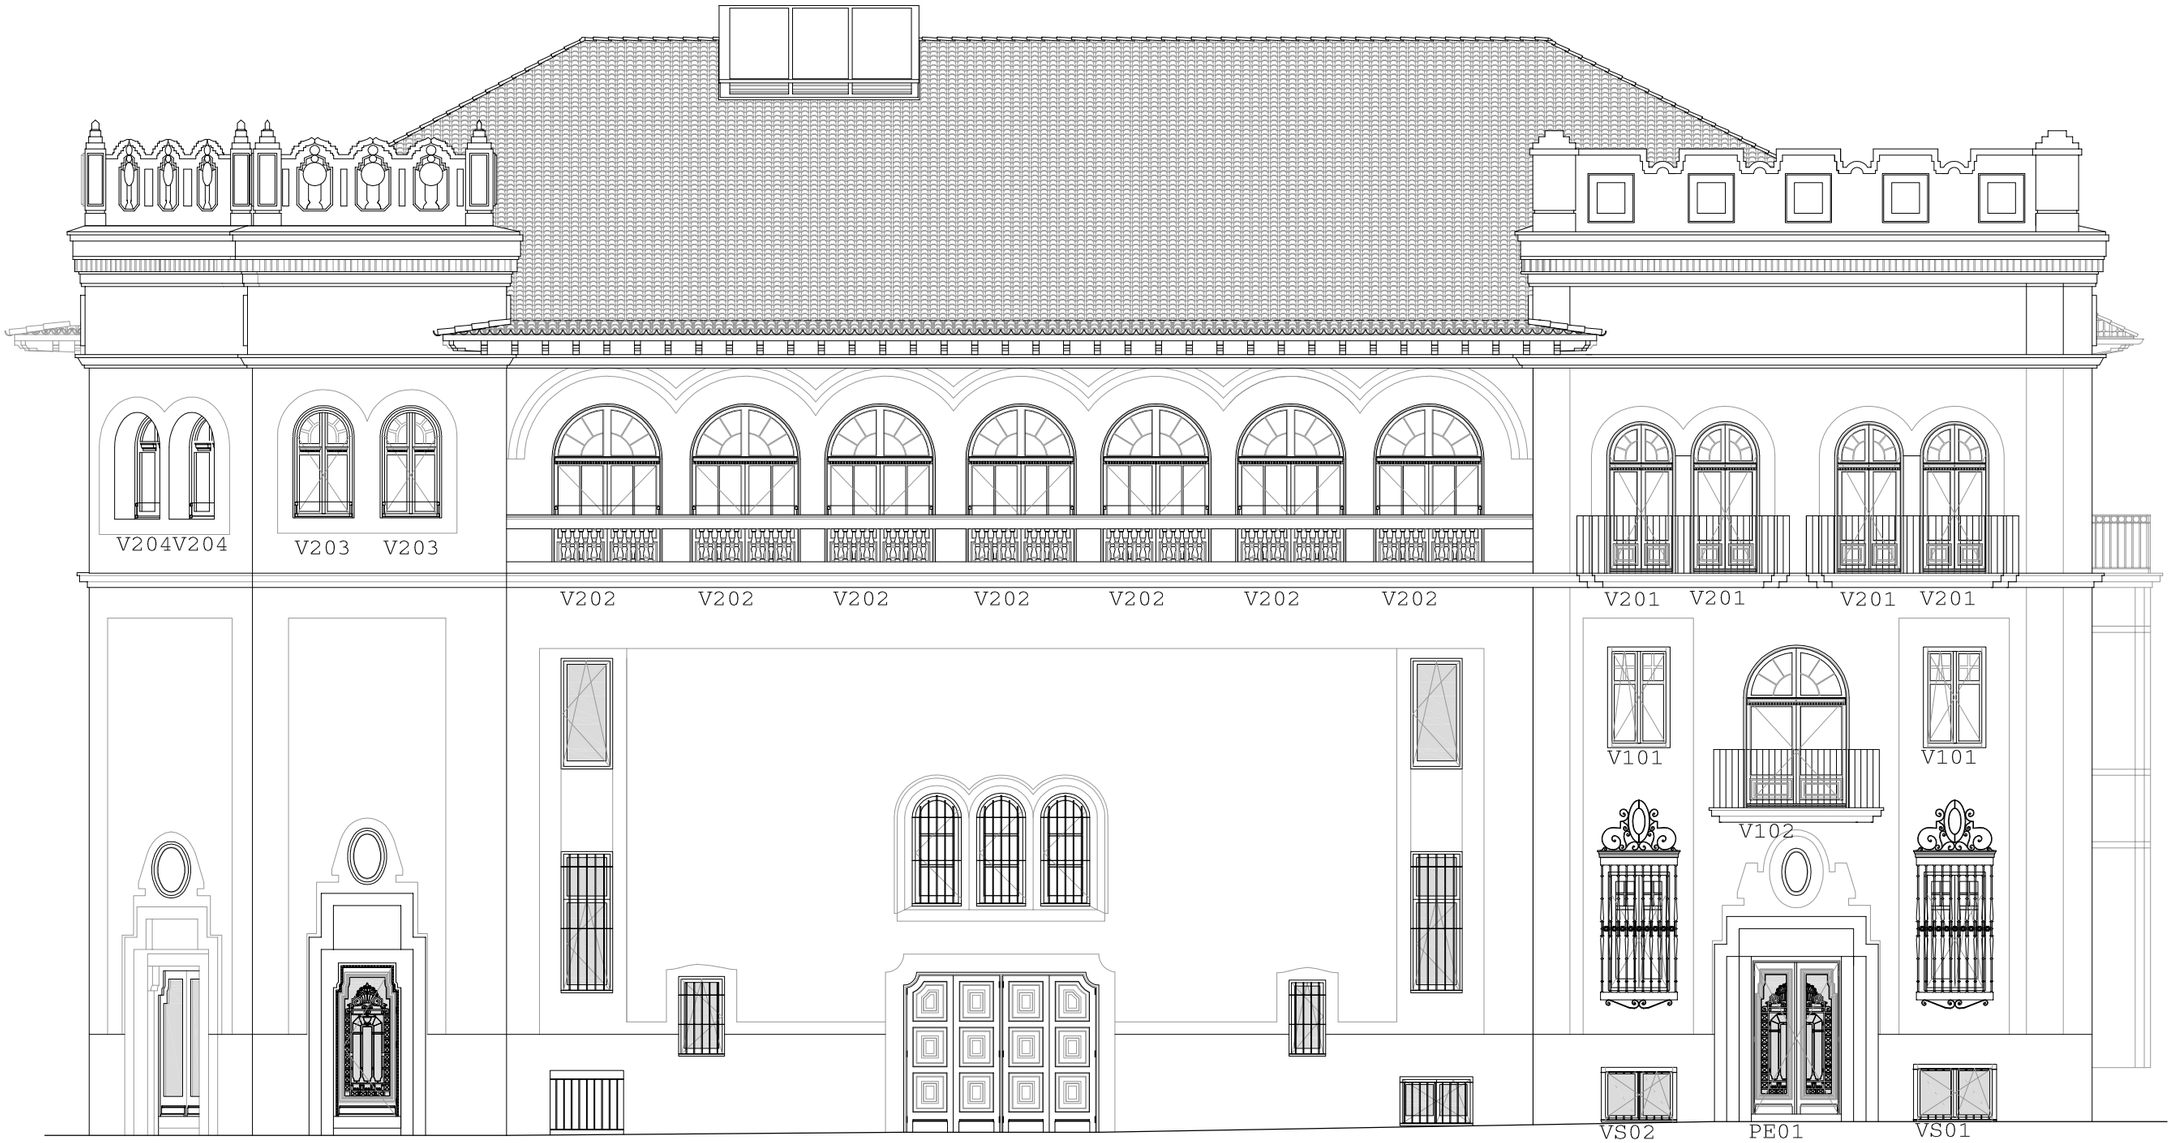

PROYECTO
SUSTITUCIÓN DE CARPINTERÍA EN AULAS Y ADMINISTRACIÓN. MUSIKA ESKOLA ANDRÉS ISASI

EMPLAZAMIENTO
C\ LAS MERCEDES 6. LAS ARENAS, GETXO

PROMOTOR
EXCMO. AYUNTAMIENTO DE GETXO

FASE
PROYECTO DE EJECUCIÓN

PLANO
ESTADO REFORMADO
ALZADO NORTE. CALLE LAS MERCEDES

NOTAS

CODIGO 414_2002
REVISION .01


D1.11

FECHA 02/2025
ESCALA 1/100

juan antonio olmo prieto
mikel escajedo san epifanio
ARQUITECTOS

avda txorierri 9, dto 414
48.160 derio, bizkaia

T94 4069596
F94 4047175
4uno4@euskalnet.net

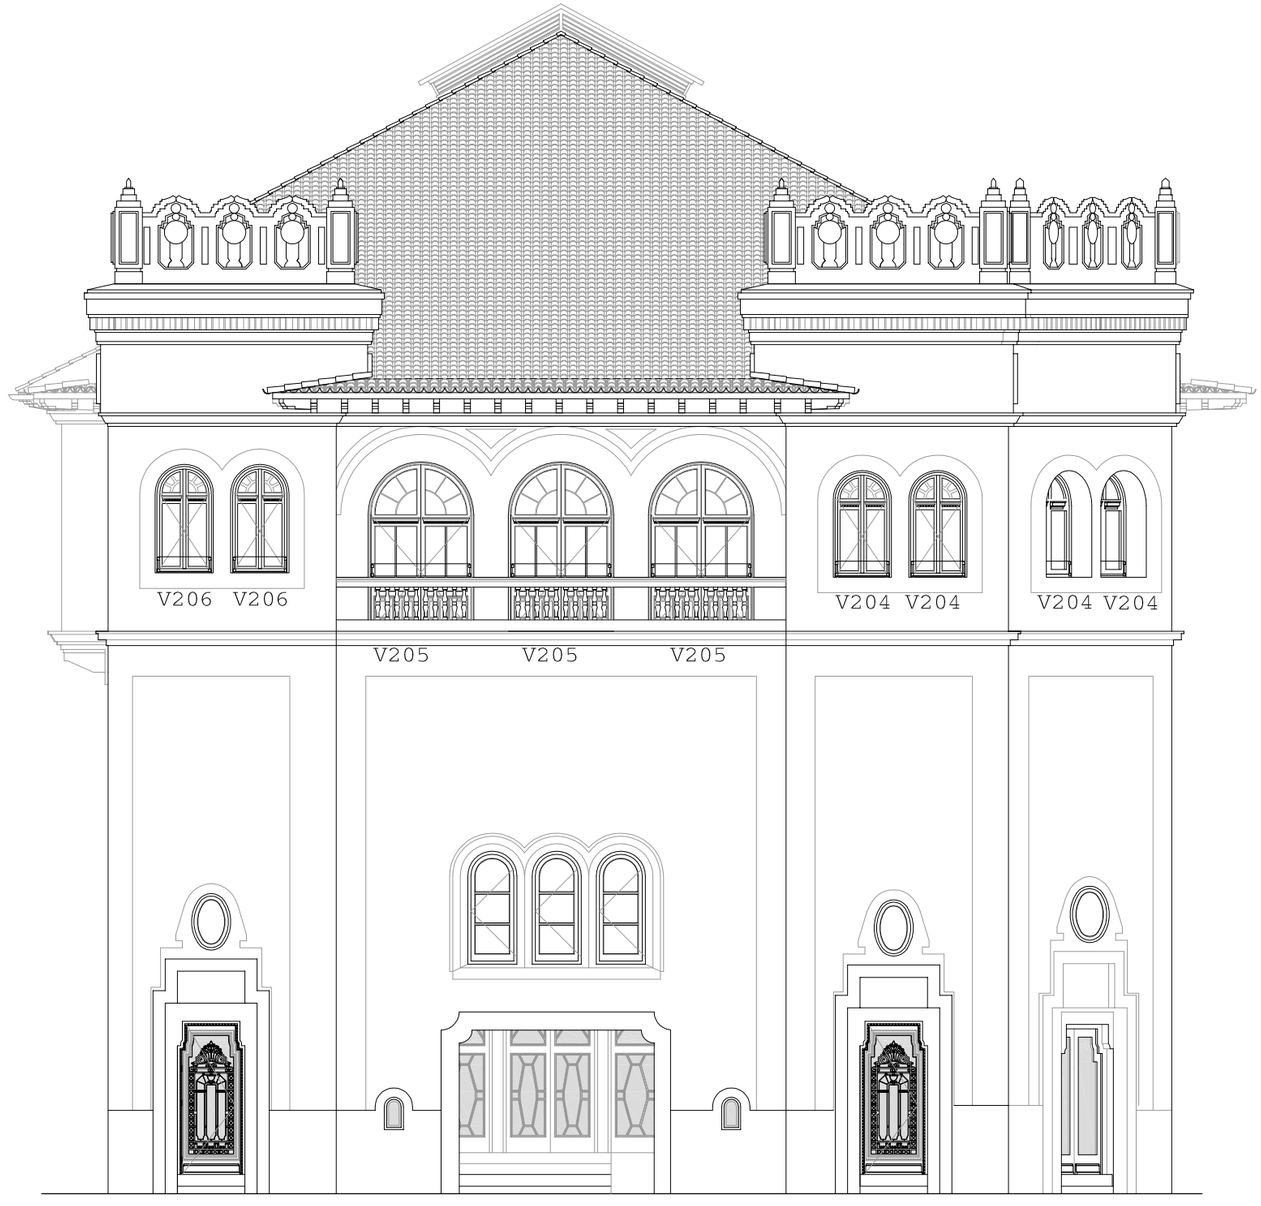

PROYECTO
SUSTITUCIÓN DE CARPINTERÍA EN AULAS Y ADMINISTRACIÓN. MUSIKA ESKOLA ANDRÉS ISASI

EMPLAZAMIENTO
C\ LAS MERCEDES 6. LAS ARENAS, GETXO

PROMOTOR
EXCMO. AYUNTAMIENTO DE GETXO

FASE
PROYECTO DE EJECUCIÓN

PLANO
ESTADO REFORMADO
ALZADO ESTE. CALLE BARRIA

NOTAS

CODIGO 414_2002
REVISION .01

D1.12

N

FECHA 02/2025
ESCALA 1/100

juan antonio olmo prieto
mikel escajedo san epifanio
ARQUITECTOS

avda txorierri 9, dto 414
48.160 derio, bizkaia

T94 4069596
F94 4047175
4uno4@euskalnet.net



PROYECTO
SUSTITUCIÓN DE CARPINTERÍA EN AULAS Y ADMINISTRACIÓN. MUSIKA ESKOLA ANDRÉS ISASI

EMPLAZAMIENTO
C\ LAS MERCEDES 6. LAS ARENAS, GETXO

PROMOTOR
EXCMO. AYUNTAMIENTO DE GETXO

FASE
PROYECTO DE EJECUCIÓN

PLANO
ESTADO REFORMADO
ALZADO SUR

NOTAS

CODIGO 414_2002
REVISION .01

D1.13

FECHA 02/2025
ESCALA 1/100

juan antonio olmo prieto
mikel escajedo san epifanio
ARQUITECTOS

avda txorierri 9, dto 414
48.160 derio, bizkaia

T94 4069596
F94 4047175
4uno4@euskalnet.net



PROYECTO
SUSTITUCIÓN DE CARPINTERÍA EN AULAS Y ADMINISTRACIÓN. MUSIKA ESKOLA ANDRÉS ISASI

EMPLAZAMIENTO
C\ LAS MERCEDES 6. LAS ARENAS, GETXO

PROMOTOR
EXCMO. AYUNTAMIENTO DE GETXO

FASE
PROYECTO DE EJECUCIÓN

PLANO
ESTADO REFORMADO
ALZADO OESTE

NOTAS

CODIGO 414_2002
REVISION .01


D1.14

FECHA 02/2025
ESCALA 1/100

juan antonio olmo prieto
mikel escajedo san epifanio
ARQUITECTOS


avda txorierri 9, dto 414
48.160 derio, bizkaia

T94 4069596
F94 4047175
4uno4@euskalnet.net

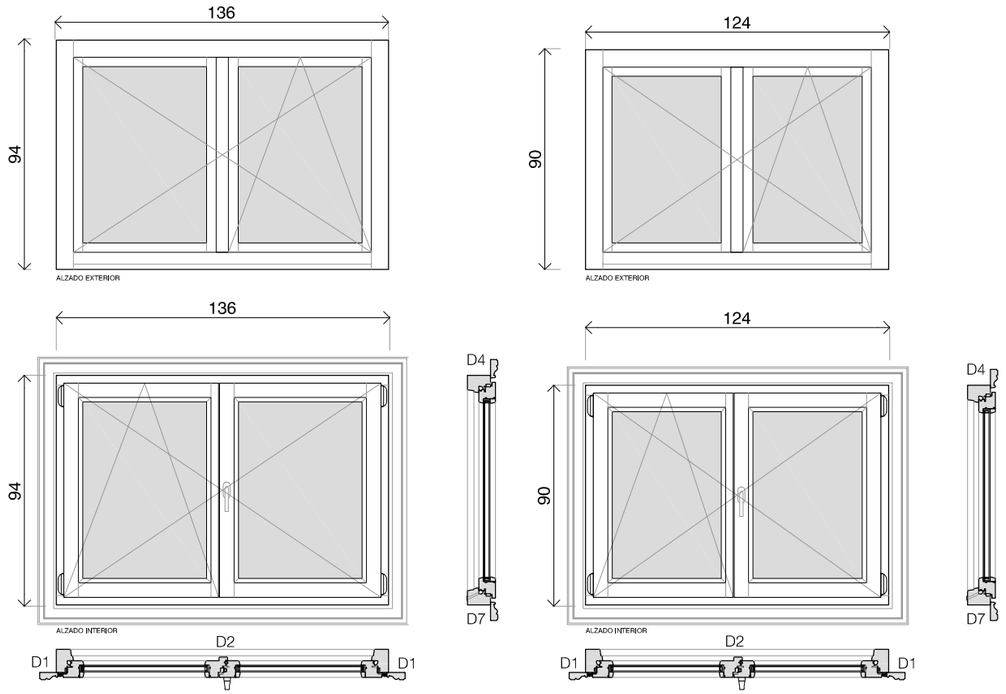


VS01 CARPINTERÍA MADERA
136x94
ACRISTALAMIENTO SONOR 3+3/16/6 BAJO EMISIVO
TRASLÚCIDO
1ud

VS02 CARPINTERÍA MADERA
124x90
ACRISTALAMIENTO SONOR 3+3/16/6 BAJO EMISIVO
TRASLÚCIDO
1ud

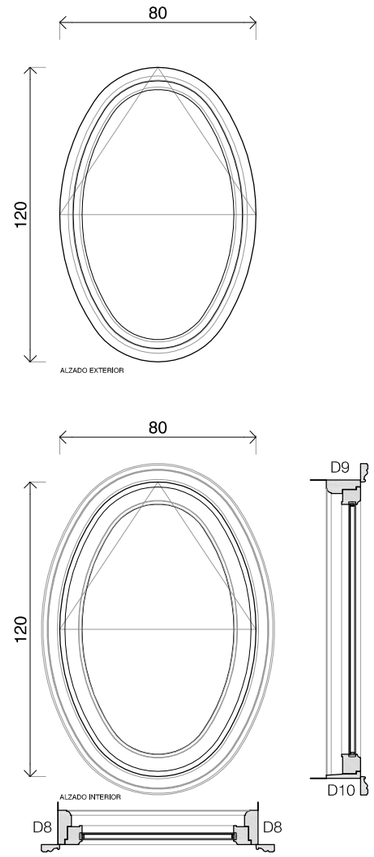


V011 CARPINTERÍA MADERA
80x120
ACRISTALAMIENTO SONOR 3+3/16/6 BAJO EMISIV
1ud

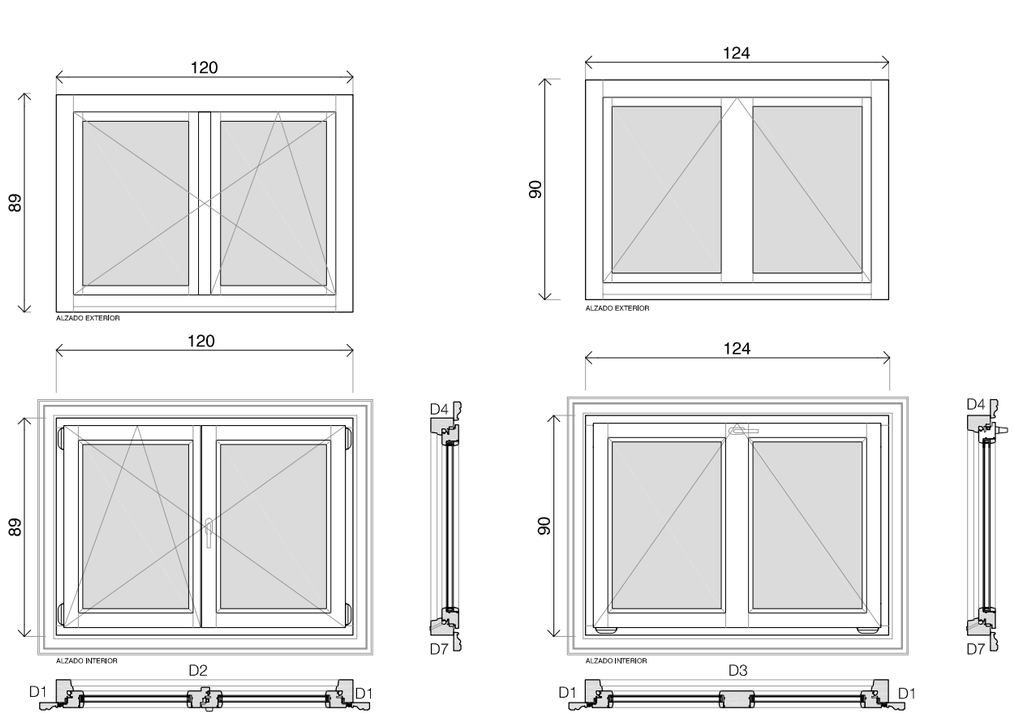


VS04 CARPINTERÍA MADERA
120x89
ACRISTALAMIENTO SONOR 3+3/16/6 BAJO EMISIVO
TRASLÚCIDO
2ud


VS05 CARPINTERÍA MADERA
124x90
ACRISTALAMIENTO SONOR 3+3/16/6 BAJO EMISIVO
TRASLÚCIDO
2ud

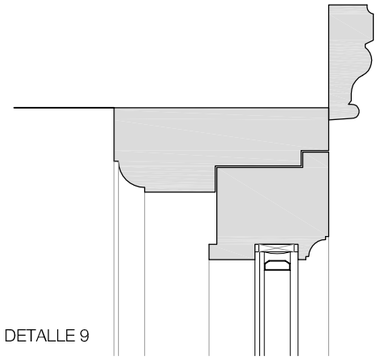


DETALLE 9

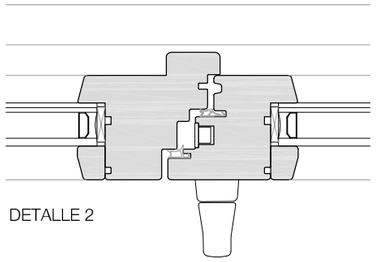


DETALLE 2

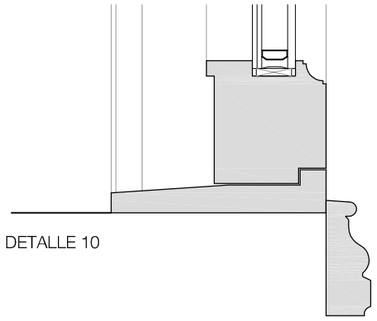


DETALLE 10

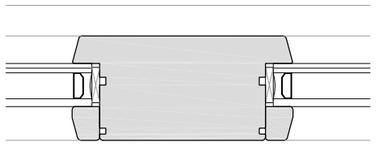


DETALLE 3

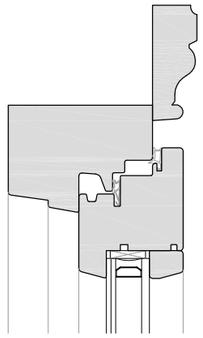


DETALLE 4

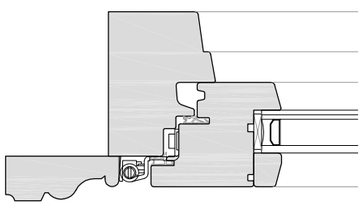

DETALLE 1

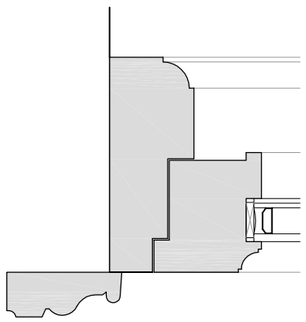

DETALLE 8

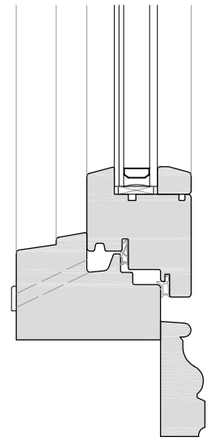

DETALLE 7

NOTA: AL TRATARSE DE UNA OBRA DE REHABLITACIÓN, LAS DIMENSIONES DEFINITIVAS DEBERÁN SER COMPROBADAS EN OBRA.

PROYECTO
SUSTITUCIÓN DE CARPINTERÍA EN AULAS Y ADMINISTRACIÓN. MUSIKA ESKOLA ANDRÉS ISASI

EMPLAZAMIENTO
C\ LAS MERCEDES 6. LAS ARENAS, GETXO

PROMOTOR
EXCMO. AYUNTAMIENTO DE GETXO

FASE
PROYECTO DE EJECUCIÓN

PLANO
ESTADO REFORMADO
CARPINTERÍAS VS01, VS02, VS04, VS05, V011

NOTAS

CODIGO 414_2002
REVISION .01


D4.01


FECHA 02/2025
ESCALA 1/25 1/4


juan antonio olmo prieto
mikel escajedo san epifanio
ARQUITECTOS

avda txorierri 9, dto 414
48.160 derio, bizkaia


T94 4069596
F94 4047175
4uno4@euskalnet.net

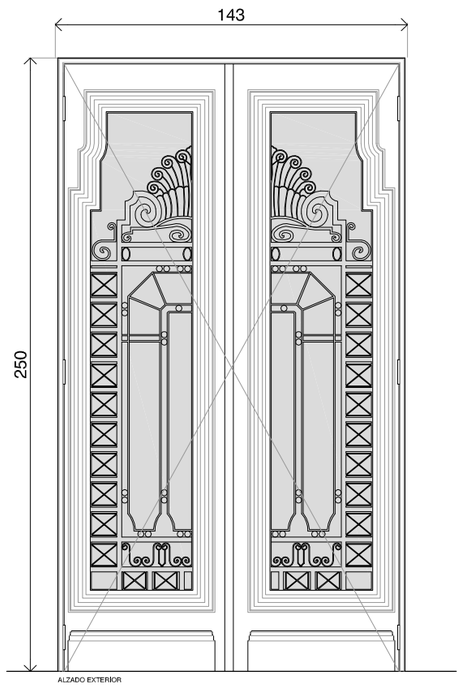

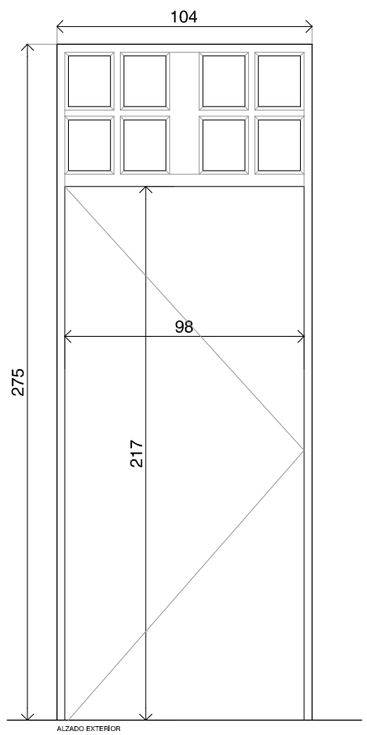

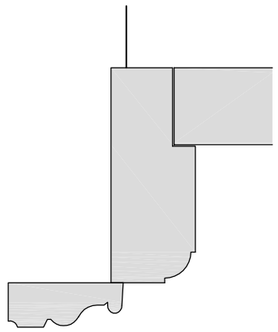



DETALLE 15

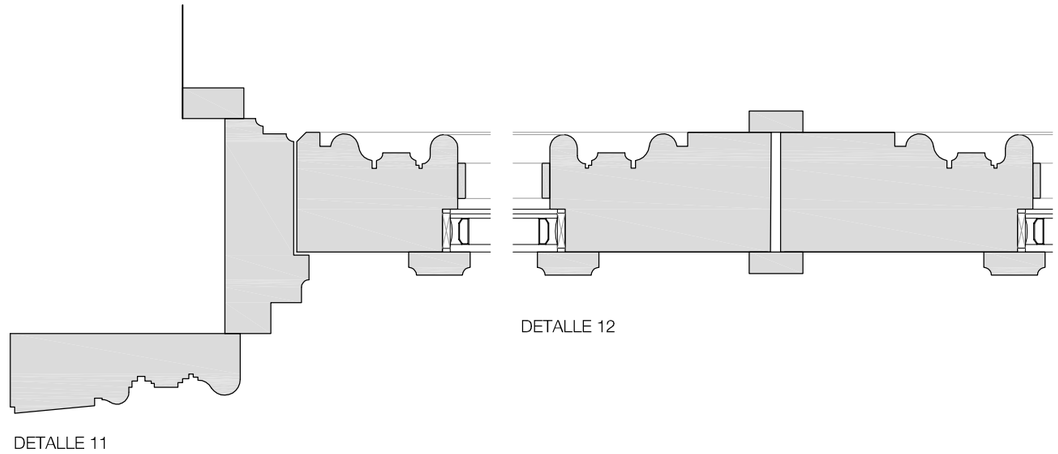


DETALLE 11

DETALLE 12

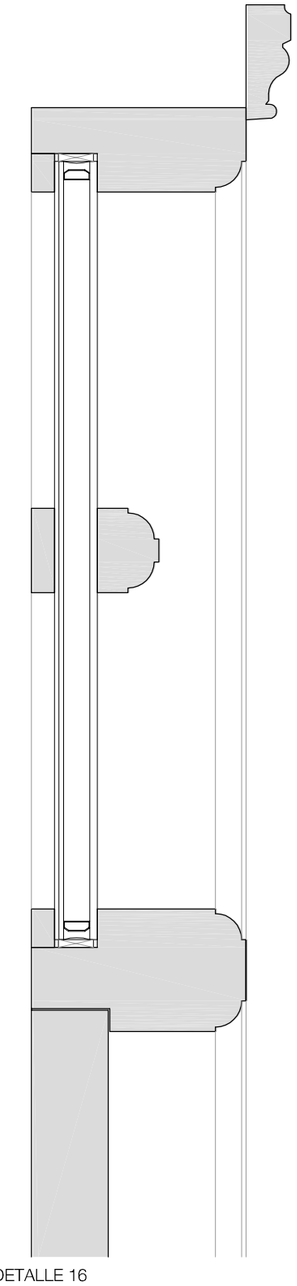


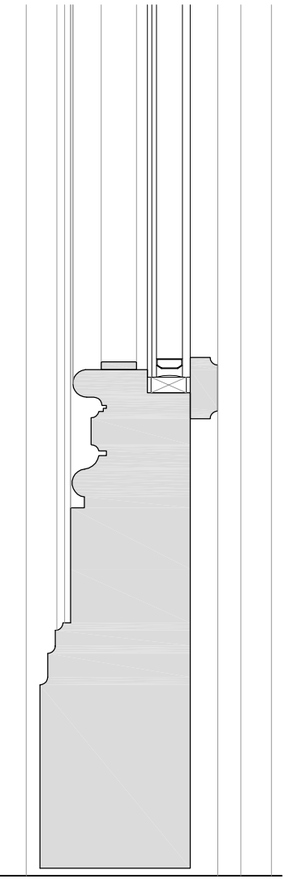


DETALLE 14

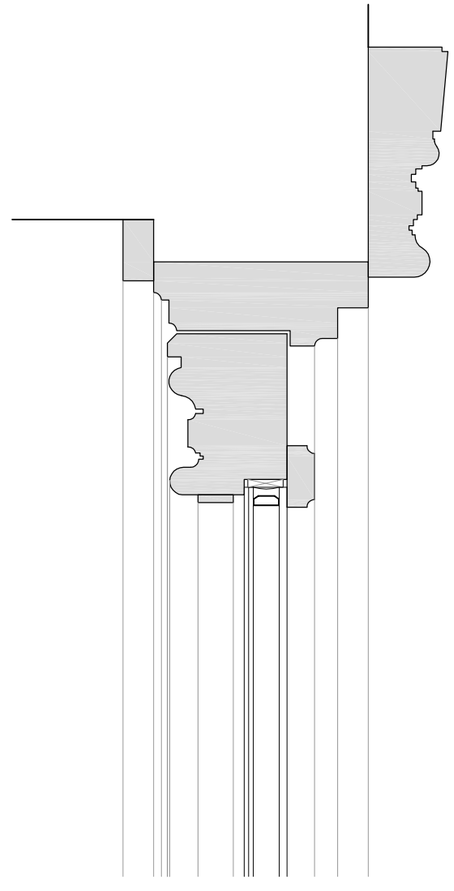

DETALLE 13

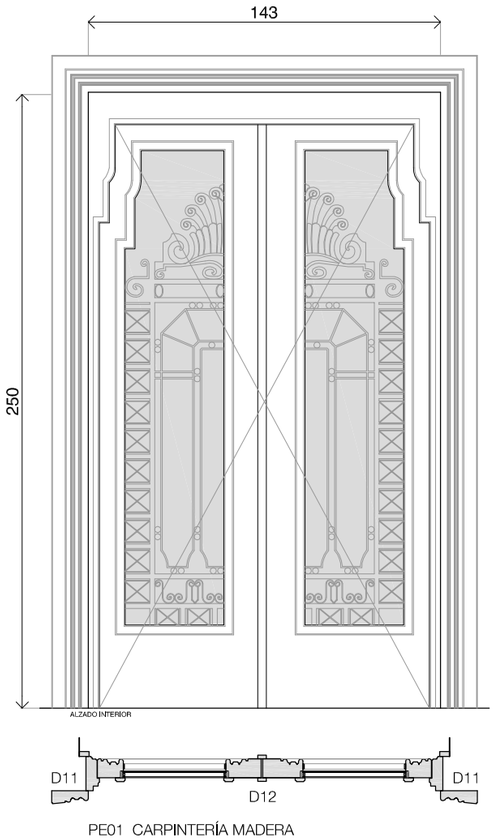

PE01 CARPINTERÍA MADERA
143x250
ACRISTALAMIENTO SONOR 3+3/16/6 BAJO EMISIVO
TRASLÚCIDO
1ud

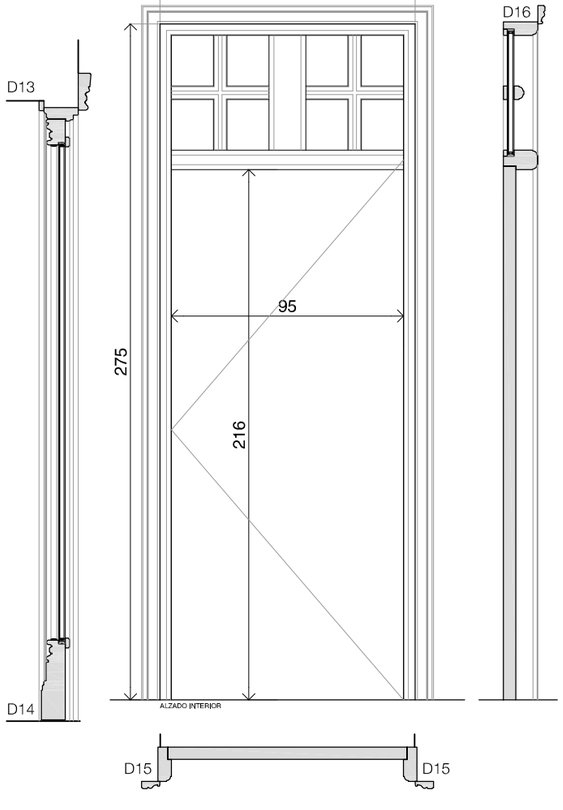

PE09 CARPINTERÍA MADERA
104x275
ACRISTALAMIENTO SONOR 3+3/16/6 BAJO EMISIVO
PANEL LISO CONTRACHAPADO LACADO
1ud

DETALLE 16

NOTA: AL TRATARSE DE UNA OBRA DE REHABLITACIÓN, LAS DIMENSIONES DEFINITIVAS DEBERÁN SER COMPROBADAS EN OBRA.

PROYECTO
SUSTITUCIÓN DE CARPINTERÍA EN AULAS Y ADMINISTRACIÓN. MUSIKA ESKOLA ANDRÉS ISASI

EMPLAZAMIENTO
C\ LAS MERCEDES 6. LAS ARENAS, GETXO

PROMOTOR
EXCMO. AYUNTAMIENTO DE GETXO

FASE
PROYECTO DE EJECUCIÓN

PLANO
ESTADO REFORMADO
CARPINTERÍAS PE01, PE09

NOTAS

CODIGO 414_2002 REVISION .01


D4.02


FECHA 02/2025 ESCALA 1/25 1/4


juan antonio olmo prieto
mikel escajedo san epifanio
ARQUITECTOS


avda txorierri 9, dto 414
48.160 derio, bizkaia


T94 4069596
F94 4047175
4uno4@euskalnet.net

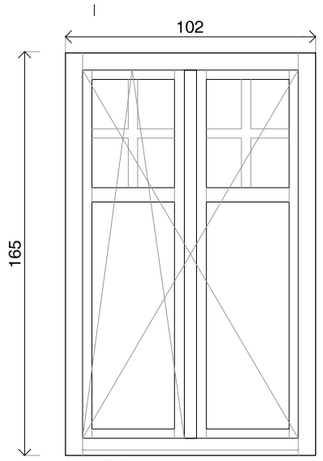

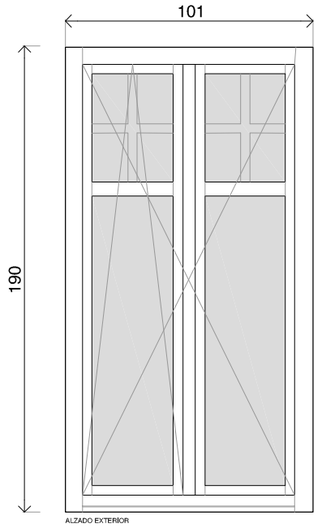


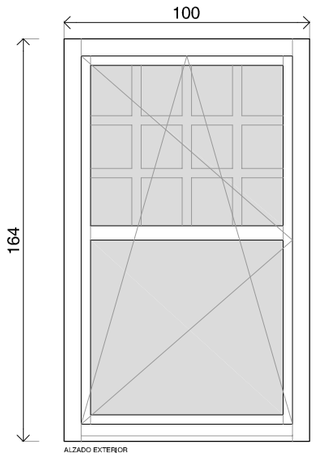

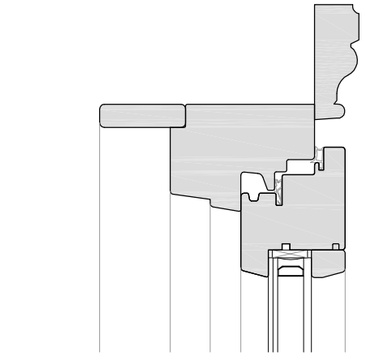

DETALLE 19

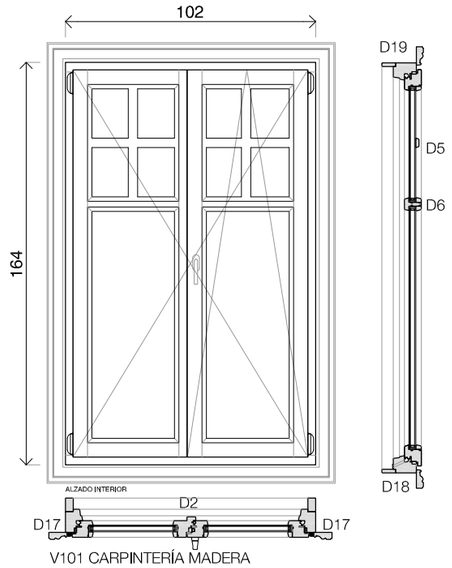


V101 CARPINTERÍA MADERA
102x164
ACRISTALAMIENTO SONOR 3+3/16/6 BAJO EMISIVO
2ud

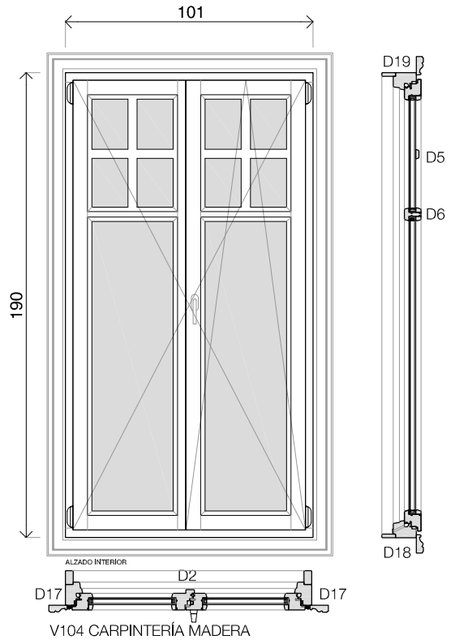



V104 CARPINTERÍA MADERA
101x190
ACRISTALAMIENTO SONOR 3+3/16/6 BAJO EMISIVO
TRASLÚCIDO
1ud

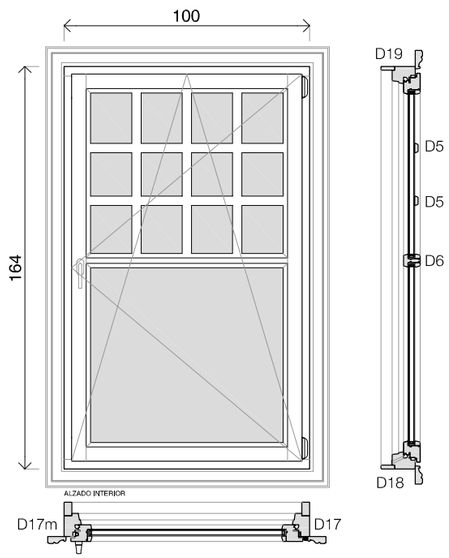



V106 CARPINTERÍA MADERA
100x164
ACRISTALAMIENTO SONOR 3+3/16/6 BAJO EMISIVO
TRASLÚCIDO
3ud

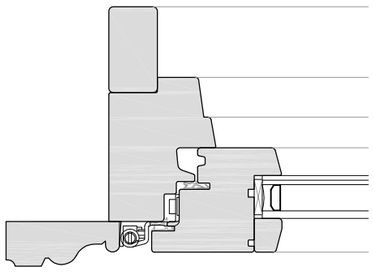
DETALLE 17

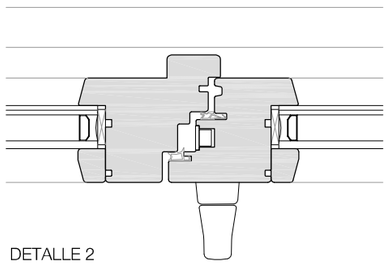
DETALLE 2

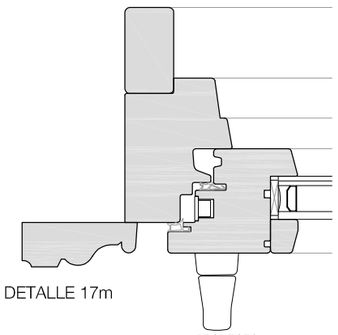
DETALLE 17m

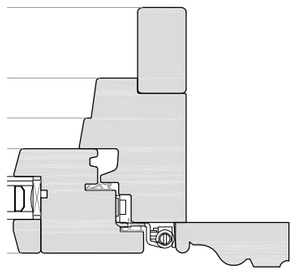
DETALLE 17

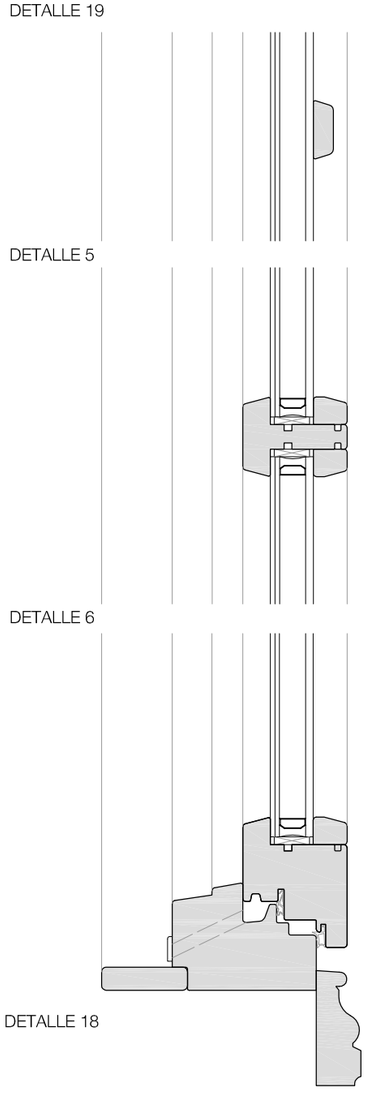
DETALLE 5

DETALLE 6

DETALLE 18

NOTA: AL TRATARSE DE UNA OBRA DE REHABLITACIÓN, LAS DIMENSIONES DEFINITIVAS DEBERÁN SER COMPROBADAS EN OBRA.

PROYECTO
SUSTITUCIÓN DE CARPINTERÍA EN AULAS Y ADMINISTRACIÓN. MUSIKA ESKOLA ANDRÉS ISASI

EMPLAZAMIENTO
C\ LAS MERCEDES 6. LAS ARENAS, GETXO

PROMOTOR
EXCMO. AYUNTAMIENTO DE GETXO

FASE
PROYECTO DE EJECUCIÓN

PLANO
ESTADO REFORMADO
CARPINTERÍAS PE09, V101, V104

NOTAS

CODIGO 414_2002
REVISION .01


D4.03


FECHA 02/2025
ESCALA 1/25
1/4

juan antonio olmo prieto
mikel escajedo san epifanio
ARQUITECTOS


avda txorierri 9, dto 414
48.160 derio, bizkaia

T94 4069596
F94 4047175
4uno4@euskalnet.net

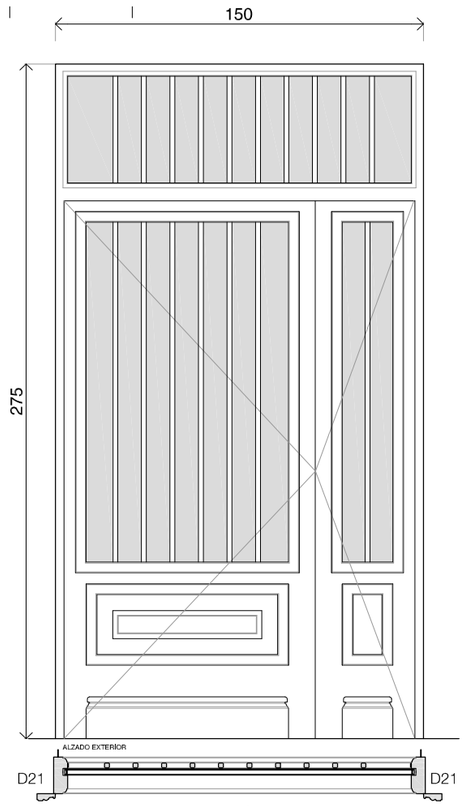


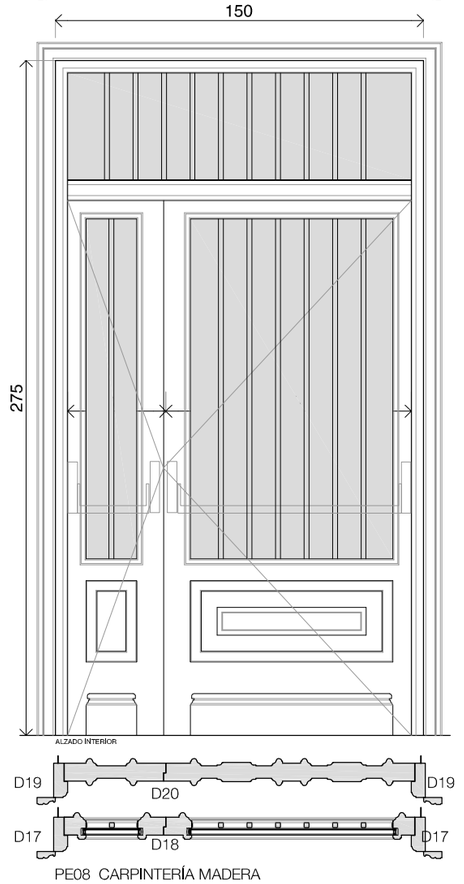




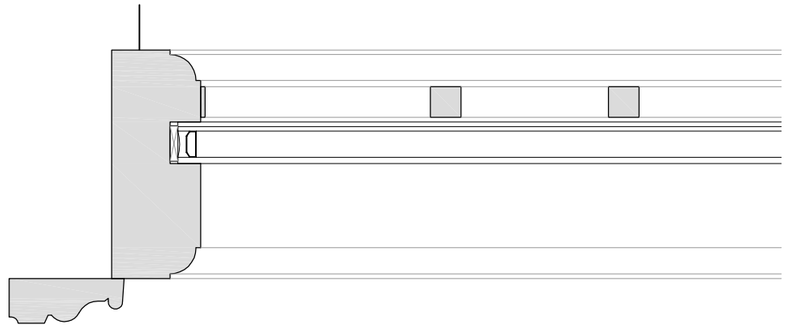


DETALLE 21

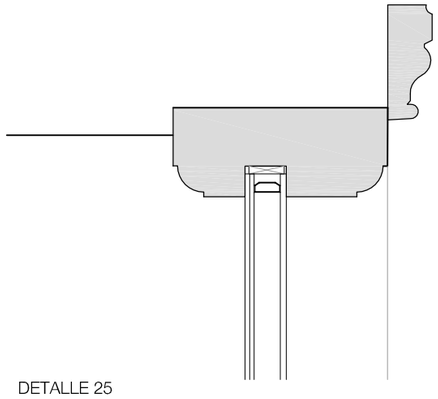


DETALLE 25

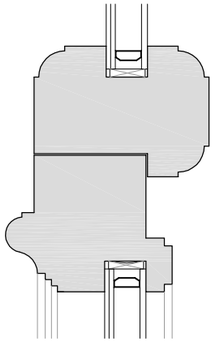


DETALLE 24

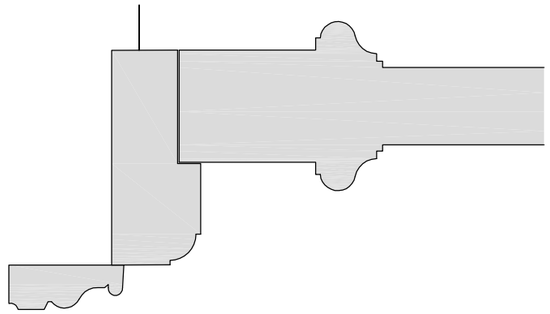


DETALLE 19

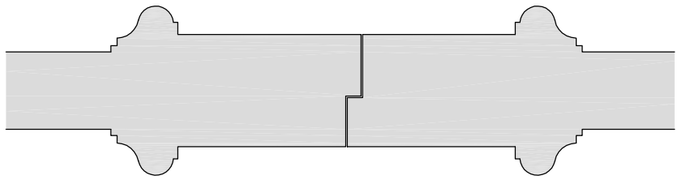


DETALLE 20

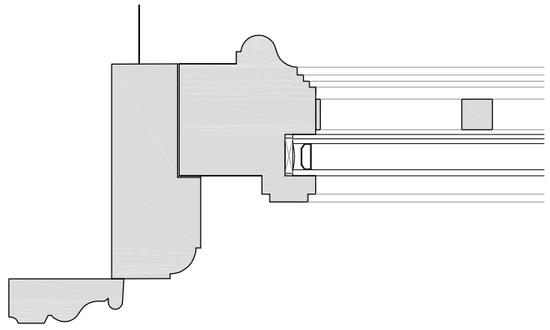

DETALLE 17

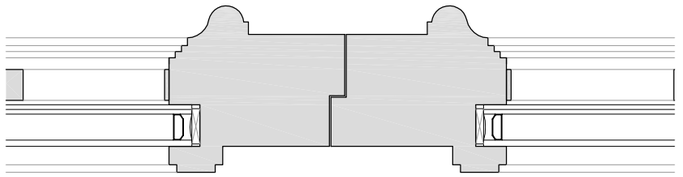

DETALLE 18

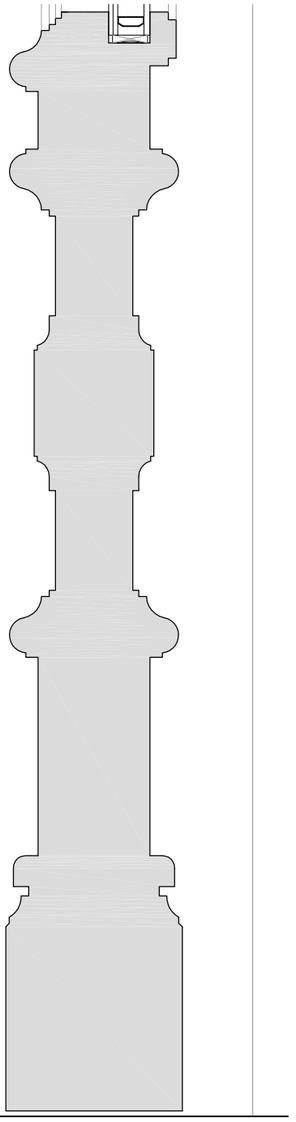

DETALLE 23

PE08 CARPINTERÍA MADERA
150x275
ACRISTALAMIENTO SONOR 3+3/16/6 BAJO EMISIVO
TRASLÚCIDO
1ud

NOTA: AL TRATARSE DE UNA OBRA DE REHABLITACIÓN, LAS DIMENSIONES DEFINITIVAS DEBERÁN SER COMPROBADAS EN OBRA.

PROYECTO
SUSTITUCIÓN DE CARPINTERÍA EN AULAS Y ADMINISTRACIÓN. MUSIKA ESKOLA ANDRÉS ISASI

EMPLAZAMIENTO
C\ LAS MERCEDES 6. LAS ARENAS, GETXO

PROMOTOR
EXCMO. AYUNTAMIENTO DE GETXO

FASE
PROYECTO DE EJECUCIÓN

PLANO
ESTADO REFORMADO
CARPINTERÍA PE08

NOTAS

CODIGO 414_2002
REVISION .01


N
D4.04


FECHA 02/2025
ESCALA 1/25
1/4


juan antonio olmo prieto
mikel escajedo san epifanio
ARQUITECTOS

avda txorierri 9, dto 414
48.160 derio, bizkaia


T94 4069596
F94 4047175
4uno4@euskalnet.net

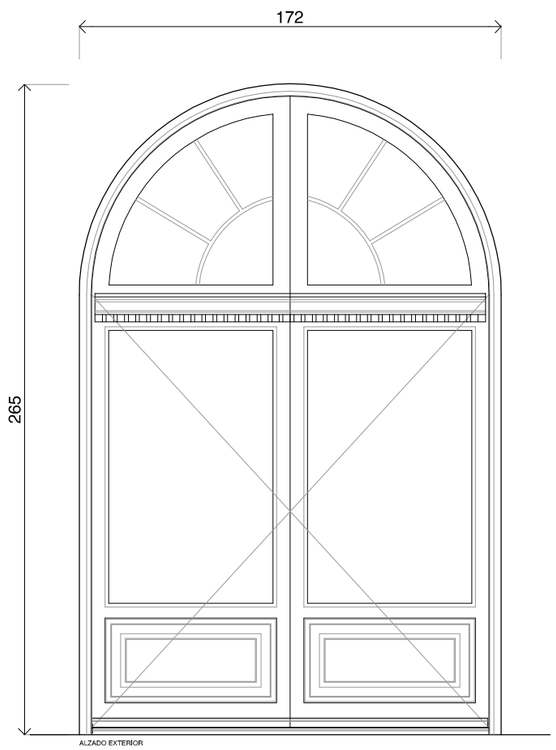

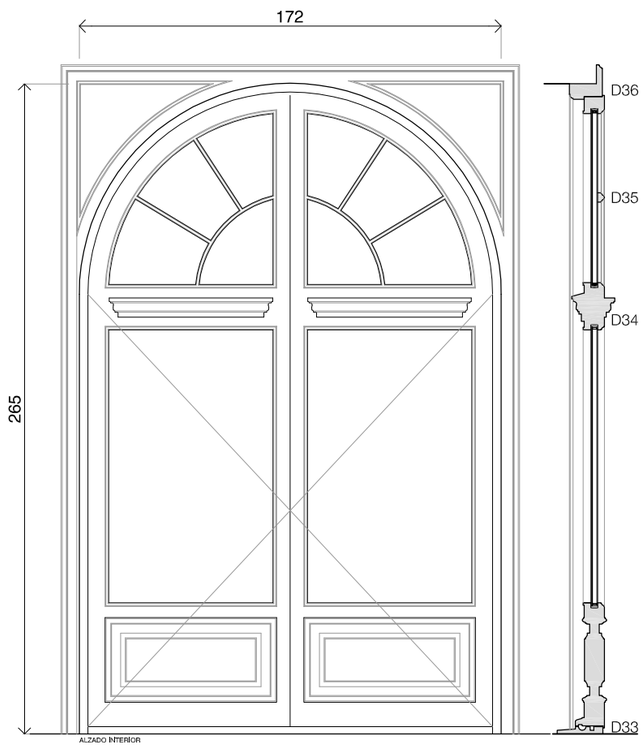


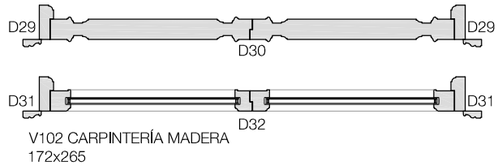


V102 CARPINTERÍA MADERA
172x265
ACRISTALAMIENTO SONOR 3+3/16/6 BAJO EMISIVO
1ud

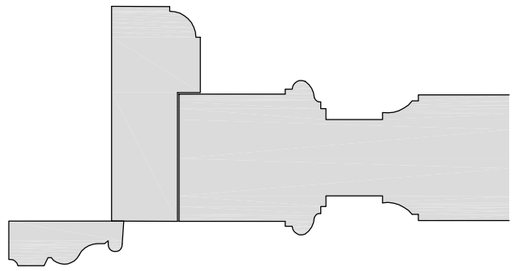


DETALLE 29

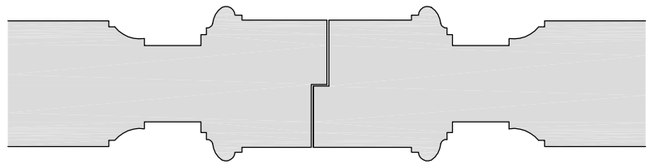


DETALLE 30

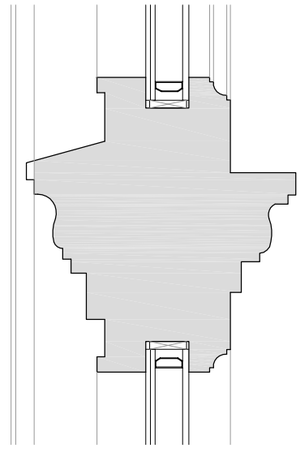


DETALLE 34

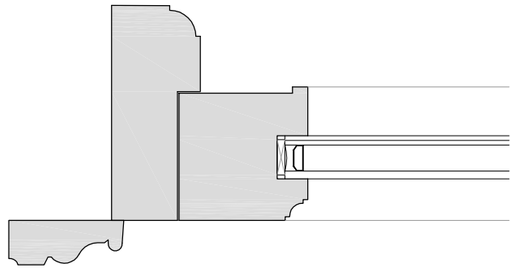


DETALLE 31

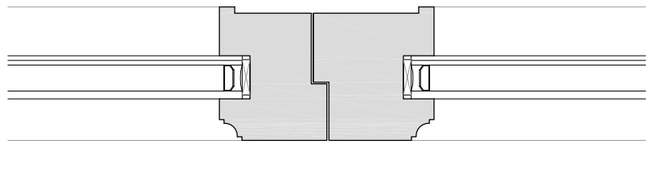


DETALLE 32

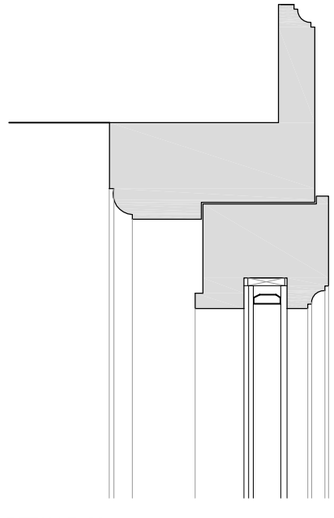

DETALLE 36

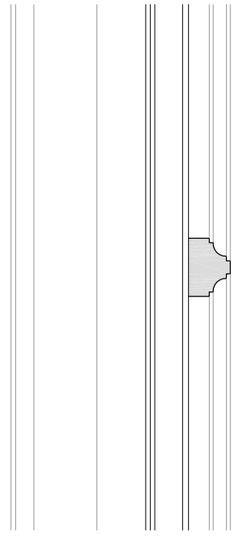

DETALLE 35

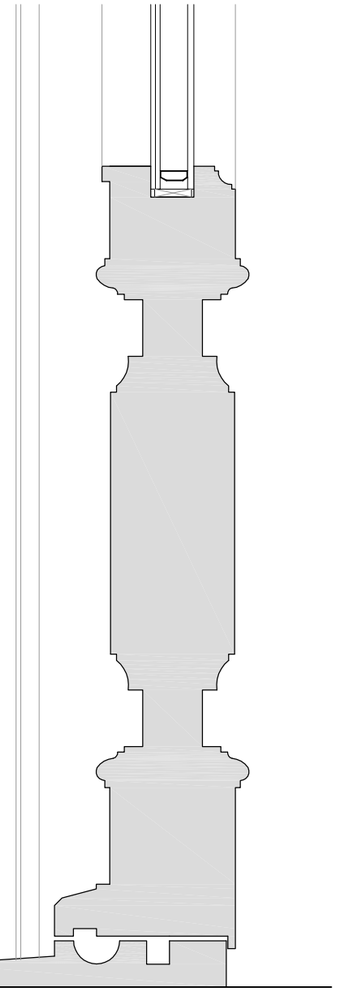

DETALLE 33

NOTA: AL TRATARSE DE UNA OBRA DE REHABLITACIÓN, LAS DIMENSIONES DEFINITIVAS DEBERÁN SER COMPROBADAS EN OBRA.

PROYECTO
SUSTITUCIÓN DE CARPINTERÍA EN AULAS Y ADMINISTRACIÓN. MUSIKA ESKOLA ANDRÉS ISASI

EMPLAZAMIENTO
C\ LAS MERCEDES 6. LAS ARENAS, GETXO

PROMOTOR
EXCMO. AYUNTAMIENTO DE GETXO

FASE
PROYECTO DE EJECUCIÓN

PLANO
ESTADO REFORMADO
CARPINTERÍA V102

NOTAS

CODIGO 414_2002
REVISION .01


D4.05

FECHA 02/2025
ESCALA 1/25
1/4


juan antonio olmo prieto
mikel escajedo san epifanio
ARQUITECTOS

avda txorierri 9, dto 414
48.160 derio, bizkaia


T94 4069596
F94 4047175
4uno4@euskalnet.net

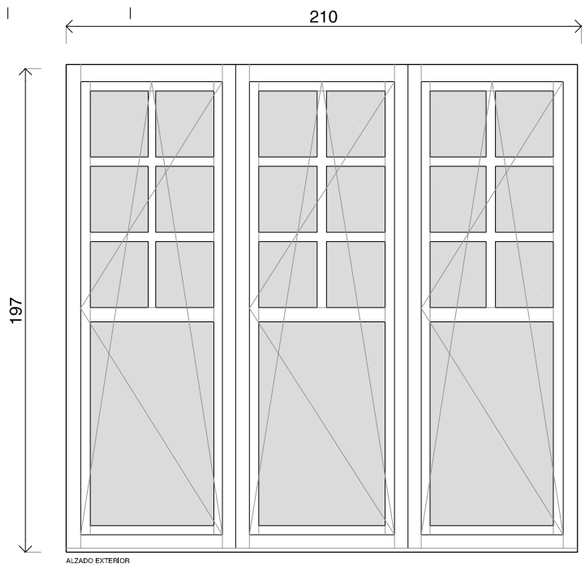


ALZADO EXTERIOR

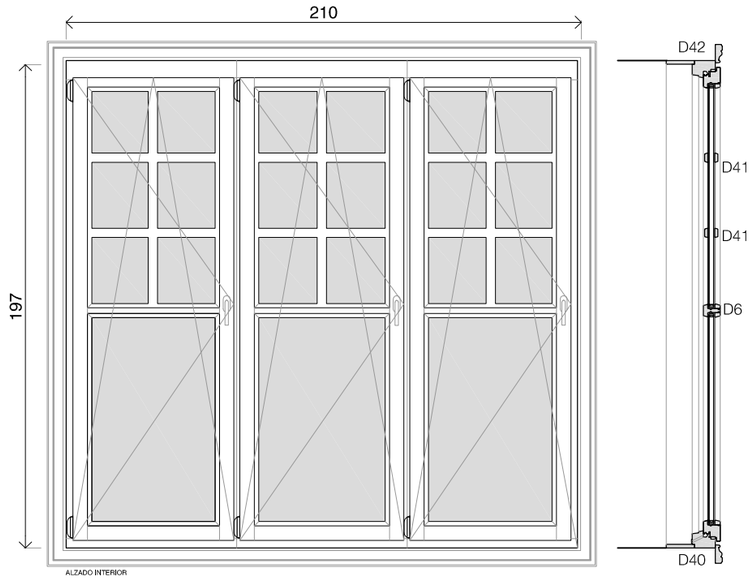


ALZADO INTERIOR

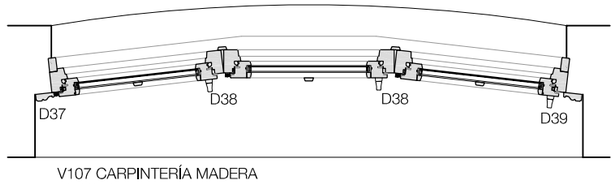


V107 CARPINTERÍA MADERA
197X210
ACRISTALAMIENTO SONOR 3+3/16/6 BAJO EMISIVO
TRASLÚCIDO
1ud

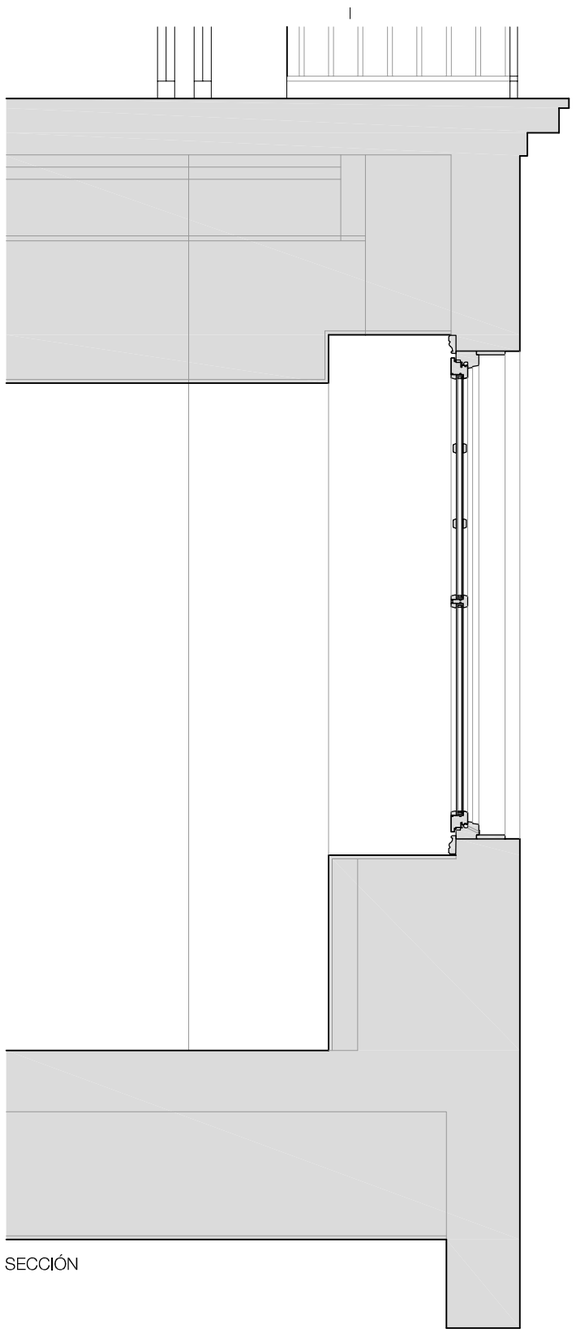


SECCIÓN

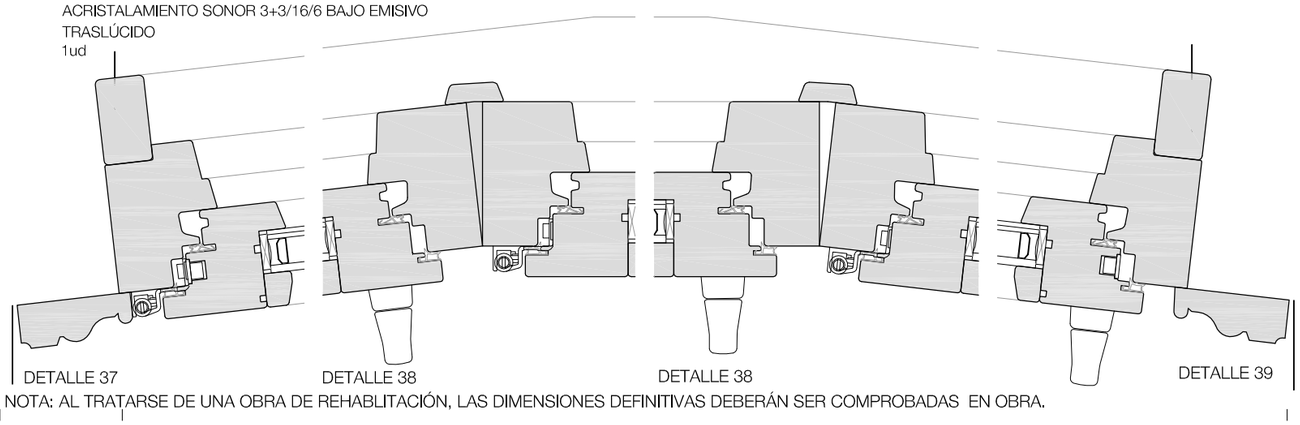


DETALLE 37 DETALLE 38 DETALLE 38 DETALLE 39

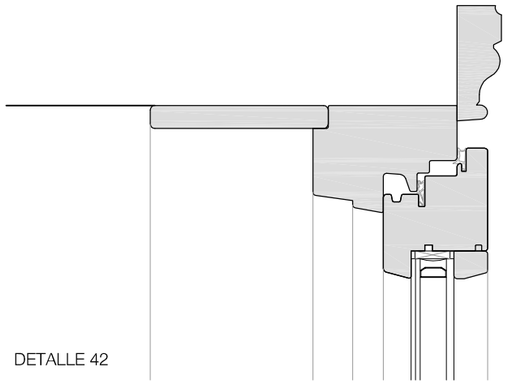


DETALLE 42

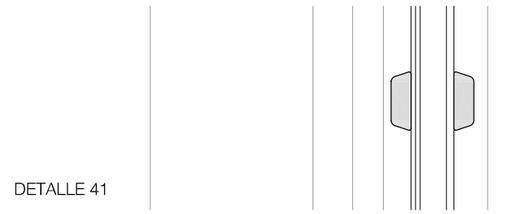

DETALLE 41

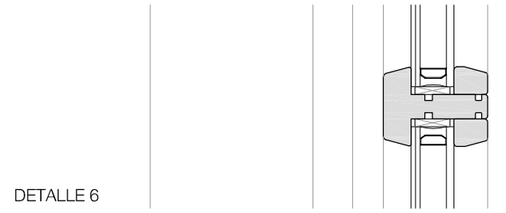

DETALLE 6

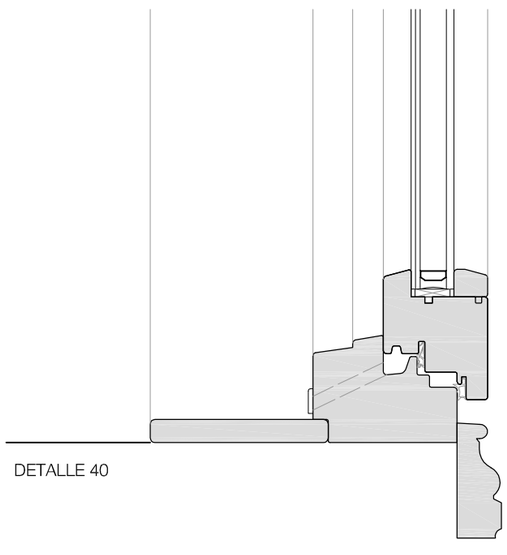

DETALLE 40

NOTA: AL TRATARSE DE UNA OBRA DE REHABLITACIÓN, LAS DIMENSIONES DEFINITIVAS DEBERÁN SER COMPROBADAS EN OBRA.

PROYECTO
SUSTITUCIÓN DE CARPINTERÍA EN AULAS Y ADMINISTRACIÓN. MUSIKA ESKOLA ANDRÉS ISASI

EMPLAZAMIENTO
C\ LAS MERCEDES 6. LAS ARENAS, GETXO

PROMOTOR
EXCMO. AYUNTAMIENTO DE GETXO

FASE
PROYECTO DE EJECUCIÓN

PLANO
ESTADO REFORMADO
CARPINTERÍA V107

NOTAS

CODIGO 414_2002
REVISION .01


D4.06


FECHA 02/2025
ESCALA 1/25 1/4

juan antonio olmo prieto
mikel escajedo san epifanio
ARQUITECTOS


avda txorierri 9, dto 414
48.160 derio, bizkaia

T94 4069596
F94 4047175
4uno4@euskalnet.net

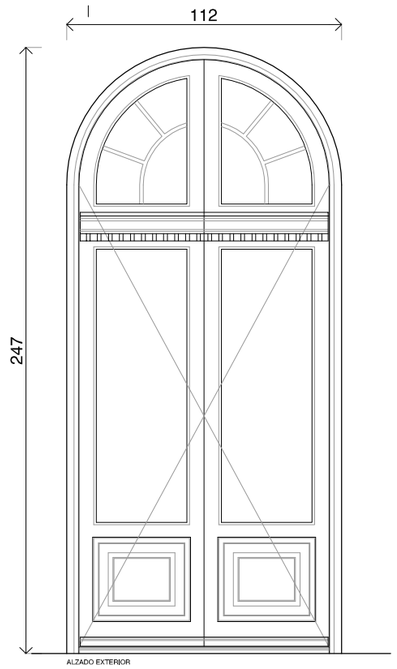


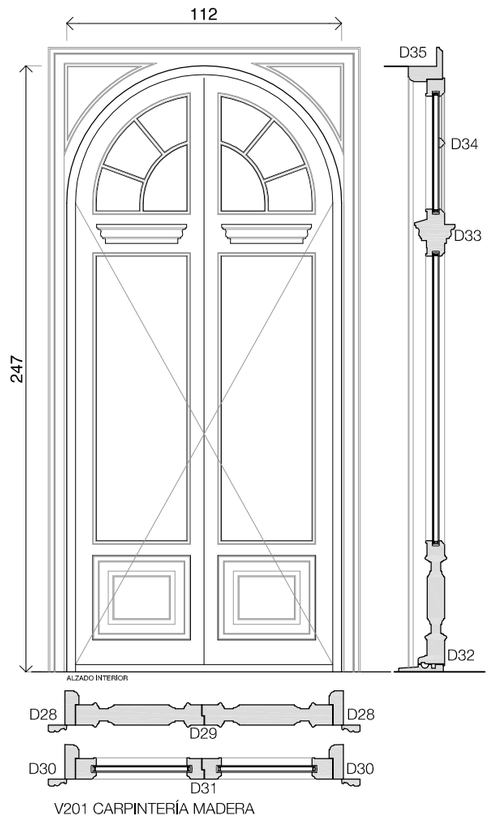


V201 CARPINTERÍA MADERA
112x247
ACRISTALAMIENTO SONOR 3+3/16/6 BAJO EMISIVO
4ud

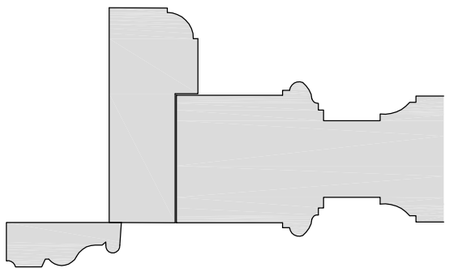


DETALLE 28

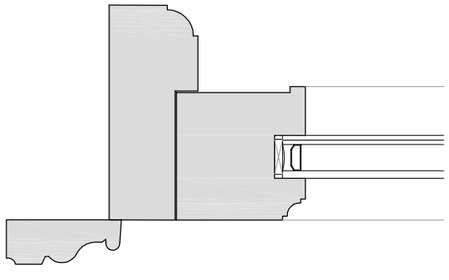


DETALLE 30

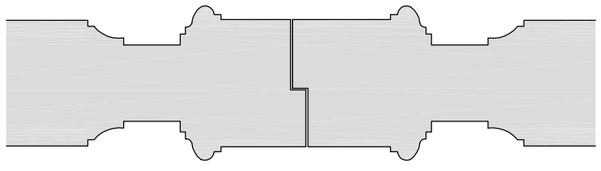


DETALLE 29

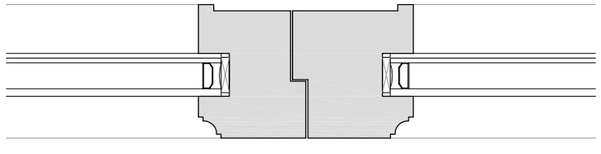


DETALLE 31

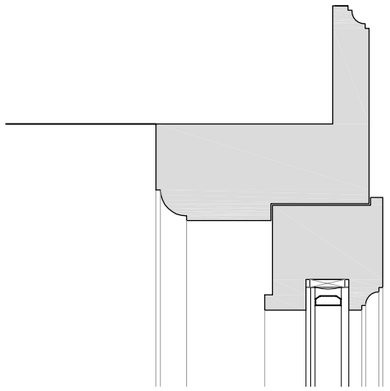


DETALLE 35

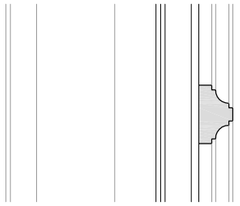

DETALLE 34

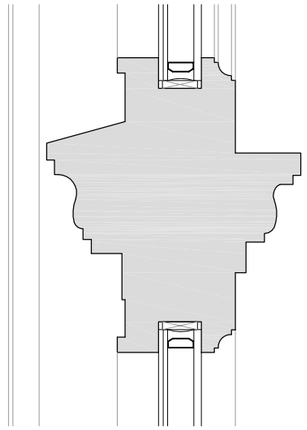

DETALLE 33

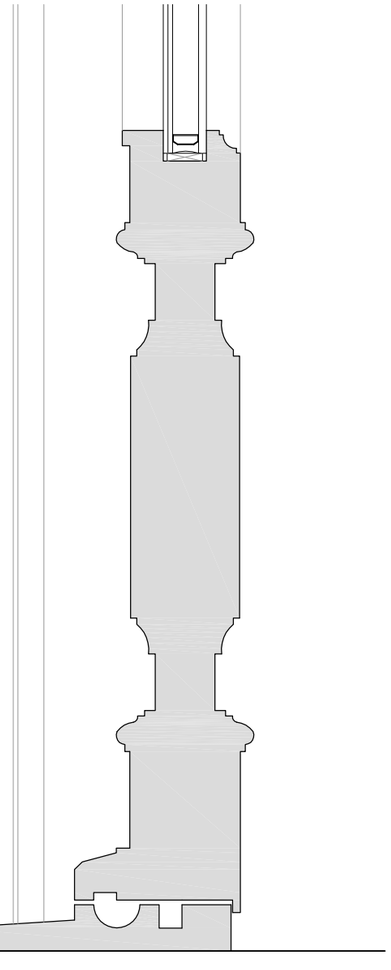

DETALLE 32

NOTA: AL TRATARSE DE UNA OBRA DE REHABLITACIÓN, LAS DIMENSIONES DEFINITIVAS DEBERÁN SER COMPROBADAS EN OBRA.

PROYECTO
SUSTITUCIÓN DE CARPINTERÍA EN AULAS Y ADMINISTRACIÓN. MUSIKA ESKOLA ANDRÉS ISASI

EMPLAZAMIENTO
C\ LAS MERCEDES 6. LAS ARENAS, GETXO

PROMOTOR
EXCMO. AYUNTAMIENTO DE GETXO

FASE
PROYECTO DE EJECUCIÓN

PLANO
ESTADO REFORMADO
CARPINTERÍA V201

NOTAS

CODIGO 414_2002 REVISION .01


D4.07


FECHA 02/2025 ESCALA 1/25 1/4


juan antonio olmo prieto
mikel escajedo san epifanio
ARQUITECTOS

avda txorierri 9, dto 414
48.160 derio, bizkaia


T94 4069596
F94 4047175
4uno4@euskalnet.net

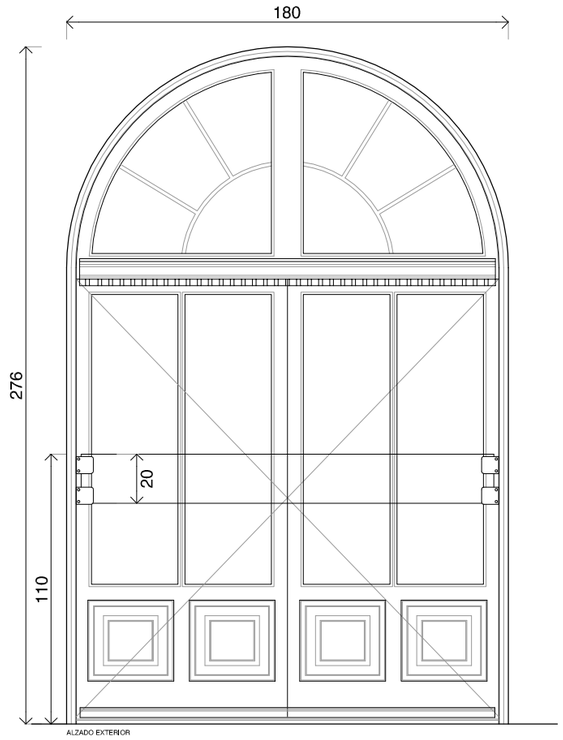

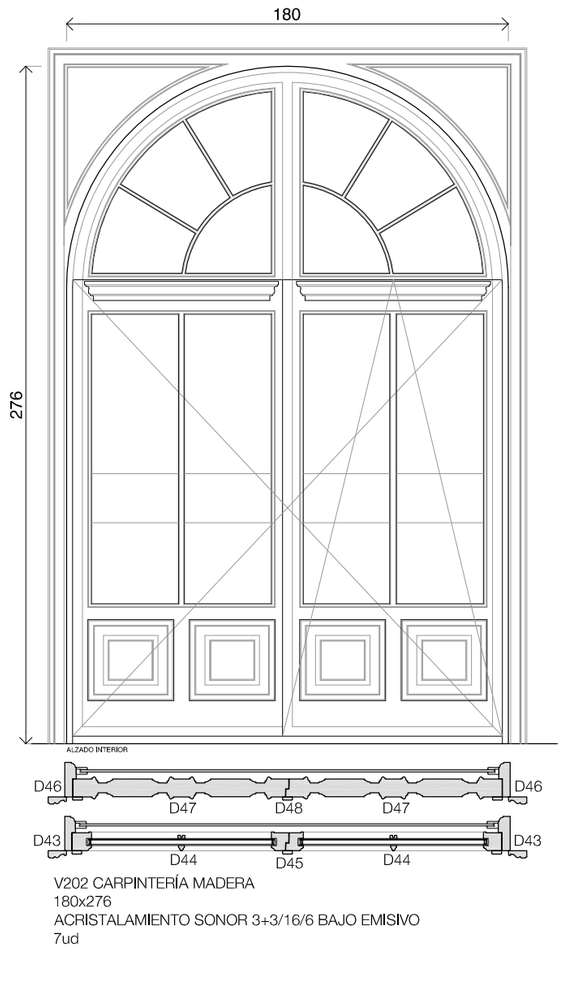


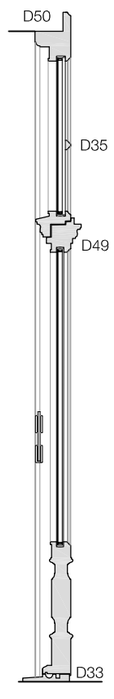


V202 CARPINTERÍA MADERA
180x276
ACRISTALAMIENTO SONOR 3+3/16/6 BAJO EMISIVO
7ud

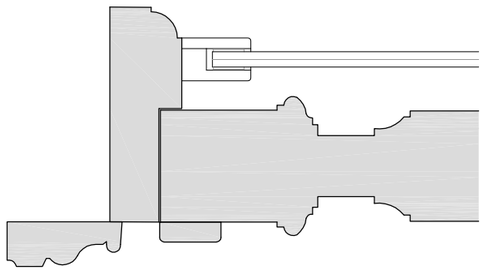


DETALLE 46

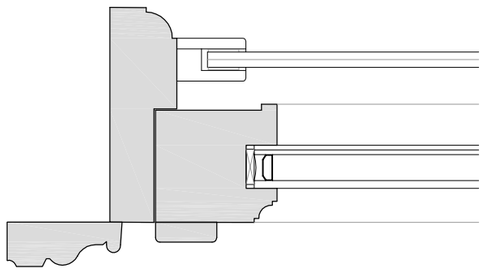


DETALLE 43

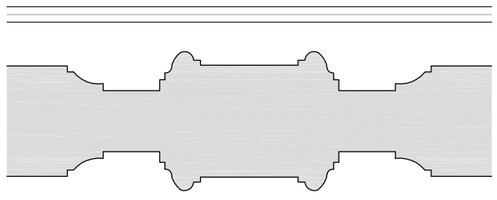

DETALLE 47

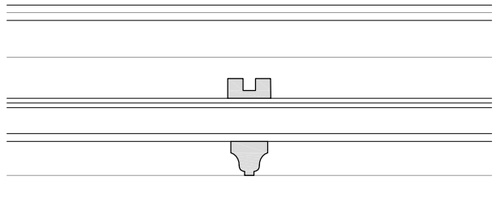


DETALLE 44

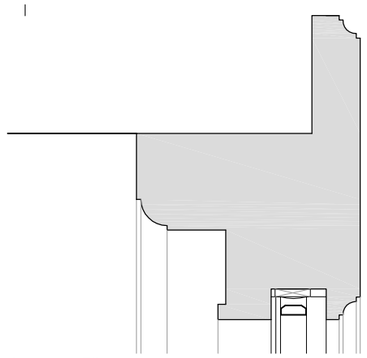


DETALLE 50




DETALLE 35

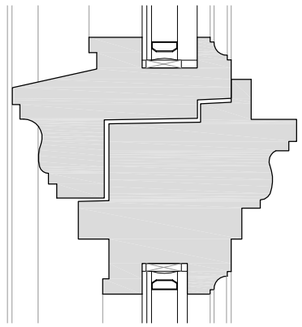


DETALLE 49

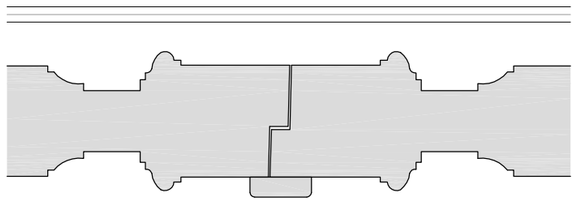


DETALLE 48

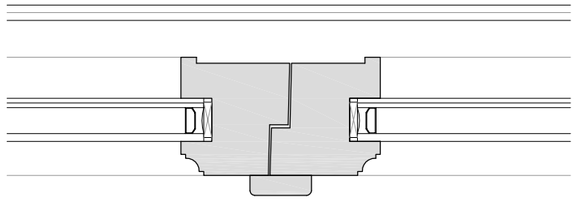

DETALLE 45

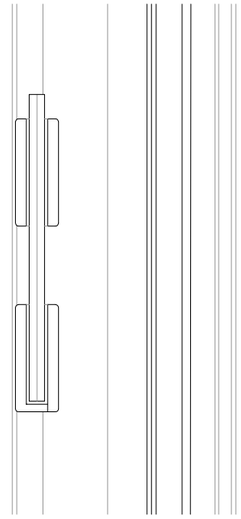

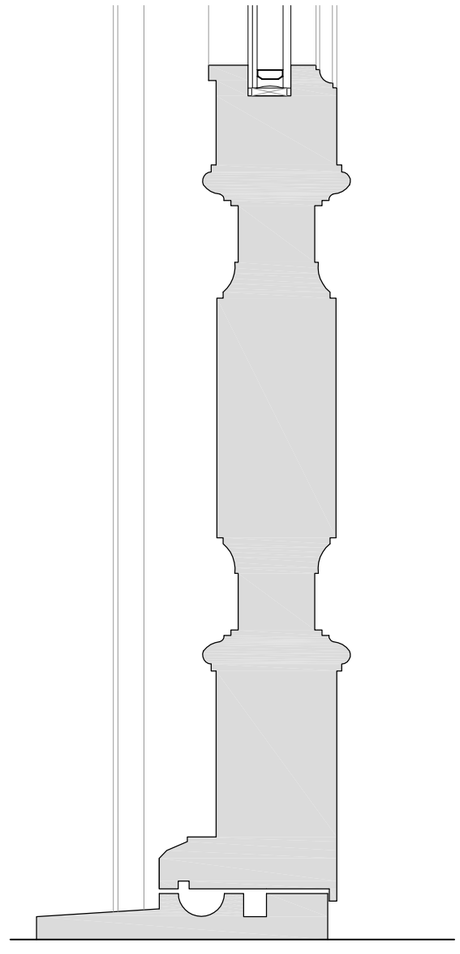

DETALLE 33

NOTA: AL TRATARSE DE UNA OBRA DE REHABLITACIÓN, LAS DIMENSIONES DEFINITIVAS DEBERÁN SER COMPROBADAS EN OBRA.

PROYECTO
SUSTITUCIÓN DE CARPINTERÍA EN AULAS Y ADMINISTRACIÓN. MUSIKA ESKOLA ANDRÉS ISASI

EMPLAZAMIENTO
C\ LAS MERCEDES 6. LAS ARENAS, GETXO

PROMOTOR
EXCMO. AYUNTAMIENTO DE GETXO

FASE
PROYECTO DE EJECUCIÓN

PLANO
ESTADO REFORMADO
CARPINTERÍA V202

NOTAS

CODIGO 414_2002
REVISION .01


D4.08


FECHA 02/2025
ESCALA 1/25
1/4

juan antonio olmo prieto
mikel escajedo san epifanio
ARQUITECTOS


avda txorierri 9, dto 414
48.160 derio, bizkaia


T94 4069596
F94 4047175
4uno4@euskalnet.net

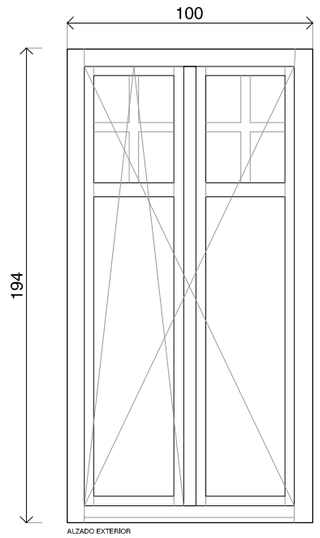


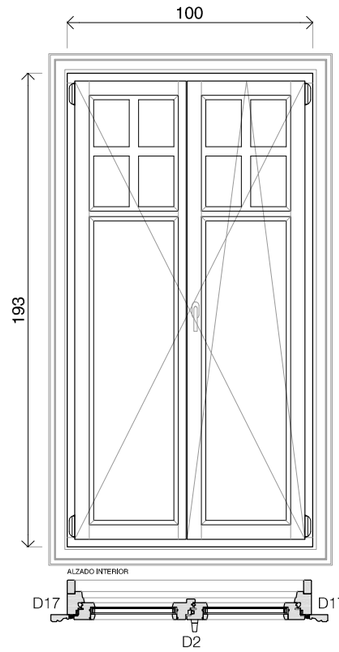



V108 CARPINTERÍA MADERA
100x193
ACRISTALAMIENTO SONOR 3+3/16/6 BAJO EMISIVO
2ud

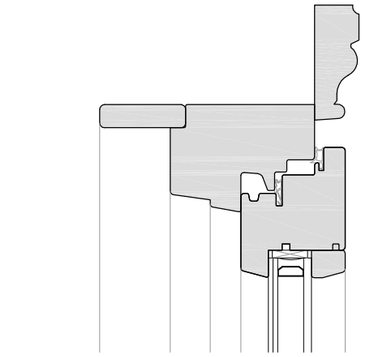

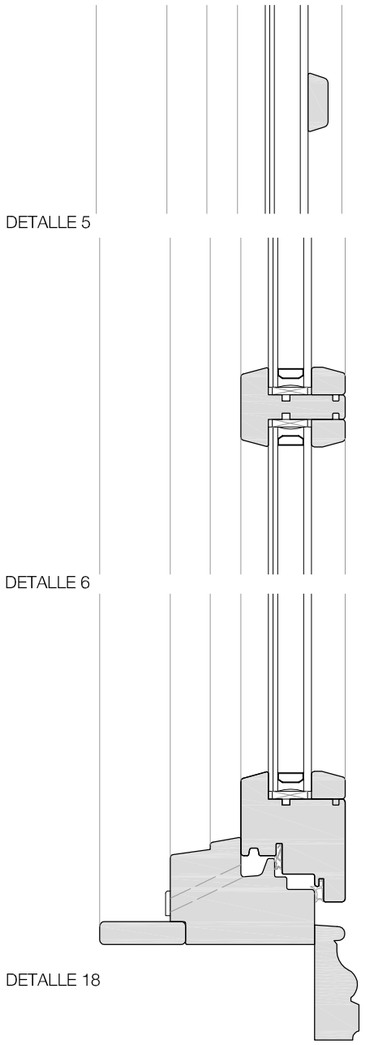


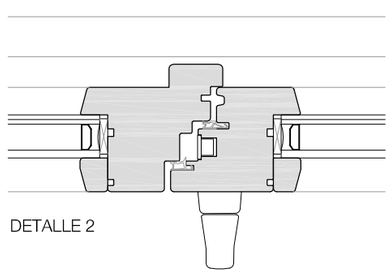


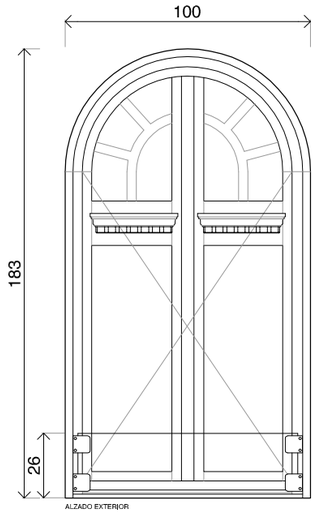


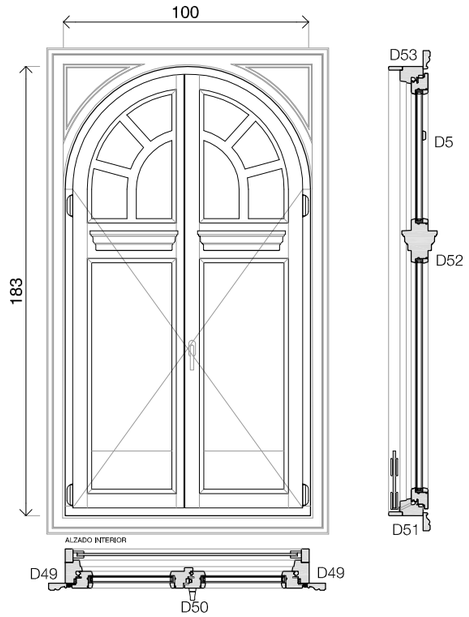



V203 CARPINTERÍA MADERA
100x183
ACRISTALAMIENTO SONOR 3+3/16/6 BAJO EMISIVO
2ud

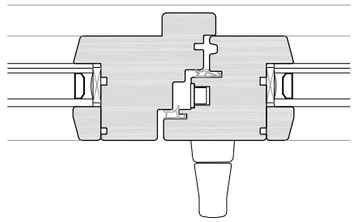

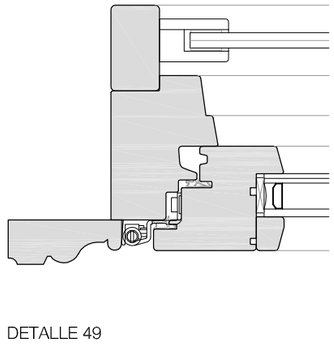

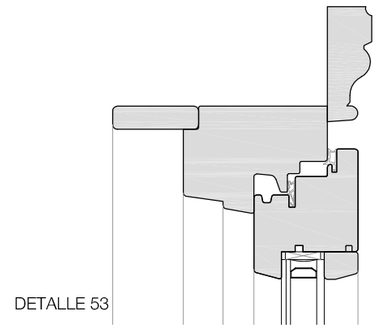

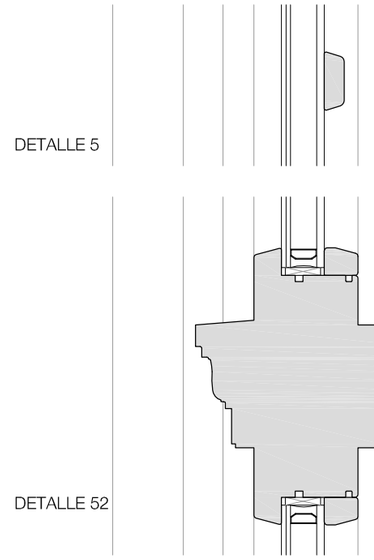

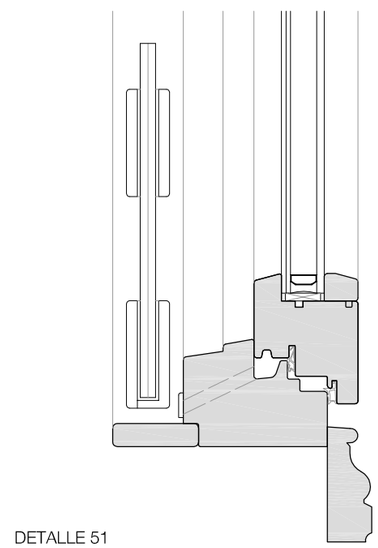


NOTA: AL TRATARSE DE UNA OBRA DE REHABLITACIÓN, LAS DIMENSIONES DEFINITIVAS DEBERÁN SER COMPROBADAS EN OBRA.


PROYECTO
SUSTITUCIÓN DE CARPINTERÍA EN AULAS Y ADMINISTRACIÓN. MUSIKA ESKOLA ANDRÉS ISASI
EMPLAZAMIENTO
C\ LAS MERCEDES 6. LAS ARENAS, GETXO
PROMOTOR
EXCMO. AYUNTAMIENTO DE GETXO


FASE
PROYECTO DE EJECUCIÓN
PLANO
ESTADO REFORMADO
CARPINTERÍAS V108, V203
NOTAS


CODIGO 414_2002
REVISION .01
N
D4.09
FECHA 02/2025
ESCALA 1/25 1/4

juan antonio olmo prieto
mikel escajedo san epifanio
ARQUITECTOS
avda txorierri 9, dto 414
48.160 derio, bizkaia
T94 4069596
F94 4047175
4uno4@euskalnet.net

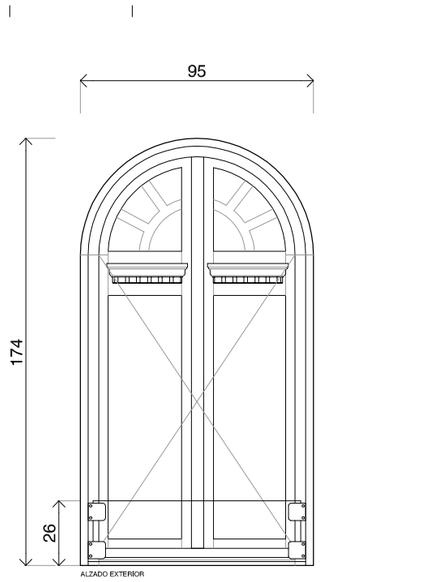


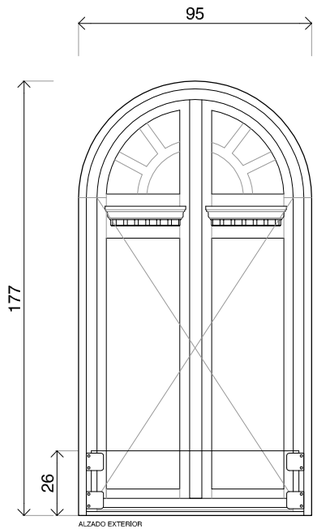

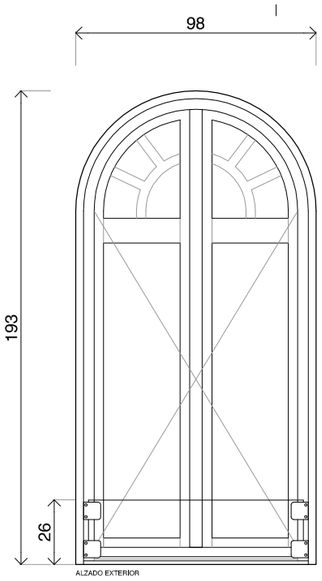


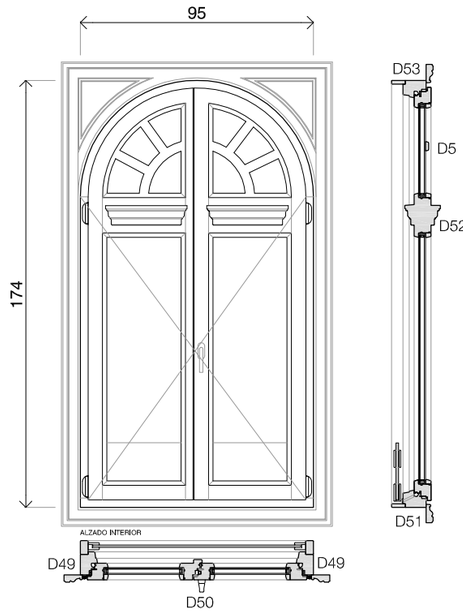


V204 CARPINTERÍA MADERA
95x174
ACRISTALAMIENTO SONOR 3+3/16/6 BAJO EMISIVO
4ud

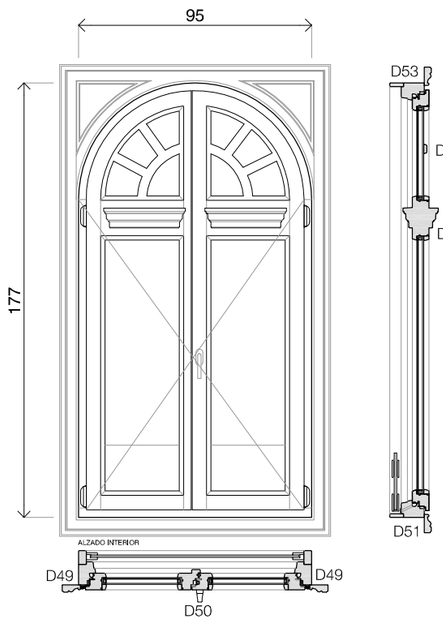


V206 CARPINTERÍA MADERA
95x177
ACRISTALAMIENTO SONOR 3+3/16/6 BAJO EMISIVO
4ud

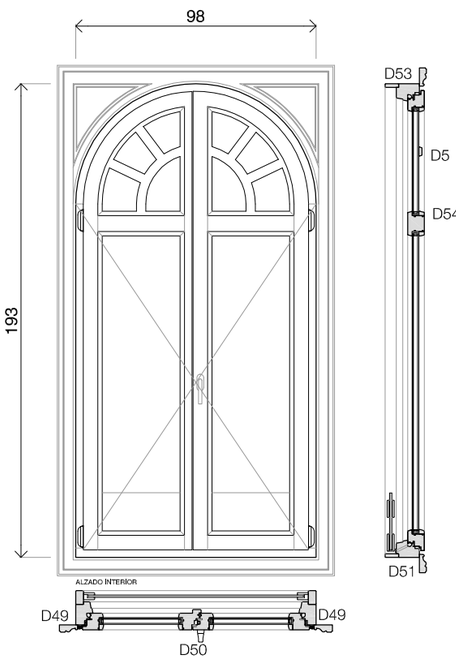


V207 CARPINTERÍA MADERA
98x193
ACRISTALAMIENTO SONOR 3+3/16/6 BAJO EMISIVO
4ud

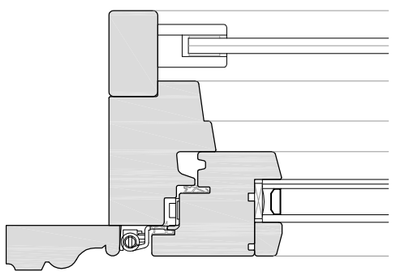

DETALLE 49

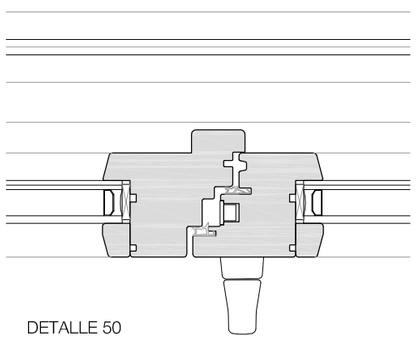


DETALLE 50

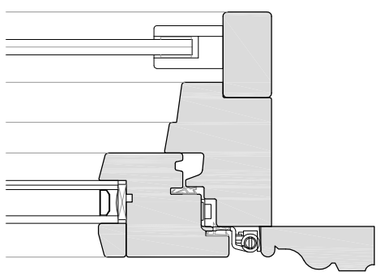


DETALLE 49


NOTA: AL TRATARSE DE UNA OBRA DE REHABLITACIÓN, LAS DIMENSIONES DEFINITIVAS DEBERÁN SER COMPROBADAS EN OBRA.

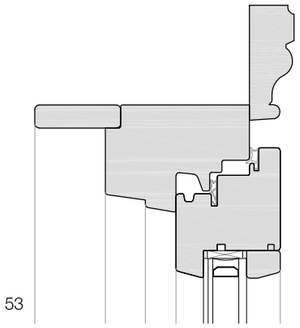


DETALLE 53

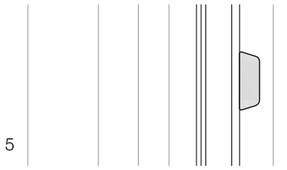


DETALLE 5

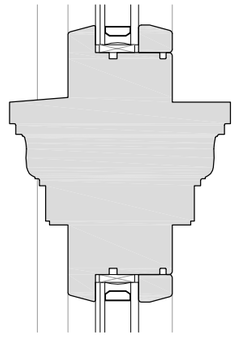

DETALLE 52

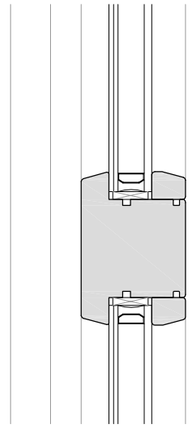

DETALLE 54

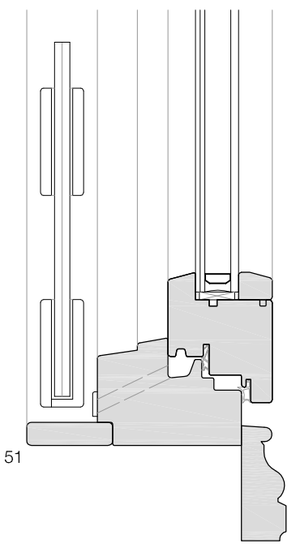

DETALLE 51

PROYECTO
SUSTITUCIÓN DE CARPINTERÍA EN AULAS Y ADMINISTRACIÓN. MUSIKA ESKOLA ANDRÉS ISASI

EMPLAZAMIENTO
C\ LAS MERCEDES 6. LAS ARENAS, GETXO

PROMOTOR
EXCMO. AYUNTAMIENTO DE GETXO

FASE
PROYECTO DE EJECUCIÓN

PLANO
ESTADO REFORMADO
CARPINTERÍAS V204, V206, V207

NOTAS

CODIGO 414_2002
REVISION .01


D4.10

FECHA 02/2025
ESCALA 1/25
1/4


juan antonio olmo prieto
mikel escajedo san epifanio
ARQUITECTOS

avda txorierri 9, dto 414
48.160 derio, bizkaia

T94 4069596
F94 4047175
4uno4@euskalnet.net

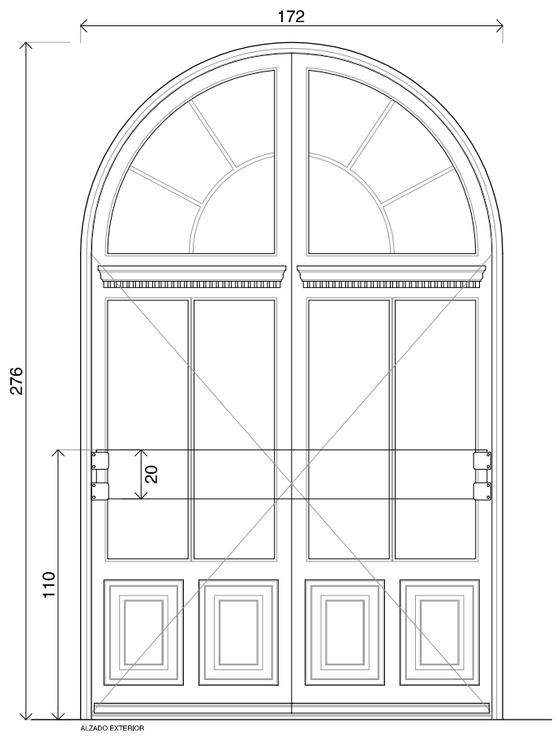



ALZADO EXTERIOR

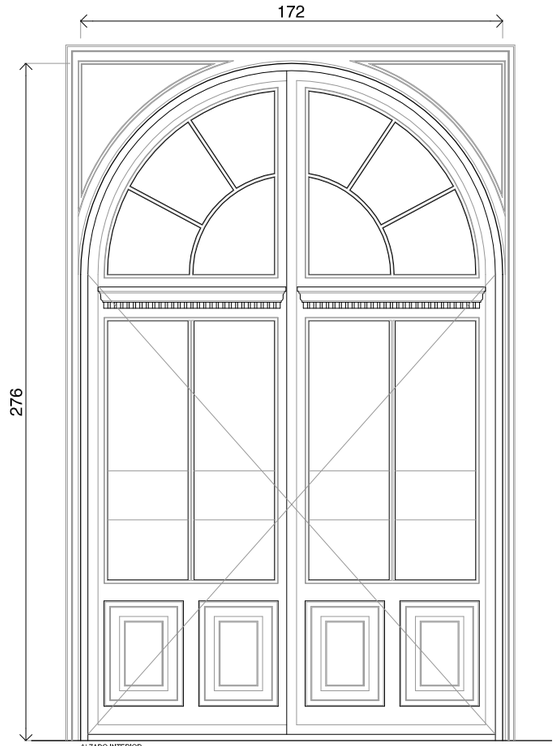


ALZADO INTERIOR

V205 CARPINTERÍA MADERA
172x276
ACRISTALAMIENTO SONOR 3+3/16/6 BAJO EMISIVO
3ud

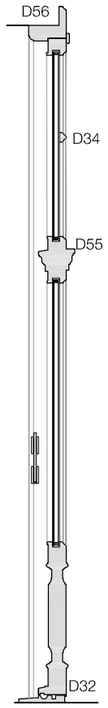


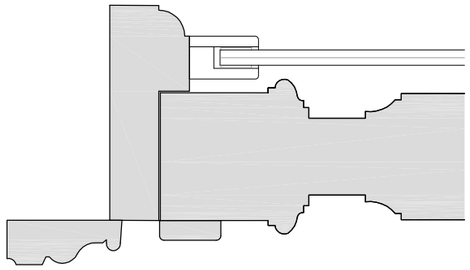


DETALLE 44

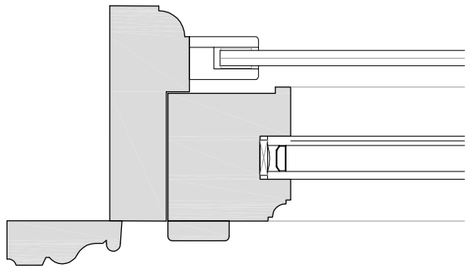


DETALLE 41

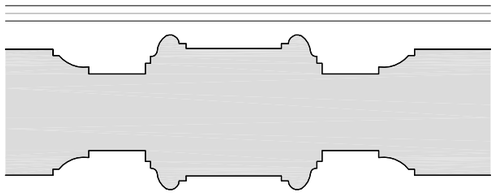


DETALLE 45

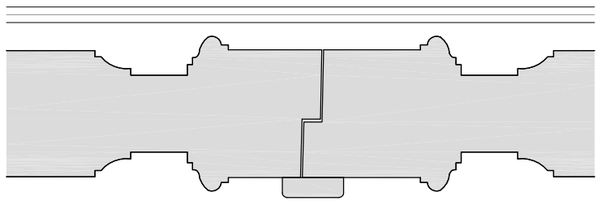


DETALLE 46

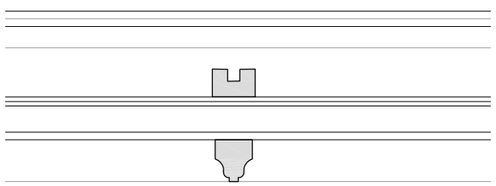

DETALLE 42

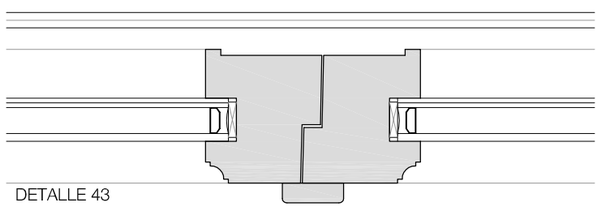


DETALLE 43

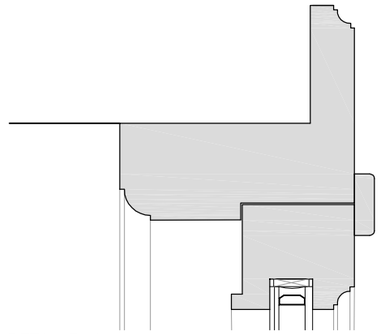


DETALLE 56




DETALLE 34

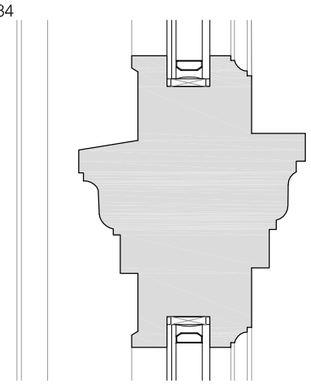

DETALLE 55

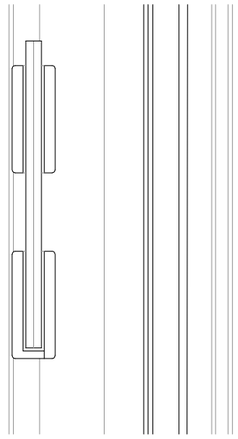

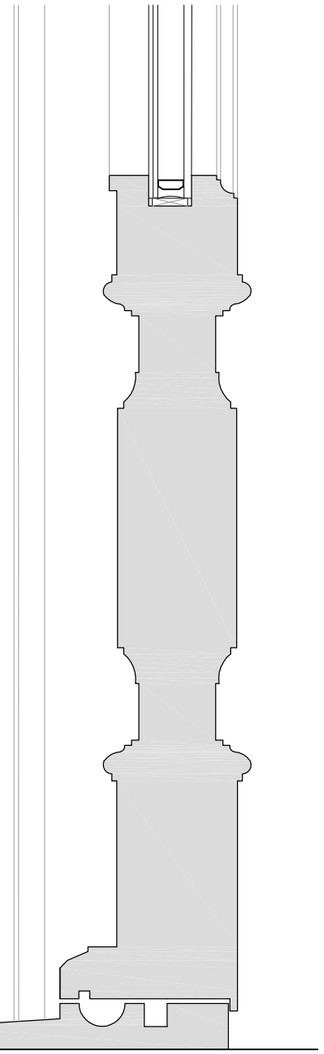

DETALLE 32

NOTA: AL TRATARSE DE UNA OBRA DE REHABLITACIÓN, LAS DIMENSIONES DEFINITIVAS DEBERÁN SER COMPROBADAS EN OBRA.

PROYECTO
SUSTITUCIÓN DE CARPINTERÍA EN AULAS Y ADMINISTRACIÓN. MUSIKA ESKOLA ANDRÉS ISASI

EMPLAZAMIENTO
C\ LAS MERCEDES 6. LAS ARENAS, GETXO

PROMOTOR
EXCMO. AYUNTAMIENTO DE GETXO

FASE
PROYECTO DE EJECUCIÓN

PLANO
ESTADO REFORMADO
CARPINTERÍA V205

NOTAS

CODIGO 414_2002
REVISION .01


D4.11


FECHA 02/2025
ESCALA 1/25
1/4


juan antonio olmo prieto
mikel escajedo san epifanio
ARQUITECTOS


avda txorierri 9, dto 414
48.160 derio, bizkaia

T94 4069596
F94 4047175
4uno4@euskalnet.net

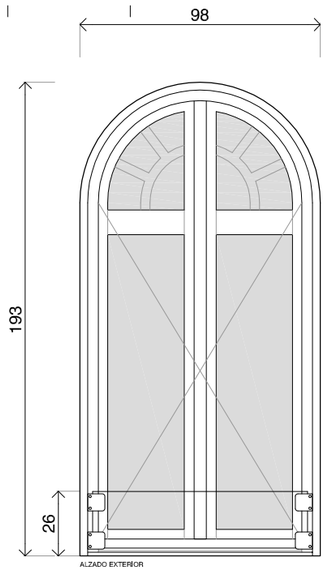


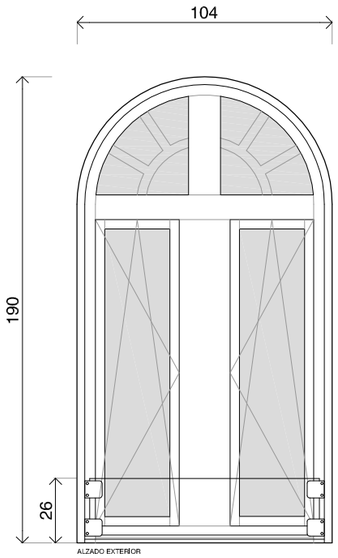

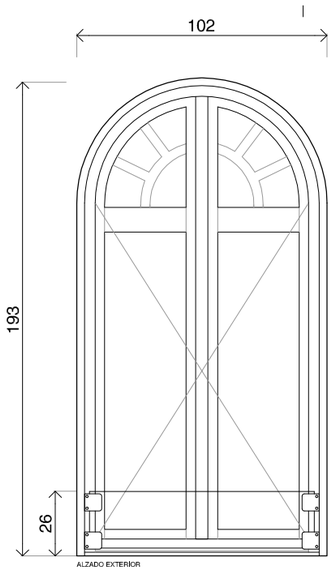


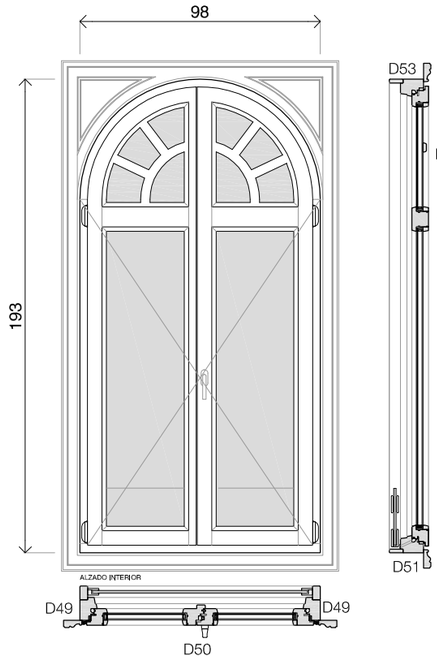


V207b CARPINTERÍA MADERA
98x193
ACRISTALAMIENTO SONOR 3+3/16/6 BAJO EMISIVO
TRASLÚCIDO
2ud

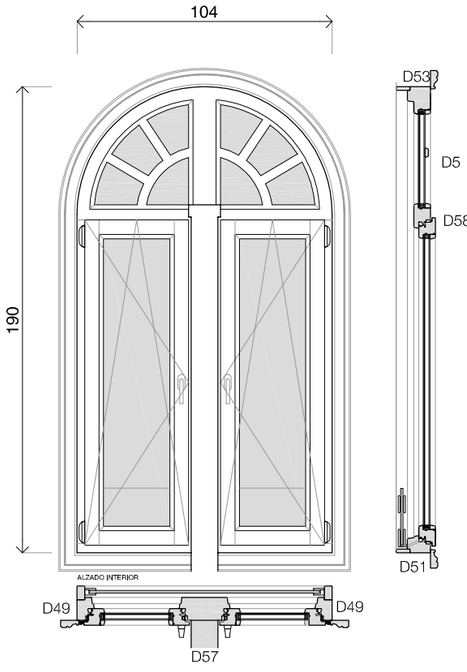


V208 CARPINTERÍA MADERA
104x190
ACRISTALAMIENTO SONOR 3+3/16/6 BAJO EMISIVO
TRASLÚCIDO
2ud

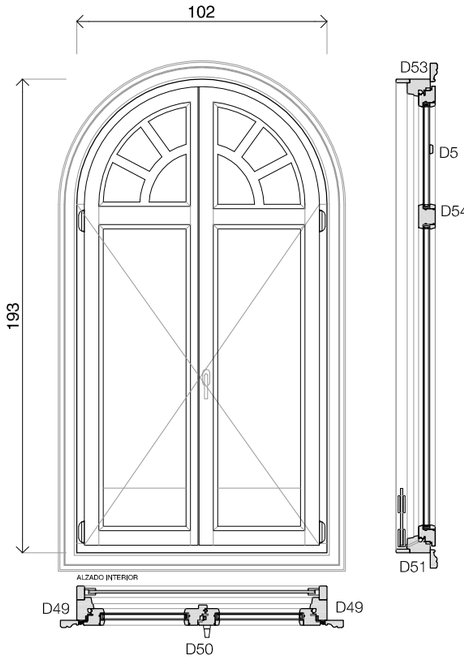


V209 CARPINTERÍA MADERA
102x193
ACRISTALAMIENTO SONOR 3+3/16/6 BAJO EMISIVO
2ud

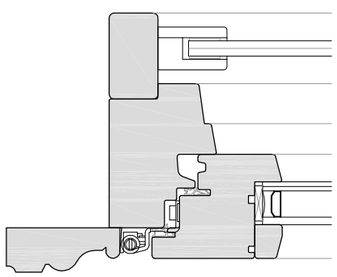

DETALLE 49

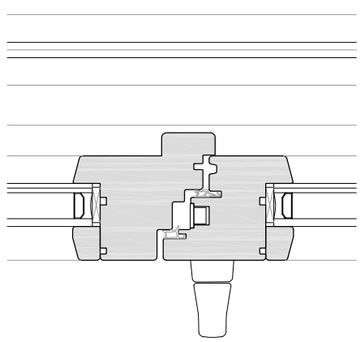


DETALLE 50

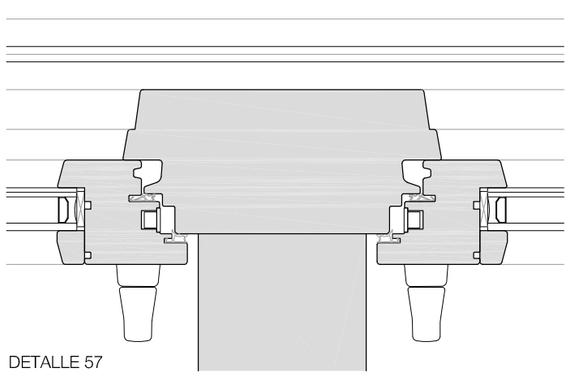


DETALLE 57


NOTA: AL TRATARSE DE UNA OBRA DE REHABLITACIÓN, LAS DIMENSIONES DEFINITIVAS DEBERÁN SER COMPROBADAS EN OBRA.

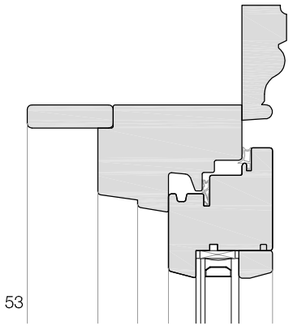


DETALLE 53

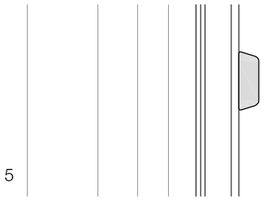


DETALLE 5

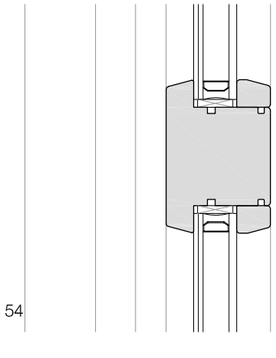

DETALLE 54

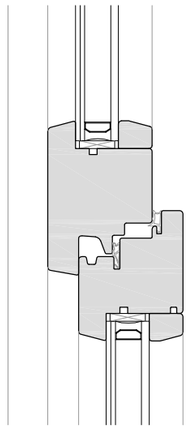

DETALLE 58

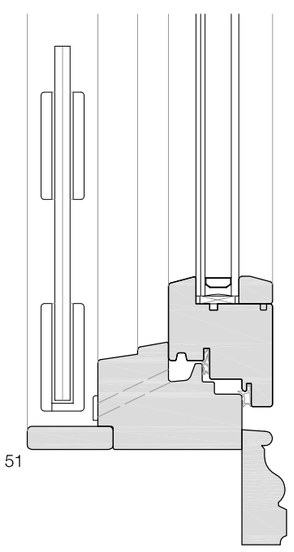

DETALLE 51

PROYECTO
SUSTITUCIÓN DE CARPINTERÍA EN AULAS Y ADMINISTRACIÓN. MUSIKA ESKOLA ANDRÉS ISASI

EMPLAZAMIENTO
C\ LAS MERCEDES 6. LAS ARENAS, GETXO

PROMOTOR
EXCMO. AYUNTAMIENTO DE GETXO

FASE
PROYECTO DE EJECUCIÓN

PLANO
ESTADO REFORMADO
CARPINTERÍA V207b, V208, V209

NOTAS

CODIGO 414_2002
REVISION .01


D4.12


FECHA 02/2025
ESCALA 1/25
1/4

juan antonio olmo prieto
mikel escajedo san epifanio
ARQUITECTOS


avda txorierri 9, dto 414
48.160 derio, bizkaia


T94 4069596
F94 4047175
4uno4@euskalnet.net

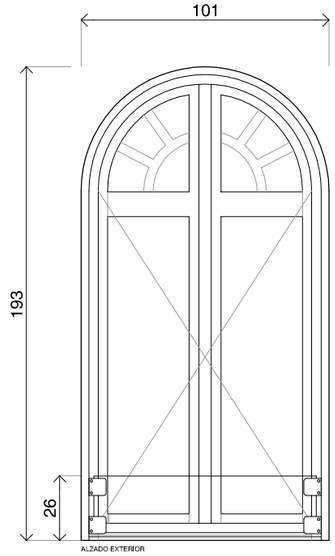

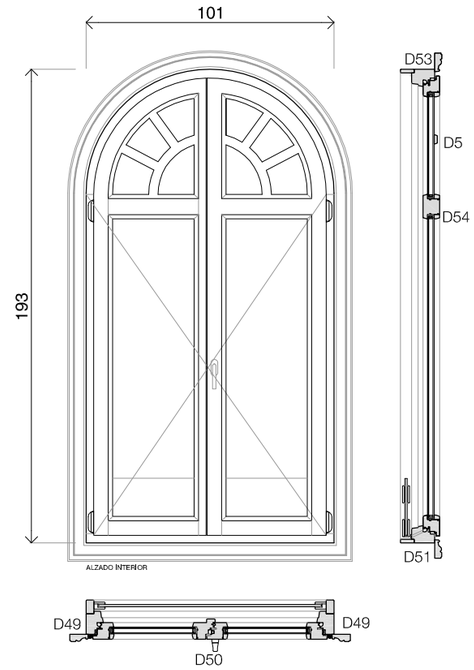



V210 CARPINTERÍA MADERA
101x193
ACRISTALAMIENTO SONOR 3+3/16/6 BAJO EMISIVO
3ud

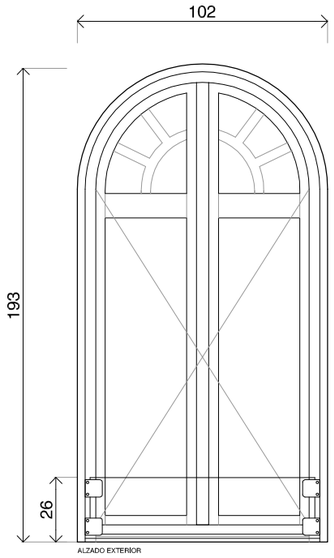

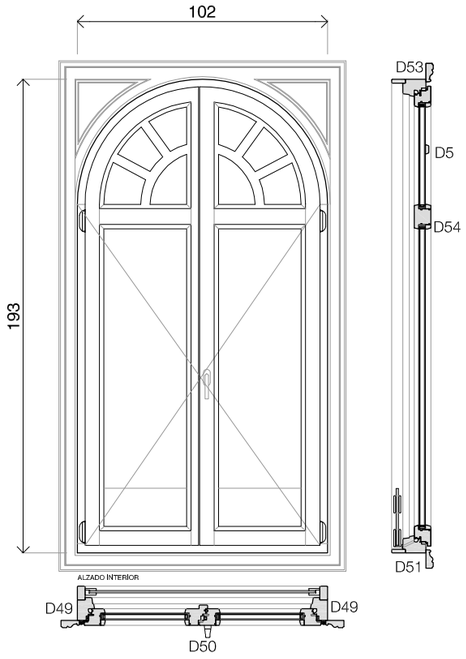


V212 CARPINTERÍA MADERA
102x193
ACRISTALAMIENTO SONOR 3+3/16/6 BAJO EMISIVO
1ud

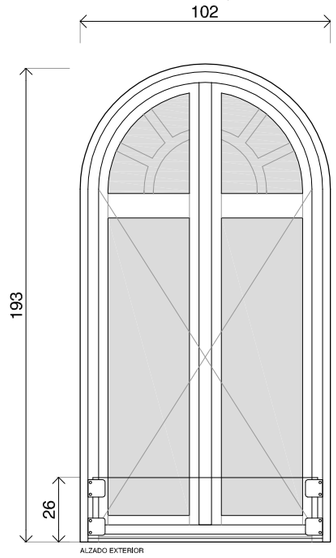


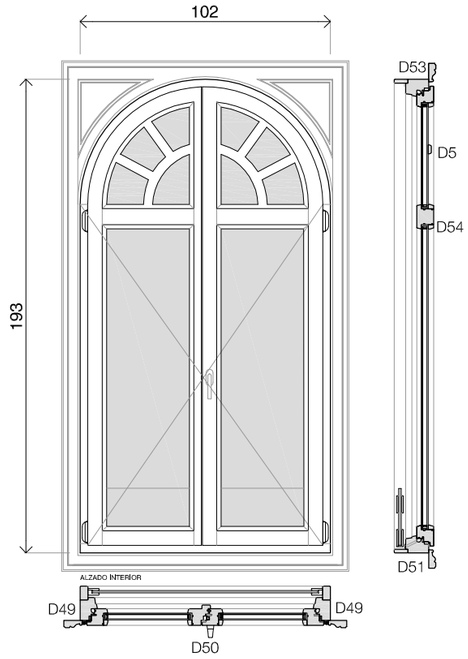


V212b CARPINTERÍA MADERA
102x193
ACRISTALAMIENTO SONOR 3+3/16/6 BAJO EMISIVO
TRASLÚCIDO
1ud

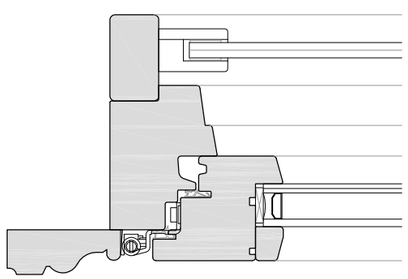

DETALLE 49

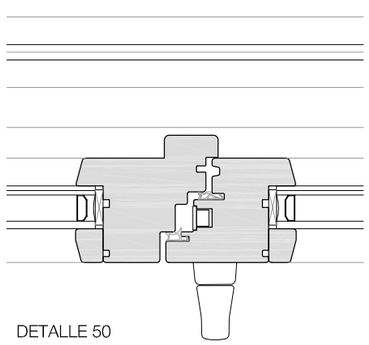


DETALLE 50

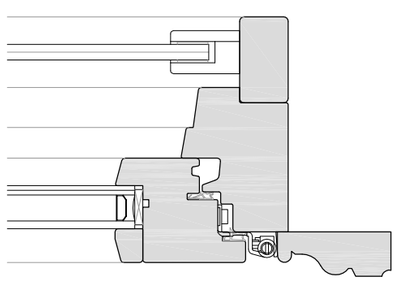


DETALLE 51


NOTA: AL TRATARSE DE UNA OBRA DE REHABLITACIÓN, LAS DIMENSIONES DEFINITIVAS DEBERÁN SER COMPROBADAS EN OBRA.

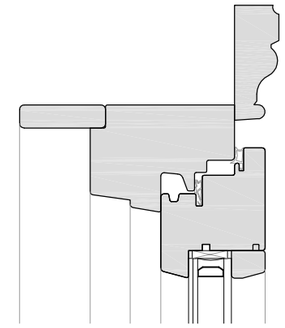


DETALLE 53

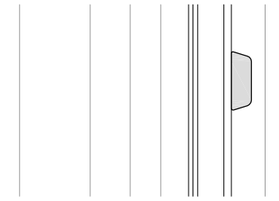

DETALLE 5

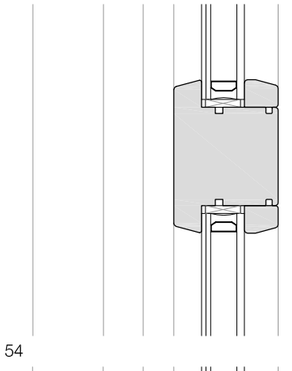

DETALLE 54

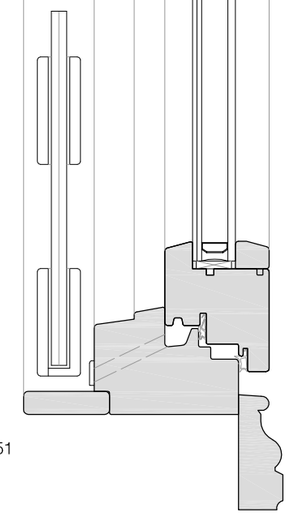

DETALLE 51

PROYECTO
SUSTITUCIÓN DE CARPINTERÍA EN AULAS Y ADMINISTRACIÓN. MUSIKA ESKOLA ANDRÉS ISASI

EMPLAZAMIENTO
C\ LAS MERCEDES 6. LAS ARENAS, GETXO

PROMOTOR
EXCMO. AYUNTAMIENTO DE GETXO

FASE
PROYECTO DE EJECUCIÓN

PLANO
ESTADO REFORMADO
CARPINTERÍA V210, V212, V212b

NOTAS

CODIGO 414_2002
REVISION .01


D4.13


FECHA 02/2025
ESCALA 1/25 1/4

juan antonio olmo prieto
mikel escajedo san epifanio
ARQUITECTOS


avda txorierri 9, dto 414
48.160 derio, bizkaia

T94 4069596
F94 4047175
4uno4@euskalnet.net

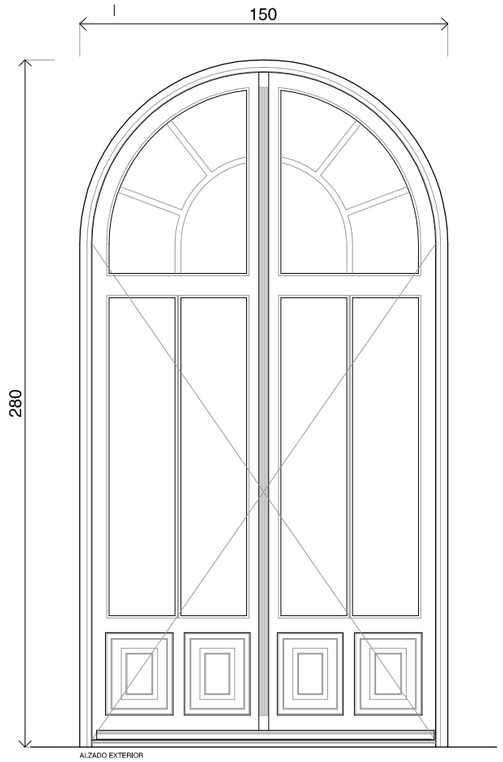


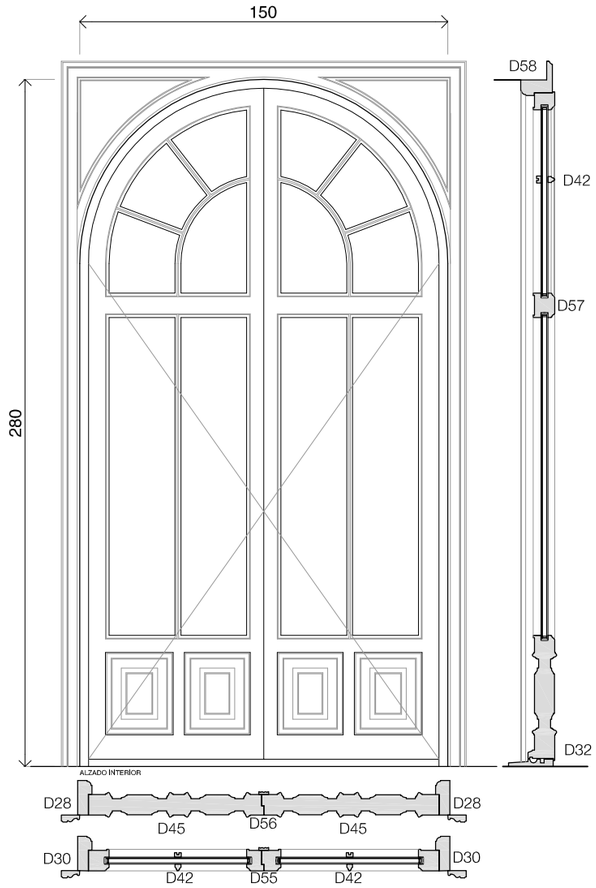


V211 CARPINTERÍA MADERA
150x280
ACRISTALAMIENTO SONOR 3+3/16/6 BAJO EMISIVO
1ud

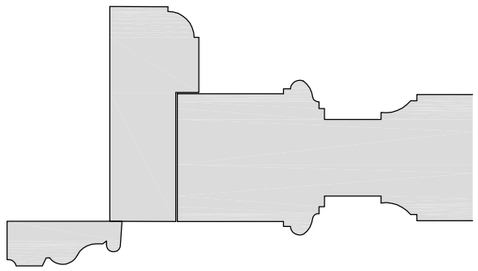


DETALLE 28

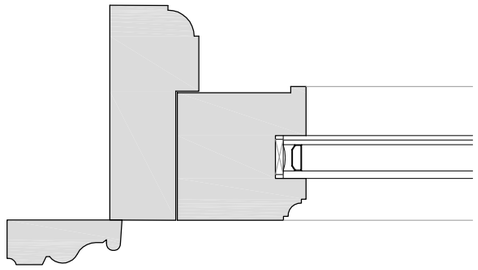


DETALLE 28

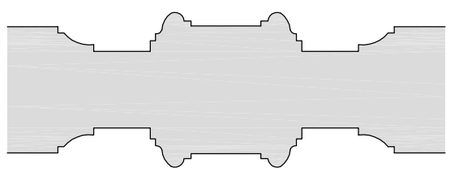


DETALLE 45

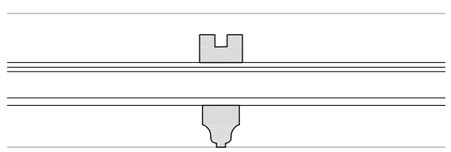


DETALLE 42

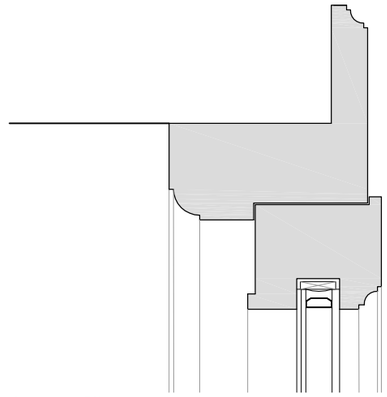


DETALLE 58

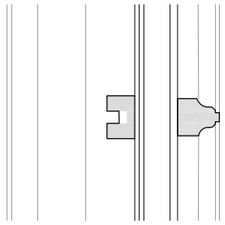


DETALLE 42

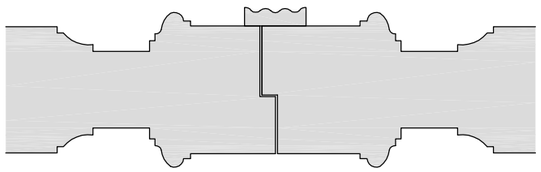


DETALLE 56

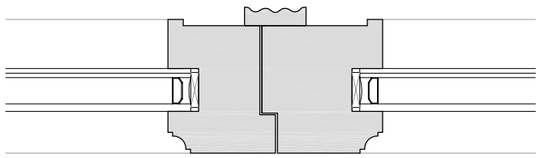

DETALLE 55

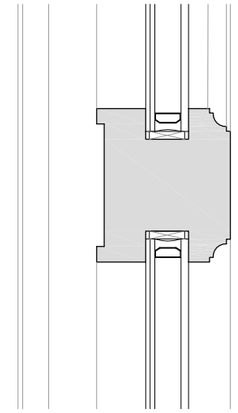

DETALLE 57

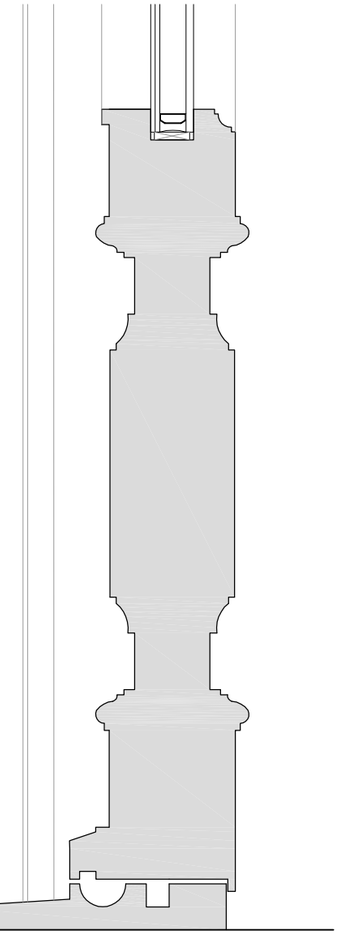

DETALLE 32


NOTA: AL TRATARSE DE UNA OBRA DE REHABLITACIÓN, LAS DIMENSIONES DEFINITIVAS DEBERÁN SER COMPROBADAS EN OBRA.


PROYECTO
SUSTITUCIÓN DE CARPINTERÍA EN AULAS Y ADMINISTRACIÓN. MUSIKA ESKOLA ANDRÉS ISASI
EMPLAZAMIENTO
C\ LAS MERCEDES 6. LAS ARENAS, GETXO
PROMOTOR
EXCMO. AYUNTAMIENTO DE GETXO

FASE
PROYECTO DE EJECUCIÓN
PLANO
ESTADO REFORMADO
CARPINTERÍA V211
NOTAS


CODIGO 414_2002
REVISION .01
D4.14
FECHA 02/2025
ESCALA 1/25 1/4

juan antonio olmo prieto
mikel escajedo san epifanio
ARQUITECTOS
avda txorierri 9, dto 414
48.160 derio, bizkaia
T94 4069596
F94 4047175
4uno4@euskalnet.net

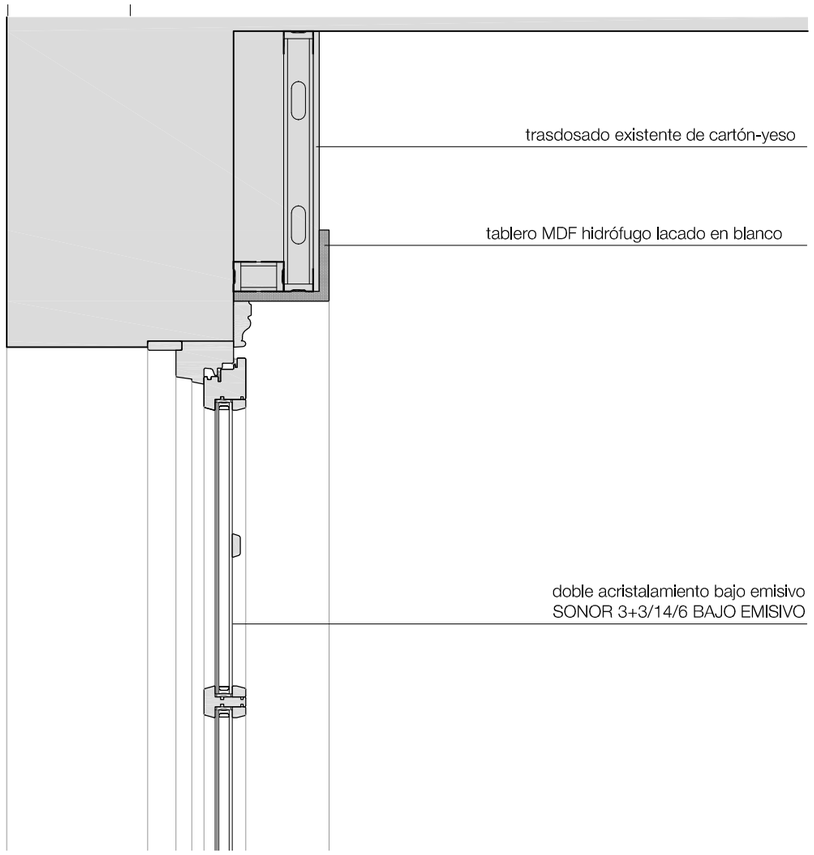

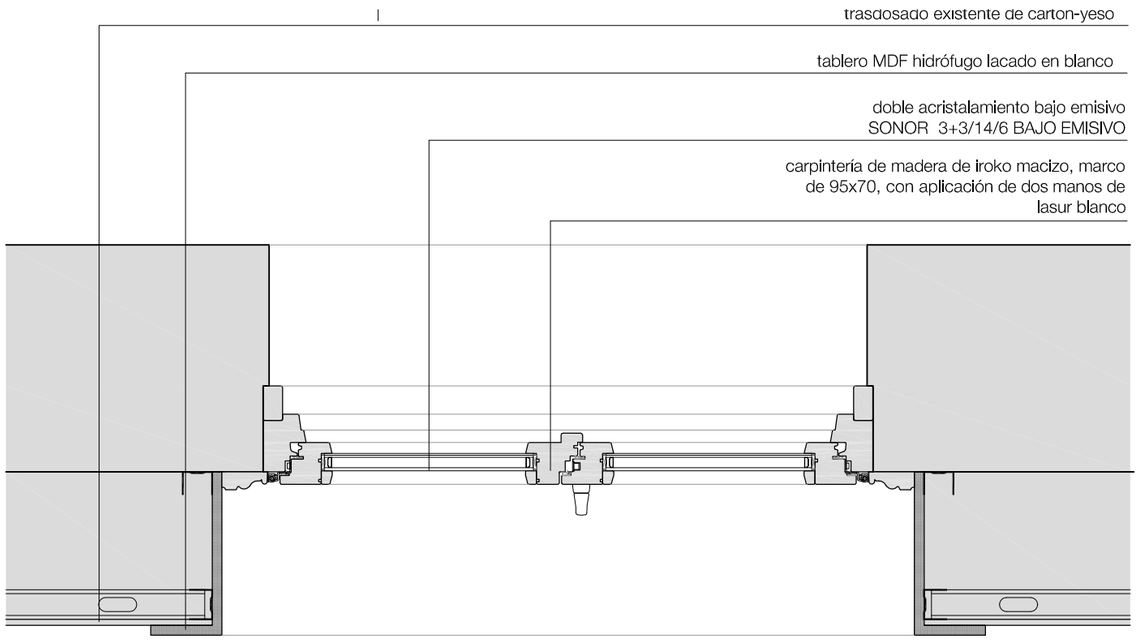


planta de carpintería. e: 1/10

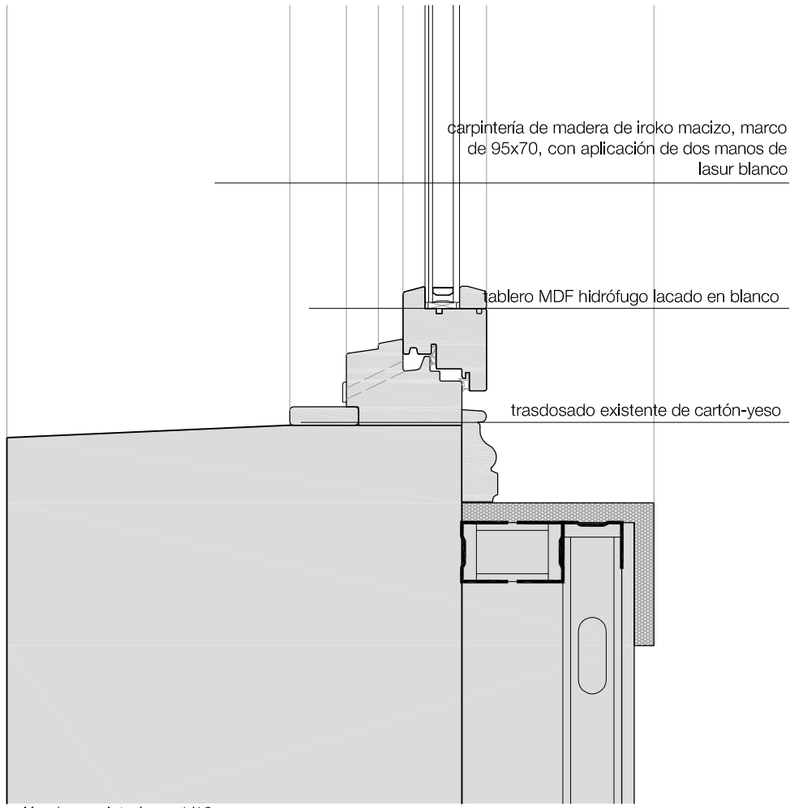


sección de carpintería. e: 1/10

barrera acristalada con pinza de sujeción de acero inoxidable AISI 316, vidrio templado laminar de seguridad, 8+8mm con triple lámina de butiral de polivinilo incolora, fijado sobre hormigón mediante anclaje químico con varilla roscada de acero inoxidable

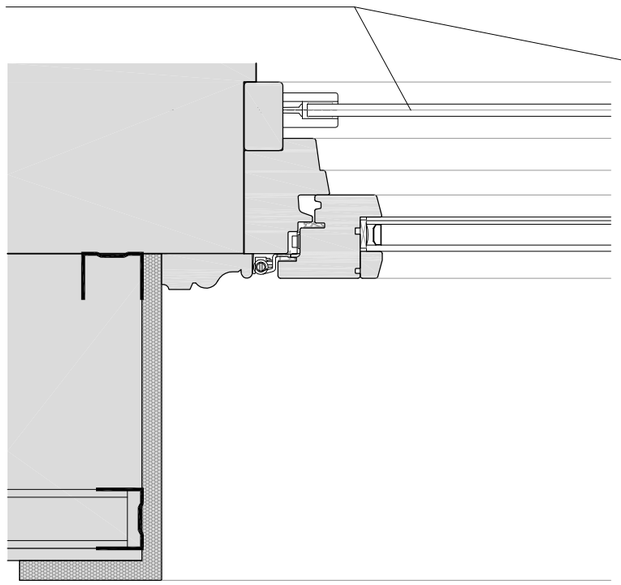

detalle de barrera acristalada. planta e: 1/5

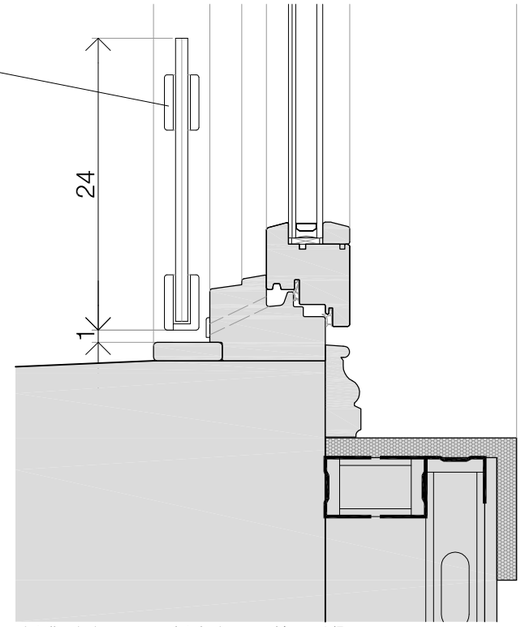

detalle de barrera acristalada. sección e: 1/5


NOTA: AL TRATARSE DE UNA OBRA DE REHABLITACIÓN, LAS DIMENSIONES DEFINITIVAS DEBERÁN SER COMPROBADAS EN OBRA.

PROYECTO
SUSTITUCIÓN DE CARPINTERÍA EN AULAS Y ADMINISTRACIÓN. MUSIKA ESKOLA ANDRÉS ISASI
EMPLAZAMIENTO
C\ LAS MERCEDES 6. LAS ARENAS, GETXO
PROMOTOR
EXCMO. AYUNTAMIENTO DE GETXO

FASE
PROYECTO DE EJECUCIÓN
PLANO
ESTADO REFORMADO
DETALLES
NOTAS


CODIGO 414_2002
REVISION .01
D4.15
FECHA 02/2025
ESCALA 1/10 1/5

juan antonio olmo prieto
mikel escajedo san epifanio
ARQUITECTOS
avda txorierri 9, dto 414
48.160 derio, bizkaia
T94 4069596
F94 4047175
4uno4@euskalnet.net

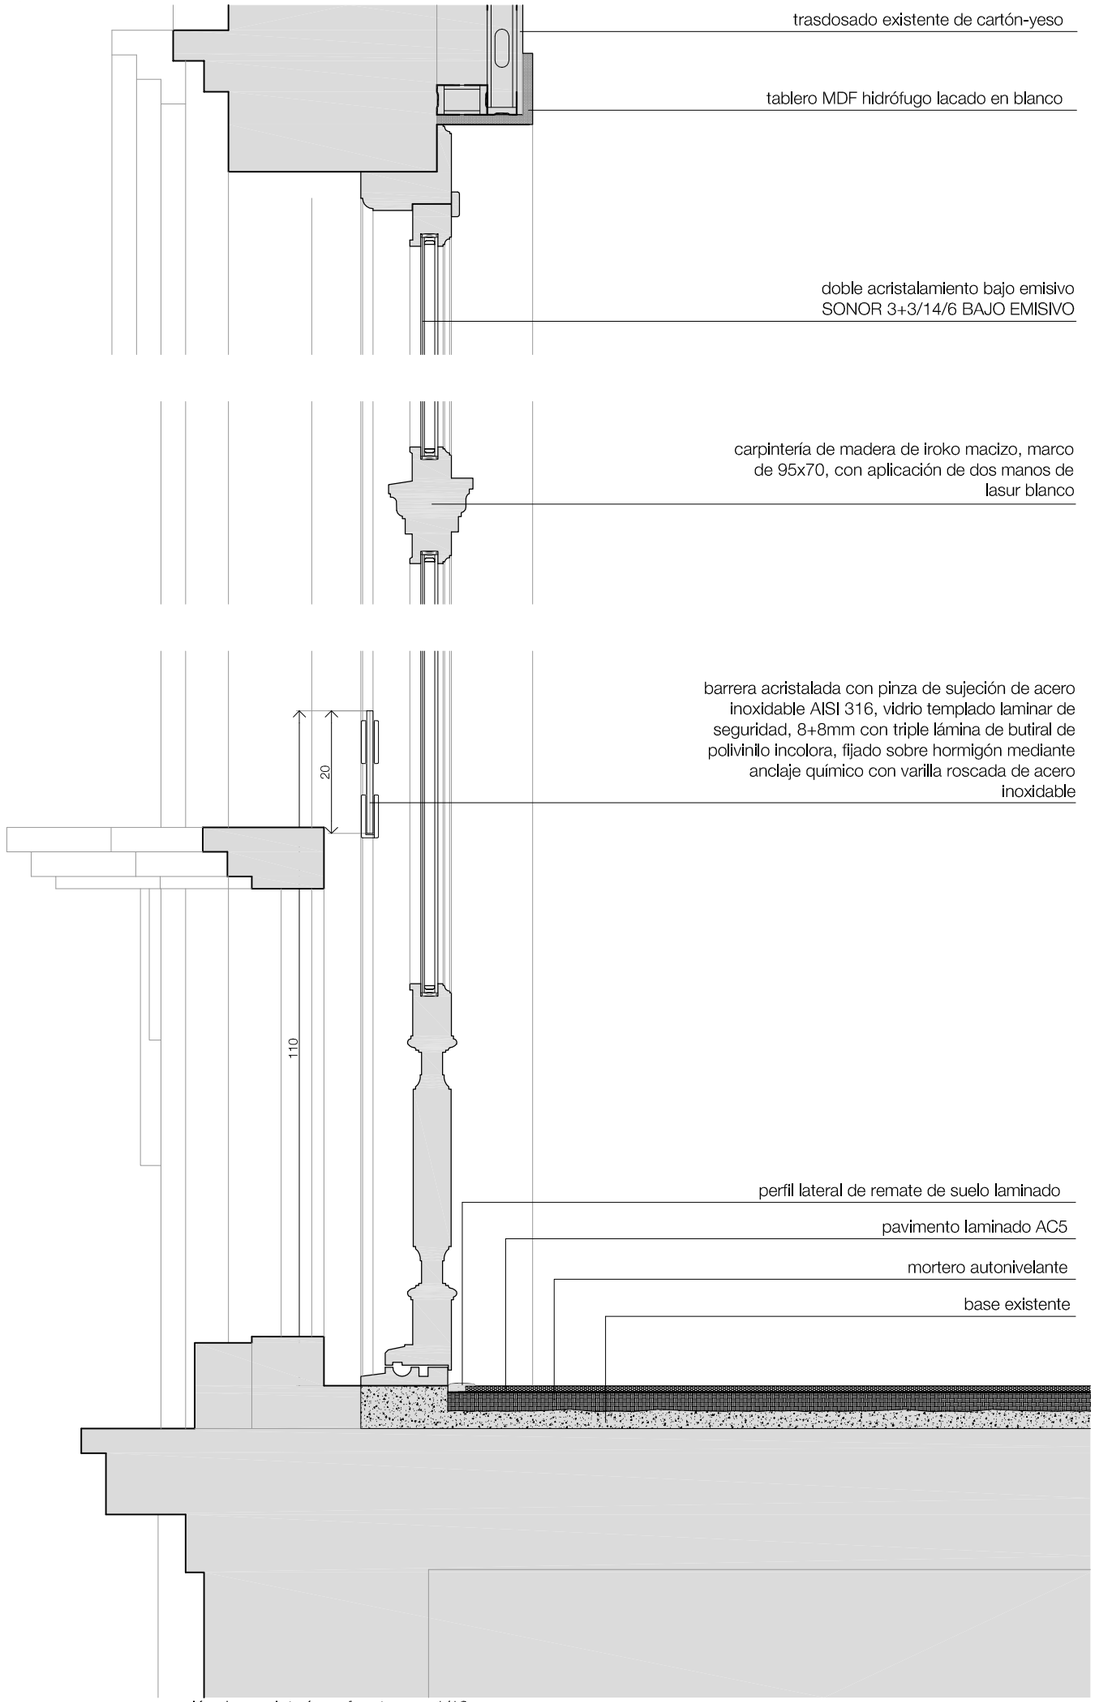


sección de carpintería en fonoteca e: 1/10

NOTA: AL TRATARSE DE UNA OBRA DE REHABLITACIÓN, LAS DIMENSIONES DEFINITIVAS DEBERÁN SER COMPROBADAS EN OBRA.

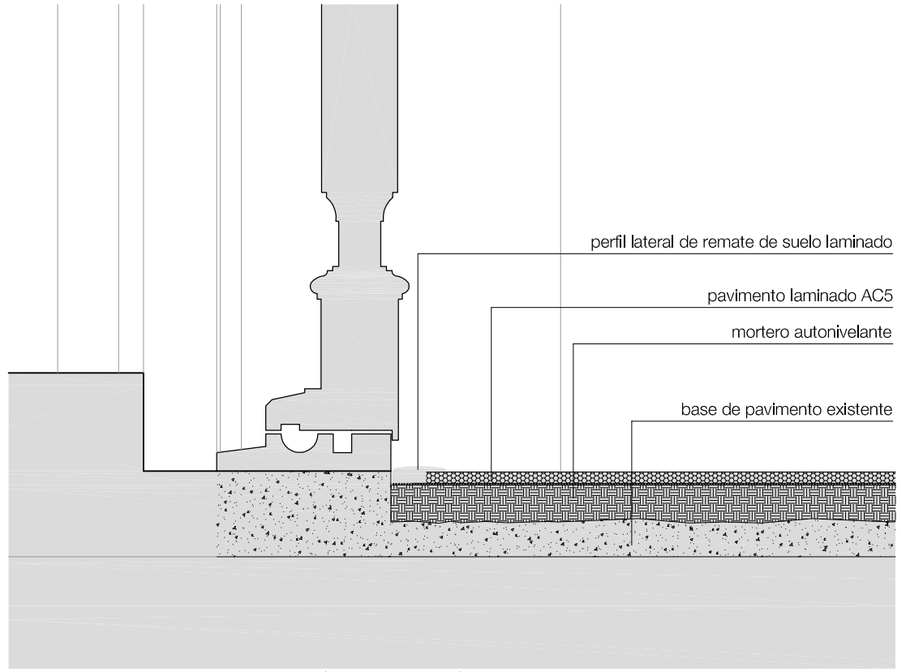

encuentro de suelo laminado con carpintería en fonoteca e:1/5

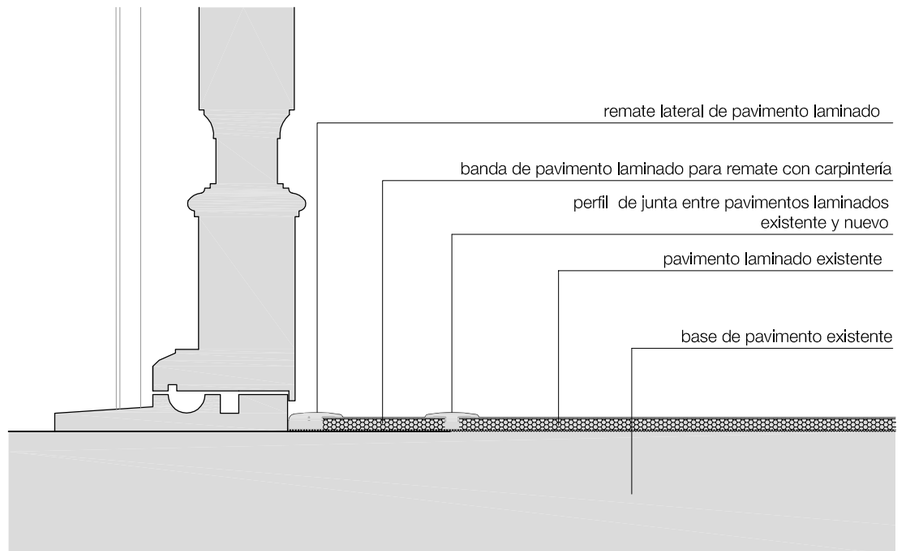

encuentro de suelo laminado con carpintería en aulas e:1/5


PROYECTO
SUSTITUCIÓN DE CARPINTERÍA EN AULAS Y ADMINISTRACIÓN. MUSIKA ESKOLA ANDRÉS ISASI
EMPLAZAMIENTO
C\ LAS MERCEDES 6. LAS ARENAS, GETXO
PROMOTOR
EXCMO. AYUNTAMIENTO DE GETXO

FASE
PROYECTO DE EJECUCIÓN
PLANO
ESTADO REFORMADO
DETALLES
NOTAS

CODIGO 414_2002
REVISION .01
D4.16
N
FECHA 02/2025
ESCALA 1/10 1/5

juan antonio olmo prieto
mikel escajedo san epifanio
ARQUITECTOS
avda txorierri 9, dto 414
48.160 derio, bizkaia
T94 4069596
F94 4047175
4uno4@euskalnet.net



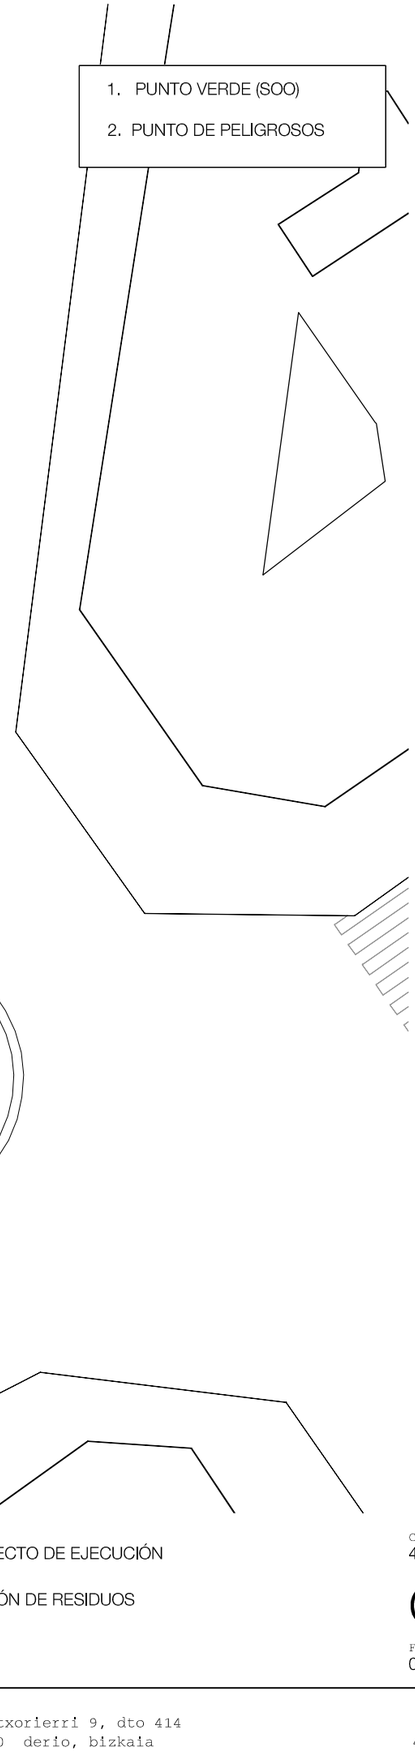

PROYECTO
SUSTITUCIÓN DE CARPINTERÍA EN AULAS Y ADMINISTRACIÓN. MUSIKA ESKOLA ANDRÉS ISASI

EMPLAZAMIENTO
C\ LAS MERCEDES 6. LAS ARENAS, GETXO

PROMOTOR
EXCMO. AYUNTAMIENTO DE GETXO

FASE
PROYECTO DE EJECUCIÓN

PLANO
GESTIÓN DE RESIDUOS

NOTAS

CODIGO 414_2002
REVISION .01

GR.01

FECHA 02/2025
ESCALA 1/250

juan antonio olmo prieto
mikel escajedo san epifanio
ARQUITECTOS

avda txorierri 9, dto 414
48.160 derio, bizkaia

T94 4069596
F94 4047175
4uno4@euskalnet.net