III. LISTADO DE PLANOS

G2025A0945 EXP
24/07/2025 FECHA DATA
12B21B3D819 CSV
Verificable en www.coavn.org/verificacion
www.coavn.org/verificacion aglaztegarra
VISADO
BISATUA
COLEGIO OFICIAL DE ARQUITECTOS VASCO-NAVARRO
EUSKAL HERRIKO ARKITEKTOEN ELKARGO OFIZIALA
GIPUZKOA
COAVN

III Listado de planos

código: 2025.14
revisión: 00

EXP G2025A0945
FECHA DATA 24/07/2025
CSV 12B21B3D819
Verificable en www.coavn.org/verificacion
www.coavn.org/verificacion eglaztegarria
VISADO
BISATUA
COLEGIO OFICIAL DE ARQUITECTOS VASCO-NAVARRO
EUSKAL HERRIKO ARKITEKTOEN ELKARGO OFIZIALA
GIPUZKOA
COAVN

Herriko-barra 11, bajo 2 20800 Zarautz, Gipuzkoa
Tlfno/fax: 943 134 358
www.xsarkitektura.com
e-mail. xs@xsarkitektura.com

LISTADO DE PLANOS:

Nº PLANO	*TITULO*	*ESCALA*
A-01	SITUACION Y EMPLAZAMIENTO	1/10.000 Y 1/500
A-02	PLANTAS BAJA Y PRIMERA	1/100
A-03	PLANTAS BAJOCUBIERTA Y CUBIERTA	1/100
A-04	SECCION AA’	1/100
A-05	ALZADOS	1/100


G2025A0945 EXP
24/07/2025 FECHA DATA
12B21B3D819 CSV
Verificable en www.coavn.org/verificacion
www.coavn.org/verificacion aglaztegarra
VISADO
BISATUA
COLEGIO OFICIAL DE ARQUITECTOS VASCO-NAVARRO
EUSKAL HERRIKO ARKITEKTO OHIKO ELKARGO OFIZIALA
GIPUZKOA
COAVN

III Listado de planos

código: 2025.14
revisión: 00

EXP G2025A0945
FECHA DATA 24/07/2025
CSV 12B21B3D819
Verificable en www.coavn.org/verificacion
www.coavn.org/verificacion eglaztegarria
VISADO
BISATUA
COLEGIO OFICIAL DE ARQUITECTOS VASCO-NAVARRO
EUSKAL HERRIKO ARKITEKTOEN ELKARGO OFIZIALA
GIPUZKOA
COAVN

Herriko-barra 11, bajo 2 20800 Zarautz, Gipuzkoa
Tlfno/fax: 943 134 358
www.xsarkitektura.com
e-mail. xs@xsarkitektura.com

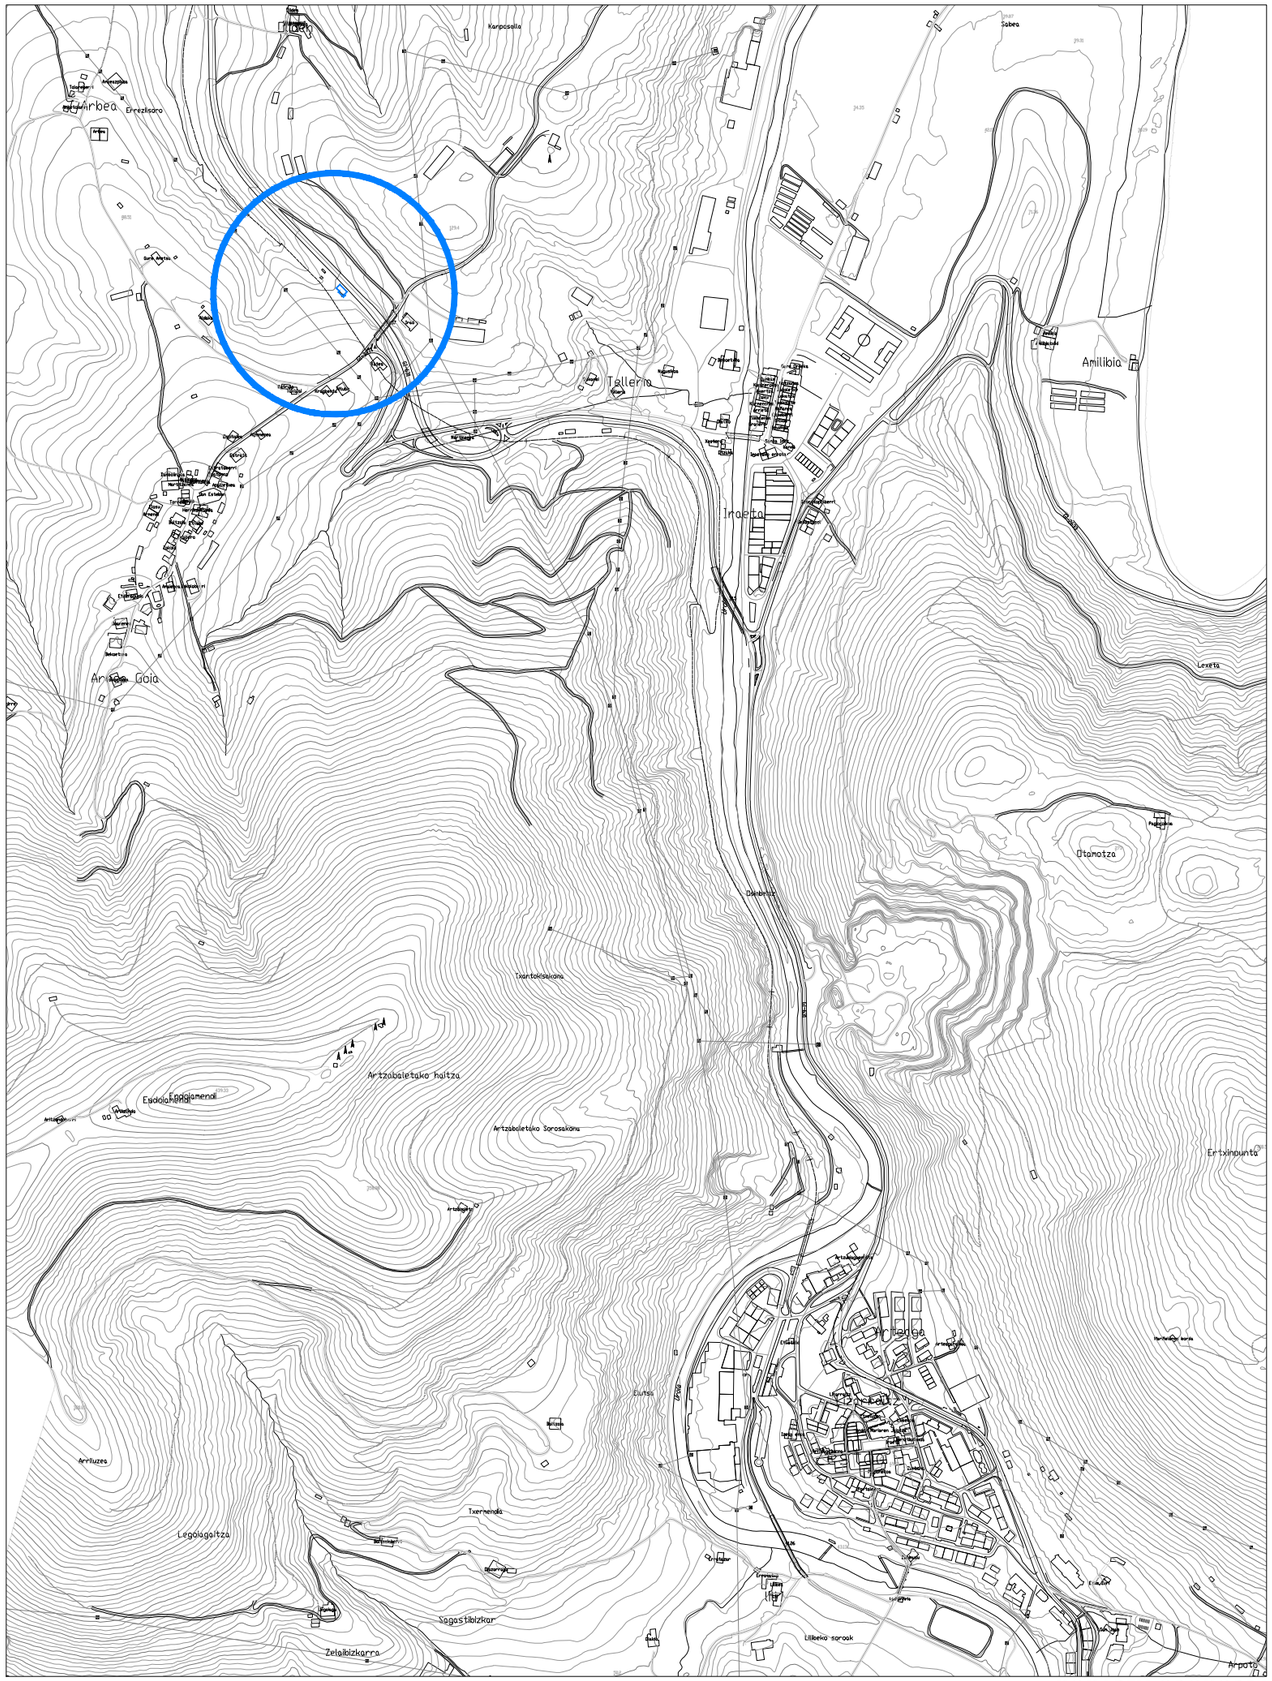

KOKAPEN OROKORRA



KOKALEKUA

PROYECTO DE DERRIBO

DEMOLICIÓN DE CASA CAMINEROS DE ARROA Y SUS ANEJOS

ARROAKO ERREPIDEA 1 ZESTOA

PROMOTOR / SUSTATZAILEA

DIPUTACIÓN FORAL DE GIPUZKOA

DATOS DE PROYECTO / PROIEKTUAREN DATUAK

FECHA / DATA

JUNIO 2025 EKAINA

CLAVE / GAKOA

2025.14

REV. / ALD.	FECHA / DATA
00	-- / -- / ----

TÍTULO DE PLANO / PLANOAREN IZENBURUA

SITUACIÓN Y EMPLAZAMIENTO

Nº PLANO - ZBK

A-01

ESCALA / ESKALA

1/10.000, 1/500

ARQUITECTOS / ARKITEKTOAK

borja agirresarobe lopetegi

kerman elizondo arrieta

daniel aramberri rodriguez

EXP G2025A0945

FECHA DATA 24/07/2025

CSV 12B21IB3D819

Verificable en www.coavn.org\verificacion
www.coavn.org\verificacion eigiaztagiria

VISADO
BISATUA

COLEGIO OFICIAL DE ARQUITECTOS VASCO-NAVARRO
EUSKAL HERRIKO ARKITEKTOEN ELKARGO OFIZIALA
GIPUZKOA


El presente documento es copia de la original del que son autores los arquitectos Borja Agirresarobe, Kerman Elizondo y Daniel Aramberri. Su utilización total o parcial, así como su reproducción o comunicación pública, incluida su puesta a disposición, sin el consentimiento de los autores, queda prohibida y será perseguida conforme a la ley.

XS arkitektura
herrikobarra 11, behea 2, 20800 - Zarautz - Gipuzkoa
943 13 43 58 www.xsarkitektura.com xs@xsarkitektura.com


CARRETERA GI-631

CUNETA

CUNETA

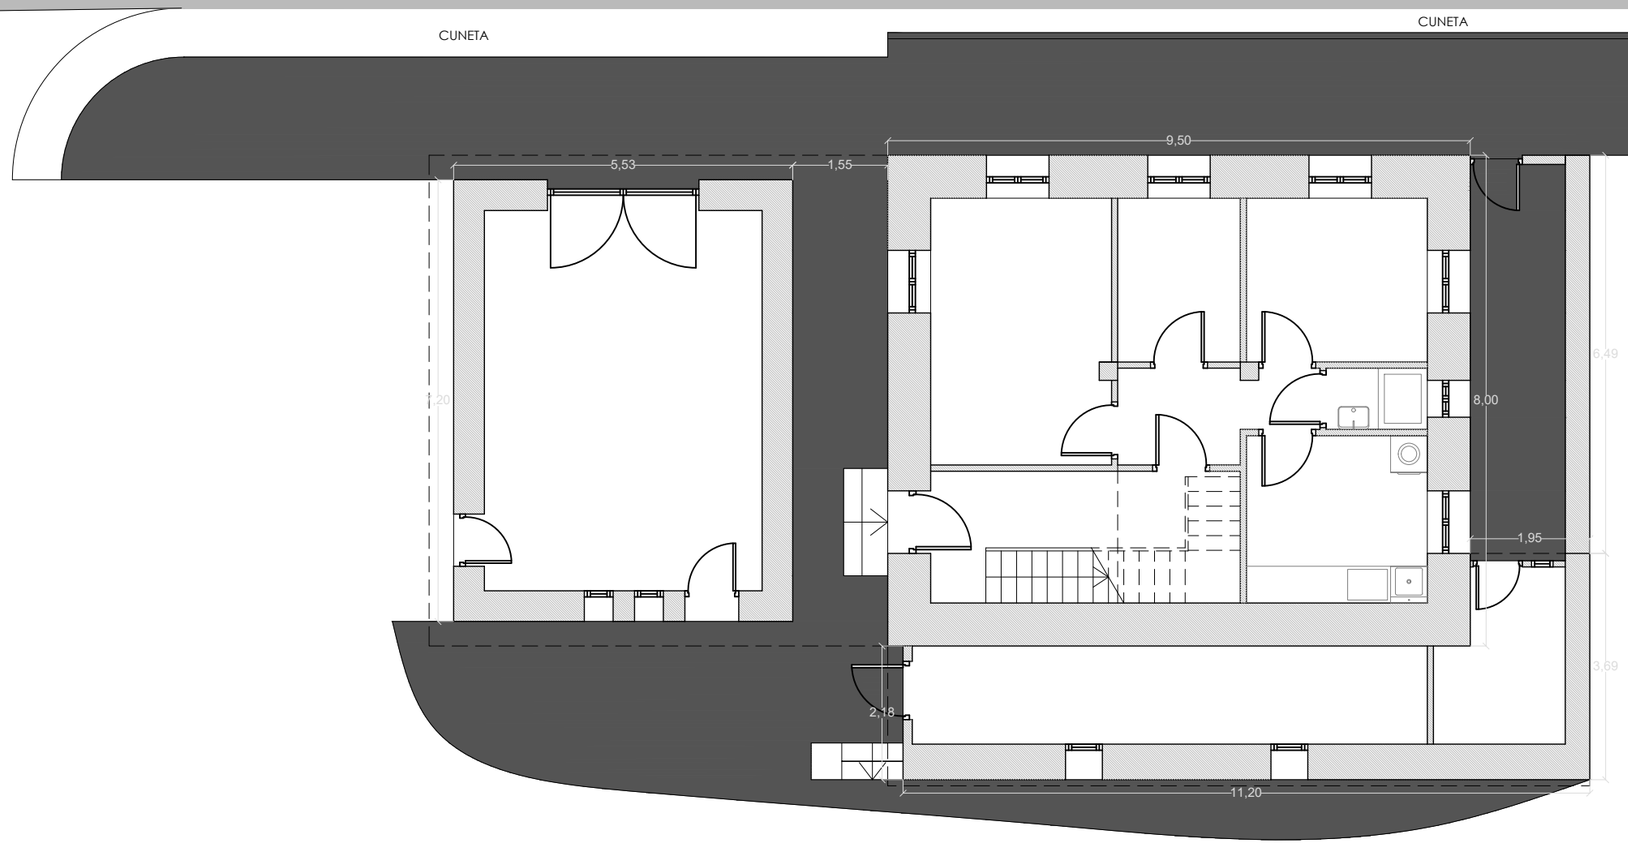

PLANTA BAJA

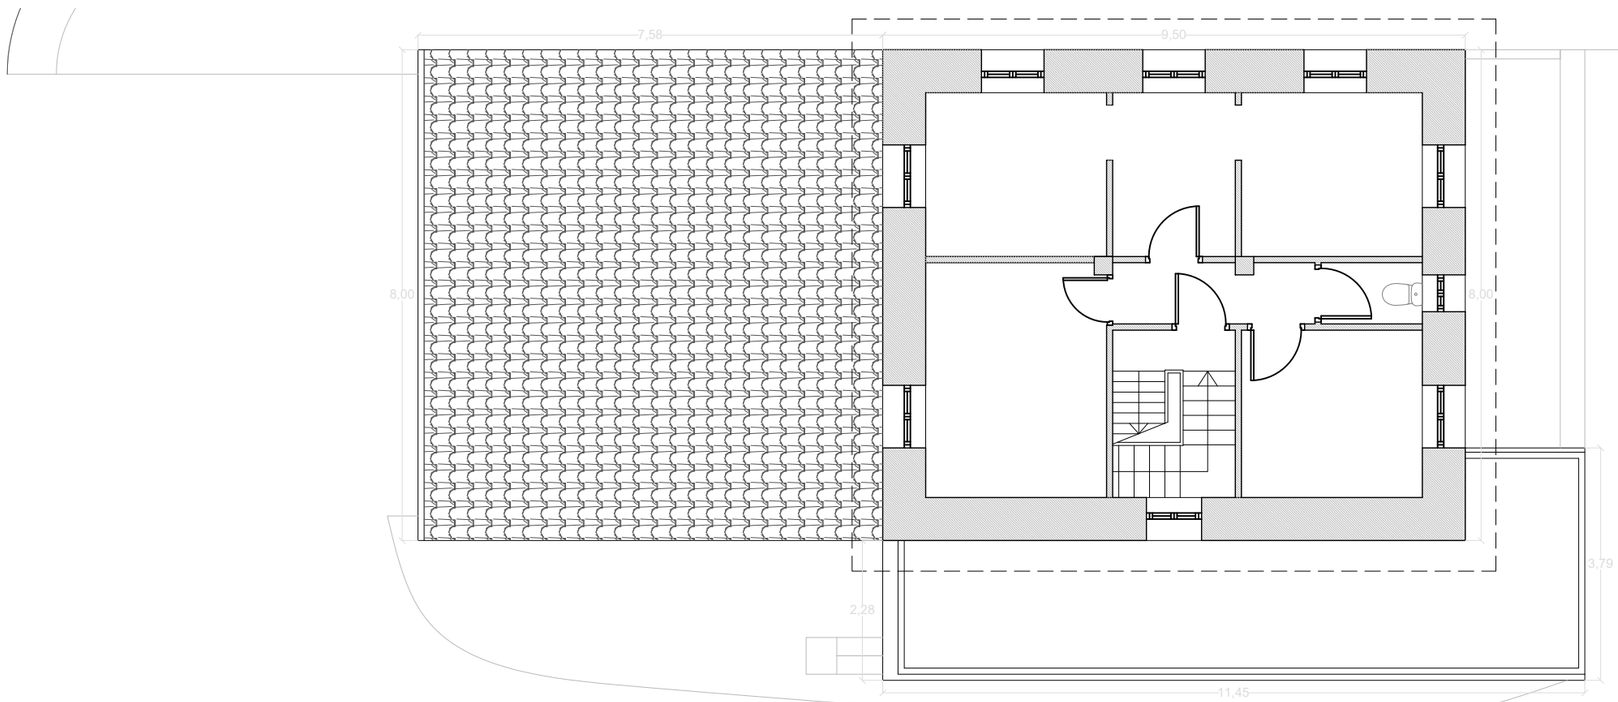

PLANTA PRIMERA

PROYECTO DE DERRIBO

DEMOLICIÓN DE CASA CAMINEROS DE ARROA Y SUS ANEJOS

ARROAKO ERREPIDEA 1
ZESTOA

PROMOTOR / SUSTATZAILEA

DIPUTACIÓN FORAL DE GIPUZKOA

DATOS DE PROYECTO / PROIEKTUAREN DATUAK

FECHA / DATA

JUNIO 2025 EKAINA

CLAVE / GAKOA

2025.14

REV. / ALD.	FECHA / DATA
00	-- / -- / ----

TÍTULO DE PLANO / PLANOAREN IZENBURUA

PLANTA BAJA Y PLANTA PRIMERA

Nº PLANO - ZBK

A-02

ESCALA / ESKALA

1/100

ARQUITECTOS / ARKITEKTOAK

borja agirresarobe lopetegi

kerman elizondo arrieta

daniel aramberri rodriguez

EXP G2025A0945

FECHA DATA 24/07/2025

CSV 12B21B3D819


Verificable en www.coavn.org/verificacion
www.coavn.org/kontrolatzeko egiaztagarria

VISADO
BISATUA

COAVN
COLEGIO OFICIAL DE ARQUITECTOS VASCO-NAVARRO
EUSKAL HERRIKO ARKITEKTOEN ELKARGO OFIZIALA
GIPUZKOA

El presente documento es copia de su original del que son autores los arquitectos Borja Agirresarobe, Kerman Elizondo y Daniel Aramberri. Su utilización total o parcial así como cualquier reproducción, distribución, comunicación pública o transformación sin autorización expresa de los autores supondrá una infracción de la propiedad intelectual.

XS arkitektura
herrikobarra 11, behea 2, 20800 - Zarautz - Gipuzkoa
943 13 43 58 www.xsarkitektura.com xs@xsarkitektura.com

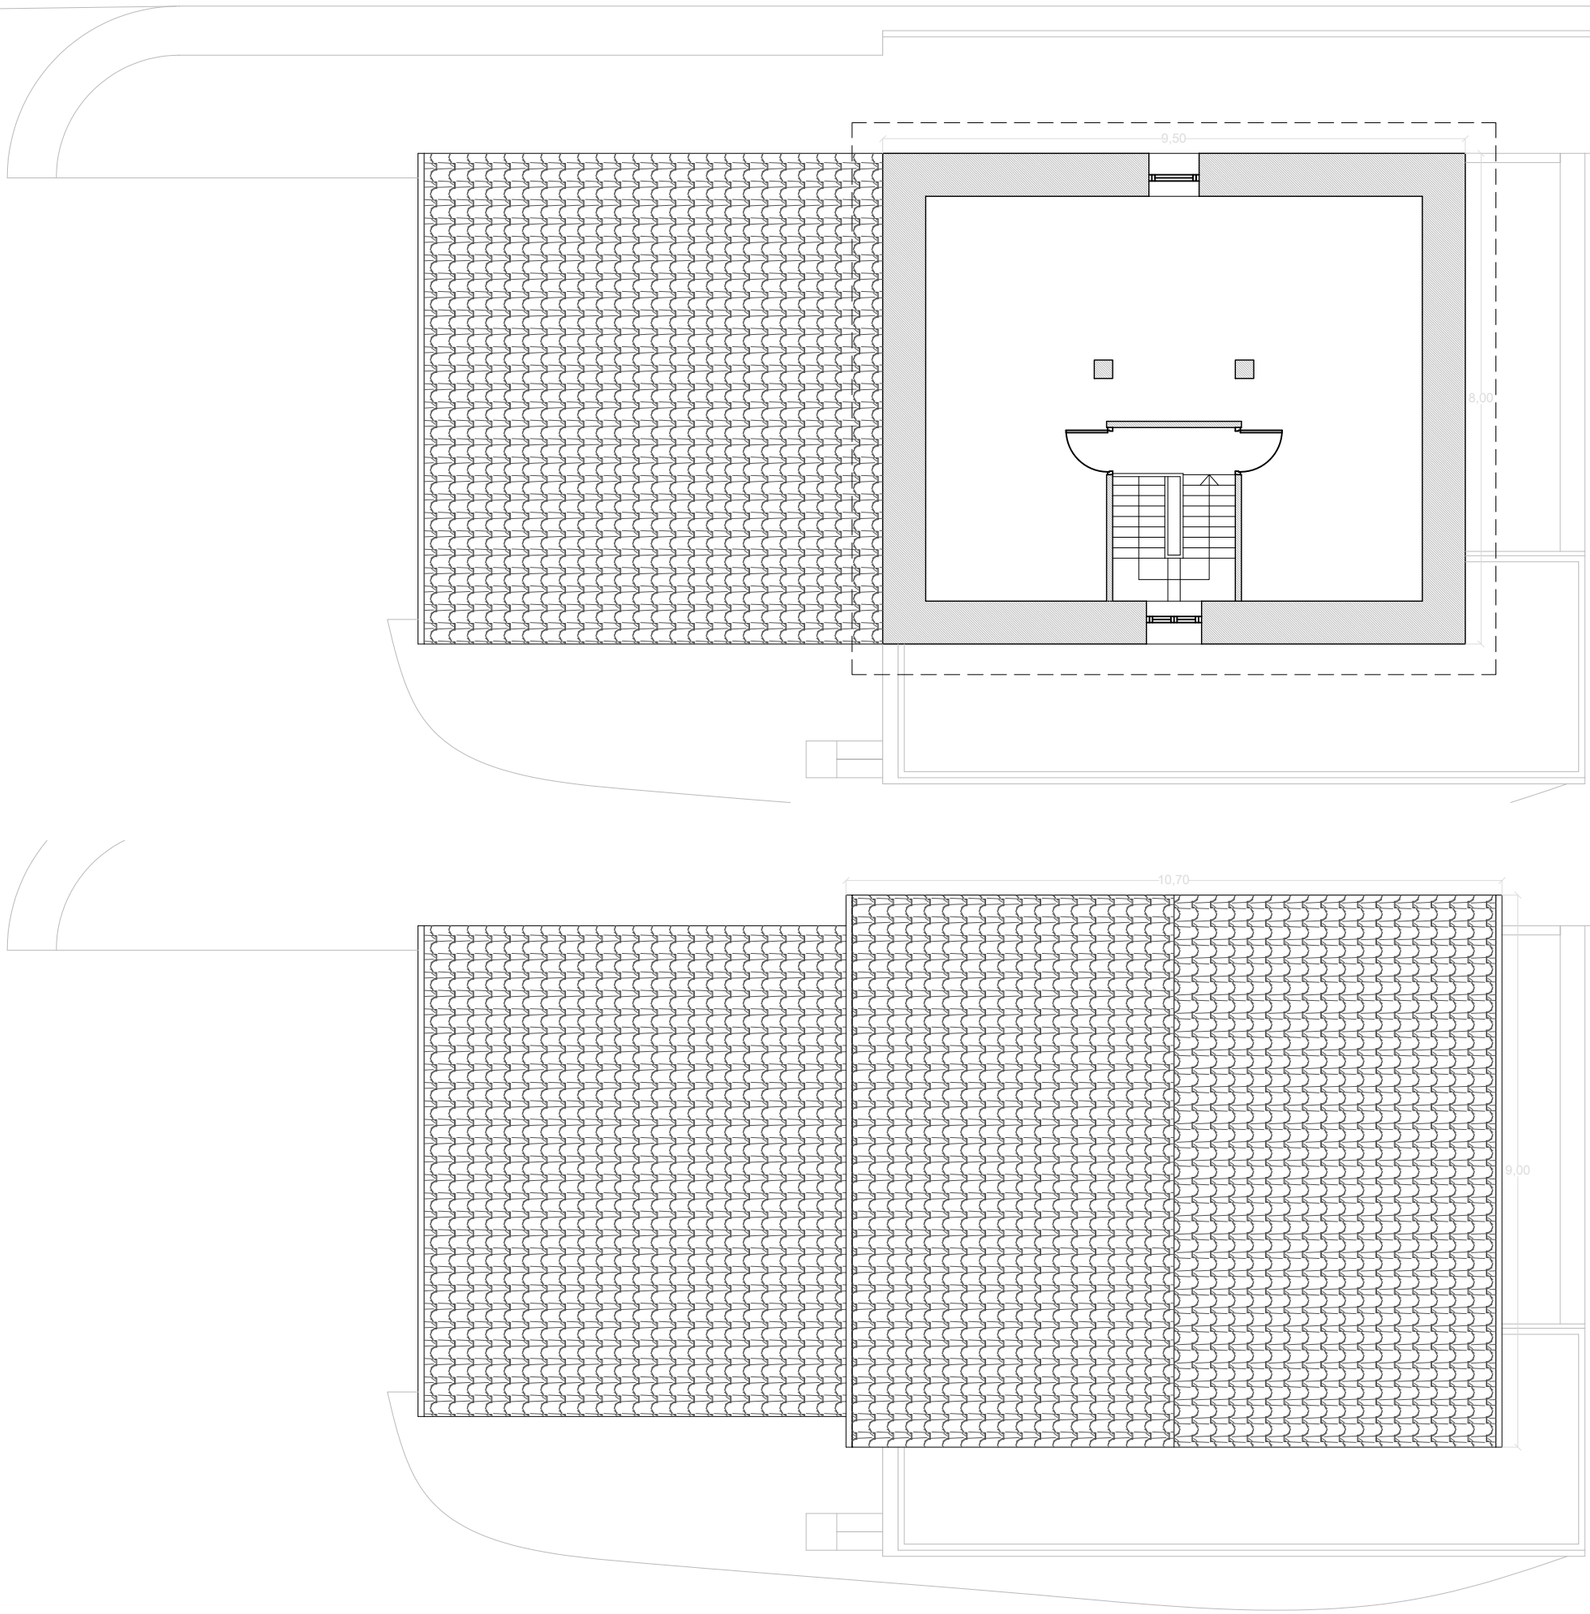

PROYECTO DE DERRIBO

DEMOLICIÓN DE CASA CAMINEROS DE ARROA Y SUS ANEJOS

ARROAKO ERREPIDEA 1 ZESTOA

PROMOTOR / SUSTATZAILEA

DIPUTACIÓN FORAL DE GIPUZKOA

DATOS DE PROYECTO / PROIEKTUAREN DATUAK

FECHA / DATA

JUNIO 2025 EKAINA

CLAVE / GAKOA

2025.14

REV. / ALD.	FECHA / DATA
00	-- / -- / ----

TÍTULO DE PLANO / PLANOAREN IZENBURUA

PLANTA BAJO CUBIERTA Y PLANTA CUBIERTA

Nº PLANO - ZBK

A-03

ESCALA / ESKALA

1/100

ARQUITECTOS / ARKITEKTOAK

borja agirresarobe lopetegi

kerman elizondo arrieta

daniel aramberri rodriguez

EXP G2025A0945

FECHA DATA 24/07/2025

CSV 12B21B3D819


Verificable en www.coavn.org/verificacion
www.coavn.org/verificacion egiaztagarria

VISADO
BISATUA


COAVN
COLEGIO OFICIAL DE ARQUITECTOS VASCO-NAVARRO
EUSKAL HERRIKO ARKITEKTOEN ELKARGO ZIBILA
GIPUZKOA

El presente documento es copia de su original del que son autores los arquitectos Borja Agirresarobe, Kerman Elizondo y Daniel Aramberri. Su utilización total o parcial así como cualquier reproducción, comunicación pública, distribución, cesión, alquiler, transformación o modificación requiere el consentimiento expreso de los autores.

herrikobarra 11, behea 2, 20800 - Zarautz - Gipuzkoa
943 13 43 58 www.xsarkitektura.com xs@xsarkitektura.com

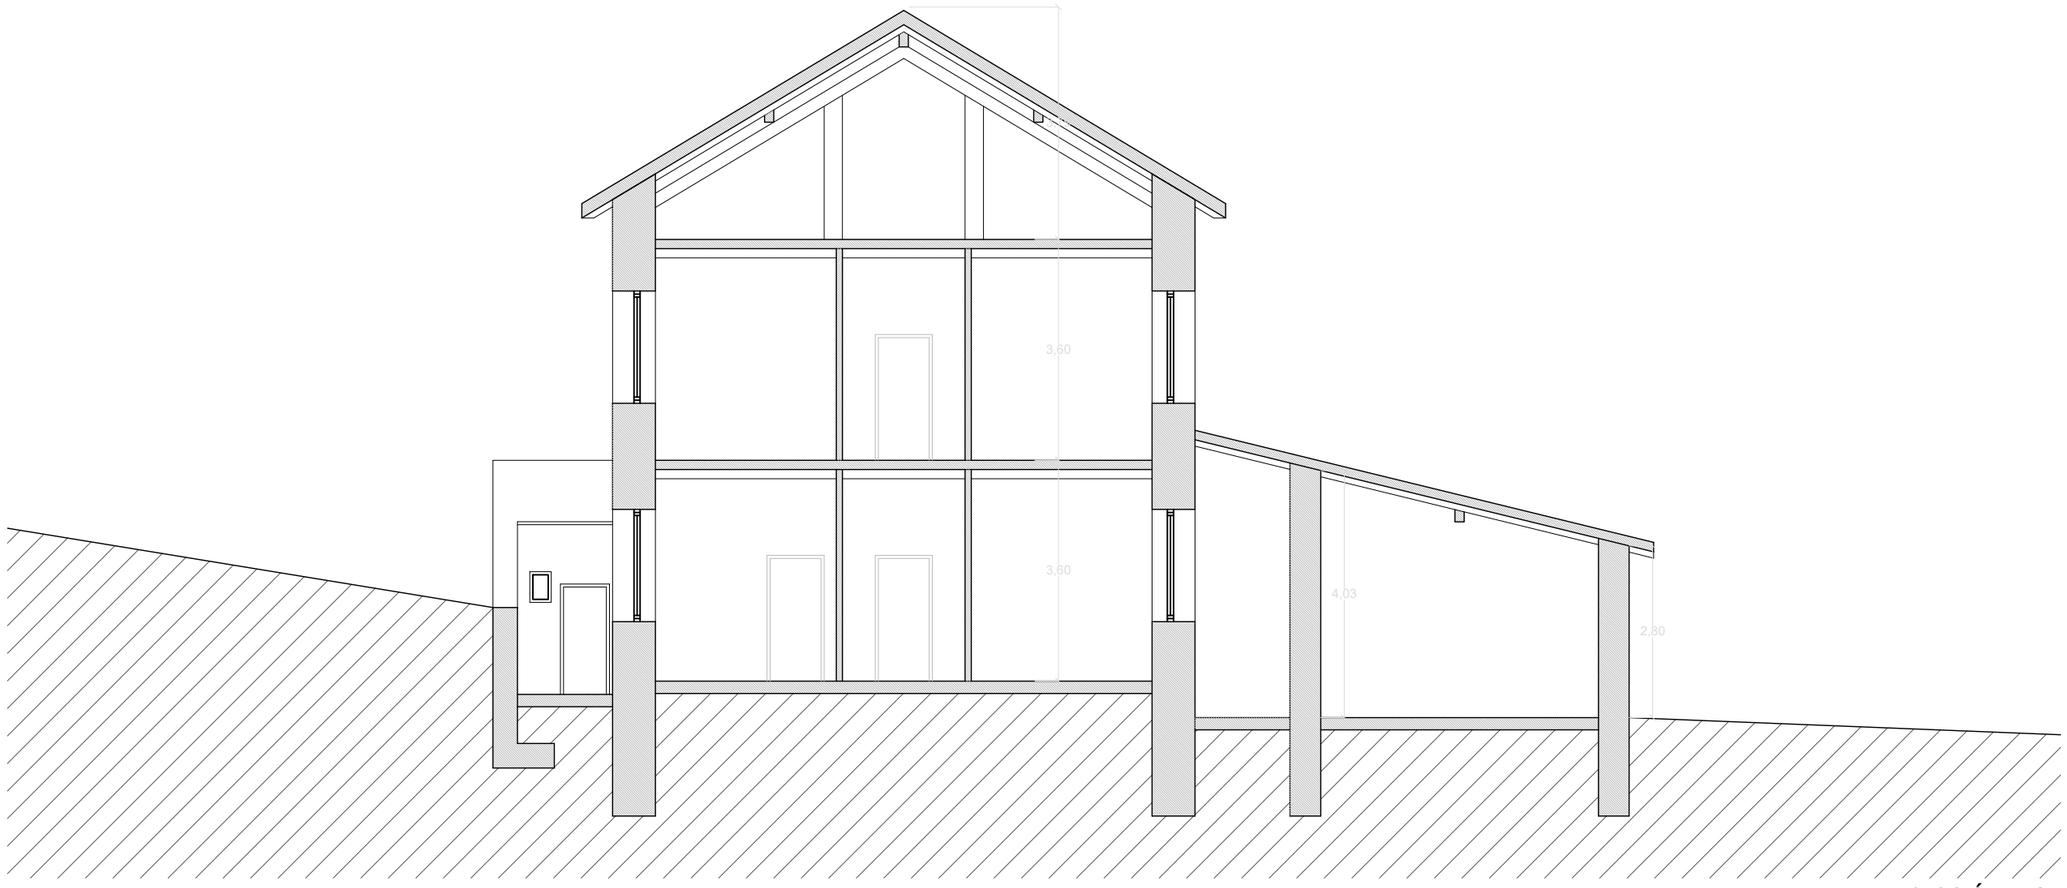

SECCIÓN AA'

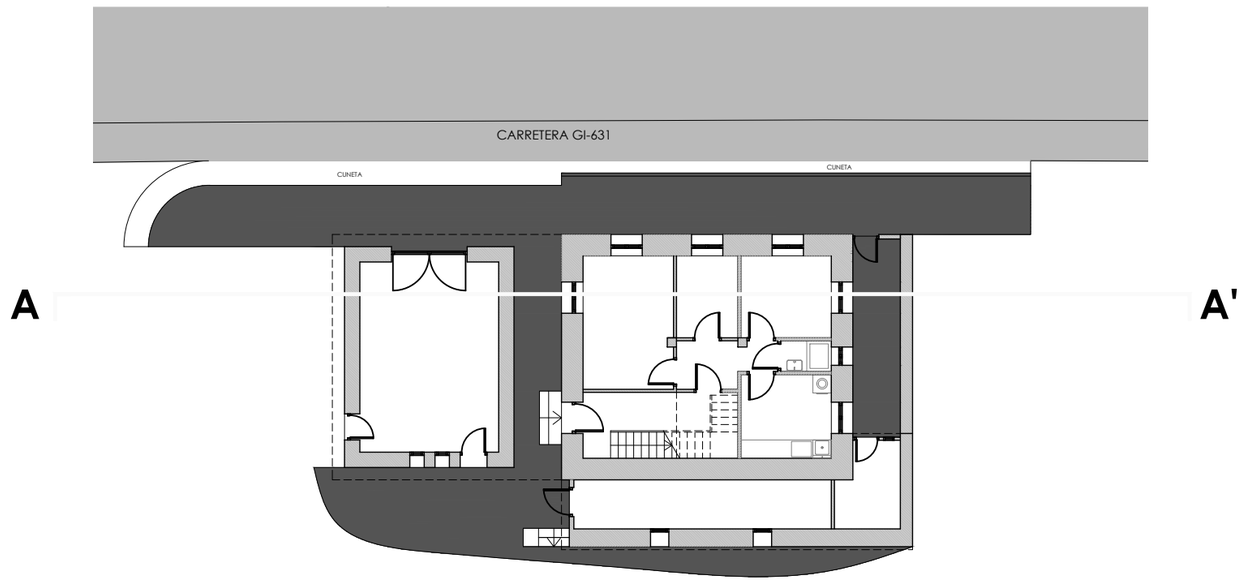

PROYECTO DE DERRIBO

DEMOLICIÓN DE CASA CAMINEROS DE ARROA Y SUS ANEJOS

ARROAKO ERREPIDEA 1
ZESTOA

PROMOTOR / SUSTATZAILEA

DIPUTACIÓN FORAL DE GIPUZKOA

DATOS DE PROYECTO / PROIEKTUAREN DATUAK

FECHA / DATA

JUNIO 2025 EKAINA

CLAVE / GAKOA

2025.14

REV. / ALD.	FECHA / DATA
00	-- / -- / ----

TÍTULO DE PLANO / PLANOAREN IZENBURUA

SECCIÓN AA'

Nº PLANO - ZBK

A-04

ESCALA / ESKALA

1/100

ARQUITECTOS / ARKITEKTOAK

borja agirresarobe lopetegi

kerman elizondo arrieta

daniel aramberri rodriguez

EXP G2025A0945

FECHA DATA 24/07/2025

CSV 12B21IB3D819

Verificable en www.coavn.org/verificacion
www.coavn.org/verificacion egiaztagarria

VISADO
BISATUA


COAVN
COLEGIO OFICIAL DE APAREJADORES Y ARQUITECTOS TÉCNICOS VASCO-NAVARRO
EUSKAL HERRIKO ARKITEKTOEN ETA ARKITEKTO TEKNIKOEN ELKARGO OFIZIALA
GIPUZKOA

El presente documento es copia de su original del que son autores los arquitectos Borja Agirresarobe, Kerman Elizondo y Daniel Aramberri. Su utilización total o parcial así como cualquier reproducción, distribución, comunicación pública o transformación de este documento sin el consentimiento de sus autores supondrá una infracción de los derechos de propiedad intelectual.

xs arkitektura
herrikobarra 11, behea 2, 20800 - Zarautz - Gipuzkoa
943 13 43 58 www.xsarkitektura.com xs@xsarkitektura.com




ALZADO NORESTE

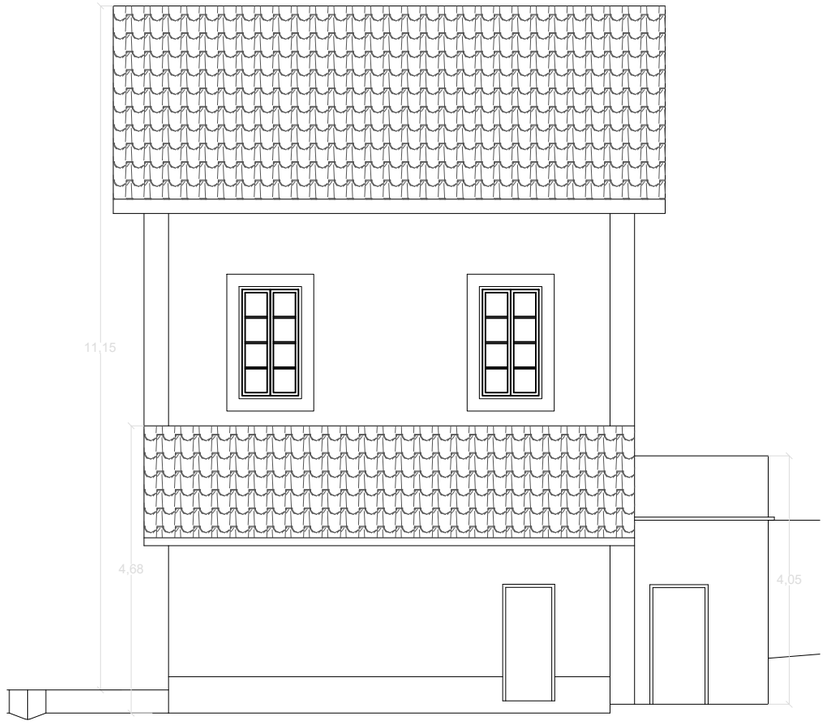

ALZADO NOROESTE



ALZADO SUROESTE

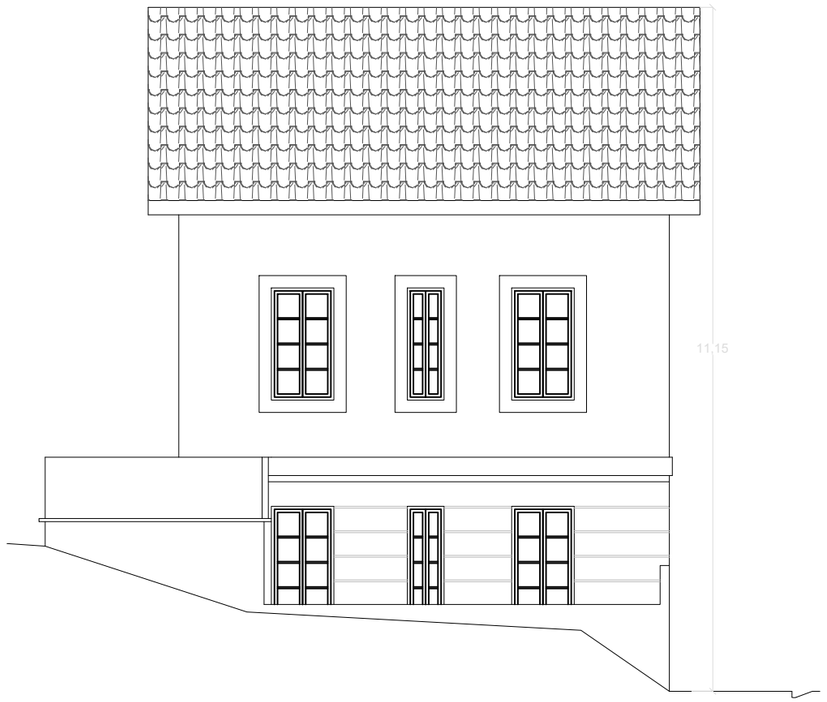

ALZADO SURESTE

PROYECTO DE DERRIBO

DEMOLICIÓN DE CASA CAMINEROS DE ARROA Y SUS ANEJOS

ARROAKO ERREPIDEA 1 ZESTOA

PROMOTOR / SUSTATZAILEA

DIPUTACIÓN FORAL DE GIPUZKOA

DATOS DE PROYECTO / PROIEKTUAREN DATUAK

FECHA / DATA

JUNIO 2025 EKAINA

CLAVE / GAKOA

2025.14

REV. / ALD.	FECHA / DATA
00	-- / -- / ----

TÍTULO DE PLANO / PLANOAREN IZENBURUA

ALZADOS

Nº PLANO - ZBK

A-05

ESCALA / ESKALA

1/100

ARQUITECTOS / ARKITEKTOAK

borja agirresarobe lopetegi

kerman elizondo arrieta

daniel aramberri rodriguez

EXP G2025A0945

FECHA DATA 24/07/2025

CSV 12B21B3D819

Verificable en www.coavn.org/verificacion
www.coavn.org/verificacion egiaztagarria

VISADO
BISATUA

COLEGIO OFICIAL DE ARQUITECTOS VASCO-NAVARRO
EUSKAL HERRIKO ARKITEKTOEN ELKARGO OFIZIALA
GIPUZKOA

El presente documento es copia de su original del que son autores los arquitectos Borja Agirresarobe, Kerman Elizondo y Daniel Aramberri. Su utilización total o parcial así como cualquier reproducción, distribución, comunicación pública o transformación sin autorización expresa de los autores supondrá una infracción de la propiedad intelectual.

XS arkitektura
herrikobarra 11, behea 2, 20800 - Zarautz - Gipuzkoa
943 13 43 58 www.xsarkitektura.com xs@xsarkitektura.com