TAPER

PLANOS/6

PROYECTO DE EJECUCIÓN

PUESTA EN VALOR DEL PASEO CUBIERTO COMO MERCADO LOCAL

DIRECCIÓN
UDAL MERKATUA, HONDARTZA KALEA
20820 DEBA, GUIPUZKOA

PROMOTOR
DEBEGESA

EQUIPO REDACTOR
TAPER arkitektura

FECHA
JULIO 2025

VISADO
BISATUA
EXP 2025 FECHA DATA 28/07/2025
CSV 12B7013D8BE
Verificable en www.coavn.org/verificacion
www.coavn.org/verificacion eglaztegarria
COAVN
COLEGIO OFICIAL DE ARQUITECTOS VASCO-NAVARRO
EUSKAL HERRIKO ARKITEKTO OEN ELKARGO OFIZIALA
GIPUZKOA

LEHENDAKARI AGUIRRE 11
4º PLANTA DEP 02
48014 BILBAO
+34 944 044 136
info@taperarkitektura.com
www.taperarkitektura.com

1. LISTADO DE PLANOS

Nº PLANO	TAMAÑO	TÍTULO	ESCALA
		SITUACIÓN / EMPLAZAMIENTO	
2407_E001	A3	PLANO DE SITUACIÓN	1 /3000
2407_E002	A3	PLANO DE EMPLAZAMIENTO Y TOPOGRÁFICO	1/300
2407_E003	A3	PLANO DE OCUPACIÓN SOBRE DOMINIO PÚBLICO PORTUARIO	1/300
		ESTADO ACTUAL: PLANTAS / ALZADOS / SECCIONES	
2407_E040	A3	ESTADO ACTUAL. PLANTA CUBIERTA Y PLANTA BAJA	1/200
2407_E041	A3	ESTADO ACTUAL. ALZADOS	1/200 Y 1/100
2407_E042	A3	ESTADO ACTUAL. SECCIONES	1/200 Y 1/100
		PATOLOGÍAS IDENTIFICADAS	
2407_E060	A3	PLANTA DE PATOLOGÍAS IDENTIFICADAS	1/200
		ESTADO REFORMADO: PLANTAS / ALZADOS / SECCIONES	
2407_E100	A3	ESTADO REFORMADO. PLANTA CUBIERTA Y PLANTA BAJA	1/200
2407_E101	A3	ESTADO REFORMADO. ALZADOS	1/200 Y 1/100
2407_E102	A3	ESTADO REFORMADO. SECCIONES	1/200 Y 1/100
		ACTUACIONES SOBRE ELEMENTOS EXISTENTES	
2407_E200	A3	ACTUACIONES SOBRE LA CUBIERTA Y SOBRE LA ESTRUCTURA	1/200
2407_E201	A3	ACTUACIONES SOBRE FACHADAS PRINCIPALES, FACHADA TRASERA Y LATERAL	1/200
2407_E202	A3	ACTUACIONES SOBRE MURO INTERIOR, SOLADOS, MOBILIARIO URBANO Y CARPINTERÍAS	1/200
		INSTALACIONES EXISTENTES / AFECCIONES Y DEMOLICIONES	
2407_E500	A3	ESTADO ACTUAL. INSTALACIONES EXISTENTES	1/200
2407_E501	A3	INSTALACIONES EXISTENTES. AFECCIONES Y DEMOLICIONES. ENERGÍA ELÉCTRICA B.T. Y ALUMBRADO	1/200
2407_E502	A3	INSTALACIONES EXISTENTES. AFECCIONES Y DEMOLICIONES. SANEAMIENTO PLUVIALES	1/200
		INSTALACIONES PROYECTADAS	
2210_E550	A3	INSTALACIONES PROYECTADAS. SANEAMIENTO PLUVIALES	1/200

Bilbao, julio 2025

Fdo: Jon Ander Azpiazu Juaristi - Unai Gómez Arriaran

EXP G2025A0292
FECHA DATA 28/07/2025
CSV 12B70F3D8BE
Verificable en www.coavn.org/verificacion
www.coavn.org/verificacion aglaztegarra
VISADO
BISATUA
COLEGIO OFICIAL DE ARQUITECTOS VASCO-NAVARRO
EUSKAL HERRIKO ARKITEKTO OHIKO ELKARGO OFIZIALA
GIPUZKOA
COAVN



encargo / lana

PUESTA EN VALOR DEL PASEO CUBIERTO COMO MERCADO LOCAL

fase / fasea

PROYECTO DE EJECUCIÓN

emplazamiento / kokapena

UDAL MERKATUA
HONDARTZA KALEA
20820 DEBA, GIPUZKOA

cliente / bezeroa

DEBEGESA

fecha / data

JULIO 2025 UZTAILA

plano / planoa

PLANO DE SITUACIÓN

escala / eskala

1/3000 A3

nº planp / plano zka

2407_E008

revisión / berrikuspena

REV 01

* Todas las dimensiones a comprobar en obra

VISADO
BISATUA

TAPER
taperarkitektura.com
Taperstudio Arkitektura, SLP
C.O.A.V.N. nº950622

arquitecto / arkitektoa

JON A. AZPIAZU JUARISTI

arquitecto / arkitektoa

UNAI GOMEZ ARRIARAN

COAVN 2025AD02991 28/07/2025
EXP FECHA DATA
CSV 1B70F3D8BE
Verificable en www.coavn.org/verificacion
www.coavn.org/verificacion/1B70F3D8BE



encargo / lana

PUESTA EN VALOR DEL PASEO CUBIERTO COMO MERCADO LOCAL

fase / fasea

PROYECTO DE EJECUCIÓN

emplazamiento / kokapena

UDAL MERKATUA
HONDARTZA KALEA
20820 DEBA, GIPUZKOA

cliente / bezeroa

DEBEGESA

fecha / data

JULIO 2025 UZTAILA

plano / planoa

PLANO DE EMPLAZAMIENTO Y TOPOGRÁFICO

escala / eskala

1/300 A3

nº plano / plano zk.

2401-008

GZ025A0299 EXP
28/07/2025 FECHA DATA

revisión / berrikuspena

REV 01

* Todas las dimensiones a comprobar en obra

VISADO
BISATUA

TAPER
taperarkitektura.com
Taperstudio Arkitektura SLP
C.O.A.V.N. nº 950622

COAVN ARKITEKTOEN ARABAKO, BIZKAIKO ETA GIPUZKOAKO ORDEZKARITZA
GIPUZKOA


arquitecto / arkitektoa


JON A. AZPIAZU JUARISTI

arquitecto / arkitektoa


UNAI GOMEZ ARRIARAN

Edukia www.coavn.org/verificacion aplikazioan egiaztatu
www.coavn.org/verificacion aplikazioan egiaztatu

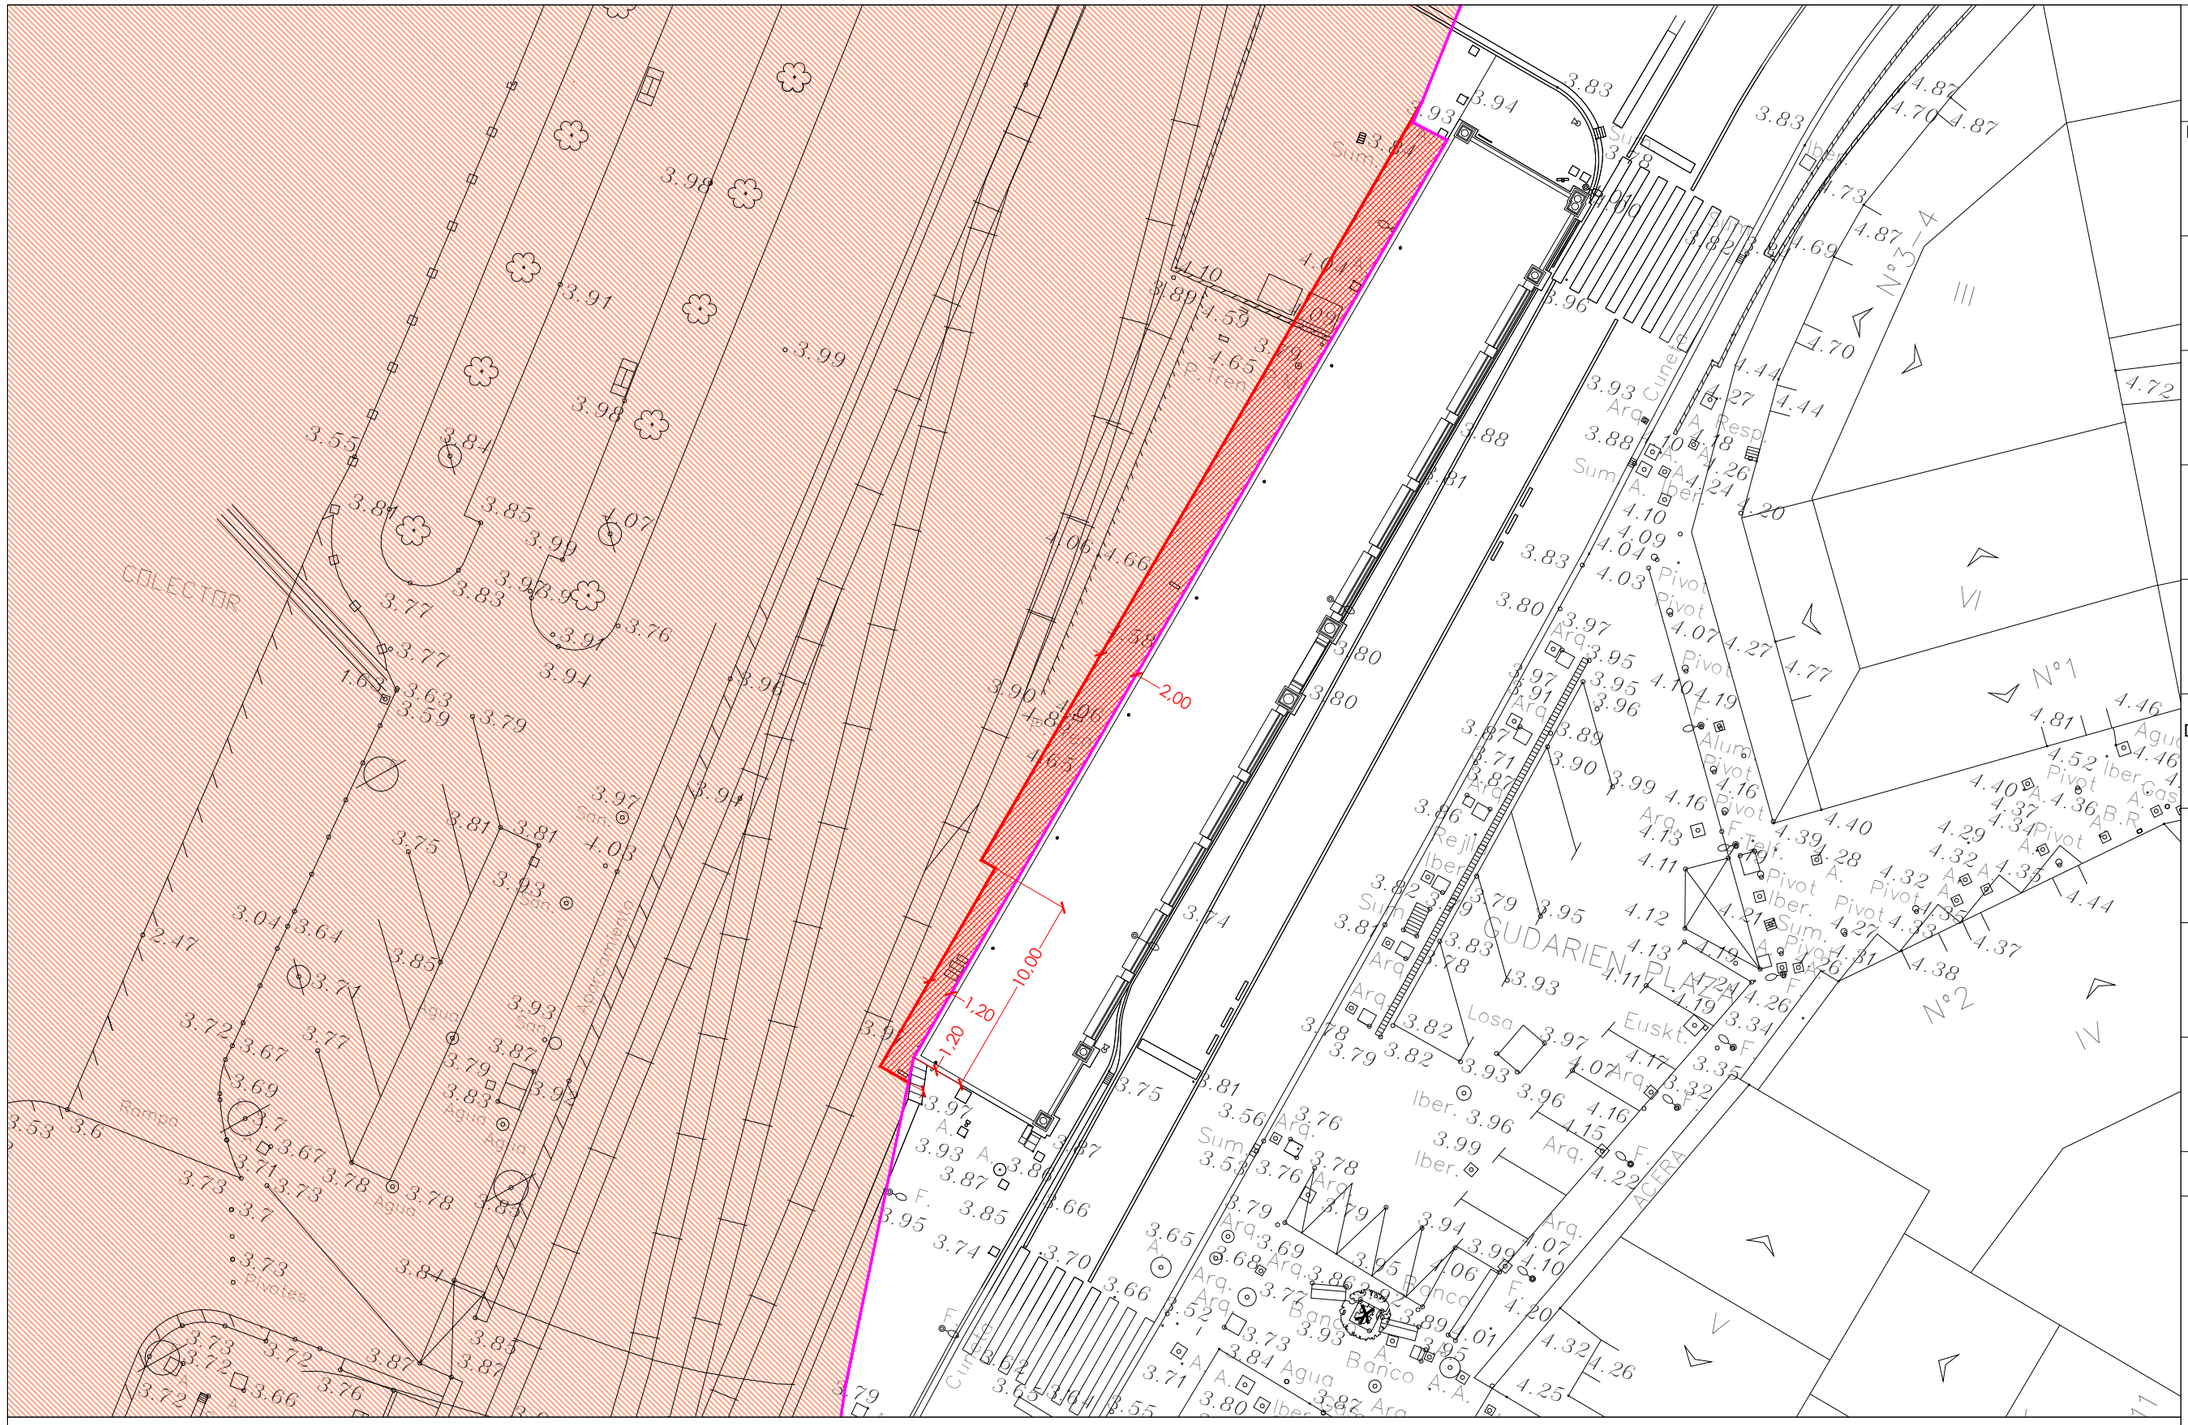
2.00
1.20
1.20
10.00
COLECTOR
GUDARIEN PLAZA
Nº1
Nº2
Nº3-4
III
IV
V
VI
Rampa
Escaleras
Pivotes
Losa
Banco
Agua
Iber.
Pivot
Arq.
Sum.
F.
A.
3.83
3.94
3.93
3.99
3.91
3.98
3.96
3.88
3.81
3.80
4.10
4.09
4.04
4.03
4.07
4.27
4.77
4.20
4.72
4.87
4.70
4.69
4.73
4.44
4.27
4.26
4.24
4.18
4.10
4.16
4.19
4.39
4.40
4.28
4.32
4.29
4.34
4.37
4.36
4.46
4.52
4.81
3.55
3.84
3.85
3.99
3.77
3.76
3.94
3.63
3.59
3.79
3.75
3.81
4.03
3.64
3.71
3.72
3.67
3.69
3.78
3.73
3.66
3.87
3.92
3.89
3.74
3.65
3.52
3.55
3.68
3.86
3.71
3.80
3.82
3.97
3.95
3.96
3.91
3.90
3.99
4.16
4.13
4.11
4.12
4.21
4.19
4.31
4.38
4.26
4.34
4.33
4.35
4.41
4.44
4.37
4.36
4.40
4.25
4.32
4.26
4.22
4.15
4.07
4.17
4.19
4.11
4.13
4.12
4.11
4.16
4.15
4.22
4.07
4.10
4.20
4.01
3.99
3.95
3.94
3.96
3.99
3.93
3.96
3.82
3.78
3.79
3.81
3.75
3.74
3.76
3.78
3.79
3.69
3.68
3.77
3.73
3.84
3.71
3.80
3.82
3.87
3.66
3.64
3.62
3.55
3.52
3.53
3.6
3.72
3.67
3.69
3.71
3.73
3.7
3.78
3.85
3.87
3.92
3.93
3.79
3.83
3.84
3.85
3.87
3.72
3.76
3.66
3.63
3.59
3.79
3.77
3.76
3.94
3.91
3.99
3.95
3.98
3.91
3.99
3.84
3.55
3.81
3.81
3.75
4.03
3.93
3.04
3.64
2.47
3.85
3.71
3.77
3.72
3.67
3.69
3.71
3.73
3.7
3.73
3.72
3.66
3.87
3.85
3.87
3.79
3.83
3.92
3.78
3.85
3.84
3.53
3.6
3.97
3.93
3.87
3.85
3.66
3.74
3.70
3.66
3.65
3.52
3.55
3.64
3.79
3.81
3.56

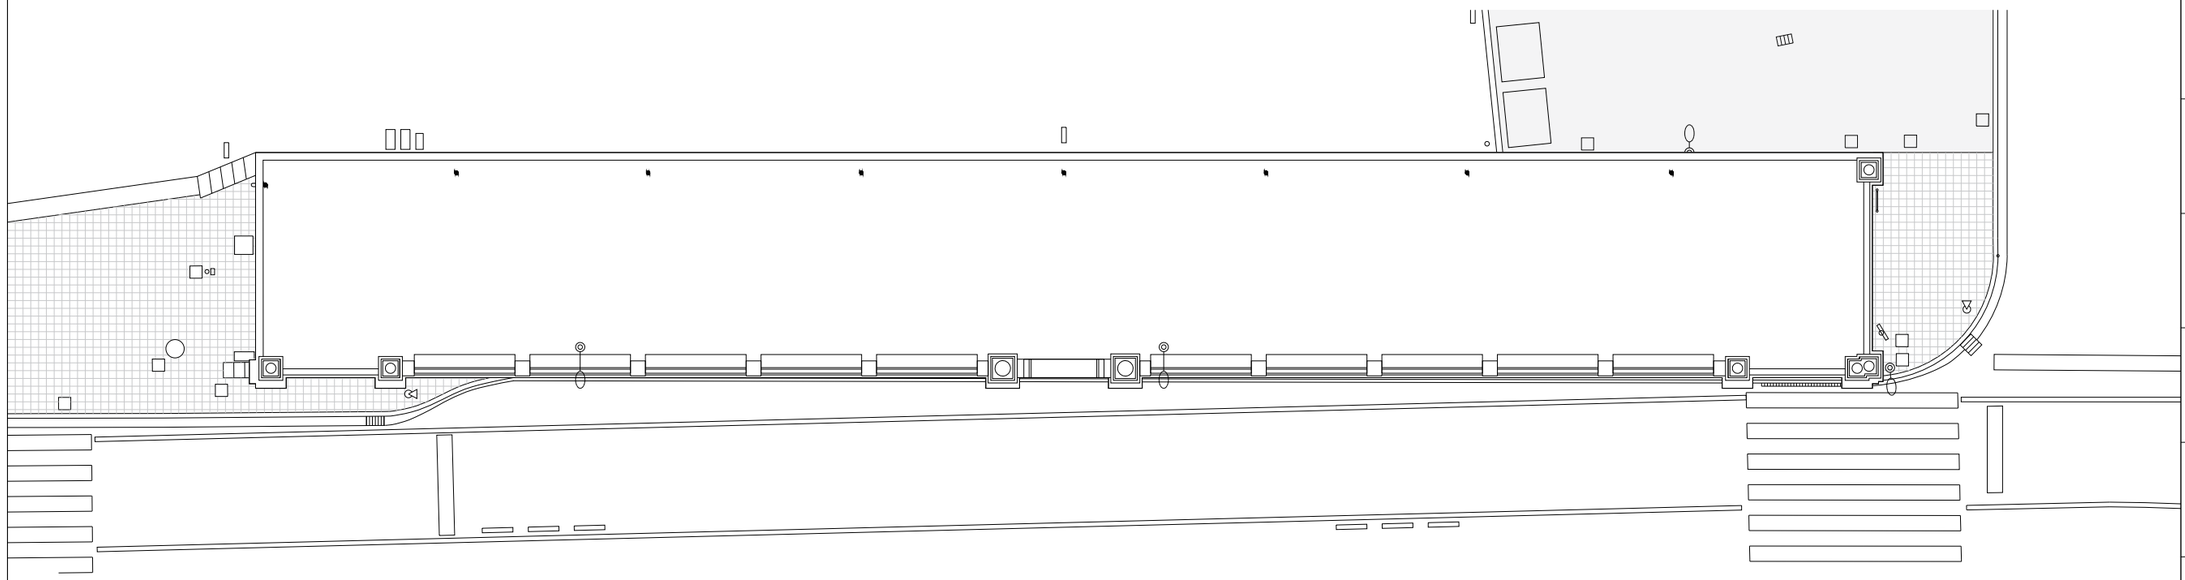

PLANTA CUBIERTA

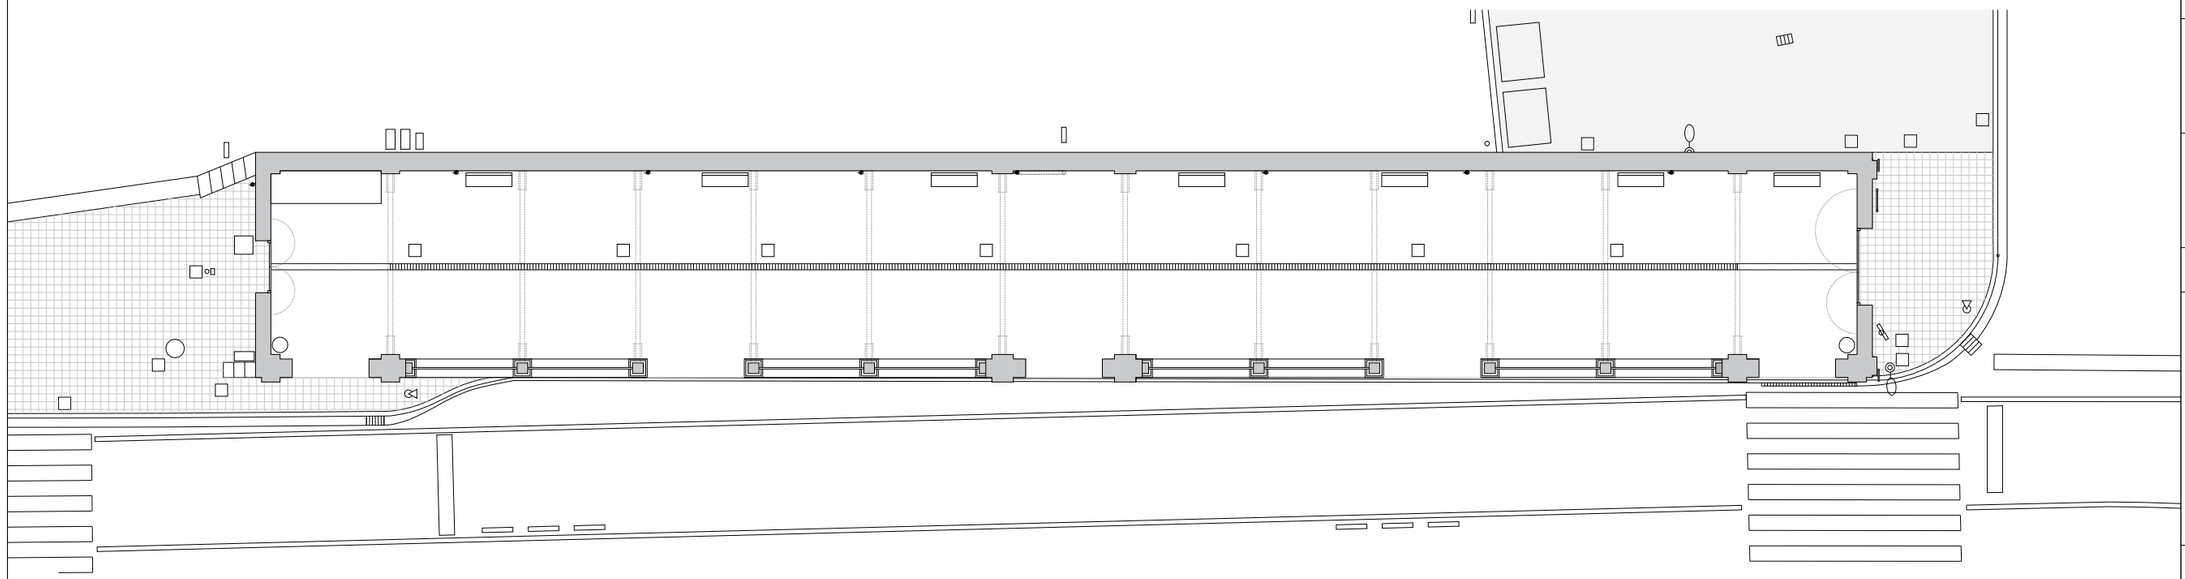

PLANTA BAJA

encargo / lana

PUESTA EN VALOR DEL PASEO CUBIERTO COMO MERCADO LOCAL

fase / fasea

PROYECTO DE EJECUCIÓN

emplazamiento / kokapena

UDAL MERKATUA
HONDARTZA KALEA
20820 DEBA, GIPUZKOA

cliente / bezeroa

DEBEGESA

fecha / data

JULIO 2025 UZTAILA

plano / planoa

ESTADO ACTUAL
PLANTA CUBIERTA Y
PLANTA BAJA

escala / eskala

1/200 A3

nº planp / plano zbk.

2407_E04

revisión / berrikuspena

REV 01

* Todas las dimensiones a comprobar en obra

VISADO
BISATUA

TAPER
taperarkitektura.com
Taperstudio Arkitektura, SLP
C.O.A.V.N. nº9506622
ARKITEKTUREN GOI-MAILAKO ESKOLA TEKNIKOAREN ARKITEKTOEN ELKARGO OFIZIALA GIPUZKOA


arquitecto / arkitektoa


JON A. AZPIAZU JUARISTI

arquitecto / arkitektoa


UNAI GOMEZ ARRIARAN

GI-2025-02990
28/07/2025
EXP FECHA DATA
CSV 1EB70F3D8E
Permite verificar el documento en www.coavn.org/verificacion e introducir el código CSV
www.coavn.org/verificacion

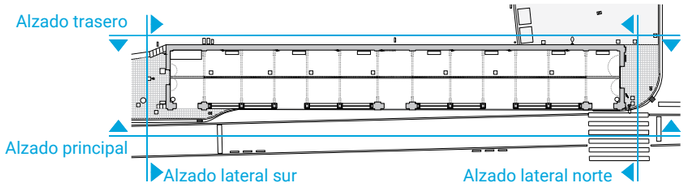


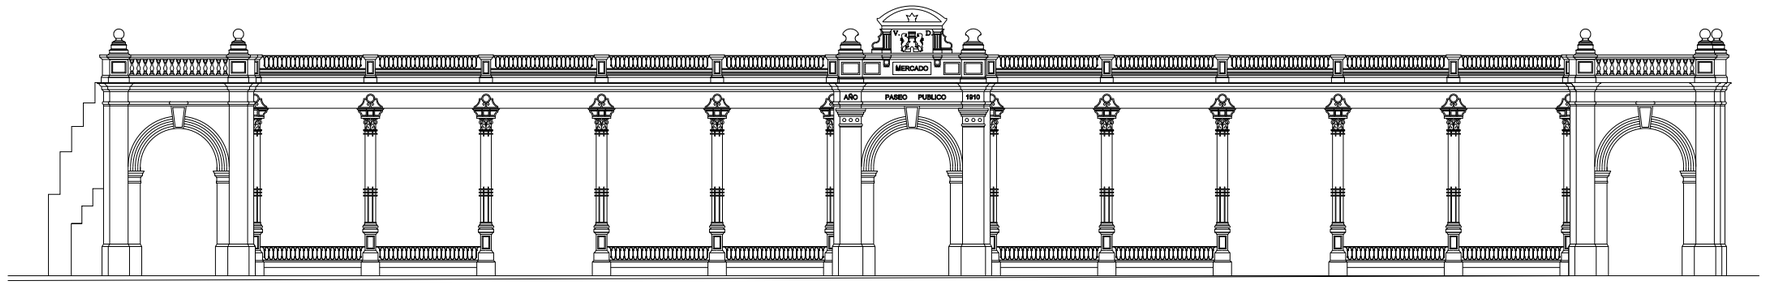


ALZADO PRINCIPAL_e:1/200

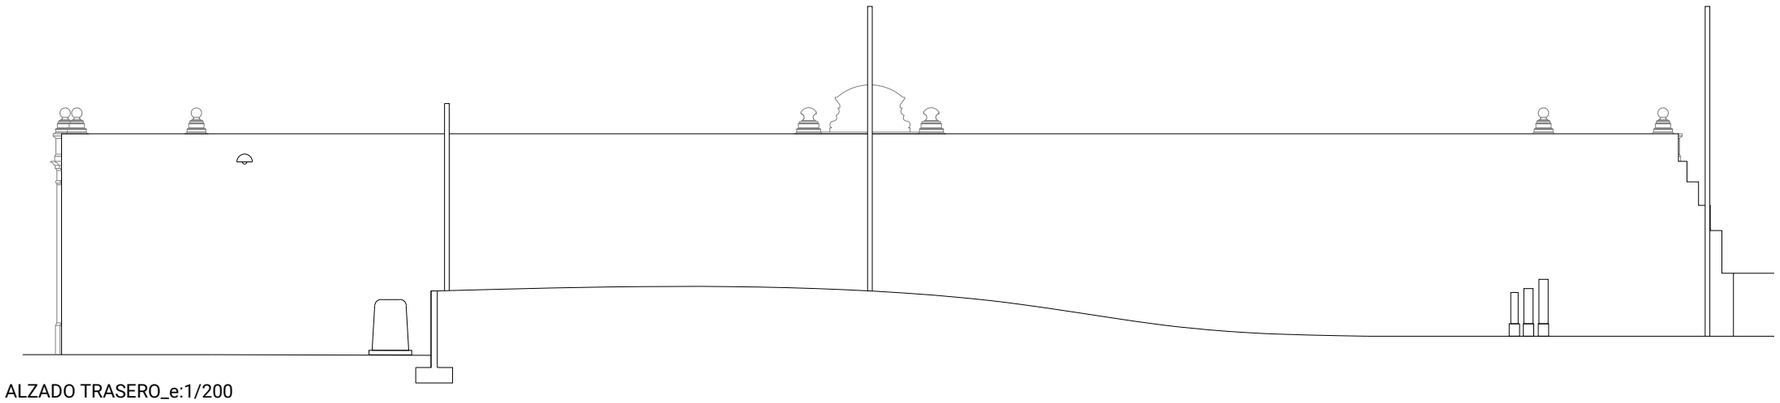

ALZADO TRASERO_e:1/200

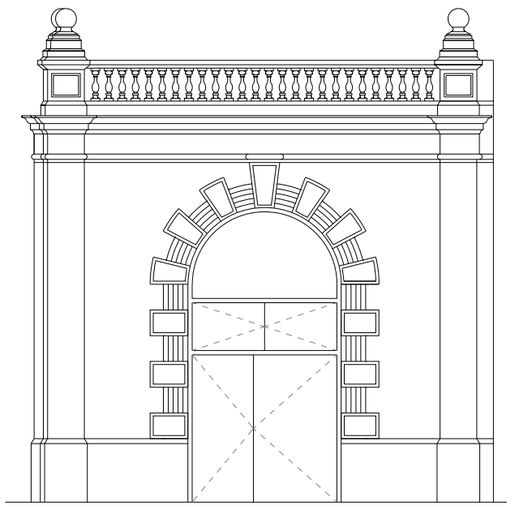

ALZADO LATERAL NORTE_e:1/100

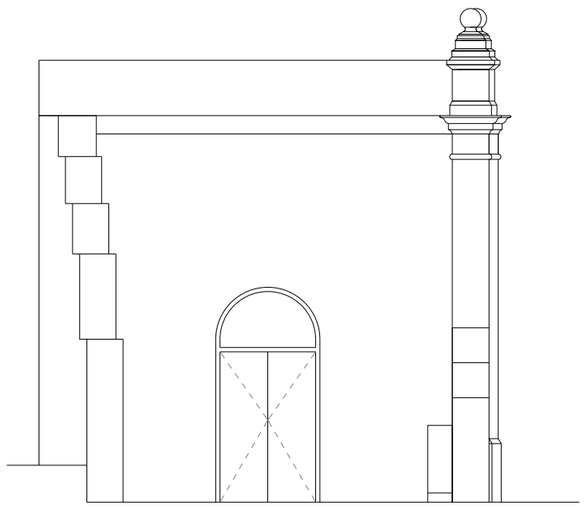

ALZADO LATERAL SUR_e:1/100

encargo / lana

PUESTA EN VALOR DEL PASEO CUBIERTO COMO MERCADO LOCAL

fase / fasea

PROYECTO DE EJECUCIÓN

emplazamiento / kokapena

UDAL MERKATUA
HONDARTZA KALEA
20820 DEBA, GIPUZKOA

cliente / bezeroa

DEBEGESA

fecha / data

JULIO 2025 UZTAILA

plano / planoa

ESTADO ACTUAL
ALZADOS

escala / eskala

1/200 Y 1/100 A3

nº planp / plano zk.

2407_E04

revisión / berrikuspena

REV 01

* Todas las dimensiones a comprobar en obra


VISADO
BISATUA


TAPER
taperarkitektura.com
Taperstudio Arkitektura, SLP
C.O.A.V.N. nº9506622

arquitecto / arkitektoa
JON A. AZPIAZU JUARISTI


arquitecto / arkitektoa
UNAI GOMEZ ARRIARAN

COAVN
GI-2025A0299
28/07/2025
EXP
FECHA DATA
CSV 1B70F3D8BF
Verificable en www.coavn.org/verificacion
www.coavn.org/verificacion

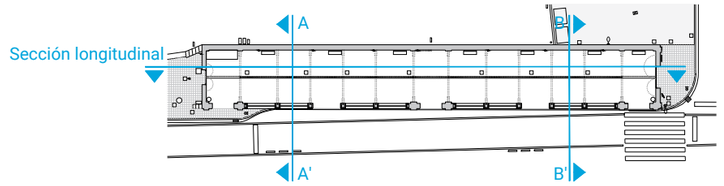


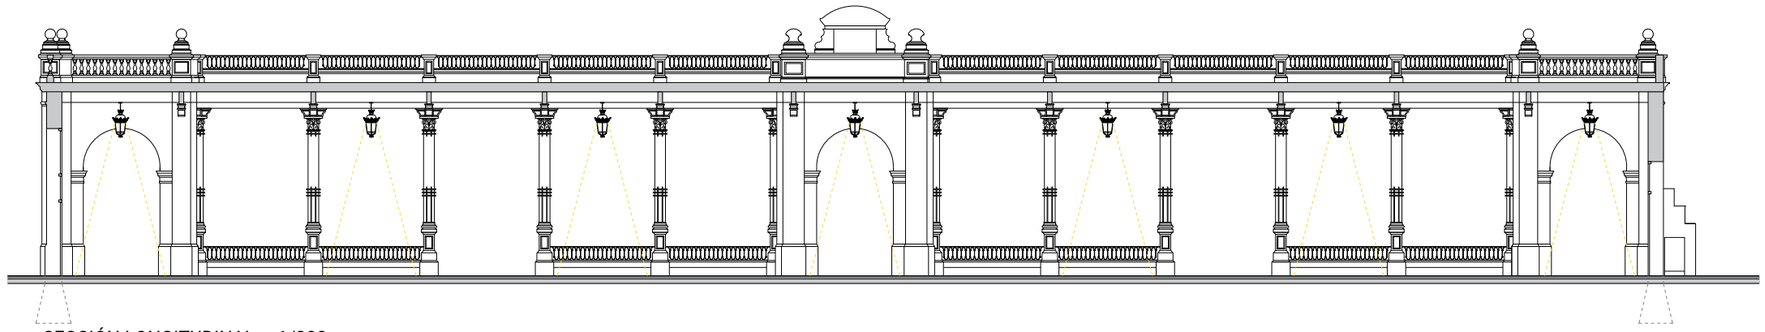

SECCIÓN LONGITUDINAL_e:1/200

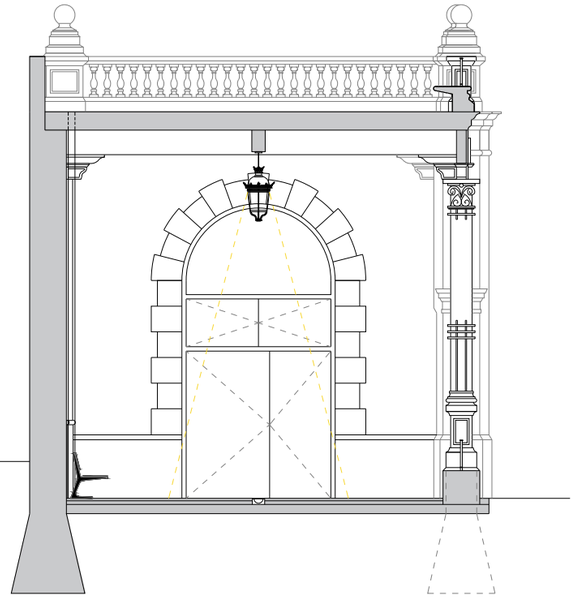

SECCIÓN TRANSVERSAL A-A'_e:1/100

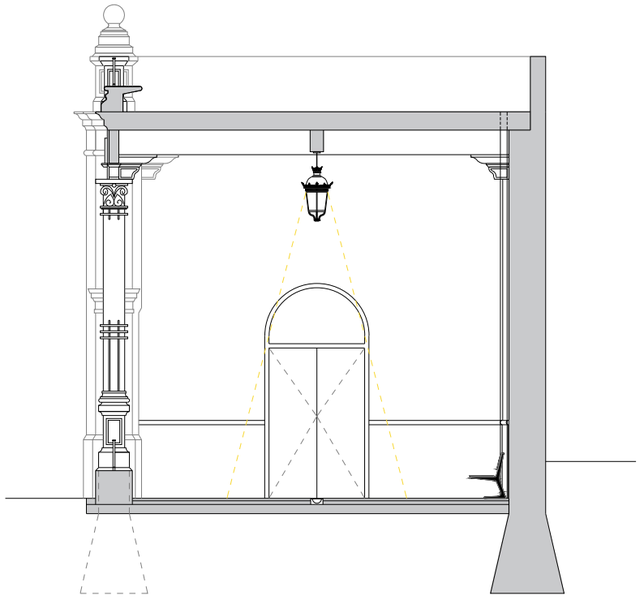

SECCIÓN TRANSVERSAL B-B'_e:1/100

encargo / lana

PUESTA EN VALOR DEL PASEO CUBIERTO COMO MERCADO LOCAL

fase / fasea

PROYECTO DE EJECUCIÓN

emplazamiento / kokapena

UDAL MERKATUA
HONDARTZA KALEA
20820 DEBA, GIPUZKOA

cliente / bezeroa

DEBEGESA

fecha / data

JULIO 2025 UZTAILA

plano / planoa

ESTADO ACTUAL
SECCIONES

escala / eskala

1/200 Y 1/100 A3

nº planp / plano zk.

2407_E04

revisión / berrikuspena

REV 01

* Todas las dimensiones a comprobar en obra


VISADO
BISATUA

TAPER
taperarkitektura.com
Taperstudio Arkitektura, slp
C.O.A.V.N. nº 950622

JON A. AZPIAZU JUARISTI
arquitecto / arkitektoa

UNAI GOMEZ ARRIARAN

GI-2025-002990
28/07/2025
EXP FECHA DATA
CSV 1EB70F3D8B
Verificable en www.coavn.org/verificacion
www.coavn.org/verificacion

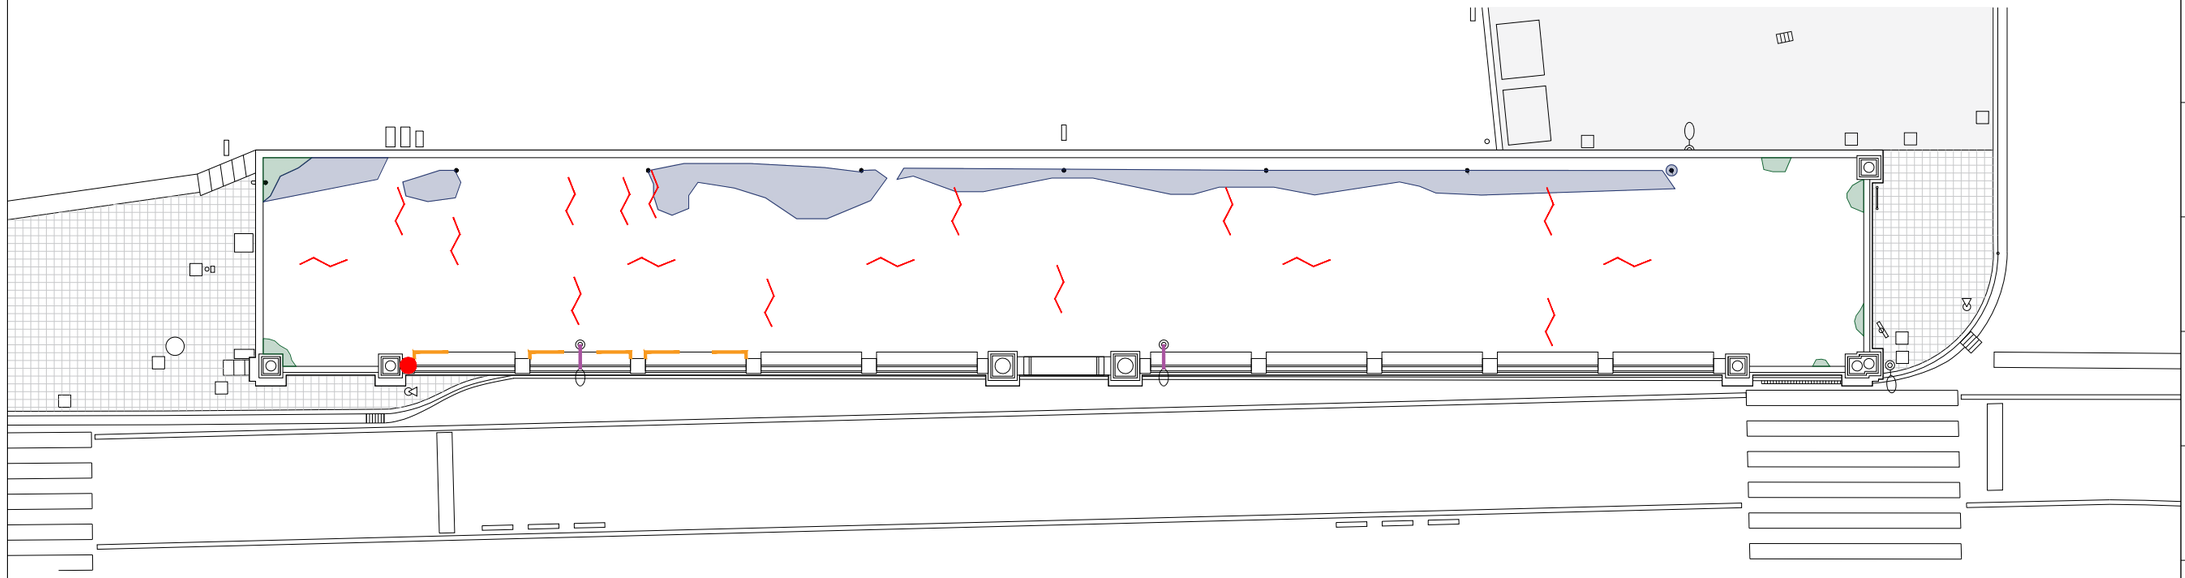

PLANTA CUBIERTA

PLANTA BAJA

LEYENDA DE PATOLOGÍAS IDENTIFICADAS

PUNTOS TESTEADOS

- Cata para comprobación de carbonatación

PATOLOGÍAS ESTRUCTURALES Y SUPERFICIALES

- Fisuras en techo/cubierta
- Fisuras/desconchados en pared
- Fisuras en viga/vigueta
- Oxidación/corrosión de armaduras viga/vigueta
- Desprendimiento de fragmentos y corrosión en bases de pilares
- Pilar de hormigón deteriorado
- Arco con sillares desplazados
- Desprendimiento de fragmentos decorativos en ménsulas
- Hongos/humedades en pared
- Eflorescencias
- Vegetación en cubierta
- Soporte farola oxidado
- Oxidación/corrosión de armaduras en banco
- Sumidero obstruido
- Encharcamiento de agua
- Fractura de antepecho y barandilla sin fijación

encargo / lana

PUESTA EN VALOR DEL PASEO CUBIERTO COMO MERCADO LOCAL

fase / fasea

PROYECTO DE EJECUCIÓN

emplazamiento / kokapena

UDAL MERKATUA
HONDARTZA KALEA
20820 DEBA, GIPUZKOA

cliente / bezeroa

DEBEGESA

fecha / data

JULIO 2025 UZTAILA

plano / planoa

PLANTA DE PATOLOGÍAS IDENTIFICADAS

escala / eskala

1/200 A3

nº planp / plano zbk

2407-E006

revisión / berrikuspena

REV 01

* Todas las dimensiones a comprobar en obra

VISADO
BISATUA

TAPER
taperarkitektura.com
Taperstudio Arkitektura, SLP
C.O.A.V.N. nº2950622


arquitecto / arkitektoa

JON A. AZPIAZU JUARISTI


arquitecto / arkitektoa

UNAI GOMEZ ARRIARAN

GV25A02990
28/07/2025
EXP FECHA DATA
B70F3D8B
CSV
Verificable en www.coavn.org/verificacion
www.coavn.org/verificacion

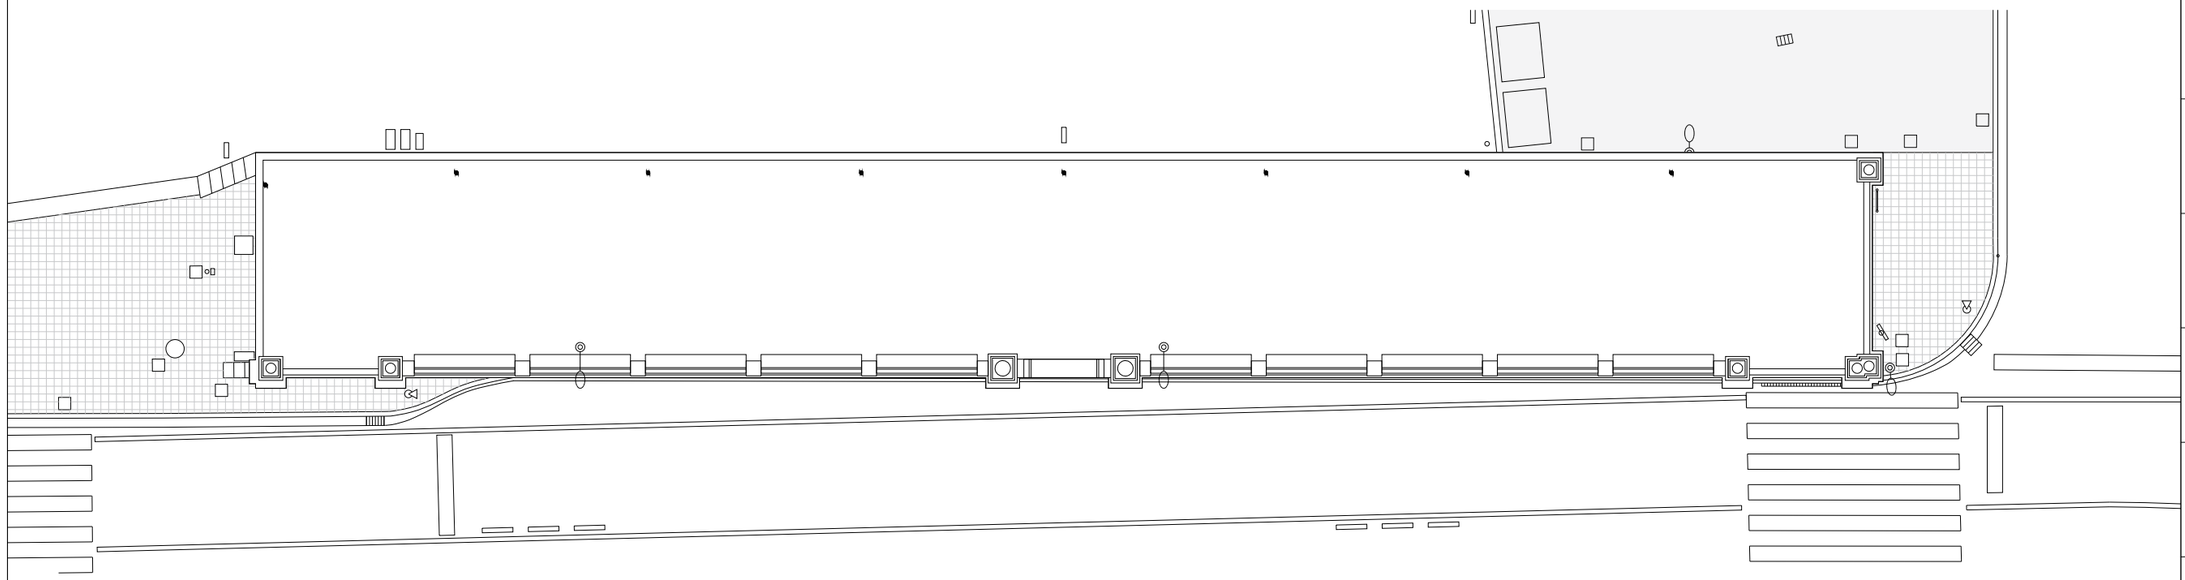

PLANTA CUBIERTA

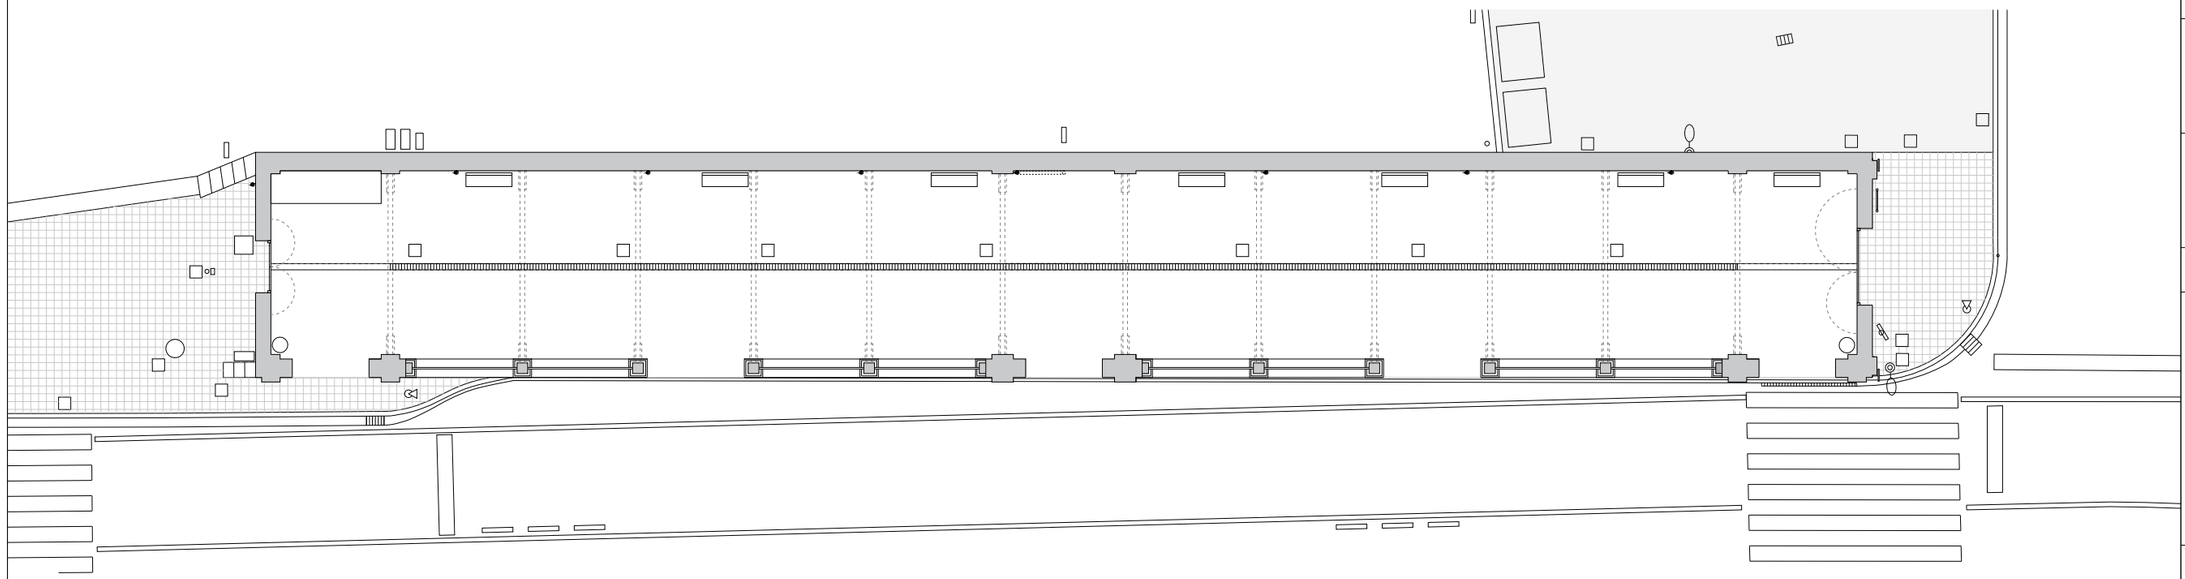

PLANTA BAJA

encargo / lana

PUESTA EN VALOR DEL PASEO CUBIERTO COMO MERCADO LOCAL

fase / fasea

PROYECTO DE EJECUCIÓN

emplazamiento / kokapena

UDAL MERKATUA
HONDARTZA KALEA
20820 DEBA, GIPUZKOA

cliente / bezeroa

DEBEGESA

fecha / data

JULIO 2025 UZTAILA

plano / planoa

ESTADO REFORMADO
PLANTA CUBIERTA Y
PLANTA BAJA

escala / eskala

1/200 A3

nº planp / plano zbk.

2407_E106

revisión / berrikuspena

REV 01

* Todas las dimensiones a comprobar en obra

VISADO
BISATUA

TAPER
taperarkitektura.com
Taperstudio Arkitektura, SLP
C.O.A.V.N. nº9506622


arquitecto / arkitektoa


JON A. AZPIAZU JUARISTI

arquitecto / arkitektoa


UNAI GOMEZ ARRIARAN

COAVN
GI1325A02990
28/07/2025
EXP
FECHA DATA
CSV
B70F3D8B
Verificable en www.coavn.org/verificacion
www.coavn.org/verificacion

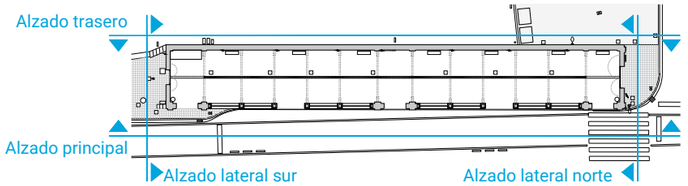


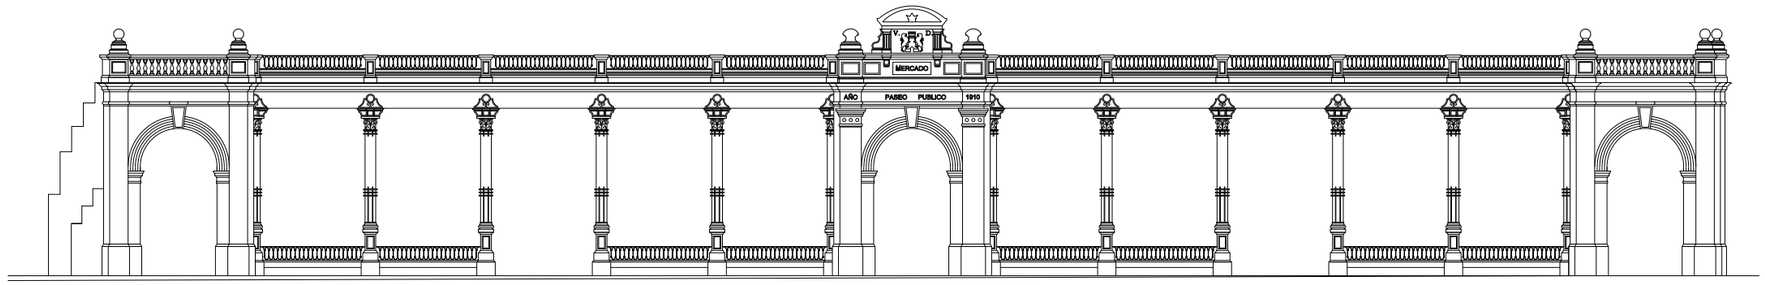


ALZADO PRINCIPAL_e:1/200

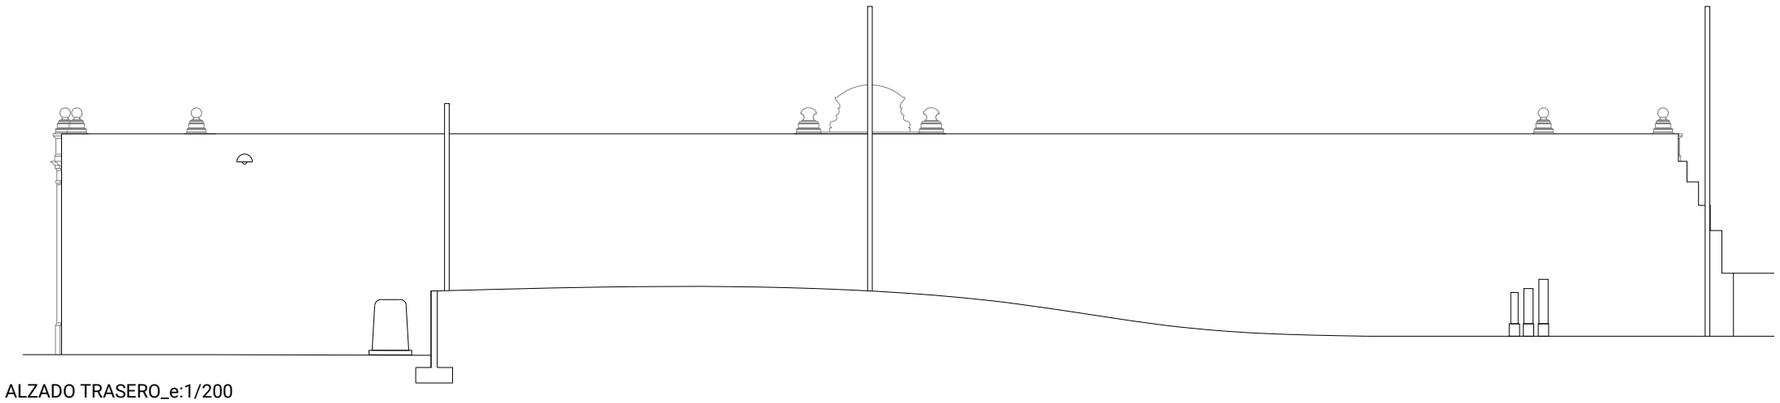

ALZADO TRASERO_e:1/200

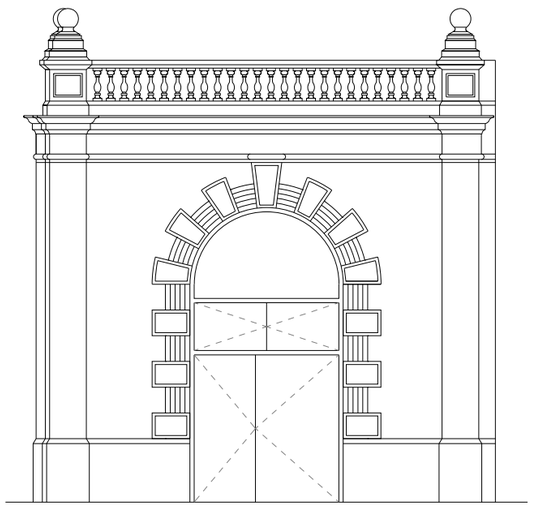

ALZADO LATERAL NORTE_e:1/100

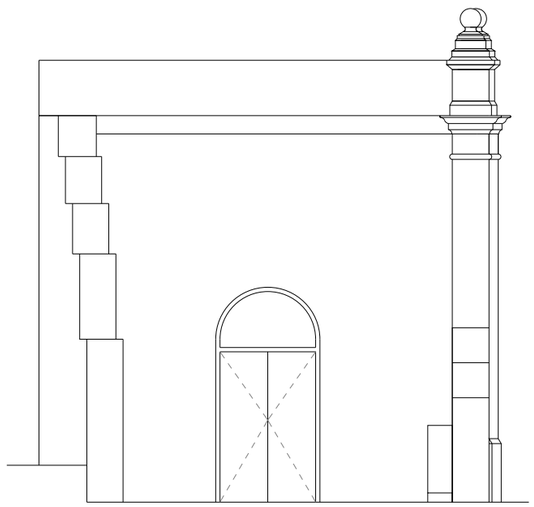

ALZADO LATERAL SUR_e:1/100

encargo / lana

PUESTA EN VALOR DEL PASEO CUBIERTO COMO MERCADO LOCAL

fase / fasea

PROYECTO DE EJECUCIÓN

emplazamiento / kokapena

UDAL MERKATUA
HONDARTZA KALEA
20820 DEBA, GIPUZKOA

cliente / bezeroa

DEBEGESA

fecha / data

JULIO 2025 UZTAILA

plano / planoa

ESTADO REFORMADO
ALZADOS

escala / eskala

1/200 Y 1/100 A3

nº planp / plano zk.

2407_E04

revisión / berrikuspena

REV 01

* Todas las dimensiones a comprobar en obra

VISADO
BISATUA

TAPER
taperarkitektura.com
Taperstudio Arkitektura, slp
C.O.A.V.N. nº 950622


arquitecto / arkitektoa


JON A. AZPIAZU JUARISTI

arquitecto / arkitektoa


UNAI GOMEZ ARRIARAN

COAVN
GI-25A0299
28/07/2025
EXP
FECHA DATA
CSV 1B70F3D8BF
Verificable en www.coavn.org/verificacion
www.coavn.org/verificacion
ARKITEKTOEN ARTEKO ELKARGO OFIZIALA
GIPUZKOA

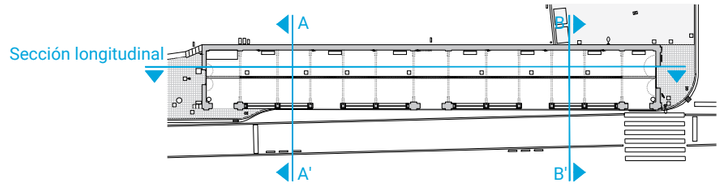


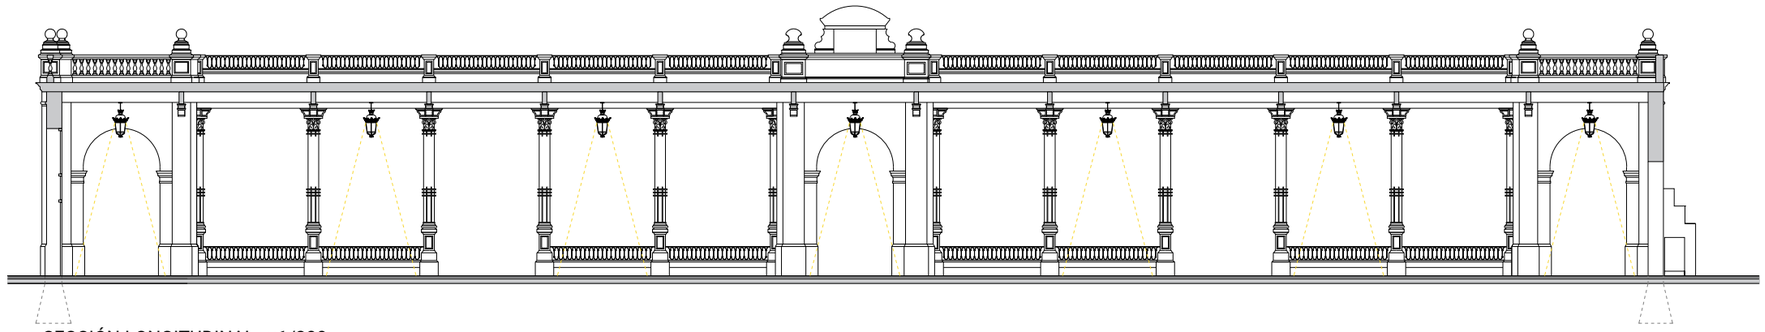

SECCIÓN LONGITUDINAL_e:1/200

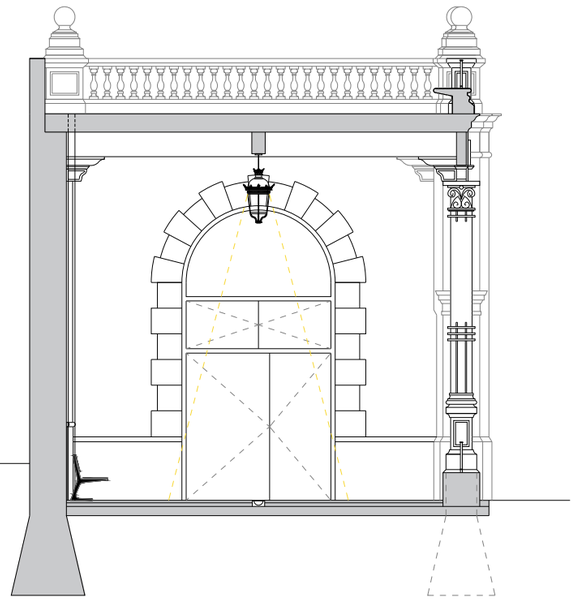

SECCIÓN TRANSVERSAL A-A'_e:1/100

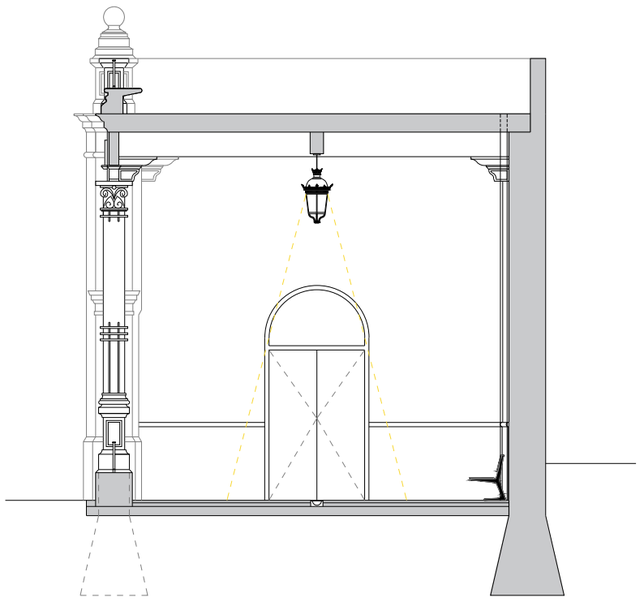

SECCIÓN TRANSVERSAL B-B'_e:1/100

encargo / lana

PUESTA EN VALOR DEL PASEO CUBIERTO COMO MERCADO LOCAL

fase / fasea

PROYECTO DE EJECUCIÓN

emplazamiento / kokapena

UDAL MERKATUA
HONDARTZA KALEA
20820 DEBA, GIPUZKOA

cliente / bezeroa

DEBEGESA

fecha / data

JULIO 2025 UZTAILA

plano / planoa

ESTADO REFORMADO
SECCIONES

escala / eskala

1/200 Y 1/100 A3

nº planp / plano zk.

2407_E10

revisión / berrikuspena

REV 01

* Todas las dimensiones a comprobar en obra

VISADO
BISATUA

TAPER
taperarkitektura.com
Taperstudio Arkitektura, slp
C.O.A.V.N. nº 950622


arquitecto / arkitektoa

JON A. AZPIAZU JUARISTI


arquitecto / arkitektoa

UNAI GOMEZ ARRIARAN

GI-2025-002990
28/07/2025
EXP FECHA DATA
CSV 1EB70F3D8B
Verificable en www.coavn.org/verificacion
www.coavn.org/verificacion

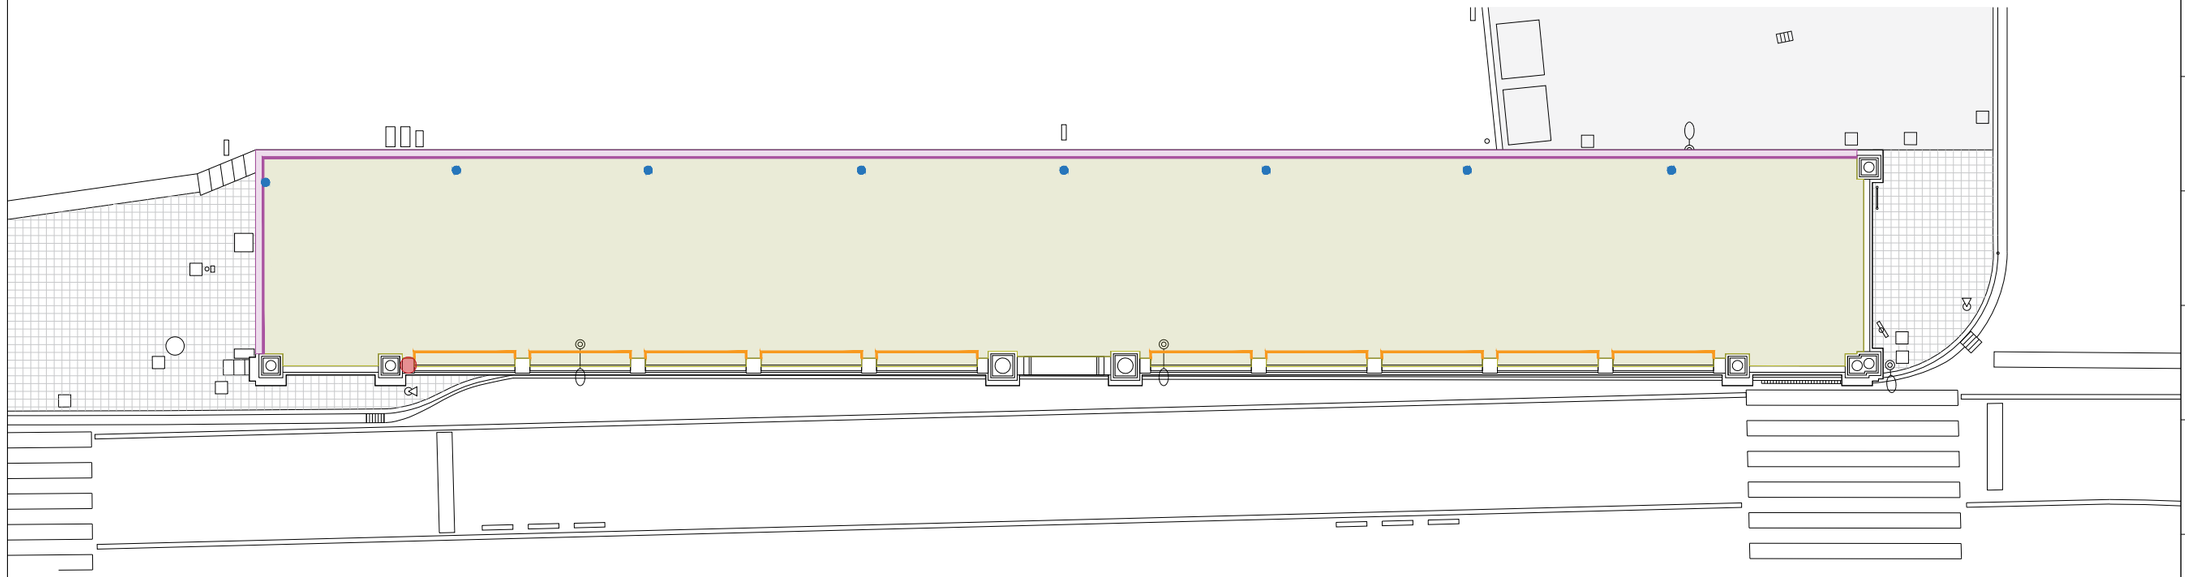

ACTUACIONES SOBRE LA CUBIERTA

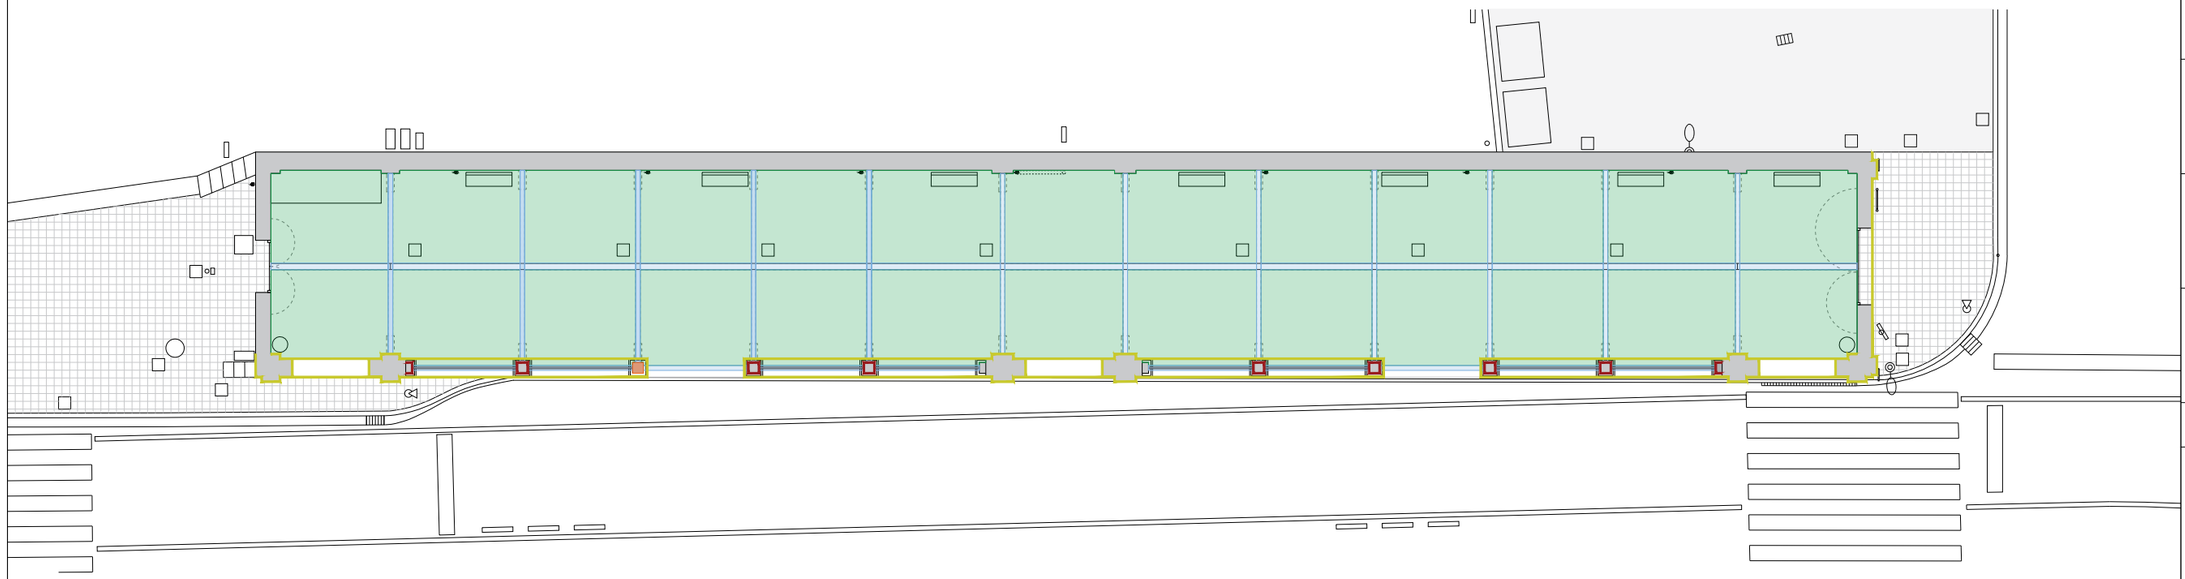

ACTUACIONES SOBRE LA ESTRUCTURA

LEYENDA DE ACTUACIONES

SOBRE LA CUBIERTA

- 1.- Demolición de revestimiento asfáltico y todo el material existente entre capas hasta llegar al soporte base
  2.- Regularización + lámina de sacrificio + formación de pendientes + lámina asfáltica autoprotegida
- 1.- Banco hormigón: testeo y picado zonas degradadas (100%)
  2.- Banco hormigón: saneo y reparación (30%)
- 1.- Picado de enfoscado en murete
  2.- Raseo murete con cal hidráulica + impermeabilización en coronación con mortero bicomponente + mortero de cal hidráulica + pintura en todo el murete
- 1.- Desmontado y reposición de nuevas bajantes
  2.- Suministro y colocación de sumidero
- Reconstrucción de pilastra de hormigón

SOBRE LA ESTRUCTURA

- 1.- Vigas: testeo y picado zonas degradadas (100%)
  2.- Vigas: saneo y reparación (30%)
- 1.- Losa: testeo y picado zonas degradadas (100%)
  2.- Losa: saneo y reparación (10%)
- 3.- Vigas y losa: pintado
- 1.- Pilares: testeo y picado zonas degradadas (100%)
  2.- Pilares: limpieza y pintado
- Rehabilitación completa de pilar dañado
- Consolidación de grietas en paramentos de piedra

encargo / lana

PUESTA EN VALOR DEL PASEO CUBIERTO COMO MERCADO LOCAL

fase / fasea

PROYECTO DE EJECUCIÓN

emplazamiento / kokapena

UDAL MERKATUA
HONDARTZA KALEA
20820 DEBA, GIPUZKOA

cliente / bezeroa

DEBEGESA

fecha / data

JULIO 2025 UZTAILA

plano / planoa

ACTUACIONES SOBRE LA CUBIERTA Y SOBRE LA ESTRUCTURA

escala / eskala

1/200 A3

nº plano / plano zka

2407_E200

revisión / berrikuspena

REV 01

* Todas las dimensiones a comprobar en obra

VISADO
BISATUA

TAPER
taperarkitektura.com
Taperstudio Arkitektura, SL
C.O.A.V.N. nº 950622


arquitecto / arkitektoa

JON A. AZPIAZU JUARISTI


arquitecto / arkitektoa

UNAI GOMEZ ARRIARAN


2025A0299
EXP
28/07/2025
FECHA DATA
CSV
2B70F3D8BE
Verificable en www.coavn.es/verificacion
www.coavn.org/verificacion/2B70F3D8BE.html

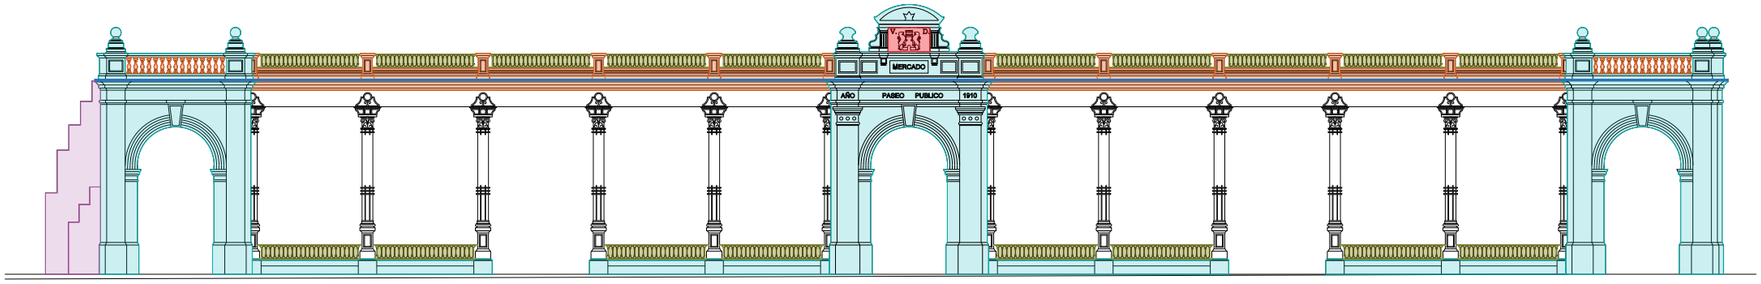

ALZADO PRINCIPAL

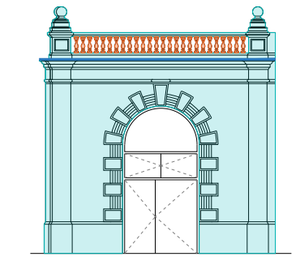


ALZADO LATERAL NORTE

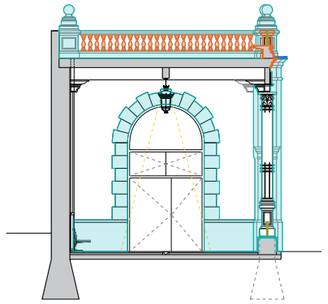

INTERIOR DE ALZADO LATERAL NORTE

ACTUACIONES SOBRE FACHADAS PRINCIPALES (pilares y vigas en planos de actuaciones sobre estructura)

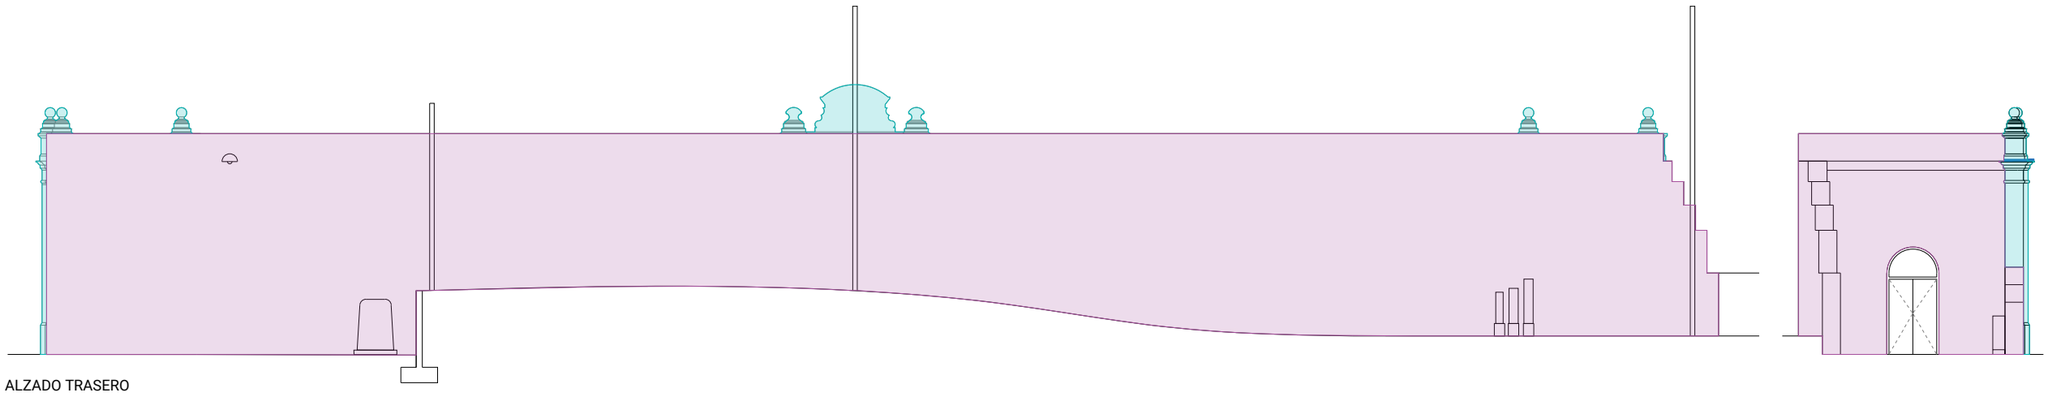

ALZADO TRASERO

ACTUACIONES SOBRE FACHADA TRASERA Y LATERAL

LEYENDA DE ACTUACIONES

SOBRE FACHADAS PRINCIPALES

- 1.- Zonas de piedra: biocida-herbicida + limpieza (por exterior, interior y cara superior)
  2.- Zonas de piedra: Sellado de juntas + tratamiento de escudo (por exterior, interior y cara superior)
- 1.- Zonas de hormigón: limpieza (por exterior, interior y cara superior)
  2.- Zonas de hormigón: pintado (por exterior, interior y cara superior)
- Tratamiento de escudo de piedra arenisca
- Impermeabilización en cornisa con mortero flexible bicomponente + mortero de cal hidráulica
- Reparación y pintado de barandados

SOBRE FACHADA TRASERA Y LATERAL

- 1.- Picado de enfoscado
  2.- Raseo con mortero de cal hidrúlica + pintado

encargo / lana

PUESTA EN VALOR DEL PASEO CUBIERTO COMO MERCADO LOCAL

fase / fasea

PROYECTO DE EJECUCIÓN

emplazamiento / kokapena

UDAL MERKATUA
HONDARTZA KALEA
20820 DEBA, GIPUZKOA

cliente / bezeroa

DEBEGESA

fecha / data

JULIO 2025 UZTAILA

plano / planoa

ACTUACIONES SOBRE FACHADAS PRINCIPALES, FACHADA TRASERA Y LATERAL

escala / eskala

1/200 A3

nº planp / plano zk.

2407-E20

revisión / berrikuspena

REV 01

* Todas las dimensiones a comprobar en obra


VISADO
BISATUA

TAPER
taperarkitektura.com
Taperstudio Arkitektura, SL
C.O.A.V.N. nº9506622


arquitecto / arkitektoa
JON A. AZPIAZU JUARISTI

arquitecto / arkitektoa
UNAI GOMEZ ARRIARAN

GV25A02990
28/07/2025
EXP
FECHA DATA
CSV 1EB70F3D8B
Verificable en www.coavn.org/verificacion
www.coavn.org/verificacion

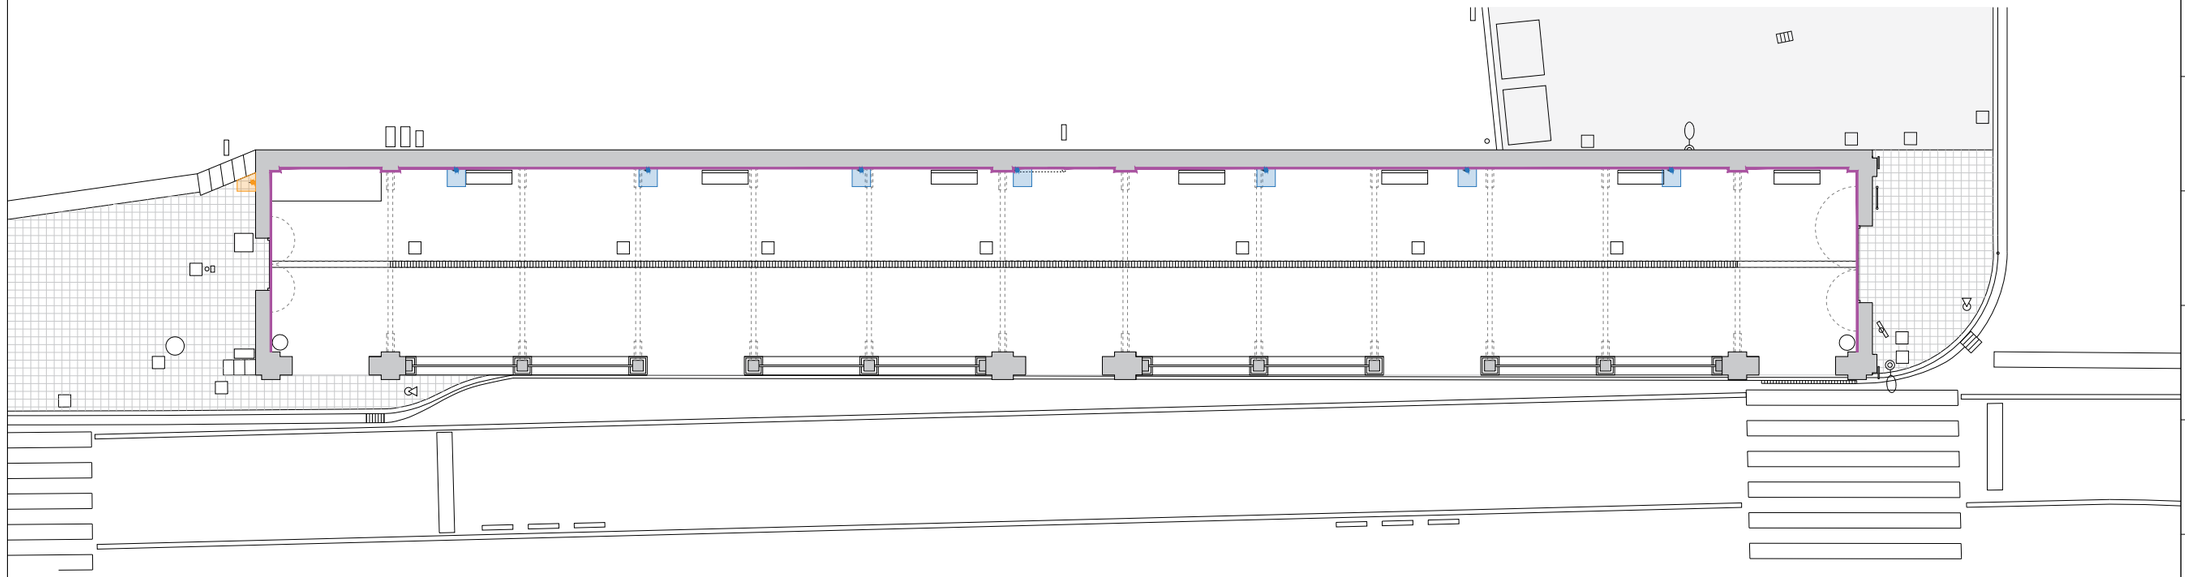

ACTUACIONES SOBRE MURO INTERIOR Y SOLADOS

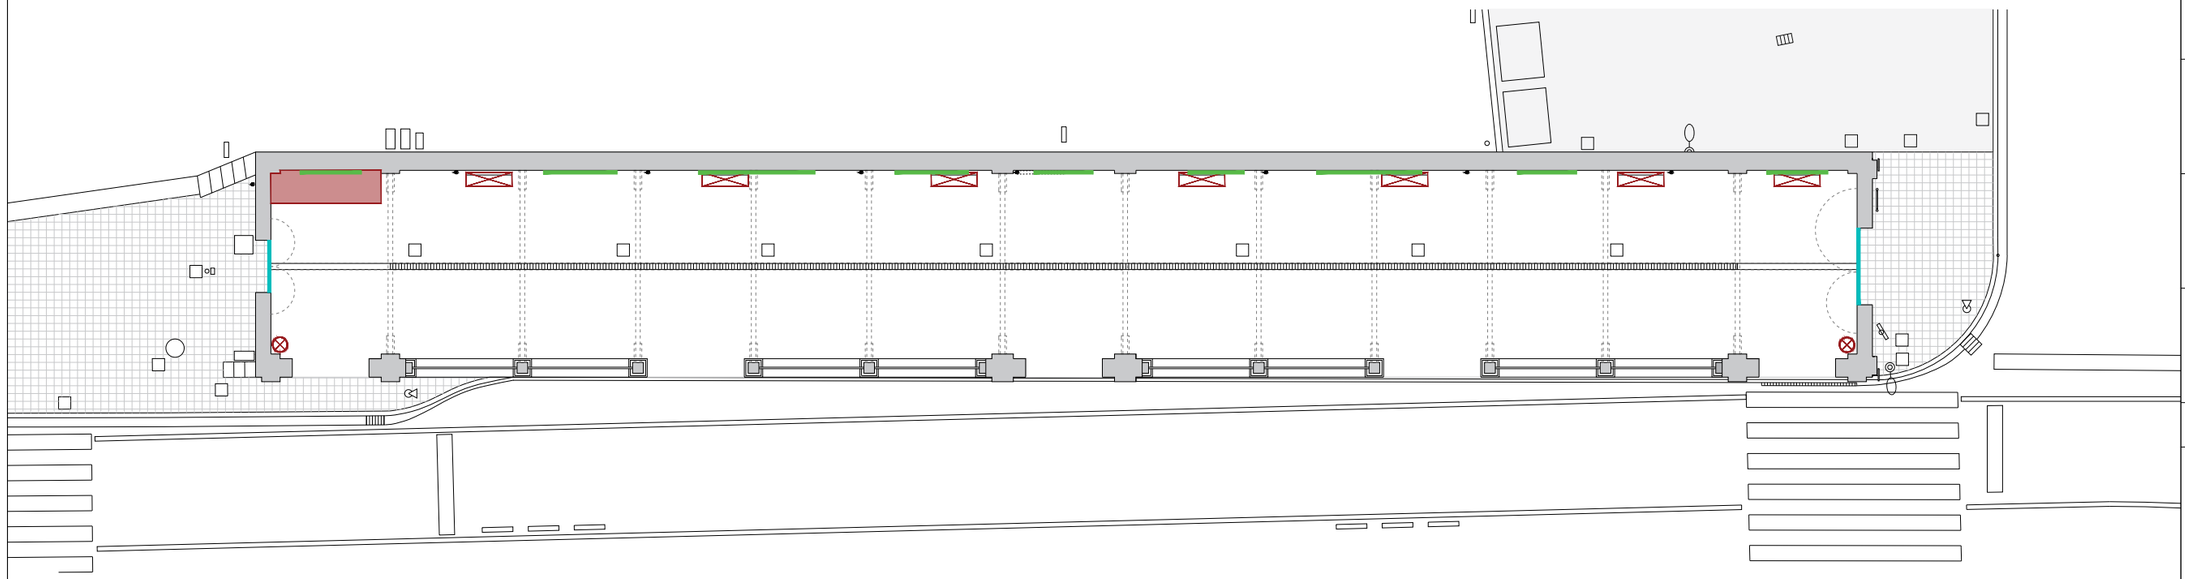

ACTUACIONES SOBRE MOBILIARIO URBANO Y CARPINTERÍAS

LEYENDA DE ACTUACIONES

SOBRE EL MURO INTERIOR Y SOLADOS

- 1.- Muro interior: limpieza
- 2.- Muro interior: pintado
- Reposición de pavimento existente en bajantes reemplazadas: baldosa de piedra caliza
- Reposición de pavimento existente en bajante reemplazada: baldosa hidráulica de hormigón

SOBRE MOBILIARIO URBANO Y CARPINTERÍAS

- 1.- Puertas: lijado
- 2.- Puertas: pintado
- Retirada de cuadros exinstentes
- Desmotaje y recolocación de bancos existentes
- Desmotaje y recolocación de papeleras existentes
- Desmotaje y recolocación de arcón de madera exintente

encargo / lana

PUESTA EN VALOR DEL PASEO CUBIERTO COMO MERCADO LOCAL

fase / fasea

PROYECTO DE EJECUCIÓN

emplazamiento / kokapena

UDAL MERKATUA
HONDARTZA KALEA
20820 DEBA, GIPUZKOA

cliente / bezeroa

DEBEGESA

fecha / data

JULIO 2025 UZTAILA

plano / planoa

ACTUACIONES SOBRE MURO INTERIOR, SOLADOS, MOBILIARIO URBANO Y CARPINTERÍAS

escala / eskala

1/200 A3

nº plano / plano zkia

2407_E208

revisión / berrikuspena


REV 01

* Todas las dimensiones a comprobar en obra

VISADO
BISATUA

TAPER
taperarkitektura.com
Taperstudio Arkitektura, SLP
C.O.A.V.N.º nº950622
COAVN GIPUZKOA
arquitecto / arkitektoa
JON A. AZPIAZU JUARISTI
arquitecto / arkitektoa
UNAI GOMEZ ARRIARAN

Verifica en www.coavn.es/verificacion
CSV 2B70F3D8BE
EXP 09/07/2025
FECHA DATA

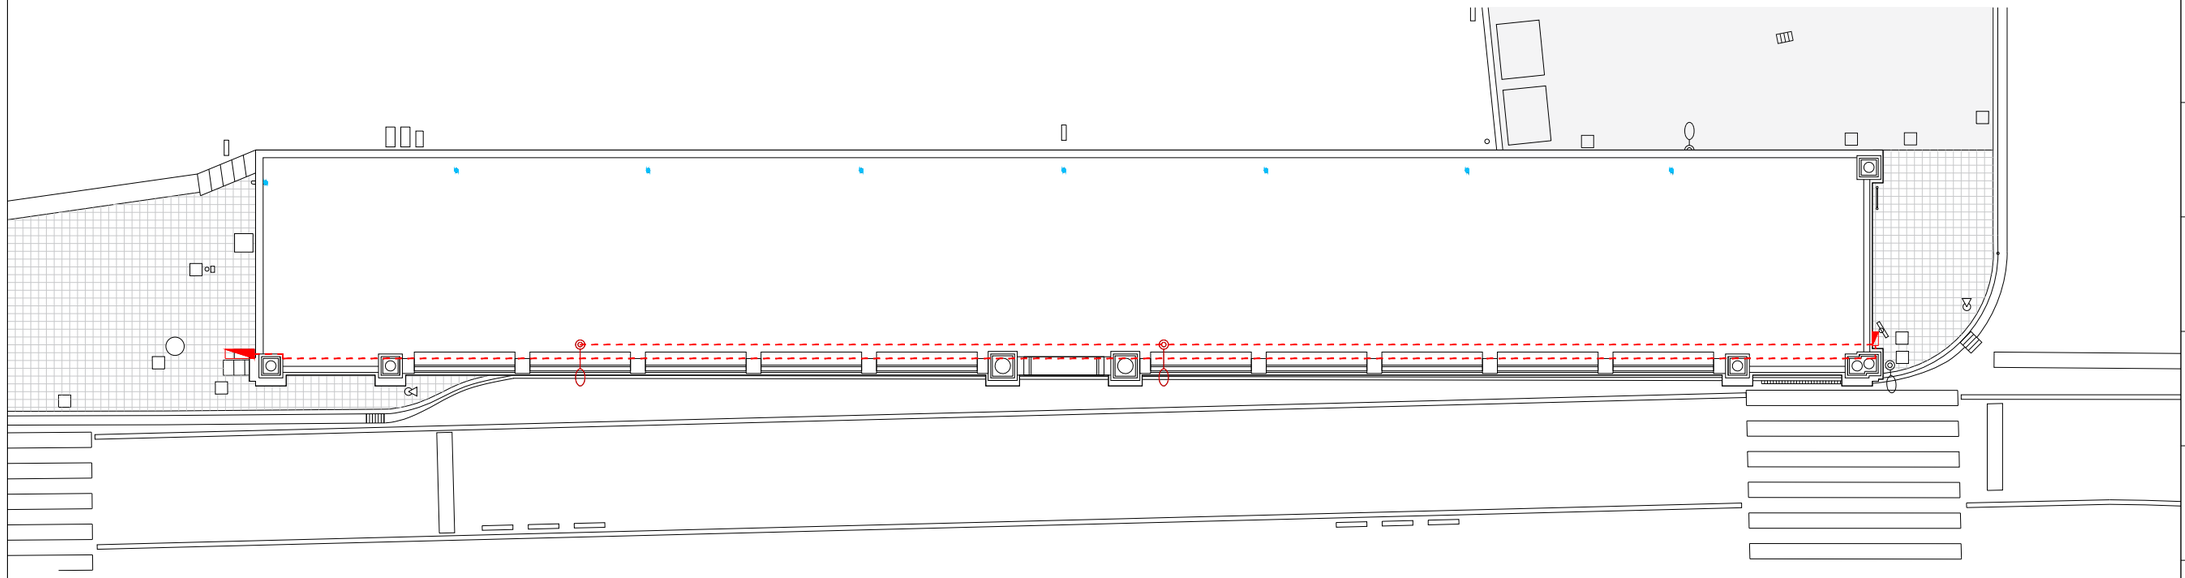

PLANTA CUBIERTA

PLANTA BAJA

LEYENDA DE REDES EXISTENTES

RED DE ABASTECIMIENTO

- Red de abastecimiento enterrada
- Arqueta
- Toma de agua
- Llave de corte

RED DE SANEAMIENTO PLUVIALES

- Red enterrada pluviales
- Arqueta
- Sumidero / Bajante
- Rejilla

RED DE ELECTRICIDAD Y ALUMBRADO

- Red de electricidad enterrada
- Red de electricidad por fachada, techo o cubierta
- Arqueta
- Armario de registro
- CGP en fachada
- Toma de corriente 10/16A estanca
- Tubo vertical
- Luminaria descolgada
- Farola municipal de vial en cubierta, acera o muro
- Cartel informativo líneas autobus
- Semáforo

NOTA: El trazado de las redes es orientativo, se deberá comprobar in situ el trazado real.

encargo / lana

PUESTA EN VALOR DEL PASEO CUBIERTO COMO MERCADO LOCAL

fase / fasea

PROYECTO DE EJECUCIÓN

emplazamiento / kokapena

UDAL MERKATUA
HONDARTZA KALEA
20820 DEBA, GIPUZKOA

cliente / bezeroa

DEBEGESA

fecha / data

JULIO 2025 UZTAILA

plano / planoa

ESTADO ACTUAL
INSTALACIONES EXISTENTES

escala / eskala

1/200 A3

nº planp / plano zbk

2407-E500

revisión / berrikuspena

REV 01

* Todas las dimensiones a comprobar en obra


VISADO
BISATUA

TAPER
taperarkitektura.com
Taperstudio Arkitektura, slp
C.O.A.V.N. nº9506622

arquitecto / arkitektoa
JON A. AZPIAZU JUARISTI

arquitecto / arkitektoa
UNAI GOMEZ ARRIARAN

COAVN 1
GM2025A02990
28/07/2025
EXP FECHA DATA
CSV 1B70F3D8BE
Verificable en www.coavn.org/verificacion
www.coavn.org/verificacion

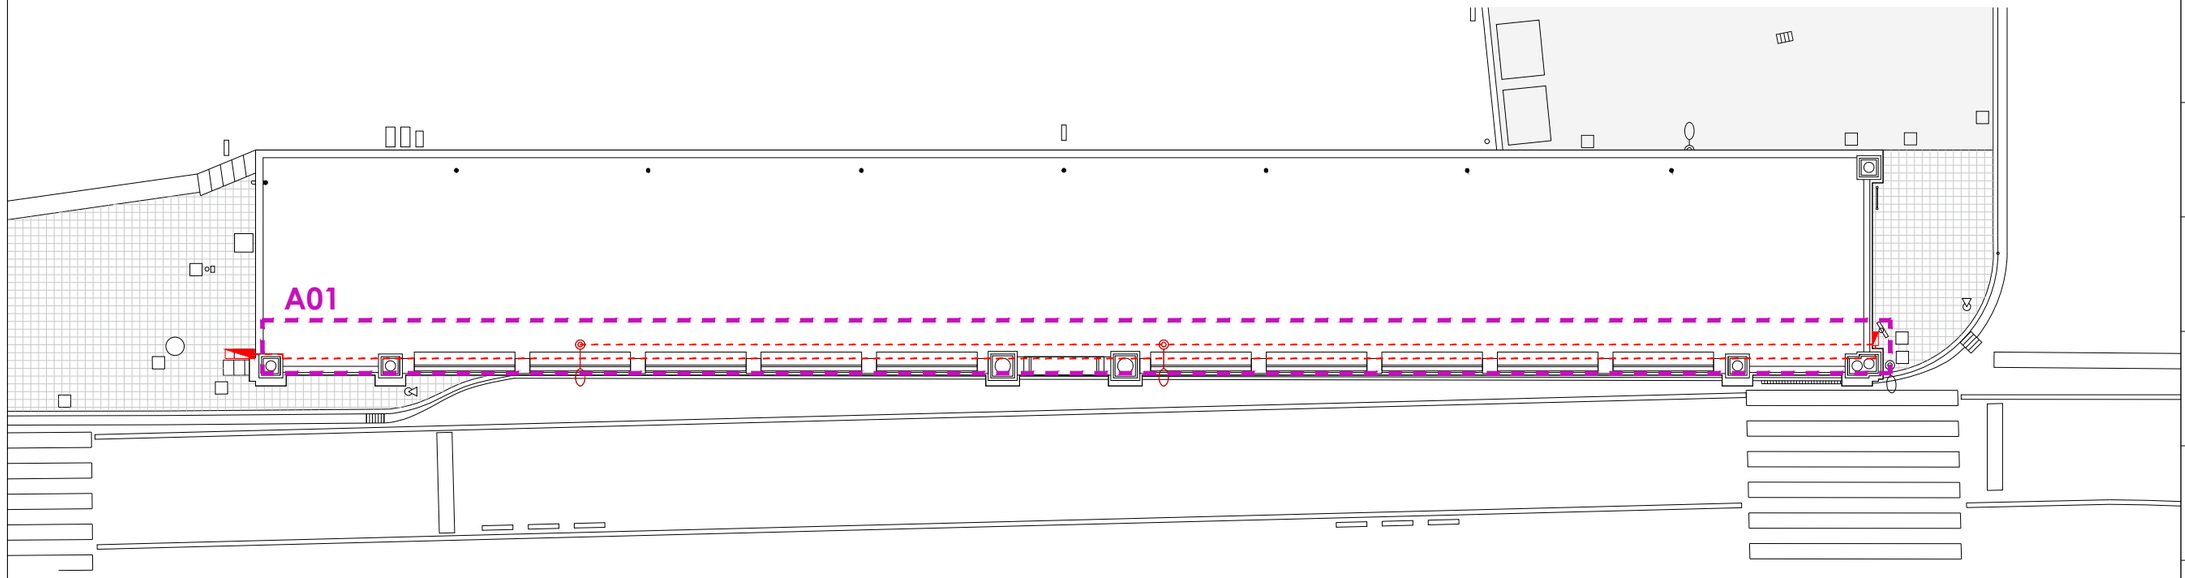

PLANTA CUBIERTA

PLANTA BAJA

LEYENDA DE REDES EXISTENTES

RED DE ELECTRICIDAD Y ALUMBRADO

- Red de electricidad enterrada
- Red de electricidad por fachada, techo o cubierta
- Arqueta
- Armario de registro
- CGP en fachada
- Toma de corriente 10/16A estanca
- Tubo vertical
- Luminaria descolgada
- Farola municipal de vial en cubierta, acera o muro
- Cartel informativo líneas autobus
- Semáforo

LEYENDA DE AFECCIONES Y DEMOLICIONES

AFECCIONES

A01.- Posible afección en la canalización de energía eléctrica/alumbrado.
Se prevé el levantado y la recolocación de las instalaciones que puedan afectar los trabajos a ejecutar.

NOTA: El trazado de las redes es orientativo, se deberá comprobar in situ el trazado real.

encargo / lana

PUESTA EN VALOR DEL PASEO CUBIERTO COMO MERCADO LOCAL

fase / fasea

PROYECTO DE EJECUCIÓN

emplazamiento / kokapena

UDAL MERKATUA
HONDARTZA KALEA
20820 DEBA, GIPUZKOA

cliente / bezeroa

DEBEGESA

fecha / data

JULIO 2025 UZTAILA

plano / planoa

INSTALACIONES EXISTENTES. AFECCIONES Y DEMOLICIONES. ENERGÍA ELÉCTRICA B.T. Y ALUMBRADO

escala / eskala

1/200 A3

nº planp / plano zbk

2407-E50

revisión / berrikuspena

REV 01

* Todas las dimensiones a comprobar en obra


VISADO
BISATUA

TAPER
taperarkitektura.com
Taperstudio Arkitektura, SLP
C.O.A.V.N. nº9506622
arquitecto / arkitektoa


JON A. AZPIAZU JUARISTI
arquitecto / arkitektoa

UNAI GOMEZ ARRIARAN

GV25A02990
28/07/2025
EXP FECHA DATA
CSV 1B70F3D8EB
Verificable en www.coavn.org/verificacion
www.coavn.org/verificacion

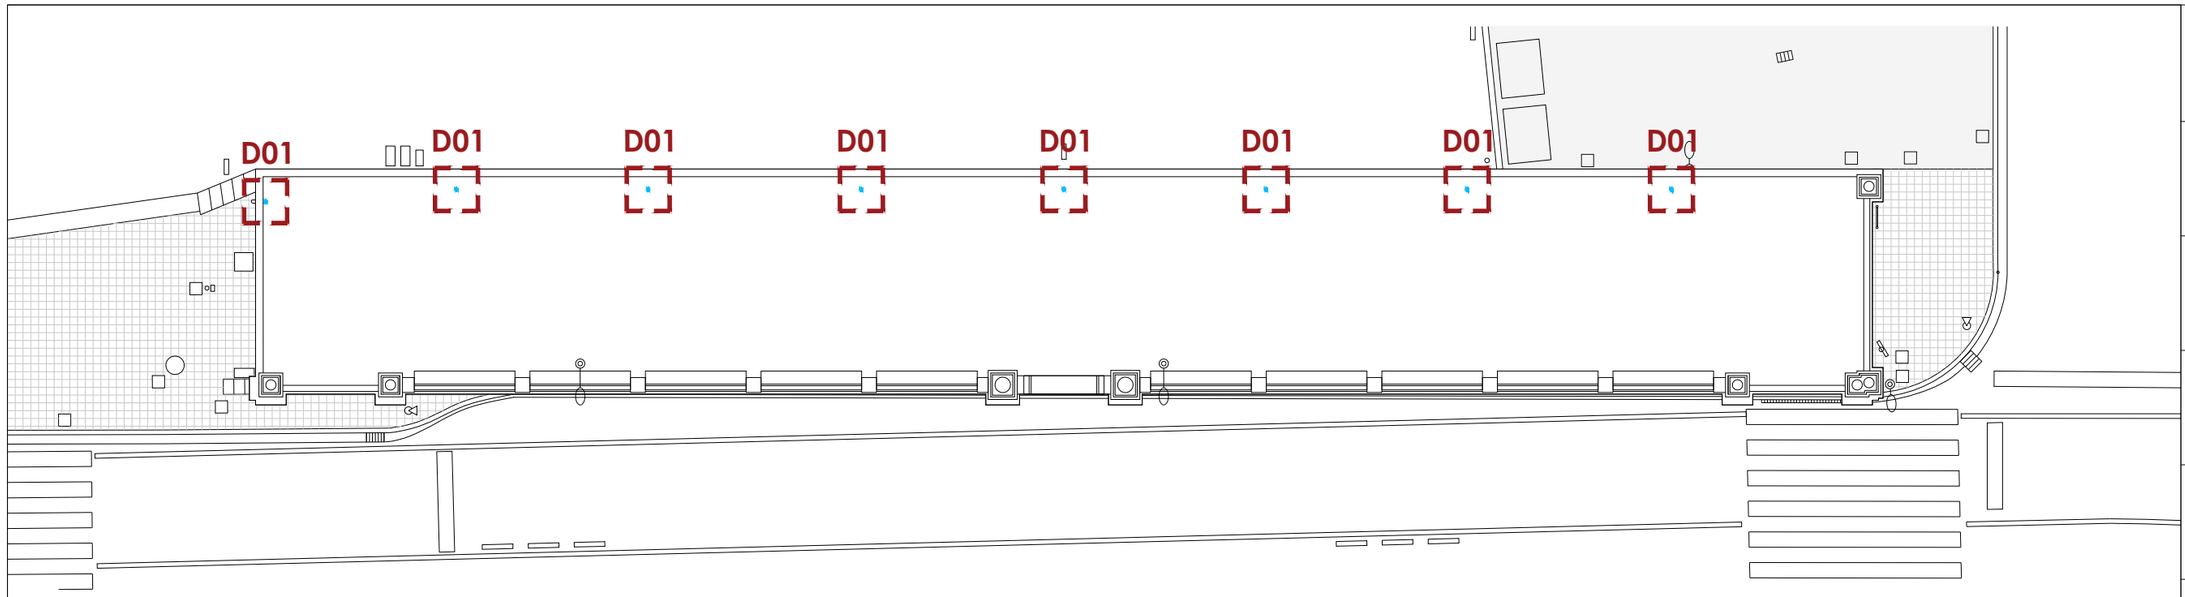

PLANTA CUBIERTA

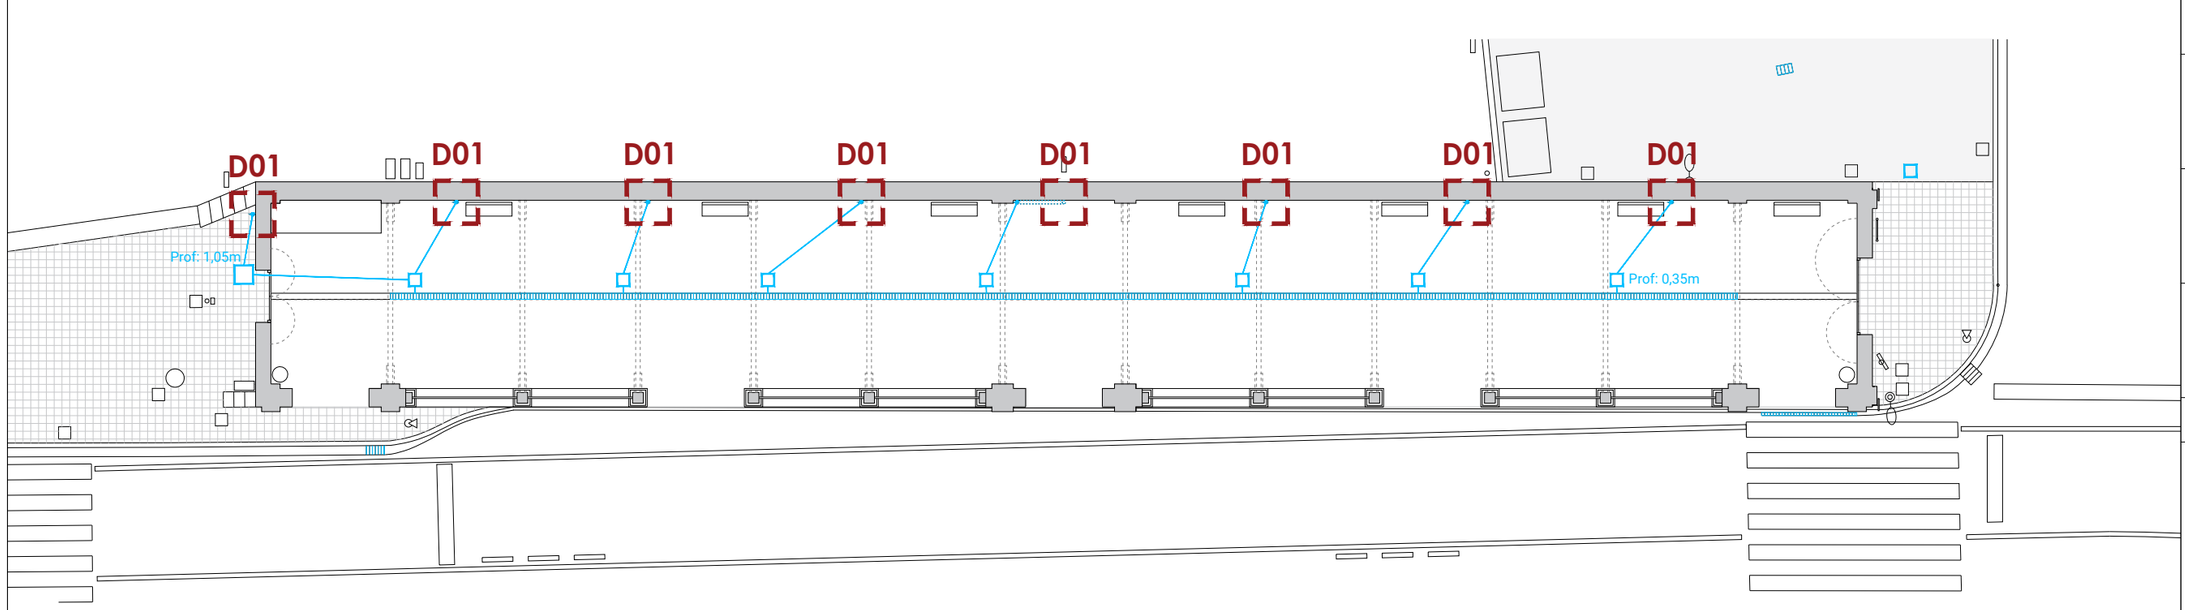

PLANTA BAJA

LEYENDA DE REDES EXISTENTES

RED DE SANEAMIENTO PLUVIALES

- Red enterrada pluviales
- Arqueta
- Sumidero / Bajante
- Rejilla

NOTA: El trazado de las redes es orientativo, se deberá comprobar in situ el trazado real.

LEYENDA DE AFECCIONES Y DEMOLICIONES

DEMOLICIONES

D01.- Demolición y retirada de bajantes y sumideros existentes

encargo / lana

PUESTA EN VALOR DEL PASEO CUBIERTO COMO MERCADO LOCAL

fase / fasea

PROYECTO DE EJECUCIÓN

emplazamiento / kokapena

UDAL MERKATUA
HONDARTZA KALEA
20820 DEBA, GIPUZKOA

cliente / bezeroa

DEBEGESA

fecha / data

JULIO 2025 UZTAILA

plano / planoa

INSTALACIONES EXISTENTES. AFECCIONES Y DEMOLICIONES. SANEAMIENTO PLUVIALES

escala / eskala

1/200 A3

nº planp / plano zbk

2407-E50

revisión / berrikuspena

REV 01

* Todas las dimensiones a comprobar en obra

VISADO
BISATUA

TAPER
taperarkitektura.com
Taperstudio Arkitektura, SLP
C.O.A.V.N. nº9506622
ARKITEKTURA ESKOLA GOI-MAILAKO ARKITEKTOEN ELKARGO OFIZIALA GIPUZKOA


arquitecto / arkitektoa

JON A. AZPIAZU JUARISTI

arquitecto / arkitektoa

UNAI GOMEZ ARRIARAN

GV25A02990
28/07/2025
EXP FECHA DATA
CSV 1EB70F3D8B
Copia en www.coavn.org/verificacion
www.coavn.org/verificacion

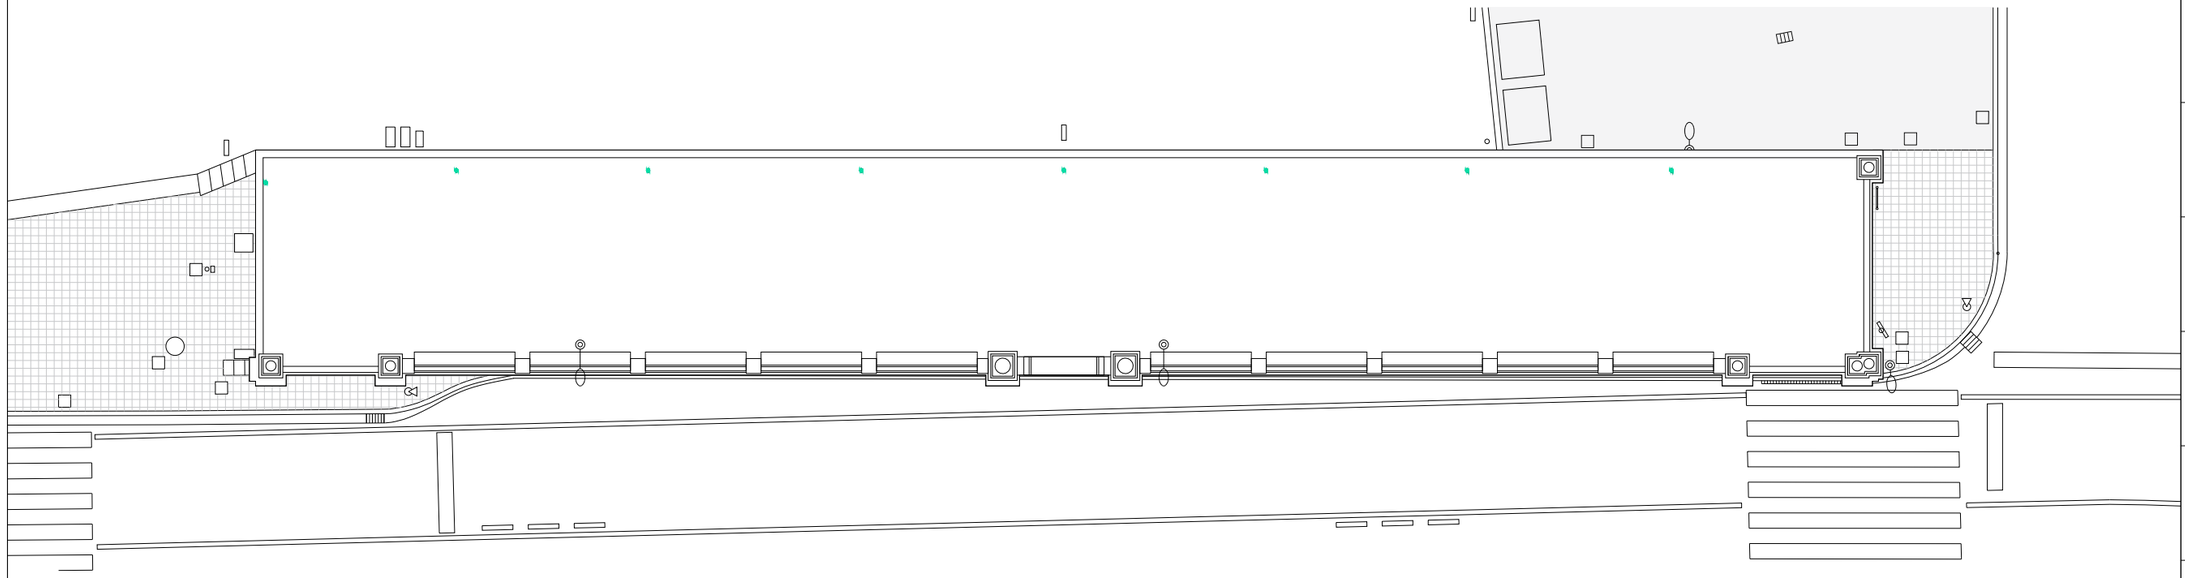

PLANTA CUBIERTA

PLANTA BAJA

LEYENDA DE REDES EXISTENTES

RED DE SANEAMIENTO PLUVIALES

- Red enterrada pluviales
- Arqueta
- Sumidero / Bajante
- Rejilla

LEYENDA DE REDES PROYECTADAS

RED DE SANEAMIENTO PLUVIALES

- Sumidero / Bajante (Ø 100mm)

NOTA: El trazado de las redes es orientativo, se deberá comprobar in situ el trazado real.

encargo / lana

PUESTA EN VALOR DEL PASEO CUBIERTO COMO MERCADO LOCAL

fase / fasea

PROYECTO DE EJECUCIÓN

emplazamiento / kokapena

UDAL MERKATUA
HONDARTZA KALEA
20820 DEBA, GIPUZKOA

cliente / bezeroa

DEBEGESA

fecha / data

JULIO 2025 UZTAILA

plano / planoa

INSTALACIONES PROYECTADAS. SANEAMIENTO PLUVIALES

escala / eskala

1/200 A3

nº planp / plano zbk

2407-E550

revisión / berrikuspena

REV 01

* Todas las dimensiones a comprobar en obra

VISADO
BISATUA

TAPER
taperarkitektura.com
Taperstudio Arkitektura, SLP
C.O.A.V.N. nº9506622
ARKITEKTURA ESKOLA ARQUITECTURA
GIPUZKOA

arquitecto / arkitektoa

JON A. AZPIAZU JUARISTI

arquitecto / arkitektoa

UNAI GOMEZ ARRIARAN

COAVN
GI-2025A0290
28/07/2025
EXP FECHA DATA
CSV 1E70F3D8EF
Permite verificar el documento en www.coavn.org/verificacion
www.coavn.org/verificacion