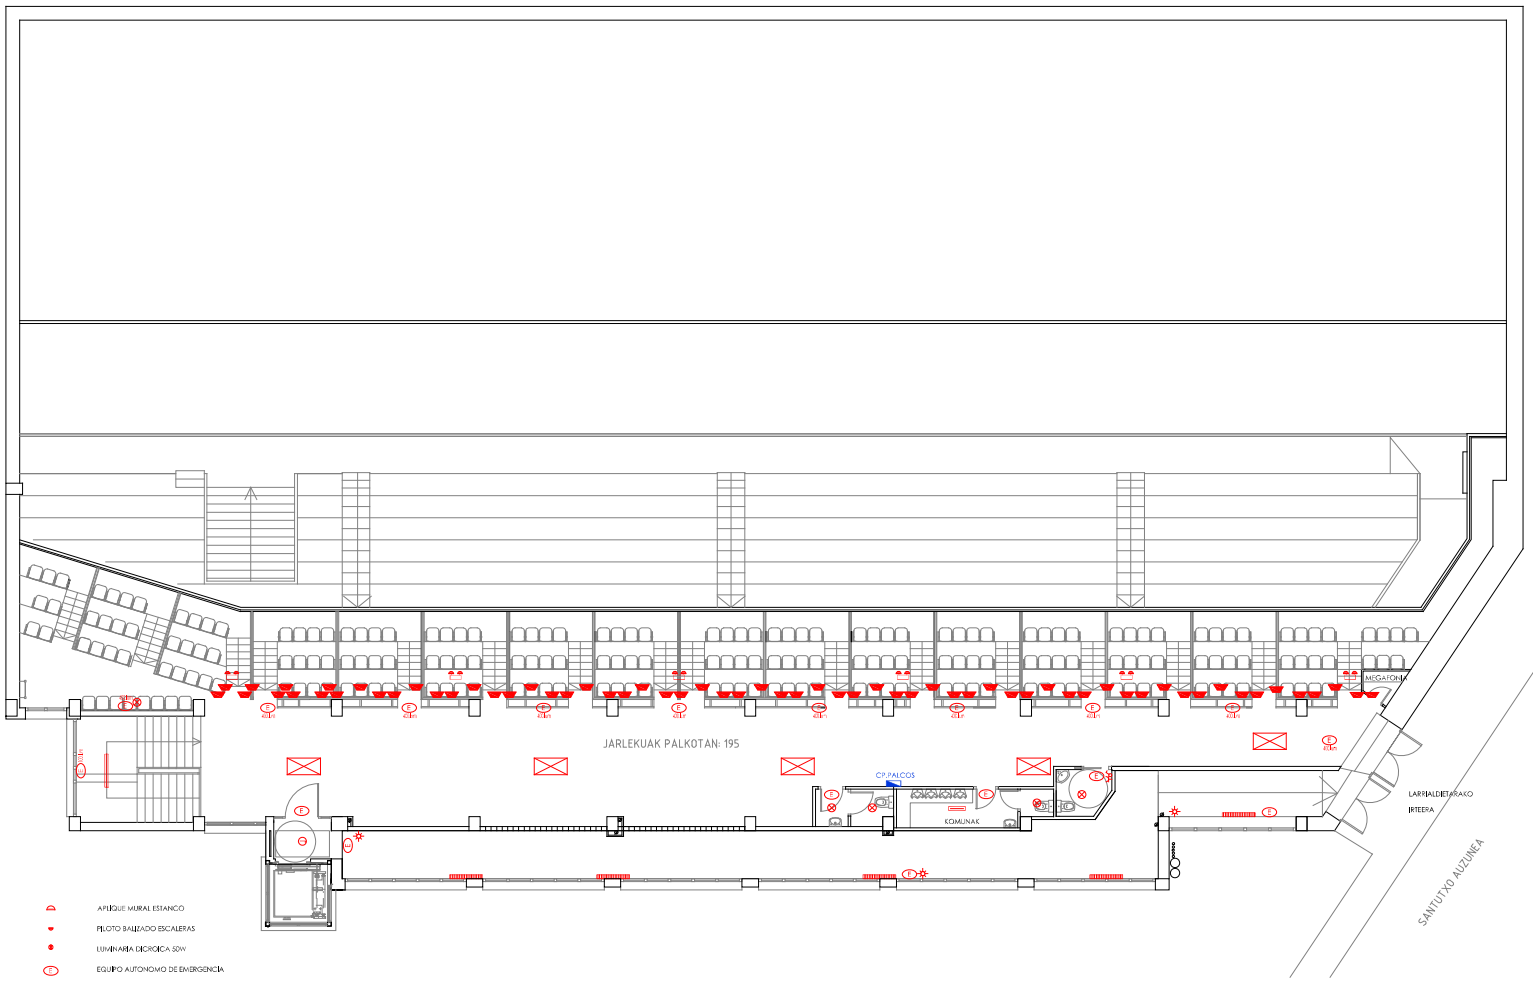


LEYENDA ELECTRICIDAD

CAJA DE CORTE	
CUADRO GENERAL	APLIQUE MURAL ESTANCO
CUADRO PARCIAL	PILOTO BALIZADO ESCALERAS
CENTRAL DE INCENDIOS	LUMINARIA DICROICA 50W
PANTALLA FLUORESCENTE 4 x18W	EQUIPO AUTONOMO DE EMERGENCIA
PANTALLA FLUORESCENTE 8x18W	INTERRUPTOR ESTANCO
PANTALLA FLUORESCENTE 4x36W	ENCHUFE ESTANCO MONOFASICO
REGLETA FLUORESCENTE 1x18W	CUADRO DE TOMAS DE CORRIENTE
REGLETA FLUORESCENTE 1x36W	INTERRUPTOR
REGLETA FLUORESCENTE 2x36W	ENCHUFE MONOFASICO
PANTALLA FLUORESCENTE 2x36W	ENCHUFE TRIFASICO
REGLETA FLUORESCENTE 2x58W	PULSADOR
REGLETA FLUORESCENTE ESTANCA 2x58W	SENSOR DE PRESENCIA
REGLETA FLUORESCENTE ESTANCA 2x58W	REGLETA FLUORESCENTE ANTIDEFLAGRANTE 2x58W
PUNTO DE LUZ INCANDESCENTE	EQUIPO AUTONOMO DE EMERGENCIA ANTIDEFLAGRANTE
DOWNLIGHT EMPOTRADA 1x20W	PROYECTOR HALOGENUROS METALICOS 400W
APLIQUE BARREDOR DE PARED	EQUIPO AUTONOMO DE EMERGENCIA 1250 LUMENES
APLIQUE MURAL	INTERRUPTOR PERSIANA ELECTRICA

Ingeniero Industrial
ENEKA ALONSO VALTIERRA
Colegiado 1948

Ingeniero Técnico Industrial
JUAN JOSE ALONSO BERASATEGUI
Colegiado 1254

Estudios Técnicos ENEKA s.l.p.
ASTIGARRAKO BIDEA Nº2. EDIF. "MAMUT", PLANTA 5ª – 3. OIARTZUN 20180
E-mail: oficina@estudiostecnicoseneka.com Telef: 943-42.39.27


Fecha: OCTUBRE-2013	Escala: 1 : 100	Dibujado:

Distribucion alumbrado planta cuarta y cancha
Fronton Izarraitz
Goiko kalea nº 12
AZPEITIA


Plano 7

Propietario: AZPEITIKO UDALA

1J14

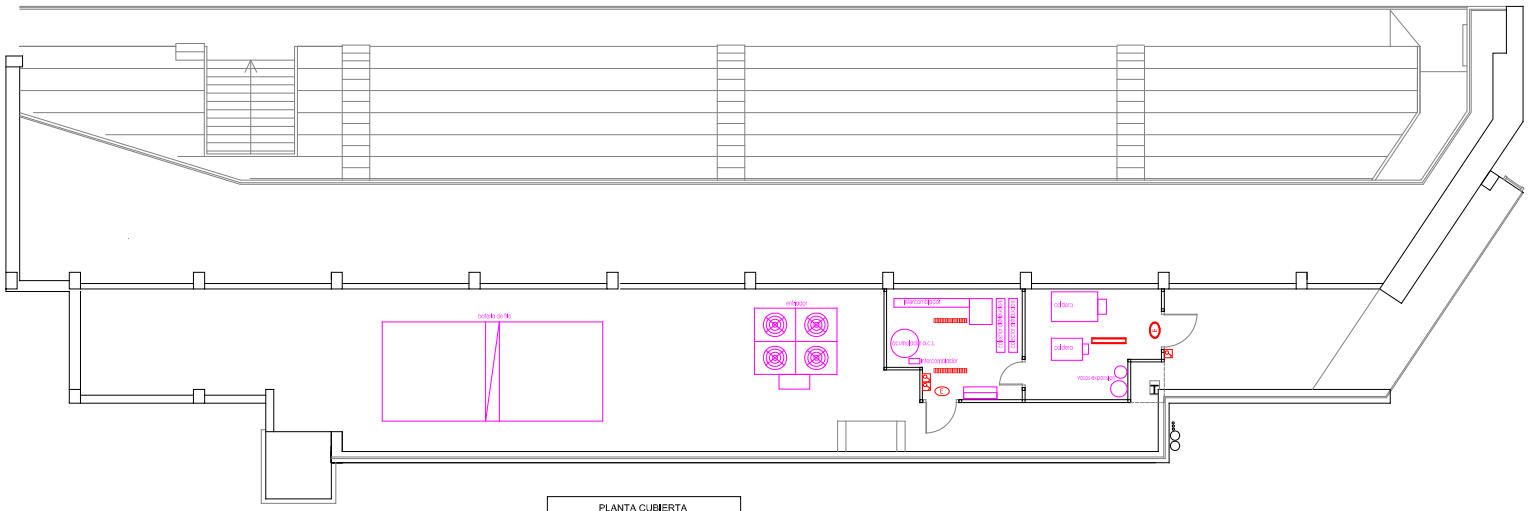

PLANTA CUBIERTA
MAQUINARIA CLIMATIZACION Y A.C.S.

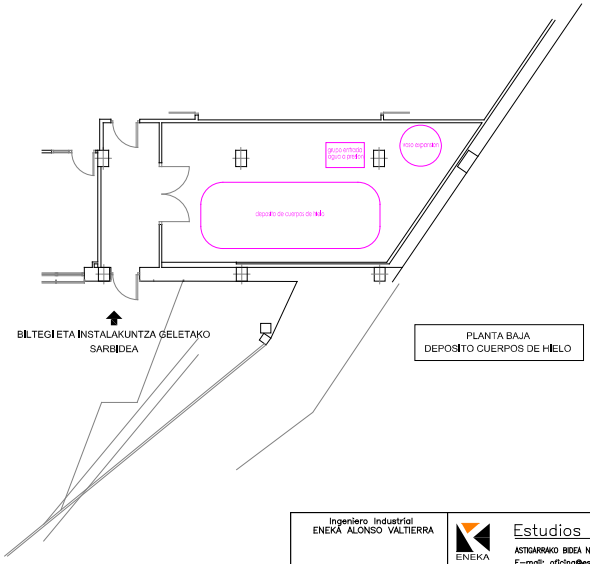

BILTEGI ETA INSTALAKUNTZA GELETAKO SARBIDEA

PLANTA BAJA
DEPOSITO CUERPOS DE HIELO

LEYENDA ELECTRICIDAD

- CAJA DE CORTE
- CUADRO GENERAL
- CUADRO PARCIAL
- CENTRAL DE INCENDIOS
- PANTALLA FLUORESCENTE 4 x18W
- PANTALLA FLUORESCENTE 8x18W
- PANTALLA FLUORESCENTE 4x36W
- REGLETA FLUORESCENTE 1x18W
- REGLETA FLUORESCENTE 1x36W
- REGLETA FLUORESCENTE 2x36W
- PANTALLA FLUORESCENTE 2x36W
- REGLETA FLUORESCENTE 2x58W
- REGLETA FLUORESCENTE ESTANCA 2x58W
- REGLETA FLUORESCENTE ESTANCA 2x58W
- PUNTO DE LUZ INCANDESCENTE
- DOWNLIGHT EMPOTRADA 1x20W
- APLIQUE BARREDOR DE PARED
- APLIQUE MURAL
- APLIQUE MURAL ESTANCO
- PILOTO BALIZADO ESCALERAS
- LUMINARIA DICROICA 50W
- EQUIPO AUTONOMO DE EMERGENCIA
- INTERRUPTOR ESTANCO
- ENCHUFE ESTANCO MONOFASICO
- CUADRO DE TOMAS DE CORRIENTE
- INTERRUPTOR
- ENCHUFE MONOFASICO
- ENCHUFE TRIFASICO
- PULSADOR
- SENSOR DE PRESENCIA
- REGLETA FLUORESCENTE ANTIDEFLAGRANTE 2x58W
- EQUIPO AUTONOMO DE EMERGENCIA ANTIDEFLAGRANTE
- PROYECTOR HALOGENUROS METALICOS 400W
- EQUIPO AUTONOMO DE EMERGENCIA 1250 LUMENES
- INTERRUPTOR PERSIANA ELECTRICA

Ingeniero Industrial
ENEKA ALONSO VALTIERRA
Colegiado 1948

Ingeniero Técnico Industrial
JUAN JOSE ALONSO BERASATEGUI
Colegiado 1254


Estudios Técnicos ENEKA s.l.p.
ASTIGARRAKO BIDEA Nº2, EDIF. "MAMUT", PLANTA 5ª – 3, OIARTZUN 20180
E-mail: oficina@estudiostecnicoseneka.com Telef: 943-42.39.27

Fecha: OCTUBRE-2013	Escala: 1 : 100	Dibujado:


Distribucion maquinaria climatizacion calderas
Fronton Izarraitz
Goiko kalea nº 12
AZPEITIA


Plano 8 1J14


Propietario: AZPEITIKO UDALA

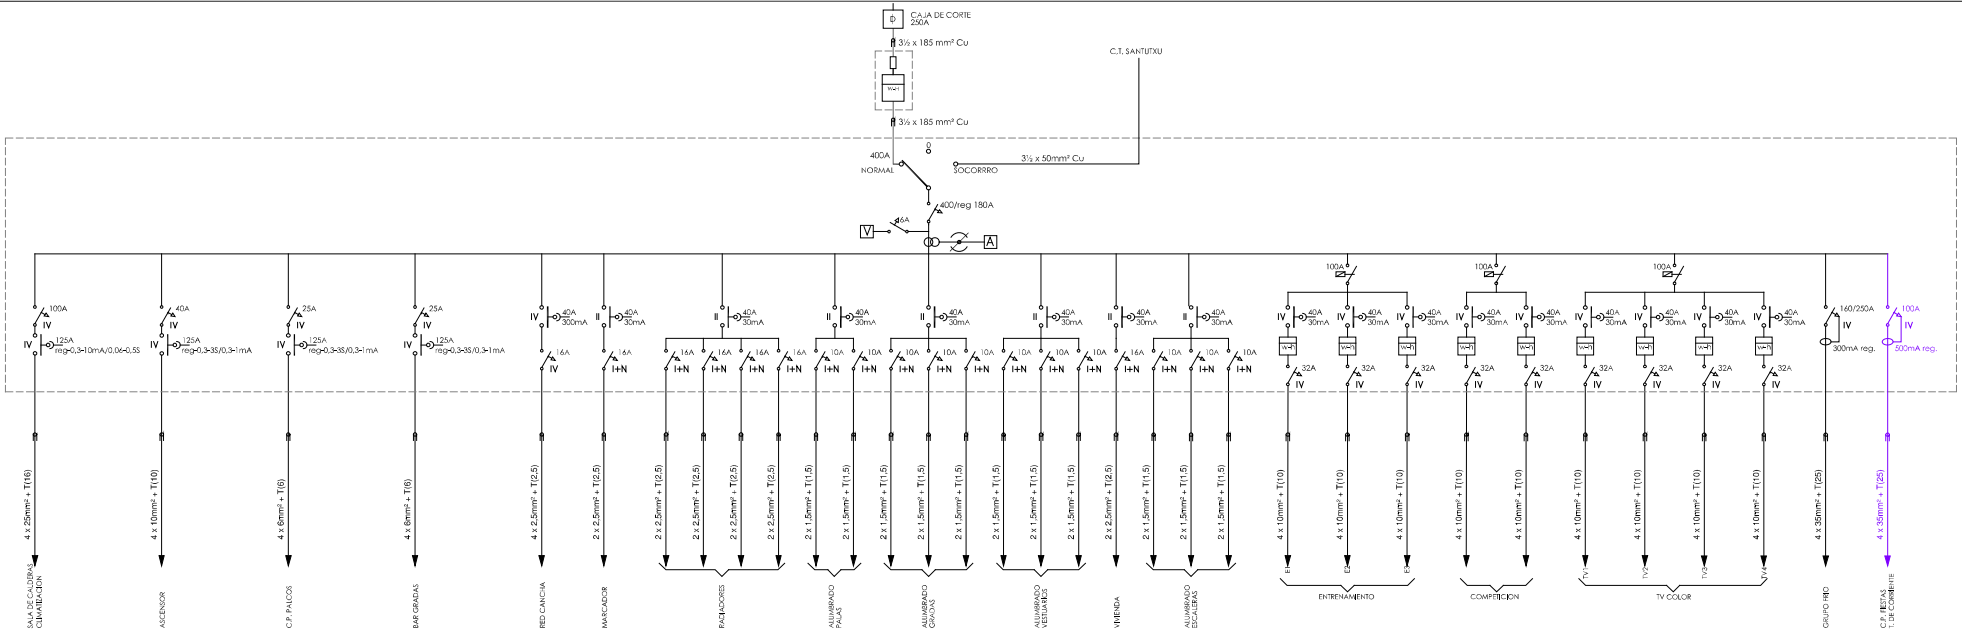



Ingeniero Industrial ENEKA ALONSO VALTIERRA Colegiado 1948	Estudios Técnicos ***ENEKA*** s.l.p. ASTIGARRAKO BIDEA Nº2. EDIF. "MAMUT", PLANTA 5ª – 3. OIARTZUN 20180 E-mail: oficina@estudiostecnicoseneka.com Telef: 943-42.38.27		
	Fecha: OCTUBRE-2013	Escala: 1 : 100	Dibujado:
Ingeniero Técnico Industrial JUAN JOSE ALONSO BERASATEGUI Colegiado 1254	Esquema unifilar cuadro general Fronton Izarraitz Goiko kalea nº 12 AZPEITIA		Plano 9
	Propietario: AZPEITIKO UDALA		1J14

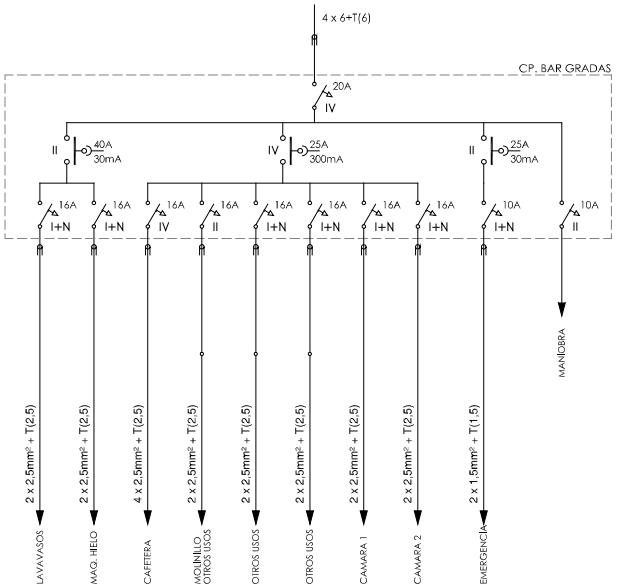

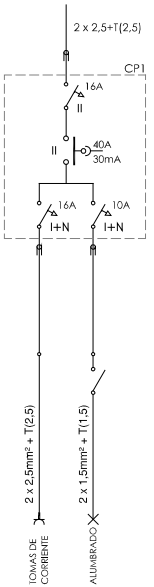

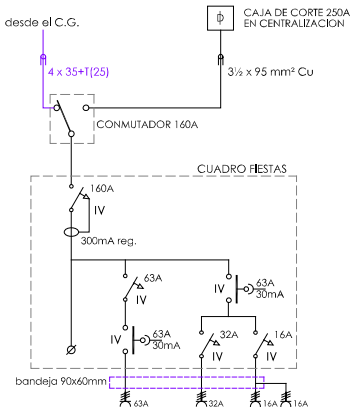

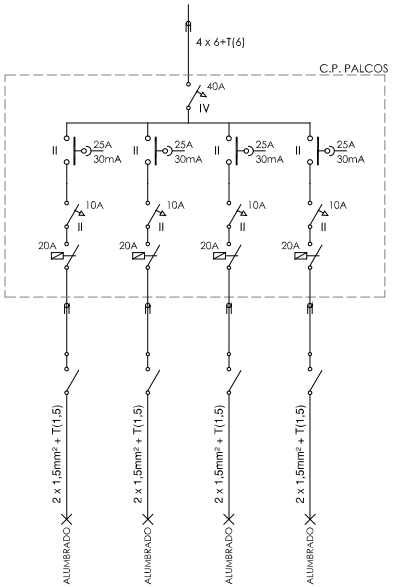

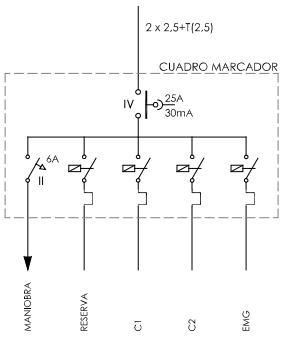

Ingeniero Industrial ENEKA ALONSO VALTIERRA Colegiado 1948	Estudios Técnicos ***ENEKA*** s.l.p. ASTIGARRAKO BIDEA Nº2. EDIF. "MAMUT", PLANTA 5ª – 3. OIARTZUN 20180 E-mail: oficina@estudiostecnicoseneka.com Telef: 943-42.39.27		
	Fecha: OCTUBRE-2013	Escala: 1 : 100	Dibujado:
Ingeniero Técnico Industrial JUAN JOSE ALONSO BERASATEGUI Colegiado 1254	Esquema unifilar cuadros parciales Fronton Izarraitz Goiko kalea nº 12 AZPEITIA		Plano 10
	Propietario: AZPEITIKO UDALA		1J14