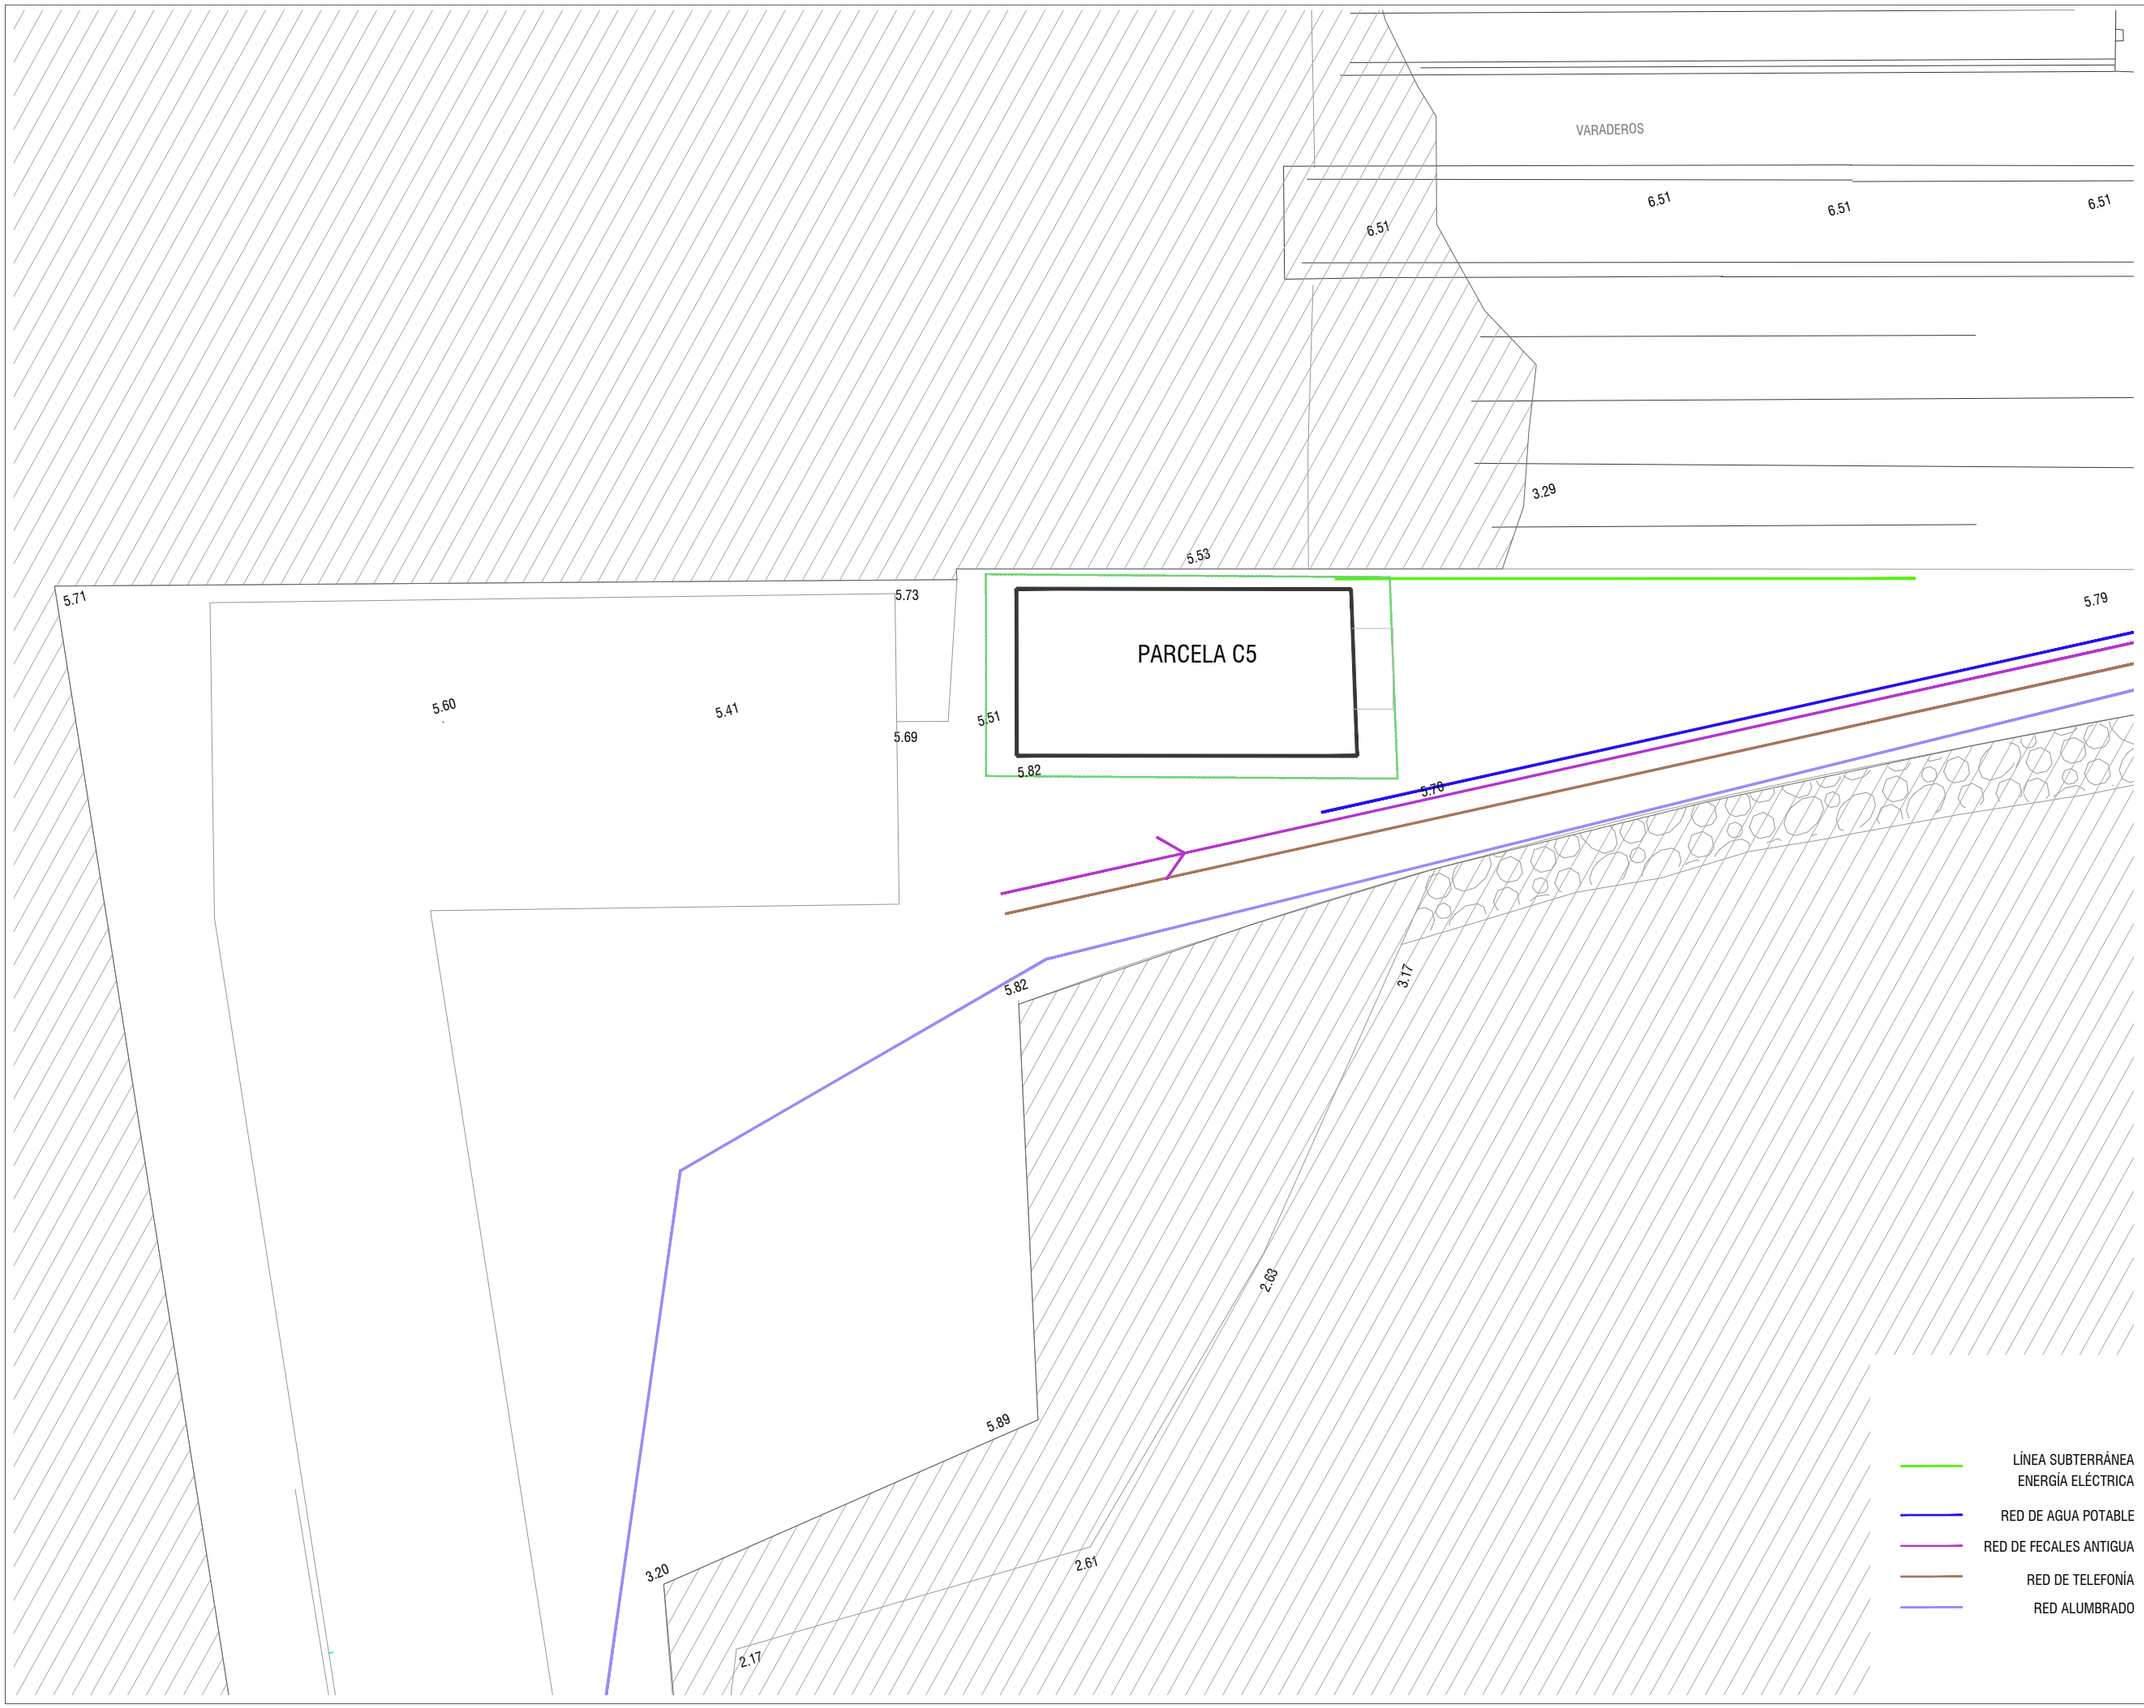


ERAISPEN EGITASMOA
PROYECTO DE DERRIBO

Ondarroa

C5 lurzatiko arotzeria eraikinaren eraisketa egitasmoa

Proyecto de derribo almacén de carpintería en parcela C5

Informazioa planoak_
Kokapena eta sareak

Planos de información_
Situación y redes

EA.01.1

Neurria / Escala: 1/300

Berrikuste Zbk. / Revisión Nº: -

Data / Fecha: 2024.eko Abendua / Diciembre 2024

Xabier Uranga Royo
Arquitecto

Zuria Arechaga Loyo
Arquitecta

Sustatzailea / Promotor

Borja Zugasti Bernardo
ICCP N.º Col. 25.879

Alberto Álvarez Mendoza
ITOP N.º Col. 26.308


EUSKO JAURLARITZA
ELIKADURA, LANDA GARAPEN, NEKAZARITZA ETA ARRANTZA SAILA


GOBIERNO VASCO
DEPARTAMENTO DE ALIMENTACIÓN, DESARROLLO RURAL, AGRICULTURA Y PESCA

UR ARQUITECTURA

Uranga Royo UR arquitectura, S.L.P. T. 943 126 810
Zubiberri 31, Bajo 3 - 20018 Donostia-San Sebastián
www.urestudio.com ur@urestudio.com

Queda prohibida la reproducción total o parcial de este documento sin la autorización expresa de Uranga Royo UR arquitectura, S.L.P.

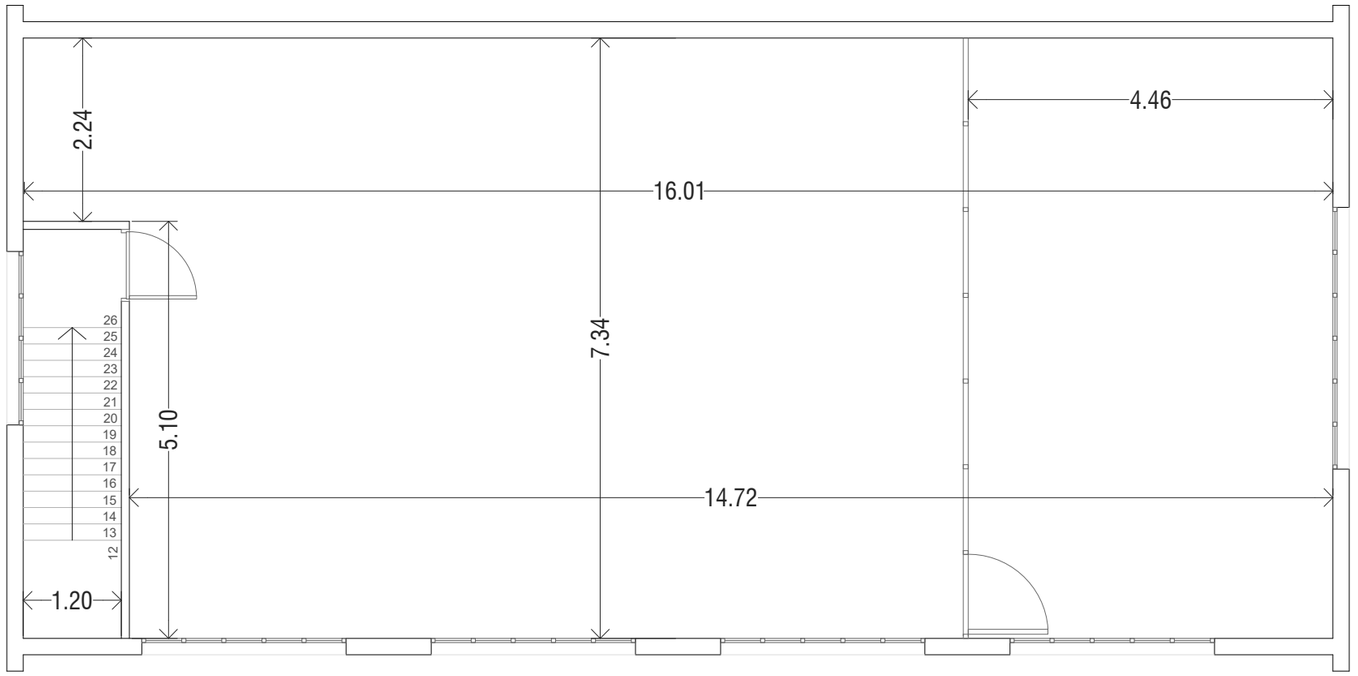

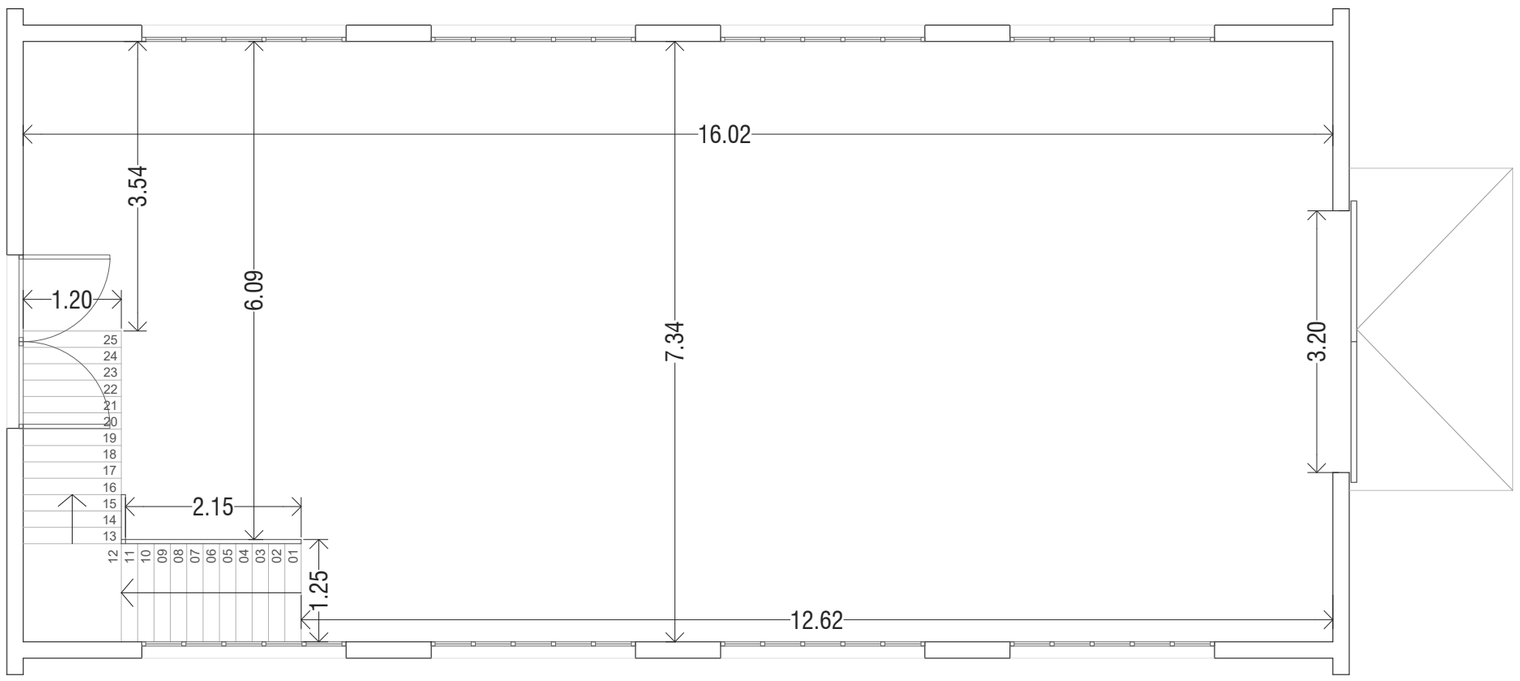

ERAISPEN EGITASMOA
PROYECTO DE DERRIBO

Ondarroa

C5 lurzatiko arotzeria eraikinaren eraisketa egitasmoa

Proyecto de derribo almacén de carpintería en parcela C5

Informazioa planoak_
Egungo egoera oinak

Planos de información_
Plantas estado actual

EA.02.1

Neurria
Escala 1/75

Berrikuste Zbk. -
Revisión Nº

Data 2024.eko Abendua
Fecha Diciembre 2024

Xabier Uranga Royo
Arquitecto

Zuria Arechaga Loyo
Arquitecta

Sustatzailea
Promotor

Borja Zugasti Bernardo
ICCP N.º Col. 25.879

Alberto Álvarez Mendoza
ITOP N.º Col. 26.308

EUSKO JAURLARITZA
ELIKADURA, LANDA GARAPEN, NEKAZARITZA ETA ARRANTZA SAILA


GOBIERNO VASCO
DEPARTAMENTO DE ALIMENTACIÓN, DESARROLLO RURAL, AGRICULTURA Y PESCA


UR ARQUITECTURA

Uranga Royo UR arquitectura, S.L.P. T. 943 126 810
Zubiberri 31, Bajo 3 - 20018 Donostia-San Sebastián


www.urestudio.com ur@urestudio.com

Queda prohibida la reproducción total o parcial de este documento sin la autorización expresa de Uranga Royo UR arquitectura, S.L.P.

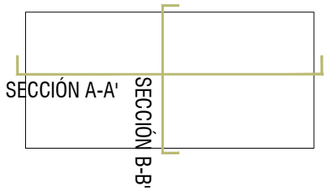

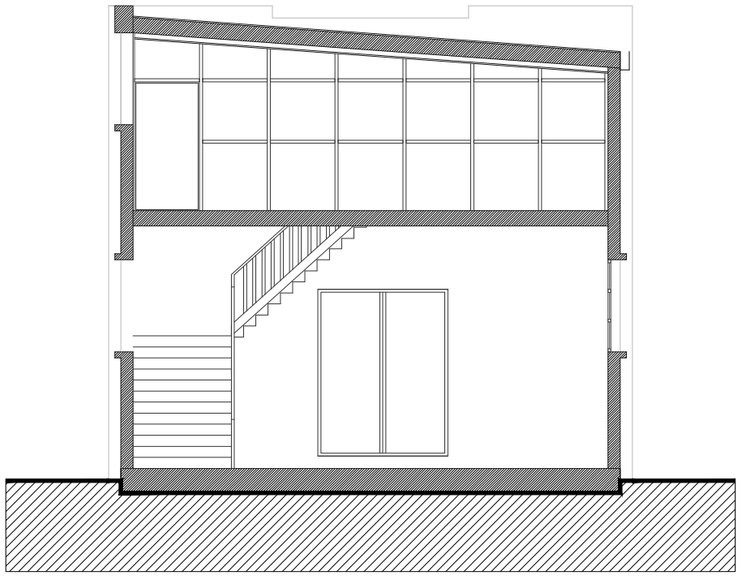

SECCIÓN B-B'

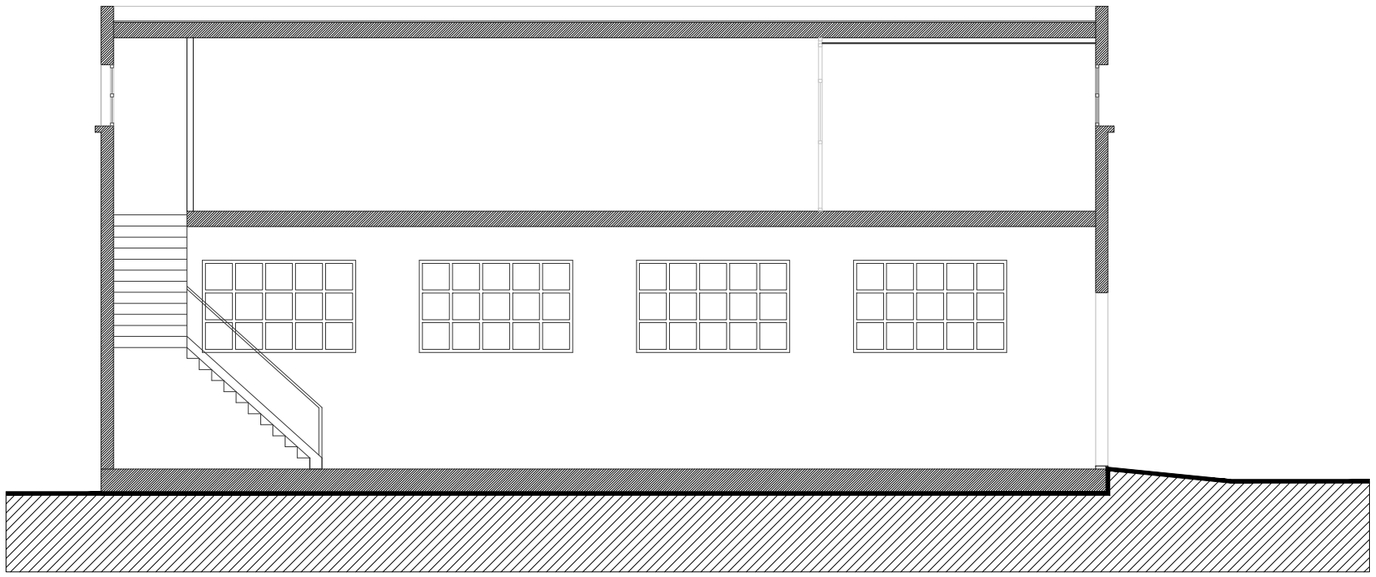

SECCIÓN A-A'

ERAISPEN EGITASMOA
PROYECTO DE DERRIBO

Ondarroa

C5 lurzatiko arotzeria eraikinaren eraisketa egitasmoa

Proyecto de derribo almacén de carpintería en parcela C5

Informazioa planoak_
Egungo egoera ebaketak

Planos de información_
Secciones estado actual

EA.03.1

Neurria
Escala 1/100

Berrikuste Zbk. -
Revisión Nº

Data 2024.eko Abendua
Fecha Diciembre 2024

Xabier Uranga Royo
Arquitecto

Zuria Arechaga Loyo
Arquitecta

Sustatzailea
Promotor

Borja Zugasti Bernardo
ICCP N.º Col. 25.879

Alberto Álvarez Mendoza
ITOP N.º Col. 26.308


ELIKADURA, LANDA GARAPEN, NEKAZARITZA ETA ARRANTZA SAILA
GOBIERNO VASCO
DEPARTAMENTO DE ALIMENTACIÓN, DESARROLLO RURAL, AGRICULTURA Y PESCA

UR ARQUITECTURA


Uranga Royo UR arquitectura, S.L.P. T. 943 126 810
Zubiberri 31, Bajo 3 - 20018 Donostia-San Sebastián
www.urestudio.com ur@urestudio.com

Queda prohibida la reproducción total o parcial de este documento sin la autorización expresa de Uranga Royo UR arquitectura, S.L.P.




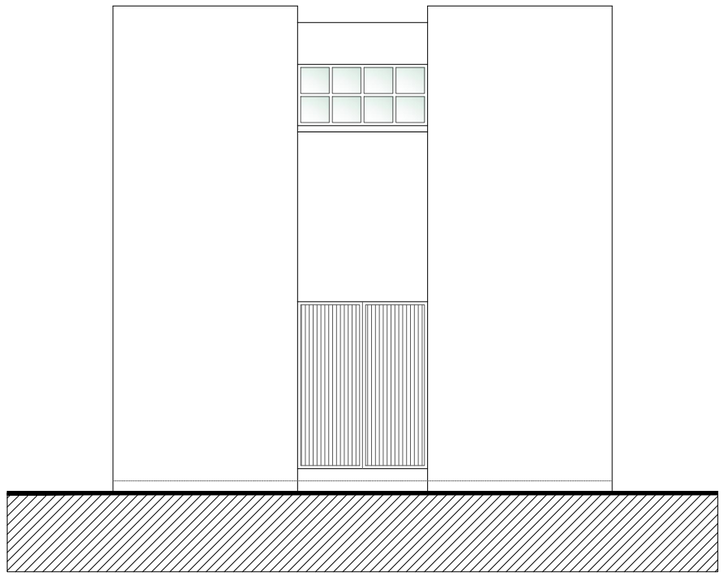


ALZADO OESTE

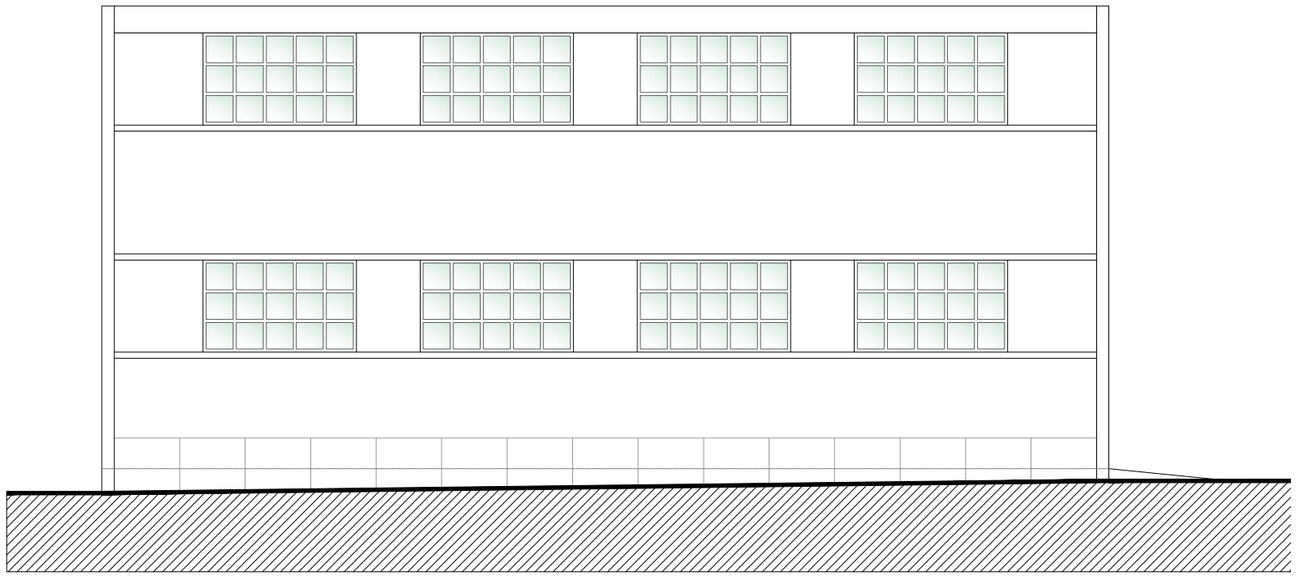

ALZADO SUR

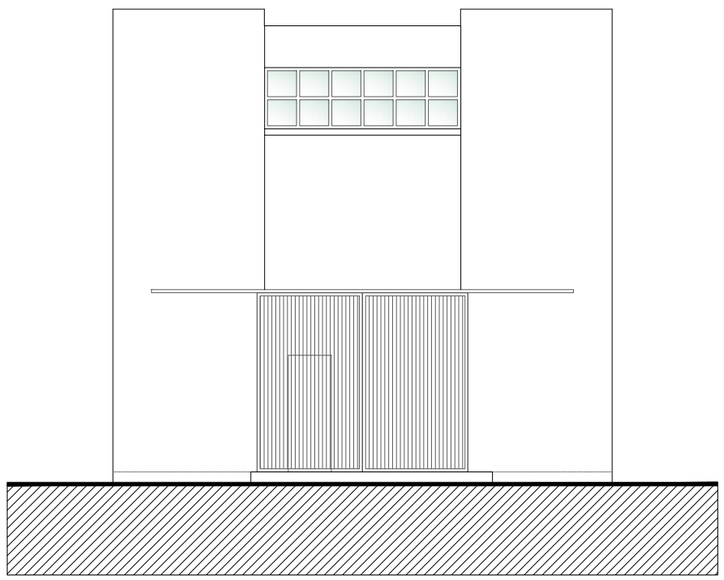

ALZADO ESTE

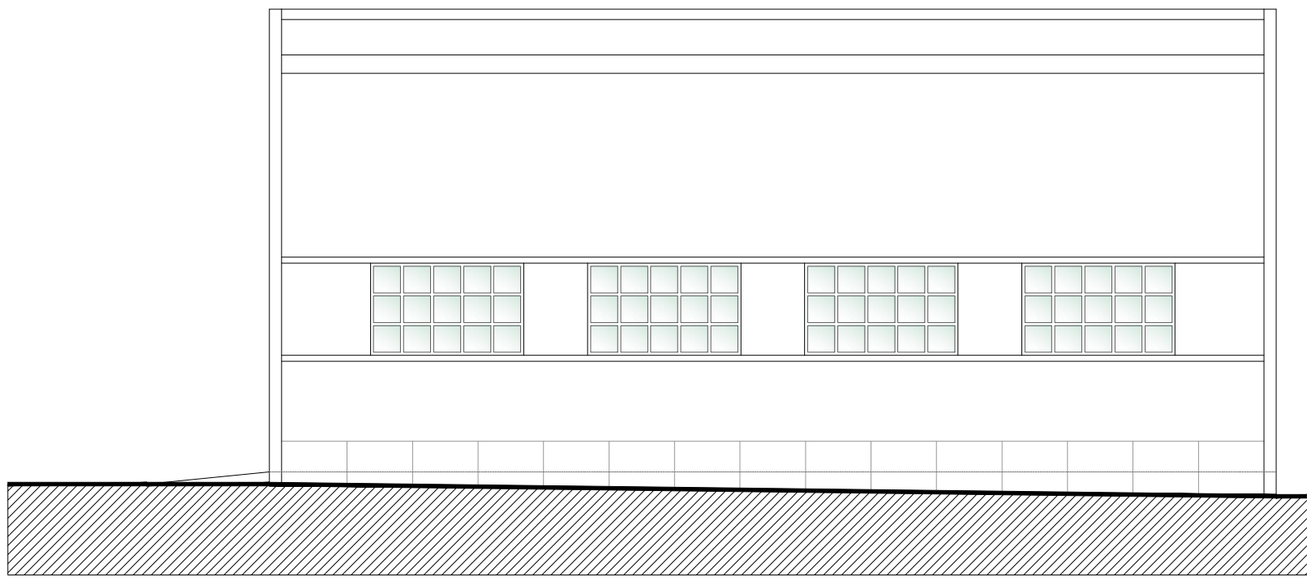

ALZADO NORTE

ERAISPEN EGITASMOA
PROYECTO DE DERRIBO

Ondarroa

C5 lurzatiko arotzeria eraikinaren eraisketa egitasmoa

Proyecto de derribo almacén de carpintería en parcela C5

Informazioa planoak_
Egungo egoera Altxaerak

Planos de información_
Alzados estado actual

EA.04.1

Neurria
Escala 1/100

Berrikuste Zbk. -
Revisión Nº

Data 2024.eko Abendua
Fecha Diciembre 2024

Xabier Uranga Royo
Arquitecto

Zuria Arechaga Loyo
Arquitecta

Sustatzailea
Promotor

Borja Zugasti Bernardo
ICCP N.º Col. 25.879

Alberto Álvarez Mendoza
ITOP N.º Col. 26.308

EUSKO JAURLARITZA GOBIERNO VASCO
ELIKADURA, LANDA GARAPEN, NEKAZARITZA ETA ARRANTZA SAILA
DEPARTAMENTO DE ALIMENTACIÓN, DESARROLLO RURAL, AGRICULTURA Y PESCA

UR ARQUITECTURA

Uranga Royo UR arquitectura, S.L.P. T. 943 126 810
Zubiberri 31, Bajo 3 - 20018 Donostia-San Sebastián
www.urestudio.com ur@urestudio.com

Queda prohibida la reproducción total o parcial de este documento sin la autorización expresa de Uranga Royo UR arquitectura, S.L.P.



1




2




3



4

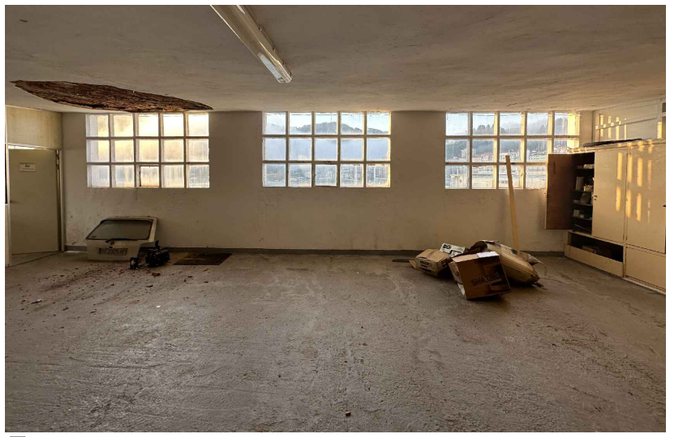


5

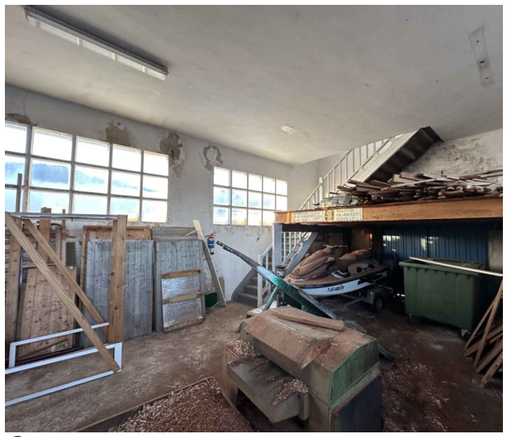


6



7

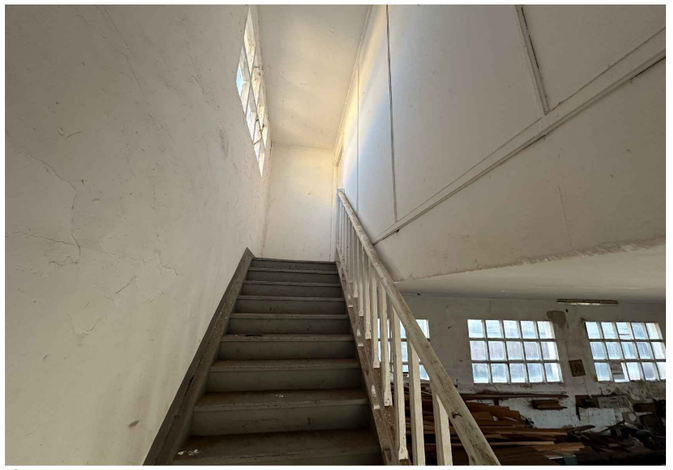

8

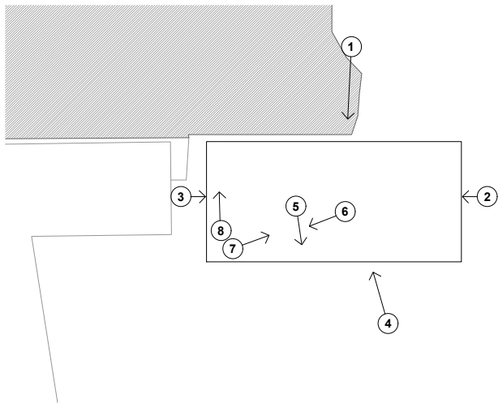

ERAISPEN EGITASMOA
PROYECTO DE DERRIBO

Ondarroa

C5 lurzatiko arotzeria eraikinaren eraisketa egitasmoa

Proyecto de derribo almacén de carpintería en parcela C5

Eraisketa planoak_
Argazkiak

Planos de derribo_
Fotos

D.01.1

Neurria
Escala

Berrikuste Zbk. -
Revisión Nº

Data 2024.eko Abendua
Fecha Diciembre 2024

Xabier Uranga Royo
Arquitecto

Zuria Arechaga Loyo
Arquitecta

Sustatzailea
Promotor

Borja Zugasti Bernardo
ICCP N.º Col. 25.879


Alberto Álvarez Mendoza
ITOP N.º Col. 26.308

ELISKO JAURLARITZA GOBIERNO VASCO
ELIKADURA, LANDA GARAPEN, NEKAZARITZA ETA ARRANTZA SAILA
DEPARTAMENTO DE ALIMENTACIÓN, DESARROLLO RURAL, AGRICULTURA Y PESCA

UR ARQUITECTURA

Uranga Royo UR arquitectura, S.L.P. T. 943 126 810
Zubiberri 31, Bajo 3 - 20018 Donostia-San Sebastián
www.urestudio.com ur@urestudio.com

Queda prohibida la reproducción total o parcial de este documento sin la autorización expresa de Uranga Royo UR arquitectura, S.L.P.

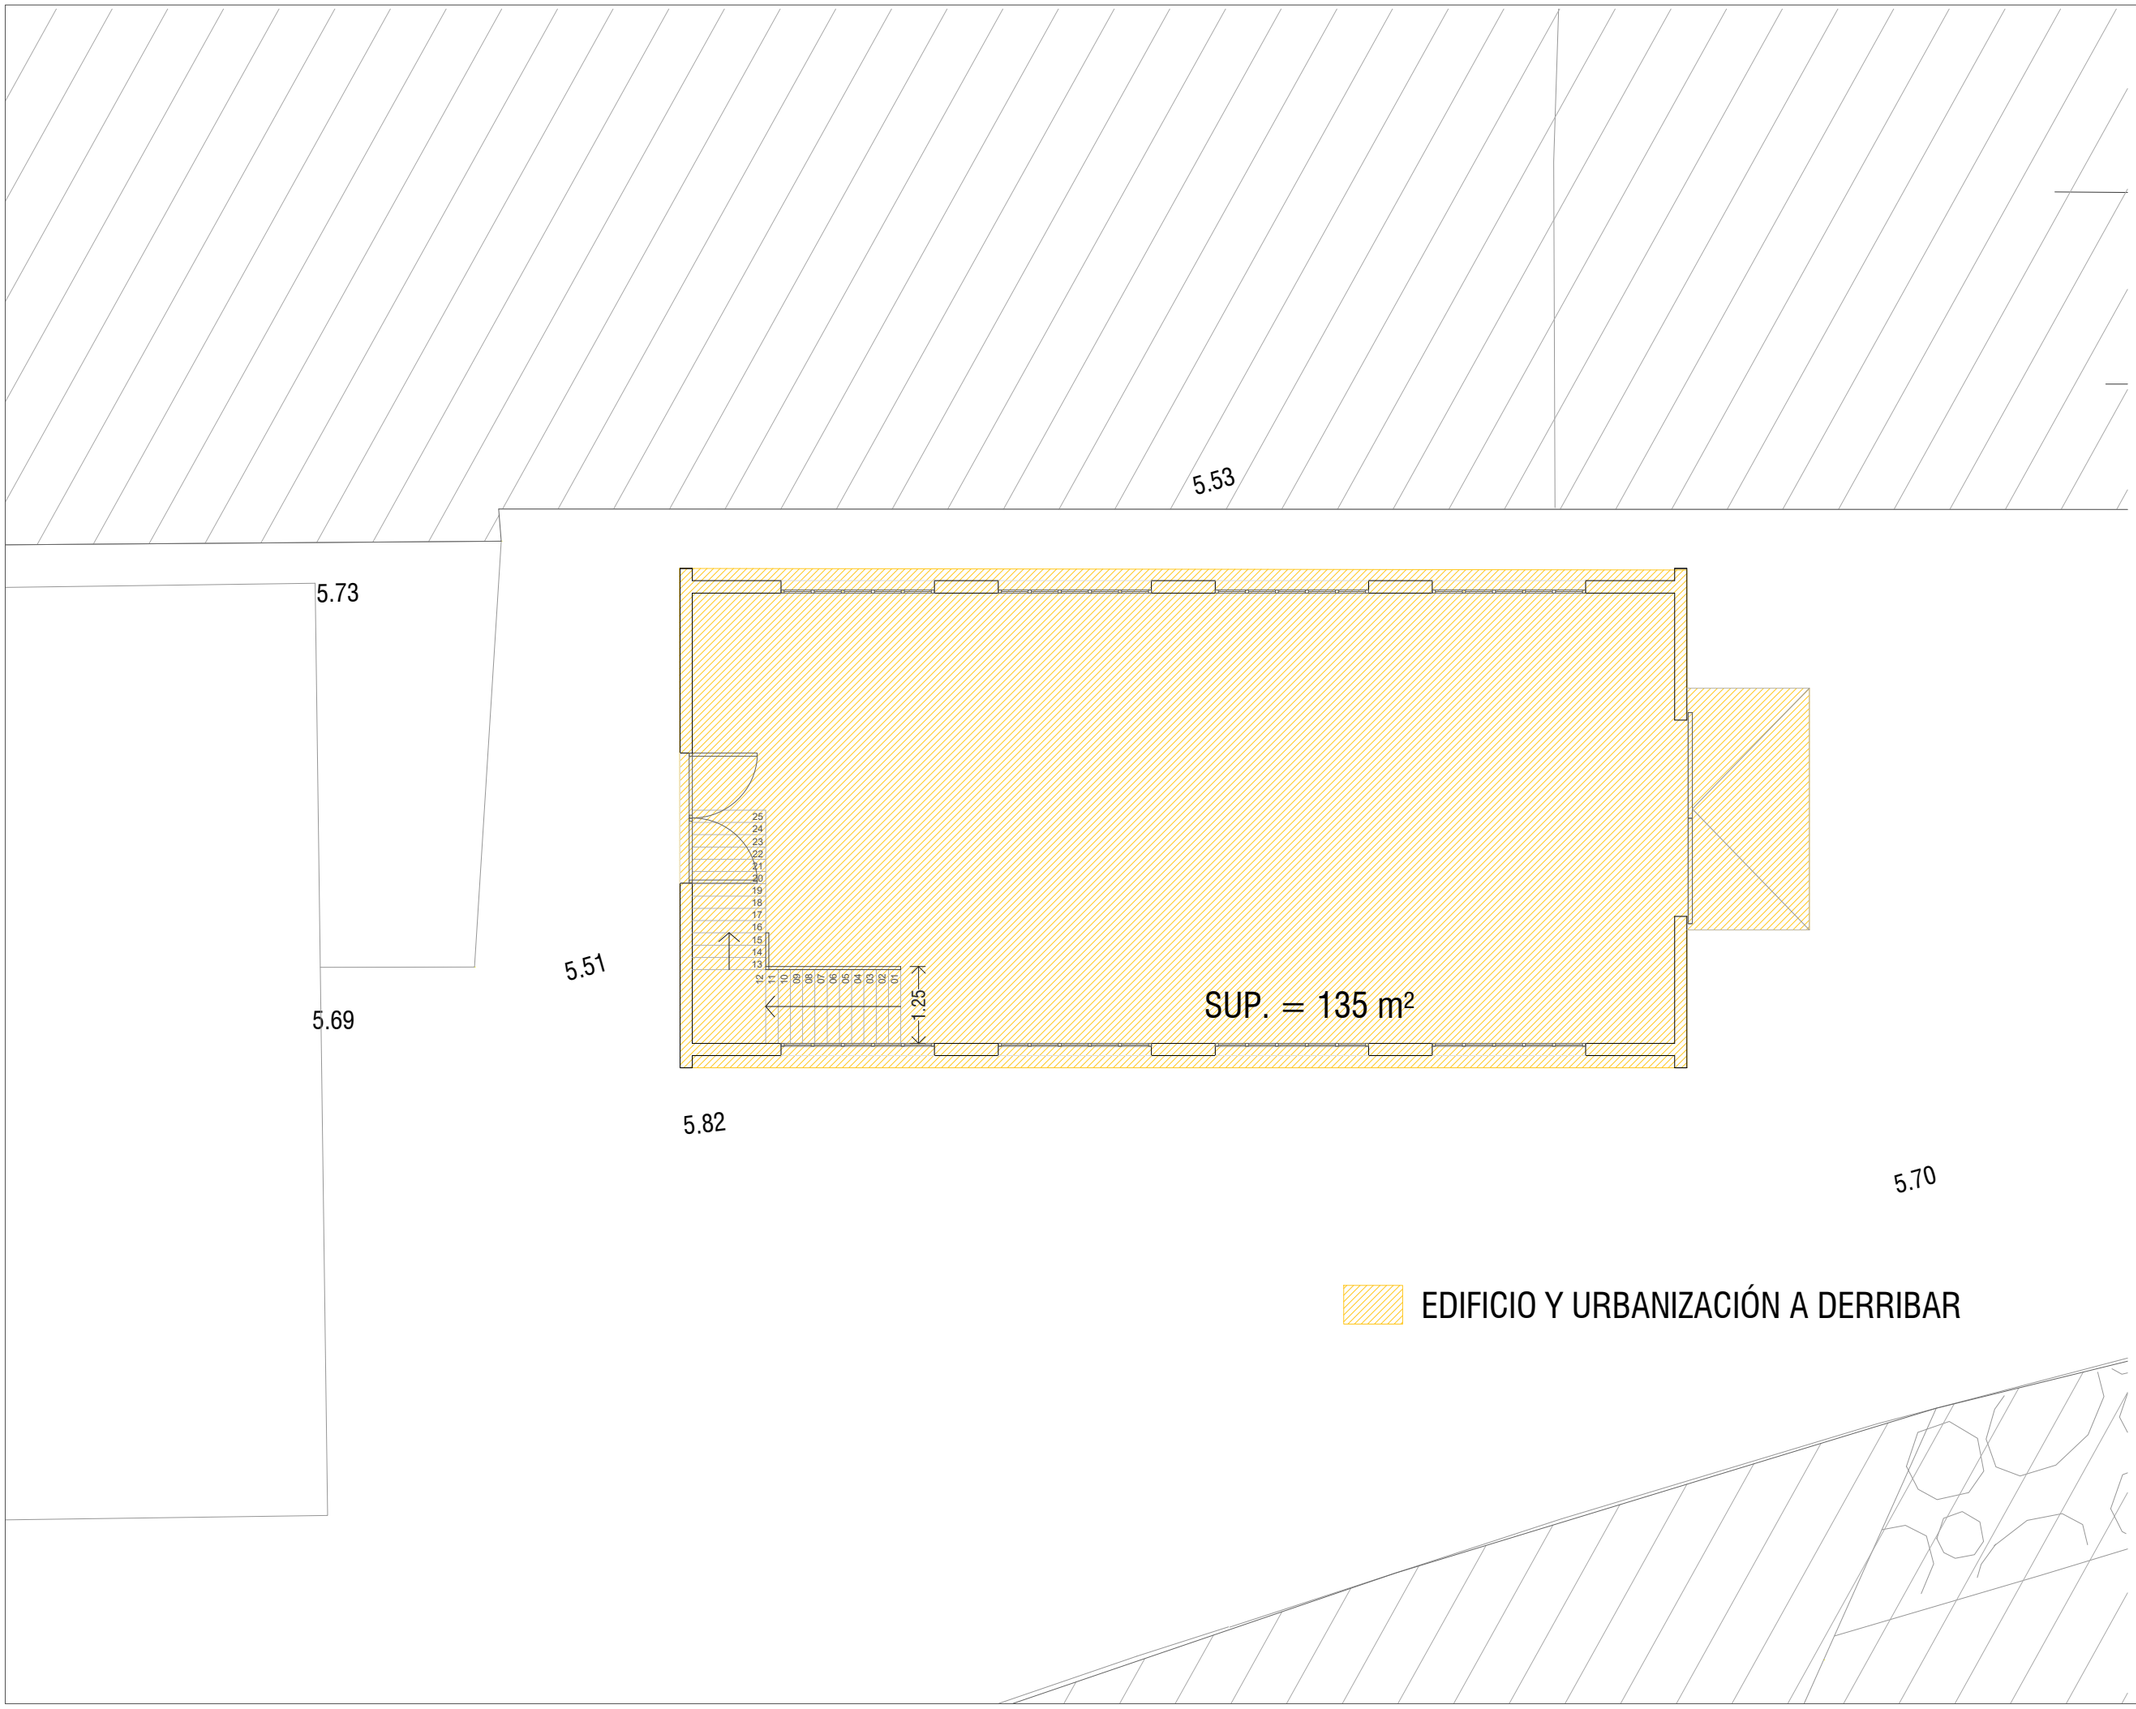

ERAISPEN EGITASMOA
PROYECTO DE DERRIBO

Ondarroa

C5 lurzatiko arotzeria eraikinaren eraisketa egitasmoa

Proyecto de derribo almacén de carpintería en parcela C5

Eraisketa planoak_
Planta

Planos de derribo_
Planta

D.02.1

Neurria
Escala 1/100

Berrikuste Zbk. -
Revisión Nº

Data 2024.eko Abendua
Fecha Diciembre 2024

Xabier Uranga Royo
Arquitecto

Zuria Arechaga Loyo
Arquitecta

Sustatzailea
Promotor

Borja Zugasti Bernardo
ICCP N.º Col. 25.879

Alberto Álvarez Mendoza
ITOP N.º Col. 26.308

EUSKO JAURLARITZA GOBIERNO VASCO
ELIKADURA, LANDA GARAPEN, NEKAZARITZA ETA ARRANTZA SAILA
DEPARTAMENTO DE ALIMENTACIÓN, DESARROLLO RURAL, AGRICULTURA Y PESCA

UR ARQUITECTURA

Uranga Royo UR arquitectura, S.L.P. T. 943 126 810
Zubiberri 31, Bajo 3 - 20018 Donostia-San Sebastián
www.urestudio.com ur@urestudio.com

Queda prohibida la reproducción total o parcial de este documento sin la autorización expresa de Uranga Royo UR arquitectura, S.L.P.




ALZADO SUR


FASES DE DERRIBO

FASE 0:
Organización de la obra y preparación para el derribo mediante:
- colocación del vallado perimetral para el cierre de parcela.
- anulación de las acometidas.
- señalización de la obra.
- apuntalamiento de forjados.
- retirada de mobiliario, enseres, etc.

LEYENDA			
	VALLA		APEO
	FASE A DERRIBAR		

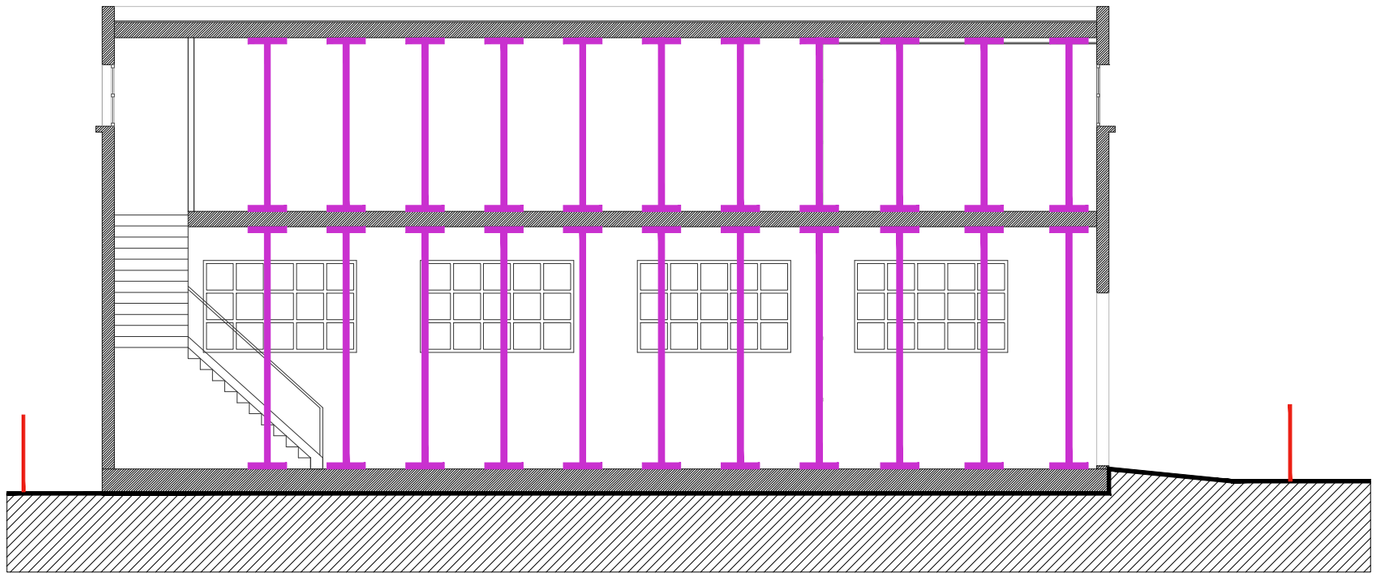

SECCIÓN A-A'

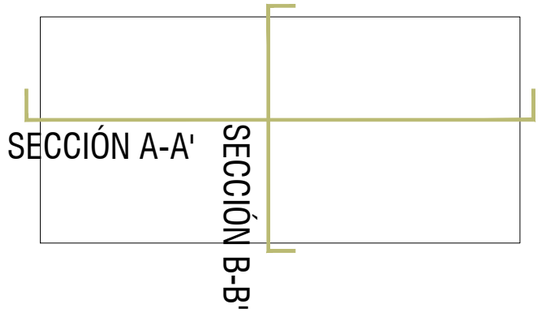

ERAISPEN EGITASMOA
PROYECTO DE DERRIBO

Ondarroa

C5 lurzatiko arotzeria eraikinaren eraisketa egitasmoa

Proyecto de derribo almacén de carpintería en parcela C5

Eraisketa planoak_
0. Fasea

Planos de derribo_
Fase 0

D.03.1

Neurria
Escala 1/100

Berrikuste Zbk. -
Revisión Nº

Data 2024.eko Abendua
Fecha Diciembre 2024

Xabier Uranga Royo
Arquitecto

Zuria Arechaga Loyo
Arquitecta

Sustatzailea
Promotor

Borja Zugasti Bernardo
ICCP N.º Col. 25.879


Alberto Álvarez Mendoza
ITOP N.º Col. 26.308

ELIKADURA, LANDA GARAPEN, NEKAZARITZA ETA ARRANTZA SAILA
GOBIERNO VASCO
DEPARTAMENTO DE ALIMENTACIÓN, DESARROLLO RURAL, AGRICULTURA Y PESCA

UR ARQUITECTURA

Uranga Royo UR arquitectura, S.L.P. T. 943 126 810
Zubiberri 31, Bajo 3 - 20018 Donostia-San Sebastián
www.urestudio.com ur@urestudio.com

Queda prohibida la reproducción total o parcial de este documento sin la autorización expresa de Uranga Royo UR arquitectura, S.L.P.

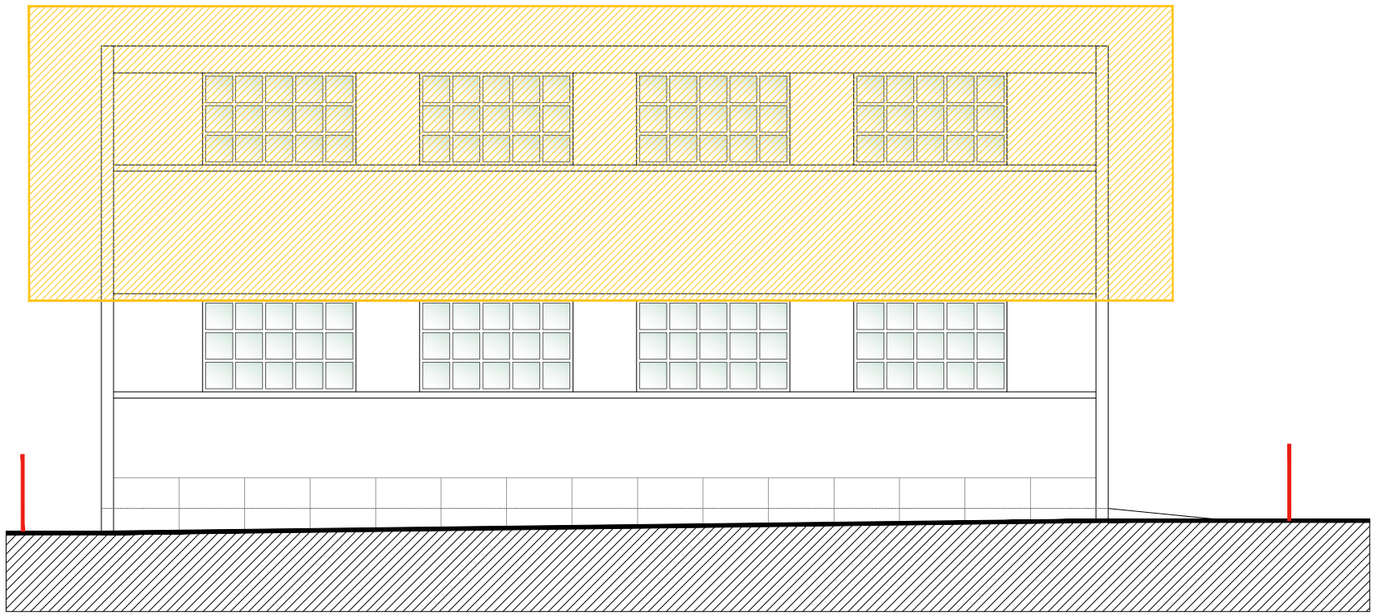


ALZADO SUR


FASES DE DERRIBO

FASE 1:
Derribo por medios manuales y mecánicos, con especial precaución, de:
- la cubierta.

LEYENDA			
	VALLA		APEO
	FASE A DERRIBAR		

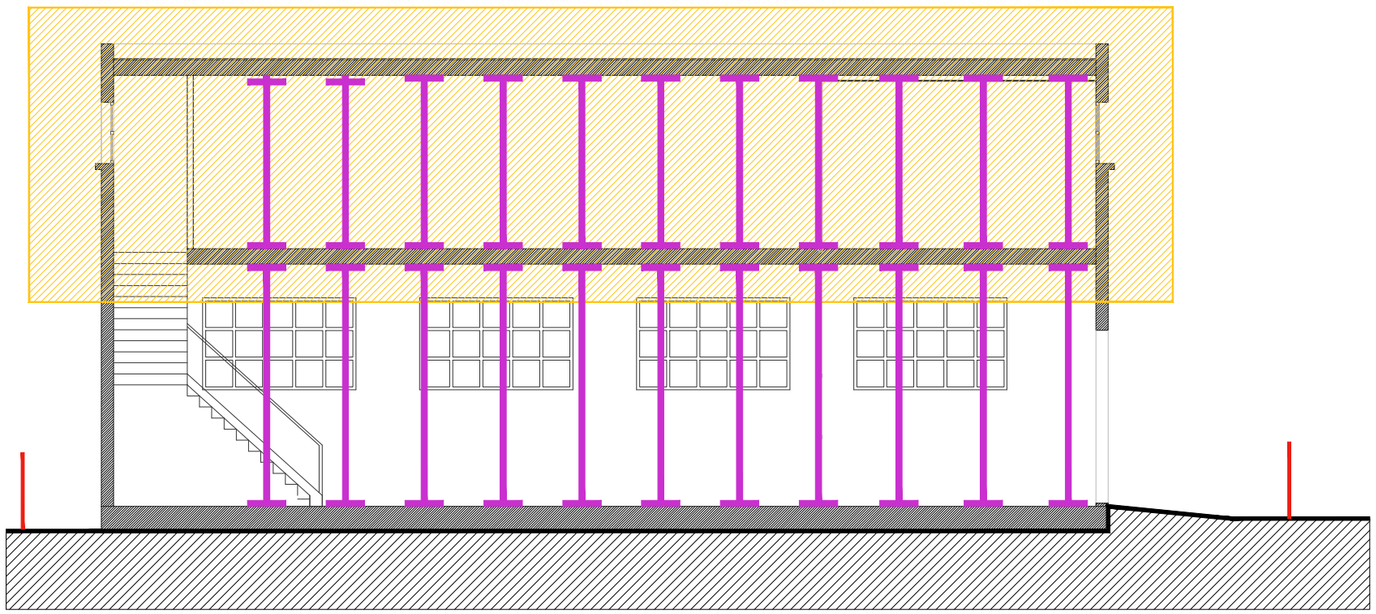

SECCIÓN A-A'

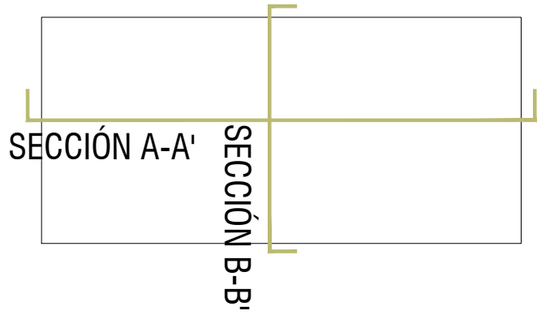

ERAISPEN EGITASMOA
PROYECTO DE DERRIBO

Ondarroa

C5 lurzatiko arotzeria eraikinaren eraisketa egitasmoa

Proyecto de derribo almacén de carpintería en parcela C5

Eraisketa planoak_
1. Fasea

Planos de derribo_
Fase 1

D.03.2

Neurria / Escala: 1/100

Berrikuste Zbk. / Revisión Nº: -

Data / Fecha: 2024.eko Abendua / Diciembre 2024

Xabier Uranga Royo
Arquitecto

Zuria Arechaga Loyo
Arquitecta

Sustatzailea / Promotor

Borja Zugasti Bernardo
ICCP N.º Col. 25.879

Alberto Álvarez Mendoza
ITOP N.º Col. 26.308


EUSKO JAURLARITZA
ELIKADURA, LANDA GARAPEN, ITSASKETA ETA ARRANTZA SAILA

GOBIERNO VASCO
DEPARTAMENTO DE ALIMENTACIÓN, DESARROLLO RURAL, AGRICULTURA Y PESCA

UR ARQUITECTURA

Uranga Royo UR arquitectura, S.L.P. T. 943 126 810
Zubiberri 31, Bajo 3 - 20018 Donostia-San Sebastián
www.urestudio.com ur@urestudio.com

Queda prohibida la reproducción total o parcial de este documento sin la autorización expresa de Uranga Royo UR arquitectura, S.L.P.

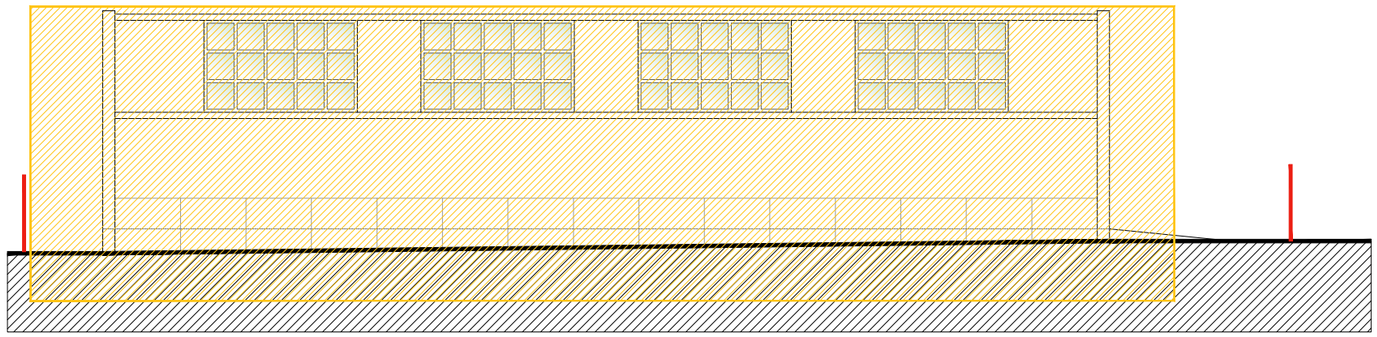


ALZADO SUR


FASES DE DERRIBO

FASE 2:
Derribo por medios manuales y mecánicos, con especial precaución, de la planta baja y rampa exterior.

LEYENDA	
VALLA	APEO
FASE A DERRIBAR	

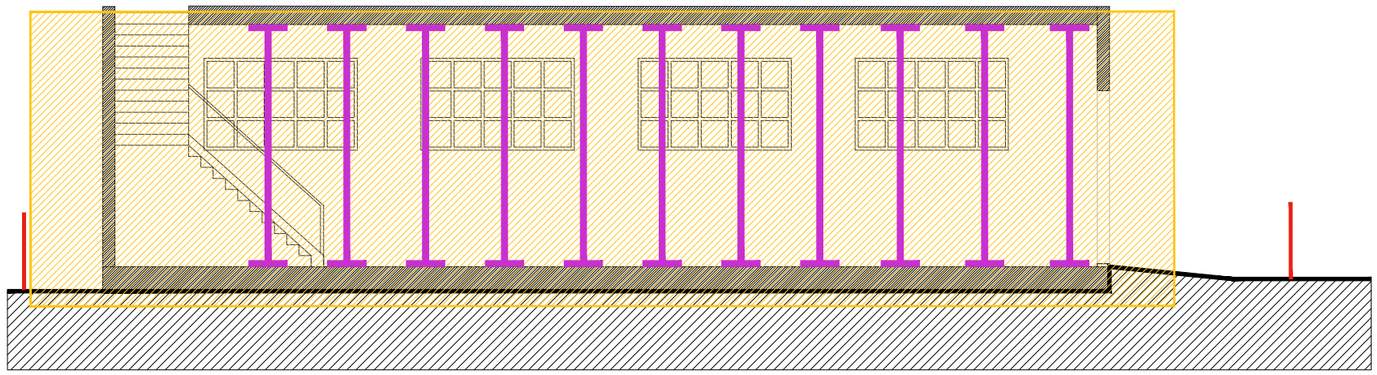

SECCIÓN A-A'

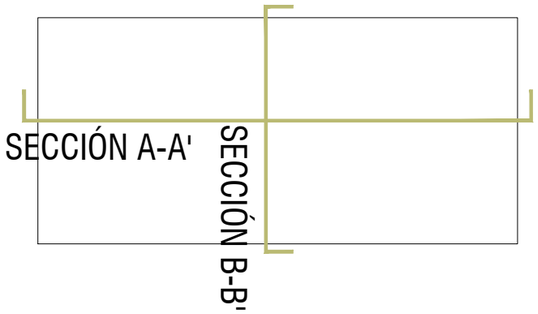

ERAISPEN EGITASMOA
PROYECTO DE DERRIBO

Ondarroa

C5 lurzatiko arotzeria eraikinaren eraisketa egitasmoa

Proyecto de derribo almacén de carpintería en parcela C5

Eraisketa planoak_
2. Fasea

Planos de derribo_
Fase 2

D.03.3

Neurria
Escala 1/100

Berrikuste Zbk. -
Revisión Nº

Data 2024.eko Abendua
Fecha Diciembre 2024

Xabier Uranga Royo
Arquitecto

Zuria Arechaga Loyo
Arquitecta

Sustatzailea
Promotor

Borja Zugasti Bernardo
ICCP N.º Col. 25.879

Alberto Álvarez Mendoza
ITOP N.º Col. 26.308

EUSKO JAURLARITZA
ELIKADURA, LANDA GARAPEN, ITSASTARTZA ETA ARRANTZA SAILA


GOBIERNO VASCO
DEPARTAMENTO DE ALIMENTACIÓN, DESARROLLO RURAL, AGRICULTURA Y PESCA

UR ARQUITECTURA

Uranga Royo UR arquitectura, S.L.P. T. 943 126 810
Zubiberri 31, Bajo 3 - 20018 Donostia-San Sebastián

www.urestudio.com ur@urestudio.com

Queda prohibida la reproducción total o parcial de este documento sin la autorización expresa de Uranga Royo UR arquitectura, S.L.P.

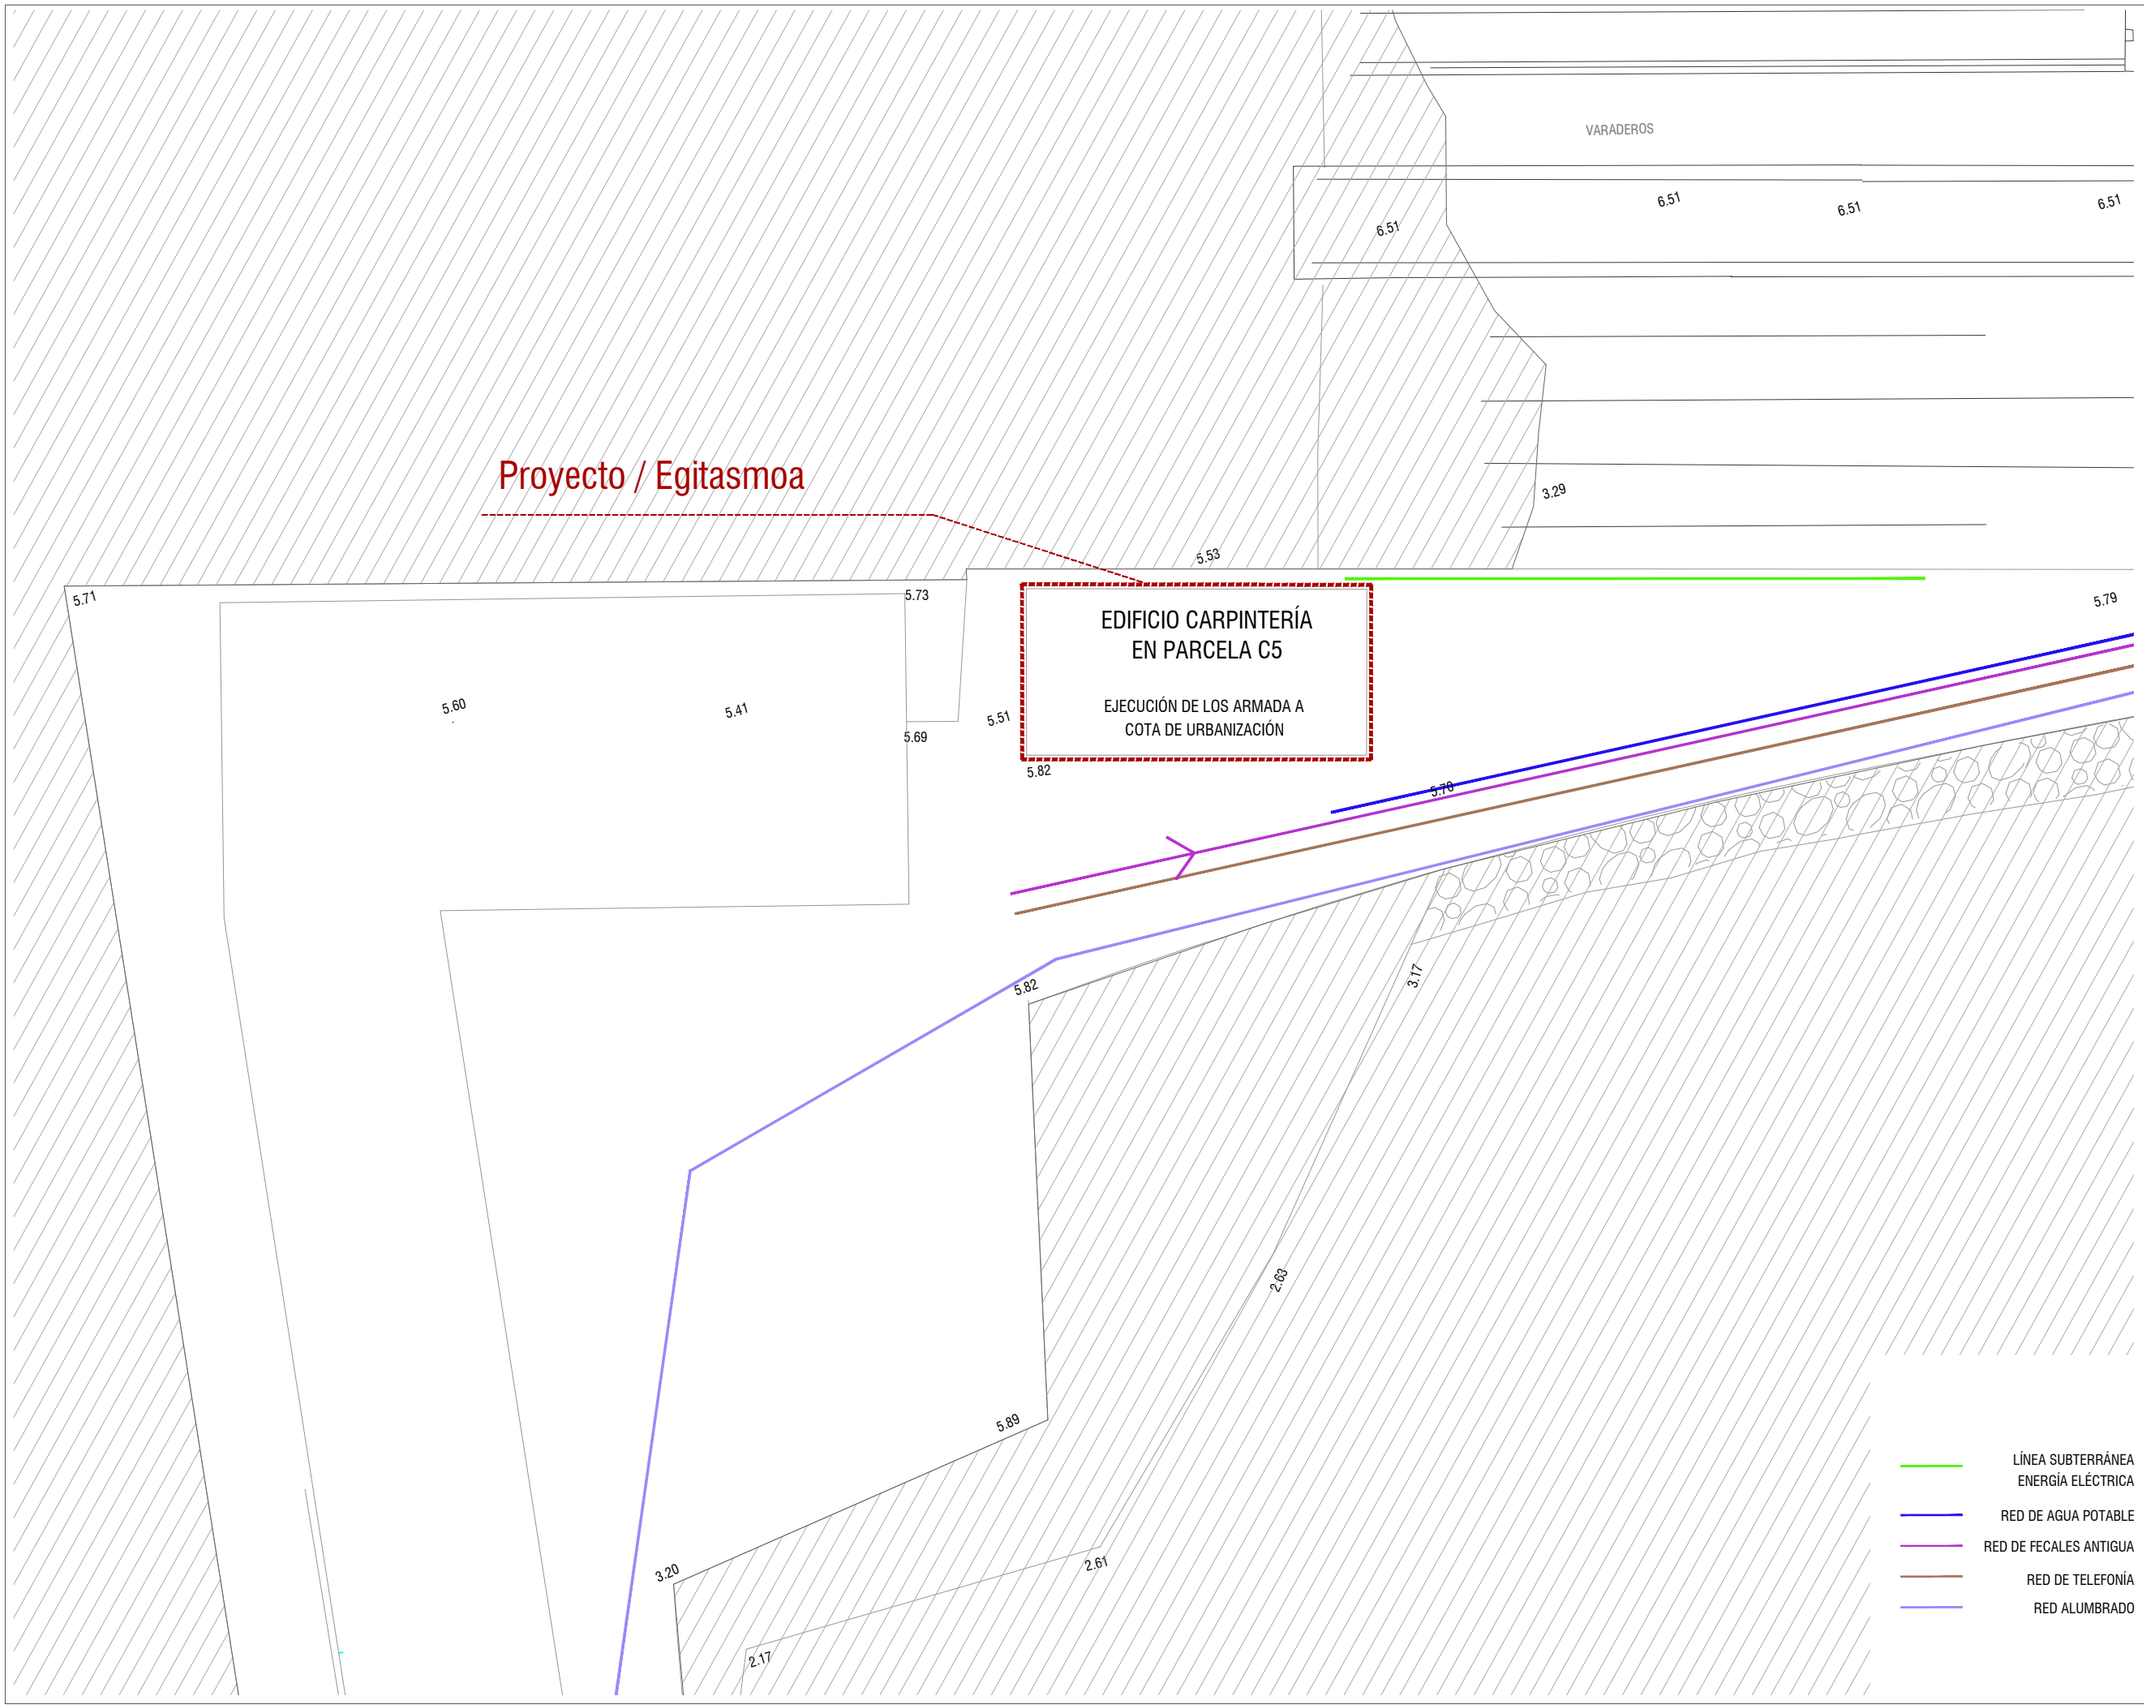

ERAISPEN EGITASMOA
PROYECTO DE DERRIBO

Ondarroa

C5 lurzatiko arotzeria eraikinaren eraisketa egitasmoa

Proyecto de derribo almacén de carpintería en parcela C5

Informazioa planoak_
Kokapena eta sareak

Planos de información_
Situación y redes

D.04

Neurria
Escala 1/300

Berrikuste Zbk. -
Revisión Nº

Data 2024.eko Abendua
Fecha Diciembre 2024

Xabier Uranga Royo
Arquitecto

Zuria Arechaga Loyo
Arquitecta

Sustatzailea
Promotor

Borja Zugasti Bernardo
ICCP N.º Col. 25.879

Alberto Álvarez Mendoza
ITOP N.º Col. 26.308

EUSKO JAURLARITZA GOBIERNO VASCO
ELIKADURA, LANDA GARAPEN, NEKAZARITZA ETA ARRANTZA SAILA
DEPARTAMENTO DE ALIMENTACIÓN, DESARROLLO RURAL, AGRICULTURA Y PESCA

UR ARQUITECTURA

Uranga Royo UR arquitectura, S.L.P. T. 943 126 810
Zubiberri 31, Bajo 3 - 20018 Donostia-San Sebastián
www.urestudio.com ur@urestudio.com

Queda prohibida la reproducción total o parcial de este documento sin la autorización expresa de Uranga Royo UR arquitectura, S.L.P.