
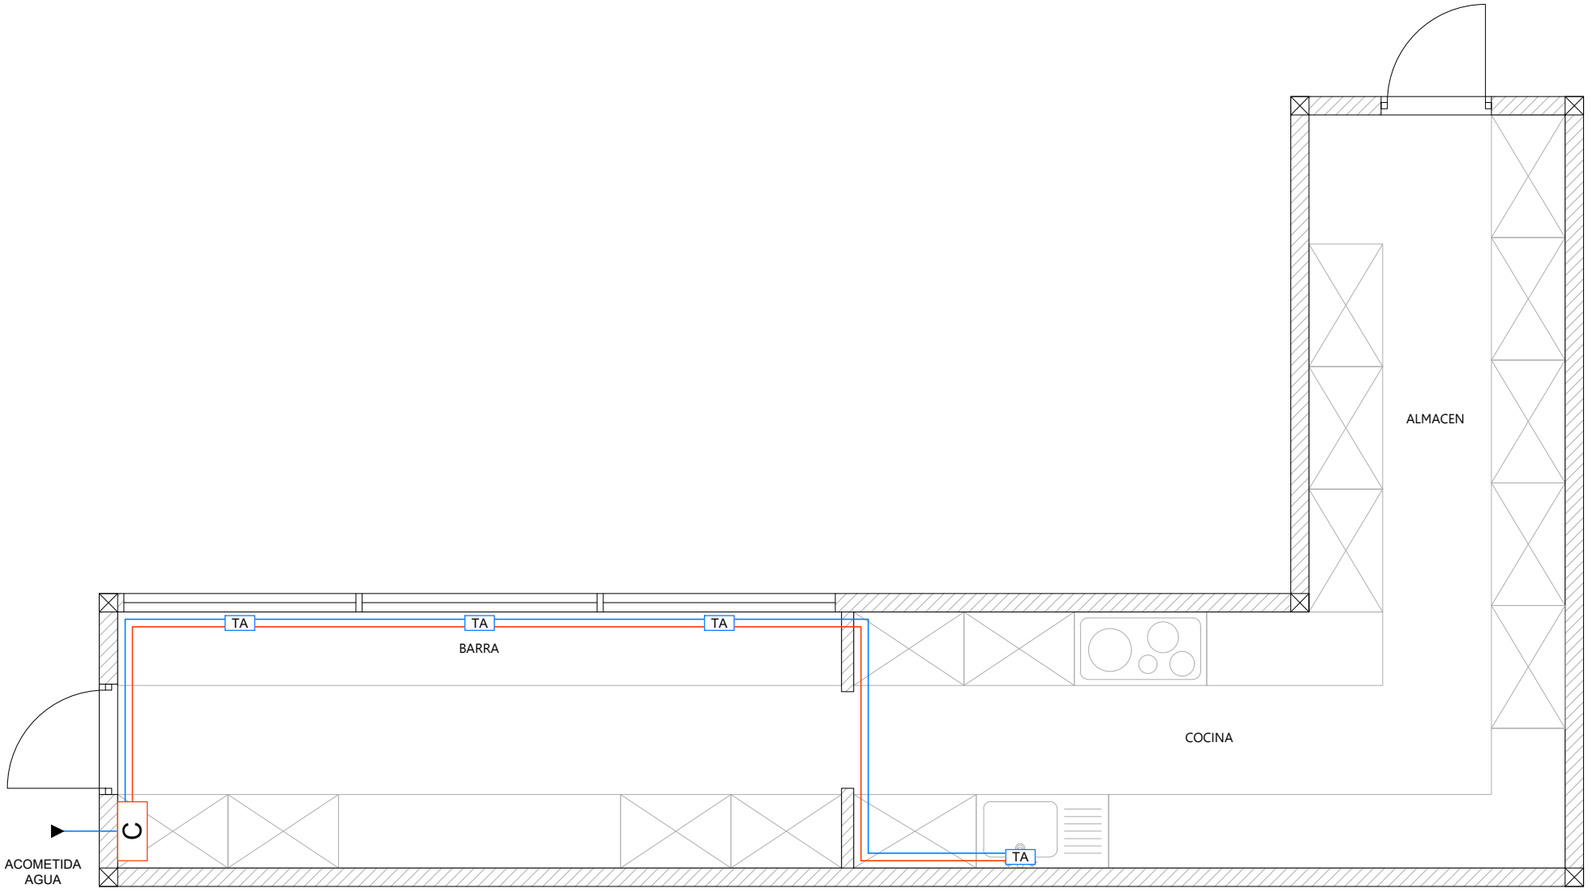


CASETA HOSTELERIA
ESCALA 1:50

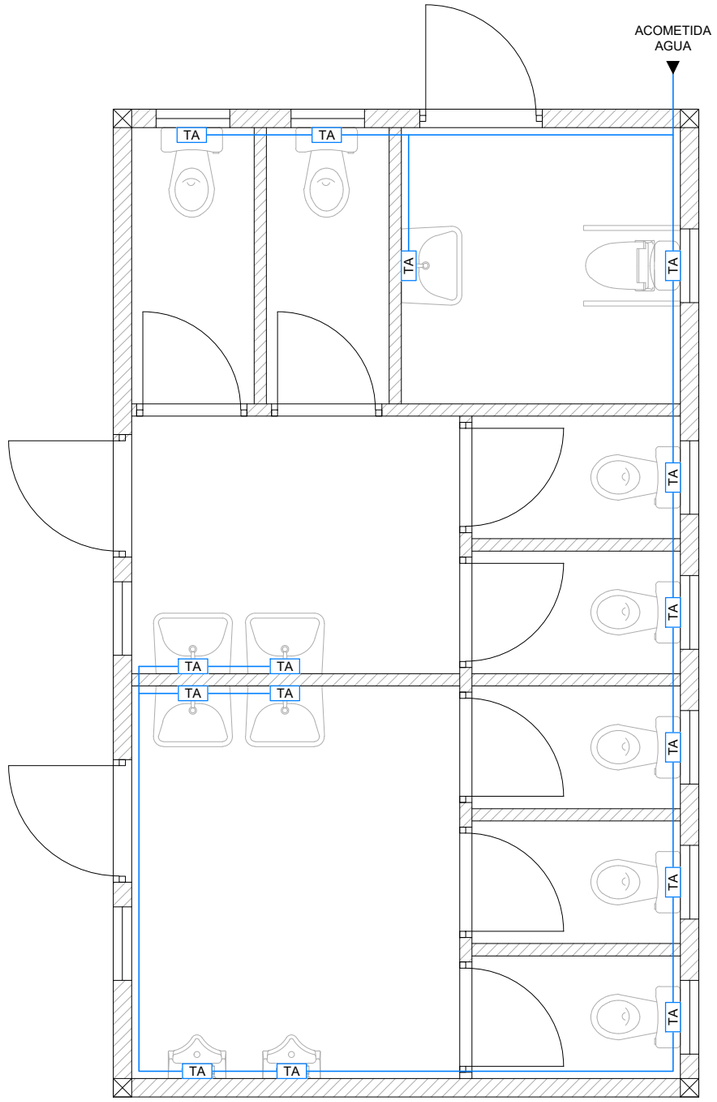

CASETA ASEOS
ESCALA 1:50

LEYENDA

- CONDUCCION FONTANERIA AGUA FRIA
- CONDUCCION FONTANERIA AGUA CALIENTE
- C — CALDERA
- TA — TOMA DE AGUA

BEZEROA / CLIENTE :
HIRI PLANGINTZA, PROIEKTU ESTRATEGIKO ETA ESPAZIO PUBLIKOEN SAILA
PROIEKTU ESTRATEGIKOETAKO BULEGOA

Bilbao UDALA AYUNTAMIENTO

ÁREA DE PLANIFICACIÓN URBANA, PROYECTOS ESTRATÉGICOS Y ESPACIO PUBLICO
OFICINA DE PROYECTOS ESTRATÉGICOS

RESPONSABLE DEL PROYECTO
MAITE GUIJARRO BARIAZARRA

PROIEKTUAREN IDAZLEAK / REDACTORES DEL PROYECTO
JESUS MOZAS PAJARES
I.C.C.P. Nº COL.: 13949
BOSLAN INGENIERÍA Y CONSULTORÍA

ERREFERENTZIA : REFERENCIA : --
BERRIKUSTE : REVISIÓN : --
BERRIKUSTE DATA : FECHA REVISIÓN : 2025ko EKAINA JUNIO 2025

PROIEKTUAREN IZENBURUA / TÍTULO DEL PROYECTO
PROYECTO DE RECUPERACIÓN DE LA PARCELA DE PIKE

PLANOAREN DEITURA / DENOMINACIÓN DEL PLANO
CASETAS
INSTALACIONES
FONTANERIA

FORMATU : FORMATO : A3 A1
ESKALA (K): ESCALA (S): 1/50 1/25
PLANO ZENBAKIA NÚMERO DE PLANO 6.3.2
HOJA 1 de 1