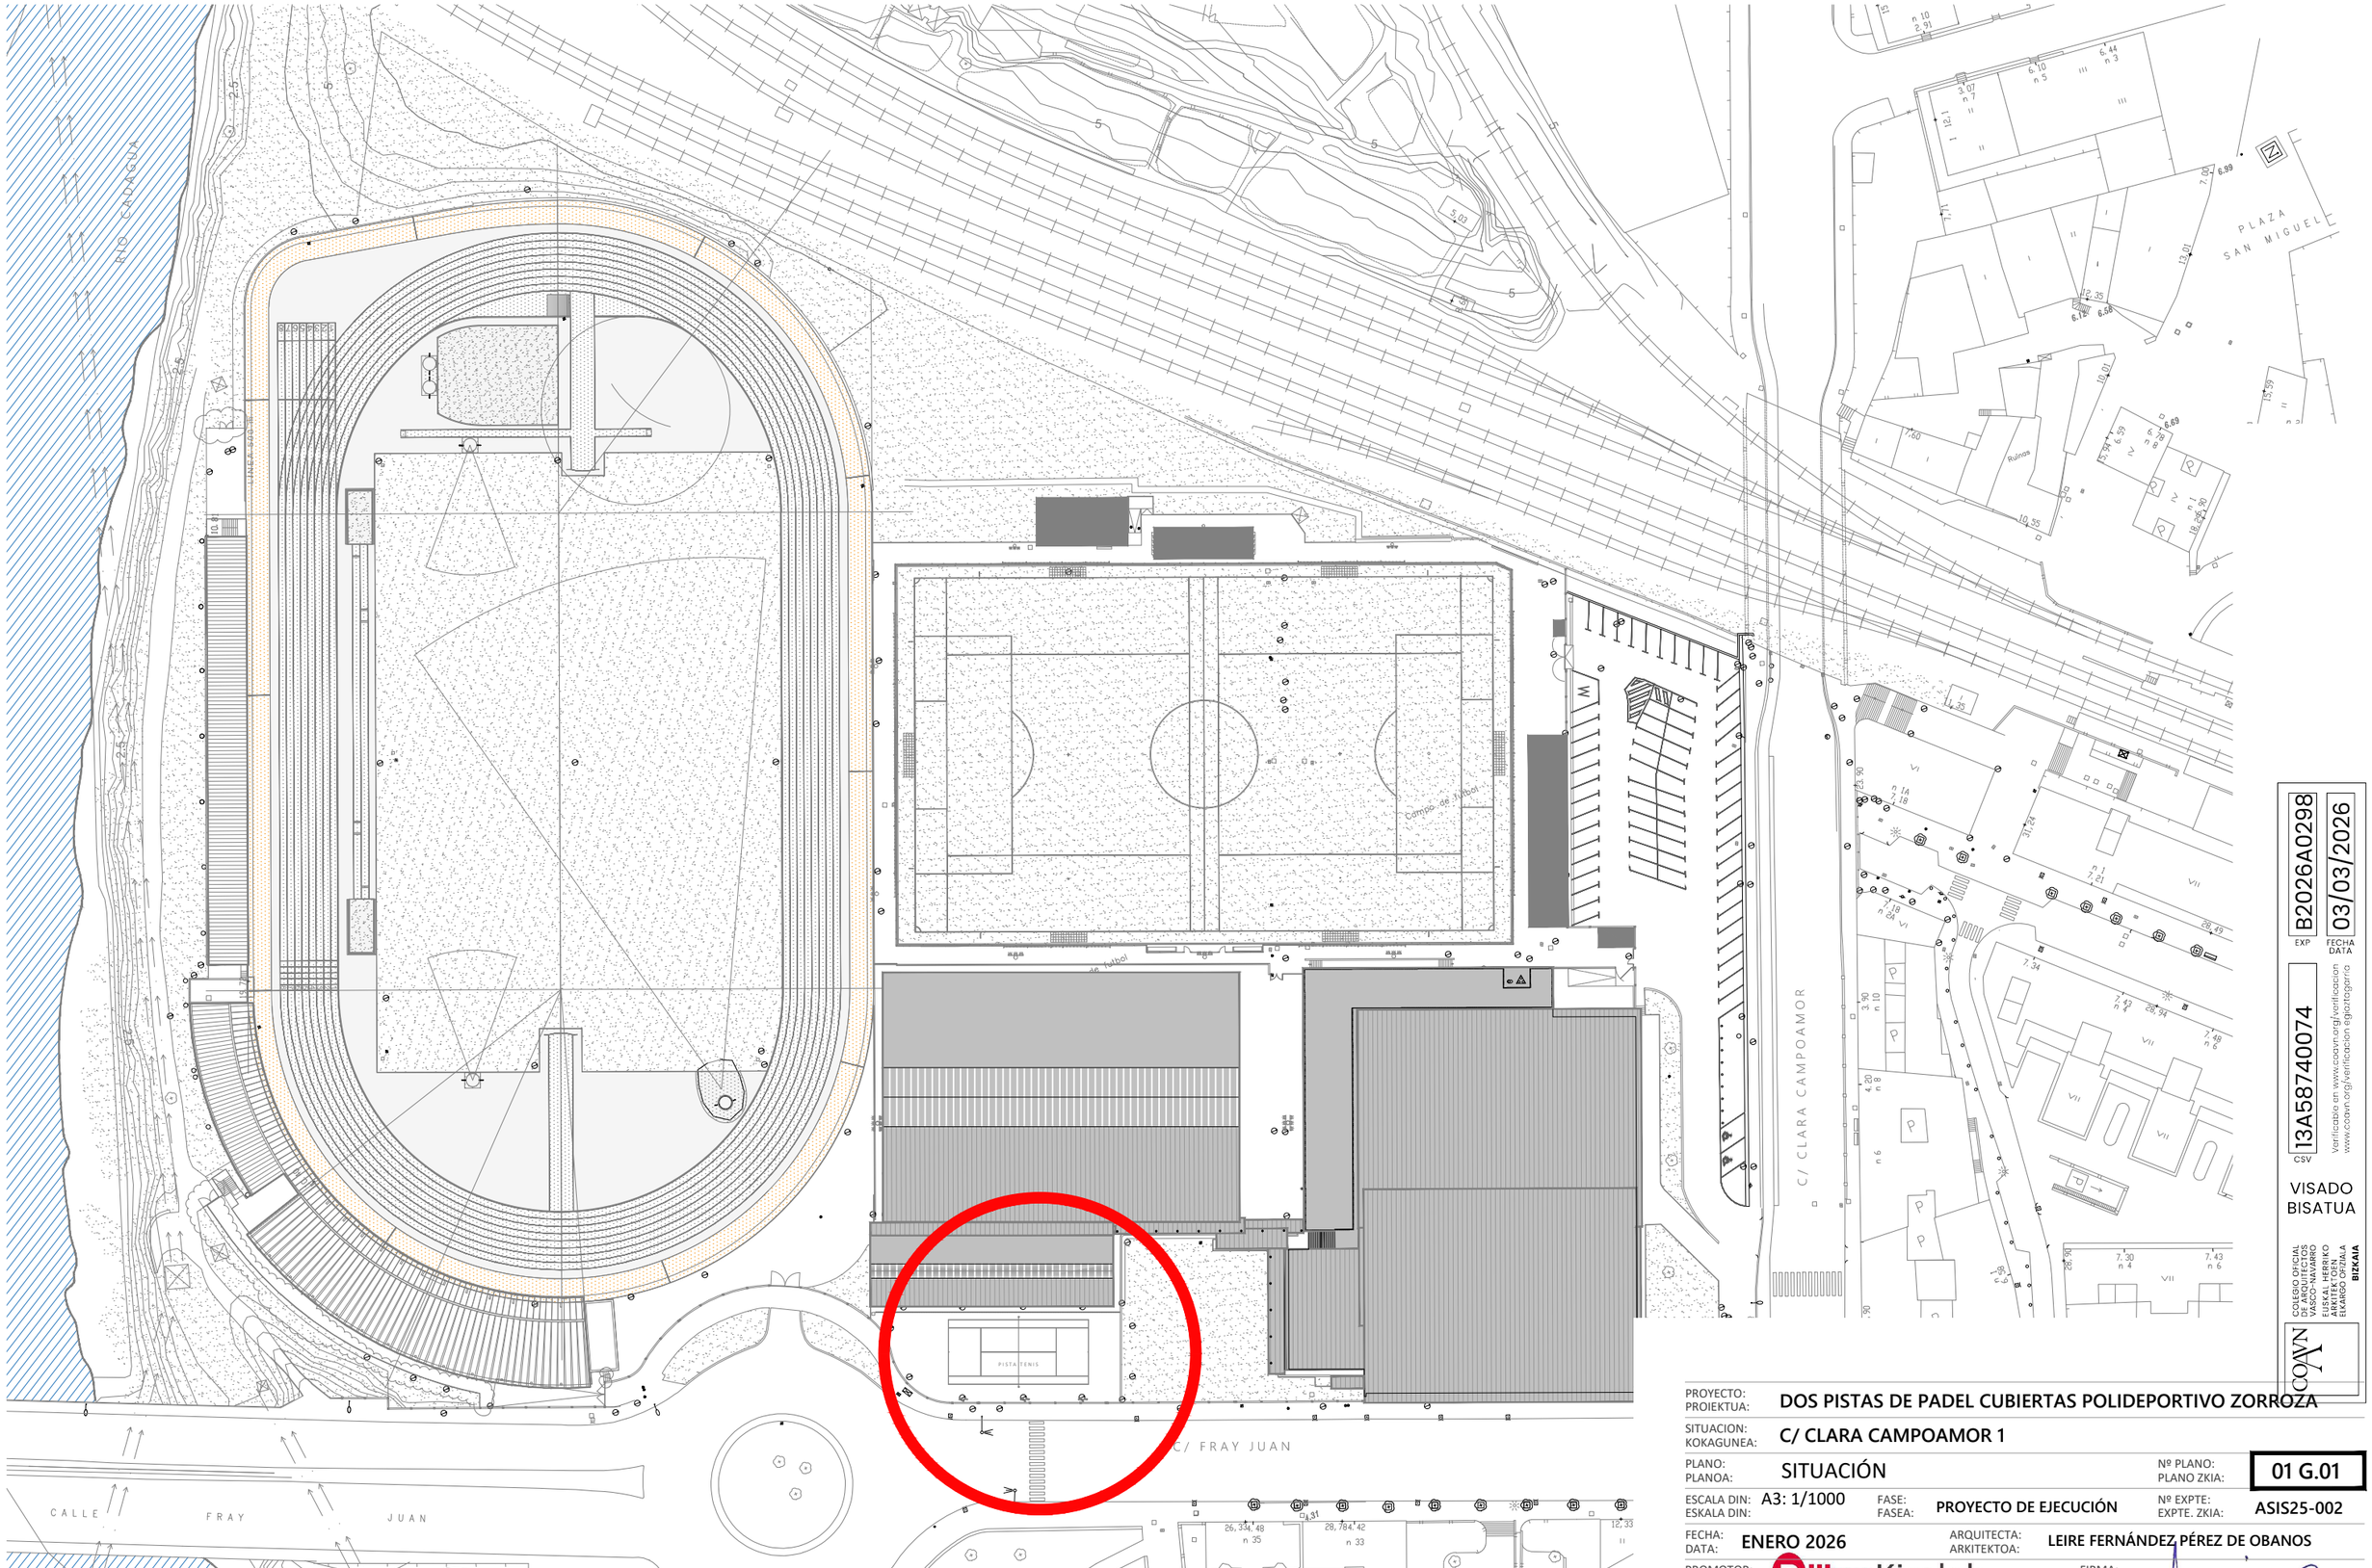


B2026A0298
EXP
03/03/2026
FECHA DATA

13A58740074
CSV
Verificable en www.coavn.org/verificacion
www.coavn.org/verificacion egiaztagarria

VISADO
BISATUA

COLEGIO OFICIAL DE ARQUITECTOS VASCO-NAVARRO
EUSKAL HERRIKO ARKITEKTOEN ELKARGO ZIBILA
BIZKAIA

COAVN

PROYECTO: PROIEKTUA: **DOS PISTAS DE PADEL CUBIERTAS POLIDEPORTIVO ZORROZA**

SITUACION: KOKAGUNEA: **C/ CLARA CAMPOAMOR 1**

PLANO: PLANOA: **SITUACIÓN**

Nº PLANO: PLANO ZKIA: **01 G.01**

ESCALA DIN: ESKALA DIN: A3: 1/1000

FASE: FASEA: **PROYECTO DE EJECUCIÓN**


Nº EXPTE: EXPTE. ZKIA: **ASIS25-002**

FECHA: DATA: **ENERO 2026**

ARQUITECTA: ARKITEKTOA: **LEIRE FERNÁNDEZ PÉREZ DE OBANOS**

PROMOTOR: SUSTATZAILEA: **BilbaoKirolak**

FIRMA: SINADURA:

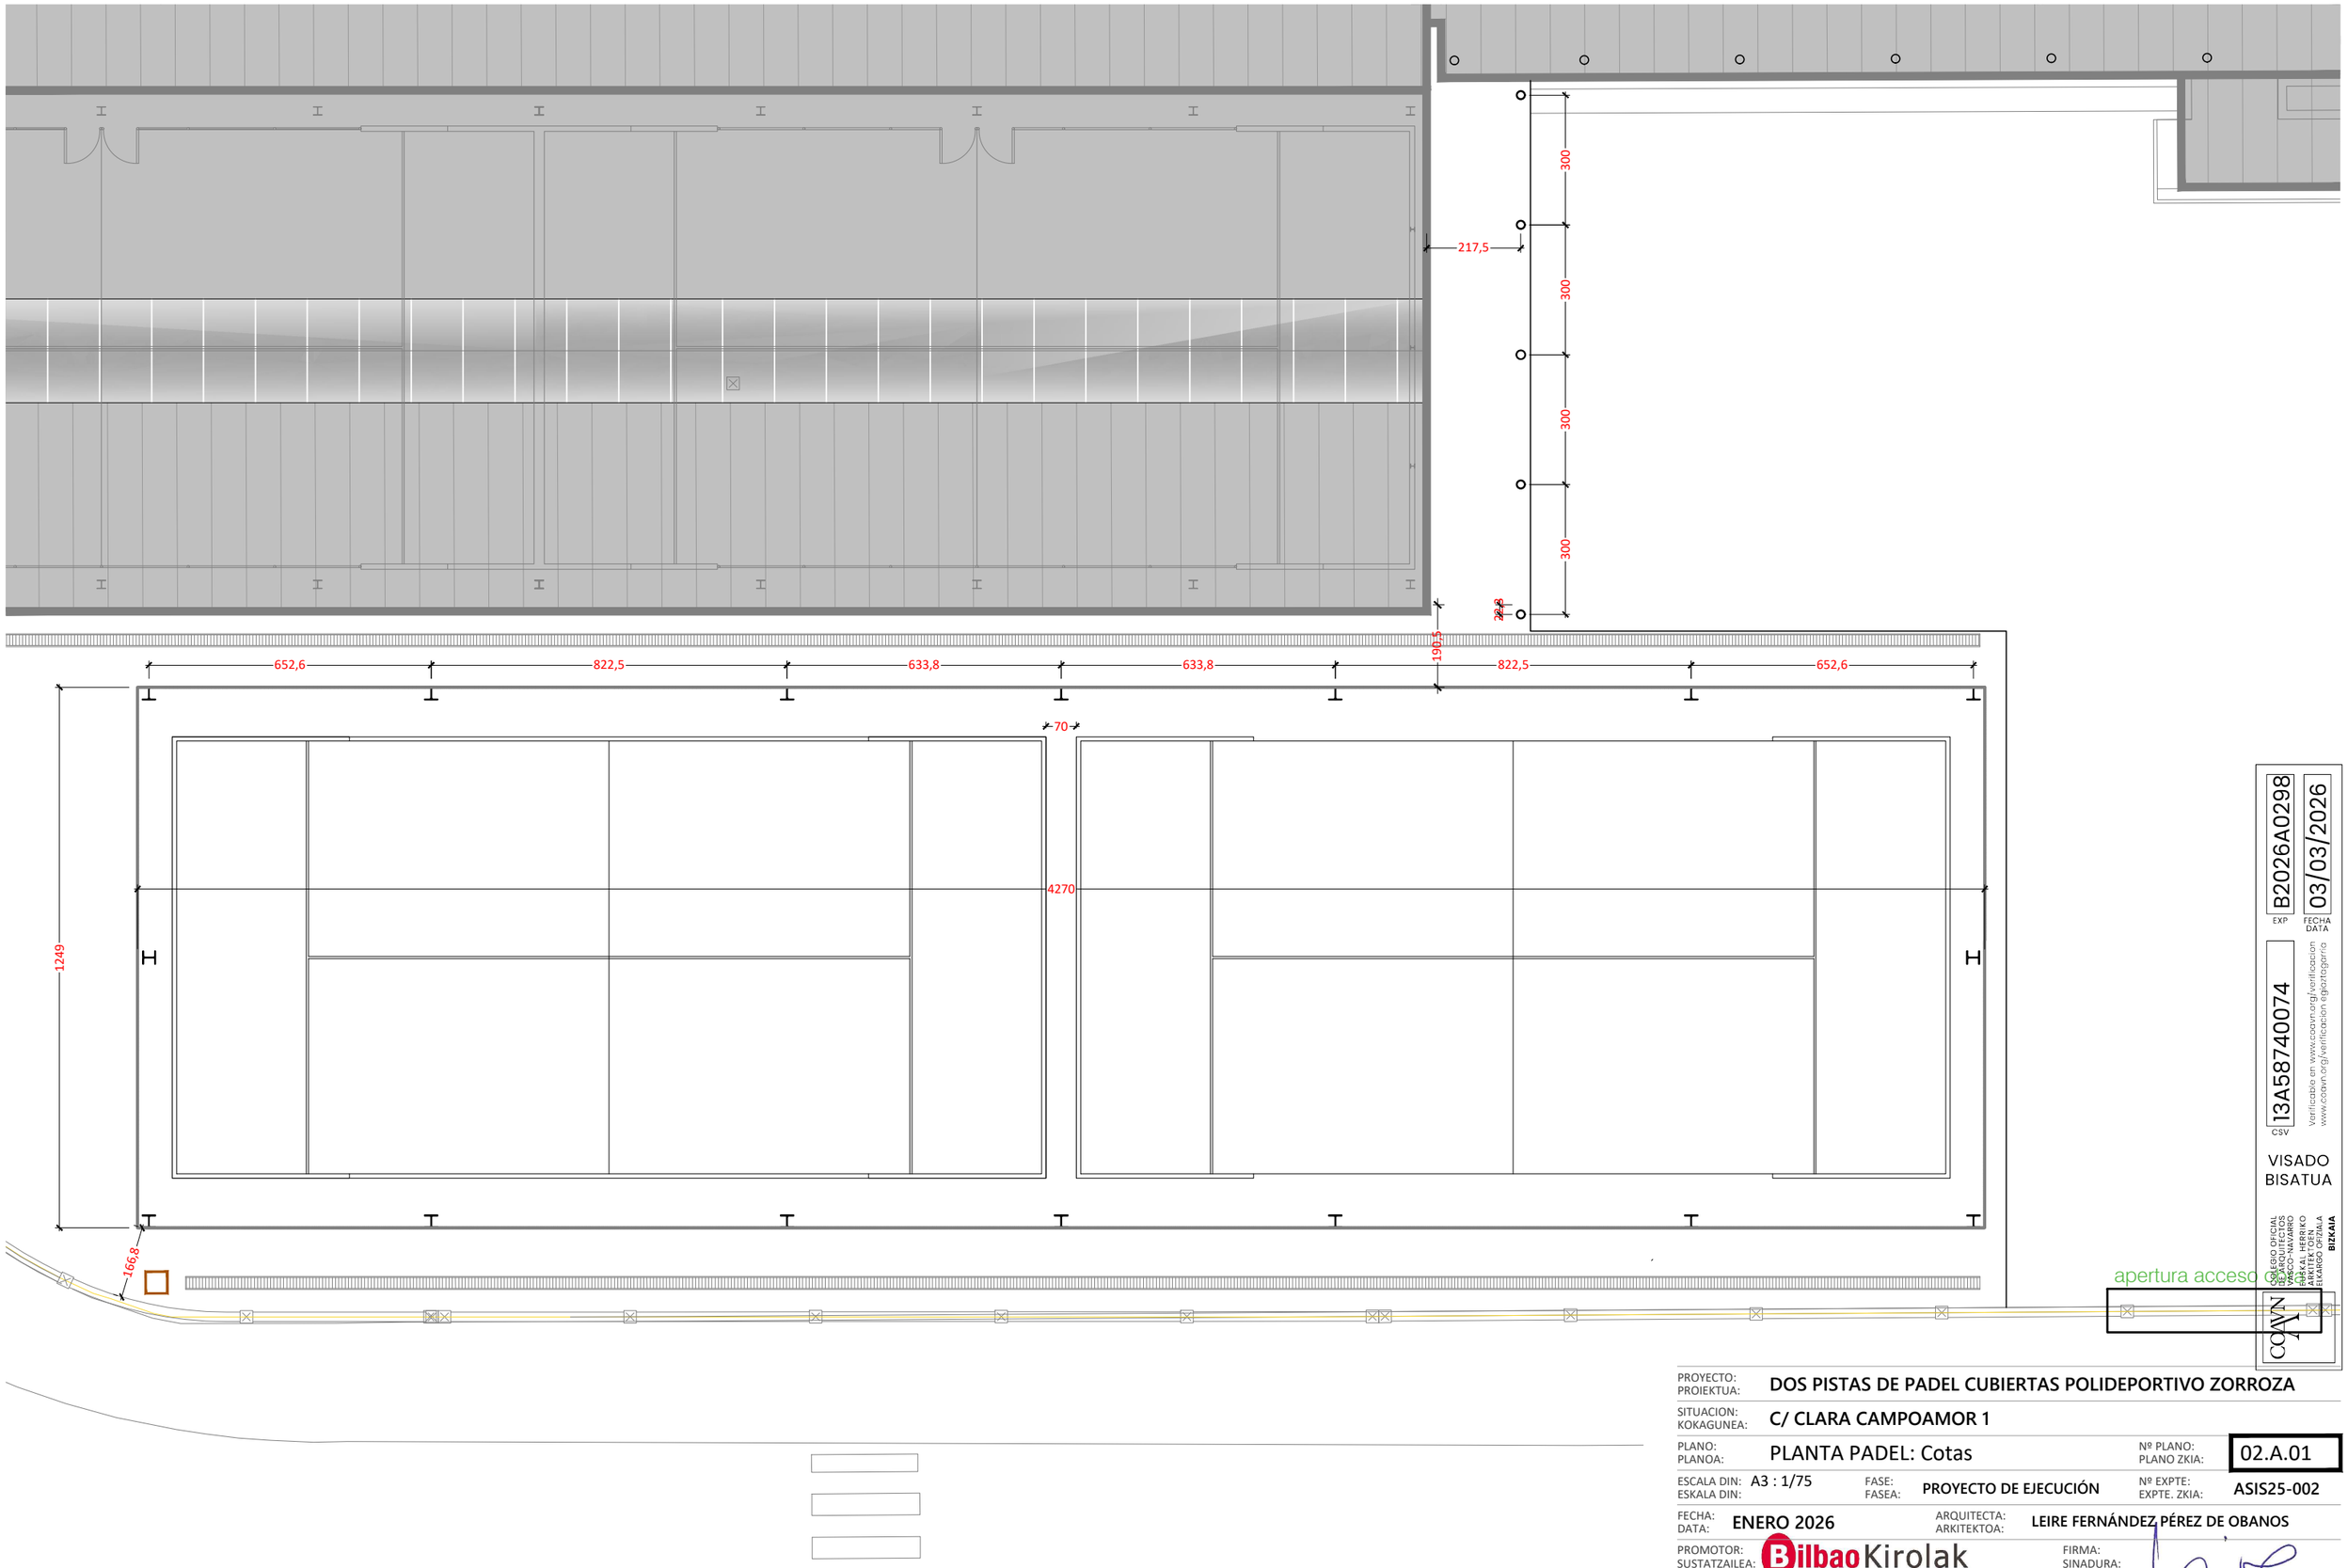



B2026A0298 EXP
03/03/2026 FECHA DATA
13A58740074 CSV
Verificable en www.coavn.org/verificacion
www.coavn.org/verificacion egiaztagarria

VISADO
BISATUA

COAVN
COLEGIO OFICIAL DE APAREJADORES Y ARQUITECTOS TÉCNICOS VASCO-NAVARRO
EUSKAL HERRIKO ARKITEKTO ETA ARKITEKTO TEKNIKOEN ELKARGO OFIZIALA
BIZKAIA


PROYECTO: PROIEKTUA:	DOS PISTAS DE PADEL CUBIERTAS POLIDEPORTIVO ZORROZA		
SITUACION: KOKAGUNEA:	C/ CLARA CAMPOAMOR 1		
PLANO: PLANOA:	PLANTA PADEL: Cotas	Nº PLANO: PLANO ZKIA:	02.A.01
ESCALA DIN: ESKALA DIN: A3 : 1/75	FASE: FASEA: PROYECTO DE EJECUCIÓN	Nº EXPTE: EXPTE. ZKIA:	ASIS25-002
FECHA: DATA: ENERO 2026	ARQUITECTA: ARKITEKTOA: LEIRE FERNÁNDEZ PÉREZ DE OBANOS		
PROMOTOR: SUSTATZAILEA: BilbaoKirolak	FIRMA: SINADURA:		

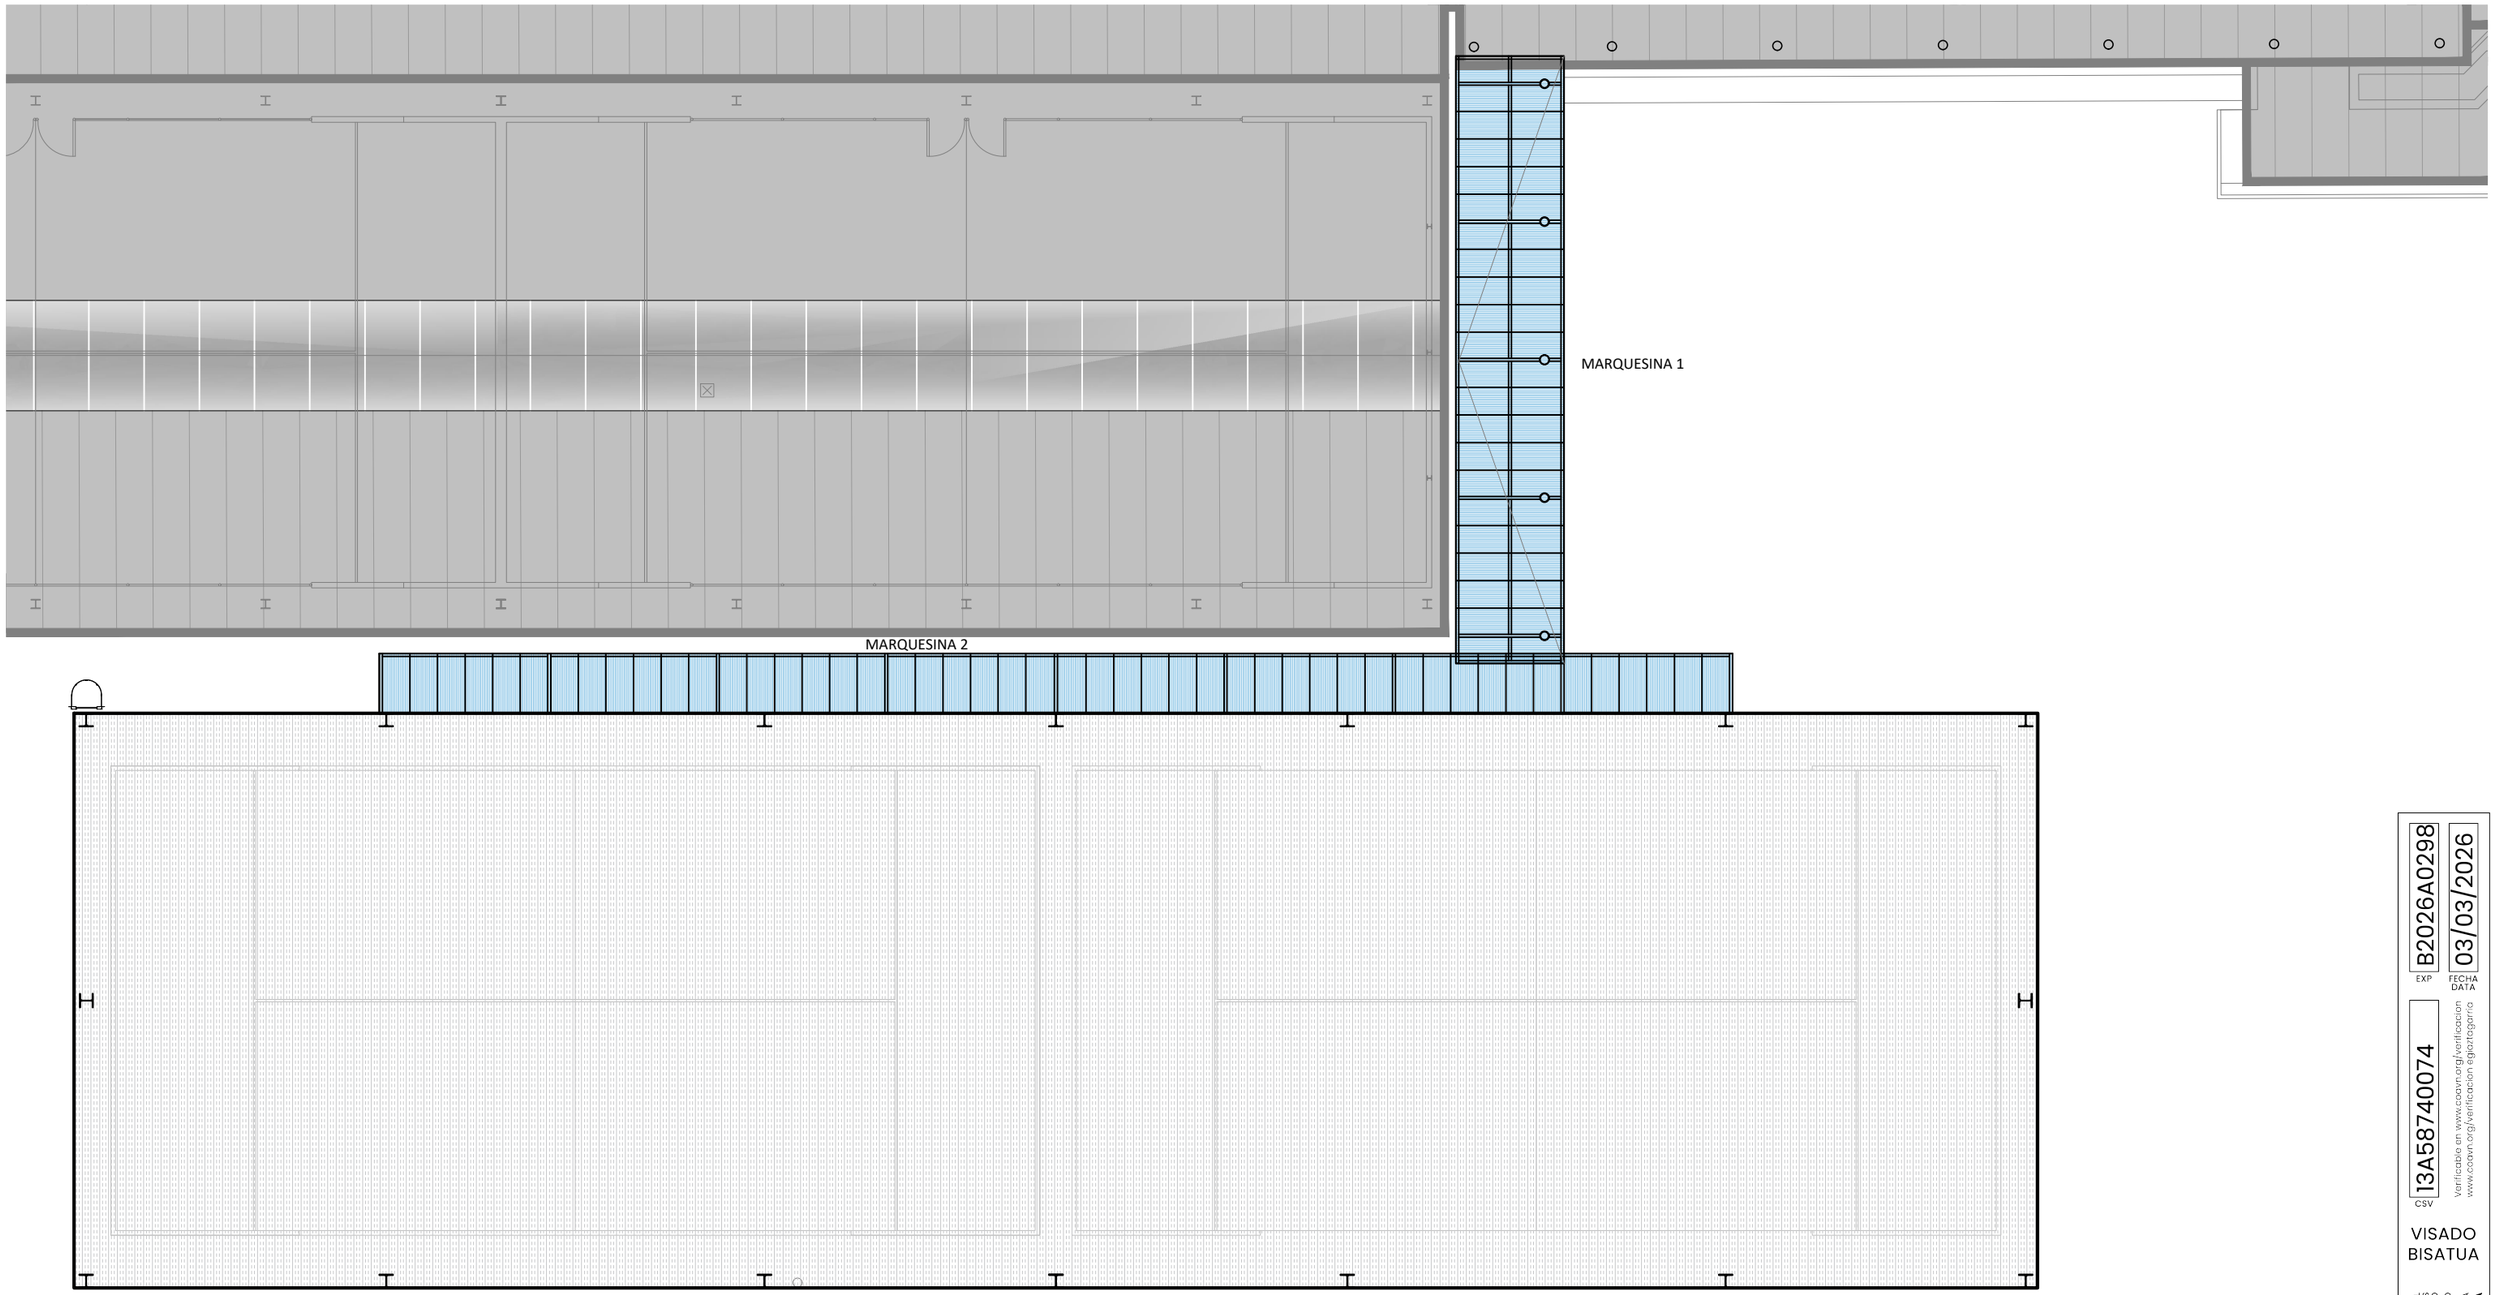

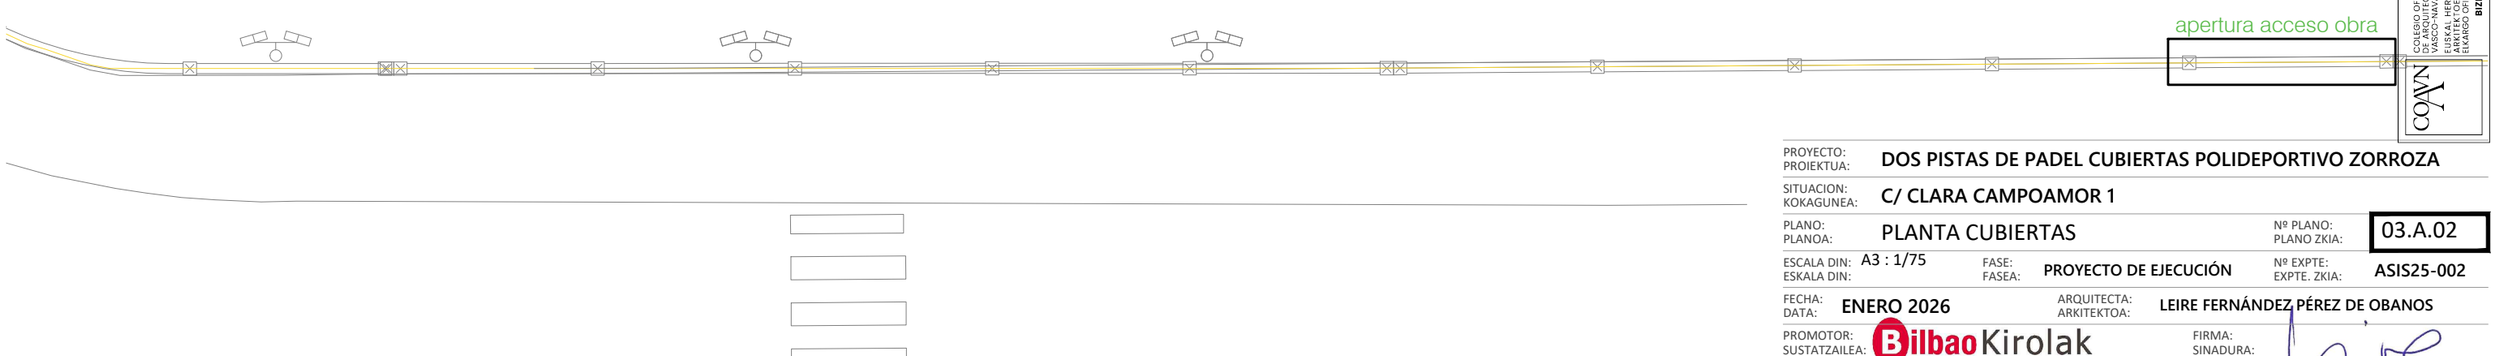


B2026A0298 EXP
03/03/2026 FECHA DATA
13A58740074 CSV
Verificable en www.coavn.org/verificacion
www.coavn.org/verificacion egiaztagarria
VISADO
BISATUA
COAVN
COLEGIO OFICIAL DE ARQUITECTOS VASCO-NAVARRO
EUSKAL HERRIKO ARKITEKTOEN ELKARGO ZIBILA
BIZKAIA

PROYECTO: PROIEKTUA:	DOS PISTAS DE PADEL CUBIERTAS POLIDEPORTIVO ZORROZA		
SITUACION: KOKAGUNEA:	C/ CLARA CAMPOAMOR 1		
PLANO: PLANOA:	PLANTA CUBIERTAS	Nº PLANO: PLANO ZKIA:	03.A.02
ESCALA DIN: ESKALA DIN: A3 : 1/75	FASE: FASEA: PROYECTO DE EJECUCIÓN	Nº EXPTE: EXPTE. ZKIA:	ASIS25-002
FECHA: DATA: ENERO 2026	ARQUITECTA: ARKITEKTOA: LEIRE FERNÁNDEZ PÉREZ DE OBANOS		
PROMOTOR: SUSTATZAILEA: BilbaoKirolak	FIRMA: SINADURA:		

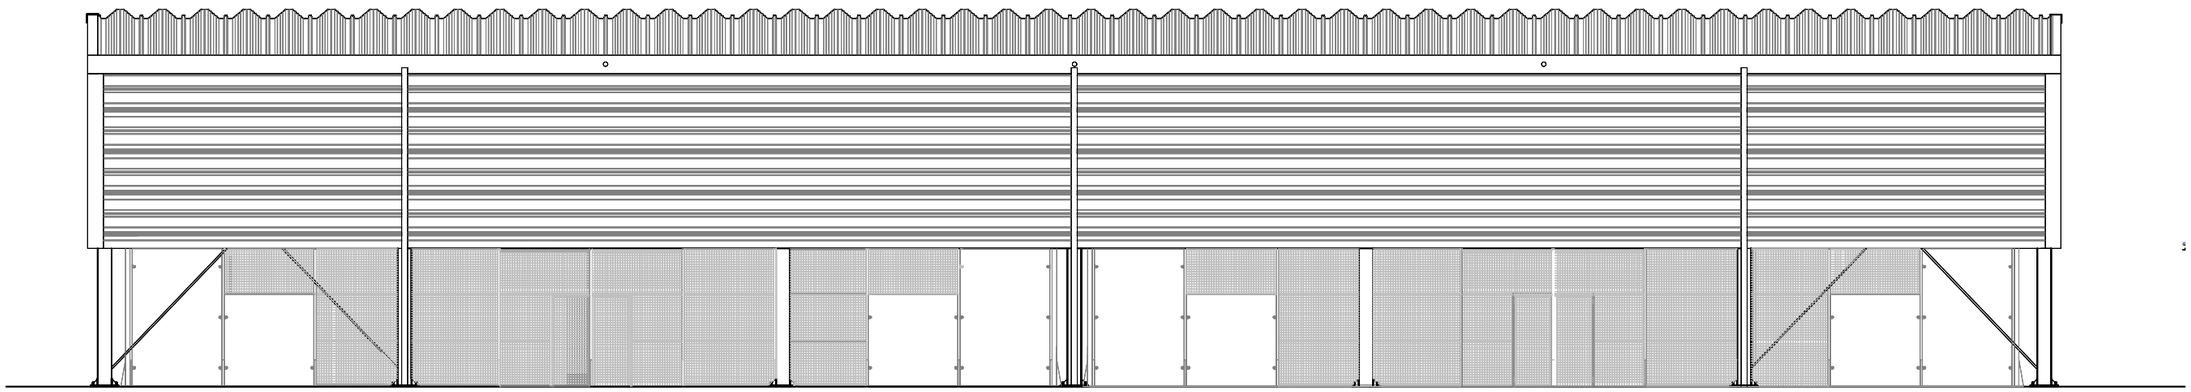


ALZADO LONGITUDINAL

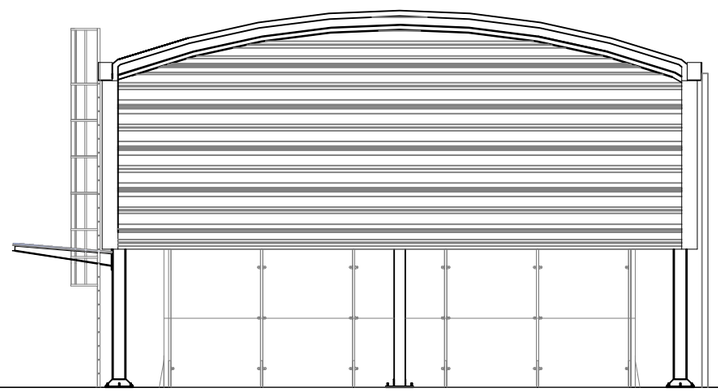

ALZADO FRONTAL

B2026A0298 EXP
03/03/2026 FECHA DATA
13A587400074 CSV
Verificable en www.coavn.org/verificacion
www.coavn.org/verificacion egiaztagarria
VISADO
BISATUA
COLEGIO OFICIAL DE ARQUITECTOS VASCO-NAVARRO
EUSKAL HERRIKO ARKITEKTOEN ELEMARGO PROFESIONALA
BIZKAIA
COAVN


PROYECTO: PROIEKTUA:	DOS PISTAS DE PADEL CUBIERTAS POLIDEPORTIVO ZORROZA		
SITUACION: KOKAGUNEA:	C/ CLARA CAMPOAMOR 1		
PLANO: PLANOA:	ALZADOS	Nº PLANO: PLANO ZKIA:	04.A.03
ESCALA DIN: ESKALA DIN:	A3 : 1/75	FASE: FASEA: PROYECTO DE EJECUCIÓN	Nº EXPTE: EXPTE. ZKIA: ASIS25-002
FECHA: DATA:	ENERO 2026	ARQUITECTA: ARKITEKTOA:	LEIRE FERNÁNDEZ PÉREZ DE OBANOS
PROMOTOR: SUSTATZAILEA:	BilbaoKirolak	FIRMA: SINADURA:	

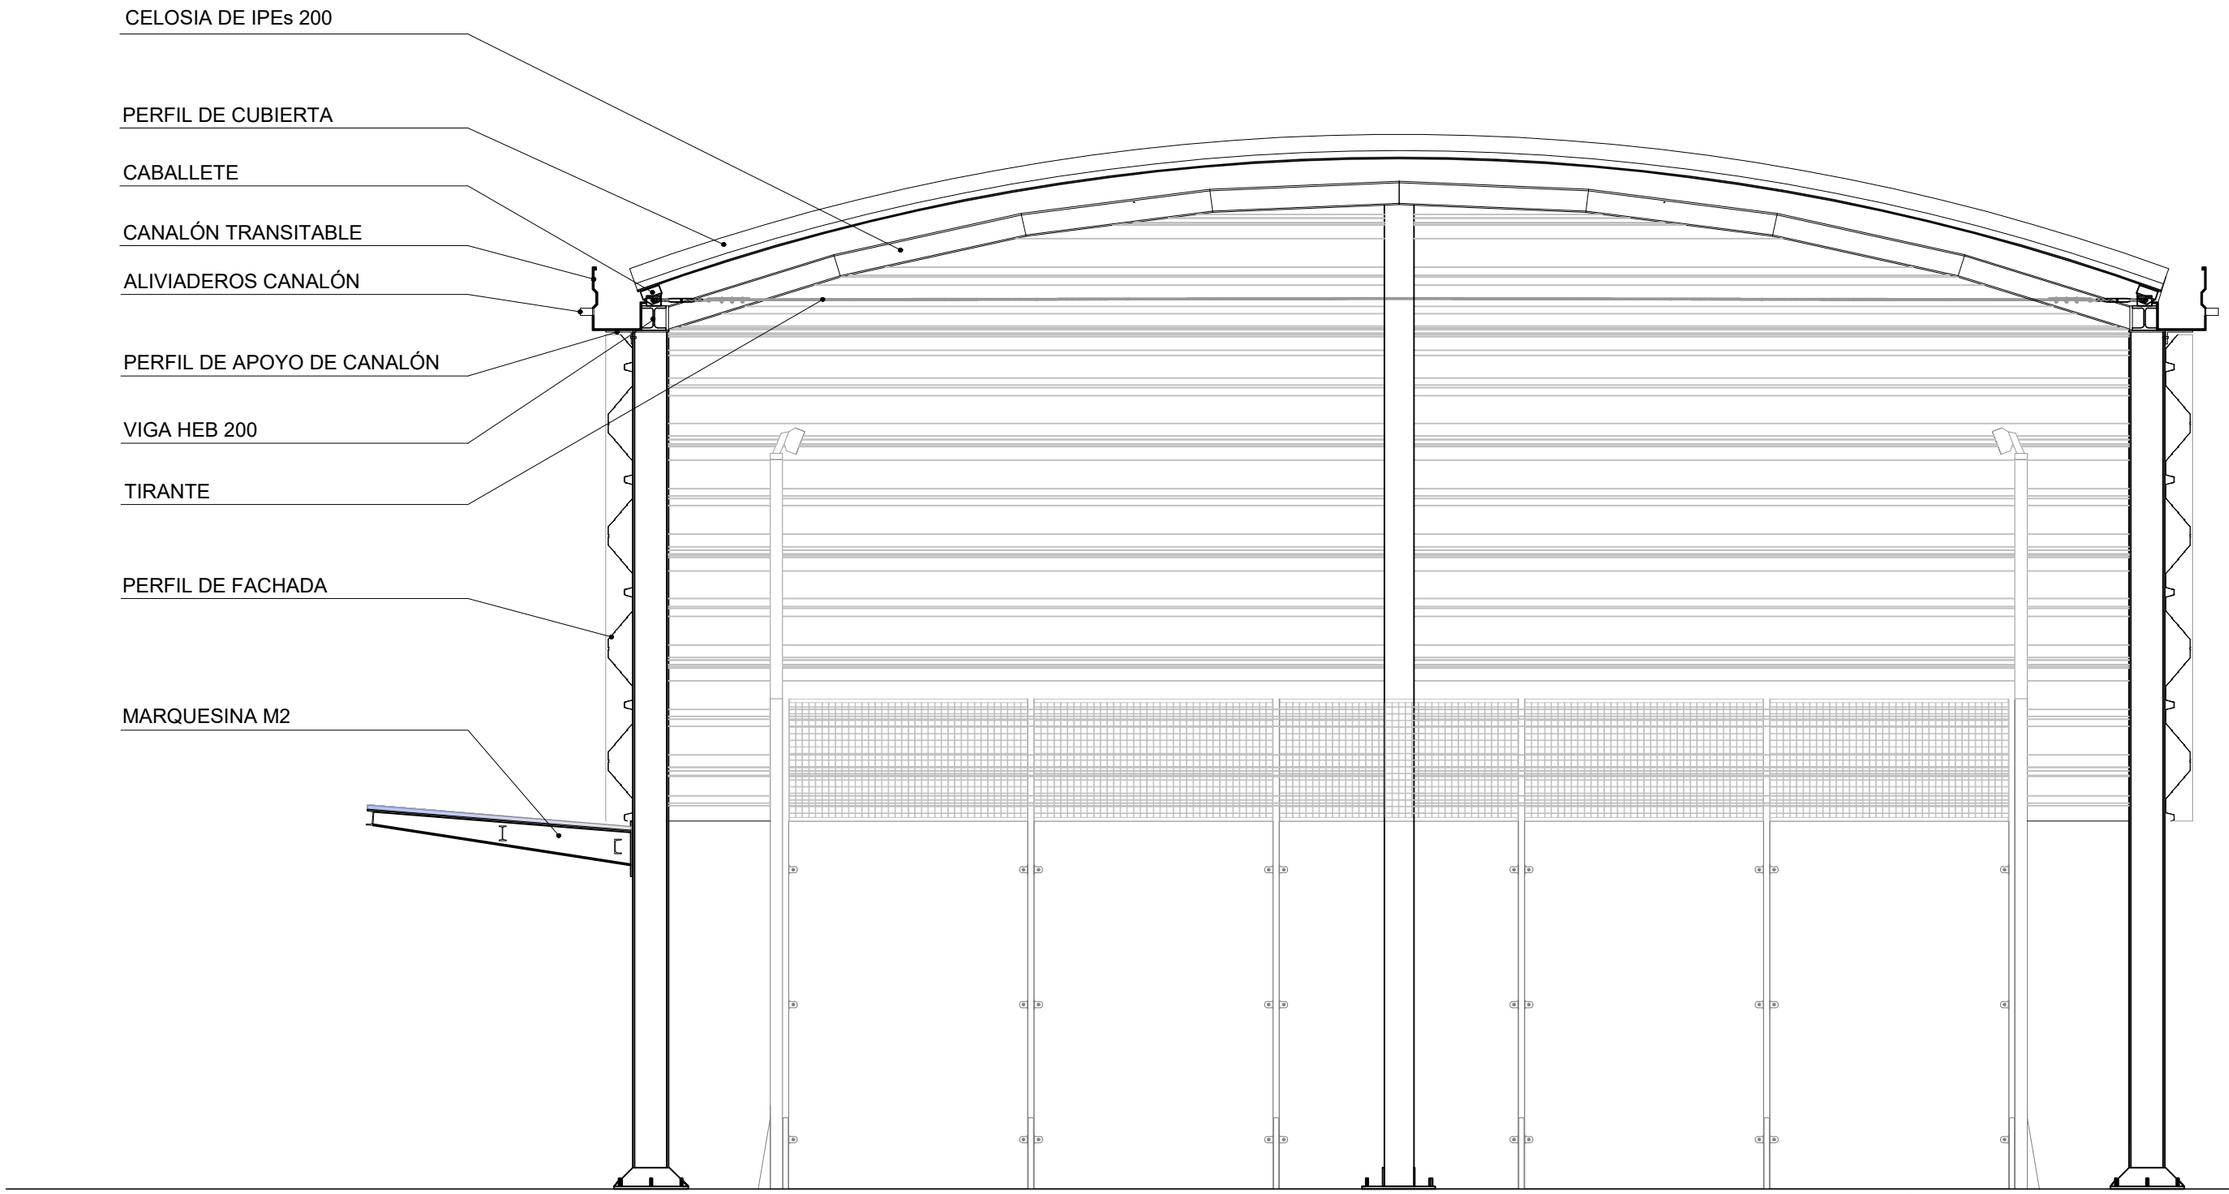

SECCIÓN TRANSVERSAL

B2026A0298 EXP
03/03/2026 FECHA DATA
13A587440074 CSV
Verificable en www.coavn.org/verificacion
www.coavn.org/verificacion egiaztagarria
VISADO BISATUA
COLEGIO OFICIAL DE APAREJADORES Y ARQUITECTOS TÉCNICOS VASCO-NAVARRO
EUSKAL HERRIKO ARKITEKTO ETA ARKITEKTO TEKNIKOEN ELKARGO OFIZIALA
BIZKAIA
COAVN

PROYECTO: PROIEKTUA:	DOS PISTAS DE PADEL CUBIERTAS POLIDEPORTIVO ZORROZA				
SITUACION: KOKAGUNEA:	C/ CLARA CAMPOAMOR 1				
PLANO: PLANOA:	SECCIÓN CONSTRUCTIVA			Nº PLANO: PLANO ZKIA:	05.A.04
ESCALA DIN: ESKALA DIN:	A3 : 1/20	FASE: FASEA:	PROYECTO DE EJECUCIÓN	Nº EXPTE: EXPTE. ZKIA:	ASIS25-002
FECHA: DATA:	ENERO 2026	ARQUITECTA: ARKITEKTOA:	LEIRE FERNÁNDEZ PÉREZ DE OBANOS		
PROMOTOR: SUSTATZAILEA:	BilbaoKirolak	FIRMA: SINADURA:			

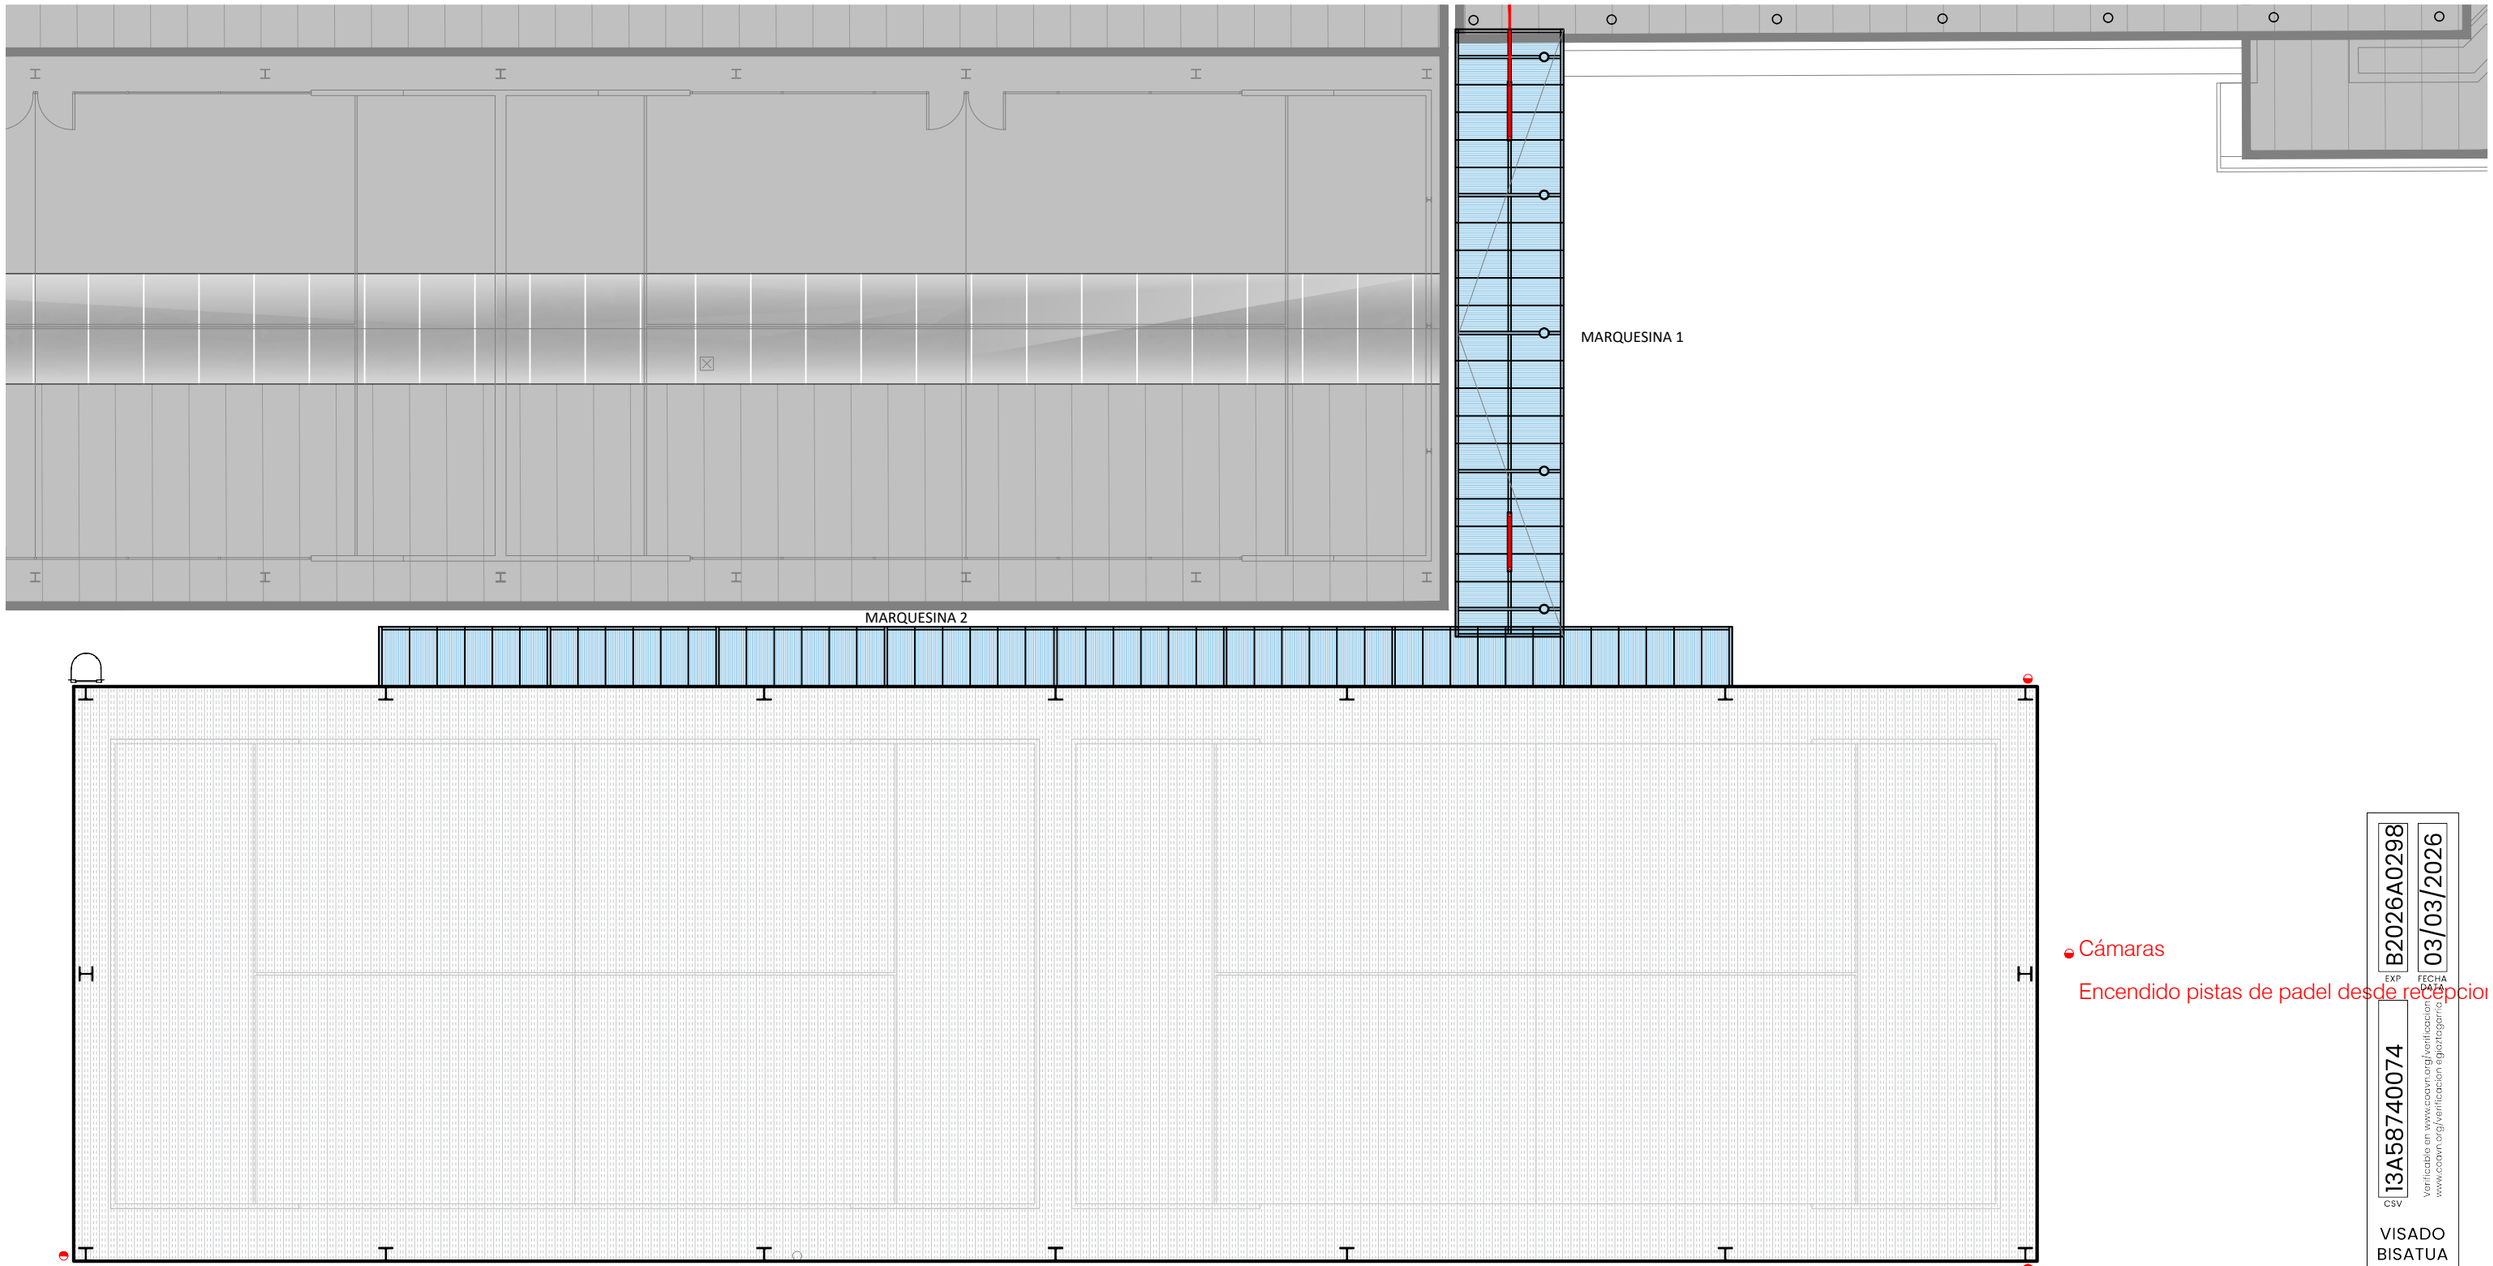


B2026A0298 EXP
03/03/2026 FECHA
13A58740074 CSV
Verificable en www.coavn.org/verificacion egiaztagarria www.coavn.org/verificacion egiaztagarria

VISADO
BISATUA


COAVN
COLEGIO OFICIAL DE APAREJADORES Y ARQUITECTOS TÉCNICOS VASCO-NAVARRO
EUSKAL HERRIKO ARKITEKTO TEKNIKOEN ELKARGO OFIZIALA
BIZKAIA


PROYECTO: PROIEKTUA:	DOS PISTAS DE PADEL CUBIERTAS POLIDEPORTIVO ZORROZA
SITUACION: KOKAGUNEA:	C/ CLARA CAMPOAMOR 1
PLANO: PLANOA:	INSTALACIONES: Electricidad
Nº PLANO: PLANO ZKIA:	06.I.01
ESCALA DIN: ESKALA DIN:	A3 : 1/75
FASE: FASEA:	PROYECTO DE EJECUCIÓN
Nº EXPTE: EXPTE. ZKIA:	ASIS25-002
FECHA: DATA:	ENERO 2026
ARQUITECTA: ARKITEKTOA:	LEIRE FERNÁNDEZ PÉREZ DE OBANOS
PROMOTOR: SUSTATZAILEA:	BilbaoKirolak
FIRMA: SINADURA:	

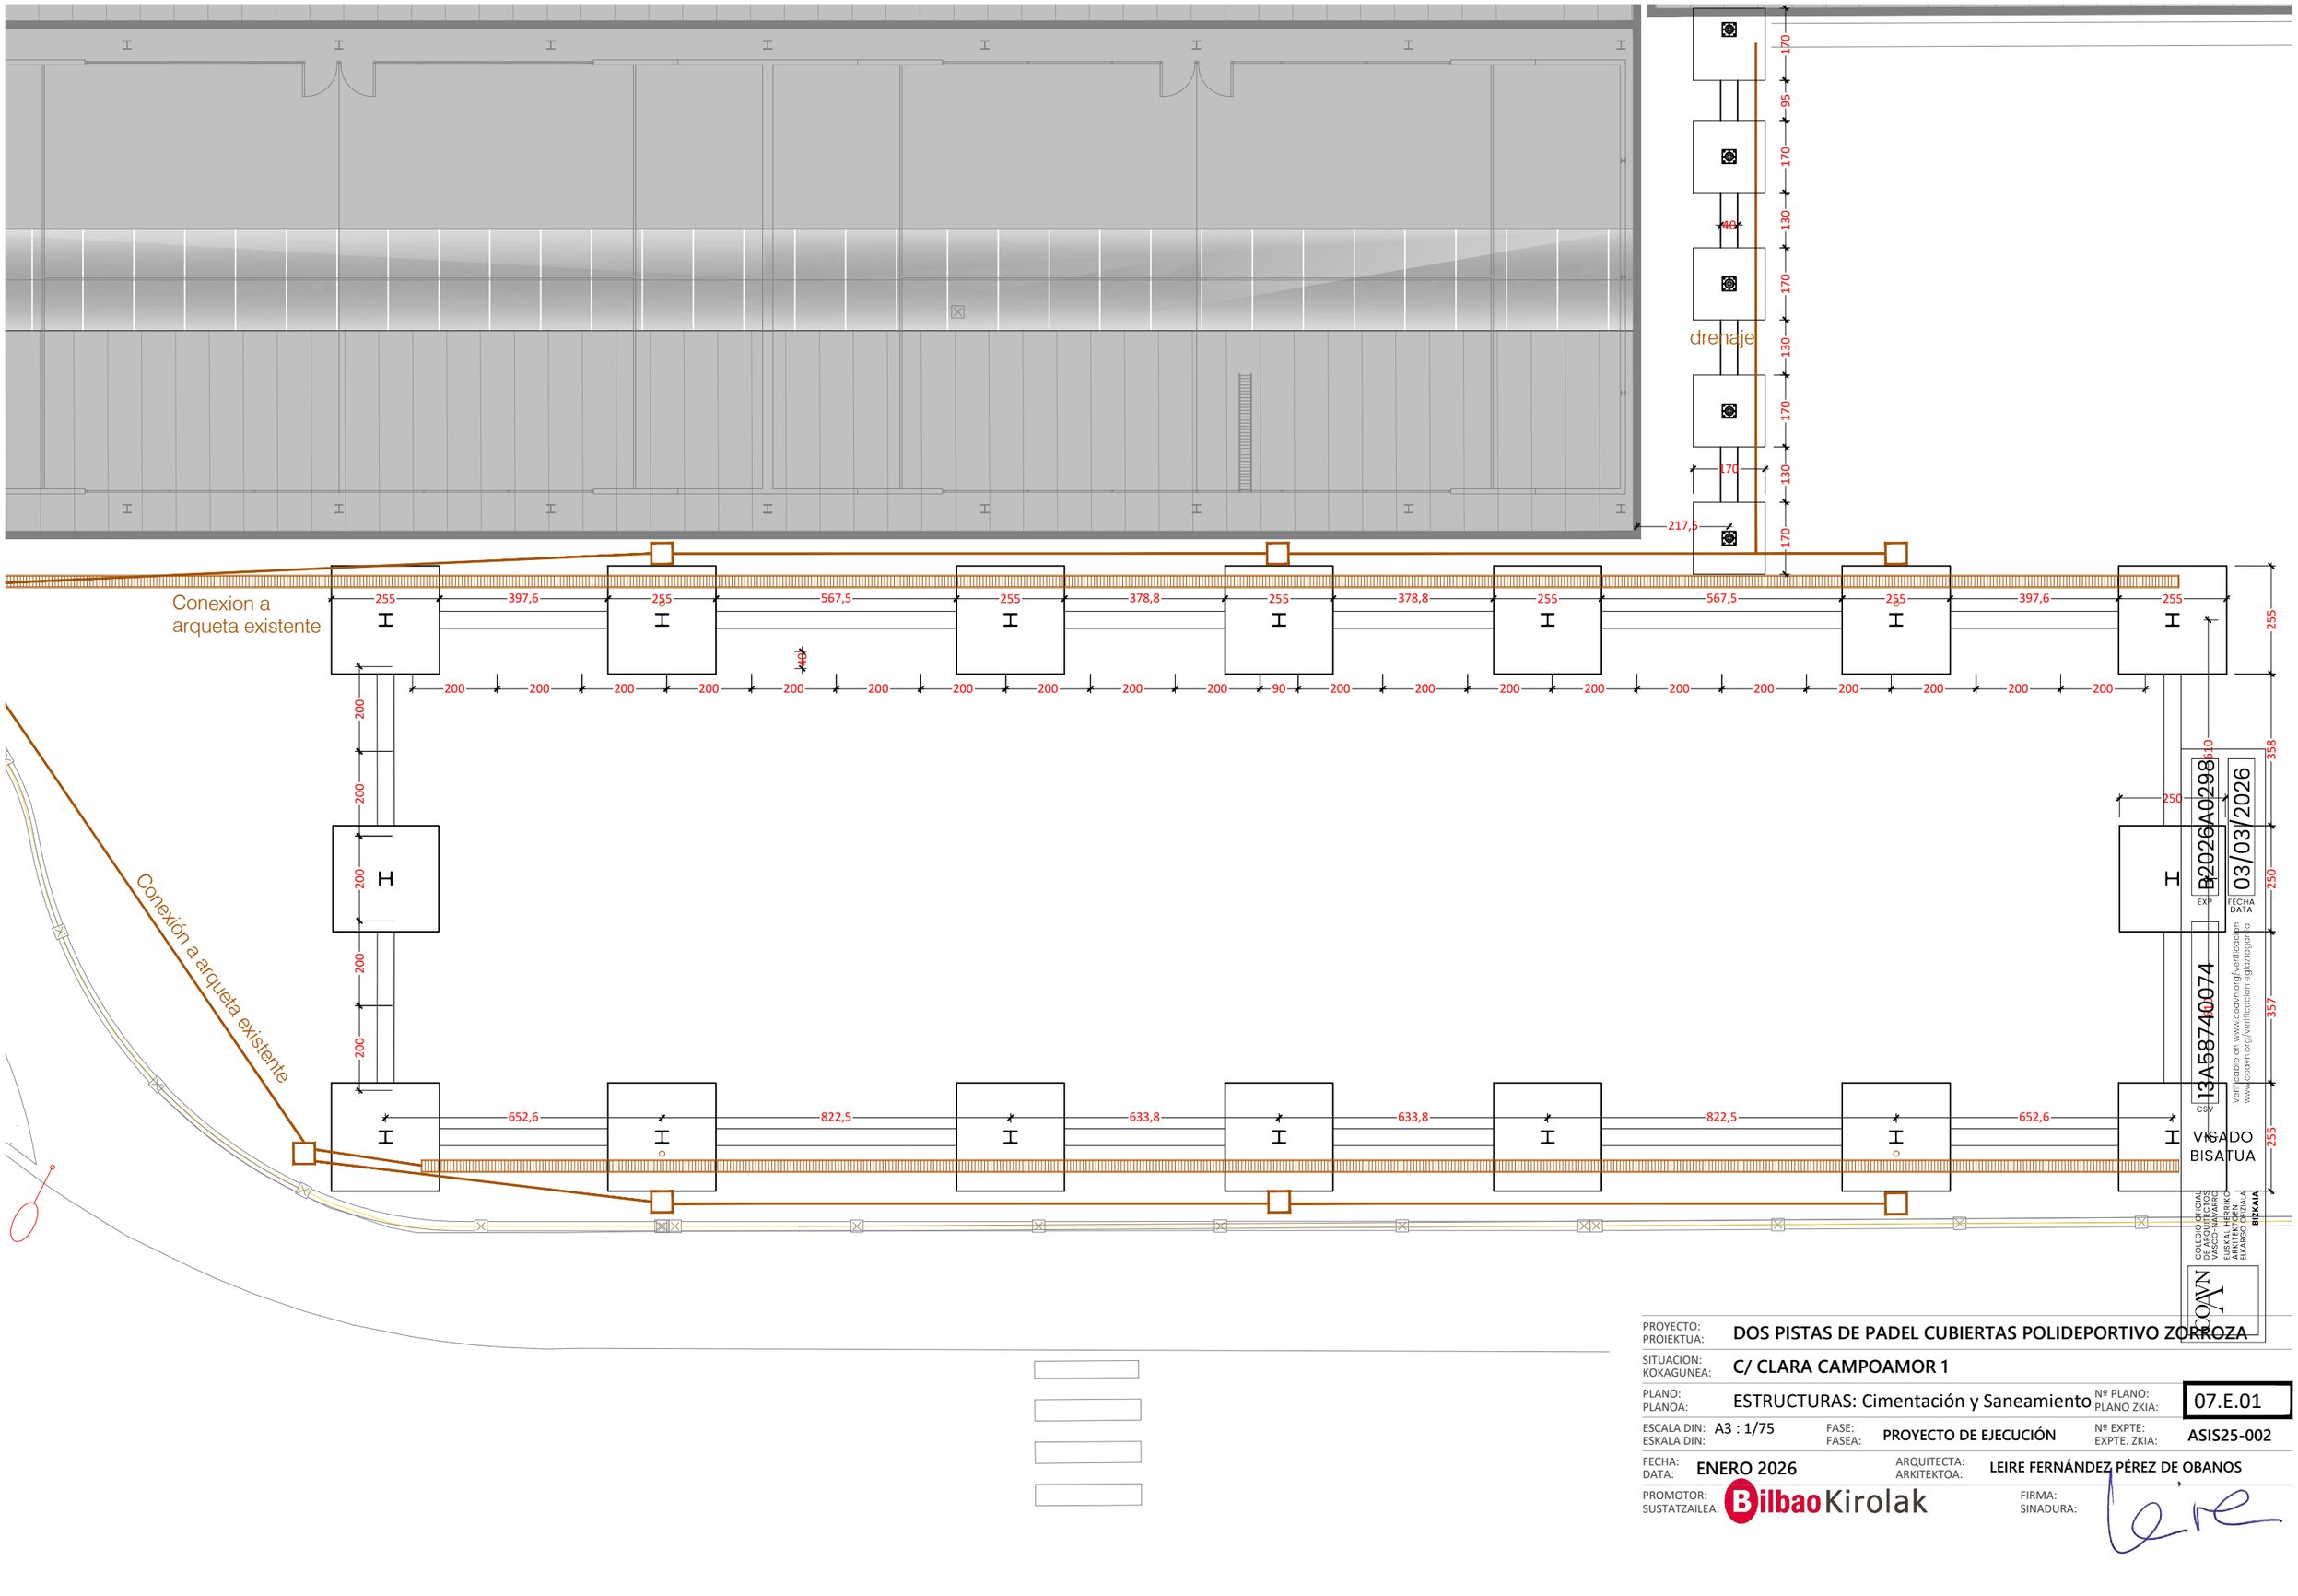


B2026A0298
EXP. Nº
03/03/2026
FECHA DATA
13A587400074
CSV
Verificable en www.coavn.org/verificacion
www.coavn.org/verificacion egiaztagarria
VISADO BISATUA
COLEGIO OFICIAL DE APAREJADORES Y ARQUITECTOS TÉCNICOS VASCO-NAVARRO
EUSKAL HERRIKO ARKITEKTOEN ETA ARKITEKTO TEKNIKOEN ELKARGO OFIZIALA
BIZKAIA
COAVN

PROYECTO: PROIEKTUA:	DOS PISTAS DE PADEL CUBIERTAS POLIDEPORTIVO ZORROZA				
SITUACION: KOKAGUNEA:	C/ CLARA CAMPOAMOR 1				
PLANO: PLANOA:	ESTRUCTURAS: Cimentación y Saneamiento			Nº PLANO: PLANO ZKIA:	07.E.01
ESCALA DIN: ESKALA DIN:	A3 : 1/75	FASE: FASEA:	PROYECTO DE EJECUCIÓN	Nº EXPTE: EXPTE. ZKIA:	ASIS25-002
FECHA: DATA:	ENERO 2026	ARQUITECTA: ARKITEKTOA:	LEIRE FERNÁNDEZ PÉREZ DE OBANOS		
PROMOTOR: SUSTATZAILEA:	BilbaoKirolak	FIRMA: SINADURA:			

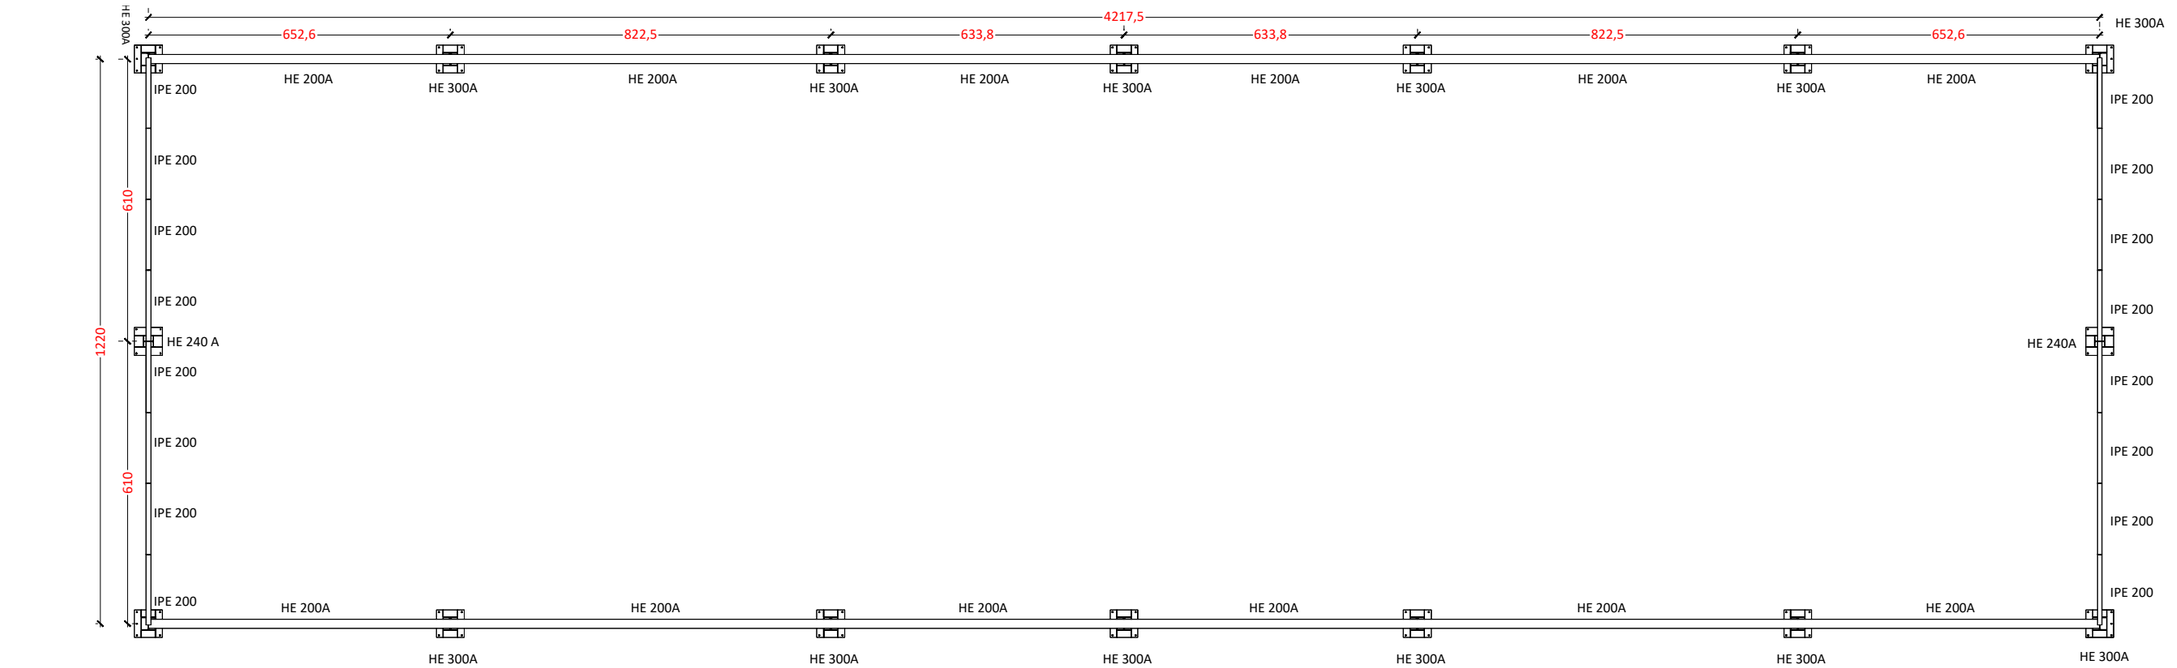


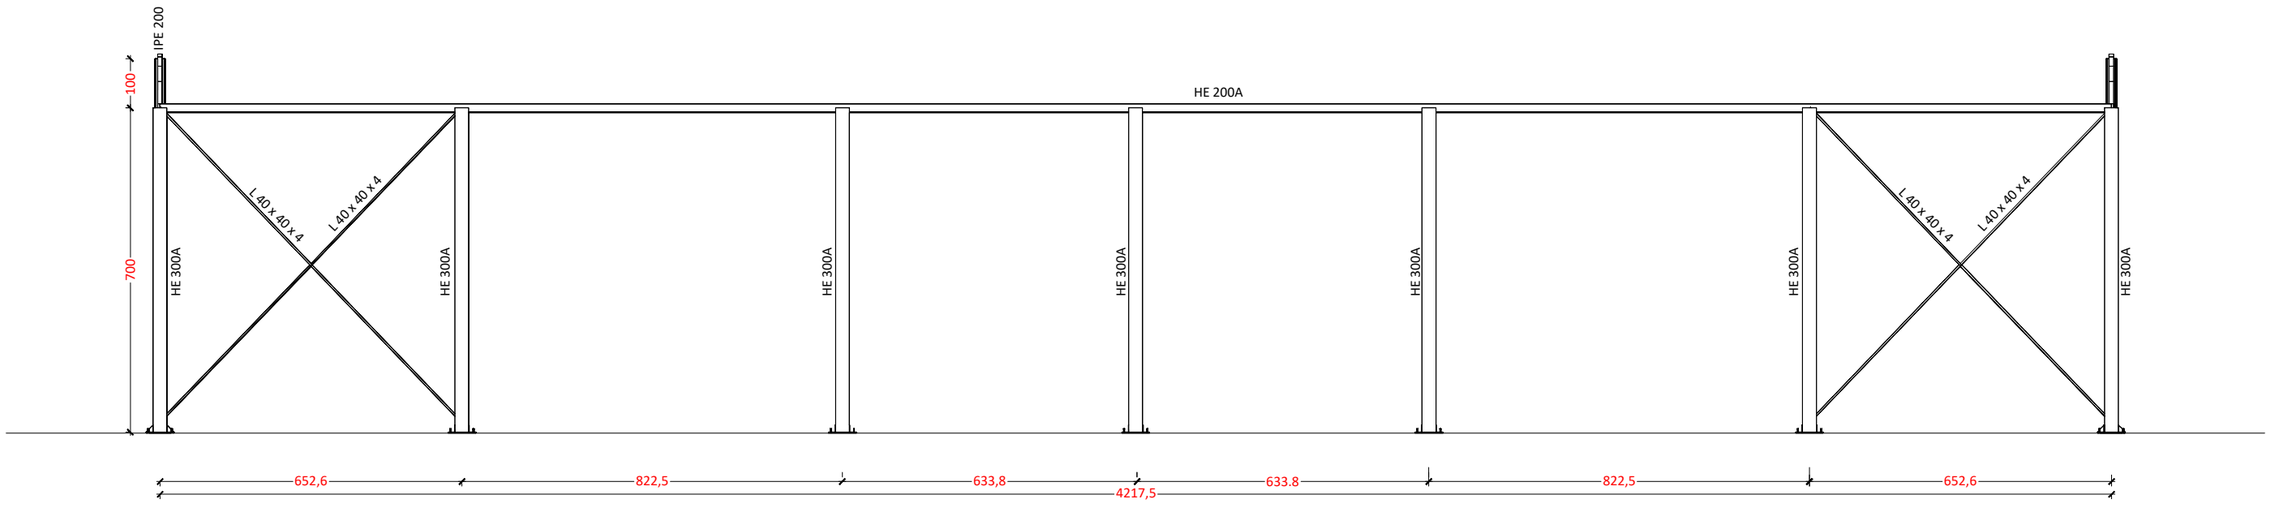

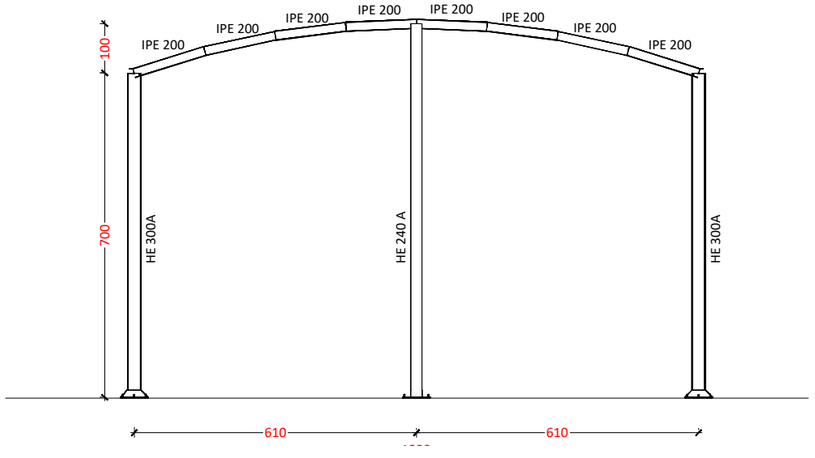


B2026A0298 EXP
03/03/2026 FECHA DATA
I3A58740074 CSV
Verificable en www.coavn.org\verificacion e\go2\sgarro
www.coavn.org\verificacion e\go2\sgarro
VISADO BISATUA
COLEGIO OFICIAL DE APAREJADORES Y ARQUITECTOS TÉCNICOS VASCO-NAVARRO
EUSKAL HERRIKO ARKITEKTOEN ETA ARKITEKTO TEKNIKOEN ELKARGO OFIZIALA
BIZKAIA
COAVN


PROYECTO: PROIEKTUA:	DOS PISTAS DE PADEL CUBIERTAS POLIDEPORTIVO ZORROZA
SITUACION: KOKAGUNEA:	C/ CLARA CAMPOAMOR 1
PLANO: PLANOA:	CUBIERTA ESTRUCTURA: Pilares y Vigas
Nº PLANO: PLANO ZKIA:	08.E.02
ESCALA DIN: ESKALA DIN:	A3 : 1/75
FASE: FASEA:	PROYECTO DE EJECUCIÓN
Nº EXPTE: EXPTE. ZKIA:	ASIS25-002
FECHA: DATA:	ENERO 2026
ARQUITECTA: ARKITEKTOA:	LEIRE FERNÁNDEZ PÉREZ DE OBANOS
PROMOTOR: SUSTATZAILEA:	BilbaoKirolak
FIRMA: SINADURA:	

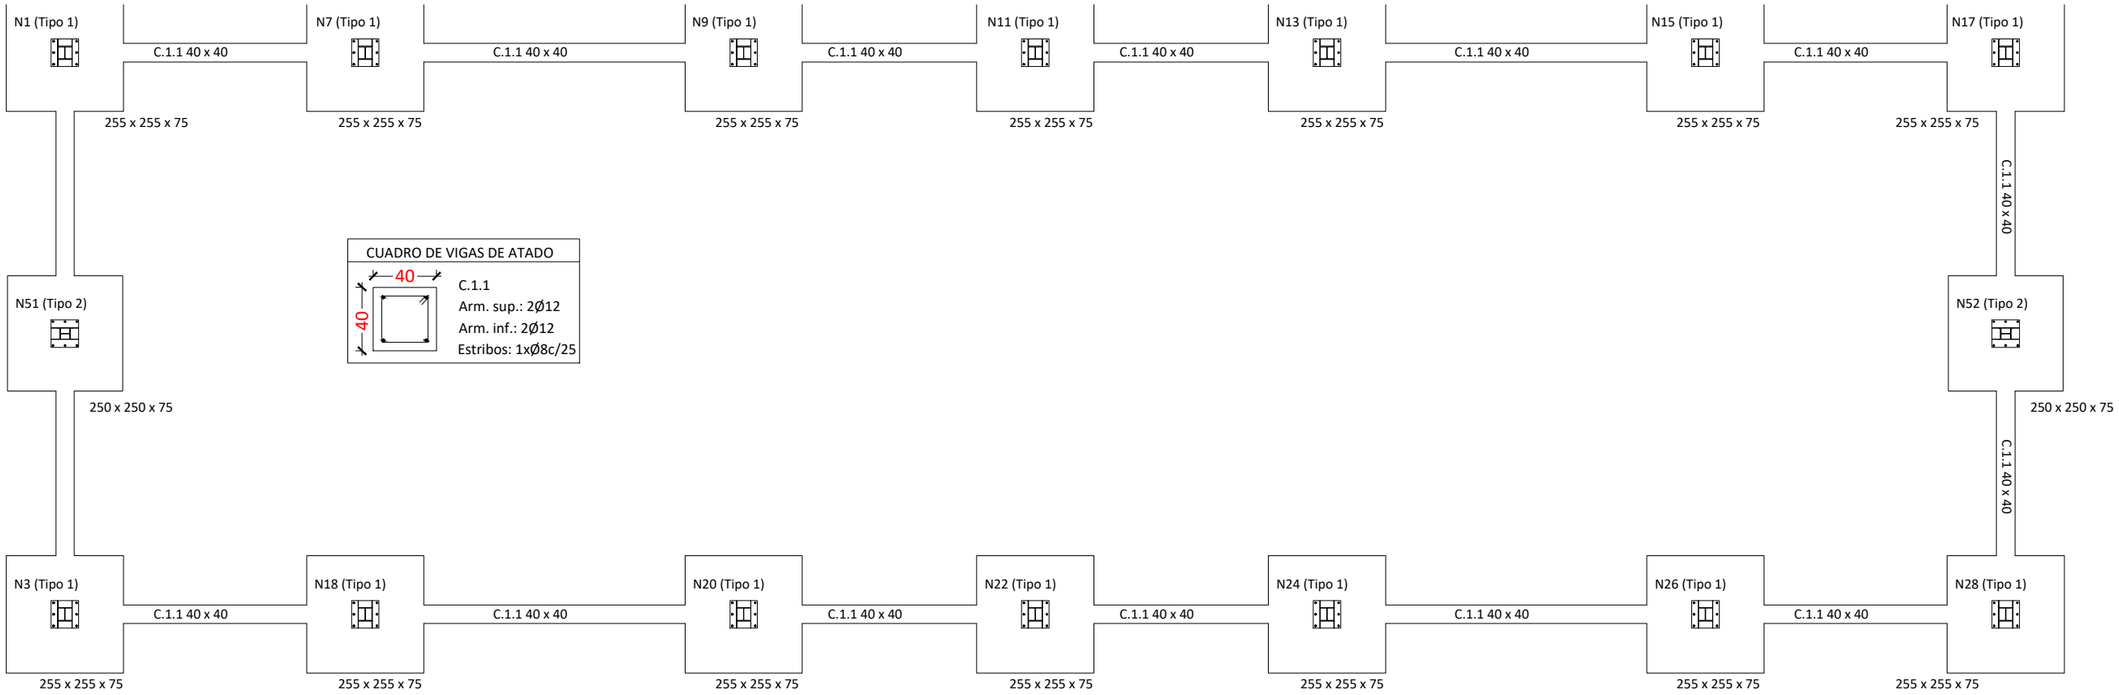


N1, N7, N9, N11, N13, N15, N17, N28, N26, N24, N22, N20, N18 y N3

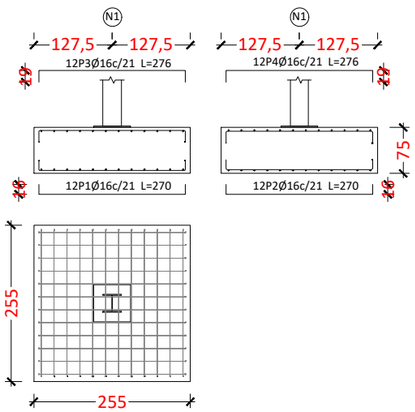


N52 y N51

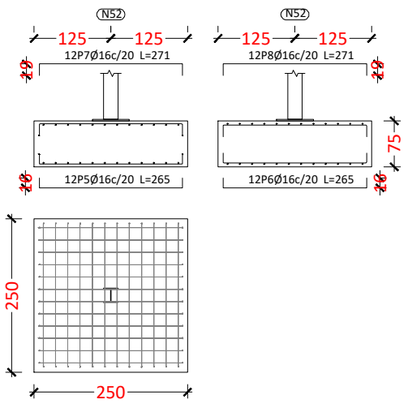


C [N1-N51], C [N51-N3], C [N17-N52] y C [N52-N28]

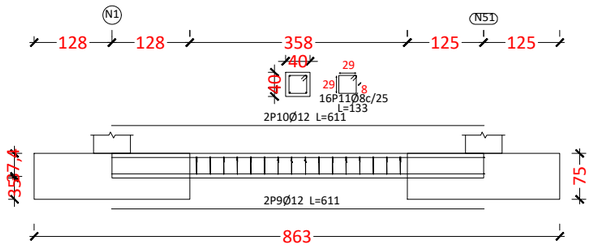


C [N1-N7], C [N15-N17], C [N28-N26] y C [N18-N3]

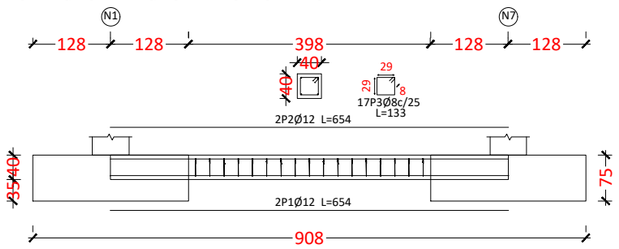


C [N7-N9], C [N13-N15], C [N26-N24] y C [N20-N18]

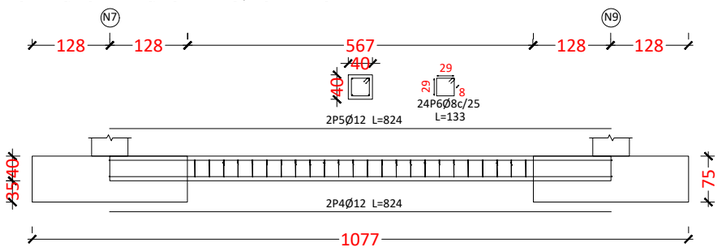

C [N9-N11], C [N11-N13], C [N24-N22] y C [N22-N20]

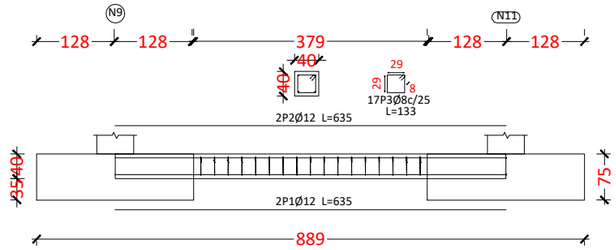

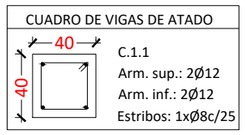


B2026A0298 EXP
03/03/2026 FECHA DATA
13A58740074 CSV
Verificable en www.coavn.org/verificacion
www.coavn.org/verificacion egiaztagarria

VISADO
BISATUA


COLEGIO OFICIAL DE APAREJADORES Y ARQUITECTOS TÉCNICOS VASCO-NAVARRO
EUSKAL HERRIKO ARKITEKTO ETA ARKITEKTO TEKNIKOEN ELKARGO OFIZIALA
BIZKAIA


PROYECTO: PROIEKTUA:	DOS PISTAS DE PADEL CUBIERTAS POLIDEPORTIVO ZORROZA		
SITUACION: KOKAGUNEA:	C/ CLARA CAMPOAMOR 1		
PLANO: PLANOA:	CUBIERTA-ESTRUCTURA: Cimentación	Nº PLANO: PLANO ZKIA:	09.E.03
ESCALA DIN: ESKALA DIN:	A3 : 1/75	FASE: FASEA:	PROYECTO DE EJECUCIÓN
Nº EXPTE: EXPTE. ZKIA:	ASIS25-002		
FECHA: DATA:	ENERO 2026	ARQUITECTA: ARKITEKTOA:	LEIRE FERNÁNDEZ PÉREZ DE OBANOS
PROMOTOR: SUSTATZAILEA:	BilbaoKirolak	FIRMA: SINADURA:	

Tipo 1

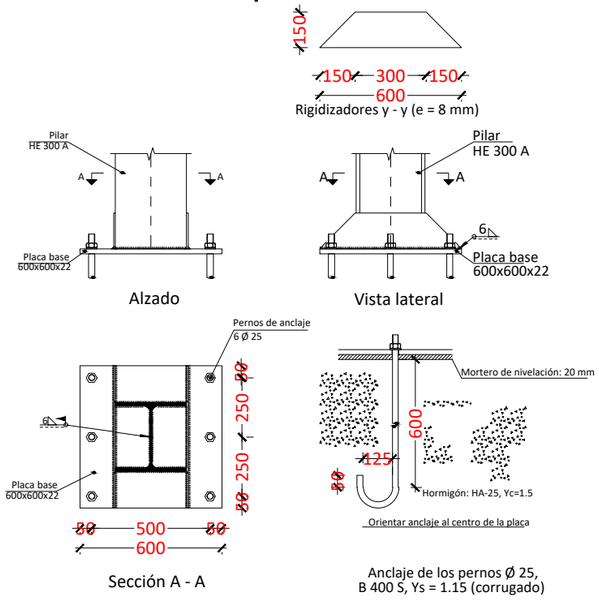


Tipo 2

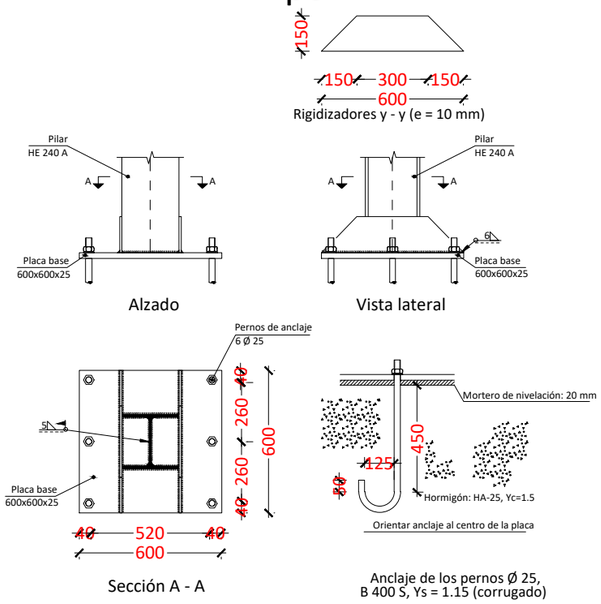


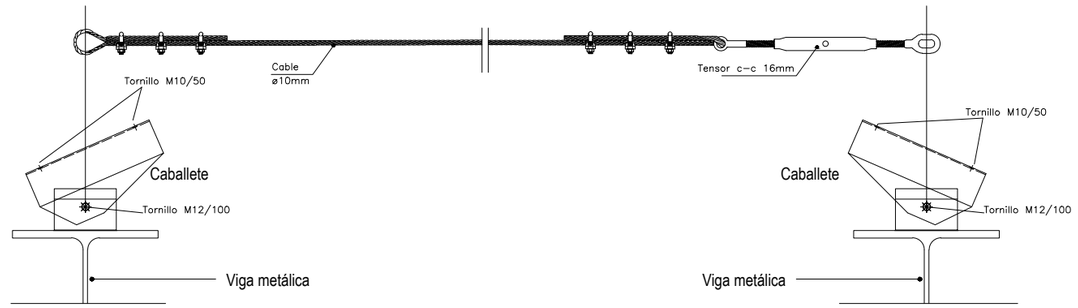


DETALLE DE CONTRAVIENTO

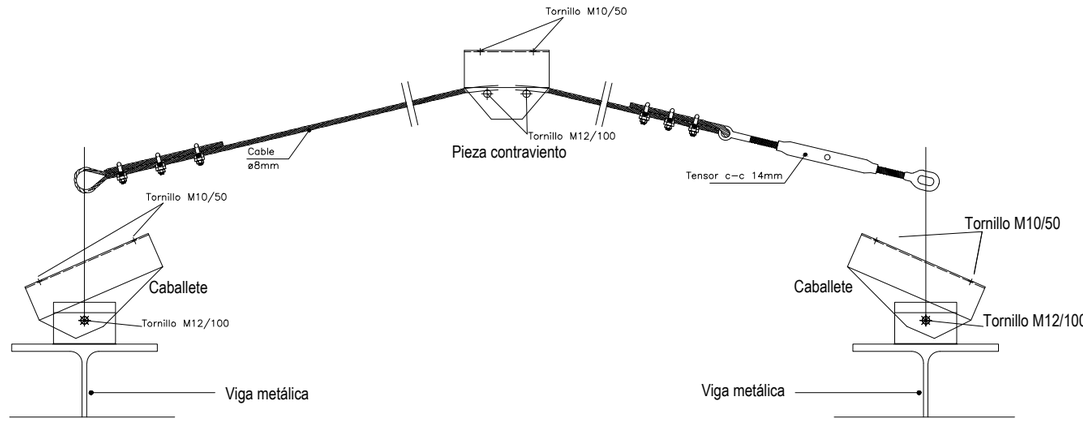


PERFIL AP200: Cubierta y fachada

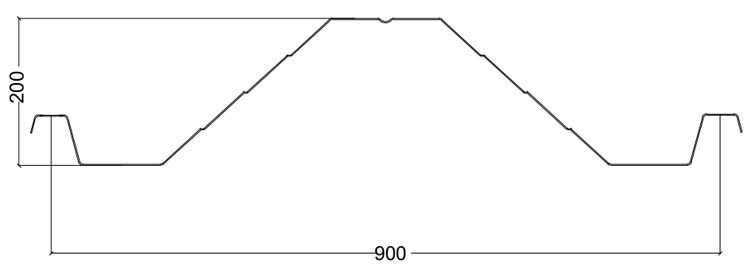

DETALLE FIJACION TIPO LINEA DE VIDA PERMANENTE

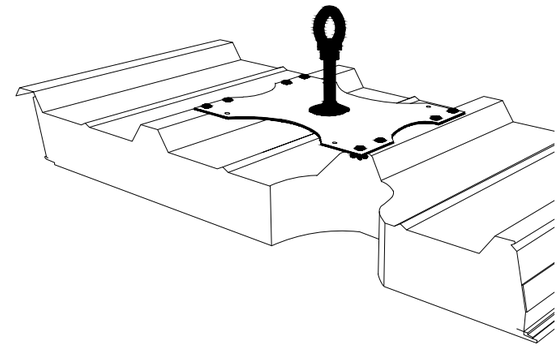


CABALLETE PARA ATORNILLAR

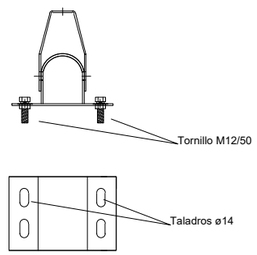

B2026A0298 EXP
03/03/2026 FECHA DATA
13A58740074 CSV
Verificable en www.coavn.org/verificacion
www.coavn.org/kontrolatu egiaztagarria
VISADO BISATUA
COLEGIO OFICIAL DE ARQUITECTOS VASCO-NAVARRO
EUSKAL HERRIKO ARKITEKTOEN ELKARGO OFIZIALA
BIZKAIA
COAVN

PROYECTO: PROIEKTUA:	DOS PISTAS DE PADEL CUBIERTAS POLIDEPORTIVO ZORROZA		
SITUACION: KOKAGUNEA:	C/ CLARA CAMPOAMOR 1		
PLANO: PLANOA:	CUBIERTA-ESTRUCTURA: Detalles	Nº PLANO: PLANO ZKIA:	10.E.04
ESCALA DIN: ESKALA DIN:	A3 : Varias	FASE: FASEA: PROYECTO DE EJECUCIÓN	Nº EXPTE: EXPTE. ZKIA: ASIS25-002
FECHA: DATA:	ENERO 2026	ARQUITECTA: ARKITEKTOA:	LEIRE FERNÁNDEZ PÉREZ DE OBANOS
PROMOTOR: SUSTATZAILEA:	BilbaoKirolak	FIRMA: SINADURA:	

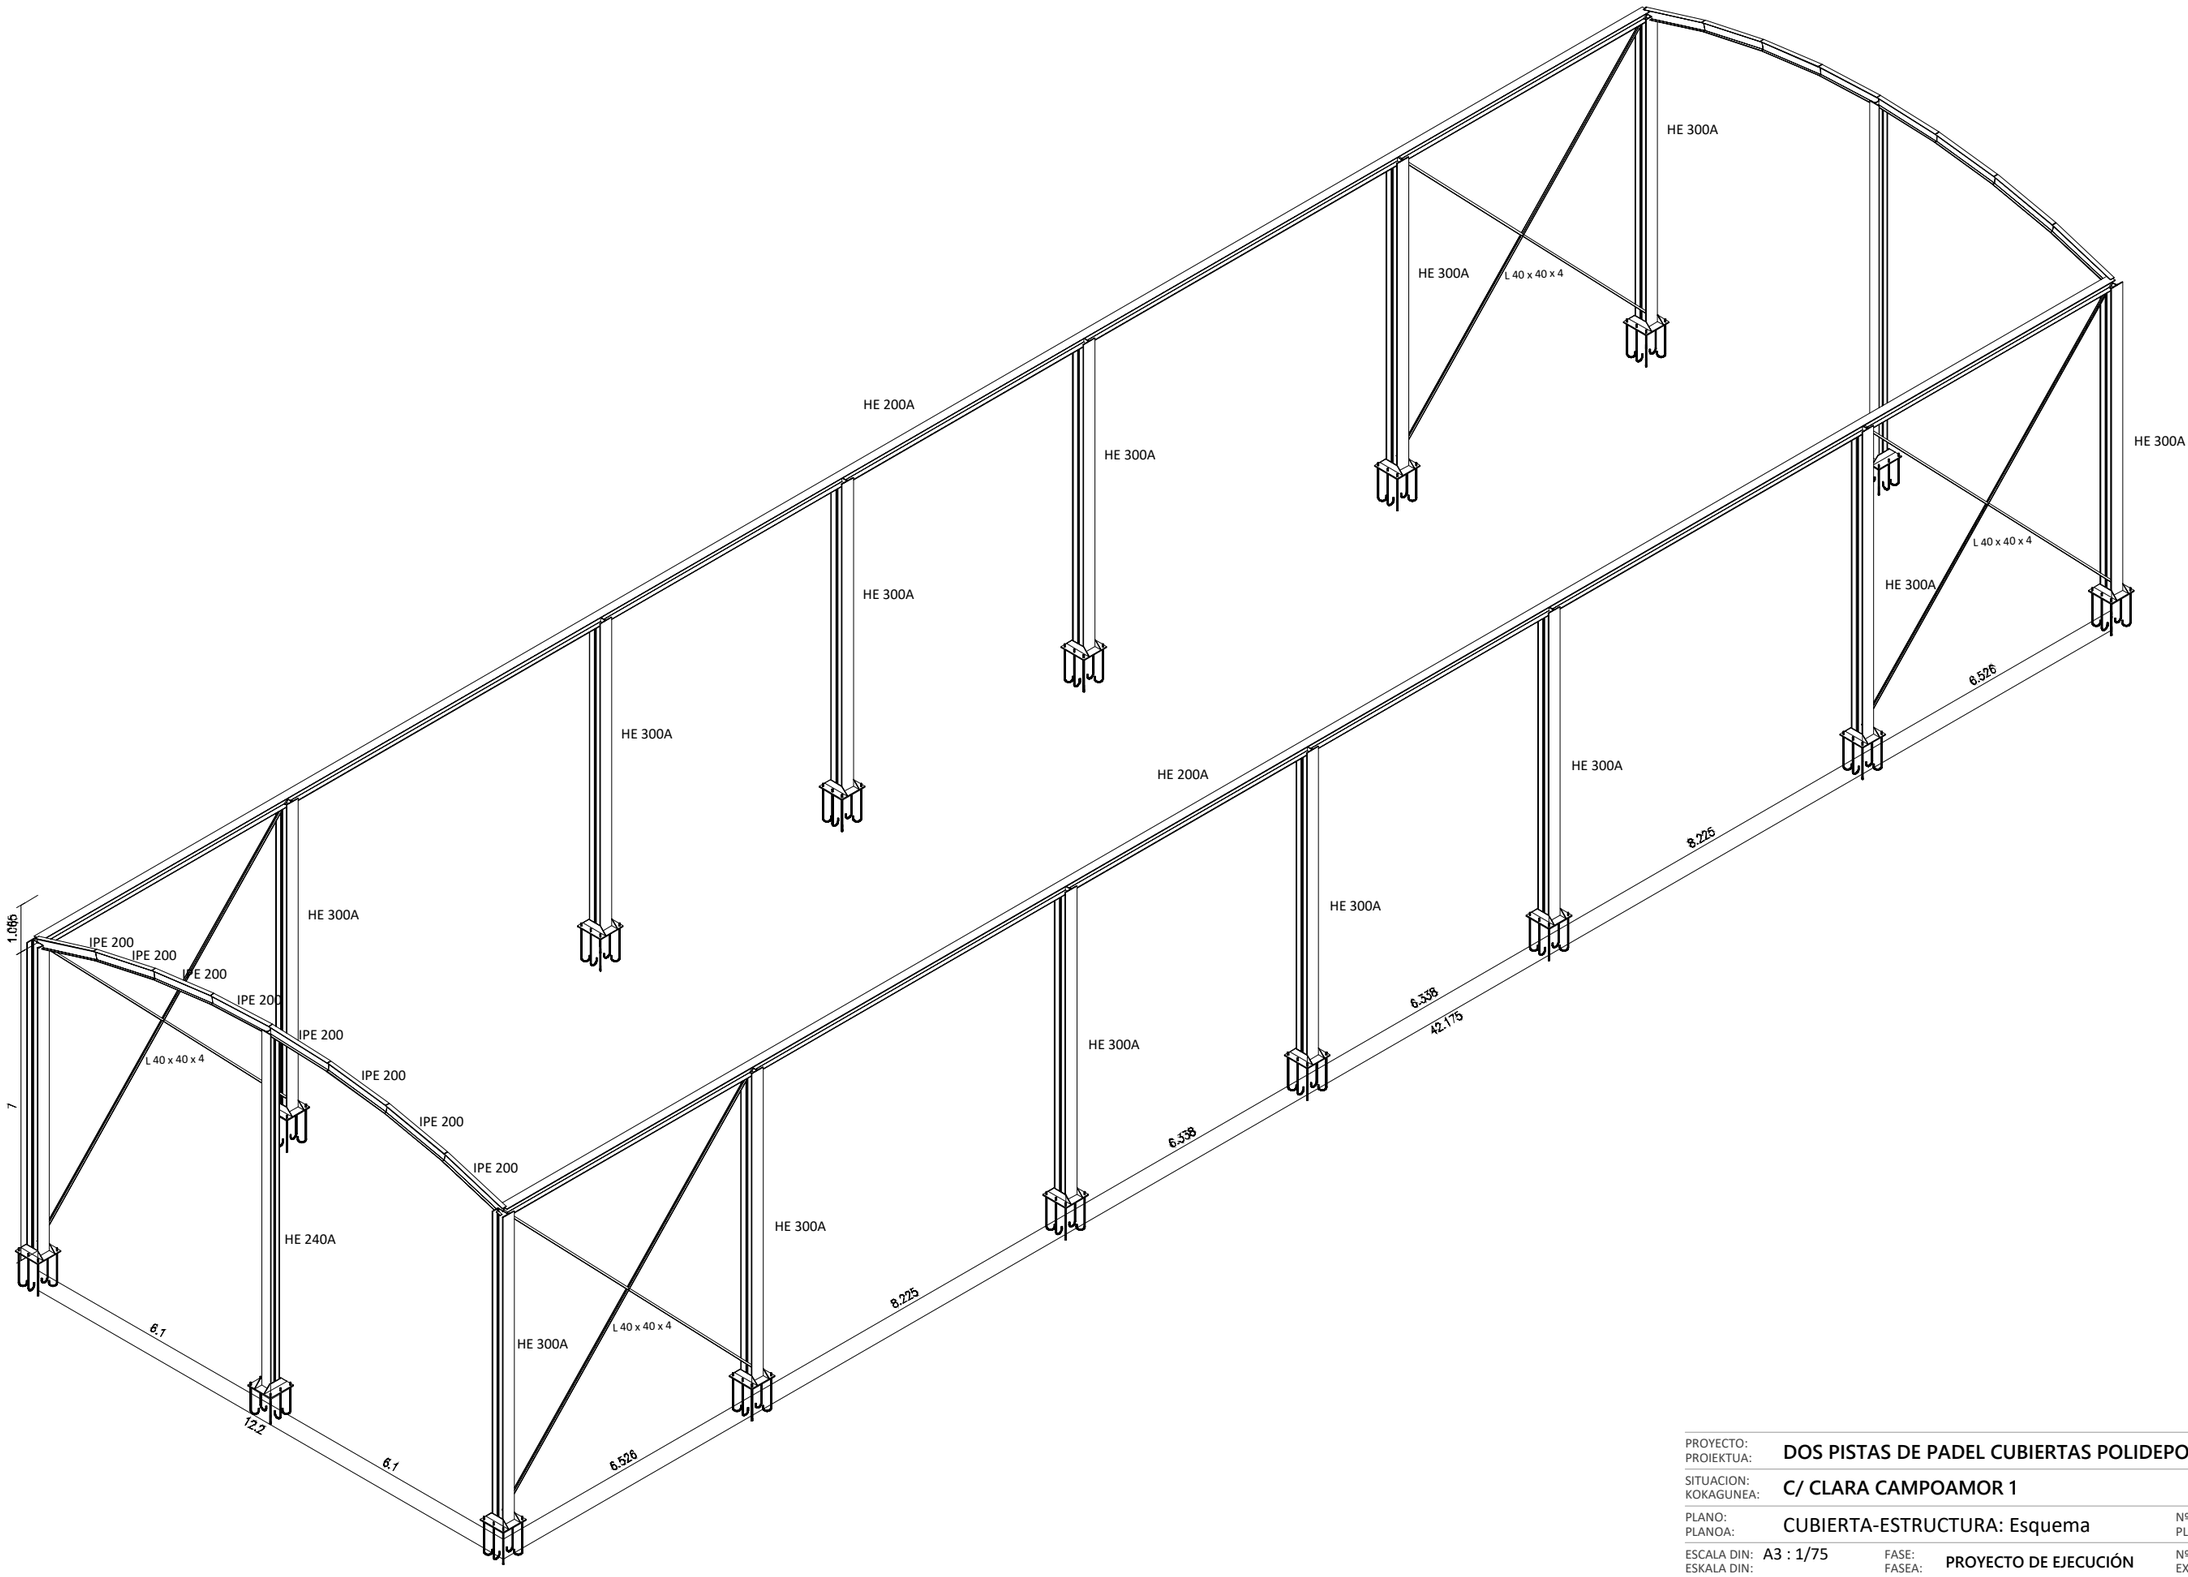


B2026A0298 EXP
03/03/2026 FECHA DATA
13A58740074 CSV
Verificable en www.coavn.org/verificacion
www.coavn.org/verificacion egiaztagarria

VISADO
BISATUA


COAVN
COLEGIO OFICIAL DE APAREJADORES Y ARQUITECTOS TÉCNICOS VASCO-NAVARRO
EUSKAL HERRIKO ARKITEKTO ETA ARKITEKTO TEKNIKOEN ELKARGO OFIZIALA
BIZKAIA

PROYECTO: PROIEKTUA:	DOS PISTAS DE PADEL CUBIERTAS POLIDEPORTIVO ZORROZA		
SITUACION: KOKAGUNEA:	C/ CLARA CAMPOAMOR 1		
PLANO: PLANOA:	CUBIERTA-ESTRUCTURA: Esquema	Nº PLANO: PLANO ZKIA:	11.E.05
ESCALA DIN: ESKALA DIN:	A3 : 1/75	FASE: FASEA: PROYECTO DE EJECUCIÓN	Nº EXPTE: EXPTE. ZKIA: ASIS25-002
FECHA: DATA:	ENERO 2026	ARQUITECTA: ARKITEKTOA:	LEIRE FERNÁNDEZ PÉREZ DE OBANOS
PROMOTOR: SUSTATZAILEA:	BilbaoKirolak	FIRMA: SINADURA:	

ZAPATA TIPO 1 (N26, N30)
ESCALA A3: 1/50

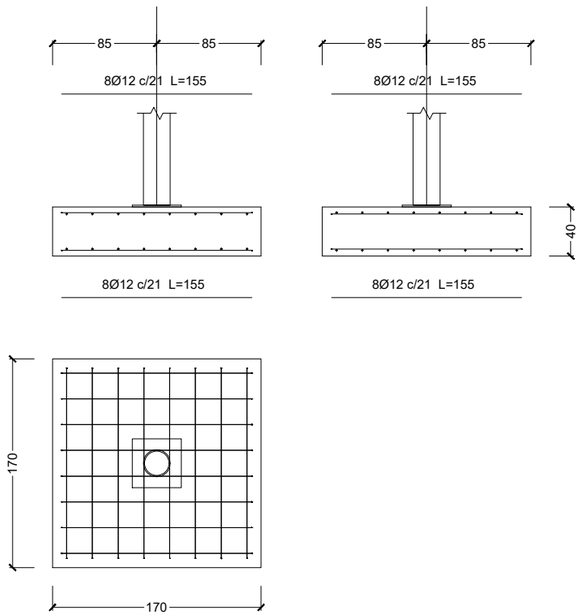

ZAPATA TIPO 2 (N27, N28, N29)
ESCALA A3: 1/50

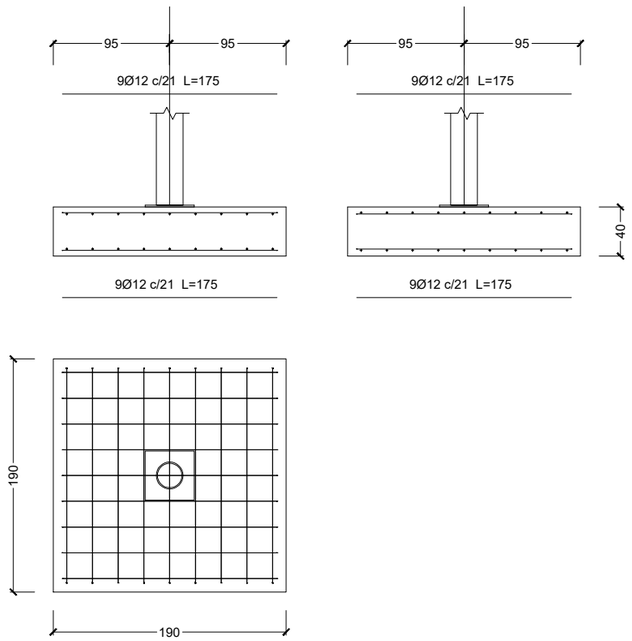


CUADRO DE LONGITUDES DE ANCLAJE Y SOLAPE DE BARRAS CORRUGADAS SEGÚN CÓDIGO ESTRUCTURAL							
HORMIGÓN : HA-25			ACERO : B-500-S				
LONGITUD BÁSICA DE ANCLAJE (cm)							
	Ø8	Ø10	Ø12	Ø16	Ø20	Ø25	Ø32
POSICIÓN I	25	30	35	45	60	95	155
POSICIÓN II	30	40	45	60	85	135	220


CARACTERISTICAS DE MATERIALES SEGUN EL CÓDIGO ESTRUCTURAL							
	HORMIGON	ACERO	γ_c	γ_s	(perm./var.)	NIVEL DE CONTROL	
CIMENTACION	HA-25/F/25/XC2	B-500-S	1.50	1.15	1.35/1.50	Acero y Hormigon	Intenso
P. LAMINADOS	-	S-275-JR	-	1.15	1.33/1.50	P. Laminados	

CONSIDERACIONES :

1. RECUBRIMIENTO LATERAL DE ZAPATAS, VIGAS RIOSTRAS Y ELEMENTOS HORMIGONADOS CONTRA EL TERRENO : 70mm.
2. RECUBRIMIENTO ELEMENTOS DE CIMENTACIÓN HORMIGONADOS CONTRA HORMIGÓN DE LIMPIEZA O ENCOFRADOS : 30mm.

SECCIÓN VIGA DE ATADO C.1.1
ESCALA A3: 1/50

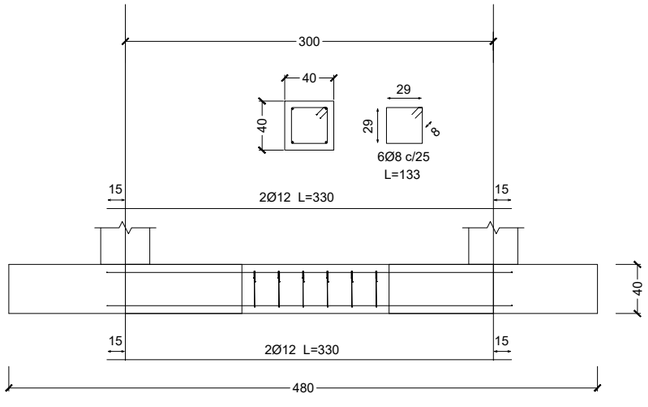

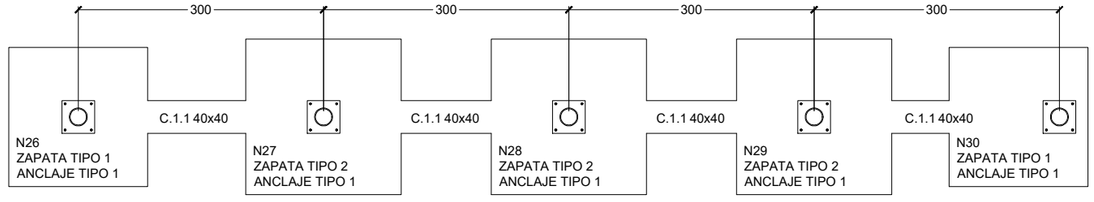

PLANTA CIMENTACIÓN MARQUESINA M1
ESCALA A3: 1/75

Cuadro de arranques		
Referencias	Pernos de Placas de Anclaje	Dimensión de Placas de Anclaje
N26, N27, N28, N29 y N30	4 Pernos Ø 16	Placa base (400x400x14)

B2026A0298 EXP
03/03/2026 FECHA DATA
I3A587400074 CSV
Verificable en www.coavn.org/verificacion
www.coavn.org/verificacion egiaztagarria

VISADO BISATUA

COLEGIO OFICIAL DE ARQUITECTOS VASCO-NAVARRO
EUSKAL HERRIKO ARKITEKTEN ELKARGO OFIZIALA
BIZKAIA

PROYECTO: PROIEKTUA: **DOS PISTAS DE PADEL CUBIERTAS POLIDEPORTIVO ZORROZA**

SITUACION: KOKAGUNEA: **C/ CLARA CAMPOAMOR 1**

PLANO: PLANOA: MARQUESINA 1-ESTRUCTURA: Cimentación

Nº PLANO: PLANO ZKIA: **12.E.06**

ESCALA DIN: ESKALA DIN: A3 : Varias

FASE: FASEA: **PROYECTO DE EJECUCIÓN**

Nº EXPTE: EXPTE. ZKIA: **ASIS25-002**

FECHA: DATA: **ENERO 2026**


ARQUITECTA: ARKITEKTOA: **LEIRE FERNÁNDEZ PÉREZ DE OBANOS**

PROMOTOR: SUSTATZAILEA: BilbaoKirolak

FIRMA: SINADURA:


REFERENCIAS Y SIMBOLOGÍA

a[mm]: espesor de garganta eficaz de un cordón de soldadura en ángulo, que es la altura del mayor triángulo (de iguales o desiguales lados) que se puede inscribir dentro de las caras de fusión y la superficie del cordón, medido perpendicularmente a la cara exterior de este triángulo. Eurocódigo 3, Parte 1-8, Articulo 4.5.2 (1)

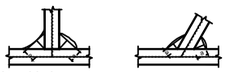


L[mm]: longitud efectiva del cordón de soldadura

MÉTODO DE REPRESENTACIÓN DE SOLDADURAS

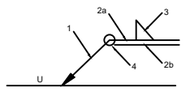


Referencias:
1: línea de la flecha
2a: línea de referencia (línea continua)
2b: línea de identificación (línea a trazos)
3: símbolo de soldadura
4: indicaciones complementarias
U: Unión

Referencias 1, 2a y 2b





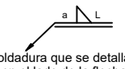


El cordón de soldadura que se detalla se encuentra en el lado de la flecha.


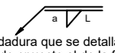


El cordón de soldadura que se detalla se encuentra en el lado opuesto al de la flecha.

Referencia 3

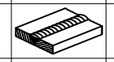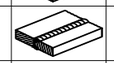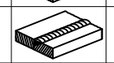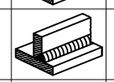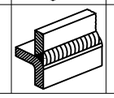Designación	Ilustración	Símbolo
Soldadura en ángulo		
Soldadura a tope en 'V' simple (con chaflán)		
Soldadura a tope en bisel simple		
Soldadura a tope en bisel doble		
Soldadura a tope en bisel simple con talón de raíz amplio		
Soldadura combinada a tope en bisel simple y en ángulo		
Soldadura a tope en bisel simple con lado curvo		


Referencia 4

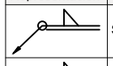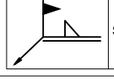
Representación	Descripción
	Soldadura realizada en todo el perímetro de la pieza
	Soldadura realizada en taller
	Soldadura realizada en el lugar de montaje

Elementos de tornillería			
Tipo	Material	Cantidad	Descripción
Tuercas	Clase 5	20	ISO 4032-M16
Arandelas	Dureza 200 HV	20	ISO 7089-16

Placas de anclaje				
Material	Elementos	Cantidad	Dimensiones (mm)	Peso (kg)
S275 (UNE-EN 10025-2)	Placa base	5	400x400x14	87.92
			Total	87.92
B 400 S, Ys = 1.15 (corrugado)	Pernos de anclaje	20	Ø 16 - L = 350	11.05
			Total	11.05


PLACA Tipo 1
Dimensiones Placa = 400x400x14 mm (S275 (UNE-EN 10025-2))
Pernos = 4Ø16 mm, B 400 S, Ys = 1.15
Ref. pilares : N26=N27=N28=N29=N30
Escala A3: 1/20

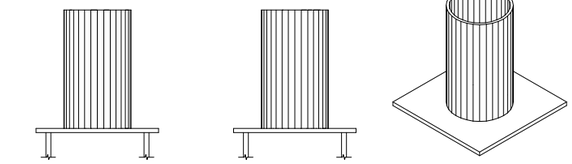


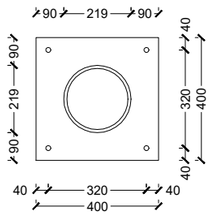


Espesor placa base: 14 mm

Detalle Anclaje Perno

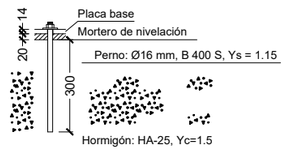

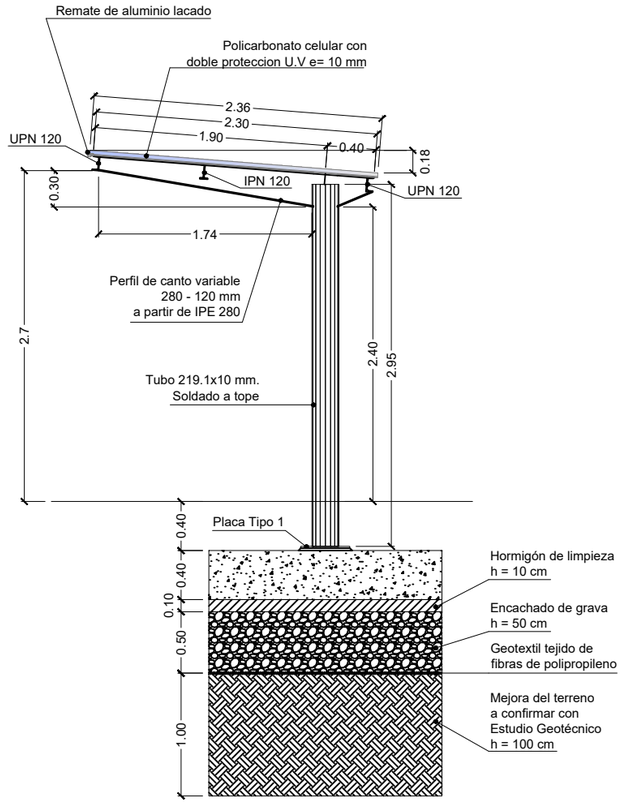

ALZADO LATERAL MARQUESINA M1
ESCALA A3: 1/50

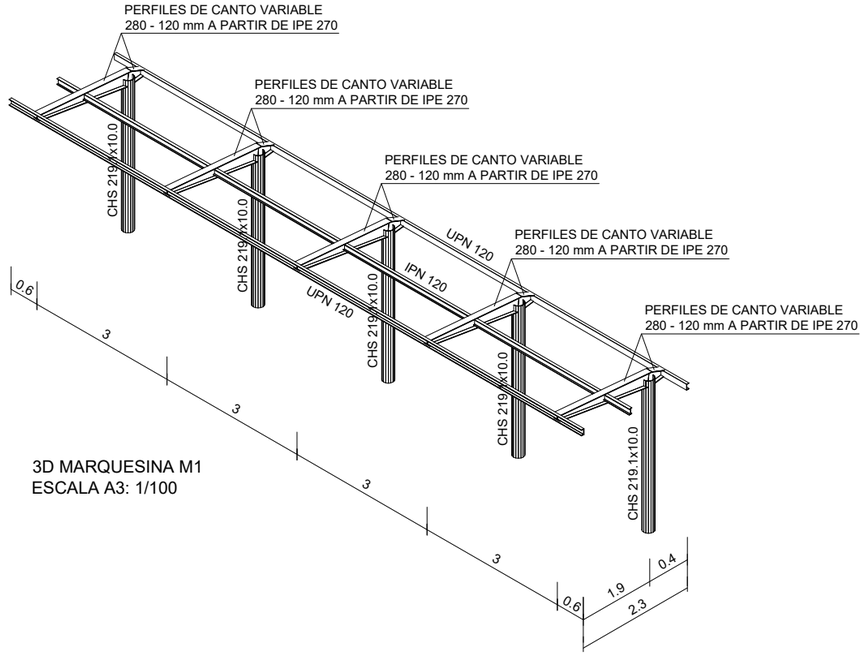

3D MARQUESINA M1
ESCALA A3: 1/100

EXP B2026A0298
FECHA DATA 03/03/2026
CSV 13A58740074
Verificable en www.coavn.org/verificacion
www.coavn.org/verificacion egiaztagarria
VISADO BISATUA
COLEGIO OFICIAL DE APAREJADORES Y ARQUITECTOS TÉCNICOS VASCO-NAVARRO
EUSKAL HERRIKO ARKITEKTO ETA ARKITEKTO TEKNIKOEN ELKARGO OFIZIALA
BIZKAIA
COAVN

PROYECTO: PROIEKTUA: **DOS PISTAS DE PADEL CUBIERTAS POLIDEPORTIVO ZORROZA**

SITUACION: KOKAGUNEA: **C/ CLARA CAMPOAMOR 1**

PLANO: PLANOA: MARQUESINA 1- ESTRUCTURA: Varios

Nº PLANO: PLANO ZKIA: **13.E.07**

ESCALA DIN: ESKALA DIN: A3 : Varios

FASE: FASEA: **PROYECTO DE EJECUCIÓN**

Nº EXPTE: EXPTE. ZKIA: **ASIS25-002**


FECHA: DATA: **ENERO 2026**

ARQUITECTA: ARKITEKTOA: **LEIRE FERNÁNDEZ PÉREZ DE OBANOS**


PROMOTOR: SUSTATZAILEA: BilbaoKirolak

FIRMA: SINADURA:


PLACA Tipo 2
Dimensiones Placa = 300x450x18 mm (S275 (UNE-EN 10025-2))
Pernos = 4Ø16 mm, B 400 S, Ys = 1.15
Escala A3: 1/20

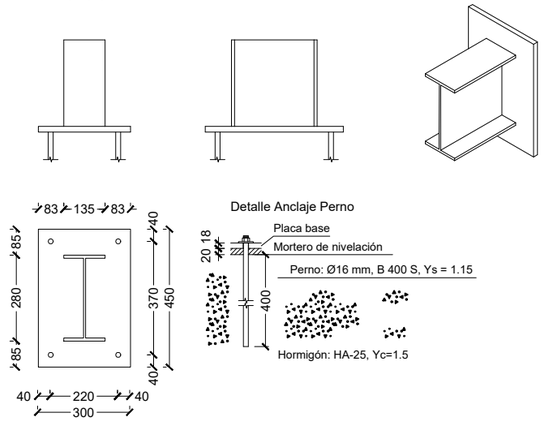

Espesor placa base: 18 mm

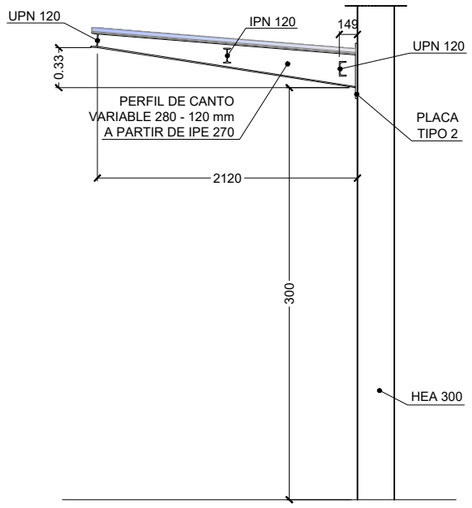

ALZADO LATERAL MARQUESINA M2
ESCALA A3: 1/50

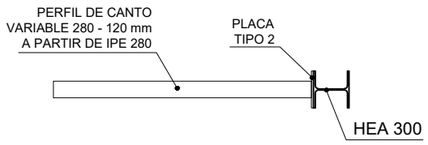


PLANTA MARQUESINA M2
ESCALA A3: 1/50

3D MARQUESINA M2
ESCALA A3: 1/100

NOTA: LA INCORPORACIÓN DE LA MARQUESINA REQUIERE DEL VISTO BUENO PREVIO DE LA EMPRESA SUMINISTRADORA DE LA CUBRICIÓN PRINCIPAL


REFERENCIAS Y SIMBOLOGÍA

a[mm]: espesor de garganta eficaz de un cordón de soldadura en ángulo, que es la altura del mayor triángulo (de iguales o desiguales lados) que se puede inscribir dentro de las caras de fusión y la superficie del cordón, medido perpendicularmente a la cara exterior de este triángulo. Eurocódigo 3, Parte 1-8, Articulo 4.5.2 (1)

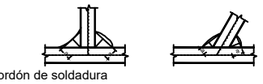


L[mm]: longitud efectiva del cordón de soldadura

MÉTODO DE REPRESENTACIÓN DE SOLDADURAS

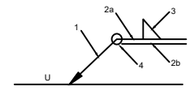


Referencias:
1: línea de la flecha
2a: línea de referencia (línea continua)
2b: línea de identificación (línea a trazos)
3: símbolo de soldadura
4: indicaciones complementarias
U: Unión

Referencias 1, 2a y 2b






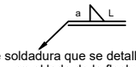


El cordón de soldadura que se detalla se encuentra en el lado de la flecha.


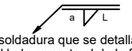


El cordón de soldadura que se detalla se encuentra en el lado opuesto al de la flecha.

Referencia 3

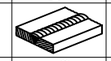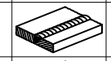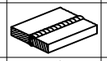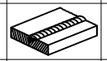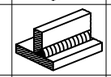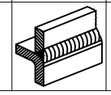Designación	Ilustración	Símbolo
Soldadura en ángulo		
Soldadura a tope en 'V' simple (con chaflán)		
Soldadura a tope en bisel simple		
Soldadura a tope en bisel doble		
Soldadura a tope en bisel simple con talón de raíz amplio		
Soldadura combinada a tope en bisel simple y en ángulo		
Soldadura a tope en bisel simple con lado curvo		

Referencia 4

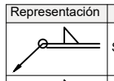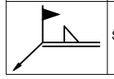
Representación	Descripción
	Soldadura realizada en todo el perímetro de la pieza
	Soldadura realizada en taller
	Soldadura realizada en el lugar de montaje

Elementos de tornillería			
Tipo	Material	Cantidad	Descripción
Tuercas	Clase 5	20	ISO 4032-M16
Arandelas	Dureza 200 HV	20	ISO 7089-16


Placas de anclaje				
Material	Elementos	Cantidad	Dimensiones (mm)	Peso (kg)
S275 (UNE-EN 10025-2)	Placa base	5	300x450x18	95.38
			Total	95.38
B 400 S, Ys = 1.15 (corrugado)	Pernos de anclaje	20	Ø 16 - L = 454	14.33
			Total	14.33

B2026A0298 EXP
03/03/2026 FECHA DATA
I3A587400074 CSV
Verificable en www.coavn.org/verificacion
www.coavn.org/verificacion egiaztagarria
VISADO BISATUA
COLEGIO OFICIAL DE APAREJADORES Y ARQUITECTOS TÉCNICOS VASCO-NAVARRO
EUSKAL HERRIKO ARKITEKTOEN ETA ARKITEKTO TEKNIKOEN ELKARGO OFIZIALA
BIZKAIA
COAVN

PROYECTO: PROIEKTUA: **DOS PISTAS DE PADEL CUBIERTAS POLIDEPORTIVO ZORROZA**
SITUACION: KOKAGUNEA: **C/ CLARA CAMPOAMOR 1**
PLANO: PLANOA: MARQUESINA 2-ESTRUCTURA
Nº PLANO: PLANO ZKIA: **14.E.08**
ESCALA DIN: ESKALA DIN: A3 : Varios
FASE: FASEA: **PROYECTO DE EJECUCIÓN**
Nº EXPTE: EXPTE. ZKIA: **ASIS25-002**
FECHA: DATA: ~~ENERO 2026~~
ARQUITECTA: ARKITEKTOA: **LEIRE FERNÁNDEZ PÉREZ DE OBANOS**
PROMOTOR: SUSTATZAILEA: BilbaoKirolak
FIRMA: SINADURA:

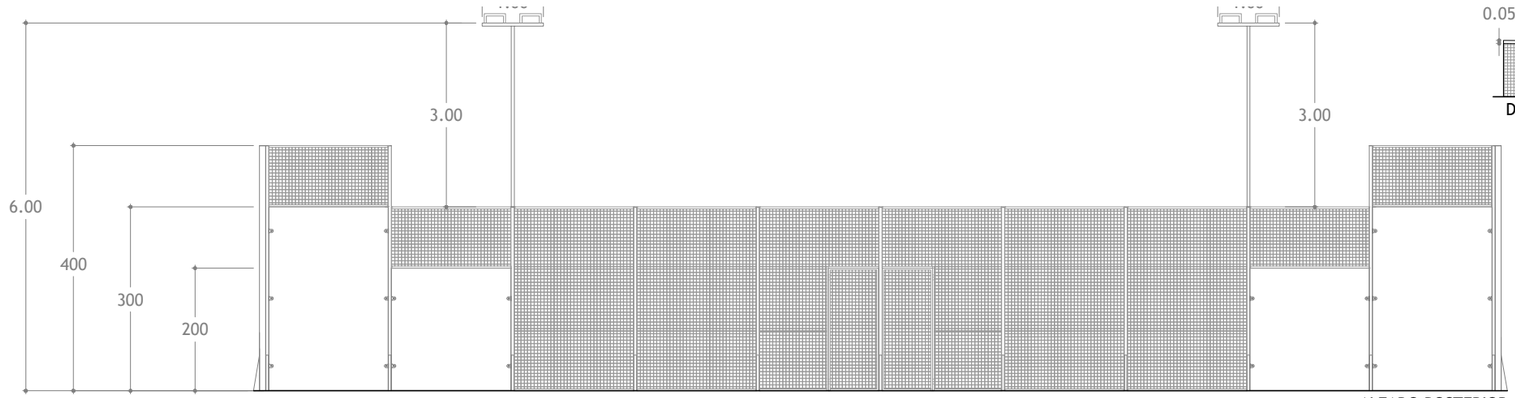


ALZADO POSTERIOR

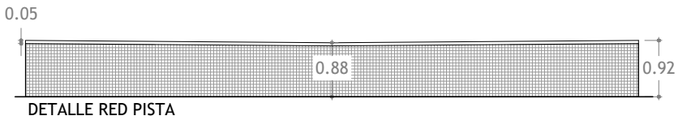


DETALLE RED PISTA


PUERTAS DE PASO LIBRE 90 cm

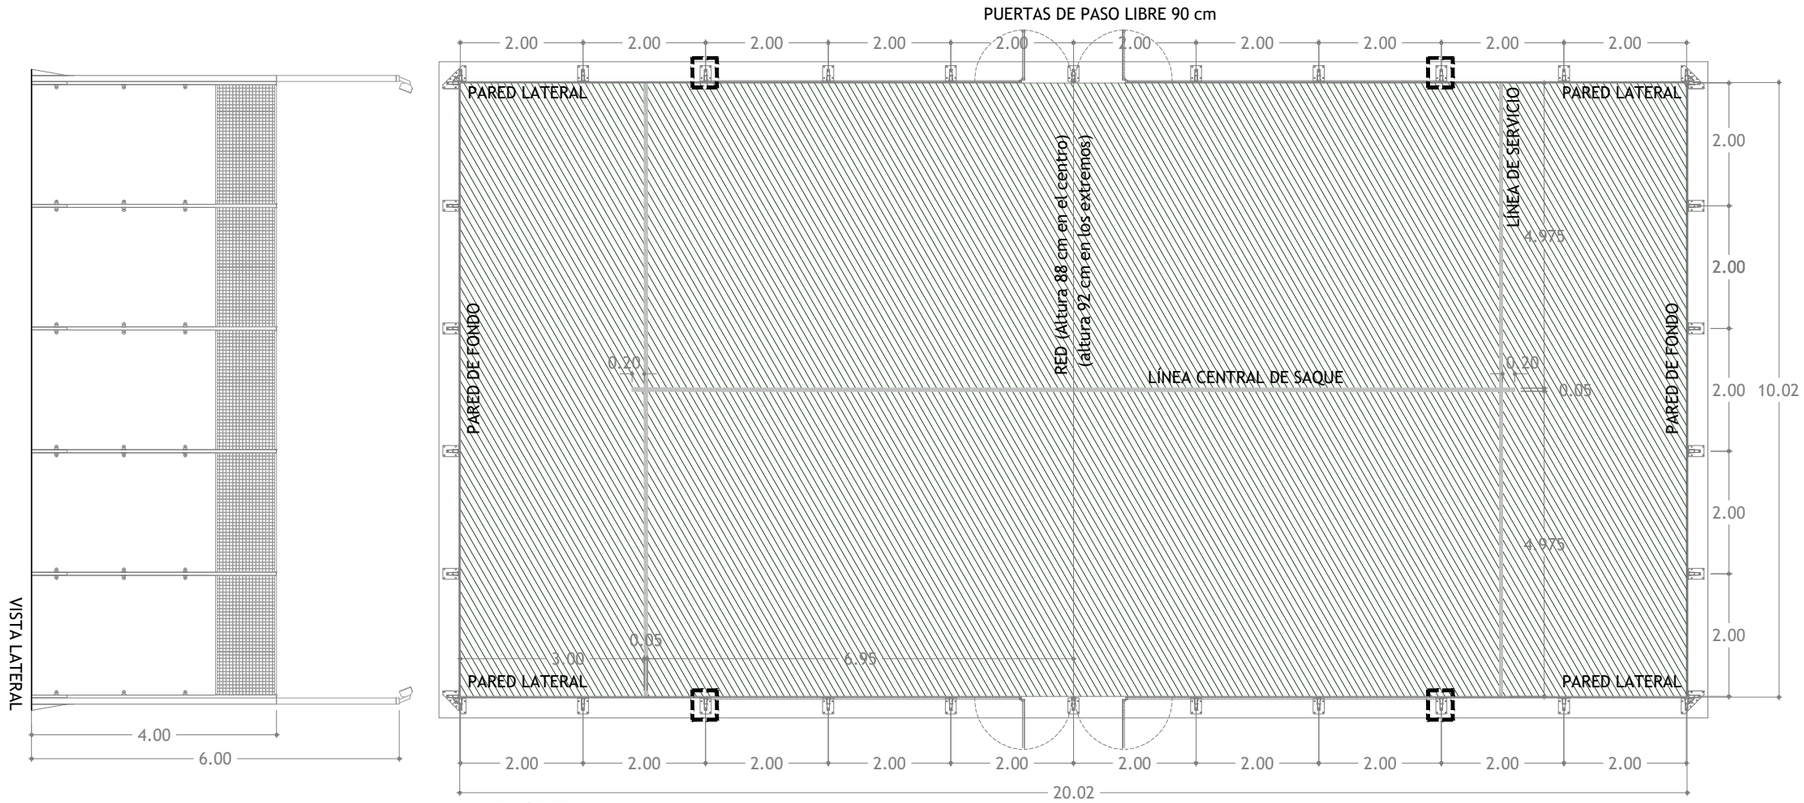

PLANTA GENERAL

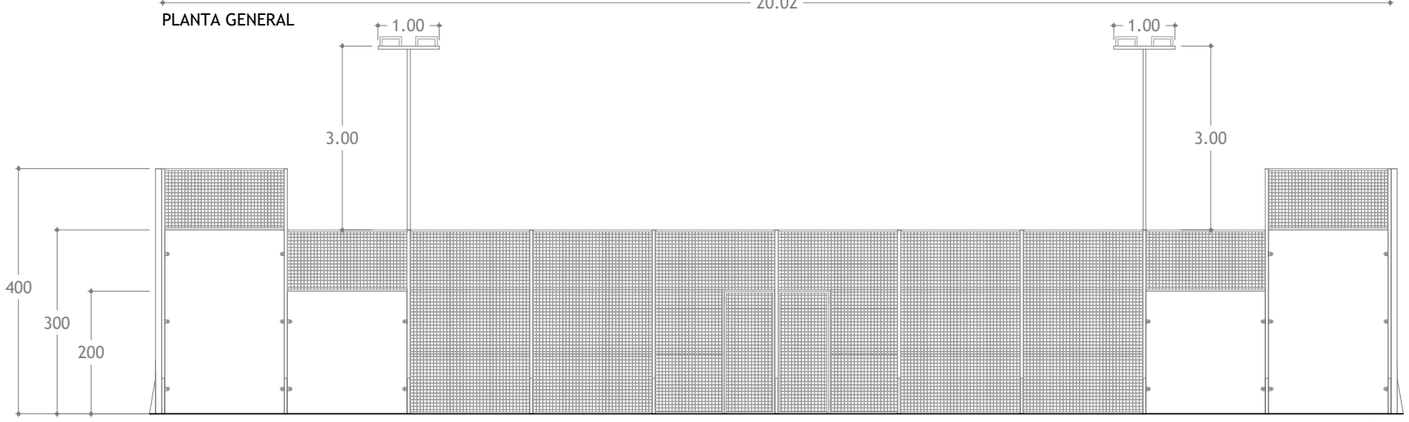

ALZADO PRINCIPAL

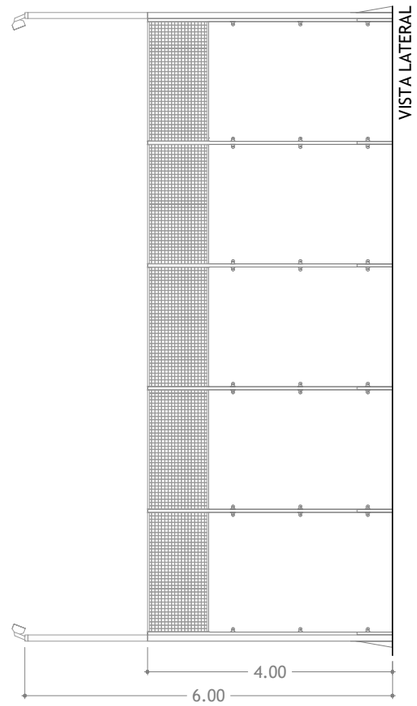



SOPORTE c/PROLONGACIÓN PARA ILUMINACIÓN

B2026A0298 EXP
03/03/2026 FECHA DATA
13A58740074 CSV
Verificable en www.coavn.org/verificacion
www.coavn.org/verificacion eigiaztagarria
VISADO BISATUA
COLEGIO OFICIAL DE APAREJADORES Y ARQUITECTOS TÉCNICOS VASCO-NAVARRO
EUSKAL HERRIKO ARKITEKTO ETA ARKITEKTO TEKNIKOEN ESKAERO OFIZIALA
BIZKAIA

PROYECTO: PROIEKTUA:	DOS PISTAS DE PADEL CUBIERTAS POLIDEPORTIVO ZORROZA		
SITUACION: KOKAGUNEA:	C/ CLARA CAMPOAMOR 1		
PLANO: PLANOA:	PADEL: Planta y Alzados	Nº PLANO: PLANO ZKIA:	15 A.01
ESCALA DIN: ESKALA DIN:	FASE: FASEA: PROYECTO DE EJECUCIÓN	Nº EXPTE: EXPTE. ZKIA:	ASIS25-002
FECHA: DATA:	ENERO 2026	ARQUITECTA: ARKITEKTOA:	LEIRE FERNÁNDEZ PÉREZ DE OBANOS
PROMOTOR: SUSTATZAILEA:	BilbaoKirolak	FIRMA: SINADURA:	

DETALLE PERIMETRAL
ESCALA 1:10 - cotas en metros

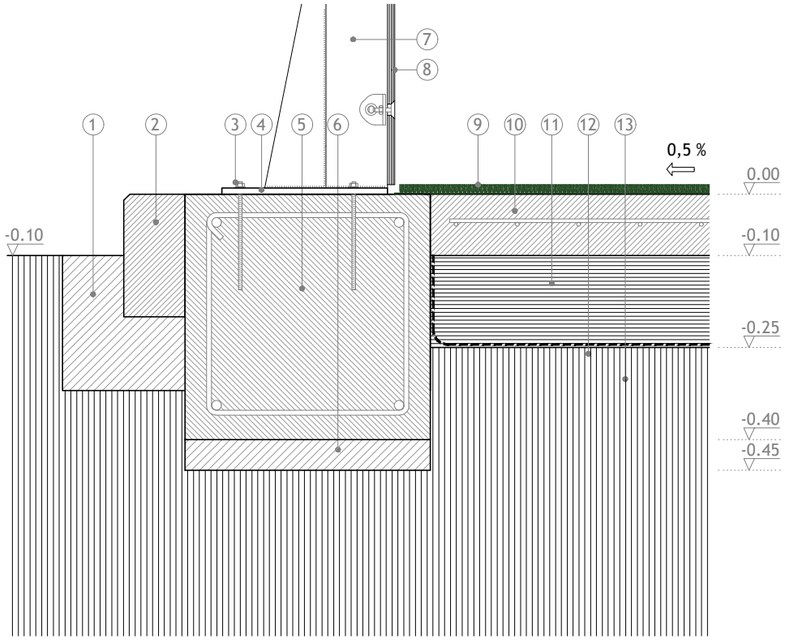

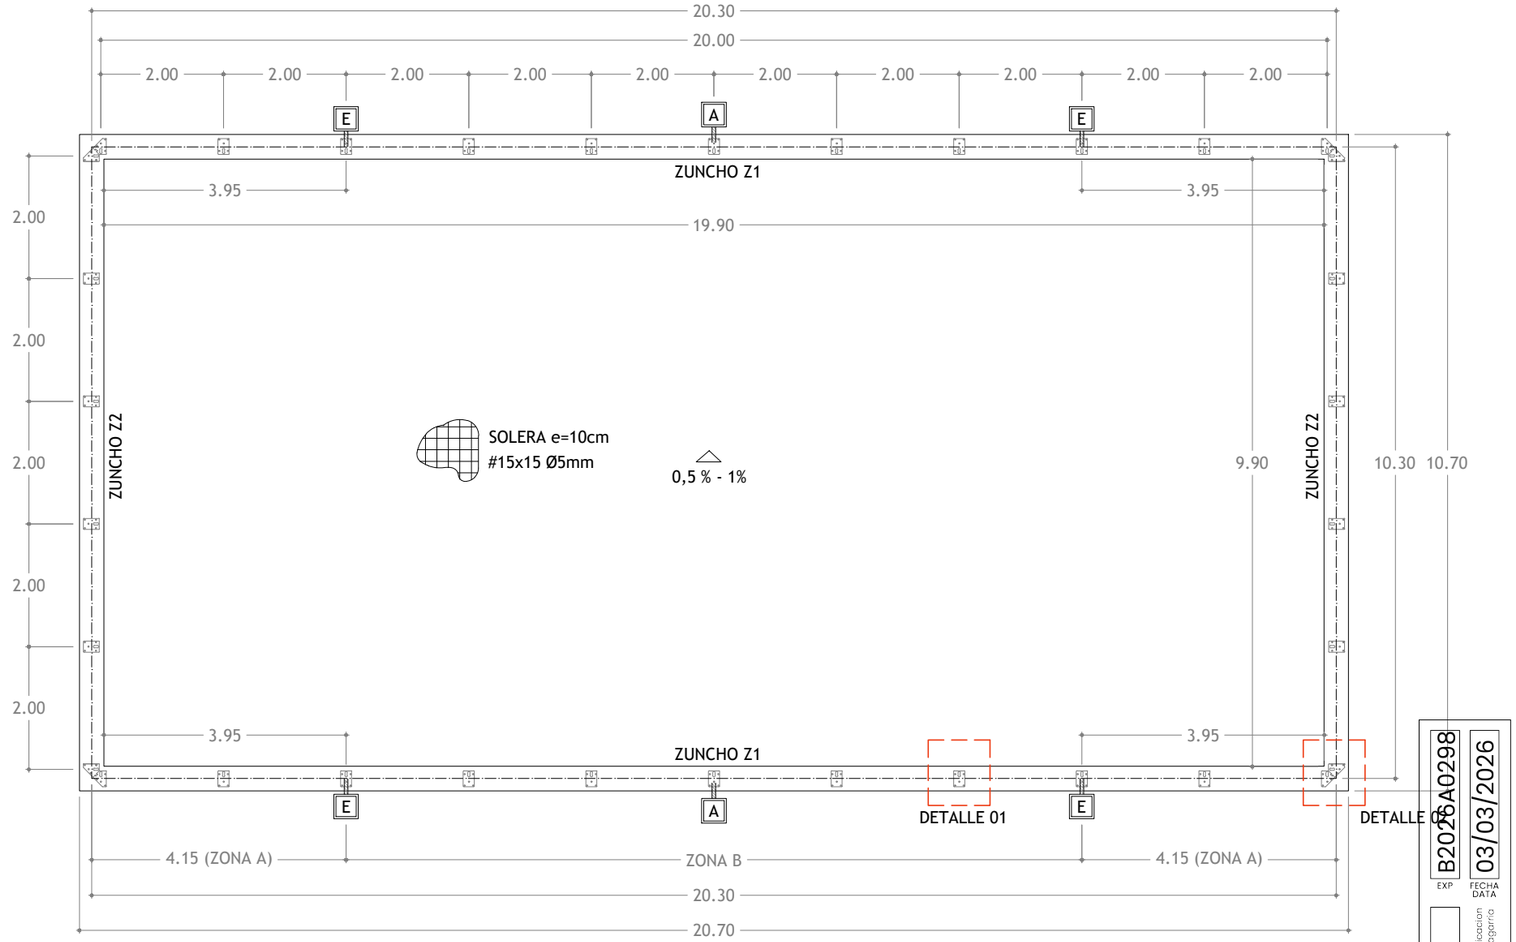

DESCRIPCIÓN DE LOS MATERIALES

1. Arropado de hormigón en masa de 10cm
2. Bordillo perimetral de hormigón prefabricado de 9-10x20cm
3. Fijación al cimiento mediante anclajes de acero cincado con tuerca
4. Chapa de anclaje de acero tipo S 235 JR como base del soporte
5. Zuncho de hormigón armado de 40x40cm, según cuadro de armado
6. Hormigón de limpieza de 5cm de espesor
7. Soporte del cerramiento perimetral tipo PADEL-LIFE
8. Lámina de vidrio templado atornillado al soporte
9. Césped sintético COMPOGRASS P12/49
10. Solera armada de hormigón de 10 cm de espesor
11. Sub-base de zahorras de 15 cm de espesor medio compactada al 95%PM
12. Geotextil COMPOGEOTEX NT-15
13. Terreno natural compactado al 95%PM


PLANTA DE CIMENTACIÓN Y SANEAMIENTO

Situación de soportes en el zuncho


1% Indicación de pendientes en la solera

E Posición de arquetas a pie de pilar para conexión de cableado de iluminación, con pasatubos de polietileno corrugado embebido en el zuncho

A Posición de arqueta a pie de pilar junto a puertas de acceso, en caso de prever sistema de automatización de apertura

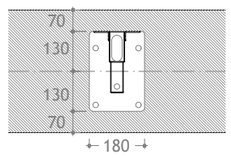

DETALLE 01 E 1/20

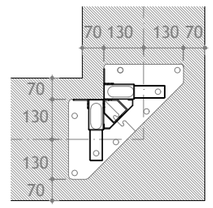


DETALLE 02 E 1/20

ZUNCHO	Z1	Z2
ARMADO	4Ø12	4Ø12
ESTRIBOS Zona A	Ø6 2r/20cm	Ø6 2r/30cm
ESTRIBOS Zona B	Ø6 2r/30cm	


CUADRO DE ARMADO DE ZUNCHOS


B2026A0298 EXP
03/03/2026 FECHA DATA
13A587400074 CSV
Verificable en www.coavn.org/verificacion
www.coavn.org/verificacion egiaztagarria
VISADO BISATUA
COLEGIO OFICIAL DE APAREJADORES Y ARQUITECTOS TÉCNICOS VASCO-NAVARRO
EUSKAL HERRIKO ARKITEKTO ETA ARKITEKTO TEKNIKOEN ELKARGO OFIZIALA
BIZKAIA
COAVN

PROYECTO: PROIEKTUA:	DOS PISTAS DE PADEL CUBIERTAS POLIDEPORTIVO ZORROZA
SITUACION: KOKAGUNEA:	C/ CLARA CAMPOAMOR 1
PLANO: PLANOA:	PADEL: Estructura y Cimentación
Nº PLANO: PLANO ZKIA:	16 E.09
ESCALA DIN: ESKALA DIN:	
FASE: FASEA:	PROYECTO DE EJECUCIÓN
Nº EXPTE: EXPTE. ZKIA:	ASIS25-002
FECHA: DATA:	ENERO 2026
ARQUITECTA: ARKITEKTOA:	LEIRE FERNÁNDEZ PÉREZ DE OBANOS
PROMOTOR: SUSTATZAILEA:	BilbaoKirolak
FIRMA: SINADURA:	

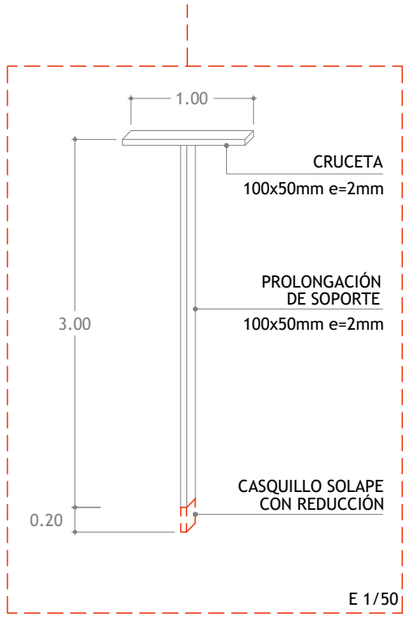


DETALLE 5: PROLONGACIÓN SOPORTES ILUMINACIÓN

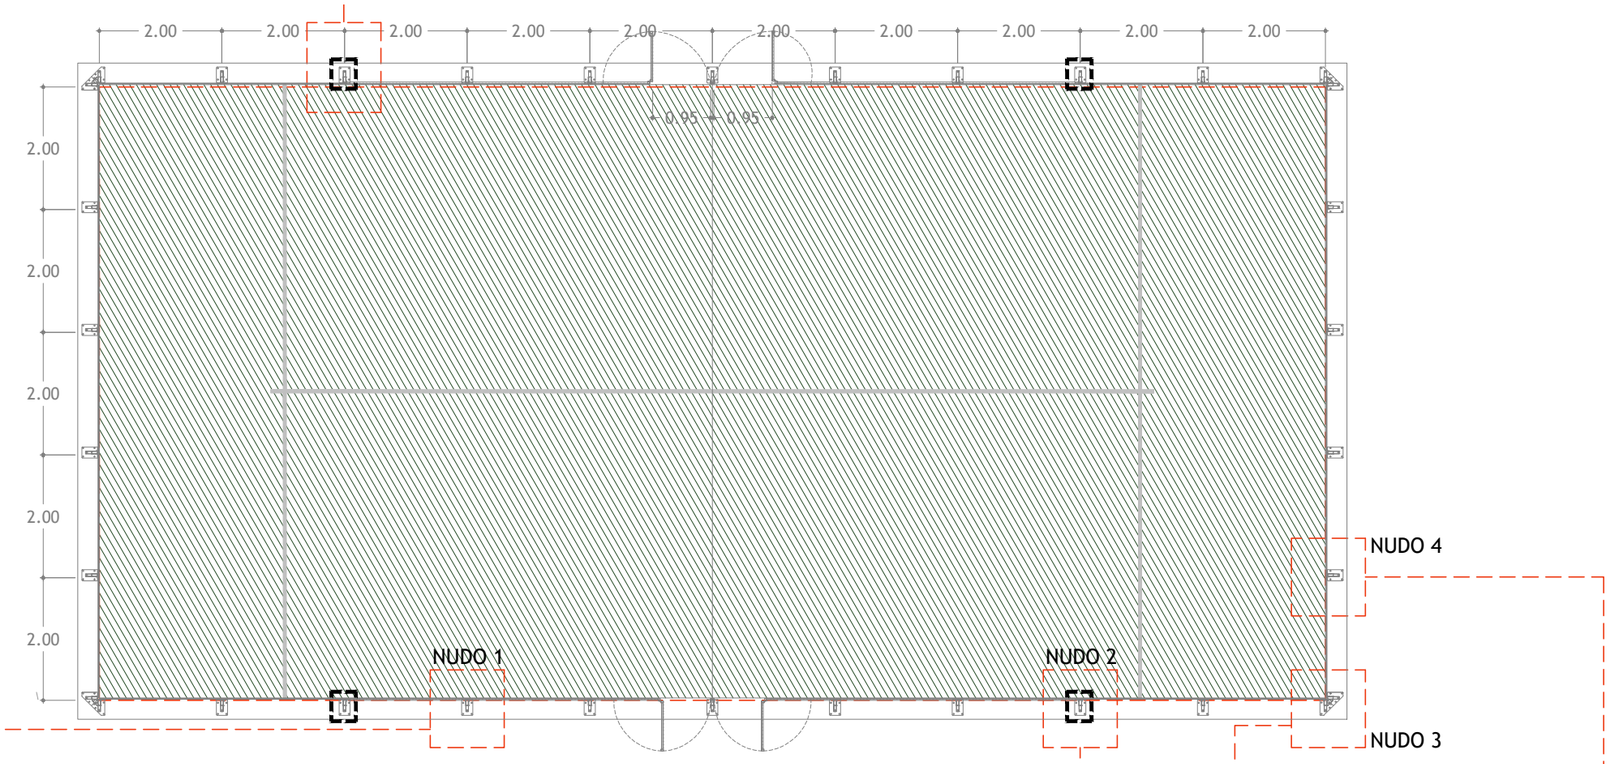


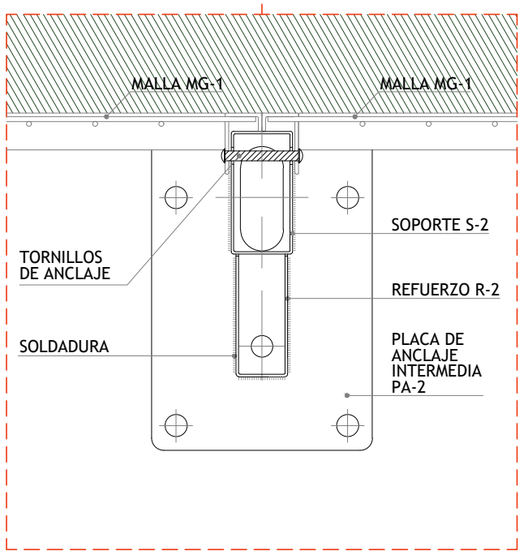


DETALLE DE NUDO 1: INTERMEDIO MALLA-MALLA E 1/5

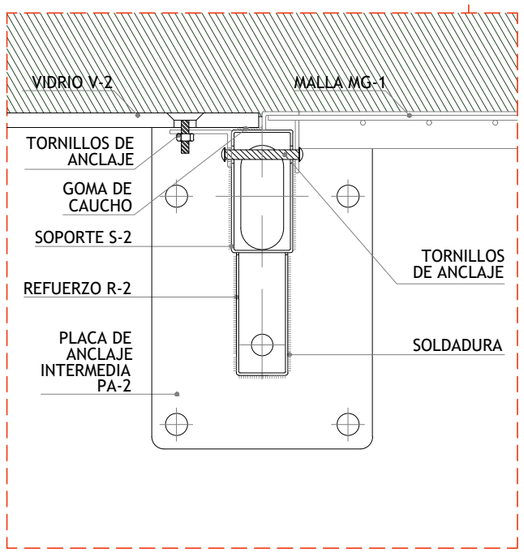

DETALLE DE NUDO 2: INTERMEDIO MALLA-VIDRIO E 1/5

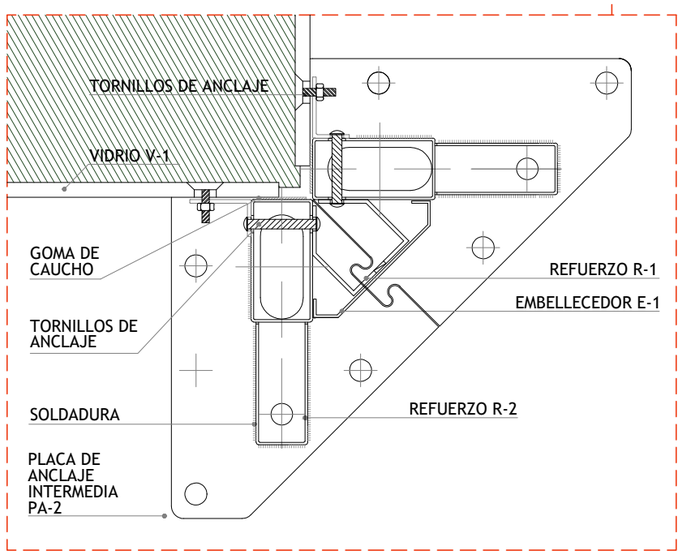

DETALLE DE NUDO 3: ESQUINA VIDRIO-VIDRIO E 1/5

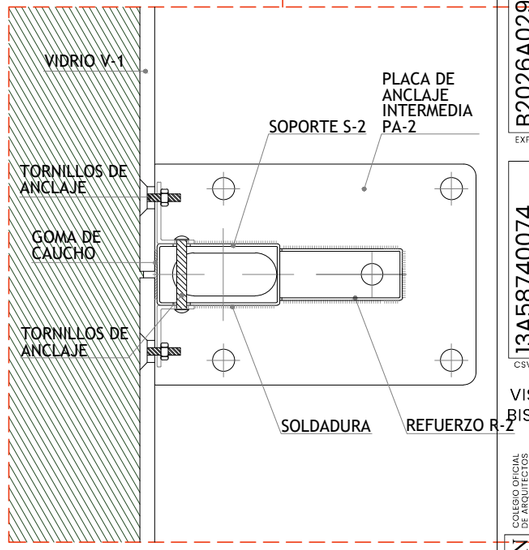


DETALLE DE NUDO 4: INTERMEDIO VIDRIO-VIDRIO E 1/5

B2026A0298 EXP
03/03/2026 FECHA DATA
13A58740074 CSV
Verificable en www.coavn.org.es/verificacion
www.coavn.org/verificacion egiaztagarria
VISADO
BISATUA
COAVN
COLEGIO OFICIAL DE APAREJADORES Y ARQUITECTOS TÉCNICOS VASCO-NAVARRO
EUSKAL HERRIKO ARKITEKTO TEKNIKO ETA APAREJADOREEN ELKARGO OFIZIALA
BIZKAIA

PROYECTO: PROIEKTUA:	DOS PISTAS DE PADEL CUBIERTAS POLIDEPORTIVO ZORROZA		
SITUACION: KOKAGUNEA:	C/ CLARA CAMPOAMOR 1		
PLANO: PLANOA:	PADEL ESTRUCTURA: Postes	Nº PLANO: PLANO ZKIA:	17 E.10
ESCALA DIN: ESKALA DIN:	FASE: FASEA: PROYECTO DE EJECUCIÓN	Nº EXPTE: EXPTE. ZKIA:	ASIS25-002
FECHA: DATA:	ENERO 2026	ARQUITECTA: ARKITEKTOA:	LEIRE FERNÁNDEZ PÉREZ DE OBANOS
PROMOTOR: SUSTATZAILEA:	BilbaoKirolak	FIRMA: SINADURA:	

ESQUEMA DEL SISTEMA
Perspectiva

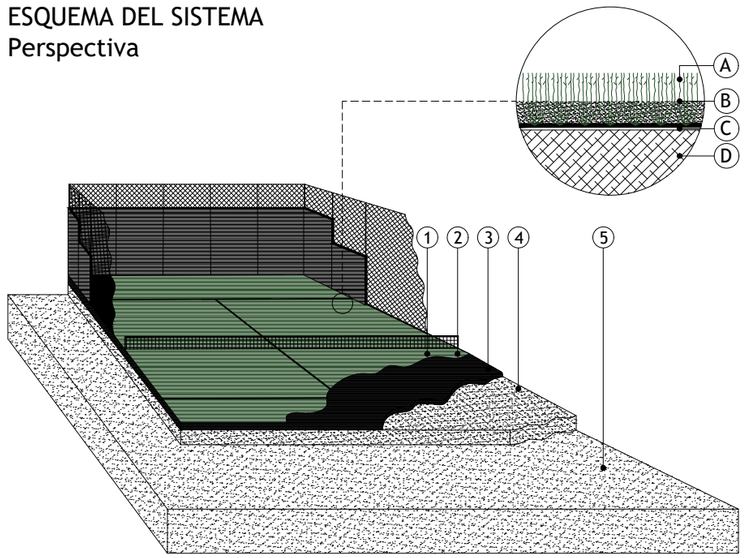


DESCRIPCIÓN DE LOS MATERIALES

1. Césped sintético COMPOGRASS P12/49
2. Marcaje de líneas en césped COMPOGRASS
3. Solera de hormigón
4. Capa de zahorras
5. Terreno natural compactado

DESCRIPCIÓN DEL SISTEMA

A. Césped sintético COMPOGRASS P12/49
B. Lastrado con capa de arena
C. Adhesivo bicomponente de poliuretano
D. Soporte de hormigón poroso

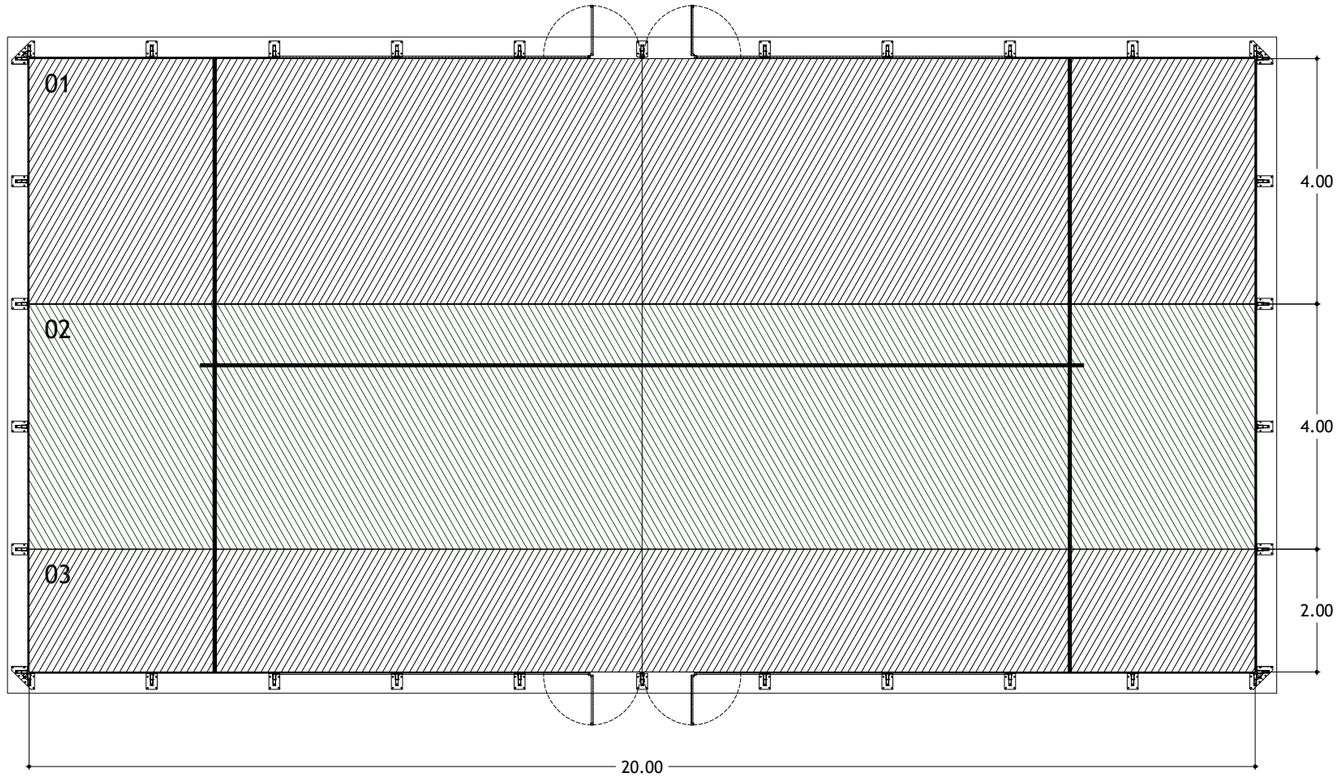

PLANTA DE DESPIECE DEL CÉSPED

DIMENSIONES PIEZAS CÉSPED SINTÉTICO COMPOGRASS:
2uds x 4.00m x 20.00m = 160.00 m2
1ud x 2.00m x 20.00m = 40.00 m2
TOTAL SUPERFICIE = 200.00 m2

EXP B2026A0298
FECHA DATA 03/03/2026
CSV 13A58740074
Verificable en www.coavn.org/verificacion
www.coavn.org/kontrolatu egiaztagarria
VISADO BISATUA
COLEGIO OFICIAL DE ARQUITECTOS VASCO-NAVARRO
EUSKAL HERRIKO ARKITEKTOEN ELKARGO OFIZIALA
BIZKAIA

PROYECTO: PROIEKTUA: DOS PISTAS DE PADEL CUBIERTAS POLIDEPORTIVO ZORROZA
SITUACION: KOKAGUNEA: C/ CLARA CAMPOAMOR 1
PLANO: PLANOA: PADEL: Varios_ Cesped
Nº PLANO: PLANO ZKIA: 18 A.06
ESCALA DIN: ESKALA DIN:
FASE: FASEA: PROYECTO DE EJECUCIÓN
Nº EXPTE: EXPTE. ZKIA: ASIS25-002
FECHA: DATA: ENERO 2026
ARQUITECTA: ARKITEKTOA: LEIRE FERNÁNDEZ PÉREZ DE OBANOS
PROMOTOR: SUSTATZAILEA: BilbaoKirolak
FIRMA: SINADURA: