

2025eko MAIATZA
MAYO 2025

SOROA ARQUITECTOS S.L.P.

ARGITERIA-LINEA BERRIA MAIKONE ETA ARBIDE ARTEAN
NUEVA LINEA DE ALUMBRADO ENTRE MAIKONE Y ARBIDE
BERASTEGI

ARQUITECTO
PEDRO IZASKUN

PROMOTOR
AYUNTAMIENTO DE BERASTEGI

PLANO 001

KOKAPENA
SITUACIÓN

E 1:5000



1



2



3



4



5



LEYENDA ALUMBRADO

- ARMARIO DE MANDO
- ARQUETA A PIE DE FAROLA
- FAROLA TOWNGUIDE T25 BDP102 LED40-4S/740 DM PCC SRG KBV de Philips o similar
- PICA
- NUEVA RED DE ALUMBRADO

2025eko MAIATZA
MAYO 2025

SOROA ARQUITECTOS S.L.P.

ARGITERIA-LINEA BERRIA MAIKONE ETA ARBIDE ARTEAN
NUEVA LINEA DE ALUMBRADO ENTRE MAIKONE Y ARBIDE
BERASTEGI

ARQUITECTO
PEDRO IZASKUN


PROMOTOR
AYUNTAMIENTO DE BERASTEGI

PLANO 002


LINEAREN TRAZADURA
TRAZADO DE LA LINEA

E 1:1000


ZANJA EN CRUCE DE CAMINO
ESCALA 1/10

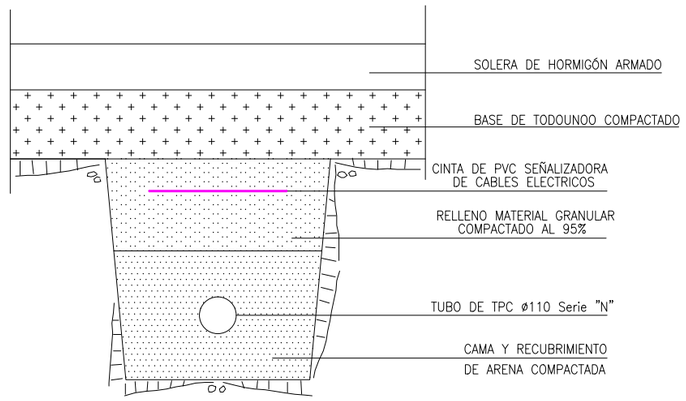


BASE DE CIMENTACION
ESCALA 1/10

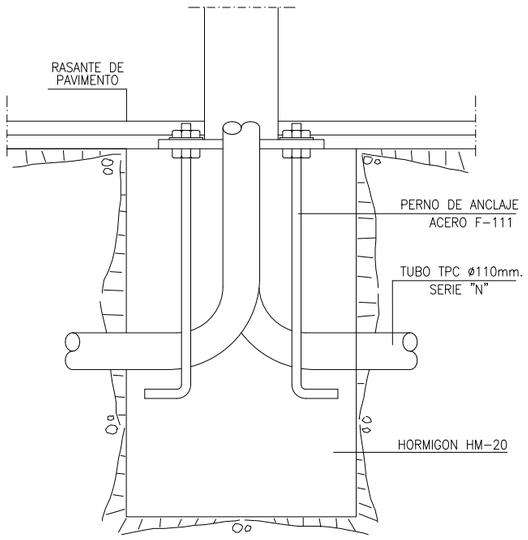

ARQUETA DE REGISTRO-CAMBIO
E= 1/10

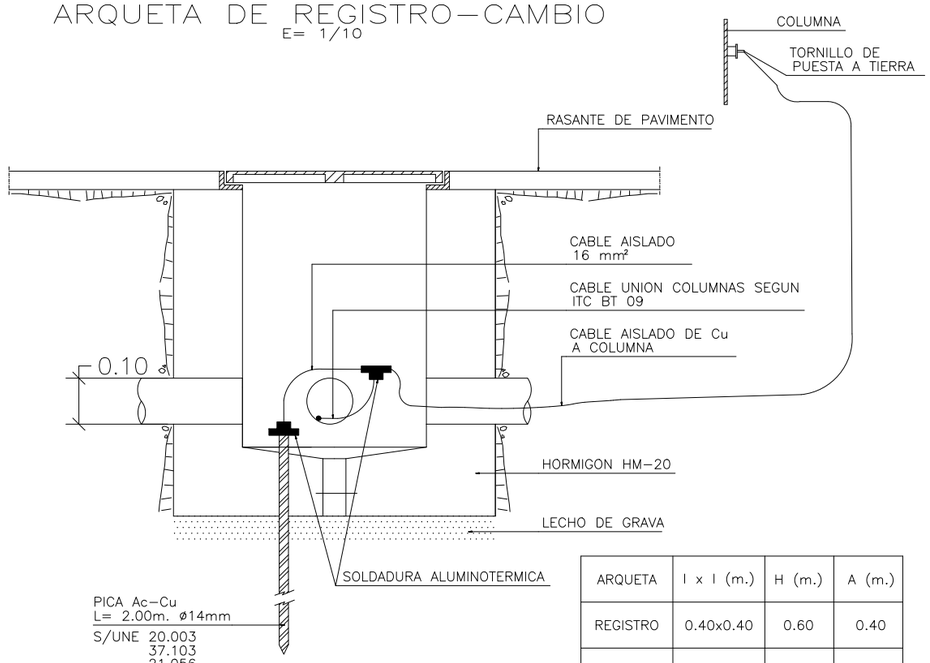

ARQUETA	l x l (m.)	H (m.)	A (m.)
REGISTRO	0.40x0.40	0.60	0.40
CAMBIO	0.60x0.60	1.00	0.80

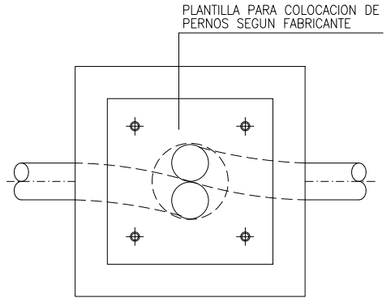

DIMENSIONES DE
MACIZOS BASE CIMENTACION

COLUMNA	L x L (m.)	H (m.)
HASTA 4m.	0.40x0.40	0.60
4-8 m.	0.60x0.60	0.80
> 8 m.	1.00x1.00	1.20

2025eko MAIATZA
MAYO 2025

SOROA ARQUITECTOS S.L.P.

ARGITERIA-LINEA BERRIA MAIKONE ETA ARBIDE ARTEAN
NUEVA LINEA DE ALUMBRADO ENTRE MAIKONE Y ARBIDE
BERASTEGI

ARQUITECTO
PEDRO IZASKUN

PROMOTOR
AYUNTAMIENTO DE BERASTEGI

PLANO D01

ARGITERIA PUBLIKOAREN XEHETASUNAK
DETALLES DE ALUMBRADO PÚBLICO

E 1:1000