
PROYECTO DE EJECUCIÓN

Cubrición de plaza existente

Situación

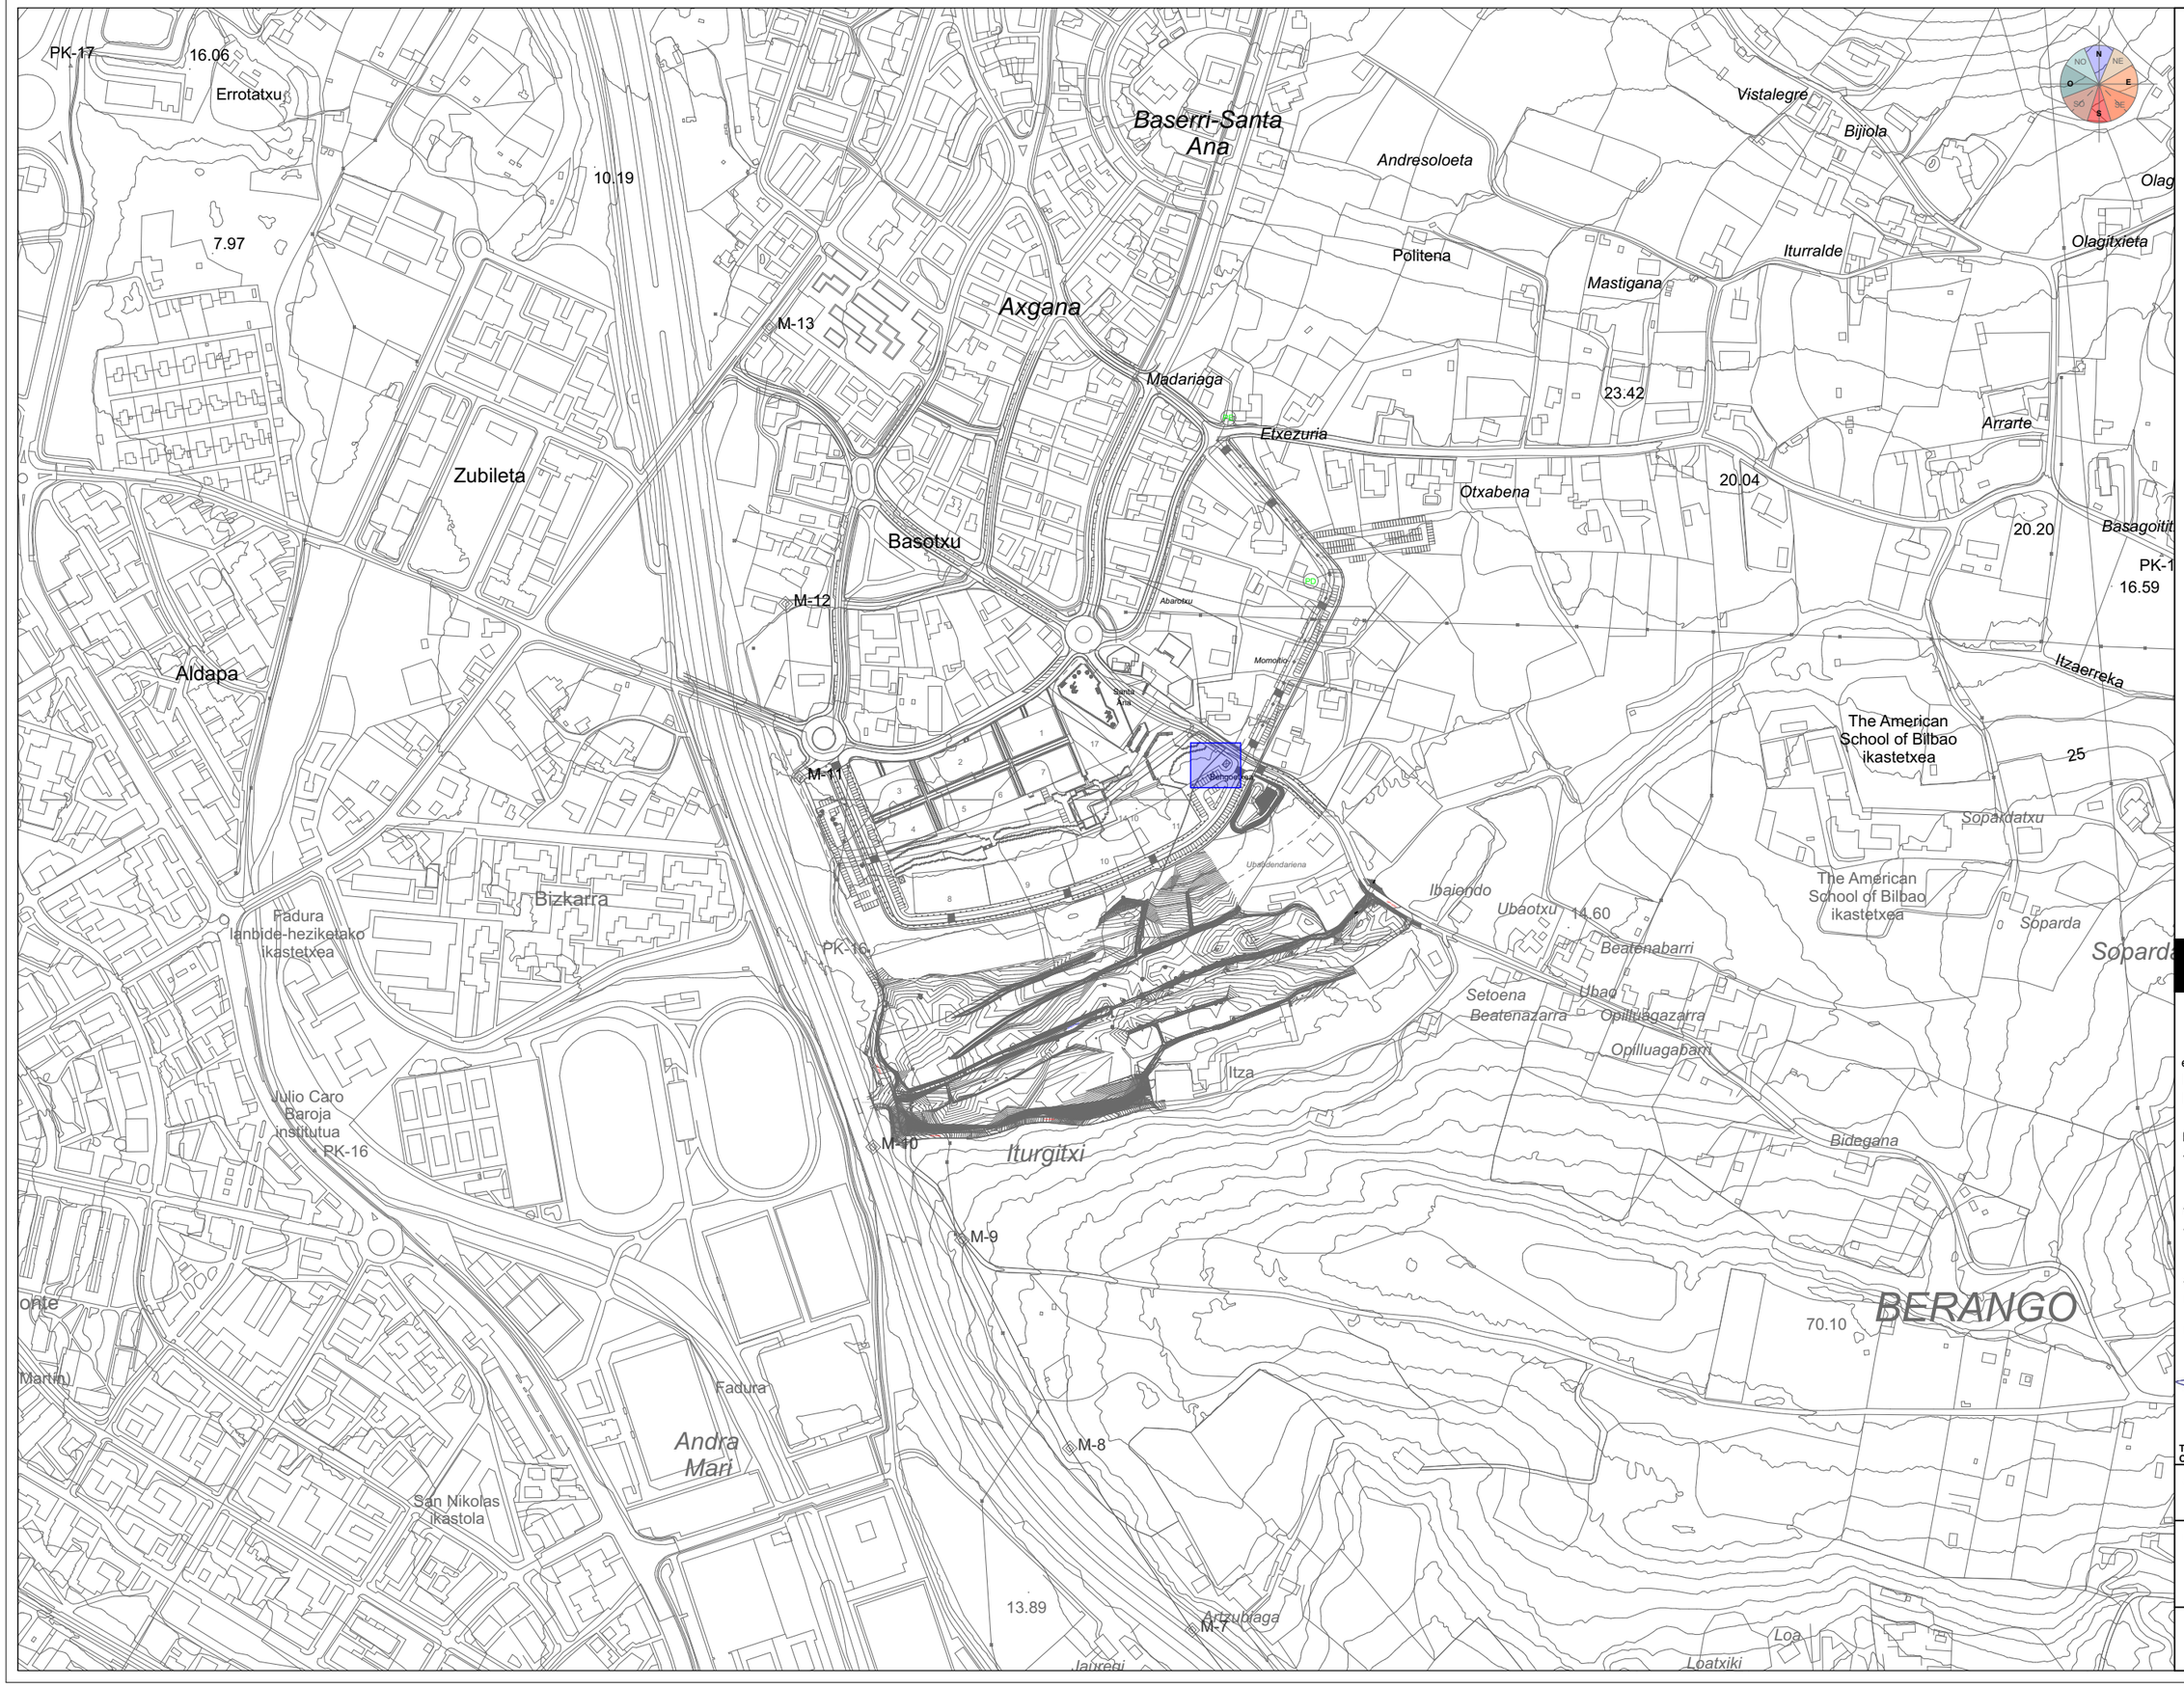

ARQUITECTURA TANDEM

Cubrición de plaza existente

emplazamiento / lekua
Plaza de Otxabene,
Berango, Bizkaia

promotor / sustatzailea
Ayuntamiento de Berango

fecha / data
JUNIO 2025 EKAINA

arquitectos / arkitektuak
IXONE LEGARRETA ITURREGI
arquitecto coavn 2.760
DANIEL SALVADOR OTADUY
arquitecto coavn 2.683
TANDEM ARKITEKTURA HIRIGINTZA BULEGOA SLP
COAVN nº 950507

escala A3 / A3 eskala
1:5000


nombre de plano / planuaren izena
Situación

número de plano / planu zenbakia
ARK.01

PROYECTO DE EJECUCION

Cubrición de plaza existente

Emplazamiento

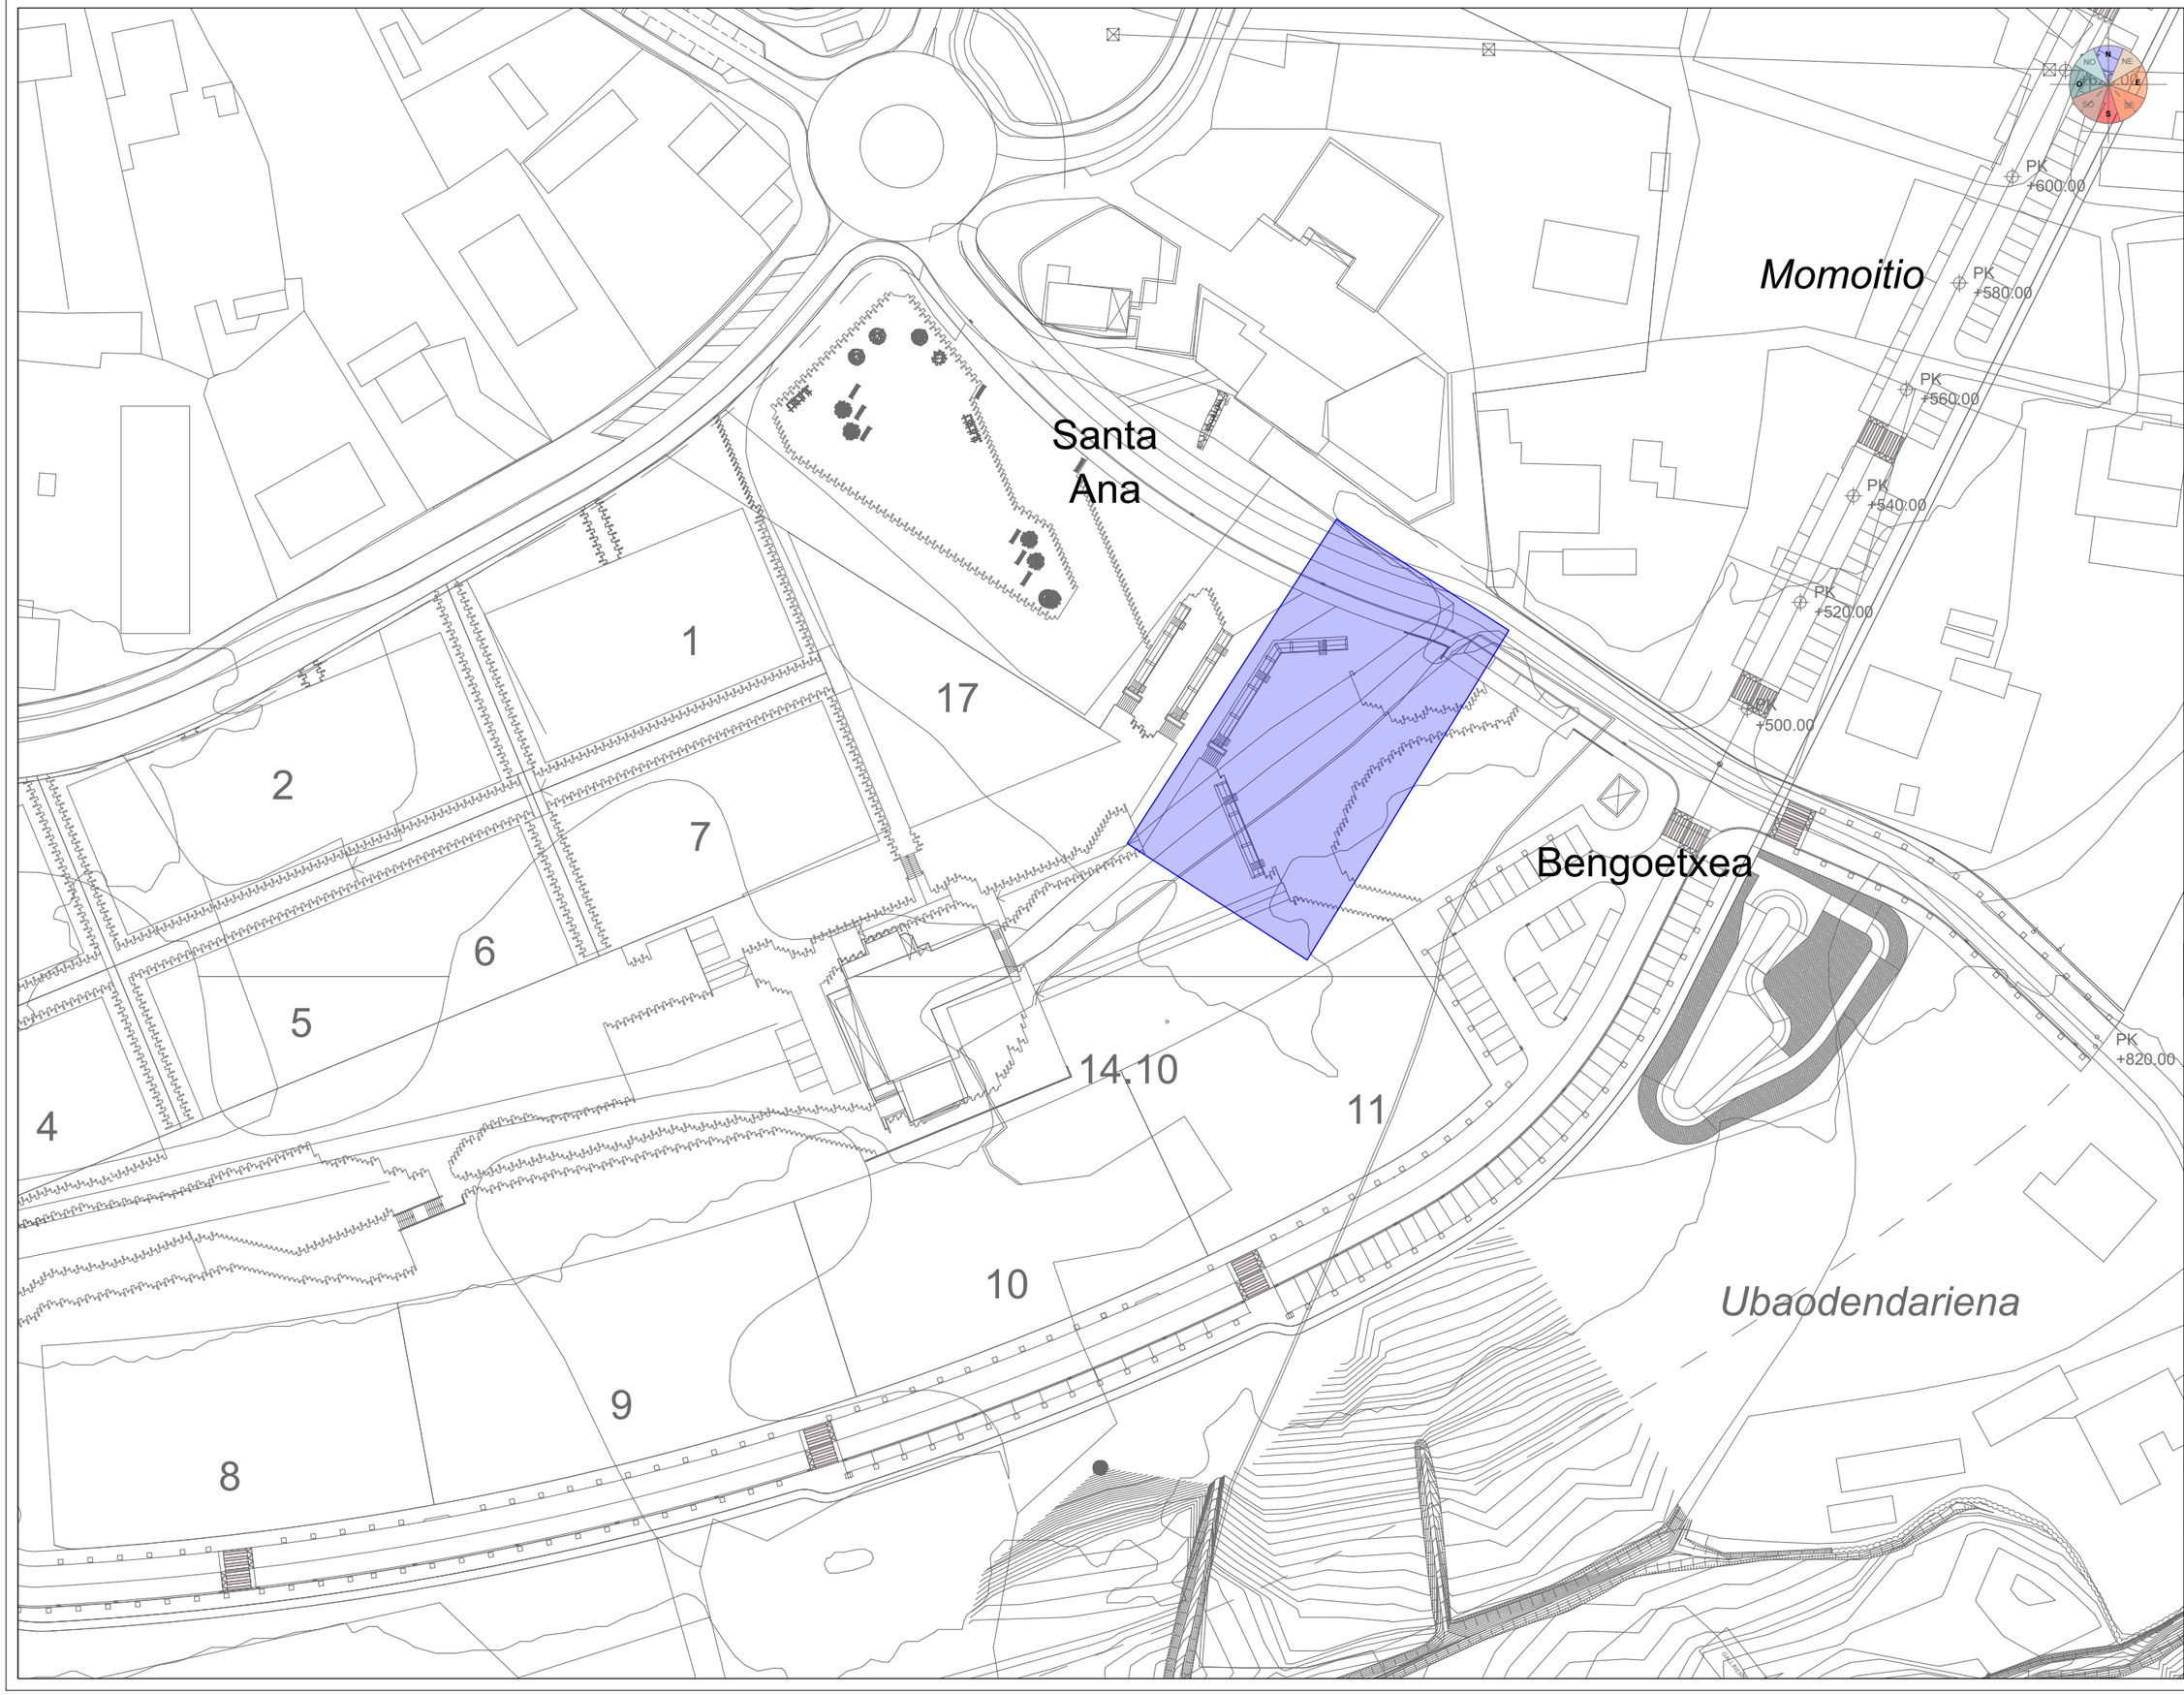

ARQUITECTURA TANDEM

Cubrición de plaza existente

emplazamiento / lekua
Plaza de Otxabene,
Berango, Bizkaia

promotor / sustatzailea
Ayuntamiento de Berango

fecha / data
JUNIO 2025 EKAINA


arquitectos / arkitektuak
IXONE LEGARRETA ITURREGI
arquitecto coavn 2.760
DANIEL SALVADOR OTADUY
arquitecto coavn 2.843
TANDEM ARKITEKTURA ARIGINTZA BULEGOA SLP
COAVN nº 950507

escala A3 / A3 eskala
1:1000

nombre de plano / planuaren izena
Emplazamiento

número de plano / planu zenbakia
ARK.02

Planta

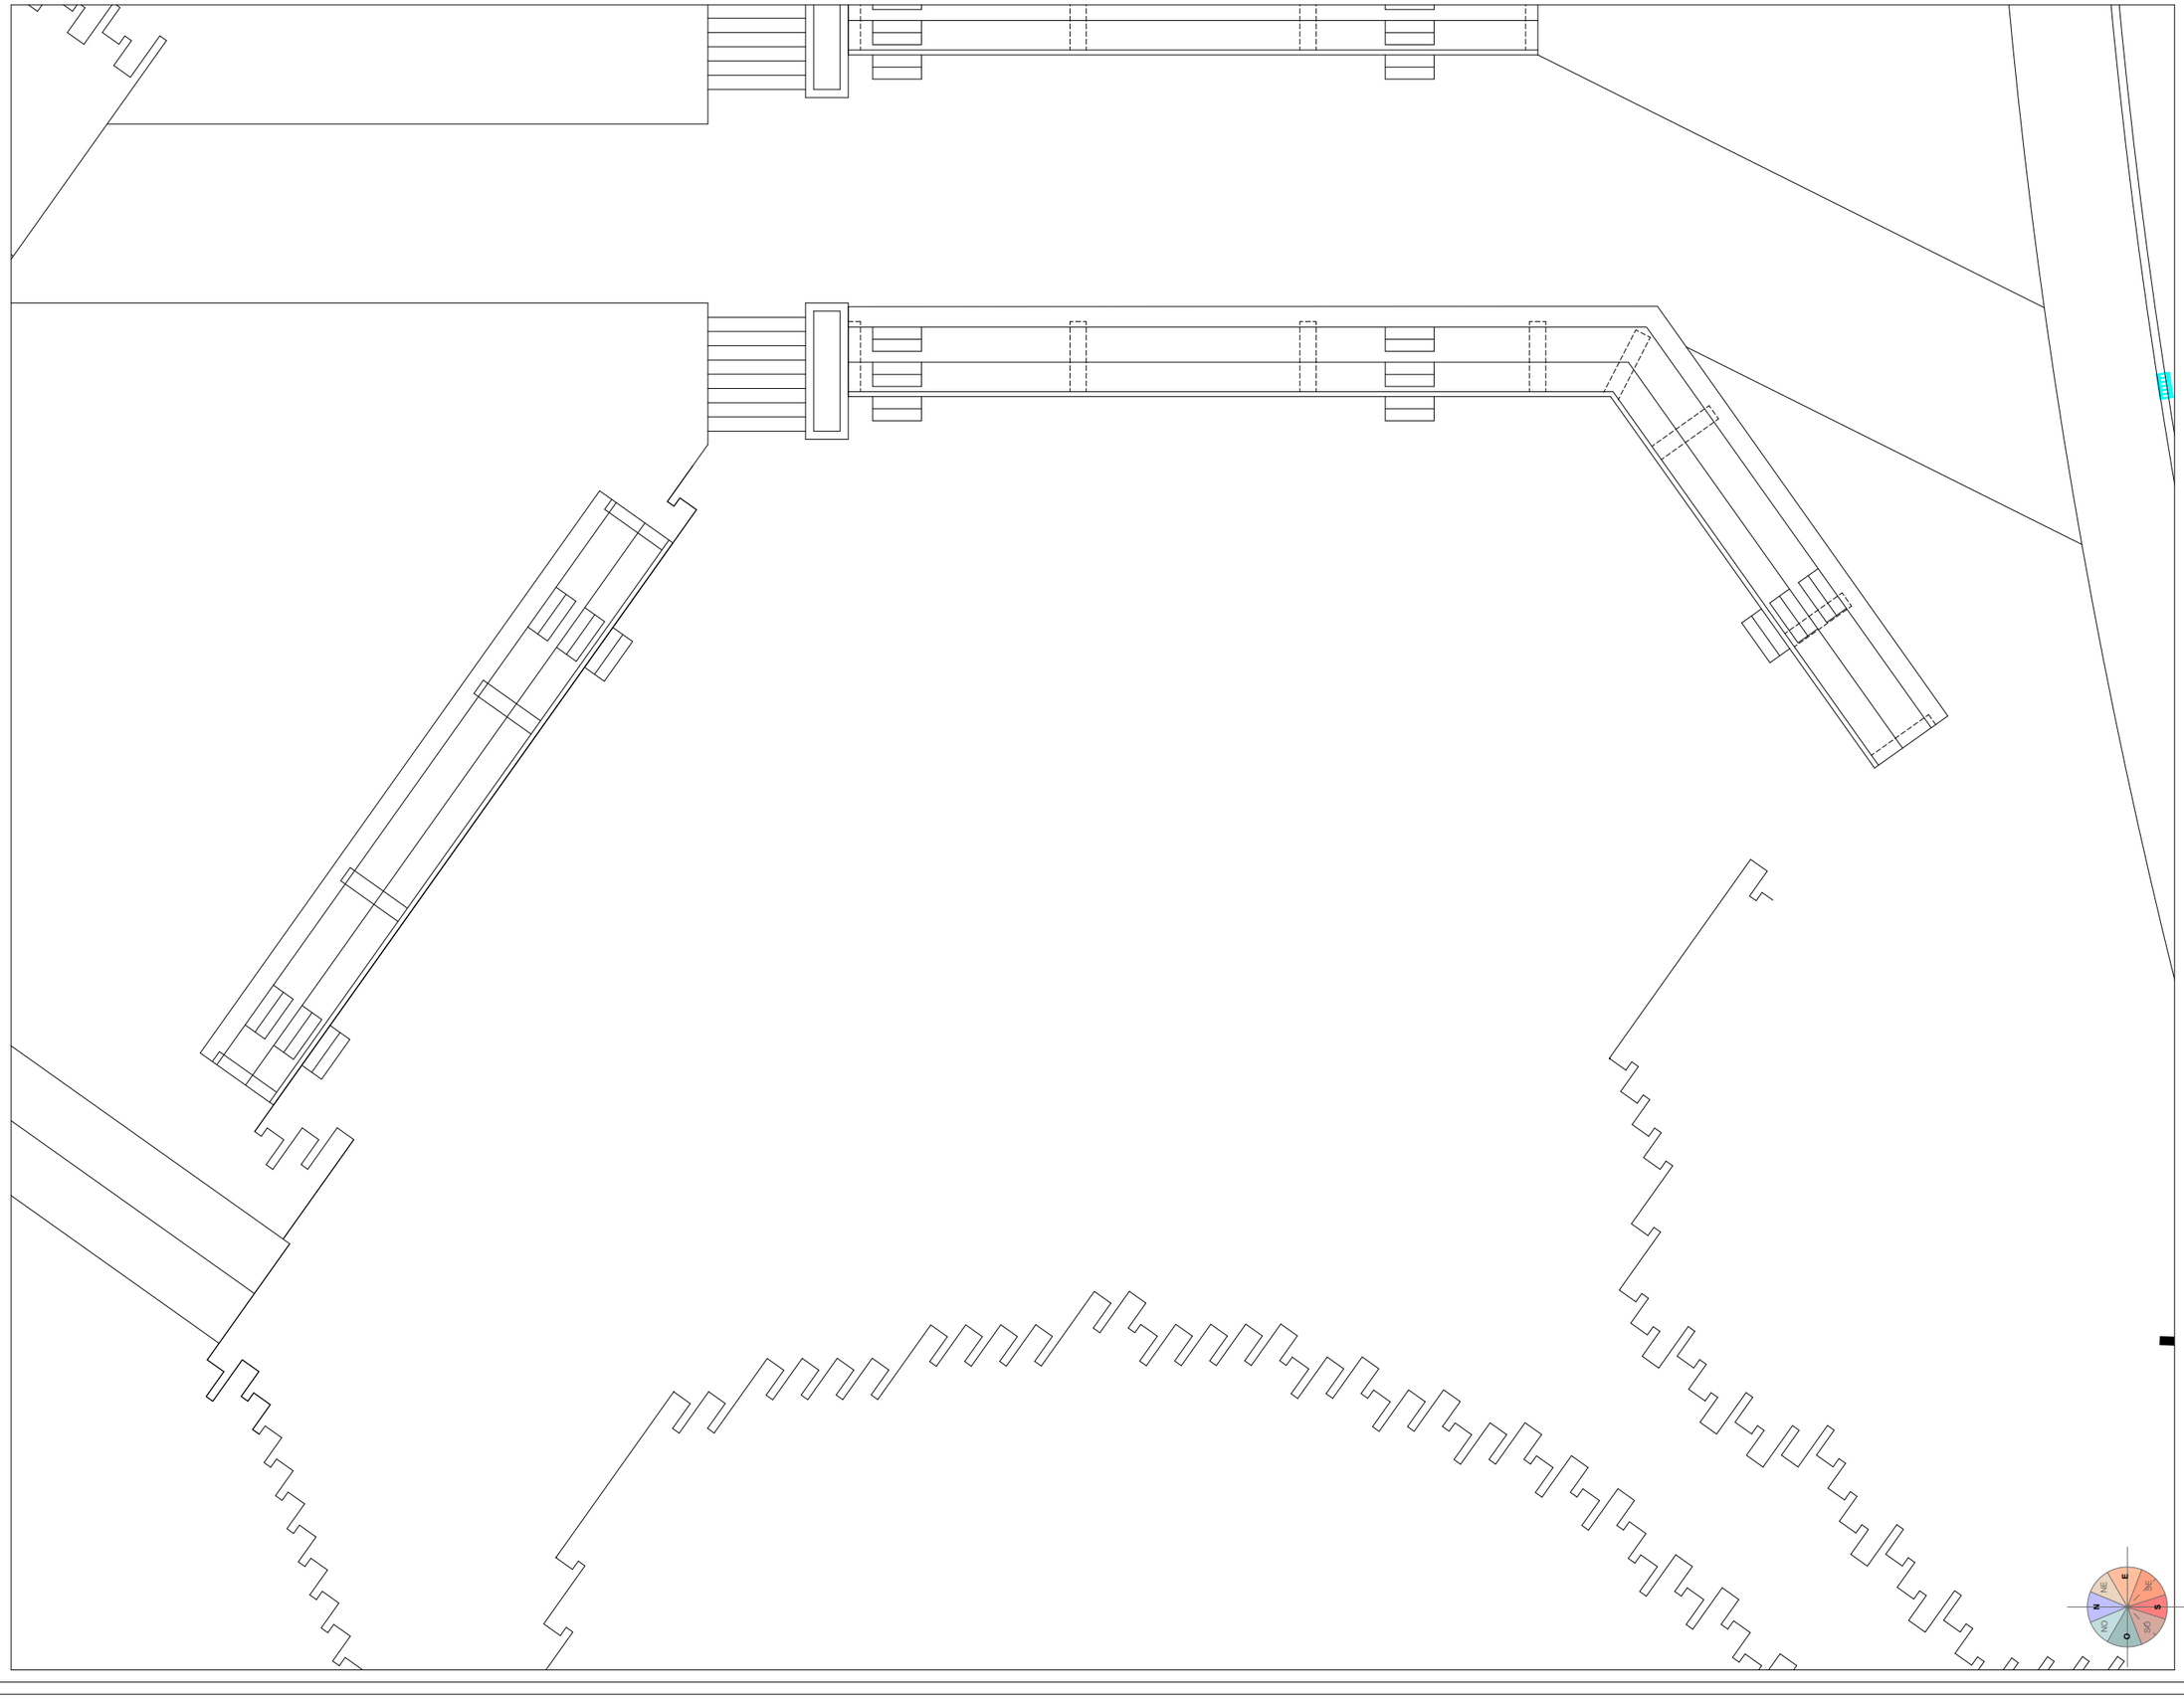

PROYECTO DE EJECUCION

Cubrición de plaza existente

Estado actual

ARQUITECTURA TANDEM

Cubrición de plaza existente

emplazamiento / lekua
Plaza de Otxabene,
Berango, Bizkaia

promotor / sustatzailea
Ayuntamiento de Berango

fecha / data
JUNIO 2025 EKAINA


arquitectos / arkitektuak
IXONE LEGARRETA ITURREGI
arquitecto coavn 2.760
DANIEL SALVADOR OTADUY
arquitecto coavn 2.843
TANDEM ARKITEKTURA HIRIGINTZA BULEGOA SLP
COAVN nº 950507

escala A3 / A3 eskala
1:150

nombre de plano / planuaren izena
Estado actual

número de plano / planu zenbakia
ARK.03

Planta **Baja**

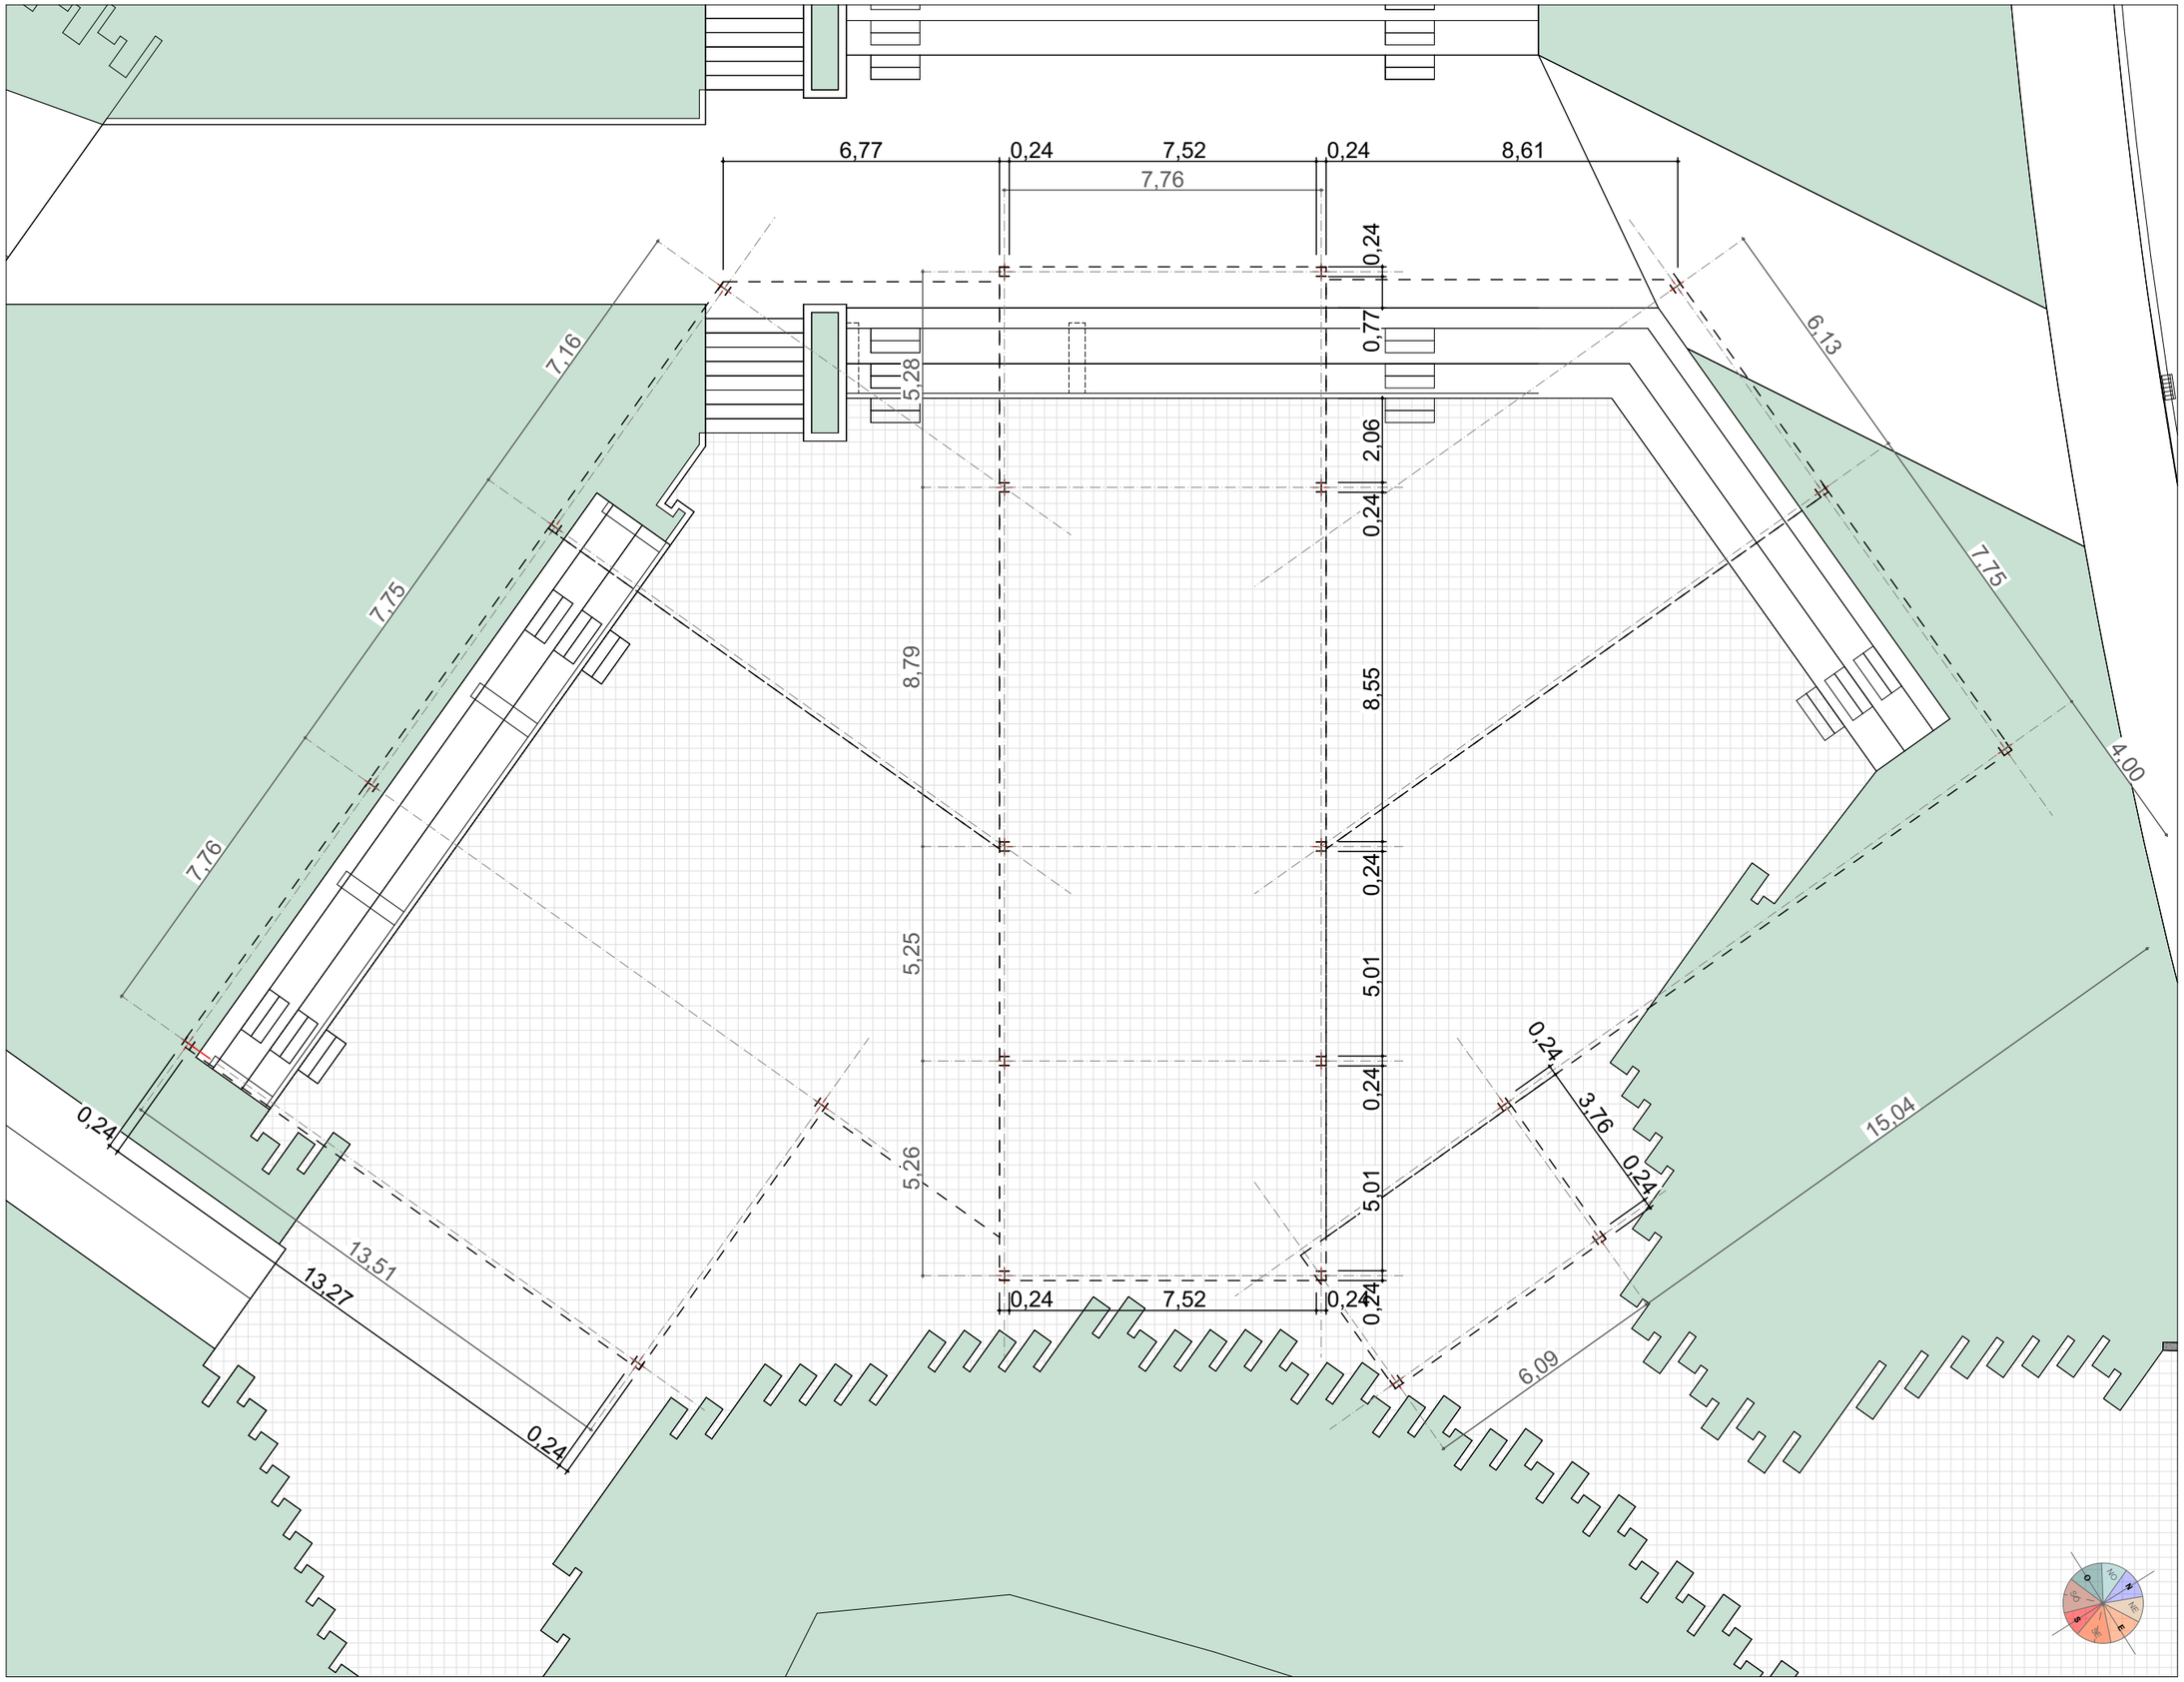

PROYECTO DE EJECUCION

Cubrición de plaza existente

Estado proyectado - Planta baja

ARQUITECTURA TANDEM

Cubrición de plaza existente

emplazamiento / lekua
Plaza de Otxabene,
Berango, Bizkaia

promotor / sustatzailea
Ayuntamiento de Berango

fecha / data
JUNIO 2025 EKAINA


arquitectos / arkitektuak
IXONE LEGARRETA ITURREGI
arquitecto coavn 2.760
DANIEL SALVADOR OTADUY
arquitecto coavn 2.843
TANDEM ARKITEKTURA HIRIGINTZA BULEGOA SLP
COAVN nº 950507

escala A3 / A3 eskala
1:150

nombre de plano / planuaren izena
Estado proyectado - Planta baja

número de plano / planu zenbakia
ARK.04

Planta **Intermedia**

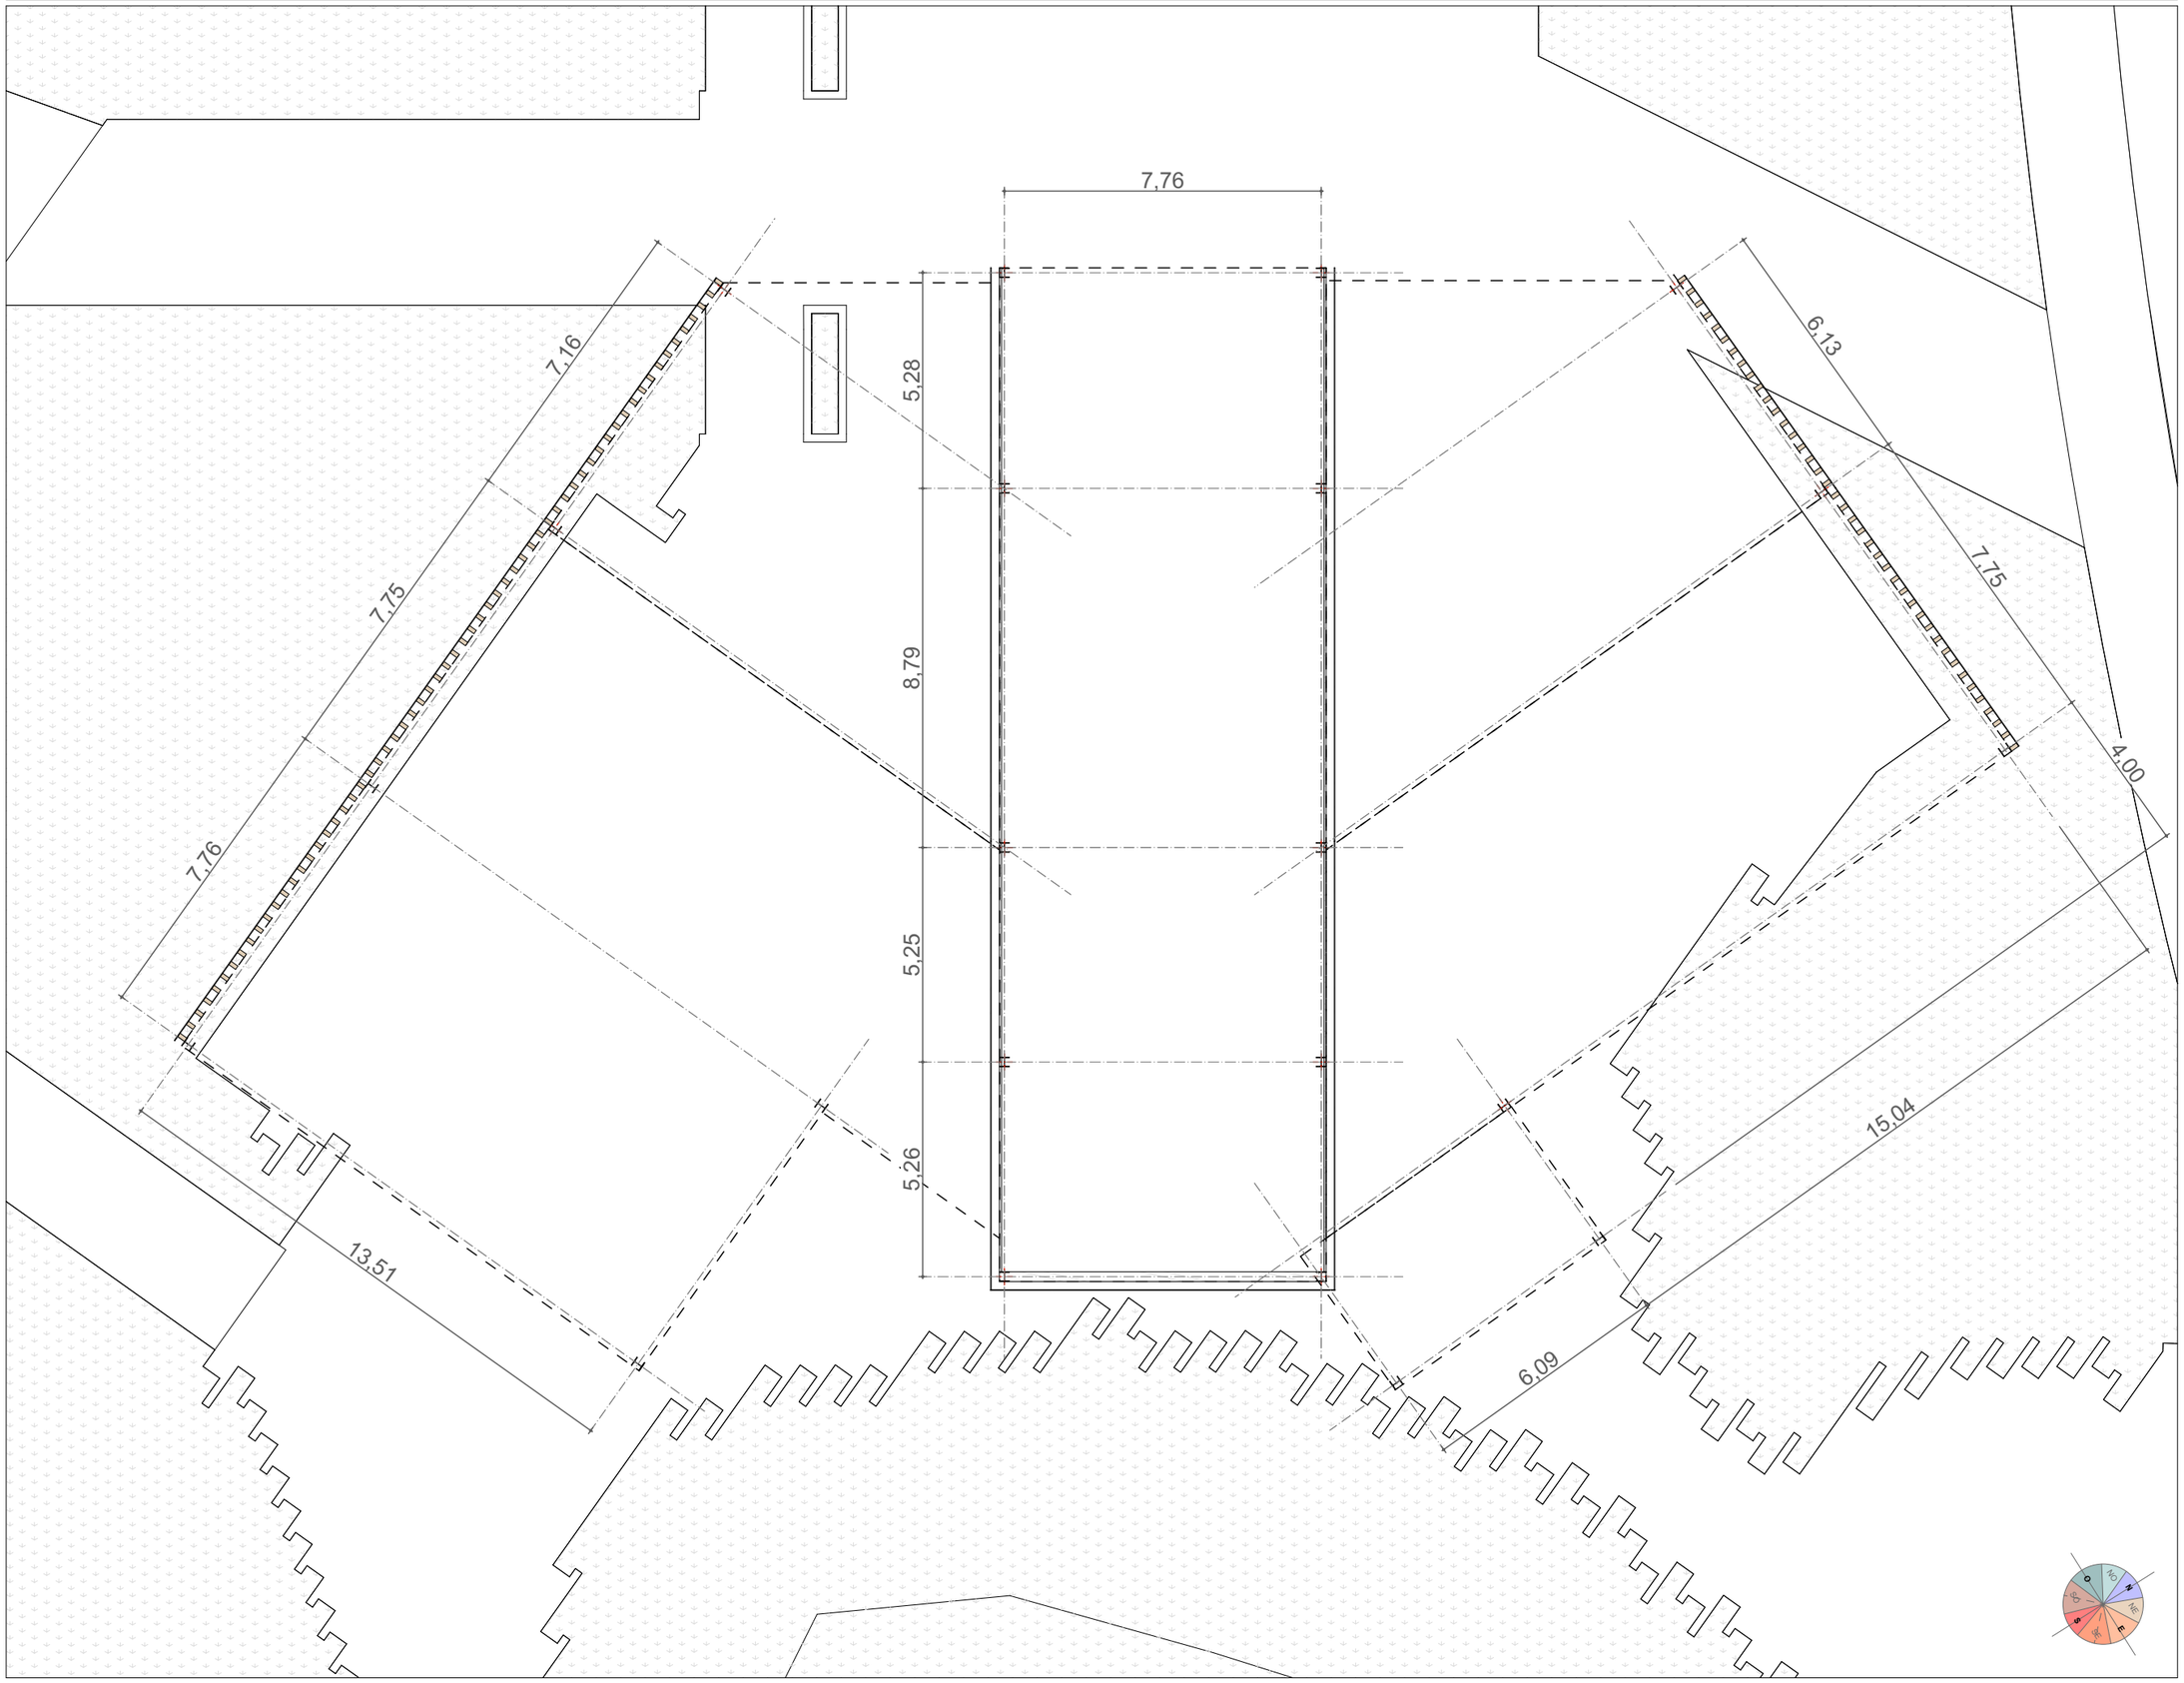

PROYECTO DE EJECUCION

Cubrición de plaza existente

Estado proyectado - Planta intermedia

ARQUITECTURA TANDEM

Cubrición de plaza existente

emplazamiento / lekua
Plaza de Otxabene,
Berango, Bizkaia

promotor / sustatzailea
Ayuntamiento de Berango

fecha / data
JUNIO 2025 EKAINA


arquitectos / arkitektuak
IXONE LEGARRETA ITURREGI
arquitecto coavn 2.760
DANIEL SALVADOR OTADUY
arquitecto coavn 2.843
TANDEM ARKITEKTURA HIRIGINTZA BULEGOA SLP
COAVN nº 950507

escala A3 / A3 eskala
1:150

nombre de plano / planuaren izena
Estado proyectado - Planta intermedia

número de plano / planu zenbakia
ARK.05

Planta **Cubierta**

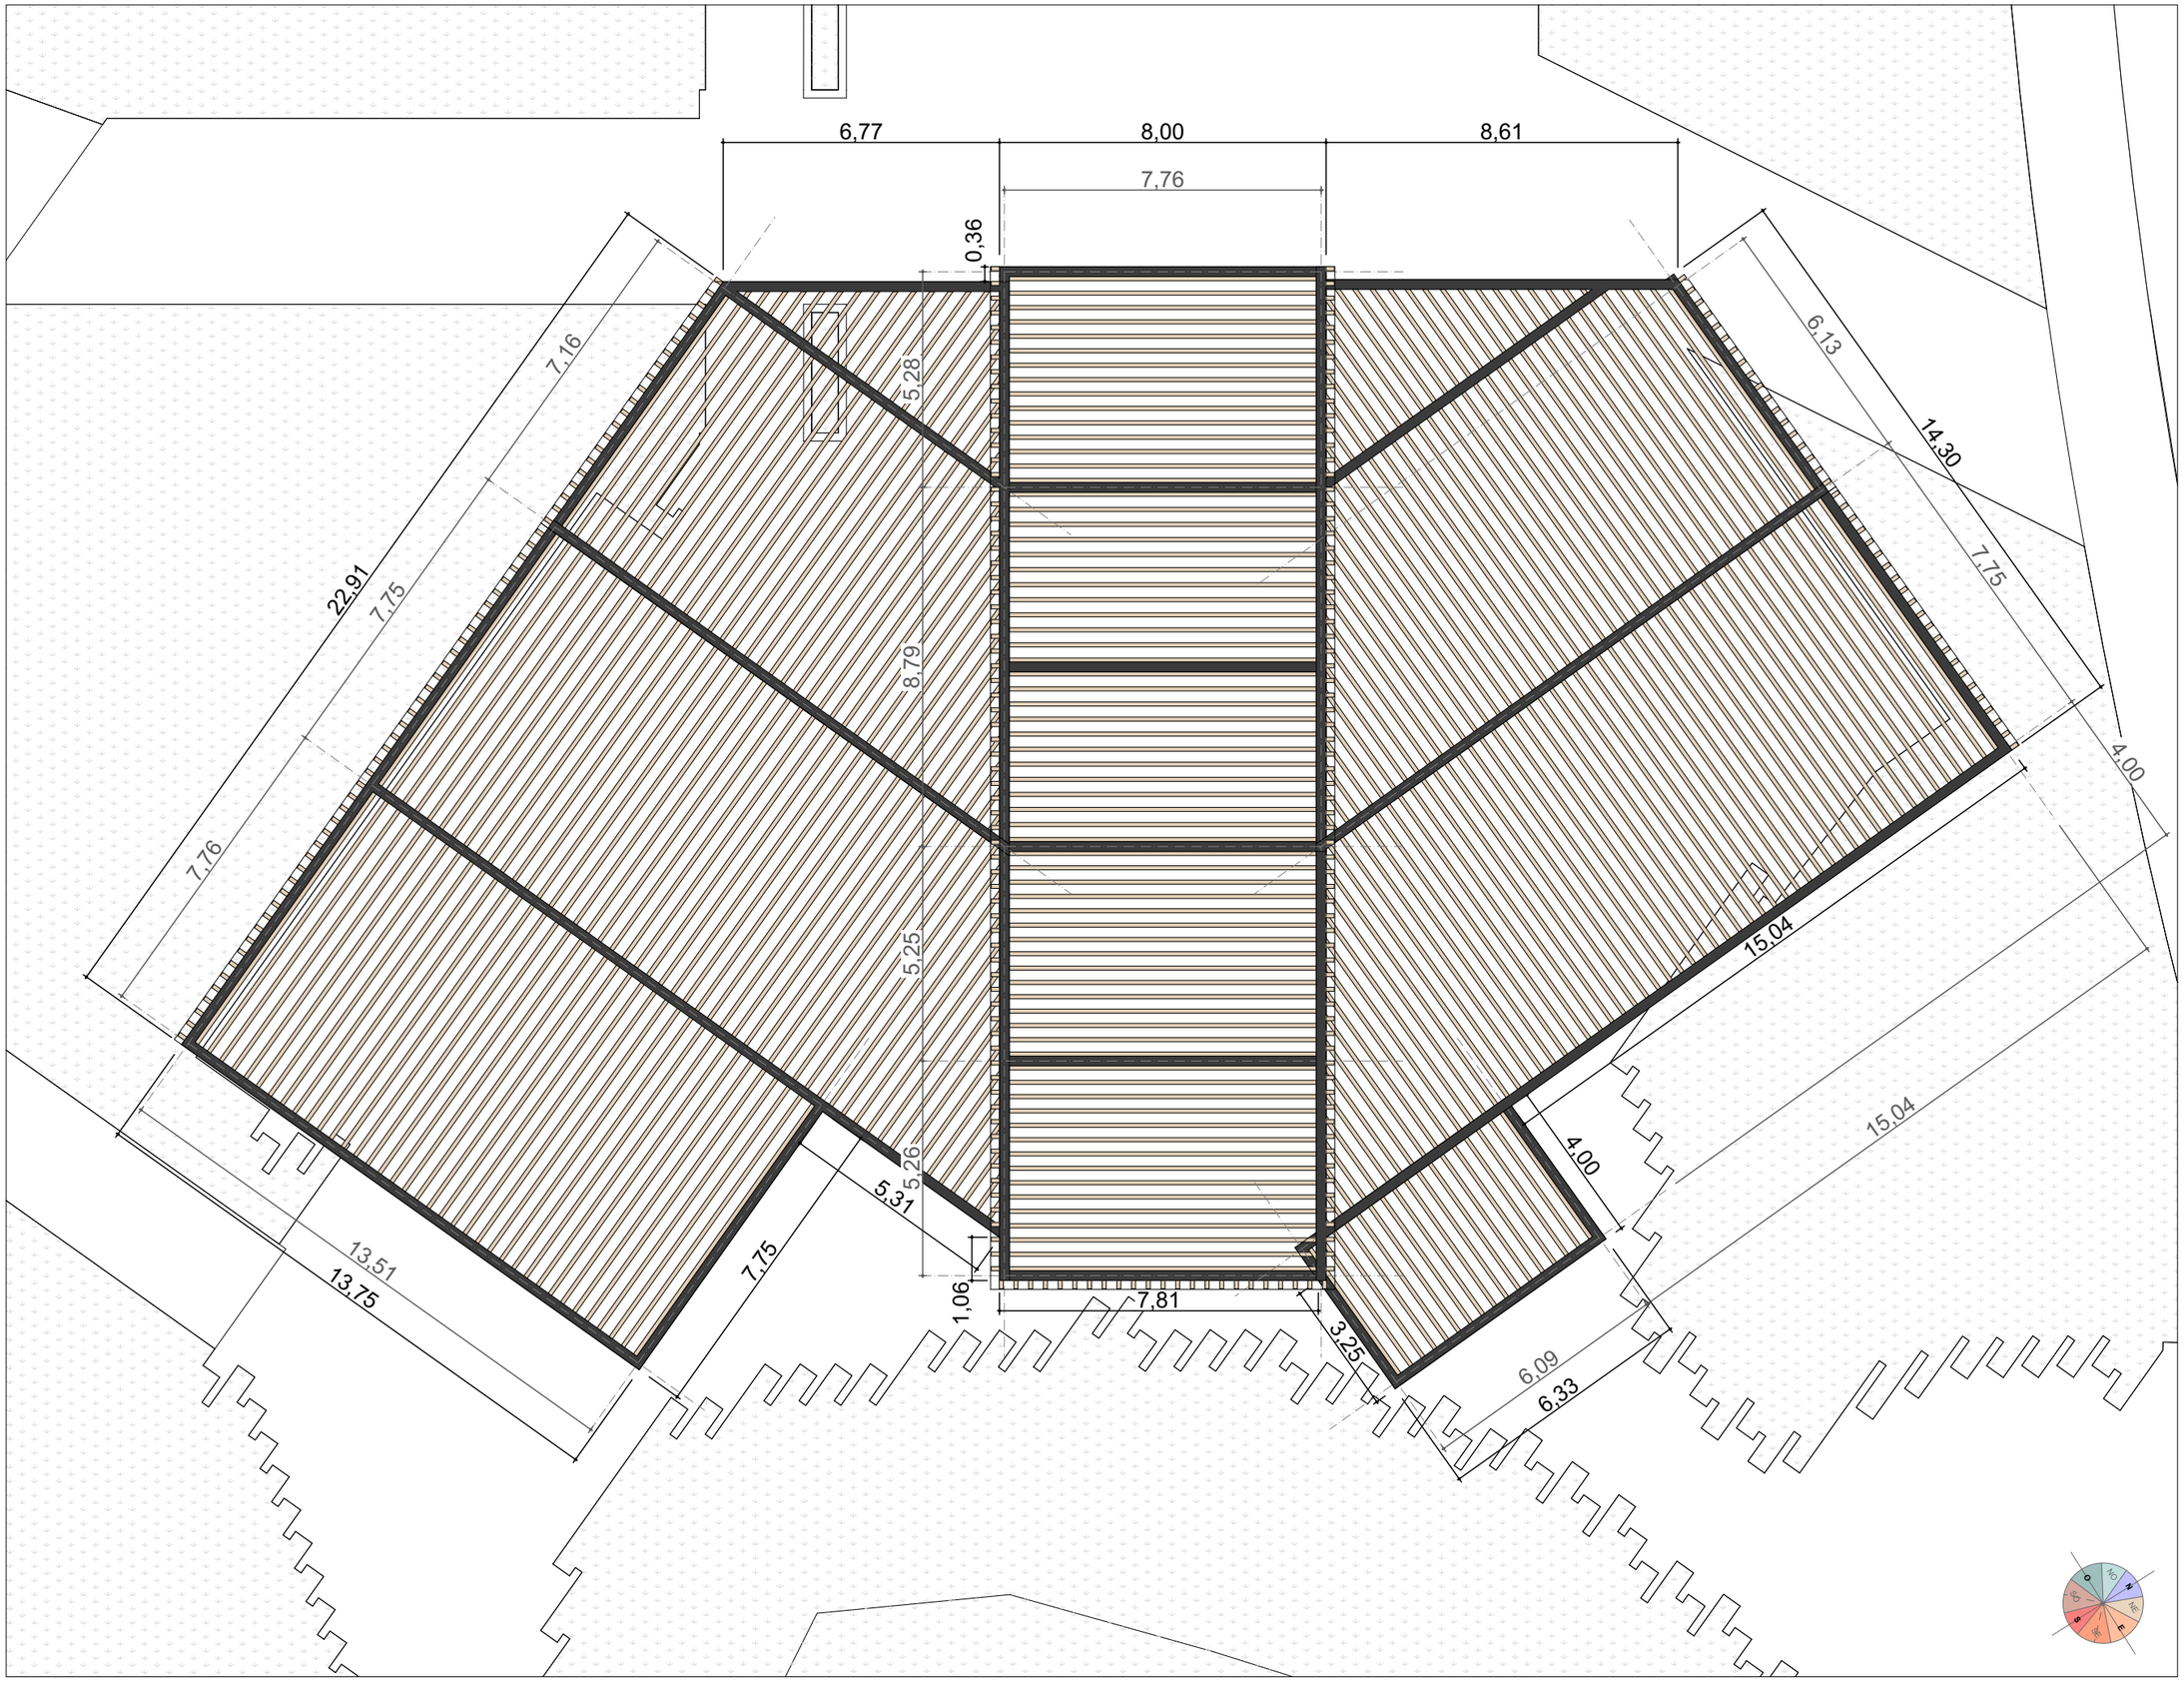

PROYECTO DE EJECUCION

Cubrición de plaza existente

Estado proyectado - Planta cubierta

ARQUITECTURA TANDEM

Cubrición de plaza existente

emplazamiento / lekua
Plaza de Otxabene,
Berango, Bizkaia

promotor / sustatzailea
Ayuntamiento de Berango

fecha / data
JUNIO 2025 EKAINA

arquitectos / arkitektuak
IXONE LEGARRETA ITURREGI
arquitecto coavn 2.760
DANIEL SALVADOR OTADUY
arquitecto coavn 2.843
TANDEM ARKITEKTURA HIRIGINTZA BULEGOA SLP
COAVN nº 950507

escala A3 / A3 eskala
1:150

nombre de plano / planuaren izena
Estado proyectado - Planta cubierta

número de plano / planu zenbakia
ARK.06

PROYECTO DE EJECUCION

Cubrición de plaza existente

Alzados

ARQUITECTURA TANDEM

Cubrición de plaza existente

emplazamiento / lekua
Plaza de Otxabene,
Berango, Bizkaia

promotor / sustatzailea
Ayuntamiento de Berango

fecha / data
JUNIO 2025 EKAINA


arquitectos / arkitektuak
IXONE LEGARRETA ITURREGI
arquitecto colegiado nº 20.007
DANIEL SALVADOR GRAU
arquitecto colegiado nº 20.007

TANDEM ARQUITECTURA Y GESTIÓN BILBAO SLP
COAVNº 20007


escala A2 / A2 eskala
1:100

nombre de plano / planuaren izena
Alzados


número de plano / planu zenbakia
ARK.07

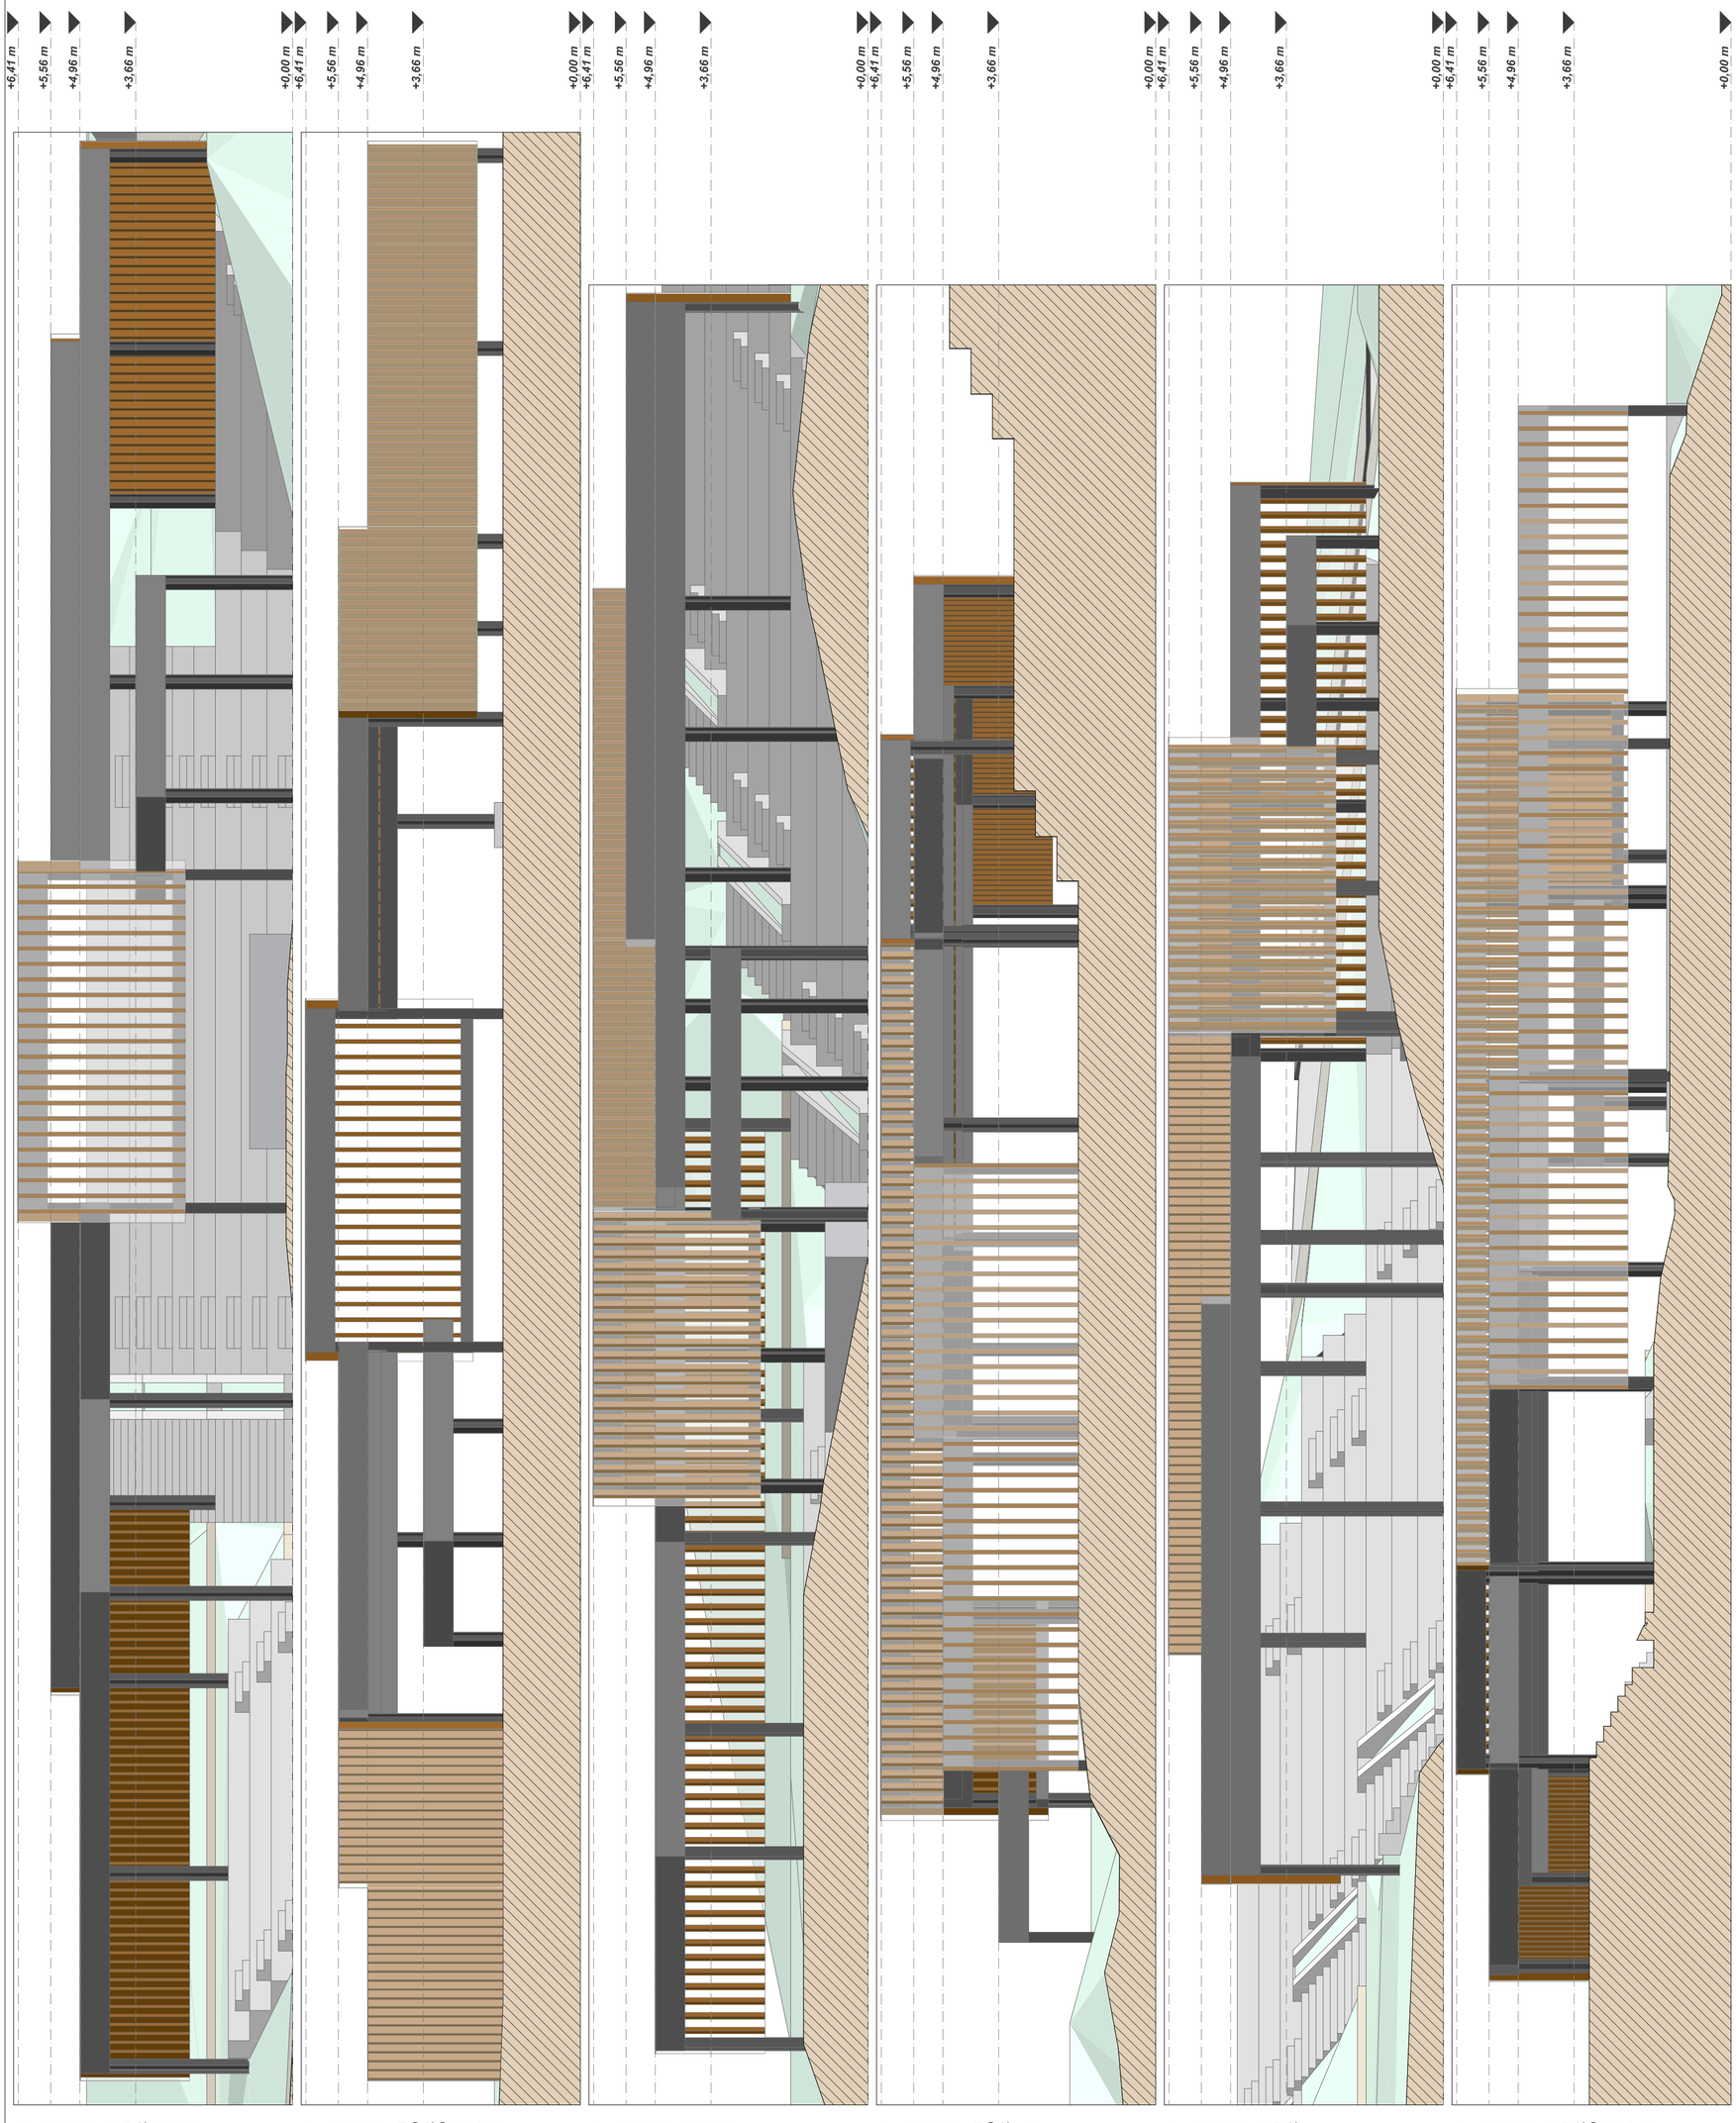


Sección **01** [E **1:100**]

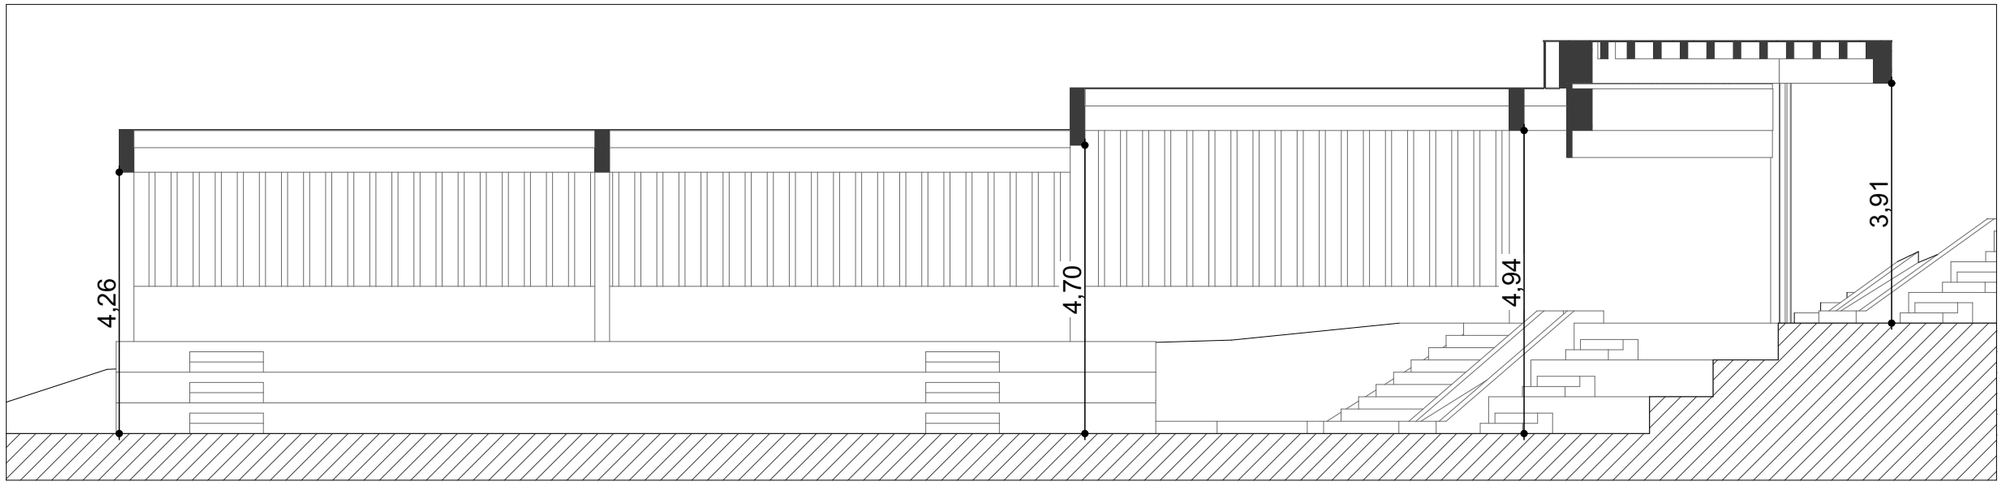

Sección **02** [E **1:100**]

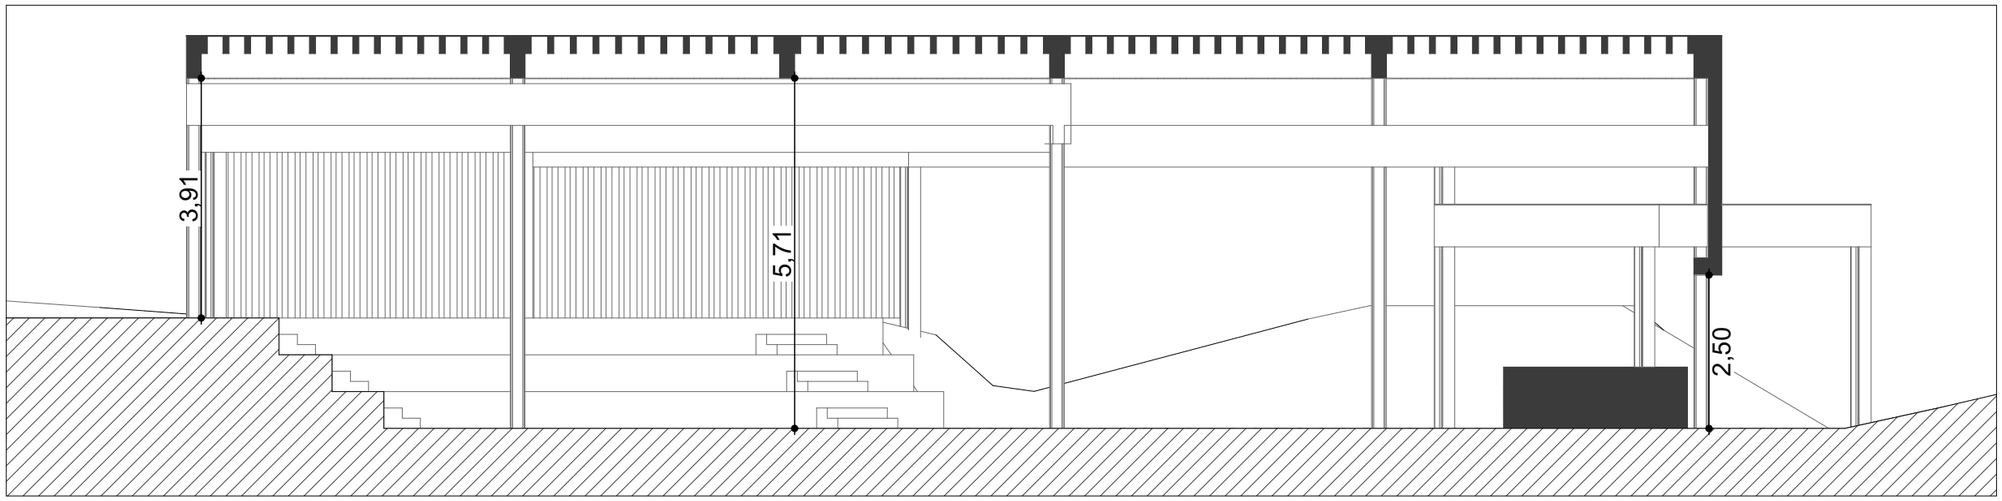

Planta **GUIA** [E **1:300**]

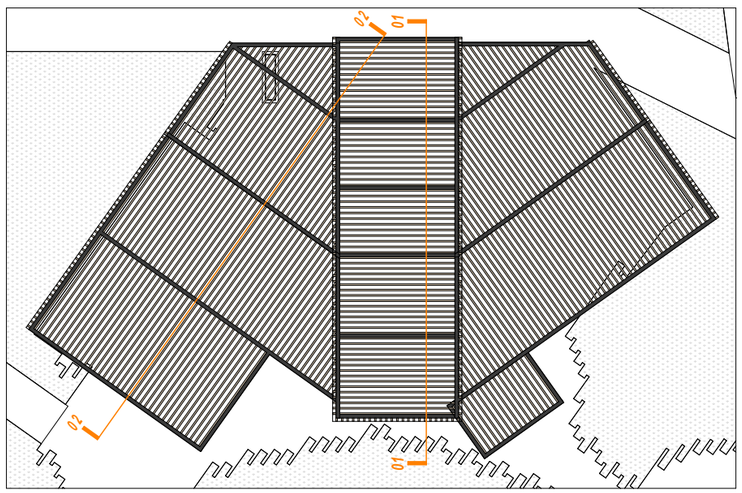

PROYECTO DE EJECUCION

Cubrición de plaza existente

Secciones

ARQUITECTURA TANDEM

Cubrición de plaza existente

emplazamiento / lekua
Plaza de Otxabene,
Berango, Bizkaia

promotor / sustatzailea
Ayuntamiento de Berango


fecha / data
JUNIO 2025 EKAINA

arquitectos / arkitektuak
IXONE LEGARRETA ITURREGI
arquitecto coavn 2.760
DANIEL SALVADOR OTADUY
arquitecto coavn 2.843
TANDEM ARKITEKTURA HIRIGINTZA BULEGOA SLP
COAVN nº 950507

escala A3 / A3 eskala
1:100, 1:400

nombre de plano / planuaren izena
Secciones

número de plano / planu zenbakia
ARK.08

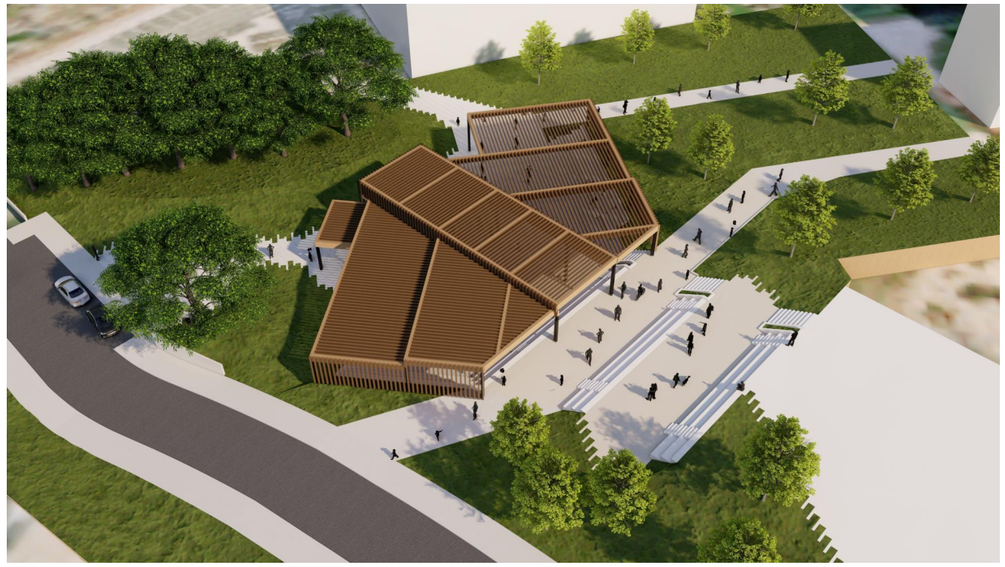










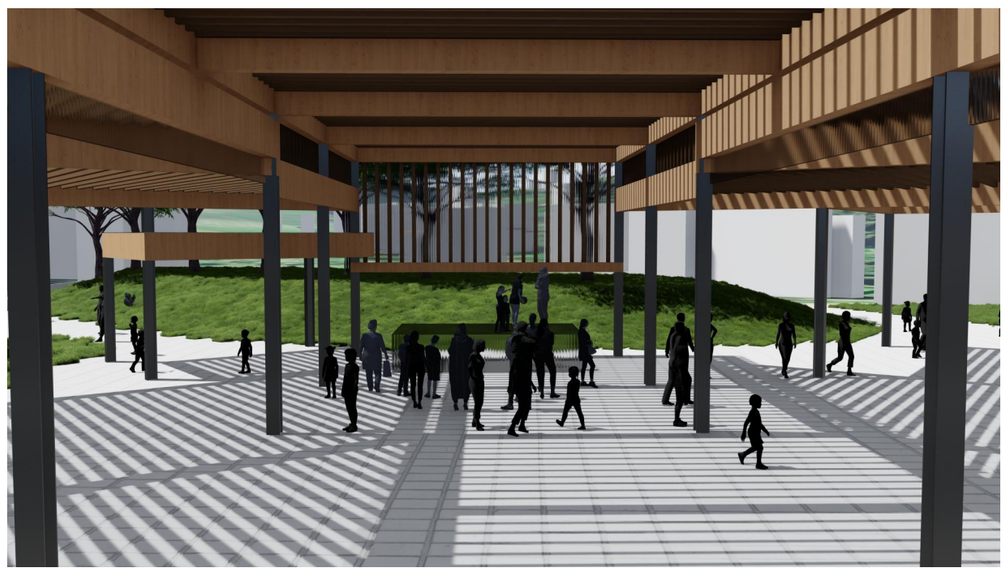

PROYECTO DE EJECUCION

Cubrición de plaza existente

Infografías

ARQUITECTURA TANDEM

Cubrición de plaza existente

emplazamiento / lekua
Plaza de Otxabene,
Berango, Bizkaia

promotor / sustatzailea
Ayuntamiento de Berango

fecha / data
JUNIO 2025 EKAINA

arquitectos / arkitektuak
IXONE LEGARRETA ITURREGI
arquitecto coavn 2.760
DANIEL SALVADOR OTAPUY
arquitecto coavn 2.843
TANDEM ARKITEKTURA HIRIGINTZA BULEGOA SLP
COAVN nº 950507


escala A3 / A3 eskala

nombre de plano / planuaren izena

Infografías


número de plano / planu zenbakia

ARK.09

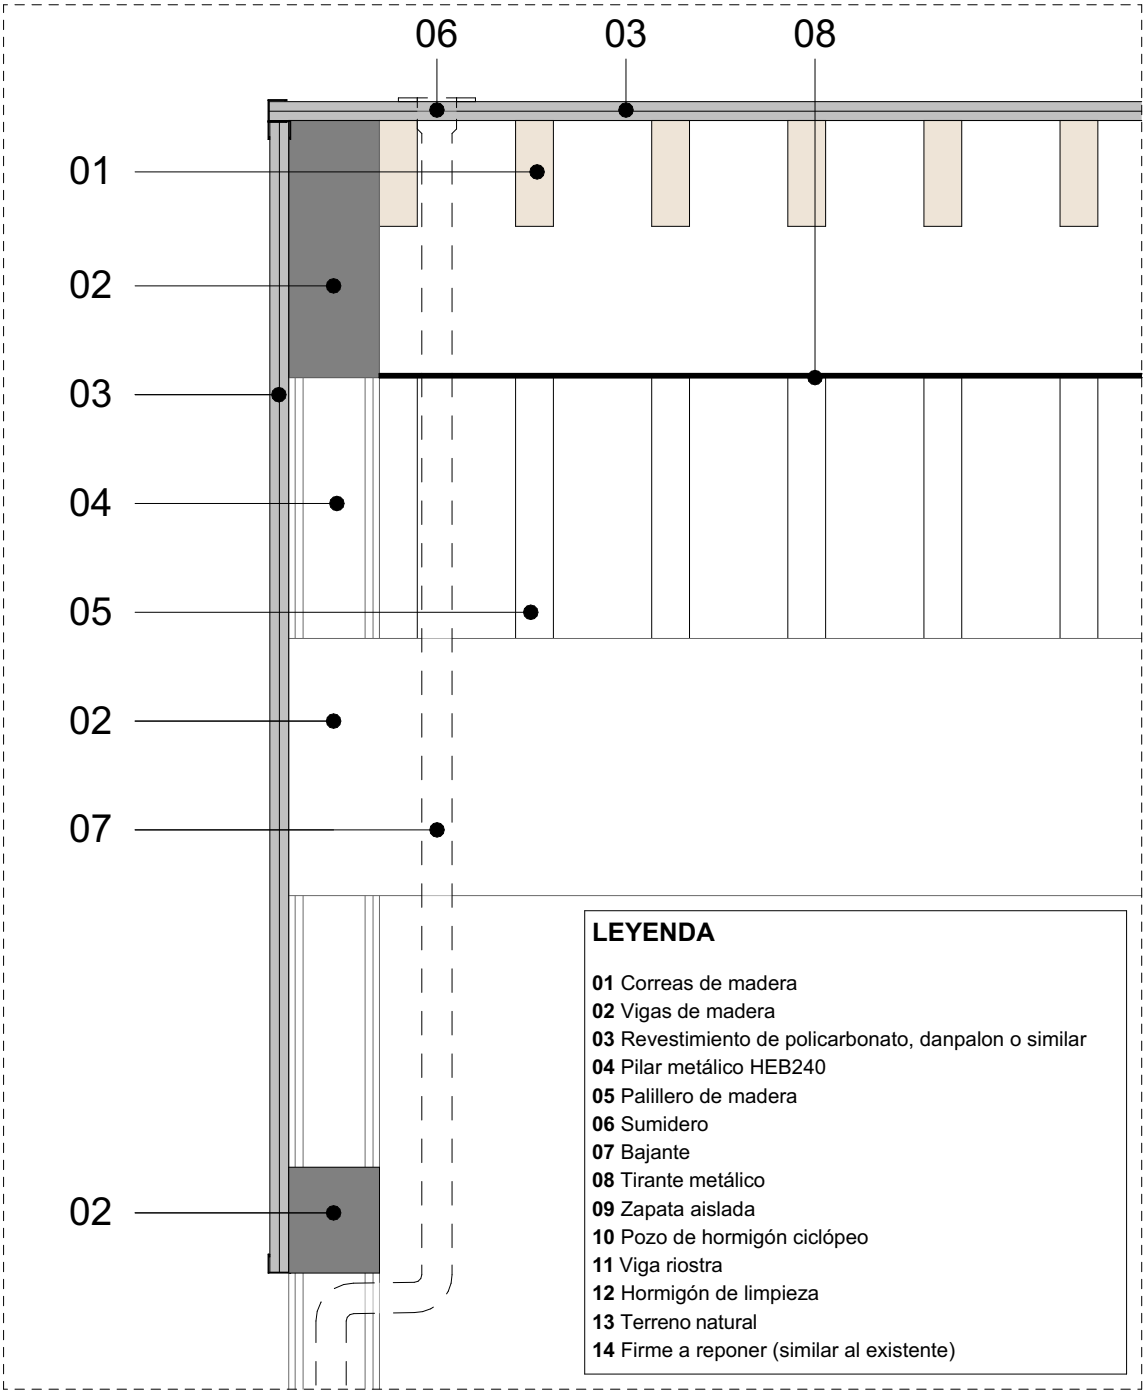

LEYENDA

01 Correas de madera
02 Vigas de madera
03 Revestimiento de policarbonato, danpalon o similar
04 Pilar metálico HEB240
05 Palillero de madera
06 Sumidero
07 Bajante
08 Tirante metálico
09 Zapata aislada
10 Pozo de hormigón ciclópeo
11 Viga riostra
12 Hormigón de limpieza
13 Terreno natural
14 Firme a reponer (similar al existente)

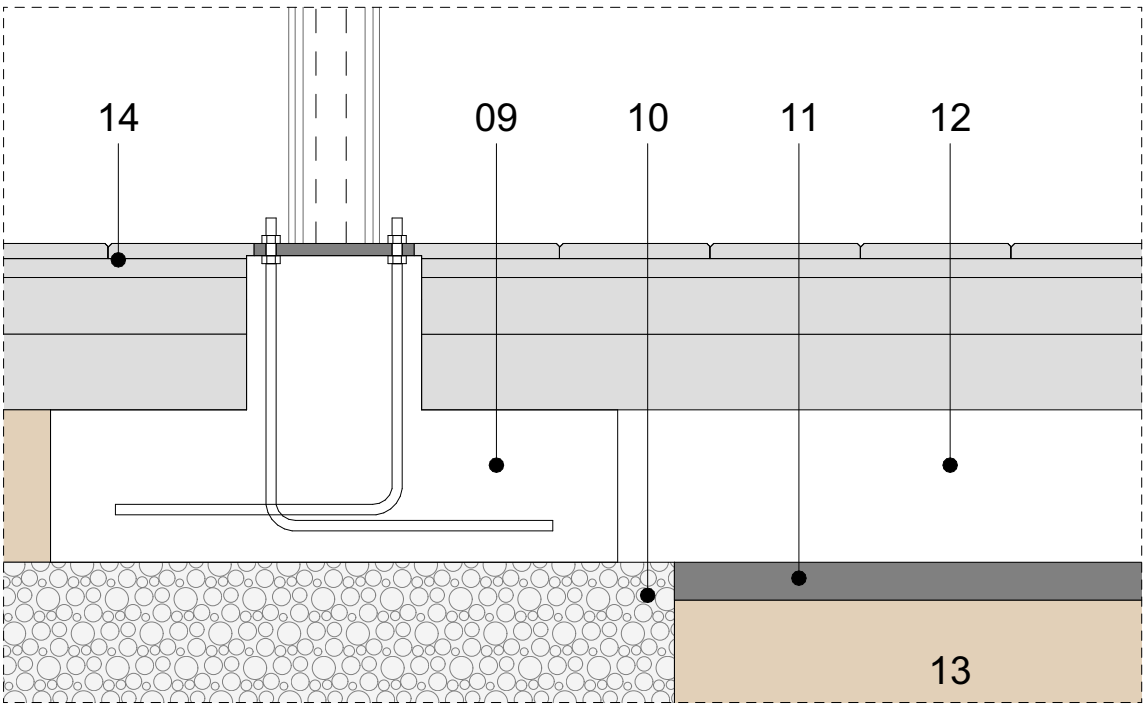

PROYECTO DE EJECUCION

Cubrición de plaza existente

Sección constructiva

ARQUITECTURA TANDEM

Cubrición de plaza existente

emplazamiento / lekua
Plaza de Otxabene,
Berango, Bizkaia

promotor / sustatzailea
Ayuntamiento de Berango

fecha / data
JUNIO 2025 EKAINA


arquitectos / arkitektuak
IXONE LEGARRETA ITURREGI
arquitecto coavn 2.760
DANIEL SALVADOR OTADUY
arquitecto coavn 2.843
TANDEM ARKITEKTURA HIRIGINTZA BULEGOA SLP
COAVN nº 950507

escala A3 / A3 eskala
1:20


nombre de plano / planuaren izena
Sección constructiva


número de plano / planu zenbakia
DET.01

Detalle **POLICARBONATO** DANPALON (o similar) - Cerramiento **HORIZONTAL**

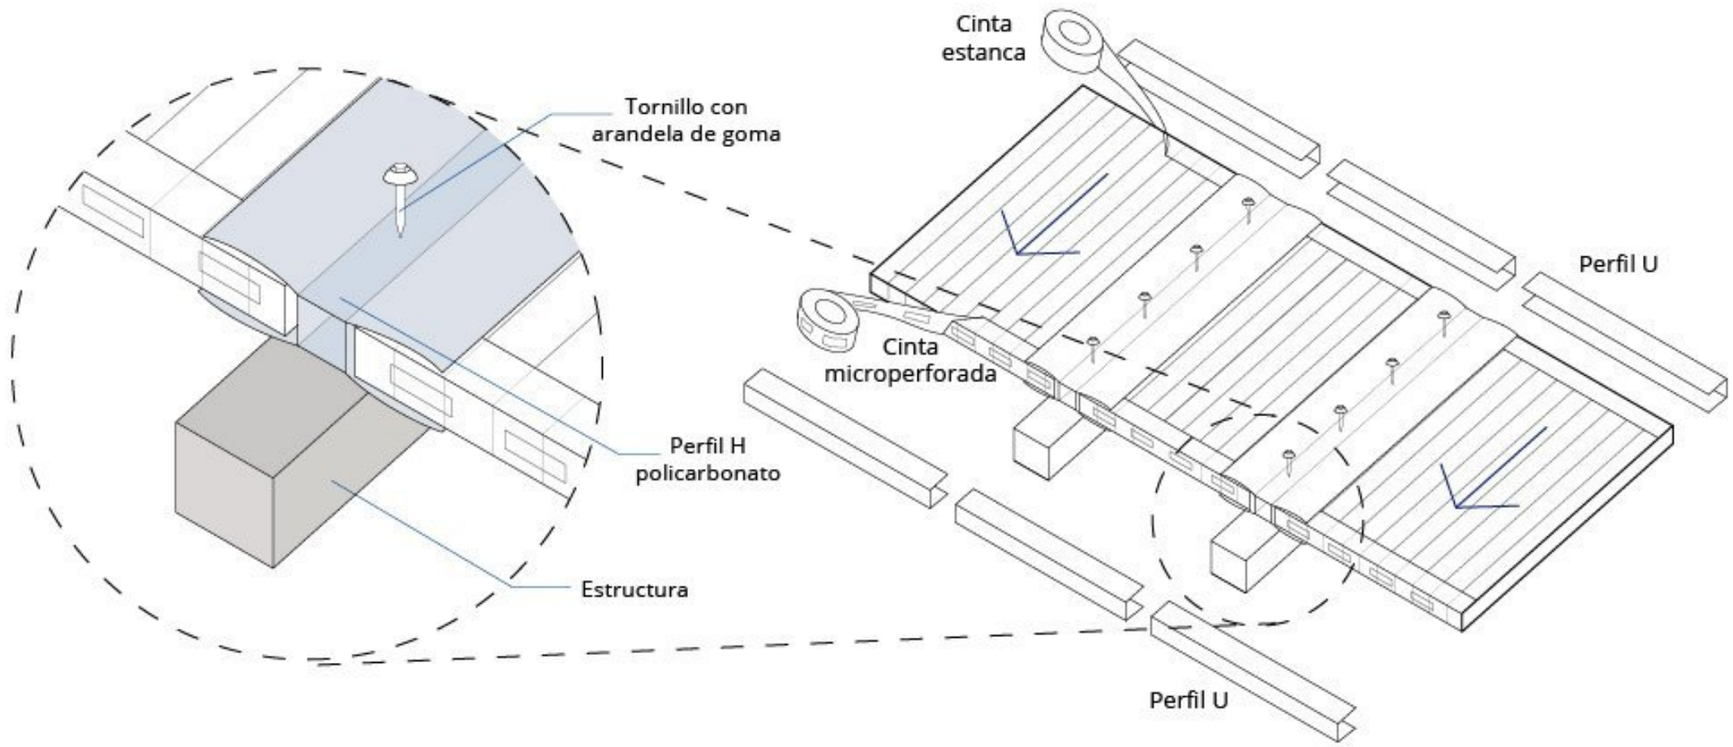

Detalle **POLICARBONATO** DANPALON (o similar) - Cerramiento **VERTICAL**

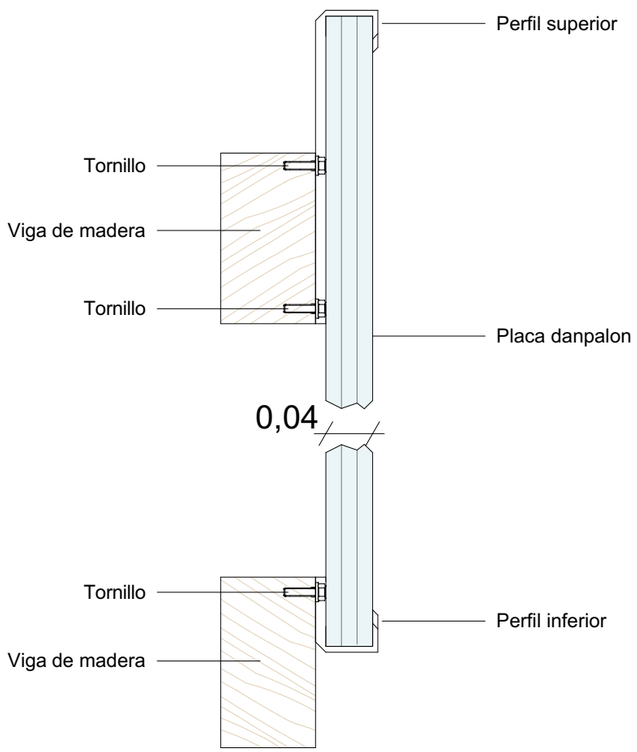

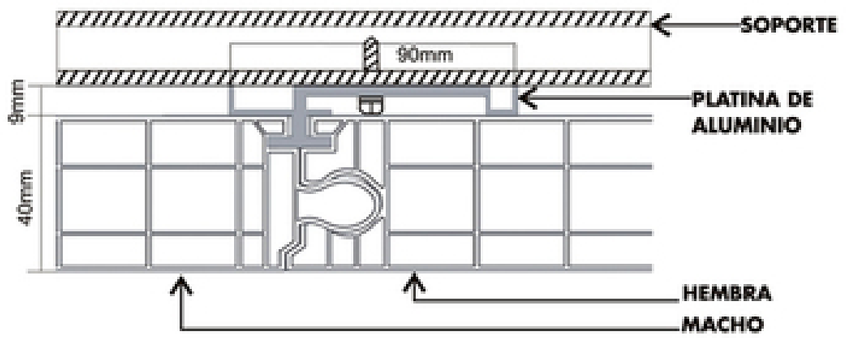

PROYECTO DE EJECUCION

Cubrición de plaza existente

Detalle constructivo

ARQUITECTURA TANDEM

Cubrición de plaza existente

emplazamiento / lekua
Plaza de Otxabene,
Berango, Bizkaia

promotor / sustatzailea
Ayuntamiento de Berango

fecha / data
JUNIO 2025 EKAINA

arquitectos / arkitektuak
IXONE LEGARRETA ITURREGI
arquitecto coavn 2.760
DANIEL SALVADOR OTADUY
arquitecto coavn 2.843
TANDEM ARKITEKTURA IRIGINTZA BULEGOA SLP
COAVN nº 950507

escala A3 / A3 eskala

nombre de plano / planuaren izena
Detalle constructivo

número de plano / planu zenbakia
DET.02

CARGAS EN HORMIGÓN

P1

P.P+C.P	46 kN
S.U.Cubierta	12 kN
Nieve	10 kN
Viento pres.	27 kN

P2

P.P+C.P	70 kN
S.U.Cubierta	22 kN
Nieve	18 kN
Viento pres.	54 kN

P3

P.P+C.P	64 kN
S.U.Cubierta	18 kN
Nieve	15 kN
Viento pres.	45 kN

P4

P.P+C.P	32 kN
S.U.Cubierta	8 kN
Nieve	7 kN
Viento pres.	20 kN

P5

P.P+C.P	45 kN
S.U.Cubierta	12 kN
Nieve	10 kN
Viento pres.	27 kN

P6

P.P+C.P	85 kN
S.U.Cubierta	26 kN
Nieve	21 kN
Viento pres.	65 kN

P7

P.P+C.P	36 kN
S.U.Cubierta	8 kN
Nieve	7 kN
Viento pres.	20 kN

P8

P.P+C.P	88 kN
S.U.Cubierta	24 kN
Nieve	20 kN
Viento pres.	60 kN

P9

P.P+C.P	110 kN
S.U.Cubierta	34 kN
Nieve	28 kN
Viento pres.	85 kN

P10

P.P+C.P	15 kN
S.U.Cubierta	4 kN
Nieve	4 kN
Viento pres.	10 kN

P11

P.P+C.P	35 kN
S.U.Cubierta	10 kN
Nieve	8 kN
Viento pres.	25 kN

P12

P.P+C.P	36 kN
S.U.Cubierta	8 kN
Nieve	7 kN
Viento pres.	20 kN

P13

P.P+C.P	90kN
S.U.Cubierta	25 kN
Nieve	20 kN
Viento pres.	62 kN

P14

P.P+C.P	115 kN
S.U.Cubierta	36 kN
Nieve	29 kN
Viento pres.	90 kN

P15

P.P+C.P	15 kN
S.U.Cubierta	4 kN
Nieve	4 kN
Viento pres.	10 kN

P16

P.P+C.P	72 kN
S.U.Cubierta	14 kN
Nieve	12 kN
Vientopres.	35 kN

P17

P.P+C.P	32 kN
S.U.Cubierta	8 kN
Nieve	7 kN
Viento pres.	20 kN

P18

P.P+C.P	74 kN
S.U.Cubierta	22 kN
Nieve	18 kN
Viento pres.	55 kN

P19

P.P+C.P	46 kN
S.U.Cubierta	12 kN
Nieve	10 kN
Viento pres.	30 kN

P20


P.P+C.P	60 kN
S.U.Cubierta	18 kN
Nieve	15 kN
Viento pres.	45 kN

P21

P.P+C.P	12 kN
S.U.Cubierta	3 kN
Nieve	3 kN
Viento pres.	7 kN


P22

P.P+C.P	12 kN
S.U.Cubierta	3 kN
Nieve	3 kN
Viento pres.	7 kN

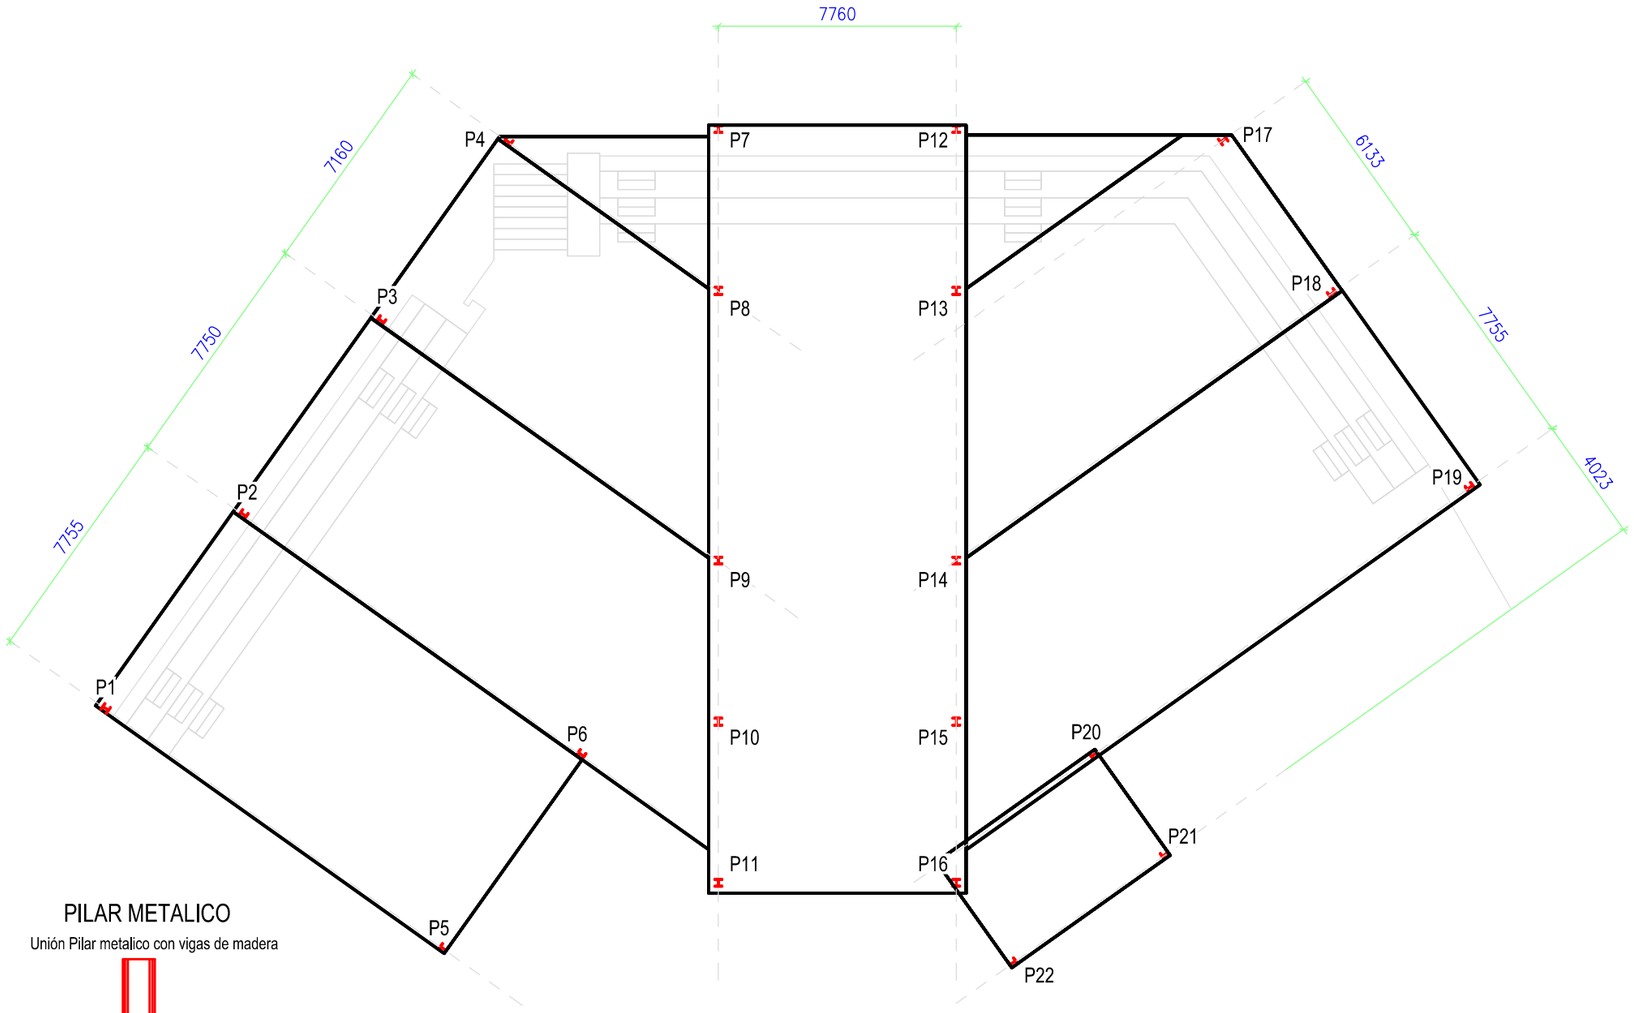

PILAR METALICO

Unión Pilar metalico con vigas de madera

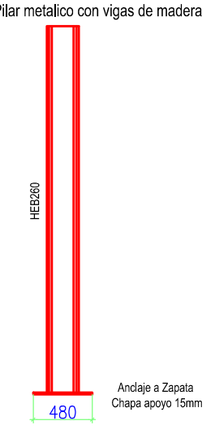

PROYECTO DE EJECUCION

Cubrición de plaza existente

Estructura a cimentación

ARQUITECTURA TANDEM

Cubrición de plaza existente

emplazamiento / lekua
Plaza de Otxabene,
Berango, Bizkaia

promotor / sustatzailea
Ayuntamiento de Berango


fecha / data
JUNIO 2025 EKAINA


arquitectos / arkitektuak
IXONE LEGARRETA ITURREGI
arquitecto coavn 2.760
DANIEL SALVADOR OTADUY
arquitecto coavn 2.843
TANDEM ARKITEKTURA HIRIGINTZA BULEGOA SLP
COAVN nº 950507

escala A3 / A3 eskala
1:200

nombre de plano / planuaren izena
Estructura a cimentación

número de plano / planu zenbakia
EST.01

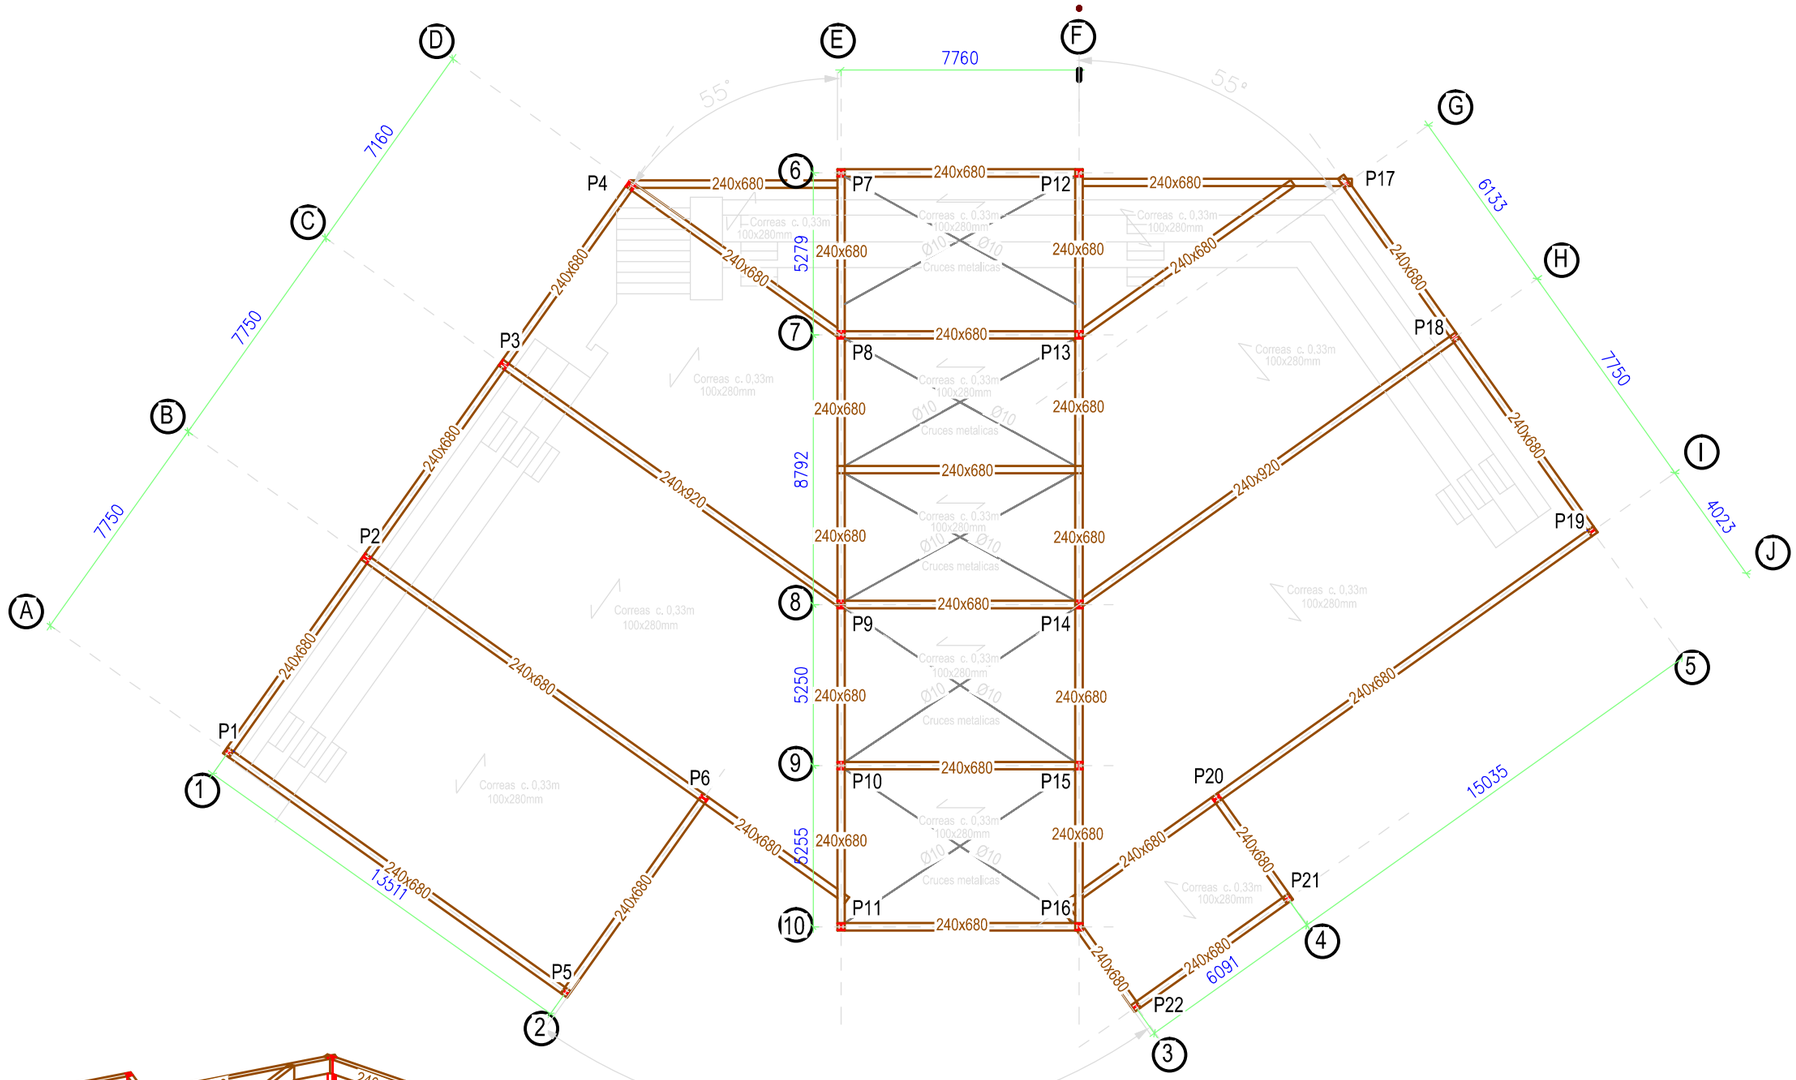

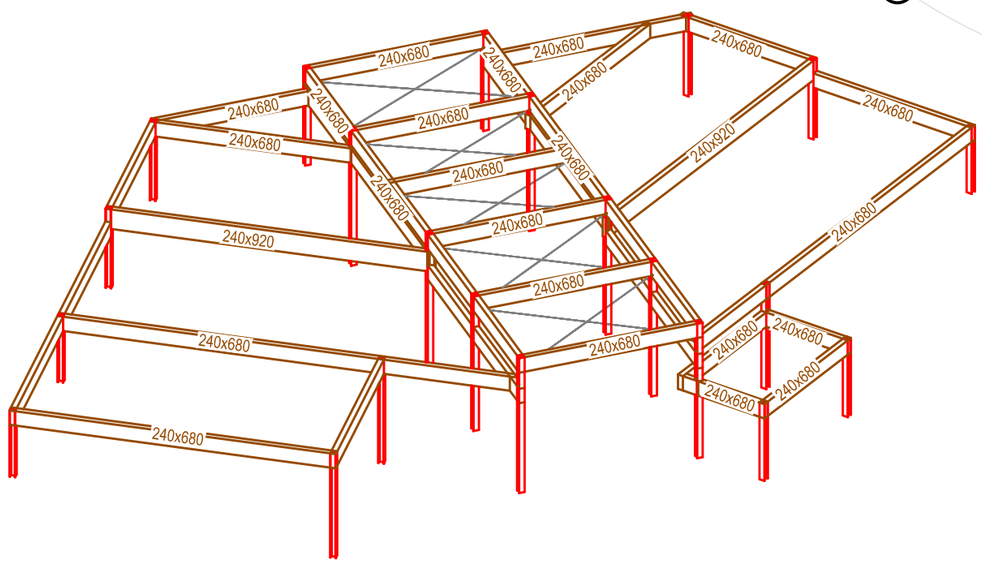

PROYECTO DE EJECUCION

Cubrición de plaza existente

Estructura principal

ARQUITECTURA TANDEM

Cubrición de plaza existente

emplazamiento / lekua
Plaza de Otxabene,
Berango, Bizkaia

promotor / sustatzailea
Ayuntamiento de Berango

fecha / data
JUNIO 2025 EKAINA

arquitectos / arkitektuak
IXONE LEGARRETA ITURREGI
arquitecto coavn 2.760
DANIEL SALVADOR OTADUY
arquitecto coavn 2.875
TANDEM ARKITEKTURA HIRIGINTZA BULEGOA SLP
COAVN nº 950507

escala A3 / A3 eskala
1:200


nombre de plano / planuaren izena
Estructura principal


número de plano / planu zenbakia
EST.02


PROYECTO DE EJECUCION


Cubrición de plaza existente


Estructura general

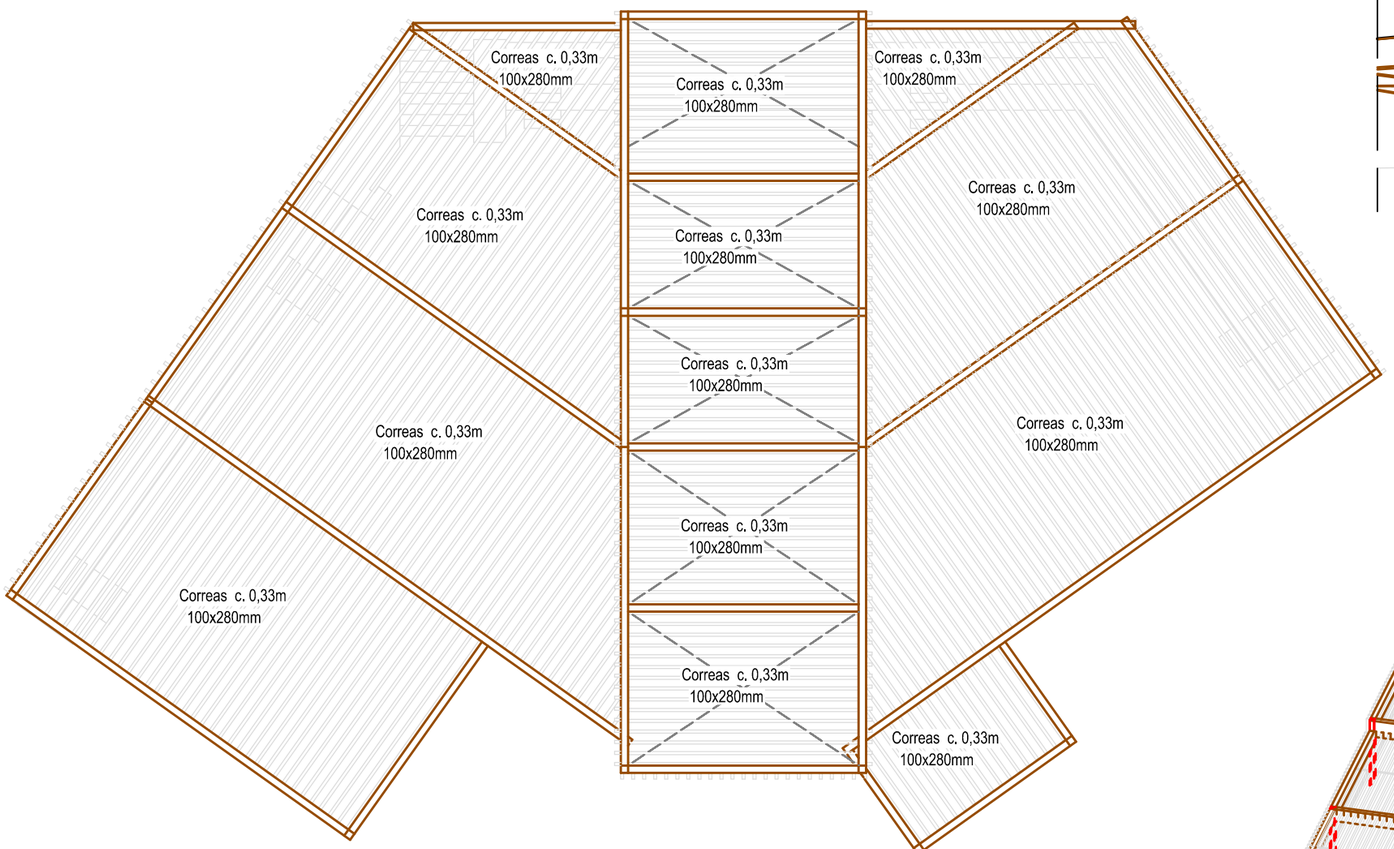

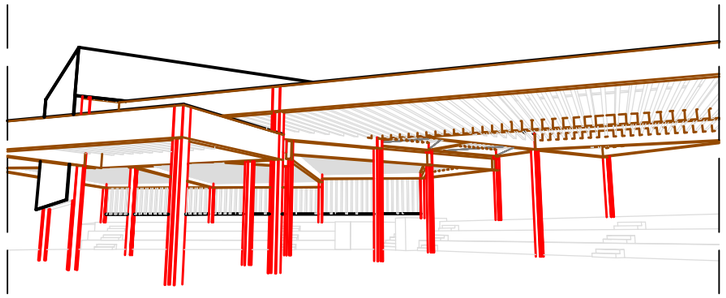

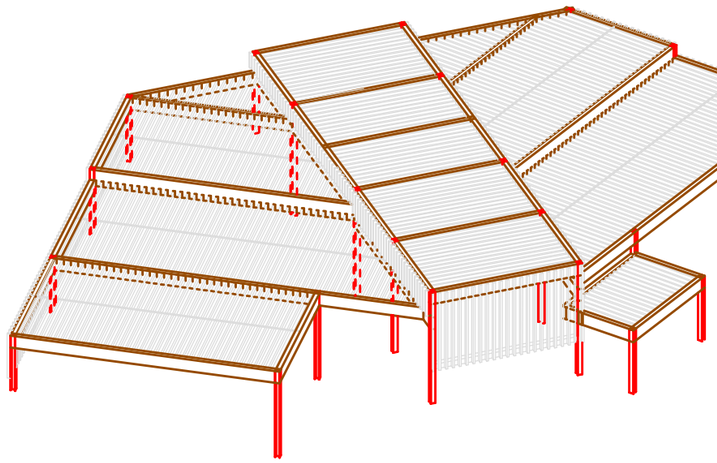

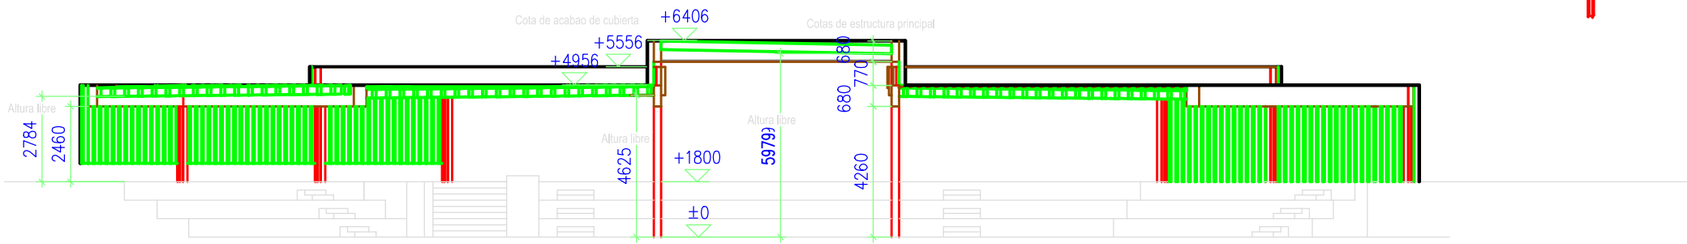

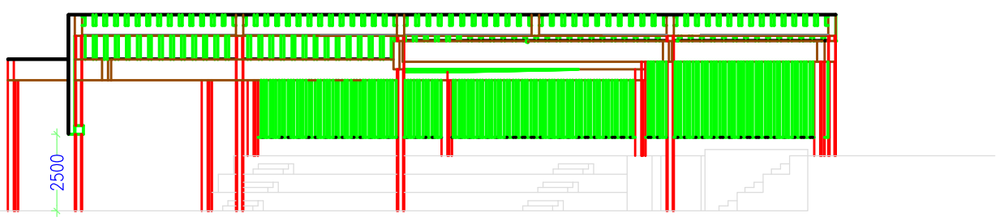

ARQUITECTURA TANDEM

Cubrición de plaza existente

emplazamiento / lekua
Plaza de Otxabene,
Berango, Bizkaia

promotor / sustatzailea
Ayuntamiento de Berango

fecha / data
JUNIO 2025 EKAINA

arquitectos / arkitektuak
IXONE LEGARRETA ITURREGI
arquitecto coavn 2.760
DANIEL SALVADOR OTADUY
arquitecto coavn 2.843
TANDEM ARKITEKTURA HIRIGINTZA BULEGOA SLP
COAVN nº 950507

escala A3 / A3 eskala
1:200

nombre de plano / planuaren izena
Estructura general


número de plano / planu zenbakia
EST.03

PROYECTO DE EJECUCION


Cubrición de plaza existente

Estructura 3D


AXONOMETRICO ESTRUCTURA PRINCIPAL

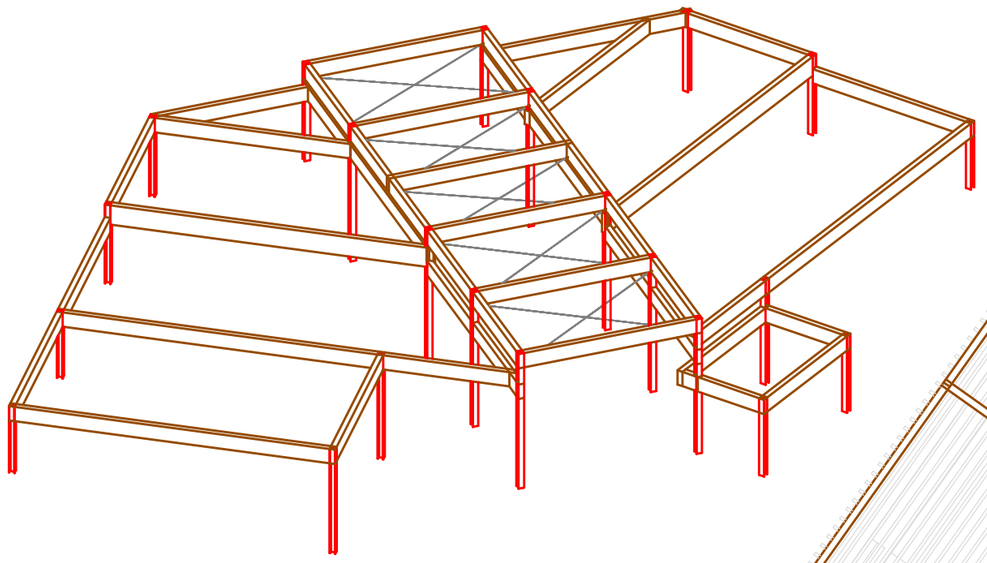

PLANTA CUBIERTA

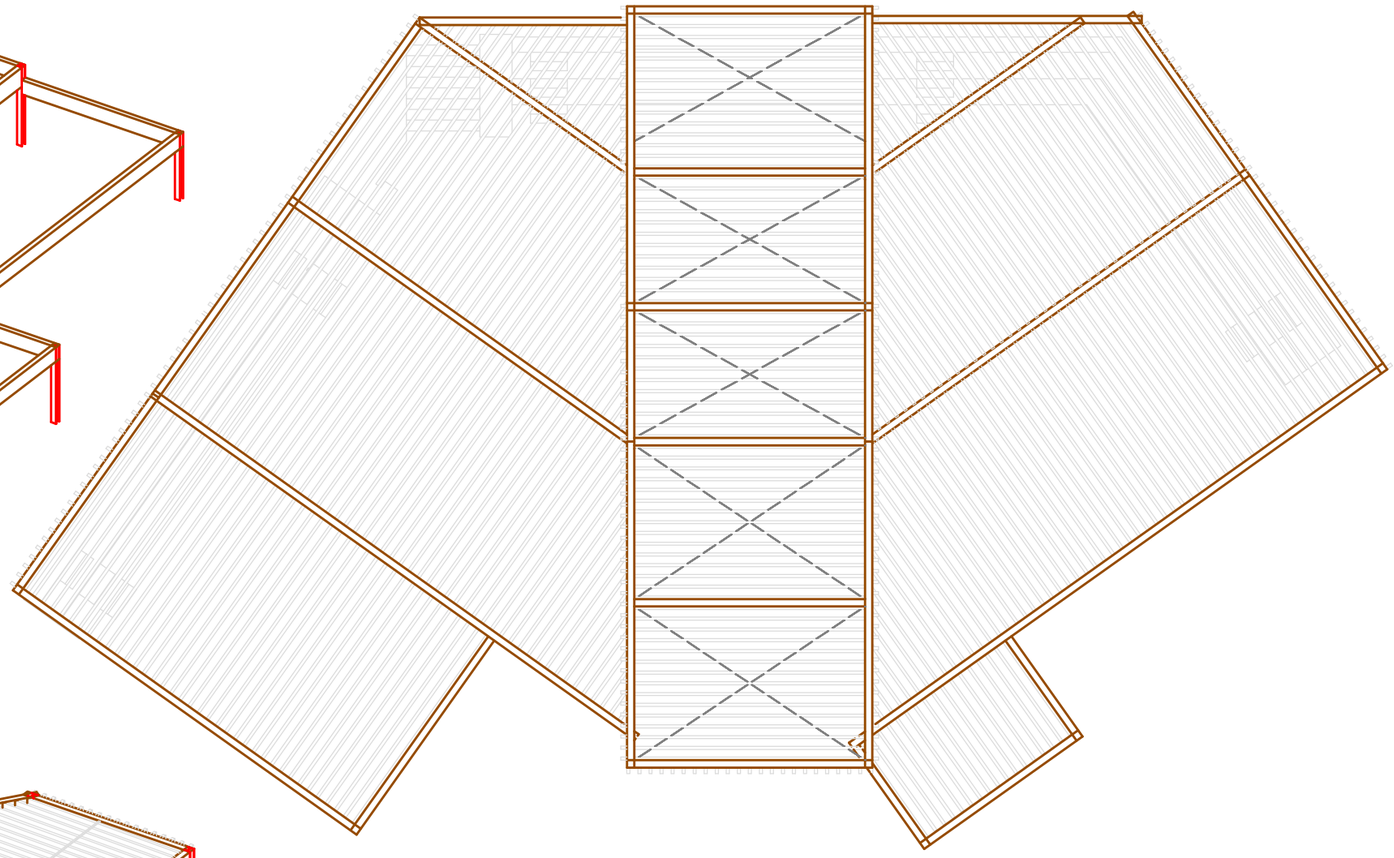

AXONOMETRICO GENERAL

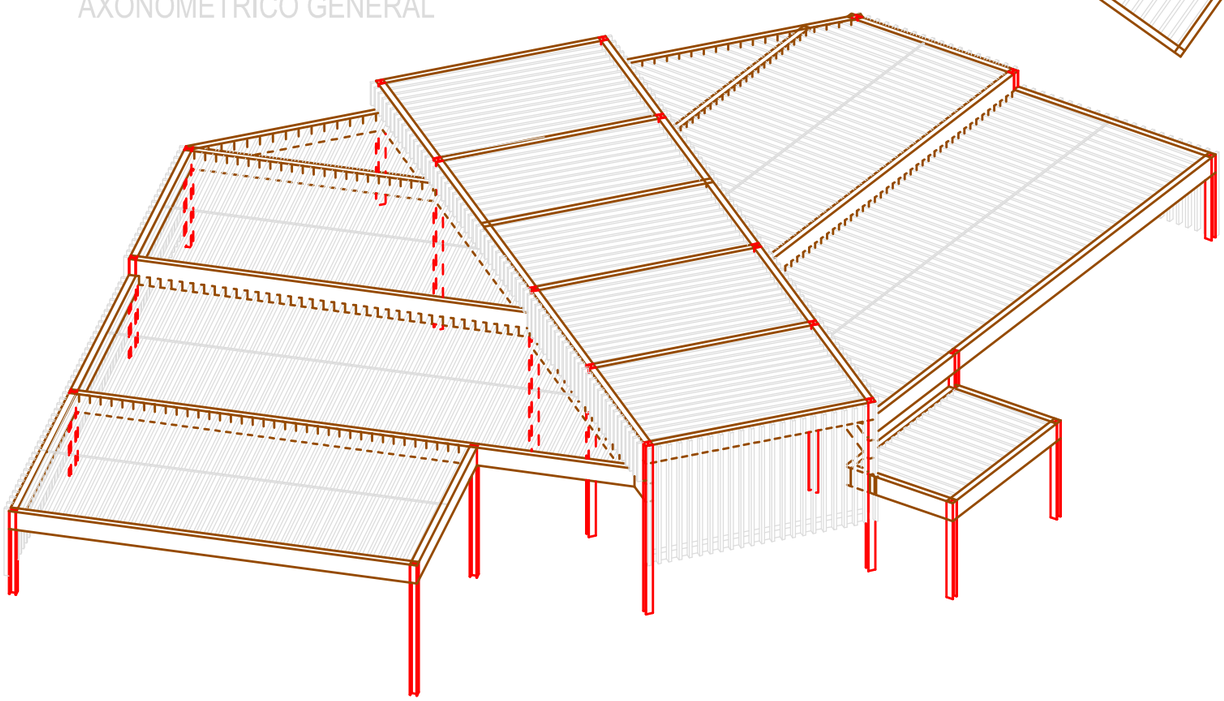

ARQUITECTURA TANDEM

Cubrición de plaza existente

emplazamiento / lekua
Plaza de Otxabene,
Berango, Bizkaia

promotor / sustatzailea
Ayuntamiento de Berango


fecha / data
JUNIO 2025 EKAINA


arquitectos / arkitektuak
IXONE LEGARRETA ITURREGI
arquitecto coavn 2.750
DANIEL SALVADOR OTADUY
arquitecto coavn 2.875
TANDEM ARKITEKTURA HIRIGINTZA BULEGOA SLP
COAVN nº 950507

escala A3 / A3 eskala
1:200

nombre de plano / planuaren izena
Estructura 3D


número de plano / planu zenbakia
EST.04

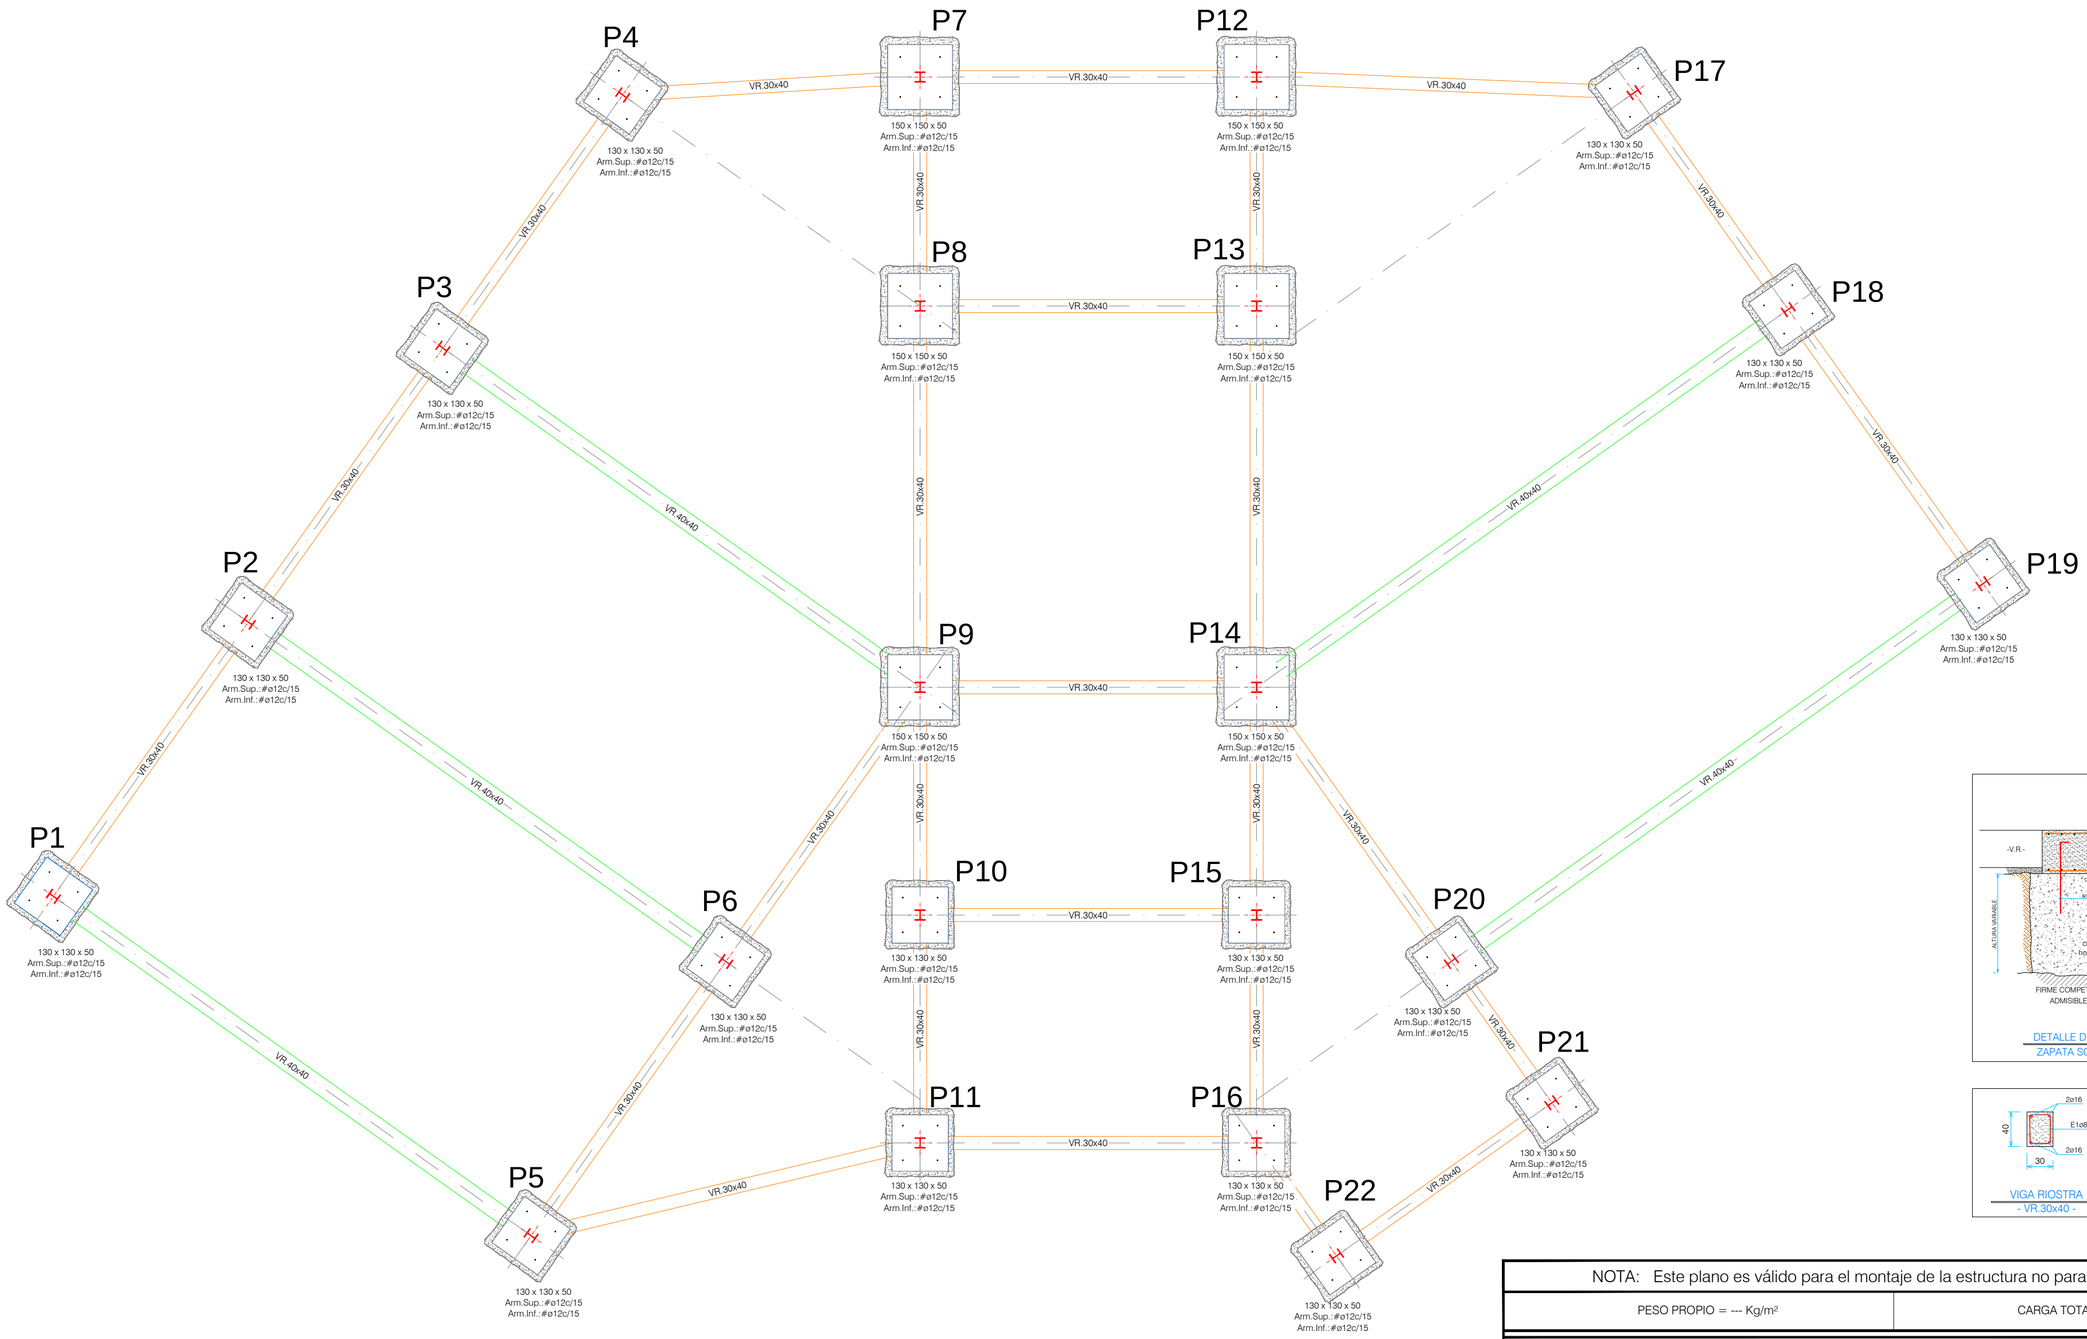

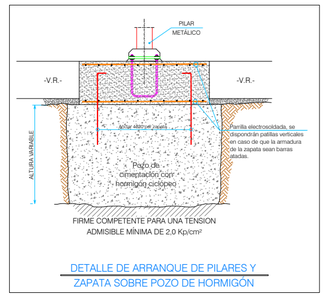

DETALLE DE ARRANQUE DE PILARES Y ZAPATA SOBRE POZO DE HORMIGÓN

VIGA RIOSTRA - VR.30x40 -

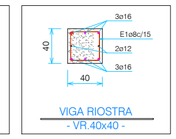

VIGA RIOSTRA - VR.40x40 -

SE CONSIDERA TENSION ADMISIBLE DEL TERRENO $\bar{\sigma}$=0,20 N/mm²
(ANTES DEL INICIO DE OBRA SE DEBERA REALIZAR EL ESTUDIO GEOTECNICO)

NOTA: Este plano es válido para el montaje de la estructura no para replanteo

PESO PROPIO = --- Kg/m²	CARGA TOTAL = --- Kg/m²

ESPECIFICACIONES PARA MATERIALES Y HORMIGONES

TIPO DE HORMIGON	ARIDO A EMPLEAR		CEMENTO	CONSISTENCIA	RESISTENCIA CARACTERISTICA ESPECIFICADA POR N/mm²	
	TIPO DE ARIDO	TAMAÑO MAXIMO EN mm	DESIGNACION ART. 28 CE	ASENTAMIENTO EN mm ART. 33.5 CE	A LOS 7 DIAS	A LOS 28 DIAS
CIMENTACION	CALIZA	20	CEM I-32.5	50-90	17	25
MUROS	CALIZA	20	CEM I-32.5	100-150	20	30
PILARES, VIGAS, LOSAS Y FORJADOS	CALIZA	20	CEM I-32.5	100-150	17/20	25/30

CUADRO DE CARACTERISTICAS SEGUN CODIGO ESTRUCTURAL (CE)

ELEMENTO		LOCALIZACION	ESPECIFICACION DEL ELEMENTO ART.33.6 CE	NIVEL DE CONTROL ART.57 A 71 CE	COEFICIENTE DE PONDERACION		
					χ_c	χ_s	χ_t
HORMIGON	ESTRUCTURA HASTA PTA BAJA INCLUIDA	CIMIENTOS	HA-25/B/20/XC2	ESTADISTICO	1.50		
		MUROS	HA-30/F/20/XC3	ESTADISTICO	1.50		
		PILARES, VIGAS, LOSAS Y FORJADOS	HA-30/F/20/XC3	ESTADISTICO	1.50		
	ESTRUCTURA A PARTIR DE PTA BAJA	PILARES, VIGAS, LOSAS Y FORJADOS	HA-25/F/20/XC1	ESTADISTICO	1.50		
ACEROS DE ARMADURAS		CIMIENTOS Y MUROS	B-500S	NORMAL		1.15	
		PILARES, VIGAS, LOSAS Y FORJADOS	B-500S				1.35
EJECUCION		IGUAL TODA LA OBRA		NORMAL			1.50

NOTA: EN MUROS, PILARES, VIGAS, LOSAS Y FORJADOS SOMETIDOS A LA INTEMPERIE SE APLICARA EL TIPO DE AMBIENTE Y HORMIGON HA-30/F/20/XS1.
CON COMPRESORAS DE 4cm EL TAMAÑO MAXIMO DEL ARIDO DEL HORMIGON SERA DE 16mm. SEGUN ART. 30.3.1 DEL C.E.
EN ZONAS DE GARAJES A LA SOBRECARGA DE 2KN/m2 SE LE AÑADIRA SIMULTANEAMENTE OTRAS DE 1'0 , 2'0 ó 3'0 kN/m2 SEGUN EL COMENTARIO DEL DB SE-AE.

PROYECTO DE EJECUCION

Cubrición de plaza existente

Cimentación

ARQUITECTURA TANDEM

Cubrición de plaza existente

emplazamiento / lekua
Plaza de Otxabene, Berango, Bizkaia

promotor / sustatzailea
Ayuntamiento de Berango

fecha / data
JUNIO 2025 EKAINA

arquitectos / arkitektuak
IXONE LEGARRETA ITURREGI
arquitecto coavn 2.700
DANIEL SALVADOR OTADUY
arquitecto coavn 2.655


TANDEM ARKITEKTURA IRIGINTZA BULEGOA SLP
COAVN nº 950927

escala A2 / A2 eskala
1:100

nombre de plano / planuaren izena
Cimentación

número de plano / planu zenbakia
EST.05

Planta **Baja**

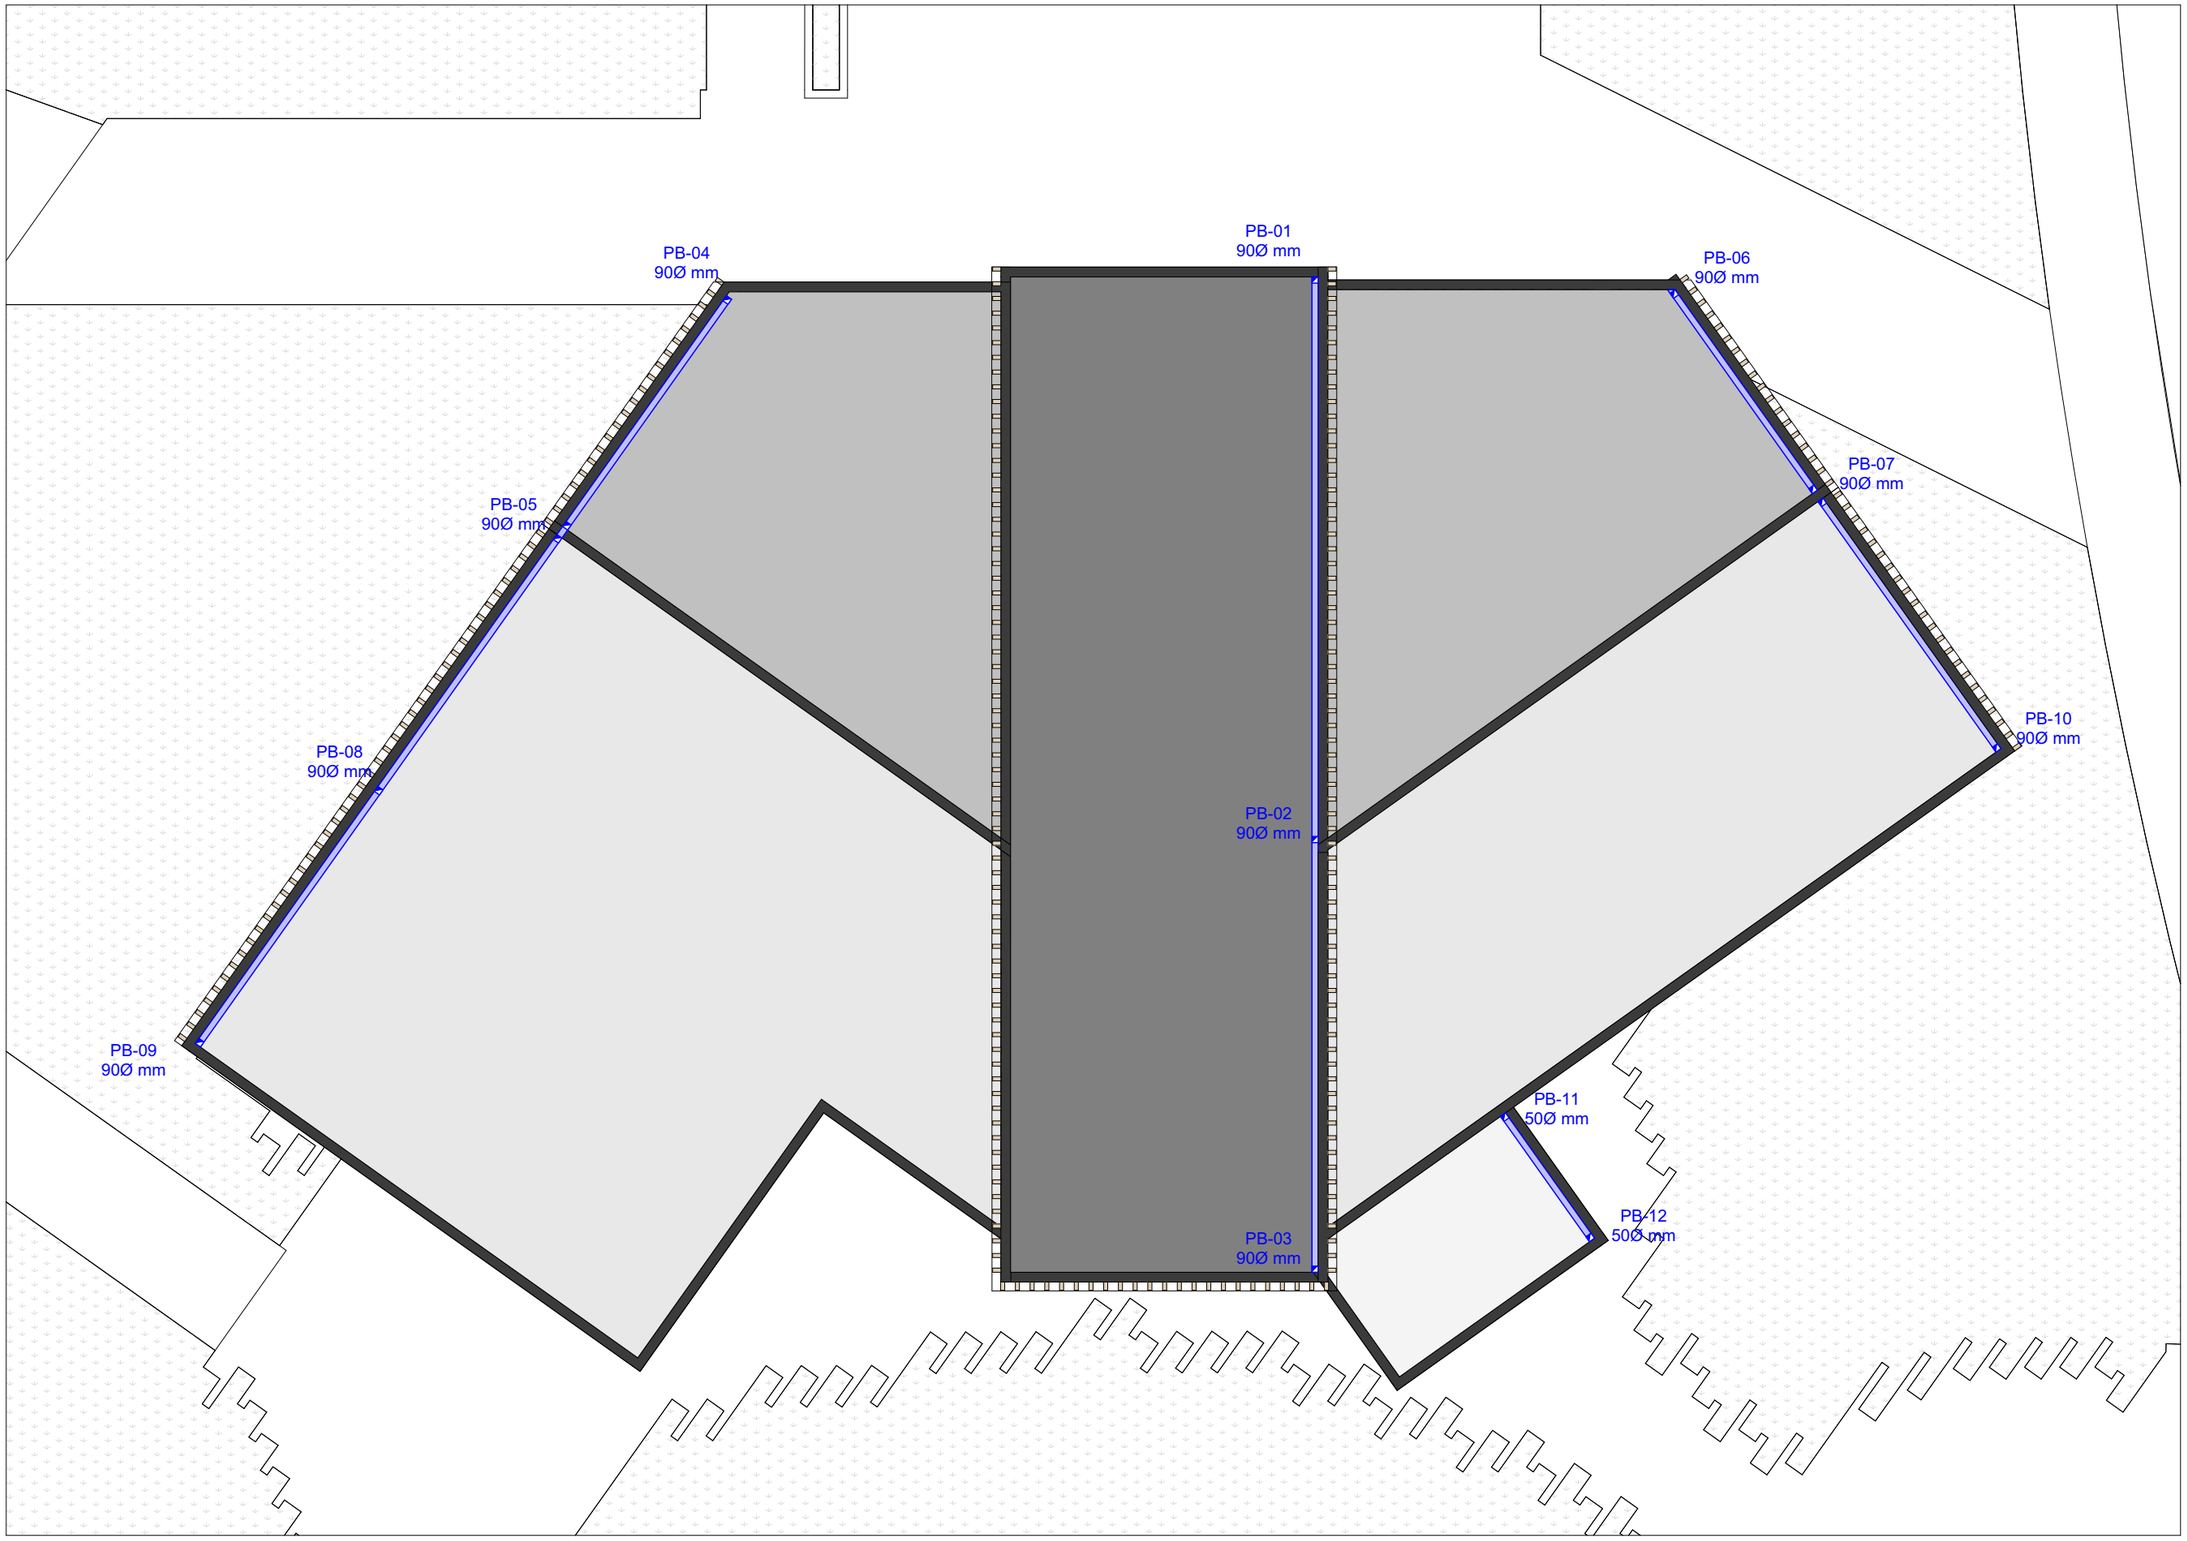

LEYENDA DE SANEAMIENTO DE PLUVIALES

- Red de evacuación
- Colector enterrado
- P Arqueta
- Canalón
- Bajante
- Conexión con red municipal

PROYECTO DE EJECUCION

Cubrición de plaza existente

Saneamiento - Planta cubierta

ARQUITECTURA TANDEM

Cubrición de plaza existente

emplazamiento / lekua
Plaza de Otxabene,
Berango, Bizkaia

promotor / sustatzailea
Ayuntamiento de Berango

fecha / data
JUNIO 2025 EKAINA


arquitectos / arkitektuak
IXONE LEGARRETA ITURREGI
arquitecto coavn 2.760
DANIEL SALVADOR OTADUY
arquitecto coavn 2.843
TANDEM ARKITEKTURA ELKARTEA S.L.P. TAHB
TANDEM ARKITEKTURA ITURRIGINTZA BULEGOA SLP
COAVN nº 950507

escala A3 / A3 eskala
1:150

nombre de plano / planuaren izena
Saneamiento - Planta cubierta

número de plano / planu zenbakia
INST.01

Planta **Intermedia**

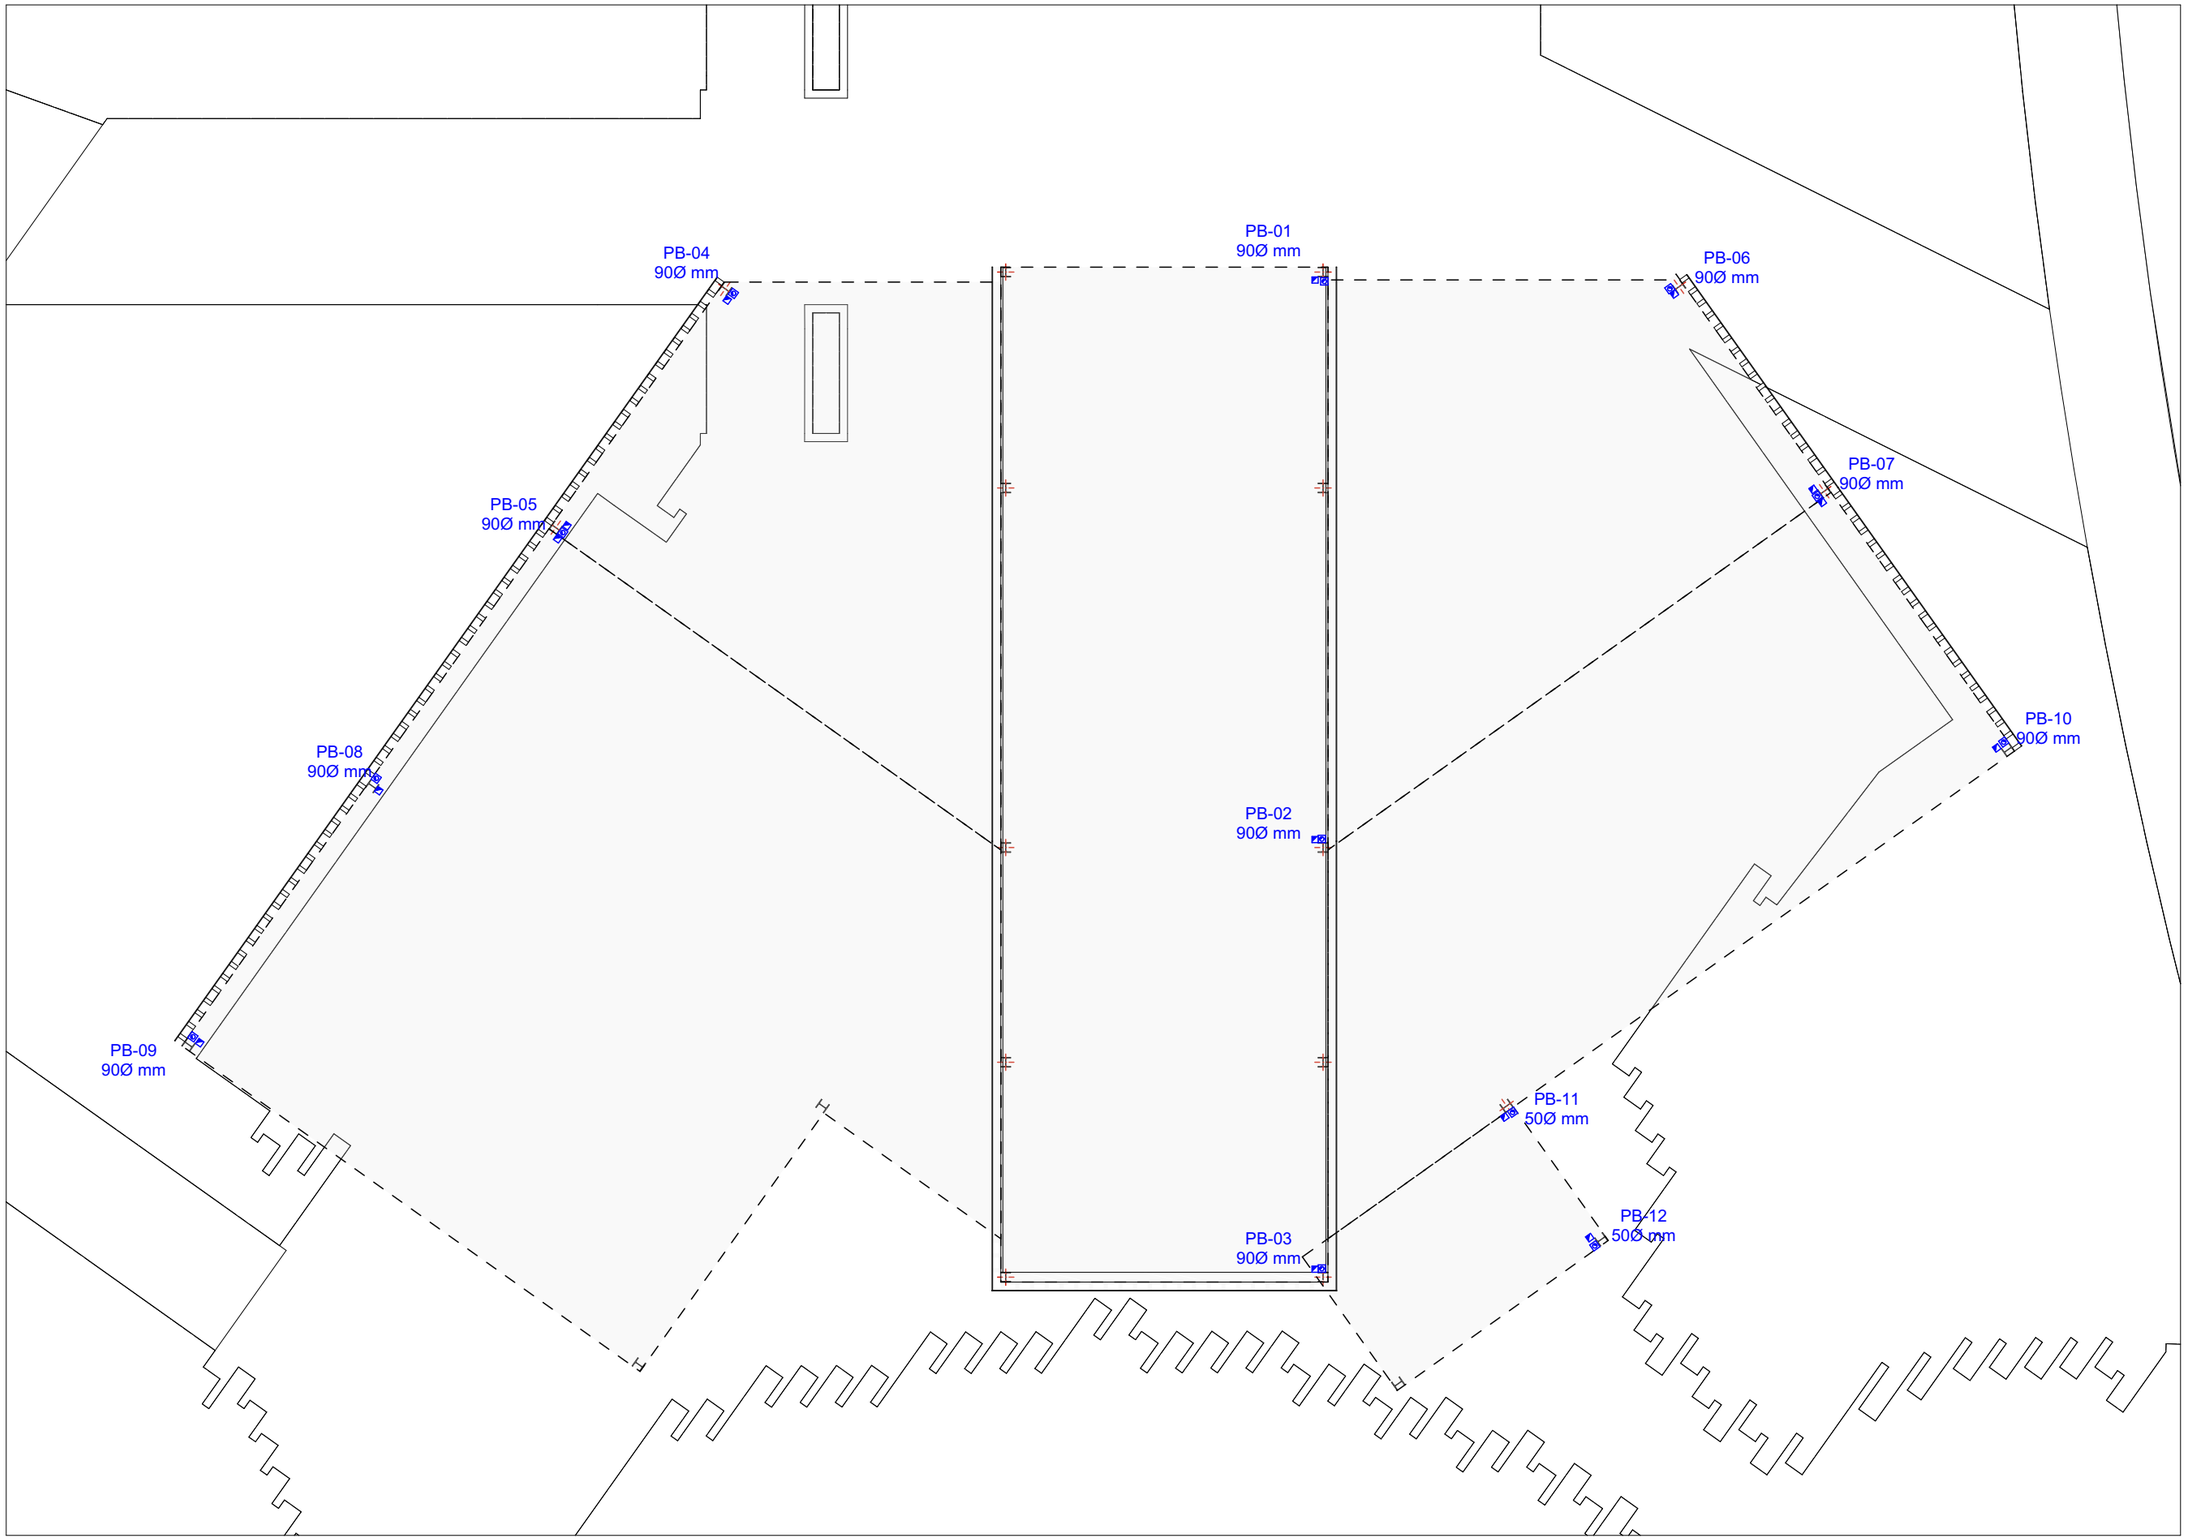

LEYENDA DE SANEAMIENTO DE PLUVIALES

- Red de evacuación
- Colector enterrado
- P Arqueta
- Canalón
- Bajante
- Conexión con red municipal

PROYECTO DE EJECUCION

Cubrición de plaza existente

Saneamiento - Planta intermedia

ARQUITECTURA TANDEM

Cubrición de plaza existente

emplazamiento / lekua
Plaza de Otxabene,
Berango, Bizkaia

promotor / sustatzailea
Ayuntamiento de Berango

fecha / data
JUNIO 2025 EKAINA


arquitectos / arkitektuak
IXONE LEGARRETA ITURREGI
arquitecto coavn 2.760
DANIEL SALVADOR OTADUY
arquitecto coavn 2.843
TANDEM ARKITEKTURA HIRIGINTZA BULEGOA SLP
COAVN nº 950507

escala A3 / A3 eskala
1:150

nombre de plano / planuaren izena
Saneamiento - Planta intermedia

número de plano / planu zenbakia
INST.02

Planta **Baja**

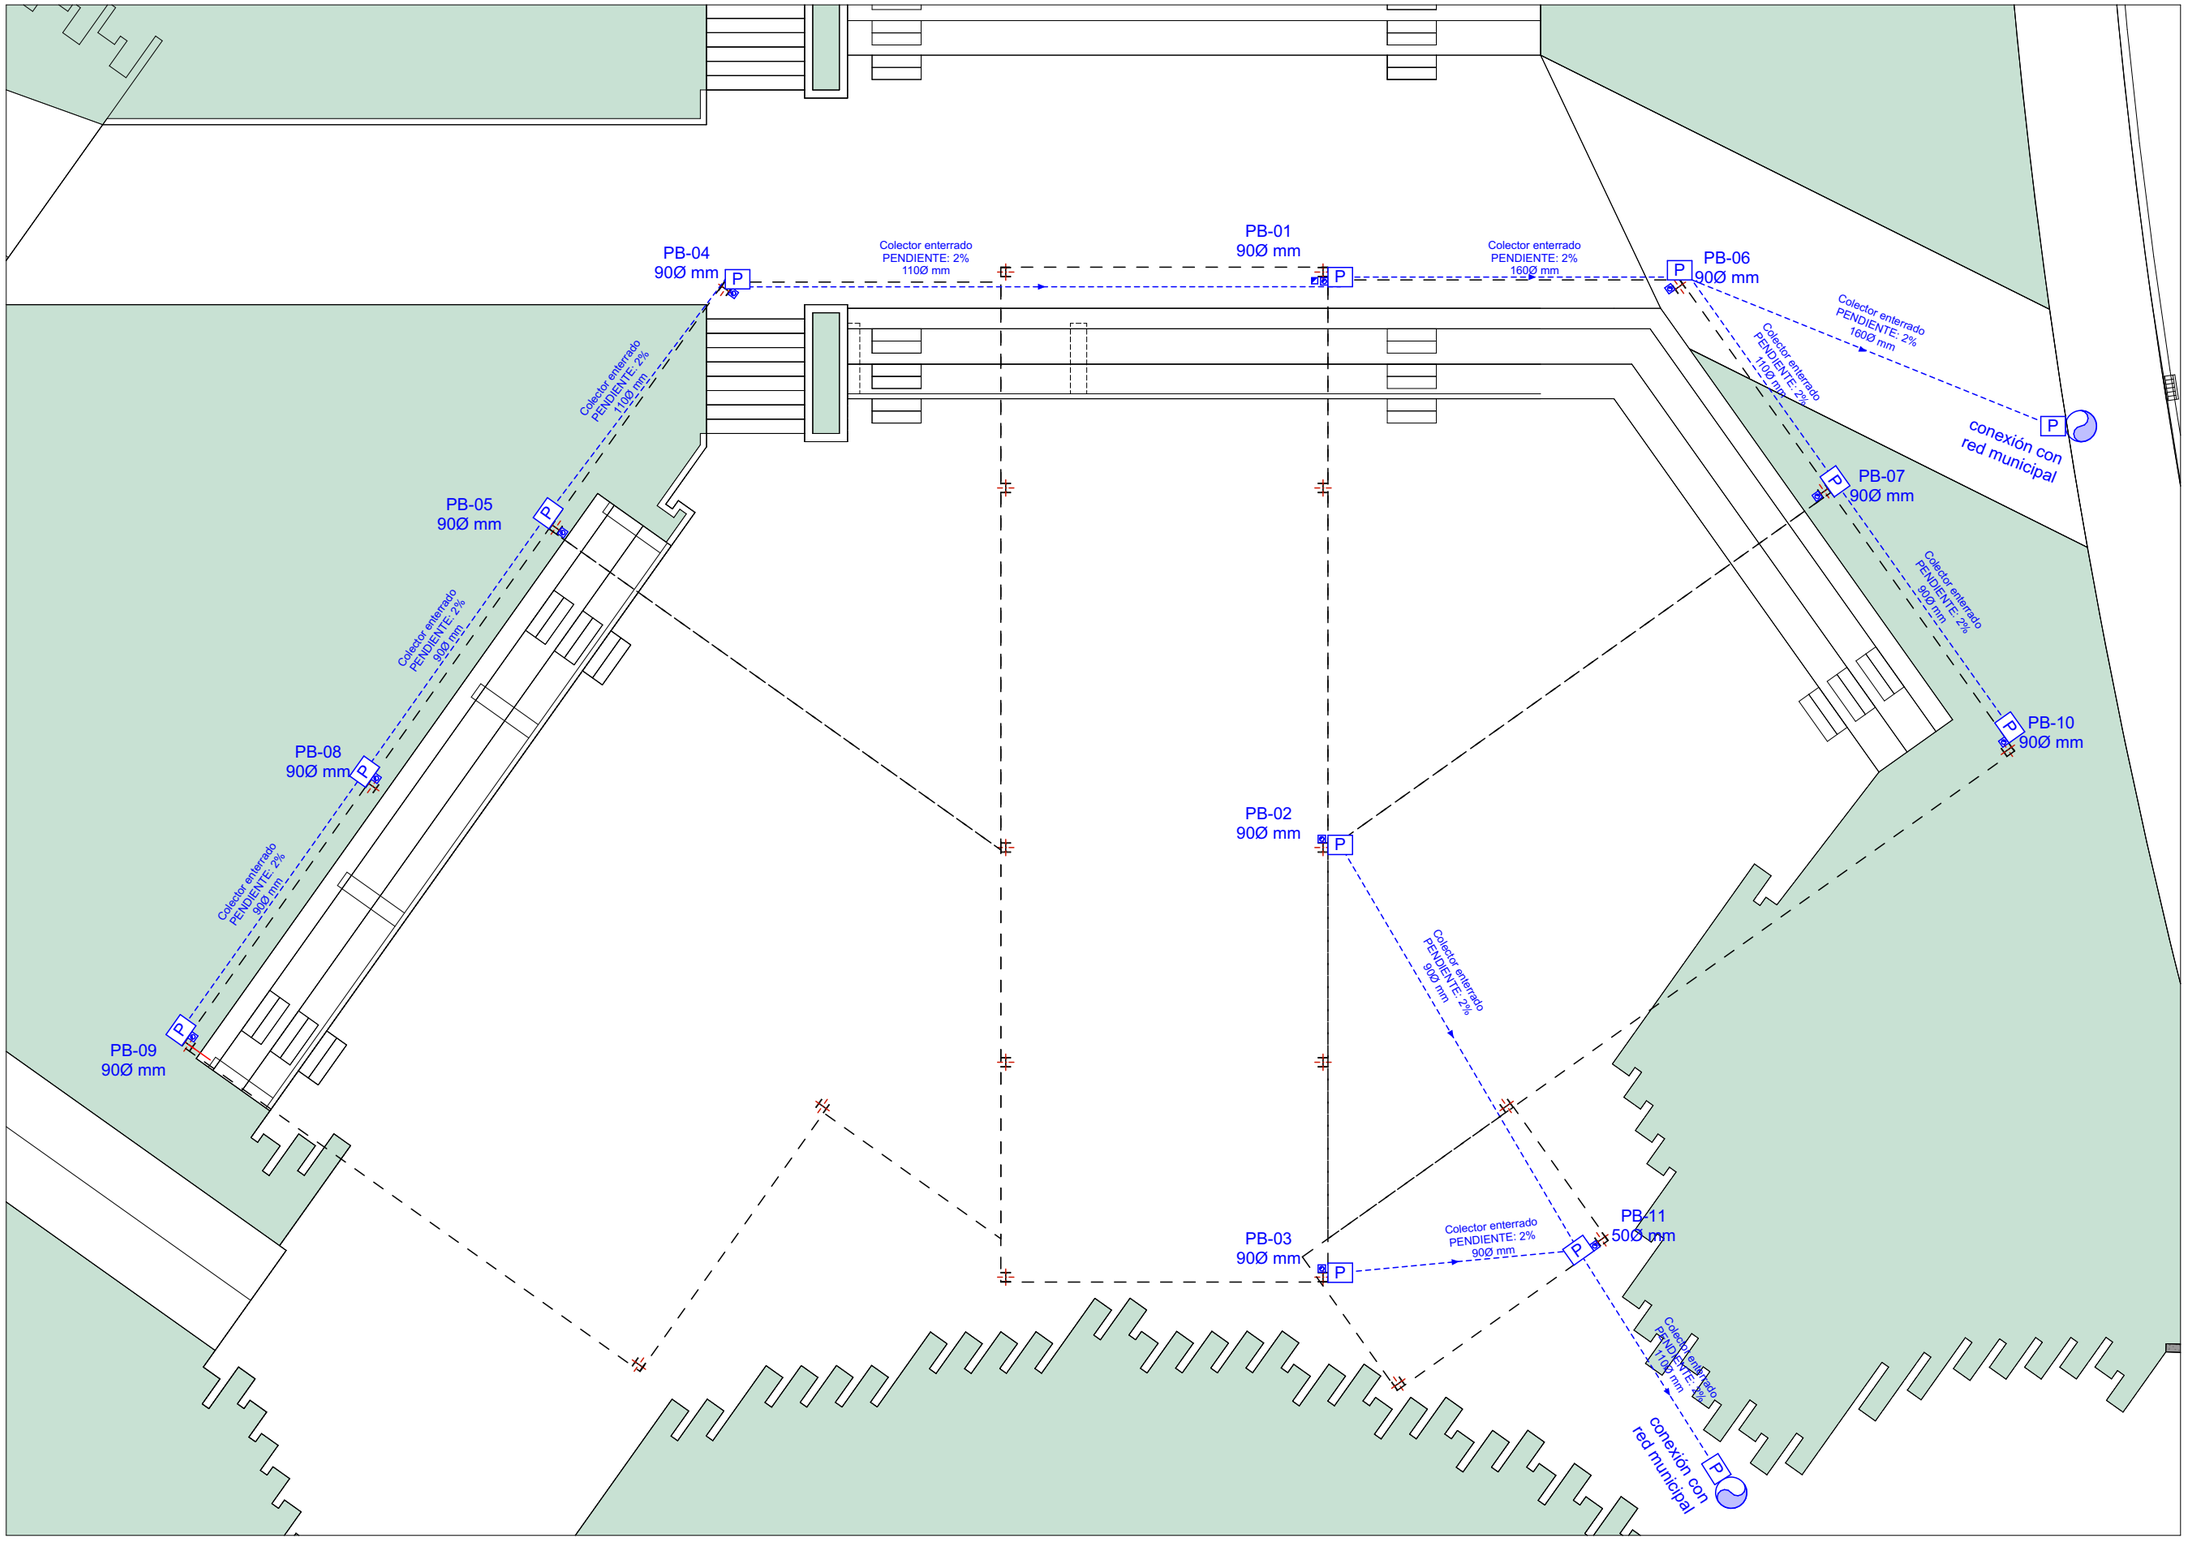

LEYENDA DE SANEAMIENTO DE PLUVIALES

- Red de evacuación
- Colector enterrado
- P Arqueta
- Canalón
- Bajante
- Conexión con red municipal

PROYECTO DE EJECUCION

Cubrición de plaza existente

Saneamiento - Planta baja

ARQUITECTURA TANDEM

Cubrición de plaza existente

emplazamiento / lekua
Plaza de Otxabene,
Berango, Bizkaia

promotor / sustatzailea
Ayuntamiento de Berango

fecha / data
JUNIO 2025 EKAINA


arquitectos / arkitektuak
IXONE LEGARRETA ITURREGI
arquitecto coavn 2.760
DANIEL SALVADOR OTAPUY
arquitecto coavn 2.843
TANDEM ARKITEKTURA HIRIGINTZA BULEGOA SLP
COAVN nº 950507

escala A3 / A3 eskala
1:150

nombre de plano / planuaren izena
Saneamiento - Planta baja

número de plano / planu zenbakia
INST.03

Planta **Baja**

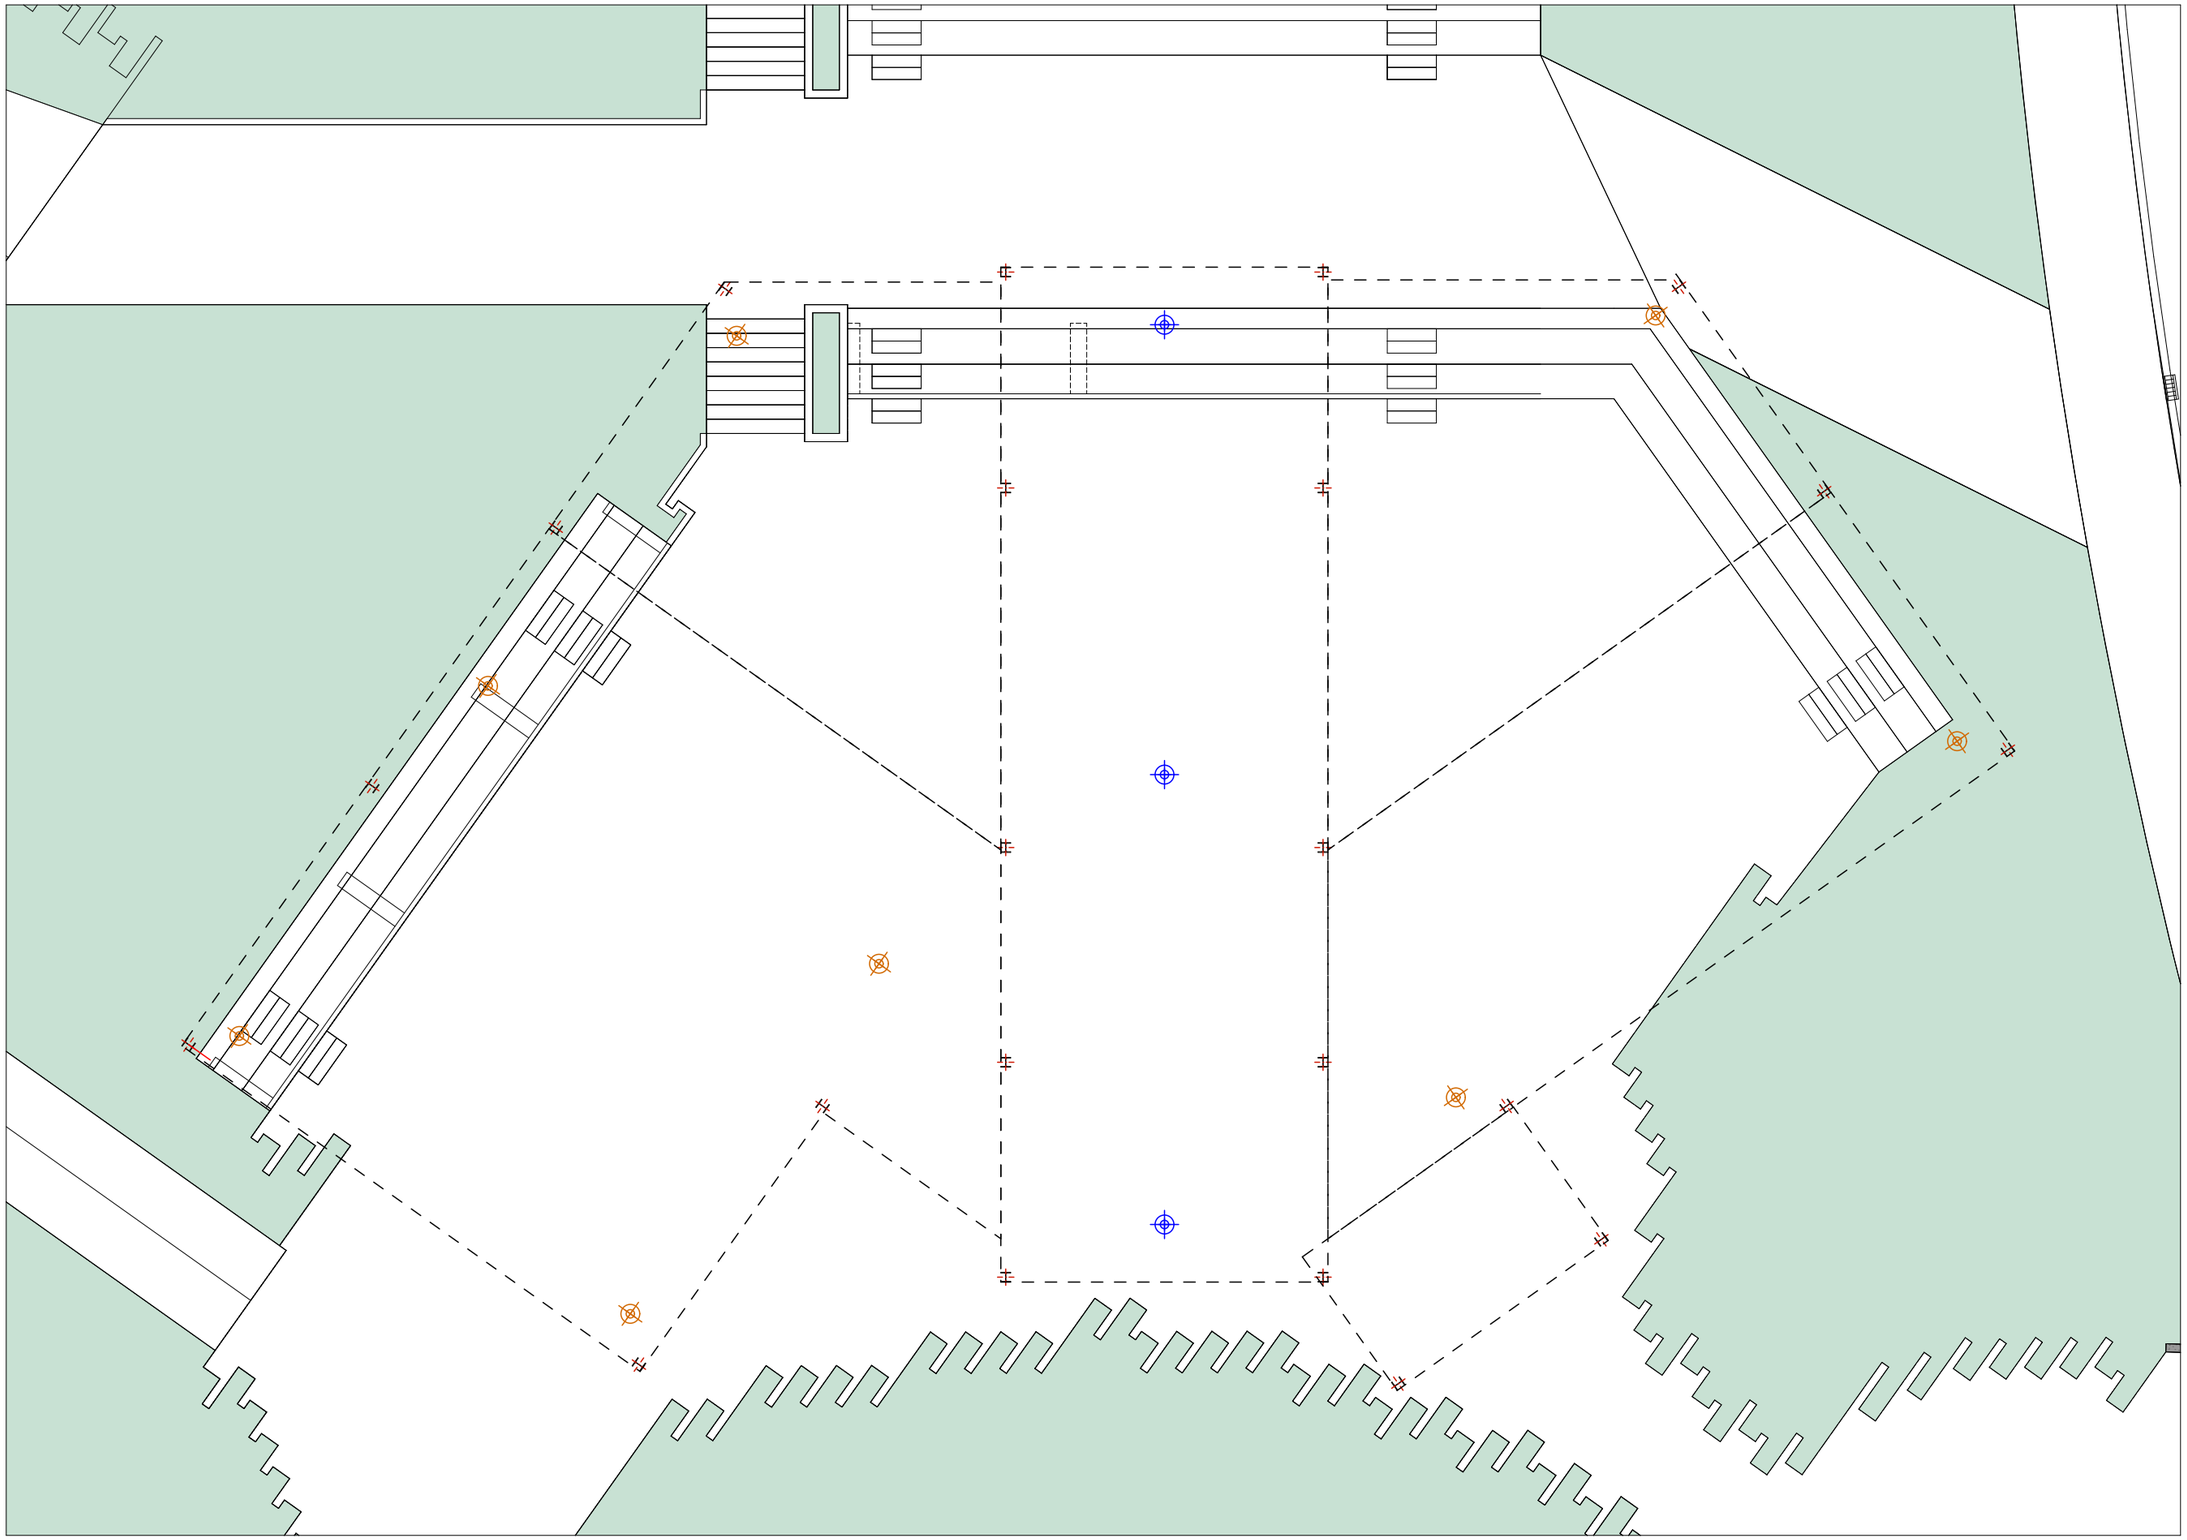

LEYENDA DE ELECTRICIDAD E ILUMINACION

Luminaria Philips / Signify mod.BDS561 LED96/830 DS50 GW DDF3 IACZ-4-LGR RGBW ***o similar**

Luminaria Philips / Signify mod.BDS563 LED96/830 I DS50 GW DDF3 IACZ-4-LGR RGBW ***o similar**

Se adjunta el estudio de iluminación en su correspondiente capítulo de la memoria.

PROYECTO DE EJECUCION

Cubrición de plaza existente

Electricidad e iluminación

ARQUITECTURA TANDEM

Cubrición de plaza existente

emplazamiento / lekua
Plaza de Otxabene,
Berango, Bizkaia

promotor / sustatzailea
Ayuntamiento de Berango

fecha / data
JUNIO 2025 EKAINA

arquitectos / arkitektuak
IXONE LEGARRETA ITURREGI
arquitecto coavn 2.760
DANIEL SALVADOR OTADUY
arquitecto coavn 2.843
TANDEM ARKITEKTURA HIRIGINTZA BULEGOA SLP
COAVN nº 950507

escala A3 / A3 eskala
1:150

nombre de plano / planuaren izena
Electricidad e iluminación

número de plano / planu zenbakia
INST.04

PROYECTO DE EJECUCION

Cubrición de plaza existente

Seguridad y salud y Gestión de residuos

VALLADO h: 2 m

ACCESO PEATONAL

VALLADO h: 2 m

MODULOS
- COMEDOR, ASEO Y VESTUARIO
- ALMACEN Y OFICINA

ACCESO PEATONAL

ACCESO DE VEHICULOS Y PEATONES

VALLADO h: 2 m

ZONA DE ACOPIO

ARQUITECTURA TANDEM

Cubrición de plaza existente

emplazamiento / lekua
Plaza de Otxabene,
Berango, Bizkaia

promotor / sustatzailea
Ayuntamiento de Berango

fecha / data
JUNIO 2025 EKAINA

arquitectos / arkitektuak
IXONE LEGARRETA ITURREGI
arquitecto coavn 2.760
DANIEL SALVADOR OTADUY
arquitecto coavn 2.843
TANDEM ARKITEKTURA IRIGINTZA BULEGOA SLP
COAVN nº 950507

escala A3 / A3 eskala
1:150

nombre de plano / planuaren izena
Seguridad y salud y Gestión de residuos

número de plano / planu zenbakia
SS_GR.01