
DETALLE PAVIMENTACIÓN


Escala 1/10

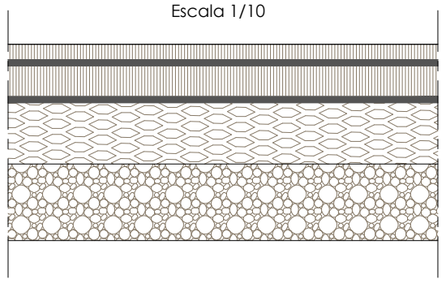


5 cm de MEZCLA BITUMINOSA AC11 SURF 50/70 D Ofita (D8)
RIEGO DE ADHERENCIA
10 cm de MEZCLA BITUMINOSA AC22 BASE 50/70 G Caliza TA (G20)
RIEGO DE IMPRIMACIÓN
25 cm BASE ZAHORRA ARTIFICIAL (ZA 0/20)
25 cm SUB-BASE ZAHORRA ARTIFICIAL (ZA 0/25)

BASES DE CIMENTACION PARA COLUMNAS DE ALUMBRADO PUBLICO

PLANTA

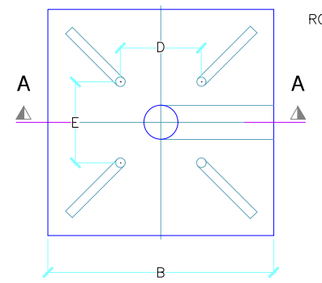


PERNO DE ANCLAJE

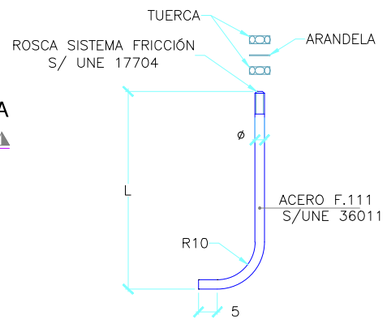

NOTAS:
– LOS PERNOS SE COLOCARÁN SEGÚN LA PLANTILLA
– COTAS EN cm.


SECCIÓN A-A

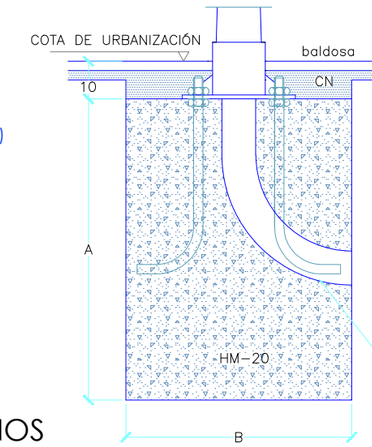


H COLUMNA (metros)	A	B	L	D	E	ø
4–5	80	60	50	21.5	21.5	1.4"
6–8	100	80	70	28.5	28.5	2"
9–12	120	80	70	28.5	28.5	2"
13–15	180	160	100	28.5	28.5	1"
16–18	180	160	100	35	35	1"

TUBO PE ø110 CORRUGADO EXTERIOR Y LISO INTERIOR

ARQUETA TIPO PARA ALUMBRADO PÚBLICO

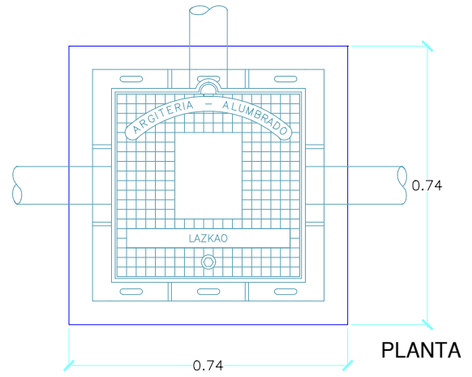

PLANTA

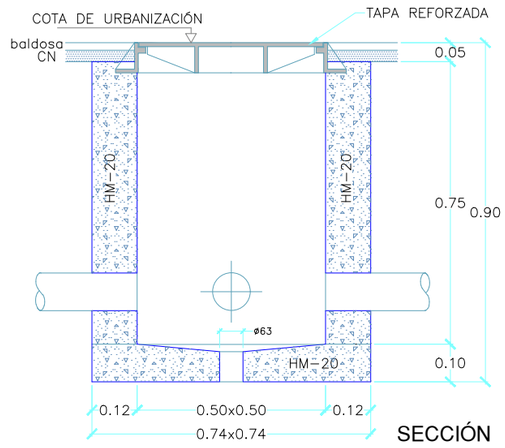



SECCIÓN

NOTAS:
– LA ARQUETA IRÁ COLOCADA SOBRE UNA CAPA DE 20 cm. DE GRAVA

BARANDILLA CON DOBLE PASAMANOS

Escala: 1/20

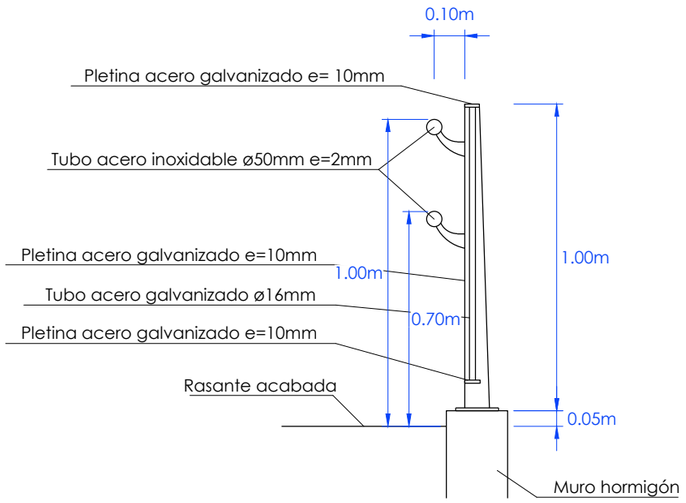

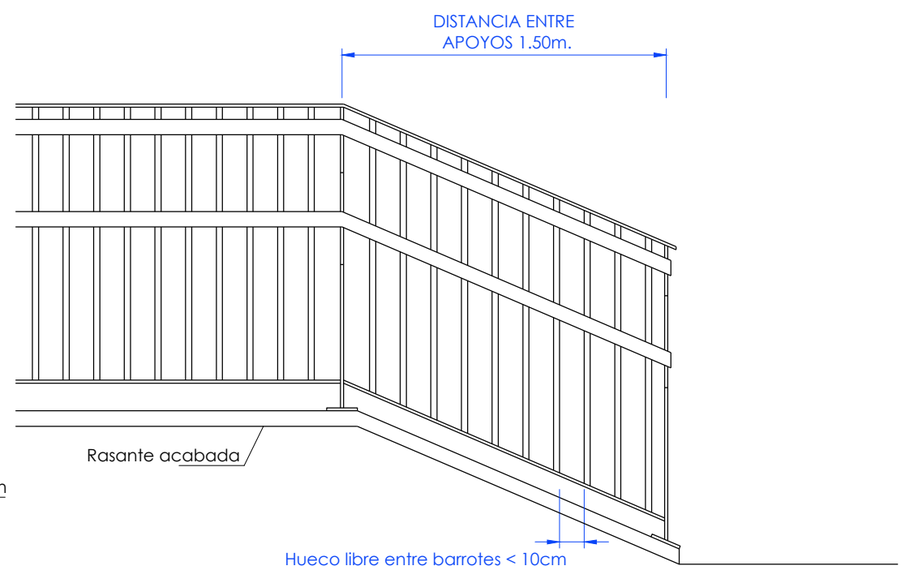

Sustatzailea / Promotor

LAZKAOKO UDALA
AYUNTAMIENTO DE LAZKAO

BEGIRISTAIN ERREKA BERRIZ BIDERATZEKO PROIEKTUA

PROYECTO DE REENCAUZAMIENTO DE LA REGATA BEGIRISTAIN

BIRJARPENAK

REPOSICIONES

OCTUBRE 2025

Neurmaila Escala | Varias

EGILEA / AUTOR

ENDARA INGENIEROS ASOCIADOS S.L.

IGOR MARTIN MOLINA
Ingeniero de Caminos

UDALERRIA / MUNICIPIO

LAZKAO

7