EXEKUZIO PROIEKTUA / PROYECTO DE EJECUCIÓN

P DOKUMENTUA. PLANOAK / DOCUMENTO P. PLANOS

KANPOKO ESKAILERA BERRIAREN ETA SUKALDEKO KE-IRTEERAREN PROIEKTUA OÑATIKO SAN MARTIN ZAHARREN EGOITZAN

PROYECTO DE LA NUEVA ESCALERA EXTERIOR Y SALIDA DE HUMOS DE LA COCINA EN LA RESIDENCIA DE MAYORES SAN MARTIN DE OÑATI

Sustatzailea / Promotor

KABIA FORU ORGANISMO AUTONOMOA

Egileak / Autores

Mª Jose Moreno Juan
Miren Muñagorri Mugica
Arkitektoa / Arquitecta

Laguntzaileak / Colaboradores
Mikel Altube Arriaran
Arkitekto Teknikoa / Arquitecto Técnico

Data / Fecha

2026ko EKAINA / JUNIO de 2026

G2025A1187 EXP
09/07/2026 FECHA DATA
14447541B54 CSV
Verificable en www.coavn.org/verificacion www.coavn.org/verificacion eglaztegarria
VISADO
BISATUA
COLEGIO OFICIAL DE ARQUITECTOS VASCO-NAVARRO
EUSKAL HERRIKO ARKITEKTO OHIKO ELKARGO OFIZIALA
GIPUZKOA
COAVN

INDICE DE PLANOS

A01	Estado Propuestol. Situación	escala varias
A02	Estado Actual. Planta baja	escala 1/100
A03	Estado Actual. Planta segunda	escala 1/100
A04	Estado Actual. Fachada este	escala 1/100
A05	Estado Actual. Fachada norte	escala 1/100
A06	Estado Propuesto. Planta baja	escala 1/100
A07	Estado Propuesto. Planta segunda	escala 1/100
A08	Estado Propuesto. Escalera: plantas baja y primera	escala 1/50
A09	Estado Propuesto. Escalera: plantas segunda y cubierta	escala 1/50
A10	Estado Propuesto. Alzado este	escala 1/100
A11	Estado Propuesto. Alzado norte	escala 1/100
A12	Estado Propuesto. Escalera: alzado este y norte	escala 1/50
A13	Estado Propuesto. Escalera: alzado oeste y sur	escala 1/50
A14	Estado Propuesto. Sección A-A'	escala 1/50
A15	Estado Propuesto. Sección B-B' y C-C'	escala 1/50
A16	Estado Propuesto. Sección D-D'	escala 1/50
A17	Estado Propuesto. Detalles	escala varias
A18	Estado Propuesto. Iluminación y Señalética	escala 1/50

Estructura


E01	Estado Propuesto. Cimentación	escala 1/50
E02	Estado Propuesto. Detalles cimentación	escala 1/50
E03	Estado Propuesto. Planta primera	escala 1/50
E04	Estado Propuesto. Planta segunda	escala 1/50
E05	Estado Propuesto. Cubierta	escala 1/50

EXP G2025A1187 FECHA DATA 09/07/2026
CSV 14447541B54 Verificable en www.coavn.org/verificacion www.coavn.org/verificacion eglaztegarria
VISADO BISATUA
COLEGIO OFICIAL DE ARQUITECTOS VASCO-NAVARRO EUSKAL HERRIKO ARKITEKTO OHIKO ELKARGO OFIZIALA GIPUZKOA
COAVN

E06	Estado Propuesto. Estructura fachada. Este y Norte	escala 1/50
E07	Estado Propuesto. Estructura fachada. Oste y Sur	escala 1/50

EXP G2025A1187
FECHA DATA 09/07/2026
CSV 14447541B54
Verificable en www.coavn.org/verificacion
www.coavn.org/verificacion eglaztegarra
VISADO
BISATUA
COAVN
COLEGIO OFICIAL DE ARQUITECTOS VASCO-NAVARRO
EUSKAL HERRIKO ARKITEKTOEN ELKARGO OFIZIALA
GIPUZKOA



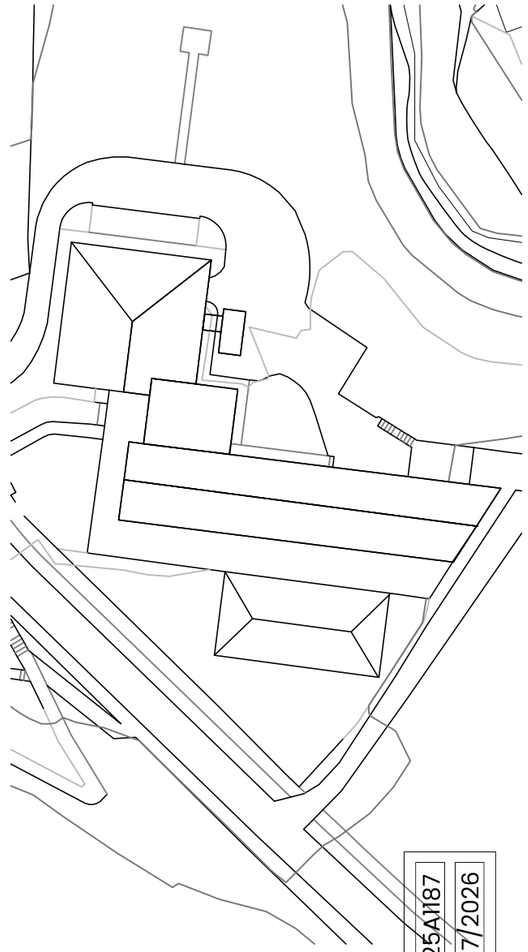

KANPOKO ESKAILERA BERRIA
NUEVA ESCALERA EXTERIOR

San Martin Zaharren Egoitza
Martzelino Zelaia 9. Oñati. Gipuzkoa

Egileak / Autoras

Mº Jose Moreno Miren Muñagorri

Errotru Taldea S.L.P.
info@errotu.com
tel 696865828 / 687216804

Eragilea / Promotor
KABIA ORGANISMO AUTONOMOA

G2025A1187
14447541B54 CSV
09/07/2026
Verificable en www.coavn.org/verificacion egoztegia.co
www.coavn.org/verificacion egoztegia.co
VISADO
BISATUA
COAVN
COLEGIO OFICIAL DE ARQUITECTOS VASCO-NAVARRO
EUSKAL HERRIKO ARKITEKTOEN EKAMBO-NAFARROA
GIPUZKOA


PROPOSATUTAKO egoera / Estado PROPUESTO
Kokapena / Situación

EKAINA 2026 JUNIO

EXEKUZIO PROIEKTUA / PROYECTO DE EJECUCIÓN

E 1/2000 - 1/1000

A01

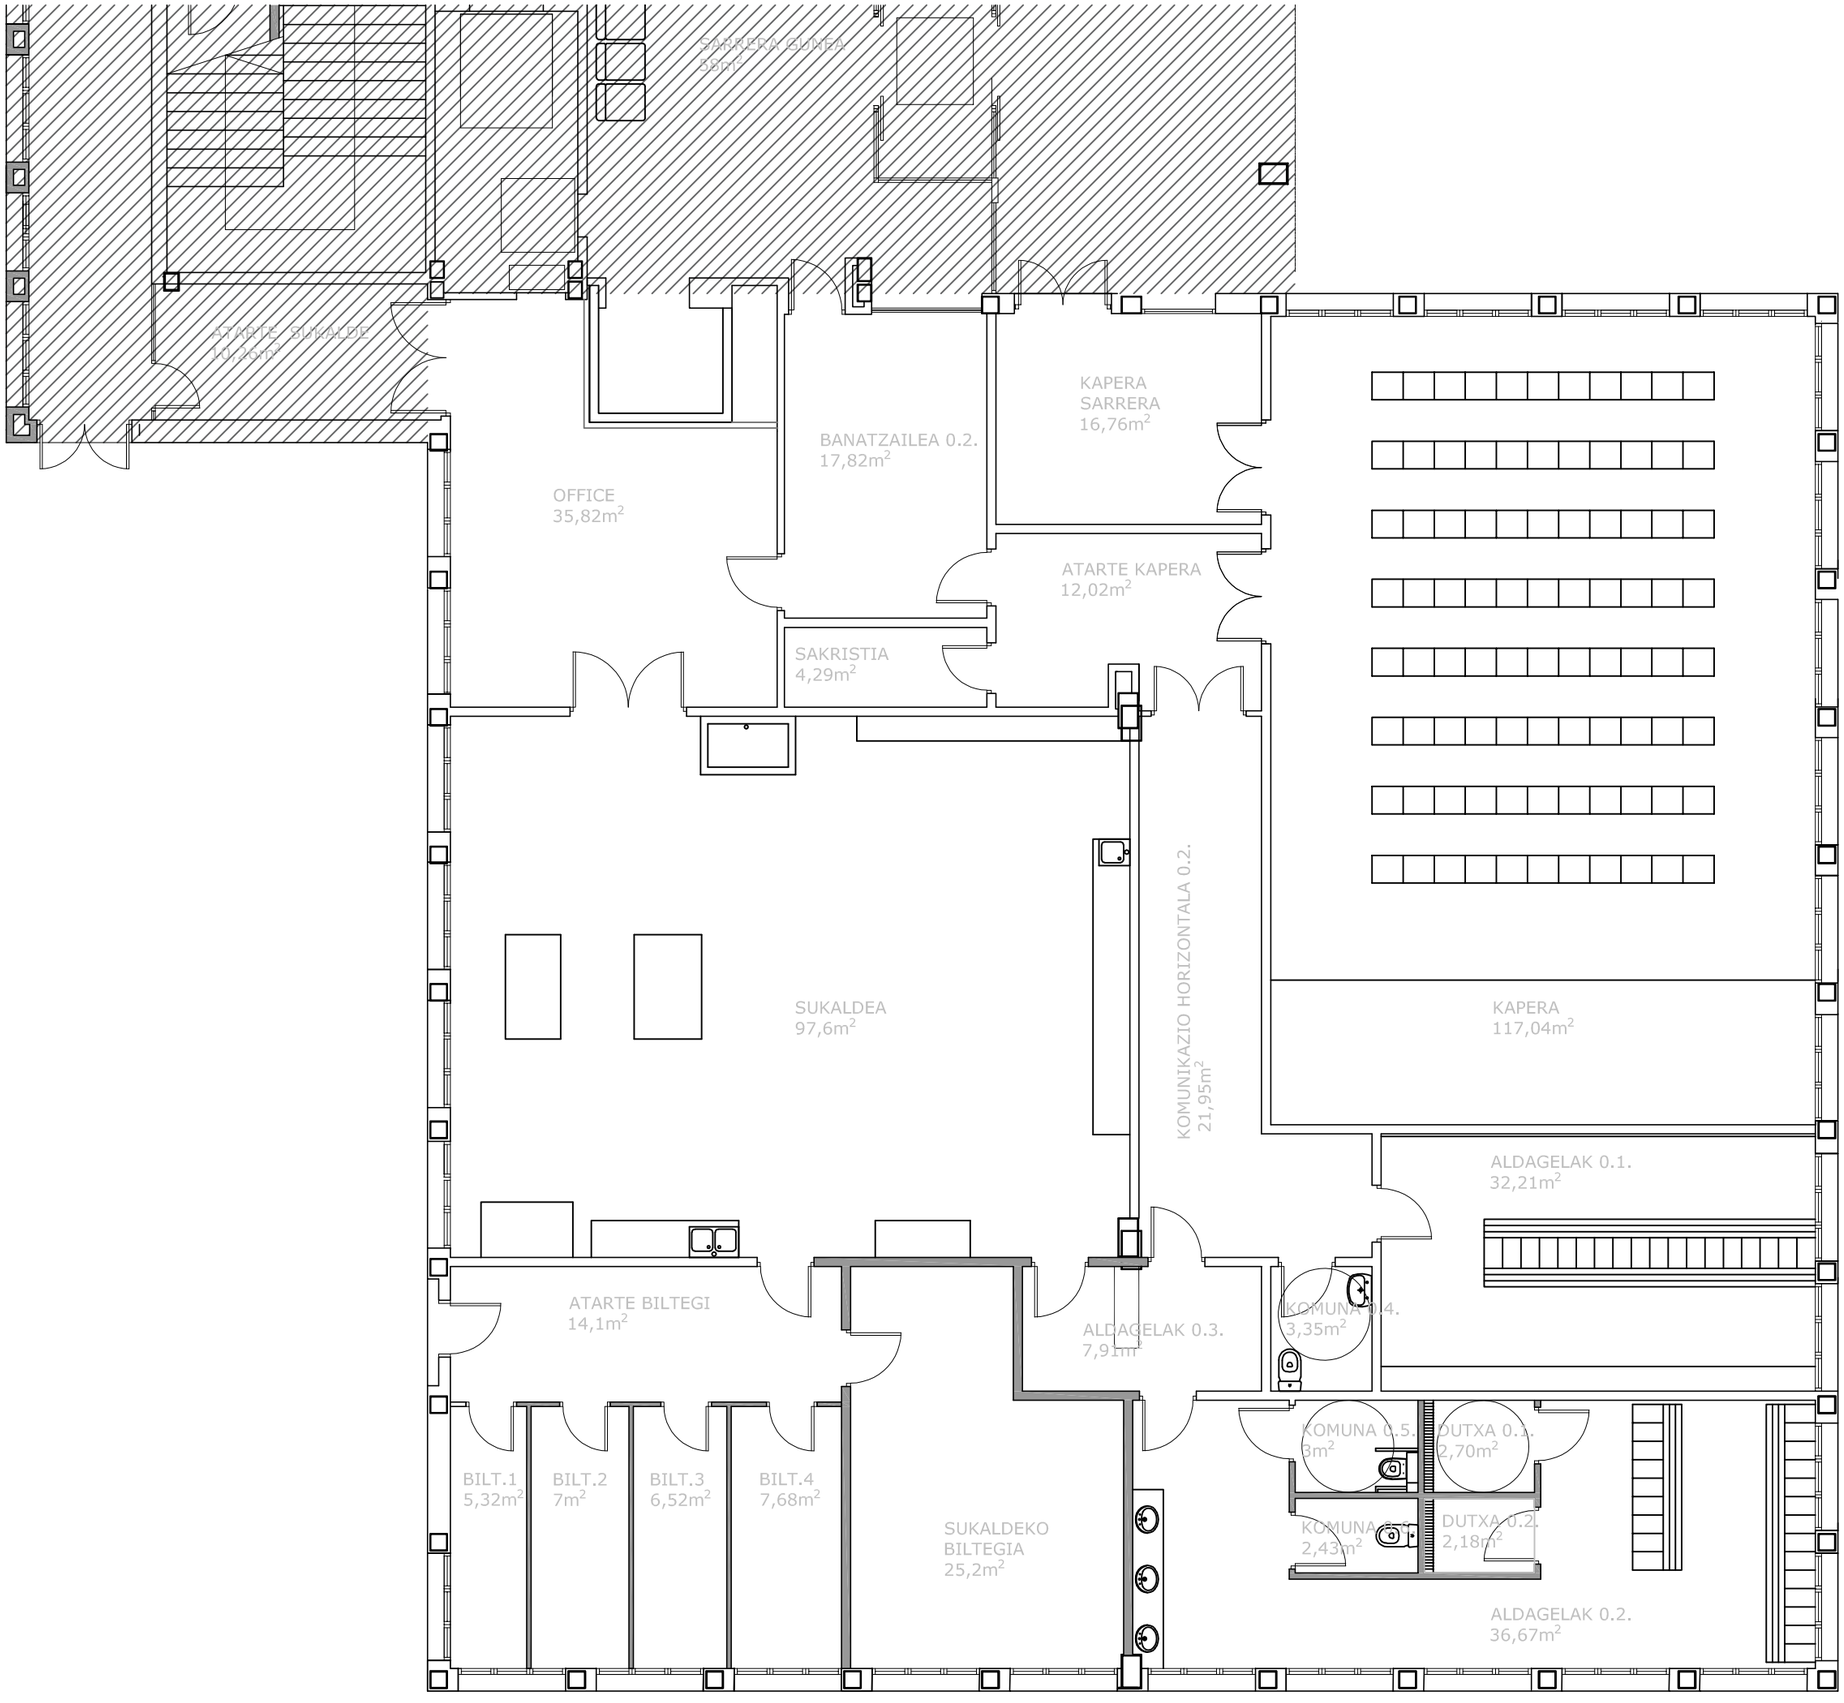

KANPOKO ESKAILERA BERRIA
NUEVA ESCALERA EXTERIOR

San Martin Zaharren Egoitza
Martzelino Zelaia 9. Oñati. Gipuzkoa

Egileak / Autoras

Mº Jose Moreno Miren Muñagorri

Errotru Taldea S.L.P.
info@errotu.com
tel 696865828 / 687216804

Eragilea / Promotor

KABIA ORGANISMO AUTONOMOA

CSV 14447541B54
C2025A1187
09/07/2026
Verificable en www.coavn.org/verificacion
www.coavn.org/verificacion egiaztatzeko
VISADO
BISATUA
COAVN
COLEGIO OFICIAL DE APAREJADORES Y ARQUITECTOS TÉCNICOS VASCO-NAVARRO
EUSKAL HERRIKO ARKITEKTO ETA ARKITEKTO TEKNIKOEN ELKARGO OFIZIALA
GIPUZKOA


EGUNGO egoera / Estado ACTUAL
Beheko oina / Planta baja

EKAINA 2026 JUNIO

EXEKUZIO PROIEKTUA / PROYECTO DE EJECUCIÓN

E 1/100

A02

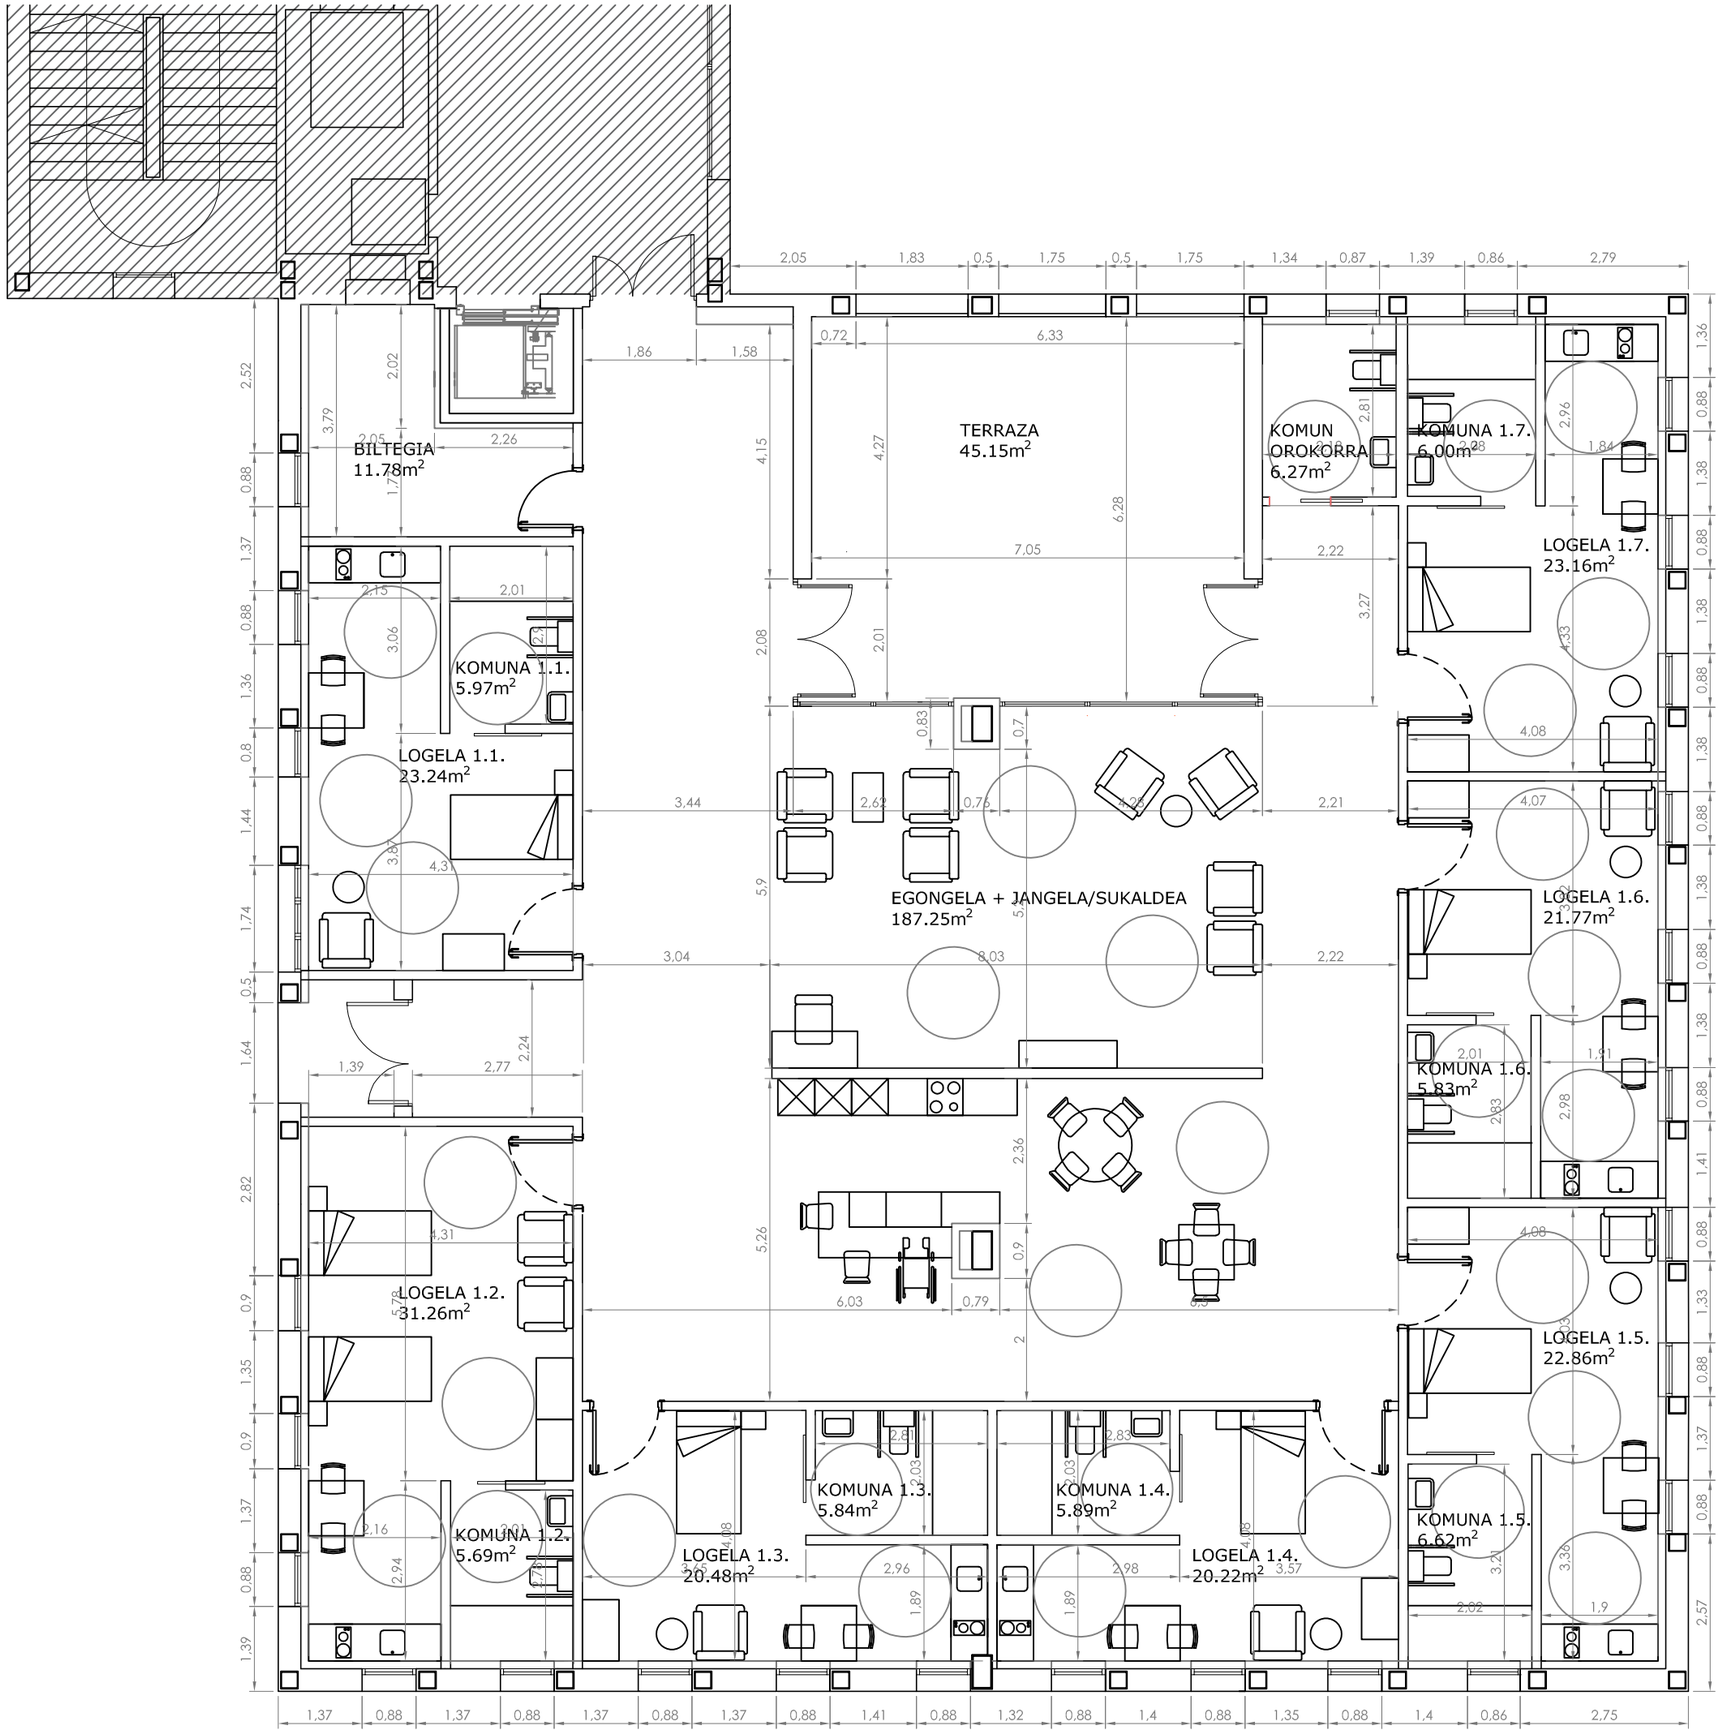

KANPOKO ESKAILERA BERRIA
NUEVA ESCALERA EXTERIOR

San Martin Zaharren Egoitza
Martzelino Zelaia 9. Oñati. Gipuzkoa

Egileak / Autoras

Mº Jose Moreno Miren Muñagorri

Errotru Taldea S.L.P.
info@errotu.com
tel 696865828 / 687216804

Eragilea / Promotor
KABIA ORGANISMO AUTONOMOA

GP025A1187 09/07/2026
CSV 14447541B54
Verificable en www.coavn.org/verificacion
www.coavn.org/verificacion egiaztagarria
VISADO
BISATUA
COAVN
COLEGIO OFICIAL APAREJADORES Y ARQUITECTOS TÉCNICOS VASCO-NAVARRO
EUSKAL ERRIKO ARKITEKTO ETA ARKITEKTO TEKNIKOEN ELKARGO OFIZIALA
GIPUZKOA

EGUNGO egoera / Estado ACTUAL
Bigarren oina / Planta segunda

EKAINA 2026 JUNIO

EXEKUZIO PROIEKTUA / PROYECTO DE EJECUCIÓN

E 1/100

A03



KANPOKO ESKAILERA BERRIA
NUEVA ESCALERA EXTERIOR

San Martin Zaharren Egoitza
Martzelino Zelaia 9. Oñati. Gipuzkoa

Egileak / Autoras

Mº Jose Moreno Miren Muñagorri

Errotru Taldea S.L.P.
info@errotu.com
tel 696865828 / 687216804

Eragilea / Promotor

KABIA ORGANISMO AUTONOMOA

G2025A1187
14447541B54
CSV
09/07/2026
Verificable en www.coavn.org/verificacion egiaztatzeko www.coavn.org/verificacion egiaztatzeko
VISADO
BISATUA
COAVN
COLEGIO OFICIAL DE APAREJADORES Y ARQUITECTOS TÉCNICOS VASCO-NAVARRO
EUSKAL HERRIKO ARKITEKTO ETA ARKITEKTO TEKNIKOEN ELKARGO OFIZIALA
GIPUZKOA


EGUNGO egoera / Estado ACTUAL
Ekialdeko fatxada / Fachada este

EKAINA 2026 JUNIO

EXEKUZIO PROIEKTUA / PROYECTO DE EJECUCIÓN

E 1/100

A04

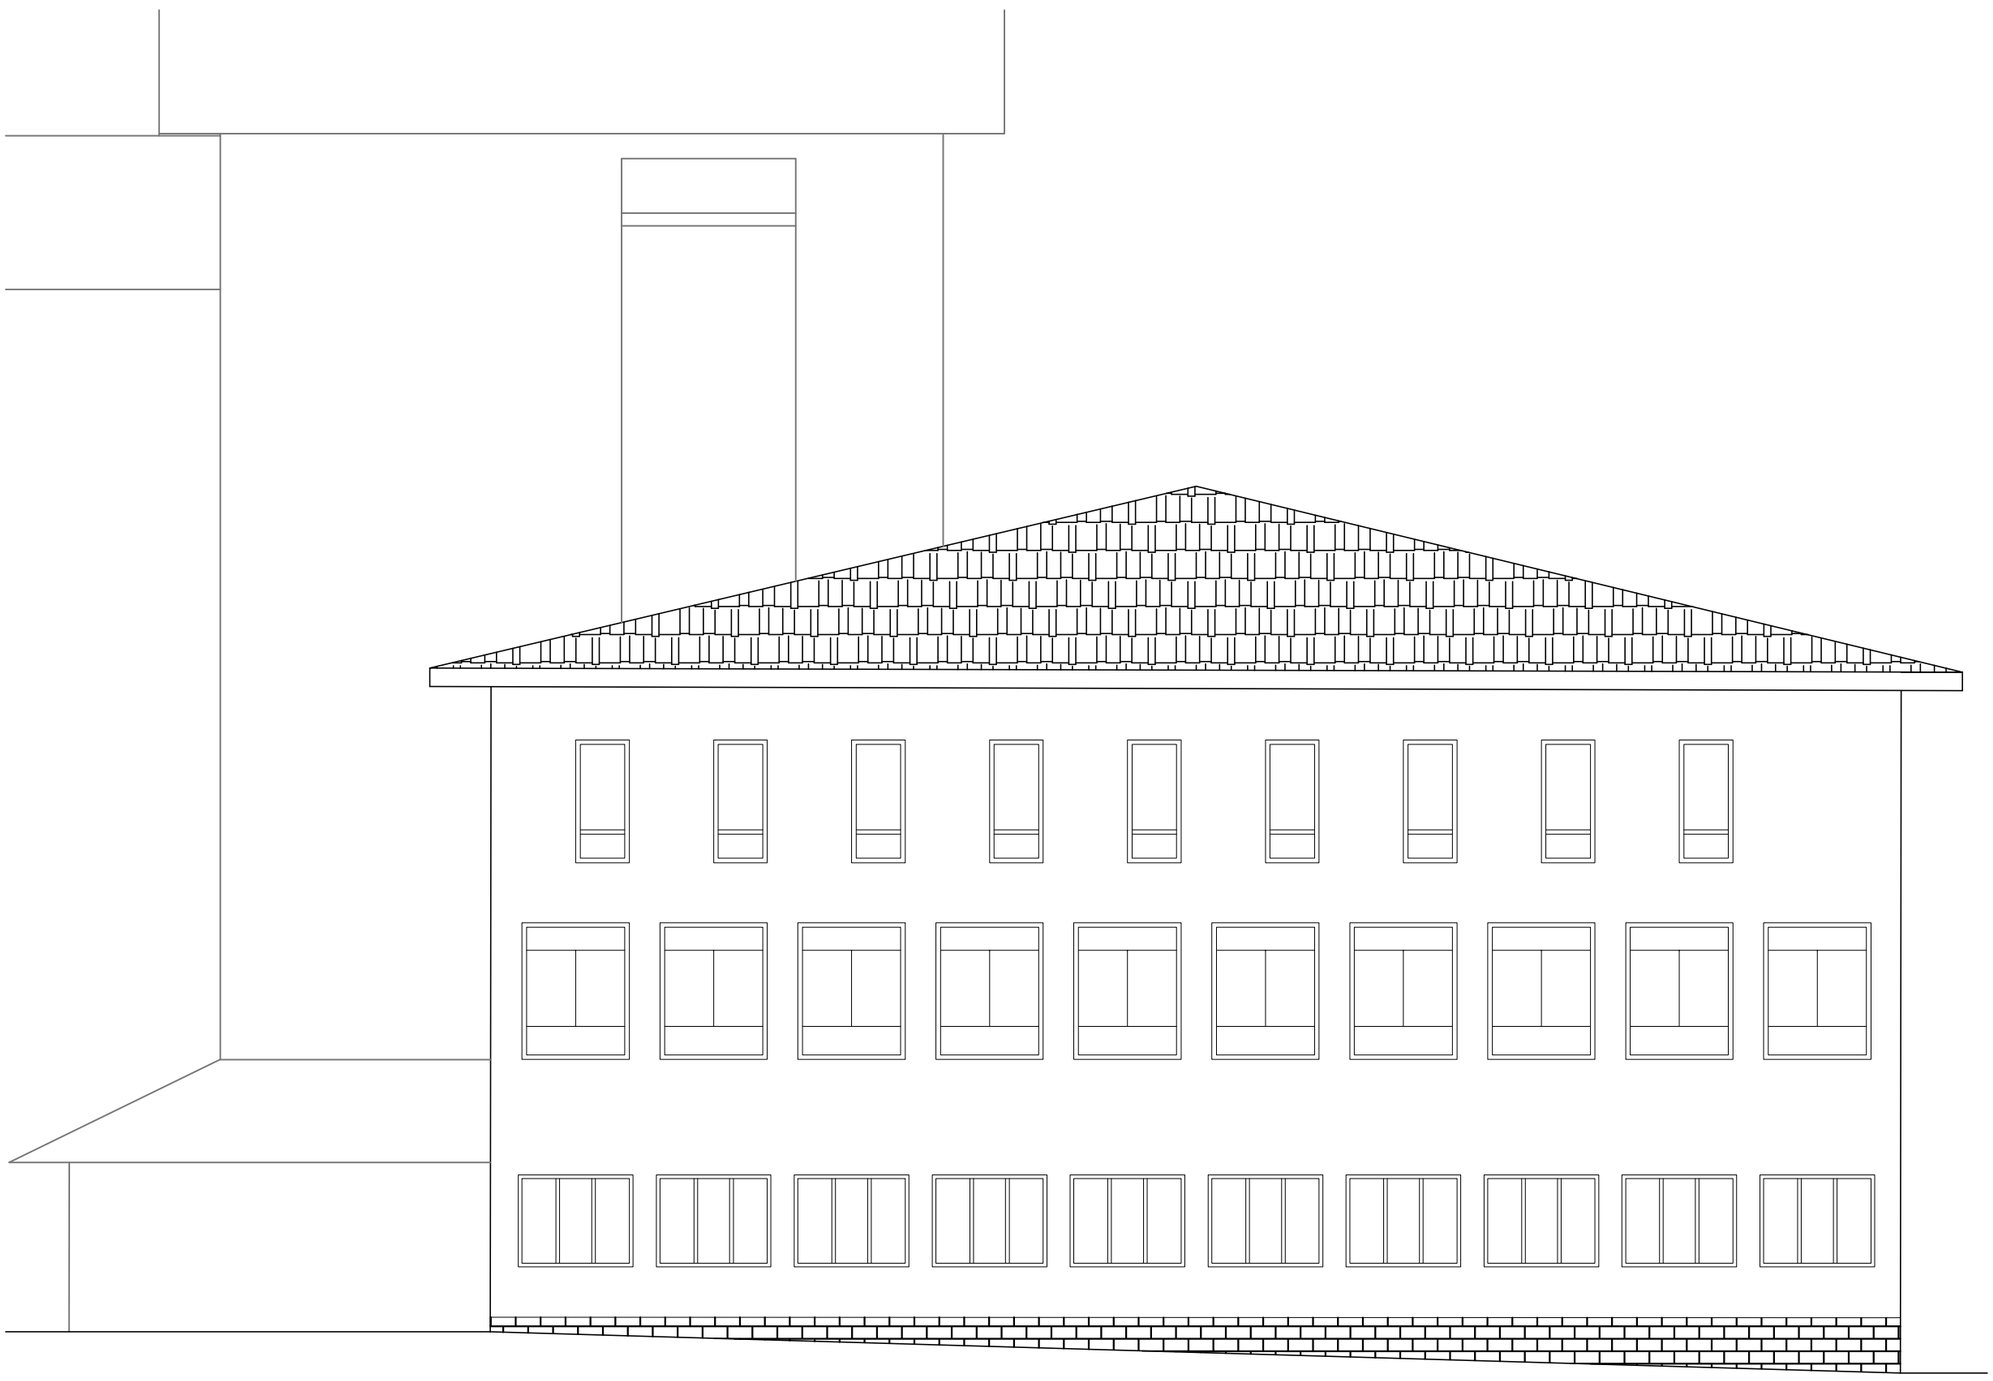

KANPOKO ESKAILERA BERRIA
NUEVA ESCALERA EXTERIOR

San Martin Zaharren Egoitza
Martzelino Zelaia 9. Oñati. Gipuzkoa

Egileak / Autoras

Mº Jose Moreno Miren Muñagorri

Errotru Taldea S.L.P.
info@errotu.com
tel 696865828 / 687216804

Eragilea / Promotor
KABIA ORGANISMO AUTONOMOA

EGUNGO egoera / Estado ACTUAL
Iparraldeko fatxada / Fachada norte


EKAINA 2026 JUNIO

EXEKUZIO PROIEKTUA / PROYECTO DE EJECUCIÓN

E 1/100

A05

GP-2025A1187
09/07/2026
CSV 14447541B54
Verificable en www.coavn.org/verificacion
www.coavn.org/verificacion egiaztagiria
VISADO
BISATUA
COAVN
COLEGIO OFICIAL DE ARQUITECTOS VASCO-NAVARRO
EUSKAL HERRIKO ARKITEKTO ELKARGO OFIZIALA
GIPUZKOA

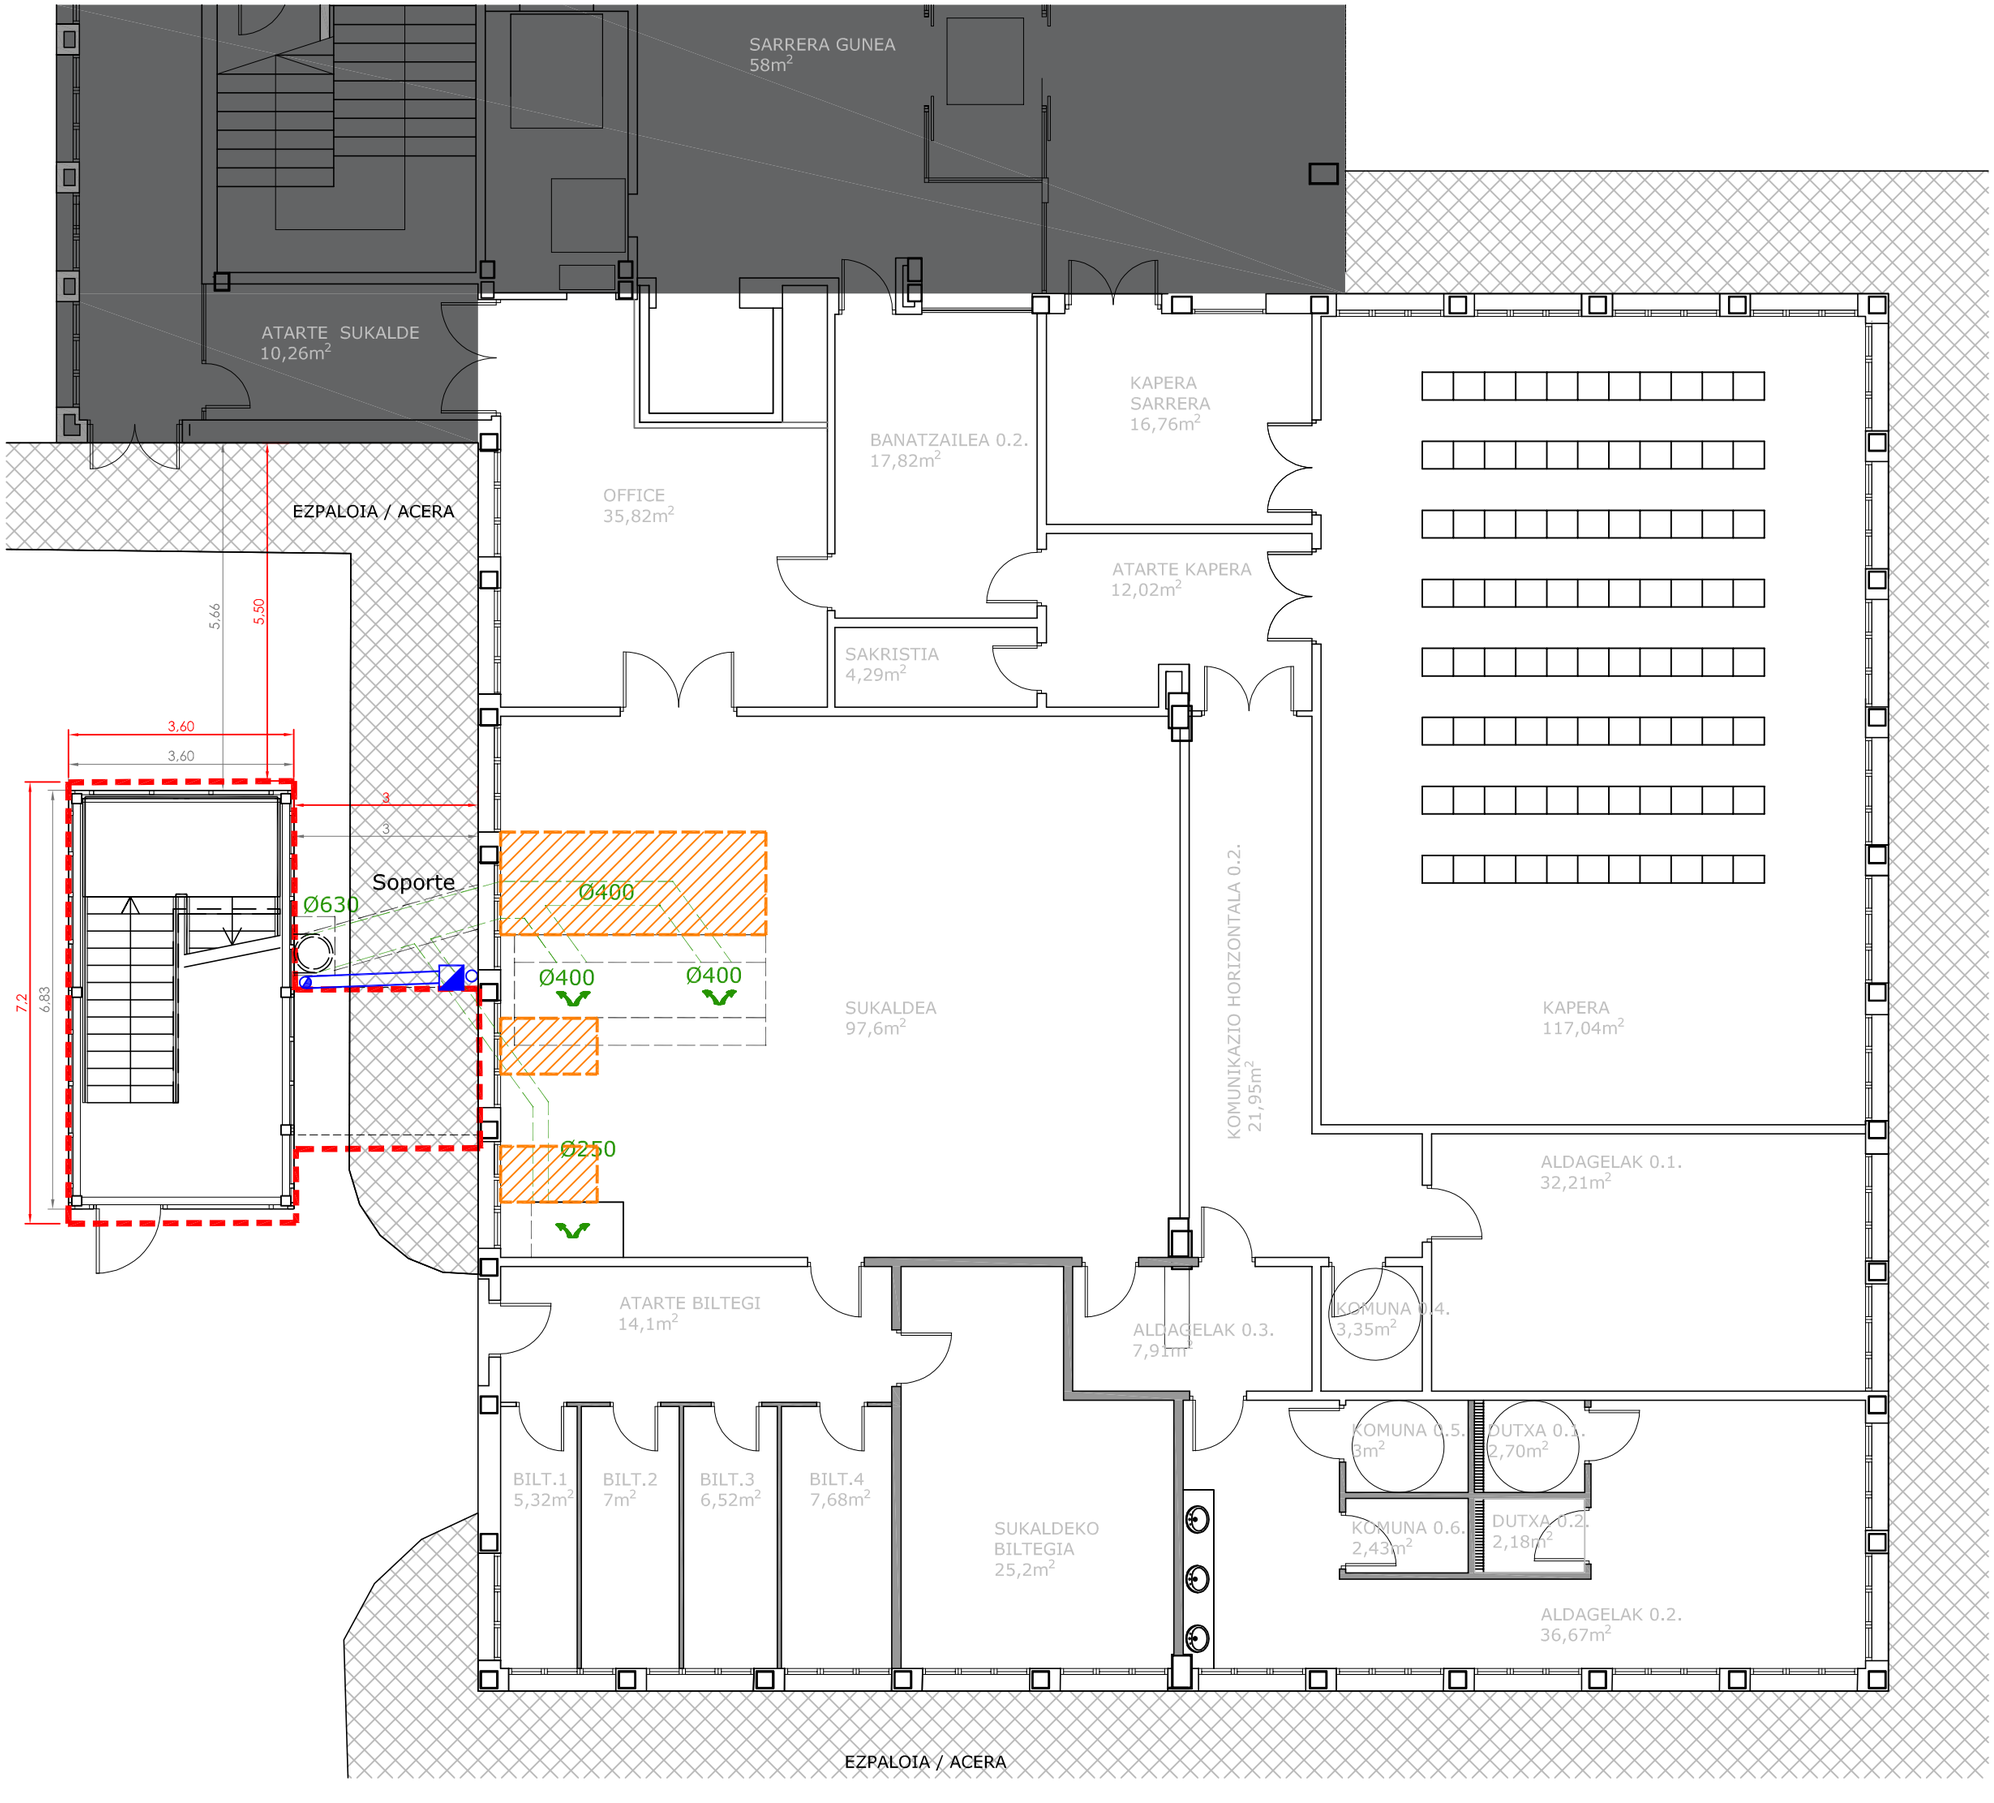

Alineación máxima
Estudio de Detalle
I.5 Bidaurreta de Oñati

Falso techo a demoler y reconstruir en la cocina

Bajante pluviales existente

Bajante pluviales proyectada

Arqueta a pie de bajante

Nueva canalización aguas pluviales
Conexión con la canalización existente

KANPOKO ESKAILERA BERRIA
NUEVA ESCALERA EXTERIOR

San Martin Zaharren Egoitza
Martzelino Zelaia 9. Oñati. Gipuzkoa

Egileak / Autoras

Mº Jose Moreno Miren Muñagorri

Errotru Taldea S.L.P.
info@errotu.com
tel 696865828 / 687216804

Eragilea / Promotor
KABIA ORGANISMO AUTONOMOA

G2025A1187
14447541B54
CSV
Verificable en www.coavn.org/verificacion/gestor/pro
www.coavn.org/verificacion egiaztagailua
VISADO
BISATUA
COAVN
COLEGIO OFICIAL DE ARQUITECTOS VASCO-NAVARRO
EUSKAL HERRIKO ARKITEKTO OEN ELKARGO OFIZIALA
GIPUZKOA


PROPOSATUTAKO egoera / Estado PROPUESTO
Beheko oina / Planta baja

EKAINA 2026 JUNIO

EXEKUZIO PROIEKTUA / PROYECTO DE EJECUCIÓN

E 1/100

A06

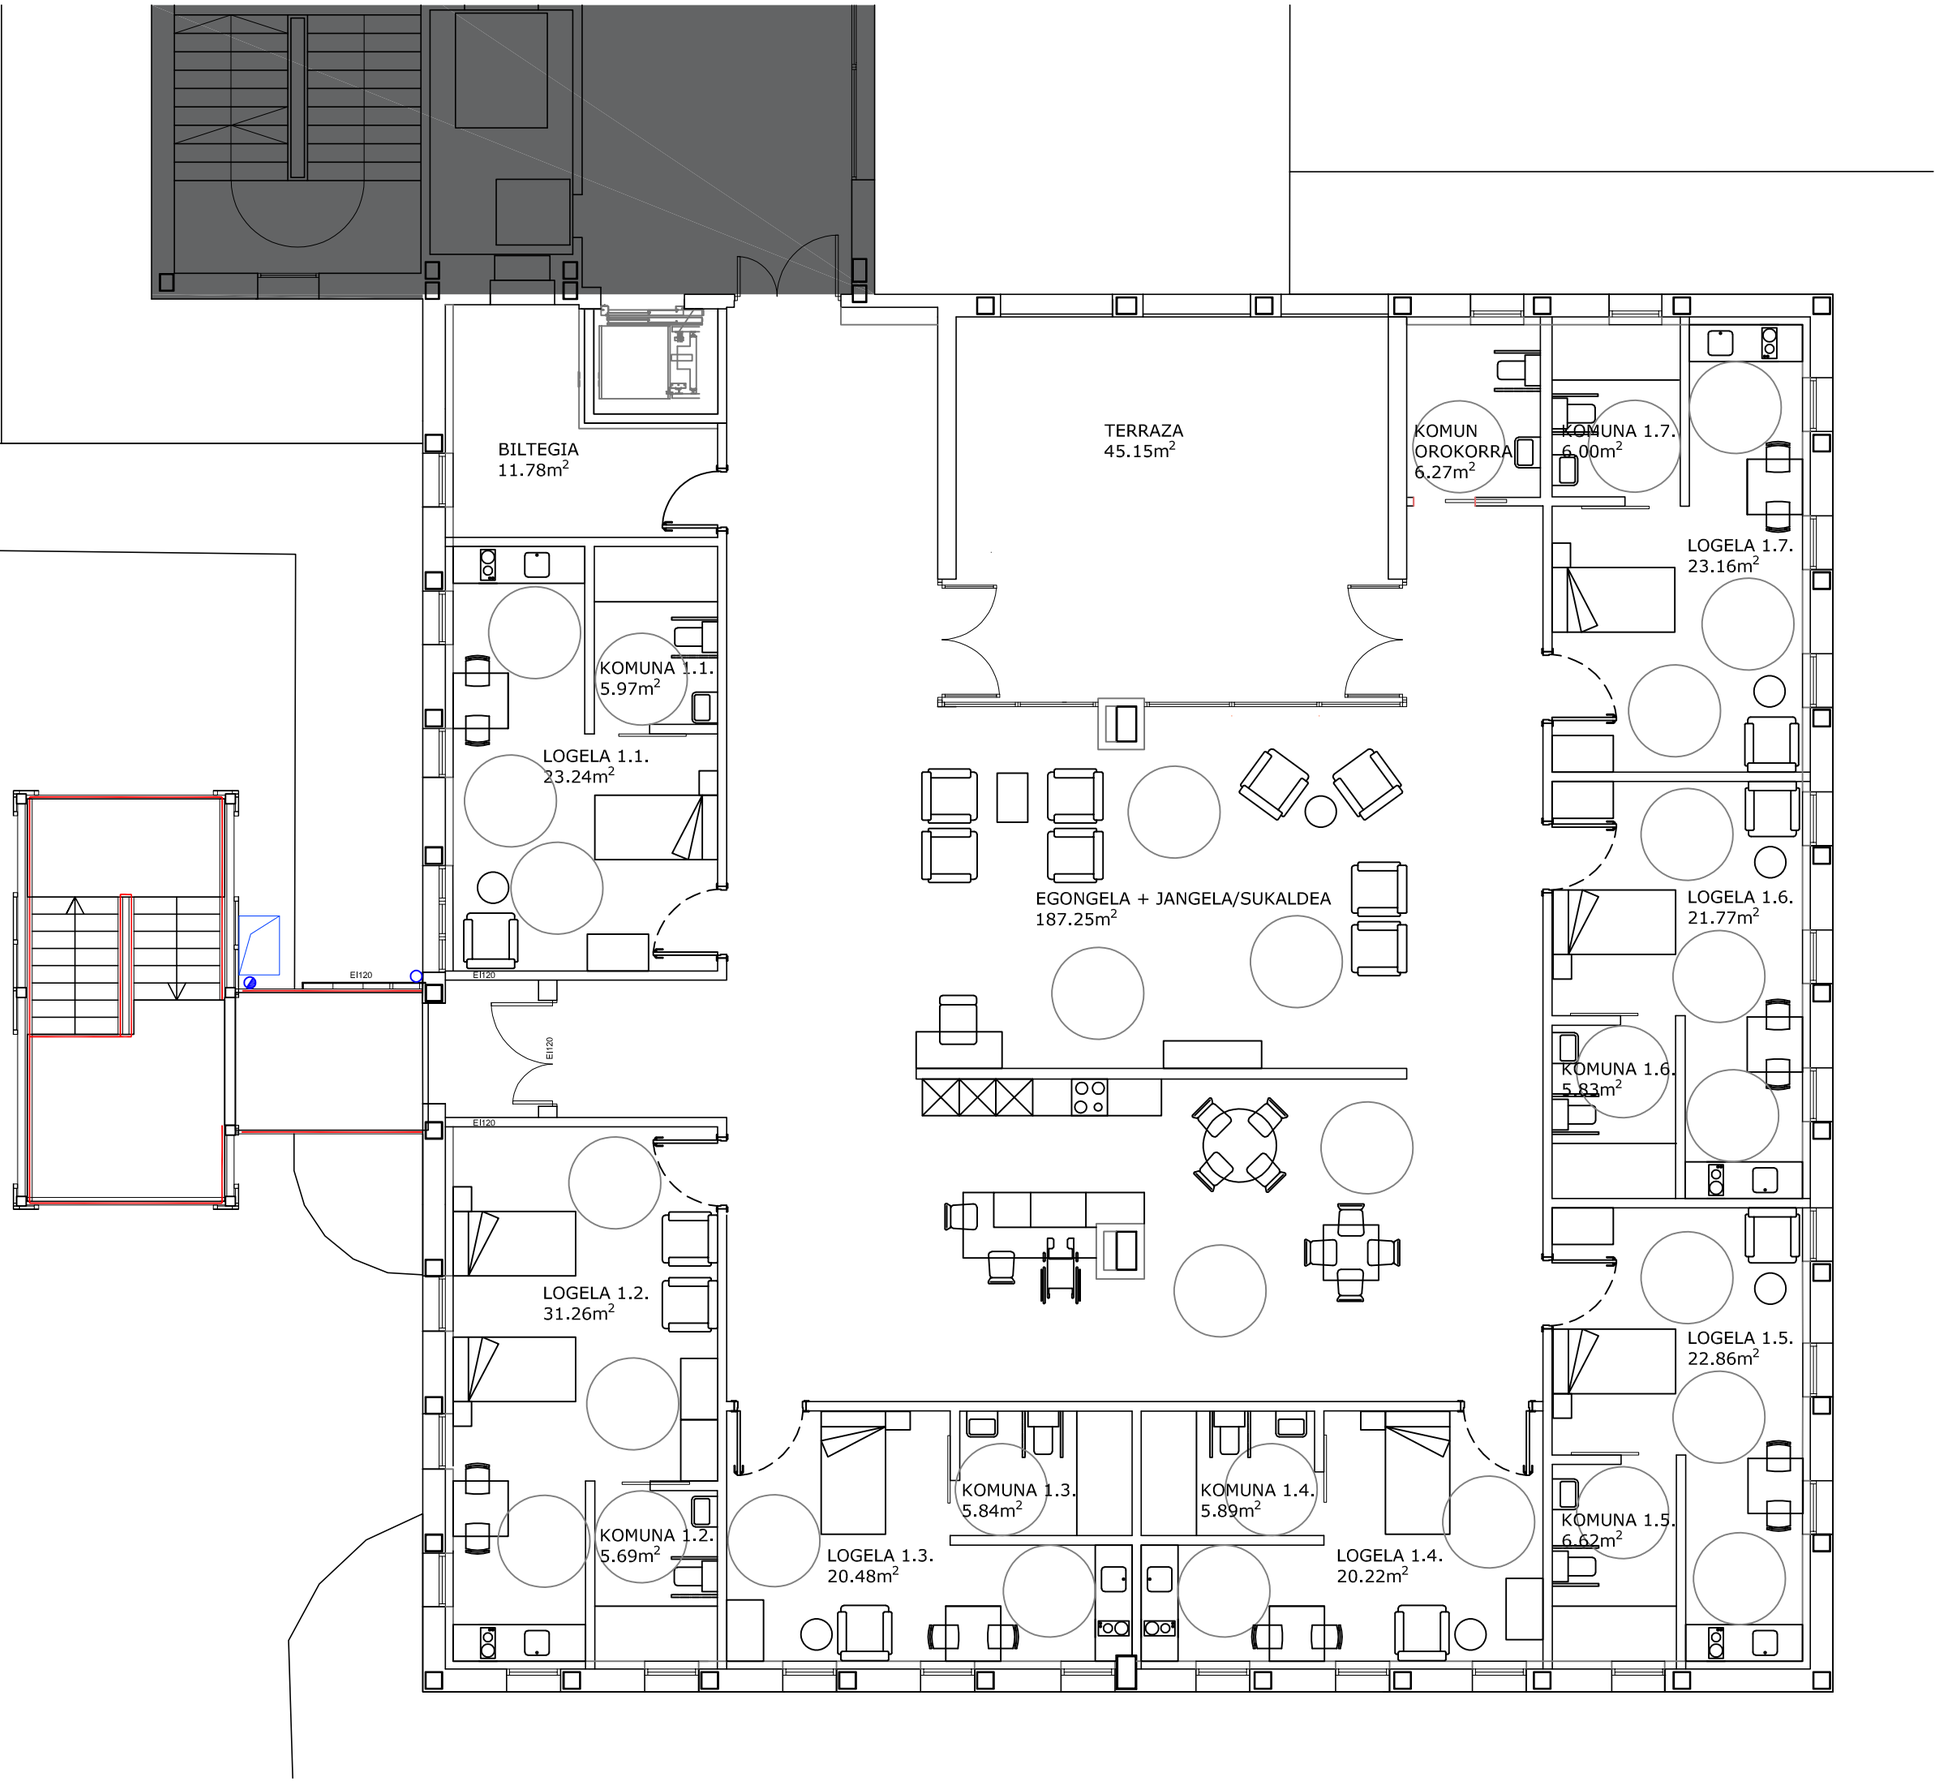

Bajante pluviales existente

Bajante pluviales proyectada

KANPOKO ESKAILERA BERRIA
NUEVA ESCALERA EXTERIOR

San Martin Zaharren Egoitza
Martzelino Zelaia 9. Oñati. Gipuzkoa

Egileak / Autoras

Mº Jose Moreno Miren Muñagorri

Errotru Taldea S.L.P.
info@errotu.com
tel 696865828 / 687216804

Eragilea / Promotor
KABIA ORGANISMO AUTONOMOA

G0025A1187 09/07/2026
CSV 1444754 1B54
Verificable en www.coavn.org/verificacion
www.coavn.org/verificacion egiaztagiria
VISADO BISATUA
COAVN
COLEGIO OFICIAL APAREJADORES Y ARQUITECTOS TÉCNICOS VASCO-NAVARRO
EUSKAL HERRIKO ARKITEKTO ETA ARKITEKTO TEKNIKOEN ELKARGO OFIZIALA
GIPUZKOA


PROPOSATUTAKO egoera / Estado PROPUESTO
Bigarrengo oina / Planta segunda

EKAINA 2026 JUNIO


EXEKUZIO PROIEKTUA / PROYECTO DE EJECUCIÓN

E 1/100

A07

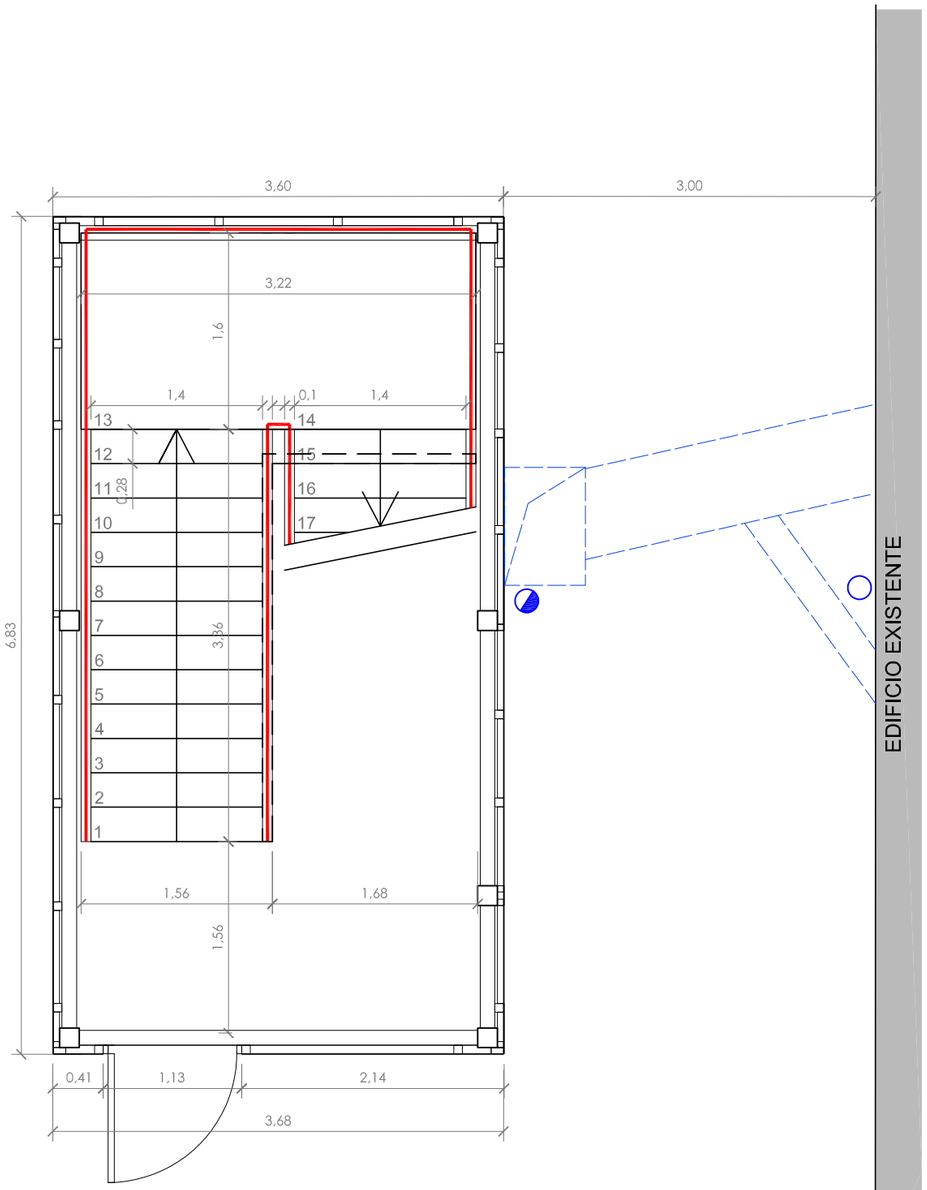

Planta baja

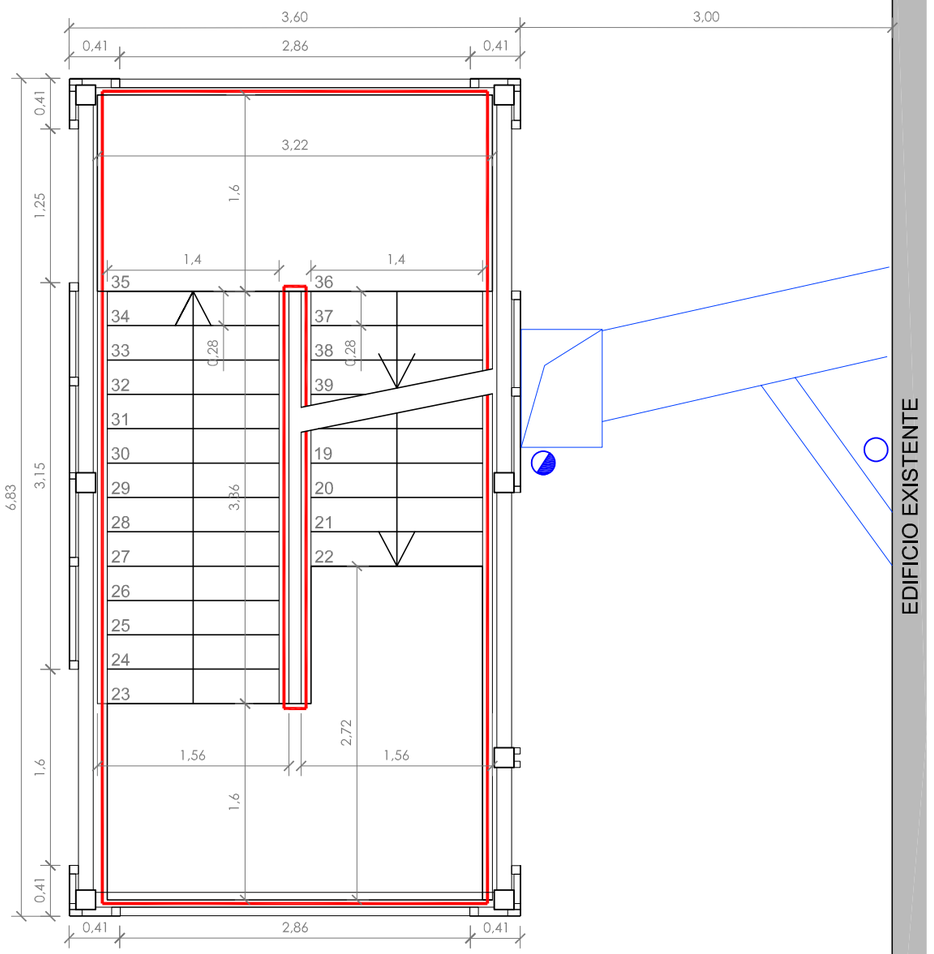

Planta primera

Instalación de extracción

Bajante pluviales existente

Bajante pluviales proyectada

KANPOKO ESKAILERA BERRIA
NUEVA ESCALERA EXTERIOR

San Martin Zaharren Egoitza
Martzelino Zelaia 9. Oñati. Gipuzkoa

Egileak / Autoras

Mº Jose Moreno Miren Muñagorri

Errotru Taldea S.L.P.
info@errotu.com
tel 696865828 / 687216804

Eragilea / Promotor

KABIA ORGANISMO AUTONOMOA

Kabia

G2025A1187
14447541B54
CSV
09/07/2026
Verificable en www.coavn.org/verificacion egoiztegia
www.coavn.org/verificacion
VISADO
BISATUA
COAVN
COLEGIO OFICIAL DE ARQUITECTOS VASCO-NAVARRO
EUSKAL HERRIKO ARKITEKTO OTEN ELKARGO OFIZIALA
GIPUZKOA


PROPOSATUTAKO egoera / Estado PROPUESTO
Eskailera: BO eta 1O / Escalera: PB y P1

EKAINA 2026 JUNIO


EXEKUZIO PROIEKTUA / PROYECTO DE EJECUCIÓN

E 1/50

A08

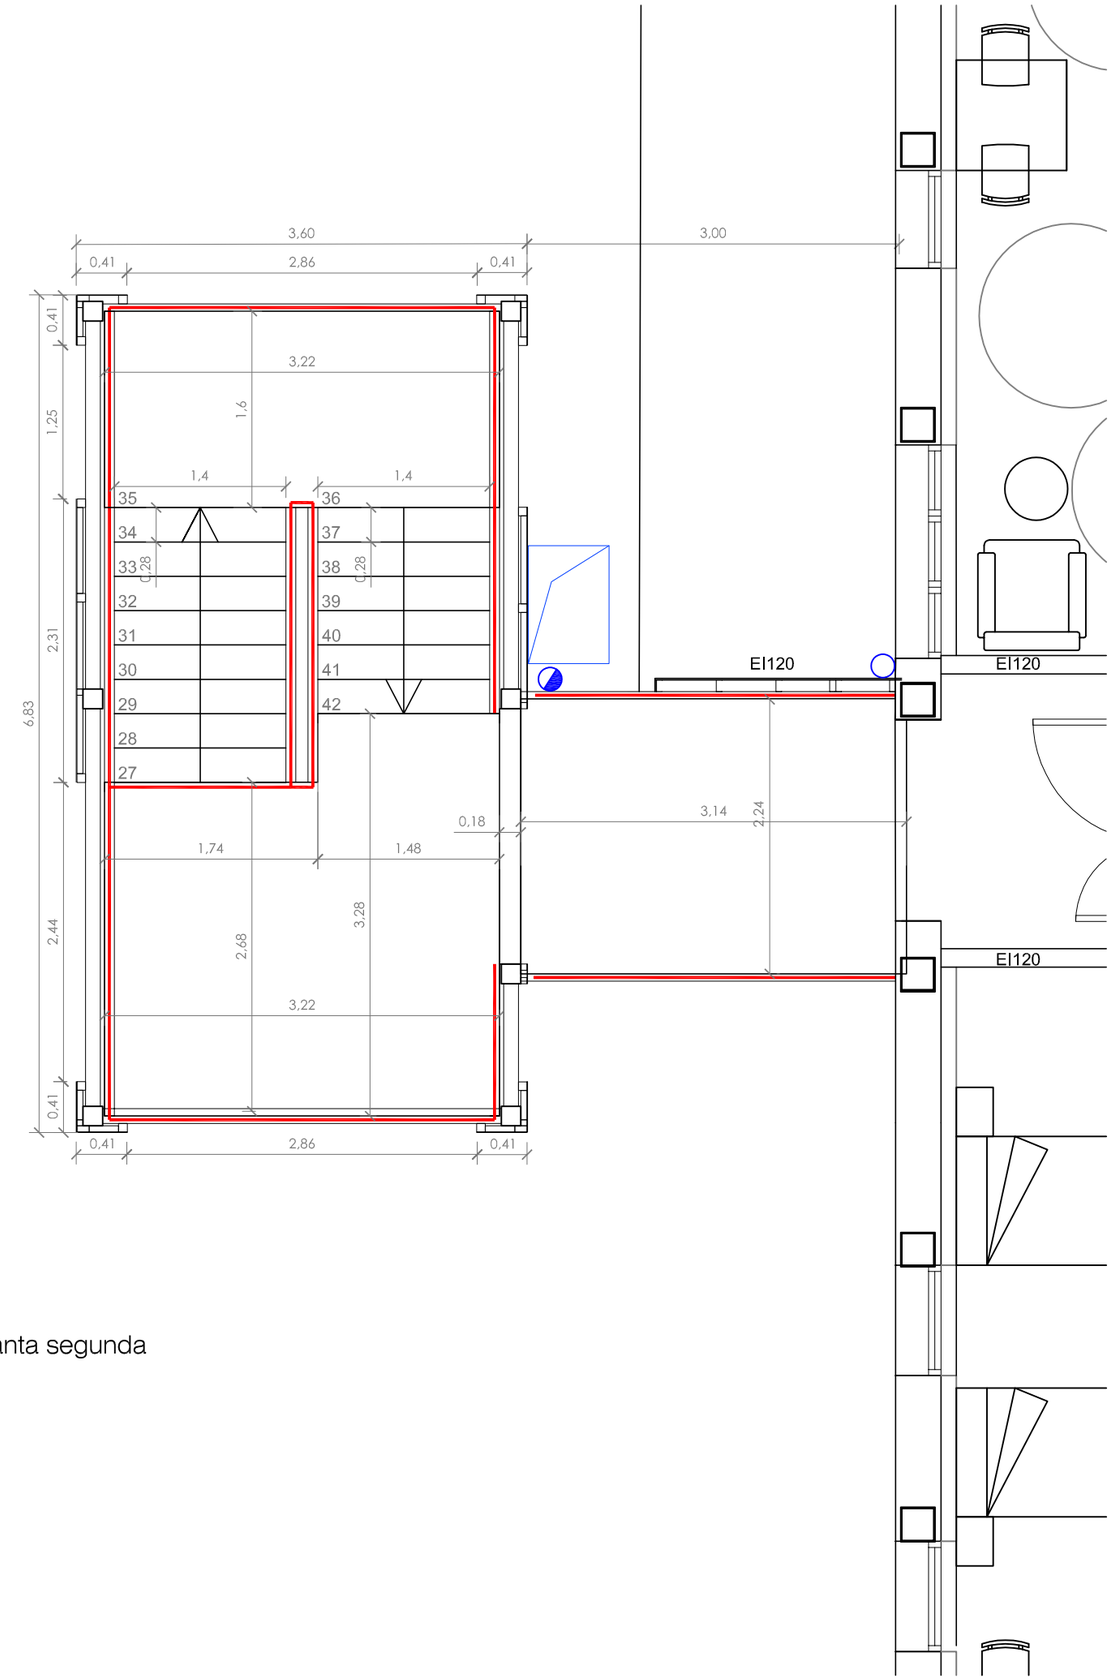

Planta segunda

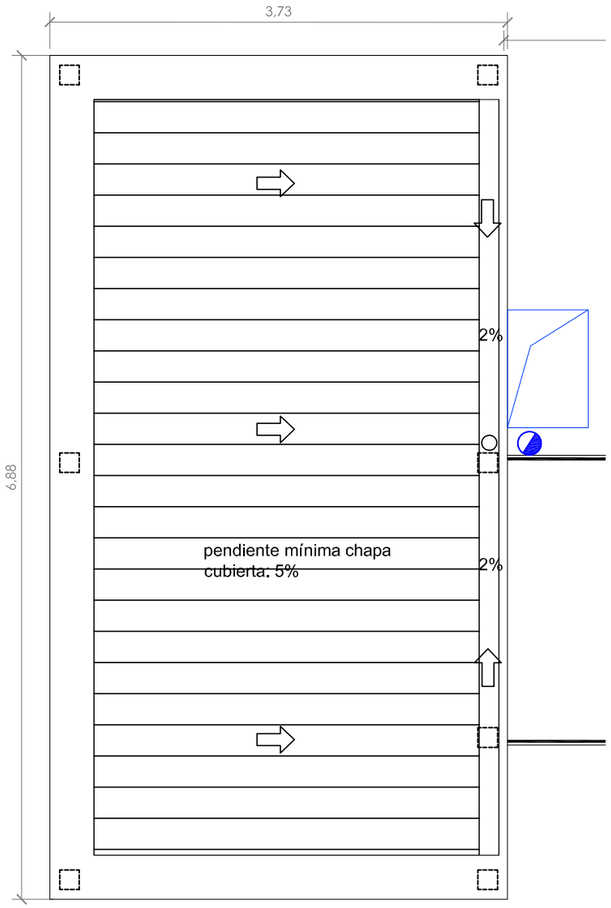

Planta cubierta

Instalación de extracción

Bajante pluviales existente

Bajante pluviales proyectada

KANPOKO ESKAILERA BERRIA
NUEVA ESCALERA EXTERIOR

San Martin Zaharren Egoitza
Martzelino Zelaia 9. Oñati. Gipuzkoa

Egileak / Autoras

Mº Jose Moreno Miren Muñagorri

Errotru Taldea S.L.P.
info@errotu.com
tel 696865828 / 687216804

Eragilea / Promotor
KABIA ORGANISMO AUTONOMOA

G2025A1187
09/07/2026
CSV 1444754 1B54
Verificable en www.coavn.org/verificacion.egoitzagorri.com
www.coavn.org/verificacion.egoitzagorri.com
VISADO
BISATUA
COAVN
COLEGIO OFICIAL DE APAREJADORES Y ARQUITECTOS TÉCNICOS VASCO-NAVARRO
EUSKAL HERRIKO ARKITEKTO ETA ARKITEKTO TEKNIKOEN ELKARGO OFIZIALA
GIPUZKOA

PROPOSATUTAKO egoera / Estado PROPUESTO
Eskailera: 2O eta Estalkia / Escalera: P2 y Cubierta

EKAINA 2026 JUNIO

EXEKUZIO PROIEKTUA / PROYECTO DE EJECUCIÓN

E 1/50

A09



KANPOKO ESKAILERA BERRIA
NUEVA ESCALERA EXTERIOR

San Martin Zaharren Egoitza
Martzelino Zelaia 9. Oñati. Gipuzkoa

Egileak / Autoras

Mº Jose Moreno Miren Muñagorri

Errotru Taldea S.L.P.
info@errotu.com
tel 696865828 / 687216804

Eragilea / Promotor
KABIA ORGANISMO AUTONOMOA

G2025A1187
14447541B54
09/07/2026
CSV
Verificable en www.coavn.org/verificacion egoitzagarria
VISADO
BISATUA
COAVN
COLEGIO OFICIAL DE ARQUITECTOS VASCO-NAVARRO
EUSKAL HERRIKO ARKITEKTO OFIZIOKO ELKARGO ZIBILA
GIPUZKOA


PROPOSATUTAKO egoera / Estado PROPUESTO
Ekialdeko altxaera / Alzado Este

EKAINA 2026 JUNIO

EXEKUZIO PROIEKTUA / PROYECTO DE EJECUCIÓN

E 1/100

A10

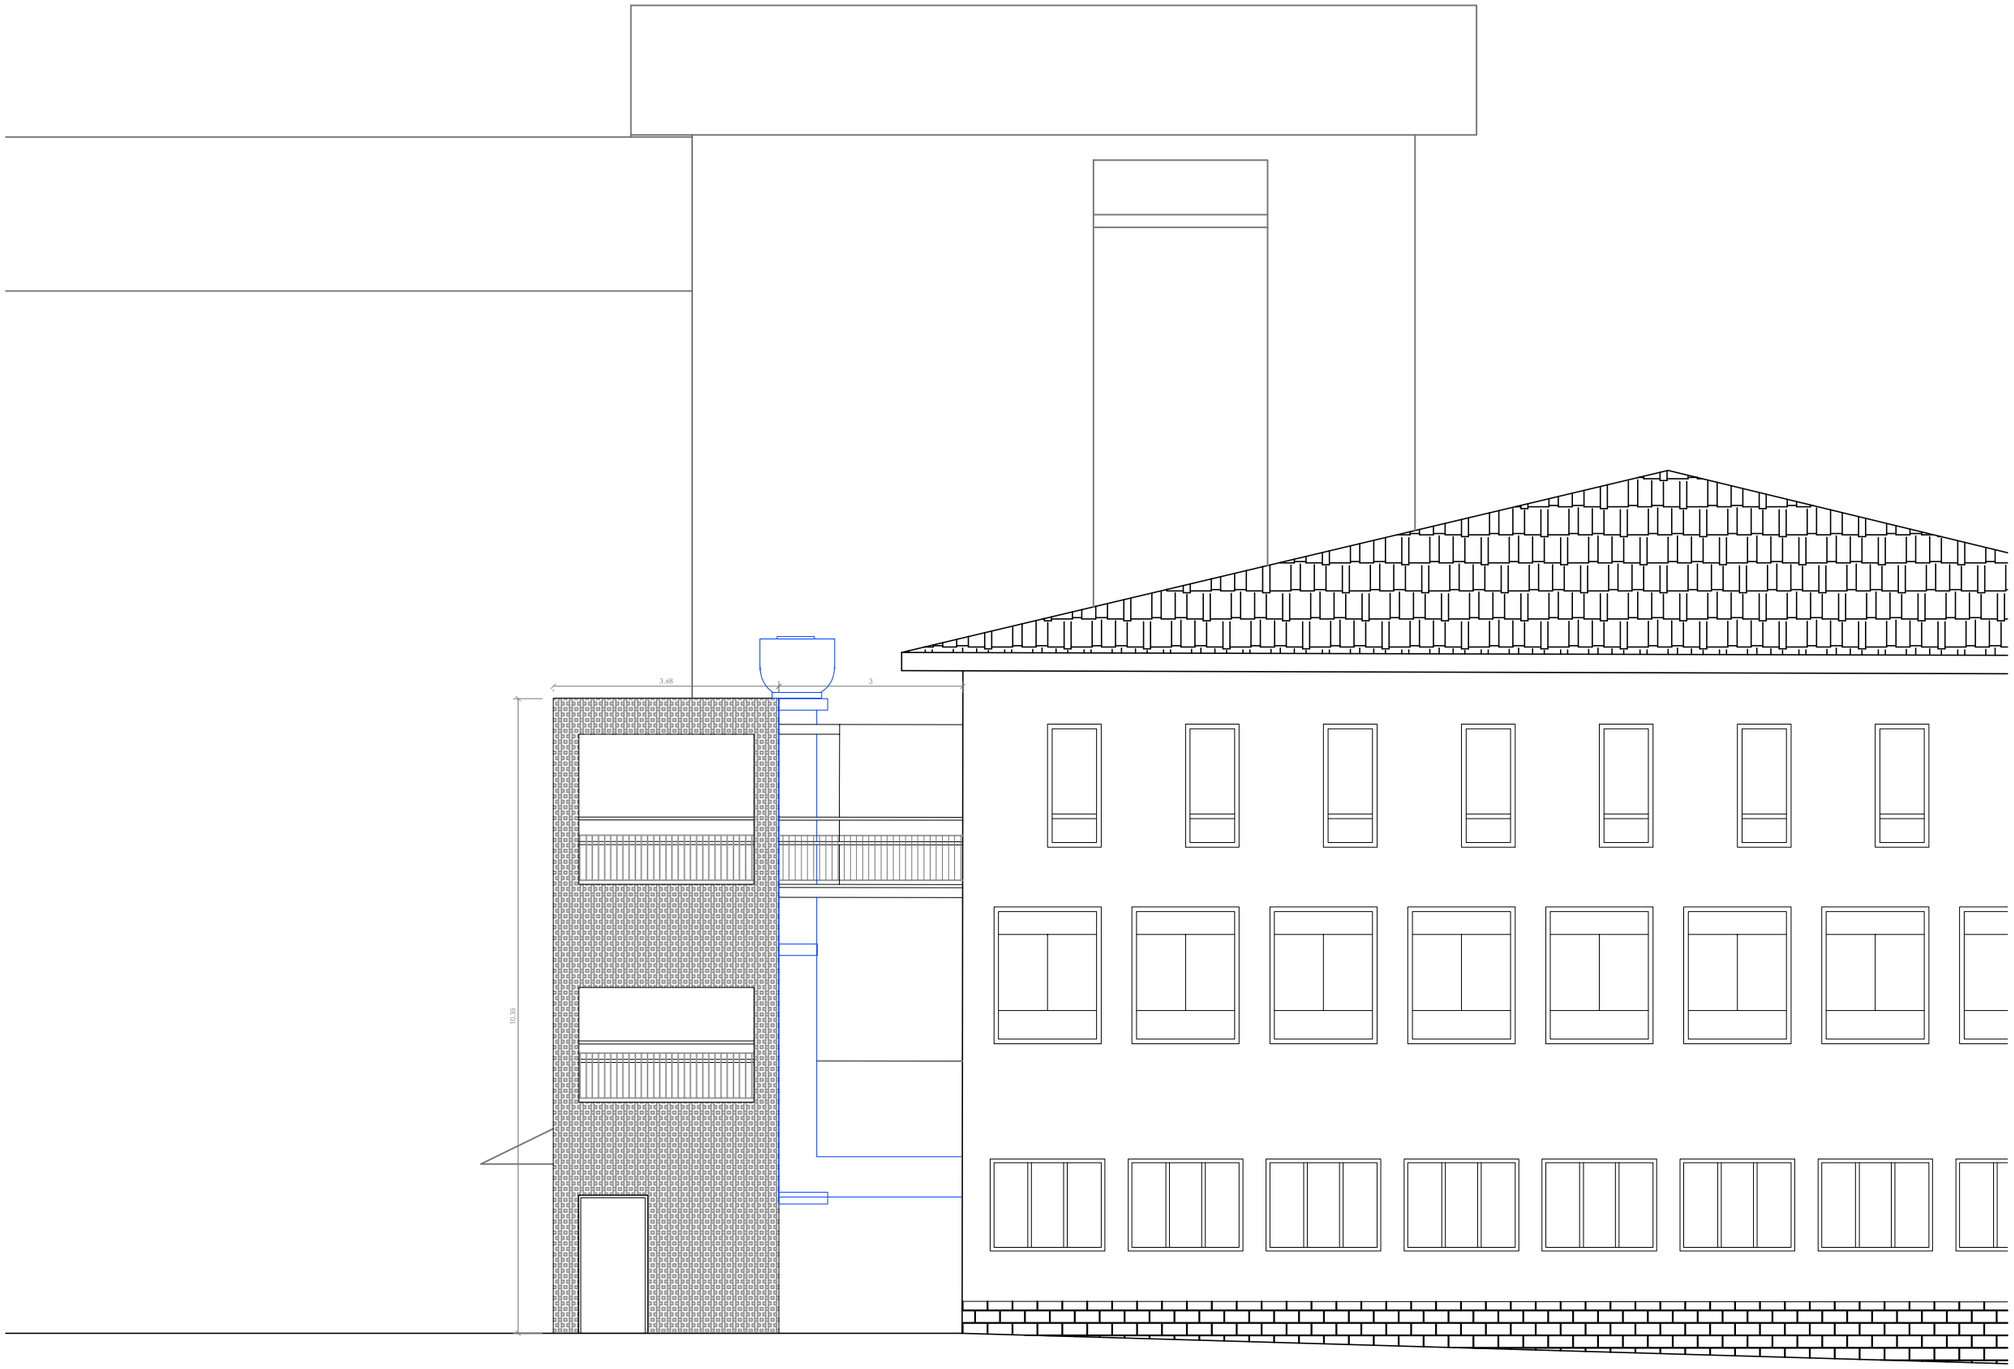

KANPOKO ESKAILERA BERRIA
NUEVA ESCALERA EXTERIOR

San Martin Zaharren Egoitza
Martzelino Zelaia 9. Oñati. Gipuzkoa

Egileak / Autoras

Mº Jose Moreno Miren Muñagorri

Errotru Taldea S.L.P.
info@errotu.com
tel 696865828 / 687216804

Eragilea / Promotor
KABIA ORGANISMO AUTONOMOA

G2025A1187 05/07/2026
CSV 1444754 1B54
Verificable en www.coavn.org/verificacion
www.coavn.org/verificacion egiaztagiria.
VISADO
BISATUA
COAVN
COLEGIO OFICIAL DE ARQUITECTOS VASCO-NAVARRO
EUSKAL HERRIKO ARKITEKTOEN ELKARGO OFIZIALA
GIPUZKOA


PROPOSATUTAKO egoera / Estado PROPUESTO
Iparraldeko altxaera / Alzado Norte

EKAINA 2026 JUNIO


EXEKUZIO PROIEKTUA / PROYECTO DE EJECUCIÓN

E 1/100

A11

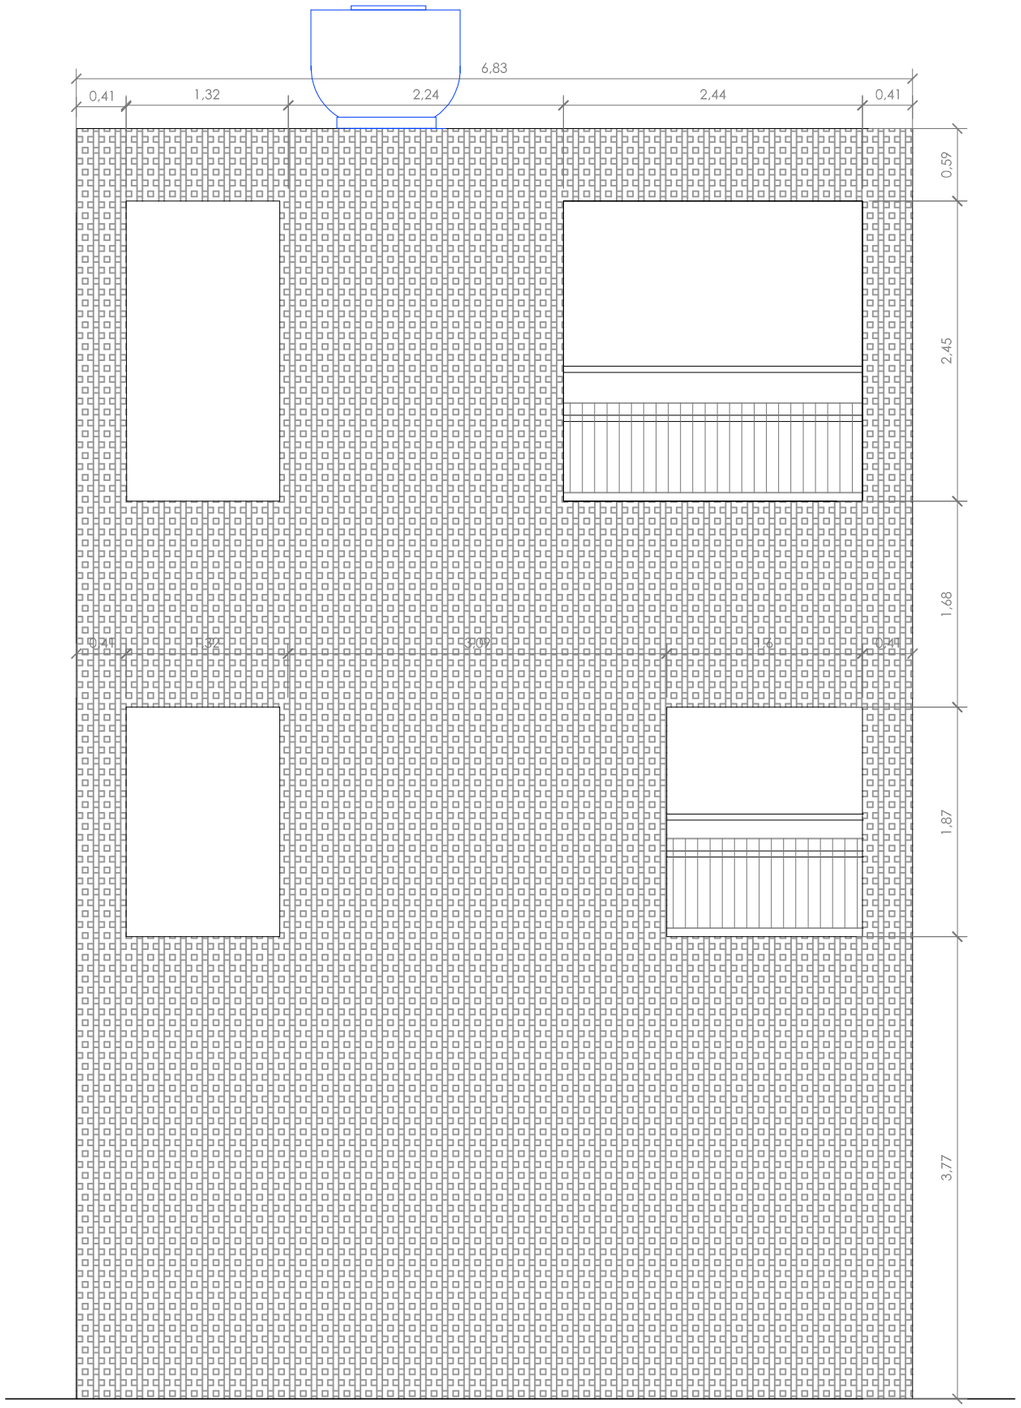

Alzado Este

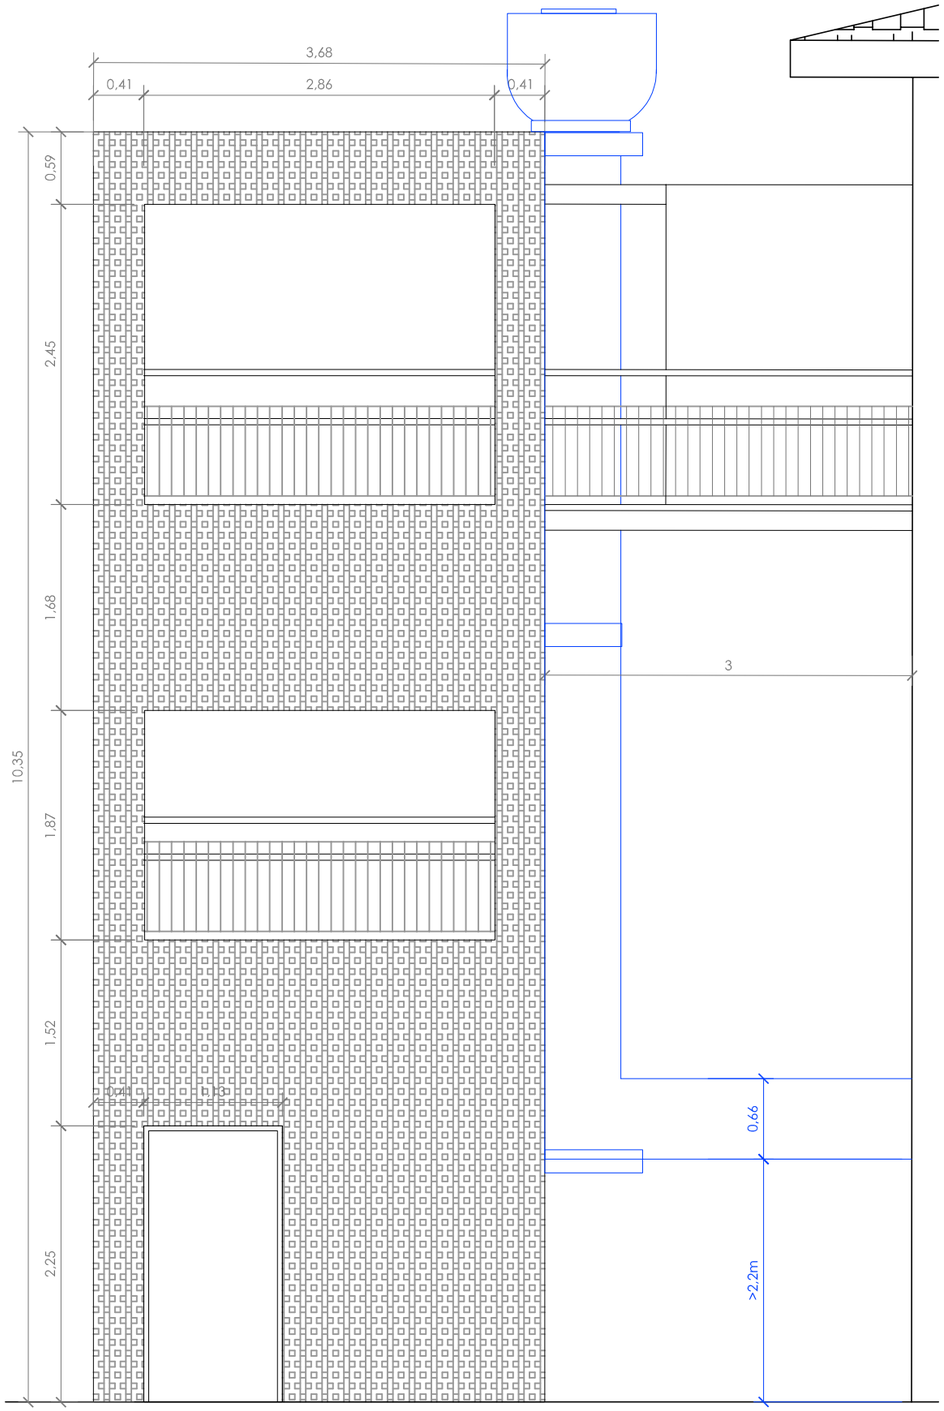

Alzado Norte

KANPOKO ESKAILERA BERRIA
NUEVA ESCALERA EXTERIOR

San Martin Zaharren Egoitza
Martzelino Zelaia 9. Oñati. Gipuzkoa

Egileak / Autoras

Mº Jose Moreno Miren Muñagorri

Errotru Taldea S.L.P.
info@errotu.com
tel 696865828 / 687216804

Eragilea / Promotor

KABIA ORGANISMO AUTONOMOA

Kabia


CSV 144475411B54
Verificable en www.coavn.org/verificacion egoitzagarria
www.coavn.org/verificacion egoitzagarria
VISADO
BISATUA
COAVN
COLEGIO OFICIAL DE APAREJADORES Y ARQUITECTOS TÉCNICOS VASCO-NAVARRO
EUSKAL HERRIKO ARKITEKTO ETA ARKITEKTO TEKNIKOEN ELKARGO OFIZIALA
GIPUZKOA
2025A1187
09/07/2026

PROPOSATUTAKO egoera / Estado PROPUESTO
Ekialdeko eta Iparraldeko altxaera / Alzado Este y Norte
EKAINA 2026 JUNIO


EXEKUZIO PROIEKTUA / PROYECTO DE EJECUCIÓN

E 1/50

A12

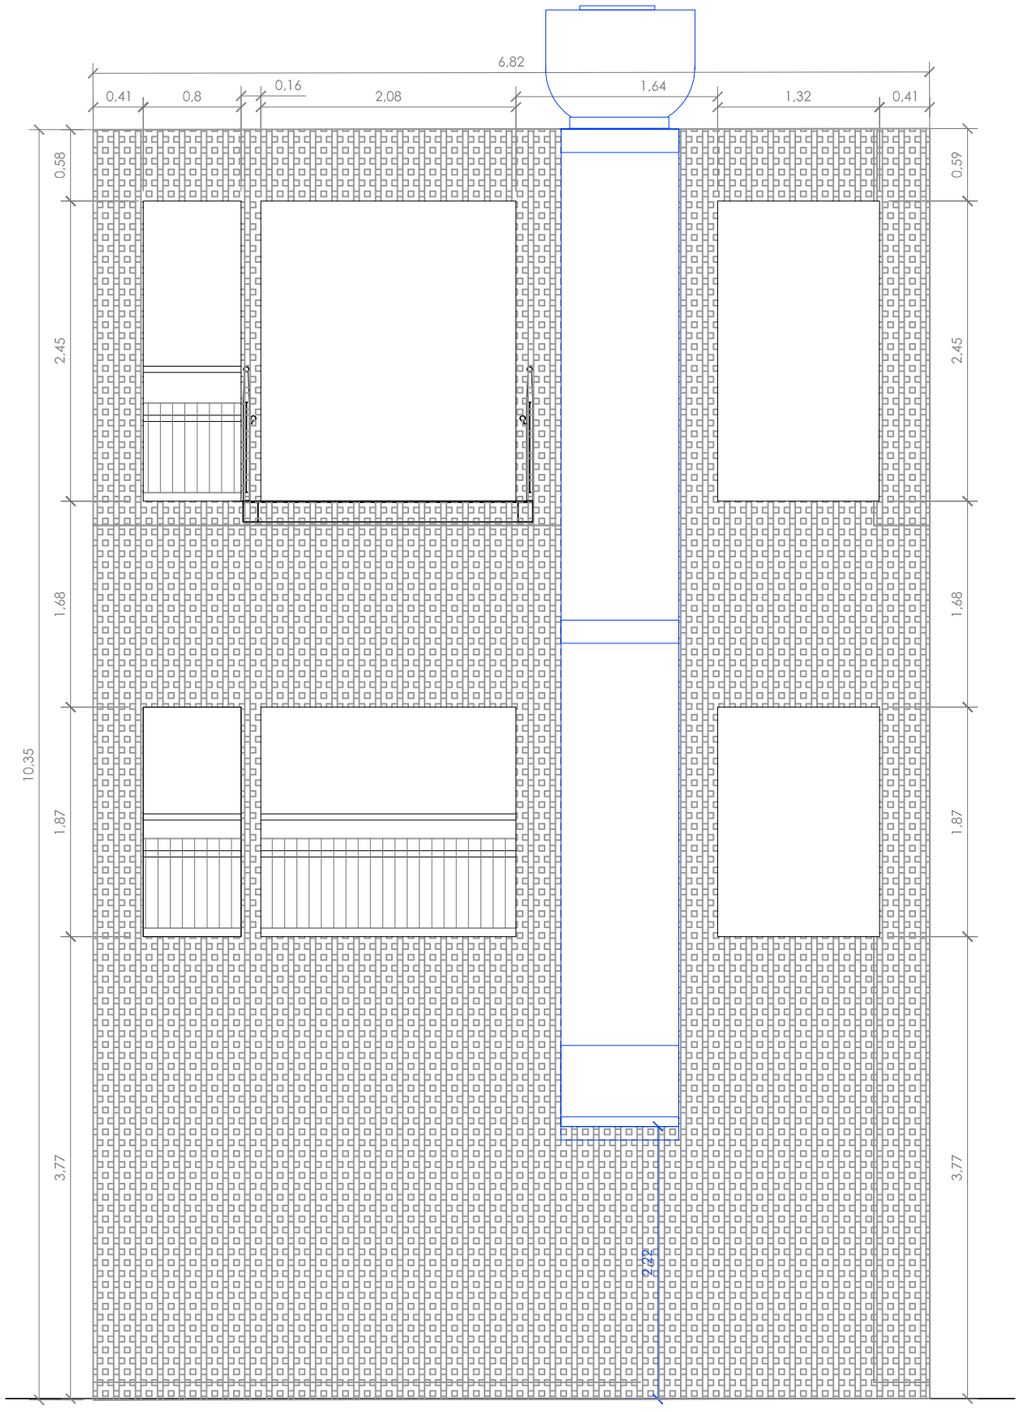

Alzado Oeste

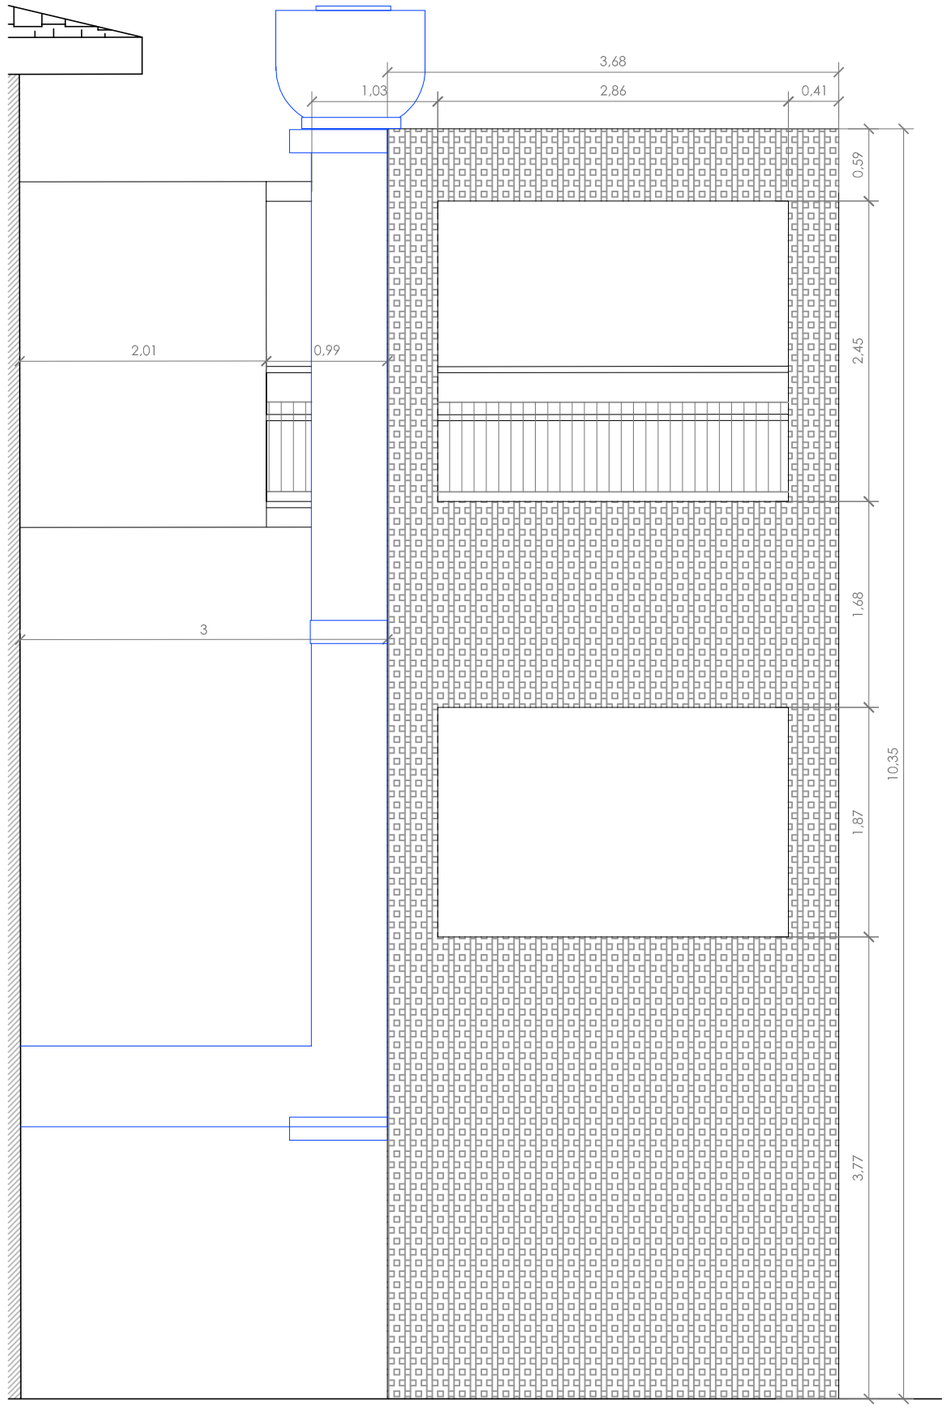

Alzado Sur

KANPOKO ESKAILERA BERRIA
NUEVA ESCALERA EXTERIOR

San Martin Zaharren Egoitza
Martzelino Zelaia 9. Oñati. Gipuzkoa

Egileak / Autoras

Mº Jose Moreno Miren Muñagorri

Errotru Taldea S.L.P.
info@errotu.com
tel 696865828 / 687216804

Eragilea / Promotor
KABIA ORGANISMO AUTONOMOA


2025A1187
09/07/2026
14447541B54
CSV
Varificable en www.coavn.org/verificacion egiaztagarria en www.coavn.org/verificacion egiaztagarria
VISADO
BISATUA
COAVN
COLEGIO OFICIAL DE ARQUITECTOS VASCO-NAVARRO
EUSKAL HERRIKO ARKITEKTO OEN ELKARGO ZIBILA
GIPUZKOA

PROPOSATUTAKO egoera / Estado PROPUESTO
Mendebaldeko eta Hegoaldeko altxaera / Alzado Oeste y Sur
EKAINA 2026 JUNIO


EXEKUZIO PROIEKTUA / PROYECTO DE EJECUCIÓN

E 1/50

A13

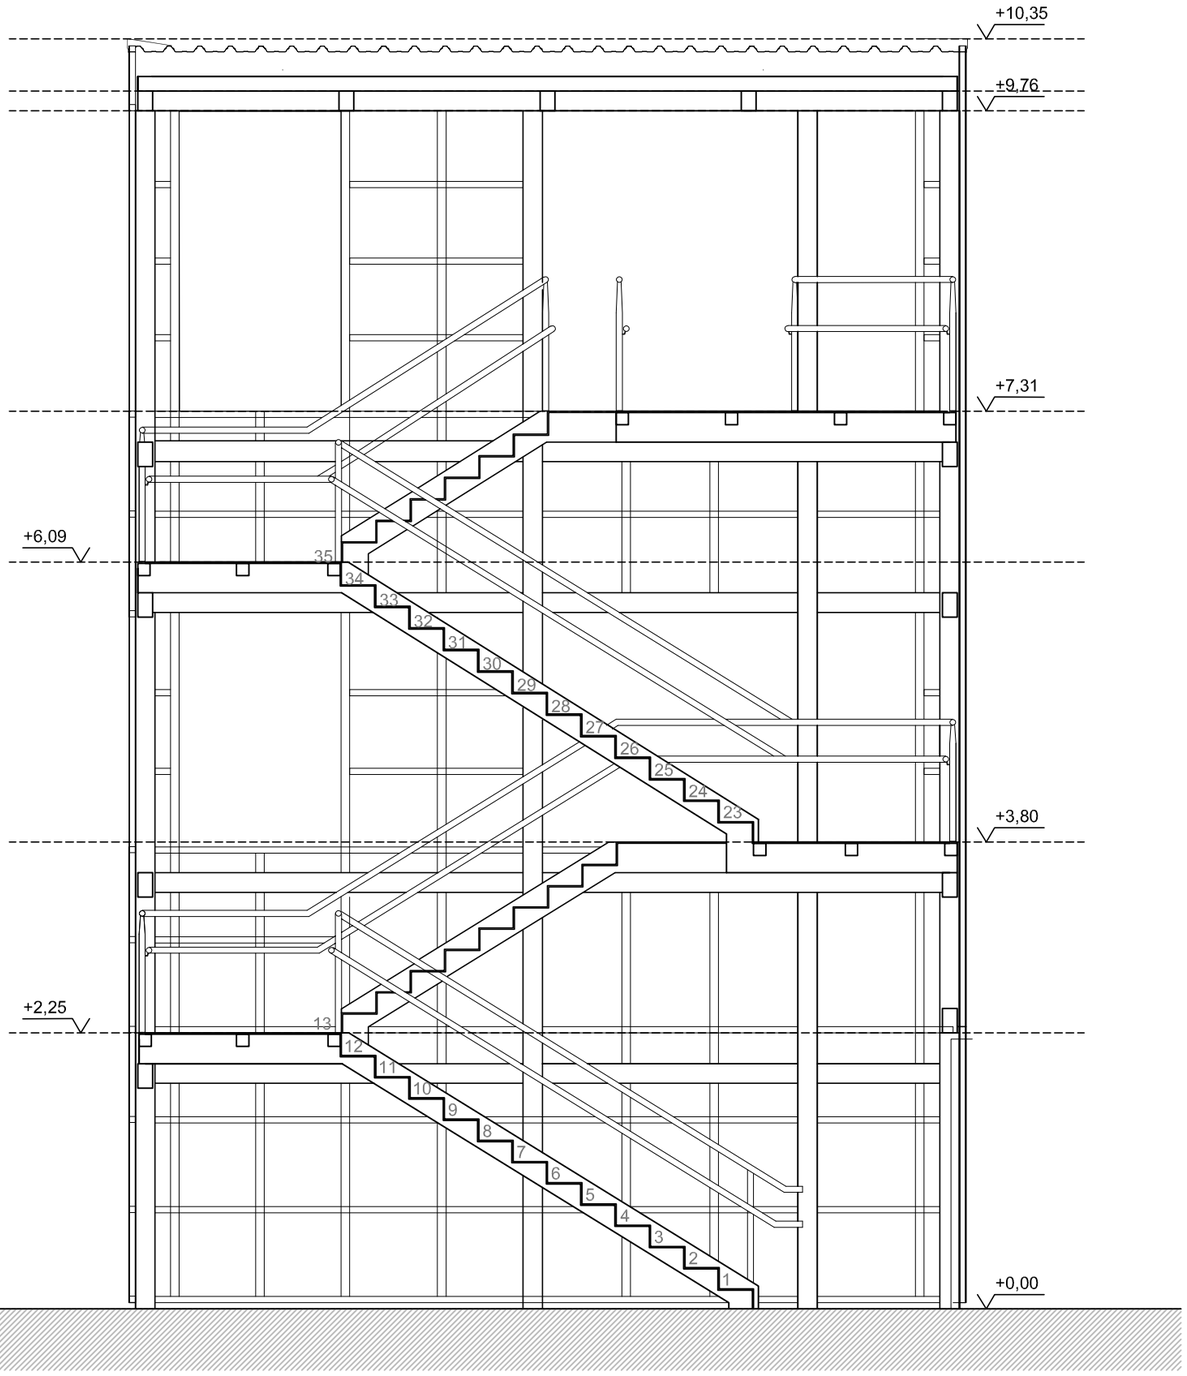

Sección A-A'

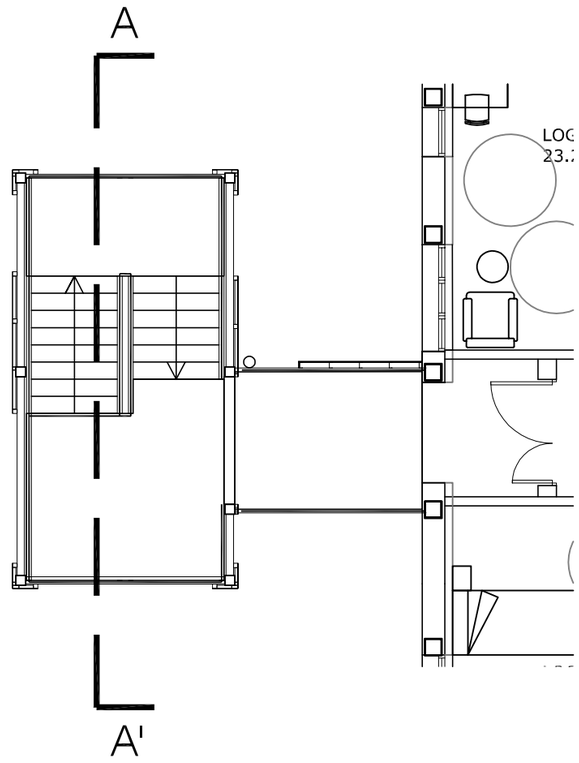

KANPOKO ESKAILERA BERRIA
NUEVA ESCALERA EXTERIOR

San Martin Zaharren Egoitza
Martzelino Zelaia 9. Oñati. Gipuzkoa

Egileak / Autoras

Mº Jose Moreno Miren Muñagorri

Errotru Taldea S.L.P.
info@errotu.com
tel 696865828 / 687216804

Eragilea / Promotor
KABIA ORGANISMO AUTONOMOA

G2025A1187
14447541B54
CSV
09/07/2026
Verificable en www.coavn.org/verificacion egoitzagorri
www.coavn.org/verificacion egoitzagorri
VISADO
BISATUA
COAVN
COLEGIO OFICIAL DE ARQUITECTOS VASCO-NAVARRO
EUSKAL HERRIKO ARKITEKTOEN ELKARGO OFIZIALA
GIPUZKOA


PROPOSATUTAKO egoera / Estado PROPUESTO
A-A' Sekzioa / Sección A-A'

EKAINA 2026 JUNIO


EXEKUZIO PROIEKTUA / PROYECTO DE EJECUCIÓN

E 1/50


A14

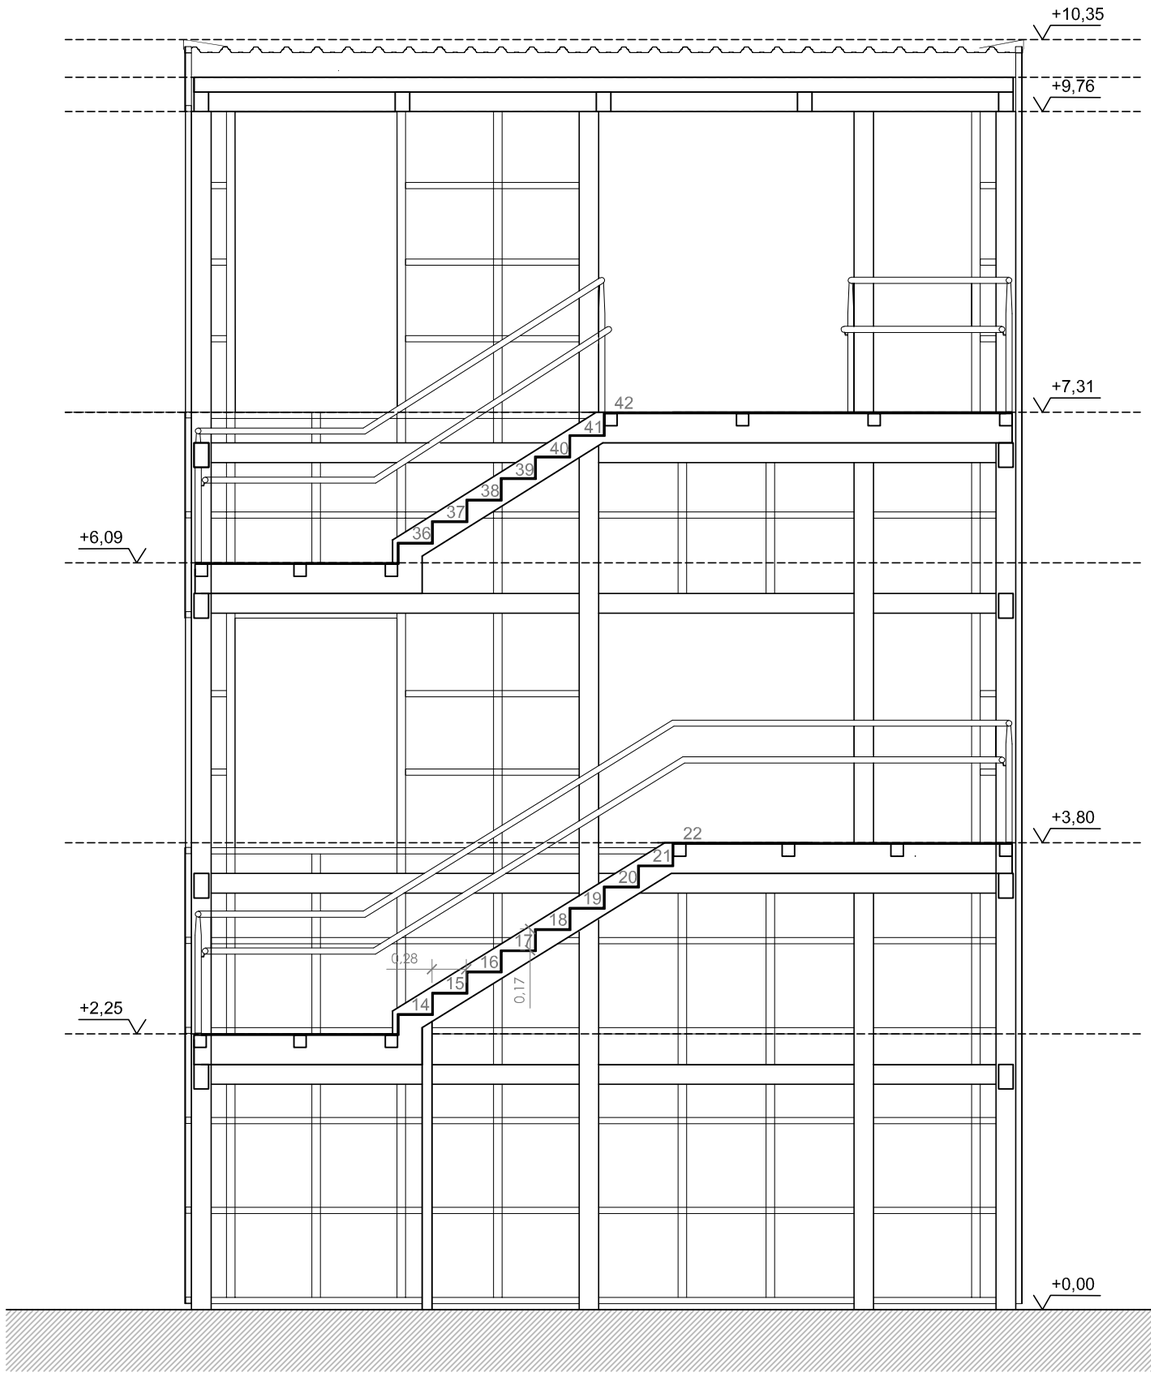

Sección B-B'

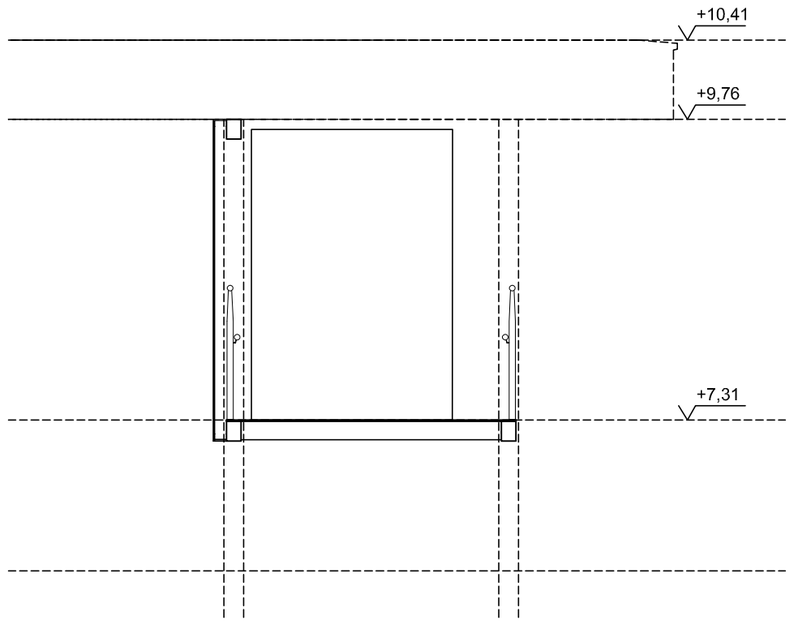

Sección C-C'

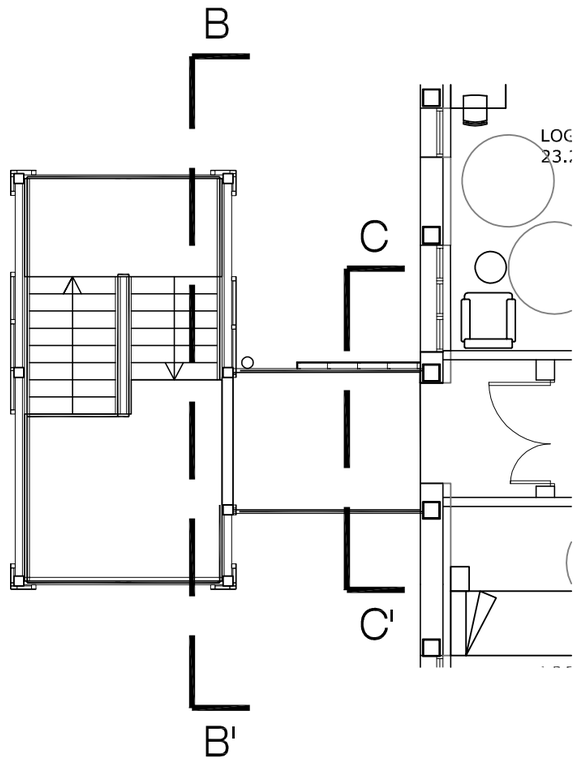

KANPOKO ESKAILERA BERRIA
NUEVA ESCALERA EXTERIOR

San Martin Zaharren Egoitza
Martzelino Zelaia 9. Oñati. Gipuzkoa

Egileak / Autoras

Mº Jose Moreno Miren Muñagorri

Errotru Taldea S.L.P.
info@errotu.com
tel 696865828 / 687216804

Eragilea / Promotor
KABIA ORGANISMO AUTONOMOA

GP2025A1187
144475418B54
CSV
10/07/2026
Verificable en www.coavn.org/verificacion egiaztagarria www.coavn.org/verificacion
VISADO
BISATUA
COAVN
COLEGIO OFICIAL DE APAREJADORES Y ARQUITECTOS TÉCNICOS VASCO-NAVARRO
EUSKAL HERRIKO ARKITEKTO TEKNIKOEN ELKARGO OFIZIALA
GIPUZKOA


PROPOSATUTAKO egoera / Estado PROPUESTO
B-B' eta C-C' Sekzioak / Sección B-B' y C-C'

EKAINA 2026 JUNIO


EXEKUZIO PROIEKTUA / PROYECTO DE EJECUCIÓN

E 1/50

A15

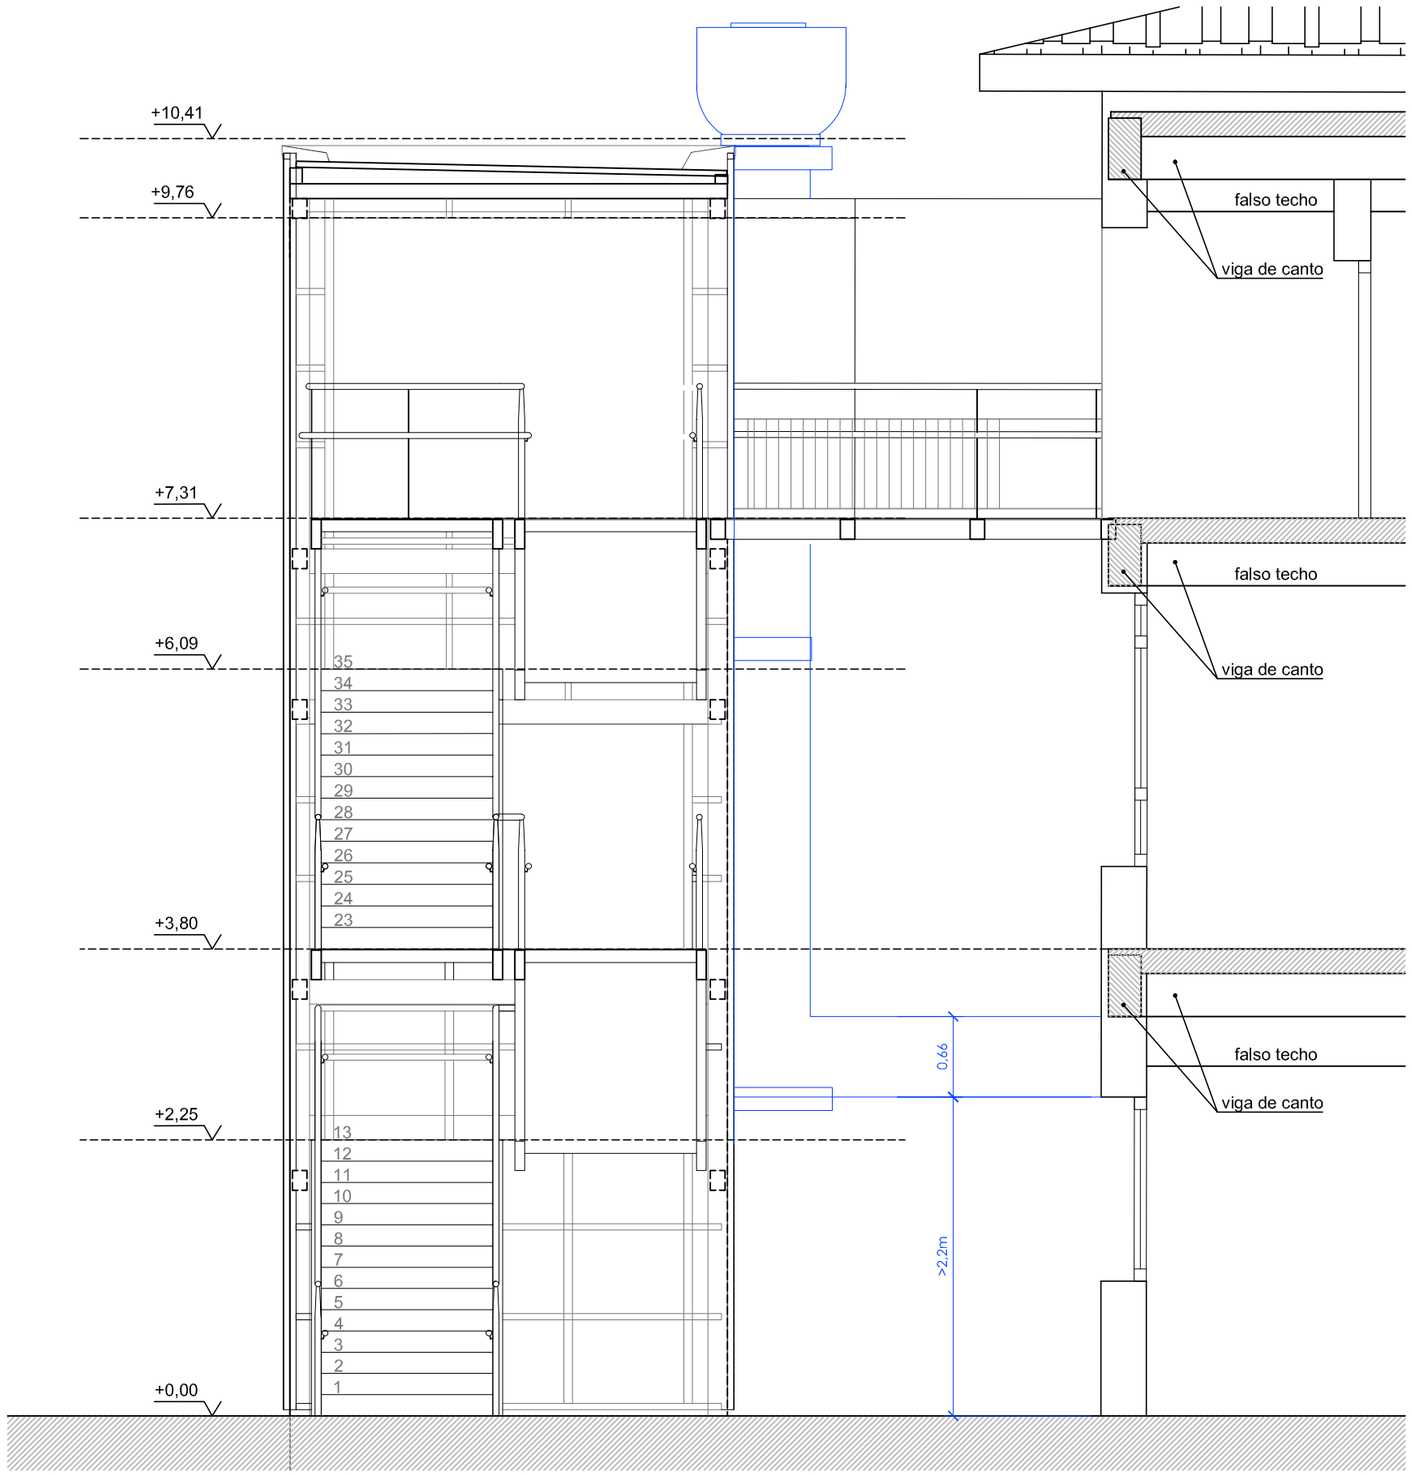

Sección D-D'

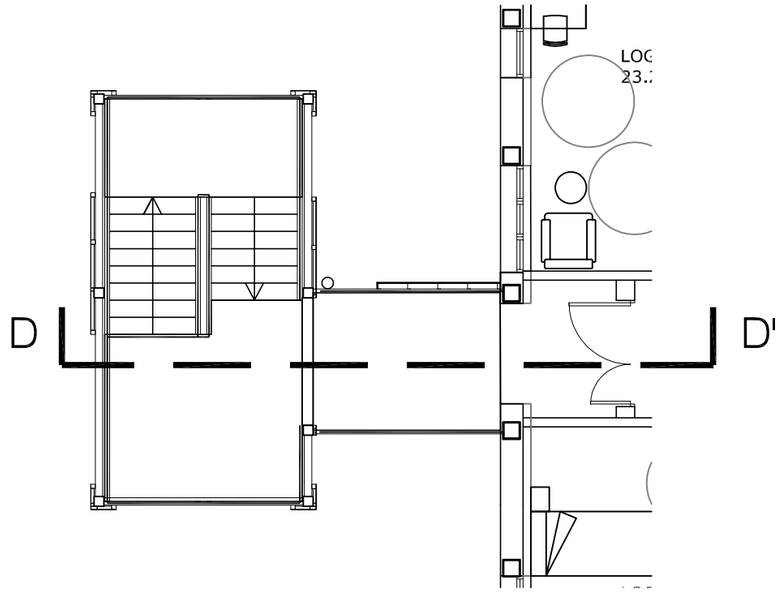

KANPOKO ESKAILERA BERRIA
NUEVA ESCALERA EXTERIOR

San Martin Zaharren Egoitza
Martzelino Zelaia 9. Oñati. Gipuzkoa

Egileak / Autoras

Mº Jose Moreno Miren Muñagorri

Errotru Taldea S.L.P.
info@errotu.com
tel 696865828 / 687216804

Eragilea / Promotor
KABIA ORGANISMO AUTONOMOA

G-20025A1187 05/07/2026
CSV 14447541B54
Verificable en www.coavn.org/verificacion
www.coavn.org/verificacion egiaztagarria
VISADO BISATUA
COAVN
COLEGIO OFICIAL DE ARQUITECTOS VASCO-NAVARRO
EUSKAL HERRIKO ARKITEKTOEN ELKARGO OFIZIALA
GIPUZKOA

PROPOSATUTAKO egoera / Estado PROPUESTO
D-D' Sekzioa / Sección D-D'


EKAINA 2026 JUNIO

EXEKUZIO PROIEKTUA / PROYECTO DE EJECUCIÓN


E 1/50

A16


D01 escala 1/20

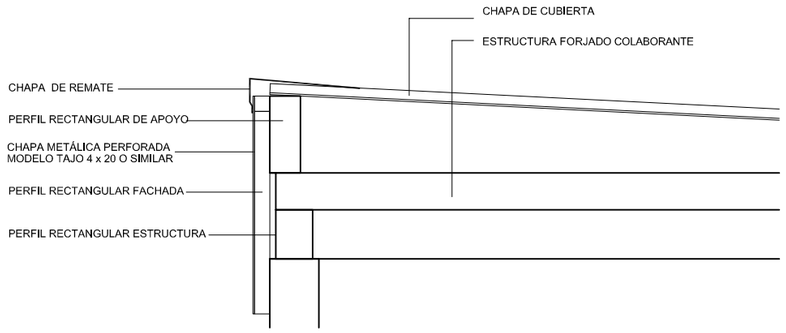


D01

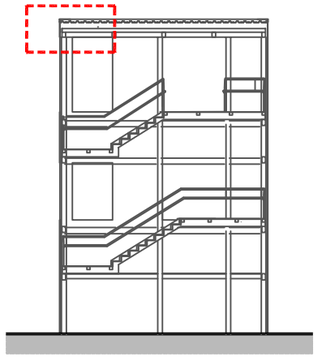


D03 escala 1/20

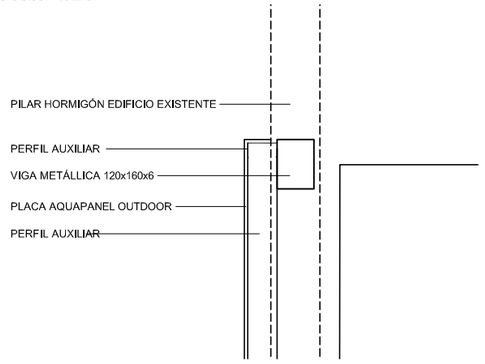


D03

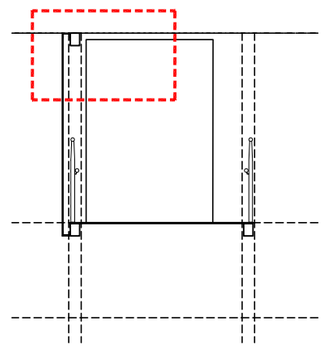

D02 escala 1/20

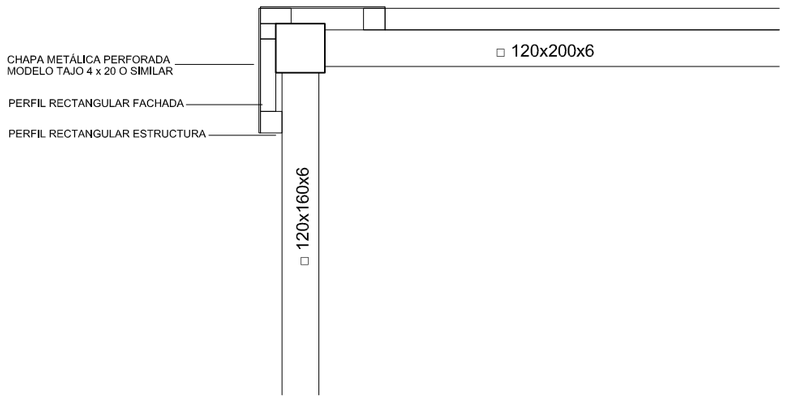


D02

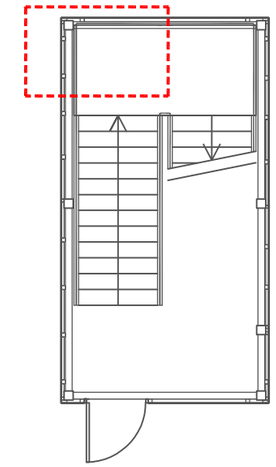


NOTA:

1. Peldaños de chapa lagrimada.
2. Las barandillas de protección serán de hierro.
3. La barandilla de protección del descansillo intermedio entre la planta baja y la planta primera, y del descansillo de la planta primera tendrá la misma altura que la barandilla de las escalera, es decir, 1m.
4. La barandilla de protección del descansillo intermedio entre la planta primera y la planta segunda, y del descansillo de la planta segunda tendrá una altura de 1,1m.
5. La barandilla de protección de la pasarela de la planta segunda tendrá una altura de 1,1m.
6. Las barandillas de protección, incluidas las de las escaleras y mesetas, estarán diseñadas de forma que:
   - 6.1. En la altura comprendida entre 30cm y 50cm sobre el nivel del suelo o sobres la línea de inclinación de una escalera no existirán puntos de apoyo, incluidos salientes sensiblemente horizontales con más de 5cm de saliente.
   - 6.2. En la altura comprendida entre 50cm y 80cm sobre el nivel del suelo no existirán salientes que tengan un a superficie sensiblemente horizontal con más de 15cm de fondo..
   - 6.3. La barandilla no tendrá aberturas que puedan ser atravesadas por una esfera de 15cm de diámetro, exceptuándose las aberturas triangulares que forman la huella y la contrahuella de los peldaños con el límite interior de la barandilla, siempre que la distancia entre este límite y la línea de inclinación de la escalera no exceda de 5cm.
7. Todos los peldaños contarán con una huella de 28cm y una contrahuella de 18cm. No tendrán bocel.
8. La anchura de los tramos de la escalerar será de 1,4m y las mesetas de 1,6m.
9. **El intradós del segundo tramo de la escalera estará cerrado cuando la altura sea inferior a 2,2m.**

DETALLE BARANDILLA ESCALERA escala 1/10

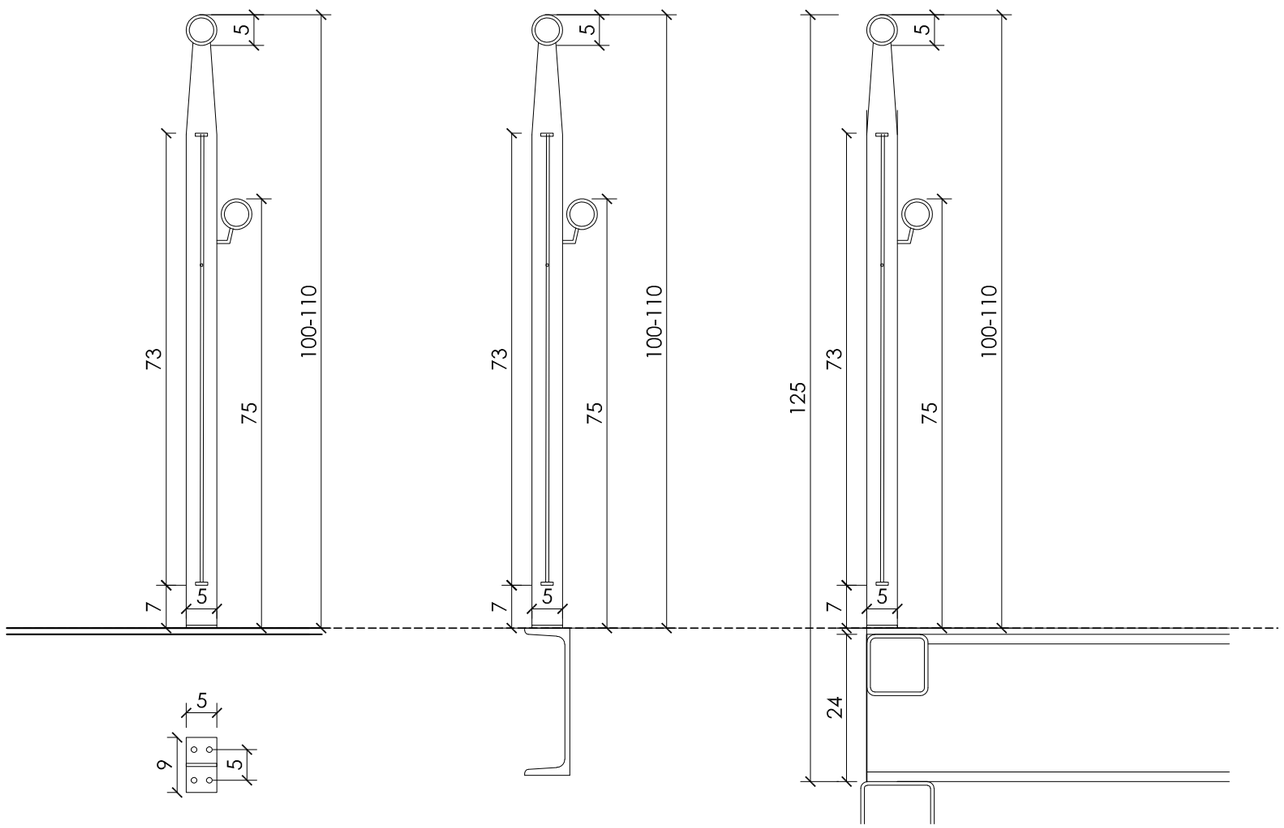

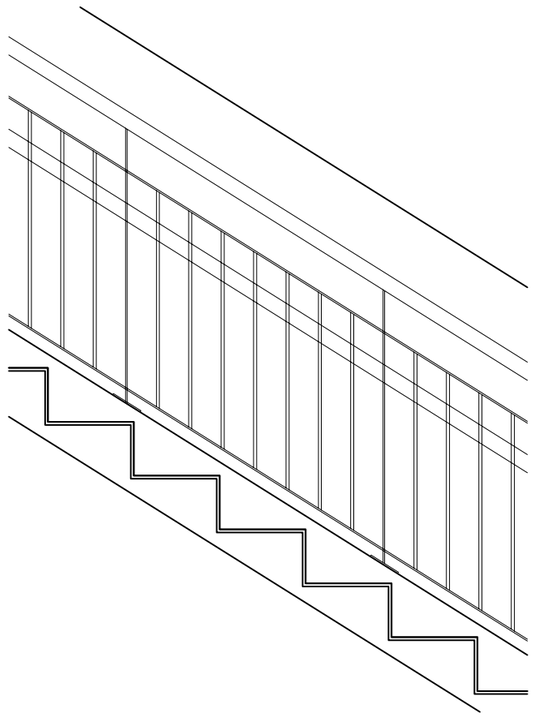

KANPOKO ESKAILERA BERRIA
NUEVA ESCALERA EXTERIOR

San Martin Zaharren Egoitza
Martzelino Zelaia 9. Oñati. Gipuzkoa

Egileak / Autoras

Mº Jose Moreno Miren Muñagorri

Errotru Taldea S.L.P.
info@errotu.com
tel 696865828 / 687216804

Eragilea / Promotor
KABIA ORGANISMO AUTONOMOA

G2025A1187
14447541B54
CSV
09/07/2026
Verificable en www.coavn.org/verificacion egoitzagsr
www.coavn.org/verificacion egoitzagsr
VISADO
BISATUA
COAVN
COLEGIO OFICIAL DE APAREJADORES Y ARQUITECTOS TÉCNICOS VASCO-NAVARRO
EUSKAL HERRIKO ARKITEKTO ETA ARKITEKTO TEKNIKOEN ELKARGO OFIZIALA
GIPUZKOA


PROPOSATUTAKO egoera / Estado PROPUESTO
Xehetasunak / Detalles

EKAINA 2026 JUNIO

EXEKUZIO PROIEKTUA / PROYECTO DE EJECUCIÓN


E batzuk / varias

A17

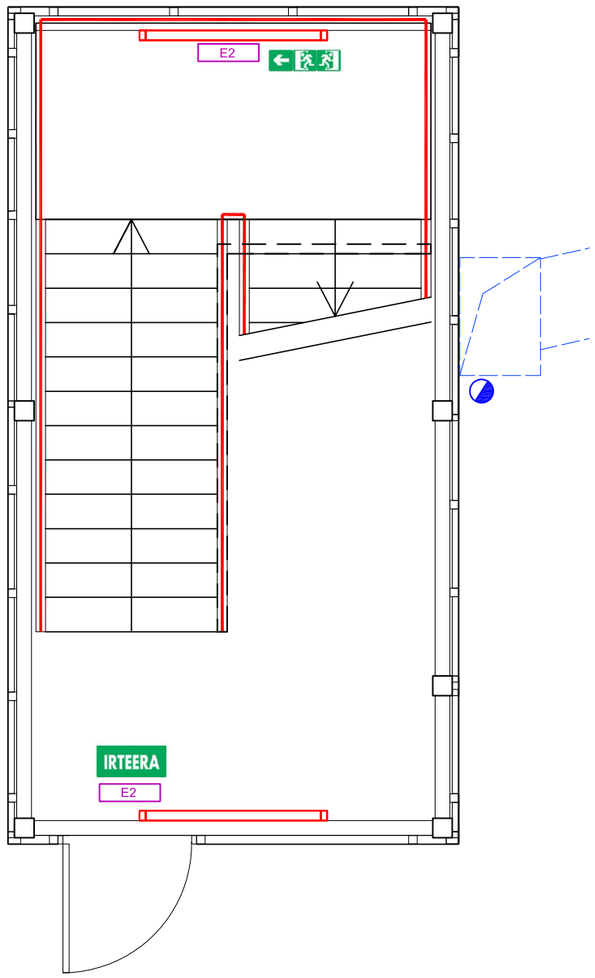

Planta baja

Planta primera

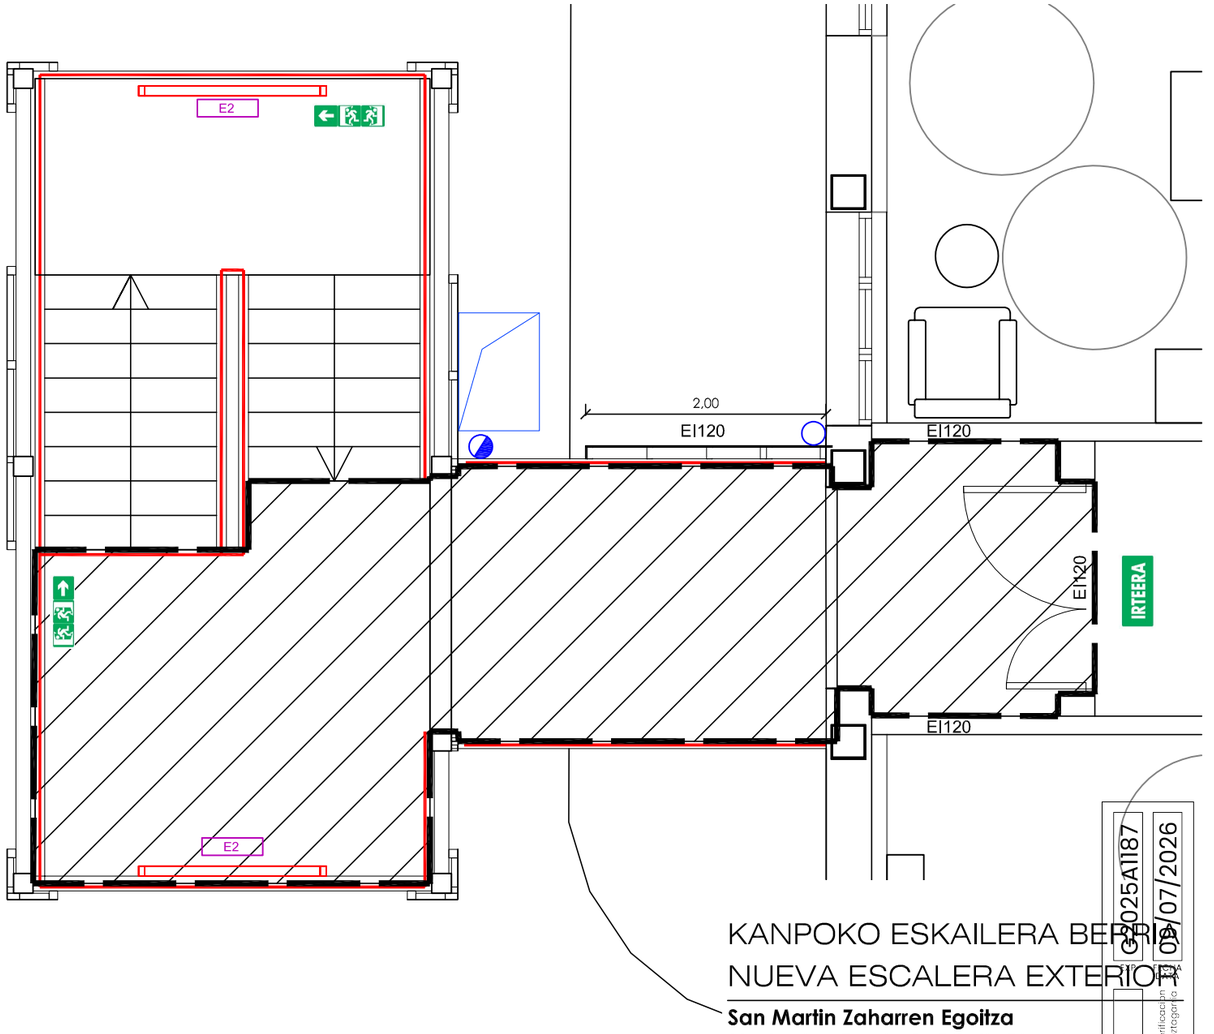

Planta segunda

LEYENDA

	JULIE FLEX 1200 4200 840
E2	HYDRA LD N7 AEX A
IRTEERA	SEÑAL DE SALIDA
	SEÑAL DE DIRECCIÓN
	EXTINTOR PORTATIL,6Kg.ABC (21A-113B)

NOTA:

El alumbrado y el alumbrado de emergencia de la escalera se alimentan desde el cuadro eléctrico situado en el almacén de la planta segunda.

ESPACIO DE REFUGIO
S=21,4m2

KANPOKO ESKAILERA BERRIA
NUEVA ESCALERA EXTERIOR

San Martin Zaharren Egoitza
Martzelino Zelaia 9. Oñati. Gipuzkoa

Egileak / Autoras

Mº Jose Moreno Miren Muñagorri

Errotru Taldea S.L.P.
info@errotu.com
tel 696865828 / 687216804

Eragilea / Promotor
KABIA ORGANISMO AUTONOMOA


CSV 1444754 1B54
Verificable en www.coavn.org/verificacion
www.coavn.org/egiaztapena
VISADO
BISATUA
COAVN
COLEGIO OFICIAL DE ARQUITECTOS VASCO-NAVARRO
EUSKAL HERRIKO ARKITEKTOEN ELKARGO OFIZIALA
GIPUZKOA
G-2025A1187
09/07/2026

PROPOSATUTAKO egoera / Estado PROPUESTO
Argiteria eta señaletika / Iluminación y señalética
EKAINA 2026 JUNIO

EXEKUZIO PROIEKTUA / PROYECTO DE EJECUCIÓN

E 1/50

A18

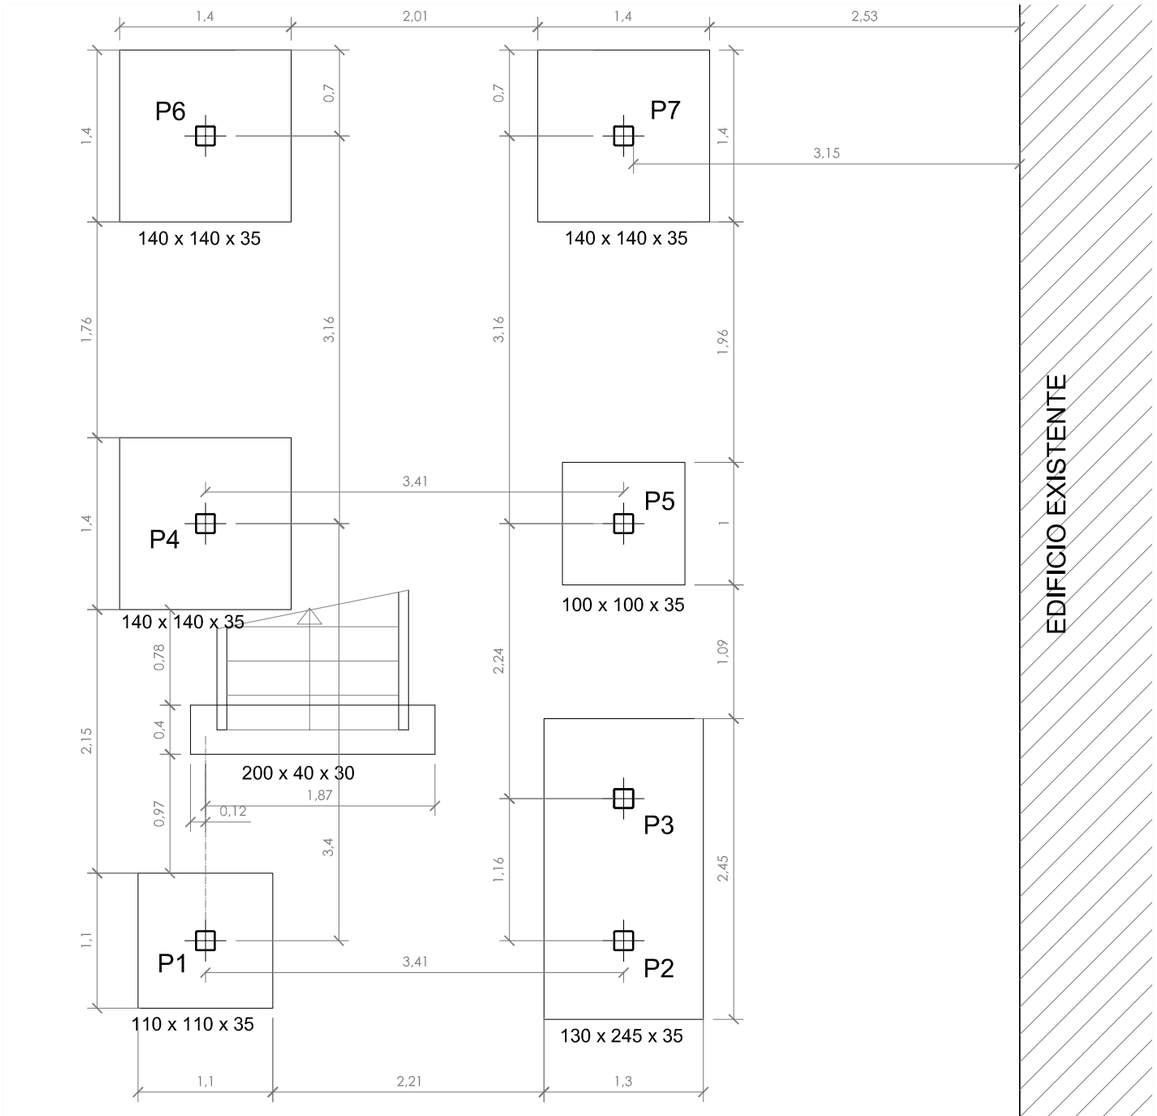

CIMENTACIÓN
Escala 1/50

HORMIGON

LOCALIZACION	TIPIFICACION	RESISTENCIA DE CALCULO	MIN.CONTENIDO CEMENTO	MAXIMA RELACION A/C	VALOR NOMINAL RECUBRIMIENTOS	NIVEL DE CONTROL	COEFICIENTE DE PONDERACION
Cimentacion: Zapatas-Muros	HA-25/B/20/XC2	16,6 N/mm ^{2}	275 Kg	0,60	25 + 10 mm 70 + 10 mm s/terreno	ESTADISTICO	1,5
Estructura Interior	HA-25/F/20/XC1	16,6 N/mm ^{2}	275 Kg	0,60	20 + 10 mm	ESTADISTICO	1,5
Estructura Exterior	HA-30/F/20/XC4	20,0 N/mm ^{2}	300 Kg	0,55	25 + 10 mm	ESTADISTICO	1,5

ACERO

LOCALIZACION	DESIGNACION	RESISTENCIA DE CALCULO	PRODUCTO CERTIFICACO	NIVEL DE CONTROL	COEFICIENTE DE PONDERACION
Todos los Elementos	B 500 S	435 N/mm ^{2}	MARCA N / AENOR	NORMAL	1,15

EJECUCION

TIPO DE ACCION	NIVEL DE CONTROL	COEFICIENTE DE PONDERACION
PERMANENTES	NORMAL	1,35
PERMANENTES DE VALOR NO CONSTANTE	NORMAL	1,50
VARIABLES	NORMAL	1,50

LONGITUD DE ANCLAJE [Lb]

BARRAS	ø8	ø10	ø12	ø16	ø20	ø25
* Posición I	20 cm.	25 cm.	30 cm.	40 cm.	60 cm.	94 cm.
** Posición II	29 cm.	36 cm.	43 cm.	58 cm.	84 cm.	132 cm.

* Posición I: Mitad inferior de la sección o una distancia ≥ 30 cm de la cara superior de una capa de hormigonado.
** Posición II:Todos los demás casos.

LONGITUD DE SOLAPE

- Longitud de solape para barras a compresión: Lb.
- Longitud de solape para barras a tracción:
  · 1,4xLb si Δ >10Ø
  · 2xLb si Δ ≤10Ø
  Siendo Δ la distancia entre empalmes de barras.
- Longitud de solape para mallas electrosoldadas: 1,7* Lb

Para barras con anclaje en prolongación recta la longitud deanclaje será Lb.
Para barras con anclaje en patilla la longitud de anclaje será 0,7*Lb.

TENSION ADMISIBLE DEL TERRENO: 0,20 MPa.

CUADRO DE ELEMENTOS DE CIMENTACIÓN				
Referencias	Dimensiones (cm)	Canto (cm)	Armado inf. X	Armado inf. Y
P2-P3	130x245	35	10Ø12c/25	5Ø12c/26
P1	110x110	35	5Ø12c/22	5Ø12c/22
P4, P6 y P7	140x140	35	6Ø12c/24	6Ø12c/24
N5	100x100	35	4Ø12c/26	4Ø12c/26
Arranque Escalera	180x40	30	3Ø12c/12	8Ø12c/25

DEFINICION TIPO DE SOLDADURA



* EN LAS PREPARACIONES EN "V" Y EN "X" UNA VEZ REALIZADA LA SOLDADURA SE EFECTUARA UN SANGRADO POR EL LADO OPUESTO , SEGUIDO DE SOLDADURA POR DICHO LADO

NOTA: - ACERO PERFILES Y CHAPAS: S-275

P1,P2,P3,P4 P5,P6,P7	
	Cubierta
□ 160x6	Segunda
□ 160x6	Primera
□ 160x6	Cimentación

KANPOKO ESKAILERA BERRI
NUEVA ESCALERA EXTERIOR

San Martin Zaharren Egoitza
Martzelino Zelaia 9. Oñati. Gipuzkoa

Egileak / Autoras
Mº Jose Moreno Miren Muñagorri

Errotru Taldea S.L.P.
info@errotu.com
tel 696865828 / 687216804

Eragilea / Promotor
KABIA ORGANISMO AUTONOMOA

G2025AI187 CSV
09/07/2026 FECHA
14447541B54 csv
Verificable en www.coavn.org/verificacion
www.coavn.org/verificacion egiaztagiria
VISADO BISATUA
COAVN
COLEGIO OFICIAL APAREJADORES Y ARQUITECTOS TECNICOS VASCO-NAVARRO
EUSKAL HERRIKO ARKITEKTO TEKNIKO ETA APAREJADOREN ELKARGO OFIZIALA
GIPUZKOA

PROPOSATUTAKO egoera / Estado PROPUESTO
Zimenduak / Cimentación

EKAINA 2026 JUNIO

EXEKUZIO PROIEKTUA / PROYECTO DE EJECUCIÓN


E 1/50

E01

DETALLE ARRANQUE PILARES METÁLICOS

Cotas en mm.


Escala 1/10

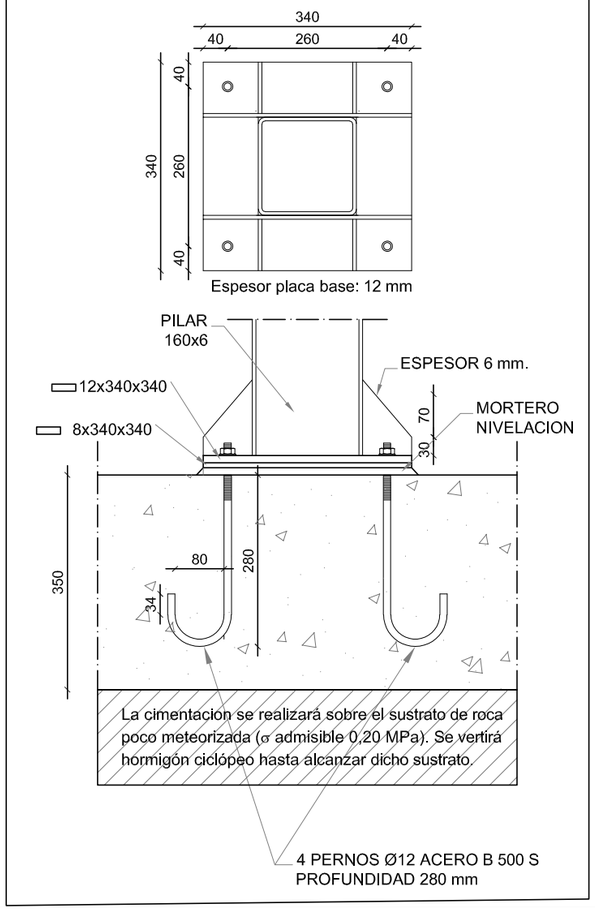


DETALLE ARRANQUE VIGA ZANCA

Cotas en mm.

Escala 1/10

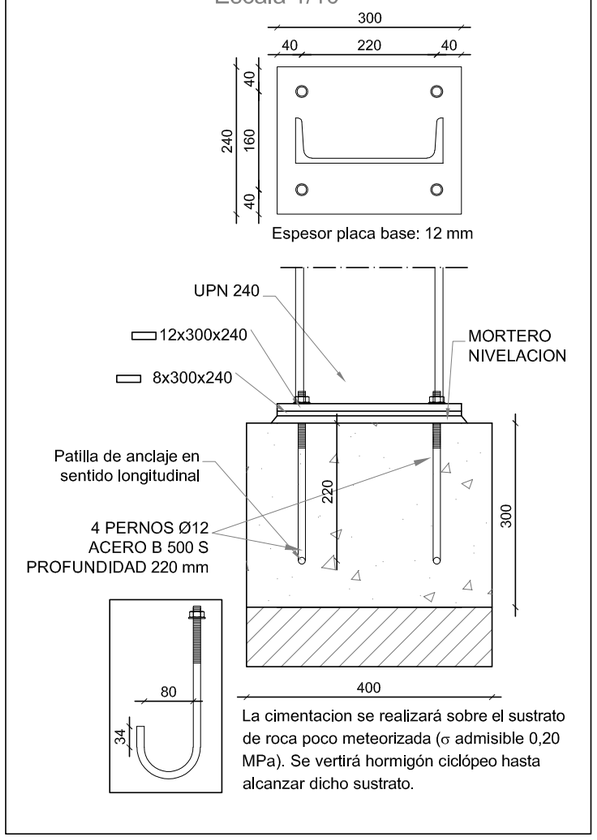

DEFINICION TIPO DE SOLDADURA

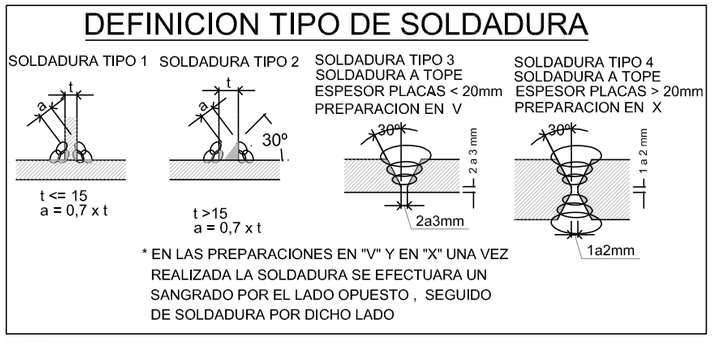

NOTA: - ACERO PERFILES Y CHAPAS: S-275

HORMIGON

LOCALIZACION	TIPIFICACION	RESISTENCIA DE CALCULO	MIN.CONTENIDO CEMENTO	MAXIMA RELACION A/C	VALOR NOMINAL RECUBRIMIENTOS	NIVEL DE CONTROL	COEFICIENTE DE PONDERACION
Cimentacion: Zapatas-Muros	HA-25/B/20/XC2	16,6 N/mm²	275 Kg	0,60	25 + 10 mm 70 + 10 mm s/terreno	ESTADISTICO	1,5
Estructura Interior	HA-25/F/20/XC1	16,6 N/mm²	275 Kg	0,60	20 + 10 mm	ESTADISTICO	1,5
Estructura Exterior	HA-30/F/20/XC4	20,0 N/mm²	300 Kg	0,55	25 + 10 mm	ESTADISTICO	1,5

ACERO

LOCALIZACION	DESIGNACION	RESISTENCIA DE CALCULO	PRODUCTO CERTIFICACO	NIVEL DE CONTROL	COEFICIENTE DE PONDERACION
Todos los Elementos	B 500 S	435 N/mm²	MARCA N / AENOR	NORMAL	1,15

EJECUCION

TIPO DE ACCION	NIVEL DE CONTROL	COEFICIENTE DE PONDERACION
PERMANENTES	NORMAL	1,35
PERMANENTES DE VALOR NO CONSTANTE	NORMAL	1,50
VARIABLES	NORMAL	1,50

LONGITUD DE ANCLAJE [Lb]

BARRAS	ø8	ø10	ø12	ø16	ø20	ø25
* Posición I	20 cm.	25 cm.	30 cm.	40 cm.	60 cm.	94 cm.
** Posición II	29 cm.	36 cm.	43 cm.	58 cm.	84 cm.	132 cm.

* Posición **I**: Mitad inferior de la sección o una distancia ≥ 30 cm de la cara superior de una capa de hormigonado.

** Posición **II**:Todos los demás casos.

LONGITUD DE SOLAPE

- Longitud de solape para barras a compresión: Lb.
- Longitud de solape para barras a tracción:
  - · 1,4xLb si Δ >10Ø
  - · 2xLb si Δ ≤10Ø


Siendo Δ la distancia entre empalmes de barras.

- Longitud de solape para mallas electrosoldadas: 1,7* Lb

Para barras con anclaje en prolongación recta la longitud deanclaje será Lb.
Para barras con anclaje en patilla la longitud de anclaje será 0,7*Lb.

DETALLE ZAPATA AISLADA

Sin escala

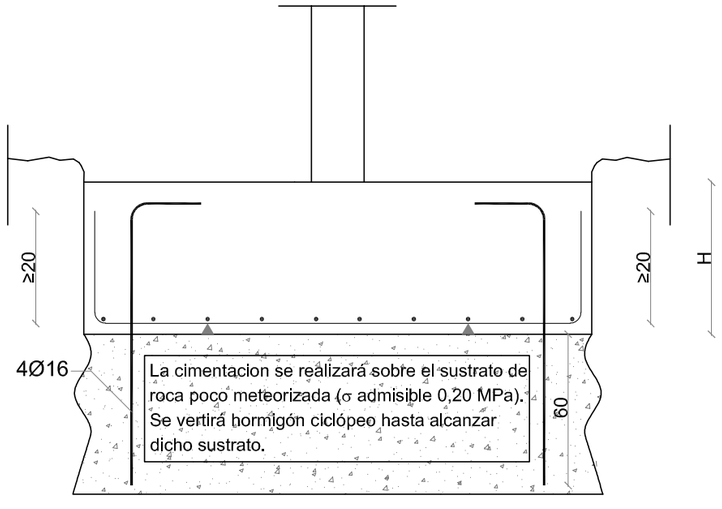

KANPOKO ESKAILERA BERRIA
NUEVA ESCALERA EXTERIOR

San Martin Zaharren Egoitza
Martzelino Zelaia 9. Oñati. Gipuzkoa

Egileak / Autoras

Mº Jose Moreno Miren Muñagorri

Errotru Taldea S.L.P.
info@errotu.com
tel 696865828 / 687216804

Eragilea / Promotor
KABIA ORGANISMO AUTONOMOA

G2025AI187 09/07/2026
EXP. FECHA DATA
14447541B54
CSV
Verificable en www.coavn.org/verificacion egiaztatzeko www.coavn.org/verificacion egiaztatzeko
VISADO BISATUA
COAVN
COLEGIO OFICIAL APAREJADORES Y ARQUITECTOS TECNICOS VASCO-NAVARRO
EUSKAL HERRIKO ARKITEKTOTEN ETA INGENIARI TEKNIKOEN ELKARGO OFIZIALA
GIPUZKOA


PROPOSATUTAKO egoera / Estado PROPUESTO
Zimenduen xehetasunak / Detalles cimentación

EKAINA 2026 JUNIO

EXEKUZIO PROIEKTUA / PROYECTO DE EJECUCIÓN


E 1/50

E02

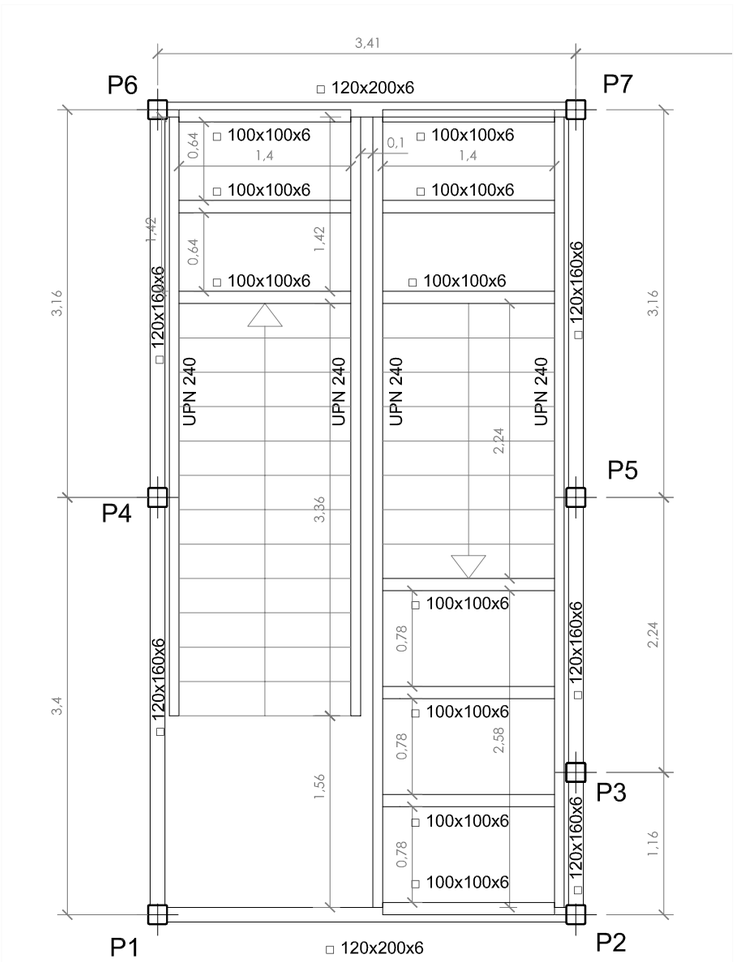

PLANTA PRIMERA
Escala 1/50

DEFINICION TIPO DE SOLDADURA

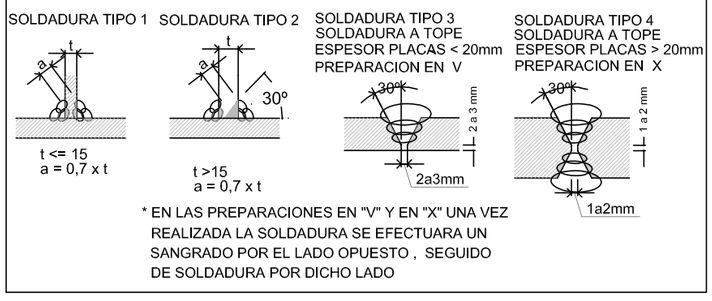

* EN LAS PREPARACIONES EN "V" Y EN "X" UNA VEZ REALIZADA LA SOLDADURA SE EFECTUARA UN SANGRADO POR EL LADO OPUESTO , SEGUIDO DE SOLDADURA POR DICHO LADO

NOTA: - ACERO PERFILES Y CHAPAS: S-275

HORMIGON

LOCALIZACION	TIPIFICACION	RESISTENCIA DE CALCULO	MIN.CONTENIDO CEMENTO	MAXIMA RELACION A/C	VALOR NOMINAL RECUBRIMIENTOS	NIVEL DE CONTROL	COEFICIENTE DE PONDERACION
Cimentacion: Zapatas-Muros	HA-25/B/20/XC2	16,6 N/mm ^{2}	275 Kg	0,60	25 + 10 mm 70 + 10 mm s/terreno	ESTADISTICO	1,5
Estructura Interior	HA-25/F/20/XC1	16,6 N/mm ^{2}	275 Kg	0,60	20 + 10 mm	ESTADISTICO	1,5
Estructura Exterior	HA-30/F/20/XC4	20,0 N/mm ^{2}	300 Kg	0,55	25 + 10 mm	ESTADISTICO	1,5

ACERO

LOCALIZACION	DESIGNACION	RESISTENCIA DE CALCULO	PRODUCTO CERTIFICACO	NIVEL DE CONTROL	COEFICIENTE DE PONDERACION
Todos los Elementos	B 500 S	435 N/mm ^{2}	MARCA N / AENOR	NORMAL	1,15

EJECUCION

TIPO DE ACCION	NIVEL DE CONTROL	COEFICIENTE DE PONDERACION
PERMANENTES	NORMAL	1,35
PERMANENTES DE VALOR NO CONSTANTE	NORMAL	1,50
VARIABLES	NORMAL	1,50

LONGITUD DE ANCLAJE [Lb]


BARRAS	ø8	ø10	ø12	ø16	ø20	ø25
* Posición I	20 cm.	25 cm.	30 cm.	40 cm.	60 cm.	94 cm.
** Posición II	29 cm.	36 cm.	43 cm.	58 cm.	84 cm.	132 cm.

* Posición I: Mitad inferior de la sección o una distancia ≥ 30 cm de la cara superior de una capa de hormigonado.
** Posición II:Todos los demás casos.

LONGITUD DE SOLAPE

- Longitud de solape para barras a compresión: Lb.
- Longitud de solape para barras a tracción:
  · 1,4xLb si Δ >10Ø
  · 2xLb si Δ ≤10Ø
  Siendo Δ la distancia entre empalmes de barras.
- Longitud de solape para mallas electrosoldadas: 1,7* Lb

Para barras con anclaje en prolongación recta la longitud deanclaje será Lb.
Para barras con anclaje en patilla la longitud de anclaje será 0,7*Lb.

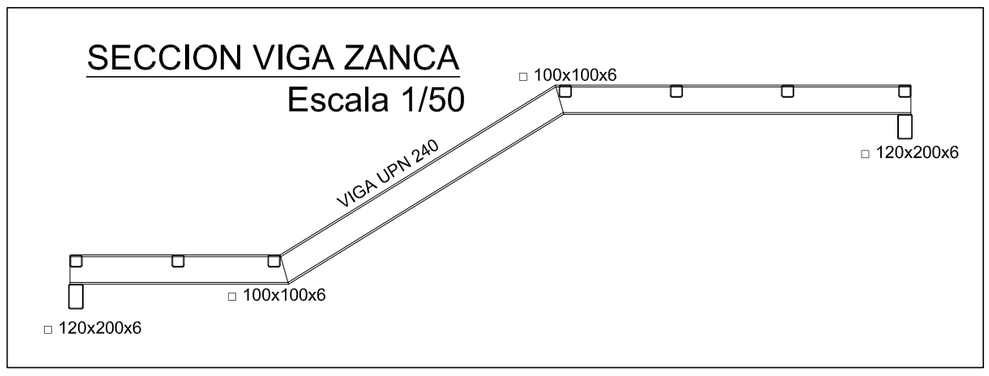

CUADRO DE CARGAS (PRIMERA)

PESO PROPIO	1,50	KN/m2
SOBRECARGA DE USO	3,00	KN/m2

KANPOKO ESKAILERA BERRIA
NUEVA ESCALERA EXTERIOR
San Martin Zaharren Egoitza
Martzelino Zelaia 9. Oñati. Gipuzkoa

Egileak / Autoras
Mº Jose Moreno Miren Muñagorri


Errotru Taldea S.L.P.
info@errotu.com
tel 696865828 / 687216804

Eragilea / Promotor
KABIA ORGANISMO AUTONOMOA

EXP. G2025A1187 FECHA DATA 09/07/2026
CSV 144475418B54
Verificable en www.coavn.org/verificacion
www.coavn.org/verificacion egiaztagarria
VISADO BISATUA
COAVN
COLEGIO OFICIAL APAREJADORES Y ARQUITECTOS TECNICOS VASCO-NAVARRO
EUSKAL HERRIKO ARKITEKTO ETA ARKITEKTO TEKNIKOEN ELKARGO OFIZIALA
GIPUZKOA


PROPOSATUTAKO egoera / Estado PROPUESTO
Lehenengo solairua / Planta Primera
EKAINA 2026 JUNIO
EXEKUZIO PROIEKTUA / PROYECTO DE EJECUCIÓN
E 1/50

E03

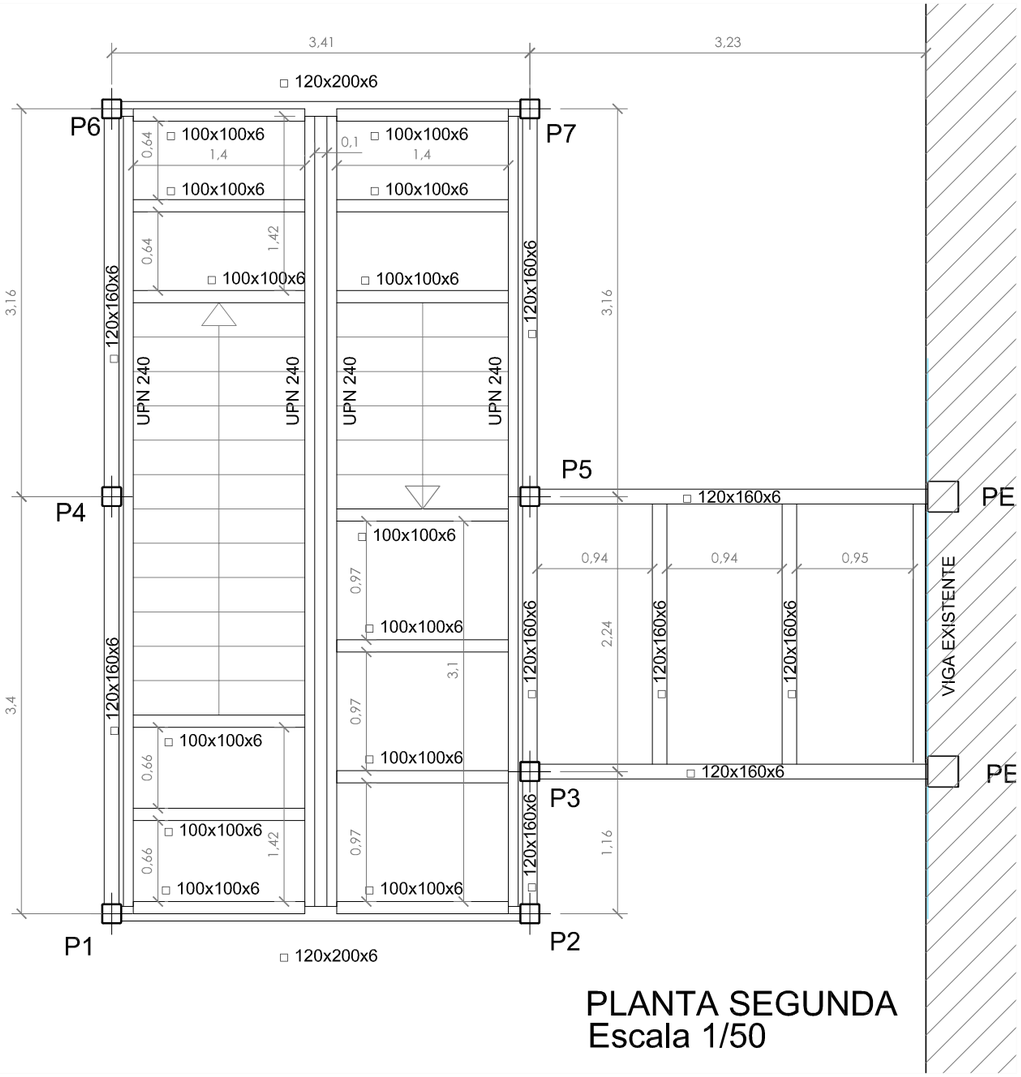

PLANTA SEGUNDA
Escala 1/50

SECCION VIGA ZANCA
Escala 1/50

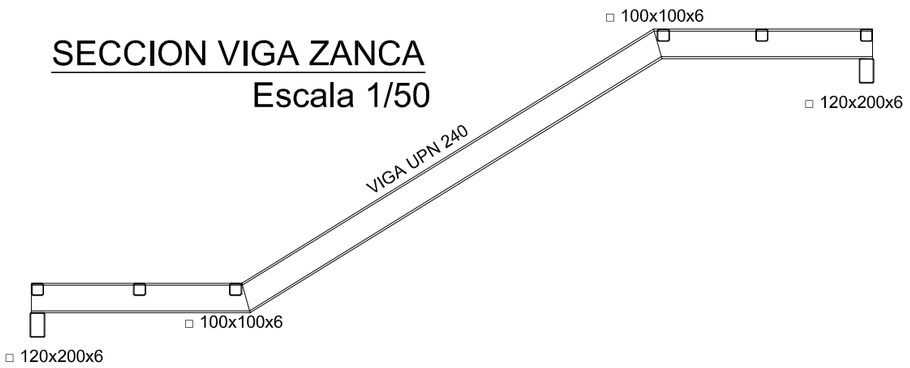

CUADRO DE CARGAS (SEGUNDA)

PESO PROPIO	1,50	KN/m2
SOBRECARGA DE USO	3,00	KN/m2

HORMIGON

LOCALIZACION	TIPIFICACION	RESISTENCIA DE CALCULO	MIN.CONTENIDO CEMENTO	MAXIMA RELACION A/C	VALOR NOMINAL RECUBRIMIENTOS	NIVEL DE CONTROL	COEFICIENTE DE PONDERACION
Cimentacion: Zapatas-Muros	HA-25/B/20/XC2	16,6 N/mm^2	275 Kg	0,60	25 + 10 mm 70 + 10 mm s/terreno	ESTADISTICO	1,5
Estructura Interior	HA-25/F/20/XC1	16,6 N/mm^2	275 Kg	0,60	20 + 10 mm	ESTADISTICO	1,5
Estructura Exterior	HA-30/F/20/XC4	20,0 N/mm^2	300 Kg	0,55	25 + 10 mm	ESTADISTICO	1,5

ACERO

LOCALIZACION	DESIGNACION	RESISTENCIA DE CALCULO	PRODUCTO CERTIFICACO	NIVEL DE CONTROL	COEFICIENTE DE PONDERACION
Todos los Elementos	B 500 S	435 N/mm^2	MARCA N / AENOR	NORMAL	1,15

EJECUCION

TIPO DE ACCION	NIVEL DE CONTROL	COEFICIENTE DE PONDERACION
PERMANENTES	NORMAL	1,35
PERMANENTES DE VALOR NO CONSTANTE	NORMAL	1,50
VARIABLES	NORMAL	1,50

LONGITUD DE ANCLAJE [Lb]

BARRAS	ø8	ø10	ø12	ø16	ø20	ø25
* Posición I	20 cm.	25 cm.	30 cm.	40 cm.	60 cm.	94 cm.
** Posición II	29 cm.	36 cm.	43 cm.	58 cm.	84 cm.	132 cm.


* Posición I: Mitad inferior de la sección o una distancia ≥ 30 cm de la cara superior de una capa de hormigonado.
** Posición II:Todos los demás casos.

LONGITUD DE SOLAPE


- Longitud de solape para barras a compresión: Lb.
- Longitud de solape para barras a tracción:
  · 1,4xLb si Δ >10Ø
  · 2xLb si Δ ≤10Ø
  Siendo Δ la distancia entre empalmes de barras.
- Longitud de solape para mallas electrosoldadas: 1,7* Lb

Para barras con anclaje en prolongación recta la longitud deanclaje será Lb.
Para barras con anclaje en patilla la longitud de anclaje será 0,7*Lb.

DETALLE UNION VIGAS METÁLICAS CON PILARES EXISTENTES PE1 y PE2
Escala 1/10
Cotas en mm.

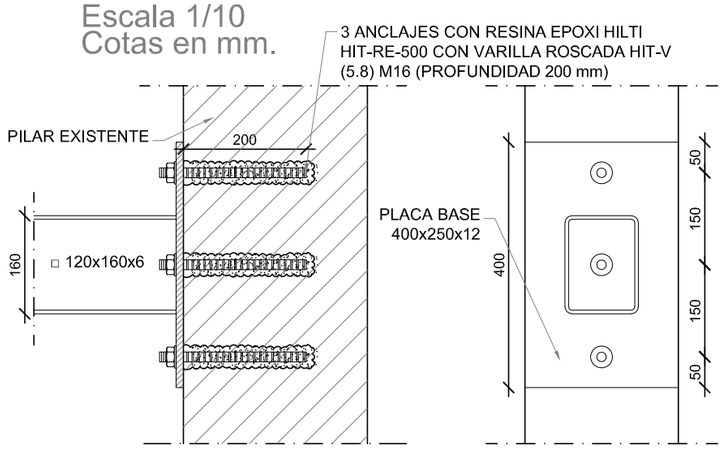

DEFINICION TIPO DE SOLDADURA

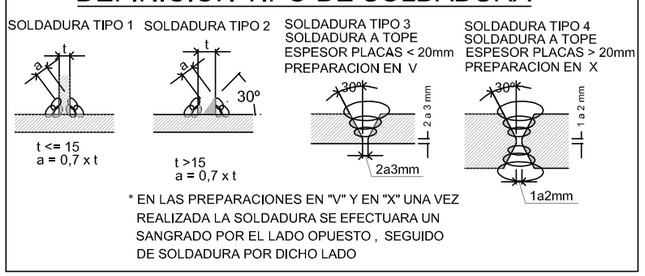

* EN LAS PREPARACIONES EN "V" Y EN "X" UNA VEZ REALIZADA LA SOLDADURA SE EFECTUARA UN SANGRADO POR EL LADO OPUESTO , SEGUIDO DE SOLDADURA POR DICHO LADO

KANPOKO ESKAILERA BERRIA
NUEVA ESCALERA EXTERIOR

San Martin Zaharren Egoitza
Martzelino Zelaia 9. Oñati. Gipuzkoa

Egileak / Autoras
Mº Jose Moreno Miren Muñagorri

Errotru Taldea S.L.P.
info@errotu.com
tel 696865828 / 687216804

Eragilea / Promotor
KABIA ORGANISMO AUTONOMOA

CSV 14447541B54
Verificable en www.coavn.org/verificacion
www.coavn.org/verificacion egiaztagarria
VISADO BISATUA
COLEGIO OFICIAL DE APAREJADORES Y ARQUITECTOS TECNICOS VASCO-NAVARRO
EUSKAL HERRIKO ARKITEKTO ETA ARKITEKTO TEKNIKOEN ELKARGO OFIZIALA
GIPUZKOA


PROPOSATUTAKO egoera / Estado PROPUESTO
Bigarren solairua / Planta segunda

EKAINA 2026 JUNIO

EXEKUZIO PROIEKTUA / PROYECTO DE EJECUCIÓN

E 1/50

E04

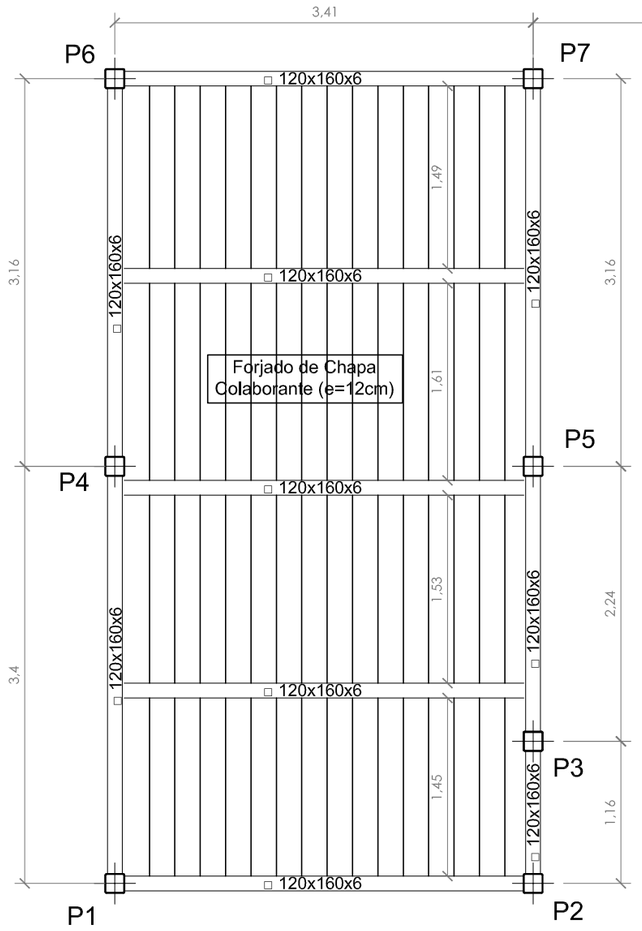

CUBIERTA
Escala 1/50

EDIFICIO EXISTENTE

HORMIGON

LOCALIZACION	TIPIFICACION	RESISTENCIA DE CALCULO	MIN.CONTENIDO CEMENTO	MAXIMA RELACION A/C	VALOR NOMINAL RECUBRIMIENTOS	NIVEL DE CONTROL	COEFICIENTE DE PONDERACION
Cimentacion: Zapatas-Muros	HA-25/B/20/XC2	16,6 N/mm ^{2}	275 Kg	0,60	25 + 10 mm 70 + 10 mm s/terreno	ESTADISTICO	1,5
Estructura Interior	HA-25/F/20/XC1	16,6 N/mm ^{2}	275 Kg	0,60	20 + 10 mm	ESTADISTICO	1,5
Estructura Exterior	HA-30/F/20/XC4	20,0 N/mm ^{2}	300 Kg	0,55	25 + 10 mm	ESTADISTICO	1,5

ACERO

LOCALIZACION	DESIGNACION	RESISTENCIA DE CALCULO	PRODUCTO CERTIFICACO	NIVEL DE CONTROL	COEFICIENTE DE PONDERACION
Todos los Elementos	B 500 S	435 N/mm ^{2}	MARCA N / AENOR	NORMAL	1,15

EJECUCION

TIPO DE ACCION	NIVEL DE CONTROL	COEFICIENTE DE PONDERACION
PERMANENTES	NORMAL	1,35
PERMANENTES DE VALOR NO CONSTANTE	NORMAL	1,50
VARIABLES	NORMAL	1,50

LONGITUD DE ANCLAJE [Lb]

BARRAS	ø8	ø10	ø12	ø16	ø20	ø25
* Posición I	20 cm.	25 cm.	30 cm.	40 cm.	60 cm.	94 cm.
** Posición II	29 cm.	36 cm.	43 cm.	58 cm.	84 cm.	132 cm.

* Posición I: Mitad inferior de la sección o una distancia ≥ 30 cm de la cara superior de una capa de hormigonado.

** Posición II:Todos los demás casos.

LONGITUD DE SOLAPE

- Longitud de solape para barras a compresión: Lb.
- Longitud de solape para barras a tracción:
  - · 1,4xLb si Δ >10Ø
  - · 2xLb si Δ ≤10Ø


Siendo Δ la distancia entre empalmes de barras.

- Longitud de solape para mallas electrosoldadas: 1,7* Lb

Para barras con anclaje en prolongación recta la longitud deanclaje será Lb.
Para barras con anclaje en patilla la longitud de anclaje será 0,7*Lb.


DETALLE FORJADO

Escala 1/10 Cotas en mm.

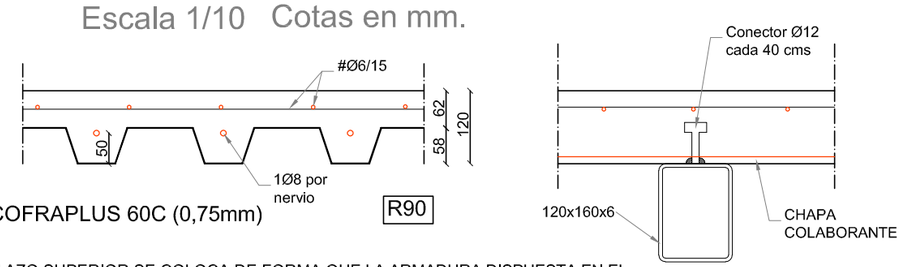

NOTAS:
- EL MALLAZO SUPERIOR SE COLOCA DE FORMA QUE LA ARMADURA DISPUESTA EN EL SENTIDO LONGITUDINAL DE LOS NERVIOS SE COLOQUE ENCIMA Y LA TRANSVERSAL DEBAJO.
- LOS MALLAZOS SE SOLAPARAN CON LA LONGITUD DE SOLAPE INDICADA EN EL CUADRO DE CARACTERÍSTICAS

DEFINICION TIPO DE SOLDADURA

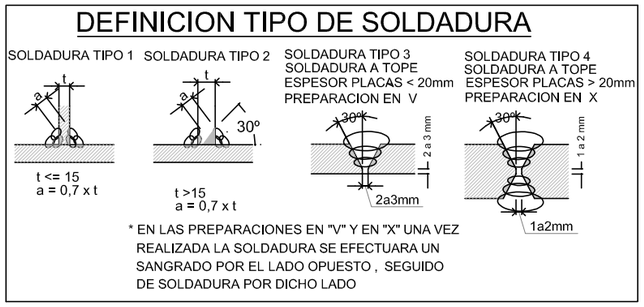

* EN LAS PREPARACIONES EN "V" Y EN "X" UNA VEZ REALIZADA LA SOLDADURA SE EFECTUARA UN SANGRADO POR EL LADO OPUESTO , SEGUIDO DE SOLDADURA POR DICHO LADO

NOTA: - ACERO PERFILES Y CHAPAS: S-275

CUADRO DE CARGAS. CUBIERTA

EDIFICIO EXISTENTE

PESO PROPIO	2,50	KN/m2
CARGA PERMANENTE	1,50	KN/m2
SOBRECARGA MANT + NIEVE	1,00	KN/m2

KANPOKO ESKAILERA BERRIA
NUEVA ESCALERA EXTERIOR

San Martin Zaharren Egoitza
Martzelino Zelaia 9. Oñati. Gipuzkoa

Egileak / Autoras

Mº Jose Moreno Miren Muñagorri

Errotru Taldea S.L.P.
info@errotu.com
tel 696865828 / 687216804

Eragilea / Promotor
KABIA ORGANISMO AUTONOMOA

2025AI187 09/07/2026
EXP. FECHA
14447541B54
CSV
Verificable en www.coavn.org/verificacion
www.coavn.org/verificacion egiaztagarria
VISADO
BISATUA
COAVN
COLEGIO OFICIAL APAREJADORES Y ARQUITECTOS TECNICOS VASCO-NAVARRO
EUSKAL HERRIKO ARKITEKTOEN ETA ARKITEKTO TEKNIKOEN ELKARGO OFIZIALA
GIPUZKOA


PROPOSATUTAKO egoera / Estado PROPUESTO
Estalkia / Cubierta

EKAINA 2026 JUNIO


EXEKUZIO PROIEKTUA / PROYECTO DE EJECUCIÓN

E 1/50

E05

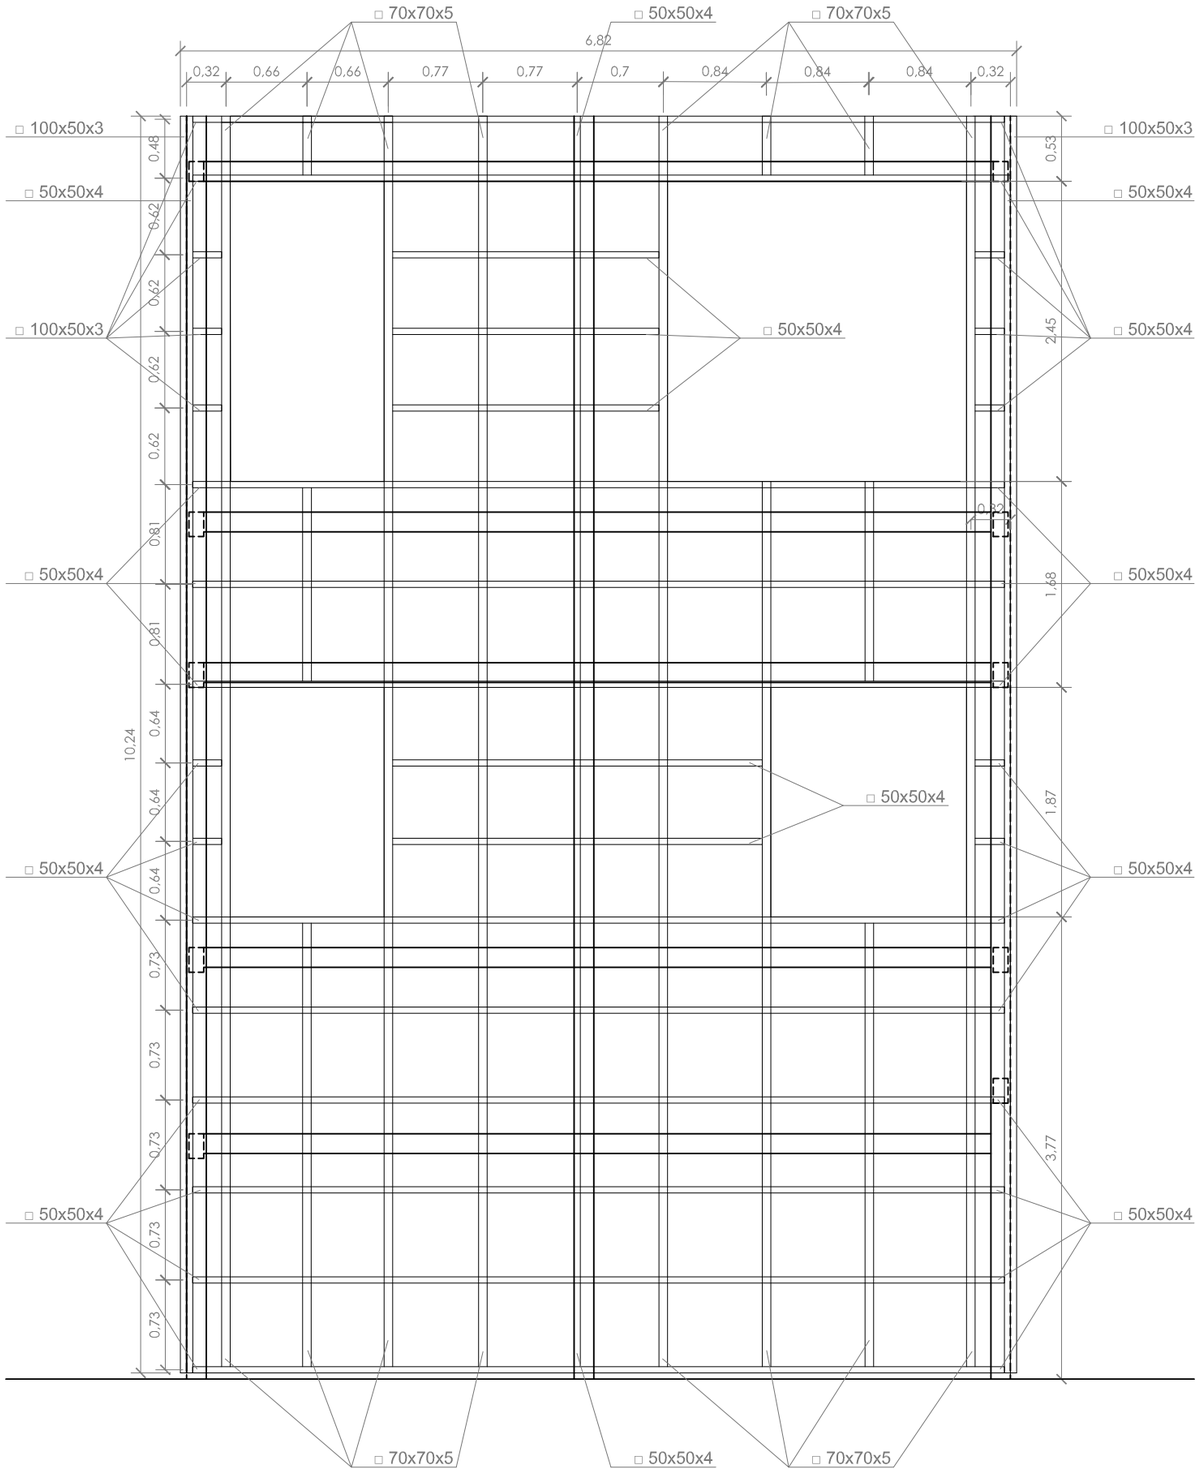

Alzado Este

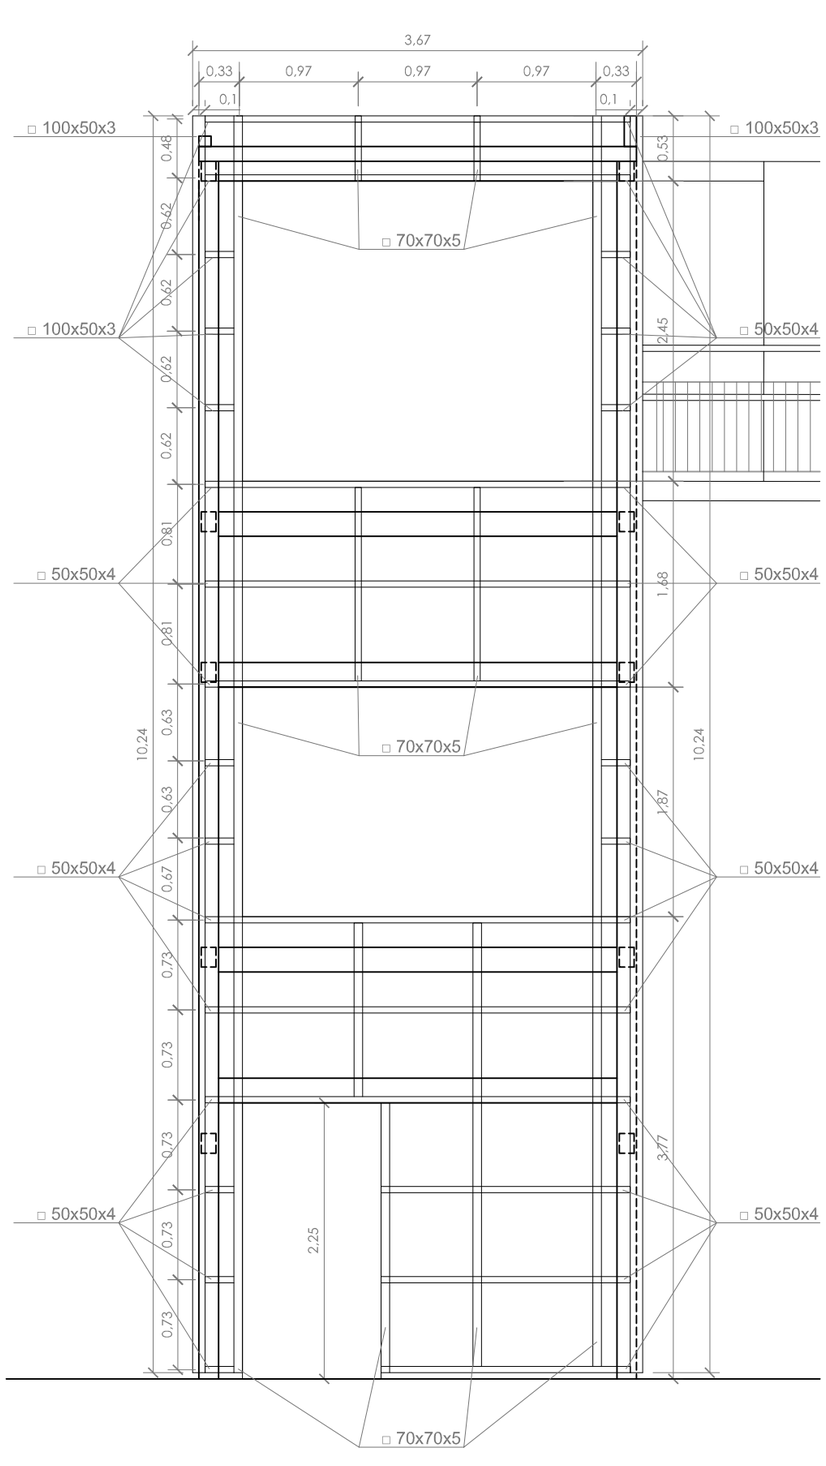

Alzado Norte

KANPOKO ESKAILERA BERRIA
NUEVA ESCALERA EXTERIOR

San Martin Zaharren Egoitza
Martzelino Zelaia 9. Oñati. Gipuzkoa

Egileak / Autoras

Mº Jose Moreno Miren Muñagorri

Errotru Taldea S.L.P.
info@errotu.com
tel 696865828 / 687216804

Eragilea / Promotor
KABIA ORGANISMO AUTONOMOA

G0025A1187 09/07/2026
CSV 14447541B54
Verificable en www.coavn.org/verificacion
www.coavn.org/verificacion egiaztagarria
VISADO
BISATUA
COAVN
COLEGIO OFICIAL DE ARQUITECTOS VASCO-NAVARRO
EUSKAL HERRIKO ARKITEKTO OEN ELKARGO OFIZIALA
GIPUZKOA


PROPOSATUTAKO egoera / Estado PROPUESTO
Fatxadako egitura / Estructura fachada
Ekialdea eta Iparraldea / Este y Norte

EKAINA 2026 JUNIO


EXEKUZIO PROIEKTUA / PROYECTO DE EJECUCIÓN

E 1/50

E06

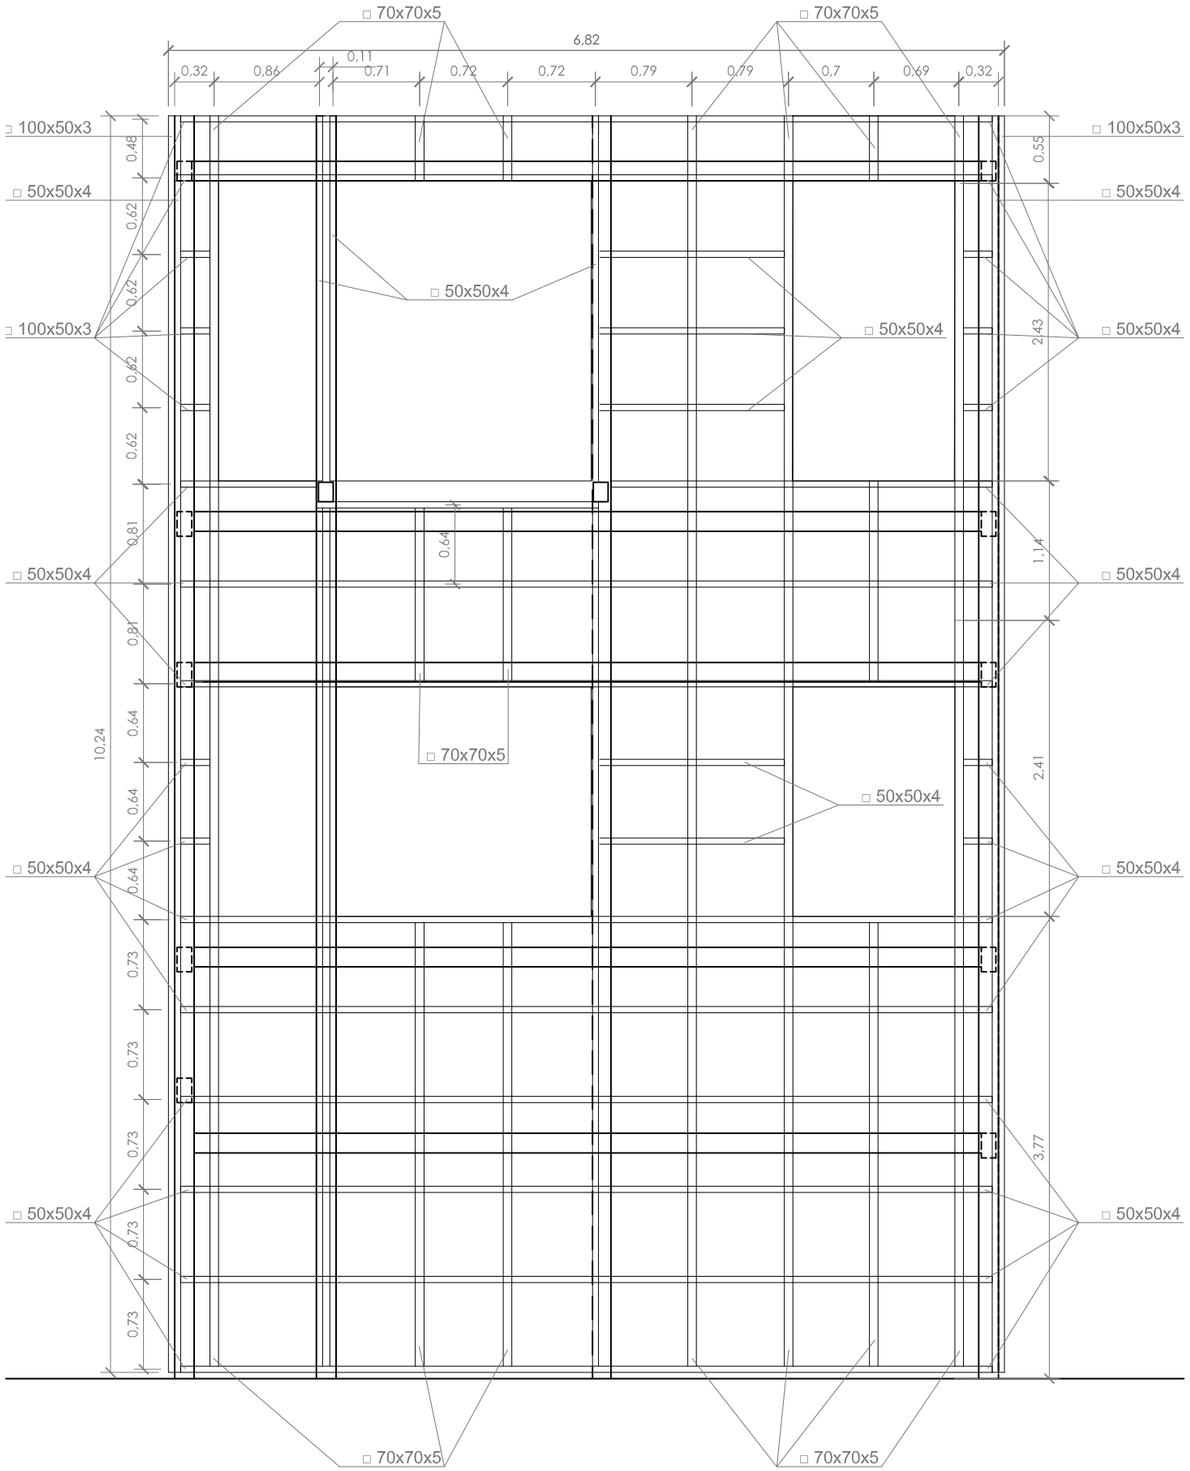

Alzado Oeste

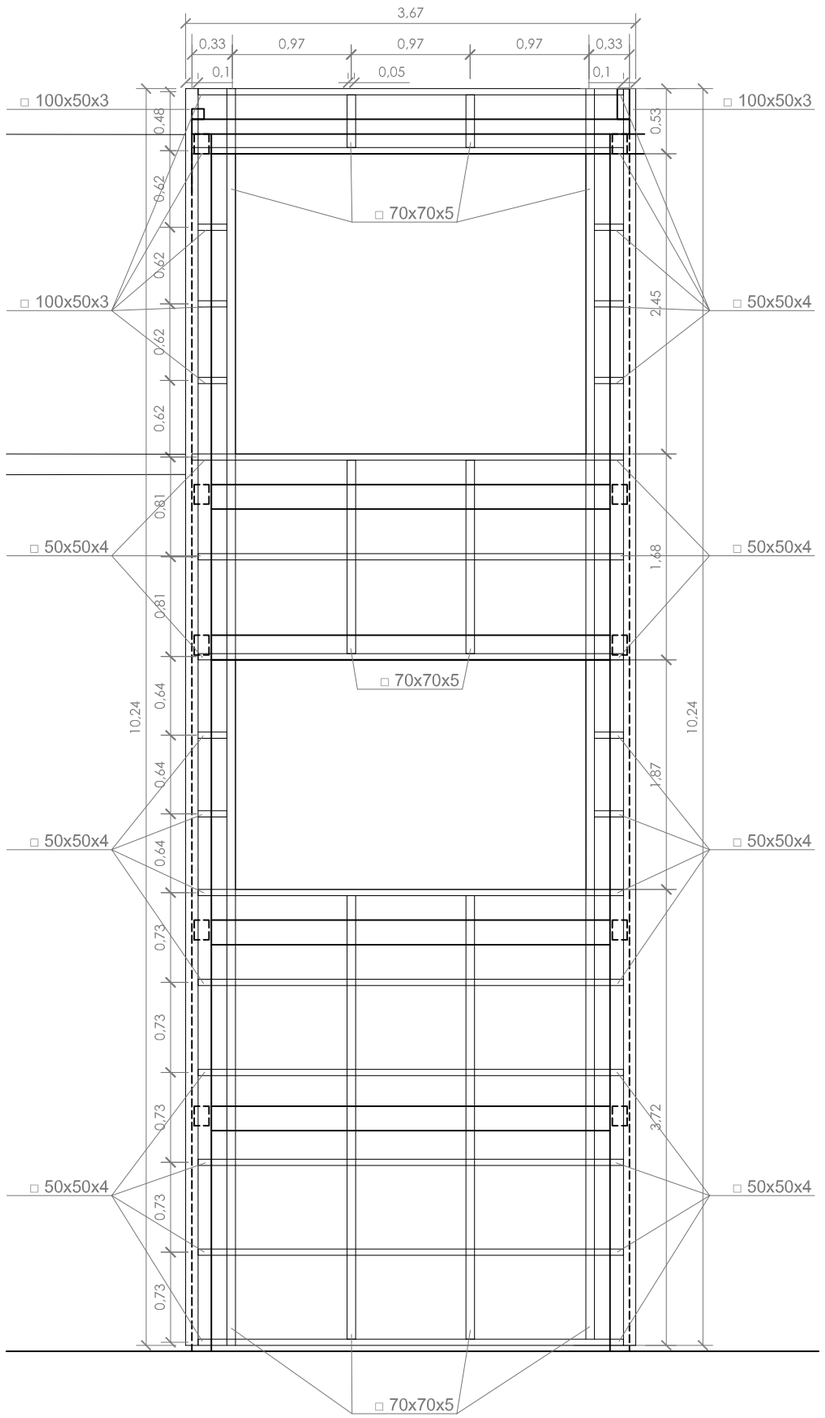

Alzado Sur

KANPOKO ESKAILERA BERRIA
NUEVA ESCALERA EXTERIOR

San Martin Zaharren Egoitza
Martzelino Zelaia 9. Oñati. Gipuzkoa

Egileak / Autoras

Mº Jose Moreno Miren Muñagorri

Errotru Taldea S.L.P.
info@errotu.com
tel 696865828 / 687216804

Eragilea / Promotor

KABIA ORGANISMO AUTONOMOA

G2025A1187
14447541B54
07/07/2026
CSV
Verificable en www.coavn.org/verificacion
www.coavn.org/verificacion egiaztatzeko
VISADO
BISATUA
COAVN
COLEGIO OFICIAL APAREJADORES Y ARQUITECTOS TÉCNICOS VASCO-NAVARRO
EUSKAL HERRIKO ARKITEKTO ETA ARKITEKTO TEKNIKOEN ELKARGO OFIZIALA
GIPUZKOA

PROPOSATUTAKO egoera / Estado PROPUESTO
Fatxadako egitura / Estructura fachada
Mendebaldea eta Hegoaldea / Oeste y Sur

EKAINA 2026 JUNIO

EXEKUZIO PROIEKTUA / PROYECTO DE EJECUCIÓN

E 1/50

E07