

MAR CANTABRICO

Bilboko Portua
Puerto de Bilbao

EMPLAZAMIENTO

ABANTO

ABRA

GORLIZ

LEMOIZ

BAKIO

MARURI

BARRIKA

PLENTZIA

SOPELANA

URDULIZ

GETXO

BERANGO

GATIKA

MUNGIA

MEÑAKA

LAUKIZ

ZIERBENA

MUSKIZ

SANTURTZI

LEIOA

ERANDIO

LOIU

FRUNIZ

PORTUGALETE

SESTAO

GAMIZ - FIKA

DERIO

ORTUELLA

VALLE DE TRAPAGA

SONDIKA

ZAMUDIO

TRUCIOS

BARAKALDO

LEZAMA

LARRABETZU

SOPUERTA

GALDAMES

BILBAO

ETXEBARRI

CANTABRIA

TURTZIOZ/
VILLAVERDE

ARCENTALES

GALDAKAO

BASAURI

ALONSOTEGI

GÜEÑES

ZALLA

ARRIGORRIAGA

ZARATAMO

BALMASEDA

UGAO -
MIRABALLE

ARRANKUDIAGA

GORDEXOLA

CONTROL DE CAMBIOS | FASE | FECHA

TRION.slp
planeamiento

REURBANIZACION PLAZA BLASCO IBAÑEZ, 1
GALLARTA, ABANTO - ZIERNENA

SITUACION

0 | 20.0 | 40.0 | 60.0 | 80.0m

CLIENTE: AYT. ABANTO - ZIERBENA

FEBRERO 2022

ESCALA A1 (A3): 1/5000 (1/10000)

G.00.01


PROYECTO EJECUCION P21/23A

EL PRESENTE DOCUMENTO ES COPIA DEL ORIGINAL DEL QUE SON AUTORES LOS FIRMANTES DEL MISMO. SU UTILIZACIÓN TOTAL O PARCIAL, ASÍ COMO CUALQUIER REPRODUCCIÓN O CESIÓN A TERCEROS REQUERIRÁ LA PREVIA AUTORIZACIÓN EXPRESA DE SUS AUTORES, QUEDANDO EN TODO CASO PROHIBIDA CUALQUIER MODIFICACIÓN UNILATERAL DEL MISMO.

DAVID JORGE CABALLERO - ARQUITECTO ESPACIO RESERVADO PARA SELLO DE VISADO TELEMÁTICO A RELLENAR POR EL COLEGIO DE ARQUITECTOS



EMPLAZAMIENTO
Escala: 1/1000

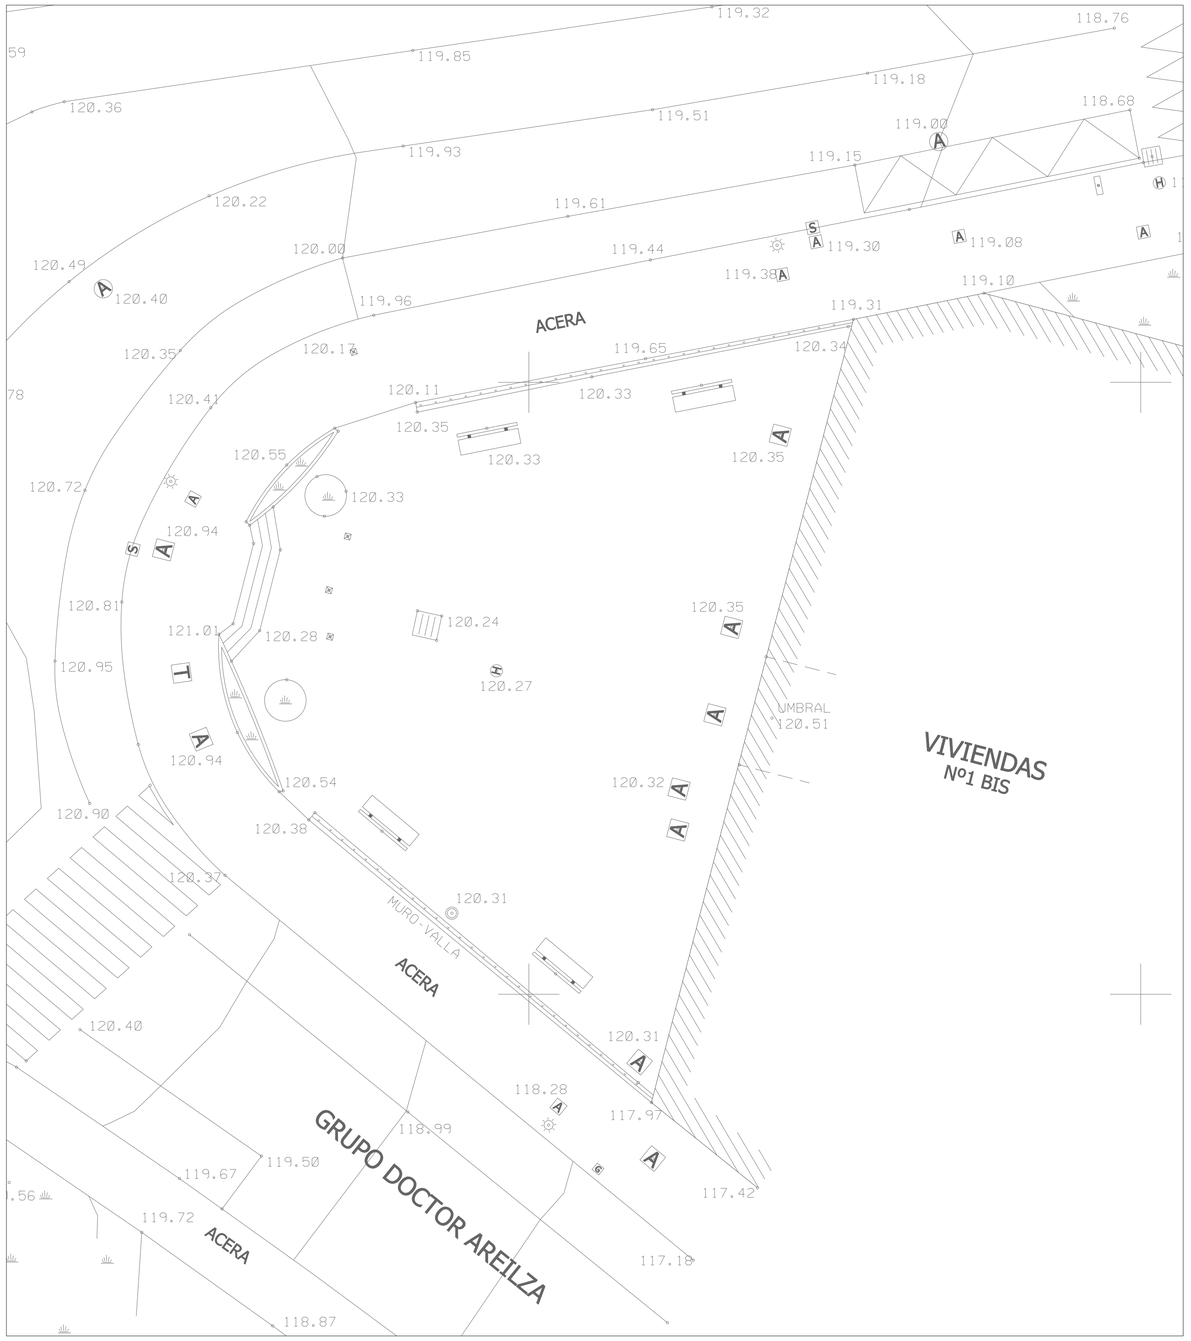

TAQUIMETRICO ESTADO ACTUAL
Escala: 1/100

CONTROL DE CAMBIOS | FASE | FECHA

TRION.sip
planeayservicios

REURBANIZACION PLAZA BLASCO IBAÑEZ, 1
GALLARTA, ABANTO - ZIERBENA
EMPLAZAMIENTO Y TAQUIMETRICO

0 20.0 40.0 60.0 80.0m

G.00.02

CLIENTE: AYT. ABANTO - ZIERBENA
FEBRERO 2022
ESCALA A1 (A3): 1/100 (1/200)
PROYECTO EJECUCION P21/23A

EL PRESENTE DOCUMENTO ES COPIA DEL ORIGINAL DEL QUE SON AUTORES LOS FIRMANTES DEL MISMO, SU UTILIZACION TOTAL O PARCIAL, ASI COMO CUALQUIER REPRODUCCION O CESION A TERCEROS REQUERIRA LA PREVIA AUTORIZACION EXPRESA DE SUS AUTORES. QUEDANDO EN TODO CASO PROHIBIDA CUALQUIER MODIFICACION UNILATERAL DEL MISMO.

DAVID JORGE CABALLERO - ARQUITECTO | ESPACIO RESERVADO PARA SELLO DE VISADO TELEMATICO A RELLENAR POR EL COLEGIO DE ARQUITECTOS

ACERA

ACERA

MURO-VALLA

UMBRAL

VIVIENDAS Nº1 BIS

LEYENDA

- DEMOLICION BALDOSA INCLUIDO SOLERA
- DEMOLICION BALDOSA HIDRAULICA
- PICADO RASEO FRENTE SOLERA
- DEMOLICION DE ESCALERAS
- DEMOLICION DE JARDINERAS
- RETIRADA DE BALAUSTRADA
- DEMOLICION BORDILLO CARRETERO
- AJUSTAR RASANTE TAPAS
- LEVANTAR TAPA AP A RASANTE TIERRAS
- RETIRADA DE BANCOS
- RETIRADA DE JARDINERAS
- RETIRADA DE PAPELERA
- DESPLAZAMIENTO DE FAROLA

CONTROL DE CAMBIOS | FASE | FECHA

TRION.slp
planeamiento

REURBANIZACION PLAZA BLASCO IBAÑEZ, 1
GALLARTA, ABANTO - ZIERBENA

PLANTA DEMOLICIONES Y DESMONTAJES

0 20.0 40.0 60.0 80.0m

CLIENTE: AYT. ABANTO - ZIERBENA

A.01.01

FEBRERO 2022


ESCALA A1 (A3): 1/50 (1/100)

PROYECTO EJECUCION P21/23A


EL PRESENTE DOCUMENTO ES COPIA DEL ORIGINAL DEL QUE SON AUTORES LOS FIRMANTES DEL MISMO. SU UTILIZACION TOTAL O PARCIAL, ASI COMO CUALQUIER REPRODUCCION O CESION A TERCEROS REQUERIRA LA PREVIA AUTORIZACION EXPRESA DE SUS AUTORES. QUEDANDO EN TODO CASO PROHIBIDA CUALQUIER MODIFICACION UNILATERAL DEL MISMO.

DAVID JORGE CABALLERO - ARQUITECTO ESPACIO RESERVADO PARA SELLO DE VISADO TELEMATICO A RELLENAR POR EL COLEGIO DE ARQUITECTOS

PLANTA DE REPLANTEO

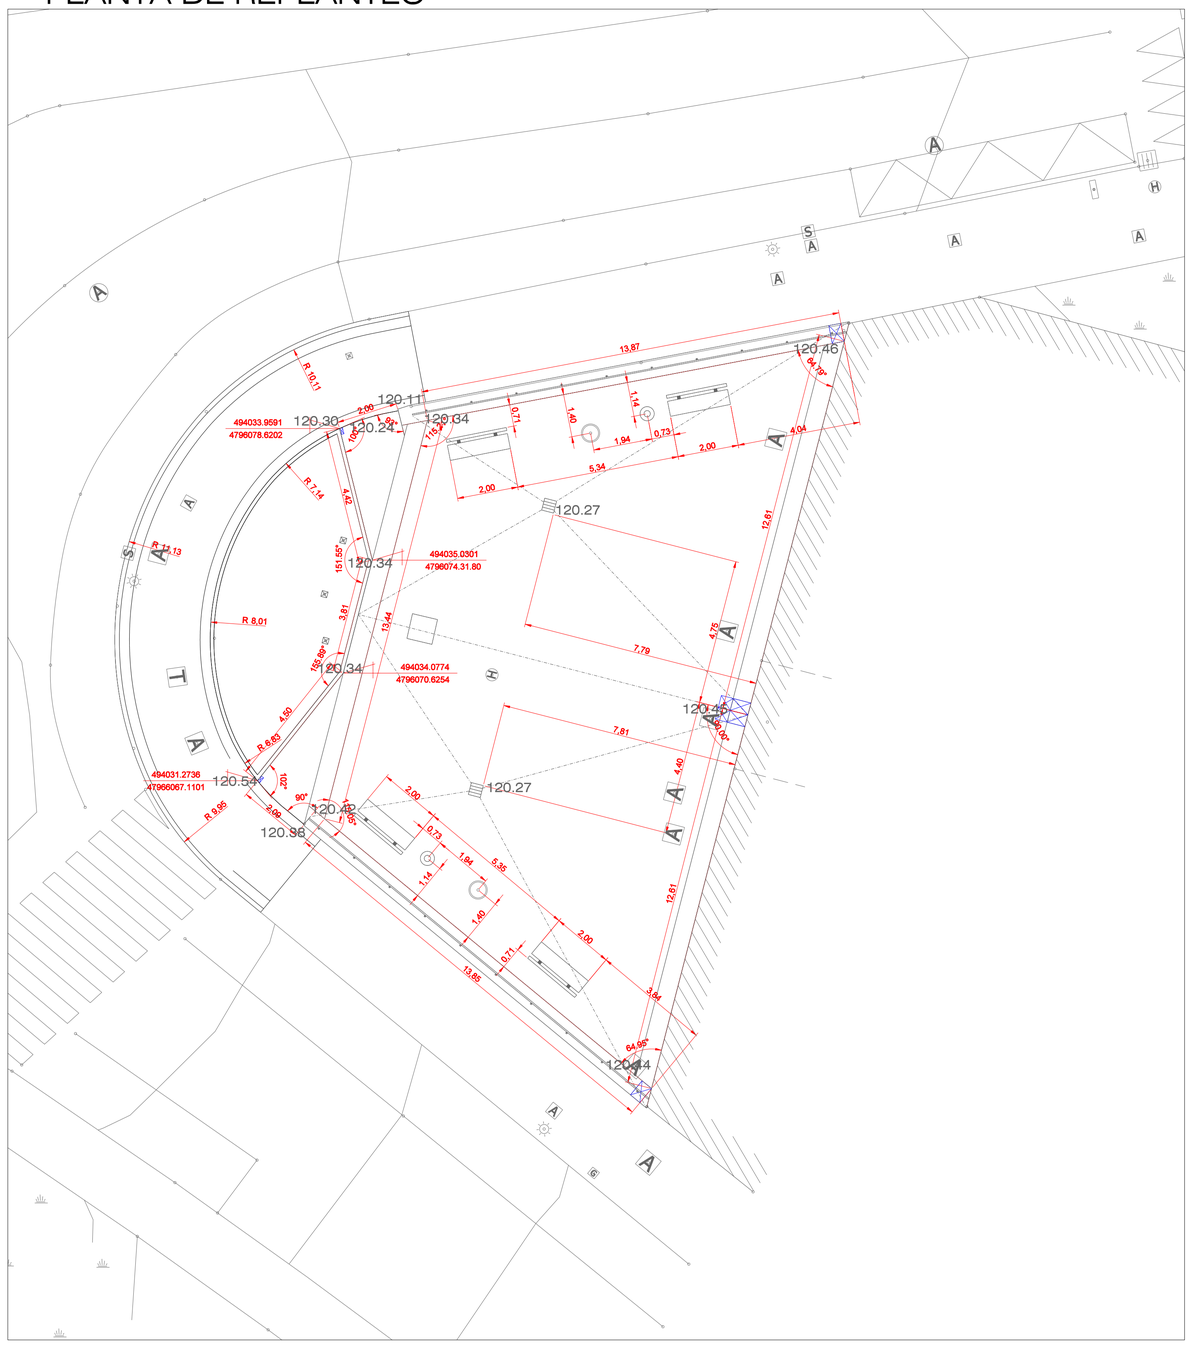

PLANTA DE ACABADOS

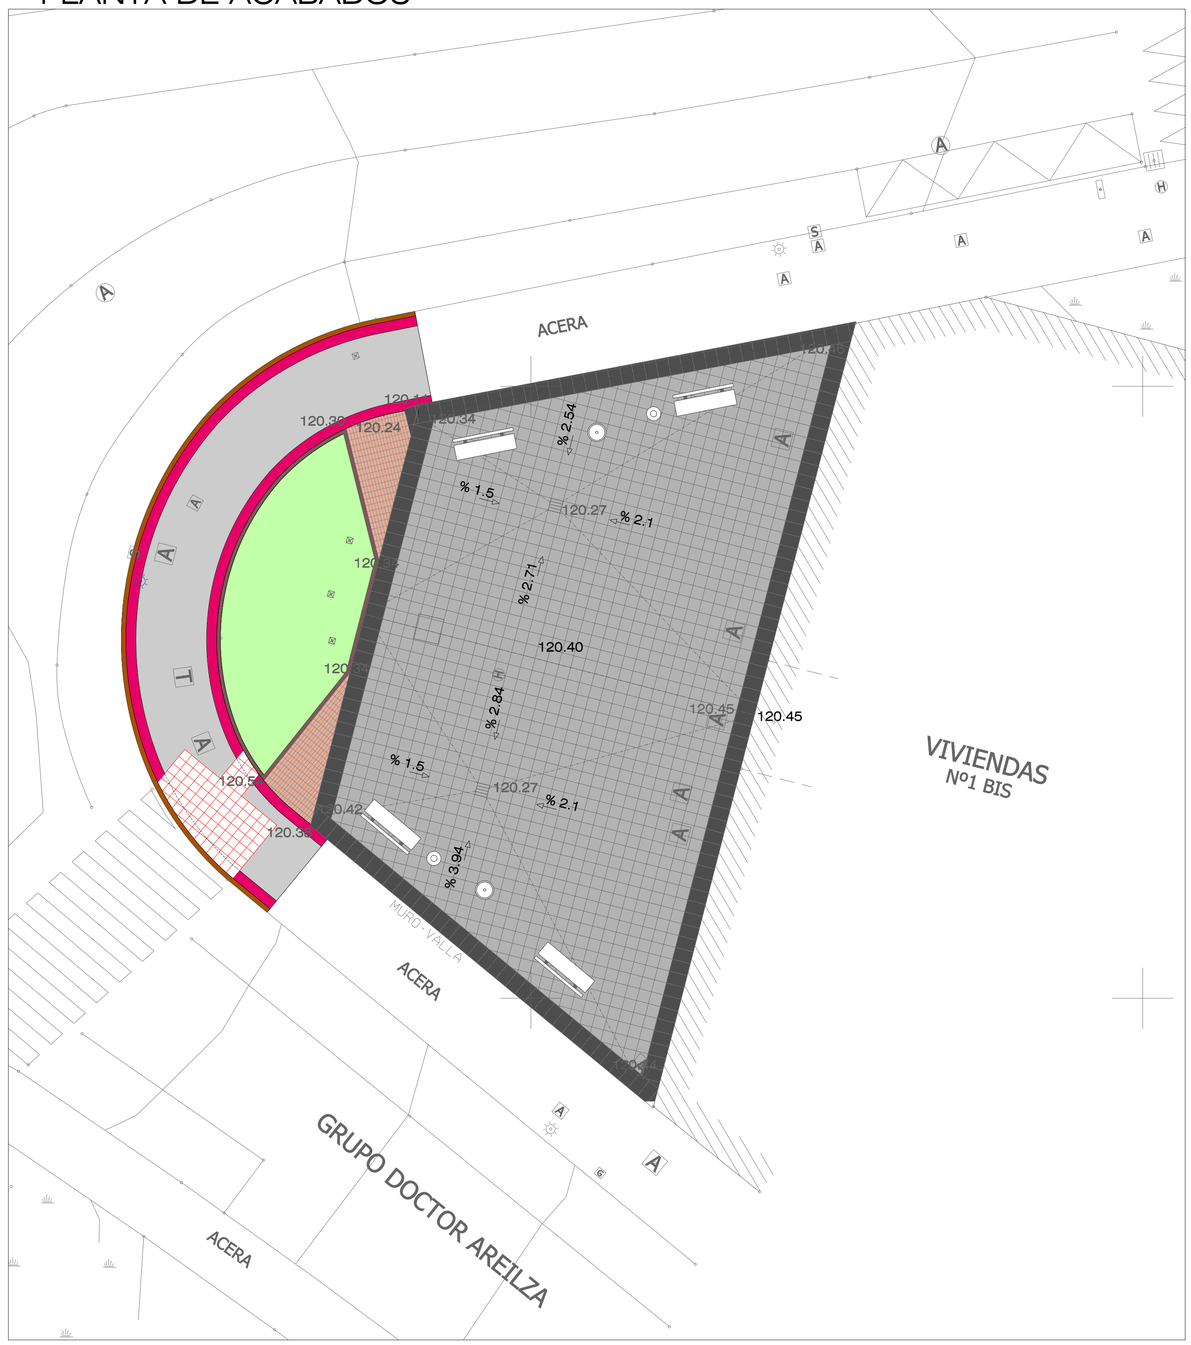

LEYENDA

- BANCO TIPO VITORIA
- PAPELERA MINI PLAZA NEGRA
- FAROLA, COLUMNA DE 4 m Y C-LINE
- NUEVA POSICION DE FAROLA
- BALDOSA 40x40x4, ABUJARDADO ACERO
- BALDOSA 60x40x5, ABUJARDADO MICA
- BALDOSA 20x10x4, ABUJARDADO CUERO
- BORDILLO GRANITO 20x12
- BORDILLO GRANITO 15x20
- BALDOSA 33x33 ROJO A-Z
- BALDOSA 33x33 GRIS A-Z
- CESPED NATURAL
- BALDOSA PODOTACTIL

CONTROL DE CAMBIOS | FASE | FECHA

TRION.sip
planos y servicios

REURBANIZACION PLAZA BLASCO IBAÑEZ, 1
GALLARTA, ABANTO - ZIERBENA
PLANTAS REPLANTEO Y ACABADOS

0 | 20.0 | 40.0 | 60.0 | 80.0m

CLIENTE: AYT. ABANTO - ZIERBENA

FEBRERO 2022

ESCALA A1 (A3): 1/100 (1/200)


A.01.02

PROYECTO EJECUCION P21/23A

EL PRESENTE DOCUMENTO ES COPIA DEL ORIGINAL DEL QUE SON AUTORES LOS FIRMANTES DEL MISMO. SU UTILIZACION TOTAL O PARCIAL, ASI COMO CUALQUIER REPRODUCCION O CESION A TERCEROS REQUERIRA LA PREVIA AUTORIZACION EXPRESA DE SUS AUTORES, QUEDANDO EN TODO CASO PROHIBIDA CUALQUIER MODIFICACION UNILATERAL DEL MISMO.


DAVID JORGE CABALLERO - ARQUITECTO ESPACIO RESERVADO PARA SELLO DE VISADO TELEMATICO A INSERTAR POR EL COLEGIO DE ARQUITECTOS

RED DE FECALES Y PLUVIALES

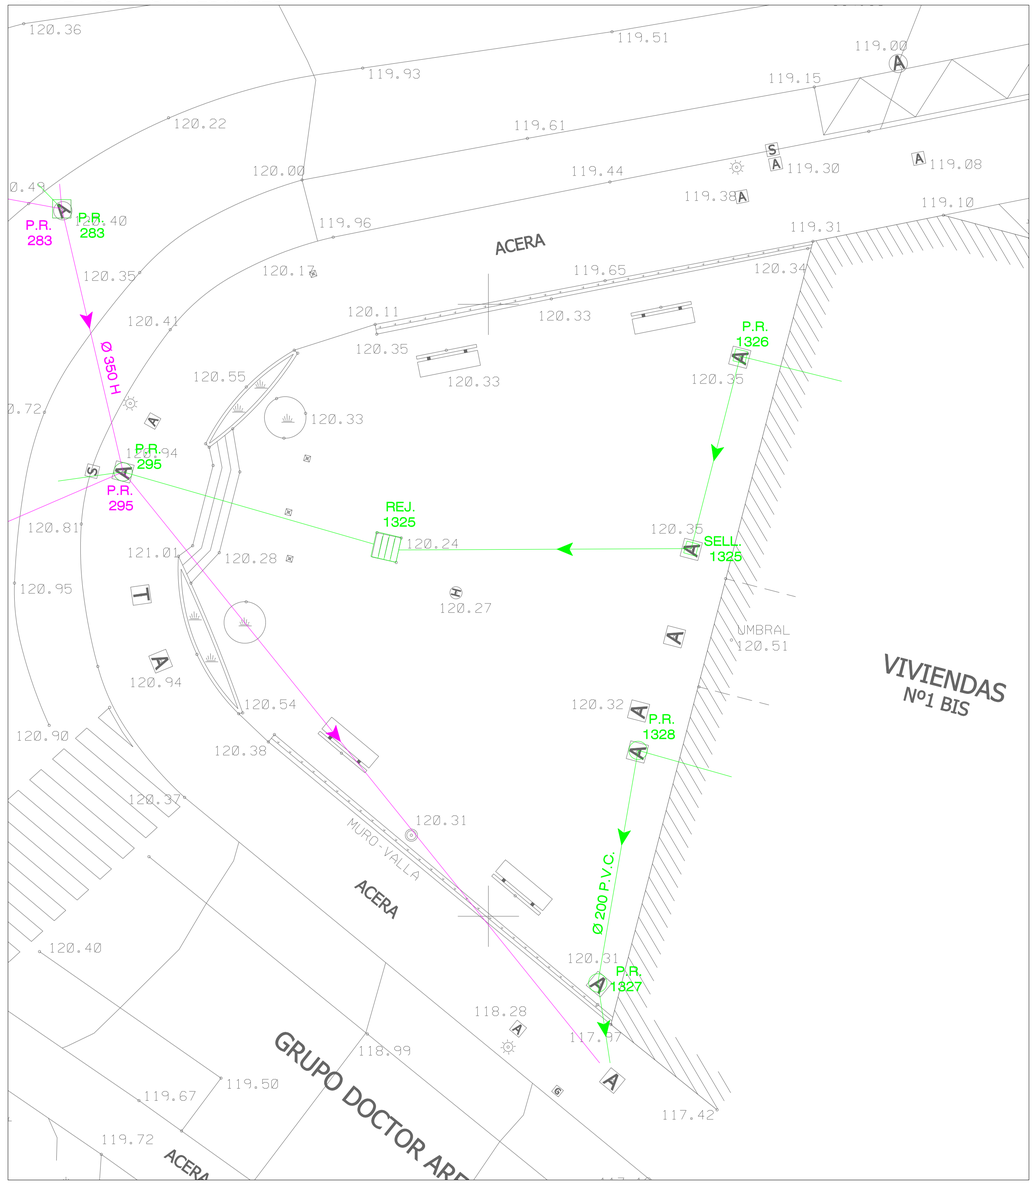

LEYENDA
- RED DE FECALES
- RED DE PLUVIALES
- ARQUETA PLUVIALES

RED DE ABASTECIMIENTO, ALUMBRADO Y ENERGIA

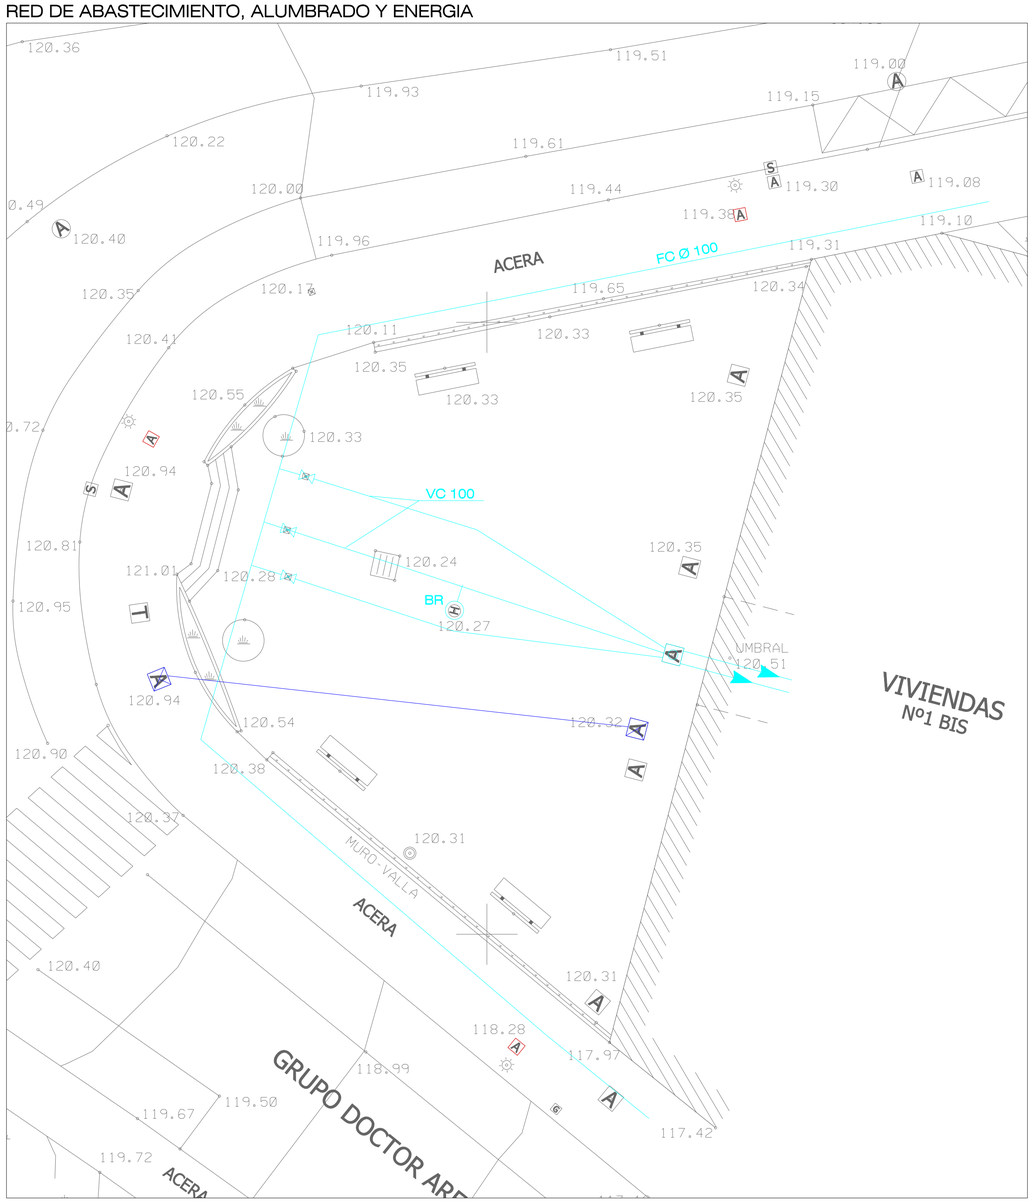

LEYENDA
- RED DE ABASTECIMIENTO
- LLAVE DE PASO
- ARQUETA ABASTECIMIENTO
- ARQUETA ALUMBRADO
- RED IBERDROLA
- ARQUETA IBERDROLA

CONTROL DE CAMBIOS | FASE | FECHA

TRION.slp
proyectos

REURBANIZACION PLAZA BLASCO IBAÑEZ, 1 GALLARTA, ABANTO - ZIERBENA

PLANTAS INSTALACIONES EXISTENTES

0 | 20.0 | 40.0 | 60.0 | 80.0m

A.01.03

CLIENTE: AYT. ABANTO - ZIERBENA

FEBRERO 2022

ESCALA A1 (A3): 1/100 (1/200)


PROYECTO EJECUCION P21/23A

EL PRESENTE DOCUMENTO ES COPIA DEL ORIGINAL DEL QUE SON AUTORES LOS FIRMANTES DEL MISMO, SU UTILIZACION TOTAL O PARCIAL, ASI COMO CUALQUIER REPRODUCCION O CESION A TERCEROS REQUERIRA LA PREVIA AUTORIZACION EXPRESA DE SUS AUTORES. QUEDANDO EN TODO CASO PROHIBIDA CUALQUIER MODIFICACION UNILATERAL DEL MISMO.

ESPACIO RESERVADO PARA SELLO DE VISADO TELEMATICO A RELLENAR POR EL COLEGIO DE ARQUITECTOS

DAVID JORGE CABALLERO - ARQUITECTO


RED DE PLUVIALES

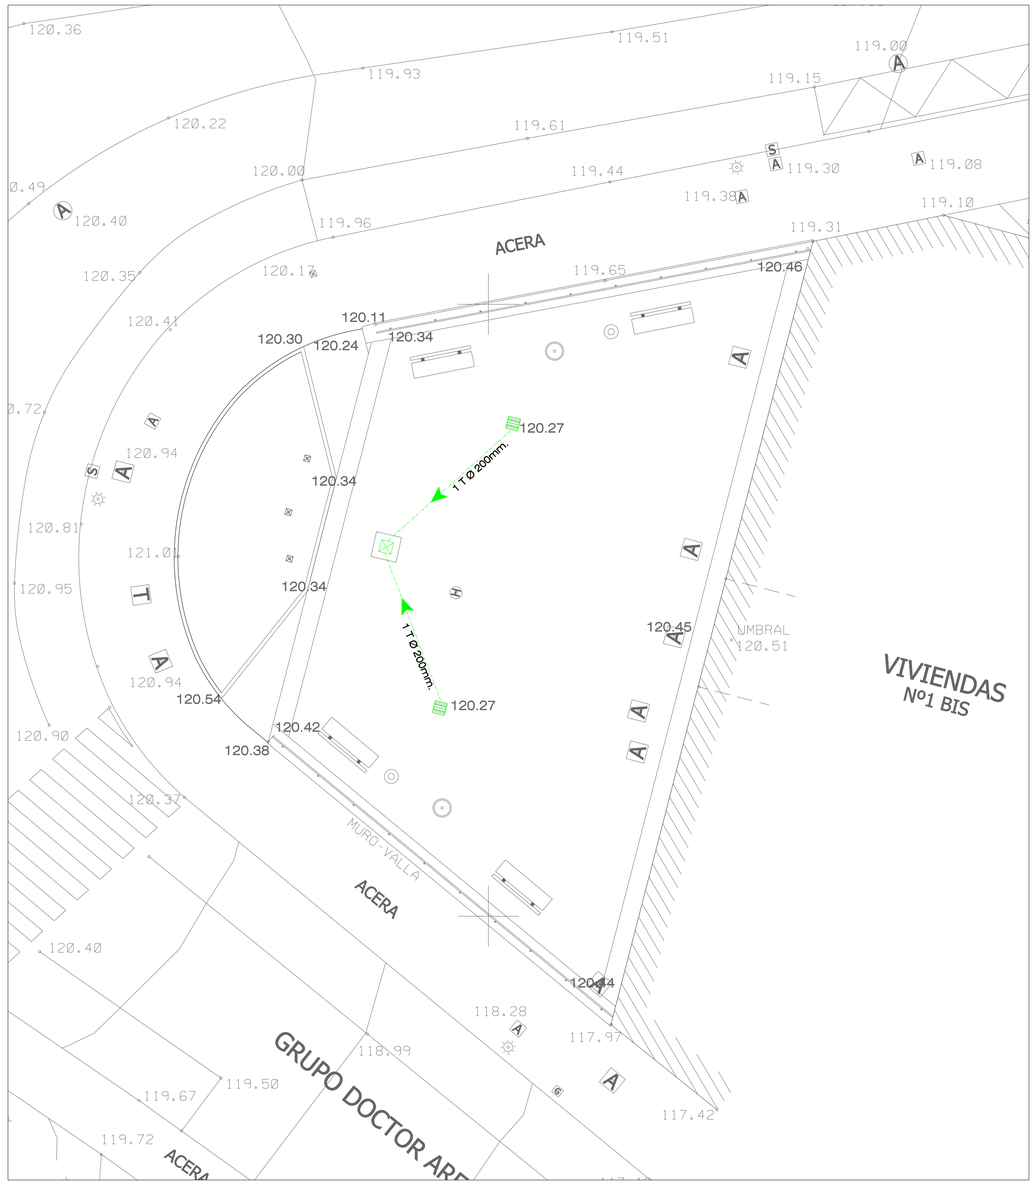

LEYENDA

- RED DE PLUVIALES NUEVA
- REJILLA SUMIDERO PLUVIALES NUEVA
- ARQUETA EXISTENTE A CONVERTIR EN SIFONICA

RED DE ALUMBRADO

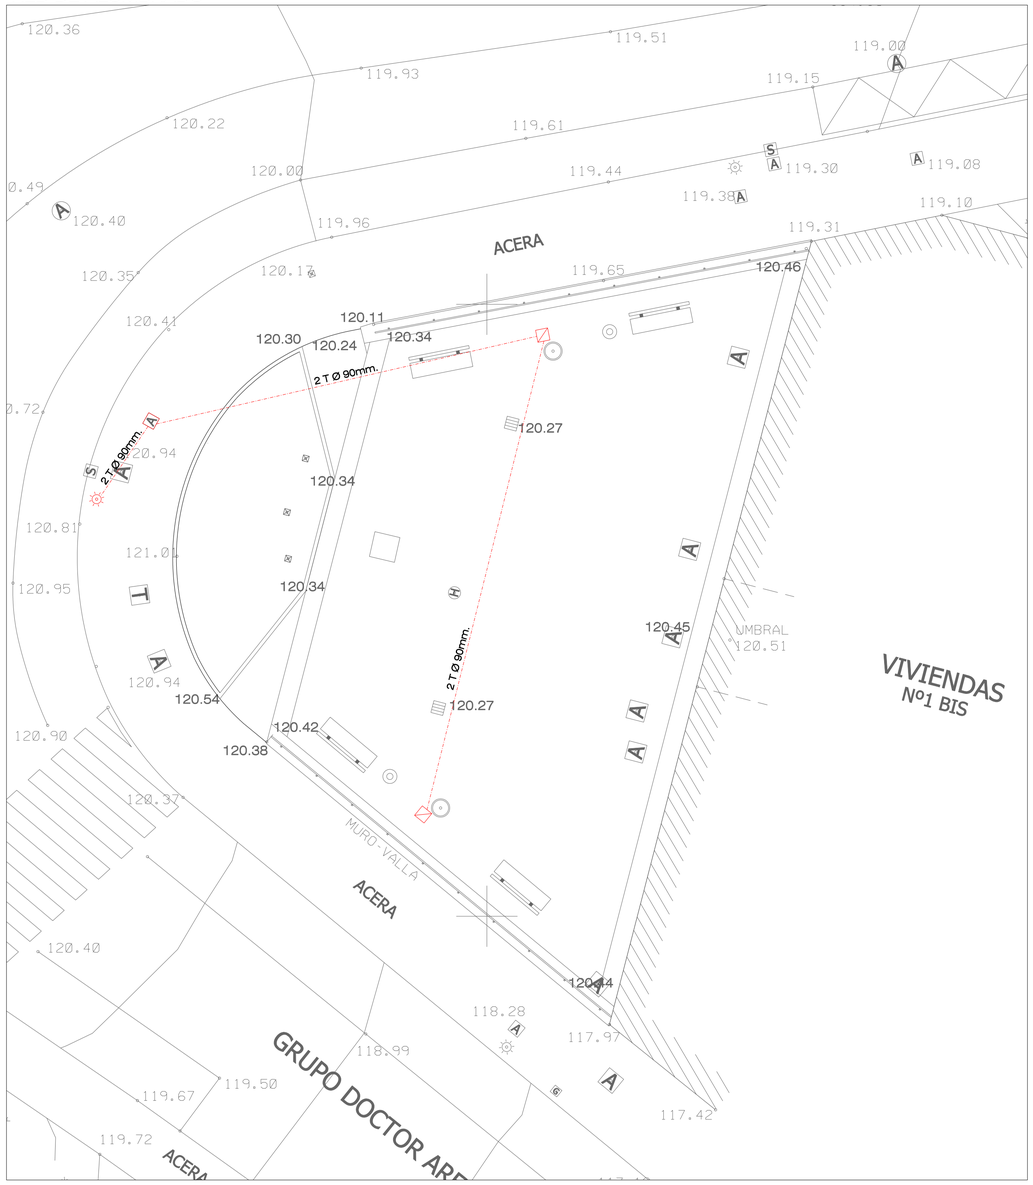

LEYENDA

- RED DE ALUMBRADO NUEVA
- ARQUETA ALUMBRADO EXISTENTE
- ARQUETA ALUMBRADO NUEVA
- NUEVA POSICION FAROLA

CONTROL DE CAMBIOS	FASE	FECHA

TRION.slp
planeyservicios

REURBANIZACION PLAZA BLASCO IBAÑEZ, 1 GALLARTA, ABANTO - ZIERBENA

PLANTAS INSTALACIONES PROPUESTAS

0 20.0 40.0 60.0 80.0m

A.01.04

CLIENTE: AYT. ABANTO - ZIERBENA


FEBRERO 2022

ESCALA A1 (A3): 1/100 (1/200)

PROYECTO EJECUCION P21/23A


EL PRESENTE DOCUMENTO ES COPIA DEL ORIGINAL DEL QUE SON AUTORES LOS FIRMANTES DEL MISMO, SU UTILIZACION TOTAL O PARCIAL, ASI COMO CUALQUIER REPRODUCCION O CESION A TERCEROS REQUERIRA LA PREVIA AUTORIZACION EXPRESA DE SUS AUTORES. QUEDANDO EN TODO CASO PROHIBIDA CUALQUIER MODIFICACION UNILATERAL DEL MISMO.

DAVID JORGE CABALLERO - ARQUITECTO ESPACIO RESERVADO PARA SELLO DE VISADO TELEMATICO A RELLENAR POR EL COLEGIO DE ARQUITECTOS

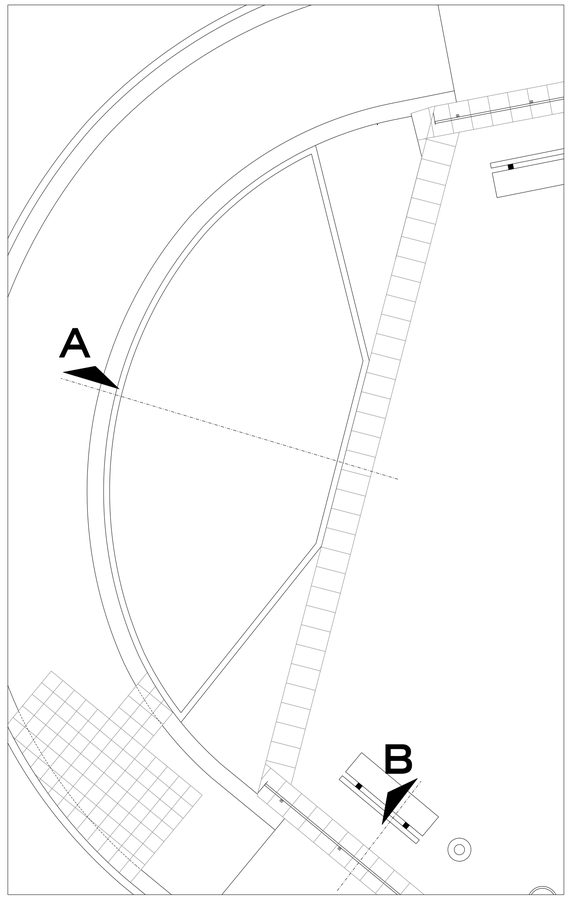

ESQUEMA
ESCALA:

TIPO VITORIA
ESCALA:

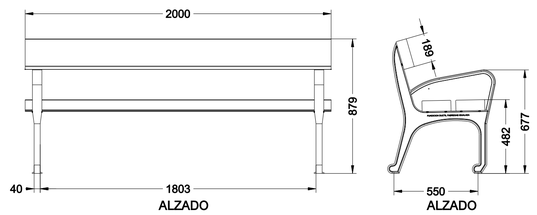


ALZADO

ALZADO

PLANTA


LUMINARIA C-LINE
ESCALA:

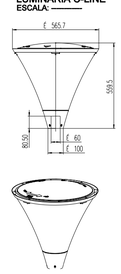

NOTA:
COLUMNA DE 4m. PRIMER METRO DE FUNDICION
Y RESTO ACERO GALVANIZADO.

LEYENDA


1 LOSA 60x40x5
2 MORTERO DE PENDIENTES
3 LECHADA DE CEMENTO e:5mm.
4 LOSA 40x40x4
5 MALLA DE REFUERZO ⌀1.5mm. ACERO INOX AISI 304
6 NUEVO RASEO MORTERO CEMENTO e:20mm.
7 TERRENO COMPACTADO
8 SOLERA HA. EXISTENTE
9 MECHINAL DE DRENAJE EXISTENTE
10 MURETE HA. EXISTENTE
11 EMBALDOSADO ACERA EXISTENTE
12 SOLERA ACERA EXISTENTE
13 BARANDILLA ACERA INOX AISI 304
14 TACO cd 50cm.
15 RESINA CONTACTO EPOXIDICA
16 PERFIL PLEGADO ⌀1.5mm. ACERO INOX AISI 304

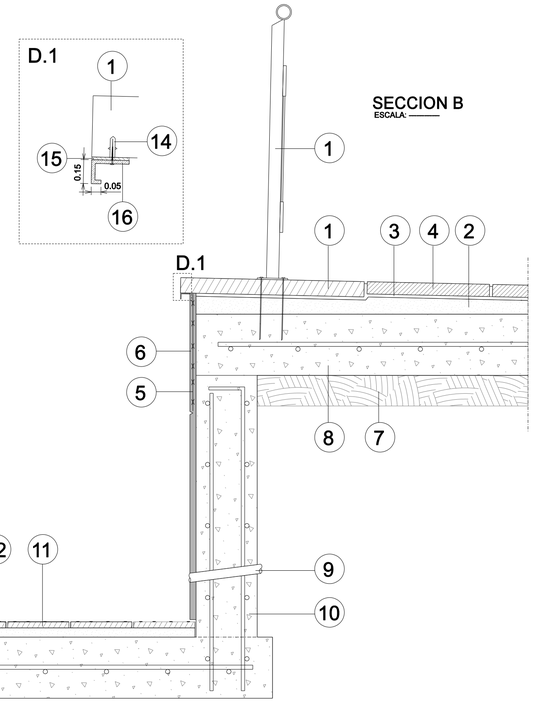

LEYENDA

1 ACERA EXISTENTE
2 BORDILLO GRANITO 20x12cm.
3 RELLENO TIERRA VEGETAL
4 BARRENO Ø16mm. cd 50cm, ANCLAJE BORDILLO
5 MURETE HORMIGON HA: 25 e:20cm.
6 ⌀ Ø10 cd 20cm.
7 ZAPATA MUERETE HA: 25
8 CAMA HORMIGON DE LIMPIEZA HM150
9 MEDIA CAÑA MORTERO
10 GEOTEXTIL 200gr/m2.
11 TERRENO NATURAL
12 SOLERA EXISTENTE
13 ¾ cm GRAVA MORTERO 1:4
14 PAVIMENTO LOSAS 60x40x5
15 LECHADA MORTERO CEMENTO 5mm.
16 RELLENO DE GRAVA FILTRANTE 20cm.

DETALLE BARANDILLA
ESCALA:

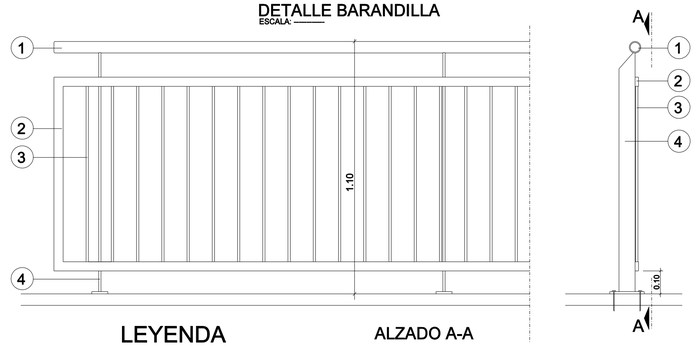


LEYENDA

ALZADO A-A

1 PASAMANOS Ø 50 ACERO INOX AISI 304 ⌀ 1.5mm
2 BASTIDOR PERIMETRAL ACERO INOX AISI 304 TUBO 40x15x1.5mm.
3 BARROTE ACERO INOX AISI 304 Ø 10mm. cd 100mm.
4 PIE DERECHO TUBO 70x10x1.5mm.

SECCION A
ESCALA:

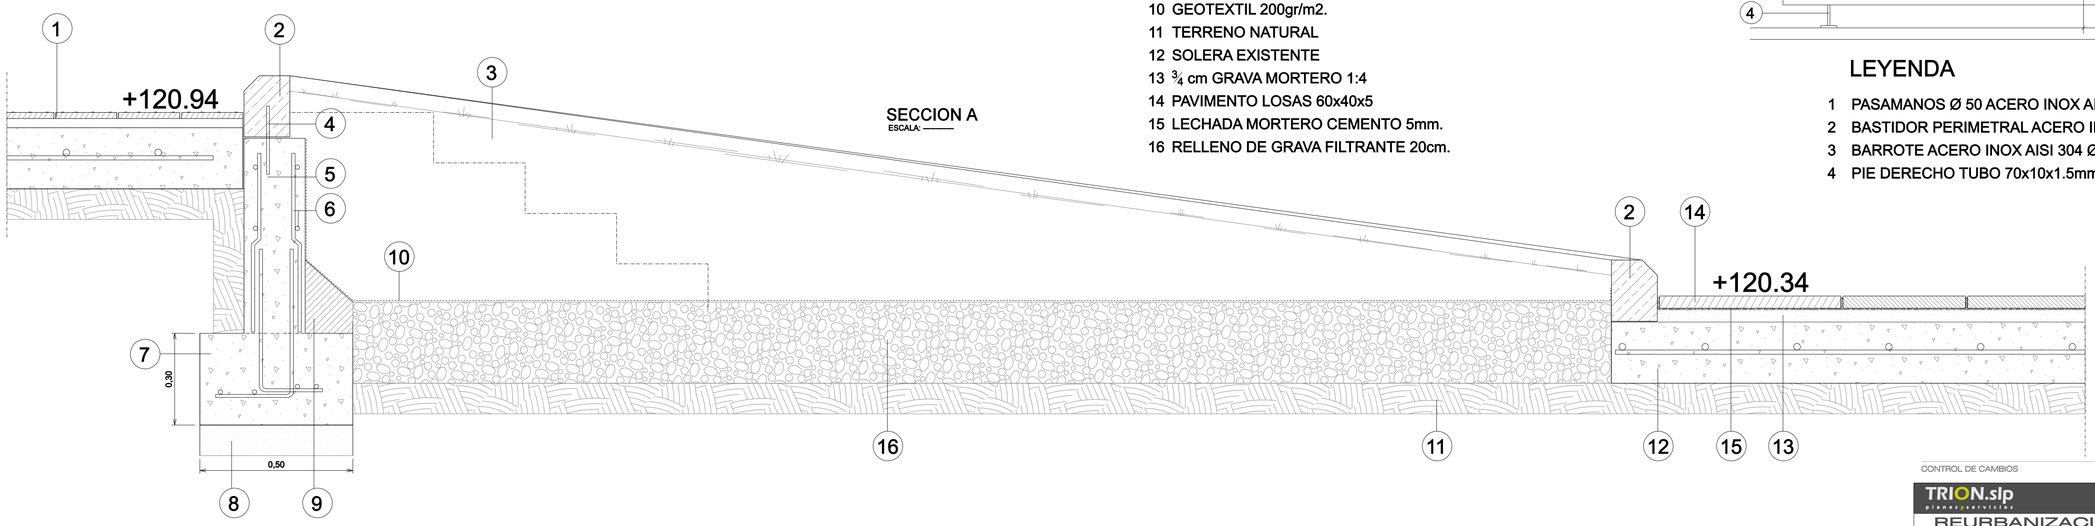

CONTROL DE CAMBIOS | FASE | FECHA

TRION.slp
proyectos

REURBANIZACION PLAZA BLASCO IBAÑEZ, 1
GALLARTA, ABANTO - ZIERBENA
DETALLES URBANIZACION

0 20.0 40.0 60.0 80.0m


D.02.01

CLIENTE: AYT. ABANTO - ZIERBENA
FEBRERO 2022
ESCALA A1 (A3): 1/20 (1/40)
PROYECTO EJECUCION P21/23A

ABANTO ZIERBENA
UDALA • AYUNTAMIENTO


EL PRESENTE DOCUMENTO ES COPIA DEL ORIGINAL DEL QUE SON AUTORES LOS FIRMANTES DEL MISMO. SU UTILIZACION TOTAL O PARCIAL, ASI COMO CUALQUIER REPRODUCCION, O CESION A TERCEROS REQUERIRA LA PREVIA AUTORIZACION EXPRESA DE SUS AUTORES, QUEDANDO EN TODO CASO PROHIBIDA CUALQUIER MODIFICACION UNILATERAL DEL MISMO.

DAVID JORGE CABALLERO - ARQUITECTO ESPACIO RESERVADO PARA SELLO DE VISADO TELEMATICO A RELLENAR POR EL COLEGIO DE ARQUITECTOS

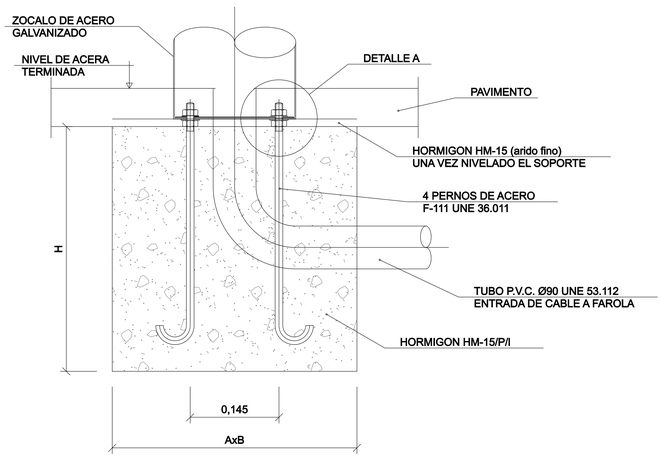

BASE DE FAROLA


ESCALA

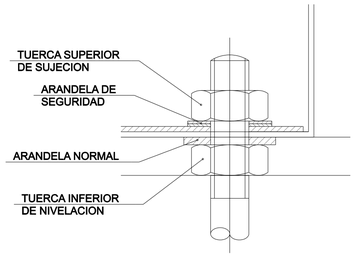

DETALLE A


ESCALA

COLUMNA	PERNOS	CIMENTACION	
H (m)	Ø LONGITUD	A x B	H
3-4-5	16-450	500	600
6	18-500	600	750
7-8-9	18-650	650	800
10	18-650	800	1.000
11-12	22-700	800	1.000

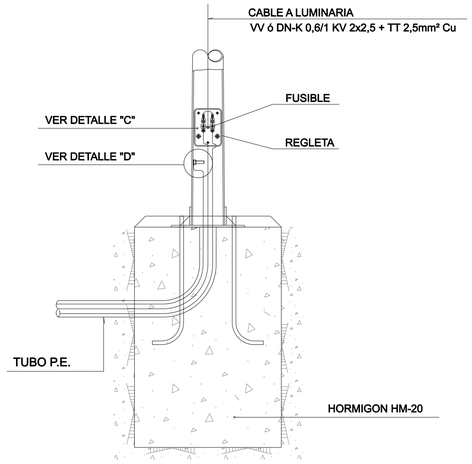

DETALLE DE CONEXIONES EN BASE DE COLUMNA


ESCALA

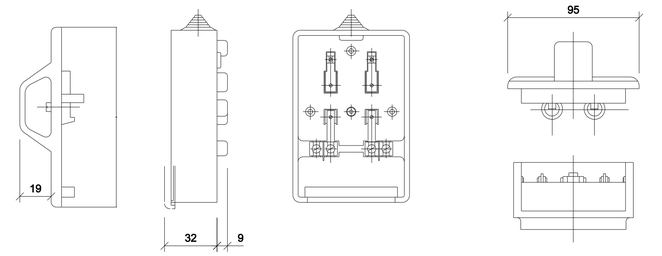


NOTA: EL MATERIAL SERA POLIESTER REFORZADO EN FIBRA DE VIDRIO.

CAJA DE CONEXION A COLUMNA


ESCALA

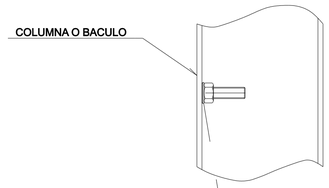

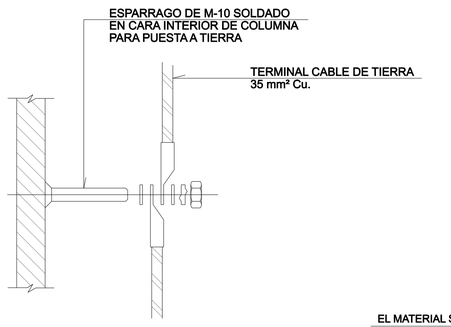

DETALLE "D"

ESCALA

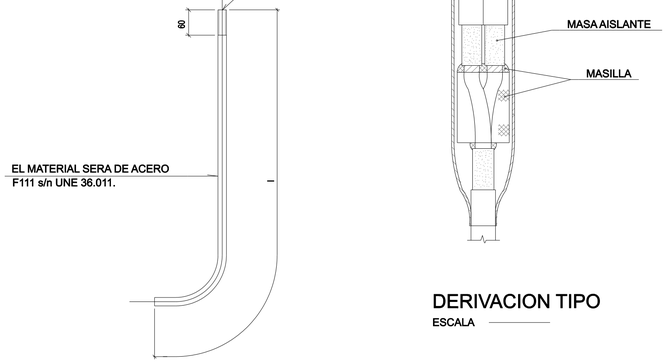


PERNO DE ANCLAJE

ESCALA

DERIVACION TIPO


ESCALA

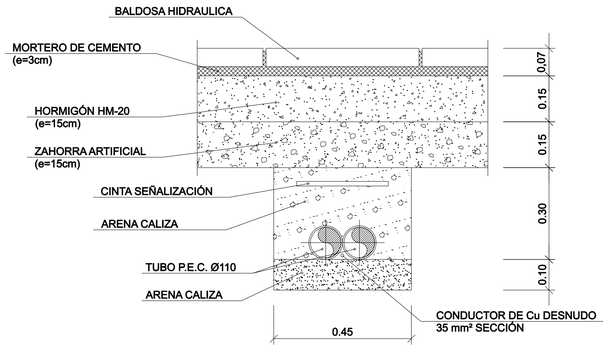

CANALIZACIÓN EN ACERA


2 TUBOS Ø110mm

ESCALA 1:10

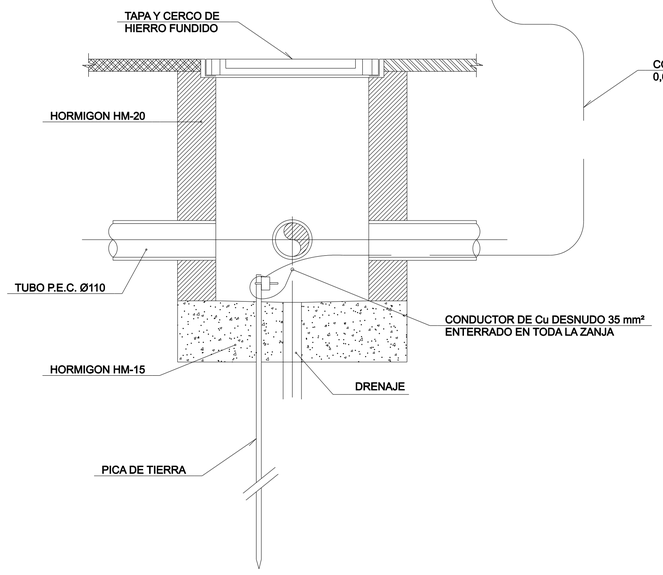


ARQUETA TOMA A TIERRA

ESCALA 1:10

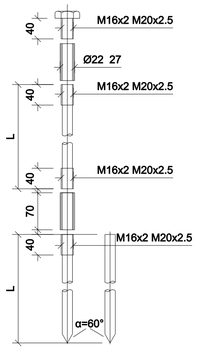

PICA DE TOMA A TIERRA


ESCALA

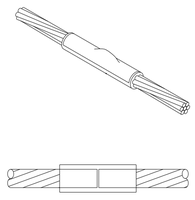

DETALLE SOLDADURA

ALUMINOTÉRMICA TIPO I


ESCALA

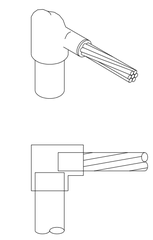

DETALLE SOLDADURA

ALUMINOTÉRMICA TIPO V

ESCALA

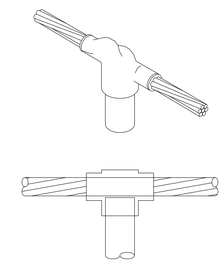

DETALLE SOLDADURA

ALUMINOTÉRMICA TIPO VI

ESCALA

CONTROL DE CAMBIOS | FASE | FECHA

TRION.slp
planes·servicios

REURBANIZACION PLAZA BLASCO IBAÑEZ, 1
GALLARTA, ABANTO - ZIERBENA

DETALLES RED ALUMBRADO

0 | 20.0 | 40.0 | 60.0 | 80.0m

CLIENTE: AYT. ABANTO - ZIERBENA

FEBRERO 2022


ESCALA A1 (A3): 1/1000 (1/2000)

D.02.02

PROYECTO EJECUCION P21/23A

EL PRESENTE DOCUMENTO ES COPIA DEL ORIGINAL DEL QUE SON AUTORES LOS FIRMANTES DEL MISMO. SU UTILIZACION TOTAL O PARCIAL, ASI COMO CUALQUIER REPRODUCCION O CESION A TERCEROS REQUERIRA LA PREVIA AUTORIZACION EXPRESA DE SUS AUTORES, QUEDANDO EN TODO CASO PROHIBIDA CUALQUIER MODIFICACION UNILATERAL DEL MISMO.


DAVID JORGE CABALLERO - ARQUITECTO ESPACIO RESERVADO PARA SELLO DE VISADO TELEMATICO A RELLENAR POR EL COLEGIO DE ARQUITECTOS

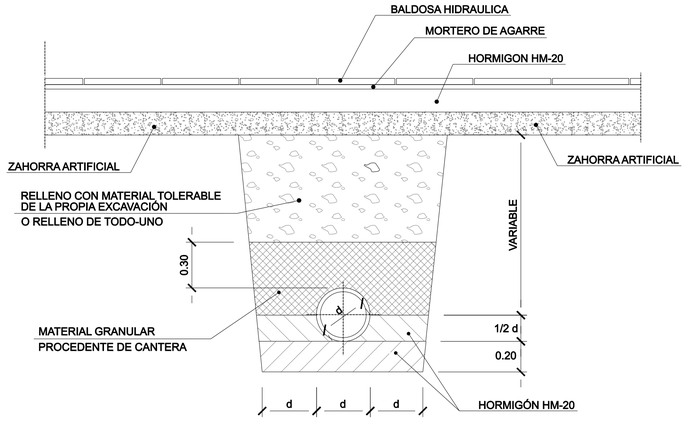


ZANJA TIPO BAJO ACERA

H <2,00m

ESCALA

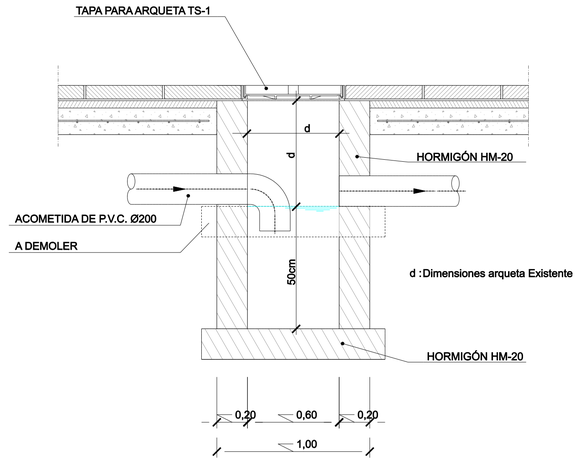

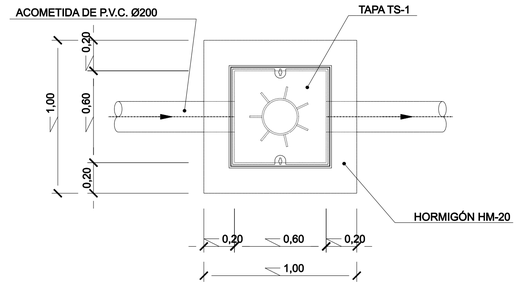

ARQUETA DE REGISTRO

ESCALA 1/20

CONTROL DE CAMBIOS | FASE | FECHA

TRION.slp
planes y servicios

REURBANIZACION PLAZA BLASCO IBAÑEZ, 1 GALLARTA, ABANTO - ZIERBENA

DETALLES RED PLUVIALES Y FECALES

0 20.0 40.0 60.0 80.0m

D.02.03

CLIENTE: AYT. ABANTO - ZIERBENA

FEBRERO 2022

ESCALA A1 (A3): 1/1000 (1/2000)

PROYECTO EJECUCION P21/23A

EL PRESENTE DOCUMENTO ES COPIA DEL ORIGINAL DEL QUE SON AUTORES LOS FIRMANTES DEL MISMO, SU UTILIZACION TOTAL O PARCIAL, ASI COMO CUALQUIER REPRODUCCION O CESION A TERCEROS REQUERIRA LA PREVIA AUTORIZACION EXPRESA DE SUS AUTORES, QUEDANDO EN TODO CASO PROHIBIDA CUALQUIER MODIFICACION UNILATERAL DEL MISMO.

DAVID JORGE CABALLERO - ARQUITECTO ESPACIO RESERVADO PARA SELLO DE VISADO TELEMATICO A RELLENAR POR EL COLEGIO DE ARQUITECTOS