

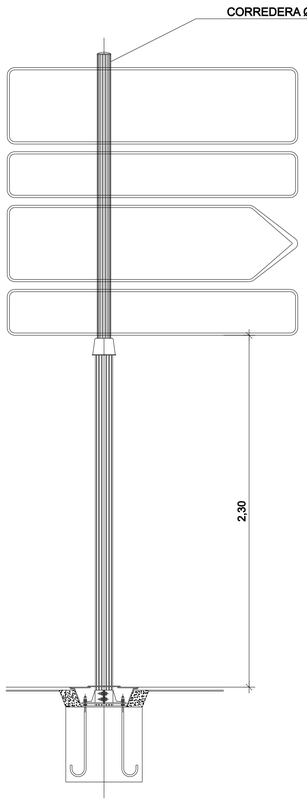


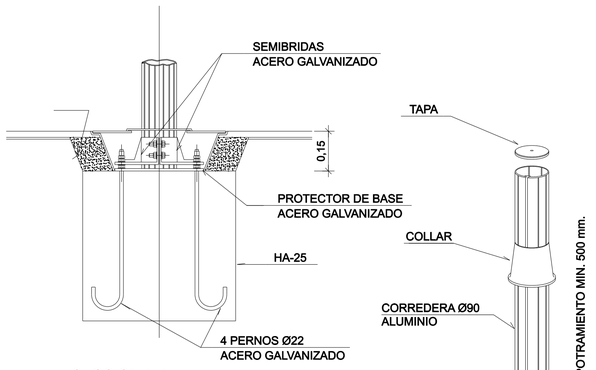


SECCION A-A

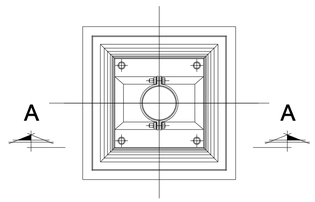

ALZADO

PLANTA DE CIMENTACION

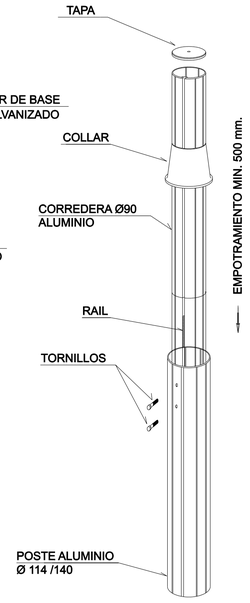


DETALLE DE UNION CORRECTA

(POSTE DE SUSTENTACION)


SEÑALIZACION VERTICAL DE TIPO EUROPEO

ESCALA 1/50

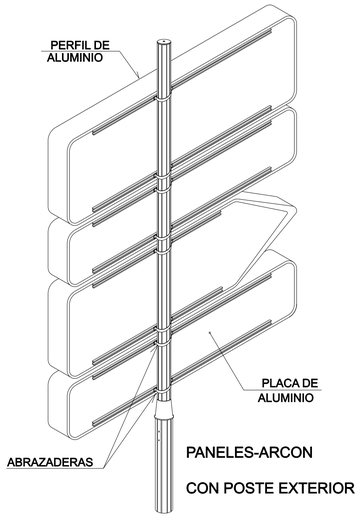


PANELES-ARCON


CON POSTE EXTERIOR

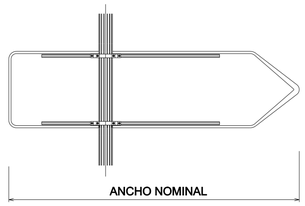


ALZADO

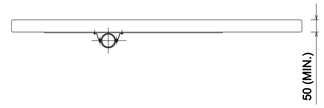

PLANTA

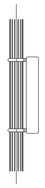


PERFIL

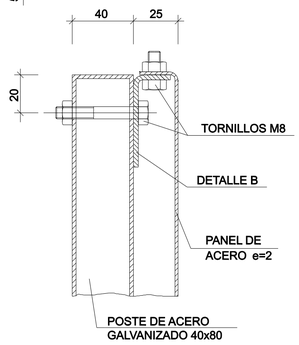


DETALLE A

ESCALA

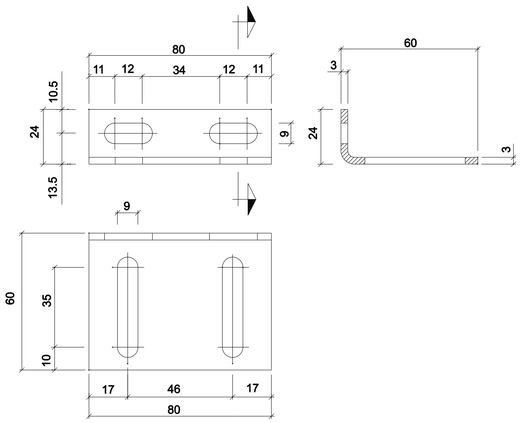

DETALLE B

ESCALA

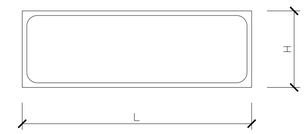

PANEL COMPLEMENTARIO

ESCALA


(PANELES-ARCON)

SEÑALIZACION VERTICAL DE TIPO EUROPEO

ESCALA 1/50


NOTAS:

1- TODAS LAS COTAS ESTAN DADAS EN MILIMETROS
2- LAS CARACTERISTICAS DE LAS SEÑALES (COLOR, DIMENSIONES, ABECEDARIO ...) SEGUN LA NORMA 8.1.I.C.
3- LAS SEÑALES INFORMATIVAS SE SITUARAN DE TAL MODO QUE LA CARA DEL TRAFICO SE ORIENTE HACIA EL TRAFICO, FORMANDO EN PLANTA EL PANEL UN ANGULO DE 5 - 10 GRADOS CON LA NORMAL DEL EJE
4- NIVEL 1, EN AUTOVIA Y RAMALES
NIVEL 2, EN TRAMOS DE CARRETERA
(*) LA ALTURA DE LAS SEÑALES SERA DE 2,20 m.

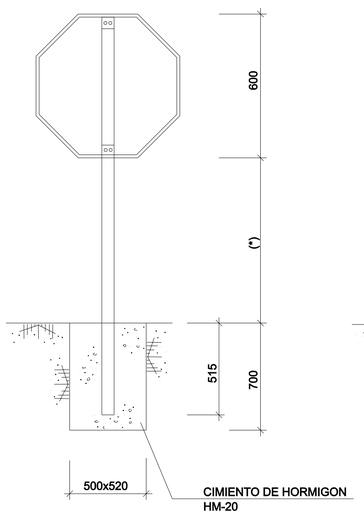


SEÑAL DE STOP

ESCALA

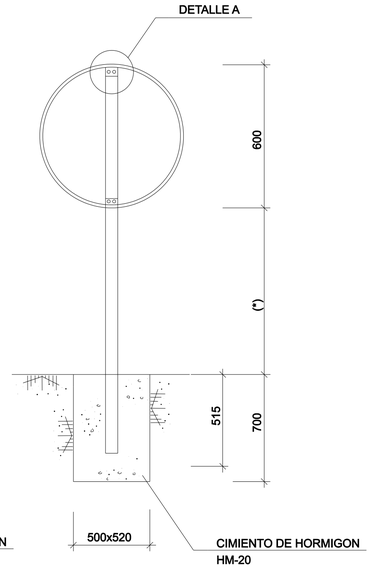


SEÑAL CIRCULAR

ESCALA

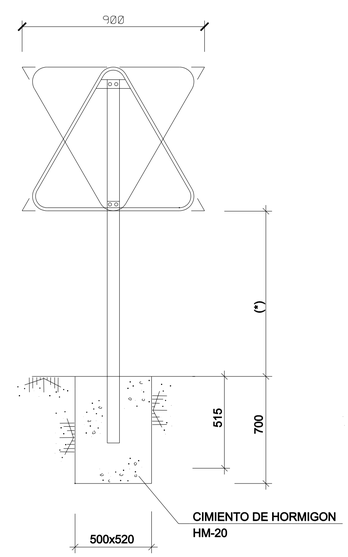


SEÑAL TRIANGULAR

ESCALA

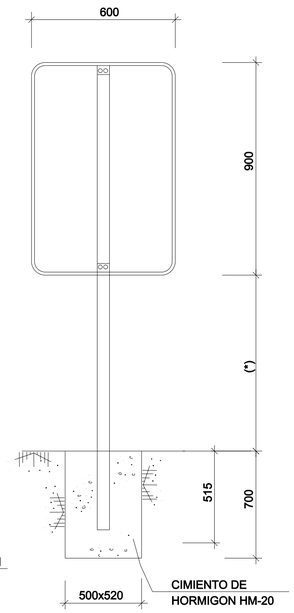

SEÑAL RECTANGULAR

ESCALA

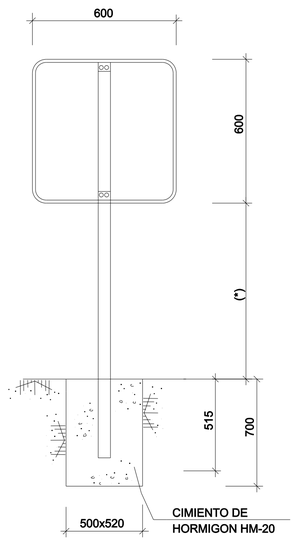

SEÑAL CUADRANGULAR

ESCALA

CONTROL DE CAMBIOS | FASE | FECHA

TRION.slp
planes y servicios

REURBANIZACION CALLE NAVARRA-GALLARTA
ABANTO - ZIERBENA

DETALLES SEÑALIZACION_2

0 20.0 40.0 60.0 80.0m

CLIENTE: AYT. ABANTO - ZIERBENA

ENERO 2022

ESCALA A1 (A3): 1/1000 (1/2000)

D.02.02

PROYECTO EJECUCION P21/23A

EL PRESENTE DOCUMENTO ES COPIA DEL ORIGINAL DEL QUE SON AUTORES LOS FIRMANTES DEL MISMO. SU UTILIZACION TOTAL O PARCIAL, ASI COMO CUALQUIER REPRODUCCION O CESION A TERCEROS REQUERIRA LA PREVIA AUTORIZACION EXPRESA DE SUS AUTORES. QUEDANDO EN TODO CASO PROHIBIDA CUALQUIER MODIFICACION UNILATERAL DEL MISMO.

DAVID JORGE CABALLERO - ARQUITECTO ESPACIO RESERVADO PARA SELLO DE VISADO TELEMATICO A FELLEVAR POR EL COLEGIO DE ARQUITECTOS