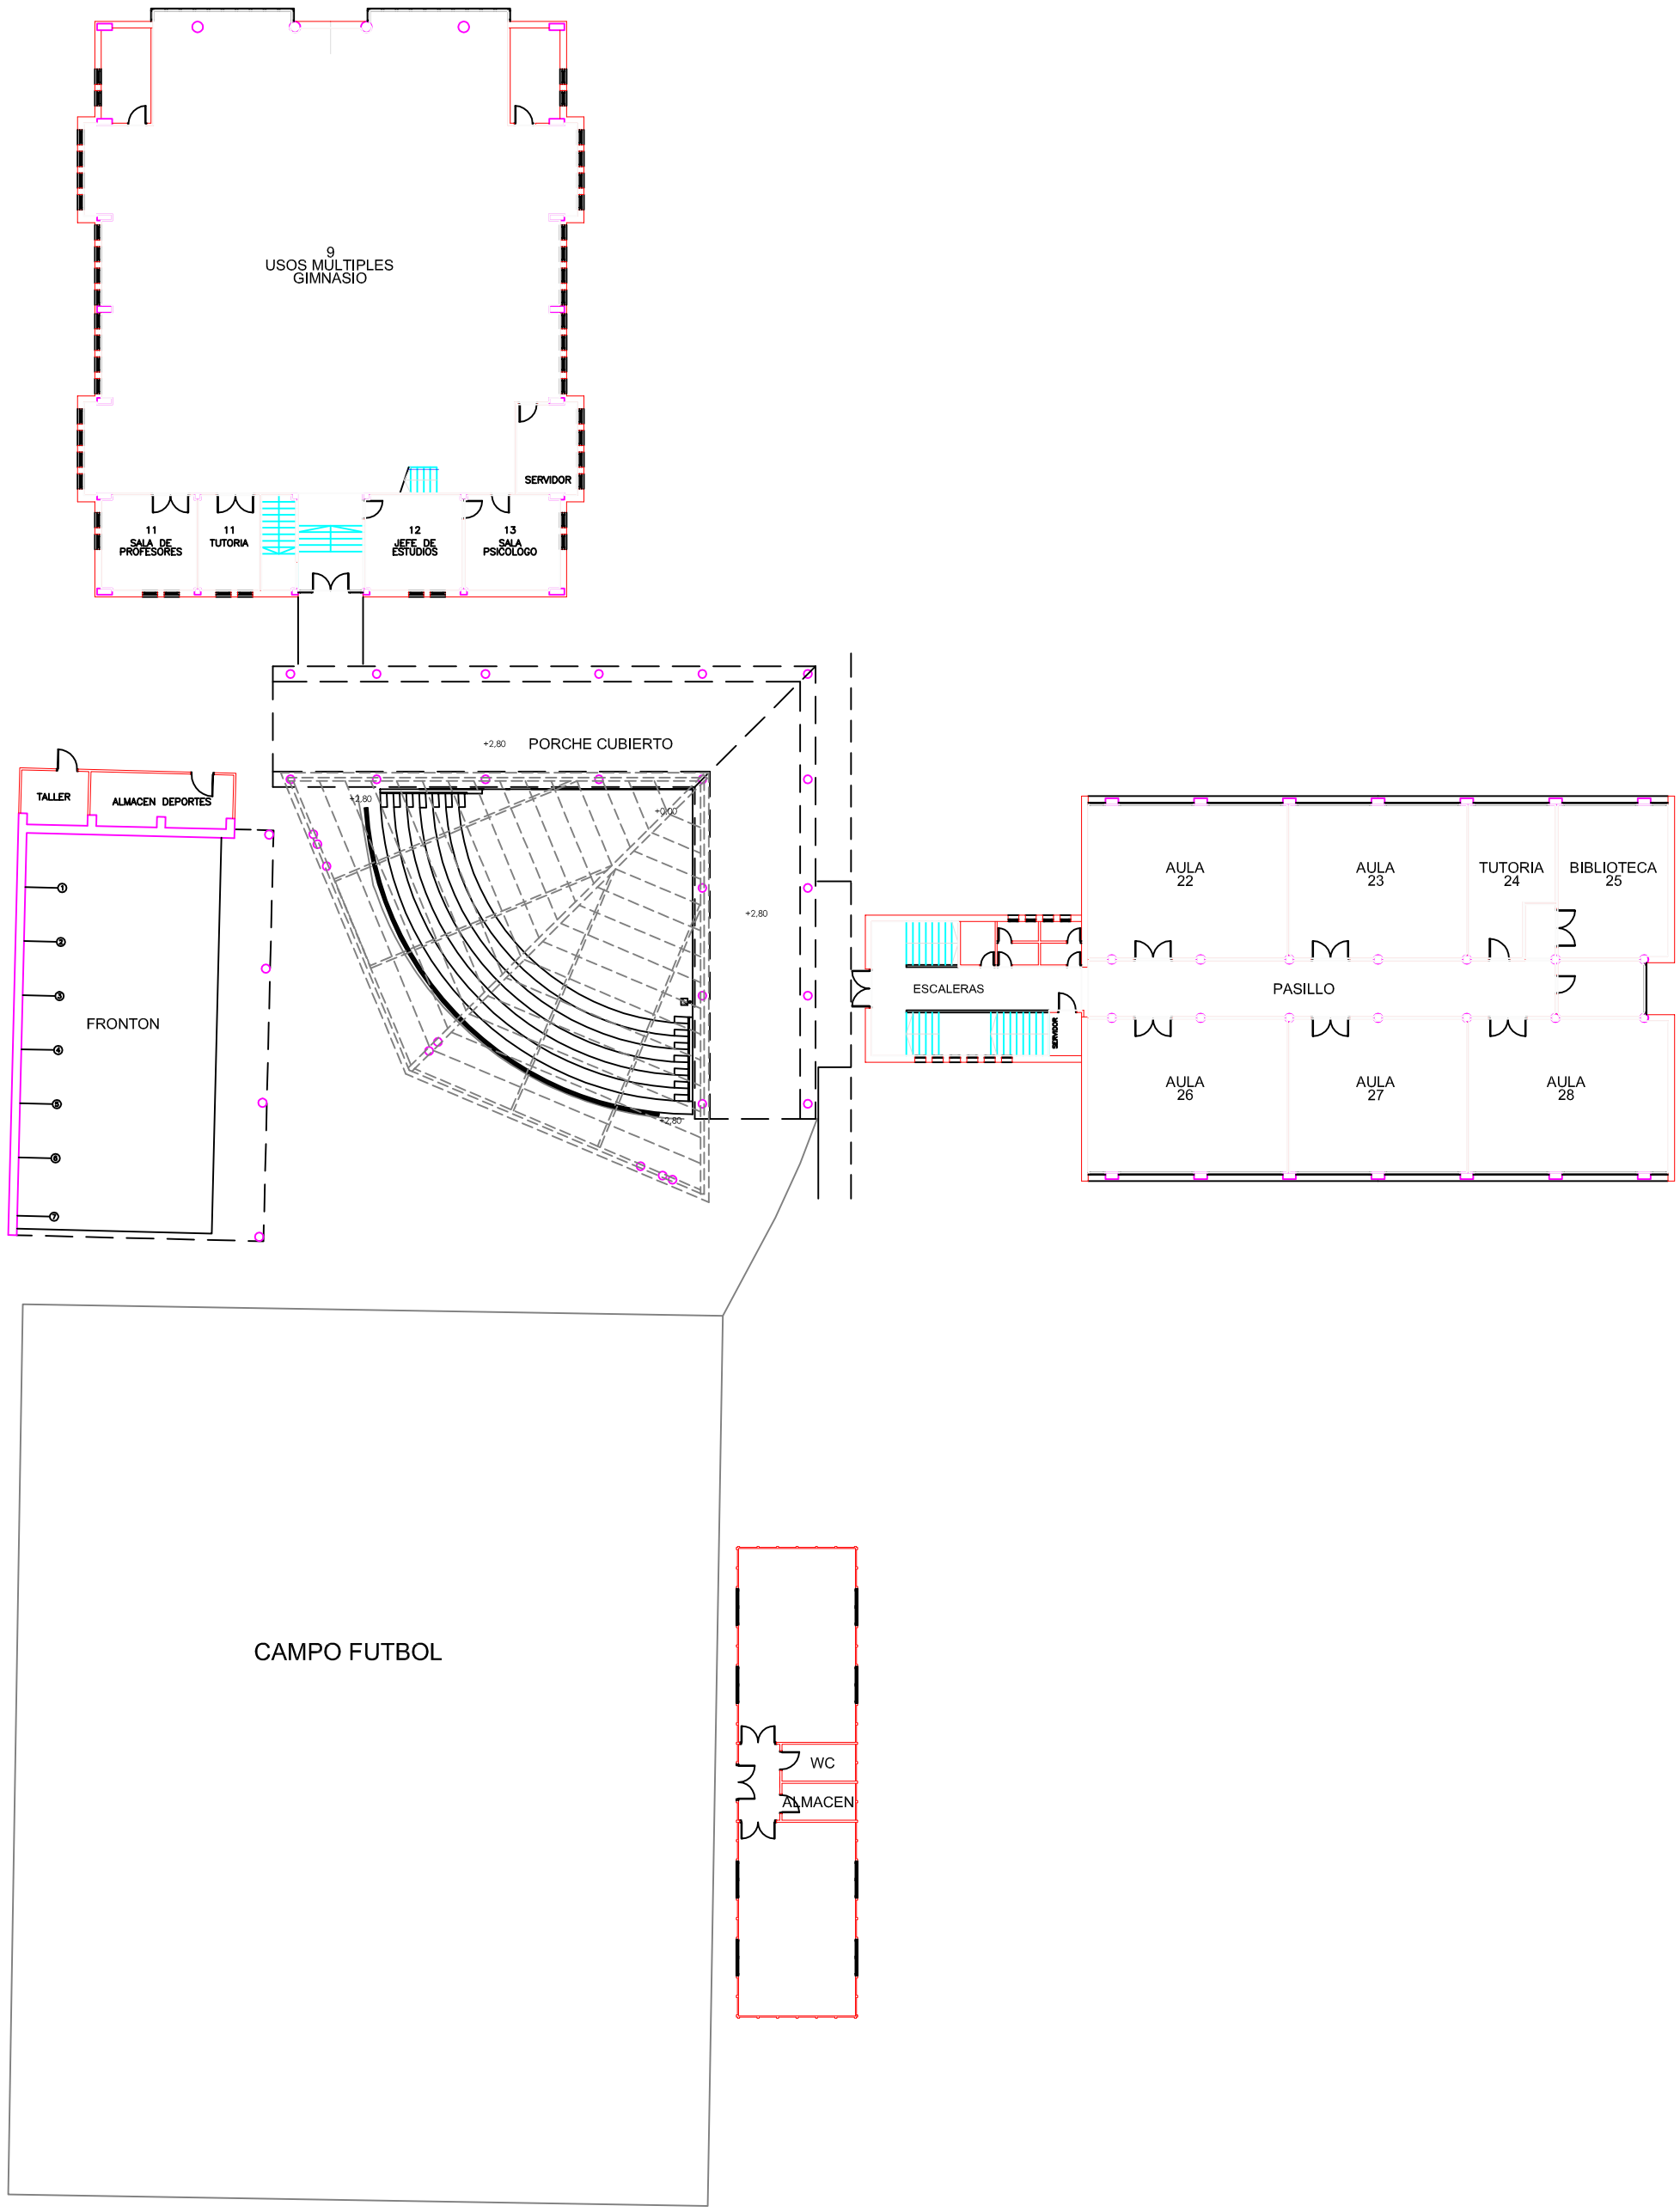


PLANTA PRIMERA

LASARTE–ORIA
UDALA–AYUNTAMIENTO

LANDABERRI IKASTOLA
planta PRIMERA LEHENENGO solairua
CENTRO ZUBIETA

Fecha
2020–05–05

Escala
1: 300

Plano
1