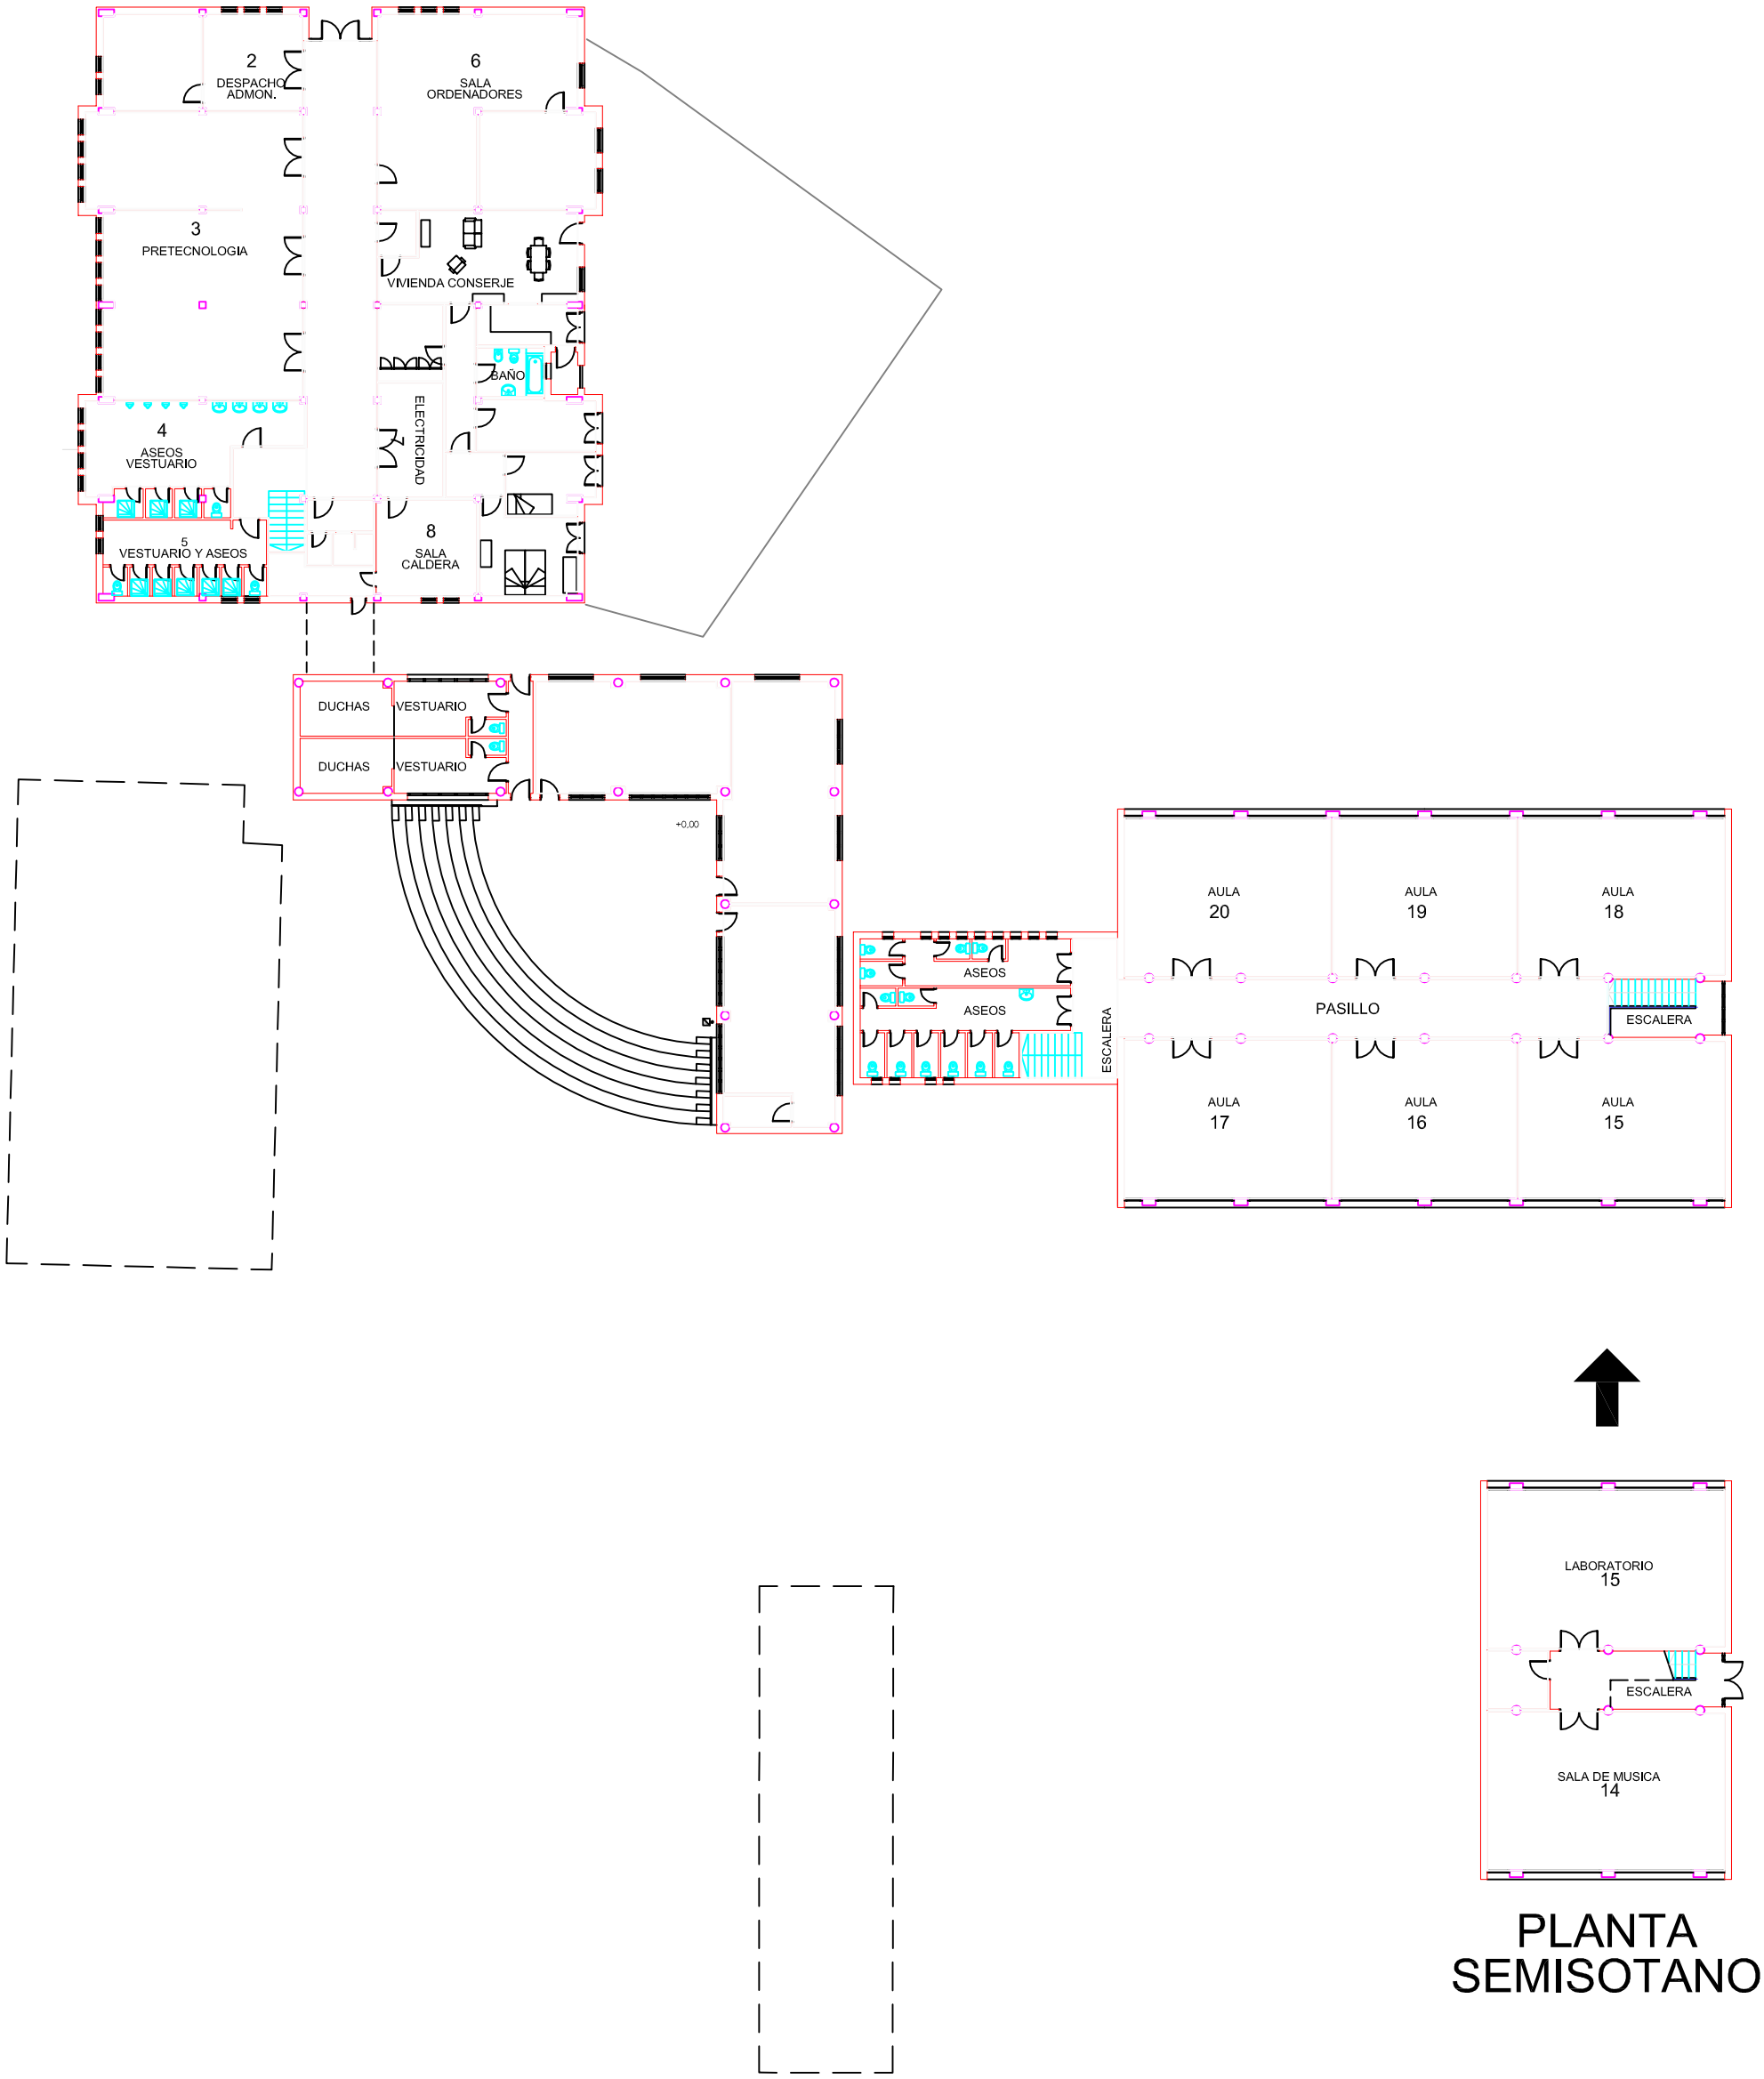


PLANTA SEMISOTANO

PLANTA BAJA

LASARTE–ORIA
UDALA–AYUNTAMIENTO

LANDABERRI IKASTOLA
planta BAJA BEHEKO solairua
CENTRO ZUBIETA

Fecha
2020–05–05

Escala
1: 300

Plano
0