
Lezoko Unibertsitateko Udala


LEZOKO BEKOERROTA KIROLDEGIA ETA ALTZATE IGERILEKUAK KIROL INSTALAZIOEN KUDEAKETA INTEGRALA KONTRATATZEKO LEHIAKETA

CONCURSO PARA LA CONTRATACIÓN DE LA GESTIÓN INTEGRAL DE LAS INSTALACIONES DEPORTIVAS BEKOERROTA KIROLDEGIA Y ALTZATE IGERILEKUAK DE LEZO


I ERANSKINA / ANEXO I

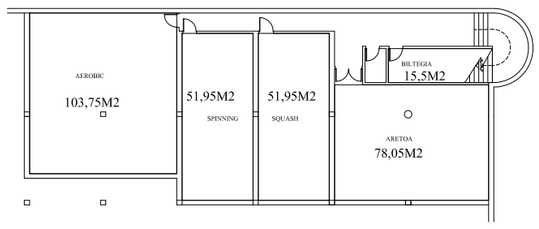


SOTOA

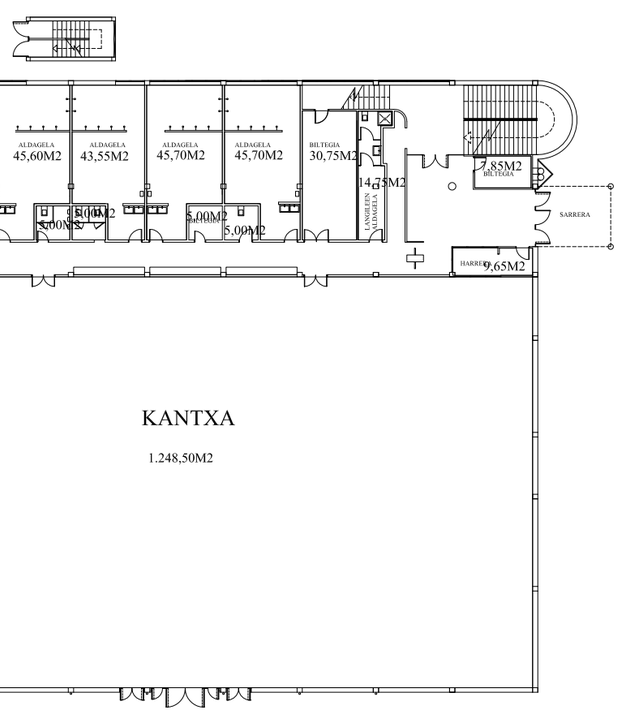

BEHE OINA

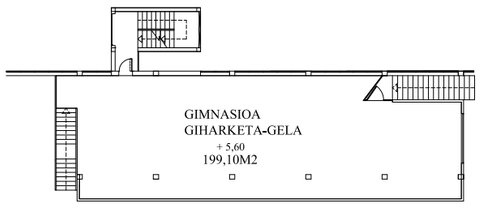

TARTE SOLAIRUA

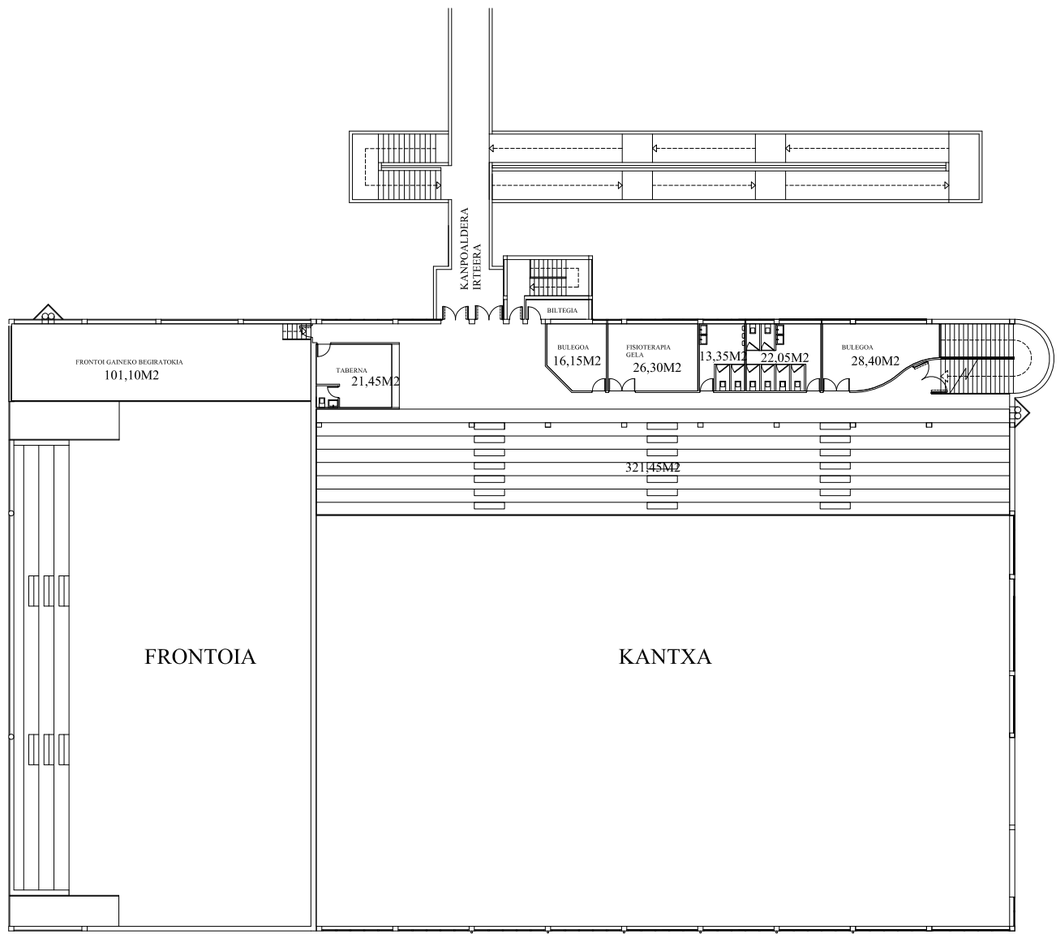


LEHENENGO SOLAIRUA

		Kirol gunea	Azalera m2	M2 ustiagarriak	M2 osagarriak
BEKOERROTA	BEHEKO SOLAIRUA	Pista nagusia	1.248,50	1.248,50	
		Galdala-gela	24,75		24,75
		Aldagela 1	18,20		18,20
		Aldagela 2	15,70		15,70
		Aldagela 3	45,60		45,60
		Aldagela 4	43,55		43,55
		Aldagela 5	45,70		45,70
		Aldagela 6	45,70		45,70
		Bainu 1	5,00		5,00
		Bainu 2	5,00		5,00
		Bainu 3	5,00		5,00
		Bainu 4	5,00		5,00
		Langileko aldagelak	14,75		14,75
		Aldagela 1	30,75		30,75
		Aldagela 2	7,85		7,85
		Harrera	9,65		9,65
		Frontola	556,90	556,90	
		Muskulazio gela	81,70	81,70	
		Sauna	5,30	5,30	
	SOTO	Aerobic aretoa	103,75	103,75	
		Spinning aretoa	51,95	51,95	
		Squash	51,95	51,95	
		Erabiliera anitzeko aretoa	78,05	78,05	
		Biltegia	15,50		15,50
	TS	Gimnasio	204,70	204,70	
	LEHEN SOLAIRUA	Oficina 1	16,15		16,15
		Oficina 2	28,40		28,40
		Fisioterapia	26,30	26,30	
		Taberna	21,45	21,45	
		Bafio 1	13,35		13,35
		Bafio 2	22,05		22,05
		Grada	321,45		321,45
		Mirador Frontón	101,10		101,10
		GUZTIRA BEKOERROTA	3.270,75	2.430,55	840,20

		Kirol gunea	Azalera m2	M2 ustiagarriak	M2 osagarriak
ALTZATE	SOLAIRU NAGUSIA	Hidromasaje	12,50	12,50	
		Dutxako aldagela	17,95		17,95
		Sauna lehorra	6,15	6,15	
		Sauna hezea	6,15	6,15	
		Monitoreen gela	12,85		12,85
		Gimnasioa	49,45	49,45	
		Aldagelak	48,00		48,00
		Dutxak	22,40		22,40
		Monitoreen gela	59,45		59,45
		Bainu	17,90		17,90
		Armairuak	15,75		15,75
		klimatizazio-gela	17,90		17,90
		Galdara-gela			0,00
		Igogailuen gela			0,00
		Igerileku nagusia	300,00	300,00	
		Ikasteko igerilekua	100,00	100,00	
		Kanpoko igerilekua	63,00	63,00	
	SARRERA	Harrera	10,50		10,50
		Pasilloak	40,50		40,50
		Aldagela	85,78		85,78
		Bainu	32,18		32,18
		Dutxak	31,94		31,94
		Botikina	9,65		9,65
		Biltegia	9,65		9,65
		GUZTIRA ALTZATE	969,65	537,25	432,40

		Espacio deportivo		Superficie m2	Explotable m2	Complement. M2
BEKOERROTA	PLANTA BAJA	Pista principal		1.248,50	1.248,50	
			Sala de calderas	24,75		24,75
			Vestuario 1	18,20		18,20
			Vestuario 2	15,70		15,70
			Vestuario 3	45,60		45,60
			Vestuario 4	43,55		43,55
			Vestuario 5	45,70		45,70
			Vestuario 6	45,70		45,70
			Baño 1	5,00		5,00
			Baño 2	5,00		5,00
			Baño 3	5,00		5,00
			Baño 4	5,00		5,00
			Vestuario empleados/as	14,75		14,75
			Almacén 1	30,75		30,75
			Almacén 2	7,85		7,85
			Recepción	9,65		9,65
		Frontón		556,90	556,90	
		Sala musculación		81,70	81,70	
		Sauna		5,30	5,30	
	SOTO	Sala Aerobic		103,75	103,75	
		Sala Spinning		51,95	51,95	
		Squash		51,95	51,95	
		Sala polivalente		78,05	78,05	
			Almacén	15,50		15,50
	TS	Gimnasio		204,70	204,70	
	PLANTA PRIMERA		Oficina 1	16,15		16,15
			Oficina 2	28,40		28,40
		Fisioterapia		26,30	26,30	
		Taberna		21,45	21,45	
			Baño 1	13,35		13,35
			Baño 2	22,05		22,05
			Grada	321,45		321,45
			Mirador Frontón	101,10		101,10
			TOTAL BEKOERROTA	**3.270,75**	**2.430,55**	**840,20**

		Espacio deportivo		Superficie m2	Explotable m2	Complement. M2
ALTZATE	PLANTA PRINCIPAL	Hidromasaje		12,50	12,50	
			Vestuario ducha	17,95		17,95
		Sauna seca		6,15	6,15	
		Sauna hùmeda		6,15	6,15	
			Sala de monitores/as	12,85		12,85
		Gimnasio		49,45	49,45	
			Vestuarios	48,00		48,00
			Duchas	22,40		22,40
			Sala de monitores/as	59,45		59,45
			Baños	17,90		17,90
			Taquillas	15,75		15,75
			Sala climatización	17,90		17,90
			Sala calderas			0,00
			Sala ascensores			0,00
		Piscina principal		300,00	300,00	
		Piscina aprendizaje		100,00	100,00	
		Piscina exterior		63,00	63,00	
	ENTRADA		Recepción	10,50		10,50
			Pasillos	40,50		40,50
			Vestuario	85,78		85,78
			Baños	32,18		32,18
			Duchas	31,94		31,94
			Botiquin	9,65		9,65
			Almacén	9,65		9,65
			TOTAL ALTZATE	**969,65**	**537,25**	**432,40**

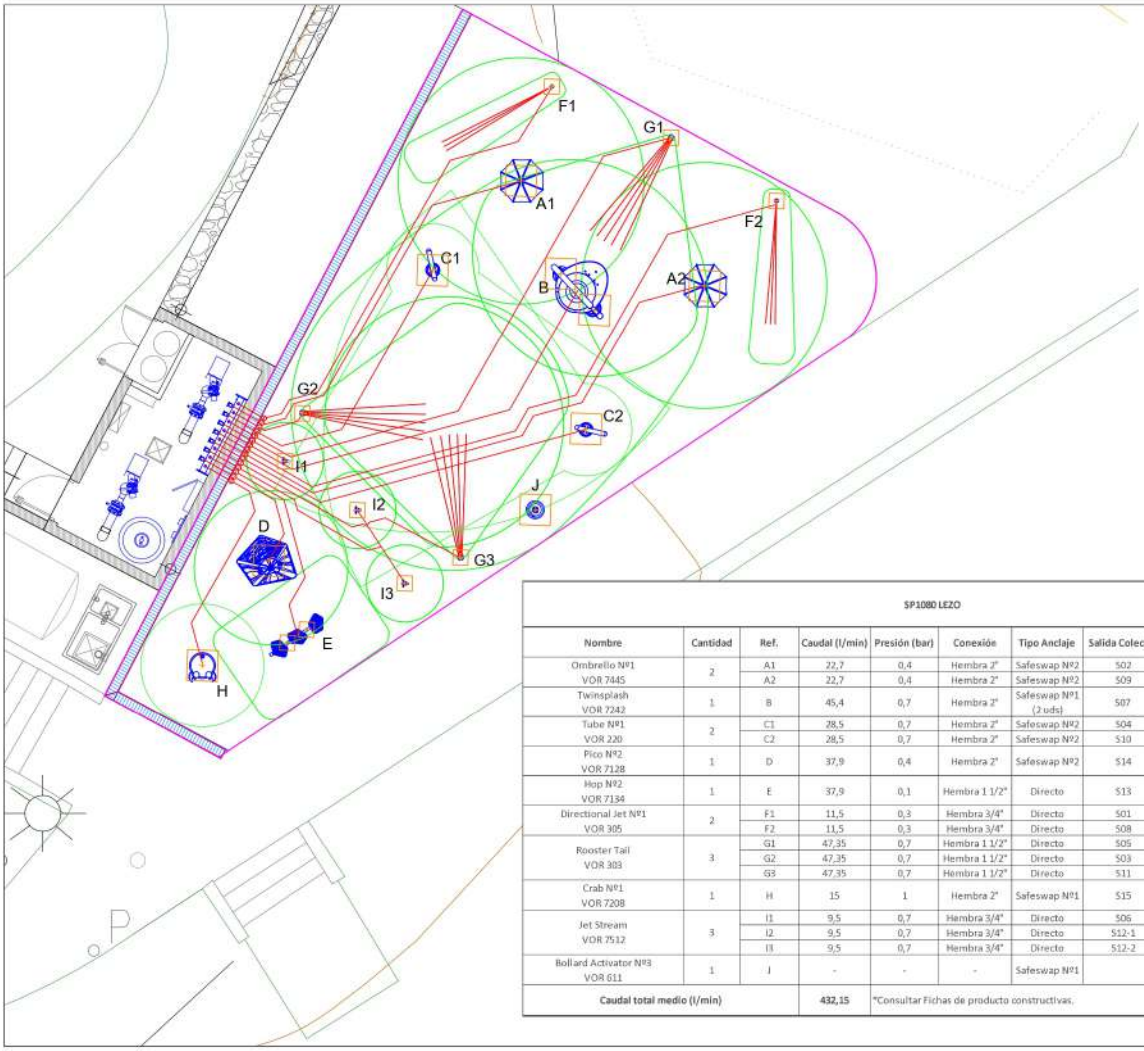

SP1080 LEZO

Nombre	Cantidad	Ref.	Caudal (l/min)	Presión (bar)	Conexión	Tipo Anclaje	Salida Colector	Zapata (cm3)	Cota a la cara superior de la zapata (cm)
Ombrello Nº1 VOR 7445	2	A1	22,7	0,4	Hembra 2"	Safeswap Nº2	S02	61x61x8	30
		A2	22,7	0,4	Hembra 2"	Safeswap Nº2	S09	61x61x8	30
Twinsplash VOR 7242	1	B	45,4	0,7	Hembra 2"	Safeswap Nº1 (2 uds)	S07	61x61x8 (2 uds)	30
Tube Nº1 VOR 220	2	C1	28,5	0,7	Hembra 2"	Safeswap Nº2	S04	61x61x8	30
		C2	28,5	0,7	Hembra 2"	Safeswap Nº2	S10	61x61x8	30
Pico Nº2 VOR 7128	1	D	37,9	0,4	Hembra 2"	Safeswap Nº2	S14	61x61x8	30
Hop Nº2 VOR 7134	1	E	37,9	0,1	Hembra 1 1/2"	Directo	S13	30x30x8 (2 uds)	28
Directional Jet Nº1 VOR 305	2	F1	11,5	0,3	Hembra 3/4"	Directo	S01	30x30x8	28
		F2	11,5	0,3	Hembra 3/4"	Directo	S08	30x30x8	28
Rooster Tail VOR 303	3	G1	47,35	0,7	Hembra 1 1/2"	Directo	S05	30x30x8	28
		G2	47,35	0,7	Hembra 1 1/2"	Directo	S03	30x30x8	28
		G3	47,35	0,7	Hembra 1 1/2"	Directo	S11	30x30x8	28
Crab Nº1 VOR 7208	1	H	15	1	Hembra 2"	Safeswap Nº1	S15	61x61x8	30
Jet Stream VOR 7512	3	I1	9,5	0,7	Hembra 3/4"	Directo	S06	30x30x8	28
		I2	9,5	0,7	Hembra 3/4"	Directo	S12-1	30x30x8	28
		I3	9,5	0,7	Hembra 3/4"	Directo	S12-2	30x30x8	28
Bollard Activator Nº3 VOR 611	1	J	-	-	-	Safeswap Nº1		61x61x8	30
Caudal total medio (l/min)			**432,15**	*Consultar Fichas de producto constructivas.					

VORTEX

VORTEX
VORTEX ESTRUCTURAS ACUÁTICAS, S.L.
B97723348
Tel. 961216820
Av. Devesa, 30
46469 BELLA-TALENCIA)
ESPAÑA

DERECHOS DE AUTOR VORTEX ESTRUCTURAS ACUÁTICAS, S.L. - ESTOS DOCUMENTO Y SUS IDEAS Y CUALQUIER OTRO CONTENIDO EN ELLOS SON PROPIEDAD DE VORTEX ESTRUCTURAS ACUÁTICAS, S.L. Y NO PUEDEN SER DIFUNDIDOS, COPIADOS, REPRODUCIDOS O UTILIZADOS SIN EL CONSENTIMIENTO PREVIO POR ESCRITO DE VORTEX ESTRUCTURAS ACUÁTICAS, S.L.

Piscinas Altzate Lezo, SP, ES

Localización del proyecto:
Lezo, Guipúzcoa, España


Número de proyecto:
SP1080

Número de pedido:
-

Nº	Revisión	Fecha	Por

Título del dibujo:
Plano General

Dibujado por:	Revisado por:
-	-
Escala: 1/75	**Fecha:** 26/02/2020
Página: 1	**Rev.:** rev00

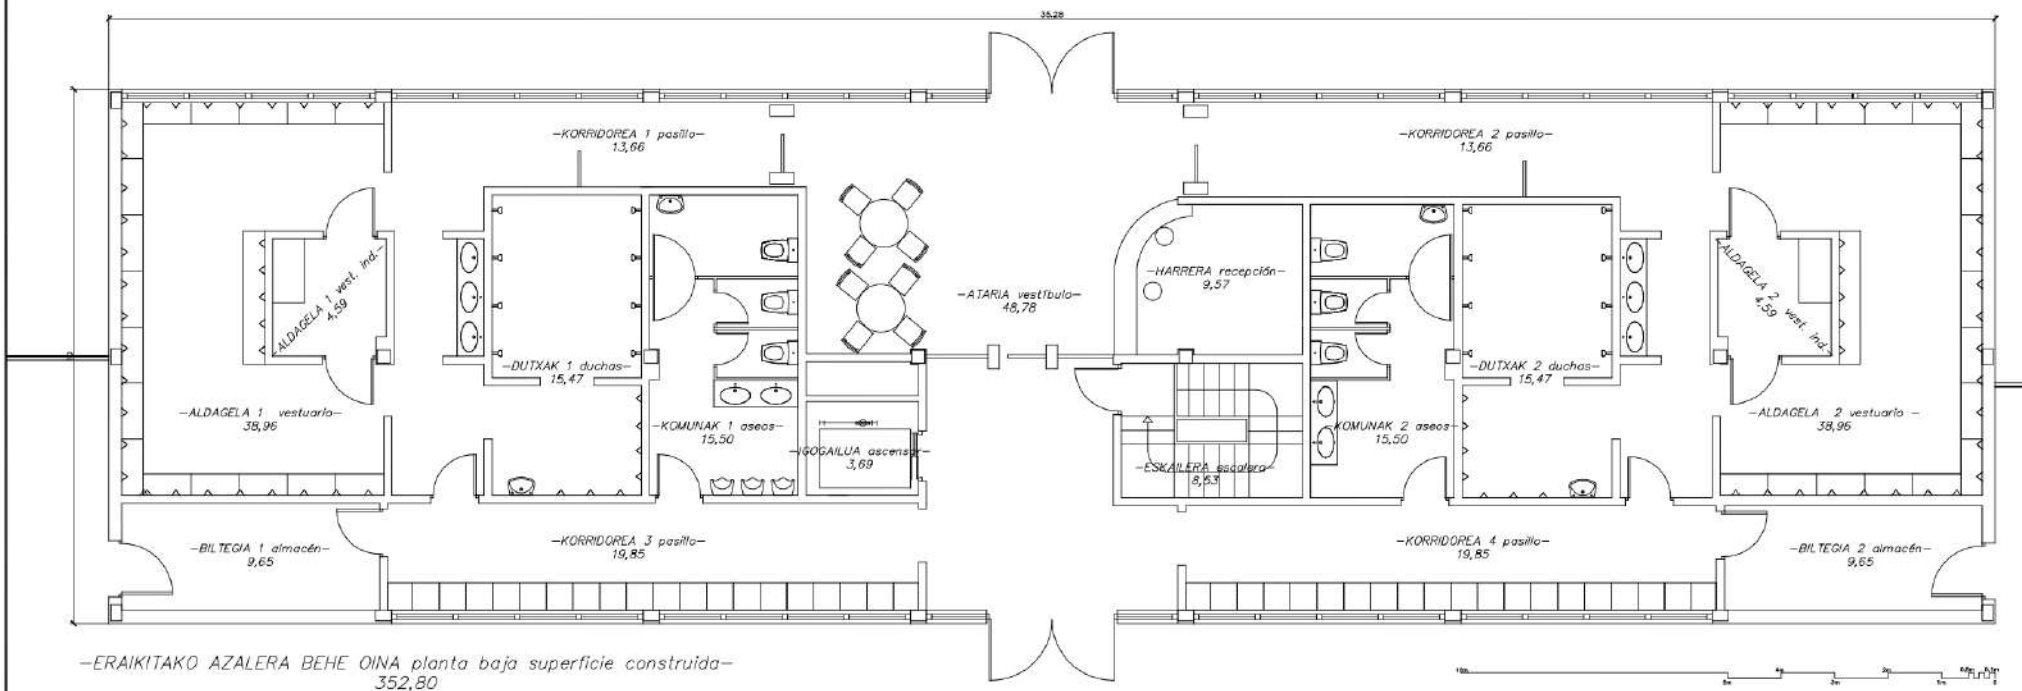

-ERAIKITAKO AZALERA BEHE OINA planta baja superficie construida-
352,80

BEHE OINA planta baja

BEHE OINA planta baja		
	AZALERA ERABILGARRIA superficie útil	AZALERA ERAIKIA superficie construida
ATARIA vestíbulo	48,78 m²	
HARRERA recepción	9,57 m²	
IGOGAILUA ascensor	3,69 m²	
ESKAILERA escalera	8,53 m²	
KORRIDOREA 1 pasillo	13,66 m²	
ALDAGELA 1 vestuario	38,96 m²	
BANAKAKO ALDAGELA 1 vestuario individual	4,59 m²	
DUTXAK 1 duchas	15,47 m²	
KOMUNAK 1 aseos	15,5 m²	
KORRIDOREA 3 pasillo	19,85 m²	
BILTEGIA 1 almacén	9,65 m²	
KORRIDOREA 2 pasillo	13,66 m²	
ALDAGELA 2 vestuario	38,96 m²	
BANAKAKO ALDAGELA 2 vestuario individual	4,59 m²	
DUTXAK 2 duchas	15,47 m²	
KOMUNAK 2 aseos	15,5 m²	
KORRIDOREA 4 pasillo	19,85 m²	
BILTEGIA 2 almacén	9,65 m²	
GUZTIRA total	**305,93 m²**	**352,8 m²(t)**

Lezoko Unibertsitateko Udala

definizioa **b.1**

ESKALA 1/100


OINPLANOA planta

udal arkitektoa / arquitecto municipal
maiatza 2018 mayo

Adur Ezenarro Agirre

piscinas ALTZATE igerilekuak

dokumentu deskribatzailea / documento descriptivo

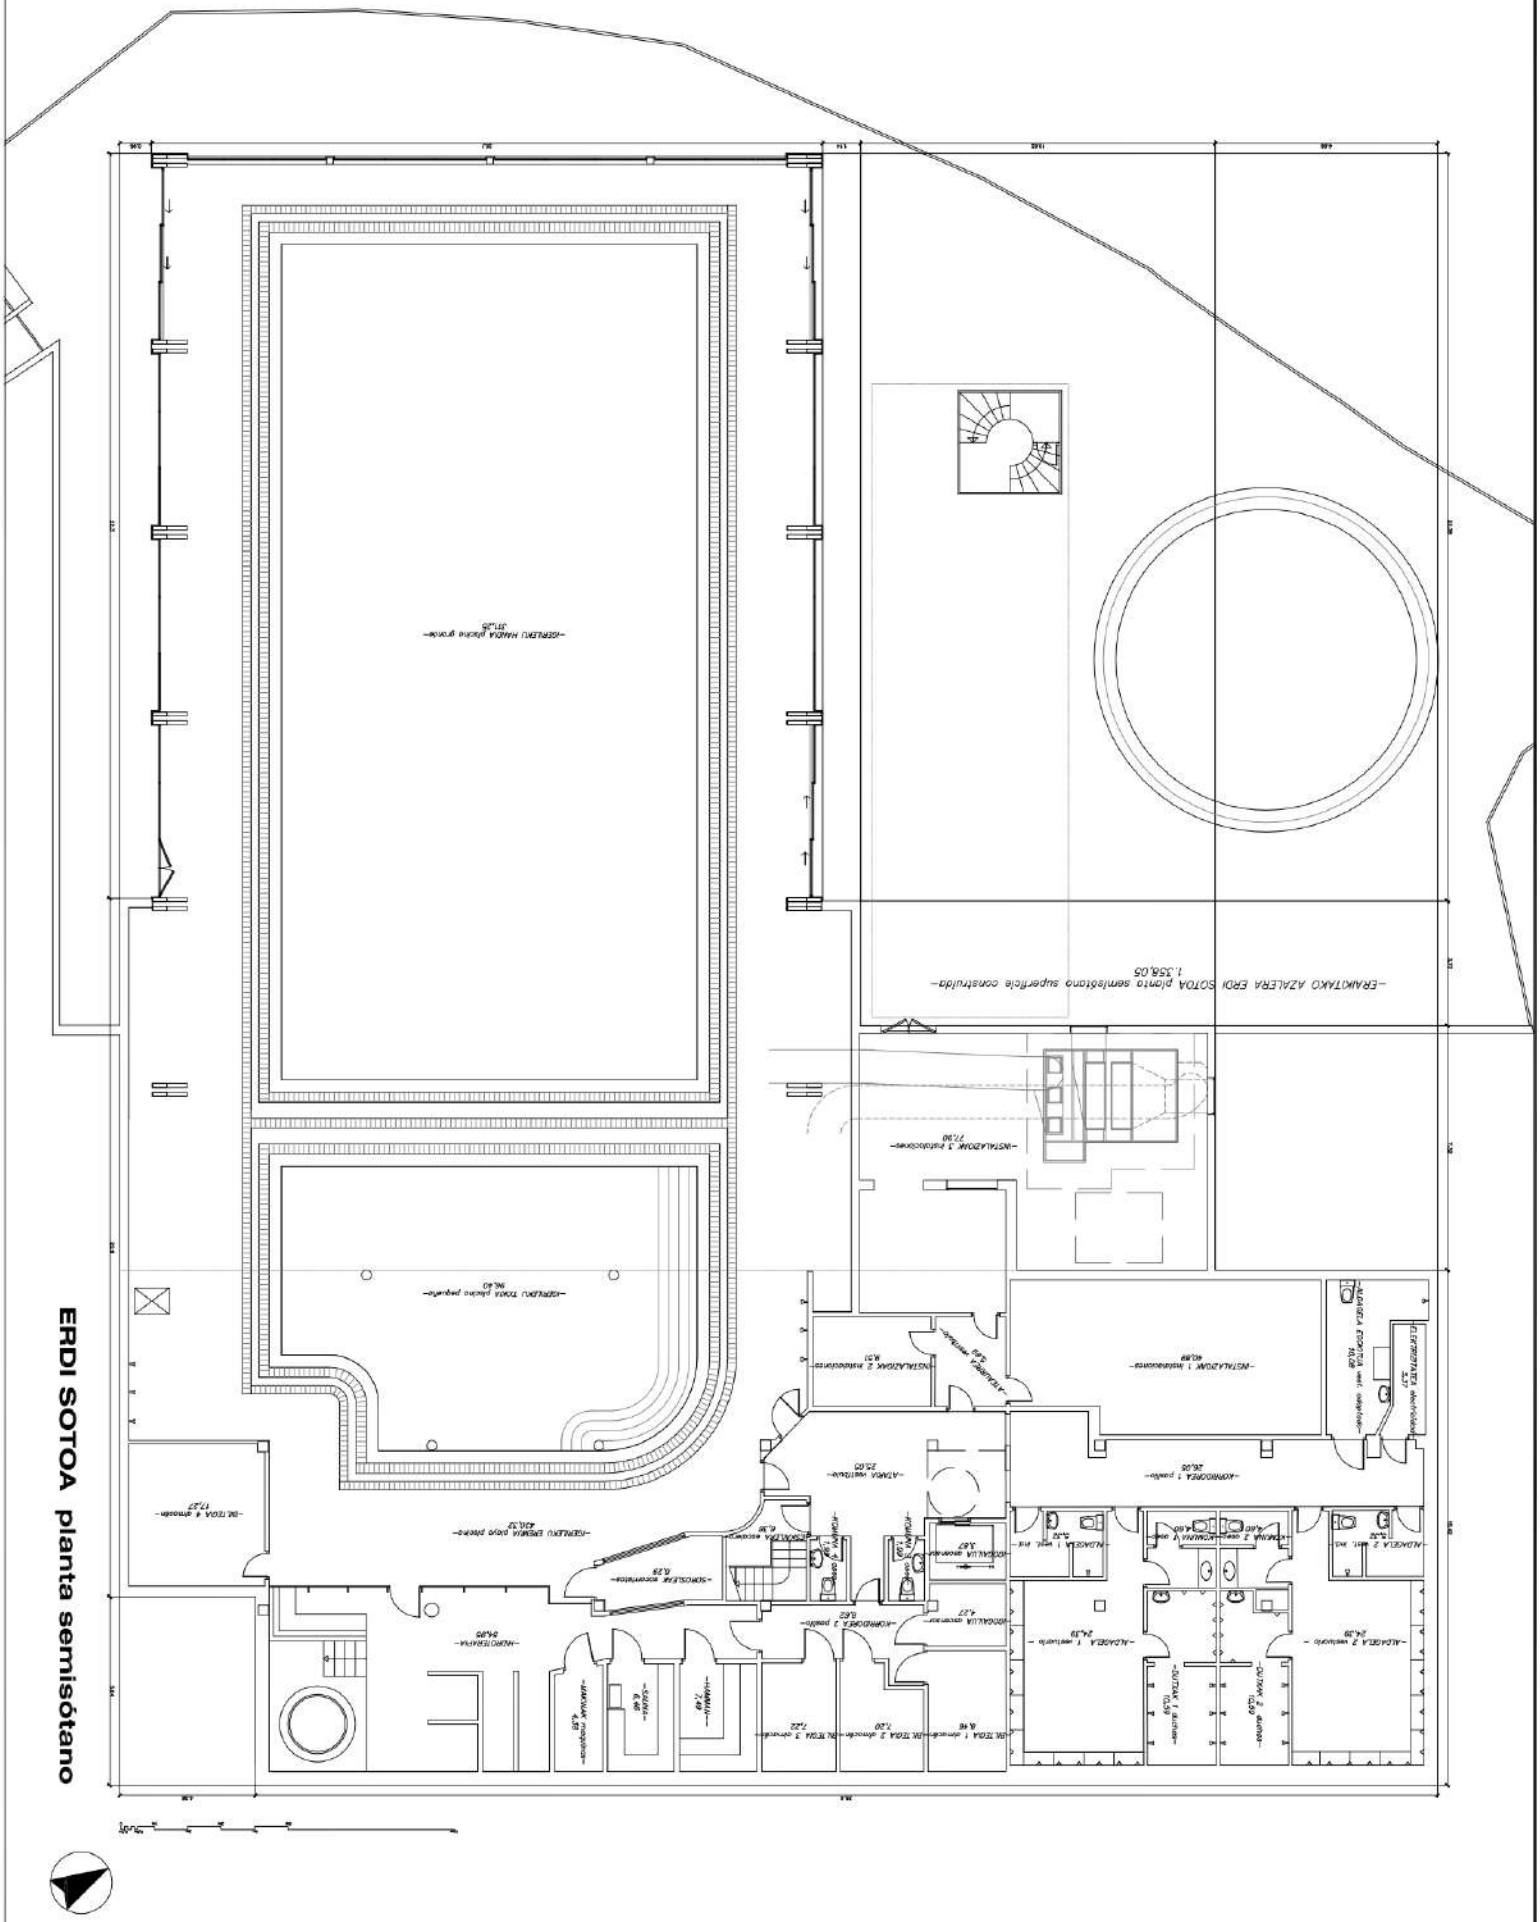

ERDI SOTOA planta semisótano

piscinas ALTZATE igerilekuak

dokumentu deskribatzailea / documento descriptivo

Adur Ezenarro Agirre
udal arkitektoa / arquitecto municipal

maiatza 2018 mayo


definizioa

OINPLANOA planta


b.2(2)

ESKALA 1/150

Lezoko Unibertsitateko Udala

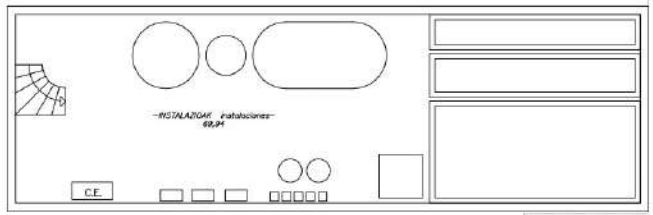


-ERAIKITAKO AZALERA SOTOA planta sótano superficie construida-
117,86

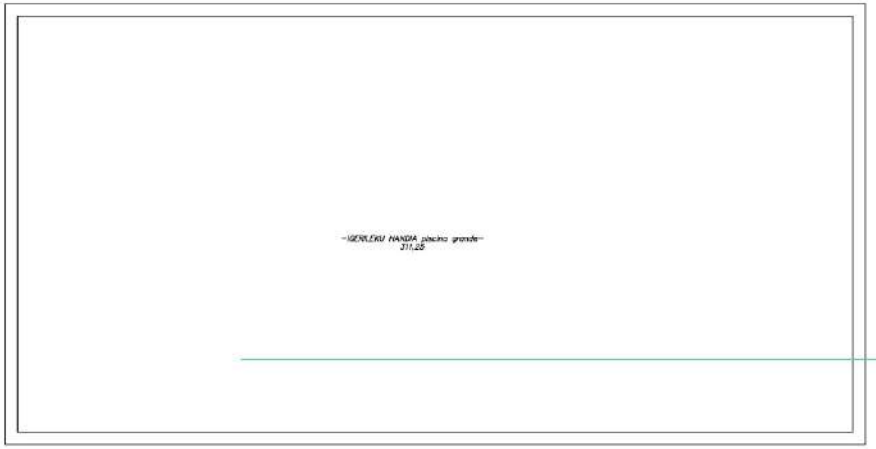

LURPEKO OINA planta sótano		
	AZALERA ERABILGARRIA superficie útil	AZALERA ERAIKIA superficie construida
IGERILEKUAREN INSTALAZIOAK		
Instalaciones piscina	64,94 m²	117,86 m²(t)

SOTOA planta sótano

BEHE OINA planta baja		
	AZALERA ERABILGARRIA superficie útil	AZALERA ERAIKIA superficie construida
KANPOKO KOMUNAK aseos exteriores		
KOMUNA 1 aseo	6,45 m²	
KOMUNA 2 aseo	5,82 m²	
GUZTIRA total	12,27 m²	16,21 m²(t)

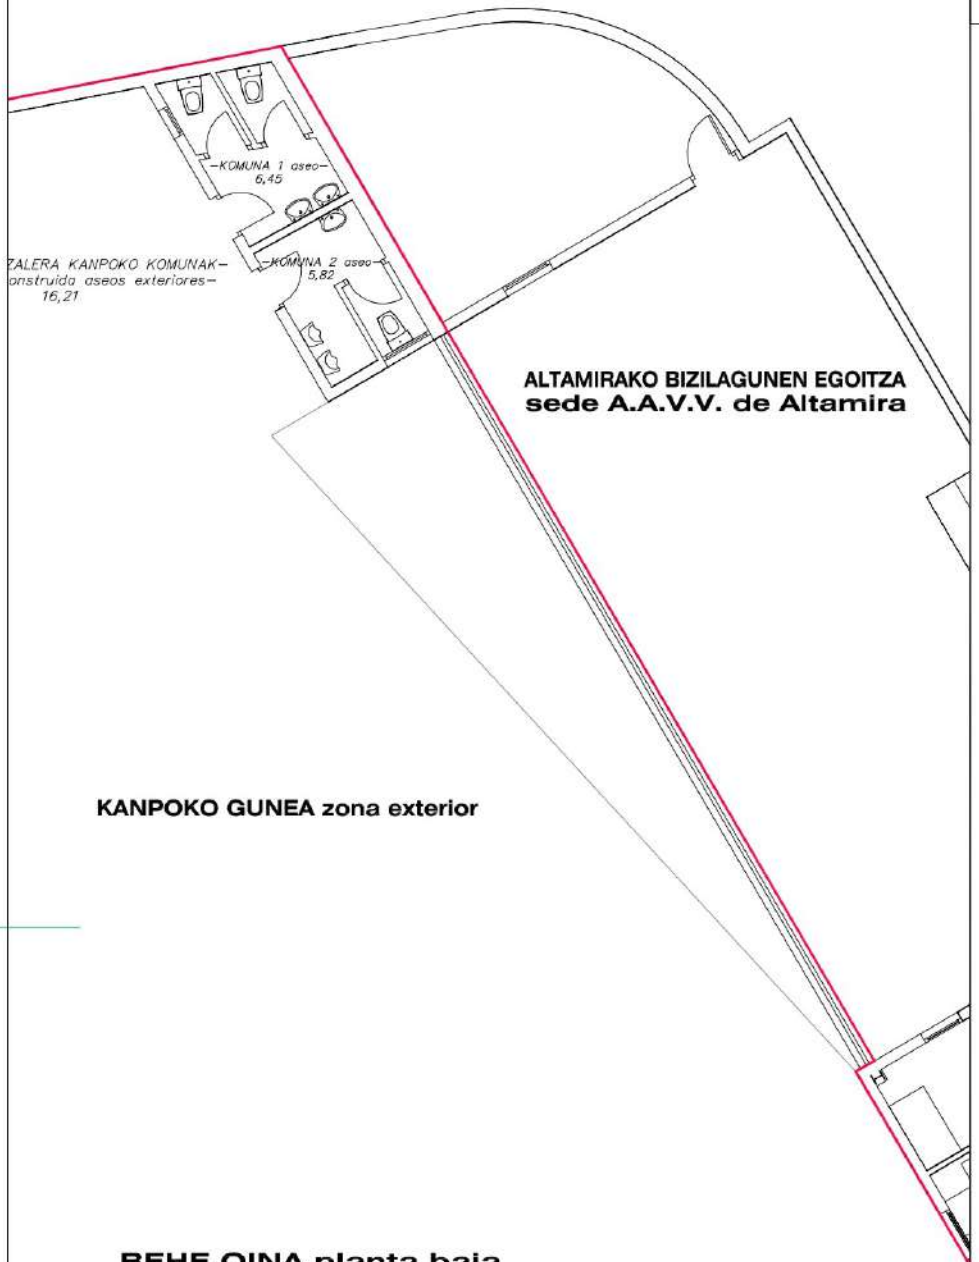

BEHE OINA planta baja

Lezoko Uniberlsitateko Udala

definizioa **b.3**

ESKALA 1/75-1/100

OINPLANOA planta

piscinas ALTZATE igerilekuak

dokumentu deskribatzailea / documento descriptivo

Adur Ezenarro Agirre

udal arkitektoa / arquitecto municipal

maiatza 2018 mayo