
ESKU23883ed0-db12-428e-be3e-71310e2fc3ee

ANTZIZAR


PLANOAK

ESKU23883ed0-db12-428e-be3e-71319e2fc3ee

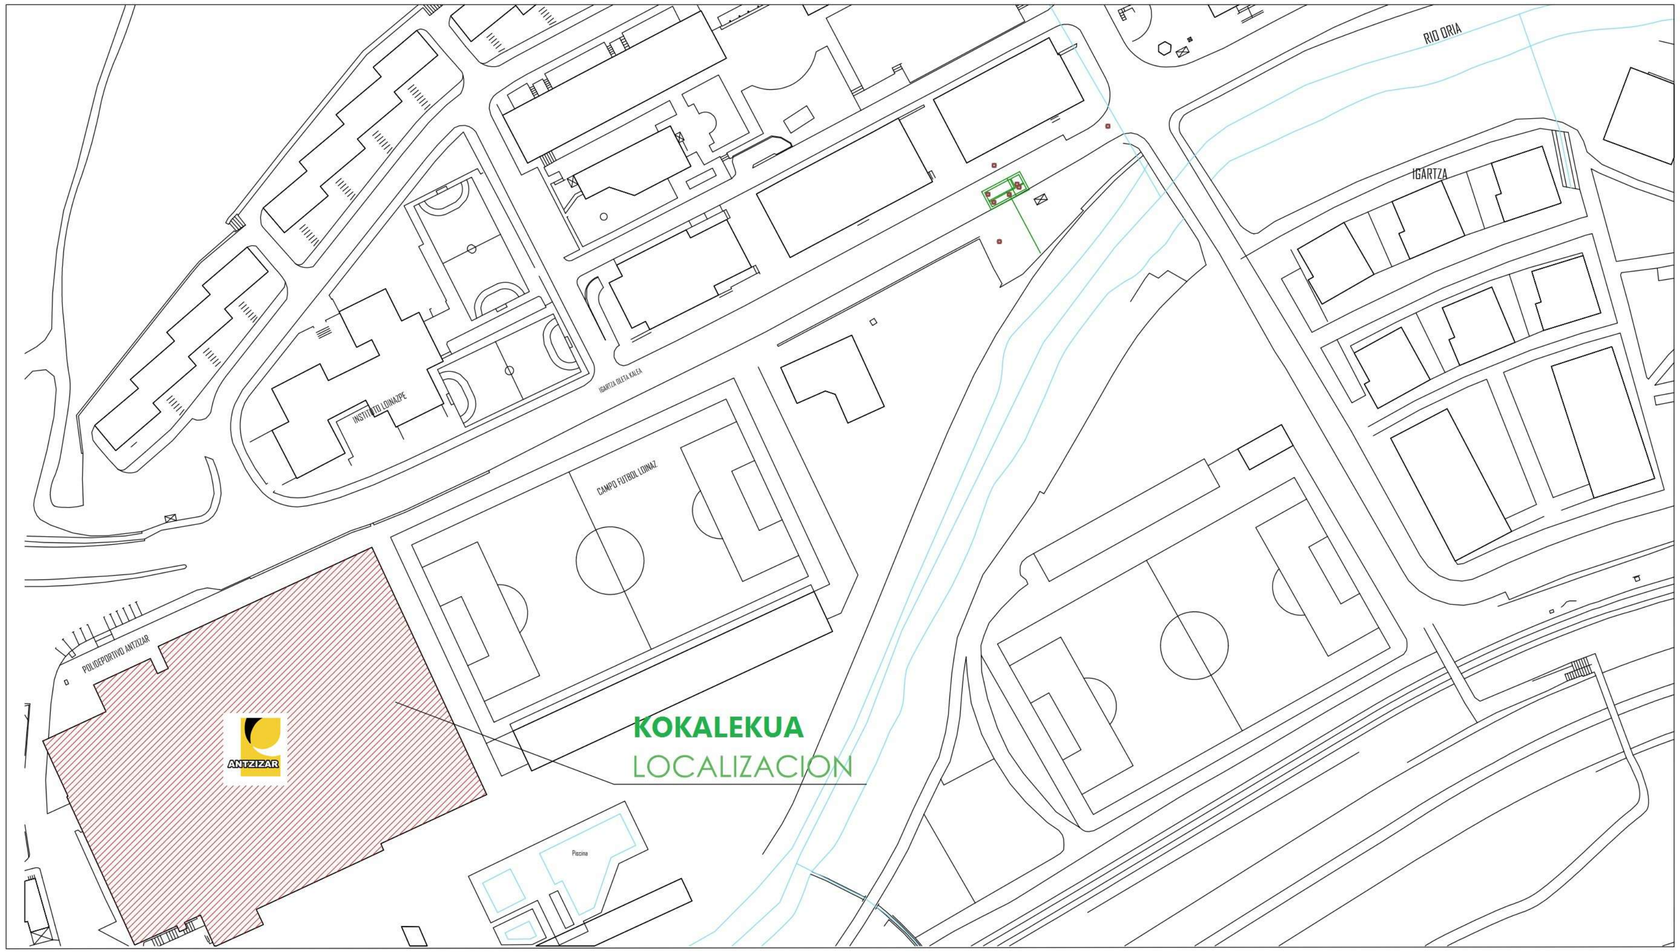


ANTZIZAR KIROLDEGIA


EMPLAZAMIENTO: C/ IGARTZA OLETA Nº 3 — BEASAIN – GUIPUZCOA		FECHA: 4/2.011
PROMOTOR: BEASAIN LANTZEN S.A. — A–20.764.809		REF.: 1/92
Beasaingo Udala	PLANO: LOCALIZACION Y EMPLAZAMIENTO	ESCALA: 1/1.000
		1

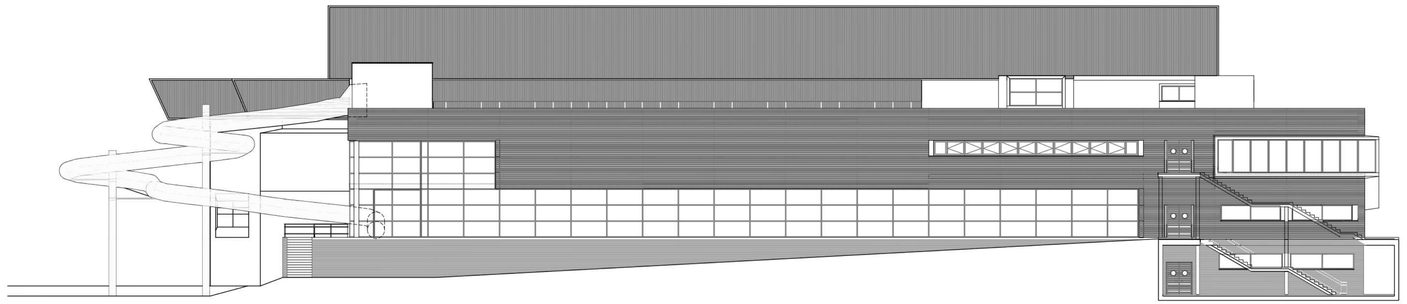

Alzado ESTE

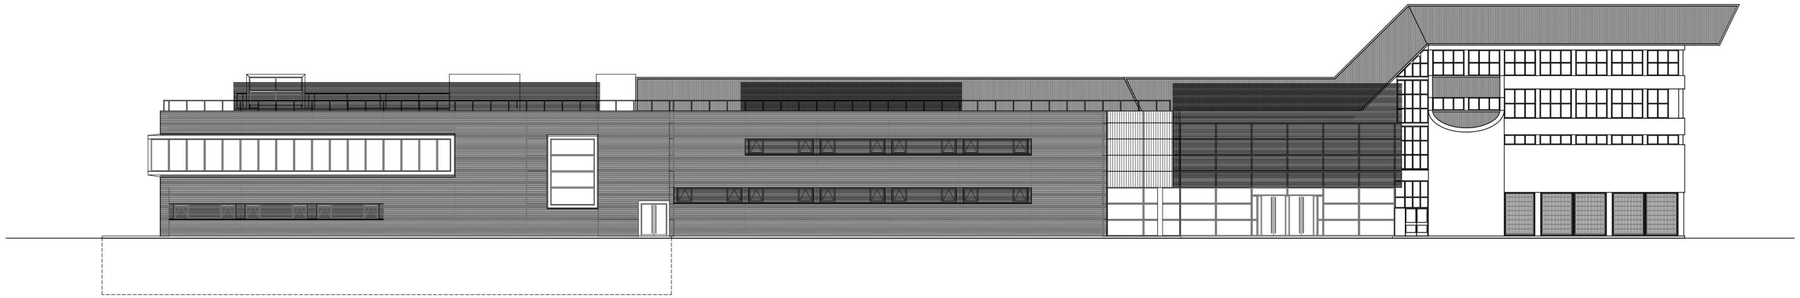

Alzado NORTE

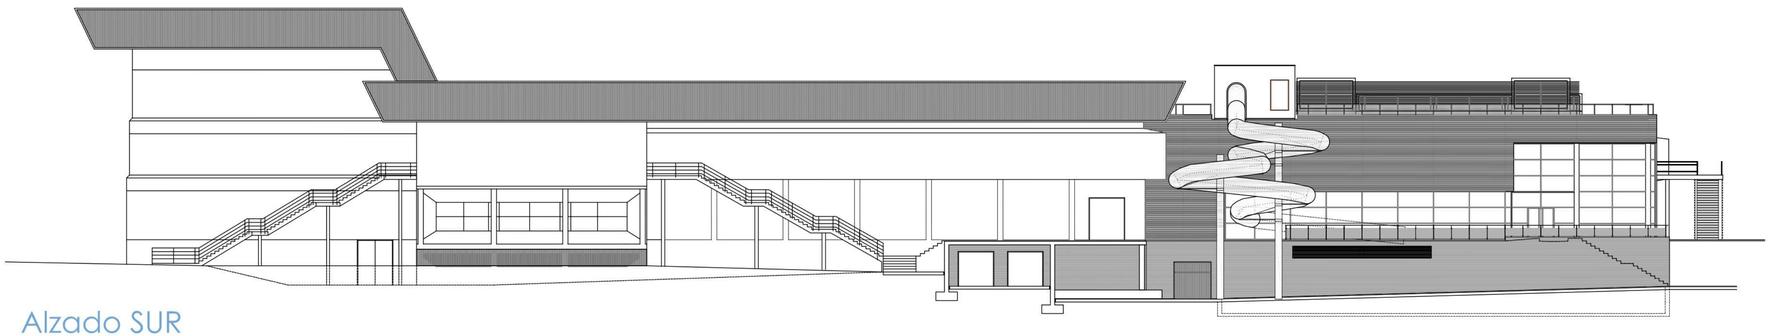

Alzado SUR

ANTZIZAR KIROLDEGIA

EMPLAZAMIENTO: C/ IGARTZA OLETA Nº 3 — BEASAIN – GUIPUZCOA

PROMOTOR: BEASAIN LANTZEN S.A. — A–20.764.809

FECHA: 4/2.011

REF.: 1/92

ESCALA: 1/150


Beasaingo Udala

PLANO:

ALZADOS NORTE – SUR Y ESTE

2

ESKU23983ad8-db12-428e-be3e-71319e27c3ee

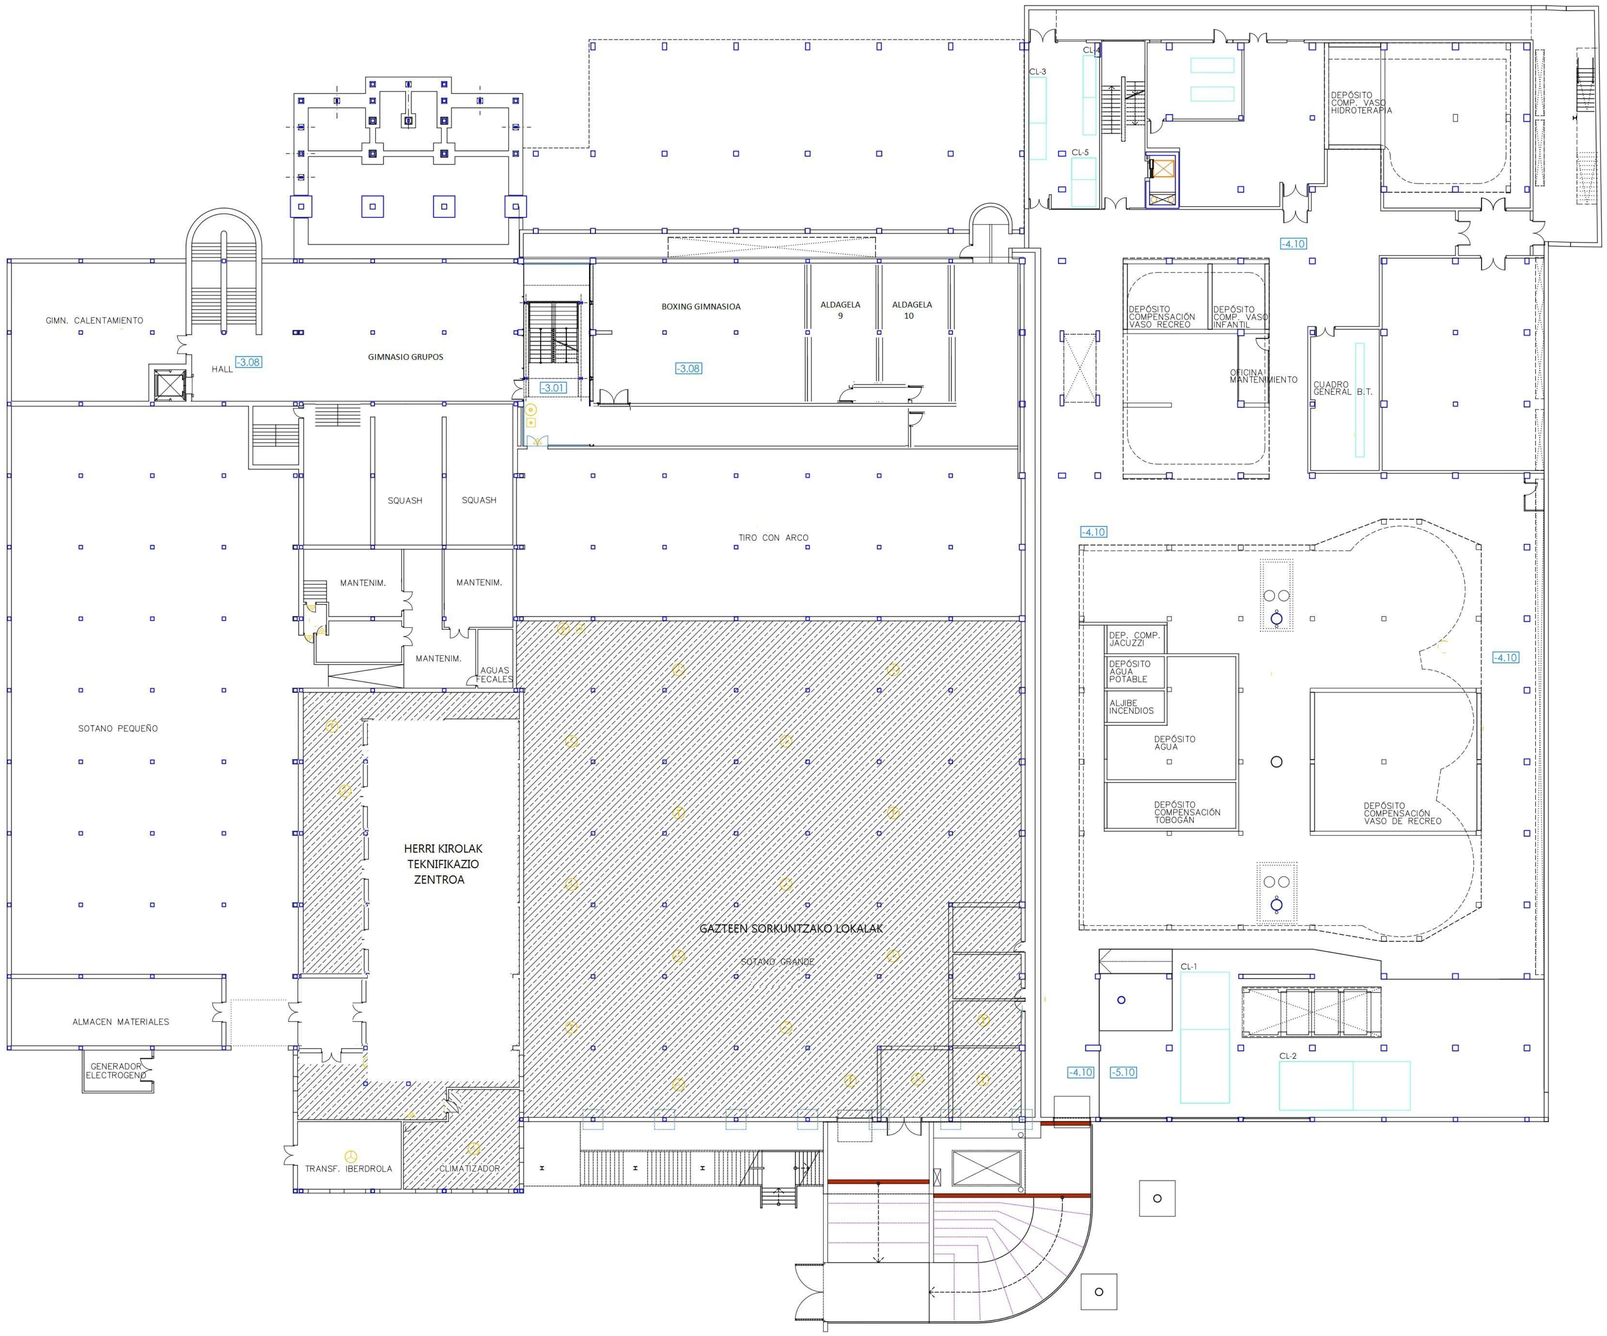


ESKU2383ad9-d512-428e-be3e-713169e2fc3ee

ANTZIZAR KIROLDEGIA

EMPLAZAMIENTO: C/ IGARTZA OLETA Nº 3 — BEASAIN – GUIPUZCOA		FECHA: 4/2.011
PROMOTOR: BEASAIN LANTZEN S.A.	A-20.764.809	REF.: 1/92
PLANO: PLANTA SOTANO		ESCALA: 1/200

Beasaingo Udala

3

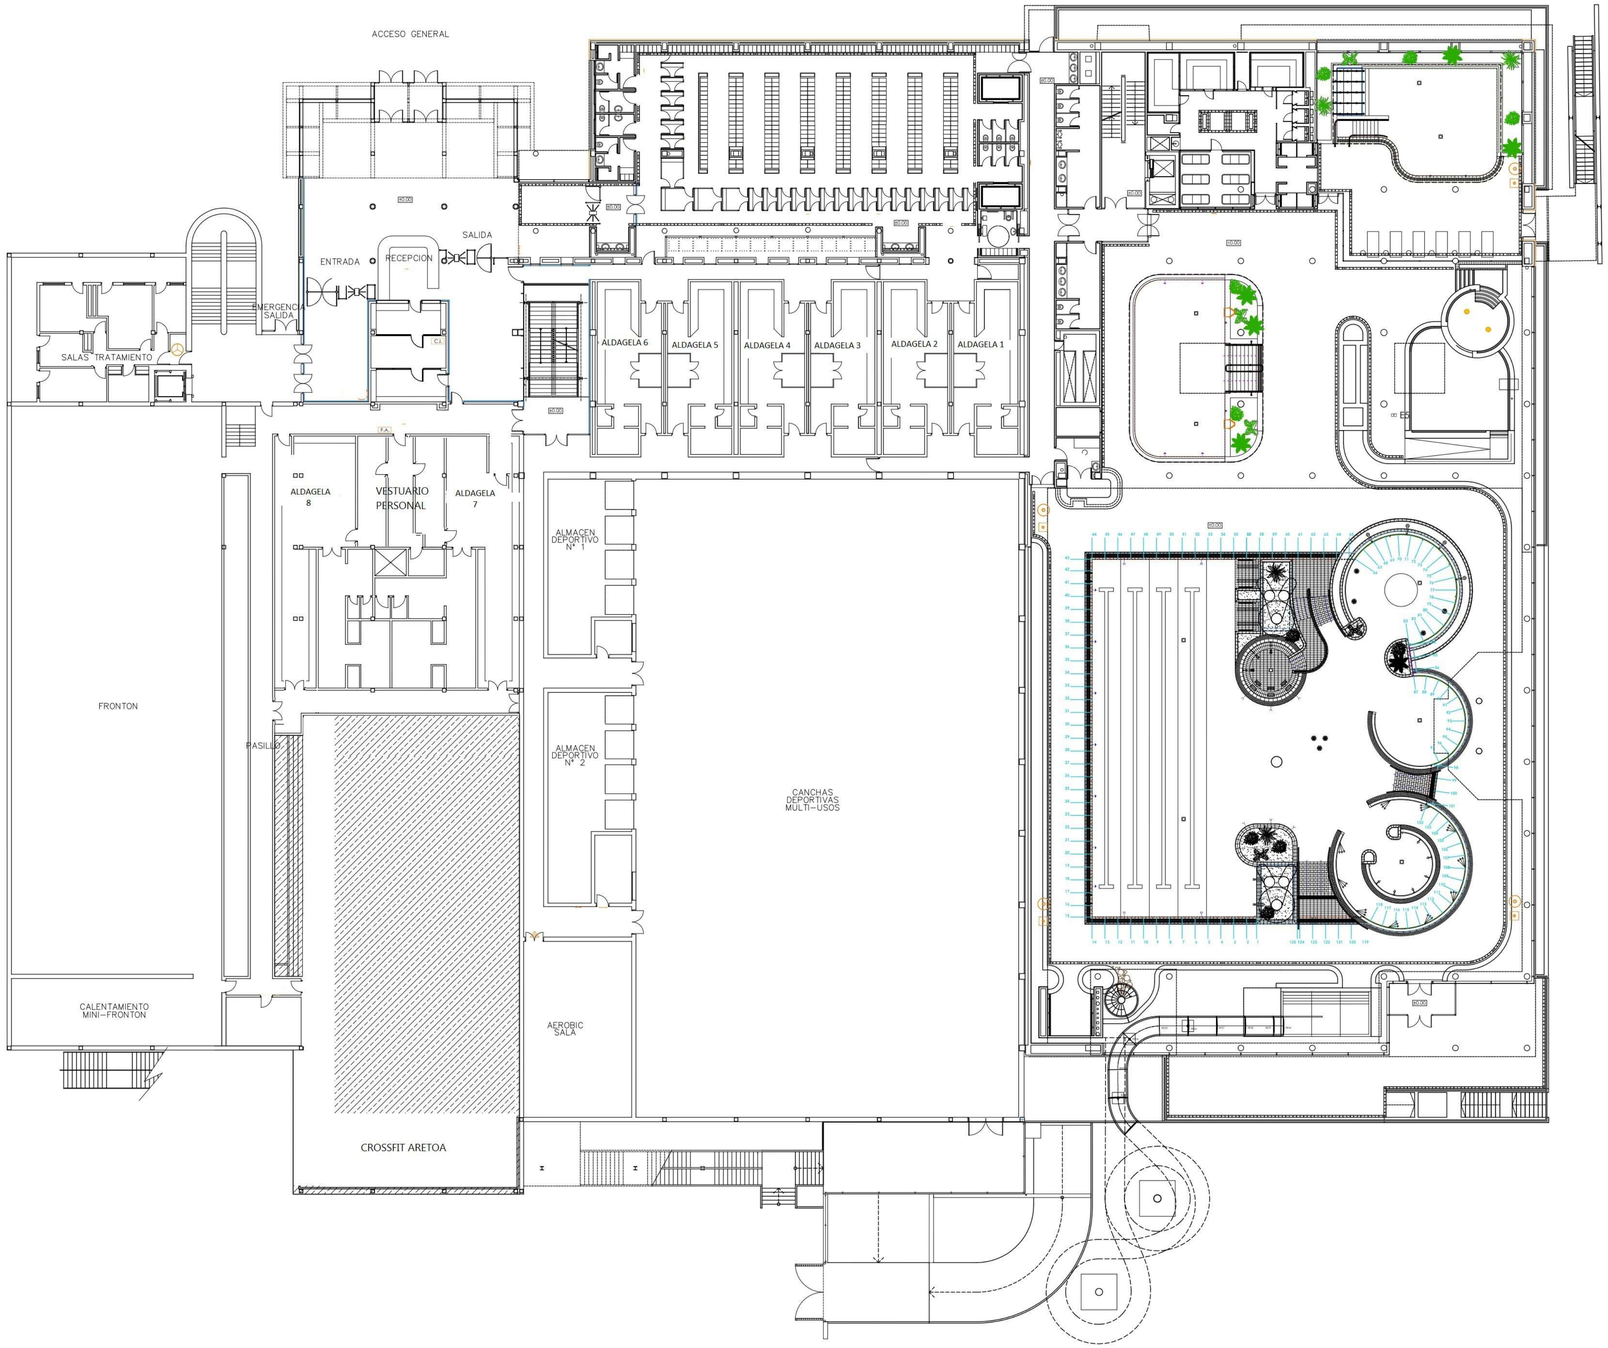

ES9U23883ed9-db12-428e-be3e-71310e2fc3ae

ANTZIZAR KIROLDEGIA

EMPLAZAMIENTO: C/ IGARTZA OLETA Nº 3 — BEASAIN – GUIPUZCOA

PROMOTOR: BEASAIN LANTZEN S.A. — A-20.764.809

FECHA: 4/2.011


REF.: 1/92

ESCALA: 1/200

PLANO: PLANTA BAJA

4

Beasaingo Udala

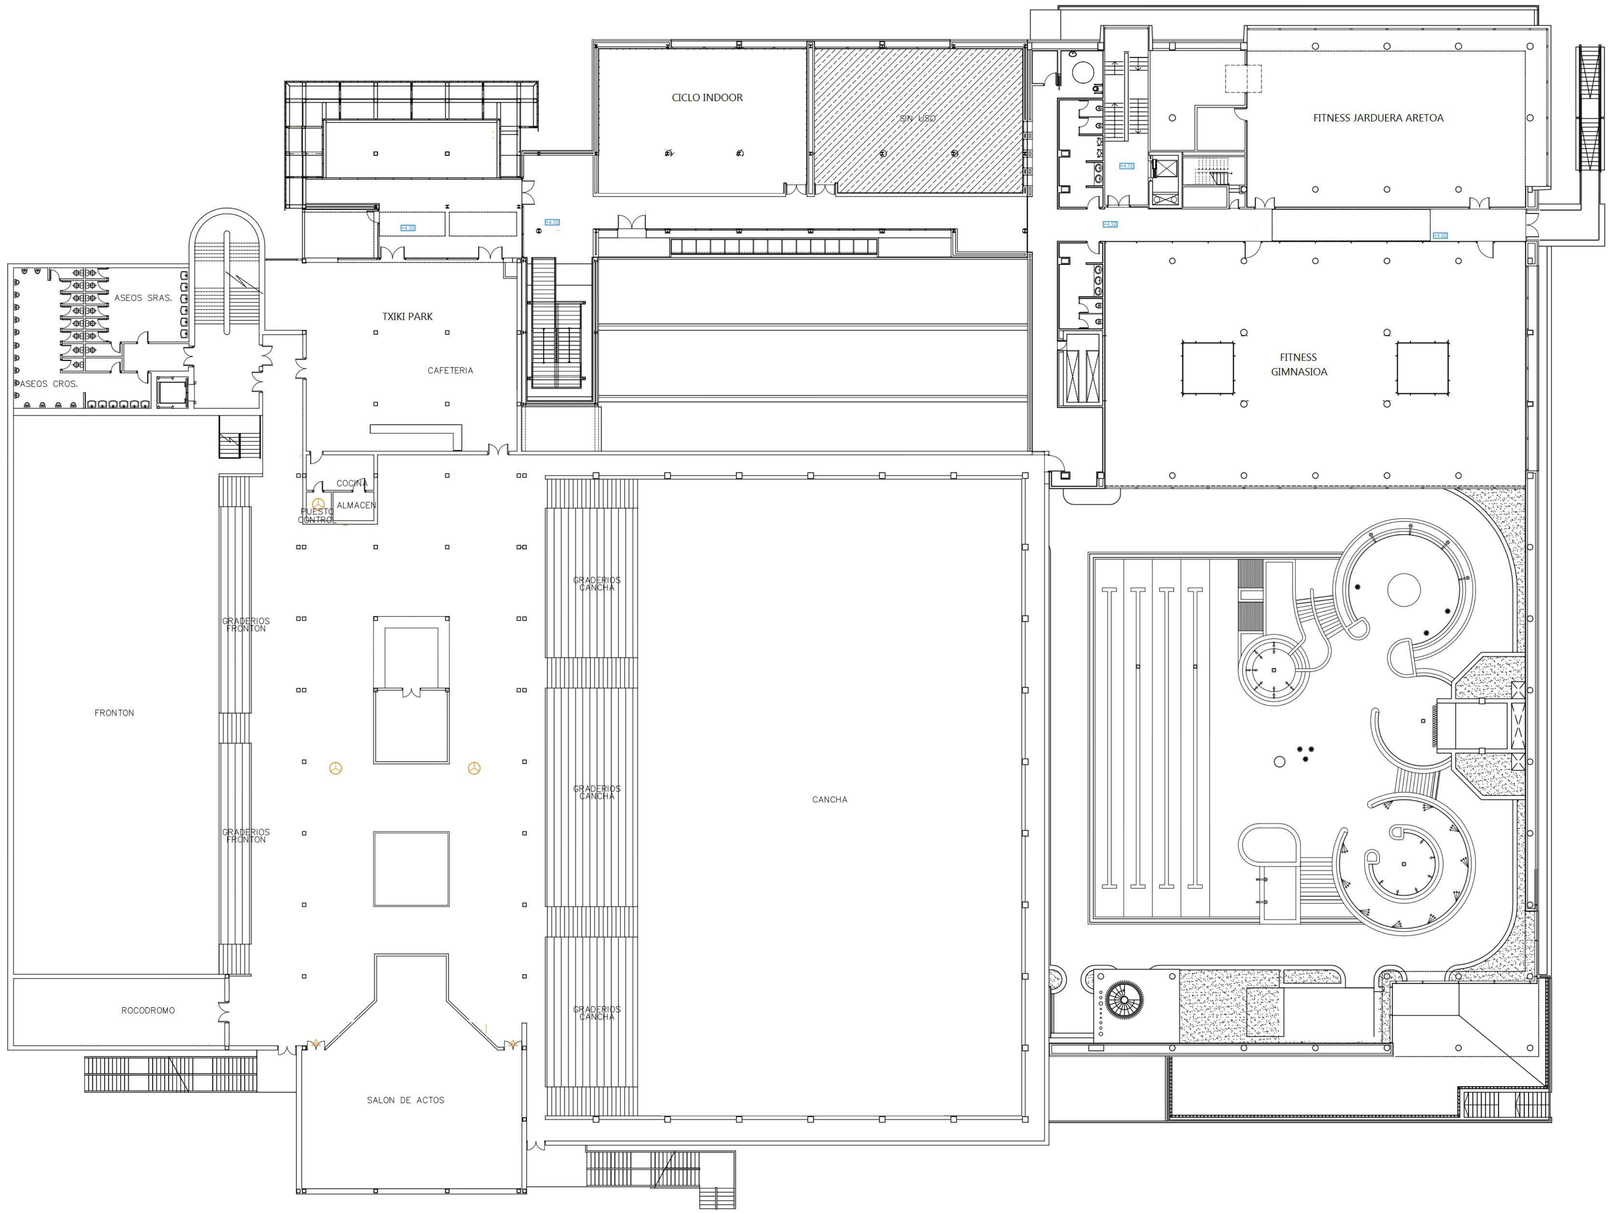

ESKU238836d9-db12-429e-be3e-71316e2fc3ee

ANTZIZAR KIROLDEGIA

EMPLAZAMIENTO: C/ IGARTZA OLETA Nº 3 — BEASAIN – GUIPUZCOA

PROMOTOR: BEASAIN LANTZEN S.A. — A–20.764.809

FECHA: 4/2.011

REF.: 1/92


ESCALA: 1/150

PLANO: PLANTA PRIMERA

5

Beasaingo Udala

ESKU23883ed0-db12-428e-be3e-71310e2fc3ee

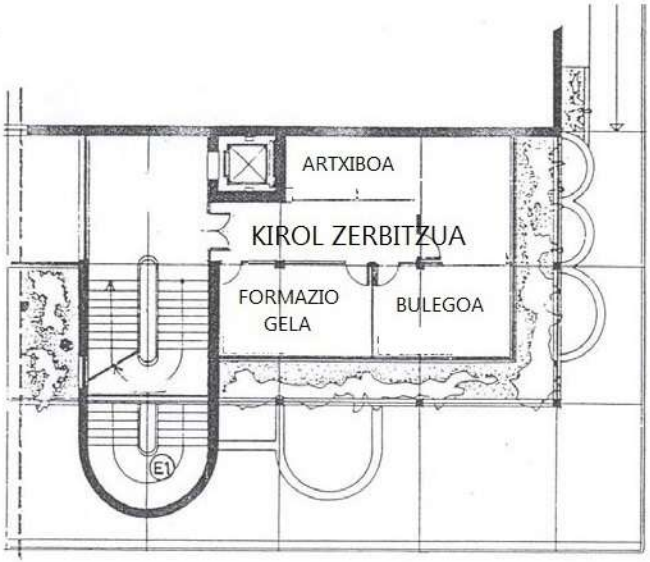

PLANTA SEGUNDA (Escala 1/200)


ANTZIZAR KIROLDEGIA		
EMPLAZAMIENTO: C/ IGARTZA OLETA Nº 3 — BEASAIN – GUIPUZCOA		FECHA: 4/2.011
PROMOTOR: BEASAIN LANTZEN S.A. — A-20.764.809		REF.: 1/92
Beasaingo Udala	PLANO: SEGUNDA PLANTA KIROL ZERBITZUKO BULEGOA	ESCALA: 1/200
		6

ESKU23883ed0-db12-428e-be3e-71310e2fc3ee




PLANTA TERCERA (Escala 1/200)

ANTZIZAR KIROLDEGIA		
EMPLAZAMIENTO: C/ IGARTZA OLETA Nº 3 — BEASAIN – GUIPUZCOA		FECHA: 4/2.011
PROMOTOR: BEASAIN LANTZEN S.A. — A-20.764.809		REF.: 1/92
Beasaingo Udala	PLANO: PLANTA TERCERA TATAMI GIMNASIOA	ESCALA: 1/200
		7

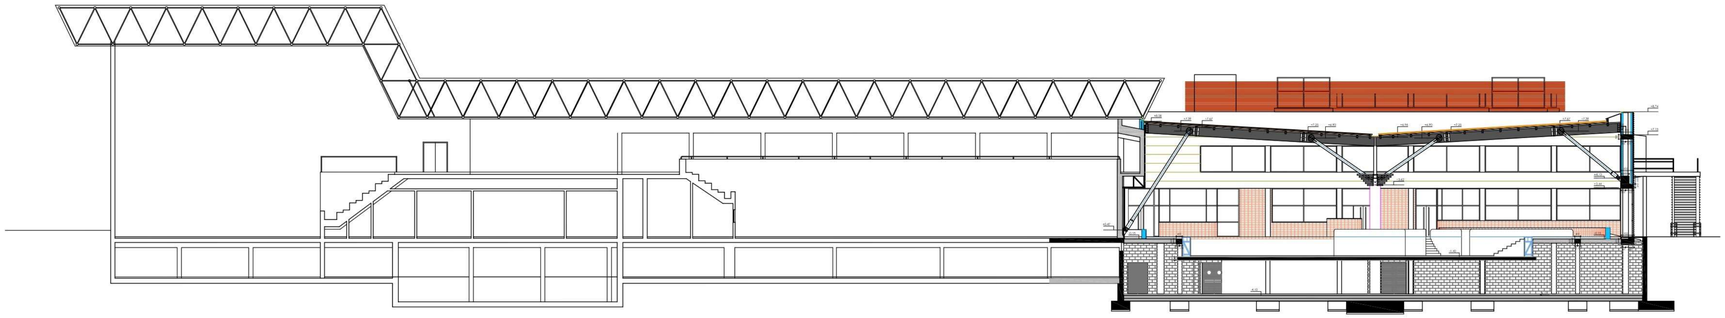

SECCION TRANSVERSAL Nº 1

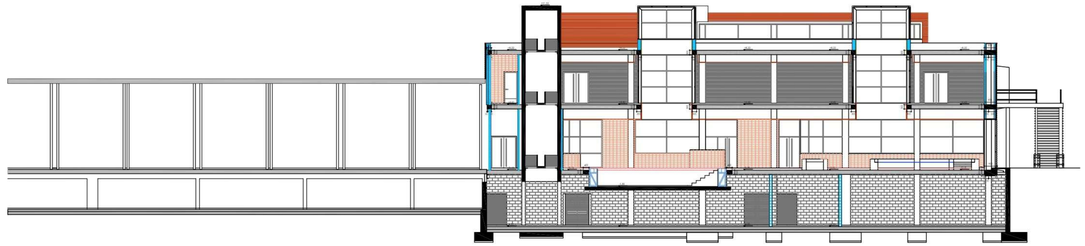


SECCION TRANSVERSAL Nº 2



SECCION TRANSVERSAL Nº 3

SECCIONES TRASVERSALES

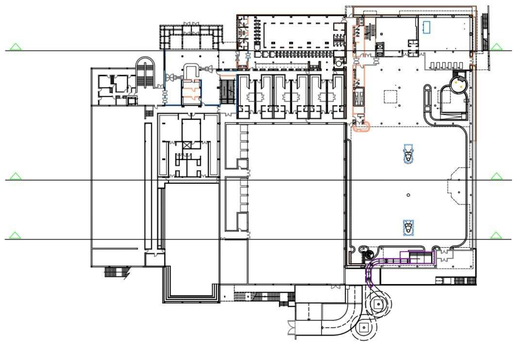

ESKU238836d9-db12-429e-be3e-71316e2fc3ee

ANTZIZAR KIROLDEGIA

EMPLAZAMIENTO: C/ IGARTZA OLETA Nº 3 — BEASAIN – GUIPUZCOA

FECHA: 4/2.011

PROMOTOR: BEASAIN LANTZEN S.A. — A–20.764.809


REF.: 1/92

ESCALA: 1/150

PLANO: SECCIONES TRASVERSALES 1, 2 Y 3

8

Beasaingo Udala

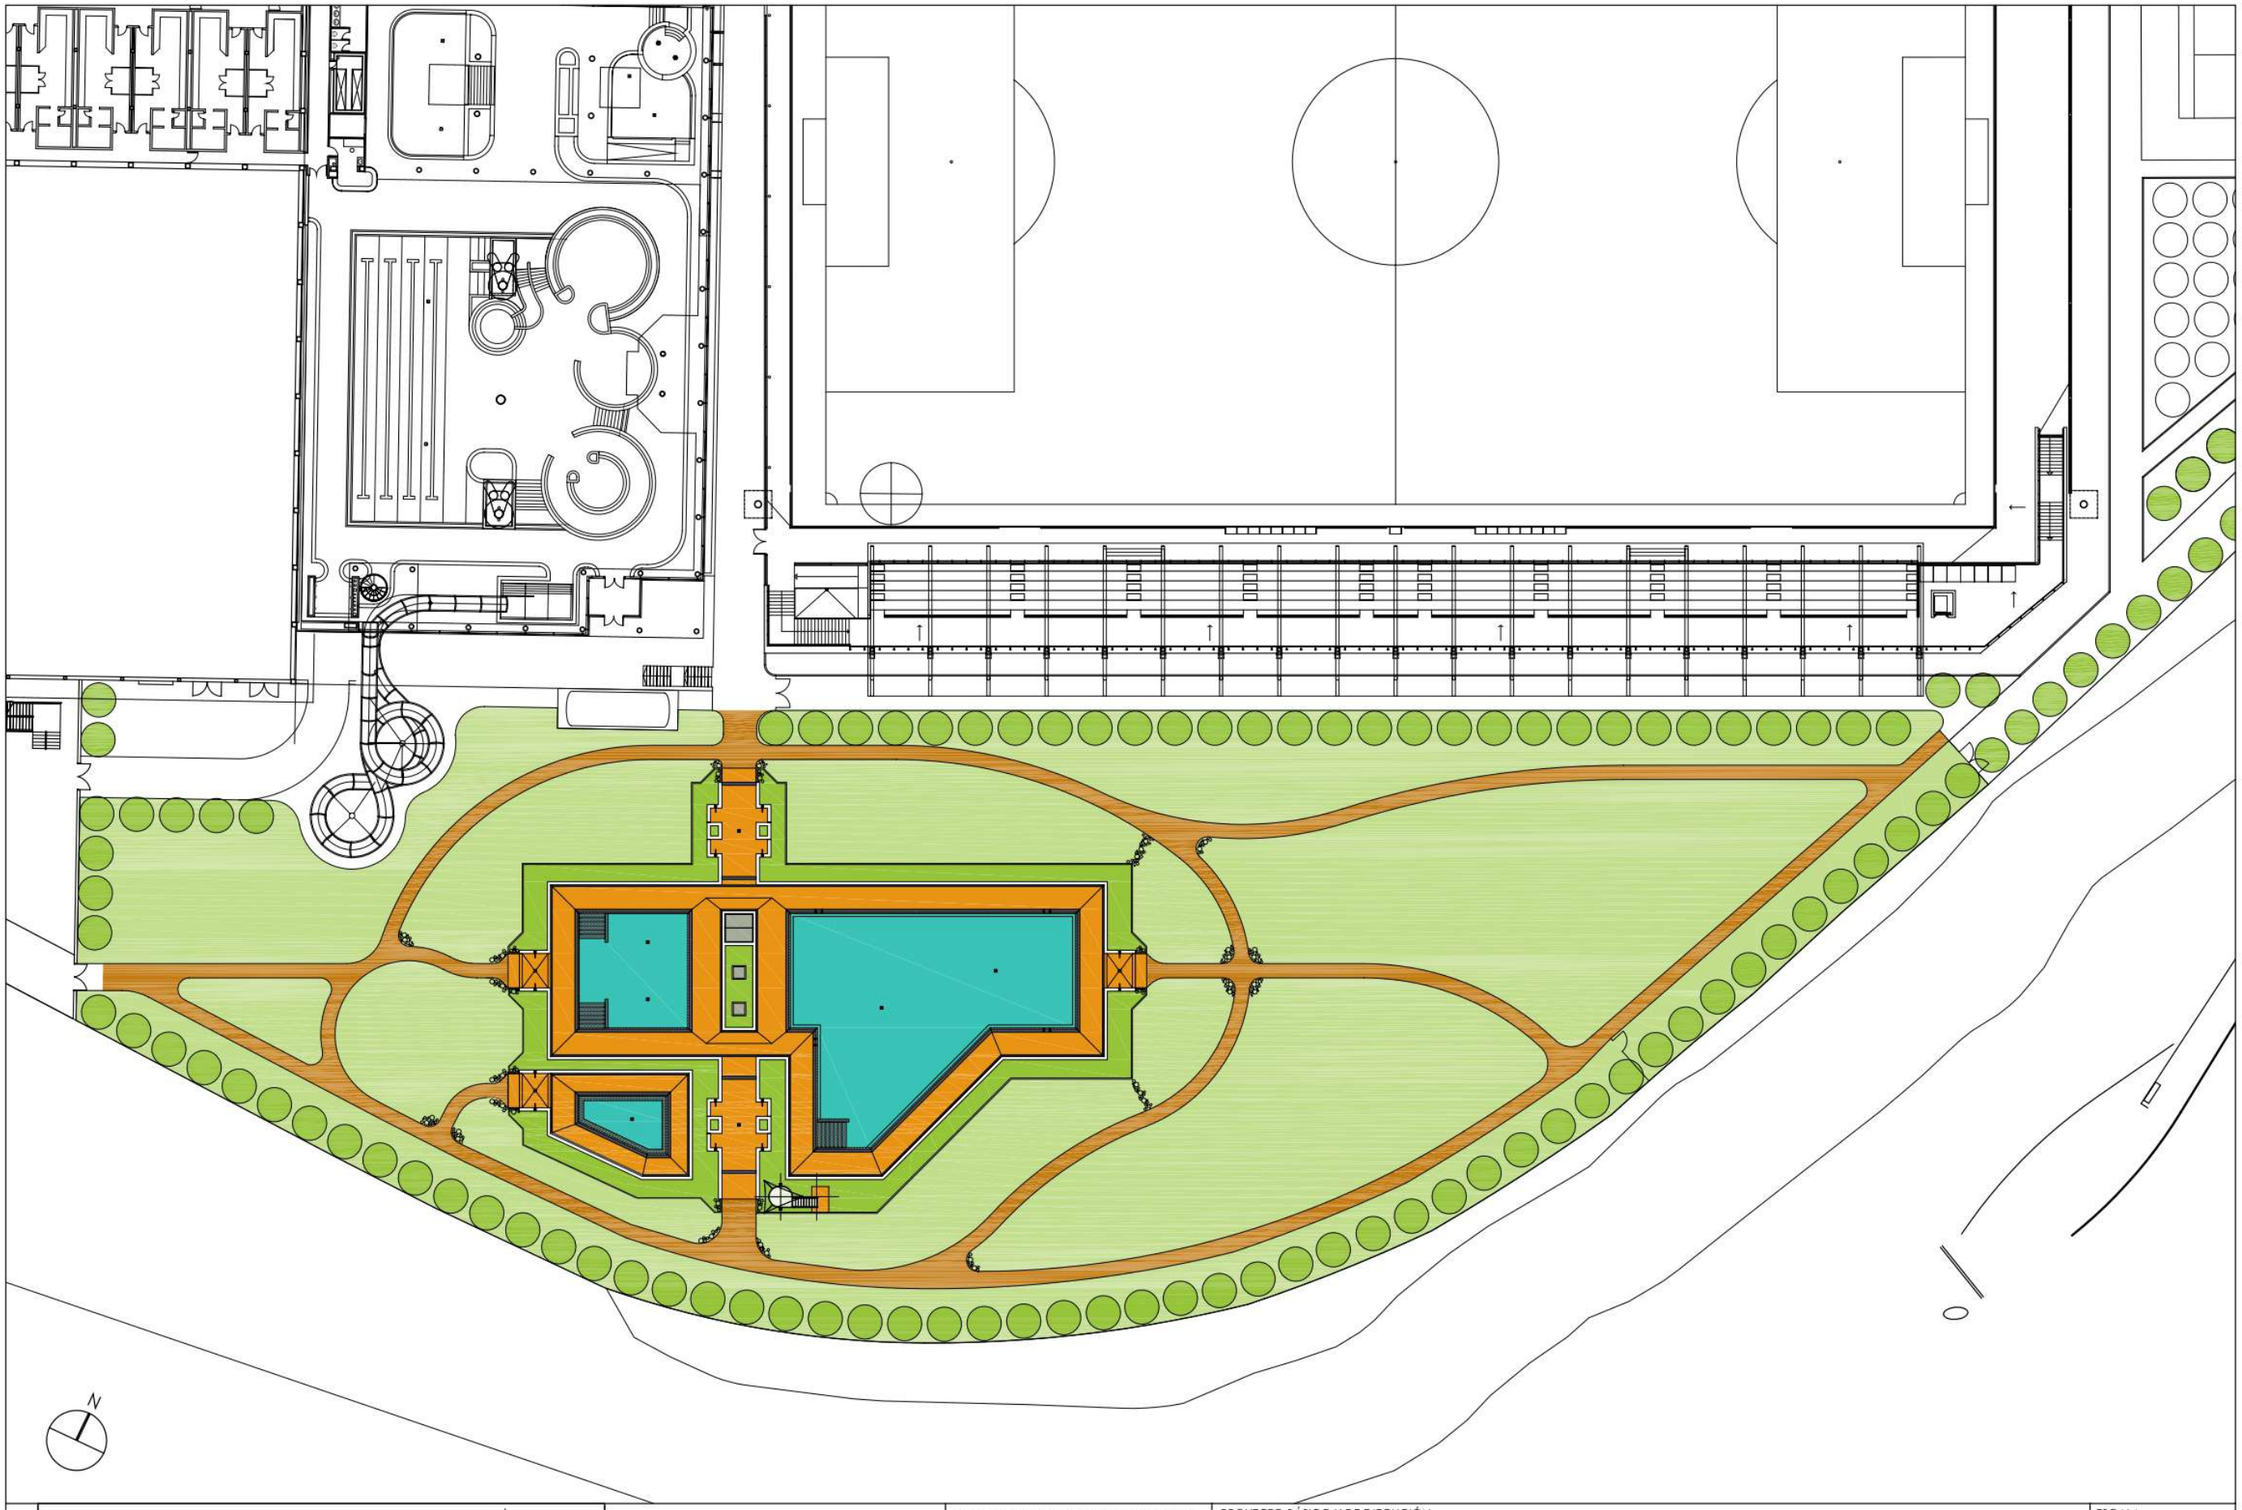

U.T.E.
FERNANDO ANDRÉS PÉREZ
GUILLERMO ORTEGO CARRETERO
EUROESTUDIOS S.L.
C/ Ramón Fort 13-15, 1º - 28033 Madrid
Tlf. 91 766 91 22 - Fax 91 767 28 45
aafago@idecnet.com

EL PRESENTE DOCUMENTO ES COPIA DE SU ORIGINAL DEL QUE SON AUTORES LOS FIRMANTES. SU UTILIZACIÓN TOTAL O PARCIAL, ASÍ COMO CUALQUIER REPRODUCCIÓN O CESIÓN A TERCEROS, REQUERIRÁ LA PREVIA AUTORIZACIÓN EXPRESA DE SUS AUTORES, QUEDANDO EN TODO CASO PROHIBIDA CUALQUIER MODIFICACIÓN UNILATERAL DEL MISMO.

PROYECTO BÁSICO Y DE EJECUCIÓN

AMPLIACIÓN Y REMODELACIÓN DEL COMPLEJO DEPORTIVO MUNICIPAL DE BEASAIN. PISCINAS AL AIRE LIBRE

BEASAINGO UDALA

PLANO DE ORDENACIÓN

ESCALA 1/500

2006 - NOV

O-01

Egiaztapen Kode Segurua/Código Seguro de Verificación: **ESKU23883ed0-db12-428e-be3e-71310e2fc3ee**

Dokumentu elektroniko honen paperezko kopiaren osotasuna eta sinadura egiaztatzeko, sar ezazu egiaztapen kode segurua egoitza elektronokoan: ***https://uzt.gipuzkoa.eus?De=01910***

Compruebe la integridad y firma de la copia en papel de este documento electrónico, introduciendo el código seguro de verificación en la sede electrónica: ***https://uzt.gipuzkoa.eus?De=01910***